



CÔNG TY CỔ PHẦN TƯ VẤN KỸ THUẬT XÂY DỰNG ĐÔ THỊ LIÊN THÀNH

Địa chỉ công ty : Số 24A, Đường D5, Phường Thạnh Mỹ Tây, Thành Phố Hồ Chí Minh

Tel : (028) 3512 7581 - Fax: (028) 3512 7581 - Email: lienthanh3236@gmail.com

BẢN VẼ THIẾT KẾ THI CÔNG

CÔNG TRÌNH : CẢI TẠO SỬA CHỮA
KHU VỰC CỔNG CHÍNH

CHỦ ĐẦU TƯ : HỌC VIỆN CHÍNH TRỊ KHU VỰC II

ĐỊA ĐIỂM SỬA CHỮA : 99 MAN THIỆN, PHƯỜNG TĂNG NHƠN PHÚ, TP HCM



CÔNG TY CỔ PHẦN TƯ VẤN KỸ THUẬT XÂY DỰNG ĐÔ THỊ LIÊN THÀNH

Địa chỉ công ty : Số 24A, Đường D5, Phường Thạnh Mỹ Tây, Thành Phố Hồ Chí Minh

Tel : (028) 3512 7581 - Fax: (028) 3512 7581 - Email: lienthanh3236@gmail.com



HẠNG MỤC CẢI TẠO SỬA CHỮA KHU VỰC CỔNG CHÍNH



CÔNG TY CỔ PHẦN TƯ VẤN KỸ THUẬT XÂY DỰNG ĐÔ THỊ LIÊN THÀNH

Địa chỉ công ty : Số 24A, Đường D5, Phường Thạnh Mỹ Tây, Thành Phố Hồ Chí Minh

Tel : (028) 3512 7581 - Fax: (028) 3512 7581 - Email: lienthanh3236@gmail.com

PHẦN KIẾN TRÚC

DANH MỤC BẢN VẼ		
STT	TÊN BẢN VẼ	KÍ HIỆU
1	DANH MỤC BẢNG VẼ	KT.01
2	NỘI DUNG CÔNG TÁC CẢI TẠO, SỬA CHỮA	KT.02
3	MẶT BẰNG HIỆN TRẠNG TỔNG THỂ	KT.03
4	MẶT BẰNG CẢI TẠO TỔNG THỂ	KT.04
HẠNG MỤC: CỔNG CHÍNH, NHÀ BẢO VỆ VÀ BẢNG TÊN		
1	MẶT BẰNG VỊ TRÍ CỔNG CHÍNH	KT.A.01
2	MẶT BẰNG, MẶT ĐÚNG CỔNG RÀO HIỆN TRẠNG	KT.A.02
3	MẶT BẰNG, MẶT ĐÚNG CỔNG RÀO 1-5 CẢI TẠO	KT.A.03
4	MẶT BẰNG CAO ĐỘ +3.400 MẶT ĐÚNG CỔNG RÀO 5-1 CẢI TẠO	KT.A.04
5	MẶT BẰNG CAO ĐỘ +5.800 MẶT ĐÚNG D-A, A-D MẶT CẮT 2	KT.A.05
6	MẶT BẰNG MÁI MẶT CẮT 1	KT.A.06
7	CHI TIẾT CỘT, CẮT NƯỚC, MÓC TREO CỜ, ỐP ĐÁ	KT.A.07
8	CHI TIẾT BẢNG TÊN	KT.A.08
9	MẶT BẰNG, MẶT BẰNG MÁI NBV	KT.A.09
10	MẶT ĐÚNG TRỤC 4-5 NBV	KT.A.10

11	MẶT ĐỨNG TRỤC D-A NBV	KT.A.11
12	MẶT ĐỨNG TRỤC 5-4 NBV	KT.A.12
13	MẶT ĐỨNG TRỤC A-D NBV	KT.A.13
14	MẶT CẮT A	KT.A.14
15	MẶT CẮT B	KT.A.15
16	CHI TIẾT CỬA ĐI CỬA SỐ	KT.A.16
HẠNG MỤC: NHÀ XE THÁO DỖ		
1	MẶT BẰNG VỊ TRÍ NHÀ XE THÁO DỖ	KT.B.01
2	MẶT BẰNG HIỆN TRẠNG NHÀ XE THÁO DỖ	KT.B.02
3	MẶT BẰNG CẢI TẠO NHÀ XE	KT.B.03
4	MẶT CẮT C	KT.B.04
HẠNG MỤC: CẢI TẠO CẢNH QUAN		
1	MẶT BẰNG VỊ TRÍ CẢNH QUAN CẢI TẠO	KT.C.01
2	MẶT BẰNG CẢNH QUAN HIỆN TRẠNG	KT.C.02
3	MẶT BẰNG CẢNH QUAN CẢI TẠO	KT.C.03
4	MẶT BẰNG, MẶT BẰNG MÁI, MẶT ĐỨNG HIỆN TRẠNG CHỜ NGHỈ	KT.A.05
	MẶT BẰNG, MẶT CẮT CẢI TẠO	
	CHI TIẾT BÓ VỈA LÀM MỚI	
5	MẶT BẰNG MÓNG, MẶT BẰNG MÁI, MẶT CẮT NHÀ XE XÂY MỚI	KT.C.05
6	CHI TIẾT BẢNG TÊN THÁO DỖ	KT.C.06
	CHI TIẾT BẢNG TÊN LÀM MỚI	

CÔNG TY TNHH TƯ VẤN XD VÀ QLDA PHƯƠNG NAM

THẨM TRA

Theo văn bản số 100K/2016 BCTTr-PN

Ngày 08 tháng 6 năm 2026

Chủ trì bộ môn ký tên: Hoàng Minh Quang

CÔNG TRÌNH:
CẢI TẠO SỬA CHỮA
KHU VỰC CỔNG CHÍNH
HẠNG MỤC
CỔNG CHÍNH VÀ NHÀ BẢO VỆ
ĐỊA ĐIỂM THỰC HIỆN:
99 MAN THIÊN, PHƯỜNG TÂN NHƠN PHÚ,
TP HCM

CHỦ ĐẦU TƯ

HỌC VIỆN CHÍNH TRỊ KHU VỰC II

ĐỊA CHỈ : 99 MẠNH THIÊN,
PHƯỜNG TĂNG NHƠN PHÚ, TP HCM




ĐƠN VỊ THIẾT KẾ



LIÊN THANH
CONSULTING

**CÔNG TY CỔ PHẦN TƯ VẤN KỸ THUẬT
XÂY DỰNG ĐÔ THỊ LIÊN THÀNH**

SỐ 24A, ĐƯỜNG D5, P.THÀNH MỸ TÂY, TP.HCM
TEL: (028).35 127 581 - FAX: (028).35 127 581
EMAIL: lienthanh3236@gmail.com

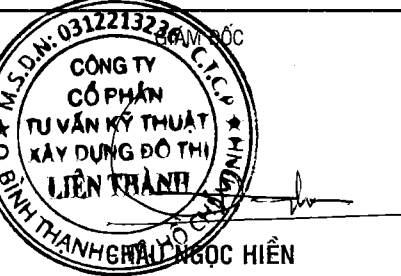

CHỦ NHIỆM DỰ ÁN:	
KTS. NGÔ DUY TIỀN	
CHỦ TRÌ BỘ MÔN:	
KTS. NGÔ DUY TIỀN	
THIẾT KẾ:	
KTS. NGUYỄN MINH KHÔI	
KIỂM TRA:	
KS. VẦN. T. ĐẠT THÔNG	

TÊN BẢN VẼ:

DANH MỤC BẢNG VẼ

HỒ SƠ: THIẾT KẾ THI CÔNG

TỶ LỆ	HOÀN THÀNH	SỐ HIỆU BẢN VẼ
A3	2026	KT.01

GHI CHÚ CHUNG:			
KÝ HIỆU	MÔ TẢ	KÝ HIỆU	MÔ TẢ
N1	NỀN ĐƯỜNG TRẢI NHỰA MỚI - BÊ TÔNG NHỰA HẠT MỊN C9,5 DÀY 50mm, K>= 0.98, E=180MPa - TƯỚI NHỰA DÍNH BẮM NHỰA PHA DẦU (RC70), LƯỢNG NHỰA 0,5kg/m2 - LỚP BÊ TÔNG HẠT NHỰA TRUNG C19, DÀY 50mmK>= 0.98, E=160MPa - TƯỚI NHỰA DÍNH BẮM NHỰA PHA DẦU (RC70), LƯỢNG NHỰA 1kg/m2 - LỚP ĐƯỜNG NHỰA HIỆN HỮU LÀM SẠCH BỀ MẶT	N	NỀN ĐƯỜNG - NỀN BÊ TÔNG HIỆN HỮU
Ntl	NỀN ĐƯỜNG TÁI LẬP - BÊ TÔNG NHỰA HẠT MỊN C9,5 DÀY 50mm, K>= 0.98, E=180MPa - TƯỚI NHỰA DÍNH BẮM NHỰA PHA DẦU (RC70), LƯỢNG NHỰA 0,5kg/m2 - LỚP BÊ TÔNG HẠT NHỰA TRUNG C19, DÀY 50mmK>= 0.98, E=160MPa - TƯỚI NHỰA DÍNH BẮM NHỰA PHA DẦU (RC70), LƯỢNG NHỰA 1kg/m2 - LỚP CẤP PHỐI ĐÁ DẦM LOẠI 1, DÀY 200mm, LU ĐỀN K>=0.98, E=140MPa	CX	THẨM CỎ LÀM MỚI - TRỒNG CỎ - ĐẤT HỮU CƠ DÀY 200 - NỀN ĐẤT TỰ NHIÊN DỌN SẠCH
N2	NỀN PHÒNG BẢO VỆ - NỀN LÁT GẠCH GRANITE. KT: 600x600mm - LỚP KEO DÁN GẠCH CHUYÊN DỤNG. - LỚP VỮA TẠO PHẪNG M75 DÀY 40. - LỚP BTCT (XEM BVKC) - LỚP ĐẤT TỰ NHIÊN, ĐẦM CHẶT K=0.90.	M	MÁI - LỚP PHỦ CHỐNG THẤM SIKALATIC 590 HOẶC TƯƠNG ĐƯƠNG. - CÁN VỮA XI MĂNG M75 TRỘN SIKALATEX HOẶC TƯƠNG ĐƯƠNG, i=2% DỐC VỀ PHẪU THU, Dmin=20 - NGÂM NƯỚC XI MĂNG CHỐNG THẤM THEO QUY ĐỊNH - SÀN BTCT (XEM BVKC) - LỚP VỮA M75 DÀY 15mm - LỚP BẢ MATIT - SƠN NƯỚC 3 LỚP (1 LỚP LÓT, 2 LỚP PHỦ)
N3	NỀN VỆ SINH - LÁT GẠCH 300X600 mm - QUÉT SIKATOPSEAL 107 CHỐNG THẤM, VÉN THÀNH CAO 300 - VỮA XI MĂNG TRỘN SIKALATEX M75 Dmin = 20, DỐC 1% VỀ PHẪU THU - CÁC LỚP KẾT CẤU (XEM BVKC) - CÁC LỚP SAN LẤP	MC	[MÁI CHE NHÀ XE] - TẦM LỘP MÁI TÔN MẠ MÀU DÀY 0.45mm - XÀ GỖ (XEM BVKC)
ND	[NỀN ĐI BỘ LÀM MỚI] - ĐÁ TỰ NHIÊN 100X400 DÀY 20mm - VỮA CÁN NỀN M75 DÀY 30mm - LỚP BÊ TÔNG ĐÁ 1x2 DÀY 150mm (XEM BVKC) - LỚP NILONG CHỐNG MẮT NƯỚC	LN	[LÁT NỀN GẠCH TERRAZZO] - GẠCH TERRAZZO 400X400mm - LỚP VỮA XI MĂNG M75 DÀY 20mm - LỚP BT HIỆN HỮU
X	TAM CẤP - VỮA XI MĂNG M75 - BẬC XÂY GẠCH THỂ - ĐÀN BTCT - ĐẤT SAN NỀN ĐẦM CHẶT		

TÊN BẢN VẼ: GHI CHÚ CHUNG		
HỒ SƠ: THIẾT KẾ THI CÔNG		
TỶ LỆ	HOÀN THÀNH	SỐ HIỆU BẢN VẼ
A3	2026	KT.02


CÔNG TY TNHH TƯ VẤN XD VÀ QLDA PHƯƠNG NAM

THẨM TRA

Theo văn bản số: 1004/2026/BCTT-**PN**


Ngày 08 tháng 6 năm 2026

Chủ trì bộ môn kỹ thuật: Hoàng Minh Quang

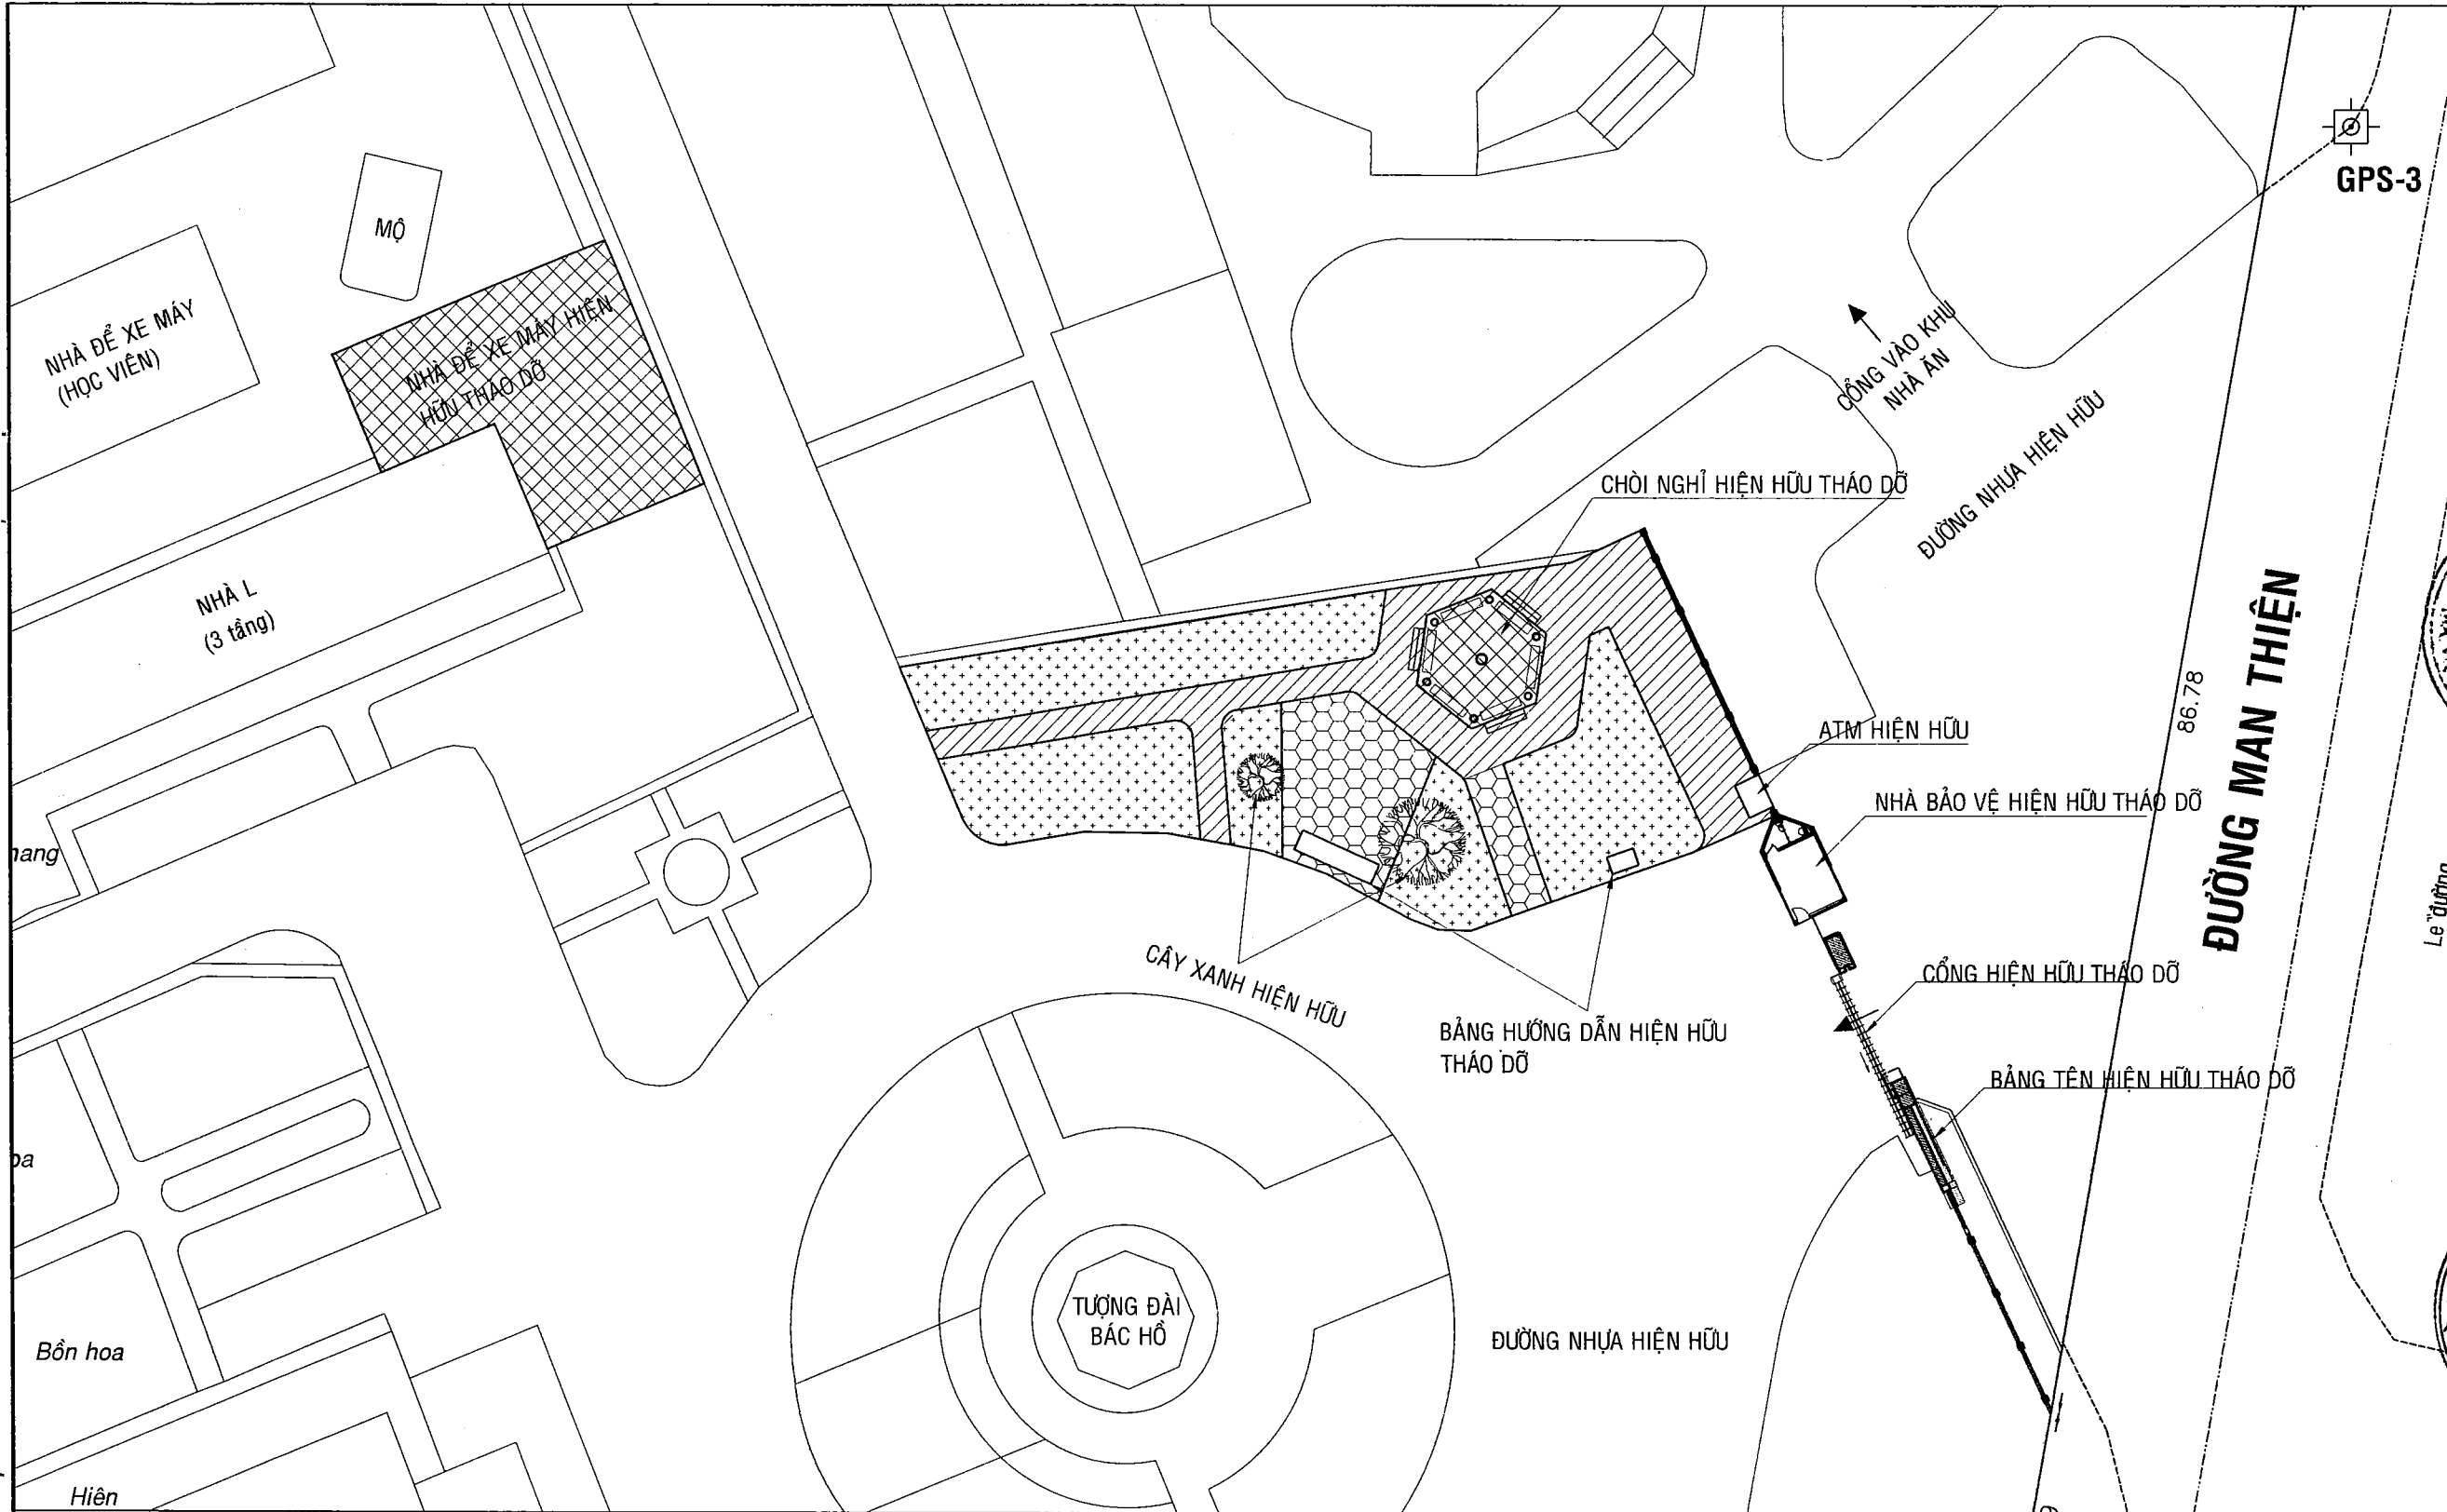

MẶT BẰNG TỔNG THỂ HIỆN TRẠNG


TL: 1/400

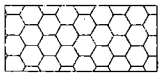


VỊ TRÍ NỀN ĐƯỜNG LÁT GẠCH TỰ CHÉN HIỆN HỮU THẢO DỖ, DỌN SẠCH BỀ MẶT, DT: 117m²



VỊ TRÍ CÔNG TRÌNH HIỆN HỮU THẢO DỖ

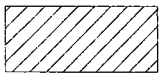

VỊ TRÍ NỀN ĐƯỜNG BÊ TÔNG HIỆN HỮU ĐỤC BỎ DÀY 150mm, DỌN SẠCH BỀ MẶT, DT:210m²

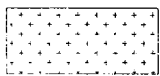

ĐẤT CÂY XANH, THẨM CỎ, BÓN HOA HIỆN HỮU

CÔNG TY TNHH TƯ VẤN XD VÀ QLDA PHƯƠNG NAM

THẨM TRA

Theo văn bản số 1046/2016/BCTT-PN

Ngày 08 tháng 6 năm 2026

Chủ trì bộ môn ký tên: Hoàng Minh Quang

CÔNG TRÌNH:
CẢI TẠO SỬA CHỮA
KHU VỰC CỔNG CHÍNH
HẠNG MỤC

ĐỊA ĐIỂM THỰC HIỆN:
99 MAN THIÊN, PHƯỜNG TĂNG NHƠN PHÚ,
TP HCM

CHỦ ĐẦU TƯ
HỌC VIỆN CHÍNH TRỊ QUỐC GIA HỒ CHÍ MINH
ĐỊA CHỈ : 99 MAN THIÊN, PHƯỜNG TĂNG NHƠN PHÚ, TP HCM



NGUYỄN TẤN VINH


ĐƠN VỊ THIẾT KẾ



LIEN THANH
CONSULTING

CÔNG TY CỔ PHẦN TƯ VẤN KỸ THUẬT
XÂY DỰNG ĐÔ THỊ LIÊN THÀNH

SỐ 24A, ĐƯỜNG D5, P. THANH MỸ TÂY, TP. HCM
TEL: (028).35 127 581 - FAX: (028).35 127 581
EMAIL: lienthanh3236@gmail.com

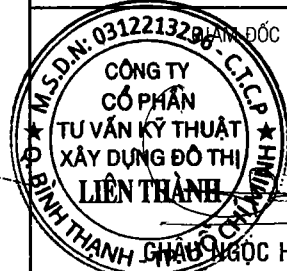

CHỦ NHIỆM DỰ ÁN:

KTS. NGÔ DUY TIỀN

CHỦ TRÌ BỘ MÔN:

KTS. NGÔ DUY TIỀN

THIẾT KẾ:

KTS. NGUYỄN MINH KHÔI

KIỂM TRA:


KS. VĂN. T. ĐẠT THÔNG

TÊN BẢN VẼ:

MẶT BẰNG TỔNG THỂ HIỆN TRẠNG


HỒ SƠ: THIẾT KẾ THI CÔNG

TỶ LỆ	HOÀN THÀNH	SỐ HIỆU BẢN VẼ
A3	2026	KT.03

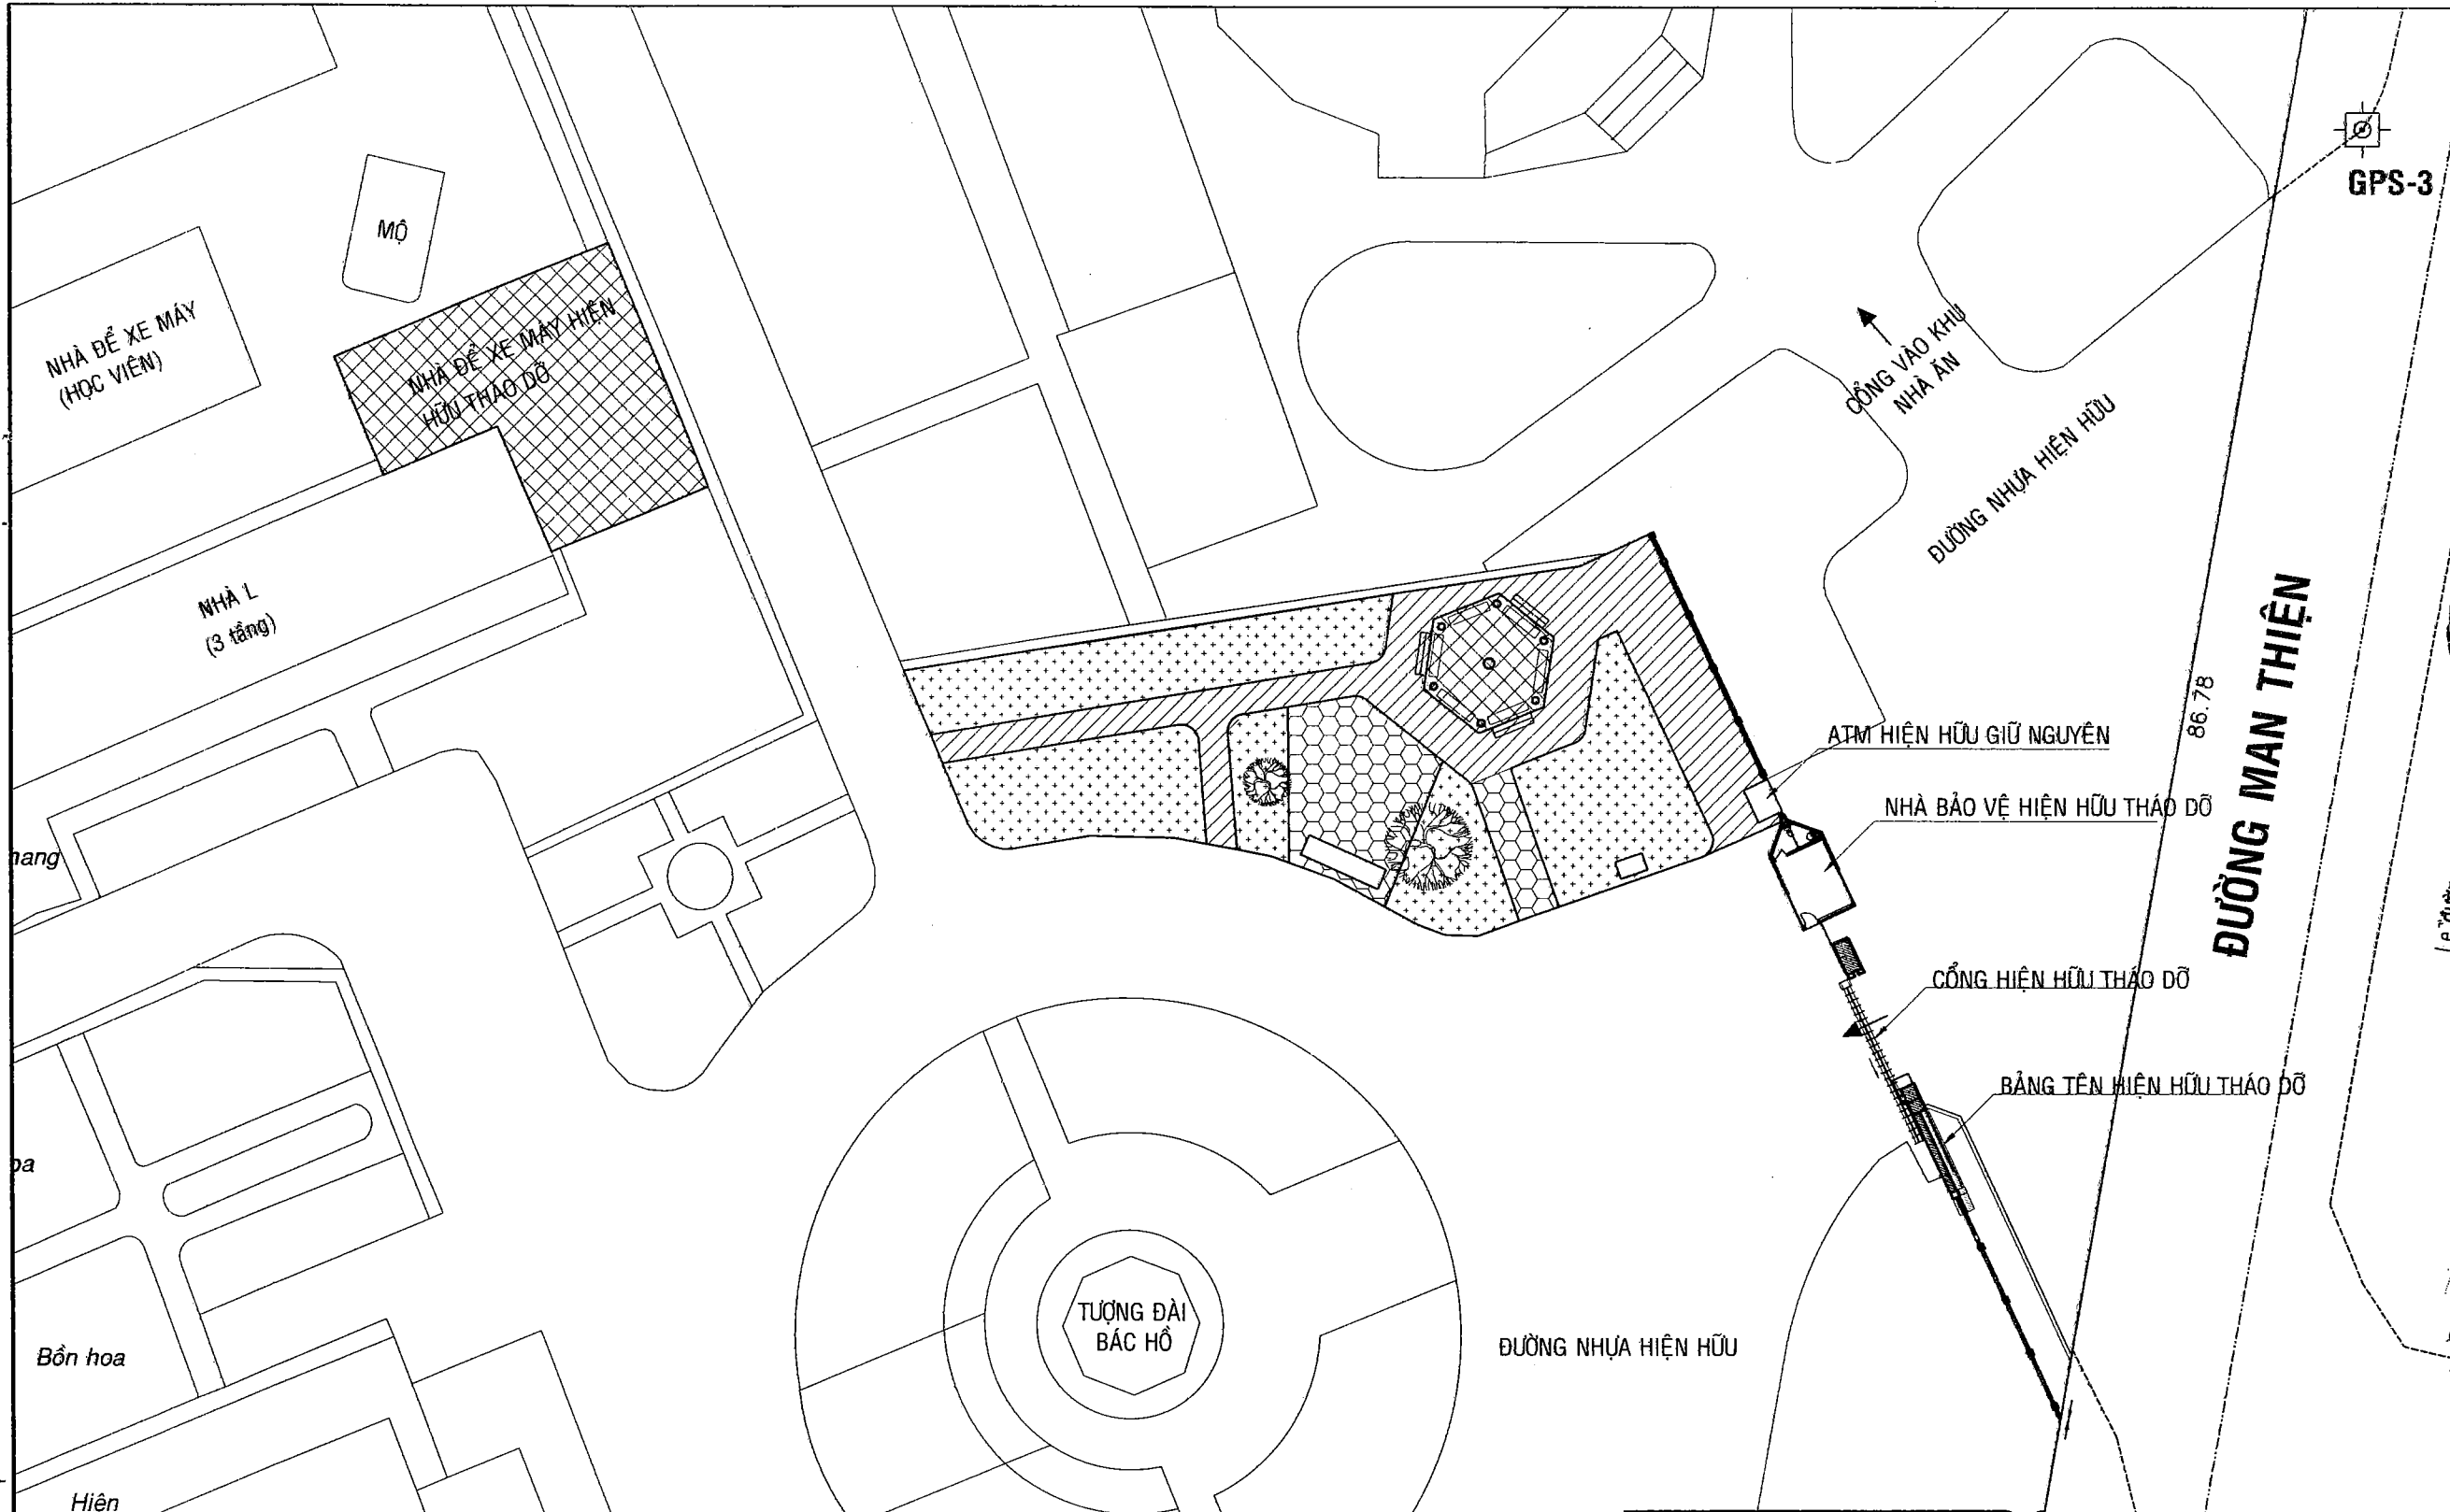

MẶT BẰNG VỊ TRÍ CỔNG CHÍNH


TL: 1/400

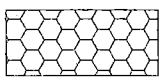


VỊ TRÍ NỀN ĐƯỜNG LÁT GẠCH TỰ CHÉN HIỆN HỮU THẢO DỖ, DỌN SẠCH BỀ MẶT, DT: 117m2



VỊ TRÍ CÔNG TRÌNH HIỆN HỮU THẢO DỖ

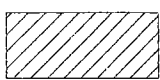

VỊ TRÍ NỀN ĐƯỜNG BÊ TÔNG HIỆN HỮU ĐỤC BỎ DÀY 150mm, DỌN SẠCH BỀ MẶT, DT:210m2

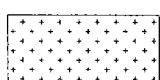

ĐẤT CÂY XANH, THẨM CỎ, BỒN HOA HIỆN HỮU

CÔNG TY TNHH TƯ VẤN XD VÀ QLDA PHƯƠNG NAM


THẨM TRA

Theo văn bản số: 1004/2016/BCTTr-PN

Ngày...08...tháng...6...năm 20...20...

Chủ trì bộ môn ký tên: *Hoàng Minh Quang*


CÔNG TRÌNH: CẢI TẠO SỬA CHỮA KHU VỰC CỔNG CHÍNH HẠNG MỤC		
ĐỊA ĐIỂM THỰC HIỆN: 99 MAN THIÊN, PHƯỜNG TĂNG NHƠN PHÚ, TP HCM		
CHỦ ĐẦU TƯ HỌC VIỆN CHÍNH TRỊ KHU VỰC II		
ĐỊA CHỈ : 99 MAN THIÊN, PHƯỜNG TĂNG NHƠN PHÚ, TP HCM		
 NGUYỄN TẤN VINH		
ĐƠN VỊ THIẾT KẾ CÔNG TY CỔ PHẦN TƯ VẤN KỸ THUẬT XÂY DỰNG ĐÔ THỊ LIÊN THÀNH		
SỐ 24A, ĐƯỜNG D5, P. THANH MỸ TÂY, TP. HCM TEL: (028).35 127 581 - FAX: (028).35 127 581 EMAIL: lienthanh3236@gmail.com		
 CHÀO NGỌC HIỂN		
CHỦ NHIỆM DỰ ÁN: KTS. NGÔ DUY TIỀN	<i>Ngô Duy Tiên</i>	
CHỦ TRÌ BỘ MÔN: KTS. NGÔ DUY TIỀN	<i>Ngô Duy Tiên</i>	
THIẾT KẾ: KTS. NGUYỄN MINH KHÔI	<i>Nguyễn Minh Khôi</i>	
KIỂM TRA: KS. VĂN. T. ĐẠT THÔNG	<i>Văn. T. Đạt Thông</i>	
TÊN BẢN VẼ: MẶT BẰNG VỊ TRÍ CỔNG CHÍNH		
HỒ SƠ: THIẾT KẾ THI CÔNG		
TỶ LỆ A3	HOÀN THÀNH 2026	SỐ HIỆU BẢN VẼ KT.A.01

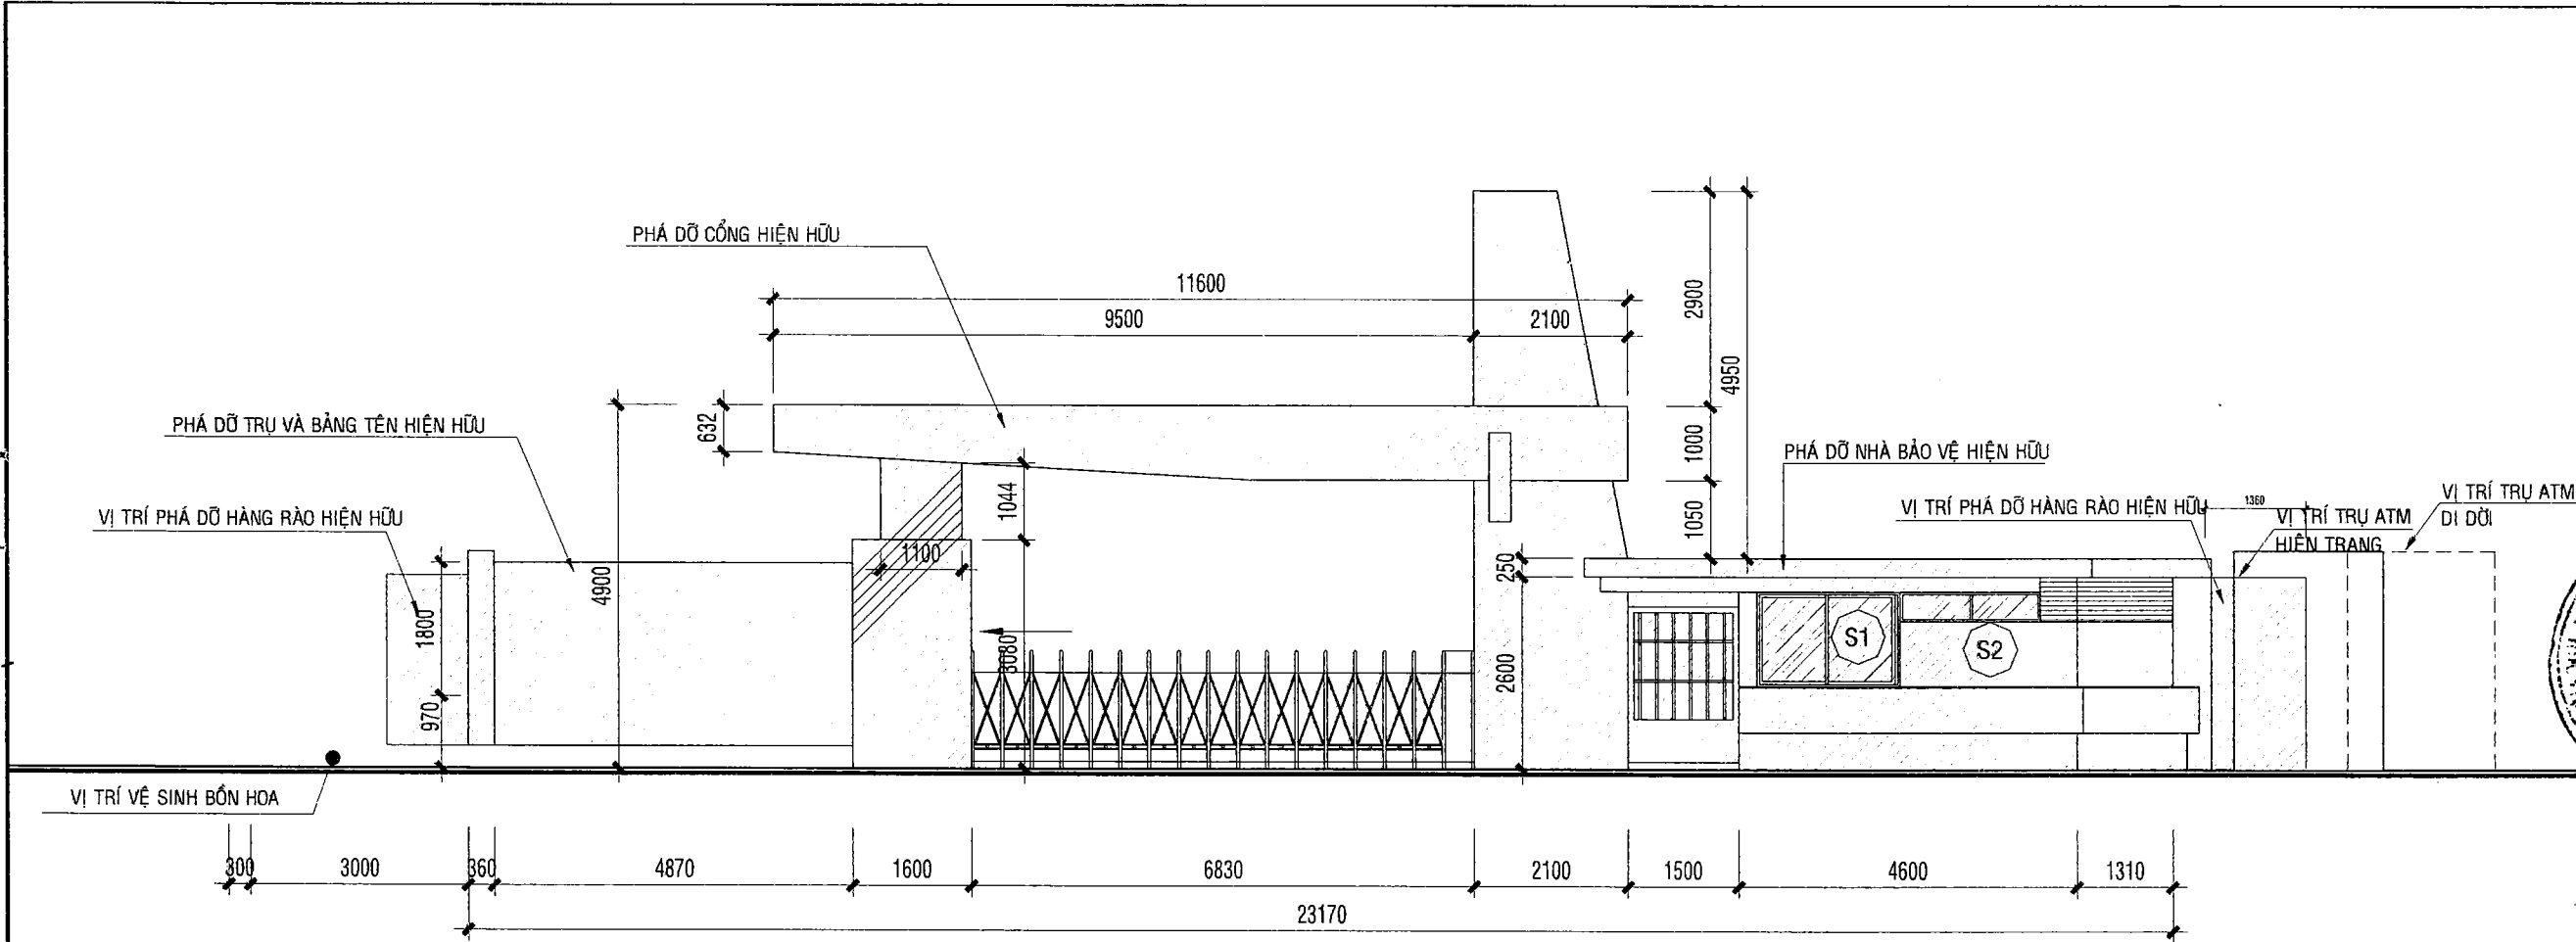

MẶT ĐỨNG CỔNG RÀO HIỆN TRẠNG TỈ LỆ: 1/100



VỊ TRÍ PHÁ DỠ NHÀ BẢO VỆ HIỆN HỮU


CÔNG TY TNHH TƯ VẤN XD VÀ QLDA PHƯƠNG NAM
THẨM TRA
Theo văn bản số: 1004/2016/BCTT-PN
Ngày...08...tháng...6...năm 2016...
Chủ trì bộ môn ký tên: *Quang*
Hoàng Minh Quang

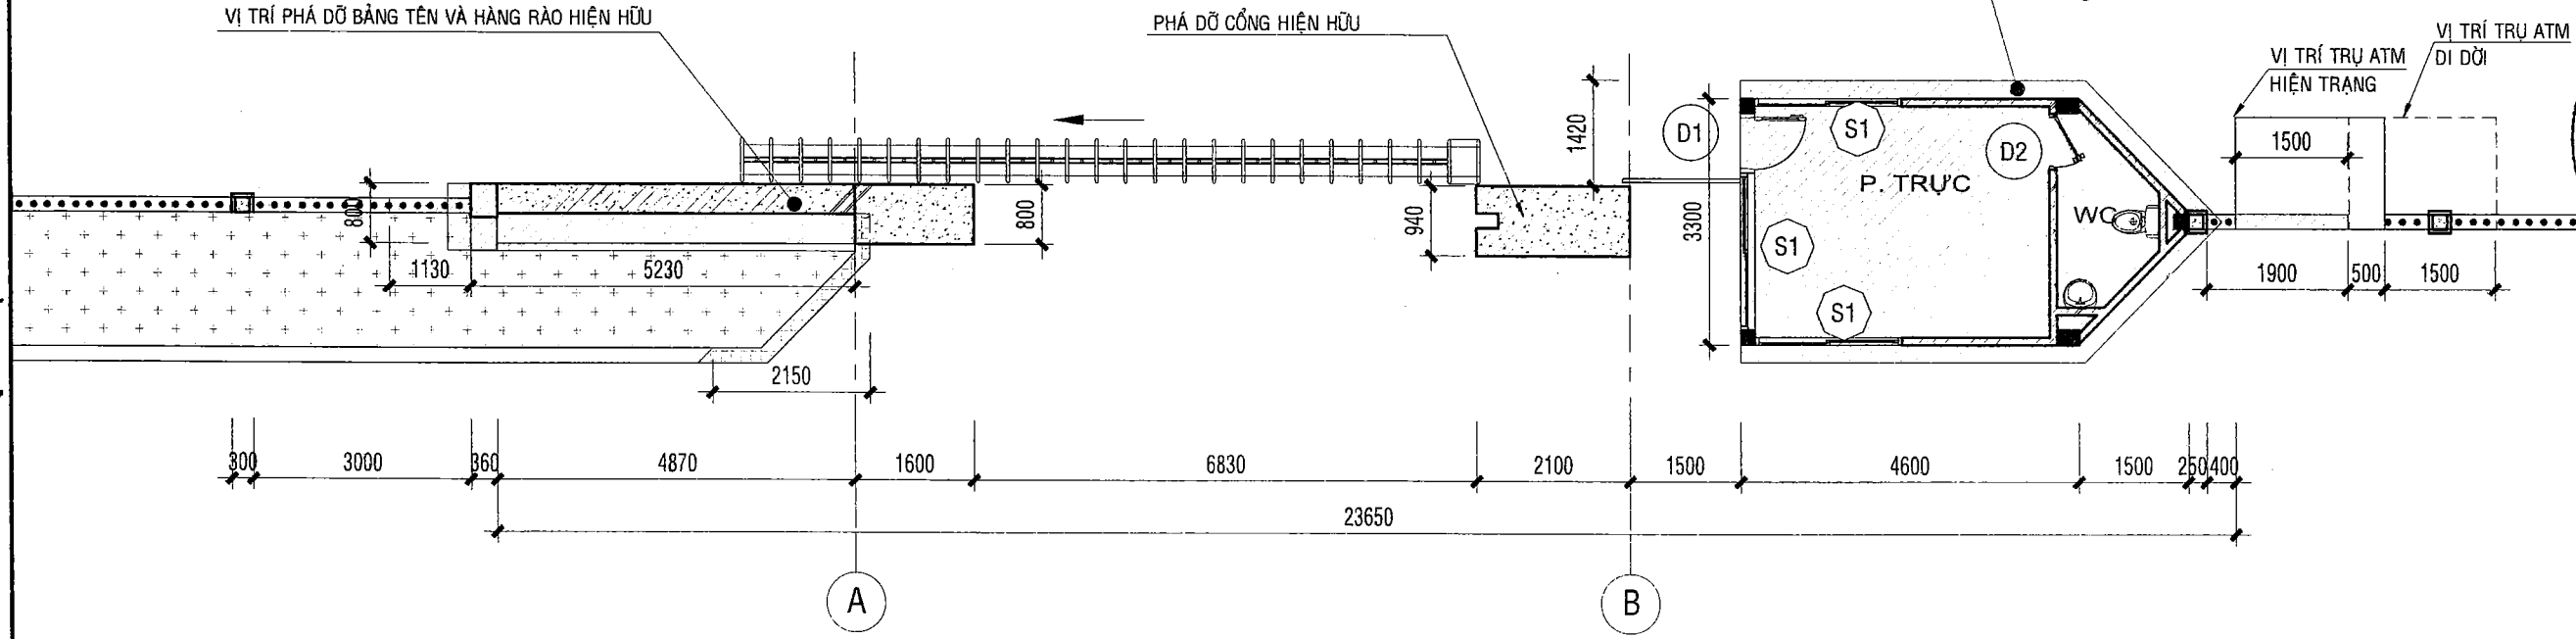


MẶT BẰNG CỔNG RÀO HIỆN TRẠNG TỈ LỆ: 1/100

VỊ TRÍ PHÁ DỠ KẾT CẤU
VỊ TRÍ TÀI LẬP BỐ VÍA BỐN HOA

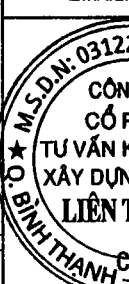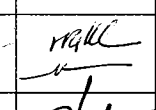CÔNG TRÌNH: CẢI TẠO SỬA CHỮA KHU VỰC CỔNG CHÍNH HẠNG MỤC		
ĐỊA ĐIỂM THỰC HIỆN: 99 MAN THIÊN, PHƯỜNG TĂNG NHƠN PHÚ, TP HCM		
CHỦ ĐẦU TƯ HỌC VIỆN CHÍNH TRỊ KHU VỰC II		
ĐỊA CHỈ : 99 MAN THIÊN, PHƯỜNG TĂNG NHƠN PHÚ, TP HCM		
 NGUYỄN TẤN VINH		
ĐƠN VỊ THIẾT KẾ  LIEN THANH CONSULTING		
CÔNG TY CỔ PHẦN TƯ VẤN KỸ THUẬT XÂY DỰNG ĐÔ THỊ LIÊN THÀNH		
SỐ 24A, ĐƯỜNG D5, P. THANH MỸ TÂY, TP. HCM TEL: (028).35 127 581 - FAX: (028).35 127 581 EMAIL: lienthanh3236@gmail.com		
 CÔNG TY CỔ PHẦN TƯ VẤN KỸ THUẬT XÂY DỰNG ĐÔ THỊ LIÊN THÀNH CHAU NGOC HIEN		
CHỦ NHIỆM DỰ ÁN: KTS. NGÔ DUY TIÊN		
CHỦ TRÌ BỘ MÔN: KTS. NGÔ DUY TIÊN		
THIẾT KẾ: KTS. NGUYỄN MINH KHÔI		
KIỂM TRA: KS. VĂN. T. ĐẠT THÔNG		
TÊN BẢN VẼ: MẶT BẰNG CỔNG RÀO HIỆN TRẠNG MẶT ĐỨNG CỔNG RÀO HIỆN TRẠNG		
HỒ SƠ: THIẾT KẾ THI CÔNG		
TỶ LỆ	HOÀN THÀNH	SỐ HIỆU BẢN VẼ
A3	2026	KT.A.02

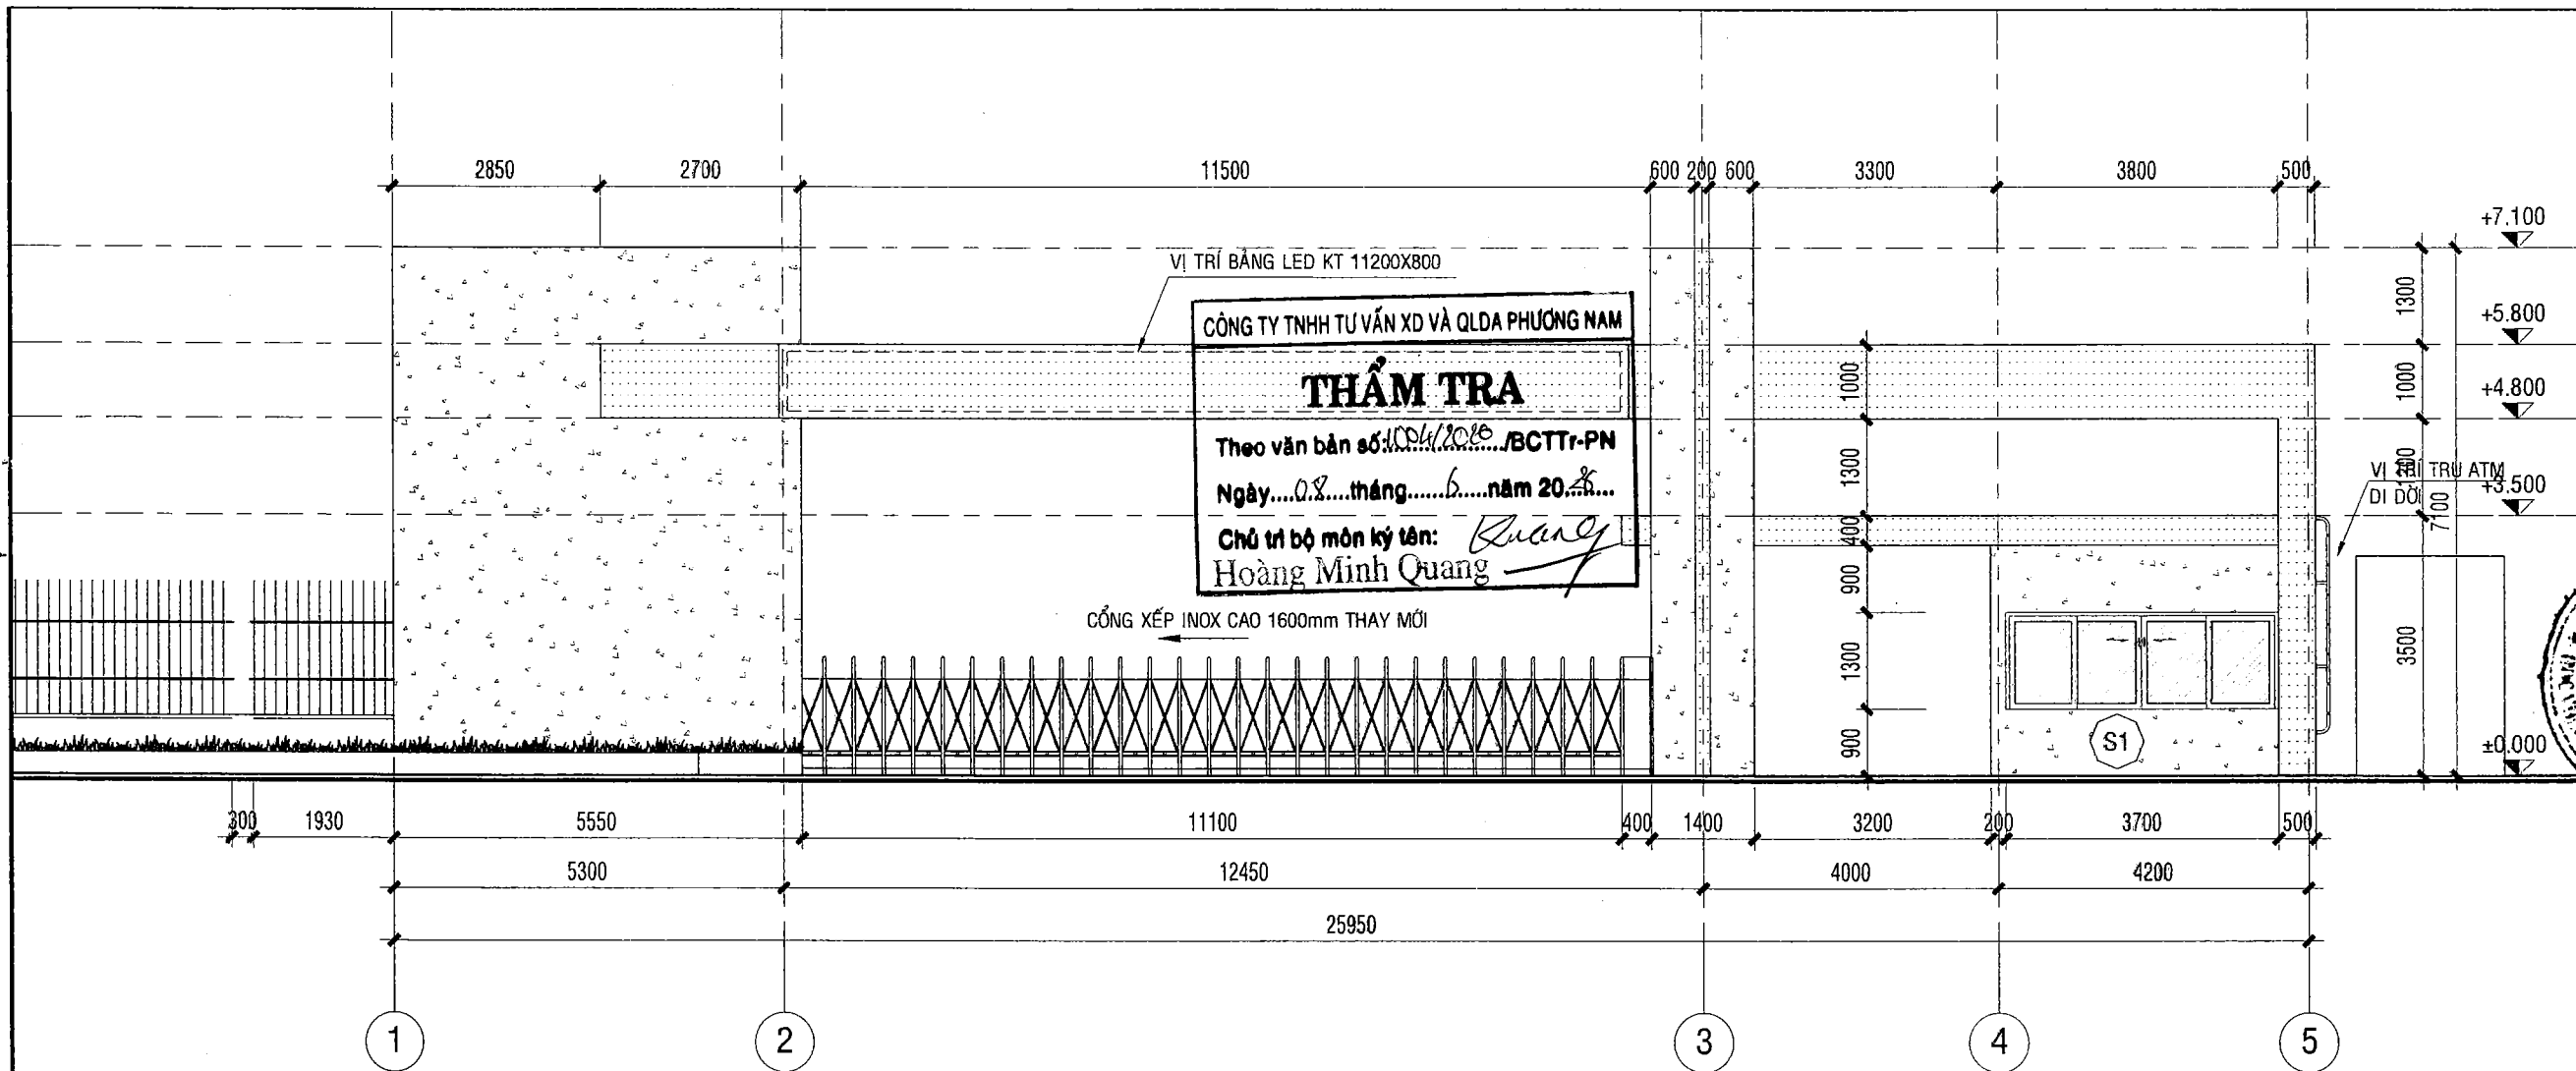

MẶT ĐỨNG CỔNG RÀO 1-5 CẢI TẠO TỈ LỆ: 1/100

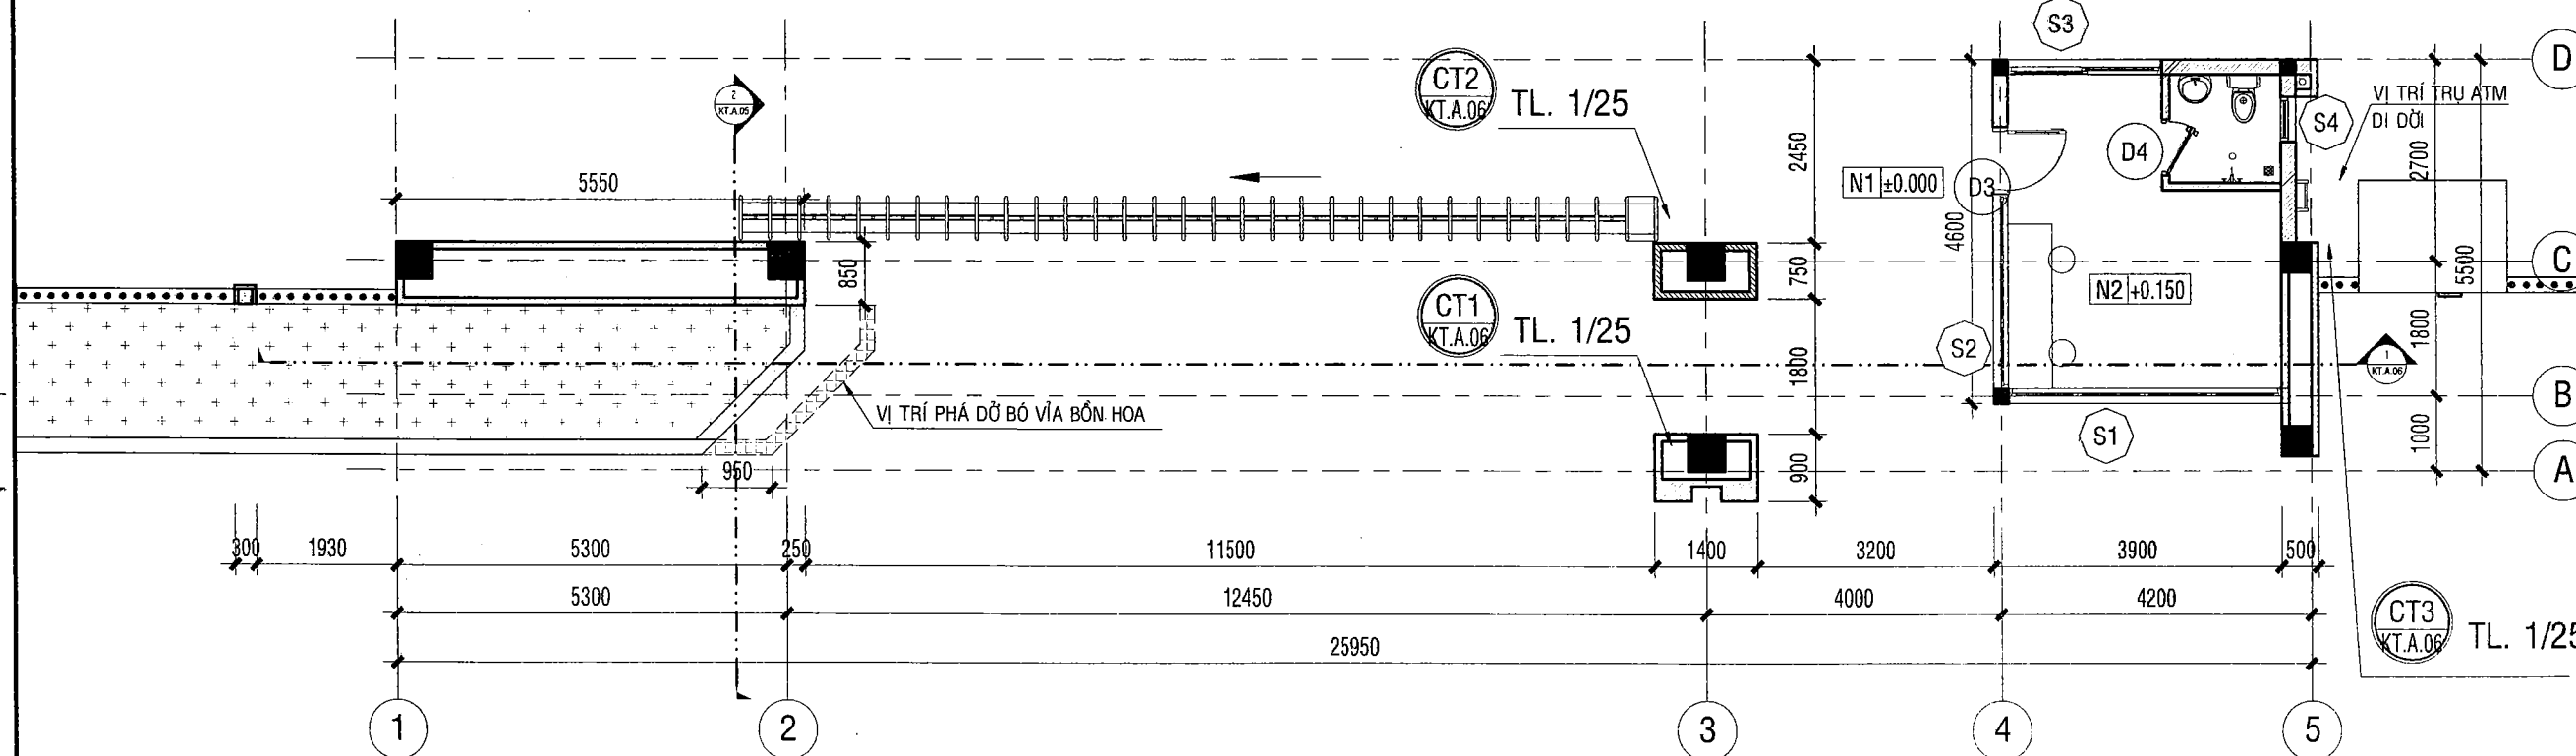

GHI CHÚ:

- HOÀN THIỆN SƠN NƯỚC 3 LỚP (1 LỚP LỘT, 2 LỚP PHỦ).
- BẢ MATIT 3 LỚP. TÔ VĨA M75 DÀY 15mm
- HOÀN THIỆN ỐP ĐÁ GRANITE MÀU ĐỎ
- ỐNG THOÁT NƯỚC MƯA INOX Ø60 XUYÊN DẪM
- VỊ TRÍ PHÁ ĐỠ BÓ VÍA BỐN HOA HIỆN HỮU
- VỊ TRÍ TÁI LẬP BÓ VÍA BỐN HOA

MẶT BẰNG CỔNG RÀO CẢI TẠO TỈ LỆ: 1/100

CÔNG TRÌNH:
CẢI TẠO SỬA CHỮA
KHU VỰC CỔNG CHÍNH
HẠNG MỤC

ĐỊA ĐIỂM THỰC HIỆN:
99 MẠN THIÊN, PHƯỜNG TĂNG NHƠN PHÚ,
TP HCM

CHỦ ĐẦU TƯ
HỌC VIỆN CHÍNH TRỊ KHU VỰC
LIÊN THÀNH

ĐỊA CHỈ :
99 MẠN THIÊN, PHƯỜNG TĂNG NHƠN PHÚ, TP HCM

NGUYỄN TẤN VINH

ĐƠN VỊ THIẾT KẾ
LIÊN THÀNH
CONSULTING

CÔNG TY CỔ PHẦN TƯ VẤN KỸ THUẬT
XÂY DỰNG ĐÔ THỊ LIÊN THÀNH

SỐ 24A, ĐƯỜNG D5, P. THANH MỸ TÂY, TP. HCM
TEL: (028).35 127 581 - FAX: (028).35 127 581
EMAIL: lienthanh3236@gmail.com

CHỦ NHIỆM DỰ ÁN:
KTS. NGÔ DUY TIÊN

CHỦ TRÌ BỘ MÔN:
KTS. NGÔ DUY TIÊN


THIẾT KẾ:
KTS. NGUYỄN MINH KHÔI

KIỂM TRA:
KS. VĂN. T. ĐẠT THÔNG


TÊN BẢN VẼ:
MẶT BẰNG CỔNG RÀO CẢI TẠO
MẶT ĐỨNG CỔNG RÀO 1-5 CẢI TẠO

HỒ SƠ: THIẾT KẾ THI CÔNG

TỶ LỆ: HOÀN THÀNH SỐ HIỆU BẢN VẼ
2026 KT.A.03

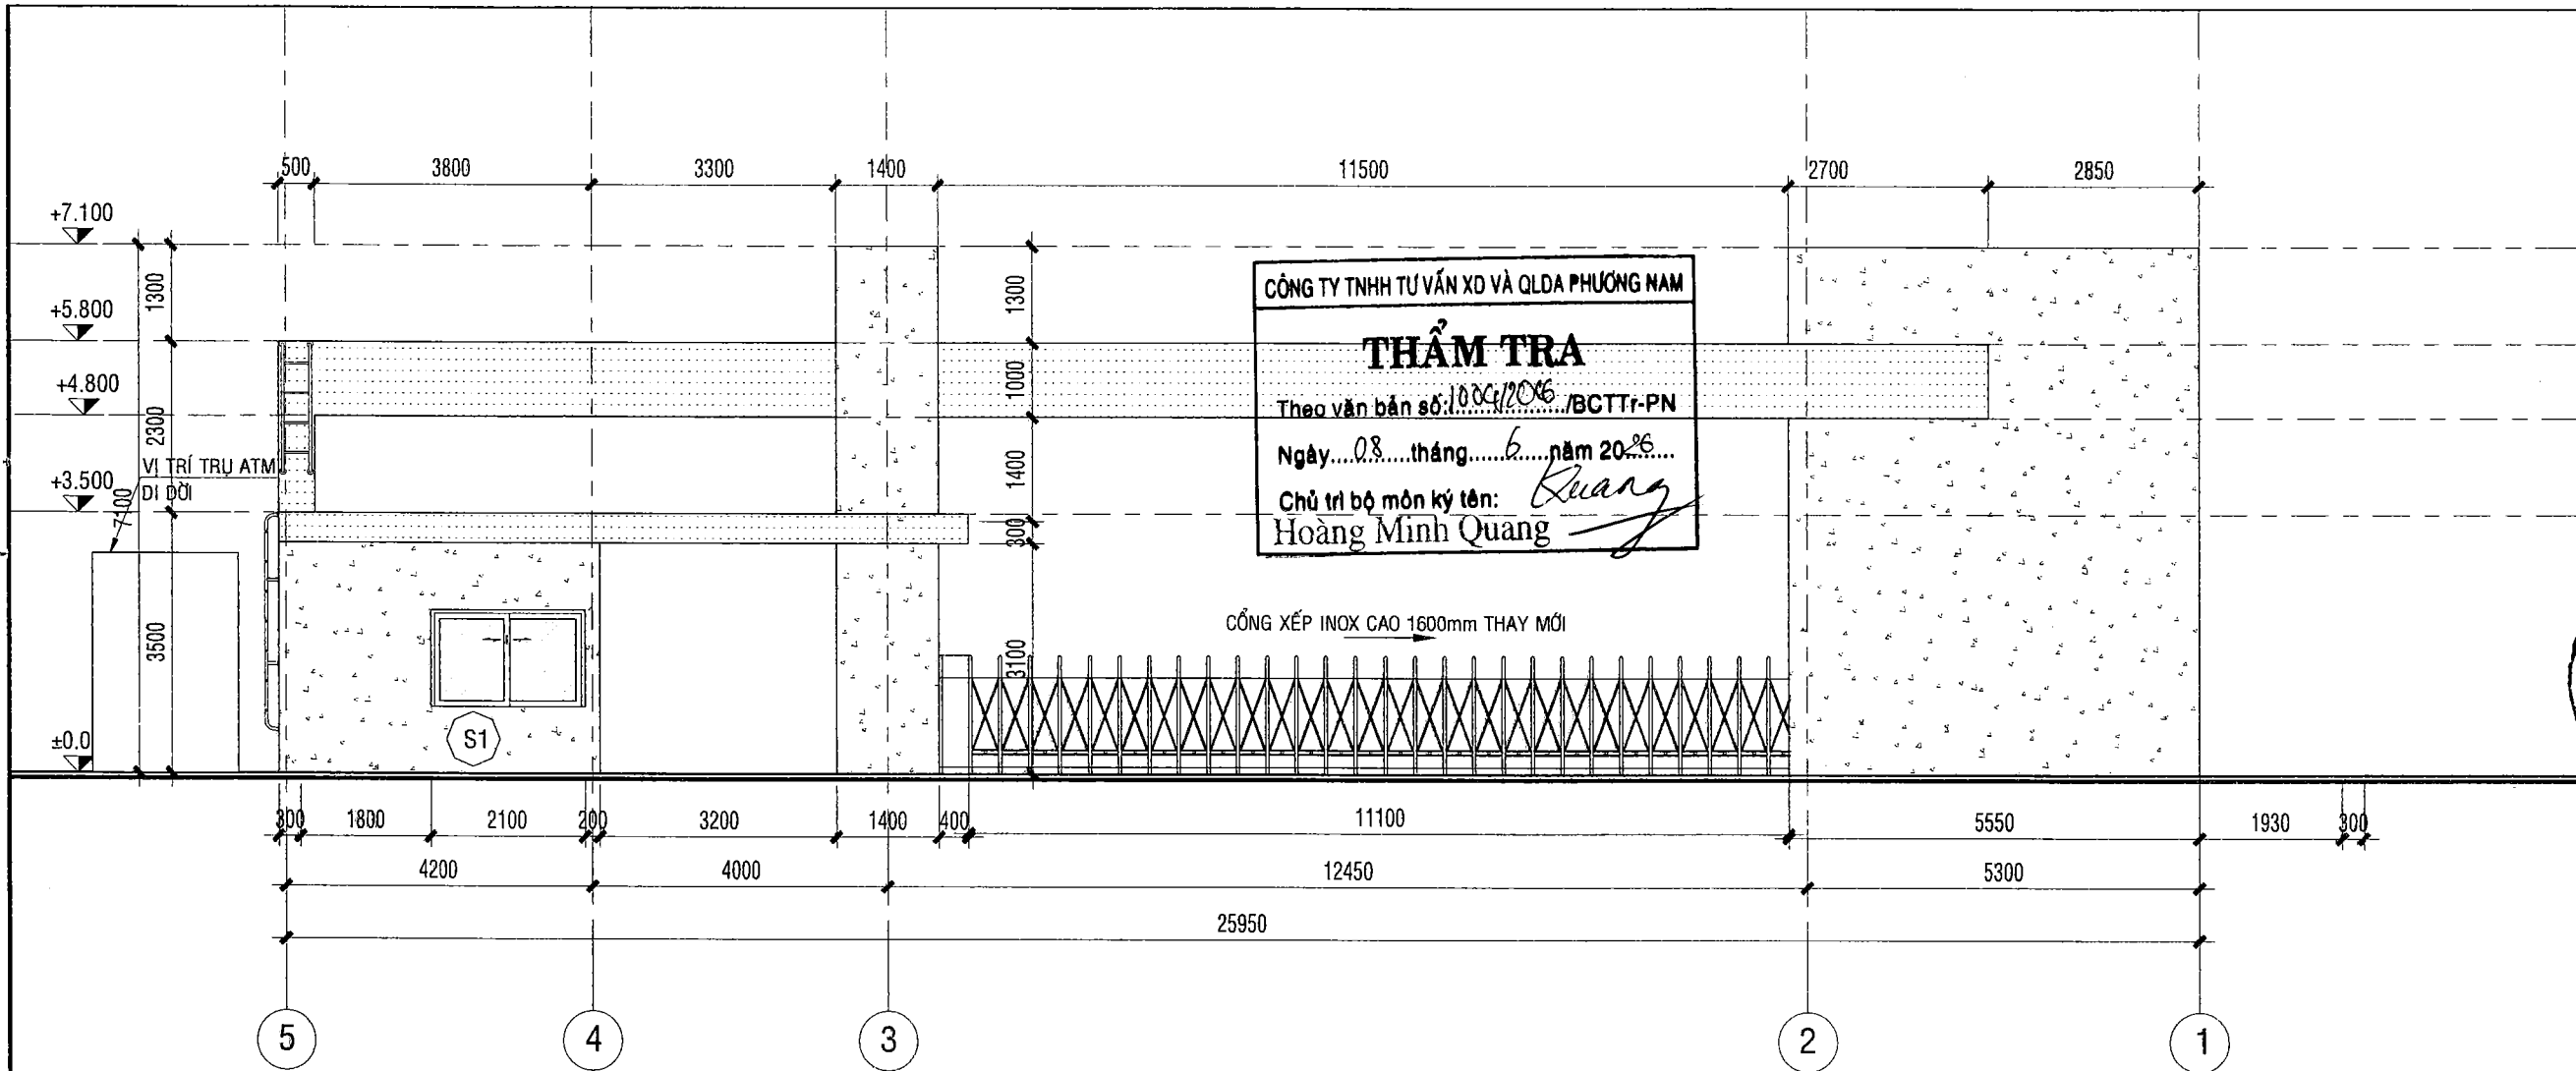

MẶT ĐỨNG CỔNG RÀO 5-1 CẢI TẠO TỈ LỆ: 1/100

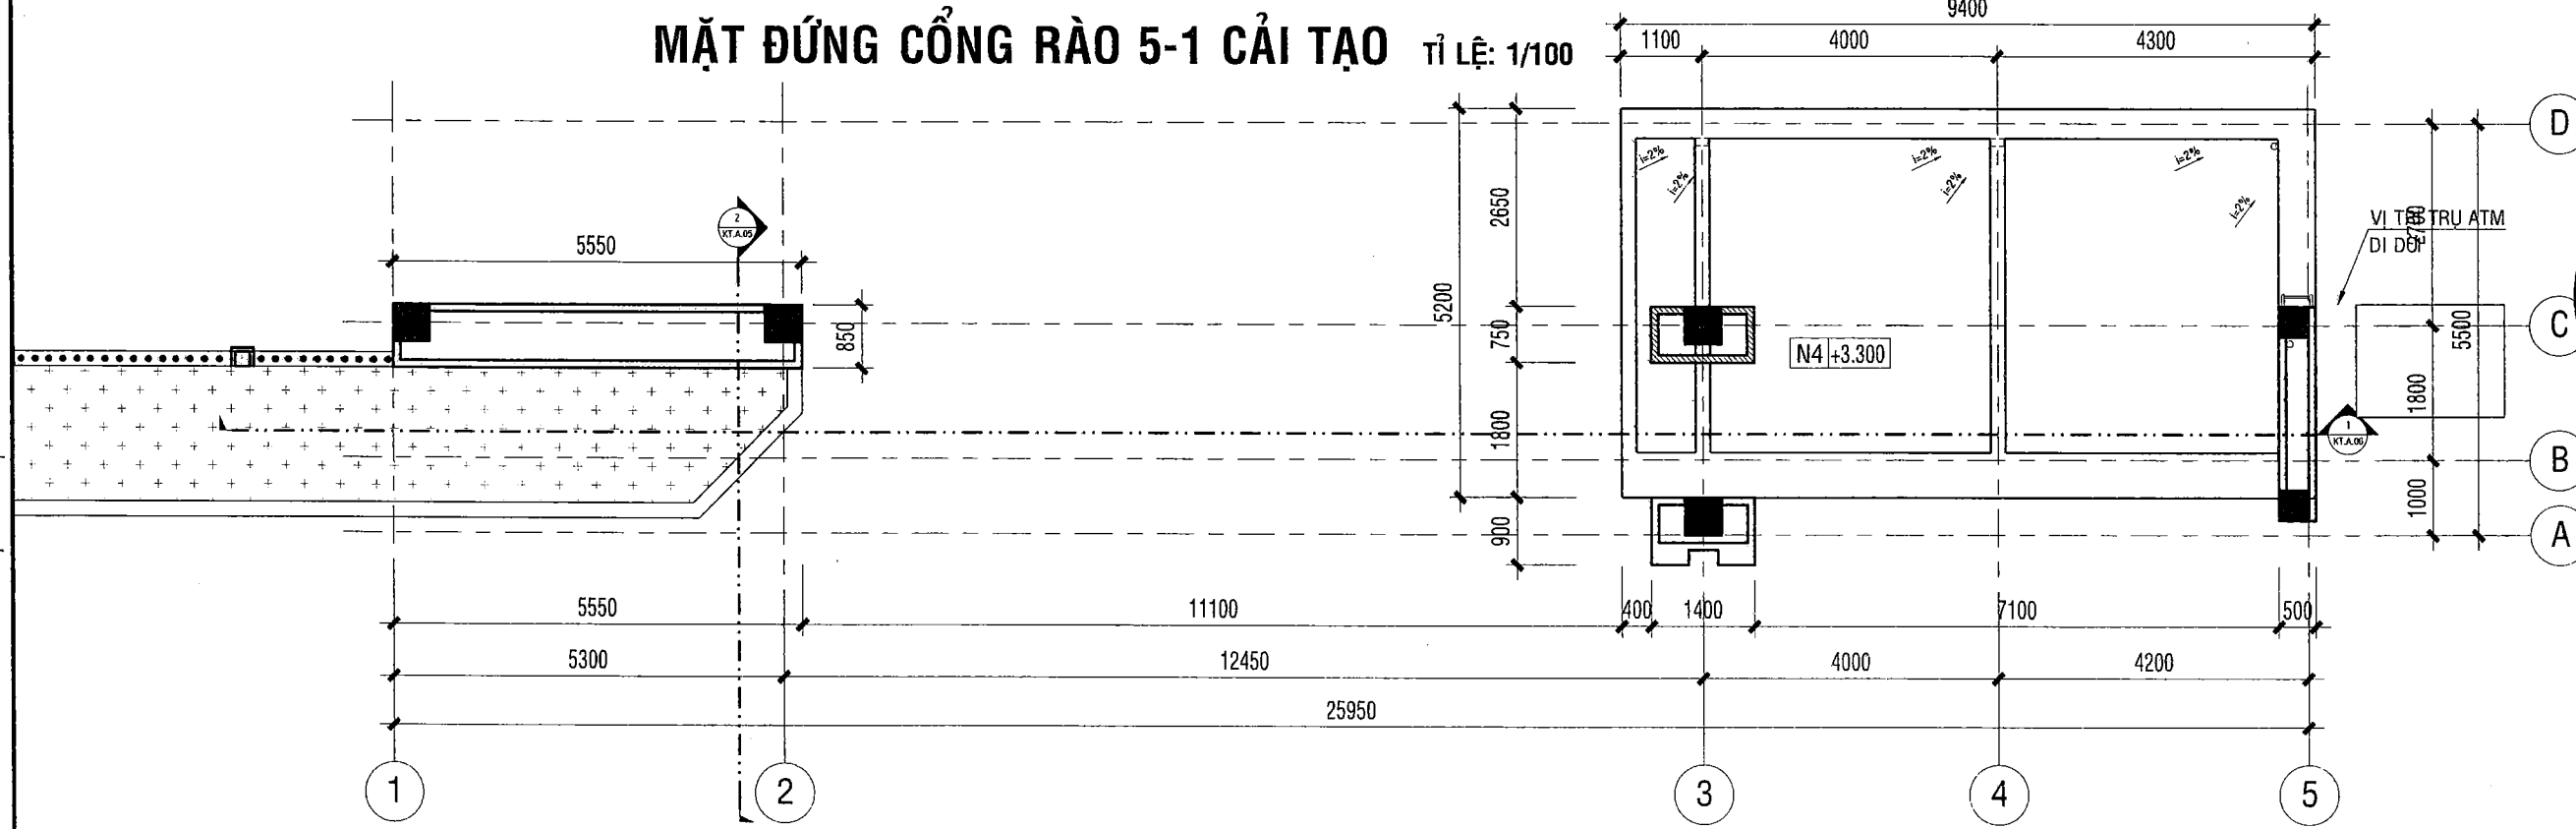

GHI CHÚ:


HOÀN THIỆN SƠN NƯỚC 3 LỚP (1 LỚP LỘT, 2 LỚP PHỦ). BẢ MATIT 3 LỚP. TÔ VỮA M75 DÀY 15mm

HOÀN THIỆN ỐP ĐÁ GRANITE MÀU ĐỎ

ỐNG THOÁT NƯỚC MUA INOX Ø60 XUYÊN DẮM

MẶT BẰNG CỔNG RÀO CAO ĐỘ +3.400 TỈ LỆ: 1/100


CÔNG TRÌNH: CẢI TẠO SỬA CHỮA KHU VỰC CỔNG CHÍNH HẠNG MỤC		
ĐỊA ĐIỂM THỰC HIỆN: 99 MẠN THIÊN, PHƯỜNG TĂNG NHƠN PHÚ, TP HCM		
CHỦ ĐẦU TƯ HỌC VIỆN CHÍNH TRỊ KHU VỰC II		
ĐỊA CHỈ: 99 MẠN THIÊN, PHƯỜNG TĂNG NHƠN PHÚ, TP HCM		
221 NG PH KỲ NG TH NGUYỄN TÂN VINH		
ĐƠN VỊ THIẾT KẾ LIÊN THÀNH CONSULTING		
CÔNG TY CỔ PHẦN TƯ VẤN KỸ THUẬT XÂY DỰNG ĐÔ THỊ LIÊN THÀNH		
SỐ 24A, ĐƯỜNG D5, P. THANH MỸ TÂY, TP. HCM TEL: (028).35 127 581 - FAX: (028).35 127 581 EMAIL: lienthanh3236@gmail.com		
Đ C B A CHỦ NHIỆM DỰ ÁN: KTS. NGÔ DUY TIẾN CHỦ TRÌ BỘ MÔN: KTS. NGÔ DUY TIẾN THIẾT KẾ: KTS. NGUYỄN MINH KHÔI KIỂM TRA: KS. VĂN. T. ĐẠT THÔNG		
TÊN BẢN VẼ: MẶT BẰNG CỔNG RÀO CAO ĐỘ +3.400 MẶT ĐỨNG CỔNG RÀO 5-1 CẢI TẠO		
HỒ SƠ: THIẾT KẾ THI CÔNG		
TỶ LỆ	HOÀN THÀNH	SỐ HIỆU BẢN VẼ
A3	2026	KT.A.04

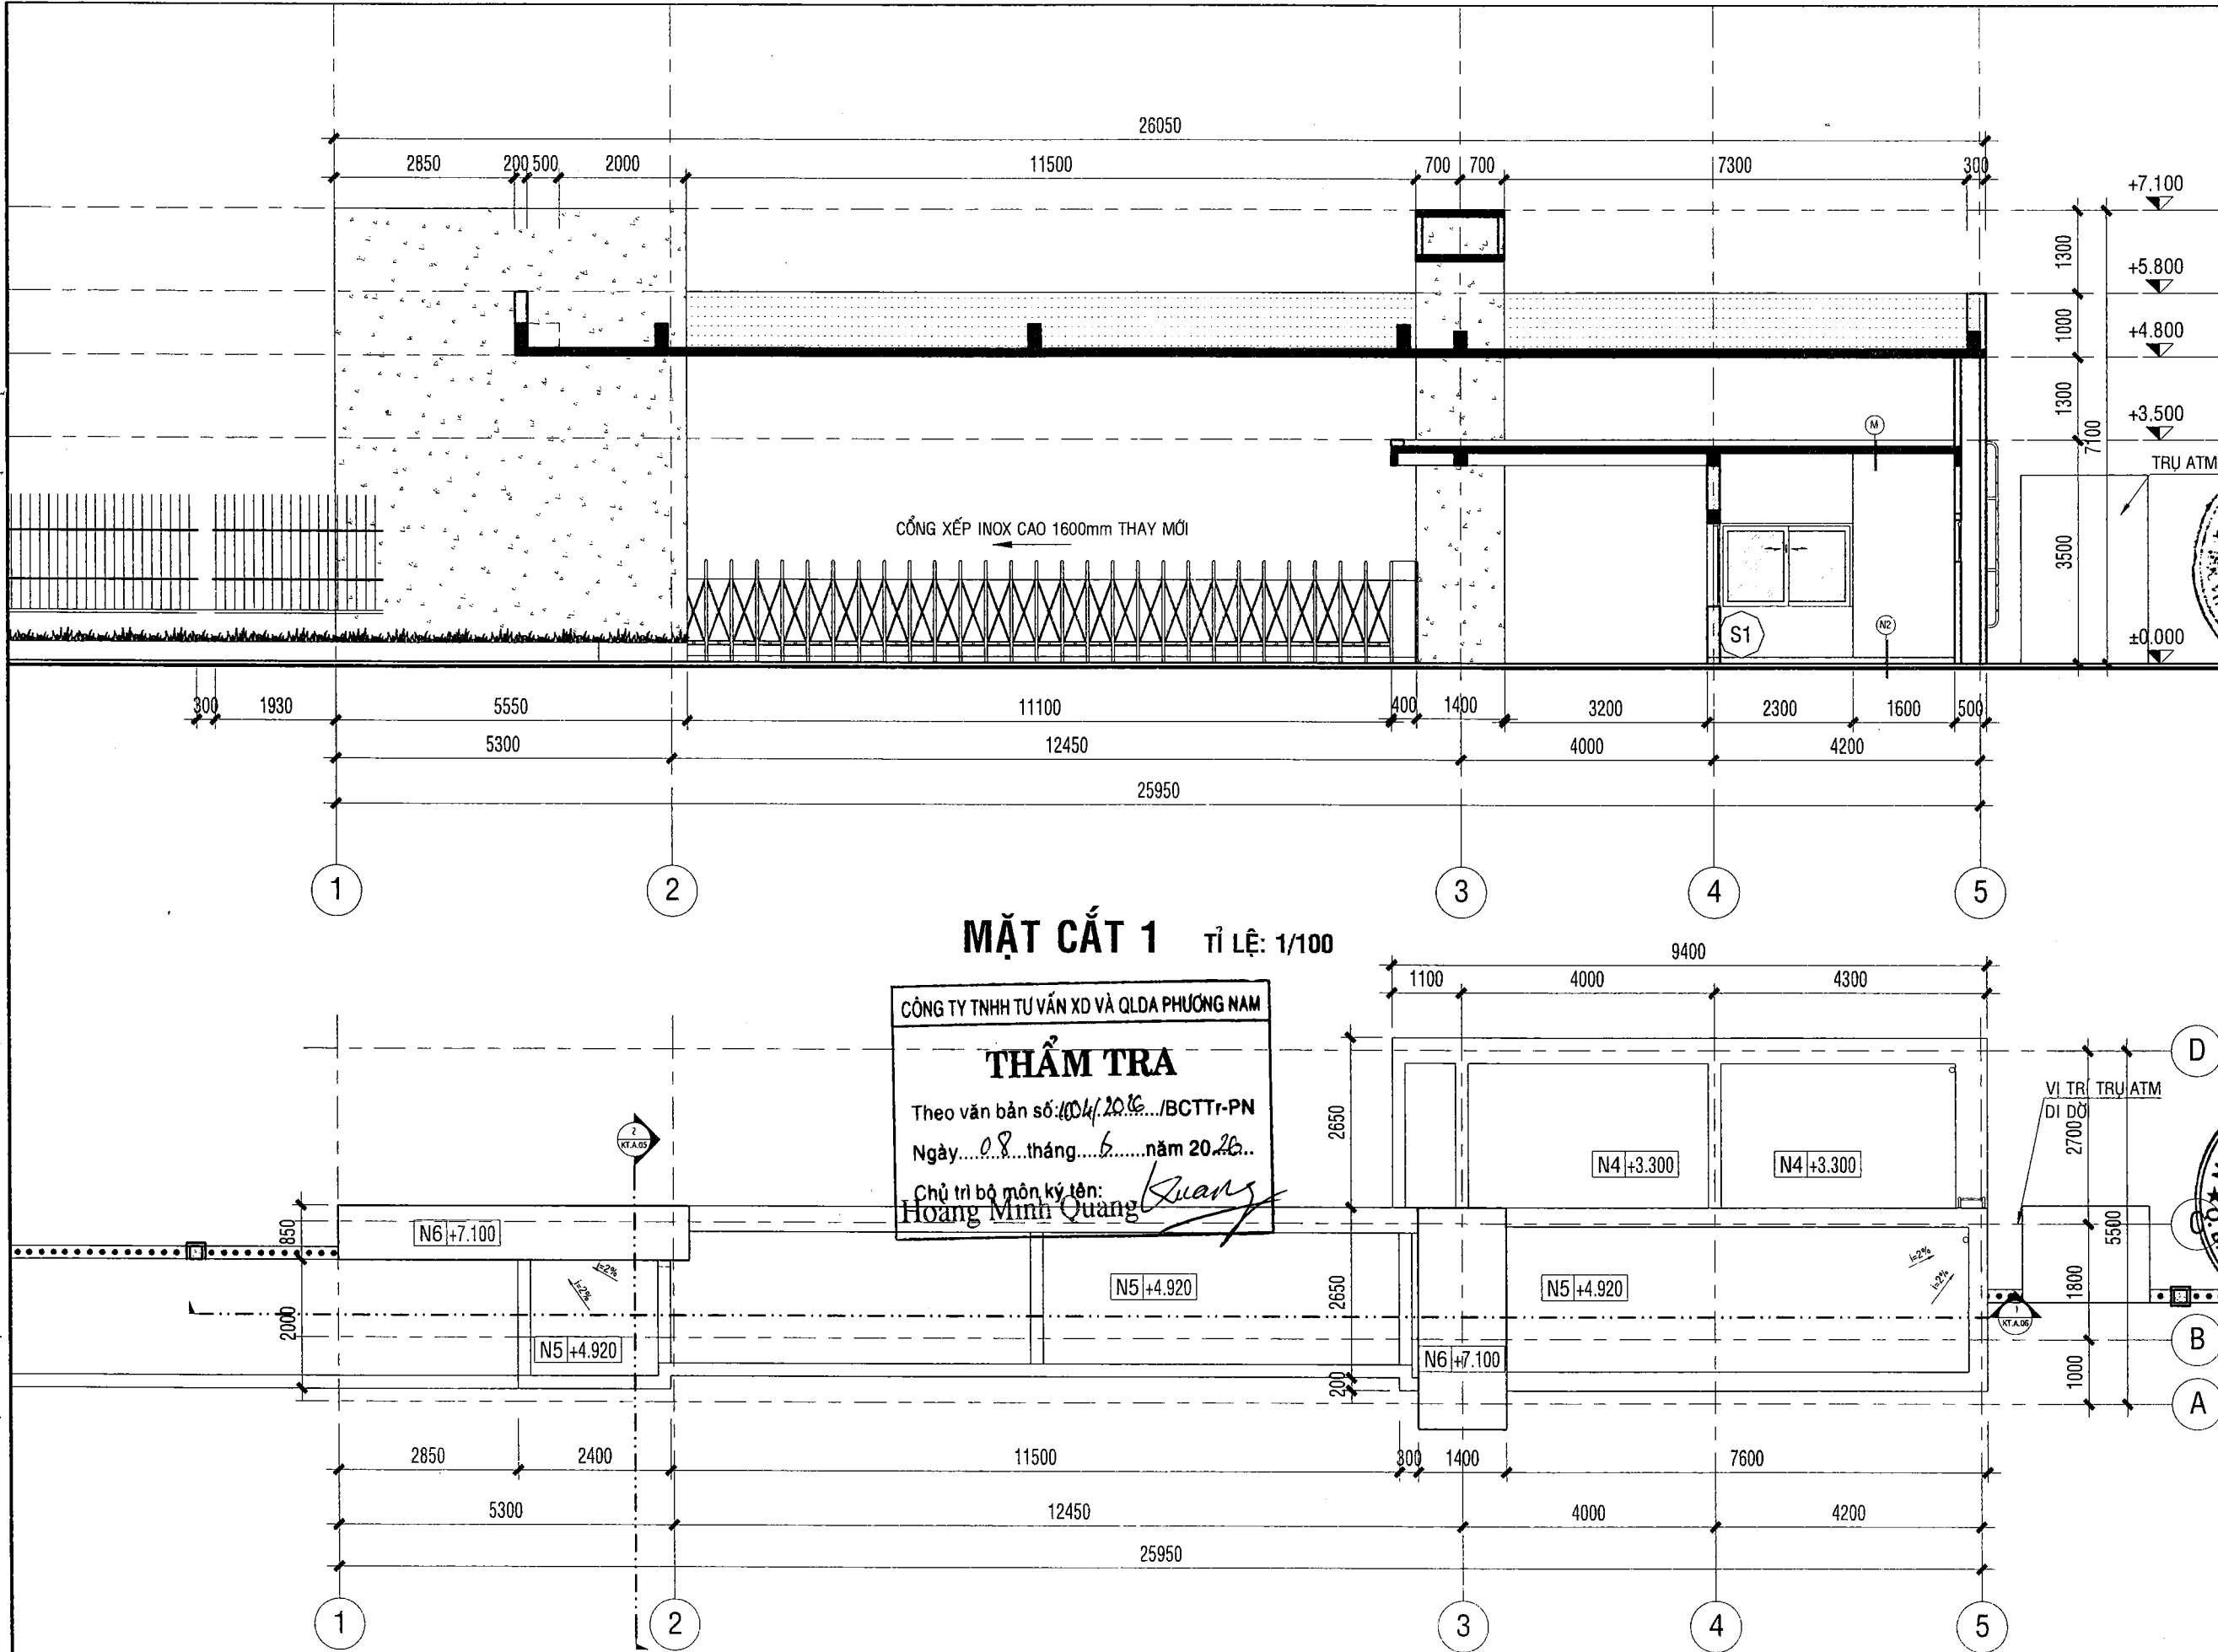

GHI CHÚ:



HOÀN THIỆN SƠN NƯỚC 3 LỚP (1 LỚP LÓT, 2 LỚP PHỦ).
BÀ MATIT 3 LỚP. TÔ VỪA M75 DÂY 15mm

 


HOÀN THIỆN ỐP ĐÁ GRANITE MÀU ĐỎ

ỐNG THOÁT NƯỚC MƯA INOX Ø60 XUYÊN DẪM


MẶT BẰNG MÁI CỔNG TỈ LỆ: 1/100

CÔNG TRÌNH: CẢI TẠO SỬA CHỮA KHU VỰC CỔNG CHÍNH HẠNG MỤC		
ĐỊA ĐIỂM THỰC HIỆN: 99 MẠN THIÊN, PHƯỜNG TĂNG NHƠN PHÚ, TP HCM		
CHỦ ĐẦU TƯ HỌC VIỆN CHÍNH TRỊ KHU VỰC II		
ĐỊA CHỈ : 99 MẠN THIÊN, PHƯỜNG TĂNG NHƠN PHÚ, TP HCM		
NGUYỄN TẤN VINH		
ĐƠN VỊ THIẾT KẾ LIÊN THÀNH CONSULTING		
CÔNG TY CỔ PHẦN TƯ VẤN KỸ THUẬT XÂY DỰNG ĐÔ THỊ LIÊN THÀNH		
SỐ 24A, ĐƯỜNG D5, P. THANH MỸ TÂY, TP. HCM TEL: (028) 35 127 581 - FAX: (028) 35 127 581 EMAIL: lienthanh3236@gmail.com		
CHỦ NHIỆM DỰ ÁN: KTS. NGÔ DUY TIÊN		
CHỦ TRÌ BỘ MÔN: KTS. NGÔ DUY TIÊN		
THIẾT KẾ: KTS. NGUYỄN MINH KHÔI		
KIỂM TRA: KS. VĂN. T. ĐẠT THÔNG		
TÊN BẢN VẼ: MẶT BẰNG MÁI CỔNG MẶT CẮT 1		
HỒ SƠ: THIẾT KẾ THI CÔNG		
TỶ LỆ	HOÀN THÀNH	SỐ HIỆU BẢN VẼ
A3	2026	KT.A.06

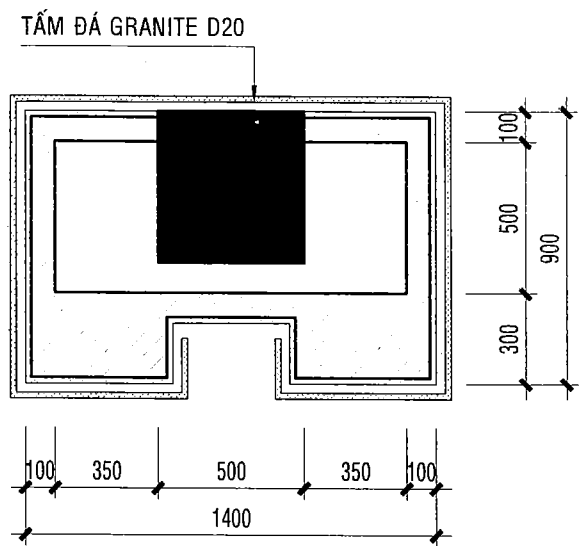

CT1
KT-12 TL. 1/25

CHI TIẾT CỘT 1 TỈ LỆ: 1/25

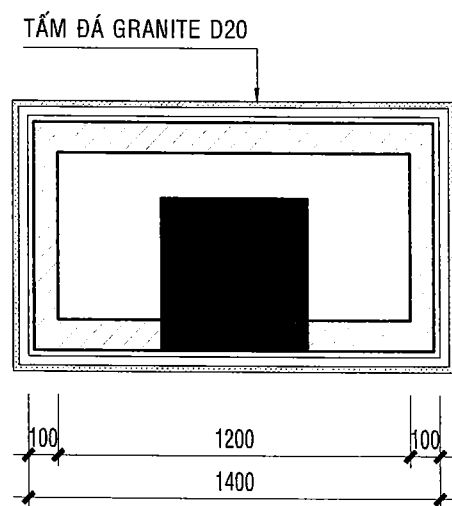

CT2
KT-12 TL. 1/25

CHI TIẾT CỘT 2 TỈ LỆ: 1/25

CHI TIẾT MỐC TREO CỜ TỈ LỆ: 1/25

CÔNG TY TNHH TƯ VẤN XÂY DỰNG VÀ Q.LĐA PHƯƠNG NAM


THẨM TRA

Theo văn bản số 1084/2016/BCTT-PP


Ngày 08 tháng 6 năm 2025

Chủ trì bộ môn ký tên: *Quang*


Hoàng Minh Quang

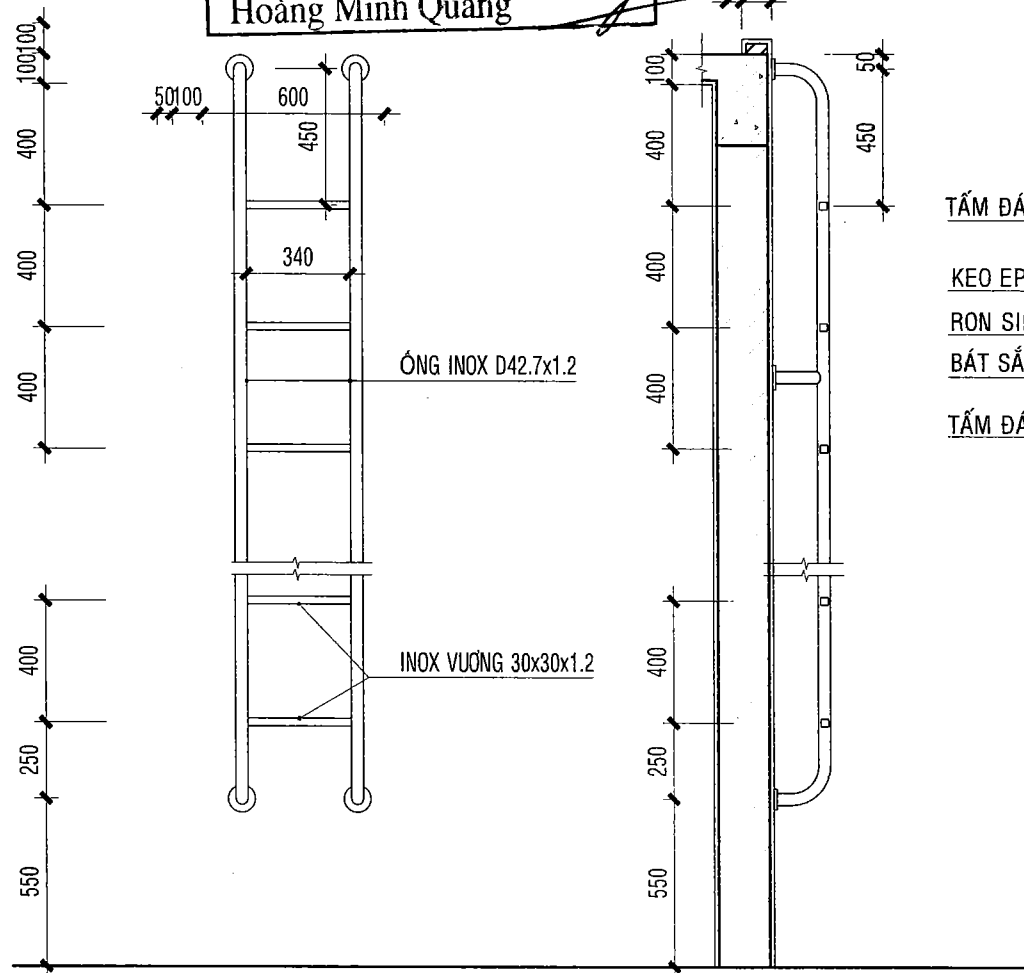


CHI TIẾT CẦU THANG LÊN MÁI TỈ LỆ: 1/25

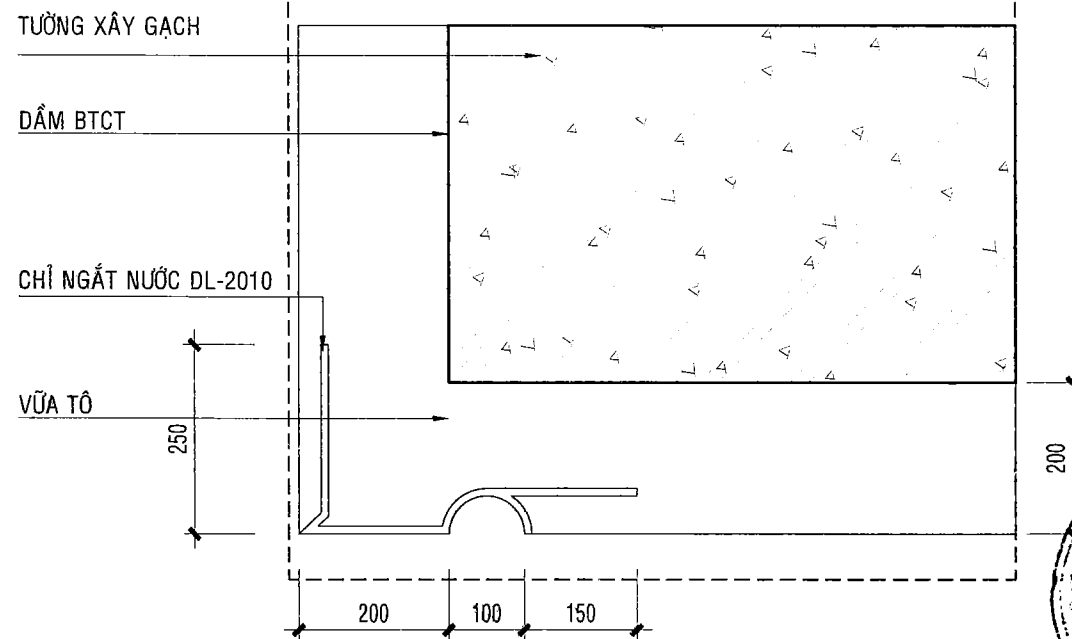

CHI TIẾT CẮT NƯỚC TỈ LỆ: 1/1

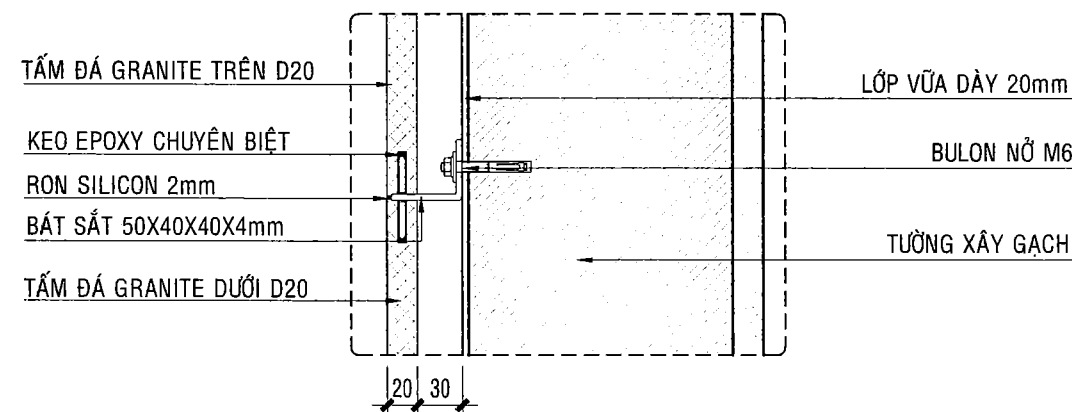

CHI TIẾT ỐP ĐÁ TỈ LỆ: 1/5

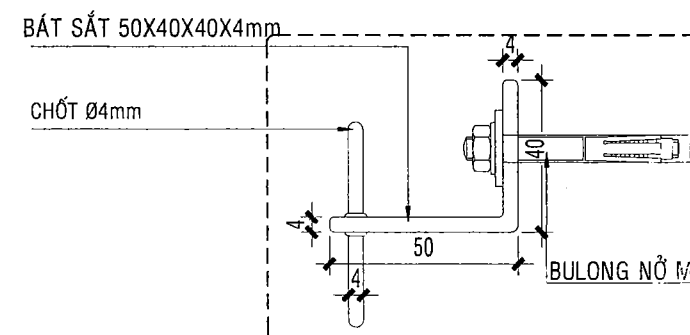

CHI TIẾT ỐP ĐÁ TỈ LỆ: 1/2

CÔNG TRÌNH:
CẢI TẠO SỬA CHỮA
KHU VỰC CÔNG CHÍNH
HẠNG MỤC

ĐỊA ĐIỂM THỰC HIỆN:
99 MAN THIÊN, PHƯỜNG TĂNG NHƠN PHÚ,
TP HCM

CHỦ ĐẦU TƯ:
HỌC VIỆN CHÍNH TRỊ QUỐC GIA HỒ CHÍ MINH
ĐỊA CHỈ: 99 MAN THIÊN, PHƯỜNG TĂNG NHƠN PHÚ, TP HCM




NGUYỄN TẤN VINH

ĐƠN VỊ THIẾT KẾ



CÔNG TY CỔ PHẦN TƯ VẤN KỸ THUẬT
XÂY DỰNG ĐÔ THỊ LIÊN THÀNH

SỐ 24A, ĐƯỜNG D5, P. THANH MỸ TÂY, TP. HCM
TEL: (028) 35 127 581 - FAX: (028) 35 127 581
EMAIL: lienthanh3236@gmail.com

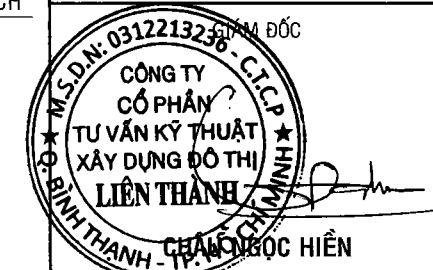

CHỦ NHIỆM DỰ ÁN:

KTS. NGÔ DUY TIÊN

CHỦ TRÌ BỘ MÔN:

KTS. NGÔ DUY TIÊN

THIẾT KẾ:

KTS. NGUYỄN MINH KHÔI

KIỂM TRA:

KS. VĂN. T. ĐẠT THÔNG

TÊN BẢN VẼ:

CHI TIẾT CỘT, CẮT NƯỚC, MỐC TREO
CỜ, ỐP ĐÁ


HỒ SƠ: THIẾT KẾ THI CÔNG

TỶ LỆ	HOÀN THÀNH	SỐ HIỆU BẢN VẼ
A3	2026	KT.A.07

ĐỊA ĐIỂM THỰC HIỆN:
99 MAN THIÊN, PHƯỜNG TĂNG NHƠN PHÚ,
TP HCM

HỌC VIÊN CHÍNH TRỊ KHU VỰC II

ĐỊA CHỈ : 99 MAN THIÊN,
PHƯỜNG TĂNG NHƠN PHÚ, TP HCM

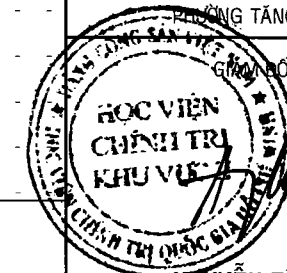


NGUYỄN TẤN VINH



LIENTHANH
CONSULTING

SỐ 24A, ĐƯỜNG D5, P.THẠNH MỸ TÂY, TP.HCM
TEL: (028).35 127 581 - FAX: (028).35 127 581
EMAIL: lienthanh3236@gmail.com

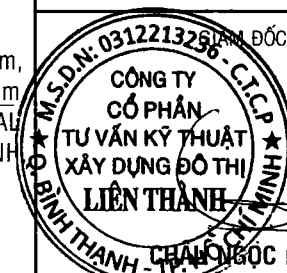

KS. VĂN. T. ĐẠT THÔN

CHI TIẾT BẢNG TÊN

HỒ SƠ: THIẾT KẾ THI CÔNG

TỶ LỆ	HOÀN THÀNH	SỐ HIỆU BẢN VẼ
A3	2026	KT.A.08

CÔNG TY TNHH TƯ VẤN XD VÀ QLDA PHƯƠNG NAM

THẨM TRA

Theo văn bản số: 1004/2016/BCTT-PP

Ngày...08...tháng...6...năm 2026...

Chủ trì bộ môn ký tên: Hoàng Minh Quang

LOGO INOX DÀY 0.5mm, NỔI 10mm, D1100mm

HỌC VIỆN CHÍNH TRỊ QUỐC GIA HỒ CHÍ MINH

HỌC VIỆN CHÍNH TRỊ
KHU VỰC II


ACADEMY OF POLITICS REGION II

ĐỊA CHỈ: 99 MẠNH THIỆN, PHƯỜNG TĂNG NHƠN PHÚ, TP. HCM


DT: (028) 3896 6355 - Fax: (028) 3896 3245

MẮT ĐỨNG BẢNG TÊN TỈ LỆ: 1/25

THỐNG KÊ THIẾT BỊ, VẬT DỤNG					
KÍ HIỆU	TÊN	KÍCH THƯỚC	QUY CÁCH	SỐ LƯỢNG	GHI CHÚ
LV	LAVABO	600X600 mm	SỨ TRẮNG MEN	1	LẮP MỚI
BC	BỒN CẦU	600X600 mm	SỨ TRẮNG MEN	1	LẮP MỚI
BA	BÀN GỖ	D2200xR600XC750mm	GỖ PLYWOOD, KHUNG SẮT HỘP	1	LẮP MỚI
GH	GHẾ NGỒI GỖ	D430xR520xC1050	GỖ TỰ NHIÊN	2	LẮP MỚI
GS	GUỜNG SOI	600X700	KHUNG INOX VIỀN GUỜNG	1	LẮP MỚI
	VỒI HOA SEN		INOX	1	LẮP MỚI
	PHỄU THU NƯỚC		INOX	1	LẮP MỚI

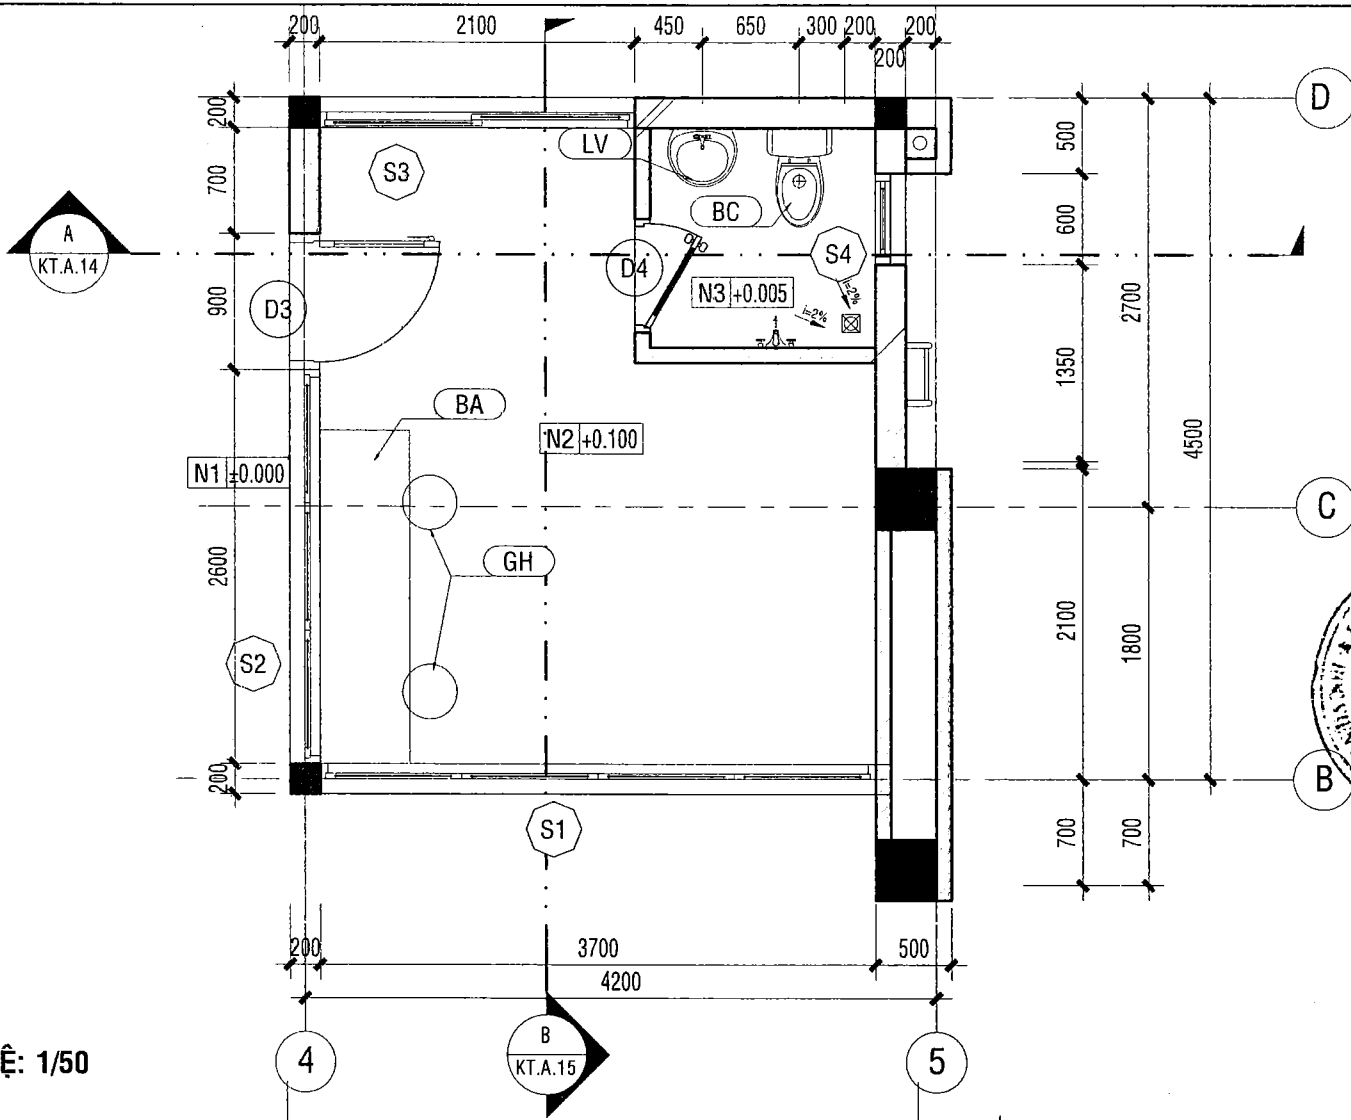

MẶT BẰNG NHÀ BẢO VỆ TỈ LỆ: 1/50

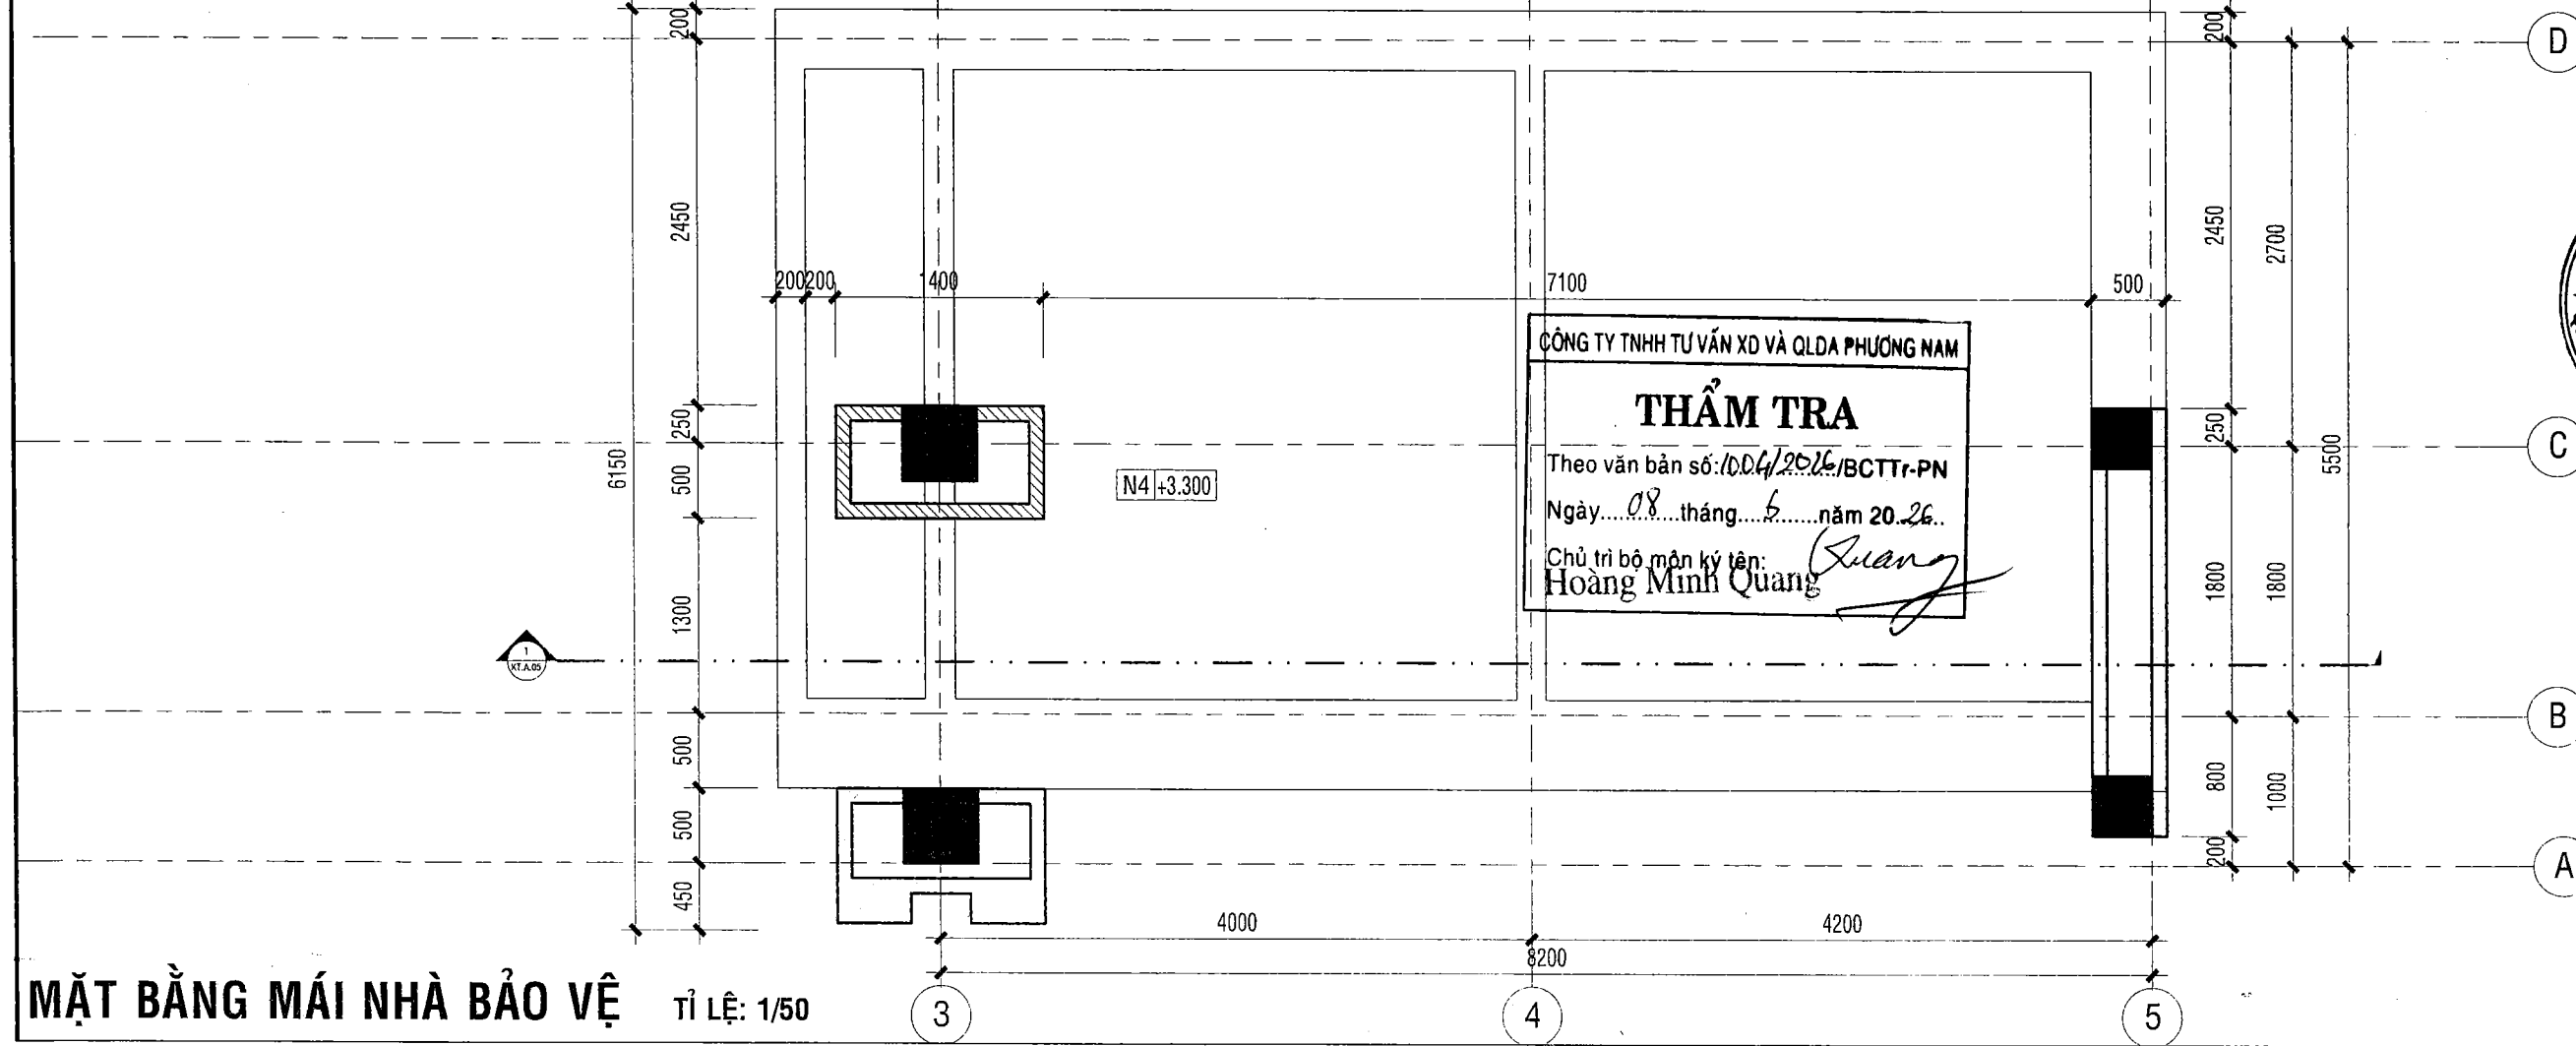

MẶT BẰNG MÁI NHÀ BẢO VỆ TỈ LỆ: 1/50

CÔNG TRÌNH:
CẢI TẠO SỬA CHỮA
KHU VỰC CỔNG CHÍNH
HẠNG MỤC

ĐỊA ĐIỂM THỰC HIỆN:
99 MAN THIÊN, PHƯỜNG TĂNG NHƠN PHÚ, TP HCM

CHỦ ĐẦU TƯ
HỌC VIỆN CHÍNH TRỊ KHU VỰC II

ĐỊA CHỈ : 99 MAN THIÊN, PHƯỜNG TĂNG NHƠN PHÚ, TP HCM

GIÁM ĐỐC
HỌC VIỆN CHÍNH TRỊ KHU VỰC II
NGUYỄN TẤN VINH

ĐƠN VỊ THIẾT KẾ
LIÊN THÀNH CONSULTING

CÔNG TY CỔ PHẦN TƯ VẤN KỸ THUẬT XÂY DỰNG ĐÔ THỊ LIÊN THÀNH


SỐ 24A, ĐƯỜNG D5, P. THANH MỸ TÂY, TP. HCM
TEL: (028).35 127 581 - FAX: (028).35 127 581
EMAIL: lienthanh3236@gmail.com

GIÁM ĐỐC
CỘNG HÒA XÃ HỘI CHỦ NGHĨA VIỆT NAM
CÔNG TY CỔ PHẦN TƯ VẤN KỸ THUẬT XÂY DỰNG ĐÔ THỊ LIÊN THÀNH
CHÀNG NGỌC HIỂN

CHỦ NHIỆM DỰ ÁN:	KTS. NGÔ DUY TIÊN
CHỦ TRÌ BỘ MÔN:	KTS. NGÔ DUY TIÊN
THIẾT KẾ:	KTS. NGUYỄN MINH KHÔI
KIỂM TRA:	KS. VĂN. T. ĐẠT THÔNG

TÊN BẢN VẼ:
MẶT BẰNG, MẶT BẰNG MÁI NBV

HỒ SƠ: THIẾT KẾ THI CÔNG		
TỶ LỆ	HOÀN THÀNH	SỐ HIỆU BẢN VẼ
A3	2025	KT.A.09

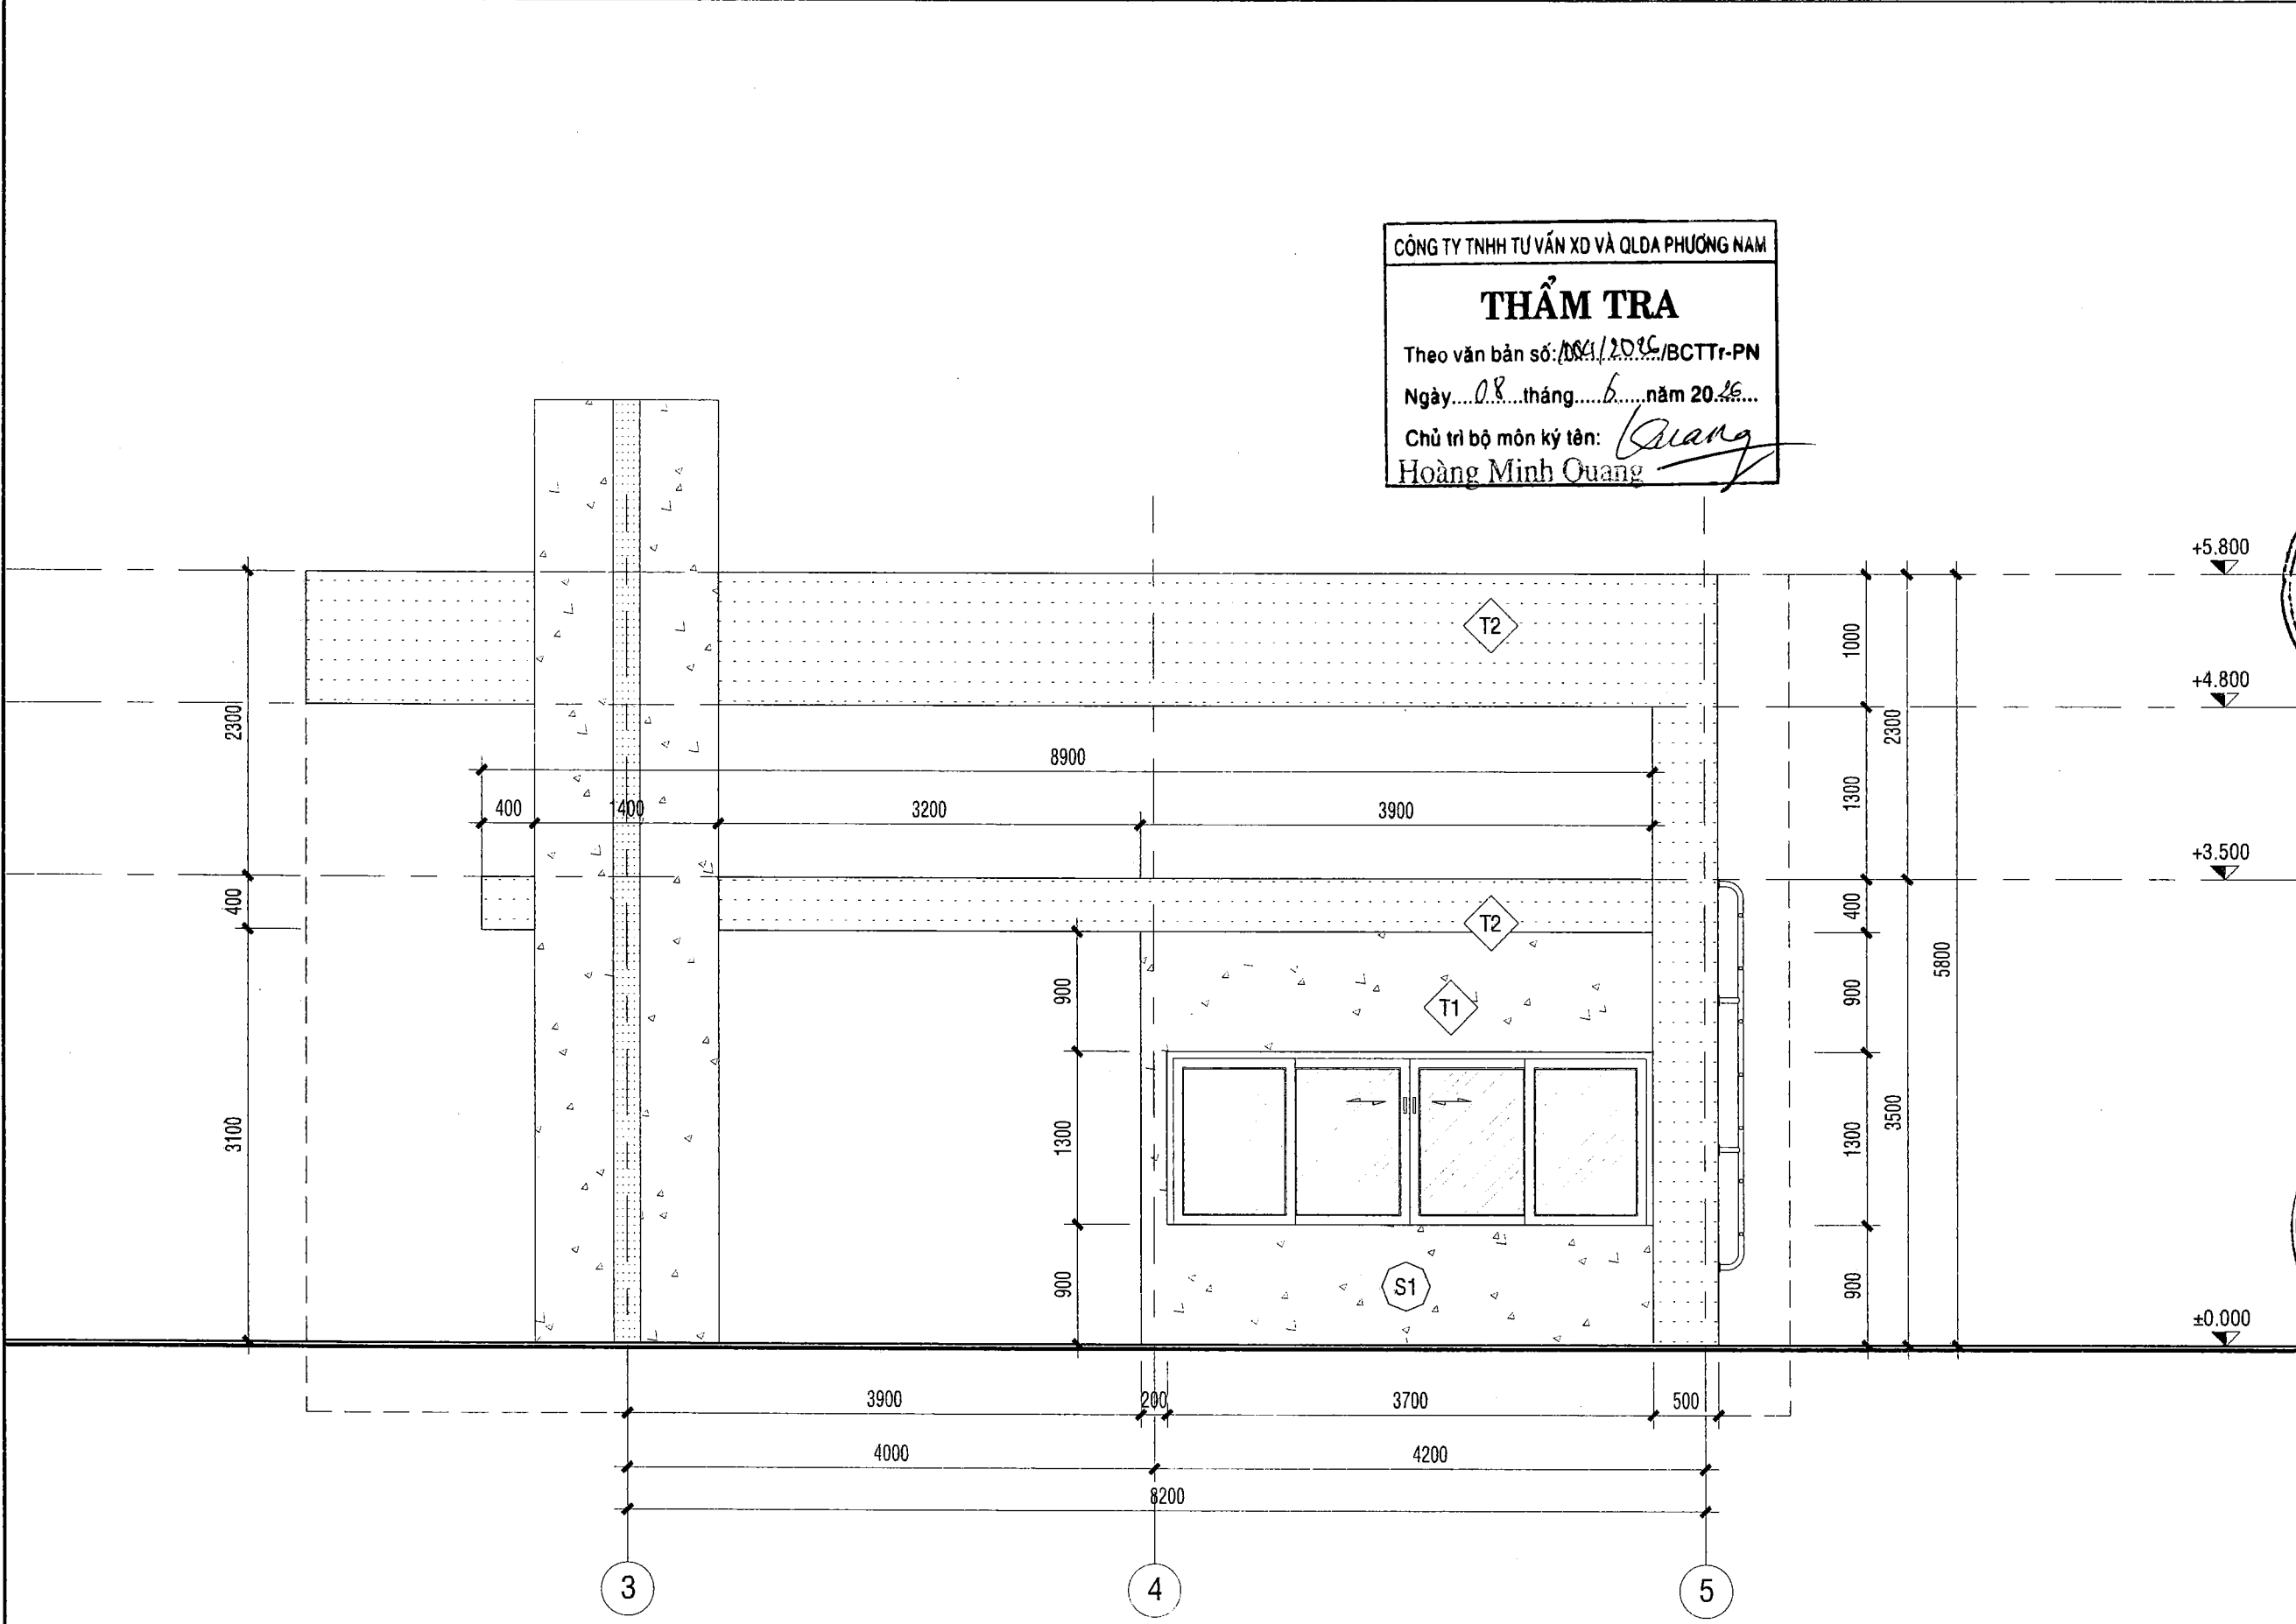

CÔNG TY TNHH TƯ VẤN XD VÀ QLDA PHƯƠNG NAM



THẨM TRA

Theo văn bản số: 04/2024/BCTTr-PN


Ngày 08 tháng 6 năm 2024

Chủ trì bộ môn ký tên: *Hoàng Minh Quang*

Hoàng Minh Quang

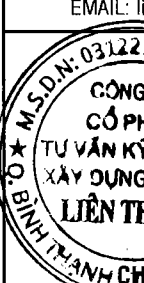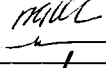CÔNG TRÌNH: CẢI TẠO SỬA CHỮA KHU VỰC CỔNG CHÍNH HẠNG MỤC		
ĐỊA ĐIỂM THỰC HIỆN: 99 MAN THIỆN, PHƯỜNG TĂNG NHƠN PHÚ, TP HCM		
CHỦ ĐẦU TƯ HỌC VIỆN CHÍNH TRỊ KHU VỰC II		
ĐỊA CHỈ : 99 MAN THIỆN, PHƯỜNG TĂNG NHƠN PHÚ, TP HCM		
 NGUYỄN TẤN VINH		
ĐƠN VỊ THIẾT KẾ  LIEN THANH CONSULTING		
CÔNG TY CỔ PHẦN TƯ VẤN KỸ THUẬT XÂY DỰNG ĐÔ THỊ LIÊN THÀNH		
SỐ 24A, ĐƯỜNG D5, P.THANH MỸ TÂY, TP.HCM TEL: (028).35 127 581 - FAX: (028).35 127 581 EMAIL: lienthanh3236@gmail.com		
 CHAU NGOC HIEN		
CHỦ NHIỆM DỰ ÁN: KTS. NGÔ DUY TIỀN	  	
CHỦ TRÌ BỘ MÔN: KTS. NGÔ DUY TIỀN		
THIẾT KẾ: KTS. NGUYỄN MINH KHÔI		
KIỂM TRA: KS. VĂN. T. ĐẠT THÔNG		
TÊN BẢN VẼ: MẶT ĐỨNG TRỤC 4-5 NBV		
HỒ SƠ: THIẾT KẾ THI CÔNG		
TỶ LỆ	HOÀN THÀNH	SỐ HIỆU BẢN VẼ
A3	2025	KT.A.10

GHI CHÚ:

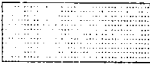


HOÀN THIỆN SƠN NƯỚC 3 LỚP (1 LỚP LÓT, 2 LỚP PHỦ).
BẢ MATIT 3 LỚP. TÔ VỪA M75 DÀY 15mm




HOÀN THIỆN ỐP ĐÁ GRANITE MÀU ĐỎ


MẶT ĐỨNG TRỤC 4-5 NHÀ BẢO VỆ TỈ LỆ: 1/100

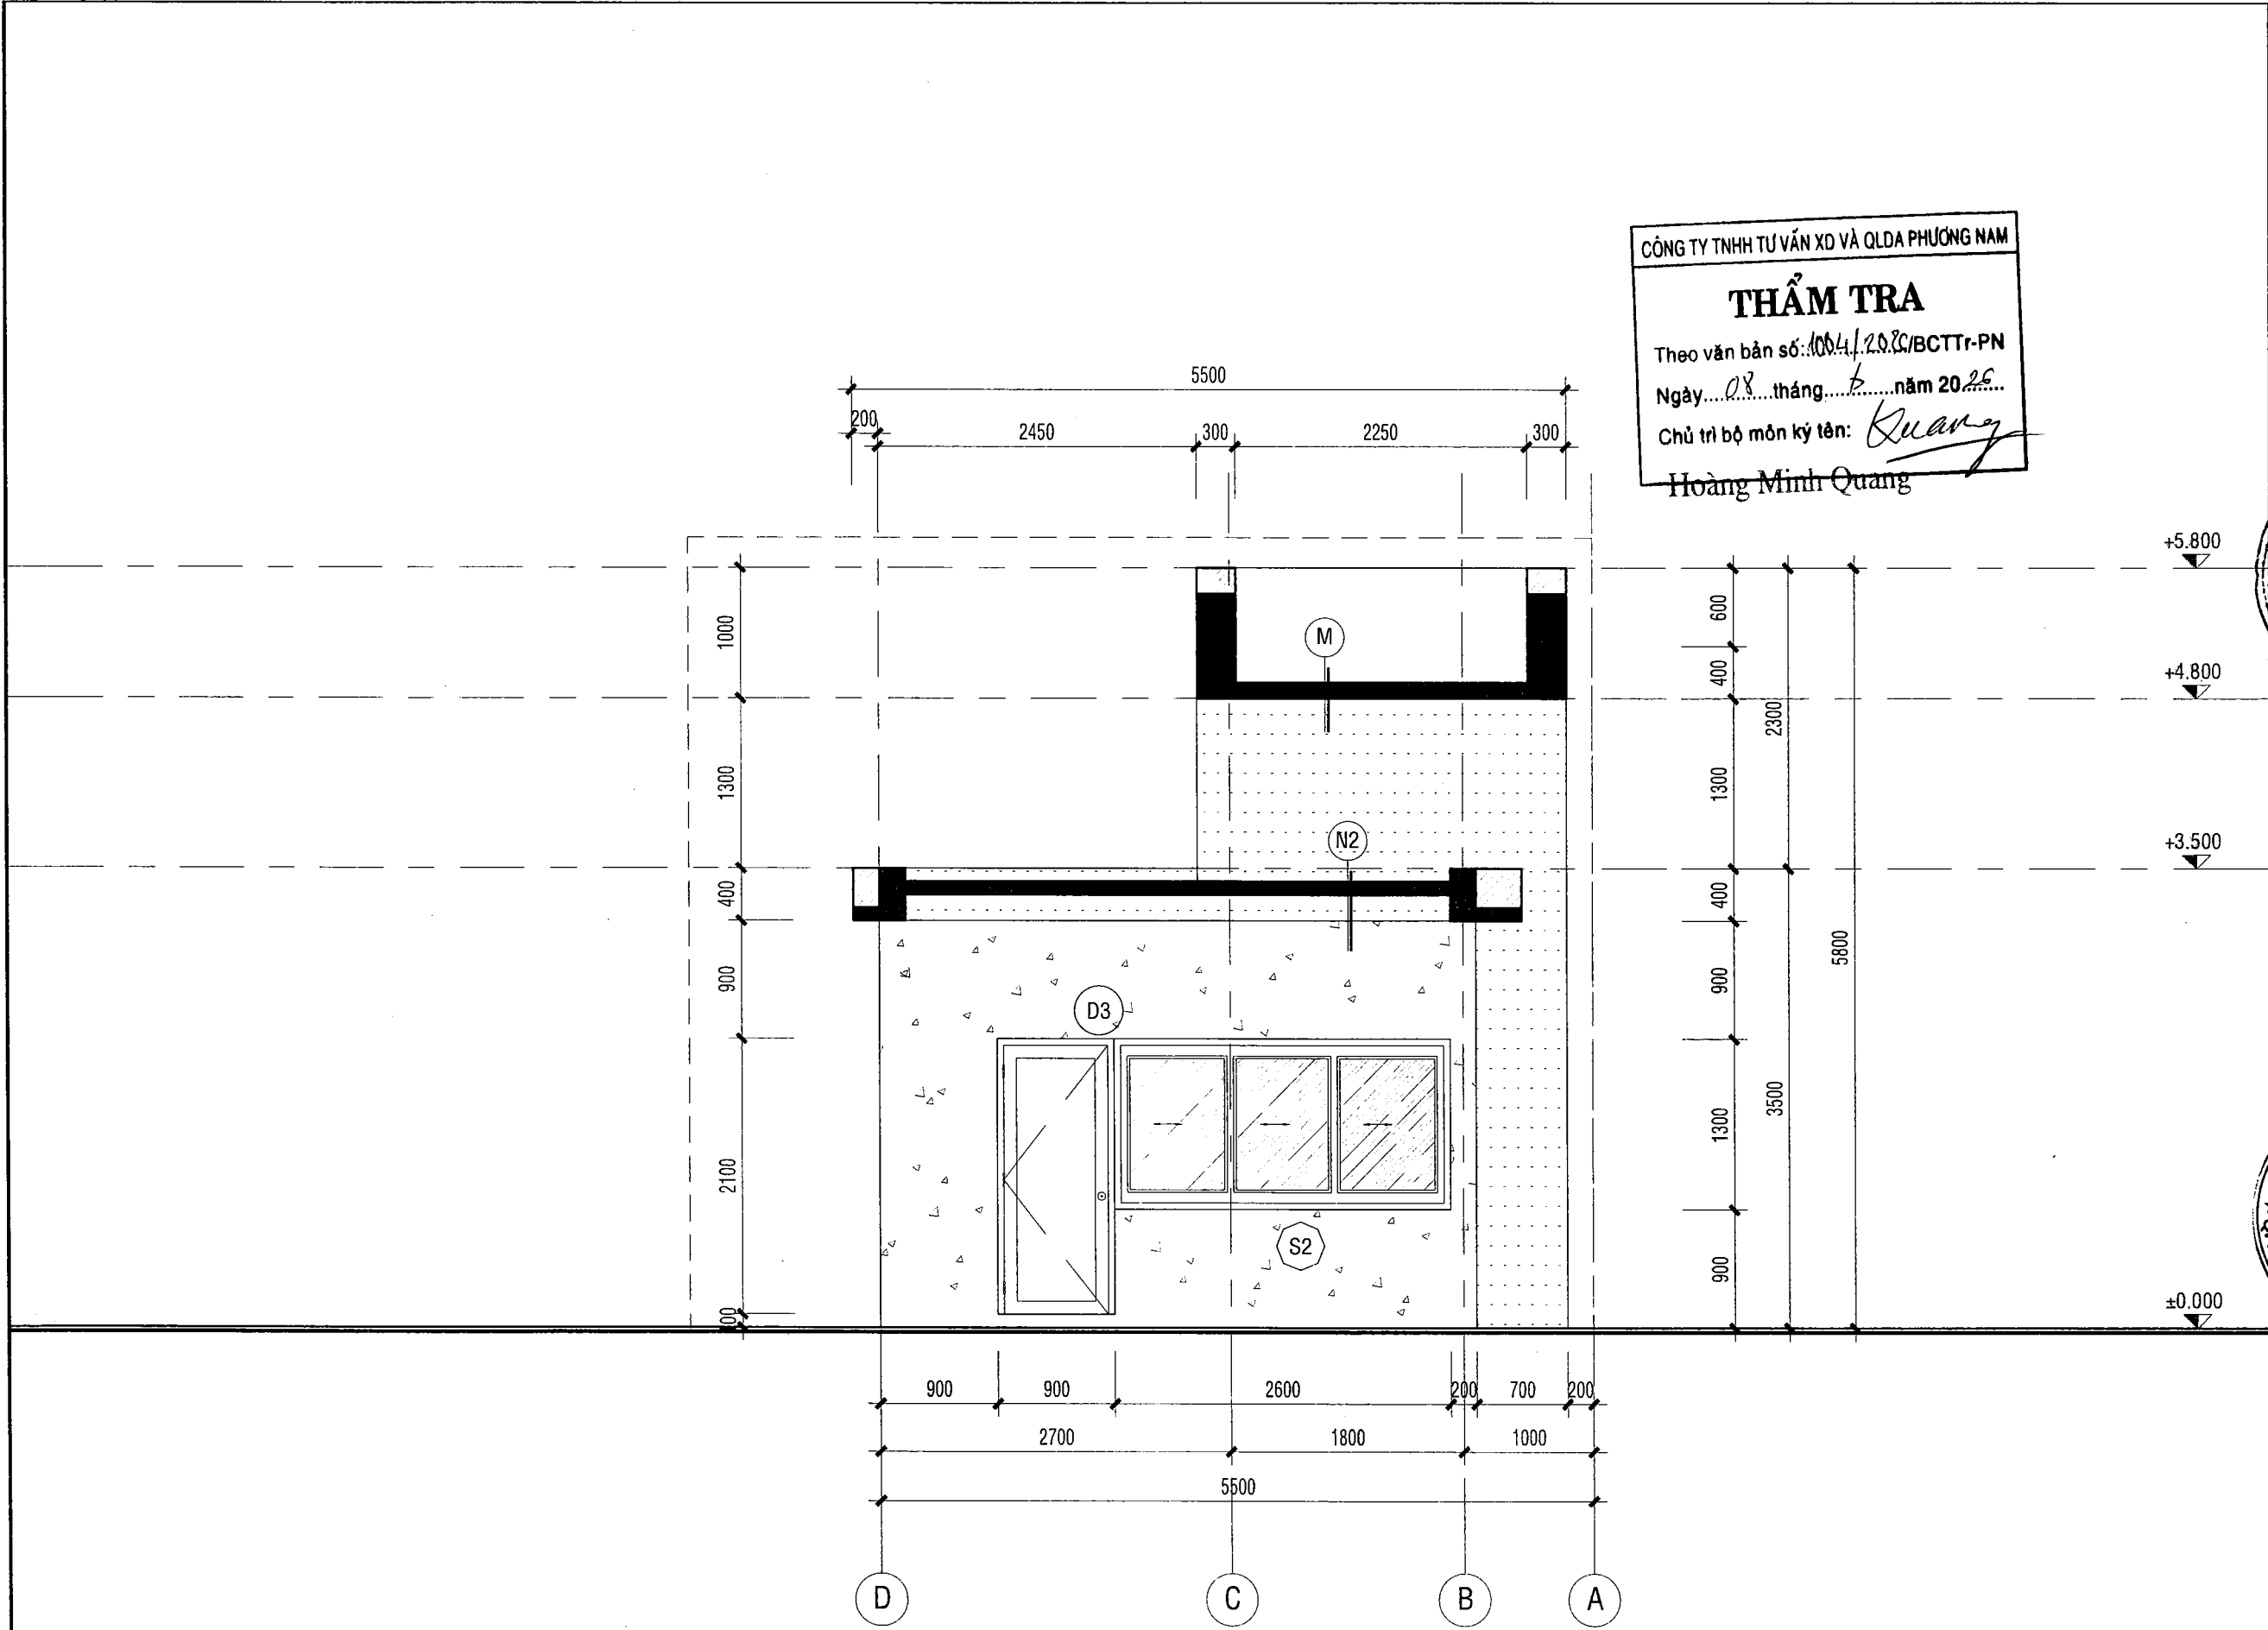

GHI CHÚ:

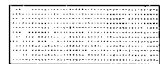

HOÀN THIỆN SƠN NƯỚC 3 LỚP (1 LỚP LÓT, 2 LỚP PHỦ).
BÃ MATIT 3 LỚP. TÔ VĨA M75 DÀY 15mm

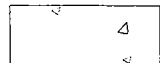

HOÀN THIỆN ỐP ĐÁ GRANITE MÀU ĐỎ

MẶT ĐỨNG TRỰC D-A NHÀ BẢO VỆ

TỈ LỆ: 1/100

CÔNG TY TNHH TƯ VẤN XD VÀ QLDA PHƯƠNG NAM

THẨM TRA


Theo văn bản số: 1004/2025/BCTT-PN

Ngày: 08 tháng 6 năm 2025


Chủ trì bộ môn ký tên: *Quang*

Hoàng Minh Quang


CÔNG TRÌNH: CẢI TẠO SỬA CHỮA KHU VỰC CỔNG CHÍNH HẠNG MỤC		
ĐỊA ĐIỂM THỰC HIỆN: 99 MẠN THIÊN, PHƯỜNG TĂNG NHƠN PHÚ, TP HCM		
CHỦ ĐẦU TƯ HỌC VIỆN CHÍNH TRỊ KHU VỰC ĐỊA CHỈ: 99 MẠN THIÊN, PHƯỜNG TĂNG NHƠN PHÚ, TP HCM		
NGUYỄN TẤN VINH		
ĐƠN VỊ THIẾT KẾ LIÊN THÀNH CONSULTING		
CÔNG TY CỔ PHẦN TƯ VẤN KỸ THUẬT XÂY DỰNG ĐÔ THỊ LIÊN THÀNH		
SỐ 24A, ĐƯỜNG D5, P. THANH MỸ TÂY, TP. HCM TEL: (028).35 127 581 - FAX: (028).35 127 581 EMAIL: lienthanh3236@gmail.com		
CÔNG TY CỔ PHẦN TƯ VẤN KỸ THUẬT XÂY DỰNG ĐÔ THỊ LIÊN THÀNH		
CHỦ NHIỆM DỰ ÁN: KTS. NGÔ DUY TIỀN		
CHỦ TRÌ BỘ MÔN: KTS. NGÔ DUY TIỀN		
THIẾT KẾ: KTS. NGUYỄN MINH KHÔI		
KIỂM TRA: KS. VĂN. T. ĐẠT THÔNG		
TÊN BẢN VẼ: MẶT ĐỨNG TRỰC D-A NBV		
HỒ SƠ: THIẾT KẾ THI CÔNG		
TỶ LỆ	HOÀN THÀNH	SỐ HIỆU BẢN VẼ
A3	2025	KT.A.11

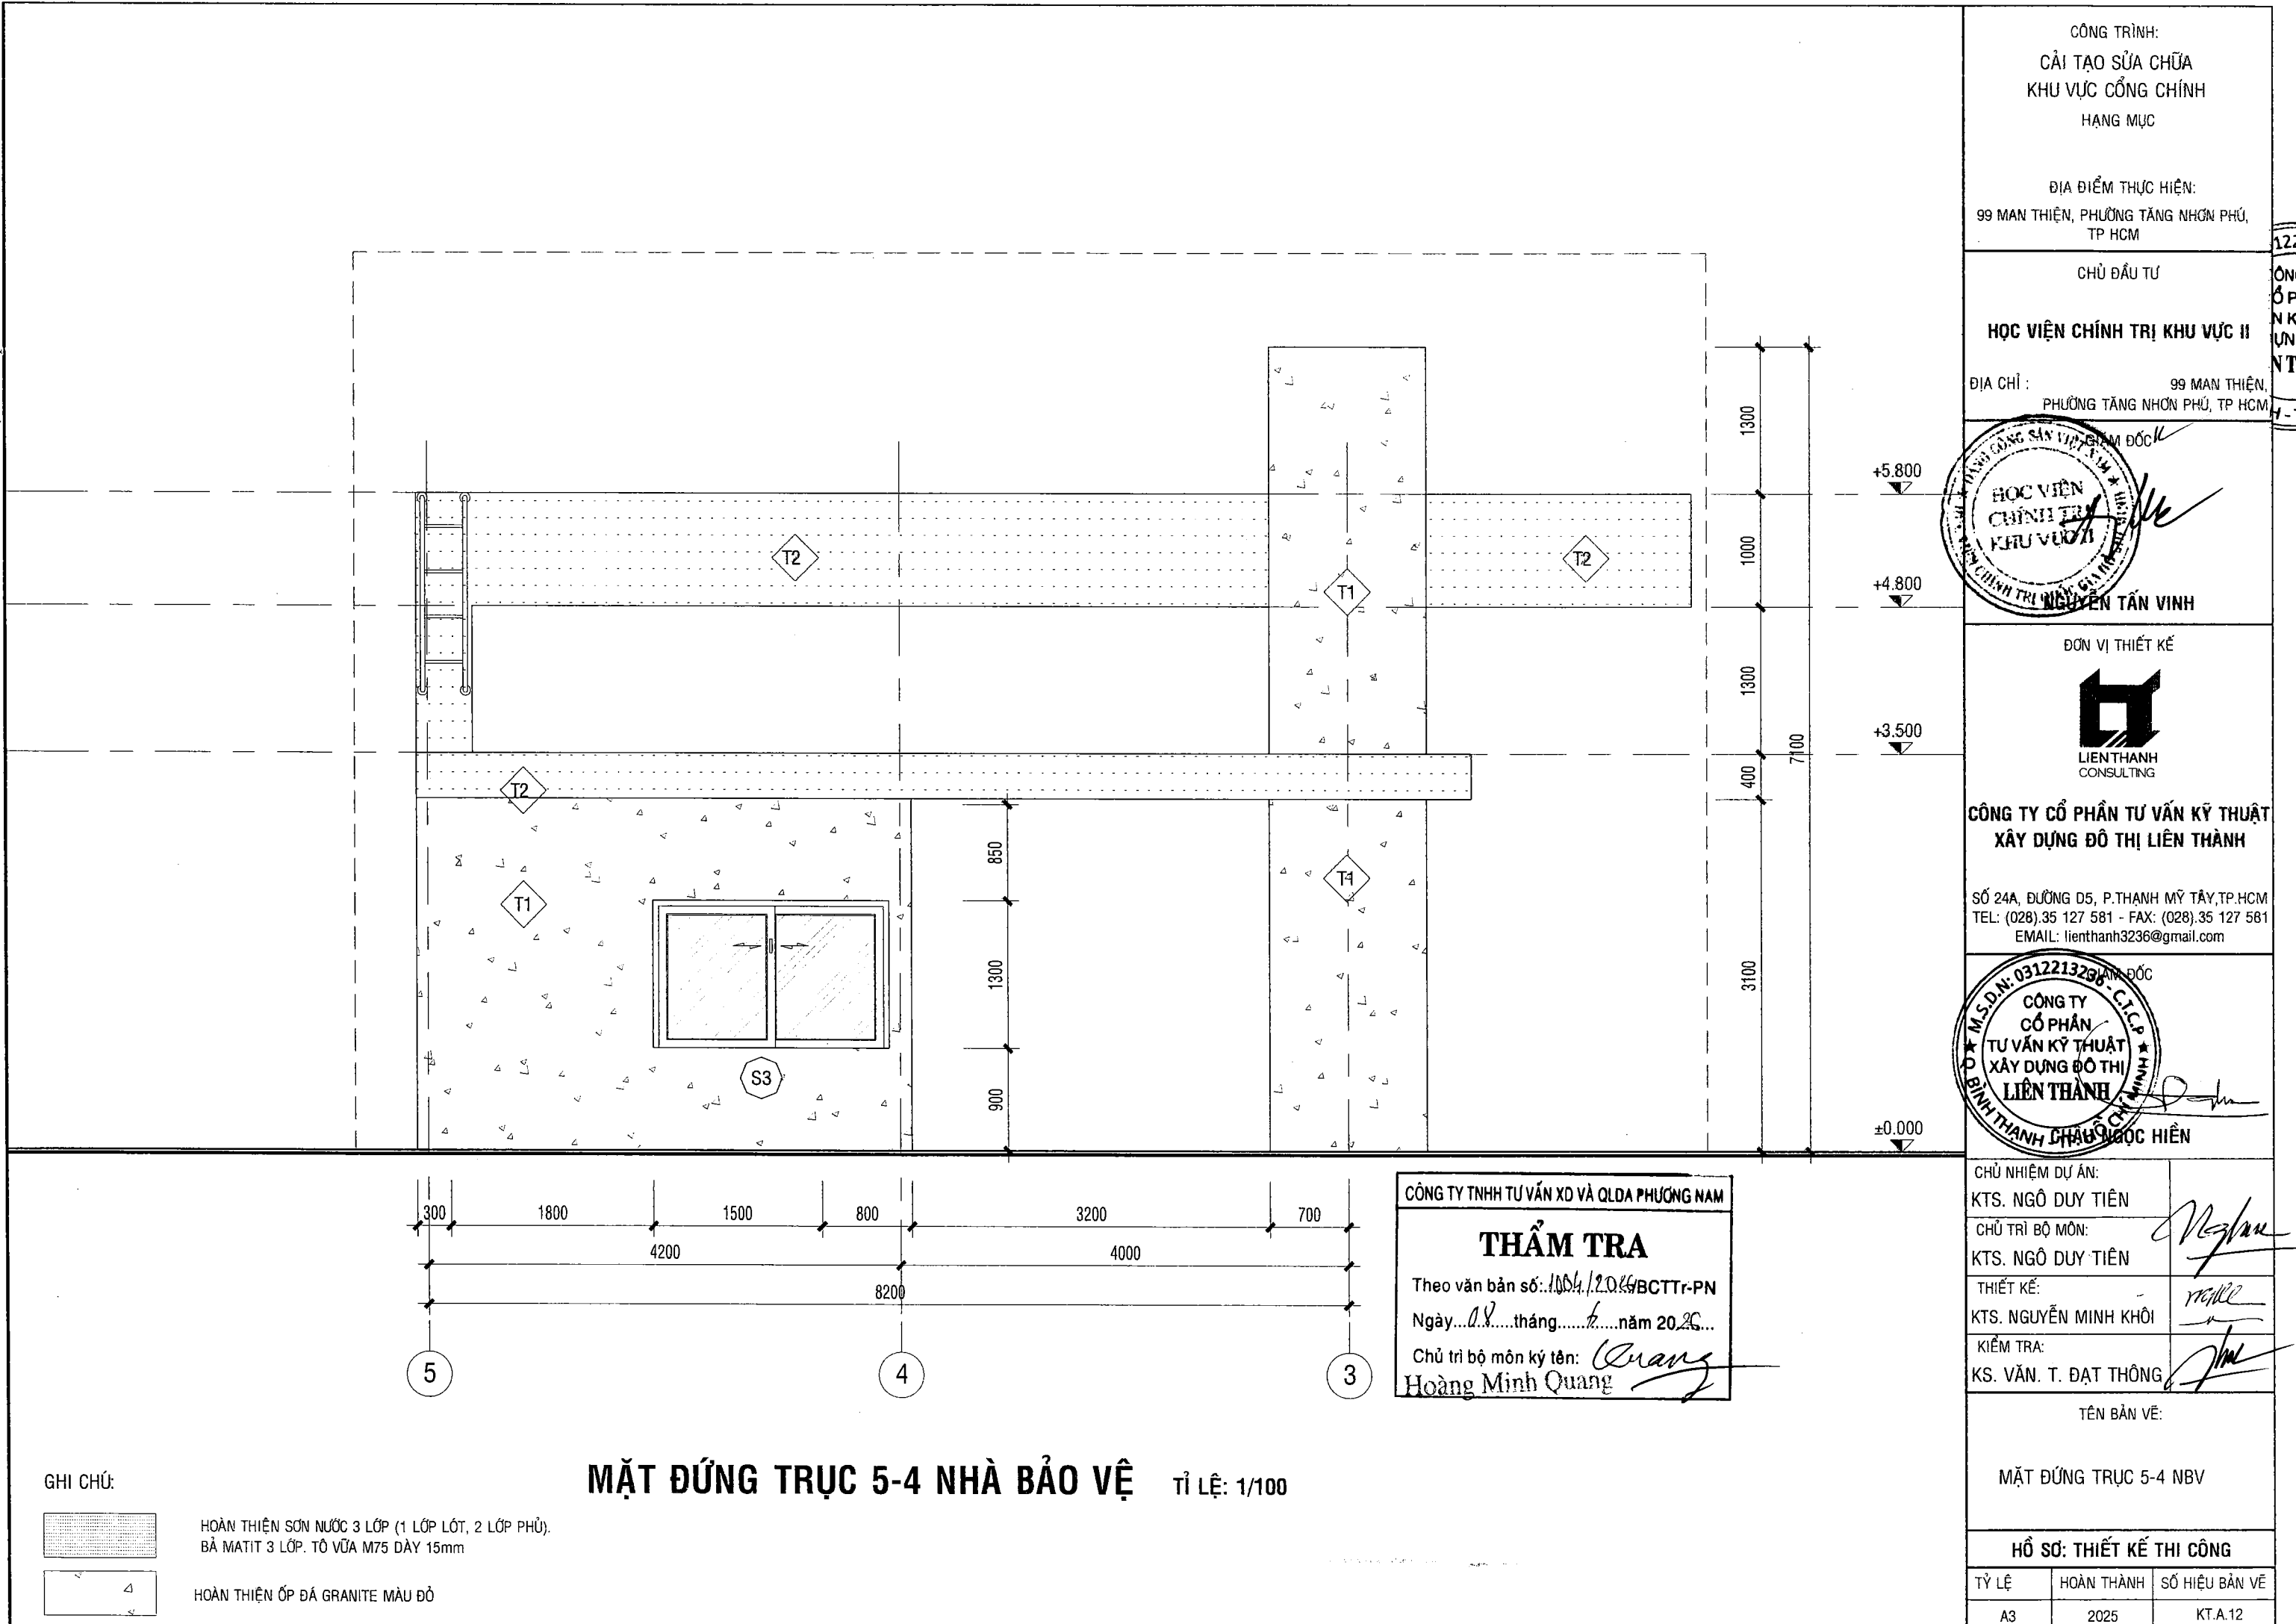

GHI CHÚ:

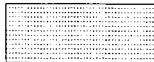

HOÀN THIỆN SƠN NƯỚC 3 LỚP (1 LỚP LÓT, 2 LỚP PHỦ).
BẢ MATIT 3 LỚP. TÔ VUA M75 DÂY 15mm

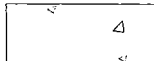

HOÀN THIỆN ỐP ĐÁ GRANITE MÀU ĐỎ

MẶT ĐỨNG TRỤC 5-4 NHÀ BẢO VỆ TỈ LỆ: 1/100

CÔNG TY TNHH TƯ VẤN XD VÀ QLDA PHƯƠNG NAM

THẨM TRA

Theo văn bản số: 1064/2024/BCTT-PPN

Ngày: 08/10/2024 năm 2024

Chủ trì bộ môn ký tên: Hoàng Minh Quang

CÔNG TRÌNH:
CẢI TẠO SỬA CHỮA
KHU VỰC CỔNG CHÍNH
HẠNG MỤC

ĐỊA ĐIỂM THỰC HIỆN:
99 MAN THIÊN, PHƯỜNG TĂNG NHƠN PHÚ, TP HCM

CHỦ ĐẦU TƯ
HỌC VIỆN CHÍNH TRỊ KHU VỰC II

ĐỊA CHỈ: 99 MAN THIÊN,
PHƯỜNG TĂNG NHƠN PHÚ, TP HCM



ĐƠN VỊ THIẾT KẾ



CÔNG TY CỔ PHẦN TƯ VẤN KỸ THUẬT
XÂY DỰNG ĐÔ THỊ LIÊN THÀNH

SỐ 24A, ĐƯỜNG D5, P. THANH MỸ TÂY, TP. HCM
TEL: (028) 35 127 581 - FAX: (028) 35 127 581
EMAIL: lienthanh3236@gmail.com



CHỦ NHIỆM DỰ ÁN:

KTS. NGÔ DUY TIÊN

CHỦ TRÌ BỘ MÔN:

KTS. NGÔ DUY TIÊN

THIẾT KẾ:

KTS. NGUYỄN MINH KHÔI

KIỂM TRA:



KS. VĂN. T. ĐẠT THÔNG

TÊN BẢN VẼ:

MẶT ĐỨNG TRỤC 5-4 NBV

HỒ SƠ: THIẾT KẾ THI CÔNG

TỶ LỆ	HOÀN THÀNH	SỐ HIỆU BẢN VẼ
A3	2025	KT.A.12

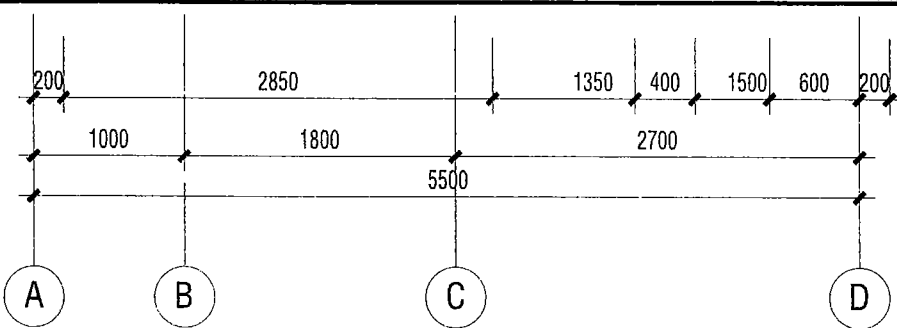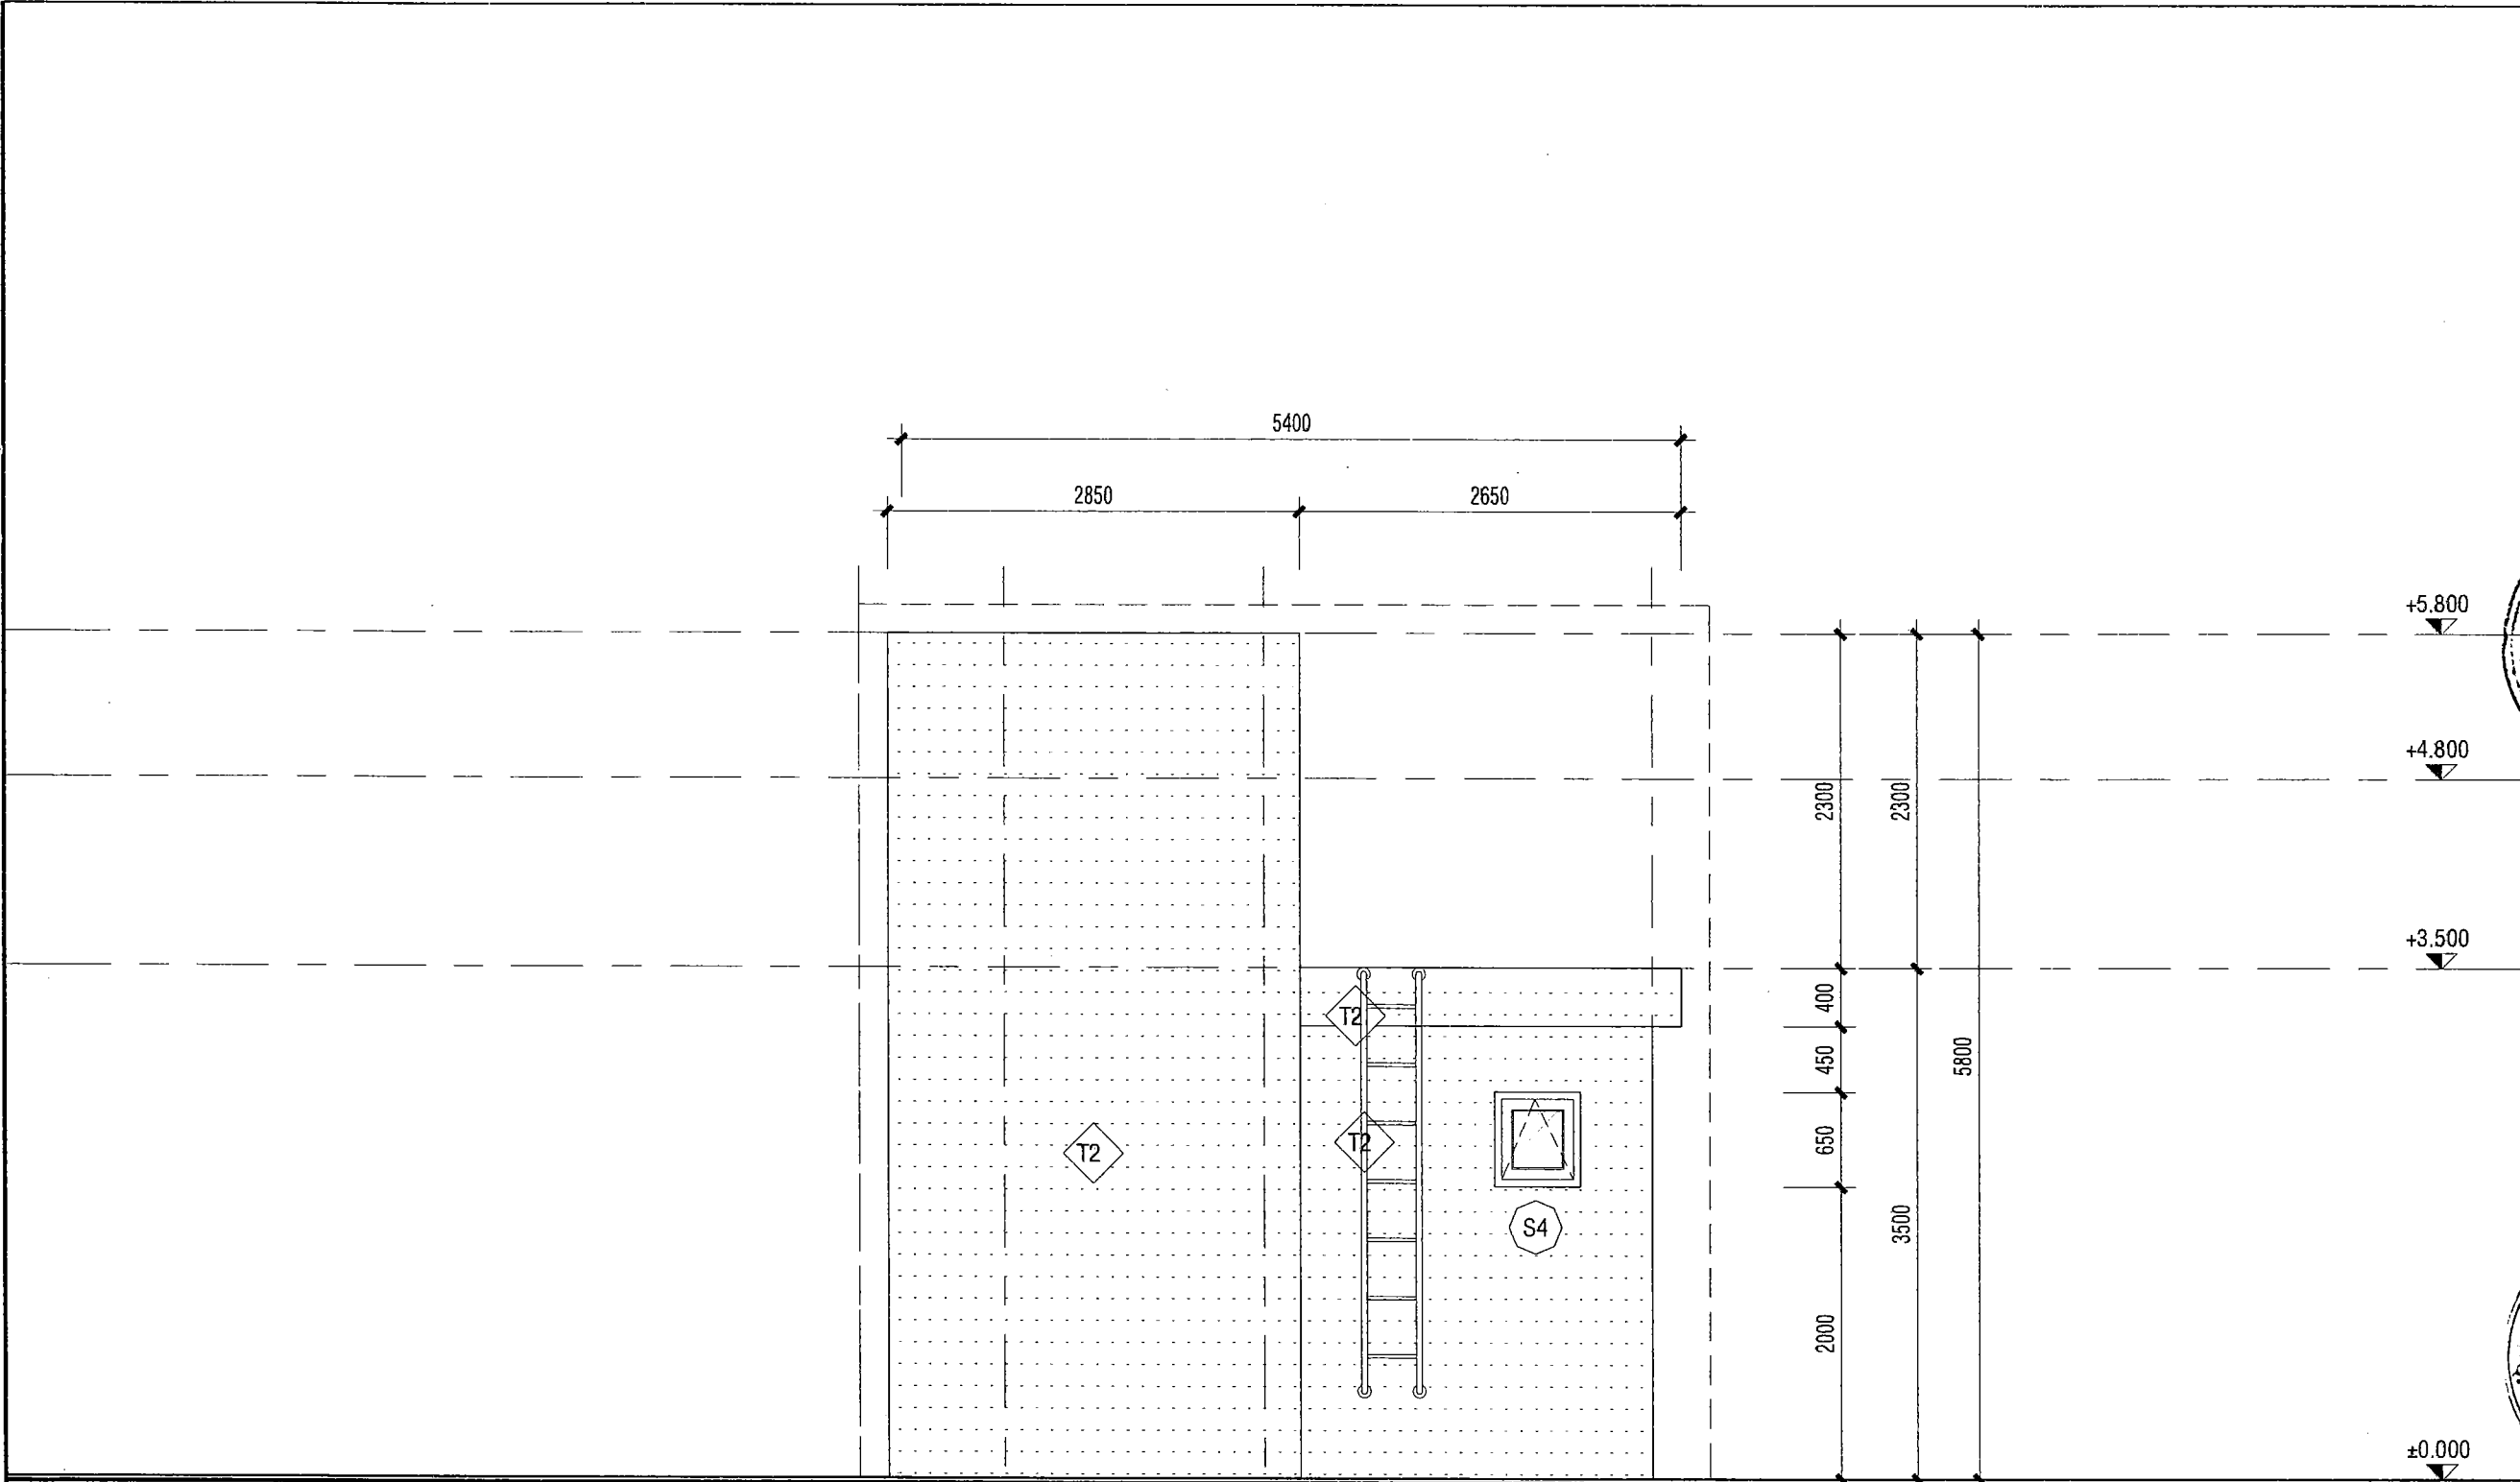

CÔNG TY TNHH TƯ VẤN XD VÀ QLDA PHƯƠNG NAM

THẨM TRA

Theo văn bản số 1004/2016/BCTTr-PN


Ngày 08 tháng 6 năm 2016

Chủ trì bộ môn ký tên: Hoàng Minh Quang

GHI CHÚ:




HOÀN THIÊN SƠN NƯỚC 3 LỚP (1 LỚP LÓT, 2 LỚP PHỦ).
BẢ MATIT 3 LỚP. TÔ VỪA M75 DÀY 15mm

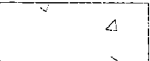


HOÀN THIÊN ỐP ĐÁ GRANITE MÀU ĐỎ

MẶT ĐỨNG TRỤC A-D NHÀ BẢO VỆ TỈ LỆ: 1/100

CÔNG TRÌNH: CẢI TẠO SỬA CHỮA KHU VỰC CỔNG CHÍNH HẠNG MỤC		
ĐỊA ĐIỂM THỰC HIỆN: 99 MAN THIÊN, PHƯỜNG TĂNG NHƠN PHÚ, TP HCM		
CHỦ ĐẦU TƯ HỌC VIỆN CHÍNH TRỊ KHU VỰC II ĐỊA CHỈ: 99 MAN THIÊN, PHƯỜNG TĂNG NHƠN PHÚ, TP HCM		
 NGUYỄN TẤN VINH		
ĐƠN VỊ THIẾT KẾ LIÊN THÀNH CONSULTING CÔNG TY CỔ PHẦN TƯ VẤN KỸ THUẬT XÂY DỰNG ĐÔ THỊ LIÊN THÀNH SỐ 24A, ĐƯỜNG D5, P. THANH MỸ TÂY, TP. HCM TEL: (028).35 127 581 - FAX: (028).35 127 581 EMAIL: lienthanh3236@gmail.com		
 CHÀO ĐÓN		
CHỦ NHIỆM DỰ ÁN: KTS. NGÔ DUY TIÊN	CHỦ TRÌ BỘ MÔN: KTS. NGÔ DUY TIÊN	
THIẾT KẾ: KTS. NGUYỄN MINH KHÔI	KIỂM TRA: KS. VĂN. T. ĐẠT THÔNG	
TÊN BẢN VẼ: MẶT ĐỨNG TRỤC A-D NBV		
HỒ SƠ: THIẾT KẾ THI CÔNG		
TỶ LỆ A3	HOÀN THÀNH 2025	SỐ HIỆU BẢN VẼ KT.A.13

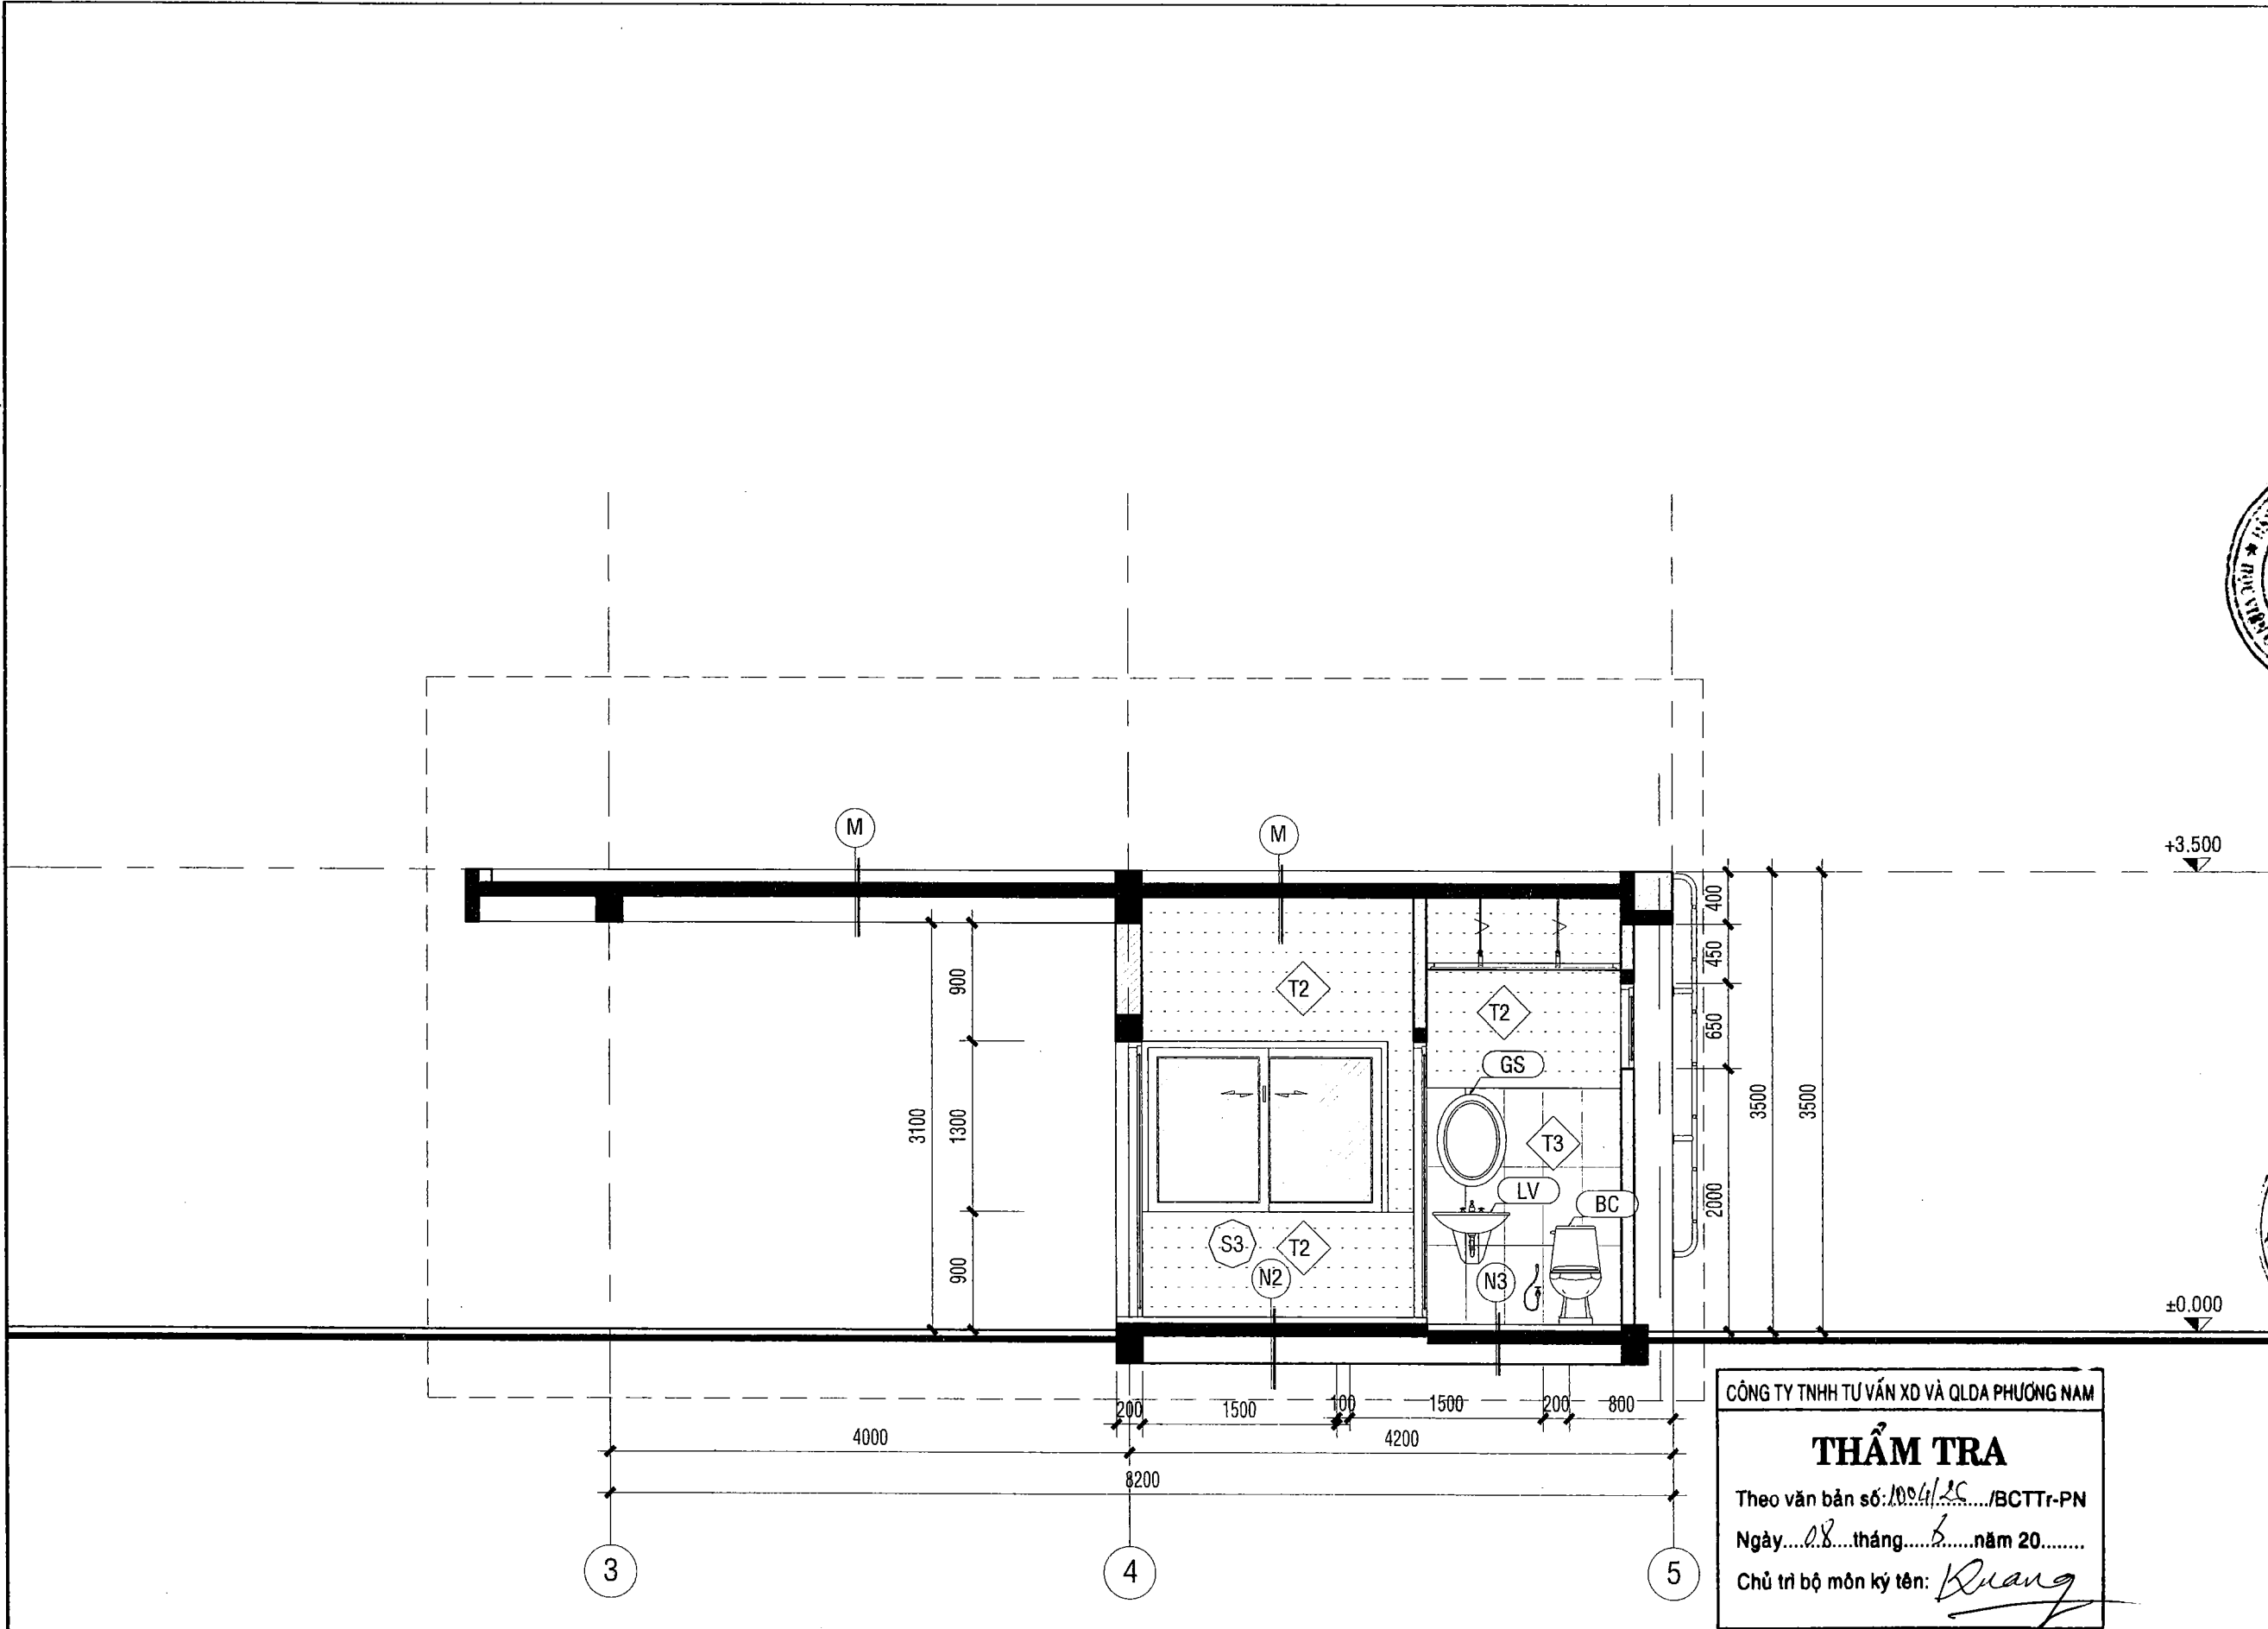

GHI CHÚ:

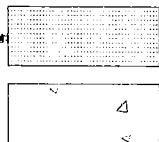

HOÀN THIỆN SƠN NƯỚC 3 LỚP (1 LỚP LÓT, 2 LỚP PHỦ).
BẢ MATIT 3 LỚP. TỖ VỮA M75 DÀY 15mm

HOÀN THIỆN ỐP ĐÁ GRANITE MÀU ĐỎ

MẶT CẮT A TỈ LỆ: 1/100


CÔNG TY TNHH TƯ VẤN XD VÀ QLDA PHƯƠNG NAM

THẨM TRA

Theo văn bản số: 1006/2025/BCTT-PN

Ngày: 08 tháng 6 năm 2025

Chủ trì bộ môn ký tên: *Quang*

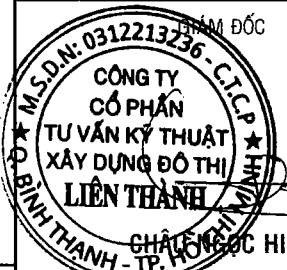CÔNG TRÌNH: CẢI TẠO SỬA CHỮA KHU VỰC CỔNG CHÍNH HẠNG MỤC		
ĐỊA ĐIỂM THỰC HIỆN: 99 MAN THIÊN, PHƯỜNG TĂNG NHƠN PHÚ, TP HCM		
CHỦ ĐẦU TƯ HỌC VIỆN CHÍNH TRỊ KHU VỰC II ĐỊA CHỈ : 99 MAN THIÊN, PHƯỜNG TĂNG NHƠN PHÚ, TP HCM		
 NGUYỄN TẤN VINH		
ĐƠN VỊ THIẾT KẾ  CÔNG TY CỔ PHẦN TƯ VẤN KỸ THUẬT XÂY DỰNG ĐÔ THỊ LIÊN THÀNH SỐ 24A, ĐƯỜNG D5, P. THANH MỸ TÂY, TP. HCM TEL: (028).35 127 581 - FAX: (028).35 127 581 EMAIL: lienthanh3236@gmail.com		
 CHỦ NHIỆM DỰ ÁN: KTS. NGÔ DUY TIỀN CHỦ TRÌ BỘ MÔN: KTS. NGÔ DUY TIỀN THIẾT KẾ: KTS. NGUYỄN MINH KHÔI KIỂM TRA: KS. VĂN. T. ĐẠT THÔNG		
TÊN BẢN VẼ: MẶT CẮT A		
HỒ SƠ: THIẾT KẾ THI CÔNG		
TỶ LỆ	HOÀN THÀNH	SỐ HIỆU BẢN VẼ
A3	2025	KT.A.14

ĐỊA ĐIỂM THỰC HIỆN:
99 MAN THIÊN, PHƯỜNG TĂNG NHƠN PHÚ,
TP HCM

CHỦ ĐẠO T M
HỌC VIỆN CHÍNH TRỊ KHU VỰC
ĐỊA CHỈ : 99 MẠNH THƯỜNG KIỆT, T. P. HCM

ĐỊA CHỈ: 99 MẠNH THƯỜNG KIỆT, QUẬN THÂN
SÂN CUNG TẮNG NHƠN PHÚ, TP HCM

GIÁM ĐỐC

HỌC VIỆN
CHÍNH TRỊ
KHOA VIÊN




NGUYỄN TẤN VINH



LIEN THANH
CONSULTING

SỐ 24A, ĐƯỜNG D5, P.THẠNH MỸ TÂY, TP.HCM
TEL: (028).35 127 581 - FAX: (028).35 127 581
EMAIL: lienthanh3236@gmail.com



 M.S.D.N: 0312213256 - C.T.C.P
 CÔNG TY
 CỔ PHẦN
 TƯ VẤN KỸ THUẬT
 XÂY DỰNG ĐÔ THỊ
 LIÊN THÀNH
 CHÀO ĐÓN KHÁCH
 TP. HỒ CHÍ MINH

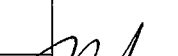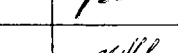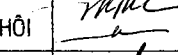CHỦ NHIỆM DỰ ÁN: KTS. NGÔ DUY TIỀN	
CHỦ TRÌ BỘ MÔN: KTS. NGÔ DUY TIỀN	
THIẾT KẾ: KTS. NGUYỄN MINH KHÔI	
KIỂM TRA: KS. VÂN. T. ĐẠT THÔNG	

MẶT CẮT B

HỒ SƠ: THIẾT KẾ THI CÔNG

TỶ LỆ	HOÀN THÀNH	SỐ HIỆU BẢN VẼ
A3	2025	KT.A.15

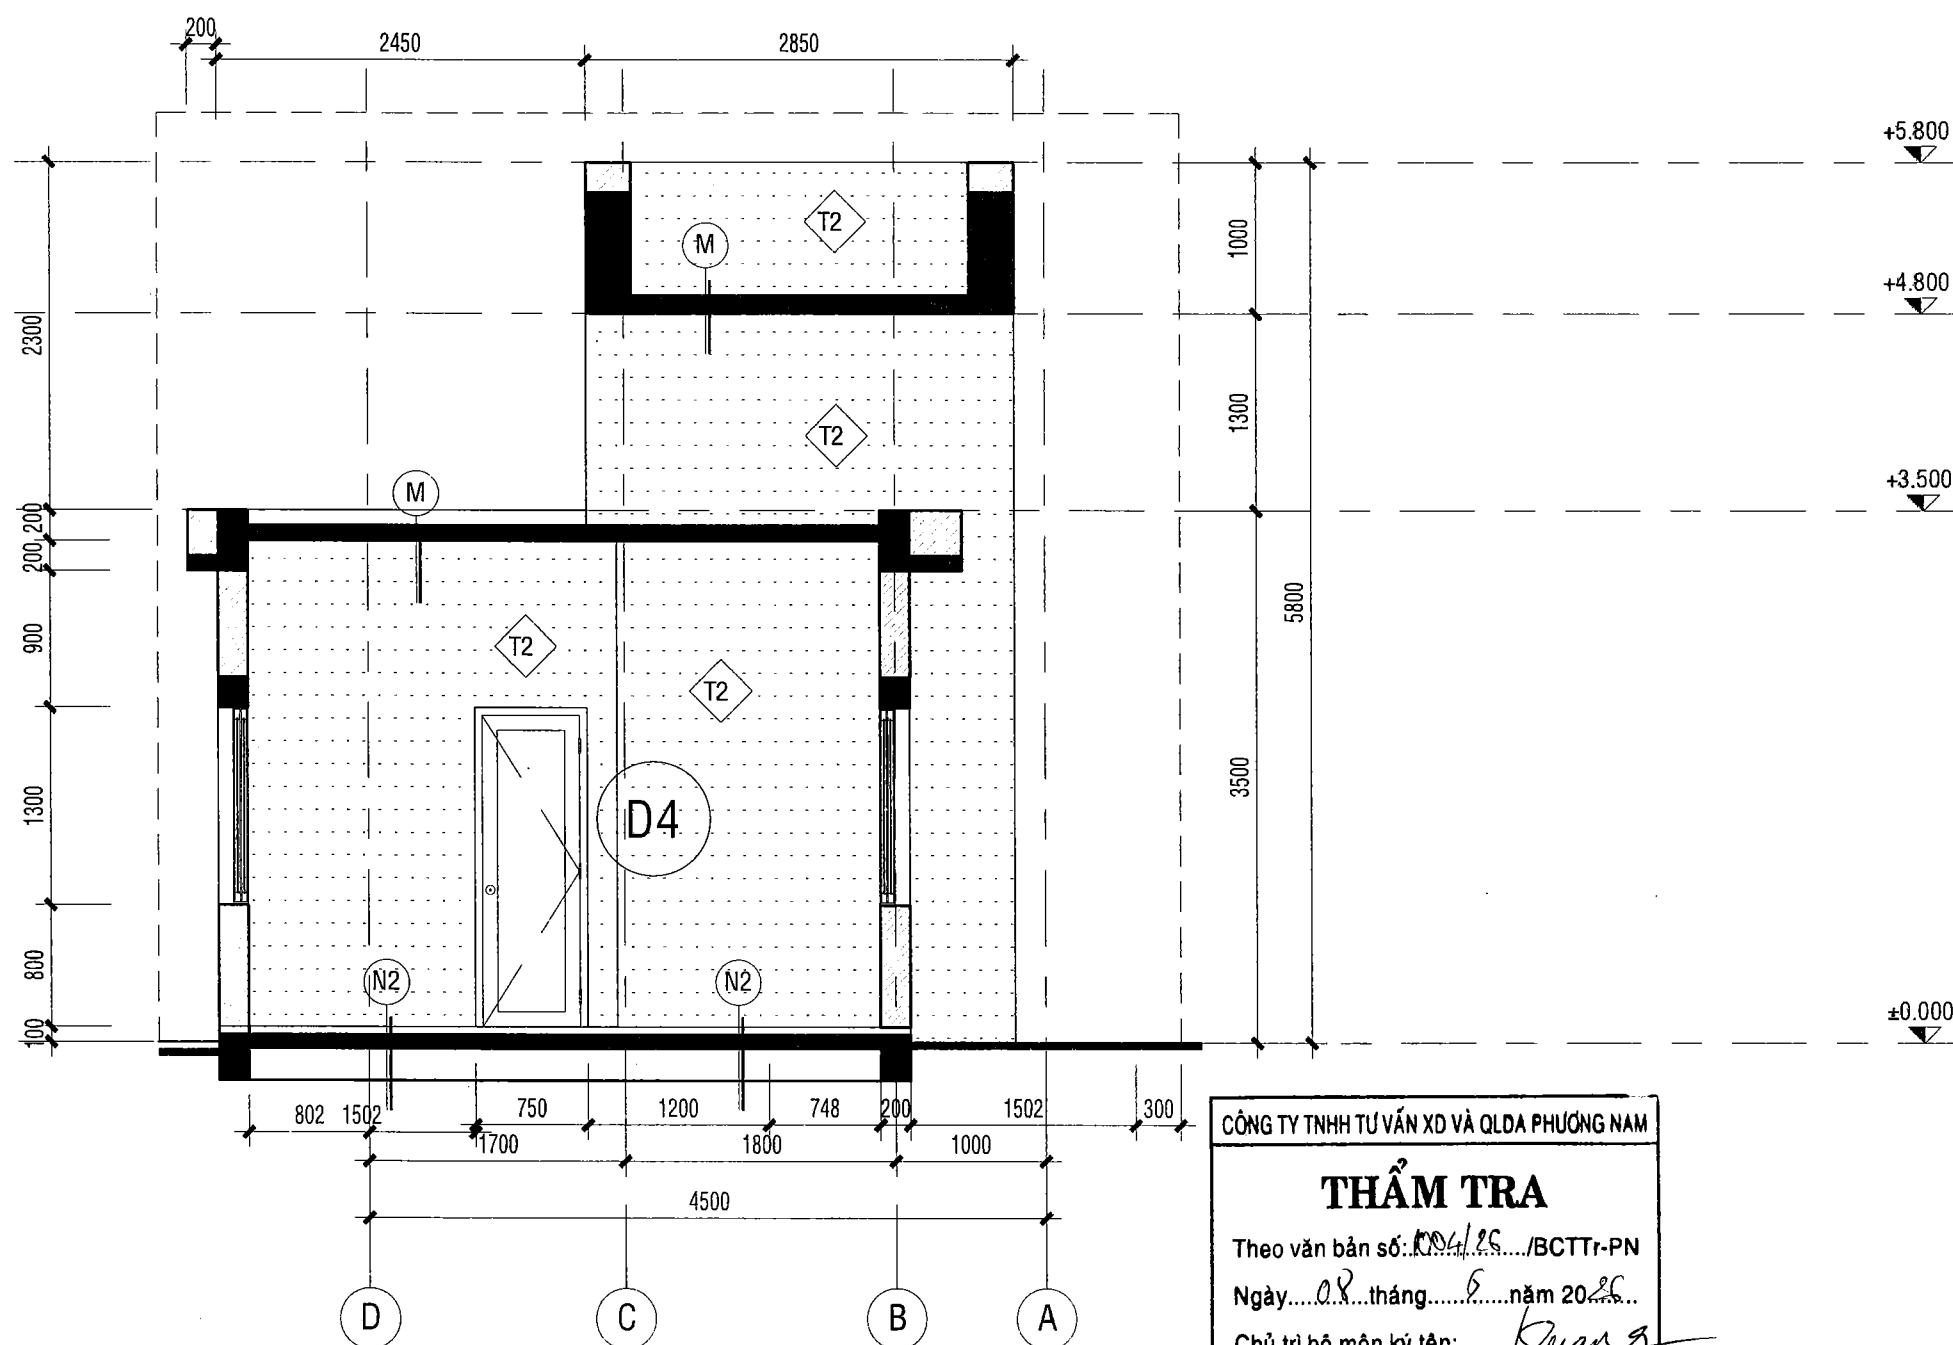

CÔNG TY TNHH TƯ VẤN XD VÀ QLDA PHƯƠNG NAM


Theo văn bản số: 004/26 /BCTTr-PN
Ngày 08 tháng 6 năm 2026
Chủ trì bộ môn ký tên: Hoàng Minh Quang

[illegible]

HOÀN THIÊN SƠN NƯỚC 3 LỚP (1 LỚP LÓT, 2 LỚP PHỦ).
BẢ MATIT 3 LỚP. TÔ VỮA M75 DÀY 15mm

HOÀN THIỆN ỚP ĐÁ GRANITE MÀU ĐỎ

MẶT CẮT B TỈ LỆ: 1/100

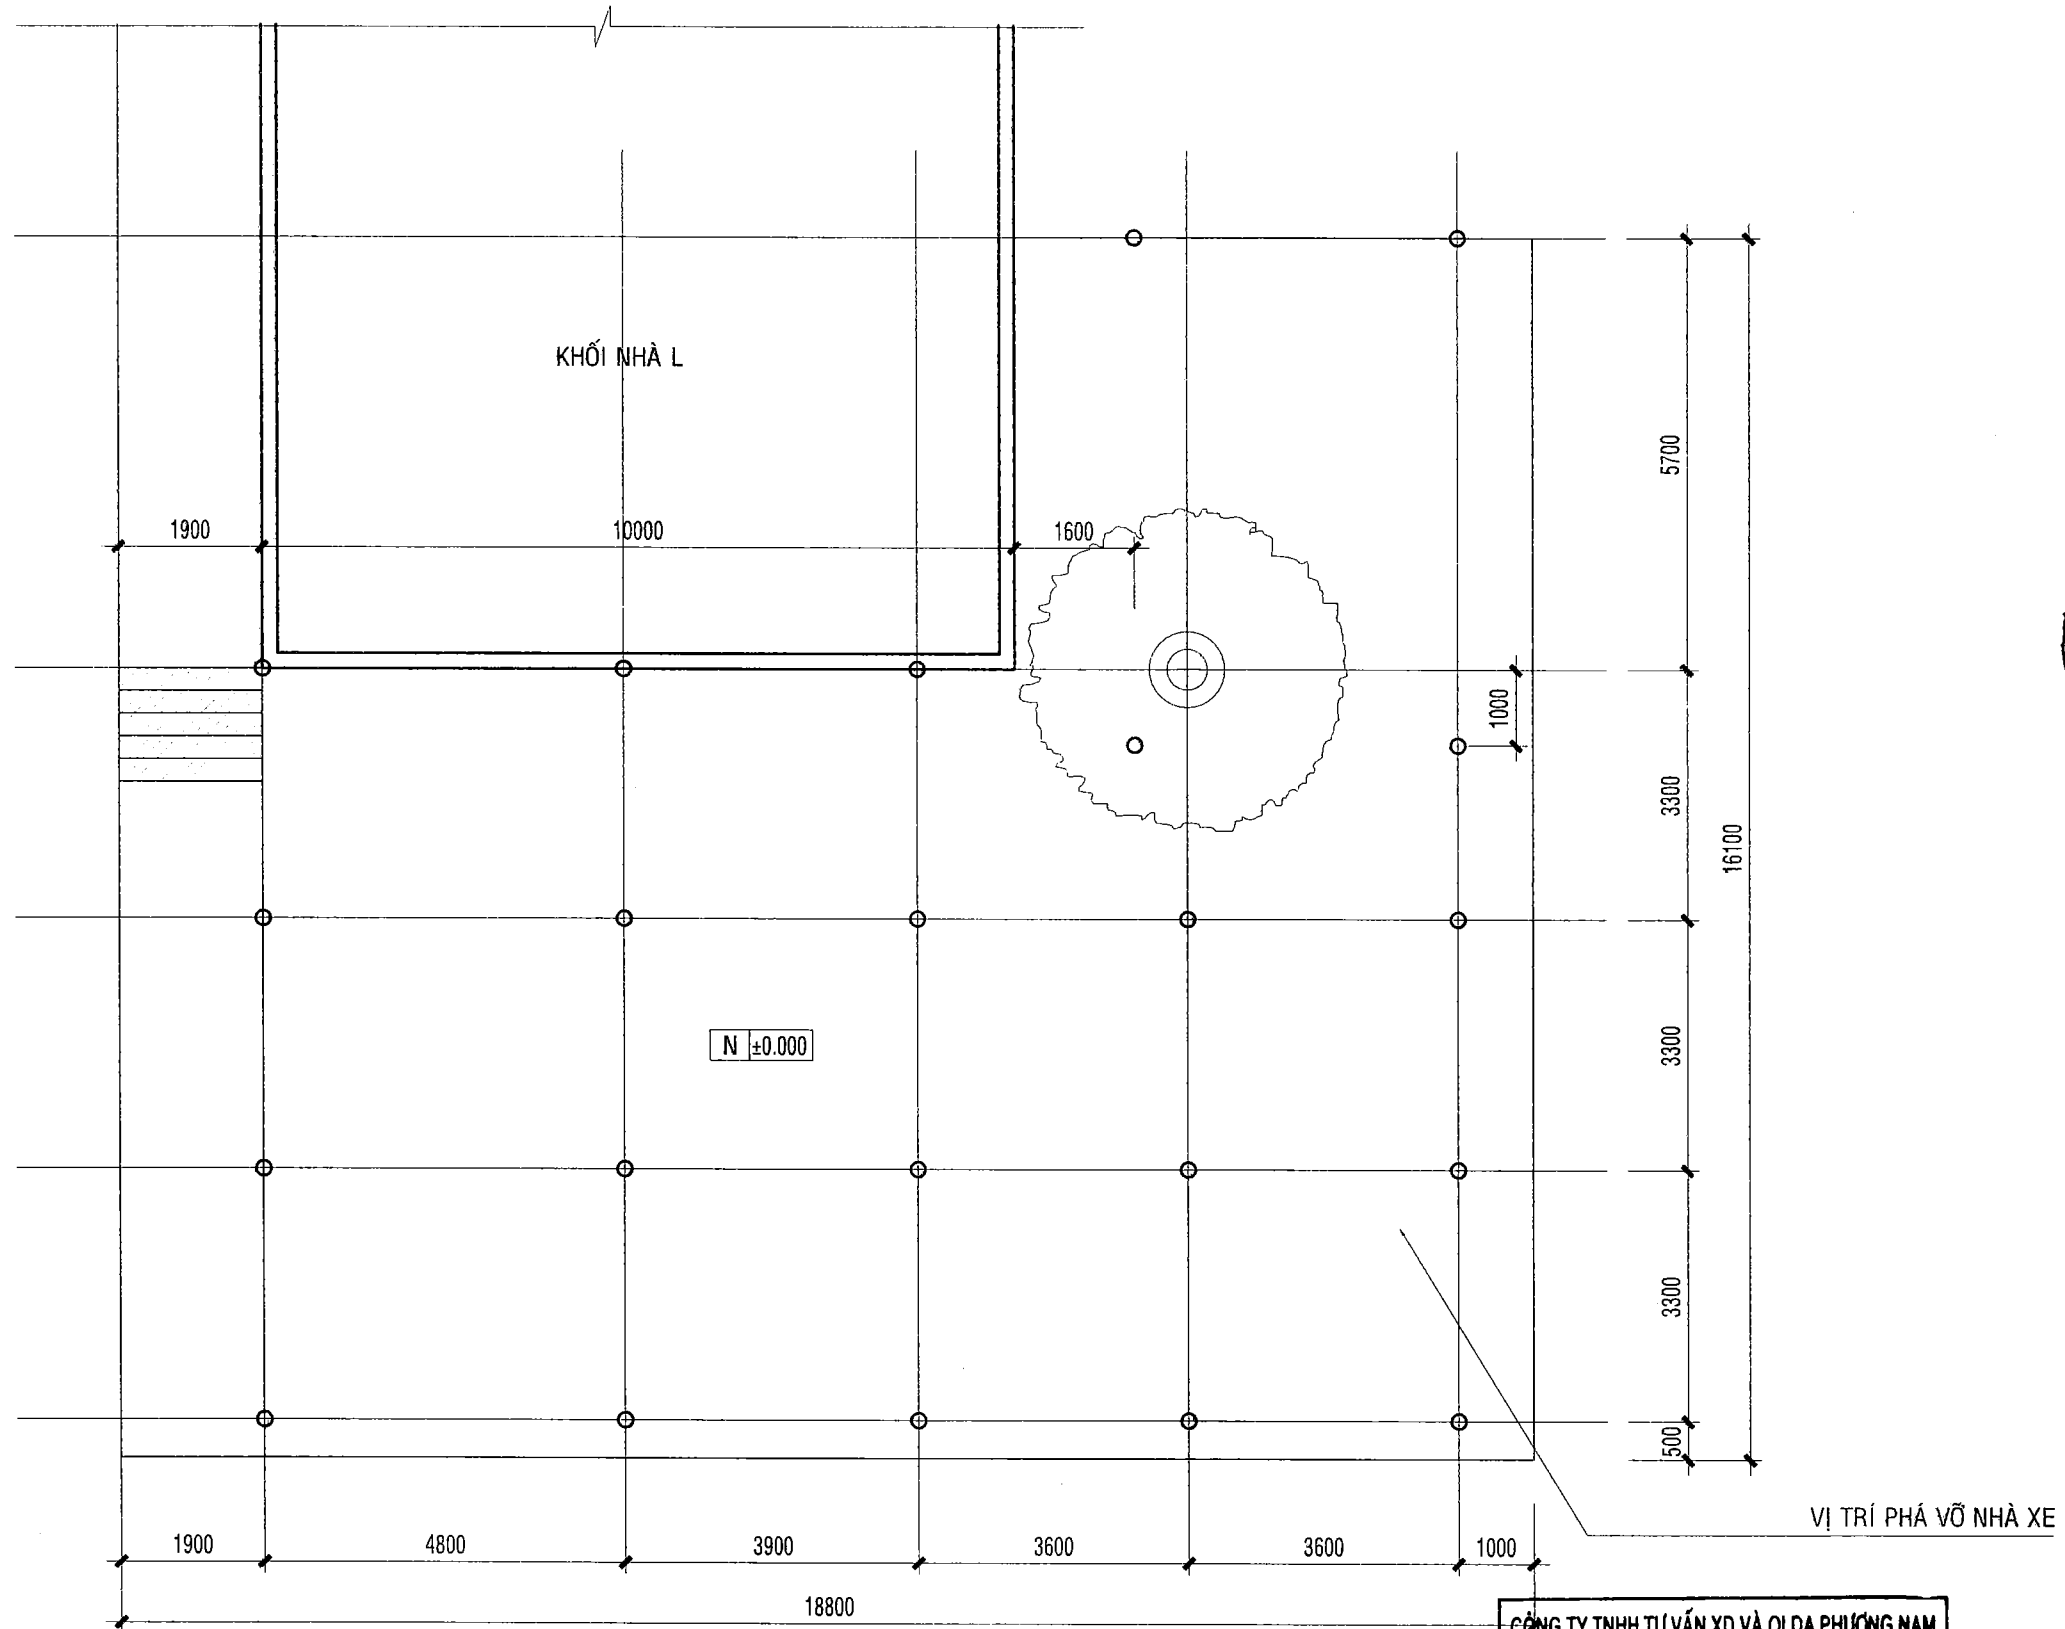

MẶT BẰNG HIỆN TRẠNG NHÀ XE THÁO DỖ TL: 1/100

CÔNG TY TNHH TƯ VẤN XD VÀ QLDA PHƯƠNG NAM

THẨM TRA

Theo văn bản số: 1004/2020/BCCTT-PN

Ngày... 08... tháng... 6... năm 2020...

Chủ trì bộ môn ký tên: Hoàng Minh Quang

- N ±0.000

VỊ TRÍ NỀN BÊ TÔNG HIỆN HỮU DỌN DẸP


LÀM SẠCH BỀ MẶT. DT: 235m2.

TỔNG CHIỀU DÀY 200
- TRỤC ĐỒ MÁI CHE NHÀ XE THÁO DỖ

SL: 19 CẢI
- VỊ TRÍ THÁO DỖ TAM CẤP HIỆN TRẠNG
- ⊙

VỊ TRÍ CÂY XANH HIỆN TRẠNG


CÔNG TRÌNH: CẢI TẠO SỬA CHỮA KHU VỰC CỔNG CHÍNH HẠNG MỤC NHÀ XE THÁO DỖ ĐỊA ĐIỂM THỰC HIỆN: 99 MAN THIÊN, PHƯỜNG TĂNG NHƠN PHÚ, TP HCM		
CHỦ ĐẦU TƯ HỌC VIỆN CHÍNH TRỊ KHU VỰC II ĐỊA CHỈ : 99 MAN THIÊN, PHƯỜNG TĂNG NHƠN PHÚ, TP HCM GIÁM ĐỐC		
 NGUYỄN TẤN VINH		
ĐƠN VỊ THIẾT KẾ LIEN THANH CONSULTING CÔNG TY CỔ PHẦN TƯ VẤN KỸ THUẬT XÂY DỰNG ĐÔ THỊ LIÊN THÀNH SỐ 24A, ĐƯỜNG D5, P. THANH MỸ TÂY, TP. HCM TEL: (028).35 127 581 - FAX: (028).35 127 581 EMAIL: tienthanh3236@gmail.com		
 CHAU NGOC HIEN		
CHỦ NHIỆM DỰ ÁN: KTS. NGÔ DUY TIỀN		
CHỦ TRÌ BỘ MÔN: KTS. NGÔ DUY TIỀN		
THIẾT KẾ: KTS. NGUYỄN MINH KHÔI		
KIỂM TRA: KS. VĂN. T. ĐẠT THÔNG		
TÊN BẢN VẼ: MẶT BẰNG HIỆN TRẠNG NHÀ XE THÁO DỖ		
HỒ SƠ: THIẾT KẾ THI CÔNG		
TỶ LỆ A3	HOÀN THÀNH 2026	SỐ HIỆU BẢN VẼ KT.8.02

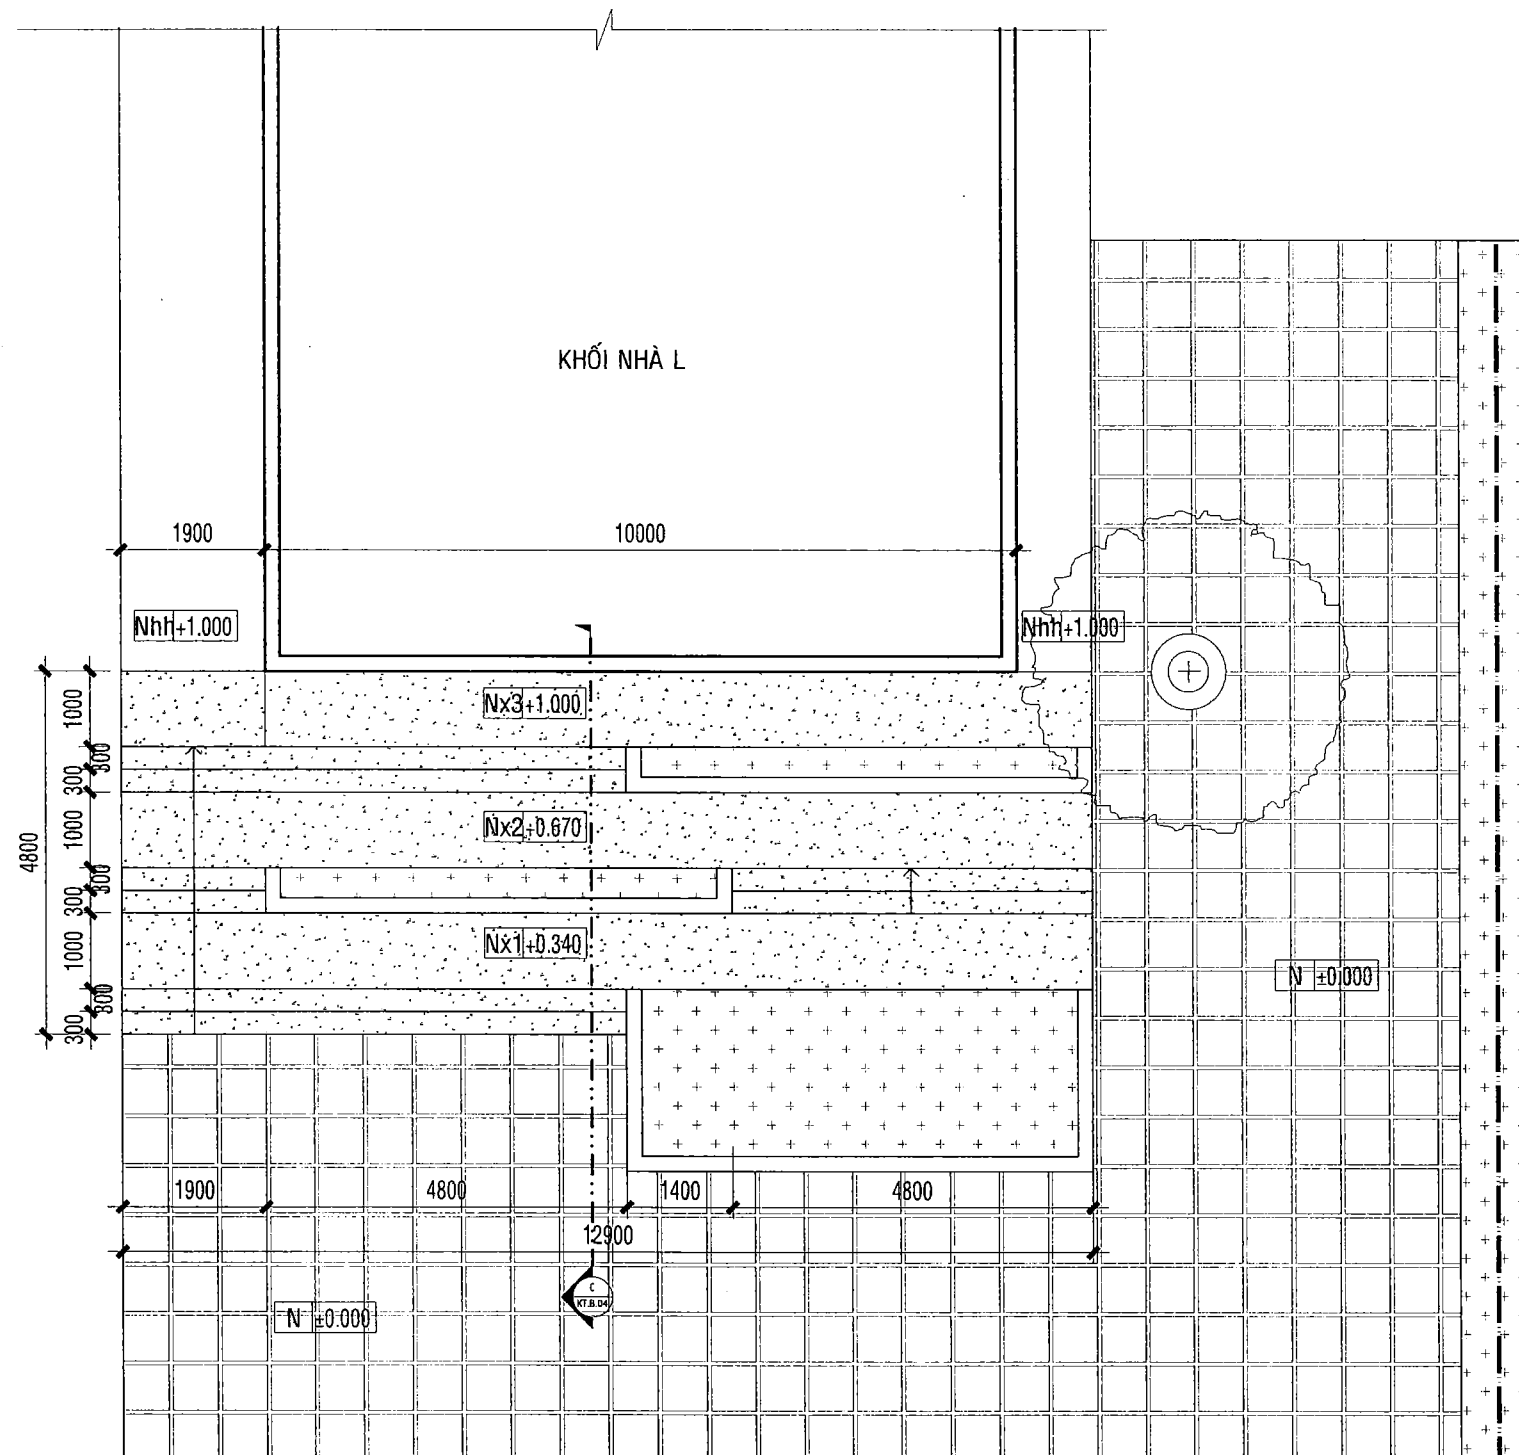

MẶT BẰNG CẢI TẠO NHÀ XE TL: 1/100

Nh+1.000 CAO ĐỘ NỀN HIỆN HỮU

Nx CAO ĐỘ NỀN BẬC TAM CẤP

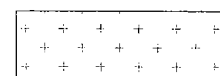

VỊ TRÍ TRỒNG CỎ LÁ GỪNG, DT: 17,5 m2



VỊ TRÍ LÁT GẠCH TERRAZZO 400X400mm, DT: 14 m2




VỊ TRÍ TRỒNG CÂY ẮC Ó THEO BỤI



VỊ TRÍ CÂY XANH HIỆN TRẠNG

CÔNG TRÌNH: CẢI TẠO SỬA CHỮA KHU VỰC CỔNG CHÍNH HẠNG MỤC NHÀ XE THÁO DỖ ĐỊA ĐIỂM THỰC HIỆN: 99 MAN THIÊN, PHƯỜNG TĂNG NHƠN PHÚ, TP HCM		
CHỦ ĐẦU TƯ HỌC VIỆN CHÍNH TRỊ KHU VỰC ĐỊA CHỈ : 99 MAN THIÊN, PHƯỜNG TĂNG NHƠN PHÚ, TP HCM		
NGUYỄN TẤN VINH		
ĐƠN VỊ THIẾT KẾ LIÊN THÀNH CONSULTING CÔNG TY CỔ PHẦN TƯ VẤN KỸ THUẬT XÂY DỰNG ĐÔ THỊ LIÊN THÀNH SỐ 24A, ĐƯỜNG D5, P. THANH MỸ TÂY, TP. HCM TEL: (028).35 127 581 - FAX: (028).35 127 581 EMAIL: lienthanh3236@gmail.com		
CÔNG TY TNHH TƯ VẤN XD VÀ QLDA PHƯƠNG NAM THẨM TRA Theo văn bản số: 1004/2020/BC TTtr-PN Ngày...08...tháng...6...năm 2020. Chủ trì bộ môn kỹ tên: Hoàng Minh Quang		
CÔNG TY CỔ PHẦN TƯ VẤN KỸ THUẬT XÂY DỰNG ĐÔ THỊ LIÊN THÀNH CHAU BOC HIEN		
CHỦ NHIỆM DỰ ÁN: KTS. NGÔ DUY TIÊN		
CHỦ TRÌ BỘ MÔN: KTS. NGÔ DUY TIÊN		
THIẾT KẾ: KTS. NGUYỄN MINH KHÔI		
KIỂM TRA: KS. VĂN. T. ĐẠT THÔNG		
TÊN BẢN VẼ: MẶT BẰNG CẢI TẠO NHÀ XE		
HỒ SƠ: THIẾT KẾ THI CÔNG		
TỶ LỆ A3	HOÀN THÀNH 2026	SỐ HIỆU BẢN VẼ KT.B.03

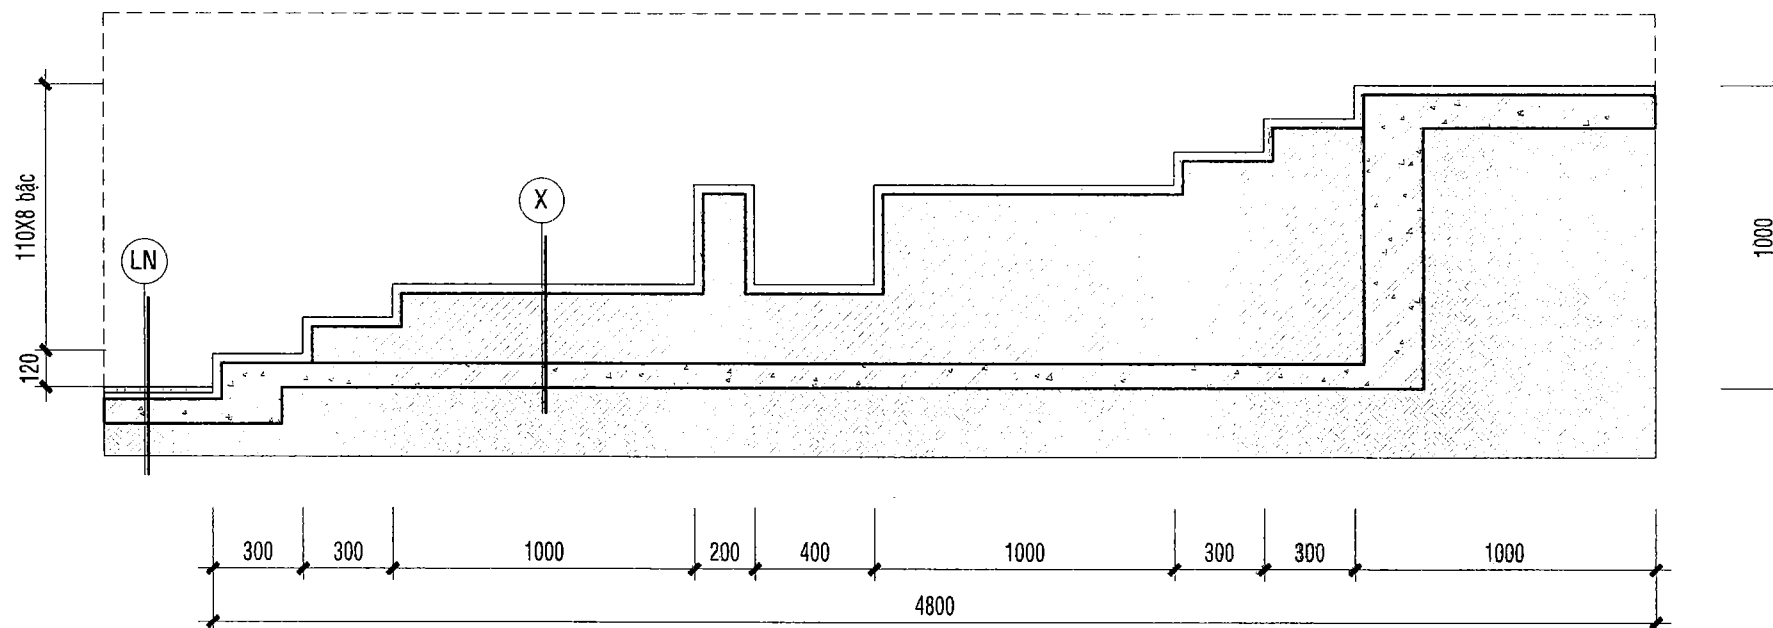

MẶT CẮT C TL: 1/25

CÔNG TY TNHH TƯ VẤN XD VÀ QLDA PHƯƠNG NAM

THẨM TRA

Theo văn bản số: 104/2024/BCTT-PN

Ngày...18...tháng...6...năm 2026

Chủ trì bộ môn ký tên: Hoàng Minh Quang


GHI CHÚ



- TAM CẤP**
- VỮA XI MĂNG M75
 - BẠC XÂY GẠCH THỂ
 - ĐẠN BTCT
 - ĐẤT SAN NỀN ĐẦM CHẶT



- [LÁT NỀN GẠCH TERRAZZO]**
- GẠCH TERRAZZO 400X400mm
 - LỚP VỮA XI MĂNG M75 DÀY 20mm
 - LỚP BT HIỆN HỮU

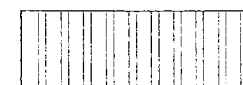

VỊ TRÍ LÁT GẠCH TERRAZZO 400X400mm


CÔNG TRÌNH:
CẢI TẠO SỬA CHỮA
KHU VỰC CỔNG CHÍNH
HẠNG MỤC

ĐỊA ĐIỂM THỰC HIỆN:
99 MAN THIÊN, PHƯỜNG TĂNG NHƠN PHÚ, TP HCM

CHỦ ĐẦU TƯ

HỌC VIỆN CHÍNH TRỊ KHU VỰC II

ĐỊA CHỈ : 99 MAN THIÊN,
PHƯỜNG TĂNG NHƠN PHÚ, TP HCM

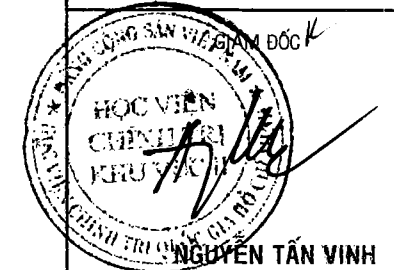

ĐƠN VỊ THIẾT KẾ



CÔNG TY CỔ PHẦN TƯ VẤN KỸ THUẬT
XÂY DỰNG ĐÔ THỊ LIÊN THÀNH

SỐ 24A, ĐƯỜNG D5, P. THANH MỸ TÂY, TP. HCM
TEL: (028).35 127 581 - FAX: (028).35 127 581
EMAIL: lienthanh3236@gmail.com



CHỦ NHIỆM DỰ ÁN:

KTS. NGÔ DUY TIÊN

CHỦ TRÌ BỘ MÔN:

KTS. NGÔ DUY TIÊN

THIẾT KẾ:

KTS. NGUYỄN MINH KHÔI

KIỂM TRA:


KS. VĂN. T. ĐẠT THÔNG

TÊN BẢN VẼ:

MẶT CẮT C


HỒ SƠ: THIẾT KẾ THI CÔNG

TỶ LỆ	HOÀN THÀNH	SỐ HIỆU BẢN VẼ
A3	2026	KT.B.04

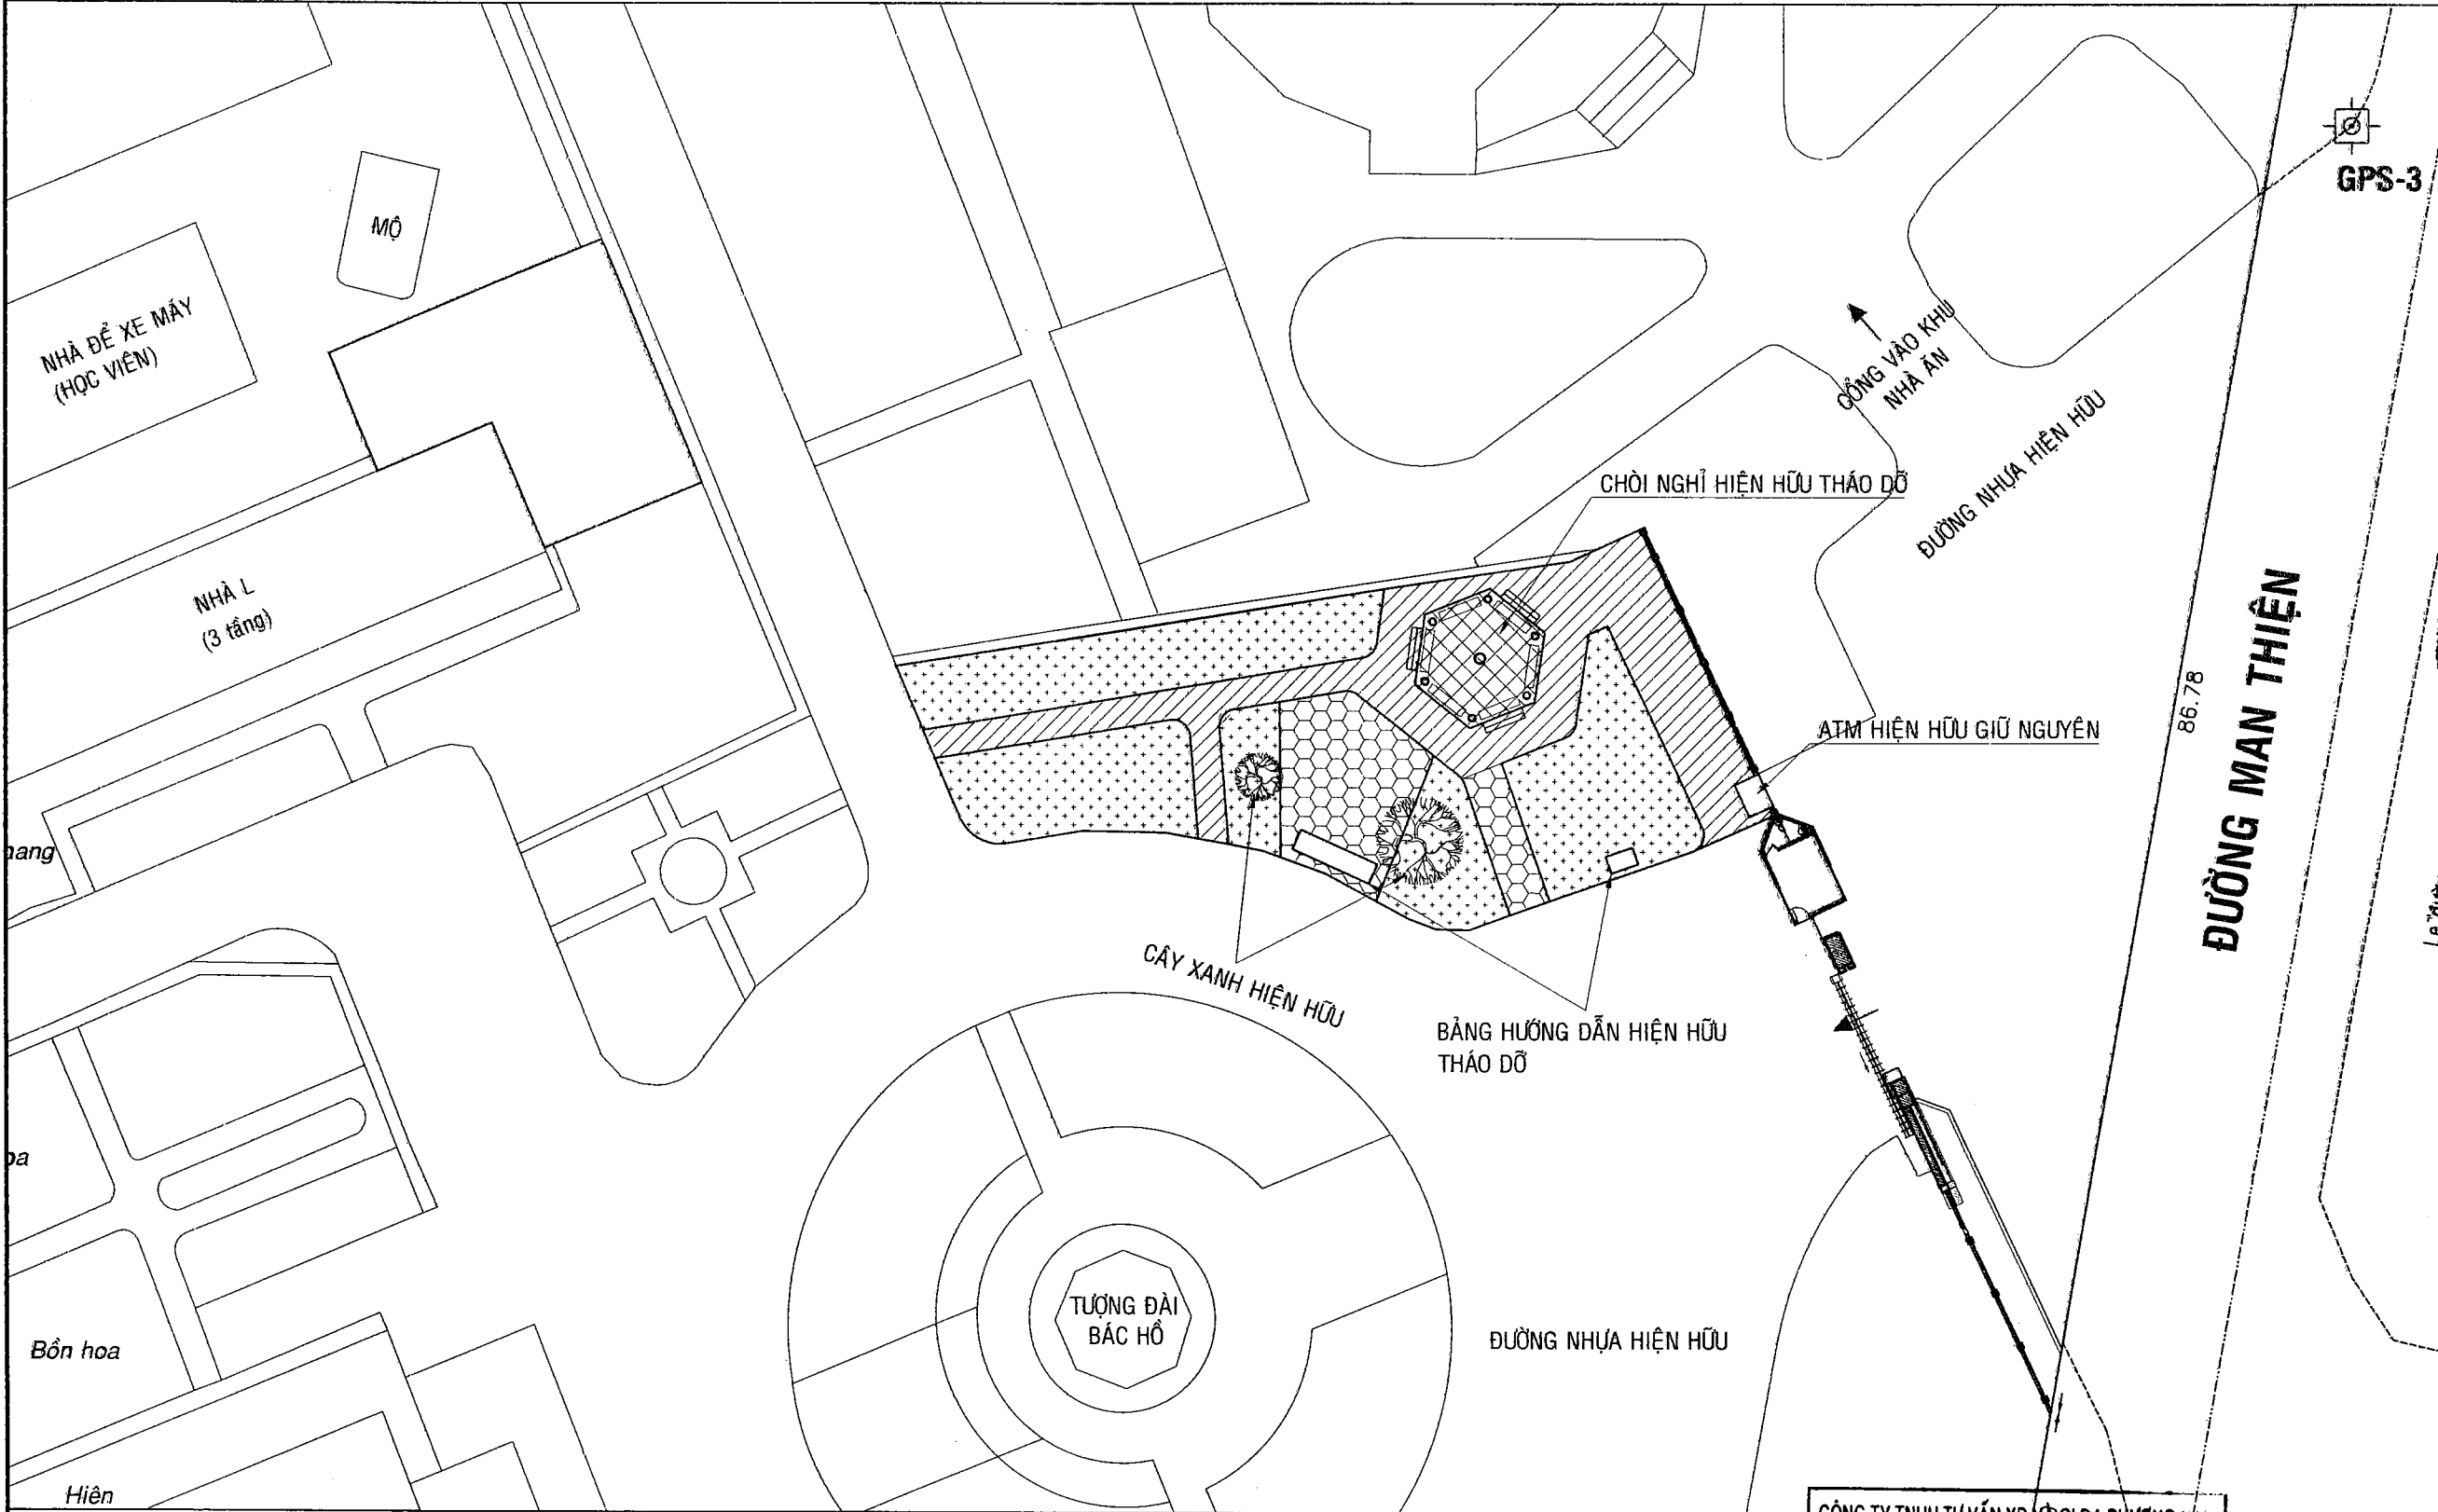


MẶT BẰNG VỊ TRÍ CẢNH QUAN CẢI TẠO


TL: 1/400

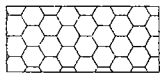

VỊ TRÍ NỀN ĐƯỜNG LÁT GẠCH TỰ CHÉN HIỆN HỮU THẢO DỒ, DỌN SẠCH BỀ MẶT, DT: 117m2

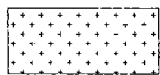

ĐẤT CÂY XANH, THẨM CỎ, BÓN HOA HIỆN HỮU

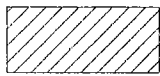

VỊ TRÍ NỀN ĐƯỜNG BÊ TÔNG HIỆN HỮU ĐỤC BỎ DÀY 150mm, DỌN SẠCH BỀ MẶT, DT:210m2

CÔNG TY TNHH TƯ VẤN XÂY DỰNG VÀ QUA PHƯƠNG NAM


THẨM TRA


Theo văn bản số: 1004/2025/BCTTr-PN

Ngày: 09 tháng 6 năm 2025

Chủ trì bộ môn ký tên: *Quang*

Hoàng Minh Quang

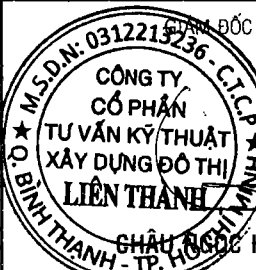CÔNG TRÌNH: CẢI TẠO SỬA CHỮA KHU VỰC CỔNG CHÍNH HANG MỤC CẢI TẠO CẢNH QUAN		
ĐỊA ĐIỂM THỰC HIỆN: 99 MAN THIỆN, PHƯỜNG TĂNG NHƠN PHÚ, TP HCM		
CHỦ ĐẦU TƯ HỌC VIỆN CHÍNH TRỊ KHU VỰC II		
ĐỊA CHỈ : 99 MAN THIỆN, PHƯỜNG TĂNG NHƠN PHÚ, TP HCM		
 NGUYỄN TẤN VINH		
ĐƠN VỊ THIẾT KẾ  LIEN THANH CONSULTING		
CÔNG TY CỔ PHẦN TƯ VẤN KỸ THUẬT XÂY DỰNG ĐÔ THỊ LIÊN THÀNH		
SỐ 24A, ĐƯỜNG D5, P. THANH MỸ TÂY, TP. HCM. TEL: (028).35 127 581 - FAX: (028).35 127 581 EMAIL: lienthanh3236@gmail.com		
 CHAU NGOC HIEN		
CHỦ NHIỆM DỰ ÁN:	KTS. NGÔ DUY TIÊN	
CHỦ TRÌ BỘ MÔN:	KTS. NGÔ DUY TIÊN	
THIẾT KẾ:	KTS. NGUYỄN MINH KHÔI	
KIỂM TRA:	KS. VĂN. T. ĐẠT THÔNG	
TÊN BẢN VẼ: MẶT BẰNG VỊ TRÍ CẢNH QUAN CẢI TẠO		
HỒ SƠ: THIẾT KẾ THI CÔNG		
TỶ LỆ	HOÀN THÀNH	SỐ HIỆU BẢN VẼ
A3	2026	KT.C.01

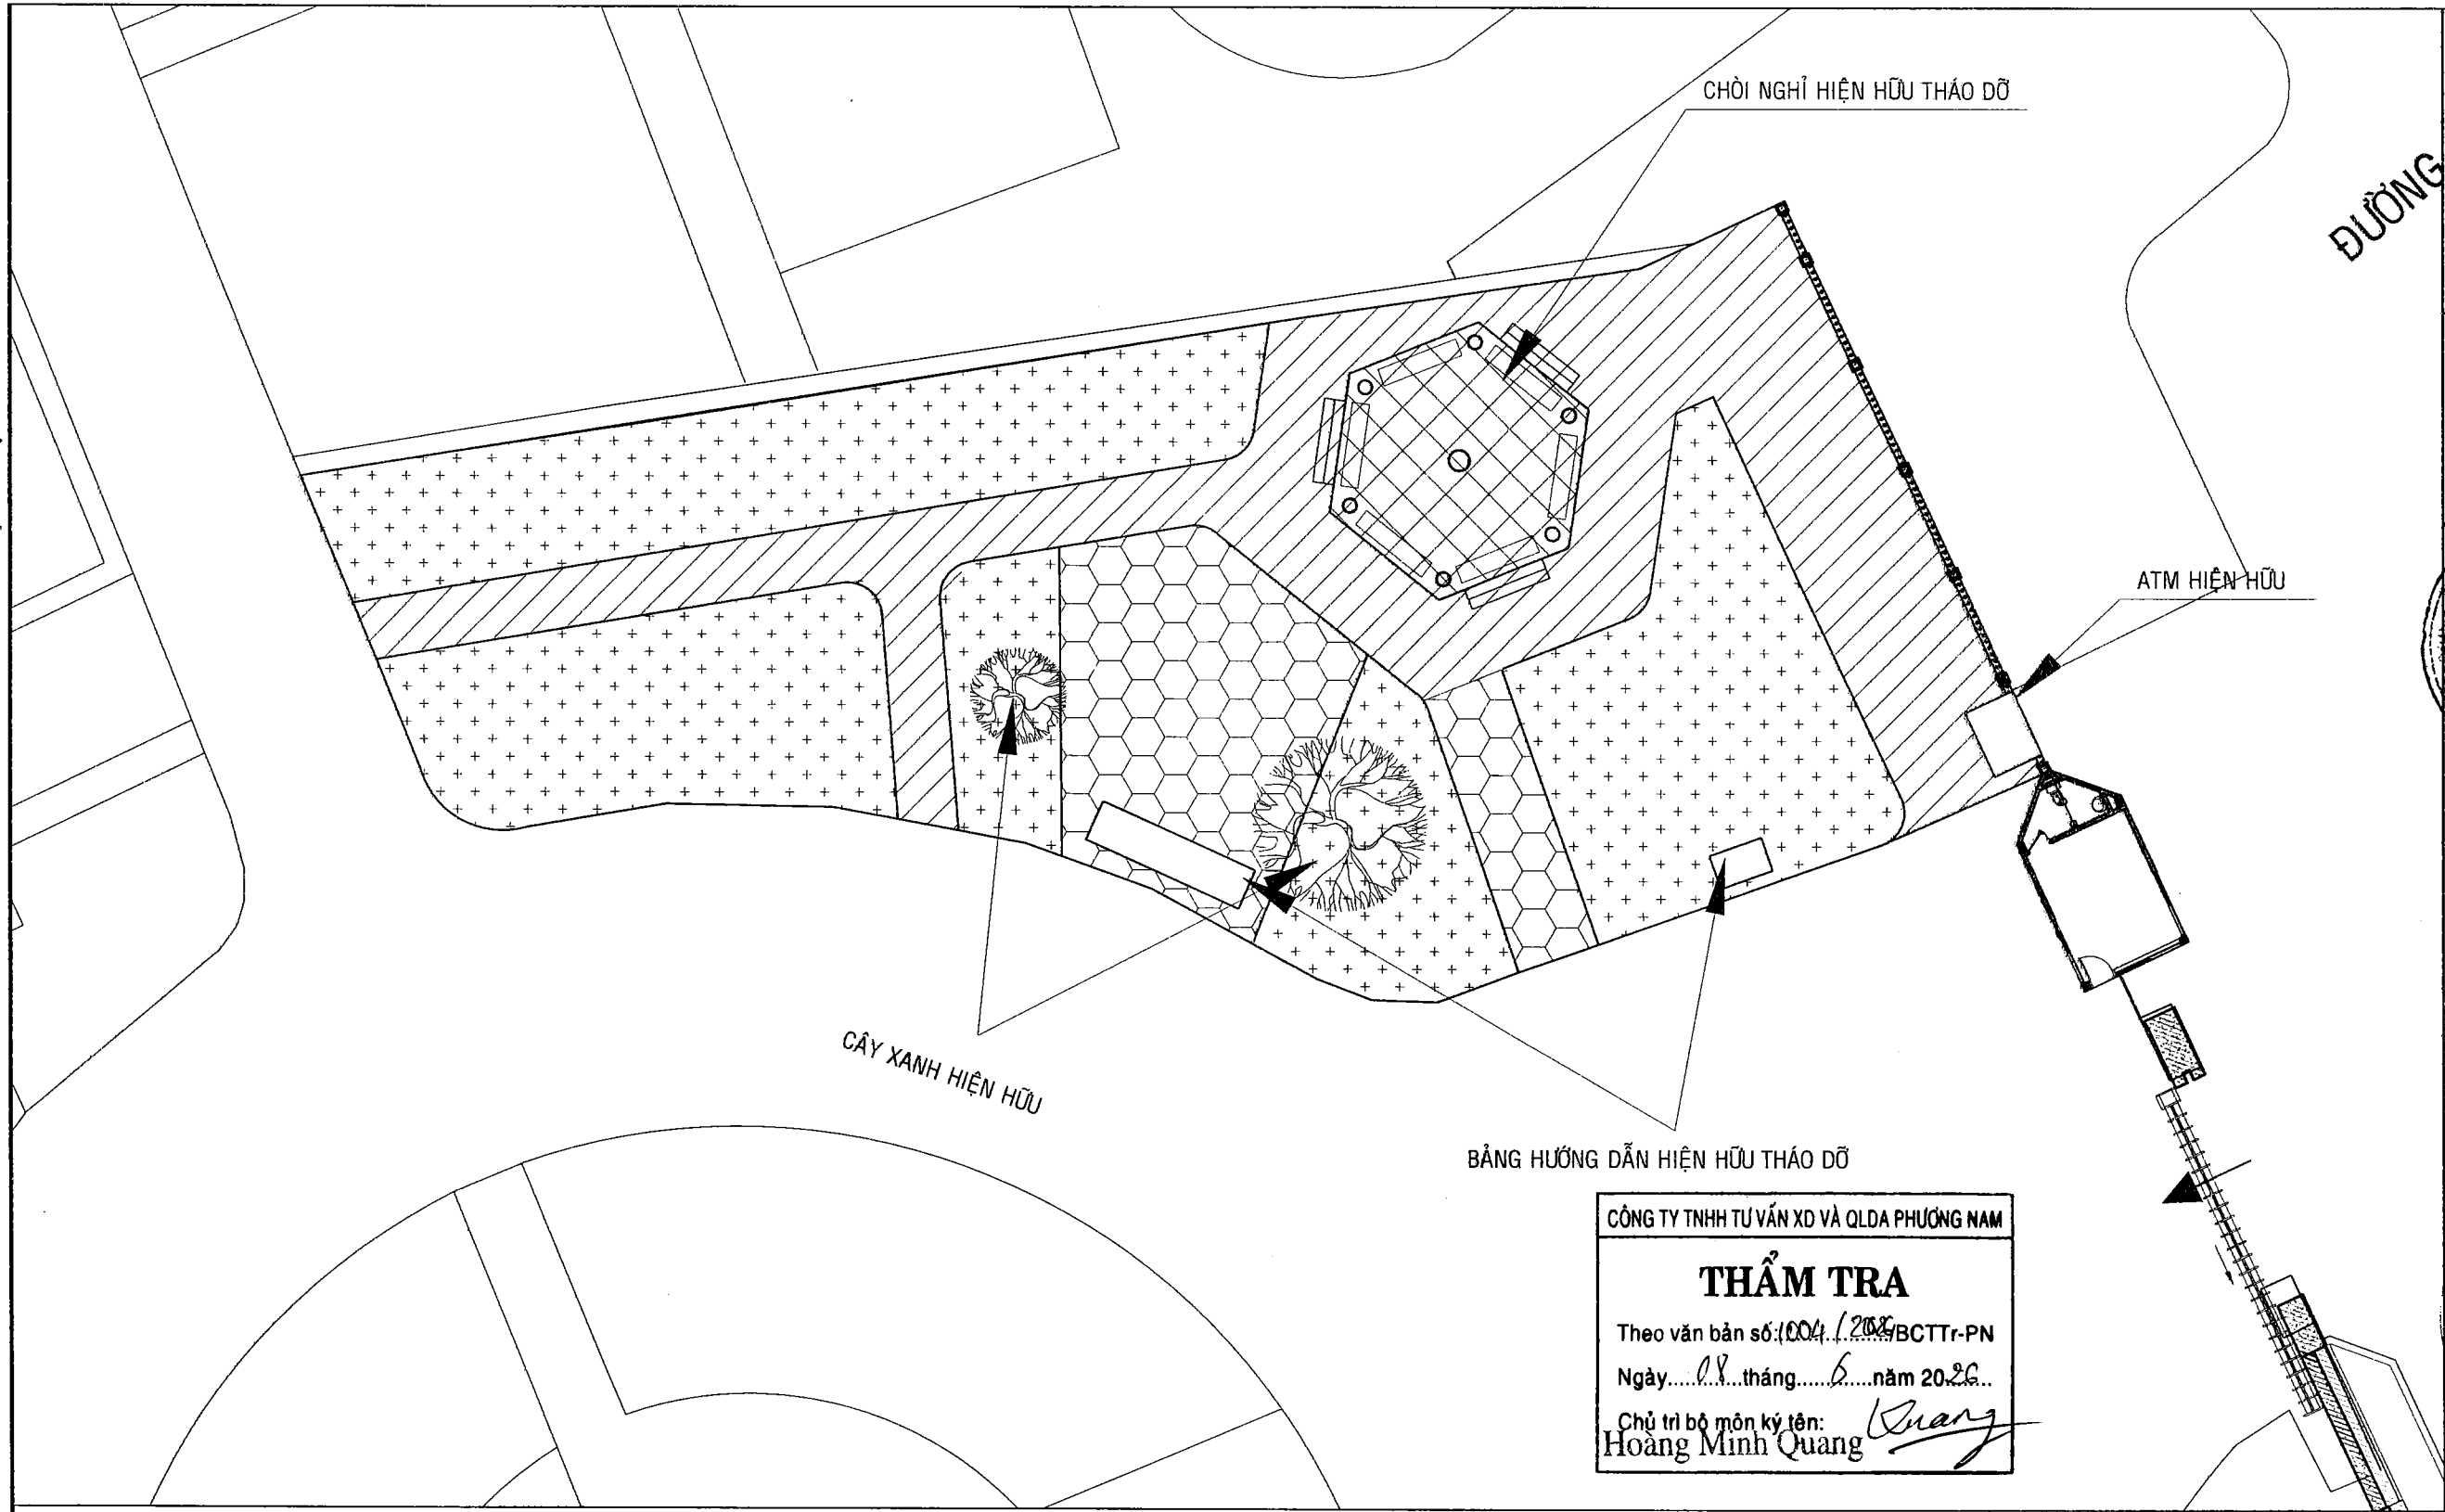


BẢNG HƯỚNG DẪN HIỆN HỮU THÁO DỖ

CÔNG TY TNHH TƯ VẤN XD VÀ QLDA PHƯƠNG NAM	
THẨM TRA	
Theo văn bản số: 1004/2026/BCTTtr-PN	
Ngày: 08 tháng 6 năm 2026	
Chủ trì bộ môn ký tên: Hoàng Minh Quang	

MẶT BẰNG TỔNG THỂ HIỆN TRẠNG


TL: 1/200

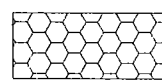


VỊ TRÍ NỀN ĐƯỜNG LÁT GẠCH TỰ CHÉN HIỆN HỮU THÁO DỖ, DỌN SẠCH BỀ MẶT, DT: 117m²



VỊ TRÍ CÔNG TRÌNH HIỆN HỮU THÁO DỖ

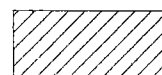

VỊ TRÍ NỀN ĐƯỜNG BÊ TÔNG HIỆN HỮU ĐỤC BỎ DÀY 150mm, DỌN SẠCH BỀ MẶT, DT: 210m²

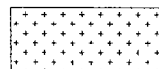

ĐẤT CÂY XANH, THẨM CỎ, BỒN HOA HIỆN HỮU


CÔNG TRÌNH:
CẢI TẠO SỬA CHỮA
KHU VỰC CỔNG CHÍNH
HẠNG MỤC

ĐỊA ĐIỂM THỰC HIỆN:
99 MAN THIÊN, PHƯỜNG TĂNG NHƠN PHÚ, TP HCM

CHỦ ĐẦU TƯ

HỌC VIỆN CHÍNH TRỊ KHU VỰC II

ĐỊA CHỈ : 99 MAN THIÊN,
PHƯỜNG TĂNG NHƠN PHÚ, TP HCM

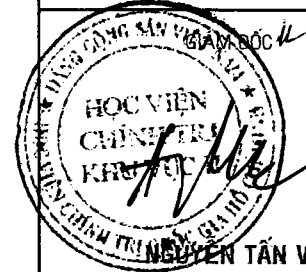

NGUYỄN TẤN VINH

ĐƠN VỊ THIẾT KẾ



LIEN THANH
CONSULTING

CÔNG TY CỔ PHẦN TƯ VẤN KỸ THUẬT
XÂY DỰNG ĐÔ THỊ LIÊN THÀNH

SỐ 24A, ĐƯỜNG D5, P. THANH MỸ TÂY, TP. HCM
TEL: (028) 35 127 581 - FAX: (028) 35 127 581
EMAIL: lienthanh3236@gmail.com



CHỦ NHIỆM DỰ ÁN:

KTS. NGÔ DUY TIÊN

CHỦ TRÌ BỘ MÔN:

KTS. NGÔ DUY TIÊN

THIẾT KẾ:

KTS. NGUYỄN MINH KHÔI

KIỂM TRA:


KS. VĂN. T. ĐẠT THÔNG

TÊN BẢN VẼ:

MẶT BẰNG TỔNG THỂ HIỆN TRẠNG

HỒ SƠ: THIẾT KẾ THI CÔNG

TỶ LỆ	HOÀN THÀNH	SỐ HIỆU BẢN VẼ
A3	2026	KT.C.02

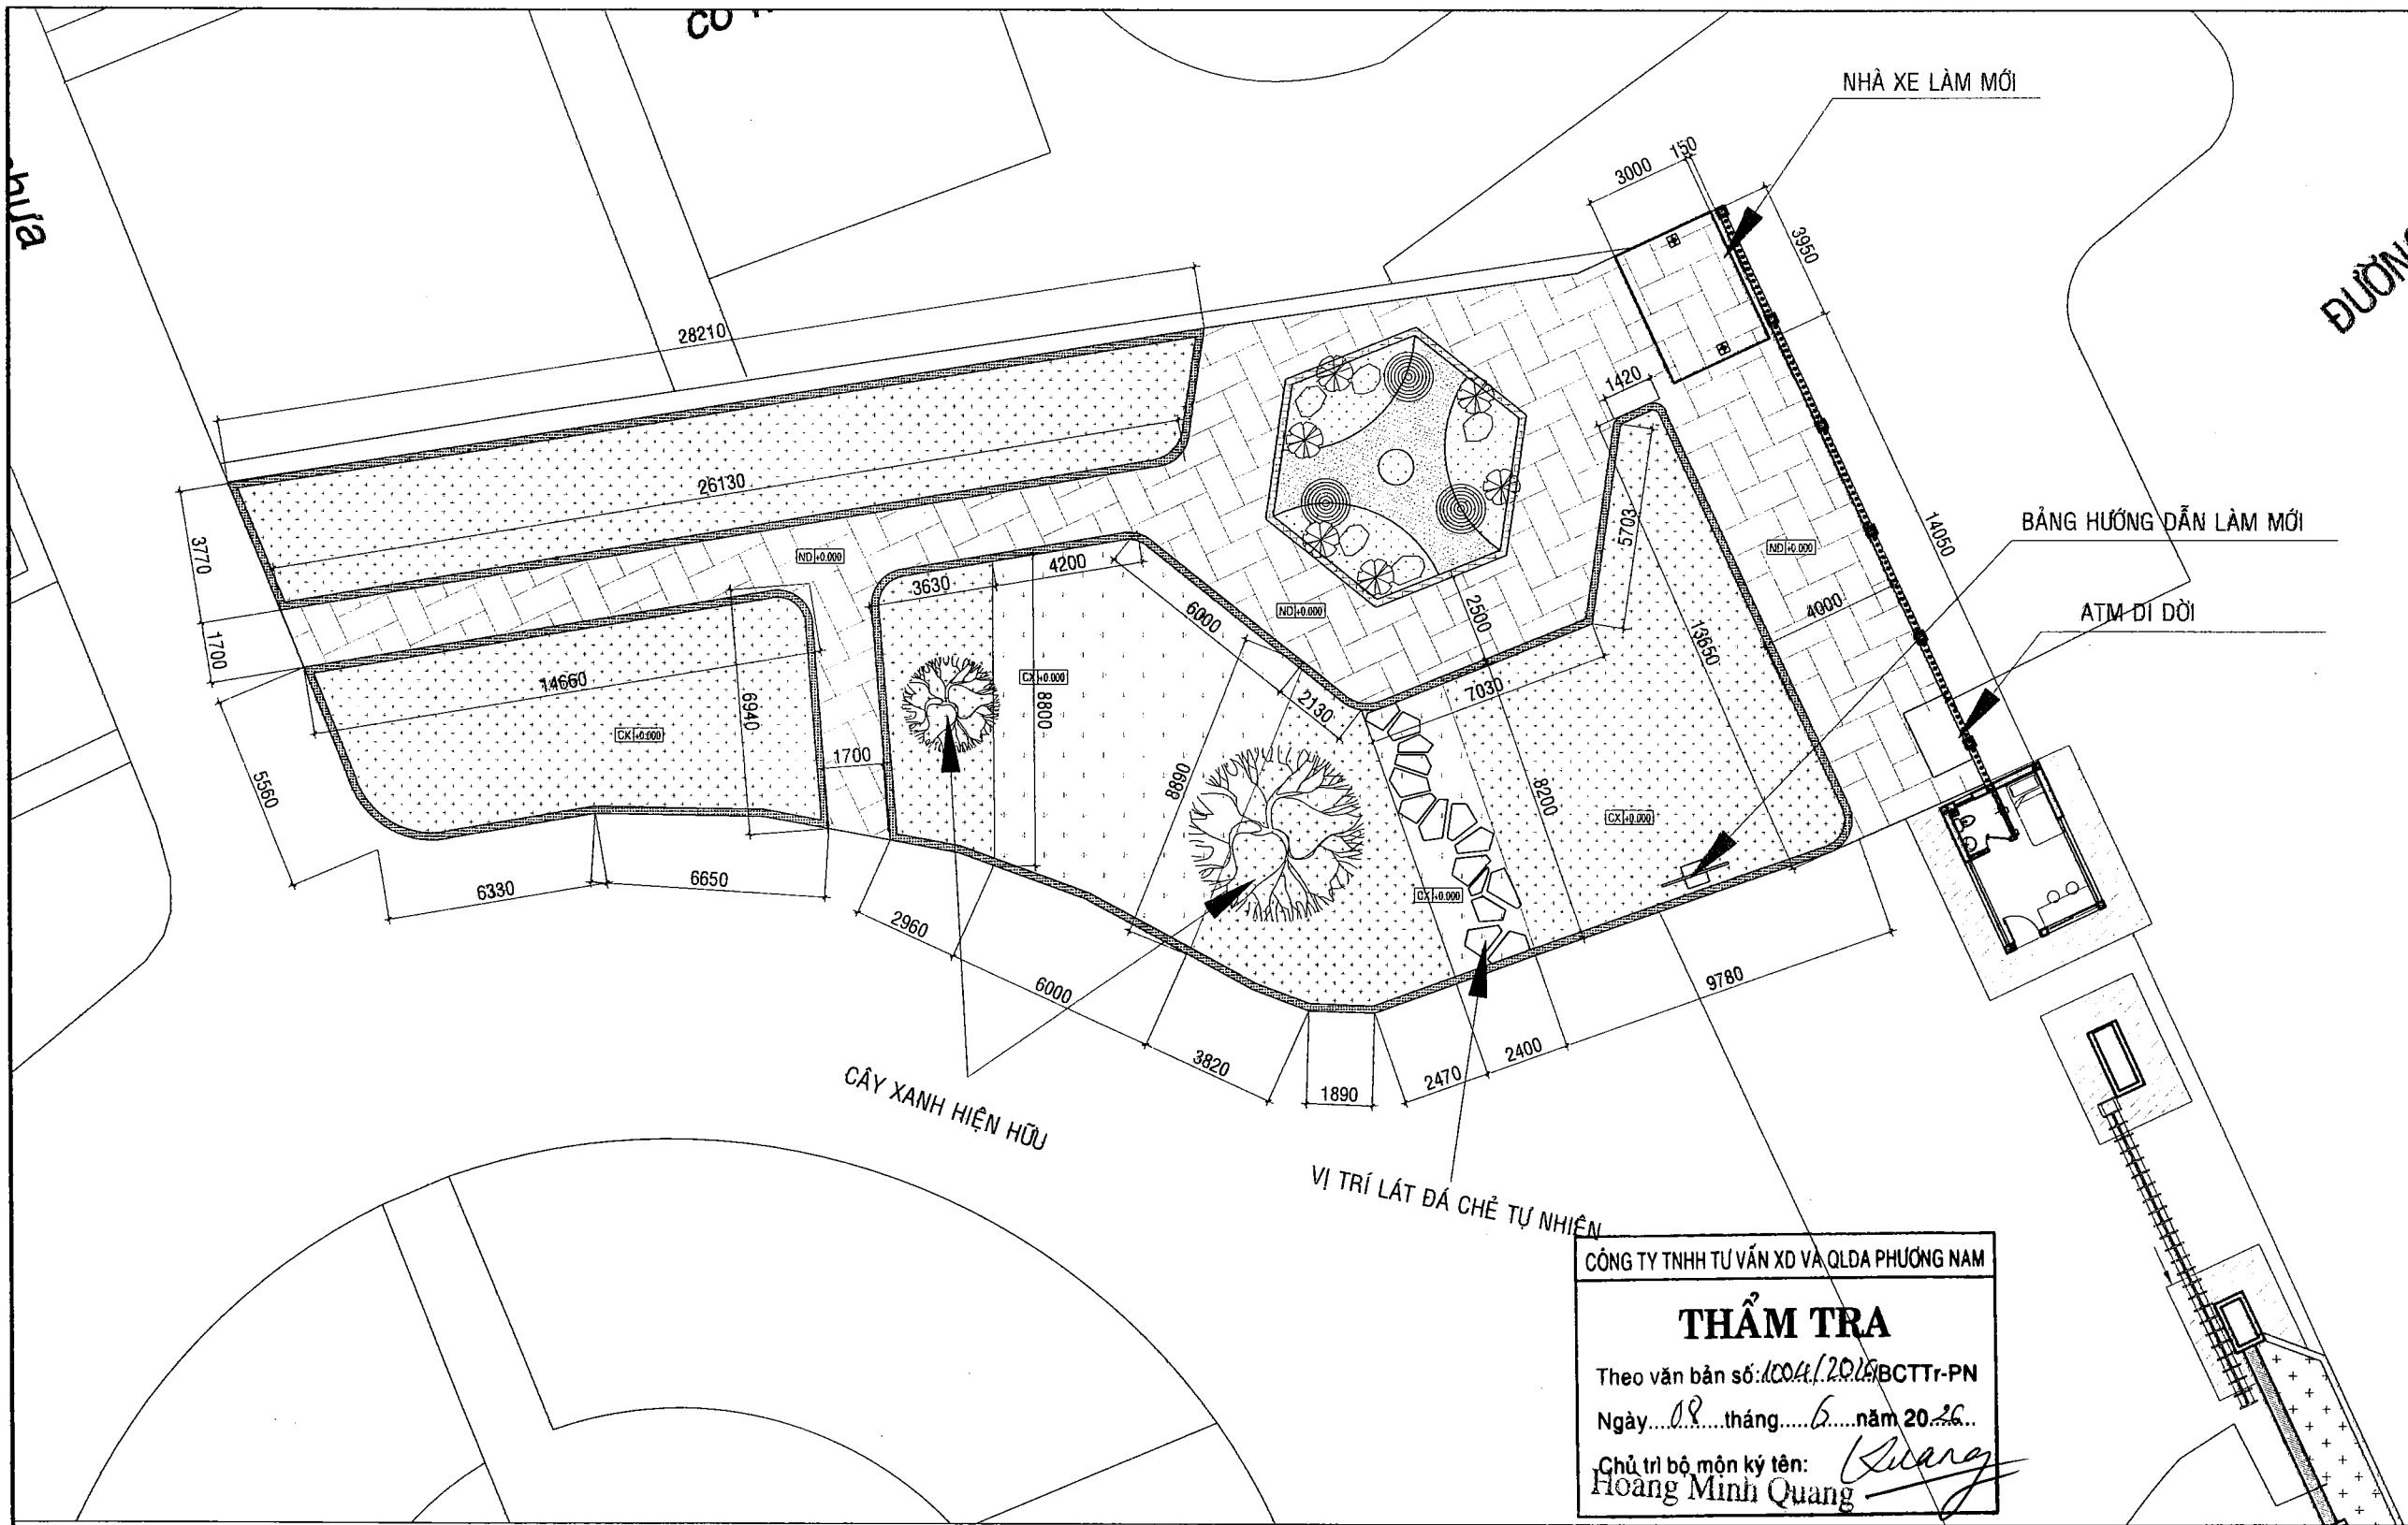

CÔNG TY TNHH TƯ VẤN XD VÀ QLDA PHƯƠNG NAM

THẨM TRA

Theo văn bản số: 1004/2016/BCTT-PN

Ngày 18 tháng 6 năm 2016


Chủ trì bộ môn ký tên: Hoàng Minh Quang

MẶT BẰNG TỔNG THỂ CẢI TẠO

TL: 1/200

- | | | | |
|---|--|--|--|
| VỊ TRÍ LÀM MỚI NỀN BÊ TÔNG LÁT ĐÁ TỰ NHIÊN
KT: 100X400 DÀY 20mm, DT: 210M2 | VỊ TRÍ TÁI LẬP MẶT CỎ MỚI, DT: 121m ² | ĐẤT CÂY XANH, THẨM CỎ,
BỒN HOA HIỆN HỮU | VỊ TRÍ TÁI LẬP MẶT ĐƯỜNG |
| VỊ TRÍ NHÀ XE LÀM MỚI | VỊ TRÍ ĐƯỜNG NHỰA LÀM MỚI | VỊ TRÍ CẢI TẠO BÓ VỈA BÊ TÔNG, L=161m | VỊ TRÍ CẢI TẠO BÓ VỈA ĐÁ TỰ NHIÊN
L=24m |


CÔNG TRÌNH: CẢI TẠO SỬA CHỮA KHU VỰC CỔNG CHÍNH HẠNG MỤC		
ĐỊA ĐIỂM THỰC HIỆN: 99 MAN THIÊN, PHƯỜNG TĂNG NHƠN PHÚ, TP HCM		
CHỦ ĐẦU TƯ: HỌC VIỆN CHÍNH TRỊ KHU VỰC TÂY SÀI GÒN		
ĐỊA CHỈ : 99 MAN THIÊN, PHƯỜNG TĂNG NHƠN PHÚ, TP HCM		
 NGUYỄN TẤN VINH		
ĐƠN VỊ THIẾT KẾ: LIÊN THÀNH CONSULTING		
CÔNG TY CỔ PHẦN TƯ VẤN KỸ THUẬT XÂY DỰNG ĐÔ THỊ LIÊN THÀNH		
SỐ 24A, ĐƯỜNG D5, P. THANH MỸ TÂY, TP. HCM TEL: (028) 35 127 581 - FAX: (028) 35 127 581 EMAIL: lienthanh3236@gmail.com		
 CÔNG TY CỔ PHẦN TƯ VẤN KỸ THUẬT XÂY DỰNG ĐÔ THỊ LIÊN THÀNH		
CHỦ NHIỆM DỰ ÁN: KTS. NGÔ DUY TIÊN		
CHỦ TRÌ BỘ MÔN: KTS. NGÔ DUY TIÊN		
THIẾT KẾ: KTS. NGUYỄN MINH KHÔI		
KIỂM TRA: KS. VĂN. T. ĐẠT THÔNG		
TÊN BẢN VẼ: MẶT BẰNG TỔNG THỂ CẢI TẠO		
HỒ SƠ: THIẾT KẾ THI CÔNG		
TỶ LỆ A3	HOÀN THÀNH 2026	SỐ HIỆU BẢN VẼ KT.C.03

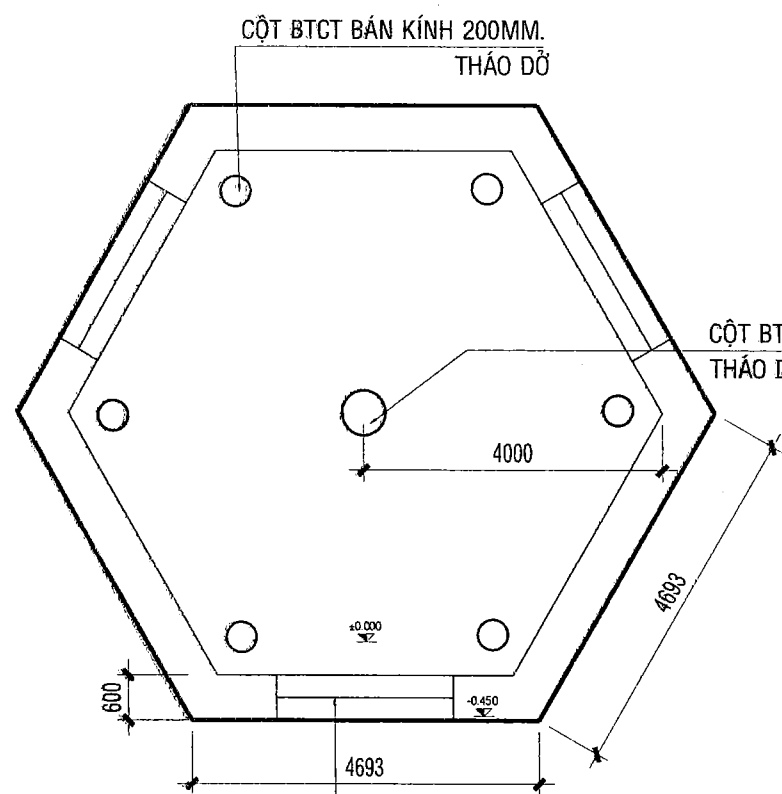

TAM CẤP HIỆN HỮU THÁO DỠ


MẶT BẰNG HIỆN TRẠNG CHÒI NGHỈ THÁO DỠ

TL: 1/100

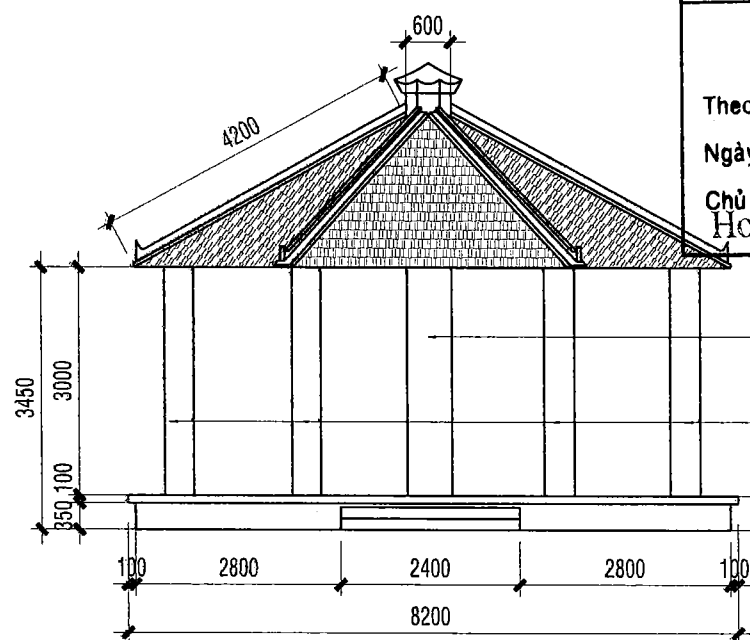


MẶT ĐỨNG HIỆN TRẠNG CHÒI NGHỈ THÁO DỠ

TL: 1/100

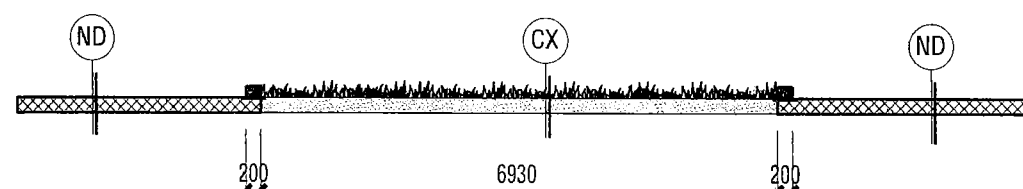

MẶT CẮT A-A


TL: 1/100

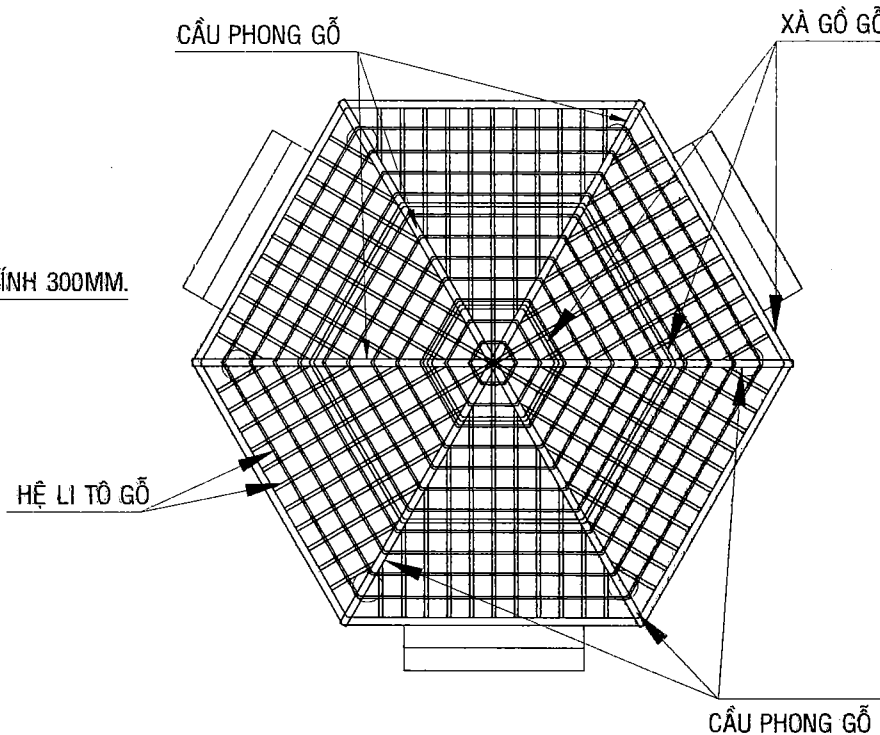

MẶT BẰNG KHUNG ĐỒ MÁI HIỆN TRẠNG

TL: 1/100


- VỊ TRÍ RẢI SỎI 2mm. DT: 16m²
- VỊ TRÍ TRỒNG CỎ MÔI. DT: 21m²
- VỊ TRÍ TẮT LẬP NỀN ĐƯỜNG BÊ TÔNG VÀ LÁT ĐÁ TỰ NHIÊN. DT: 4.5m²
- Vị trí tháo dỡ toàn bộ chòi nghỉ. Vị trí dọn sạch nền

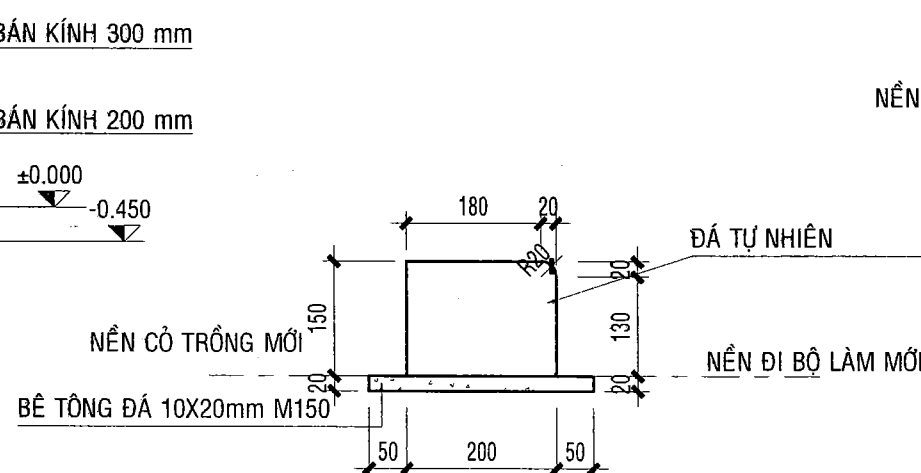

CHI TIẾT BÓ VỈA ĐÁ TỰ NHIÊN

TL: 1/10


- [NỀN ĐI BỘ LÀM MỚI]
- ĐÁ TỰ NHIÊN 100X400 DÀY 20mm
- VỮA CÁN NỀN M75 DÀY 30mm
- LỚP BÊ TÔNG ĐÁ 1x2 DÀY 150mm (XEM BVKC)
- LỚP NILONG CHỐNG MẮT NƯỚC

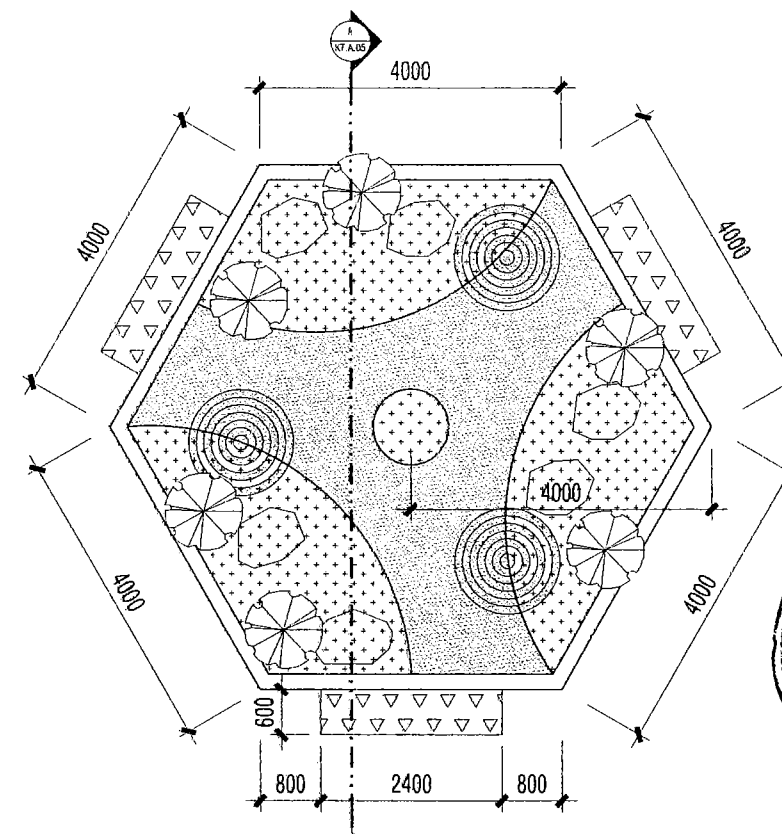

MẶT BẰNG CẢI TẠO

TL: 1/100

- CỎ LAN CHI SL: 6 CÂY
- ĐÁ SA THẠCH SL: 6 VIÊN
- CÂY TÙNG CHIỀU CAO 3-3,5m SL: 1 CÂY
- BÊ TÔNG ĐÁ 10X20mm M200

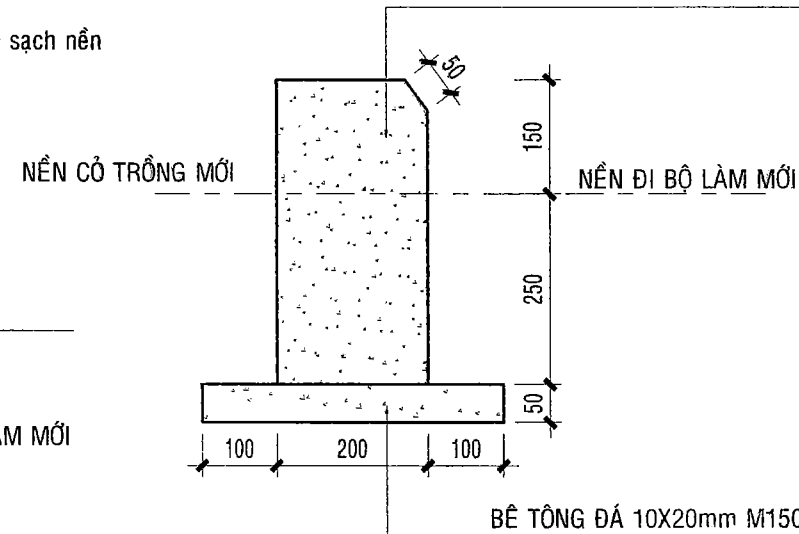

L= 24m


CHI TIẾT BÓ VỈA BÊ TÔNG

TL: 1/10

- [CÂY XANH THẨM CỎ]
- TRỒNG CỎ
- ĐẤT HỮU CƠ DÀY 200
- NỀN ĐẤT TỰ NHIÊN DỌN SẠCH

CÔNG TRÌNH:
CẢI TẠO SỬA CHỮA
KHU VỰC CỔNG CHÍNH
HẠNG MỤC
CẢI TẠO CẢNH QUAN
ĐỊA ĐIỂM THỰC HIỆN:
99 MẠNH THIỆN, PHƯỜNG TĂNG NHƠN PHÚ, TP HCM

CHỦ ĐẦU TƯ
HỌC VIỆN CHÍNH TRỊ KHU VỰC II
ĐỊA CHỈ : 99 MẠNH THIỆN,
PHƯỜNG TĂNG NHƠN PHÚ, TP HCM

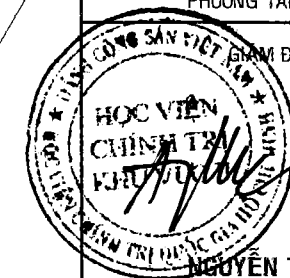


ĐƠN VỊ THIẾT KẾ



**CÔNG TY CỔ PHẦN TƯ VẤN KỸ THUẬT
XÂY DỰNG ĐÔ THỊ LIÊN THÀNH**

SỐ 24A, ĐƯỜNG D5, P. THANH MỸ TÂY, TP. HCM
TEL: (028) 35 127 581 - FAX: (028) 35 127 581
EMAIL: lienthanh3236@gmail.com

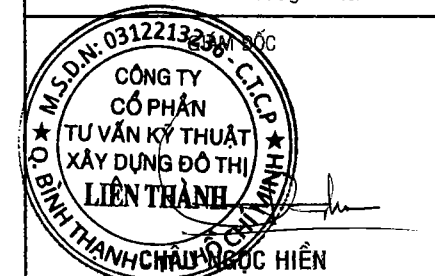


CHỦ NHIỆM DỰ ÁN:
KTS. NGÔ DUY TIÊN
CHỦ TRÌ BỘ MÔN:
KTS. NGÔ DUY TIÊN
THIẾT KẾ:
KTS. NGUYỄN MINH KHÔI
KIỂM TRA:
KS. VĂN. T. ĐẠT THÔNG

TÊN BẢN VẼ:
MẶT BẰNG, MẶT BẰNG MÁI MẶT ĐỨNG
HIỆN TRẠNG CHÒI NGHỈ
MẶT BẰNG, MẶT CẮT CẢI TẠO
CHI TIẾT BÓ VỈA LÀM MỚI

HỒ SƠ: THIẾT KẾ THI CÔNG


TỶ LỆ	HOÀN THÀNH	SỐ HIỆU BẢN VẼ
A3	2026	KT.C.04

TƯỜNG RÀO HIỆN HỮU

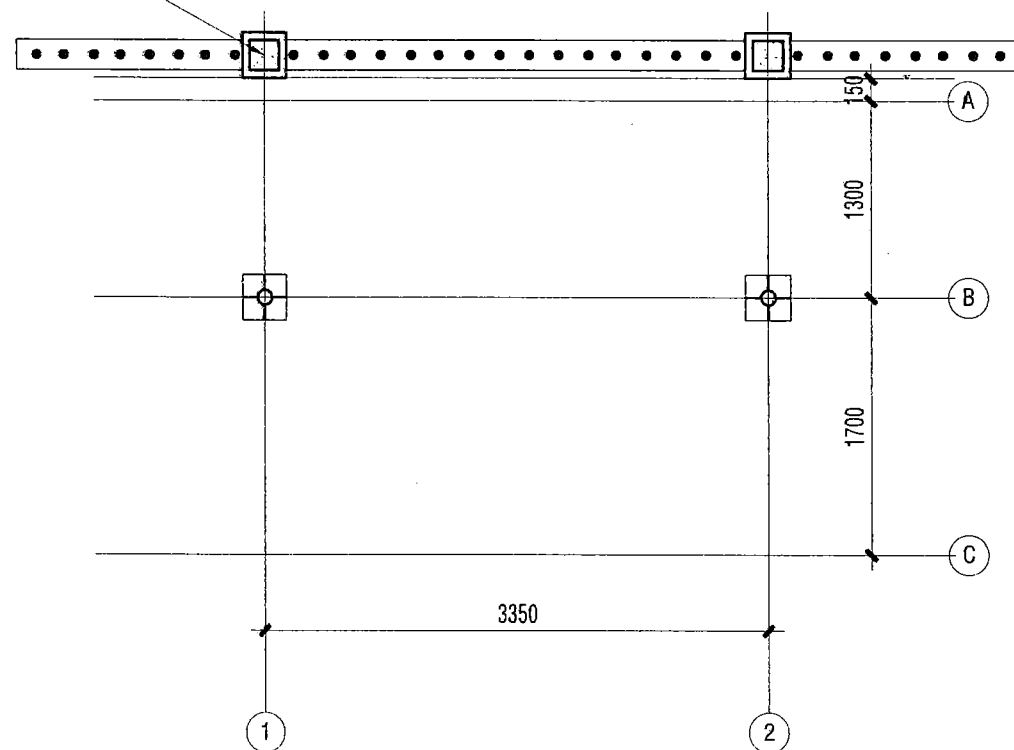

MẶT BẰNG MÓNG NHÀ XE TL: 1/50

TƯỜNG RÀO HIỆN HỮU

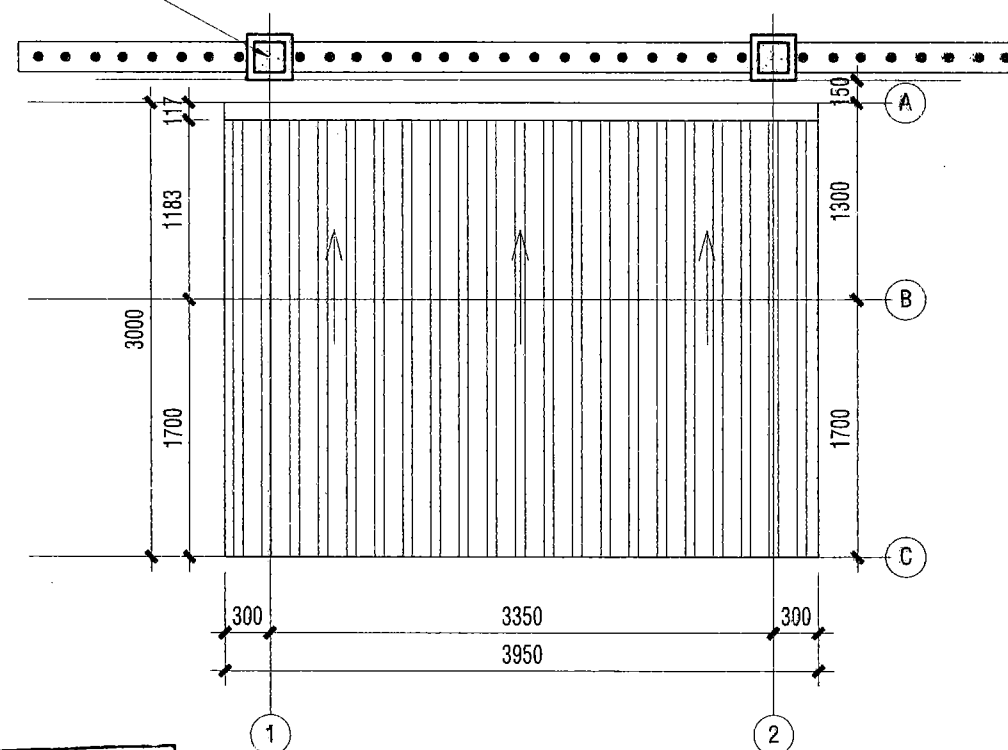

MẶT BẰNG MÁI NHÀ XE TL: 1/50

CÔNG TY TNHH TƯ VẤN XD VÀ QLDA PHƯƠNG NAM


THẨM TRA

Theo văn bản số: 1004/2016/BCTT-PN

Ngày: 18 tháng 6 năm 2016

Chủ trì bộ môn ký tên: *Quang*

Hoàng Minh Quang

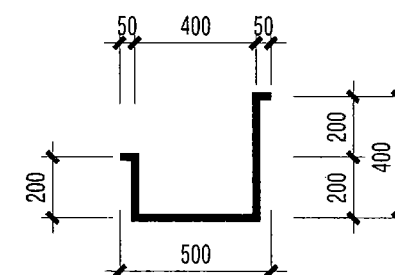


CHI TIẾT MÁNG XỐI TL: 1/25

CẦU CHẮN RÁC INOX

ỐNG THOÁT NƯỚC D60

TƯỜNG RÀO HIỆN HỮU

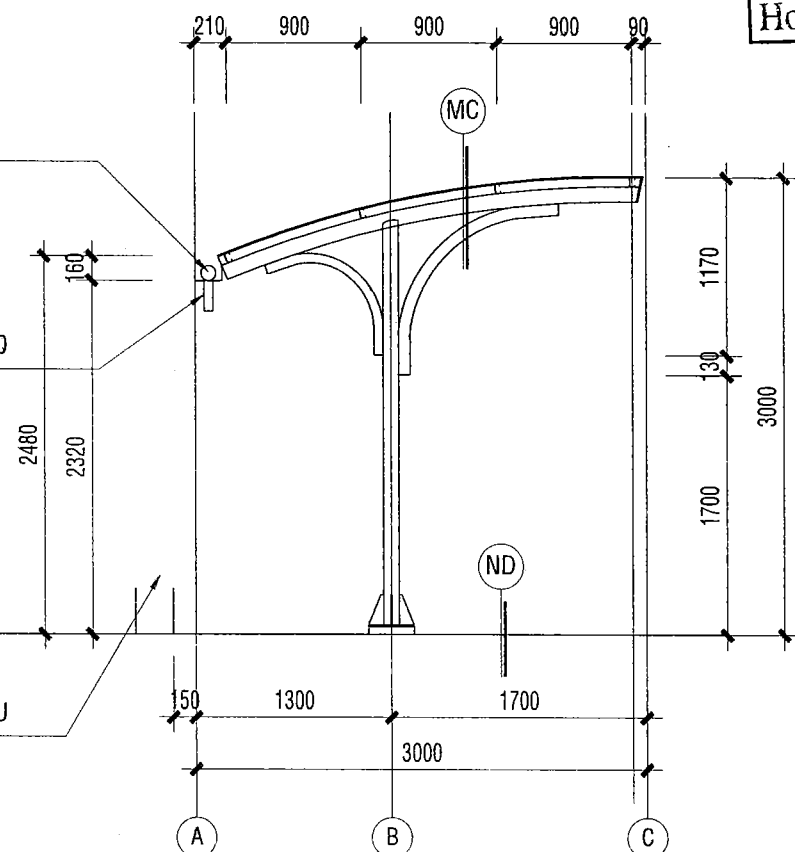

MẶT CẮT NHÀ XE TL: 1/50

MC

[MÁI CHE NHÀ XE]

- TẤM LỘP MÁI TÔN MÀU DÀY 0.45mm
- XÀ GỖ (XEM BVKC)

ND

[NỀN ĐI BỘ LÀM MỚI]

- ĐÁ TỰ NHIÊN 100X400 DÀY 18mm
- VỮA CÁN NỀN M75 DÀY 30mm
- LỚP BÊ TÔNG ĐÁ 1x2 DÀY 150mm (XEM BVKC)
- LỚP NILONG CHỐNG MẮT NƯỚC

CÔNG TRÌNH:

CẢI TẠO SỬA CHỮA
KHU VỰC CỔNG CHÍNH

HANG MỤC

CẢI TẠO CẢNH QUAN

ĐỊA ĐIỂM THỰC HIỆN:

99 MAN THIÊN, PHƯỜNG TĂNG NHƠN PHÚ, TP HCM

CHỦ ĐẦU TƯ

HỌC VIỆN CHÍNH TRỊ KHU VỰC II

ĐỊA CHỈ : 99 MAN THIÊN,
PHƯỜNG TĂNG NHƠN PHÚ, TP HCM




ĐƠN VỊ THIẾT KẾ



CÔNG TY CỔ PHẦN TƯ VẤN KỸ THUẬT
XÂY DỰNG ĐÔ THỊ LIÊN THÀNH

SỐ 24A, ĐƯỜNG D5, P. THANH MỸ TÂY, TP. HCM
TEL: (028) 35 127 581 - FAX: (028) 35 127 581
EMAIL: lienthanh3236@gmail.com

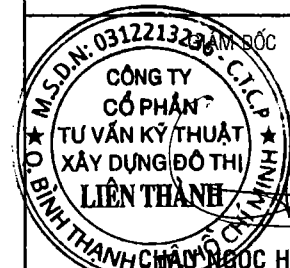

CHỦ NHIỆM DỰ ÁN:

KTS. NGÔ DUY TIÊN

CHỦ TRÌ BỘ MÔN:

KTS. NGÔ DUY TIÊN

THIẾT KẾ:

KTS. NGUYỄN MINH KHÔI

KIỂM TRA:

KS. VĂN. T. ĐẠT THÔNG

TÊN BẢN VẼ:

MẶT BẰNG MÓNG, MẶT BẰNG MÁI,
MẶT CẮT NHÀ XE XÂY MỚI

HỒ SƠ: THIẾT KẾ THI CÔNG


TỶ LỆ	HOÀN THÀNH	SỐ HIỆU BẢN VẼ
A3	2016	KT.C.05



CÔNG TY CỔ PHẦN TƯ VẤN KỸ THUẬT XÂY DỰNG ĐÔ THỊ LIÊN THÀNH

Địa chỉ công ty : Số 24A, Đường D5, Phường Thạnh Mỹ Tây, Thành Phố Hồ Chí Minh





Tel : (028) 3512 7581 - Fax: (028) 3512 7581 - Email: lienthanh3236@gmail.com

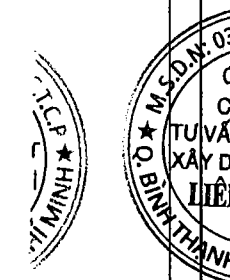

PHẦN KẾT CẤU

BẢNG GHI CHÚ CHUNG CHO TOÀN CÔNG TRÌNH

A	NGUYÊN TẮC CHUNG
1. ĐƠN VỊ THI CÔNG PHẢI TUÂN THỦ NGHIÊM NGẶT CÁC BẢN VẼ GHI CHÚ CHUNG, CÁC BẢN VẼ CHI TIẾT VÀ BẢN VẼ CHỈ DẪN KỸ THUẬT. 2. KHI ĐỌC BẢN VẼ, CÁC KÍCH THƯỚC ĐƯỢC ƯU TIÊN HƠN CÁC TỶ LỆ GHI TRÊN BẢN VẼ, TUYỆT ĐỐI KHÔNG ĐƯỢC LẤY KÍCH THƯỚC THEO TỶ LỆ ĐO TRÊN BẢN VẼ. 3. TẤT CẢ CÁC KÍCH THƯỚC TRÊN BẢN VẼ THIẾT KẾ ĐƯỢC GHI BẰNG MILIMÉT (mm), CAO TRÌNH GHI BẰNG MÉT (m) NGOẠI TRỪ KHI CÓ CHỈ ĐỊNH KHÁC TRÊN BẢN VẼ. 4. CÁC HẠNG MỤC CÔNG TRÌNH ĐƯỢC THIẾT KẾ THEO TIÊU CHUẨN XÂY DỰNG VIỆT NAM ÁN BẢN MỚI NHẤT VÀ CÁC QUY ĐỊNH PHÁP QUY LIÊN QUAN ĐẾN CÔNG TÁC THI CÔNG TRONG XÂY DỰNG. 5. NHÀ THẦU PHẢI CÓ TRÁCH NHIỆM KIỂM TRA, ĐỐI CHIẾU CÁC BẢN VẼ THIẾT KẾ CỦA TẤT CẢ CÁC PHẦN NHU: KIẾN TRÚC, KẾT CẤU, ĐIỆN, NƯỚC v.v... VÀ THÔNG BÁO CHO NHỮNG NGƯỜI CÓ THẨM QUYỀN Ở CÔNG TRÌNH VỀ NHỮNG ĐIỀU KHÔNG THỐNG NHẤT. 6. MỌI VẤN ĐỀ XẢY RA (NẾU CÓ) TRONG QUÁ TRÌNH THI CÔNG GIỮA CÁC BÊN KỸ THUẬT VỚI NHAU, THÌ PHẢI ĐƯỢC GIẢI QUYẾT TRÊN TÌNH THẦN HỢP TÁC VÀ GIẢI QUYẾT VẤN ĐỀ. 7. NHÀ THẦU PHẢI KIỂM TRA THẬT CHÍNH XÁC TỪNG HẠNG MỤC TRƯỚC KHI GIA CÔNG LẮP DỰNG. 8. NẾU CÓ SỰ KHÔNG KHỚP VỀ BẢN VẼ GIỮA CÁC BỘ MÔN VỚI NHAU THÌ THỨ TỰ GIẢI QUYẾT VẤN ĐỀ NHƯ SAU: 8.1. BẢN VẼ THIẾT KẾ KIẾN TRÚC. 8.2. BẢN VẼ THIẾT KẾ KẾT CẤU. 8.3. BẢN VẼ THIẾT KẾ HỆ THỐNG KỸ THUẬT. 9. NHỮNG GHI CHÚ RIÊNG TRÊN TỪNG BẢN VẼ THIẾT KẾ KỸ THUẬT SẼ CÓ ĐỘ ƯU TIÊN HƠN SO VỚI GHI CHÚ CHUNG. 10. THỨ TỰ ƯU TIÊN KHI CÓ SỰ Mâu THuần GIỮA CÁC TÀI LIỆU, BẢN VẼ THIẾT KẾ NHƯ SAU: 10.1. TIÊU CHUẨN VIỆT NAM (TCVN). 10.2. TIÊU CHUẨN NGÀNH (TCN), TIÊU CHUẨN XÂY DỰNG (TCXD). 10.3. CÁC CHỈ DẪN KỸ THUẬT CÓ LIÊN QUAN. 11. TẤT CẢ CÁC COTE CAO ĐỘ CỦA SÀN GHI TRÊN BẢN VẼ LÀ CỐT MẶT TRÊN CỦA BẢN CHỊU LỰC. CỐT MẶT SÀN HOÀN THIỆN XEM Ở BẢN VẼ KIẾN TRÚC. 12. NHÀ THẦU PHẢI LẬP BẢN VẼ CHẾ TẠO, KẾ HOẠCH CẦN THIẾT ĐỂ HOÀN THÀNH CÔNG VIỆC VÀ GIỮ LẠI CÁC BẢN VẼ LIÊN QUAN ĐỂ PHỤC VỤ CHO VIỆC LÀM BẢN VẼ HOÀN CÔNG SAU NÀY. 13. NHÀ THẦU PHẢI ĐỀ TRÌNH BIỆN PHÁP THI CÔNG CHO MỖI HẠNG MỤC CÔNG VIỆC, VÀ ĐƯỢC CHỦ ĐẦU TƯ CHẤP THUẬN. 14. BẢNG THỐNG KÊ CỐT THÉP Ở PHẦN KẾT CẤU CHỈ MANG TÍNH CHẤT THAM KHẢO PHỤC VỤ CHO CÔNG VIỆC DỰ TOÁN, KHÔNG ĐƯỢC DÙNG VÀO VIỆC CẮT HAY UỐN ĐỂ THI CÔNG. 15. NHÀ THẦU, CÁC NHÀ CUNG CẤP THIẾT BỊ PHẢI PHỐI HỢP CHẶT CHÈ VÀ CHỊU TRÁCH NHIỆM TRONG VIỆC LẮP ĐẶT HỆ THỐNG THIẾT BỊ ĐỂ ĐẢM BẢO AN TOÀN KẾT CẤU CÔNG TRÌNH. 16. NHÀ THẦU PHẢI CHUẨN BỊ TRƯỚC VỊ TRÍ TẮT CỦA CẢ CÁC ỐNG NỐI, BU LÔNG NEO, NHỮNG KẾT CẤU CHỖN TRƯỚC TRONG BÊ TÔNG NHƯ ĐÃ THỂ HIỆN TỪ BẢN VẼ KIẾN TRÚC, KẾT CẤU VÀ CƠ KHÍ. 17. BẢN VẼ THI CÔNG CÔNG TRÌNH PHẢI ĐƯỢC TƯ VẤN CỦA PHÍA CHỦ ĐẦU TƯ KIỂM DUYỆT, VÀ PHẢI ĐƯỢC SỰ ĐỒNG Ý PHÊ DUYỆT CỦA CHỦ ĐẦU TƯ TRƯỚC KHI THI CÔNG. 18. NƯỚC SỬ DỤNG TRONG BTCT LÀ NƯỚC SẠCH, NẾU SỬ DỤNG NƯỚC NGẦM YẾU CẦU ĐỘ Ph=6.8->7.2	

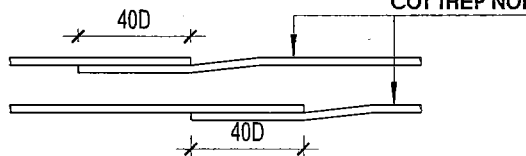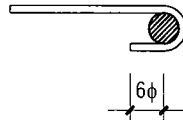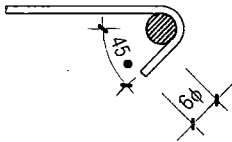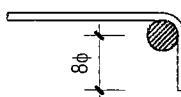B	MÁC BÊ TÔNG VÀ LỚP BÊ TÔNG BẢO VỆ																																		
<table><tr><th>TÊN CẤU KIỆN</th><th>CẤP BỀN BÊ TÔNG</th><th>MÁC BÊ TÔNG</th><th>LỚP BT BẢO VỆ (mm)</th></tr><tr><td>BÊ TÔNG LÓT</td><td>B12.5</td><td>150</td><td></td></tr><tr><td>BÊ TÔNG MÓNG</td><td>B20</td><td>250</td><td>50</td></tr><tr><td>BÊ TÔNG CỘT, CỘT CẤY</td><td>B20</td><td>250</td><td>25</td></tr><tr><td>BT BỔ TRỢ, LANH TÔ, Ô VĂNG</td><td>B20</td><td>250</td><td>25</td></tr><tr><td>BÊ TÔNG DẦM MÓNG</td><td>B20</td><td>250</td><td>50</td></tr><tr><td>BÊ TÔNG ĐÀ SÀN (DẦM SÀN)</td><td>B20</td><td>250</td><td>25</td></tr><tr><td>BÊ TÔNG SÀN</td><td>B20</td><td>250</td><td>15</td></tr></table>				TÊN CẤU KIỆN	CẤP BỀN BÊ TÔNG	MÁC BÊ TÔNG	LỚP BT BẢO VỆ (mm)	BÊ TÔNG LÓT	B12.5	150		BÊ TÔNG MÓNG	B20	250	50	BÊ TÔNG CỘT, CỘT CẤY	B20	250	25	BT BỔ TRỢ, LANH TÔ, Ô VĂNG	B20	250	25	BÊ TÔNG DẦM MÓNG	B20	250	50	BÊ TÔNG ĐÀ SÀN (DẦM SÀN)	B20	250	25	BÊ TÔNG SÀN	B20	250	15
TÊN CẤU KIỆN	CẤP BỀN BÊ TÔNG	MÁC BÊ TÔNG	LỚP BT BẢO VỆ (mm)																																
BÊ TÔNG LÓT	B12.5	150																																	
BÊ TÔNG MÓNG	B20	250	50																																
BÊ TÔNG CỘT, CỘT CẤY	B20	250	25																																
BT BỔ TRỢ, LANH TÔ, Ô VĂNG	B20	250	25																																
BÊ TÔNG DẦM MÓNG	B20	250	50																																
BÊ TÔNG ĐÀ SÀN (DẦM SÀN)	B20	250	25																																
BÊ TÔNG SÀN	B20	250	15																																
CÔNG TY TNHH TƯ VẤN XD VÀ QLDA PHƯƠNG NAM THẨM TRA Theo văn bản số: 1004/2026/BCTTr-PN Ngày.....08.....tháng.....6.....năm 2026... Chủ trì bộ môn kỹ tên: Lê Kim Cương																																			
C	CỐT THÉP																																		
1. CỐT THÉP CẦN ĐƯỢC LÀM SẠCH TRƯỚC KHI ĐỔ BÊ TÔNG (NẾU CỐT THÉP BỊ BẨN, RỈ SÉT v.v....) 2. CỐT THÉP CHỜ PHẢI ĐƯỢC BẢO QUẢN NẾU THỜI GIAN QUÁ MỘT THÁNG, BẰNG CÁCH QUÉT HAI LỚP XI MĂNG ĐỂ BẢO VỆ VÀ PHẢI ĐƯỢC KIỂM TRA ĐỊNH KỲ. 3. TRONG CẤU KIỆN CHỊU NÉN, CỐT THÉP CHỦ CẦN ĐƯỢC GIA CÔNG THẲNG, KHÔNG BỊ CONG VÈNH. 4. CƯỜNG ĐỘ CỐT THÉP CHỊU LỰC: 4.1.CỐT THÉP ĐƯỜNG KÍNH Ø<10, CB240-T : Rs = 2100 Kg/cm2 4.2.CỐT THÉP ĐƯỜNG KÍNH Ø>=10, CB400-V : Rs = 3500 Kg/cm2																																			
D	NỐI CỐT THÉP																																		
1. ĐỐI VỚI CỐT THÉP TRƠN CÓ ĐƯỜNG KÍNH D < 10mm, CHIỀU DÀI ĐOẠN NỐI LÀ: 40D 2. ĐỐI VỚI THÉP CÓ GỠ (THÉP GẮN) CÓ ĐƯỜNG KÍNH D >= 10mm, ĐOẠN NỐI THÉP NHƯ 2.1.1 ĐỐI VỚI CẤU KIỆN CHỊU KÉO, ĐOẠN NỐI THÉP LÀ: 40D (D: ĐƯỜNG KÍNH CỐT THÉP) 2.1.2 ĐỐI VỚI CẤU KIỆN CHỊU NÉN, ĐOẠN NỐI THÉP LÀ: 30D (D: ĐƯỜNG KÍNH CỐT THÉP) 3. CỐT THÉP NỐI TRONG DẦM, ĐÀ SÀN PHẢI NỐI TRONG VỊ VÙNG CHỊU NÉN CỦA CẤU KIỆN. 4. TẠI MỘT MẶT CẮT NỐI THÉP, MẬT ĐỘ NỐI THÉP KHÔNG VƯỢT QUÁ 50% MÀ PHẢI NỐI THÉP XEN KÈ. CỐT THÉP NỐI  Hình ảnh minh họa nối thép xen kẽ																																			
E	BỀ CONG THÉP TRƠN																																		
QUY ĐỊNH BỀ MÓC ĐỐI VỚI LOẠI CỐT THÉP TRƠN																																			
BỀ CONG GÓC 180 (độ)	BỀ CONG GÓC 45 (độ)	BỀ CONG GÓC 90 (độ)																																	
																																			

CÔNG TRÌNH: CẢI TẠO SỬA CHỮA KHU VỰC CỔNG CHÍNH HẠNG MỤC		
ĐỊA ĐIỂM THỰC HIỆN: 99 MAN THIÊN, PHƯỜNG TĂNG NHƠN PHÚ, TP HCM		
CHỦ ĐẦU TƯ HỌC VIỆN CHÍNH TRỊ KHU VỰC II		
ĐỊA CHỈ : 99 MAN THIÊN, PHƯỜNG TĂNG NHƠN PHÚ, TP HCM		
NGUYỄN TẤN VINH		
ĐƠN VỊ THIẾT KẾ LIEN THANH CONSULTING		
CÔNG TY CỔ PHẦN TƯ VẤN KỸ THUẬT XÂY DỰNG ĐÔ THỊ LIÊN THÀNH		
SỐ 24A, ĐƯỜNG D5, P. THANH MỸ TÂY, TP. HCM TEL: (028).35 127 581 - FAX: (028).35 127 581 EMAIL: lienthanh3236@gmail.com		
CÔNG TY CỔ PHẦN TƯ VẤN KỸ THUẬT XÂY DỰNG ĐÔ THỊ LIÊN THÀNH		
CHỦ NHIỆM DỰ ÁN: KTS. NGÔ DUY TIÊN		
CHỦ TRÌ BỘ MÔN: KS. VĂN. T. ĐẠT THÔNG		
THIẾT KẾ: KS. ĐỖ NGUYỄN ANH DUY		
KIỂM TRA: KS. VĂN. T. ĐẠT THÔNG		
TÊN BẢN VẼ: GHI CHÚ CHUNG		
HỒ SƠ: THIẾT KẾ THI CÔNG		
TỶ LỆ A3	HOÀN THÀNH 2026	SỐ HIỆU BẢN VẼ KC - 01

F

NỀN MÓNG CÔNG TRÌNH

1. SỬ DỤNG PHƯƠNG ÁN MÓNG NÔNG TRÊN NỀN ĐẤT TỰ NHIÊN.

2. TRONG QUÁ TRÌNH THI CÔNG, NẾU GẶP CÔNG TRÌNH NGẦM HOẶC CÁC TẦNG ĐỊA TẦNG KHÔNG TỐT NHÀ THẦU THI CÔNG PHẢI BẢO CHO ĐƠN VỊ THIẾT KẾ KIỂM TRA ĐỂ CÓ BIỆN PHÁP ĐIỀU CHỈNH VÀ XỬ LÝ.

3. CÁC MÓNG TIẾP GIÁP VỚI CÔNG TRÌNH LÂN CẬN, CẦN PHẢI CÓ BIỆN PHÁP KẼ CHẮN ĐẤT ĐỂ TRÁNH SẠT LỎ.

4. TRƯỚC KHI LÂM LỀ BÊ TÔNG ĐÁ LÓT MÓNG CẦN PHẢI LÀM SẠCH VÀ TẠO PHẪNG HỒ MÓNG.

5. THI CÔNG MÓNG TRONG ĐIỀU KIỆN KHÔNG TỐT (MƯA), CẦN PHẢI CÓ BIỆN PHÁP TIÊU NƯỚC HỒ MÓNG.

6. BÊ TÔNG MÓNG CHỈ ĐƯỢC ĐỔ KHI HỒ MÓNG KHÔ RẢO NƯỚC.

G

ĐỘ VỒNG DẪM KHI THI CÔNG CỐP PHA

1. CÁC DẪM CÓ KHẨU ĐỘ LỚN HƠN 4 MÉT KHI GIA CÔNG CHẾ TẠO CỐP PHA PHẢI KỂ ĐẾN ĐỘ VỒNG DẪM.

2. CÔNG THỨC TÍNH ĐỘ VỒNG DẪM $f = \frac{3L}{1000}$

L: TÍNH BẰNG MÉT (m), LÀ KHOẢNG CÁCH GIỮA LỘT LÒNG GIỮA HAI MÉP CỘT.

H

QUY ĐỊNH ĐÀ LANH TÔ CỬA ĐI VÀ CỬA SỔ

LANH TÔ CHO CỬA SỔ VÀ CỬA ĐI NẾU KHÔNG CÓ CHI TIẾT THÌ ĐƯỢC QUY ĐỊNH NHƯ SAU

1. BỀ RỘNG CỬA ĐI VÀ CỬA SỔ KÝ HIỆU LÀ W (m)

2. BỀ RỘNG VÀ CHIỀU CAO ĐÀ LANH TÔ LẦN LƯỢT LÀ B (mm) VÀ H (mm)

3. ĐOẠN GỖI CỦA ĐÀ LANH TÔ VÀO TƯỜNG MỖI BÊN, L (mm)

4. LỚP BÊ TÔNG BẢO VỆ ĐÀ LANH TÔ, a (mm)

5. ĐƯỜNG KÍNH THÉP DỌC, THÉP ĐAI, D (mm)

LANH TÔ CỬA ĐI VÀ CỬA SỔ CHO TƯỜNG DÀY 100 (mm)							
W (m)	B (mm)	H (mm)	THÉP DỌC	THÉP ĐAI	a (mm)	L (mm)	H. DẠNG ĐAI (mm)
W < 2	100	200	2D12	D6a200	25	300	50 150 50
2 < W < 3	100	250	2D14	D6a200	25	300	50 200 50

LANH TÔ CỬA ĐI VÀ CỬA SỔ CHO TƯỜNG DÀY 200 (mm)							
W (m)	B (mm)	H (mm)	THÉP DỌC	THÉP ĐAI	a (mm)	L (mm)	H. DẠNG ĐAI (mm)
W < 2	200	200	4D12	D6a200	25	300	150 150 50
2 < W < 3	200	250	4D14	D6a200	25	400	150 200 50
3 < W < 4	200	300	4D14	D6a200	25	500	150 250 50
4 < W < 4	200	300	4D16	D6a200	25	500	150 250 50

I

QUY ĐỊNH ĐẶT THÉP RÂU CHỜ TẠI VỊ TRÍ CỘT VÀ TƯỜNG XÂY GẠCH

TƯỜNG XÂY GẠCH DÀY 100 (mm)

TƯỜNG XÂY GẠCH DÀY 200 (mm)

MẶT ĐÚNG TƯỜNG XÂY GẠCH

J

QUY ĐỊNH ĐẶT CỐT THÉP GIA CƯỜNG

TẠI VỊ TRÍ CỘT CÂY LÊN ĐÀ

TẠI VỊ TRÍ DẪM PHỤ GÁC LÊN DẪM CHÍNH

K

QUY ĐỊNH ĐẶT CỐT THÉP DỌC DẪM PHỤ GÁC LÊN DẪM CHÍNH

TẠI VỊ TRÍ DẪM PHỤ GÁC LÊN DẪM CHÍNH
(TRƯỜNG HỢP CHIỀU CAO DẪM PHỤ BẰNG CHIỀU CAO DẪM CHÍNH)

L

CHI TIẾT GIẢM CỘT

GIẢM CỘT BIÊN

TRƯỜNG HỢP $\frac{H}{B} < \frac{1}{2}$

TRƯỜNG HỢP $\frac{H}{B} > \frac{1}{2}$

GIẢM CỘT GIỮA

CỘT TRÊN

CỘT DƯỚI

CÔNG TRÌNH:

CẢI TẠO SỬA CHỮA
KHU VỰC CỔNG CHÍNH
HẠNG MỤC

ĐỊA ĐIỂM THỰC HIỆN:

99 MẠN THIÊN, PHƯỜNG TĂNG NHƠN PHÚ,
TP HCM

CHỦ ĐẦU TƯ

HỌC VIỆN CHÍNH TRỊ KHU VỰC II

ĐỊA CHỈ:

99 MẠN THIÊN,
PHƯỜNG TĂNG NHƠN PHÚ, TP HCM

NGUYỄN TẤN VINH

ĐƠN VỊ THIẾT KẾ

LIEN THANH CONSULTING

CÔNG TY CỔ PHẦN TƯ VẤN KỸ THUẬT
XÂY DỰNG ĐÔ THỊ LIÊN THÀNH

SỐ 24A, ĐƯỜNG D5, P. THANH MỸ TÂY, TP. HCM
TEL: (028).35 127 581 - FAX: (028).35 127 581
EMAIL: lienthanh3236@gmail.com

CÔNG TY
CỔ PHẦN
TƯ VẤN KỸ THUẬT
XÂY DỰNG ĐÔ THỊ
LIÊN THÀNH

CHỦ NHIỆM DỰ ÁN:

KTS. NGÔ DUY TIÊN

CHỦ TRÌ BỘ MÔN:

KS. VĂN. T. ĐẠT THÔNG

THIẾT KẾ:

KS. ĐỖ NGUYỄN ANH DUY

KIỂM TRA:

KS. VĂN. T. ĐẠT THÔNG

TÊN BẢN VẼ:

GHI CHÚ CHUNG

HỒ SƠ: THIẾT KẾ THI CÔNG

TỶ LỆ







HOÀN THÀNH

SỐ HIỆU BẢN VẼ

A3

2026

KC - 02

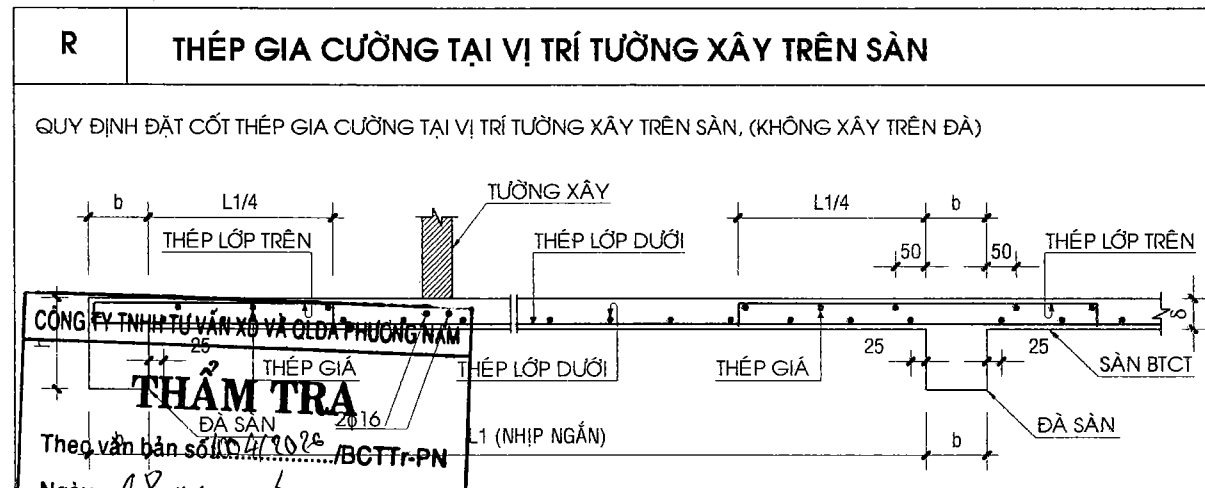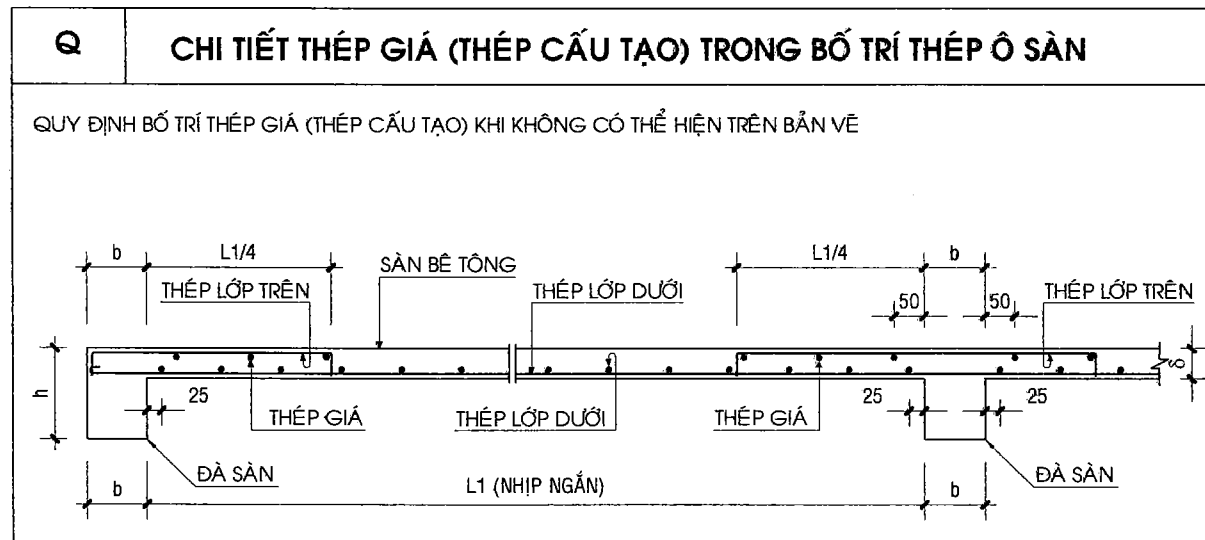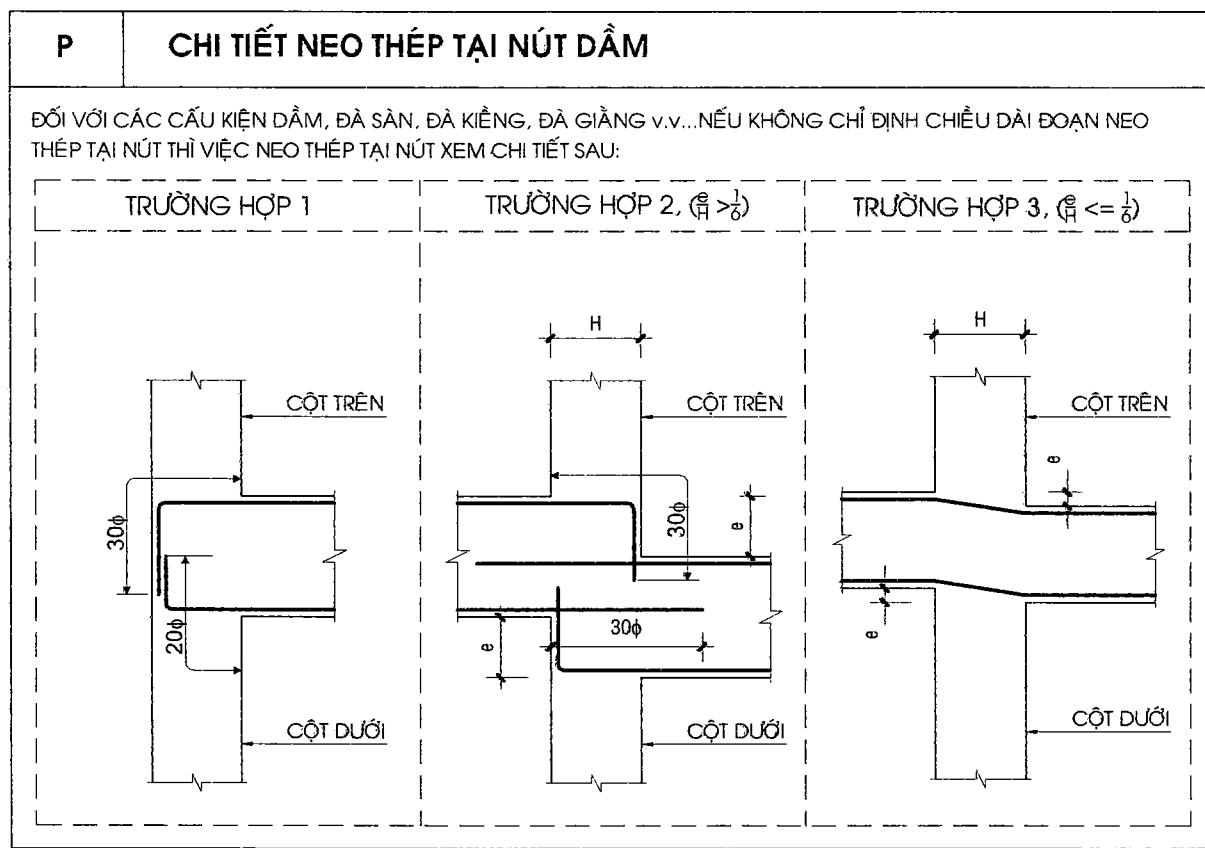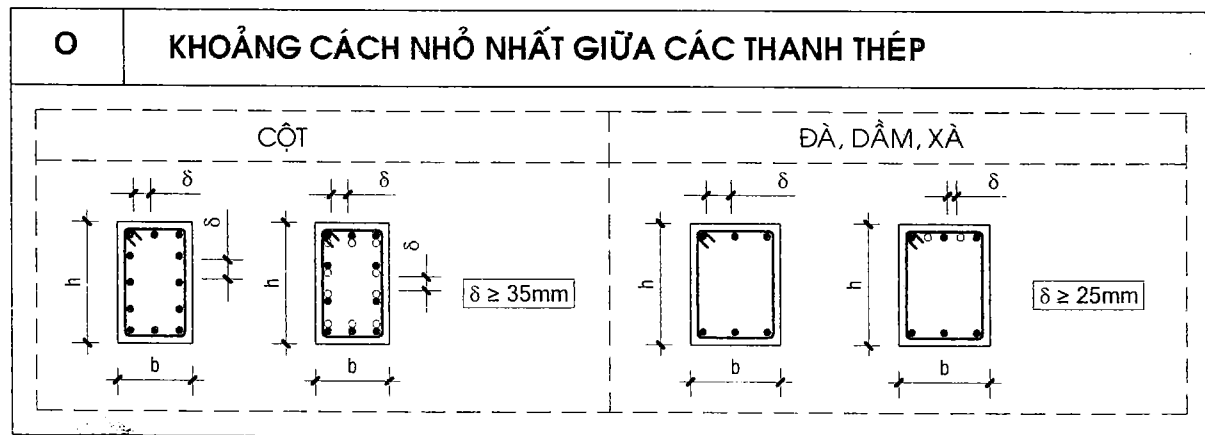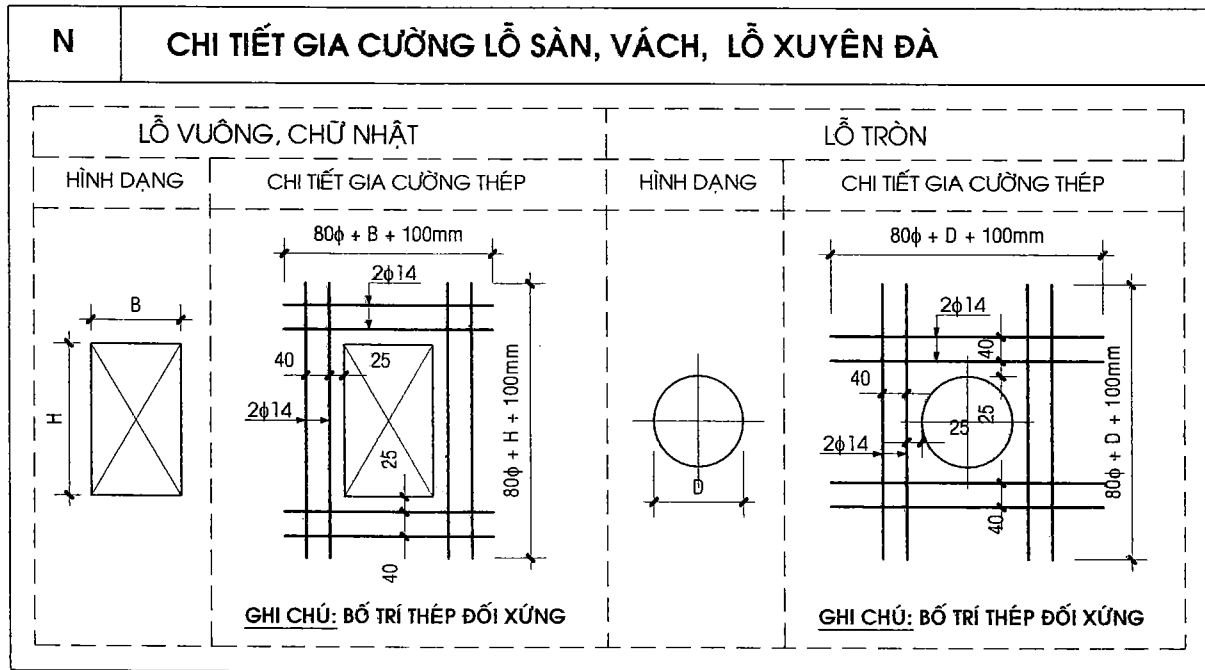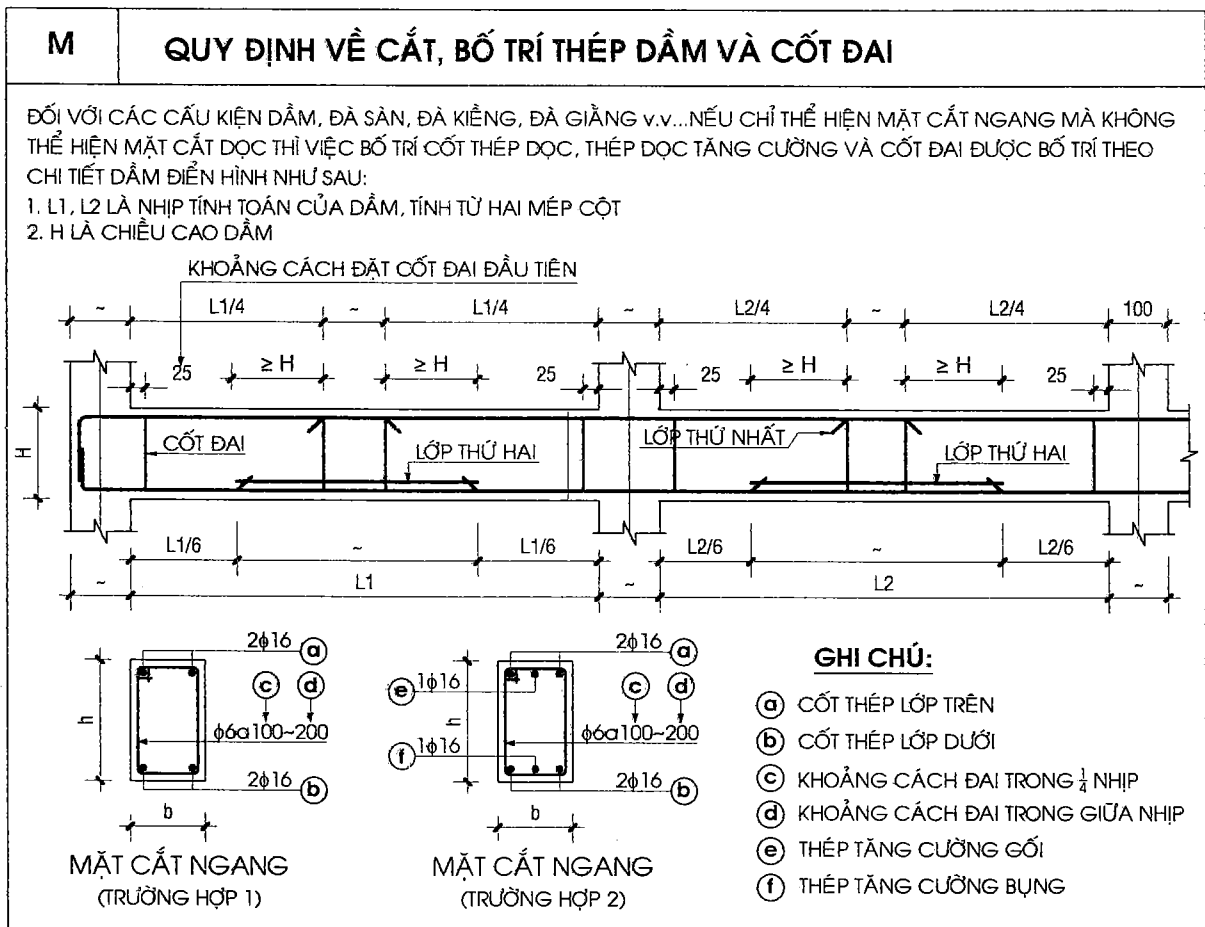

CÔNG TY TNHH TƯ VẤN XÂY DỰNG VÀ THIẾT KẾ

THẨM TRA

Thợ vẽ bản vẽ: *[Signature]*

Ngày: 18 tháng 6 năm 2025

Chủ trì bộ môn ký tên: *[Signature]*

CÔNG TRÌNH:

CẢI TẠO SỬA CHỮA

KHU VỰC CỔNG CHÍNH

HẠNG MỤC

ĐỊA ĐIỂM THỰC HIỆN:

99 MAN THIÊN, PHƯỜNG TĂNG NHƠN PHÚ, TP HCM

CHỦ ĐẦU TƯ

HỌC VIỆN CHÍNH TRỊ KHU VỰC II

ĐỊA CHỈ: 99 MAN THIÊN, PHƯỜNG TĂNG NHƠN PHÚ, TP HCM

HỌC VIỆN CHÍNH TRỊ KHU VỰC II

NGUYỄN TẤN VINH

ĐƠN VỊ THIẾT KẾ

LIÊN THÀNH CONSULTING

CÔNG TY CỔ PHẦN TƯ VẤN KỸ THUẬT

XÂY DỰNG ĐÔ THỊ LIÊN THÀNH

SỐ 24A, ĐƯỜNG D5, P. THANH MỸ TÂY, TP. HCM

TEL: (028) 35 127 581 - FAX: (028) 35 127 581

EMAIL: lienthanh3236@gmail.com

CÔNG TY CỔ PHẦN TƯ VẤN KỸ THUẬT XÂY DỰNG ĐÔ THỊ LIÊN THÀNH

CHỦ NHIỆM DỰ ÁN:

KTS. NGÔ DUY TIÊN

CHỦ TRÌ BỘ MÔN:

KS. VĂN. T. ĐẠT THÔNG

THIẾT KẾ:

KS. ĐỖ NGUYỄN ANH DUY

KIỂM TRA:

KS. VĂN. T. ĐẠT THÔNG

TÊN BẢN VẼ:


GHI CHÚ CHUNG

HỒ SƠ: THIẾT KẾ THI CÔNG


TỶ LỆ: A3

HOÀN THÀNH: 2026

SỐ HIỆU BẢN VẼ: KC - 03

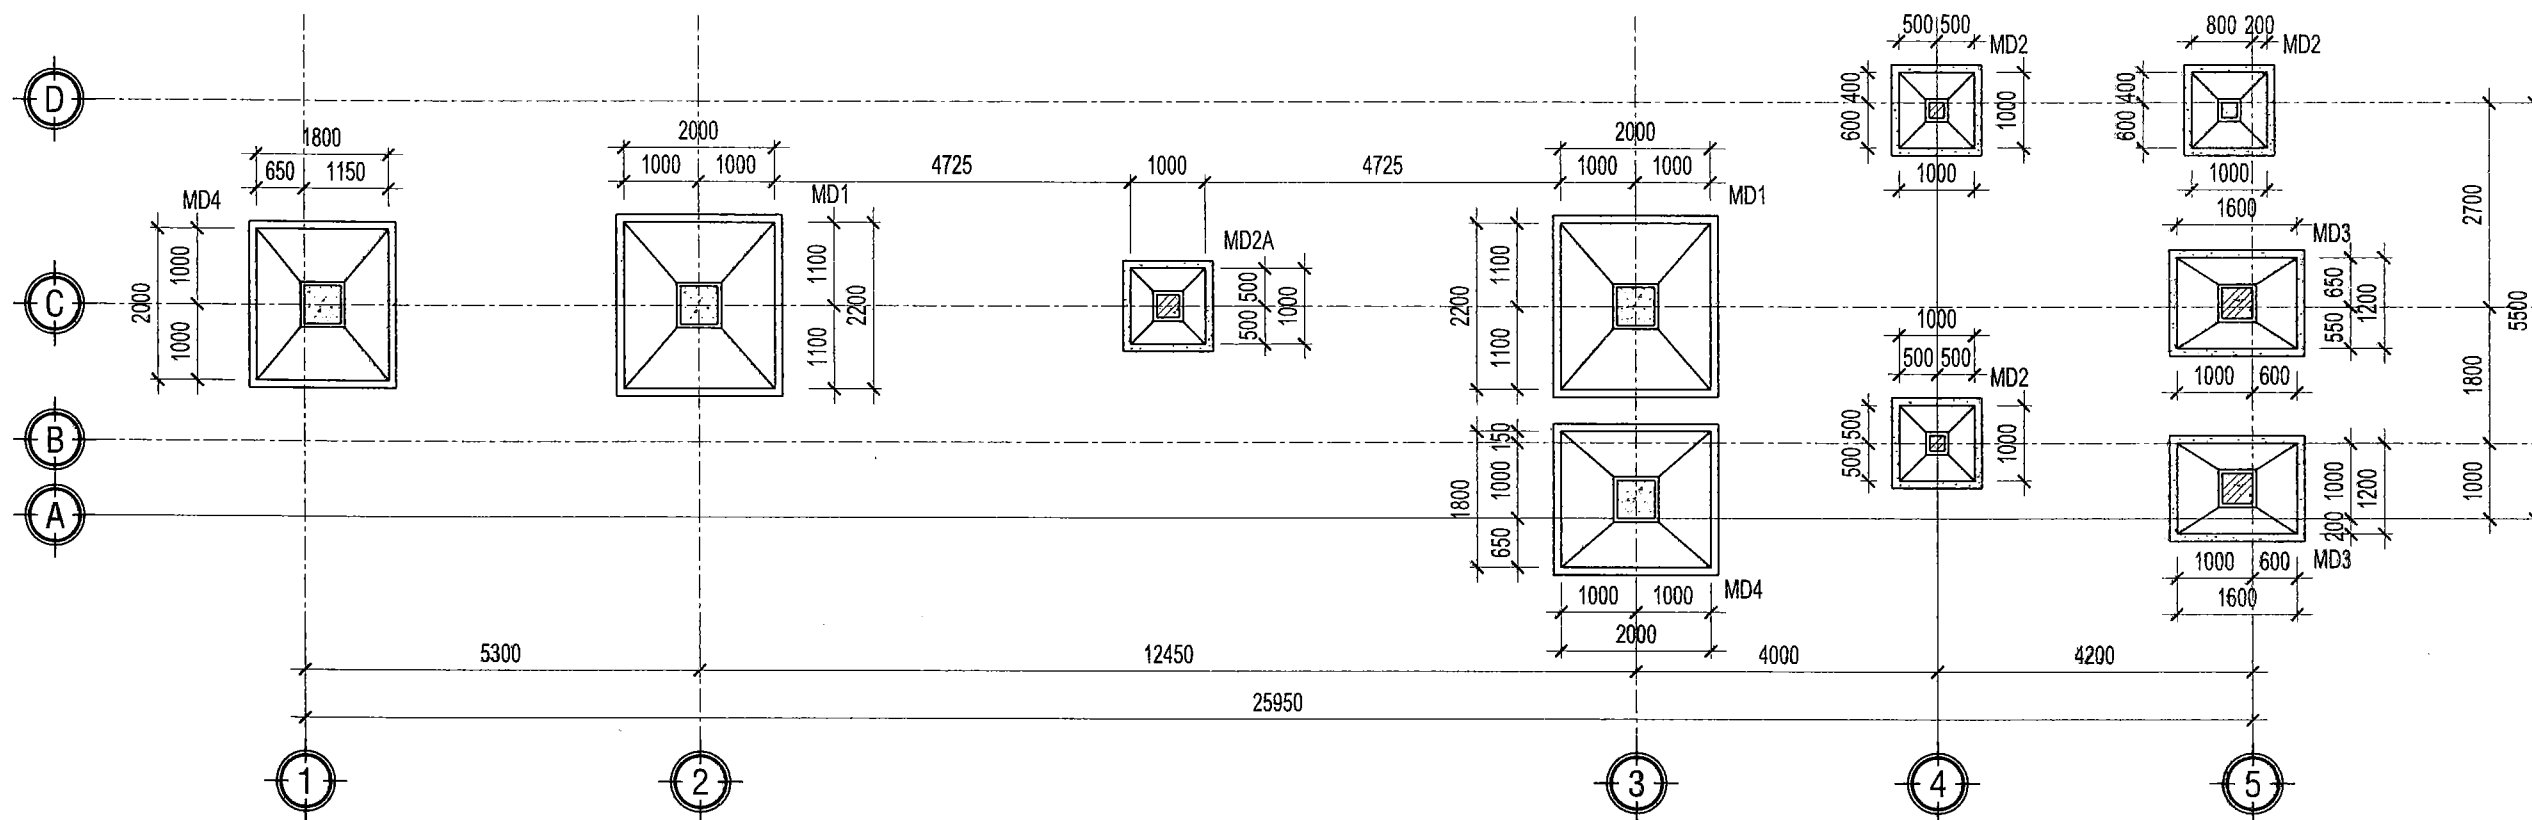

MẶT BẰNG BỐ TRÍ MÓNG
TL: 1/100

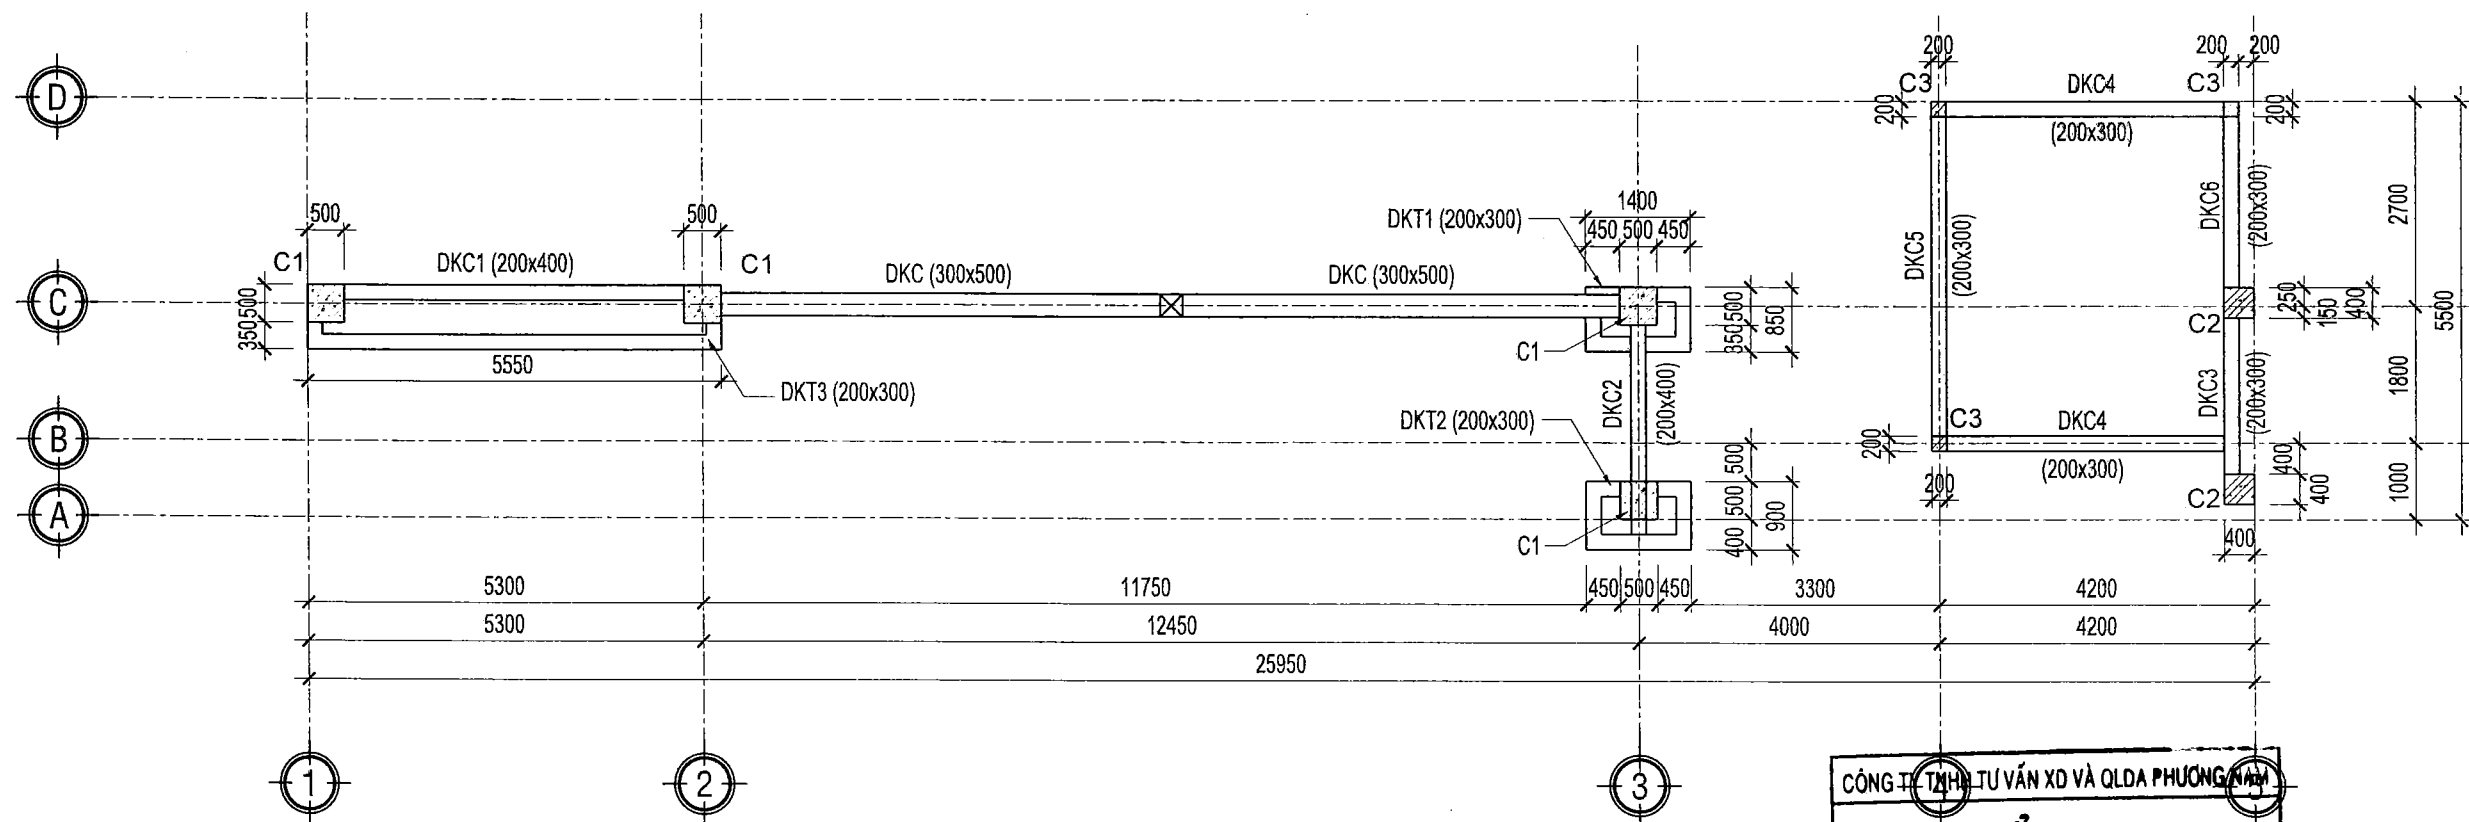

MẶT BẰNG BỐ TRÍ CỘT, ĐÀ KIỀNG
TL: 1/100

THẨM TRA
Theo văn bản số 1004/2016/BCTTr-PN
Ngày... tháng... năm 20...
Chủ trì bộ môn ký tên:
Lê Văn Cường

CÔNG TRÌNH:
CẢI TẠO SỬA CHỮA
KHU VỰC CỔNG CHÍNH
HẠNG MỤC

ĐỊA ĐIỂM THỰC HIỆN:
99 MẠN THIÊN, PHƯỜNG TĂNG NHƠN PHÚ,
TP HCM

CHỦ ĐẦU TƯ:
HỌC VIỆN CHÍNH TRỊ KHU VỰC
LIÊN THÀNH

ĐỊA CHỈ:
99 MẠN THIÊN,
PHƯỜNG TĂNG NHƠN PHÚ, TP HCM

CHẤM ĐÓC:
NGUYỄN TẤN VINH

ĐƠN VỊ THIẾT KẾ:
LIÊN THÀNH
CONSULTING

**CÔNG TY CỔ PHẦN TƯ VẤN KỸ THUẬT
XÂY DỰNG ĐÔ THỊ LIÊN THÀNH**

SỐ 24A, ĐƯỜNG D5, P. THANH MỸ TÂY, TP. HCM
TEL: (028).35 127 581 - FAX: (028).35 127 581
EMAIL: lienthanh3236@gmail.com

CHẤM ĐÓC:
CÔNG TY
CỔ PHẦN
TƯ VẤN KỸ THUẬT
XÂY DỰNG ĐÔ THỊ
LIÊN THÀNH
CHÀU NGỌC HIỂN

CHỦ NHIỆM DỰ ÁN:
KTS. NGÔ DUY TIẾN

CHỦ TRÌ BỘ MÔN:
KS. VĂN. T. ĐẠT THÔNG


THIẾT KẾ:
KS. ĐỖ NGUYỄN ANH DUY

KIỂM TRA:
KS. VĂN. T. ĐẠT THÔNG


TÊN BẢN VẼ:
KẾT CẤU CHI TIẾT CÔNG,
NHÀ BẢO VỆ VÀ BẢNG TÊN
(TỜ 01)

HỒ SƠ: THIẾT KẾ THI CÔNG


TỶ LỆ	HOÀN THÀNH	SỐ HIỆU BẢN VẼ
A3	2026	KC - 04

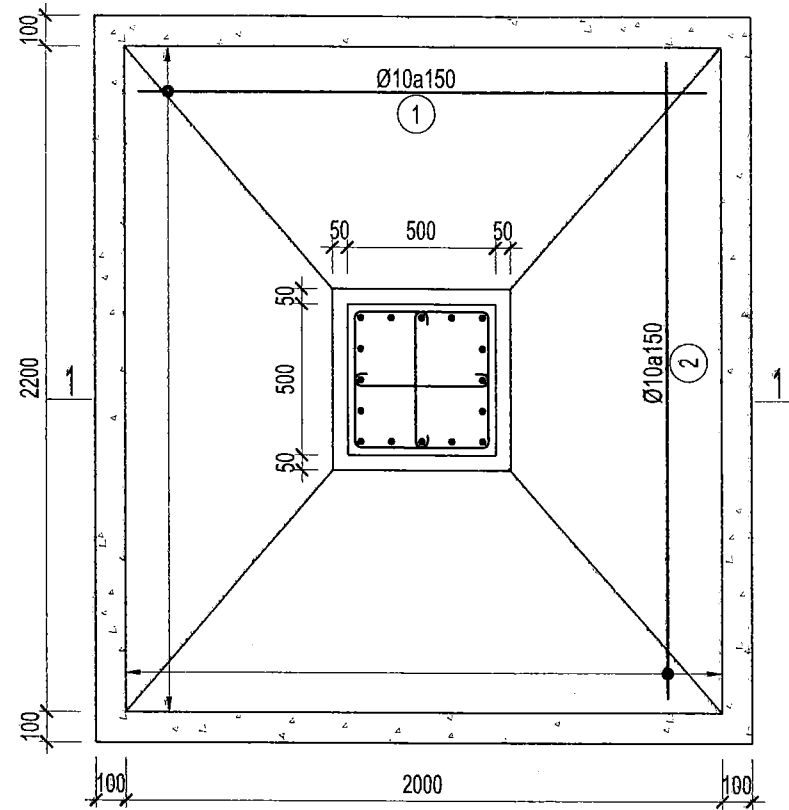


CHI TIẾT MD1 (SL: 2)
TL: 1/25

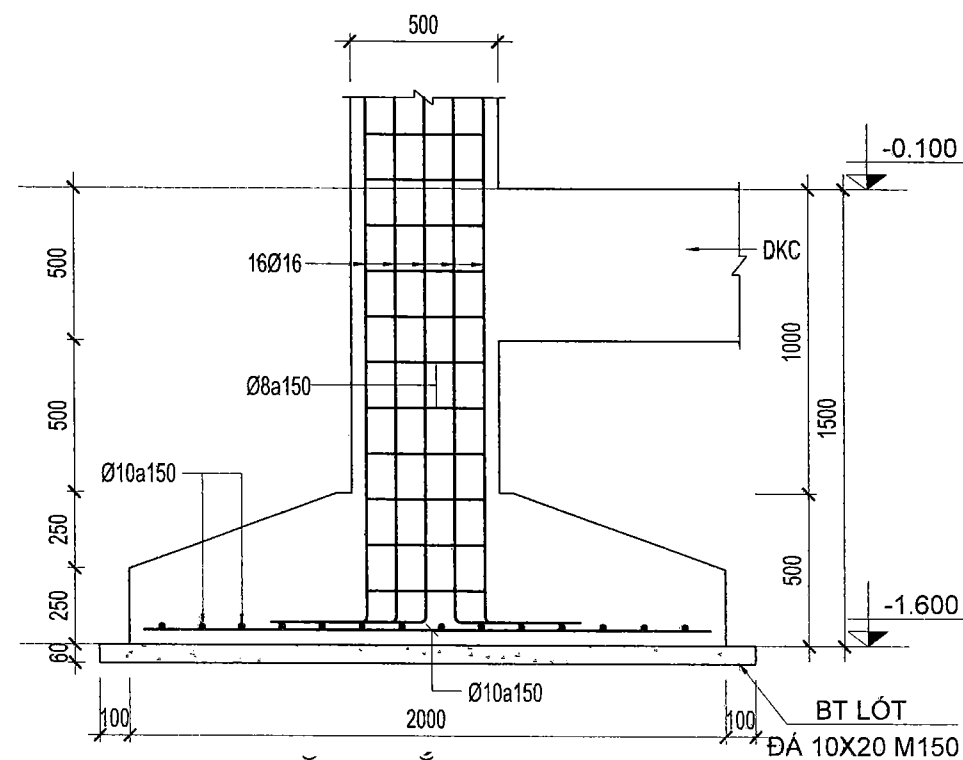


MẶT CẮT 1-1
TL: 1/25

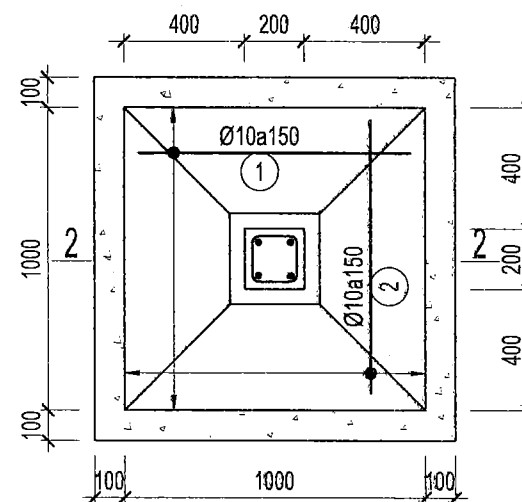


CHI TIẾT MD2 (SL: 3)
TL: 1/25

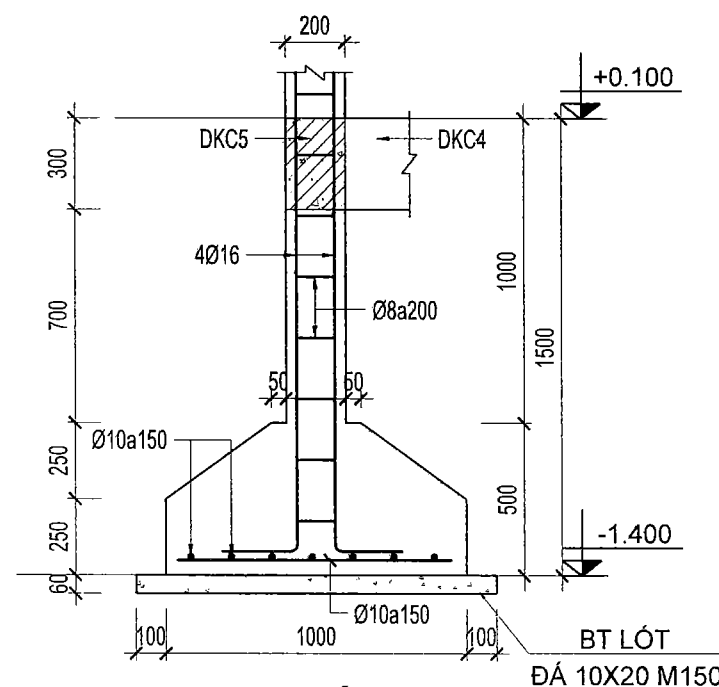

MẶT CẮT 2-2
TL: 1/25

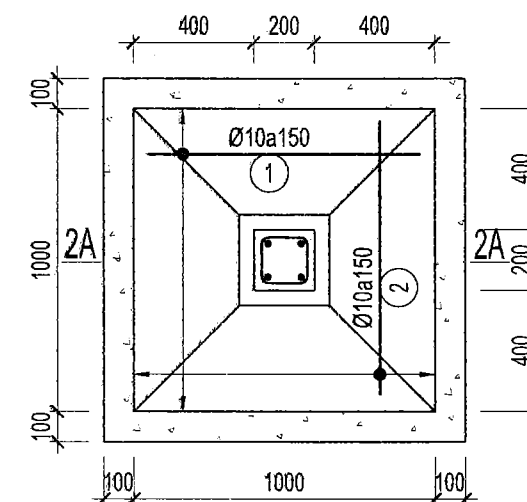

CHI TIẾT MD2A (SL: 1)
TL: 1/25

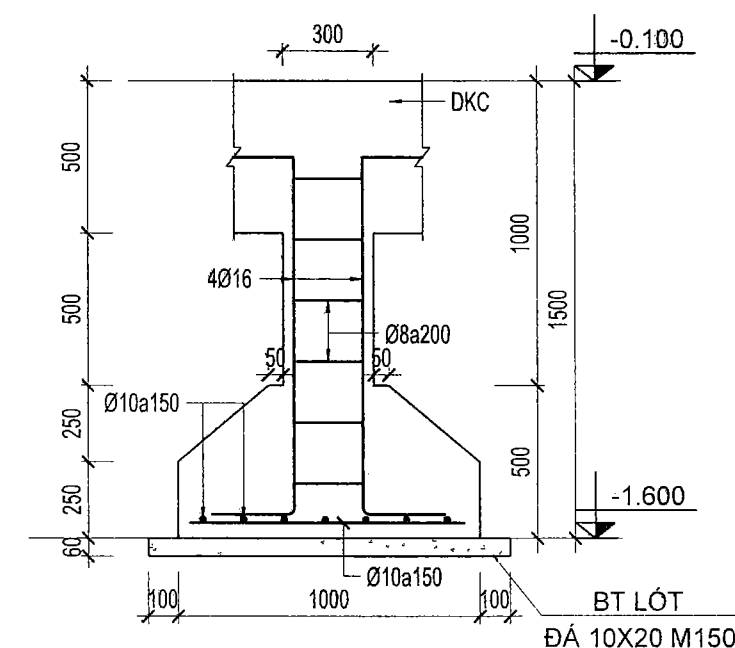

MẶT CẮT 2A-2A
TL: 1/25

CÔNG TY TNHH TƯ VẤN XD VÀ QLDA PHƯƠNG NAM

THẨM TRA


Theo văn bản số 100.4/2016/BCTTr-PN

Ngày...08...tháng...6...năm 20...26..


Chủ trì bộ môn ký tên:

Phạm Hùng

CÔNG TRÌNH:		
CẢI TẠO SỬA CHỮA		
KHU VỰC CỔNG CHÍNH		
HẠNG MỤC		
ĐỊA ĐIỂM THỰC HIỆN:		
99 MAN THIÊN, PHƯỜNG TĂNG NHƠN PHÚ, TP HCM		
CHỦ ĐẦU TƯ		
HỌC VIỆN CHÍNH TRỊ KHU VỰC II		
ĐỊA CHỈ:		
99 MAN THIÊN, PHƯỜNG TĂNG NHƠN PHÚ, TP HCM		
NGUYỄN TẤN VINH		
ĐƠN VỊ THIẾT KẾ		
LIÊN THÀNH CONSULTING		
CÔNG TY CỔ PHẦN TƯ VẤN KỸ THUẬT		
XÂY DỰNG ĐÔ THỊ LIÊN THÀNH		
SỐ 24A, ĐƯỜNG D5, P. THANH MỸ TÂY, TP. HCM		
TEL: (028).35 127 581 - FAX: (028).35 127 581		
EMAIL: lienthanh3236@gmail.com		
CÔNG TY CỔ PHẦN TƯ VẤN KỸ THUẬT		
XÂY DỰNG ĐÔ THỊ LIÊN THÀNH		
LIÊN THÀNH		
CHỦ NHIỆM DỰ ÁN:		
KTS. NGÔ DUY TIÊN		
CHỦ TRÌ BỘ MÔN:		
KS. VĂN. T. ĐẠT THÔNG		
THIẾT KẾ:		
KS. ĐỖ NGUYỄN ANH DUY		
KIỂM TRA:		
KS. VĂN. T. ĐẠT THÔNG		
TÊN BẢN VẼ:		
KẾT CẤU CHI TIẾT CÔNG, NHÀ BẢO VỆ VÀ BẢNG TÊN (TỜ 02)		
HỒ SƠ: THIẾT KẾ THI CÔNG		
TỶ LỆ	HOÀN THÀNH	SỐ HIỆU BẢN VẼ
A3	2026	KC - 05

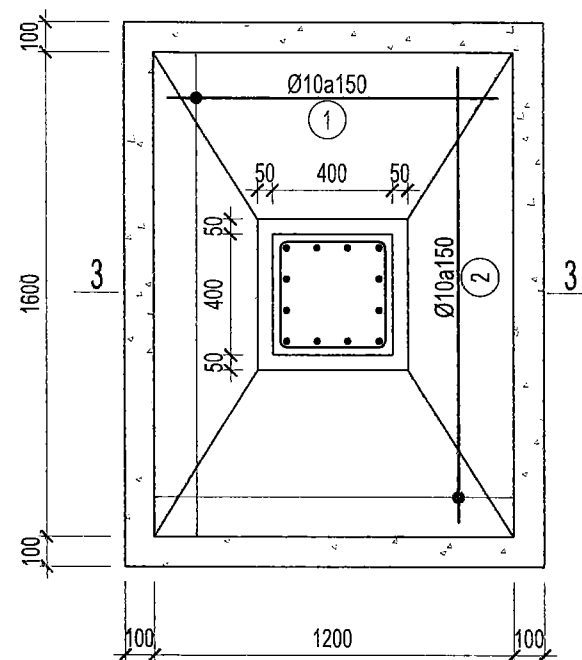

CHI TIẾT MD3 (SL: 2)
TL: 1/25

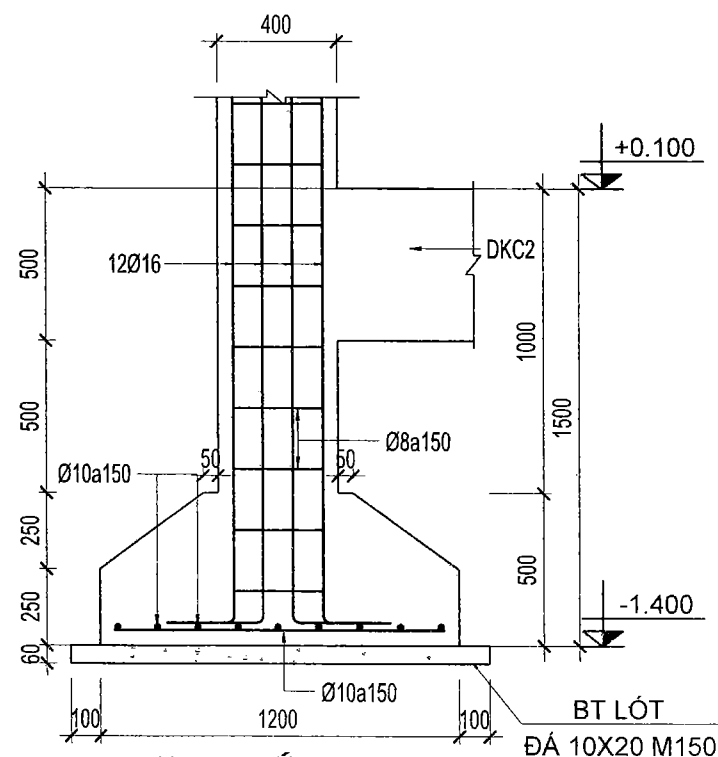

MẶT CẮT 3 - 3
TL: 1/25

CÔNG TY TNHH TƯ VẤN XD VÀ QLDA PHƯƠNG NAM


THẨM TRA

Theo văn bản số 1064/2016/BCTTr-PN


Ngày 08 tháng 6 năm 2026

Chủ trì bộ môn ký tên:

Lê Kim Hùng

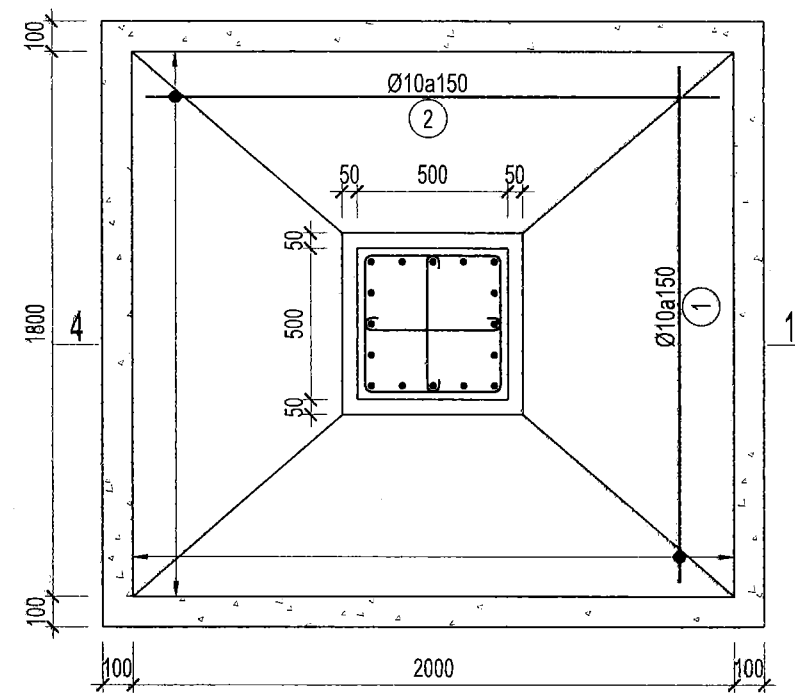

CHI TIẾT MD4 (SL: 2)
TL: 1/25

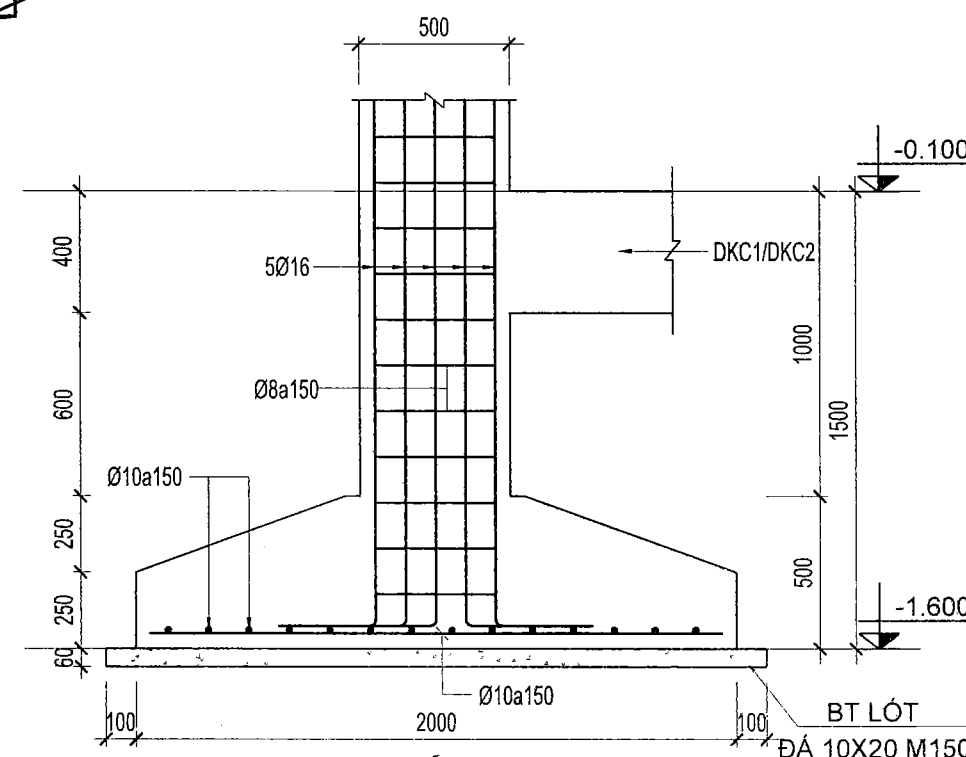

MẶT CẮT 4 - 4
TL: 1/25

CÔNG TRÌNH:
CẢI TẠO SỬA CHỮA
KHU VỰC CỔNG CHÍNH
HẠNG MỤC

ĐỊA ĐIỂM THỰC HIỆN:
99 MAN THIÊN, PHƯỜNG TĂNG NHƠN PHÚ,
TP HCM

CHỦ ĐẦU TƯ

HỌC VIỆN CHÍNH TRỊ KHU VỰC II

ĐỊA CHỈ : 99 MAN THIÊN,
PHƯỜNG TĂNG NHƠN PHÚ, TP HCM




NGUYỄN TẤN VINH

ĐƠN VỊ THIẾT KẾ



CÔNG TY CỔ PHẦN TƯ VẤN KỸ THUẬT
XÂY DỰNG ĐÔ THỊ LIÊN THÀNH

SỐ 24A, ĐƯỜNG D5, P. THANH MỸ TÂY, TP. HCM
TEL: (028) 35 127 581 - FAX: (028) 35 127 581
EMAIL: lienthanh3236@gmail.com

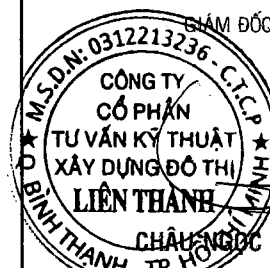

CHỦ NHIỆM DỰ ÁN:

KTS. NGÔ DUY TIÊN

CHỦ TRÌ BỘ MÔN:

KS. VĂN. T. ĐẠT THÔNG

THIẾT KẾ:

KS. ĐỖ NGUYỄN ANH DUY

KIỂM TRA:


KS. VĂN. T. ĐẠT THÔNG

TÊN BẢN VẼ:

KẾT CẤU CHI TIẾT CỐNG,
NHÀ BẢO VỆ VÀ BẢNG TÊN
(TỜ 03)


HỒ SƠ: THIẾT KẾ THI CÔNG

TỶ LỆ	HOÀN THÀNH	SỐ HIỆU BẢN VẼ
A3	2026	KC - 06

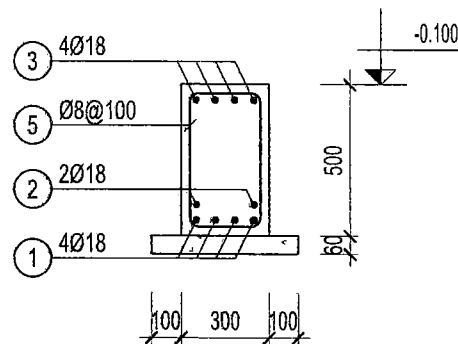


MẶT CẮT ĐẦU GỐI

DÀM DKC (SL= 01, L= 12.95m)

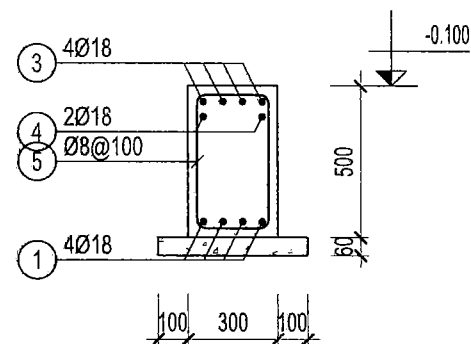


MẶT CẮT GIỮA NHỊP

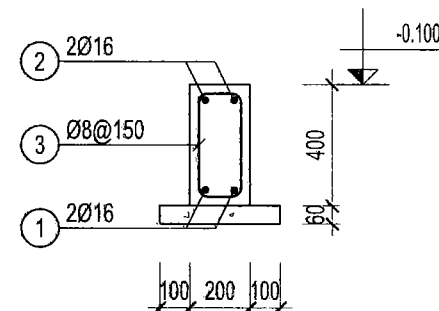


MẶT CẮT ĐẦU GỐI

DÀM DKC1 (SL= 01, L= 5.55m)

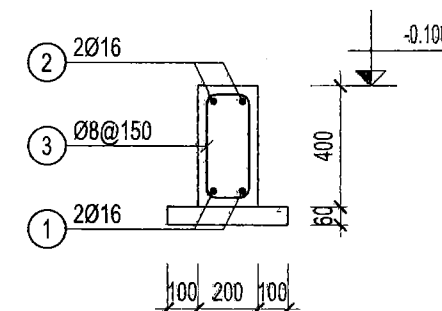


MẶT CẮT GIỮA NHỊP

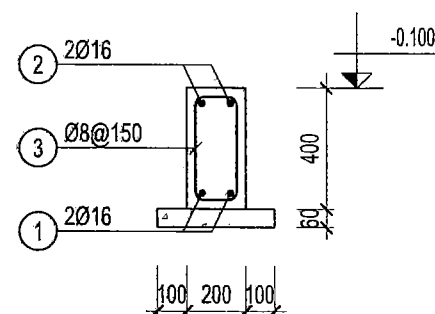


MẶT CẮT ĐẦU GỐI

DÀM DKC2 (SL= 01, L= 3.45m)

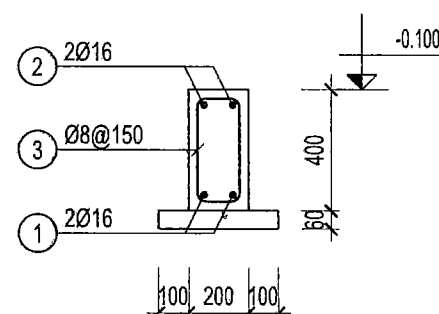


MẶT CẮT GIỮA NHỊP

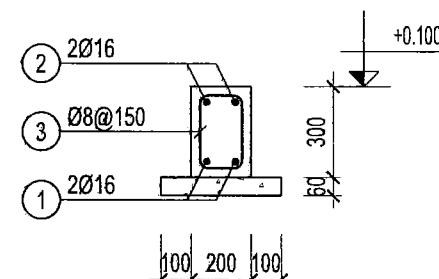


MẶT CẮT ĐẦU GỐI

DÀM DKC3 (SL= 01, L= 2.85m)

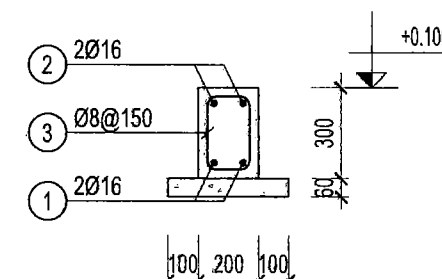


MẶT CẮT GIỮA NHỊP

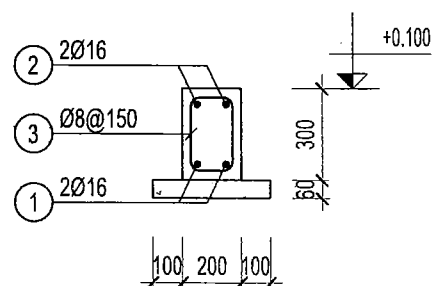


MẶT CẮT ĐẦU GỐI

DÀM DKC4 (SL= 02, L= 4.1m)

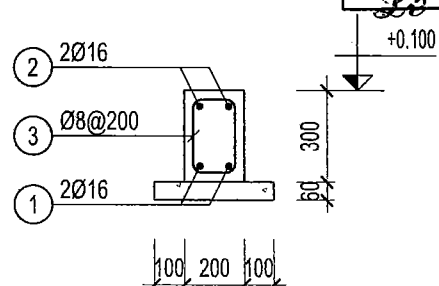


MẶT CẮT GIỮA NHỊP

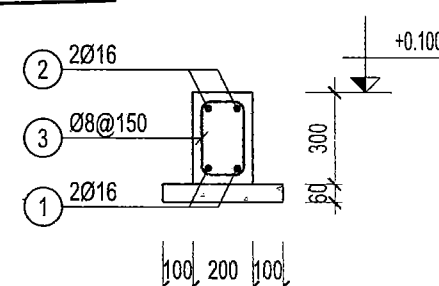

MẶT CẮT ĐẦU GỐI

DÀM DKC5 (SL= 01, L= 4.6m)

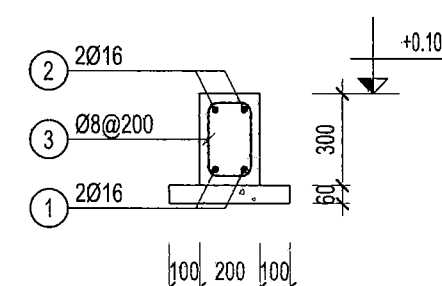

MẶT CẮT GIỮA NHỊP


CÔNG TY TNHH TƯ VẤN XD VÀ QLDA PHƯƠNG NAM


THẨM TRA

Theo văn bản số: 1004/2026/BCTTr-PN

Ngày...18...tháng...6...năm 2026..


Chủ trì bộ môn ký tên: *Đỗ Kim Trường*

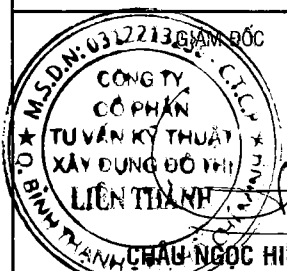CÔNG TRÌNH: CẢI TẠO SỬA CHỮA KHU VỰC CỔNG CHÍNH HẠNG MỤC		
ĐỊA ĐIỂM THỰC HIỆN: 99 MẠNH THIỆN, PHƯỜNG TĂNG NHƠN PHÚ, TP HCM		
CHỦ ĐẦU TƯ HỌC VIỆN CHÍNH TRỊ KHU VỰC II		
ĐỊA CHỈ : 99 MẠNH THIỆN, PHƯỜNG TĂNG NHƠN PHÚ, TP HCM		
 NGUYỄN VĂN VINH		
ĐƠN VỊ THIẾT KẾ LIÊN THÀNH CONSULTING		
CÔNG TY CỔ PHẦN TƯ VẤN KỸ THUẬT XÂY DỰNG ĐÔ THỊ LIÊN THÀNH		
SỐ 24A, ĐƯỜNG D5, P. THANH MỸ TÂY, TP. HCM TEL: (028).35 127 581 - FAX: (028).35 127 581 EMAIL: lienthanh3236@gmail.com		
 CHAU NGOC HIEN		
CHỦ NHIỆM DỰ ÁN:	KTS. NGÔ DUY TIÊN	
CHỦ TRÌ BỘ MÔN:	KS. VĂN. T. ĐẠT THÔNG	
THIẾT KẾ:	KS. ĐỖ NGUYỄN ANH DUY	
KIỂM TRA:	KS. VĂN. T. ĐẠT THÔNG	
TÊN BẢN VẼ: KẾT CẤU CHI TIẾT CÔNG, NHÀ BẢO VỆ VÀ BẢNG TÊN (TỜ 04)		
HỒ SƠ: THIẾT KẾ THI CÔNG		
TỶ LỆ	HOÀN THÀNH	SỐ HIỆU BẢN VẼ
A3	2026	KC - 07

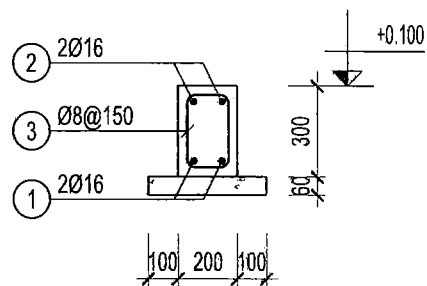


MẶT CẮT ĐẦU GỐI

DÀM DKC6 (SL= 01, L= 2.85m)

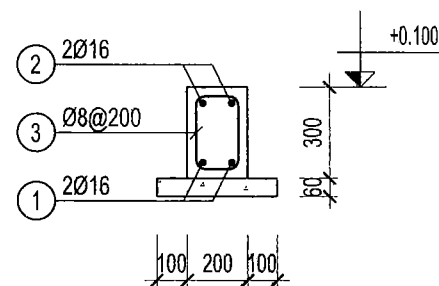


MẶT CẮT GIỮA NHỊP

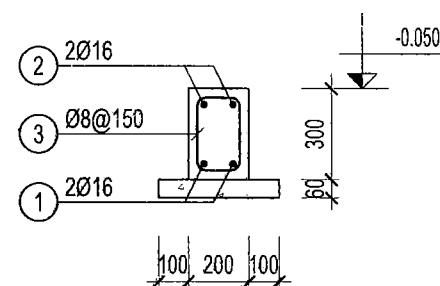


MẶT CẮT ĐẦU GỐI

DÀM DKT1 (SL= 01, L= 4.5m)

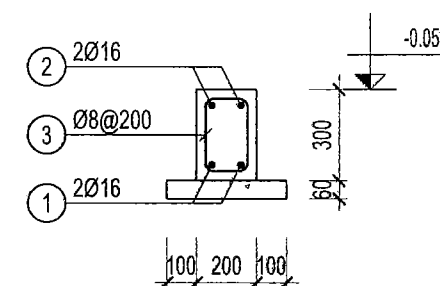


MẶT CẮT GIỮA NHỊP

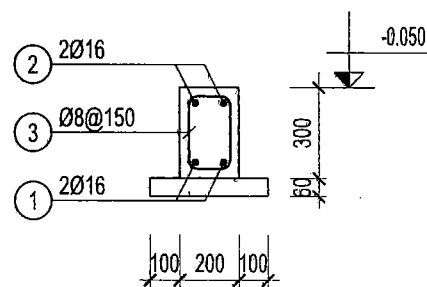


MẶT CẮT ĐẦU GỐI

DÀM DKT2 (SL= 01, L= 4.6m)

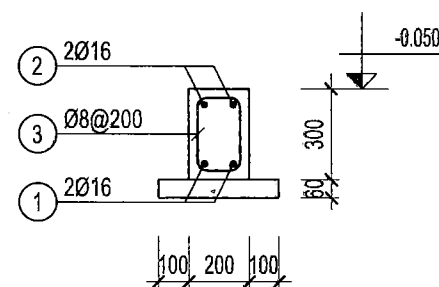


MẶT CẮT GIỮA NHỊP

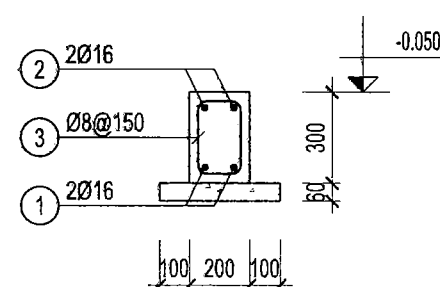

MẶT CẮT ĐẦU GỐI

DÀM DKT3 (SL= 01, L= 6.35m)

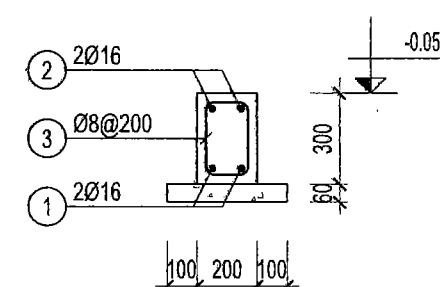

MẶT CẮT GIỮA NHỊP

CÔNG TY TNHH TƯ VẤN XD VÀ QLDA PHƯƠNG NAM


THẨM TRA

Theo văn bản số 100A/2016/BCTTr-PN

Ngày 28 tháng 6 năm 2016

Chủ trì bộ môn ký tên:

Phạm Kim Cương

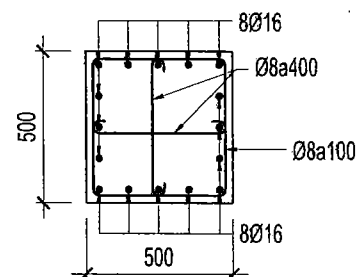


C1

(CỘ ĐÁY MÓNG → +7.100)

(SL: 4)

TL: 1/25




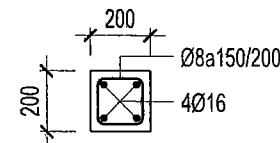


C3

(CỘ ĐÁY MÓNG → +3.400)

(SL: 3)

TL: 1/25

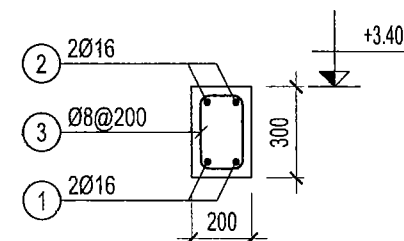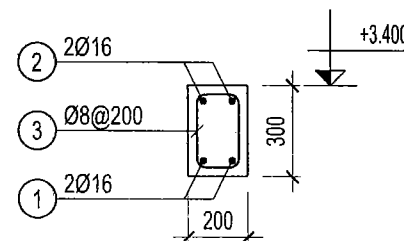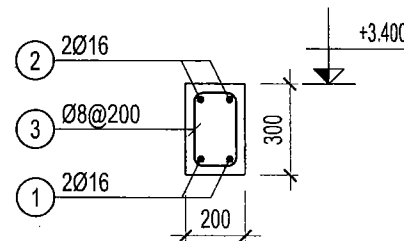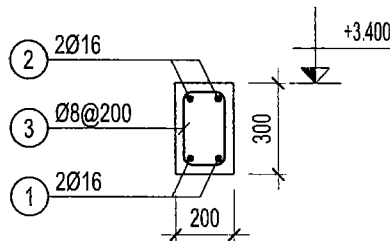

DÀM DT (SL= 01, L= 5.55m)

DÀM DM1 (SL= 02, L= 8.1m)

DÀM DM2 (SL= 02, L= 5.4m)

DÀM DM2A (SL= 01, L= 4.6m)

LT1		LT3	
L = 1150 SL = 1		L = 2300 SL = 1	
LT2		LT4	
L = 1300 SL = 1		L = 4100 SL = 1	
		LT5	
		L = 4600 SL = 1	

CÔNG TRÌNH:

CẢI TẠO SỬA CHỮA

KHU VỰC CÔNG CHÍNH

HẠNG MỤC

ĐỊA ĐIỂM THỰC HIỆN:

99 MẠNH THIỆN, PHƯỜNG TĂNG NHƠN PHÚ, TP HCM

CHỦ ĐẦU TƯ

HỌC VIỆN CHÍNH TRỊ TƯ VẤN XÂY DỰNG LIÊN THÀNH

ĐỊA CHỈ:

99 MẠNH THIỆN, PHƯỜNG TĂNG NHƠN PHÚ, TP HCM

NGUYỄN TÂN VINH

ĐƠN VỊ THIẾT KẾ

LIÊN THÀNH CONSULTING

CÔNG TY CỔ PHẦN TƯ VẤN KỸ THUẬT XÂY DỰNG ĐÔ THỊ LIÊN THÀNH

SỐ 24A, ĐƯỜNG D5, P. THANH MỸ TÂY, TP. HCM

TEL: (028).35 127 581 - FAX: (028).35 127 581

EMAIL: lienthanh3236@gmail.com

CÔNG TY CỔ PHẦN TƯ VẤN KỸ THUẬT XÂY DỰNG ĐÔ THỊ LIÊN THÀNH

CHỦ NHIỆM DỰ ÁN:

KTS. NGÔ DUY TIỀN

CHỦ TRÌ BỘ MÔN:

KS. VĂN. T. ĐẠT THÔNG

THIẾT KẾ:

KS. ĐỖ NGUYỄN ANH DUY

KIỂM TRA:


KS. VĂN. T. ĐẠT THÔNG

TÊN BẢN VẼ:

KẾT CẤU CHI TIẾT CÔNG, NHÀ BẢO VỆ VÀ BẢNG TÊN (TỜ 05)


HỒ SƠ: THIẾT KẾ THI CÔNG

TỶ LỆ	HOÀN THÀNH	SỐ HIỆU BẢN VẼ
A3	2026	KC - 08

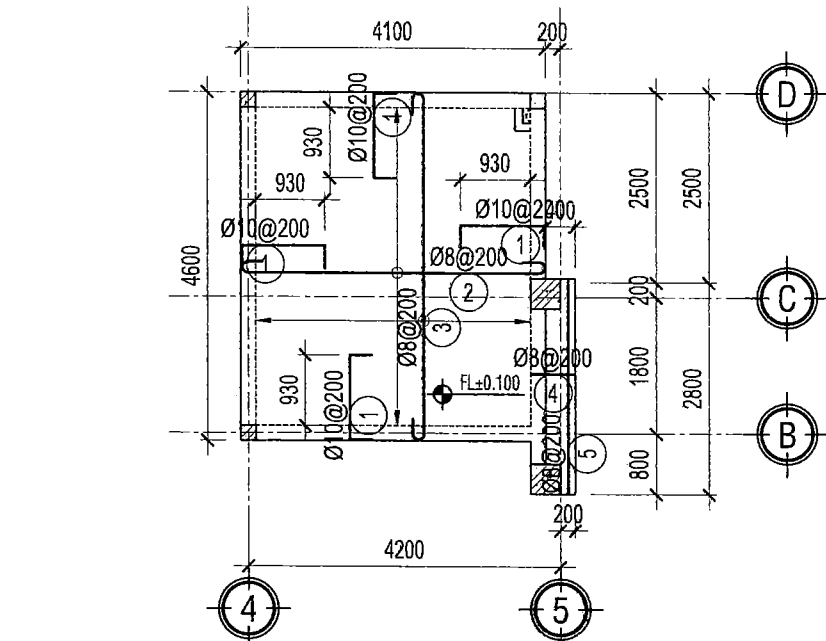


MẶT BẰNG THÉP SÀN NHÀ BẢO VỆ

TL: 1/100

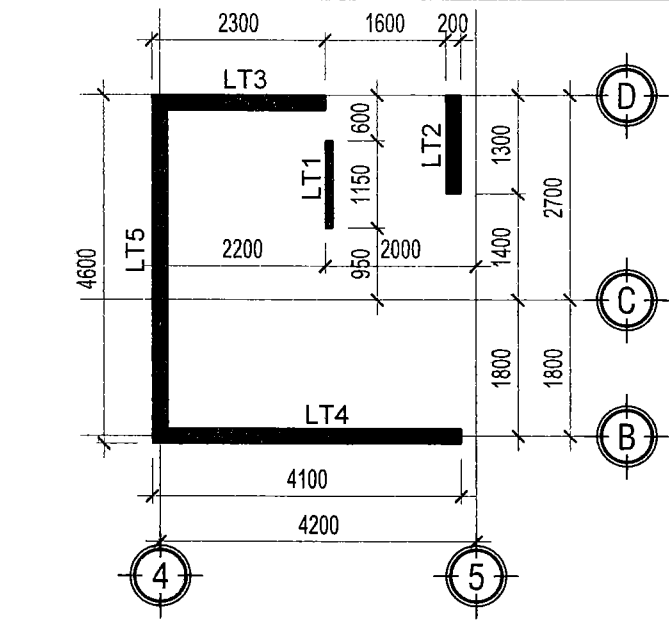

MẶT BẰNG BỐ TRÍ LANH TÔ


TL: 1/100

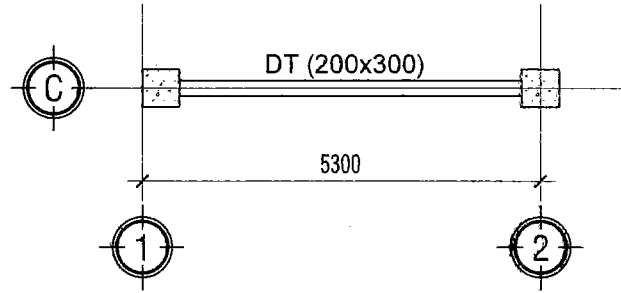

MẶT BẰNG DẦM CAO ĐỘ +3.400

TL: 1/100


CHÚ THÍCH
NỀN BÊ TÔNG ĐÁ DÀY 100MM

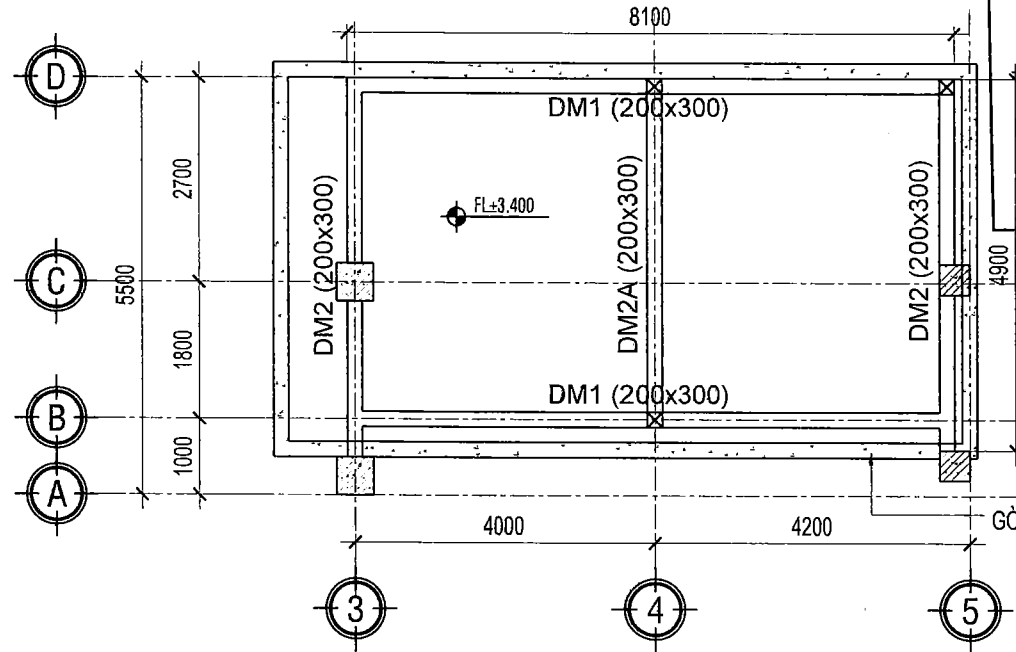

MẶT BẰNG DẦM SÀN NHÀ BẢO VỆ


TL: 1/100

CÔNG TY TNHH TƯ VẤN XÂY DỰNG VÀ QLDA PHƯƠNG NAM
THẨM TRA
Theo văn bản số 1004/2026/BCT/TPN
Ngày 18 tháng 6 năm 2026
Chủ trì bộ môn ký tên: Lê Kim Cương

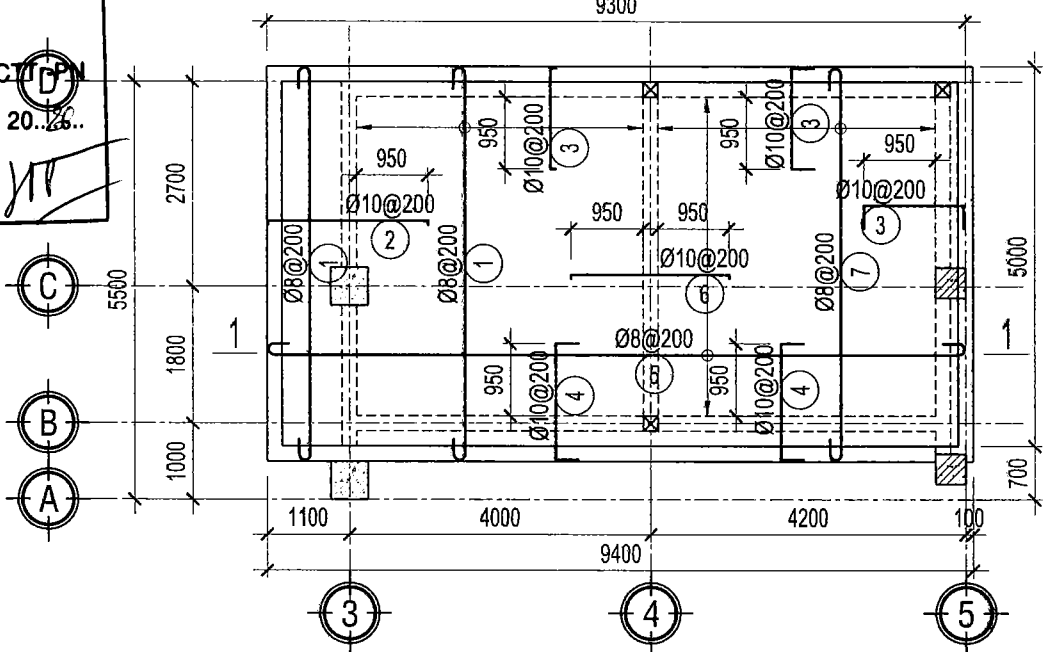

MẶT BẰNG THÉP SÀN MÁI NHÀ BẢO VỆ


TL: 1/100

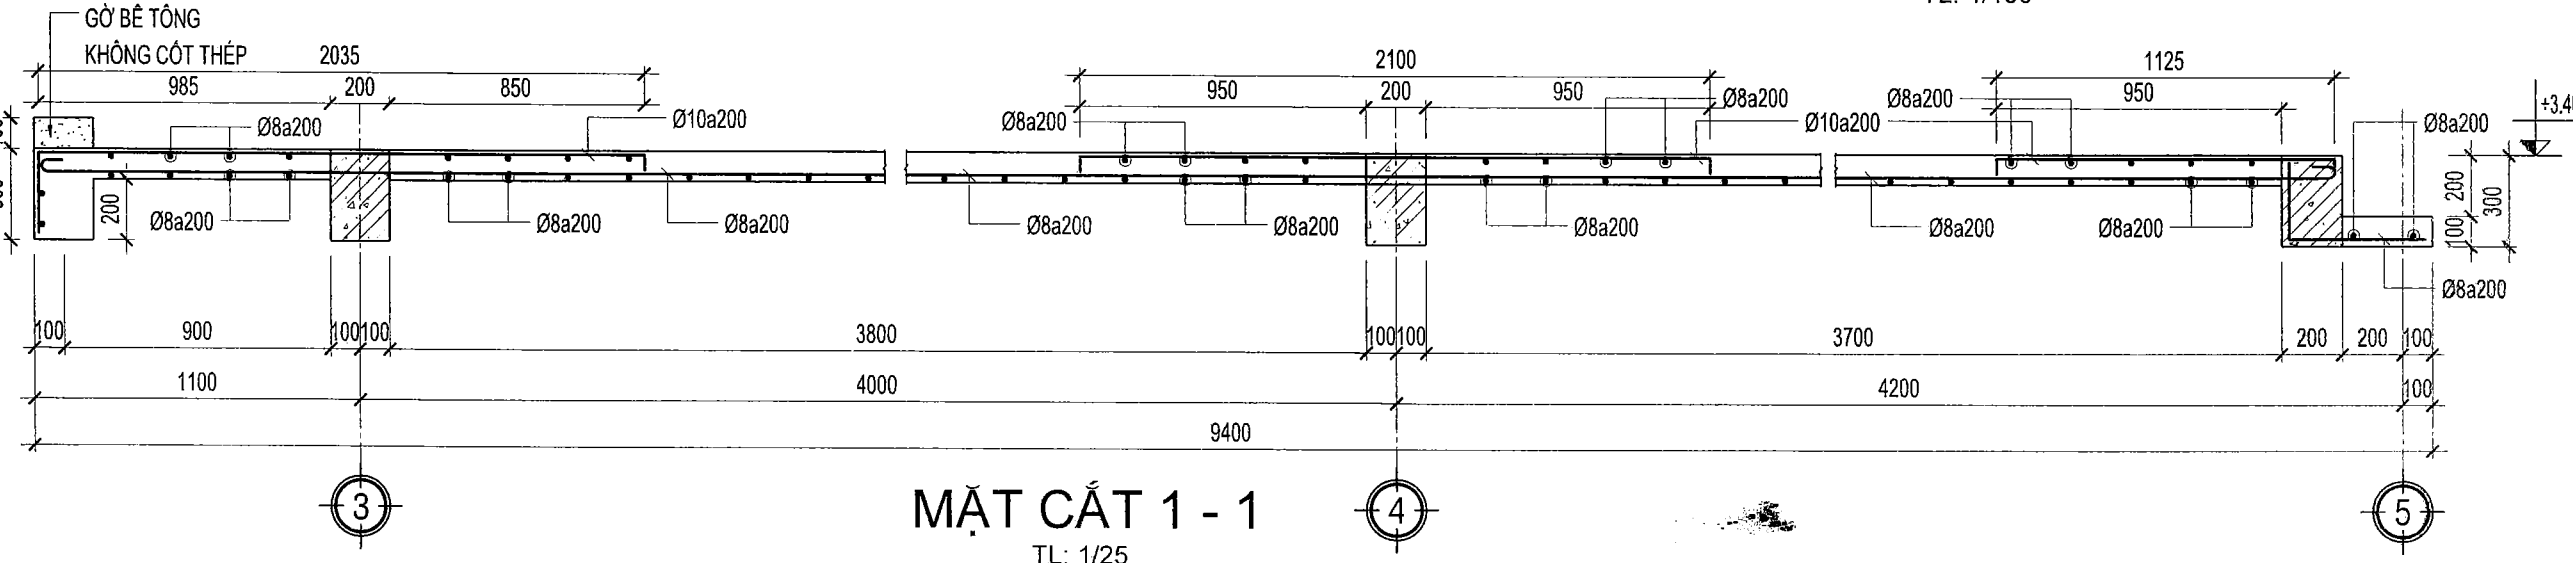

MẶT CẮT 1 - 1


TL: 1/25

CÔNG TRÌNH: CẢI TẠO SỬA CHỮA KHU VỰC CÔNG CHÍNH HẠNG MỤC		
ĐỊA ĐIỂM THỰC HIỆN: 99 MẠNH THIỆN, PHƯỜNG TĂNG NHƠN PHÚ, TP HCM		
CHỦ ĐẦU TƯ HỌC VIỆN CHÍNH TRỊ KHU VỰC II		
ĐỊA CHỈ: 99 MẠNH THIỆN, PHƯỜNG TĂNG NHƠN PHÚ, TP HCM		
 NGUYỄN VĂN VINH		
ĐƠN VỊ THIẾT KẾ  LIÊN THÀNH CONSULTING		
CÔNG TY CỔ PHẦN TƯ VẤN KỸ THUẬT XÂY DỰNG ĐÔ THỊ LIÊN THÀNH		
SỐ 24A, ĐƯỜNG D5, P. THANH MỸ TÂY, TP. HCM TEL: (028) 35 127 581 - FAX: (028) 35 127 581 EMAIL: lienthanh3236@gmail.com		
 CÔNG TY CỔ PHẦN TƯ VẤN KỸ THUẬT XÂY DỰNG ĐÔ THỊ LIÊN THÀNH		
CHỦ NHIỆM DỰ ÁN: KTS. NGÔ DUY TIỀN		
CHỦ TRÌ BỘ MÔN: KS. VĂN. T. ĐẠT THÔNG		
THIẾT KẾ: KS. ĐỖ NGUYỄN ANH DUY		
KIỂM TRA: KS. VĂN. T. ĐẠT THÔNG		
TÊN BẢN VẼ: KẾT CẤU CHI TIẾT CÔNG, NHÀ BẢO VỆ VÀ BẢNG TÊN (TỜ 06)		
HỒ SƠ: THIẾT KẾ THI CÔNG		
TỶ LỆ	HOÀN THÀNH	SỐ HIỆU BẢN VẼ
A3	2026	KC - 09

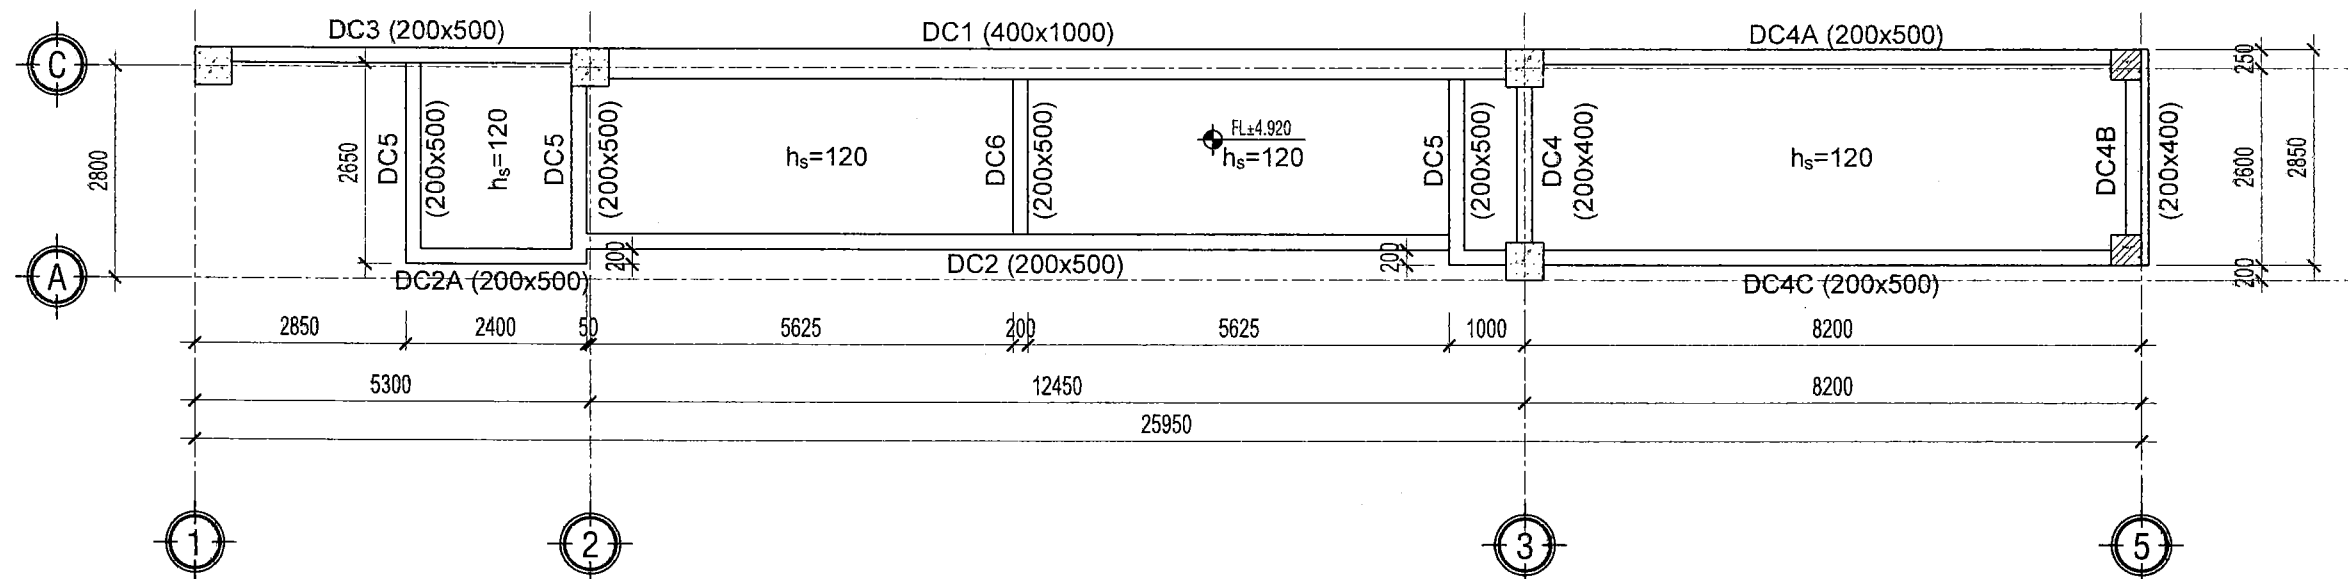


MẶT BẰNG DẦM SÀN CAO ĐỘ +4.800
TL: 1/100

CHÚ THÍCH
CAO ĐỘ SÀN BẰNG CAO ĐỘ ĐÁY DẦM




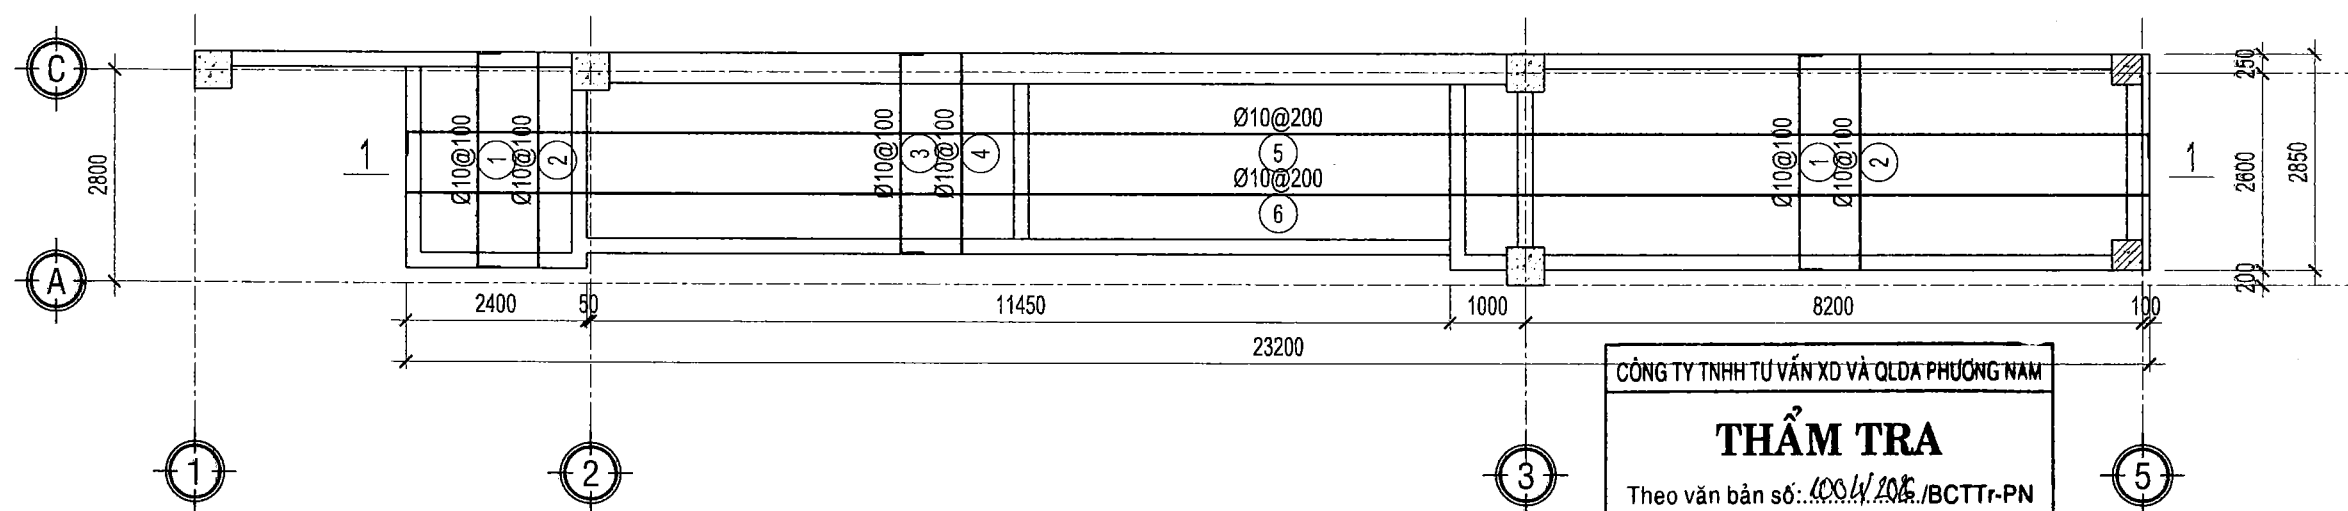




MẶT BẰNG THÉP SÀN CAO ĐỘ +4.800
TL: 1/100

CÔNG TY TNHH TƯ VẤN XD VÀ QLDA PHƯƠNG NAM
THẨM TRA
Theo văn bản số: 100/106/BCTTr-PN
Ngày: 08 tháng 6 năm 2026...
Chủ trì bộ môn kỹ thuật:
Lê Văn Cường



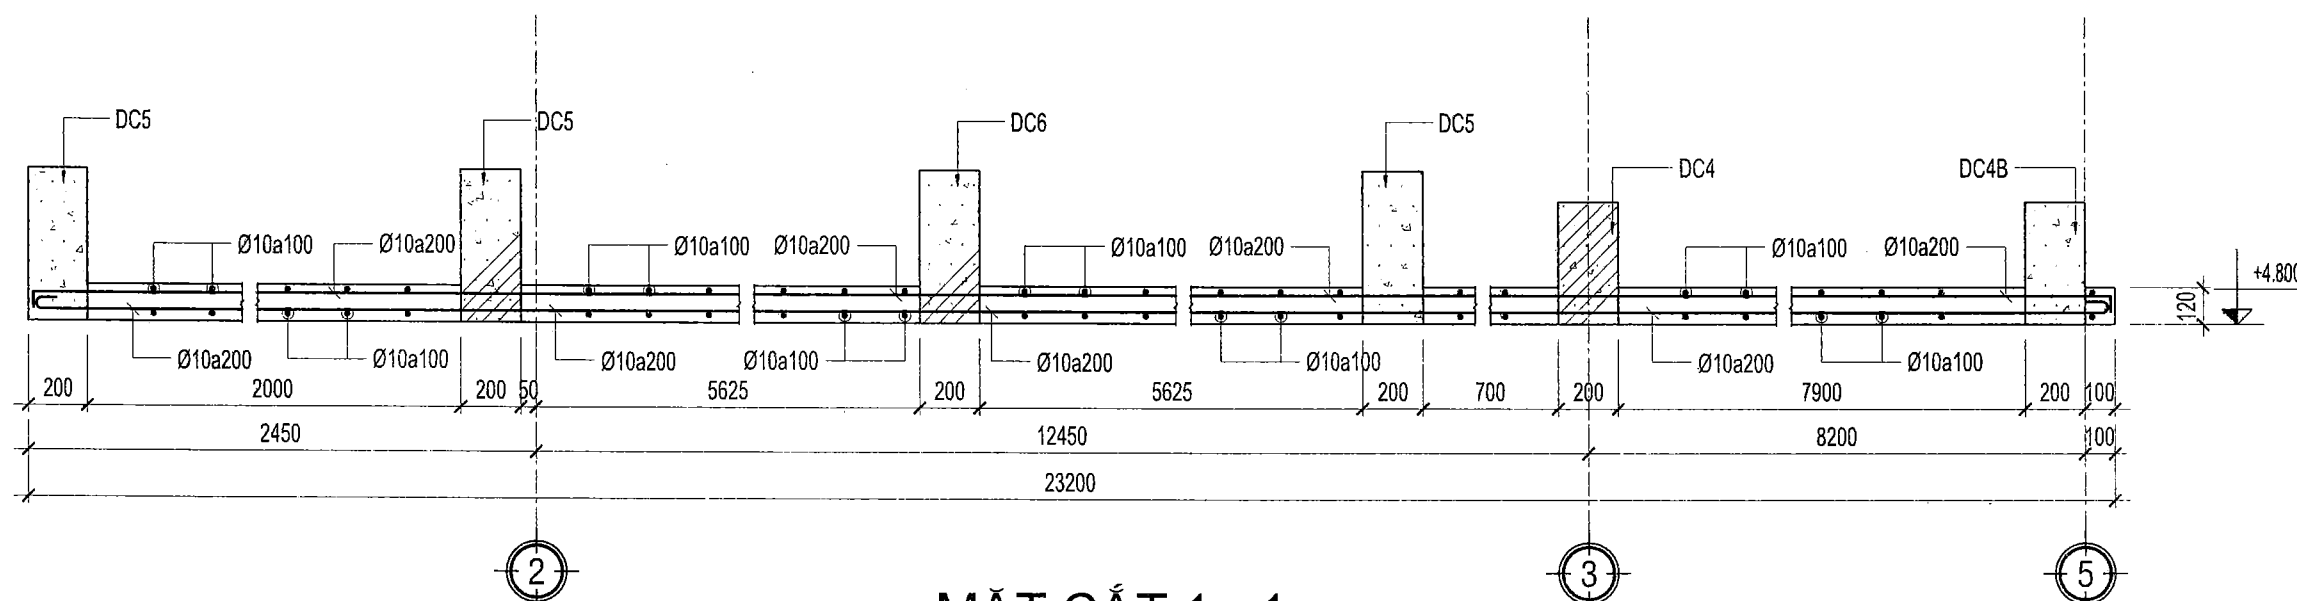


MẶT CẮT 1-1
TL: 1/25

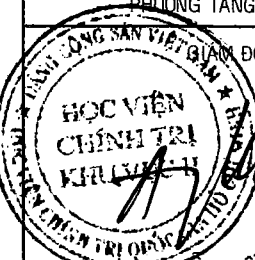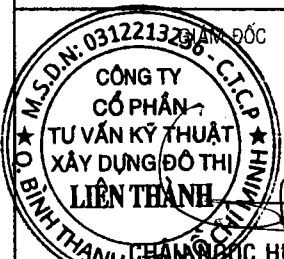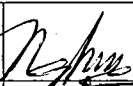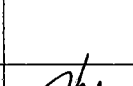
CÔNG TRÌNH: CẢI TẠO SỬA CHỮA KHU VỰC CỔNG CHÍNH HẠNG MỤC		
ĐỊA ĐIỂM THỰC HIỆN: 99 MAN THIÊN, PHƯỜNG TĂNG NHƠN PHÚ, TP HCM		
CHỦ ĐẦU TƯ HỌC VIỆN CHÍNH TRỊ KHU VỰC II ĐỊA CHỈ : 99 MAN THIÊN, PHƯỜNG TĂNG NHƠN PHÚ, TP HCM		
 NGUYỄN TẤN VINH		
ĐƠN VỊ THIẾT KẾ  LIENTHANH CONSULTING CÔNG TY CỔ PHẦN TƯ VẤN KỸ THUẬT XÂY DỰNG ĐÔ THỊ LIÊN THÀNH SỐ 24A, ĐƯỜNG D5, P.THANH MỸ TÂY, TP.HCM TEL: (028).35 127 581 - FAX: (028).35 127 581 EMAIL: lienthanh3236@gmail.com		
 CÔNG TY CỔ PHẦN TƯ VẤN KỸ THUẬT XÂY DỰNG ĐÔ THỊ LIÊN THÀNH CHỦ NHIỆM DỰ ÁN		
CHỦ NHIỆM DỰ ÁN: KTS. NGÔ DUY TIÊN		
CHỦ TRÌ BỘ MÔN: KS. VĂN. T. ĐẠT THÔNG		
THIẾT KẾ: KS. ĐỖ NGUYỄN ANH DUY		
KIỂM TRA: KS. VĂN. T. ĐẠT THÔNG		
TÊN BẢN VẼ: KẾT CẤU CHI TIẾT CÔNG, NHÀ BẢO VỆ VÀ BẢNG TÊN (TỜ 07)		
HỒ SƠ: THIẾT KẾ THI CÔNG		
TỶ LỆ	HOÀN THÀNH	SỐ HIỆU BẢN VẼ
A3	2026	KC - 10

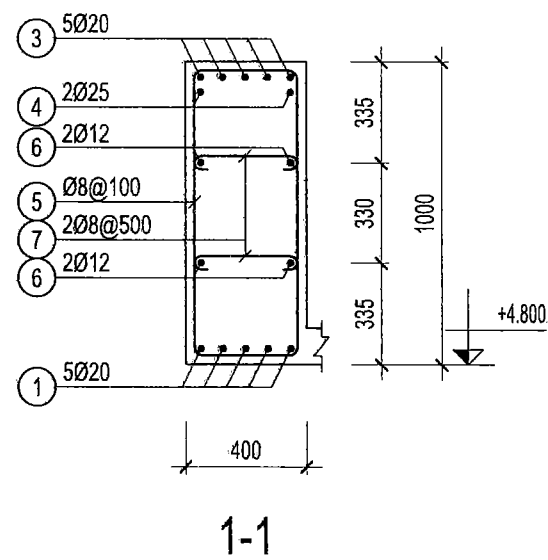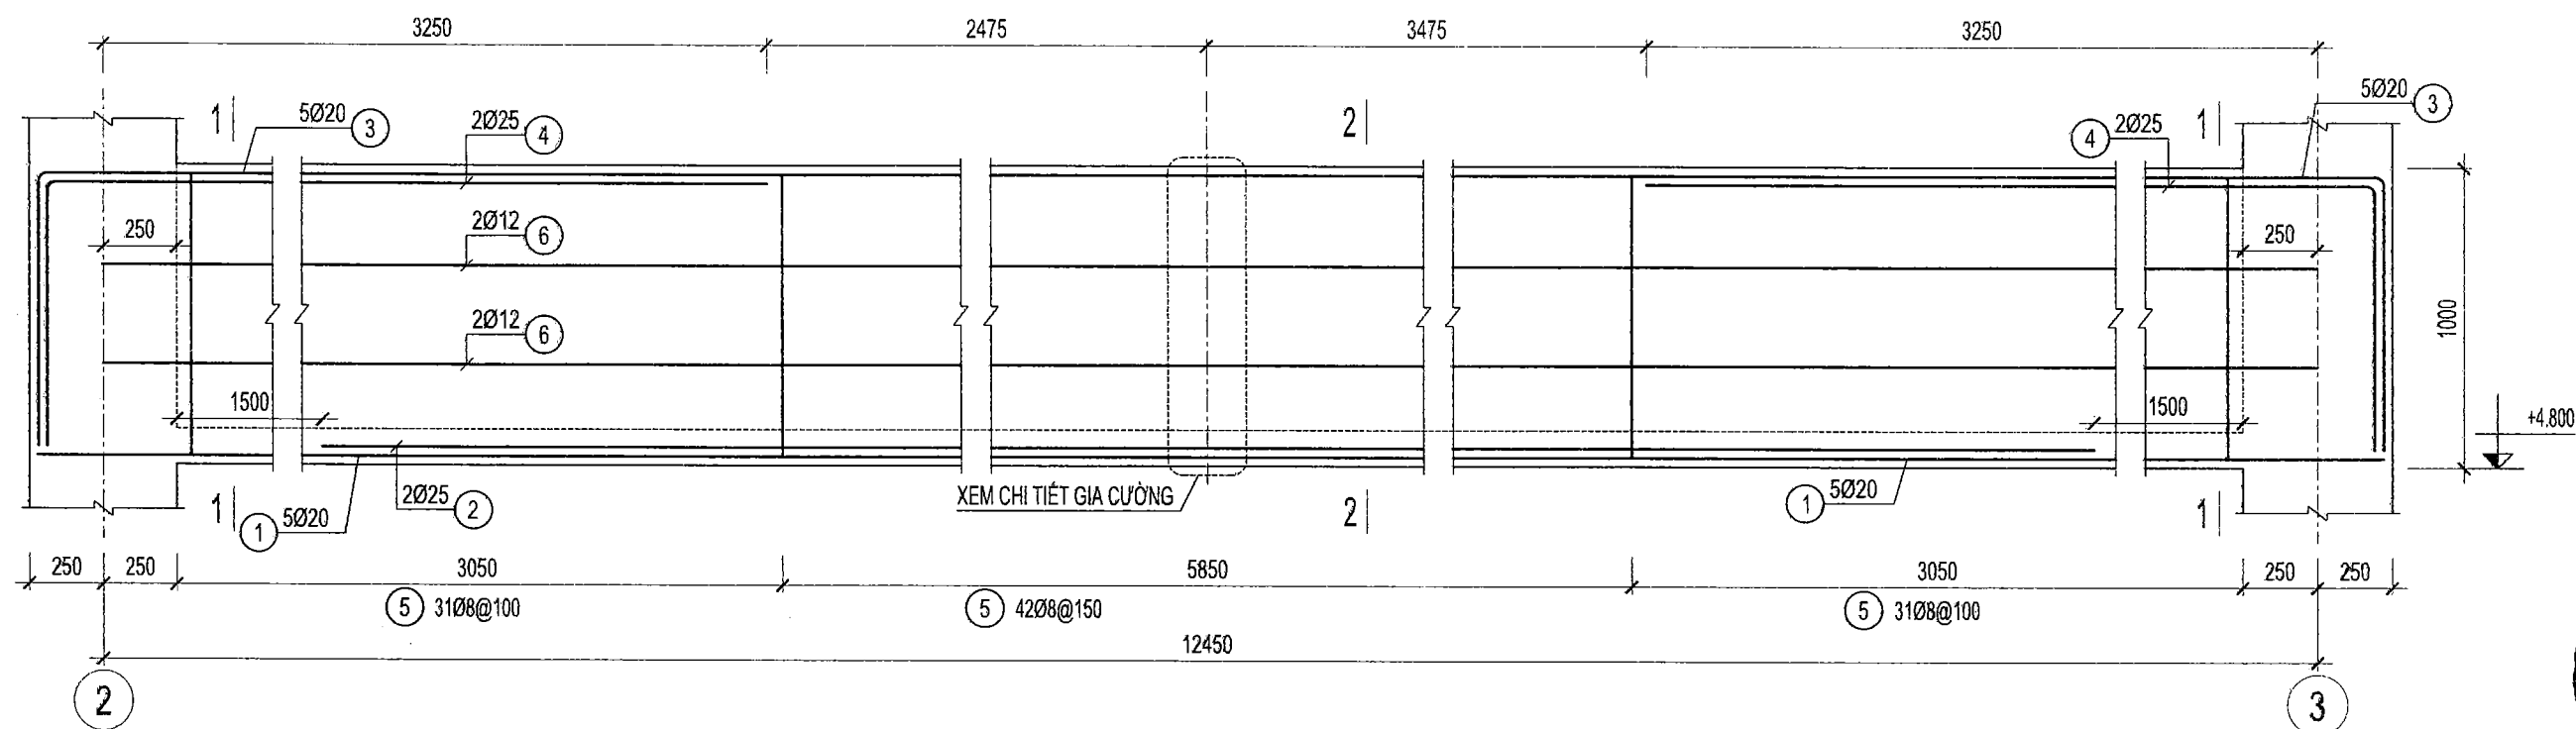

DC1 (SL= 01, L= 12.95m)

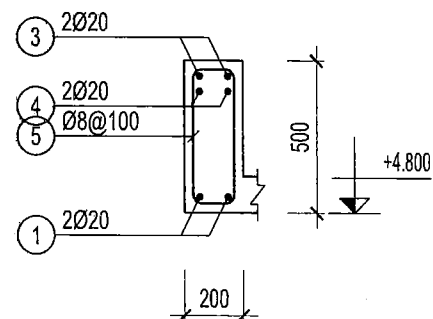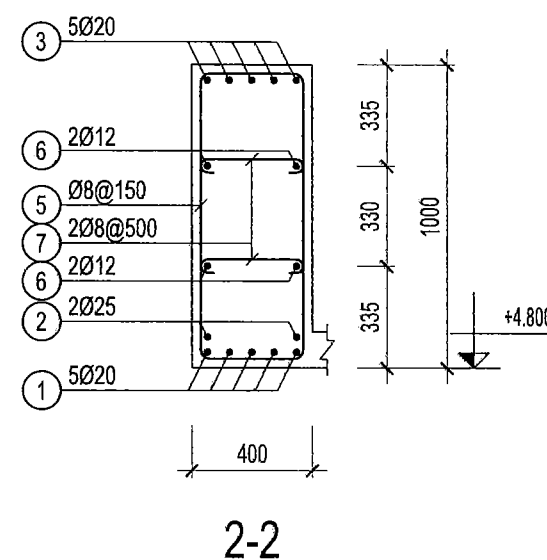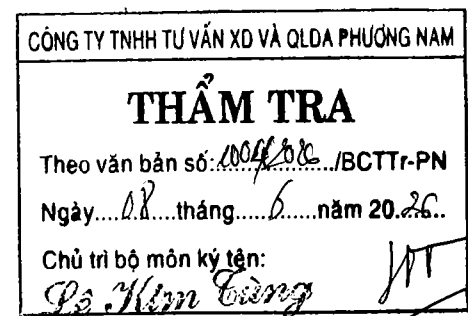


MẶT CẮT ĐẦU GỐI

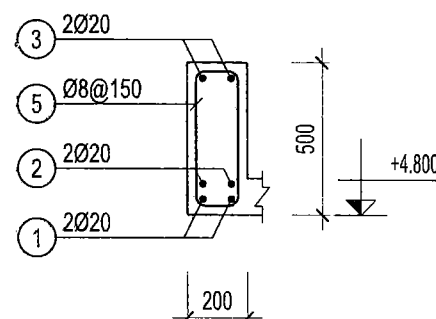


MẶT CẮT GIỮA NHỊP

DÀM DC3 (SL= 01, L= 5.55m)

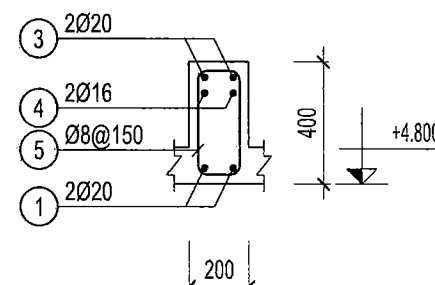



MẶT CẮT ĐẦU GỐI

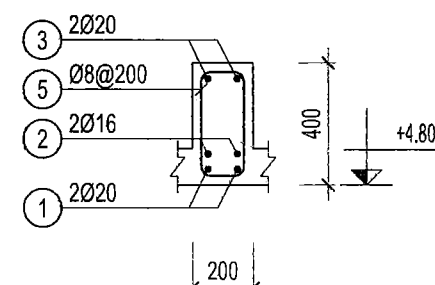

MẶT CẮT GIỮA NHỊP

DÀM DC4 (SL= 01, L= 3.05m)

CÔNG TRÌNH: CẢI TẠO SỬA CHỮA KHU VỰC CỔNG CHÍNH HẠNG MỤC		
ĐỊA ĐIỂM THỰC HIỆN: 99 MAN THIÊN, PHƯỜNG TĂNG NHƠN PHÚ, TP HCM		
CHỦ ĐẦU TƯ HỌC VIỆN CHÍNH TRỊ KHU VỰC II		
ĐỊA CHỈ : 99 MAN THIÊN, PHƯỜNG TĂNG NHƠN PHÚ, TP HCM		
ĐƠN VỊ THIẾT KẾ LIEN THANH CONSULTING		
CÔNG TY CỔ PHẦN TƯ VẤN KỸ THUẬT XÂY DỰNG ĐÔ THỊ LIÊN THÀNH		
SỐ 24A, ĐƯỜNG D5, P. THANH MỸ TÂY, TP. HCM TEL: (028) 35 127 581 - FAX: (028) 35 127 581 EMAIL: lienthanh3236@gmail.com		
CHỦ NHIỆM DỰ ÁN: KTS. NGÔ DUY TIÊN		
CHỦ TRÌ BỘ MÔN: KS. VĂN. T. ĐẠT THÔNG		
THIẾT KẾ: KS. ĐỖ NGUYỄN ANH DUY		
KIỂM TRA: KS. VĂN. T. ĐẠT THÔNG		
TÊN BẢN VẼ: KẾT CẤU CHI TIẾT CÔNG, NHÀ BẢO VỆ VÀ BẢNG TÊN (TỜ 08)		
HỒ SƠ: THIẾT KẾ THI CÔNG		
TỶ LỆ	HOÀN THÀNH	SỐ HIỆU BẢN VẼ
A3	2026	KC - 11

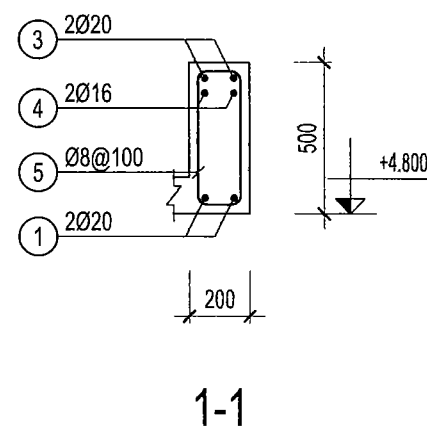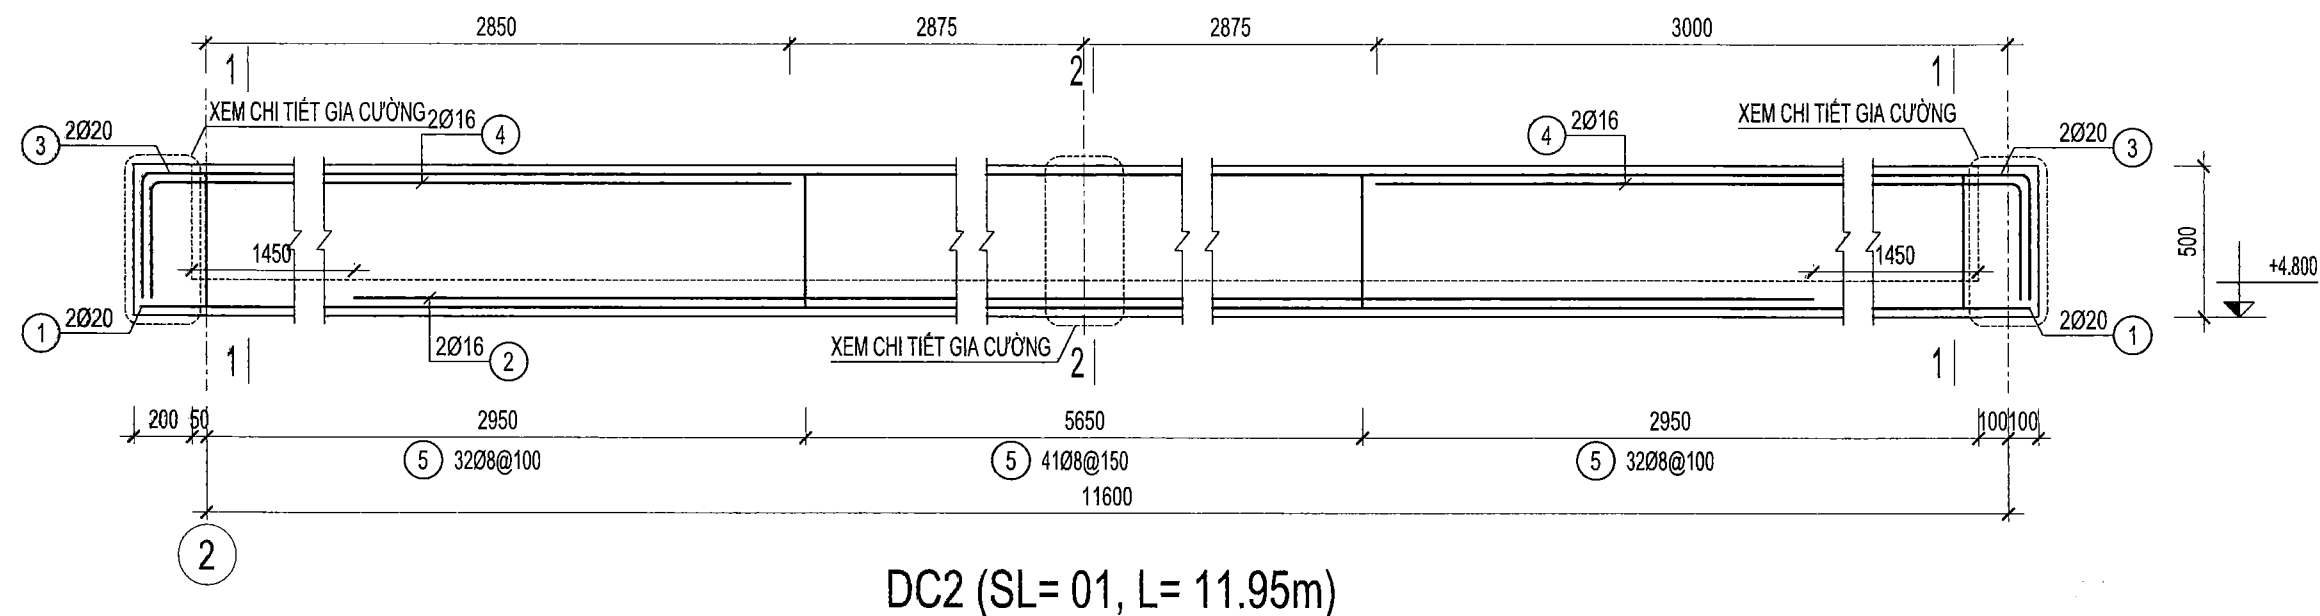



CÔNG TY TNHH TƯ VẤN XD VÀ QLDA PHƯƠNG NAM

THẨM TRA

Theo văn bản số: 1004/2026/BCTT-PN


Ngày: 08 tháng 6 năm 2026.

Chủ trì bộ môn ký tên: *Nguyễn Văn Hùng*

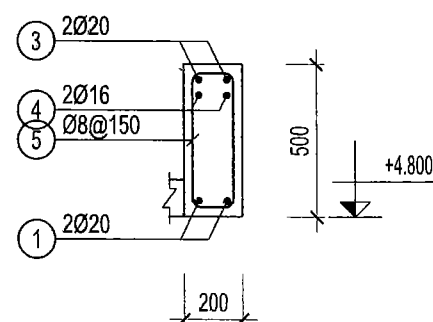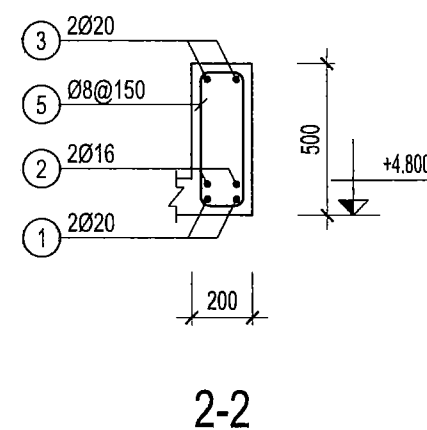


MẶT CẮT ĐẦU GÓI

DÀM DC2A (SL= 01, L= 2.4m)

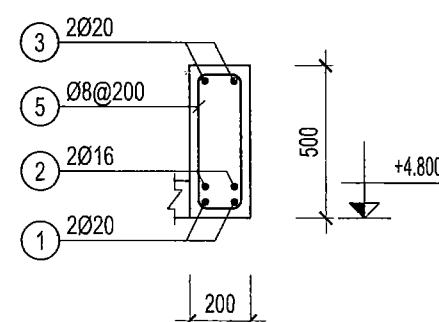


MẶT CẮT GIỮA NHỊP

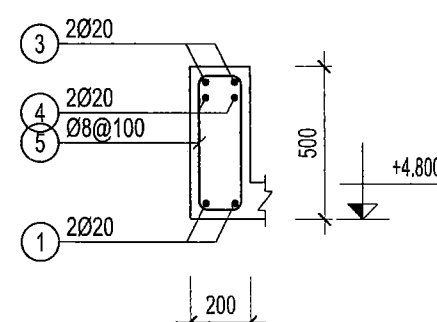

MẶT CẮT ĐẦU GÓI

DÀM DC4A (SL= 01, L= 8.45m)

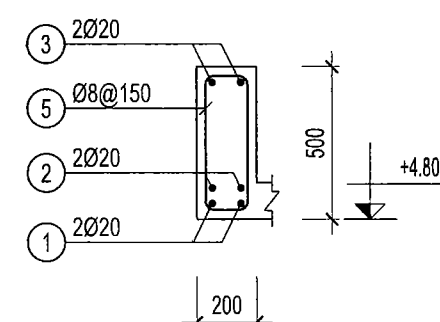

MẶT CẮT GIỮA NHỊP

CÔNG TRÌNH:
CẢI TẠO SỬA CHỮA
KHU VỰC CỔNG CHÍNH
HẠNG MỤC

ĐỊA ĐIỂM THỰC HIỆN:
99 MẠN THIÊN, PHƯỜNG TĂNG NHƠN PHÚ,
TP HCM

CHỦ ĐẦU TƯ
HỌC VIỆN CHÍNH TRỊ KHU VỰC TÂY BẮC
ĐỊA CHỈ: 99 MẠN THIÊN, PHƯỜNG TĂNG NHƠN PHÚ, TP HCM




NGUYỄN TÂN VINH

ĐƠN VỊ THIẾT KẾ



CÔNG TY CỔ PHẦN TƯ VẤN KỸ THUẬT
XÂY DỰNG ĐÔ THỊ LIÊN THÀNH

SỐ 24A, ĐƯỜNG D5, P. THANH MỸ TÂY, TP. HCM
TEL: (028).35 127 581 - FAX: (028).35 127 581
EMAIL: lienthanh3236@gmail.com

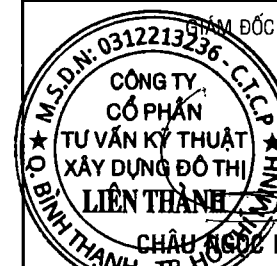

CHỦ NHIỆM DỰ ÁN:
KTS. NGÔ DUY TIÊN

CHỦ TRÌ BỘ MÔN:
KS. VĂN. T. ĐẠT THÔNG


THIẾT KẾ:
KS. ĐỖ NGUYỄN ANH DUY

KIỂM TRA:
KS. VĂN. T. ĐẠT THÔNG





TÊN BẢN VẼ:
KẾT CẤU CHI TIẾT CÔNG,
NHÀ BẢO VỆ VÀ BẢNG TÊN
(TỜ 09)

HỒ SƠ: THIẾT KẾ THI CÔNG

TỶ LỆ	HOÀN THÀNH	SỐ HIỆU BẢN VẼ
A3	2026	KC - 12

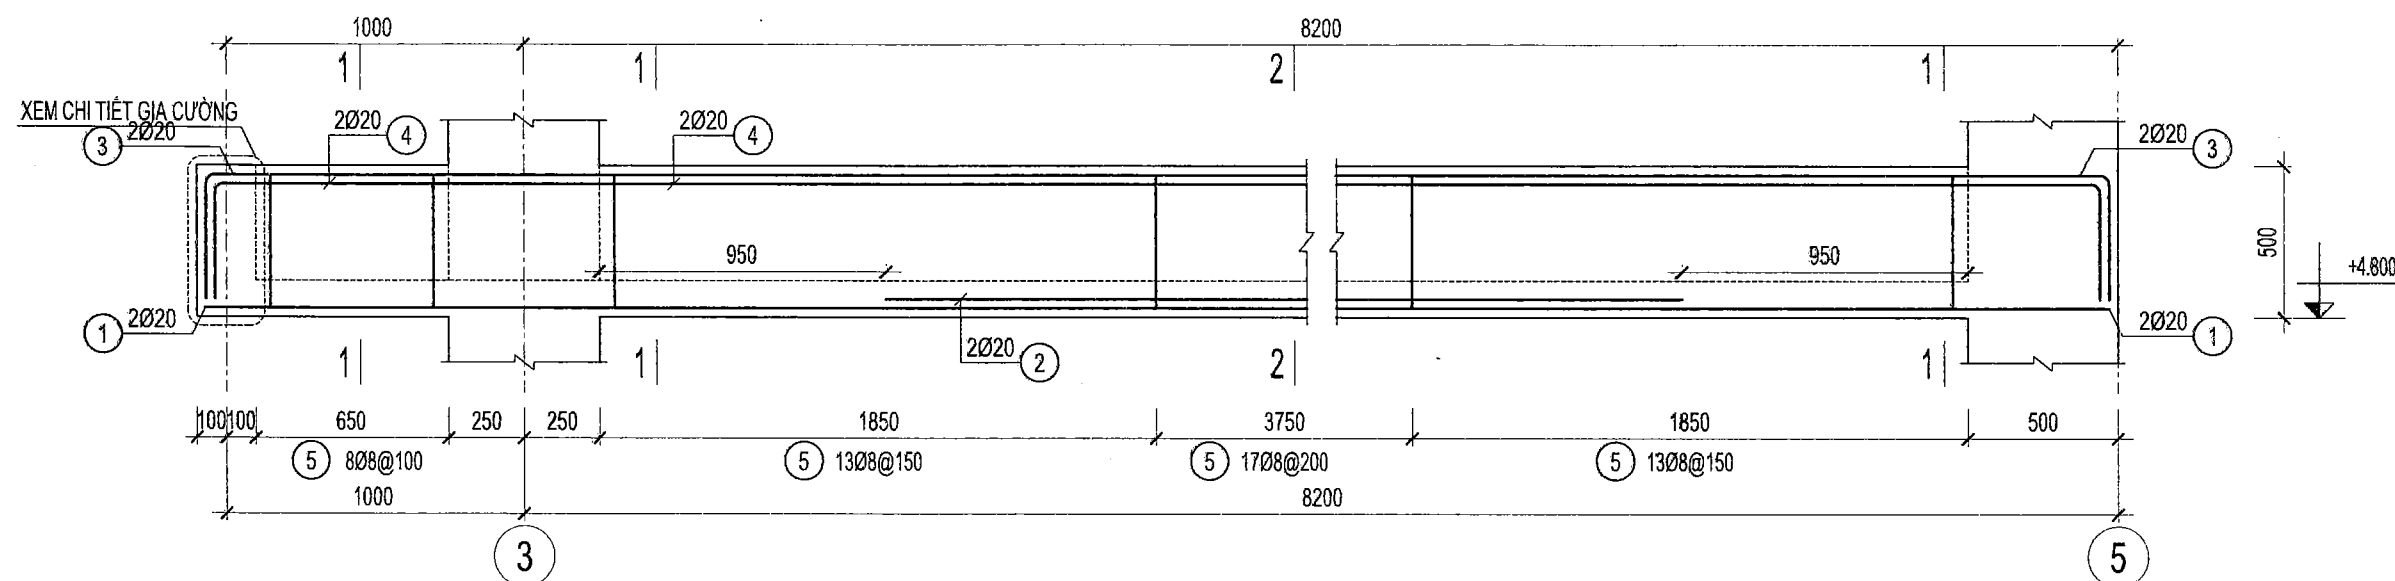


DC4C (SL= 01, L= 9.3m)

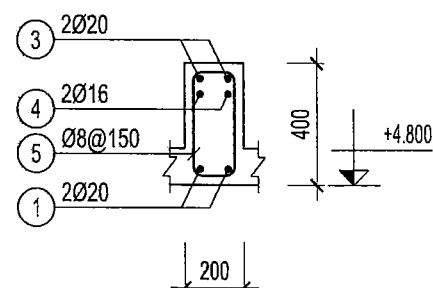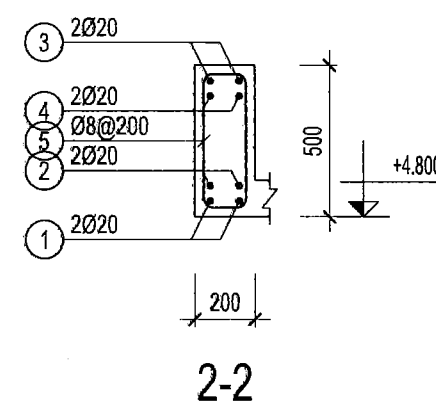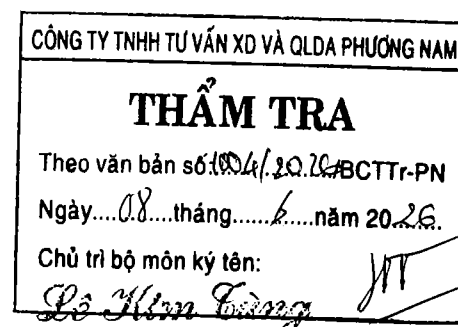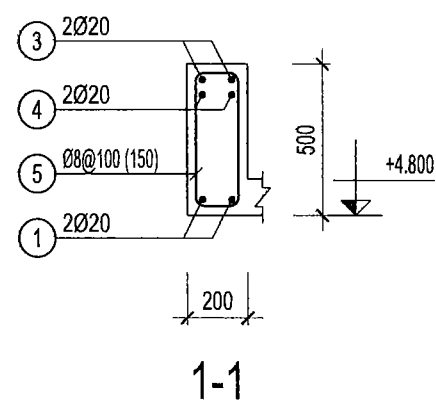


MẶT CẮT ĐẦU GÓI

DẦM DC4B (SL= 01, L= 2.85m)

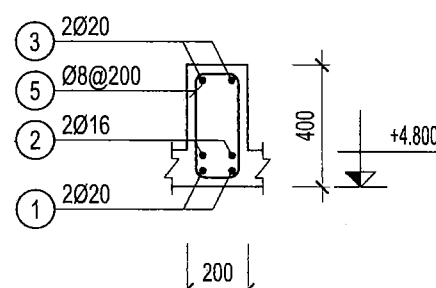


MẶT CẮT GIỮA NHỊP

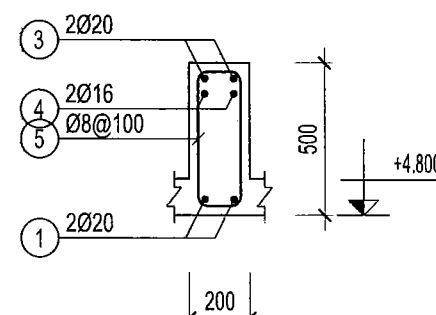

MẶT CẮT ĐẦU GÓI

DẦM DC5 (SL= 03, L= 2.85m)

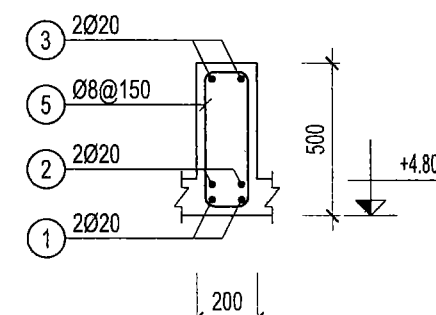

MẶT CẮT GIỮA NHỊP

CÔNG TRÌNH:
CẢI TẠO SỬA CHỮA
KHU VỰC CỔNG CHÍNH
HẠNG MỤC

ĐỊA ĐIỂM THỰC HIỆN:
99 MAN THIÊN, PHƯỜNG TĂNG NHƠN PHÚ,
TP HCM

CHỦ ĐẦU TƯ

HỌC VIỆN CHÍNH TRỊ KHU VỰC II

ĐỊA CHỈ: 99 MAN THIÊN,
PHƯỜNG TĂNG NHƠN PHÚ, TP HCM




NGUYỄN TẤN VINH

ĐƠN VỊ THIẾT KẾ



CÔNG TY CỔ PHẦN TƯ VẤN KỸ THUẬT
XÂY DỰNG ĐÔ THỊ LIÊN THÀNH

SỐ 24A, ĐƯỜNG D5, P. THANH MỸ TÂY, TP. HCM
TEL: (028) 35 127 581 - FAX: (028) 35 127 581
EMAIL: lienthanh3236@gmail.com

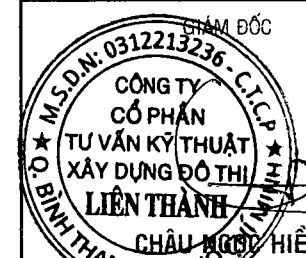

CHỦ NHIỆM ĐỒ AN:

KTS. NGÔ DUY TIÊN

CHỦ TRÌ BỘ MÔN:

KS. VĂN. T. ĐẠT THÔNG

THIẾT KẾ:

KS. ĐỖ NGUYỄN ANH DUY

KIỂM TRA:


KS. VĂN. T. ĐẠT THÔNG

TÊN BẢN VẼ:

KẾT CẤU CHI TIẾT CÔNG,
NHÀ BẢO VỆ VÀ BẢNG TÊN
(TỜ 10)


HỒ SƠ: THIẾT KẾ THI CÔNG

TỶ LỆ	HOÀN THÀNH	SỐ HIỆU BẢN VẼ
A3	2026	KC - 13

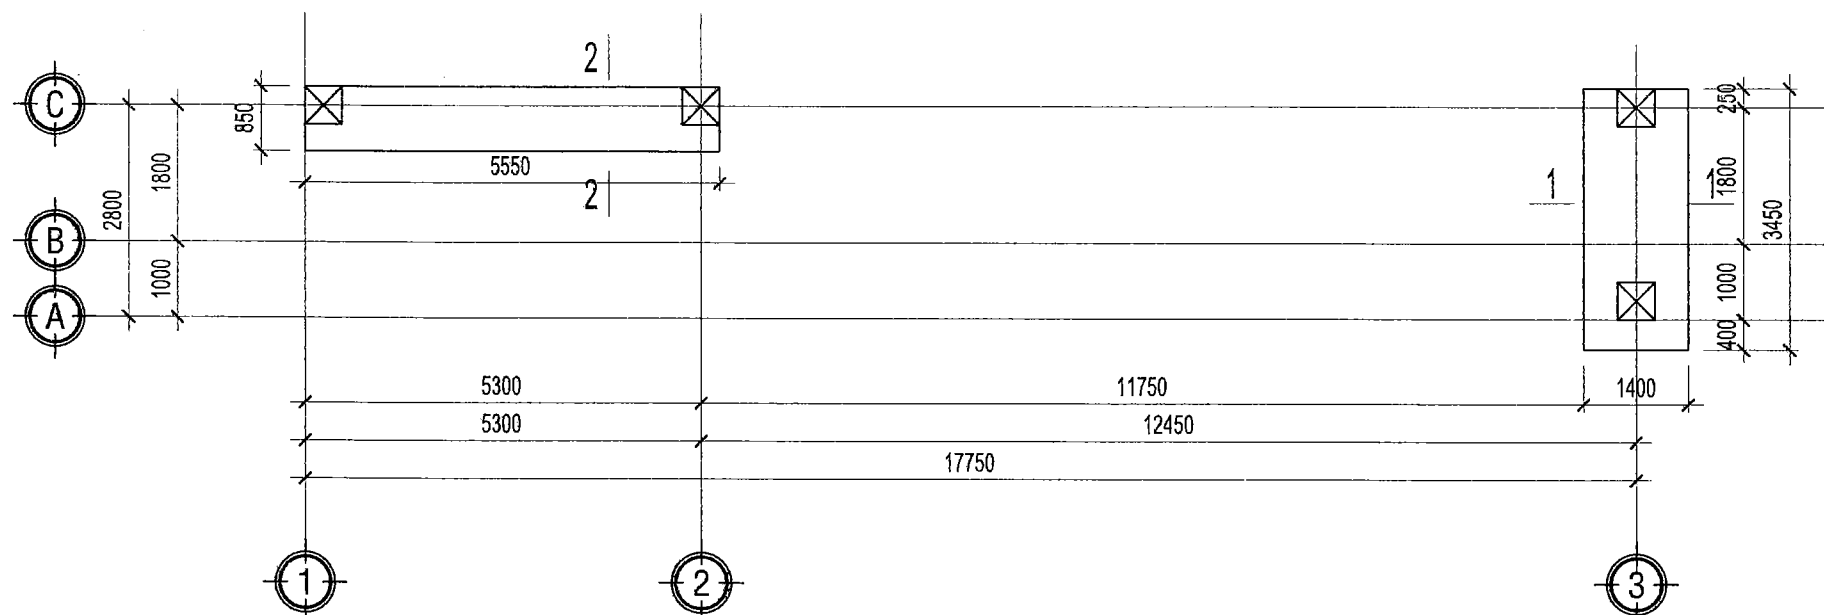


MẶT BẰNG BÀN BTCT CAO ĐỘ +7.100

TL: 1/100

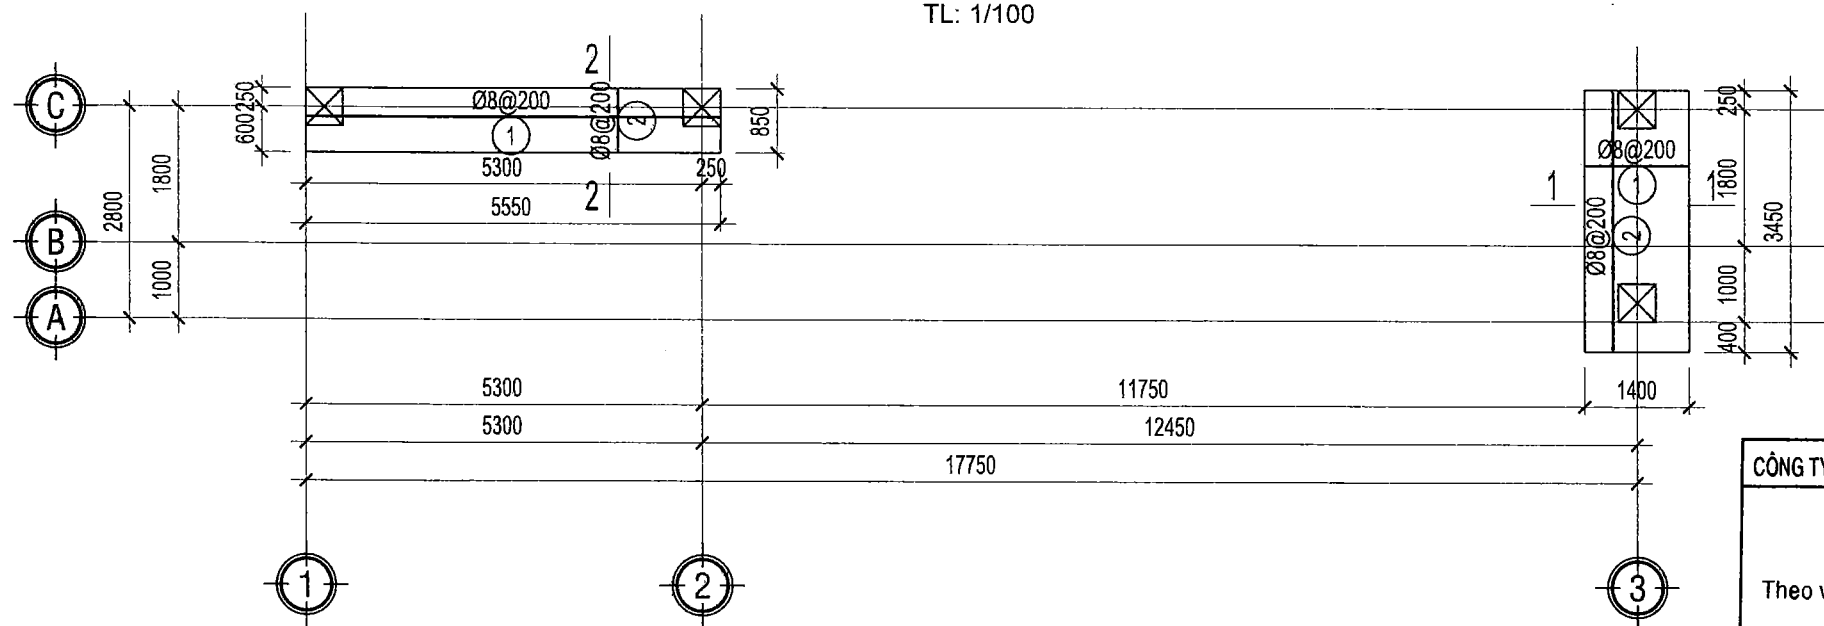


MẶT BẰNG THÉP CAO ĐỘ +7.100

TL: 1/100

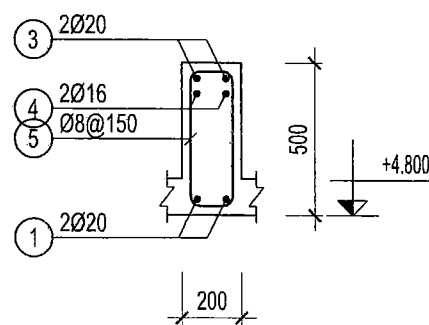


MẶT CẮT ĐẦU GÓI

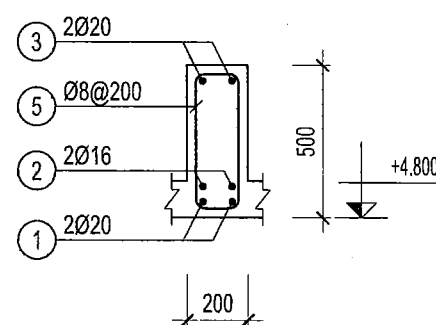


MẶT CẮT GIỮA NHẬP

DẦM DC6 (SL= 01, L= 2.65m)

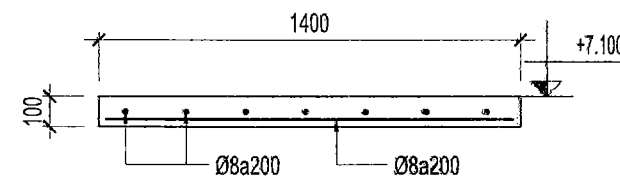

MẶT CẮT 1 - 1

TL: 1/25

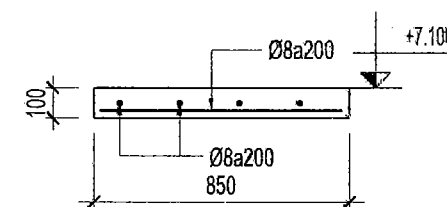

MẶT CẮT 2 - 2

TL: 1/25

CÔNG TY TNHH TƯ VẤN XD VÀ QLDA PHƯƠNG NAM

THẨM TRA

Theo văn bản số: 10.04/2016/BCTTr-PN

Ngày: 08 tháng 6 năm 2016

Chủ trì bộ môn ký tên:

Lê Kim Cương

CÔNG TRÌNH:

CẢI TẠO SỬA CHỮA
KHU VỰC CỔNG CHÍNH

HẠNG MỤC


ĐỊA ĐIỂM THỰC HIỆN:

99 MAN THIÊN, PHƯỜNG TĂNG NHƠN PHÚ, TP HCM

CHỦ ĐẦU TƯ

HỌC VIỆN CHÍNH TRỊ KHU VỰC II

ĐỊA CHỈ: 99 MAN THIÊN,
PHƯỜNG TĂNG NHƠN PHÚ, TP HCM

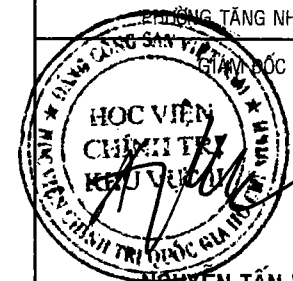

NGUYỄN TẤN VINH


ĐƠN VỊ THIẾT KẾ



LIEN THANH
CONSULTING

CÔNG TY CỔ PHẦN TƯ VẤN KỸ THUẬT
XÂY DỰNG ĐÔ THỊ LIÊN THÀNH

SỐ 24A, ĐƯỜNG D5, P. THANH MỸ TÂY, TP. HCM
TEL: (028).35 127 581 - FAX: (028).35 127 581
EMAIL: lienthanh3236@gmail.com

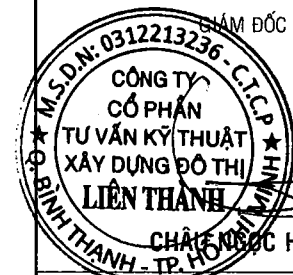

CHẤM ĐÓC

CHỦ NHIỆM ĐỒ ÁN:

KTS. NGÔ DUY TIÊN

CHỦ TRÌ BỘ MÔN:

KS. VĂN. T. ĐẠT THÔNG

THIẾT KẾ:

KS. ĐỖ NGUYỄN ANH DUY

KIỂM TRA:

KS. VĂN. T. ĐẠT THÔNG

TÊN BẢN VẼ:

KẾT CẤU CHI TIẾT CỔNG,
NHÀ BẢO VỆ VÀ BẢNG TÊN
(TỜ 10)

HỒ SƠ: THIẾT KẾ THI CÔNG

TỶ LỆ	HOÀN THÀNH	SỐ HIỆU BẢN VẼ
A3	2026	KC - 14

BẢNG THỐNG KÊ CỐT THÉP DẦM CỒNG								
CÁU KIỆN	STT	HÌNH DẠNG, KÍCH THƯỚC	ĐƯỜNG KÍNH (mm)	CHIỀU DÀI THANH (mm)	SỐ LƯỢNG		TỔNG CHIỀU DÀI (m)	TRỌNG LƯỢNG (kg)
					1 CK	T. BỘ		
DC1 (SL:1)	1		20	13700	5	5	68.5	168.93
	2		25	8950	2	2	17.9	68.98
	3		20	15550	5	5	77.75	191.74
	4		25	5250	4	4	21	80.92
	5		8	2728	103	103	280.98	110.87
	6		12	12930	4	4	51.72	45.92
	7		8	478	50	50	23.9	9.43
TỔNG HỢP KHỐI LƯỢNG (kg): Ø ≤ 10 : 120.3 Ø ≤ 18 : 45.9 Ø > 18 : 510.6								
DC2 (SL:1)	1		20	12700	2	2	25.4	62.64
	2		16	8650	2	2	17.3	27.31
	3		20	13550	2	2	27.1	66.83
	4		16	3475	4	4	13.9	21.94
	5		8	1328	104	104	138.11	54.50
	TỔNG HỢP KHỐI LƯỢNG (kg): Ø ≤ 10 : 54.5 Ø ≤ 18 : 49.2 Ø > 18 : 129.5							
DC2A (SL:1)	1		20	2350	2	2	4.7	11.59
	2		16	1800	2	2	3.6	5.68
	3		20	3250	2	2	6.5	16.03
	4		16	1250	4	4	5	7.89
	5		8	1328	14	14	18.59	7.34
TỔNG HỢP KHỐI LƯỢNG (kg): Ø ≤ 10 : 7.3 Ø ≤ 18 : 13.6 Ø > 18 : 27.6								
DC3 (SL:1)	1		20	5500	2	2	11	27.13
	2		20	4200	2	2	8.4	20.72
	3		20	6400	2	2	12.8	31.57
	4		20	2300	4	4	9.2	22.69
	5		8	1328	46	46	61.09	24.10
TỔNG HỢP KHỐI LƯỢNG (kg): Ø ≤ 10 : 24.1 Ø ≤ 18 : 0 Ø > 18 : 102.1								
DC4 (SL:1)	1		20	3000	2	2	6	14.80
	2		16	2300	2	2	4.6	7.26
	3		20	3700	2	2	7.4	18.25
	4		16	1750	4	4	7	11.05
	5		8	1128	18	18	20.30	8.01
TỔNG HỢP KHỐI LƯỢNG (kg): Ø ≤ 10 : 8 Ø ≤ 18 : 18.3 Ø > 18 : 33								
- TRỌNG LƯỢNG THÉP CÓ ĐƯỜNG KÍNH Ø8 = 225.0 kg; CHIỀU DÀI = 543.0 m - TRỌNG LƯỢNG THÉP CÓ ĐƯỜNG KÍNH Ø12 = 48.2 kg; CHIỀU DÀI = 51.7 m (5 CÂY) - TRỌNG LƯỢNG THÉP CÓ ĐƯỜNG KÍNH Ø16 = 85.2 kg; CHIỀU DÀI = 51.4 m (5 CÂY) - TRỌNG LƯỢNG THÉP CÓ ĐƯỜNG KÍNH Ø20 = 685.6 kg; CHIỀU DÀI = 264.8 m (24 CÂY) - TRỌNG LƯỢNG THÉP CÓ ĐƯỜNG KÍNH Ø25 = 157.4 kg; CHIỀU DÀI = 38.9 m (4 CÂY)								

BẢNG THỐNG KÊ CỐT THÉP DẦM CỒNG								
CÁU KIỆN	STT	HÌNH DẠNG, KÍCH THƯỚC	ĐƯỜNG KÍNH (mm)	CHIỀU DÀI THANH (mm)	SỐ LƯỢNG		TỔNG CHIỀU DÀI (m)	TRỌNG LƯỢNG (kg)
					1 CK	T. BỘ		
DC4A (SL:1)	1		20	8400	2	2	16.8	41.43
	2		20	6350	2	2	12.7	31.32
	3		20	9300	2	2	18.6	45.87
	4		20	3300	4	4	13.2	32.55
	5		8	1328	70	70	92.96	36.68
TỔNG HỢP KHỐI LƯỢNG (kg): Ø ≤ 10 : 36.7 Ø ≤ 18 : 0 Ø > 18 : 151.2								
DC4B (SL:1)	1		20	2800	2	2	5.6	13.81
	2		16	2150	2	2	4.3	6.79
	3		20	3500	2	2	7	17.26
	4		16	1300	4	4	5.2	8.21
	5		8	1128	17	17	19.18	7.57
TỔNG HỢP KHỐI LƯỢNG (kg): Ø ≤ 10 : 7.6 Ø ≤ 18 : 15 Ø > 18 : 31.1								
DC4C (SL:1)	1		20	9250	2	2	18.5	45.62
	2		20	5550	2	2	11.1	27.37
	3		20	10100	2	2	20.2	49.82
	4		20	9600	2	2	19.2	47.35
	5		8	1328	51	51	67.73	26.72
TỔNG HỢP KHỐI LƯỢNG (kg): Ø ≤ 10 : 26.7 Ø ≤ 18 : 0 Ø > 18 : 170.2								
DC5 (SL:3)	1		20	2800	2	6	16.8	41.43
	2		20	2150	2	6	12.9	31.81
	3		20	3700	2	6	22.2	54.75
	4		16	1400	4	12	16.8	26.52
	5		8	1328	24	72	95.62	37.73
TỔNG HỢP KHỐI LƯỢNG (kg): Ø ≤ 10 : 37.7 Ø ≤ 18 : 26.5 Ø > 18 : 128								
DC6 (SL:1)	1		20	2600	2	2	5.2	12.82
	2		16	2000	2	2	4	6.31
	3		20	3500	2	2	7	17.26
	4		16	1350	4	4	5.4	8.52
	5		8	1328	15	15	19.92	7.86
TỔNG HỢP KHỐI LƯỢNG (kg): Ø ≤ 10 : 7.9 Ø ≤ 18 : 14.8 Ø > 18 : 30.1								
- TRỌNG LƯỢNG THÉP CÓ ĐƯỜNG KÍNH Ø8 = 122.4 kg; CHIỀU DÀI = 295.4 m - TRỌNG LƯỢNG THÉP CÓ ĐƯỜNG KÍNH Ø16 = 59.2 kg; CHIỀU DÀI = 35.7 m (4 CÂY) - TRỌNG LƯỢNG THÉP CÓ ĐƯỜNG KÍNH Ø20 = 536.0 kg; CHIỀU DÀI = 207.0 m (19 CÂY)								
CÔNG TY TNHH TƯ VẤN XD VÀ QLDA PHƯƠNG NAM								
THẨM TRA								
Theo văn bản số: 1024/2019/BCTT-PPN								
Ngày: 11/11/2019, tháng: 11, năm: 2019								
Chủ trì bộ môn kỹ thuật: Lê Văn Cường								

CÔNG TRÌNH:
CẢI TẠO SỬA CHỮA
KHU VỰC CỒNG CHÍNH
HẠNG MỤC

ĐỊA ĐIỂM THỰC HIỆN:
99 MAN THIÊN, PHƯỜNG TĂNG NHƠN PHÚ,
TP HCM

CHỦ ĐẦU TƯ

HỌC VIỆN CHÍNH TRỊ KHU VỰC II

ĐỊA CHỈ : 99 MAN THIÊN, PHƯỜNG TĂNG NHƠN PHÚ, TP HCM


NGUYỄN TÂN VINH

ĐƠN VỊ THIẾT KẾ


LIÊN THANH CONSULTING

CÔNG TY CỔ PHẦN TƯ VẤN KỸ THUẬT
XÂY DỰNG ĐÔ THỊ LIÊN THÀNH

SỐ 24A, ĐƯỜNG D5, P. THANH MỸ TÂY, TP. HCM
TEL: (028) 35 127 581 - FAX: (028) 35 127 581
EMAIL: lienthanh3236@gmail.com


CÔNG TY CỔ PHẦN TƯ VẤN KỸ THUẬT
XÂY DỰNG ĐÔ THỊ LIÊN THÀNH

CHỦ NHIỆM DỰ ÁN:
KTS. NGÔ DUY TIÊN

CHỦ TRÌ BỘ MÔN:
KS. VÂN. T. ĐẠT THÔNG

THIẾT KẾ:
KS. ĐỖ NGUYỄN ANH DUY

KIỂM TRA:
KS. VÂN. T. ĐẠT THÔNG

TÊN BẢN VẼ:
KẾT CẤU CHI TIẾT CỒNG,
NHÀ BẢO VỆ VÀ BẢNG TÊN
(TỜ 11)
THÔNG KÊ THÉP

HỒ SƠ: THIẾT KẾ THI CÔNG

TỶ LỆ: A3

HOÀN THÀNH: 2026

SỐ HIỆU BẢN VẼ: KC - 15

BẢNG THỐNG KÊ CỐT THÉP DẦM CAO ĐỘ +3.400								
CẦU KIỆN	STT	HÌNH DẠNG, KÍCH THƯỚC	ĐƯỜNG KÍNH (mm)	CHIỀU DÀI THANH (mm)	SỐ LƯỢNG		TỔNG CHIỀU DÀI (m)	TRỌNG LƯỢNG (kg)
					1 CK	T. BỘ		
DM1 (SL: 2)	1		16	8050	2	4	32.2	50.82
	2		16	8550	2	4	34.2	53.98
	3		8	928	40	80	74.24	29.29
	TỔNG HỢP KHỐI LƯỢNG (kg): $\varnothing \leq 10$: 29.3 $\varnothing \leq 18$: 104.8 $\varnothing > 18$: 0							
DM2 (SL: 2)	1		16	5350	2	4	21.4	33.78
	2		16	5850	2	4	23.4	36.93
	3		8	928	27	54	50.11	19.77
	TỔNG HỢP KHỐI LƯỢNG (kg): $\varnothing \leq 10$: 19.8 $\varnothing \leq 18$: 70.7 $\varnothing > 18$: 0							
DM2A (SL: 1)	1		16	4550	2	2	9.1	14.36
	2		16	5050	2	2	10.1	15.94
	3		8	928	23	23	21.34	8.42
	TỔNG HỢP KHỐI LƯỢNG (kg): $\varnothing \leq 10$: 8.4 $\varnothing \leq 18$: 30.3 $\varnothing > 18$: 0							
DT (SL: 1)	1		16	5500	2	2	11	17.36
	2		16	6000	2	2	12	18.94
	3		8	928	28	28	25.98	10.25
	TỔNG HỢP KHỐI LƯỢNG (kg): $\varnothing \leq 10$: 10.3 $\varnothing \leq 18$: 36.3 $\varnothing > 18$: 0							

- TRỌNG LƯỢNG THÉP CÓ ĐƯỜNG KÍNH $\varnothing 8 = 71.1$ kg; CHIỀU DÀI = 171.7 m
 - TRỌNG LƯỢNG THÉP CÓ ĐƯỜNG KÍNH $\varnothing 16 = 254.2$ kg; CHIỀU DÀI = 153.4 m (14 CÂY)

CÔNG TY TNHH TƯ VẤN XD VÀ QLDA PHƯƠNG NAM

THẨM TRA













Theo văn bản số: 004.10.16/BCTTr-PN












Ngày...08...tháng...6...năm 2016...

Chủ trì bộ môn ký tên: Lê Kim Hùng

CẦU KIỆN	STT	HÌNH DẠNG, KÍCH THƯỚC	ĐƯỜNG KÍNH (mm)	CHIỀU DÀI THANH (mm)	SỐ LƯỢNG		TỔNG CHIỀU DÀI (m)	TRỌNG LƯỢNG (kg)
					1 CK	T. BỘ		
C1 (-1.500->+3.400) (SL: 4)	1		18	4120	8	32	131.84	263.36
	2		18	4120	8	32	131.84	263.36
	S1		8	1928	29	116	223.65	88.25
	S3		8	578	10	40	23.12	9.12
	S5		8	578	10	40	23.12	9.12
	TỔNG HỢP KHỐI LƯỢNG (kg): Ø ≤ 10 : 106.5 Ø ≤ 18 : 526.7 Ø > 18 : 0							
C1 (+3.400->+5.800) (SL: 4)	1		18	3120	8	32	99.84	199.44
	2		18	3120	8	32	99.84	199.44
	S1		8	1928	19	76	146.53	57.82
	S3		8	578	7	28	16.18	6.39
	S5		8	578	7	28	16.18	6.39
	TỔNG HỢP KHỐI LƯỢNG (kg): Ø ≤ 10 : 70.6 Ø ≤ 18 : 398.9 Ø > 18 : 0							
C1 (+5.800->+7.100) (SL: 4)	1		18	925	8	32	29.6	59.13
	2		18	-15	8	32	-0.48	-0.96
	S1		8	1928	8	32	61.70	24.34
	S3		8	578	4	16	9.25	3.65
	S5		8	578	4	16	9.25	3.65
	TỔNG HỢP KHỐI LƯỢNG (kg): Ø ≤ 10 : 31.6 Ø ≤ 18 : 58.2 Ø > 18 : 0							
C2 (-1.500->+3.400) (SL: 2)	1		16	4040	6	12	48.48	76.52
	2		16	4040	6	12	48.48	76.52
	S1		8	1528	29	58	88.62	34.97
	TỔNG HỢP KHỐI LƯỢNG (kg): Ø ≤ 10 : 35 Ø ≤ 18 : 153 Ø > 18 : 0							
C2 (+3.400->+5.800) (SL: 2)	1		16	2025	6	12	24.3	38.35
	2		16	1185	6	12	14.22	22.44
	S1		8	1528	19	38	58.06	22.91
	TỔNG HỢP KHỐI LƯỢNG (kg): Ø ≤ 10 : 22.9 Ø ≤ 18 : 60.8 Ø > 18 : 0							
C3 (-1.500->+3.400) (SL: 3)	1		16	3025	2	6	18.15	28.65
	2		16	2185	2	6	13.11	20.69
	S1		8	728	29	87	63.34	24.99
	TỔNG HỢP KHỐI LƯỢNG (kg): Ø ≤ 10 : 25 Ø ≤ 18 : 49.3 Ø > 18 : 0							
- TRỌNG LƯỢNG THÉP CÓ ĐƯỜNG KÍNH Ø8 = 306.2 kg; CHIỀU DÀI = 739.0 m								
- TRỌNG LƯỢNG THÉP CÓ ĐƯỜNG KÍNH Ø16 = 276.3 kg; CHIỀU DÀI = 166.7 m (15 CÂY)								
- TRỌNG LƯỢNG THÉP CÓ ĐƯỜNG KÍNH Ø18 = 1033.0 kg; CHIỀU DÀI = 492.5 m (45 CÂY)								

TỶ LỆ	HOÀN THÀNH	SỐ HIỆU BẢN VẼ
A3	2026	KC - 16

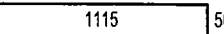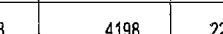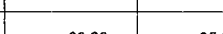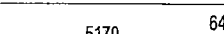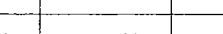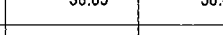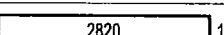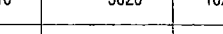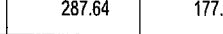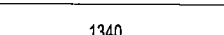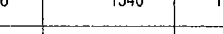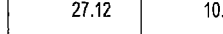BẢNG THỐNG KÊ CỐT THÉP SÀN								
CẦU KIẾN	STT	HÌNH DẠNG, KÍCH THƯỚC	ĐƯỜNG KÍNH (mm)	CHIỀU DÀI THANH (mm)	SỐ LƯỢNG		TỔNG CHIỀU DÀI (m)	TRỌNG LƯỢNG (kg)
					1 CK	T. BỘ		
SÀN CĐ +0.000 (SL:1)	1		10	1215	82	82	99.63	61.43
	2		8	4198	22	22	92.36	36.44
	3		8	4698	19	19	89.26	35.22
	4		8	570	15	15	8.55	3.37
	5		8	2820	4	4	11.28	4.45
	TỔNG HỢP KHỐI LƯỢNG (kg): $\varnothing \leq 10$: 140.9 $\varnothing \leq 18$: 0 $\varnothing > 18$: 0							
SÀN CĐ +3.300 (SL:1)	1		8	5298	25	25	132.45	52.26
	2		10	2275	22	22	50.05	30.86
	3		10	1425	60	60	85.5	52.71
	4		10	1625	38	38	61.75	38.07
	5		8	9398	22	22	206.76	81.58
	6		10	2400	22	22	52.8	32.55
	7		8	5098	19	19	96.86	38.22
	TỔNG HỢP KHỐI LƯỢNG (kg): $\varnothing \leq 10$: 326.3 $\varnothing \leq 18$: 0 $\varnothing > 18$: 0							
SÀN CĐ +4.800 (SL:1)	1		10	3020	102	102	308.04	189.92
	2		10	2820	102	102	287.64	177.34
	3		10	2820	123	123	346.86	213.85
	4		10	2620	123	123	322.26	198.69
	5		10	24170	11	11	265.87	163.92
	6		10	23970	11	11	263.67	162.56
	TỔNG HỢP KHỐI LƯỢNG (kg): $\varnothing \leq 10$: 1106.3 $\varnothing \leq 18$: 0 $\varnothing > 18$: 0							
BÀN CĐ +7.100 (SL:1)	1		8	1340	18	18	24.12	9.52
	2		8	3390	8	8	27.12	10.70
	3		8	5490	5	5	27.45	10.83
	4		8	790	29	29	22.91	9.04
	TỔNG HỢP KHỐI LƯỢNG (kg): $\varnothing \leq 10$: 40.1 $\varnothing \leq 18$: 0 $\varnothing > 18$: 0							
- TRỌNG LƯỢNG THÉP CÓ ĐƯỜNG KÍNH $\varnothing 8$ = 306.2 kg; CHIỀU DÀI = 739.1 m								
- TRỌNG LƯỢNG THÉP CÓ ĐƯỜNG KÍNH $\varnothing 10$ = 1388.0 kg; CHIỀU DÀI = 2144.1 m (193 CÂY)								

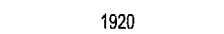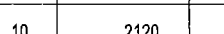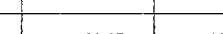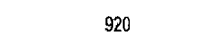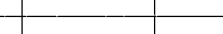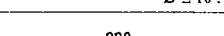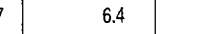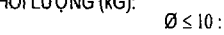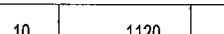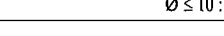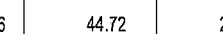BẢNG THỐNG KÊ CỐT THÉP MÓNG								
CẦU KIẾN	STT	HÌNH DẠNG, KÍCH THƯỚC	ĐƯỜNG KÍNH (mm)	CHIỀU DÀI THANH (mm)	SỐ LƯỢNG		TỔNG CHIỀU DÀI (m)	TRỌNG LƯỢNG (kg)
					1 CK	T. BỘ		
MD1 (SL:2)	1		10	1920	15	30	57.6	35.51
	2		10	2120	13	26	55.12	33.98
	3	300 	18	2571	16	32	82.27	164.35
	S1	420	8	1808	9	18	32.54	12.84
	TỔNG HỢP KHỐI LƯỢNG (kg): $\varnothing \leq 10$: 82.3 $\varnothing \leq 18$: 164.3 $\varnothing > 18$: 0							
MD2 (SL:3)	1		10	920	7	21	19.32	11.91
	2		10	920	7	21	19.32	11.91
	3	300 	16	2491	4	12	29.89	47.18
	S1	120	8	608	7	21	12.77	5.04
	TỔNG HỢP KHỐI LƯỢNG (kg): $\varnothing \leq 10$: 28.9 $\varnothing \leq 18$: 47.2 $\varnothing > 18$: 0							
MD2A (SL:1)	1		10	920	7	7	6.4	4.0
	2		10	920	7	7	6.4	4.0
	3	300 	16	2490	4	4	10.0	15.7
	S1	120	8	608	7	7	4.3	1.7
	TỔNG HỢP KHỐI LƯỢNG (kg): $\varnothing \leq 10$: 9.7 $\varnothing \leq 18$: 15.7 $\varnothing > 18$: 0							
MD3 (SL:2)	1		10	1120	11	22	24.64	15.19
	2		10	1520	8	16	24.32	14.99
	3	300 	16	2491	12	24	59.78	94.36
	S1	320	8	1408	9	18	25.34	10.00
	TỔNG HỢP KHỐI LƯỢNG (kg): $\varnothing \leq 10$: 40.2 $\varnothing \leq 18$: 94.4 $\varnothing > 18$: 0							
MD4 (SL:2)	1		10	1920	12	24	46.08	28.41
	2		10	1720	13	26	44.72	27.57
	3	300 	16	2491	16	32	79.71	125.81
	S1	420	8	1808	9	18	32.54	12.84
	TỔNG HỢP KHỐI LƯỢNG (kg): $\varnothing \leq 10$: 68.8 $\varnothing \leq 18$: 125.8 $\varnothing > 18$: 0							
- TRỌNG LƯỢNG THÉP CÓ ĐƯỜNG KÍNH $\varnothing 8 = 44.5$ kg; CHIỀU DÀI = 107.5 m - TRỌNG LƯỢNG THÉP CÓ ĐƯỜNG KÍNH $\varnothing 10 = 196.8$ kg; CHIỀU DÀI = 303.9 m (28 CÂY) - TRỌNG LƯỢNG THÉP CÓ ĐƯỜNG KÍNH $\varnothing 16 = 297.2$ kg; CHIỀU DÀI = 179.4 m (17 CÂY) - TRỌNG LƯỢNG THÉP CÓ ĐƯỜNG KÍNH $\varnothing 18 = 172.6$ kg; CHIỀU DÀI = 82.3 m (8 CÂY)					CÔNG TY TNHH TƯ VẤN XD VÀ QLDA PHƯƠNG NAM			
					THẨM TRA			
					Theo văn bản số: 1004/2016./BCTTr-PN			
					Ngày.....02.....tháng.....6.....năm 20.26.			
					Chủ trì bộ môn kỹ tên: Lê Văn Cường			


CÔNG TRÌNH:
CẢI TẠO SỬA CHỮA
KHU VỰC CỔNG CHÍNH
HẠNG MỤC

ĐỊA ĐIỂM THỰC HIỆN:
99 MAN THIÊN, PHƯỜNG TĂNG NHƠN PHÚ,
TP HCM

CHỦ ĐẦU TƯ

HỌC VIỆN CHÍNH TRỊ KHU VỰC II

ĐỊA CHỈ: 99 MAN THIÊN, PHƯỜNG TĂNG NHƠN PHÚ, TP HCM

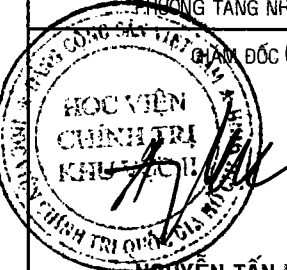

NGUYỄN TẤN VINH

ĐƠN VỊ THIẾT KẾ

LIÊN THÀNH CONSULTING

CÔNG TY CỔ PHẦN TƯ VẤN KỸ THUẬT
XÂY DỰNG ĐÔ THỊ LIÊN THÀNH

SỐ 24A, ĐƯỜNG D5, P. THẠNH MỸ TÂY, TP. HCM
TEL: (028).35 127 581 - FAX: (028).35 127 581
EMAIL: lienthanh3236@gmail.com

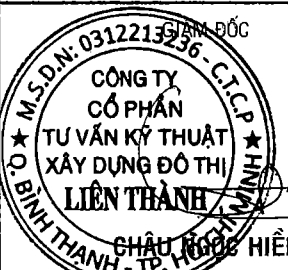
CHAU HOANG HIEN

CHỦ NHIỆM DỰ ÁN:
KTS. NGÔ DUY TIÊN

CHỦ TRÌ BỘ MÔN:
KS. VĂN. T. ĐẠT THÔNG
























THIẾT KẾ:
KS. ĐỖ NGUYỄN ANH DUY

KIỂM TRA:
KS. VĂN. T. ĐẠT THÔNG

TÊN BẢN VẼ:
KẾT CẤU CHI TIẾT CÔNG,
NHÀ BẢO VỆ VÀ BẢNG TÊN
(TỜ 12)
THỐNG KÊ THÉP

HỒ SƠ: THIẾT KẾ THI CÔNG

TỶ LỆ: A3 HOÀN THÀNH: 2026 SỐ HIỆU BẢN VẼ: KC - 17

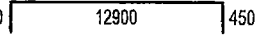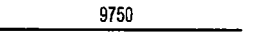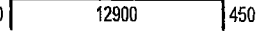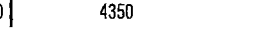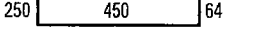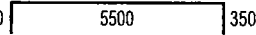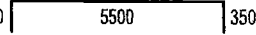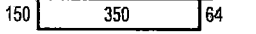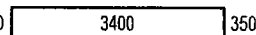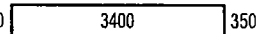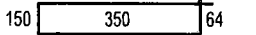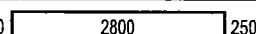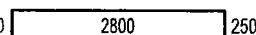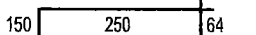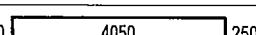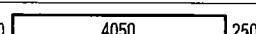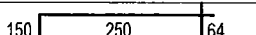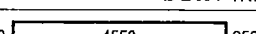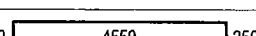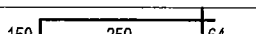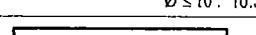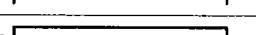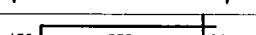BẢNG THỐNG KÊ CỐT THÉP ĐÀ KIỀNG									
CÁU KIỆN	STT	HÌNH DẠNG, KÍCH THƯỚC	ĐƯỜNG KÍNH (mm)	CHIỀU DÀI THANH (mm)	SỐ LƯỢNG		TỔNG CHIỀU DÀI (m)	TRỌNG LƯỢNG (kg)	
					1 CK	T. BỘ			
DKC (SL: 1)	1	450  450	18	14520	4	4	58.08	116.02	
	2	 9750	18	9750	2	2	19.5	38.95	
	3	450  450	18	14520	4	4	58.08	116.02	
	4	450  4350	18	4800	4	4	19.2	38.35	
	5	250  64	8	1528	129	129	197.11	77.78	
TỔNG HỢP KHỐI LƯỢNG (kg): $\varnothing \leq 10$: 77.8 $\varnothing \leq 18$: 309.3 $\varnothing > 18$: 0									
DKC1 (SL: 1)	1	350  350	16	6200	2	2	12.4	19.57	
	2	350  350	16	6200	2	2	12.4	19.57	
	3	150  64	8	1128	36	36	40.61	16.02	
TỔNG HỢP KHỐI LƯỢNG (kg): $\varnothing \leq 10$: 16 $\varnothing \leq 18$: 39.1 $\varnothing > 18$: 0									
DKC2 (SL: 1)	1	350  350	16	4100	2	2	8.2	12.94	
	2	350  350	16	4100	2	2	8.2	12.94	
	3	150  64	8	1128	24	24	27.07	10.68	
TỔNG HỢP KHỐI LƯỢNG (kg): $\varnothing \leq 10$: 10.7 $\varnothing \leq 18$: 25.9 $\varnothing > 18$: 0									
DKC3 (SL: 1)	1	250  250	16	3300	2	2	6.6	10.42	
	2	250  250	16	3300	2	2	6.6	10.42	
	3	150  64	8	928	20	20	18.56	7.32	
TỔNG HỢP KHỐI LƯỢNG (kg): $\varnothing \leq 10$: 7.3 $\varnothing \leq 18$: 20.8 $\varnothing > 18$: 0									
DKC4 (SL: 2)	1	250  250	16	4550	2	4	18.2	28.73	
	2	250  250	16	4550	2	4	18.2	28.73	
	3	150  64	8	928	24	48	44.54	17.58	
TỔNG HỢP KHỐI LƯỢNG (kg): $\varnothing \leq 10$: 17.6 (mm) $\varnothing \leq 18$: 57.5 (mm) 1 CK $\varnothing > 18$: 0 (m)									
DKC5 (SL: 1)	1	250  250	16	5050	2	2	10.1	15.94	
	2	250  250	16	5050	2	2	10.1	15.94	
	3	150  64	8	928	28	28	25.98	10.25	
TỔNG HỢP KHỐI LƯỢNG (kg): $\varnothing \leq 10$: 10.3 $\varnothing \leq 18$: 31.9 $\varnothing > 18$: 0									
DKC6 (SL: 1)	1	250  250	16	3350	2	2	6.7	10.57	
	2	250  250	16	3350	2	2	6.7	10.57	
	3	150  64	8	928	17	17	15.78	6.22	
TỔNG HỢP KHỐI LƯỢNG (kg): $\varnothing \leq 10$: 6.2 $\varnothing \leq 18$: 21.1 $\varnothing > 18$: 0									
- TRỌNG LƯỢNG THÉP CÓ ĐƯỜNG KÍNH $\varnothing 8$ = 153.1 kg; CHIỀU DÀI = 369.6 m - TRỌNG LƯỢNG THÉP CÓ ĐƯỜNG KÍNH $\varnothing 16$ = 206.2 kg; CHIỀU DÀI = 124.4 m (12 CÂY) - TRỌNG LƯỢNG THÉP CÓ ĐƯỜNG KÍNH $\varnothing 18$ = 324.8 kg; CHIỀU DÀI = 154.9 m (14 CÂY)									










CÔNG TY TNHH TƯ VẤN XD VÀ QLDA PHƯƠNG NAM









THẨM TRA

Theo văn bản số: 104/2026.../BCTTr-PN

Ngày: 01 tháng 6 năm 2026

Chủ trì bộ môn ký tên: Lê Kim Cương

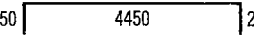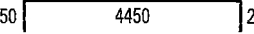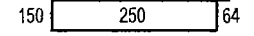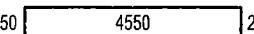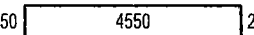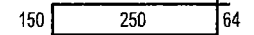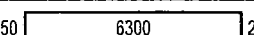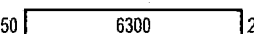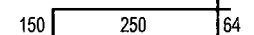BẢNG THỐNG KÊ CỐT THÉP ĐÀ KIỀNG									
CÁU KIỆN	STT	HÌNH DẠNG, KÍCH THƯỚC	ĐƯỜNG KÍNH	CHIỀU DÀI THANH	SỐ LƯỢNG		TỔNG CHIỀU DÀI	TRỌNG LƯỢNG (kg)	
						T. BỘ			
DKT1 (SL: 1)	1	250  250	16	4950	2	2	9.9	15.63	
	2	250  250	16	4950	2	2	9.9	15.63	
	3	150  64	8	928	27	27	25.06	9.89	
TỔNG HỢP KHỐI LƯỢNG (kg): $\varnothing \leq 10$: 9.9 $\varnothing \leq 18$: 31.3 $\varnothing > 18$: 0									
DKT2 (SL: 1)	1	250  250	16	5050	2	2	10.1	15.94	
	2	250  250	16	5050	2	2	10.1	15.94	
	3	150  64	8	928	28	28	25.98	10.25	
TỔNG HỢP KHỐI LƯỢNG (kg): $\varnothing \leq 10$: 10.3 $\varnothing \leq 18$: 31.9 $\varnothing > 18$: 0									
DKT3 (SL: 1)	1	250  250	16	6800	2	2	13.6	21.47	
	2	250  250	16	6800	2	2	13.6	21.47	
	3	150  64	8	928	38	38	35.26	13.91	
TỔNG HỢP KHỐI LƯỢNG (kg): $\varnothing \leq 10$: 13.9 $\varnothing \leq 18$: 42.9 $\varnothing > 18$: 0									
- TRỌNG LƯỢNG THÉP CÓ ĐƯỜNG KÍNH $\varnothing 8$ = 35.8 kg; CHIỀU DÀI = 86.3 m - TRỌNG LƯỢNG THÉP CÓ ĐƯỜNG KÍNH $\varnothing 16$ = 111.4 kg; CHIỀU DÀI = 67.2 m (7 CÂY)									

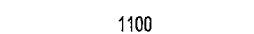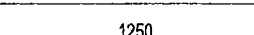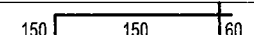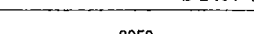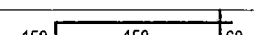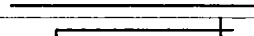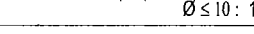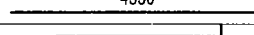
BẢNG THỐNG KÊ CỐT THÉP LANH TÔ NHÀ BẢO VỆ									
CÁU KIỆN	STT	HÌNH DẠNG, KÍCH THƯỚC	ĐƯỜNG KÍNH (mm)	CHIỀU DÀI THANH (mm)	SỐ LƯỢNG		TỔNG CHIỀU DÀI (m)	TRỌNG LƯỢNG (kg)	
					1 CK	T. BỘ			
LT1 (SL: 1)	1	 1100	10	1100	2	2	2.2	1.36	
	2	 60 150 60	6	270	7	7	1.89	0.42	
TỔNG HỢP KHỐI LƯỢNG (kg): $\varnothing \leq 10$: 1.8 $\varnothing \leq 18$: 0 $\varnothing > 18$: 0									
LT2 (SL: 1)	1	 1250	10	1250	4	4	5	3.08	
	2	150  60	6	720	8	8	5.76	1.28	
TỔNG HỢP KHỐI LƯỢNG (kg): $\varnothing \leq 10$: 4.4 $\varnothing \leq 18$: 0 $\varnothing > 18$: 0									
LT3 (SL: 1)	1	 2250	10	2250	4	4	9	5.55	
	2	150  60	6	720	13	13	9.36	2.08	
TỔNG HỢP KHỐI LƯỢNG (kg): $\varnothing \leq 10$: 7.6 $\varnothing \leq 18$: 0 $\varnothing > 18$: 0									
LT4 (SL: 1)	1	 4050	10	4050	4	4	16.2	9.99	
	2	150  60	6	720	22	22	15.84	3.52	
TỔNG HỢP KHỐI LƯỢNG (kg): $\varnothing \leq 10$: 13.5 $\varnothing \leq 18$: 0 $\varnothing > 18$: 0									
LT5 (SL: 1)	1	 4550	10	4550	4	4	18.2	11.22	
	2	150  60	6	720	24	24	17.28	3.84	
TỔNG HỢP KHỐI LƯỢNG (kg): $\varnothing \leq 10$: 15.1 $\varnothing \leq 18$: 0 $\varnothing > 18$: 0									
- TRỌNG LƯỢNG THÉP CÓ ĐƯỜNG KÍNH $\varnothing 6$ = 11.7 kg; CHIỀU DÀI = 50.1 m - TRỌNG LƯỢNG THÉP CÓ ĐƯỜNG KÍNH $\varnothing 10$ = 32.8 kg; CHIỀU DÀI = 50.6 m (5 CÂY)									

CÔNG TRÌNH:
CẢI TẠO SỬA CHỮA
KHU VỰC CỔNG CHÍNH
HẠNG MỤC

ĐỊA ĐIỂM THỰC HIỆN:
99 MẠN THIỆN, PHƯỜNG TĂNG NHƠN PHÚ,
TP HCM

CHỦ ĐẦU TƯ
HỌC VIỆN CHÍNH TRỊ KHU VỰC II

ĐỊA CHỈ : 99 MẠN THIỆN,
PHƯỜNG TĂNG NHƠN PHÚ, TP HCM

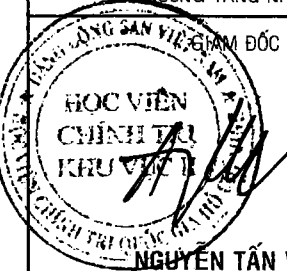

HỌC VIỆN CHÍNH TRỊ KHU VỰC II
NGUYỄN TẤN VINH

ĐƠN VỊ THIẾT KẾ

LIÊN THÀNH CONSULTING

**CÔNG TY CỔ PHẦN TƯ VẤN KỸ THUẬT
XÂY DỰNG ĐÔ THỊ LIÊN THÀNH**

SỐ 24A, ĐƯỜNG D5, P. THANH MỸ TÂY, TP. HCM
TEL: (028).35 127 581 - FAX: (028).35 127 581
EMAIL: lienthanh3236@gmail.com

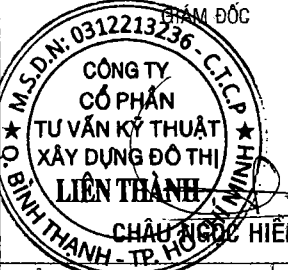
**CÔNG TY CỔ PHẦN TƯ VẤN KỸ THUẬT
XÂY DỰNG ĐÔ THỊ LIÊN THÀNH**
CHAU NGOC HIEN

CHỦ NHIỆM DỰ ÁN:
KTS. NGÔ DUY TIÊN

CHỦ TRÌ BỘ MÔN:
KS. VĂN. T. ĐẠT THÔNG

THIẾT KẾ:
KS. ĐỖ NGUYỄN ANH DUY

KIỂM TRA:
KS. VĂN. T. ĐẠT THÔNG

TÊN BẢN VẼ:
KẾT CẤU CHI TIẾT CÔNG,
NHÀ BẢO VỆ VÀ BẢNG TÊN
(TỜ 13)
THÔNG KÊ THÉP

HỒ SƠ: THIẾT KẾ THI CÔNG

TỶ LỆ: A3 HOÀN THÀNH: 2026 SỐ HIỆU BẢN VẼ: KC - 18




CÔNG TY CỔ PHẦN TƯ VẤN KỸ THUẬT XÂY DỰNG ĐÔ THỊ LIÊN THÀNH

Địa chỉ công ty : Số 24A, Đường D5, Phường Thạnh Mỹ Tây, Thành Phố Hồ Chí Minh

Tel : (028) 3512 7581 - Fax: (028) 3512 7581 - Email: lienthanh3236@gmail.com

PHẦN MEP

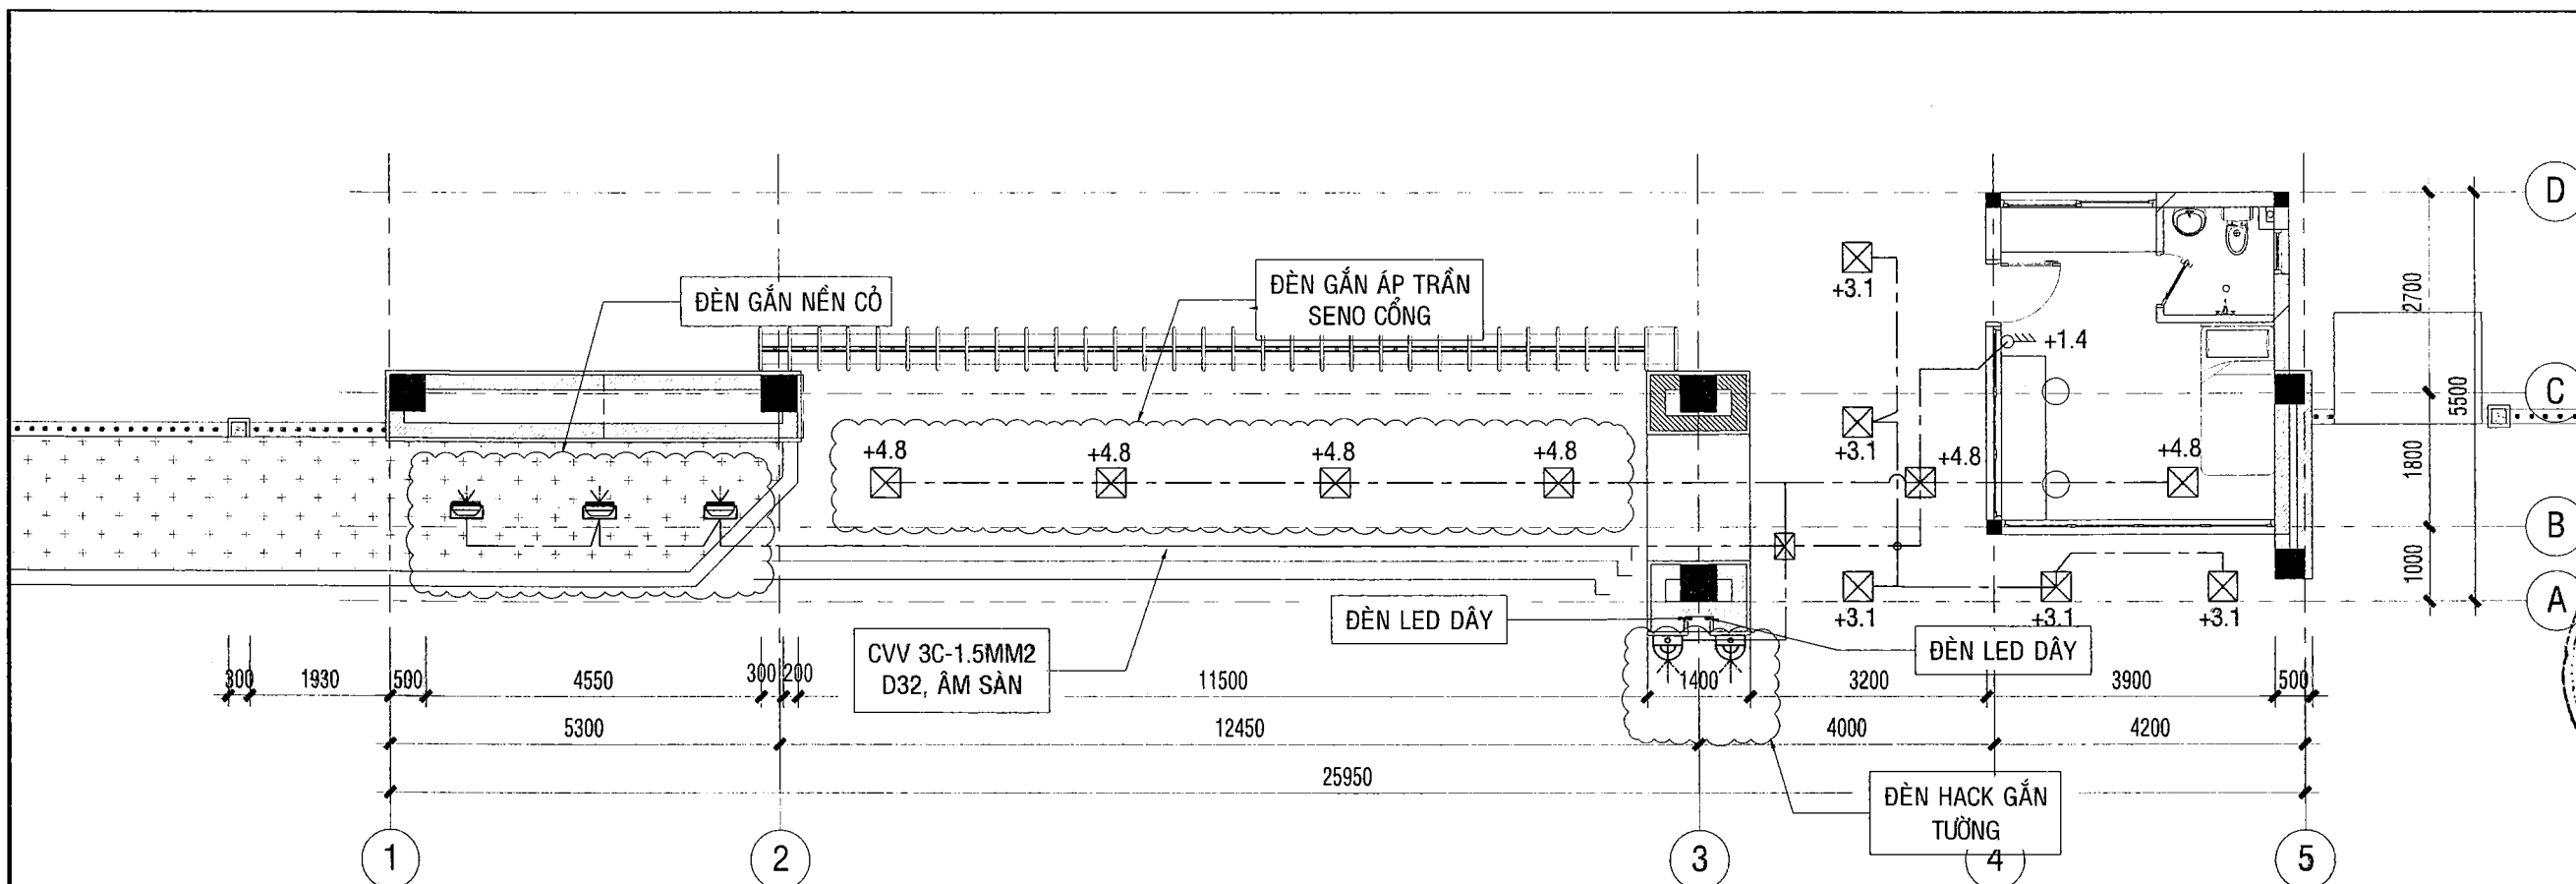

MẶT BẰNG CHIẾU SÁNG CỔNG RÀO CẢI TẠO TỈ LỆ: 1/100


CÔNG TY TNHH TƯ VẤN XD VÀ QLDA PHƯƠNG NAM

THẨM TRA

Theo văn bản số 10041.2026/BCTTr-PN

Ngày...18...tháng...6...năm 2026

Chủ trì bộ môn ký tên: *Trần Văn Kiên*

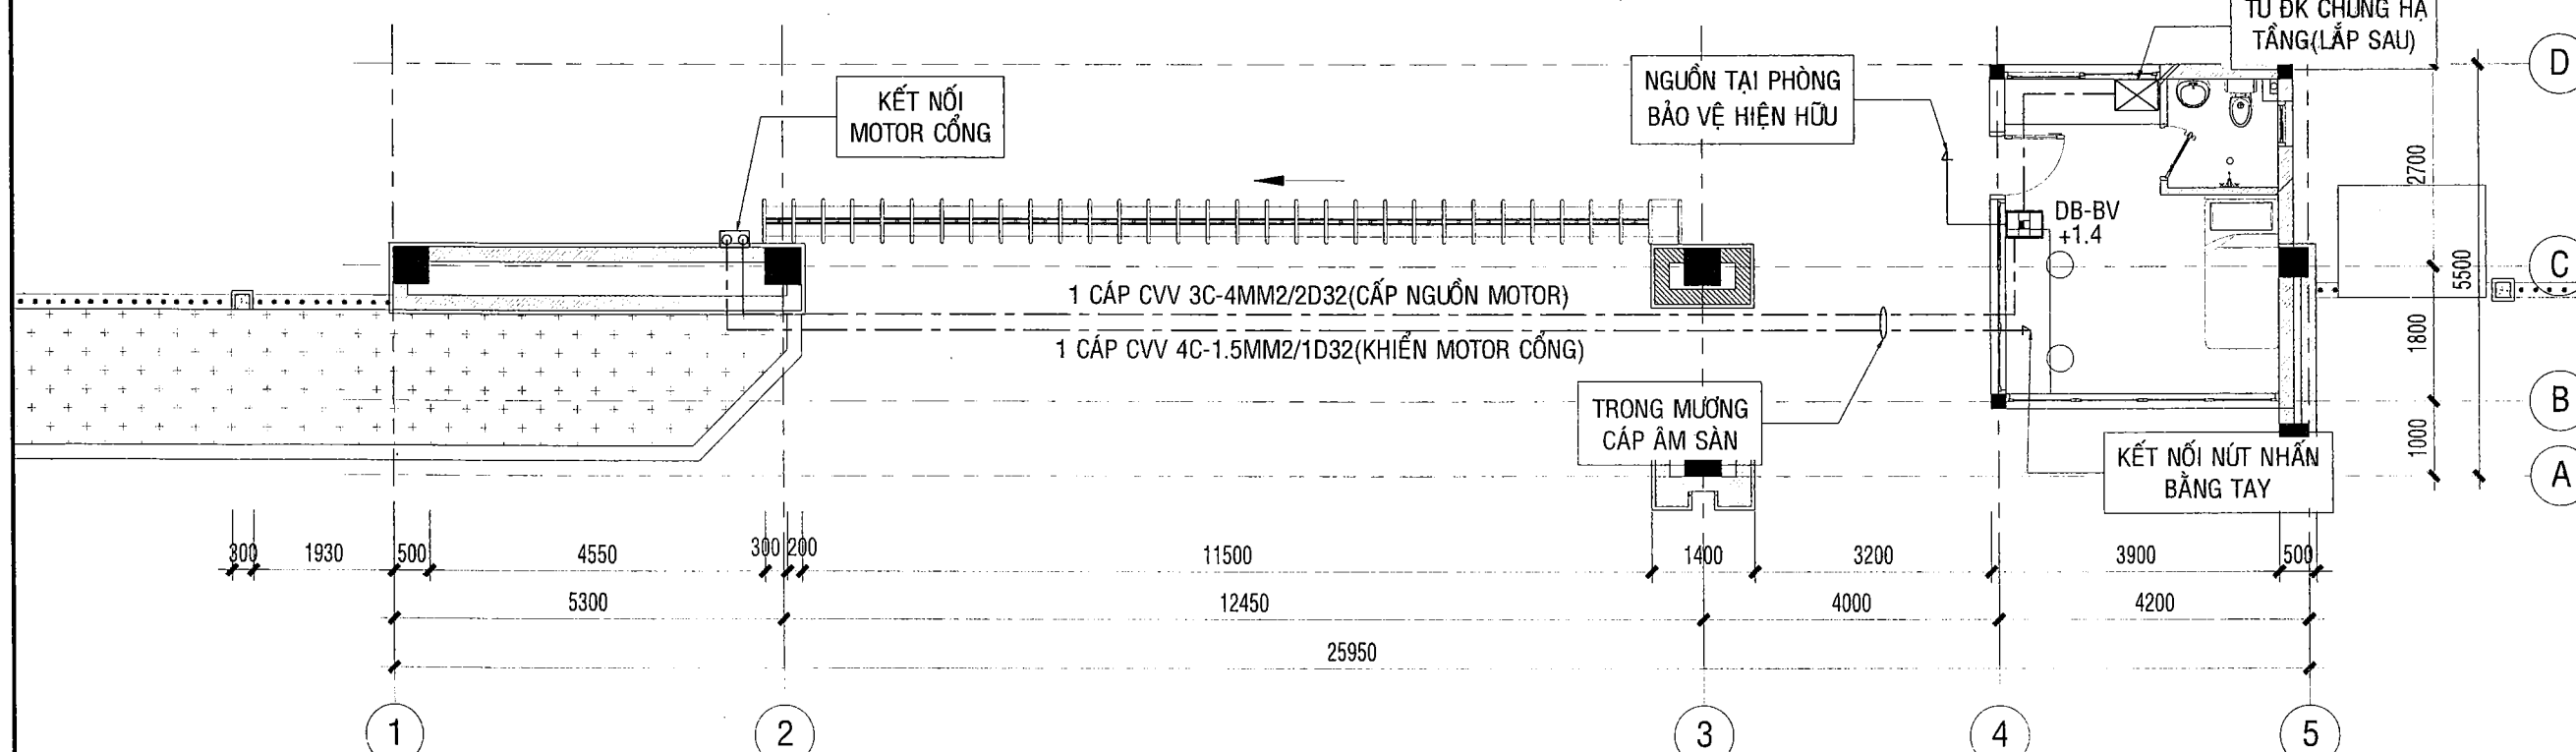

MẶT BẰNG CẤP NGUỒN CỔNG RÀO CẢI TẠO TỈ LỆ: 1/100

CÔNG TRÌNH:
CẢI TẠO SỬA CHỮA
KHU VỰC CỔNG CHÍNH
HẠNG MỤC

ĐỊA ĐIỂM THỰC HIỆN:
99 MẠN THIÊN, PHƯỜNG TĂNG NHƠN PHÚ,
TP HCM

CHỦ ĐẦU TƯ
HỌC VIỆN CHÍNH TRỊ KHU VỰC TÂY BẮC
ĐỊA CHỈ: 99 MẠN THIÊN, PHƯỜNG TĂNG NHƠN PHÚ, TP HCM

NGUYỄN TẤN VINH

ĐƠN VỊ THIẾT KẾ
LIENTHANH CONSULTING

CÔNG TY CỔ PHẦN TƯ VẤN KỸ THUẬT
XÂY DỰNG ĐÔ THỊ LIÊN THÀNH

SỐ 24A, ĐƯỜNG D5, P. THANH MỸ TÂY, TP. HCM
TEL: (028).35 127 581 - FAX: (028).35 127 581
EMAIL: lienthanh3236@gmail.com

CHỦ NHIỆM DỰ ÁN:
KTS. NGÔ DUY TIÊN

CHỦ TRÌ BỘ MÔN:
KS. NGUYỄN XUÂN HIỂN


THIẾT KẾ:
KS. NGUYỄN XUÂN HIỂN

KIỂM TRA:
KS. VĂN. T. ĐẠT THÔNG

TÊN BẢN VẼ:
MẶT BẰNG CHIẾU SÁNG, CẤP NGUỒN
CỔNG RÀO CẢI TẠO


HỒ SƠ: THIẾT KẾ THI CÔNG

TỶ LỆ	HOÀN THÀNH	SỐ HIỆU BẢN VẼ
A3	2026	Đ-01

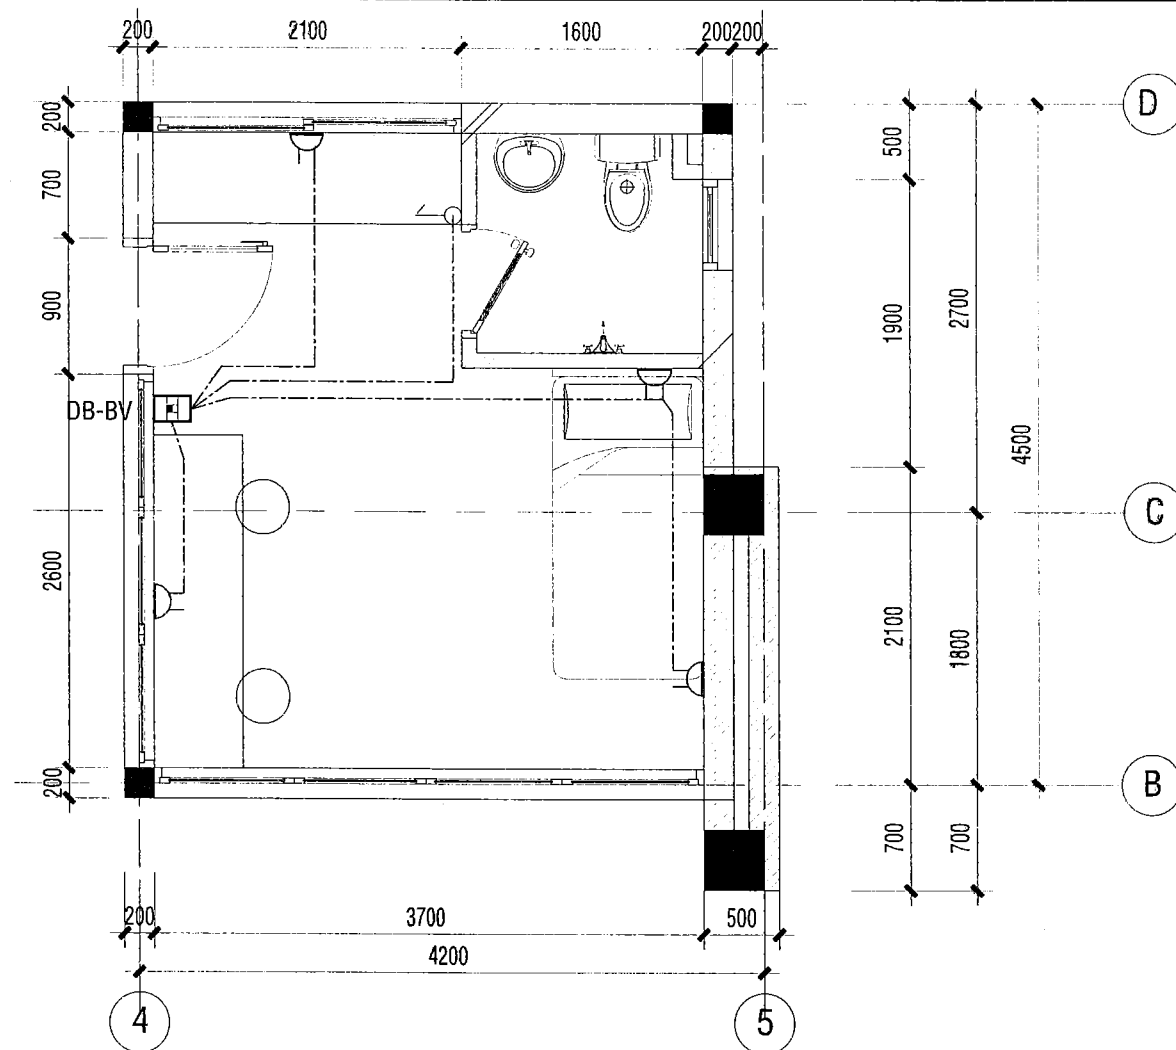

MẶT BẰNG CHIẾU SÁNG NHÀ BẢO VỆ TỈ LỆ: 1/50

BẢNG THỐNG KÊ KHỐI LƯỢNG ĐIỆN(CHIẾU SÁNG)				
STT	TÊN THIẾT BỊ	KÝ HIỆU	ĐƠN VỊ	SỐ LƯỢNG
01	Đèn led bán nguyệt 40W, 1.2M(gắn áp trần)		Cái	3
02	Đèn led bán nguyệt 20W, 0.6M(gắn áp trần)		Cái	1
03	Đèn tuýp led 1x40W, 1.2M(gắn áp tường)		Cái	1
04	Đèn led pha 24w, IP65		Cái	3
05	Đèn led áp trần 150x150, 24w		Cái	11
06	Quạt đảo gắn trần 47w		Cái	1
07	Công tắc ba(đế, mặt, hạt)		Cái	1
08	Công tắc đôi(đế, mặt, hạt)		Cái	1
09	Công tắc đơn(đế, mặt, hạt)		Cái	1
10	Dimmer đôi(đế, mặt, hạt)		Cái	1
11	Quạt hút âm tường 20W		Cái	1
12	Ống PVC D20 âm trần, sàn		Mét	65
13	Ống PVC D20 âm tường		Mét	15
14	Cáp CV 1C-1.5mm2		Mét	240
15	Cáp CVV 3C-1.5mm2		Mét	35
16	LED dây 12w/m(bộ 10m kèm nguồn AC-DC)		Bộ	1

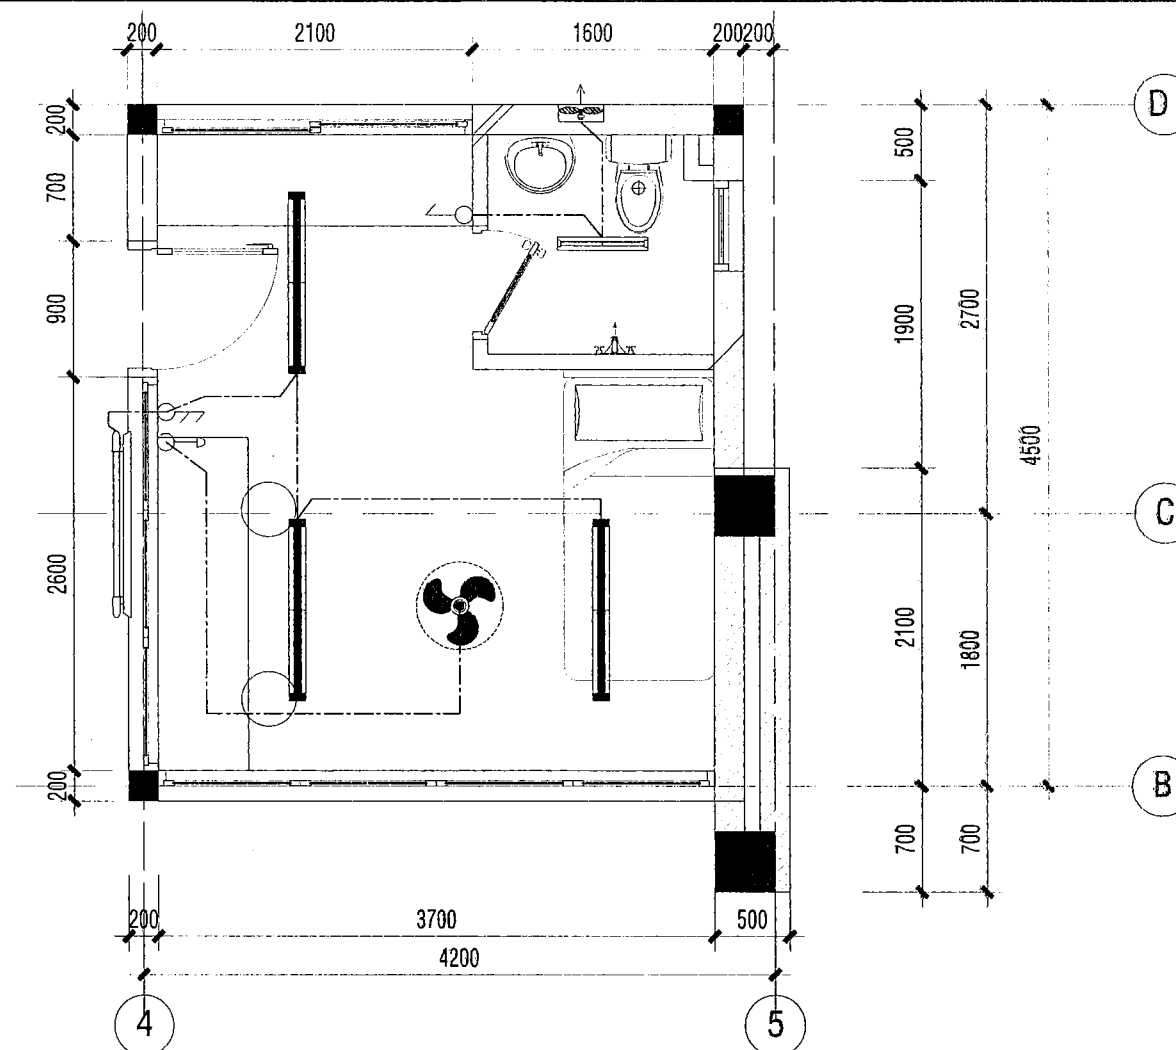

MẶT BẰNG CẤP NGUỒN NHÀ BẢO VỆ TỈ LỆ: 1/50

CÔNG TY TNHH TƯ VẤN XD VÀ QLSA PHƯƠNG NAM

THẨM TRA

Theo văn bản số: 1004/10/6/BCTTr-PN

Ngày...9...tháng...6...năm 2026..

Chủ trì bộ môn ký tên: *Trần Văn Kiên*

BẢNG THỐNG KÊ KHỐI LƯỢNG ĐIỆN(cấp nguồn)				
STT	TÊN THIẾT BỊ	KÝ HIỆU	ĐƠN VỊ	SỐ LƯỢNG
01	Tủ MCB 6 modul(gắn âm tường)		Cái	1
02	Ổ cắm đôi 3 chấu(đế, mặt, hạt), gắn âm tường		Cái	4
03	MCB 2P 32A-10kA		Cái	1
04	MCB 1P 10A 4.5kA		Cái	1
05	MCB 1P 16A 4.5kA		Cái	2
06	RCBO 2P 16A 4.5kA 30mA		Cái	1
07	Ống PVC D32 (âm sàn)		Mét	40
08	Ống PVC D20 (âm tường)		Mét	35
09	Cáp CCV 4C-1.5mm2		Mét	35
10	Cáp CV 1C-2.5mm2		Mét	90
11	Cáp CVV 3C-4mm2		Mét	35
12	Ống gas D6.4/ 12.7(bọc cách nhiệt âm tường)		Mét	6
13	Mương cáp(xem chi tiết)		Mét	20
14	Phụ kiện(Box, nối, keo...)		Lô	1

CÔNG TRÌNH:

CẢI TẠO SỬA CHỮA

KHU VỰC CỔNG CHÍNH

HẠNG MỤC

ĐỊA ĐIỂM THỰC HIỆN:

99 MAN THIÊN, PHƯỜNG TĂNG NHƠN PHÚ, TP HCM

CHỦ ĐẦU TƯ

HỌC VIỆN CHÍNH TRỊ KHU VỰC II

ĐỊA CHỈ : 99 MAN THIÊN, PHƯỜNG TĂNG NHƠN PHÚ, TP HCM

ĐAM ĐỐC

HỌC VIỆN CHÍNH TRỊ KHU VỰC II

NGUYỄN TẤN VINH

ĐƠN VỊ THIẾT KẾ

LIEN THANH CONSULTING

CÔNG TY CỔ PHẦN TƯ VẤN KỸ THUẬT

XÂY DỰNG ĐÔ THỊ LIÊN THÀNH

SỐ 24A, ĐƯỜNG D5, P. THANH MỸ TÂY, TP. HCM

TEL: (028).35 127 581 - FAX: (028).35 127 581

EMAIL: lienthanh3236@gmail.com

M.S.D.N: 0312213330

CÔNG TY CỔ PHẦN TƯ VẤN KỸ THUẬT XÂY DỰNG ĐÔ THỊ LIÊN THÀNH

CHỦ NHIỆM DỰ ÁN:

KTS. NGÔ DUY TIÊN

CHỦ TRÌ BỘ MÔN:

KS. NGUYỄN XUÂN HIỂN

THIẾT KẾ:

KS. NGUYỄN XUÂN HIỂN

KIỂM TRA:

KS. VĂN. T. ĐẠT THÔNG


TÊN BẢN VẼ:

MẶT BẰNG CHIẾU SÁNG, CẤP NGUỒN

NHÀ BẢO VỆ

HỒ SƠ: THIẾT KẾ THI CÔNG

TỶ LỆ	HOÀN THÀNH	SỐ HIỆU BẢN VẼ
A3	2026	D-02

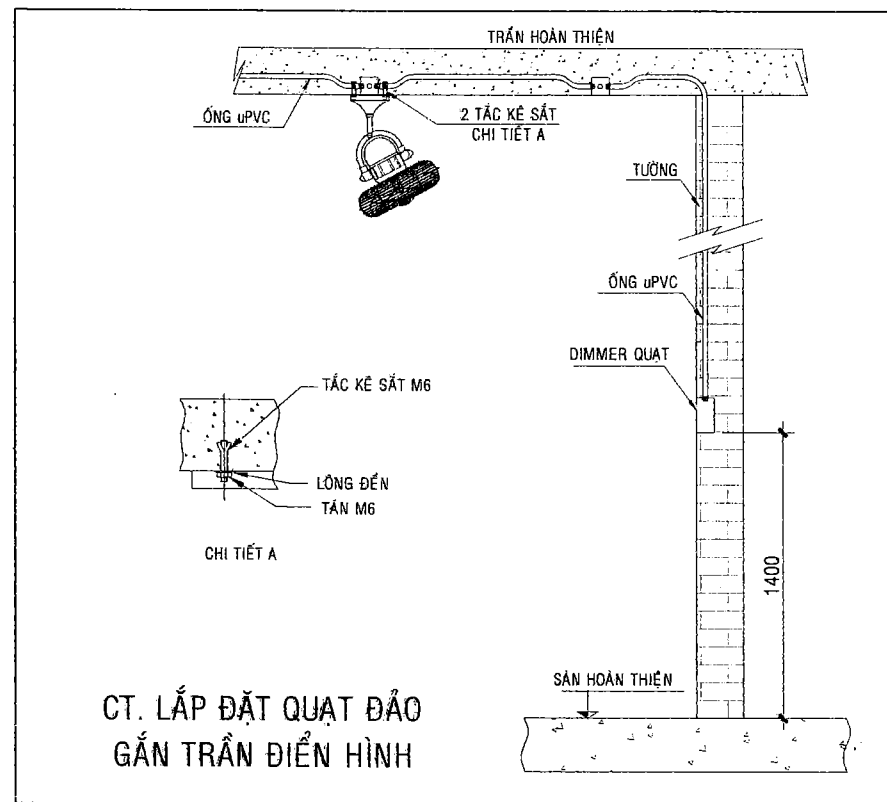






CÔNG TY TNHH TƯ VẤN XD VÀ QLDA PHƯƠNG NAM

THẨM TRA

Theo văn bản số 10.04/8026/BCTTr-PN

Ngày 08 tháng 6 năm 2026

Chủ trì bộ môn ký tên: *Trần Văn Hiến*

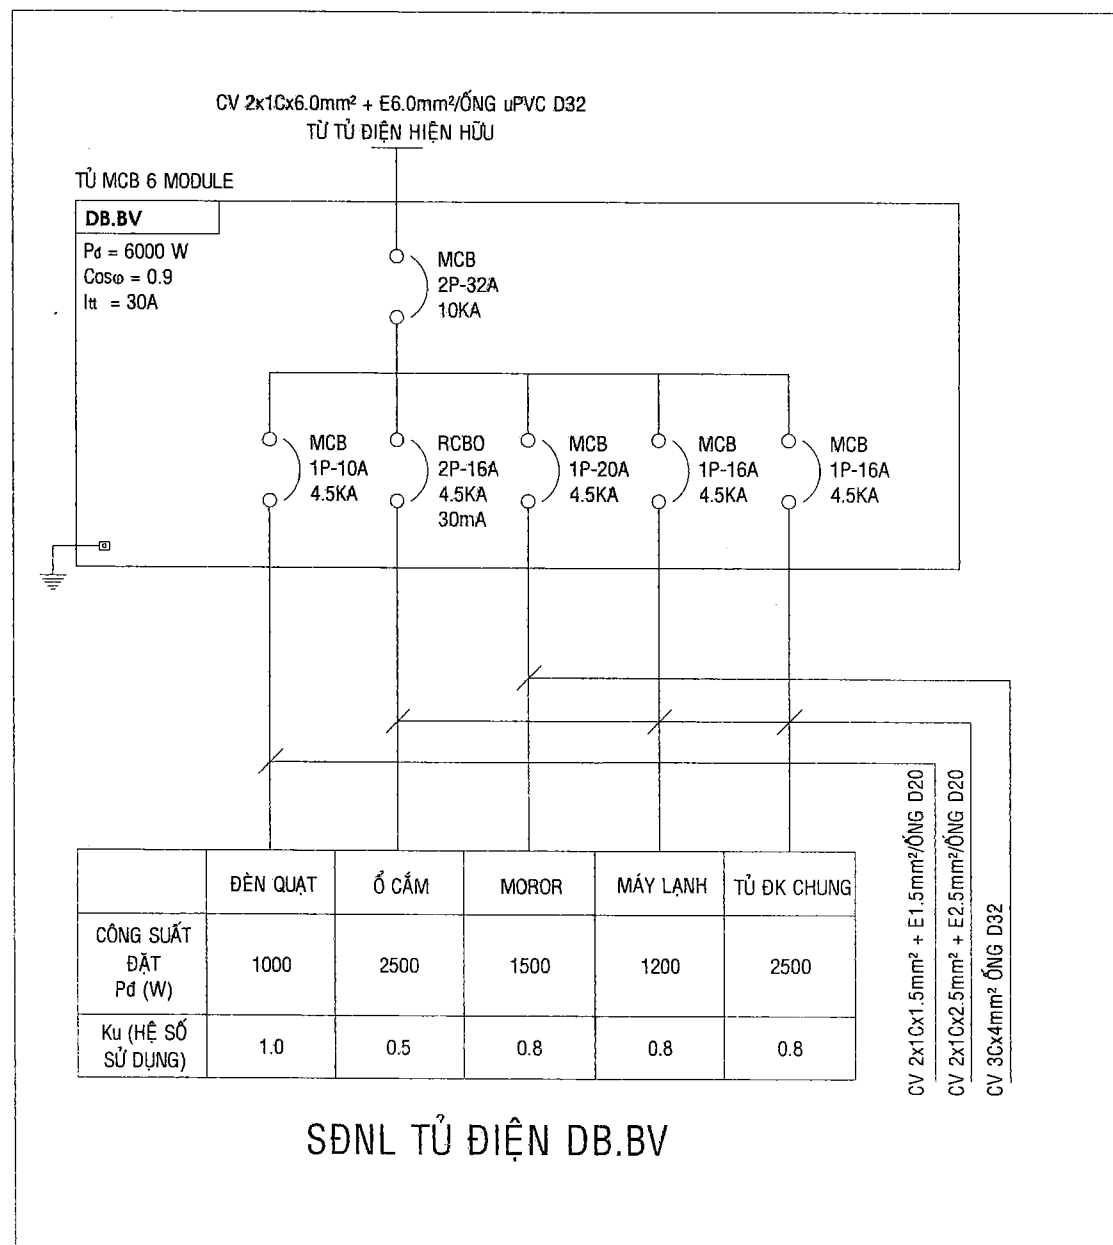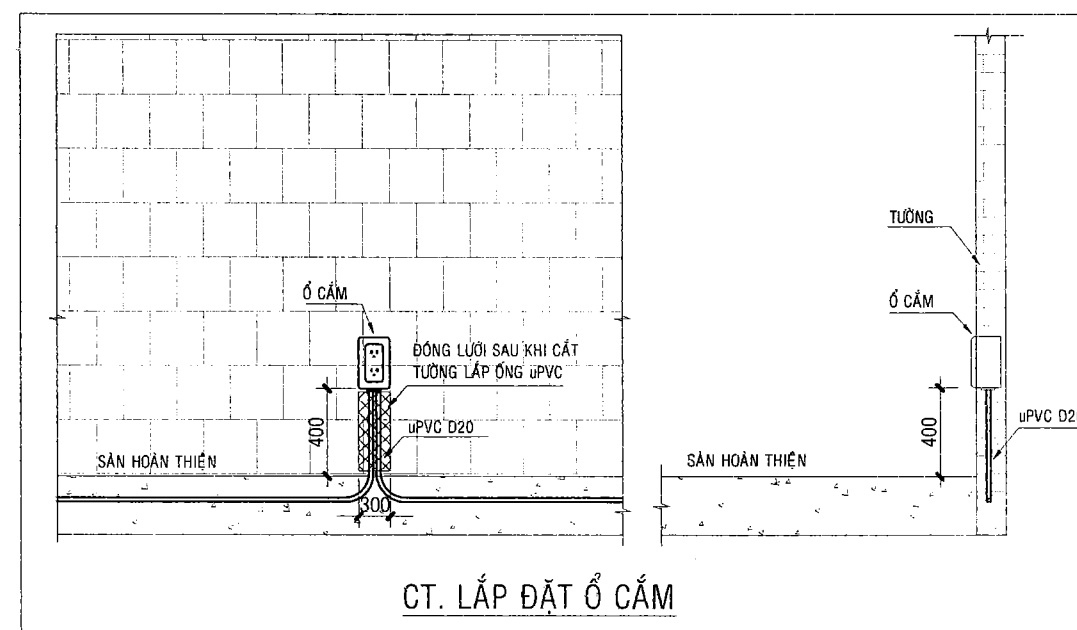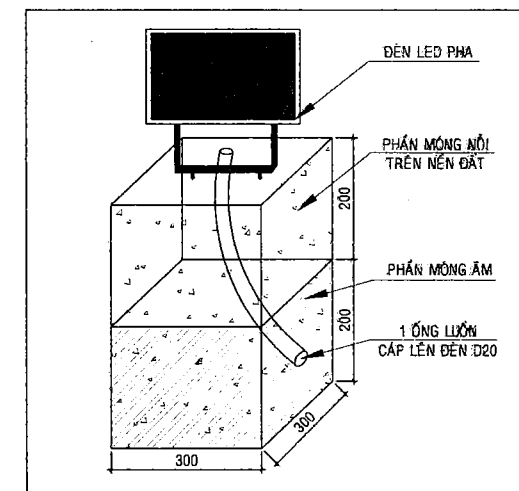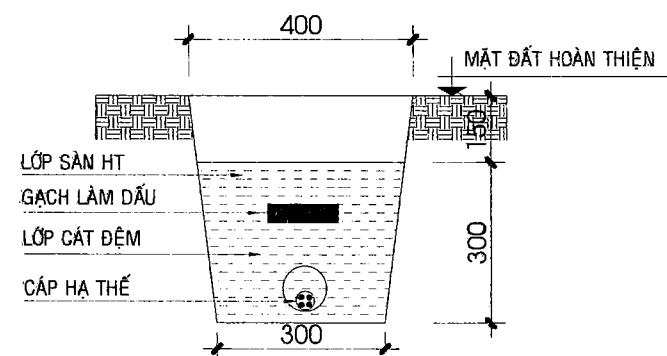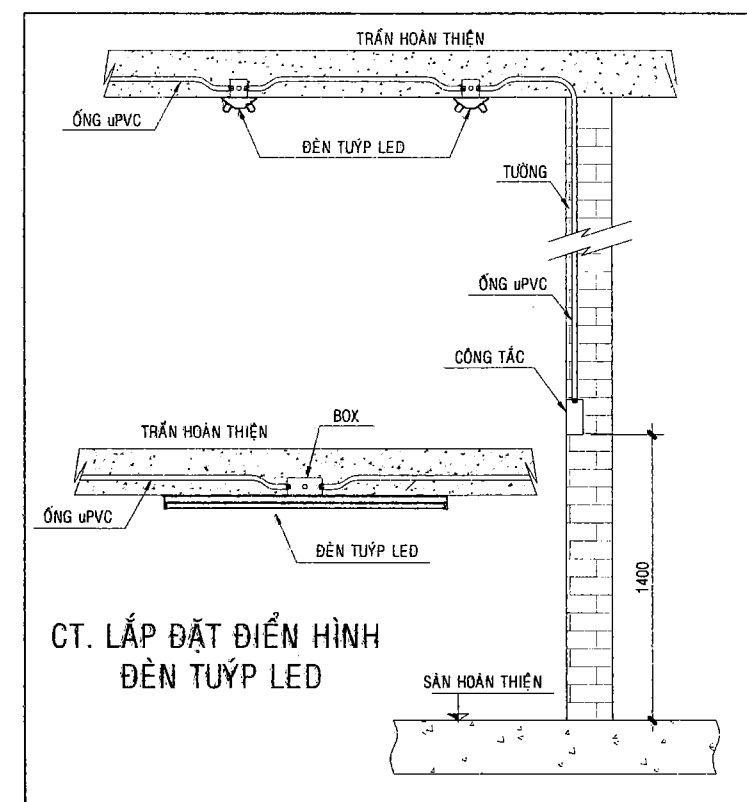

CÔNG TRÌNH:

CẢI TẠO SỬA CHỮA KHU VỰC CỔNG CHÍNH HẠNG MỤC

ĐỊA ĐIỂM THỰC HIỆN:

99 MẠN THIÊN, PHƯỜNG TĂNG NHƠN PHÚ, TP HCM

CHỦ ĐẦU TƯ

HỌC VIỆN CHÍNH TRỊ KHU VỰC II

ĐỊA CHỈ:

99 MẠN THIÊN, PHƯỜNG TĂNG NHƠN PHÚ, TP HCM

NGUYỄN TẤN VINH

ĐƠN VỊ THIẾT KẾ

LIEN THANH CONSULTING

CÔNG TY CỔ PHẦN TƯ VẤN KỸ THUẬT XÂY DỰNG ĐÔ THỊ LIÊN THÀNH

SỐ 24A, ĐƯỜNG D5, P. THANH MỸ TÂY, TP. HCM

TEL: (028).35 127 581 - FAX: (028).35 127 581

EMAIL: lienthanh3236@gmail.com

CÔNG TY CỔ PHẦN TƯ VẤN KỸ THUẬT XÂY DỰNG ĐÔ THỊ LIÊN THÀNH

CHỦ NHIỆM DỰ ÁN:

KTS. NGÔ DUY TIẾN

CHỦ TRÌ BỘ MÔN:

KS. NGUYỄN XUÂN HIỂN

THIẾT KẾ:

KS. NGUYỄN XUÂN HIỂN

KIỂM TRA:

KS. VĂN. T. ĐẠT THÔNG

TÊN BẢN VẼ:

CHI TIẾT LẮP ĐẶT ĐIỆN VÀ SDNL TỦ ĐIỆN

HỒ SƠ: THIẾT KẾ THI CÔNG

TỶ LỆ


HOÀN THÀNH

SỐ HIỆU BẢN VẼ

A3


2026

D-03

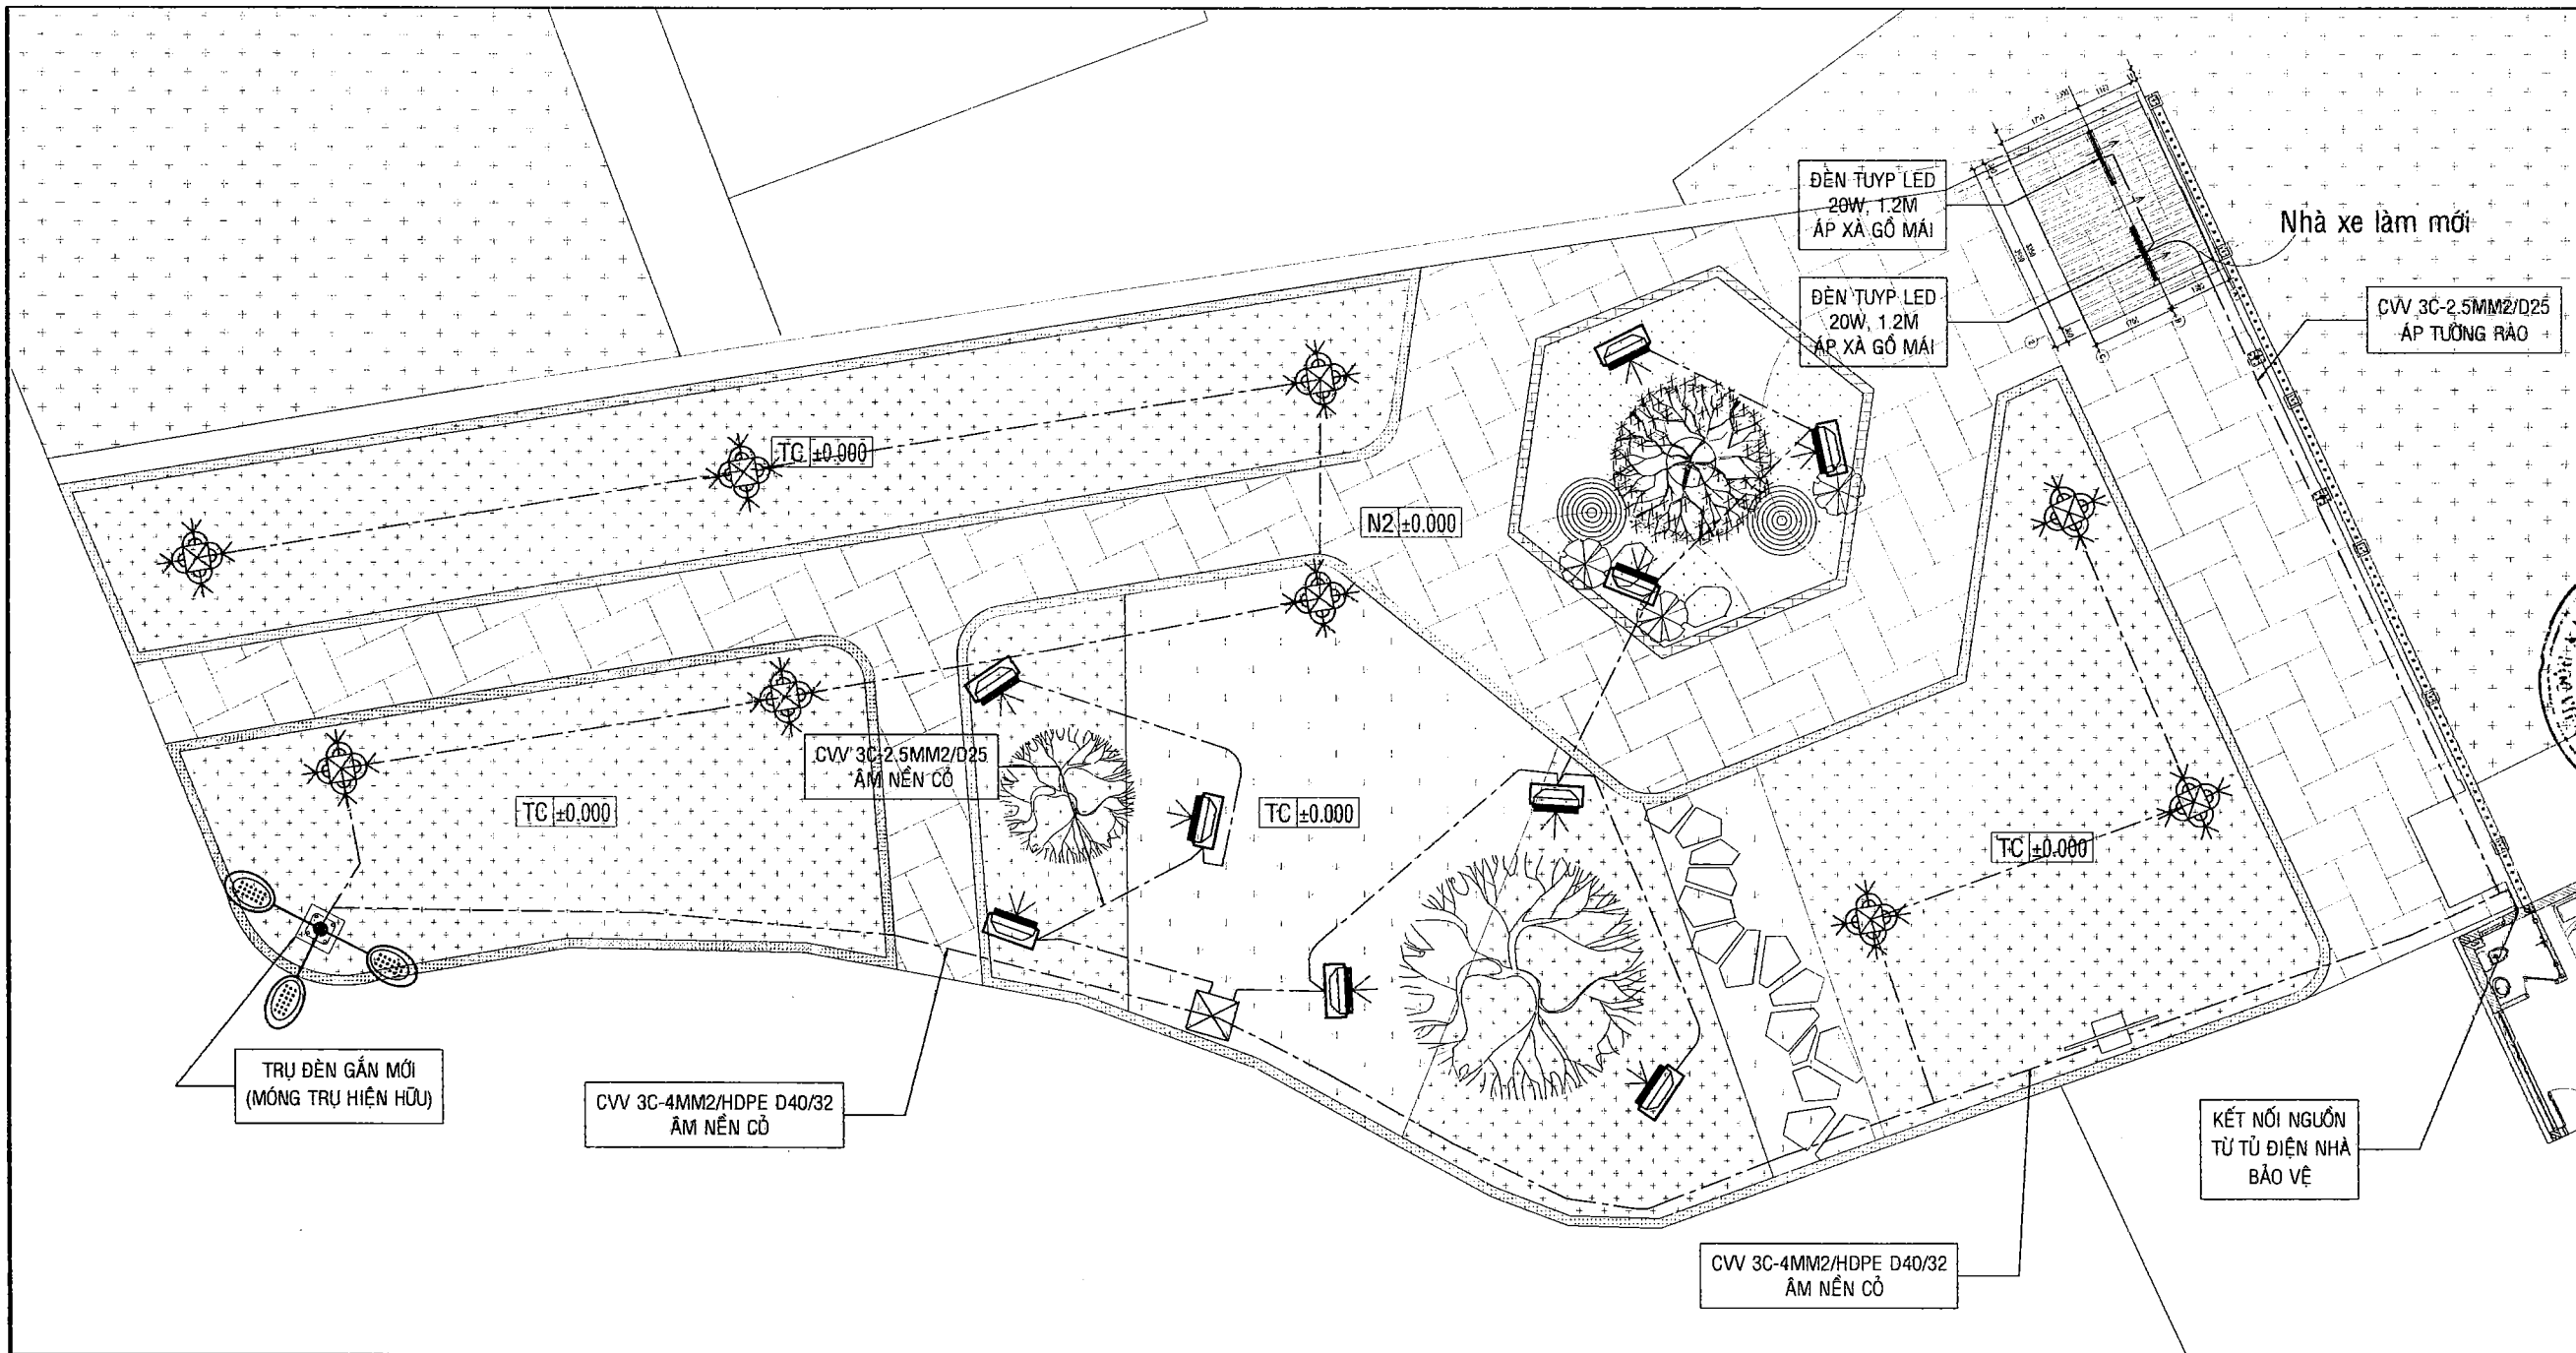


MẶT BẰNG CẢI TẠO SÂN VƯỜN

TL: 1/150

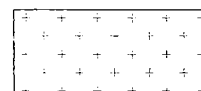


ĐẤT CÂY XANH, THẨM CỎ HIỆN HỮU

 

VỊ TRÍ TÁI LẬP MẶT CỎ MỚI. DT: 516M2



VỊ TRÍ LÀM MỚI NỀN BÊ TÔNG LÁT ĐÁ TỰ NHIÊN 300X600X50mm, DT: 210M2

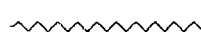

VỊ TRÍ LÀM MỚI BÓ VỈA. L= 195M

CÔNG TY TNHH TƯ VẤN XD VÀ QLDA PHƯƠNG NAM

THẨM TRA

Theo văn bản số: 1004/2026/BCTT-PN

Ngày... 08... tháng... 6... năm 2026...

Chủ trì bộ môn ký tên:

Nguyễn Văn Hiền

BẢNG THỐNG KÊ VẬT TƯ ĐIỆN

STT	TÊN THIẾT BỊ	KÝ HIỆU	Đ.VỊ TÍNH	SỐ LƯỢNG
01	TRỤ ĐÈN BA LED 3x150W(XEM CHI TIẾT TRỤ)		Bộ	1
02	LED PHA 24W,IP54,KÈM MÔNG(XEM CHI TIẾT)		Bộ	9
03	ĐÈN NẮM 18W(XEM CHI TIẾT), IP54		Bộ	9
04	TUY P LED 1.2M, 20W(GẮN ÁP XÀ GỖ NHÀ XE)		Mét	2
05	MƯỜNG ỐNG ẨM NÉN ĐẤT(XEM CHI TIẾT)		Mét	165
06	ỐNG PVC D25(ÁP TƯỜNG, XÀ GỖ)		Mét	45
07	ỐNG HDPE D40/32		Mét	165
08	CÁP CVV 3C-2.5MM2		Mét	75
09	CÁP CVV 3C-4MM2		Mét	175
10	PHỤ KIỆN		LÔ	1

CÔNG TRÌNH:

CẢI TẠO SỬA CHỮA
KHU VỰC CỔNG CHÍNH
HẠNG MỤC

ĐỊA ĐIỂM THỰC HIỆN:


99 MẠN THIÊN, PHƯỜNG TĂNG NHƠN PHÚ,
TP HCM

CHỦ ĐẦU TƯ

HỌC VIỆN CHÍNH TRỊ KHU VỰC II

ĐỊA CHỈ :

99 MẠN THIÊN,
PHƯỜNG TĂNG NHƠN PHÚ, TP HCM

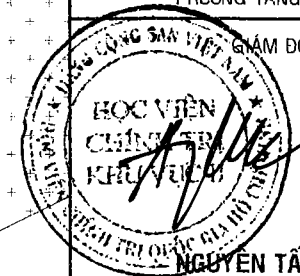


NGUYỄN TẤN VINH

ĐƠN VỊ THIẾT KẾ



CÔNG TY CỔ PHẦN TƯ VẤN KỸ THUẬT
XÂY DỰNG ĐÔ THỊ LIÊN THÀNH

SỐ 24A, ĐƯỜNG D5, P. THANH MỸ TÂY, TP. HCM
TEL: (028).35 127 581 - FAX: (028).35 127 581
EMAIL: lienthanh3236@gmail.com

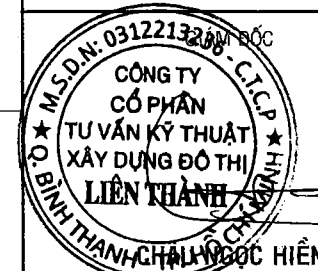

CHỦ NHIỆM DỰ ÁN:

KTS. NGÔ DUY TIẾN

CHỦ TRÌ BỘ MÔN:

KS. NGUYỄN XUÂN HIỀN

THIẾT KẾ:

KS. NGUYỄN XUÂN HIỀN

KIỂM TRA:


KS. VĂN. T. ĐẠT THÔNG

TÊN BẢN VẼ:


MẶT BẰNG BỐ TRÍ CHIẾU SÁNG TỔNG THỂ

HỒ SƠ: THIẾT KẾ THI CÔNG

TỶ LỆ	HOÀN THÀNH	SỐ HIỆU BẢN VẼ
A3	2026	Đ-04

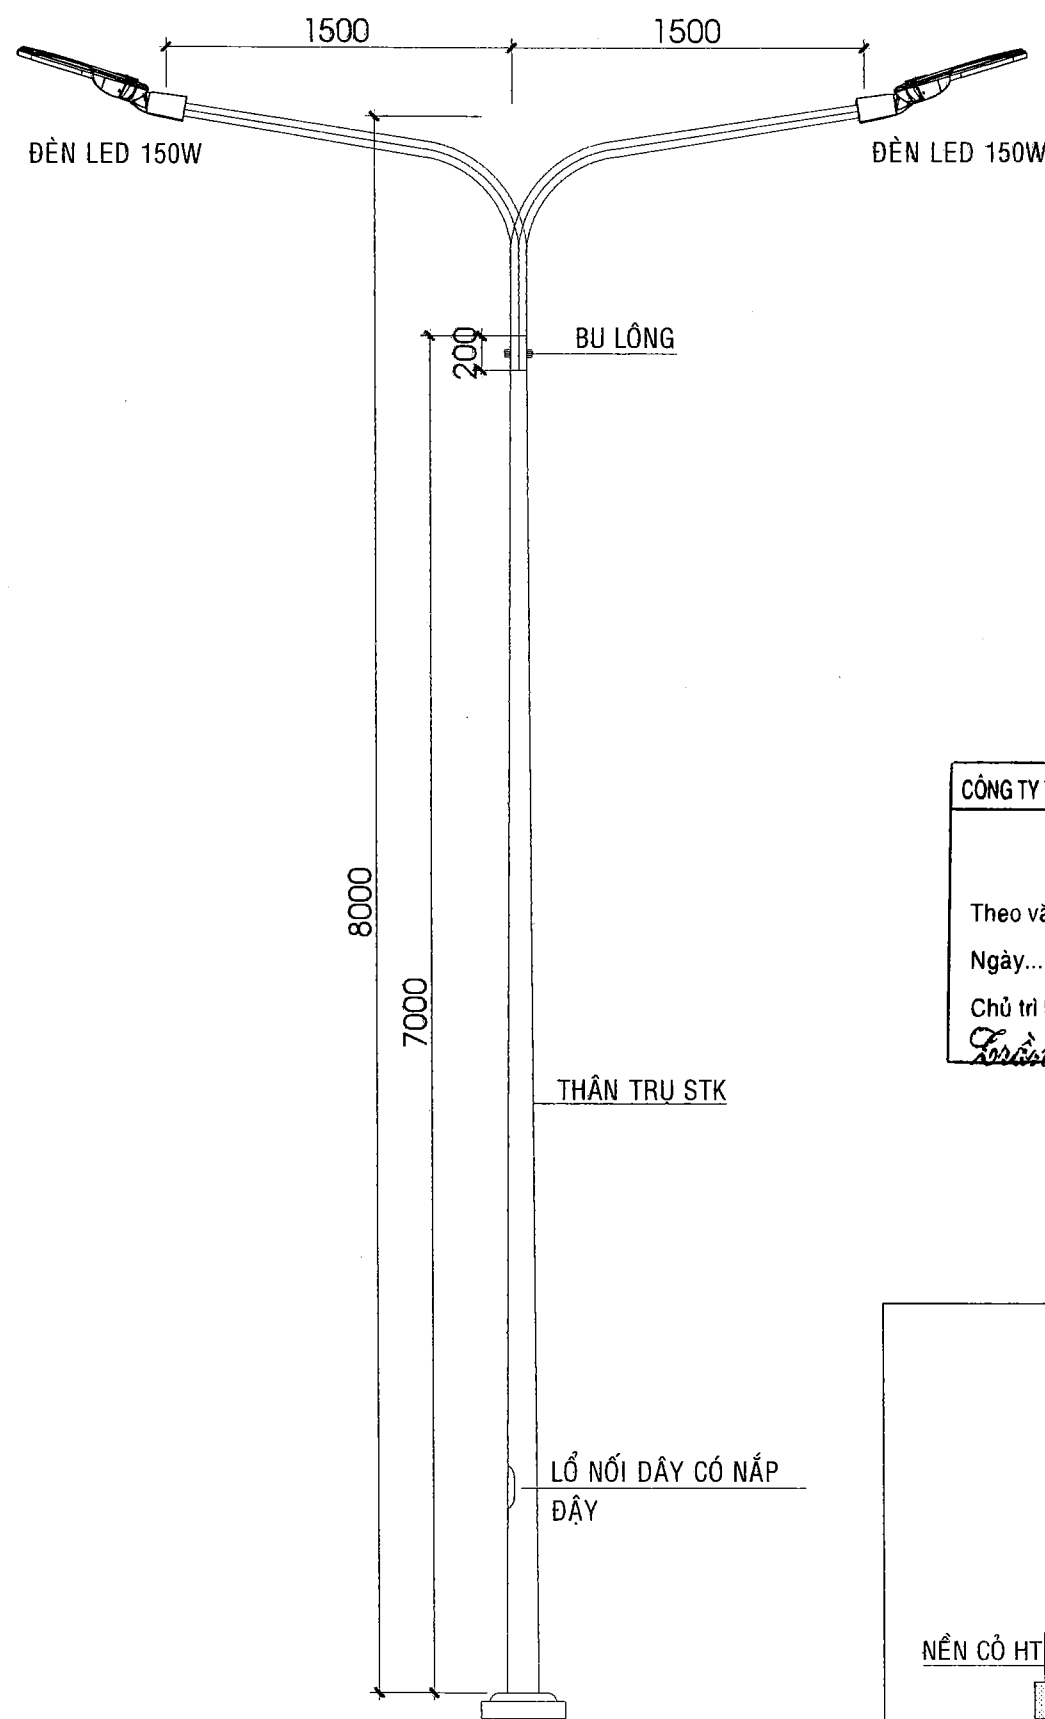

CHI TIẾT TRỤ STK

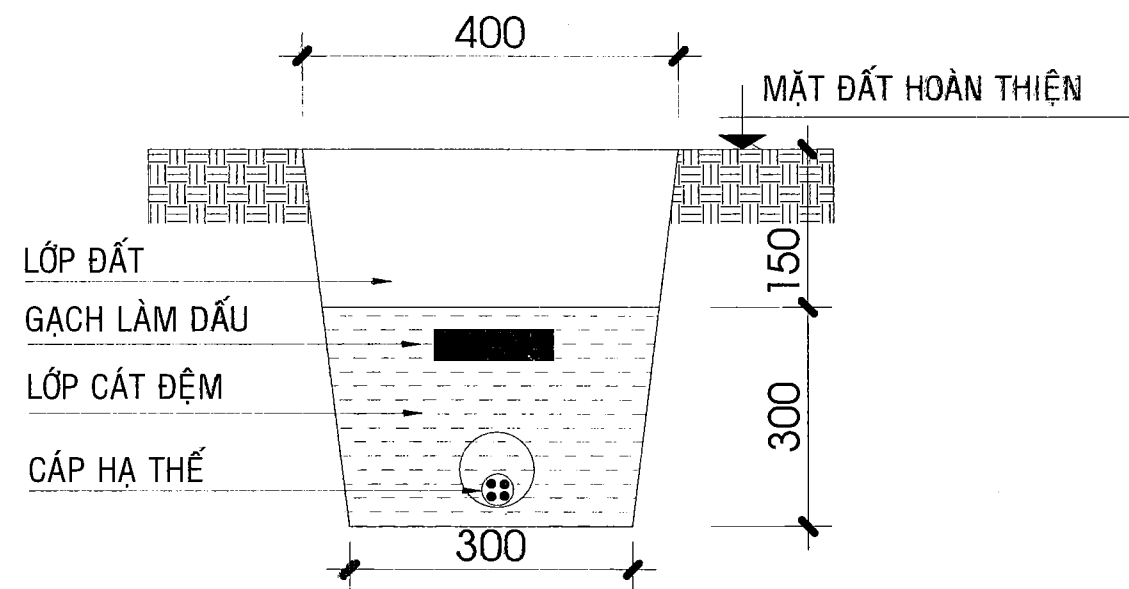

CHI TIẾT MƯỜNG CÁP ĐIỆN

TỶ LỆ 1/25


CÔNG TY TNHH TƯ VẤN XD VÀ QLDA PHƯƠNG NAM

THẨM TRA


Theo văn bản số 1004/2024/BCTTr-PN

Ngày 08 tháng 5 năm 2026


Chủ trì bộ môn ký tên: *Trần Văn Hiên*

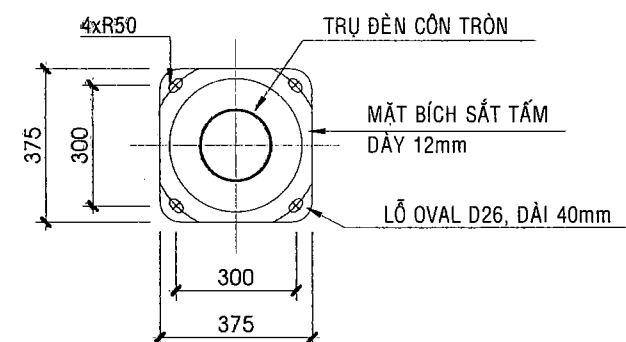

CT. CHÂN ĐỂ CỘT

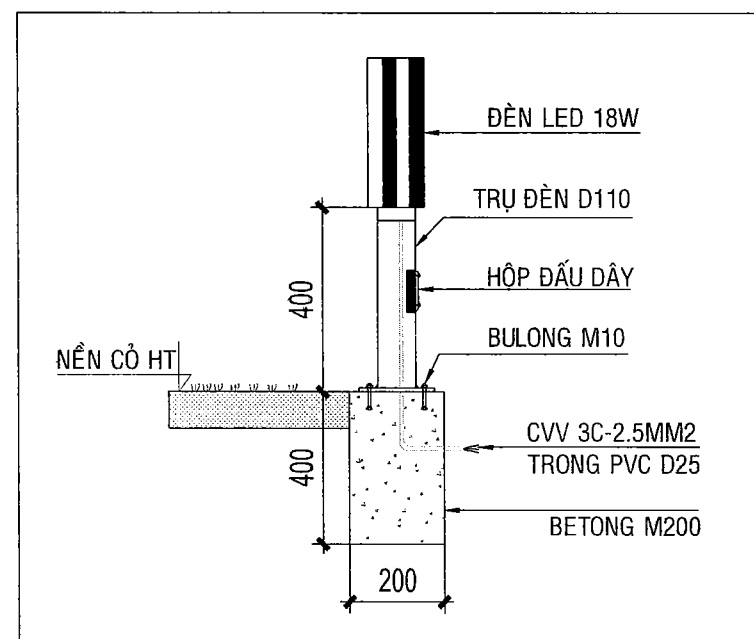

CHI TIẾT LẮP ĐÈN NẮM

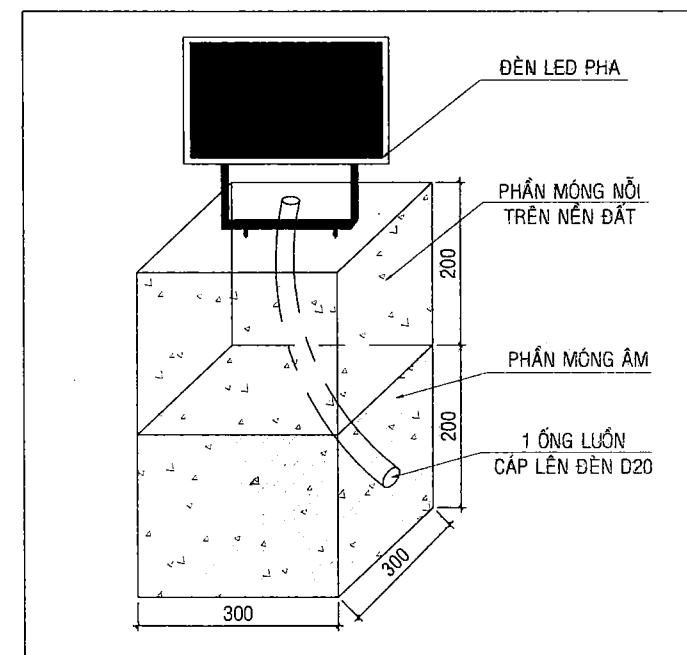


CHI TIẾT MÓNG ĐÈN LED PHA

CÔNG TRÌNH:
CẢI TẠO SỬA CHỮA
KHU VỰC CỔNG CHÍNH
HẠNG MỤC

ĐỊA ĐIỂM THỰC HIỆN:
99 MAN THIÊN, PHƯỜNG TĂNG NHƠN PHÚ,
TP HCM

CHỦ ĐẦU TƯ
HỌC VIỆN CHÍNH TRỊ KHU VỰC II
ĐỊA CHỈ: 99 MAN THIÊN, PHƯỜNG TĂNG NHƠN PHÚ, TP HCM

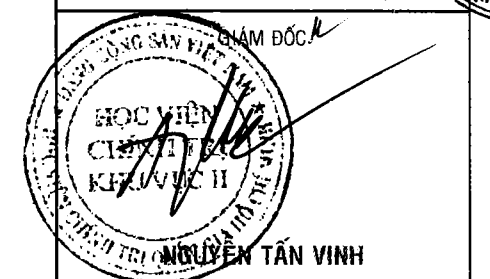


ĐƠN VỊ THIẾT KẾ



**CÔNG TY CỔ PHẦN TƯ VẤN KỸ THUẬT
XÂY DỰNG ĐÔ THỊ LIÊN THÀNH**

SỐ 24A, ĐƯỜNG D5, P. THANH MỸ TÂY, TP. HCM
TEL: (028).35 127 581 - FAX: (028).35 127 581
EMAIL: lienthanh3236@gmail.com

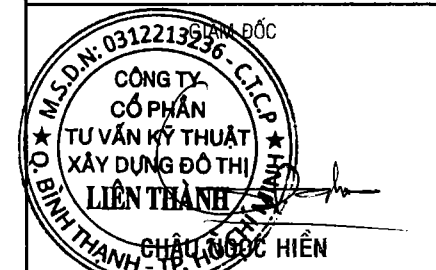


CHỦ NHIỆM DỰ ÁN:
KTS. NGÔ DUY TIÊN
CHỦ TRÌ BỘ MÔN:
KS. NGUYỄN XUÂN HIỀN
THIẾT KẾ:
KS. NGUYỄN XUÂN HIỀN
KIỂM TRA:
KS. VĂN. T. ĐẠT THÔNG

TÊN BẢN VẼ:
CHI TIẾT CHIẾU SÁNG TỔNG THỂ

HỒ SƠ: THIẾT KẾ THI CÔNG

TỶ LỆ	HOÀN THÀNH	SỐ HIỆU BẢN VẼ
A3	2026	D-05

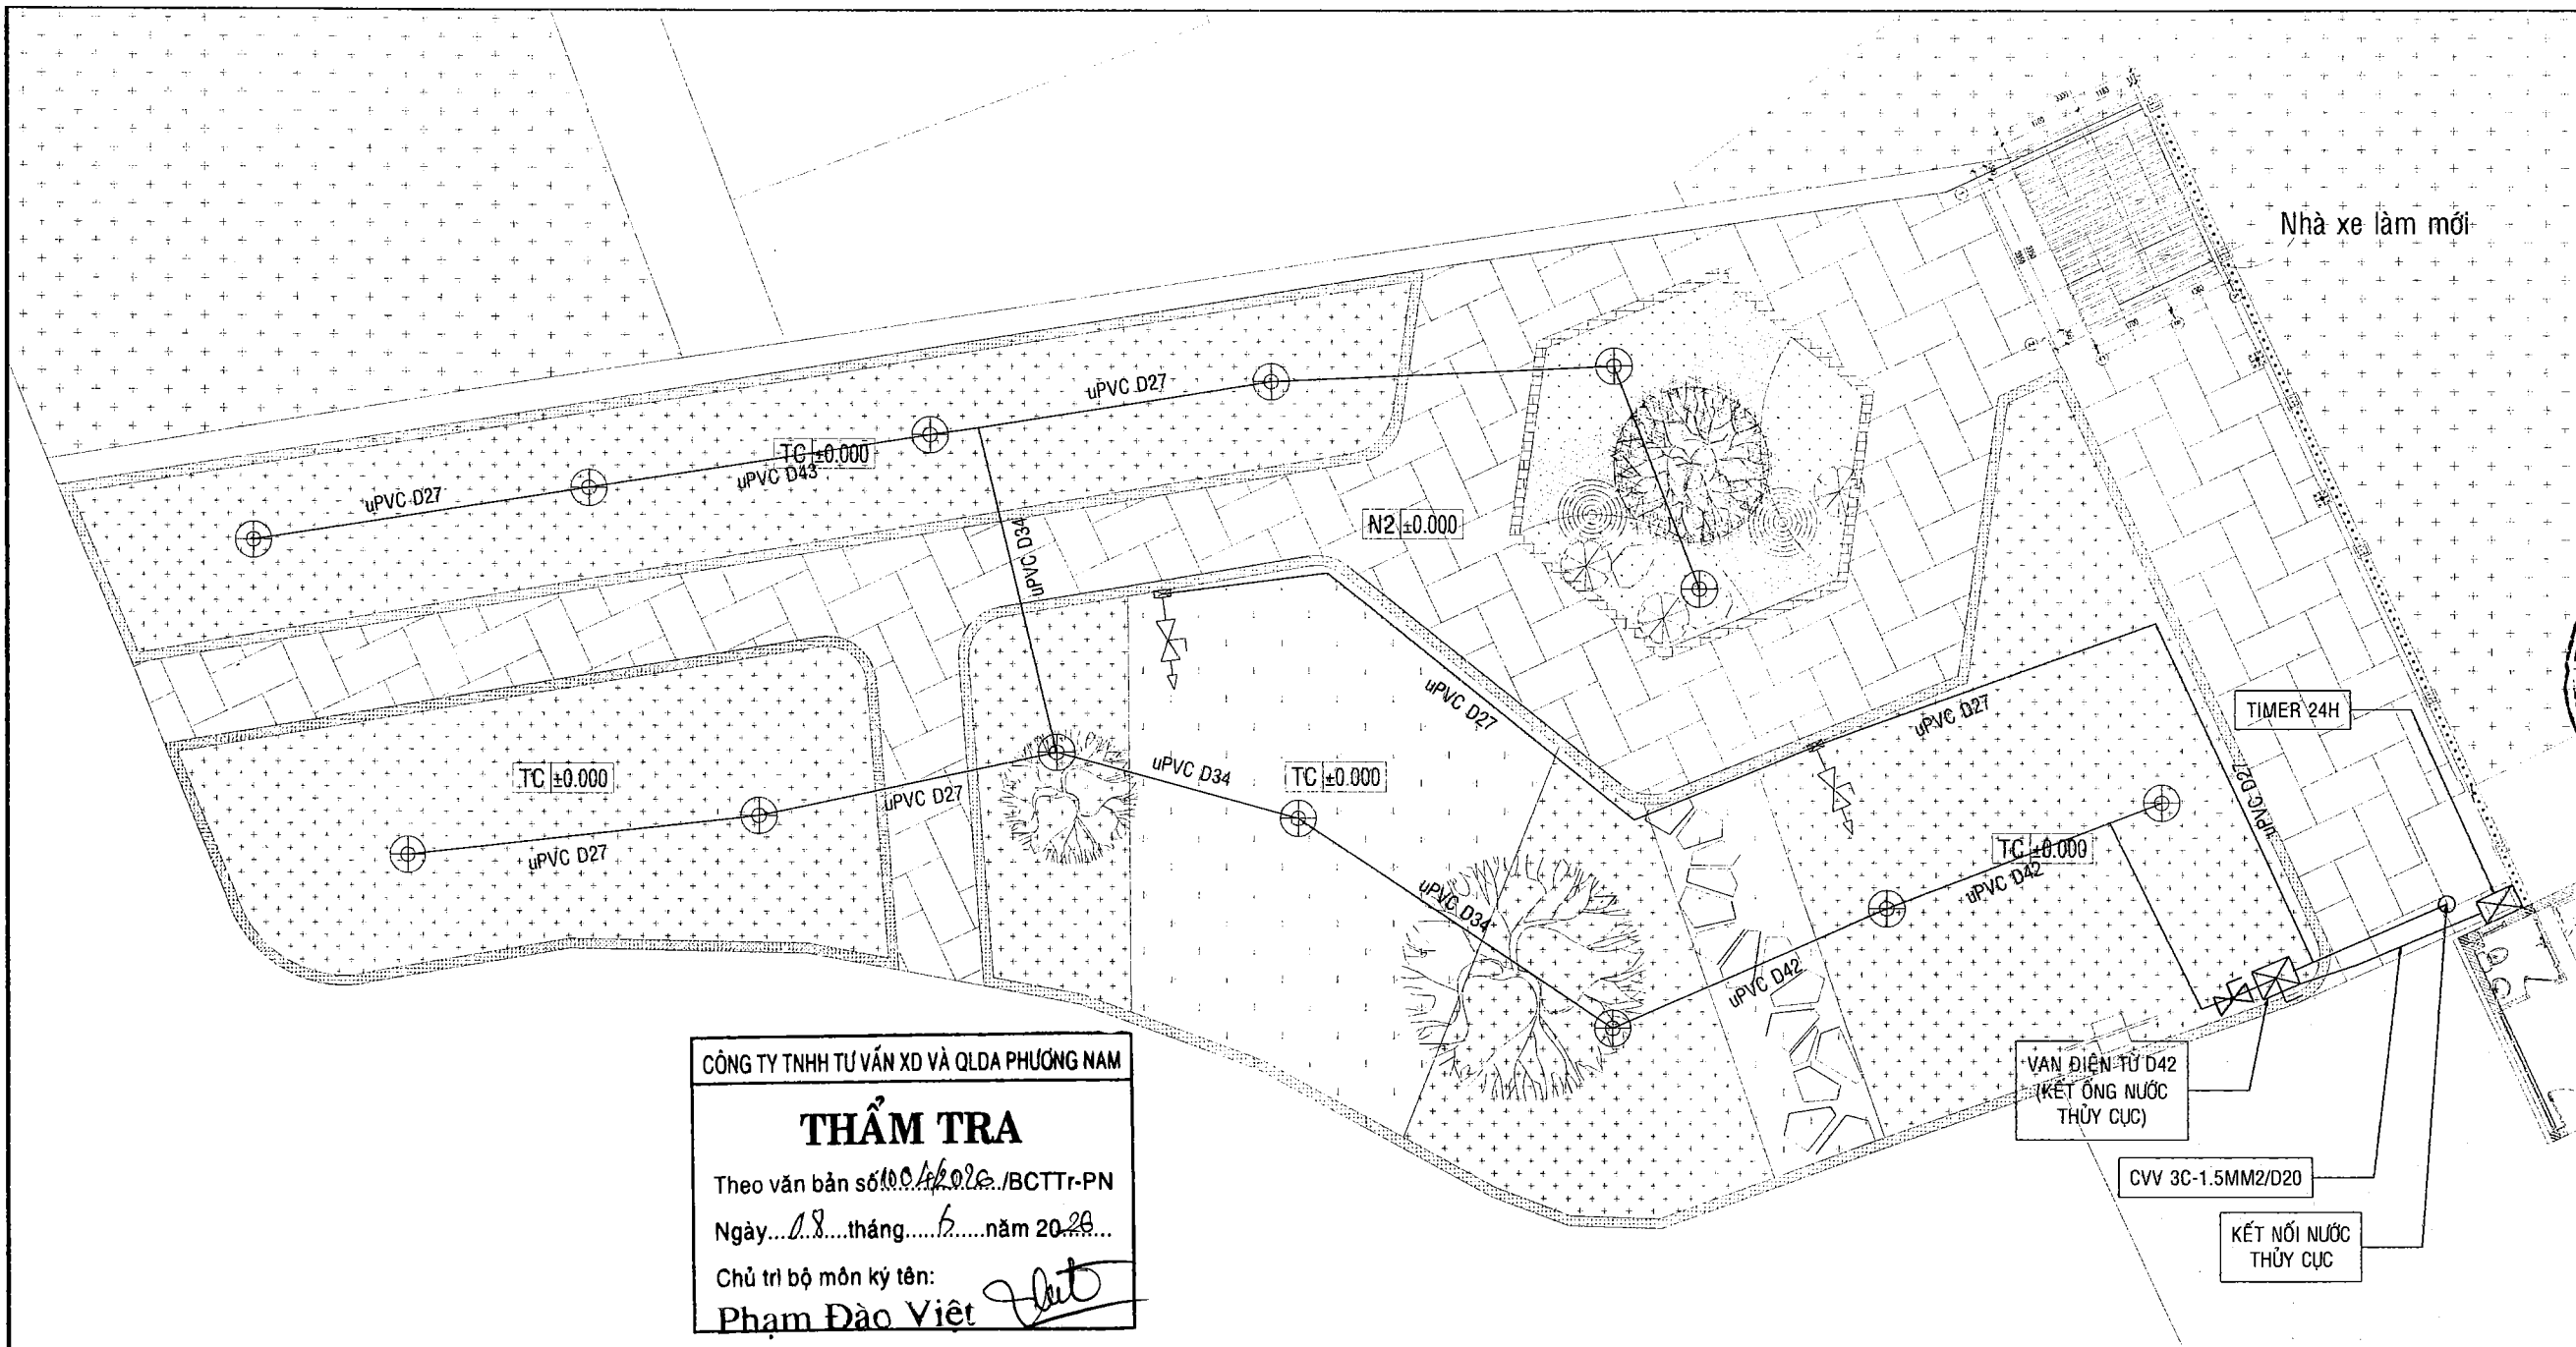

CÔNG TY TNHH TƯ VẤN XD VÀ QLDA PHƯƠNG NAM

THẨM TRA

Theo văn bản số 1004/2026/BCTTr-PN


Ngày...18...tháng...6...năm 2026...

Chủ trì bộ môn ký tên:

Phạm Đào Việt

MẶT BẰNG TƯỚI CÂY SÂN VƯỜN CẢI TẠO


TL: 1/150

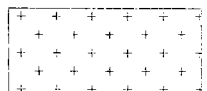


ĐẤT CÂY XANH, THẨM CỎ HIỆN HỮU



VỊ TRÍ TÁI LẬP MẶT CỎ MỚI. DT: 516M2

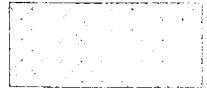

VỊ TRÍ LÀM MỚI NỀN BÊ TÔNG LÁT ĐÁ TỰ NHIÊN 300X600X50mm, DT: 210M2

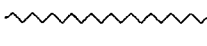

VỊ TRÍ LÀM MỚI BÓ VỈA. L= 195M

BẢNG THỐNG KÊ VẬT TƯ THIẾT CẤP NƯỚC (1)

STT	TÊN THIẾT BỊ	KÝ HIỆU	Đ.VỊ TÍNH	SỐ LƯỢNG
01	BỘ TIMER 24H 220V	⊠	Bộ	1
02	VAN ĐIỆN TỬ D60 220V	⊠	Bộ	1
03	CÁP CVV 3C-2.5MM2		Mét	15
04	BÉC PHUN TƯỚI CÂY D27	⊕	Cái	13
05	VAN CHẶN uPVC D42	⊠	Cái	1
06	CỤM VỎI TƯỚI CÂY D27(XEM CHI TIẾT)	⊕	Bộ	2
07	MƯƠNG ỐNG ẨM NỀN ĐẤT(XEM CHI TIẾT)		Mét	120
08	ỐNG uPVC D42, PN12		Mét	20
09	ỐNG uPVC D34, PN12		Mét	45
10	ỐNG uPVC D27, PN12		Mét	80

BẢNG THỐNG KÊ VẬT TƯ THIẾT CẤP NƯỚC (2)

STT	TÊN THIẾT BỊ	KÝ HIỆU	Đ.VỊ TÍNH	SỐ LƯỢNG
11	CO uPVC D42		Cái	12
12	CO uPVC D34		Cái	15
13	CO uPVC D27		Cái	35
14	TEE uPVC D42		Cái	3
15	TEE uPVC D34		Cái	3
16	TEE uPVC D42/27		Cái	7
17	TEE uPVC D34/27		Cái	5
18	TEE uPVC D27		Cái	3
19	PHỤ KIỆN(NỐI, KEO, CÙM...)		Lô	1

CÔNG TRÌNH:

CẢI TẠO SỬA CHỮA

KHU VỰC CỔNG CHÍNH

HẠNG MỤC

ĐỊA ĐIỂM THỰC HIỆN:

99 MAN THIỆN, PHƯỜNG TĂNG NHƠN PHÚ, TP HCM

CHỦ ĐẦU TƯ

HỌC VIỆN CHÍNH TRỊ KHU VỰC II

ĐỊA CHỈ:

99 MAN THIỆN, PHƯỜNG TĂNG NHƠN PHÚ, TP HCM

HOC VIỆN CHÍNH TRỊ KHU VỰC II

NGUYỄN TẤN VINH

ĐƠN VỊ THIẾT KẾ

LIEN THANH CONSULTING

CÔNG TY CỔ PHẦN TƯ VẤN KỸ THUẬT

XÂY DỰNG ĐÔ THỊ LIÊN THÀNH

SỐ 24A, ĐƯỜNG D5, P. THẠNH MỸ TÂY, TP. HCM

TEL: (028).35 127 581 - FAX: (028).35 127 581

EMAIL: lienthanh3236@gmail.com

CÔNG TY CỔ PHẦN TƯ VẤN KỸ THUẬT

XÂY DỰNG ĐÔ THỊ LIÊN THÀNH

CHỦ NHIỆM DỰ ÁN:

KTS. NGÔ DUY TIẾN

CHỦ TRÌ BỘ MÔN:

KS. TRẦN T. LỆ THANH

THIẾT KẾ:

KS. TRẦN T. LỆ THANH

KIỂM TRA:

KS. VĂN. T. ĐẠT THÔNG

TÊN BẢN VẼ:

MẶT BẰNG CẤP NƯỚC TƯỚI CÂY VÀ BẢNG

KHOẢNG LƯỢNG VT-TB CẤP NƯỚC

HỒ SƠ: THIẾT KẾ THI CÔNG

TỶ LỆ


HOÀN THÀNH

SỐ HIỆU BẢN VẼ


A3

2026


N-01

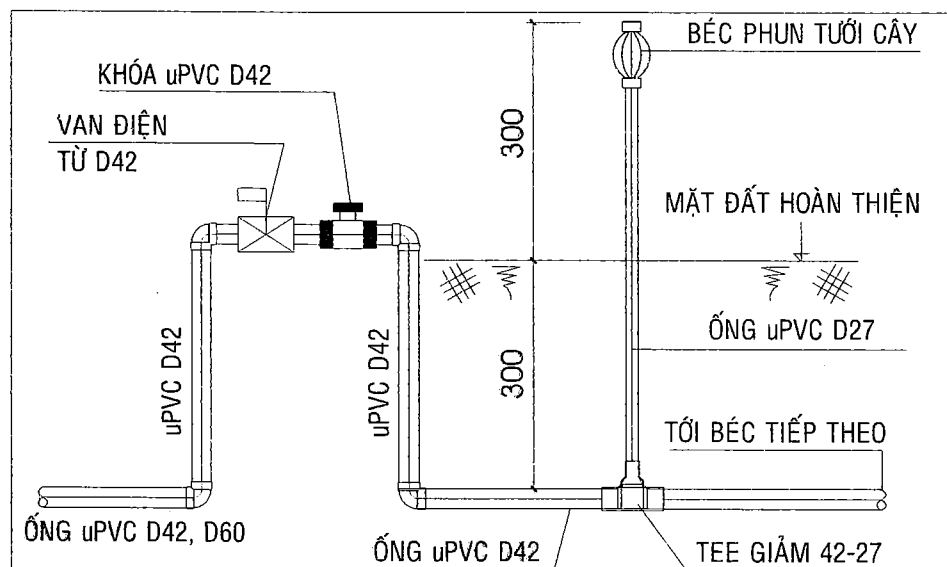


**CT - LẮP KHÓA, BÉC PHUN
KHÓA CÔ LẬP D42, 34, 27**

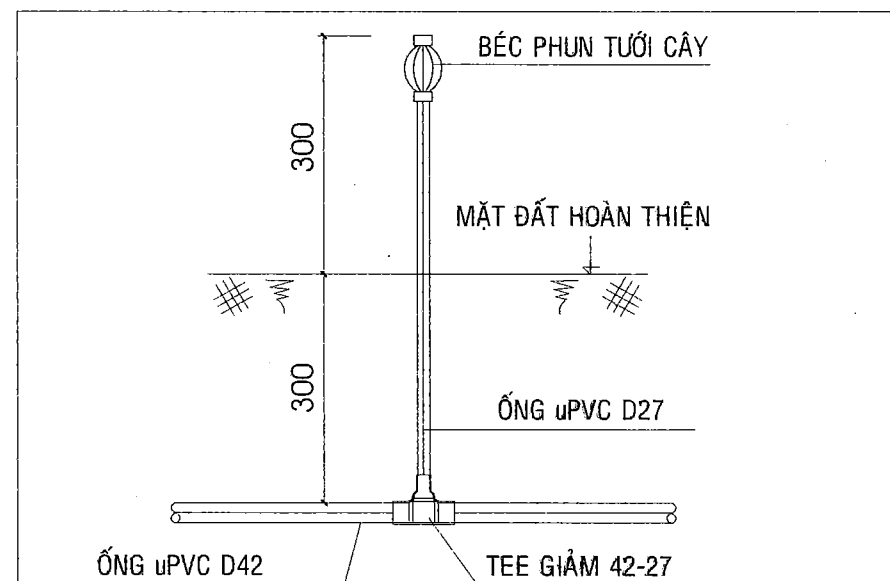

CT - LẮP BÉC PHUN TƯỚI CÂY

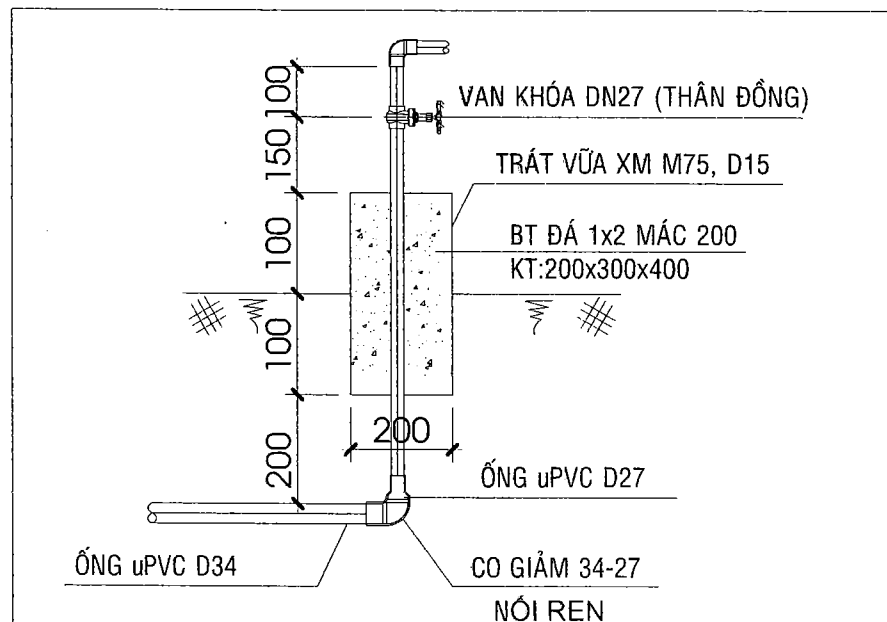

CT LẮP ĐẶT CỤM VÒI TƯỚI CÂY

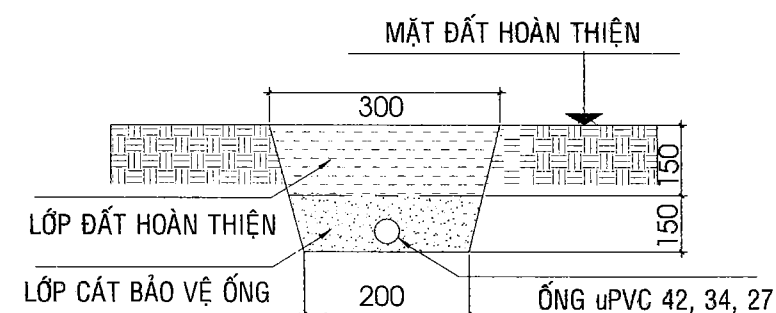

MẶT CẮT ỐNG NƯỚC CẤP ÂM NỀN ĐẤT

CÔNG TY TNHH TƯ VẤN XD VÀ QLDA PHƯƠNG NAM

THẨM TRA

Theo văn bản số: *10/2016*.../BCTTr-PN

Ngày *08*...tháng *6*...năm 20*26*...

Chủ trì bộ môn ký tên:
Phạm Đào Việt


CÔNG TRÌNH:
CẢI TẠO SỬA CHỮA
KHU VỰC CỔNG CHÍNH
HẠNG MỤC

ĐỊA ĐIỂM THỰC HIỆN:
99 MẠN THIÊN, PHƯỜNG TĂNG NHƠN PHÚ,
TP HCM

CHỦ ĐẦU TƯ

HỌC VIỆN CHÍNH TRỊ KHU VỰC II

ĐỊA CHỈ : 99 MẠN THIÊN,
PHƯỜNG TĂNG NHƠN PHÚ, TP HCM

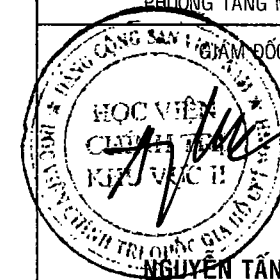


ĐƠN VỊ THIẾT KẾ



**CÔNG TY CỔ PHẦN TƯ VẤN KỸ THUẬT
XÂY DỰNG ĐÔ THỊ LIÊN THÀNH**

SỐ 24A, ĐƯỜNG D5, P. THANH MỸ TÂY, TP. HCM
TEL: (028).35 127 581 - FAX: (028).35 127 581
EMAIL: lienthanh3236@gmail.com

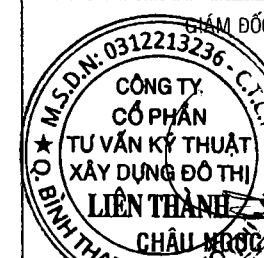

CHỦ NHIỆM DỰ ÁN:

KTS. NGÔ DUY TIÊN

CHỦ TRÌ BỘ MÔN:

KS. TRẦN T. LỆ THANH

THIẾT KẾ:

KS. TRẦN T. LỆ THANH

KIỂM TRA:

KS. VĂN. T. ĐẠT THÔNG

TÊN BẢN VẼ:

CHI TIẾT LẮP ĐẶT CẤP NƯỚC TƯỚI CÂY

HỒ SƠ: THIẾT KẾ THI CÔNG

TỶ LỆ	HOÀN THÀNH	SỐ HIỆU BẢN VẼ
A3	2026	N-02


CÔNG TY TNHH TƯ VẤN XD VÀ QLDA PHƯƠNG NAM

THẨM TRA


Theo văn bản số: 1004/LC/BCTT-PN

Ngày: 08 tháng 6 năm 2016

Chủ trì bộ môn ký tên: *Phạm Đào Việt*

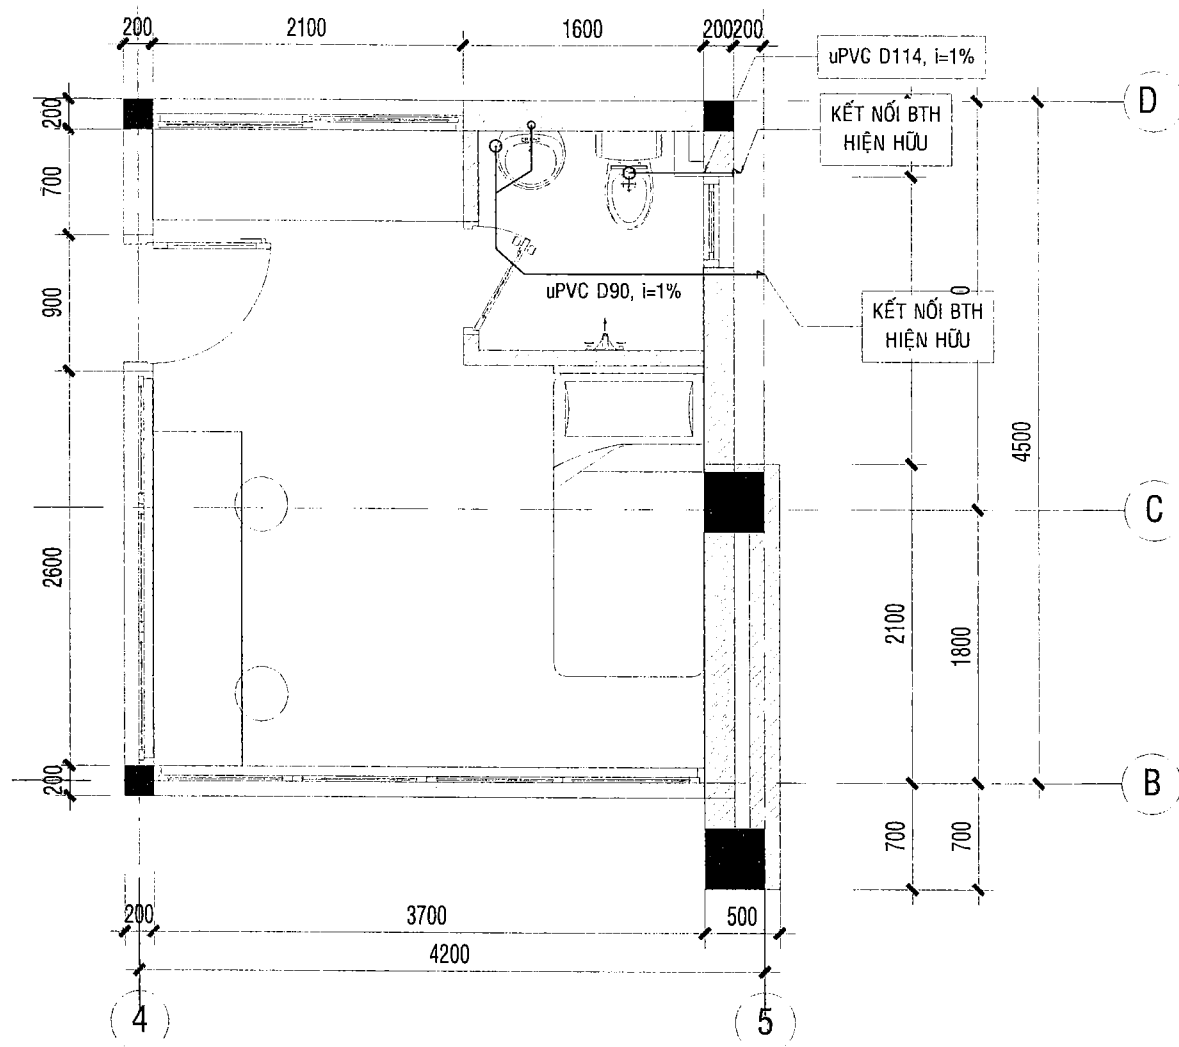

MẶT BẰNG CHIẾU SÁNG NHÀ BẢO VỆ TỈ LỆ: 1/50

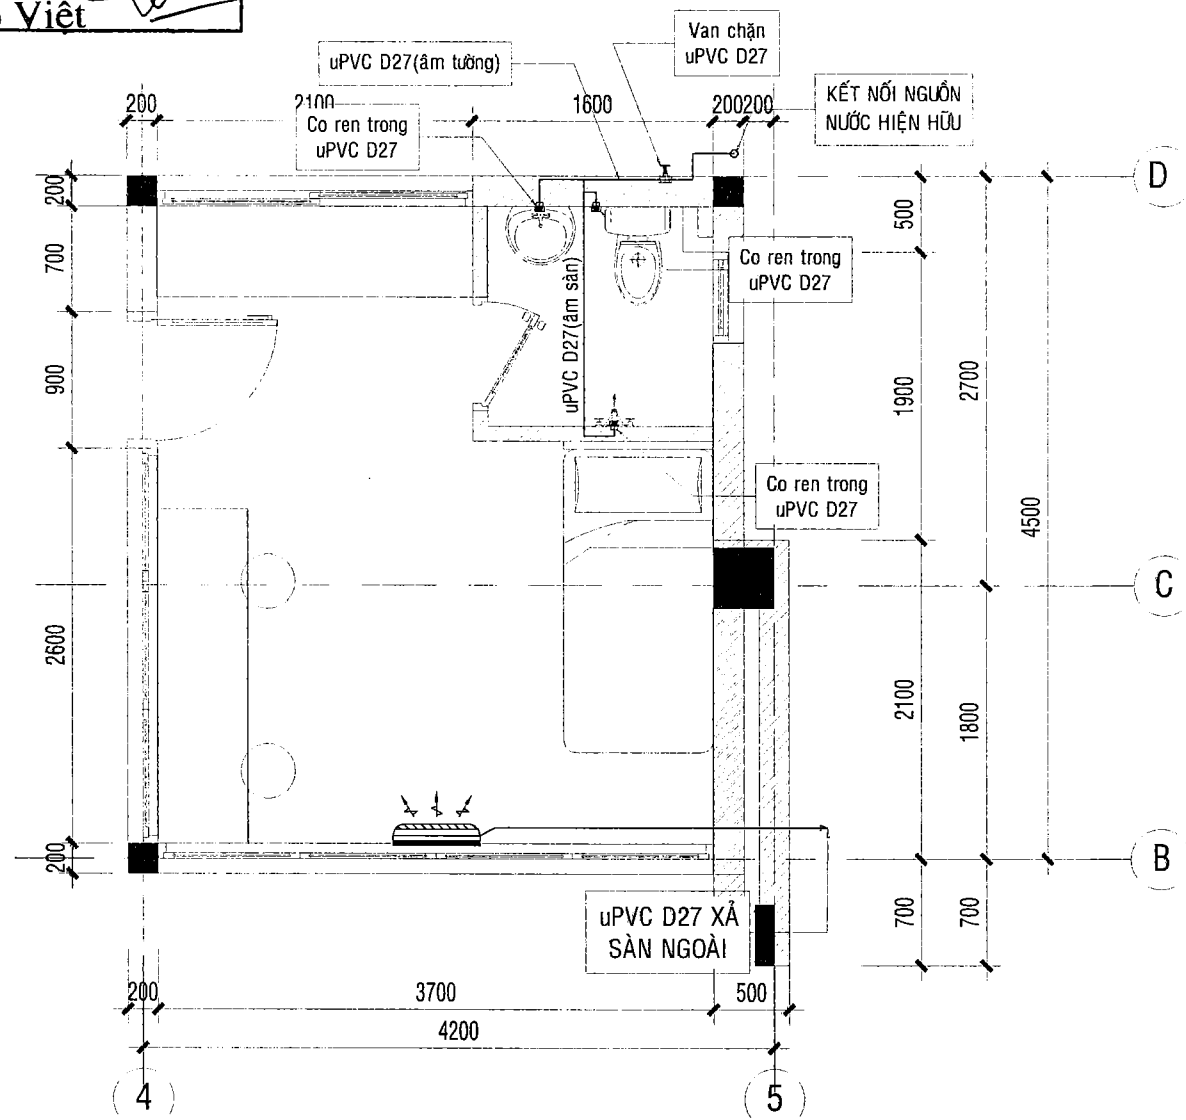

MẶT BẰNG CẤP NGUỒN NHÀ BẢO VỆ TỈ LỆ: 1/50


CÔNG TRÌNH:
CẢI TẠO SỬA CHỮA
KHU VỰC CỔNG CHÍNH
HẠNG MỤC

ĐỊA ĐIỂM THỰC HIỆN:
99 MẠN THIỆN, PHƯỜNG TĂNG NHƠN PHÚ,
TP HCM

CHỦ ĐẦU TƯ

HỌC VIỆN CHÍNH TRỊ KHU VỰC II

ĐỊA CHỈ: 99 MẠN THIỆN,
PHƯỜNG TĂNG NHƠN PHÚ, TP HCM

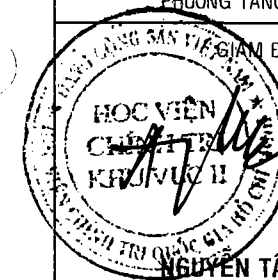

NGUYỄN TẤN VINH

ĐƠN VỊ THIẾT KẾ



**CÔNG TY CỔ PHẦN TƯ VẤN KỸ THUẬT
XÂY DỰNG ĐÔ THỊ LIÊN THÀNH**

SỐ 24A, ĐƯỜNG D5, P. THANH MỸ TÂY, TP. HCM
TEL: (028).35 127 581 - FAX: (028).35 127 581
EMAIL: lienthanh3236@gmail.com

SỐ QUÂN: 0312213236

**CÔNG TY
CỔ PHẦN
TƯ VẤN KỸ THUẬT
XÂY DỰNG ĐÔ THỊ
LIÊN THÀNH**

CHỦ NHIỆM DỰ ÁN:

KTS. NGÔ DUY TIẾN

CHỦ TRÌ BỘ MÔN:

KS. TRẦN T. LỆ THANH

THIẾT KẾ:

KS. TRẦN T. LỆ THANH

KIỂM TRA:




KS. VĂN. T. ĐẠT THÔNG

TÊN BẢN VẼ:


**MẶT BẰNG CẤP THOÁT NƯỚC NHÀ
BẢO VỆ**

HỒ SƠ: THIẾT KẾ THI CÔNG

TỶ LỆ	HOÀN THÀNH	SỐ HIỆU BẢN VẼ
A3	2026	N-03

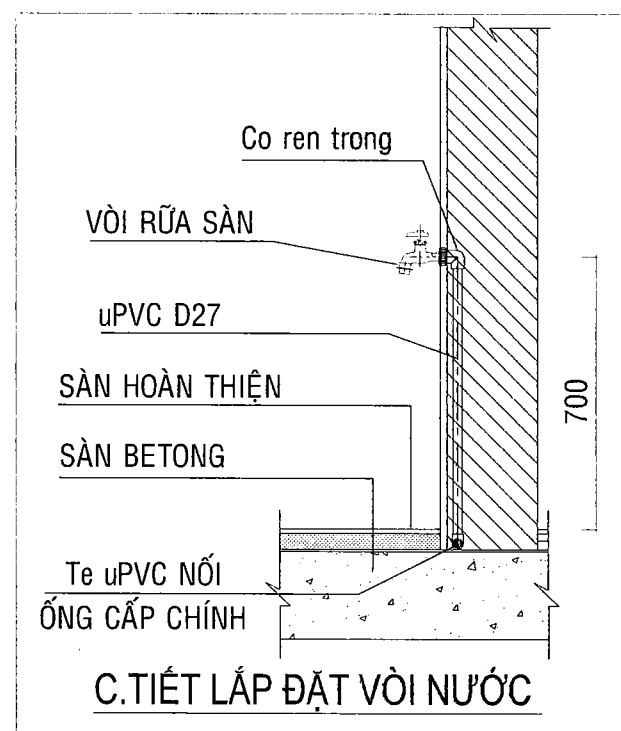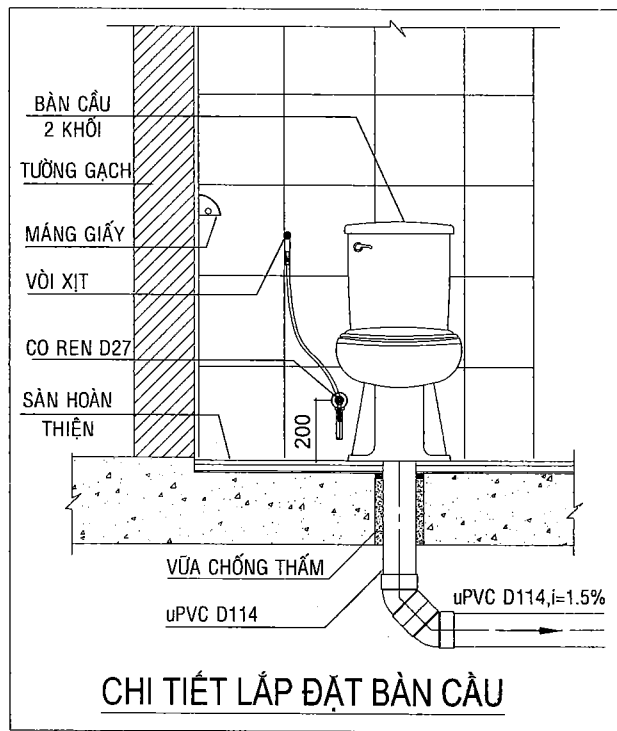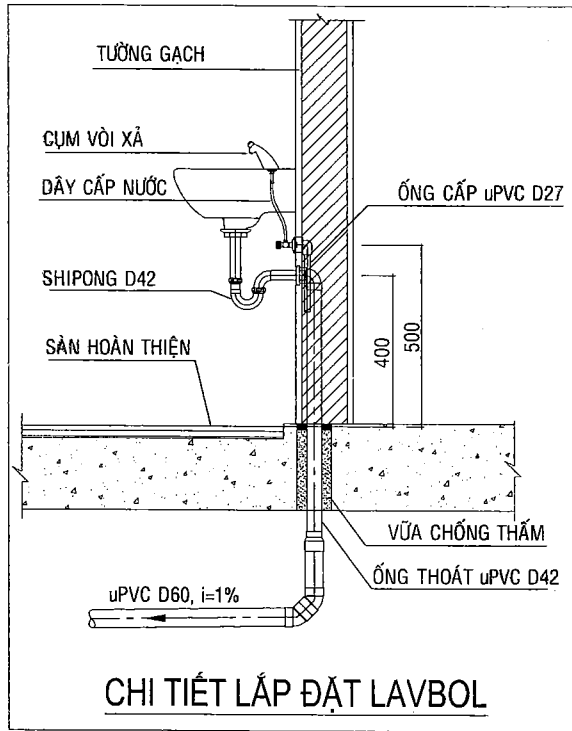

BẢNG THỐNG KÊ KHỐI LƯỢNG CTN				
STT	TÊN THIẾT BỊ	KÝ HIỆU	ĐƠN VỊ	SỐ LƯỢNG
01	Khóa nước uPVC D27		Cái	1
02	Co ren trong uPVC D27		Cái	3
03	Co uPVC D27		Cái	18
04	Te uPVC D27		Cái	4
05	Lối uPVC D60		Cái	4
06	Lối uPVC D90		Cái	6
07	Lối uPVC D114		Cái	6
08	Y uPVC D60/90		Cái	1
09	Ống uPVC D27 PN12		Mét	18
10	Ống uPVC D42 PN9		Mét	6
11	Ống uPVC D60 PN9		Mét	6
12	Ống uPVC D90 PN9		Mét	12
13	Ống uPVC D114 PN9		Mét	12
14	Phụ kiện(Box, nối, keo...)		Lô	1

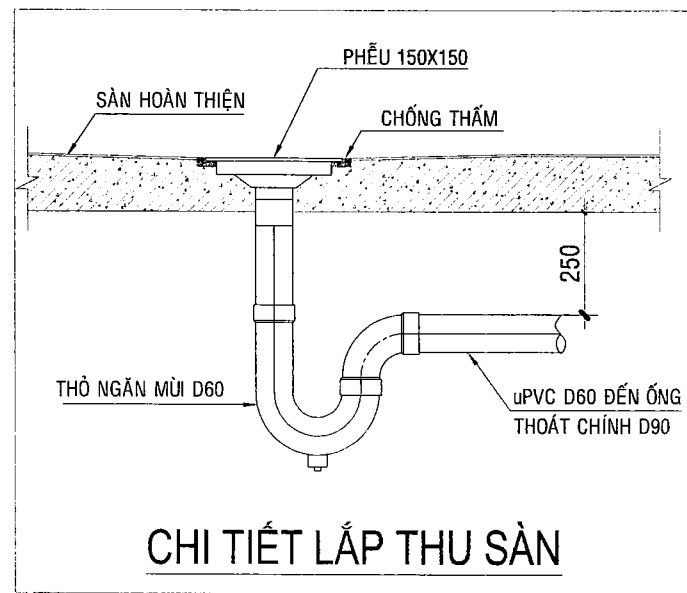

CÔNG TY TNHH TƯ VẤN XD VÀ QLDA PHƯƠNG NAM

THẨM TRA

Theo văn bản số: 100/2018/BCTT-PN

Ngày: 08 tháng 06 năm 2018

Chủ trì bộ môn ký tên: *Phạm Đào Việt*

CÔNG TRÌNH:

CẢI TẠO SỬA CHỮA

KHU VỰC CỔNG CHÍNH

HẠNG MỤC

ĐỊA ĐIỂM THỰC HIỆN:

99 MAN THIÊN, PHƯỜNG TĂNG NHƠN PHÚ, TP.HCM

CHỦ ĐẦU TƯ

HỌC VIỆN CHÍNH TRỊ KHU VỰC II

ĐỊA CHỈ: 99 MAN THIÊN, PHƯỜNG TĂNG NHƠN PHÚ, TP.HCM

NGUYỄN TẤN VINH

ĐƠN VỊ THIẾT KẾ

LIÊN THÀNH CONSULTING

CÔNG TY CỔ PHẦN TƯ VẤN KỸ THUẬT

XÂY DỰNG ĐÔ THỊ LIÊN THÀNH

SỐ 24A, ĐƯỜNG D5, P. THANH MỸ TÂY, TP.HCM

TEL: (028).35 127 581 - FAX: (028).35 127 581

EMAIL: lienthanh3236@gmail.com

CHỦ NHIỆM DỰ ÁN:

KTS. NGÔ DUY TIÊN

CHỦ TRÌ BỘ MÔN:

KS. TRẦN T. LỆ THANH

THIẾT KẾ:

KS. TRẦN T. LỆ THANH

KIỂM TRA:

KS. VẦN. T. ĐẠT THÔNG

TÊN BẢN VẼ:

CHI TIẾT LẮP THIẾT BỊ VỆ SINH NHÀ

VÀ BẢNG KHỐI LƯỢNG CTN BẢO VỆ

HỒ SƠ: THIẾT KẾ THI CÔNG

TỶ LỆ: A3

HOÀN THÀNH: 2026

SỐ HIỆU BẢN VẼ: N-04