

C.TY TNHH KIẾN TRÚC A-C
ĐC: 118 TRƯỜNG CHINH - P. TUY HOÀ - ĐẮK LẮK
TEL: 0257.3820404


CỘNG HOÀ XÃ HỘI CHỦ NGHĨA VIỆT NAM
ĐỘC LẬP - TỰ DO - HẠNH PHÚC

MẶT BẰNG TỔNG THỂ XÃ TUY AN ĐÔNG


CÔNG TRÌNH:

ĐẦU TƯ XÂY DỰNG NHÀ SINH HOẠT CỘNG ĐỒNG KẾT HỢP VỚI PHÒNG TRÁNH LŨ
Ở THÔN, BUÔN, KHU PHỐ TRÊN ĐỊA BÀN TỈNH THUỘC KHU VỰC QUẢN LÝ CỦA
BAN QUẢN LÝ DỰ ÁN ĐẦU TƯ XÂY DỰNG TUY AN (GIAI ĐOẠN 1)

ĐẮK LẮK, THÁNG 06 NĂM 2026

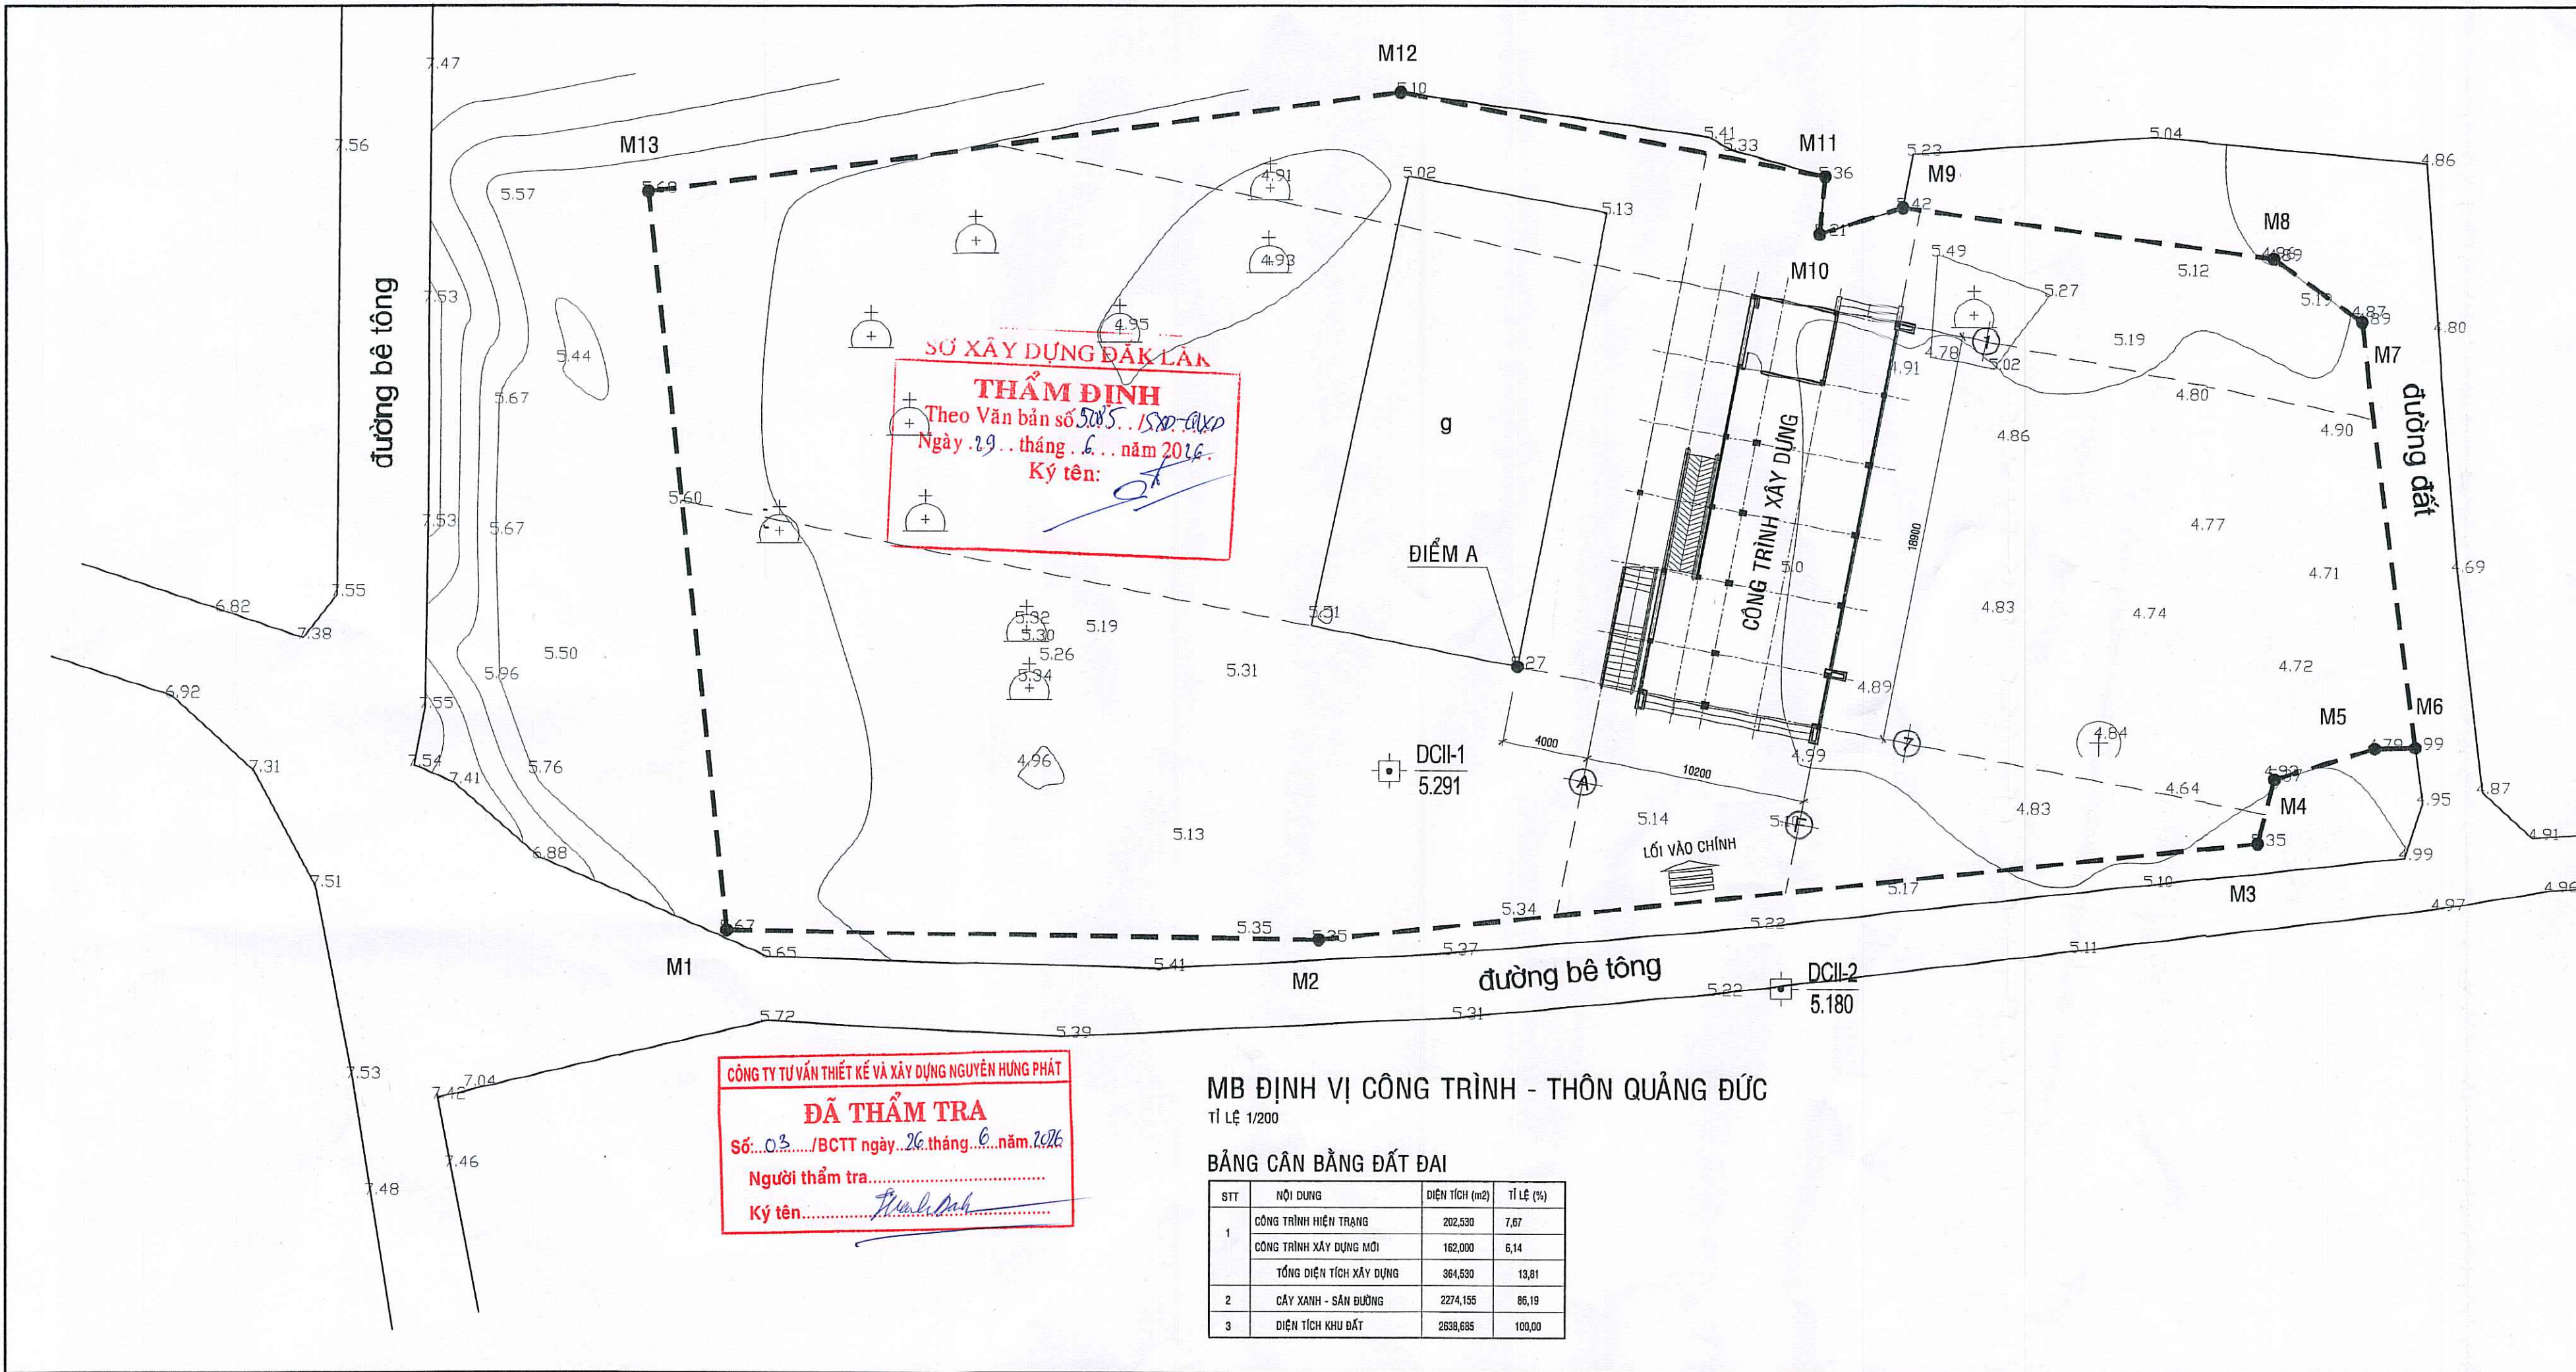

CHỦ ĐẦU TƯ	
BAN QUẢN LÝ ĐẦU TƯ XÂY DỰNG KHU VỰC TUYÊN AN	
CÔNG TRÌNH	
ĐẦU TƯ XD NHÀ SINH HOẠT CỘNG ĐỒNG KẾT HỢP VỚI PHÒNG TRÁNH LŨ Ở THÔN, BUỒN, KHU PHỐ TRÊN ĐỊA BÀN TỈNH THUỘC KHU VỰC QUẢN LÝ CỦA BQLDA ĐẦU TƯ XÂY DỰNG TUYÊN AN (GIAI ĐOẠN 1)	
HẠNG MỤC	
(MẪU SỐ 2)	
ĐƠN VỊ THỰC HIỆN	
C.TY TNHH KIẾN TRÚC A-C ĐC: 118 TRƯỜNG CHINH - PHƯỜNG TUYÊN HÒA - TỈNH ĐẮK LẮK TEL: 057.3820404	
CÔNG TY TNHH KIẾN TRÚC A-C KTS. CÙ NGỌC CHIẾN	
CHỦ NHIỆM	KTS. CÙ NGỌC CHIẾN
	KTS. LÊ NGUYỄN VƯỢNG
	KTS. LÊ NGUYỄN VƯỢNG
	KTS. CÙ NGỌC CHIẾN
TÊN BẢN VẼ	
MẶT BẰNG ĐỊNH VỊ	
HỒ SƠ THIẾT KẾ	
BVTG	
SỐ BẢN VẼ	TỔNG SỐ BẢN VẼ
KT- 01/01	1
HOÀN THÀNH : THÁNG 06/2026	

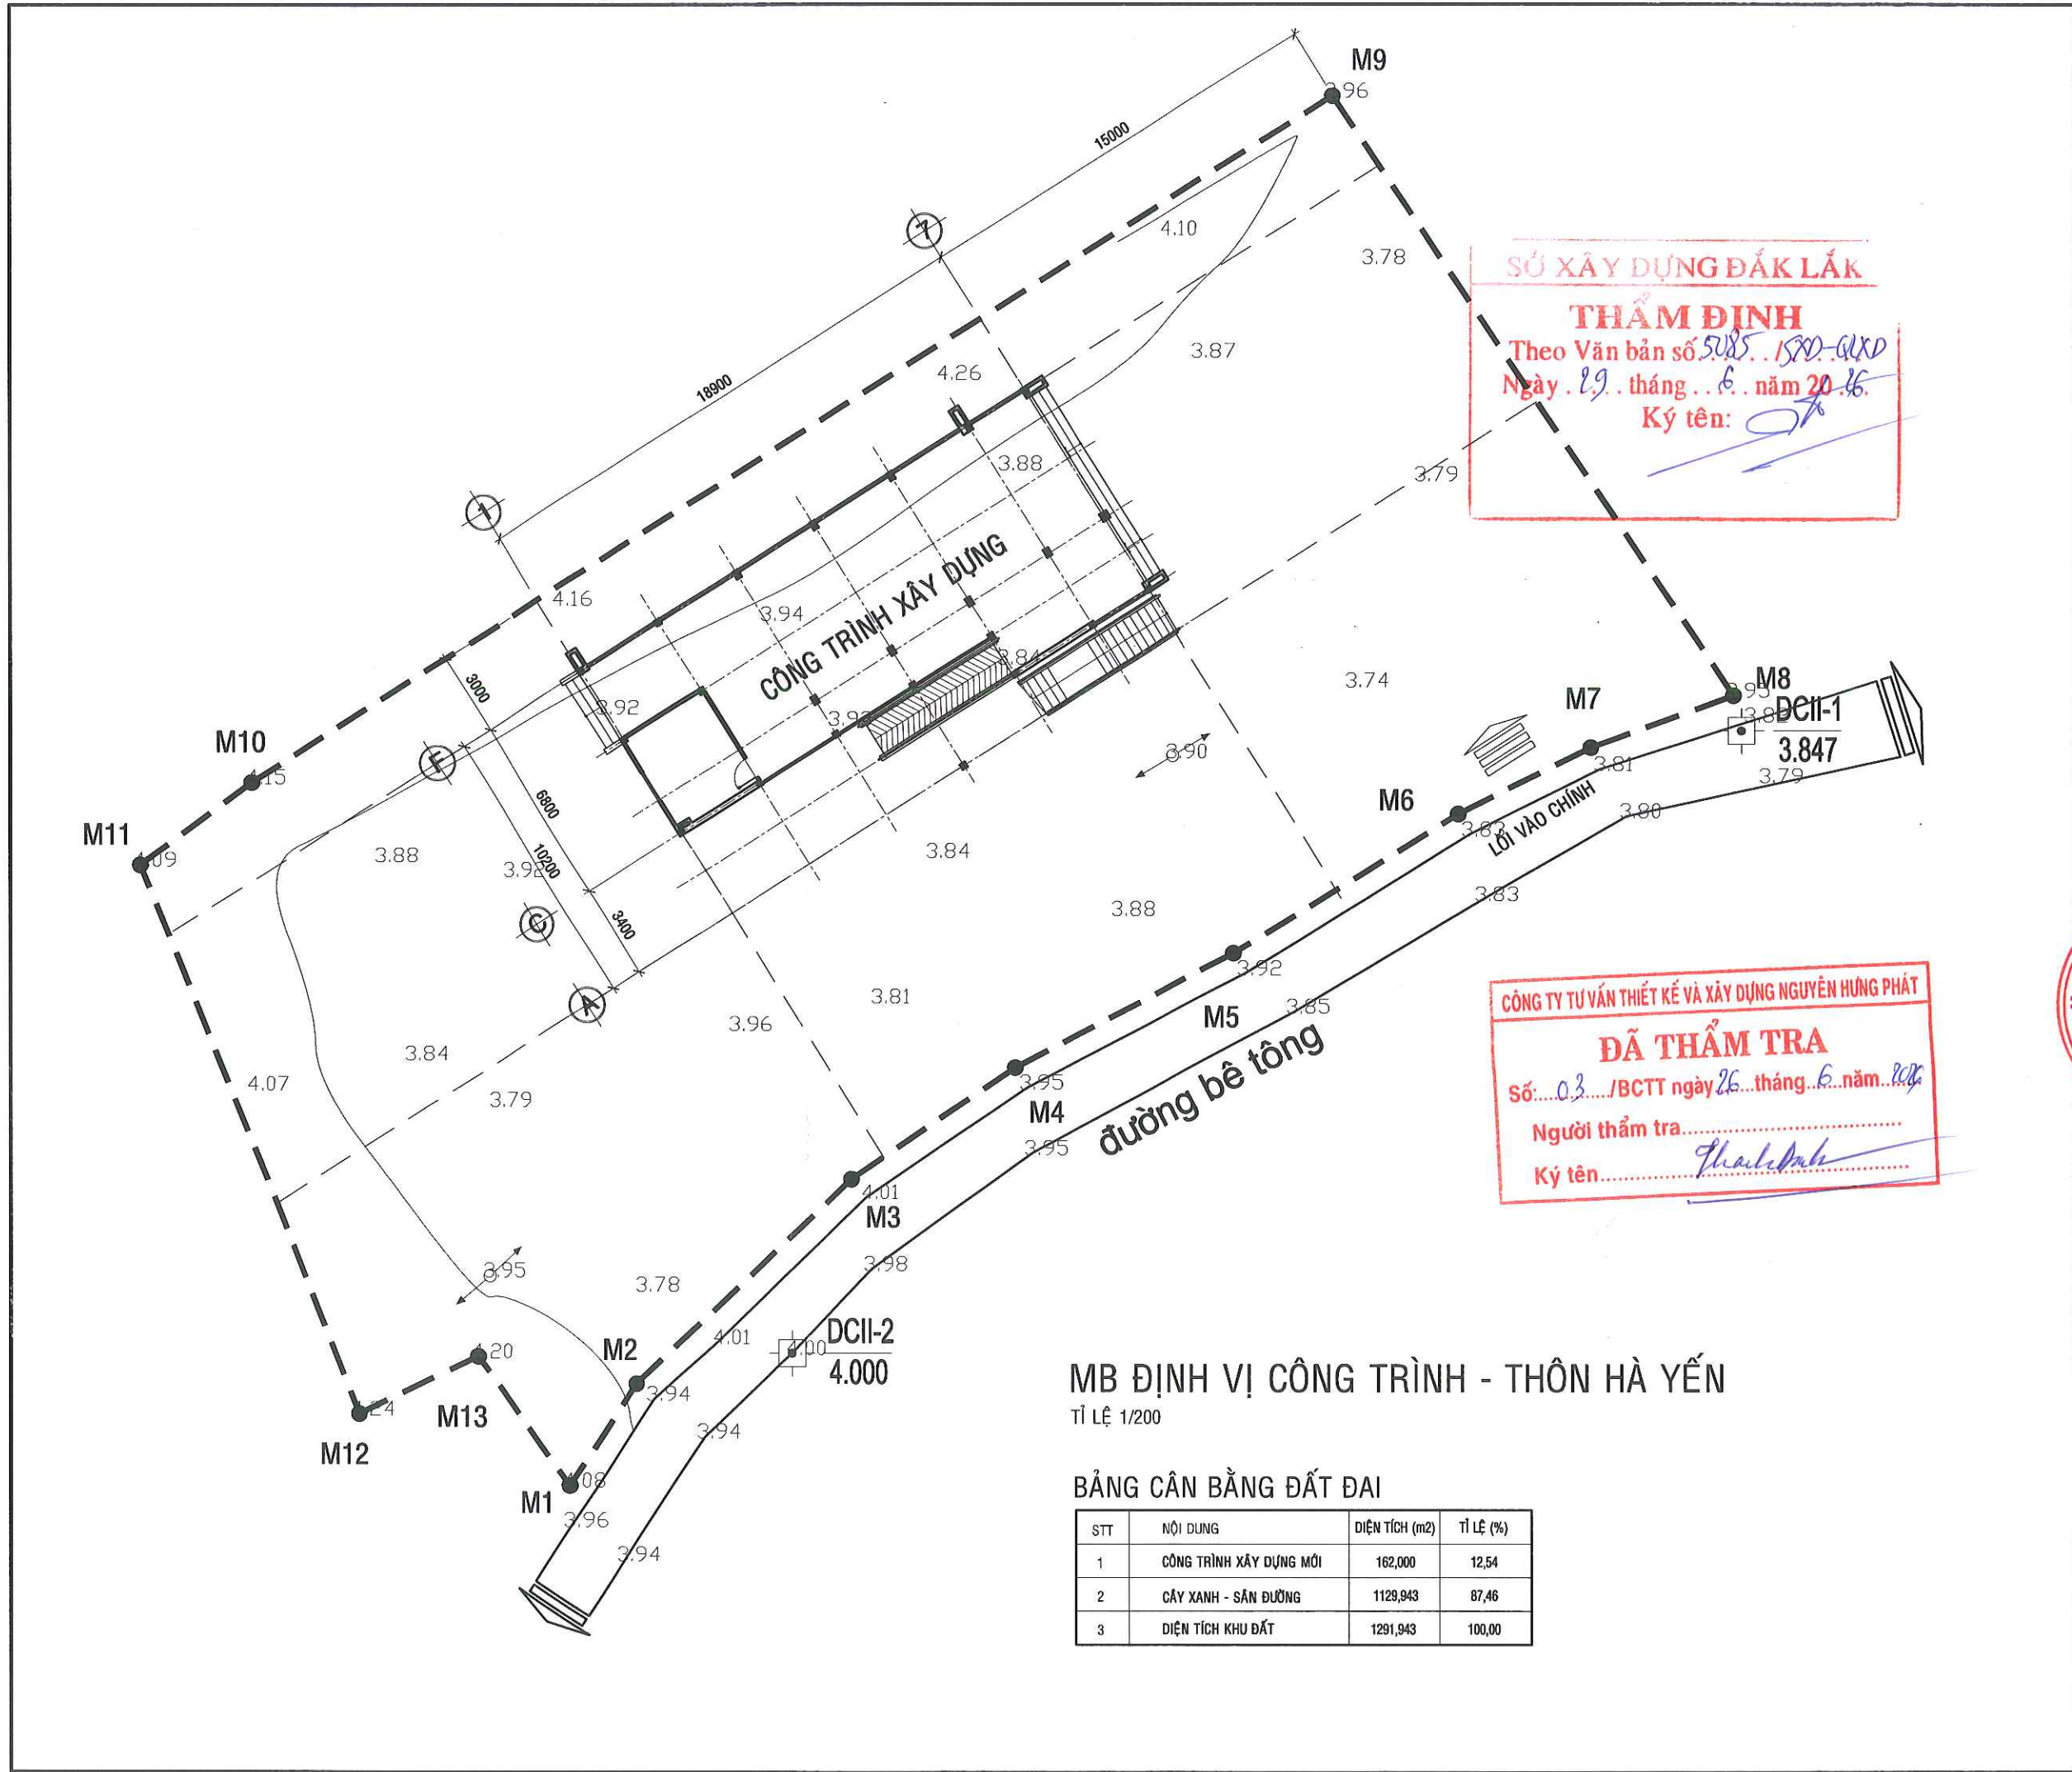


MB ĐỊNH VỊ CÔNG TRÌNH - THÔN HÀ YẾN
TỈ LỆ 1/200

BẢNG CÂN BẰNG ĐẤT ĐAI


STT	NỘI DUNG	DIỆN TÍCH (m2)	TỈ LỆ (%)
1	CÔNG TRÌNH XÂY DỰNG MỚI	162,000	12,54
2	CÂY XANH - SÂN ĐƯỜNG	1129,943	87,46
3	DIỆN TÍCH KHU ĐẤT	1291,943	100,00

CHỦ ĐẦU TƯ		
BAN QUẢN LÝ DỰ ÁN ĐẦU TƯ XÂY DỰNG TUY AN		
CÔNG TRÌNH		
ĐẦU TƯ XD NHÀ SINH HOẠT CỘNG ĐỒNG KẾT HỢP VỚI PHÒNG TRÁNH LŨ Ở THÔN, BUỒN, KHU PHỐ TRÊN ĐỊA BÀN TỈNH THUỘC KHU VỰC QUẢN LÝ CỦA BQLDA ĐẦU TƯ XD TUY AN (GIAI ĐOẠN 1)		
HẠNG MỤC		
(MẪU SỐ 2)		
ĐƠN VỊ THỰC HIỆN		
C.TY TNHH KIẾN TRÚC A-C ĐC: 118 TRƯỜNG CHÍNH - PHƯỜNG TUY HÒA - TỈNH ĐẮK LẮK TEL: 057.3820404		
GIÁM ĐỐC CÔNG TY TNHH KIẾN TRÚC A-C KTS. CÙ NGỌC CHIẾN		
CHỦ NHIỆM	KTS. CÙ NGỌC CHIẾN	cl
CHỦ TRÌ KT	KTS. LÊ NGUYỄN VÀNG	cl
THIẾT KẾ	KTS. LÊ NGUYỄN VÀNG	cl
KIỂM TRA	KTS. CÙ NGỌC CHIẾN	cl
TÊN BẢN VẼ		
MẶT BẰNG ĐỊNH VỊ		
HỒ SƠ THIẾT KẾ BVTC		
SỐ BẢN VẼ KT- 01/01	TỔNG SỐ BẢN VẼ 1	
HOÀN THÀNH : THÁNG 06/2026		

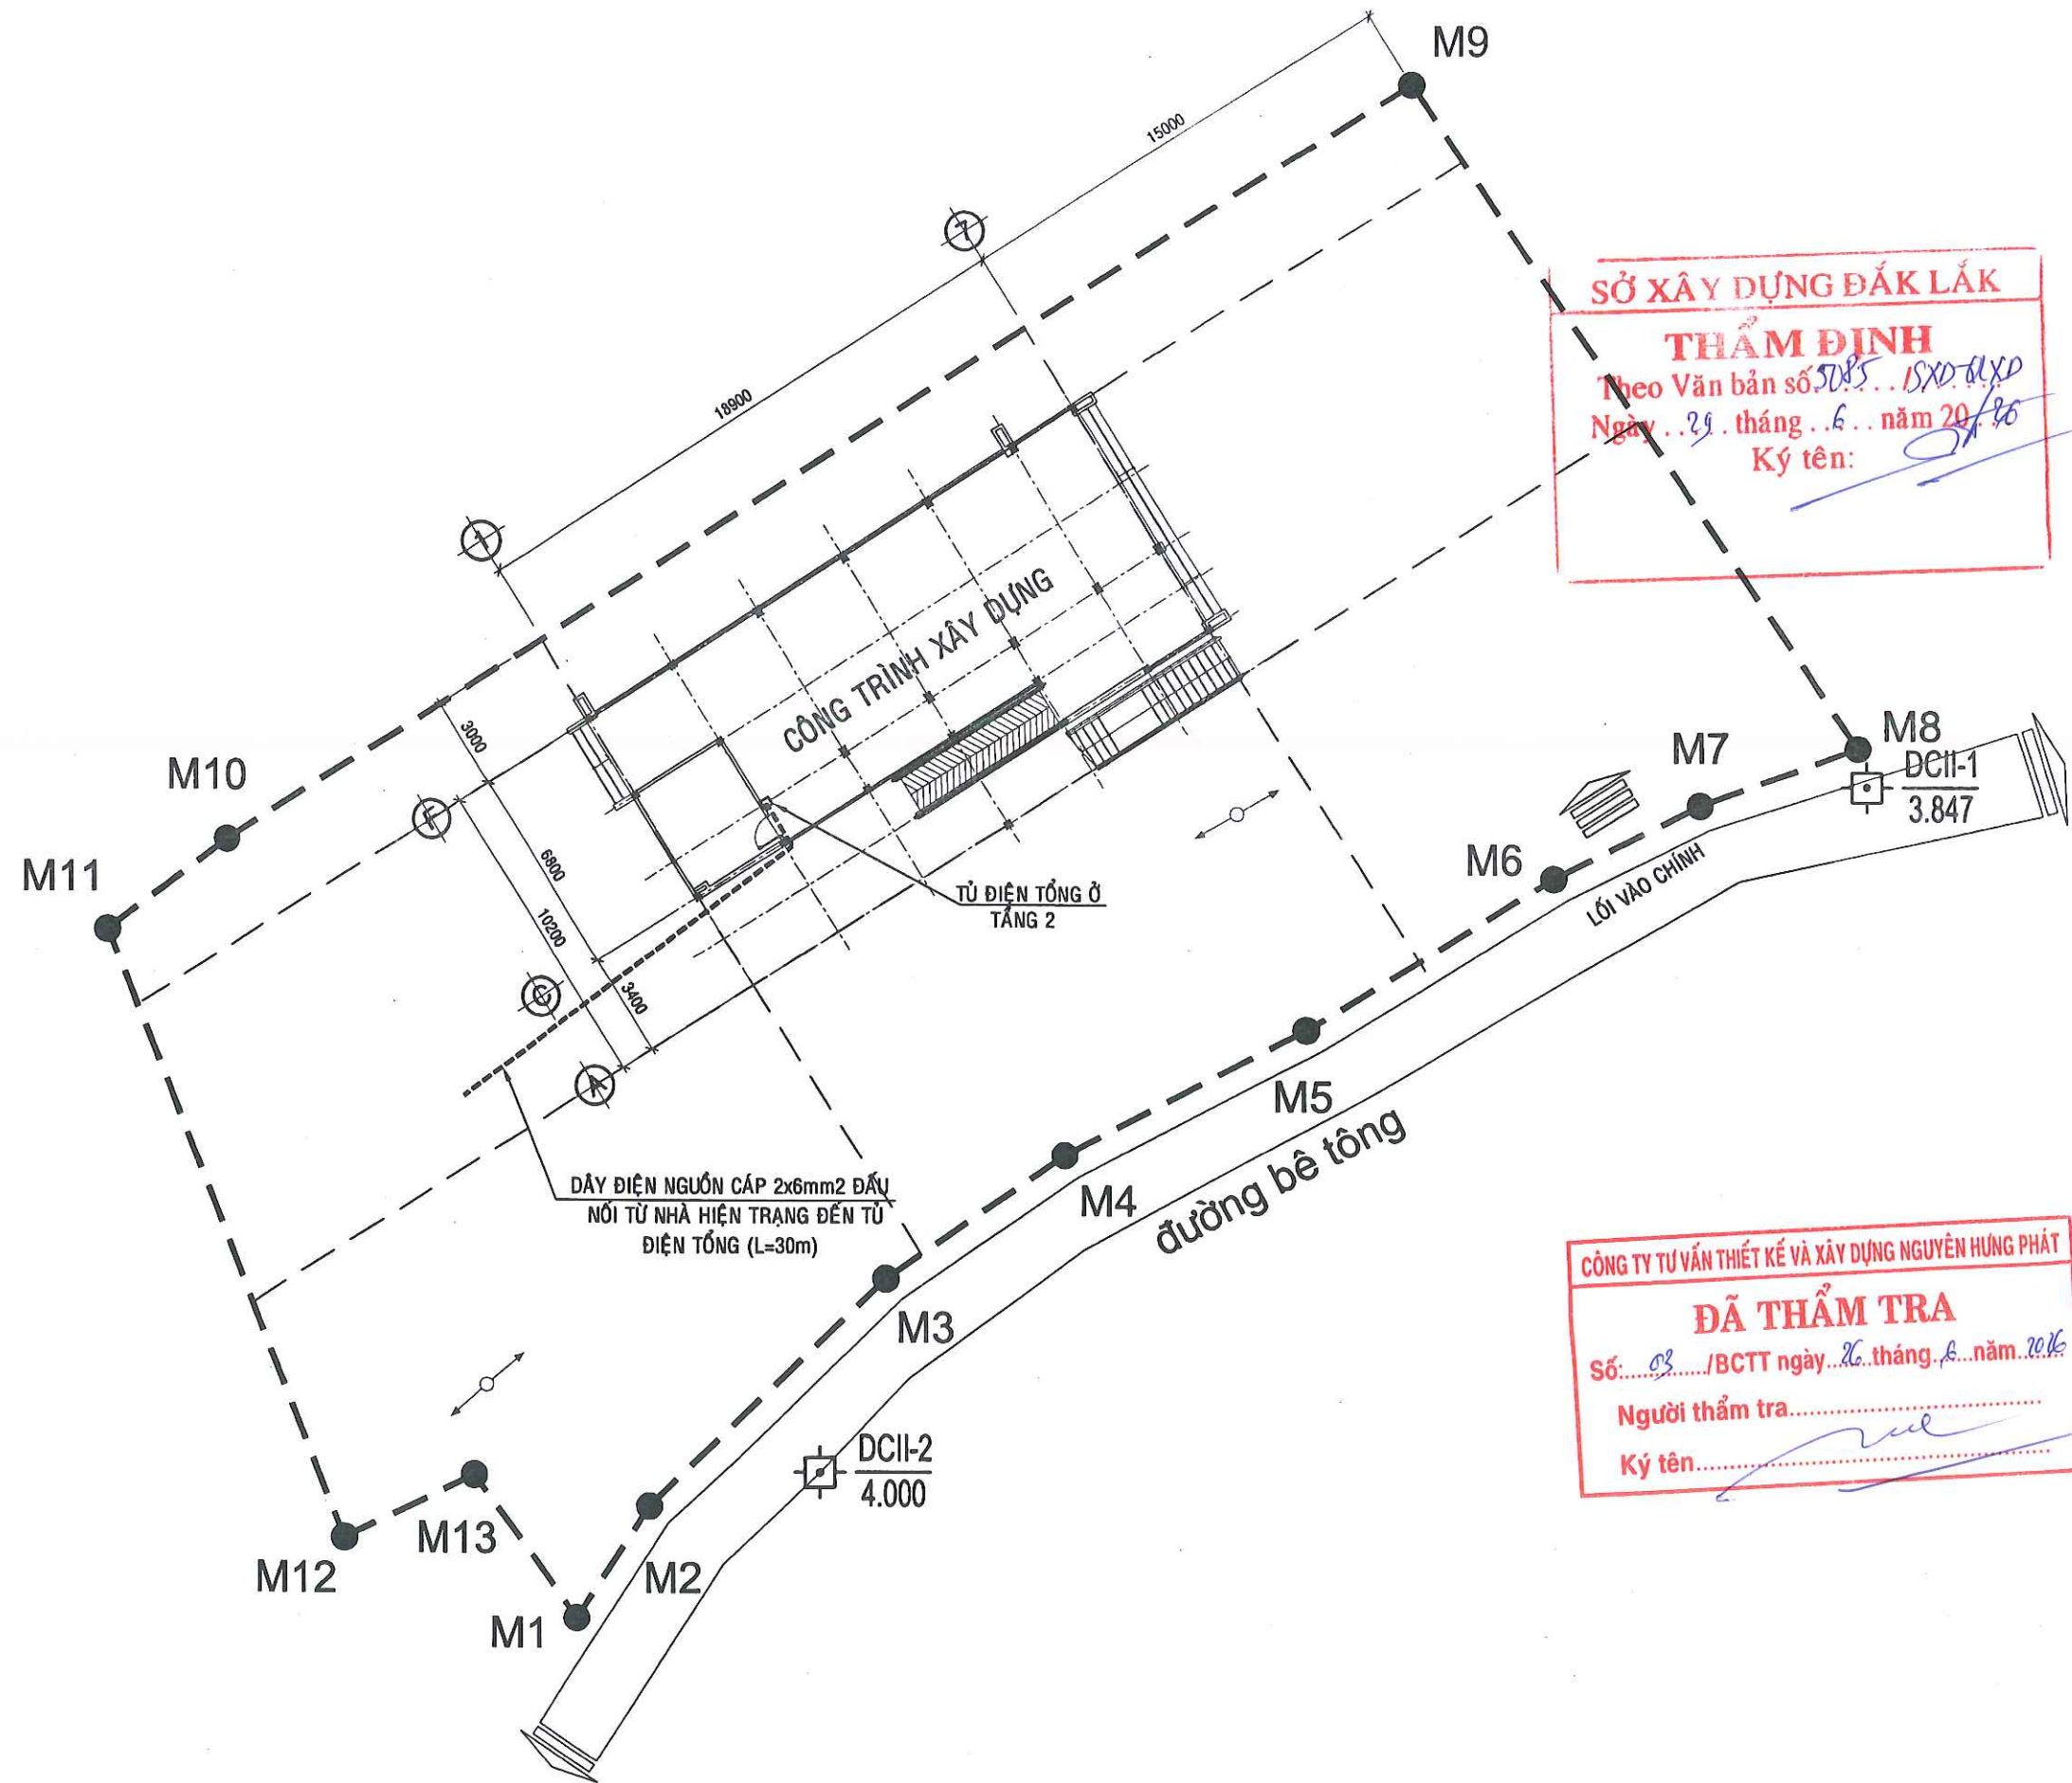

MẶT BẰNG ĐIỆN NGOÀI NHÀ - THÔN HÀ YẾN
TỈ LỆ 1/200

CHỦ ĐẦU TƯ	
BAN QUẢN LÝ DỰ ÁN ĐẦU TƯ XÂY DỰNG TUY AN SỞ XÂY DỰNG ĐẮK LẮK THẨM ĐỊNH Theo Văn bản số <u>5085</u> /SXĐ-ĐXD Ngày <u>29</u> tháng <u>6</u> năm <u>2026</u> Ký tên: <u>[Signature]</u>	
CÔNG TRÌNH	
ĐẦU TƯ XD NHÀ SINH HOẠT CỘNG ĐỒNG KẾT HỢP VỚI PHÒNG TRÁNH LŨ Ở THÔN, BUỒN, KHU PHỐ TRÊN ĐỊA BÀN TỈNH THUỘC KHU VỰC QUẢN LÝ CỦA BQL ĐẦU TƯ XD TUY AN (GIAI ĐOẠN 1)	
HẠNG MỤC	
(MẪU SỐ 2)	
ĐƠN VỊ THỰC HIỆN	
C.TY TNHH KIẾN TRÚC A-C ĐC: 118 TRƯỜNG CHINH - PHƯỜNG TUY HÒA - TỈNH ĐẮK LẮK TEL: 057.3820404 GIÁM ĐỐC CÔNG TY TNHH KIẾN TRÚC A-C T. TUY HÒA - T. PHÚ YẾN KTS: CÙ NGỌC CHIẾN	
CHỦ NHIỆM	KTS. CÙ NGỌC CHIẾN
CHỦ TRÌ D	KS. NGUYỄN THẾ HÙNG
THIẾT KẾ	KS. NGUYỄN THẾ HÙNG
KIỂM TRA	KS. TRẦN BẢO PHÚ
TÊN BẢN VẼ	
MẶT BẰNG ĐIỆN NGOÀI NHÀ	
HỒ SƠ THIẾT KẾ	
BVTC	
SỐ BẢN VẼ	TỔNG SỐ BẢN VẼ
Đ- 01/01	1
HOÀN THÀNH : THÁNG 06/2026	

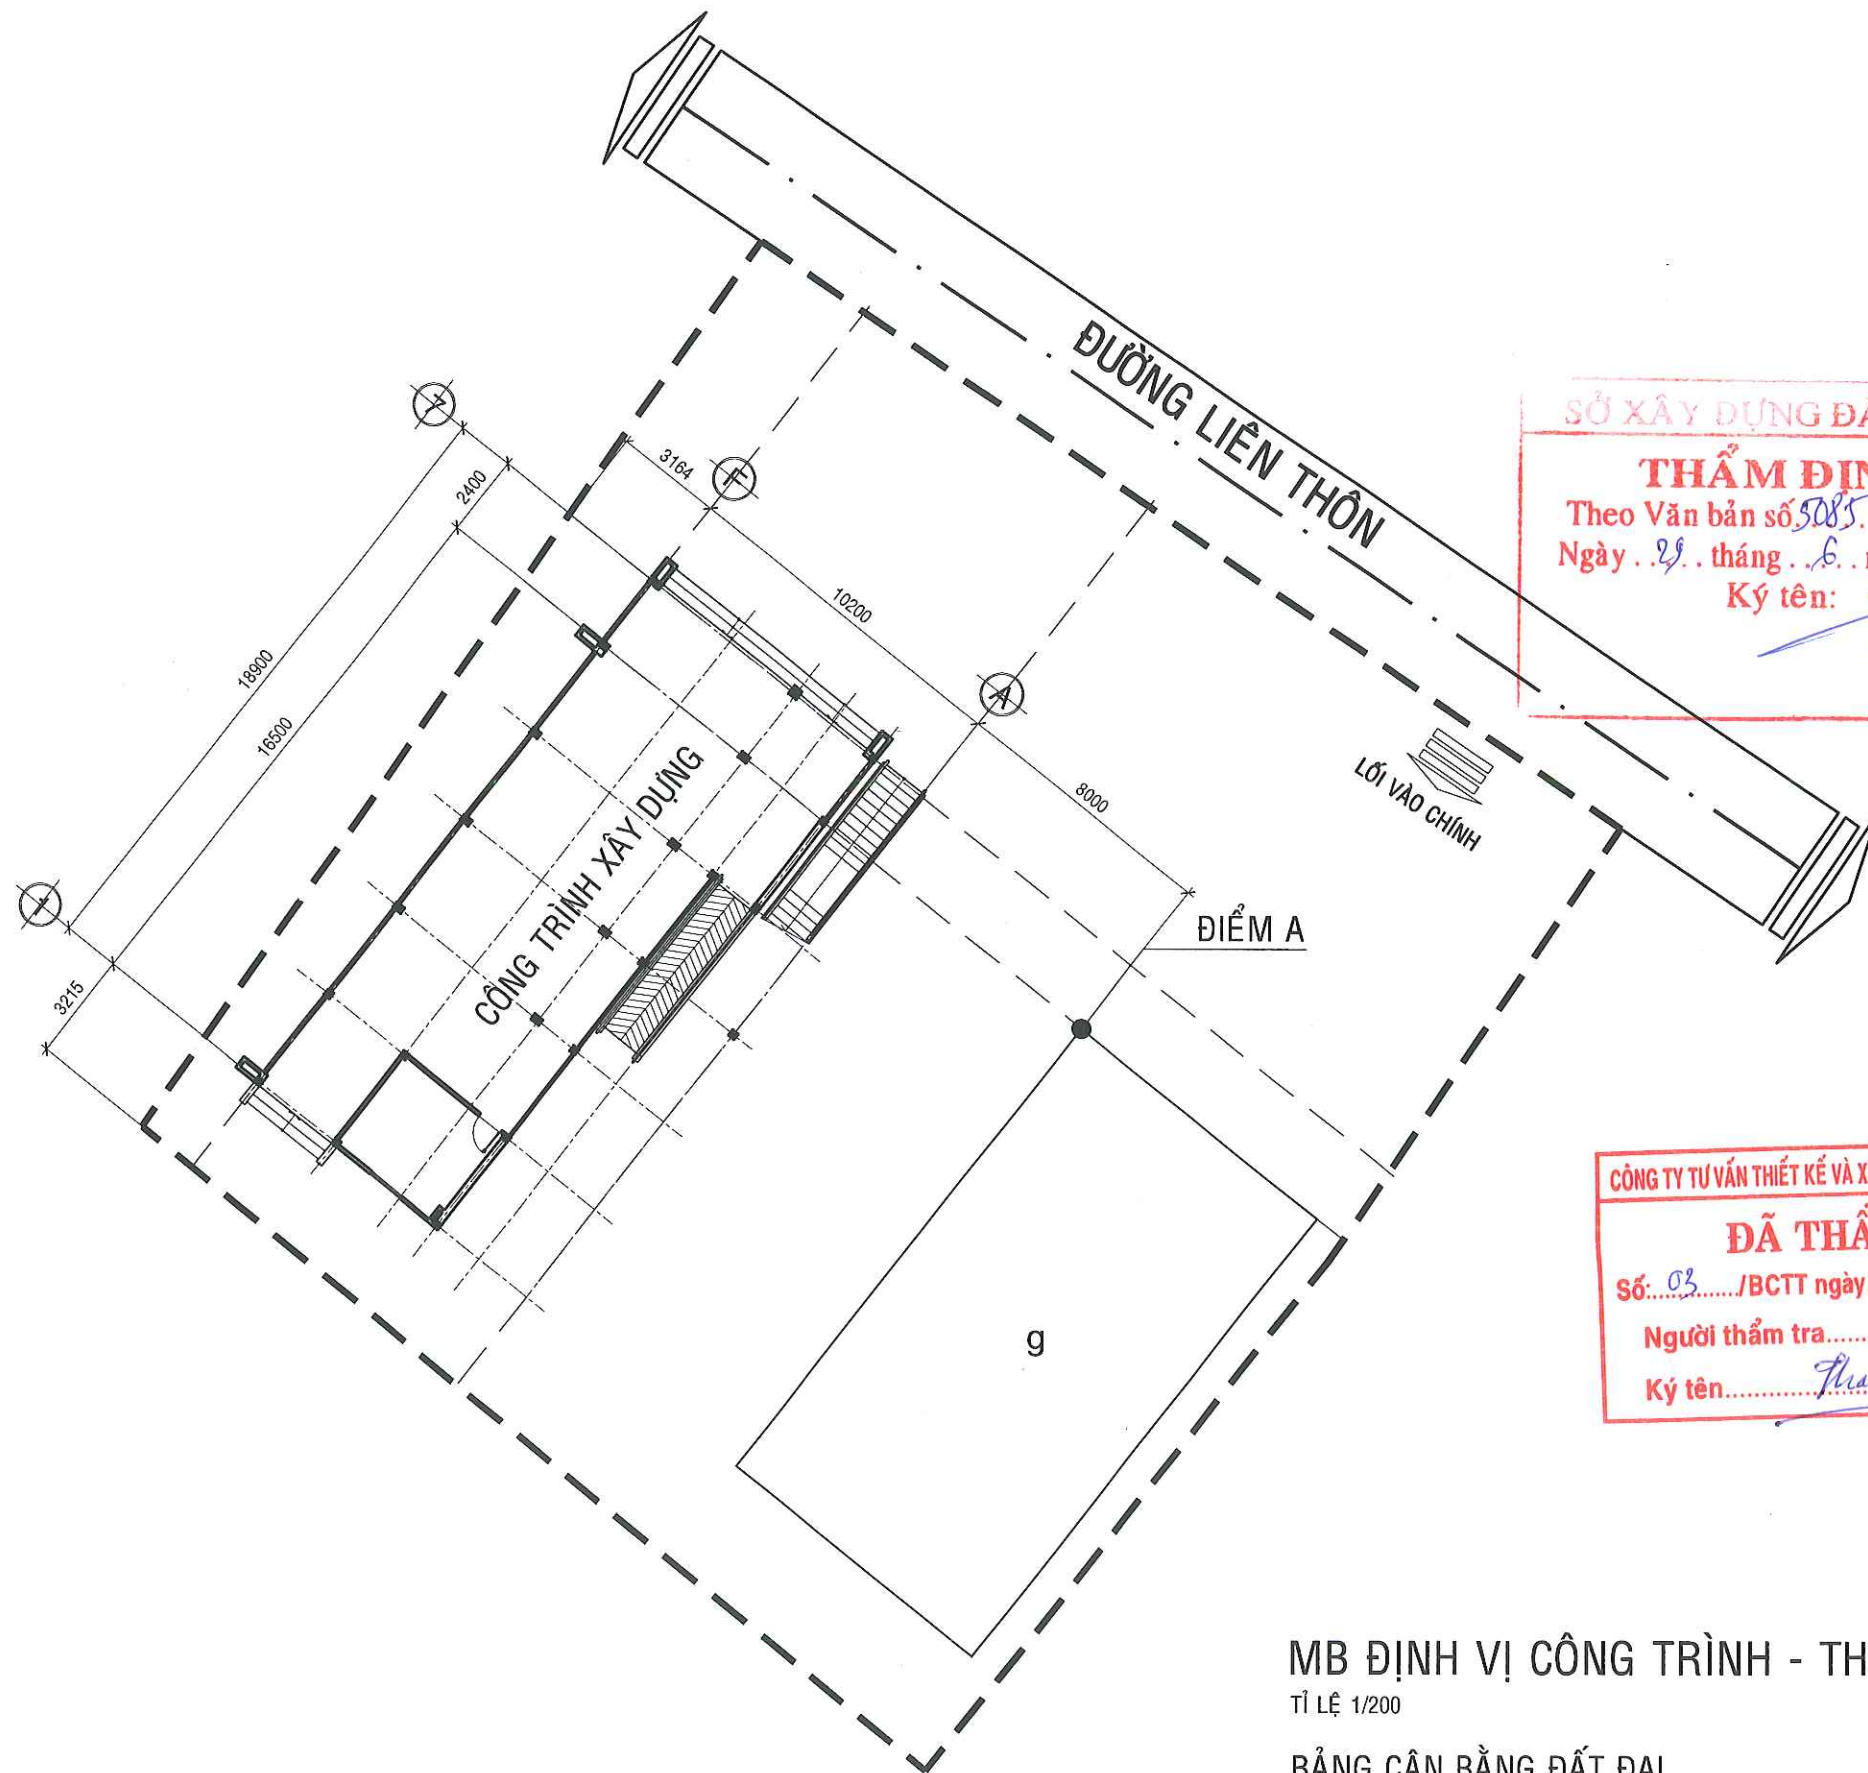

MB ĐỊNH VỊ CÔNG TRÌNH - THÔN PHÚ THỊNH
TỈ LỆ 1/200

BẢNG CÂN BẰNG ĐẤT ĐAI

STT	NỘI DUNG	DIỆN TÍCH (m2)	TỈ LỆ (%)
1	CÔNG TRÌNH HIỆN TRẠNG	148,500	14,45
	CÔNG TRÌNH XÂY DỰNG MỚI	162,000	15,77
	TỔNG DIỆN TÍCH XÂY DỰNG	310,500	30,22
2	CÂY XANH - SÂN ĐƯỜNG	716,840	69,78
3	DIỆN TÍCH KHU ĐẤT	1027,340	100,00

CHỦ ĐẦU TƯ



CÔNG TRÌNH

ĐẦU TƯ XD NHÀ SINH HOẠT CỘNG ĐỒNG
KẾT HỢP VỚI PHÒNG TRÁNH LŨ
Ở THÔN, BUỒN, KHU PHỐ TRÊN ĐỊA BÀN TỈNH
THUỘC KHU VỰC QUẢN LÝ CỦA
BQLDA ĐẦU TƯ XD TUY AN (GIAI ĐOẠN 1)

HẠNG MỤC

(MẪU SỐ 2)

ĐƠN VỊ THỰC HIỆN

C.TY TNHH KIẾN TRÚC A-C
ĐC: 118 TRƯỜNG CHÍNH - PHƯỜNG TUY HÒA - TỈNH ĐẮK LẮK
TEL: 057.3820404



CHỦ NHIỆM KTS. CÙ NGỌC CHIẾN

CHỦ TRÌ KT KTS. LÊ NGUYỄN VẰNG

THIẾT KẾ KTS. LÊ NGUYỄN VẰNG

KIỂM TRA KTS. CÙ NGỌC CHIẾN

TÊN BẢN VẼ

MẶT BẰNG ĐỊNH VỊ

HỒ SƠ THIẾT KẾ

BVTC


SỐ BẢN VẼ

KT- 01/01

TỔNG SỐ BẢN VẼ

1

HOÀN THÀNH : THÁNG 06/2026

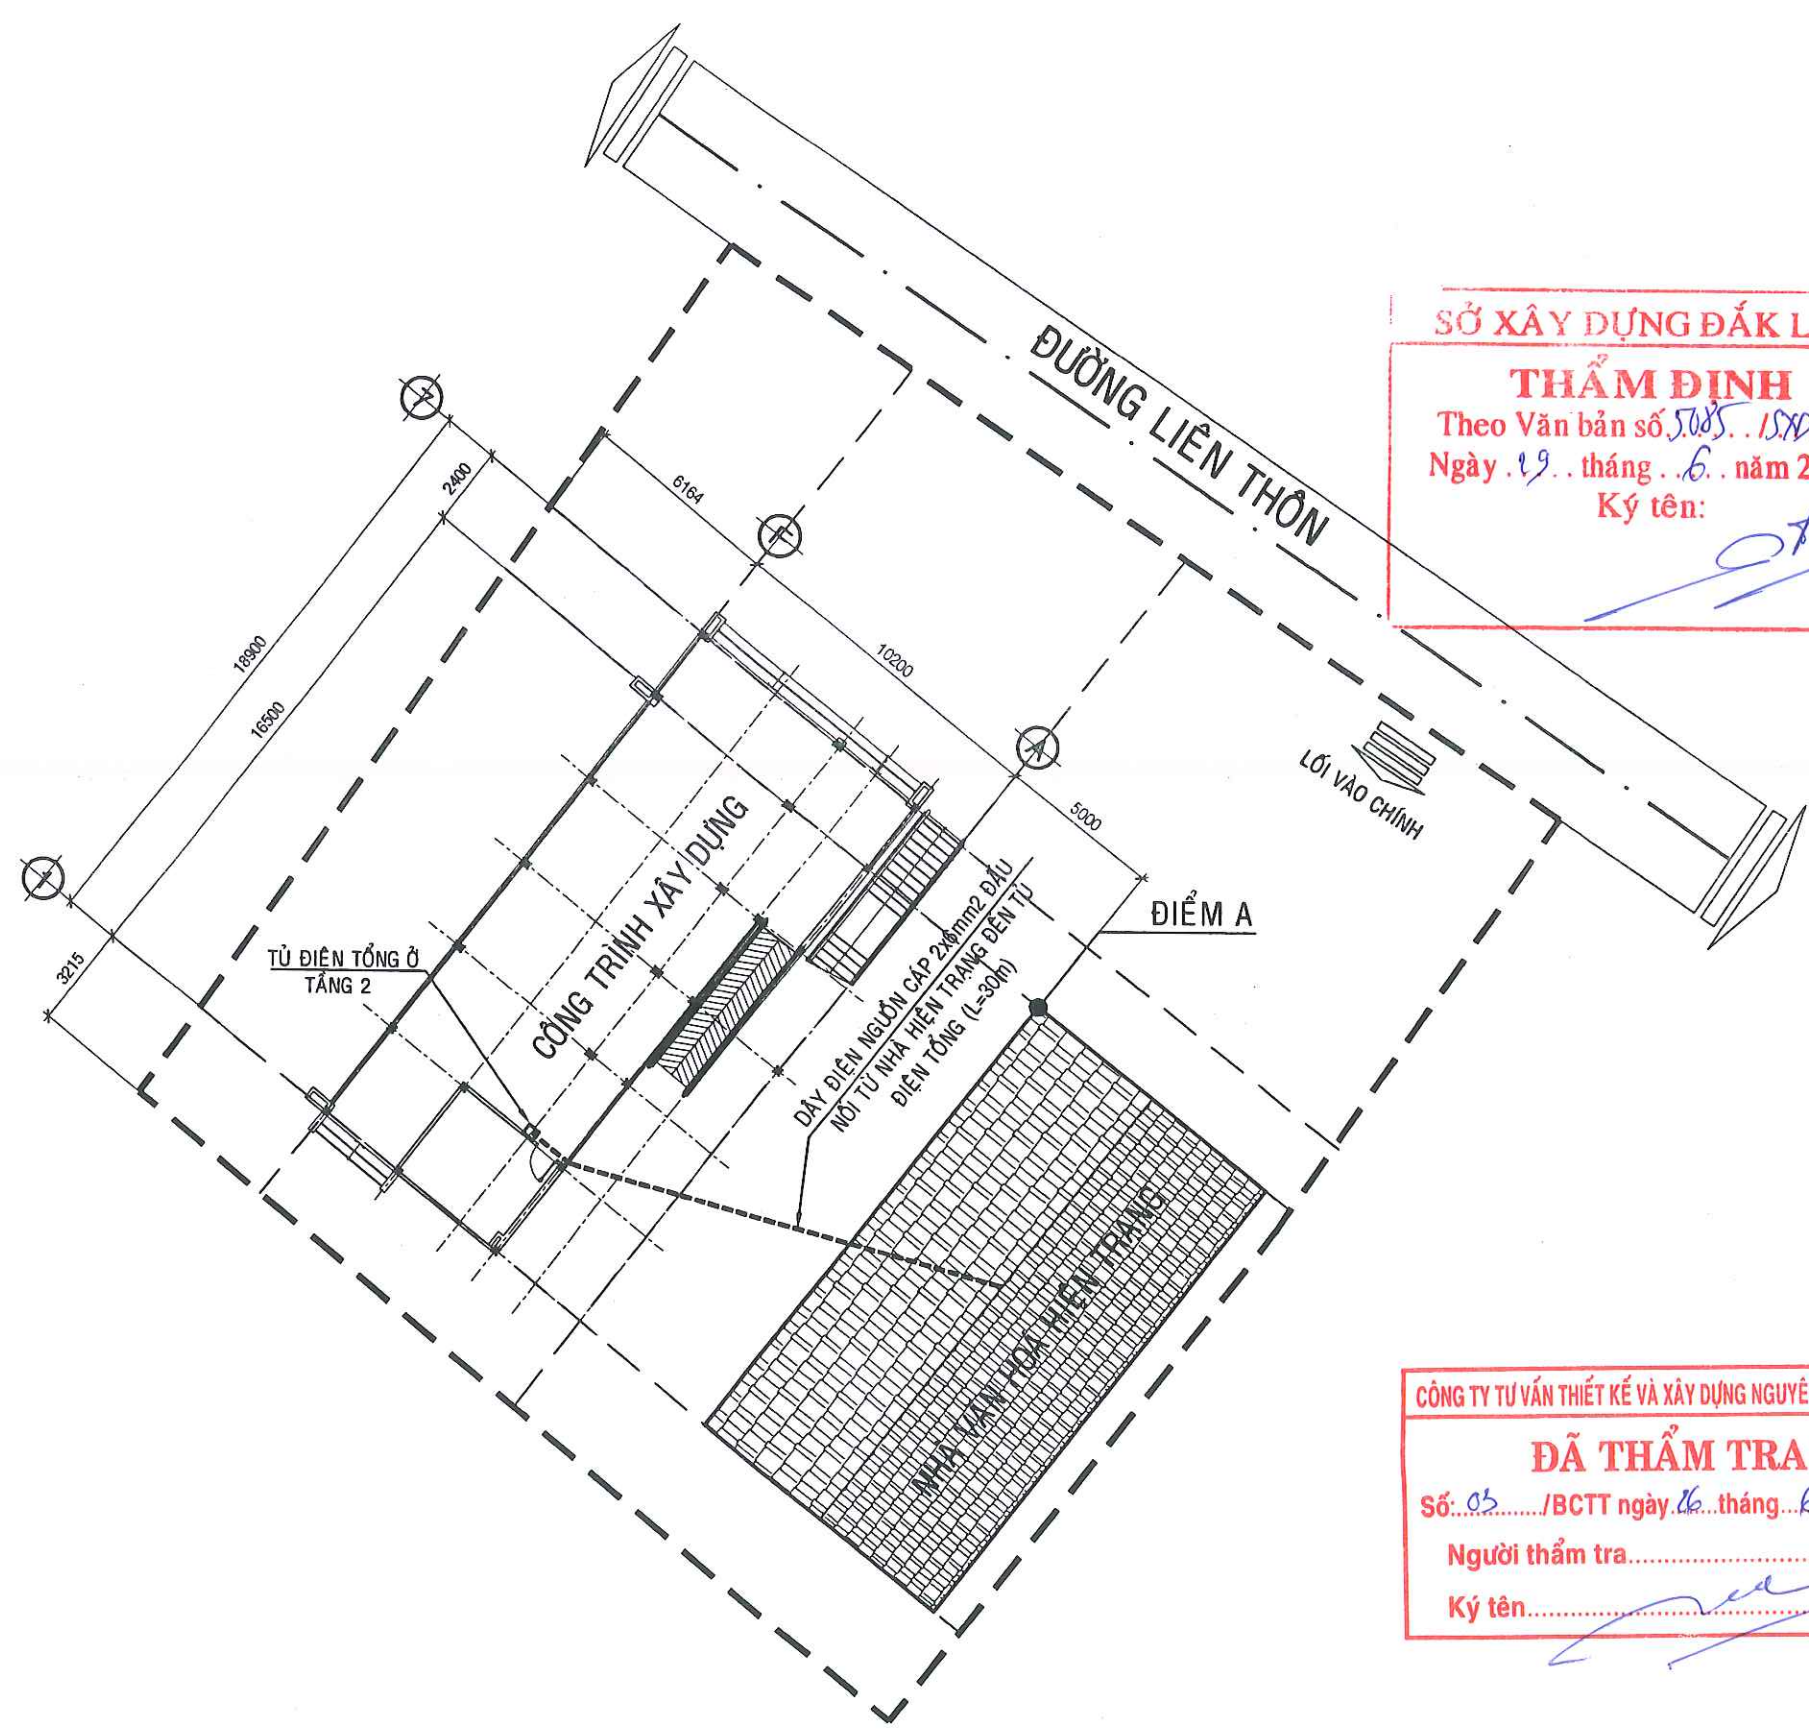


SỞ XÂY DỰNG ĐẮK LẮK
THẨM ĐỊNH
Theo Văn bản số 5085.../SXĐ-QLXD
Ngày 19... tháng 6... năm 2016.
Ký tên: [Signature]

CÔNG TY TƯ VẤN THIẾT KẾ VÀ XÂY DỰNG NGUYỄN HƯNG PHÁT
ĐÃ THẨM TRA
Số 05.../BCTT ngày 16... tháng 6... năm 2016.
Người thẩm tra...
Ký tên: [Signature]

MẶT BẰNG ĐIỆN NGOÀI NHÀ - THÔN PHÚ THỊNH
Tỉ Lệ 1/200

CHỦ ĐẦU TƯ	
BAN QUẢN LÝ DỰ ÁN ĐẦU TƯ XÂY DỰNG TUY AN	
CÔNG TRÌNH	
ĐẦU TƯ XD NHÀ SINH HOẠT CỘNG ĐỒNG KẾT HỢP VỚI PHÒNG TRÁNH LŨ Ở THÔN, BUỒN, KHU PHỐ TRÊN ĐỊA BÀN TỈNH THUỘC KHU VỰC QUẢN LÝ CỦA BQL ĐẦU TƯ XD TUY AN (GIAI ĐOẠN 1)	
HẠNG MỤC	
(MẪU SỐ 2)	
ĐƠN VỊ THỰC HIỆN	
C.TY TNHH KIẾN TRÚC A-C ĐC: 118 TRƯỜNG CHINH - PHƯỜNG TUY HÒA - TỈNH ĐẮK LẮK TEL: 057.3820404	
GIÁM ĐỐC	
CHỦ NHIỆM	KTS. CÙ NGỌC CHIẾN
CHỦ TRÌ Đ	KS. NGUYỄN THẾ HÙNG
THIẾT KẾ	KS. NGUYỄN THẾ HÙNG
KIỂM TRA	KS. TRẦN BẢO PHÚ
TÊN BẢN VẼ	
MẶT BẰNG ĐIỆN NGOÀI NHÀ	
HỒ SƠ THIẾT KẾ	
BVTC	
SỐ BẢN VẼ	TỔNG SỐ BẢN VẼ
Đ- 01/01	1
HOÀN THÀNH : THÁNG 06/2026	

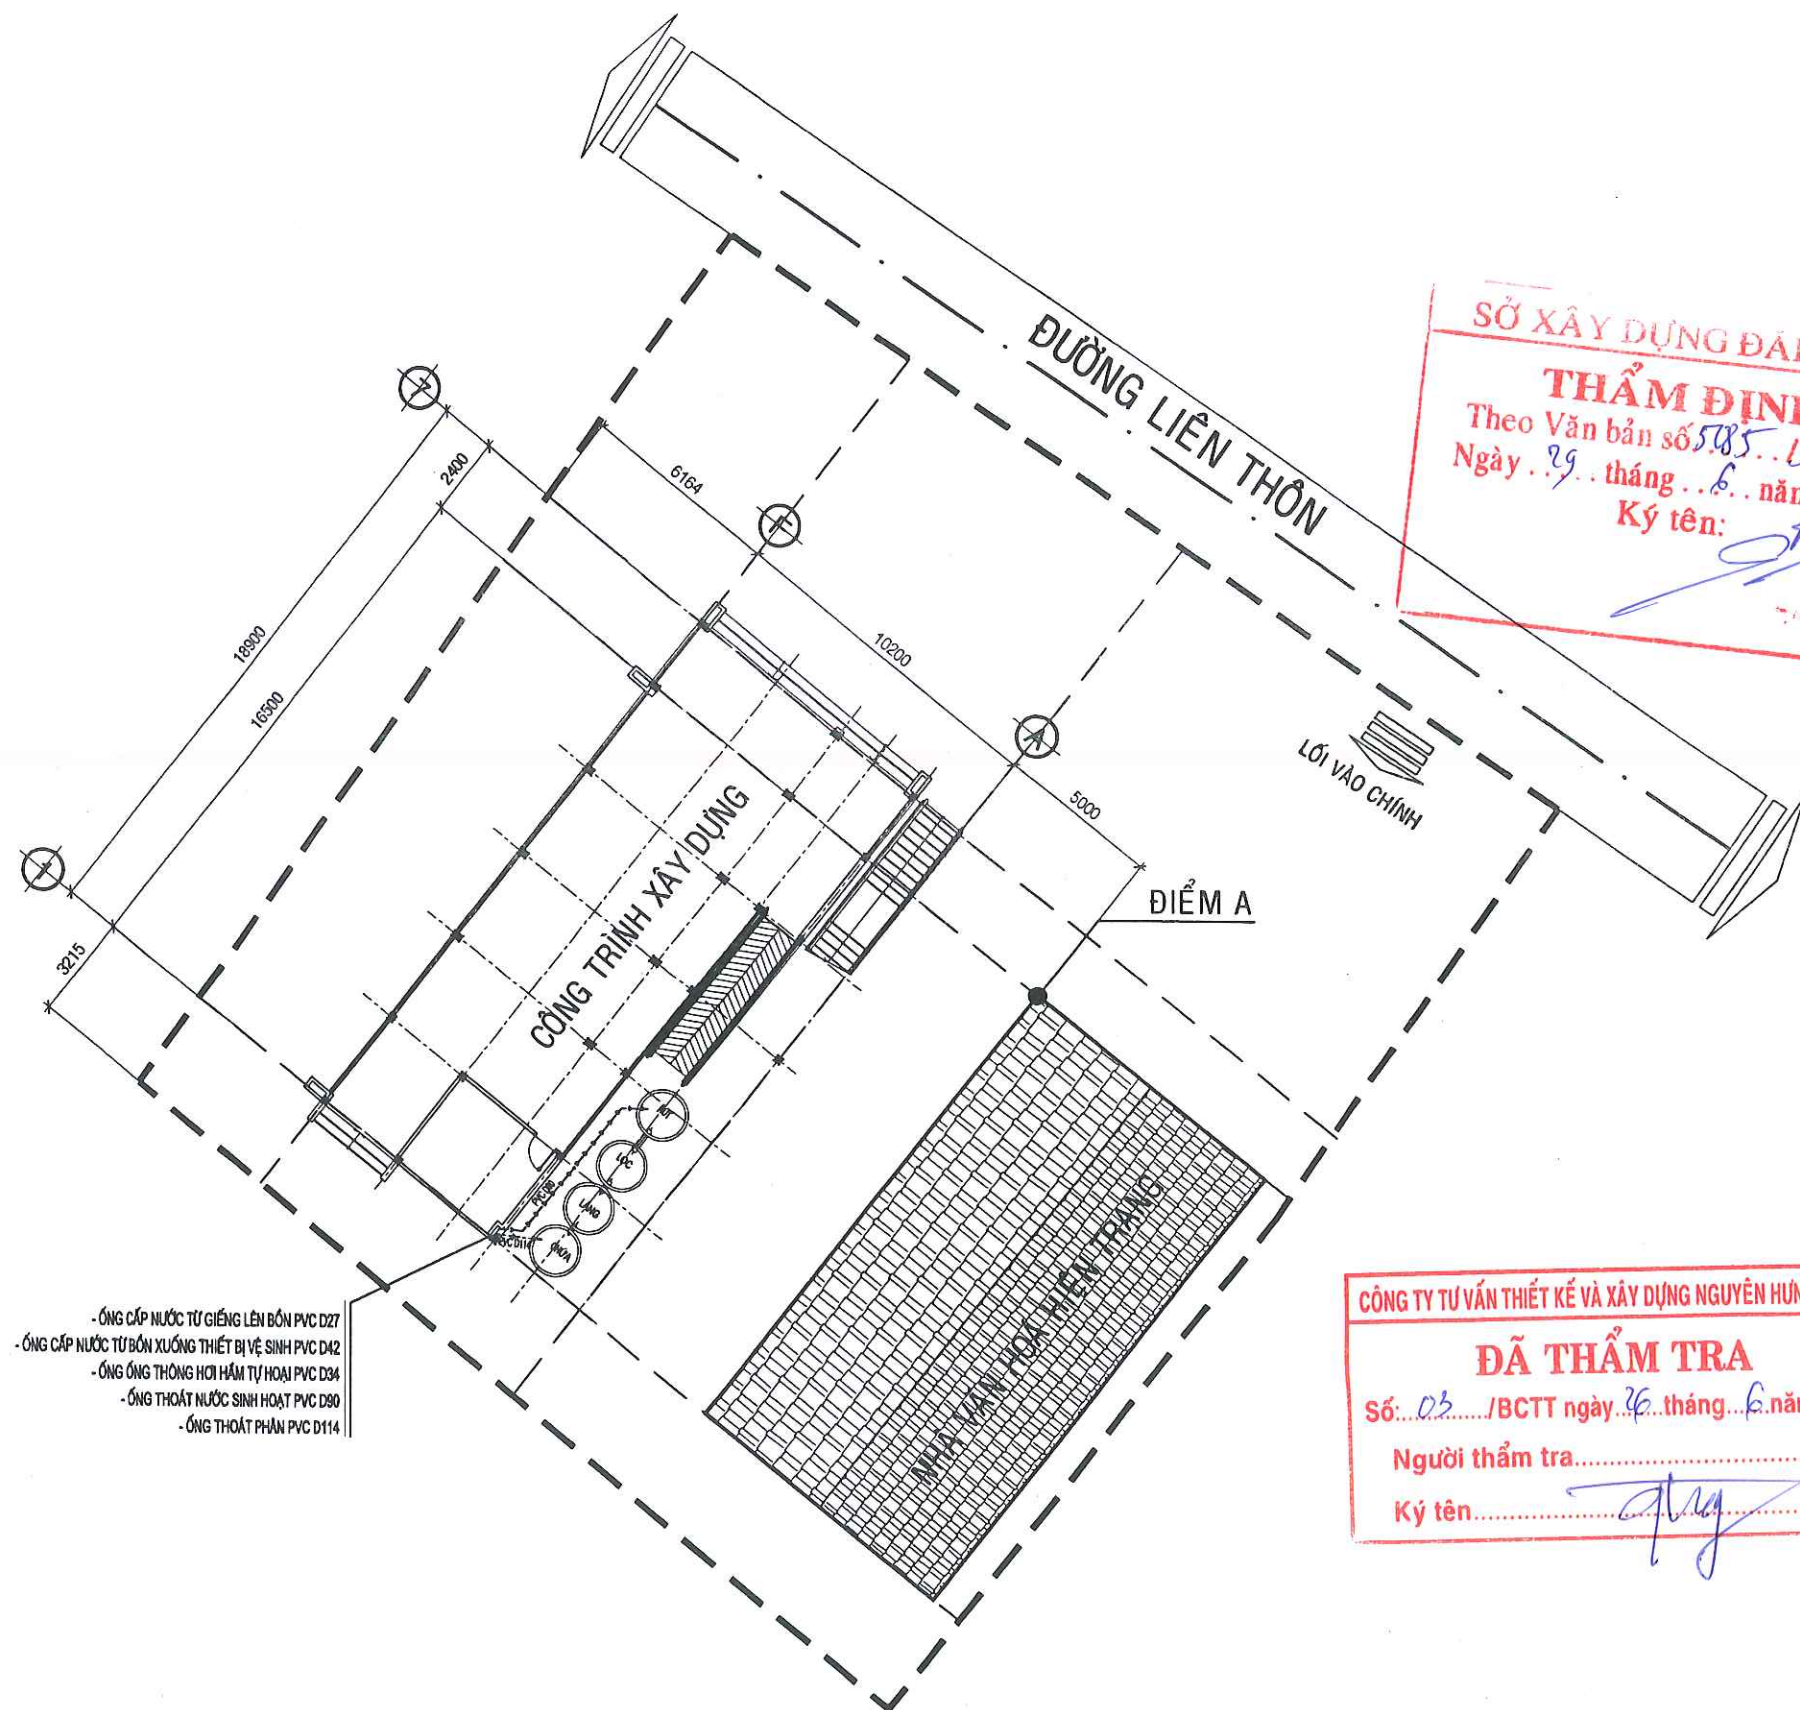


MẶT BẰNG CẤP + THOÁT NƯỚC NGOÀI NHÀ - THÔN PHÚ THỊNH
TỈ LỆ 1/200

SỞ XÂY DỰNG ĐẮK LẮK
THẨM ĐỊNH
Theo Văn bản số 585.../SXĐ-ĐLXP
Ngày 29 tháng 6 năm 2026
Ký tên: [Signature]

CÔNG TY TƯ VẤN THIẾT KẾ VÀ XÂY DỰNG NGUYỄN HÙNG PHÁT
ĐÃ THẨM TRA
Số: 03.../BCTT ngày 26 tháng 6 năm 2026
Người thẩm tra: [Signature]
Ký tên: [Signature]

CHỦ ĐẦU TƯ	
BAN QUẢN LÝ DỰ ÁN ĐẦU TƯ XÂY DỰNG TUY AN	
CÔNG TRÌNH	
ĐẦU TƯ XD NHÀ SINH HOẠT CỘNG ĐỒNG KẾT HỢP VỚI PHÒNG TRÁNH LŨ Ở THÔN, BUỒN, KHU PHỐ TRÊN ĐỊA BÀN TỈNH THUỘC KHU VỰC QUẢN LÝ CỦA BQL ĐẦU TƯ XD TUY AN (GIAI ĐOẠN 1)	
HẠNG MỤC	
(MẪU SỐ 2)	
ĐƠN VỊ THỰC HIỆN	
C.TY TNHH KIẾN TRÚC A-C ĐC: 118 TRƯỜNG CHÍNH - PHƯỜNG TUY HÒA - TỈNH ĐẮK LẮK TEL: 057.3820404 GIÁM ĐỐC CÔNG TY TNHH KIẾN TRÚC A-C TP. TUY HÒA - T. PHÚ THỊNH KTS. CÙ NGỌC CHIẾN	
CHỦ NHIỆM	KTS. CÙ NGỌC CHIẾN
CHỦ TRÌ N	KS. TRƯƠNG THỊ MỸ LINH
THIẾT KẾ	KS. TRƯƠNG THỊ MỸ LINH
KIỂM TRA	KS. TRẦN BẢO PHÚ
TÊN BẢN VẼ	
MẶT BẰNG CẤP + THOÁT NƯỚC	
HỒ SƠ THIẾT KẾ BVTC	
SỐ BẢN VẼ N- 01/01	TỔNG SỐ BẢN VẼ 1
HOÀN THÀNH : THÁNG 06/2026	

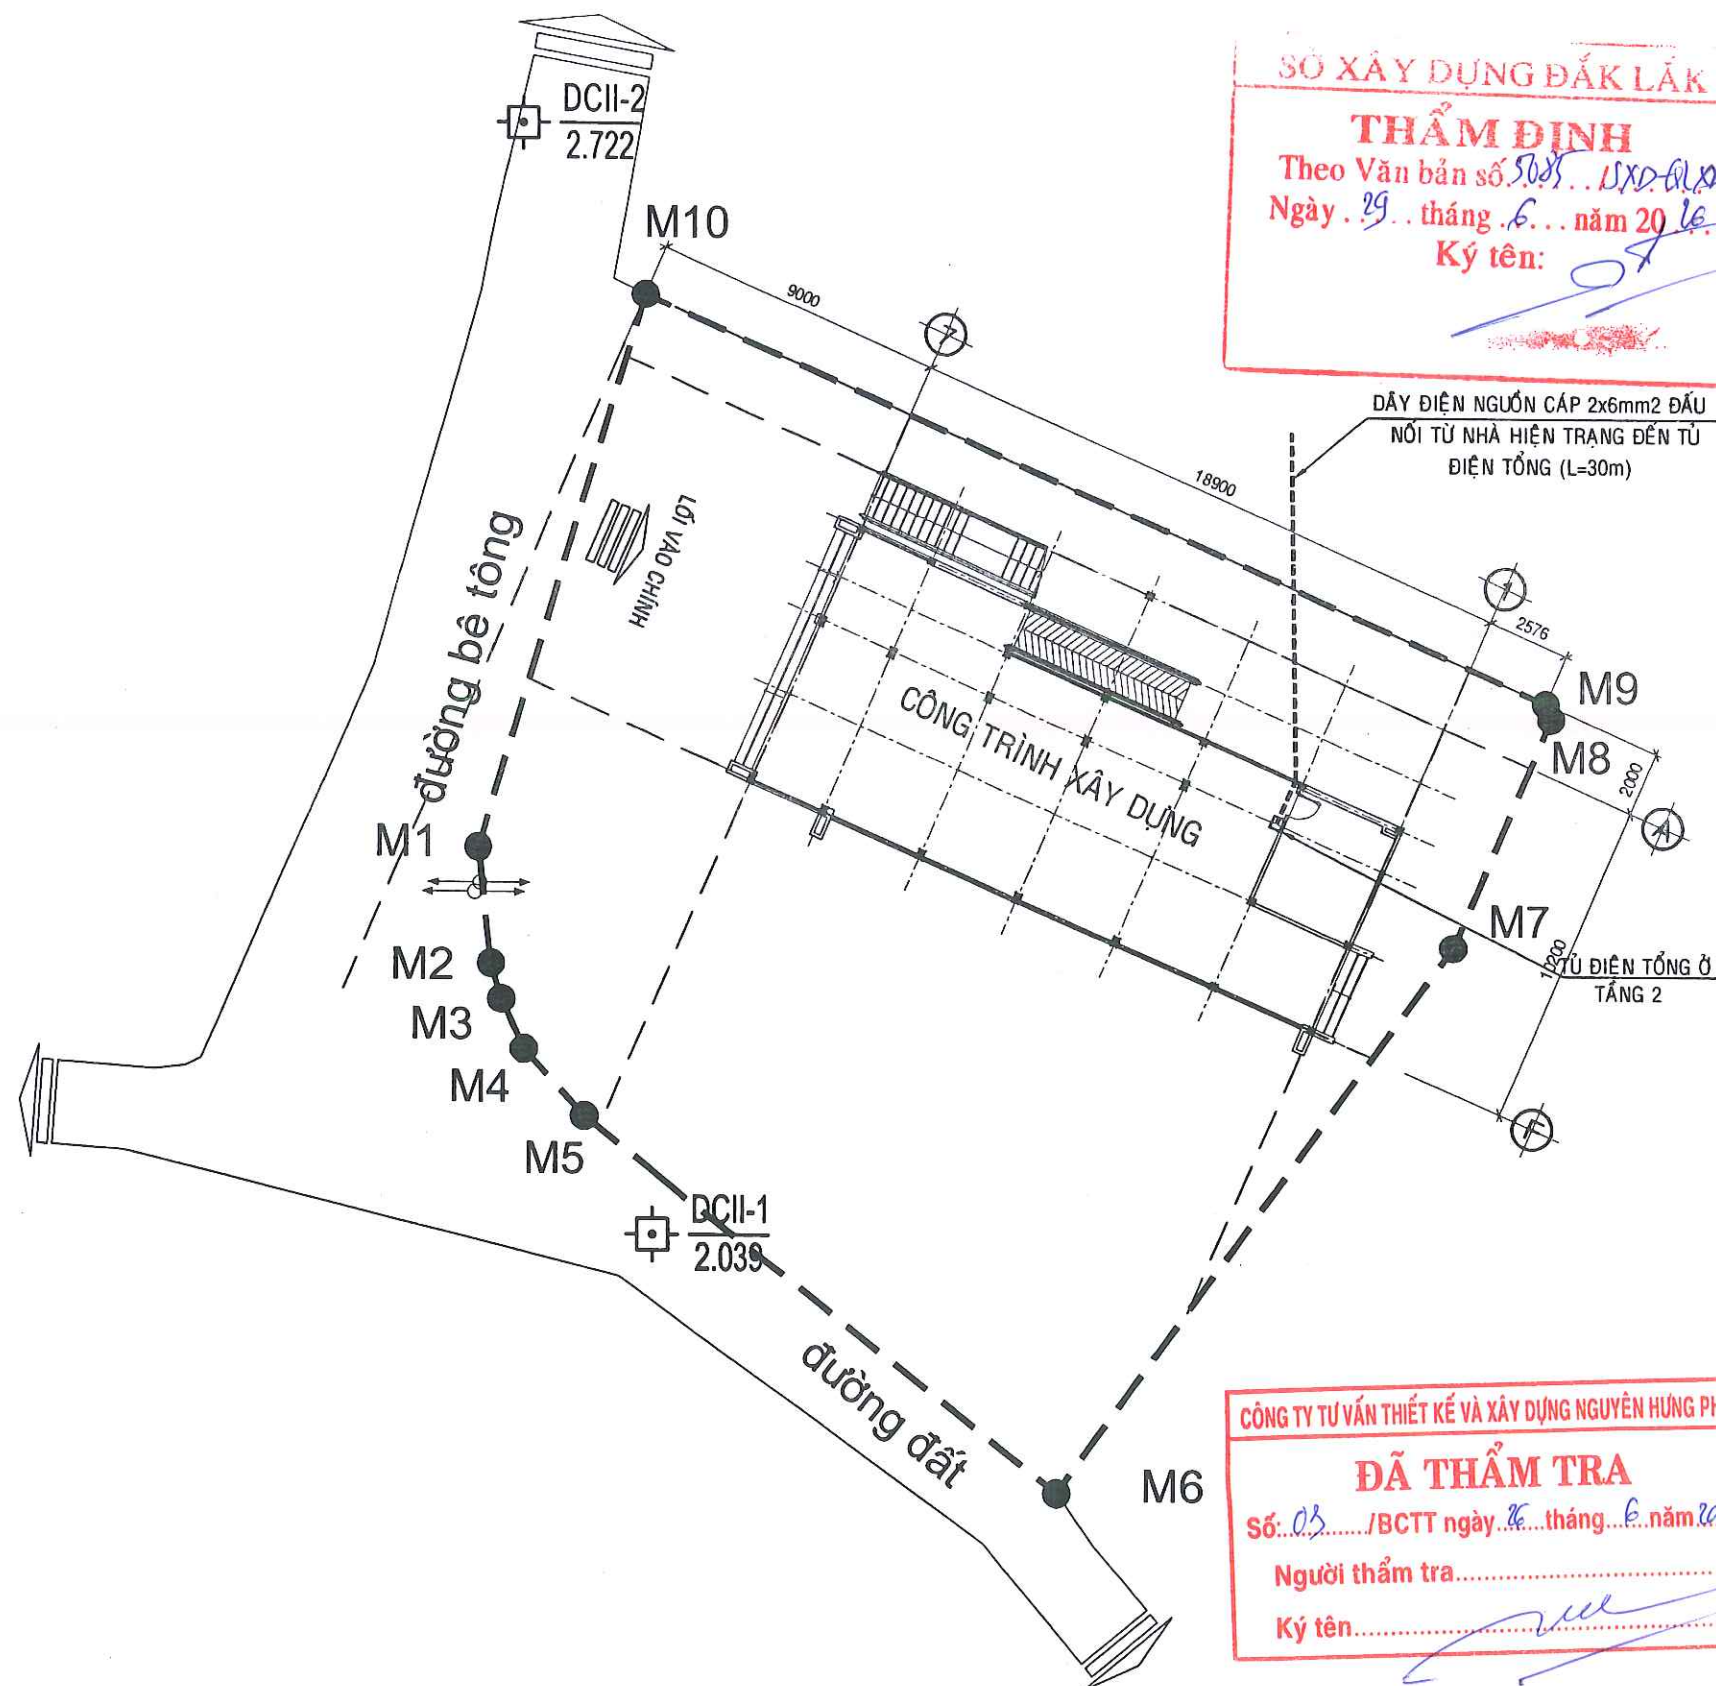


SỞ XÂY DỰNG ĐẮK LẮK
THẨM ĐỊNH
Theo Văn bản số 5085.../XD-QLP
Ngày 29 tháng 6 năm 2016
Ký tên: [Signature]

CÔNG TY TƯ VẤN THIẾT KẾ VÀ XÂY DỰNG NGUYỄN HÙNG PHÁT
ĐÃ THẨM TRA
Số 03.../BCTT ngày 26 tháng 6 năm 2016
Người thẩm tra...
Ký tên: [Signature]

MẶT BẰNG ĐIỆN NGOÀI NHÀ - THÔN PHÚ SƠN
TỈ LỆ 1/200

CHỦ ĐẦU TƯ		
CÔNG TRÌNH		
ĐẦU TƯ XD NHÀ SINH HOẠT CỘNG ĐỒNG KẾT HỢP VỚI PHÒNG TRÁNH LŨ Ở THÔN, BUỒN, KHU PHỐ TRÊN ĐỊA BÀN TỈNH THUỘC KHU VỰC QUẢN LÝ CỦA BQL ĐẦU TƯ XD TUY AN (GIAI ĐOẠN 1)		
HẠNG MỤC		
(MẪU SỐ 2)		
ĐƠN VỊ THỰC HIỆN		
 C.TY TNHH KIẾN TRÚC A-C ĐC: 118 TRƯỜNG CHINH - PHƯỜNG TUYÊN HÒA - TỈNH ĐẮK LẮK TEL: 057.3820404		
CHỦ NHIỆM		
CHỦ TRÌ D		
THIẾT KẾ		
KIỂM TRA		
TÊN BẢN VẼ		
MẶT BẰNG ĐIỆN NGOÀI NHÀ		
HỒ SƠ THIẾT KẾ		
BVTG		
SỐ BẢN VẼ	TỔNG SỐ BẢN VẼ %174	
Đ- 01/01	1	
HOÀN THÀNH : THÁNG 06/2026		

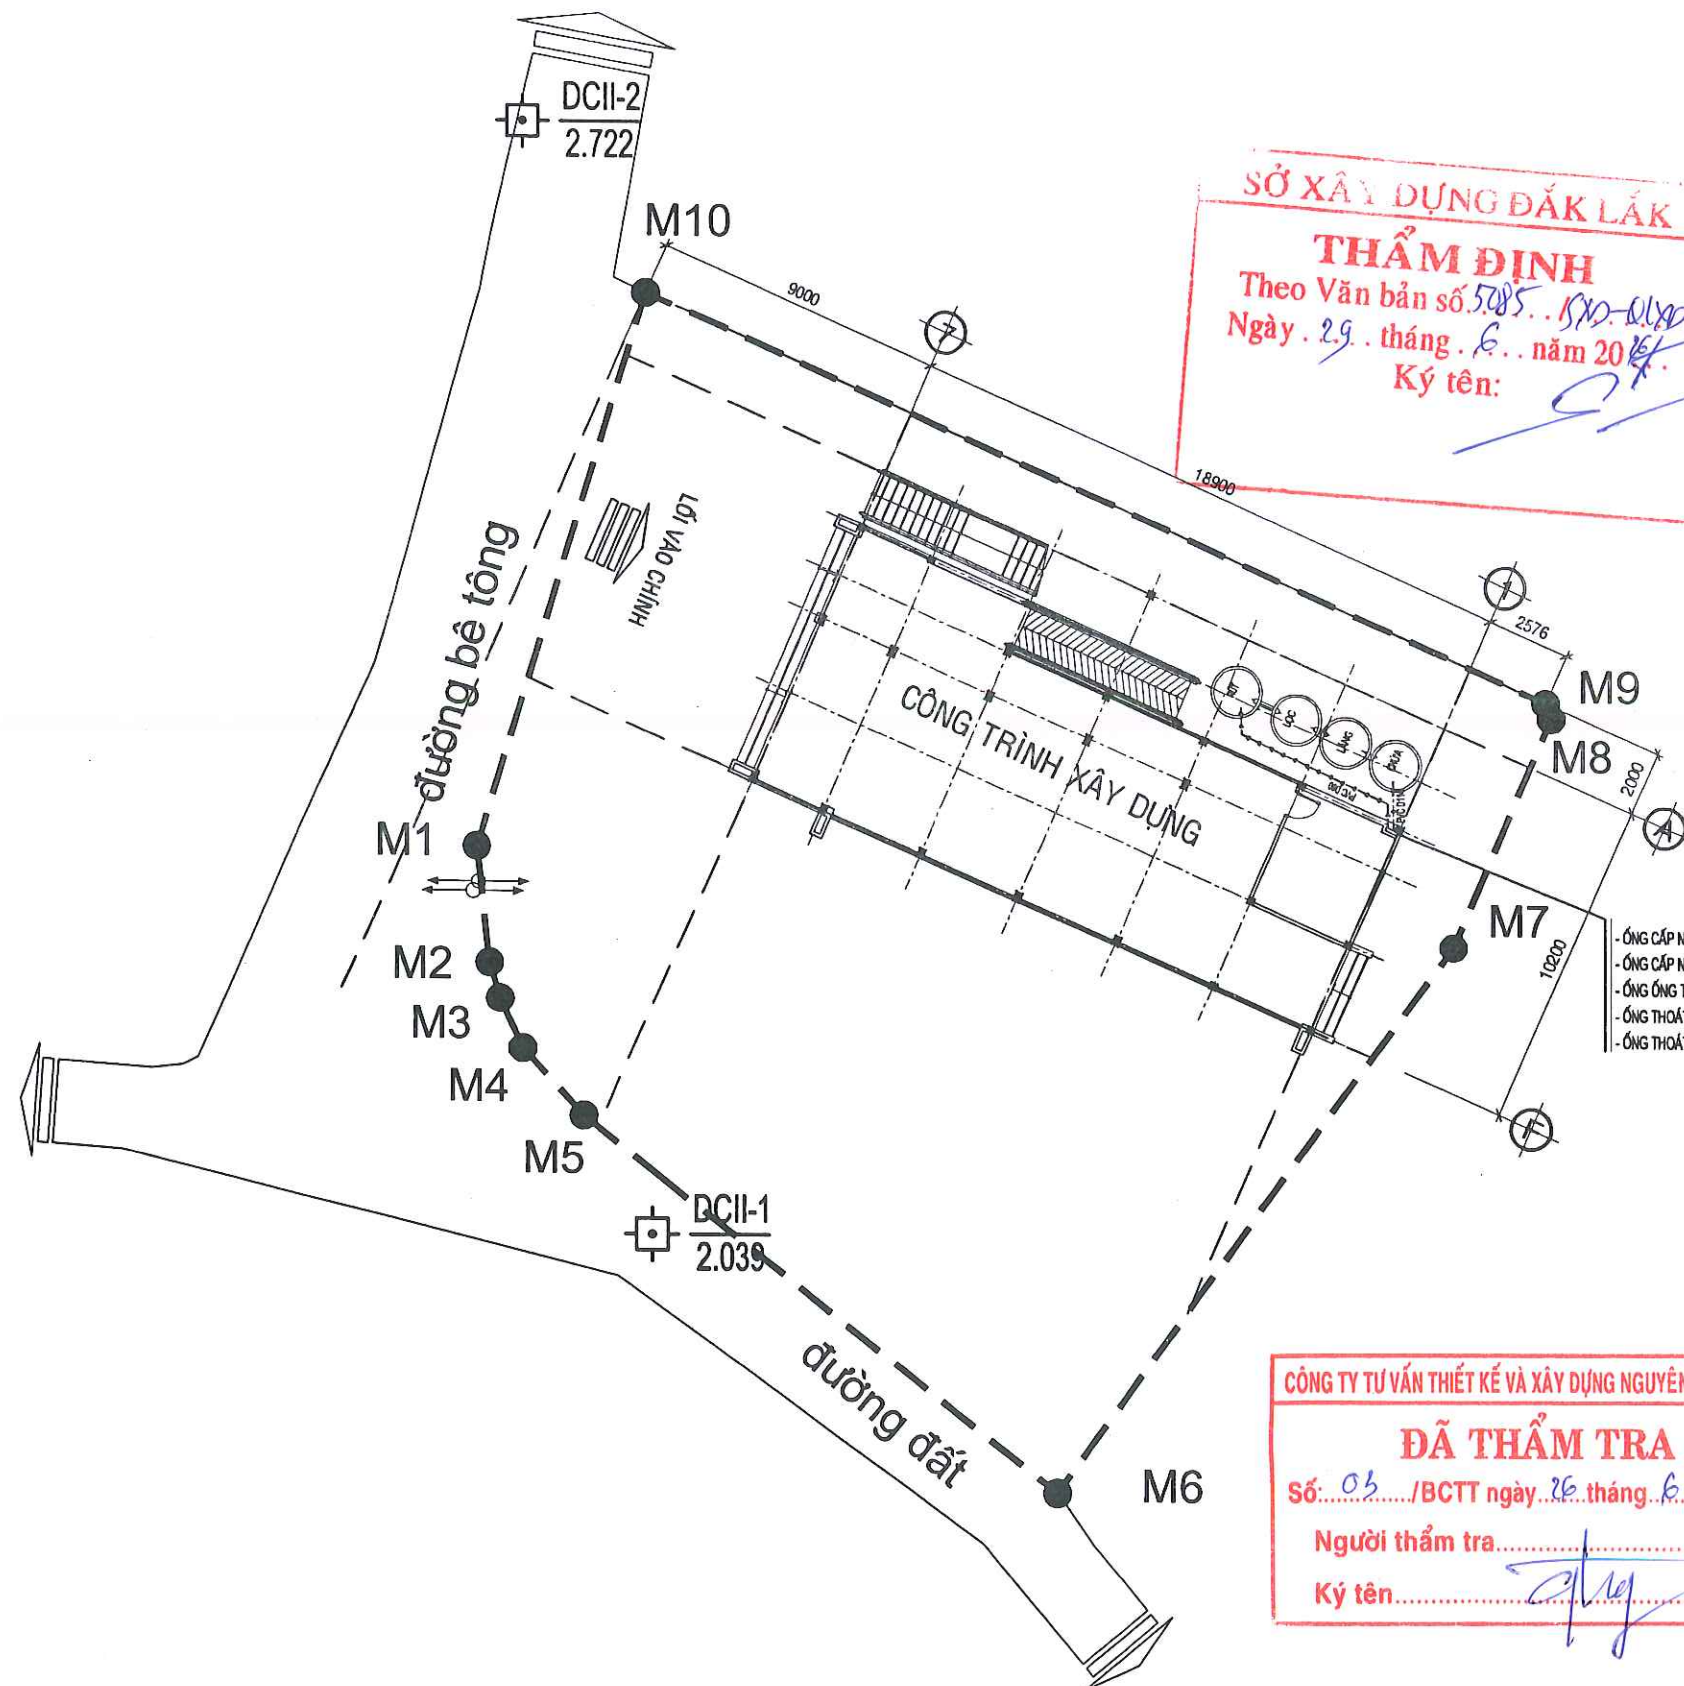

SỞ XÂY DỰNG ĐẮK LẮK
THẨM ĐỊNH
Theo Văn bản số 5085...
Ngày 29 tháng 6 năm 2024
Ký tên: [Signature]

CÔNG TY TƯ VẤN THIẾT KẾ VÀ XÂY DỰNG NGUYỄN HƯNG PHÁT
ĐÃ THẨM TRA
Số: 03/BCTT ngày 26 tháng 6 năm 2024
Người thẩm tra: [Signature]
Ký tên: [Signature]

MẶT BẰNG CẤP + THOÁT NƯỚC NGOÀI NHÀ - THÔN PHÚ SƠN
TỈ LỆ 1/200

CHỦ ĐẦU TƯ		
BAN QUẢN LÝ DỰ ÁN ĐẦU TƯ XÂY DỰNG TUY AN		
CÔNG TRÌNH		
ĐẦU TƯ XD NHÀ SINH HOẠT CỘNG ĐỒNG KẾT HỢP VỚI PHÒNG TRÁNH LŨ Ở THÔN, BUỒN, KHU PHỐ TRÊN ĐỊA BÀN TỈNH THUỘC KHU VỰC QUẢN LÝ CỦA BQL ĐẦU TƯ XD TUY AN (GIAI ĐOẠN 1)		
HẠNG MỤC		
(MẪU SỐ 2)		
ĐƠN VỊ THỰC HIỆN		
C.TY TNHH KIẾN TRÚC A-C ĐC: 118 TRƯỜNG CHINH - PHƯỜNG TUY HÒA - TỈNH ĐẮK LẮK TEL: 057.3820404		
CÔNG TY TNHH KIẾN TRÚC A-C TP. TUY HÒA - T. PHÚ SƠN		
KTS. CÙ NGỌC CHIẾN		
CHỦ NHIỆM	KTS. CÙ NGỌC CHIẾN	[Signature]
CHỦ TRÌ N	KS. TRƯƠNG THỊ MỸ LINH	[Signature]
THIẾT KẾ	KS. TRƯƠNG THỊ MỸ LINH	[Signature]
KIỂM TRA	KS. TRẦN BẢO PHÚ	[Signature]
TÊN BẢN VẼ		
MẶT BẰNG CẤP + THOÁT NƯỚC		
HỒ SƠ THIẾT KẾ		
BVTG		
SỐ BẢN VẼ 34ng	TỔNG SỐ BẢN VẼ	
N- 01/01	1	
HOÀN THÀNH : THÁNG 06/2026		