


BẢN ĐỒ THIẾT KẾ CÔNG TRÌNH LÂM SINH
DỰ ÁN: TRỒNG RỪNG SAU KHAI THÁC CHÍNH
VỊ TRÍ TẠI KHOẢNH 3 TIỂU KHU 684

ĐƠN VỊ: CÔNG TY TNHH MỘT THÀNH VIÊN LÂM NGHIỆP DI LINH

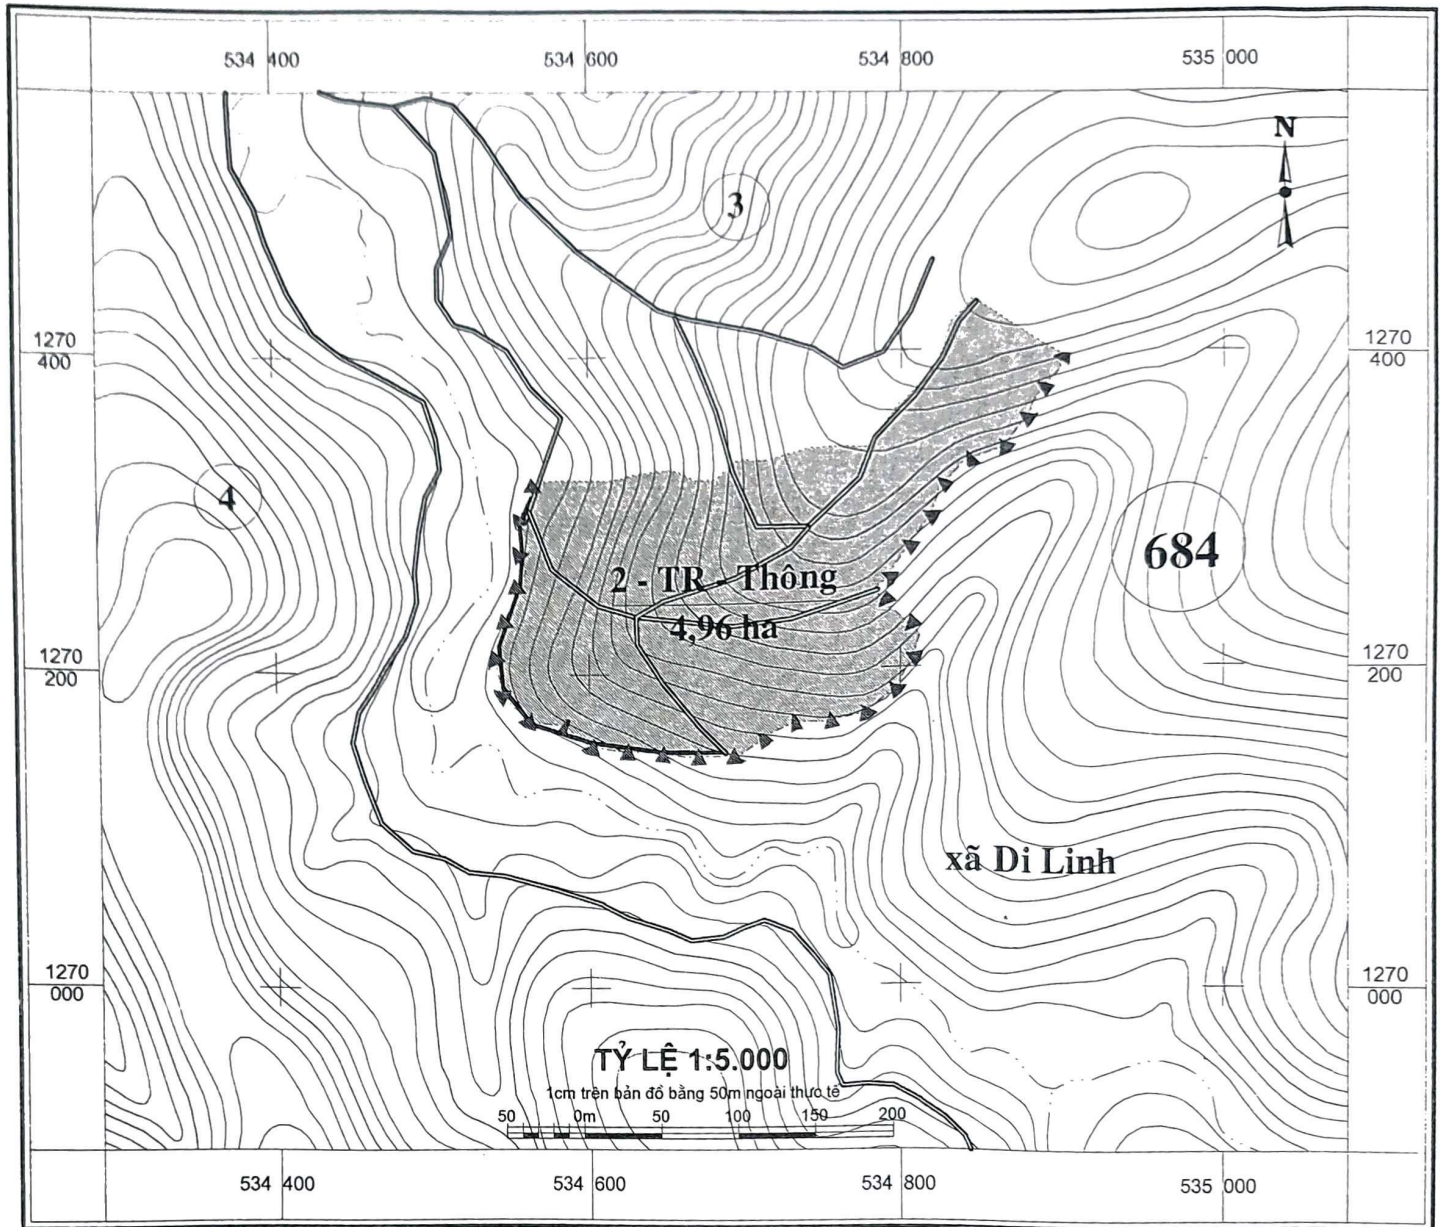

CHÚ DẪN

- Đường bình độ :




- Suối nước, khe cạn :



- Ranh giới tiểu khu, số hiệu :



- Ranh giới khoảnh, số hiệu :

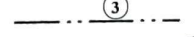

- Đường nhựa :



- Ranh giới lô thiết kế :



- Đường ranh cản lửa :



- Đường đất :



- Tên lô-TR-Thông :

2-TR-Thông


Diện tích (ha)

4,96 ha

Người thực hiện

PHÒNG KT-QLBVR

GIÁM ĐỐC

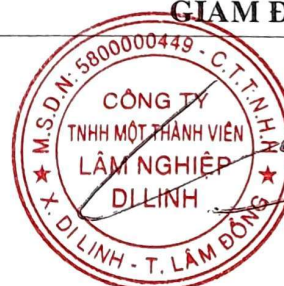


Huỳnh Công Tâm
Ngày 20 tháng 6 năm 2026

Nguyễn Duy Hùng
Ngày 20 tháng 6 năm 2026

Trương Văn Hiếu
Ngày 23 tháng 6 năm 2026

BẢN ĐỒ THIẾT KẾ CÔNG TRÌNH LÂM SINH
DỰ ÁN: TRỒNG RỪNG SAU KHAI THÁC CHÍNH

VỊ TRÍ TẠI KHOẢNH 3 TIỂU KHU 685
ĐƠN VỊ: CÔNG TY TNHH MỘT THÀNH VIÊN LÂM NGHIỆP DI LINH

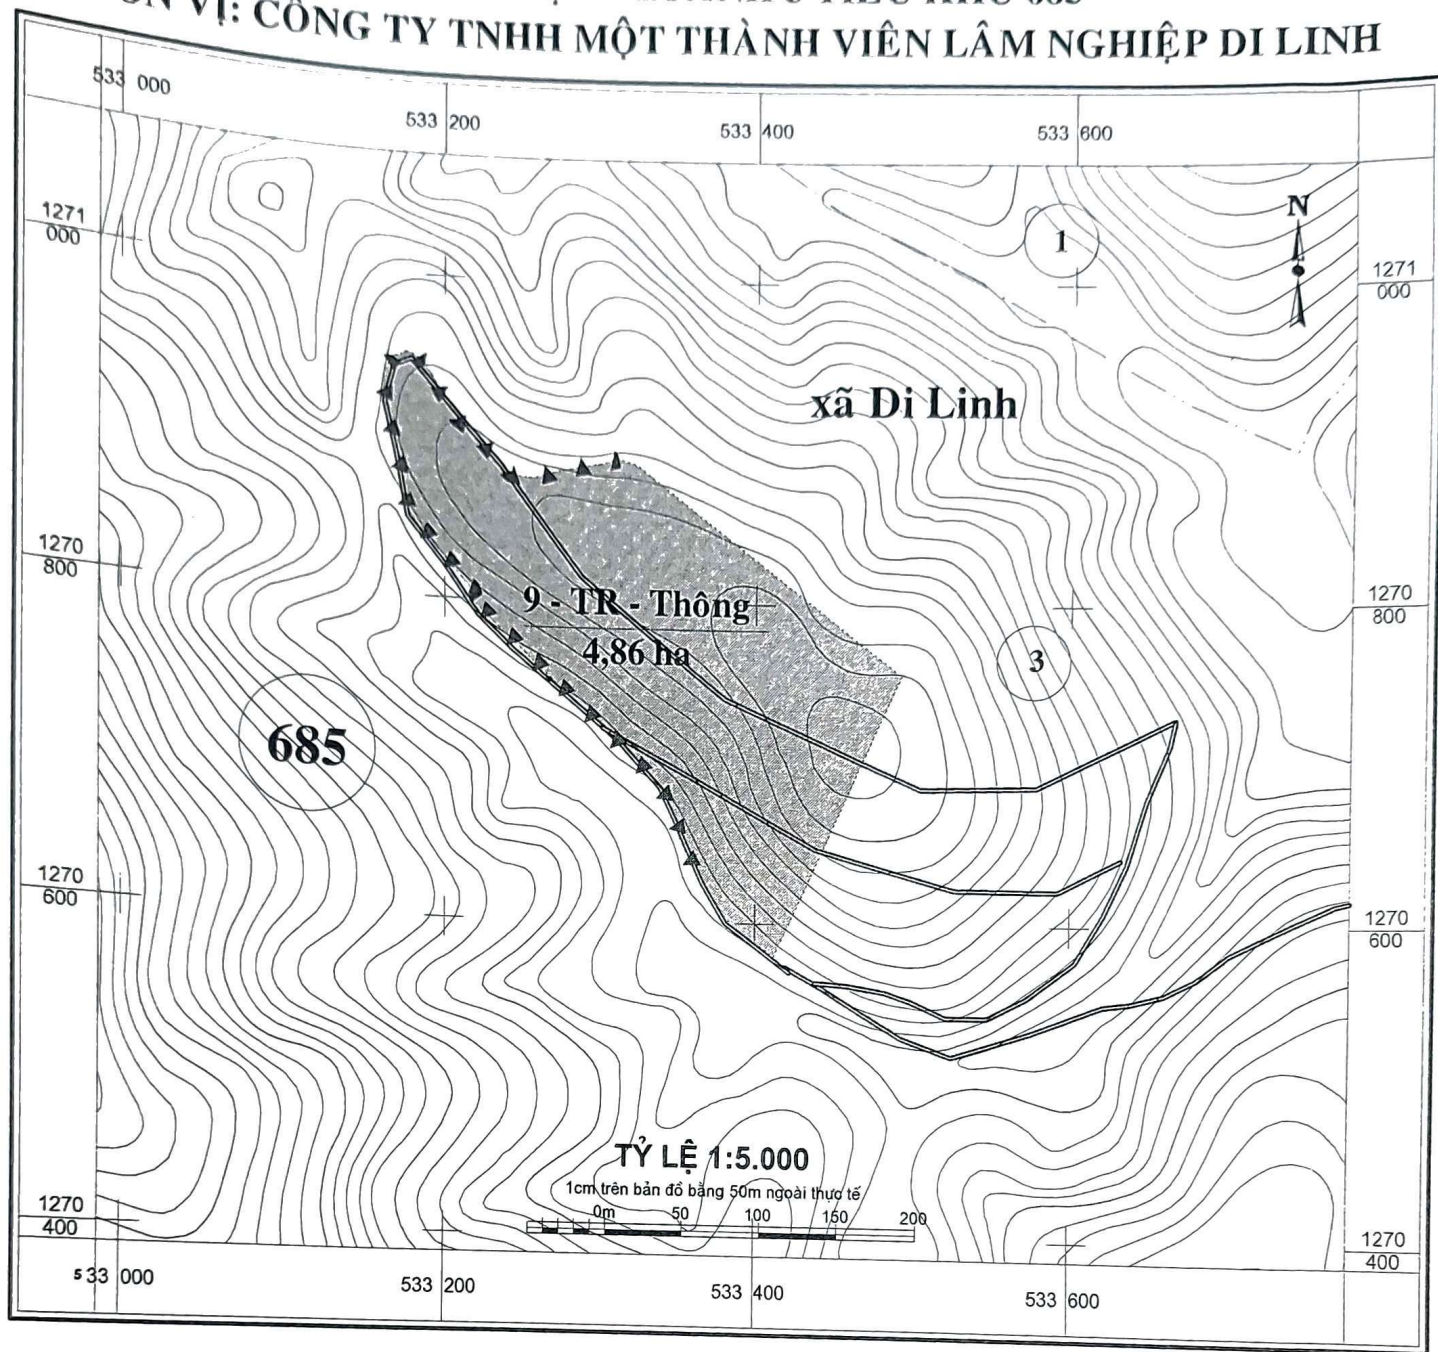

CHÚ DẪN



- Đường bình độ :

- Suối nước, khe cạn :

- Ranh giới tiểu khu, số hiệu:

- Ranh giới khoảnh, số hiệu :

- Đường nhựa:

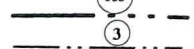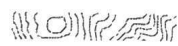


- Ranh giới lô thiết kế:

- Đường ranh cản lửa:

- Đường đất:

- Tên lô-TR-Thông :

Diện tích (ha)

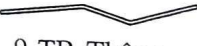

9-TR-Thông

4,86 ha

Người thực hiện

PHÒNG KT-QLBVR

GIÁM ĐỐC




Huỳnh Công Tâm
Ngày 20 tháng 6 năm 2026

Nguyễn Duy Hùng
Ngày 20 tháng 6 năm 2026

Trương Văn Hiếu
Ngày 23 tháng 6 năm 2026

BẢN ĐỒ THIẾT KẾ CÔNG TRÌNH LÂM SINH
DỰ ÁN: TRỒNG RỪNG SAU KHAI THÁC CHÍNH
VỊ TRÍ TẠI KHOẢNH 2 TIỂU KHU 660A
ĐƠN VỊ: CÔNG TY TNHH MỘT THÀNH VIÊN LÂM NGHIỆP DI LINH

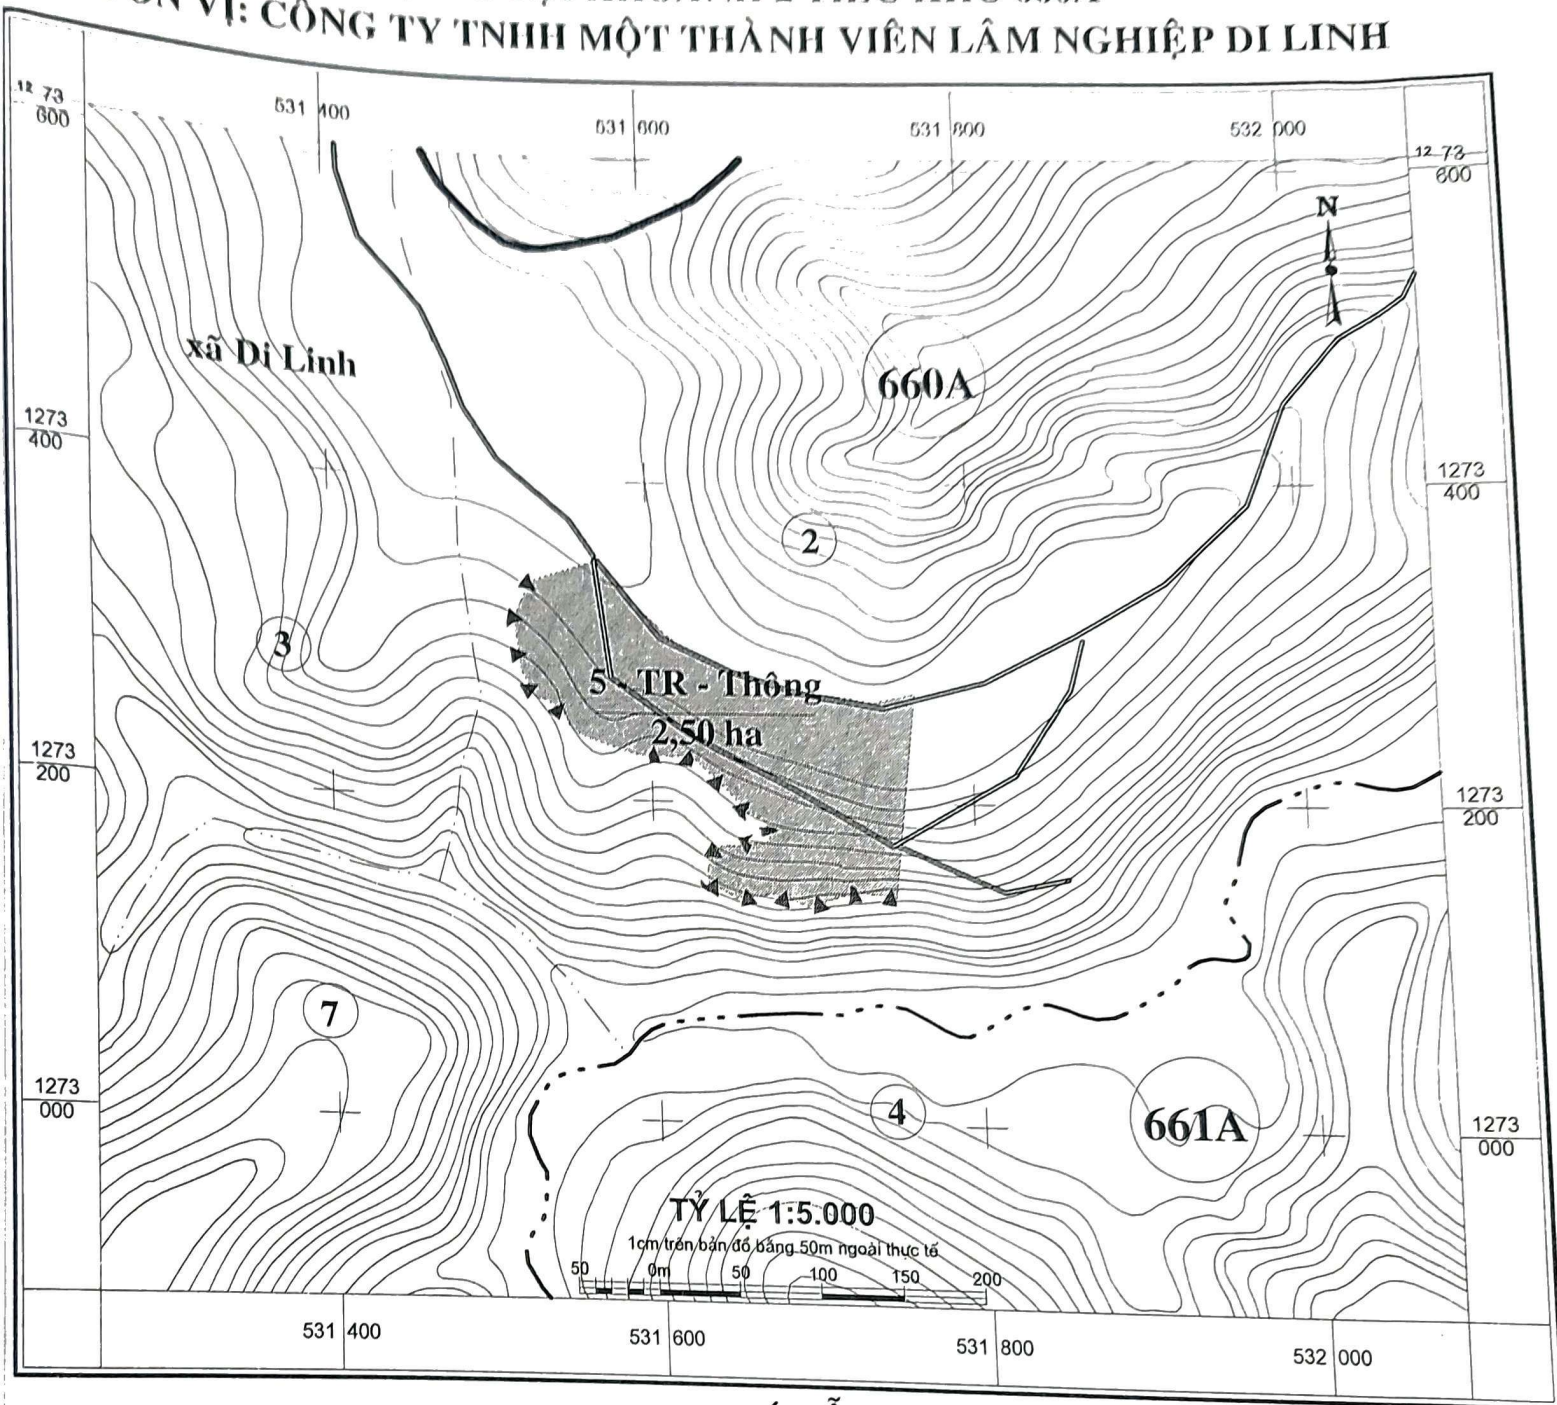

- Đường bình độ :
- Suối nước, khe cạn :
- Ranh giới tiểu khu, số hiệu:
- Ranh giới khoảnh, số hiệu :
- Đường nhựa:



CHÚ DẪN


- Ranh giới lô thiết kế:
- Đường ranh cản lửa:
- Đường đất:
- Tên lô-TR-Thông :
Diện tích (ha)



Người thực hiện

PHÒNG KT-QLBVR

GIÁM ĐỐC

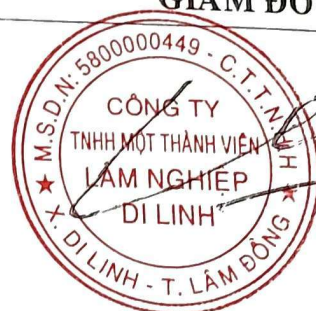


Huỳnh Công Tâm
Ngày 20 tháng 6 năm 2026

Nguyễn Duy Hùng
Ngày 20 tháng 6 năm 2026

Trương Văn Hiếu
Ngày 23 tháng 6 năm 2026

BẢN ĐỒ THIẾT KẾ CÔNG TRÌNH LÂM SINH
DỰ ÁN: TRỒNG RỪNG SAU KHAI THÁC CHÍNH
VỊ TRÍ TẠI KHOẢNH 2 TIỂU KHU 660A
ĐƠN VỊ: CÔNG TY TNHH MỘT THÀNH VIÊN LÂM NGHIỆP DI LINH

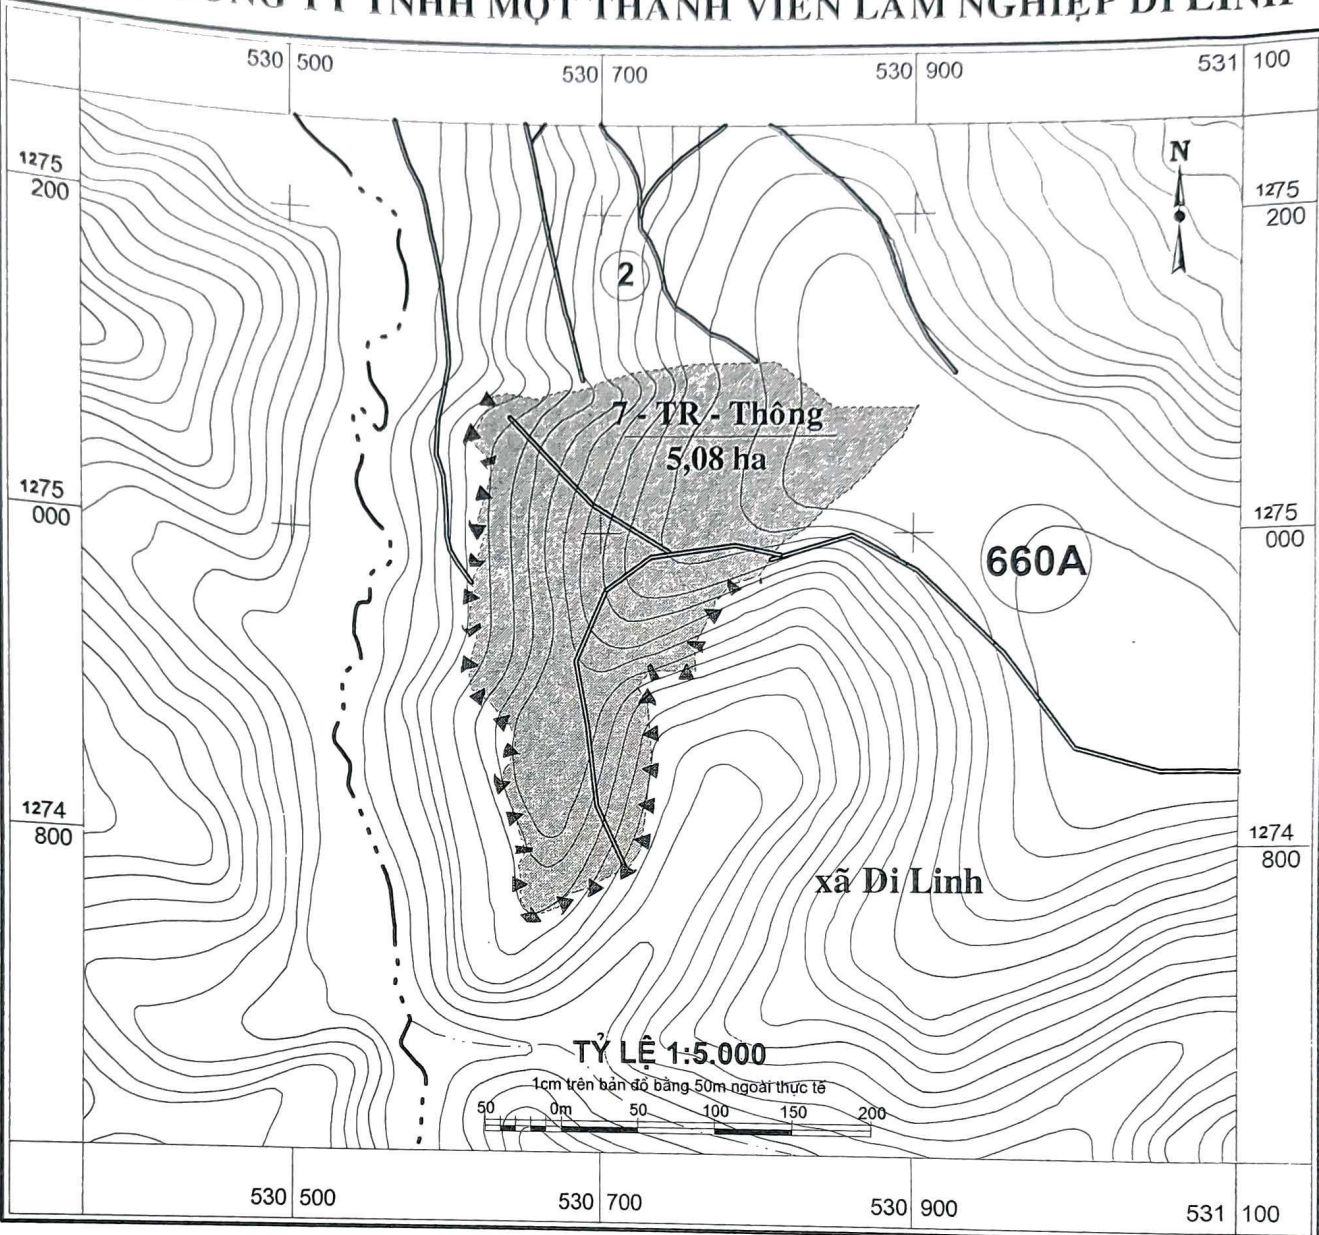

CHÚ DẪN

- Đường bình độ :
- Suối nước, khe cạn :
- Ranh giới tiểu khu, số hiệu :
- Ranh giới khoảnh, số hiệu :
- Đường nhựa:


- Ranh giới lô thiết kế:
- Đường ranh cản lửa:
- Đường đất:
- Tên lô-TR-Thông :
Diện tích (ha)

Người thực hiện	PHÒNG KT-QLBVR	GIÁM ĐỐC
Huỳnh Công Tâm Ngày 20 tháng 6 năm 2026	Nguyễn Duy Hùng Ngày 20 tháng 6 năm 2026	Trương Văn Hiếu Ngày 23 tháng 6 năm 2026




BẢN ĐỒ THIẾT KẾ CÔNG TRÌNH LÂM SINH
DỰ ÁN: TRỒNG RỪNG SAU KHAI THÁC CHÍNH
VỊ TRÍ TẠI KHOẢNH 5 TIỂU KHU 660A

ĐƠN VỊ: CÔNG TY TNHH MỘT THÀNH VIÊN LÂM NGHIỆP DI LÍNH

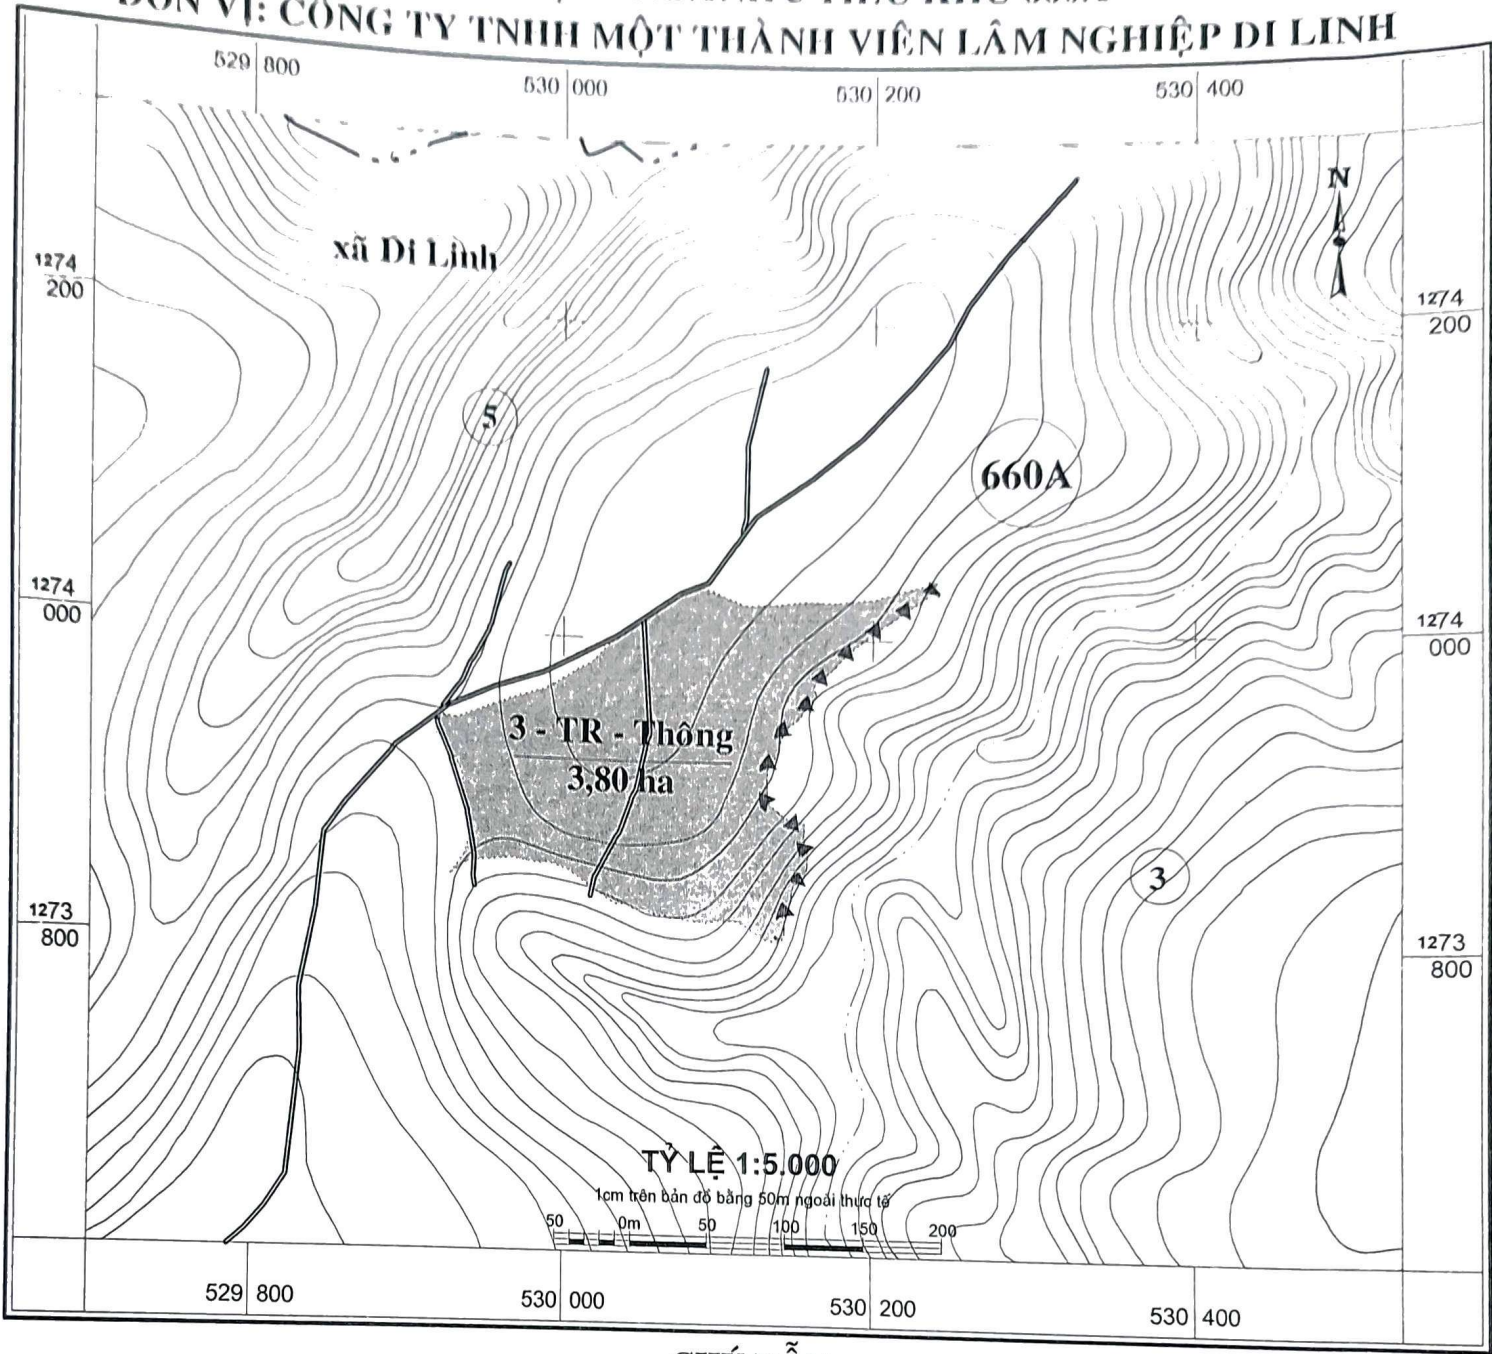




CHÚ DẪN

- Đường bình độ :
- Suối nước, khe cạn :
- Ranh giới tiểu khu, số hiệu :
- Ranh giới khoảnh, số hiệu :
- Đường nhựa:

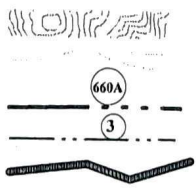


- Ranh giới lô thiết kế:
- Đường ranh cản lửa:
- Đường đất:
- Tên lô-TR-Thông :
Diện tích (ha)

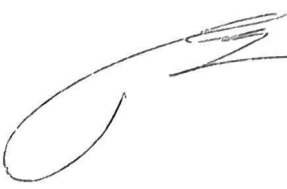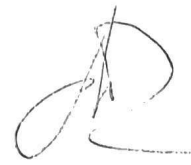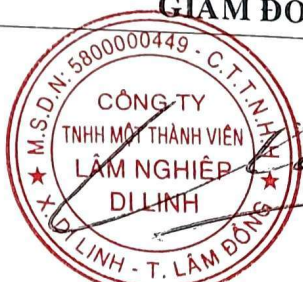


Người thực hiện	PHÒNG KT-QLBVR	GIÁM ĐỐC
 Huỳnh Công Tâm Ngày 20 tháng 6 năm 2026	 Nguyễn Duy Hùng Ngày 20 tháng 6 năm 2026	 Trương Văn Hiếu Ngày 23 tháng 6 năm 2026

BẢN ĐỒ THIẾT KẾ CÔNG TRÌNH LÂM SINH
DỰ ÁN: TRỒNG RỪNG SAU KHAI THÁC CHÍNH
VỊ TRÍ TẠI KHOẢNH 1 TIỂU KHU 686A
ĐƠN VỊ: CÔNG TY TNHH MỘT THÀNH VIÊN LÂM NGHIỆP DI LINH

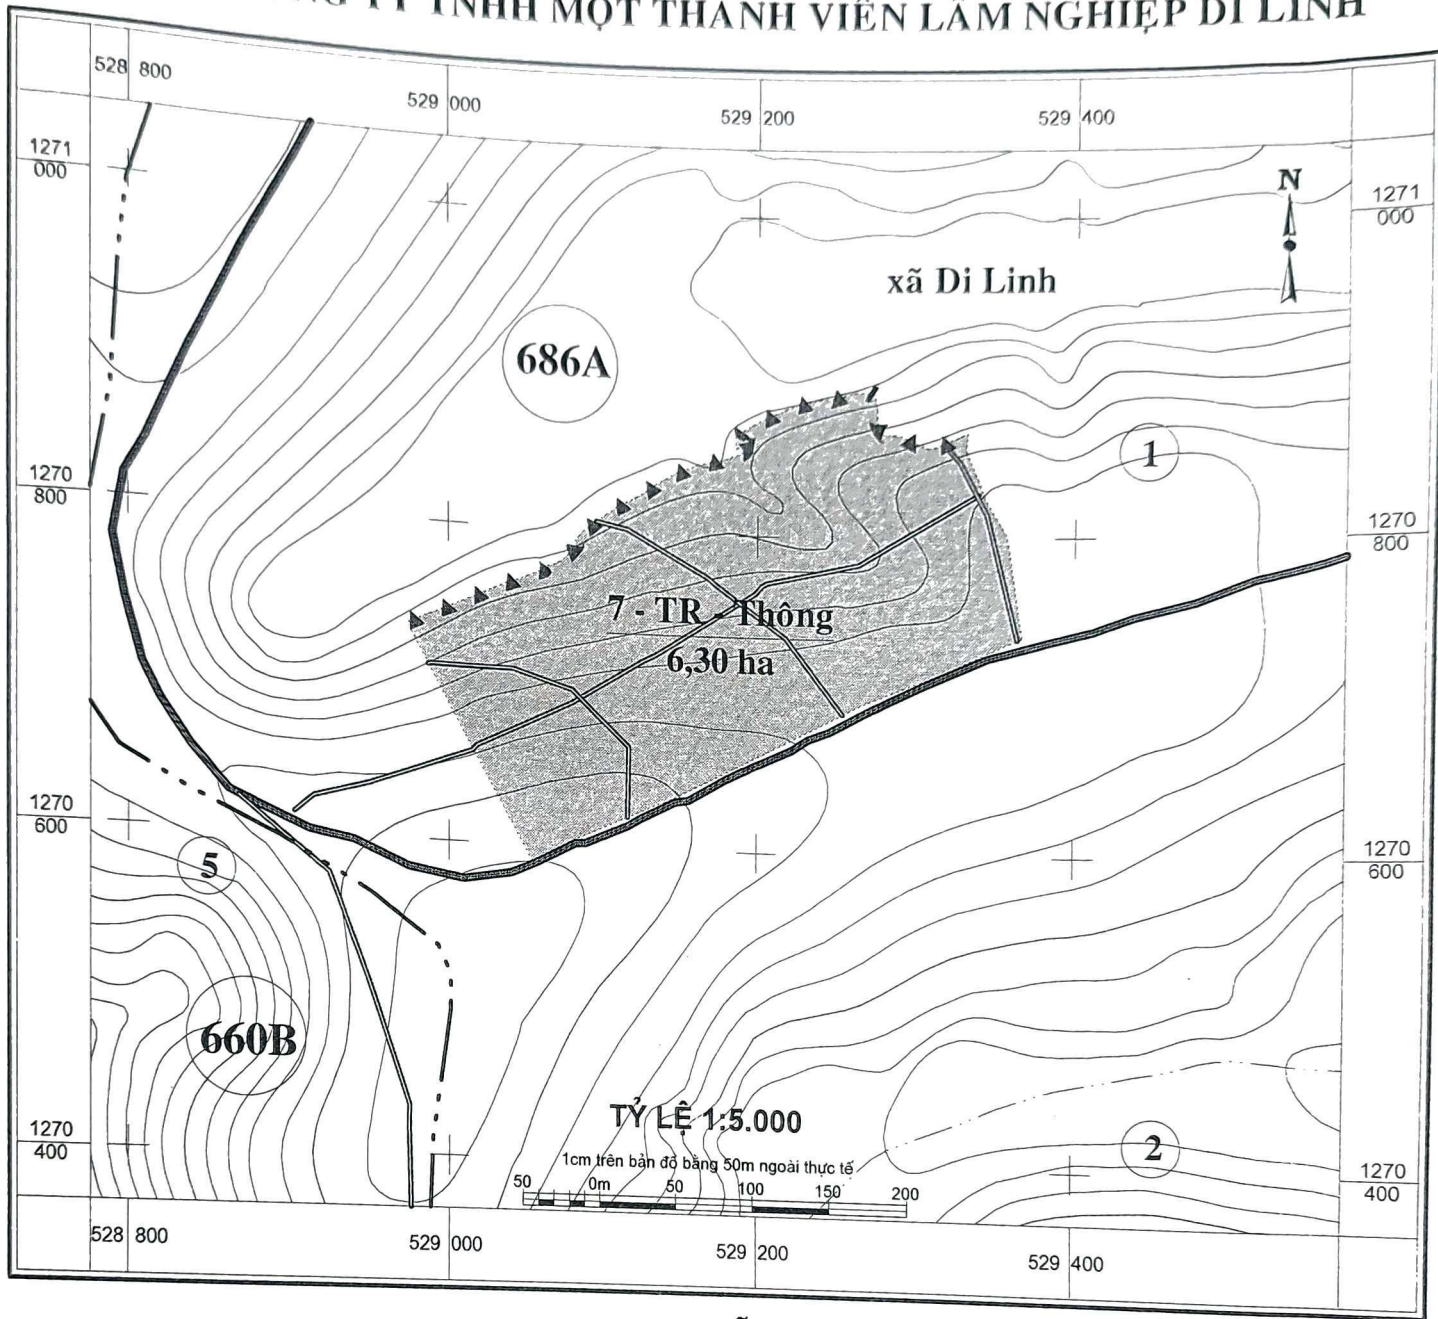



CHÚ DẪN

- Đường bình độ :
- Suối nước, khe cạn :
- Ranh giới tiểu khu, số hiệu :
- Ranh giới khoảnh, số hiệu :
- Đường nhựa :

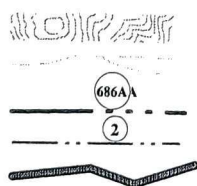


- Ranh giới lô thiết kế :
- Đường ranh cản lửa :
- Đường đất :
- Tên lô-TR-Thông :
Diện tích (ha)

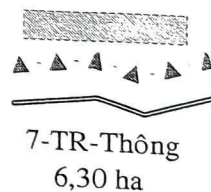

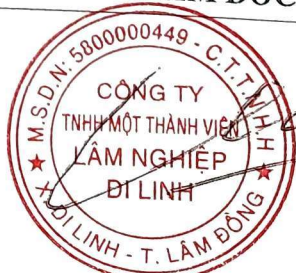Người thực hiện	PHÒNG KT-QLBVR	GIÁM ĐỐC
 Huỳnh Công Tâm Ngày 20 tháng 6 năm 2026	 Nguyễn Duy Hùng Ngày 20 tháng 6 năm 2026	 Trương Văn Hiếu Ngày 23 tháng 6 năm 2026


BẢN ĐỒ THIẾT KẾ CÔNG TRÌNH LÂM SINH
DỰ ÁN: TRỒNG RỪNG SAU KHAI THÁC CHÍNH
VỊ TRÍ TẠI TIỂU KHU 687B VÀ TIỂU KHU 686A
ĐƠN VỊ: CÔNG TY TNHH MỘT THÀNH VIÊN LÂM NGHIỆP DI LINH

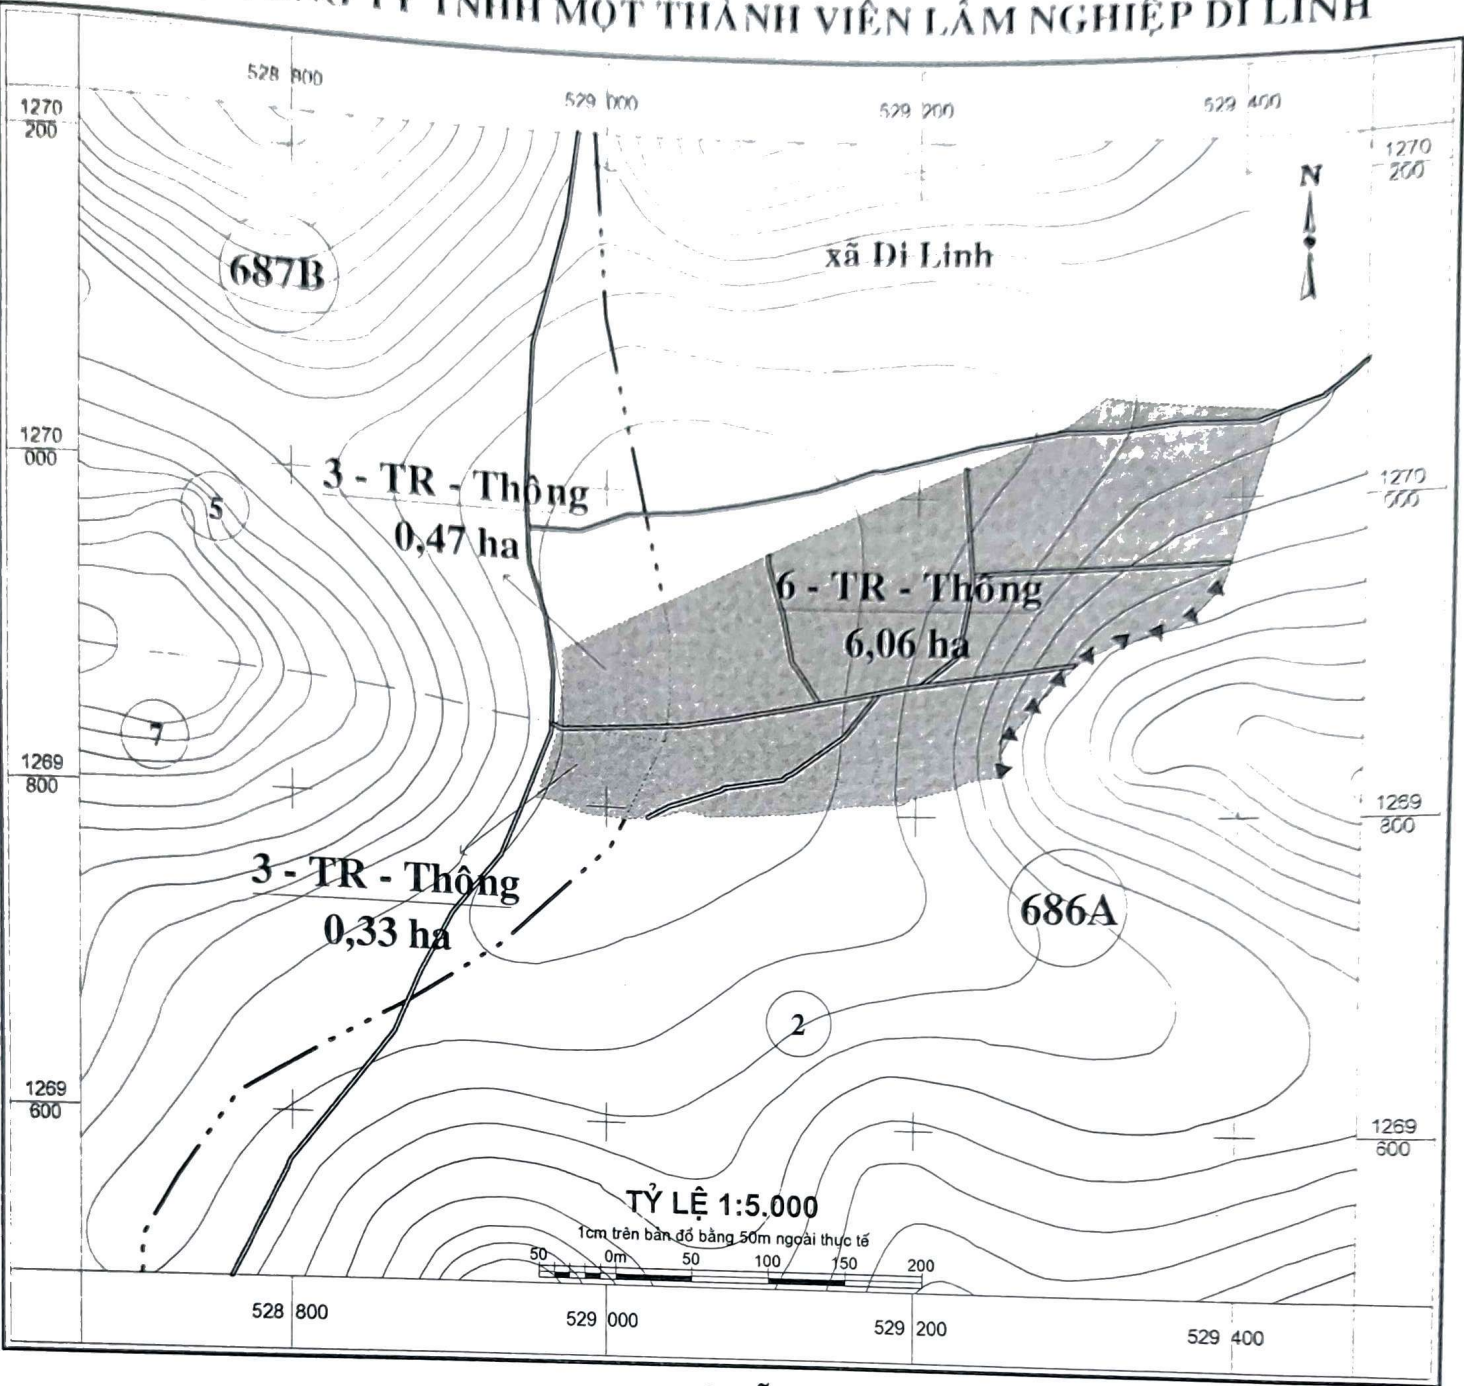


CHÚ DẪN

- Đường bình độ :
- Suối nước, khe cạn :
- Ranh giới tiểu khu, số hiệu :
- Ranh giới khoảnh, số hiệu :
- Đường nhựa :

- Ranh giới lô thiết kế :
- Đường ranh cản lửa :
- Đường đất :
- Tên lô-TR-Thông :
Diện tích (ha)

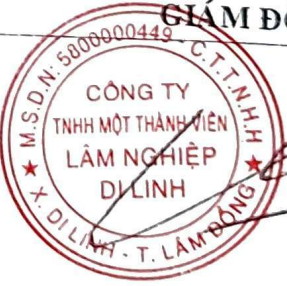
Người thực hiện	PHÒNG KT-QLBVR	GIÁM ĐỐC
 Huỳnh Công Tâm Ngày 20 tháng 6 năm 2026	 Nguyễn Duy Hùng Ngày 20 tháng 6 năm 2026	 Trương Văn Hiếu Ngày 23 tháng 6 năm 2026

BẢN ĐỒ THIẾT KẾ CÔNG TRÌNH LÂM SINH
DỰ ÁN: TRỒNG RỪNG SAU KHAI THÁC CHÍNH
VỊ TRÍ TẠI KHOẢNH 2 VÀ KHOẢNH 3 TIỂU KHU 709B
ĐƠN VỊ: CÔNG TY TNHH MỘT THÀNH VIÊN LÂM NGHIỆP DI LINH

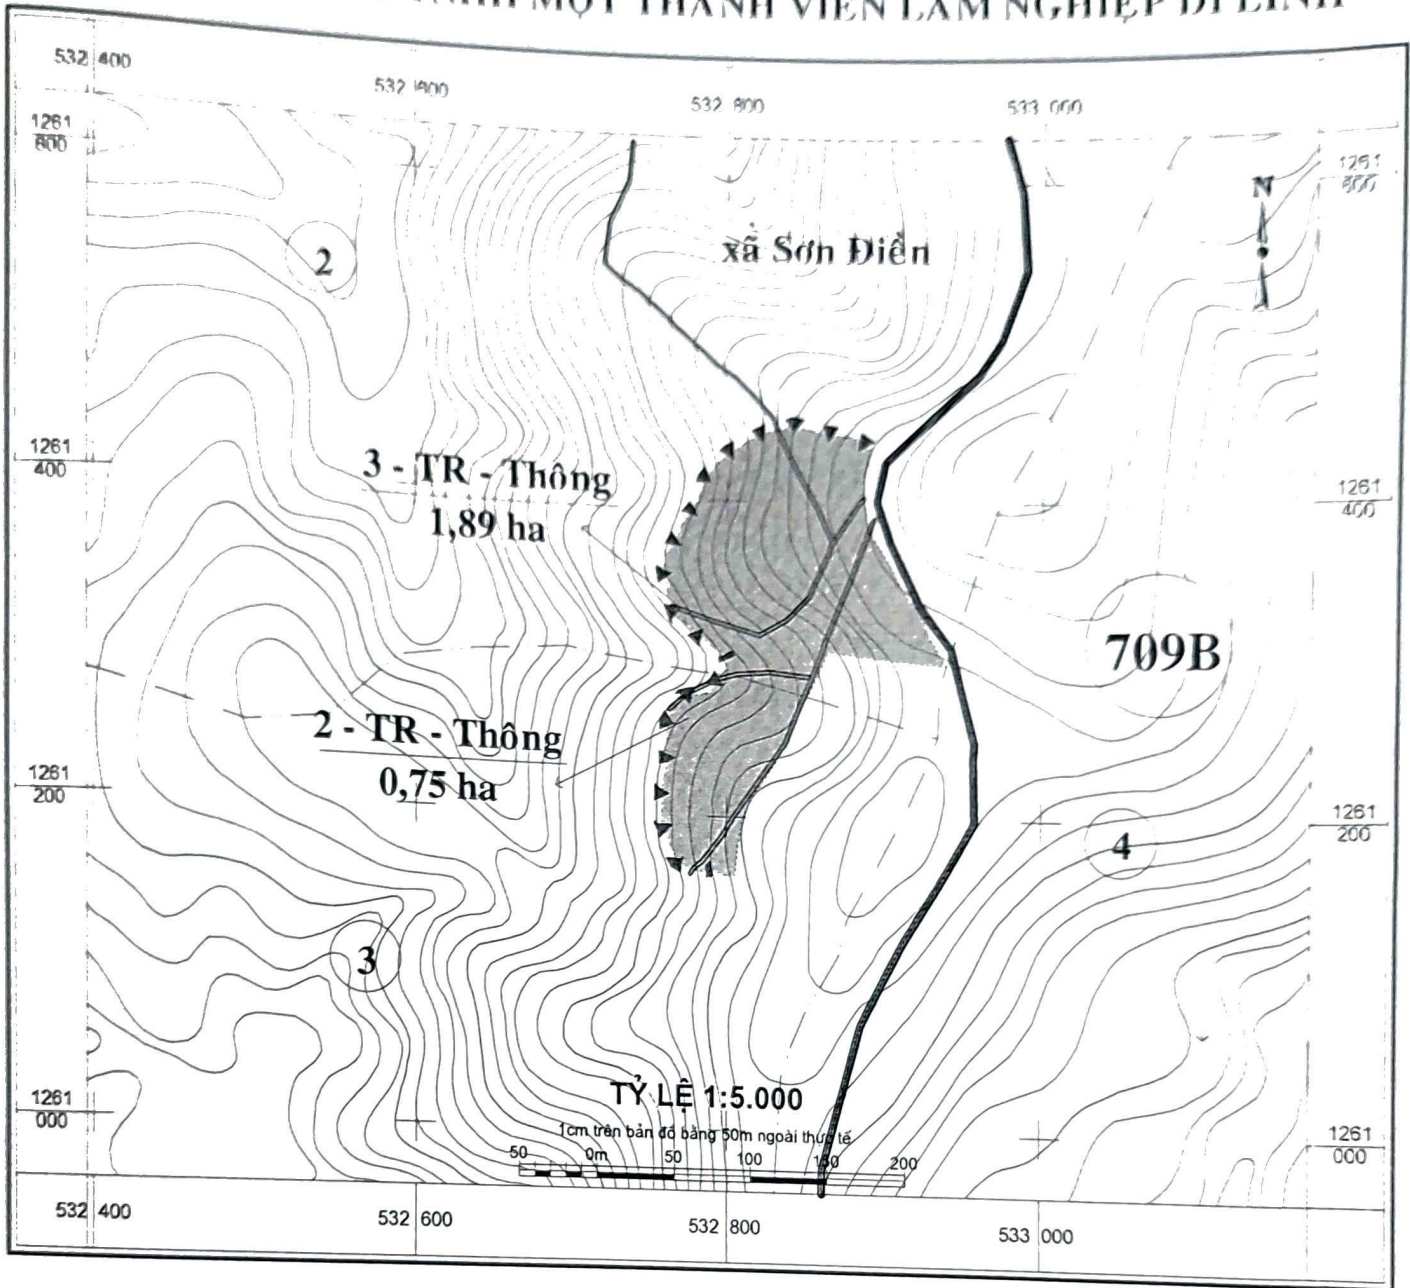

CHÚ DẪN

- Đường bình độ :
- Suối nước, khe cạn :
- Ranh giới tiểu khu, số hiệu :
- Ranh giới khoảnh, số hiệu :
- Đường nhựa:

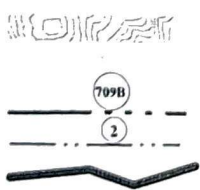

- Ranh giới lô thiết kế:
- Đường ranh cản lửa:
- Đường đất:
- Tên lô-TR-Thông :
Diện tích (ha)



Người thực hiện	PHÒNG KT-QLBVR	GIÁM ĐỐC
 Huỳnh Công Tâm Ngày 20 tháng 6 năm 2026	 Nguyễn Duy Hùng Ngày 20 tháng 6 năm 2026	 Trương Văn Hiếu Ngày 23 tháng 6 năm 2026