



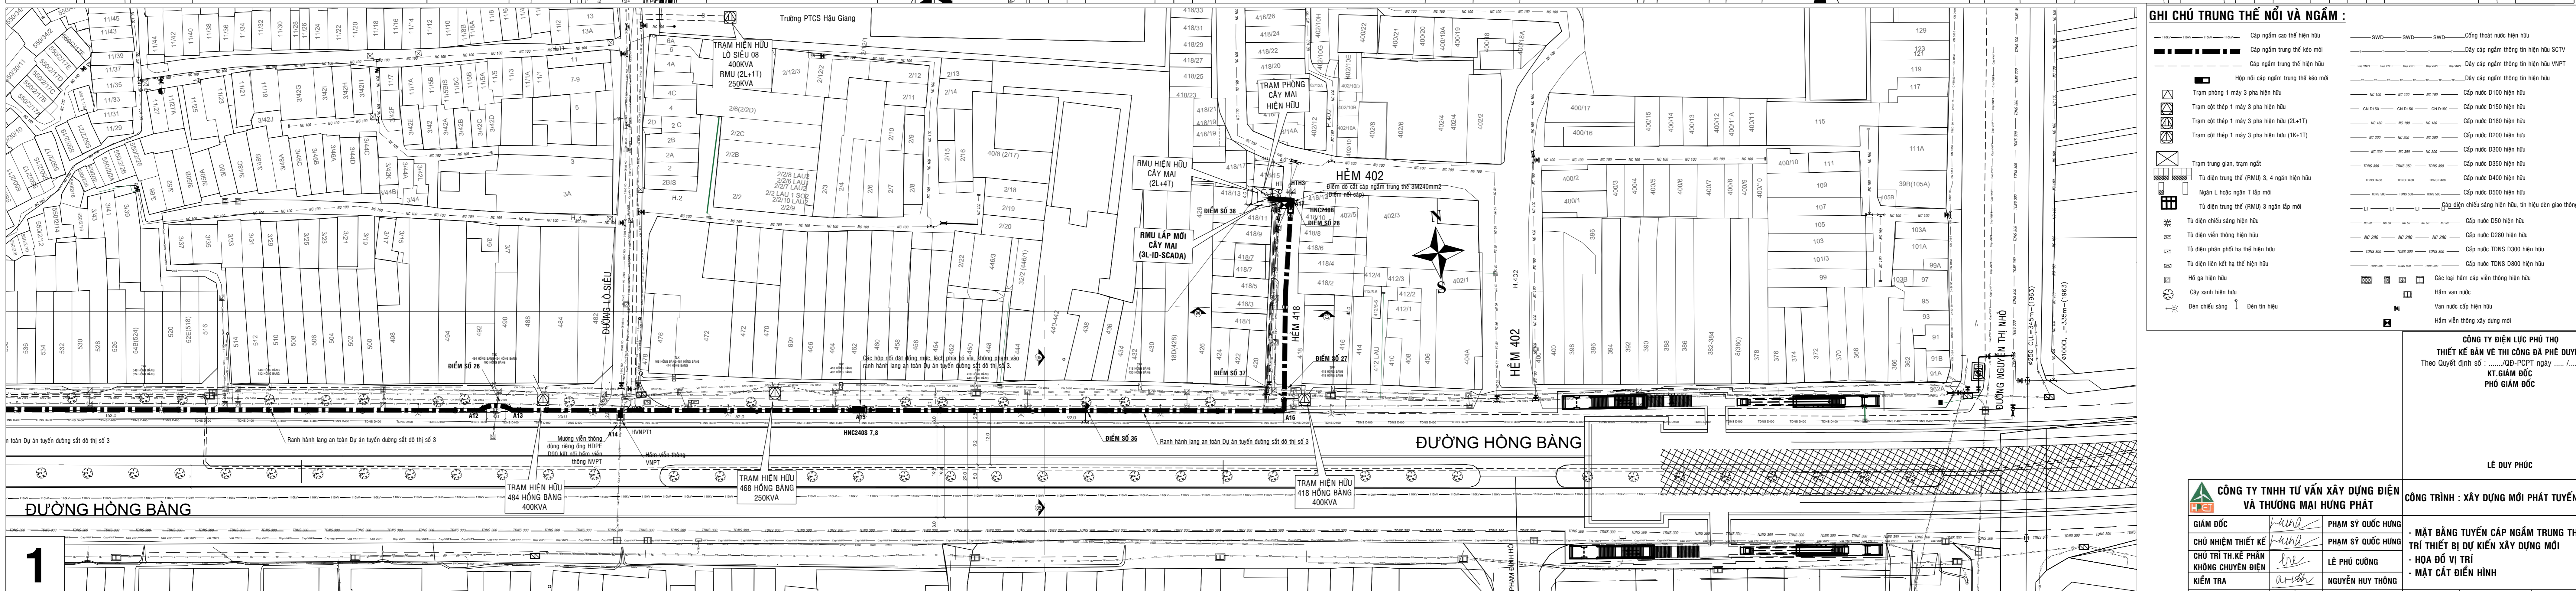

HỌA ĐỒ VỊ TRÍ

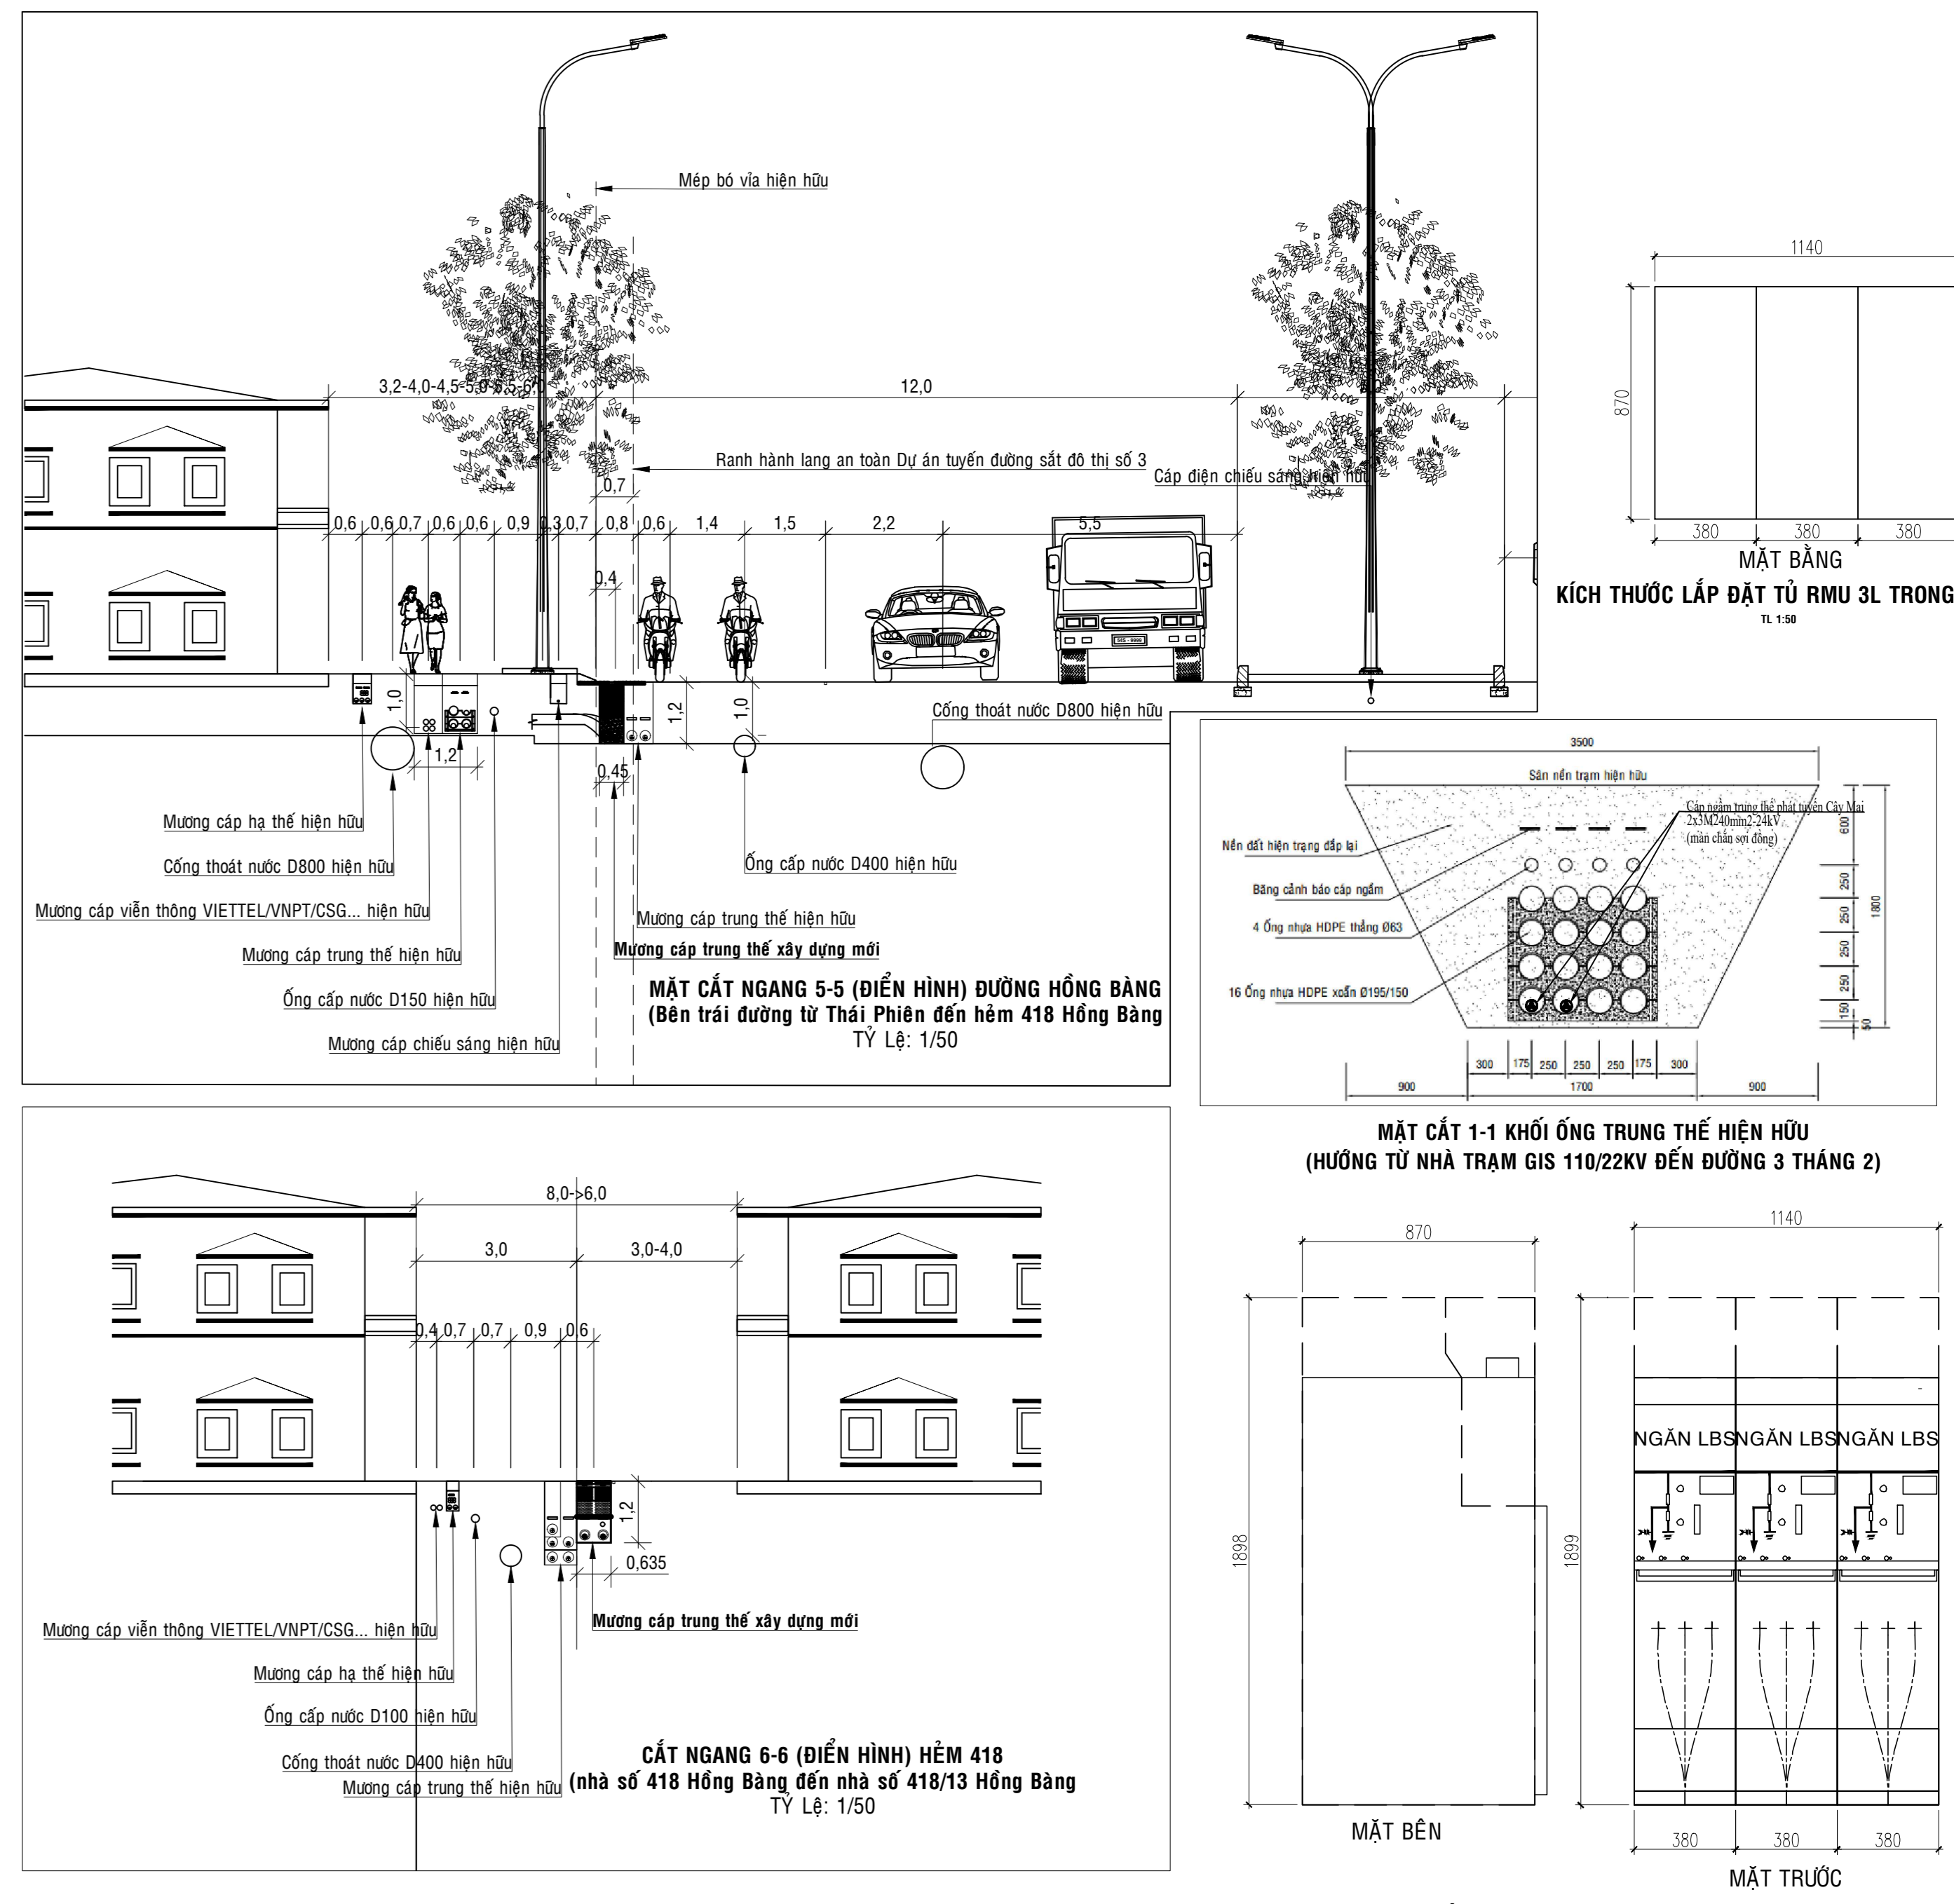

GHI CHÚ TRUNG THỂ NỘI VÀ NGẮM :

	Cáp ngầm cao thế hiện hữu		Công thoát nước hiện hữu
	Cáp ngầm thông tin hiện hữu SCTV		Cáp ngầm thông tin hiện hữu VNIPT
	Cáp ngầm thông tin hiện hữu VNIPT		Cáp nước D150 hiện hữu
	Hộp nối cáp ngầm trung thế hiện hữu		Cáp nước D180 hiện hữu
	Trạm phòng 1 máy 3 pha hiện hữu		Cáp nước D200 hiện hữu
	Trạm cắt thấp 1 máy 3 pha hiện hữu		Cáp nước D300 hiện hữu
	Trạm cắt thấp 1 máy 3 pha hiện hữu (2L+1T)		Cáp nước D400 hiện hữu
	Trạm cắt thấp 1 máy 3 pha hiện hữu (1L+1T)		Cáp nước D500 hiện hữu
	Trạm trung gian, trạm ngắt		Cáp nước D600 hiện hữu
	Tổ điện trung thế (RMG) 3, 4 ngăn hiện hữu		Cáp nước D800 hiện hữu
KT GIẢI ĐỐC
PHÓ GIẢI ĐỐC


MẶT BẰNG TUYÊN CÁP NGẮM TRUNG THỂ VÀ BỐ TRÍ THIẾT BỊ DƯ KIẾN XÂY DỰNG MỚI
 - HOA ĐỒ VỊ TRÍ
 - MẶT CẮT ĐIỆN HÌNH

LE DUY PHÚC

CÔNG TY TNHH TƯ VẤN XÂY DỰNG ĐIỆN VÀ THƯƠNG MẠI HÙNG PHÁT

GIẢI ĐỐC
 CHỦ NHIỆM THIẾT KẾ: *[Signature]*
 CHỦ TRÌ TH KẾ PHẠM: *[Signature]*
 KIỂM TRA: *[Signature]*
 THAM GIA THIẾT KẾ: *[Signature]*
 VẼ: *[Signature]*

PHẠM SỸ QUỐC HÙNG
PHẠM SỸ QUỐC HÙNG
LÊ PHÚ CƯỜNG
NGUYỄN HUY THỐNG
NGUYỄN XUÂN NINH

NGÀY ...06/2025
TỈ LỆ
BẢ GIỚI
HOA ĐỒ SỐ : 01/03