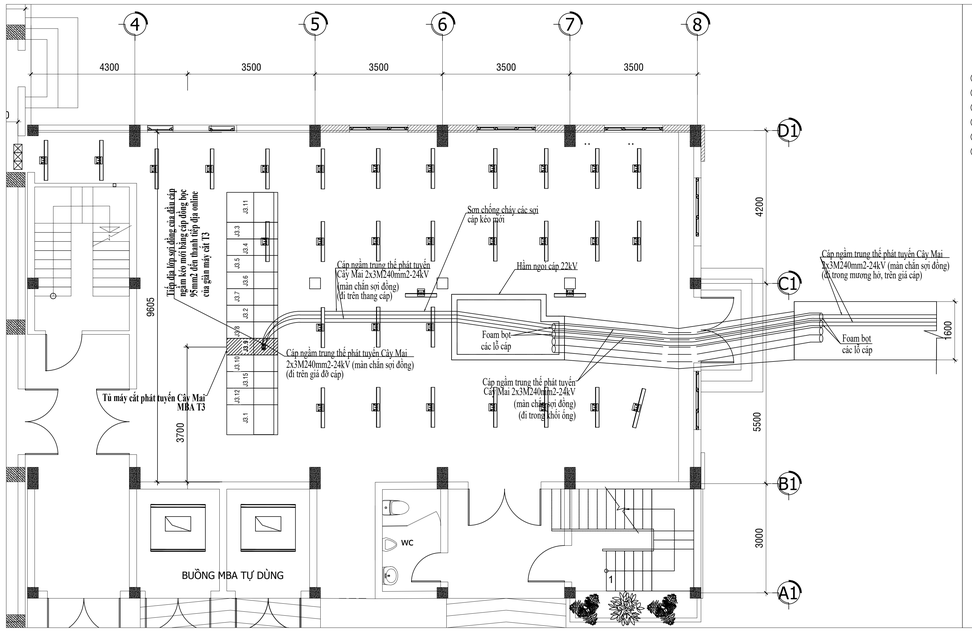

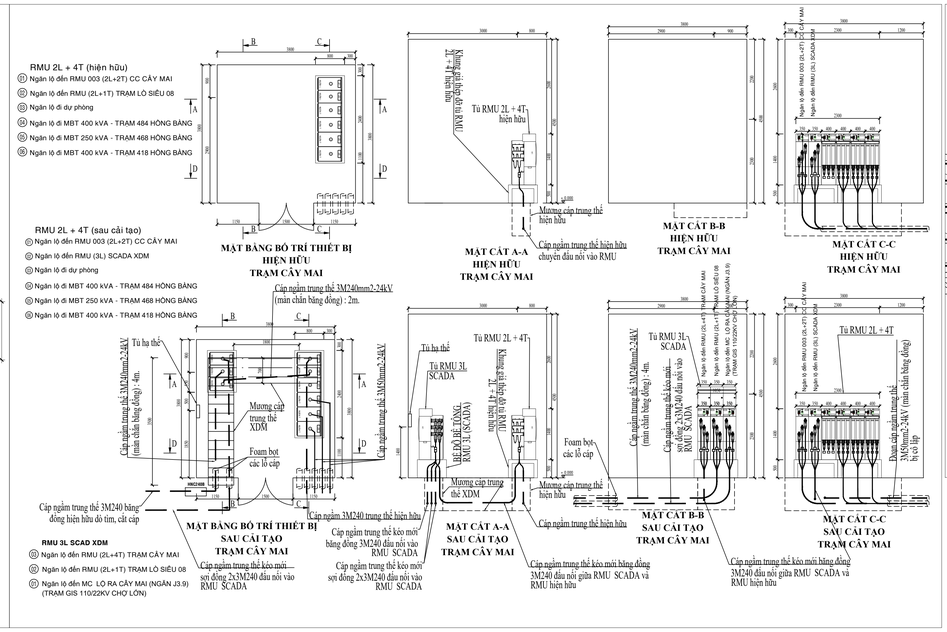

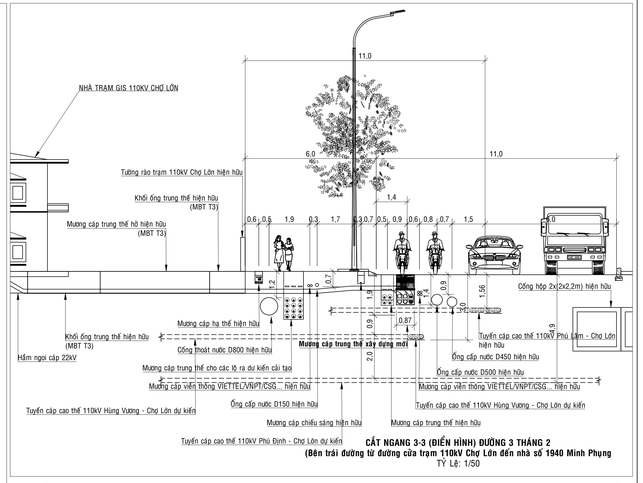

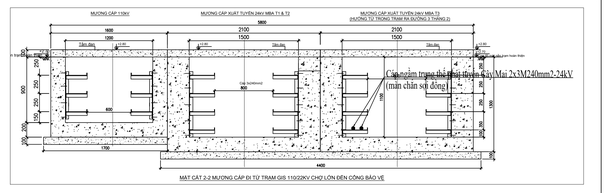

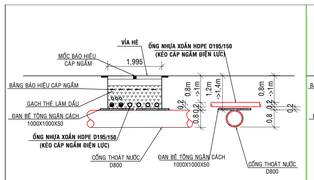

MẶT CẮT VỊ TRÍ GIAO CHÉO CÁP TRUNG THẾ VỚI CỐNG THOÁT NƯỚC D800 TẠI ĐIỂM SỐ 1, ĐIỂM SỐ 3, ĐIỂM SỐ 13, ĐIỂM SỐ 22, ĐIỂM SỐ 27

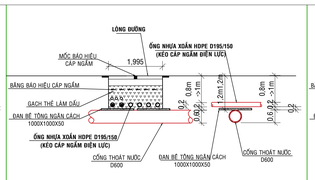

MẶT CẮT VỊ TRÍ GIAO CHÉO CÁP TRUNG THẾ VỚI CỐNG THOÁT NƯỚC D600 TẠI ĐIỂM SỐ 2, ĐIỂM SỐ 5, ĐIỂM SỐ 6, ĐIỂM SỐ 7, ĐIỂM SỐ 8, ĐIỂM SỐ 9, ĐIỂM SỐ 10, ĐIỂM SỐ 12, ĐIỂM SỐ 23, ĐIỂM SỐ 24, ĐIỂM SỐ 25, ĐIỂM SỐ 26.

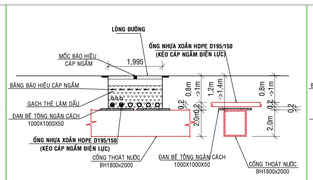

MẶT CẮT VỊ TRÍ GIAO CHÉO CÁP TRUNG THẾ VỚI CỐNG THOÁT NƯỚC BH1800x2000 TẠI ĐIỂM SỐ 4.

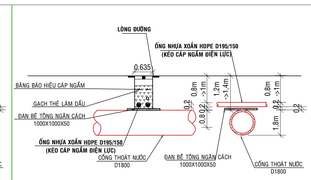

MẶT CẮT VỊ TRÍ GIAO CHÉO CÁP TRUNG THẾ VỚI CỐNG THOÁT NƯỚC D1800 TẠI ĐIỂM SỐ 11

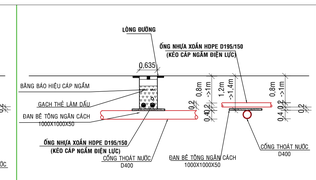

MẶT CẮT VỊ TRÍ GIAO CHÉO CÁP TRUNG THẾ VỚI CỐNG THOÁT NƯỚC D400 TẠI ĐIỂM SỐ 14, ĐIỂM SỐ 15, ĐIỂM SỐ 16, ĐIỂM SỐ 17, ĐIỂM SỐ 18, ĐIỂM SỐ 19, ĐIỂM SỐ 20, ĐIỂM SỐ 21, ĐIỂM SỐ 28.

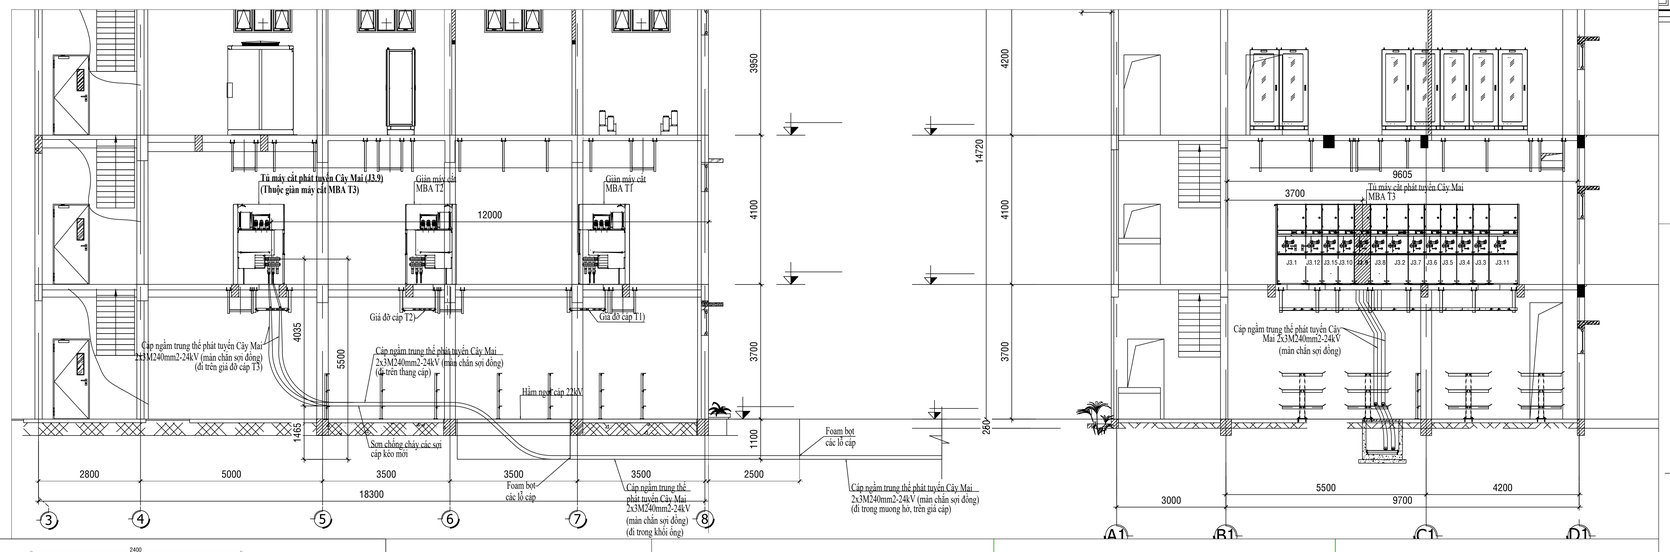

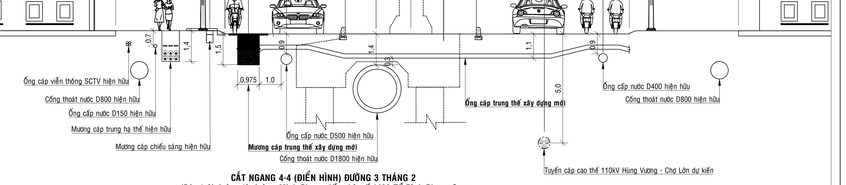

CẮT NGANG 4-4 (ĐIỂN HÌNH) ĐƯỜNG 3 THÁNG 2
(Bên trái đường từ đường Minh Phụng đến nhà số 1408 Tổ Đình Phụng Sơn
TỶ Lệ: 1/50

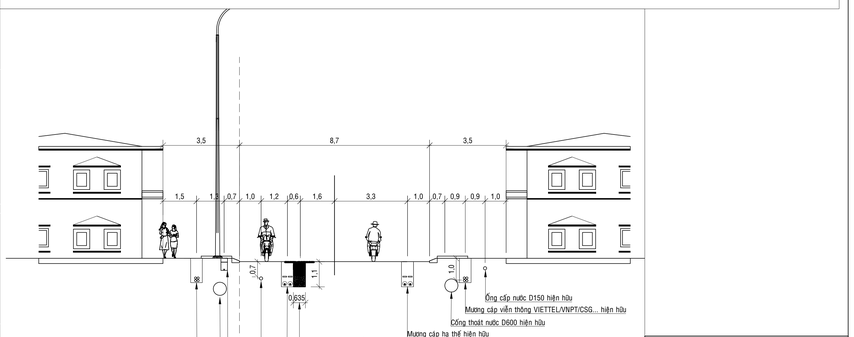

MẶT CẮT NGANG 7-7 (ĐIỂN HÌNH) ĐƯỜNG THÁI PHIÊN
(Đoạn từ đường 3 Tháng 2 đến đường Hồng Bàng)
TỶ Lệ: 1/50

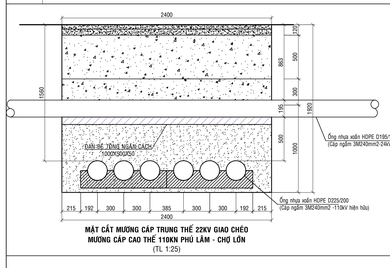

MẶT CẮT MƯƠNG CÁP TRUNG THẾ 22KV GIAO CHÉO MƯƠNG CÁP CAO THẾ 110KN PHÚ LÂM - CHỢ LỚN
(TL 1:25)

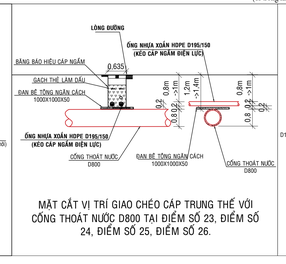

MẶT CẮT VỊ TRÍ GIAO CHÉO CÁP TRUNG THẾ VỚI CỐNG THOÁT NƯỚC D800 TẠI ĐIỂM SỐ 23, ĐIỂM SỐ 24, ĐIỂM SỐ 25, ĐIỂM SỐ 26.

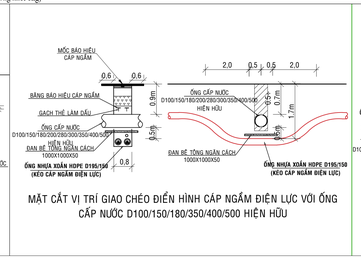

MẶT CẮT VỊ TRÍ GIAO CHÉO ĐIỂN HÌNH CÁP NGẦM ĐIỆN LỰC VỚI ỐNG CẤP NƯỚC D100/150/180/350/400/500 HIỆN HỮU

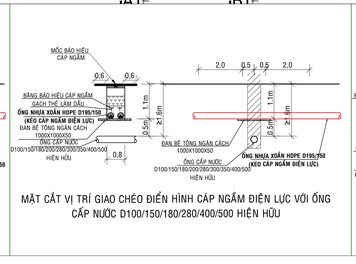

MẶT CẮT VỊ TRÍ GIAO CHÉO ĐIỂN HÌNH CÁP NGẦM ĐIỆN LỰC VỚI ỐNG CẤP NƯỚC D100/150/180/280/400/500 HIỆN HỮU

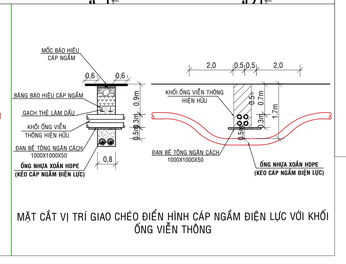

MẶT CẮT VỊ TRÍ GIAO CHÉO ĐIỂN HÌNH CÁP NGẦM ĐIỆN LỰC VỚI KHỐI ỐNG VIỄN THÔNG

CÔNG TY ĐIỆN LỰC PHÚ THỌ
THIẾT KẾ BẢN VẼ THI CÔNG ĐÃ PHÊ DUYỆT
Theo Quyết định số : ...../QĐ-PCPT ngày ..... /...../2025
KT.GIÁM ĐỐC
PHÓ GIÁM ĐỐC

LÊ DUY PHÚC

CÔNG TY TNHH TƯ VẤN XÂY DỰNG ĐIỆN VÀ THƯƠNG MẠI HƯNG PHÁT					CÔNG TRÌNH : XÂY DỰNG MỚI PHÁT TUYẾN CÁY MAI
GIÁM ĐỐC		PHẠM SỸ QUỐC HƯNG			- CÁC MẶT CẮT TUYẾN CÁP NGẦM TRUNG THẾ DỰ KIẾN XÂY DỰNG MỚI TRONG GIS 110/22KV CHỢ LỚN
CHỦ NHIỆM THIẾT KẾ		PHẠM SỸ QUỐC HƯNG			- CÁC MẶT CẮT ĐIỂN HÌNH
CHỦ TRÌ TH.KẾ PHẦN KHÔNG CHUYÊN ĐIỆN		LÊ PHÚ CƯỜNG			- CÁC MẶT CẮT GIAO CHÉO ĐIỂN HÌNH
KIỂM TRA		NGUYỄN HUY THÔNG			
THAM GIA THIẾT KẾ		NGUYỄN XUÂN NINH	BV BCKTKT	NGÀY ..../06/2025	
VẼ		NGUYỄN XUÂN NINH	TỈ LỆ	ĐÃ GHI	HỌA ĐỒ SỐ : 02/03