


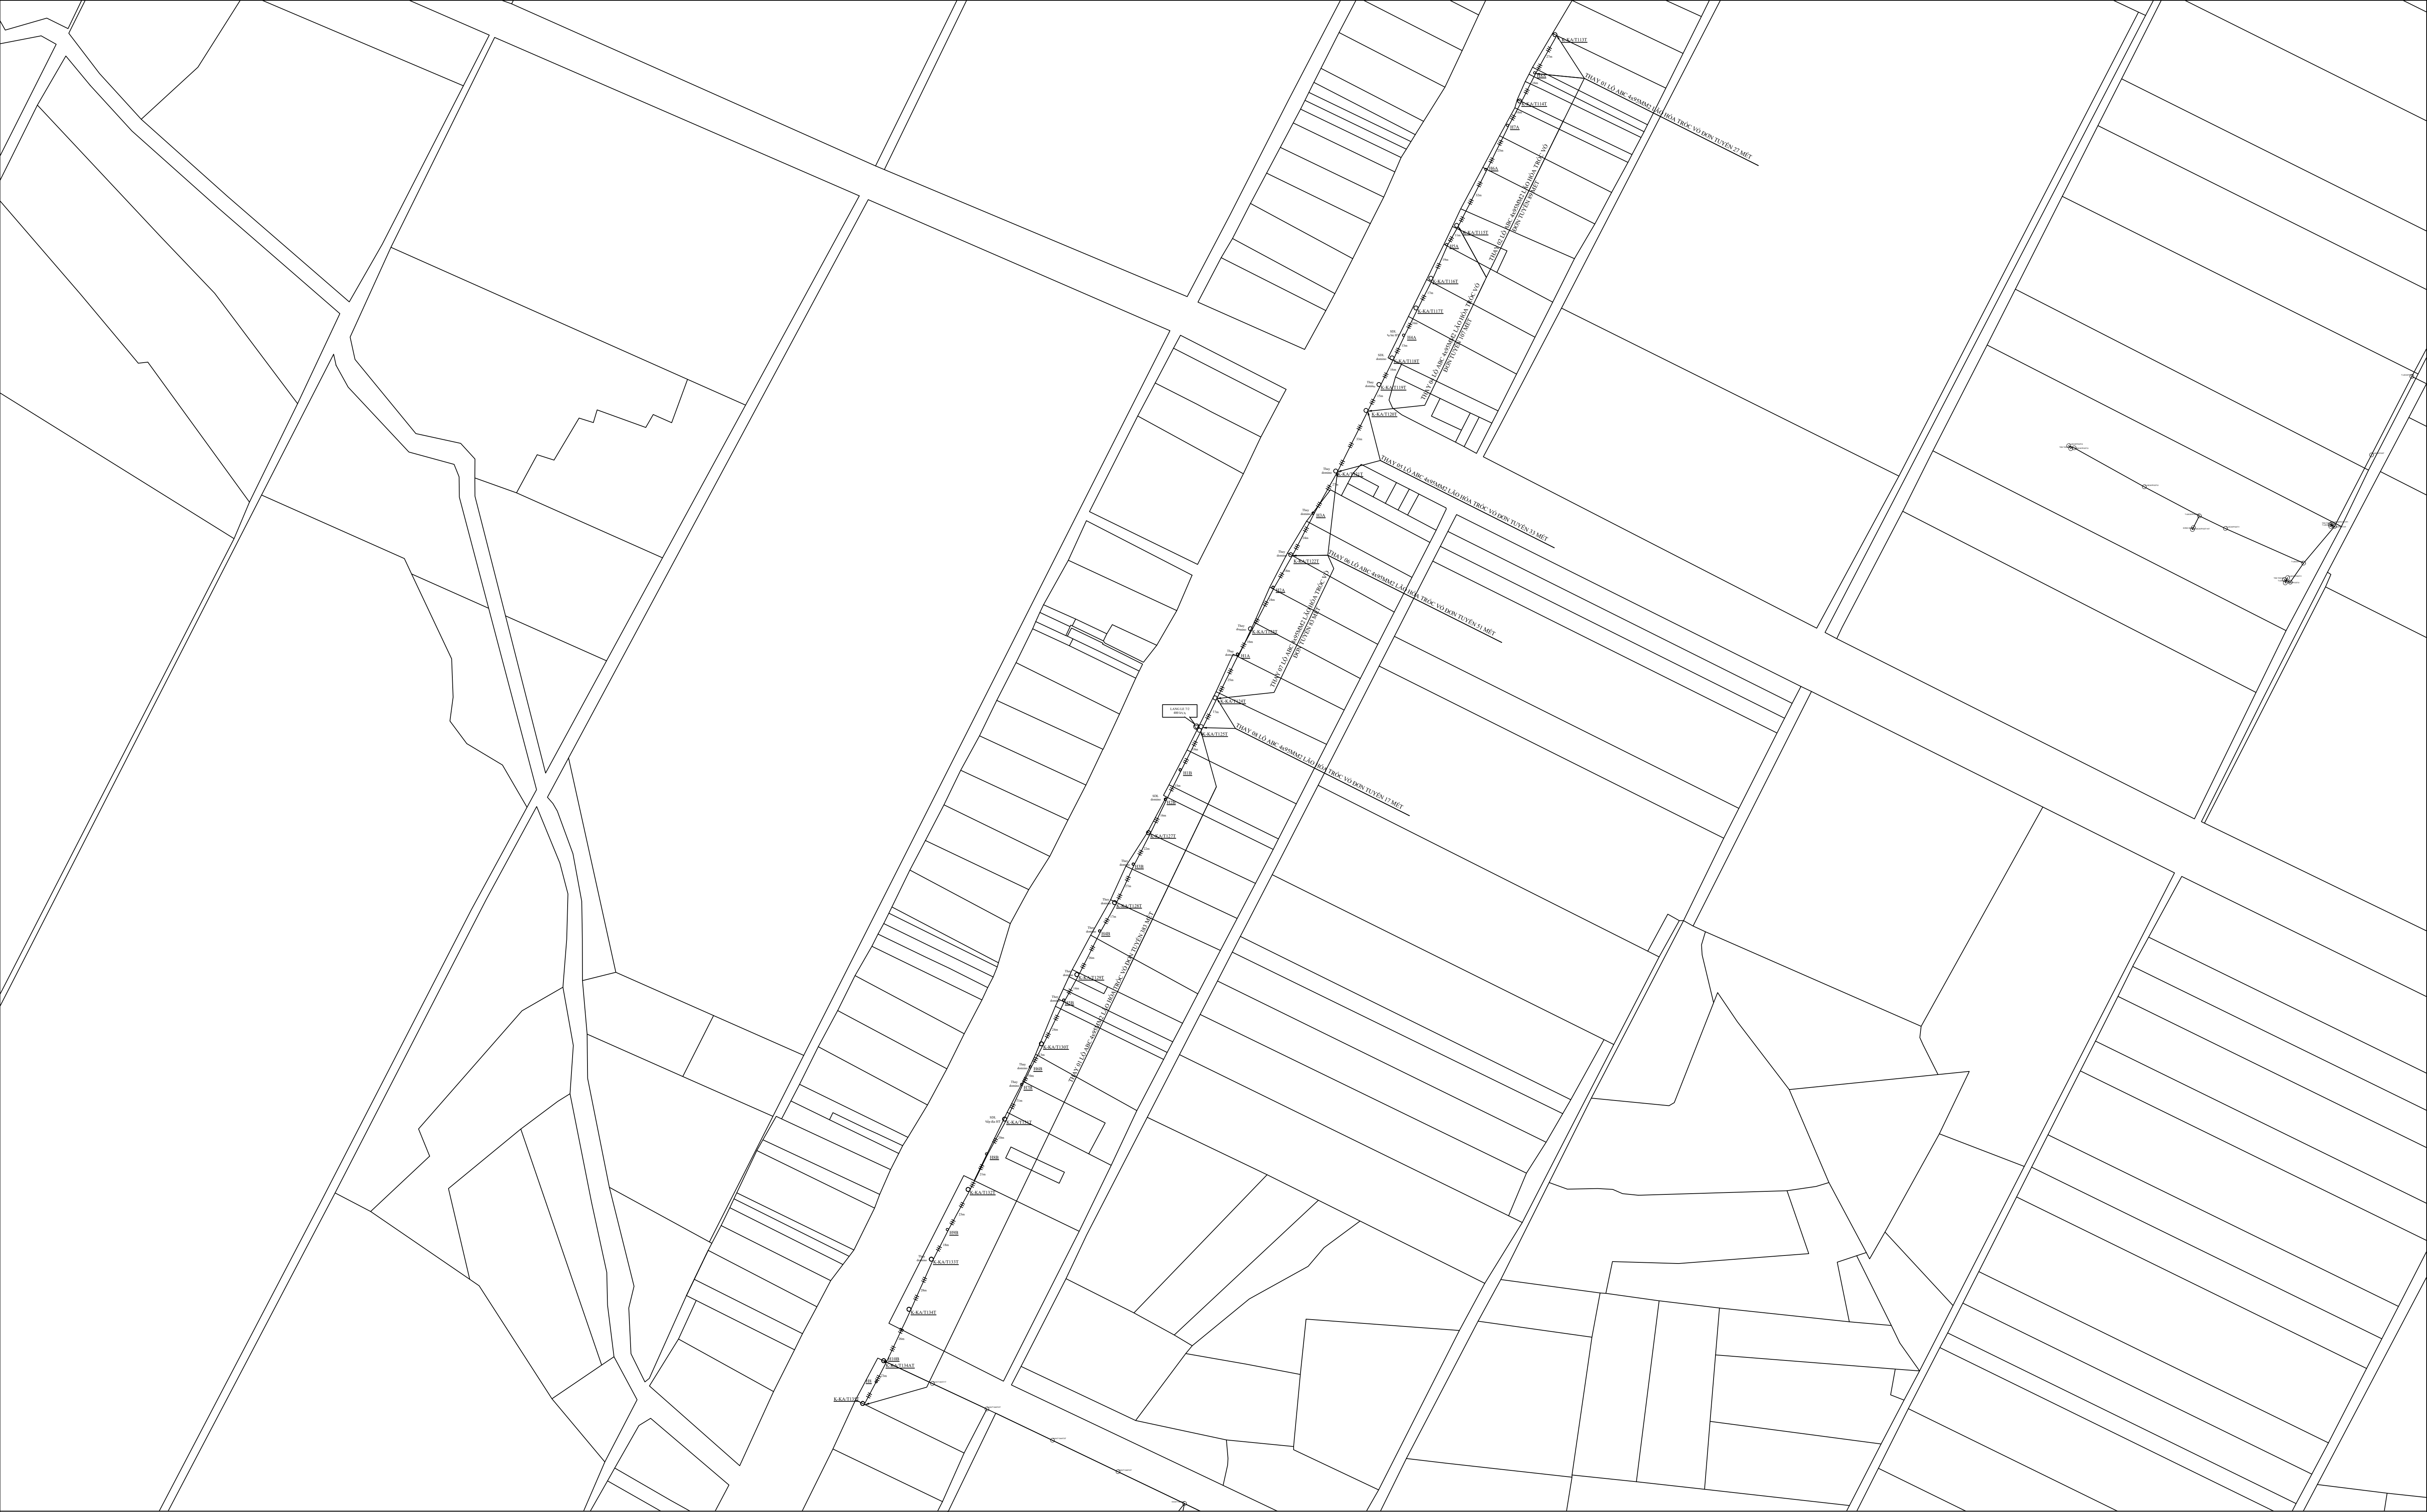

Lưới hạ thế thay thế

Trụ trung thế hiện hữu


Trụ trung thế thu hồi

Trụ trung thế thay thế

Trụ hạ thế hiện hữu

Trụ hạ thế trồng mới

Trụ hạ thế thu hồi

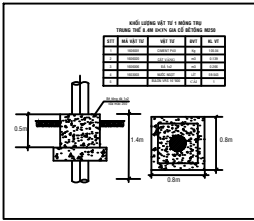

CÔNG TY ĐIỆN LỰC BÌNH CHÁNH

Chủ trì thiết kế	Vũ Chí Tự Trọng	
Kiểm tra		
Thiết kế	Hồ Quan Vinh	
Vẽ		

CÔNG TRÌNH: SỬA CHỮA LỚN TSCĐ TRẠM BIẾN THÉ - HẠNG MỨC THAY MỘT PHẦN LƯỚI HẠ THẾ VÀ PHỤ KIỆN VẬN HÀNH LÂU NĂM CỦA S4 TRẠM

BẢN VẼ MẶT BẰNG LANG LE 7/2		
TL: Đã ghi	Bản vẽ thi công	Số bản vẽ:
Ký hiệu		