


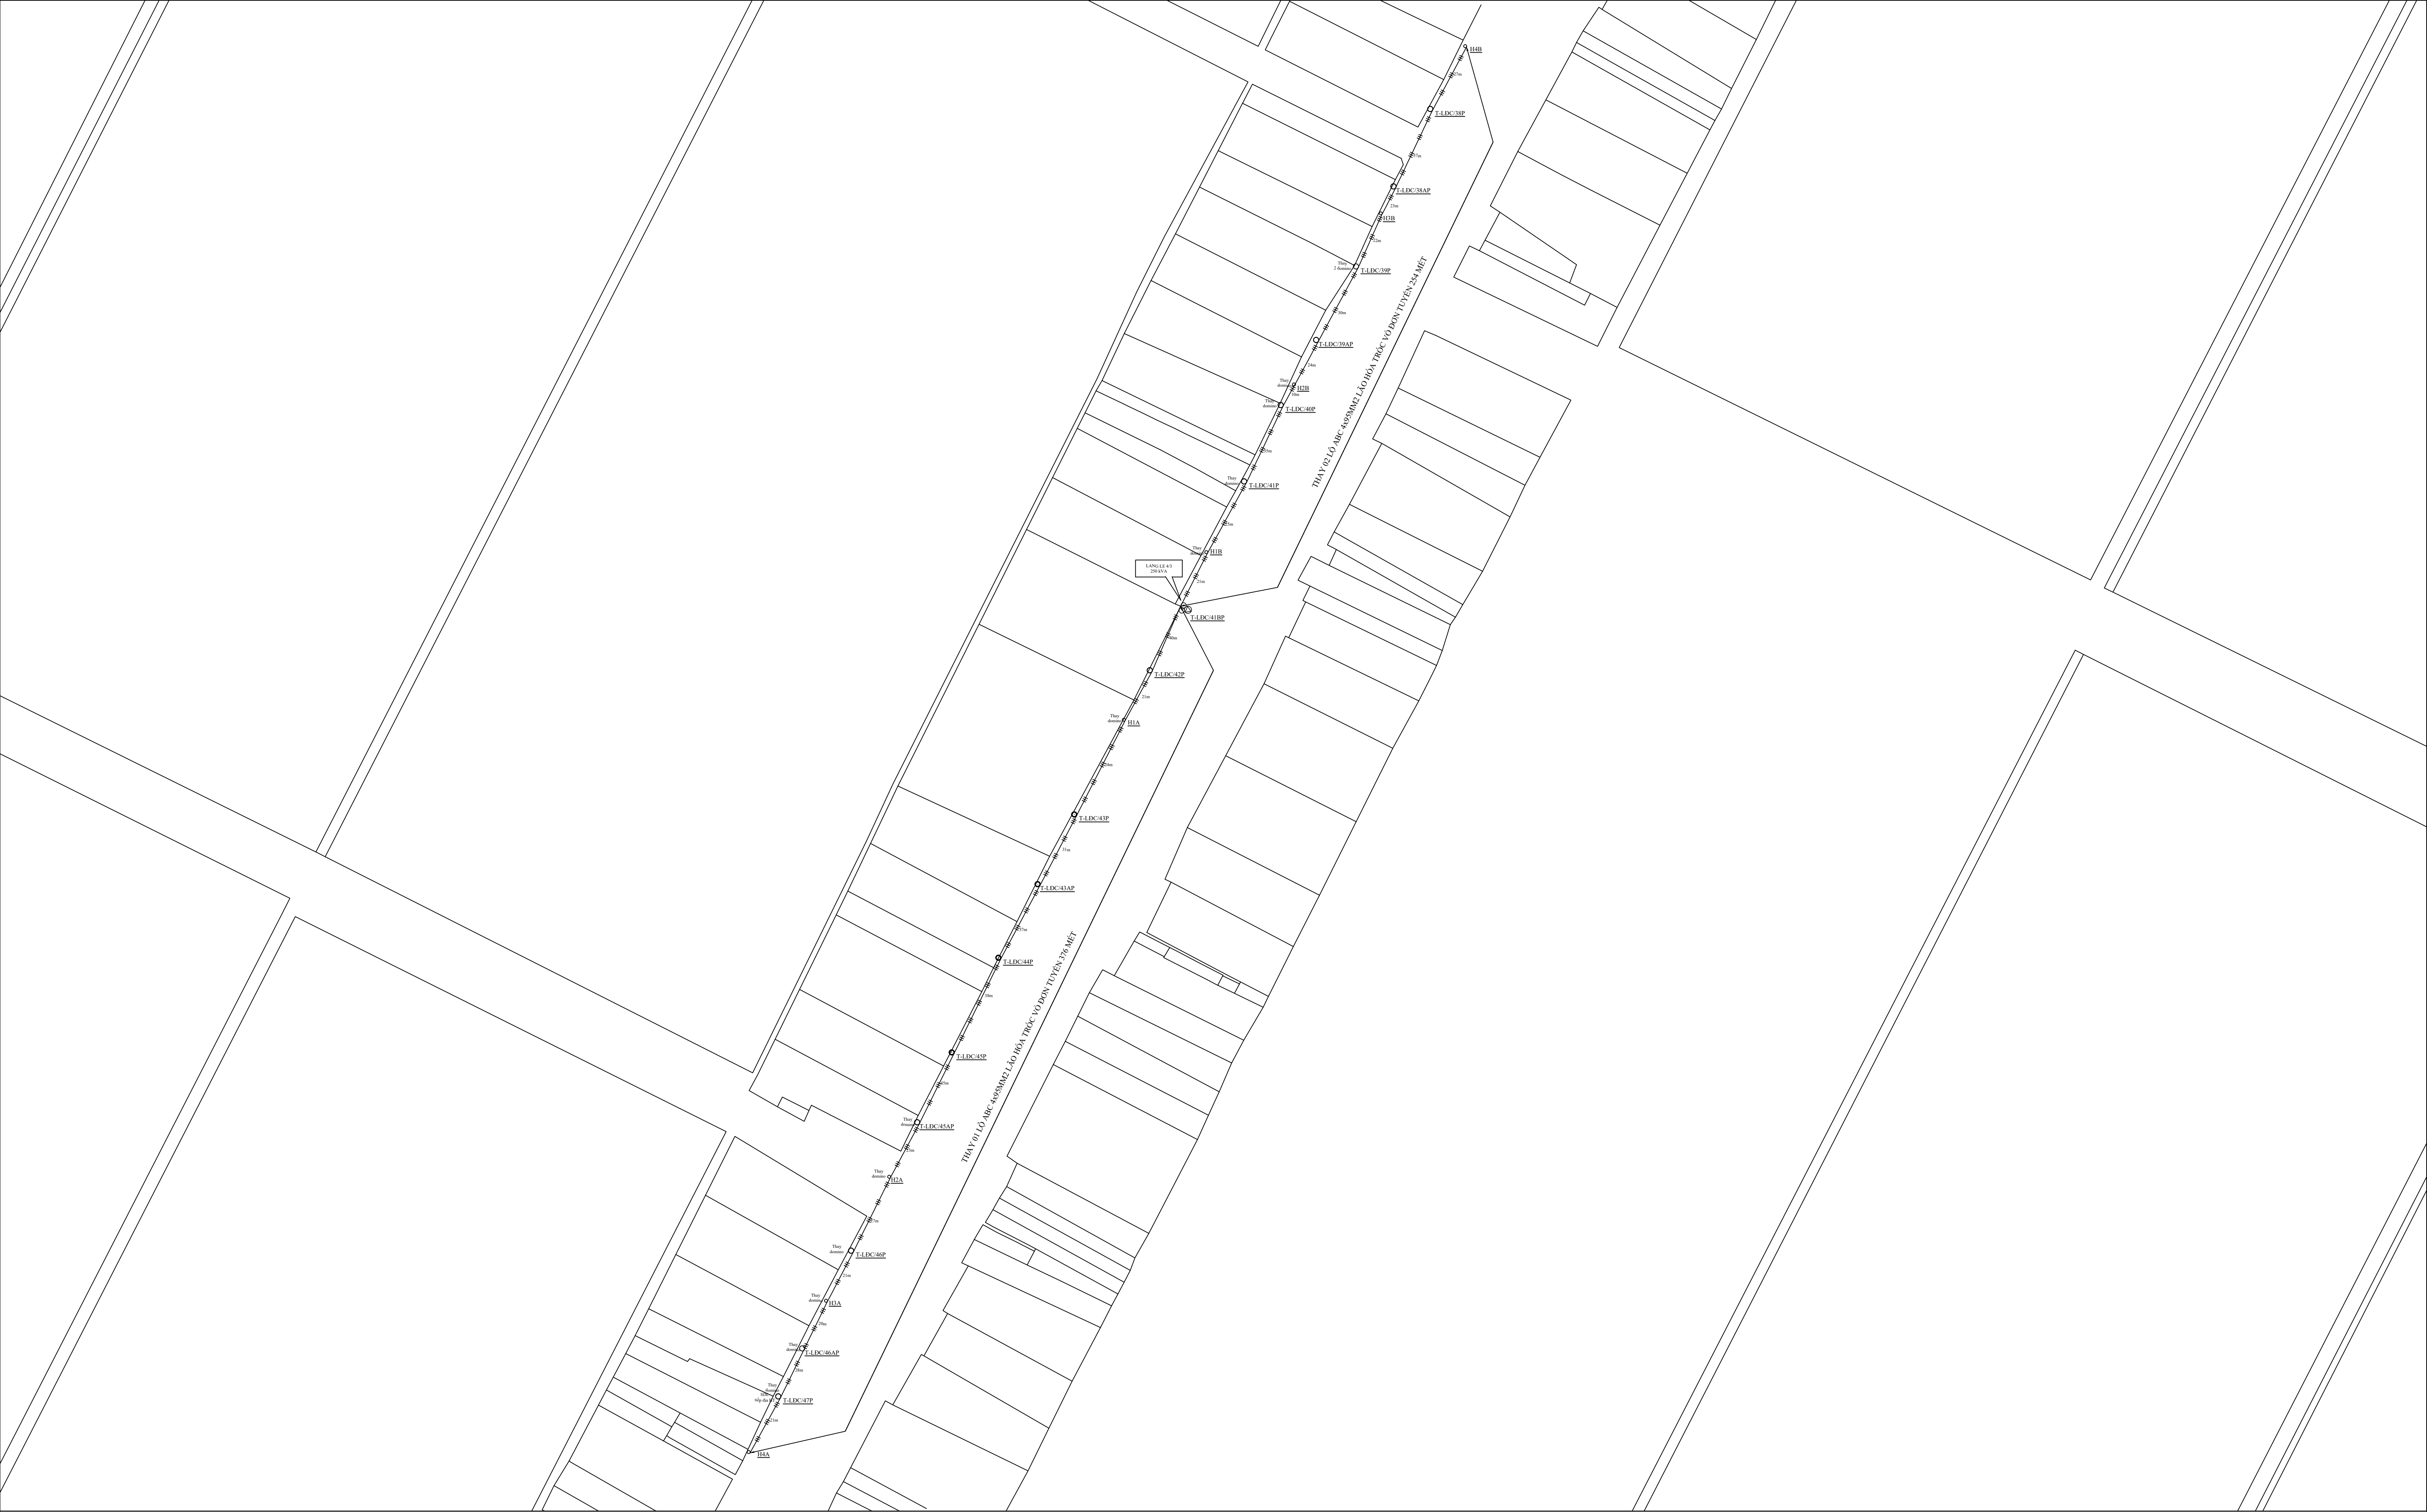

Lưới hạ thế thay thế

Trụ trung thế hiện hữu


Trụ trung thế thu hồi

Trụ trung thế thay thế

Trụ hạ thế hiện hữu

Trụ hạ thế trồng mới

Trụ hạ thế thu hồi

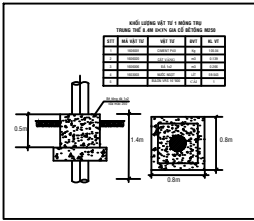

CÔNG TY ĐIỆN LỰC BÌNH CHÁNH			CÔNG TRÌNH: SỬA CHỮA LỚN TSCĐ TRẠM BIẾN THÉ - HẠNG MỨC THAY MỘT PHẦN LƯỚI HẠ THÉ VÀ PHỤ KIỆN VẬN HÀNH LÂU NĂM CỦA S4 TRẠM		
Chủ trì thiết kế	Vũ Chí Tự Trọng		BẢN VẼ MẶT BẰNG LANG LE 4/3		
Kiểm tra	Hò Quan Vinh		TL: Đã ghi	Bản vẽ thi công	Số bản vẽ:
Thiết kế			Ký hiệu	/...../.....	
Vẽ					