


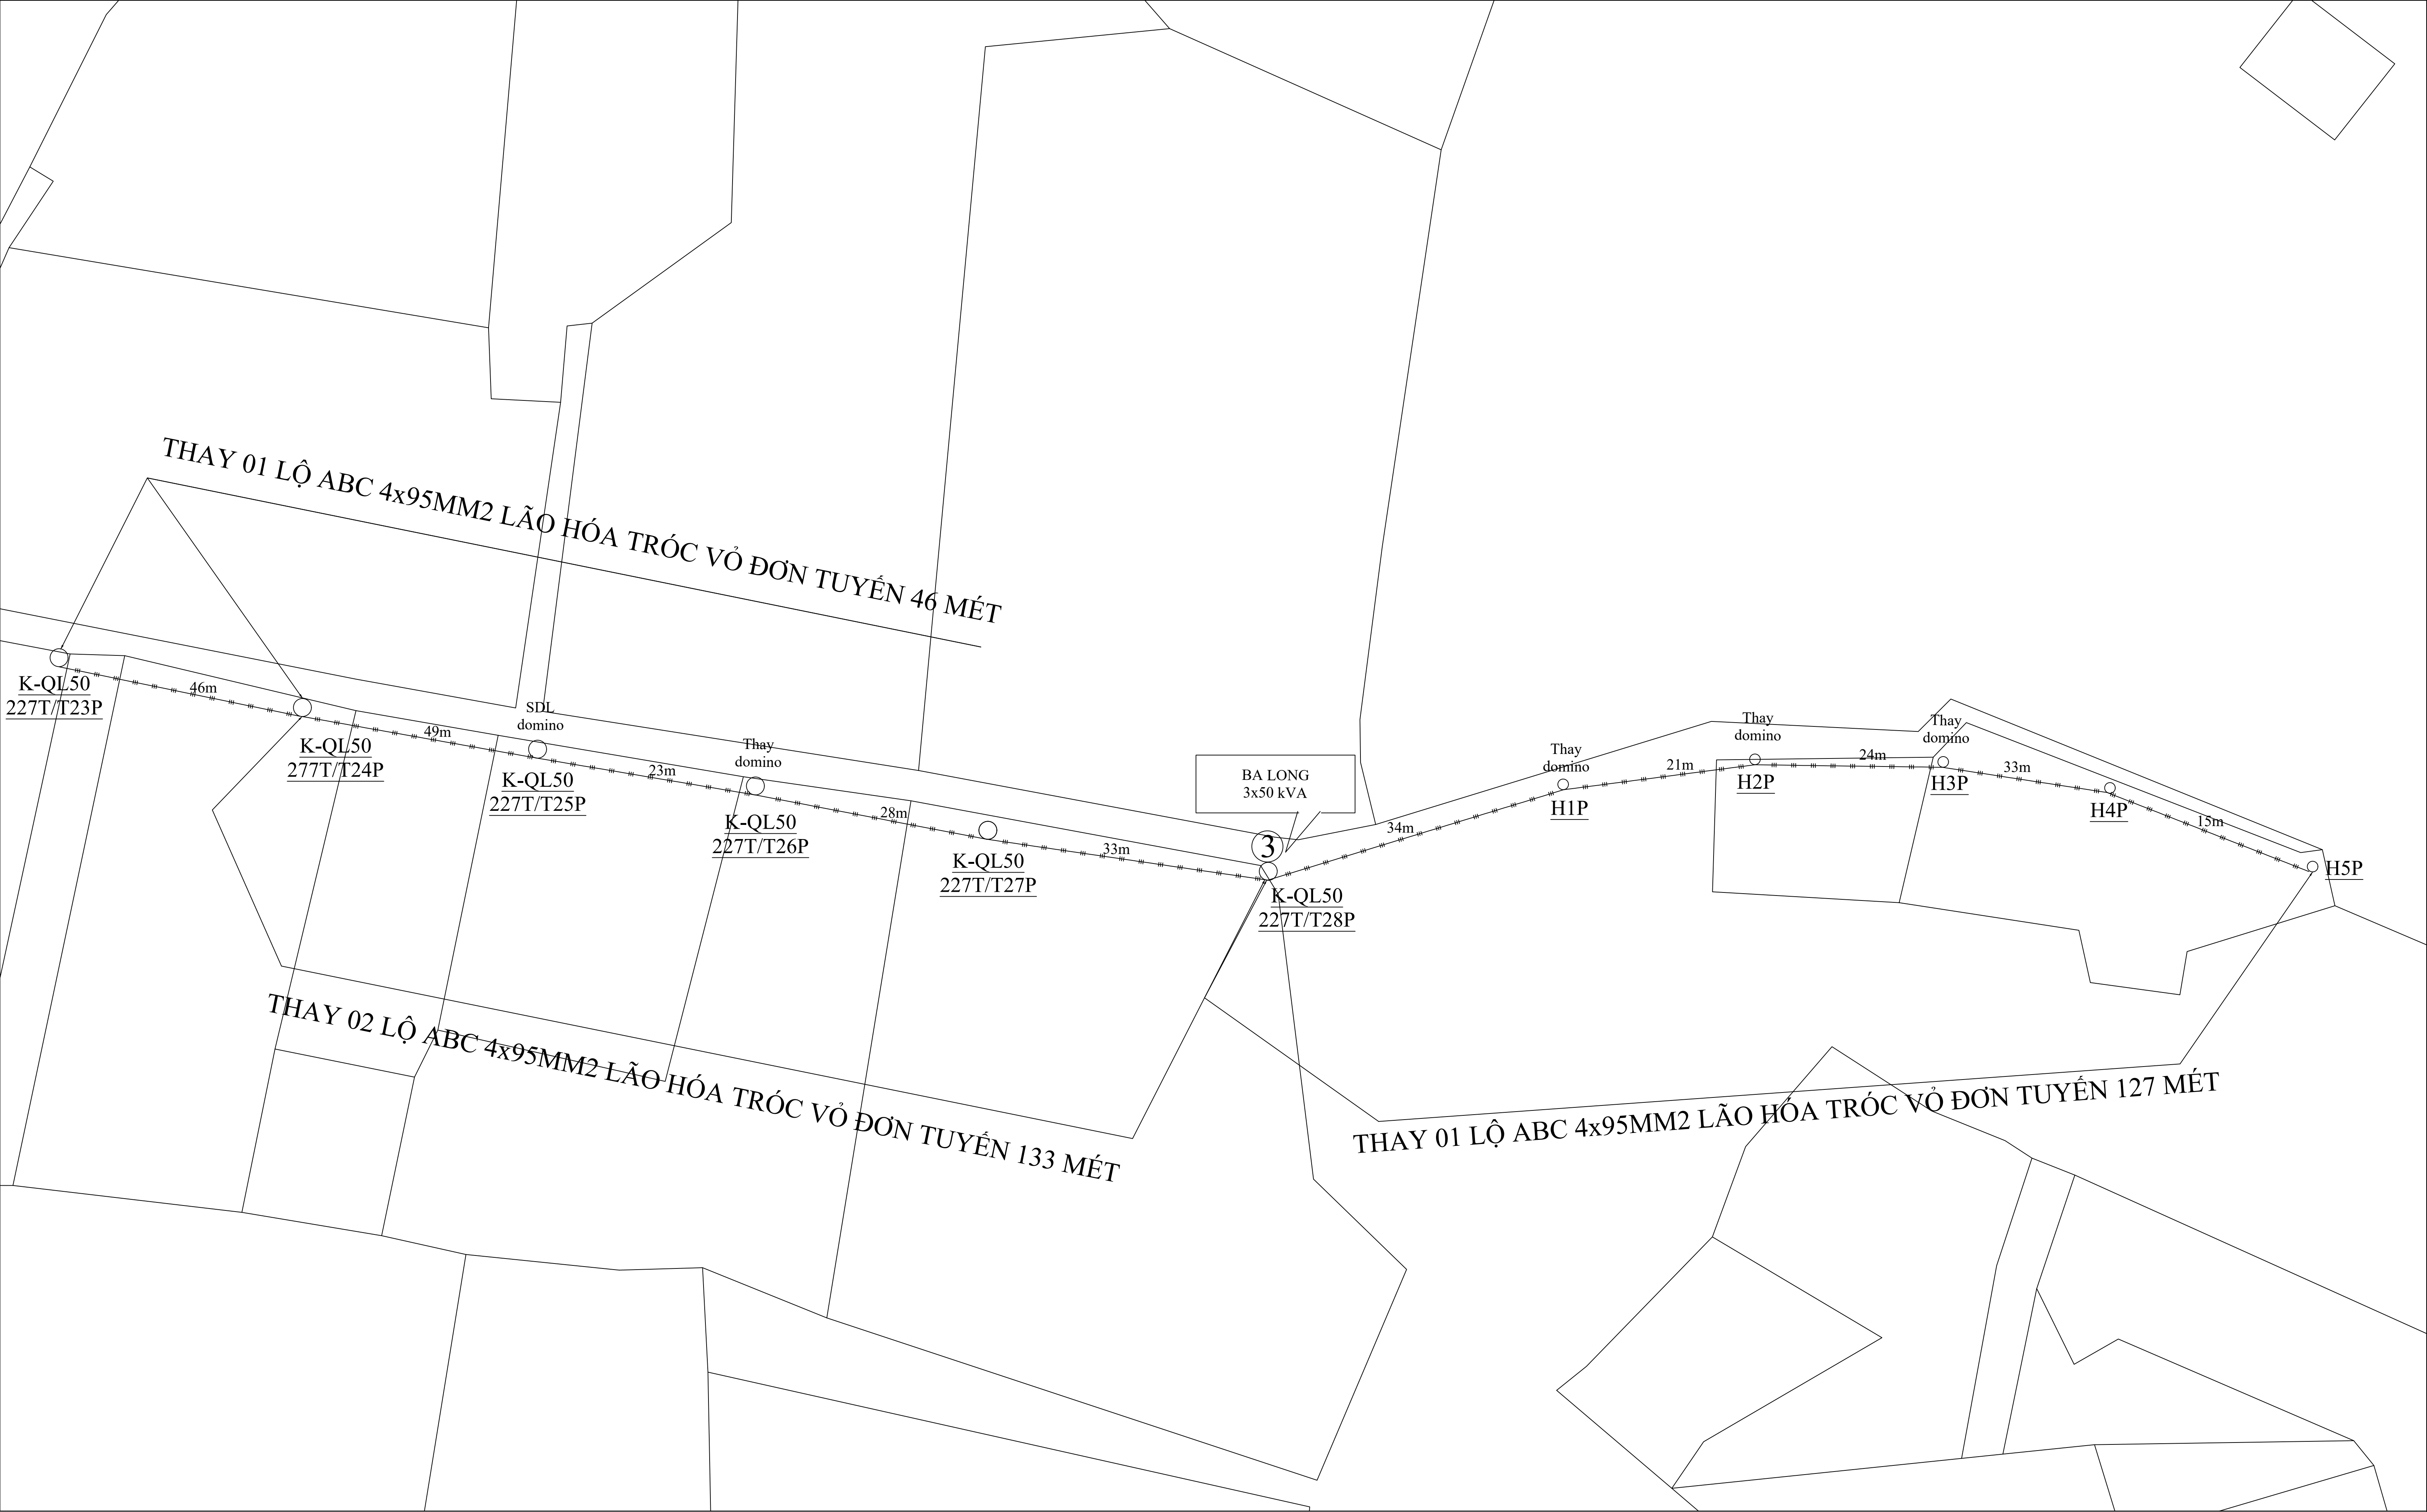

Lưới hạ thế thay thế

Trụ trung thế hiện hữu

Trụ trung thế thu hồi

Trụ trung thế thay thế

Trụ hạ thế hiện hữu

Trụ hạ thế trồng mới

Trụ hạ thế thu hồi

CÔNG TY ĐIỆN LỰC BÌNH CHÁNH			CÔNG TRÌNH: SỬA CHỮA LỚN TSCĐ TRẠM BIẾN THÉ - HẠNG MỨC THAY MỘT PHẦN LƯỚI HẠ THẾ VÀ PHỤ KIỆN VẬN HÀNH LÂU NĂM CỦA S4 TRẠM			
			BẢN VẼ MẶT BẰNG BA LONG			
Chủ trì thiết kế	Vũ Chí Tự Trọng					
Kiểm tra			Hồ Quan Vinh	TL: Đã ghi	Bản vẽ thi công	
Thiết kế				Ký hiệu	Số bản vẽ:	
Vẽ						