


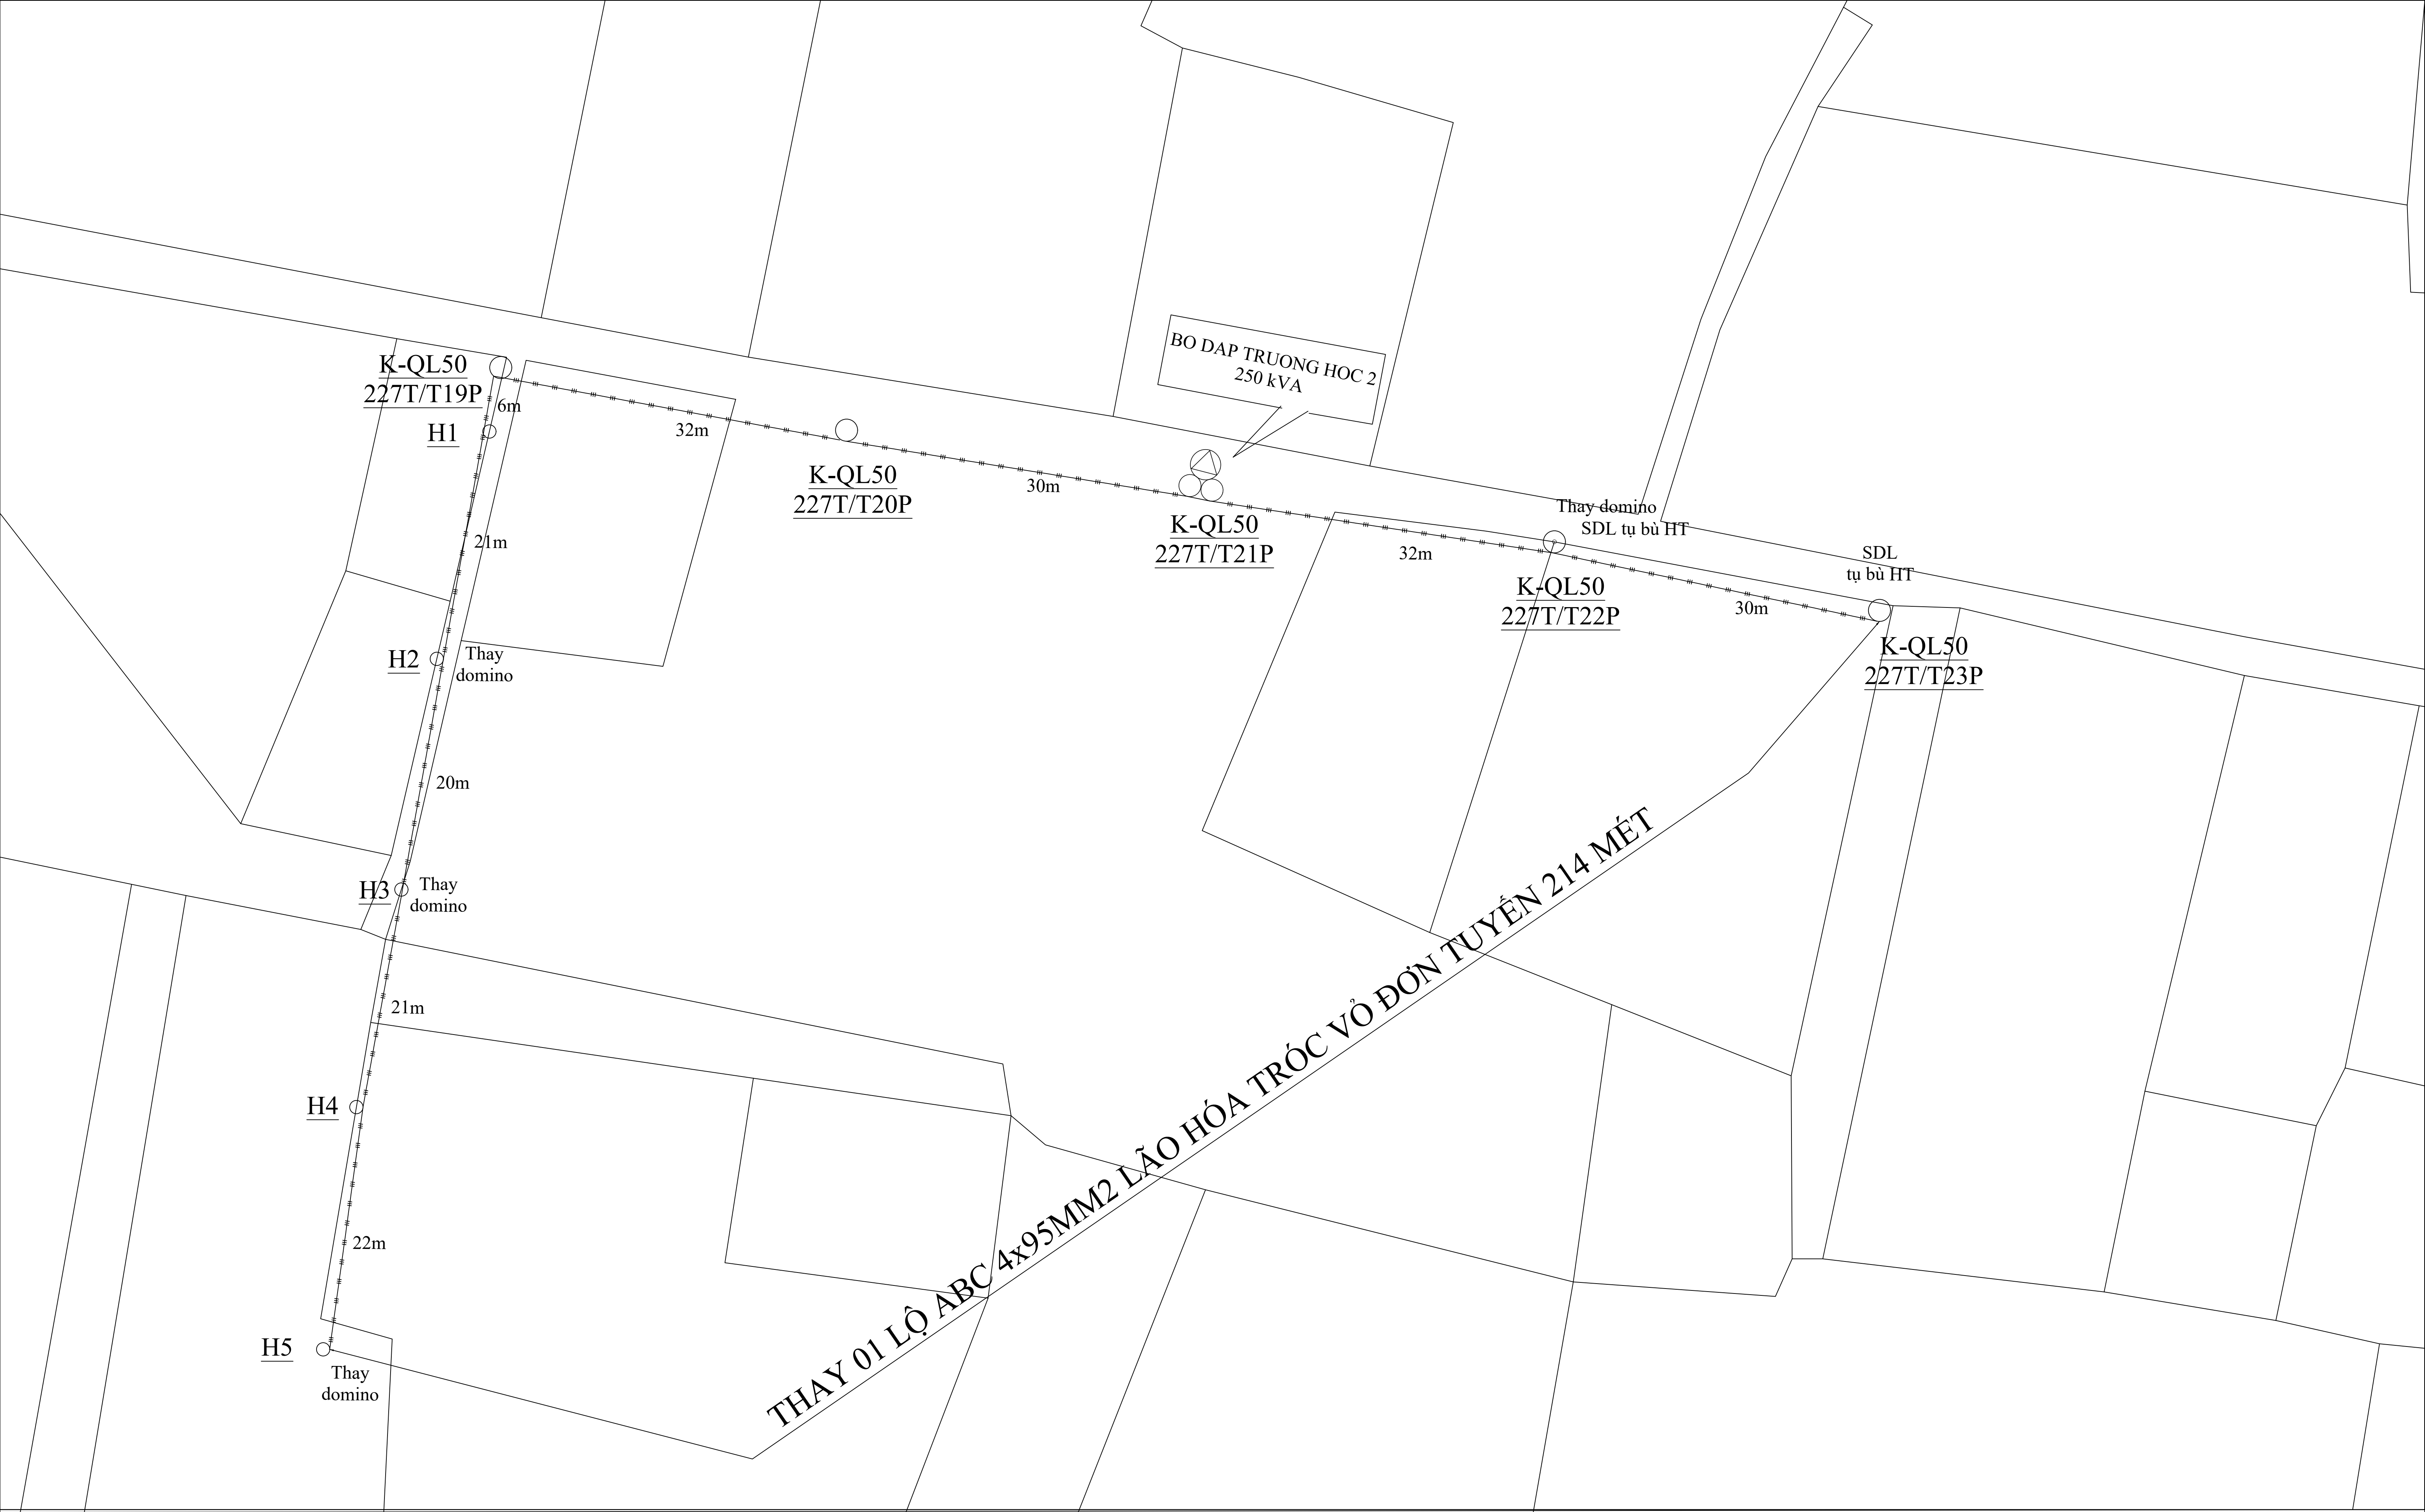

THAY 01 LỘ ABC 4x95MM2 LẠO HÓA TRƯỚC VỎ ĐƠN TUYẾN 214 MÉT

Lưới hạ thế thay thế

Trụ trung thế hiện hữu


Trụ trung thế thu hồi

Trụ trung thế thay thế

Trụ hạ thế hiện hữu

Trụ hạ thế trồng mới

Trụ hạ thế thu hồi

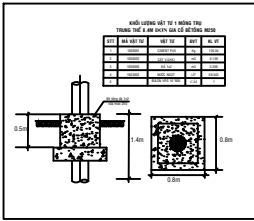

CÔNG TY ĐIỆN LỰC BÌNH CHÁNH			CÔNG TRÌNH: SỬA CHỮA LỚN TSCĐ TRẠM BIẾN THÉ - HẠNG MỨC THAY MỘT PHẦN LƯỚI HẠ THẾ VÀ PHỤ KIỆN VẬN HÀNH LẤU NĂM CỦA S4 TRẠM		
Chủ trì thiết kế	Vũ Chí Tự Trọng		BẢN VẼ MẶT BẰNG BO DẠP TRUONG HOC 2		
Kiểm tra					
Thiết kế	Hỗ Quan Vinh		TL: Đã ghi	Bản vẽ thi công	Số bản vẽ:
Vẽ			Ký hiệu	/...../.....	