
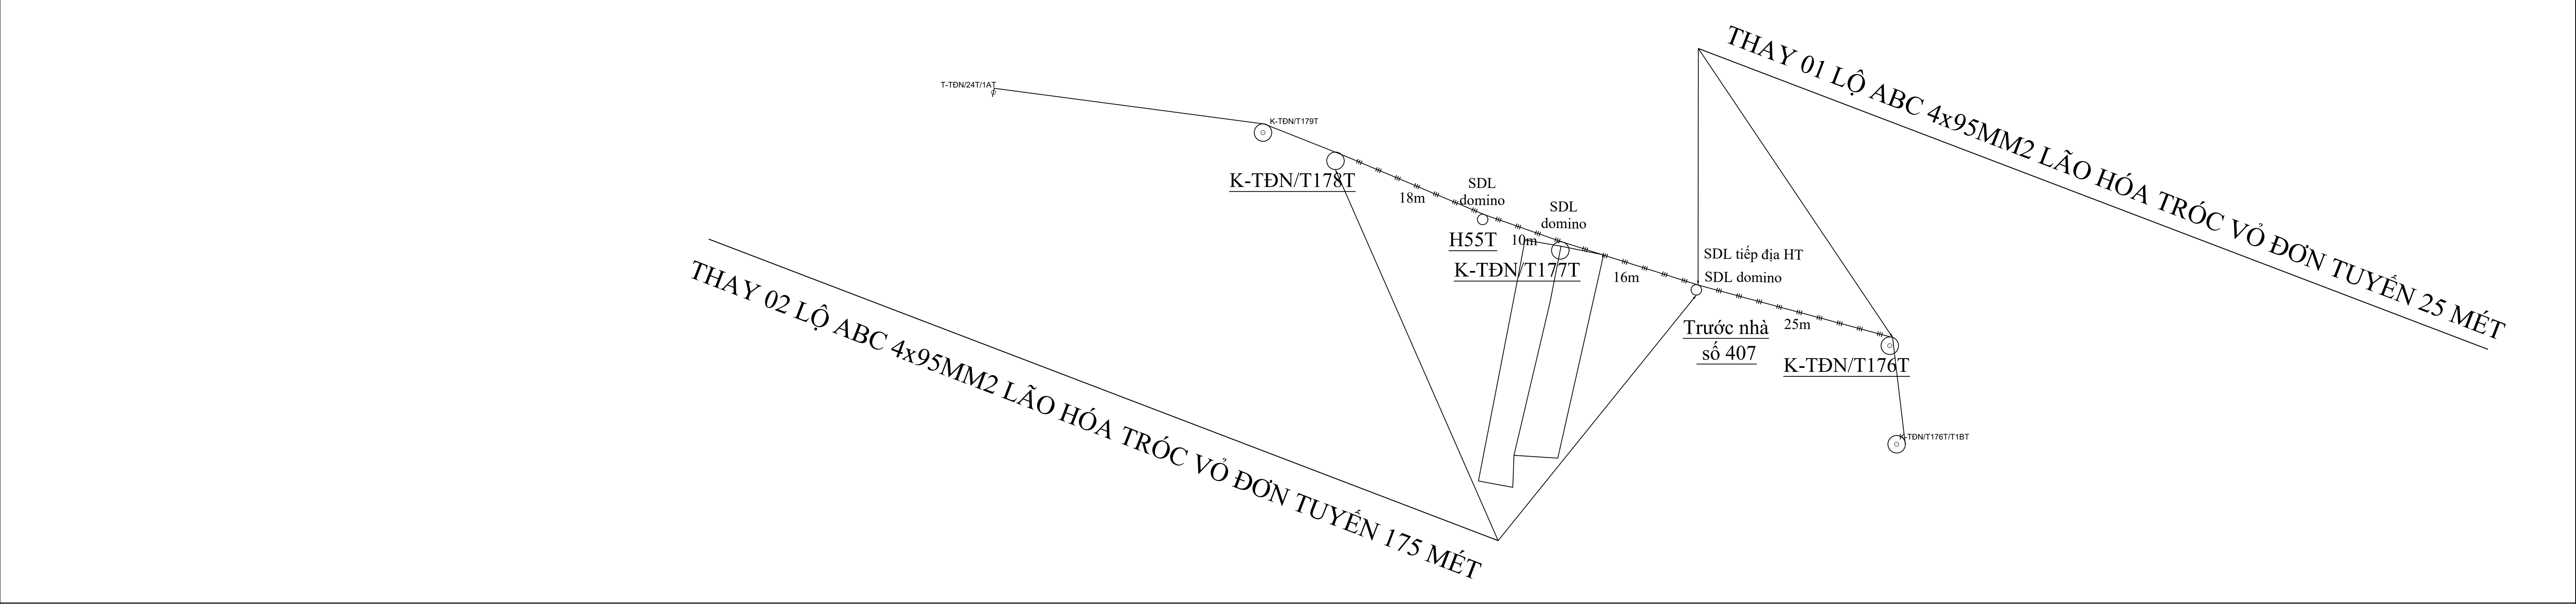


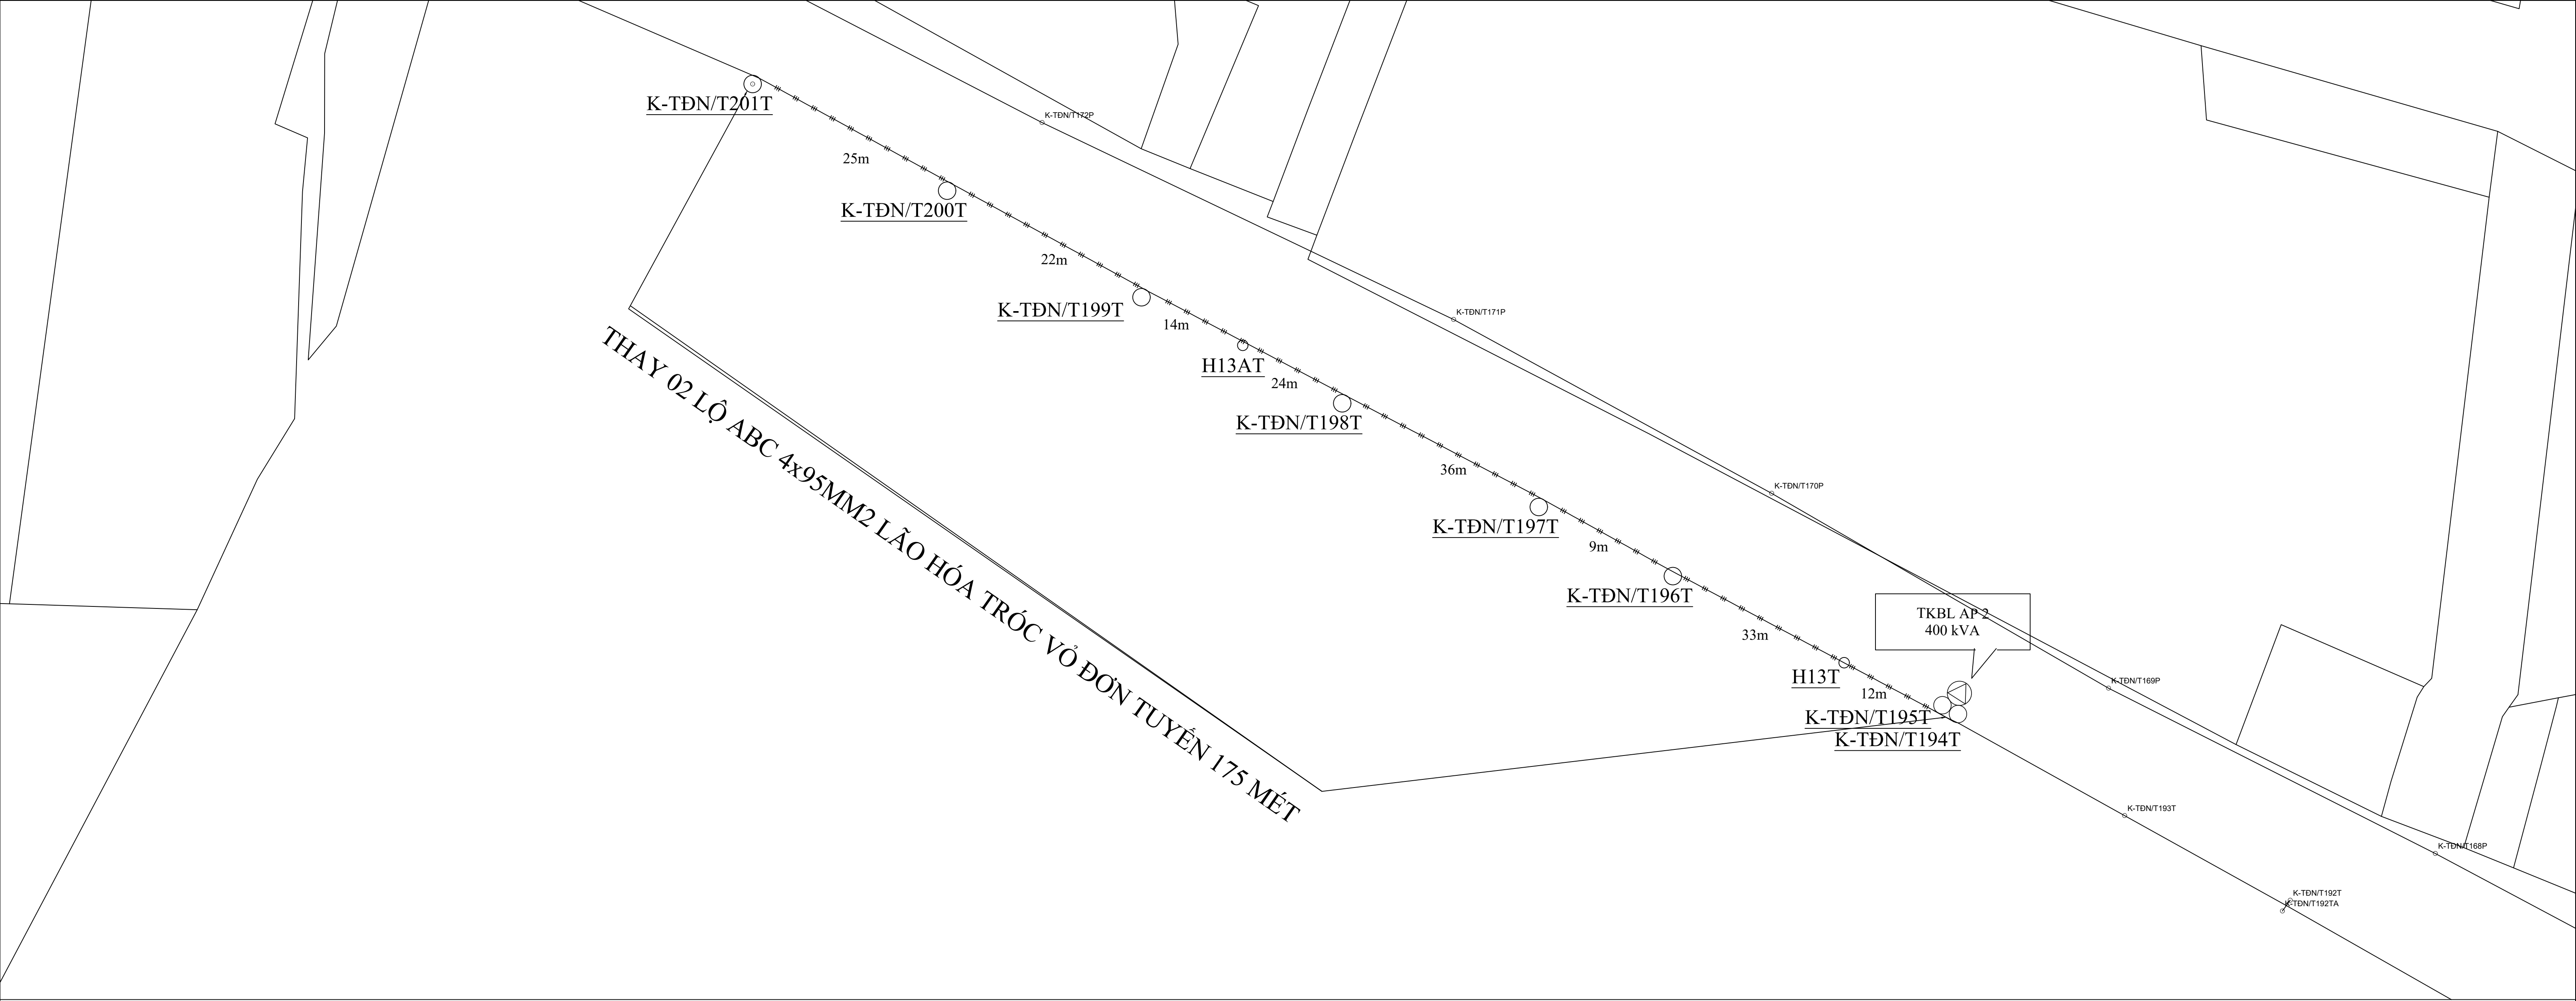

CÔNG TY ĐIỆN LỰC BÌNH CHÁNH			CÔNG TRÌNH: SỬA CHỮA LỚN TSCĐ TRẠM BIẾN THÉ - HẠNG MỨC THAY MỘT PHẦN LƯỚI HẠ THÉ VÀ PHỤ KIỆN VẬN HÀNH LÂU NĂM CỦA S4 TRẠM		
Chủ trì thiết kế	Vũ Chí Tự Trọng		BẢN VẼ MẶT BẰNG TKBL AP 2		
Kiểm tra	Hò Quan Vinh		TL: Đã ghi	Bản vẽ thi công	Số bản vẽ:
Thiết kế			Ký hiệu		
Vẽ					