



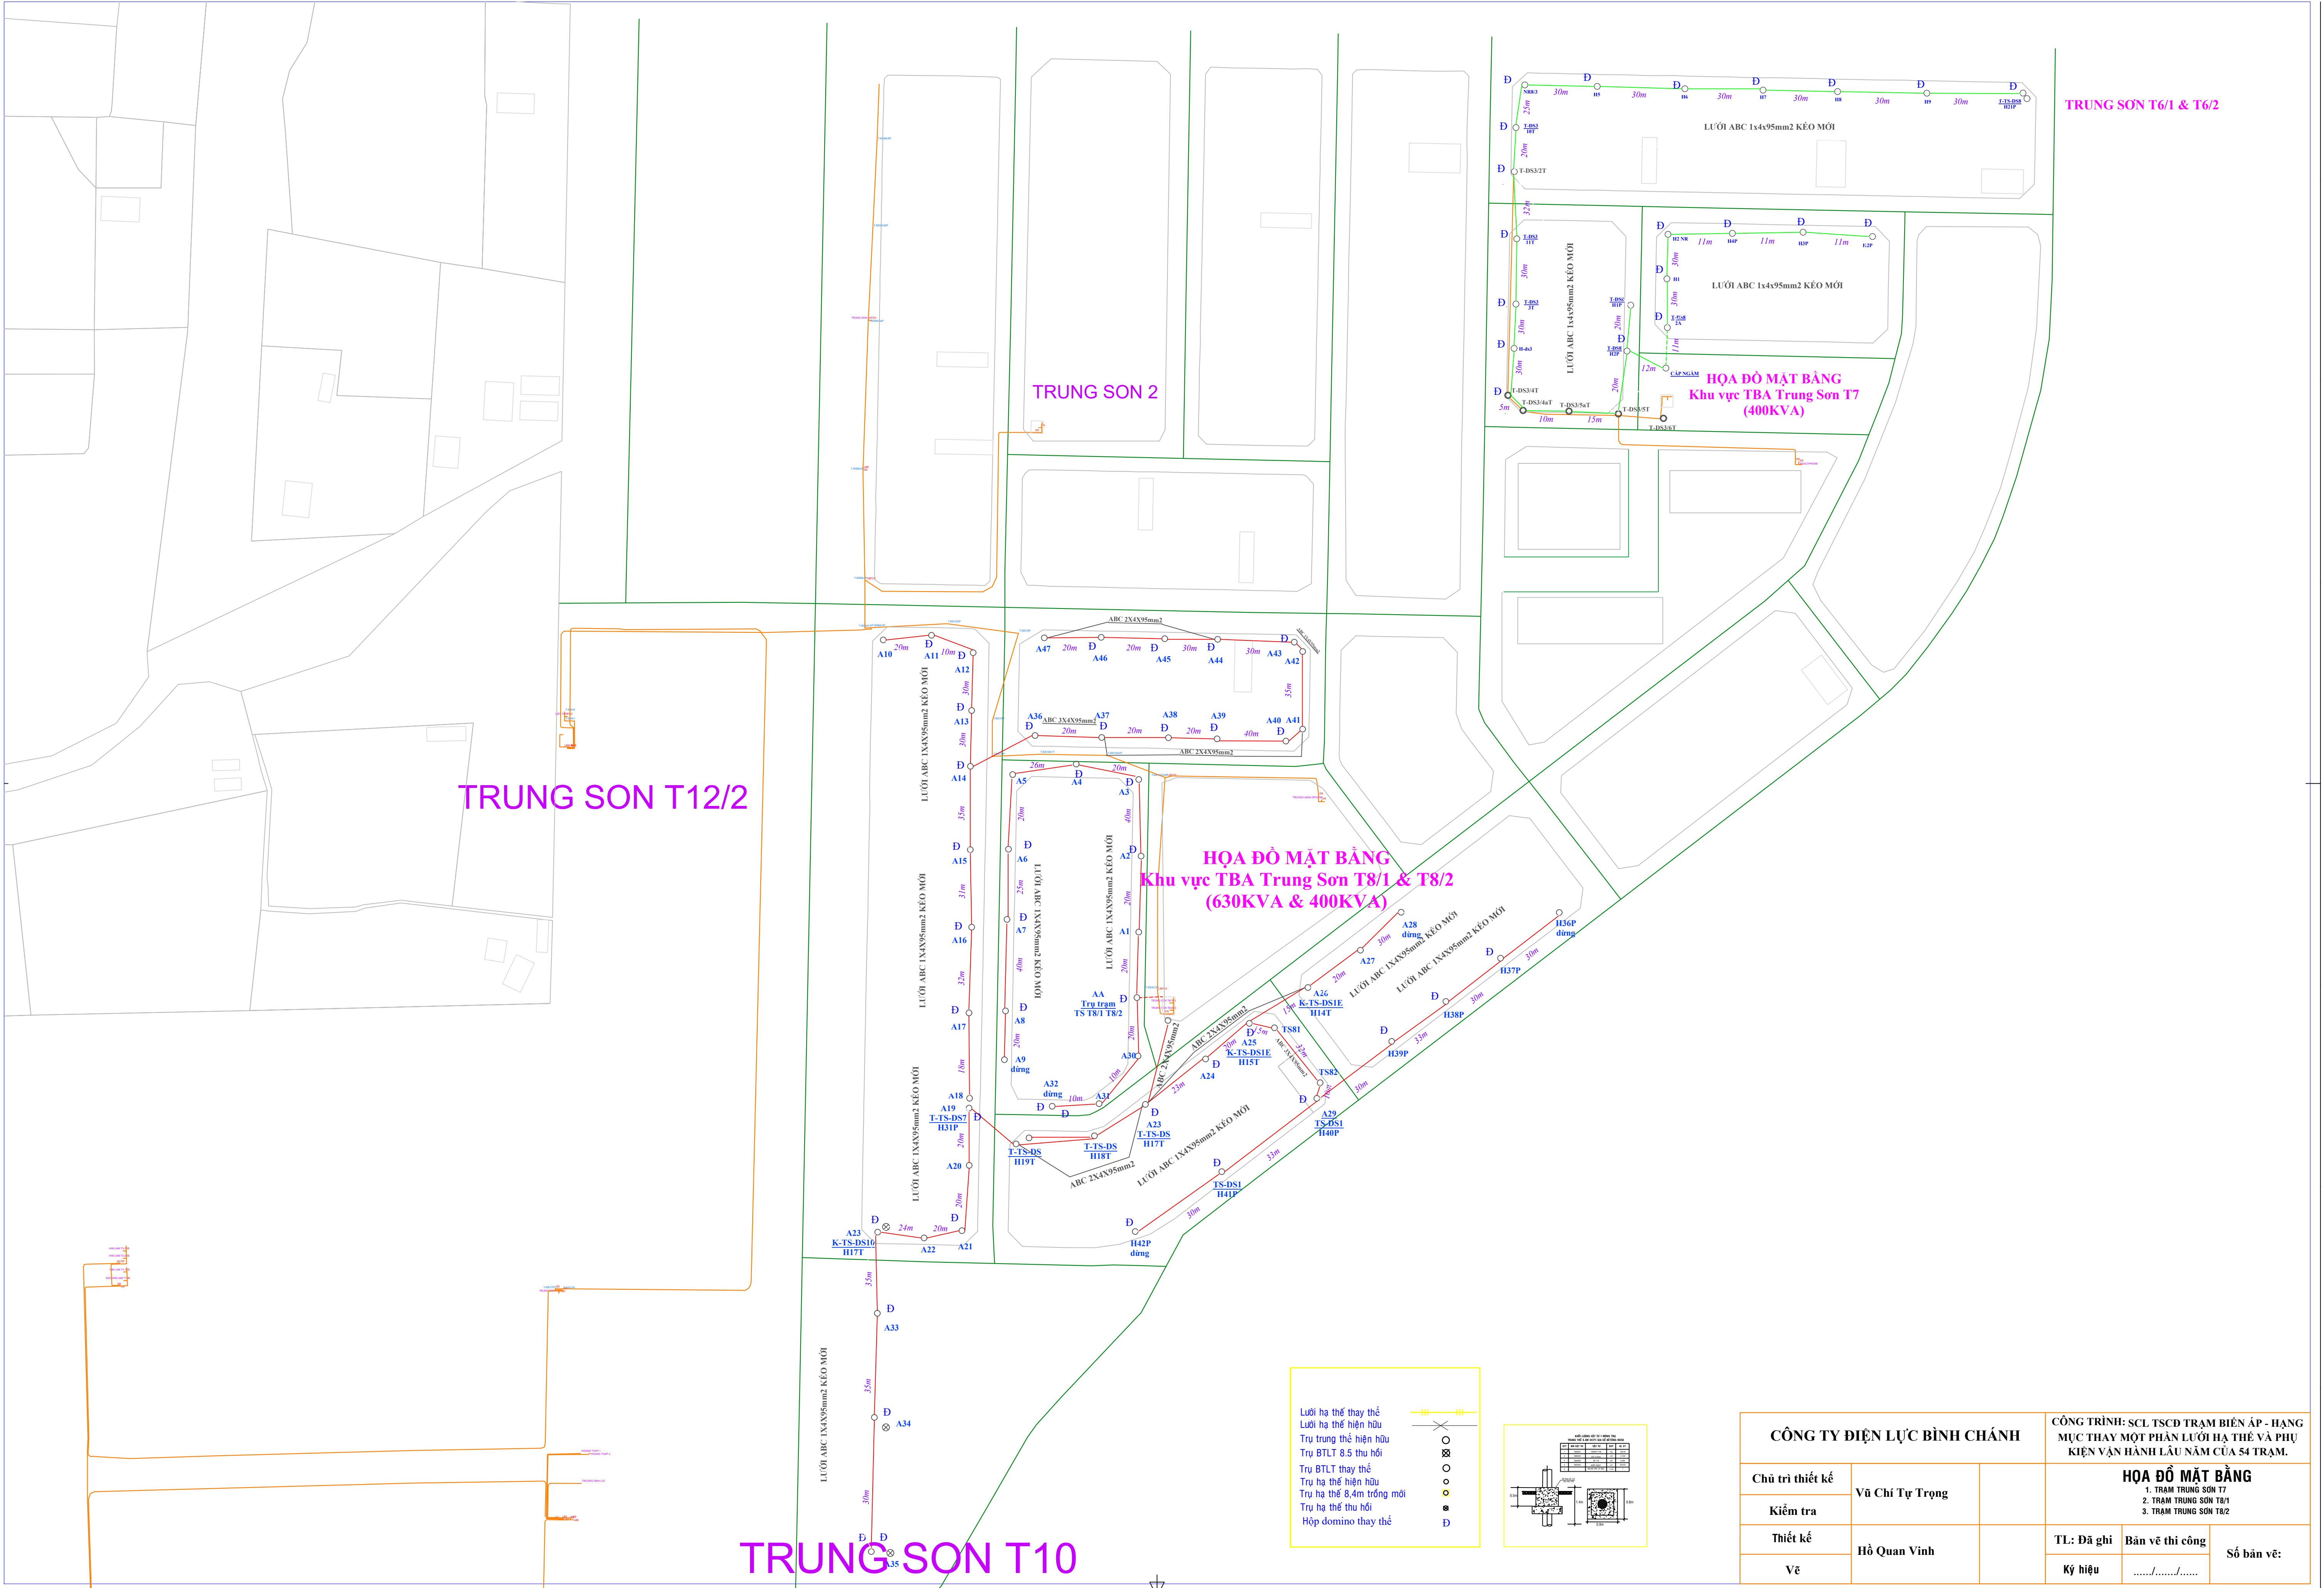

TRUNG SON T10

Lưới hạ thế thay thế  
Lưới hạ thế hiện hữu  
Trụ trung thế hiện hữu  
Trụ BTLT 8.5 thu hồi  
Trụ BTLT thay thế  
Trụ hạ thế hiện hữu  
Trụ hạ thế 8.4m trồng mới  
Trụ hạ thế thu hồi  
Hộp domino thay thế

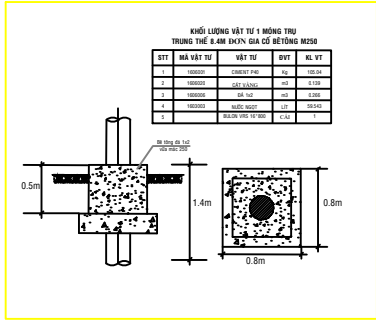

| CÔNG TY ĐIỆN LỰC BÌNH CHÁNH |                 |  | CÔNG TRÌNH: SCL TSCĐ TRẠM BIẾN ÁP - HẠNG MỤC THAY MỘT PHẦN LƯỚI HẠ THẾ VÀ PHỤ KIỆN VẬN HÀNH LÂU NĂM CỦA 54 TRẠM. |                   |            |
|-----------------------------|-----------------|--|---|-------------------|------------|
| Chủ trì thiết kế            | Vũ Chí Tự Trọng |  | <b>HẠ ĐỒ MẶT BẰNG</b><br>1. TRẠM TRUNG SON T7<br>2. TRẠM TRUNG SON T8/1<br>3. TRẠM TRUNG SON T8/2                |                   |            |
| Kiểm tra                    |                 |  | TL: Đã ghi   | Bản vẽ thi công   | Số bản vẽ: |
| Thiết kế                    | Hồ Quan Vinh    |  | Ký hiệu   | ...../...../..... |            |
| Vẽ                          |                 |  |   |                   |            |