


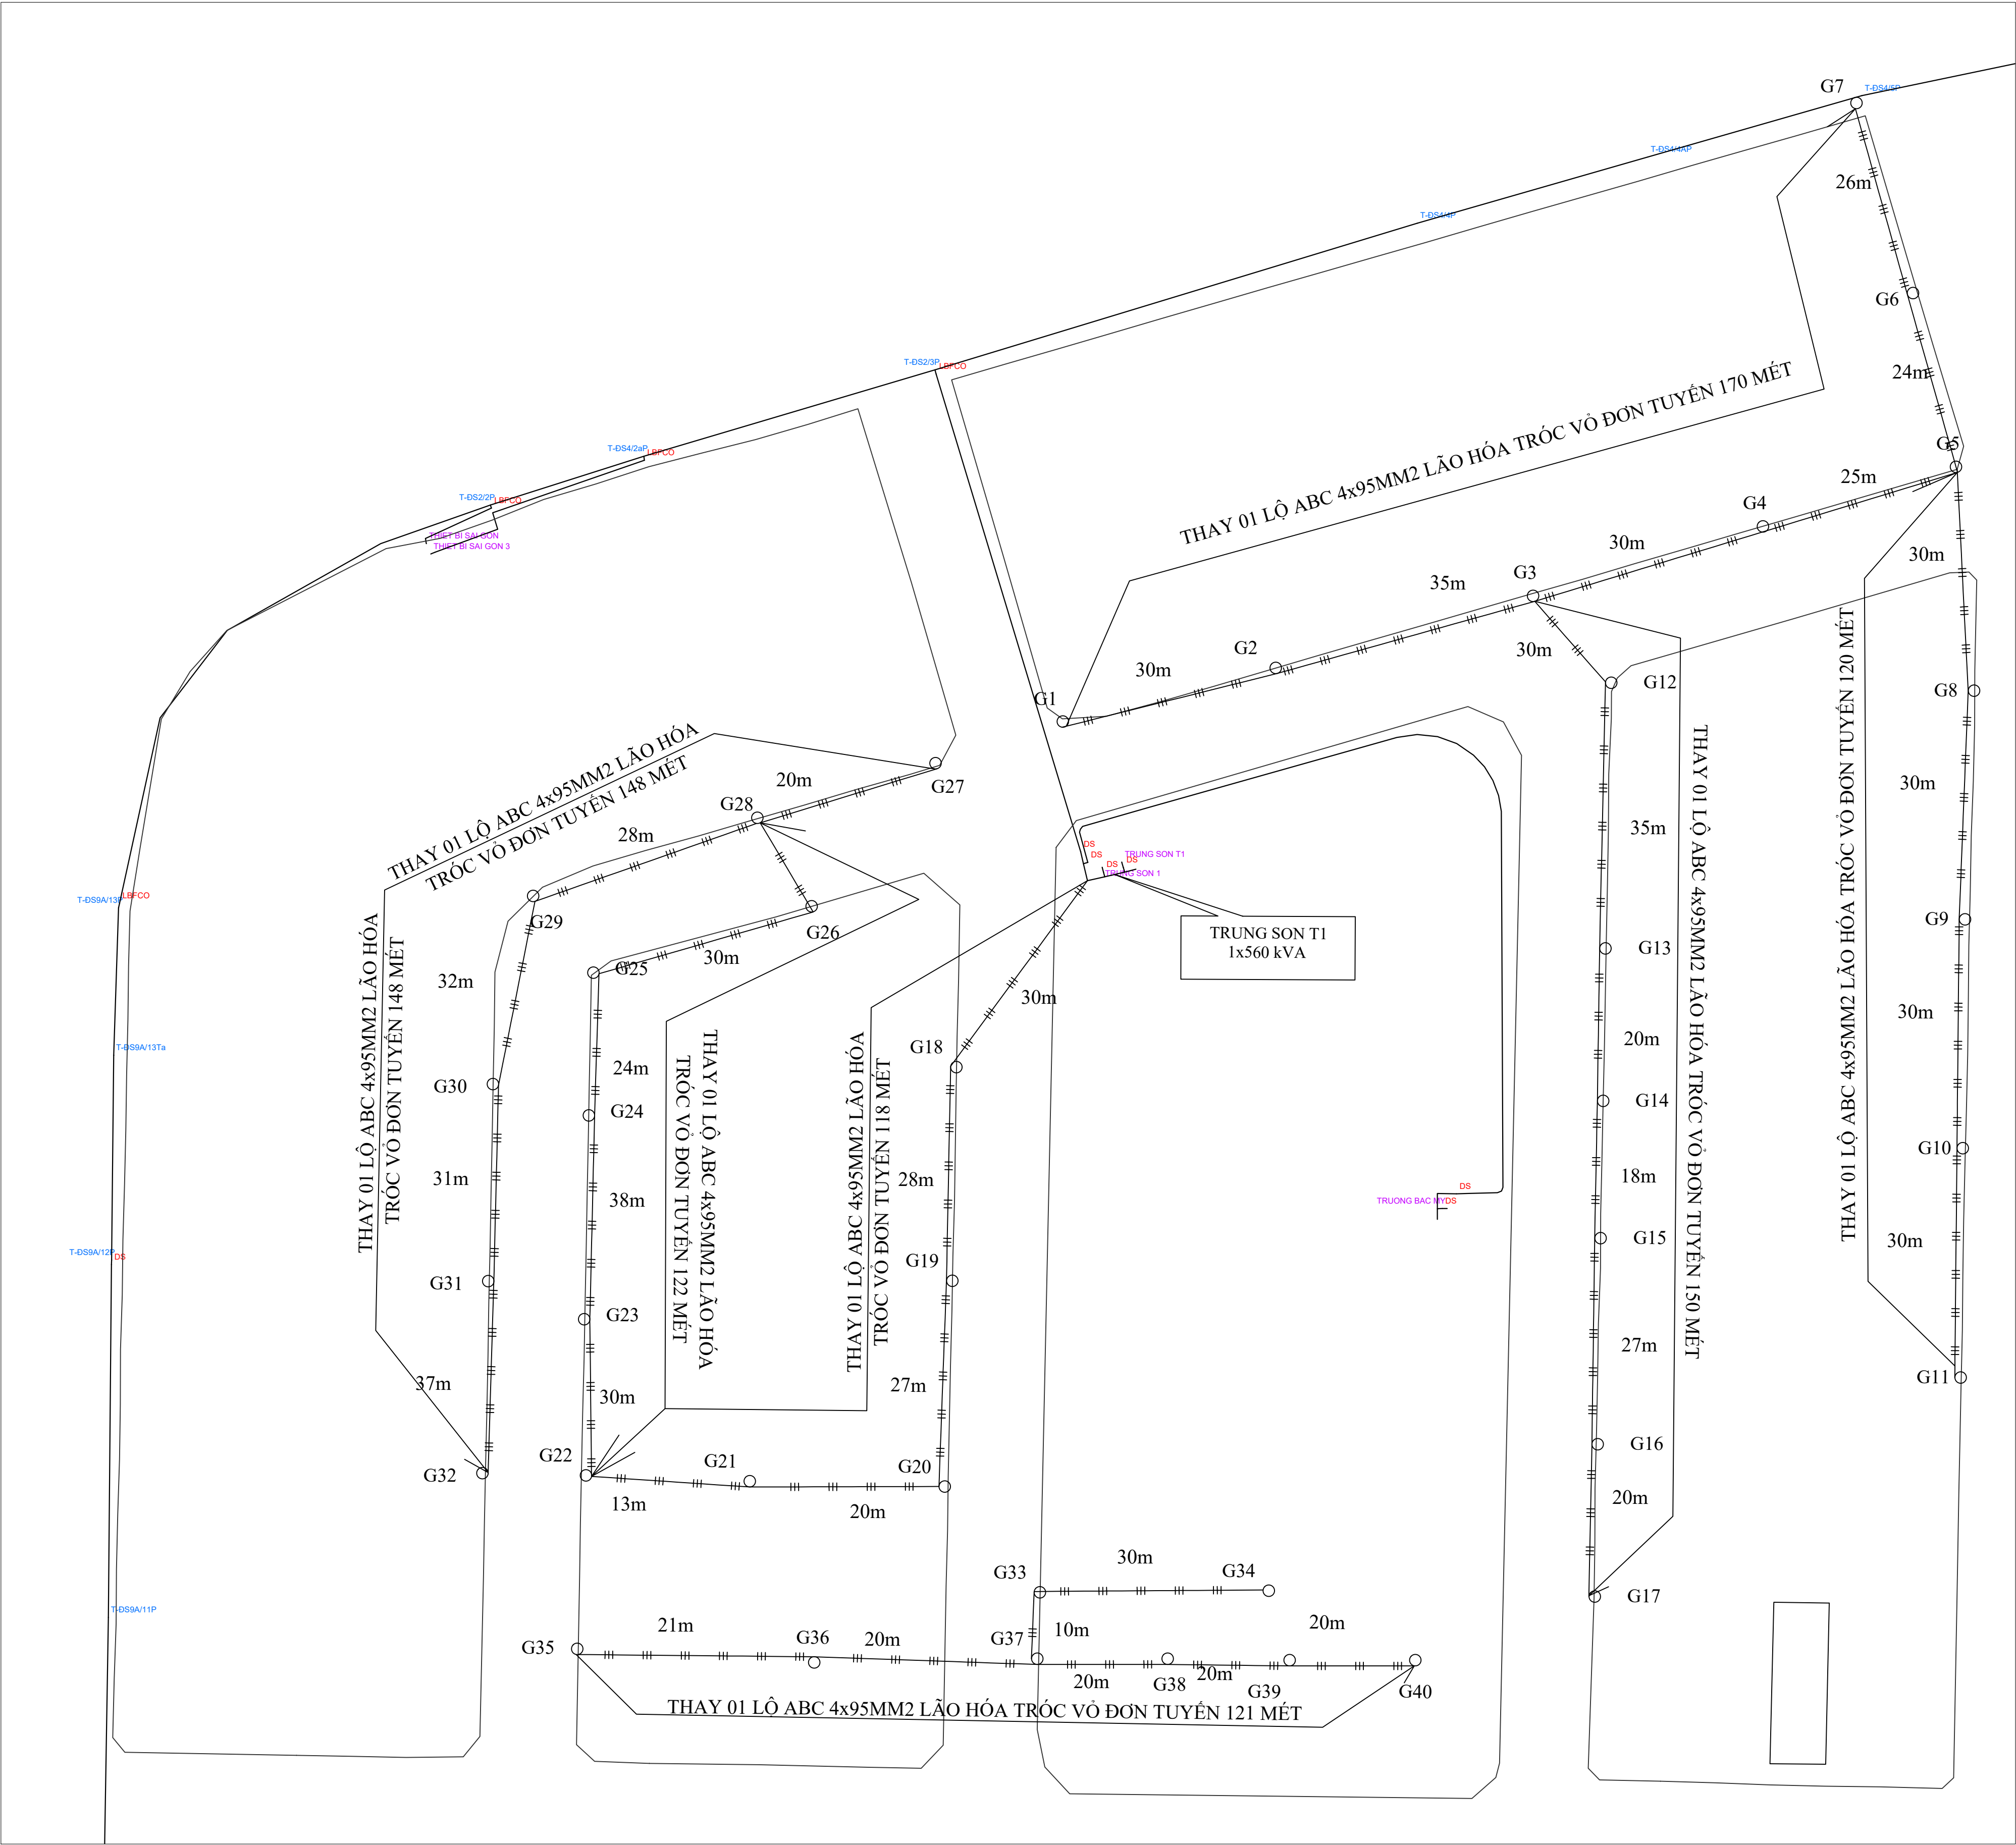

Lưới hạ thế thay thế

Lưới hạ thế hiện hữu

Trụ trung thế hiện hữu

Trụ BTLT 8.5 thu hồi

Trụ BTLT thay thế

Trụ hạ thế hiện hữu

Trụ hạ thế 8,4m trống mới

Trụ hạ thế thu hồi

Hộp domino thay thế

CÔNG TY ĐIỆN LỰC BÌNH CHÁNH			CÔNG TRÌNH: SCL TSCĐ TRẠM BIẾN ÁP - HẠNG MỤC THAY MỘT PHẦN LƯỚI HẠ THẾ VÀ PHỤ KIỆN VẬN HÀNH LÂU NĂM CỦA 54 TRẠM.		
Chủ trì thiết kế	Vũ Chí Tự Trọng		HỌA ĐỒ MẶT BẰNG		
Kiểm tra			1. TRẠM TRUNG SƠN T1		
Thiết kế	Hỗ Quan Vinh		TL: Đã ghi	Bản vẽ thi công	Số bản vẽ:
Vẽ			Ký hiệu		