


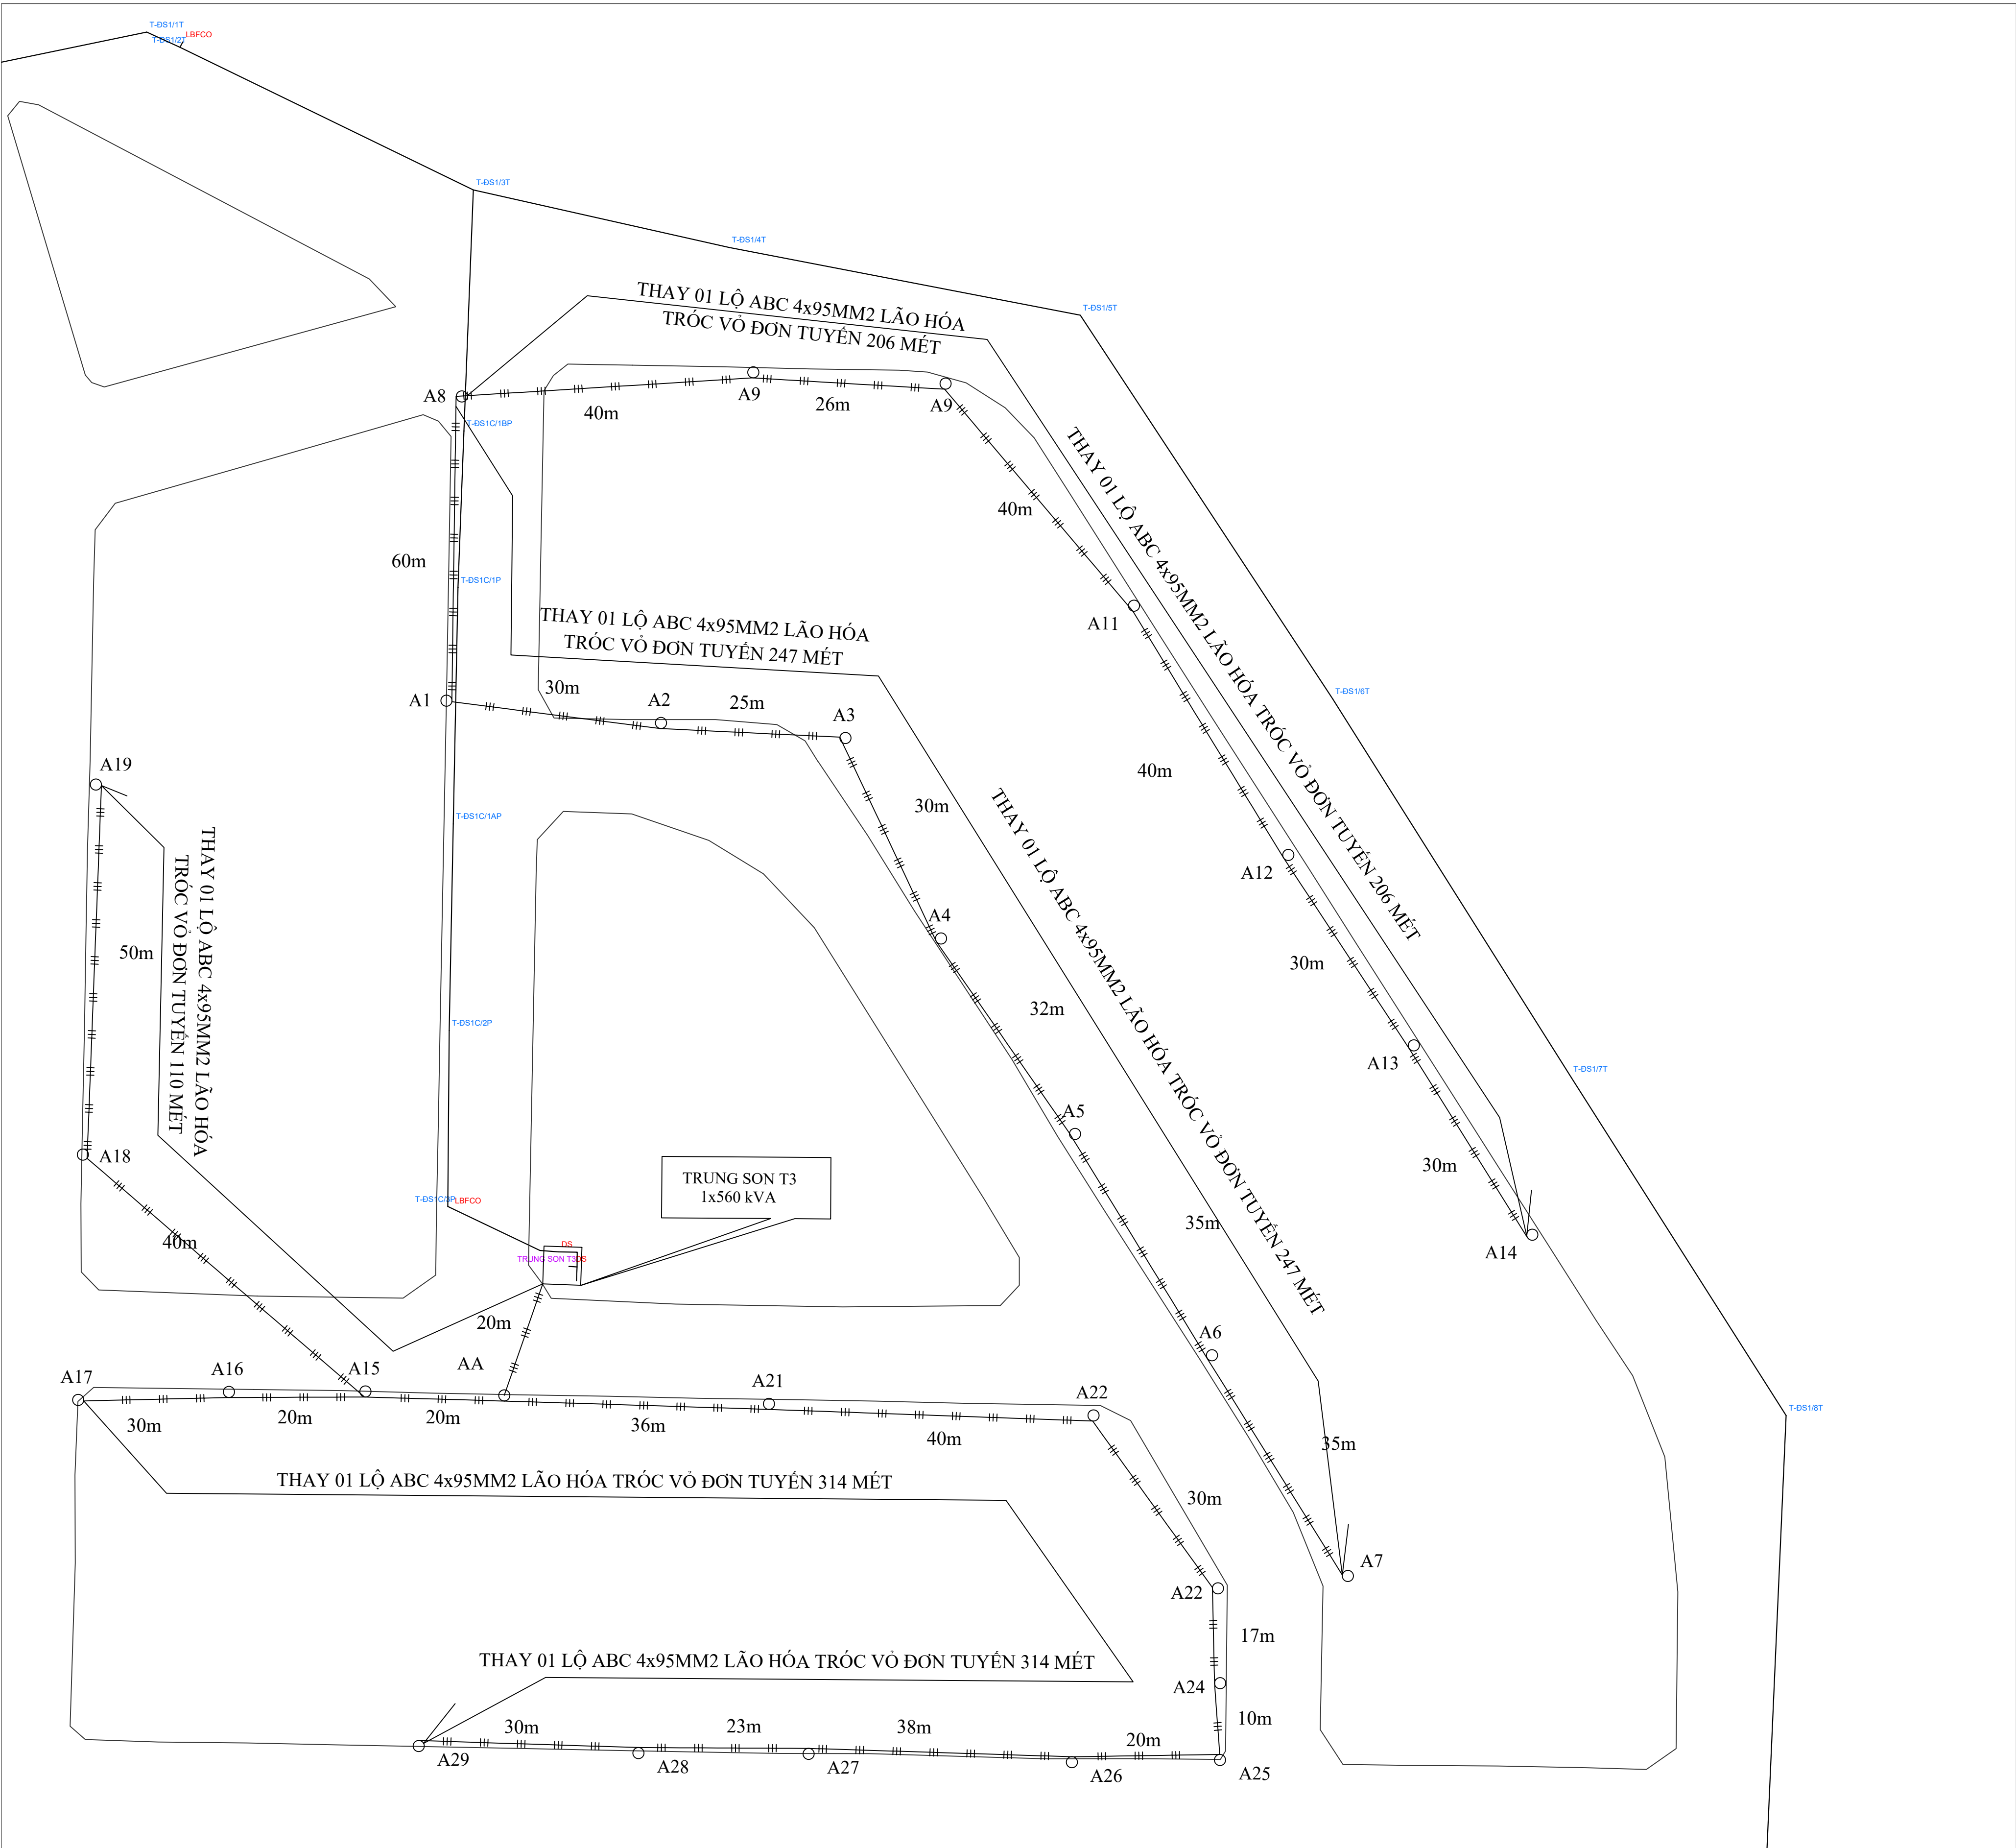

Lưới hạ thế thay thế	
Lưới hạ thế hiện hữu	
Trụ trung thế hiện hữu	
Trụ BTLT 8.5 thu hồi	
Trụ BTLT thay thế	
Trụ hạ thế hiện hữu	
Trụ hạ thế 8.4m trồng mới	
Trụ hạ thế thu hồi	
Hộp domino thay thế	

CÔNG TY ĐIỆN LỰC BÌNH CHÁNH			CÔNG TRÌNH: SCL TSCĐ TRẠM BIẾN ÁP - HẠNG MỤC THAY MỘT PHẦN LƯỚI HẠ THẾ VÀ PHỤ KIỆN VẬN HÀNH LÂU NĂM CỦA 54 TRẠM.		
Chủ trì thiết kế	Vũ Chí Tự Trọng		HỌA ĐỒ MẶT BẰNG		
Kiểm tra			1. TRẠM TRUNG SƠN T3		
Thiết kế	Hồ Quan Vinh		TL: Đã ghi	Bản vẽ thi công	Số bản vẽ:
Vẽ			Ký hiệu		