


DUYỆT

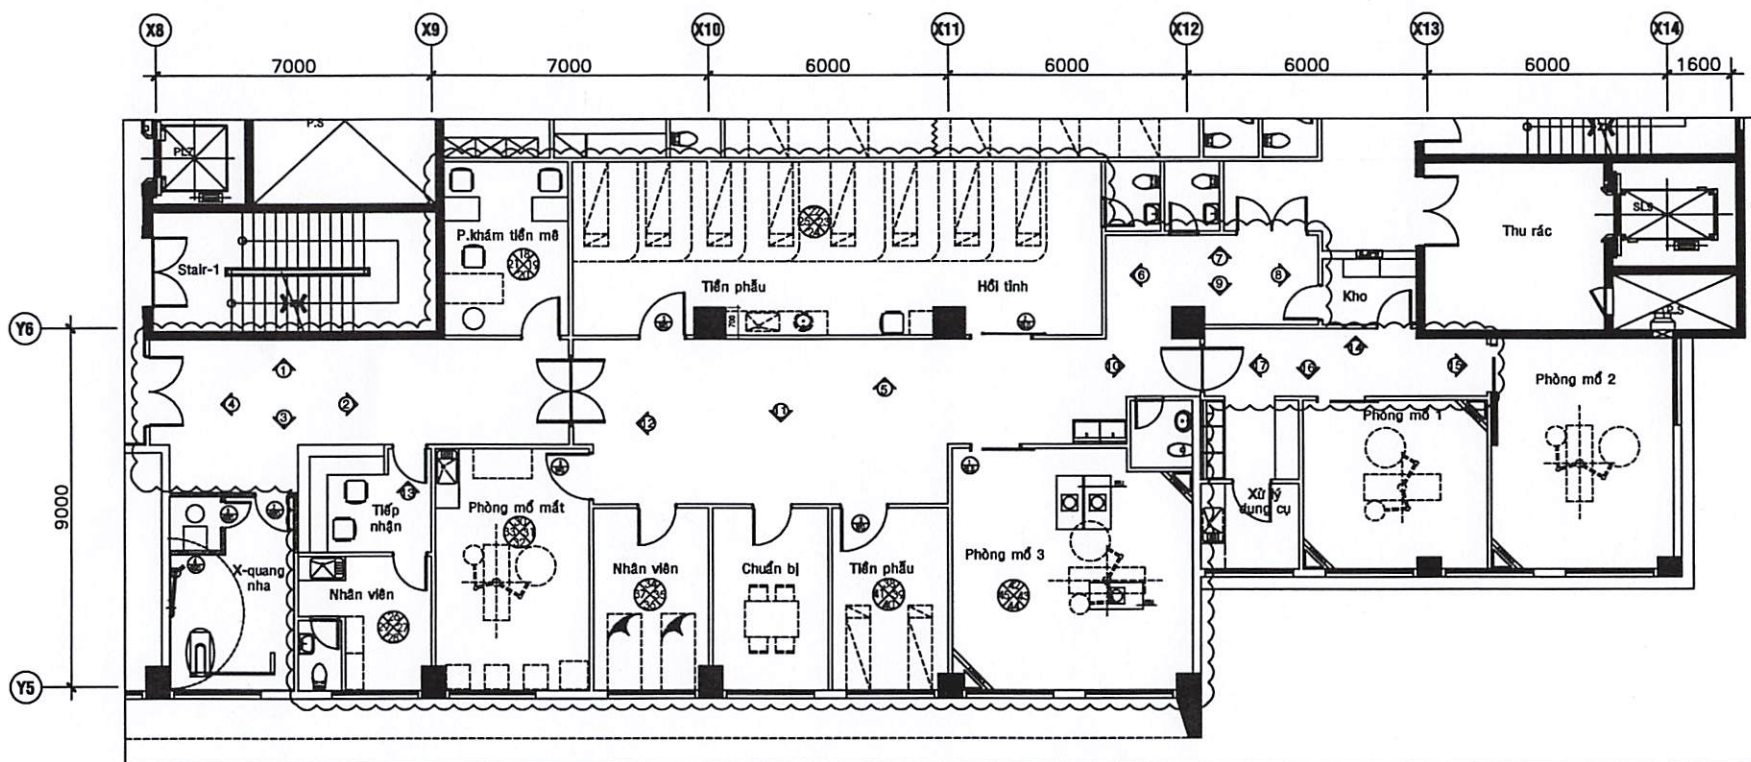

MẶT BẰNG PHẪU THUẬT TRONG NGÀY LẦU 6

ĐƠN VỊ THỰC HIỆN BẢN VẼ

TRÊN KHAI CHI TIẾT


KS. DƯƠNG MINH PHƯƠNG

TÊN BẢN VẼ

MẶT BẰNG ĐƠN NGUYÊN PHẪU
THUẬT TRONG NGÀY LẦU 6


BẢN VẼ SỐ

01


TỈ LỆ

1/50


HOÀN THÀNH

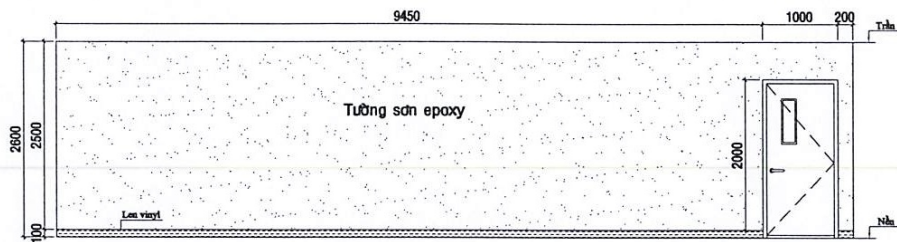


HƯỚNG NHÌN 1

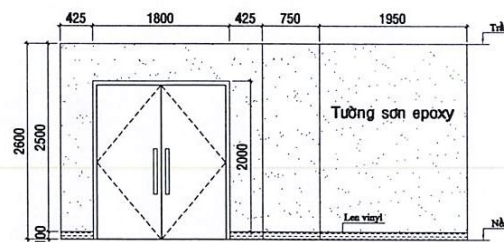


HƯỚNG NHÌN 2

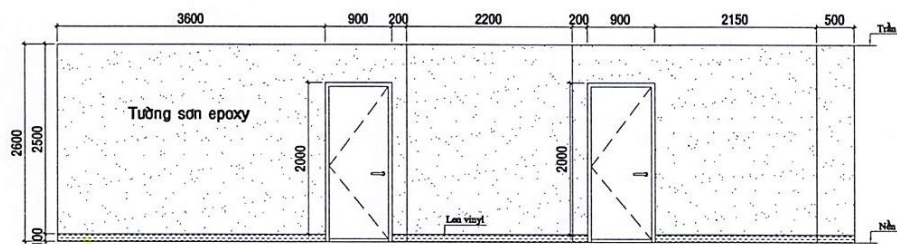


HƯỚNG NHÌN 3

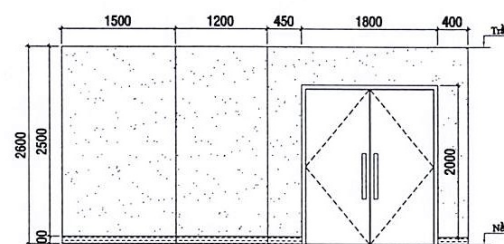


HƯỚNG NHÌN 4

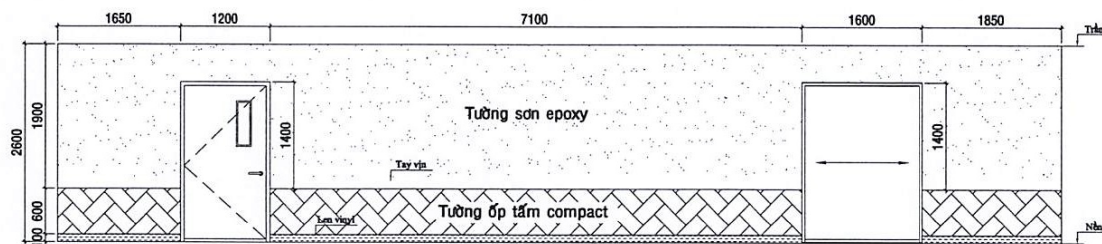


HƯỚNG NHÌN 5

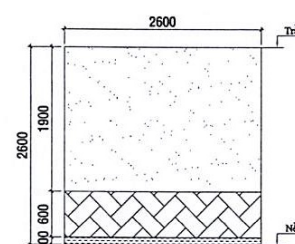


HƯỚNG NHÌN 6

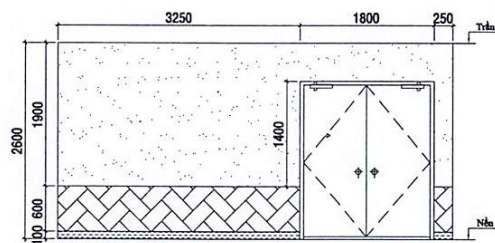

HƯỚNG NHÌN 7

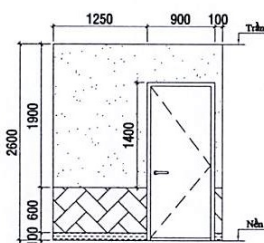

HƯỚNG NHÌN 8

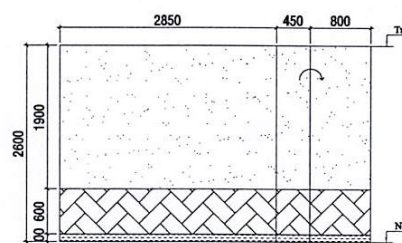

HƯỚNG NHÌN 9

BỆNH VIỆN ĐẠI HỌC Y DƯỢC
TP.HCM
215 HỒNG BÀNG, PHƯỜNG 11, QUẬN 5, TP.HCM

DUYỆT

ĐƠN VỊ THỰC HIỆN BẢN VẼ

TRẦN KHAI CHI TIẾT


KS. DƯƠNG MINH PHƯƠNG

TÊN BẢN VẼ

CÁC HƯỚNG NHÌN 1-9

BẢN VẼ SỐ

02


TỈ LỆ

1/25


HOÀN THÀNH

DUYỆT


ĐƠN VỊ THỰC HIỆN BẢN VẼ

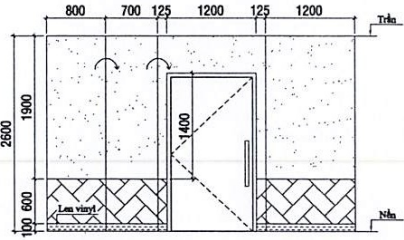


HƯỚNG NHÌN 10

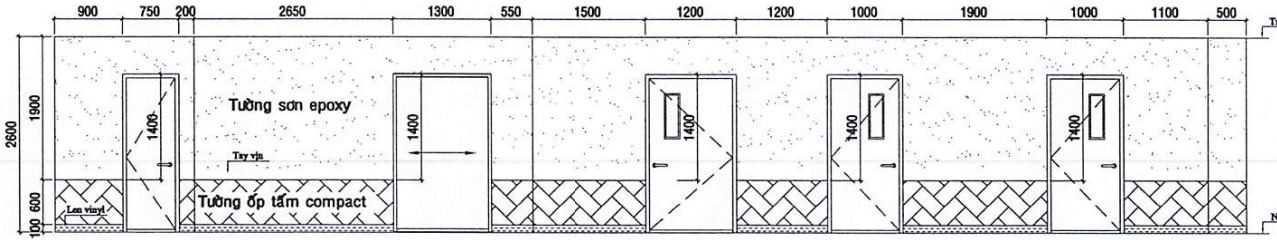


HƯỚNG NHÌN 11

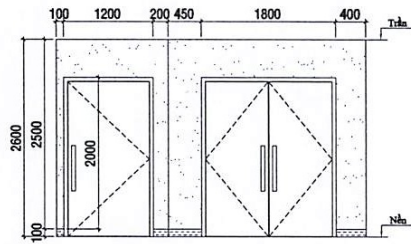


HƯỚNG NHÌN 12

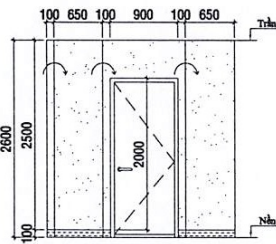


HƯỚNG NHÌN 13

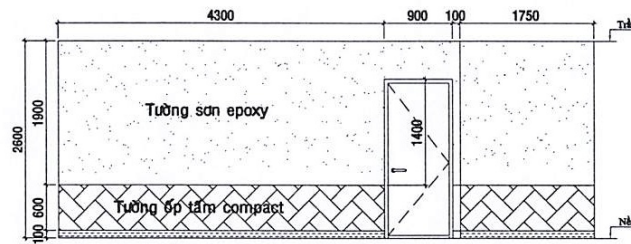


HƯỚNG NHÌN 14

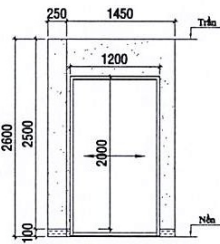


HƯỚNG NHÌN 15

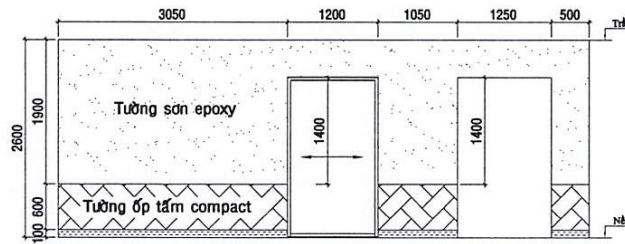


HƯỚNG NHÌN 16

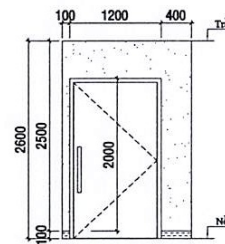


HƯỚNG NHÌN 17

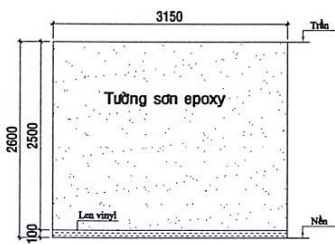


HƯỚNG NHÌN 18

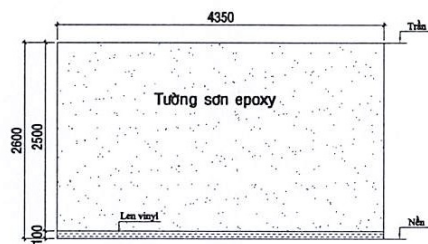

HƯỚNG NHÌN 19

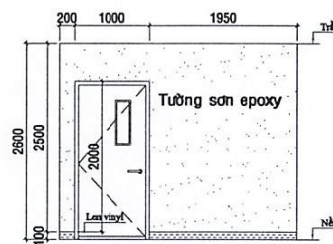

HƯỚNG NHÌN 20

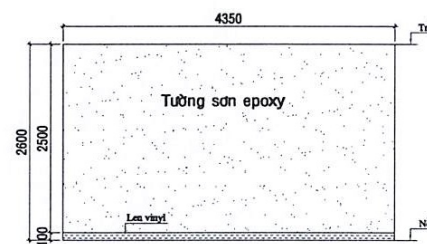

HƯỚNG NHÌN 21

TRẦN KHAI CHI TIẾT

KS. DƯƠNG MINH PHƯƠNG

TÊN BẢN VẼ

CÁC HƯỚNG NHÌN 10-21


BẢN VẼ SỐ

03


TỈ LỆ

1/25


HOÀN THÀNH

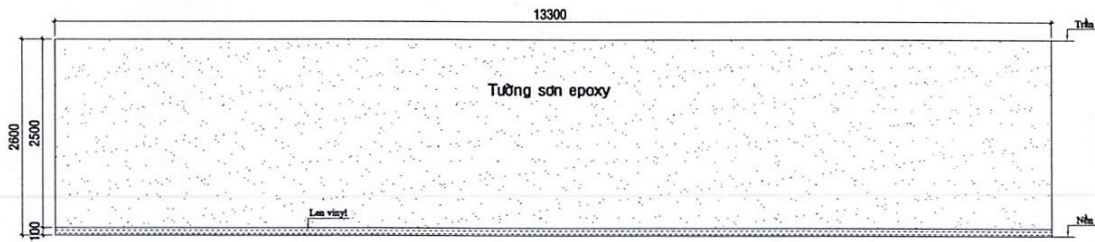


HƯỚNG NHÌN 22

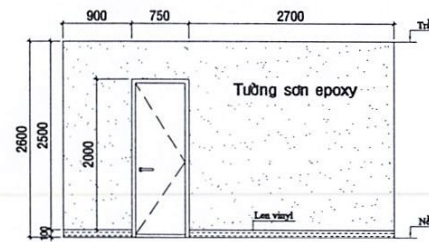


HƯỚNG NHÌN 23

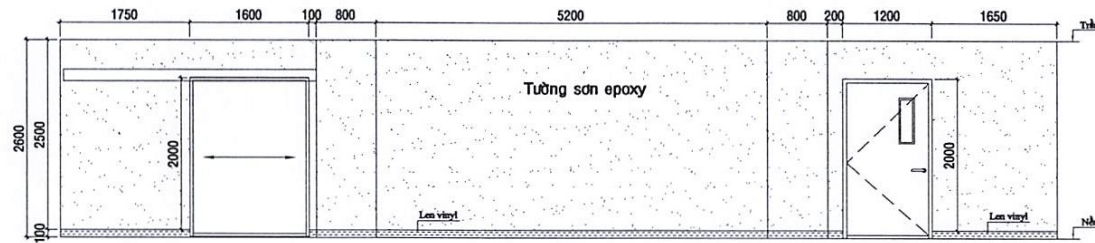


HƯỚNG NHÌN 24

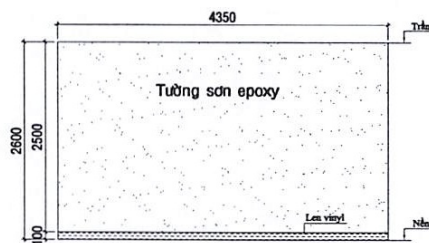


HƯỚNG NHÌN 25

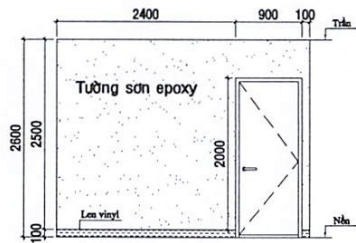


HƯỚNG NHÌN 26

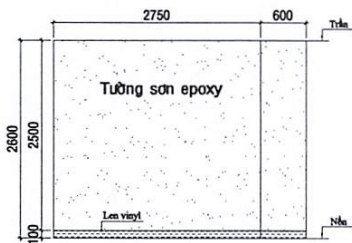


HƯỚNG NHÌN 27

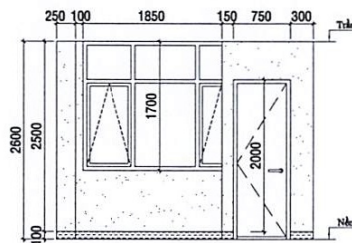


HƯỚNG NHÌN 28

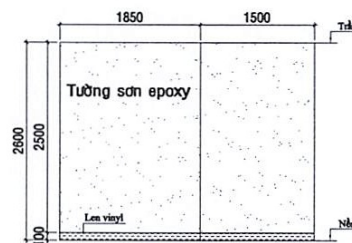


HƯỚNG NHÌN 29

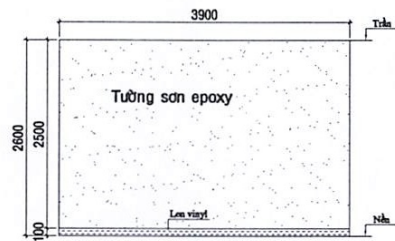

HƯỚNG NHÌN 30

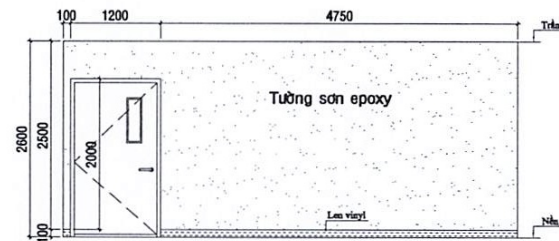

HƯỚNG NHÌN 31

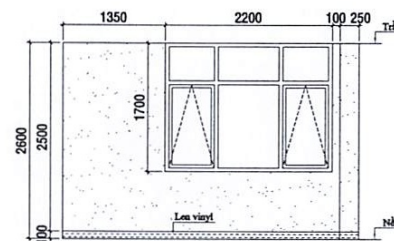

HƯỚNG NHÌN 32

BỆNH VIỆN ĐẠI HỌC Y DƯỢC
TP.HCM
215 HỒNG BÀNG, PHƯỜNG 11, QUẬN 5, TP.HCM

DUYỆT

ĐƠN VỊ THỰC HIỆN BẢN VẼ

TRIỂN KHAI CHI TIẾT

K.S. DƯƠNG MINH PHƯƠNG

TÊN BẢN VẼ

CÁC HƯỚNG NHÌN 22-32

BẢN VẼ SỐ

04


TỈ LỆ

1/25


HOÀN THÀNH

DUYỆT


ĐƠN VỊ THỰC HIỆN BẢN VẼ

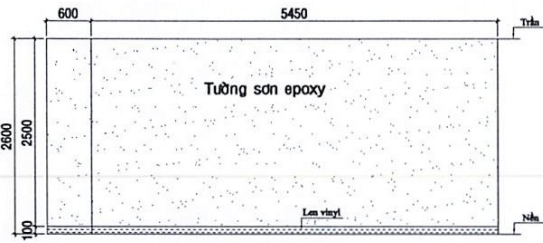


HƯỚNG NHÌN 33

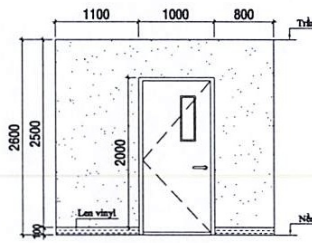


HƯỚNG NHÌN 34

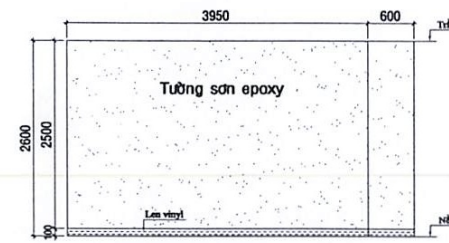


HƯỚNG NHÌN 35

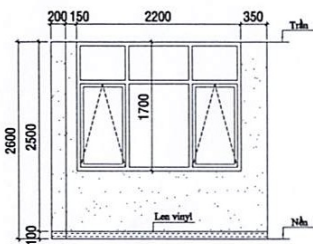


HƯỚNG NHÌN 36

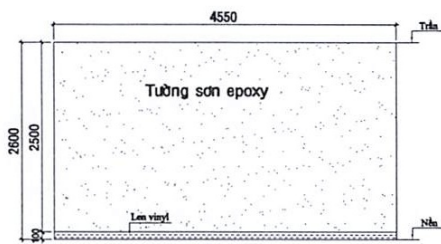


HƯỚNG NHÌN 37

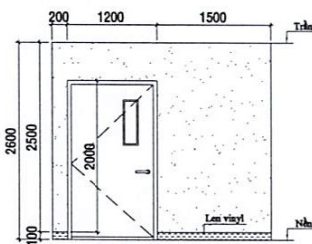


HƯỚNG NHÌN 38

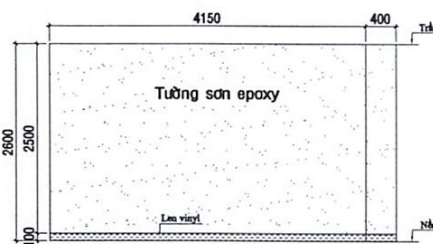


HƯỚNG NHÌN 39

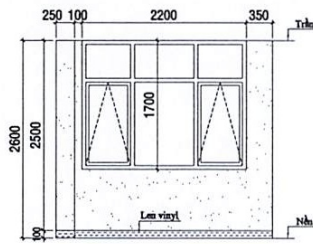


HƯỚNG NHÌN 40

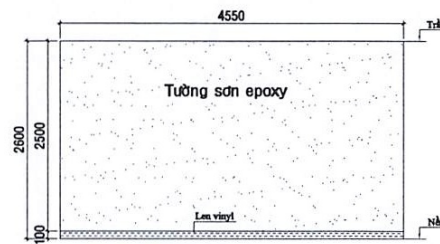


HƯỚNG NHÌN 41

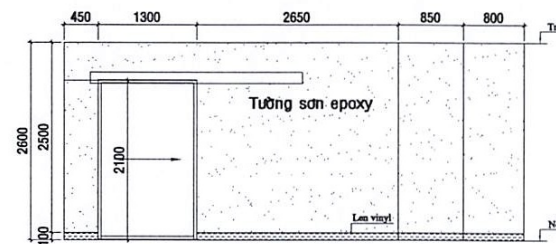


HƯỚNG NHÌN 42

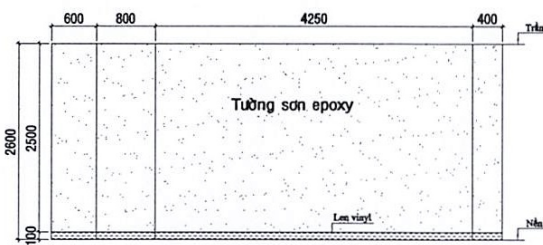

HƯỚNG NHÌN 43

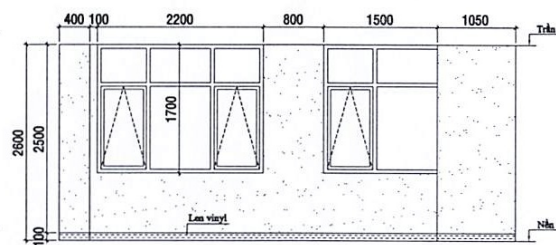

HƯỚNG NHÌN 44

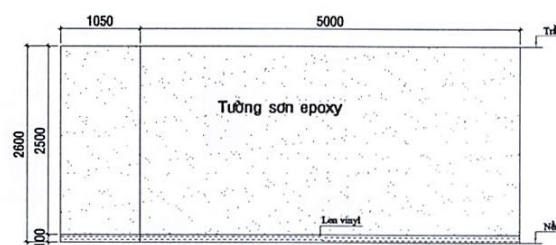

HƯỚNG NHÌN 45

TRẦN KHAI CHI TIẾT


K.S. DƯƠNG MINH PHƯƠNG

TÊN BẢN VẼ

CÁC HƯỚNG NHÌN 33-45

BẢN VẼ SỐ

05

TỈ LỆ

1/25

HOÀN THÀNH