



BỘ CÔNG THƯƠNG

**TRƯỜNG ĐẠI HỌC  
CÔNG NGHIỆP HÀ NỘI**

BAN GIÁM HIỆU

**NGUYỄN ANH TUẤN**

PHÒNG QUẢN TRỊ

**VŨ ĐỨC HẬU**

NGƯỜI VẼ:

**NGUYỄN SỸ HOÀNG**

TÊN BẢN VẼ:

**MẶT BẰNG  
TẦNG 1 NHÀ KTX LÃO B13**

HIỆU CHỈNH:


SỐ	NGÀY	NỘI DUNG

KH BẢN VẼ:

**BVTC - 01**

TỶ LỆ: .....

HÀ NỘI .../2020

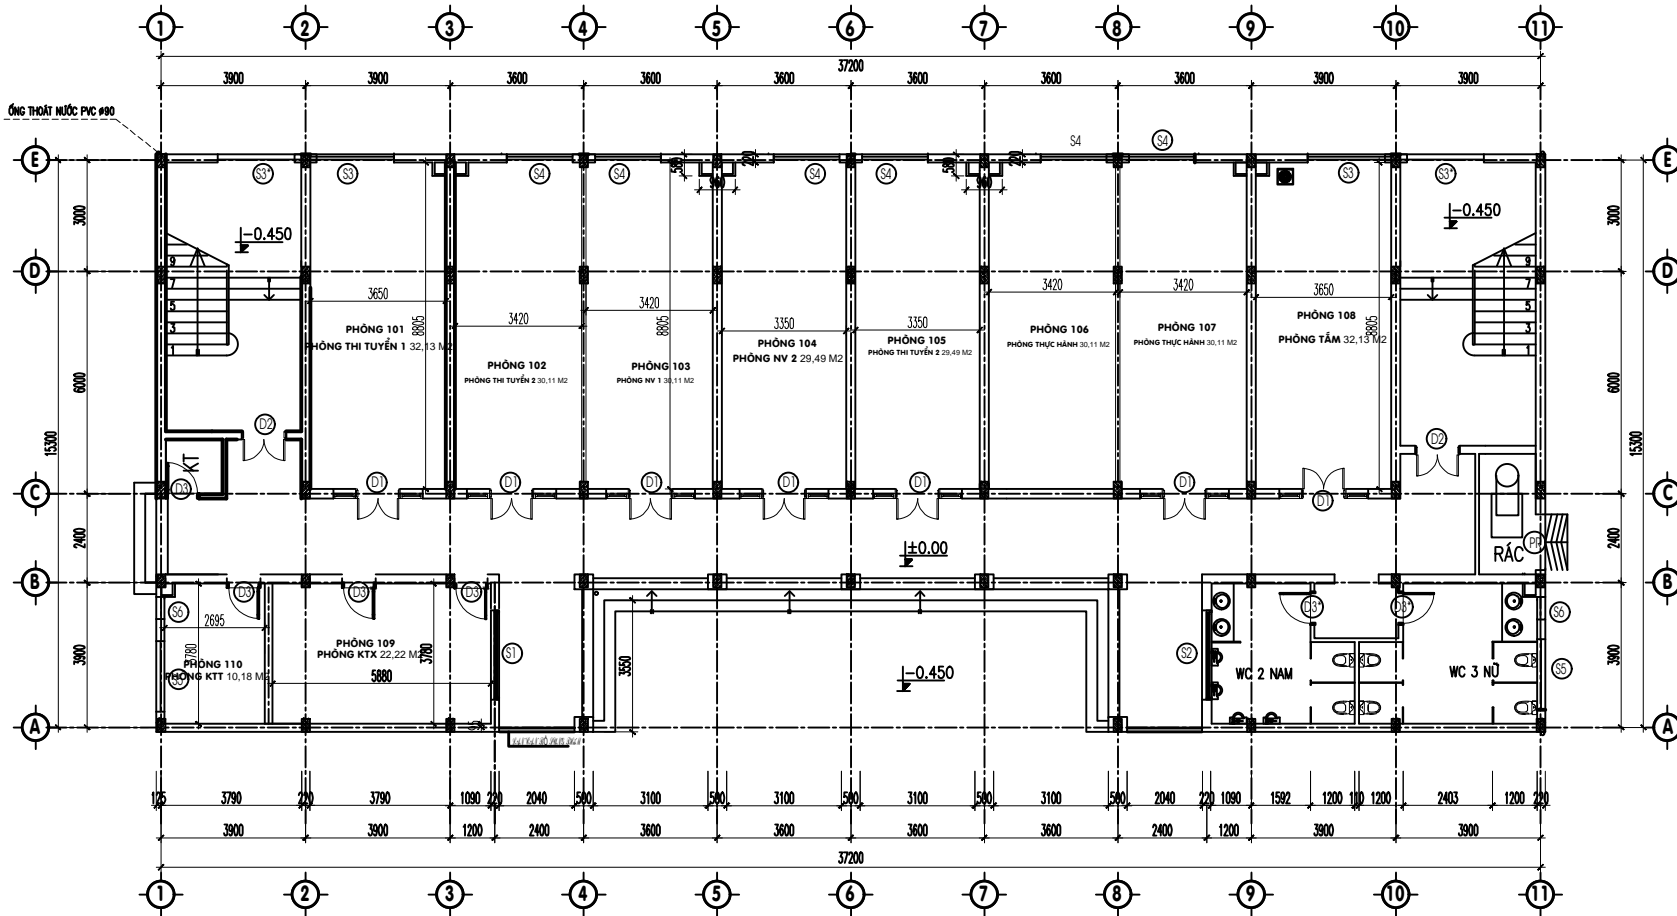

MẶT BẰNG TẦNG 1 (525M<sup>2</sup>)



BỘ CÔNG THƯƠNG

TRƯỜNG ĐẠI HỌC  
CÔNG NGHIỆP HÀ NỘI

BAN GIÁM HIỆU

NGUYỄN ANH TUẤN

PHÒNG QUẢN TRỊ

VŨ ĐỨC HẬU

NGƯỜI VẼ:

NGUYỄN SỸ HOÀNG

TÊN BẢN VẼ:


MẶT BẰNG  
TẦNG 2 NHÀ KTX LÃO B13

HIỆU CHÍNH:

SỐ	NGÀY	NỘI DUNG

KH BẢN VẼ:

BVTC - 02

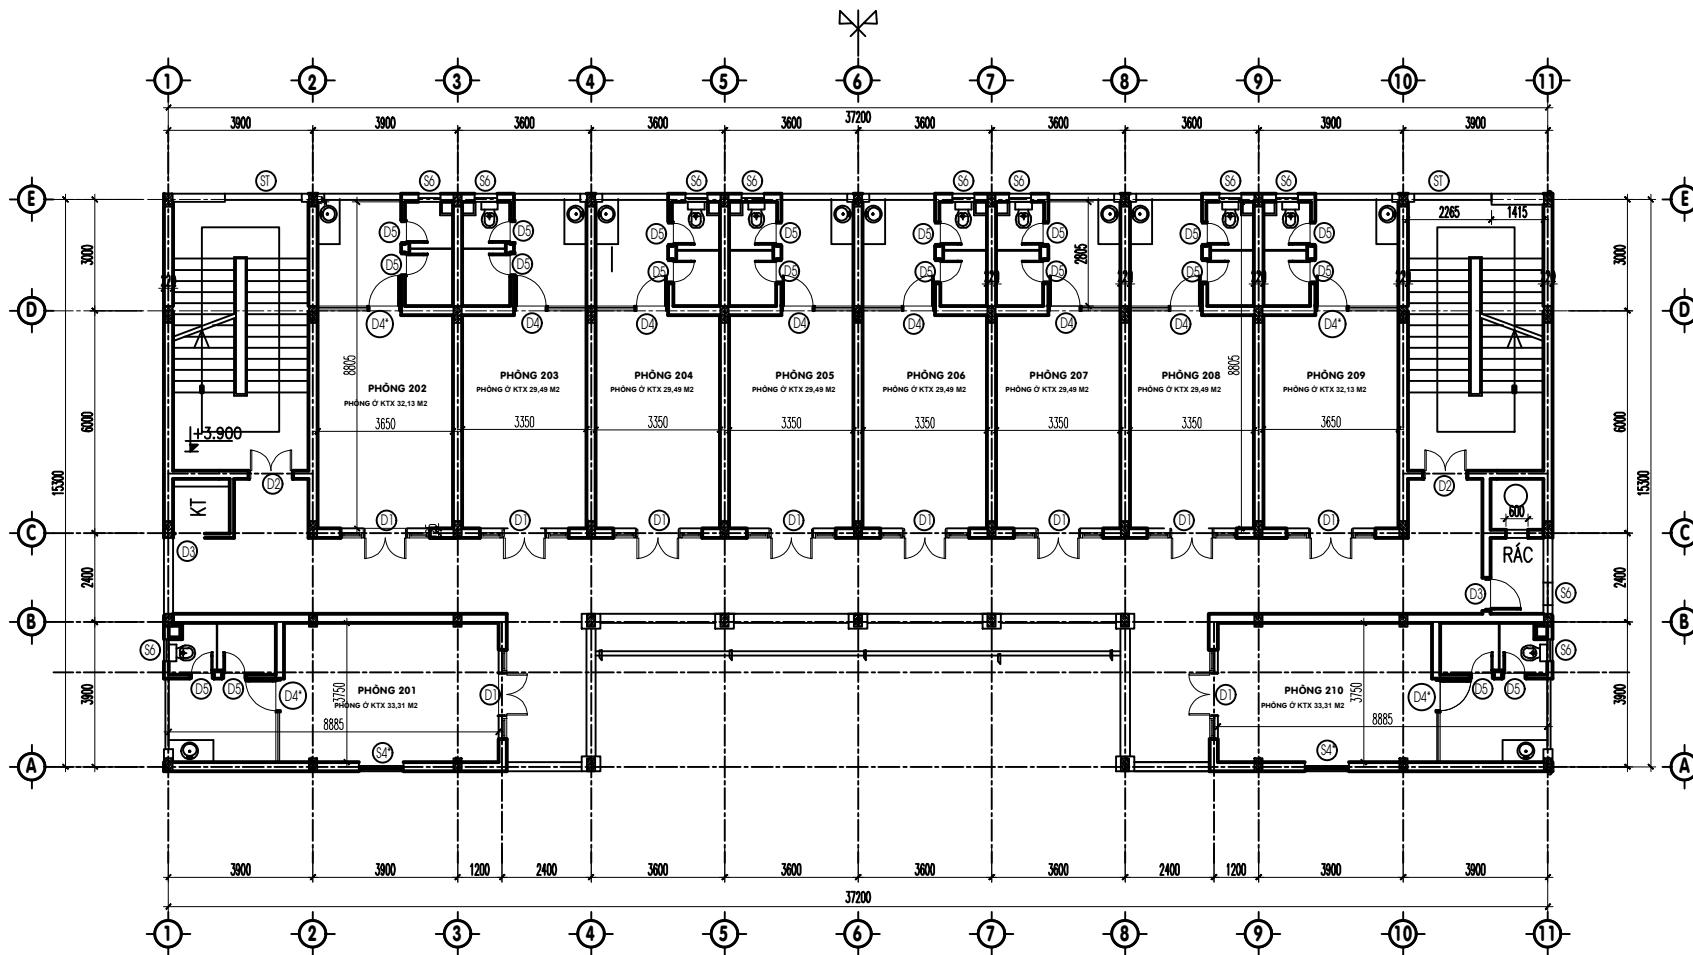

MẶT BẰNG TẦNG 2 (525M<sup>2</sup>)



BỘ CÔNG THƯƠNG

TRƯỜNG ĐẠI HỌC  
CÔNG NGHIỆP HÀ NỘI

BAN GIÁM HIỆU

NGUYỄN ANH TUẤN

PHÒNG QUẢN TRỊ

VŨ ĐỨC HẬU

NGƯỜI VẼ:

NGUYỄN SỸ HOÀNG

TÊN BẢN VẼ:


MẶT BẰNG  
TẦNG 3 NHÀ KTX LÃO B13

HIỆU CHÍNH:

SỐ	NGÀY	NỘI DUNG

KH BẢN VẼ:

BVTC - 03

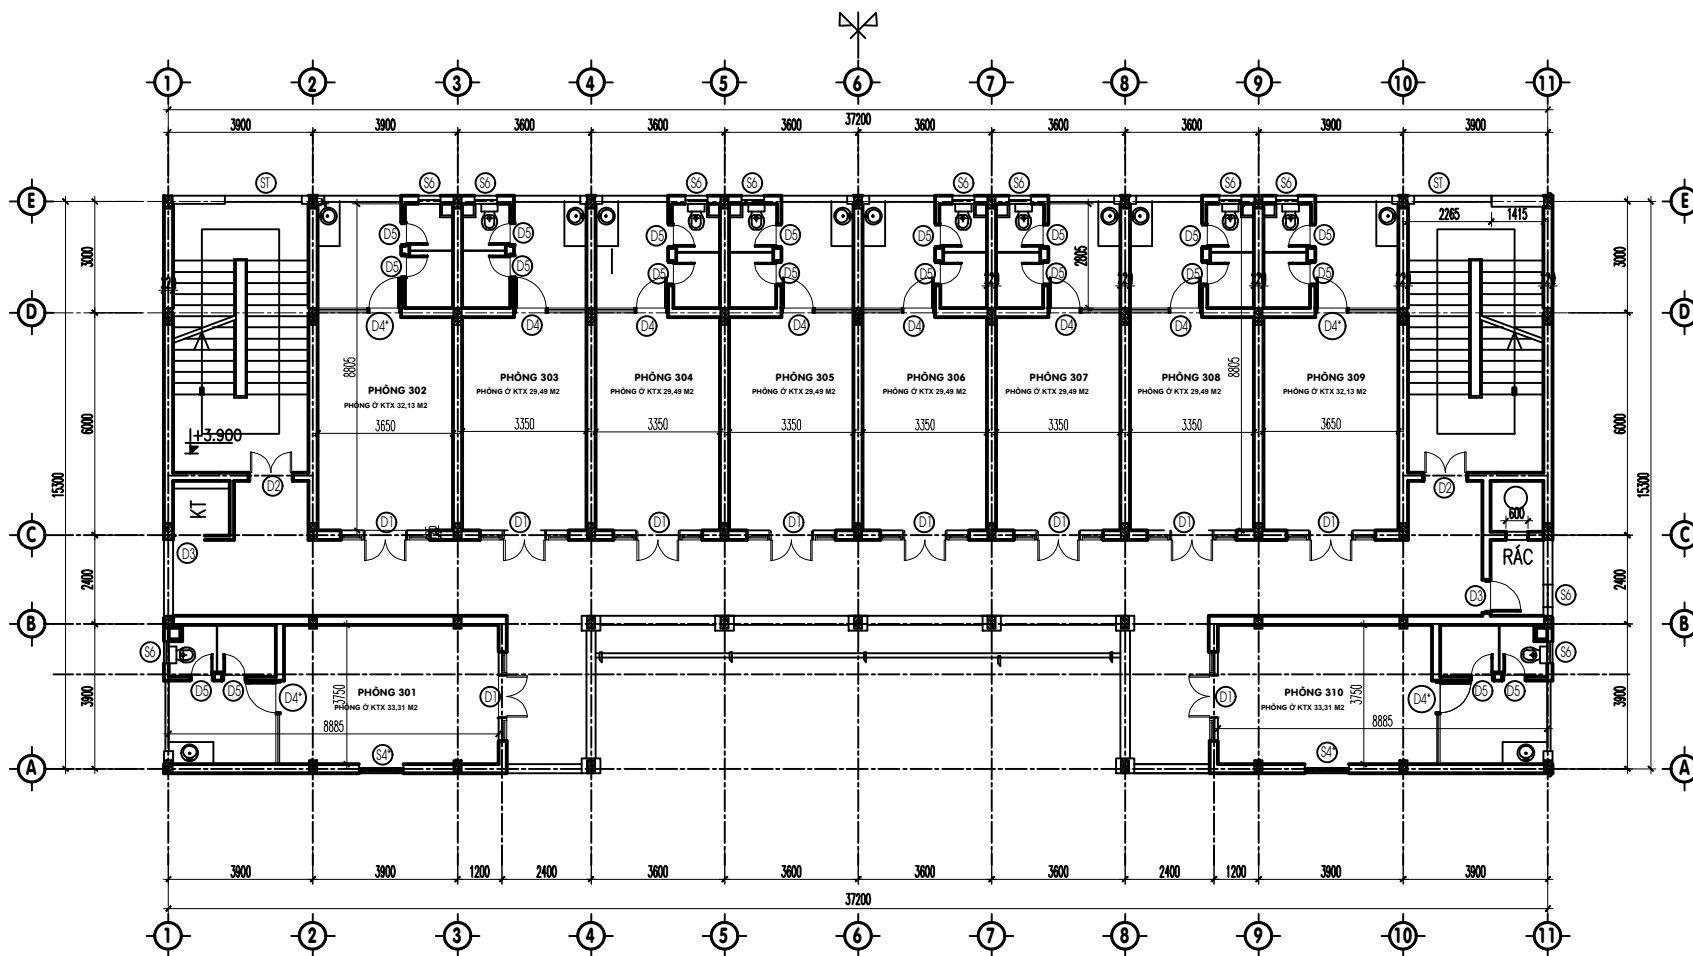

MẶT BẰNG TẦNG 3 (525M<sup>2</sup>)



BỘ CÔNG THƯƠNG

TRƯỜNG ĐẠI HỌC  
CÔNG NGHIỆP HÀ NỘI

BAN GIÁM HIỆU

NGUYỄN ANH TUẤN

PHÒNG QUẢN TRỊ

VŨ ĐỨC HẬU

NGƯỜI VẼ:

NGUYỄN SỸ HOÀNG

TÊN BẢN VẼ:


MẶT BẰNG  
TẦNG 4 NHÀ KTX LÃO B13

HIỆU CHỈNH:

SỐ	NGÀY	NỘI DUNG

KH BẢN VẼ:

BVTC -04

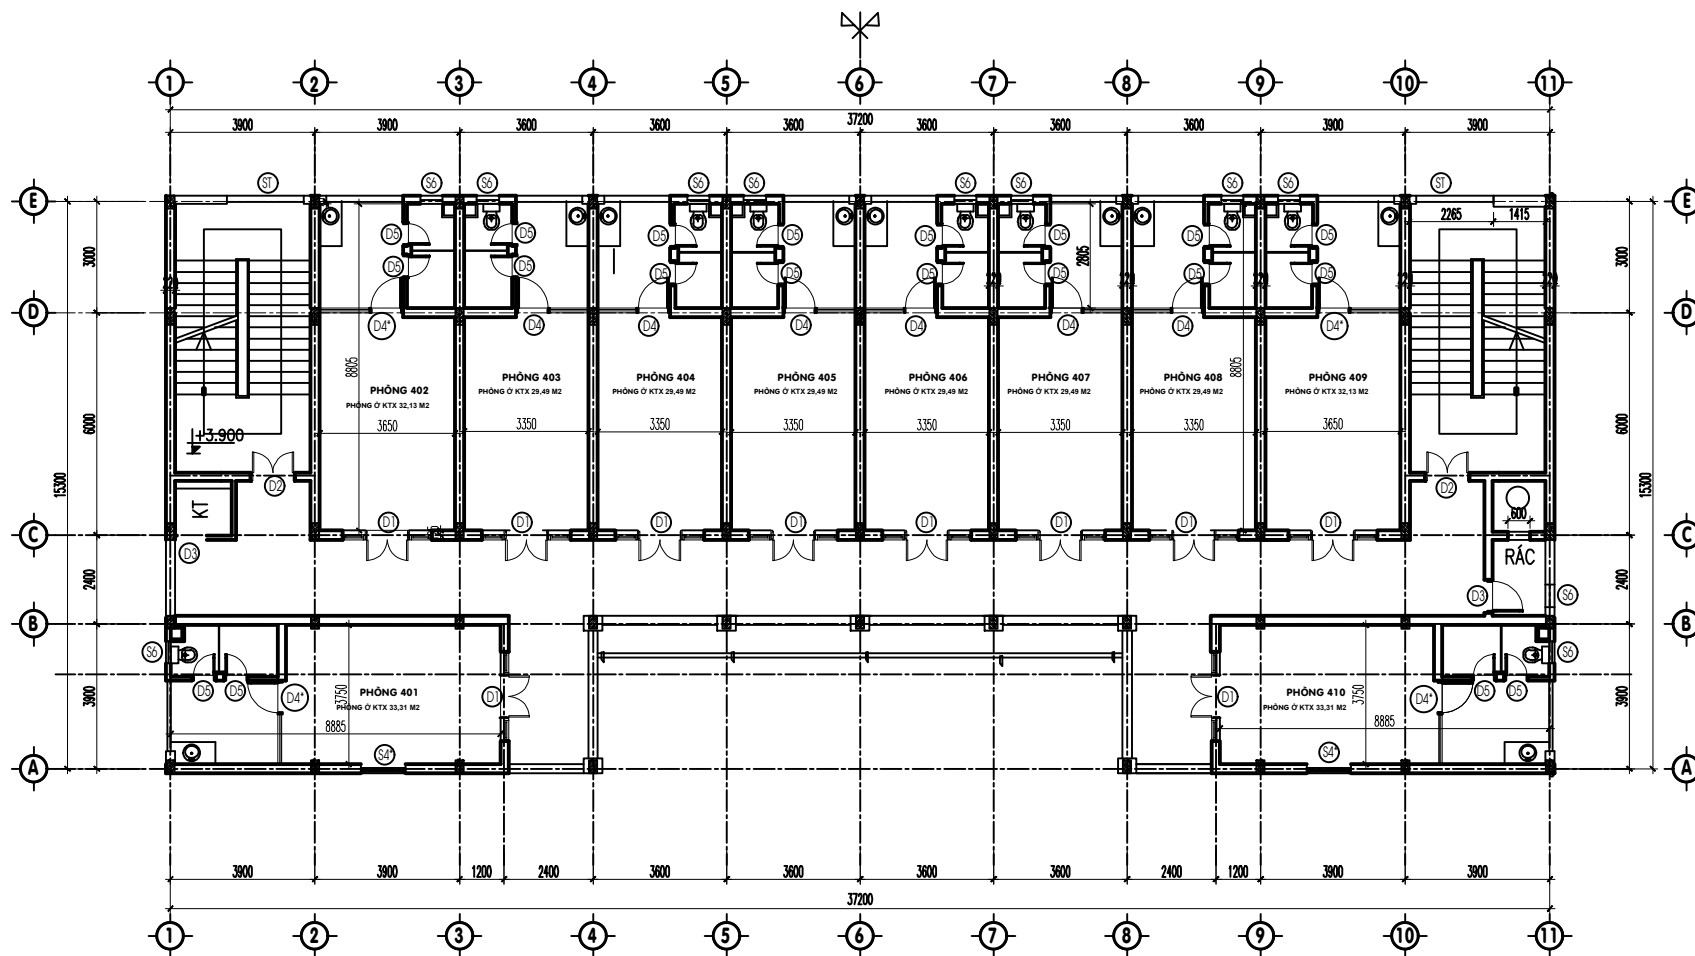

MẶT BẰNG TẦNG 4 (525M<sup>2</sup>)



BỘ CÔNG THƯƠNG

TRƯỜNG ĐẠI HỌC  
CÔNG NGHIỆP HÀ NỘI

BAN GIÁM HIỆU

NGUYỄN ANH TUẤN

PHÒNG QUẢN TRỊ

VŨ ĐỨC HẬU

NGƯỜI VẼ:

NGUYỄN SỸ HOÀNG

TÊN BẢN VẼ:


MẶT BẰNG  
TẦNG 5 NHÀ KTX LÃO B13

HIỆU CHỈNH:

SỐ	NGÀY	NỘI DUNG

KH BẢN VẼ:

BVTC - 05

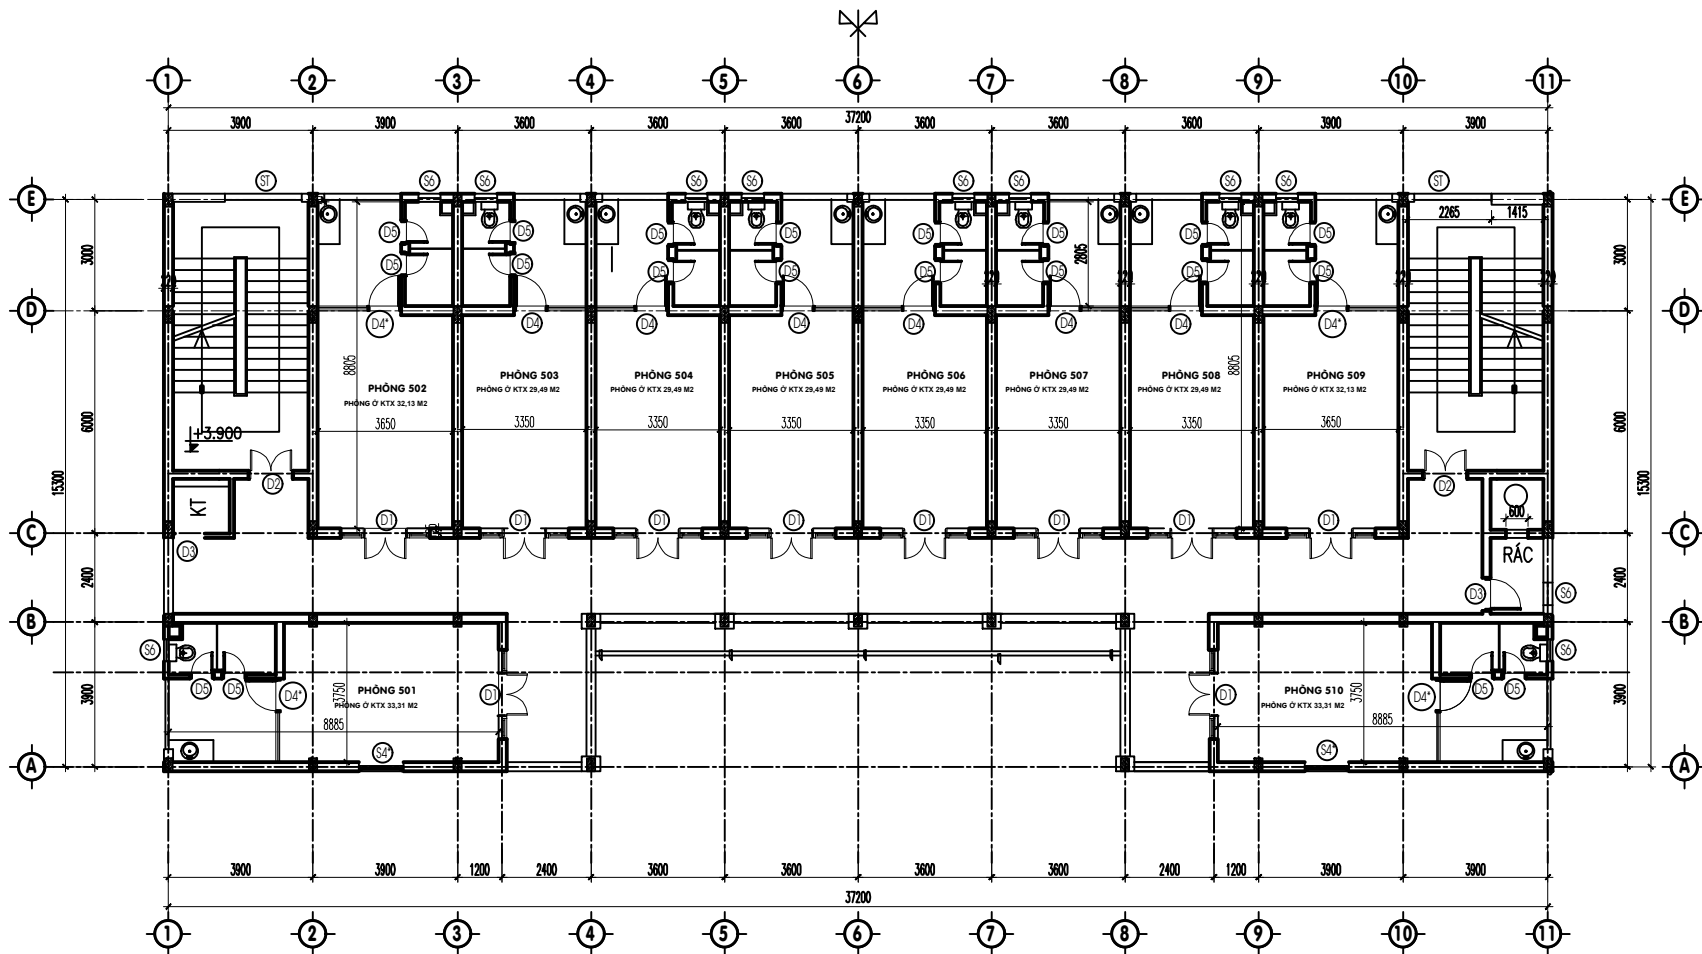

MẶT BẰNG TẦNG 5 (525M<sup>2</sup>)