




34. MẶT BẰNG DS-LBS LẮP MÔI (TRU V.RUSA/T01T ) TUYẾN BÌNH KHÁNH  
TỈ LỆ: 1/1000

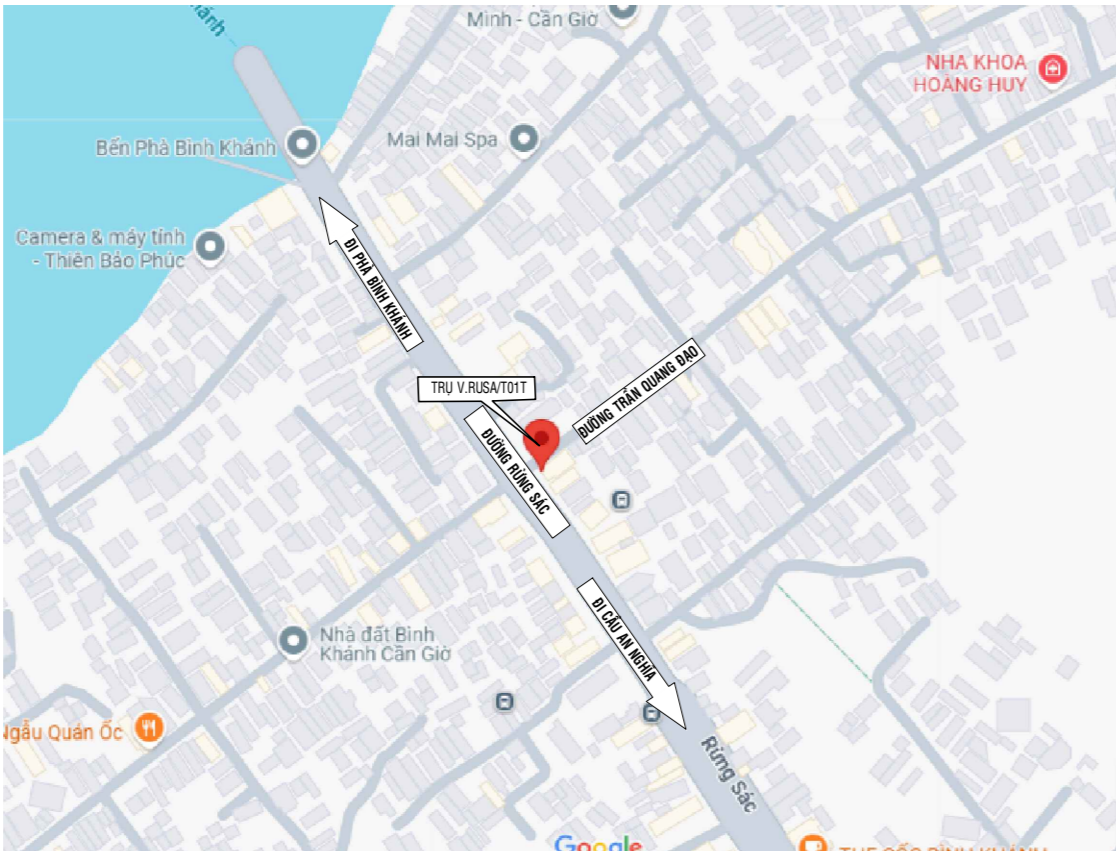


HỒA ĐỒ VỊ TRÍ

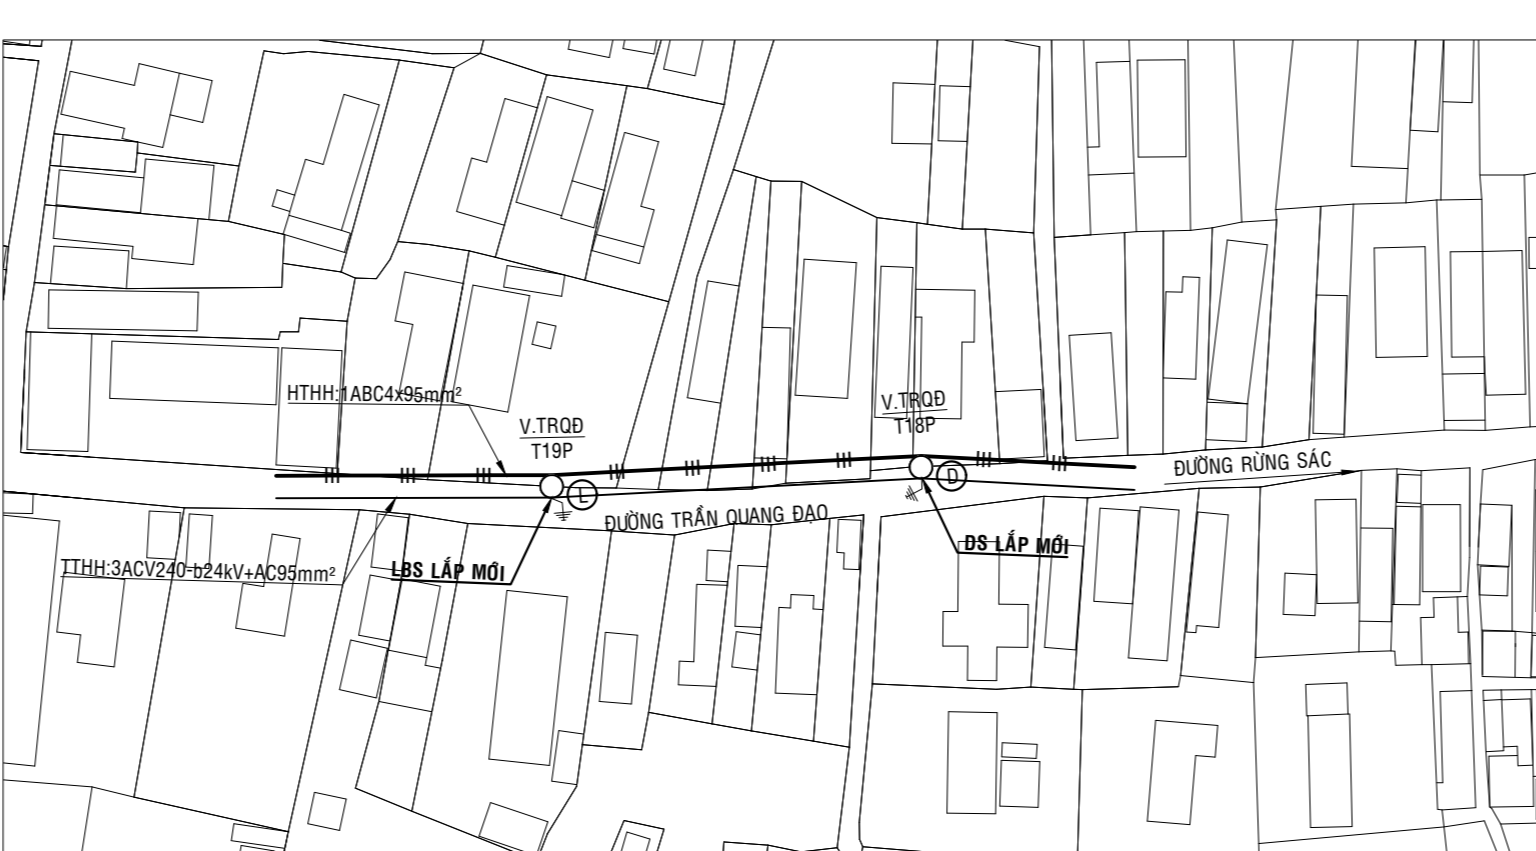


35. MẶT BẰNG DS-LBS LẮP MÔI (TRU V.TROD/T18P VÀ V.TROD/T19P) TUYẾN BÌNH KHÁNH  
TỈ LỆ: 1/1000

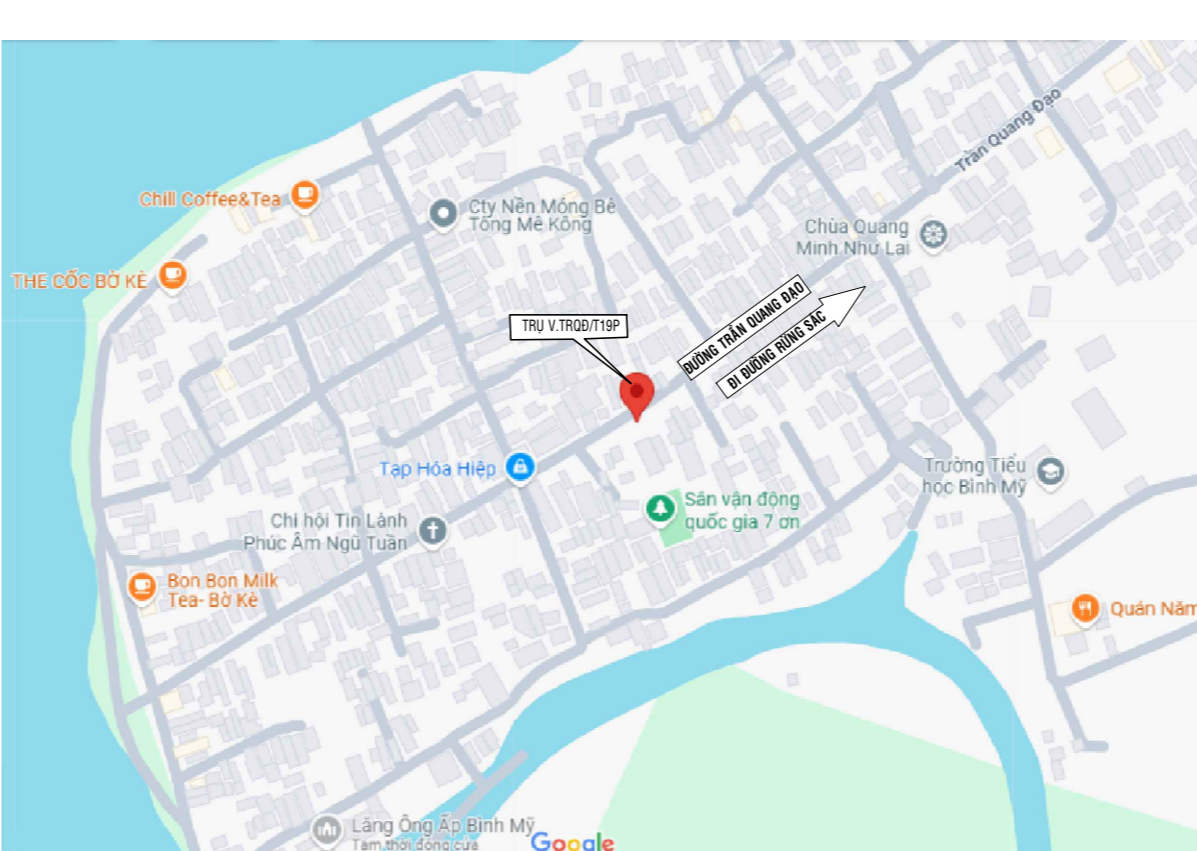


HỒA ĐỒ VỊ TRÍ

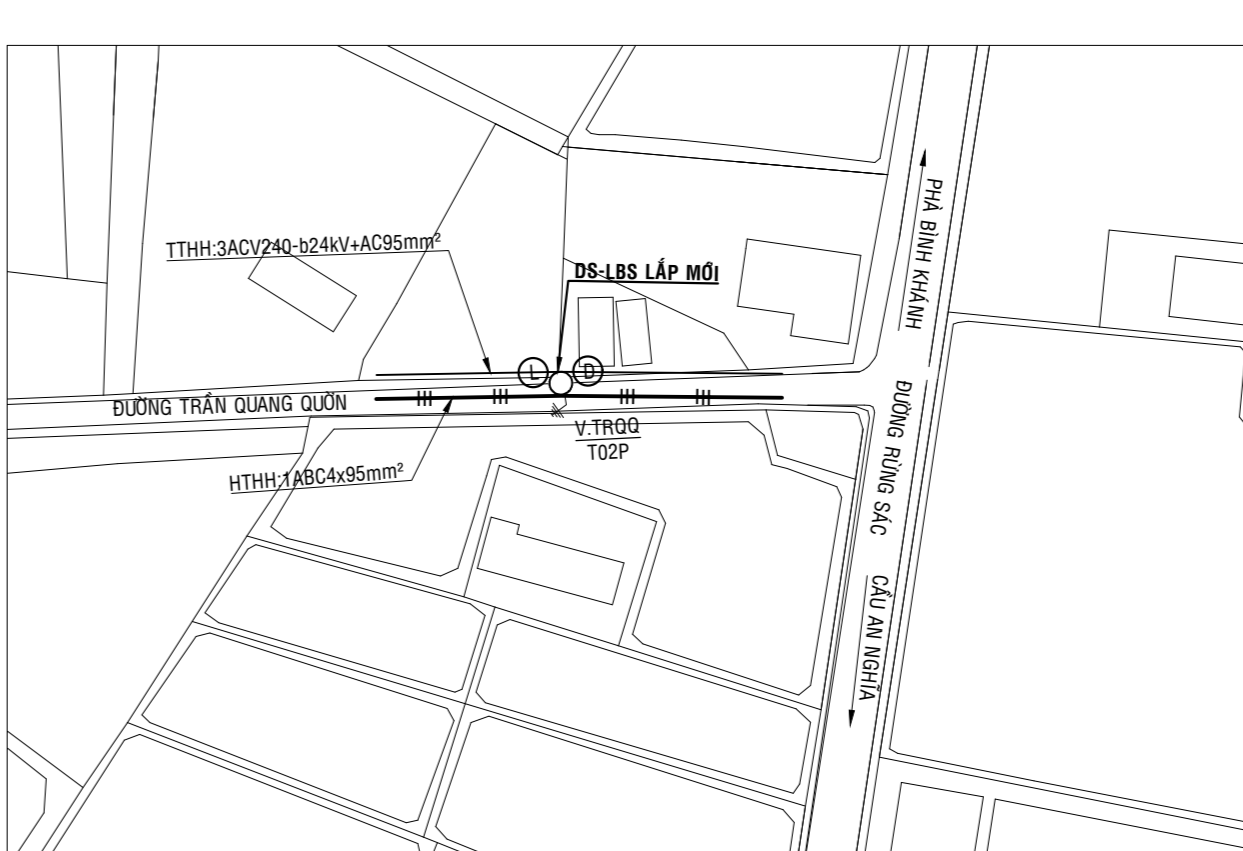


36. MẶT BẰNG DS-LBS LẮP MÔI (TRU V.TROD/T02P ) TUYẾN BÌNH KHÁNH  
TỈ LỆ: 1/1000

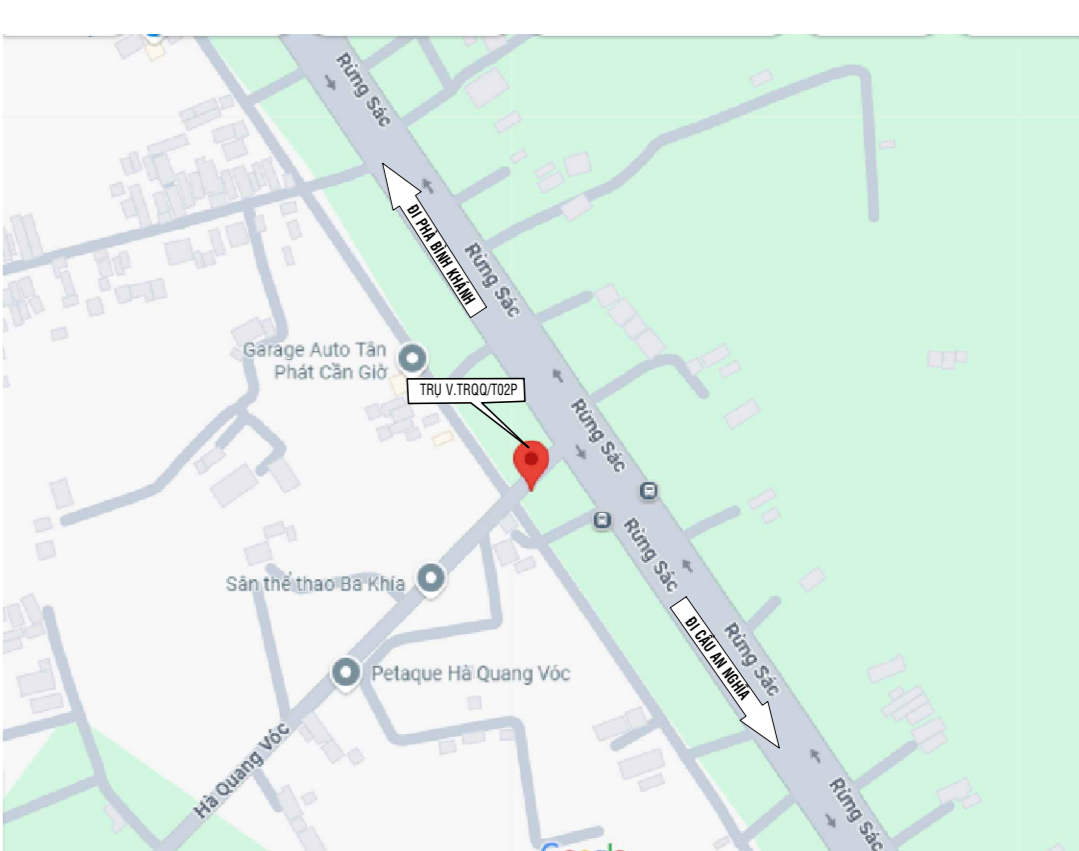


HỒA ĐỒ VỊ TRÍ

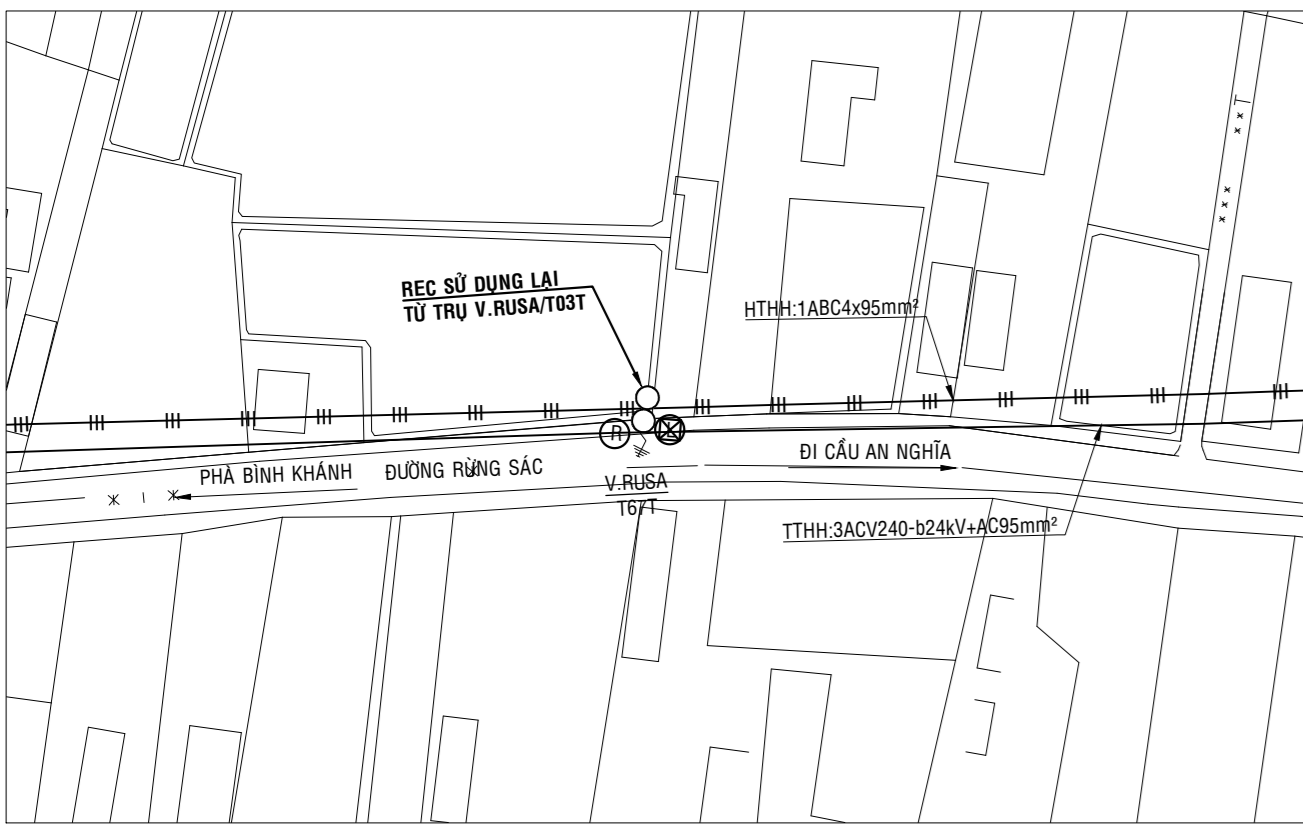


37. MẶT BẰNG REC LẮP MÔI (TRU V.RUSA/T67T) TUYẾN BÀ XÁN  
TỈ LỆ: 1/1000

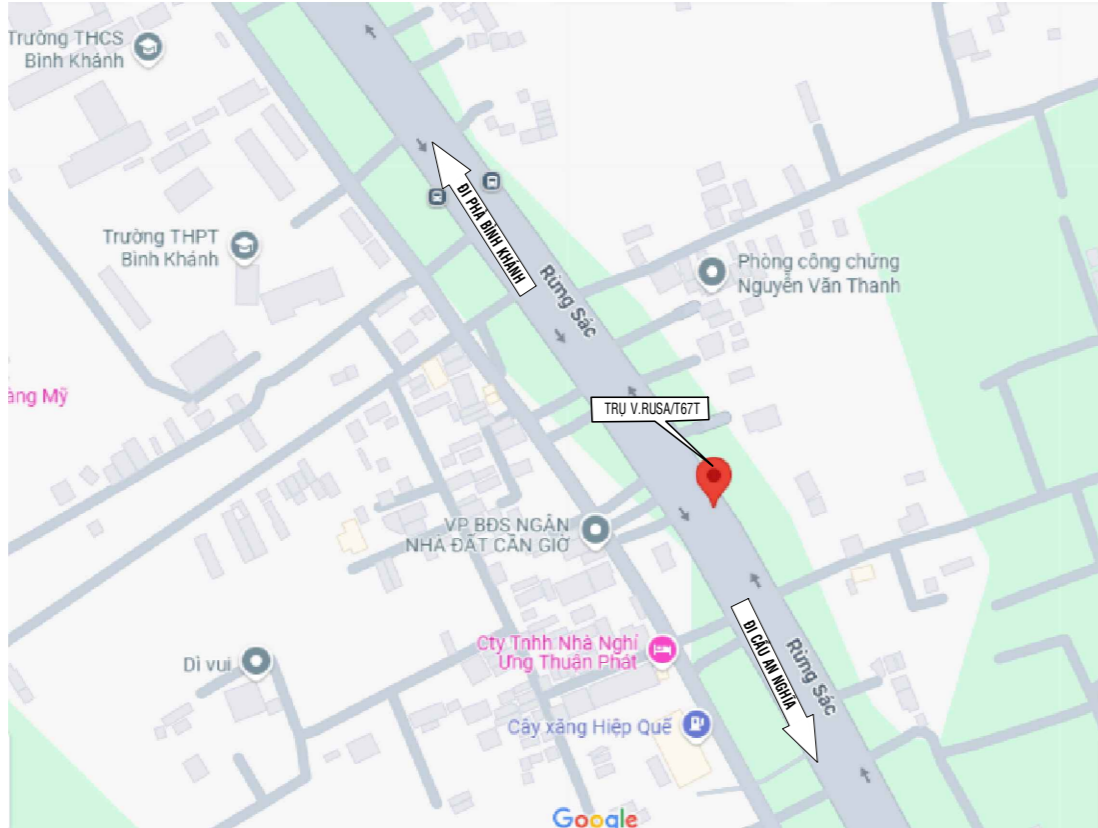


HỒA ĐỒ VỊ TRÍ

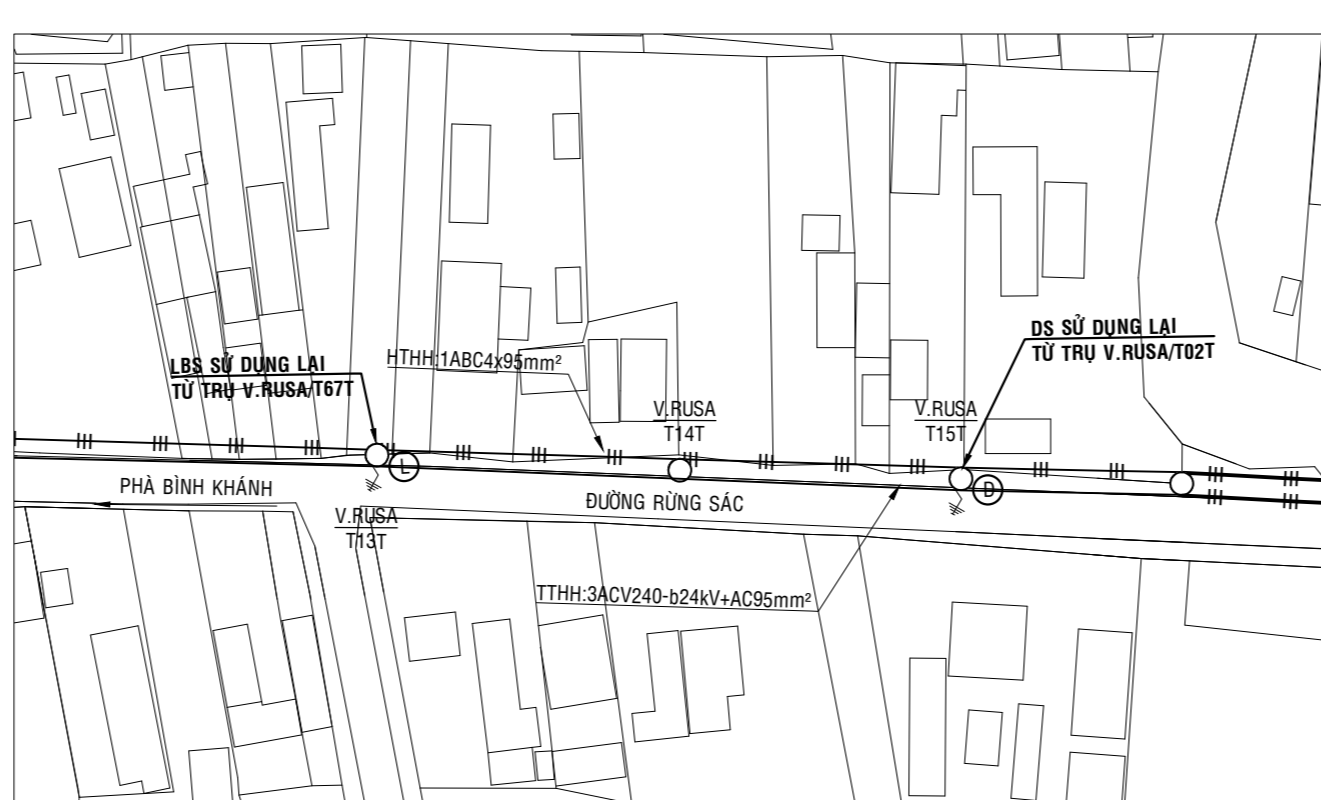


38. MẶT BẰNG DS-LBS LẮP MÔI (TRU V.RUSA/T13T VÀ V.RUSA/T15T) TUYẾN BÀ XÁN  
TỈ LỆ: 1/1000

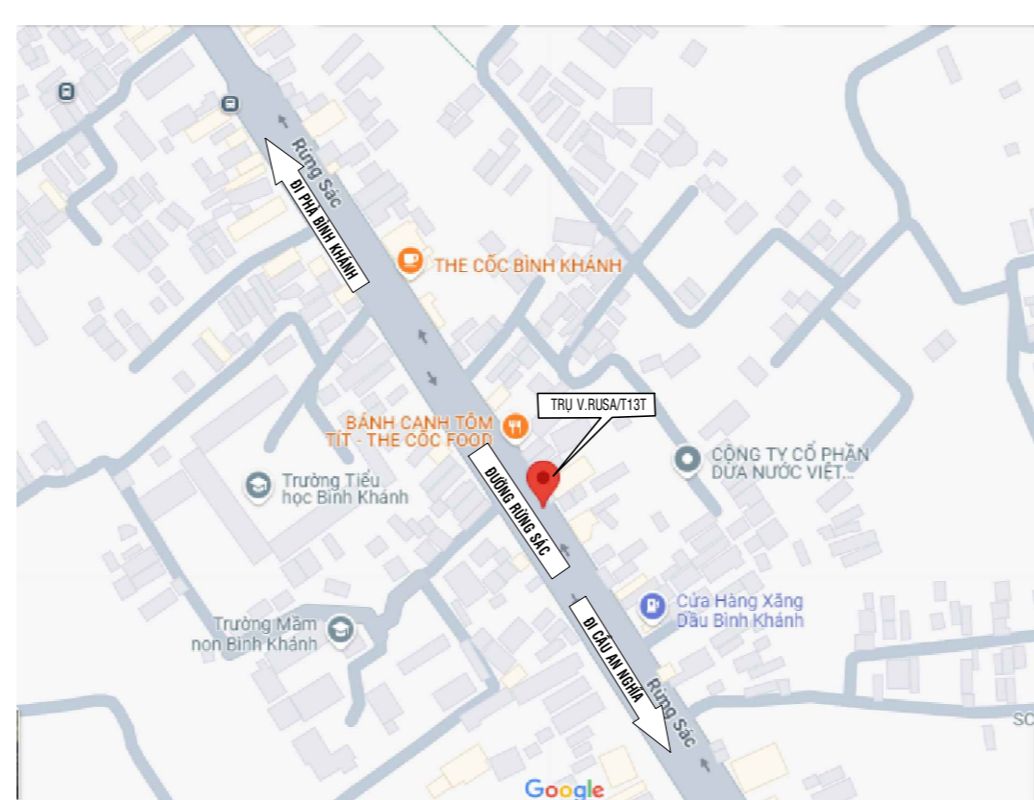


HỒA ĐỒ VỊ TRÍ

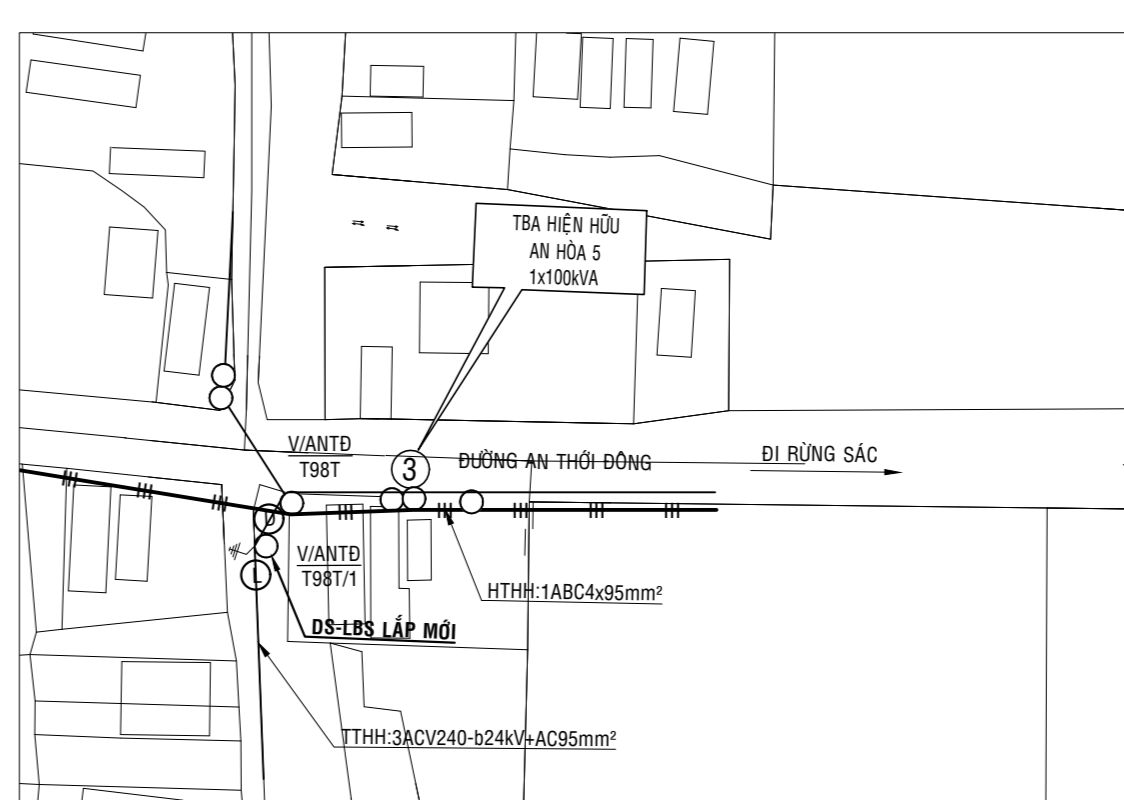


39. MẶT BẰNG DS-LBS LẮP MÔI (TRU V.ATD/T98T/1) TUYẾN SỎÀI RÁP  
TỈ LỆ: 1/1000

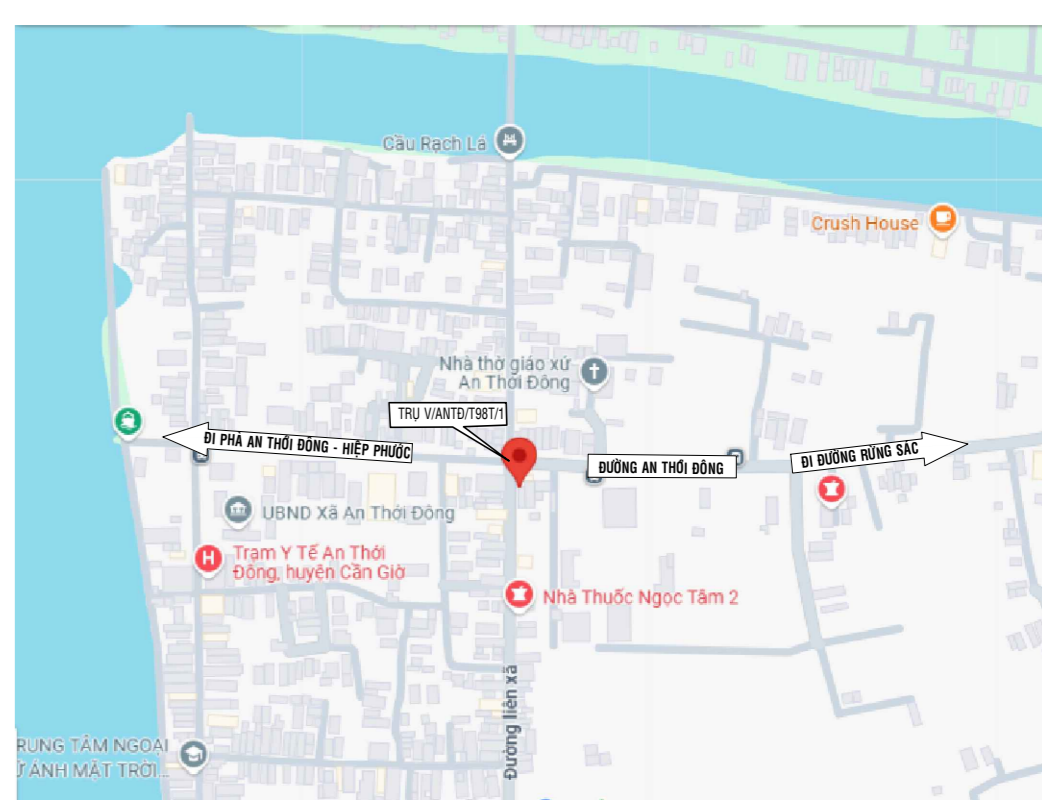


HỒA ĐỒ VỊ TRÍ

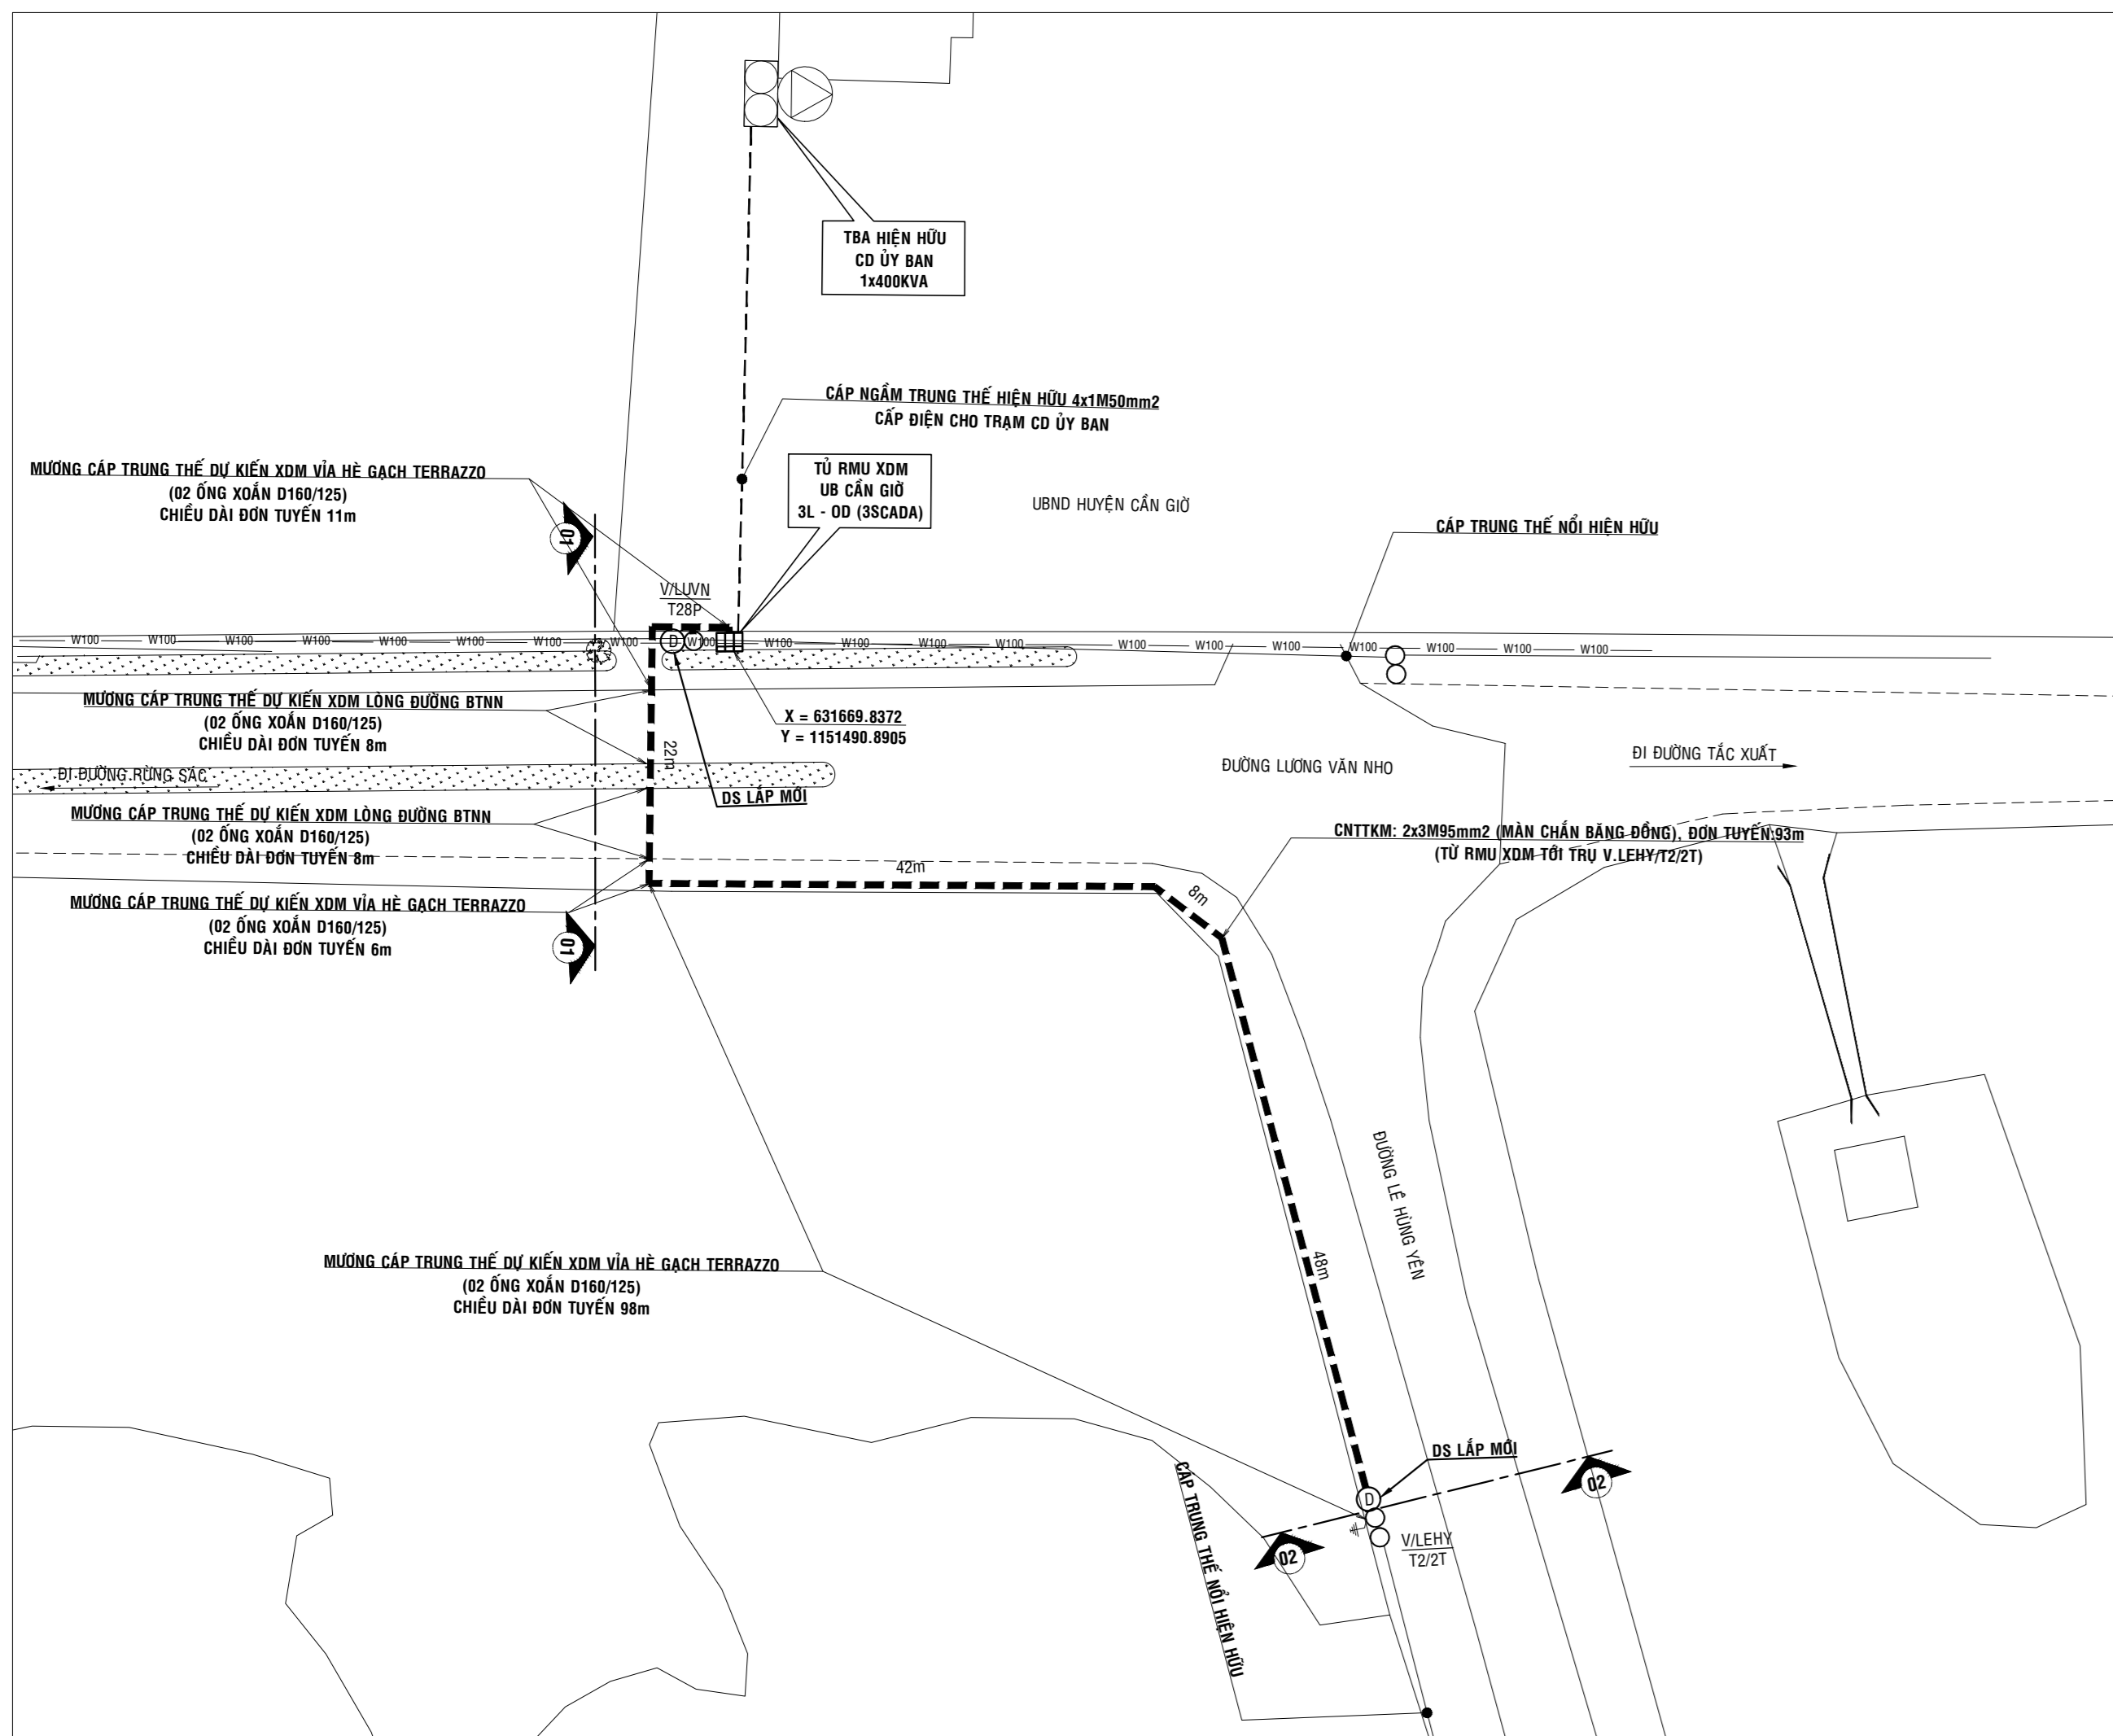


MẶT BẰNG CÁP NGẮM TRUNG THỂ KÉO MỖI CÁP ĐIỆN CHO UBND HUYỆN CẦN GIỎ  
TỈ LỆ: 1/500

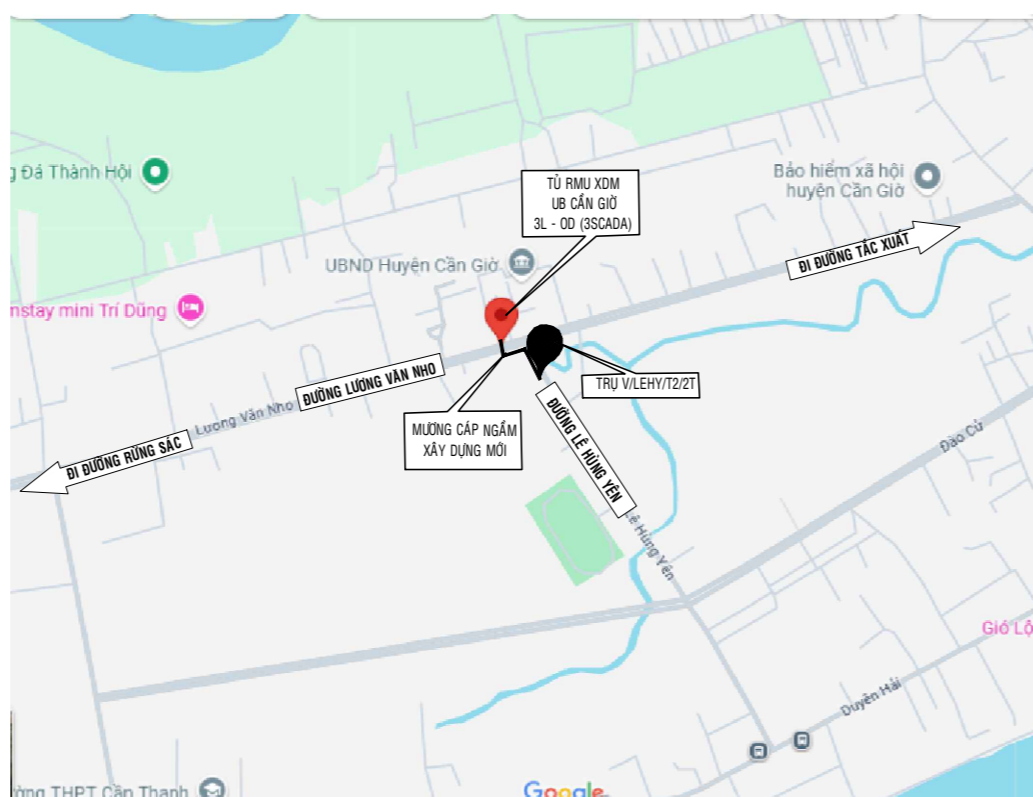

HỒA ĐỒ VỊ TRÍ

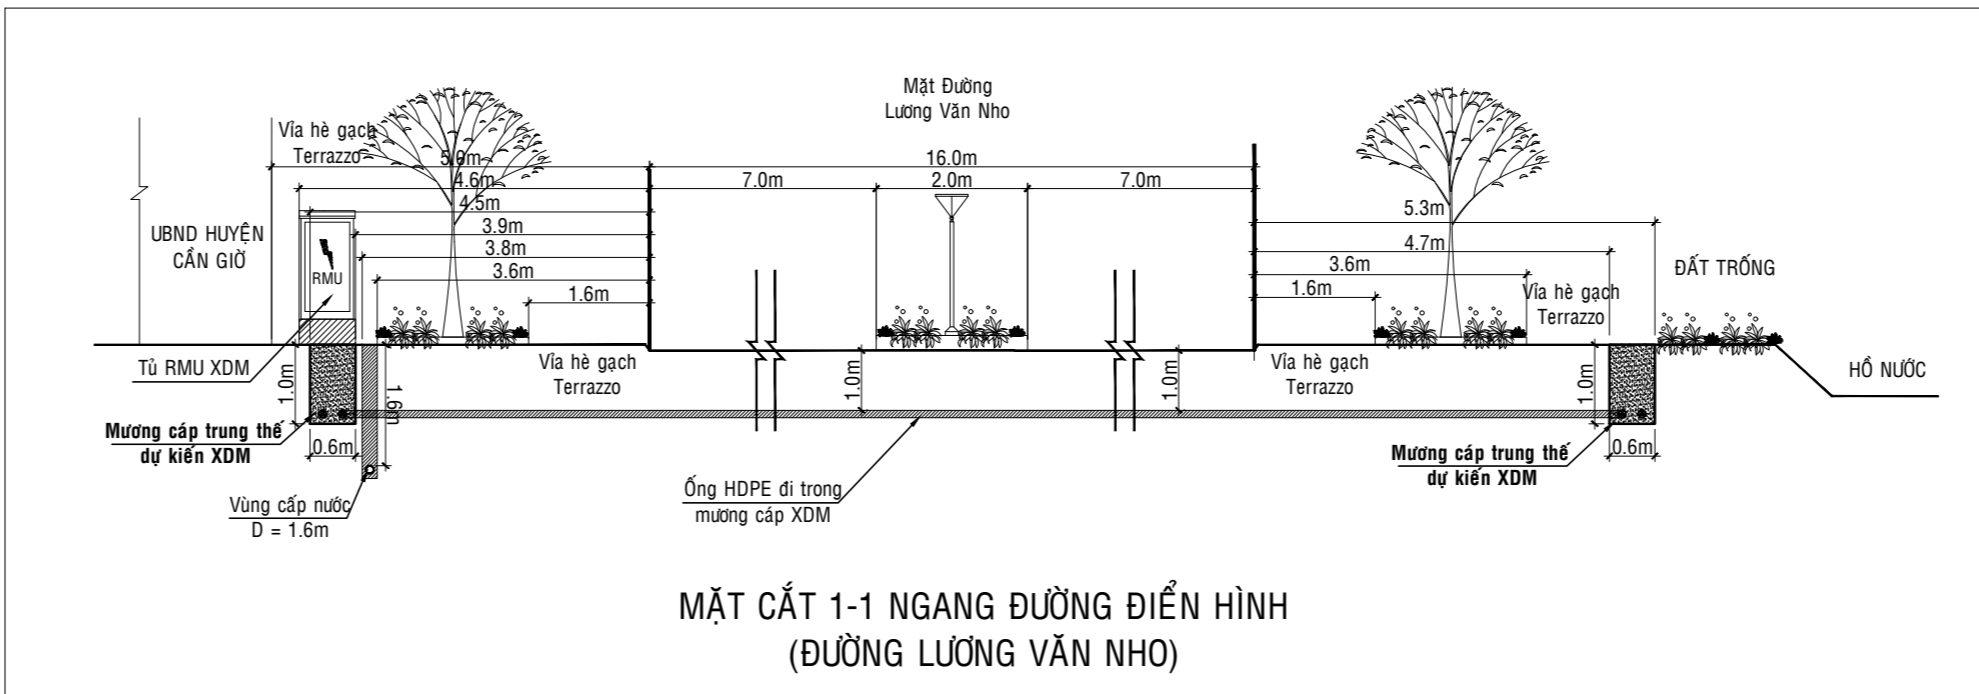


MẶT CẮT 1-1 NGANG ĐƯỜNG ĐIỂN HÌNH  
(ĐƯỜNG LƯƠNG VĂN NHỎ)

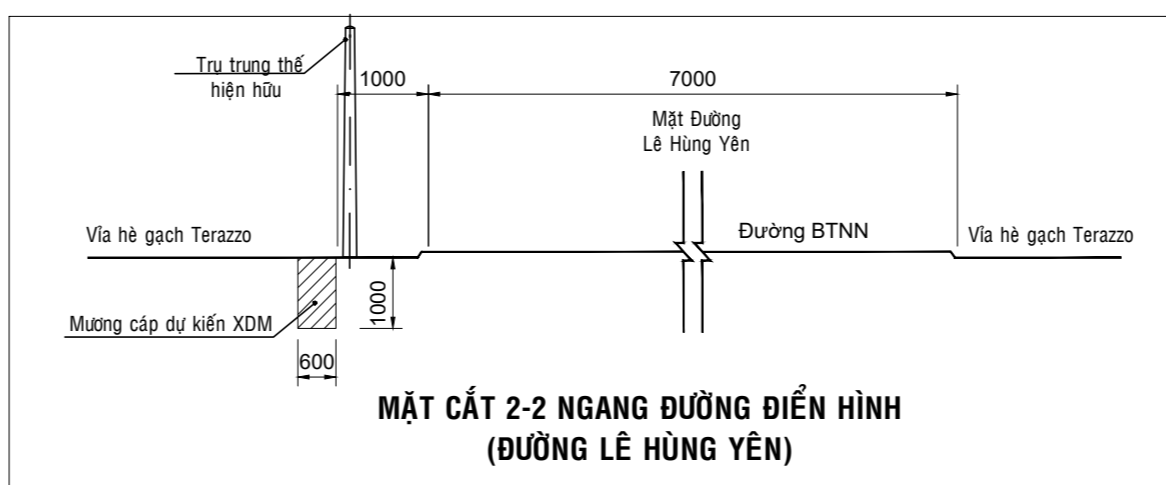

MẶT CẮT 2-2 NGANG ĐƯỜNG ĐIỂN HÌNH  
(ĐƯỜNG LÊ HÙNG YẾN)



40. MẶT BẰNG DS-LBS LẮP MÔI (TRU V.DUHA/T167T VÀ V.DUHA/T168T) TUYẾN LONG HÒA  
TỈ LỆ: 1/1000

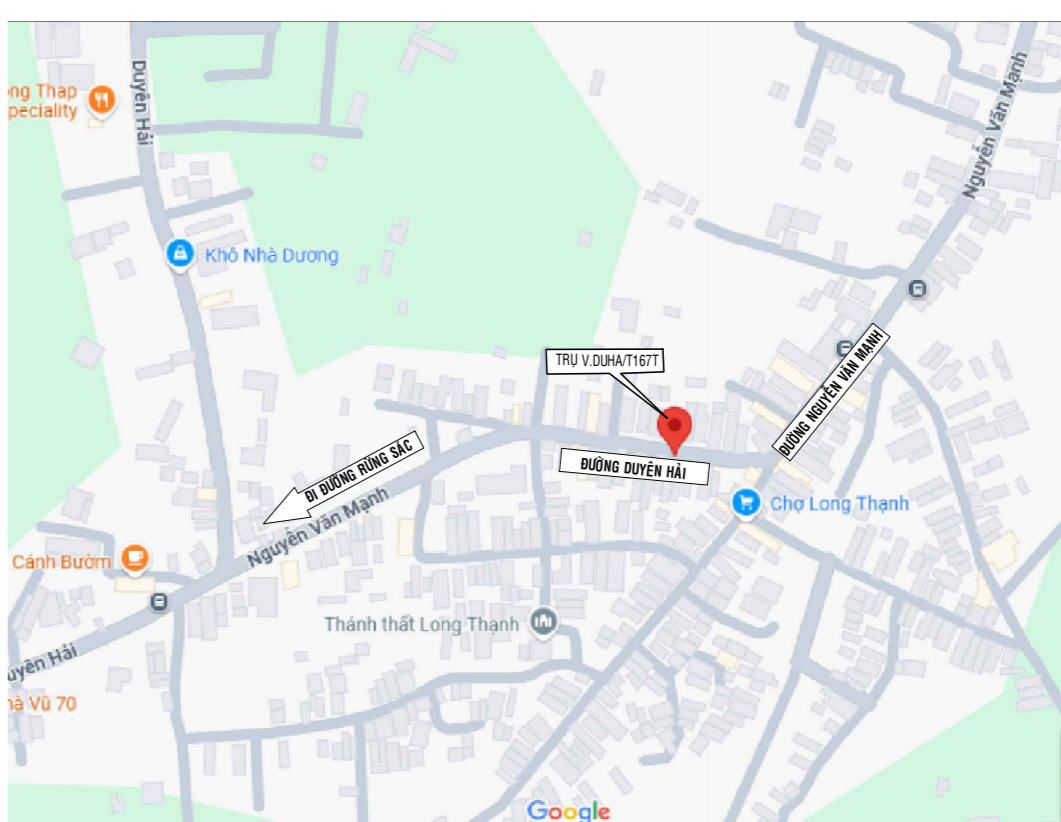

HỒA ĐỒ VỊ TRÍ

GHI CHÚ:			
	Dây trung thể ngầm kéo mồi		Tụ BTLT 14m 8.5kV đơn và 14m 8.5kV đôi tổng mồi
	Dây trung thể nổi hiện hữu		Tụ BTLT 8.4m 10.5m 12m hiện hữu
	Dây trung thể nổi kéo mồi		Trạm ngửi 1 máy 3 pha hiện hữu
	Dây hạ thế hiện hữu		FCO, LRPCD, LBS, RECLOSED, DS, tụ 0.1 trung thể hiện hữu
	Tủ RMU xây dựng mới		FCO, LRPCD, LBS, RECLOSED, DS, tụ 0.1 trung thể hiện hữu
			Tập địa

CHỦ ĐẦU TƯ CÔNG TY ĐIỆN LỰC TÂN THUẬN			
BÁO CÁO NGHIỆM CỬU KHẢ THỊ ĐÃ PHÉ DUYỆT (Hiệu chỉnh theo Báo cáo nghiệm cửu số 562/QĐ.T ngày 29 tháng 7 năm 2025 của Công ty Điện lực Tân Thuận) KT. GIÁM ĐỐC PHÓ GIÁM ĐỐC			
ĐĂNG VĂN CƯ			
KIẾN TOÀN LƯỚI ĐIỆN CÔNG TY ĐIỆN LỰC DUYÊN HẢI NĂM 2025			
MB CNTT KÉO MỖI CÁP ĐIỆN UBND H. CẦN GIỎ MẶT BẰNG LẮP MÔI THIẾT BỊ ĐỒNG CẮT			
GIÁM ĐỐC	PHẠM SỸ QUỐC HÙNG	CHỨC VỤ	PHẠM SỸ QUỐC HÙNG
CHỦ NHIỆM LẬP DỰ ÁN	PHẠM SỸ QUỐC HÙNG	CHỨC VỤ	PHẠM SỸ QUỐC HÙNG
KIỂM TRA	NGUYỄN HUY THƯỜNG	CHỨC VỤ	NGUYỄN HUY THƯỜNG
THAM GIA LẬP DỰ ÁN	NGUYỄN DUY	CHỨC VỤ	NGUYỄN DUY
VỀ	PHẠM NHẬT ĐĂNG	CHỨC VỤ	PHẠM NHẬT ĐĂNG
	TỈ LỆ	ĐÁNH GIÁ	HỒA ĐỒ SỐ: 7/13