

BẢO CAO KINH TẾ - KỸ THUẬT DUY TỰ BẢO DƯỠNG ĐỂ ĐIỀU HÀNH NĂM 2025,

TỈNH THANH HÓA



SỞ NÔNG NGHIỆP VÀ MÔI TRƯỜNG THANH HÓA	
PHE DUYỆT	
Theo Văn bản số...../SNN-KMT-Q.IND.T	Ngày..... tháng..... năm 20.....
Ký tên.....	

TẬP BẢN VỀ

HÀNG MỤC: BỘ SƯNG KHO VẬT TỰ DỮ TRỮ PCLB KẾT HỢP ĐIỂM CẢNH ĐỀ
TÀI K38+900M, ĐỀ HỮU SÔNG CHU, XÃ THIÊU TOÀN
(QUYỂN 12 - 2)

BẢO CẢO KINH TẾ - KỸ THUẬT DUY TU BẢO DƯỠNG ĐỂ ĐIỀU NẶM 2025,

TỈNH THANH HÓA

TẬP BẠN VỄ

HÀNG MỤC: BỘ SUNG KHO VẬT TƯ DỰ TRÙ PCLB KẾT HỢP ĐIỂM CẢNH ĐỀ

TÀI K38+900M, ĐỀ HỮU SÔNG CHU, XÃ THIỆU TOÀN


ĐƠN VỊ TƯ VẤN THIẾT KẾ

CÔNG TY TNHH TƯ VẤN XÂY DỰNG HÀ TẶNG
NÔNG NGHIỆP NÔNG THÔN THANH HÓA

Giám đốc



KS. Tào Văn Liêu

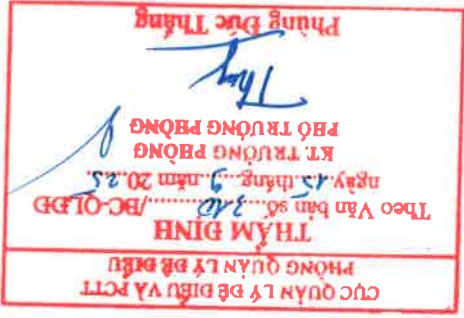


PHÓ CHỦ CỤC TRƯỞNG
Đường Đình Lâm




ĐẠI DIỆN CHỦ ĐẦU TƯ


ĐƠN VỊ TƯ VẤN		CHỦ ĐẦU TƯ	GIAI ĐOẠN LẬP BCKTKT	DỰ ÁN: DUY TƯ BẢO DƯỠNG ĐỂ ĐIỀU NẠM 2025, TỈNH THANH HÓA	CHẤM ĐỌC	CHỦ NHIỆM CÔNG TRÌNH	KS. PHÙNG XUÂN HOÀNG	HOÀN THÀNH : NĂM 2025
LIÊN DANH								
CÔNG TY CỔ PHẦN TƯ VẤN ĐẦU TƯ VÀ XÂY DỰNG HÀ TẶNG HUY HOÀNG		SỞ NÔNG NGHIỆP VÀ MÔI TRƯỜNG THANH HÓA	HẠNG MỨC	BỘ SƯNG KHO VẬT TƯ DỰ TRƯ PCLB KẾT HỢP ĐIỂM CÁN ĐỀ	MẶT BẰNG ĐIỂM CÁN ĐỀ	KS. TẠO VĂN LIÊU	CHỦ TRÌ THIẾT KẾ	KS. PHÙNG XUÂN HOÀNG
CÔNG TY TNHH TƯ VẤN XÂY DỰNG HÀ TẶNG NÔNG NGHIỆP NÔNG THÔN			TÊN BẢN VẼ	TÀI K38+900 ĐỀ HỮU SÔNG CHU, XÃ THIẾT TOÀN		THIẾT KẾ	KS. PHẠM XUÂN CƯỜNG	TY LỆ BẢN VẼ
						KIỂM TRA	KS. PHÙNG XUÂN HOÀNG	1/100
								01
								47

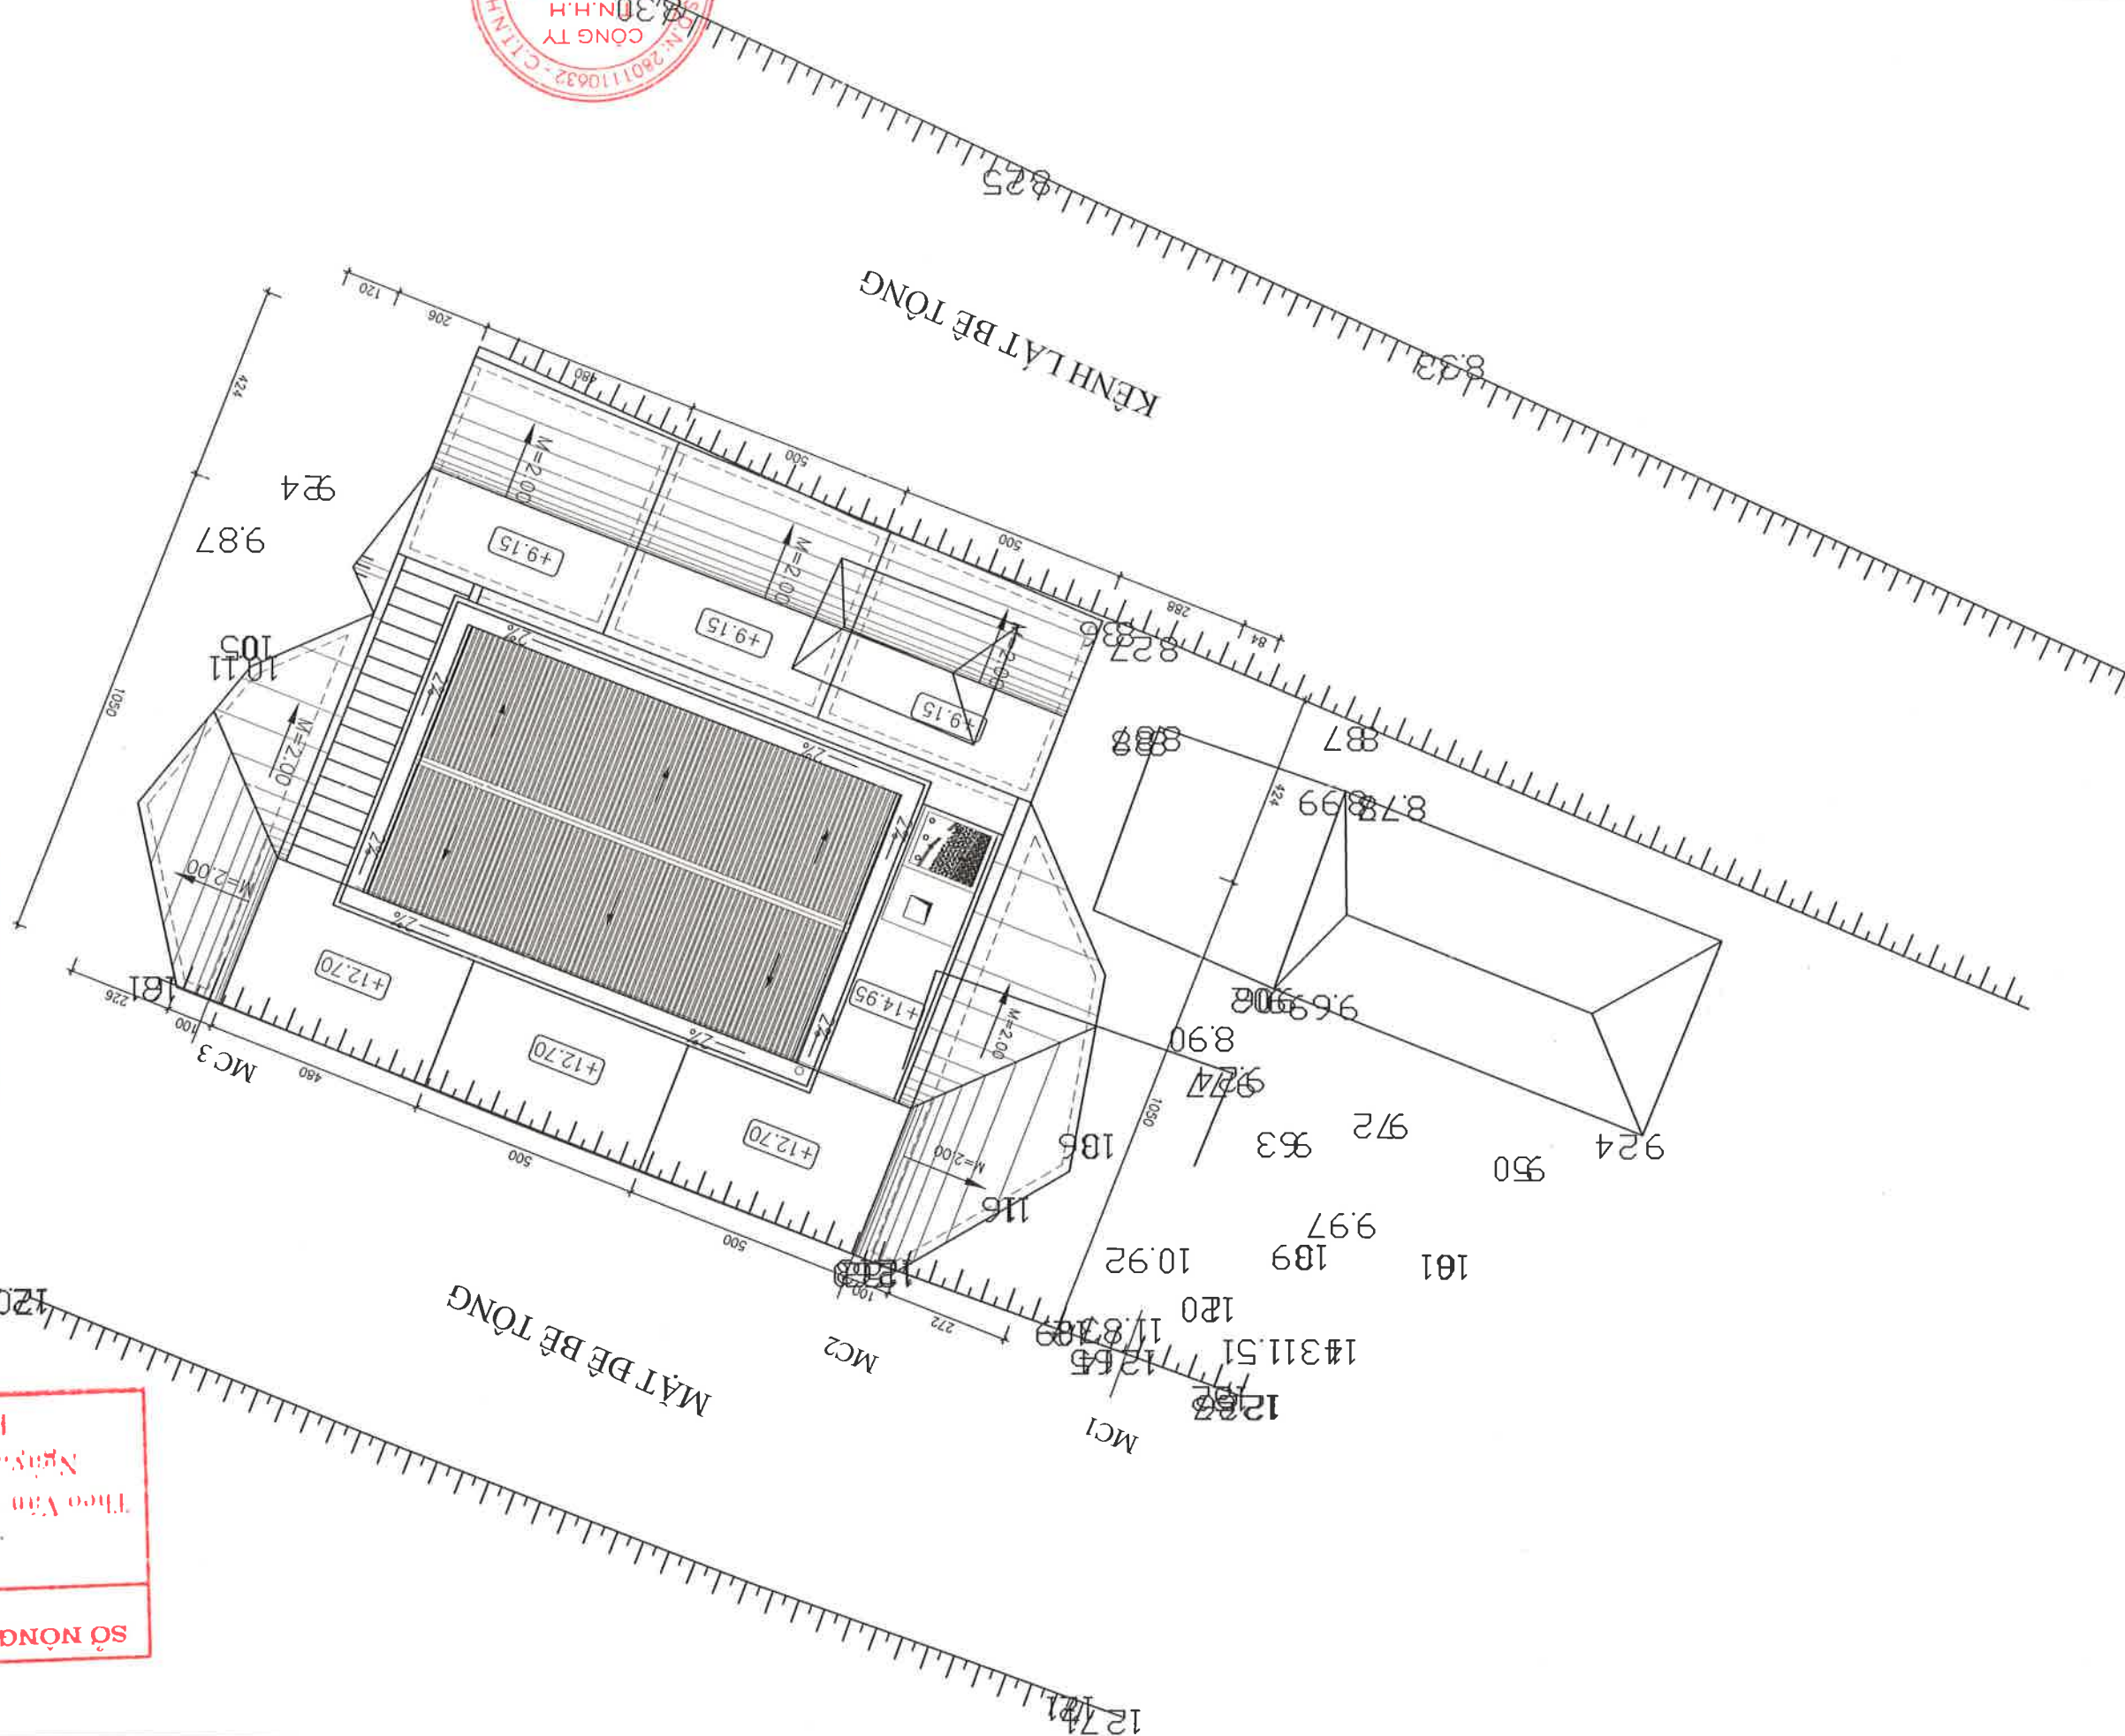


ĐƠN VỊ TƯ VẤN		LIÊN DANH	CÔNG TY CỔ PHẦN TƯ VẤN ĐẦU TƯ VÀ XÂY DỰNG HÀ TẦNG HUY HOÀNG		CÔNG TY TNHH TƯ VẤN XÂY DỰNG HÀ TẦNG NÔNG NGHIỆP NÔNG THÔN
CHỦ ĐẦU TƯ		SỐ NÔNG NGHIỆP VÀ MÔI TRƯỜNG THANH HÓA	TÊN BẢN VẼ		MẶT CẮT CHI TIẾT
GIAI ĐOÀN		HÀNG MỤC	DỰ ÁN: DUY TU BẢO DƯỠNG ĐỂ ĐIỀU NẪM 2025, TỈNH THANH HÓA		KS. TẠO VĂN LIÊU
LẬP BCKTKT		BỘ SƯNG KHO VẬT TƯ DỰ TRÚ PC&B KẾT HỢP ĐIỂM CẢNH ĐỂ ĐỒNG THỜI	CHỦ NHIỆM CÔNG TRÌNH		THIẾT KẾ
			CHỦ TRỊ THIẾT KẾ		KIỂM TRA
			KS. PHÙNG XUÂN HOÀNG		KS. PHÙNG XUÂN HOÀNG
			SỐ BẢN VẼ		TỶ LỆ BẢN VẼ
			47		1/100
			02		
			HOÀN THÀNH : NĂM 2025		

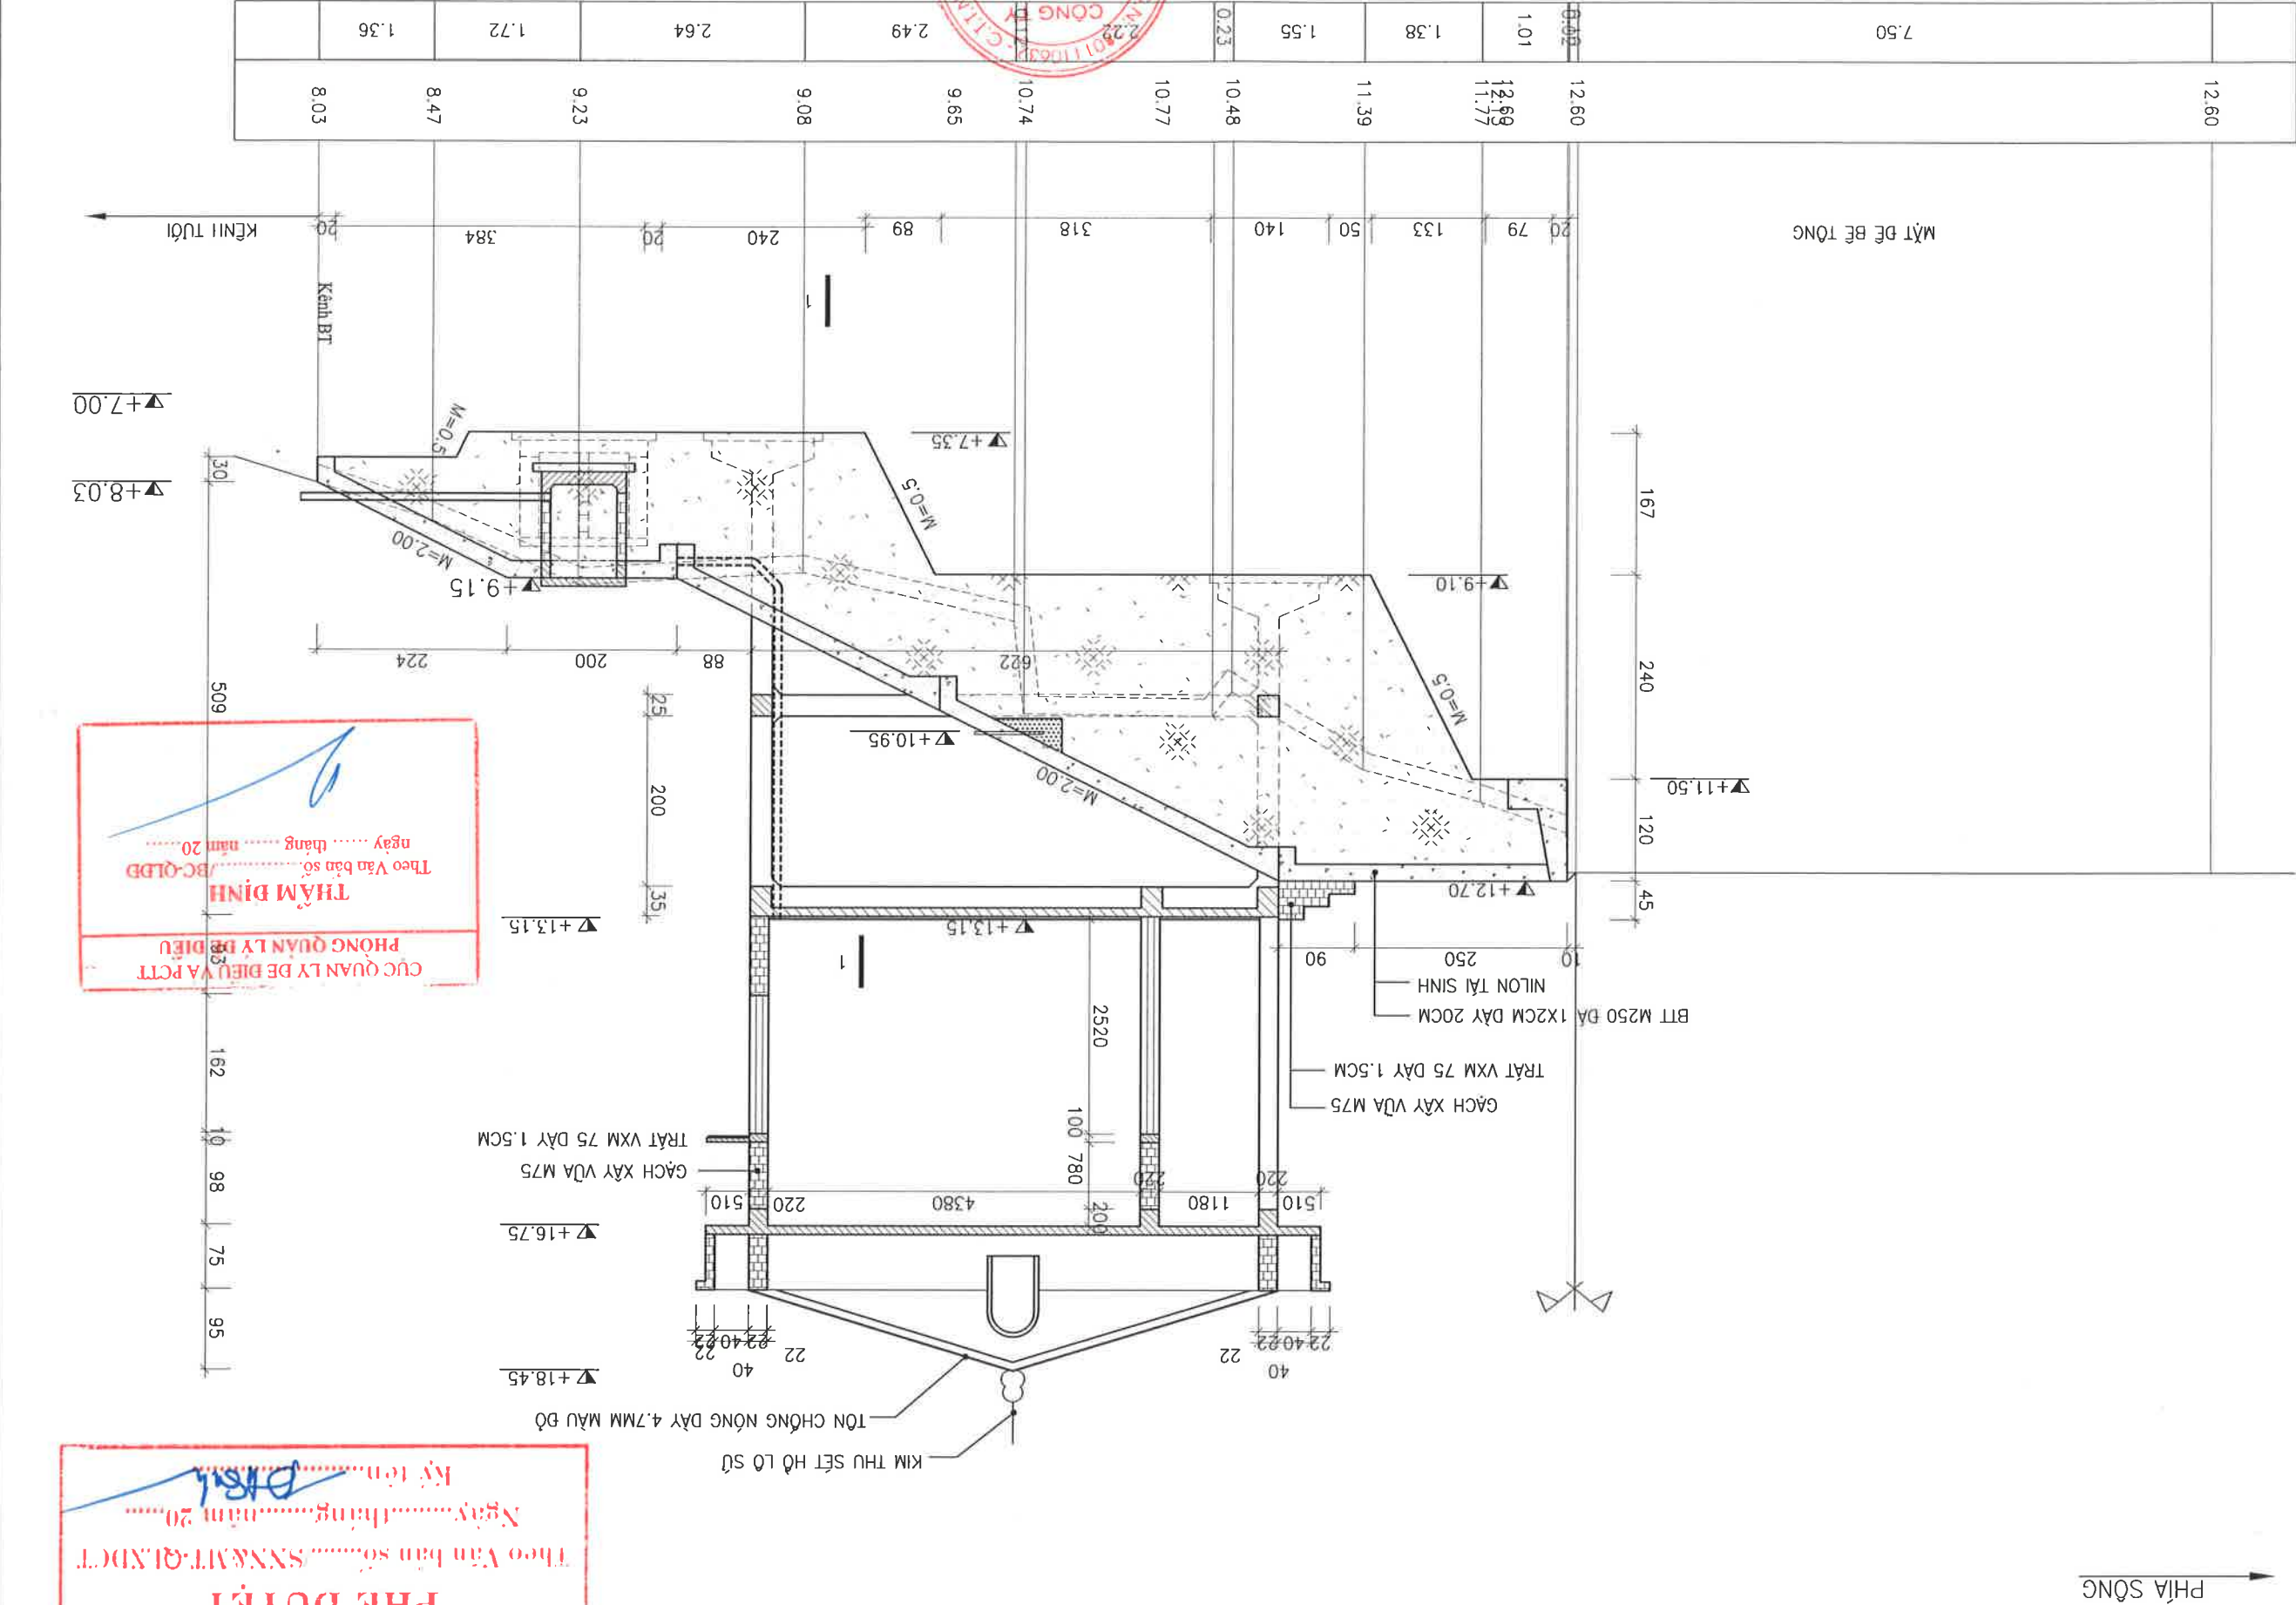

ĐƠN VỊ TƯ VẤN		CHỦ ĐẦU TƯ	LIÊN DANH		CÔNG TY CỔ PHẦN TƯ VẤN ĐẦU TƯ VÀ XÂY DỰNG HÀ TẮNG HUY HOÀNG - CÔNG TY TNHH TƯ VẤN XÂY DỰNG HÀ TẮNG NÔNG NGHIỆP NÔNG THÔN
GIẢI ĐOÀN LẬP BCKTKT	HÀNG MỤC	TÊN BẢN VẼ	BỘ SƯNG KHO VẬT TƯ DỰ TRÚ PCLB KẾT HỢP ĐIỂM CÁN ĐỀ CÔNG THỨC TÀI K38+900 ĐỀ HỮU SÔNG CHU, XÃ THIẾU TOÀN		
DỰ ÁN: DUY TƯ BẢO DƯỠNG ĐỀ ĐIỂM CÁN ĐỀ NĂM 2025, TỈNH THANH HÓA		KS. TẠO VĂN LIÊU		KIỂM TRA	KS. PHÙNG XUÂN HOÀNG
CHỦ TRƯ THIẾT KẾ		THIẾT KẾ		KS. PHẠM XUÂN CƯỜNG	TỶ LỆ BẢN VẼ
CHỦ NHIỆM CÔNG TRÌNH		SỐ BẢN VẼ		47	03
HOÀN THÀNH : NĂM 2025		TỶ LỆ BẢN VẼ		1/100	

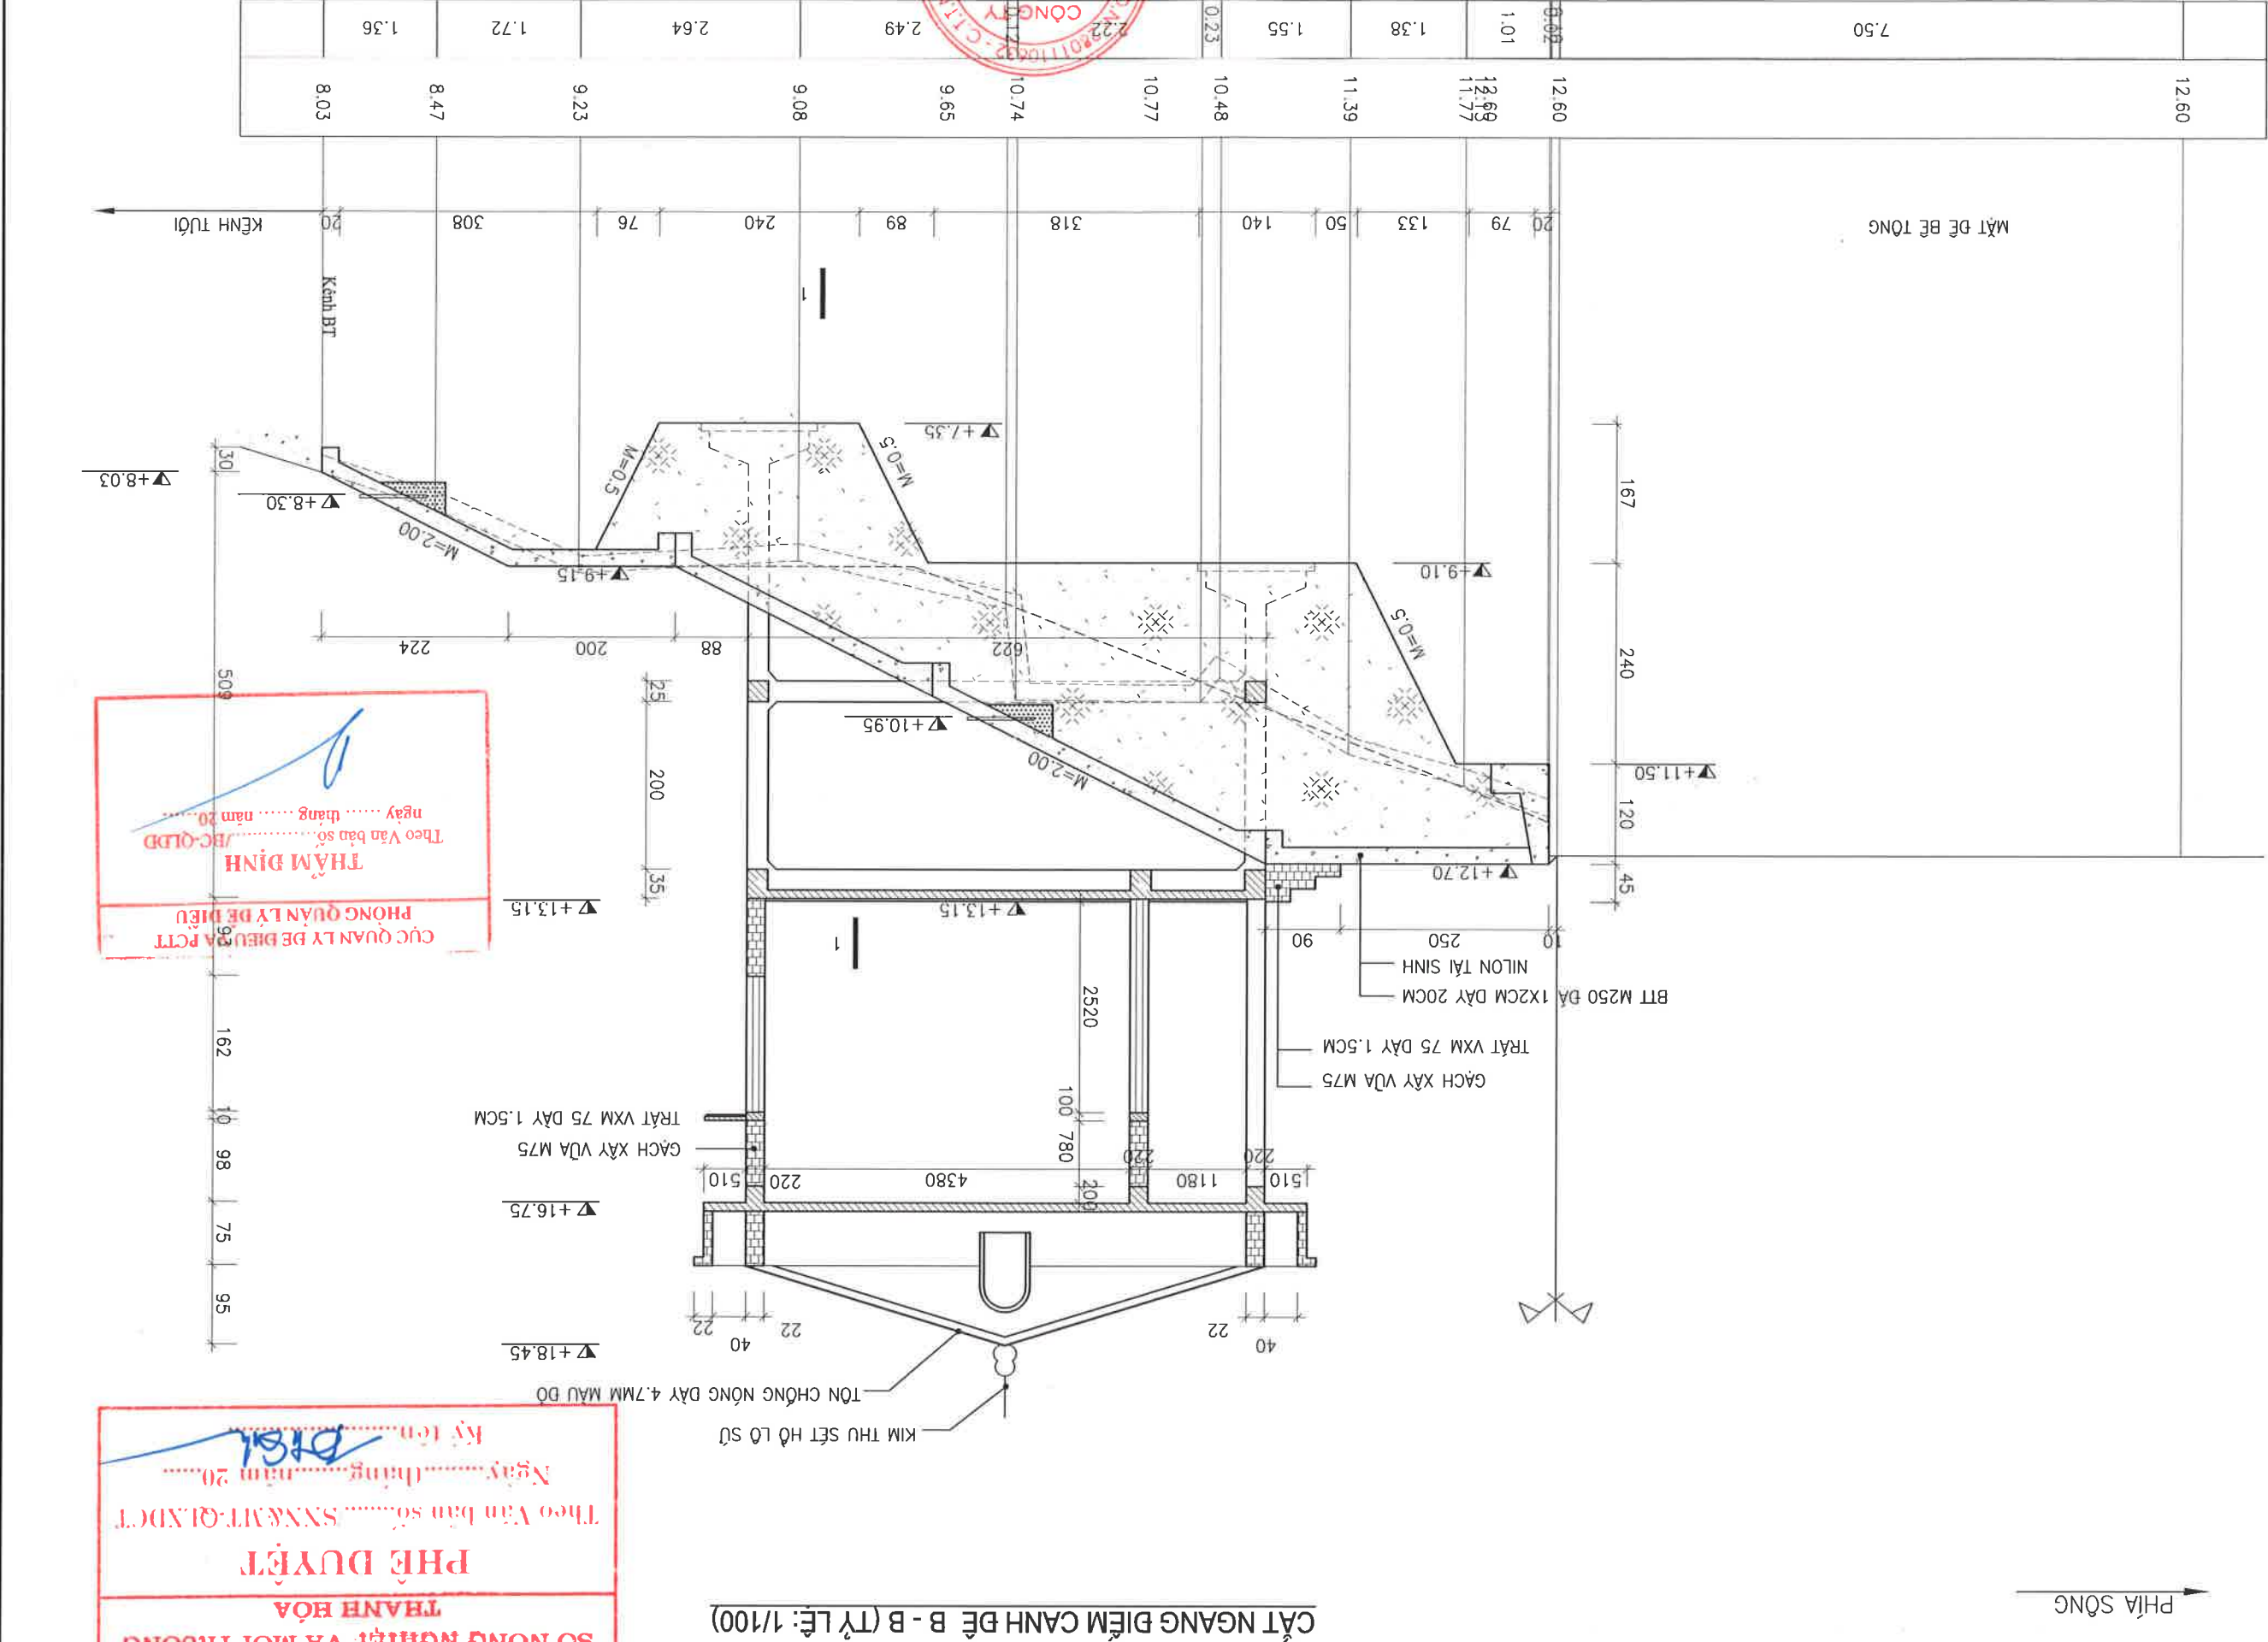

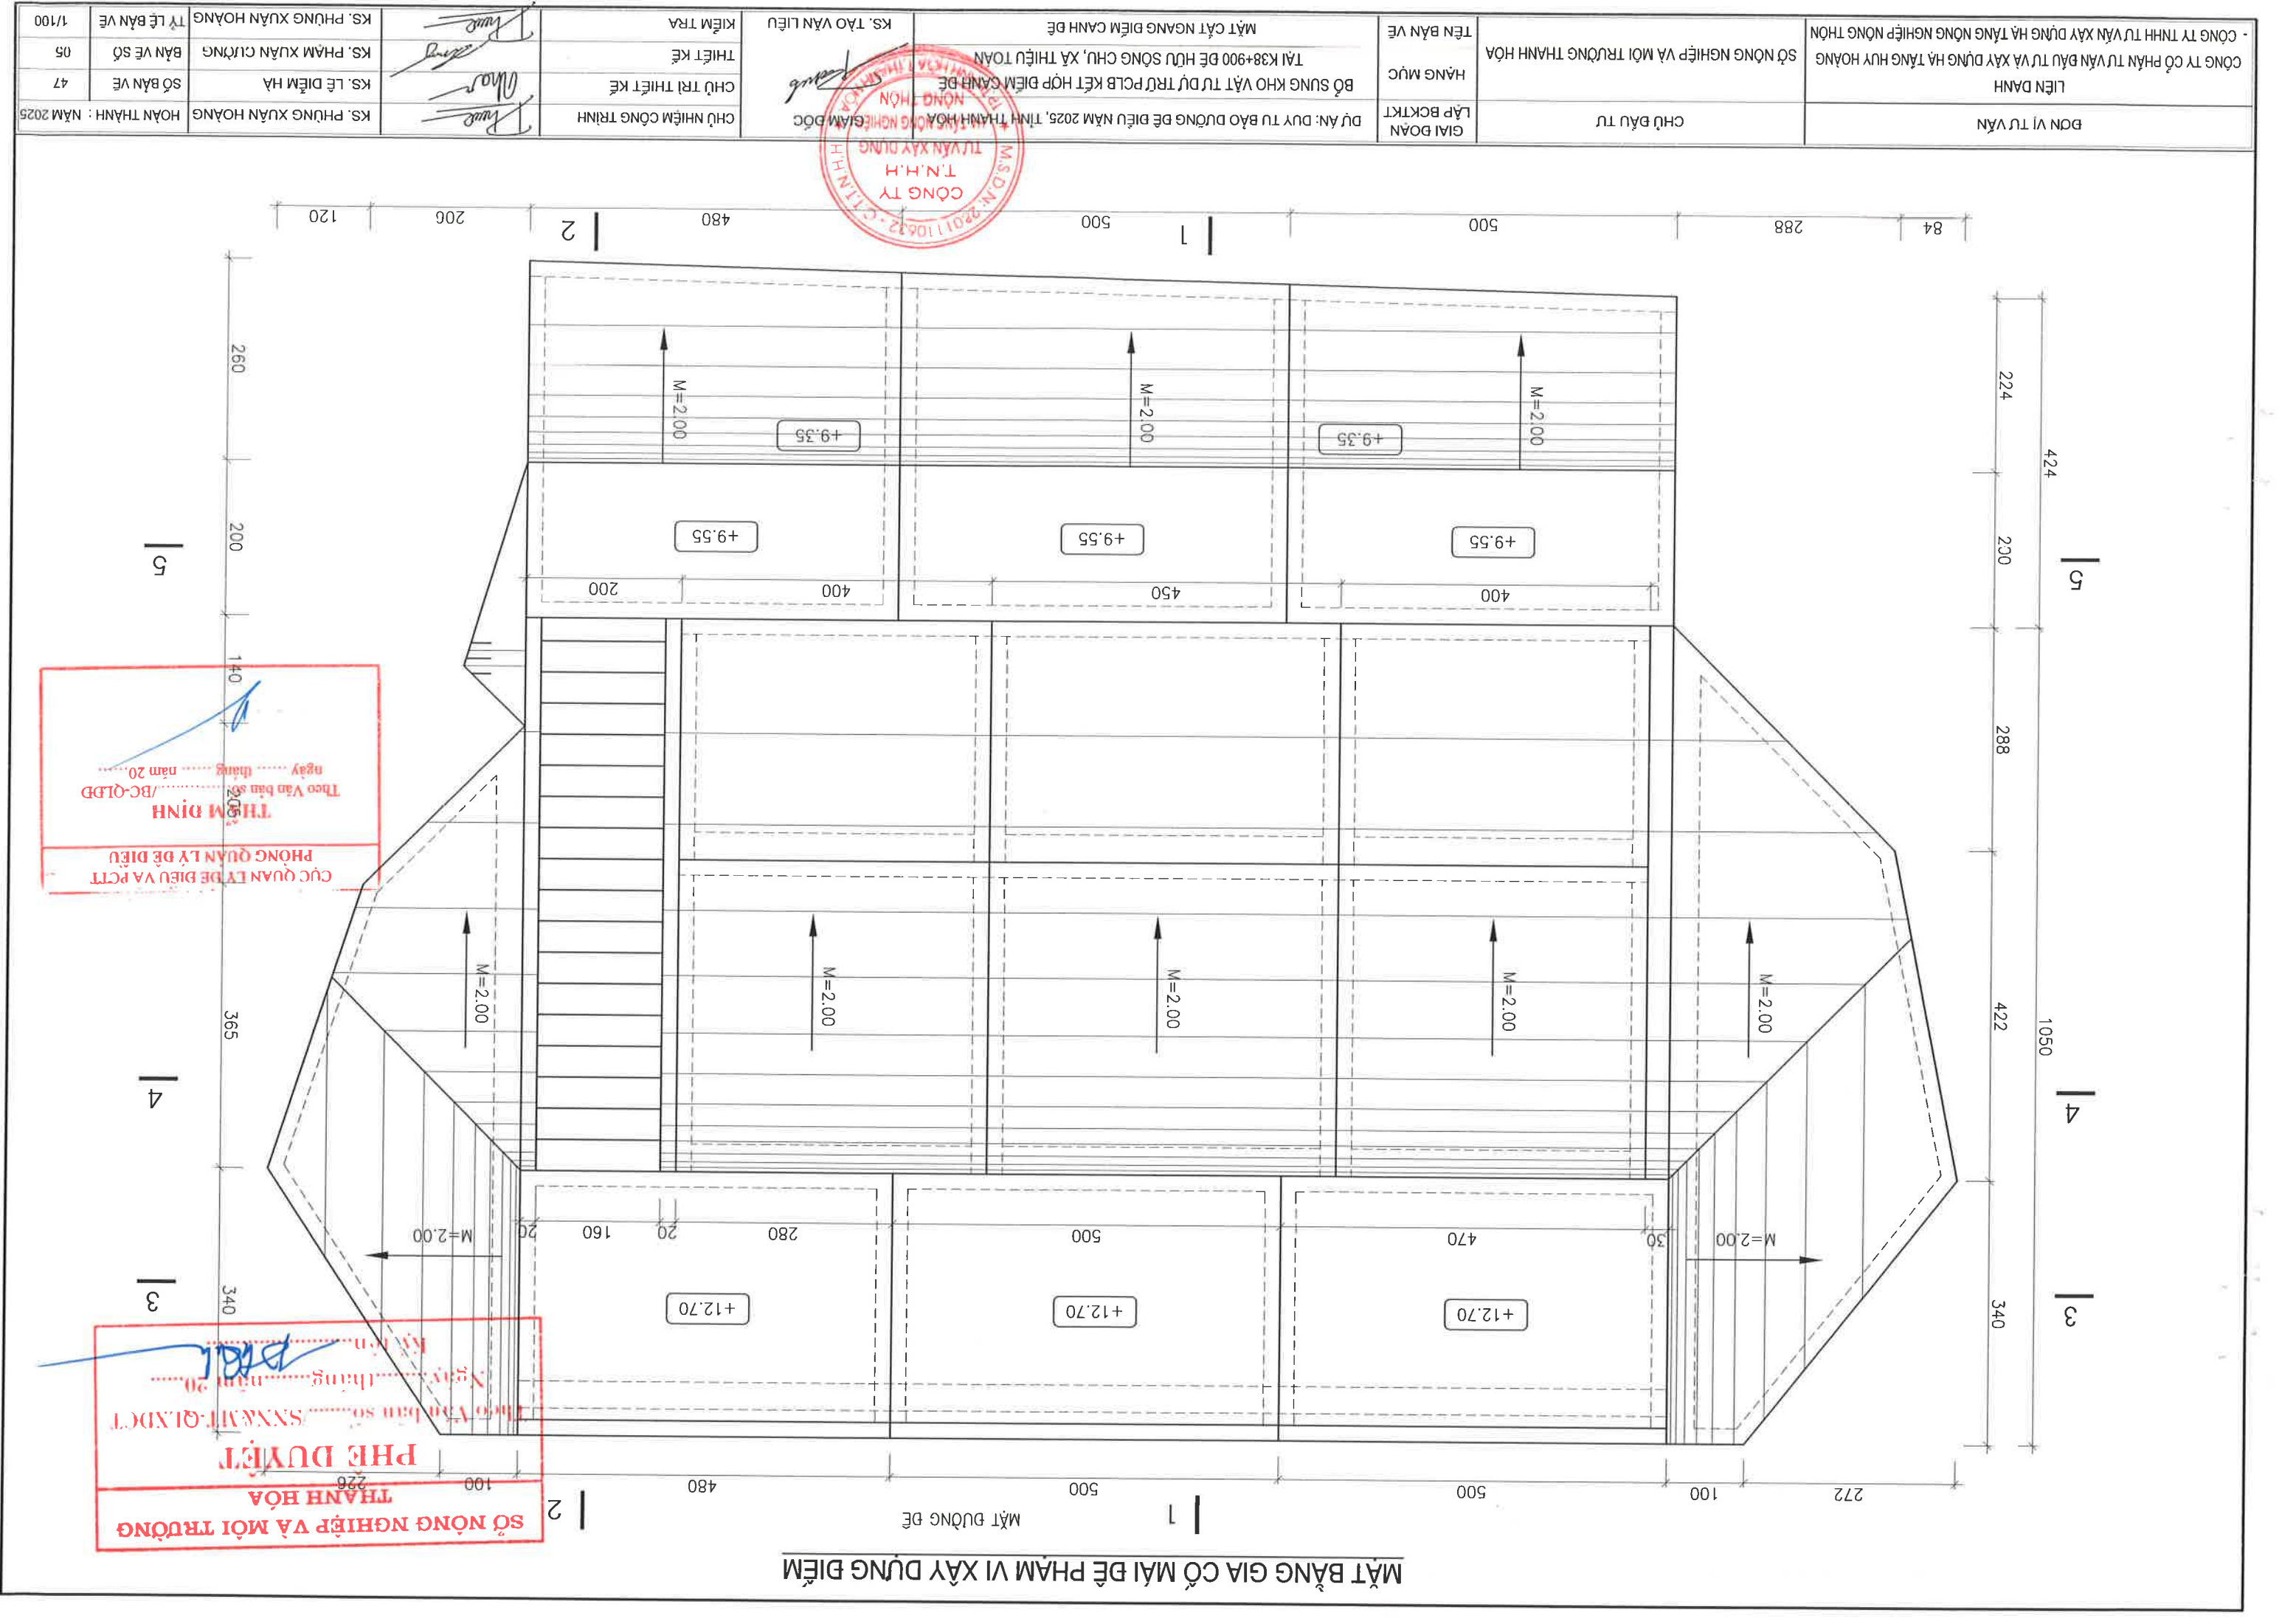

MẶT BẰNG GIA CỖ MẠI ĐỀ PHẠM VI XÂY DỰNG ĐIỂM

MẶT DƯỜNG ĐỀ

SỞ NÔNG NGHIỆP VÀ MÔI TRƯỜNG
THÀNH HÓA

PHE DUYỆT

Theo Văn bản số...../SNXKMT-Q.INDCT
Ngày.....tháng.....năm 20.....
Ký tên.....


CỤC QUẢN LÝ ĐỀ DIỆU VÀ PCTT
PHÒNG QUẢN LÝ ĐỀ DIỆU
THOM DINH
Theo Văn bản số...../BC-Q.IND
Ngày.....tháng.....năm 20.....
Ký tên.....

ĐƠN VỊ TƯ VẤN		CHỦ ĐẦU TƯ		LIÊN DANH		CÔNG TY CỔ PHẦN TƯ VẤN ĐẦU TƯ VÀ XÂY DỰNG HÀ TẦNG HUY HOÀNG		CÔNG TY TNHH TƯ VẤN XÂY DỰNG HÀ TẦNG NÔNG NGHIỆP NÔNG THÔN	
LẬP BCKTKT		HÀNG MỤC		TÊN BẢN VẼ		SỞ NÔNG NGHIỆP VÀ MÔI TRƯỜNG THANH HÓA		CÔNG TY TNHH TƯ VẤN XÂY DỰNG HÀ TẦNG NÔNG NGHIỆP NÔNG THÔN	
DỰ ÁN: DUY TƯ BẢO DƯỠNG ĐỀ DIỆU NĂM 2025, TỈNH THANH HÓA		BỘ SƯNG KHO VẬT TƯ DỰ TRÙ PCLB KẾT HỢP ĐIỂM CẢNH ĐỀ		MẶT CẮT NGANG ĐIỂM CẢNH ĐỀ		KS. TẠO VĂN LIÊU		KS. PHÙNG XUÂN HOÀNG	

ĐƠN VỊ TƯ VẤN		LIÊN DANH		CÔNG TY CỔ PHẦN TƯ VẤN ĐẦU TƯ VÀ XÂY DỰNG HÀ TẦNG HUY HOÀNG SỞ NÔNG NGHIỆP VÀ MÔI TRƯỜNG THANH HÓA		TÊN BẢN VẼ	CÔNG TY TNHH TƯ VẤN XÂY DỰNG HÀ TẦNG NÔNG NGHIỆP NÔNG THÔN	
CHỦ ĐẦU TƯ		GIAI ĐOẠN LẬP BCKTKT		HÀNG MỤC	BỘ SUNG KHO VẬT TƯ DỰ TRÚ PC&B KẾT HỢP ĐIỂM CẢNH ĐẸP HÀ TẦNG NÔNG NGHIỆP		MẶT CẮT NGANG ĐIỂM CẢNH ĐẸP	
CHỦ NHIỆM CÔNG TRÌNH		CHỦ TRÌ THIẾT KẾ		THIẾT KẾ	KIỂM TRA		KS. TẠO VĂN LIÊU	
HOÀN THÀNH : NĂM 2025		KS. LÊ DIỄM HÀ		SỐ BẢN VẼ	KS. PHẠM XUÂN CƯỜNG		TỶ LỆ BẢN VẼ	
		SỐ BẢN VẼ		1/100				



- KÍCH THUỐC TRONG BẢN VẼ GHI THEO CM, CAO TRÌNH GHI THEO CM.

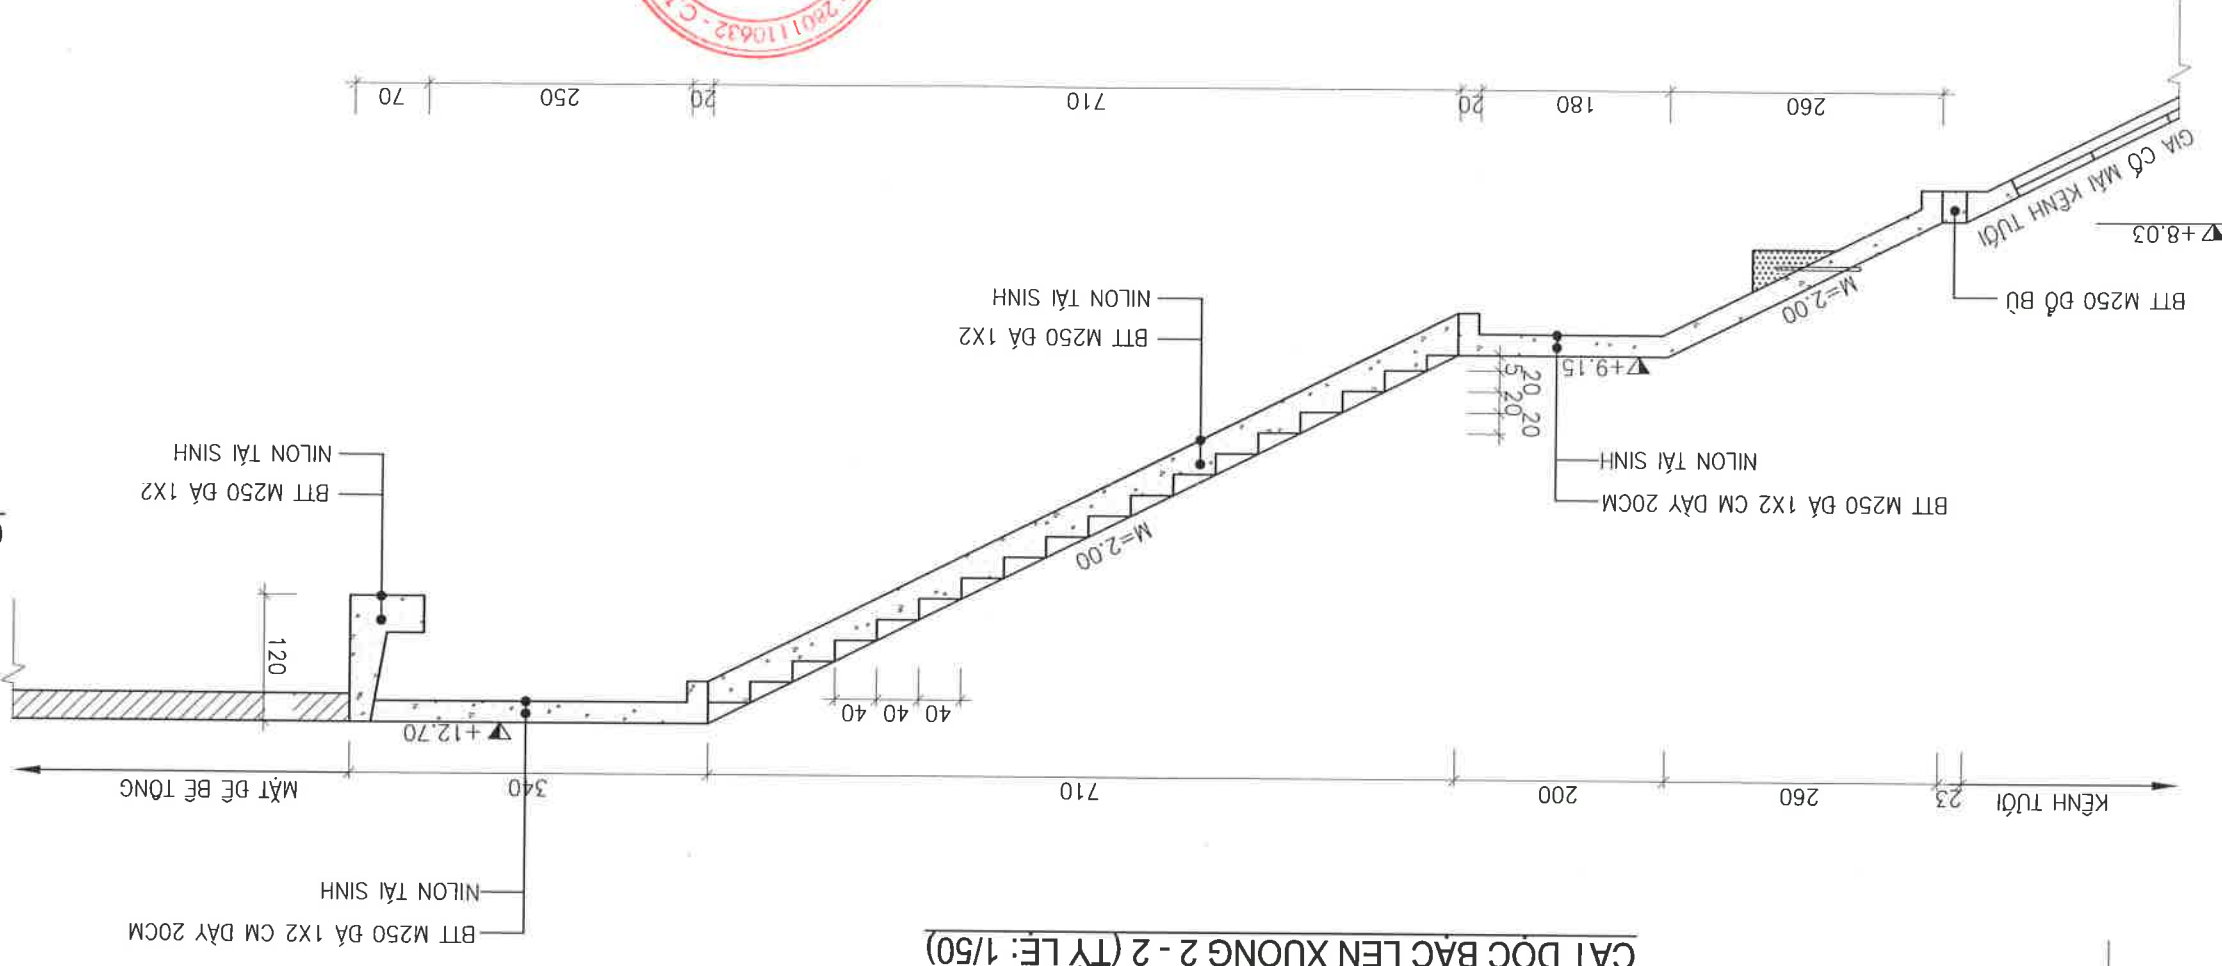

ĐƠN VỊ TƯ VẤN		LIÊN DANH		CÔNG TY CỔ PHẦN TƯ VẤN ĐẦU TƯ VÀ XÂY DỰNG HÀ TẮNG HUY HOÀNG		CÔNG TY TNHH TƯ VẤN XÂY DỰNG HÀ TẮNG NÔNG NGHIỆP THỌ	
CHỦ ĐẦU TƯ		SỞ NÔNG NGHIỆP VÀ MÔI TRƯỜNG THANH HÓA		TÊN BẢN VẼ		HÀNG MỤC	
GIAI ĐOẠN LẬP BCKTKT		DỰ ÁN: DUY TU BẢO DƯỠNG ĐỂ ĐIỀU NẪM 2025, TỈNH THANH HÓA		BỘ SƯNG KHO VẬT TƯ DỰ TRÚ PCLB KẾT HỢP ĐIỂM CẢNH ĐẸ		MẶT CẮT NGANG ĐIỂM CẢNH ĐẸ	
KS. TẠO VĂN LIÊU		KIỂM TRA		CHỦ TRÌ THIẾT KẾ		THIẾT KẾ	
KS. PHÙNG XUÂN HOÀNG		CHỦ NHIỆM CÔNG TRÌNH		KS. LÊ DIỄM HÀ		KS. PHAM XUÂN CƯỜNG	
SỐ BẢN VẼ		SỐ BẢN VẼ		BẢN VẼ SỐ		TỶ LỆ BẢN VẼ	
47		07		1/100		HOÀN THÀNH : NĂM 2025	

- KÍCH THUỐC TRONG BẢN VẼ CHỈ THEO MM, CAO TRÌNH CHỈ THEO CM.



ĐƠN VỊ TƯ VẤN		LIÊN DANH		CÔNG TY CỔ PHẦN TƯ VẤN ĐẦU TƯ VÀ XÂY DỰNG HÀ TẦNG HUỖ HOÀNG		CÔNG TY TNHH TƯ VẤN XÂY DỰNG HÀ TẦNG NÔNG NGHIỆP NÔNG THÔN	
CHỦ ĐẦU TƯ		L					

ĐƠN VỊ TƯ VẤN	CHỦ ĐẦU TƯ	LIÊN DANH	CÔNG TY CỔ PHẦN TƯ VẤN ĐẦU TƯ VÀ XÂY DỰNG HÀ TĂNG HUY HOÀNG	CÔNG TY TNHH TƯ VẤN XÂY DỰNG HÀ TĂNG NÔNG NGHIỆP NÔNG THÔN
GIẢI ĐOÀN LẬP BCKTKT	HÀNG MỤC	TÊN BÀN VẼ	SỞ NÔNG NGHIỆP VÀ MÔI TRƯỜNG THANH HÓA	</

ĐƠN VỊ TƯ VẤN	LIÊN DANH	CÔNG TY CỔ PHẦN TƯ VẤN ĐẦU TƯ VÀ XÂY DỰNG HÀ TĂNG HUY HOÀNG	CÔNG TY TNHH TƯ VẤN XÂY DỰNG HÀ TĂNG NÔNG NGHIỆP NÔNG THÔN
CHỦ ĐẦU TƯ	SỞ NÔNG NGHIỆP VÀ MÔI TRƯỜNG THANH HÓA	HÀNG MỤC	TÊN BẢN VẼ
		DỰ ÁN: DUY TU BẢO DƯ	

ĐƠN VỊ TƯ VẤN	LIÊN DANH	SỞ NÔNG NGHIỆP VÀ MÔI TRƯỜNG THANH HÓA	TÊN BẢN VẼ	CÔNG TY CỔ PHẦN TƯ VẤN ĐẦU TƯ VÀ XÂY DỰNG HÀ TẮNG NÔNG NGHIỆP NÔNG THÔN
CHỦ ĐẦU TƯ			HÀNG MỨC	
			GIAI ĐOẠN LẬP BCKTKT	

ĐƠN VỊ TƯ VẤN	LIÊN DANH	CÔNG TY CỔ PHẦN TƯ VẤN ĐẦU TƯ VÀ XÂY DỰNG HÀ TẦNG HUY HOÀNG SỞ NÔNG NGHIỆP VÀ MÔI TRƯỜNG THANH HÓA	CHỦ ĐẦU TƯ	GIAI ĐOÀN LẬP BCKTKT	HÀNG MỤC	TÊN BẢN VẼ
						CÁC MẶT

ĐƠN VỊ TƯ VẤN		LIÊN DANH	CÔNG TY CỔ PHẦN TƯ VẤN ĐẦU TƯ VÀ XÂY DỰNG HÀ TẦNG HUỖ HOÀNG		CÔNG TY TNHH TƯ VẤN XÂY DỰNG HÀ TẦNG NÔNG NGHIỆP NÔNG THÔN	
CHỦ ĐẦU TƯ		SỐ NÔNG NGHIỆP VÀ MÔI TRƯỜNG THANH HÓA	T			

ĐƠN VỊ TƯ VẤN	LIÊN DANH	CÔNG TY CỔ PHẦN TƯ VẤN ĐẦU TƯ VÀ XÂY DỰNG HÀ TẦNG HUY HOÀNG	- CÔNG TY TNHH TƯ VẤN XÂY DỰNG HÀ TẦNG NÔNG NGHIỆP NÔNG THÔN
CHỦ ĐẦU TƯ		SỐ NÔNG NGHIỆP VÀ MÔI TRƯỜNG THANH HÓA	
GIẢI ĐOÀN LẬP BCKTKT	HÀ		

ĐƠN VỊ TƯ VẤN	CHỦ ĐẦU TƯ	LIÊN DANH	CÔNG TY CỔ PHẦN TƯ VẤN ĐẦU TƯ VÀ XÂY DỰNG HẠ TẦNG HUY HOÀNG	SỞ NÔNG NGHIỆP VÀ MÔI TRƯỜNG THANH HÓA	TÊN BẢN VẼ	CÁC MẶT ĐƯNG ĐIỂM CẠNH ĐỀ	KS. TẠO VĂN LIÊU	KIỂM TRA	
---------------	------------	-----------	---	--	------------	---------------------------	------------------	----------	--

ĐƠN VỊ TƯ VẤN	LIÊN DANH	CÔNG TY CỔ PHẦN TƯ VẤN ĐẦU TƯ VÀ XÂY DỰNG HÀ TĂNG HUY HOÀNG	CÔNG TY TNHH TƯ VẤN XÂY DỰNG HÀ TĂNG NÔNG NGHIỆP NÔNG THÔN
CHỦ ĐẦU TƯ		SỞ NÔNG NGHIỆP VÀ MÔI TRƯỜNG THANH HÓA	
GIẢI ĐOÀN LẬP BCKTKT	HÀNG MỤC		

ĐƠN VỊ TƯ VẤN	LIÊN DANH	CÔNG TY CỔ PHẦN TƯ VẤN ĐẦU TƯ VÀ XÂY DỰNG HÀ TĂNG HUỠNG HOÀNG	SỞ NÔNG NGHIỆP VÀ MÔI TRƯỜNG THANH HÓA	CHỦ ĐẦU TƯ
TÊN BẢN VẼ	HÀNG MỤC	DỰ ÁN: DUY TU BẢO DƯỠNG ĐỂ ĐIỀU N		

ĐƠN VỊ TƯ VẤN		CHỦ ĐẦU TƯ	GIAI ĐOÀN LẬP BCKTKT	TÊN BẢN VẼ	HÀNG MỤC	BẢNG THÔNG KÊ THÉP CỬA D, CỬA SỔ TẠI K38+900 ĐỀ HỮU SÔNG CHU, XÃ THIẾT TOÀN	KS. TẠO VẤN LIÊU
---------------	--	------------	-------------------------	------------	----------	--	------------------

ĐƠN VỊ TƯ VẤN	CHỦ ĐẦU TƯ	GIAI ĐOÀN LẬP BCKTKT	DỰ ÁN: DUY TƯ BẢO DƯỠNG ĐỂ ĐIỀU NẴM 2025, TỈNH THANH HÓA	GIÁM ĐỐC	
---------------	------------	-------------------------	--	----------	--

ĐƠN VỊ TƯ VẤN		CHỦ ĐẦU TƯ	LIÊN DANH		SỐ NÔNG NGHIỆP VÀ MÔI TRƯỜNG THANH HÓA	TÊN BẢN VẼ	CHỈ TIẾT THOÁT NƯỚC MÃI NHÀ	KS. TẠO VĂN LIÊU	KIỂM TRA	CHỦ NHIỆM CÔNG TRÌNH
---------------	--	------------	-----------	--	--	------------	-----------------------------	------------------	----------	----------------------

ĐƠN VỊ TƯ VẤN	CHỦ ĐẦU TƯ	GIAI ĐOẠN LẬP BCKTKT	DỰ ÁN: DUY TU BẢO DƯỠNG ĐỂ ĐIỀU NẪM 2025, TỈNH THANH HÓA	GIẤM ĐỐC T. N. H. H.
---------------	------------	-------------------------	--	-------------------------

ĐƠN VỊ TƯ VẤN	CHỦ ĐẦU TƯ	GIAI ĐOẠN LẬP BCKTKT	TÊN BẢN VẼ	CÔNG TY CỔ PHẦN TƯ VẤN XÂY DỰNG HÀ TĂNG HUY HOÀNG - CÔNG TY TNHH TƯ VẤN XÂY DỰNG HÀ TĂNG HUY HOÀNG
LIÊN DANH	SỐ NÔNG NGHIỆP VÀ MÔI TRƯỜNG THANH HÓA	HÀ		

