


MẶT BẰNG TỔNG THỂ DỰ ÁN

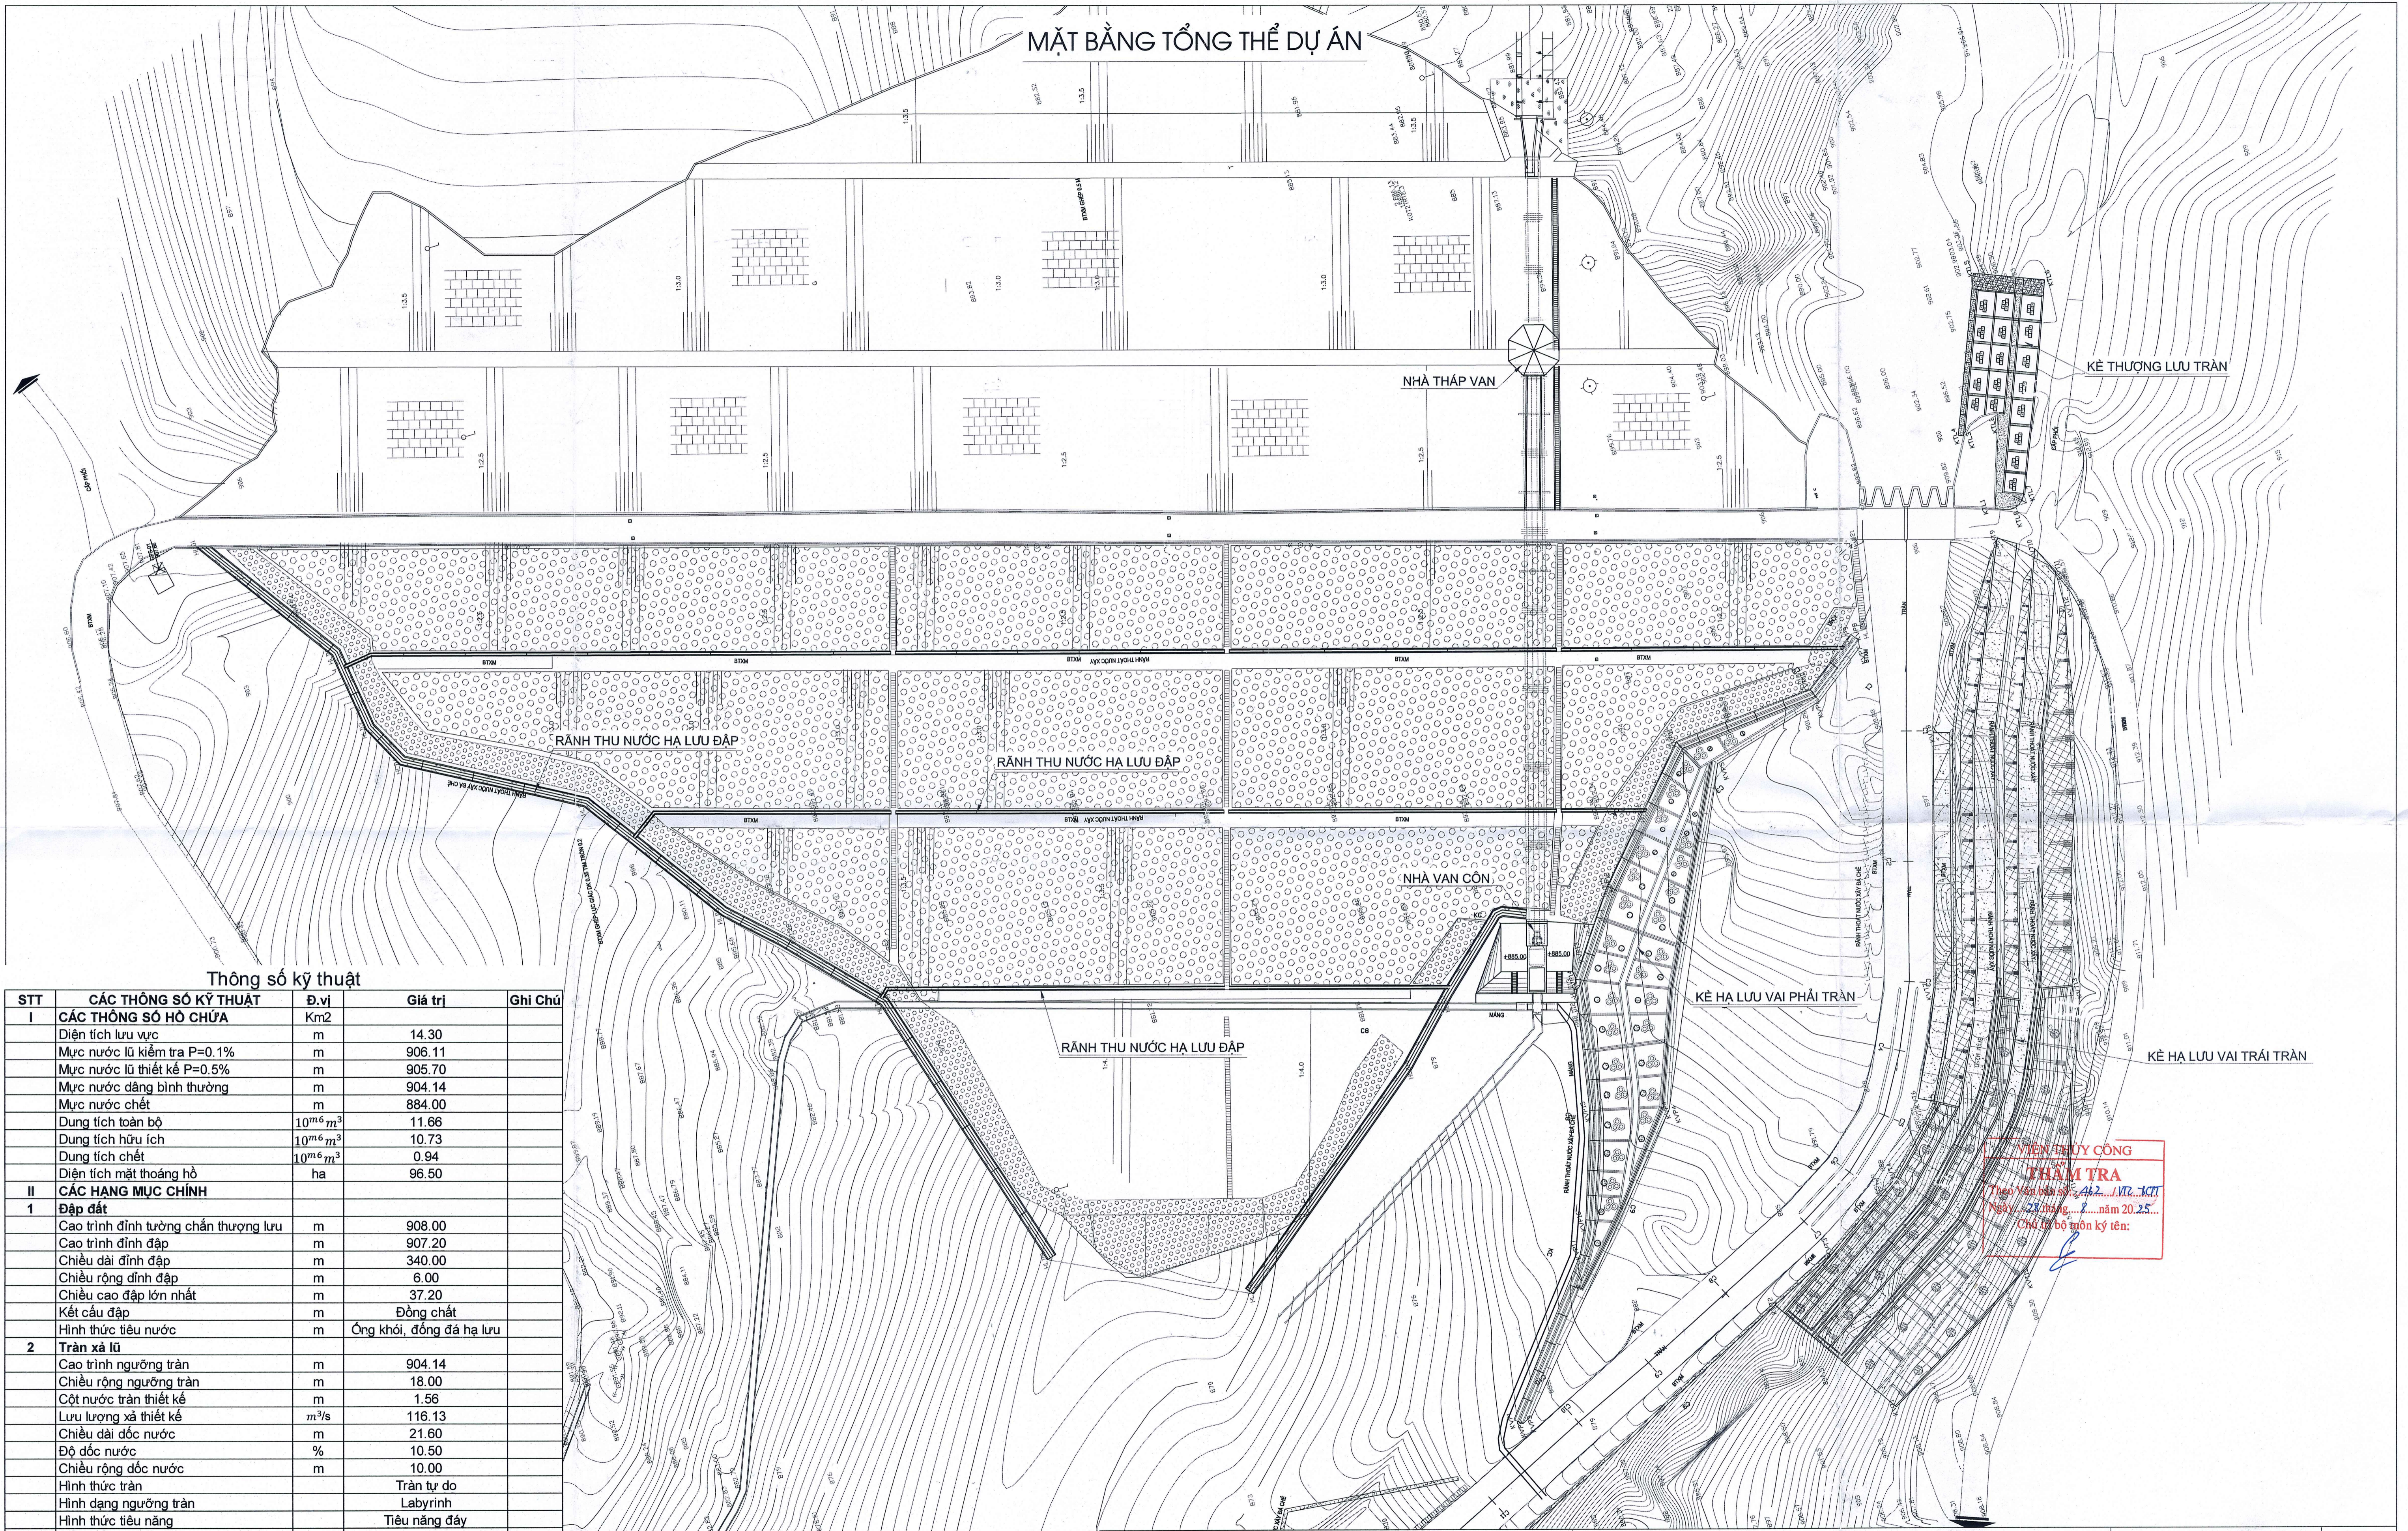

Thông số kỹ thuật

STT	CÁC THÔNG SỐ KỸ THUẬT	Đ.vị	Giá trị	Ghi Chú
I	CÁC THÔNG SỐ HỒ CHỨA			
	Diện tích lưu vực	Km ²	14.30	
	Mức nước lũ kiểm tra P=0.1%	m	906.11	
	Mức nước lũ thiết kế P=0.5%	m	905.70	
	Mức nước dâng bình thường	m	904.14	
	Mức nước chết	m	884.00	
II	CÁC HẠNG MỤC CHÍNH			
	1 Đập đất			
	Cao trình đỉnh tường chắn thượng lưu	m	908.00	
	Cao trình đỉnh đập	m	907.20	
	Chiều dài đỉnh đập	m	340.00	
	Chiều rộng đỉnh đập	m	6.00	
Chiều cao đập lớn nhất	m	37.20		
Kết cấu đập	m	Đồng chất		
Hình thức tiêu nước	m	Ống khói, đồng đá hạ lưu		
2	Tràn xả lũ			
	Cao trình ngưỡng tràn	m	904.14	
	Chiều rộng ngưỡng tràn	m	18.00	
	Cột nước tràn thiết kế	m	1.56	
	Lưu lượng xả thiết kế	m ³ /s	116.13	
	Chiều dài dốc nước	m	21.60	
	Độ dốc nước	%	10.50	
	Chiều rộng dốc nước	m	10.00	
	Hình thức tràn		Tràn tự do	
	Hình dạng ngưỡng tràn		Labyrinth	
	Hình thức tiêu năng		Tiêu năng đáy	
3	Cống lấy nước			
	Cao trình ngưỡng cống	m	881.69	
	Đường kính ống cống	m	1	
	Chiều dài thân cống	m	160	
	Độ dốc đáy cống		0.002	
	Lưu lượng thiết kế	m ³ /s	1.72	
	Lưu lượng max	m ³ /s	4	
Hình thức cống		Cống tròn có áp		

VIỆN KỸ THUẬT CÔNG TRÌNH
THẨM TRA
 Theo yêu cầu số 2462/MTC-KT
 Ngày 23 tháng 1 năm 2025...
 Chủ dự án ký tên:

CHỦ ĐẦU TƯ	TRUNG TÂM QUẢN LÝ ĐẦU TƯ VÀ KHAI THÁC THỦY LỢI MẠNG ĐỒNG	DỰ ÁN: SỬA CHỮA CÔNG TRÌNH ĐẦU MÓI HỒ ĐẮK LÔNG THƯỢNG, XÃ BẢO LÂM 1, TỈNH LÂM ĐỒNG				GIẢI ĐOẠN: TKBV-TC	NĂM: 2025
	ĐƠN VỊ TƯ VẤN THIẾT KẾ	PHÓ VIỆN TRƯỞNG	CHỦ TRÌ THIẾT KẾ	THIẾT KẾ	KIỂM TRA	SỐ HIỆU BẢN VẼ: N° 2025-D-06-DLT-MB-01	
	VIỆN KỸ THUẬT CÔNG TRÌNH ĐỊA CHỈ: 175 TÂY SƠN - KIM LIÊN - TP. HÀ NỘI TEL: (04) 3.564.1333 FAX: (04) 3.564.1368 EMAIL: ICE@TLU.EDU.VN	NGUYỄN QUANG CƯỜNG	NGUYỄN HÀ PHƯƠNG	NGUYỄN MẠNH TOÀN	PHẠM HOÀI NAM	MẶT BẰNG TỔNG THỂ	
		TỶ LỆ:					HOÀN THÀNH: 2025