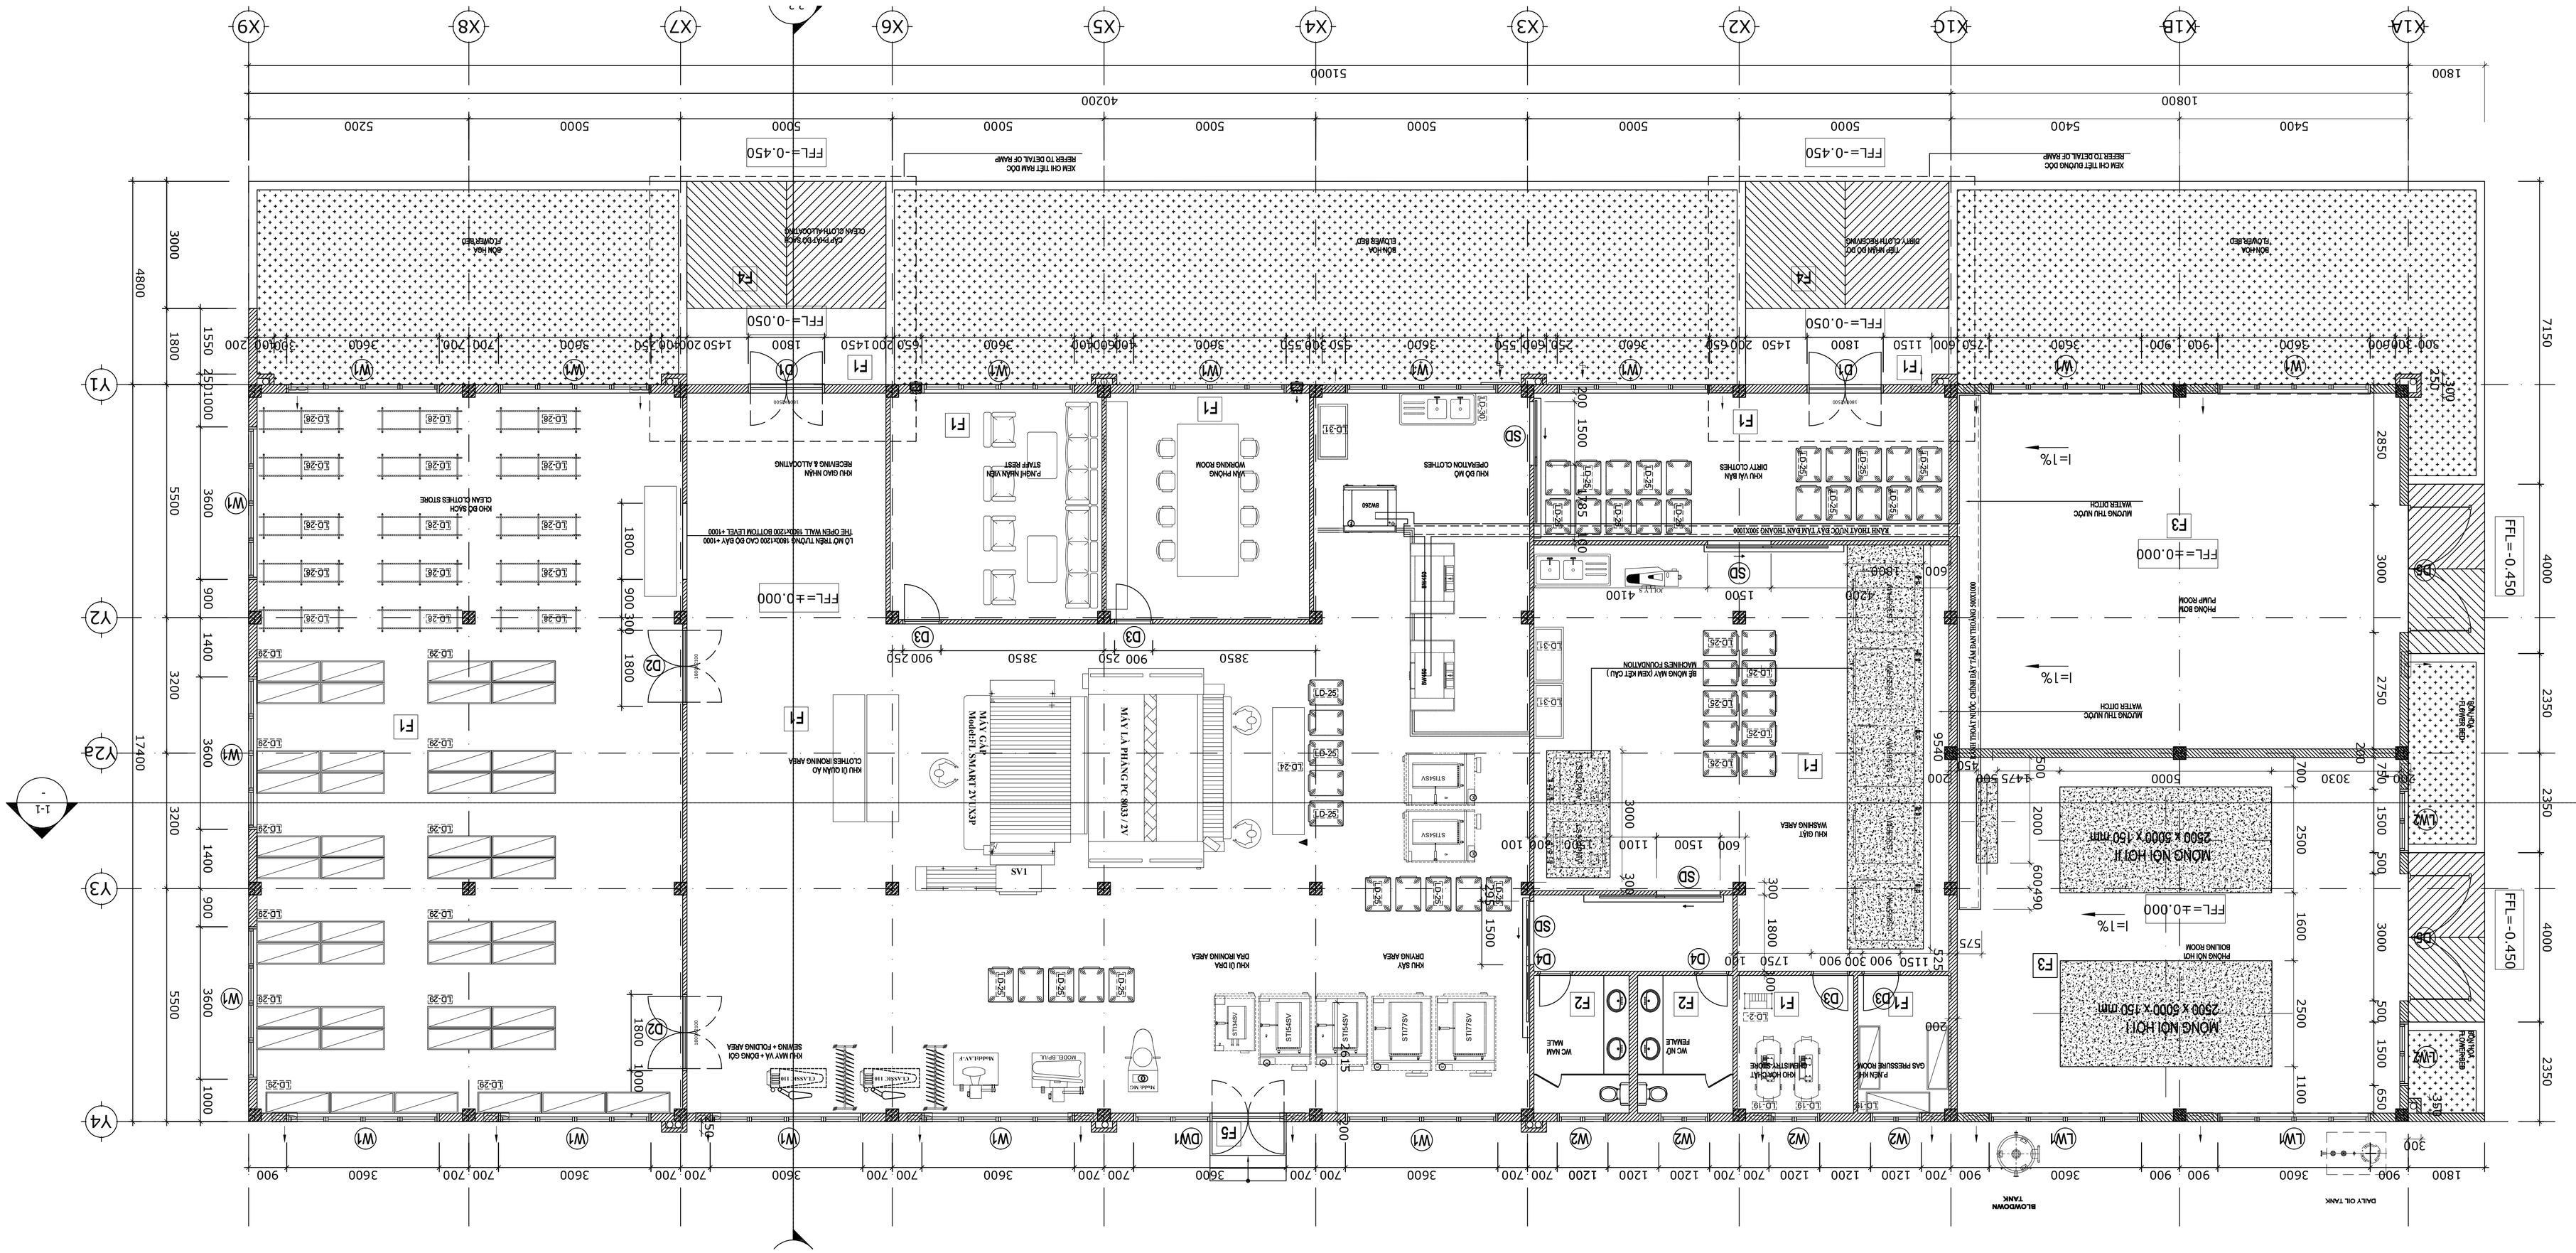
KHU GIẶT
KHU SẤY
KHU ỦI DÀY
KHU ỦI DÀY
KHU ỦI QUẦN ÁO
KHU VỰC VÁ + ĐÓNG GÓI
KHU GIAO NHẬN
PHÒNG NHÂN VIÊN
VĂN PHÒNG
KHU ĐỒ MỸ
KHO ĐỒ SẠCH
MÁY GẤP
MÁY LÀ PHẲNG PC 9003 / 2V
