

HIỆU CHÍNH

LẦN	NGÀY	XÁC NHẬN
1		
2		

CHỦ ĐẦU TƯ:

VĂN PHÒNG ĐÀI TRUYỀN HÌNH VIỆT NAM

ĐỊA CHỈ: 43 NGUYỄN CHÍ THANH, BA ĐÌNH, HÀ NỘI

DỰ ÁN:

NÂNG CẤP, CÀI TẠO HỆ THỐNG KIỂM SOÁT AN NINH VÀO RA ĐÀI TRUYỀN HÌNH VIỆT NAM

ĐỊA ĐIỂM:

VĂN PHÒNG ĐÀI TRUYỀN HÌNH:

ĐƠN VỊ THIẾT KẾ:

CÔNG TY CỔ PHẦN TƯ VẤN GIẢI PHÁP TRÍ TUỆ NHÂN TẠO

Trụ sở: số 55, Ngõ 898, đường Láng, Phường Láng Thượng, Quận Đống Đa, TP. Hà Nội

GIÁM ĐỐC

PHẠM LAN HƯƠNG


CHỦ NHIỆM DỰ ÁN NGUYỄN TIẾN THẮNG	
CHỦ TRÌ THIẾT KẾ KS. LƯU MINH ĐỨC	
THIẾT KẾ KS. LƯU MINH ĐỨC	
QUẢN LÝ DỰ ÁN LƯU MINH ĐỨC	

Hồ sơ: BẢN VẼ THIẾT KẾ THI CÔNG

TÊN BẢN VẼ

MẶT BẰNG CÀI TẠO ACCESS CONTROL TẦNG 19

SỐ HỢP ĐỒNG		
TỈ LỆ	HOÀN THÀNH	SỐ HIỆU BẢN VẼ
1/...	01/2025	MBACCT19
A3		

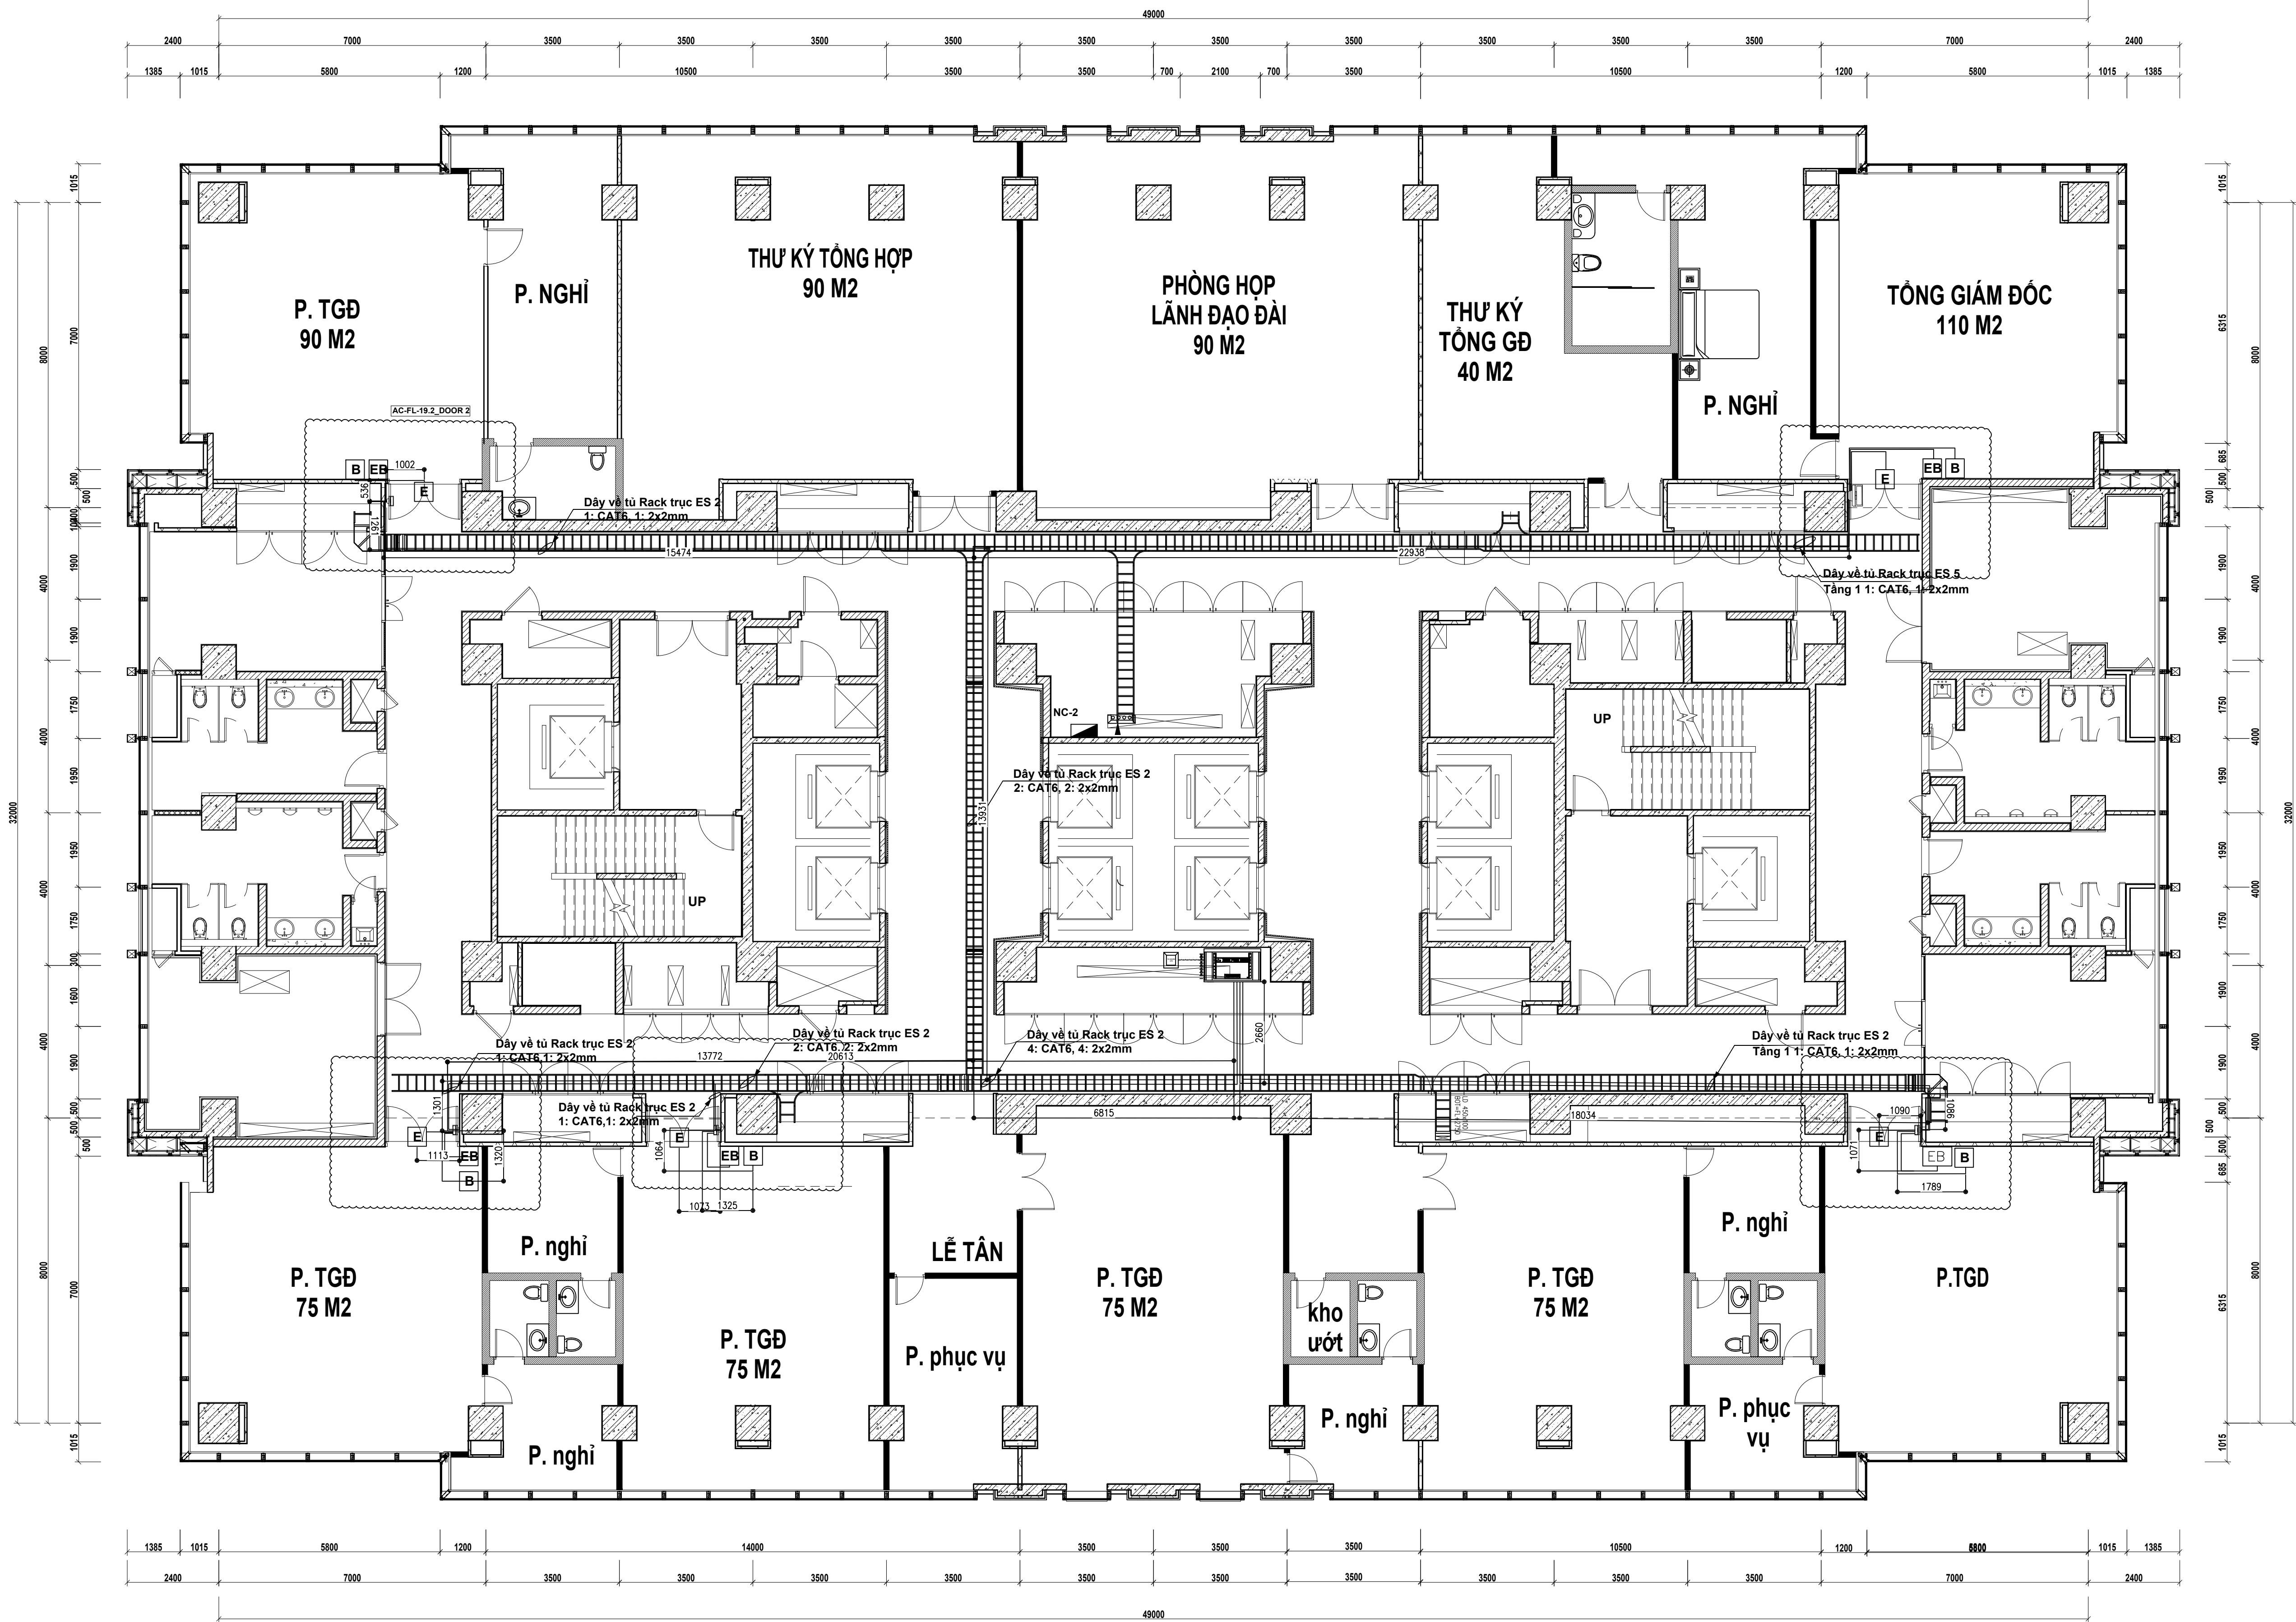

MẶT BẰNG CÀI TẠO ACCESS CONTROL TẦNG 19

KÝ HIỆU	DIỄN GIẢI	KÝ HIỆU	DIỄN GIẢI	KÝ HIỆU	DIỄN GIẢI	KÝ HIỆU	DIỄN GIẢI
	TỦ ĐIỀU KHIỂN ACCESS CONTROL CÁC TẦNG		DÂY ĐIỆN 2x2mm		ĐẦU ĐỌC NHẬN DIỆN NGƯỜI MẶT		DOF QUANG 4 CỒNG
	MÁY CLIENT		CÁP QUANG SINGLE MODE 4FO		ĐẦU ĐỌC THẺ / CARD READER		DOF QUANG 4 CỒNG
	NÚT NHẤN MŨI CỬA / EXIT BUTTON		CÁP UTP CAT6		SERVER ACCESS CONTROL		TỦ RACK TREO BỤ
	HỘP BẮP KHẨN CẮP / BREAK GLASS		CÁP ĐIỆN MẠNG 8 CỒNG 10/100/1000Mbps		CÁP ĐIỆN 2x1.5MM		NCCB 3P 25A
	KHOA ĐIỆN / ELECTRIC DOOR STRIKE		SWITCH MẠNG 16 CỒNG 10/100/1000Mbps		CÁP TIN HỖ BẢO CHÁY 1PAIR 16AWG		
	SWITCH QUANG 8 CỒNG		PATCH PANEL 16 CỒNG				