

**BẢNG THÔNG KÊ VẬT TƯ CẤP NƯỚC**

STT	Đơn vị	Đơn vị tính	Số lượng
1	ống HDPE D110	m	344,74
2	ống thép D200	m	67,20
3	Đầu bít hàn HDPE D110	cái	2
4	Cút hàn HDPE D110	cái	4
5	Chếch hàn HDPE D110	cái	1

**KÝ HIỆU:**

- RANH GIỚI DỰ ÁN
- CN — TUYẾN ống HDPE CẤP NƯỚC
- 3 — ống LÔNG THÉP
- D110-L=22.5m ĐƯỜNG KÍNH ống - CHIỀU DÀI

**CHỦ ĐẦU TƯ**  
**BAN QLDA ĐẦU TƯ XÂY DỰNG**  
**THỊ XÃ VIỆT YÊN**

**CÔNG TY TNHH TƯ VẤN VÀ XÂY DỰNG**  
**HỢI THẠCH THÊN LONG**

**CHỨC DANH**

CHỨC DANH	HỌ VÀ TÊN	CHỮ KÝ
CHỦ NHIỆM THIẾT KẾ	MS NGUYỄN VĂN TUẤN	<i>[Signature]</i>
CHỦ TRƯ THIẾT KẾ	MS NGUYỄN THỊ THANH THOẠI	<i>[Signature]</i>
KIỂM TRA	MS NGUYỄN VĂN TÙNG	<i>[Signature]</i>
THIẾT KẾ	MS TRẦN VĂN HÈN	<i>[Signature]</i>

**BẮC GIANG NGÀY ... THÁNG ... NĂM 2025**

**MẶT BẰNG CẤP NƯỚC**

ĐI TP. HÀ NỘI

ĐI TP. BẮC GIANG

QUAN TRƯỞNG THIẾT KẾ  
**THẨM ĐỊNH**  
 Theo quy định số: 29/2018/QĐ-BXD  
 Ngày 28 tháng 5 năm 2025



TRƯỞNG BAN QUẢN LÝ DỰ ÁN  
**THẨM ĐỊNH**  
 Theo quy định số: 29/2018/QĐ-BXD  
 Ngày 28 tháng 5 năm 2025

SỞ XÂY DỰNG THỊ XÃ VIỆT YÊN  
**THẨM ĐỊNH**  
 Theo quy định số: 29/2018/QĐ-BXD  
 Ngày 28 tháng 5 năm 2025












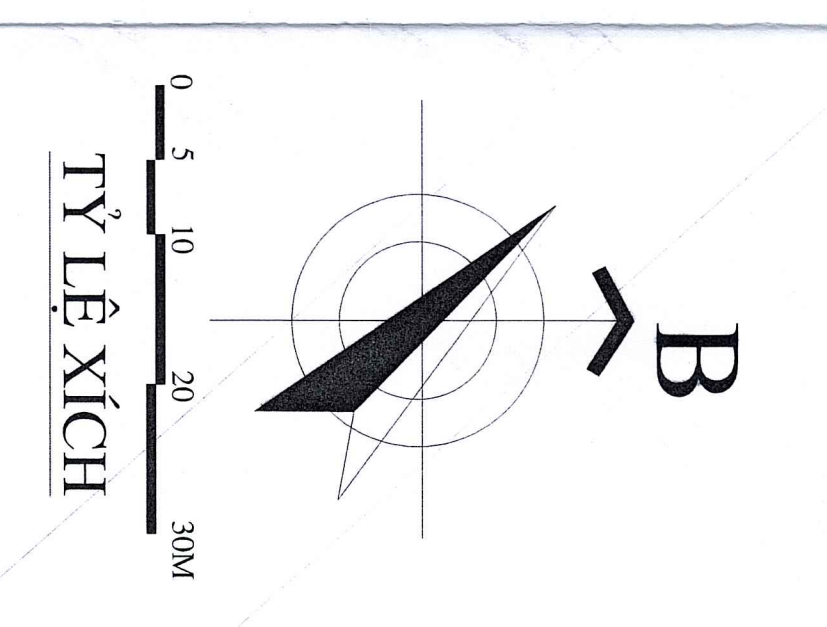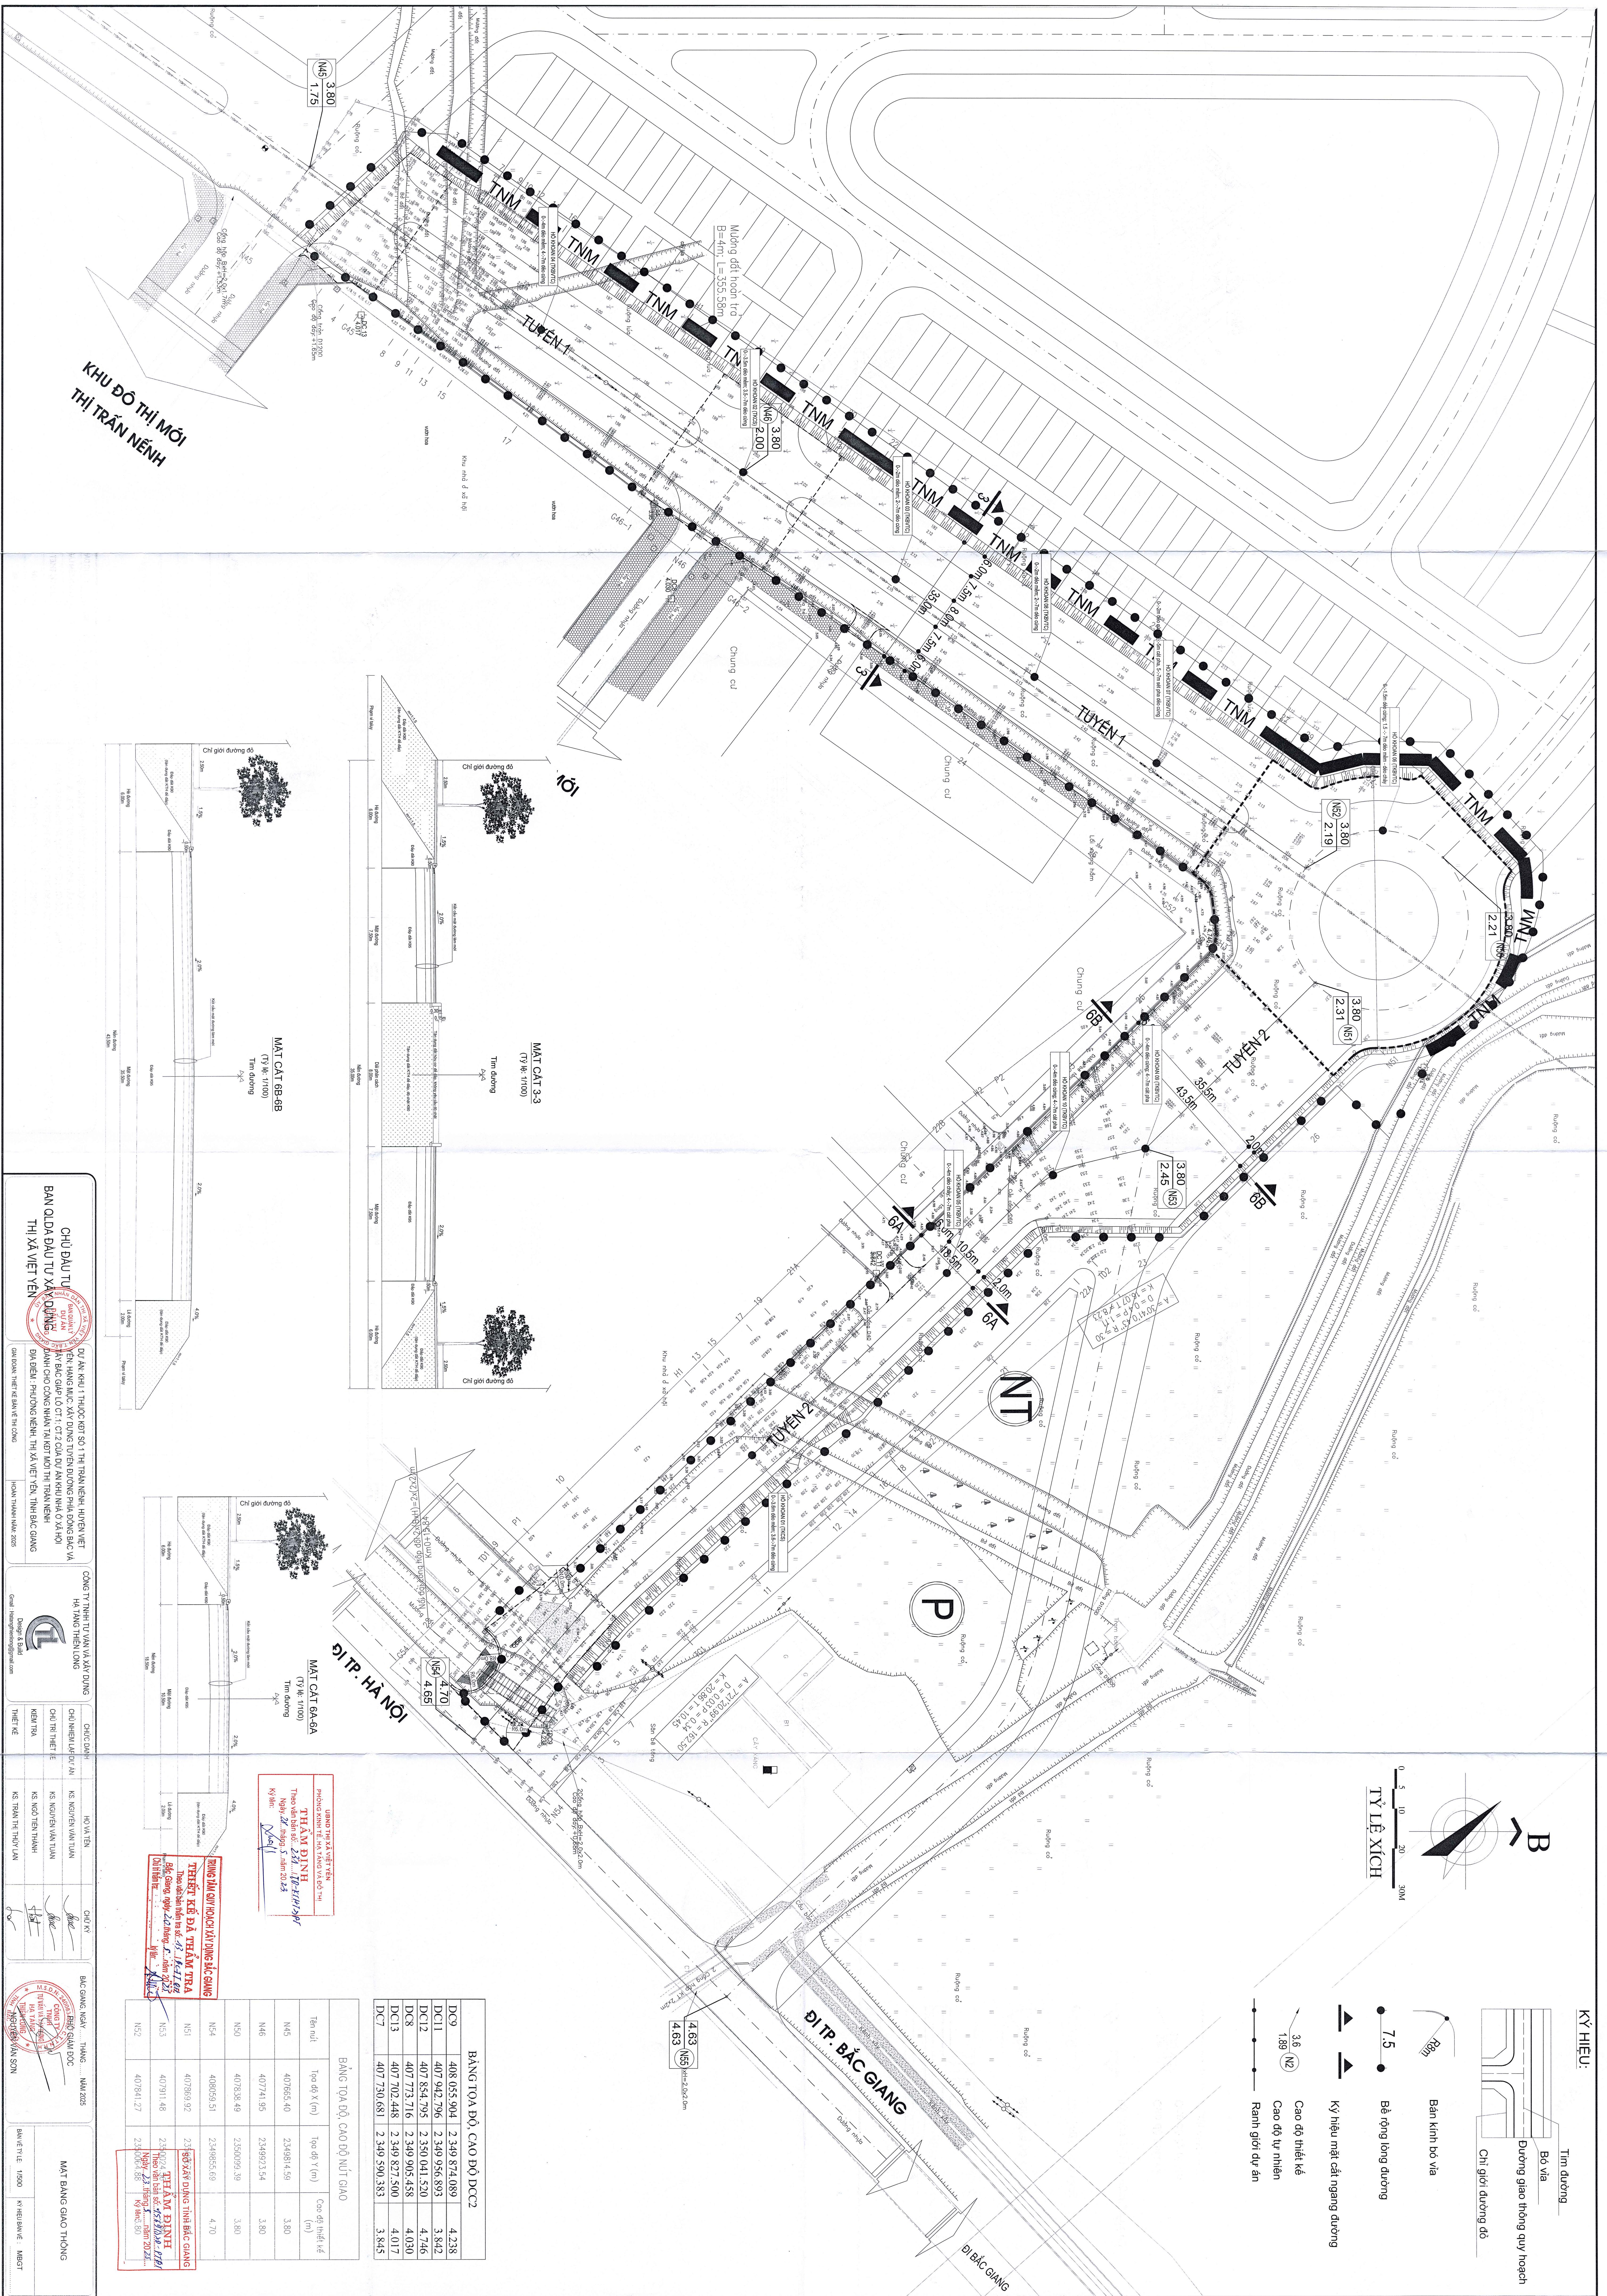

TỶ LỆ XÍCH  
1:2000

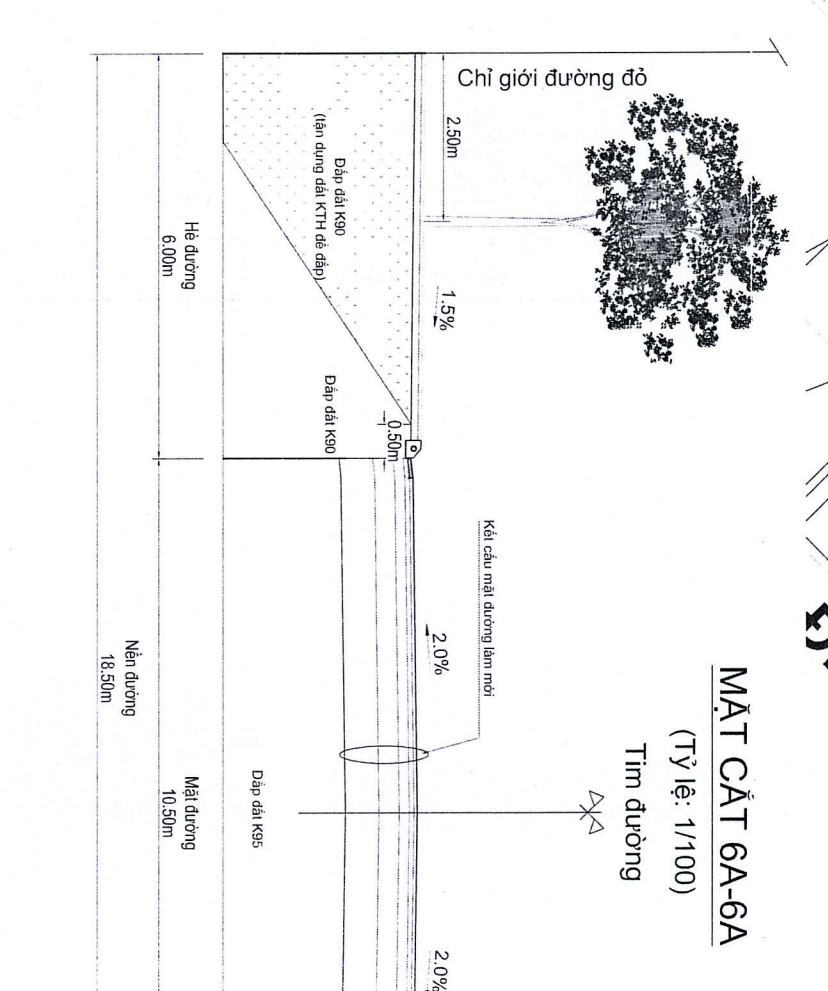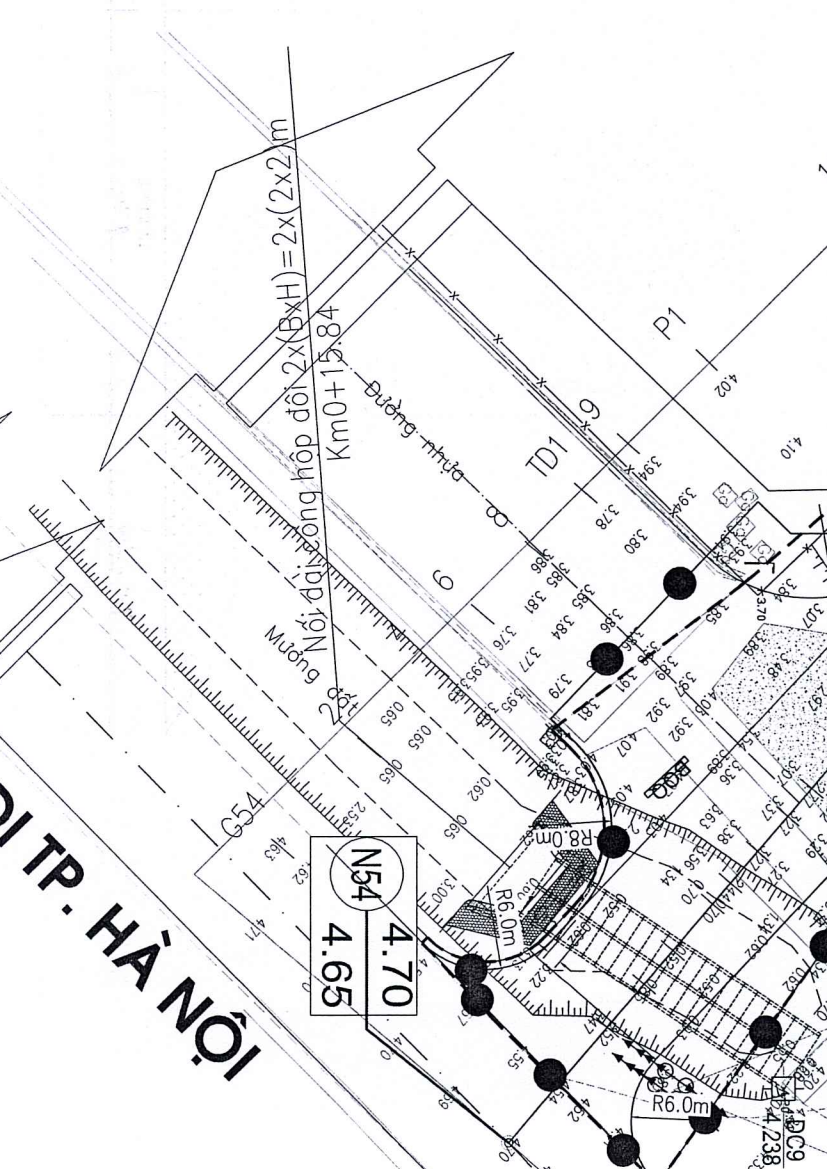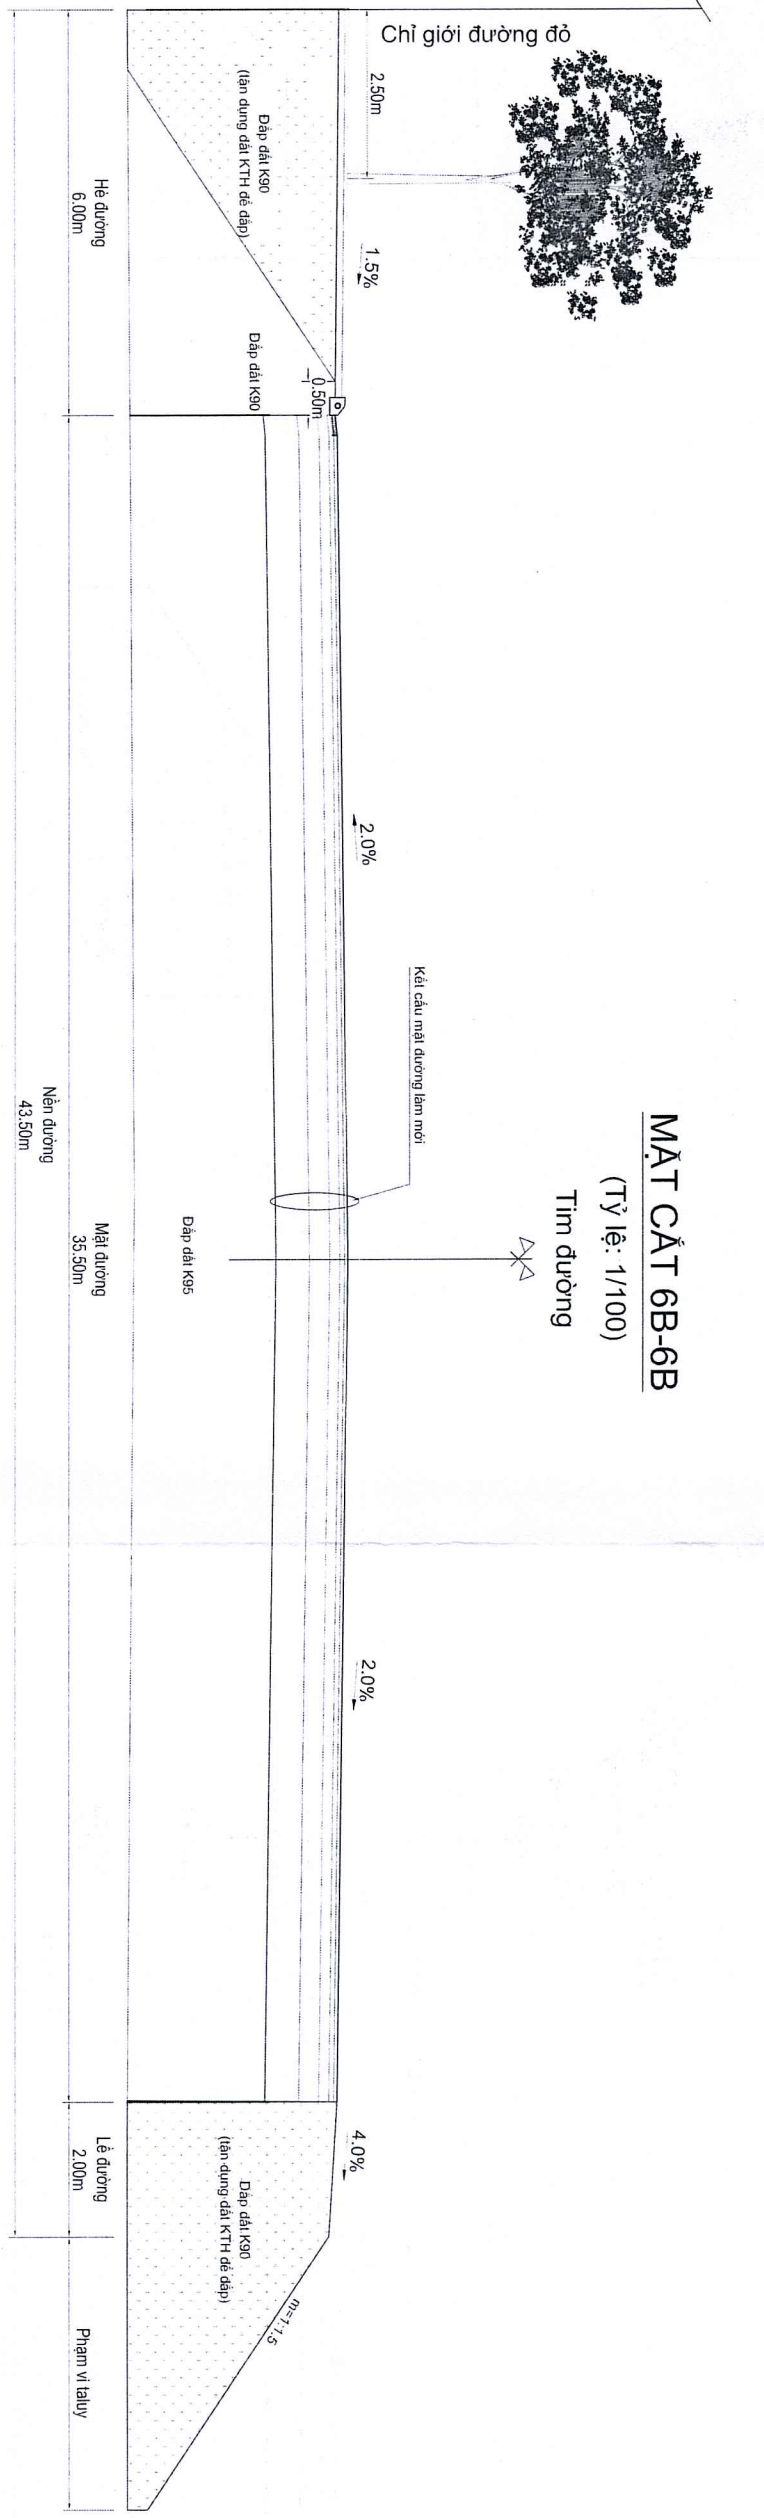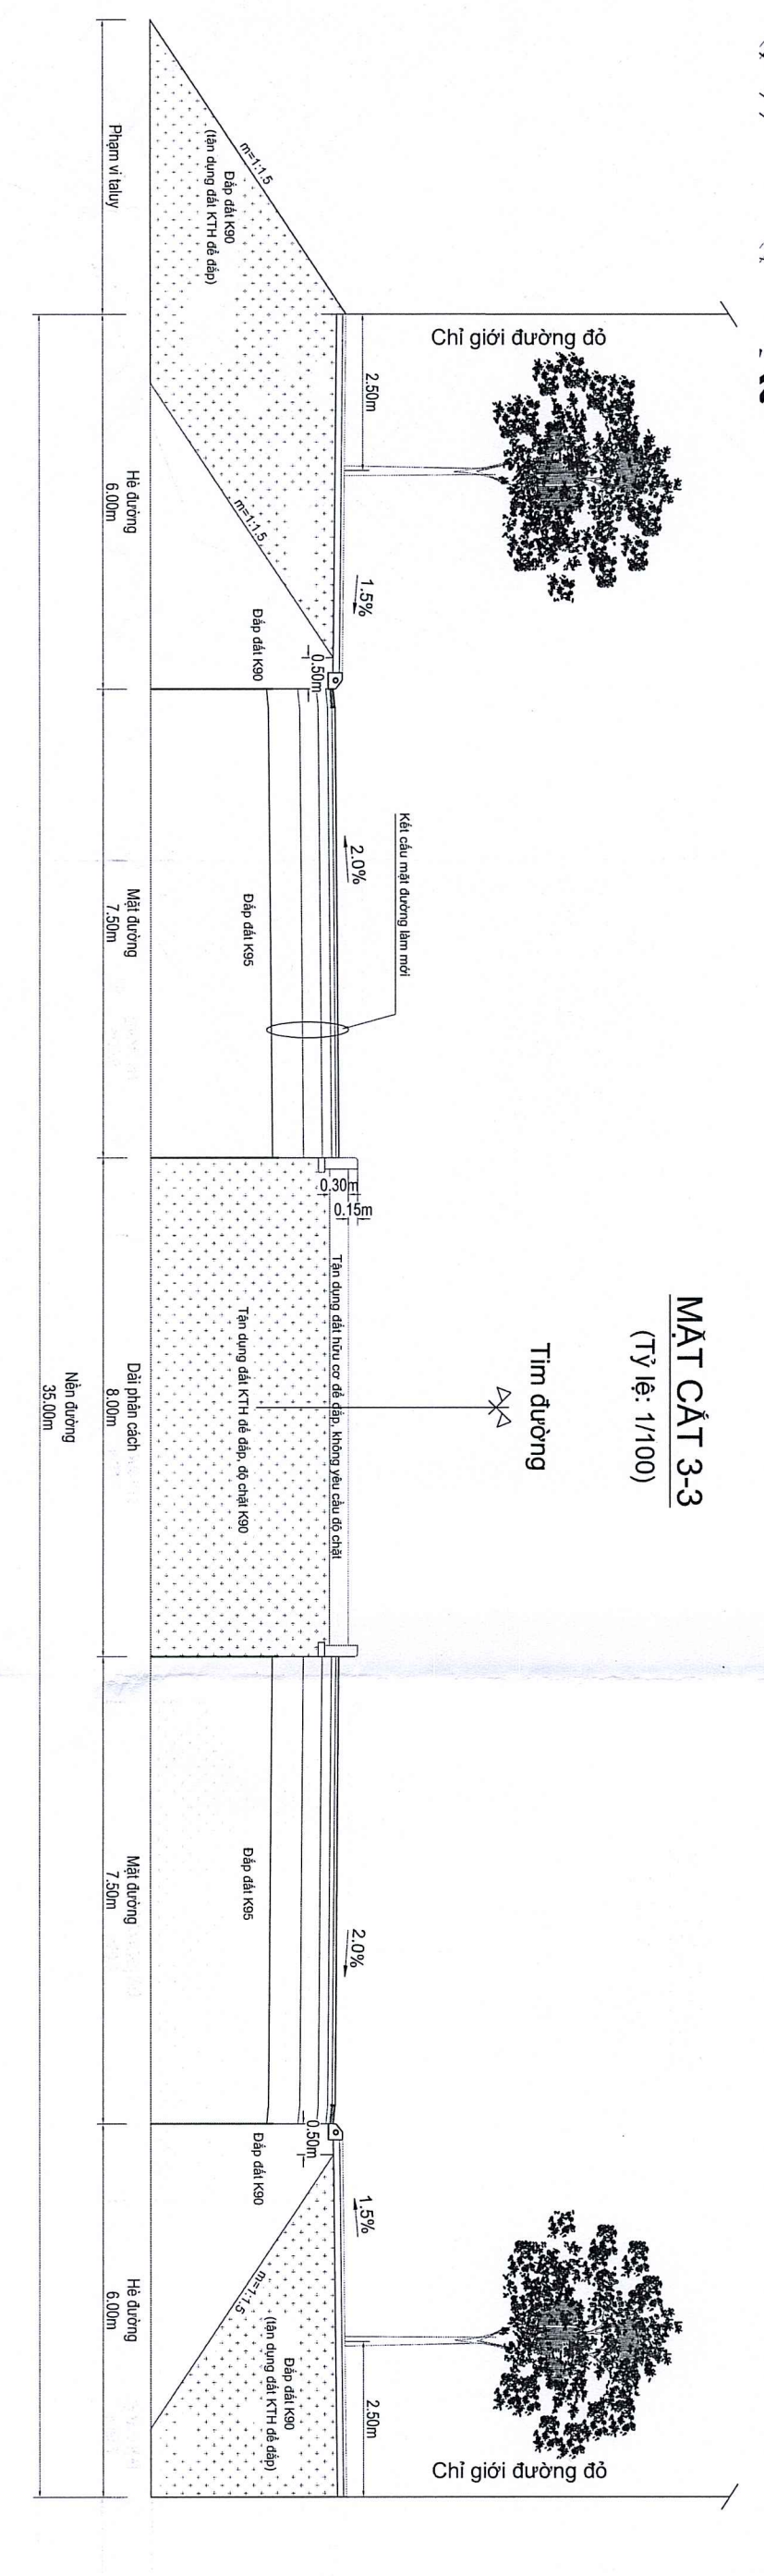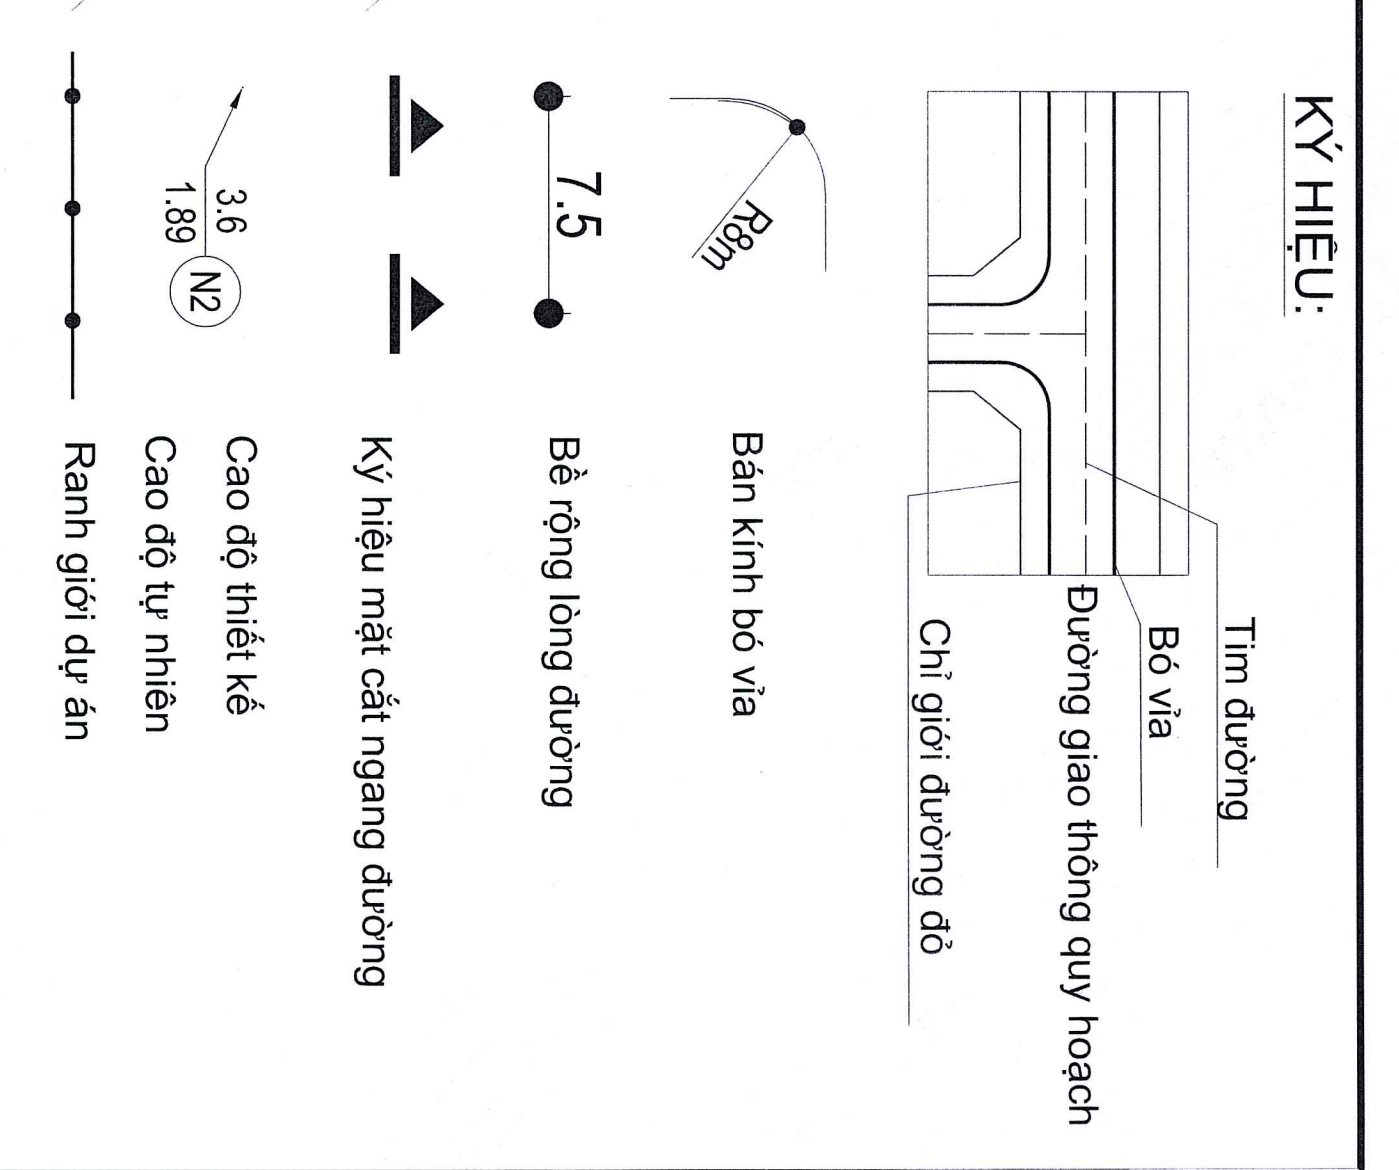

**BẢNG TỌA ĐỘ CAO ĐỘ NƯỚC GIAO**

Điểm	Tọa độ X (m)	Tọa độ Y (m)	Cao độ thiết kế (m)
DC9	408 055 904	2 349 874 089	4 238
DC11	407 942 796	2 349 956 893	3 842
DC12	407 854 795	2 350 041 520	4 246
DC8	407 773 716	2 349 905 458	4 050
DC13	407 702 448	2 349 827 500	4 017
DC7	407 730 681	2 349 590 383	3 845

**BẢNG TỌA ĐỘ CAO ĐỘ NƯỚC GIAO**

Tên nút	Tọa độ X (m)	Tọa độ Y (m)	Cao độ thiết kế (m)
N45	407065.40	2346814.59	3.80
N46	407741.95	2346923.54	3.80
N50	407838.49	2350099.39	3.80
N54	408059.51	2348925.69	4.70
N51	407899.92		
N53	407911.48		
N52	407841.27		

ƯU ĐÃI THỊ YÁ VIỆT YÊN  
THAM DỰ ĐỀ THI  
THAM DỰ ĐỀ THI  
THAM DỰ ĐỀ THI

THIẾT KẾ ĐÁI THÁM TRƯA  
BẮC GIANG  
THIẾT KẾ ĐÁI THÁM TRƯA  
BẮC GIANG

**CHỦ ĐẦU TƯ**  
BAN QUẢN LÝ DỰ ÁN  
THỊ YÁ VIỆT YÊN

**CÔNG TY TNHH TƯ VẤN VÀ XÂY DỰNG**  
HỢP TÁC THÊN LƯƠNG

**CHỨC DANH**  
CHỦ ĐẦU TƯ: NS. NGUYỄN VĂN TUYÊN  
KINH TRƯỞNG: NS. NGUYỄN VĂN TUYÊN  
THIẾT KẾ: NS. TRẦN THỊ THUY LAN

**CHỨC VỤ**  
BÁC QUẢN LÝ: THANG HAI 2025  
BÁC QUẢN LÝ: HỮU QUANG ĐỨC  
BÁC QUẢN LÝ: MẬT BANG QUANG THƯỜNG

**MẬT BANG QUANG THƯỜNG**  
BẢN VẼ THUYẾT MINH: 1:500 KỶ HIỆU BẢN VẼ: MBQT

**BẢNG TỌA ĐỘ RANH GIỚI DỰ ÁN**


Vi trí	Tọa độ X	Tọa độ Y
R1	407 764,54	2 349 925,26
R2	407 816,84	2 349 999,64
R3	407 843,84	2 350 038,12
R17	407 863,36	2 350 039,91
R18	407 901,92	2 350 000,34
R19	407 911,07	2 349 990,96
R20	407 941,12	2 349 960,12
R21	407 993,54	2 349 906,34
R22	408 018,89	2 349 880,33
R23	408 018,91	2 349 874,59
R24	408 016,81	2 349 872,41
R25	408 031,21	2 349 858,53
R26	408 045,06	2 349 859,50
R27	408 045,62	2 349 849,41
R29	408 062,30	2 349 865,65
R30	408 043,61	2 349 878,89
R31	408 046,43	2 349 882,18
R32	408 032,32	2 349 894,53
R33	407 979,28	2 349 953,89
R34	407 972,76	2 349 959,33
R35	407 933,69	2 349 998,69
R36	407 933,70	2 350 033,77
R37	407 921,75	2 350 046,01
R38	407 909,79	2 350 058,24
R39	407 895,59	2 350 072,75
R40	407 908,73	2 350 085,98
R41	407 886,42	2 350 090,66
R42	407 886,98	2 350 098,16
R44	407 865,85	2 350 118,39
R45	407 837,24	2 350 124,50
R46	407 809,56	2 350 098,55
R47	407 809,27	2 350 078,82
R48	407 811,68	2 349 938,96
R49	407 720,00	2 349 938,96
R50	407 657,16	2 349 849,51
R51	407 656,43	2 349 838,08
R52	407 660,05	2 349 835,87
R53	407 683,71	2 349 810,21
R54	407 749,26	2 349 900,41

Mốc ranh giới dự án  
Ranh giới dự án

**PHÒNG THỰC HÀNH CÔNG NGHỆ XÂY DỰNG BẮC GIANG**  
**THIẾT KẾ ĐỊA TẠM TRÁ**  
 Theo số bản vẽ: 23/.../TK-TH  
 Ngày: 23 tháng 5 năm 2023

**THAM DINH**  
 PHONG SƠN TÊ - HÀ TĨNH VÀ ĐỒ THỊ  
 Theo số bản vẽ: 23/.../TK-TH  
 Ngày: 23 tháng 5 năm 2023

**SỞ XÂY DỰNG THÀNH BẮC GIANG**  
**THAM DINH**  
 Theo số bản vẽ: 23/.../TK-TH  
 Ngày: 23 tháng 5 năm 2023

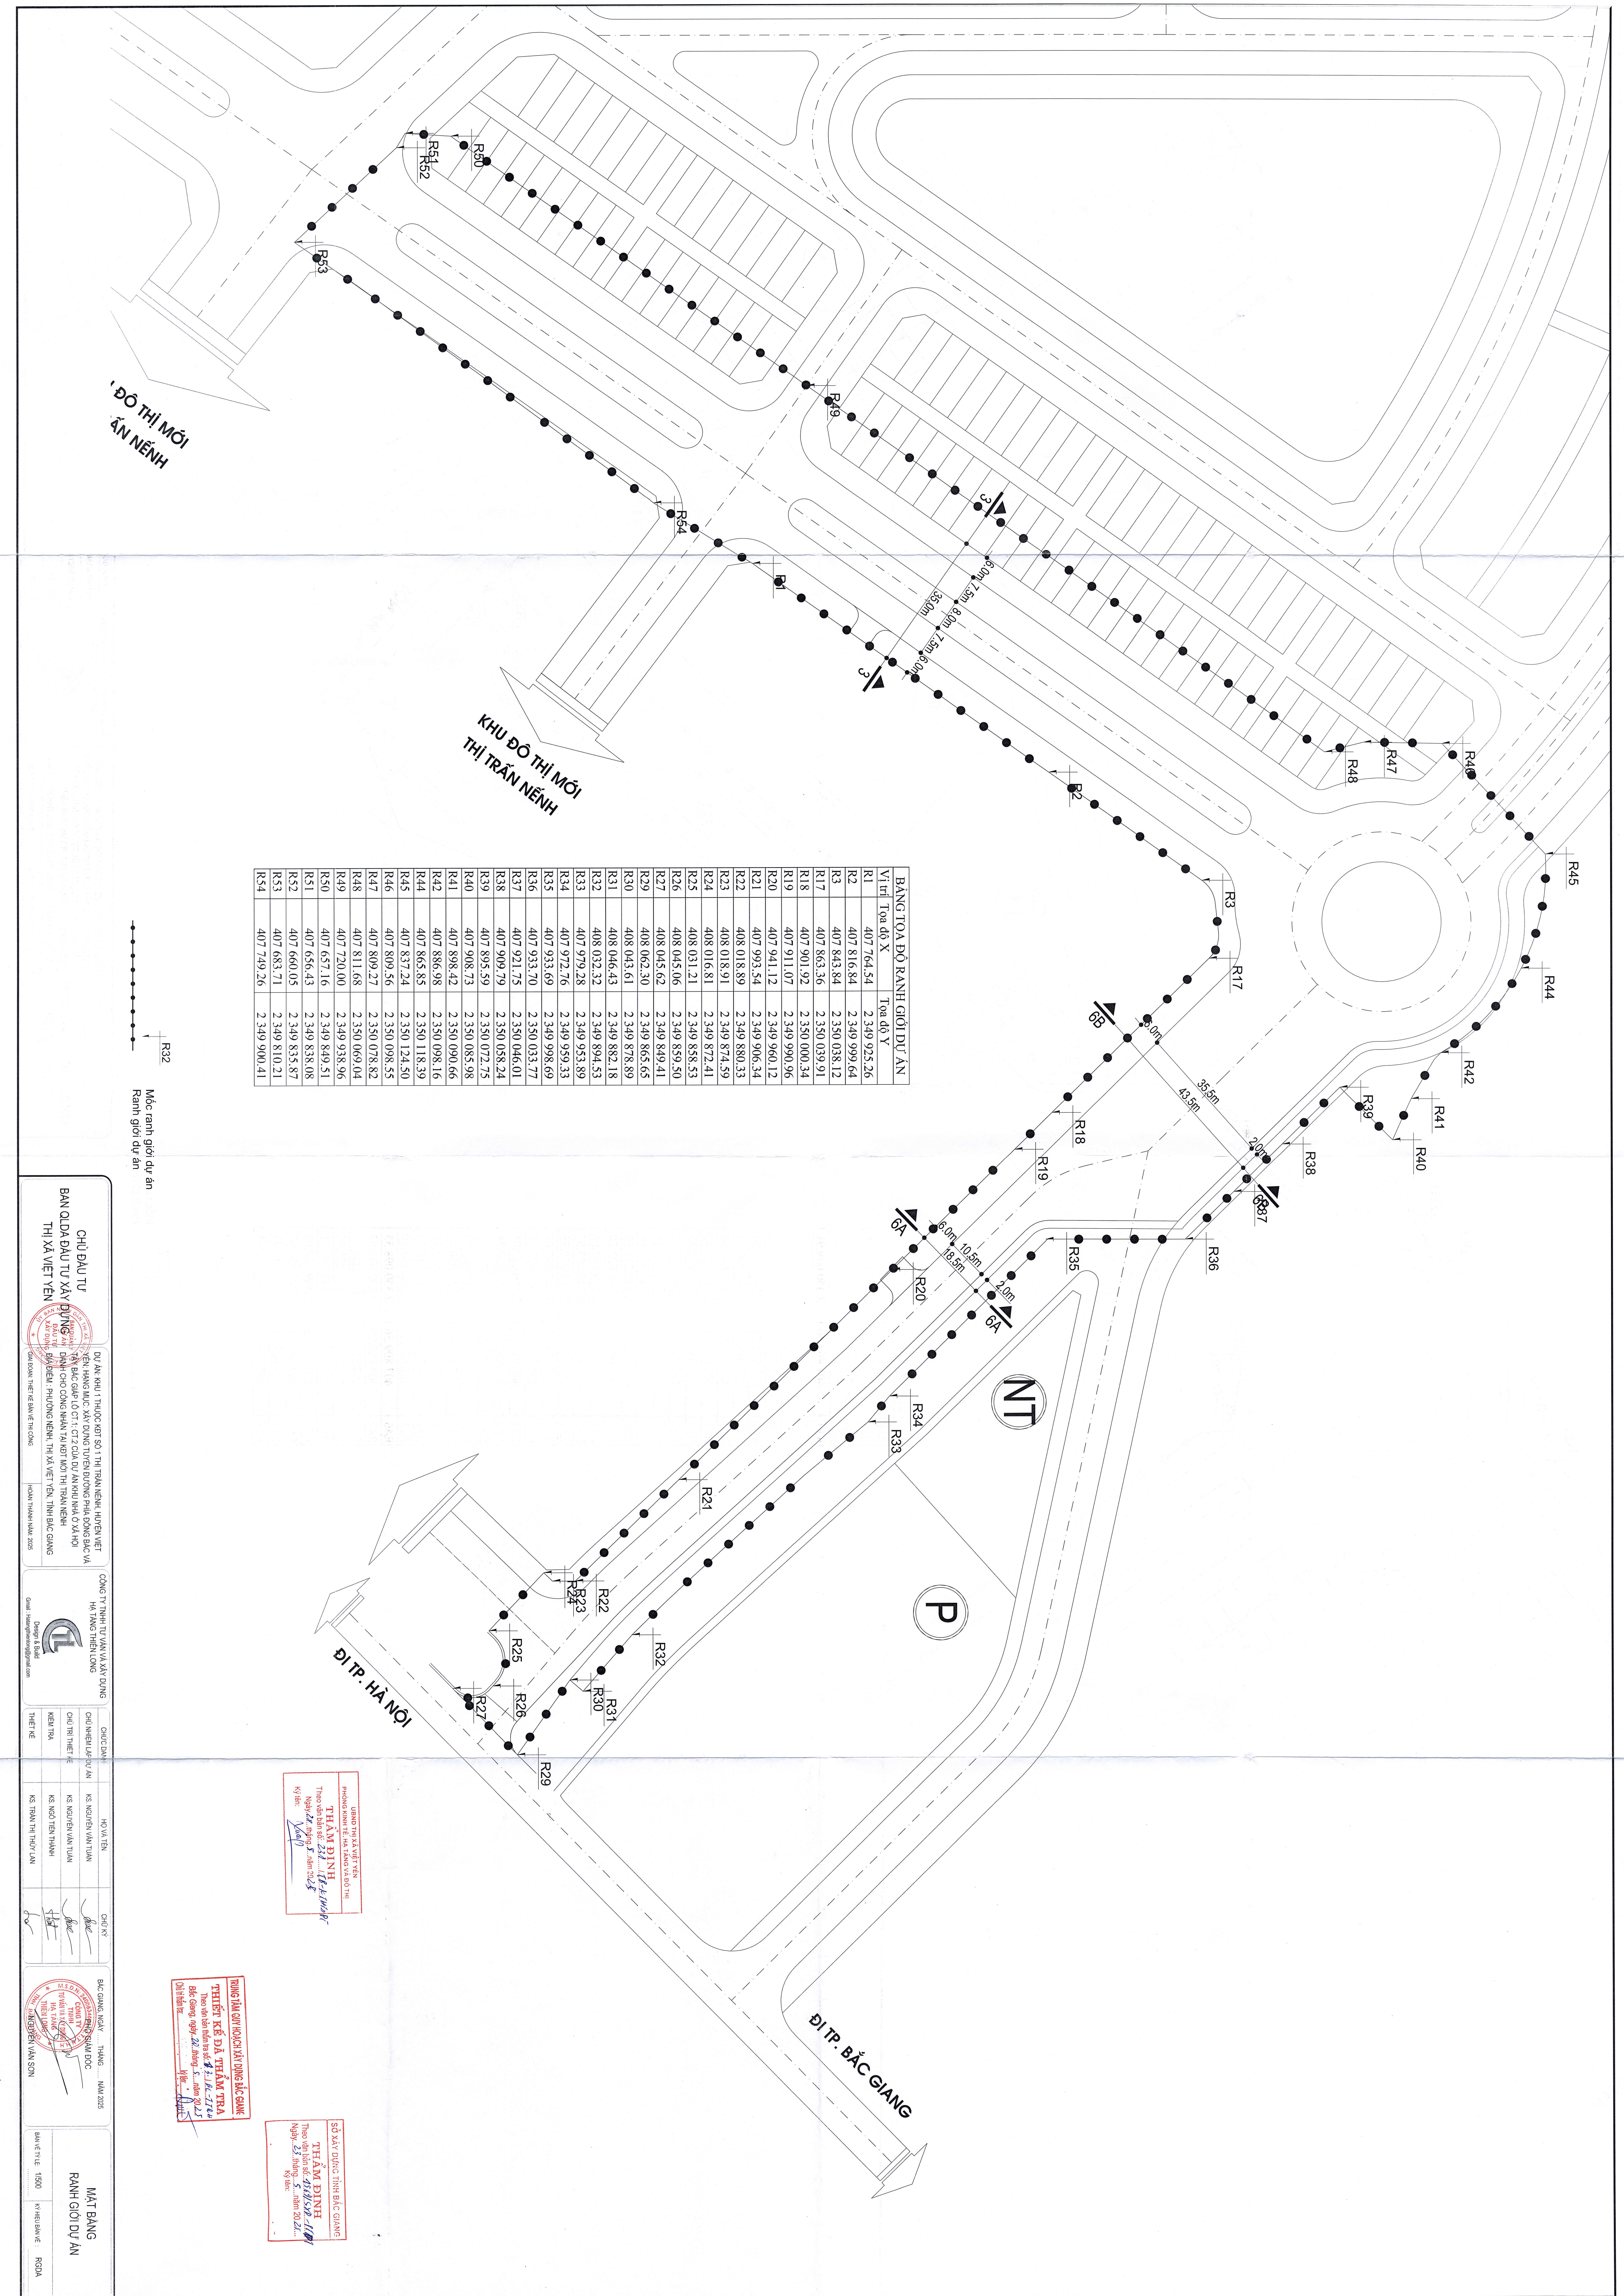

**CHỦ ĐẦU TƯ**  
**BAN QUẢN LÝ DỰ ÁN**  
**THỊ XÃ VIỆT YÊN**

**CHỦ ĐẦU TƯ**  
**BAN QUẢN LÝ DỰ ÁN**  
**THỊ XÃ VIỆT YÊN**

**CÔNG TY TNHH TƯ VẤN VÀ XÂY DỰNG**  
**HÀ TĨNH THIÊN LONG**

**CHỨC DANH**  
 CHỈ ĐẠO THIẾT KẾ: ...  
 KIỂM TRA: ...  
 KIỂM TRA THI CÔNG: ...

**HỌA TÊN**  
 KS. NGUYỄN VĂN TUYÊN  
 KS. NGUYỄN VĂN TUYÊN  
 KS. NGUYỄN VĂN TUYÊN


**CHỖ CHỮ KÝ**  
 CHỖ CHỮ KÝ: ...  
 CHỖ CHỮ KÝ: ...  
 CHỖ CHỮ KÝ: ...

**BẮC GIANG, NGÀY ... THÁNG ... NĂM 2023**

**MẶT BẰNG**  
**RANH GIỚI DỰ ÁN**

**THANG TỶ LỆ: 1:500**  
**KÝ HIỆU BẢN VẼ: RGD4**



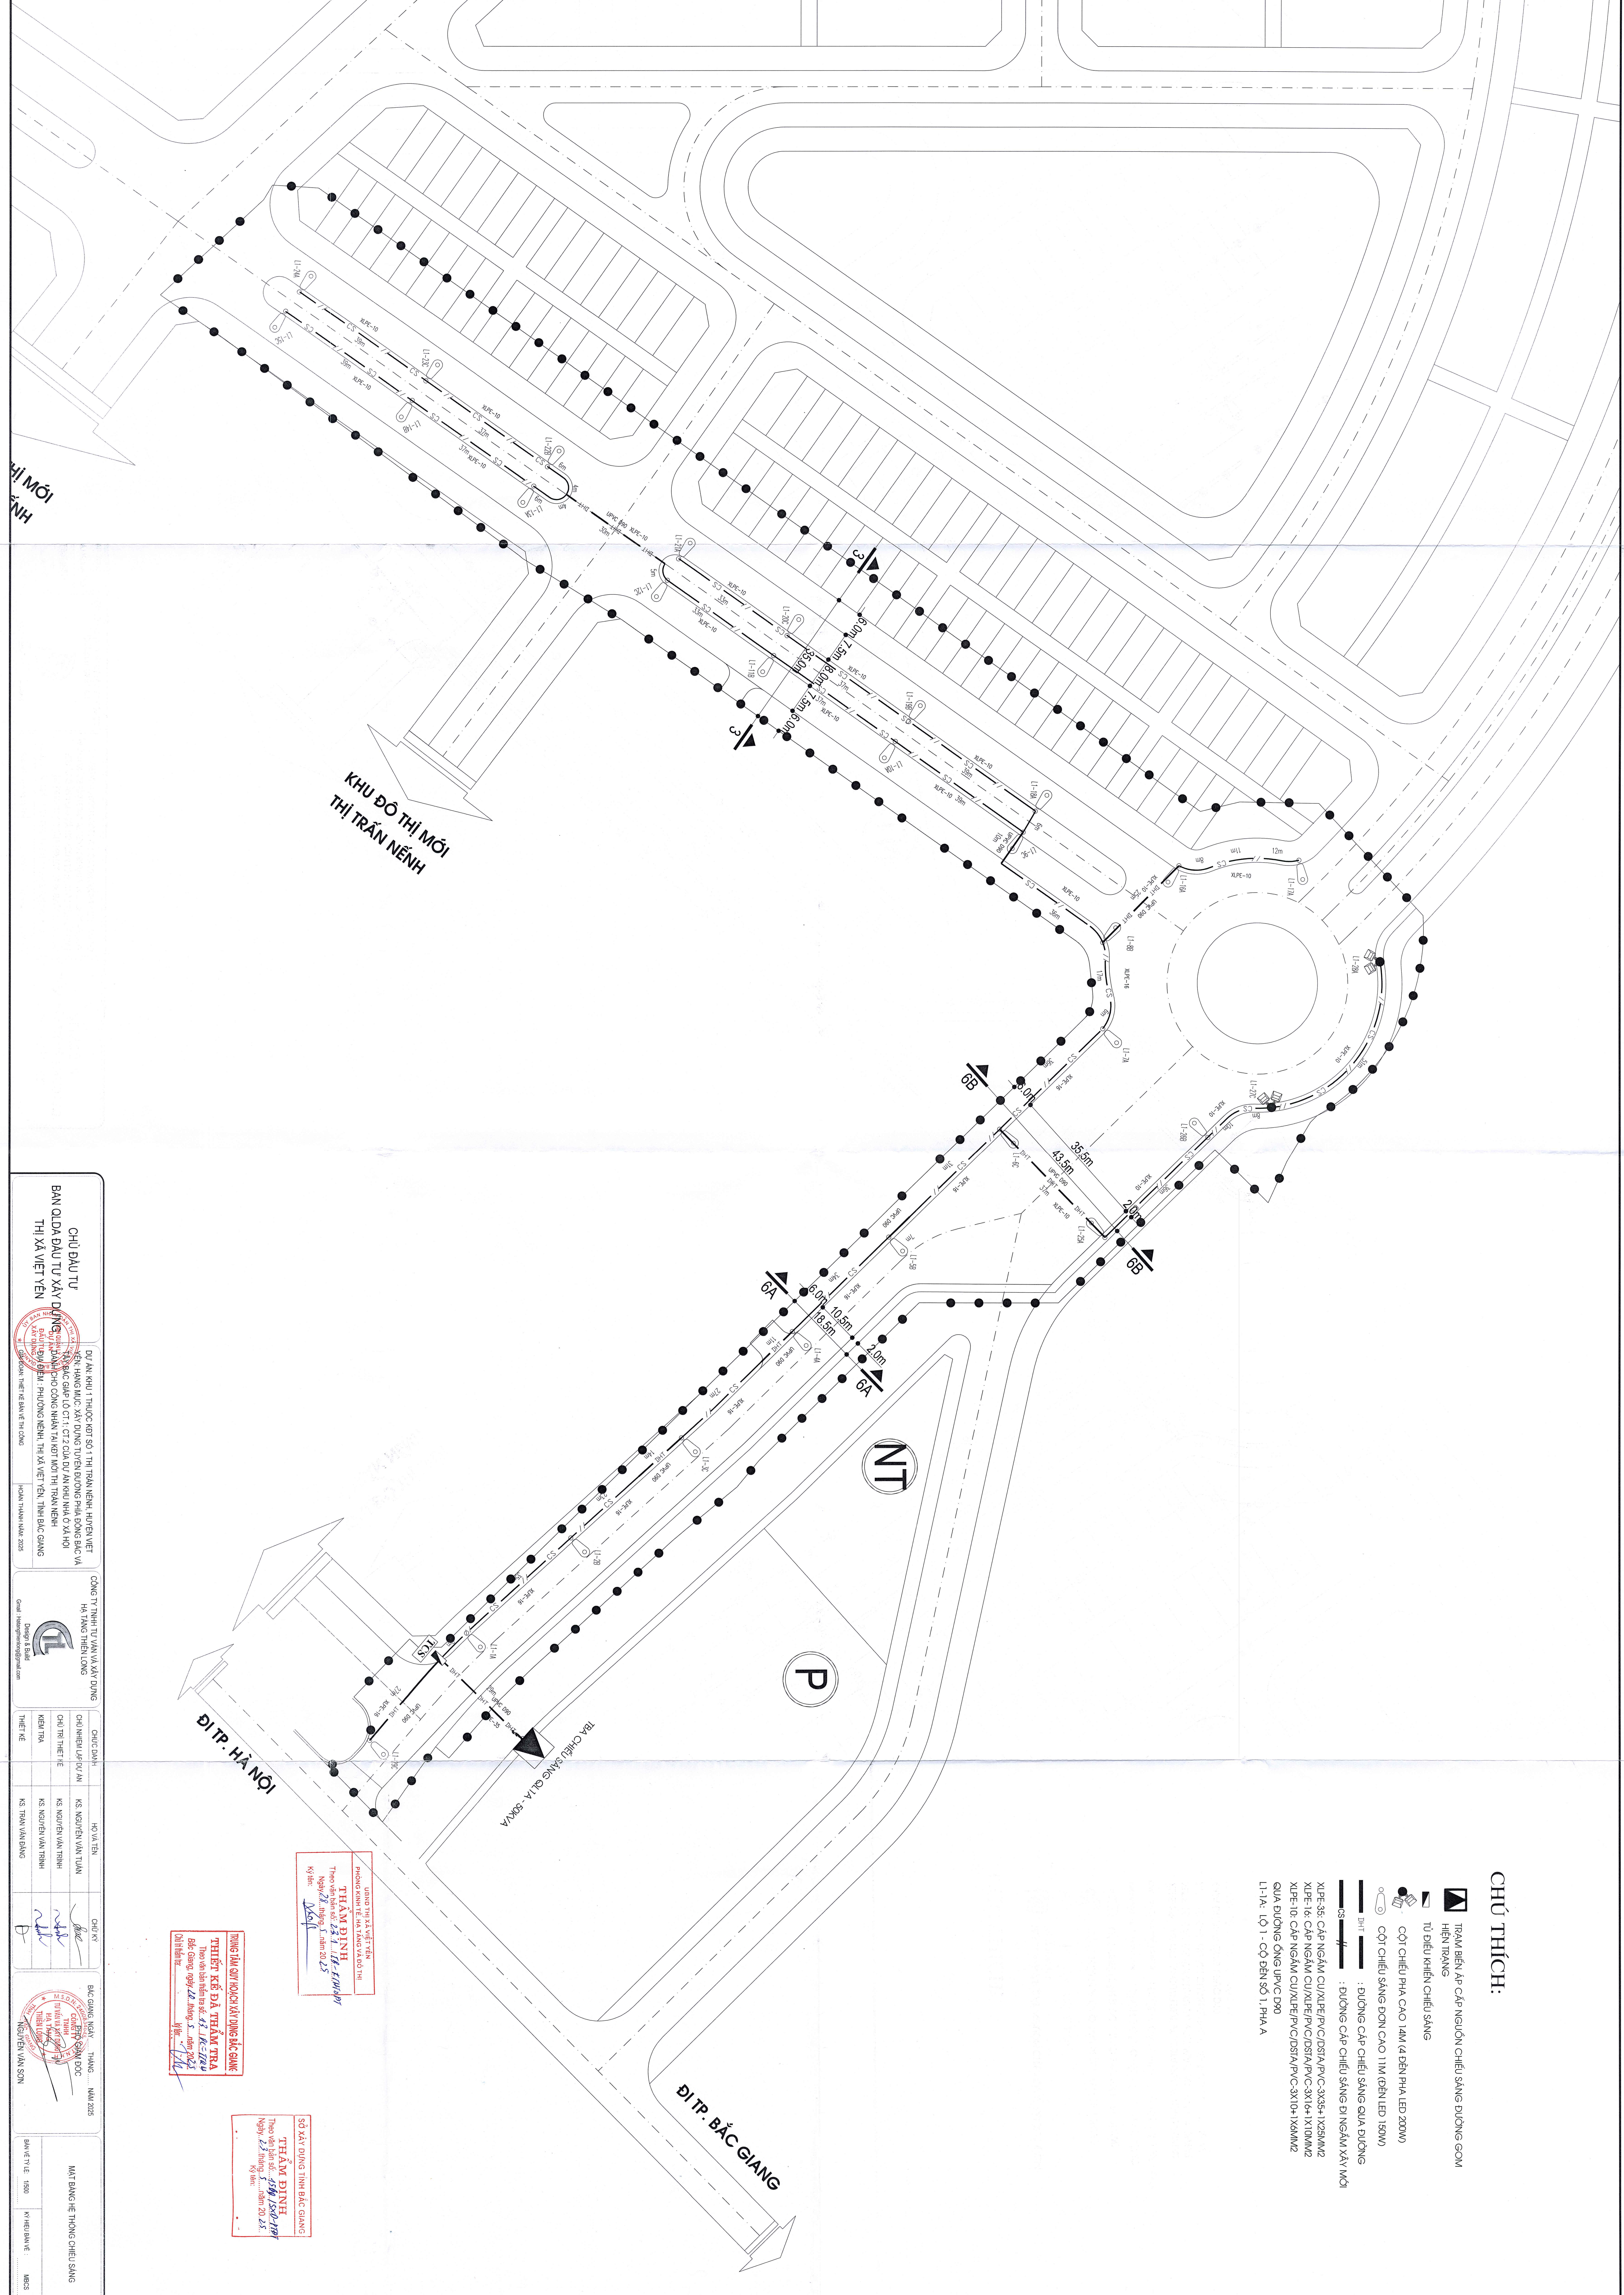

**CHỮ THÍCH:**

- ▣ TRẠM BÊN ẤP CẤP NGUỒN CHIẾU SÁNG ĐƯỜNG GOM
- ▣ HIỆN TRƯỜNG
- ▣ TỤ ĐIỀU KHIỂN CHIẾU SÁNG
- CỘT CHIẾU PHẠ CAO 14M (4 BÊN PHẠ LED 200W)
- CỘT CHIẾU SÁNG ĐƠN CAO 11M (BÊN LED 150W)
- HHT — : ĐƯỜNG CẤP CHIẾU SÁNG GIỮA ĐƯỜNG
- — — : ĐƯỜNG CẤP CHIẾU SÁNG Ở NGÃM XÂY MỚI
- XPE-35 : CÁP NGẮM CỤ/XI/PE/PVC/DSIA/PMC-3X35+1X25MM2
- XPE-16 : CÁP NGẮM CỤ/XI/PE/PVC/DSIA/PMC-3X16+1X10MM2
- XPE-10 : CÁP NGẮM CỤ/XI/PE/PVC/DSIA/PMC-3X10+1X8MM2
- GỮA ĐƯỜNG 0NG UPVC D90
- L1-A : L01 - CỘ ĐEN SỐ 1, PHẠ A

**KHU ĐÔ THỊ MỚI  
THỊ TRẤN NINH**

**Đ. TP. HÀ NỘI**

**Đ. TP. BẮC GIANG**

**TBA CHIẾU SÁNG 01 X 1,5 - 80W**

ĐƠN VỊ XÂY DỰNG  
**THAM DINH**  
 PHONG KINH TẾ VÀ MÔI TRƯỜNG XÂY DỰNG  
 Thời gian lập dự án: 1 năm 20 25  
 Ký hiệu: 150/01

**TỔNG SỰ QUẢN LÝ DỰ ÁN ĐƯỜNG BẮC GIANG**  
 THIẾT KẾ KẾ DẠ THÂM TRƯA  
 Theo biên bản họp số: 45 / KC / 2024  
 Ngày: 09/02/2025  
 Địa điểm: Phòng 150/01

SỐ XÂY DỰNG TỈNH BẮC GIANG  
**THI & M**  
 Theo biên bản họp số: 45 / KC / 2024  
 Ngày: 23/02/2025  
 Ký hiệu: 150/01

**CHỦ ĐẦU TƯ**  
**BAN QLDA ĐẦU TƯ XÂY DỰNG**  
**THỊ XÃ VIỆT YÊN**

ĐỊ A N KIỂM T THƯỚC SỐ 1 THỊ TRẤN NINH, HUYỆN NINH SƠN, TỈNH BẮC GIANG. XÂY DỰNG TỈNH BẮC GIANG. THỜI GIAN LẬP DỰ ÁN: 1 NĂM 20 25. KÝ HIỆU: 150/01.

**CÔNG TY TNHH TƯ VẤN VÀ XÂY DỰNG**  
**HÀ TĂNG THIỆN LONG**

CHỨC DANH	HỌ VÀ TÊN	CHỮ KÝ
QUẢN LÝ DỰ ÁN	KS NGUYỄN VĂN THIỆN	<i>[Signature]</i>
KẾ MẠ THẠ	KS NGUYỄN VĂN TRINH	<i>[Signature]</i>
THIẾT KẾ	KS TRẦN VĂN ĐĂNG	<i>[Signature]</i>

**BẮC GIANG** - THÁNG 02/2025

**MÀN BẢNG HỆ THỐNG CHIẾU SÁNG**

ĐƠN VỊ XÂY DỰNG TỈNH BẮC GIANG