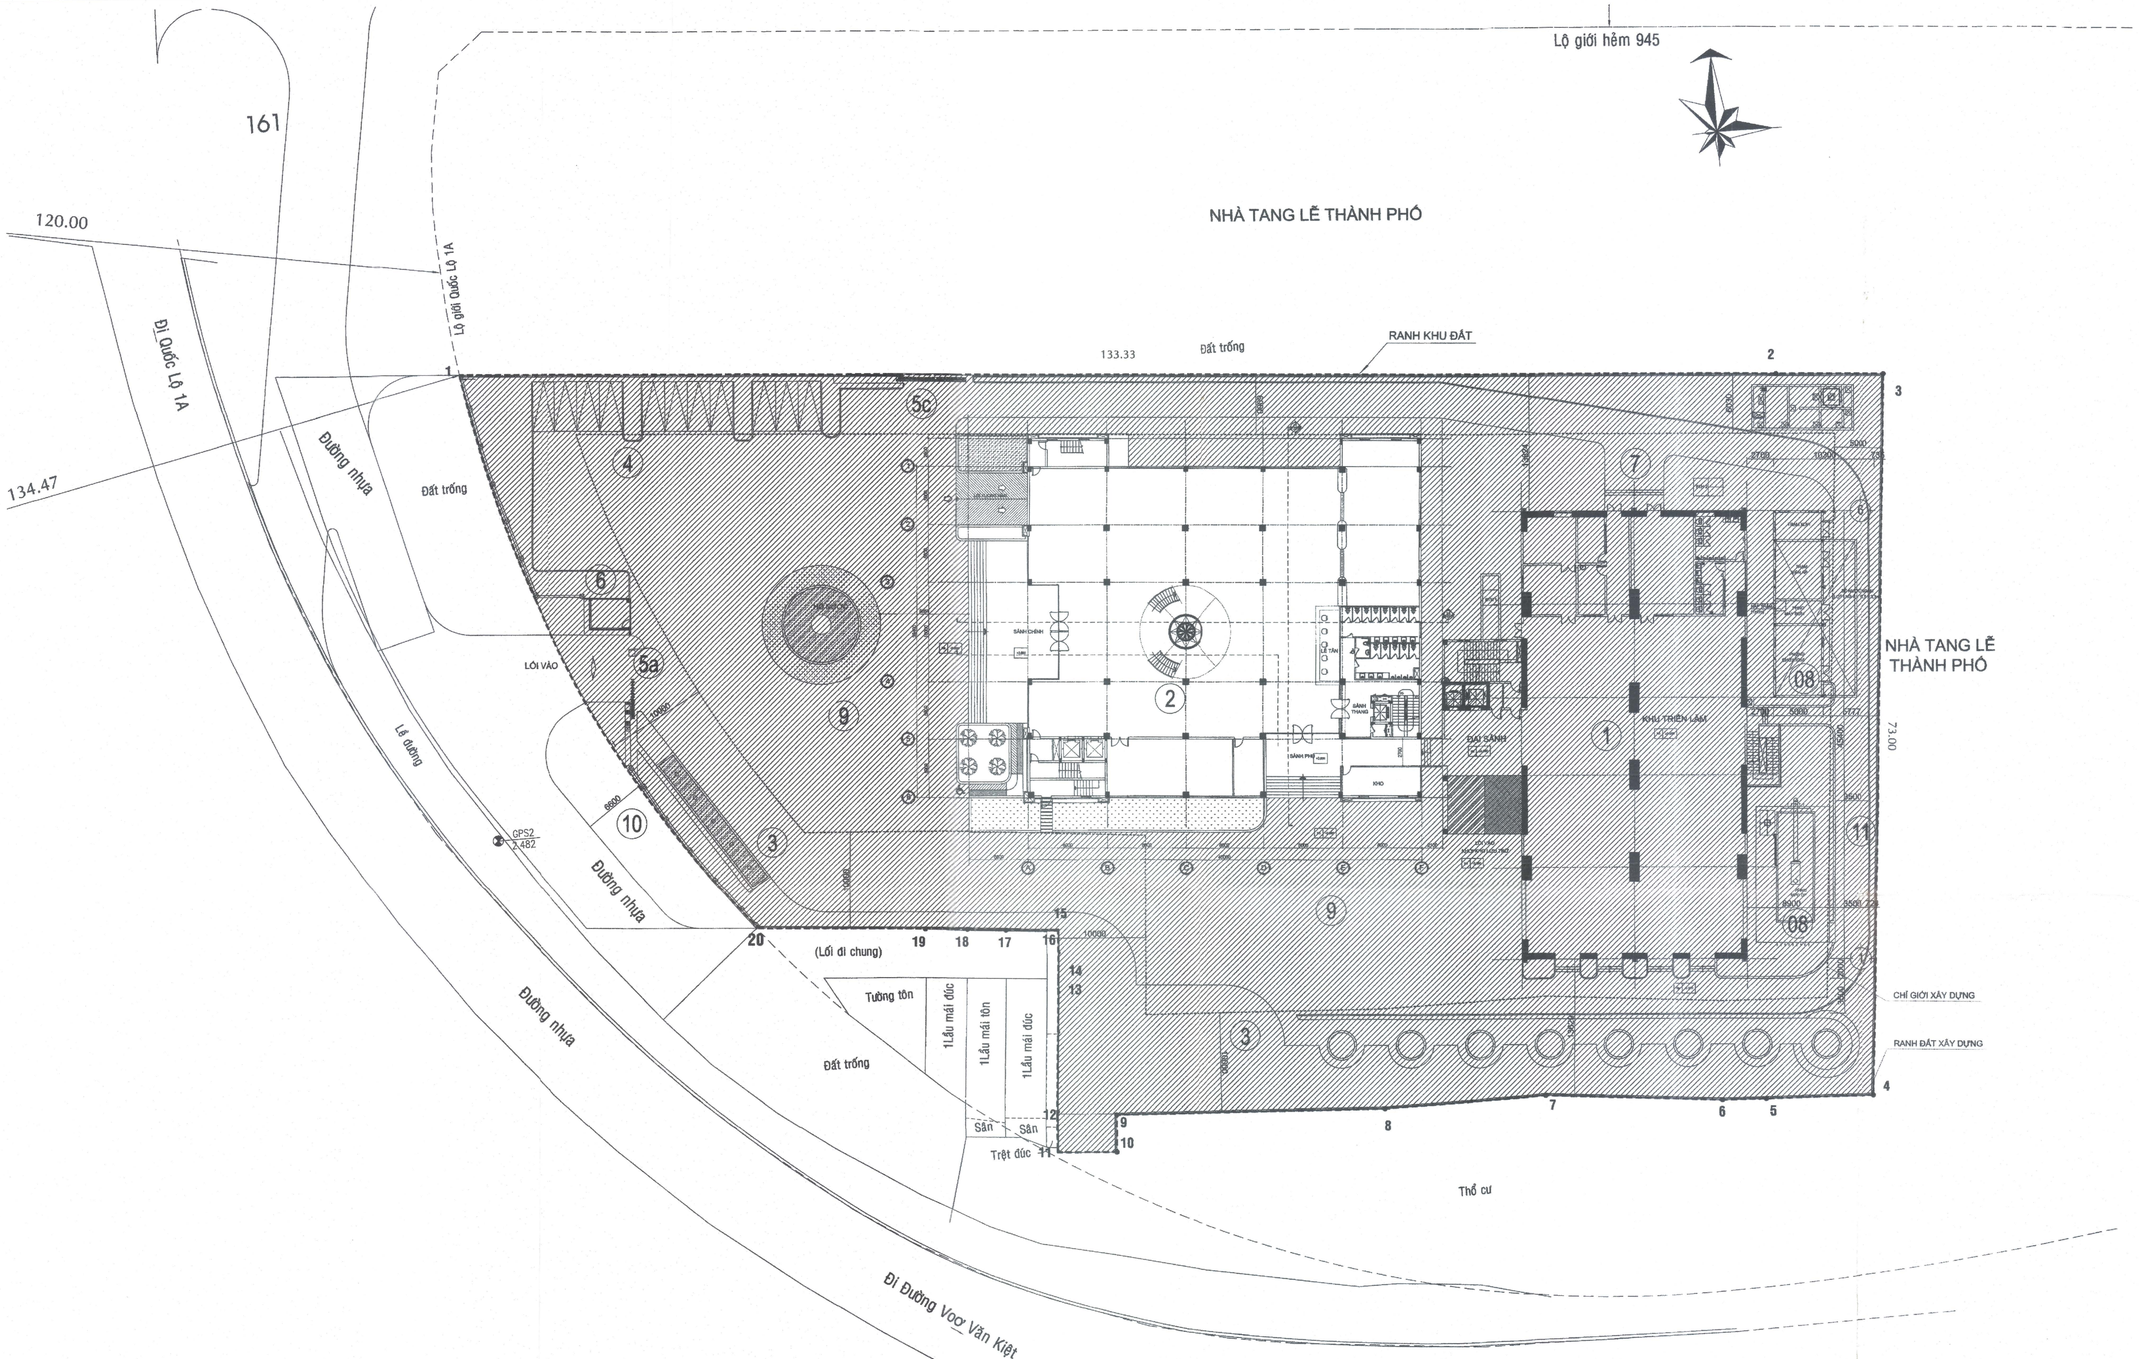


GHI CHÚ:	
1 - KHỐI KHO LƯU TRỮ (GIAI ĐOẠN 1)	6 - NHÀ BẢO VỆ (GIAI ĐOẠN 1)
2 - KHỐI PHỤC VỤ CÔNG CHÚNG (GIAI ĐOẠN 2)	7- LỐI KHO THIẾT BỊ-TÀI XẾ (GIAI ĐOẠN 1
3 - VƯỜN HOA (GIAI ĐOẠN 1)	8 - KHU PHỤ TRỢ (GIAI ĐOẠN 1)
4 - KHU VỰC ĐỂ XE KHÁCH (GIAI ĐOẠN 1)	9 -KHÔNG GIAN TRIỂN LÃM NGOÀI TRỜI (GIAI ĐOẠN 1)
5a - CỔNG CHÍNH (GIAI ĐOẠN 1)	10 - BẢNG HIỆU CÔNG TRÌNH (GIAI ĐOẠN 1)
5b - CỔNG HƯỚNG BẮC (GIAI ĐOẠN 1)	11 - SÂN ĐƯỜNG GIAO THÔNG NỘI BỘ (GIAI ĐOẠN 1)

GHI CHÚ:	
	PHẦN XÂY DỰNG GIAI ĐOẠN 1
	PHẦN XÂY DỰNG GIAI ĐOẠN 2: 1.740 M2

MẶT BẰNG TỔNG THỂ TẦNG 1
TL 1/400

CÔNG AN THÀNH PHỐ HỒ CHÍ MINH
PHÒNG CẢNH SÁT PCCC VÀ CNCH
ĐÃ THẨM DUYỆT THIẾT KẾ VỀ PHÒNG CHÁY VÀ CHỮA CHÁY
Số: 1385/TD-PCCC ngày 20-11-2019

CÁN BỘ THẨM DUYỆT
Trần Văn Minh

GHI CHÚ/ NOTES:

01

No: REV.	NGÀY THÁNG DATE:	SỬA ĐỔI: DESCRIPTION:
3		
2		
1		
0		

CHỦ ĐẦU TƯ/ CLIENT:

SỞ NỘI VỤ TP. HỒ CHÍ MINH
GIÁM ĐỐC
SỞ NỘI VỤ
DUYỆT/ APPROVED BY: Trương Văn Lớn

CÔNG TY CỔ PHẦN TƯ VẤN XÂY DỰNG TỔNG HỢP
NATIONAL GENERAL CONSTRUCTION CONSULTING JOINT STOCK COMPANY
NAGECCO

XÍ NGHIỆP TƯ VẤN THIẾT KẾ XÂY DỰNG SỐ 4
CONSTRUCTION DESIGNING & CONSULTING ENTERPRISE N°4

ĐỊA CHỈ: 29 BIS NGUYỄN ĐÌNH CHIỂU - QUẬN 1 - TP. HỒ CHÍ MINH
TEL: (84-8) 38.234.348 FAX: (84-8) 38.234.348
EMAIL: xn4-nagecco@hcm.vnn.vn WEBSITE: www.nagecco.com

TL. TỔNG GIÁM ĐỐC GIÁM ĐỐC XÍ NGHIỆP FOR GENERAL DIRECTOR THS.KTS.LÊ NGUYỄN THỤY VI	
CHỦ NHIỆM ĐỒ ÁN CHIEF DESIGNER THS.KTS.LÊ NGUYỄN THỤY VI	
CHỦ TRÌ KIẾN TRÚC CHIEF ARCHITECT KTS. NGUYỄN LÊ QUANG	
THIẾT KẾ DESIGNED BY KTS. NGUYỄN LÊ QUANG	
THỂ HIỆN DRAWN BY PHAN THỊ QUẾ ANH	
Q.L.K.T CHECKED BY KTS.NGUYỄN NGỌC QUỲNH	

TÊN CÔNG TRÌNH/ PROJECT NAME:

TRUNG TÂM LƯU TRỮ TP. HỒ CHÍ MINH GIAI ĐOẠN 2

ĐỊA ĐIỂM: 631 QUỐC LỘ 1A, P. AN LẠC, Q. BÌNH TÂN, TP. HCM.

HẠNG MỤC/ ITEM:

TRUNG TÂM LƯU TRỮ TP. HỒ CHÍ MINH


TÊN BẢN VẼ/ DRAWING TITLE:

- MẶT BẰNG TỔNG THỂ

LOẠI HỒ SƠ/ DOCUMENT TYPE:

- [x] THIẾT KẾ CƠ SỞ
- [ ] THIẾT KẾ KỸ THUẬT
- [ ] THIẾT KẾ BẢN VẼ THI CÔNG
- [ ] HOÀN CÔNG
- [ ] HIỆN TRẠNG
- [ ] HIỆU CHỈNH

NGÀY/ DATE: 5/2019	BẢN VẼ SỐ/ DRAWING No:
TỈ LỆ/ SCALE:	KT-00/29
CODE:	
FILENAME	

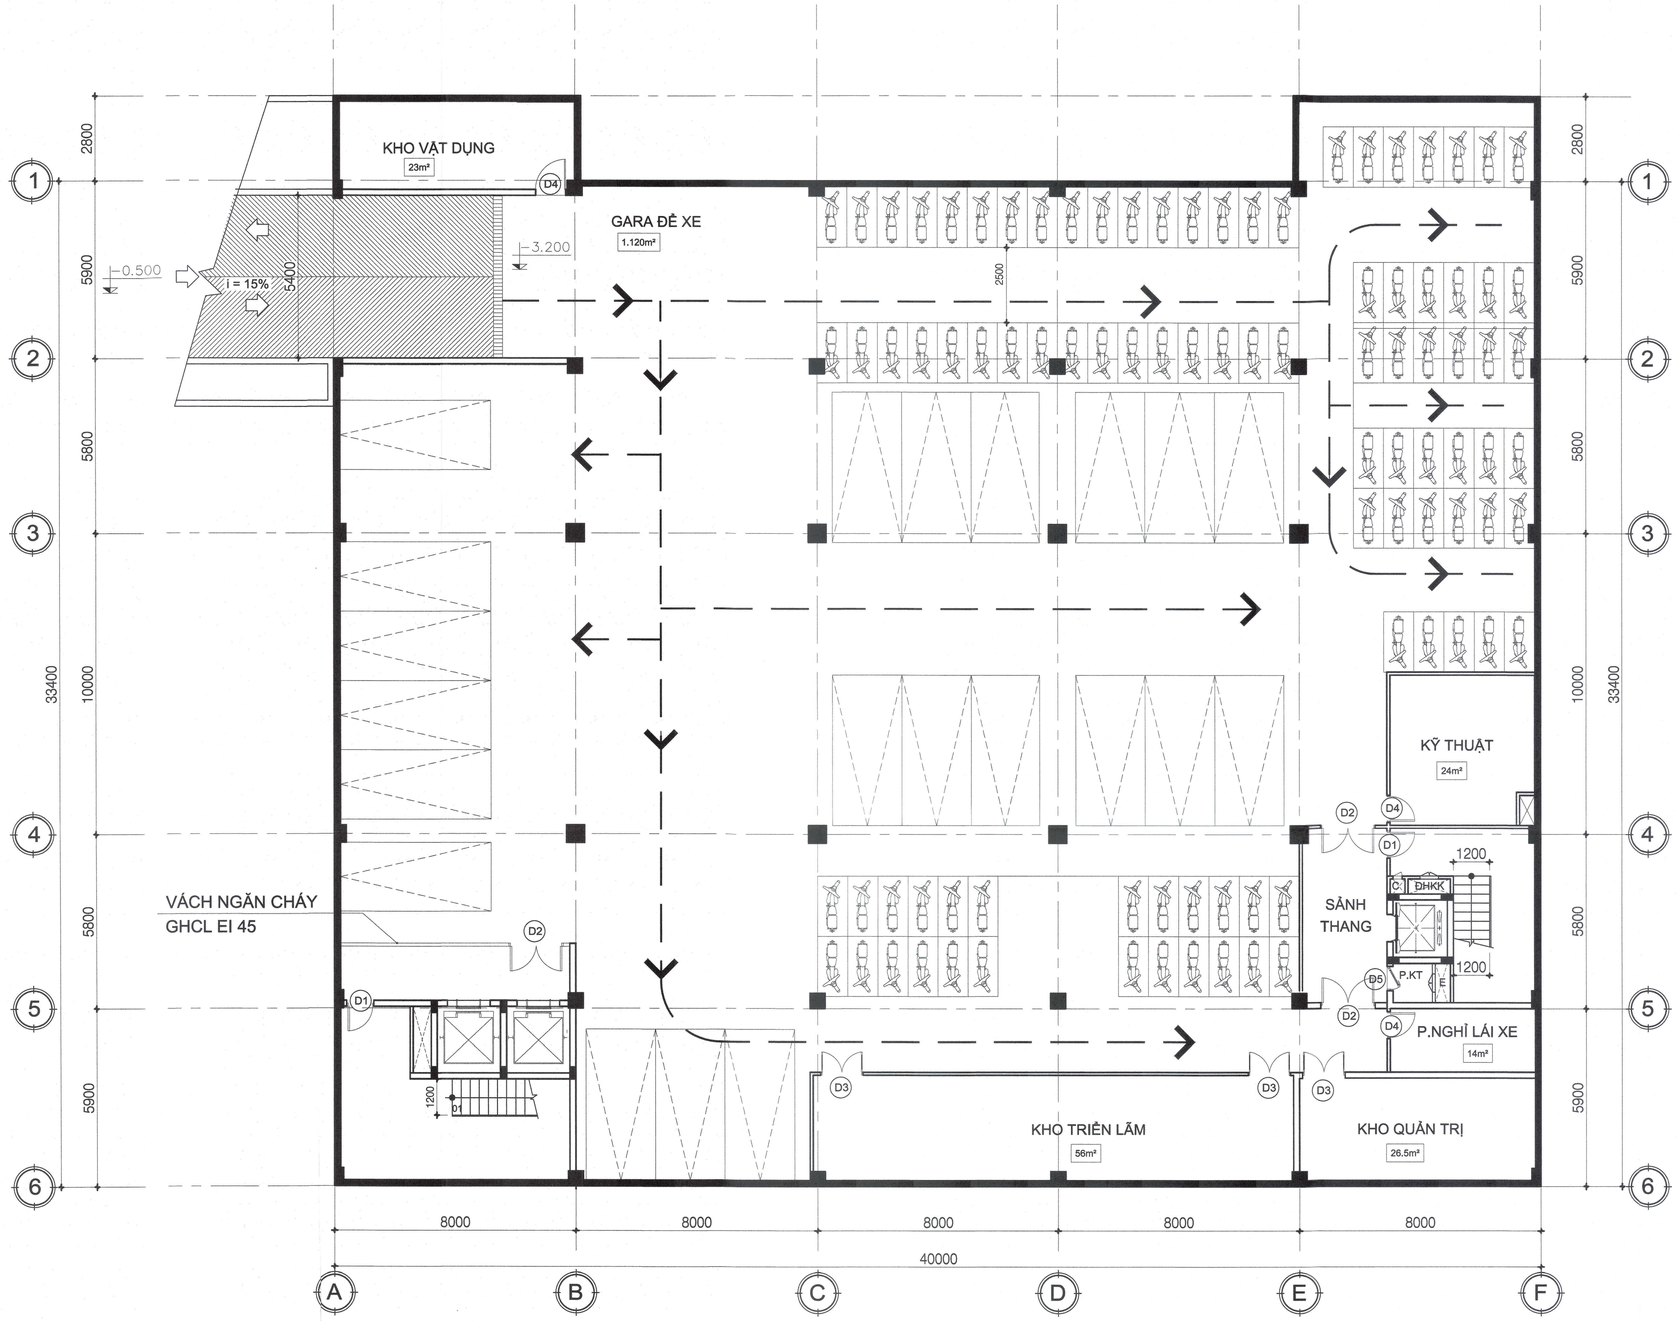

GHI CHÚ:

- D1 CỬA NGĂN CHÁY GHCL EI 45, CƠ CẤU TỰ ĐỘNG ĐÓNG
- D2 CỬA NGĂN CHÁY GHCL EI 45, CƠ CẤU TỰ ĐỘNG ĐÓNG
- D3 CỬA NGĂN CHÁY GHCL EI 45, CƠ CẤU TỰ ĐỘNG ĐÓNG
- D4 CỬA NGĂN CHÁY GHCL EI 45, CƠ CẤU TỰ ĐỘNG ĐÓNG
- D5 CỬA NGĂN CHÁY GHCL EI 45, CƠ CẤU TỰ ĐỘNG ĐÓNG

* HỘP GEN CÁC TẦNG SỬ DỤNG VẬT LIỆU, BIỆN PHÁP NGĂN CHÁY.

MẶT BẰNG TẦNG HẦM

TL 1/150

CÔNG AN THÀNH PHỐ HỒ CHÍ MINH
PHÒNG CẢNH SÁT PCCC VÀ CNCH
ĐÃ THẨM DUYỆT THIẾT KẾ
VỀ PHÒNG CHÁY VÀ CHỮA CHÁY
20-11-2019
Số: 1385/TD-PCCC ngày ..../..../....

CÁN BỘ THẨM DUYỆT
Trần Văn Minh

GHI CHÚ/ NOTES:

No: REV.	NGÀY THÁNG DATE:	SỬA ĐỔI: DESCRIPTION:
3		
2		
1		
0		

CHỦ ĐẦU TƯ/ CLIENT:

SỞ NỘI VỤ TP. HỒ CHÍ MINH

DUYỆT/ APPROVED BY:

CÔNG TY CỔ PHẦN TƯ VẤN XÂY DỰNG TỔNG HỢP
NATIONAL GENERAL CONSTRUCTION CONSULTING JOINT STOCK COMPANY
NAGECCO

XÍ NGHIỆP TƯ VẤN THIẾT KẾ XÂY DỰNG SỐ 4
CONSTRUCTION DESIGNING & CONSULTING ENTERPRISE N°4

ĐỊA CHỈ: 29 BIS NGUYỄN ĐÌNH CHIỂU - QUẬN 1 - TP. HỒ CHÍ MINH
TEL: (84-8) 38.234.348 FAX: 08. 38.234.348
EMAIL: xn4-nagecco@hcm.vnn.vn WEBSITE: www.nagecco.com

TL. TỔNG GIÁM ĐỐC GIÁM ĐỐC XÍ NGHIỆP FOR GENERAL DIRECTOR THS.KTS.LÊ NGUYỄN THUỴ VI	CÔNG TY CỔ PHẦN TƯ VẤN XÂY DỰNG TỔNG HỢP
CHỦ NHIỆM ĐỒ ÁN CHIEF DESIGNER THS.KTS.LÊ NGUYỄN THUỴ VI	
CHỦ TRÌ KIẾN TRÚC CHIEF ARCHITECT KTS. NGUYỄN LÊ QUANG	
THIẾT KẾ DESIGNED BY KTS. NGUYỄN LÊ QUANG	
THỂ HIỆN DRAWN BY PHAN THỊ QUẾ ANH	
Q.L.K.T CHECKED BY KTS.NGUYỄN NGỌC QUỲNH	

TÊN CÔNG TRÌNH/ PROJECT NAME:

TRUNG TÂM LƯU TRỮ TP. HỒ CHÍ MINH
GIAI ĐOẠN 2

ĐỊA ĐIỂM: 631 QUỐC LỘ 1A, P. AN LẠC, Q. BÌNH TÂN, TP. HCM.

HẠNG MỤC/ ITEM:

TRUNG TÂM LƯU TRỮ TP. HỒ CHÍ MINH


TÊN BẢN VẼ/ DRAWING TITLE:

- MẶT BẰNG TẦNG HẦM

LOẠI HỒ SƠ/ DOCUMENT TYPE:

- [■] THIẾT KẾ CƠ SỞ
- [ ] THIẾT KẾ KỸ THUẬT
- [ ] THIẾT KẾ BẢN VẼ THI CÔNG
- [ ] HOÀN CÔNG
- [ ] HIỆN TRẠNG
- [ ] HIỆU CHỈNH

NGÀY/ DATE: 8/2019	BẢN VẼ SỐ/ DRAWING No: KT-01/29
TỈ LỆ/ SCALE:	
CODE:	
FILENAME	

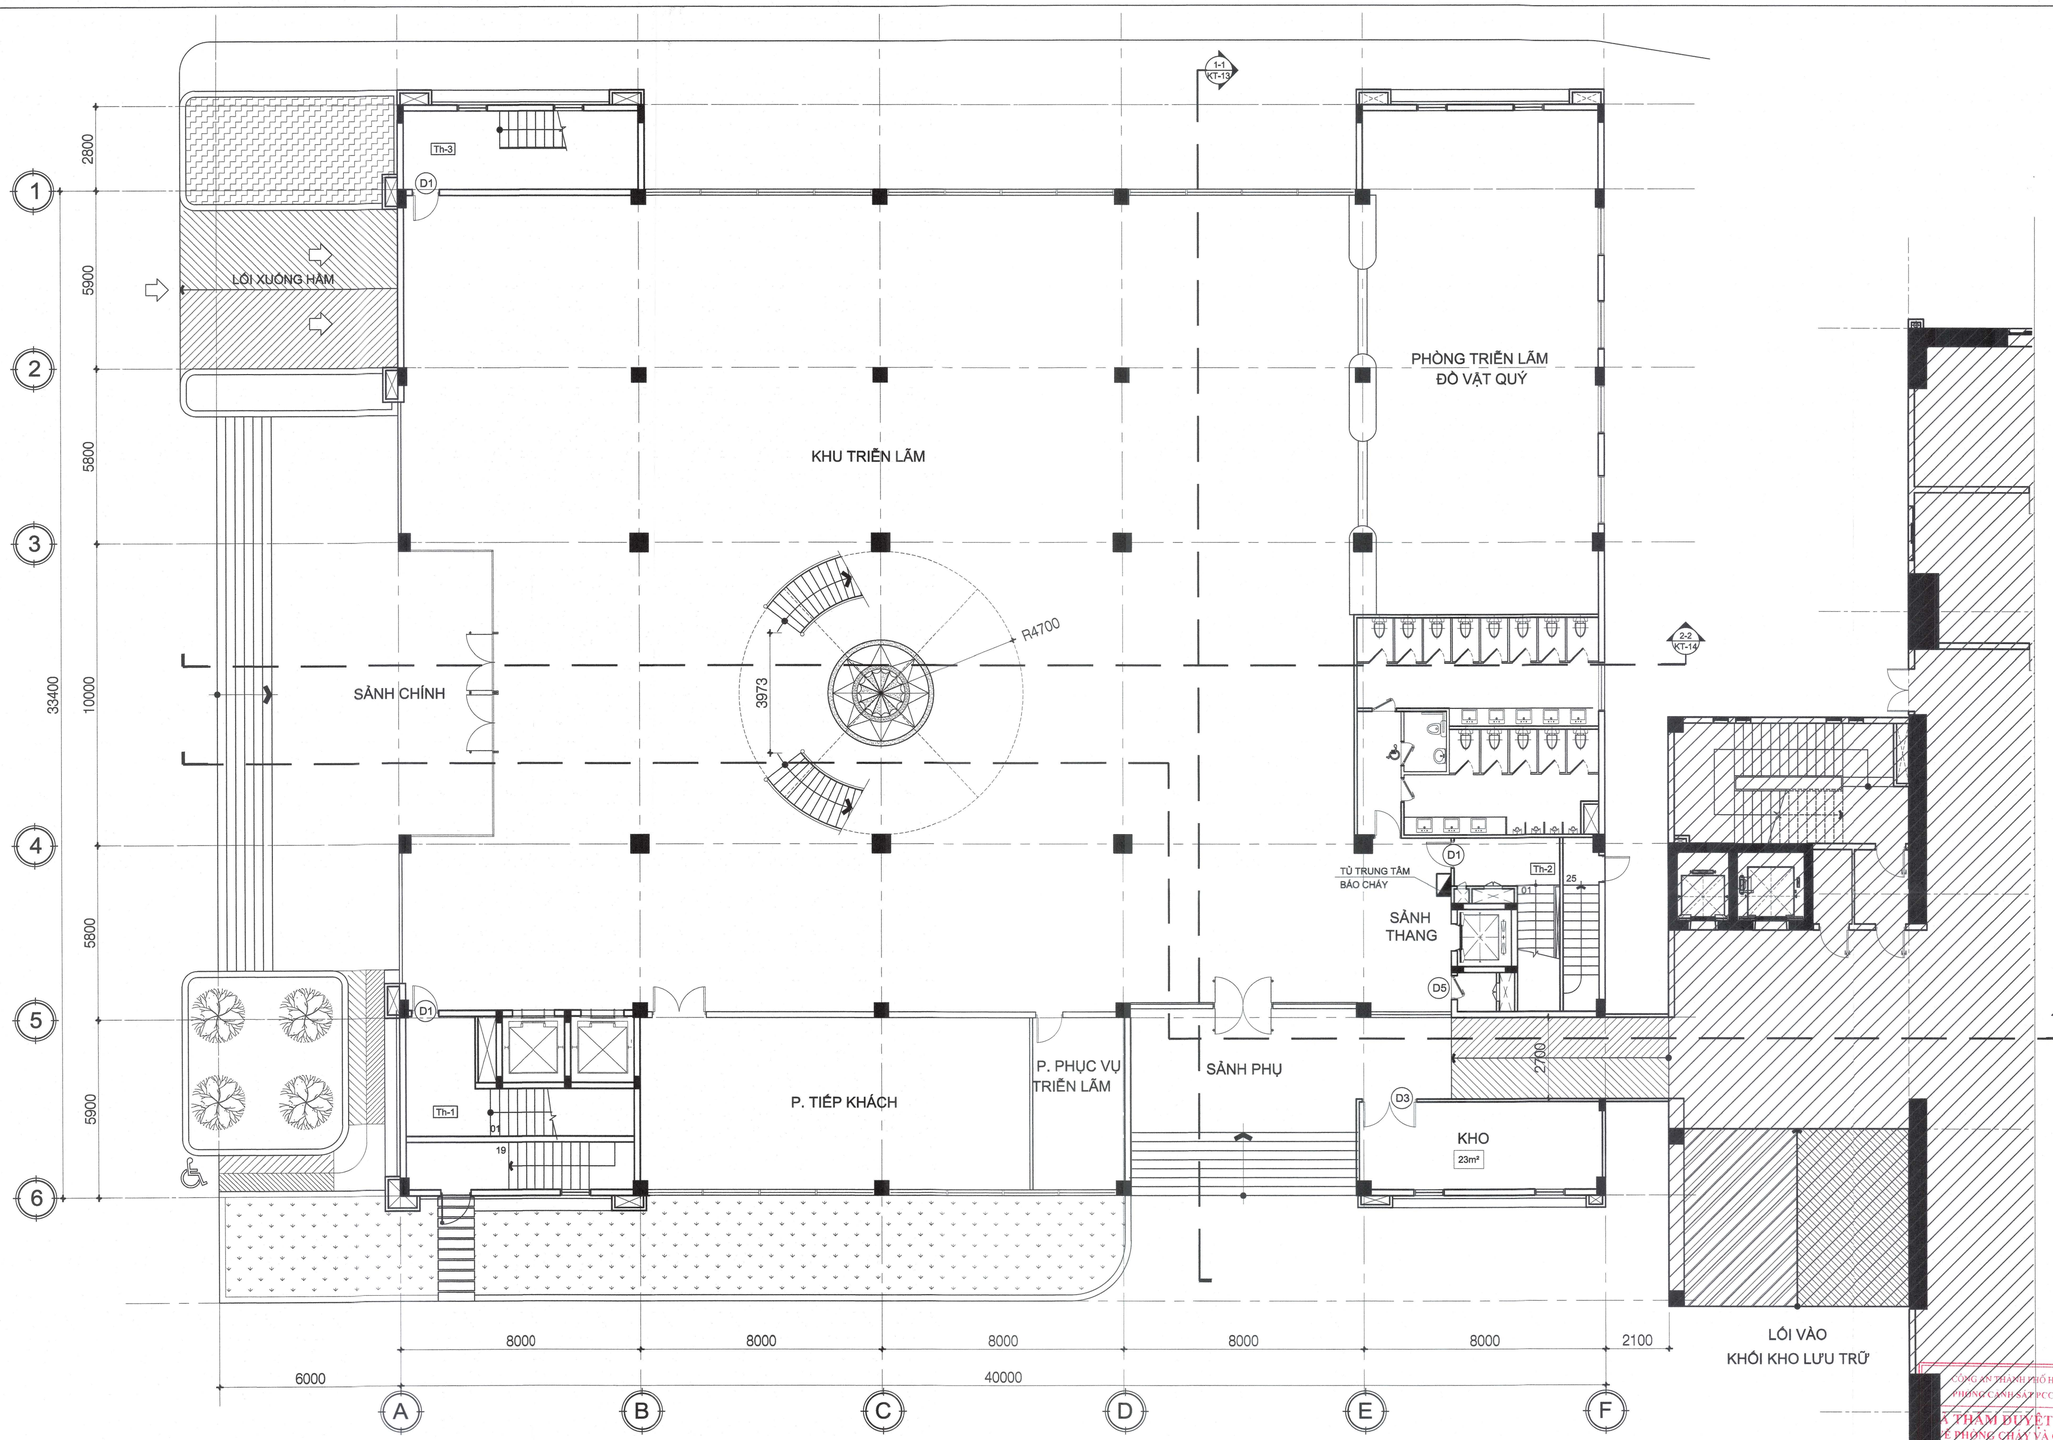

GHI CHÚ:

D1 CỬA NGĂN CHÁY GHCL EI 45, CƠ CẤU TỰ ĐỘNG ĐÓNG

D5 CỬA NGĂN CHÁY GHCL EI 45, CƠ CẤU TỰ ĐỘNG ĐÓNG

* HỘP GEN CÁC TẦNG SỬ DỤNG VẬT LIỆU, BIỆN PHÁP NGĂN CHÁY.

MẶT BẰNG TẦNG 1

TL 1/150

GHI CHÚ/ NOTES:

No:	NGÀY THÁNG	SỬA ĐỔI:
REV.	DATE:	DESCRIPTION:
3		
2		
1		
0		

CHỦ ĐẦU TƯ/ CLIENT:

SỞ NỘI VỤ TP. HỒ CHÍ MINH

DUYỆT/ APPROVED BY:

CÔNG TY CỔ PHẦN TƯ VẤN XÂY DỰNG TỔNG HỢP
NATIONAL GENERAL CONSTRUCTION CONSULTING JOINT STOCK COMPANY

XÍ NGHIỆP TƯ VẤN THIẾT KẾ XÂY DỰNG SỐ 4
CONSTRUCTION DESIGNING & CONSULTING ENTERPRISE N°4

ĐỊA CHỈ: 29 BIS NGUYỄN ĐÌNH CHIỂU - QUẬN 1 - TP. HỒ CHÍ MINH
TEL: (84-8) 38.234.348 FAX : 08. 38.234.348
EMAIL: xn4-nagecco@hcm.vnn.vn WEBSITE: www.nagecco.com

TL. TỔNG GIÁM ĐỐC
GIÁM ĐỐC XÍ NGHIỆP
FOR GENERAL DIRECTOR
THS.KTS.LÊ NGUYÊN THÙY VI

CHỦ NHIỆM ĐỒ ÁN
CHIEF DESIGNER
THS.KTS.LÊ NGUYÊN THÙY VI

CHỦ TRÌ KIẾN TRÚC
CHIEF ARCHITECT
KTS. NGUYỄN LÊ QUANG

THIẾT KẾ
DESIGNED BY
KTS. NGUYỄN LÊ QUANG

THỂ HIỆN
DRAWN BY
PHAN THỊ QUẾ ANH

Q.L.K.T
CHECKED BY
KTS.NGUYỄN NGỌC QUỲNH

TÊN CÔNG TRÌNH/ PROJECT NAME:

TRUNG TÂM LƯU TRỮ TP. HỒ CHÍ MINH
GIAI ĐOẠN 2

ĐỊA ĐIỂM: 631 QUỐC LỘ 1A, P. AN LẠC, Q. BÌNH TÂN, TP. HCM.

HẠNG MỤC/ ITEM:

TRUNG TÂM LƯU TRỮ TP. HỒ CHÍ MINH

CÔNG AN THÀNH PHỐ HỒ CHÍ MINH
PHÒNG CẢNH SÁT PCCC VÀ CNCH
ĐÃ THẨM DUYỆT THIẾT KẾ
VỀ PHÒNG CHÁY VÀ CHỮA CHÁY
SỐ: 1385/TD-PCCC ngày 20-11-2019

CÁN BỘ THẨM DUYỆT
Trần Văn Vinh


TÊN BẢN VẼ/ DRAWING TITLE:

- MẶT BẰNG TẦNG 1

LOẠI HỒ SƠ/ DOCUMENT TYPE:

- [x] THIẾT KẾ CƠ SỞ
- [ ] THIẾT KẾ KỸ THUẬT
- [ ] THIẾT KẾ BẢN VẼ THI CÔNG
- [ ] HOÀN CÔNG
- [ ] HIỆN TRẠNG
- [ ] HIỆU CHỈNH

NGÀY/ DATE: 8/2019	BẢN VẼ SỐ/ DRAWING No:
TỈ LỆ/ SCALE:	KT-02/29
CODE:	
FILENAME	

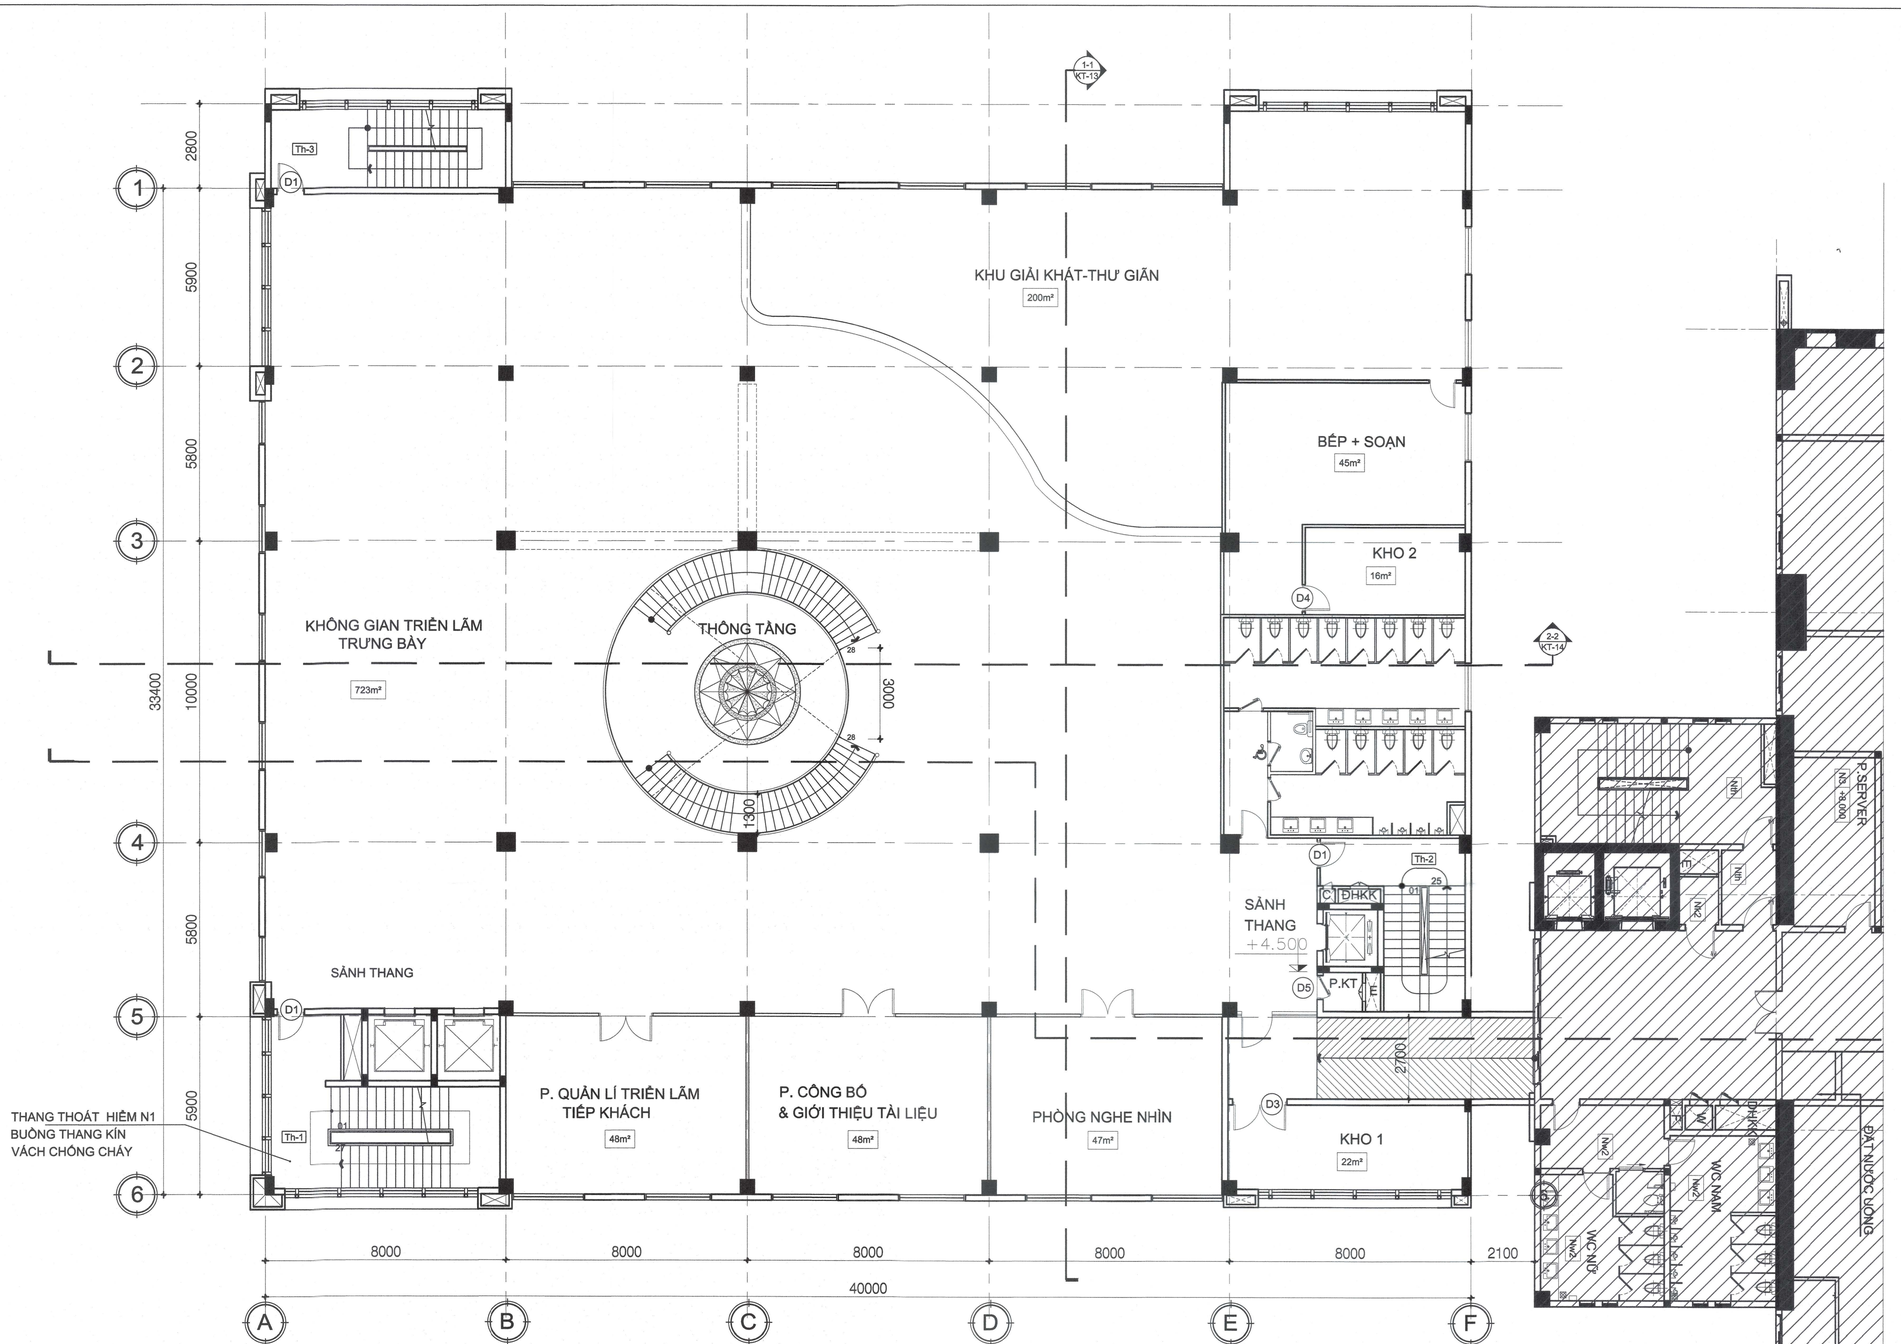

MẶT BẰNG TẦNG 2

TL 1/150

GHI CHÚ:

D1 CỬA NGĂN CHÁY GHCL EI 45, CƠ CẤU TỰ ĐỘNG ĐÓNG

D5 CỬA NGĂN CHÁY GHCL EI 45, CƠ CẤU TỰ ĐỘNG ĐÓNG

* HỘP GEN CÁC TẦNG SỬ DỤNG VẬT LIỆU, BIỆN PHÁP NGĂN CHÁY.

CÔNG AN THÀNH PHỐ HỒ CHÍ MINH
PHÒNG CẢNH SÁT PCCC VÀ CNCH
ĐÃ THẨM DUYỆT THIẾT KẾ
VỀ PHÒNG CHÁY VÀ CHỮA CHÁY
Số: 1385 /TD-PCCC ngày 20-11-2019

CÁN BỘ THẨM DUYỆT
Trần Văn Vinh

GHI CHÚ/ NOTES:

No:	NGÀY THÁNG DATE:	SỬA ĐỔI: DESCRIPTION:
3		
2		
1		
0		

CHỦ ĐẦU TƯ/ CLIENT:

SỞ NỘI VỤ TP. HỒ CHÍ MINH

DUYỆT/ APPROVED BY:

CÔNG TY CỔ PHẦN TƯ VẤN XÂY DỰNG TỔNG HỢP
NATIONAL GENERAL CONSTRUCTION CONSULTING JOINT STOCK COMPANY
NAGECCO

XÍ NGHIỆP TƯ VẤN THIẾT KẾ XÂY DỰNG SỐ 4
CONSTRUCTION DESIGNING & CONSULTING ENTERPRISE N°4

ĐỊA CHỈ: 29 BIS NGUYỄN ĐÌNH CHIỂU - QUẬN 1 - TP. HỒ CHÍ MINH
TEL: (84-8) 38.234.348 FAX : 08. 38.234.348
EMAIL: xn4-nagecco@hcm.vnn.vn WEBSITE: www.nagecco.com

TL. TỔNG GIÁM ĐỐC
GIÁM ĐỐC XÍ NGHIỆP
FOR GENERAL DIRECTOR
THS.KTS.LÊ NGUYỄN THÚY VI

CHỦ NHIỆM ĐỒ ÁN
CHIEF DESIGNER
THS.KTS.LÊ NGUYỄN THÚY VI

CHỦ TRÌ KIẾN TRÚC
CHIEF ARCHITECT
KTS. NGUYỄN LÊ QUANG

THIẾT KẾ
DESIGNED BY
KTS. NGUYỄN LÊ QUANG

THỂ HIỆN
DRAWN BY
PHAN THỊ QUẾ ANH

Q.L.K.T
CHECKED BY
KTS.NGUYỄN NGỌC QUỲNH

TÊN CÔNG TRÌNH/ PROJECT NAME:

TRUNG TÂM LƯU TRỮ TP. HỒ CHÍ MINH GIAI ĐOẠN 2

ĐỊA ĐIỂM: 631 QUỐC LỘ 1A, P. AN LẠC, Q. BÌNH TÂN, TP. HCM.

HẠNG MỤC/ ITEM:

TRUNG TÂM LƯU TRỮ TP. HỒ CHÍ MINH


TÊN BẢN VẼ/ DRAWING TITLE:

- MẶT BẰNG TẦNG 2

LOẠI HỒ SƠ/ DOCUMENT TYPE:

- [x] THIẾT KẾ CƠ SỞ
- [ ] THIẾT KẾ KỸ THUẬT
- [ ] THIẾT KẾ BẢN VẼ THI CÔNG
- [ ] HOÀN CÔNG
- [ ] HIỆN TRẠNG
- [ ] HIỆU CHỈNH

NGÀY/ DATE: 8/2019	BẢN VẼ SỐ/ DRAWING No:
TỈ LỆ/ SCALE:	KT-03/29
CODE:	
FILENAME	

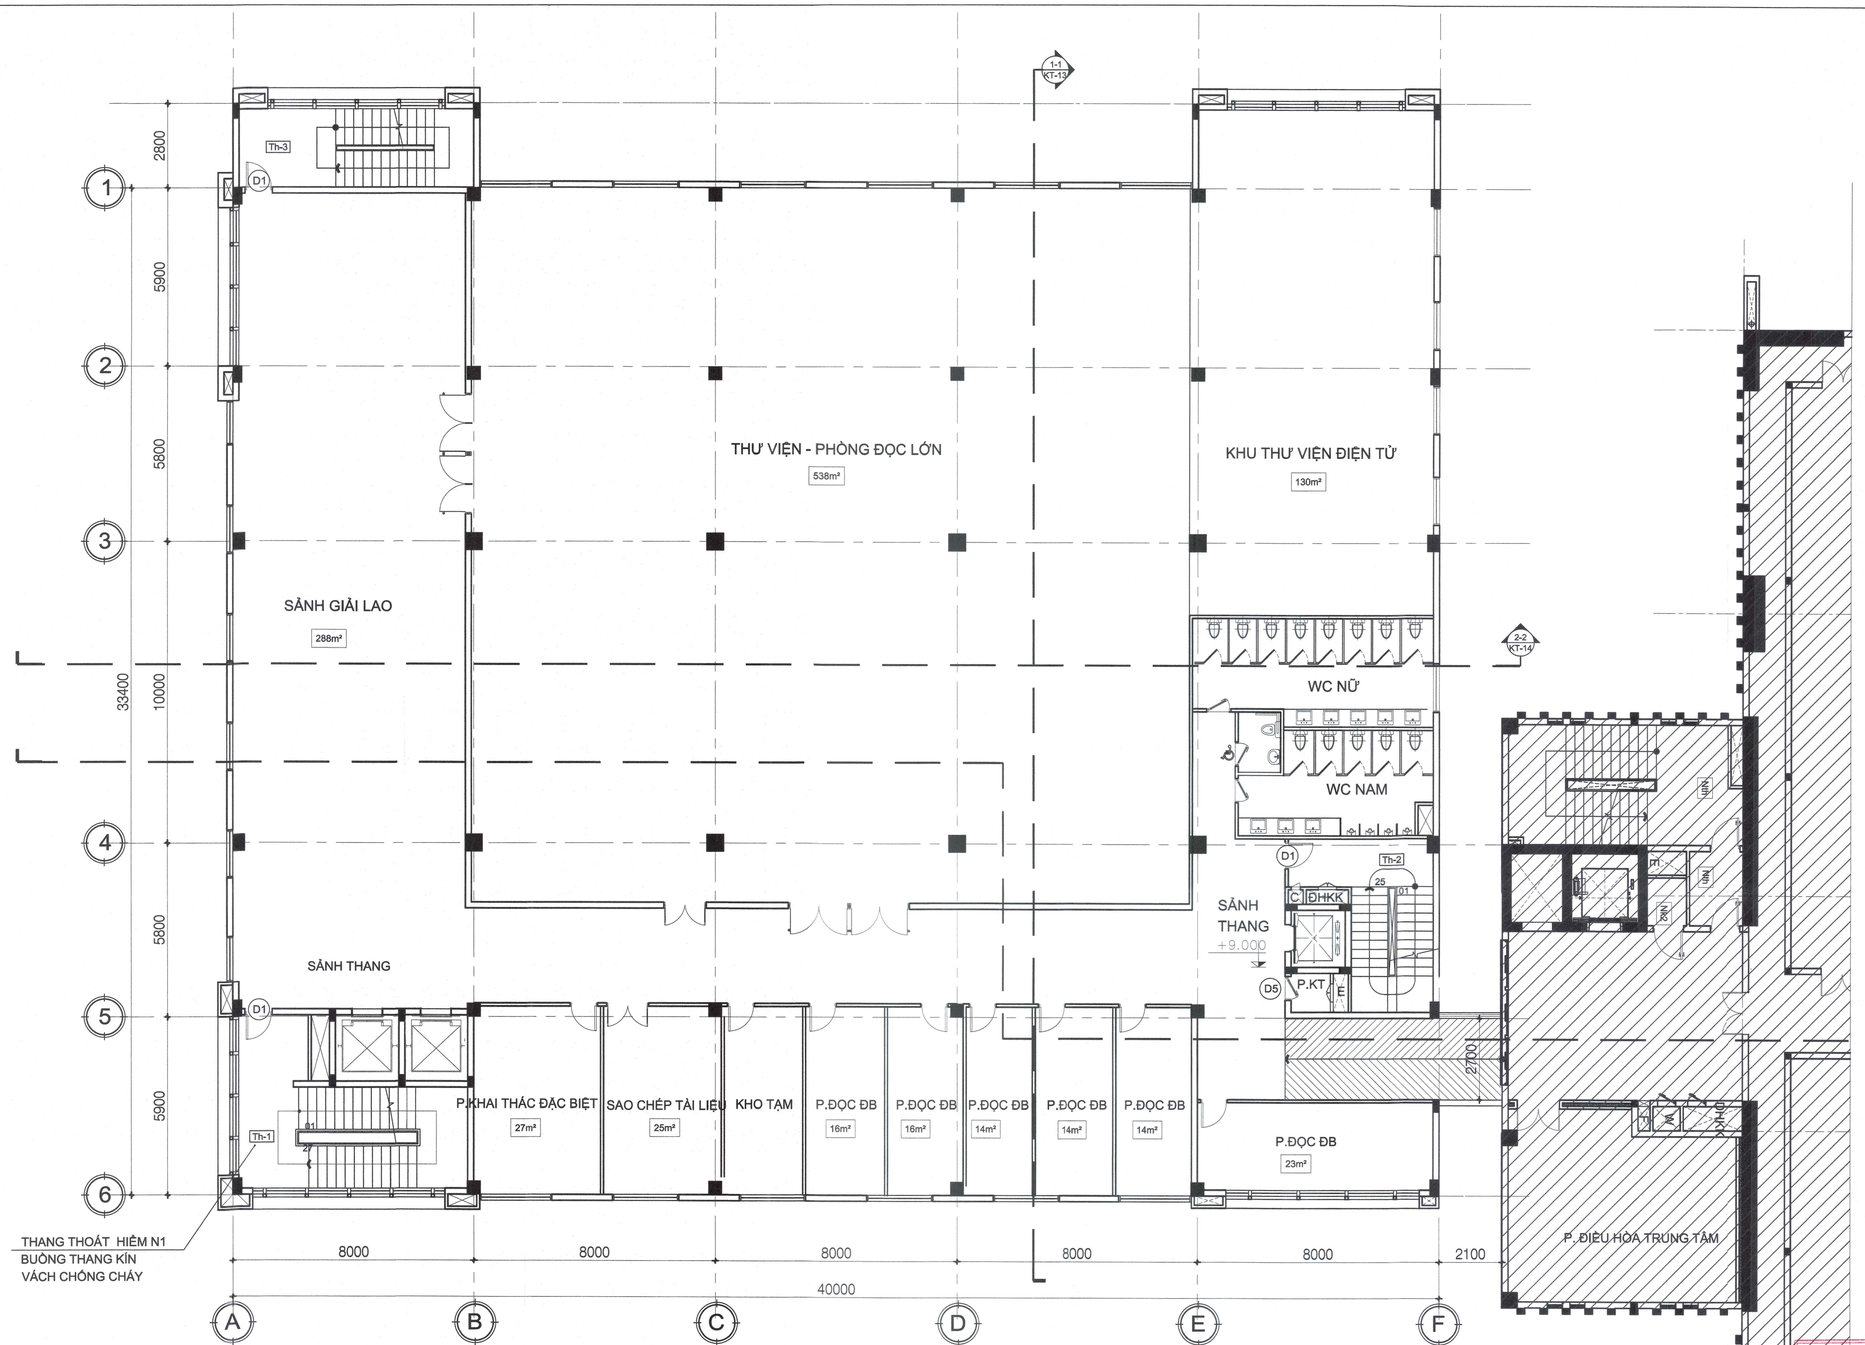

MẶT BẰNG TẦNG 3

TL 1/150

GHI CHÚ:

D1 CỬA NGĂN CHÁY GHCL EI 45, CƠ CẤU TỰ ĐỘNG ĐÓNG

D5 CỬA NGĂN CHÁY GHCL EI 45, CƠ CẤU TỰ ĐỘNG ĐÓNG

* HỘP GEN CÁC TẦNG SỬ DỤNG VẬT LIỆU, BIỆN PHÁP NGĂN CHÁY.

GHI CHÚ/ NOTES:

No: REV.	NGÀY THÁNG DATE:	SỬA ĐỔI: DESCRIPTION:
3		
2		
1		
0		

CHỦ ĐẦU TƯ/ CLIENT:

SỞ NỘI VỤ TP. HỒ CHÍ MINH

DUYỆT/ APPROVED BY:

CÔNG TY CỔ PHẦN TƯ VẤN XÂY DỰNG TỔNG HỢP
NATIONAL GENERAL CONSTRUCTION CONSULTING JOINT STOCK COMPANY
NAGECCO

XÍ NGHIỆP TƯ VẤN THIẾT KẾ XÂY DỰNG SỐ 4
CONSTRUCTION DESIGNING & CONSULTING ENTERPRISE N°4

ĐỊA CHỈ: 29 BIS NGUYỄN ĐÌNH CHIỂU - QUẬN 1 - TP. HỒ CHÍ MINH
TEL: (84-8) 38.234.348 FAX : 08. 38.234.348
EMAIL: xn4-nagecco@hcm.vnn.vn WEBSITE: www.nagecco.com

TL. TỔNG GIÁM ĐỐC GIÁM ĐỐC XÍ NGHIỆP FOR GENERAL DIRECTOR THS.KTS.LÊ NGUYỄN THUỲ VI	
CHỦ NHIỆM ĐỒ ÁN CHIEF DESIGNER THS.KTS.LÊ NGUYỄN THUỲ VI	
CHỦ TRÌ KIẾN TRÚC CHIEF ARCHITECT KTS. NGUYỄN LÊ QUANG	
THIẾT KẾ DESIGNED BY KTS. NGUYỄN LÊ QUANG	
THỂ HIỆN DRAWN BY PHAN THỊ QUẾ ANH	
Q.L.K.T CHECKED BY KTS.NGUYỄN NGỌC QUỲNH	

TÊN CÔNG TRÌNH/ PROJECT NAME:

TRUNG TÂM LƯU TRỮ TP. HỒ CHÍ MINH GIAI ĐOẠN 2

ĐỊA ĐIỂM: 631 QUỐC LỘ 1A, P. AN LẠC, Q. BÌNH TÂN, TP. HCM.

HẠNG MỤC/ ITEM:

TRUNG TÂM LƯU TRỮ TP. HỒ CHÍ MINH

CÔNG AN THÀNH PHỐ HỒ CHÍ MINH
PHÒNG CẢNH SÁT PCCC VÀ CNCH
ĐÃ THẨM DUYỆT THIẾT KẾ VỀ PHÒNG CHÁY VÀ CHỮA CHÁY
Số: 1385/TD-PCCC ngày 20-11-2019

CÁN BỘ THẨM DUYỆT
Trần Văn Vinh


TÊN BẢN VẼ/ DRAWING TITLE:

- MẶT BẰNG TẦNG 3

LOẠI HỒ SƠ/ DOCUMENT TYPE:


- [x] THIẾT KẾ CƠ SỞ
- [ ] THIẾT KẾ KỸ THUẬT
- [ ] THIẾT KẾ BẢN VẼ THI CÔNG
- [ ] HOÀN CÔNG
- [ ] HIỆN TRẠNG
- [ ] HIỆU CHỈNH

NGÀY/ DATE: 8/2019	BẢN VẼ SỐ/ DRAWING No: KT-04/29
TỈ LỆ/ SCALE:	
CODE:	
FILENAME	

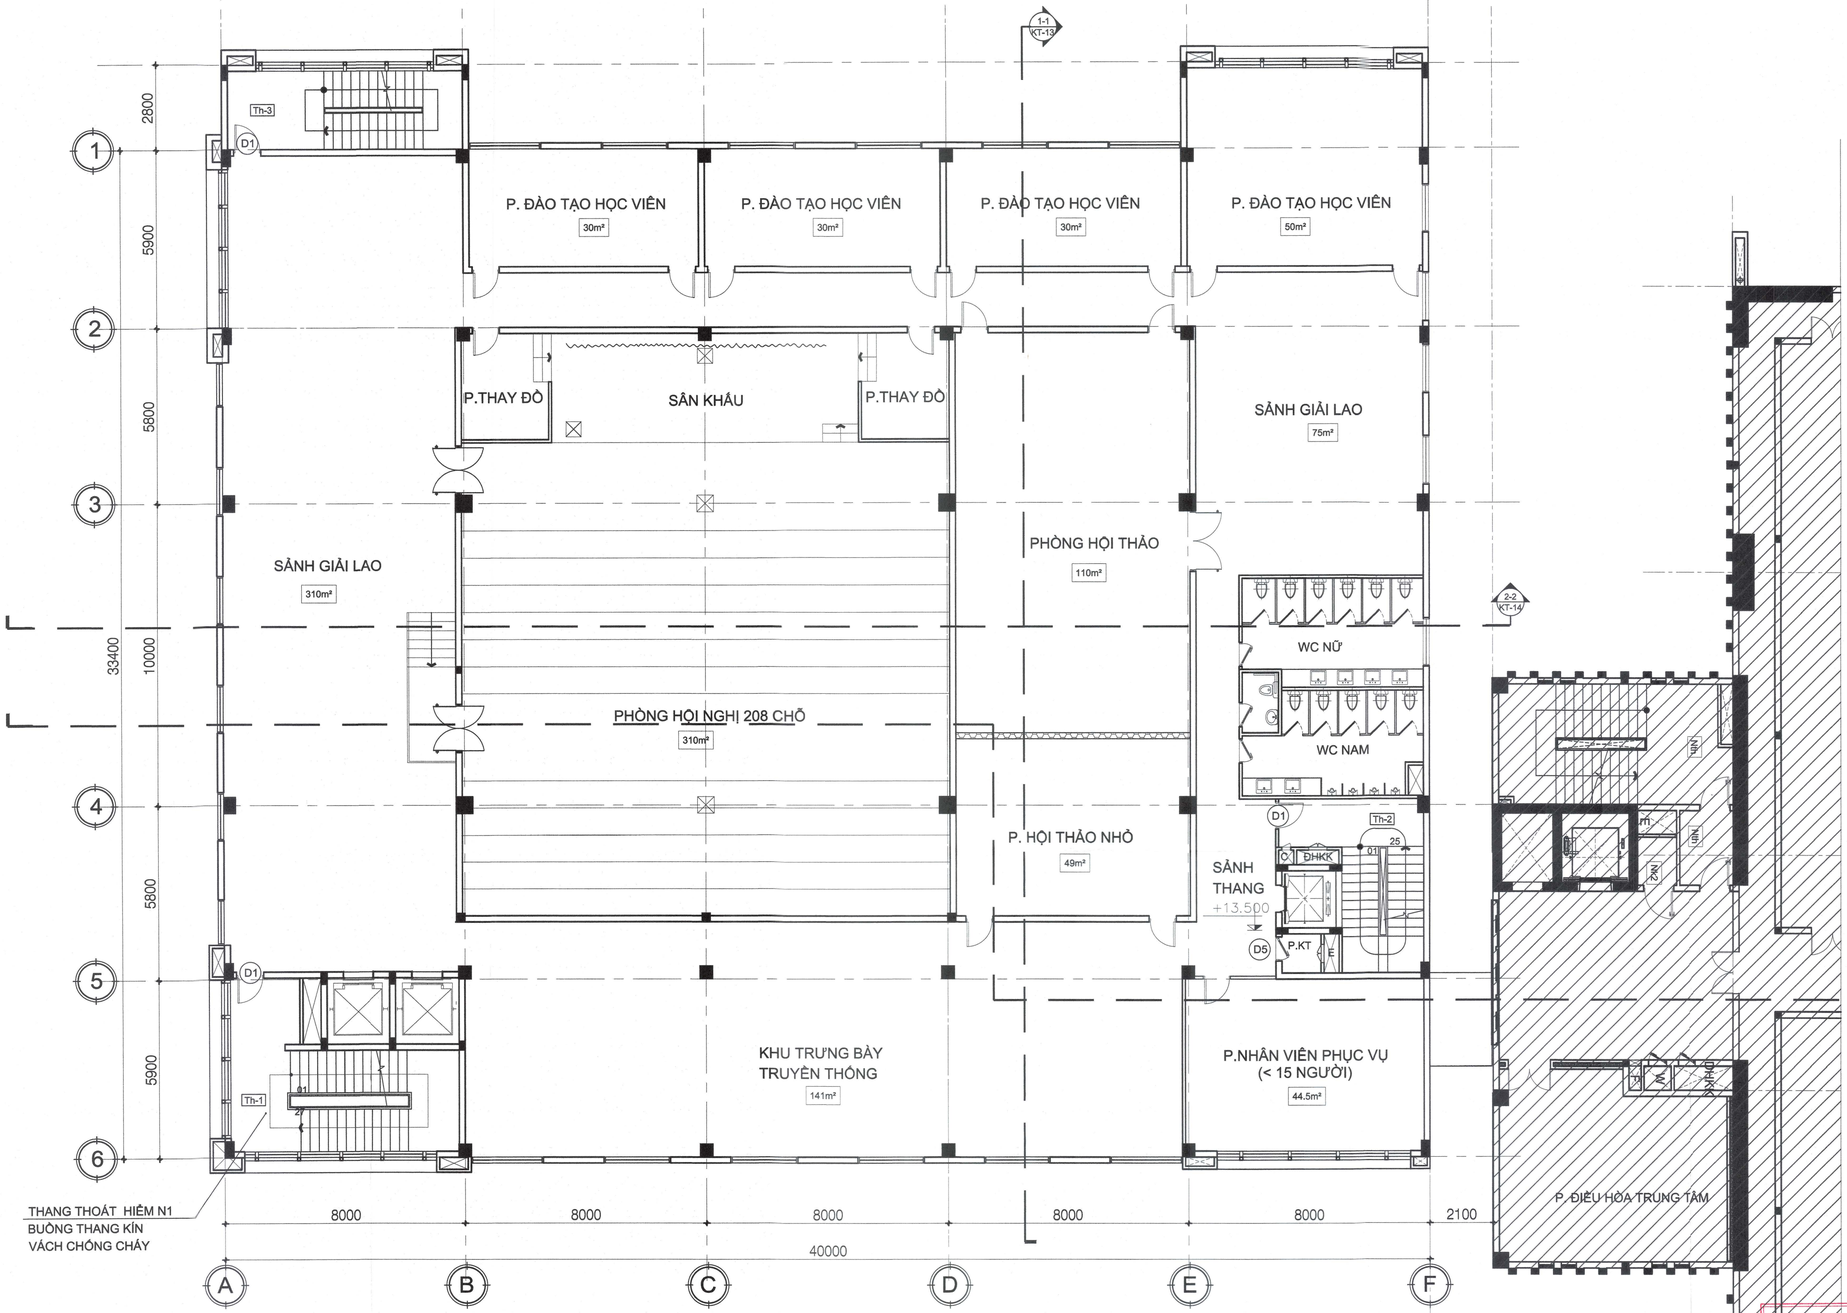

MẶT BẰNG TẦNG 4

TL 1/150

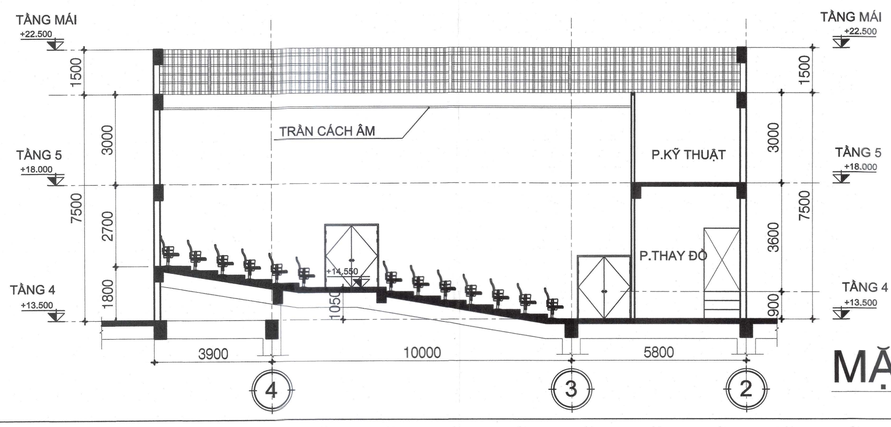

MẶT CẮT NGANG HỘI TRƯỜNG

GHI CHÚ:

D1 CỬA NGĂN CHÁY GHCL EI 45, CƠ CẤU TỰ ĐỘNG ĐÓNG

D5 CỬA NGĂN CHÁY GHCL EI 45, CƠ CẤU TỰ ĐỘNG ĐÓNG

* HỘP GEN CÁC TẦNG SỬ DỤNG VẬT LIỆU, BIỆN PHÁP NGĂN CHÁY.

GHI CHÚ/ NOTES:

No: REV.	NGÀY THÁNG DATE:	SỬA ĐỔI: DESCRIPTION:
3		
2		
1		
0		

CHỦ ĐẦU TƯ/ CLIENT:

SỞ NỘI VỤ TP. HỒ CHÍ MINH

DUYỆT/ APPROVED BY:

CÔNG TY CỔ PHẦN TƯ VẤN XÂY DỰNG TỔNG HỢP
NATIONAL GENERAL CONSTRUCTION CONSULTING JOINT STOCK COMPANY
NAGECCO

XÍ NGHIỆP TƯ VẤN THIẾT KẾ XÂY DỰNG SỐ 4
CONSTRUCTION DESIGNING & CONSULTING ENTERPRISE N°4

ĐỊA CHỈ: 29 BIS NGUYỄN ĐÌNH CHIỂU - QUẬN 1 - TP. HỒ CHÍ MINH
TEL: (84-8) 38.234.348 FAX : 08. 38.234.348
EMAIL: xn4-nagecco@hcm.vnn.vn WEBSITE: www.nagecco.com

TL. TỔNG GIÁM ĐỐC GIÁM ĐỐC XÍ NGHIỆP FOR GENERAL DIRECTOR THS.KTS.LÊ NGUYỄN THÙY VI	
CHỦ NHIỆM ĐỒ ÁN CHIEF DESIGNER THS.KTS.LÊ NGUYỄN THÙY VI	
CHỦ TRÌ KIẾN TRÚC CHIEF ARCHITECT KTS. NGUYỄN LÊ QUANG	
THIẾT KẾ DESIGNED BY KTS. NGUYỄN LÊ QUANG	
THỂ HIỆN DRAWN BY PHAN THỊ QUẾ ANH	
Q.L.K.T CHECKED BY KTS.NGUYỄN NGỌC QUỲNH	

TÊN CÔNG TRÌNH/ PROJECT NAME:

TRUNG TÂM LƯU TRỮ TP. HỒ CHÍ MINH
GIAI ĐOẠN 2

ĐỊA ĐIỂM: 631 QUỐC LỘ 1A, P. AN LẠC, Q. BÌNH TÂN, TP. HCM.

HẠNG MỤC/ ITEM:

TRUNG TÂM LƯU TRỮ TP. HỒ CHÍ MINH

CÔNG AN THÀNH PHỐ HỒ CHÍ MINH
PHÒNG CẢNH SÁT PCCC VÀ CNCH
ĐÃ THẨM DUYỆT THIẾT KẾ VỀ PHÒNG CHÁY VÀ CHỮA CHÁY
Số: 1385/ PCCC ngày 20-11-2019

CÁN BỘ THẨM DUYỆT
Trần Văn Vinh


TÊN BẢN VẼ/ DRAWING TITLE:

- MẶT BẰNG TẦNG 4

LOẠI HỒ SƠ/ DOCUMENT TYPE:

- [x] THIẾT KẾ CƠ SỞ
- [ ] THIẾT KẾ KỸ THUẬT
- [ ] THIẾT KẾ BẢN VẼ THI CÔNG
- [ ] HOÀN CÔNG
- [ ] HIỆN TRẠNG
- [ ] HIỆU CHỈNH

NGÀY/ DATE: 8/2019	BẢN VẼ SỐ/ DRAWING No: KT-05/29
TỈ LỆ/ SCALE:	
CODE:	
FILENAME	

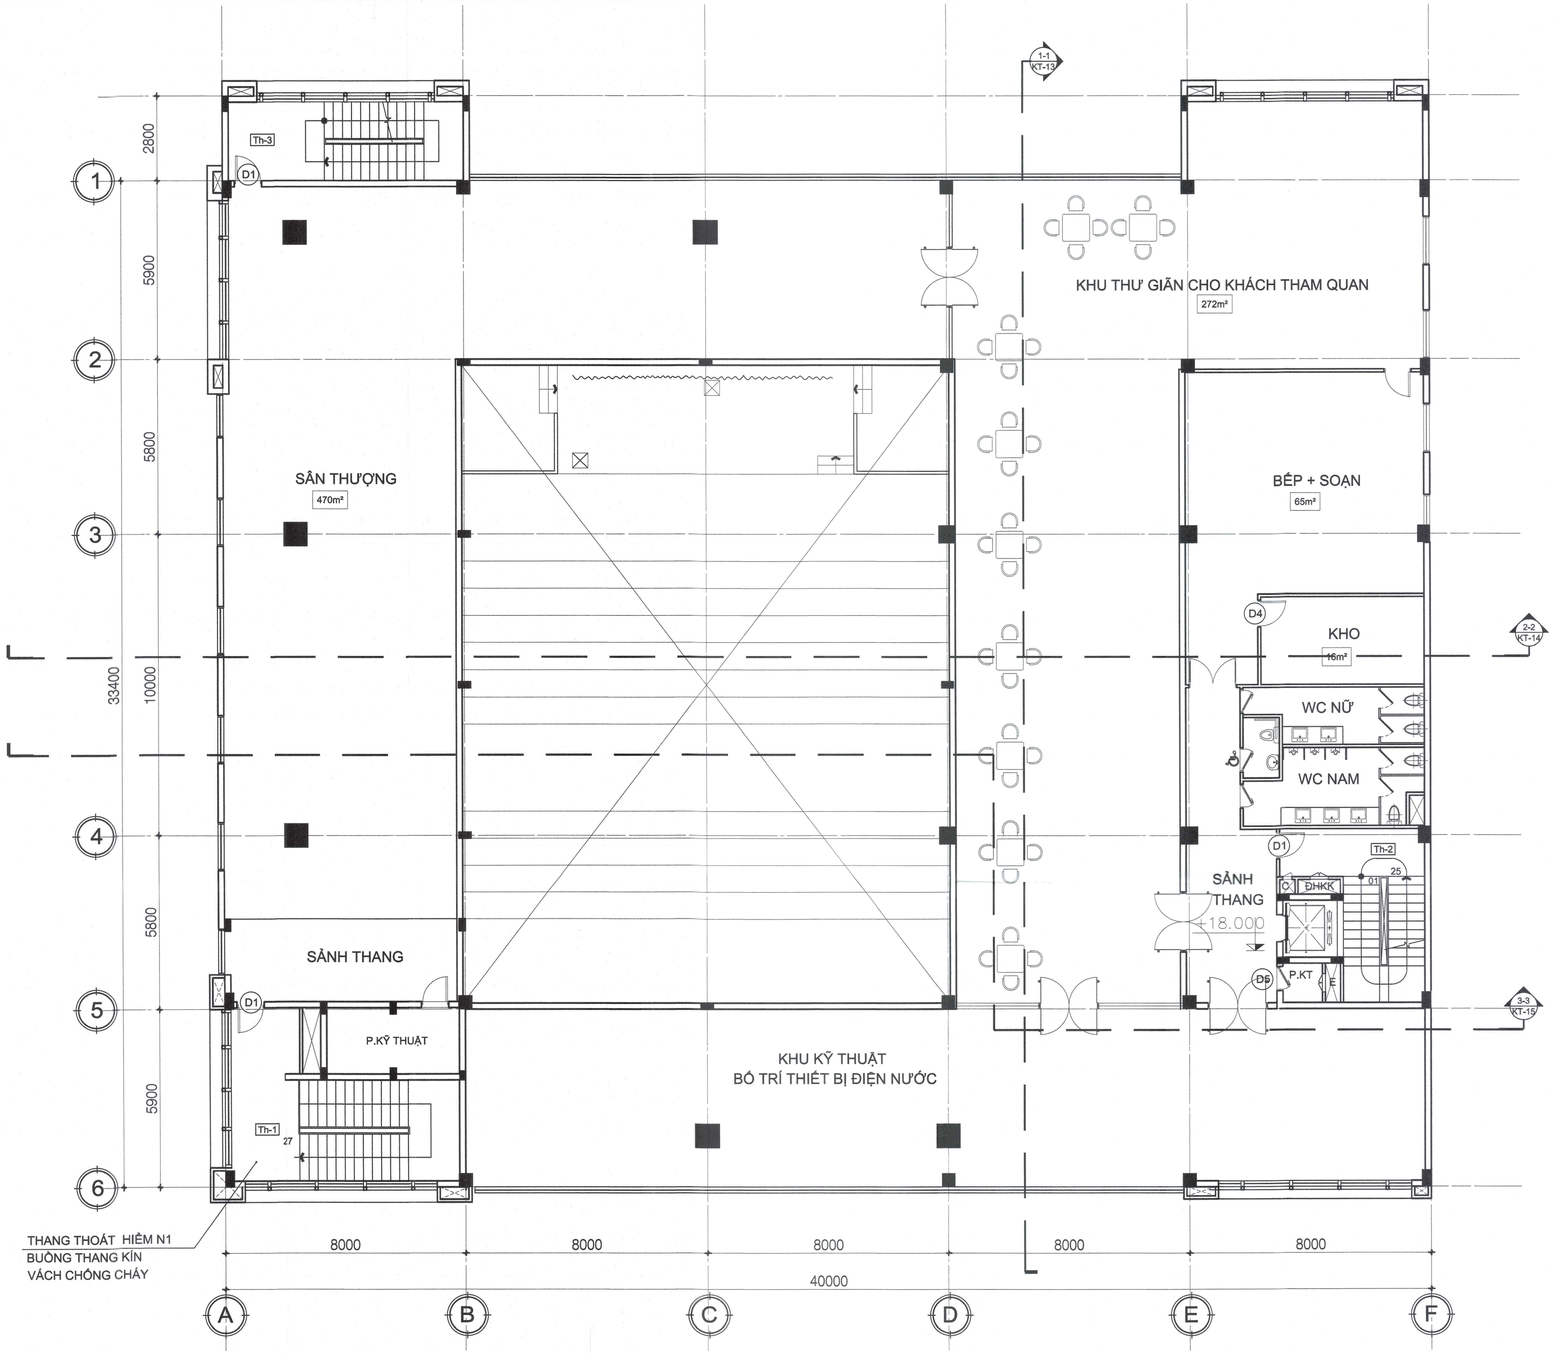

MẶT BẰNG TẦNG 5

TL 1/150

GHI CHÚ:

D1 CỬA NGĂN CHÁY GHCL EI 45, CƠ CẤU TỰ ĐỘNG ĐÓNG

D5 CỬA NGĂN CHÁY GHCL EI 45, CƠ CẤU TỰ ĐỘNG ĐÓNG

* HỘP GEN CÁC TẦNG SỬ DỤNG VẬT LIỆU, BIỆN PHÁP NGĂN CHÁY.

CÔNG AN THÀNH PHỐ HỒ CHÍ MINH
PHÒNG CẢNH SÁT PCCC VÀ CNCH
ĐÃ THẨM DUYỆT THIẾT KẾ
VỀ PHÒNG CHÁY VÀ CHỮA CHÁY
Số: 1385 TD-PCCC ngày 20-11-2019

CÁN BỘ THẨM DUYỆT
Trần Văn Vịnh

GHI CHÚ/ NOTES:

No: REV.	NGÀY THÁNG DATE:	SỬA ĐỔI: DESCRIPTION:
3		
2		
1		
0		

CHỦ ĐẦU TƯ/ CLIENT:

SỞ NỘI VỤ TP. HỒ CHÍ MINH

DUYỆT/ APPROVED BY:

CÔNG TY CỔ PHẦN TƯ VẤN XÂY DỰNG TỔNG HỢP
NATIONAL GENERAL CONSTRUCTION CONSULTING JOINT STOCK COMPANY
NAGECCO

XÍ NGHIỆP TƯ VẤN THIẾT KẾ XÂY DỰNG SỐ 4
CONSTRUCTION DESIGNING & CONSULTING ENTERPRISE N°4

ĐỊA CHỈ: 29 BIS NGUYỄN ĐÌNH CHIỂU - QUẬN 1 - TP. HỒ CHÍ MINH
TEL: (84-8) 38.234.348 FAX : 08. 38.234.348
EMAIL: xn4-nagecco@hcm.vnn.vn WEBSITE: www.nagecco.com

TL. TỔNG GIÁM ĐỐC GIÁM ĐỐC XÍ NGHIỆP FOR GENERAL DIRECTOR THS.KTS.LÊ NGUYỄN THUỲ VŨ	
CHỦ NHIỆM ĐỒ ÁN CHIEF DESIGNER THS.KTS.LÊ NGUYỄN THUỲ VŨ	
CHỦ TRÌ KIẾN TRÚC CHIEF ARCHITECT KTS. NGUYỄN LÊ QUANG	
THIẾT KẾ DESIGNED BY KTS. NGUYỄN LÊ QUANG	
THỂ HIỆN DRAWN BY PHAN THỊ QUẾ ANH	
Q.L.K.T CHECKED BY KTS.NGUYỄN NGỌC QUỲNH	

TÊN CÔNG TRÌNH/ PROJECT NAME:

TRUNG TÂM LƯU TRỮ TP. HỒ CHÍ MINH
GIAI ĐOẠN 2

ĐỊA ĐIỂM: 631 QUỐC LỘ 1A, P. AN LẠC, Q. BÌNH TÂN, TP. HCM.

HẠNG MỤC/ ITEM:

TRUNG TÂM LƯU TRỮ TP. HỒ CHÍ MINH


TÊN BẢN VẼ/ DRAWING TITLE:

- MẶT BẰNG TẦNG 5

LOẠI HỒ SƠ/ DOCUMENT TYPE:

- [x] THIẾT KẾ CƠ SỞ
- [ ] THIẾT KẾ KỸ THUẬT
- [ ] THIẾT KẾ BẢN VẼ THI CÔNG
- [ ] HOÀN CÔNG
- [ ] HIỆN TRẠNG
- [ ] HIỆU CHỈNH

NGÀY/ DATE: 8/2019	BẢN VẼ SỐ/ DRAWING No:
TỈ LỆ/ SCALE:	KT-06/29
CODE:	
FILENAME	

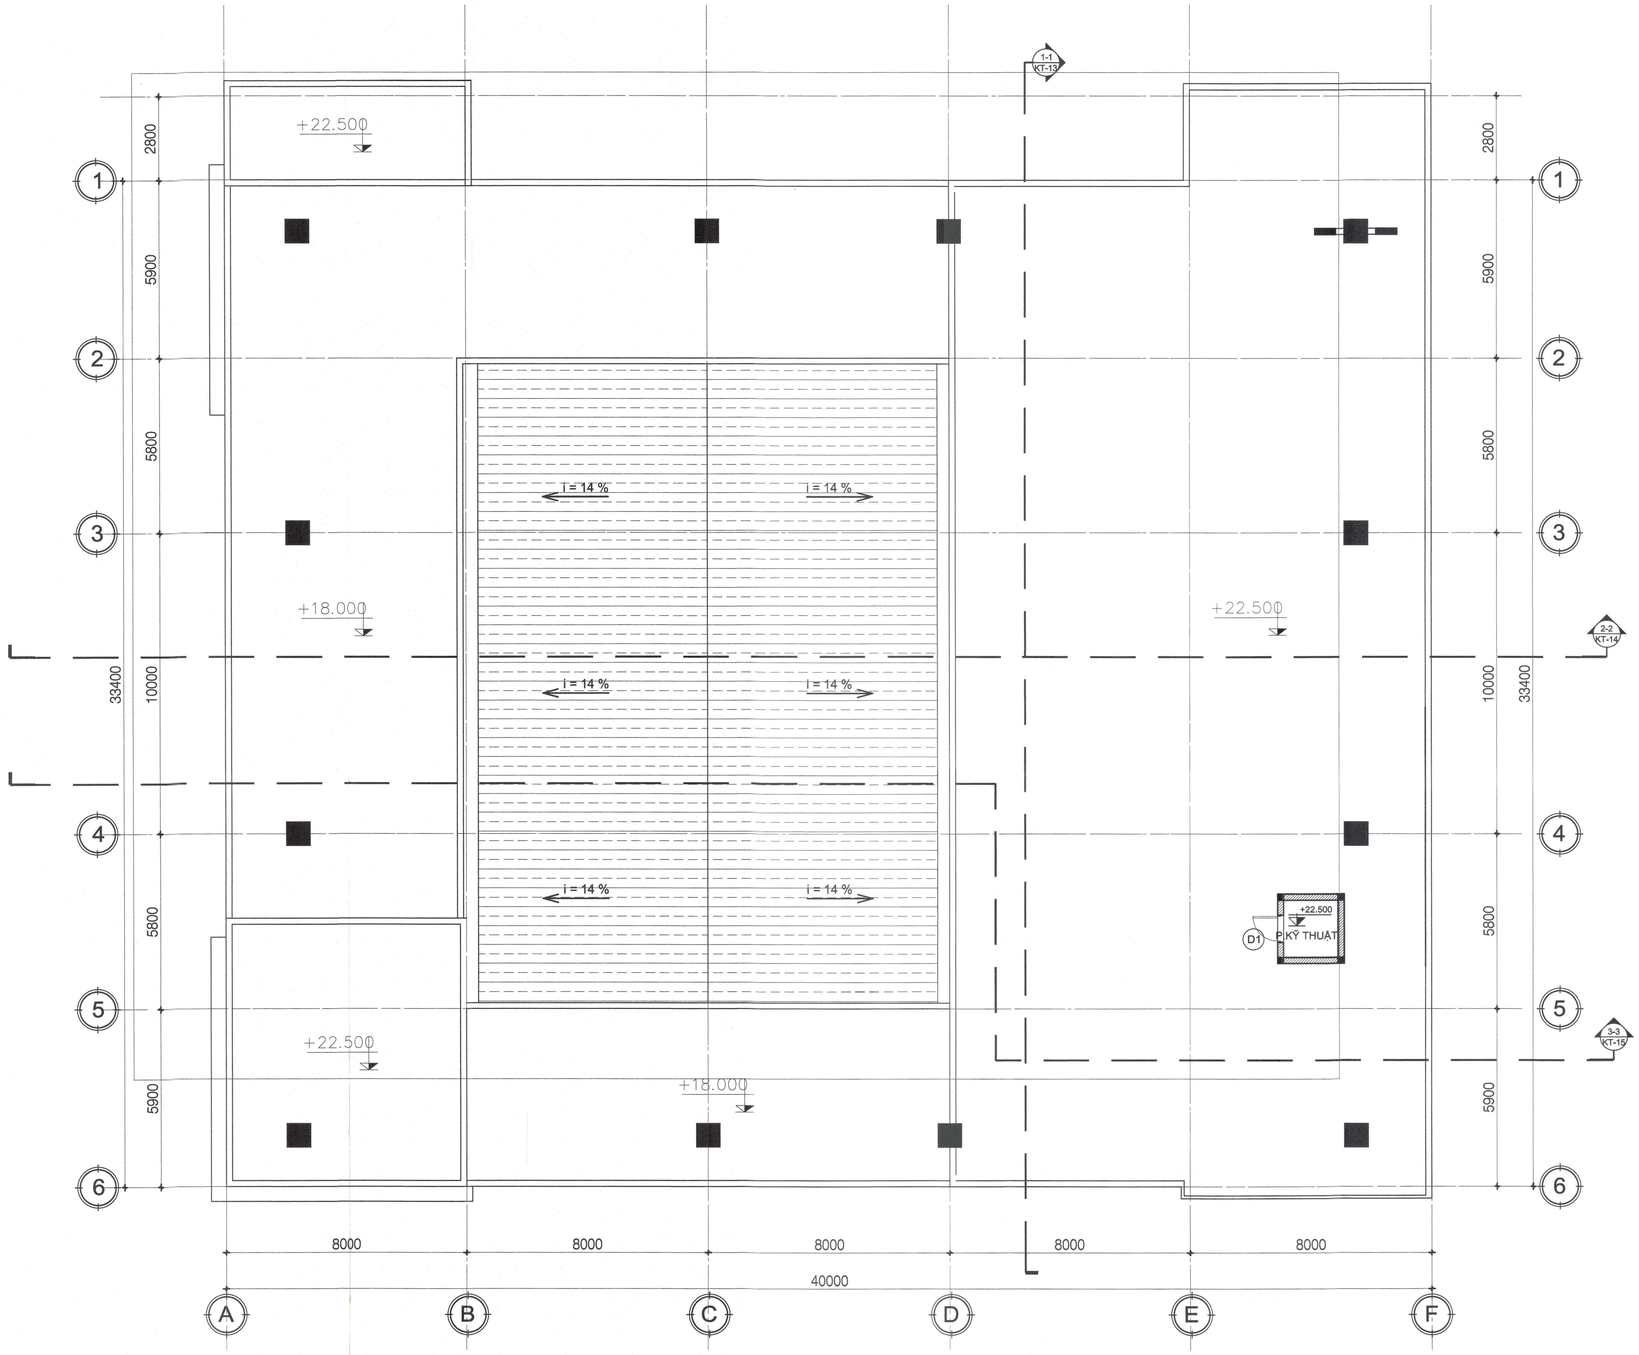

MẶT BẰNG MÁI 1

TL 1/150

GHI CHÚ/ NOTES:

No:	NGÀY THÁNG DATE:	SỬA ĐỔI: DESCRIPTION:
3		
2		
1		
0		

CHỦ ĐẦU TƯ/ CLIENT:

SỞ NỘI VỤ TP. HỒ CHÍ MINH

DUYỆT/ APPROVED BY:

CÔNG TY CỔ PHẦN TƯ VẤN XÂY DỰNG TỔNG HỢP
NATIONAL GENERAL CONSTRUCTION CONSULTING JOINT STOCK COMPANY
NAGECCO

XÍ NGHIỆP TƯ VẤN THIẾT KẾ XÂY DỰNG SỐ 4
CONSTRUCTION DESIGNING & CONSULTING ENTERPRISE N°4

ĐỊA CHỈ: 29 BIS NGUYỄN ĐÌNH CHIỂU - QUẬN 1 - TP. HỒ CHÍ MINH
TEL: (84-8) 38.234.348 FAX : 08. 38.234.348
EMAIL: xn4-nagecco@hcm.vnn.vn WEBSITE: www.nagecco.com

TL. TỔNG GIÁM ĐỐC GIÁM ĐỐC XÍ NGHIỆP FOR GENERAL DIRECTOR THS.KTS.LÊ NGUYỄN THÚY VI	
CHỦ NHIỆM ĐỒ ÁN CHIEF DESIGNER THS.KTS.LÊ NGUYỄN THÚY VI	
CHỦ TRÌ KIẾN TRÚC CHIEF ARCHITECT KTS. NGUYỄN LÊ QUANG	
THIẾT KẾ DESIGNED BY KTS. NGUYỄN LÊ QUANG	
THỂ HIỆN DRAWN BY PHAN THỊ QUẾ ANH	
Q.L.K.T CHECKED BY KTS.NGUYỄN NGỌC QUỲNH	

TÊN CÔNG TRÌNH/ PROJECT NAME:

TRUNG TÂM LƯU TRỮ TP. HỒ CHÍ MINH
GIAI ĐOẠN 2

ĐỊA ĐIỂM: 631 QUỐC LỘ 1A, P. AN LẠC, Q. BÌNH TÂN, TP. HCM.

HẠNG MỤC/ ITEM:

TRUNG TÂM LƯU TRỮ TP. HỒ CHÍ MINH

TÊN BẢN VẼ/ DRAWING TITLE:

- MẶT BẰNG MÁI 1


LOẠI HỒ SƠ/ DOCUMENT TYPE:

- [x] THIẾT KẾ CƠ SỞ
- [ ] THIẾT KẾ KỸ THUẬT
- [ ] THIẾT KẾ BẢN VẼ THI CÔNG
- [ ] HOÀN CÔNG
- [ ] HIỆN TRẠNG
- [ ] HIỆU CHỈNH

NGÀY/ DATE: 8/2019	BẢN VẼ SỐ/ DRAWING No: KT-07/29
TỈ LỆ/ SCALE:	
CODE:	
FILENAME	

CÔNG AN THÀNH PHỐ HỒ CHÍ MINH
PHÒNG CẢNH SÁT PCCC VÀ CNCH
ĐÃ THẨM DUYỆT THIẾT KẾ VỀ PHÒNG CHÁY VÀ CHỮA CHÁY
SỐ 1385/TD-PCCC ngày 20-11-2019

CÁN BỘ THẨM DUYỆT
Trần Văn Vịnh

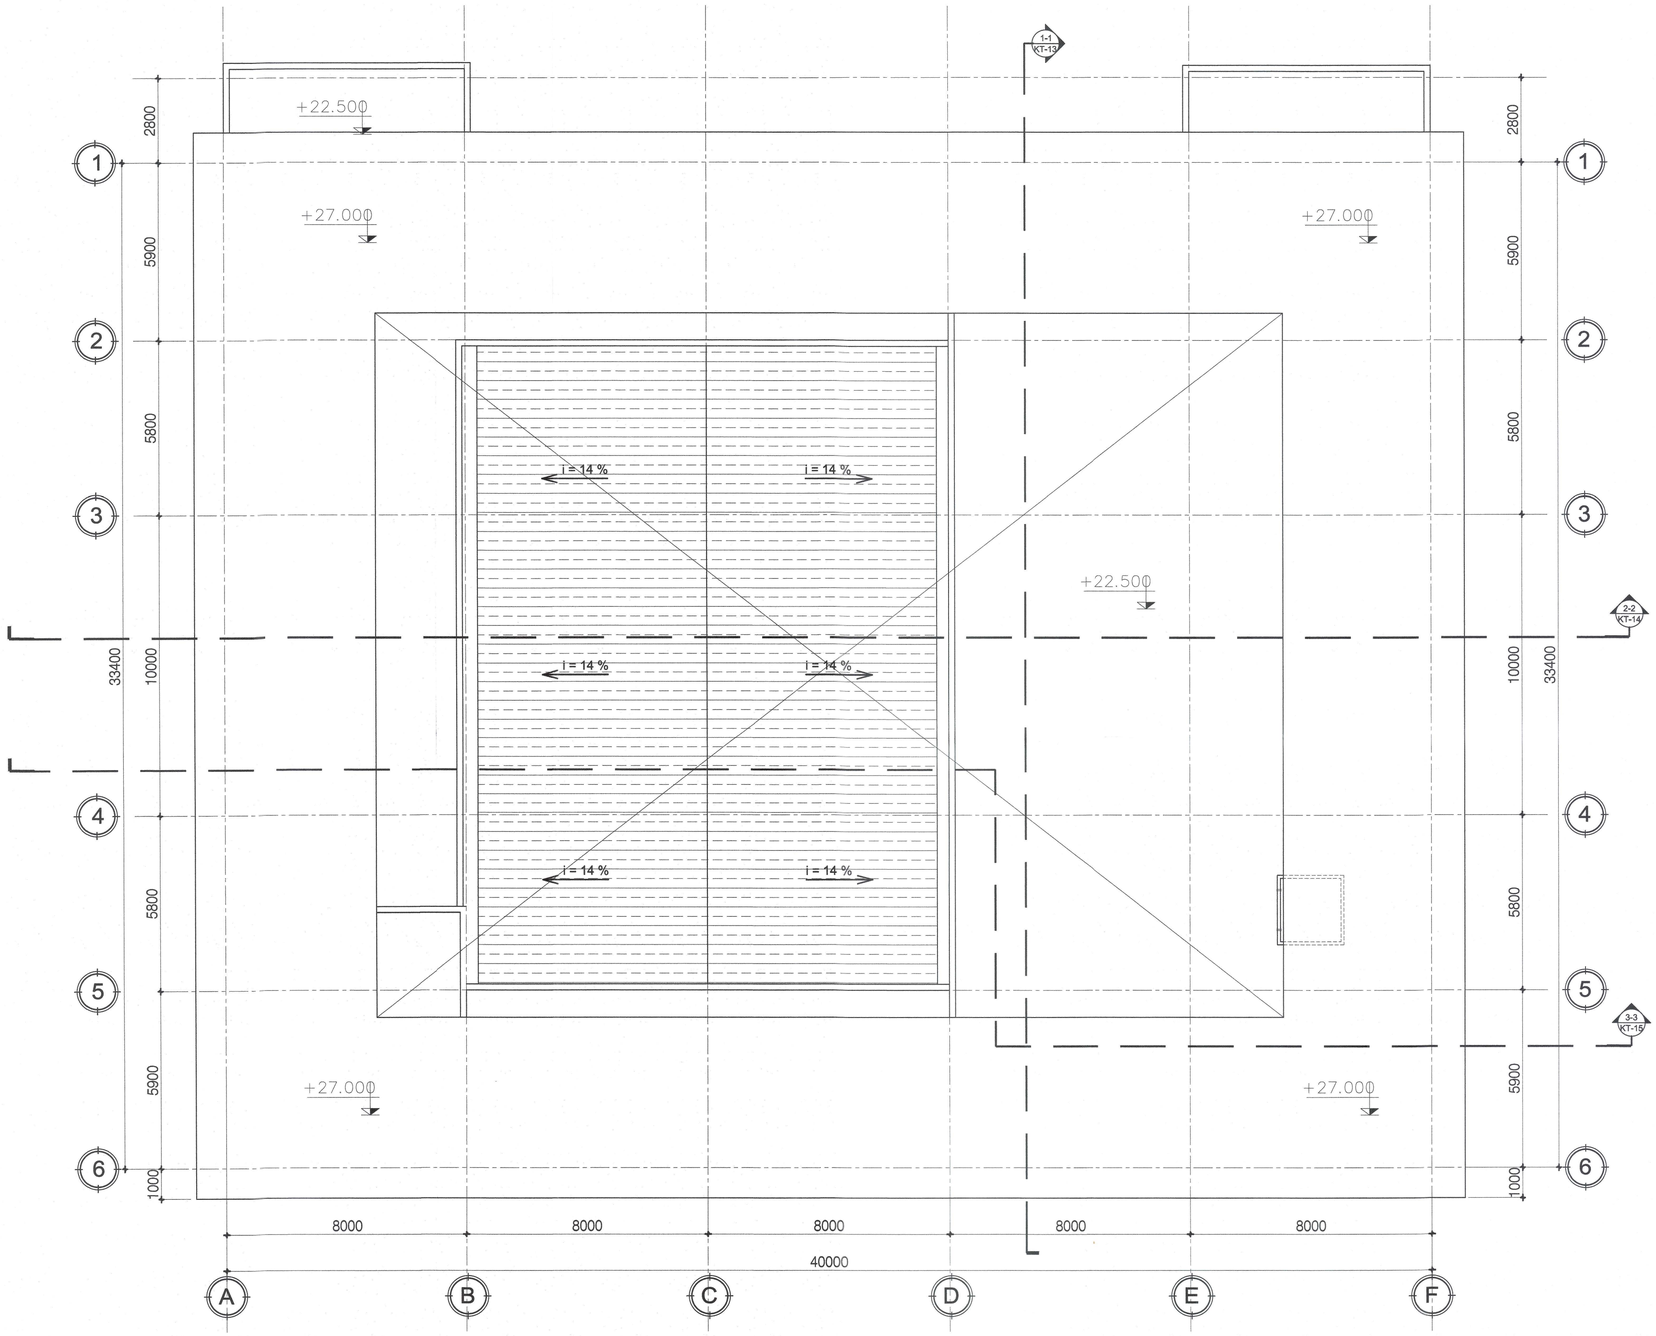

MẶT BẰNG MÁI 2

TL 1/150

GHI CHÚ/ NOTES:

No:	NGÀY THÁNG DATE:	SỬA ĐỔI: DESCRIPTION:
3		
2		
1		
0		

CHỦ ĐẦU TƯ/ CLIENT:

SỞ NỘI VỤ TP. HỒ CHÍ MINH

DUYỆT/ APPROVED BY:

CÔNG TY CỔ PHẦN TƯ VẤN XÂY DỰNG TỔNG HỢP
NATIONAL GENERAL CONSTRUCTION CONSULTING JOINT STOCK COMPANY
NAGECCO

XÍ NGHIỆP TƯ VẤN THIẾT KẾ XÂY DỰNG SỐ 4
CONSTRUCTION DESIGNING & CONSULTING ENTERPRISE N°4

ĐỊA CHỈ: 29 BIS NGUYỄN ĐÌNH CHIỂU - QUẬN 1 - TP. HỒ CHÍ MINH
TEL: (84-8) 38.234.348 FAX : 08. 38.234.348
EMAIL: xn4-nagecco@hcm.vnn.vn WEBSITE: www.nagecco.com

TL. TỔNG GIÁM ĐỐC GIÁM ĐỐC XÍ NGHIỆP FOR GENERAL DIRECTOR THS.KTS.LÊ NGUYỄN THUỲ VI	
CHỦ NHIỆM ĐỒ ÁN CHIEF DESIGNER THS.KTS.LÊ NGUYỄN THUỲ VI	
CHỦ TRÌ KIẾN TRÚC CHIEF ARCHITECT KTS. NGUYỄN LÊ QUANG	
THIẾT KẾ DESIGNED BY KTS. NGUYỄN LÊ QUANG	
THỂ HIỆN DRAWN BY PHAN THỊ QUẾ ANH	
Q.L.K.T CHECKED BY KTS.NGUYỄN NGỌC QUỲNH	

CÔNG TY CỔ PHẦN TƯ VẤN XÂY DỰNG TỔNG HỢP

TÊN CÔNG TRÌNH/ PROJECT NAME:

TRUNG TÂM LƯU TRỮ TP. HỒ CHÍ MINH
GIAI ĐOẠN 2

ĐỊA ĐIỂM: 631 QUỐC LỘ 1A, P. AN LẠC, Q. BÌNH TÂN, TP. HCM.

HẠNG MỤC/ ITEM:

TRUNG TÂM LƯU TRỮ TP. HỒ CHÍ MINH

TÊN BẢN VẼ/ DRAWING TITLE:

- MẶT BẰNG MÁI 2


LOẠI HỒ SƠ/ DOCUMENT TYPE:

- [x] THIẾT KẾ CƠ SỞ
- [ ] THIẾT KẾ KỸ THUẬT
- [ ] THIẾT KẾ BẢN VẼ THI CÔNG
- [ ] HOÀN CÔNG
- [ ] HIỆN TRẠNG
- [ ] HIỆU CHỈNH

NGÀY/ DATE: 8/2019	BẢN VẼ SỐ/ DRAWING No: KT-08/29
TỈ LỆ/ SCALE:	
CODE:	
FILENAME	

CÔNG AN THÀNH PHỐ HỒ CHÍ MINH
PHÒNG CẢNH SÁT PCCC VÀ CNCH
ĐÃ THẨM DUYỆT THIẾT KẾ VỀ PHÒNG CHÁY VÀ CHỮA CHÁY
Số 1385/TD-PCCC ngày 20/11/2019

CÁN BỘ THẨM DUYỆT
Trần Văn Vinh

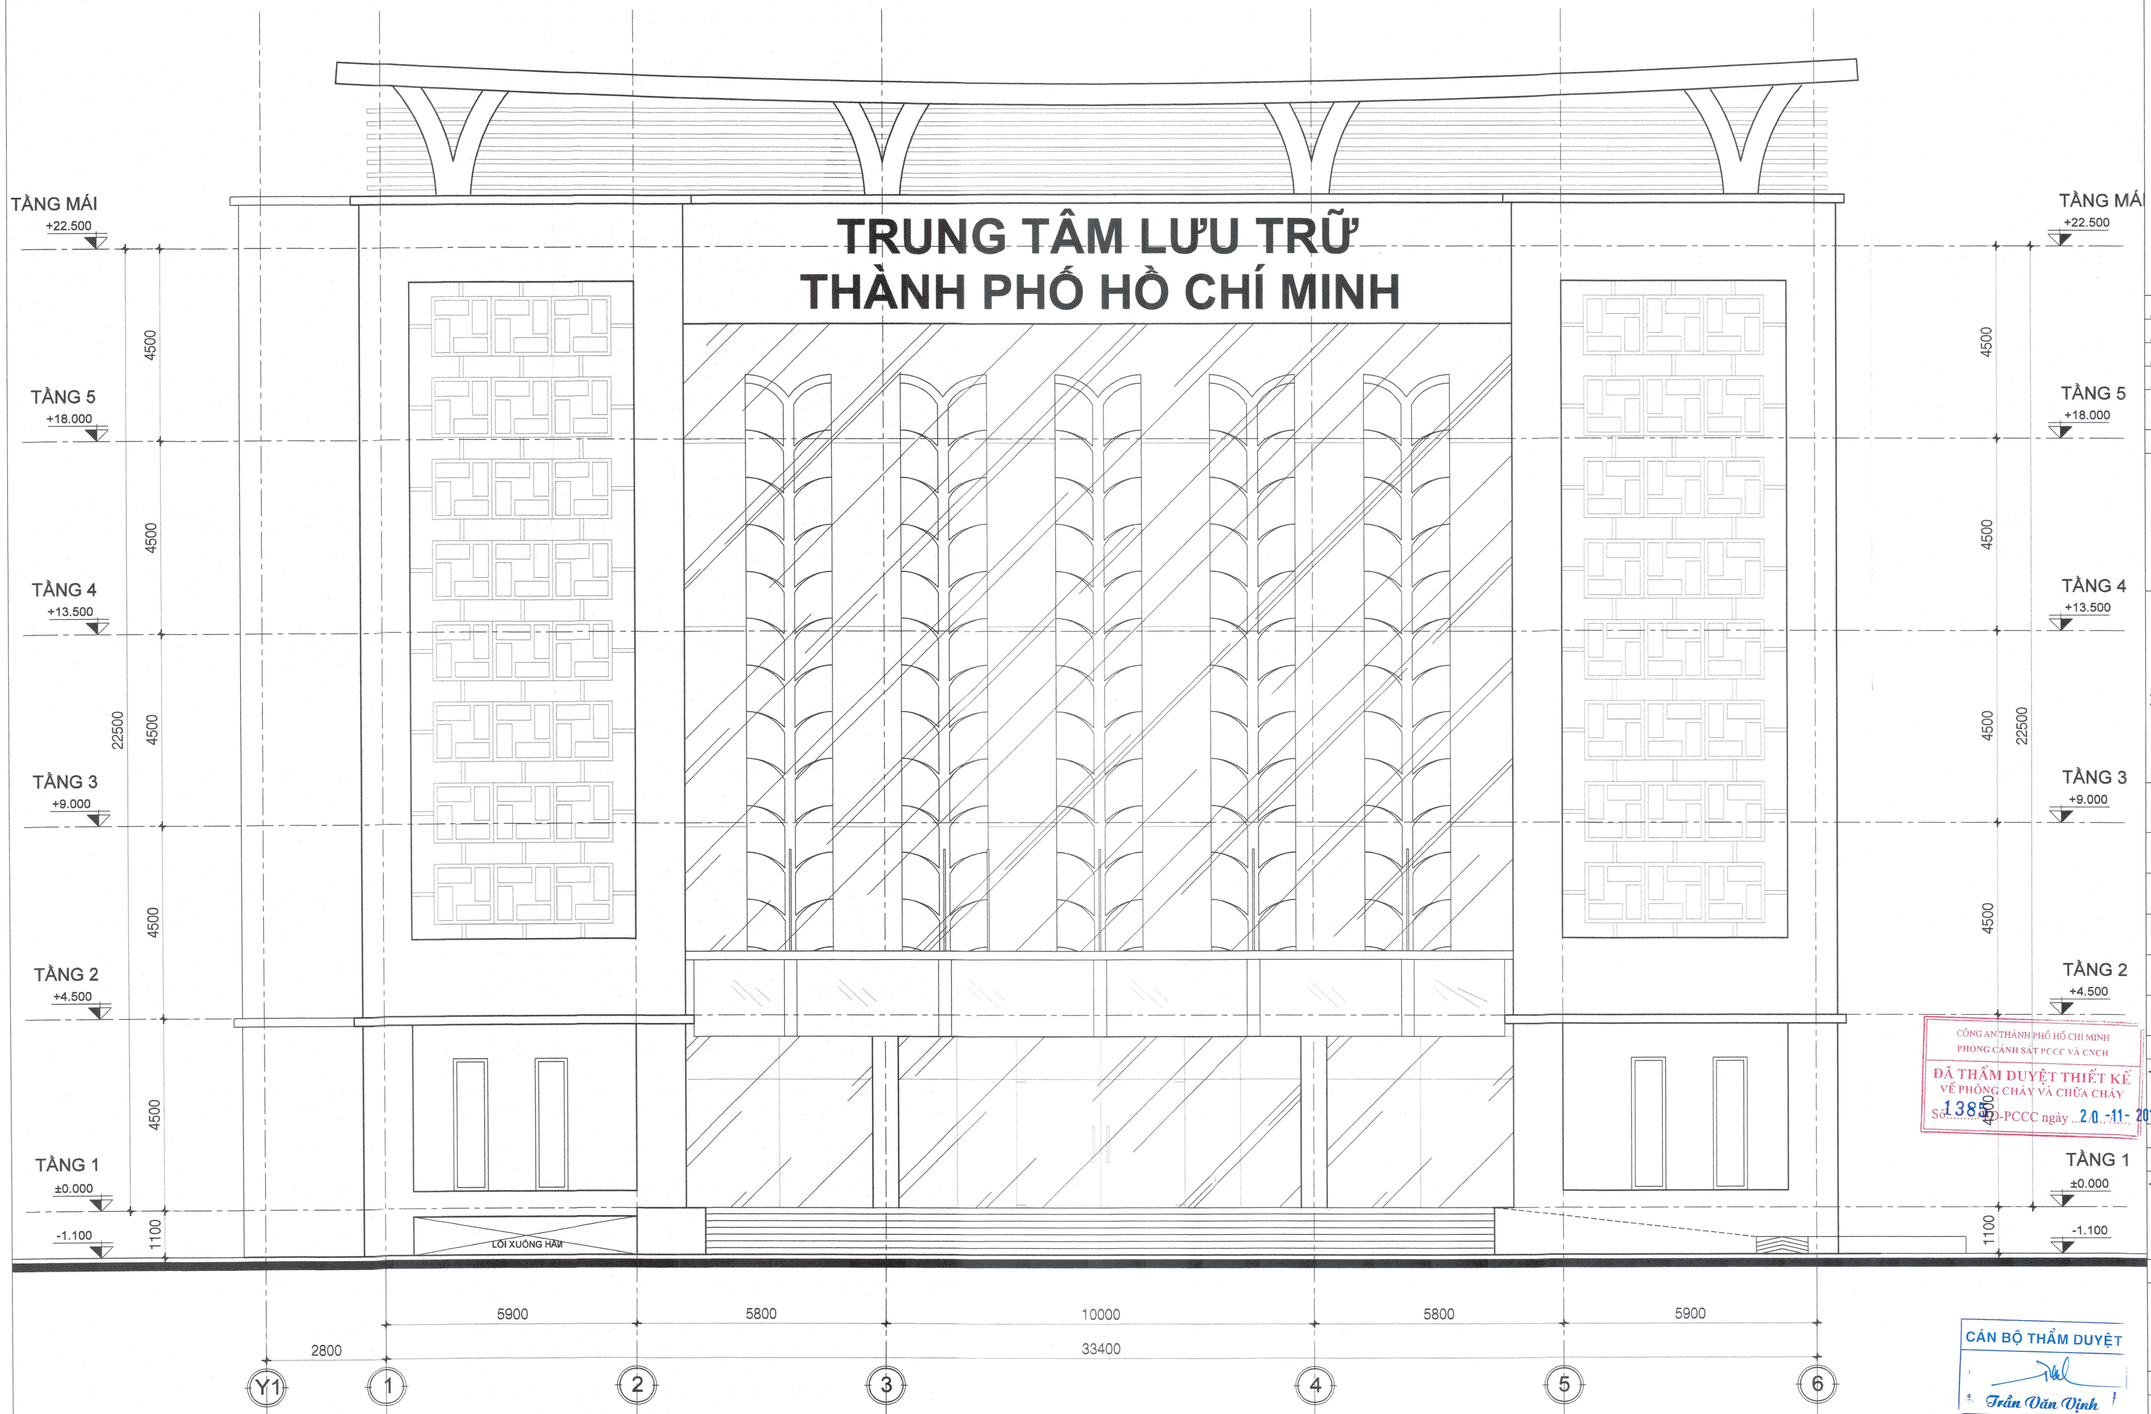

MẶT ĐỨNG TRỤC 1-6

TL 1/150

GHI CHÚ/ NOTES:

No:	NGÀY THÁNG DATE:	SỬA ĐỔI: DESCRIPTION:
3		
2		
1		
0		

CHỦ ĐẦU TƯ/ CLIENT:

SỞ NỘI VỤ TP. HỒ CHÍ MINH

GIÁM ĐỐC

SỞ NỘI VỤ

Trương Văn Lắm

DUYỆT/ APPROVED BY:

CÔNG TY CỔ PHẦN TƯ VẤN XÂY DỰNG TỔNG HỢP
NATIONAL GENERAL CONSTRUCTION CONSULTING JOINT STOCK COMPANY

NAGECCO

XÍ NGHIỆP TƯ VẤN THIẾT KẾ XÂY DỰNG SỐ 4
CONSTRUCTION DESIGNING & CONSULTING ENTERPRISE N°4

ĐỊA CHỈ: 29 BIS NGUYỄN ĐÌNH CHIỂU - QUẬN 1 - TP. HỒ CHÍ MINH
TEL: (84-8) 38.234.348 FAX: 08-38.234.348
EMAIL: xn4-nagecco@hcm.vnn.vn WEBSITE: www.nagecco.com

TL. TỔNG GIÁM ĐỐC GIÁM ĐỐC XÍ NGHIỆP FOR GENERAL DIRECTOR THS.KTS.LÊ NGUYỄN THUỶ VI	CÔNG TY CỔ PHẦN TƯ VẤN XÂY DỰNG TỔNG HỢP
CHỦ NHIỆM ĐỒ ÁN CHIEF DESIGNER THS.KTS.LÊ NGUYỄN THUỶ VI	
CHỦ TRÌ KIẾN TRÚC CHIEF ARCHITECT KTS. NGUYỄN LÊ QUANG	
THIẾT KẾ DESIGNED BY KTS. NGUYỄN LÊ QUANG	
THỂ HIỆN DRAWN BY PHAN THỊ QUẾ ANH	
Q.L.K.T CHECKED BY KTS.NGUYỄN NGỌC QUỲNH	

CÔNG AN THÀNH PHỐ HỒ CHÍ MINH
PHÒNG CẢNH SÁT PCCC VÀ CNCH
ĐÃ THẨM DUYỆT THIẾT KẾ
VỀ PHÒNG CHÁY VÀ CHỮA CHÁY
Số: 1385/ĐD-PCCC ngày 20-11-2019

CÁN BỘ THẨM DUYỆT

Trần Văn Vịnh

TÊN CÔNG TRÌNH/ PROJECT NAME:

TRUNG TÂM LƯU TRỮ TP. HỒ CHÍ MINH
GIAI ĐOẠN 2

ĐỊA ĐIỂM: 631 QUỐC LỘ 1A, P. AN LẠC, Q. BÌNH TÂN, TP. HCM.

HẠNG MỤC/ ITEM:

TRUNG TÂM LƯU TRỮ TP. HỒ CHÍ MINH


TÊN BẢN VẼ/ DRAWING TITLE:

- MẶT ĐỨNG TRỤC 1-6

LOẠI HỒ SƠ/ DOCUMENT TYPE:

- [x] THIẾT KẾ CƠ SỞ
- [ ] THIẾT KẾ KỸ THUẬT
- [ ] THIẾT KẾ BẢN VẼ THI CÔNG
- [ ] HOÀN CÔNG
- [ ] HIỆN TRẠNG
- [ ] HIỆU CHỈNH

NGÀY/ DATE: 8/2019	BẢN VẼ SỐ/ DRAWING No:
TỈ LỆ/ SCALE:	KT-09/29
CODE:	
FILENAME	

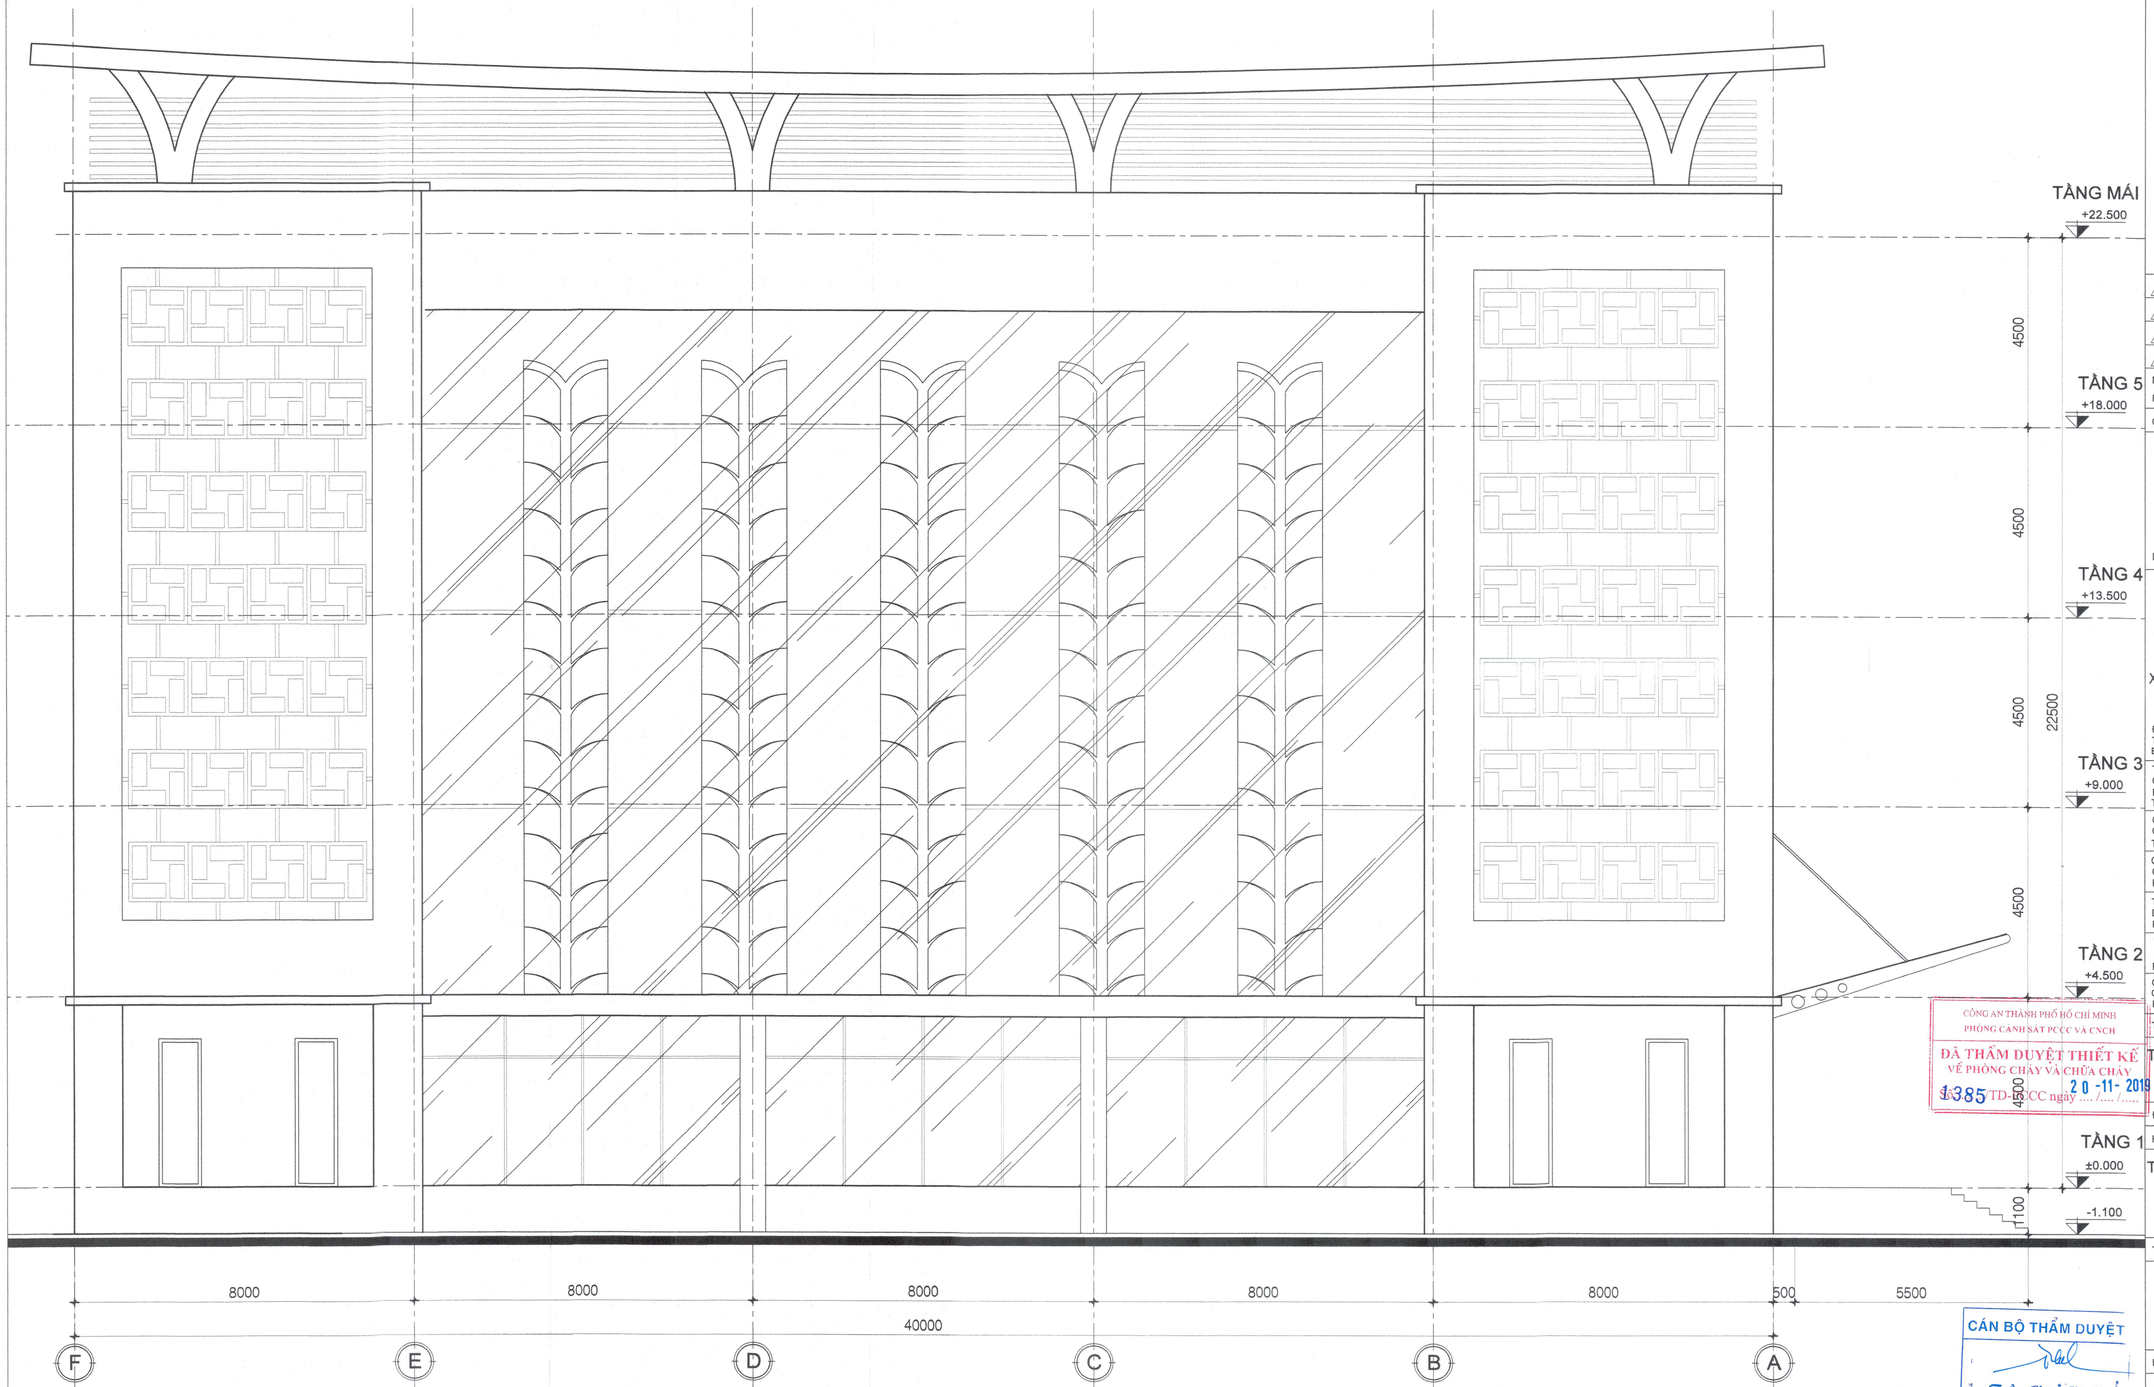

MẶT ĐỨNG TRỤC F-A

TL 1/150

GHI CHÚ/ NOTES:

No:	NGÀY THÁNG/ DATE:	SỬA ĐỔI/ DESCRIPTION:
3		
2		
1		
0		

CHỦ ĐẦU TƯ/ CLIENT:

SỞ NGHIỆP VỤ TP. HỒ CHÍ MINH

GIÁM ĐỐC

Trương Văn Lớn

DUYỆT/ APPROVED BY:

CÔNG TY CỔ PHẦN TƯ VẤN XÂY DỰNG TỔNG HỢP
NATIONAL GENERAL CONSTRUCTION CONSULTING JOINT STOCK COMPANY
NAGECCO

XÍ NGHIỆP TƯ VẤN THIẾT KẾ XÂY DỰNG SỐ 4
CONSTRUCTION DESIGNING & CONSULTING ENTERPRISE N°4

ĐỊA CHỈ: 29 BIS NGUYỄN ĐÌNH CHIỂU - QUẬN 1 - TP. HỒ CHÍ MINH
TEL: (84-8) 38.234.348 FAX: (08) 38.234.348
EMAIL: xn4-nagecco@hcm.vnn.vn WEBSITE: www.nagecco.com

TL. TỔNG GIÁM ĐỐC GIÁM ĐỐC XÍ NGHIỆP FOR GENERAL DIRECTOR THS.KTS.LÊ NGUYỄN THUỲ VI	
CHỦ NHIỆM ĐỒ ÁN CHIEF DESIGNER THS.KTS.LÊ NGUYỄN THUỲ VI	
CHỦ TRÌ KIẾN TRÚC CHIEF ARCHITECT KTS. NGUYỄN LÊ QUANG	
THIẾT KẾ DESIGNED BY KTS. NGUYỄN LÊ QUANG	
THỂ HIỆN DRAWN BY PHAN THỊ QUẾ ANH	
Q.L.K.T CHECKED BY KTS.NGUYỄN NGỌC QUỲNH	

CÔNG AN THÀNH PHỐ HỒ CHÍ MINH
PHÒNG CẢNH SÁT PCCC VÀ CNCH
ĐÃ THẨM DUYỆT THIẾT KẾ VỀ PHÒNG CHÁY VÀ CHỮA CHÁY
1385 TD-PCCC ngày 20-11-2019

TÊN CÔNG TRÌNH/ PROJECT NAME:

TRUNG TÂM LƯU TRỮ TP. HỒ CHÍ MINH GIAI ĐOẠN 2

ĐỊA ĐIỂM: 631 QUỐC LỘ 1A, P. AN LẠC, Q. BÌNH TÂN, TP. HCM.

HẠNG MỤC/ ITEM:

TRUNG TÂM LƯU TRỮ TP. HỒ CHÍ MINH

TÊN BẢN VẼ/ DRAWING TITLE:

- MẶT ĐỨNG TRỤC F-A


CÁN BỘ THẨM DUYỆT

Trần Văn Vịnh

LOẠI HỒ SƠ/ DOCUMENT TYPE:

- [x] THIẾT KẾ CƠ SỞ
- [ ] THIẾT KẾ KỸ THUẬT
- [ ] THIẾT KẾ BẢN VẼ THI CÔNG
- [ ] HOÀN CÔNG
- [ ] HIỆN TRẠNG
- [ ] HIỆU CHỈNH

NGÀY/ DATE: 8/2019	BẢN VẼ SỐ/ DRAWING No: KT-10/29
TỈ LỆ/ SCALE:	
CODE:	
FILENAME	

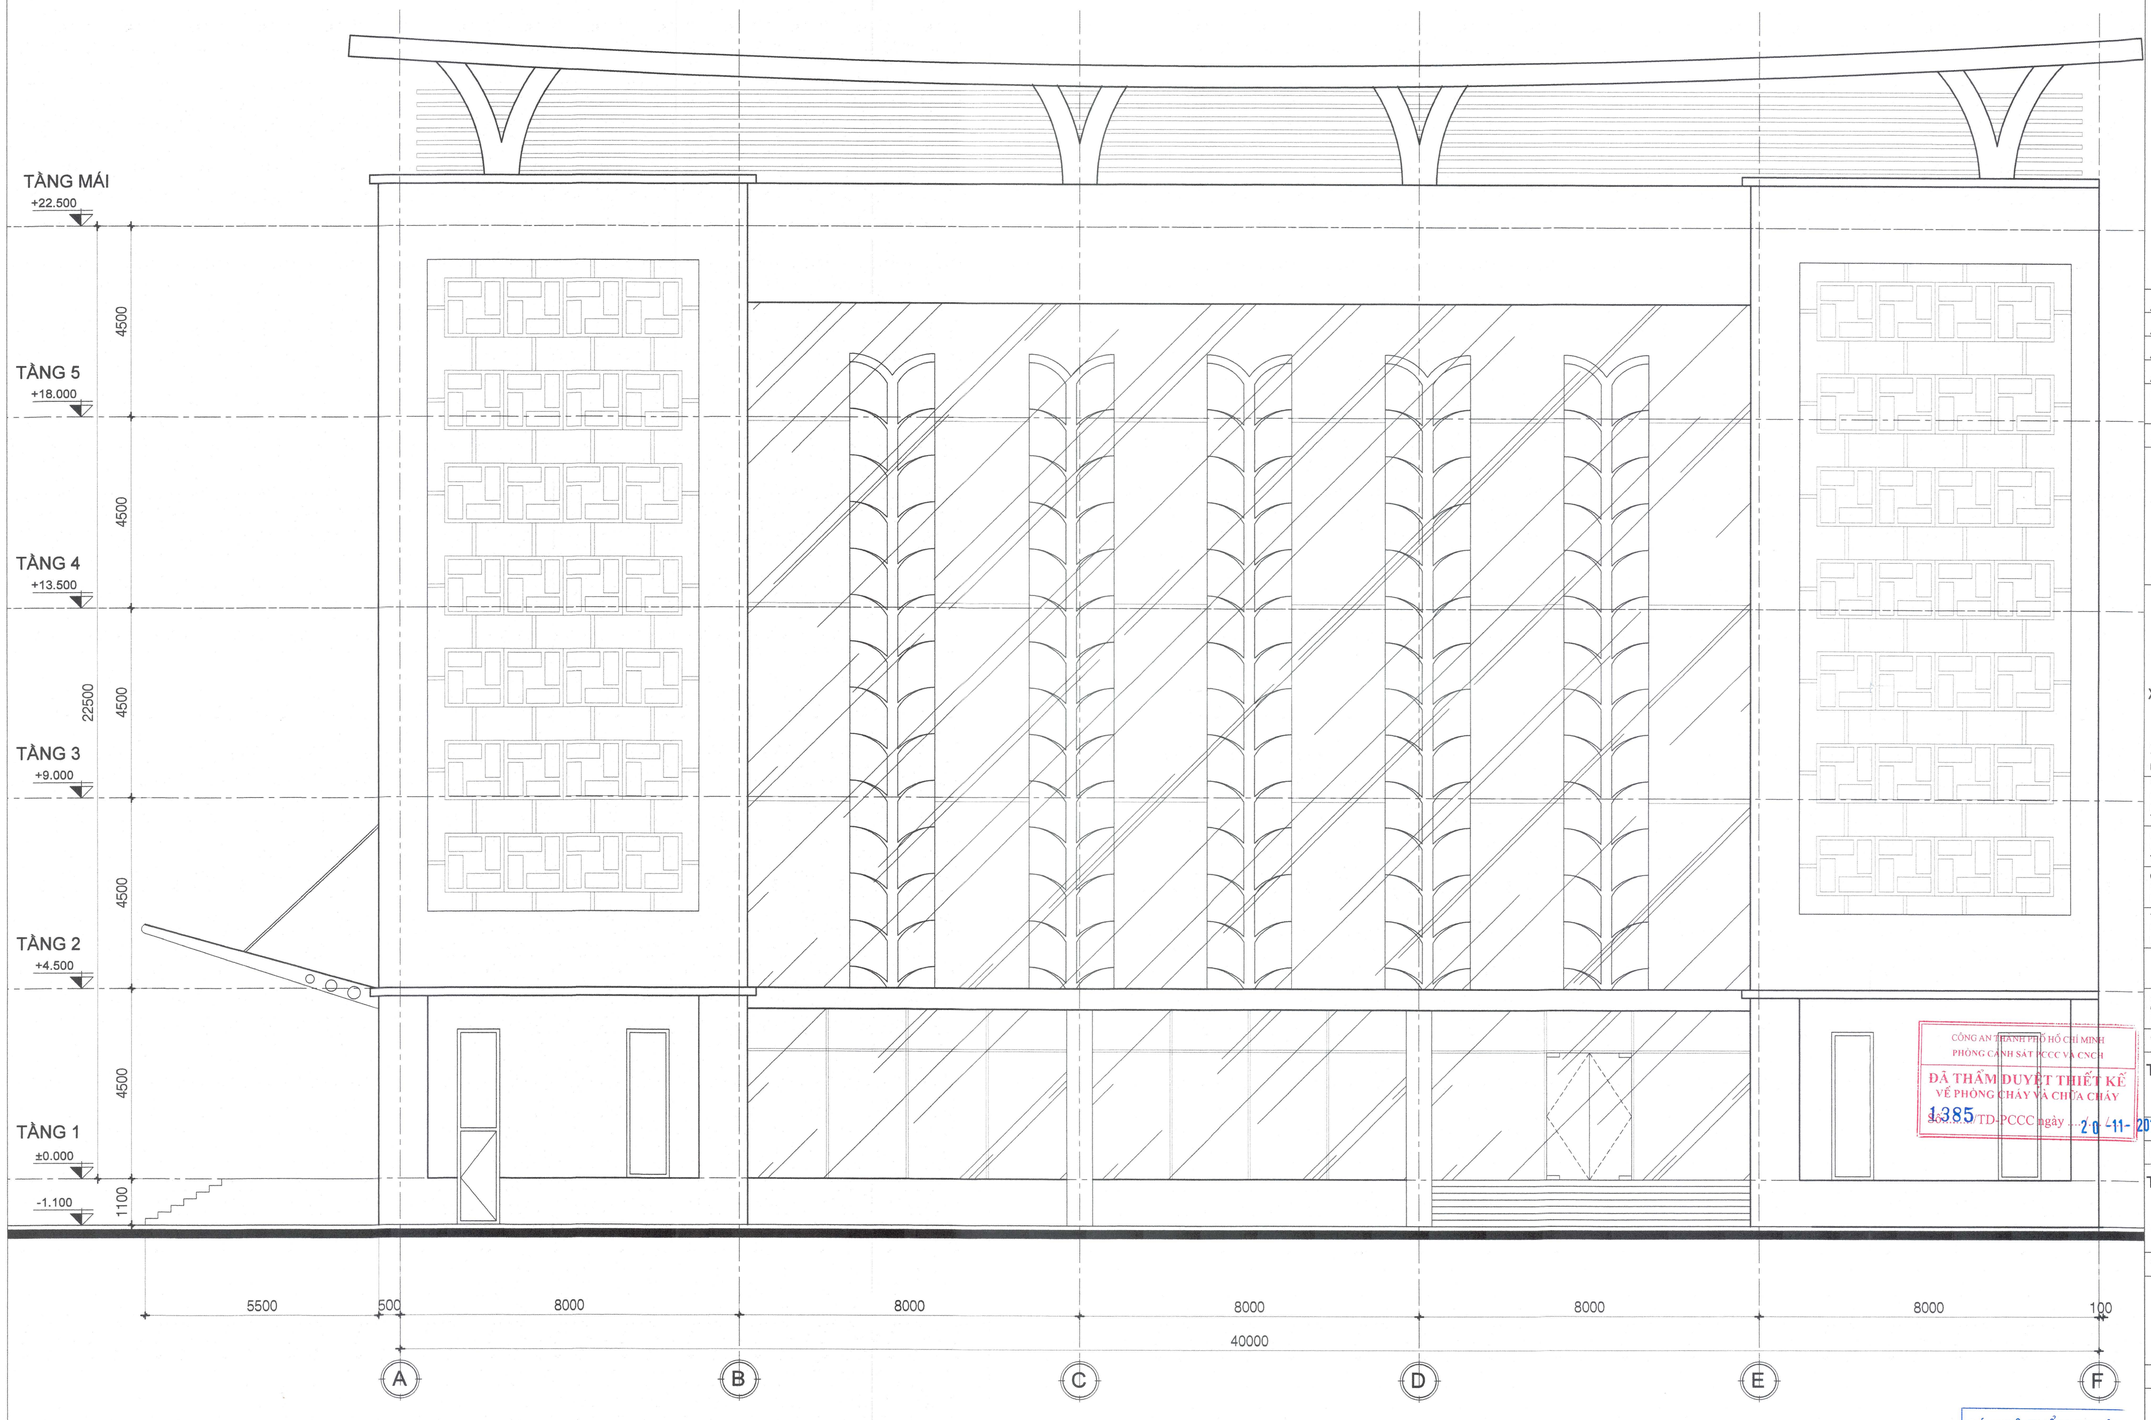

MẶT ĐỨNG TRỤC A-F

TL 1/150

GHI CHÚ/ NOTES:

No:	NGÀY THÁNG	SỬA ĐỔI:
REV.	DATE:	DESCRIPTION:
3		
2		
1		
0		

CHỦ ĐẦU TƯ/ CLIENT:

SỞ NỘI VỤ TP. HỒ CHÍ MINH

GIÁM ĐỐC

SỞ NỘI VỤ

Trương Văn Lớn

DUYỆT/ APPROVED BY

CÔNG TY CỔ PHẦN TƯ VẤN XÂY DỰNG TỔNG HỢP
NATIONAL GENERAL CONSTRUCTION CONSULTING JOINT STOCK COMPANY

NAGECCO

XÍ NGHIỆP TƯ VẤN THIẾT KẾ XÂY DỰNG SỐ 4
CONSTRUCTION DESIGNING & CONSULTING ENTERPRISE N°4

ĐỊA CHỈ: 29 BIS NGUYỄN ĐÌNH CHIỂU - QUẬN 1 - TP. HỒ CHÍ MINH
TEL: (84-8) 38.234.348 FAX : 08 - 38.234.348
EMAIL: xn4-nagecco@hcm.vnn.vn WEBSITE: www.nagecco.com

TL. TỔNG GIÁM ĐỐC GIÁM ĐỐC XÍ NGHIỆP FOR GENERAL DIRECTOR THS.KTS.LÊ NGUYỄN THỤY VI	
CHỦ NHIỆM ĐỒ ÁN CHIEF DESIGNER THS.KTS.LÊ NGUYỄN THỤY VI	
CHỦ TRÌ KIẾN TRÚC CHIEF ARCHITECT KTS. NGUYỄN LÊ QUANG	
THIẾT KẾ DESIGNED BY KTS. NGUYỄN LÊ QUANG	
THỂ HIỆN DRAWN BY PHAN THỊ QUẾ ANH	
Q.L.K.T CHECKED BY KTS.NGUYỄN NGỌC QUỲNH	

CÔNG AN THÀNH PHỐ HỒ CHÍ MINH
PHÒNG CẢNH SÁT PCCC VÀ CNCH
ĐÃ THẨM DUYỆT THIẾT KẾ
VỀ PHÒNG CHÁY VÀ CHỮA CHÁY
1385/TD-PCCC ngày 20-11-2019

TÊN CÔNG TRÌNH/ PROJECT NAME:

TRUNG TÂM LƯU TRỮ TP. HỒ CHÍ MINH
GIAI ĐOẠN 2

ĐỊA ĐIỂM: 631 QUỐC LỘ 1A, P. AN LẠC, Q. BÌNH TÂN, TP. HCM.

HẠNG MỤC/ ITEM:

TRUNG TÂM LƯU TRỮ TP. HỒ CHÍ MINH

TÊN BẢN VẼ/ DRAWING TITLE:

- MẶT ĐỨNG TRỤC A-F


LOẠI HỒ SƠ/ DOCUMENT TYPE:

- [x] THIẾT KẾ CƠ SỞ
- [ ] THIẾT KẾ KỸ THUẬT
- [ ] THIẾT KẾ BẢN VẼ THI CÔNG
- [ ] HOÀN CÔNG
- [ ] HIỆN TRẠNG
- [ ] HIỆU CHỈNH

CÁN BỘ THẨM DUYỆT

Trần Văn Vịnh

NGÀY/ DATE: 8/2019	BẢN VẼ SỐ/ DRAWING No: KT-11/29
TỈ LỆ/ SCALE:	
CODE:	
FILENAME	

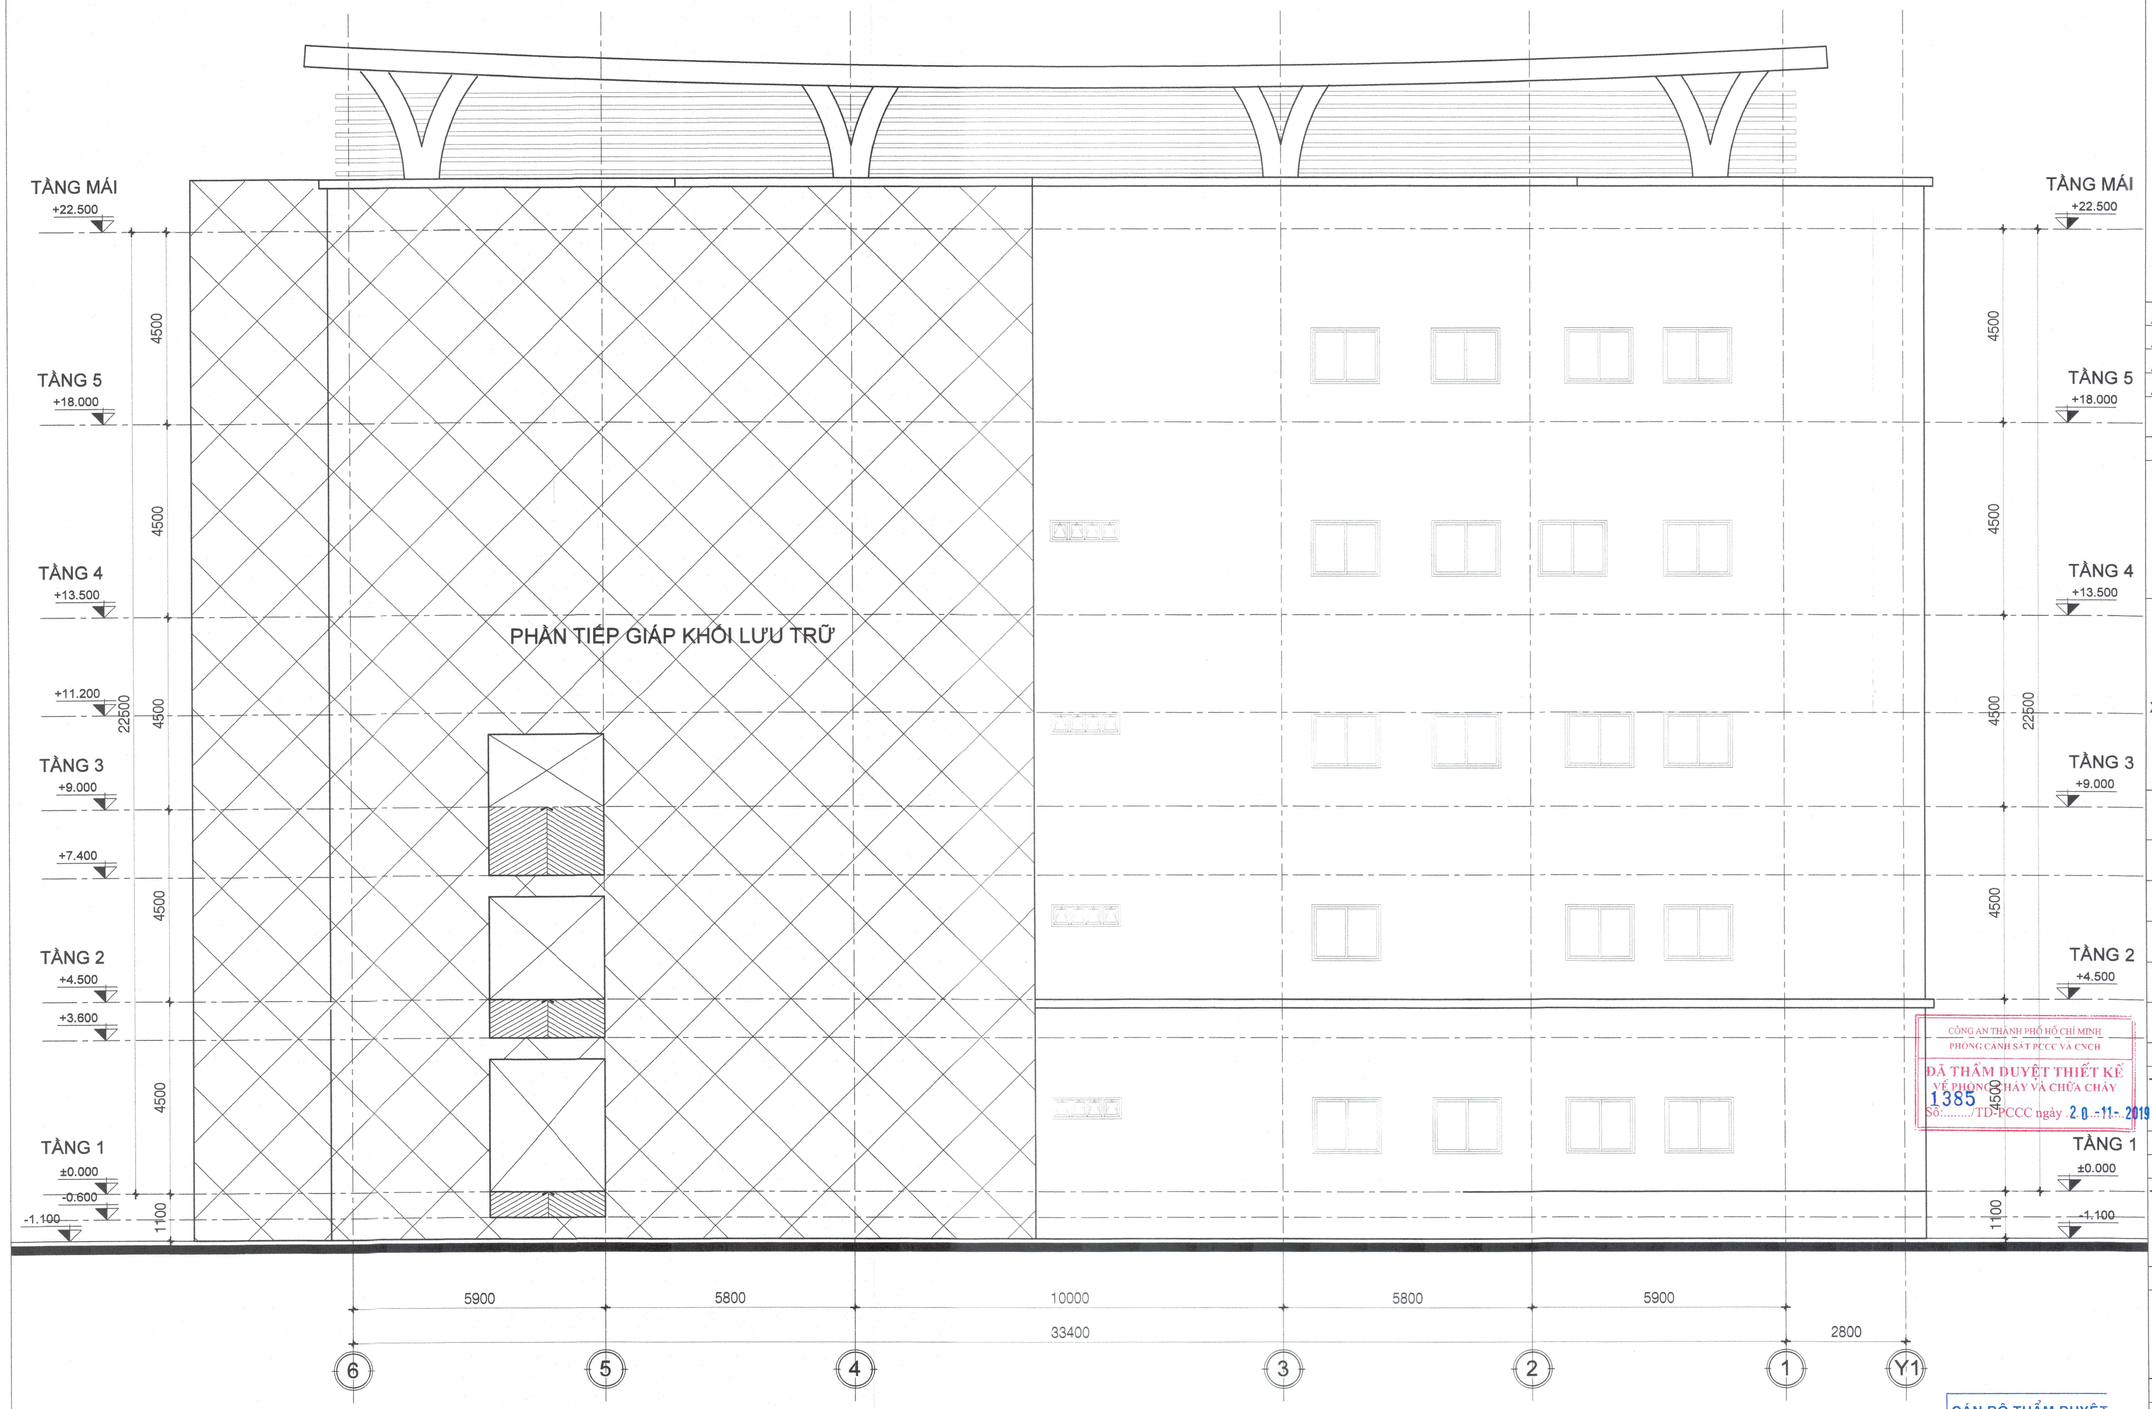

CÔNG AN THÀNH PHỐ HỒ CHÍ MINH
PHÒNG CẢNH SÁT PCCC VÀ CNCH
ĐÃ THẨM DUYỆT THIẾT KẾ VỀ PHÒNG CHÁY VÀ CHỮA CHÁY
Số: 1385 /TD-PCCC ngày 20-11-2019

CÁN BỘ THẨM DUYỆT
Trần Văn Vinh

MẶT ĐỨNG TRỤC 6-Y1

TL 1/150

GHI CHÚ/ NOTES:

No:	NGÀY THÁNG DATE:	SỬA ĐỔI: DESCRIPTION:
3		
2		
1		
0		

CHỦ ĐẦU TƯ/ CLIENT:

SỞ NỘI VỤ TP. HỒ CHÍ MINH

DUYỆT/ APPROVED BY: GIÁM ĐỐC
Trương Văn Phòn

CÔNG TY CỔ PHẦN TƯ VẤN XÂY DỰNG TỔNG HỢP
NATIONAL GENERAL CONSTRUCTION CONSULTING JOINT STOCK COMPANY
NAGECCO

XÍ NGHIỆP TƯ VẤN THIẾT KẾ XÂY DỰNG SỐ 4
CONSTRUCTION DESIGNING & CONSULTING ENTERPRISE N°4

ĐỊA CHỈ: 29 BIS NGUYỄN ĐÌNH CHIỂU - QUẬN 1 - TP. HỒ CHÍ MINH
TEL: (84-8) 38.234.348 FAX : 08. 38.234.348
EMAIL: xn4-nagecco@hcm.vnn.vn WEBSITE: www.nagecco.com

TL. TỔNG GIÁM ĐỐC
GIÁM ĐỐC XÍ NGHIỆP
FOR GENERAL DIRECTOR
THS.KTS.LÊ NGUYỄN THUỲ VI

CHỦ NHIỆM ĐỒ ÁN
CHIEF DESIGNER
THS.KTS.LÊ NGUYỄN THUỲ VI

CHỦ TRÌ KIẾN TRÚC
CHIEF ARCHITECT
KTS. NGUYỄN LÊ QUANG

THIẾT KẾ
DESIGNED BY
KTS. NGUYỄN LÊ QUANG

THỂ HIỆN
DRAWN BY
PHAN THỊ QUẾ ANH

Q.L.K.T
CHECKED BY
KTS.NGUYỄN NGỌC QUỲNH

TÊN CÔNG TRÌNH/ PROJECT NAME:

TRUNG TÂM LƯU TRỮ TP. HỒ CHÍ MINH
GIAI ĐOẠN 2

ĐỊA ĐIỂM: 631 QUỐC LỘ 1A, P. AN LẠC, Q. BÌNH TÂN, TP. HCM.

HẠNG MỤC/ ITEM:

TRUNG TÂM LƯU TRỮ TP. HỒ CHÍ MINH


TÊN BẢN VẼ/ DRAWING TITLE:

- MẶT ĐỨNG TRỤC 6-Y1

LOẠI HỒ SƠ/ DOCUMENT TYPE:

- [x] THIẾT KẾ CƠ SỞ
- [ ] THIẾT KẾ KỸ THUẬT
- [ ] THIẾT KẾ BẢN VẼ THI CÔNG
- [ ] HOÀN CÔNG
- [ ] HIỆN TRẠNG
- [ ] HIỆU CHỈNH

NGÀY/ DATE: 8/2019	BẢN VẼ SỐ/ DRAWING No:
TỈ LỆ/ SCALE:	KT-12/29
CODE:	
FILENAME	

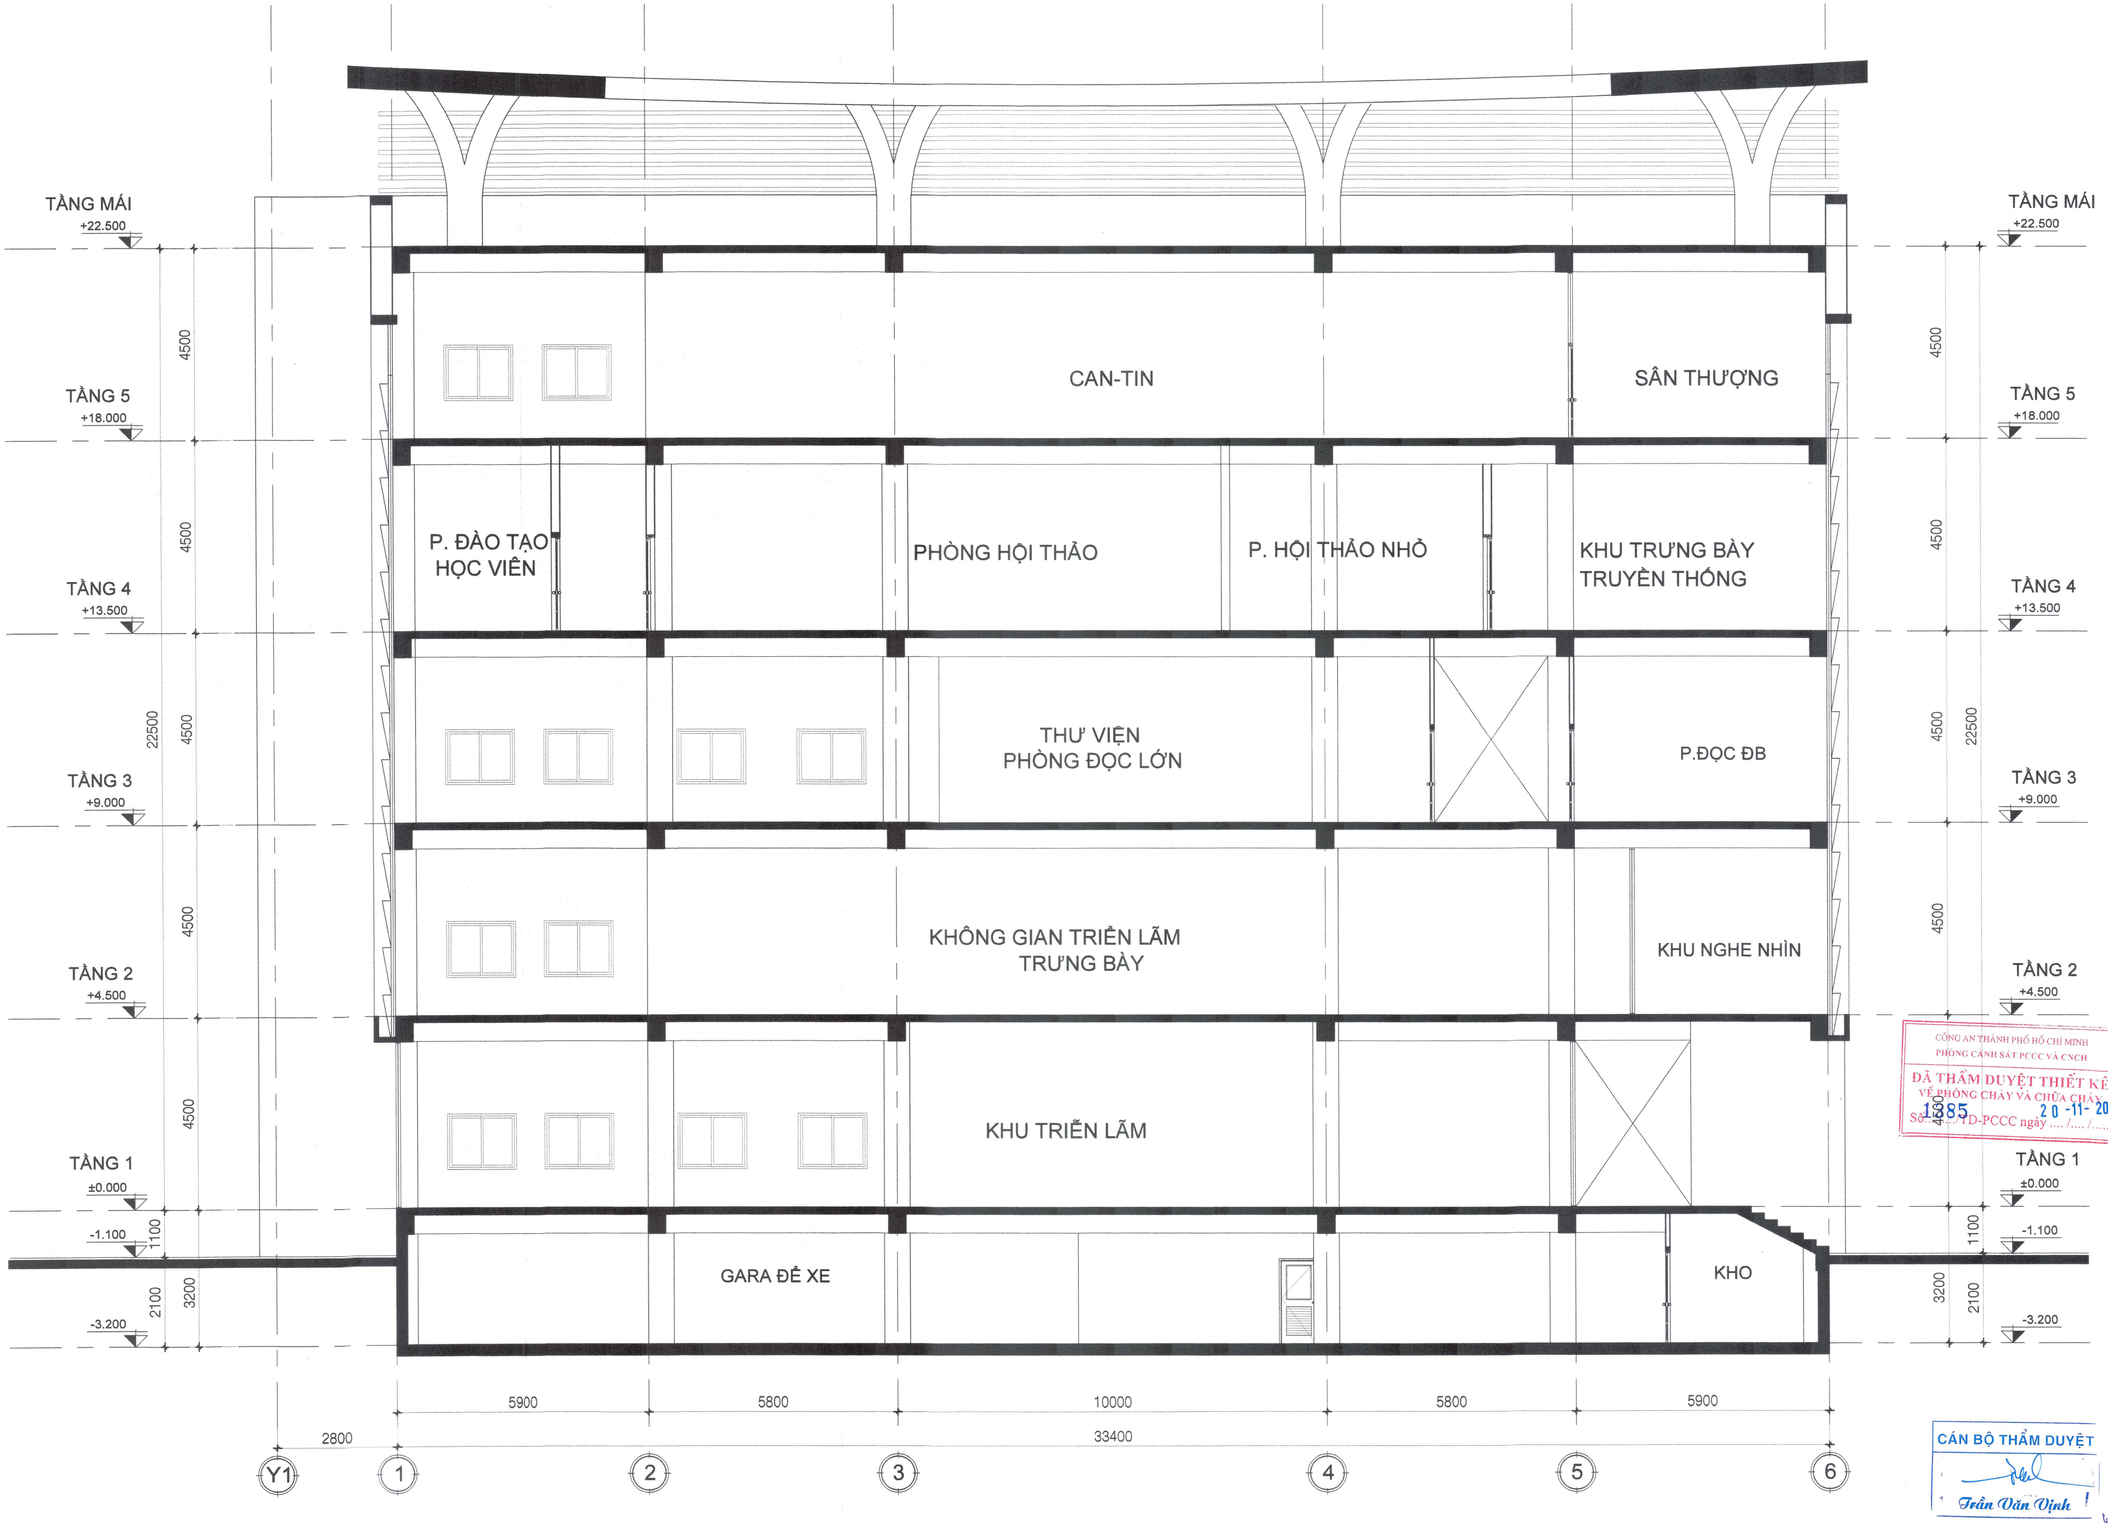

MẶT CẮT 1-1

TL 1/150

GHI CHÚ/ NOTES:

No:	NGÀY THÁNG DATE:	SỬA ĐỔI: DESCRIPTION:
3		
2		
1		
0		

CHỦ ĐẦU TƯ/ CLIENT:

SỞ NỘI VỤ TP. HỒ CHÍ MINH

GIÁM ĐỐC

SỞ NỘI VỤ

DUYỆT/ APPROVED BY: Trương Văn Lắm

CÔNG TY CỔ PHẦN TƯ VẤN XÂY DỰNG TỔNG HỢP
NATIONAL GENERAL CONSTRUCTION CONSULTING JOINT STOCK COMPANY

NAGECCO

XÍ NGHIỆP TƯ VẤN THIẾT KẾ XÂY DỰNG SỐ 4
CONSTRUCTION DESIGNING & CONSULTING ENTERPRISE N°4

ĐỊA CHỈ: 29 BIS NGUYỄN ĐÌNH CHIỂU - QUẬN 1 - TP. HỒ CHÍ MINH
TEL: (84-8) 38.234.348 FAX: 08. 38.234.348
EMAIL: xn4-nagecco@hcm.vnn.vn WEBSITE: www.nagecco.com

TL. TỔNG GIÁM ĐỐC
GIÁM ĐỐC XÍ NGHIỆP
FOR GENERAL DIRECTOR
THS.KTS.LÊ NGUYỄN THÚY VI

CÔNG TY CỔ PHẦN TƯ VẤN XÂY DỰNG TỔNG HỢP

CHỦ NHIỆM ĐỒ ÁN
CHIEF DESIGNER
THS.KTS.LÊ NGUYỄN THÚY VI

CHỦ TRÌ KIẾN TRÚC
CHIEF ARCHITECT
KTS. NGUYỄN LÊ QUANG

THIẾT KẾ
DESIGNED BY
KTS. NGUYỄN LÊ QUANG

THỂ HIỆN
DRAWN BY
PHAN THỊ QUẾ ANH

Q.L.K.T
CHECKED BY
KTS.NGUYỄN NGỌC QUỲNH

CÔNG AN THÀNH PHỐ HỒ CHÍ MINH
PHÒNG CẢNH SÁT PCCC VÀ CNCH
ĐÃ THẨM DUYỆT THIẾT KẾ
VỀ PHÒNG CHÁY VÀ CHỮA CHÁY
SỐ: 1685 /TD-PCCC ngày 20-11-2019

CÁN BỘ THẨM DUYỆT
Trần Văn Vinh

TÊN CÔNG TRÌNH/ PROJECT NAME:

TRUNG TÂM LƯU TRỮ TP. HỒ CHÍ MINH
GIAI ĐOẠN 2

ĐỊA ĐIỂM: 631 QUỐC LỘ 1A, P. AN LẠC, Q. BÌNH TÂN, TP. HCM.

HẠNG MỤC/ ITEM:

TRUNG TÂM LƯU TRỮ TP. HỒ CHÍ MINH


TÊN BẢN VẼ/ DRAWING TITLE:

- MẶT CẮT 1-1

LOẠI HỒ SƠ/ DOCUMENT TYPE:

- [x] THIẾT KẾ CƠ SỞ
- [ ] THIẾT KẾ KỸ THUẬT
- [ ] THIẾT KẾ BẢN VẼ THI CÔNG
- [ ] HOÀN CÔNG
- [ ] HIỆN TRẠNG
- [ ] HIỆU CHỈNH

NGÀY/ DATE: 8/2019	BẢN VẼ SỐ/ DRAWING No:
TỈ LỆ/ SCALE:	KT- 13/29
CODE:	
FILENAME	

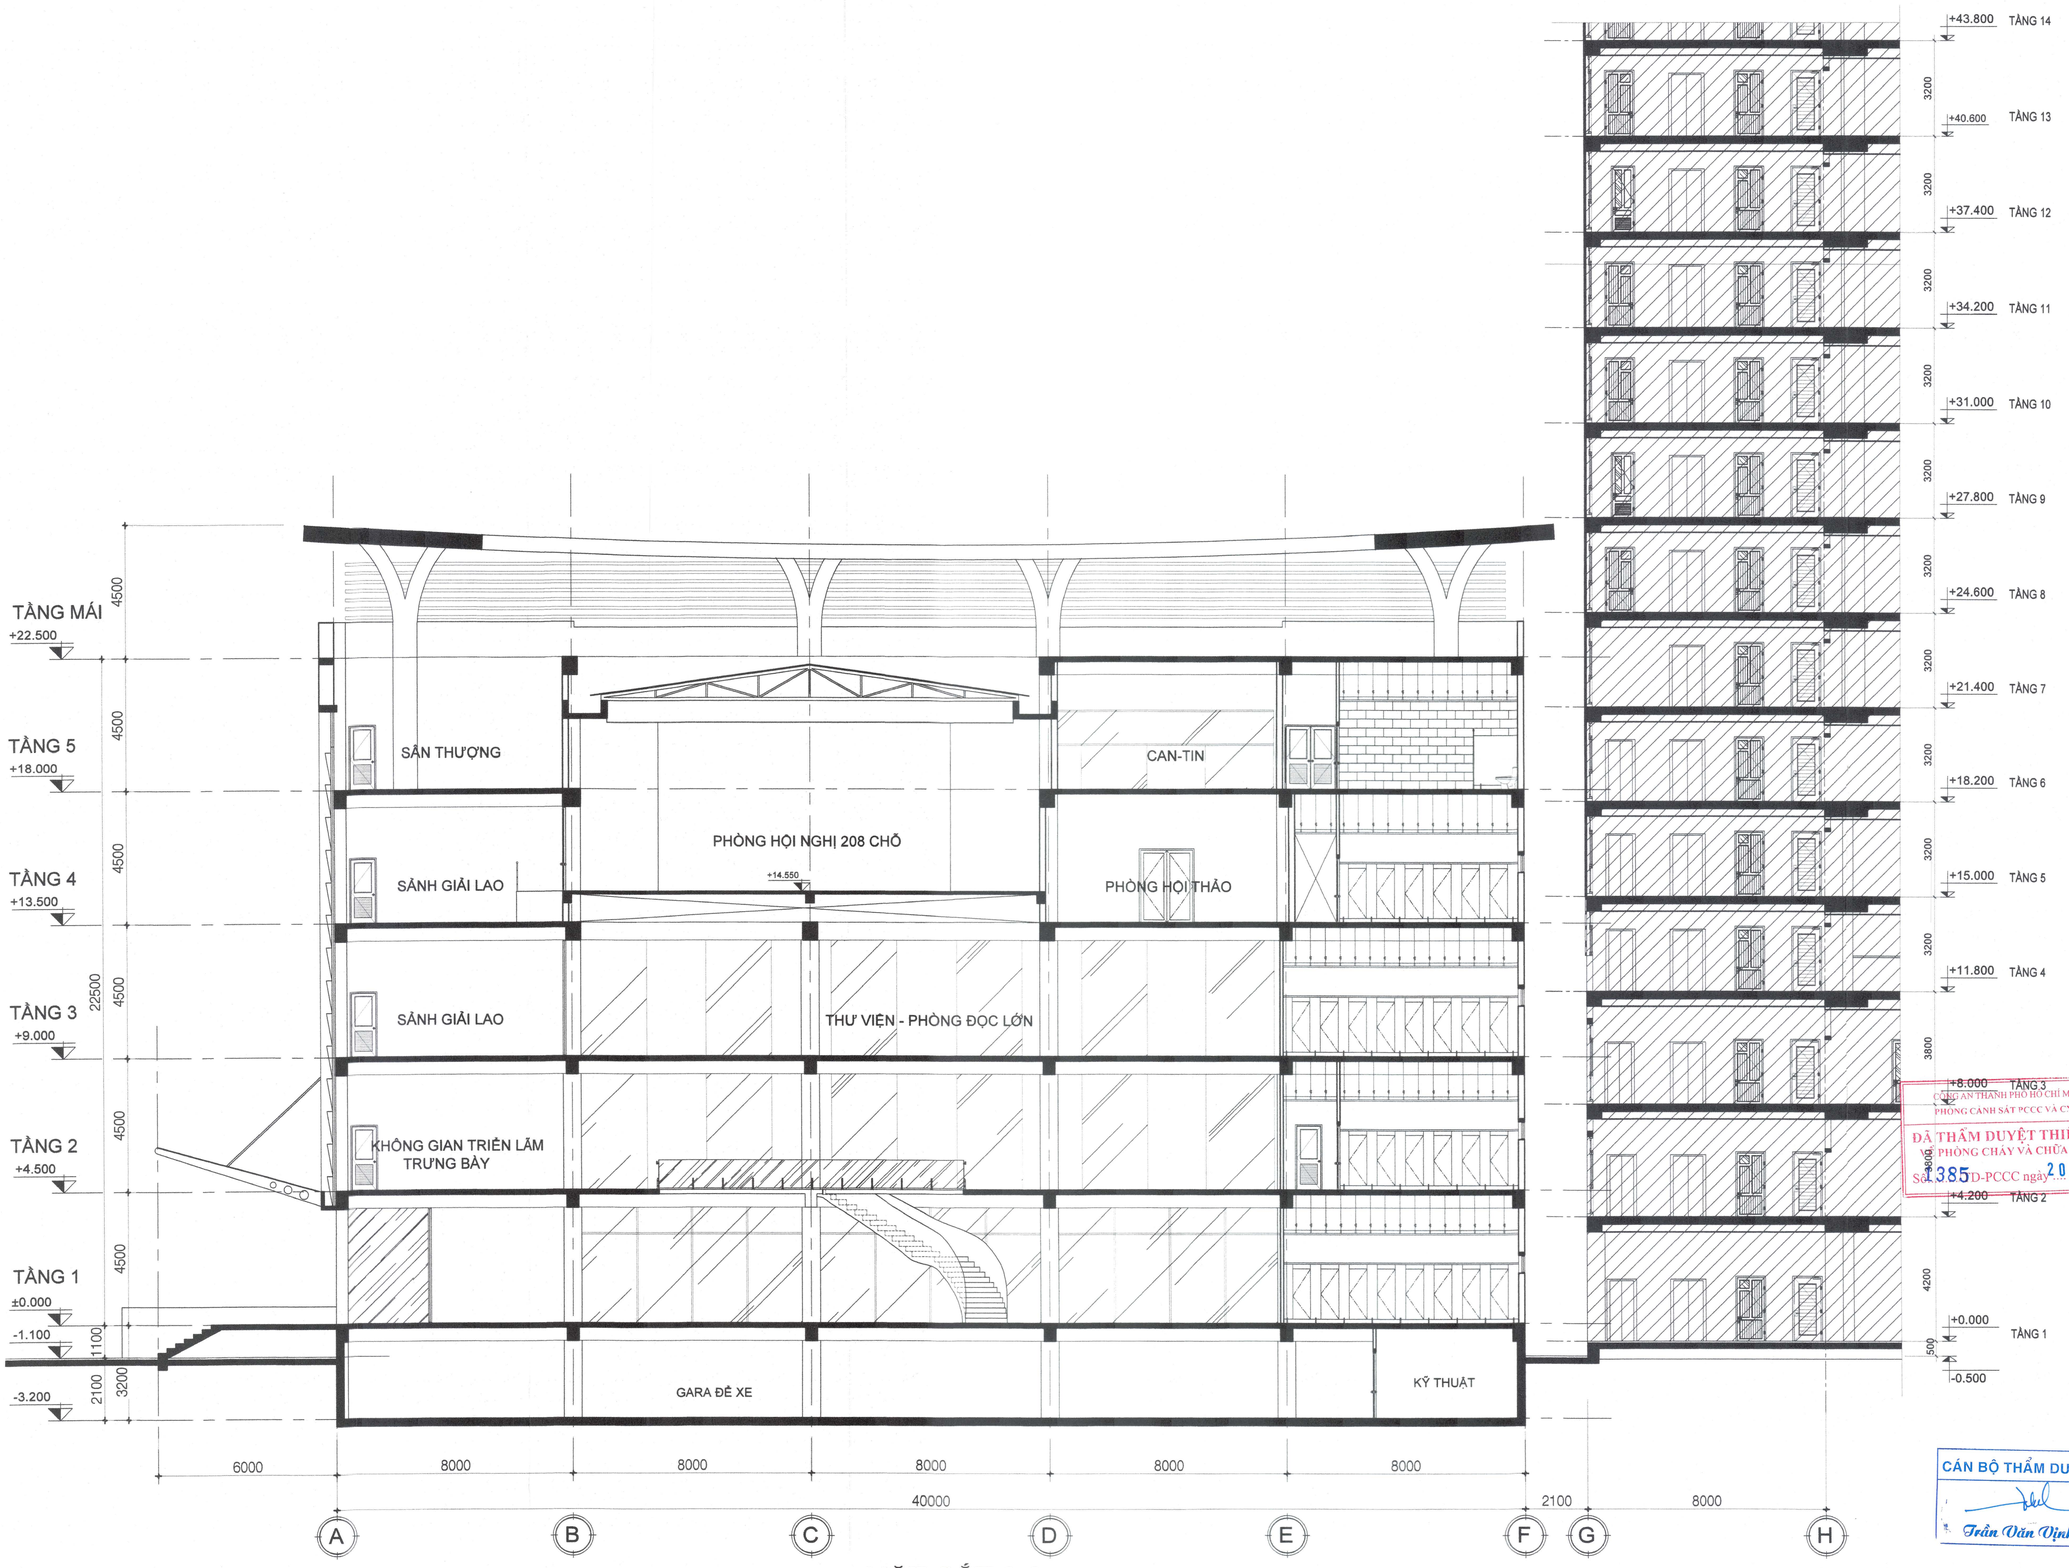

MẶT CẮT 2-2

TL 1/150

GHI CHÚ/ NOTES:

No:	NGÀY THÁNG	SỬA ĐỔI:
REV.	DATE:	DESCRIPTION:
3		
2		
1		
0		

CHỦ ĐẦU TƯ/ CLIENT:

SỞ NỘI VỤ TP. HỒ CHÍ MINH

GIÁM ĐỐC

SỞ NỘI VỤ

DUYỆT/ APPROVED BY: Trương Văn Lớn

CÔNG TY CỔ PHẦN TƯ VẤN XÂY DỰNG TỔNG HỢP
NATIONAL GENERAL CONSTRUCTION CONSULTING JOINT STOCK COMPANY

NAGECCO

XÍ NGHIỆP TƯ VẤN THIẾT KẾ XÂY DỰNG SỐ 4
CONSTRUCTION DESIGNING & CONSULTING ENTERPRISE N°4

ĐỊA CHỈ: 29 BIS NGUYỄN ĐÌNH CHIỂU - QUẬN 1 - TP. HỒ CHÍ MINH
TEL: (84-8) 38.234.348 FAX : 08. 38.234.348
EMAIL: xn4-nagecco@hcm.vnn.vn WEBSITE: www.nagecco.com

TL. TỔNG GIÁM ĐỐC
GIÁM ĐỐC XÍ NGHIỆP
FOR GENERAL DIRECTOR
THS.KTS.LÊ NGUYÊN THÙY VY

CÔNG TY CỔ PHẦN TƯ VẤN XÂY DỰNG TỔNG HỢP

CHỦ NHIỆM ĐỒ ÁN
CHIEF DESIGNER
THS.KTS.LÊ NGUYÊN THÙY VY

CHỦ TRÌ KIẾN TRÚC
CHIEF ARCHITECT
KTS. NGUYỄN LÊ QUANG

THIẾT KẾ
DESIGNED BY
KTS. NGUYỄN LÊ QUANG

THỂ HIỆN
DRAWN BY
PHAN THỊ QUẾ ANH

Q.L.K.T
CHECKED BY
KTS.NGUYỄN NGỌC QUỲNH

CÔNG AN THÀNH PHỐ HỒ CHÍ MINH
PHÒNG CẢNH SÁT PCCC VÀ CNCH
ĐÃ THẨM DUYỆT THIẾT KẾ VỀ PHÒNG CHÁY VÀ CHỮA CHÁY
SỐ: 385/D-PCCC ngày 20 -11- 2019

CÁN BỘ THẨM DUYỆT
Trần Văn Vịnh

TÊN CÔNG TRÌNH/ PROJECT NAME:

TRUNG TÂM LƯU TRỮ TP. HỒ CHÍ MINH GIAI ĐOẠN 2

ĐỊA ĐIỂM: 631 QUỐC LỘ 1A, P. AN LẠC, Q. BÌNH TÂN, TP. HCM.

HẠNG MỤC/ ITEM:

TRUNG TÂM LƯU TRỮ TP. HỒ CHÍ MINH


TÊN BẢN VẼ/ DRAWING TITLE:

- MẶT CẮT 2-2

LOẠI HỒ SƠ/ DOCUMENT TYPE:

- [x] THIẾT KẾ CƠ SỞ
- [ ] THIẾT KẾ KỸ THUẬT
- [ ] THIẾT KẾ BẢN VẼ THI CÔNG
- [ ] HOÀN CÔNG
- [ ] HIỆN TRẠNG
- [ ] HIỆU CHỈNH

NGÀY/ DATE: 8/2019	BẢN VẼ SỐ/ DRAWING No:
TỈ LỆ/ SCALE:	KT-14/29
CODE:	
FILENAME	

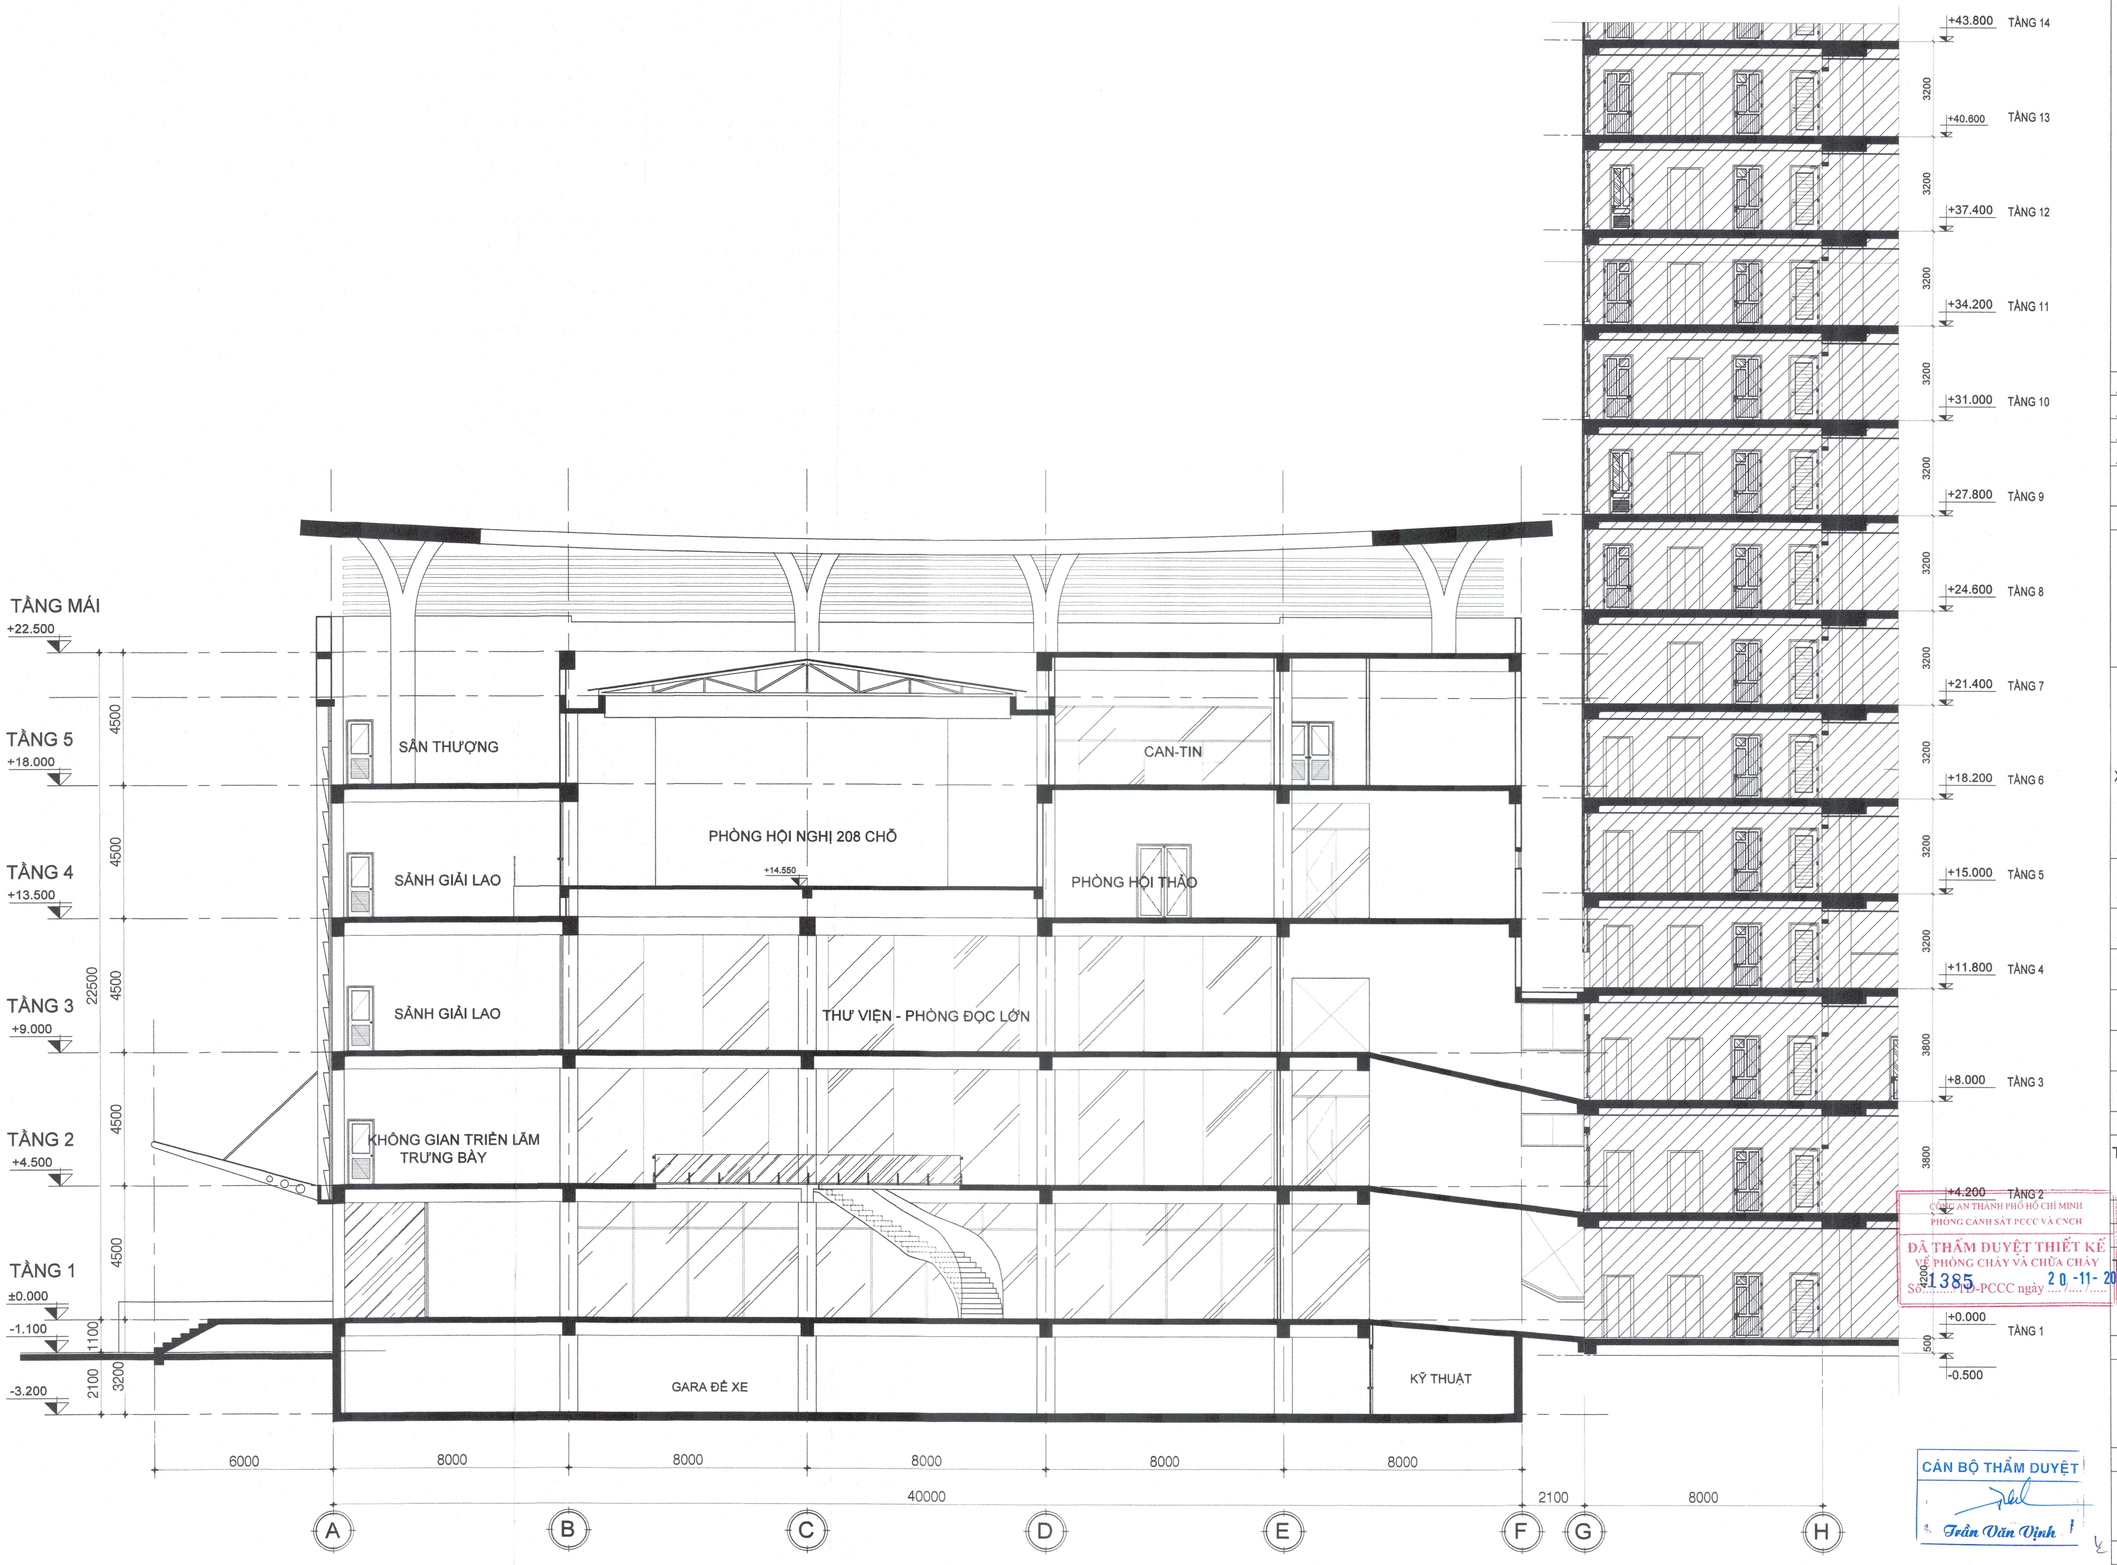

MẶT CẮT 3-3

TL 1/150

GHI CHÚ/ NOTES:

No:	NGÀY THÁNG DATE:	SỬA ĐỔI: DESCRIPTION:
3		
2		
1		
0		

CHỦ ĐẦU TƯ/ CLIENT:

SỞ NỘI VỤ TP. HỒ CHÍ MINH

GIÁM ĐỐC

SỞ NỘI VỤ

DUYỆT/ APPROVED BY:

Trương Văn Lớn

CÔNG TY CỔ PHẦN TƯ VẤN XÂY DỰNG TỔNG HỢP
NATIONAL GENERAL CONSTRUCTION CONSULTING JOINT STOCK COMPANY
NAGECCO

XÍ NGHIỆP TƯ VẤN THIẾT KẾ XÂY DỰNG SỐ 4
CONSTRUCTION DESIGNING & CONSULTING ENTERPRISE N°4

ĐỊA CHỈ: 29 BIS NGUYỄN ĐÌNH CHIỂU - QUẬN 1 - TP. HỒ CHÍ MINH
TEL: (84-8) 38.234.348 FAX : 08. 38.234.348
EMAIL: xn4-nagecco@hcm.vnn.vn WEBSITE: www.nagecco.com

TL. TỔNG GIÁM ĐỐC GIÁM ĐỐC XÍ NGHIỆP FOR GENERAL DIRECTOR THS.KTS.LÊ NGUYỄN THÚY VI	
CHỦ NHIỆM ĐỒ ÁN CHIEF DESIGNER THS.KTS.LÊ NGUYỄN THÚY VI	
CHỦ TRÌ KIẾN TRÚC CHIEF ARCHITECT KTS. NGUYỄN LÊ QUANG	
THIẾT KẾ DESIGNED BY KTS. NGUYỄN LÊ QUANG	
THỂ HIỆN DRAWN BY PHAN THỊ QUẾ ANH	
Q.L.K.T CHECKED BY KTS.NGUYỄN NGỌC QUỲNH	

CÔNG TY CỔ PHẦN TƯ VẤN XÂY DỰNG TỔNG HỢP - CHI NHÁNH - QUẬN 1 - T.P HỒ CHÍ MINH

TÊN CÔNG TRÌNH/ PROJECT NAME:

TRUNG TÂM LƯU TRỮ TP. HỒ CHÍ MINH GIAI ĐOẠN 2

ĐỊA ĐIỂM: 631 QUỐC LỘ 1A, P. AN LẠC, Q. BÌNH TÂN, TP. HCM.

HẠNG MỤC/ ITEM:

TRUNG TÂM LƯU TRỮ TP. HỒ CHÍ MINH

CÔNG AN THÀNH PHỐ HỒ CHÍ MINH
PHÒNG CẢNH SÁT PCCC VÀ CNCH
ĐÃ THẨM DUYỆT THIẾT KẾ VỀ PHÒNG CHÁY VÀ CHỮA CHÁY
Số: 1385/TD-PCCC ngày 20-11-2019

TÊN BẢN VẼ/ DRAWING TITLE:

- MẶT CẮT 3-3


CÁN BỘ THẨM DUYỆT

Trần Văn Vinh

LOẠI HỒ SƠ/ DOCUMENT TYPE:


- [x] THIẾT KẾ CƠ SỞ
- [ ] THIẾT KẾ KỸ THUẬT
- [ ] THIẾT KẾ BẢN VẼ THI CÔNG
- [ ] HOÀN CÔNG
- [ ] HIỆN TRẠNG
- [ ] HIỆU CHỈNH

NGÀY/ DATE: 8/2019	BẢN VẼ SỐ/ DRAWING No:
TỈ LỆ/ SCALE:	KT-15/29
CODE:	
FILENAME	

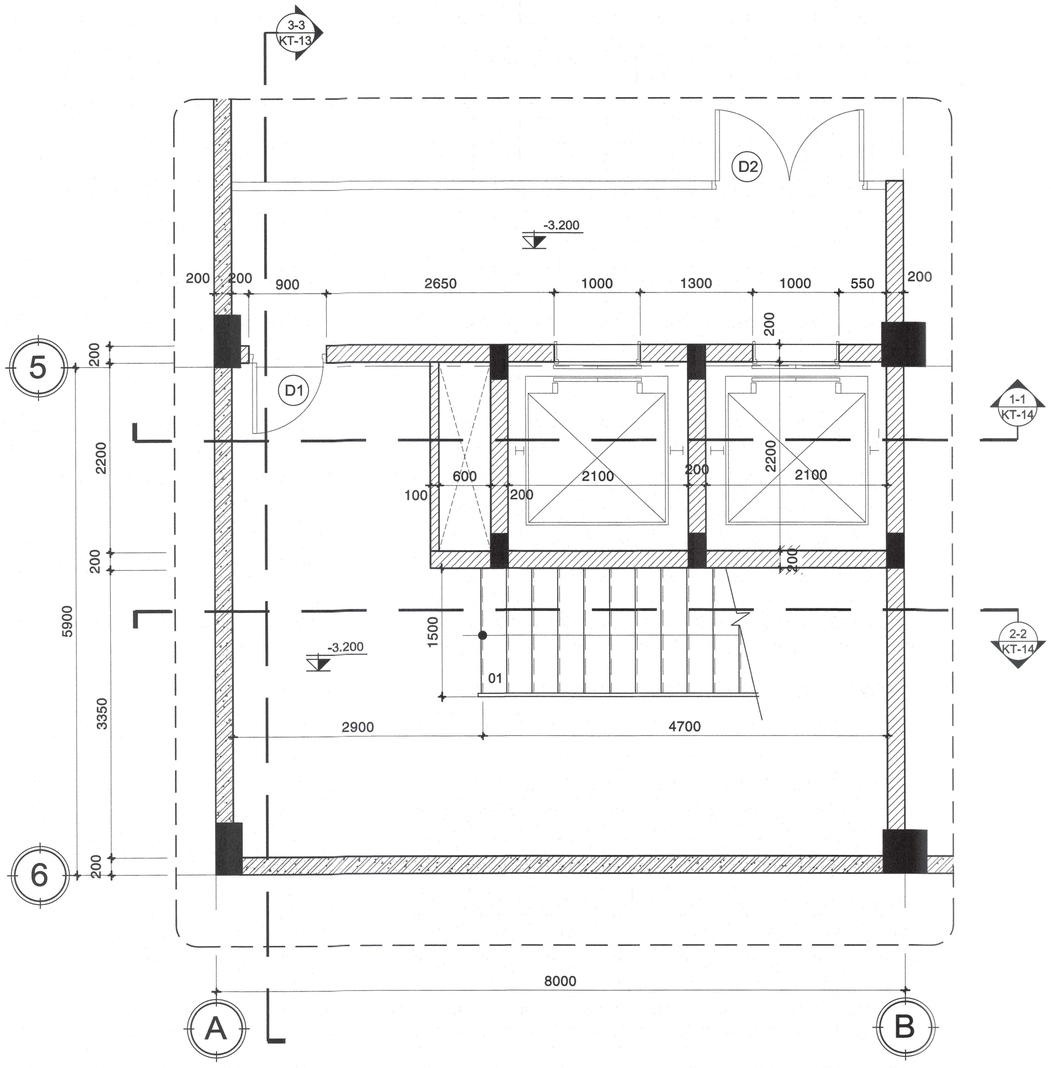

MB THANG TẦNG HẦM

TL 1/50

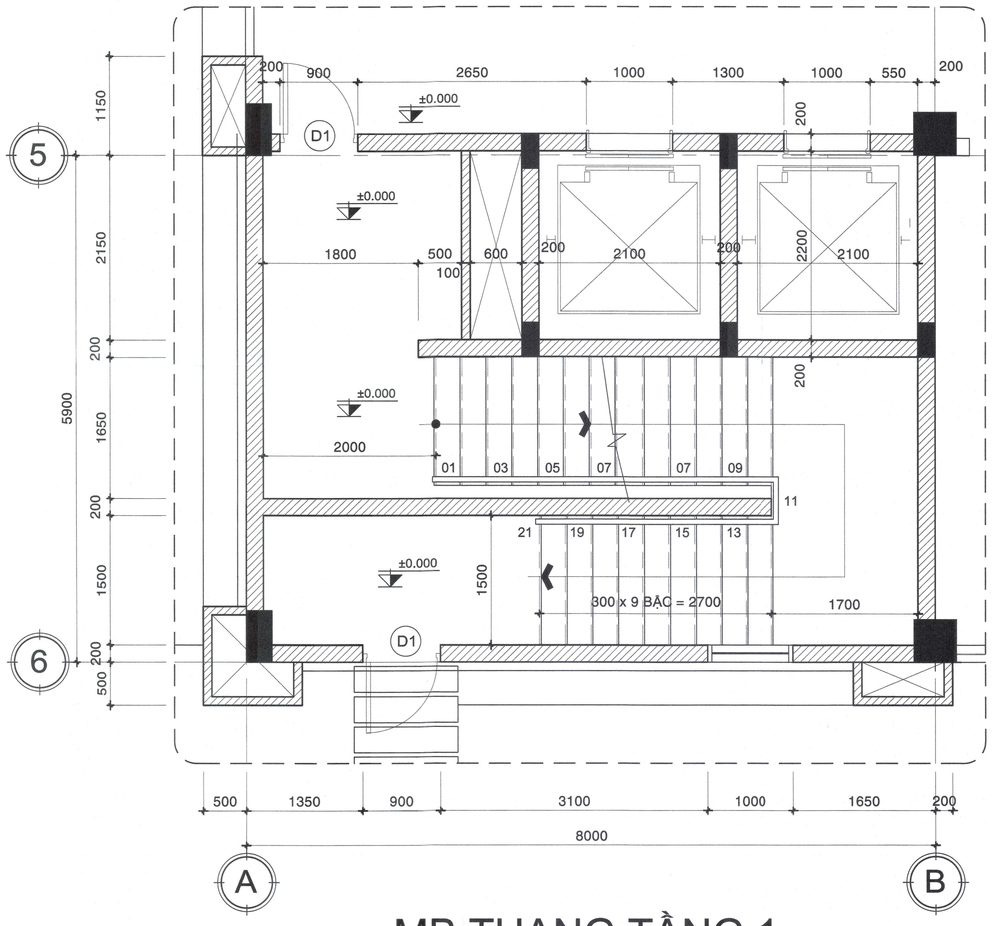

MB THANG TẦNG 1

TL 1/50

CÔNG AN THÀNH PHỐ HỒ CHÍ MINH
PHÒNG CẢNH SÁT PCCC VÀ CNCH
ĐÃ THẨM DUYỆT THIẾT KẾ
VỀ PHÒNG CHÁY VÀ CHỮA CHÁY
Số: 1385/TD-PCCC ngày 20 - 11 - 2019

CÁN BỘ THẨM DUYỆT
Trần Văn Vịnh

GHI CHÚ/ NOTES:

No:	NGÀY THÁNG DATE:	SỬA ĐỔI: DESCRIPTION:
3		
2		
1		
0		

CHỦ ĐẦU TƯ/ CLIENT:

SỞ NỘI VỤ TP. HỒ CHÍ MINH

DUYỆT/ APPROVED BY:

CÔNG TY CỔ PHẦN TƯ VẤN XÂY DỰNG TỔNG HỢP
NATIONAL GENERAL CONSTRUCTION CONSULTING JOINT STOCK COMPANY
NAGECCO

XÍ NGHIỆP TƯ VẤN THIẾT KẾ XÂY DỰNG SỐ 4
CONSTRUCTION DESIGNING & CONSULTING ENTERPRISE N°4

ĐỊA CHỈ: 29 BIS NGUYỄN ĐÌNH CHIỂU - QUẬN 1 - TP. HỒ CHÍ MINH
TEL: (84-8) 38.234.348 FAX : 08. 38.234.348
EMAIL: xn4-nagecco@hcm.vnn.vn WEBSITE: www.nagecco.com

TL. TỔNG GIÁM ĐỐC GIÁM ĐỐC XÍ NGHIỆP FOR GENERAL DIRECTOR THS.KTS.LÊ NGUYÊN THUỲ VI	CÔNG TY CỔ PHẦN TƯ VẤN XÂY DỰNG TỔNG HỢP
CHỦ NHIỆM ĐỒ ÁN CHIEF DESIGNER THS.KTS.LÊ NGUYÊN THUỲ VI	
CHỦ TRÌ KIẾN TRÚC CHIEF ARCHITECT KTS. NGUYỄN LÊ QUANG	
THIẾT KẾ DESIGNED BY KTS. NGUYỄN LÊ QUANG	
THỂ HIỆN DRAWN BY PHAN THỊ QUẾ ANH	
Q.L.K.T CHECKED BY KTS.NGUYỄN NGỌC QUỲNH	

TÊN CÔNG TRÌNH/ PROJECT NAME:

TRUNG TÂM LƯU TRỮ TP. HỒ CHÍ MINH
GIAI ĐOẠN 2

ĐỊA ĐIỂM: 631 QUỐC LỘ 1A, P. AN LẠC, Q. BÌNH TÂN, TP. HCM.

HẠNG MỤC/ ITEM:

TRUNG TÂM LƯU TRỮ TP. HỒ CHÍ MINH


TÊN BẢN VẼ/ DRAWING TITLE:

CHI TIẾT THANG Th-1
- MẶT BẰNG TẦNG HẦM
- MẶT BẰNG TẦNG 1

LOẠI HỒ SƠ/ DOCUMENT TYPE:


- [x] THIẾT KẾ CƠ SỞ
- [ ] THIẾT KẾ KỸ THUẬT
- [ ] THIẾT KẾ BẢN VẼ THI CÔNG
- [ ] HOÀN CÔNG
- [ ] HIỆN TRẠNG
- [ ] HIỆU CHỈNH

NGÀY/ DATE: 8/2019	BẢN VẼ SỐ/ DRAWING No: KT-16/29
TỈ LỆ/ SCALE:	
CODE:	
FILENAME	

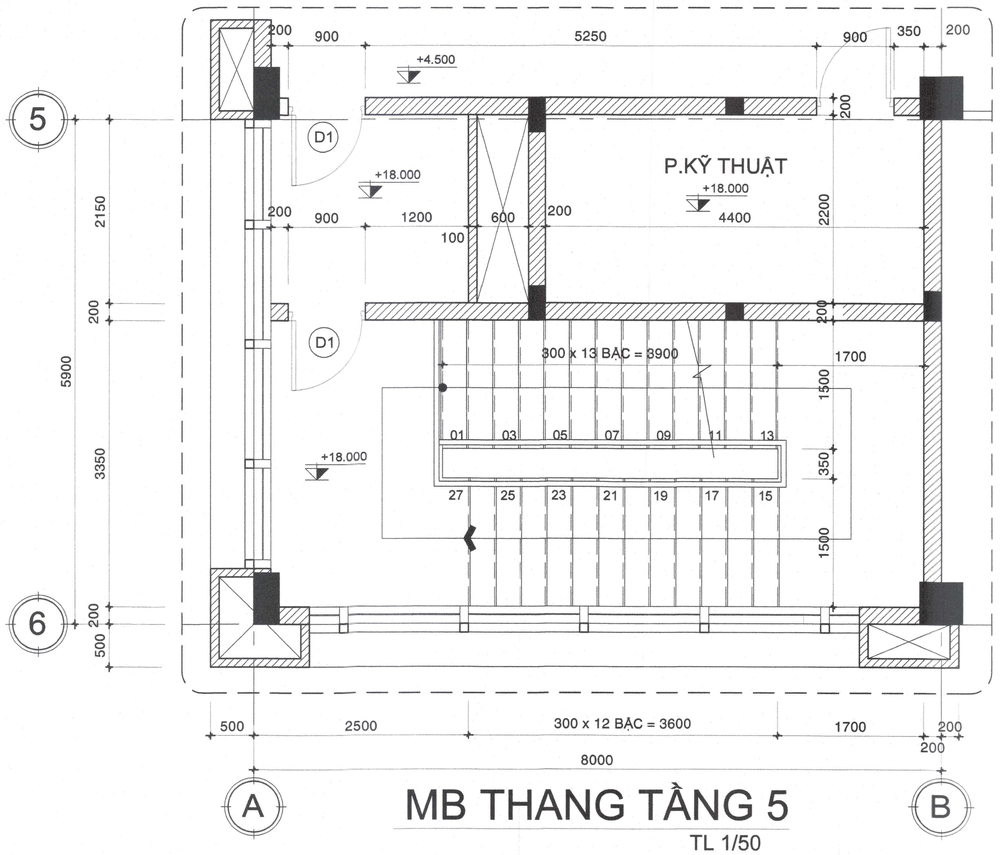


MB THANG TẦNG 5

TL 1/50

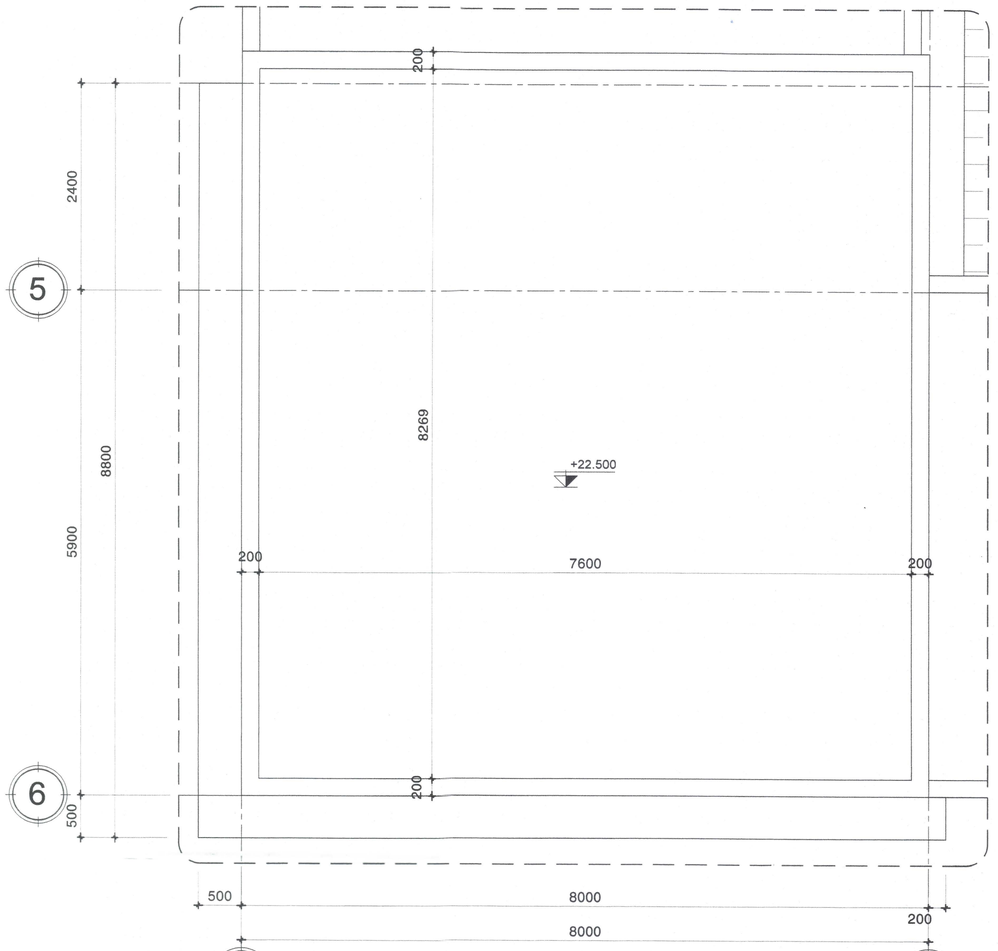


MB THANG TẦNG MÁI

TL 1/50

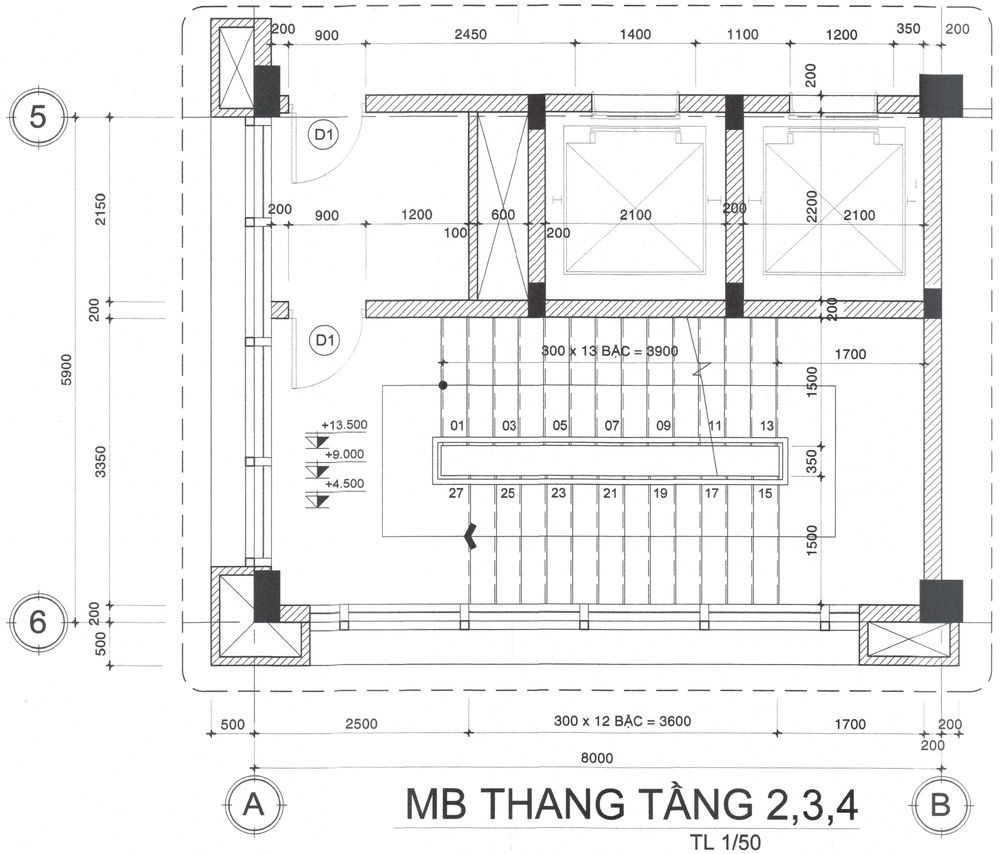

MB THANG TẦNG 2,3,4


TL 1/50

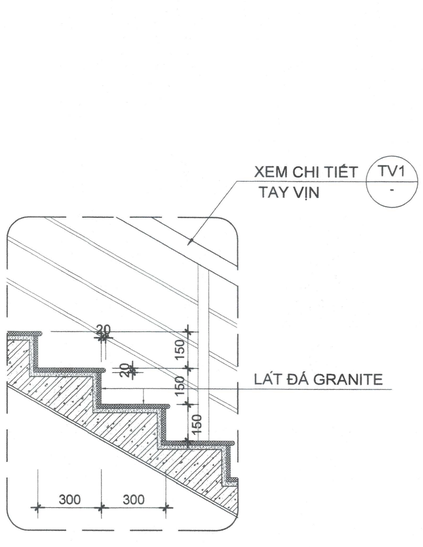

CHI TIẾT 1

CT1 -

TỶ LỆ 1/20

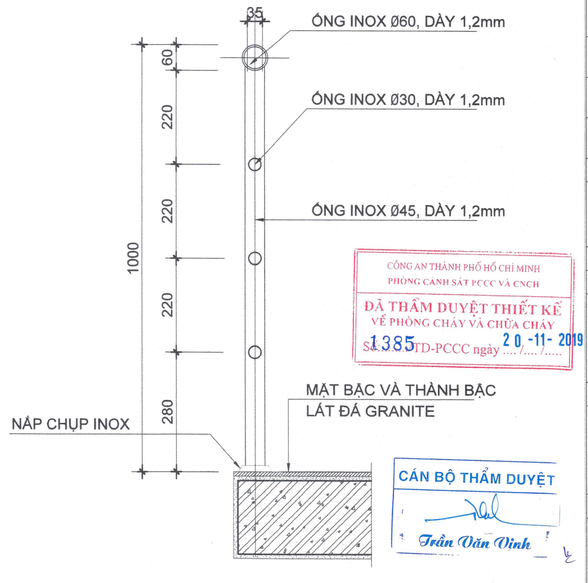

CÔNG AN THÀNH PHỐ HỒ CHÍ MINH
PHÒNG CẢNH SÁT PCCC VÀ CNCH
ĐÃ THẨM DUYỆT THIẾT KẾ VỀ PHÒNG CHÁY VÀ CHỮA CHÁY
Số: 1385/TD-PCCC ngày 20-11-2019

CÁN BỘ THẨM DUYỆT
Trần Văn Vinh

C.T TAY VỊN

TV1 -

TỶ LỆ 1/10

GHI CHÚ/ NOTES:

No:	NGÀY THÁNG DATE:	SỬA ĐỔI: DESCRIPTION:
3		
2		
1		
0		

CHỦ ĐẦU TƯ/ CLIENT:

SỞ NỘI VỤ TP. HỒ CHÍ MINH

DUYỆT/ APPROVED BY: Trương Văn Sơn

CÔNG TY CỔ PHẦN TƯ VẤN XÂY DỰNG TỔNG HỢP
NATIONAL GENERAL CONSTRUCTION CONSULTING JOINT STOCK COMPANY
NAGECCO

XÍ NGHIỆP TƯ VẤN THIẾT KẾ XÂY DỰNG SỐ 4
CONSTRUCTION DESIGNING & CONSULTING ENTERPRISE N°4

ĐỊA CHỈ: 29 BIS NGUYỄN ĐÌNH CHIỂU - QUẬN 1 - TP. HỒ CHÍ MINH
TEL: (84-8) 38.234.348 FAX: (84-8) 38.234.348
EMAIL: xn4-nagecco@hcm.vnn.vn WEBSITE: www.nagecco.com

TL. TỔNG GIÁM ĐỐC GIÁM ĐỐC XÍ NGHIỆP FOR GENERAL DIRECTOR THS.KTS.LÊ NGUYÊN THUỲ VI	CÔNG TY CỔ PHẦN TƯ VẤN XÂY DỰNG TỔNG HỢP
CHỦ NHIỆM ĐỒ ÁN CHIEF DESIGNER THS.KTS.LÊ NGUYÊN THUỲ VI	
CHỦ TRÌ KIẾN TRÚC CHIEF ARCHITECT KTS. NGUYỄN LÊ QUANG	
THIẾT KẾ DESIGNED BY KTS. NGUYỄN LÊ QUANG	
THỂ HIỆN DRAWN BY PHAN THỊ QUẾ ANH	
Q.L.K.T CHECKED BY KTS.NGUYỄN NGỌC QUỲNH	

TÊN CÔNG TRÌNH/ PROJECT NAME:

TRUNG TÂM LƯU TRỮ TP. HỒ CHÍ MINH
GIAI ĐOẠN 2

ĐỊA ĐIỂM: 631 QUỐC LỘ 1A, P. AN LẠC, Q. BÌNH TÂN, TP. HCM.

HẠNG MỤC/ ITEM:

TRUNG TÂM LƯU TRỮ TP. HỒ CHÍ MINH


TÊN BẢN VẼ/ DRAWING TITLE:

CHI TIẾT THANG Th-1
- MẶT BẰNG TẦNG HẦM
- MẶT BẰNG TẦNG 1

LOẠI HỒ SƠ/ DOCUMENT TYPE:


- [x] THIẾT KẾ CƠ SỞ
- [ ] THIẾT KẾ KỸ THUẬT
- [ ] THIẾT KẾ BẢN VẼ THI CÔNG
- [ ] HOÀN CÔNG
- [ ] HIỆN TRẠNG
- [ ] HIỆU CHỈNH

NGÀY/ DATE: 8/2019	BẢN VẼ SỐ/ DRAWING No: KT-17/29
TỈ LỆ/ SCALE:	
CODE:	
FILENAME	

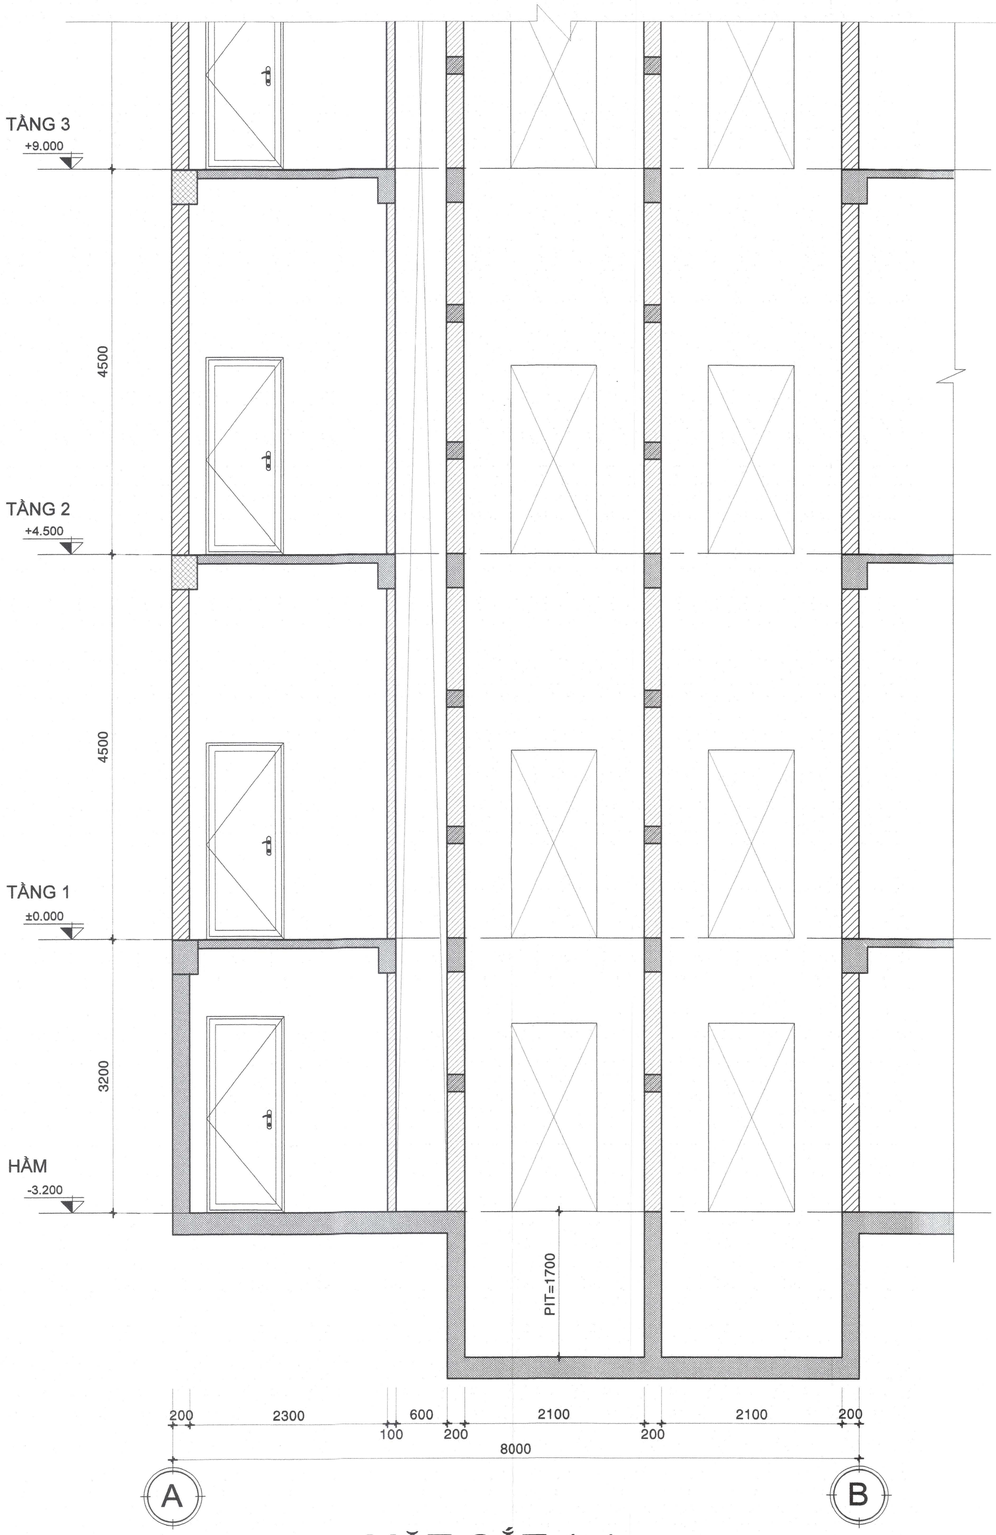

MẶT CẮT 1-1

TL 1/150

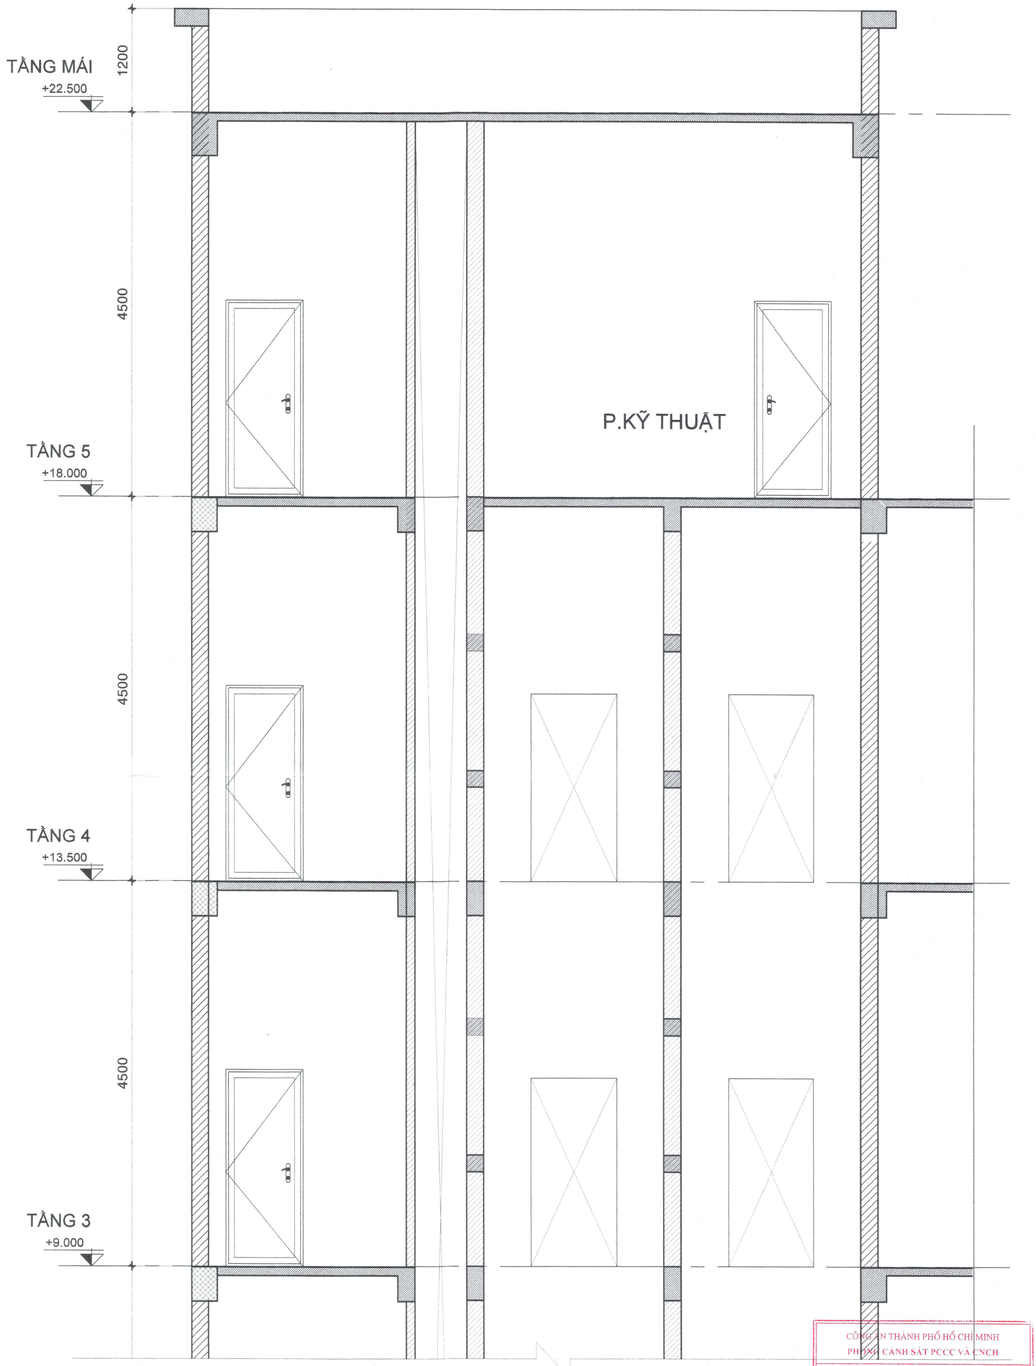

CÔNG AN THÀNH PHỐ HỒ CHÍ MINH
PHÒNG CẢNH SÁT PCCC VÀ CNCH
ĐÃ THẨM DUYỆT THIẾT KẾ
VỀ PHÒNG CHÁY VÀ CHỮA CHÁY
Số: 1385/TD-PCCC ngày 20-11-2019

CÁN BỘ THẨM DUYỆT
Trần Văn Vinh

GHI CHÚ/ NOTES:

No:	NGÀY THÁNG DATE:	SỬA ĐỔI: DESCRIPTION:
3		
2		
1		
0		

CHỦ ĐẦU TƯ/ CLIENT:

SỞ NỘI VỤ TP. HỒ CHÍ MINH
GIÁM ĐỐC
SỞ NỘI VỤ
Trương Văn Lắm
DUYỆT/ APPROVED BY:

CÔNG TY CỔ PHẦN TƯ VẤN XÂY DỰNG TỔNG HỢP
NATIONAL GENERAL CONSTRUCTION CONSULTING JOINT STOCK COMPANY
NAGECCO

XÍ NGHIỆP TƯ VẤN THIẾT KẾ XÂY DỰNG SỐ 4
CONSTRUCTION DESIGNING & CONSULTING ENTERPRISE N°4

ĐỊA CHỈ: 29 BIS NGUYỄN ĐÌNH CHIỂU - QUẬN 1 - TP. HỒ CHÍ MINH
TEL: (84-8) 38.234.348 FAX: 08. 38.234.348
EMAIL: xn4-nagecco@hcm.vnn.vn WEBSITE: www.nagecco.com

TL. TỔNG GIÁM ĐỐC GIÁM ĐỐC XÍ NGHIỆP FOR GENERAL DIRECTOR THS.KTS.LÊ NGUYỄN THUỲ VI	CÔNG TY CỔ PHẦN TƯ VẤN XÂY DỰNG TỔNG HỢP
CHỦ NHIỆM ĐỒ ÁN CHIEF DESIGNER THS.KTS.LÊ NGUYỄN THUỲ VI	
CHỦ TRÌ KIẾN TRÚC CHIEF ARCHITECT KTS. NGUYỄN LÊ QUANG	
THIẾT KẾ DESIGNED BY KTS. NGUYỄN LÊ QUANG	
THỂ HIỆN DRAWN BY PHAN THỊ QUẾ ANH	
Q.L.K.T CHECKED BY KTS.NGUYỄN NGỌC QUỲNH	

TÊN CÔNG TRÌNH/ PROJECT NAME:

TRUNG TÂM LƯU TRỮ TP. HỒ CHÍ MINH
GIAI ĐOẠN 2

ĐỊA ĐIỂM: 631 QUỐC LỘ 1A, P. AN LẠC, Q. BÌNH TÂN, TP. HCM.

HẠNG MỤC/ ITEM:

TRUNG TÂM LƯU TRỮ TP. HỒ CHÍ MINH


TÊN BẢN VẼ/ DRAWING TITLE:

CHI TIẾT THANG Th-1
- MẶT CẮT 1-1

LOẠI HỒ SƠ/ DOCUMENT TYPE:


- [x] THIẾT KẾ CƠ SỞ
- [ ] THIẾT KẾ KỸ THUẬT
- [ ] THIẾT KẾ BẢN VẼ THI CÔNG
- [ ] HOÀN CÔNG
- [ ] HIỆN TRẠNG
- [ ] HIỆU CHỈNH

NGÀY/ DATE: 8/2019	BẢN VẼ SỐ/ DRAWING No:
TỈ LỆ/ SCALE:	KT-18/29
CODE:	
FILENAME	

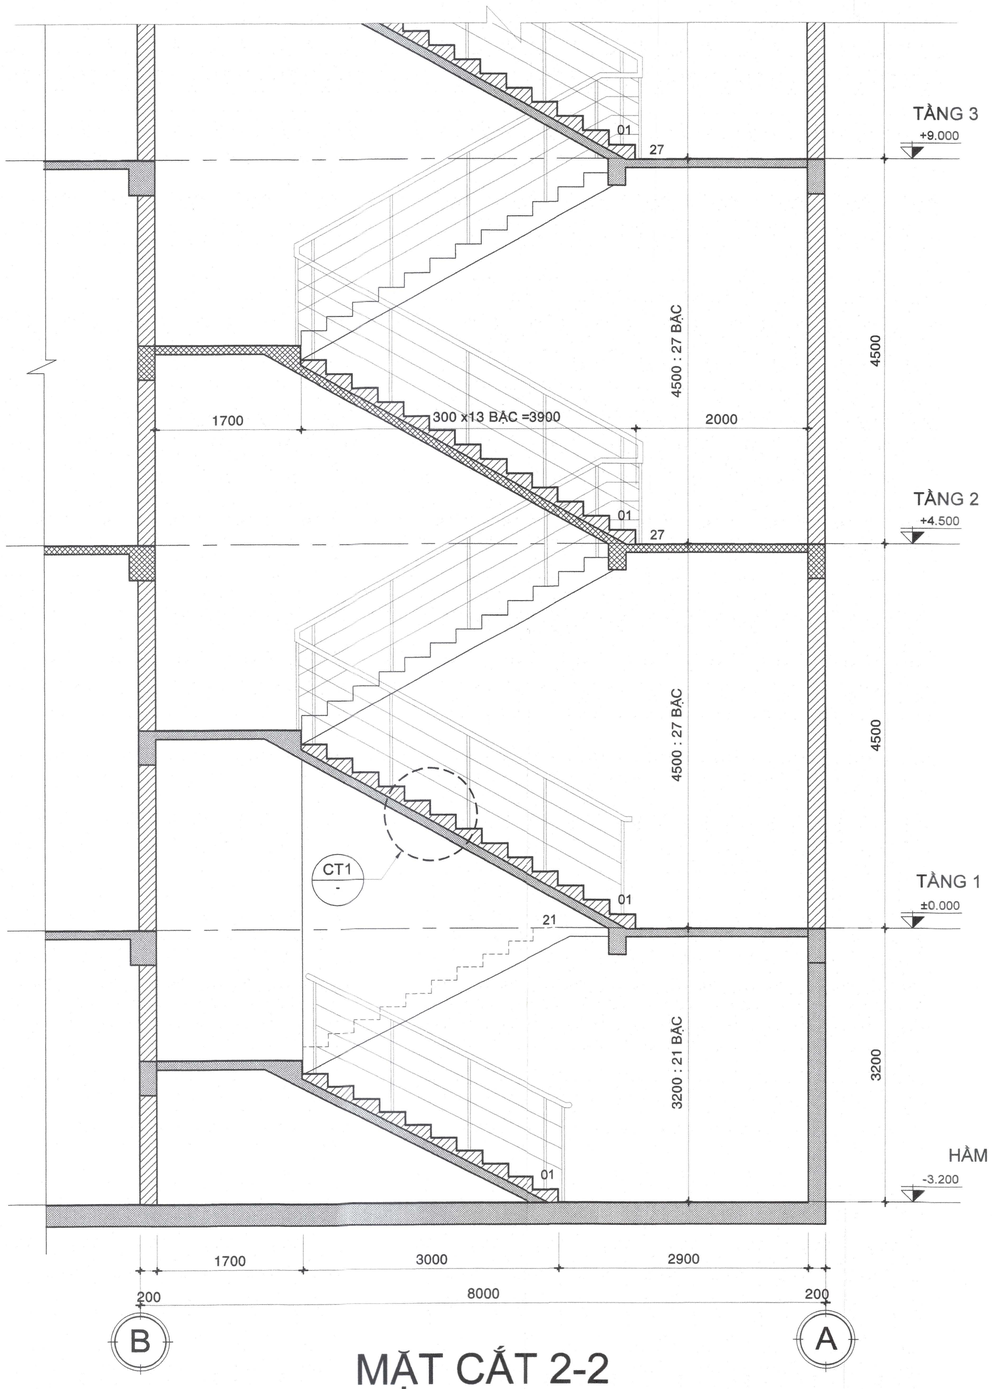

MẶT CẮT 2-2

TL 1/150

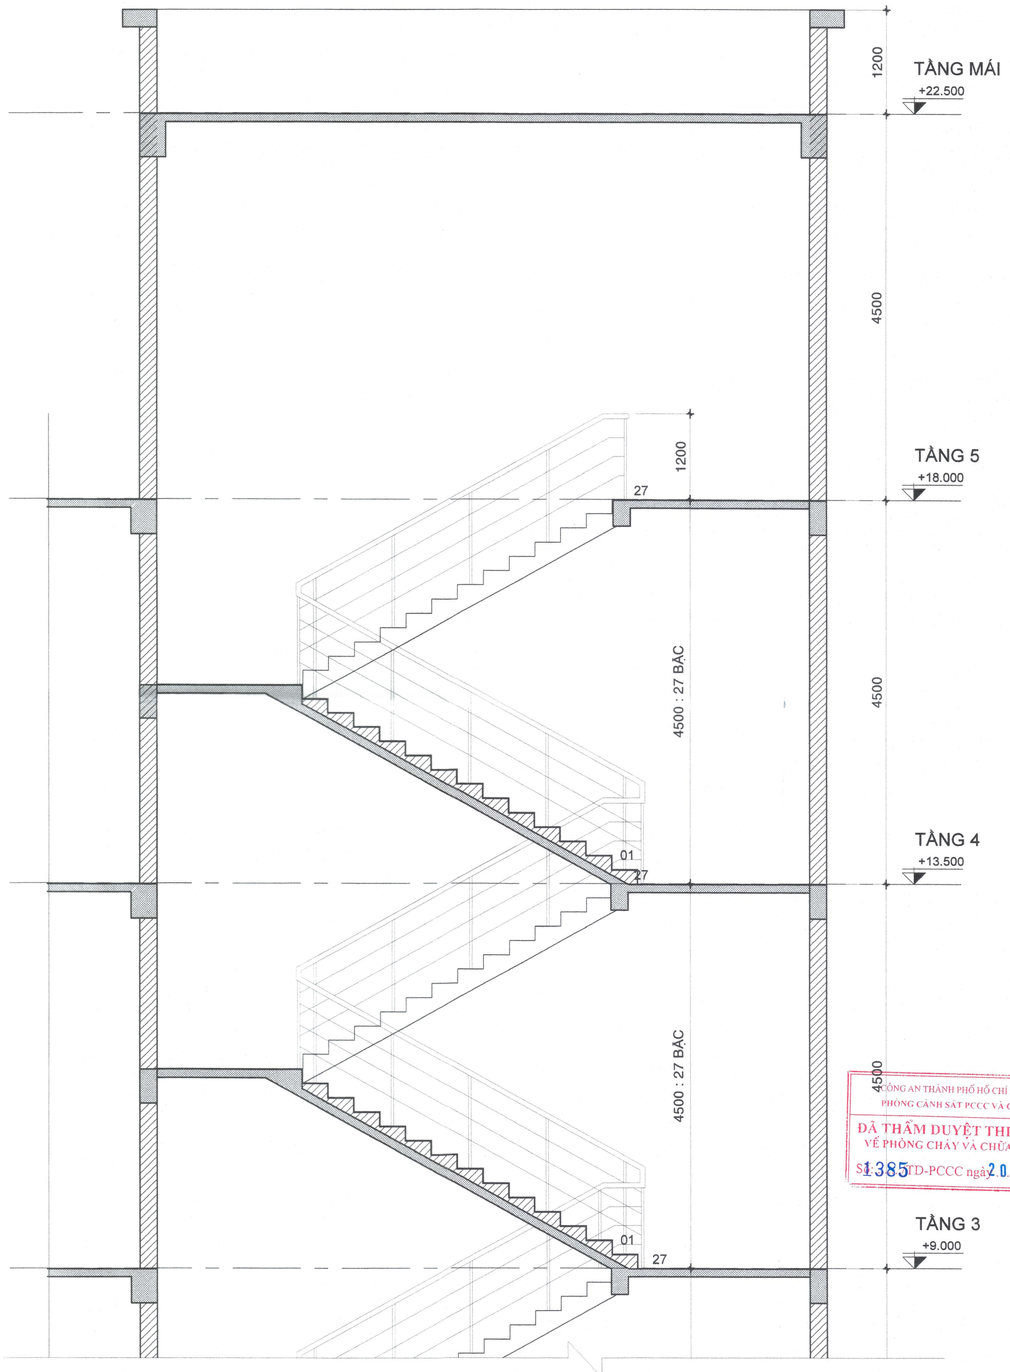

GHI CHÚ/ NOTES:

No:	NGÀY THÁNG DATE:	SỬA ĐỔI: DESCRIPTION:
3		
2		
1		
0		

CHỦ ĐẦU TƯ/ CLIENT:

SỞ NỘI VỤ TP. HỒ CHÍ MINH

GIÁM ĐỐC

DUYỆT/ APPROVED BY:

Trương Văn Lắm

CÔNG TY CỔ PHẦN TƯ VẤN XÂY DỰNG TỔNG HỢP
NATIONAL GENERAL CONSTRUCTION CONSULTING JOINT STOCK COMPANY
NAGECCO

XÍ NGHIỆP TƯ VẤN THIẾT KẾ XÂY DỰNG SỐ 4
CONSTRUCTION DESIGNING & CONSULTING ENTERPRISE N°4

ĐỊA CHỈ: 29 BIS NGUYỄN ĐÌNH CHIỂU, QUẬN 1, TP. HỒ CHÍ MINH
TEL: (84-8) 38.234.348 FAX : 08-38.234.348
EMAIL: xn4-nagecco@hcm.vnn.vn WEBSITE: www.nagecco.com

TL. TỔNG GIÁM ĐỐC GIÁM ĐỐC XÍ NGHIỆP FOR GENERAL DIRECTOR THS.KTS.LÊ NGUYỄN THUY VI	
CHỦ NHIỆM ĐỒ ÁN CHIEF DESIGNER THS.KTS.LÊ NGUYỄN THUY VI	
CHỦ TRÌ KIẾN TRÚC CHIEF ARCHITECT KTS. NGUYỄN LÊ QUANG	
THIẾT KẾ DESIGNED BY KTS. NGUYỄN LÊ QUANG	
THỂ HIỆN DRAWN BY PHAN THỊ QUẾ ANH	
Q.L.K.T CHECKED BY KTS.NGUYỄN NGỌC QUỲNH	

TÊN CÔNG TRÌNH/ PROJECT NAME:

TRUNG TÂM LƯU TRỮ TP. HỒ CHÍ MINH
GIAI ĐOẠN 2

ĐỊA ĐIỂM: 631 QUỐC LỘ 1A, P. AN LẠC, Q. BÌNH TÂN, TP. HCM.

HẠNG MỤC/ ITEM:

TRUNG TÂM LƯU TRỮ TP. HỒ CHÍ MINH

TÊN BẢN VẼ/ DRAWING TITLE:

CHI TIẾT THANG Th-1
- MẶT CẮT 2-2

TỔNG AN THÀNH PHỐ HỒ CHÍ MINH
PHÒNG CẢNH SÁT PCCC VÀ CNCH
ĐÃ THẨM DUYỆT THIẾT KẾ VỀ PHÒNG CHÁY VÀ CHỮA CHÁY
Số: 1385/TD-PCCC ngày 20 tháng 11 năm 2019


CÁN BỘ THẨM DUYỆT

Trần Văn Vinh

LOẠI HỒ SƠ/ DOCUMENT TYPE:


- [x] THIẾT KẾ CƠ SỞ
- [ ] THIẾT KẾ KỸ THUẬT
- [ ] THIẾT KẾ BẢN VẼ THI CÔNG
- [ ] HOÀN CÔNG
- [ ] HIỆN TRẠNG
- [ ] HIỆU CHỈNH

NGÀY/ DATE: 8/2019	BẢN VẼ SỐ/ DRAWING No: KT-19/29
TỈ LỆ/ SCALE:	
CODE:	
FILENAME	

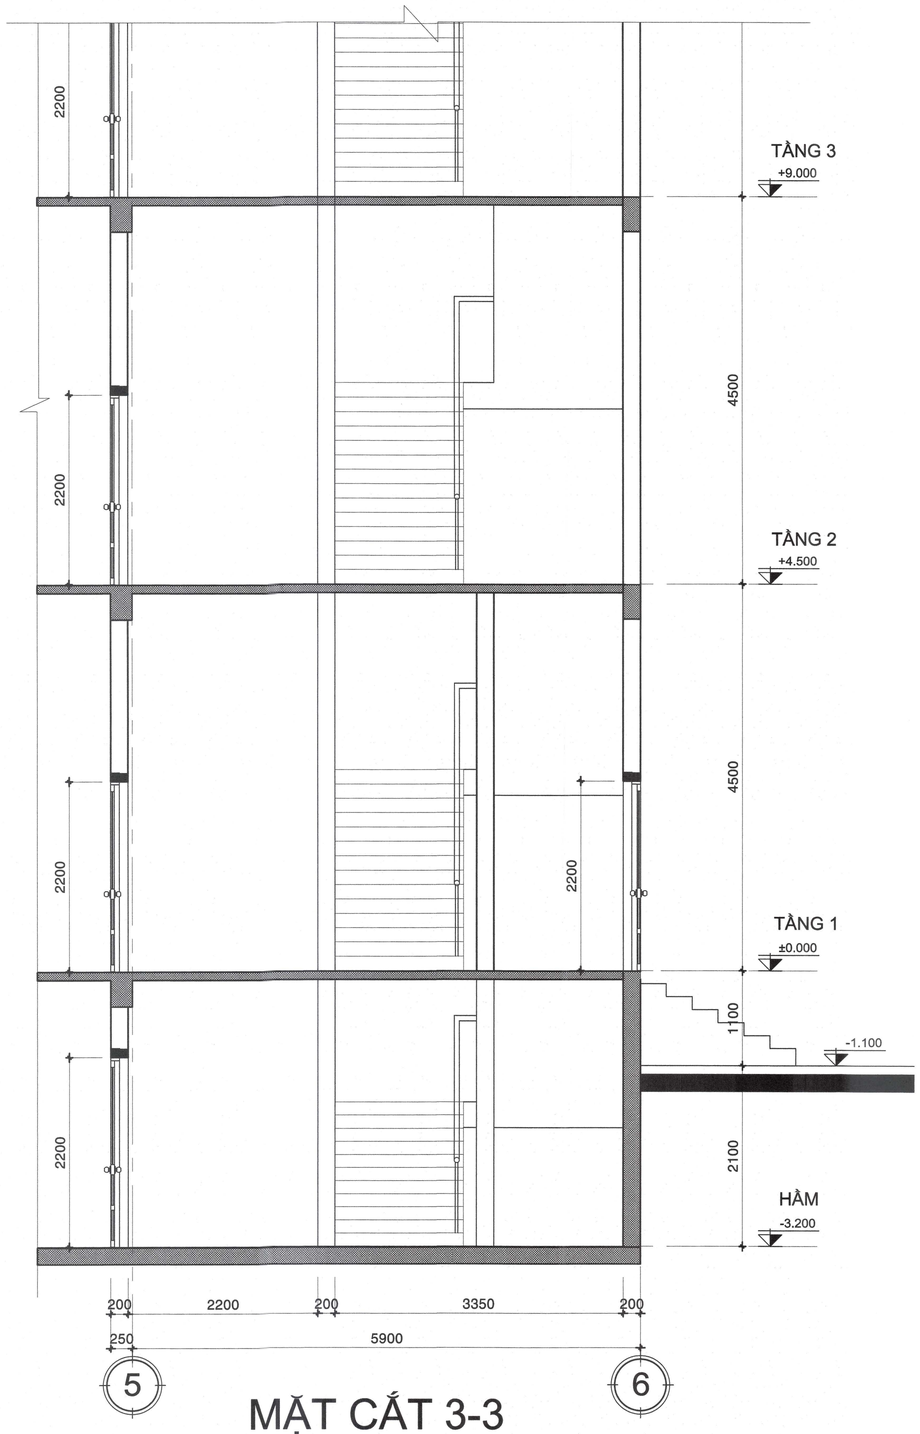

MẶT CẮT 3-3

TL 1/50

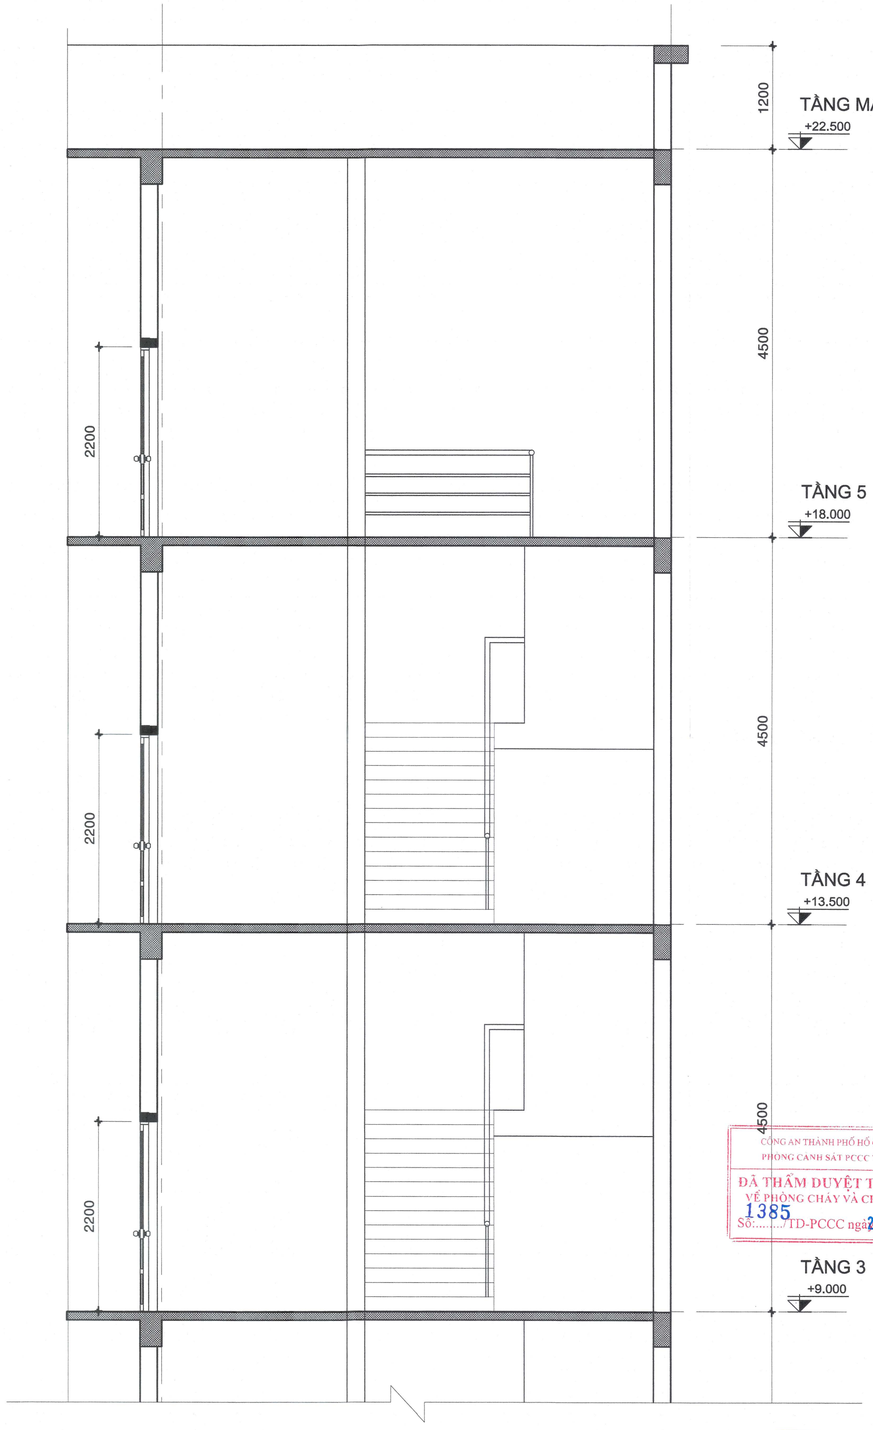

GHI CHÚ/ NOTES:

No:	NGÀY THÁNG DATE:	SỬA ĐỔI: DESCRIPTION:
3		
2		
1		
0		

CHỦ ĐẦU TƯ/ CLIENT:

SỞ NỘI VỤ TP. HỒ CHÍ MINH

GIÁM ĐỐC

DUYỆT/ APPROVED BY:

Trương Văn Đảm

NAGECCO

CÔNG TY CỔ PHẦN TƯ VẤN XÂY DỰNG TỔNG HỢP
NATIONAL GENERAL CONSTRUCTION CONSULTING JOINT STOCK COMPANY

XÍ NGHIỆP TƯ VẤN THIẾT KẾ XÂY DỰNG SỐ 4
CONSTRUCTION DESIGNING & CONSULTING ENTERPRISE N°4

ĐỊA CHỈ: 29 BIS NGUYỄN ĐÌNH CHIỂU - QUẬN 1 - TP. HỒ CHÍ MINH
TEL: (84-8) 38.234.348 FAX : 08. 38.234.348
EMAIL: xn4-nagecco@hcm.vnn.vn WEBSITE: www.nagecco.com

TL. TỔNG GIÁM ĐỐC GIÁM ĐỐC XÍ NGHIỆP FOR GENERAL DIRECTOR THS.KTS.LÊ NGUYỄN THUỶ VI	
CHỦ NHIỆM ĐỒ ÁN CHIEF DESIGNER THS.KTS.LÊ NGUYỄN THUỶ VI	
CHỦ TRÌ KIẾN TRÚC CHIEF ARCHITECT KTS. NGUYỄN LÊ QUANG	
THIẾT KẾ DESIGNED BY KTS. NGUYỄN LÊ QUANG	
THỂ HIỆN DRAWN BY PHAN THỊ QUẾ ANH	
Q.L.K.T CHECKED BY KTS.NGUYỄN NGỌC QUỲNH	

CÔNG AN THÀNH PHỐ HỒ CHÍ MINH
PHÒNG CẢNH SÁT PCCC VÀ CNCH
ĐÃ THẨM DUYỆT THIẾT KẾ VỀ PHÒNG CHÁY VÀ CHỮA CHÁY
Số: 1385/TD-PCCC ngày 20 tháng 11 năm 2019

CÁN BỘ THẨM DUYỆT

Trần Văn Vịnh

TÊN CÔNG TRÌNH/ PROJECT NAME:

TRUNG TÂM LƯU TRỮ TP. HỒ CHÍ MINH GIAI ĐOẠN 2

ĐỊA ĐIỂM: 631 QUỐC LỘ 1A, P. AN LẠC, Q. BÌNH TÂN, TP. HCM.

HẠNG MỤC/ ITEM:

TRUNG TÂM LƯU TRỮ TP. HỒ CHÍ MINH


TÊN BẢN VẼ/ DRAWING TITLE:

CHI TIẾT THANG Th-1
- MẶT CẮT 3-3

LOẠI HỒ SƠ/ DOCUMENT TYPE:


- [x] THIẾT KẾ CƠ SỞ
- [ ] THIẾT KẾ KỸ THUẬT
- [ ] THIẾT KẾ BẢN VẼ THI CÔNG
- [ ] HOÀN CÔNG
- [ ] HIỆN TRẠNG
- [ ] HIỆU CHỈNH

NGÀY/ DATE: 8/2019	BẢN VẼ SỐ/ DRAWING No: KT-20/29
TỈ LỆ/ SCALE:	
CODE:	
FILENAME	

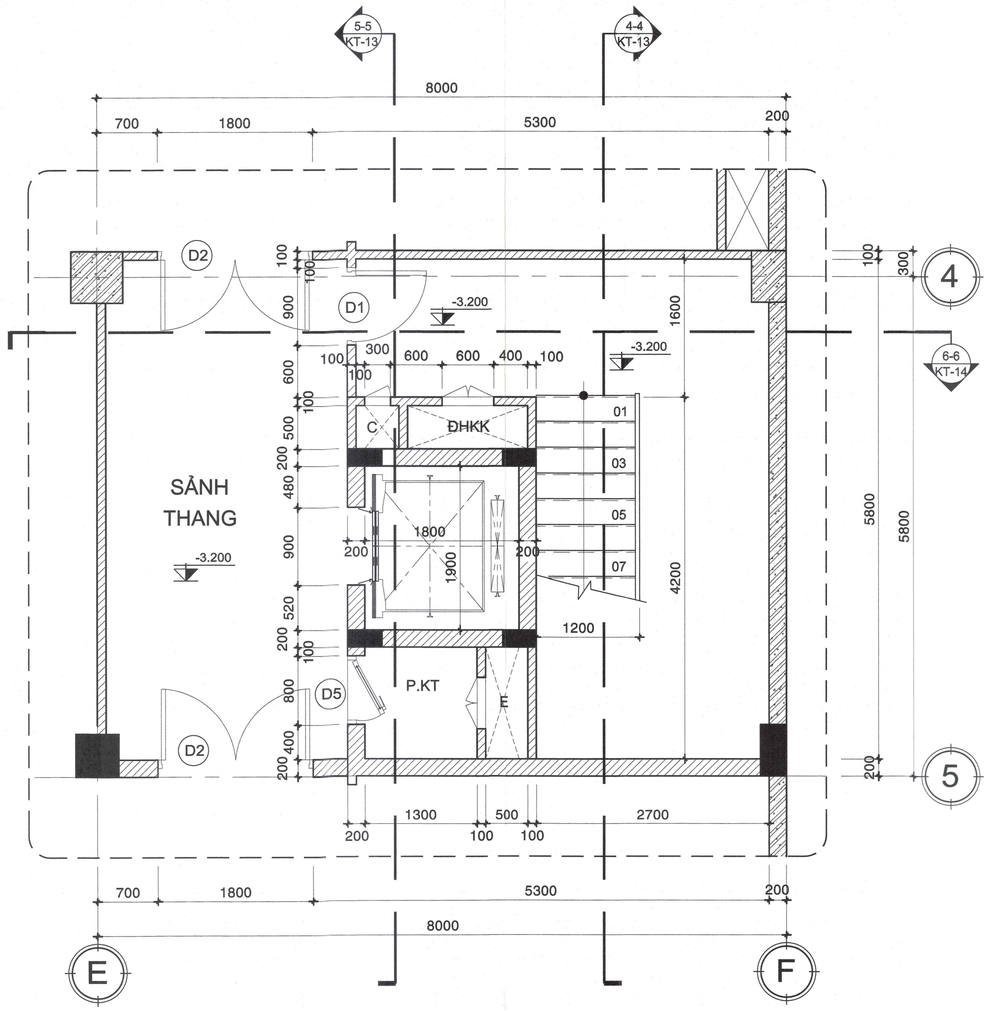


MB THANG TẦNG HẦM

TL 1/50

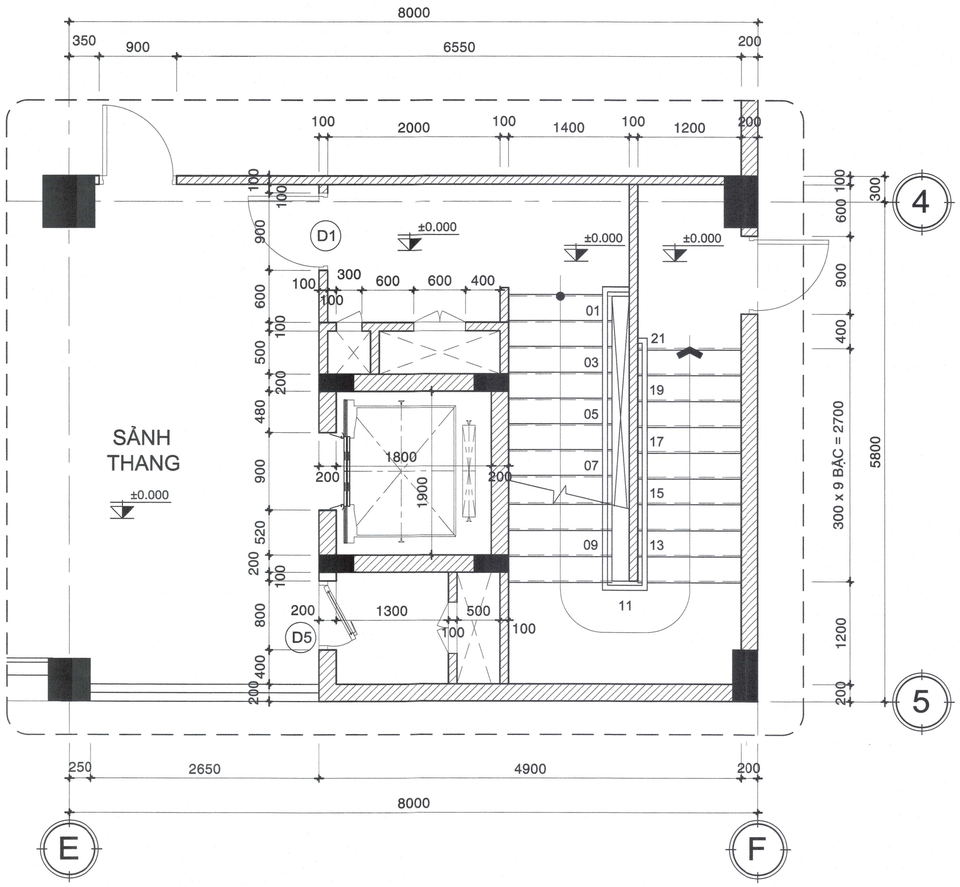

MB THANG TẦNG 1


TL 1/50

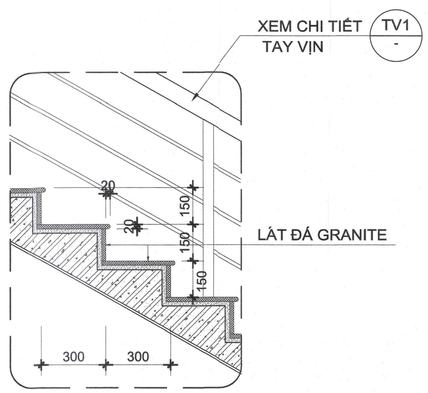

CHI TIẾT 1

CT2 -

TỶ LỆ 1/20

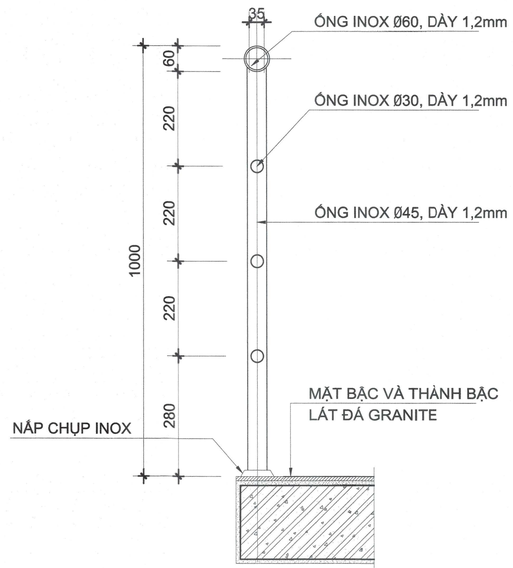

C.T TAY VỊN

TV1 -

TỶ LỆ 1/10

CÔNG AN THÀNH PHỐ HỒ CHÍ MINH
PHÒNG CẢNH SÁT PCCC VÀ CNCH
ĐÃ THẨM DUYỆT THIẾT KẾ
VỀ PHÒNG CHÁY VÀ CHỮA CHÁY
Số: 1385/TD-PCCC ngày 20-11-2019

CÁN BỘ THẨM DUYỆT
Trần Văn Vinh

GHI CHÚ/ NOTES:

No:	NGÀY THÁNG	SỬA ĐỔI:
REV.	DATE:	DESCRIPTION:
3		
2		
1		
0		

CHỦ ĐẦU TƯ/ CLIENT:

SỞ NỘI VỤ TP. HỒ CHÍ MINH

DUYỆT/ APPROVED BY:

GIÁM ĐỐC
SỞ NỘI VỤ
Trương Văn Đôn

CÔNG TY CỔ PHẦN TƯ VẤN XÂY DỰNG TỔNG HỢP
NATIONAL GENERAL CONSTRUCTION CONSULTING JOINT STOCK COMPANY
NAGECCO

XÍ NGHIỆP TƯ VẤN THIẾT KẾ XÂY DỰNG SỐ 4
CONSTRUCTION DESIGNING & CONSULTING ENTERPRISE N°4

ĐỊA CHỈ: 29 BIS NGUYỄN ĐÌNH CHIỂU - QUẬN 1 - TP. HỒ CHÍ MINH
TEL: (84-8) 38.234.348 FAX : 08. 38.234.348
EMAIL: xn4-nagecco@hcm.vnn.vn WEBSITE: www.nagecco.com

TL. TỔNG GIÁM ĐỐC GIÁM ĐỐC XÍ NGHIỆP FOR GENERAL DIRECTOR THS.KTS.LÊ NGUYỄN THÚY VI	
CHỦ NHIỆM ĐỒ ÁN CHIEF DESIGNER THS.KTS.LÊ NGUYỄN THÚY VI	
CHỦ TRÌ KIẾN TRÚC CHIEF ARCHITECT KTS. NGUYỄN LÊ QUANG	
THIẾT KẾ DESIGNED BY KTS. NGUYỄN LÊ QUANG	
THỂ HIỆN DRAWN BY PHAN THỊ QUẾ ANH	
Q.L.K.T CHECKED BY KTS.NGUYỄN NGỌC QUỲNH	

CÔNG TY CỔ PHẦN TƯ VẤN XÂY DỰNG TỔNG HỢP

TÊN CÔNG TRÌNH/ PROJECT NAME:

TRUNG TÂM LƯU TRỮ TP. HỒ CHÍ MINH
GIAI ĐOẠN 2

ĐỊA ĐIỂM: 631 QUỐC LỘ 1A, P. AN LẠC, Q. BÌNH TÂN, TP. HCM.

HẠNG MỤC/ ITEM:

TRUNG TÂM LƯU TRỮ TP. HỒ CHÍ MINH


TÊN BẢN VẼ/ DRAWING TITLE:

CHI TIẾT THANG Th-2
- MẶT BẰNG TẦNG HẦM
- MẶT BẰNG TẦNG 1

LOẠI HỒ SƠ/ DOCUMENT TYPE:


- [x] THIẾT KẾ CƠ SỞ
- [ ] THIẾT KẾ KỸ THUẬT
- [ ] THIẾT KẾ BẢN VẼ THI CÔNG
- [ ] HOÀN CÔNG
- [ ] HIỆN TRẠNG
- [ ] HIỆU CHỈNH

NGÀY/ DATE: 8/2019	BẢN VẼ SỐ/ DRAWING No:
TỈ LỆ/ SCALE:	KT-21/29
CODE:	
FILENAME	

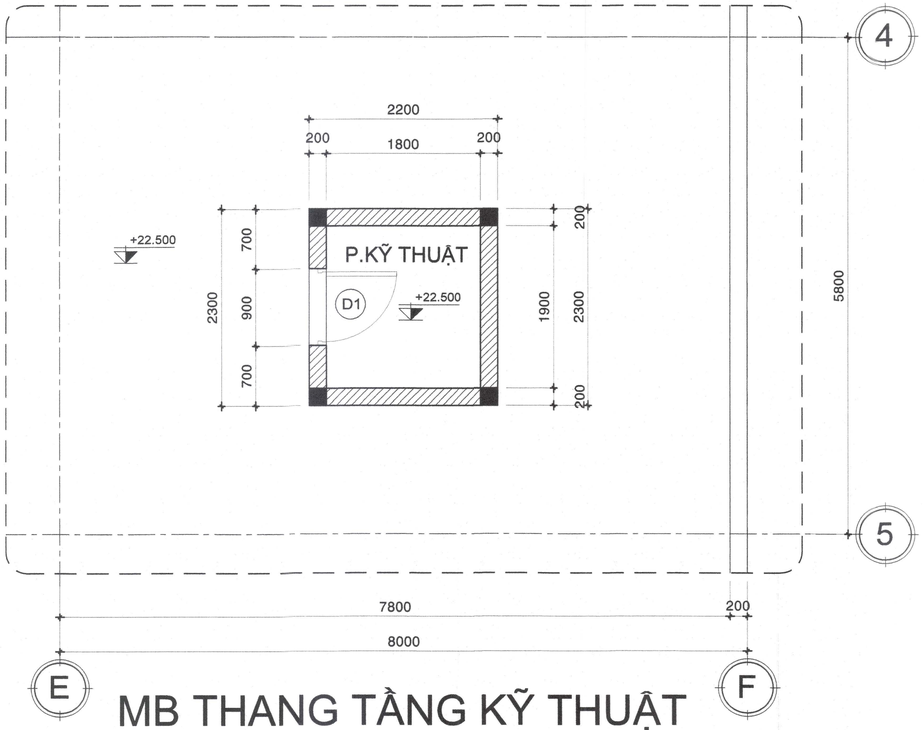


MB THANG TẦNG KỸ THUẬT

TL 1/50

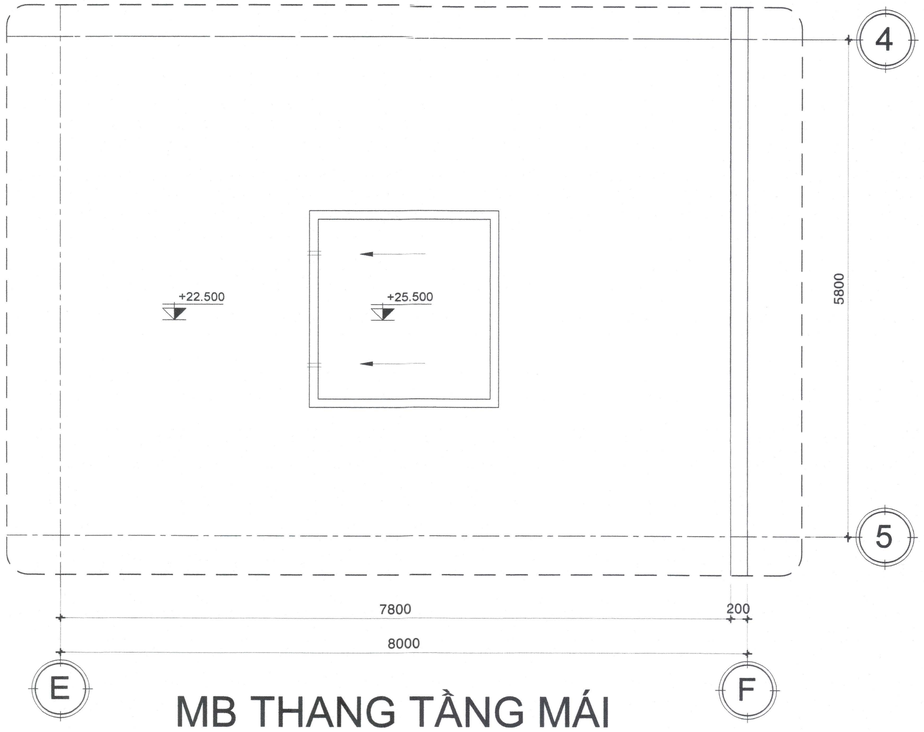


MB THANG TẦNG MÁI

TL 1/50

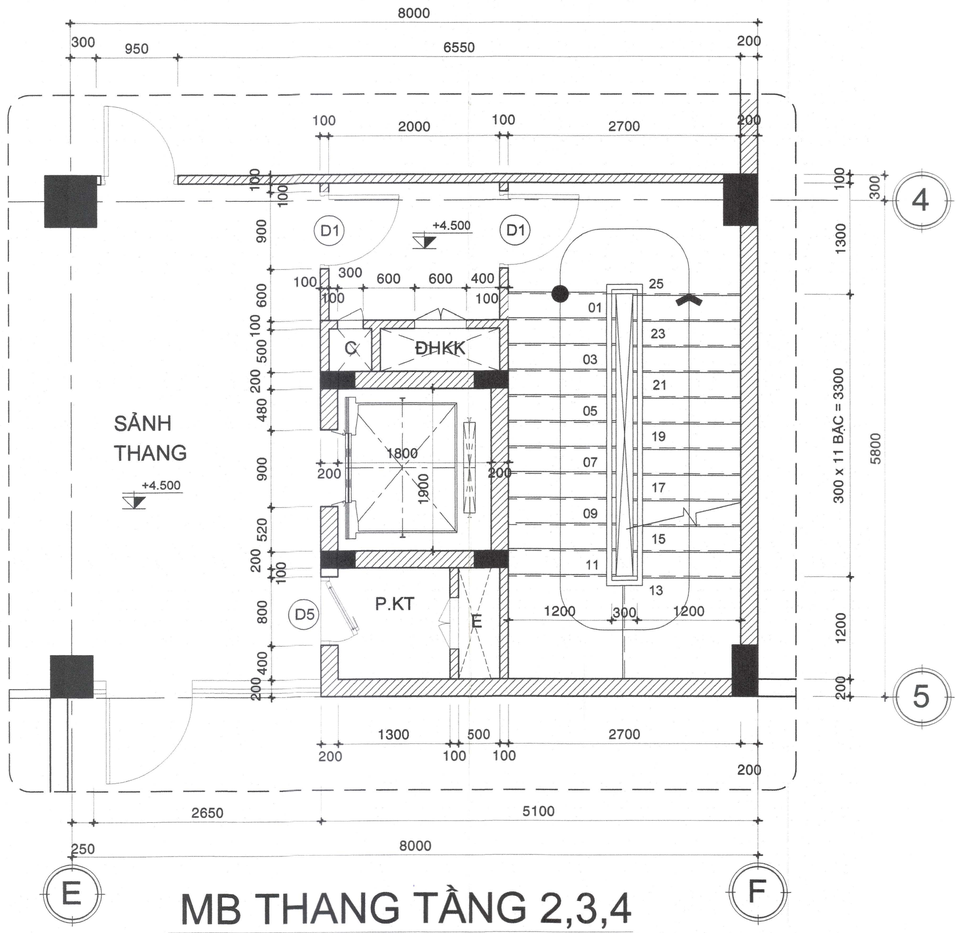

MB THANG TẦNG 2,3,4

TL 1/50

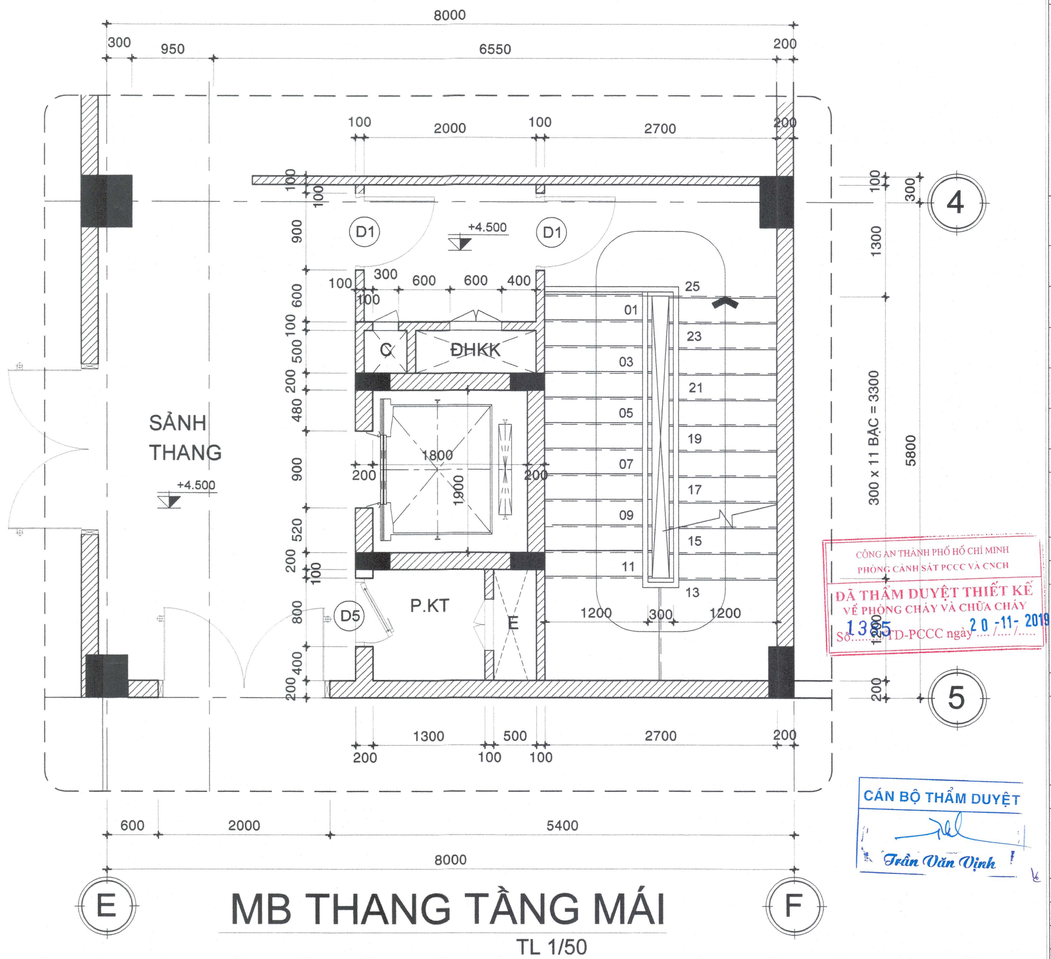

MB THANG TẦNG MÁI

TL 1/50

GHI CHÚ/ NOTES:

No: REV.	NGÀY THÁNG DATE:	SỬA ĐỔI: DESCRIPTION:
3		
2		
1		
0		

CHỦ ĐẦU TƯ/ CLIENT:

SỞ NGHỆ VỤ TP. HỒ CHÍ MINH

DUYỆT/ APPROVED BY: GIÁM ĐỐC Trương Văn Lắm

CÔNG TY CỔ PHẦN TƯ VẤN XÂY DỰNG TỔNG HỢP
NATIONAL GENERAL CONSTRUCTION CONSULTING JOINT STOCK COMPANY
NAGECCO

XÍ NGHIỆP TƯ VẤN THIẾT KẾ XÂY DỰNG SỐ 4
CONSTRUCTION DESIGNING & CONSULTING ENTERPRISE N°4

ĐỊA CHỈ: 29 BIS NGUYỄN ĐÌNH CHIỂU - QUẬN 1 - TP. HỒ CHÍ MINH
TEL: (84-8) 38.234.348 FAX: 08-38.234.348
EMAIL: xn4-nagecco@hcm.vnn.vn WEBSITE: www.nagecco.com

TL. TỔNG GIÁM ĐỐC GIÁM ĐỐC XÍ NGHIỆP FOR GENERAL DIRECTOR THS.KTS.LÊ NGUYÊN THUY VI	CÔNG TY CỔ PHẦN TƯ VẤN XÂY DỰNG TỔNG HỢP
CHỦ NHIỆM ĐỒ ÁN CHIEF DESIGNER THS.KTS.LÊ NGUYÊN THUY VI	
CHỦ TRÌ KIẾN TRÚC CHIEF ARCHITECT KTS. NGUYỄN LÊ QUANG	
THIẾT KẾ DESIGNED BY KTS. NGUYỄN LÊ QUANG	
THỂ HIỆN DRAWN BY PHAN THỊ QUẾ ANH	
Q.L.K.T CHECKED BY KTS.NGUYỄN NGỌC QUỲNH	

TÊN CÔNG TRÌNH/ PROJECT NAME:

TRUNG TÂM LƯU TRỮ TP. HỒ CHÍ MINH
GIAI ĐOẠN 2

ĐỊA ĐIỂM: 631 QUỐC LỘ 1A, P. AN LẠC, Q. BÌNH TÂN, TP. HCM.

HẠNG MỤC/ ITEM:

TRUNG TÂM LƯU TRỮ TP. HỒ CHÍ MINH

TÊN BẢN VẼ/ DRAWING TITLE:

CHI TIẾT THANG Th-2
- MẶT BẰNG TẦNG 2,3,4,5
- MẶT BẰNG TẦNG MÁI


CÔNG AN THÀNH PHỐ HỒ CHÍ MINH
PHÒNG CẢNH SÁT PCCC VÀ CNCH
ĐÃ THẨM DUYỆT THIẾT KẾ VỀ PHÒNG CHÁY VÀ CHỮA CHÁY
Số: 1365/TD-PCCC ngày 20-11-2019

CÁN BỘ THẨM DUYỆT
Trần Văn Vinh

LOẠI HỒ SƠ/ DOCUMENT TYPE:


- [x] THIẾT KẾ CƠ SỞ
- [ ] THIẾT KẾ KỸ THUẬT
- [ ] THIẾT KẾ BẢN VẼ THI CÔNG
- [ ] HOÀN CÔNG
- [ ] HIỆN TRẠNG
- [ ] HIỆU CHỈNH

NGÀY/ DATE: 8/2019	BẢN VẼ SỐ/ DRAWING No: KT-22/29
TỈ LỆ/ SCALE:	
CODE:	
FILENAME	

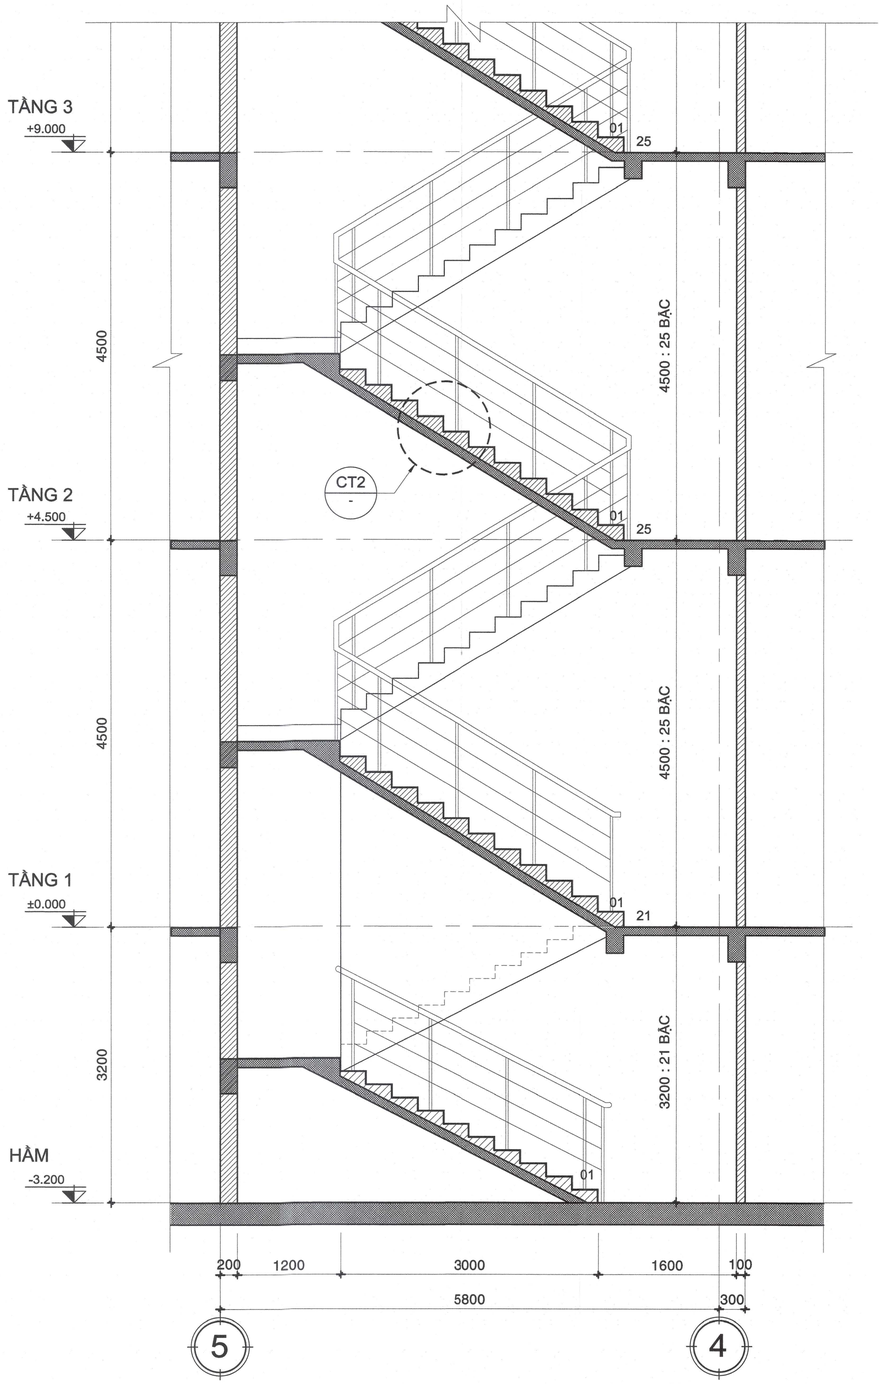

MẶT CẮT 4-4

TL 1/50

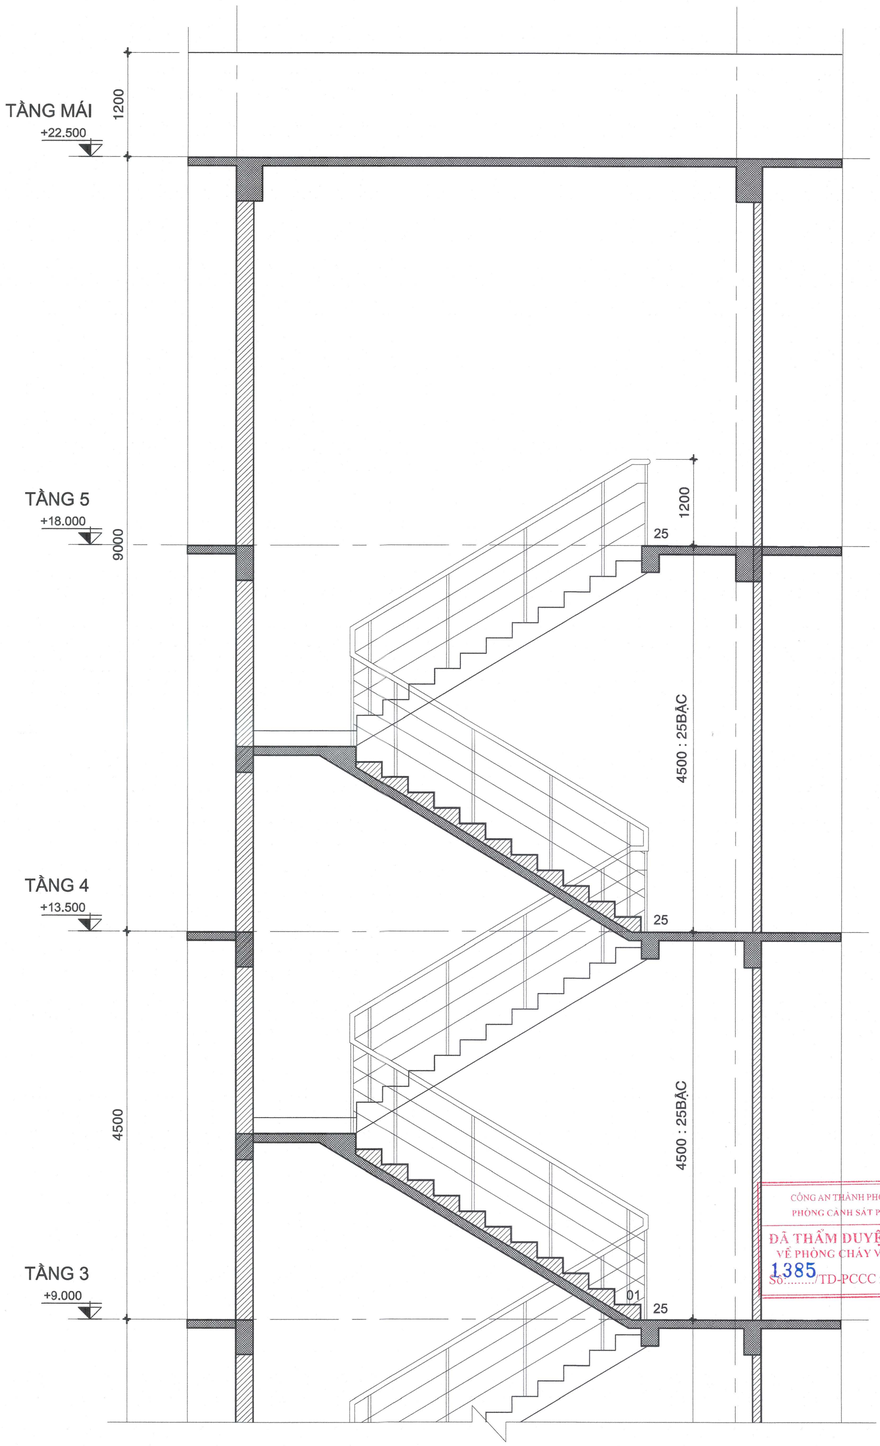

GHI CHÚ/ NOTES:

No: REV.	NGÀY THÁNG DATE:	SỬA ĐỔI: DESCRIPTION:
3		
2		
1		
0		

CHỦ ĐẦU TƯ/ CLIENT:

SỞ NỘI VỤ TP. HỒ CHÍ MINH

GIÁM ĐỐC

DUYỆT/ APPROVED BY: Trương Văn Dậm

CÔNG TY CỔ PHẦN TƯ VẤN XÂY DỰNG TỔNG HỢP
NATIONAL GENERAL CONSTRUCTION CONSULTING JOINT STOCK COMPANY
NAGECCO

XÍ NGHIỆP TƯ VẤN THIẾT KẾ XÂY DỰNG SỐ 4
CONSTRUCTION DESIGNING & CONSULTING ENTERPRISE N°4

ĐỊA CHỈ: 29 BIS NGUYỄN ĐÌNH CHIỂU - QUẬN 1 - TP. HỒ CHÍ MINH
TEL: (84-8) 38.234.348 FAX : 08. 38.234.348
EMAIL: xn4-nagecco@hcm.vnn.vn WEBSITE: www.nagecco.com

TL. TỔNG GIÁM ĐỐC GIÁM ĐỐC XÍ NGHIỆP FOR GENERAL DIRECTOR THS.KTS.LÊ NGUYỄN THUỲ VI	
CHỦ NHIỆM ĐỒ ÁN CHIEF DESIGNER THS.KTS.LÊ NGUYỄN THUỲ VI	
CHỦ TRÌ KIẾN TRÚC CHIEF ARCHITECT KTS. NGUYỄN LÊ QUANG	
THIẾT KẾ DESIGNED BY KTS. NGUYỄN LÊ QUANG	
THỂ HIỆN DRAWN BY PHAN THỊ QUẾ ANH	
Q.L.K.T CHECKED BY KTS.NGUYỄN NGỌC QUỲNH	

TÊN CÔNG TRÌNH/ PROJECT NAME:

TRUNG TÂM LƯU TRỮ TP. HỒ CHÍ MINH
GIAI ĐOẠN 2

ĐỊA ĐIỂM: 631 QUỐC LỘ 1A, P. AN LẠC, Q. BÌNH TÂN, TP. HCM.

HẠNG MỤC/ ITEM:

TRUNG TÂM LƯU TRỮ TP. HỒ CHÍ MINH

CÔNG AN THÀNH PHỐ HỒ CHÍ MINH
PHÒNG CẢNH SÁT PCCC VÀ CNCH
ĐÃ THẨM DUYỆT THIẾT KẾ VỀ PHÒNG CHÁY VÀ CHỮA CHÁY
Số: 1385/TD-PCCC ngày 20-11-2019

CÁN BỘ THẨM DUYỆT
Trần Văn Vinh


TÊN BẢN VẼ/ DRAWING TITLE:

CHI TIẾT THANG Th-2
- MẶT CẮT 4-4

LOẠI HỒ SƠ/ DOCUMENT TYPE:


- [x] THIẾT KẾ CƠ SỞ
- [ ] THIẾT KẾ KỸ THUẬT
- [ ] THIẾT KẾ BẢN VẼ THI CÔNG
- [ ] HOÀN CÔNG
- [ ] HIỆN TRẠNG
- [ ] HIỆU CHỈNH

NGÀY/ DATE: 8/2019	BẢN VẼ SỐ/ DRAWING No: KT-23/29
TỈ LỆ/ SCALE:	
CODE:	
FILENAME	

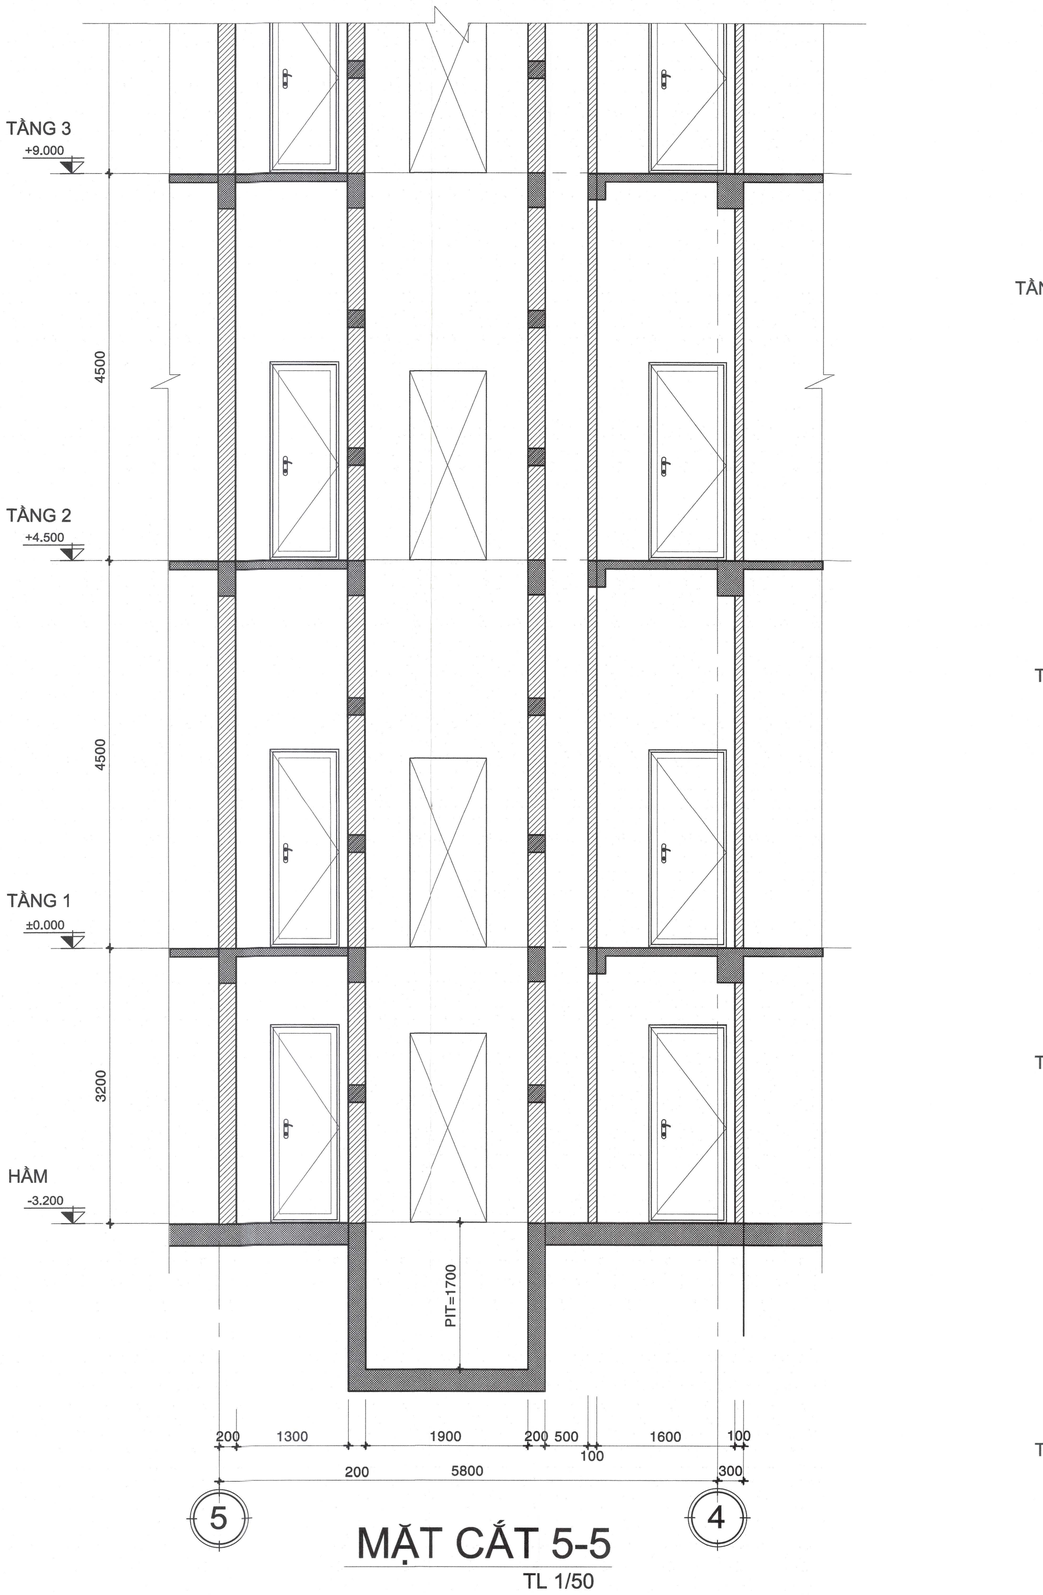

MẶT CẮT 5-5

TL 1/50

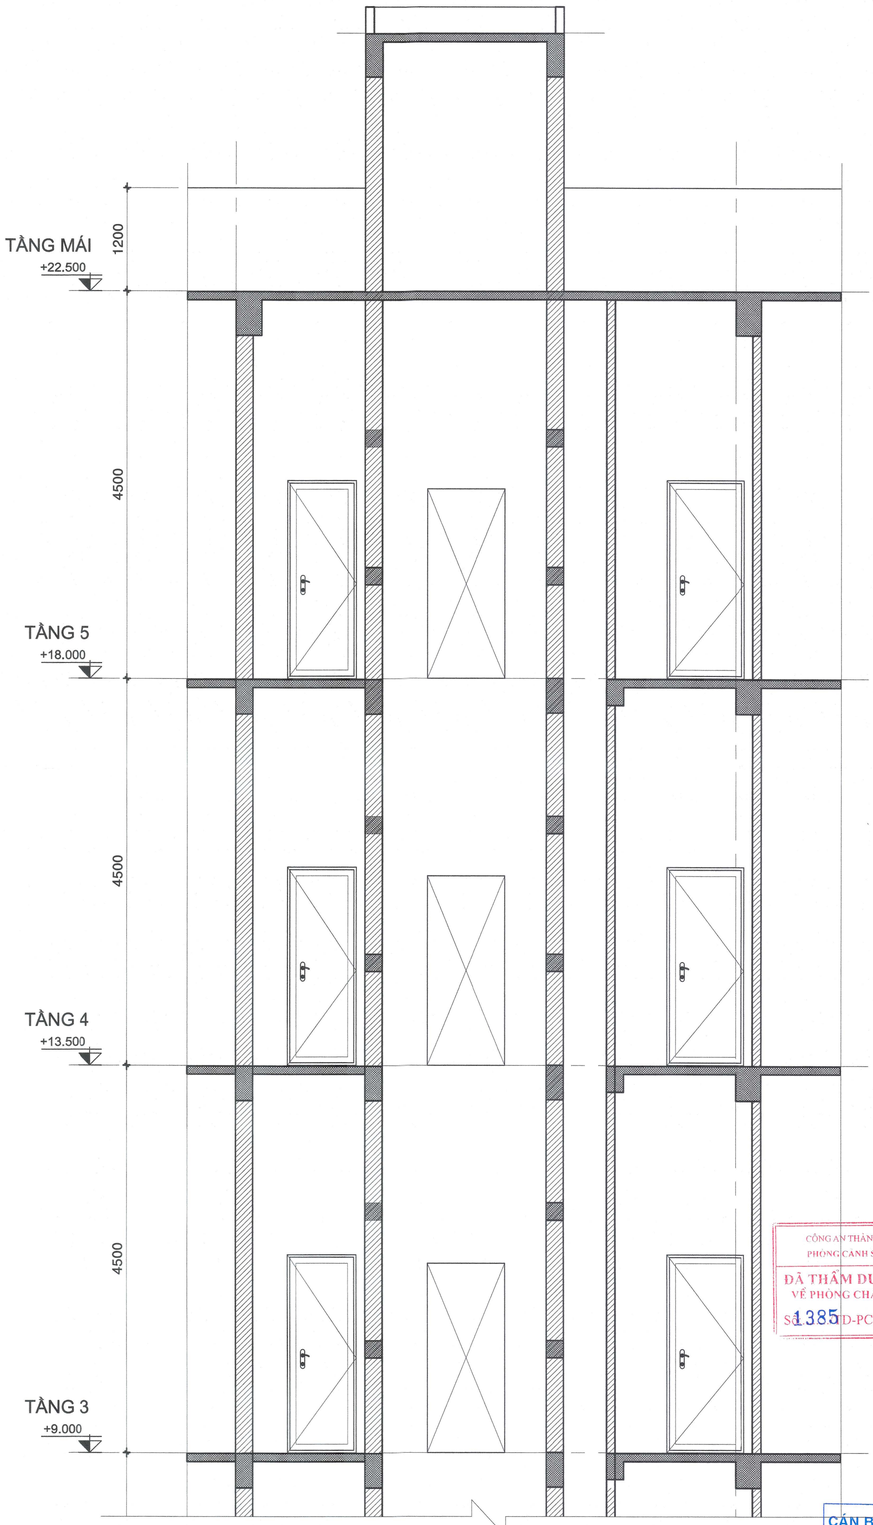

GHI CHÚ/ NOTES:

No:	NGÀY THÁNG DATE:	SỬA ĐỔI: DESCRIPTION:
3		
2		
1		
0		

CHỦ ĐẦU TƯ/ CLIENT:

SỞ NỘI VỤ TP. HỒ CHÍ MINH

GIÁM ĐỐC

SỞ NỘI VỤ

Trương Văn Lâm

DUYỆT/ APPROVED BY:

CÔNG TY CỔ PHẦN TƯ VẤN XÂY DỰNG TỔNG HỢP
NATIONAL GENERAL CONSTRUCTION CONSULTING JOINT STOCK COMPANY
NAGECCO

XÍ NGHIỆP TƯ VẤN THIẾT KẾ XÂY DỰNG SỐ 4
CONSTRUCTION DESIGNING & CONSULTING ENTERPRISE N°4

ĐỊA CHỈ: 29 BIS NGUYỄN ĐÌNH CHIỂU - QUẬN 1 - TP. HỒ CHÍ MINH
TEL: (84-8) 38.234.348 FAX : 08. 38.234.348
EMAIL: xn4-nagecco@hcm.vnn.vn WEBSITE: www.nagecco.com

TL. TỔNG GIÁM ĐỐC GIÁM ĐỐC XÍ NGHIỆP FOR GENERAL DIRECTOR THS.KTS.LÊ NGUYỄN THUỲ VI	
CHỦ NHIỆM ĐỒ ÁN CHIEF DESIGNER THS.KTS.LÊ NGUYỄN THUỲ VI	
CHỦ TRÌ KIẾN TRÚC CHIEF ARCHITECT KTS. NGUYỄN LÊ QUANG	
THIẾT KẾ DESIGNED BY KTS. NGUYỄN LÊ QUANG	
THỂ HIỆN DRAWN BY PHAN THỊ QUẾ ANH	
Q.L.K.T CHECKED BY KTS.NGUYỄN NGỌC QUỲNH	

TÊN CÔNG TRÌNH/ PROJECT NAME:

TRUNG TÂM LƯU TRỮ TP. HỒ CHÍ MINH
GIAI ĐOẠN 2

ĐỊA ĐIỂM: 631 QUỐC LỘ 1A, P. AN LẠC, Q. BÌNH TÂN, TP. HCM.

HẠNG MỤC/ ITEM:

TRUNG TÂM LƯU TRỮ TP. HỒ CHÍ MINH

TÊN BẢN VẼ/ DRAWING TITLE:

CHI TIẾT THANG Th-2
- MẶT CẮT 5-5

CÔNG AN THÀNH PHỐ HỒ CHÍ MINH
PHÒNG CẢNH SÁT PCCC VÀ CNCH
ĐÃ THẨM DUYỆT THIẾT KẾ
VỀ PHÒNG CHÁY VÀ CHỮA CHÁY
Số 1385/TD-PCCC ngày 20-11-2019


CÁN BỘ THẨM DUYỆT

Trần Văn Vịnh

LOẠI HỒ SƠ/ DOCUMENT TYPE:


- [x] THIẾT KẾ CƠ SỞ
- [ ] THIẾT KẾ KỸ THUẬT
- [ ] THIẾT KẾ BẢN VẼ THI CÔNG
- [ ] HOÀN CÔNG
- [ ] HIỆN TRẠNG
- [ ] HIỆU CHỈNH

NGÀY/ DATE: 8/2019	BẢN VẼ SỐ/ DRAWING No: KT-24/29
TỈ LỆ/ SCALE:	
CODE:	
FILENAME	

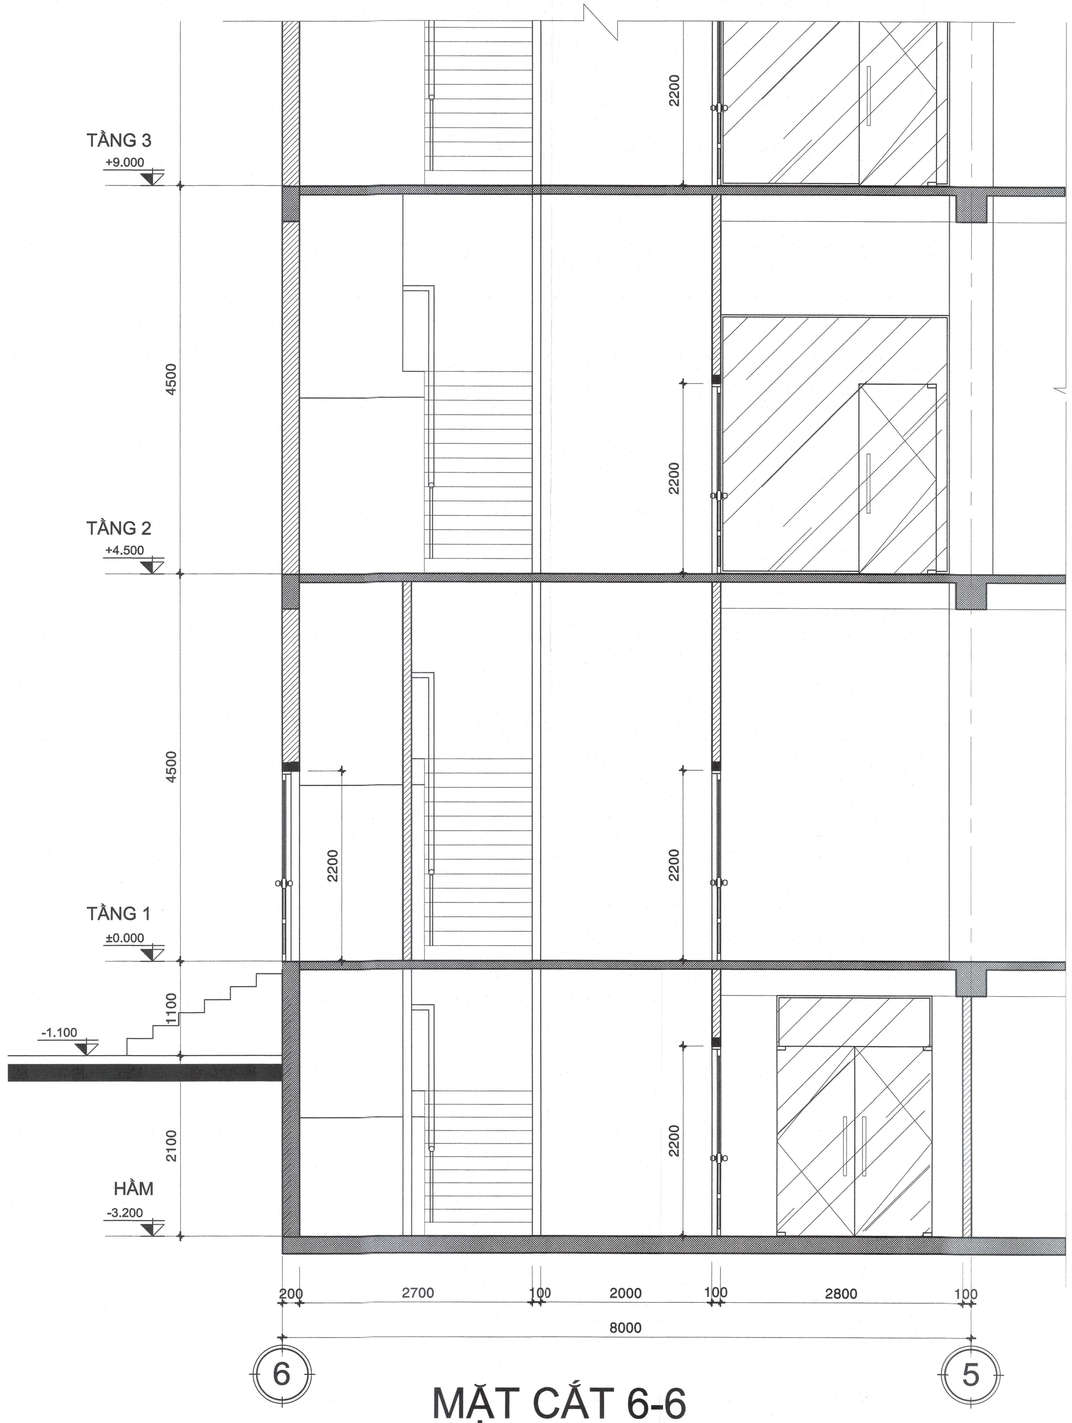

MẶT CẮT 6-6

TL 1/50

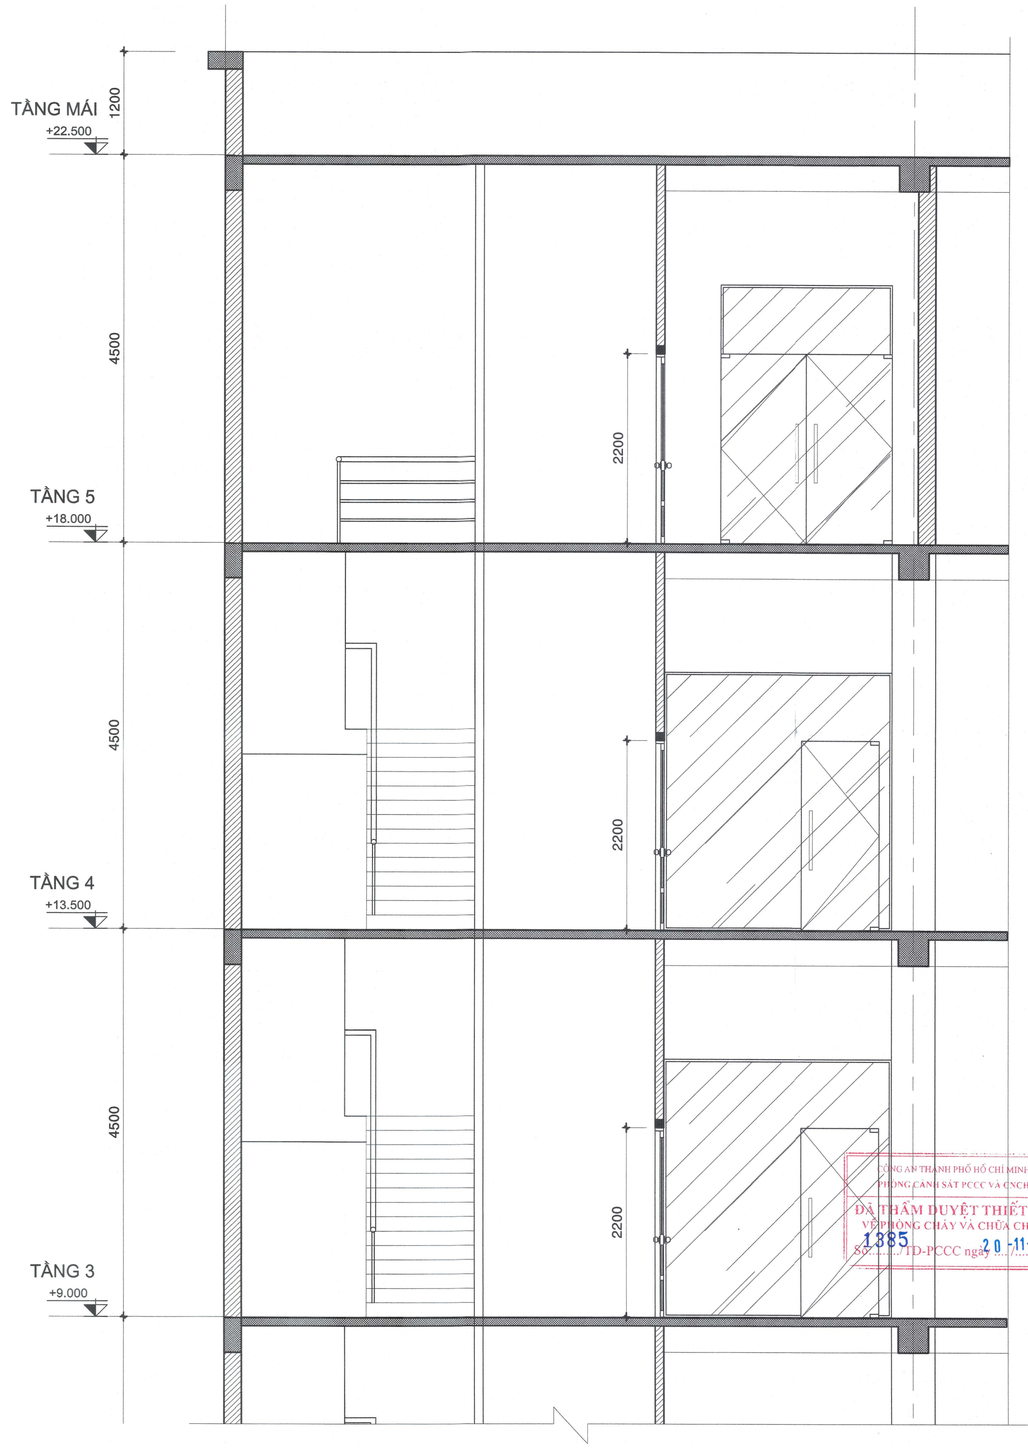

CÁN BỘ THẨM DUYỆT

Trần Văn Vịnh

GHI CHÚ/ NOTES:

No:	NGÀY THÁNG DATE:	SỬA ĐỔI: DESCRIPTION:
3		
2		
1		
0		

CHỦ ĐẦU TƯ/ CLIENT:

SỞ NỘI VỤ TP. HỒ CHÍ MINH

GIÁM ĐỐC

Trương Văn Lâm

DUYỆT/ APPROVED BY:

CÔNG TY CỔ PHẦN TƯ VẤN XÂY DỰNG TỔNG HỢP
NATIONAL GENERAL CONSTRUCTION CONSULTING JOINT STOCK COMPANY
NAGECCO

XÍ NGHIỆP TƯ VẤN THIẾT KẾ XÂY DỰNG SỐ 4
CONSTRUCTION DESIGNING & CONSULTING ENTERPRISE N°4

ĐỊA CHỈ: 29 BIS NGUYỄN ĐÌNH CHIỂU - QUẬN 1 - TP. HỒ CHÍ MINH
TEL: (84-8) 38.234.348 FAX : 08. 38.234.348
EMAIL: xn4-nagecco@hcm.vnn.vn WEBSITE: www.nagecco.com

TL. TỔNG GIÁM ĐỐC GIÁM ĐỐC XÍ NGHIỆP FOR GENERAL DIRECTOR THS.KTS.LÊ NGUYỄN THUỲ VI	
CHỦ NHIỆM ĐỒ ÁN CHIEF DESIGNER THS.KTS.LÊ NGUYỄN THUỲ VI	
CHỦ TRÌ KIẾN TRÚC CHIEF ARCHITECT KTS. NGUYỄN LÊ QUANG	
THIẾT KẾ DESIGNED BY KTS. NGUYỄN LÊ QUANG	
THỂ HIỆN DRAWN BY PHAN THỊ QUẾ ANH	
Q.L.K.T CHECKED BY KTS.NGUYỄN NGỌC QUỲNH	

CÔNG AN THÀNH PHỐ HỒ CHÍ MINH
PHÒNG CẢNH SÁT PCCC VÀ CNCH
ĐÃ THẨM DUYỆT THIẾT KẾ VỀ PHÒNG CHÁY VÀ CHỮA CHÁY
Số: 1385/TD-PCCC ngày 20-11-2019

TÊN CÔNG TRÌNH/ PROJECT NAME:

TRUNG TÂM LƯU TRỮ TP. HỒ CHÍ MINH
GIAI ĐOẠN 2

ĐỊA ĐIỂM: 631 QUỐC LỘ 1A, P. AN LẠC, Q. BÌNH TÂN, TP. HCM.

HẠNG MỤC/ ITEM:

TRUNG TÂM LƯU TRỮ TP. HỒ CHÍ MINH


TÊN BẢN VẼ/ DRAWING TITLE:

CHI TIẾT THANG Th-2
- MẶT CẮT 6-6

LOẠI HỒ SƠ/ DOCUMENT TYPE:


- [x] THIẾT KẾ CƠ SỞ
- [ ] THIẾT KẾ KỸ THUẬT
- [ ] THIẾT KẾ BẢN VẼ THI CÔNG
- [ ] HOÀN CÔNG
- [ ] HIỆN TRẠNG
- [ ] HIỆU CHỈNH

NGÀY/ DATE: 8/2019	BẢN VẼ SỐ/ DRAWING No: KT-25/29
TỈ LỆ/ SCALE:	
CODE:	
FILENAME	

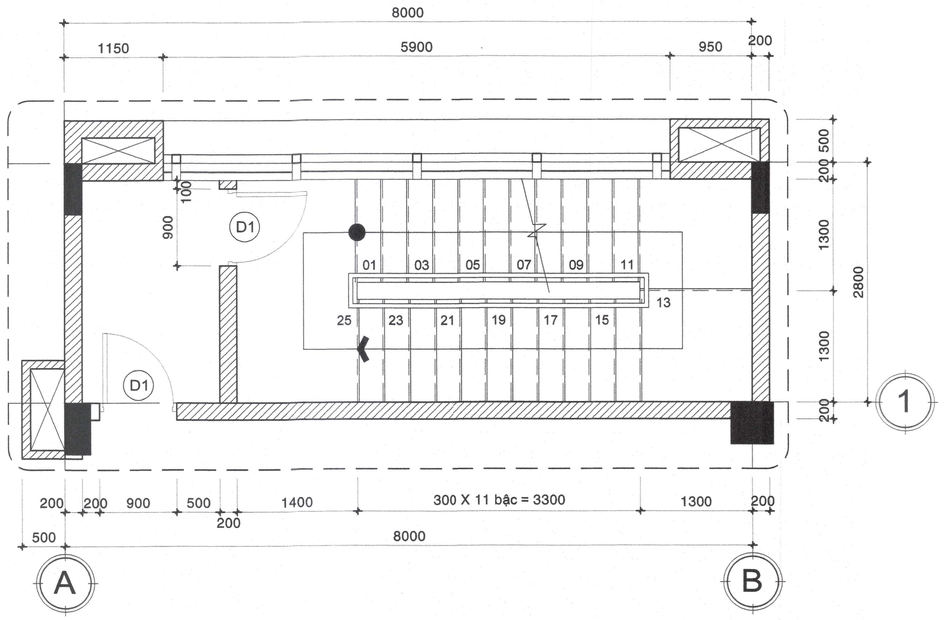


MB THANG TẦNG 2,3,4

TL 1/50

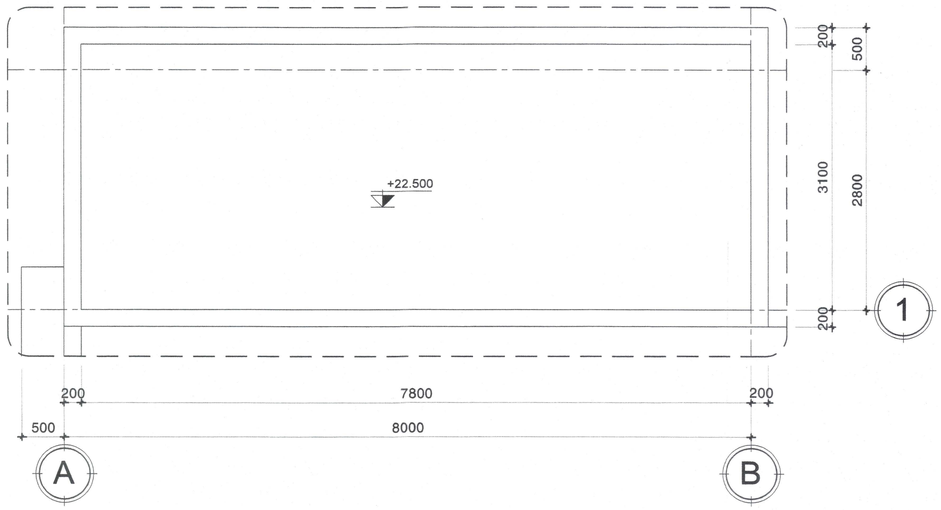


MB THANG TẦNG MÁI

TL 1/50

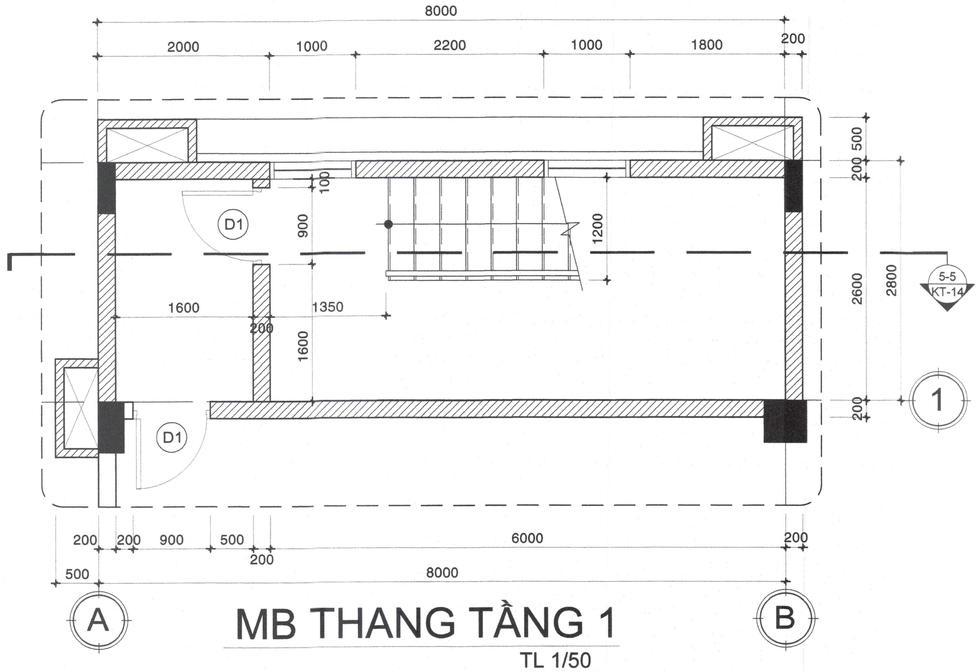

MB THANG TẦNG 1

TL 1/50

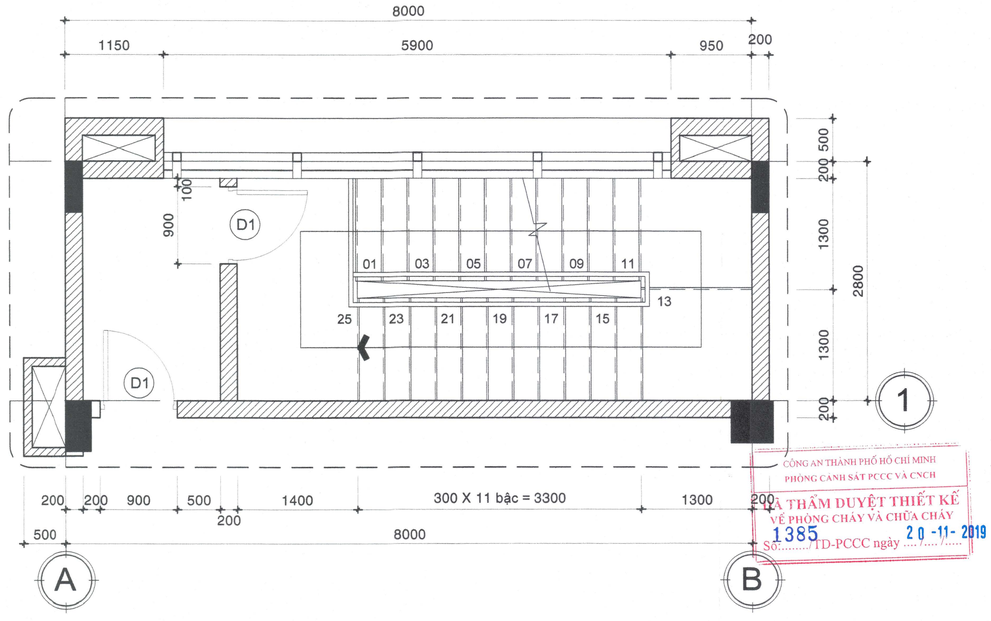

CÔNG AN THÀNH PHỐ HỒ CHÍ MINH
PHÒNG CẢNH SÁT PCCC VÀ CNCH
ĐÃ THẨM DUYỆT THIẾT KẾ
VỀ PHÒNG CHÁY VÀ CHỮA CHÁY
Số: 1385 /TD-PCCC ngày 20 -11- 2019

CÁN BỘ THẨM DUYỆT
Trần Văn Vinh

MB THANG TẦNG 5

TL 1/50

GHI CHÚ/ NOTES:

No: REV.	NGÀY THÁNG DATE:	SỬA ĐỔI: DESCRIPTION:
3		
2		
1		
0		

CHỦ ĐẦU TƯ/ CLIENT:

SỞ NỘI VỤ TP. HỒ CHÍ MINH

GIÁM ĐỐC

SỞ NỘI VỤ

DUYỆT/ APPROVED BY:

CÔNG TY CỔ PHẦN TƯ VẤN XÂY DỰNG TỔNG HỢP
NATIONAL GENERAL CONSTRUCTION CONSULTING JOINT STOCK COMPANY
NAGECCO

XÍ NGHIỆP TƯ VẤN THIẾT KẾ XÂY DỰNG SỐ 4
CONSTRUCTION DESIGNING & CONSULTING ENTERPRISE N°4

ĐỊA CHỈ: 29 BIS NGUYỄN ĐÌNH CHIỂU - QUẬN 1 - TP. HỒ CHÍ MINH
TEL: (84-8) 38.234.348 FAX: 08. 38.234.348
EMAIL: xn4-nagecco@hcm.vnn.vn WEBSITE: www.nagecco.com

TL. TỔNG GIÁM ĐỐC GIÁM ĐỐC XÍ NGHIỆP FOR GENERAL DIRECTOR THS.KTS.LÊ NGUYỄN THUỶ VI	
CHỦ NHIỆM ĐỒ ÁN CHIEF DESIGNER THS.KTS.LÊ NGUYỄN THUỶ VI	
CHỦ TRÌ KIẾN TRÚC CHIEF ARCHITECT KTS. NGUYỄN LÊ QUANG	
THIẾT KẾ DESIGNED BY KTS. NGUYỄN LÊ QUANG	
THỂ HIỆN DRAWN BY PHAN THỊ QUẾ ANH	
Q.L.K.T CHECKED BY KTS.NGUYỄN NGỌC QUỲNH	

TÊN CÔNG TRÌNH/ PROJECT NAME:

TRUNG TÂM LƯU TRỮ TP. HỒ CHÍ MINH
GIAI ĐOẠN 2

ĐỊA ĐIỂM: 631 QUỐC LỘ 1A, P. AN LẠC, Q. BÌNH TÂN, TP. HCM.

HẠNG MỤC/ ITEM:

TRUNG TÂM LƯU TRỮ TP. HỒ CHÍ MINH


TÊN BẢN VẼ/ DRAWING TITLE:

CHI TIẾT THANG Th-3
- MẶT BẰNG TẦNG 1,2,3,4,5
- MẶT BẰNG TẦNG MÁI

LOẠI HỒ SƠ/ DOCUMENT TYPE:


- [x] THIẾT KẾ CƠ SỞ
- [ ] THIẾT KẾ KỸ THUẬT
- [ ] THIẾT KẾ BẢN VẼ THI CÔNG
- [ ] HOÀN CÔNG
- [ ] HIỆN TRẠNG
- [ ] HIỆU CHỈNH


NGÀY/ DATE: 8/2019	BẢN VẼ SỐ/ DRAWING No: KT-26/29
TỈ LỆ/ SCALE:	
CODE:	
FILENAME	

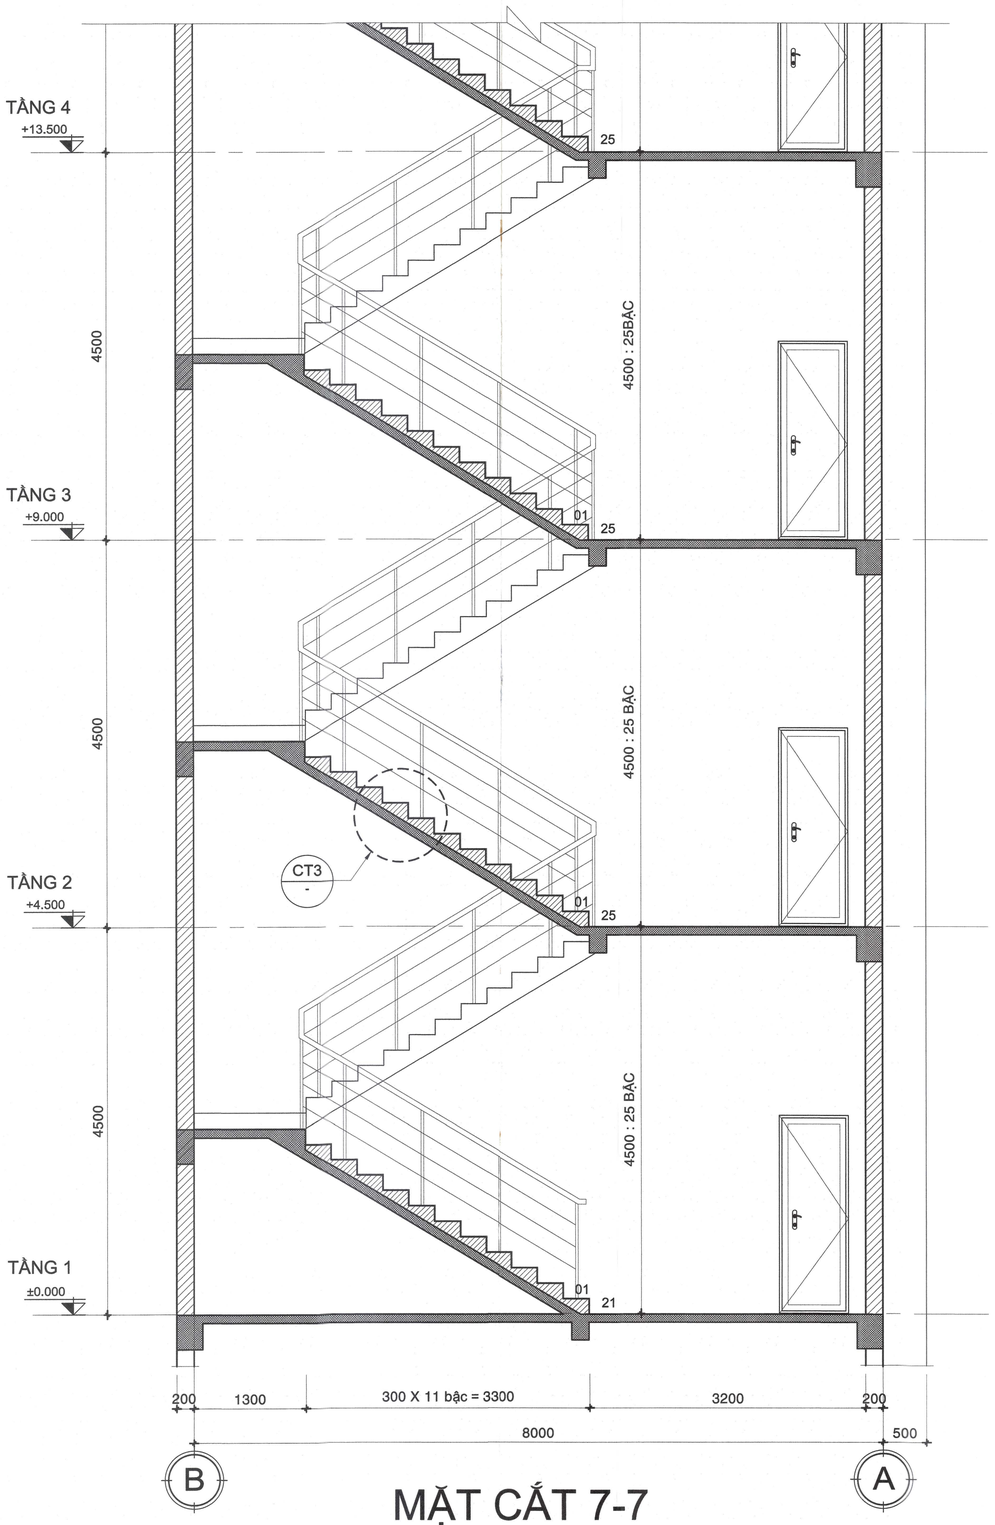

MẶT CẮT 7-7

TL 1/50

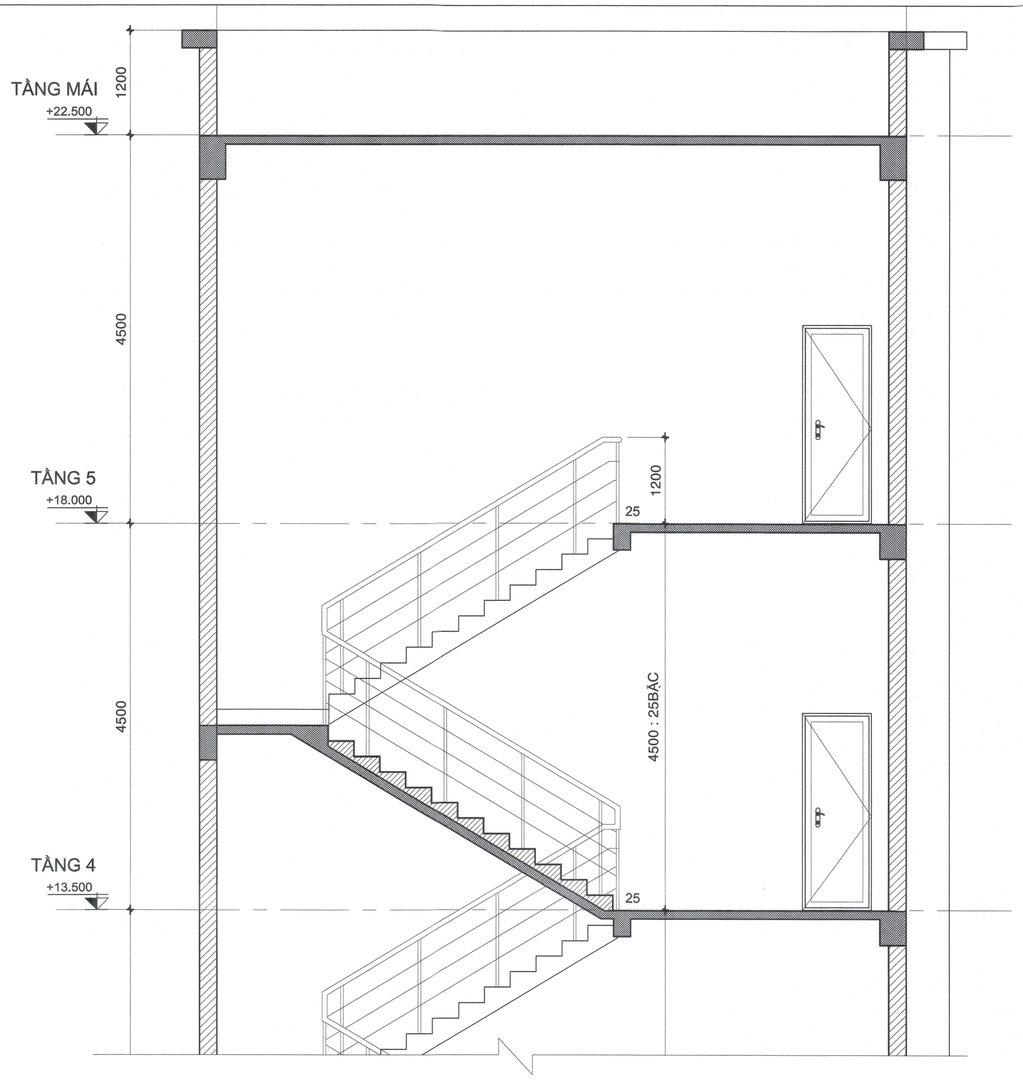


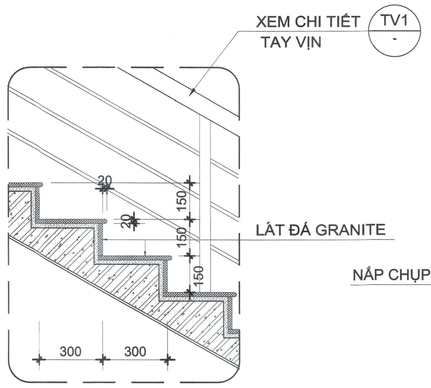

CHI TIẾT 1

CT3
-

TỶ LỆ 1/20

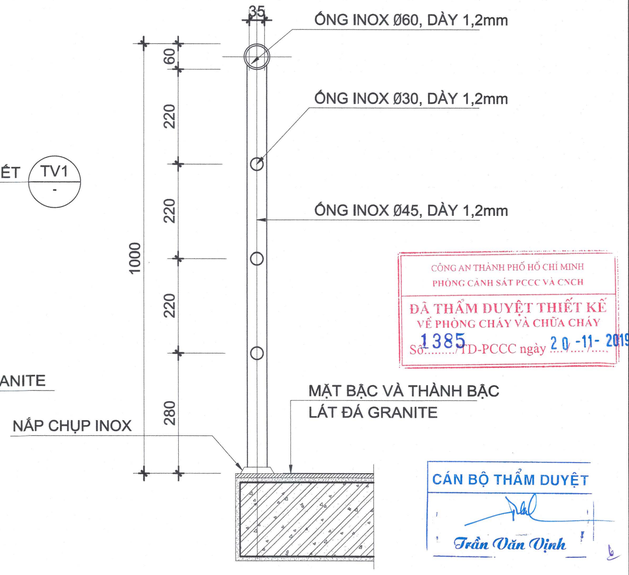

C.T TAY VỊN

TV1
-

TỶ LỆ 1/10

GHI CHÚ/ NOTES:

No:	NGÀY THÁNG DATE:	SỬA ĐỔI: DESCRIPTION:
3		
2		
1		
0		

CHỦ ĐẦU TƯ/ CLIENT:

SỞ NỘI VỤ TP. HỒ CHÍ MINH

GIÁM ĐỐC

DUYỆT/ APPROVED BY:

CÔNG TY CỔ PHẦN TƯ VẤN XÂY DỰNG TỔNG HỢP
NATIONAL GENERAL CONSTRUCTION CONSULTING JOINT STOCK COMPANY
NAGECCO

XÍ NGHIỆP TƯ VẤN THIẾT KẾ XÂY DỰNG SỐ 4
CONSTRUCTION DESIGNING & CONSULTING ENTERPRISE N°4

ĐỊA CHỈ: 29 BIS NGUYỄN ĐÌNH CHIỂU - QUẬN 1 - TP. HỒ CHÍ MINH
TEL: (84-8) 38.234.348 FAX : 08. 38.234.348
EMAIL: xn4-nagecco@hcm.vnn.vn WEBSITE: www.nagecco.com

TL. TỔNG GIÁM ĐỐC GIÁM ĐỐC XÍ NGHIỆP FOR GENERAL DIRECTOR THS.KTS.LÊ NGUYỄN THUỲ VI	
CHỦ NHIỆM ĐỒ ÁN CHIEF DESIGNER THS.KTS.LÊ NGUYỄN THUỲ VI	
CHỦ TRÌ KIẾN TRÚC CHIEF ARCHITECT KTS. NGUYỄN LÊ QUANG	
THIẾT KẾ DESIGNED BY KTS. NGUYỄN LÊ QUANG	
THỂ HIỆN DRAWN BY PHAN THỊ QUẾ ANH	
Q.L.K.T CHECKED BY KTS.NGUYỄN NGỌC QUỲNH	

TÊN CÔNG TRÌNH/ PROJECT NAME:

TRUNG TÂM LƯU TRỮ TP. HỒ CHÍ MINH
GIAI ĐOẠN 2

ĐỊA ĐIỂM: 631 QUỐC LỘ 1A, P. AN LẠC, Q. BÌNH TÂN, TP. HCM.

HẠNG MỤC/ ITEM:

TRUNG TÂM LƯU TRỮ TP. HỒ CHÍ MINH

CÔNG AN THÀNH PHỐ HỒ CHÍ MINH
PHÒNG CẢNH SÁT PCCC VÀ CNCH
ĐÃ THẨM DUYỆT THIẾT KẾ VỀ PHÒNG CHÁY VÀ CHỮA CHÁY
Số: 1385/TD-PCCC ngày 20-11-2019

TÊN BẢN VẼ/ DRAWING TITLE:


CHI TIẾT THANG Th-3
- MẶT CẮT 7-7

CÁN BỘ THẨM DUYỆT
Trần Văn Vịnh

LOẠI HỒ SƠ/ DOCUMENT TYPE:


- [x] THIẾT KẾ CƠ SỞ
- [ ] THIẾT KẾ KỸ THUẬT
- [ ] THIẾT KẾ BẢN VẼ THI CÔNG
- [ ] HOÀN CÔNG
- [ ] HIỆN TRẠNG
- [ ] HIỆU CHỈNH

NGÀY/ DATE: 8/2019	BẢN VẼ SỐ/ DRAWING No: KT-27/29
TỈ LỆ/ SCALE:	
CODE:	
FILENAME	

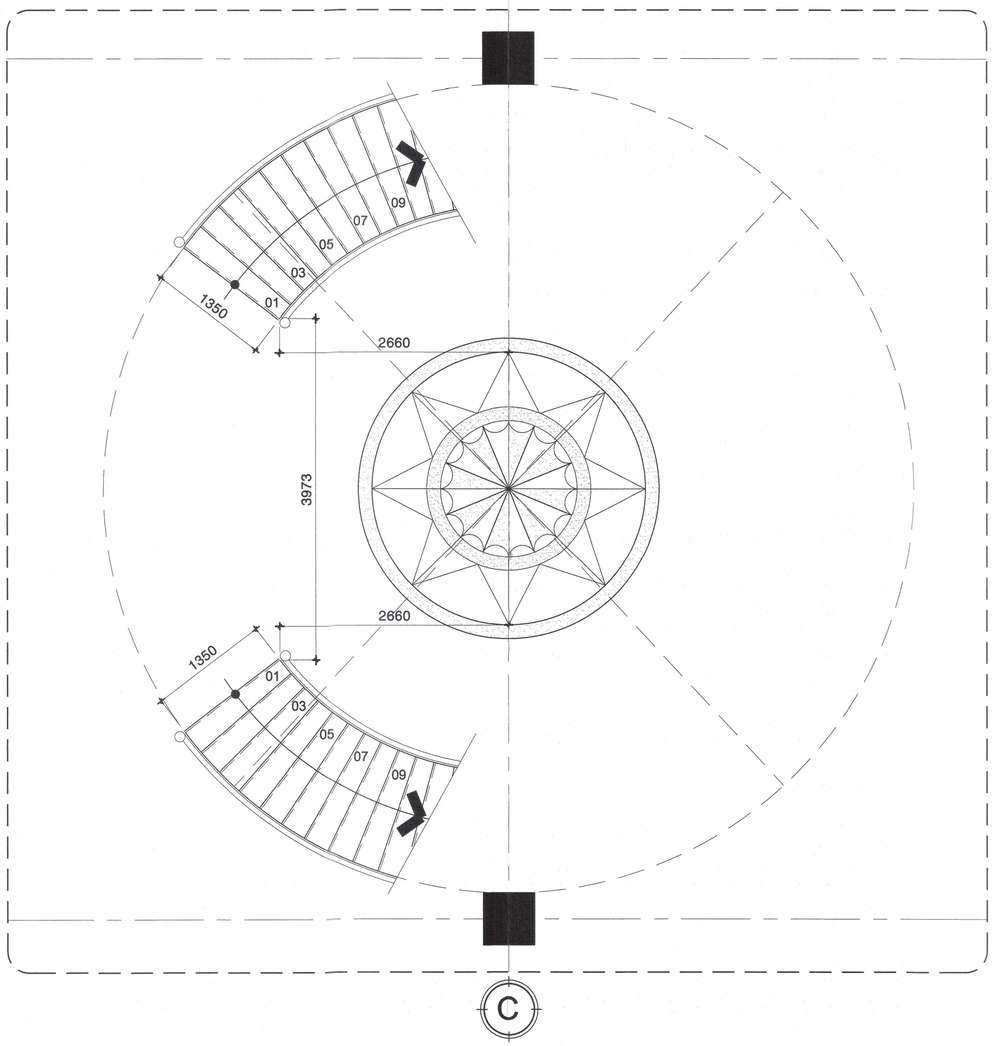

MB THANG TẦNG 1

TL 1/50

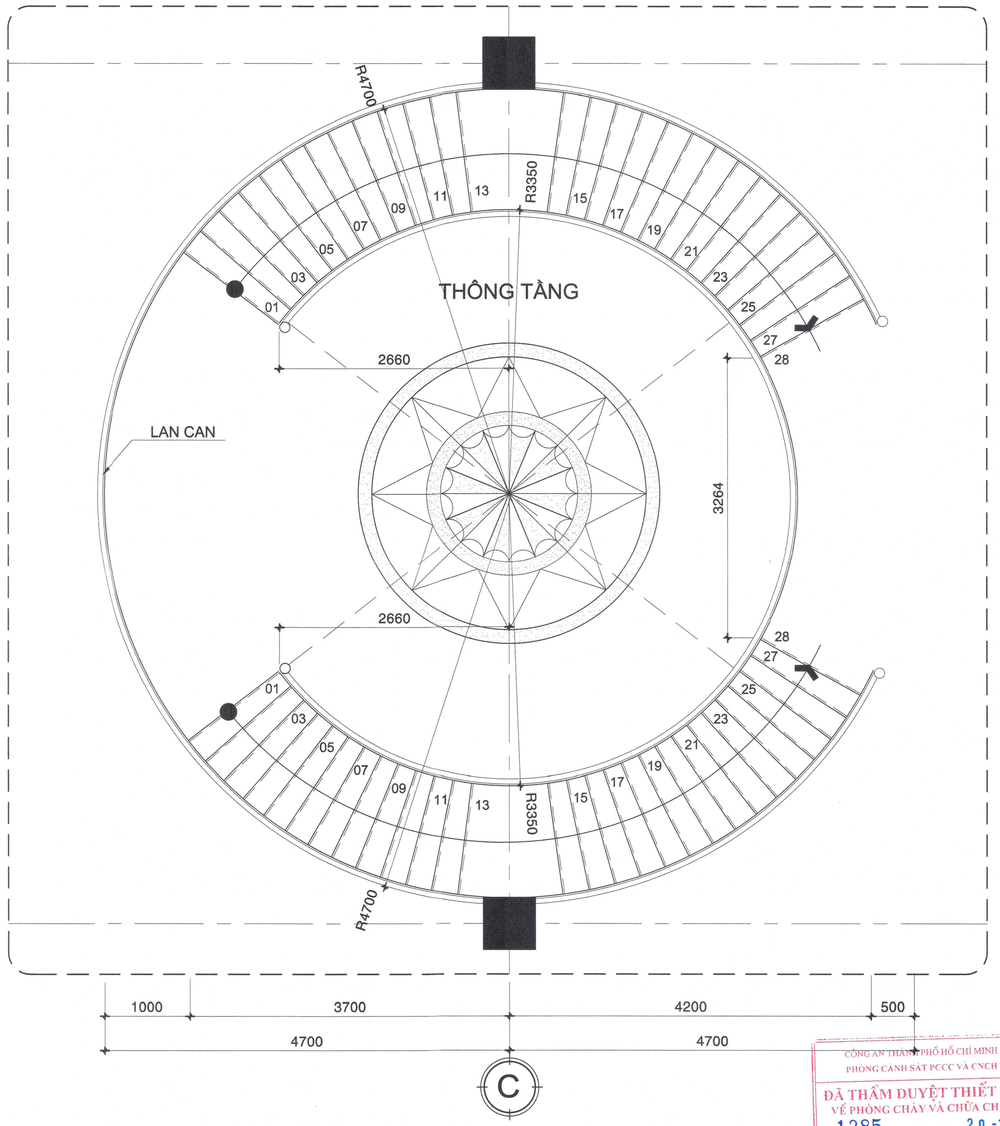

MB THANG TẦNG 2

TL 1/50

CÔNG AN THÀNH PHỐ HỒ CHÍ MINH
PHÒNG CẢNH SÁT PCCC VÀ CNCH
ĐÃ THẨM DUYỆT THIẾT KẾ
VỀ PHÒNG CHÁY VÀ CHỮA CHÁY
Số: 1385/TD-PCCC ngày 20-11-2019

CÁN BỘ THẨM DUYỆT
Trần Văn Vinh

GHI CHÚ/ NOTES:

No: REV.	NGÀY THÁNG DATE:	SỬA ĐỔI: DESCRIPTION:
3		
2		
1		
0		

CHỦ ĐẦU TƯ/ CLIENT:

SỞ NỘI VỤ TP. HỒ CHÍ MINH
GIÁM ĐỐC
SỞ NỘI VỤ
Trương Văn Lớn

DUYỆT/ APPROVED BY:

CÔNG TY CỔ PHẦN TƯ VẤN XÂY DỰNG TỔNG HỢP
NATIONAL GENERAL CONSTRUCTION CONSULTING JOINT STOCK COMPANY
NAGECCO

XÍ NGHIỆP TƯ VẤN THIẾT KẾ XÂY DỰNG SỐ 4
CONSTRUCTION DESIGNING & CONSULTING ENTERPRISE N°4

ĐỊA CHỈ: 29 BIS NGUYỄN ĐÌNH CHIỂU - QUẬN 1 - TP. HỒ CHÍ MINH
TEL: (84-8) 38.234.348 FAX : 08. 38.234.348
EMAIL: xn4-nagecco@hcm.vnn.vn WEBSITE: www.nagecco.com

TL. TỔNG GIÁM ĐỐC GIÁM ĐỐC XÍ NGHIỆP FOR GENERAL DIRECTOR THS.KTS.LÊ NGUYỄN THÚY VI	
CHỦ NHIỆM ĐỒ ÁN CHIEF DESIGNER THS.KTS.LÊ NGUYỄN THÚY VI	
CHỦ TRÌ KIẾN TRÚC CHIEF ARCHITECT KTS. NGUYỄN LÊ QUANG	
THIẾT KẾ DESIGNED BY KTS. NGUYỄN LÊ QUANG	
THỂ HIỆN DRAWN BY PHẠN THỊ QUẾ ANH	
Q.L.K.T CHECKED BY KTS.NGUYỄN NGỌC QUỲNH	

TÊN CÔNG TRÌNH/ PROJECT NAME:

TRUNG TÂM LƯU TRỮ TP. HỒ CHÍ MINH
GIAI ĐOẠN 2

ĐỊA ĐIỂM: 631 QUỐC LỘ 1A, P. AN LẠC, Q. BÌNH TÂN, TP. HCM.

HẠNG MỤC/ ITEM:

TRUNG TÂM LƯU TRỮ TP. HỒ CHÍ MINH


TÊN BẢN VẼ/ DRAWING TITLE:

CHI TIẾT THANG Th-4
- MẶT BẰNG TẦNG 1,2

LOẠI HỒ SƠ/ DOCUMENT TYPE:


- [x] THIẾT KẾ CƠ SỞ
- [ ] THIẾT KẾ KỸ THUẬT
- [ ] THIẾT KẾ BẢN VẼ THI CÔNG
- [ ] HOÀN CÔNG
- [ ] HIỆN TRẠNG
- [ ] HIỆU CHỈNH

NGÀY/ DATE: 8/2019	BẢN VẼ SỐ/ DRAWING No:
TỈ LỆ/ SCALE:	KT-28/29
CODE:	
FILENAME	

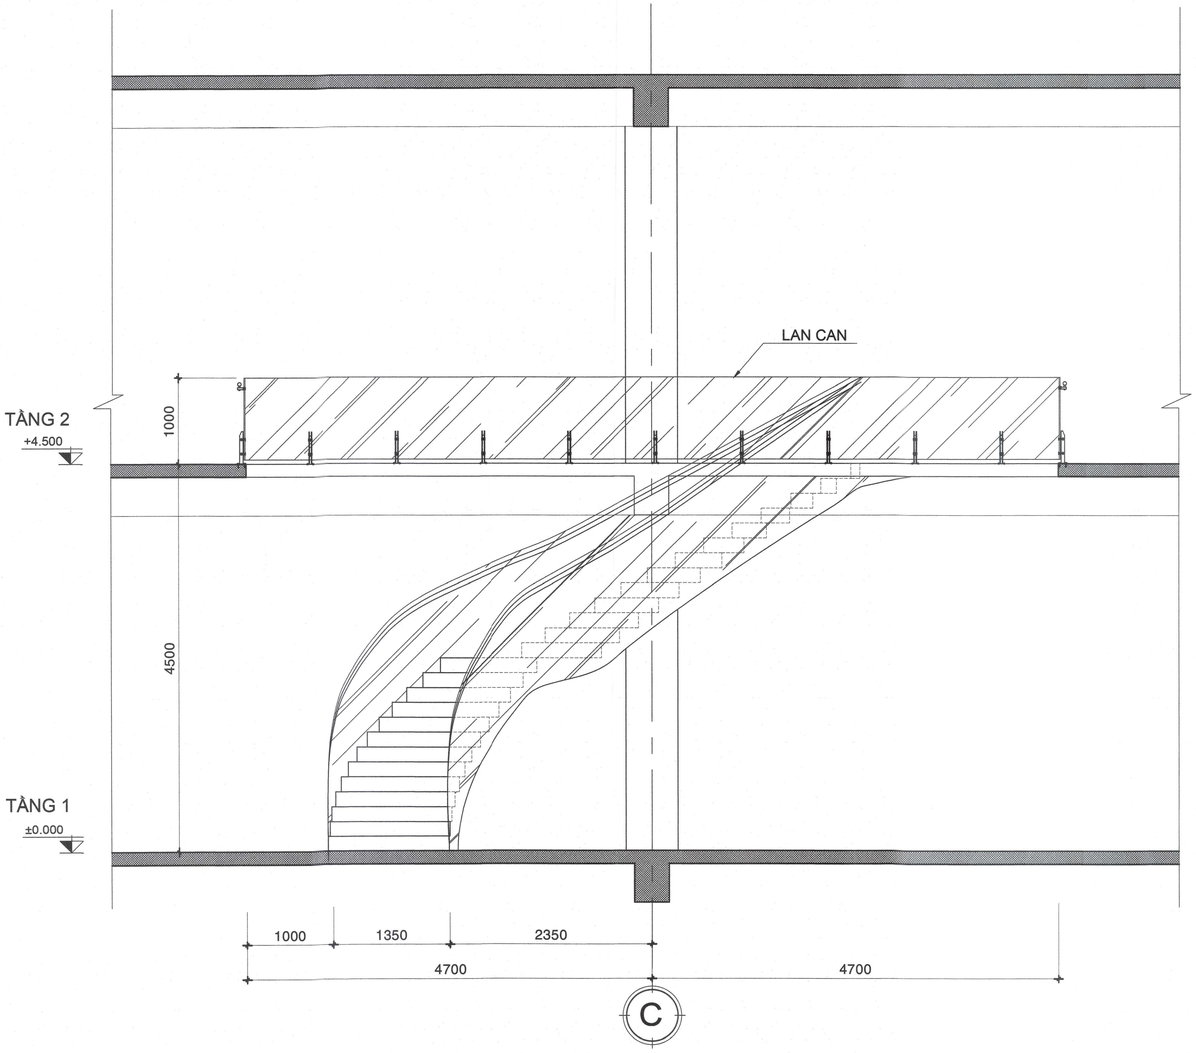


MẶT CẮT 8-8

TL 1/50

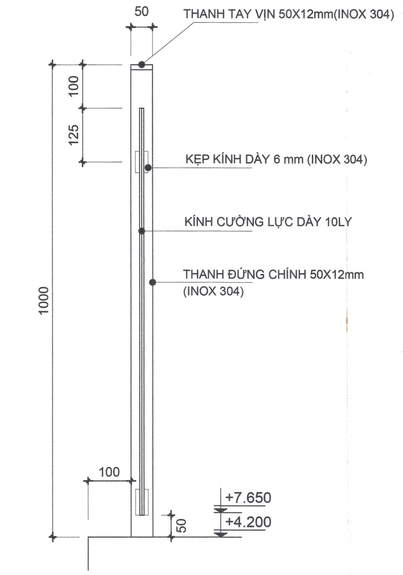

CHI TIẾT

TL: 1/10 — LC / -

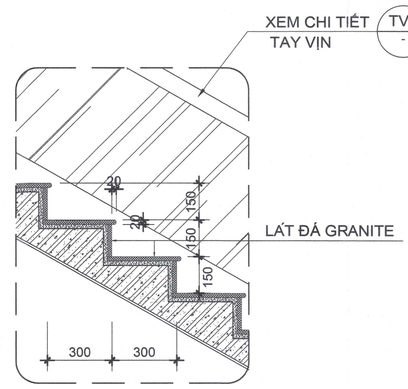

CHI TIẾT BẬC THANG

TỶ LỆ 1/20

CÔNG AN THÀNH PHỐ HỒ CHÍ MINH
PHÒNG CẢNH SÁT PCCC VÀ CNCH
ĐÃ THẨM DUYỆT THIẾT KẾ
VỀ PHÒNG CHÁY VÀ CHỮA CHÁY
Số: 1385/ TD-PCCC ngày 20/11/2019

CÁN BỘ THẨM DUYỆT
Trần Văn Vinh

GHI CHÚ/ NOTES:

01

No:	NGÀY THÁNG DATE:	SỬA ĐỔI: DESCRIPTION:
3		
2		
1		
0		

CHỦ ĐẦU TƯ/ CLIENT:

SỞ NỘI VỤ TP. HỒ CHÍ MINH
GIÁM ĐỐC
Trương Văn Lđm

DUYỆT/ APPROVED BY:

CÔNG TY CỔ PHẦN TƯ VẤN XÂY DỰNG TỔNG HỢP
NATIONAL GENERAL CONSTRUCTION CONSULTING JOINT STOCK COMPANY
NAGECCO

XÍ NGHIỆP TƯ VẤN THIẾT KẾ XÂY DỰNG SỐ 4
CONSTRUCTION DESIGNING & CONSULTING ENTERPRISE N°4

ĐỊA CHỈ: 29 BIS NGUYỄN ĐÌNH CHIỂU - QUẬN 1 - TP. HỒ CHÍ MINH
TEL: (84-8) 38.234.348 FAX : 08. 38.234.348
EMAIL: xn4-nagecco@hcm.vnn.vn WEBSITE: www.nagecco.com

TL. TỔNG GIÁM ĐỐC GIÁM ĐỐC XÍ NGHIỆP FOR GENERAL DIRECTOR THS.KTS.LÊ NGUYỄN THỤY VI	
CHỦ NHIỆM ĐỒ ÁN CHIEF DESIGNER THS.KTS.LÊ NGUYỄN THỤY VI	
CHỦ TRÌ KIẾN TRÚC CHIEF ARCHITECT KTS. NGUYỄN LÊ QUANG	
THIẾT KẾ DESIGNED BY KTS. NGUYỄN LÊ QUANG	
THỂ HIỆN DRAWN BY PHAN THỊ QUẾ ANH	
Q.L.K.T CHECKED BY KTS.NGUYỄN NGỌC QUỲNH	

TÊN CÔNG TRÌNH/ PROJECT NAME:

TRUNG TÂM LƯU TRỮ TP. HỒ CHÍ MINH
GIAI ĐOẠN 2

ĐỊA ĐIỂM: 631 QUỐC LỘ 1A, P. AN LẠC, Q. BÌNH TÂN, TP. HCM.

HẠNG MỤC/ ITEM:

TRUNG TÂM LƯU TRỮ TP. HỒ CHÍ MINH

TÊN BẢN VẼ/ DRAWING TITLE:

CHI TIẾT THANG Th-4
- MẶT CẮT 8-8

LOẠI HỒ SƠ/ DOCUMENT TYPE:

- [x] THIẾT KẾ CƠ SỞ
- [ ] THIẾT KẾ KỸ THUẬT
- [ ] THIẾT KẾ BẢN VẼ THI CÔNG
- [ ] HOÀN CÔNG
- [ ] HIỆN TRẠNG
- [ ] HIỆU CHỈNH

NGÀY/ DATE: 8/2019	BẢN VẼ SỐ/ DRAWING No:
TỈ LỆ/ SCALE:	KT-29/29
CODE:	
FILENAME	