

BỘ QUỐC PHÒNG  
TỔNG CỤC HẬU CẦN

TỦ SẮT K24  
BẢN VẼ SẢN PHẨM

KÝ HIỆU: 19. TS-K24 BV

(Ban hành kèm theo Quyết định số: 1260 /QĐ-TCHC ngày 16 /12 /2024 của Chủ nhiệm Tổng cục Hậu cần)

HÀ NỘI, NĂM 2024

BỘ QUỐC PHÒNG  
TỔNG CỤC HẬU CẦN

TỦ SẮT K24  
BẢN VẼ SẢN PHẨM

KÝ HIỆU: 19. TS-K24 BV


(Ban hành kèm theo Quyết định số: 1260/QĐ-TCHC ngày 16/12/2024 của Chủ nhiệm Tổng cục Hậu cần)

Hà Nội, ngày.....tháng 12 năm 2024

CỤC TRƯỞNG



Thiếu tướng Nguyễn Quang Bình

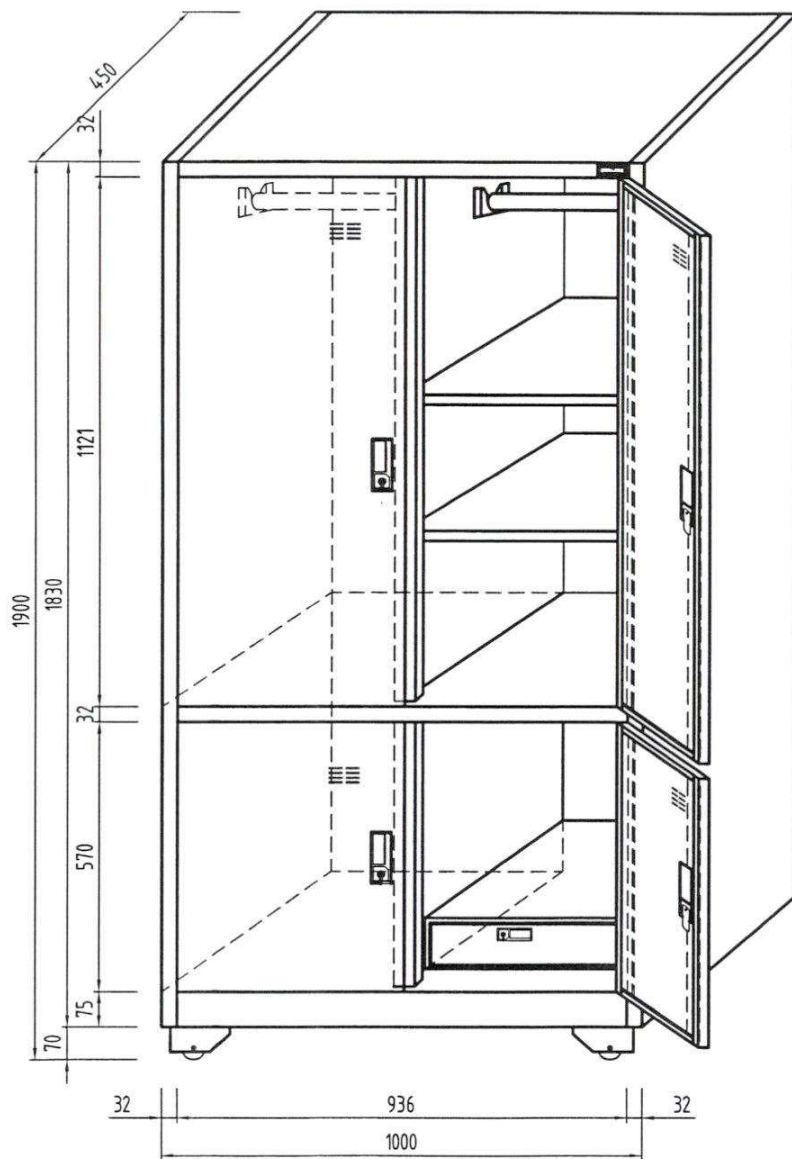



MÔ TẢ CHUNG


- 1. Tủ gồm 4 khoang: 2 khoang cao phía trên và 2 khoang thấp phía dưới, mỗi khoang có 1 cánh độc lập sử dụng khóa liên tay nắm màu đen, trên mỗi cánh có 1 cụm khe thoáng, 01 bản lề lò xo, 01 bản lề cố định và 2 gân tăng cứng. Tại vị trí khoang để đồ phía dưới, bên phải có ngăn kéo có khóa.
- 2. Khoang cao bên trái có 1 xà treo đồ, khoang cao bên phải có 2 ngăn đỡ di động và 1 xà treo đồ.
- 3. Tủ sử dụng 4 bánh xe Ø50 bằng thép.
- 4. Toàn bộ tủ được làm bằng thép tấm  $s=0.8\pm0.02$  (tiêu chuẩn JIS G3141 hoặc tương đương).
- 5. Kết cấu tủ tháo lắp.
- 6. Sơn tĩnh điện nhẵn, bóng màu ghi sáng.



TỔNG CỤC HẬU CẦN CỤC DOANH TRẠI	
CỤC TRƯỞNG	
Thiếu tướng Nguyễn Quang Bình	
Chức vụ:	Đại tá Phạm Minh Thắng
Kiểm tra:	Thượng tá Nguyễn Hữu Phát
Thiết kế:	Trung tá Đỗ Cường Dũng
THIẾT KẾ MẪU DOANH CỤ TỦ SẮT	
Tên bản vẽ:	
PHỐI CẢNH	
Ký hiệu:	
19.TS-K24.01.00.000	
Hoàn thành: 2024	Bản vẽ số:
Tỷ lệ: 1/5	01

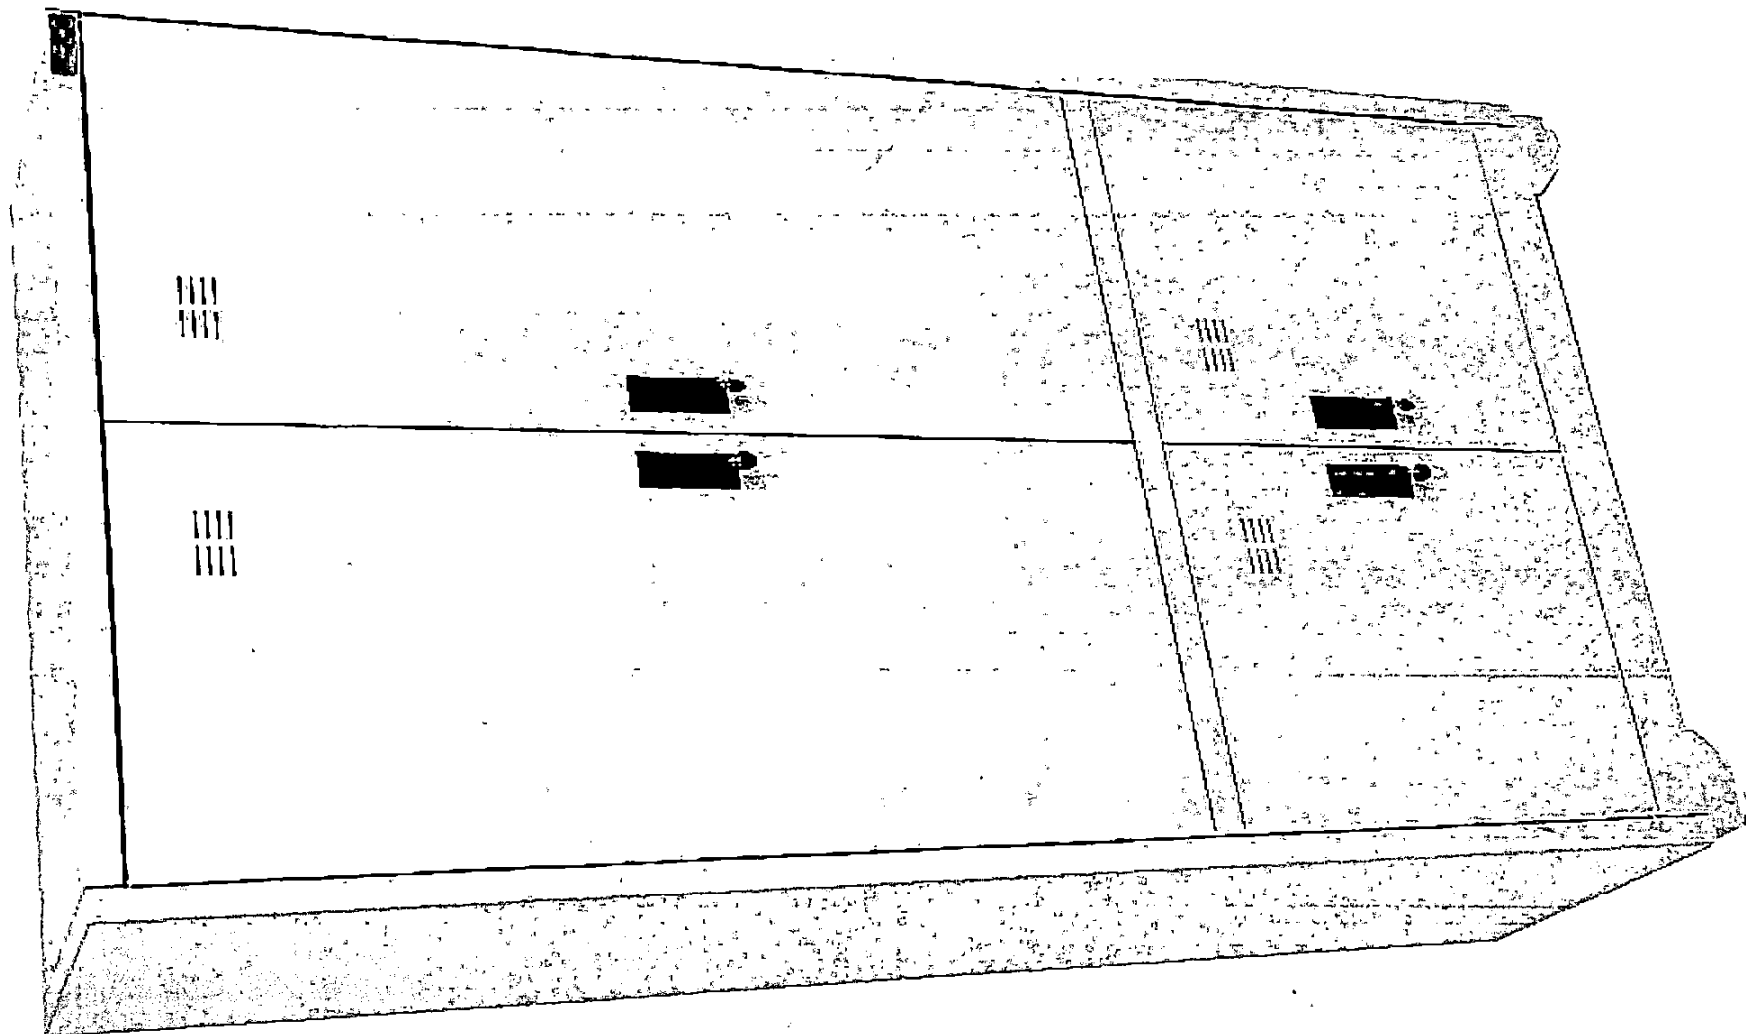

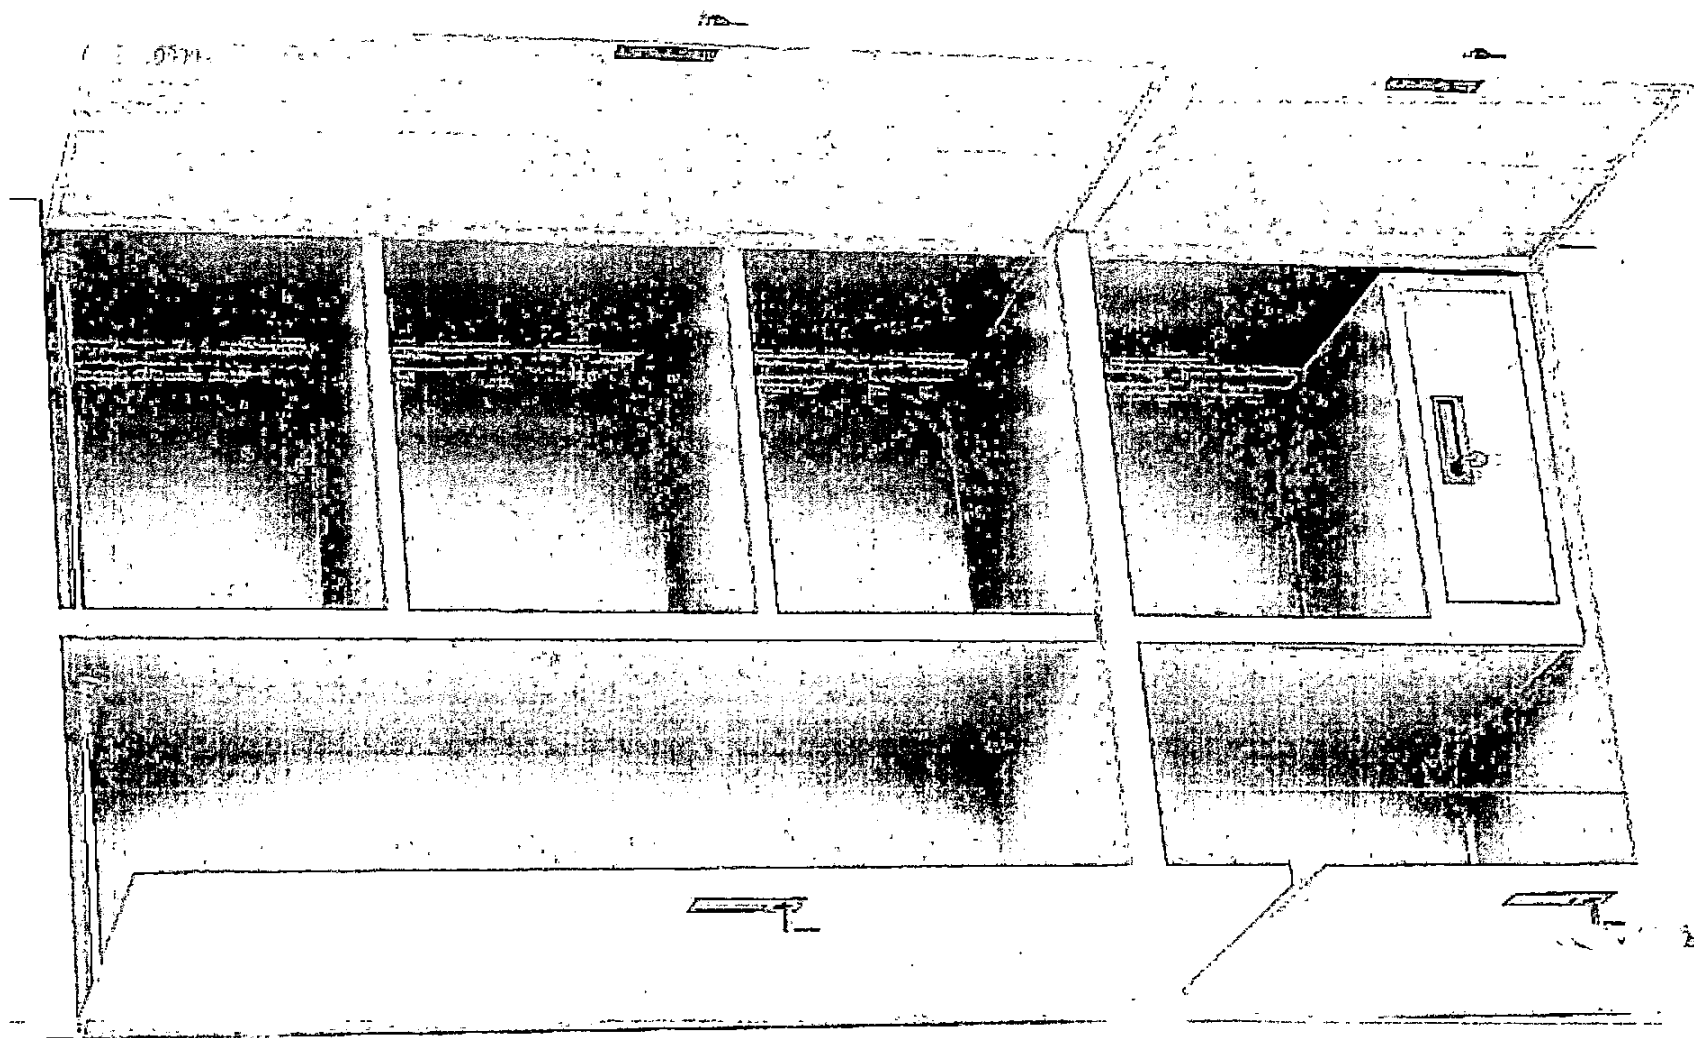

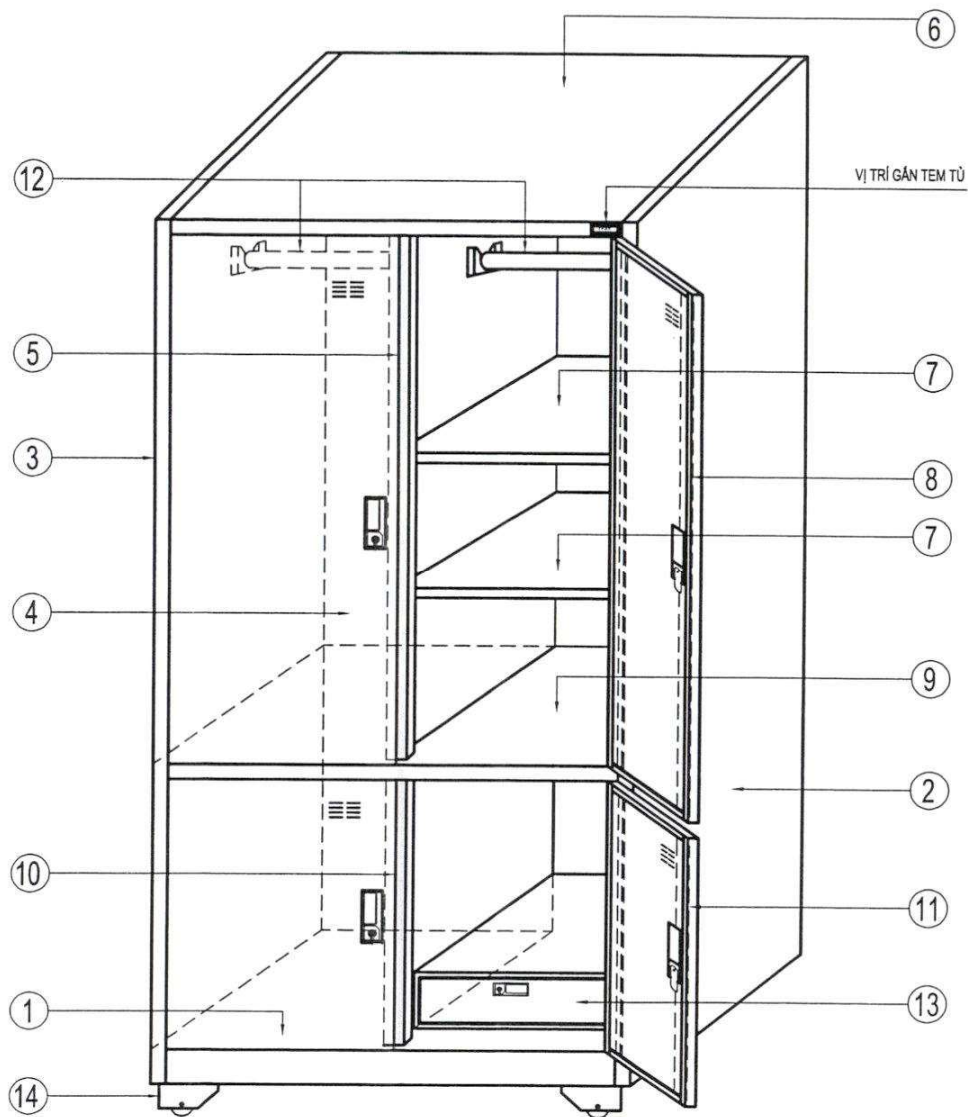

VỊ TRÍ GẮN TEM TỦ

STT	TÊN CHI TIẾT	SL
1	ĐỀ TỦ	1
2	THÀNH PHẢI	1
3	THÀNH TRÁI	1
4	TẦM SAU	2
5	TẦM GIỮA TRÊN	1
6	NÓC TỦ	1
7	NGĂN ĐỖ	2
8	CÁNH TRÊN	2
9	TẦM CHIA	1
10	TẦM GIỮA DƯỚI	1
11	CÁNH DƯỚI	2
12	XÀ TREO	2
13	NGĂN KÉO	1
14	CỤM BÁNH XE	4

STT	TÊN CHI TIẾT	SL
1	BẮN LÊ CỐ ĐỊNH	4
2	BẮN LÊ LÒ XO	4
3	TAY NẮM CÁNH TRÁI	2
4	TAY NẮM CÁNH PHẢI	2
5	KHÓA NGĂN KÉO	1
6	ĐỖ TẦM	8
7	VÍT M4x6	43
8	VÍT BU LÔNG M6x10	7

TỔNG CỤC HẬU CẦN  
CỤC DOANH TRẠI

CỤC TRƯỞNG

Thiếu tướng Nguyễn Quang Bình

Chỉ thị:

Đại tá Phạm Minh Thắng

Kiểm tra:

Thượng tá Nguyễn Hữu Phát

Thiết kế:

Trung tá Đỗ Cường Dũng

THIẾT KẾ MẪU DOANH CỤ  
TỦ SẮT

Tên bản vẽ:

CHỦ THÍCH  
CÁC CHI TIẾT TỦ SẮT

Ký hiệu:

19.TS-K24.01.00.000

Hoàn thành: 2024

Bản vẽ số:

Tỷ lệ: 1:5

02