


BAN QUẢN LÝ DỰ ÁN ĐẦU TƯ VÀ XÂY DỰNG
THÀNH PHỐ YÊN BÀI
THIẾT KẾ SƠ LƯỢC VÀ THIẾT KẾ CÔNG
YÊN BÀI, NGÀY: ... tháng ... năm 20...
Họ và tên chức vụ chủ trì người ký: ...

DỰ ÁN MỞ RỘNG CỤM CÔNG NGHIỆP ÀU LẬU
THÀNH PHỐ YÊN BÀI - TỈNH YÊN BÀI
TỔNG MẶT BẰNG THIẾT KẾ CẤP NƯỚC, THOÁT NƯỚC THẢI

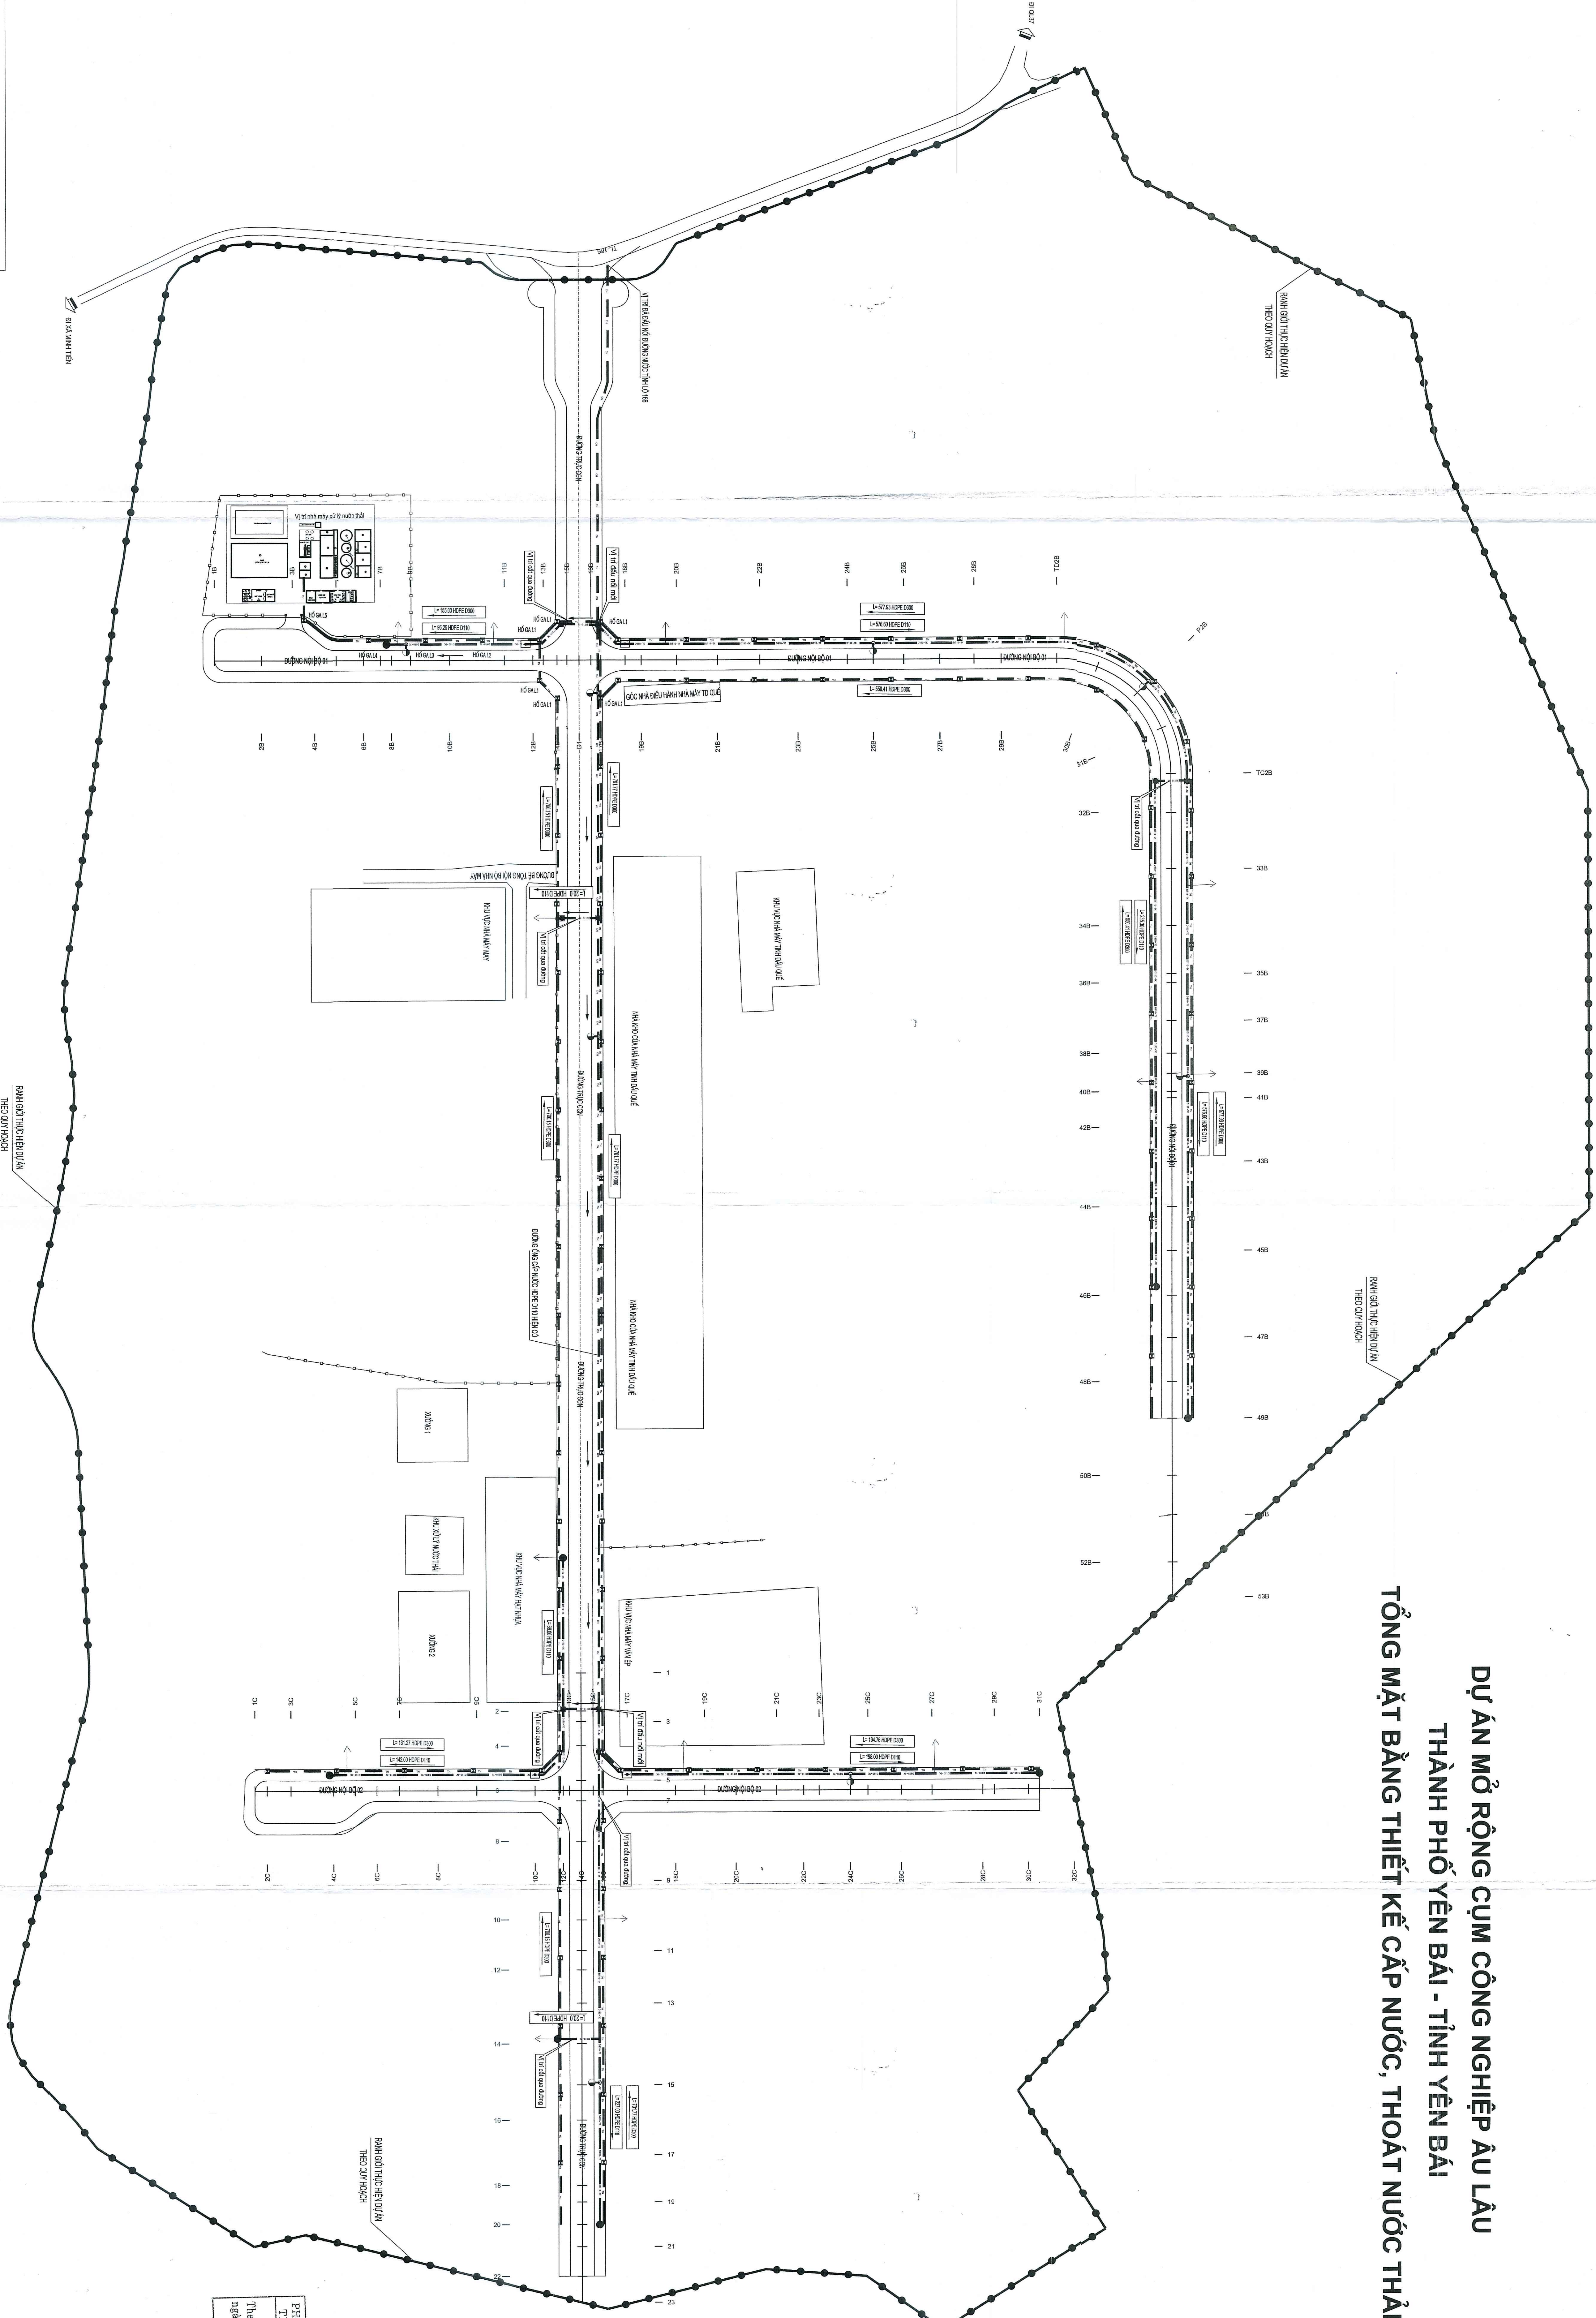

GHỊ CHÚ :

- RẠNG GIỚI THỰC HIỆN DỰ ÁN THEO QUY HOẠCH
- ĐƯỜNG CẤP NƯỚC HIỆN TRẠNG
- ĐƯỜNG CẤP NƯỚC THIẾT KẾ MỚI
- ĐƯỜNG THIẾT KẾ THOÁT NƯỚC THẢI
- TRỤ CỨU HỎA
- HỒ VẠN CHÁM
- MỘT BỊ ĐÁU ĐƯỜNG
- HỒ GIẢ THOÁT NƯỚC THẢI

		SỞ KẾ HOẠCH VÀ ĐẦU TƯ TỈNH YÊN BÀI		DỰ ÁN : MỞ RỘNG CỤM CÔNG NGHIỆP ÀU LẬU, THÀNH PHỐ YÊN BÀI	
CÔNG TY TNHH TƯ VẤN DT.XD.GIAO THÔNG		HỌ VÀ TÊN		TỔNG MẶT BẰNG THIẾT KẾ	
CHỨC DANH		BỘ VẤN TỪÁN		CẤP NƯỚC, THOÁT NƯỚC THẢI	
GIÁM ĐỐC		BỘ VẤN TỪÁN		TỶ LỆ BẢN VẼ	
C.N.T.K		BỘ VẤN TỪÁN		1:1000	
C.T.T.K		BỘ VẤN TỪÁN		THIẾT KẾ BẢN VẼ THỰC CÔNG	
THỰC HIỆN		LÊ THỊ HUỖN MINH		KỶ HIỆU BẢN VẼ	
BỘ QUẢN LÝ		NGÀY THÁNG NĂM 2024		DH: 03	

PHÒNG QUẢN LÝ ĐÔ THỊ
THÀNH PHỐ YÊN BÀI
THẨM ĐỊNH
Theo Văn bản số: 63/...
ngày: 15 tháng 10 năm 2024
Ký tên: ...

BAN QUẢN LÝ DỰ ÁN ĐẦU TƯ VÀ XÂY DỰNG
THÀNH PHỐ YÊN BÀI
THIẾT KẾ SƠ LƯỢC VÀ THIẾT KẾ CÔNG
YÊN BÀI, NGÀY: ... tháng ... năm 20...
Họ và tên chức vụ chủ trì người ký: ...