


BAN QUẢN LÝ DU LỊCH ĐẦU TƯ VÀ XÂY DỰNG  
THÀNH PHỐ YÊN BẠI

**THIỆT KẾ BÀN VỆ THỊ CÔNG  
ĐÀ PẮN DUYỆT**

Yên Bái, ngày.....tháng.....năm 20....  
Họ và tên, chức vụ, chữ ký người kê khai:


# DỰ ÁN MỞ RỘNG CỤM CÔNG NGHIỆP ÂU LÂU THÀNH PHỐ YÊN BÁI - TỈNH YÊN BÁI TỔNG MẶT BẰNG THIẾT KẾ CẤP ĐIỆN

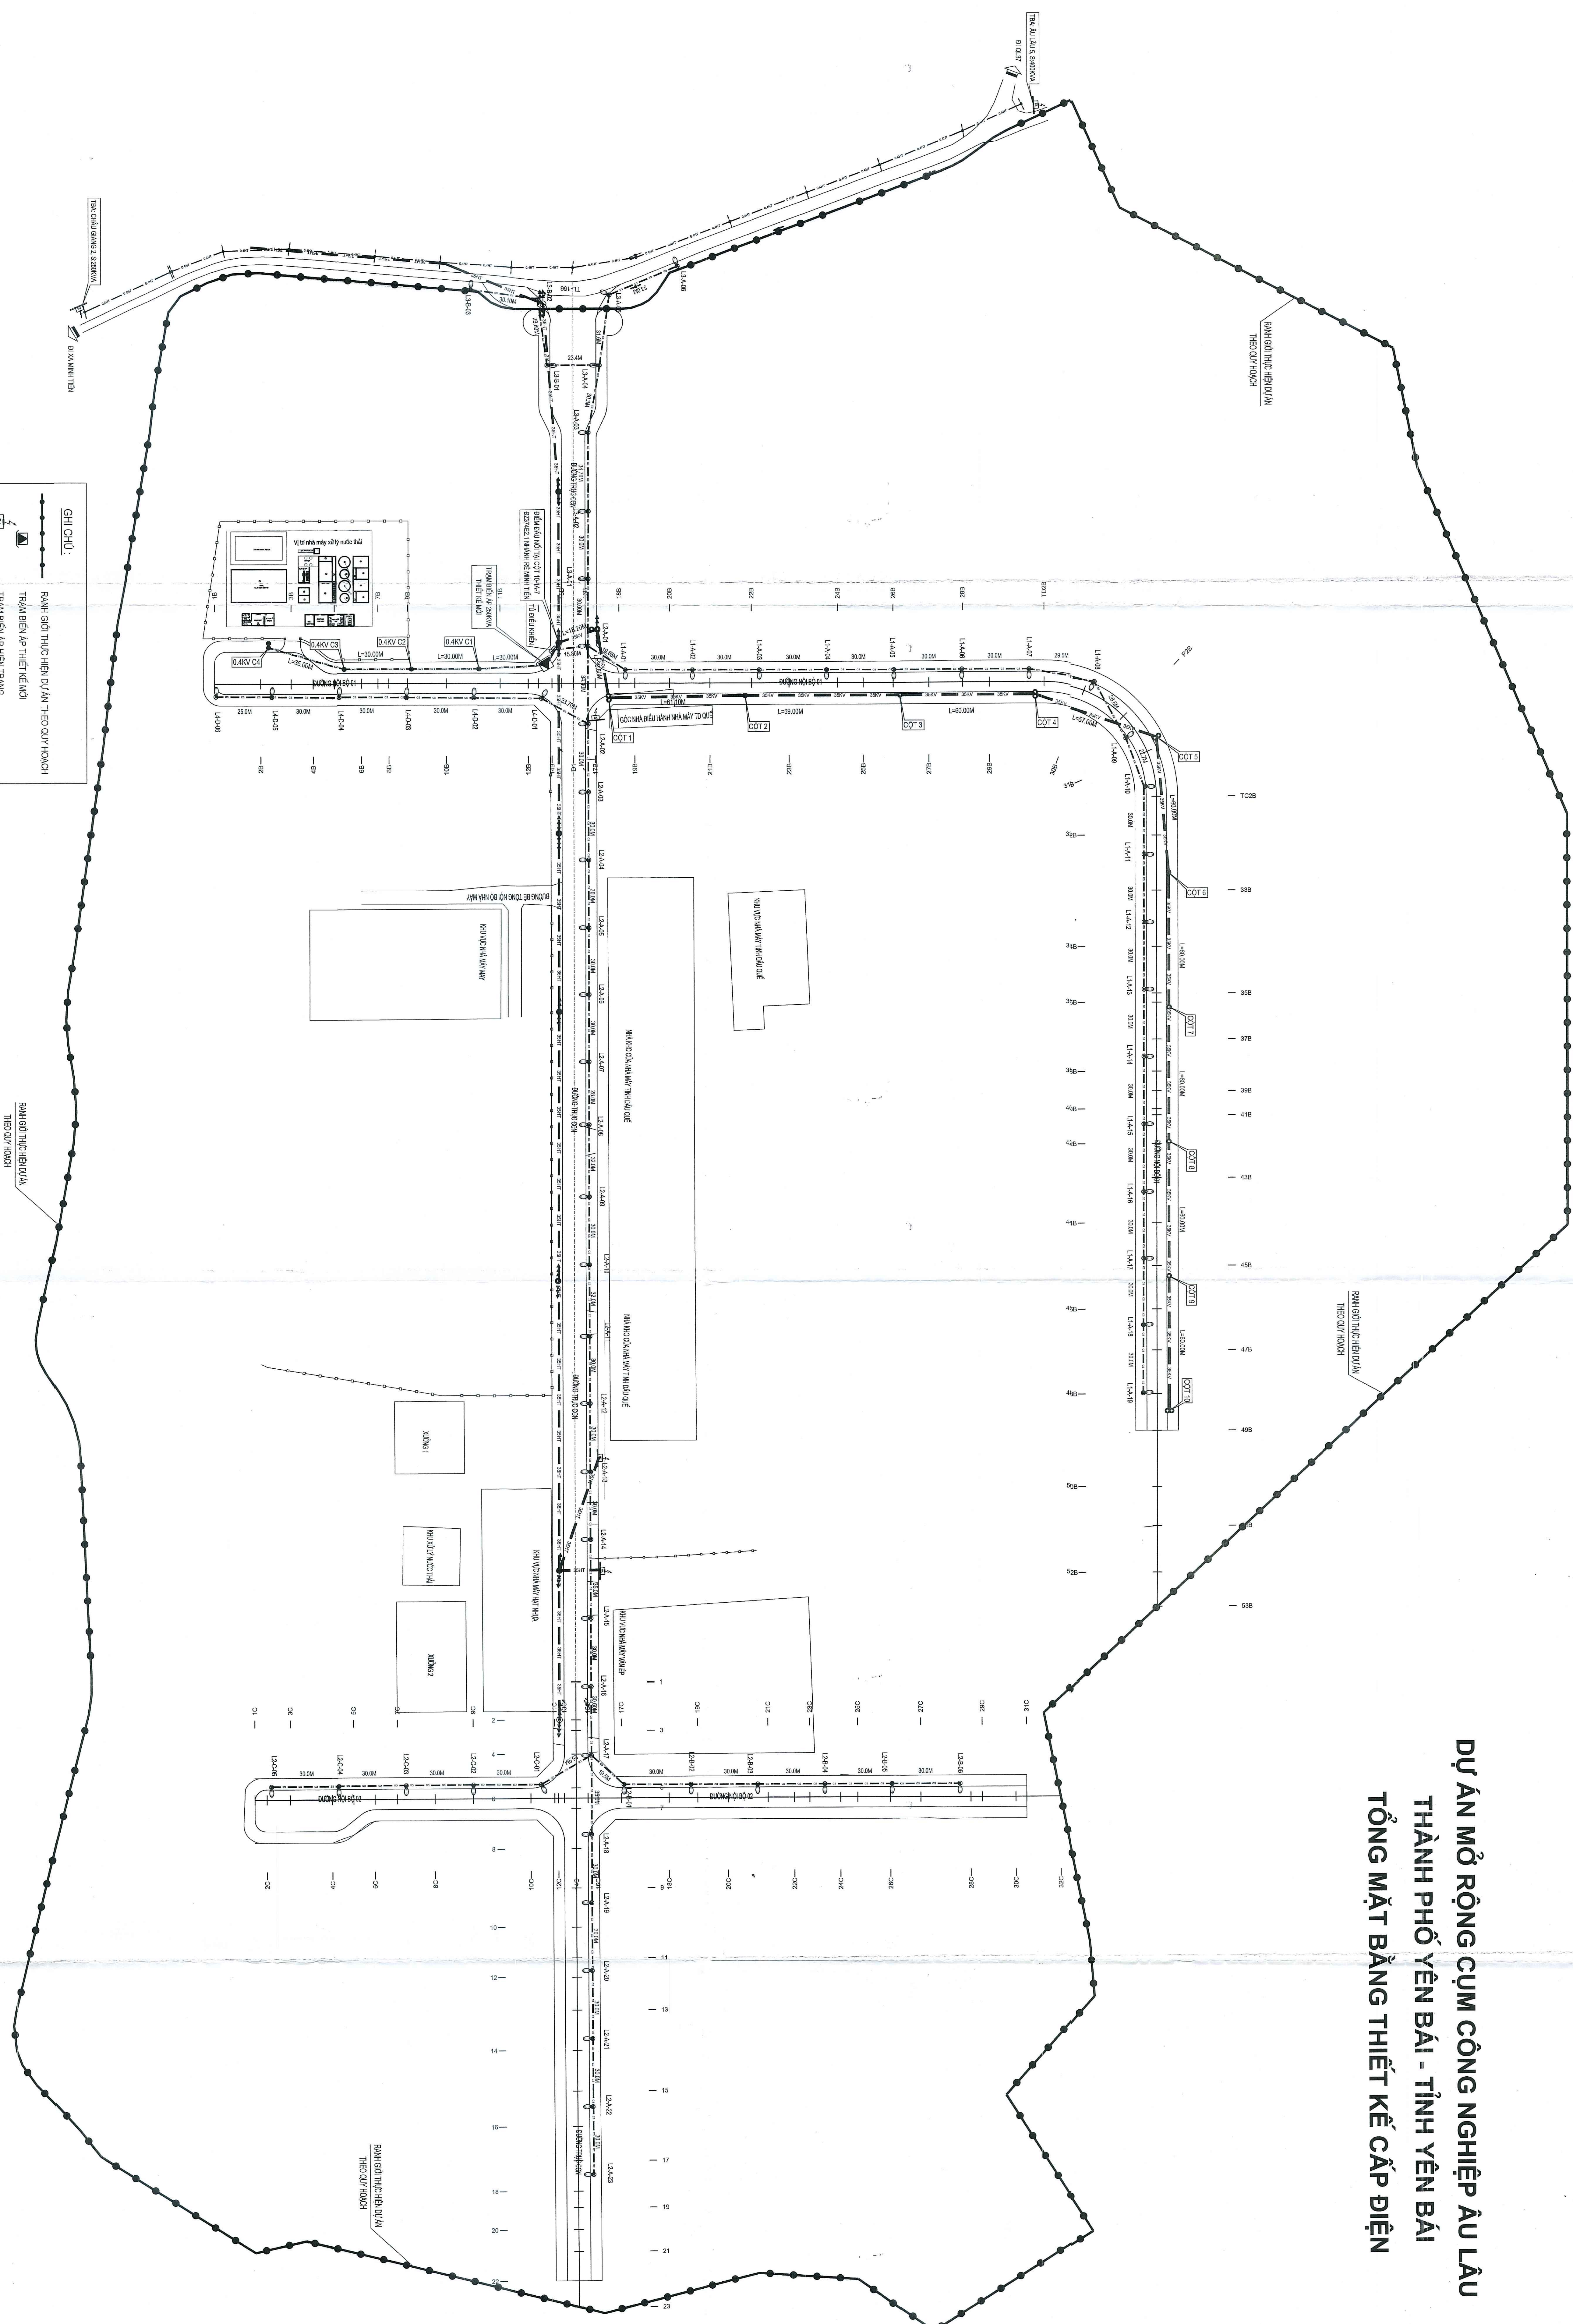

PHÒNG QUẢN LÝ ĐÔ THỊ  
THÀNH PHỐ YÊN BÁI


THẨM ĐỊNH

Theo Văn bản số 631.....  
ngày 18 tháng 12 năm 2011

Ký tên: 

BAN QUẢN LÝ ĐẦU TƯ XÂY DỰNG TP. YÊN BÁI

**PHIẾ DUYỆT**

Theo Quyết định số 543/QĐ-  
Ngày 18/10/2024  
Ký tên:   
Nguyễn Toàn Thắng

		<b>SỞ KẾ HOẠCH VÀ ĐẦU TƯ TỈNH YÊN BÁI</b> <b>CÔNG TY TNHH TƯ VẤN XÂY DỰNG GIAO THÔNG</b>	
CHỨC DANH	HỌ VÀ TÊN	<div style="border: 1px solid black; padding: 5px; display: inline-block;"> <b>CHỖ CHỮ</b>  <b>CHỖ CHỮ</b> </div>	
GIÁM ĐỐC	ĐƠN VỊ TƯ VẤN	<div style="border: 1px solid black; padding: 5px; display: inline-block;"> <b>CHỖ CHỮ</b>  <b>CHỖ CHỮ</b> </div>	
C/TKT	ĐỒ VẼ TƯ VẤN	<div style="border: 1px solid black; padding: 5px; display: inline-block;"> <b>CHỖ CHỮ</b>  <b>CHỖ CHỮ</b> </div>	
C/TKT	ĐĂNG KƯỚC TƯ VẤN	<div style="border: 1px solid black; padding: 5px; display: inline-block;"> <b>CHỖ CHỮ</b>  <b>CHỖ CHỮ</b> </div>	
THỰC HIỆN	NGUYỄN TIẾN ANH	<div style="border: 1px solid black; padding: 5px; display: inline-block;"> <b>CHỖ CHỮ</b>  <b>CHỖ CHỮ</b> </div>	
Kiểm tra	ĐỒ QUỐC GIA NHẬN	<div style="border: 1px solid black; padding: 5px; display: inline-block;"> <b>CHỖ CHỮ</b>  <b>CHỖ CHỮ</b> </div>	