


# Q6.1 và 6.2

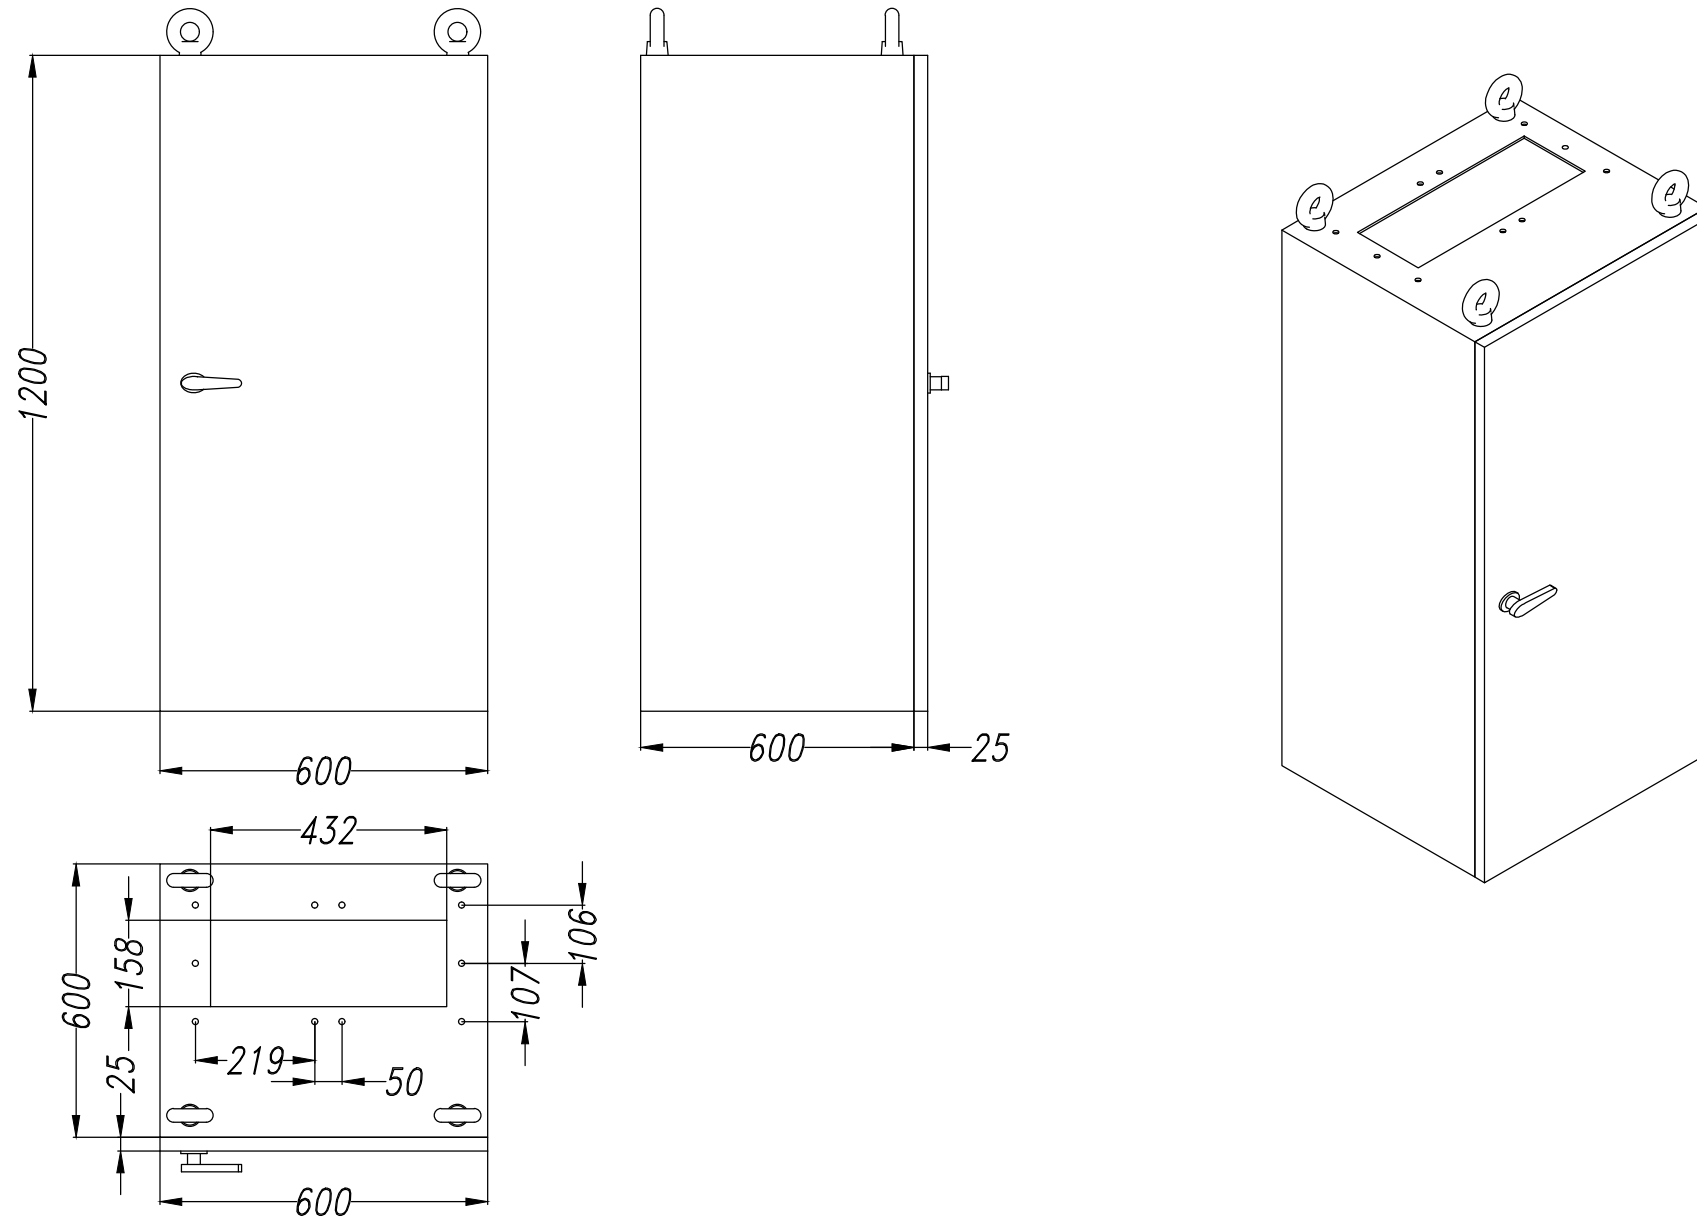

Ghi chú:

- Tủ chế tạo từ tôn dày 1.6mm;
- Sơn tĩnh điện màu ghi sáng.

S.đ	S.lg	Số tài liệu	Chữ ký	Ngày	19.HTNP_3600.08		
TT.Phòng	Bùi Thị Hà			02/24	VỎ TỦ Q6.1, Q6.2		
CNNV	Bùi Thị Hà			02/24			
Thiết kế	Đào Tr. Vinh			02/24	Dấu	Khối lượng	Tỷ lệ
Kiểm tra	Đỗ Văn Đạt			02/24			
K.T.T.C	Đỗ Văn Đạt			02/24	Tờ: 01 Số tờ: 01		
Vẽ	Đào Tr. Vinh			02/24	VIỆN KỸ THUẬT HẢI QUÂN		