

**GHỊ CHỮ HIỆN TRẢNG - THẢO ĐỒ:**

- TRẦN SÀNH ĐƠN TẦNG 1 - KHỐI A:
- TRẦN SÀNH ĐƠN TẦNG 1 - KHỐI A:  
+ BÔNG TRƯỚC LỚP BÊ TÔNG SÀN NHIỀU VỊ TRÍ, LỖI KẾT CẤU  
+ BÔNG TRƯỚC LỚP BÊ TÔNG (DIỆN TÍCH 25m<sup>2</sup>)  
+ VỆ SINH SẠCH SẼ BỀ MẶT THEP SÀN CÁC VỊ TRÍ BÔNG TRƯỚC  
+ BÔNG TRƯỚC TRONG PHÒNG CÁC TẦNG: (TOÀN BỘ CÁC KHỐI)
- TRƯỜNG TRONG PHÒNG BÔNG TRƯỚC SƠN, THÂM MỘC NHIỀU VỊ TRÍ GÂY MẮT THÂM MỘC KHỐI NHÀ.  
+ CỎ BÈ LỚP BÀ MATT + LỚP SƠN NƯỚC TRONG CÁC PHÒNG HIỆN TRẢNG.
- TƯỜNG + TRẦN HÀNH LANG CÁC TẦNG: (KHỐI A + C)  
+ TƯỜNG, TRẦN BÔNG TRƯỚC LỚP SƠN XƯƠNG MÀU ẤM MỘC  
+ CỎ SUI 50% LỚP BÀ MATT + LỚP SƠN NƯỚC TƯỜNG HÀNH LANG HIỆN TRẢNG.  
+ CỎ SUI TOÀN BỘ LỚP BÀ MATT + LỚP SƠN NƯỚC TRẦN HÀNH LANG HIỆN TRẢNG.

**GHỊ CHỮ SỬA CHỮA:**



- TRẦN SÀNH ĐƠN TẦNG 1 - KHỐI A:  
+ TRÁT LỚP VỎ XÌ MĂNG M75 DÀY 15MM CÁC VỊ TRÍ BÔNG TRƯỚC LỚP BÊ TÔNG (DIỆN TÍCH 25m<sup>2</sup>)  
+ BÀ MATT + SƠN NƯỚC (1 LỚP LỚT + 2 LỚP PHỤ)
- TƯỜNG + TRẦN SÀNH ĐƠN TOÀN BỘ TRẦN SÀNH ĐƠN TRONG PHÒNG CÁC TẦNG: (TOÀN BỘ PHÒNG CÁC KHỐI)  
+ TƯỜNG TRONG PHÒNG CÁC PHÒNG.  
+ BÀ MATT + SƠN NƯỚC (1 LỚP LỚT + 2 LỚP PHỤ)
- TƯỜNG + TRẦN HÀNH LANG CÁC TẦNG: (KHỐI A + HOÀN THIÊN)  
+ BÀ MATT + SƠN NƯỚC TOÀN BỘ TRẦN HÀNH LANG HIỆN TRẢNG.  
+ CỎ SUI TOÀN BỘ LỚP BÀ MATT + LỚP SƠN NƯỚC TRẦN HÀNH LANG HIỆN TRẢNG.

**BẢNG THÔNG KẾ CỬA TẦNG 1 - KHỐI A**

STT	TÊN	KÍCH THƯỚC	SỐ LƯỜNG	STT	TÊN	SỐ LƯỜNG
1	D1	1200x2500	1	D1	1200x2500	1
2	D3	800x2500	9	D2	(1207.2500)-1-(1100.1500)	7
3	D4	700x2200	1	D3	800x2500	2
4	S1	2200x1500	13	S1	2200x1500	11

**BẢNG THÔNG KẾ CỬA TẦNG 2 - KHỐI A**

CHỦ THỊCH: \_\_\_\_\_  
VỊ TRÍ CÀI TẠO SƠN NƯỚC TƯỜNG HÀNH LANG

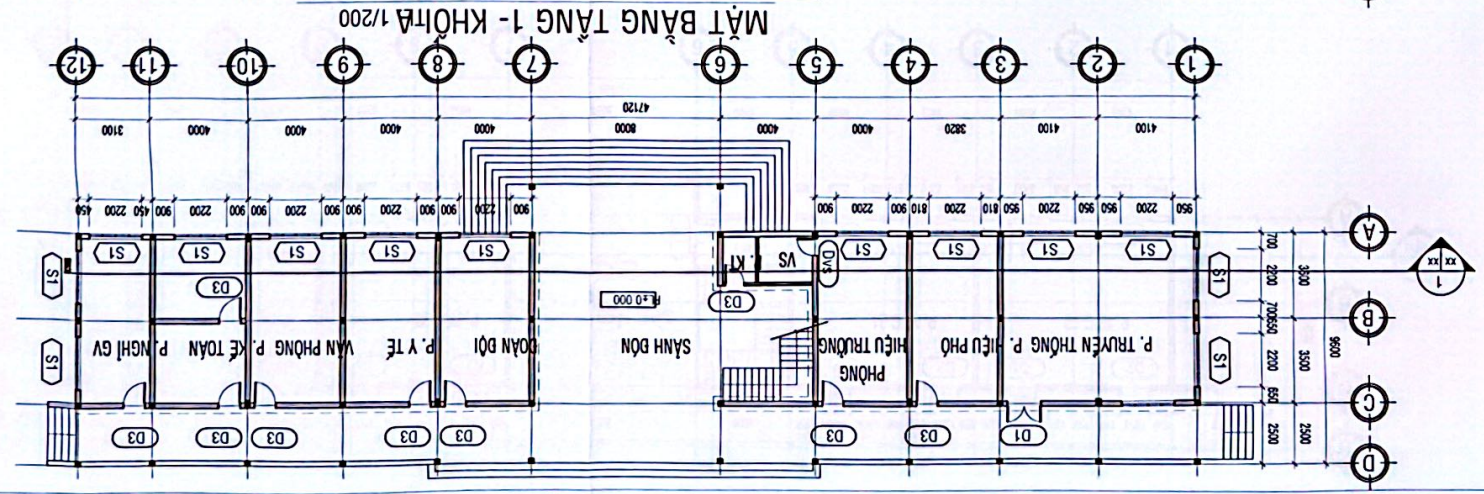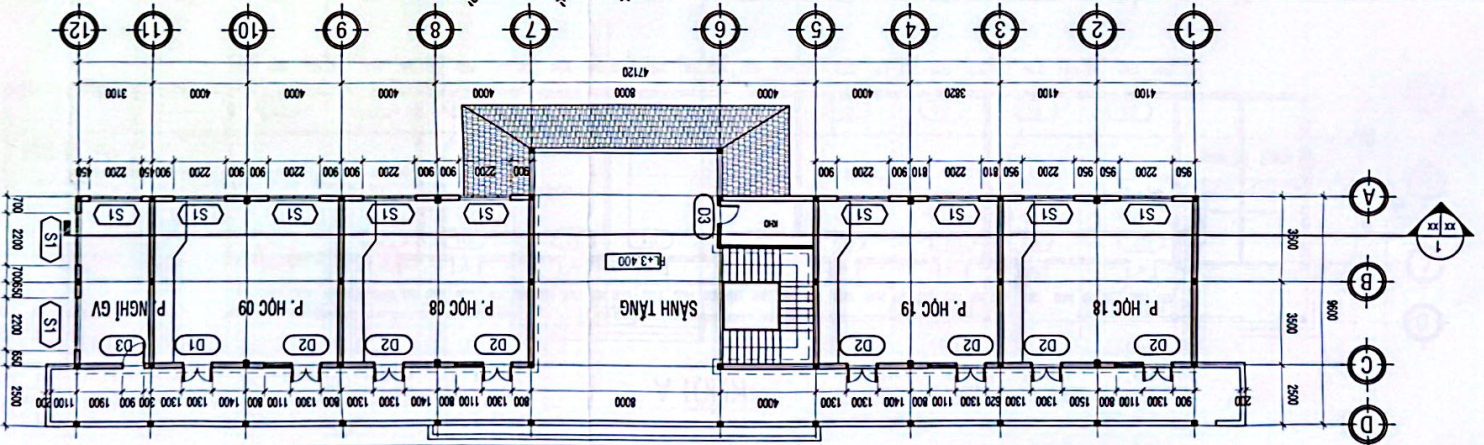

DRAWING NO. SC. 01

PROJECT NO. SỐ HIỆU DỰ ÁN

TÊN BẢN VẼ / DRAWING TITLE: MẶT BẰNG TẦNG 1, 2 - KHỐI A

TP. HỒ CHÍ MINH  
Đ20/17C ẤP 48, XÃ TÂN VINH LỘC,  
ĐIỂM XÂY DỰNG

SƠN NƯỚC BÊN TRONG 32 LỚP HỌC VÀ PHÍA SẴN TRƯỚC

CÔNG TRÌNH / PROJECT NAME: KS. TRẦN MINH ĐỨC

DKT/ CHECKED BY: \_\_\_\_\_

THIẾT KẾ VẼ / DRAWING BY: \_\_\_\_\_

KTS. NGUYỄN CÔNG LƯƠNG




TRƯỜNG TIỂU HỌC TRẦN QUỐC TOÀN

CHỦ ĐẦU TƯ

MỤC ĐÍCH PHÁT HÀNH

THẨM DUYỆT / FOR APPROVAL

THAM KẾ / FOR INSPECTION

THI CÔNG / FOR CONSTRUCTION

BẢO GIÁ / FOR ESTIMATE


HOÀN CÔNG / AS - BUILT

ĐƠN VỊ THẨM TRA: CÔNG TY TNHH TƯ VẤN THIẾT KẾ VÀ XÂY DỰNG LƯƠNG QUANG THAM TRA


Ngày: 14 tháng 10 năm 2024

Thảo luận số: 05

CHỦ THÌ BỎ MÃN KỸ THUẬT: \_\_\_\_\_

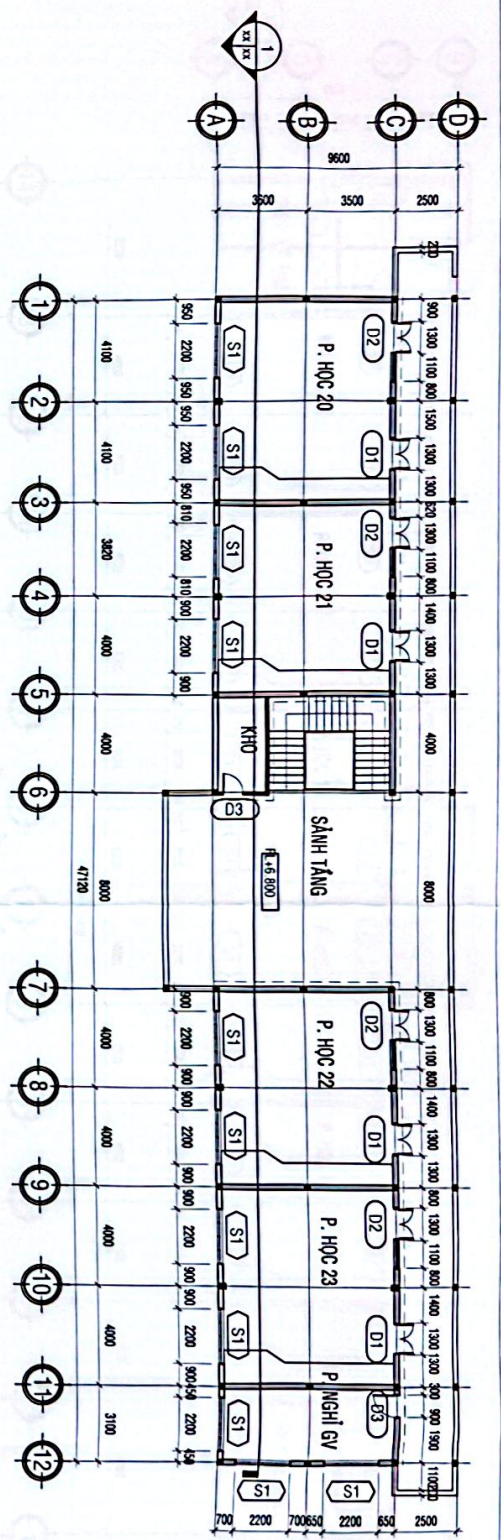

MẶT BẰNG TẦNG 3 - KHỐI A  
1/200

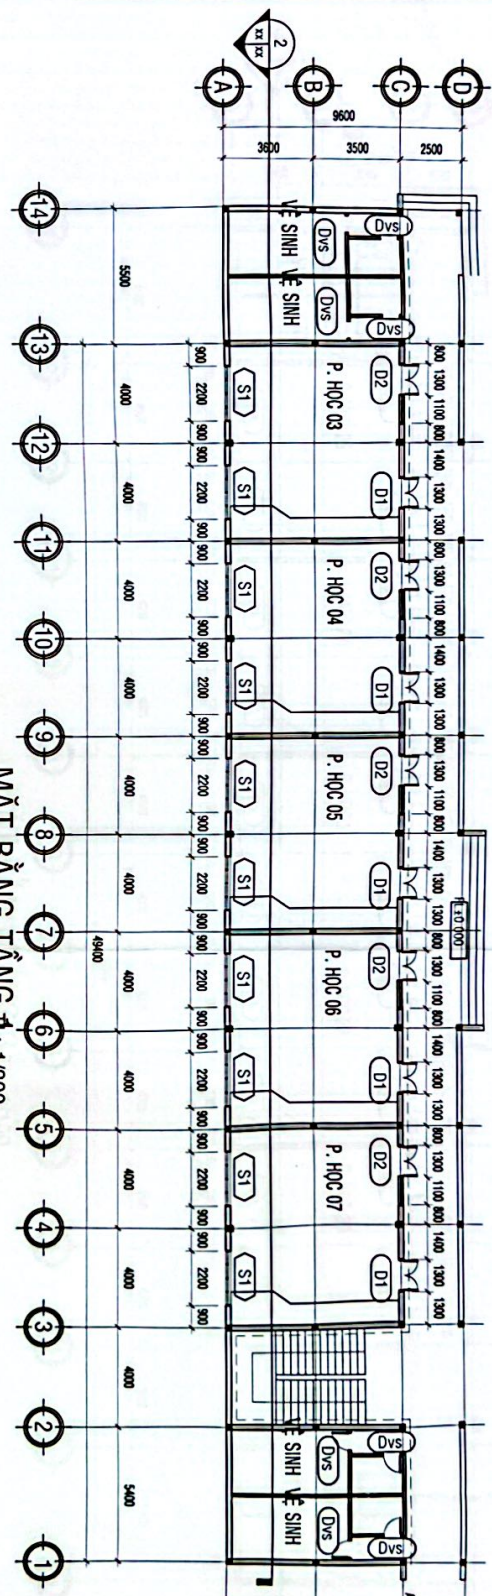


1/200


CHỮ THÍCH:  
VI TRÍ CÀI TẠO SƠN NƯỚC  
TƯỜNG HÀNH LANG

BẢNG THÔNG KÊ CỬA TẦNG 3 - KHỐI A				BẢNG THÔNG KÊ CỬA TẦNG 1 - KHỐI C			
STT	TÊN	KÍCH THƯỚC	SỐ LƯỢNG	STT	TÊN	KÍCH THƯỚC	SỐ LƯỢNG
1	D1	1200x2500	1	1	D1	1200x2500	5
2	D2	(120-2500)-1*(1100-1500)	7	2	D2	(120-2500)-1*(1100-1500)	5
3	D3	800x2300	2	3	Dv5	700x2200	8
5	S1	2200x1500	11	4	S1	2200x1500	10

CHỦ ĐẦU TƯ (Signature)		CÔNG TRƯỞNG (Signature)	
SƠN NƯỚC BÊN TRONG 32 LỚP HỌC VÀ PHÍA SẴNH TRƯỚC			
ĐỊA ĐIỂM XÂY DỰNG ĐƯỜNG ẤP 48, XÃ TÂN VINH LỘC, TP. HỒ CHÍ MINH			
TÊN BẢN VẼ / DRAWING TITLE <b>MẶT BẰNG TẦNG 3 - KHỐI A</b> <b>MẶT BẰNG TẦNG 1 - KHỐI C</b>			
SỐ HIỆU DỰ ÁN PROJECT NO. SỐ HIỆU BẢN VẼ DRAWING NO.		SC-02	

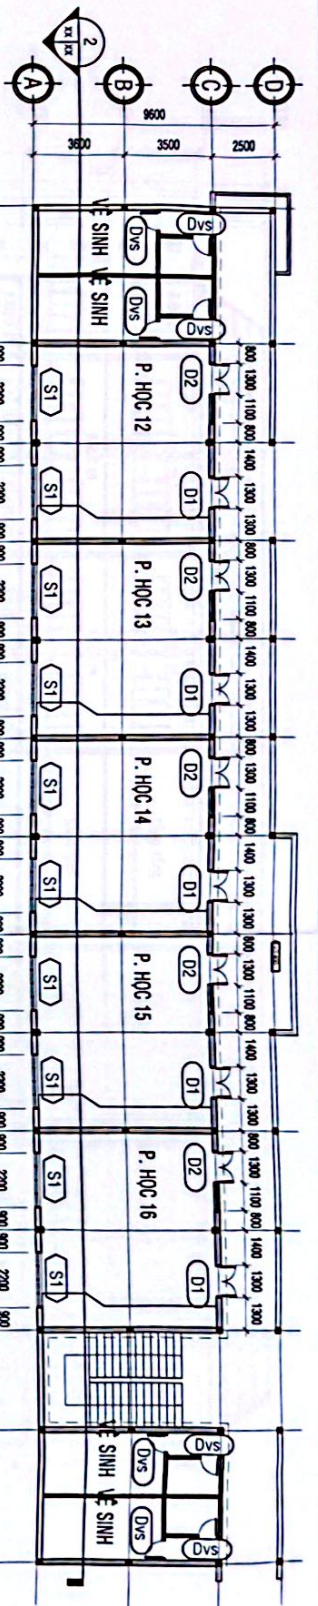


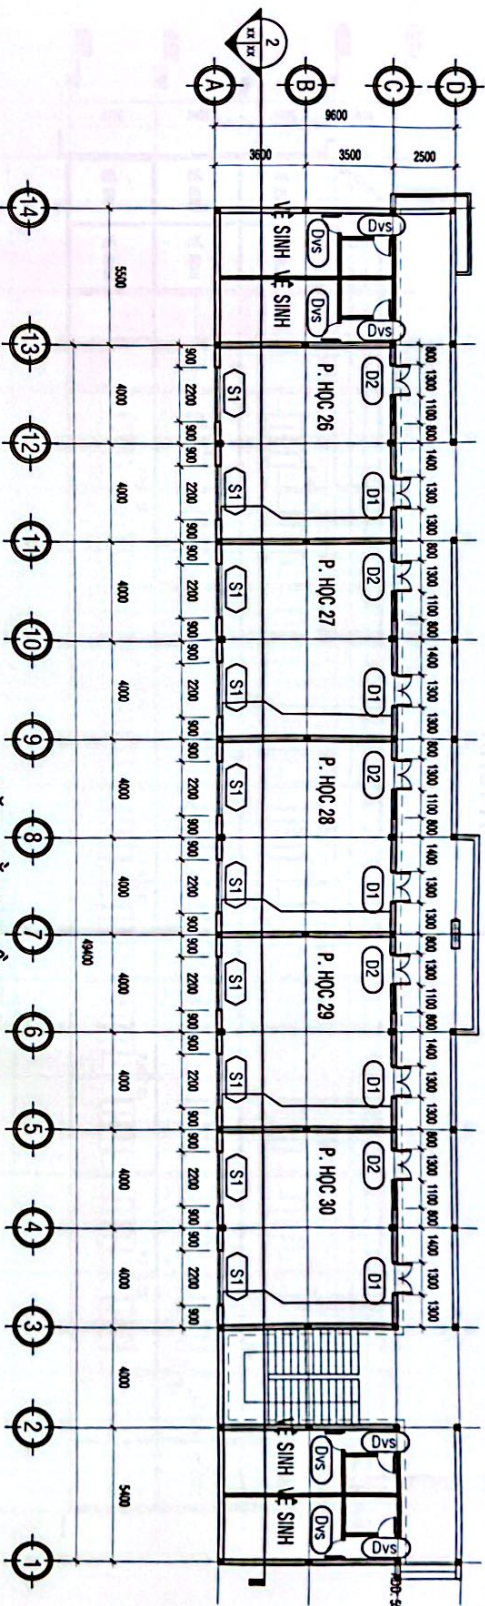


MẶT BẰNG TẦNG 3 T.1: 1/100 KHỐI C


CHỦ THỰC:  
VI TRÍ CÀI TẠO SƠN NƯỚC  
TƯỜNG HÀNH LANG

BẢNG THÔNG KÊ CỬA TẦNG 2-3 - KHỐI C			
STT	TÊN	KÍCH THƯỚC	SỐ LƯỢNG
1	D1	1200x2300	5
2	D2	(120-2300)-(1100-1500)	5
3	Dvs	700x2200	8
4	S1	2200x1500	10

ĐƠN VỊ THIÊN TRẠ <b>LƯƠNG QUANG</b> <b>THẨM TRÁ</b> Theo Văn bản số: 05.../BCT Ngày... tháng... năm 20... Chủ trì bộ môn kỹ thuật:		ĐƠN VỊ TƯ VẤN THIẾT KẾ VÀ XÂY DỰNG <b>CÔNG TY TNHH THIẾT KẾ VÀ XÂY DỰNG</b> <b>LƯƠNG QUANG</b> TRƯỞNG ĐẦU HỌC TRẦN QUỐC TOÀN THIẾT KẾ	
MỨC ĐÍCH PHÁT HÀNH ISSUED FOR THẨM KÊ FOR INSPECTION TH CÔNG FOR CONSTRUCTION BẢO GIÁ FOR ESTIMATE HOÀN CÔNG AS - BUILT		CHỦ ĐẦU TƯ TRƯỜNG TIỂU HỌC TRẦN QUỐC TOÀN THIẾT KẾ	
ĐỊA ĐIỂM XÂY DỰNG D20/7TC ẤP 48, XÃ TÂN VINH LỘC, TP. HỒ CHÍ MINH		SƠN NƯỚC BÊN TRONG 32 LỚP HỌC VÀ PHIA SẴNH TRƯỚC	
TÊN BẢN VẼ / DRAWING TITLE <b>MẶT BẰNG TẦNG 2, 3 - KHỐI C</b>		SỐ HIỆU DỰ ÁN PROJECT NO SỐ HIỆU BẢN VẼ DRAWING NO	

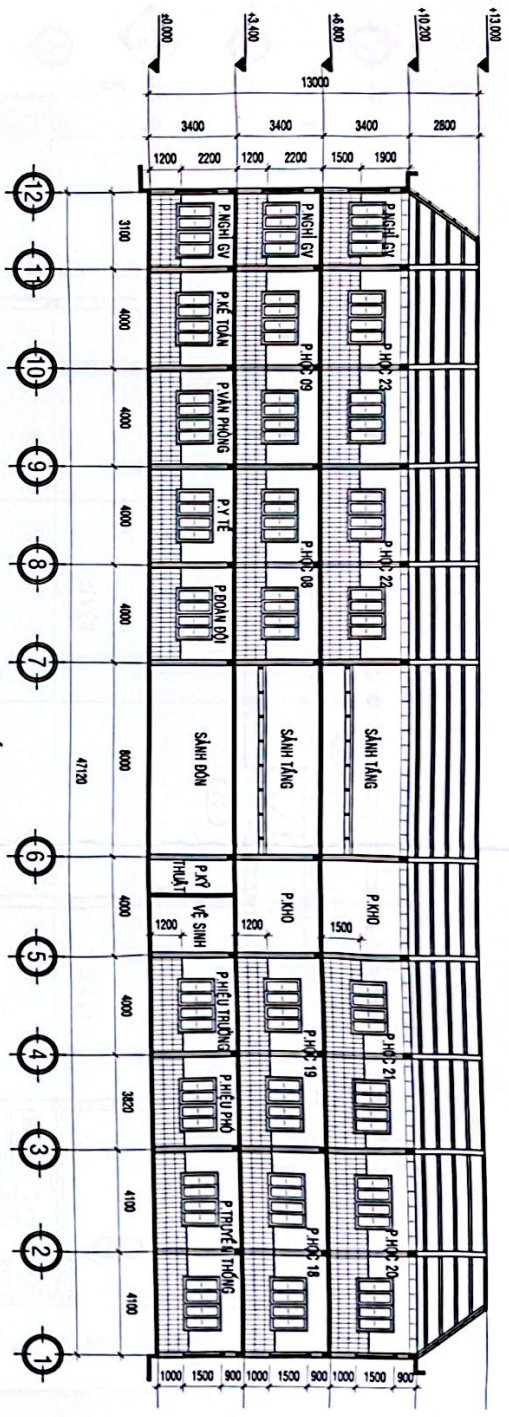


MẶT CẮT TH1 1/200  
KHỐI A

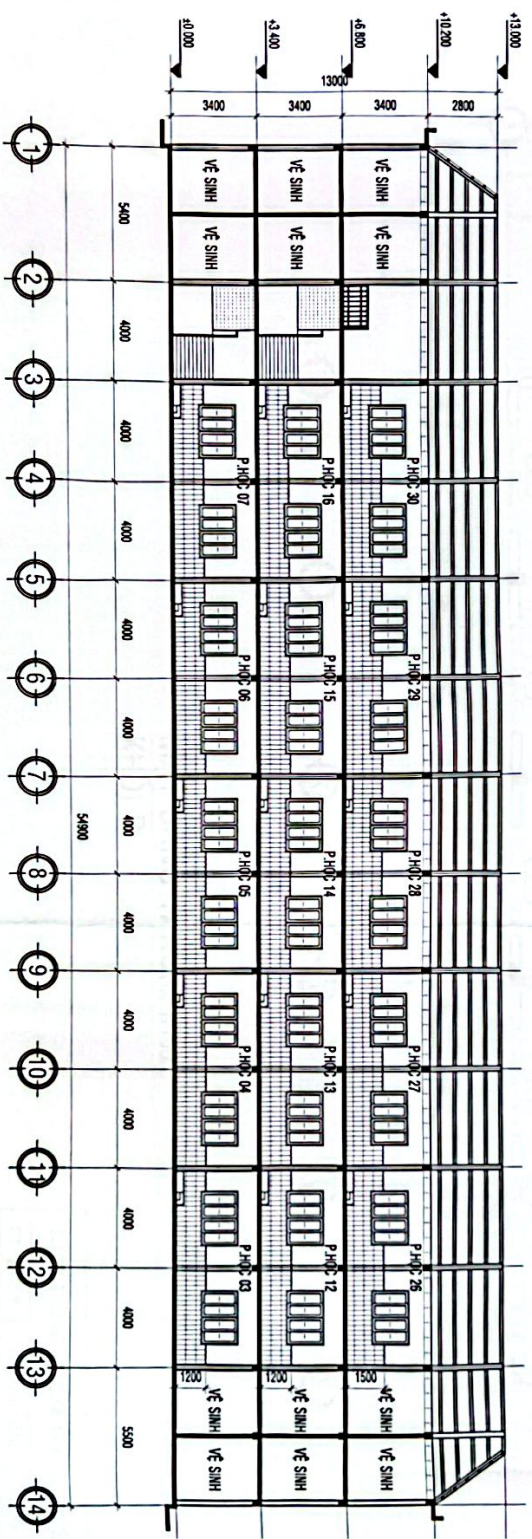

MẶT CẮT 2F2 1/200  
KHỐI C


ĐƠN VỊ THIẾT KẾ VÀ XÂY DỰNG		CÔNG TY TNHH TƯ VẤN THIẾT KẾ VÀ XÂY DỰNG LƯƠNG QUANG	
ĐƠN VỊ THẨM TRA		THẨM TRA	
MỤC ĐÍCH PHÁT HÀNH		Theo Văn bản số...../BC-CTT Ngày... tháng... năm 20... Chịu trách nhiệm ký tên: <i>[Signature]</i>	
TRÌNH DUYỆT / FOR APPROVAL		THẨM KÊ / FOR INSPECTION	
THI CÔNG / FOR CONSTRUCTION		BẢO GIÁ / FOR ESTIMATE	
HOÀN CÔNG AS - BUILT			
CHỈ DẪU TƯ		CHỈ DẪU TƯ	
ĐƠN VỊ TƯ VẤN THIẾT KẾ		ĐƠN VỊ TƯ VẤN THIẾT KẾ	
CÔNG TY TNHH TƯ VẤN THIẾT KẾ VÀ XÂY DỰNG LƯƠNG QUANG		CÔNG TY TNHH TƯ VẤN THIẾT KẾ VÀ XÂY DỰNG LƯƠNG QUANG	
GIÁM ĐỐC / DIRECTOR		GIÁM ĐỐC / DIRECTOR	
HÀ HOÀNG THẠCH		HÀ HOÀNG THẠCH	
THIẾT KẾ / DESIGNER		THIẾT KẾ / DESIGNER	
KTS NGUYỄN CÔNG LÂN		KTS NGUYỄN CÔNG LÂN	
CÔNG TRÌNH / PROJECT NAME		CÔNG TRÌNH / PROJECT NAME	
SƠN NƯỚC BÊN TRONG 32 LỚP HỌC VÀ PHÍA SÁNH TRƯỚC		SƠN NƯỚC BÊN TRONG 32 LỚP HỌC VÀ PHÍA SÁNH TRƯỚC	
ĐỊA ĐIỂM XÂY DỰNG		ĐỊA ĐIỂM XÂY DỰNG	
ĐƯỜNG 7C ẤP 48, XÃ TÂN VINH LỘC, TP. HỒ CHÍ MINH		ĐƯỜNG 7C ẤP 48, XÃ TÂN VINH LỘC, TP. HỒ CHÍ MINH	
TÊN BẢN VẼ / DRAWING TITLE		TÊN BẢN VẼ / DRAWING TITLE	
MẶT CẮT 1-1		MẶT CẮT 1-1	
MẶT CẮT 2-2		MẶT CẮT 2-2	
SỐ HIỆU DỰ ÁN / PROJECT NO		SỐ HIỆU DỰ ÁN / PROJECT NO	
SỐ HIỆU BẢN VẼ / DRAWING NO		SỐ HIỆU BẢN VẼ / DRAWING NO	
SC: 04		SC: 04	

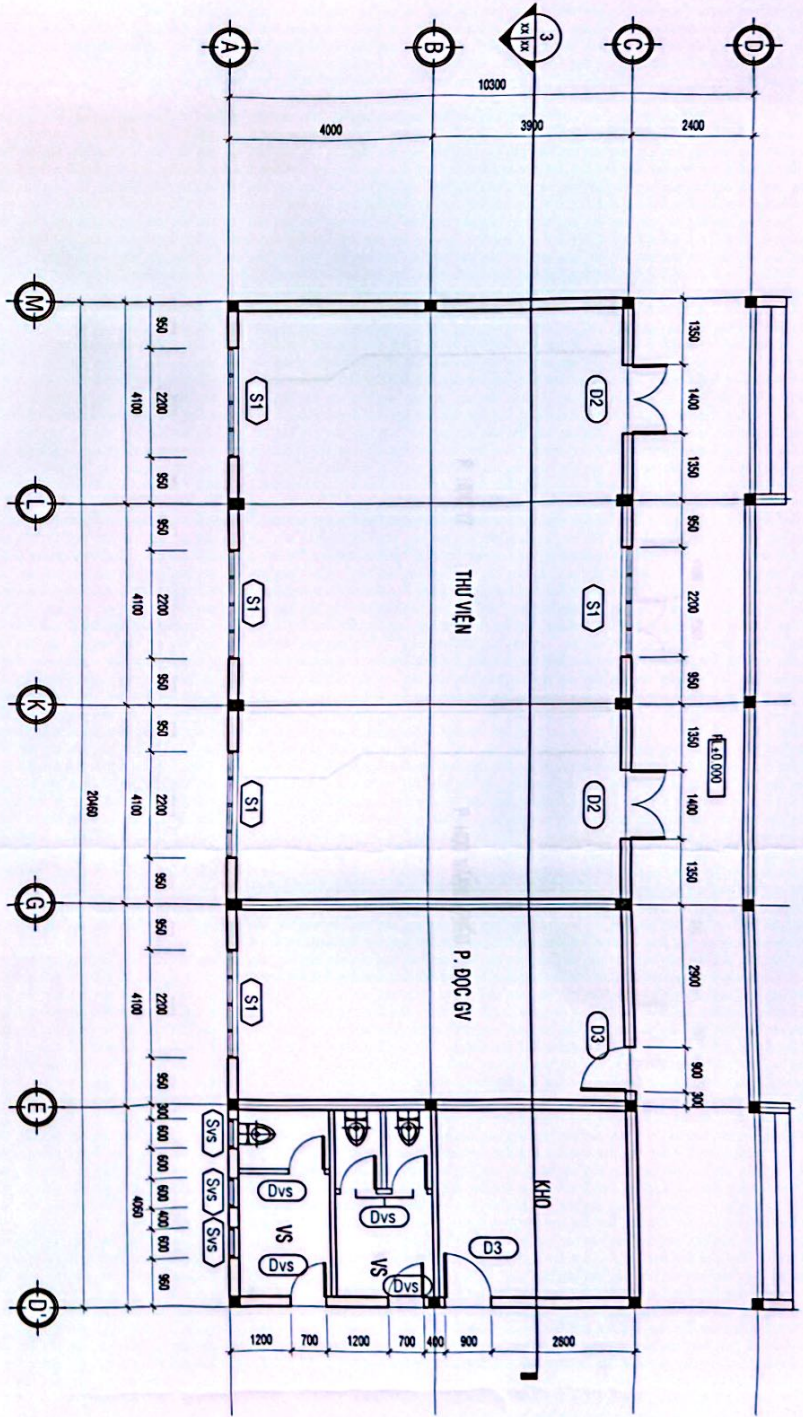

MẶT BẰNG TẦNG 1 - KHỐI B  
KHỐI B

BẢNG THÔNG KÊ CỬA TẦNG 1 - KHỐI B			
STT	TÊN	KÍCH THƯỚC	SỐ LƯỢNG
1	D2	(120x2300)-1*(1100*1500)	2
2	D3	800x2500	2
3	Dvs	700x2200	5
4	S1	2200x1500	5
5	Svs	600x600	3

ĐƠN VỊ THẨM TRA <b>CÔNG TY TNHH TƯ VẤN THIẾT KẾ VÀ XÂY DỰNG LƯƠNG QUANG THẨM TRA</b> Theo Văn bản số: <b>D5/BC TT</b> Ngày: <b>24 tháng 10 năm 2024</b> Chủ trì bộ môn kỹ thuật: <i>[Signature]</i>		CHỈ ĐẠU TƯ <b>TRƯỜNG THIẾT KẾ TRẦN QUỐC TOÀN</b> HIỆU TRƯỞNG <b>TRƯỜNG TIỂU HỌC TRẦN QUỐC TOÀN</b> ĐƠN VỊ TƯ VẤN THIẾT KẾ VÀ XÂY DỰNG <b>CÔNG TY TNHH TƯ VẤN THIẾT KẾ VÀ XÂY DỰNG LƯƠNG QUANG</b> GIÁM ĐỐC TƯ VẤN THIẾT KẾ VÀ XÂY DỰNG <b>AN NAM PHƯƠNG</b> CTTU/ MÃ SỐ: <i>[Signature]</i> KTS NGUYỄN VĂN AN NAM PHƯƠNG THIẾT KẾ VẼ/ DRAWING BY: <i>[Signature]</i> KTS NGUYỄN VĂN AN NAM PHƯƠNG KIỂM TRA VẼ/ CHECKED BY: <i>[Signature]</i> KTS TRẦN MINH ĐỨC CÔNG TRÌNH/ PROJECT NAME: <b>SƠN NƯỚC BÊN TRONG 32 LỚP HỌC VÀ PHÍA SẴNH TRƯỚC</b> ĐỊA ĐIỂM XÂY DỰNG: <b>D20/7C Kp 48, Xã Tân Vĩnh Lộc, TP. Hồ Chí Minh</b> TÊN BẢN VẼ/ DRAWING TITLE: <b>MẶT BẰNG TẦNG 1 - KHỐI B</b> SỐ HIỆU DỰ ÁN/ PROJECT NO: <b>2200A1500</b> SỐ HIỆU BẢN VẼ/ DRAWING NO: <b>600x600</b>		MỨC ĐÍCH PHÁT HÀNH/ ISSUED FOR: TRINH DUYẾT/ FOR APPROVAL THẨM KÊ/ FOR INSPECTION THI CÔNG/ FOR CONSTRUCTION BẢO GIÁ/ FOR ESTIMATE HOÀN CÔNG AS - BUILT X X X X	
---	--	---	--	--	--

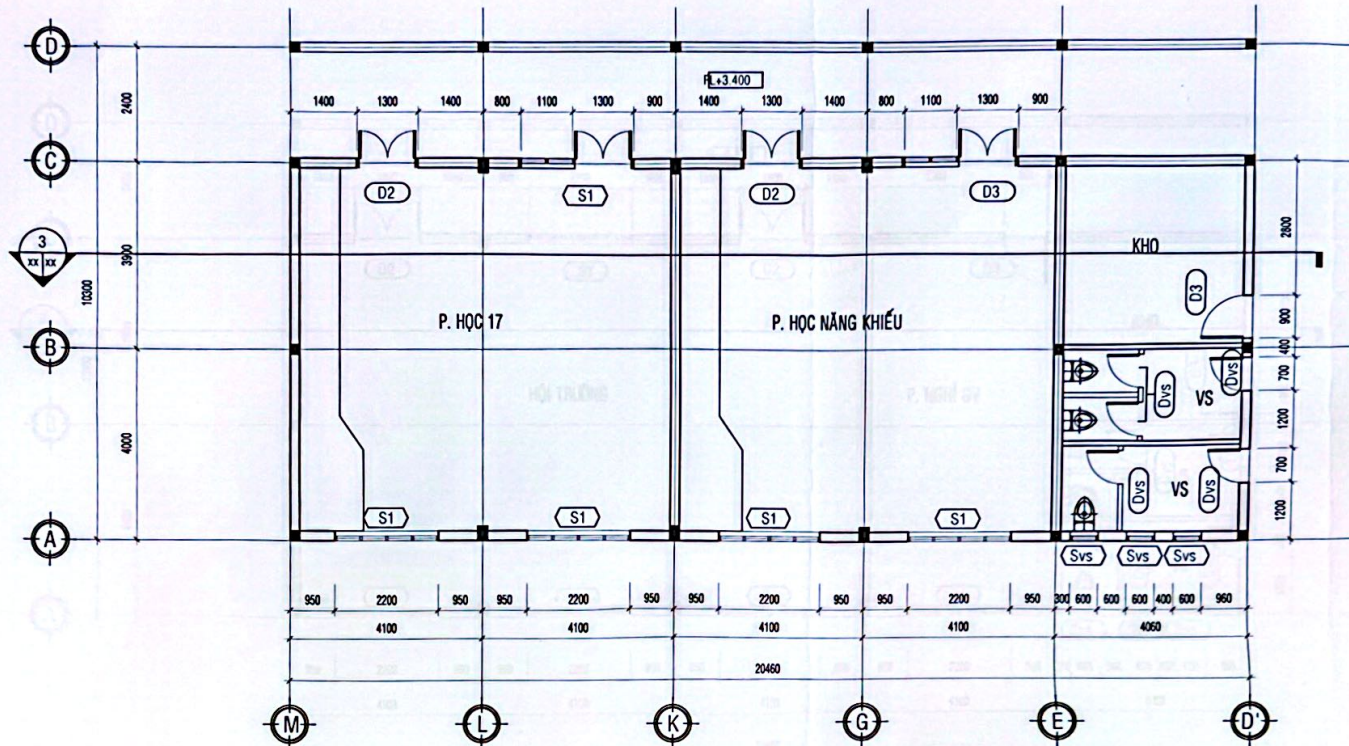

MẶT BẰNG TẦNG 2: 1/100  
KHỐI B

STT	TÊN	KÍCH THƯỚC	SỐ LƯỢNG
1	D2	(120*2500)-1*(1100*1500)	2
2	D3	800x2500	2
3	Dvs	700x2200	5
4	S1	2200x1500	5
5	Svs	600x600	3

ĐƠN VỊ THẨM TRA

**CÔNG TY TNHH TƯ VẤN THIẾT KẾ VÀ XÂY DỰNG LƯƠNG QUANG**

**THẨM TRA**

Theo Văn bản số...../BCTT

Ngày...tháng...năm 20...  
 Chủ trì bộ môn ký tên: *abral*

---

MỤC ĐÍCH PHÁT HÀNH  
ISSUED FOR

<input type="checkbox"/>	TRÌNH DUYỆT /FOR APPROVAL
<input type="checkbox"/>	THẨM KẾ /FOR INSPECTION
<input checked="" type="checkbox"/>	THI CÔNG /FOR CONSTRUCTION
<input type="checkbox"/>	BẢO GIÁ /FOR ESTIMATE
<input type="checkbox"/>	HOÀN CÔNG /AS - BUILT

---

CHỦ ĐẦU TƯ

**TRƯỜNG TIỂU HỌC TRẦN QUỐC TOÀN**

THÀNH PHỐ HỒ CHÍ MINH

*Nguyễn Văn Nguyễn*

---

ĐƠN VỊ TƯ VẤN THIẾT KẾ  
**CÔNG TY TNHH TƯ VẤN THIẾT KẾ VÀ XÂY DỰNG AN NAM PHÚ**

ADD: 55 ĐƯỜNG D20, P. PHƯỚC LỘC, Q. HỒ CHÍ MINH

GIÁM ĐỐC /DIRECTOR  
HÀ HOÀNG THỊ AN  
XÂY DỰNG

CTTK/ MAPPING  
KTS. NGUYỄN CÔNG LUÂN

THIẾT KẾ-VẼ /DRAWN BY  
KTS. NGUYỄN CÔNG LUÂN

QLKT/ CHECKED BY  
KS. TRẦN MINH ĐỨC

---

CÔNG TRÌNH/ PROJECT NAME

SƠN NƯỚC BÊN TRONG 32 LỚP HỌC VÀ PHÍA SÁNH TRƯỚC

---

ĐỊA ĐIỂM XÂY DỰNG

D20/17C ẤP 48, XÃ TÂN VINH LỘC, TP. HỒ CHÍ MINH

---


TÊN BẢN VẼ/ DRAWING TITLE

MẶT BẰNG TẦNG 2 - KHỐI B

---

SỐ HIỆU DỰ ÁN  
PROJECT NO.

SỐ HIỆU BẢN VẼ  
DRAWING NO. SC: 06

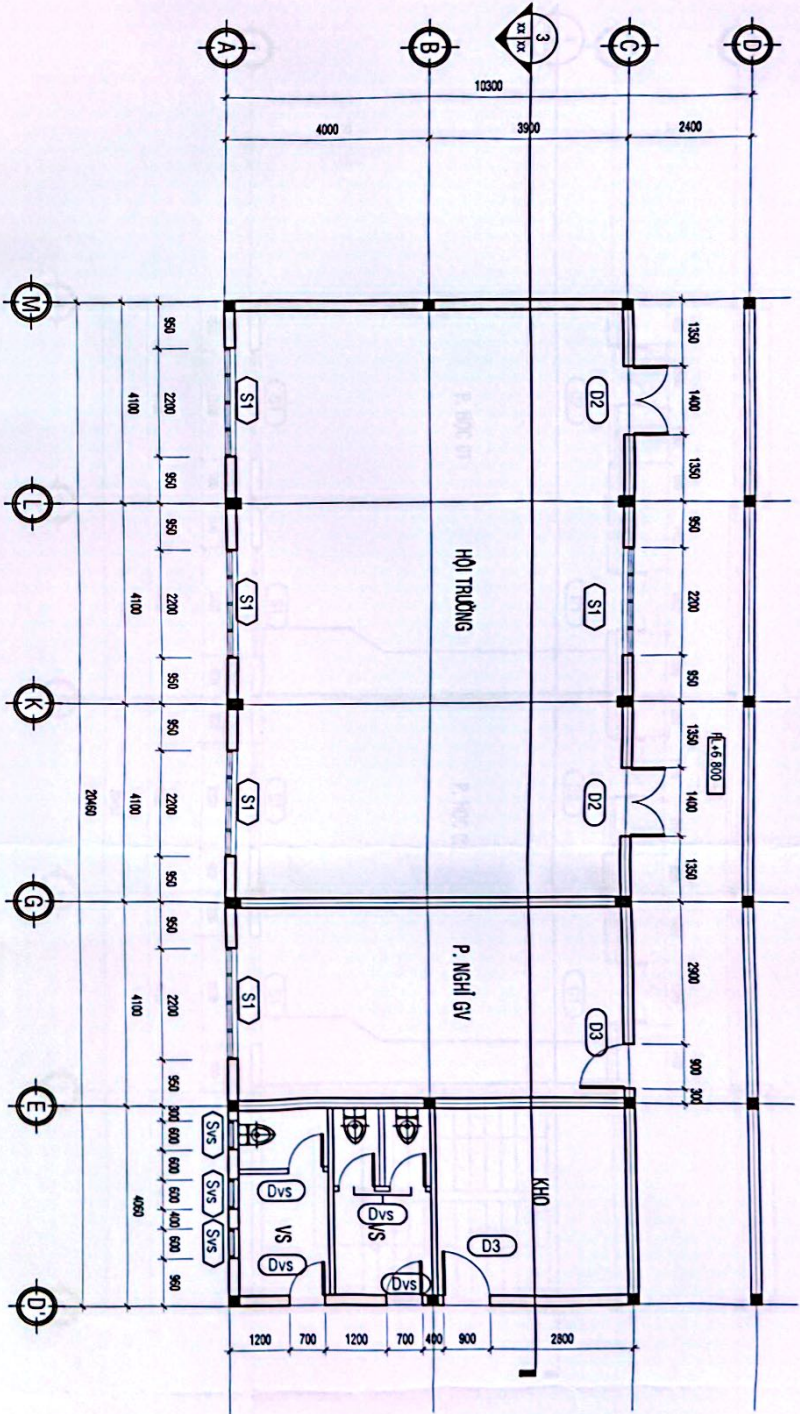

MẶT BẰNG TẦNG 3 - KHỐI B  
KHỐI B

BẢNG THÔNG KÊ CỬA TẦNG 3 - KHỐI B

STT	TÊN	KÍCH THƯỚC	SỐ LƯỢNG
1	D2	(120*2500)-1*(1100*1500)	2
2	D3	800*2500	2
3	Dvs	700*2200	5
4	S1	2200*1500	5
5	Svs	600*600	3


ĐƠN VỊ THẨM TRA  
CÔNG TY TNHH TƯ VẤN THIẾT KẾ VÀ XÂY DỰNG  
**LƯƠNG QUANG**  
**THẨM TRA**  
Theo Văn bản số 05/BCTT  
Ngày 24 tháng 10 năm 2025  
Chủ trì bộ môn kỹ thuật: *Nguyễn Văn Minh*

MỤC ĐÍCH PHÁT HÀNH  
ISSUED FOR  
 THẨM KÊ FOR INSPECTION  
 THI CÔNG FOR CONSTRUCTION  
 BẢO GIÁ FOR ESTIMATE  
HOÀN CÔNG AS - BUILT

CHỦ ĐẦU TƯ  
**TRƯỜNG QUỐC TÂN**  
ĐƠN VỊ TƯ VẤN THIẾT KẾ  
CÔNG TY TNHH TƯ VẤN AN NAM PHÚ  
400/55 ĐƯỜNG ĐOÀN PHƯỜNG (CÁI LẬP - SÀI GÒN) ĐỐI DIỆN  
GIÁM ĐỐC QUẢN LÝ CÔNG TRÌNH  
HÀ HOÀNG THỊ HUYỀN  
CĐT/AN NAM PHÚ  
KTS NGUYỄN CÔNG LÂM  
THIẾT KẾ VÀ DỰNG  
KTS NGUYỄN CÔNG LÂM  
QUY/TK/CHK BY  
KS. TRẦN MINH ĐỨC

ĐỊA ĐIỂM XÂY DỰNG  
D20/TTG ẤP 48, XÃ TÂN VINH LỘC,  
TP. HỒ CHÍ MINH  
TÊN BẢN VẼ / DRAWING TITLE  
**MẶT BẰNG TẦNG 3 - KHỐI B**  
SỐ HIỆU DỰ ÁN  
PROJECT NO.  
SỐ HIỆU BẢN VẼ  
DRAWING NO.



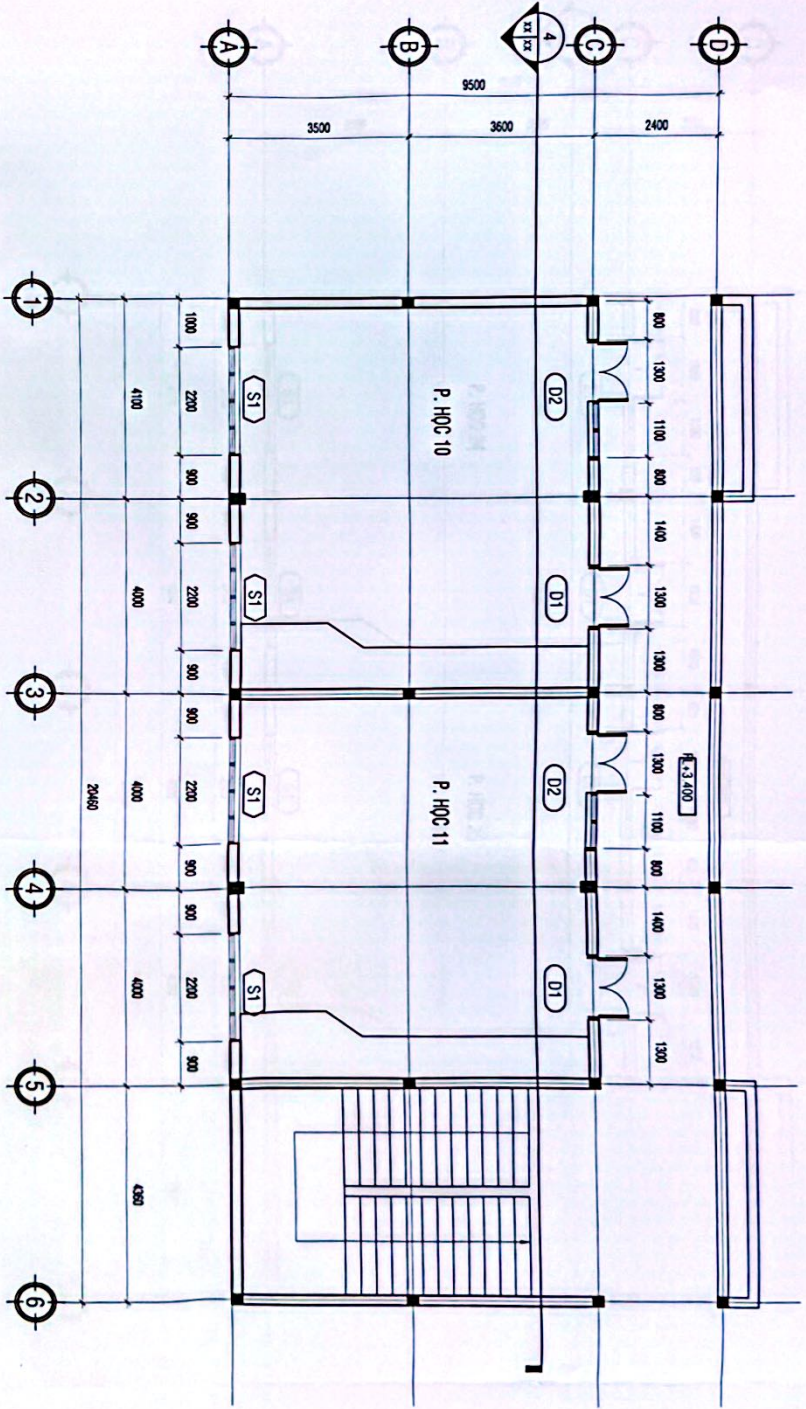

MẶT BẰNG TẦNG 2: 1/100  
KHỐI D

BẢNG THÔNG KÊ CỬA TẦNG 2 - KHỐI D

STT	TÊN	KÍCH THƯỚC	SỐ LƯỢNG
1	D1	1200x2500	2
2	D2	(120°-2500)-1*(1100°-1500)	2
5	S1	2200x1500	4

ĐƠN VỊ THIẾT KẾ VÀ XÂY DỰNG  
**LƯƠNG QUANG THẨM TRA**  
Thỏa Văn bản số: 01/BCTT  
Ngày: 24 tháng 10 năm 2021  
Chủ trì bộ môn kỹ thuật: *Alvin*

MỨC ĐÍCH PHÁT HÀNH	ISSUED FOR
<input type="checkbox"/>	TRÌNH Duyệt FOR APPROVAL
<input checked="" type="checkbox"/>	THAM KẾ FOR INSPECTION
<input type="checkbox"/>	THI CÔNG FOR CONSTRUCTION
<input type="checkbox"/>	BẢO GIÁM FOR ESTIMATE
<input type="checkbox"/>	HOÀN CÔNG AS - BUILT


CHỈ ĐẠO TƯ  
HƯỚNG TIẾNG TRẦN QUỐC TÂM  
ĐƠN VỊ THIẾT KẾ  
CÔNG TY TNHH TƯ VẤN AN NAM PHÚ  

KTS NGUYỄN VĂN ĐÌNH  
ĐẠI LƯỢNG KIỂM TRA  
KTS TRẦN MINH ĐỨC

CÔNG TRÌNH/PROJECT NAME  
SƠN NƯỚC BÊN TRONG 32 LỚP HỌC  
VÀ PHÍA SẴNH TRƯỚC  
ĐỊA ĐIỂM XÂY DỰNG  
Đ20/TC ẤP 48, XÃ TÂN VINH LỘC,  
TP. HỒ CHÍ MINH


TÊN BẢN VẼ / DRAWING TITLE  
MẶT BẰNG TẦNG 2 - KHỐI D  
SỐ HIỆU DỰ ÁN  
PROJECT NO  
SỐ HIỆU BẢN VẼ  
DRAWING NO  
SC. 09



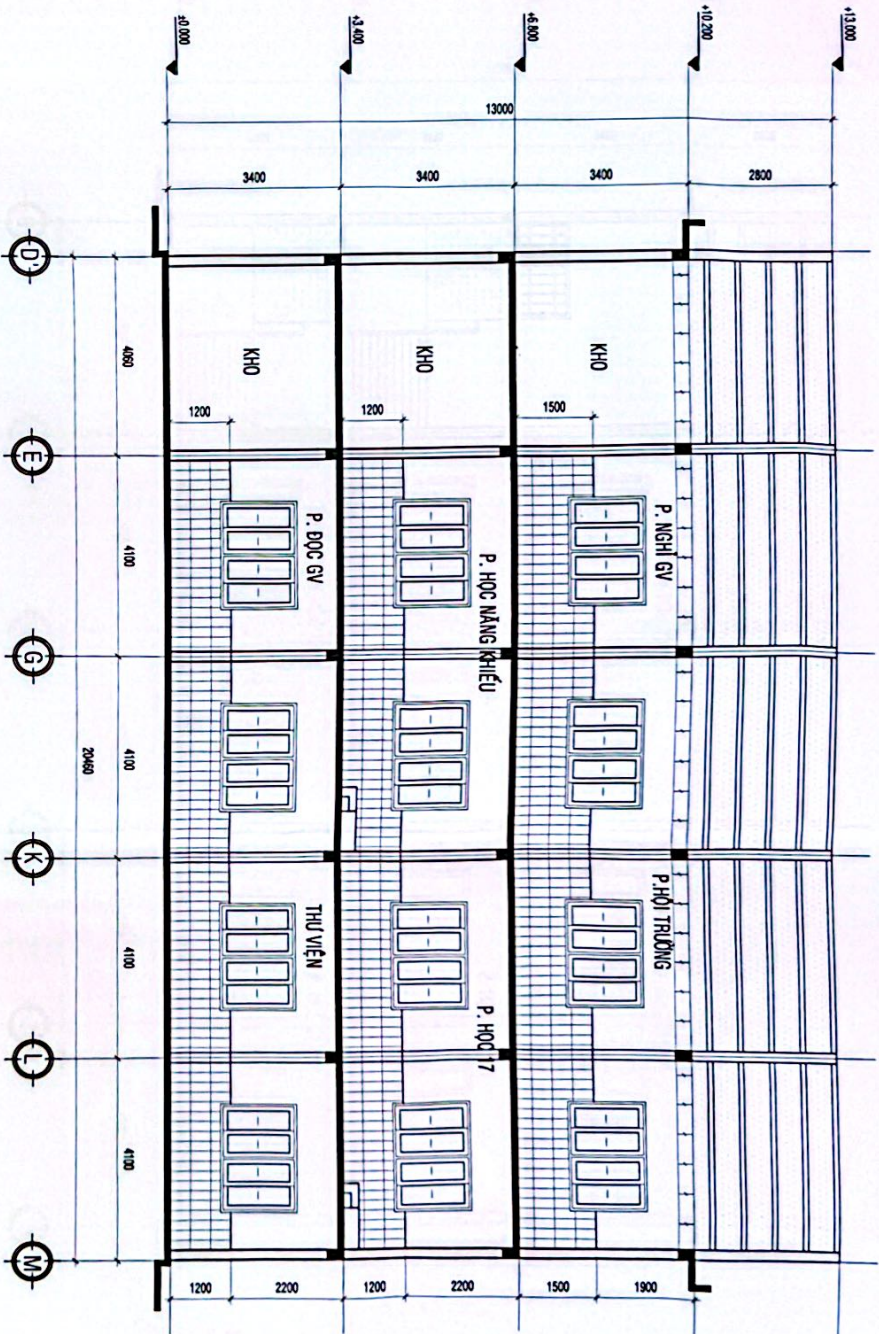

MẶT CẮT 3-3 TL: 1/100  
KHÔI B

ĐƠN VỊ THIẾT KẾ <b>CÔNG TY TNHH TƯ VẤN THIẾT KẾ VÀ XÂY DỰNG          LƯƠNG QUANG</b> <b>THẨM TRA</b> Theo Văn bản số.../BCCT Ngày... tháng... năm 20... Chủ trì bộ môn kỹ thuật:		CHỦ ĐẦU TƯ <b>TRƯỜNG TIỂU HỌC TRẦN QUỐC TOÀN</b> HIỆU TRƯỞNG TRƯỞNG TIỂU HỌC CHỖ KIỂM TRA CHỖ KIỂM NGHIỆM
MỤC DICH PHÁT HÀNH ISSUE D FOR [X] TRÌNH DUYỆT / FOR APPROVAL [X] THẨM KÊ / FOR INSPECTION [ ] THI CÔNG / FOR CONSTRUCTION [ ] BẢO GIÁ / FOR ESTIMATE [ ] HOÀN CÔNG AS - BUILT		GIẢM TỐC / DIMENSION HẠ BẬC / PARTIAL XÂY DỰNG AN NAM PHU KTS. NGUYỄN CÔNG LÂN THIẾT KẾ / DESIGNER KTS. NGUYỄN CÔNG LÂN KIỂM TRA / CHECKED BY K.S. TRẦN MINH ĐỨC CÔNG TRÌNH / PROJECT NAME SƠN NƯỚC BÊN TRONG 32 LỚP HỌC VÀ PHÍA SÁNH TRƯỚC ĐỊA ĐIỂM XÂY DỰNG D20/TC ẤP 48, XÃ TÂN VINH LỘC, TP. HỒ CHÍ MINH TÊN BẢN VẼ / DRAWING TITLE MẶT CẮT 3-3
SỐ HIỆU DỰ ÁN PROJECT NO SỐ HIỆU BẢN VẼ DRAWING NO	SC. 11	ĐƠN VỊ THIẾT KẾ CÔNG TY TNHH TƯ VẤN THIẾT KẾ VÀ XÂY DỰNG LƯƠNG QUANG ĐƠN VỊ THIẾT KẾ CÔNG TRÌNH / PROJECT NAME SƠN NƯỚC BÊN TRONG 32 LỚP HỌC VÀ PHÍA SÁNH TRƯỚC ĐỊA ĐIỂM XÂY DỰNG D20/TC ẤP 48, XÃ TÂN VINH LỘC, TP. HỒ CHÍ MINH TÊN BẢN VẼ / DRAWING TITLE MẶT CẮT 3-3

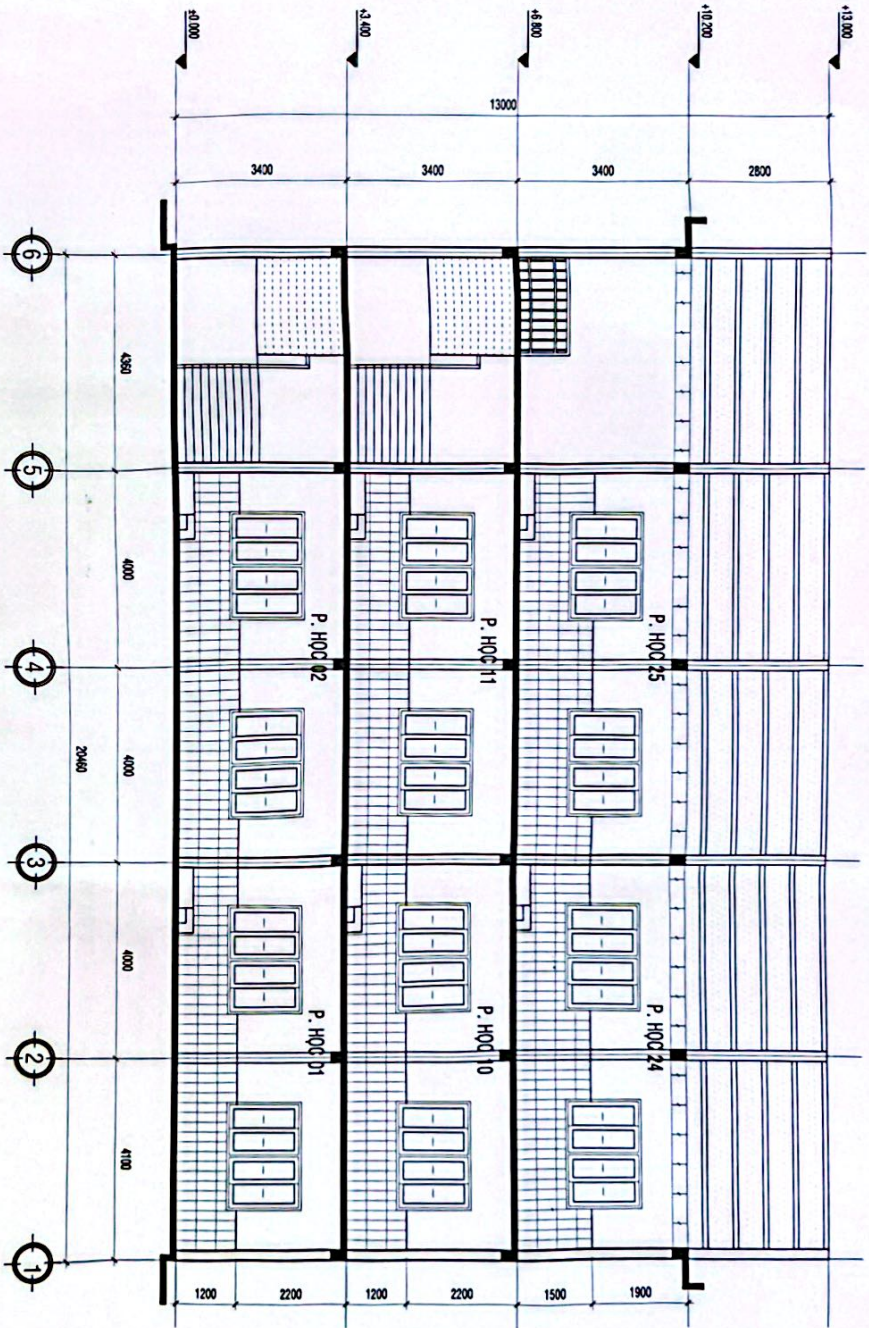

MẶT CẮT 4-4L: 1/100  
KHÔI D

ĐƠN VỊ THẨM TRA	
CÔNG TY TNHH TƯ VẤN THIẾT KẾ VÀ XÂY DỰNG <b>LƯƠNG QUANG THÂM TRA</b>	
Theo Văn bản số <b>05</b> ...../BCTT	
Ngày <b>04</b> tháng <b>10</b> năm <b>2025</b>	
Chữ kí bộ môn ký tên: <i>Thanh</i>	

MỨC ĐÍCH PHÁT HÀNH ISSUE D FOR	
TRÌNH Duyệt FOR APPROVAL	
THẨM KẾ FOR INSPECTION	X
THI CÔNG FOR CONSTRUCTION	
BẢO GIÁ FOR ESTIMATE	
HOÀN CÔNG MS - BUILT	

CHỮ ĐẤU TƯ

**TRƯỜNG THIẾT KẾ TRẦN QUỐC TOÀN**

**TRẦN QUỐC TOÀN**

ĐƠN VỊ TƯ VẤN THIẾT KẾ  
CÔNG TY TNHH TƯ VẤN XÂY DỰNG VÀ XÂY DỰNG

ADD: 55 ĐƯỜNG ĐOÀN PHÁP LIÊN KẾT, TP. HỒ CHÍ MINH




KTS. NGUYỄN VĂN ĐÌNH

KTS. NGUYỄN VĂN ĐÌNH

ĐKT/ CHECKED BY: *Đ*

KS. TRẦN MINH ĐỨC

CÔNG TRÌNH/ PROJECT NAME	
SƠN NƯỚC BẾN TRONG 32 LỚP HỌC VÀ PHIA SÁNH TRƯỚC	
ĐỊA ĐIỂM XÂY DỰNG	
D20/17C KP. 48, XÃ TÂN VINH LỘC, TP. HỒ CHÍ MINH	
TÊN BẢN VẼ/ DRAWING TITLE	
MẶT CẮT 4-4	
SỐ HIỆU DỰ ÁN PROJECT NO.	
SỐ HIỆU BẢN VẼ DRAWING NO.	SC. 12