


# MẶT BẰNG TỔNG THỂ<sup>2</sup>

## KHỐI A

TL: 1/125






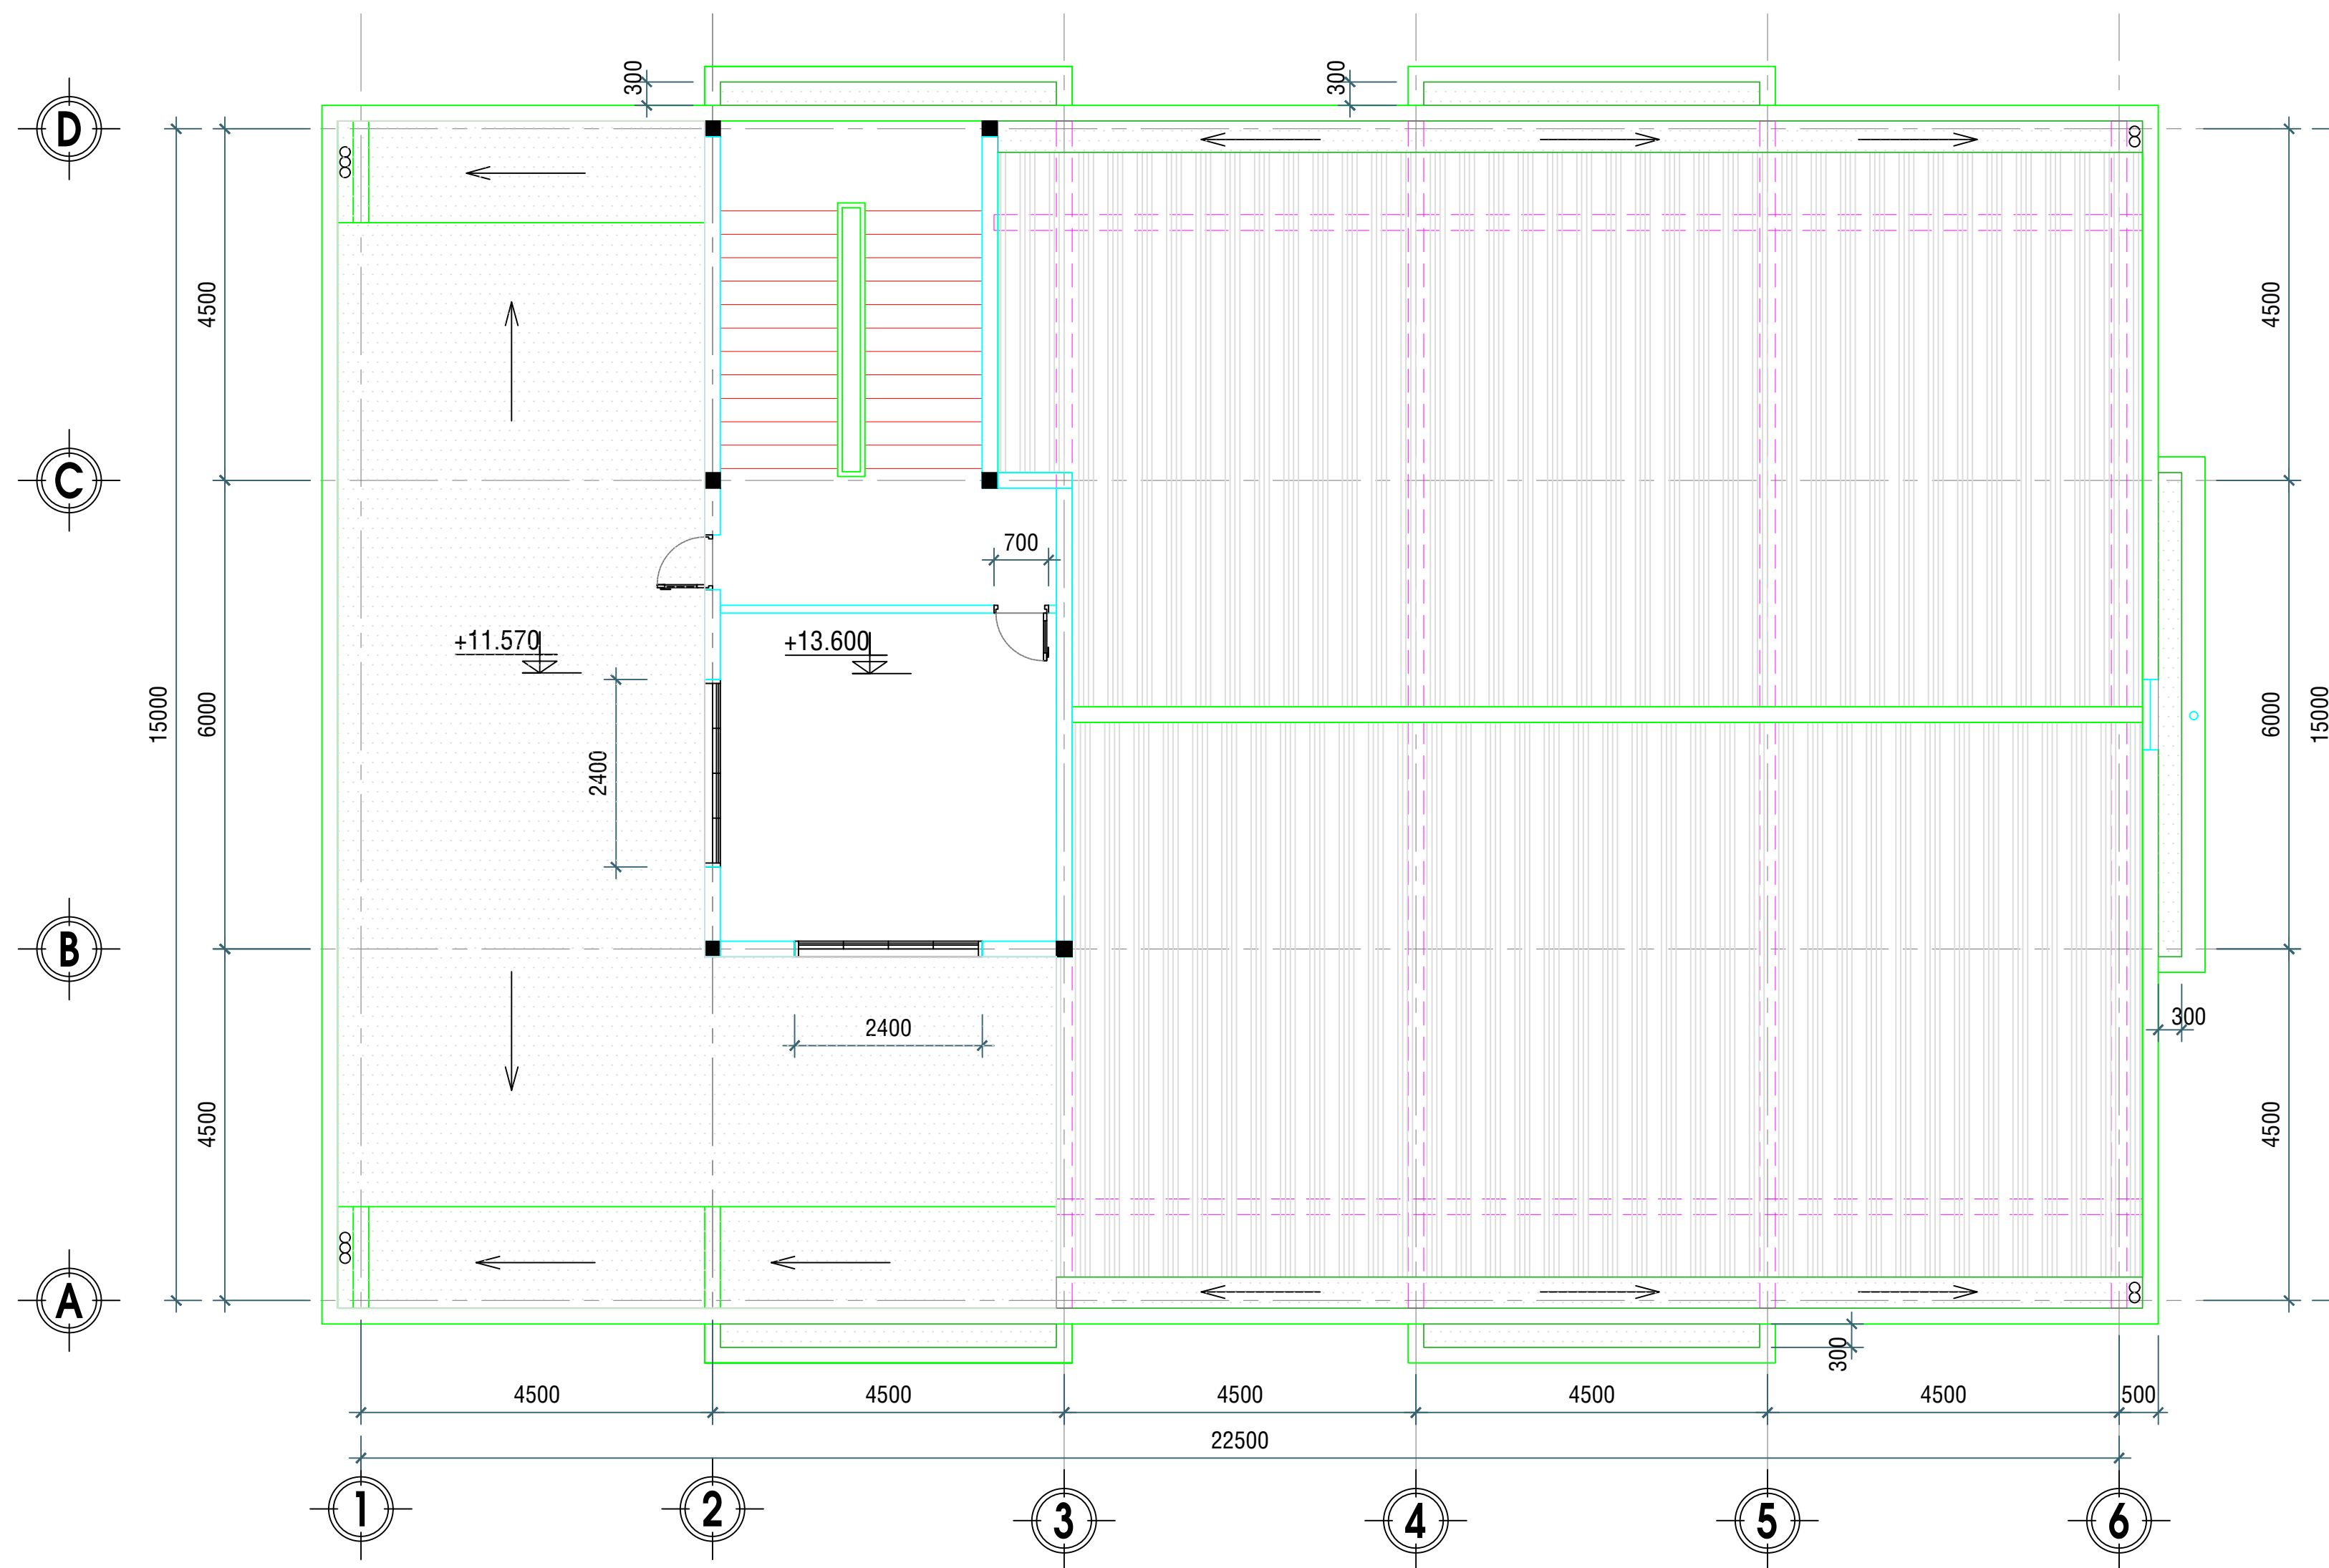


MẶT BẰNG TẦNG THƯỢNG TL: 1/100

KHỐI A

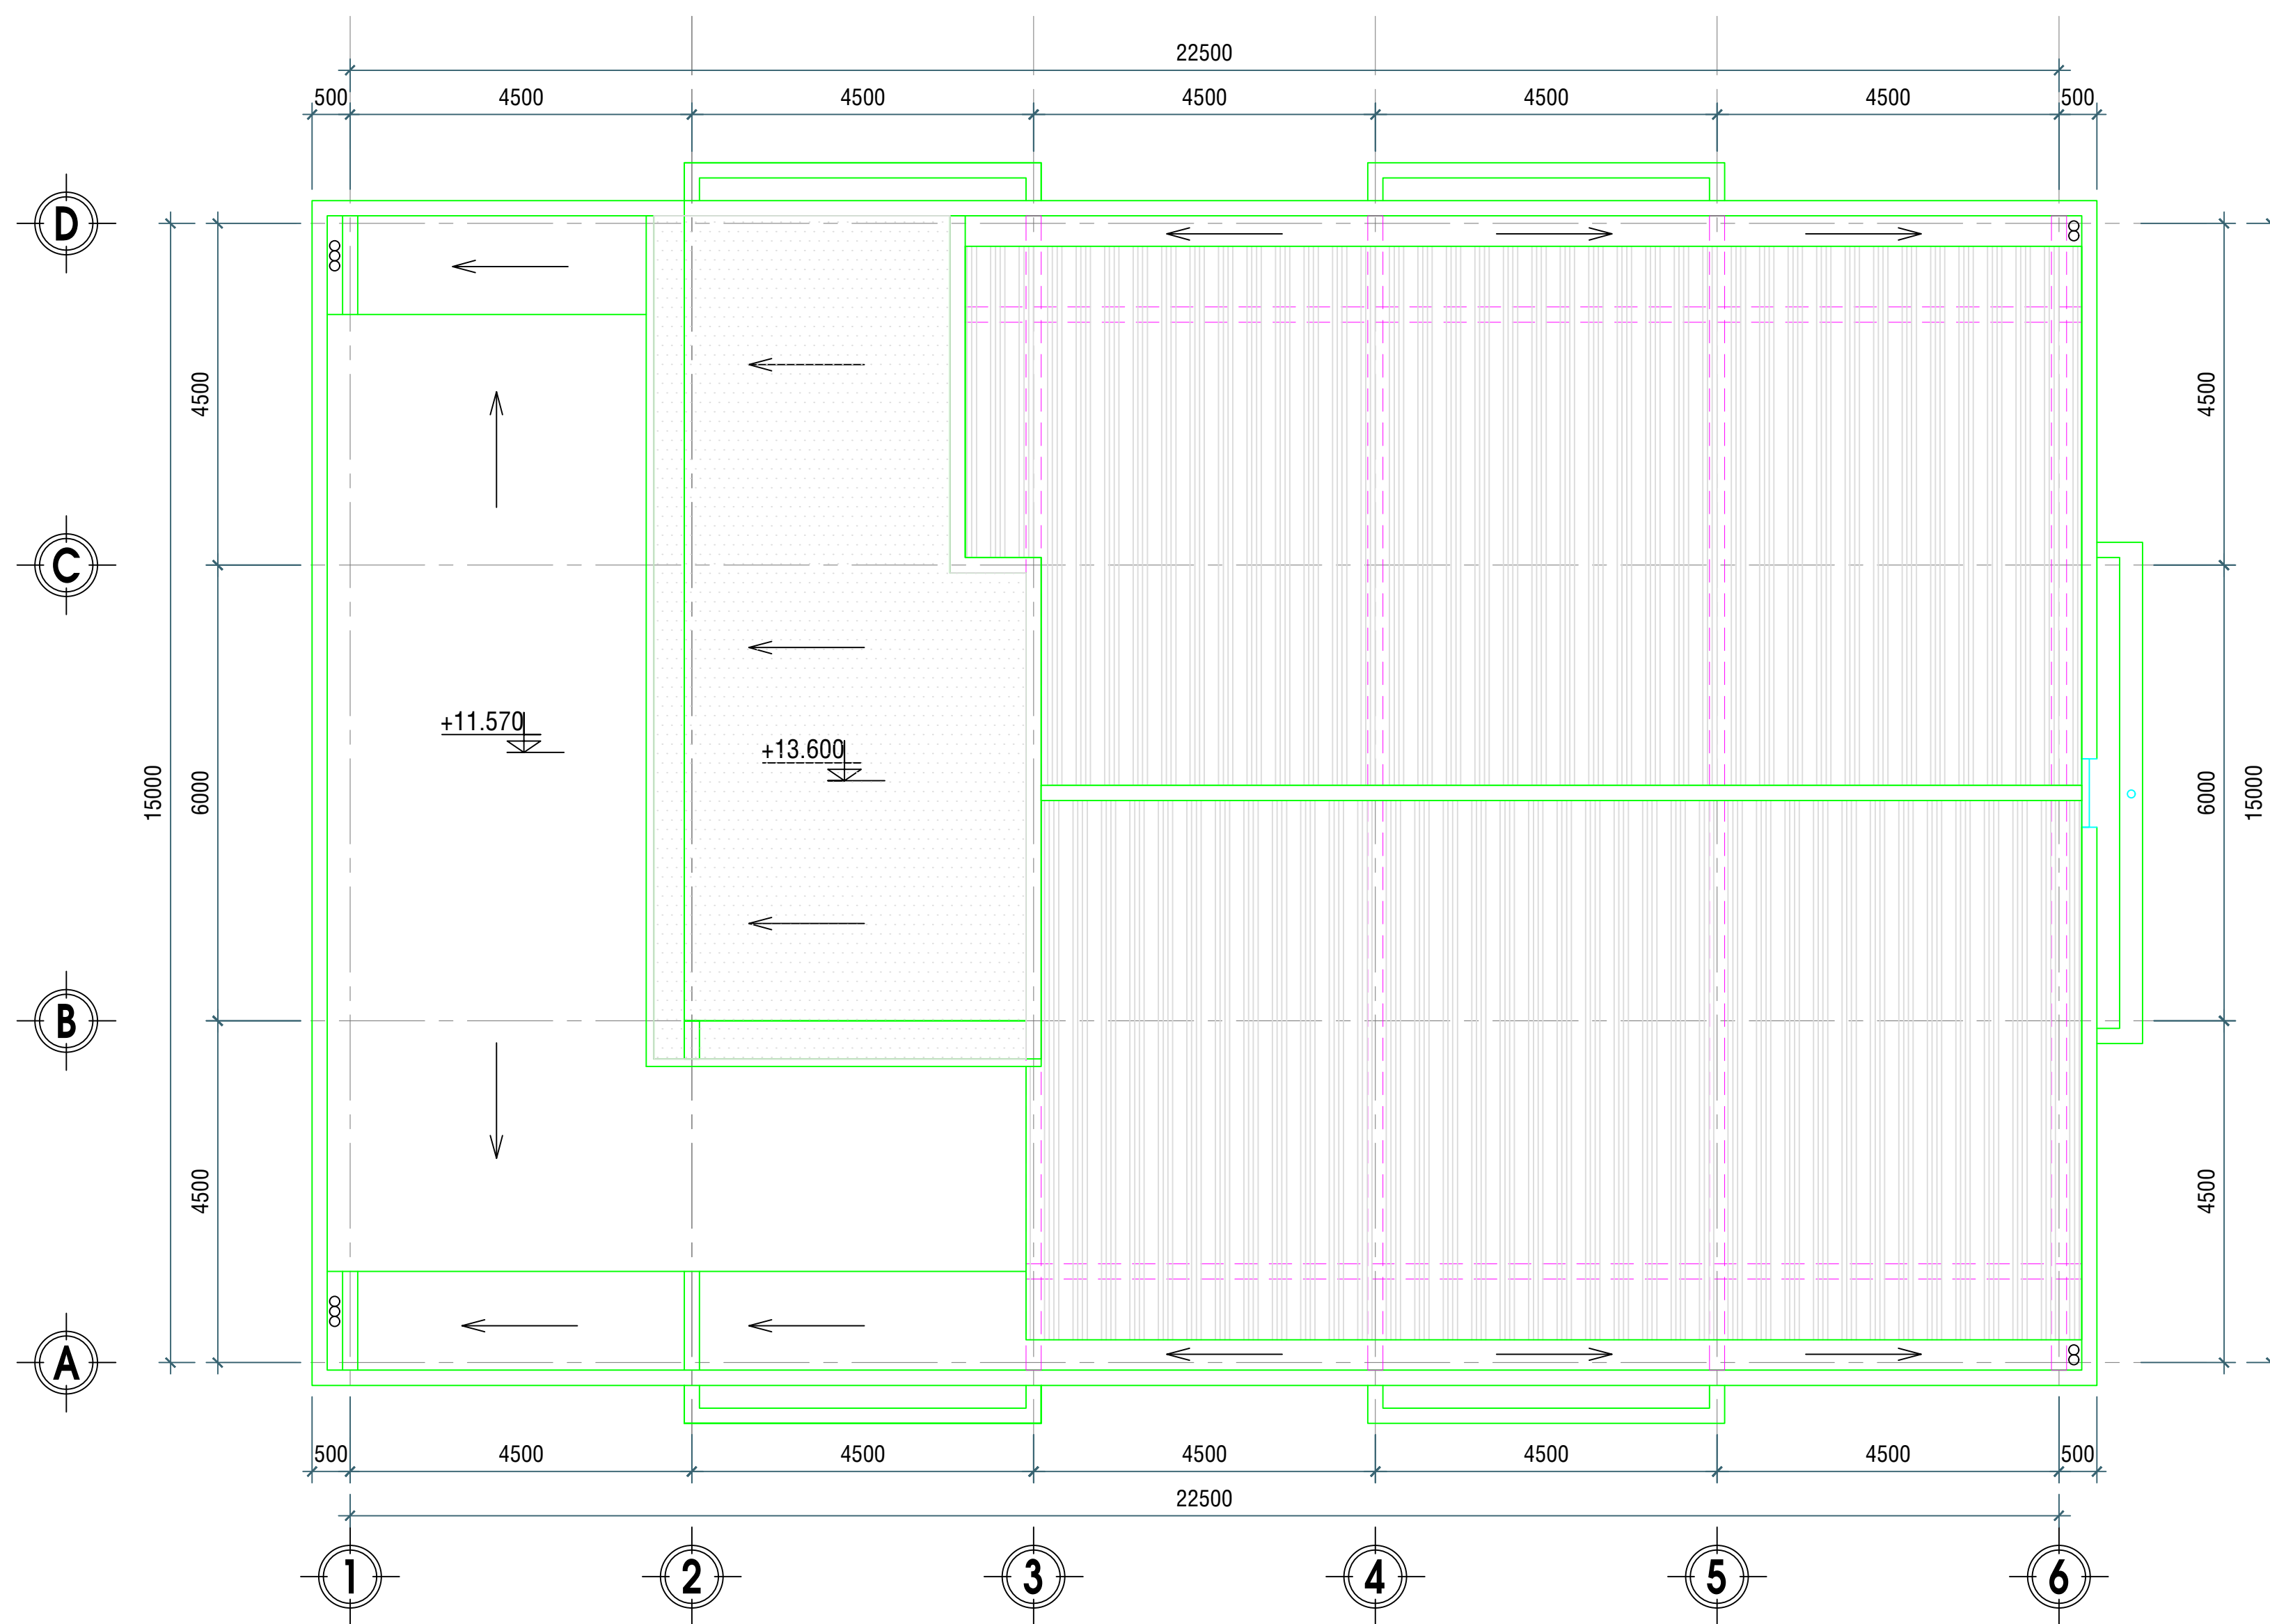


MẶT BẰNG CHỐNG THẤM TẦNG MÁI TL: 1/100  
KHỐI A

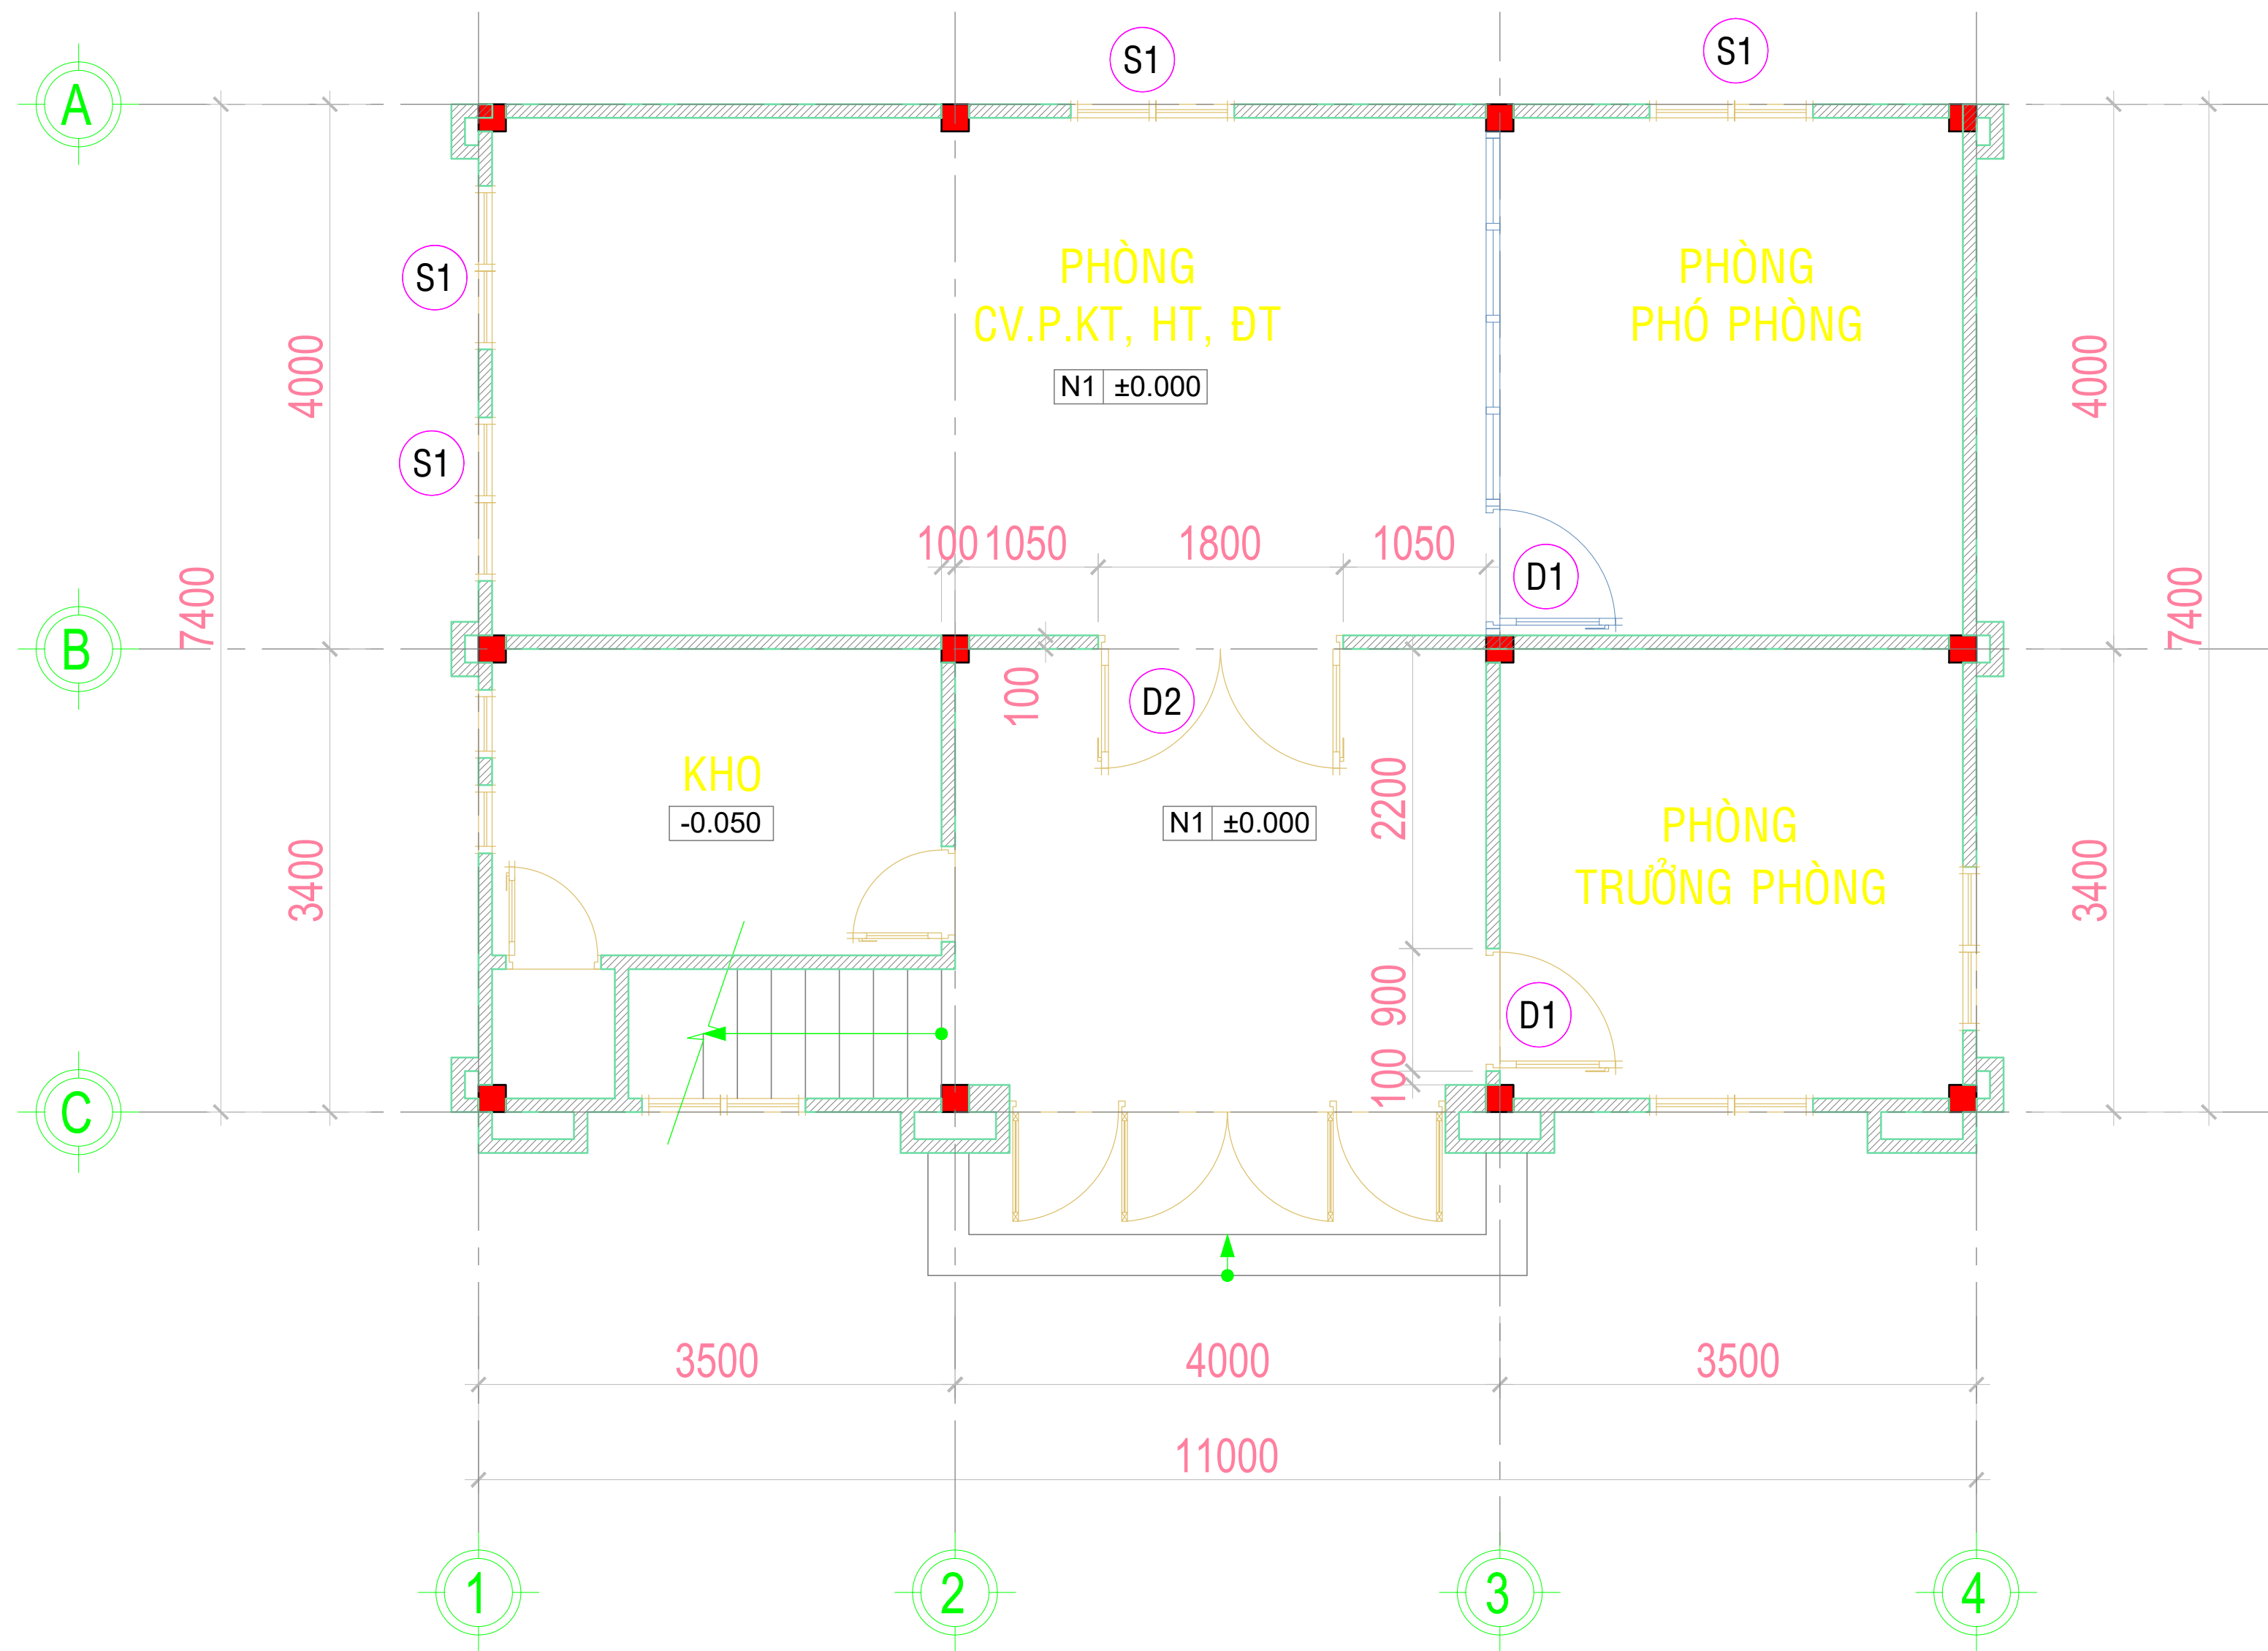


**MẶT BẰNG TẦNG 1 TL: 1/100**

**KHỐI B**

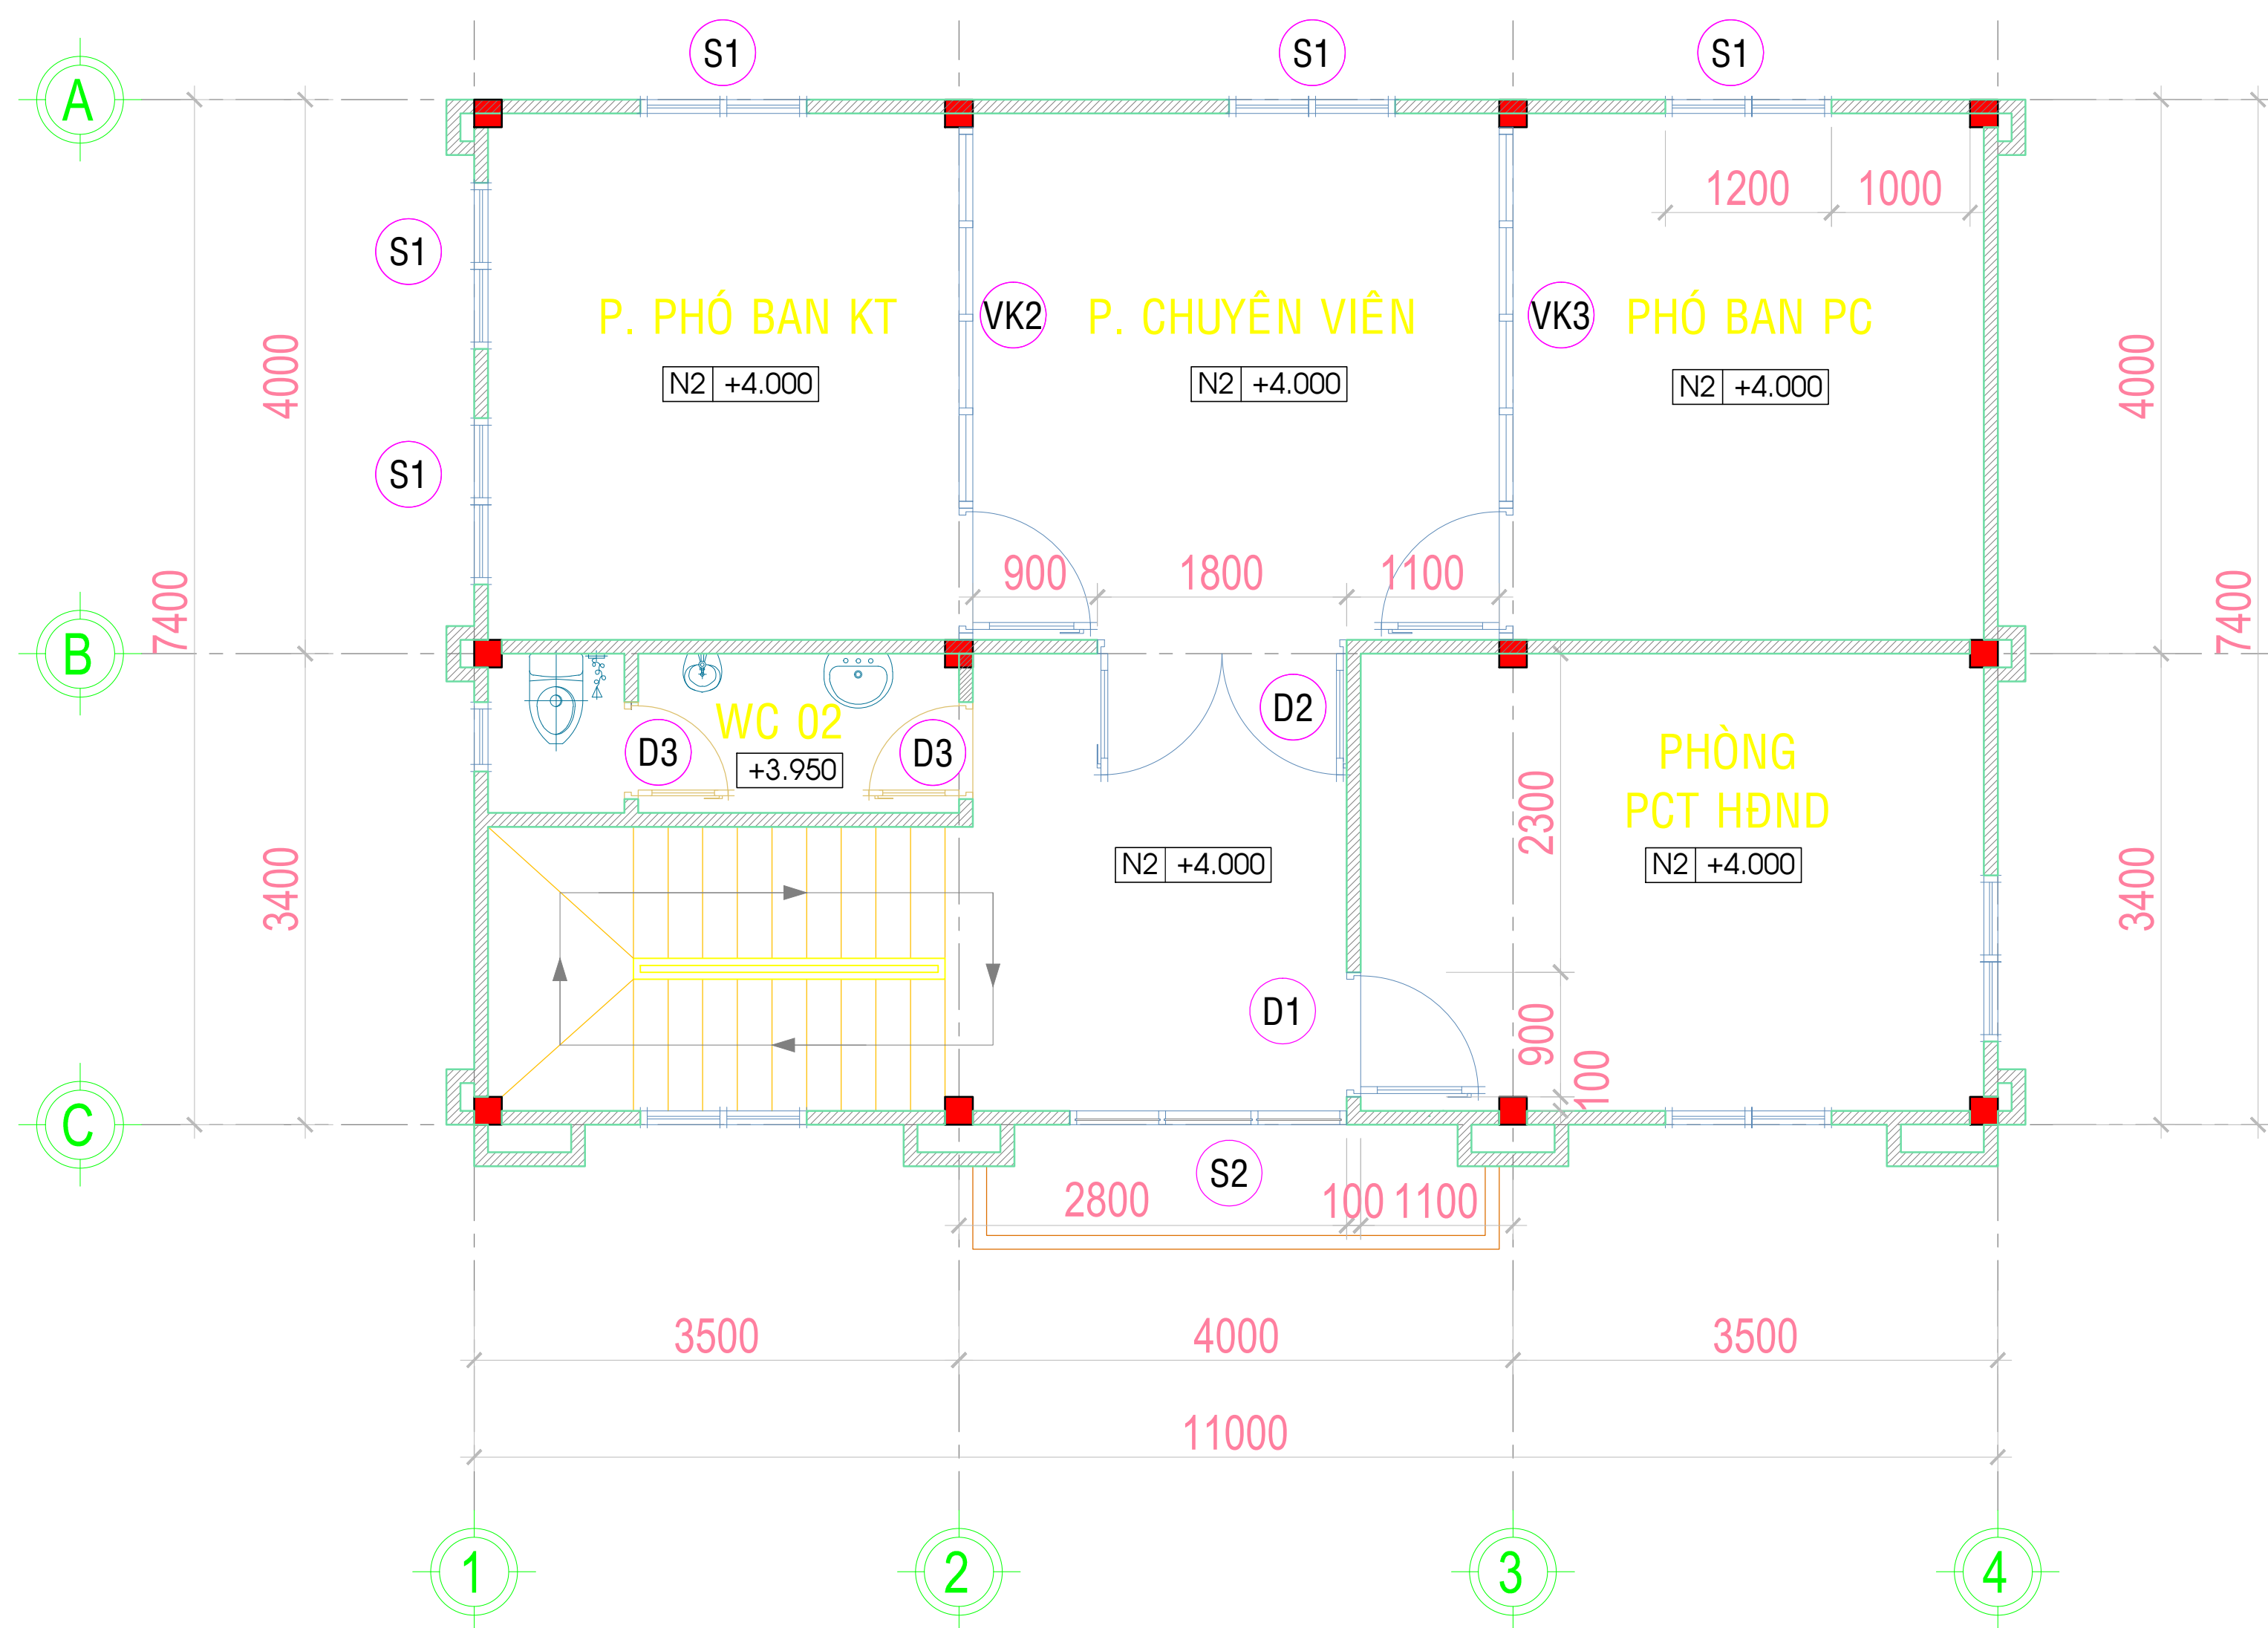

**MẶT BẰNG TẦNG 2 TL: 1/100**


**KHỐI B**

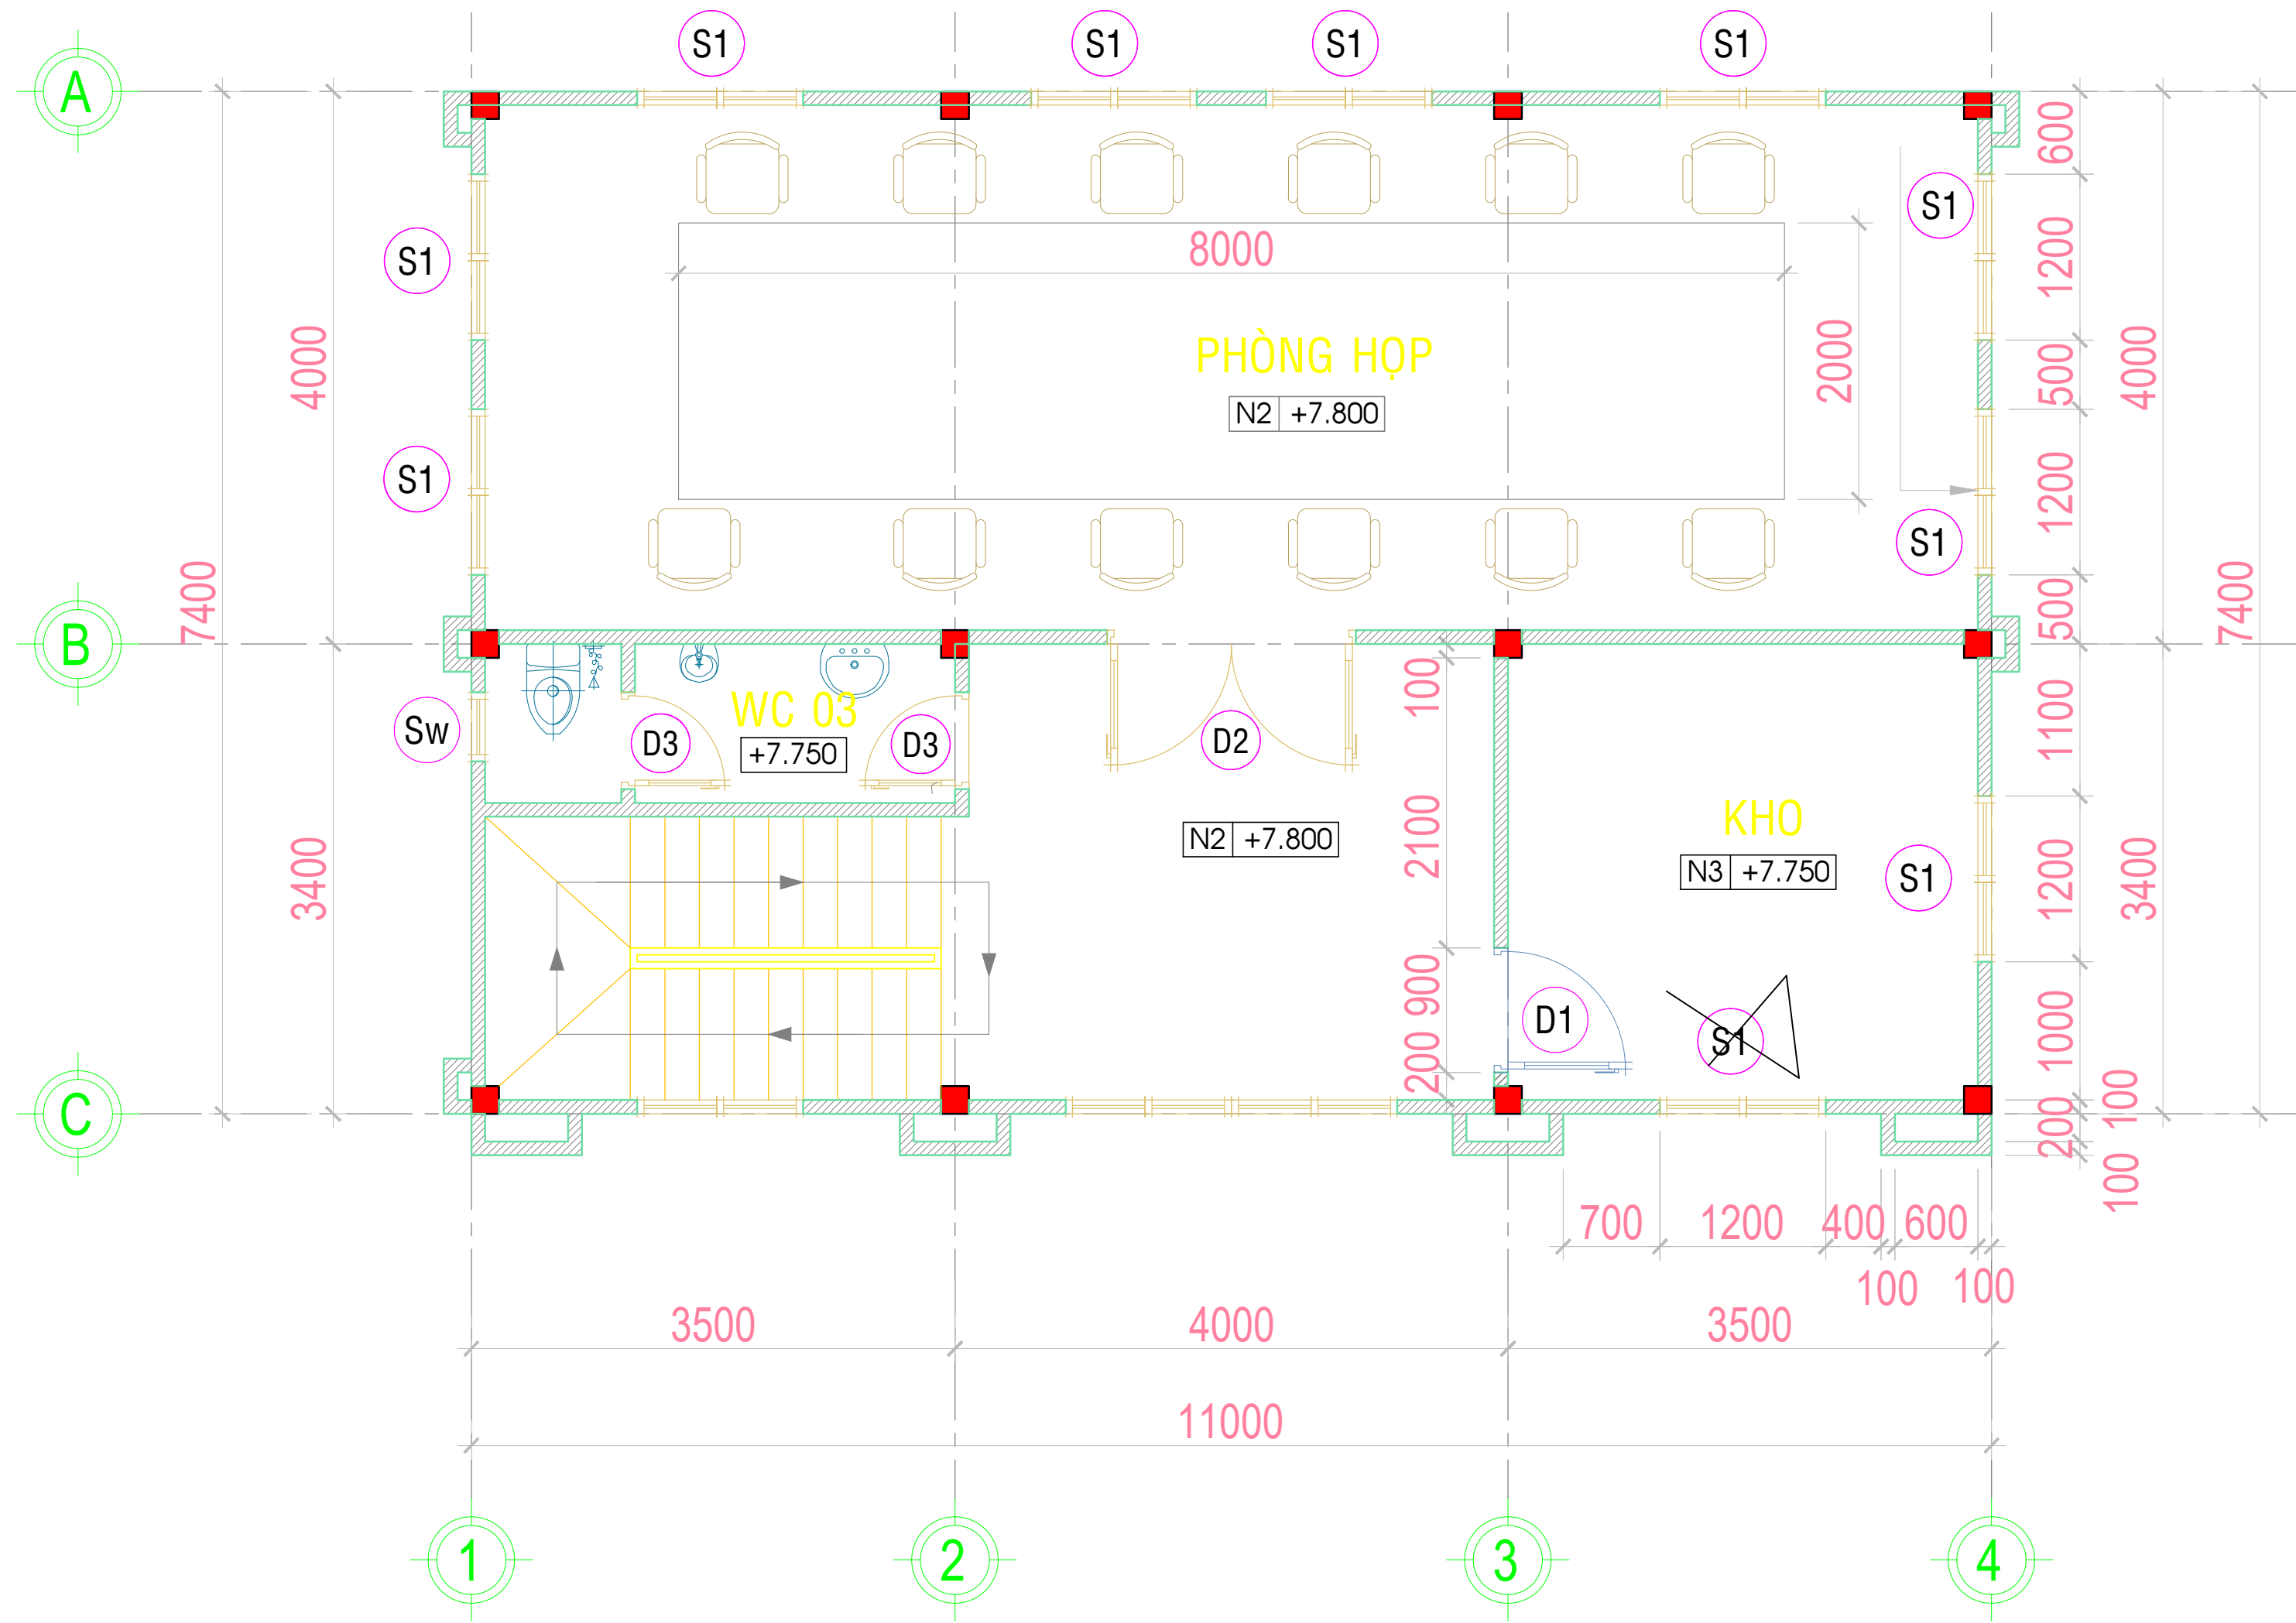

**MẶT BẰNG TẦNG 3 TL: 1/100**


**KHỐI B**



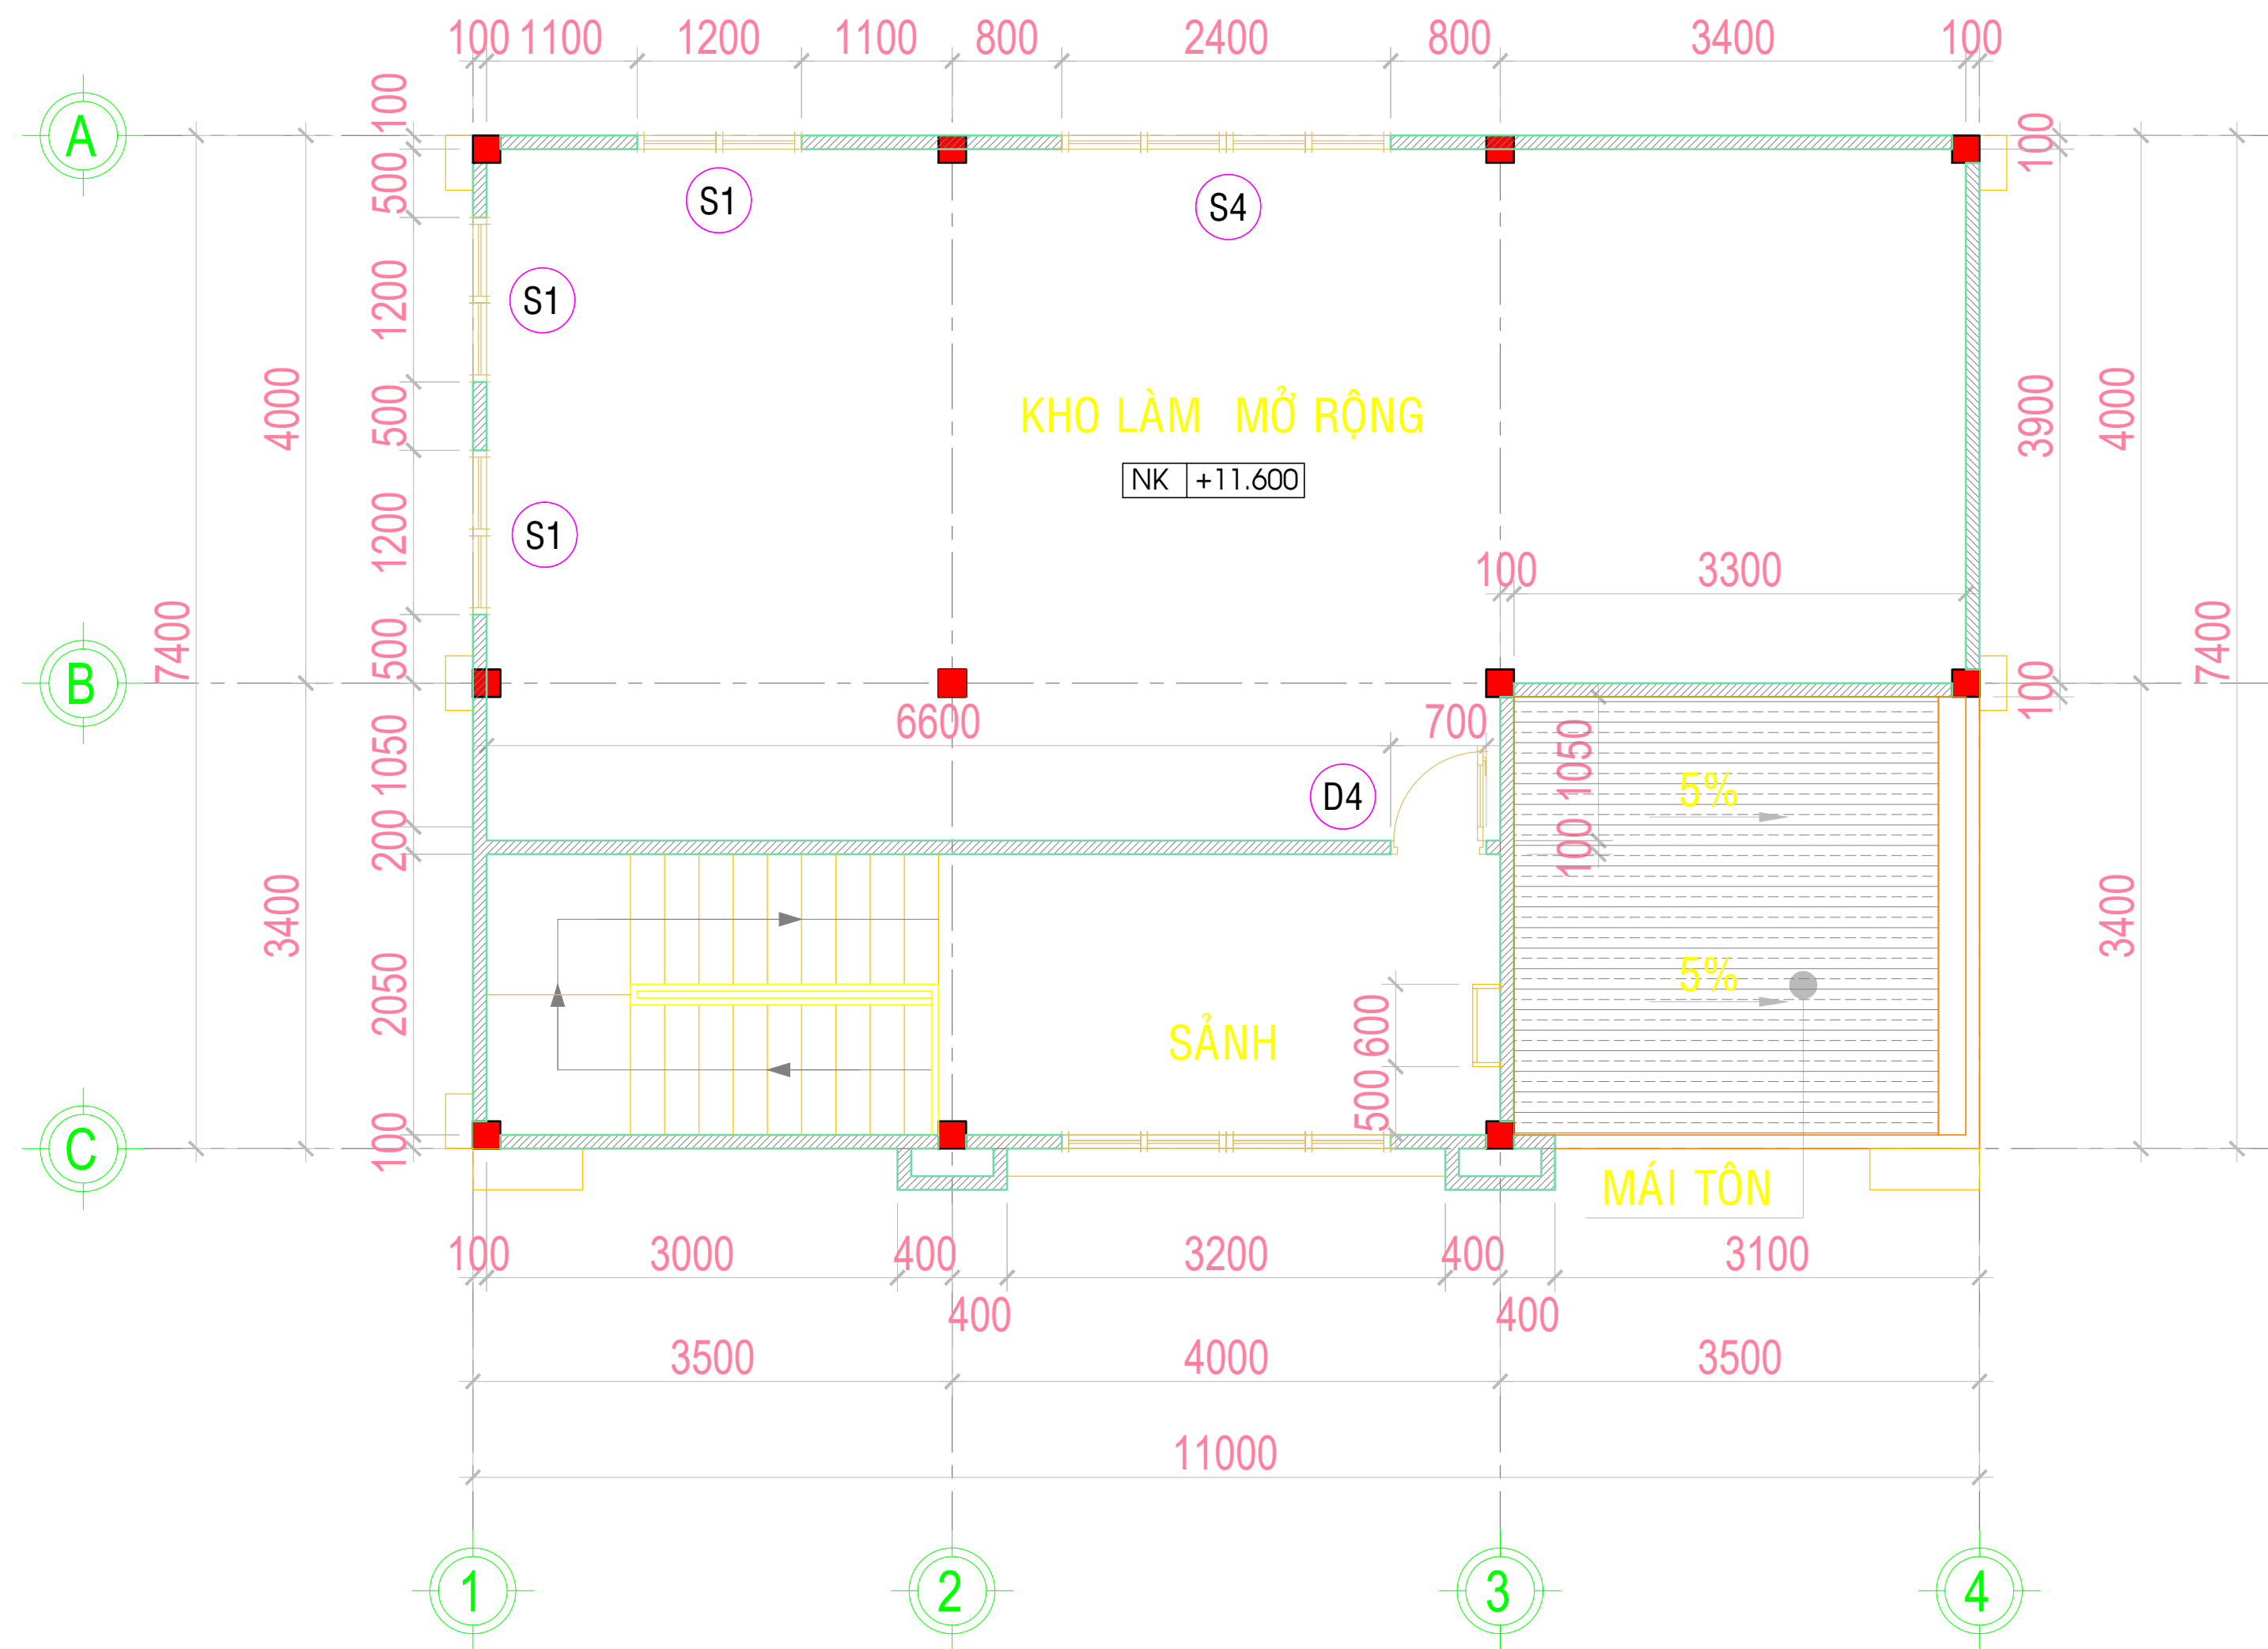

**MẶT BẰNG SÂN THƯỢNG TL: 1/100**

**KHỐI B**

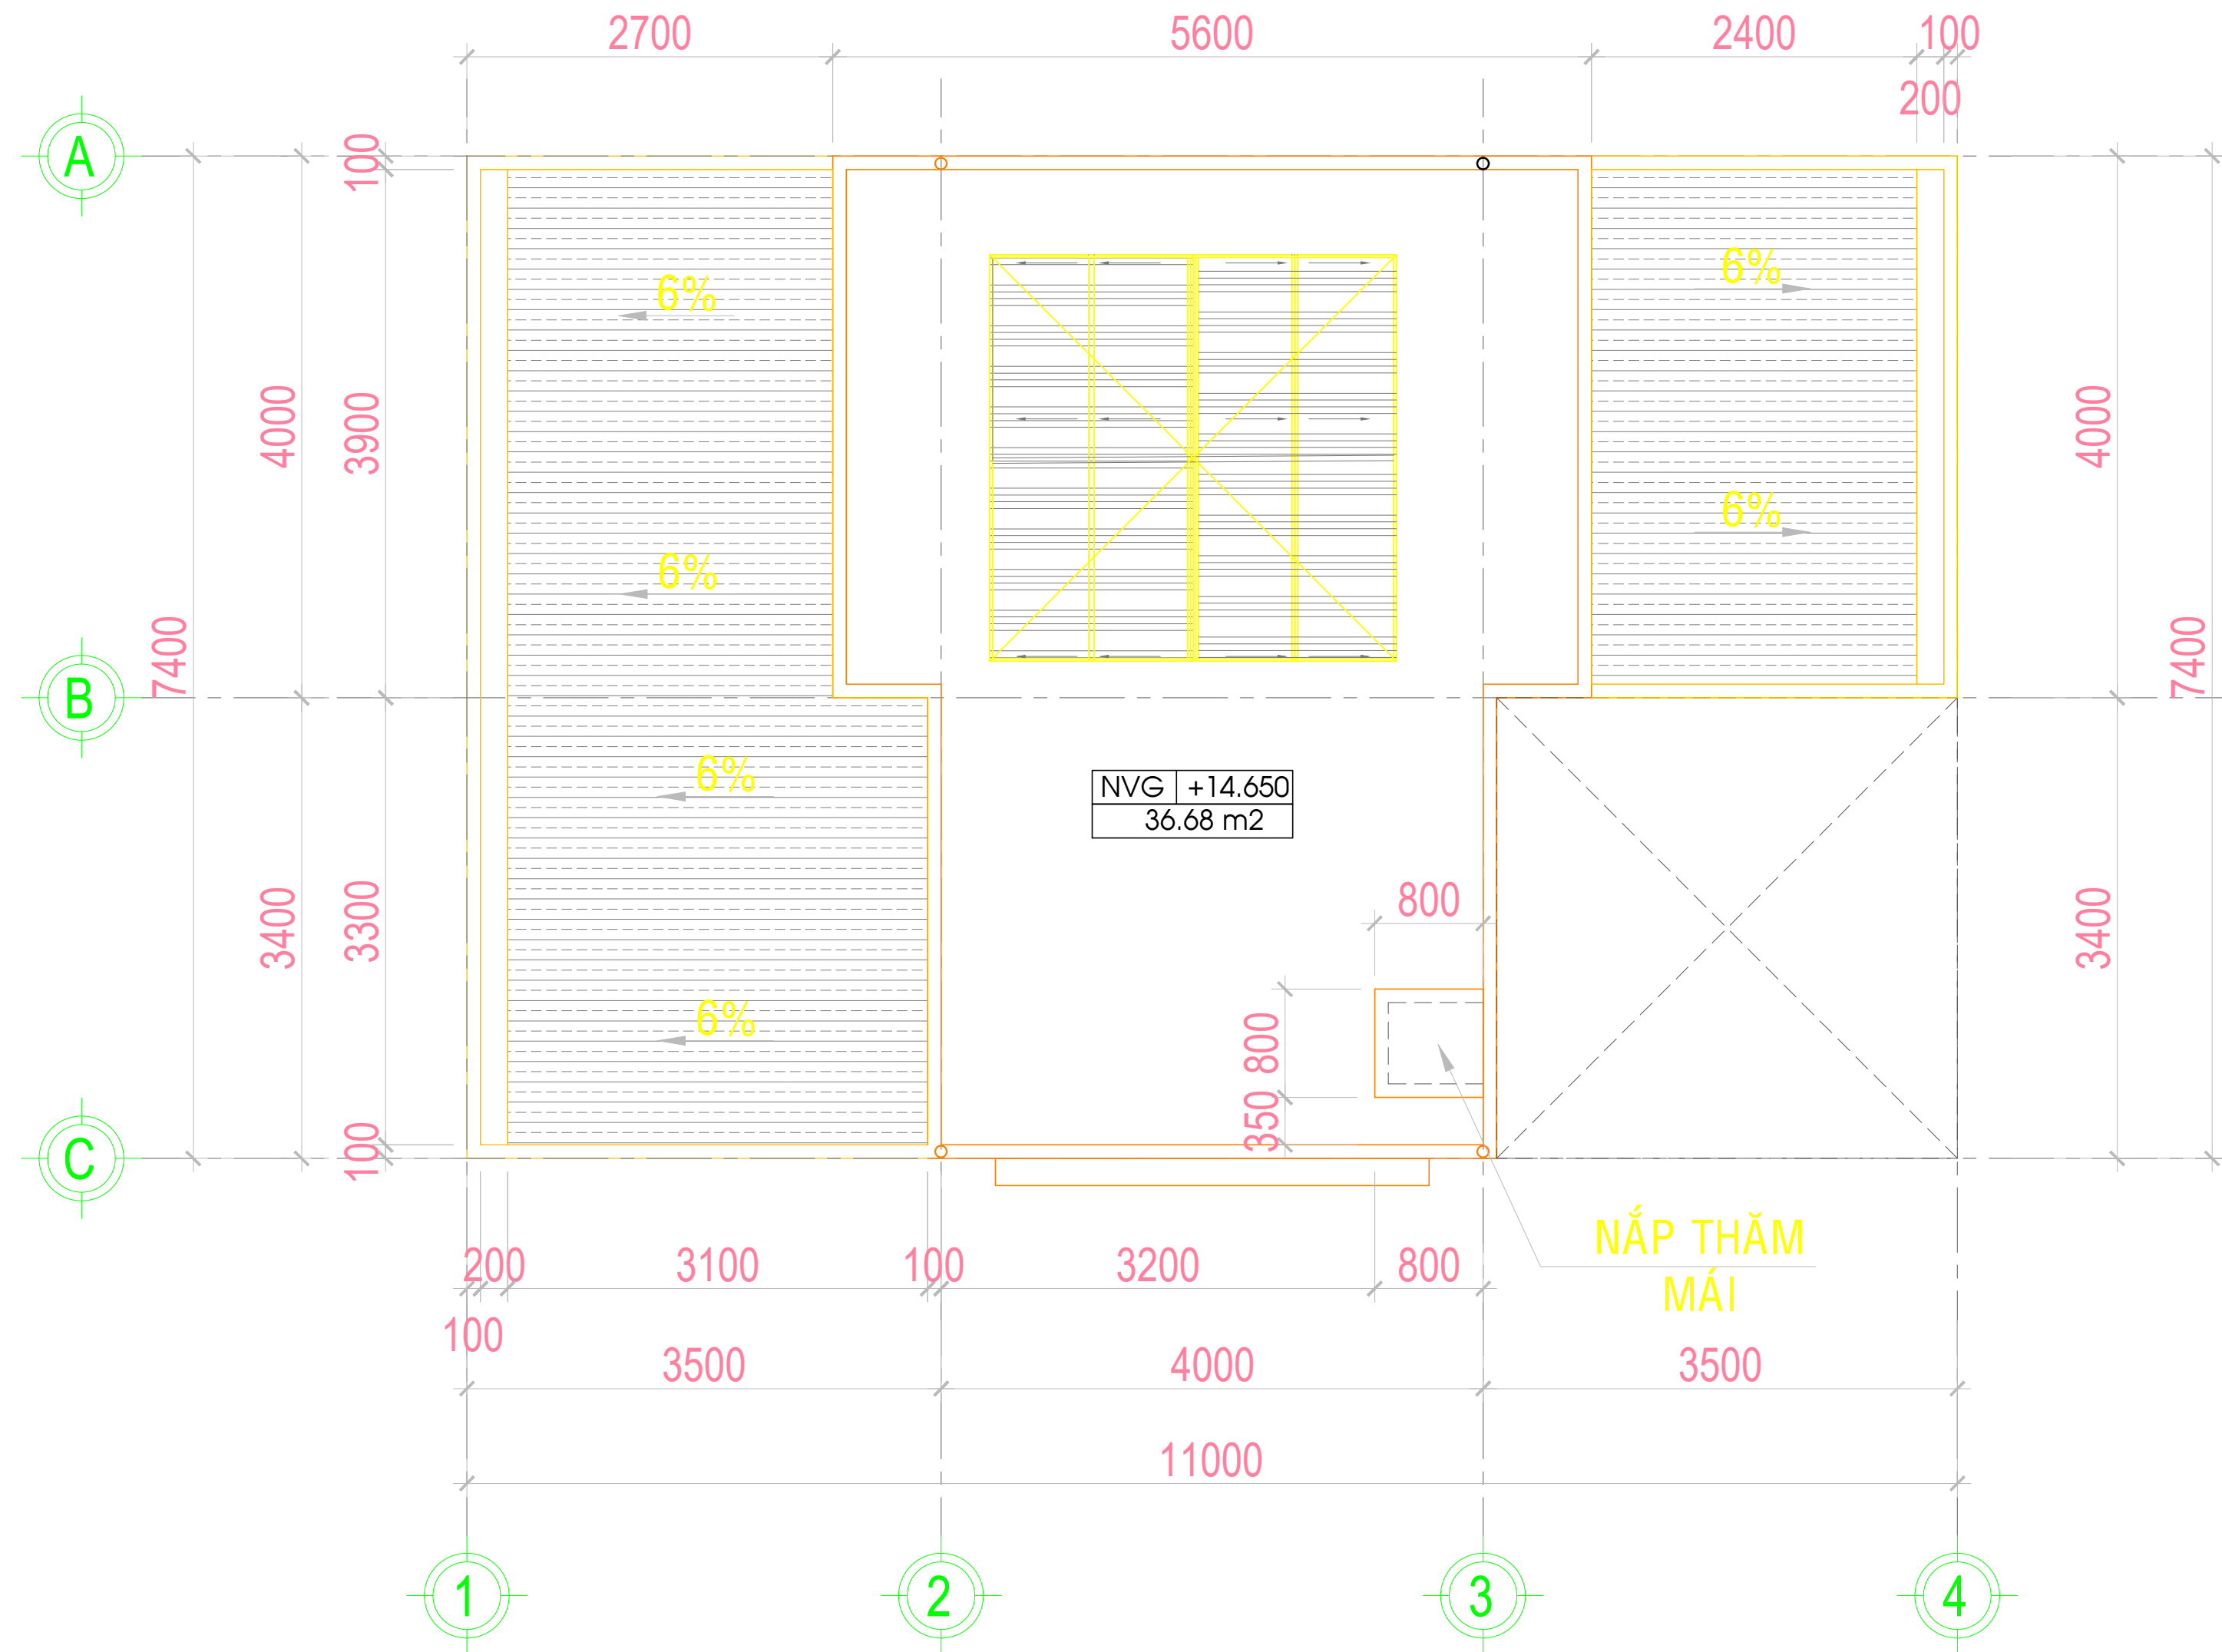

**MẶT BẰNG TẦNG MÁI TL: 1/100**

**KHỐI B**