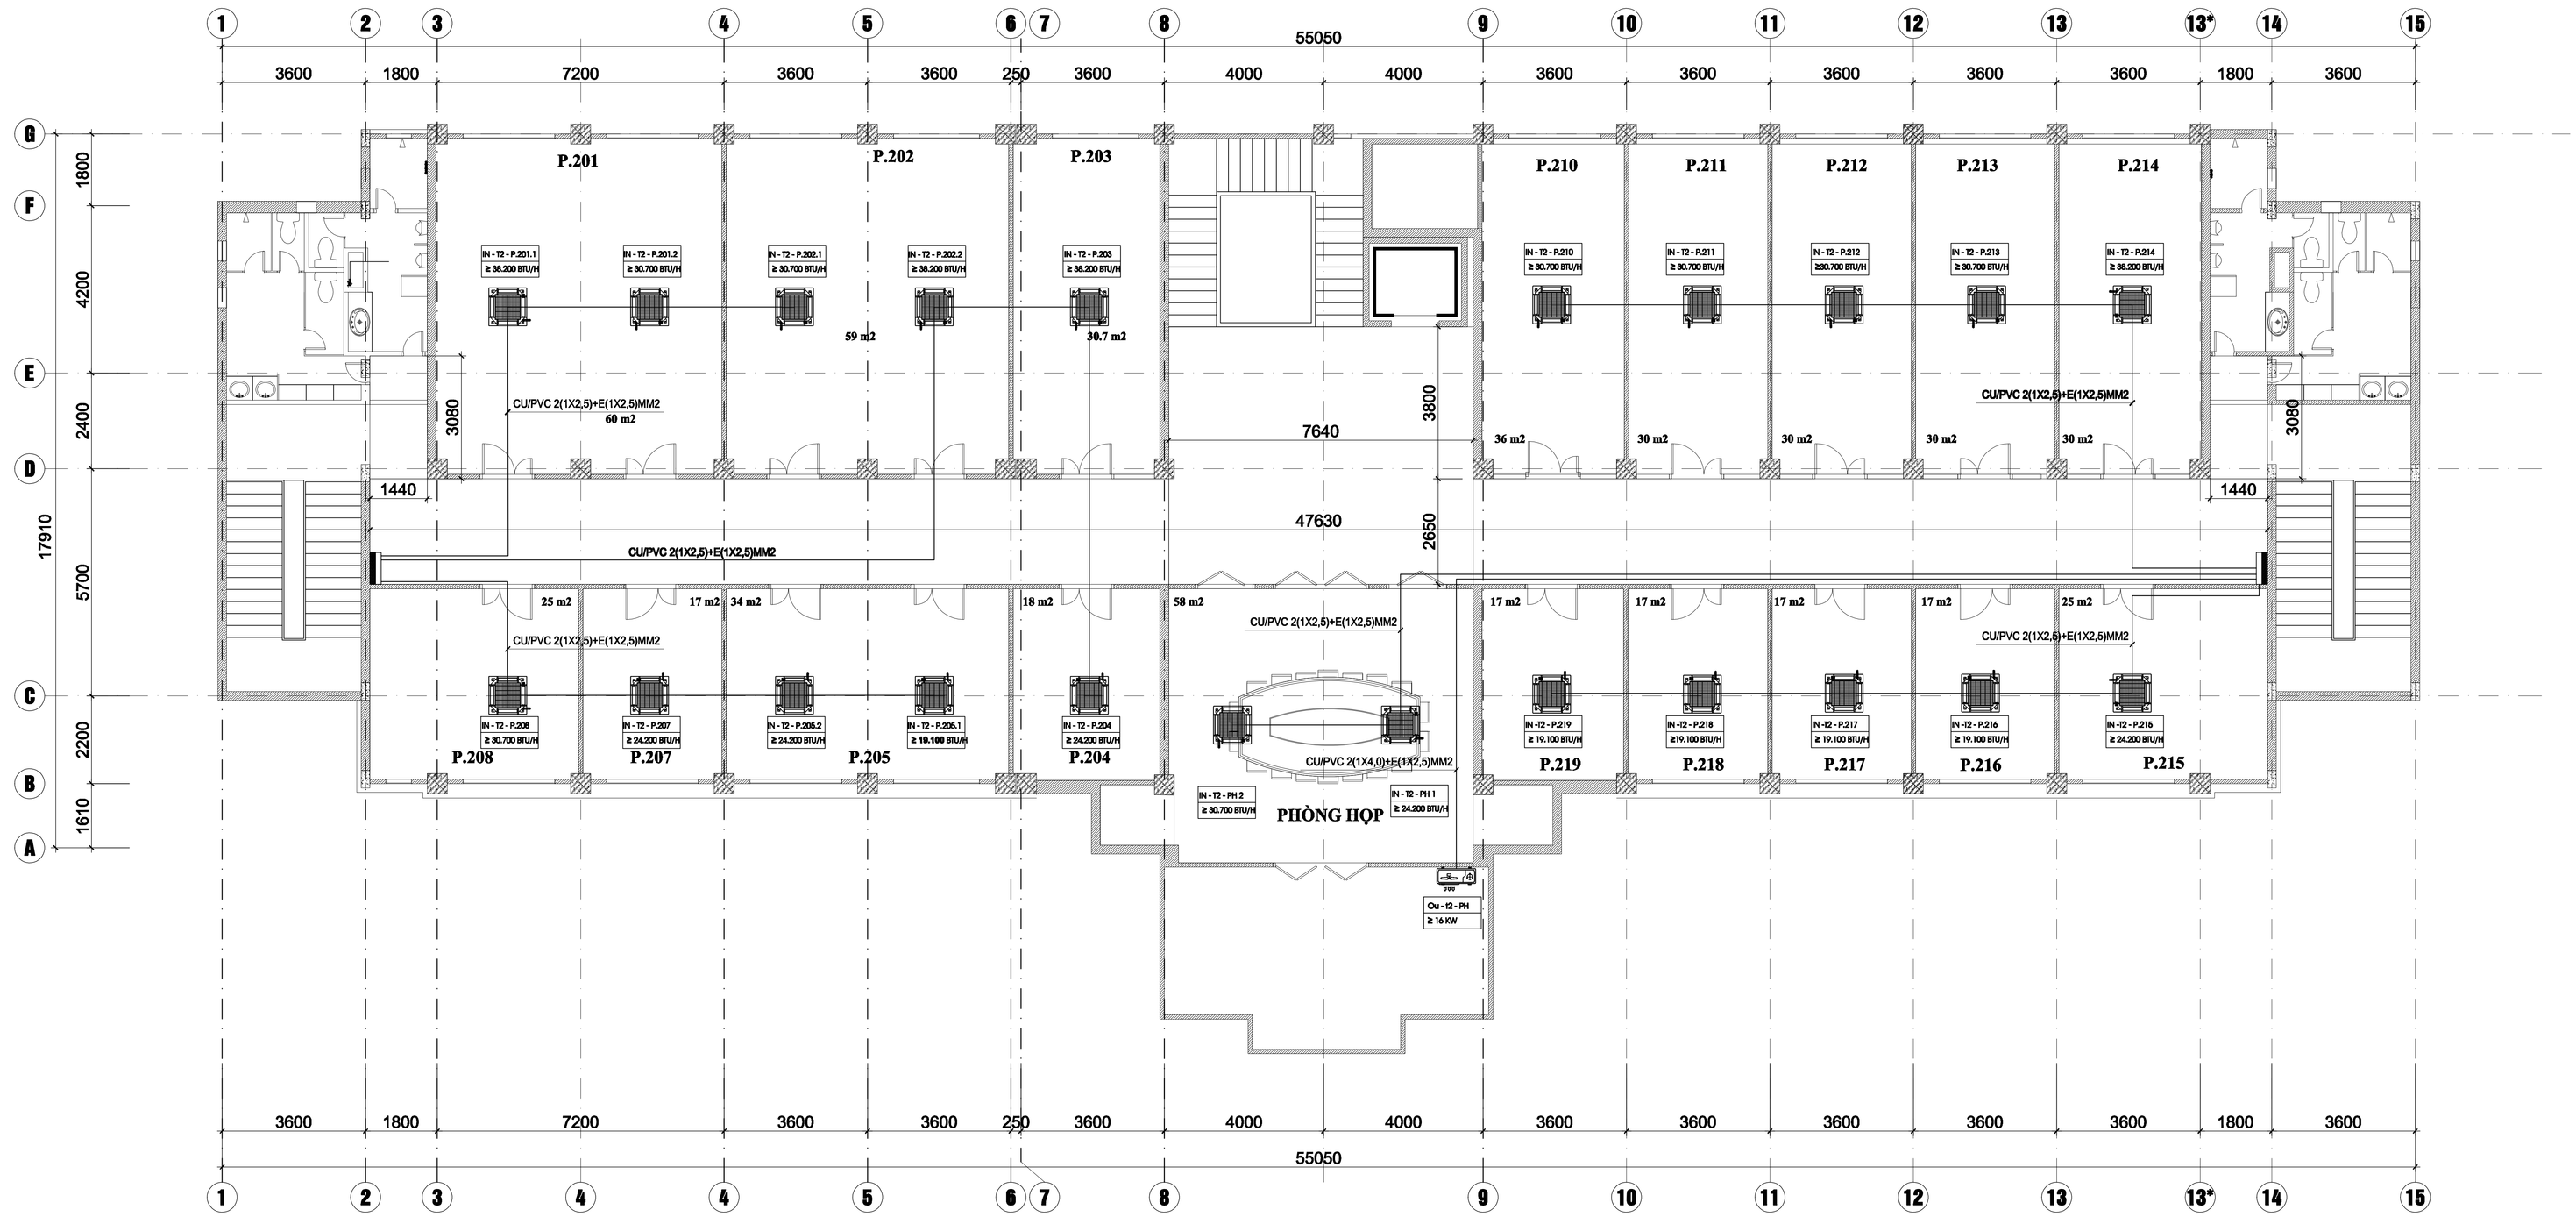

MẶT BẰNG CẤP ĐIỆN ĐIỀU HÒA TẦNG 2