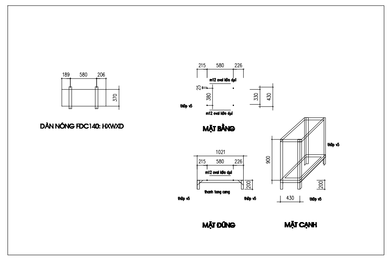


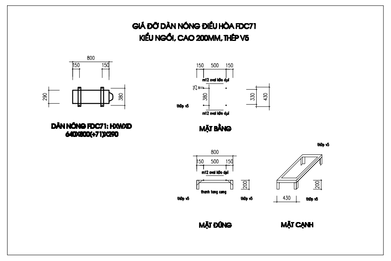


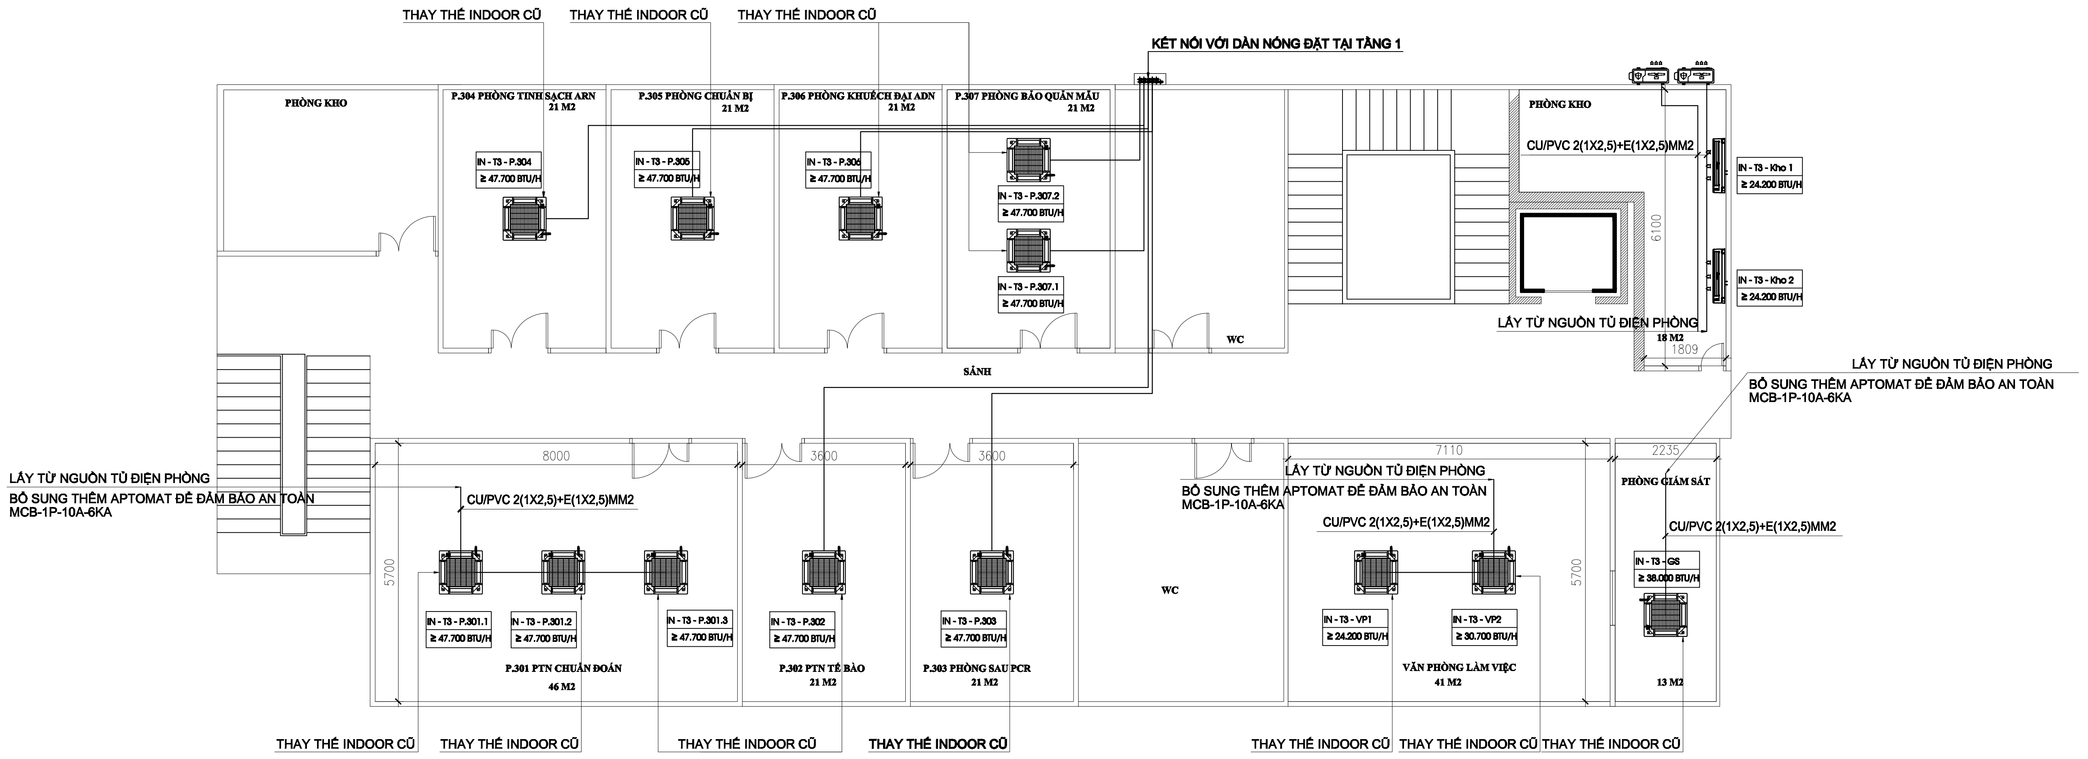


# MẶT BẰNG CẤP ĐIỆN ĐIỀU HÒA TẦNG 3