


BỀ DÀN NÔNG BĂNG BỂ TÔNG CỘT THIỆP

KẾT NỐI TỚI DÀN LẠNH TẦNG 3

- OU-T1-P.114+115+116
≥ 10HP
- OU-T1-P.110+111+117
≥ 10HP
- OU-T1-P.112+113
≥ 10HP
- OU-T2-P.205+207+208
≥ 10HP
- OU-T2-P.202.2+203+204
≥ 10HP
- OU-T2-P.201+206
≥ 10HP

- OU-T2-P.301
≥ 17HP
- OU-T3-VP
16 KW
- OU-T3-GS
38,000 BTU

- OU-T1-P.100+101+102+103+104
≥ 10HP
- OU-T2-P.215+216+217+218+219
≥ 10HP
- OU-T1-P.105+106+107+108+109
≥ 17HP
- OU-T2-P.210+211+212+213+214
≥ 17HP

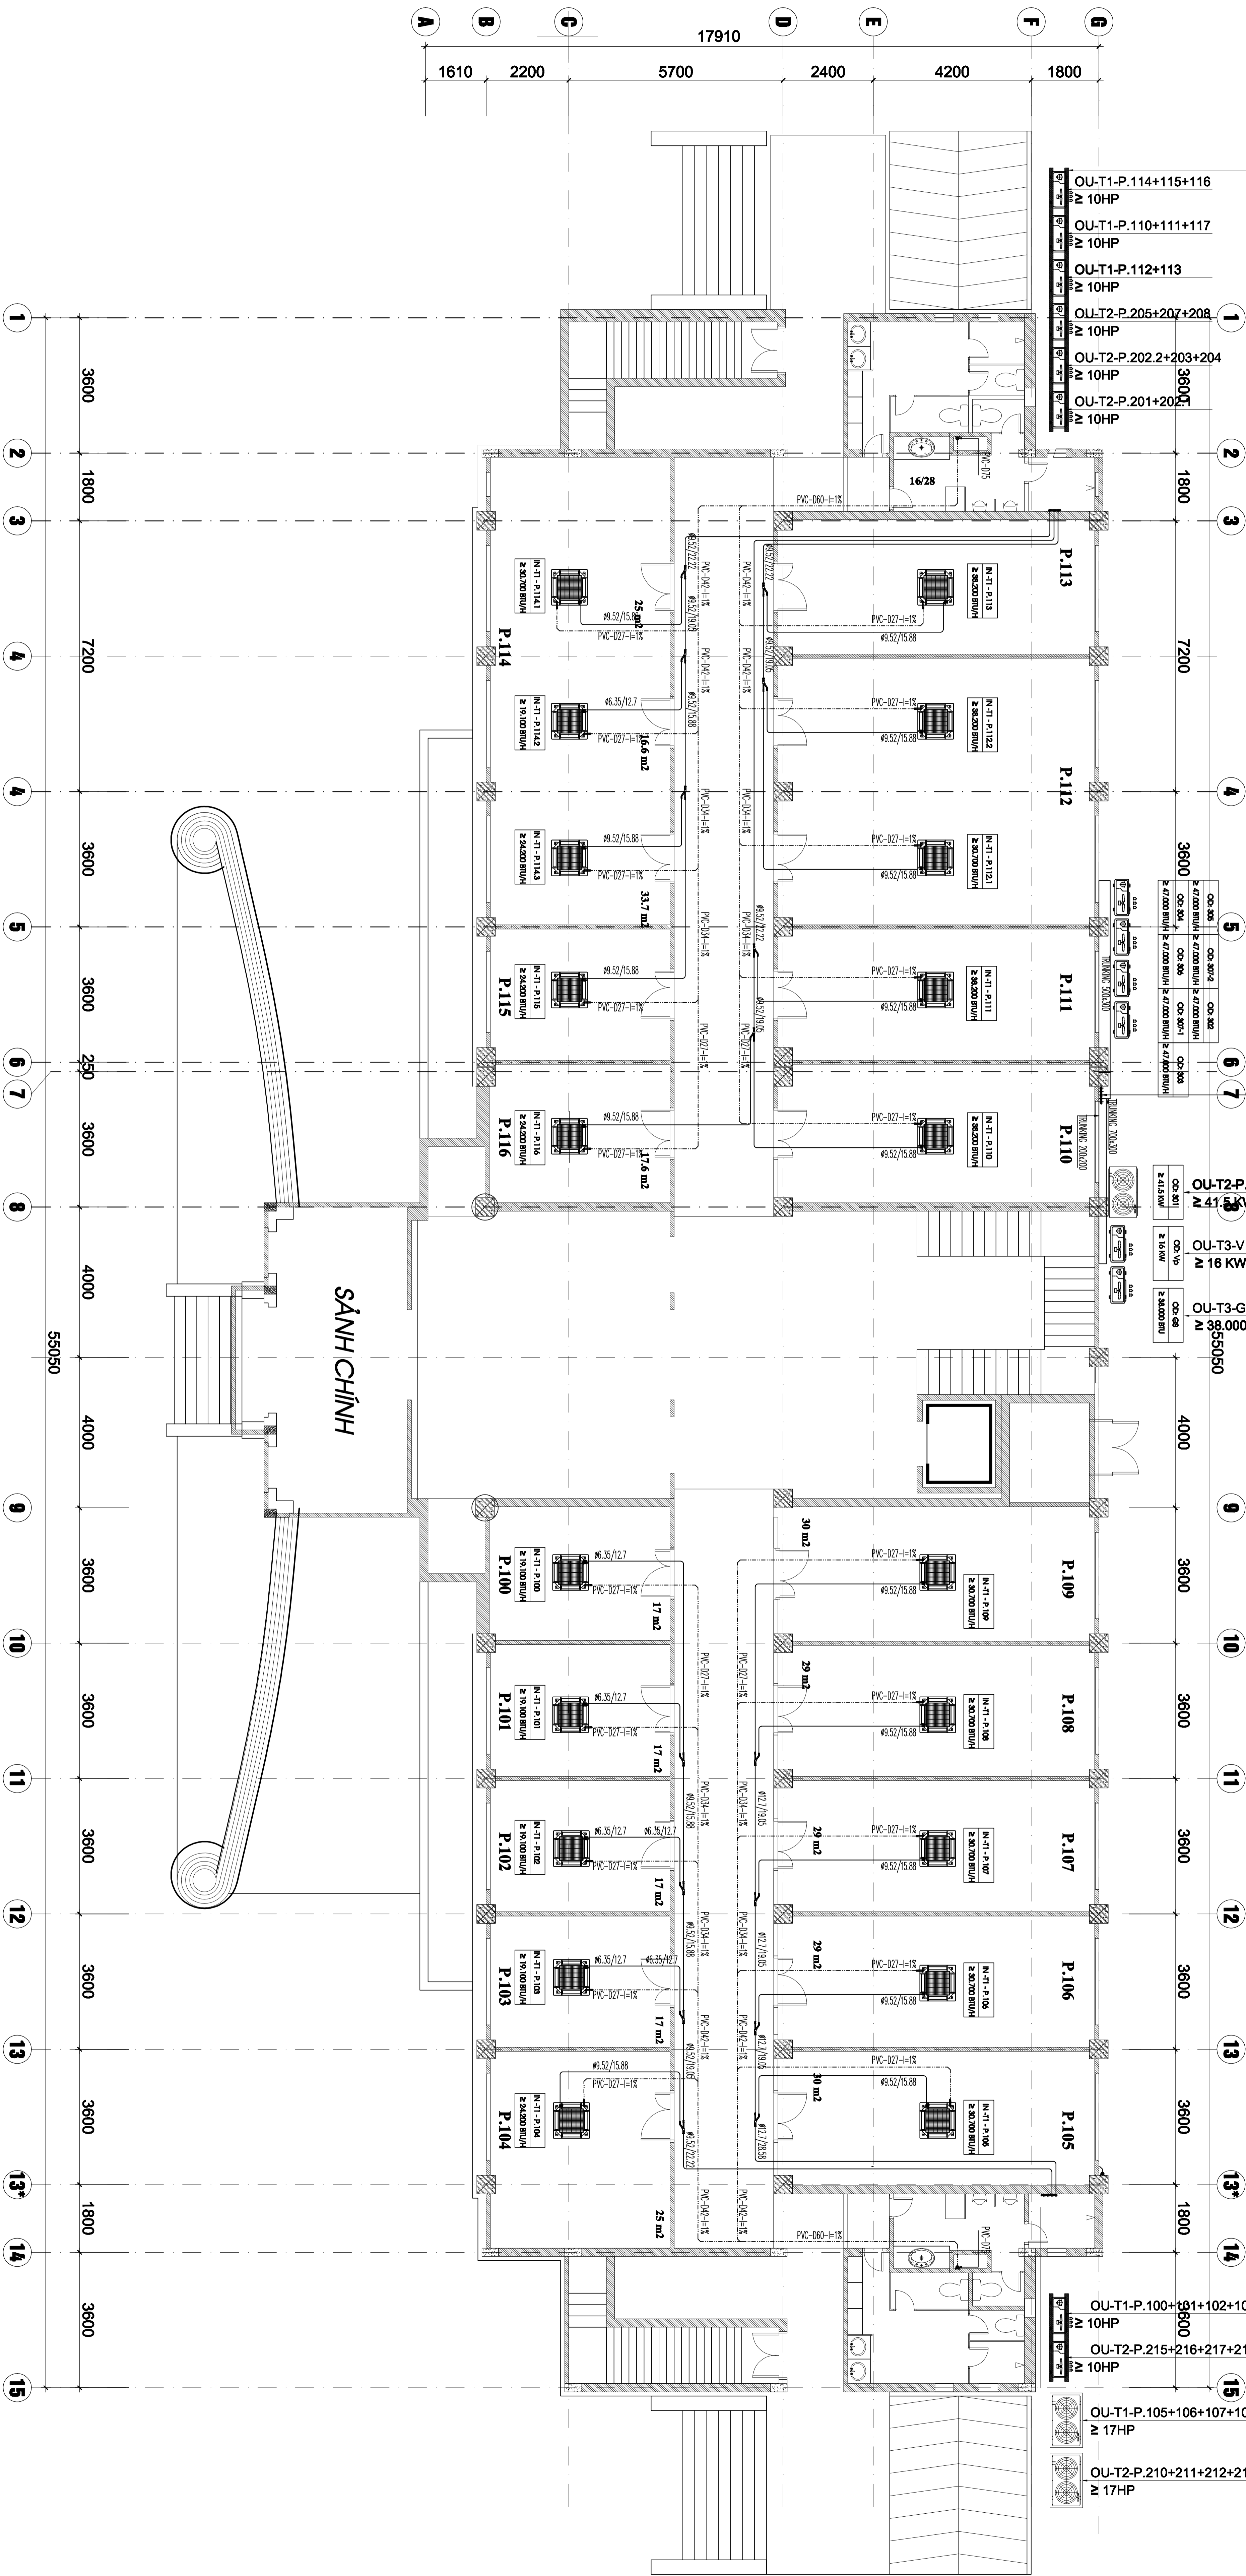

GHI CHÚ:
 - NHÀ THẦU THI CÔNG GÀN KHAO SÁT KỸ HIỆN TRẠNG THỰC TẾ CỦA KIẾN TRÚC.
 - TUYẾN BỊ DƯỜNG ống BỀ ĐAM BẢO CÔNG TÁC THI CÔNG ĐƯỢC CHÍNH XÁC.

MẶT BẰNG ĐIỀU HÒA KHÔNG KHÍ TẦNG 1