




MẶT BẰNG LƯỚI ĐIỆN HIỆN TRẠNG (KHU VỰC TRẠM ĐỒNG LÂN 3A)

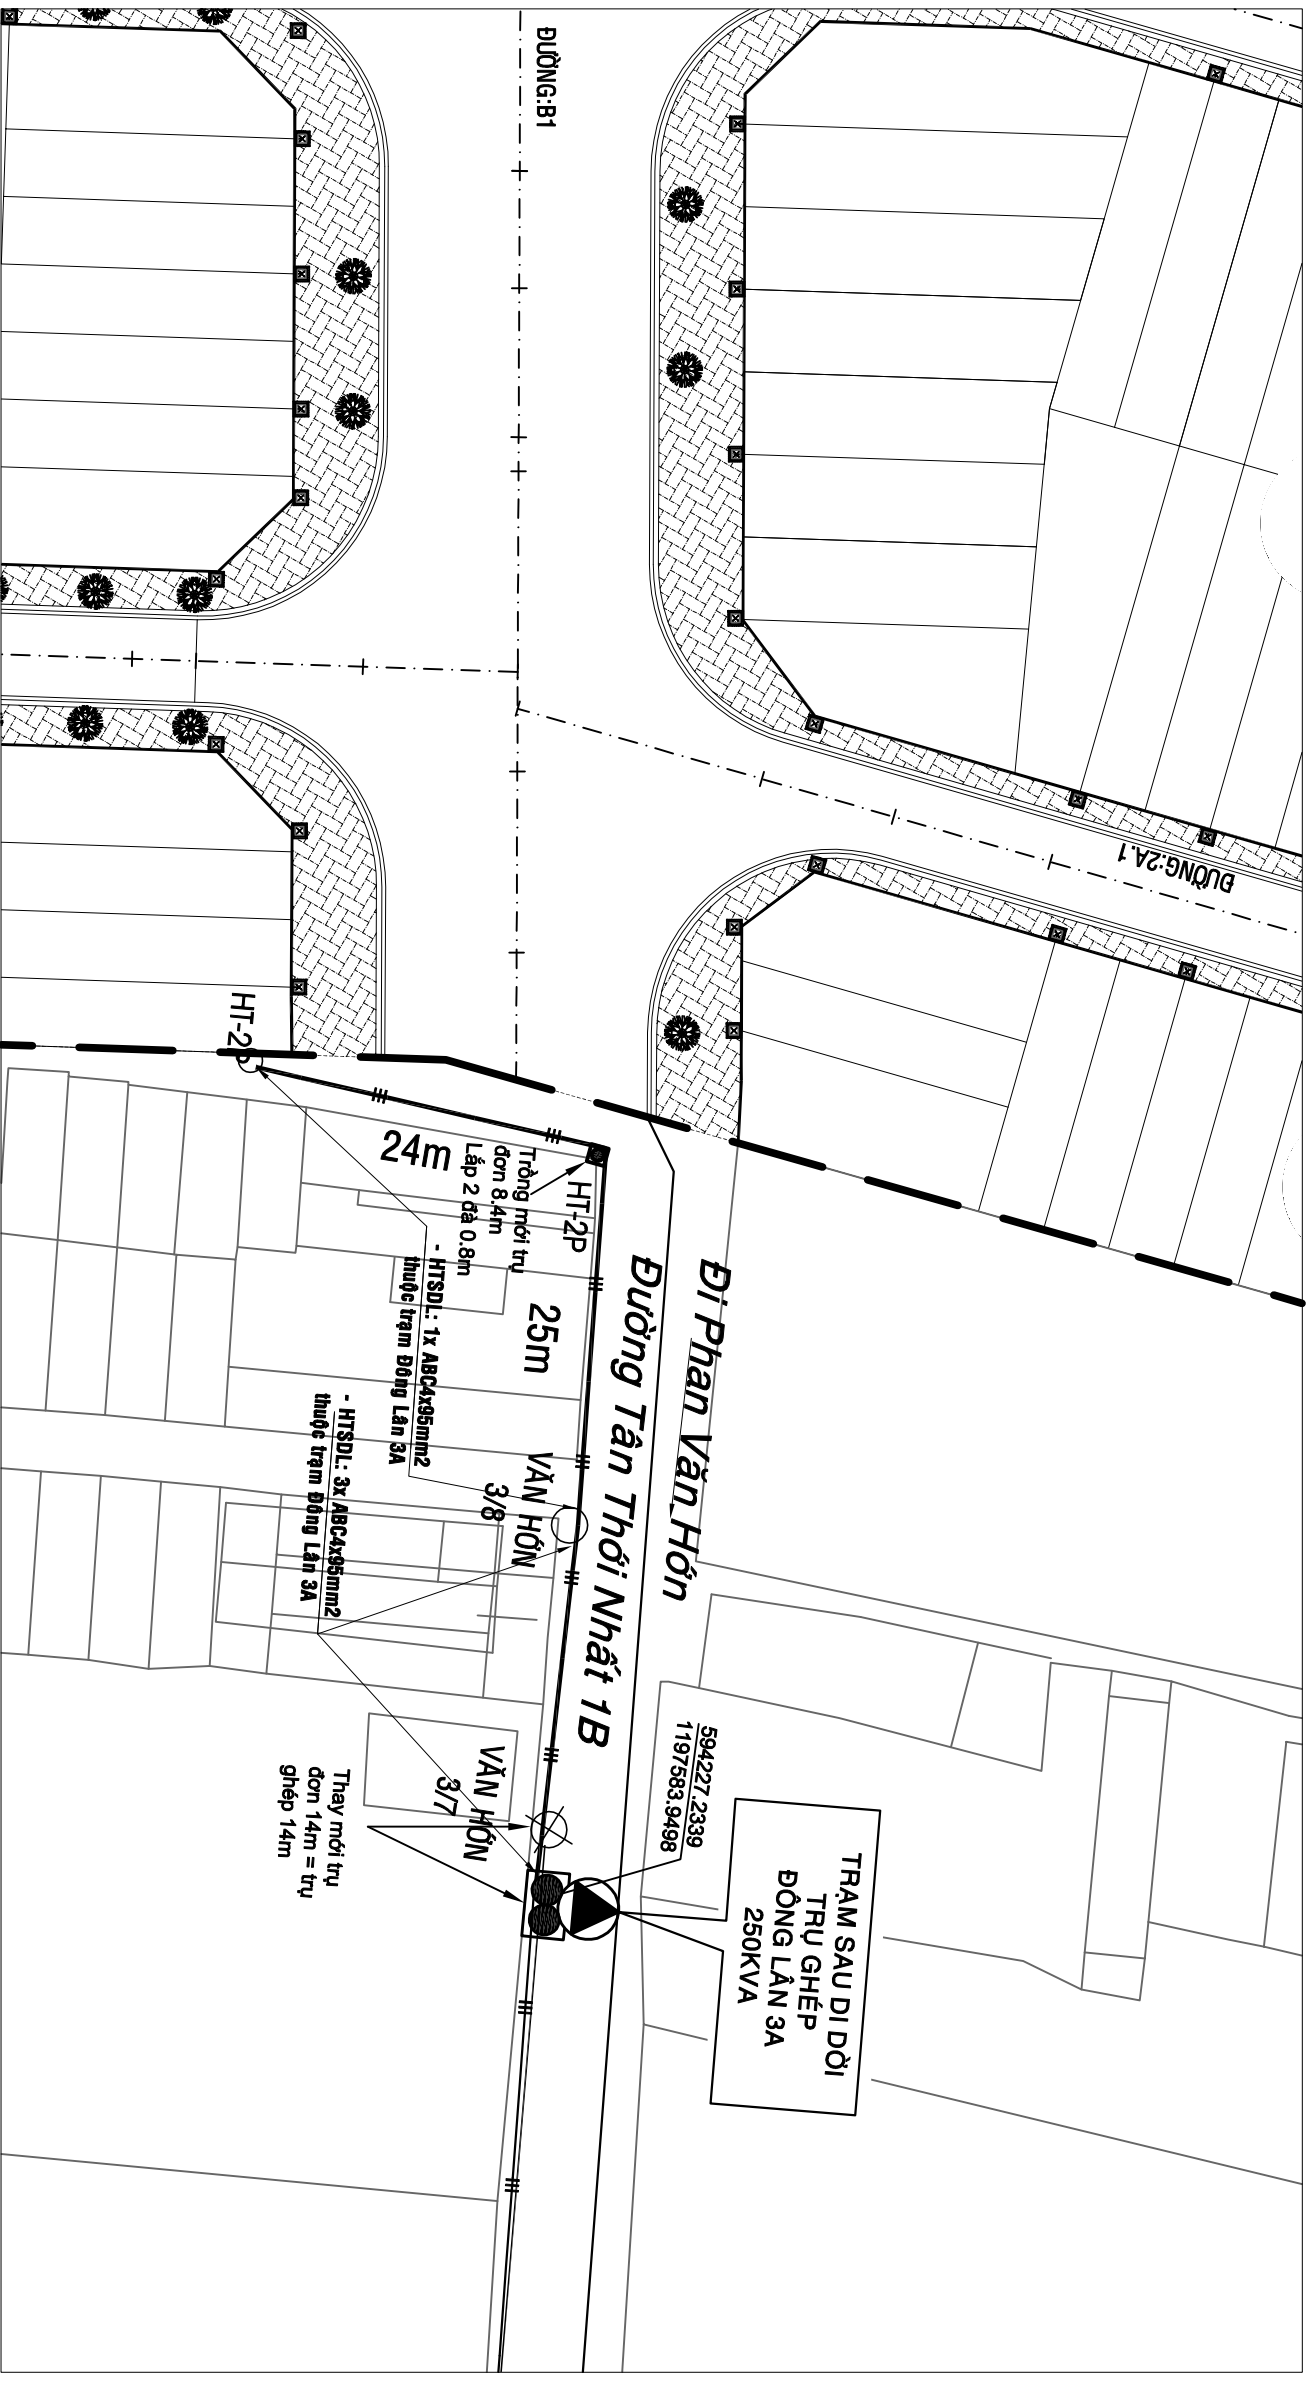


MẶT BẰNG LƯỚI ĐIỆN TẠI BỜ TRÍ (KHU VỰC TRẠM ĐỒNG LÂN 3A)

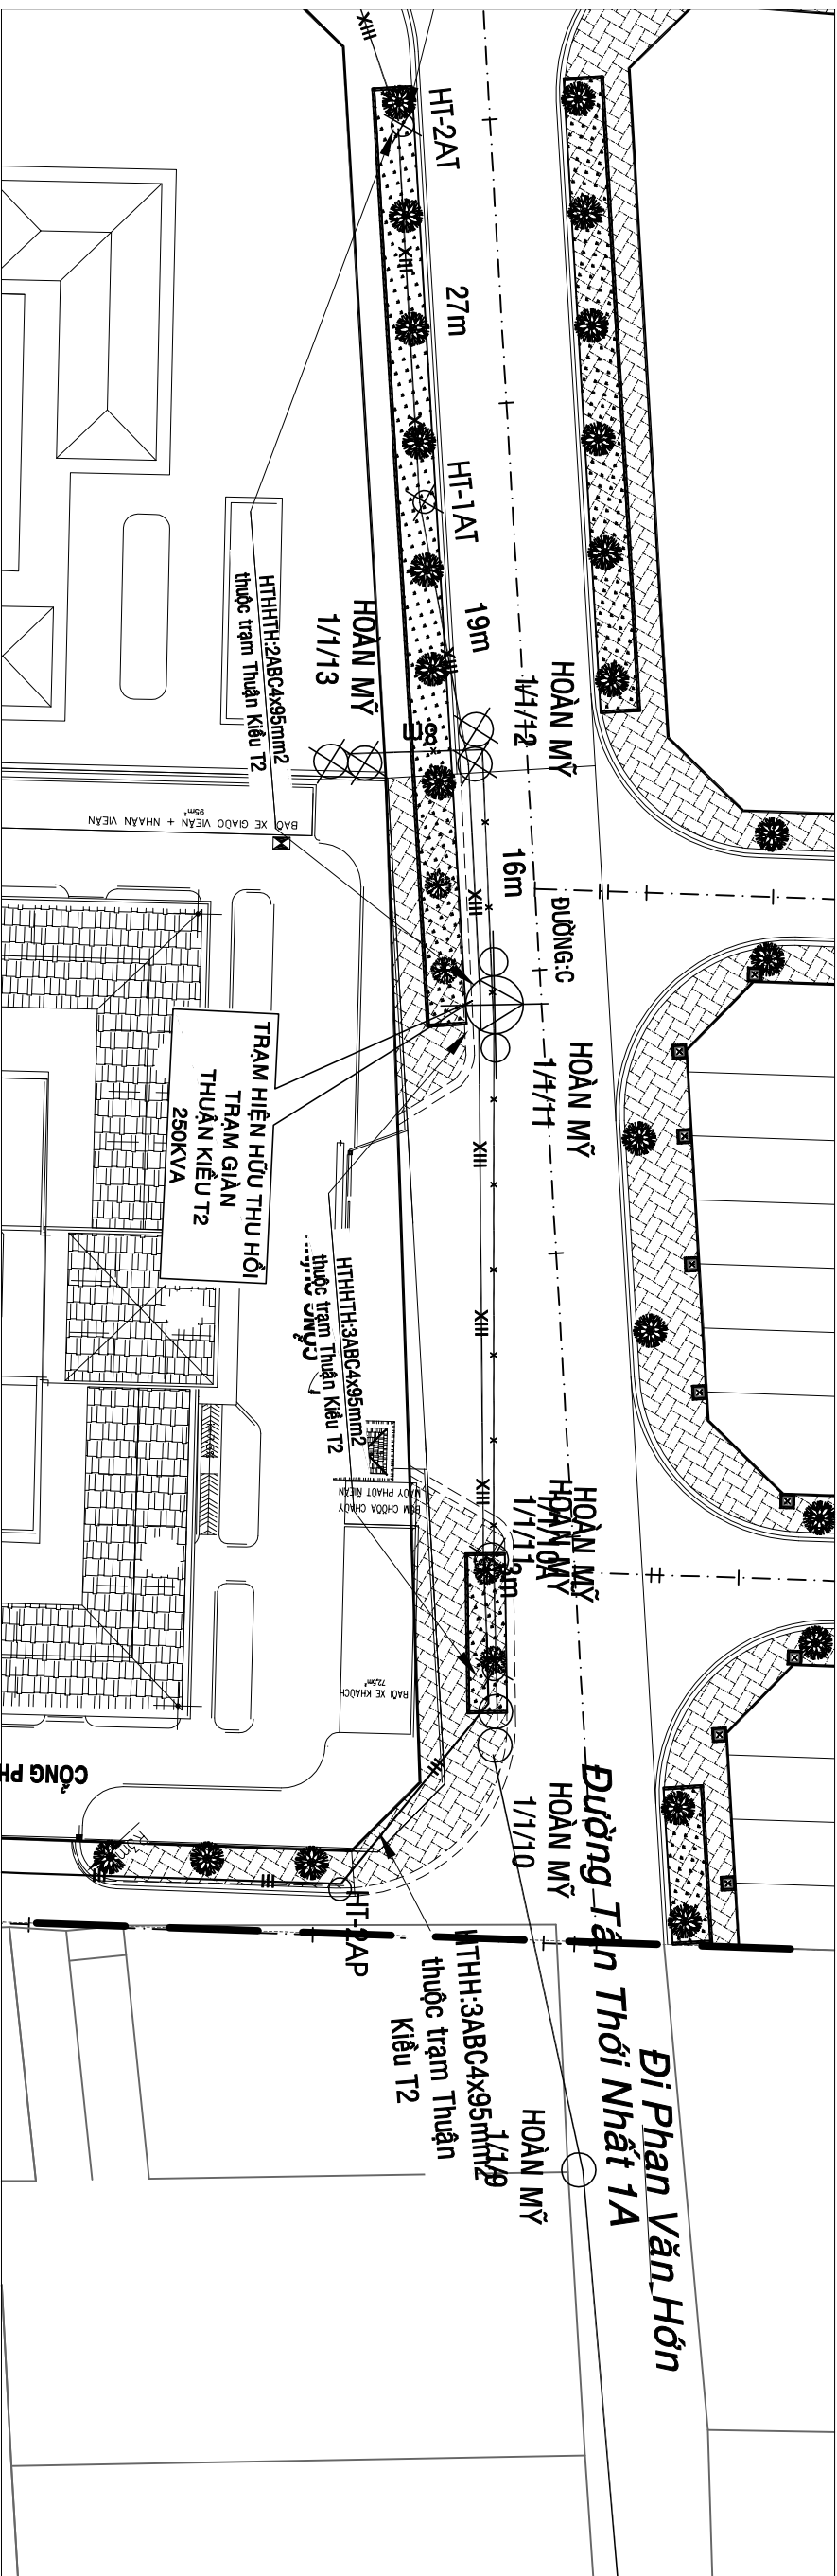


MẶT BẰNG LƯỚI ĐIỆN HIỆN TRẠNG (KHU VỰC TRẠM THUẬN KIỂU 12)

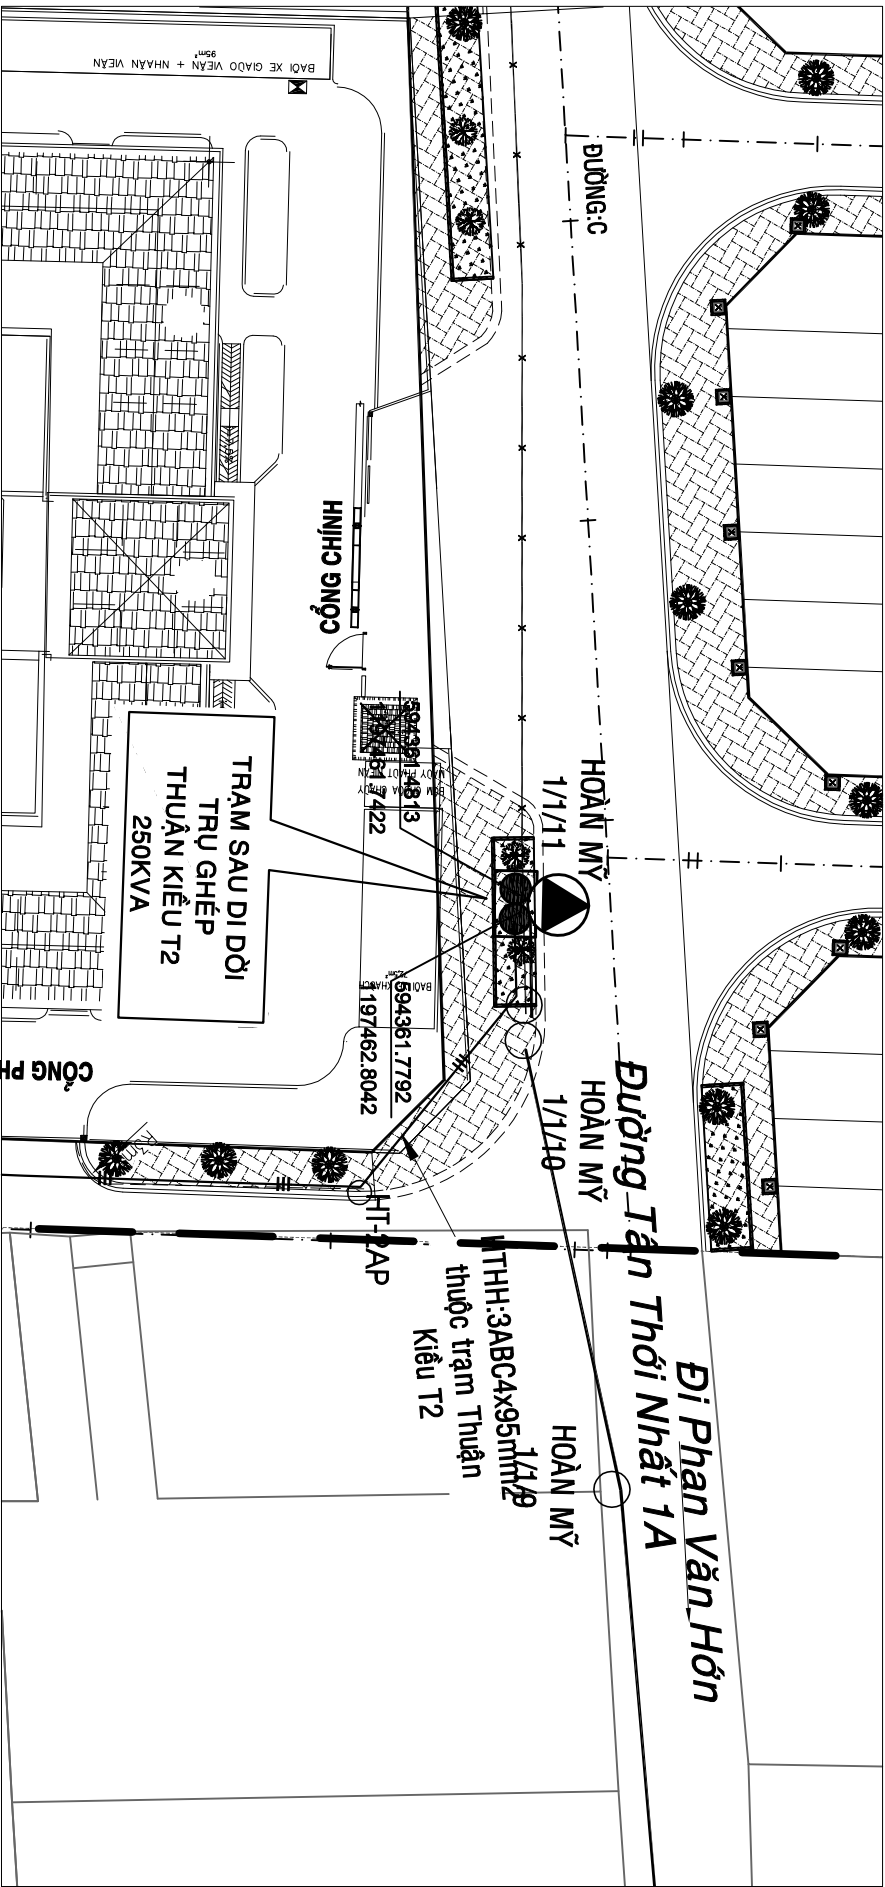


MẶT BẰNG LƯỚI ĐIỆN TẠI BỜ TRÍ (KHU VỰC TRẠM THUẬN KIỂU 12)

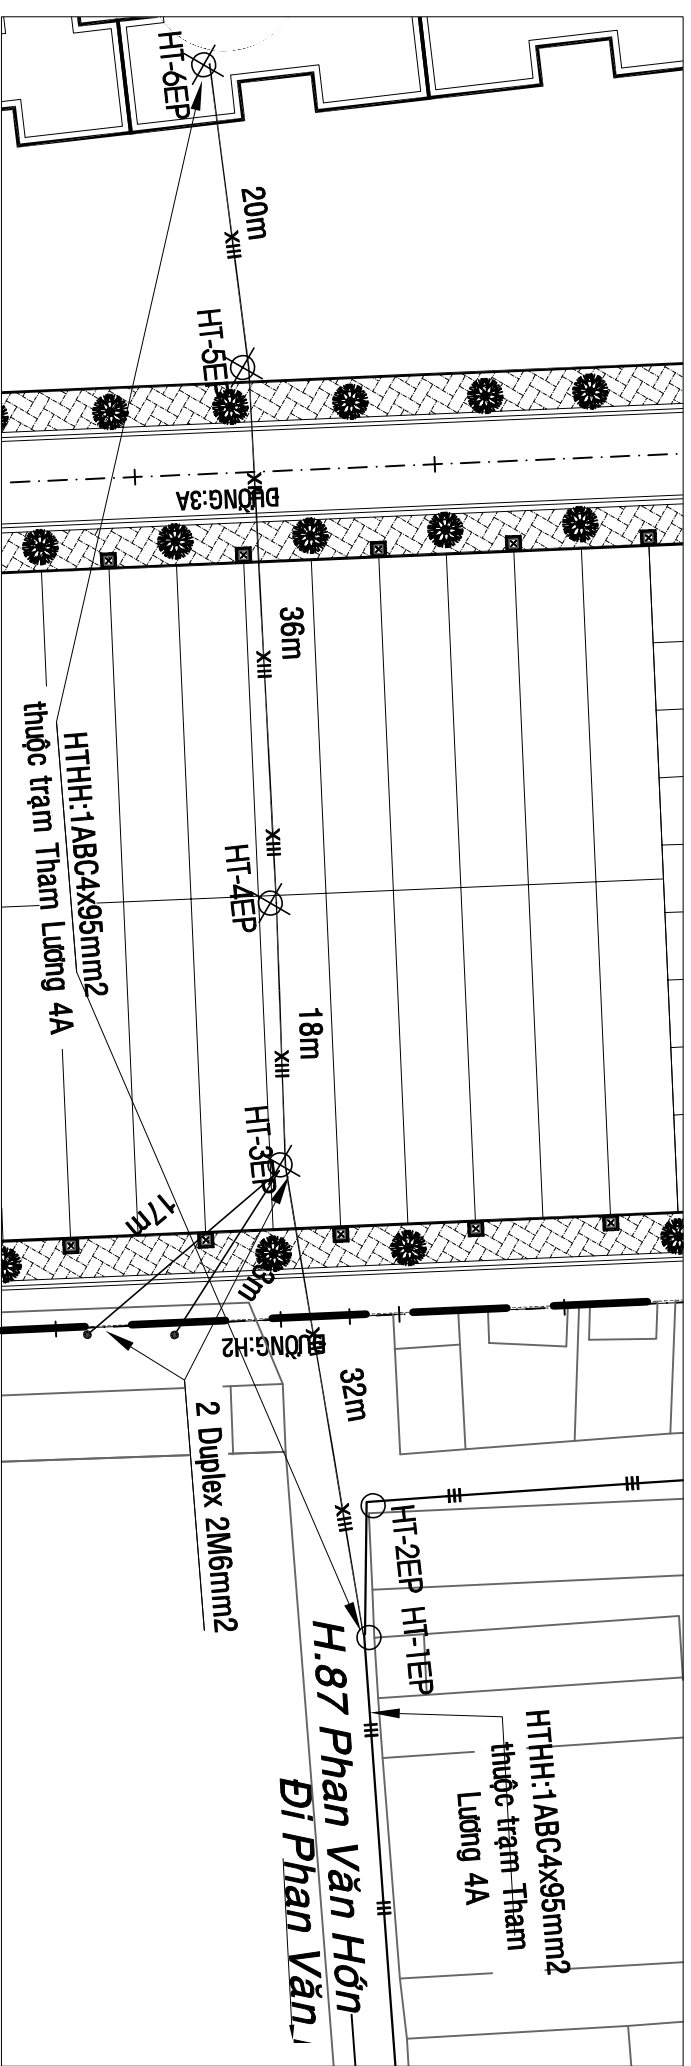


MẶT BẰNG LƯỚI ĐIỆN HIỆN TRẠNG (ĐOẠN 2)

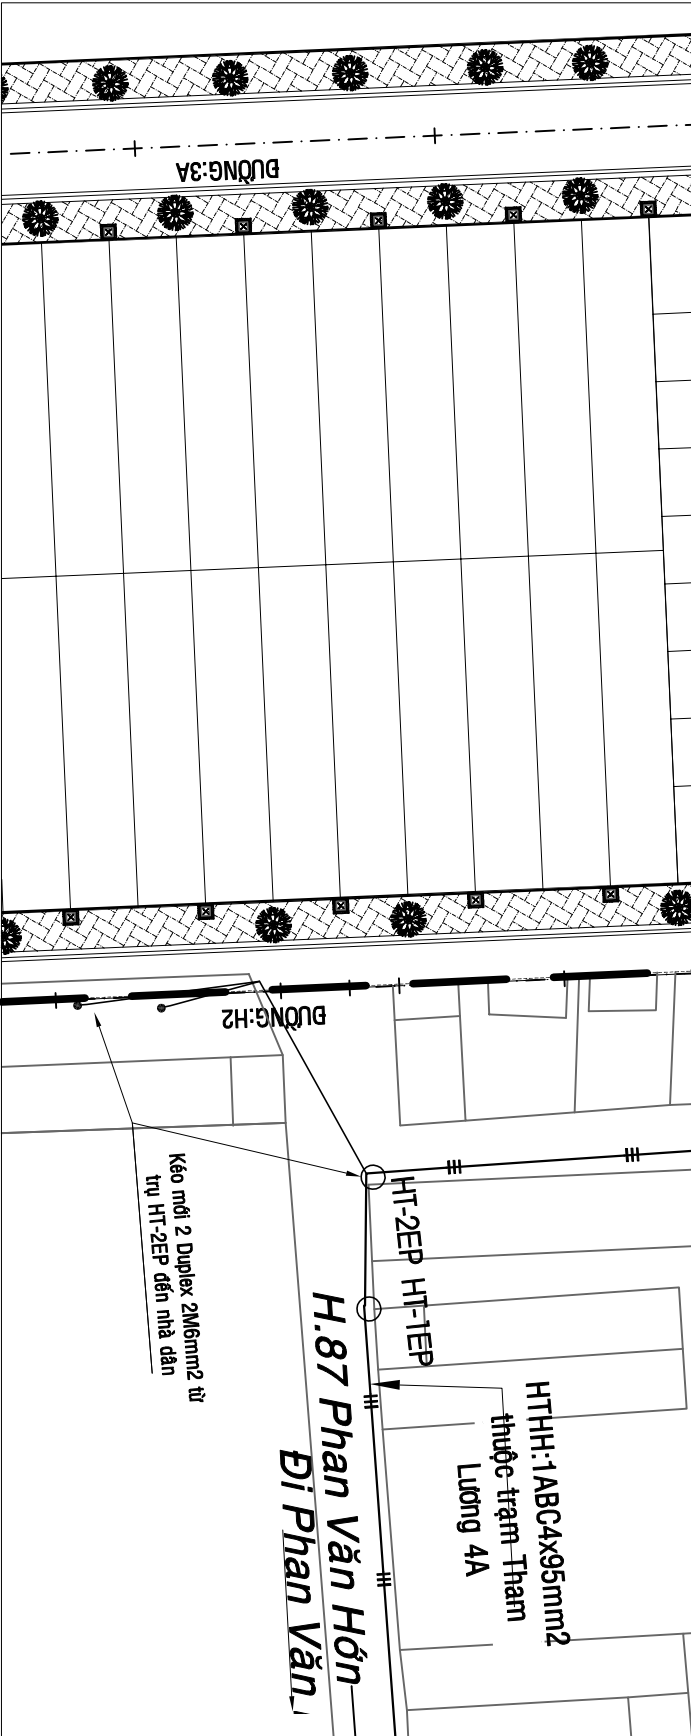


MẶT BẰNG LƯỚI ĐIỆN TẠI BỜ TRÍ (ĐOẠN 2)

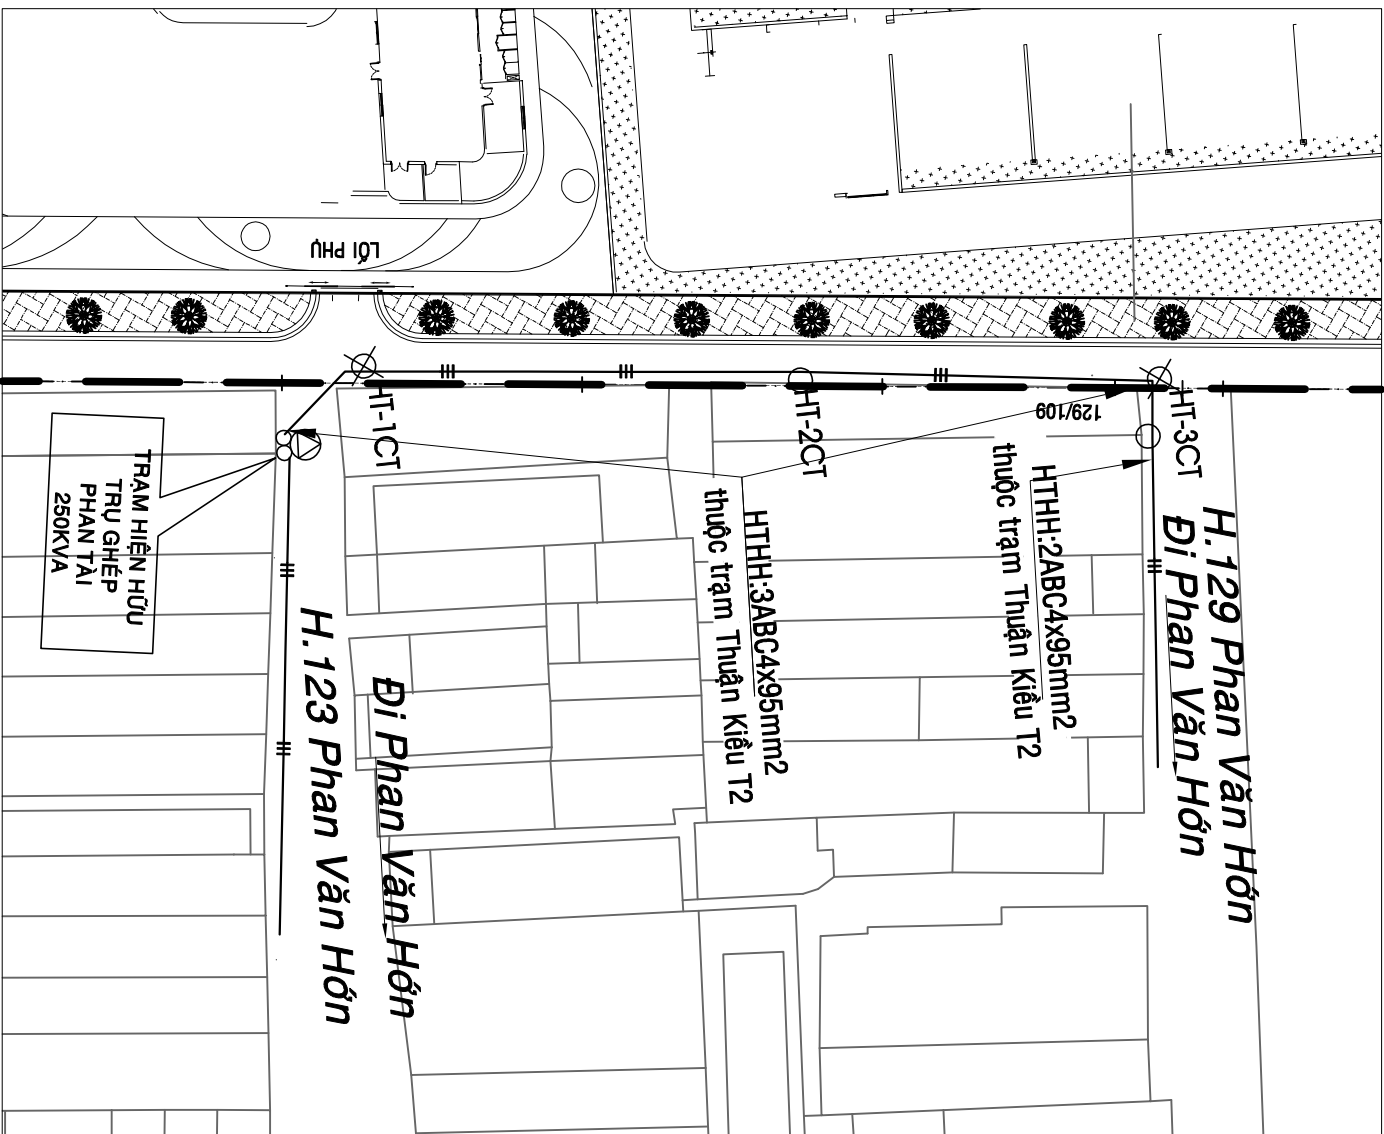

MẶT BẰNG LƯỚI ĐIỆN HIỆN TRẠNG (ĐOẠN 1)

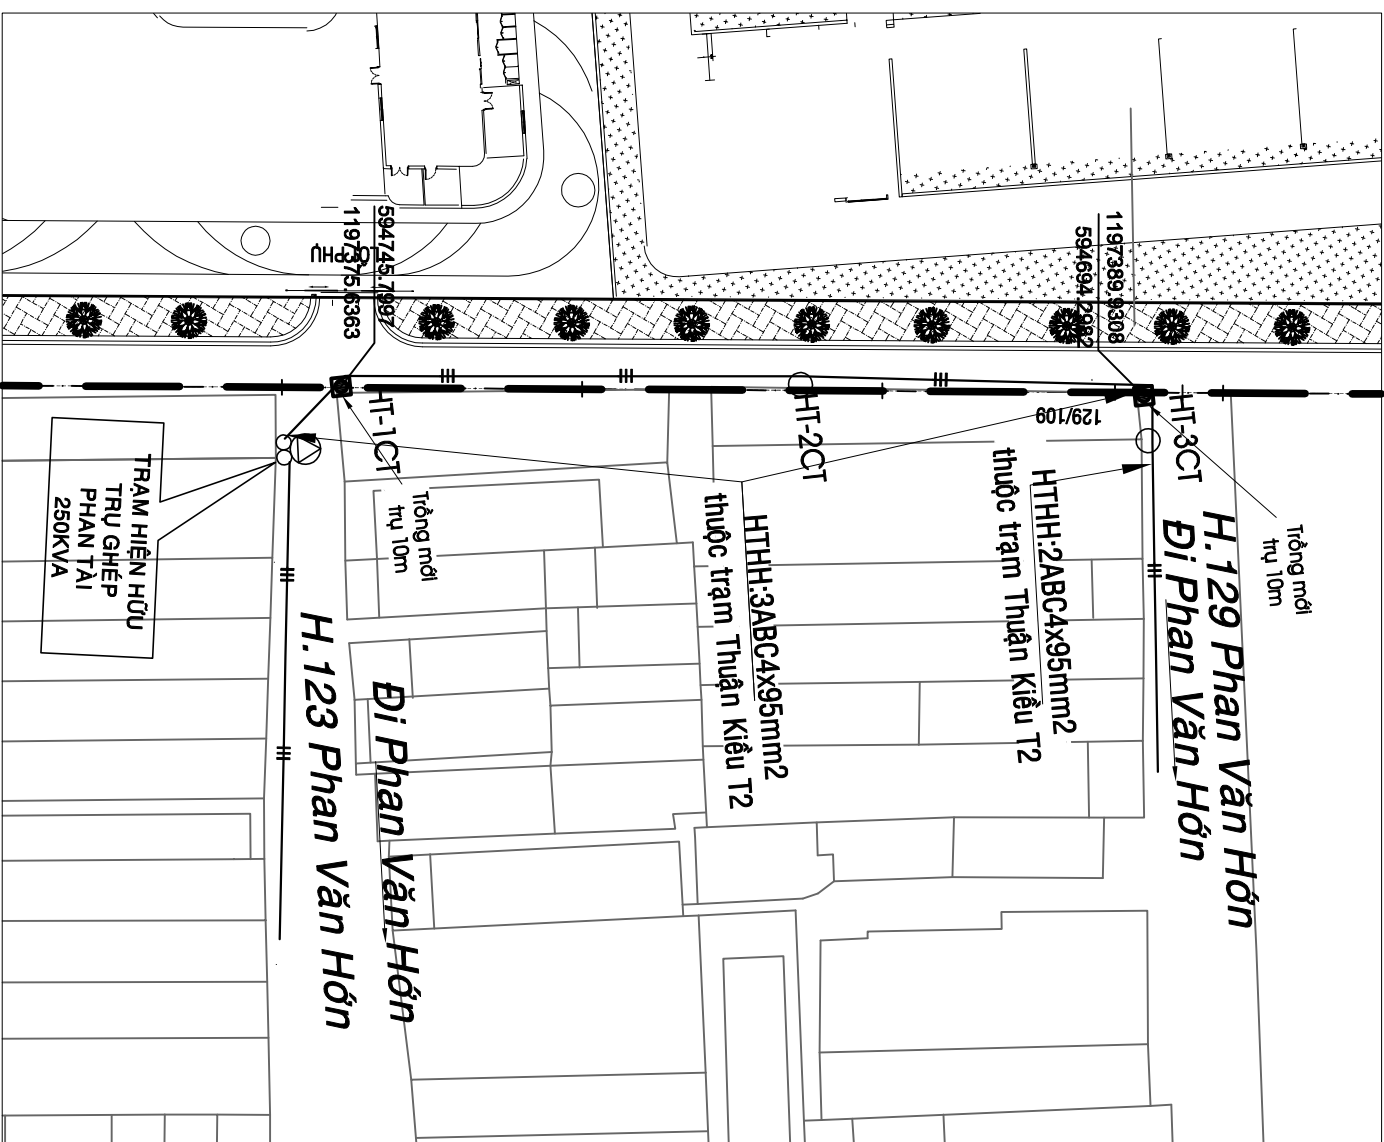


MẶT BẰNG LƯỚI ĐIỆN TẠI BỜ TRÍ (ĐOẠN 1)

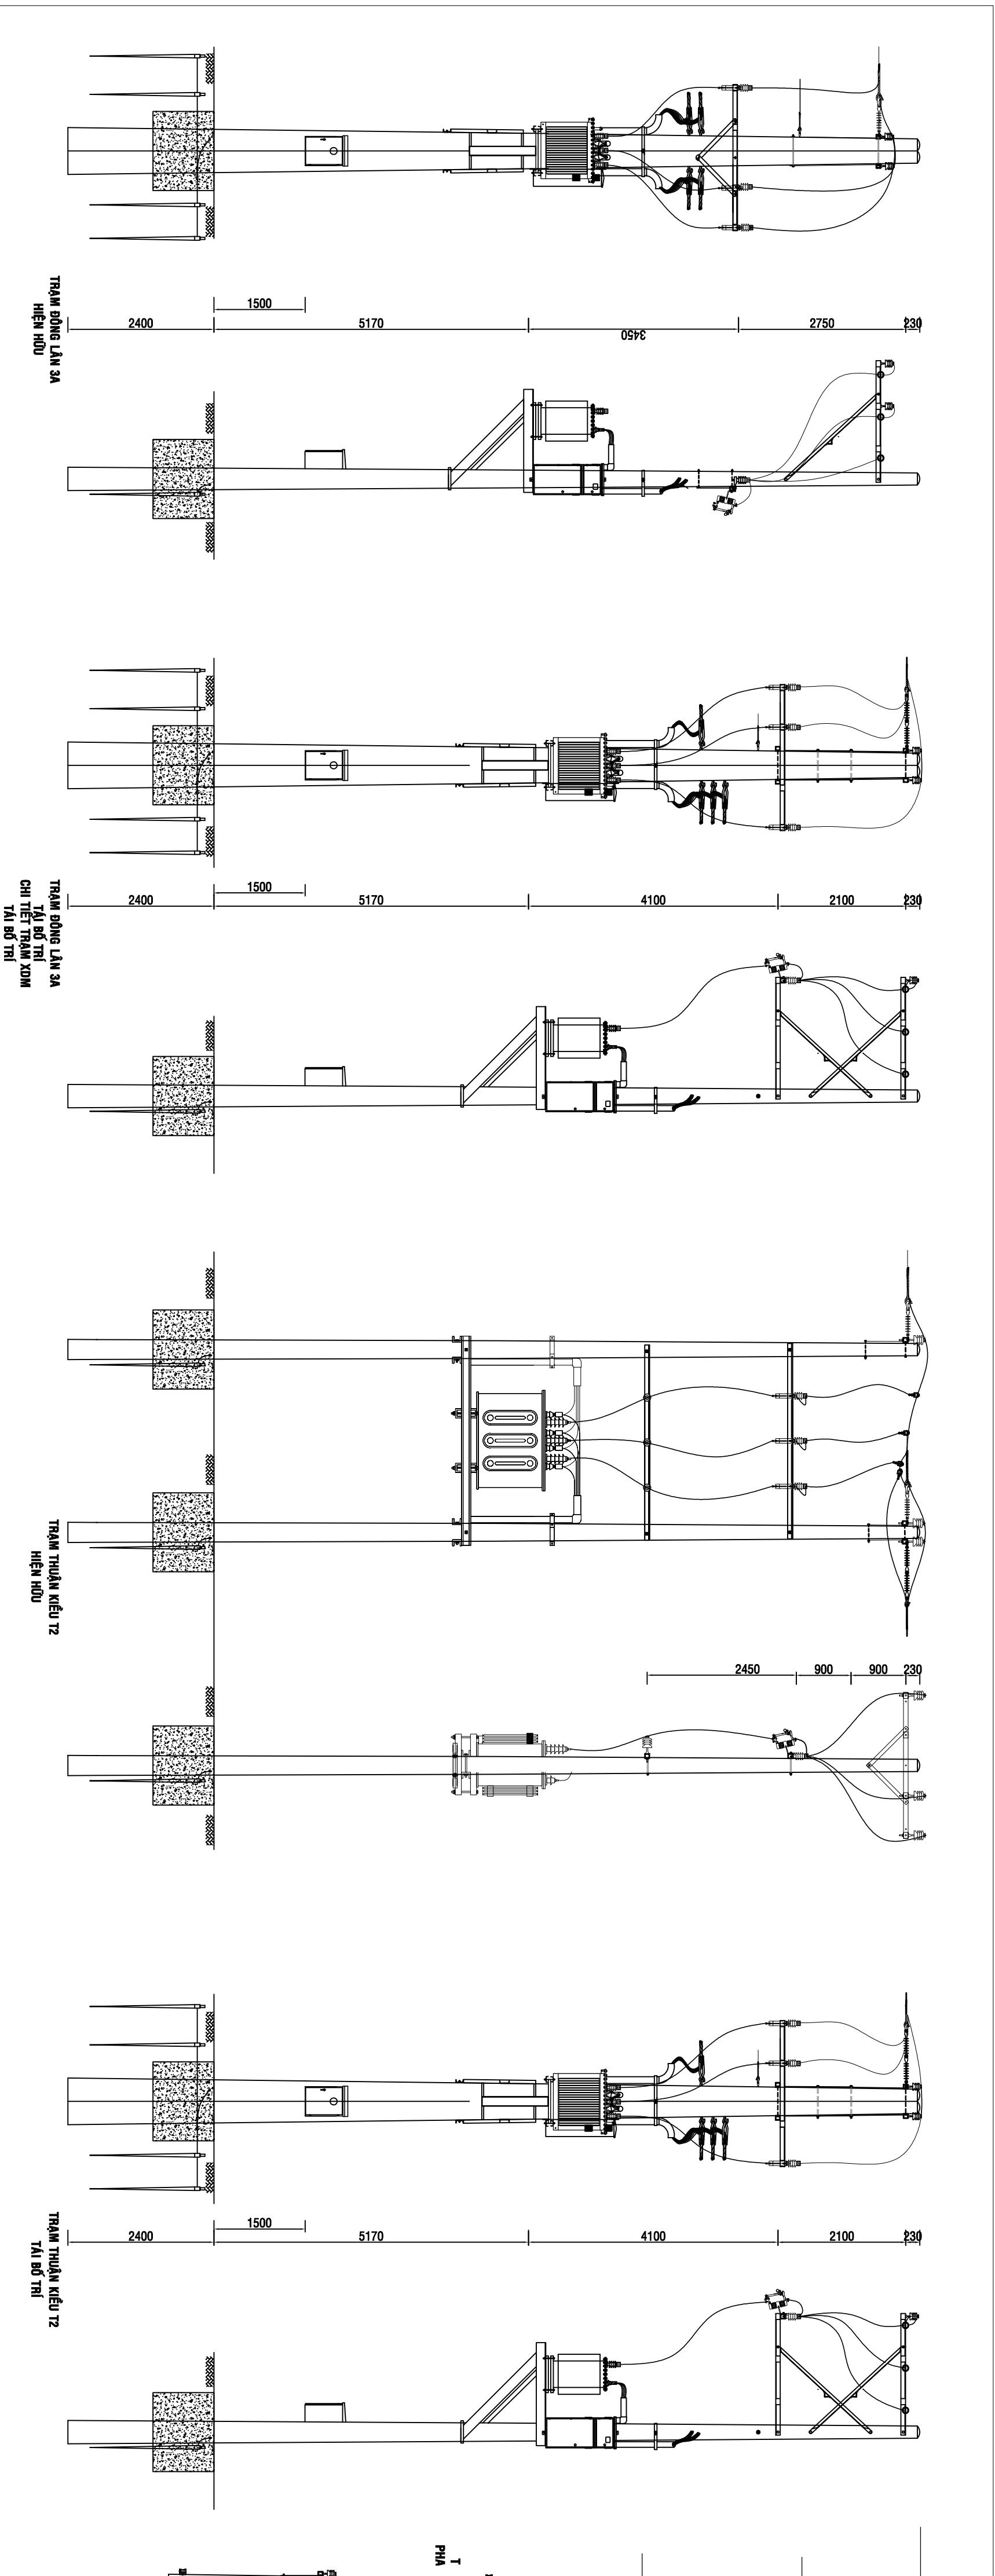

BẢNG VỊ TRÍ TRƯ TRẠM BIẾN ÁP VÀ GẮN THIẾT BỊ BẢO VỆ


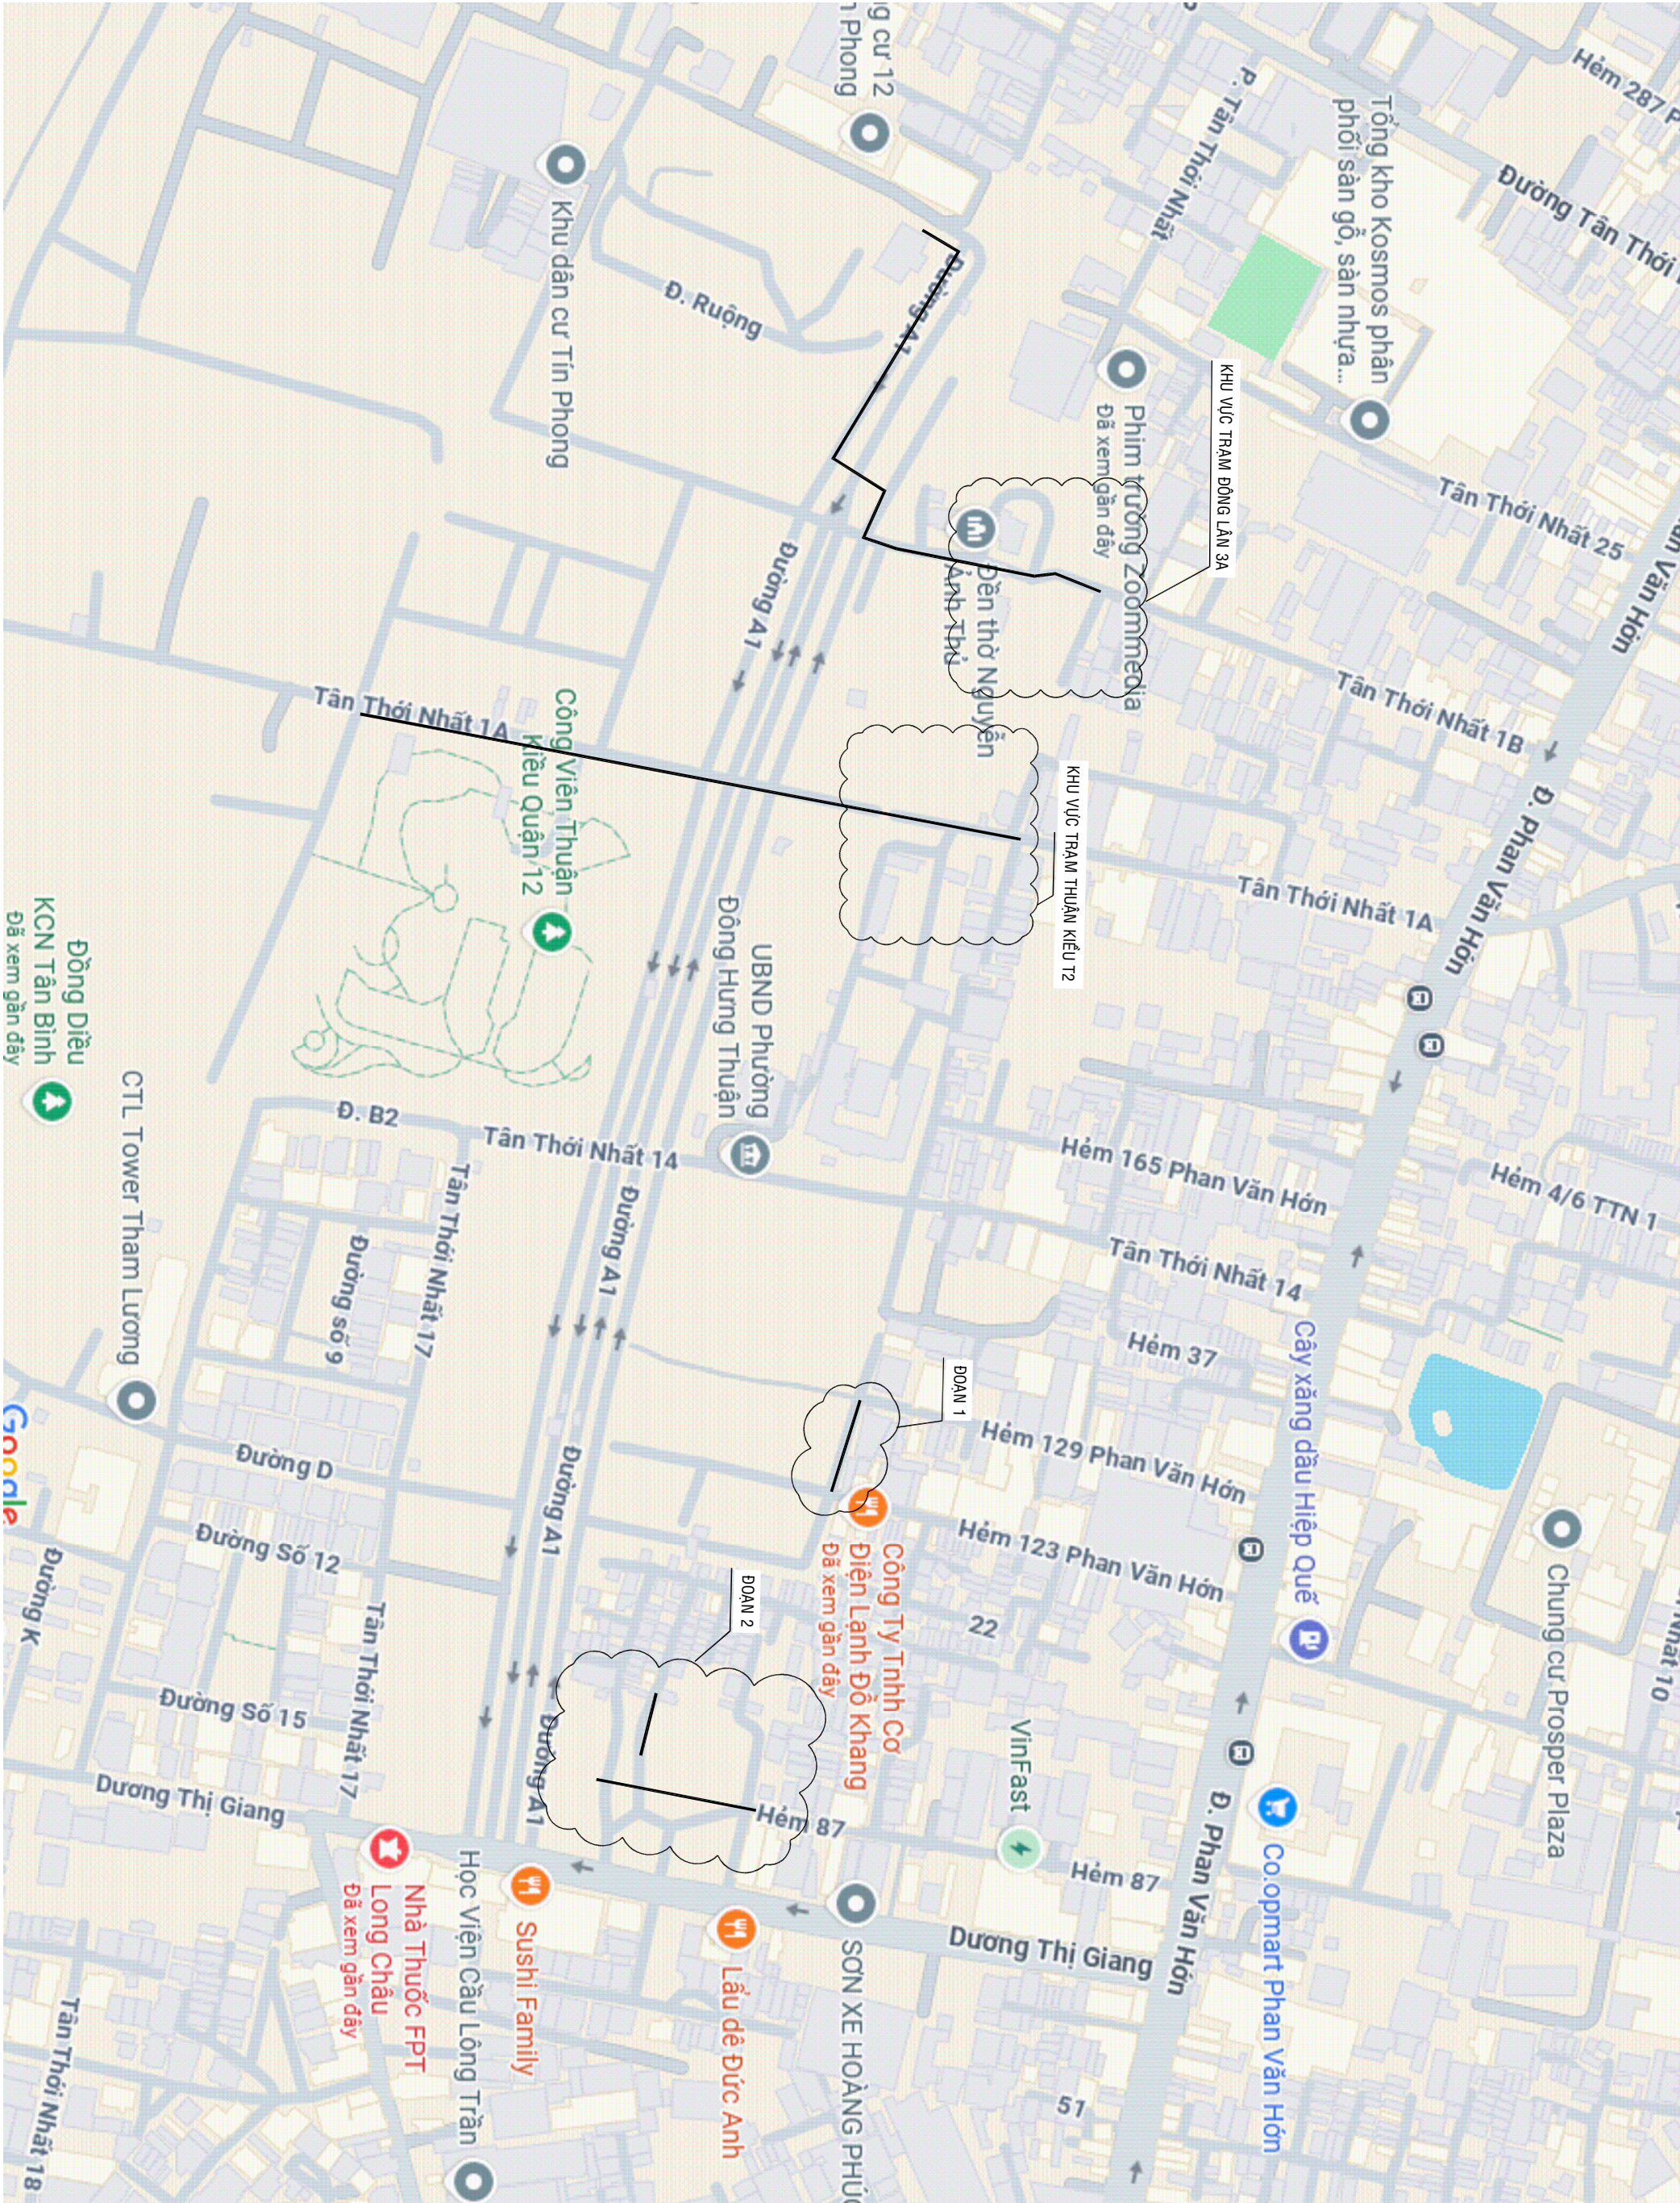

HỒ BỒ VỊ TRÍ (TẠI BỜ TRÍ)

| | | | | | | | |
|---|-----------------|-----------------|-----------------|---|-----------------|-----------------|-----------------|
