



CÔNG TY TNHH XÂY DỰNG CÔNG TRÌNH ĐIỆN - THƯƠNG MẠI

**BÌNH MINH**

Địa chỉ trụ sở chính: 108/2, Đ. Đồng Hưng Thuận 40, P. Đồng Hưng Thuận, Tp. HCM  
Hotline: 0908.920.219 - 0903.990.219  
Email: binhminh24052010@gmail.com

Số: 803 /BCKTKT-BM

**CỘNG HÒA XÃ HỘI CHỦ NGHĨA VIỆT NAM**

**Độc lập – Tự do – Hạnh phúc**

TP.HCM, ngày 29 tháng 12 năm 2025

## **BÁO CÁO KINH TẾ KỸ THUẬT XÂY DỰNG CÔNG TRÌNH**

### **TẬP 2: CÁC BẢN VẼ**

**TÊN CÔNG TRÌNH** : XỬ LÝ LỘ RA HẠ THỂ VẬN HÀNH QUÁ TẢI KHU  
VỰC XÃ VĨNH LỘC


**MÃ CÔNG TRÌNH** :


**NGUỒN VỐN** : KHCB

**LOẠI CÔNG TRÌNH** : CÔNG TRÌNH CÔNG NGHIỆP

**ĐỊA ĐIỂM XÂY DỰNG** : XÃ VĨNH LỘC, TP. HỒ CHÍ MINH

**CHỦ ĐẦU TƯ** : CÔNG TY ĐIỆN LỰC BÌNH CHÁNH

**CHỦ TRÌ LẬP BCKTKT** : TRƯƠNG VĂN ĐỖ 

**THỰC HIỆN** : NGUYỄN VĂN TÂY 

**ĐƠN VỊ TƯ VẤN**  
**CÔNG TY TNHH XDCT ĐIỆN - TM**  
**BÌNH MINH**  
**GIÁM ĐỐC**
















  
**Nguyễn Văn Vũ**












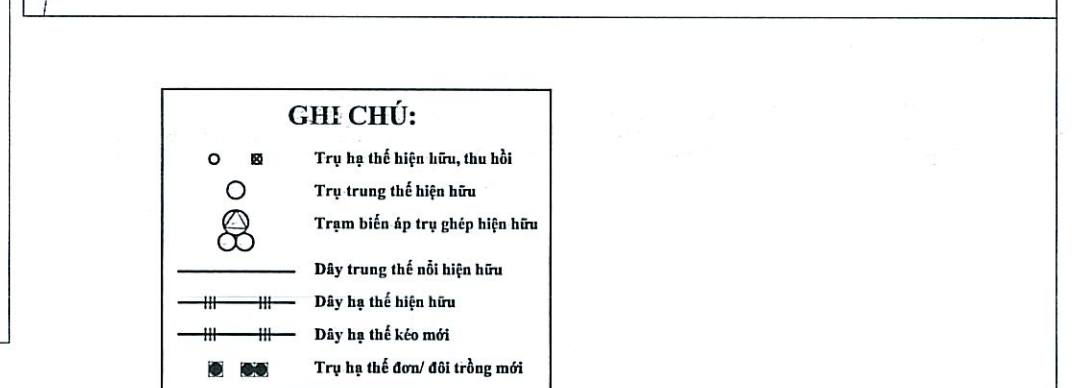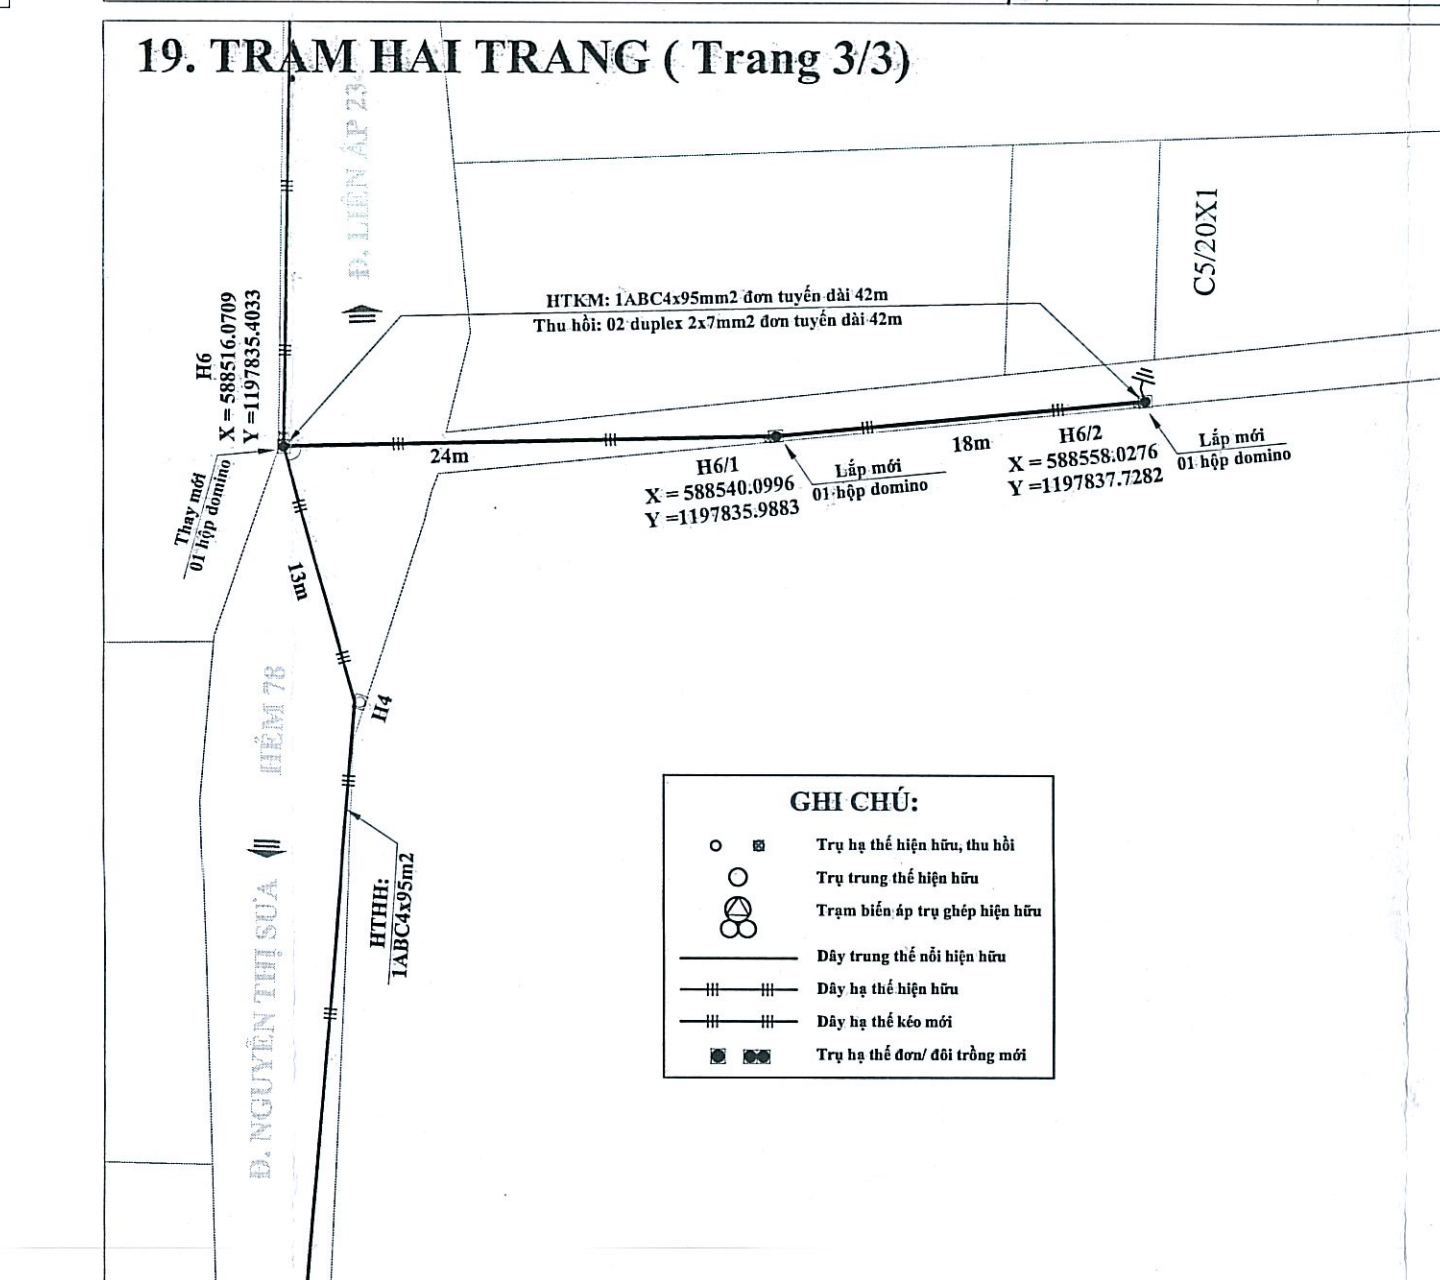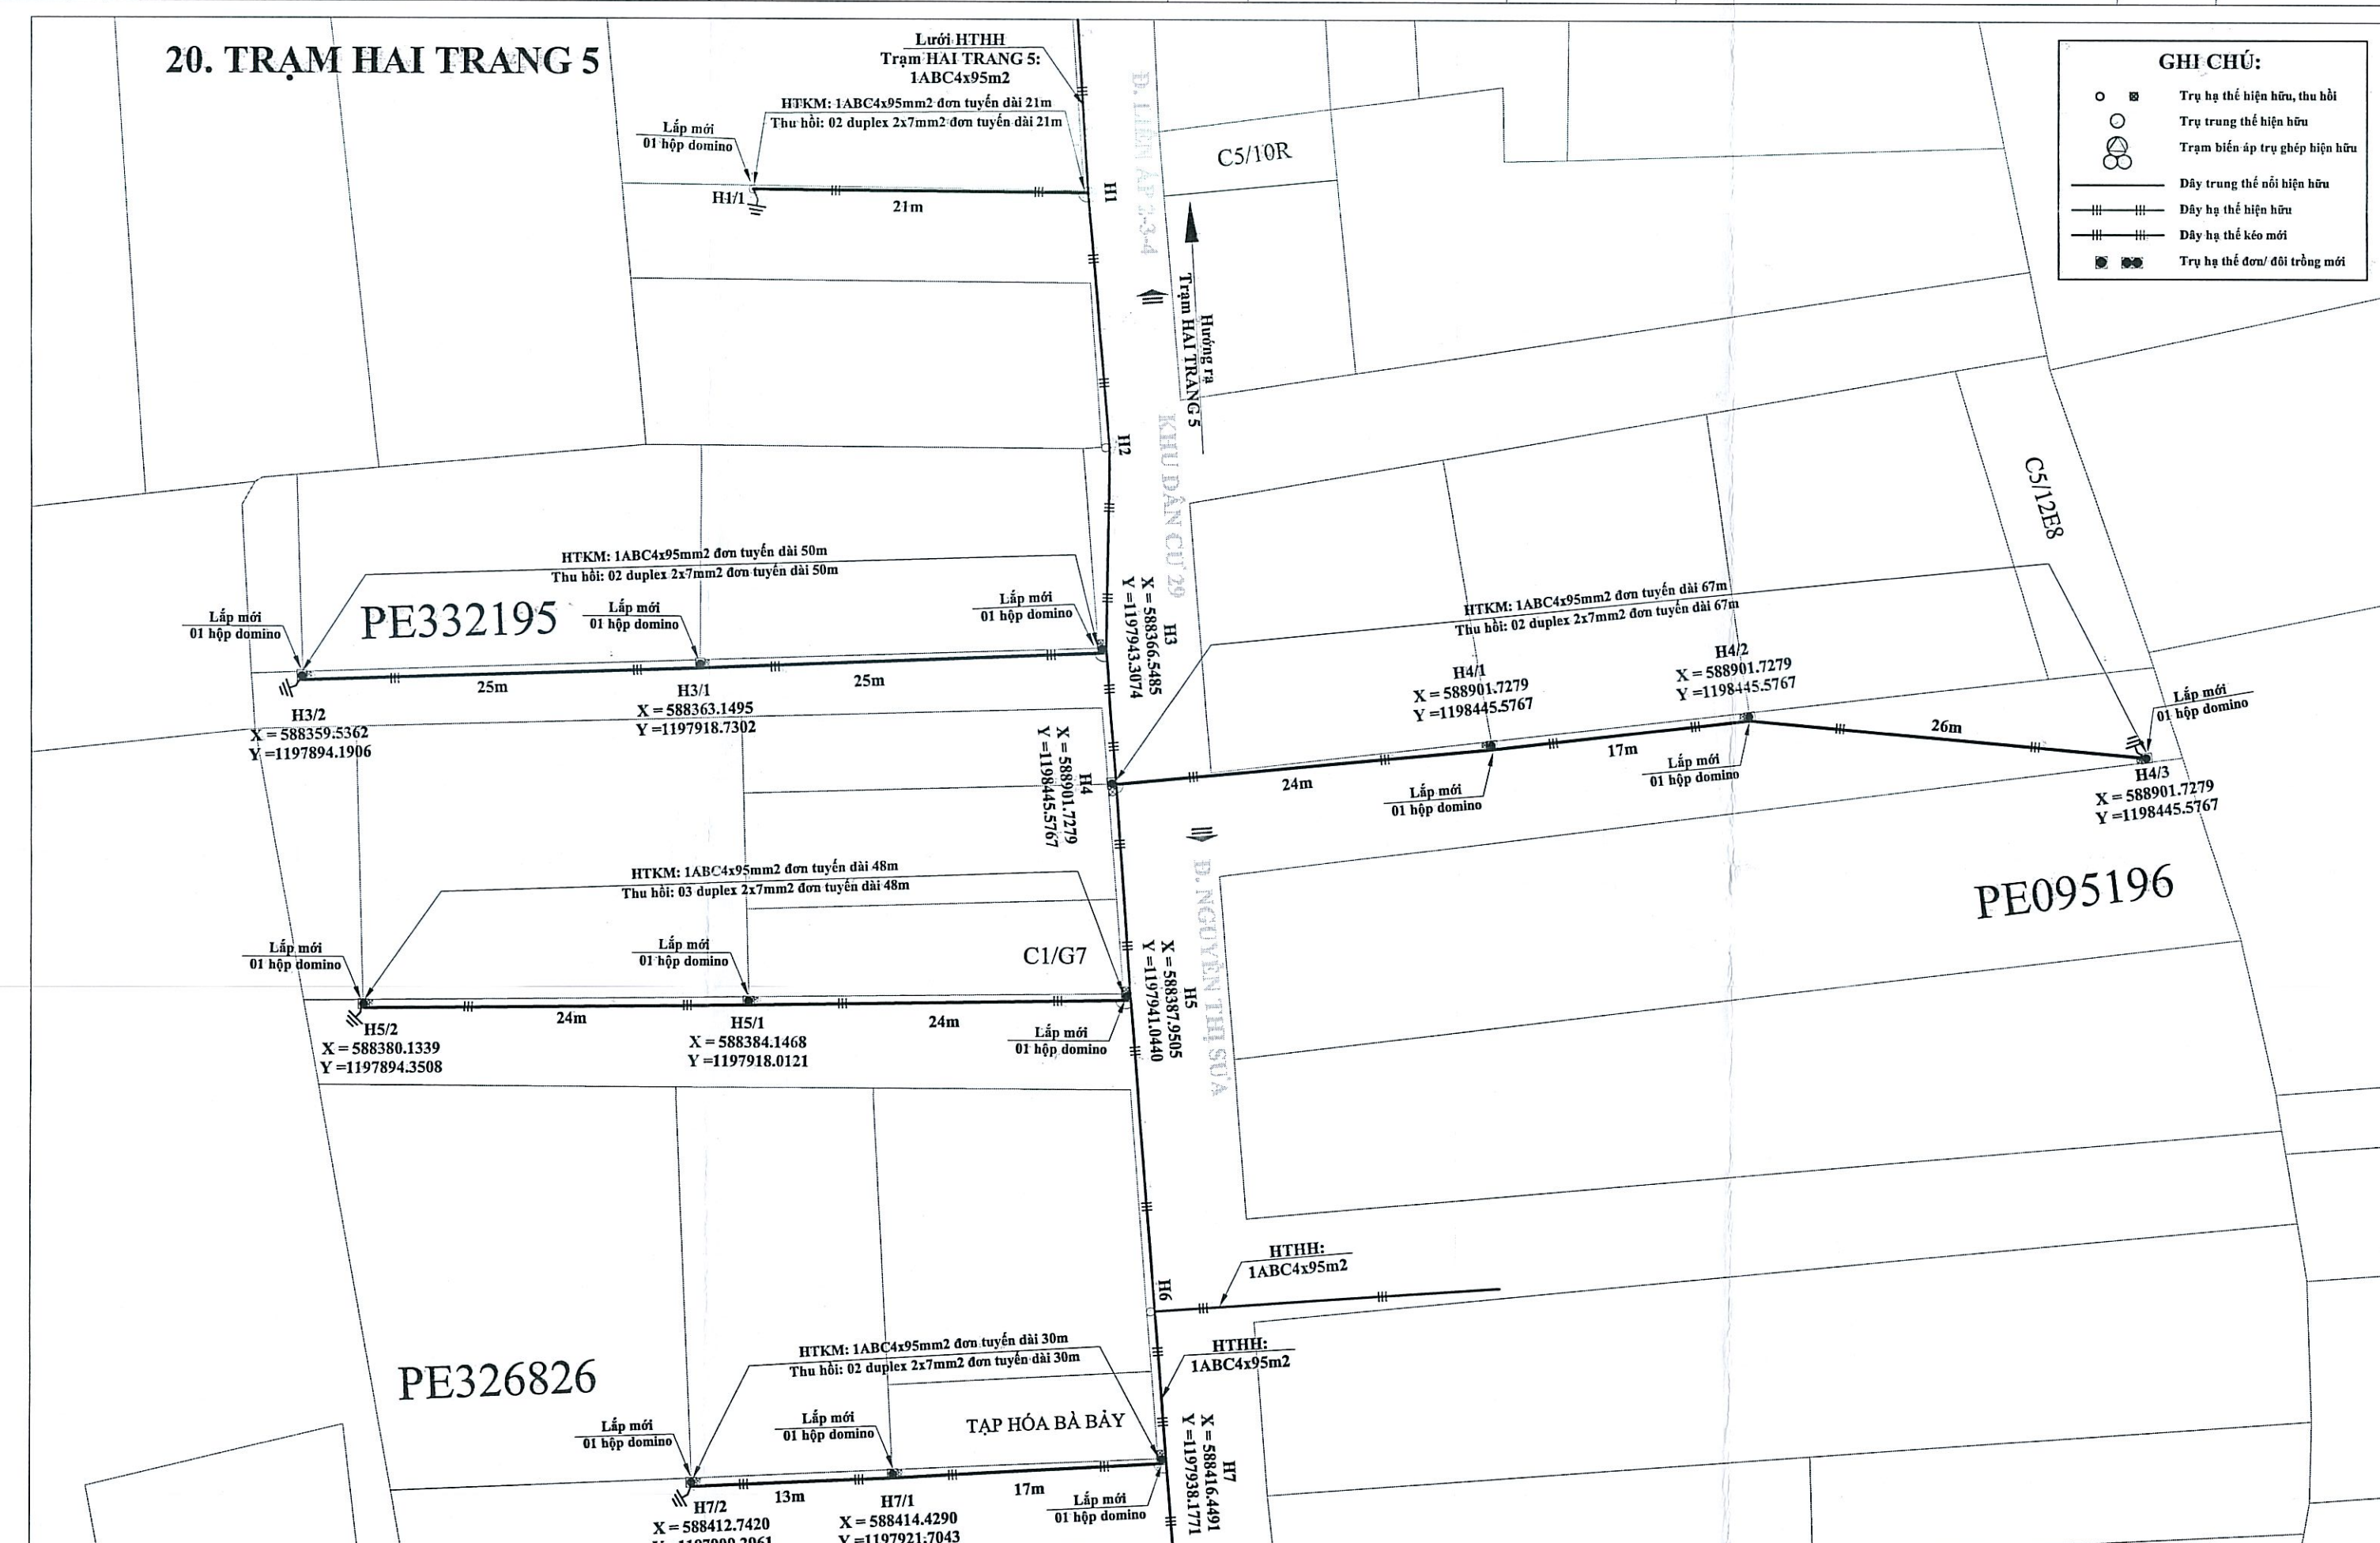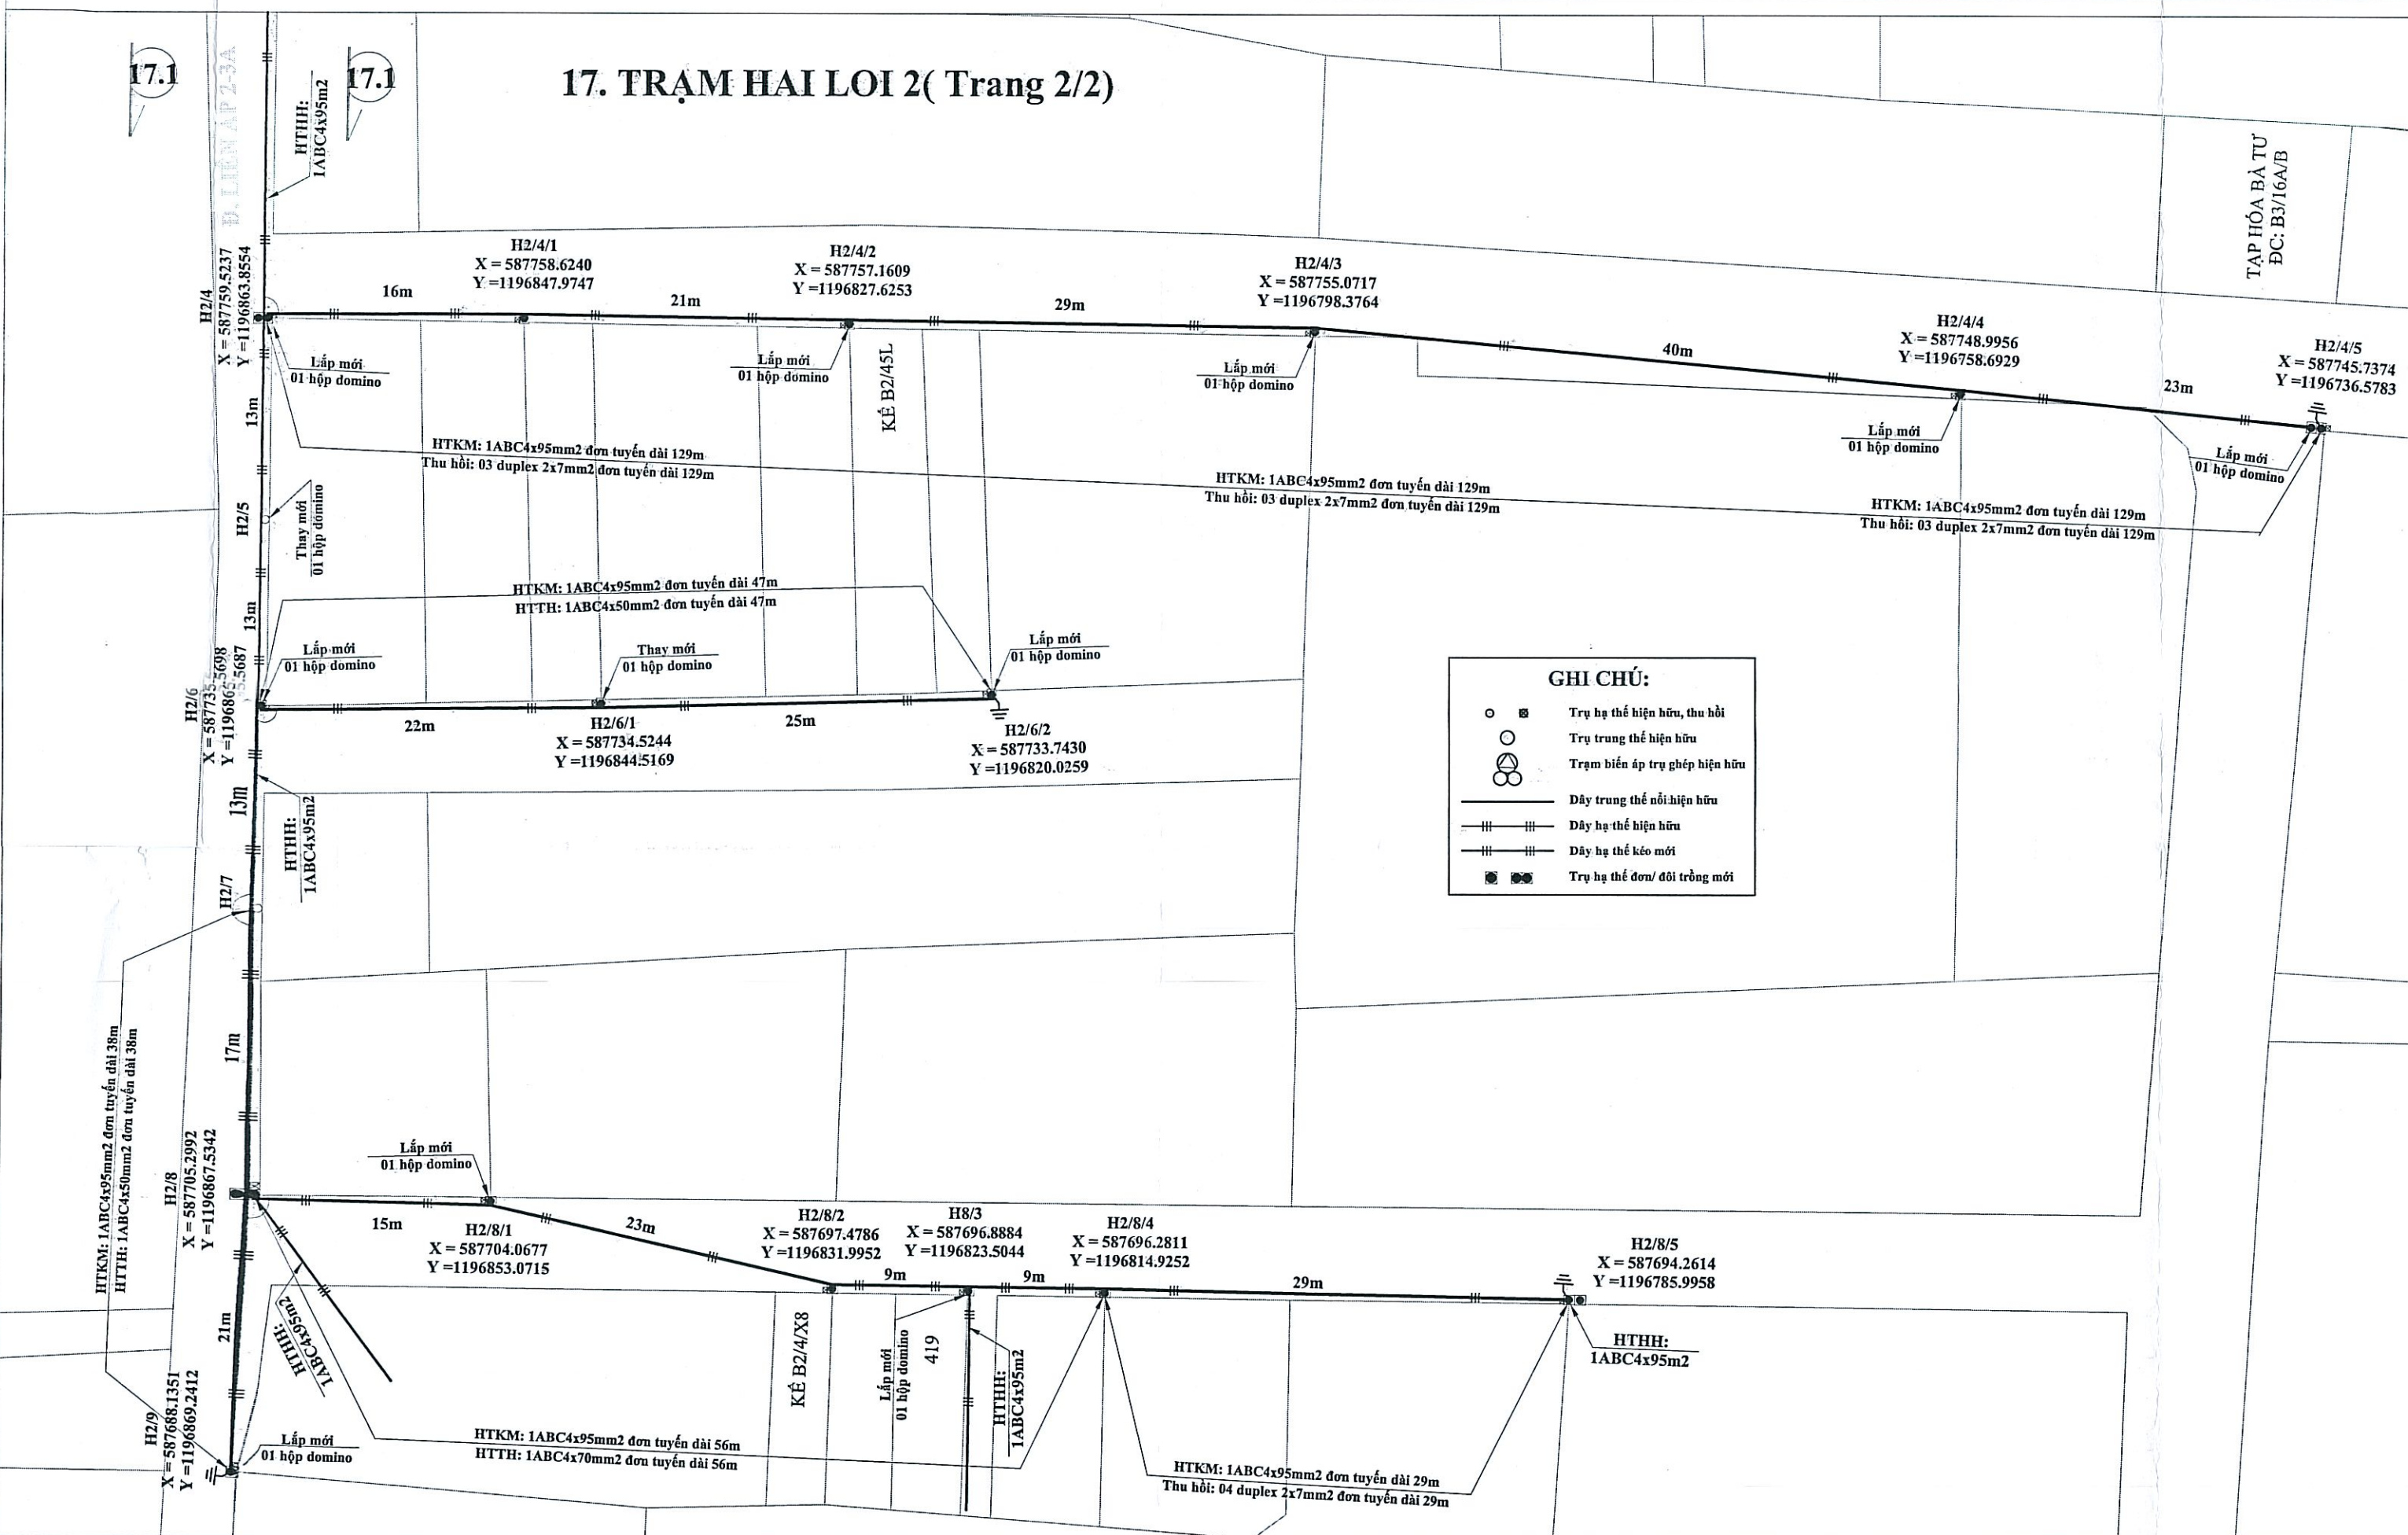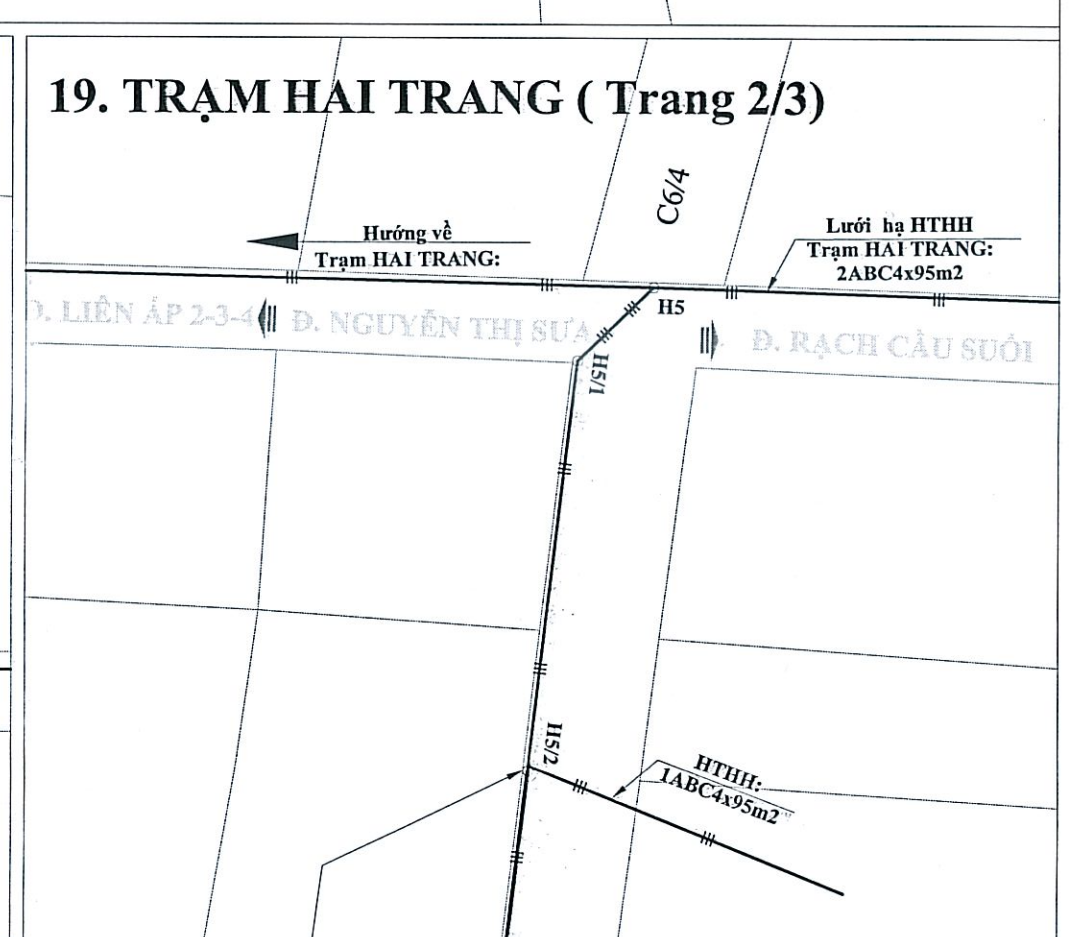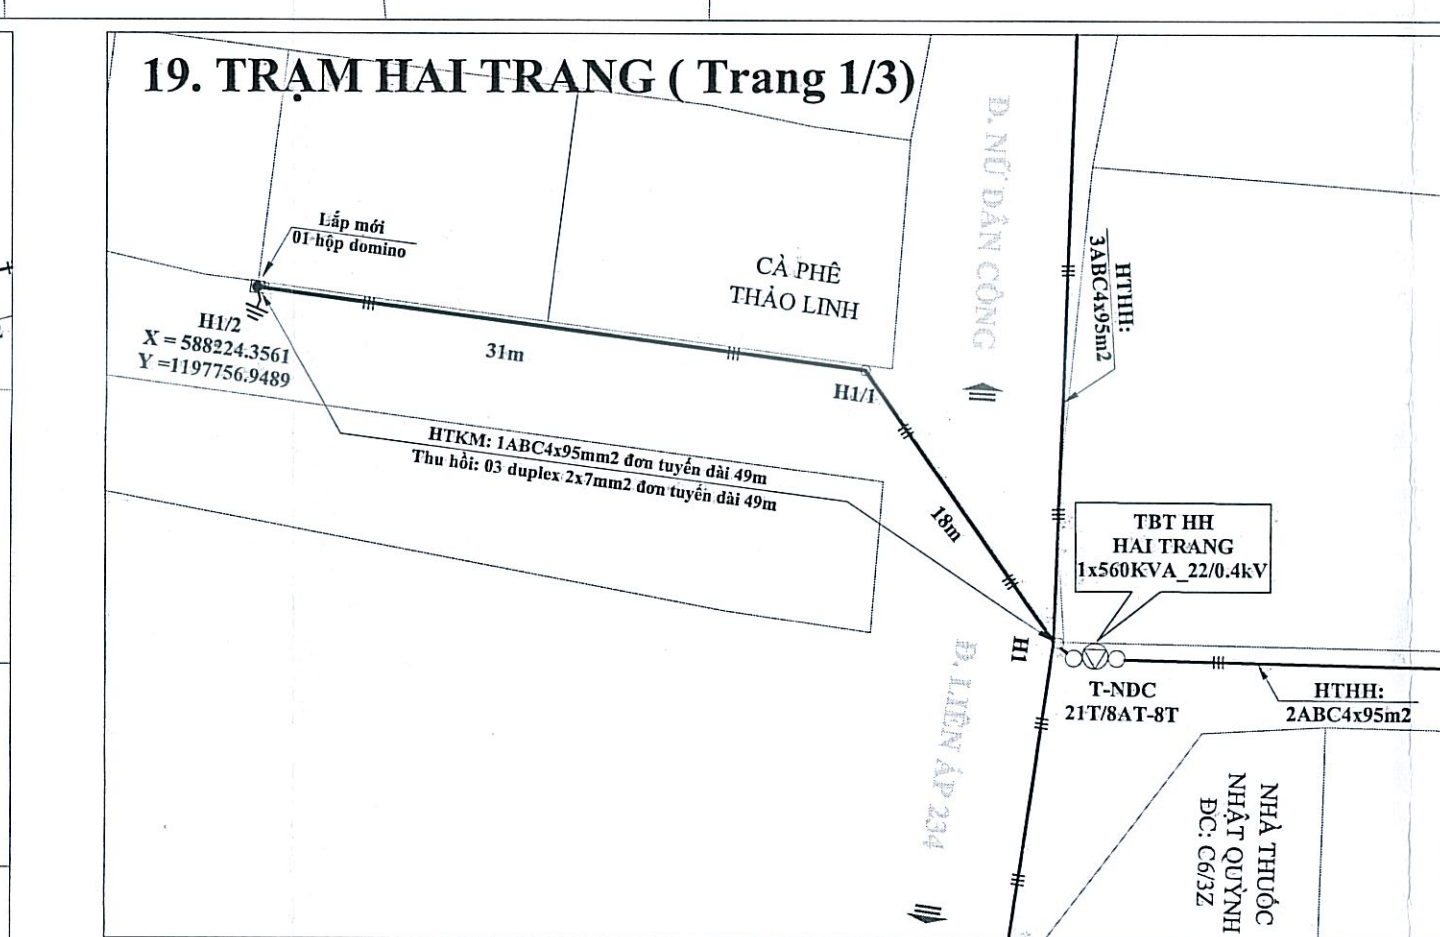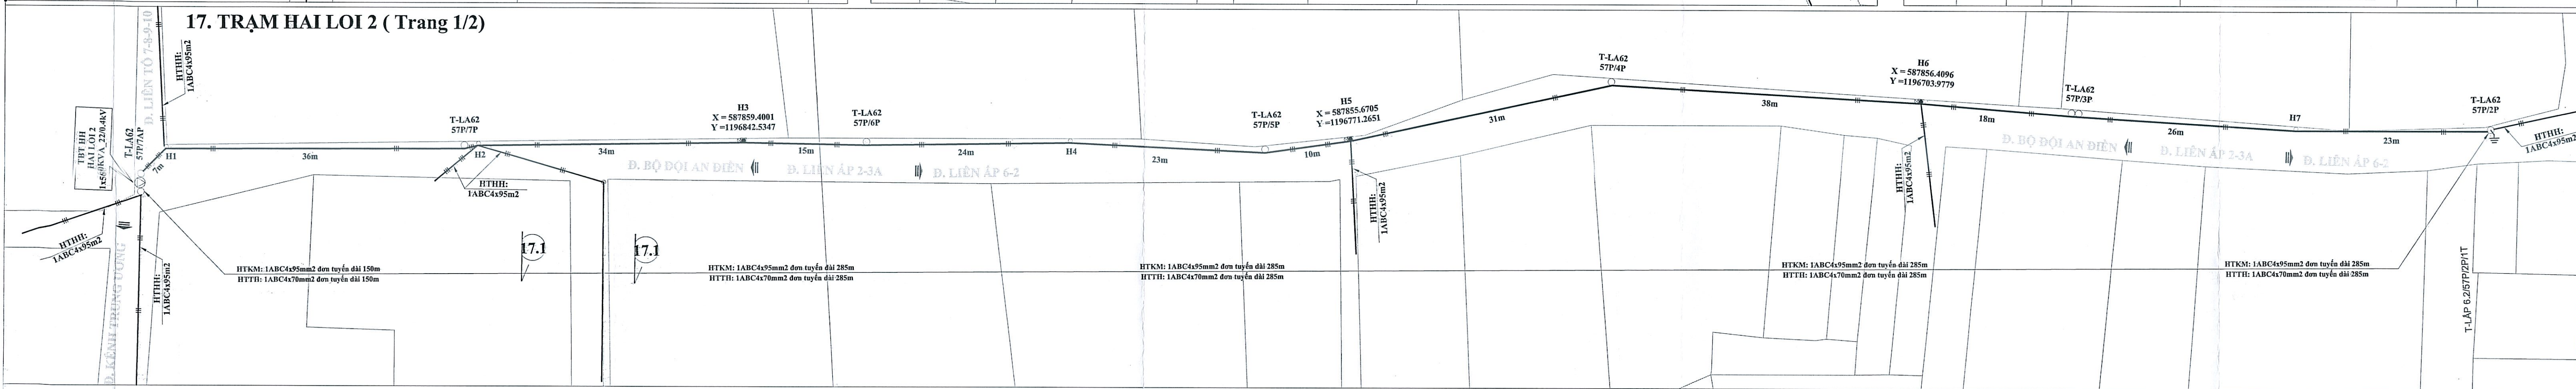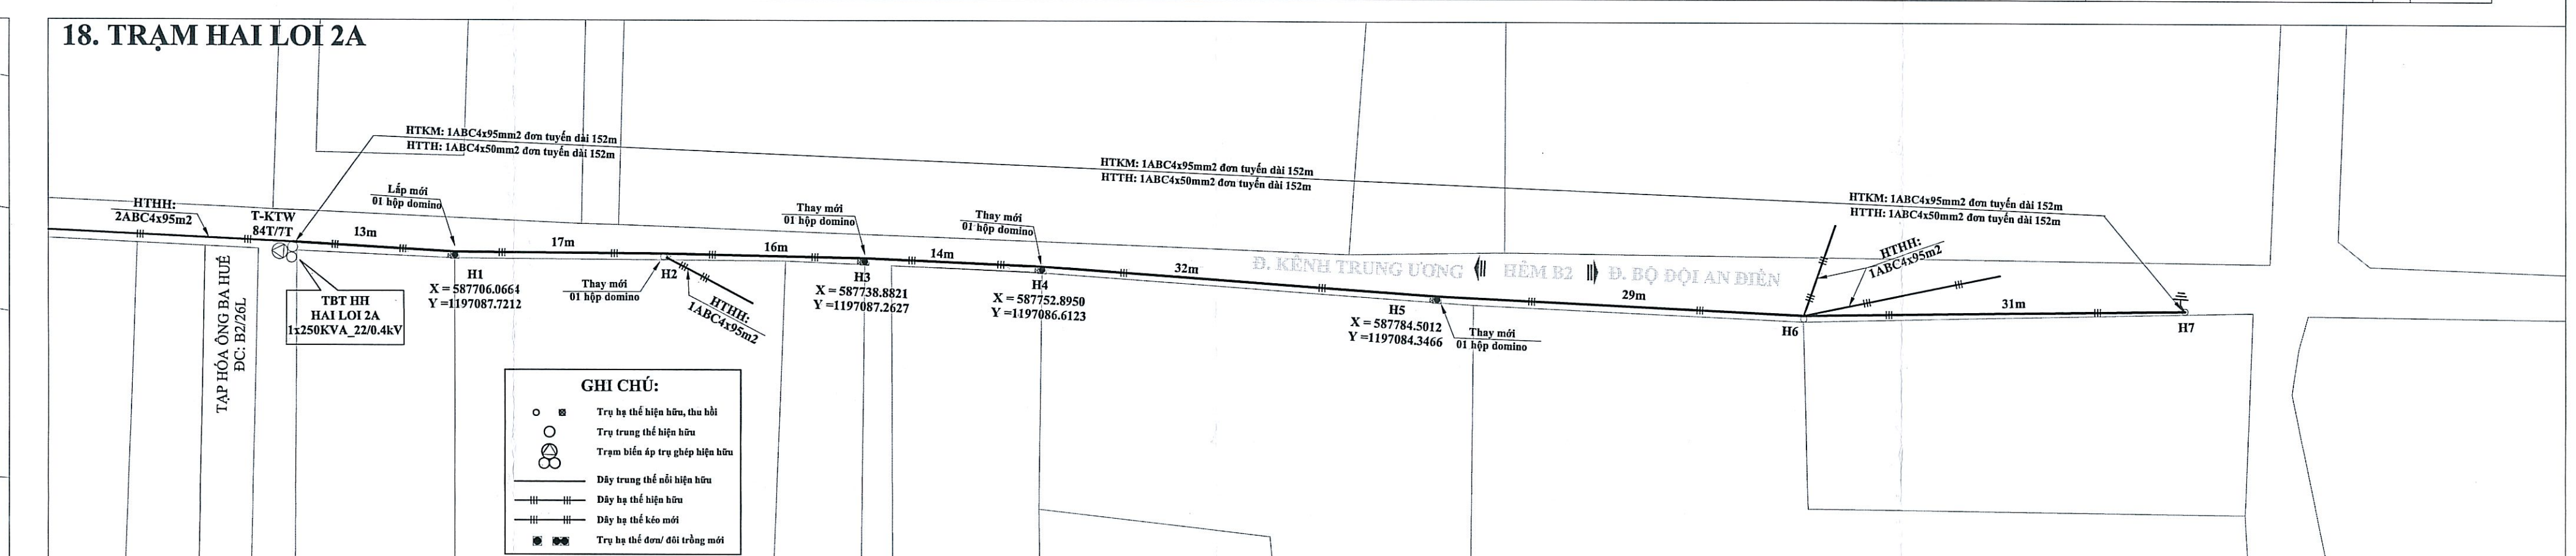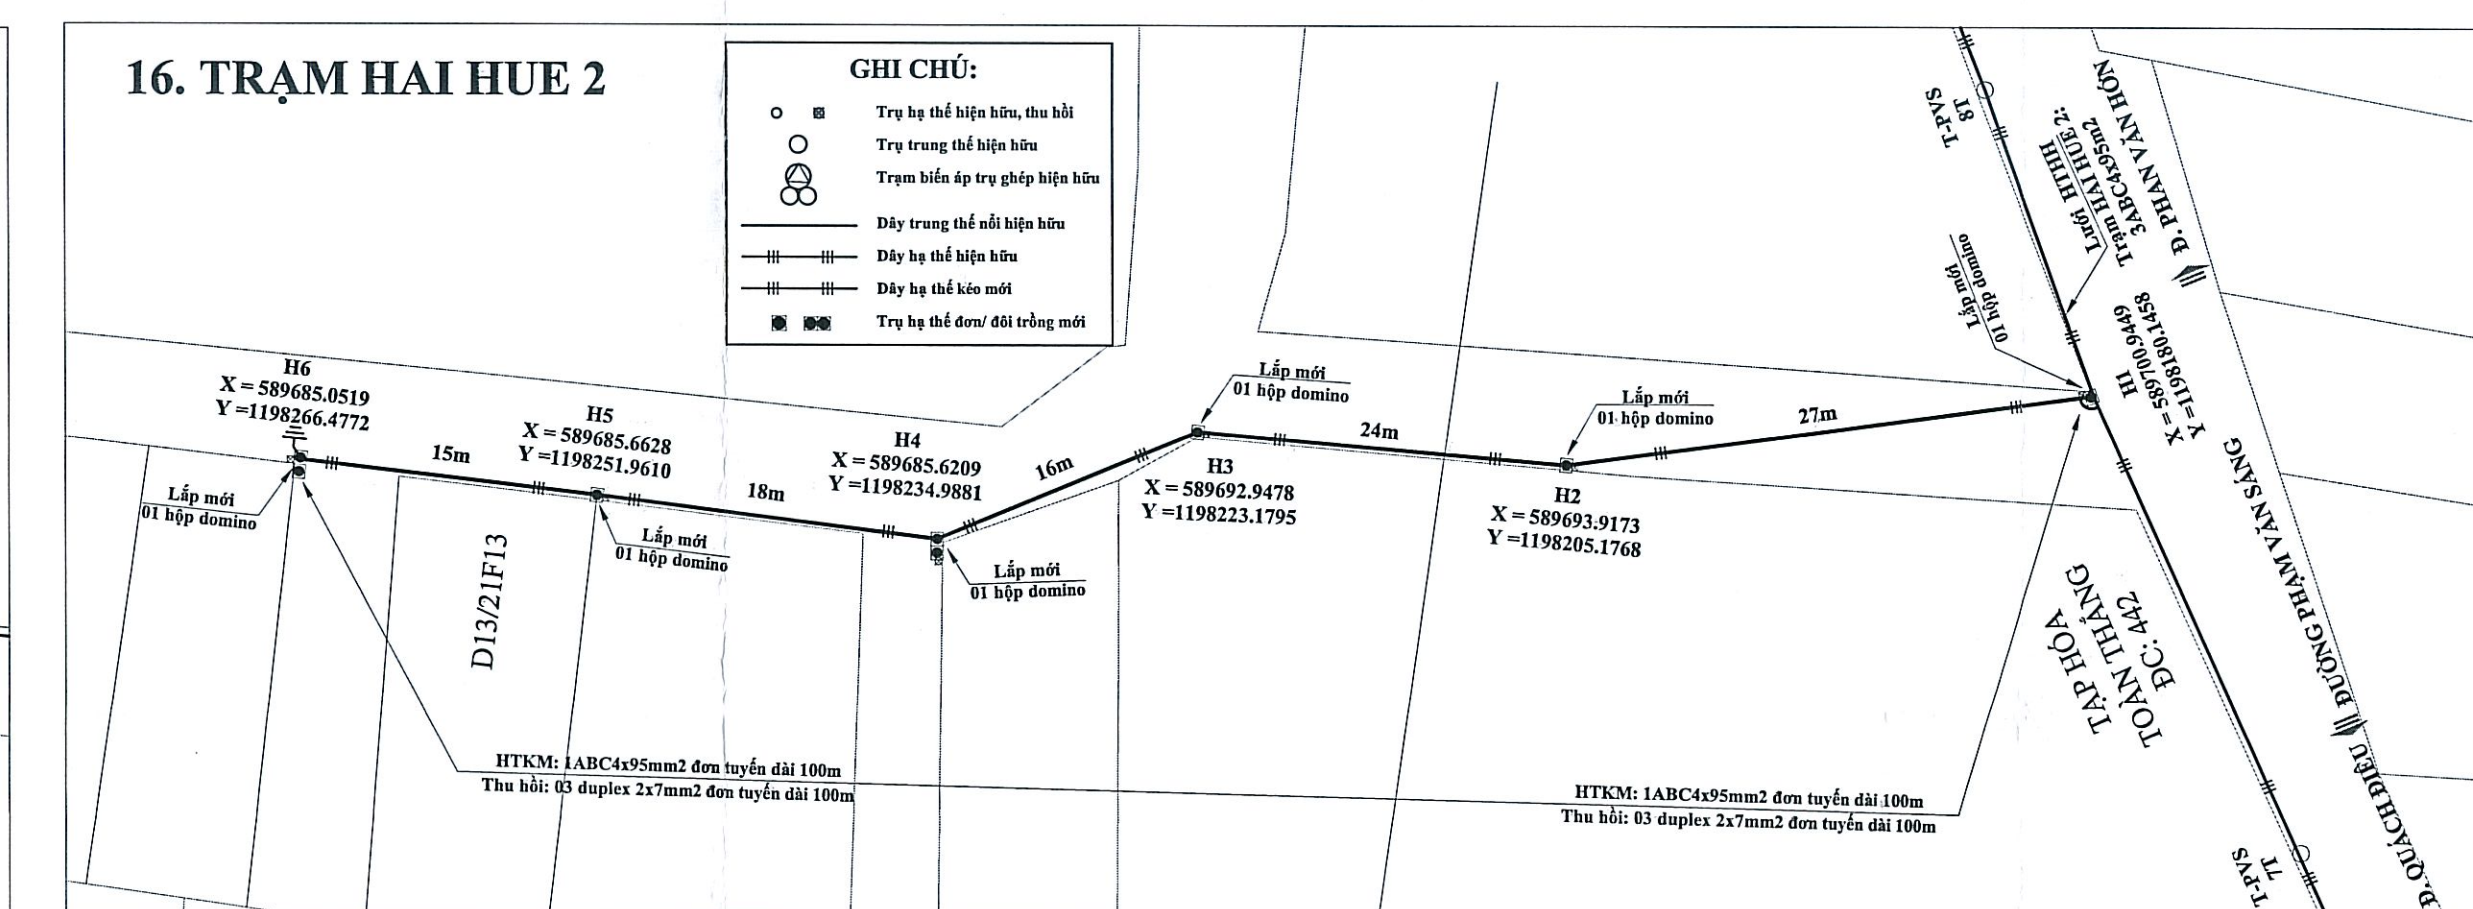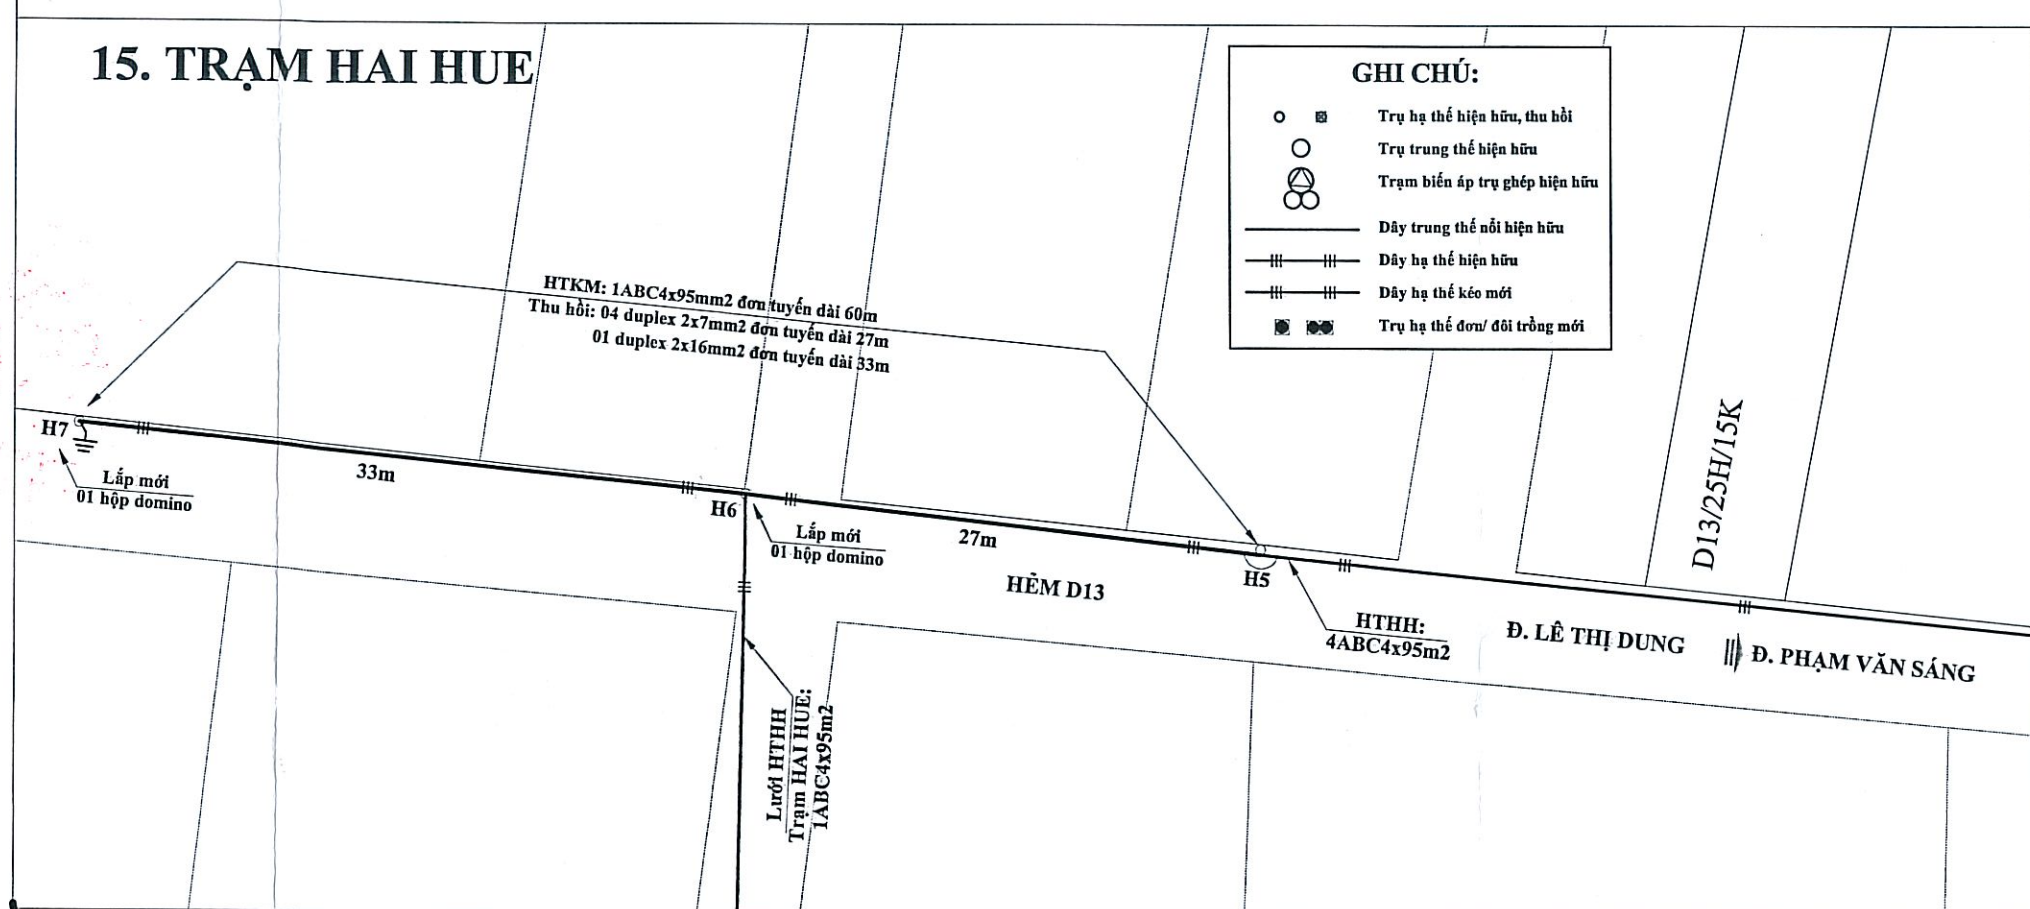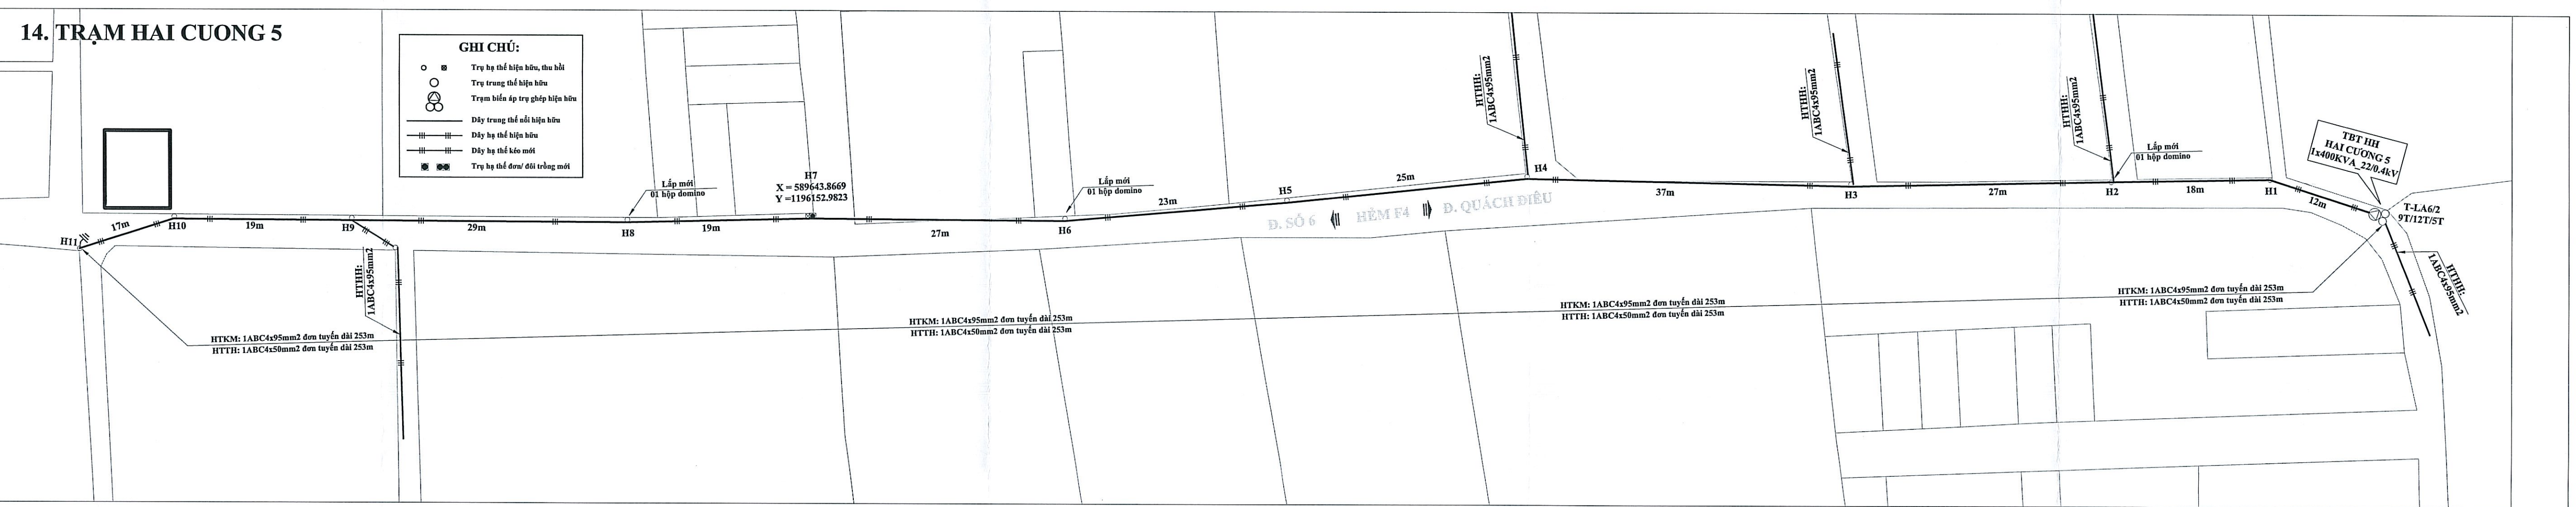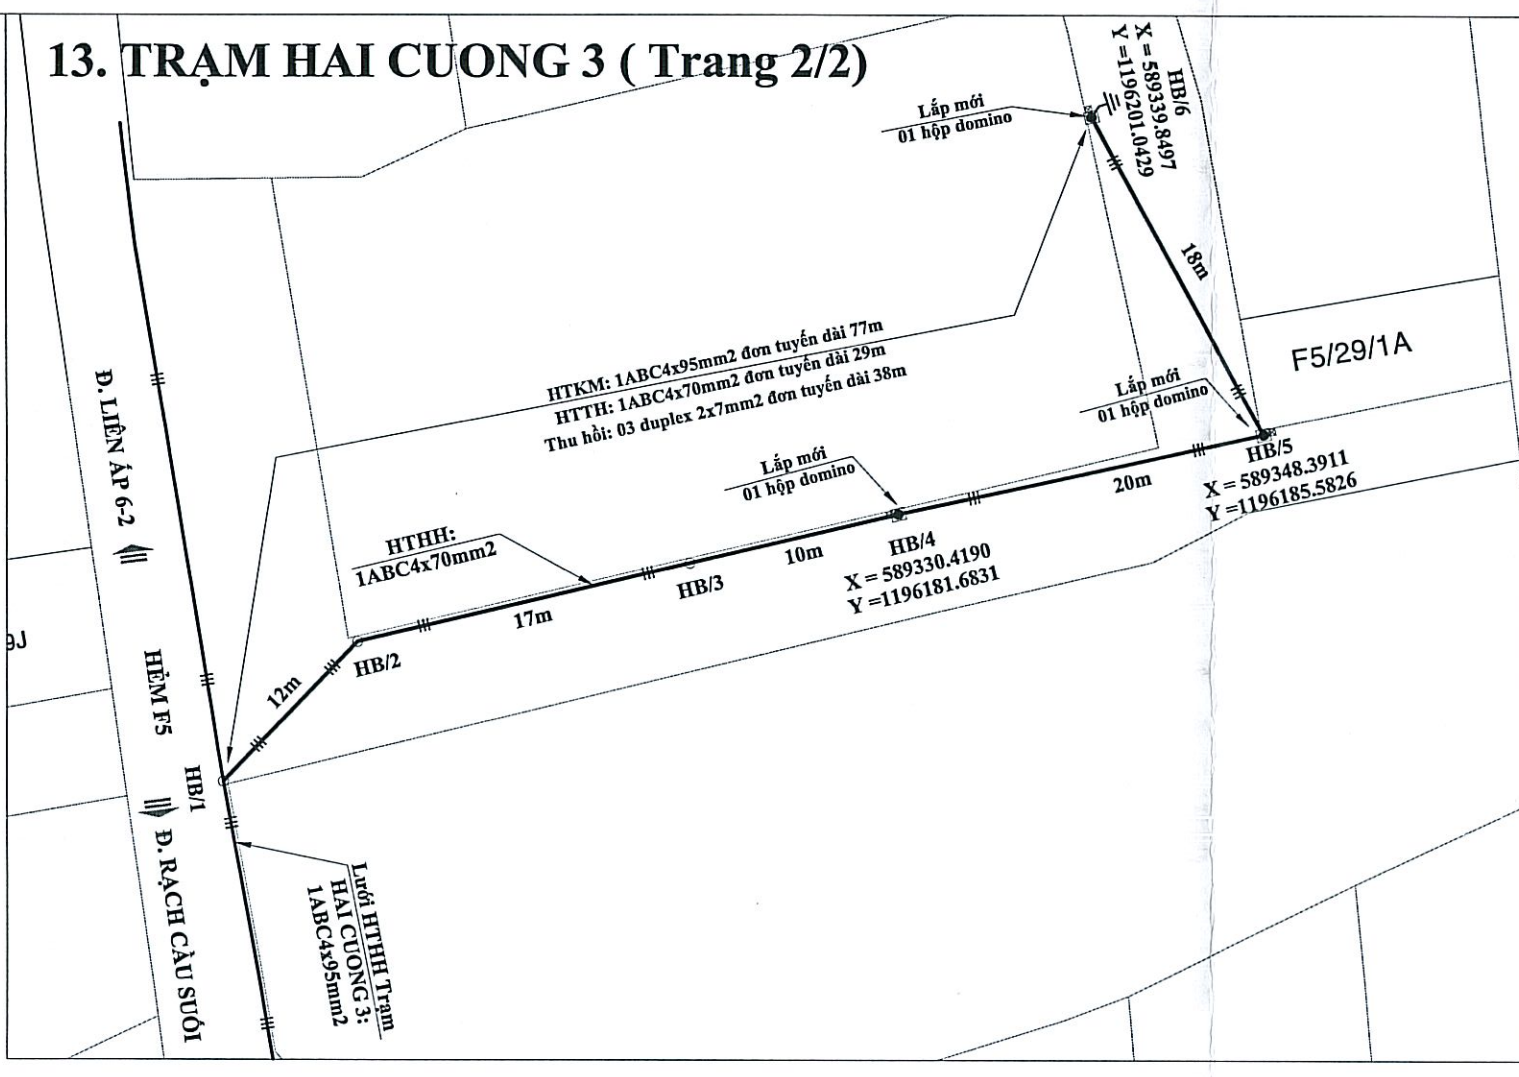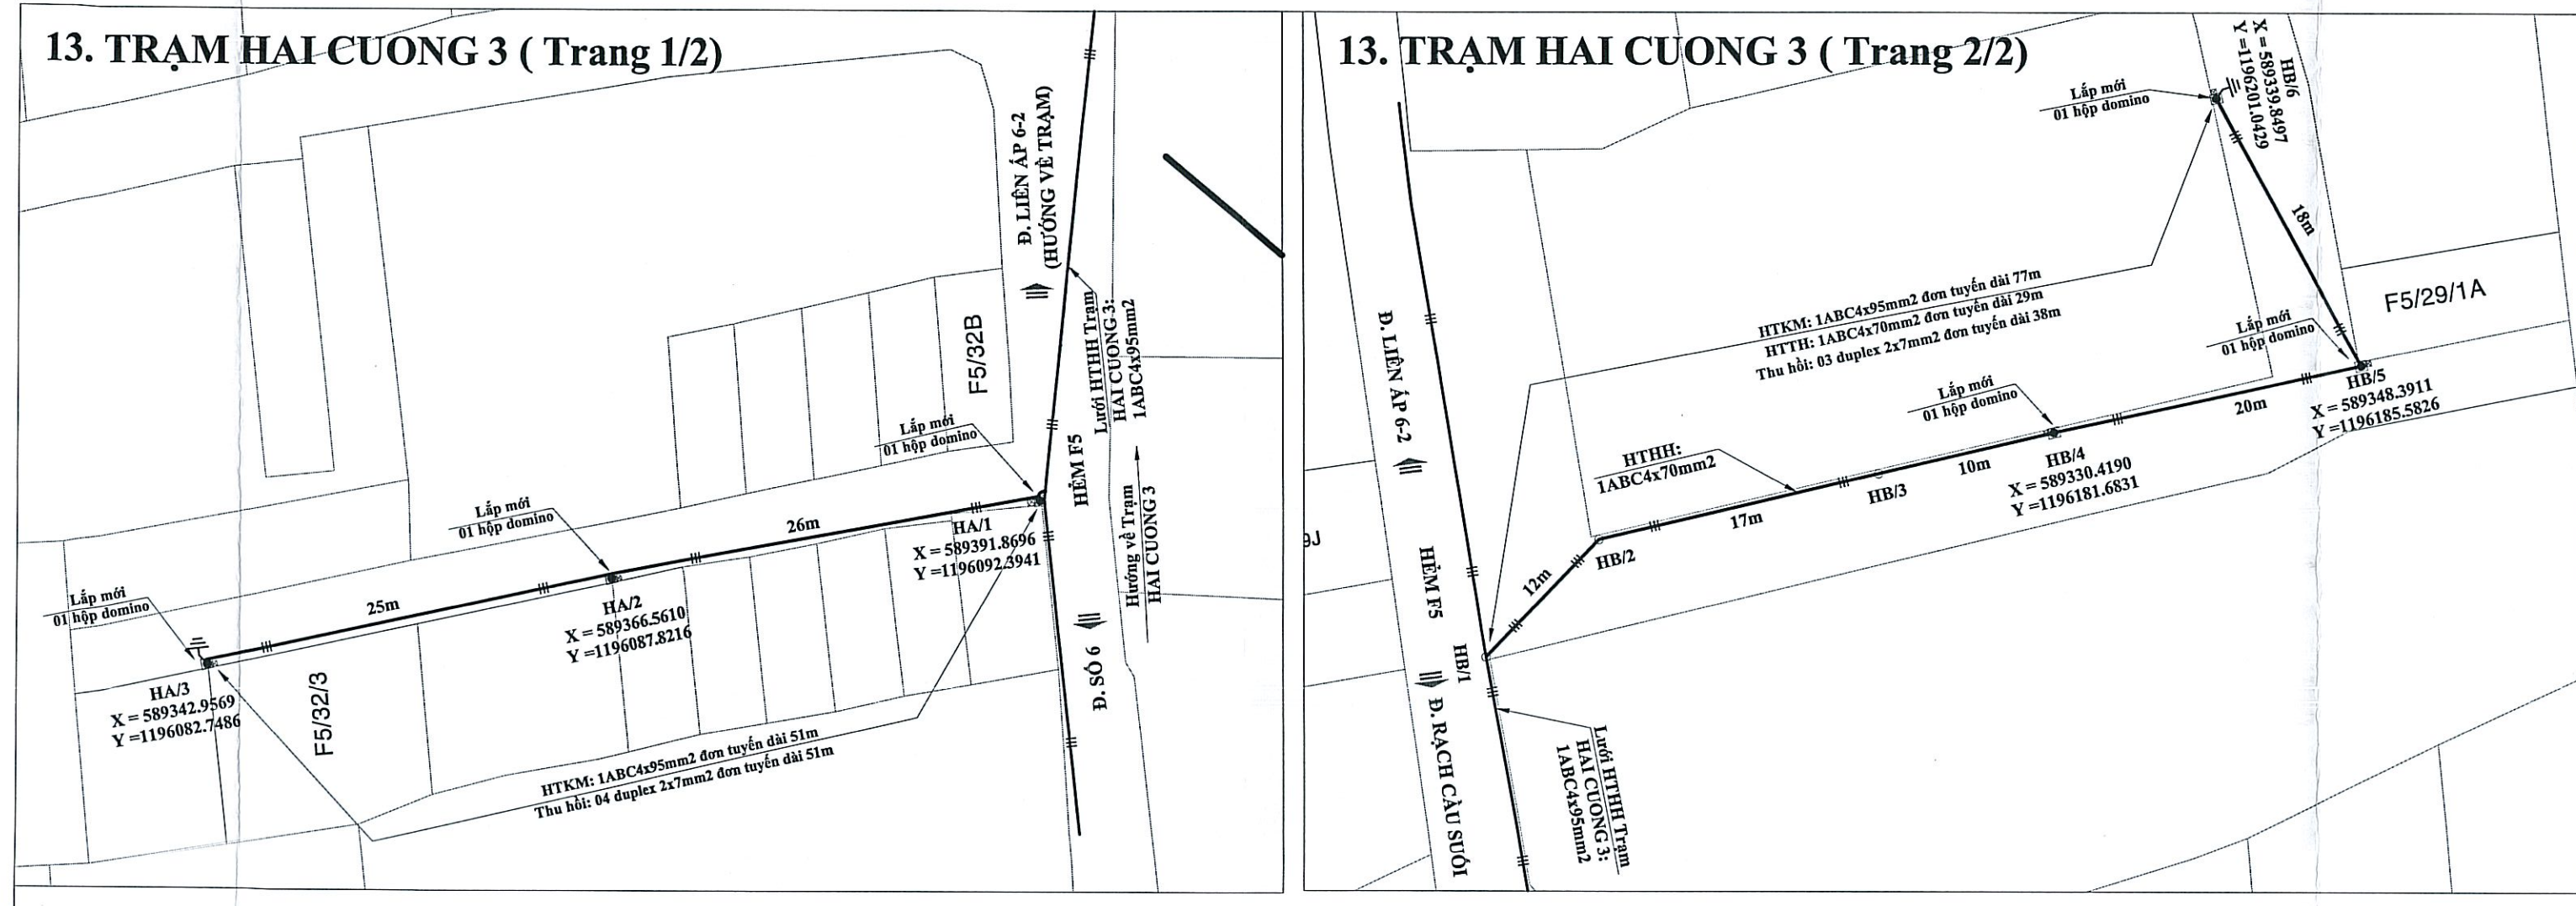


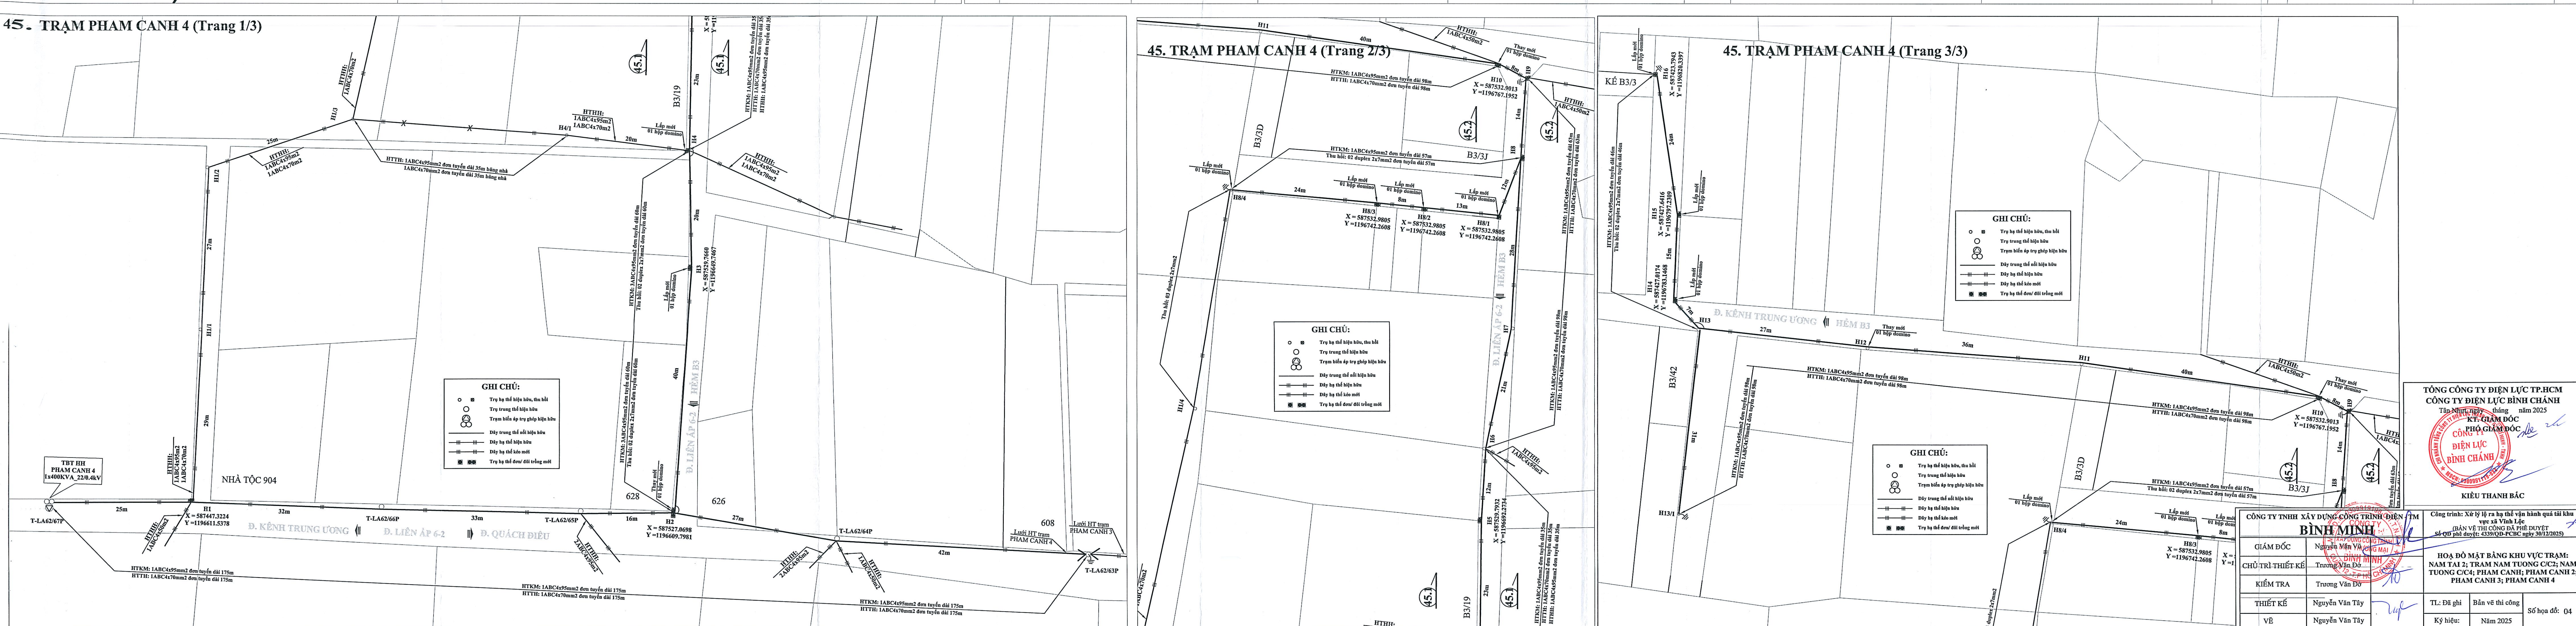




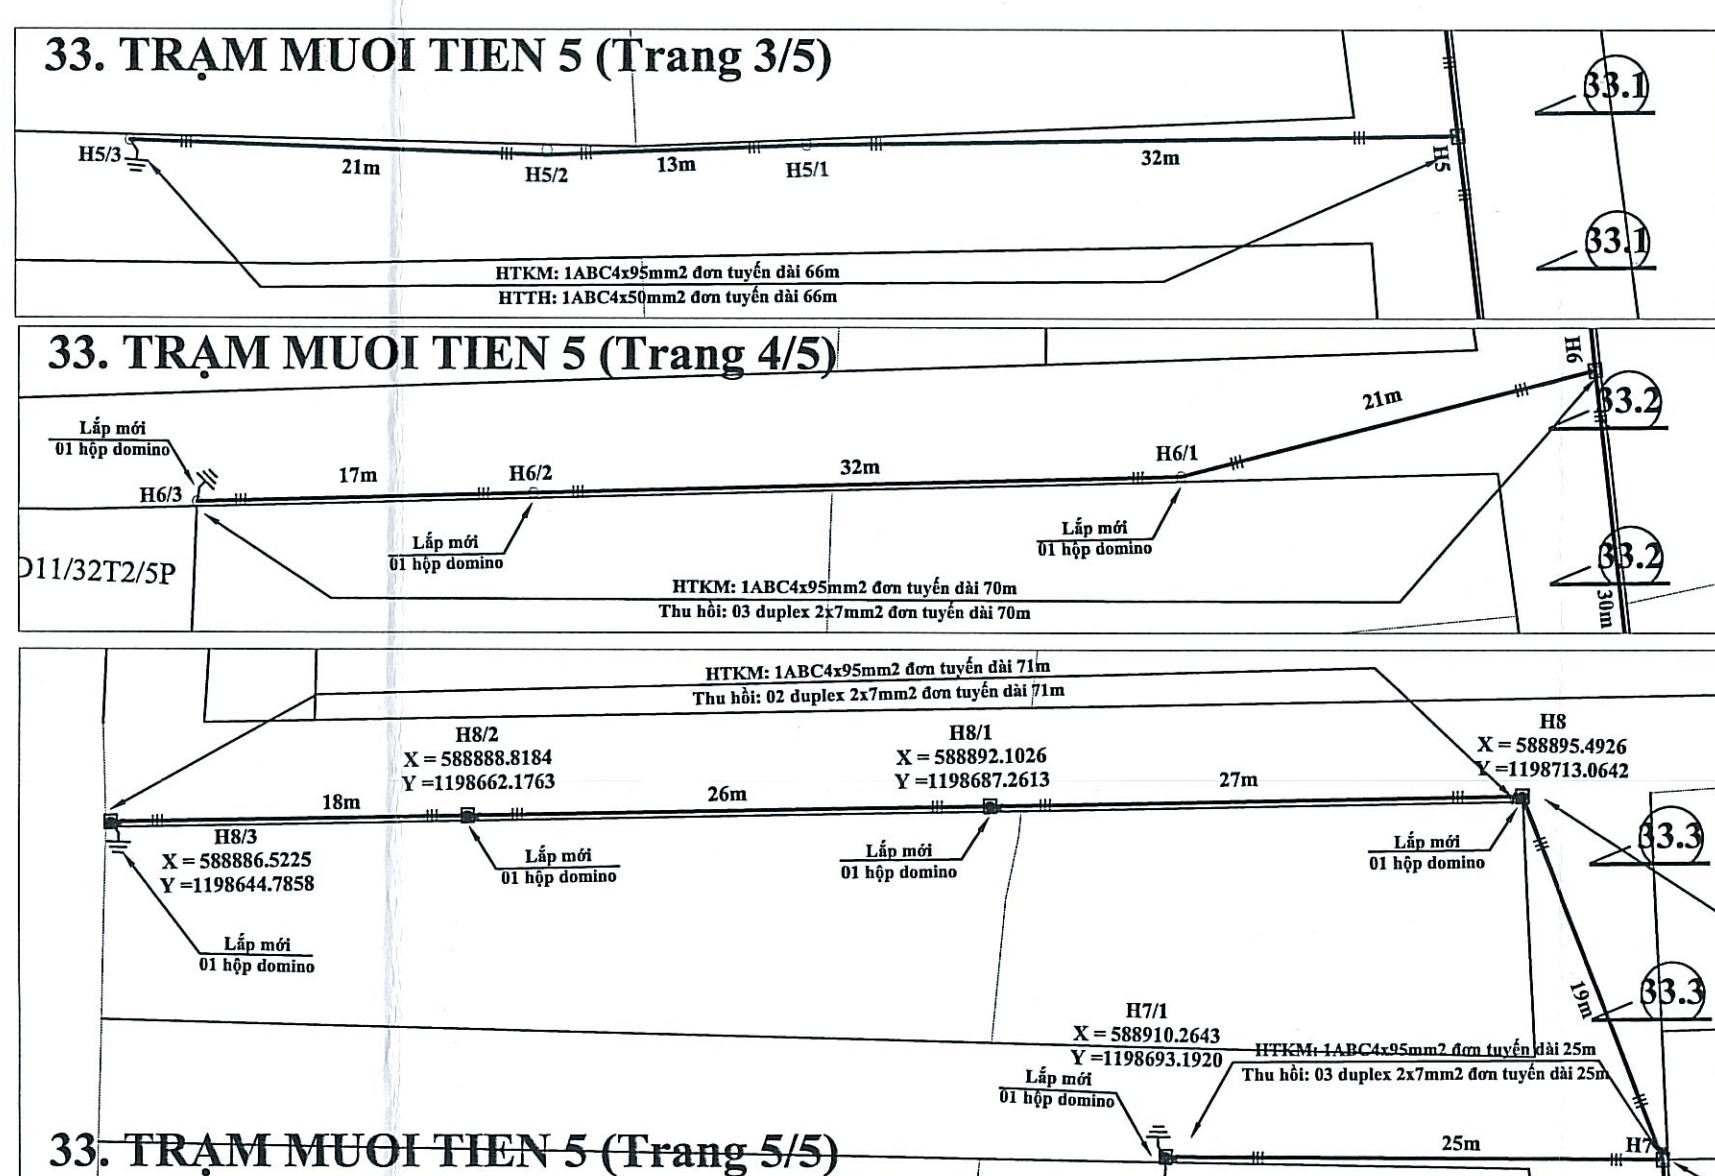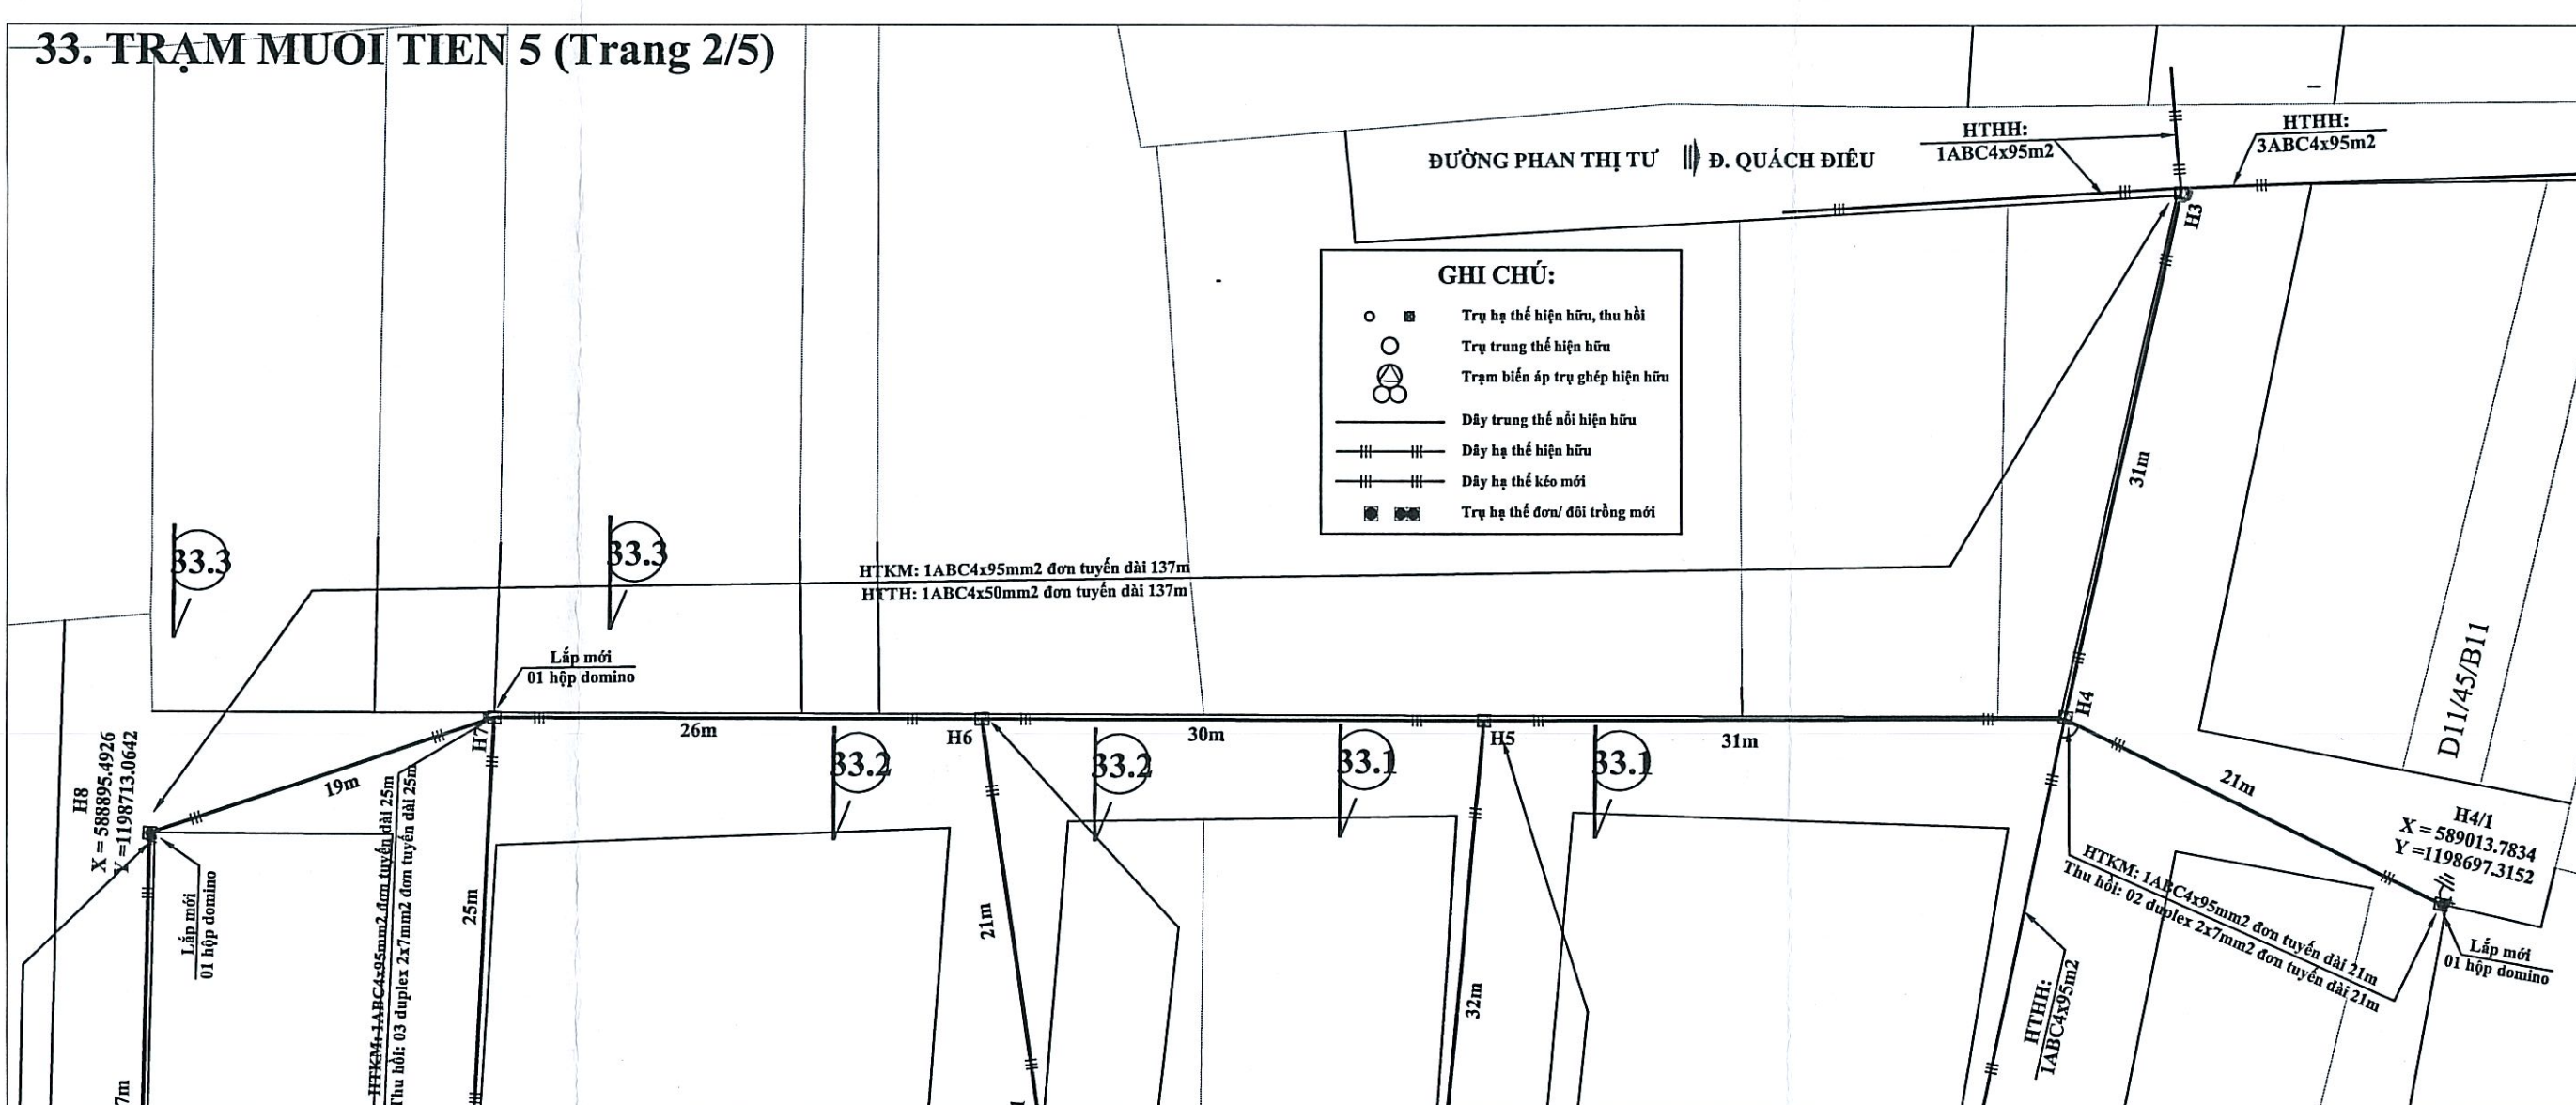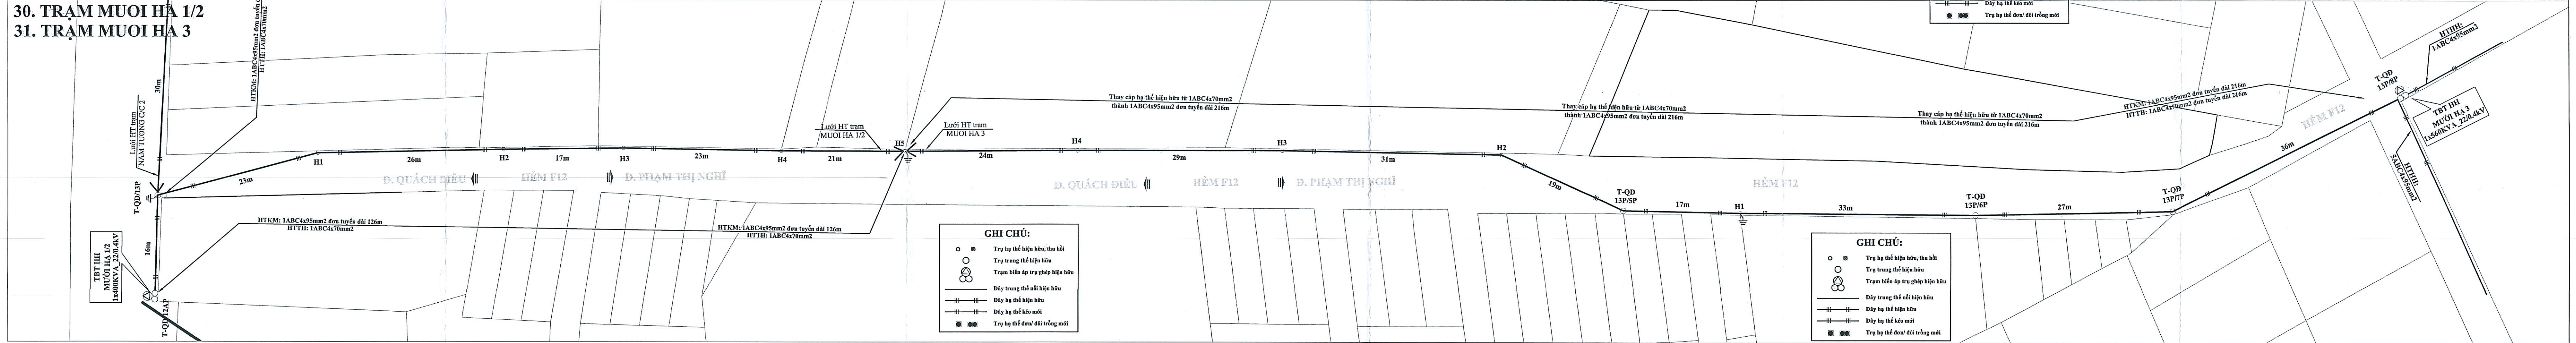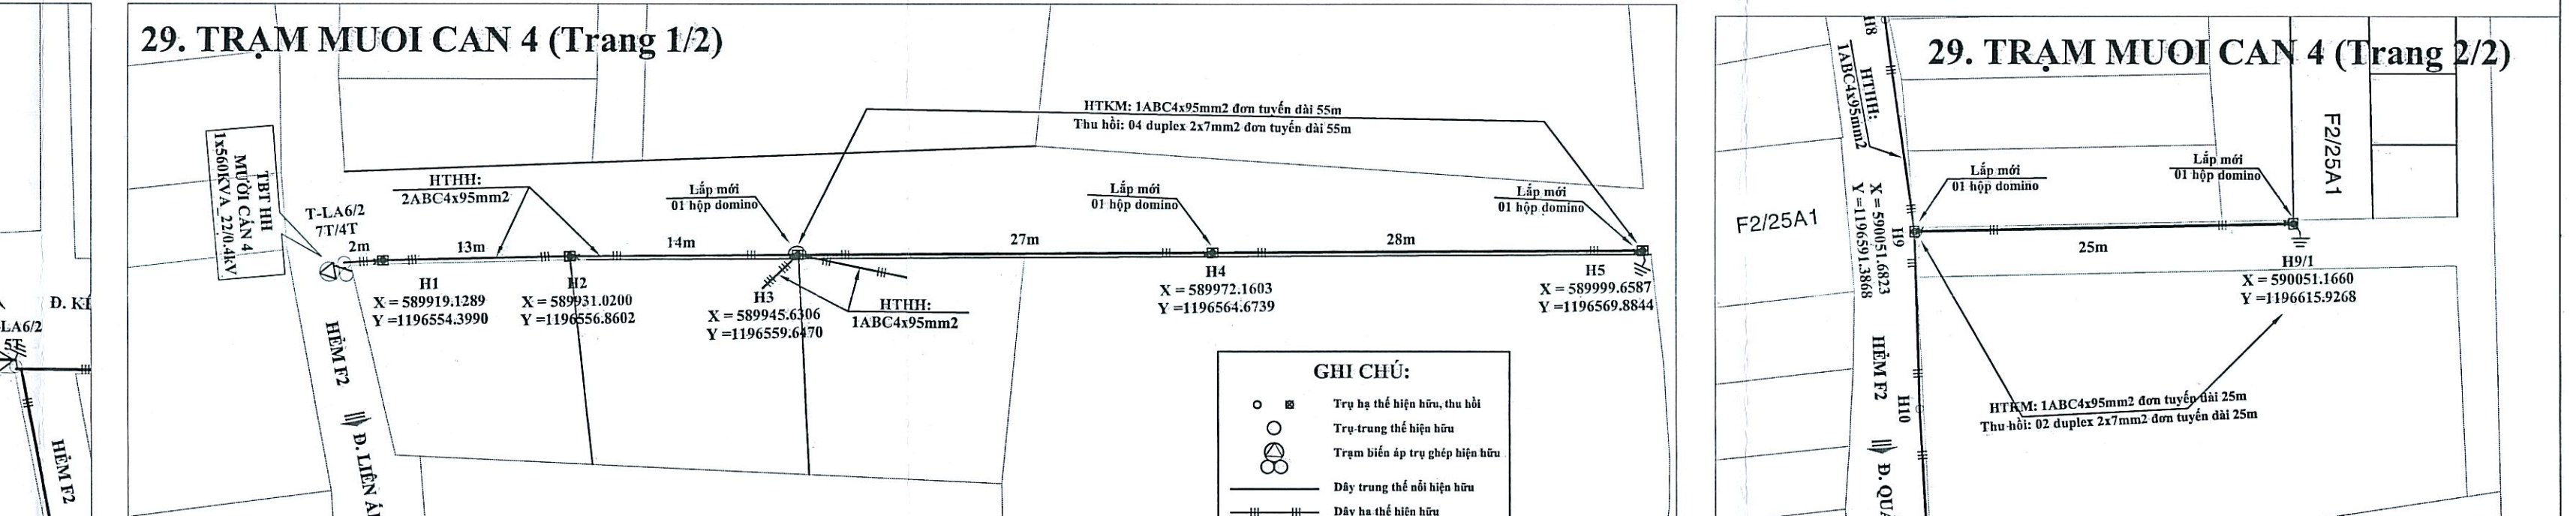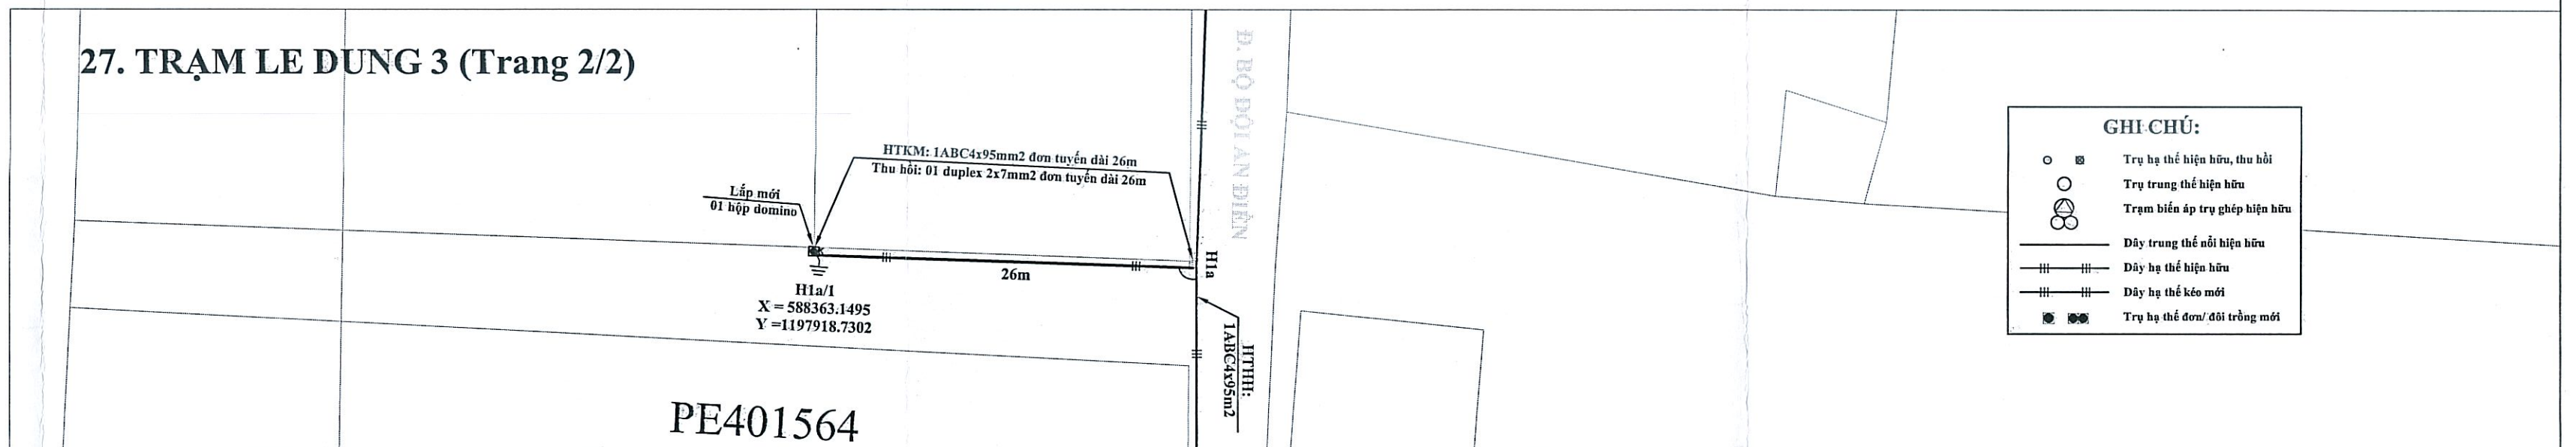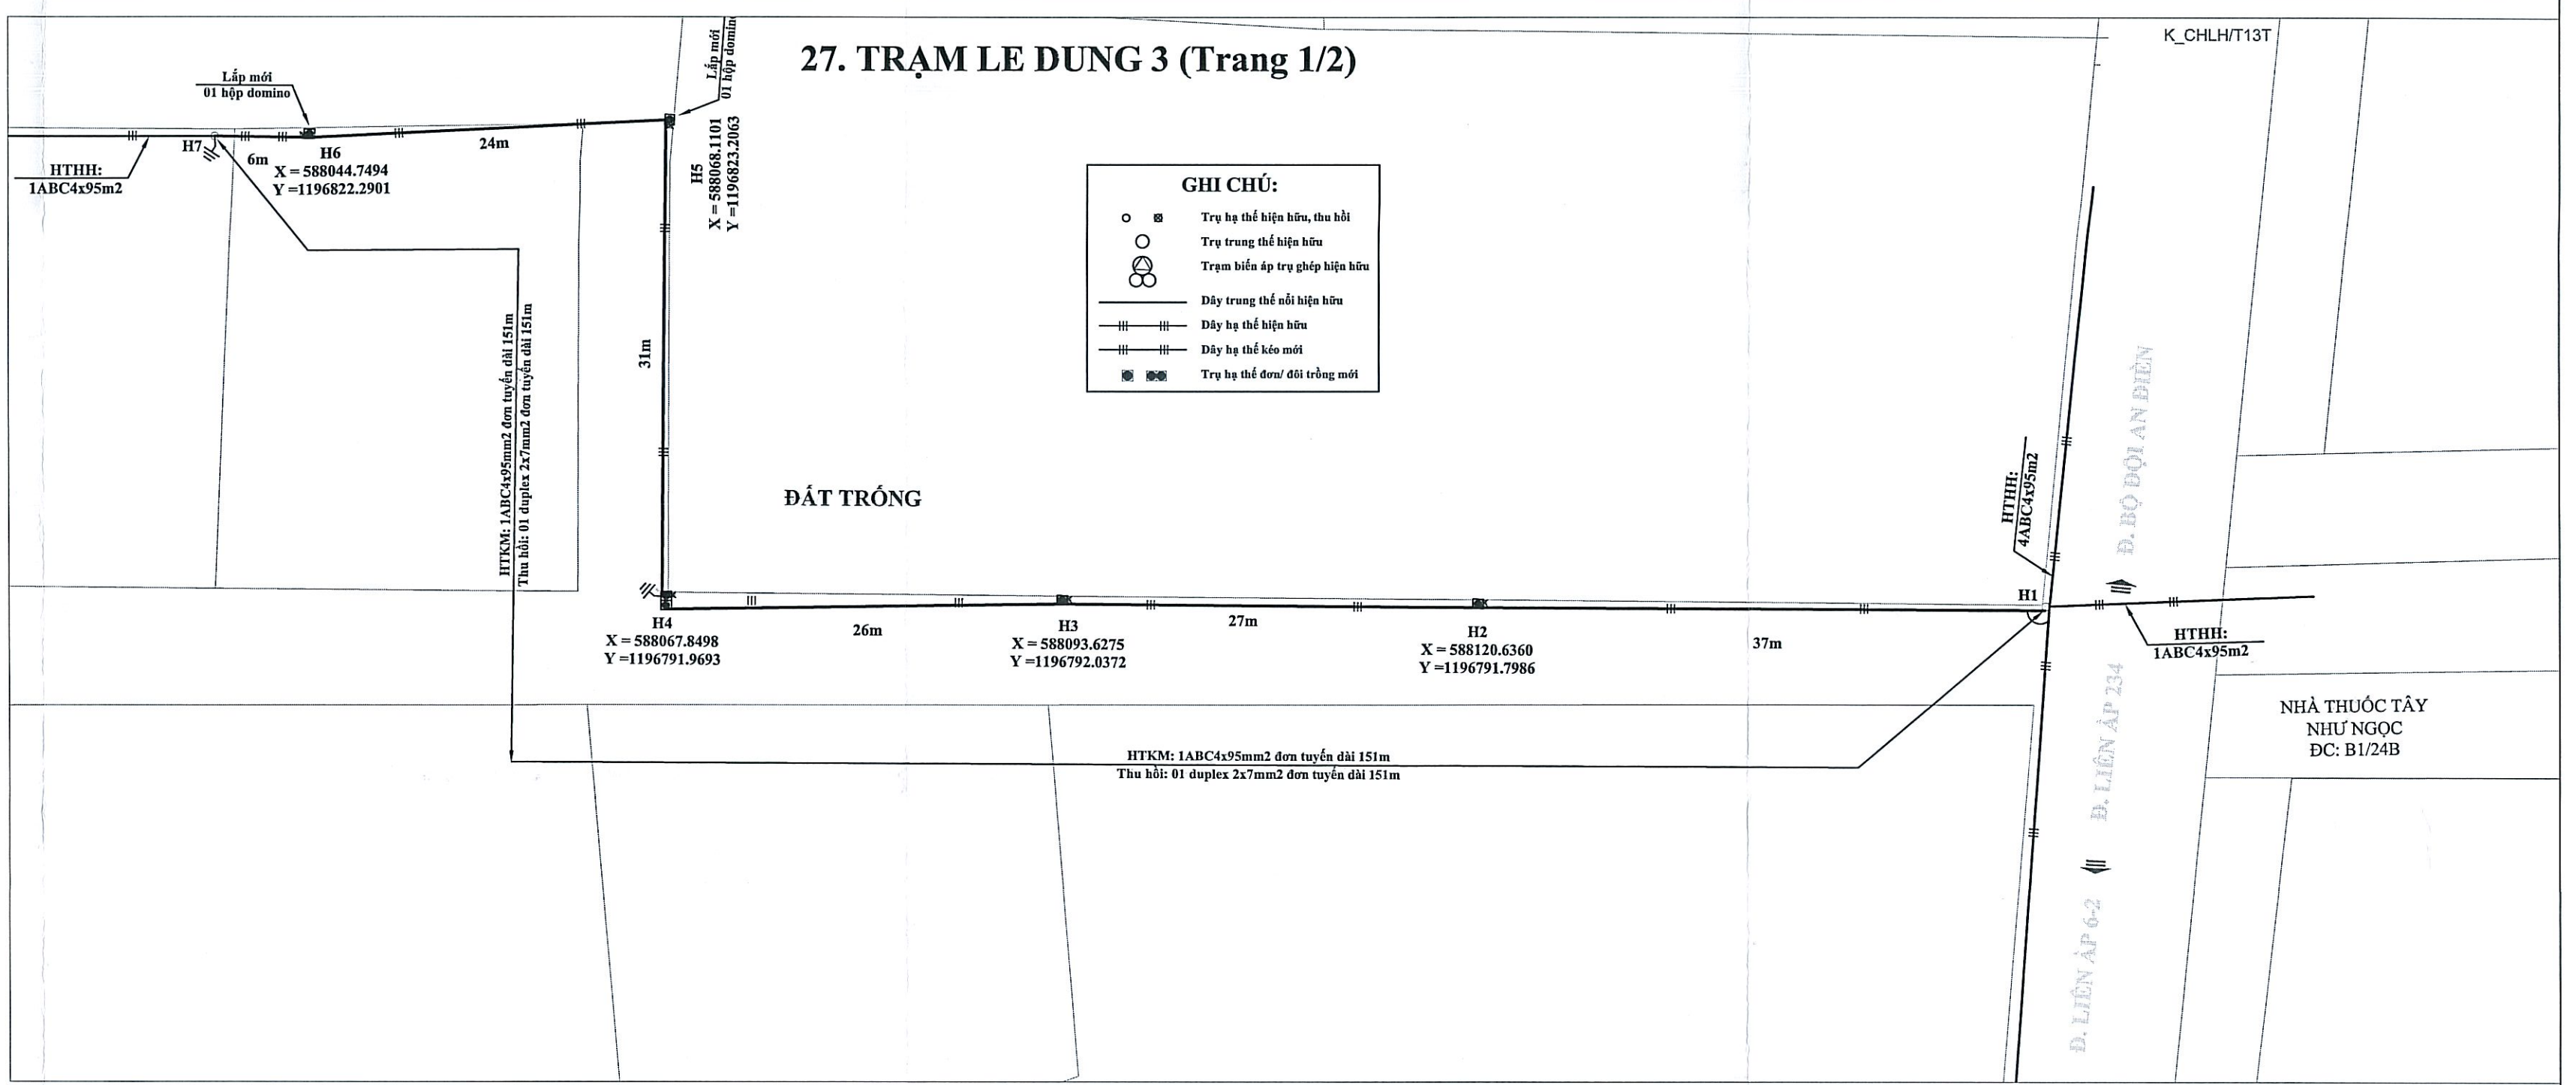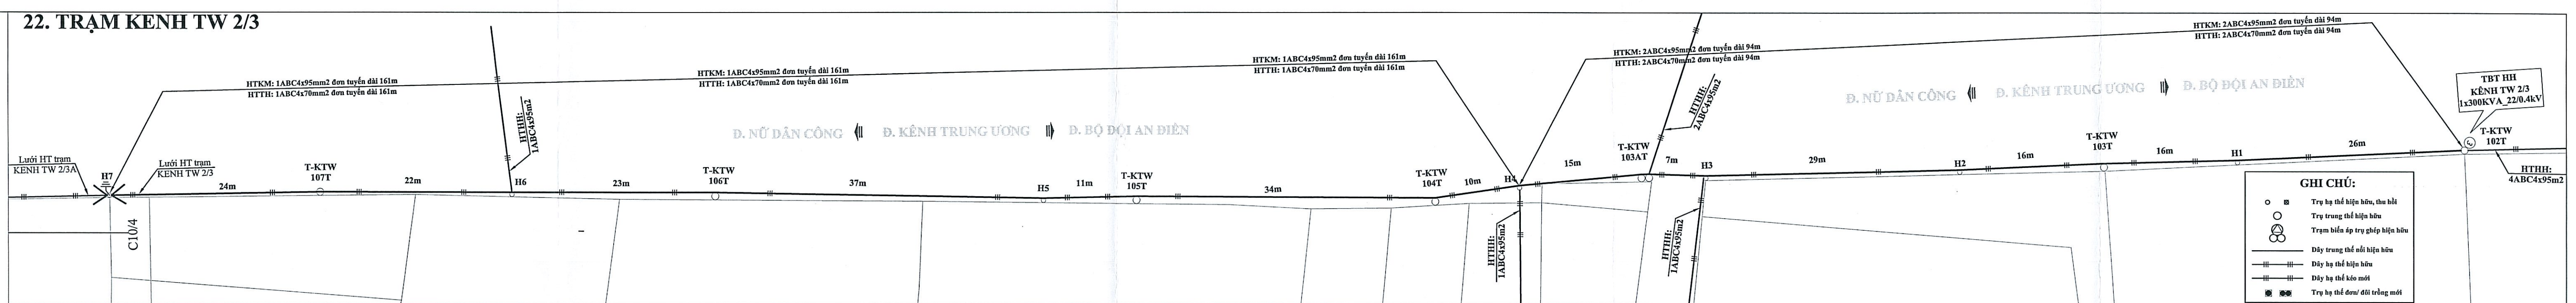




















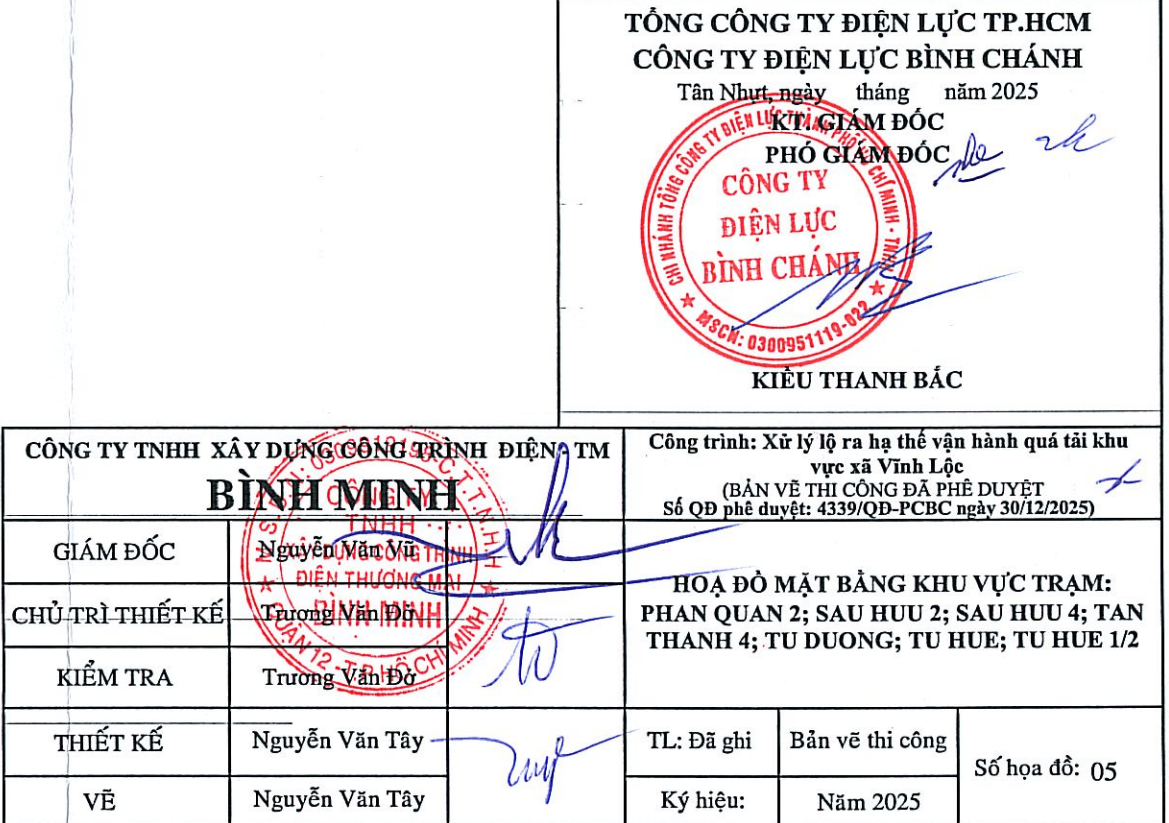



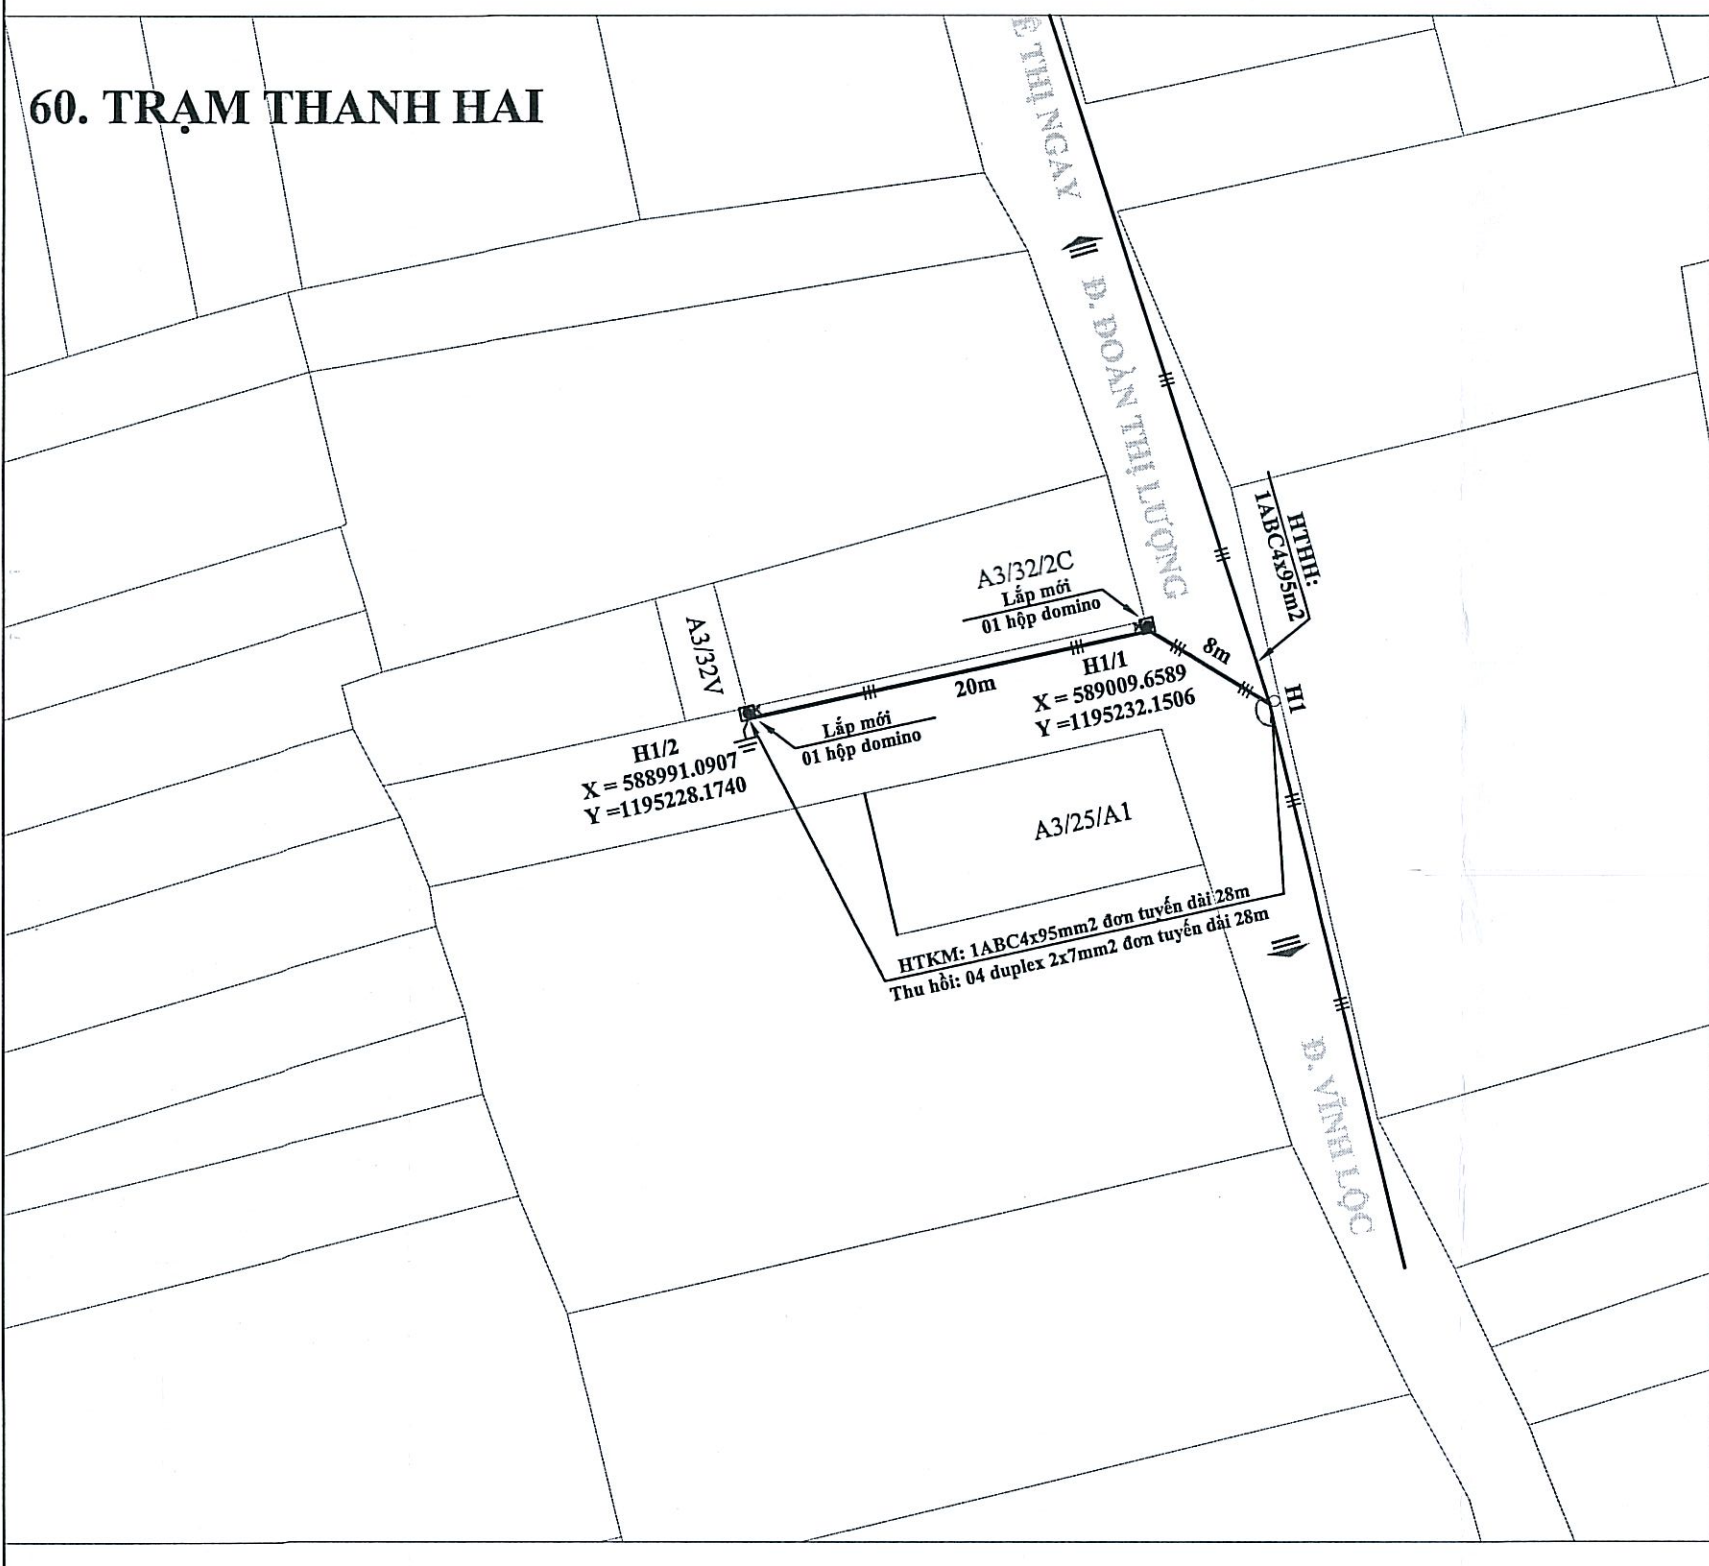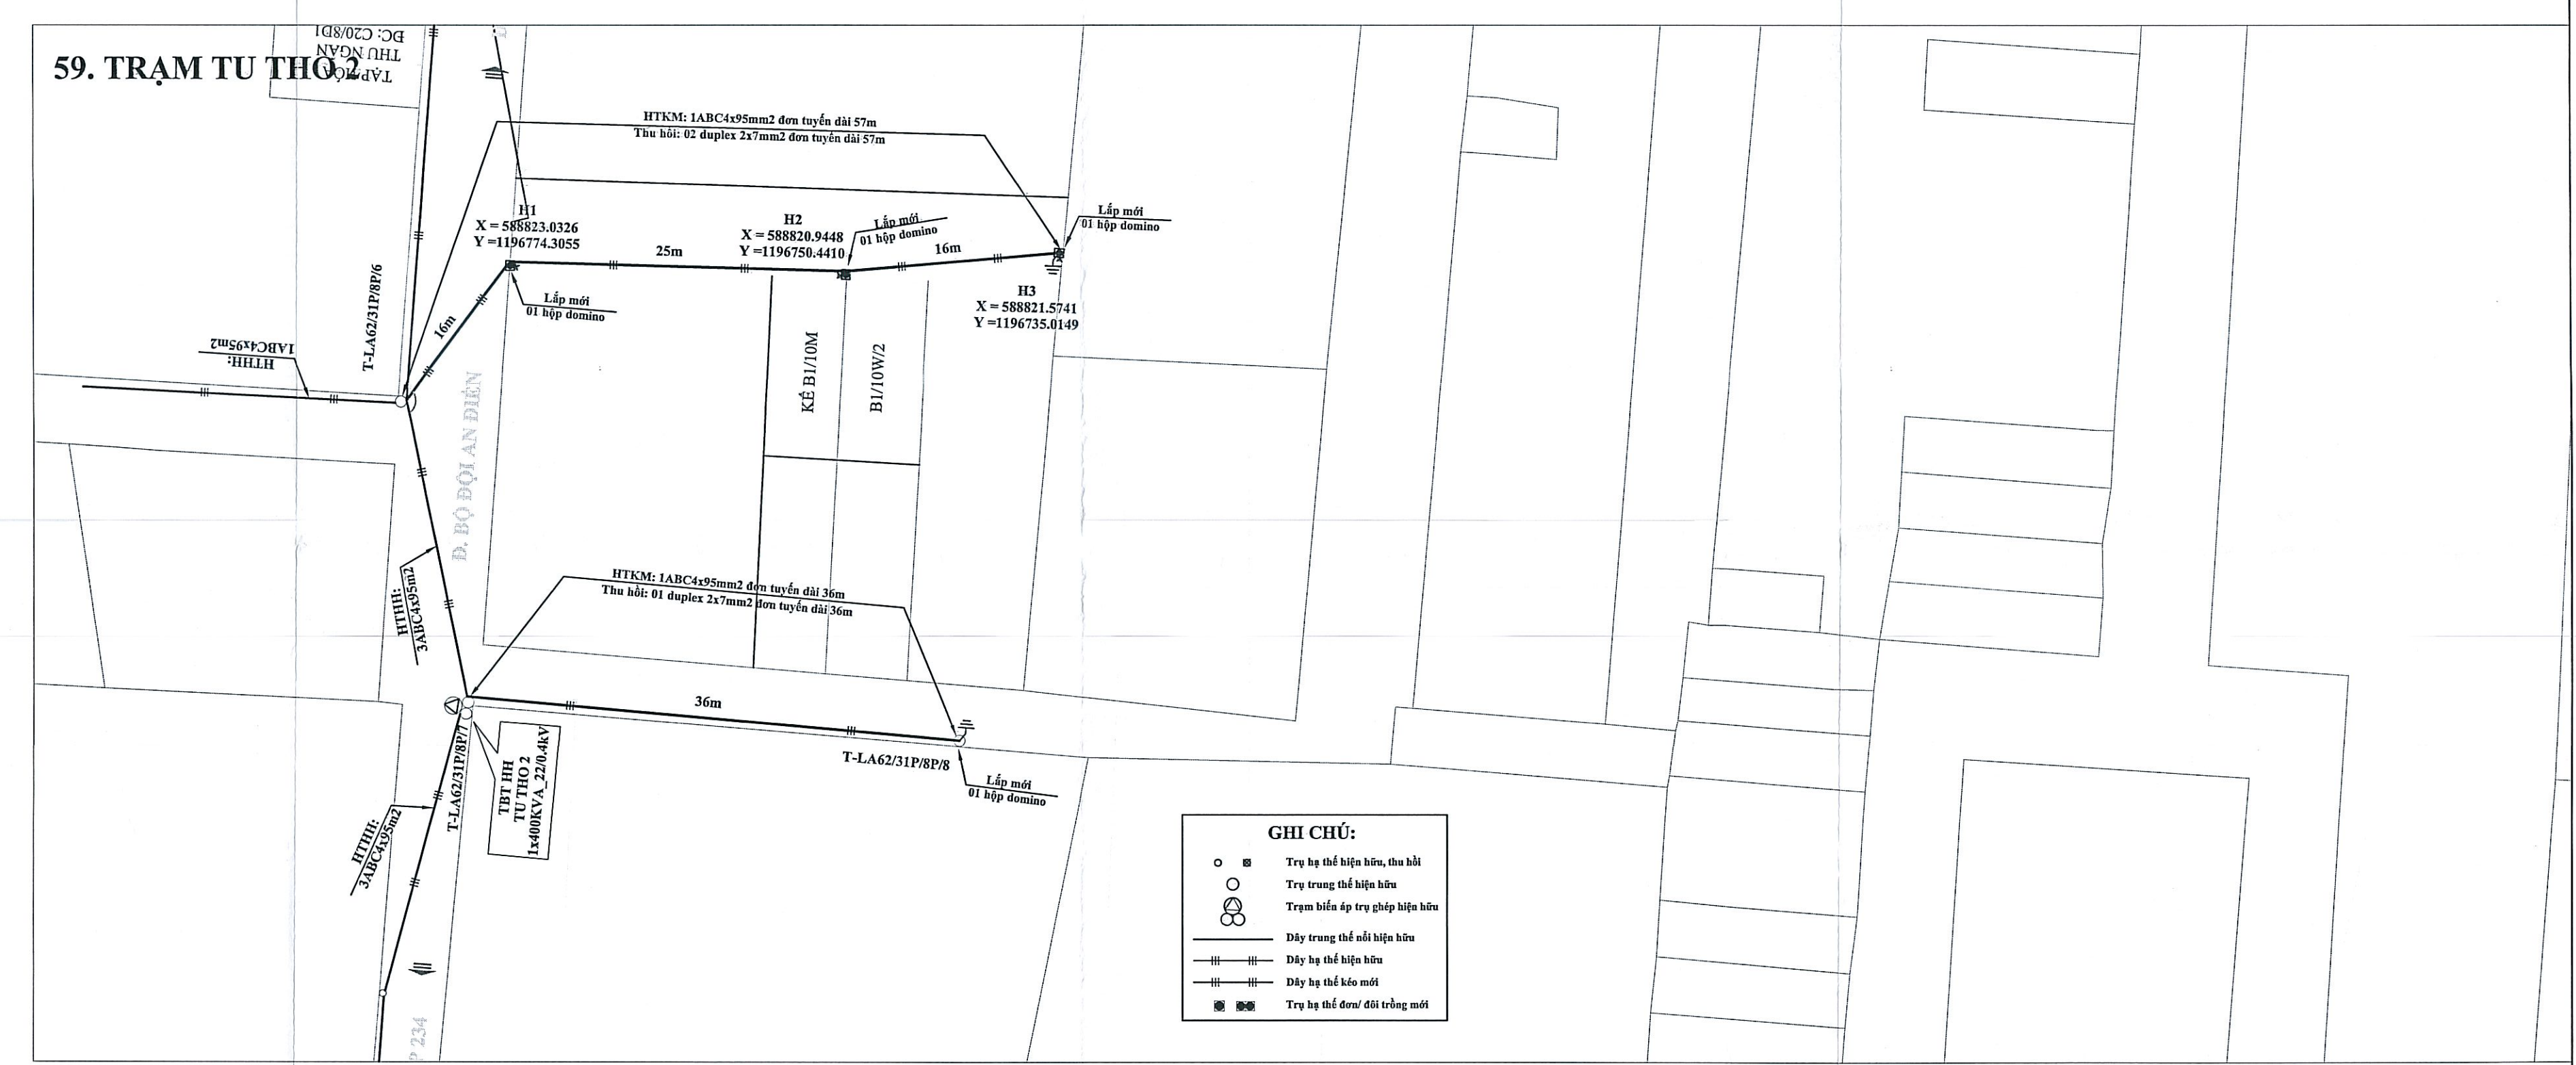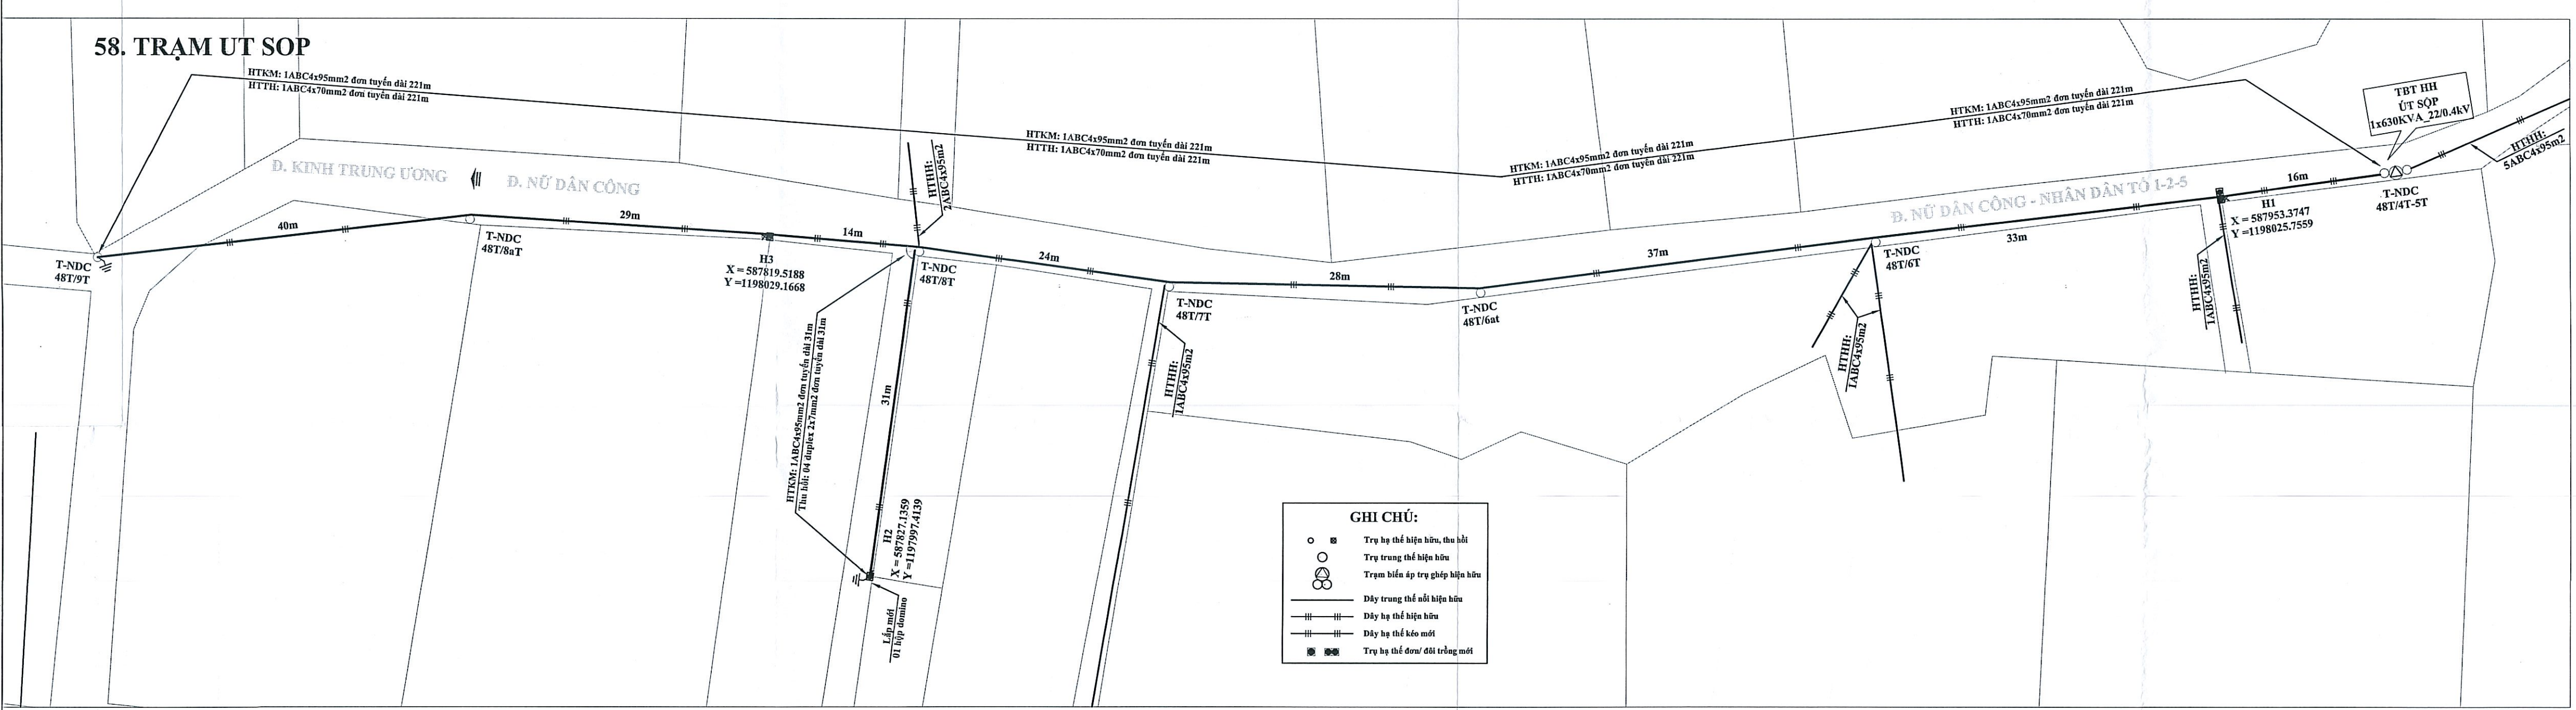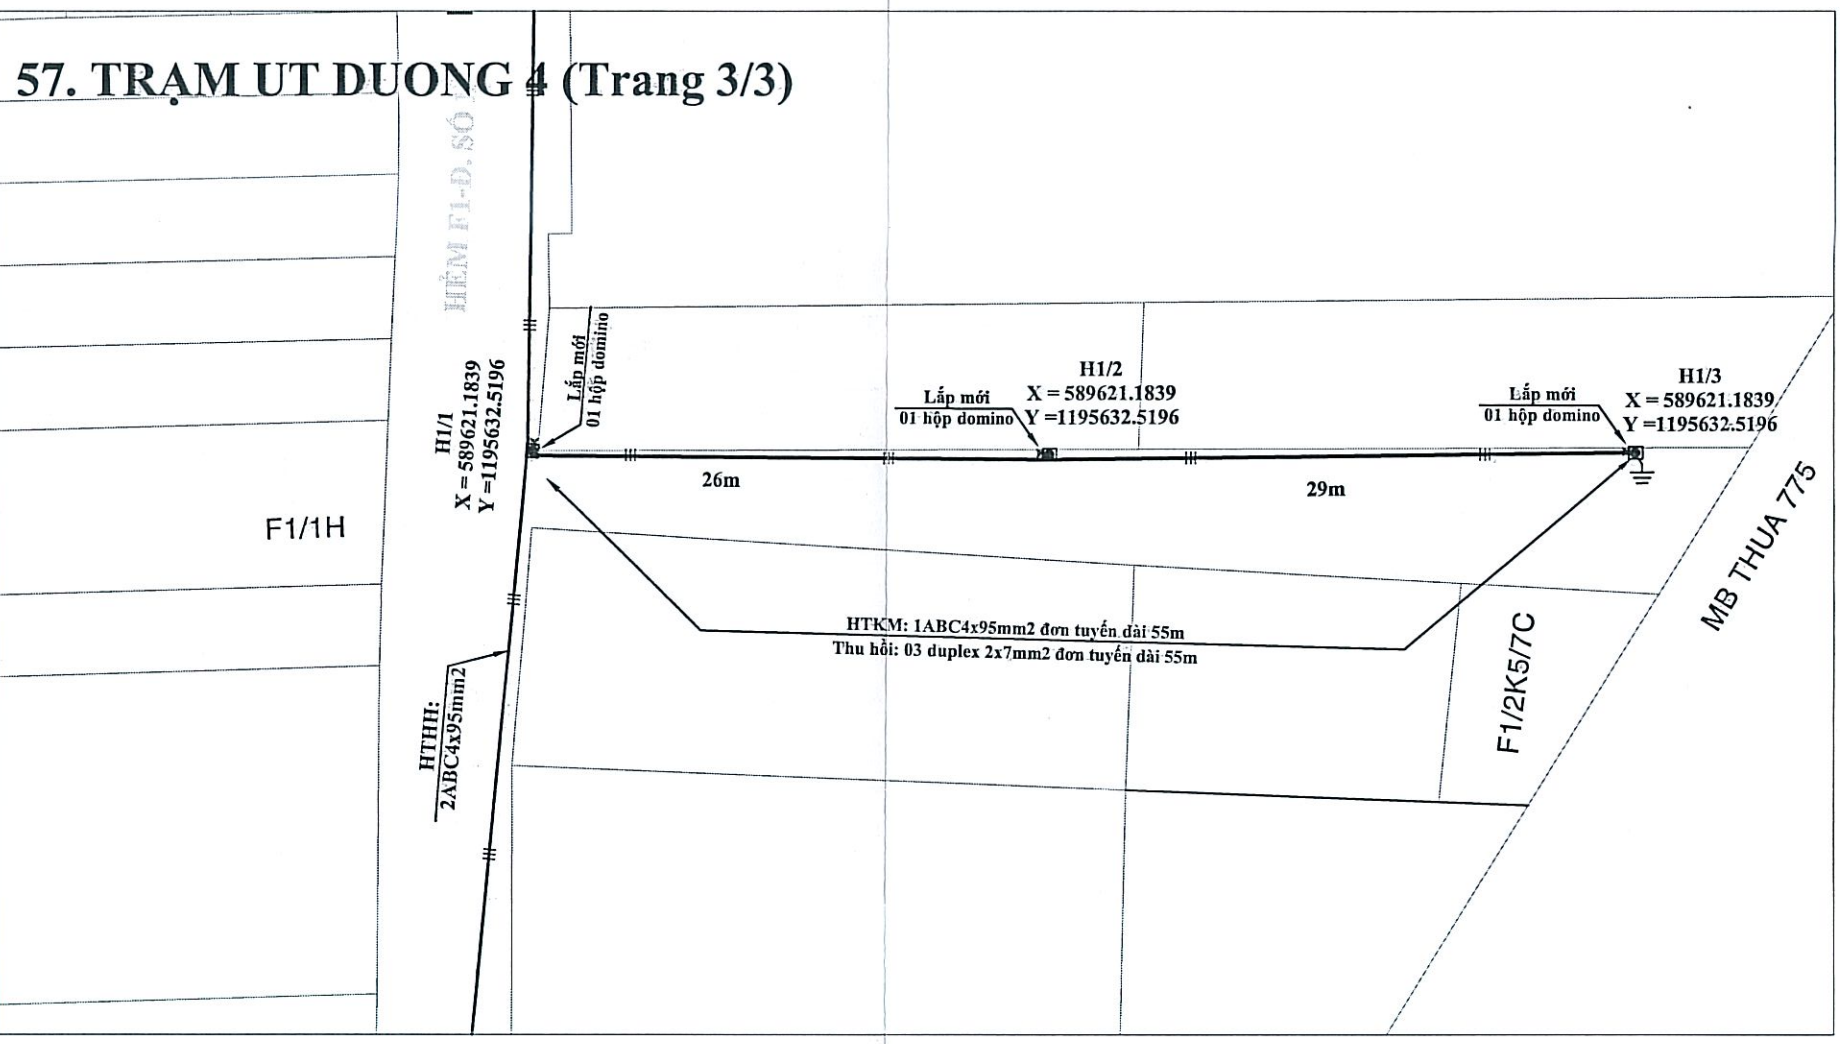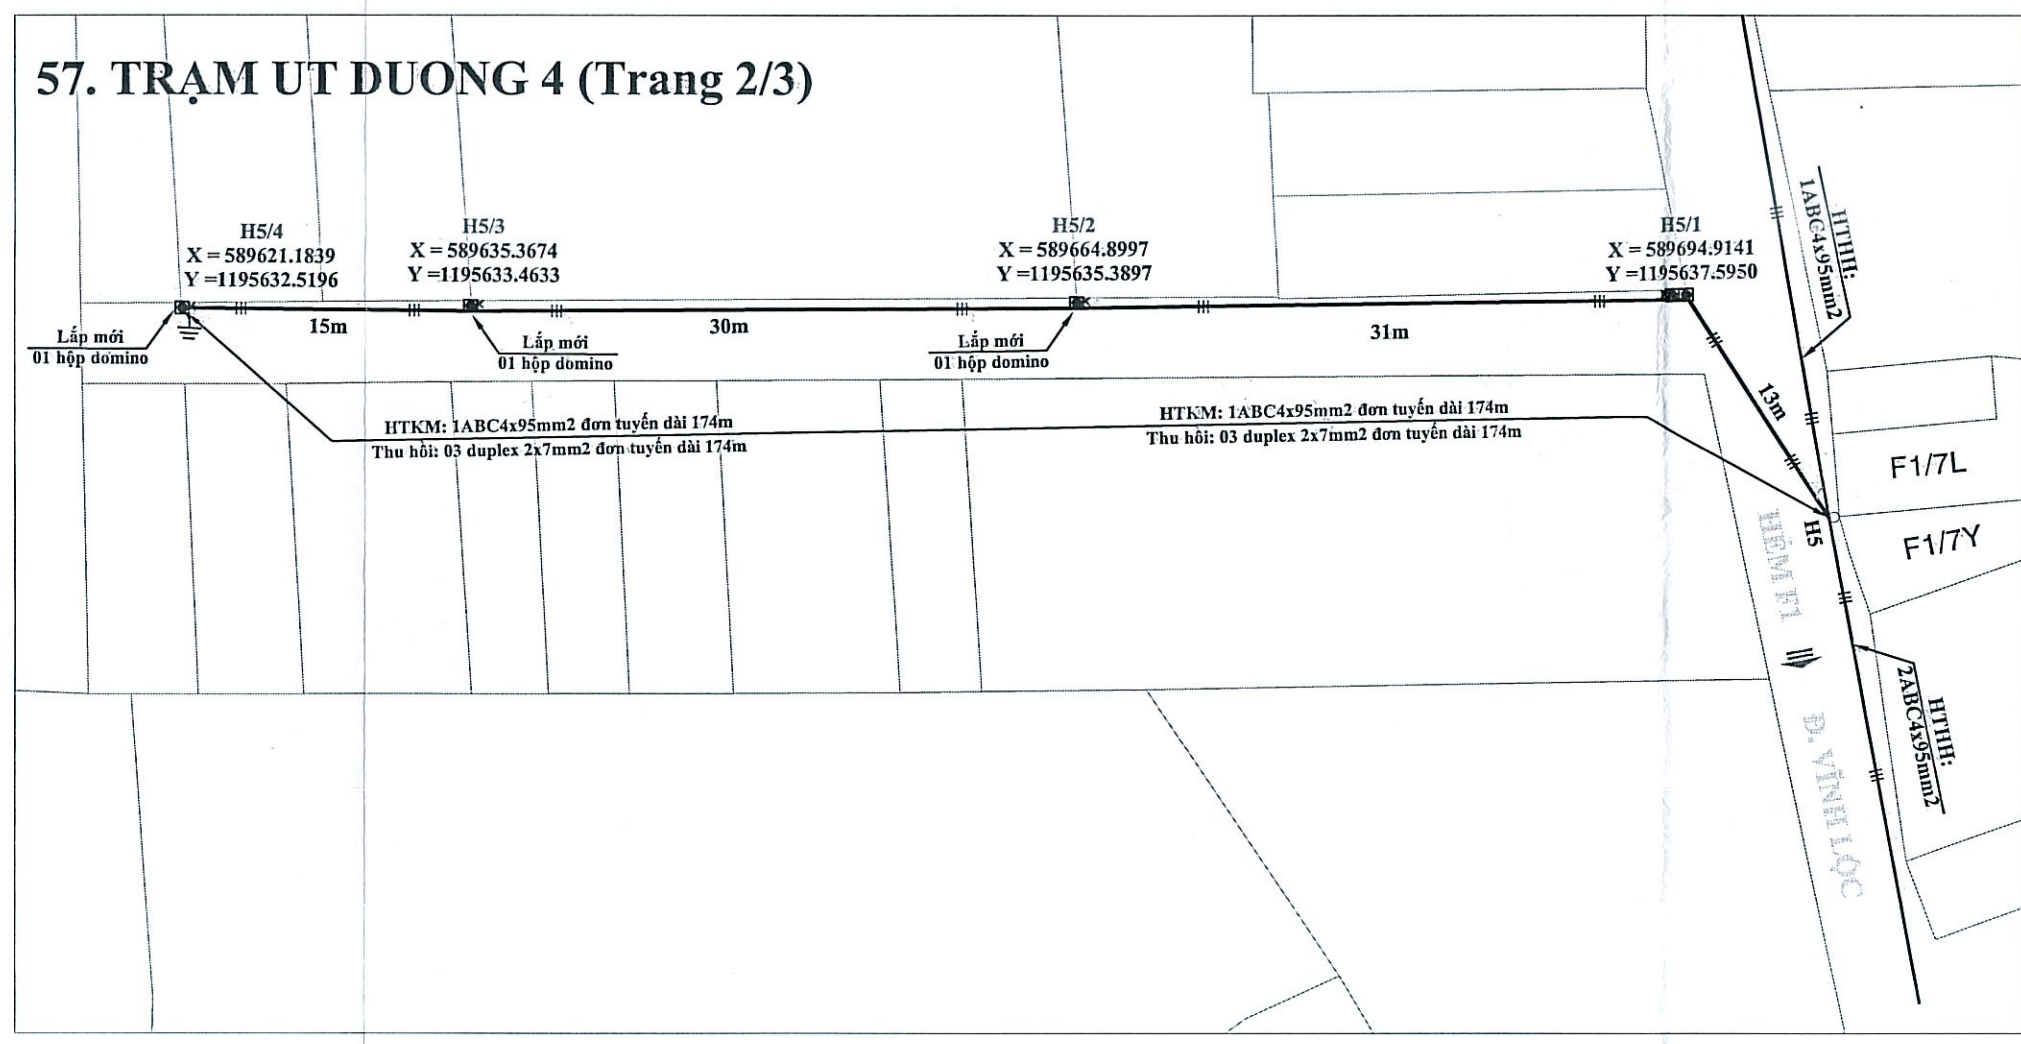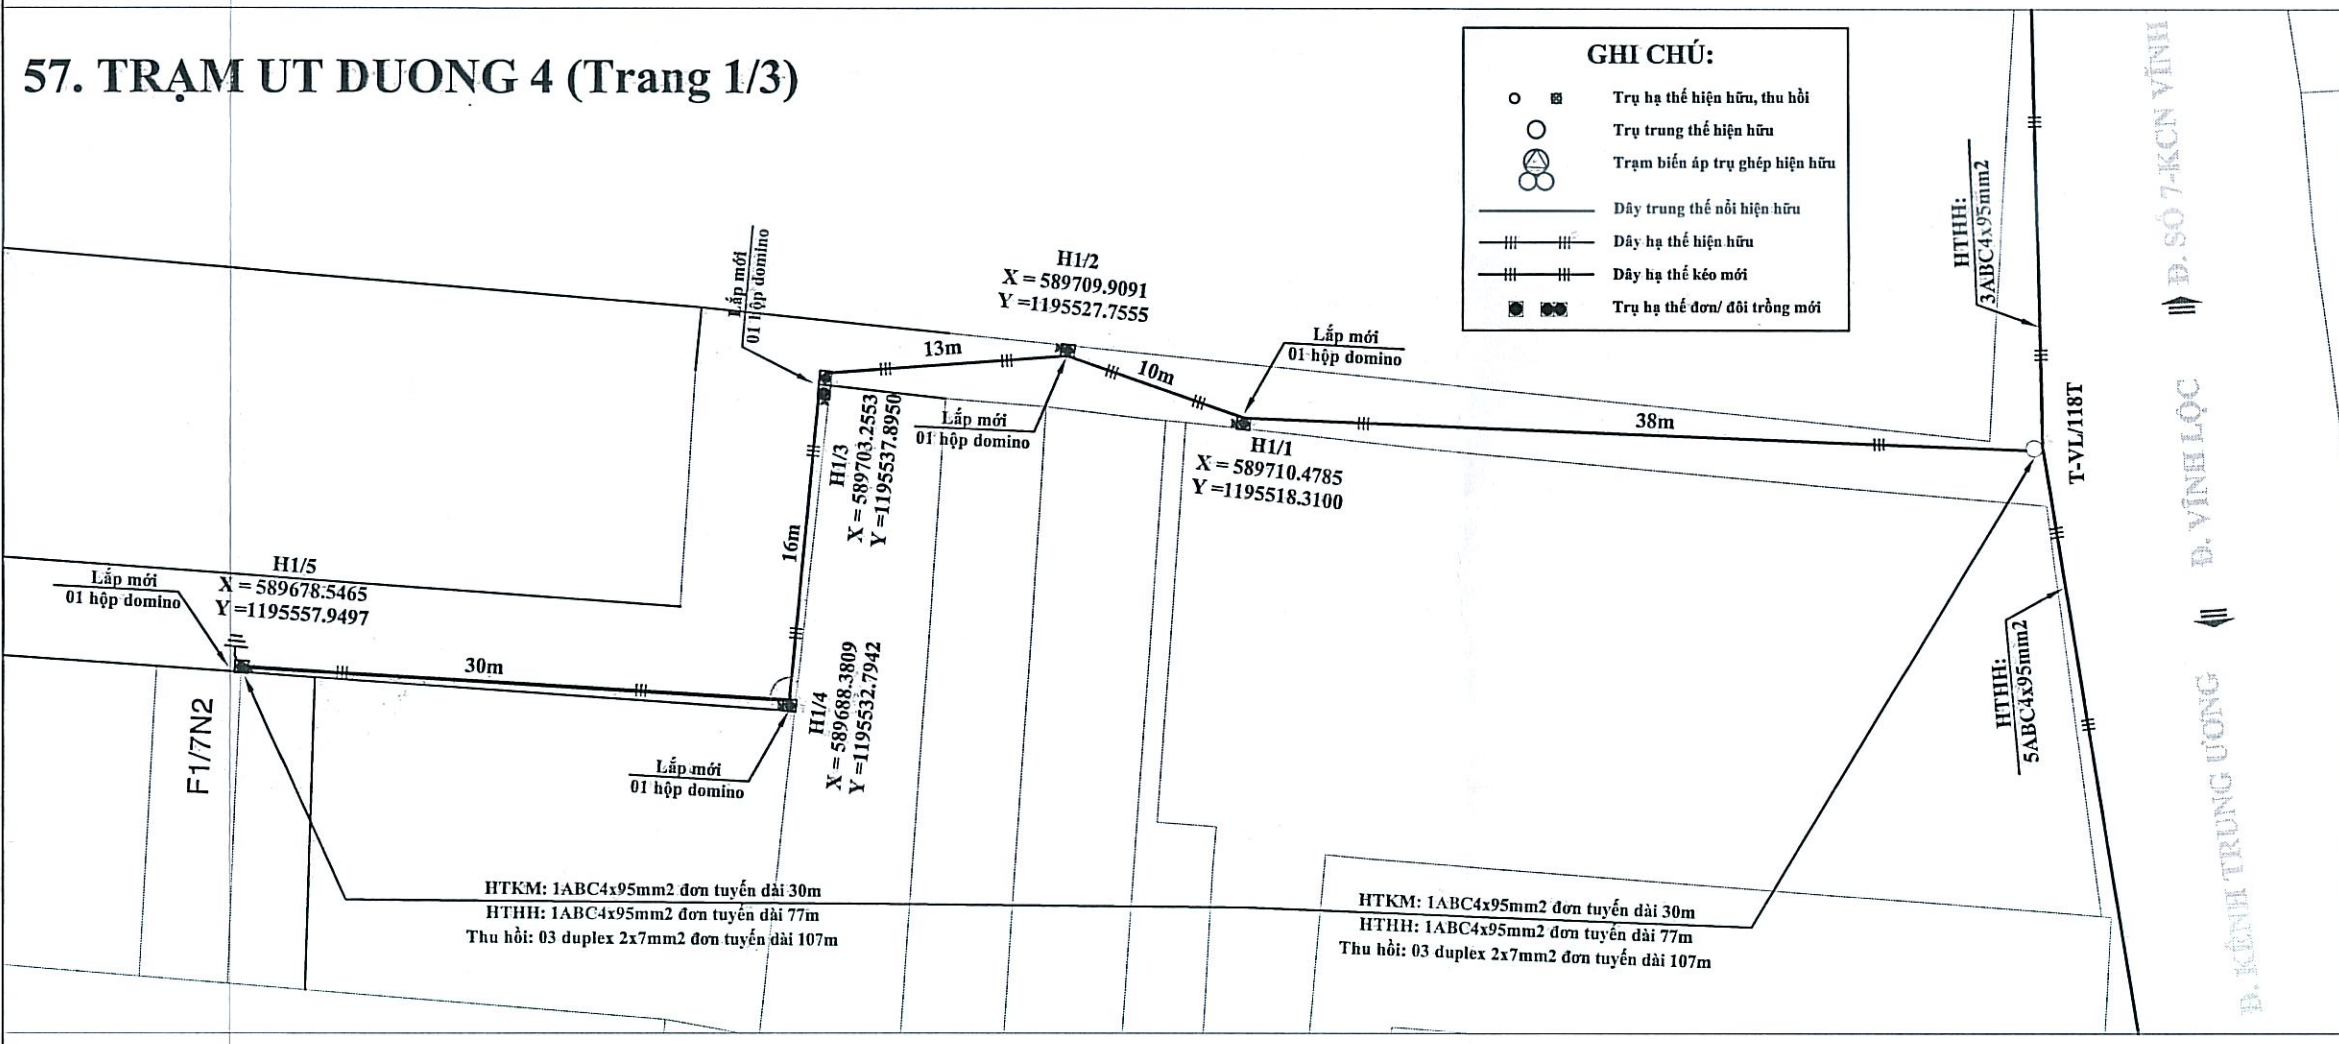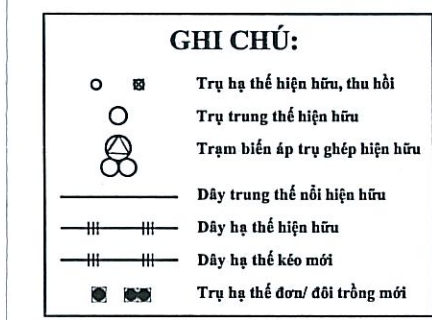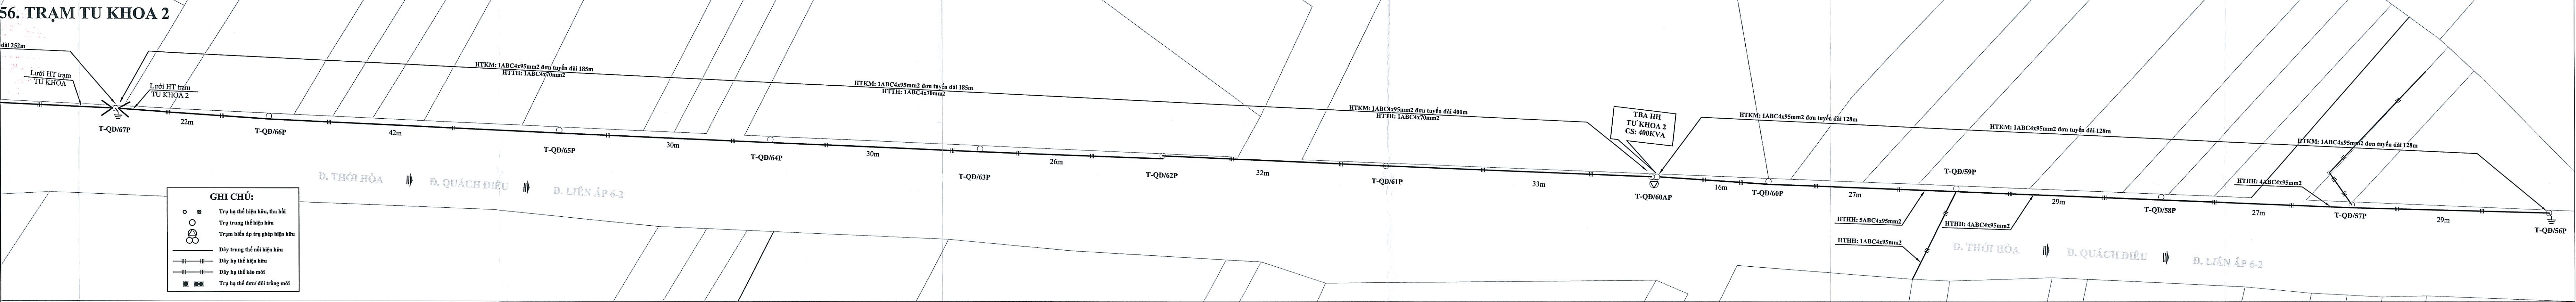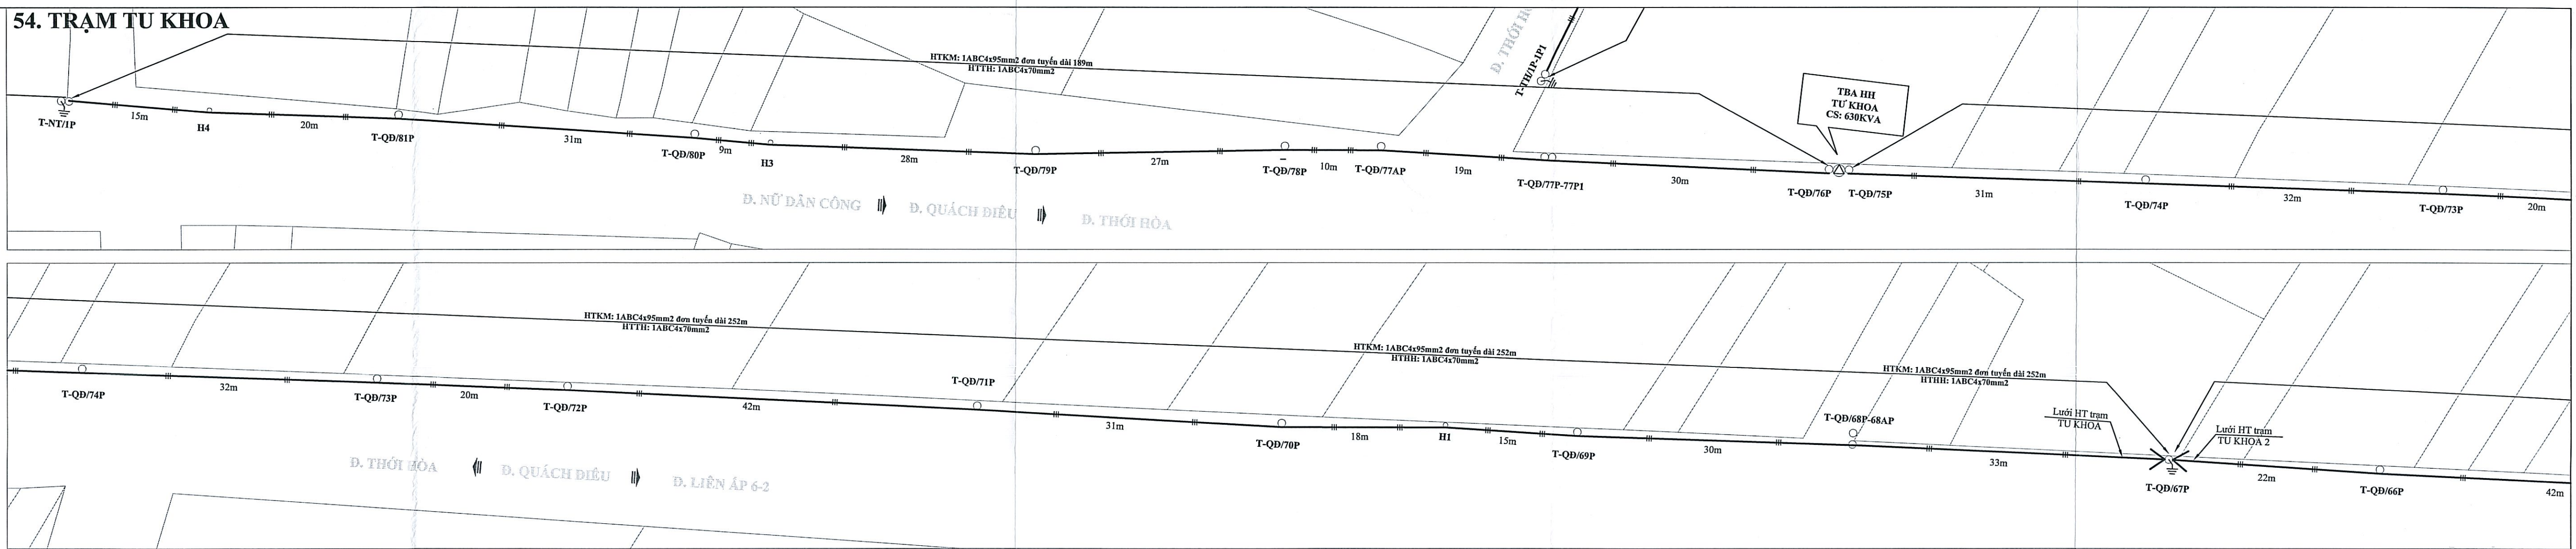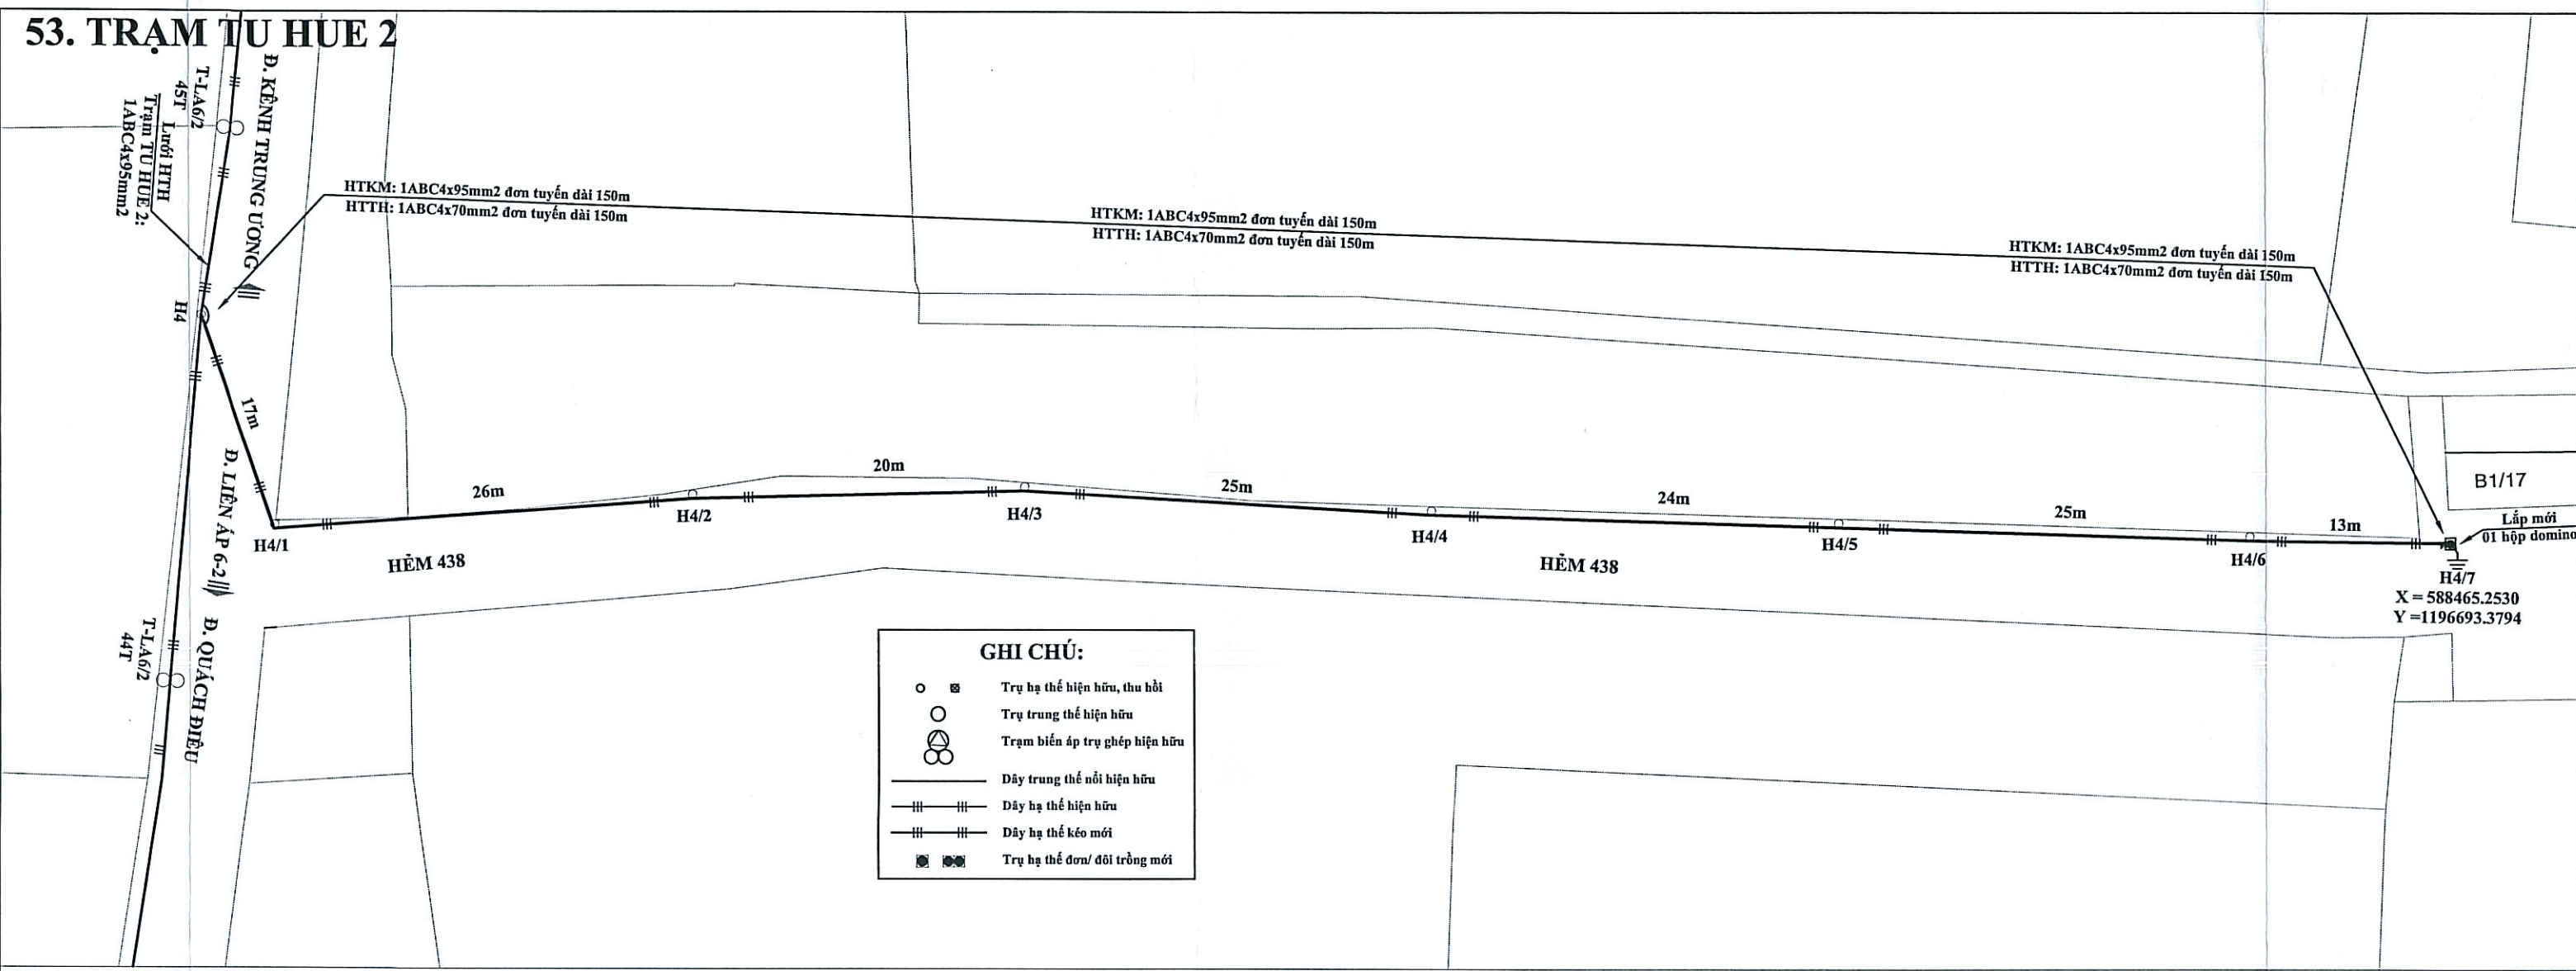

TỔNG CÔNG TY ĐIỆN LỰC TP.HCM  
CÔNG TY ĐIỆN LỰC BÌNH CHÁNH  

Kiểu Thanh Bắc

CÔNG TY TNHH XÂY DỰNG CÔNG TRÌNH ĐIỆN - TM  
BÌNH MINH  
CHỦ TRÌ THIẾT KẾ  
KIỂM TRA  
THIẾT KẾ  
Vẽ

Nguyễn Văn Tây



HOA ĐỒ MẶT BẰNG KHU VỰC TRẠM:  
TU HUE 2; TU KHOA; TU KHOA 2; TU  
DUONG; UT SOP; TU THO; HAI THANH

Tỷ lệ: 1/1000

Năm 2023

Số bản vẽ: 06



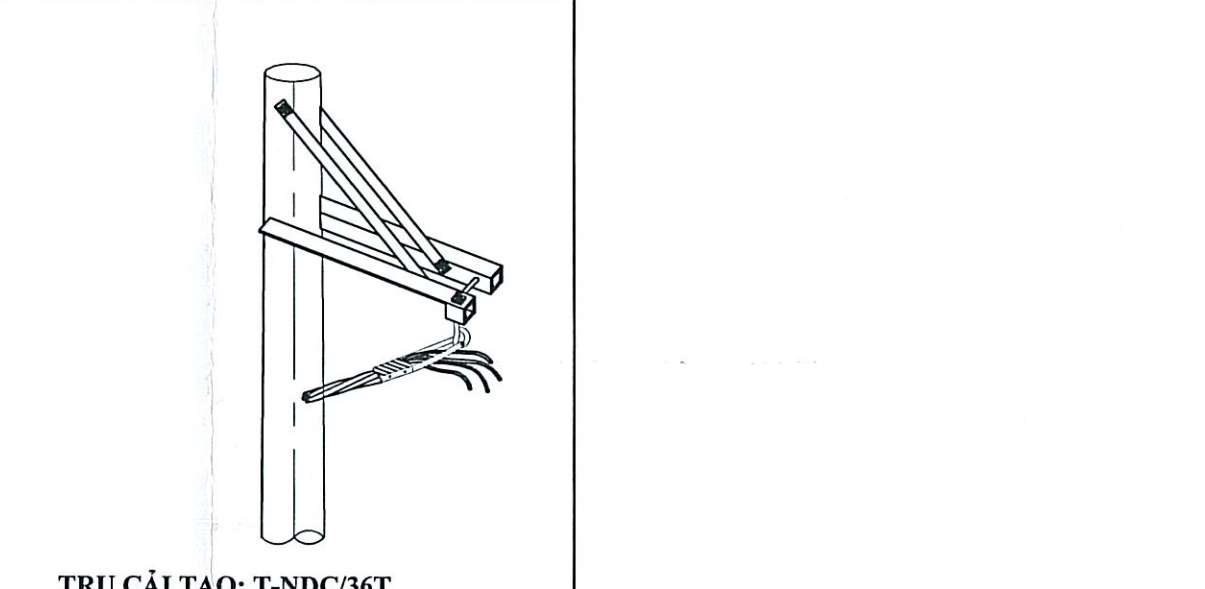

TRU CẢ TẠO: T-OD/41P

## 7. LƯỚI HA THỂ KHU VỰC TRAM CAY SƠ


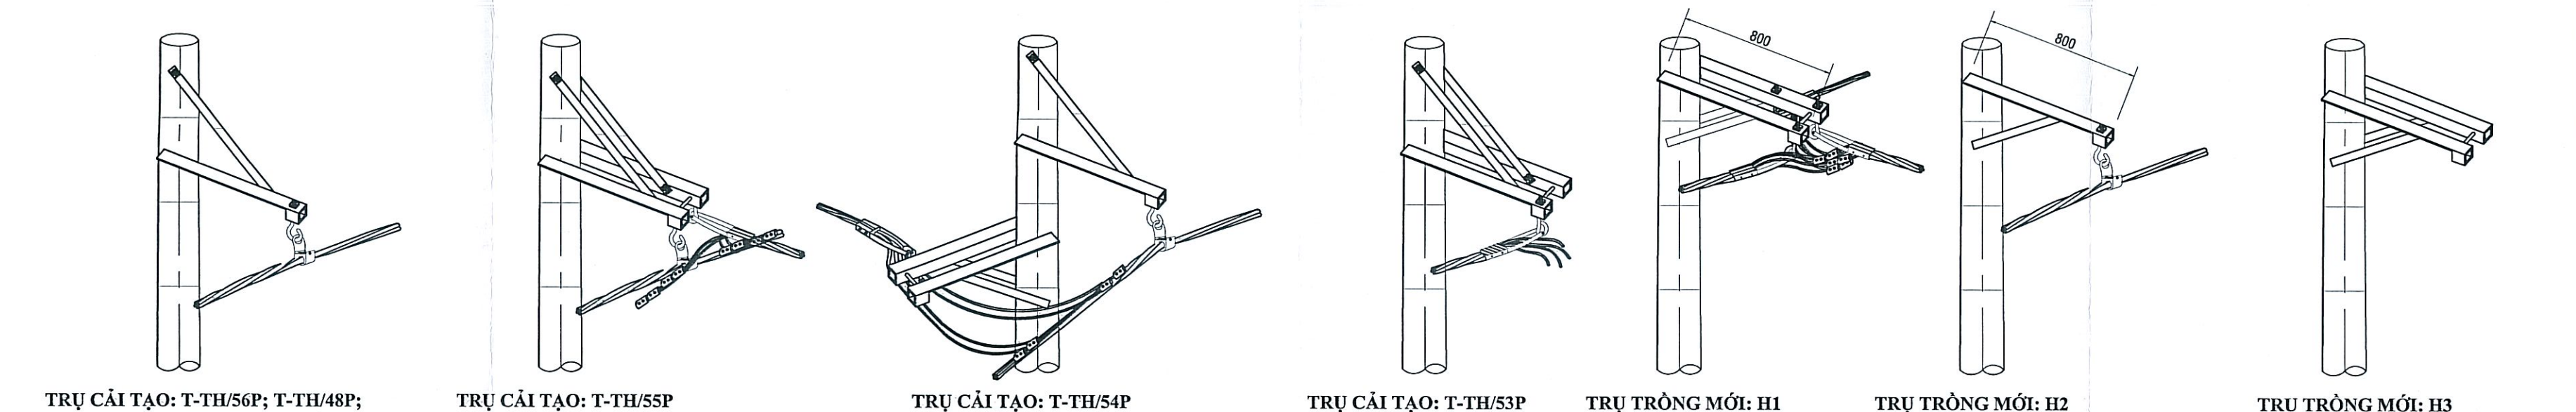



Figure 1

## 5. LƯỚI HÀ THỂ KHU VỰC TRẠM BAY NHỎ

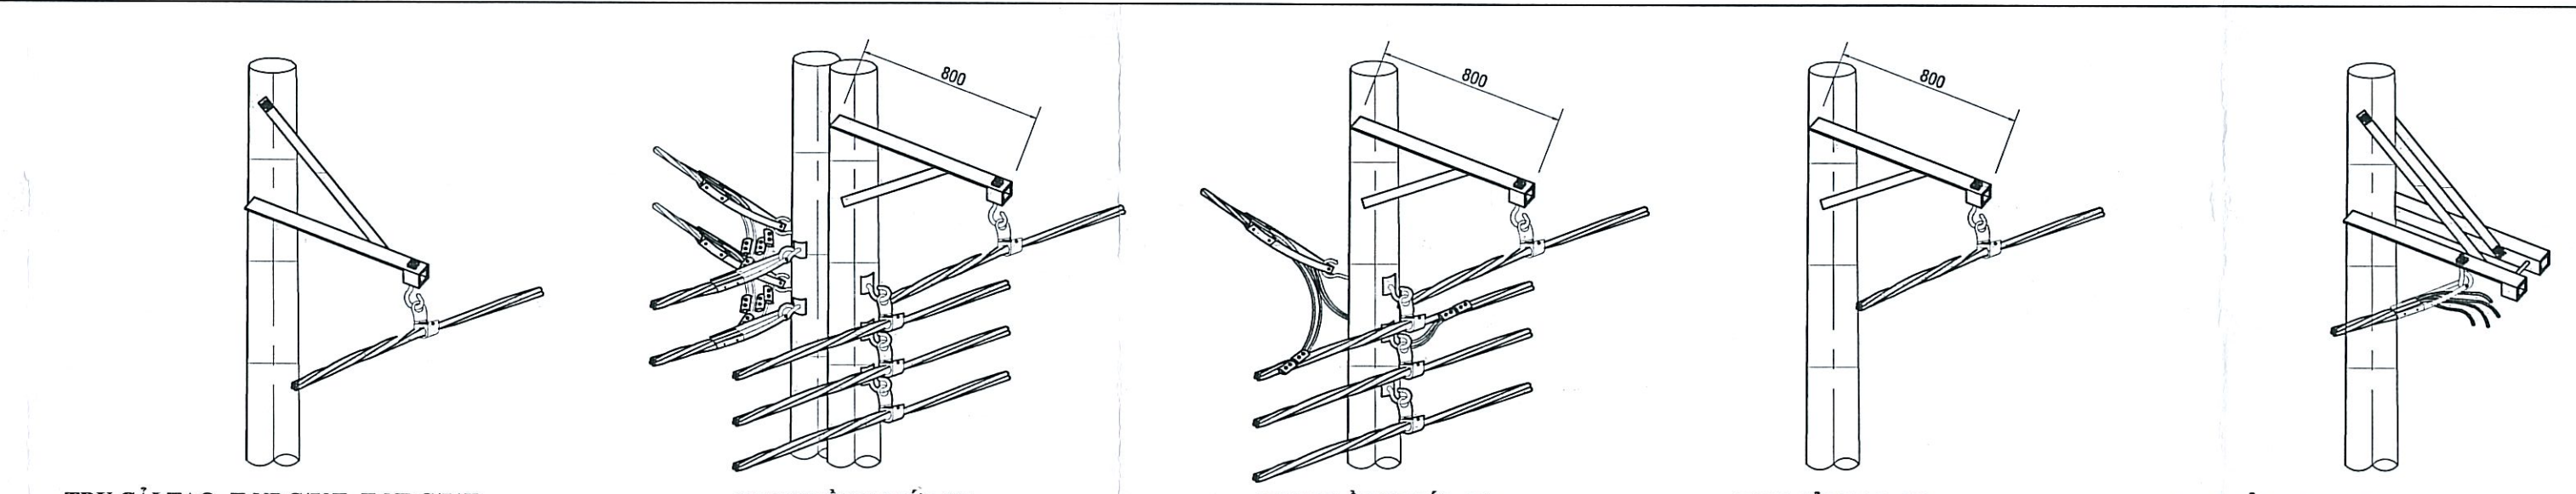



## 8. LƯỚI HÀ THỂ KHU VỰC TRAM CHIN TOAN

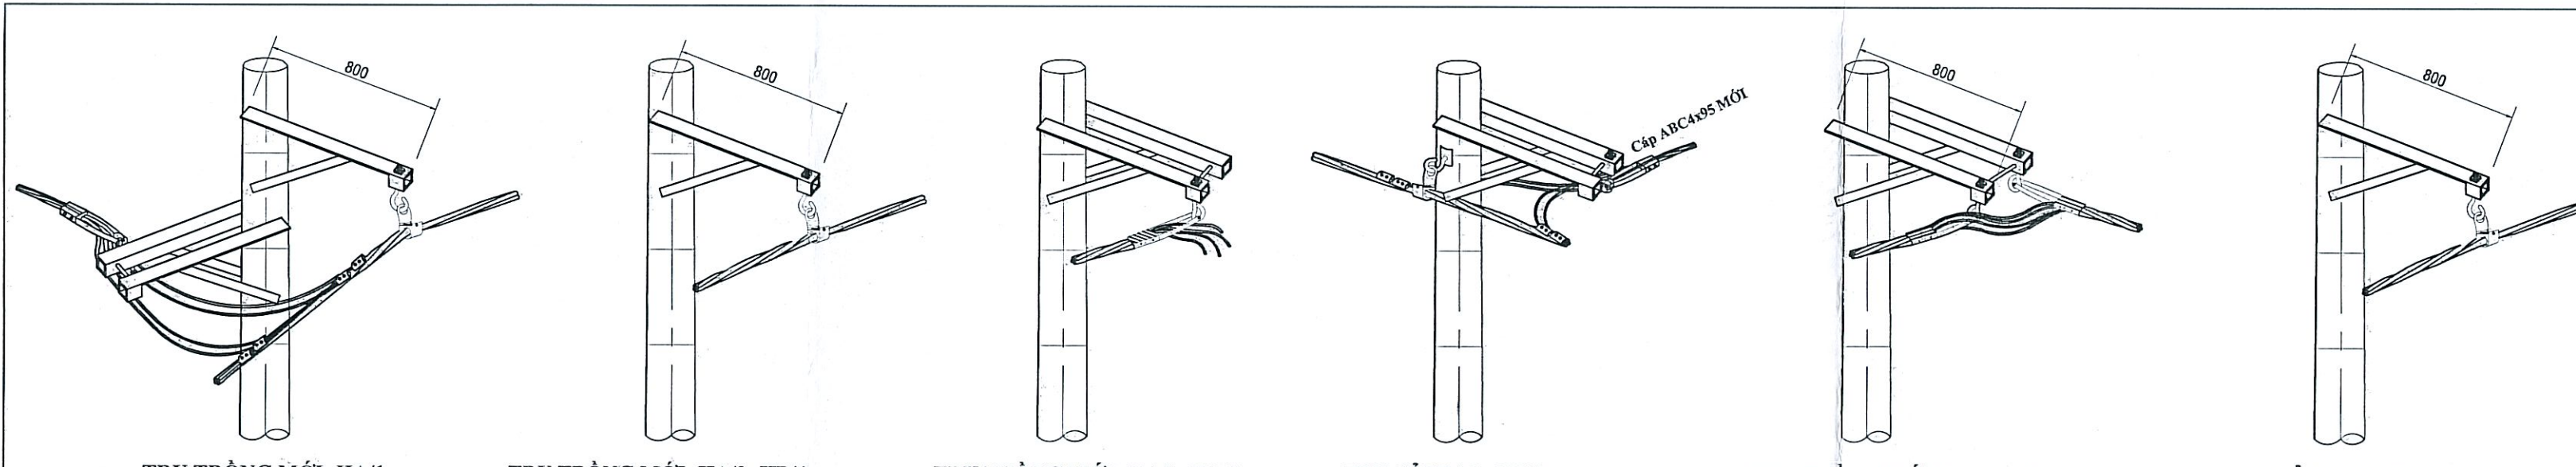


### 13. LƯỚI HÀ THỂ KHU VỰC TRẠM HẢI QUANG 3

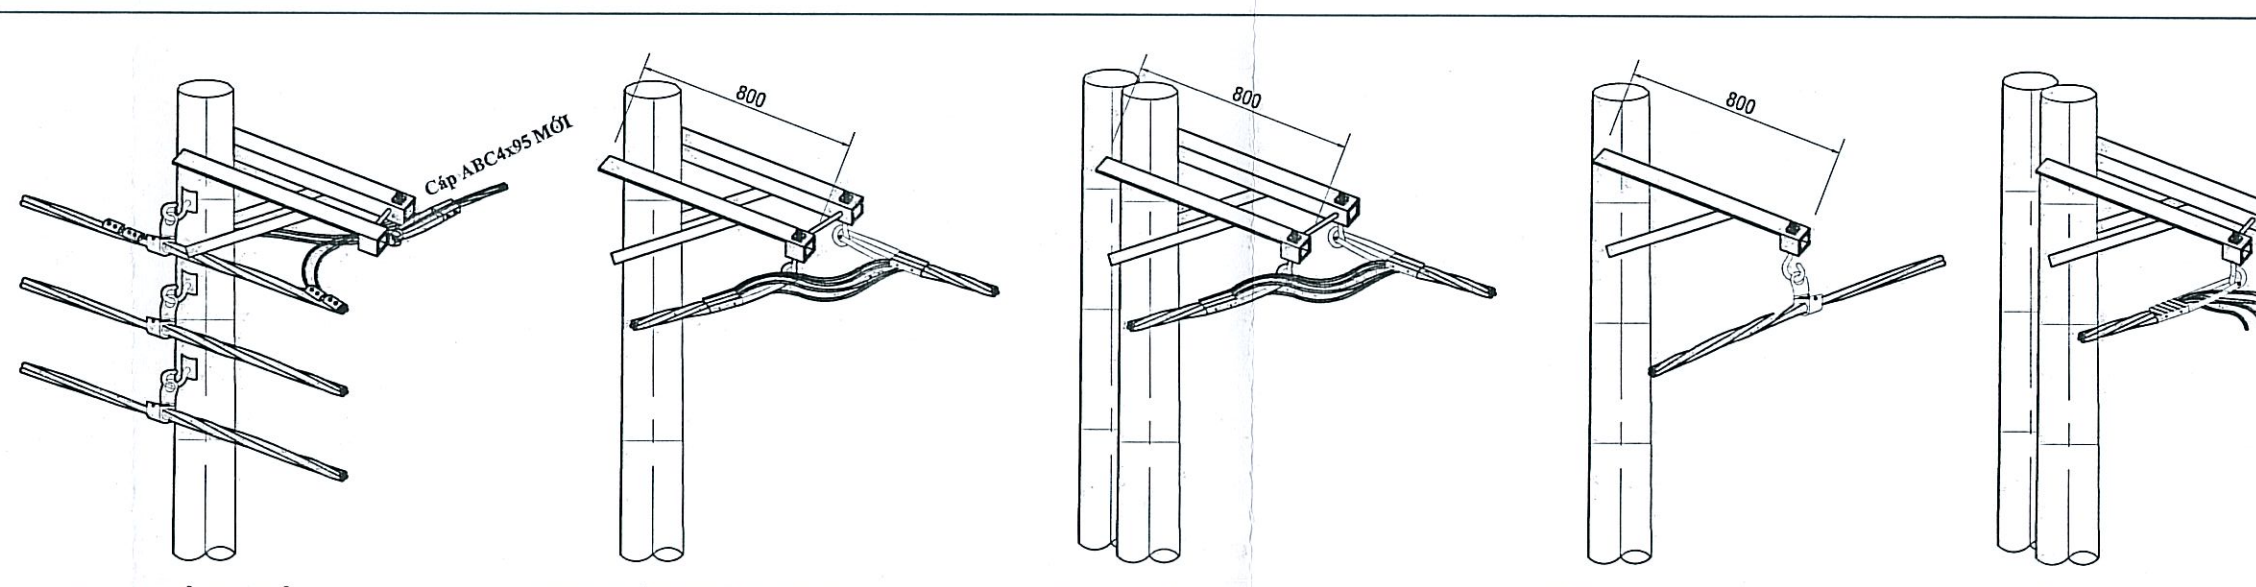
[illegible]

## 16 LƯỚI HÀ THỂ KHUẤT TRAM HAI HUY 2




10

## 12. LƯỚI HÀ THỂ KHU VỰC TRAM HAI CUONG 2

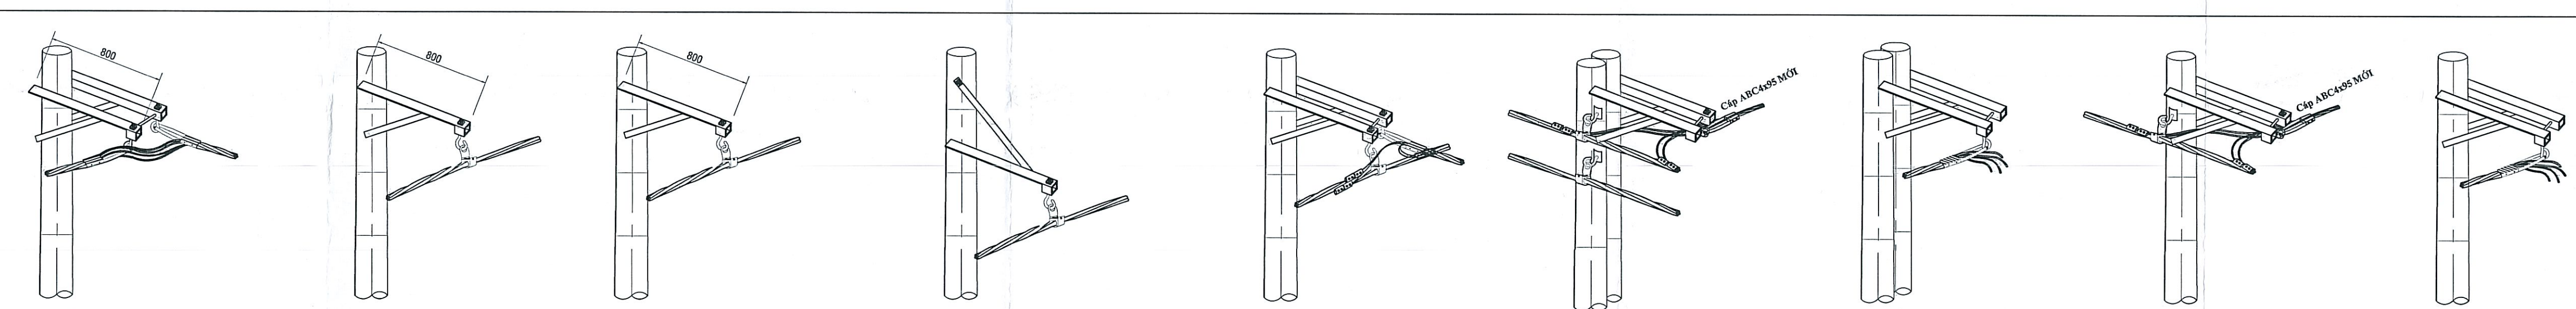


3

## 17. LƯỚI HÀ THỂ KHU VỰC TRẠM HẠ LỎI 3

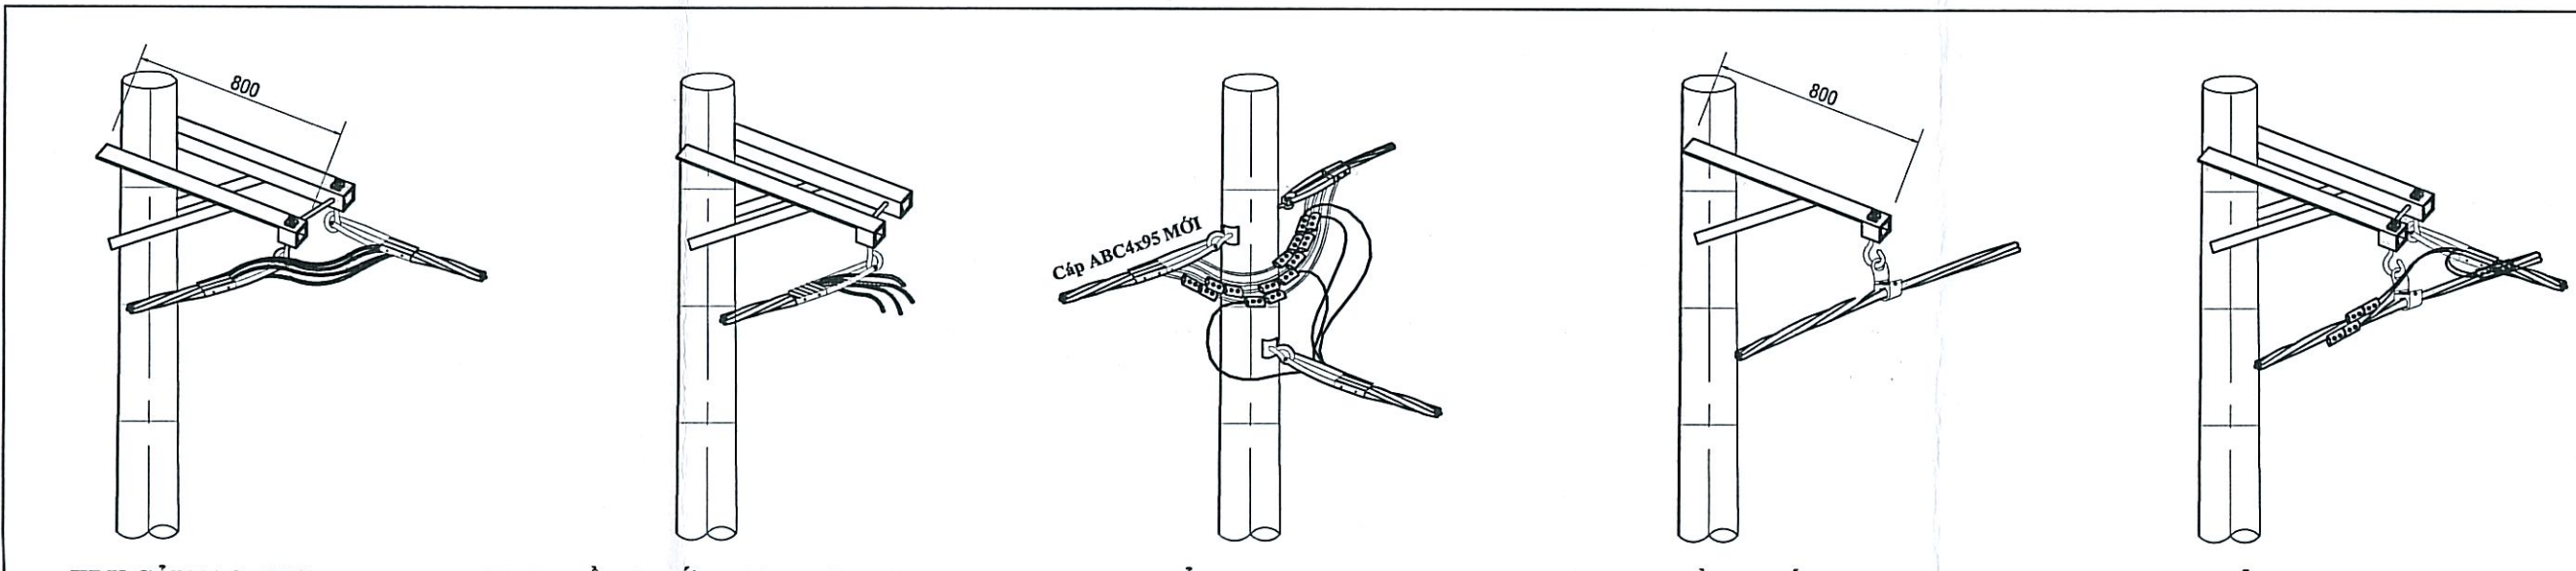

TRU CẢ TẠO, HỒ

## 19. LƯỚI HÀ THỂ KHU VỰC TRẠM HẢI TRĂNG

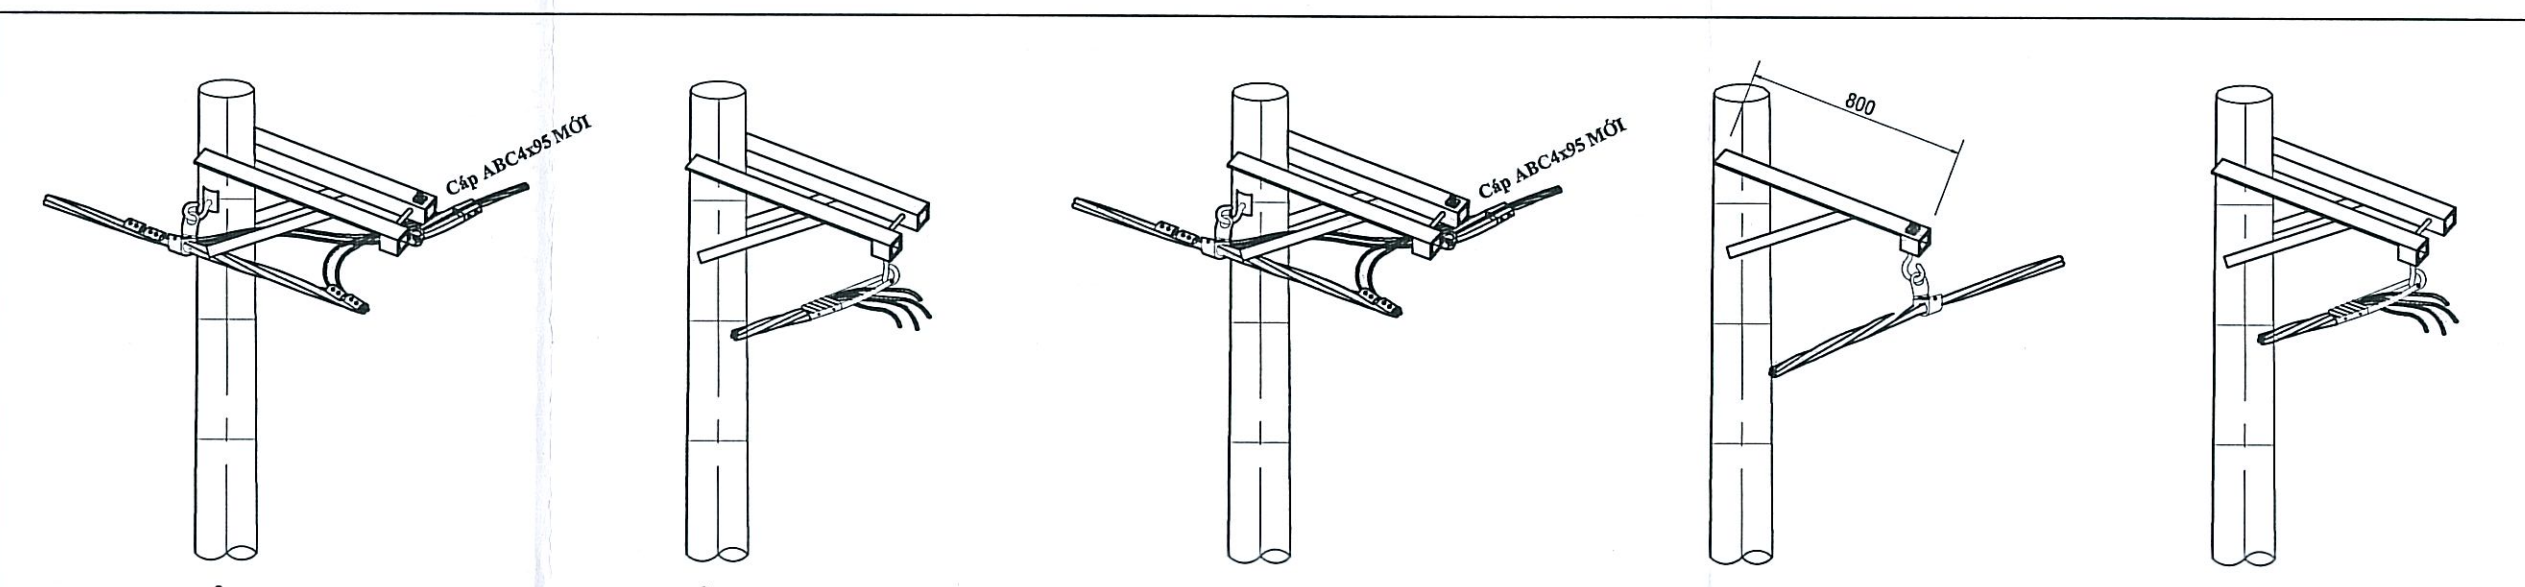



20. LƯỚI HÀ THỂ KHU VỰC TRẠM HẢI TRĂNG 5









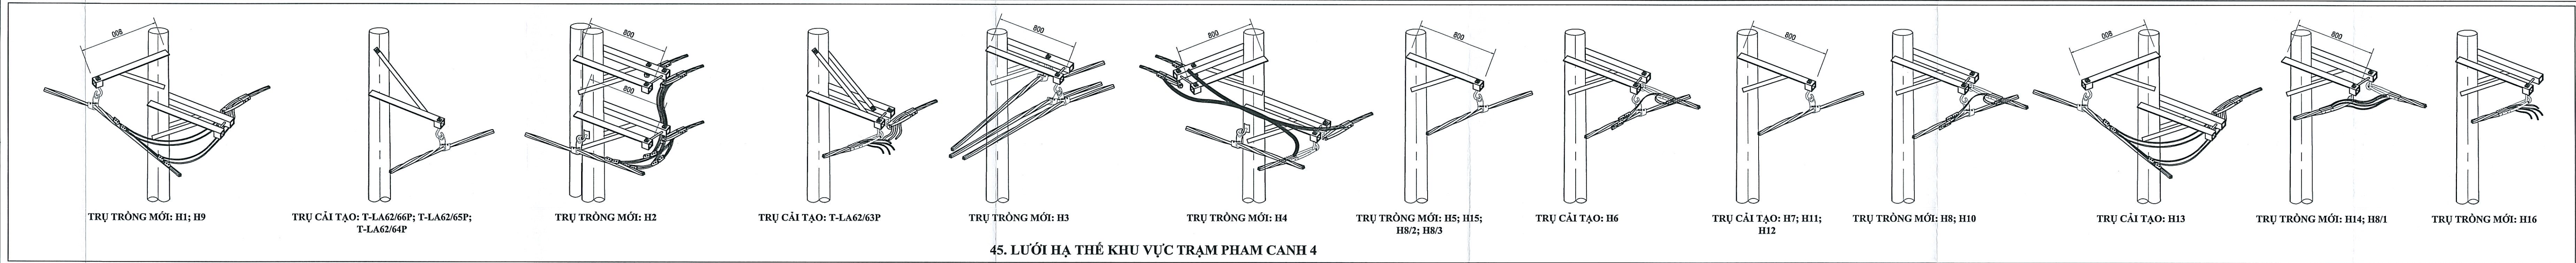


45. LƯỚI HẠ THỂ KHU VỰC TRẠM PHẠM CANH 4

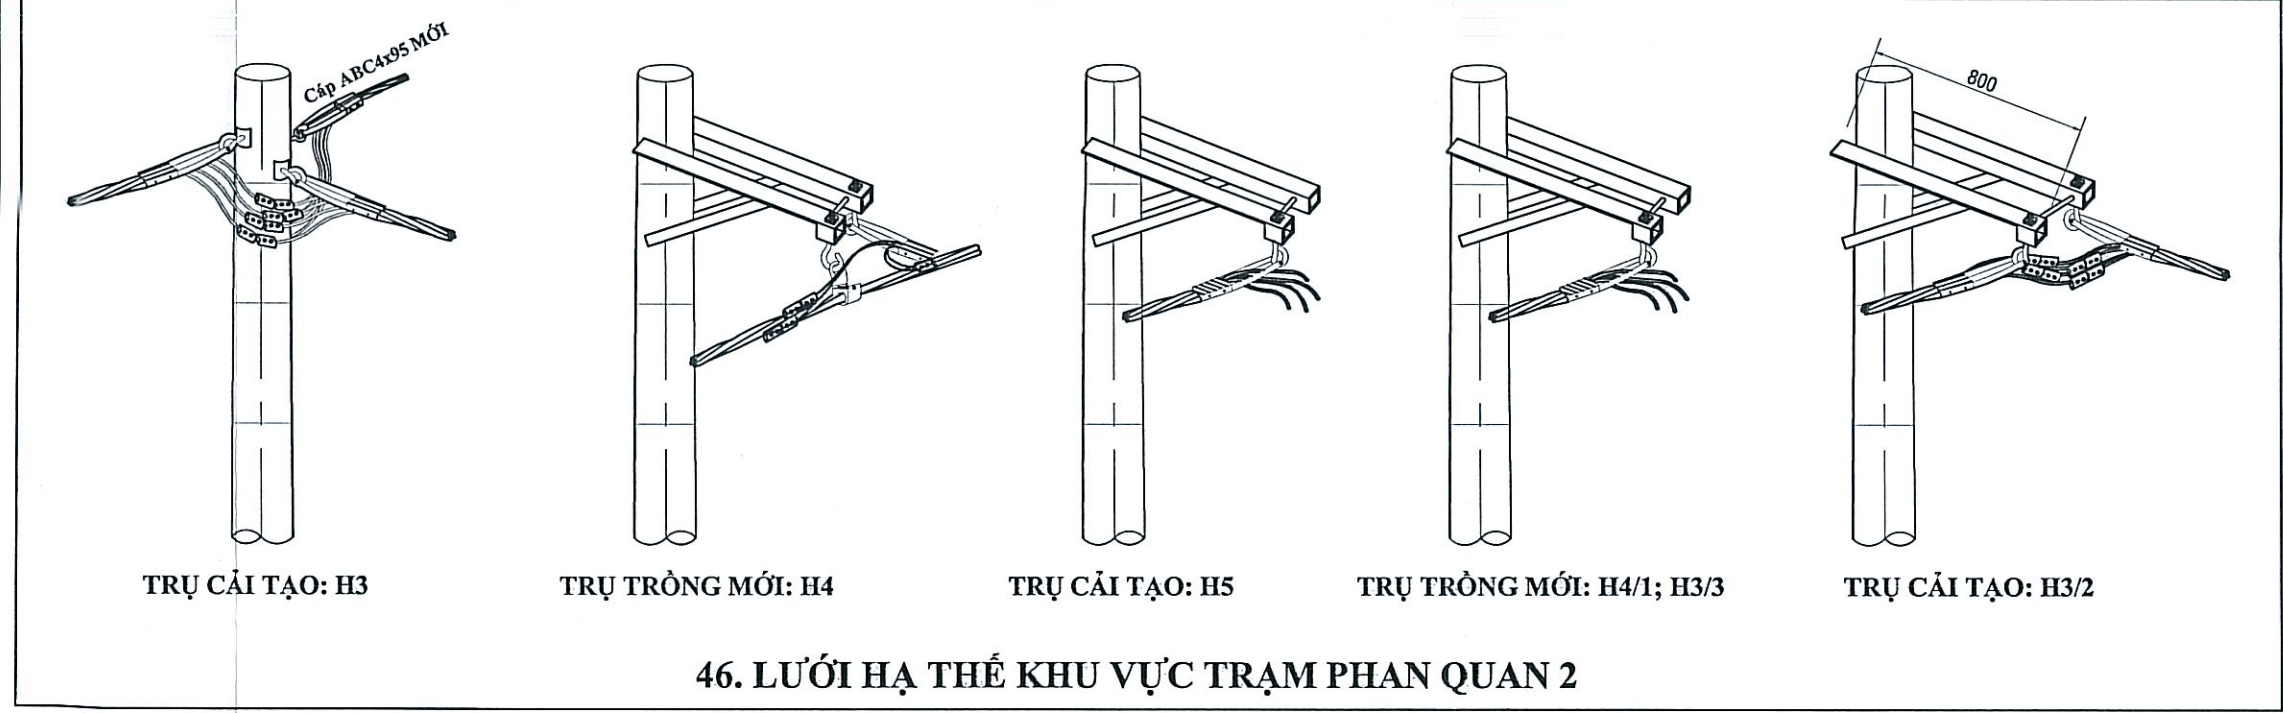


46. LƯỚI HẠ THỂ KHU VỰC TRẠM PHAN QUAN 2

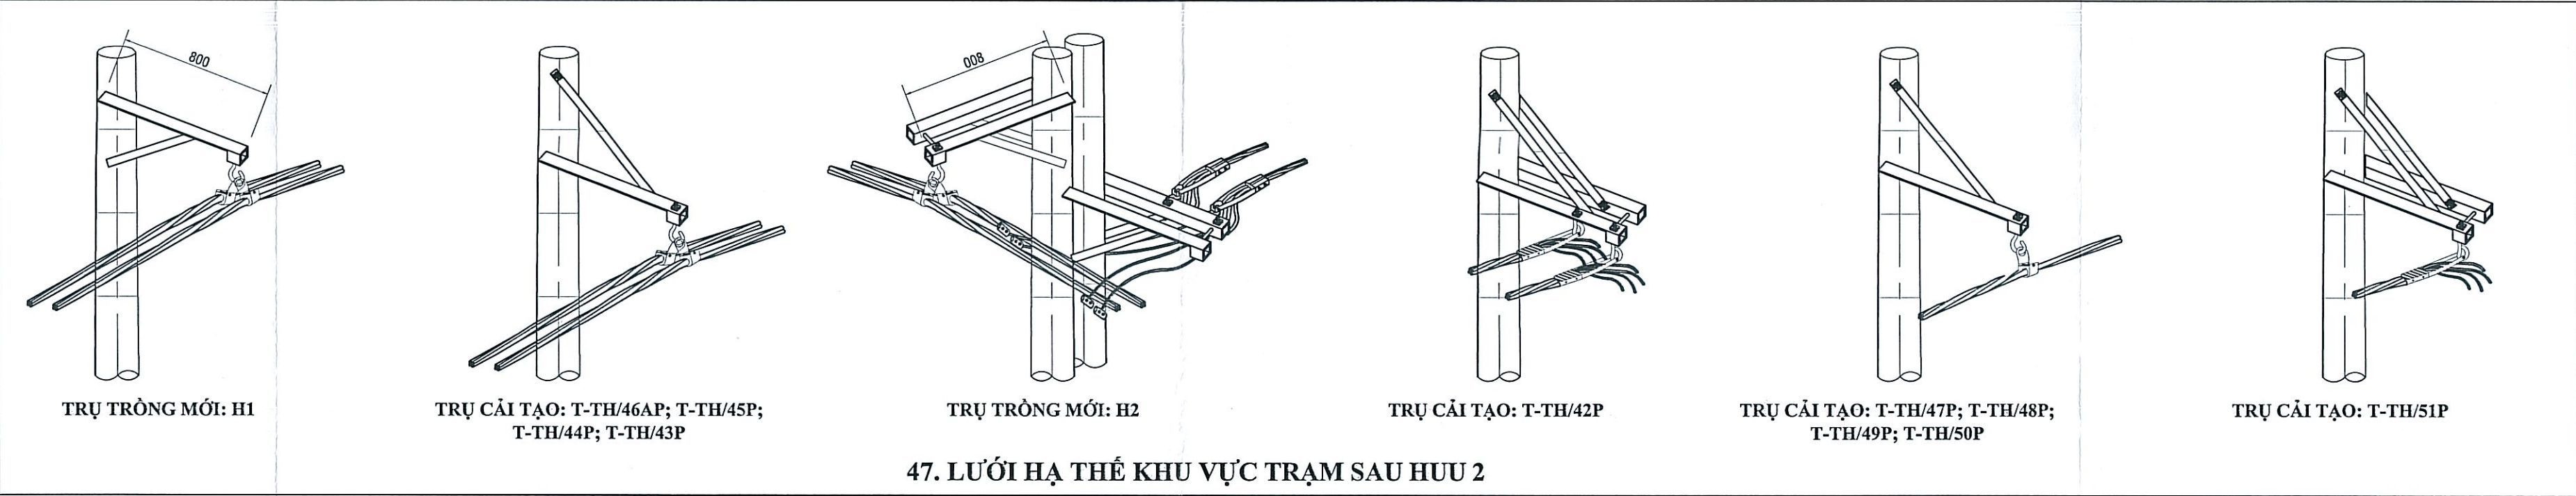


47. LƯỚI HẠ THỂ KHU VỰC TRẠM SAU HUU 2

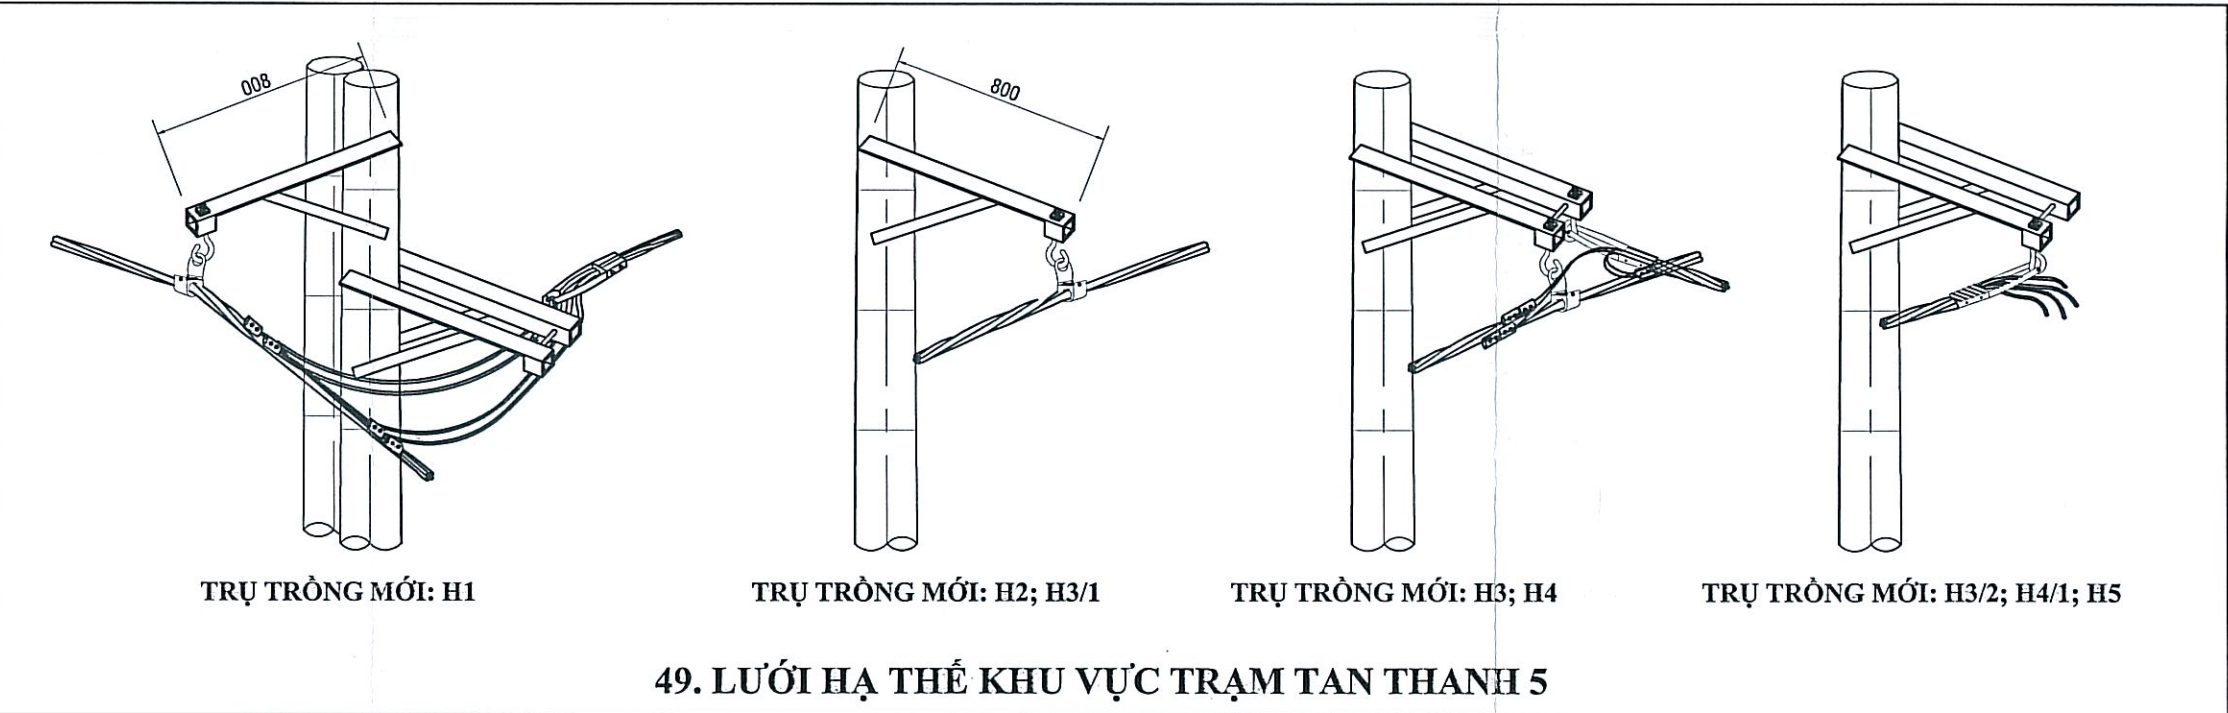


49. LƯỚI HẠ THỂ KHU VỰC TRẠM TAN THANH 5

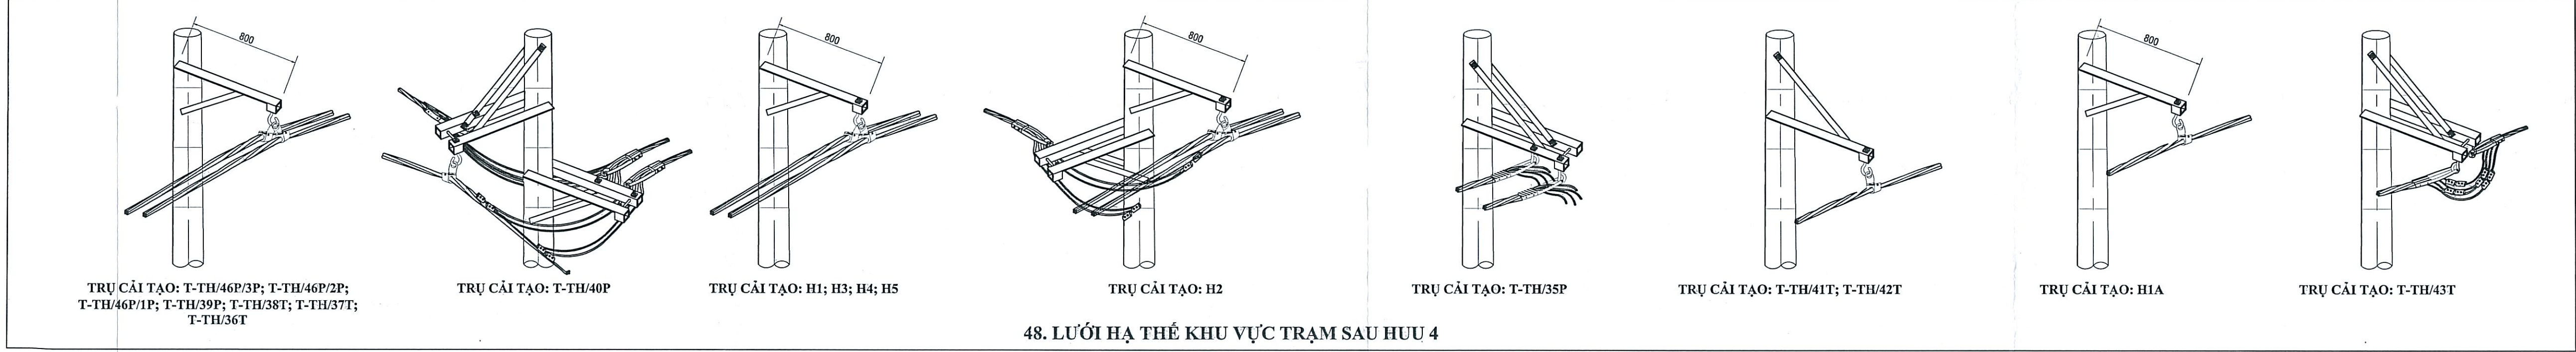


48. LƯỚI HẠ THỂ KHU VỰC TRẠM SAU HUU 4

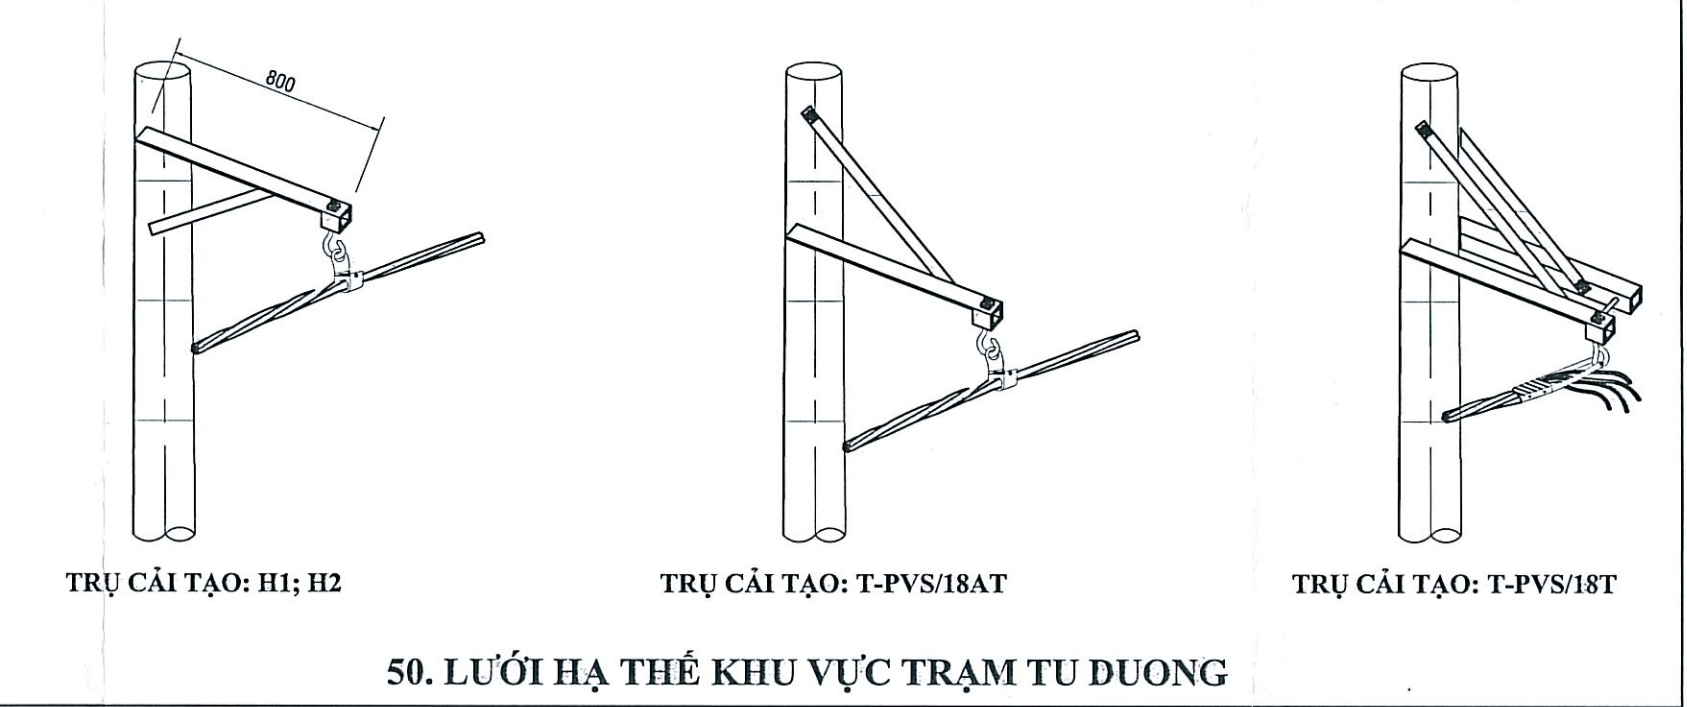


50. LƯỚI HẠ THỂ KHU VỰC TRẠM TU DUONG

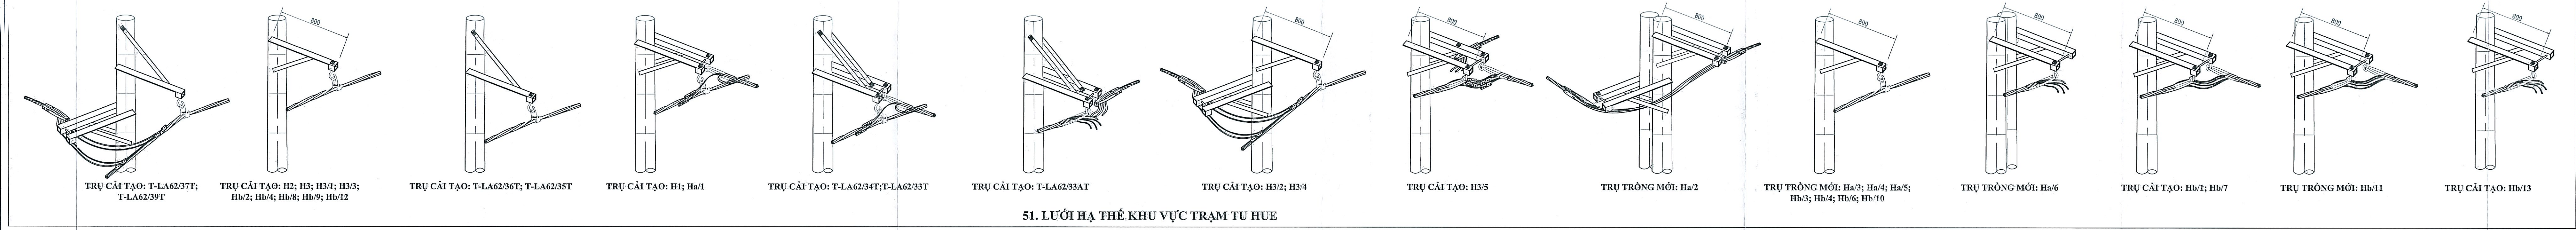


51. LƯỚI HẠ THỂ KHU VỰC TRẠM TU HUE

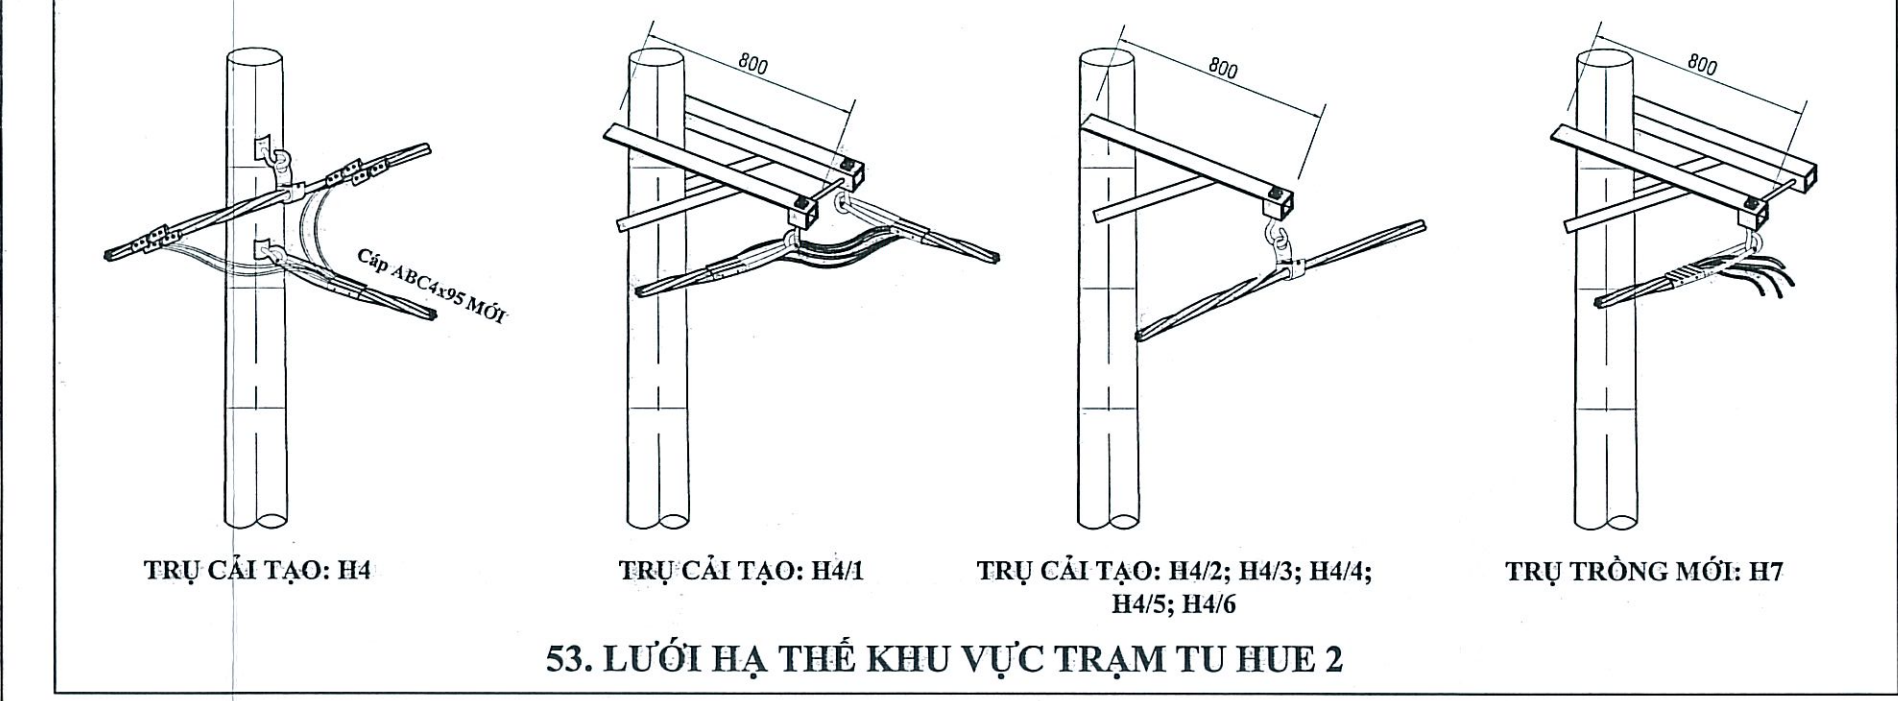


53. LƯỚI HẠ THỂ KHU VỰC TRẠM TU HUE 2

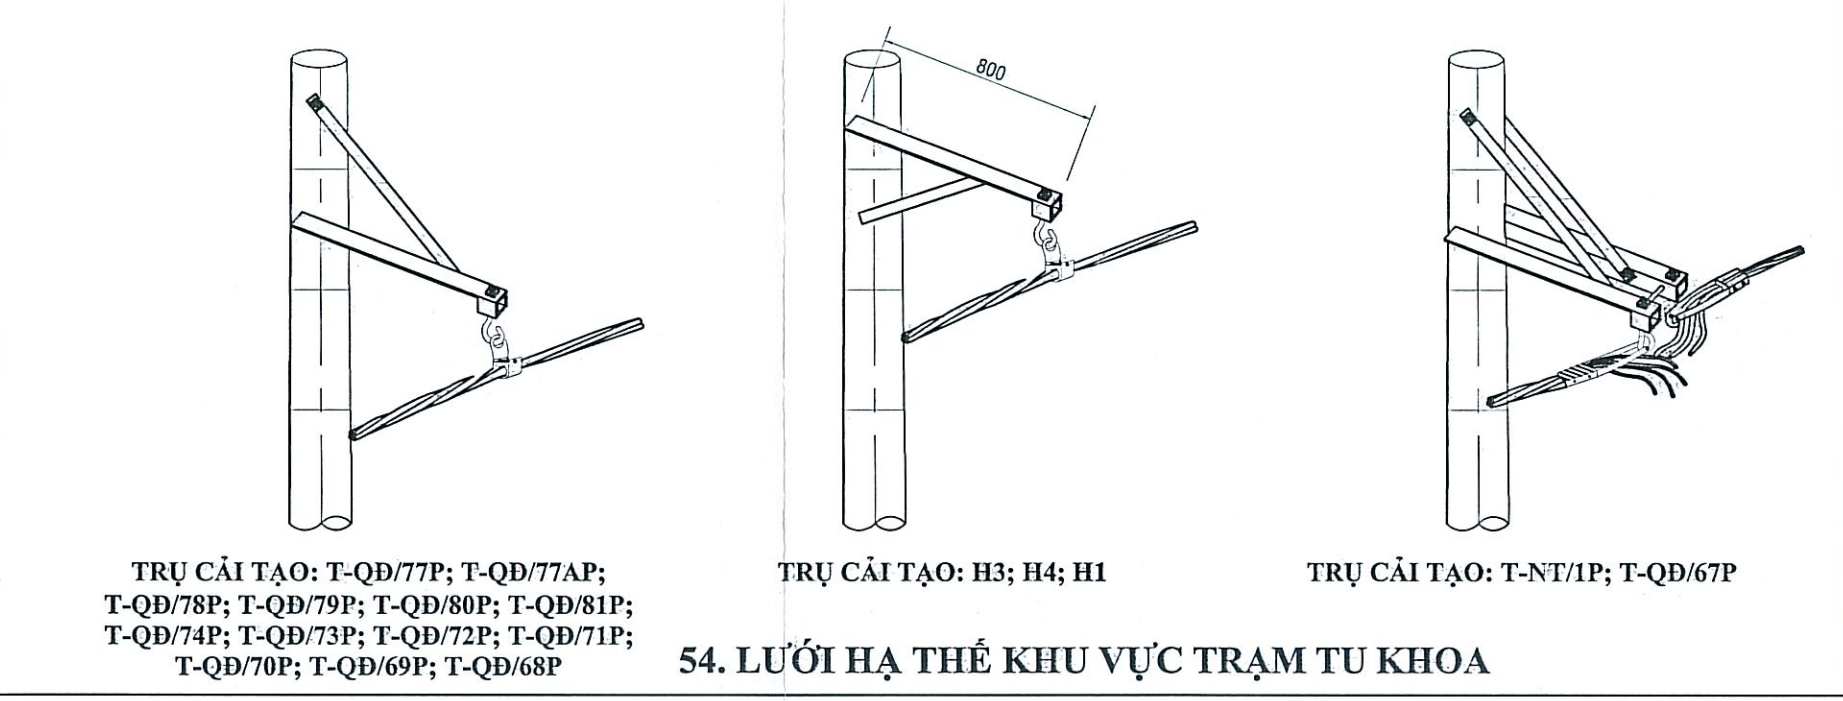


54. LƯỚI HẠ THỂ KHU VỰC TRẠM TU KHOA

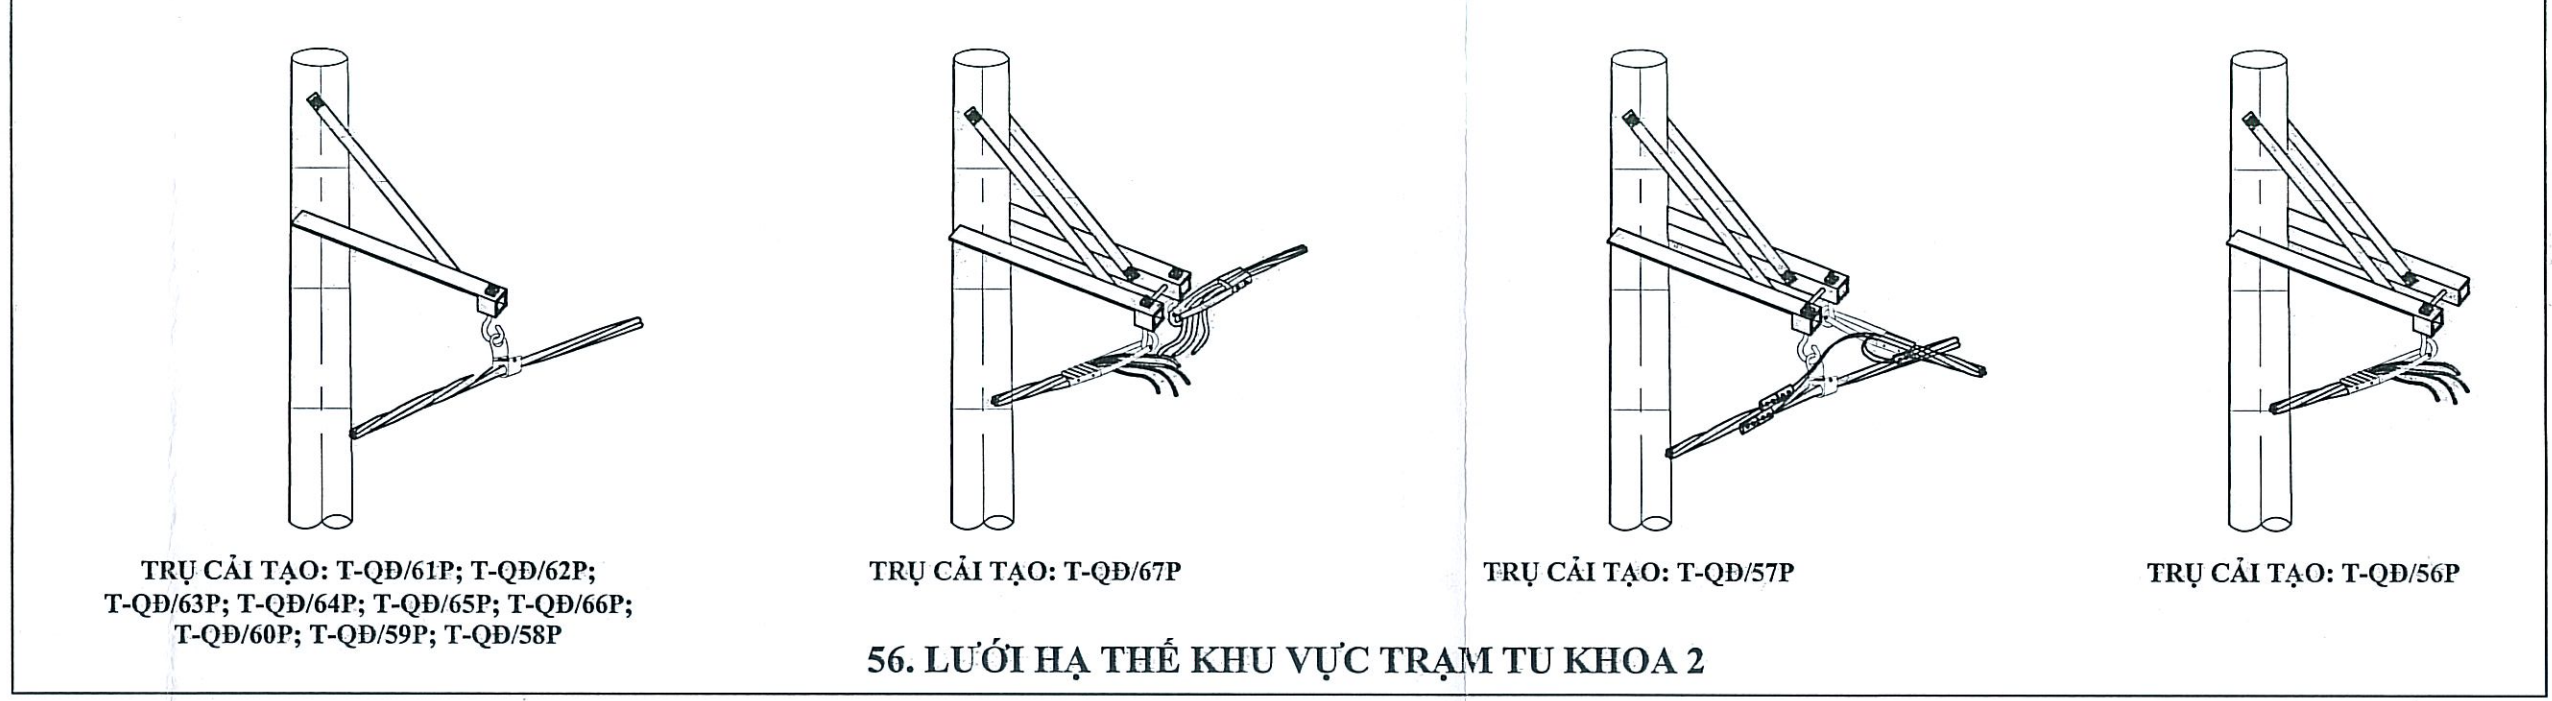


56. LƯỚI HẠ THỂ KHU VỰC TRẠM TU KHOA 2

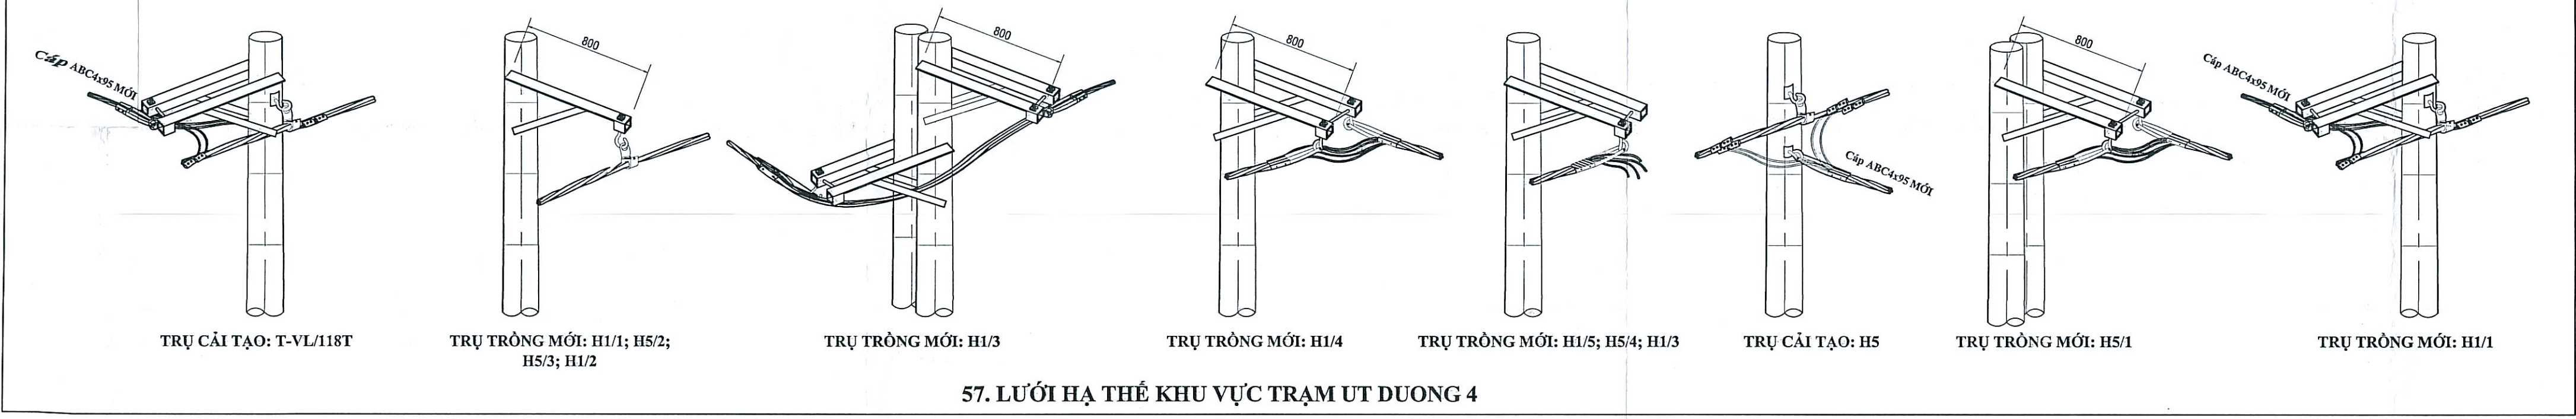


57. LƯỚI HẠ THỂ KHU VỰC TRẠM UT DUONG 4

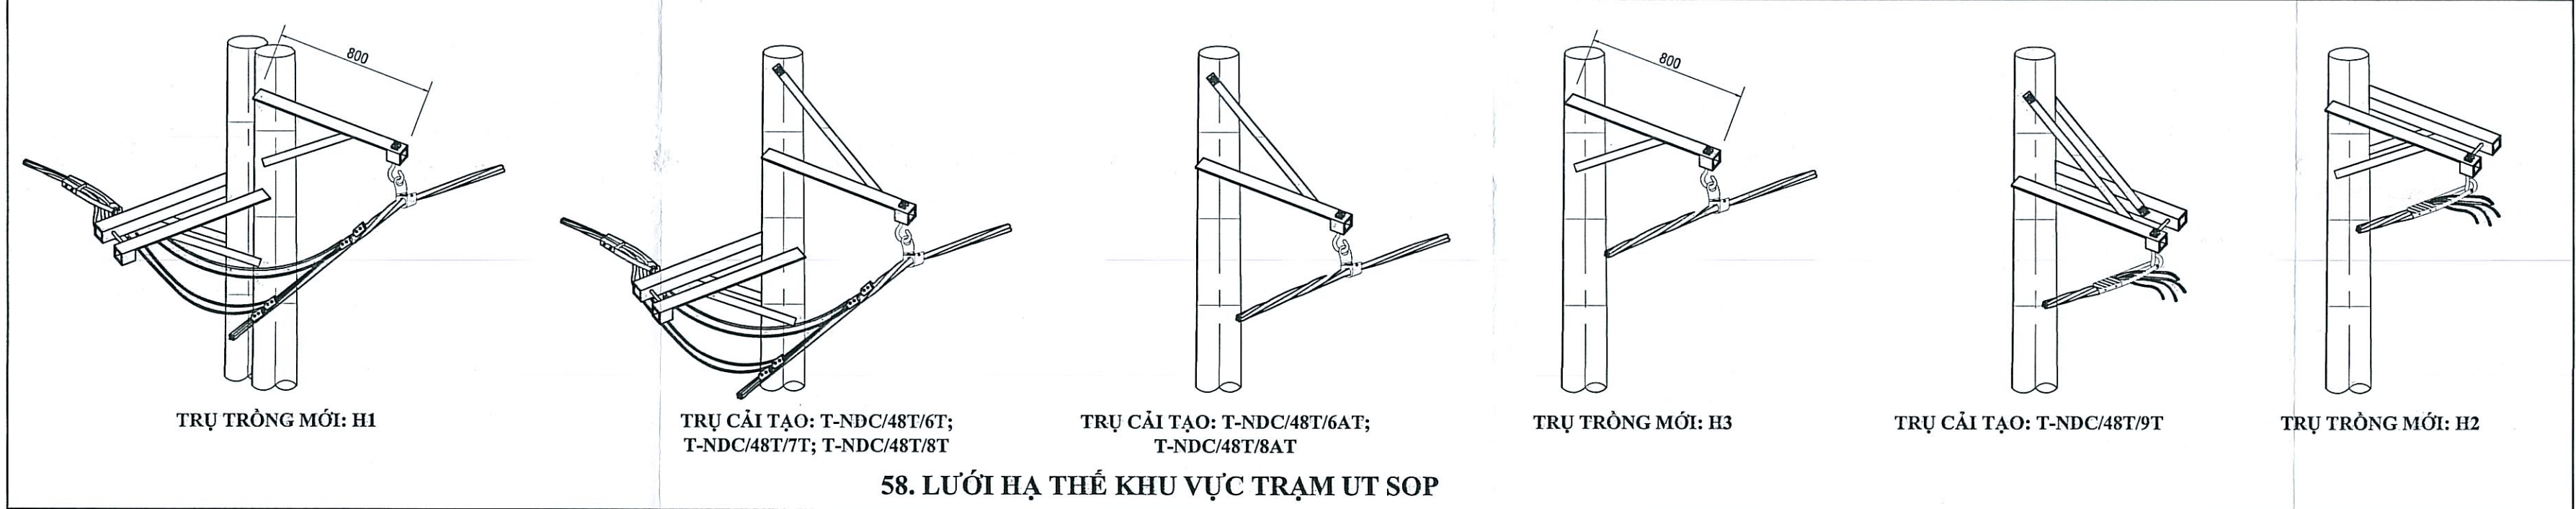

58. LƯỚI HẠ THỂ KHU VỰC TRẠM UT SOP

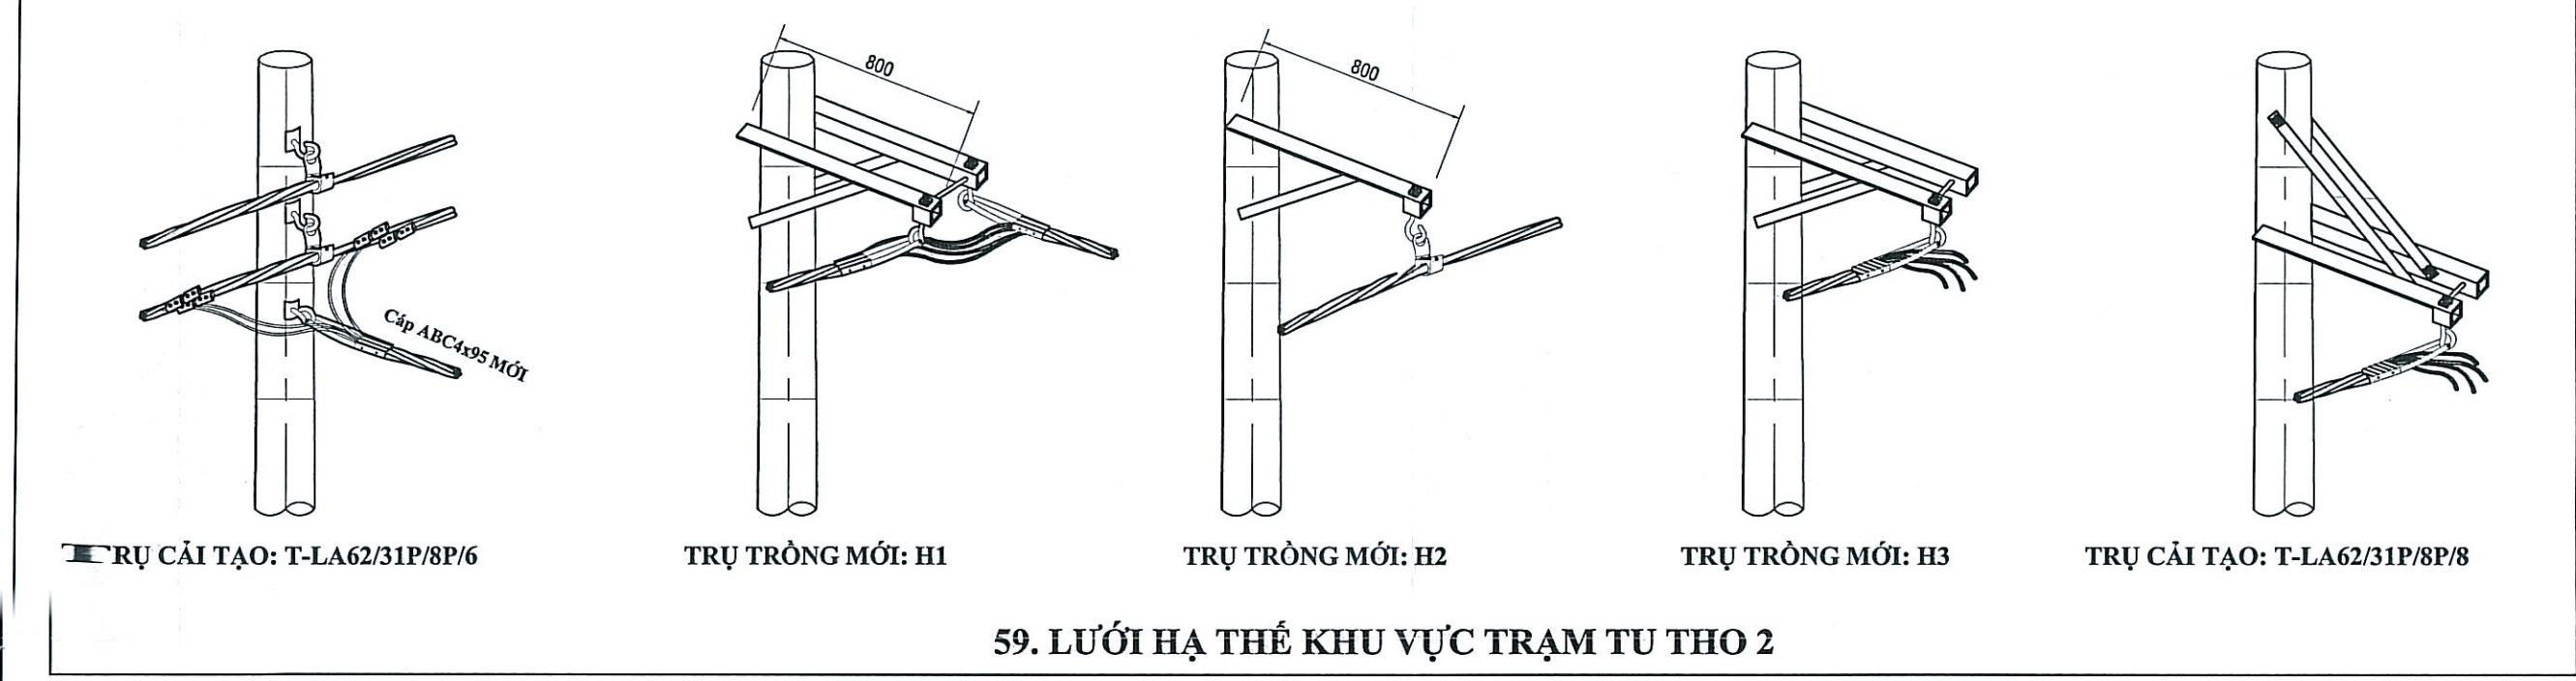

59. LƯỚI HẠ THỂ KHU VỰC TRẠM TU THO 2

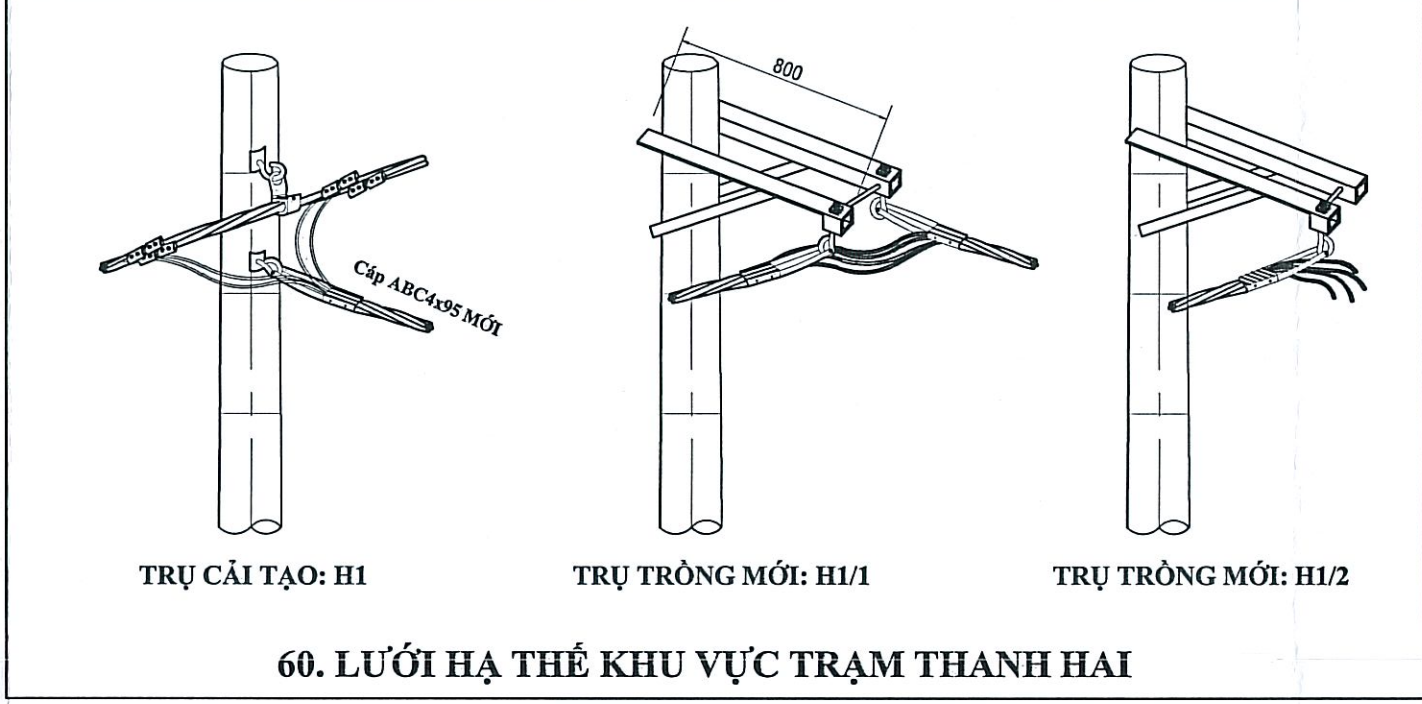

60. LƯỚI HẠ THỂ KHU VỰC TRẠM THANH HAI

CÔNG TY TNHH XÂY DỰNG CÔNG TRÌNH ĐIỆN - TM CÔNG TY ĐIỆN LỰC BÌNH CHÁNH Tân Nhất, ngày tháng năm 2025			
CHỖ THÌ THIẾT KẾ			
KIỂM TRA	THIẾT KẾ	VẼ	KẾT CẤU ĐẦU TRỤ (TỶ 3)
Nguyễn Văn Tỷ	Nguyễn Văn Tỷ	Nguyễn Văn Tỷ	
TL: Đề ghi	Bản vẽ thi công	Ký hiệu:	Năm 2025

TỔNG CÔNG TY ĐIỆN LỰC TP.HCM CÔNG TY ĐIỆN LỰC BÌNH CHÁNH Tân Nhất, ngày tháng năm 2025
CHỖ THÌ THIẾT KẾ
KIỂM TRA
THIẾT KẾ
VẼ



CÔNG TY TNHH XÂY DỰNG CÔNG TRÌNH BIÊN-TRM		Công trình: Xây lý hạ hạ và vận hành khu tái khu vực xã Vĩnh Lạc (BẢN VẼ THI CÔNG DẠ PHẪ ĐƯỢC SỐ QP NHẬP ĐƯỢC: 4330/QĐ-B.CHC, ngày 30/07/2025)	
<b>BÌNH MINH</b> NGUYỄN VĂN ĐỖ CHỦ TRÌ THIẾT KẾ		CÁC CHỈ TIÊU	
KIỂM TRA	Trương Văn Đà		
THIẾT KẾ	Nguyễn Văn Tây	TL: Đã ghi	Bản vẽ thi công
VỀ	Nguyễn Văn Tây	Ký hiệu:	Năm 2025
		Số họa độ: 10	