BẢN VẼ TỔNG MẶT BẰNG - TỔNG KHO XĂNG DẦU ĐÌNH VŨ
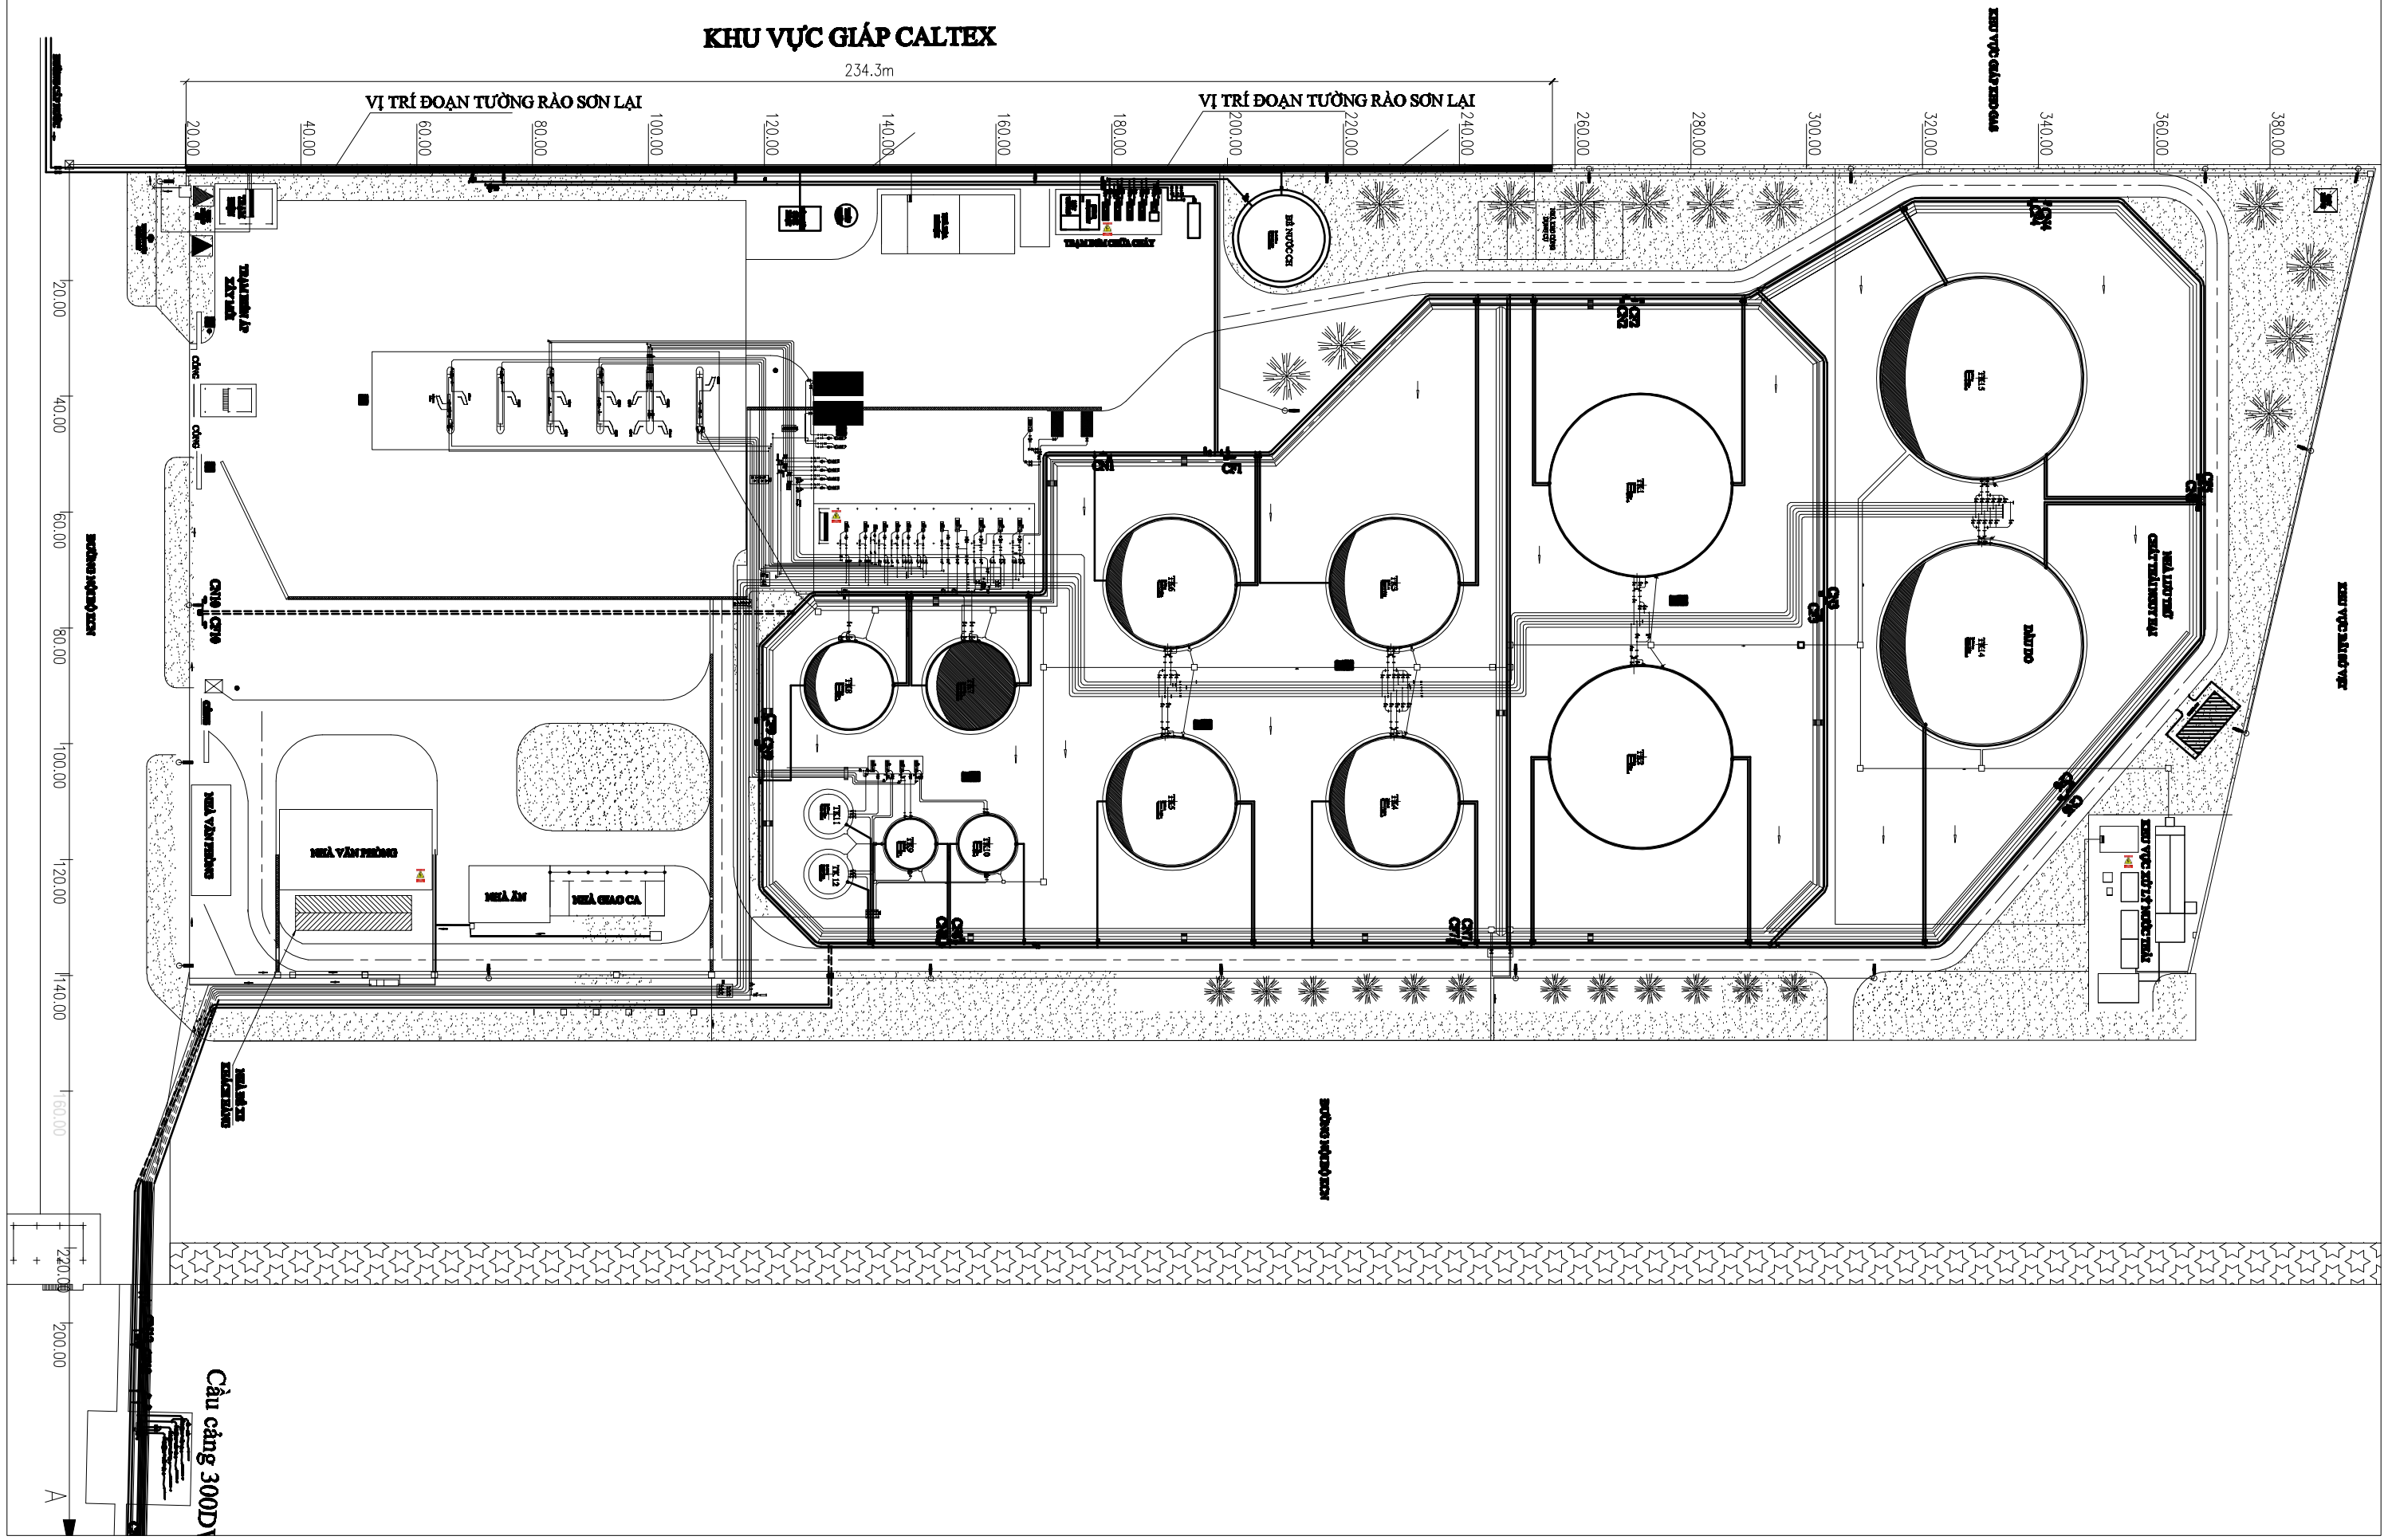
KÝ HIỆU : MB