



CÔNG TY TNHH XÂY DỰNG CÔNG TRÌNH ĐIỆN - THƯƠNG MẠI

**BÌNH MINH**

- Địa chỉ: 108/2, D. Đồng Hưng Thuận 40, P. Đồng Hưng Thuận, Tp. HCM  
- Hotline: 0908.820.219 - 0903.990.219  
- Email: binhminh24052010@gmail.com

CỘNG HÒA XÃ HỘI CHỦ NGHĨA VIỆT NAM

Độc lập – Tự do – Hạnh phúc

Số: 750/BCKTKT-BM

TP.HCM, ngày 1 tháng 12 năm 2025

**BÁO CÁO KINH TẾ KỸ THUẬT  
XÂY DỰNG CÔNG TRÌNH**  
( Theo quyết định phê duyệt số 1573/QĐ-PCTĐ ngày 28/11/2025)

**TẬP 2: BẢN VẼ THI CÔNG**

**TÊN CÔNG TRÌNH** : NÂNG CẤP, CẢI TẠO LƯỚI ĐIỆN TRUNG HẠ THỂ VÀ TRẠM BIẾN THỂ KHU VỰC 03 PHƯỜNG PHƯỚC LONG B, LONG BÌNH, PHÚ HỮU THÀNH PHỐ THỦ ĐỨC NĂM 2026 (KHU VỰC 2).

**NGUỒN VỐN** : KHCB + VAY TDTM.

**ĐỊA ĐIỂM XÂY DỰNG** : PHƯỜNG LONG BÌNH, PHƯỚC LONG, LONG TRƯỜNG, TP. HỒ CHÍ MINH.

**CHỦ ĐẦU TƯ** : CÔNG TY ĐIỆN LỰC THỦ ĐỨC.

**CHỦ TRÌ LẬP BCKTKT** : ĐOÀN HỒNG KỲ. *h*

**THỰC HIỆN** : TRƯƠNG VĂN ĐỒ. *to*

CHỦ ĐẦU TƯ  
CÔNG TY ĐIỆN LỰC THỦ ĐỨC  
PHÓ GIÁM ĐỐC *th*



**Trần Quốc Thắng**


ĐƠN VỊ TƯ VẤN  
CÔNG TY TNHH XDCT ĐIỆN – TM  
BÌNH MINH  
GIÁM ĐỐC




**Nguyễn Văn Vũ**

Năm 2025




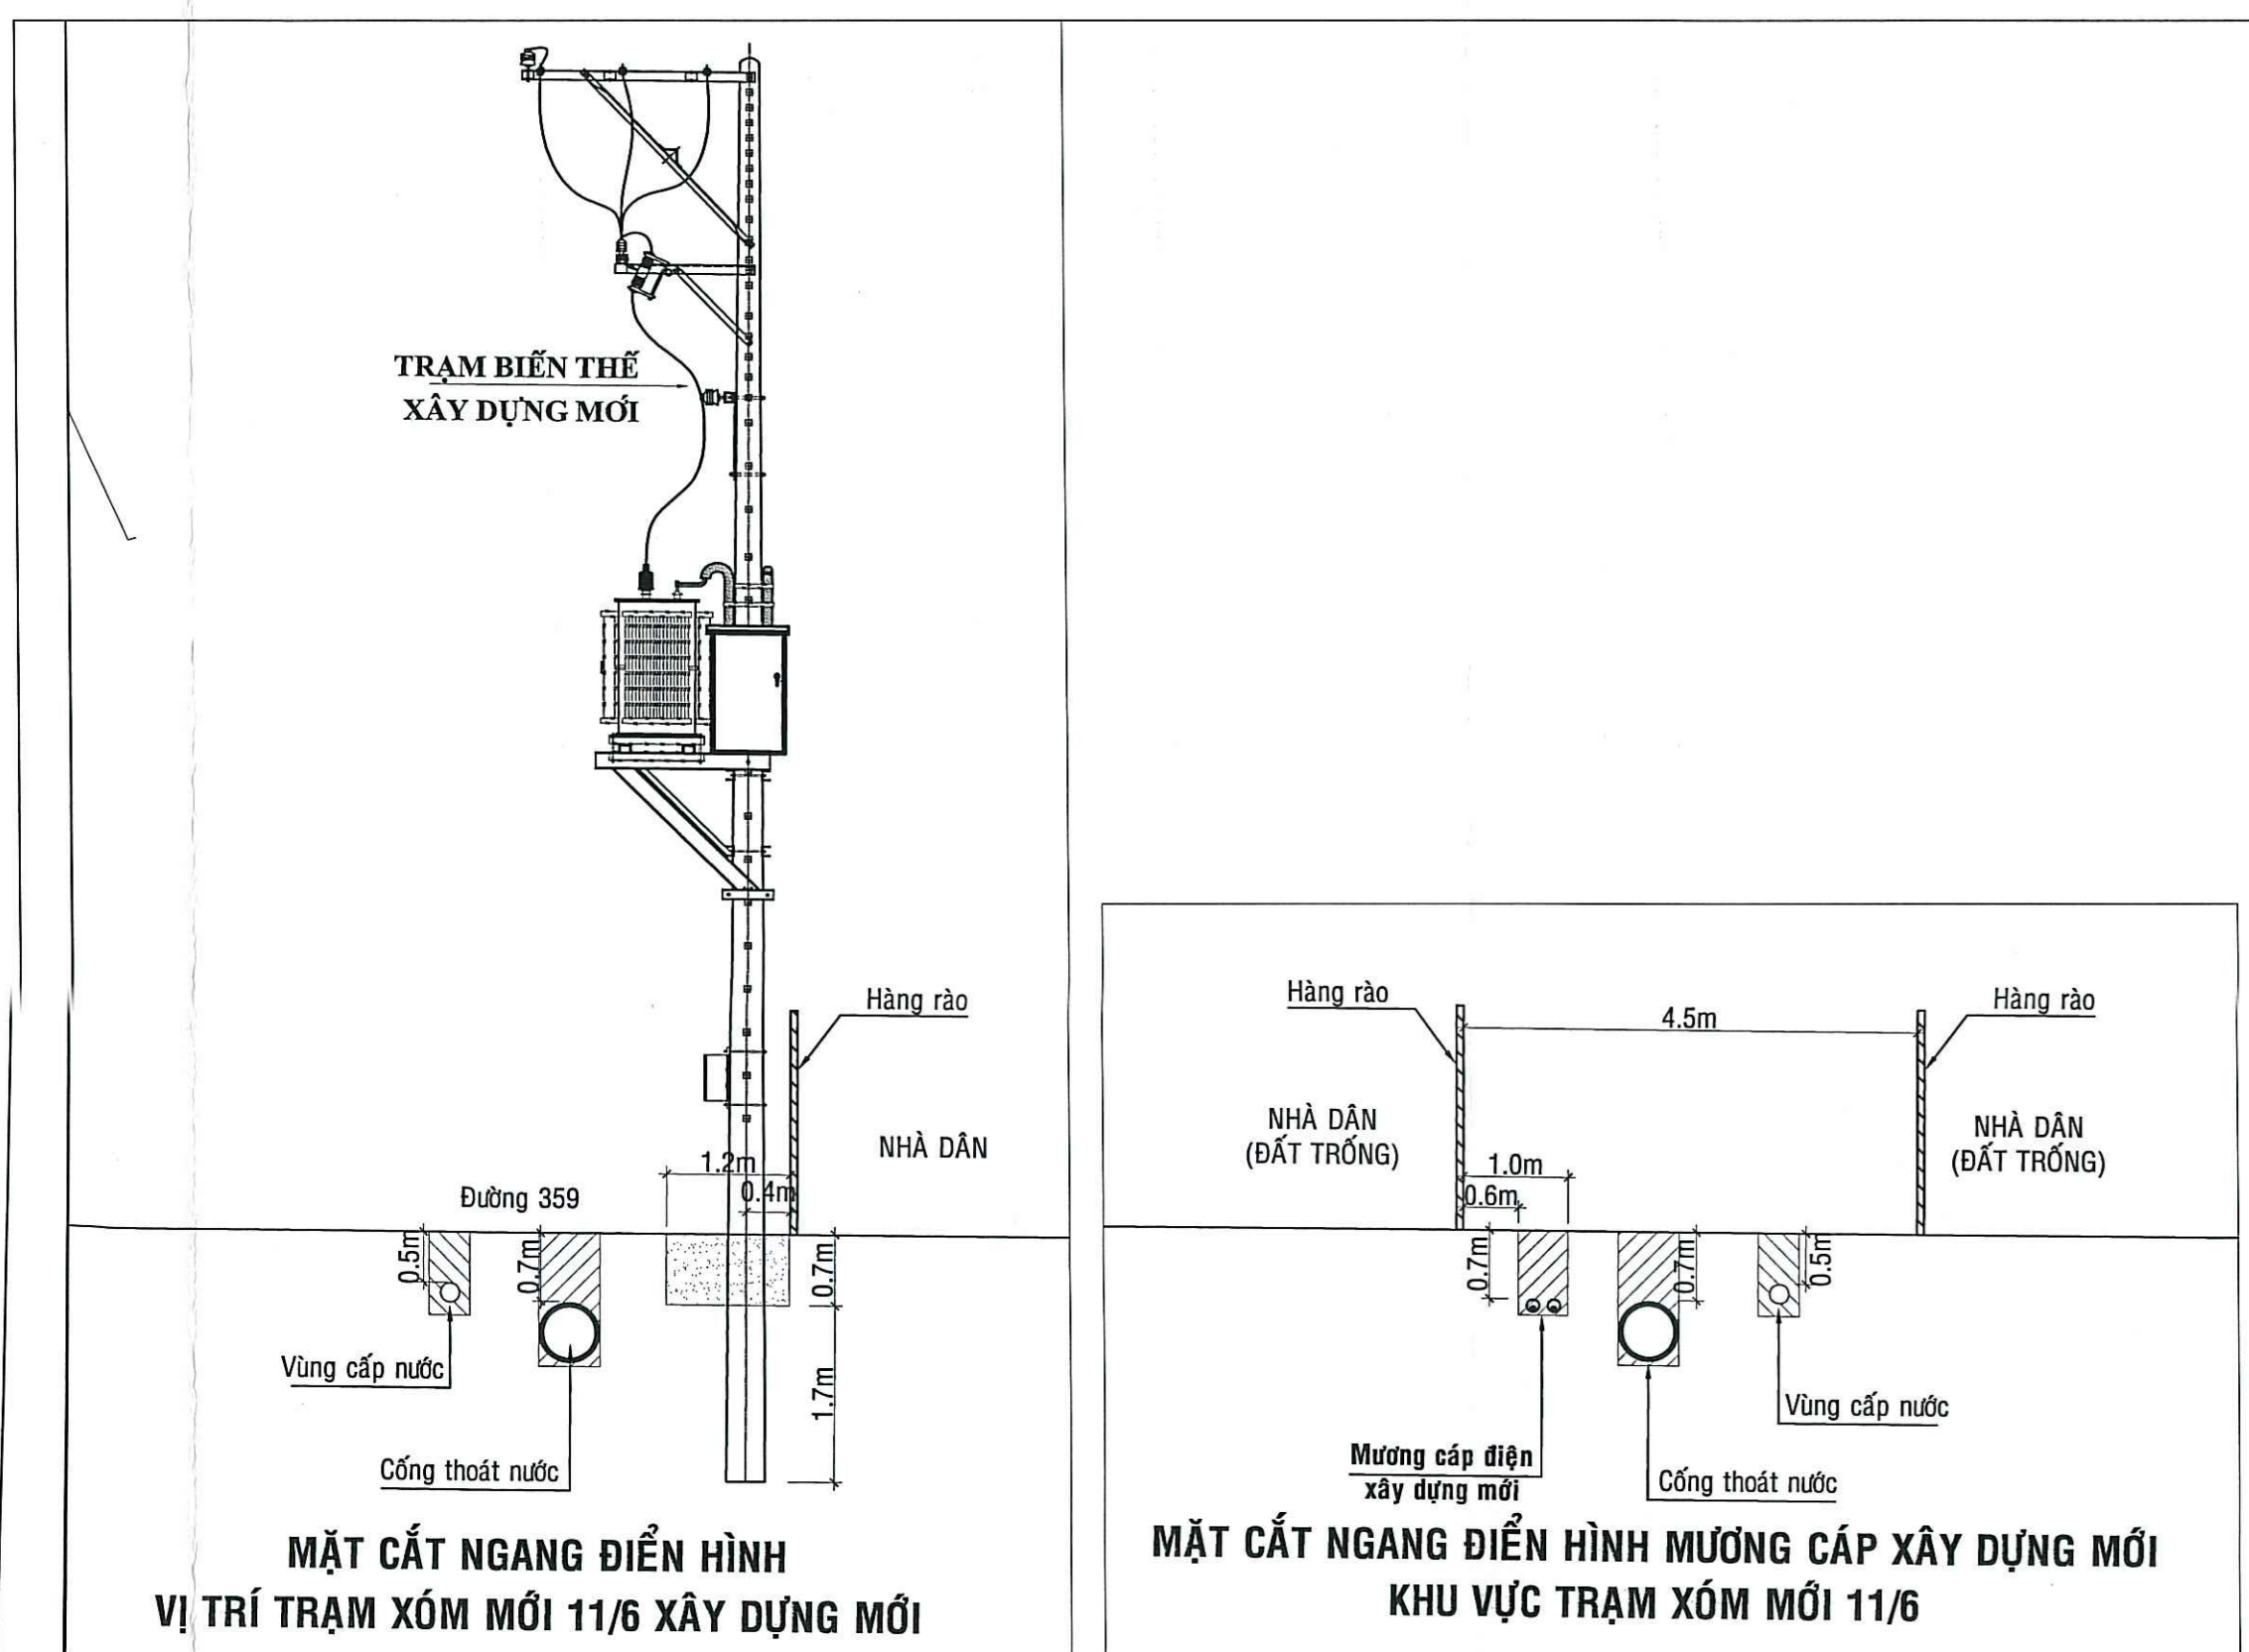

**HỌA ĐỒ MẶT BẰNG**  
**TRẠM XDM XÓM MỚI 11/6**

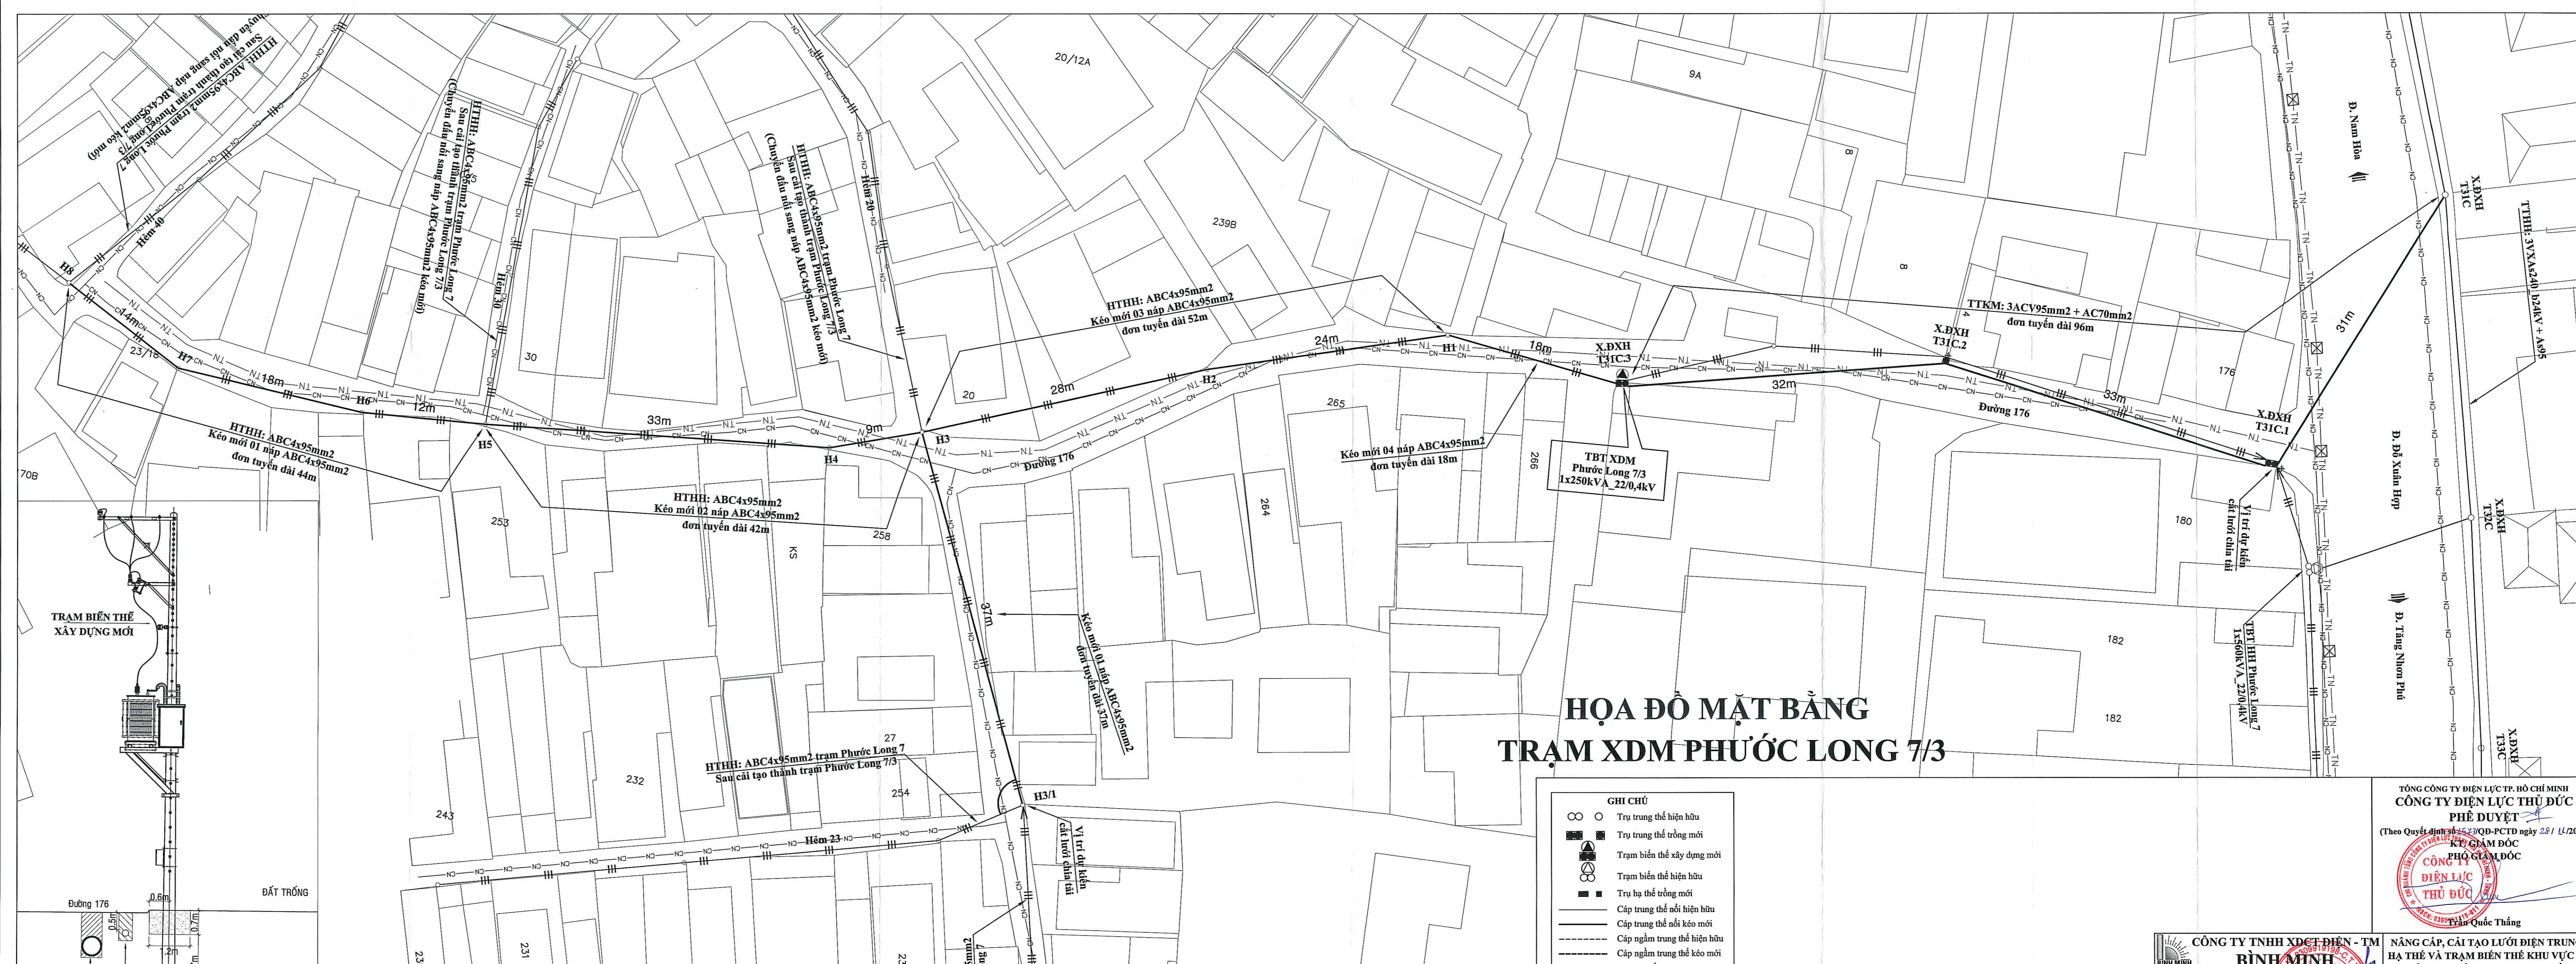

**HỌA ĐỒ MẶT BẰNG**  
**TRẠM XDM PHƯỚC LONG 7/3**

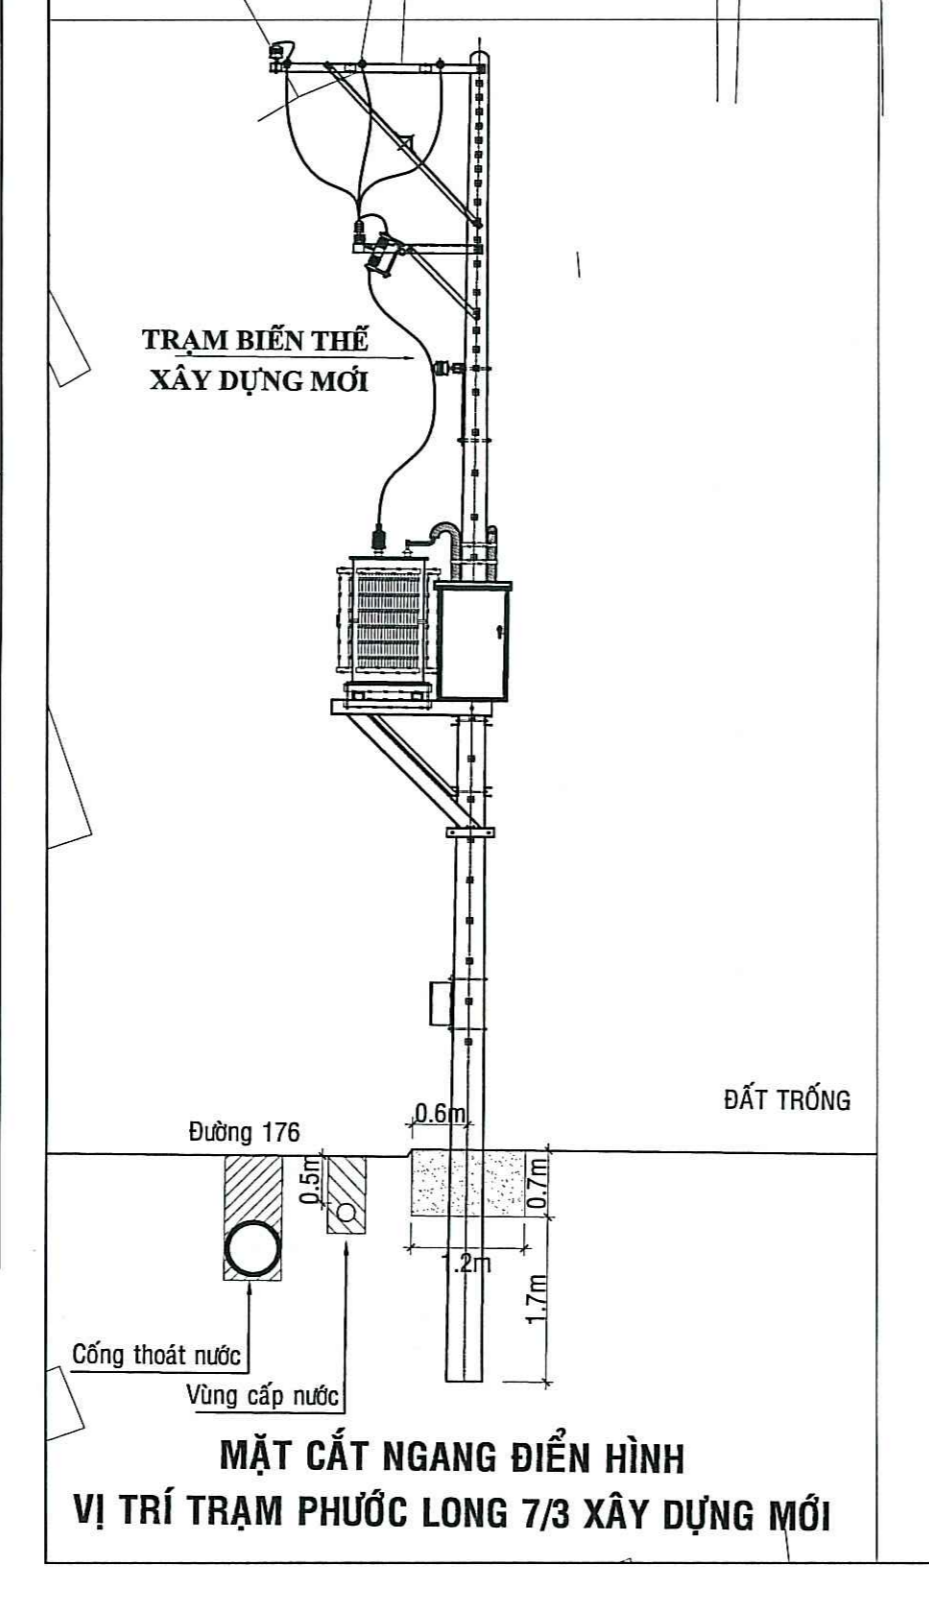

- CHỈ CHỨC**
- Trạm trung thế hiện hữu
  - Trạm trung thế xây dựng mới
  - Trạm biến thế xây dựng mới
  - Trạm biến thế hiện hữu
  - Trụ hạ thế hiện hữu
  - Cáp trung thế mới
  - Cáp trung thế cũ hiện hữu
  - Cáp ngầm trung thế hiện hữu
  - Cáp ngầm trung thế hiện hữu
  - Cáp hạ thế hiện hữu
  - Cáp hạ thế mới
  - Hệ thống cấp nước hiện hữu
  - Hệ thống thoát nước hiện hữu
  - Hệ hạ tầng nước

YOUNG CÔNG TY BIÊN LỊCH TP. HỒ CHÍ MINH  
**CÔNG TY ĐIỆN LỰC THỦ ĐỨC**  
(Theo Quyết định số 100/QĐ-PCĐ ngày 28/11/2015)

**PHIẾ DUYỆT**  
KẾ HOẠCH  
THI CÔNG  
CÔNG TRÌNH  
THỦ ĐỨC

**CÔNG TY TNHH XD&E-ĐIỆN - TỬ BÌNH MINH**  
NGUYỄN VĂN AN  
CHỦ NHIỆM THIẾT KẾ  
PHẦN XÂY DỰNG  
CHỦ TỐ THIẾT KẾ  
PHẦN ĐIỆN

**PHIẾ DUYỆT**  
KẾ HOẠCH  
THI CÔNG  
CÔNG TRÌNH  
THỦ ĐỨC


**CÔNG TY TNHH XD&E-ĐIỆN - TỬ BÌNH MINH**  
NGUYỄN VĂN AN  
CHỦ NHIỆM THIẾT KẾ  
PHẦN XÂY DỰNG  
CHỦ TỐ THIẾT KẾ  
PHẦN ĐIỆN

**HOA ĐỒ MẶT BẰNG**


1. Trạm XDM Xóm Mới 11/6  
2. Trạm XDM Phước Long 7/3

TL: 1/2024  
Kỹ sư: BVC  
Ngày: 1/2024  
Số học đồ: 02




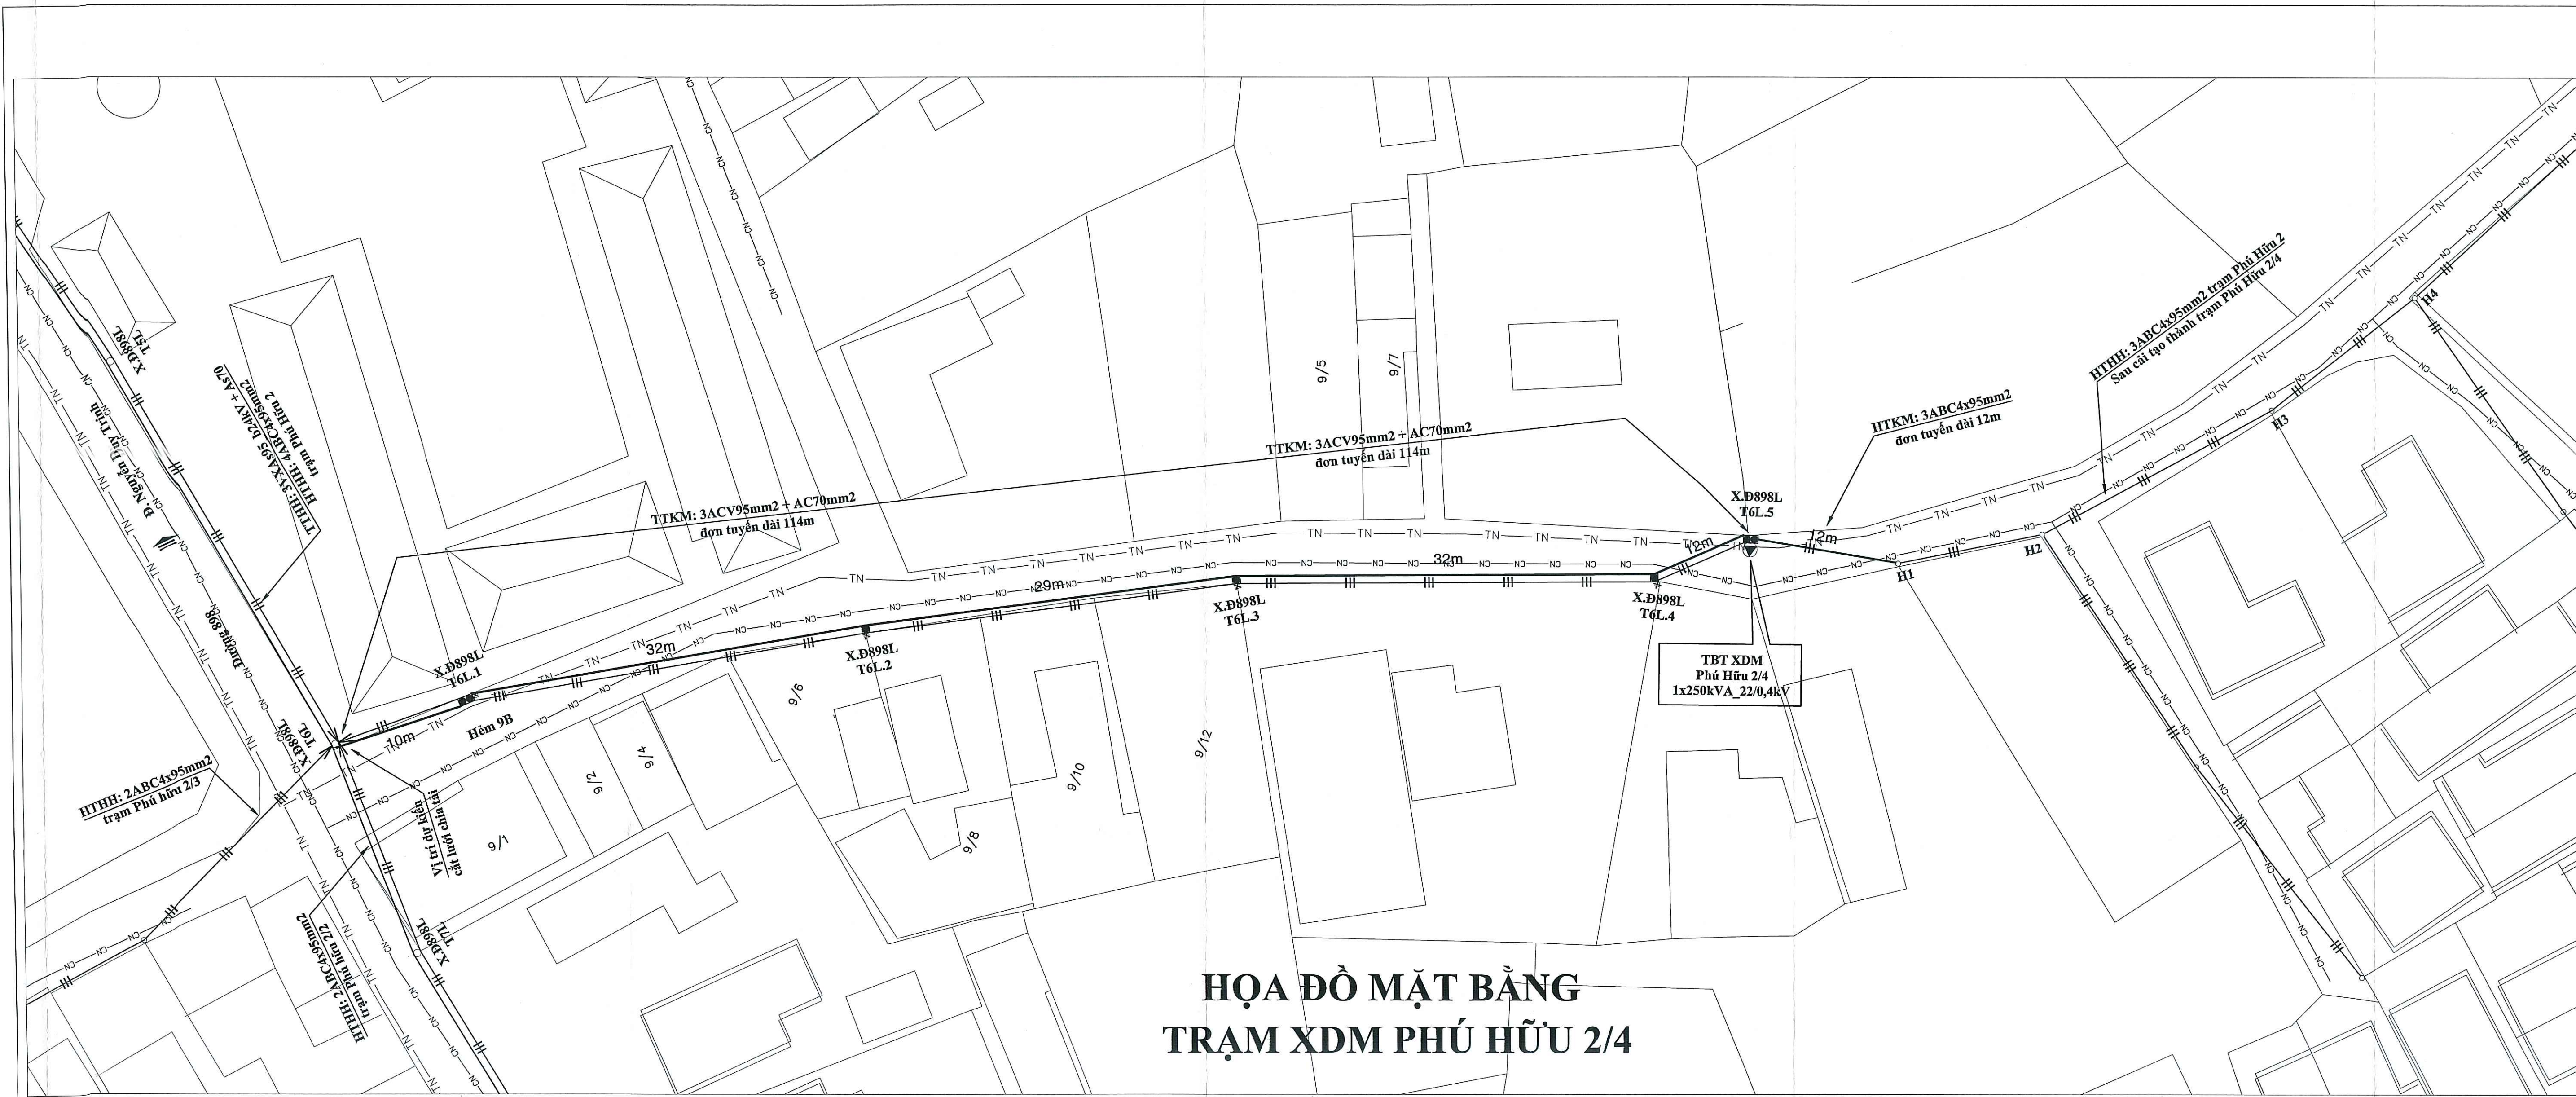

**HỌA ĐỒ MẶT BẰNG  
TRẠM XDM PHÚ HỮU 2/4**

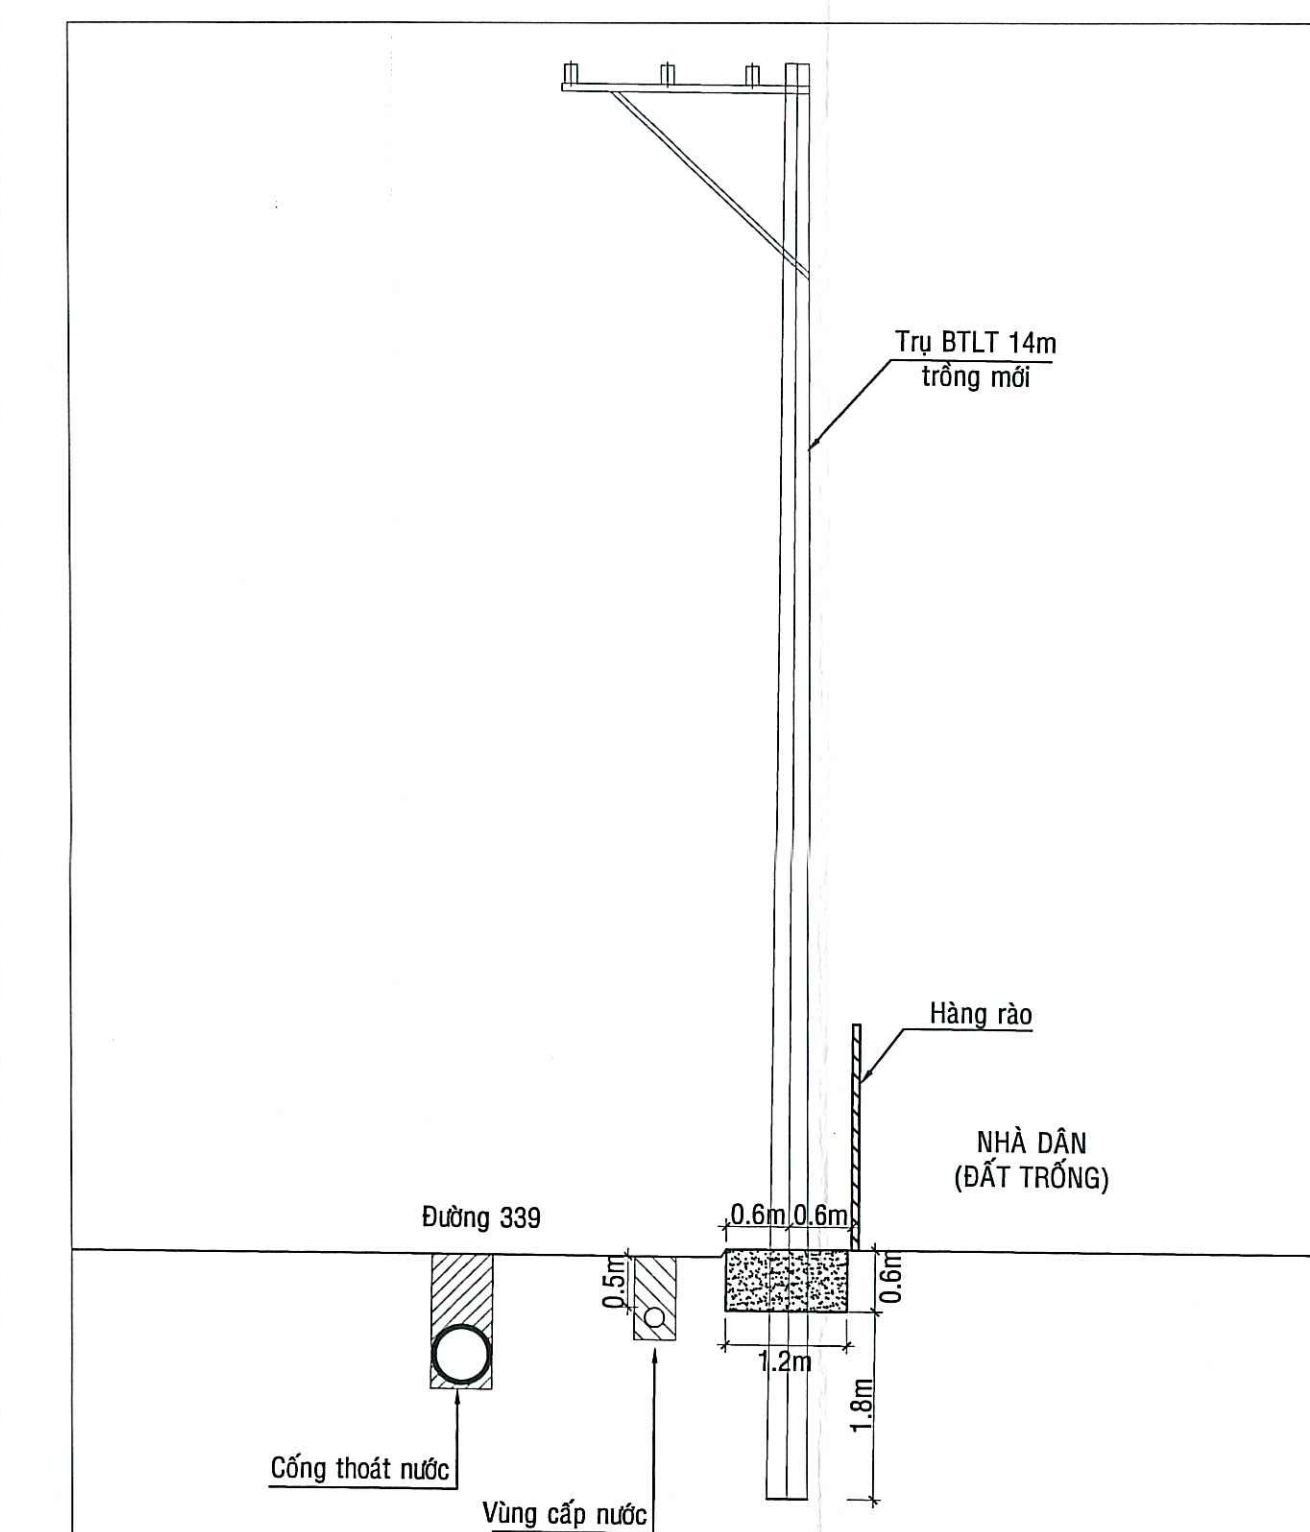


**MẶT CẮT NGANG ĐIỂN HÌNH KHU VỰC HẸM 9B ĐƯỜNG 989  
ĐOẠN TRƯ TRƯ THỐNG MỚI X.B899L/T6L.1 ĐẾN TRỤ X.B899L/T6L.1**

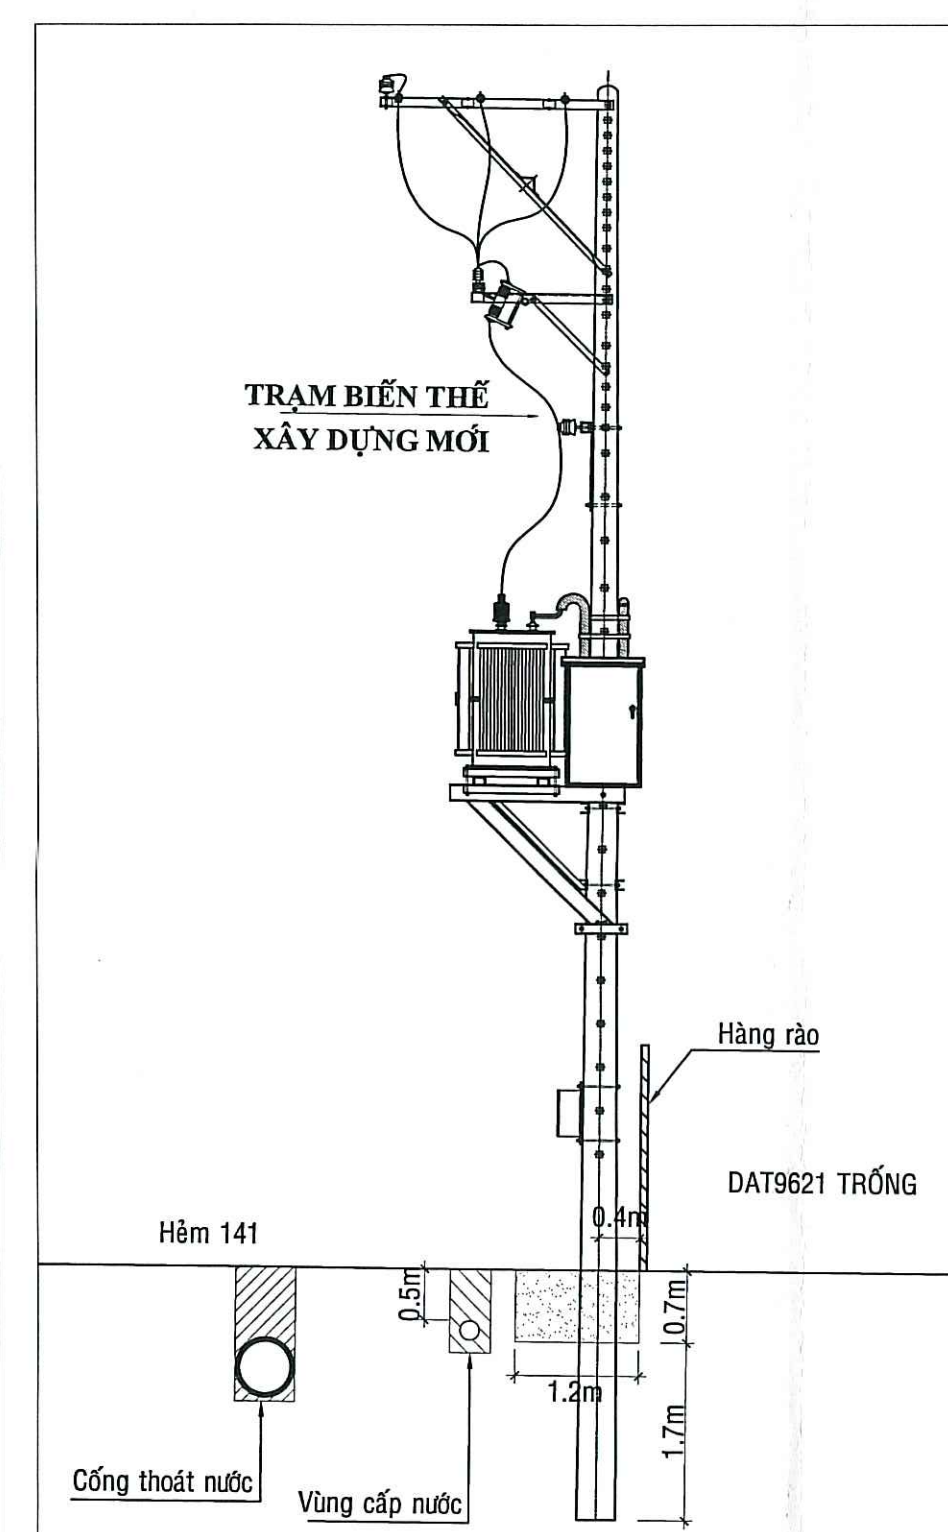


**MẶT CẮT NGANG ĐIỂN HÌNH  
VỊ TRÍ TRẠM PHÚ HỮU 2/4 XÂY DỰNG MỚI**


- CHỈ CHỤ**
- Trục trung thế hiện hữu
  - Trục trung thế xây dựng mới
  - ▣ Trạm biến thế xây dựng mới
  - ▣ Trạm biến thế hiện hữu
  - ▣ Trục hạ thế xây dựng mới
  - ▣ Trục hạ thế hiện hữu
  - ▣ Cáp trung thế nối hiện hữu
  - ▣ Cáp trung thế nối kéo mới
  - ▣ Cáp ngầm trung thế hiện hữu
  - ▣ Cáp ngầm trung thế kéo mới
  - ▣ Cáp hạ thế hiện hữu
  - ▣ Cáp hạ thế kéo mới
  - ▣ Hệ thống cấp nước hiện hữu
  - ▣ Hệ thống thoát nước hiện hữu
  - ▣ Hồ sơ địa chất

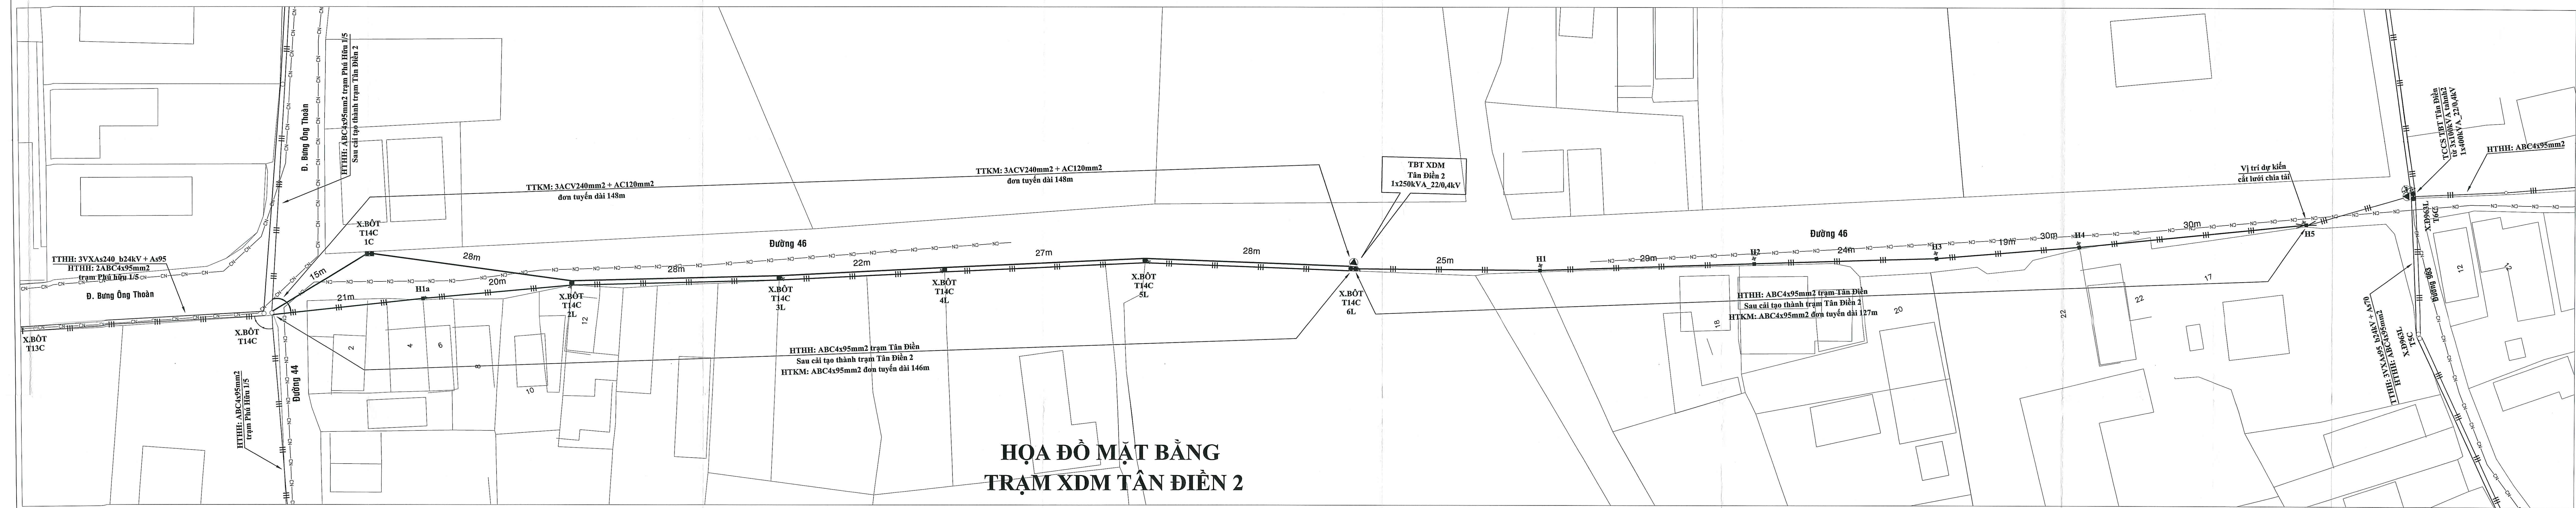

**HỌA ĐỒ MẶT BẰNG  
TRẠM XDM TÂN ĐIỆN 2**

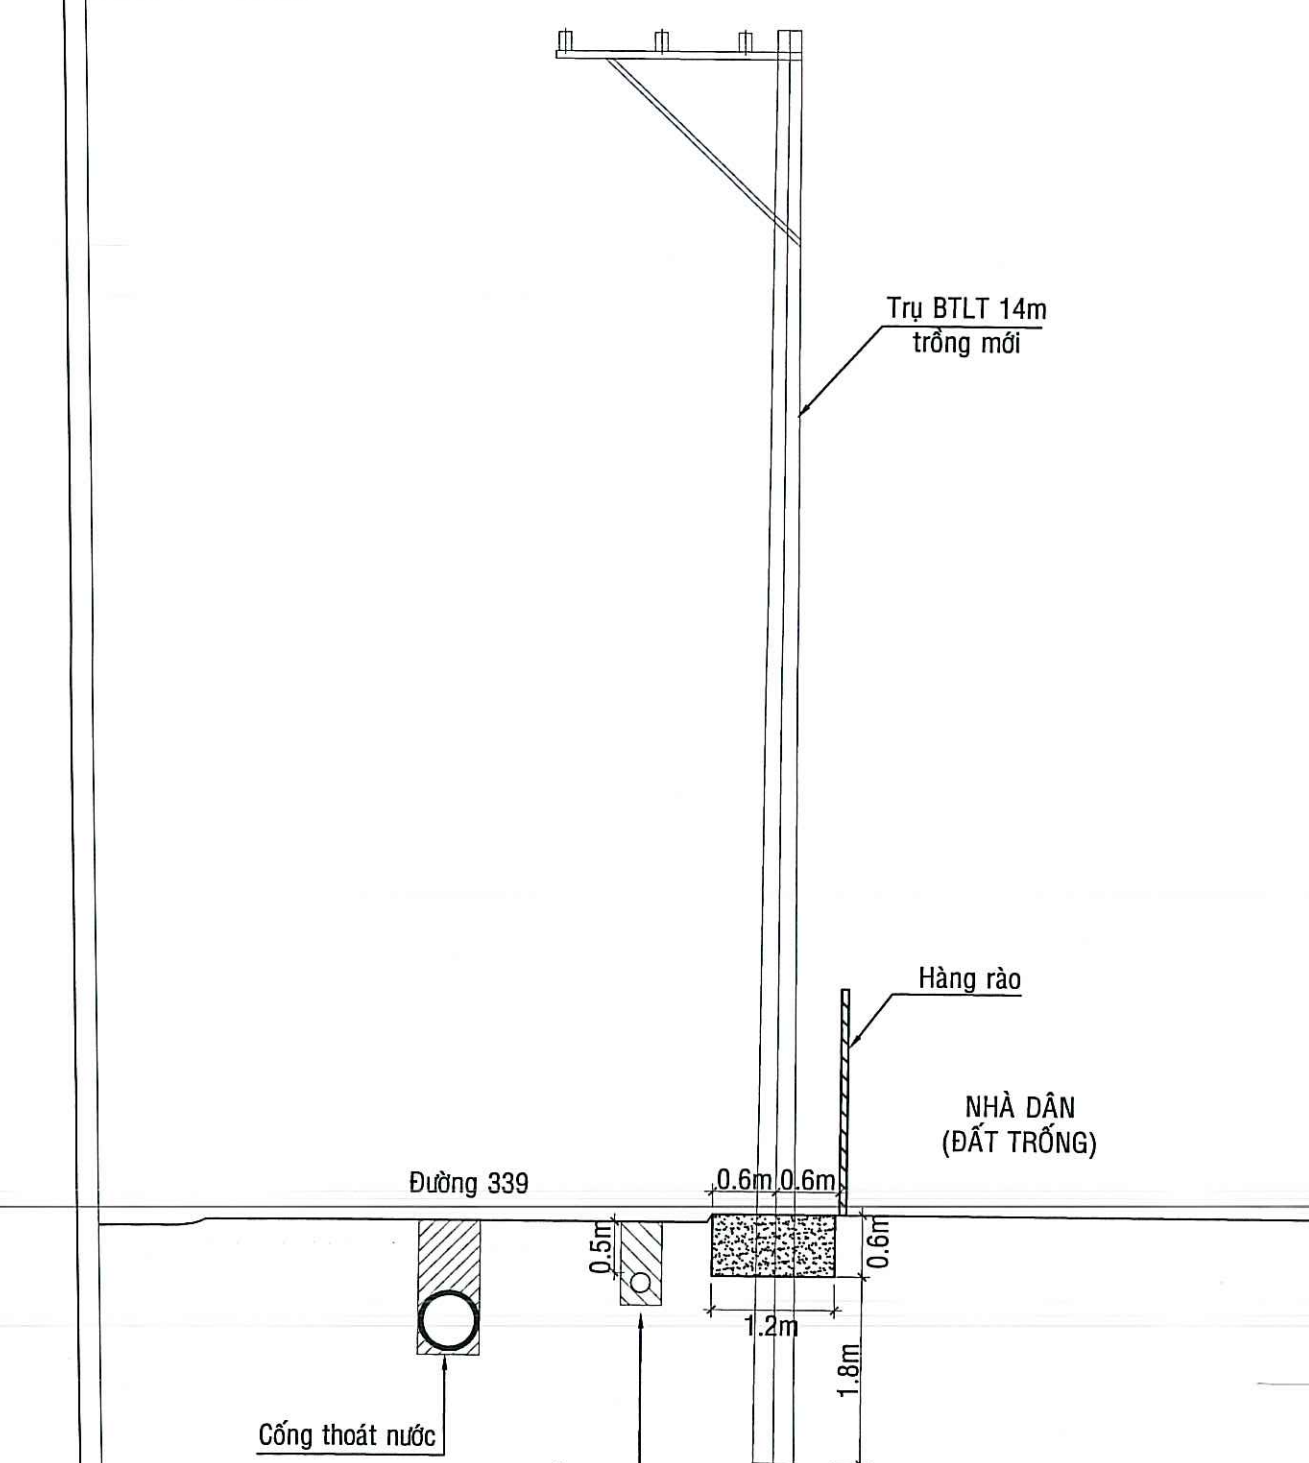

**MẶT CẮT NGANG ĐIỂN HÌNH KHU VỰC ĐƯỜNG 46  
ĐOẠN TRƯ TRƯ THỐNG MỚI X.BỐT/T14C/1C ĐẾN TRỤ X.BỐT/T14C/5C**

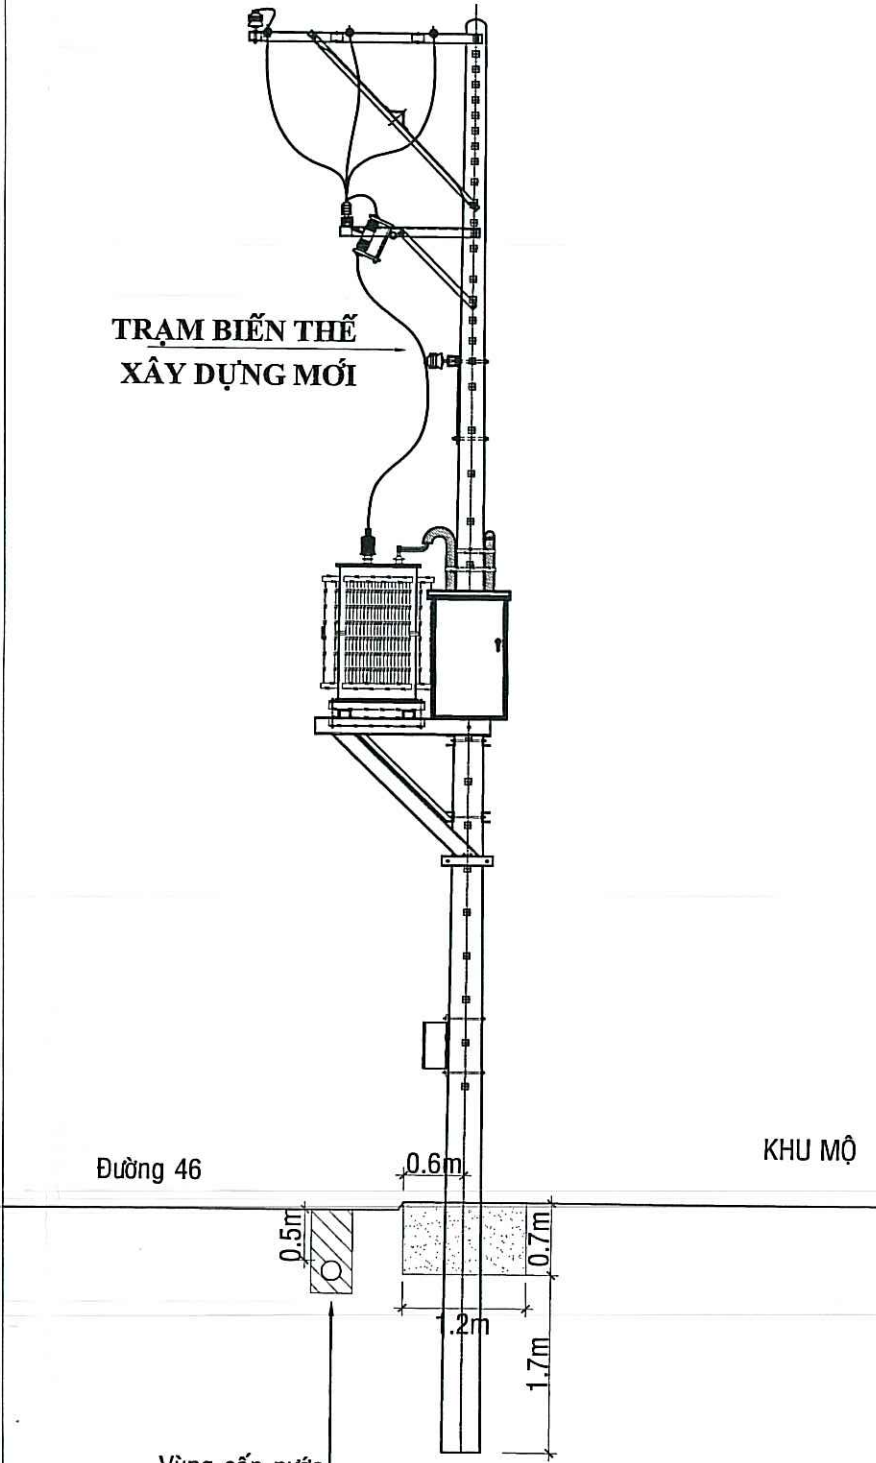

**MẶT CẮT NGANG ĐIỂN HÌNH  
VỊ TRÍ TRẠM TÂN ĐIỆN 2 XÂY DỰNG MỚI**

**CÔNG TY TNHH XÂY DỰNG VÀ CÀI ĐẶT THIẾT BỊ ĐIỆN TRUNG BÌNH MINH**  
 PHÒNG QUẢN LÝ CÔNG TRÌNH VÀ THIẾT KẾ  
 TRUNG ƯƠNG, VIỆT NAM

**PHÊ DUYỆT**  
 (Theo Quyết định số 454/QĐ-PT-TN ngày 27/11/2015)  
**PHÓ GIÁM ĐỐC**  
**THÀNH LẬP**  
**THỦ ĐỨC**  
 Trần Quốc Thắng

**CÔNG TY TNHH XÂY DỰNG VÀ CÀI ĐẶT THIẾT BỊ ĐIỆN TRUNG BÌNH MINH**  
 NHÀ CẤP CÀI ĐẶT LƯỚI ĐIỆN TRUNG BÌNH VÀ TRẠM BIẾN THÉ KHU VỰC 03  
 PHƯỜNG PHƯỚC LONG B, LONG BÌNH,  
 QUẬN THỦ ĐỨC THÀNH PHỐ THỦ ĐỨC NĂM 2016  
 (KHU VỰC 2)

**HỌA ĐỒ MẶT BẰNG**

1. Trạm XDM Phú Hữu 2/4	TL: 1/250	Bản vẽ thi công	Số học số: 04
2. Trạm XDM Tân Điện 2	Kỹ thuật viên: [Signature]	Ngày: 1/2021	













**HỌA ĐỒ MẶT BẰNG  
TRẠM XDM CAO THÁI 6**

- CHỈ CHỮ**
- Trạm trung thế hiện hữu
  - Trạm trung thế xây dựng mới
  - Trạm biến thế xây dựng mới
  - Trạm biến thế hiện hữu
  - Trạm hạ thế xây dựng mới
  - Trạm hạ thế hiện hữu
  - Cáp trung thế nối hiện hữu
  - Cáp trung thế nối xây dựng mới
  - Cáp ngầm trung thế hiện hữu
  - Cáp ngầm trung thế xây dựng mới
  - Cáp hạ thế hiện hữu
  - Cáp hạ thế xây dựng mới




<b>CÔNG TY TNHH XDCT ĐIỆN - TM BÌNH MINH</b>		<b>CÔNG TY ĐIỆN LỰC THỦ ĐỨC</b> PHÊ DUYỆT <small>(Theo Quyết định số 15/QLN-PT/TT ngày 21/10/2023)</small> <b>PHÓ GIÁM ĐỐC</b> <b>TRẦN ĐỨC</b>	
GIÁM ĐỐC <small>NGUYỄN VĂN HÒA</small>		PHÓ GIÁM ĐỐC <small>TRẦN VĂN MINH</small>	
CHỦ TRƯỞNG KẾ HOẠ XÂY DỰNG <small>TRƯƠNG VĂN AN</small>		<b>HỌA ĐỒ MẶT BẰNG</b>	
CHỦ TRƯỞNG KẾ HOẠ THIẾT KẾ <small>ĐOÀN HỒNG KÝ</small>		TL: 1:250    Bìa vẽ chi công    Số họu: 08.01	
VẼ <small>ĐOÀN HỒNG KÝ</small>		KÝ HỮU <small>Ngày 1/2023</small>	

1. Trạm XDM Cao Thái 6

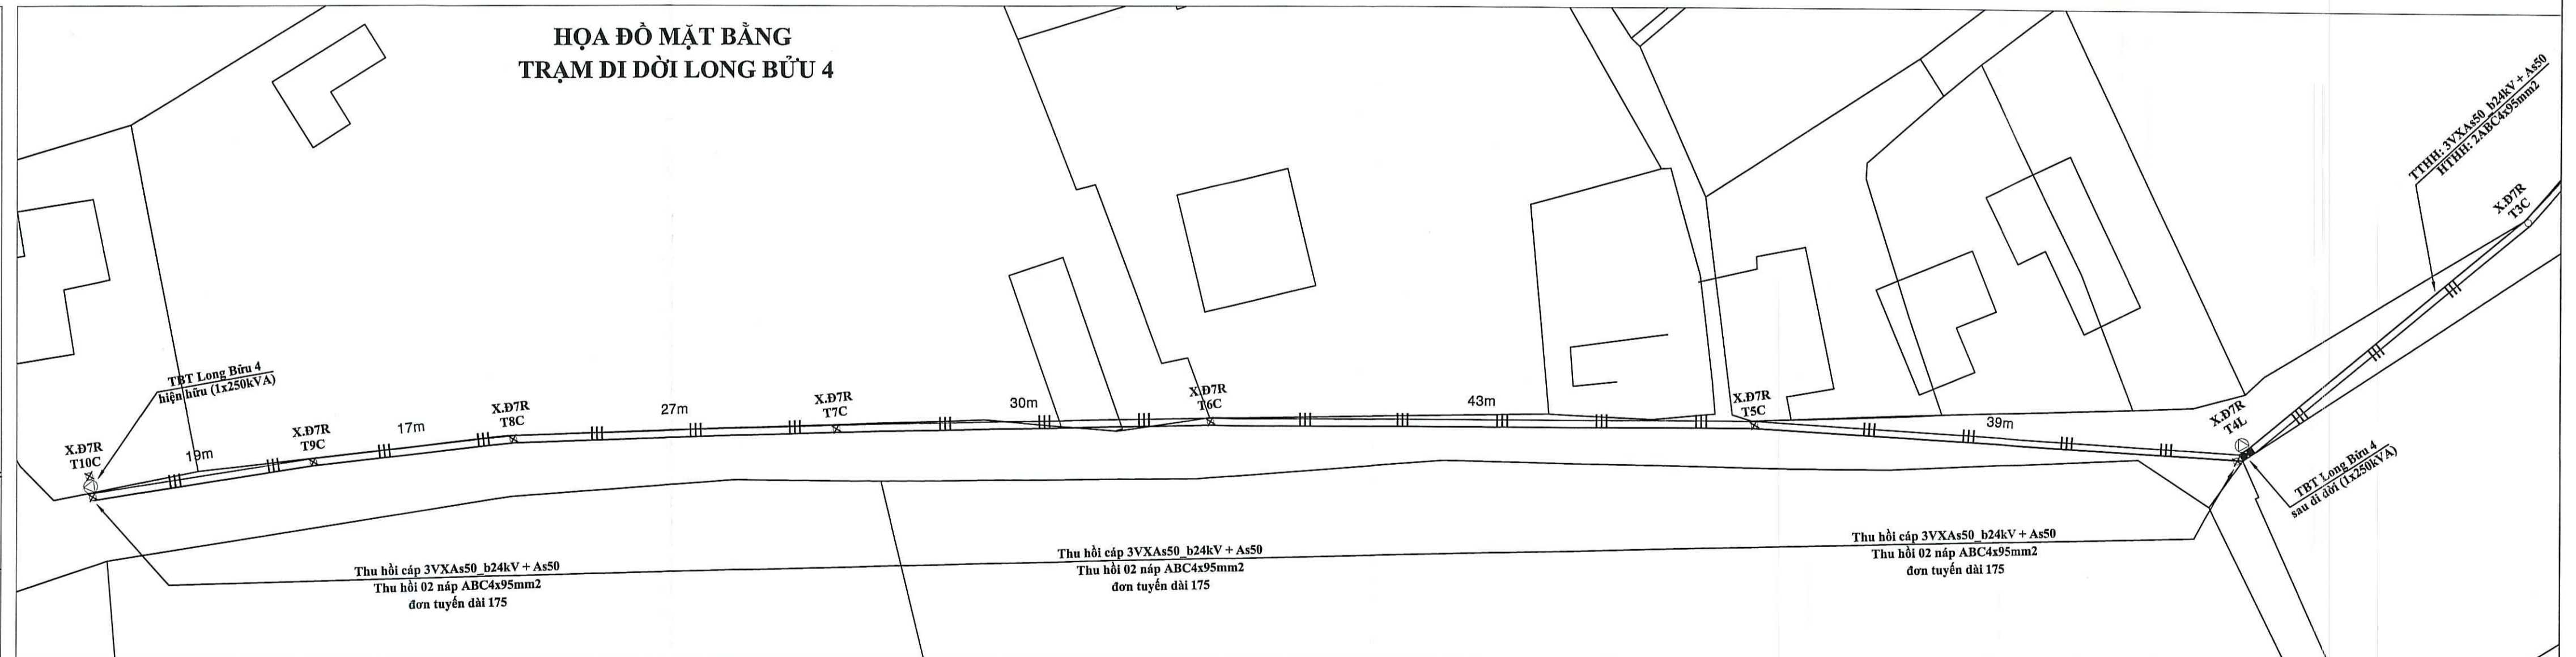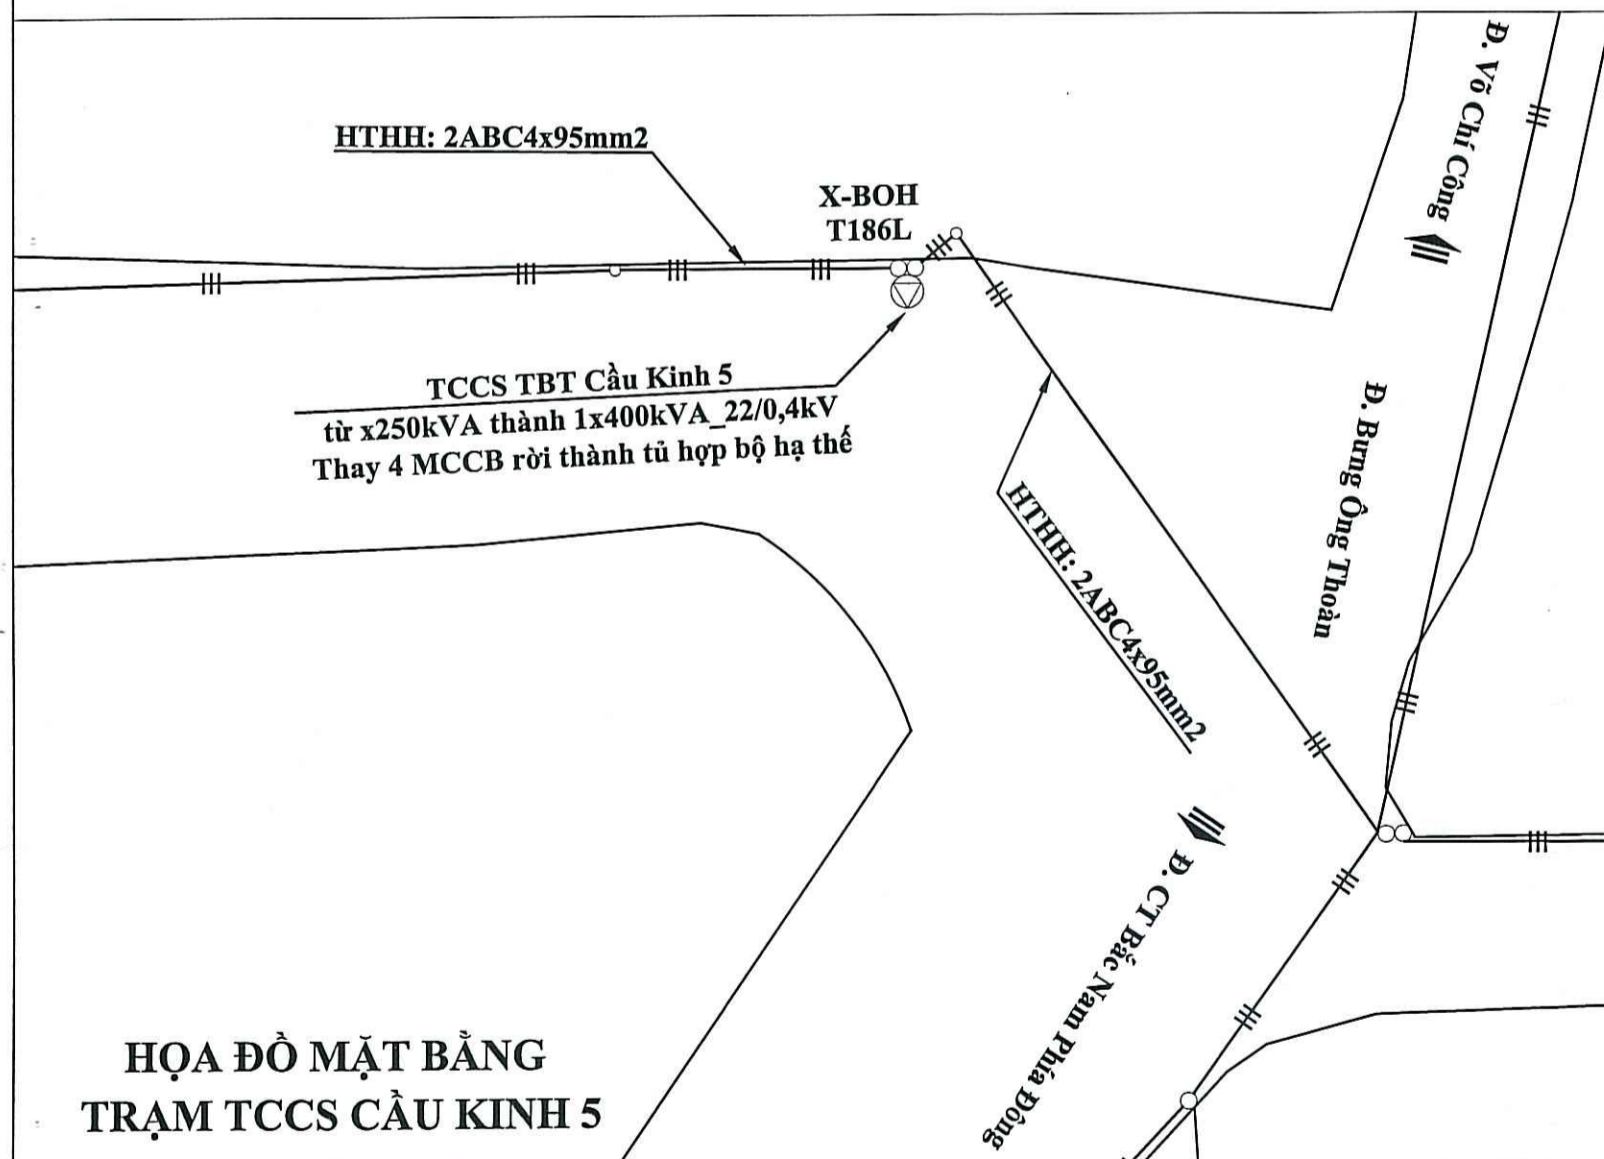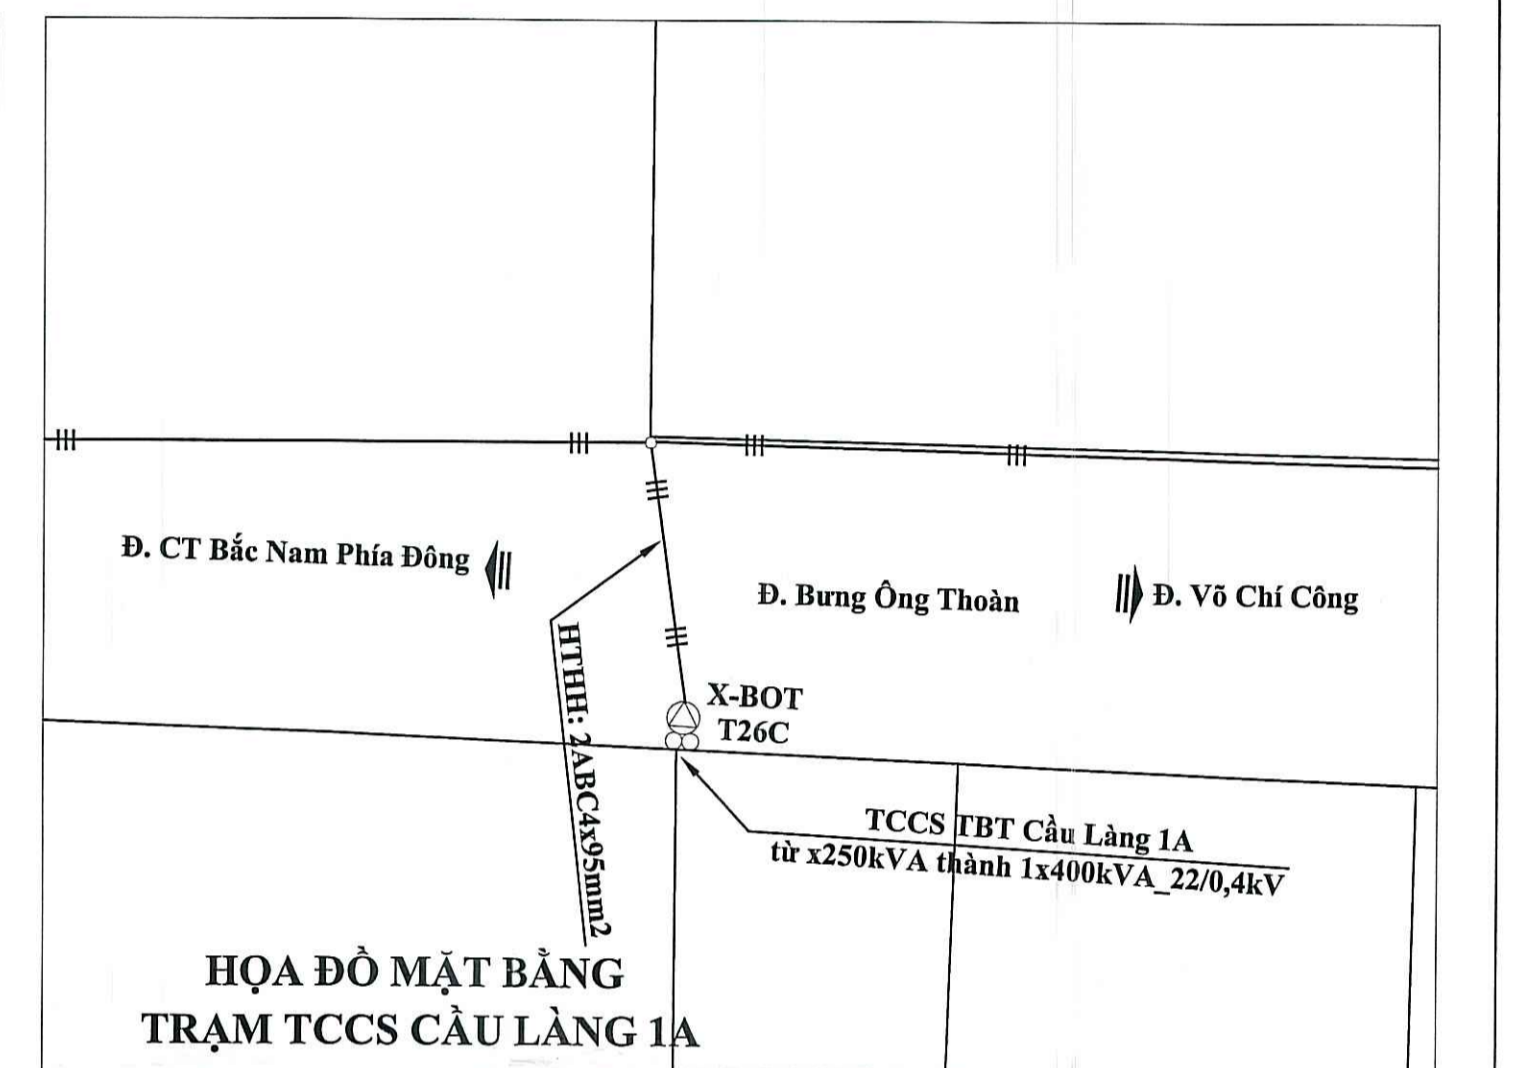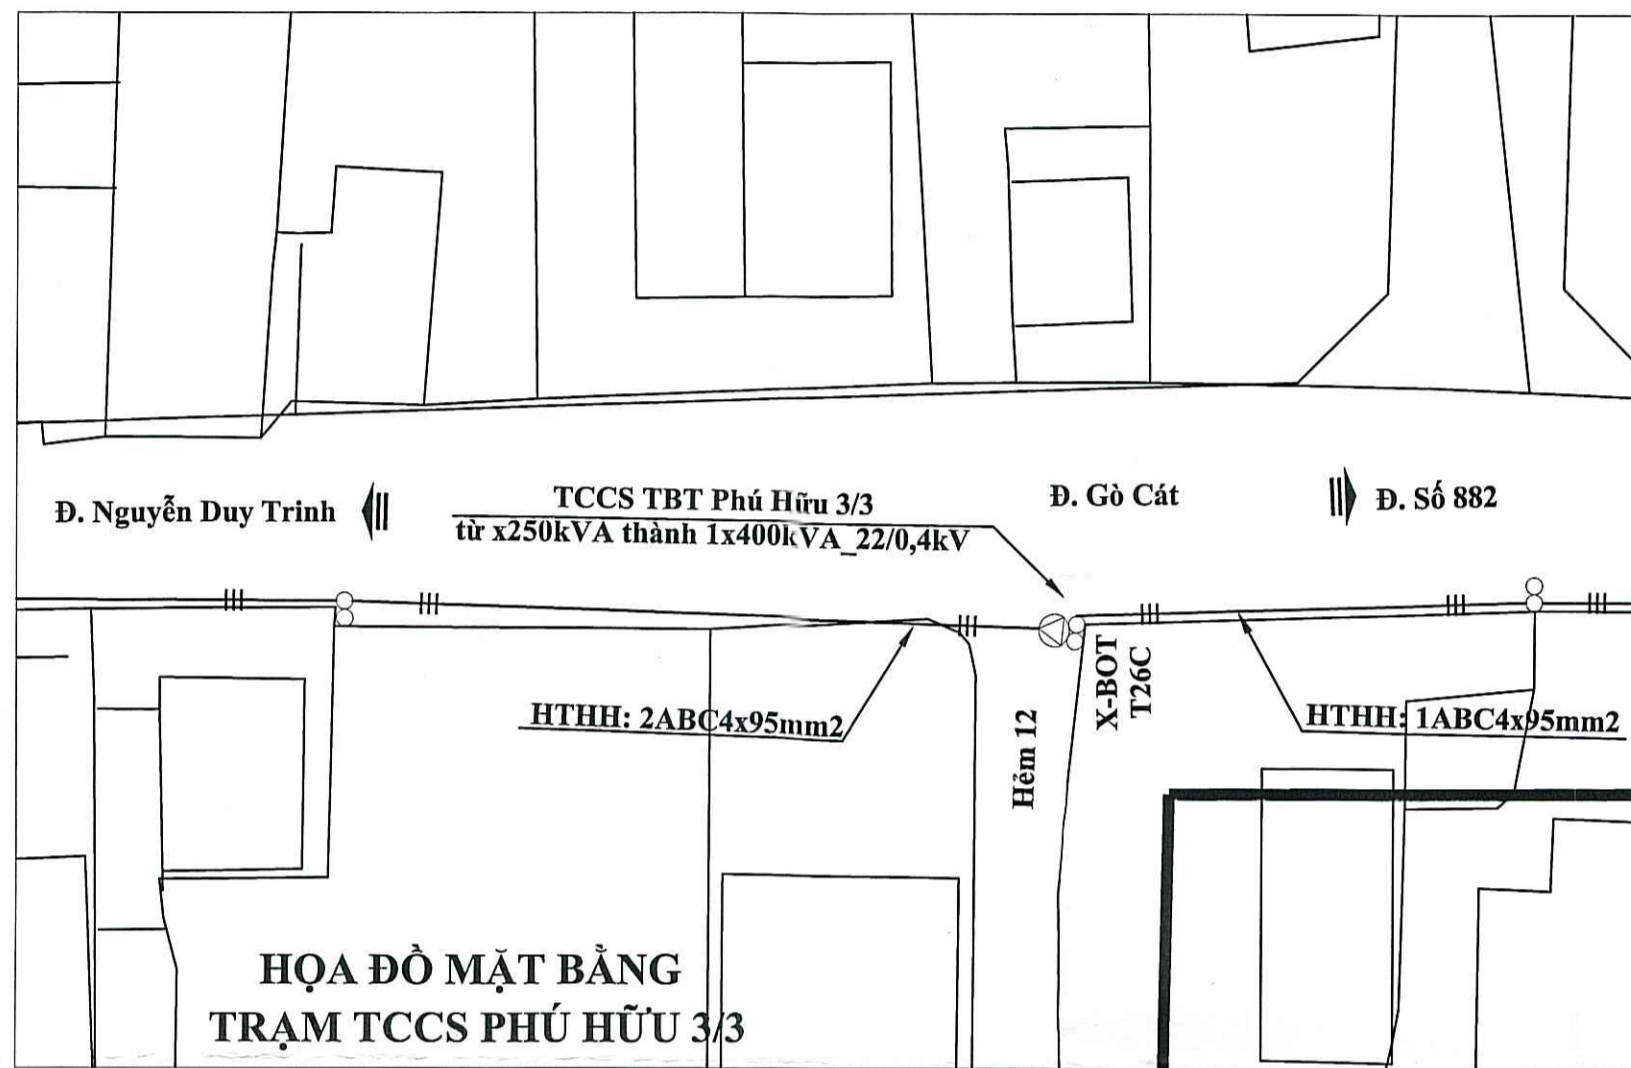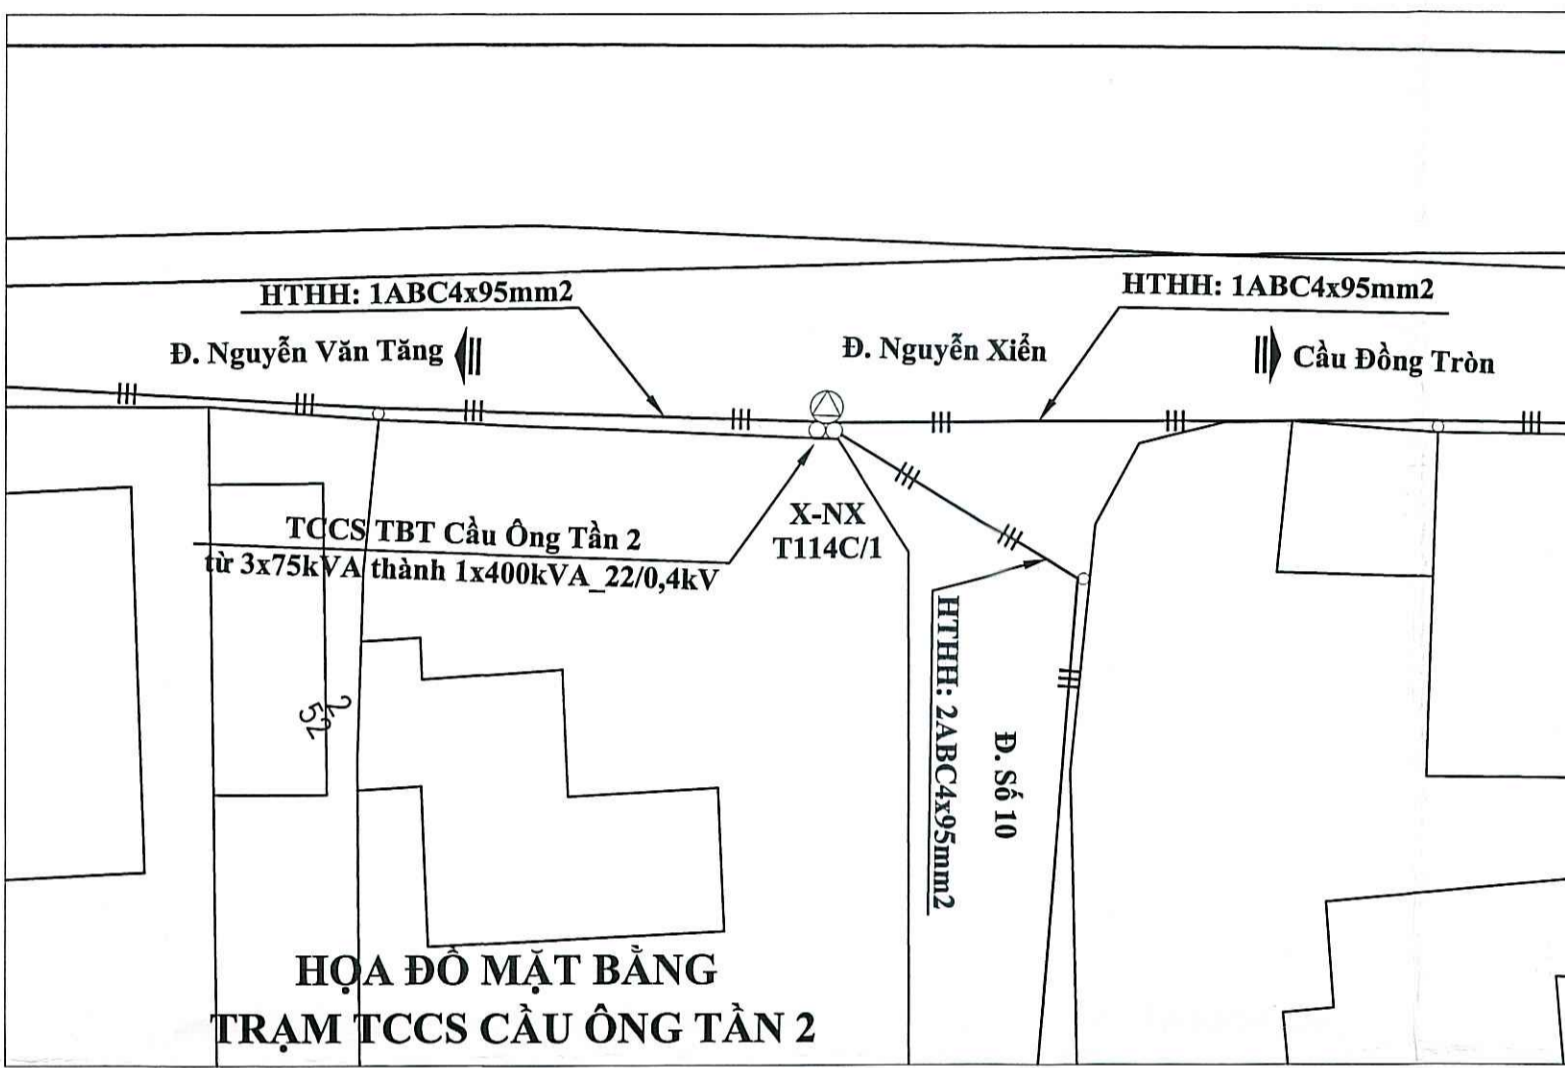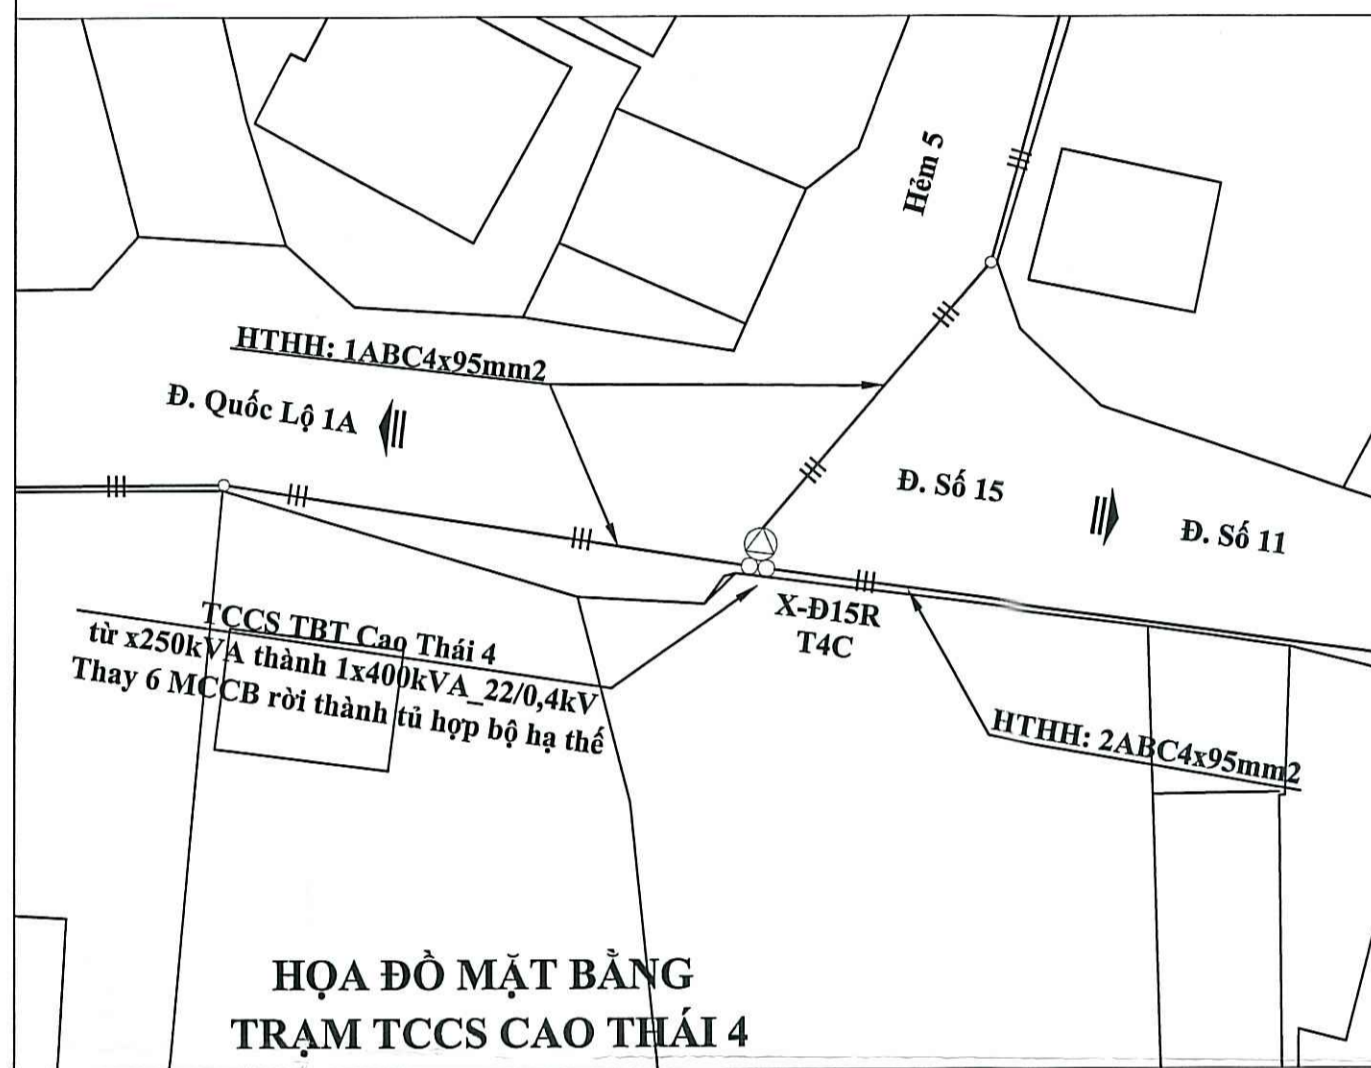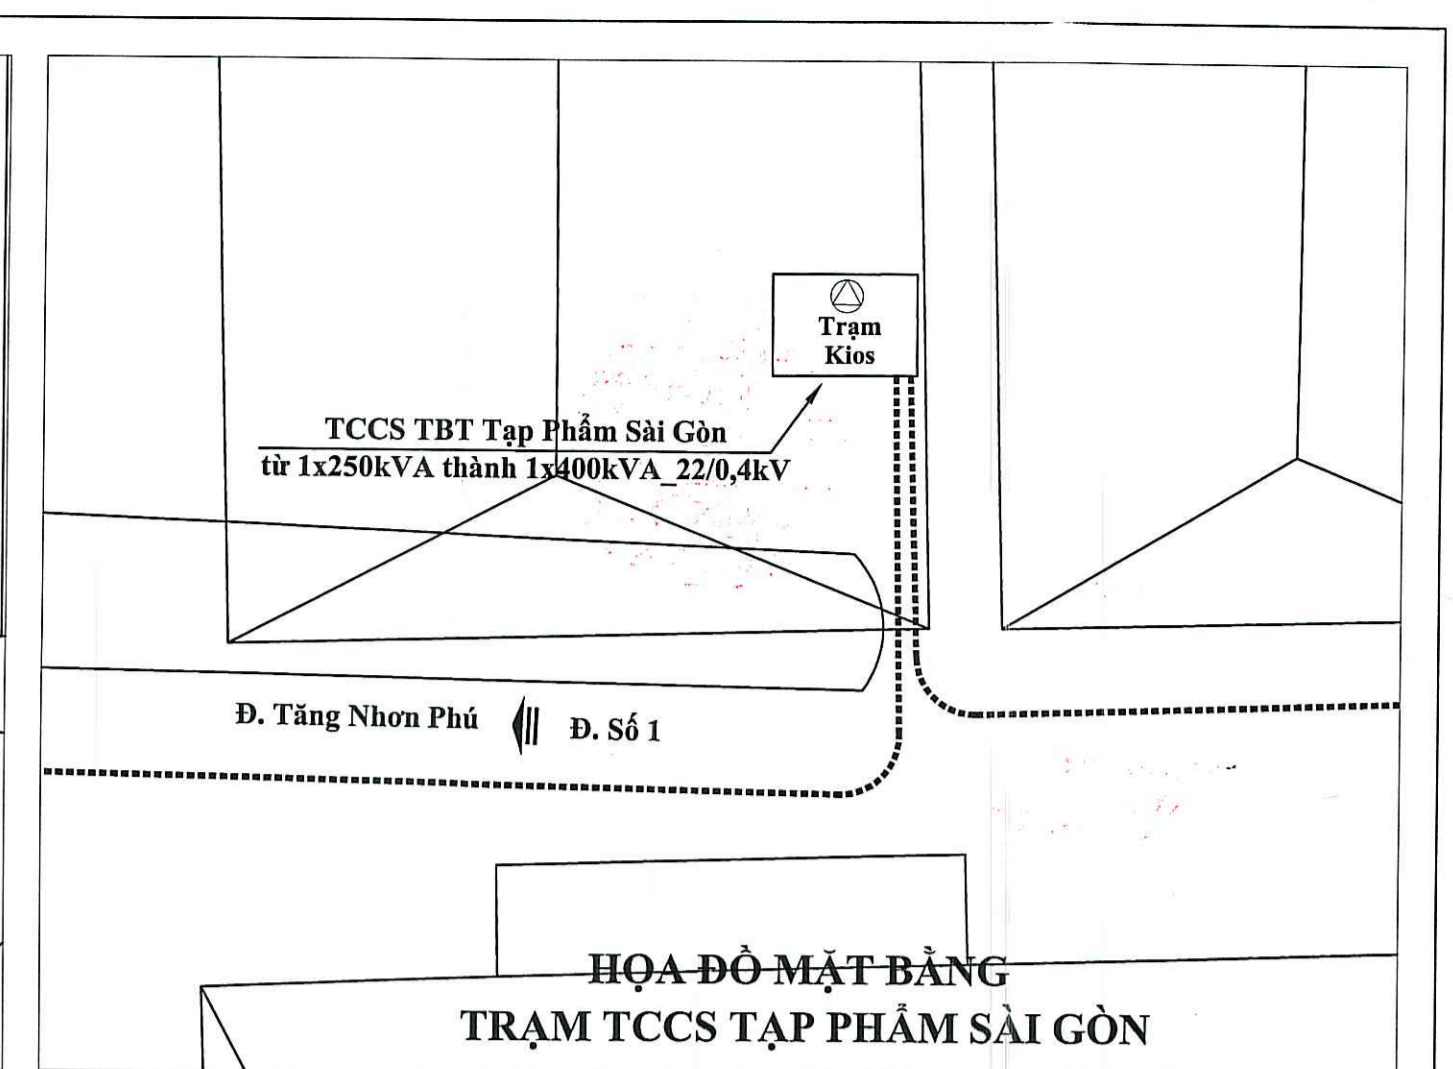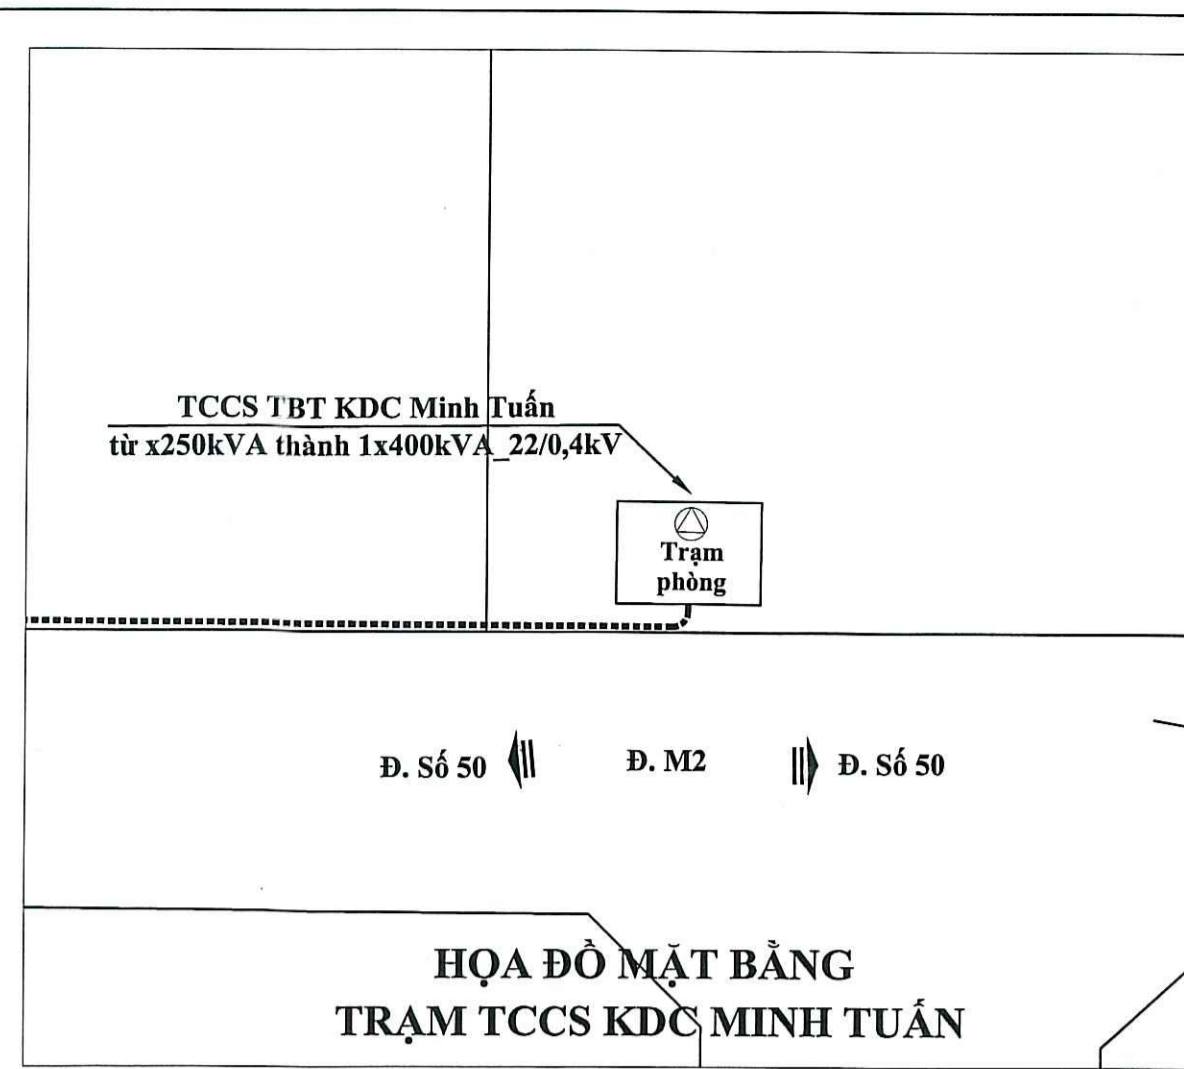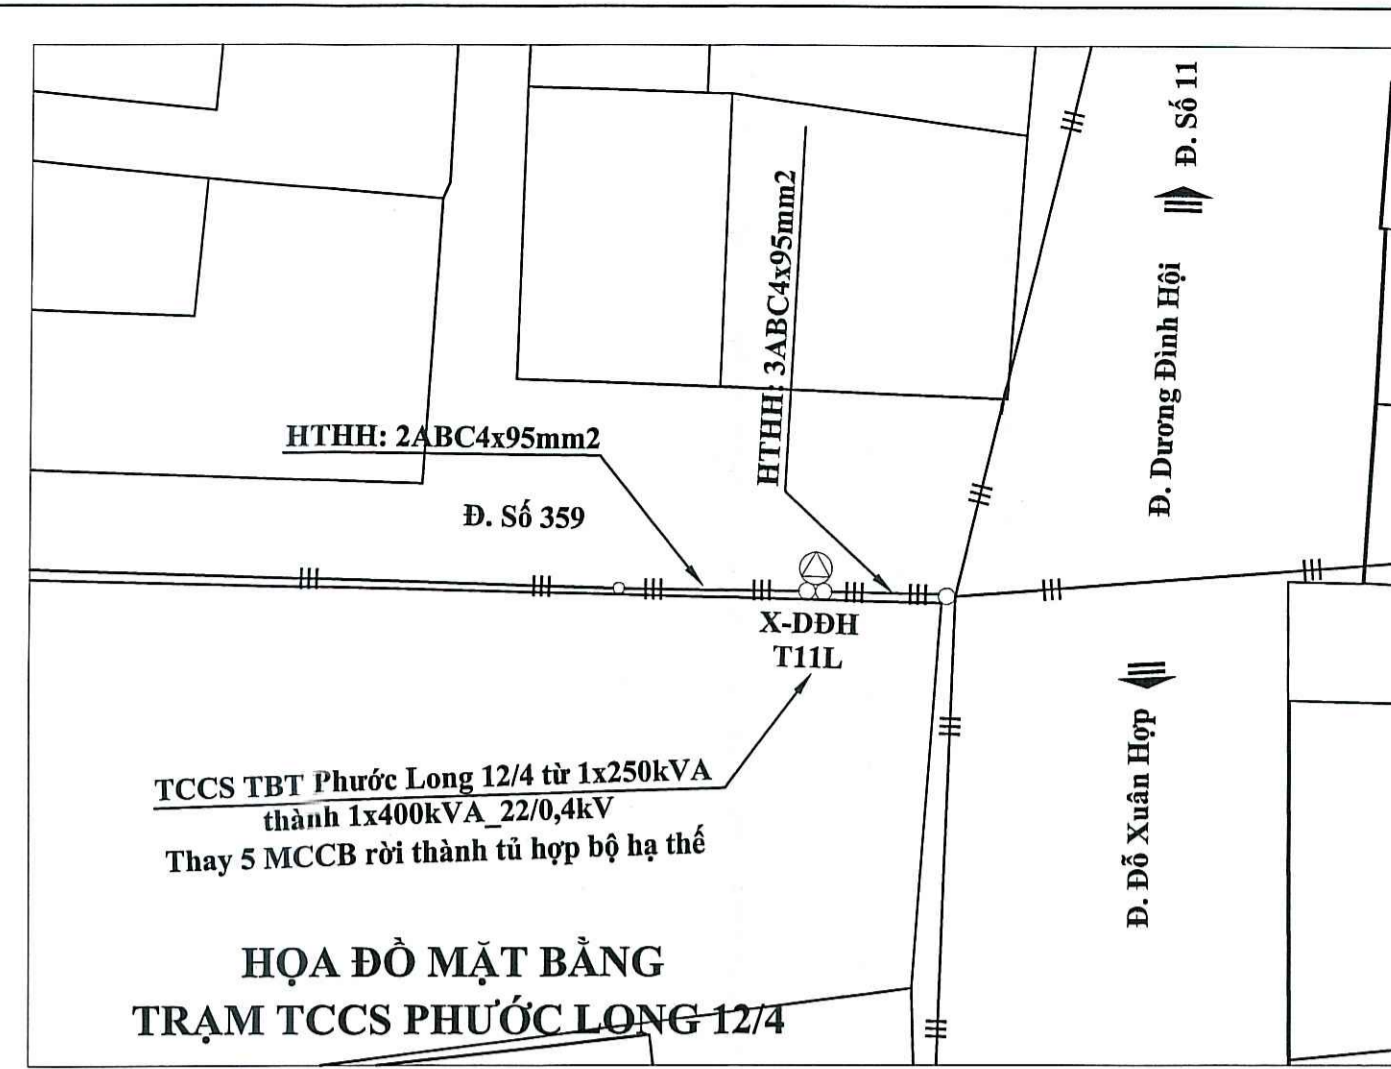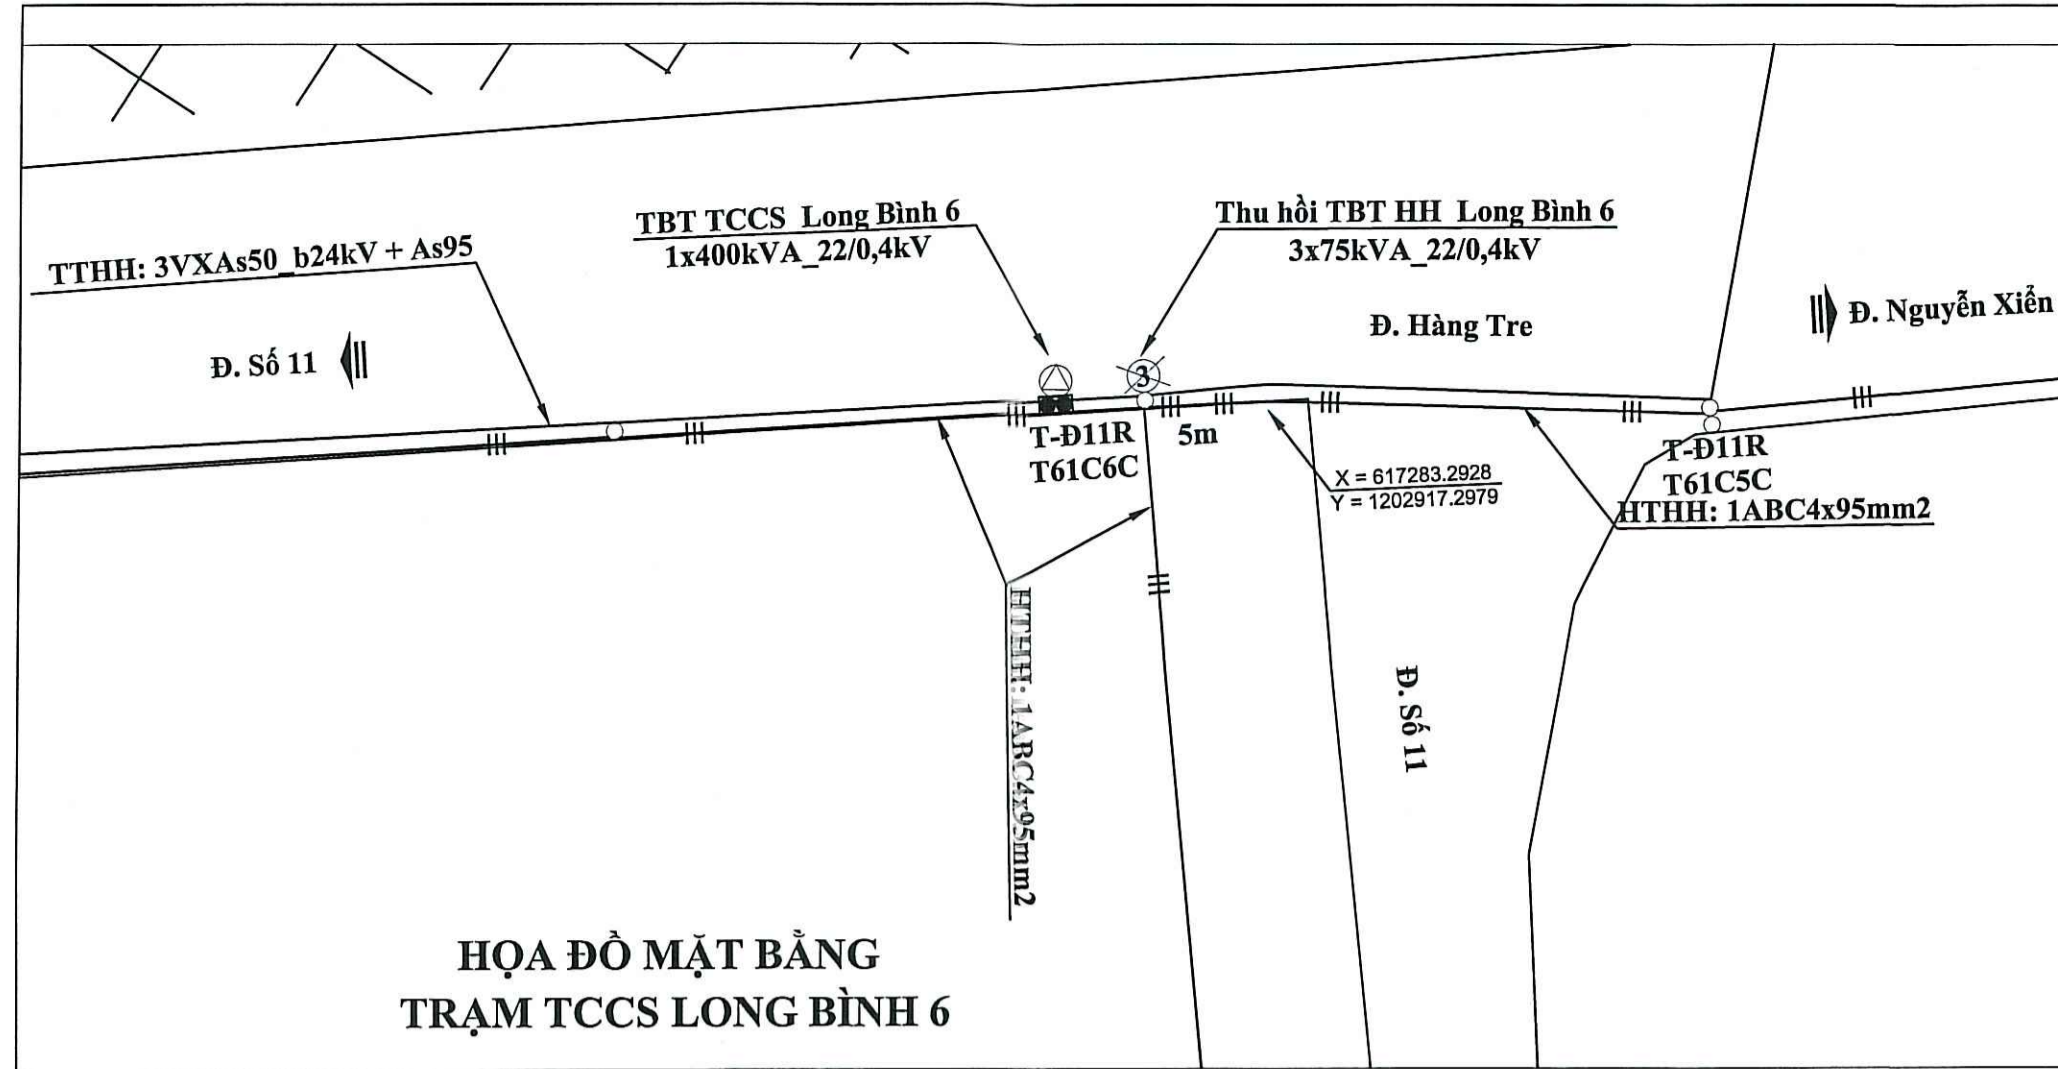

TỔNG CÔNG TY ĐIỆN LỰC T.Đ. HỒ CHÍ MINH  
**CÔNG TY ĐIỆN LỰC THỦ ĐỨC**  
**PHÊ DUYỆT**  
 (Theo Quyết định số 12/QĐ-PCTD ngày 21/3/2025)  
 K. GIÁM ĐỐC  
 PH. GIÁM ĐỐC  
**DIỆN LỰC THỦ ĐỨC**  
 Trần Quốc Thắng

<b>CÔNG TY TNHH XDCT ĐIỆN - TM BÌNH MINH</b>		NĂNG CẤP, CÀI TẠO LƯỚI ĐIỆN TRUNG HẠ THỂ VÀ TRẠM BIẾN THỂ KHU VỰC 03 PHƯỜNG PHƯỚC LONG B, LONG BÌNH, PHÚ HỮU THÀNH PHỐ THỦ ĐỨC NĂM 2026 (KHU VỰC 2)	
GIÁM ĐỐC	NGUYỄN VĂN NGHỆ	TRƯỞNG BAN QUẢN LÝ DỰ ÁN	TRẦN QUỐC THẮNG
CHỦ NHIỆM THIẾT KẾ	TRẦN VĂN BÌNH	CHỦ TRÌ THIẾT KẾ PHẦN XÂY DỰNG	TRẦN VĂN BÌNH
CHỦ TRÌ THIẾT KẾ PHẦN ĐIỆN	ĐOÀN HỒNG KÝ	VỀ	ĐOÀN HỒNG KÝ
TL: 1/250	Bản vẽ thi công	Ký hiệu: BVTC	Ngày: / / 2025
		Số họa đồ: 06	

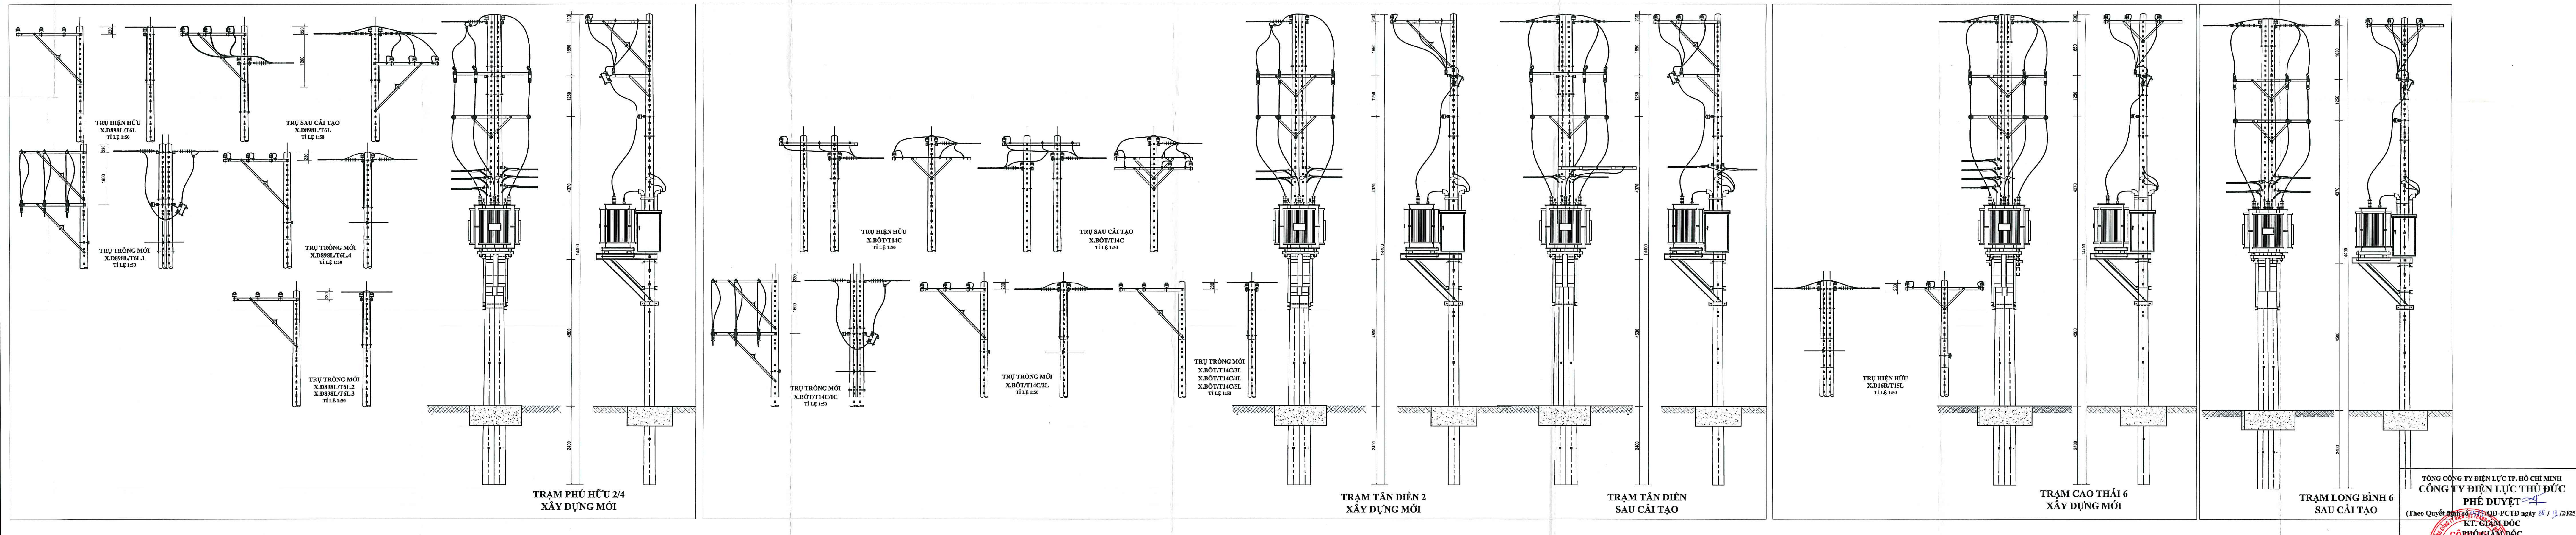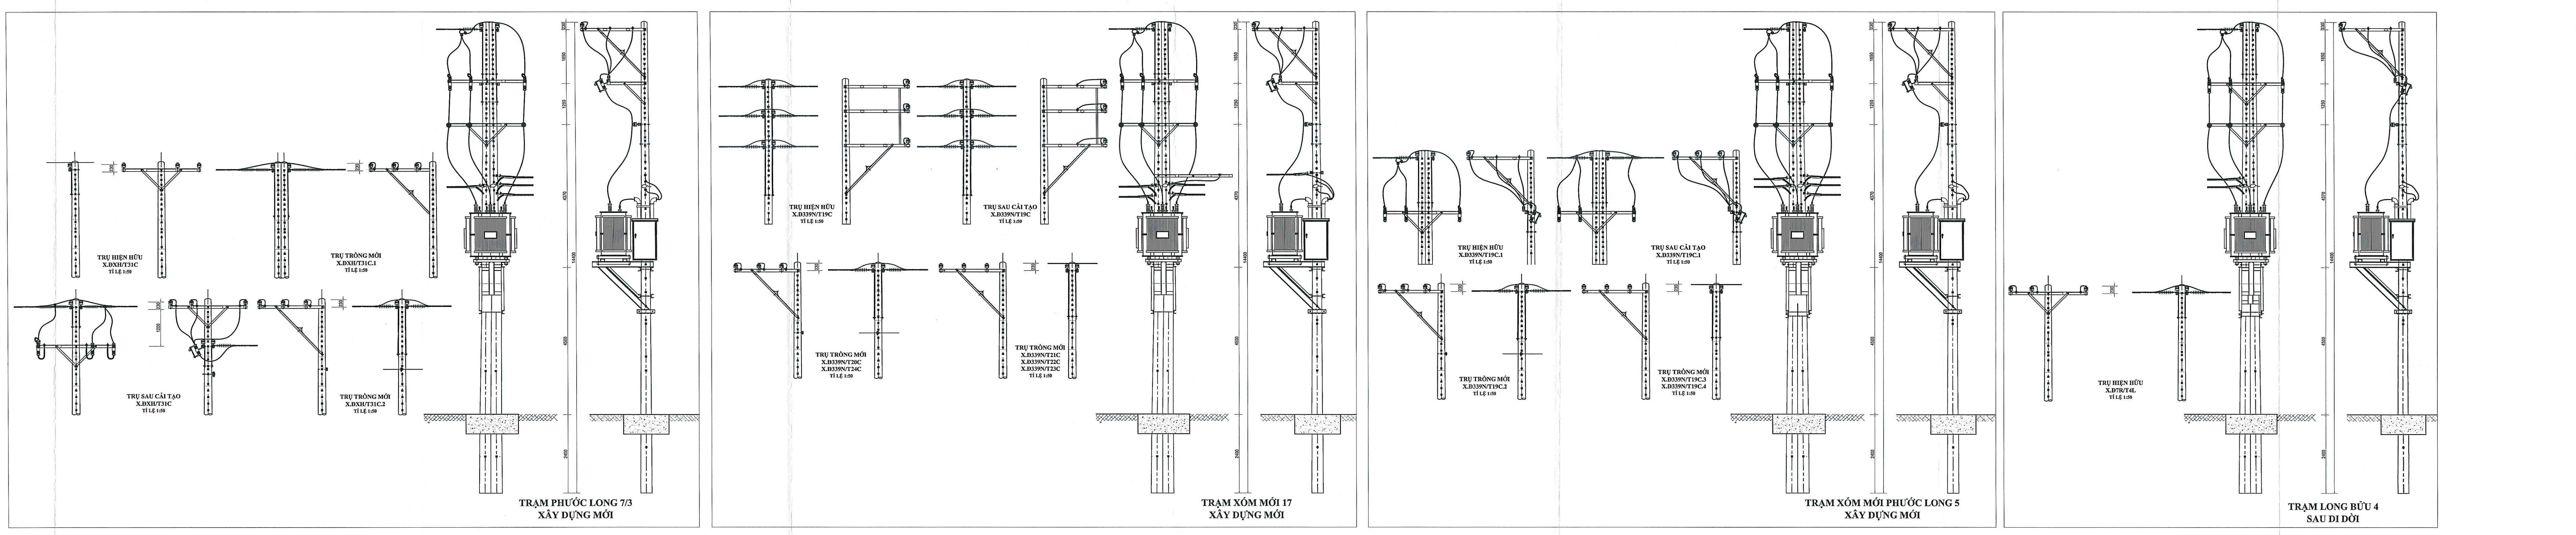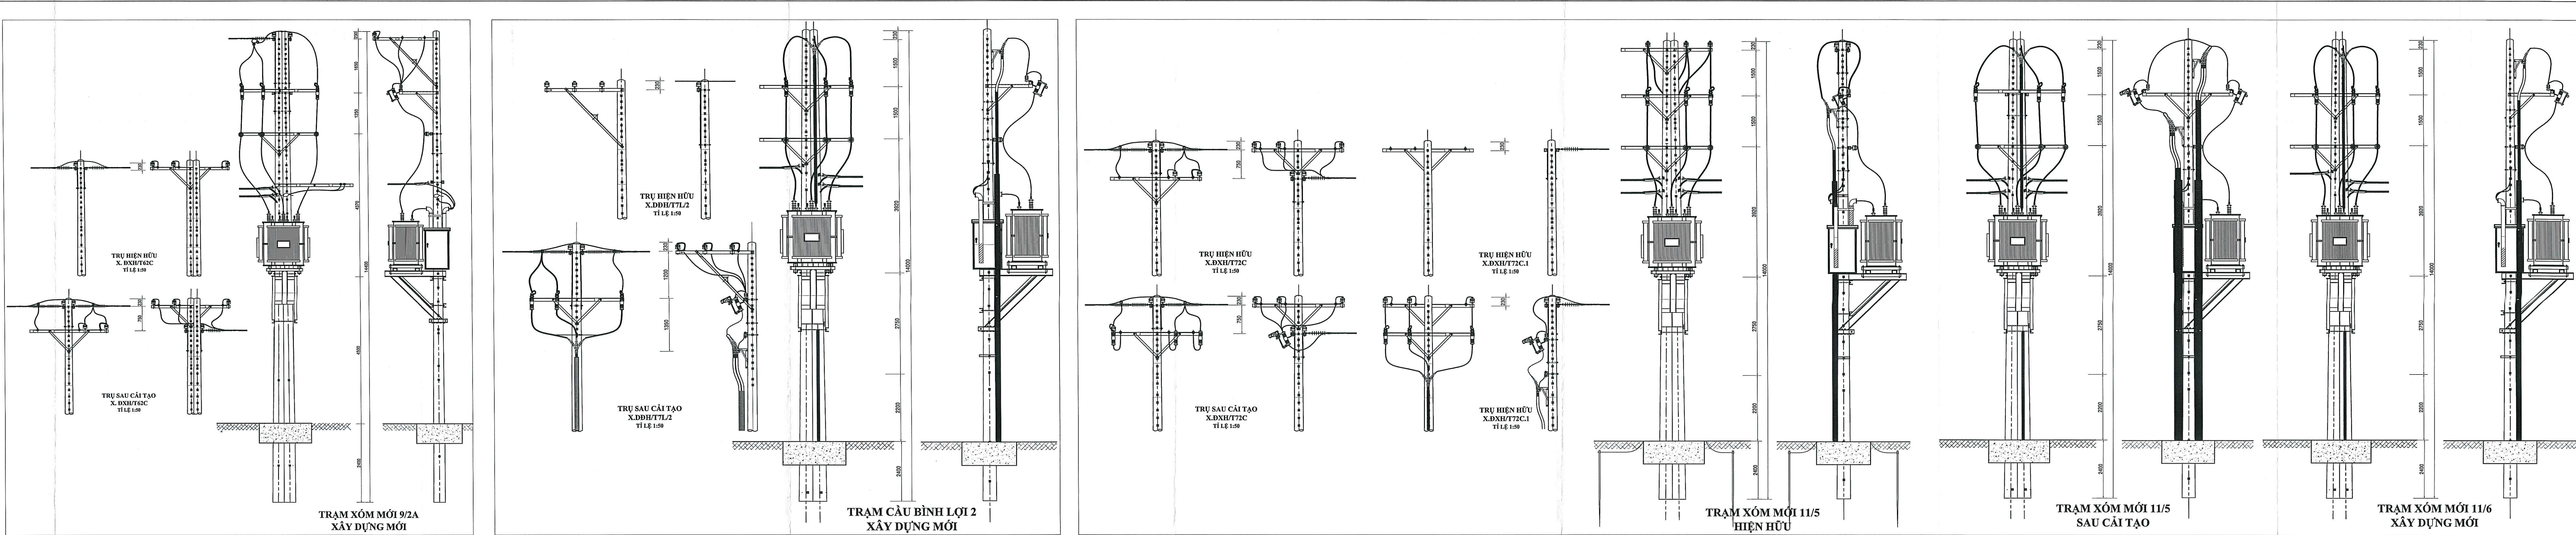

TỔNG CÔNG TY ĐIỆN LỰC TP. HỒ CHÍ MINH  
CÔNG TY ĐIỆN LỰC THỦ ĐỨC  
PHÊ DUYỆT  
(Theo Quyết định số 100/PCTD ngày 15/1/2025)  
KẾT CẤU ĐẦU TRỤ  
CORROGUAN ĐỌC  
Lần Quốc Thắng

CÔNG TY TNHH XD ĐIỆN - TM BÌNH MINH		SÁNG CẢI, CẢI TẠO LƯỚI ĐIỆN TRUNG HẠ THỂ VỎ TRẠM BIẾN THÉP KRU VỰC 41 PHƯỜNG PHƯỚC LONG 8, LONG BÌNH, PHÚ HỮU THÀNH PHỐ THỦ ĐỨC NĂM 2025 (KHU VỰC 2)	
GIÁM ĐỐC		TRƯỞNG SẢN PHẨM	
CHỦ TRƯỞNG THIẾT KẾ PHẦN XÂY DỰNG		TRƯỞNG SỸ NƠI	
CHỦ TRƯỞNG THIẾT KẾ PHẦN ĐIỆN		ĐOÀN HỒNG KÝ	
VỀ		ĐOÀN HỒNG KÝ	
TL: 1/2025	Bản vẽ thi công	85 học số 07	
Ký hiệu HVTC	Ngày / / 2025		

