

**ĐIỂM CUỐI CÔNG TRÌNH**

**PHẠM VI CÔNG TRÌNH**








**ĐIỂM ĐẦU CÔNG TRÌNH**

THÀNH PHỐ THỦ ĐỨC

**CÔNG TY TNHH TƯ VẤN - XÂY DỰNG PHƯỚC THÌNH**  
**THIẾT KẾ ĐÃ THẨM TRA**  
 Theo văn bản thẩm tra số 16/PT-CT/CTTT  
 Ngày 15 tháng 1 năm 2026  
 Căn bộ chủ trì thẩm tra: *Nguyễn Văn Dũng*  
 Chức vụ: *Chủ trì*

<b>TỔNG CÔNG TY ĐIỆN LỰC TP. HỒ CHÍ MINH</b> <b>CÔNG TY CNTT ĐIỆN LỰC TP. HCM</b>		<b>TỔNG CÔNG TY ĐIỆN LỰC TP. HỒ CHÍ MINH</b> <b>BAN QLDA LƯỚI ĐIỆN PHÂN PHỐI TP. HCM</b>	
KT. GIÁM ĐỐC PHÓ GIÁM ĐỐC		XUÂN HÒA, NGÀY 16 THÁNG 01 NĂM 2026 BAN HÀNH THEO QĐPĐ SỐ: 166/QĐ-ALPPP NGÀY 15/01/2026 KT. GIÁM ĐỐC PHÓ GIÁM ĐỐC	
PHẠM VĂN ĐÔNG		LÊ HỒNG PHONG	
<b>CÔNG TY TNHH TƯ VẤN - XÂY DỰNG NGUYỄN VIỆT</b>		DỰ ÁN: DI DỜI, TÁI BỐ TRÍ LƯỚI ĐIỆN ĐỒNG BỘ DỰ ÁN NÂNG CẤP, MỞ RỘNG ĐƯỜNG LÒ LU, THÀNH PHỐ THỦ ĐỨC	
GIÁM ĐỐC	CHỦ NHIỆM THIẾT KẾ	<b>MẶT BẰNG LƯỚI ĐIỆN VTDOR HIỆN HỮU</b> Tỷ lệ: 1/300 B.V.T.C Ngày / / 2026 MB: 3/6	
KIỂM TRA	CHỦ TRÌ THIẾT KẾ		
CHỦ TRÌ THIẾT KẾ PHÂN CHUYÊN ĐIỆN	PHẦN KHÔNG CHUYÊN ĐIỆN		
CHỦ TRÌ THIẾT KẾ	PHẦN KHÔNG CHUYÊN ĐIỆN		
VỀ	NGUYỄN VĂN THƯỜNG		



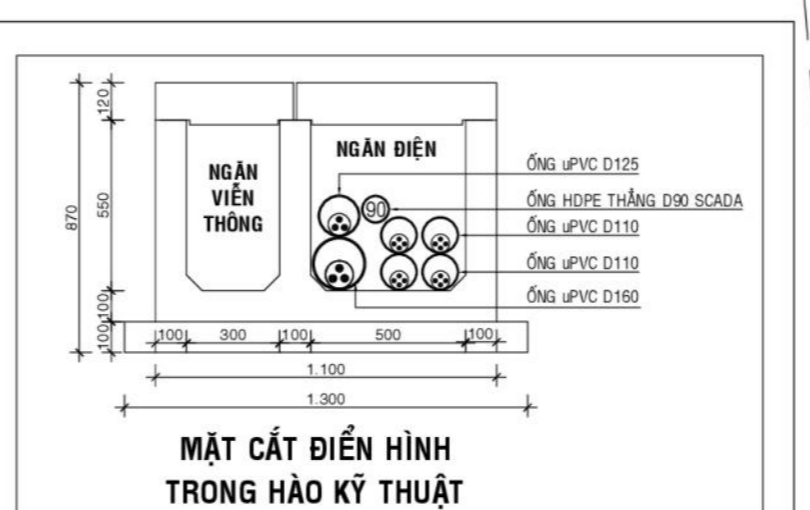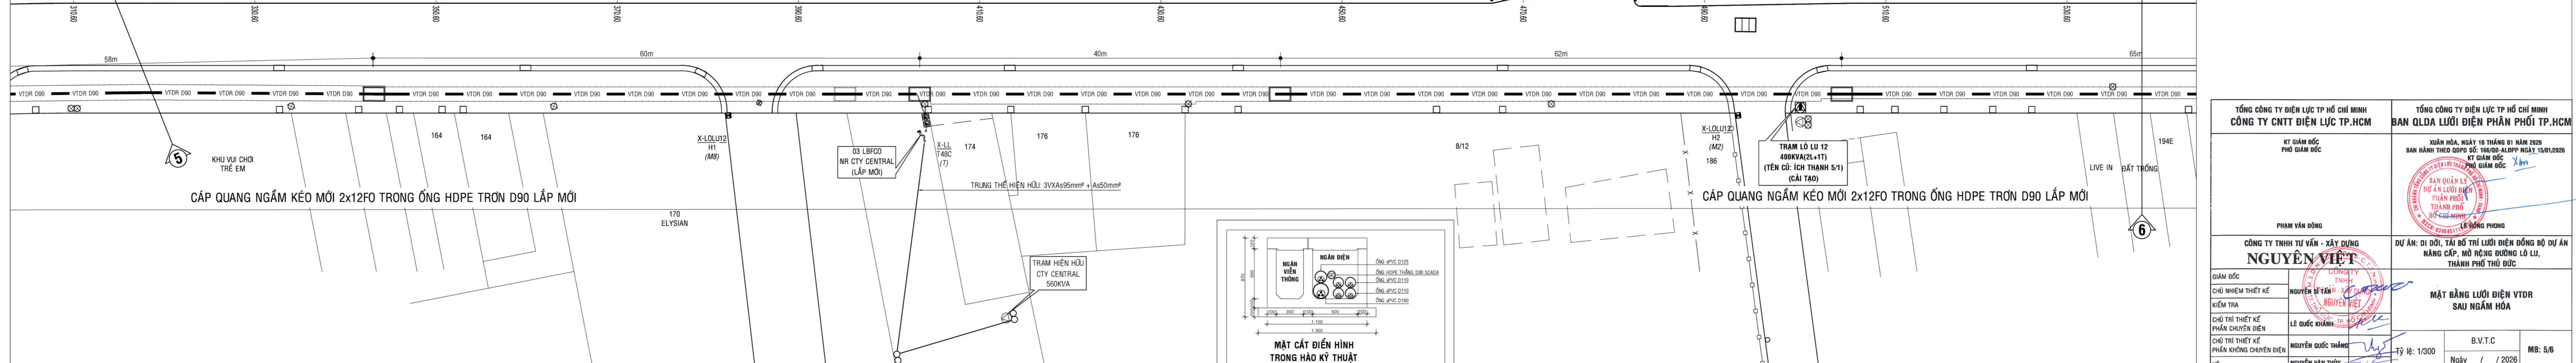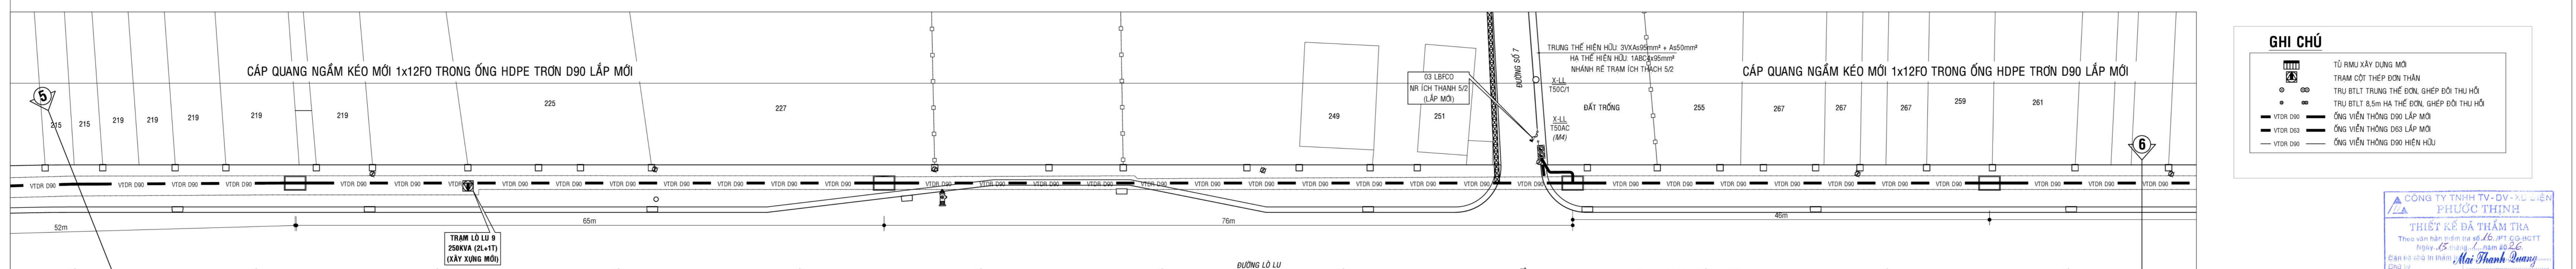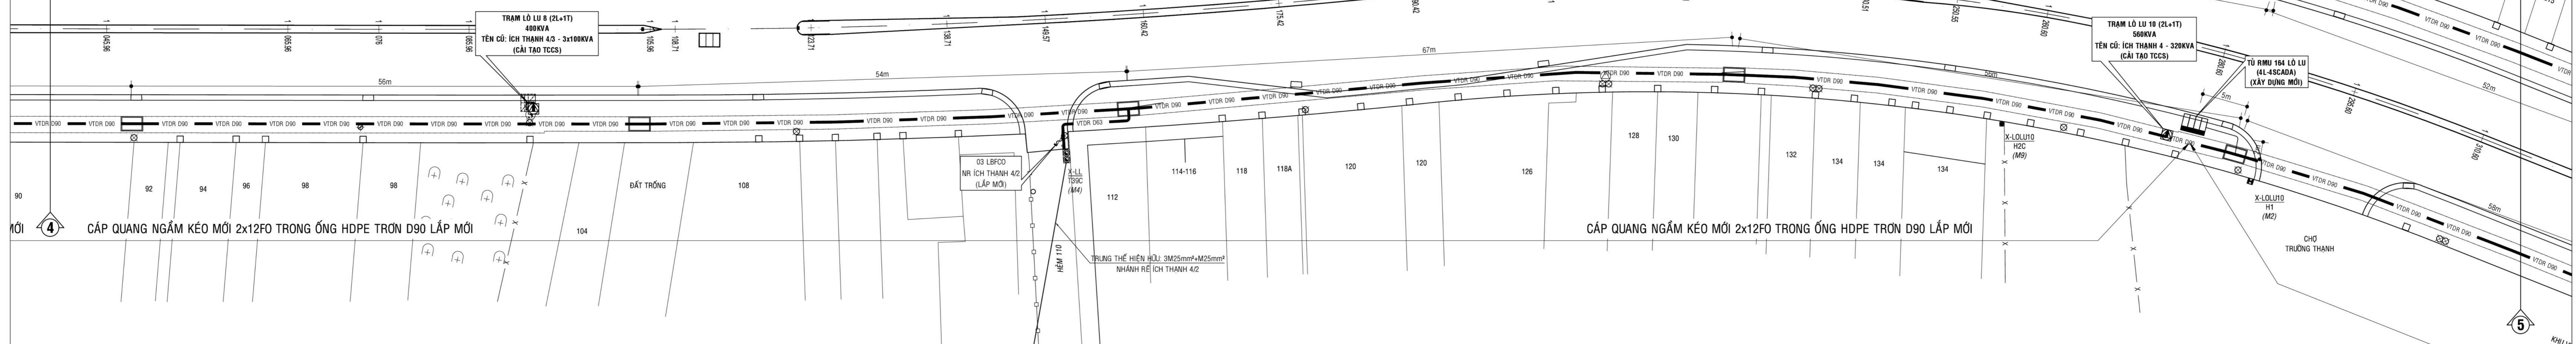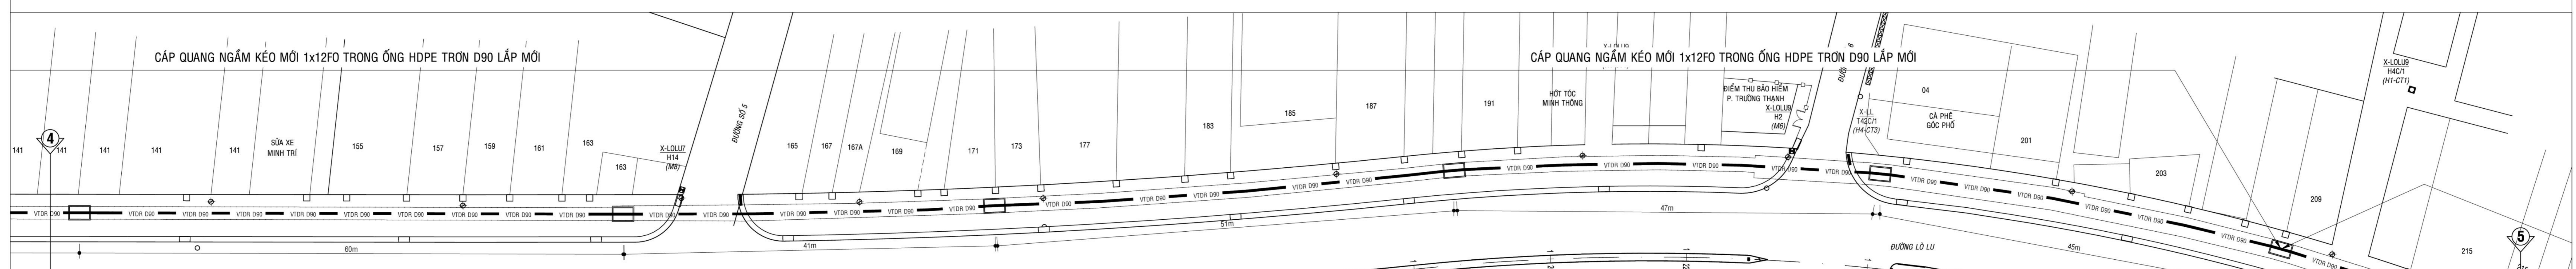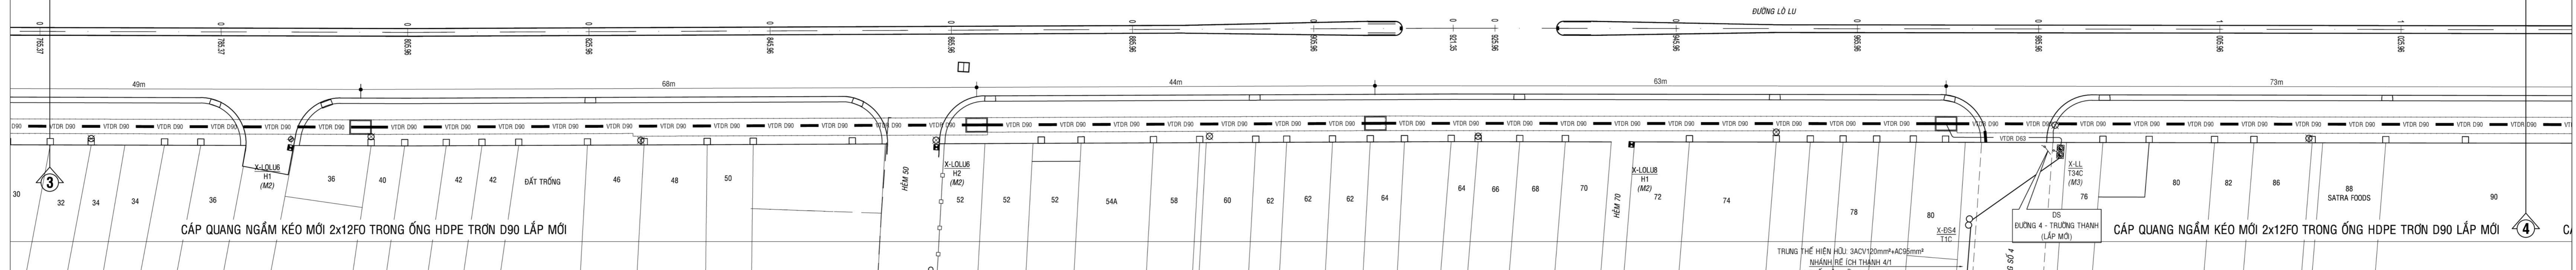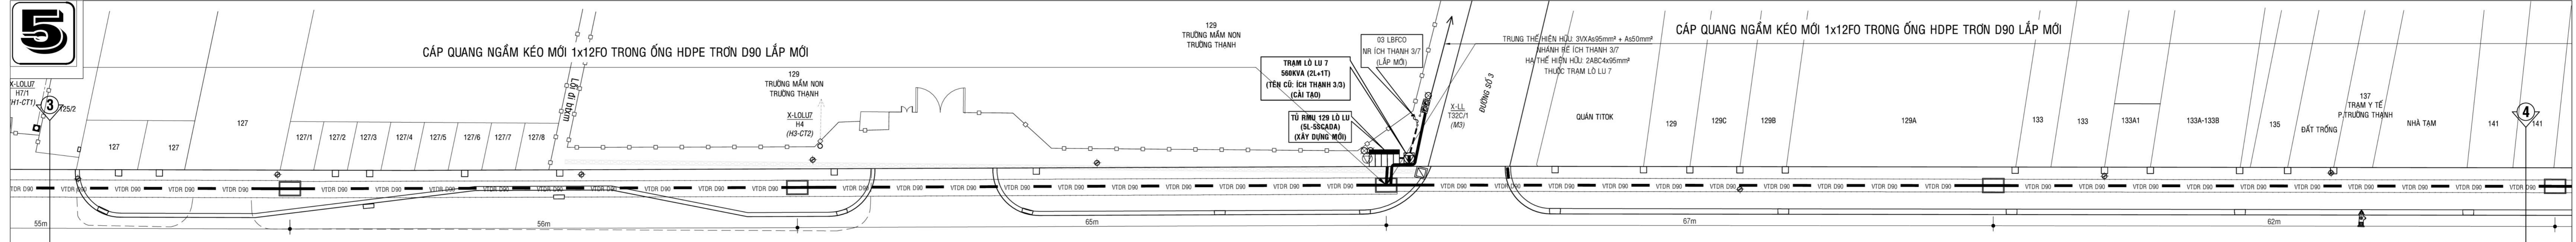

**GHI CHÚ**

- Trụm xây dựng mới
- Trạm cột thép đơn thân
- Trụ BTCT trung thể đơn ghép đôi thu hồi
- Trụ BTCT 8.5m hạ thế đơn ghép đôi thu hồi
- Ống viễn thông D90 lắp mới
- Ống viễn thông D63 lắp mới
- Ống viễn thông D90 hiện hữu

CÔNG TY TNHH TV-DV-XUẤT NHẬP KHẨU ĐIỆN PHƯỚC THỊNH  
 THIẾT KẾ ĐÀ THẨM TRA  
 CHỖ HỌ TÊN VÀ CHỖ CHỮ KÝ: Mai Thanh Quang

PHẠM VĂN ĐỒNG <b>CÔNG TY TNHH TƯ VẤN - XÂY DỰNG NGUYỄN VIỆT</b>		DỰ ÁN: DI DỜI, TÁI BỐ TRỤ LƯỚI ĐIỆN ĐỒNG BỘ DỰ ÁN HẰNG CẤP, MỞ RỘNG ĐƯỜNG LỒ LỤ, THÀNH PHỐ THỦ ĐỨC <b>MẶT BẰNG LƯỚI ĐIỆN VTDH SAU NGẮM HỒA</b>	

