




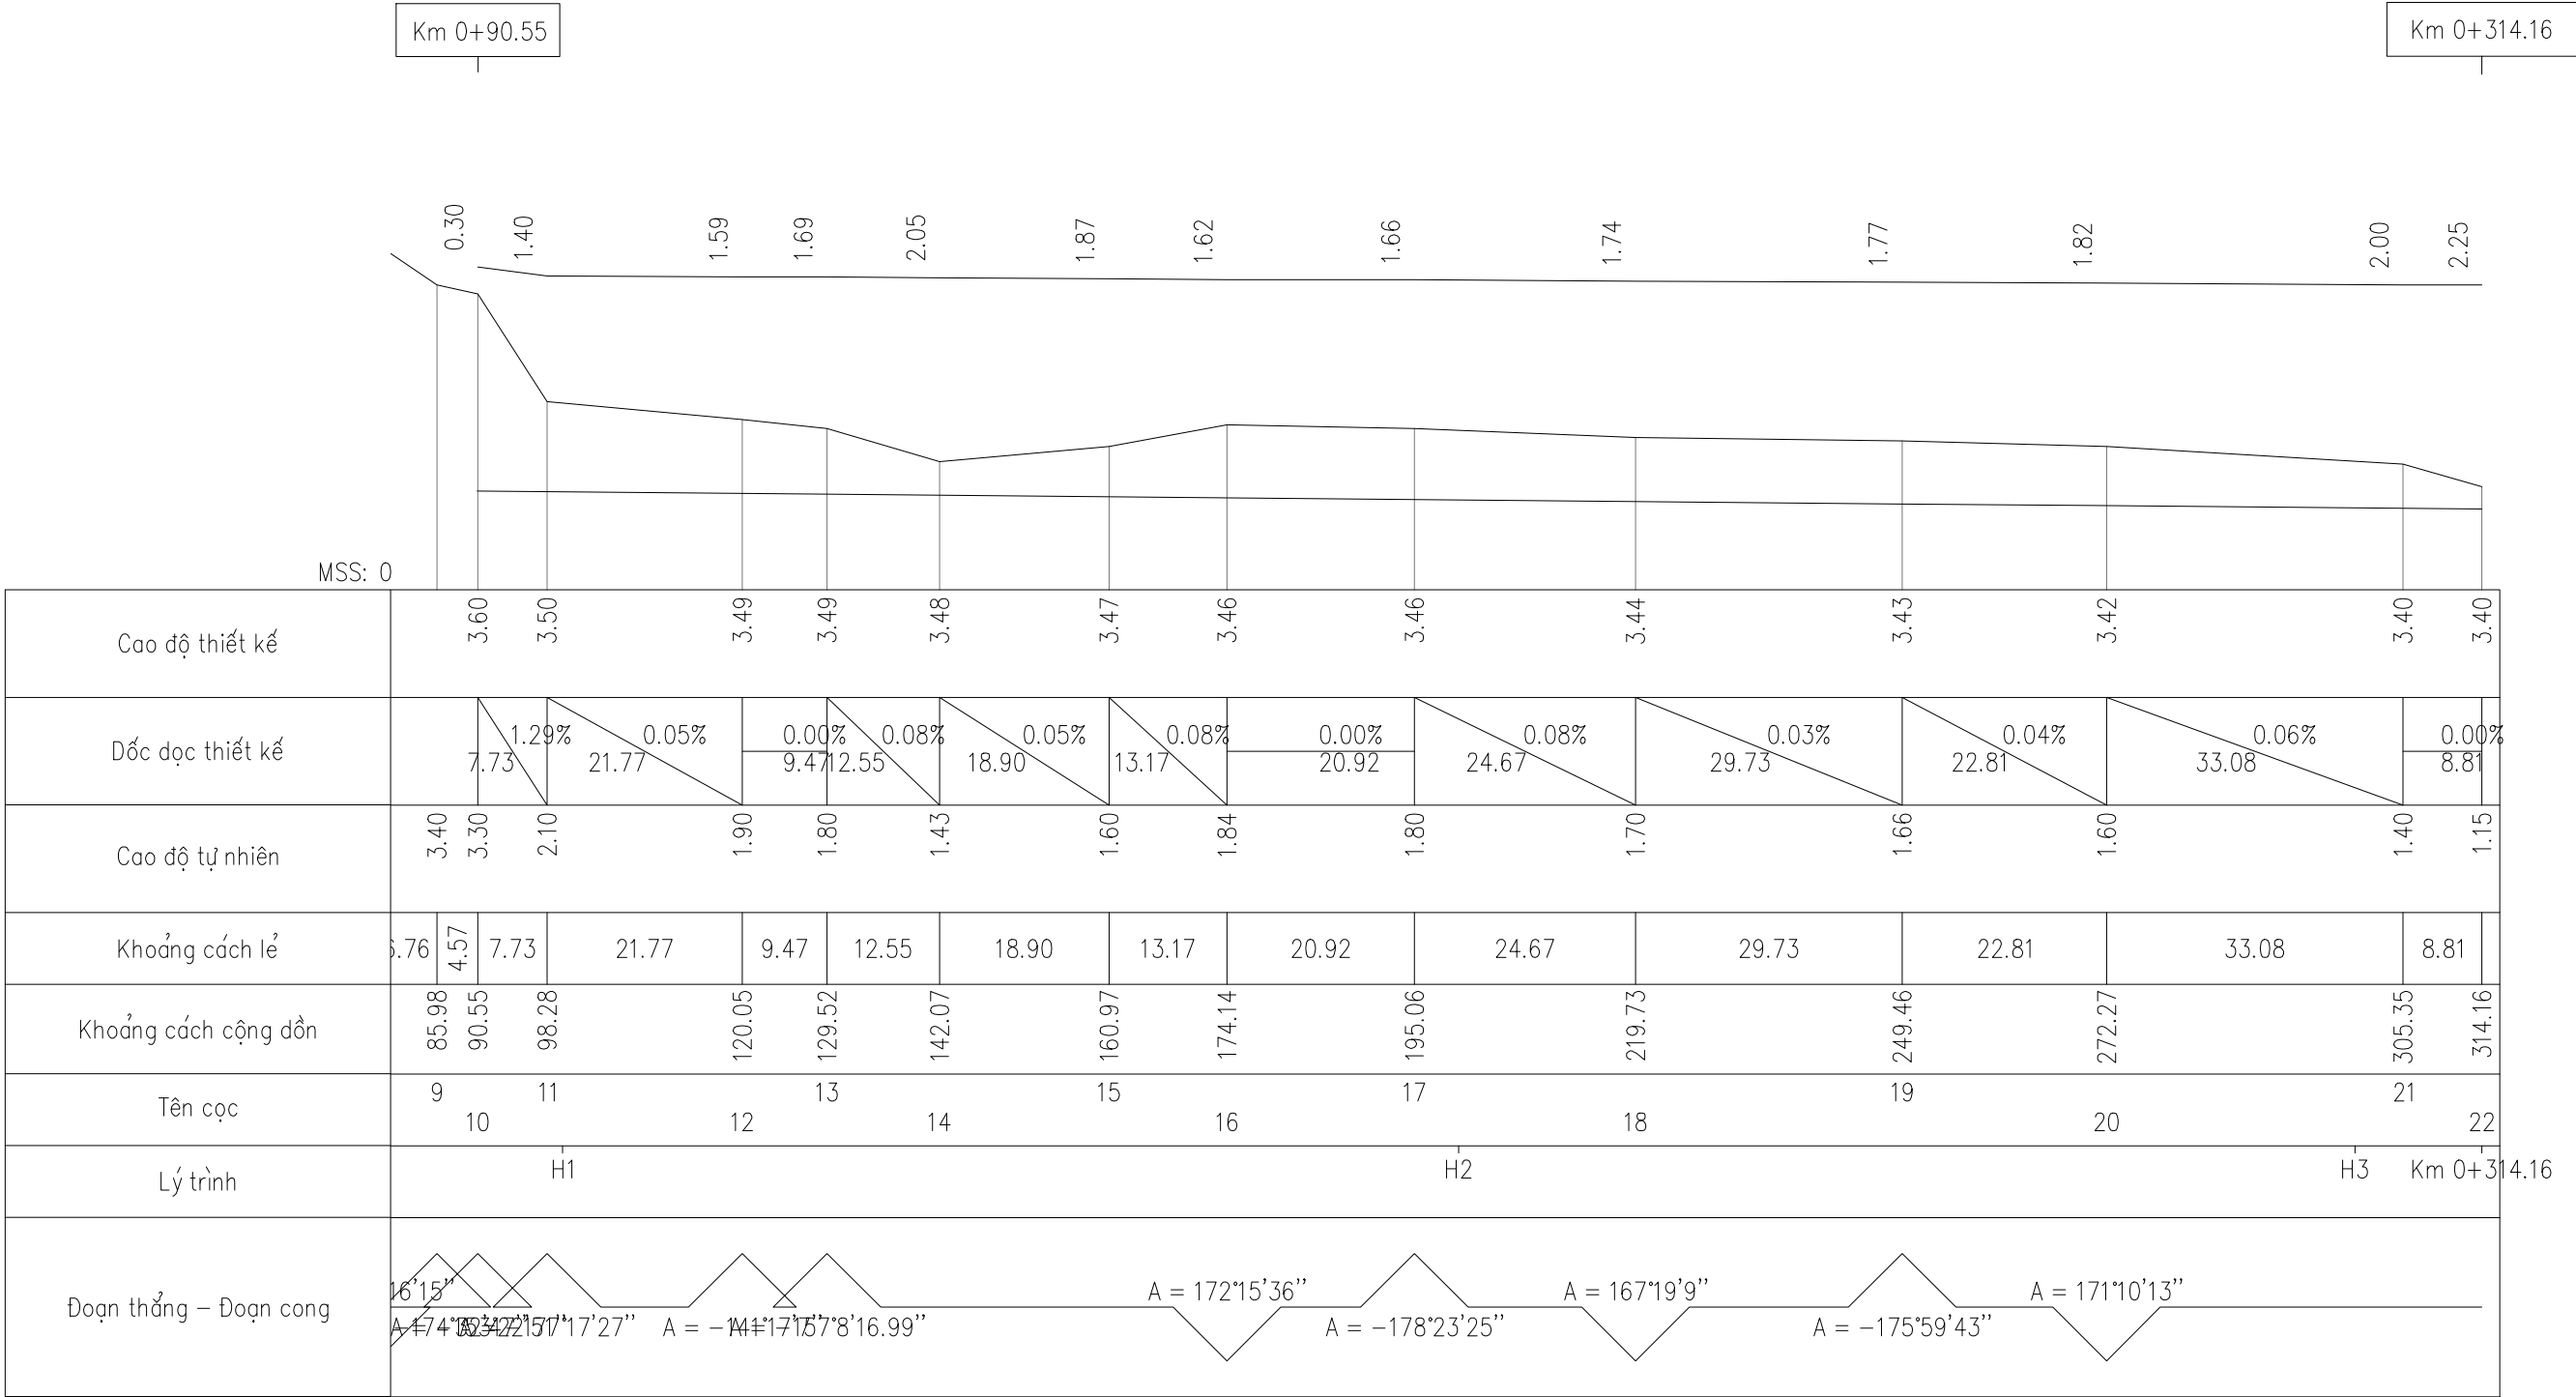

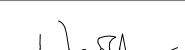








MẶT BẰNG THIẾT KẾ CÔNG

CÁC LẦN SỬA ĐỔI:		CHỦ ĐẦU TƯ :	PHÒNG KINH TẾ XÃ KIẾN MINH	ĐƠN VỊ THIẾT KẾ :	CÔNG TY CỔ PHẦN TƯ VẤN THIẾT KẾ VÀ XÂY DỰNG CÔNG TRÌNH THÀNH ĐẠT				GIAI ĐOẠN THIẾT KẾ :		TỈ LỆ:	1/500
NGÀY	CHI TIẾT SỬA ĐỔI				GIÁM ĐỐC	CHỦ TRÌ THIẾT KẾ	THIẾT KẾ	KIỂM TRA	BẢN VẼ THI CÔNG		SỐ HD:	
		CÔNG TRÌNH	XÂY DỰNG HỆ THỐNG CỐNG HỘP KÊNH BẾN KEM (ĐOẠN TỪ NHÀ ÔNG CHÍN ĐẾN KÊNH ĐẠI TRÀ 2, XÃ KIẾN MINH)	 THANH ĐẠT CONSTRUCTION BUILDING AND DESIGNING CONSULTING JOINT STOCK COMPANY CÔNG TY CỔ PHẦN TƯ VẤN THIẾT KẾ VÀ XÂY DỰNG CÔNG TRÌNH THÀNH ĐẠT					TÊN BẢN VẼ :		NGÀY HT:	...
									MẶT BẰNG THIẾT KẾ CÔNG		BẢN VẼ	1
		ĐỊA ĐIỂM XD	XÃ KIẾN MINH, THÀNH PHỐ HẢI PHÒNG		KS. BUI ĐỨC NGOAN	KS. VĂN TUẤN NGHĨA	KS. NGÔ QUANG HƯNG	KS. VĂN TUẤN NGHĨA				







TRẮC DỤC THIẾT KẾ CÔNG

CÁC LẦN SỬA ĐỔI:		CHỦ ĐẦU TƯ :	PHÒNG KINH TẾ XÃ KIẾN MINH	ĐƠN VỊ THIẾT KẾ :	CÔNG TY CỔ PHẦN TƯ VẤN THIẾT KẾ VÀ XÂY DỰNG CÔNG TRÌNH THÀNH ĐẠT				GIAI ĐOẠN THIẾT KẾ :	TỈ LỆ:	1/500	
NGÀY	CHI TIẾT SỬA ĐỔI		CÔNG TRÌNH	XÂY DỰNG HỆ THỐNG CỐNG HỘP KÉNH BẾN KEM (ĐOẠN TỪ NHÀ ÔNG CHÍN ĐẾN KÉNH ĐẠI TRÀ 2, XÃ KIẾN MINH)	<div><div><div></div><div>THÀNH ĐẠT CONSTRUCTION BUILDING AND DESIGNING CONSULTING JOINT STOCK COMPANY</div><div>CÔNG TY CỔ PHẦN TƯ VẤN THIẾT KẾ VÀ XÂY DỰNG CÔNG TRÌNH THÀNH ĐẠT</div></div></div>	GIÁM ĐỐC	CHỦ TRÌ THIẾT KẾ	THIẾT KẾ	KIỂM TRA	BẢN VẼ THI CÔNG	SỐ HD:	
						ĐỊA ĐIỂM XD	XÃ KIẾN MINH, THÀNH PHỐ HẢI PHÒNG	<div> KS. BUI ĐỨC NGUAN</div>	<div> KS. VÂN TUẤN NGHĨA</div>	<div> KS. NGÔ QUANG HÙNG</div>	<div> KS. VÂN TUẤN NGHĨA</div>	TÊN BẢN VẼ : TRẮC DỤC THIẾT KẾ CỐNG
									BẢN VẼ	2		

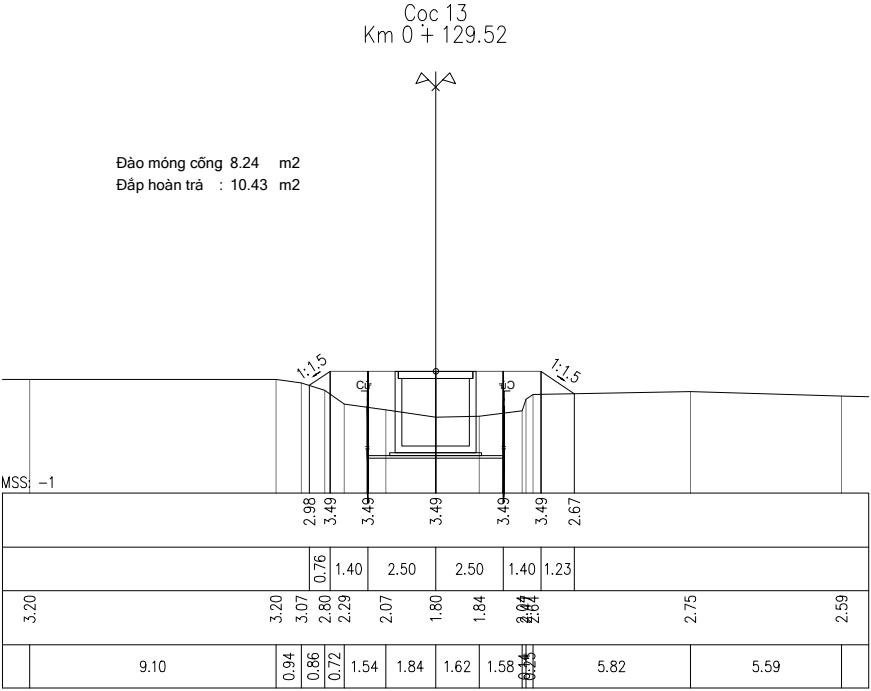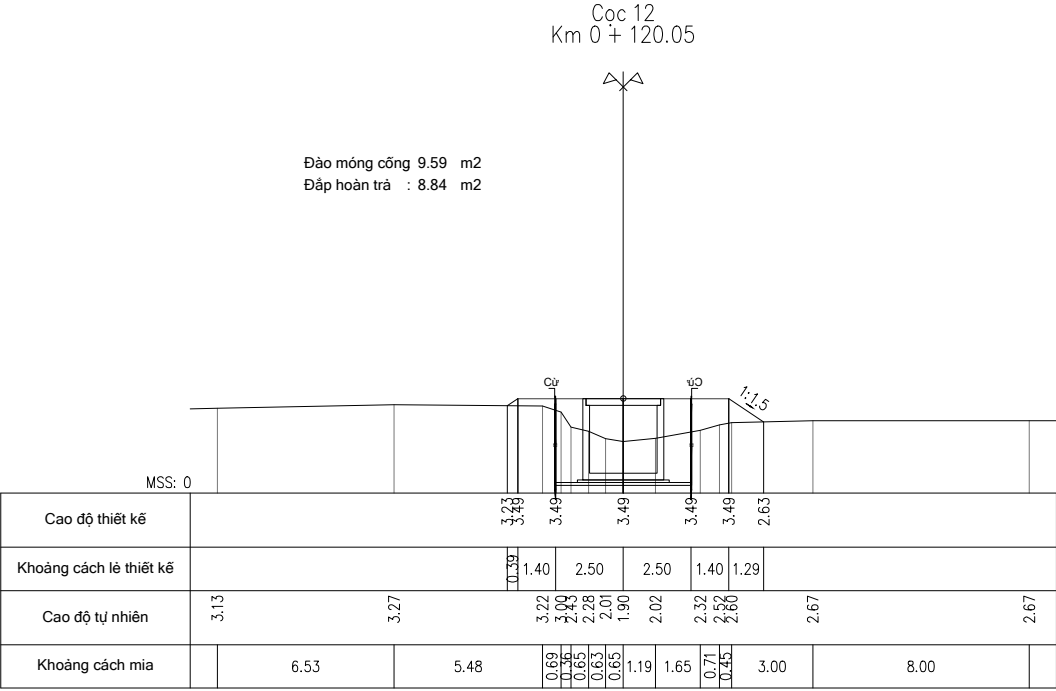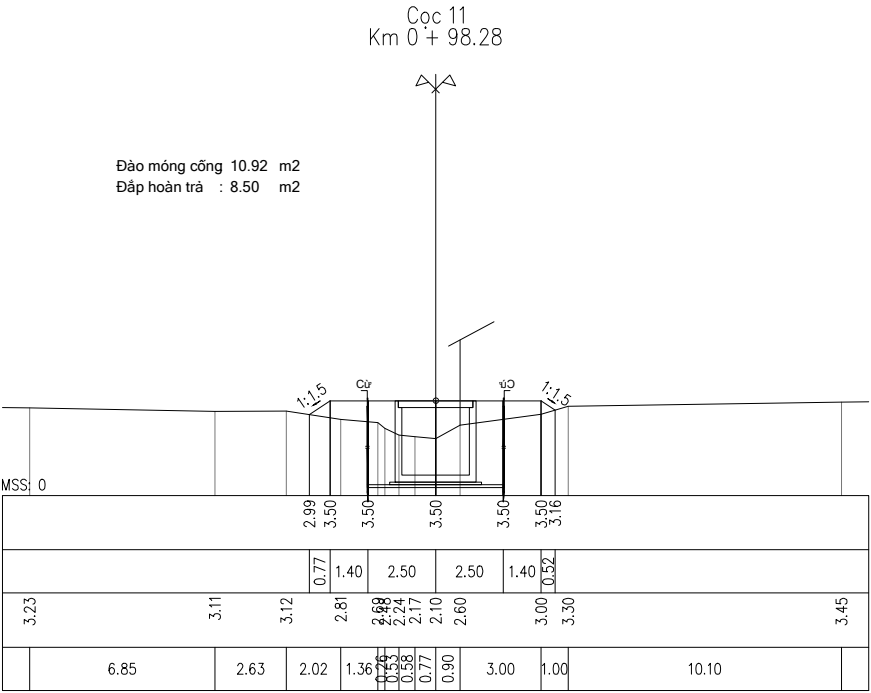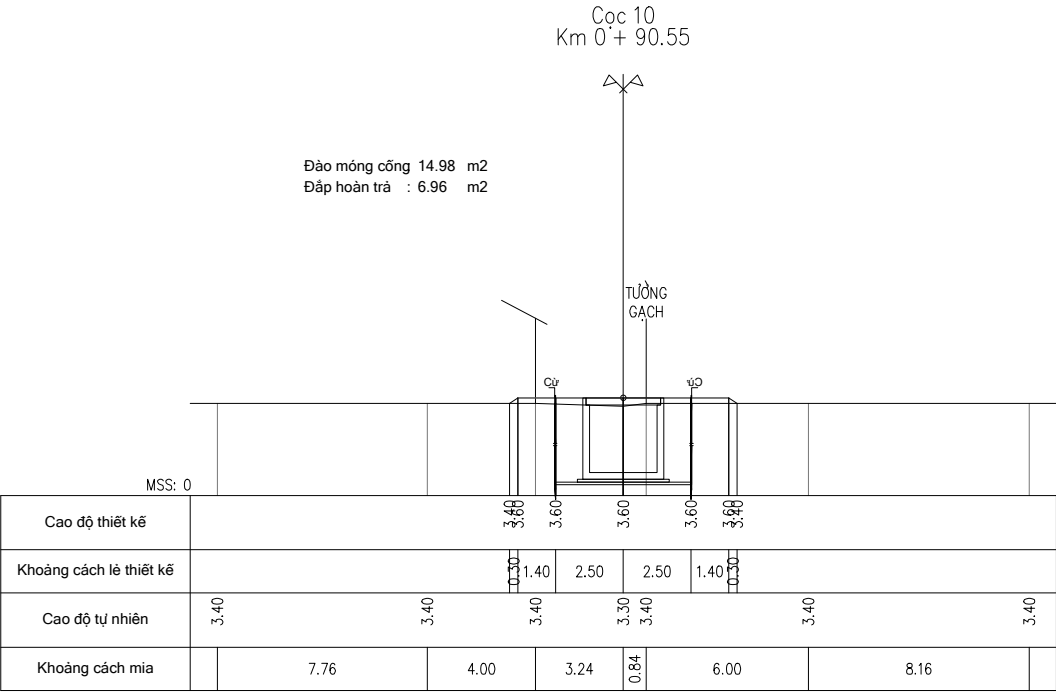


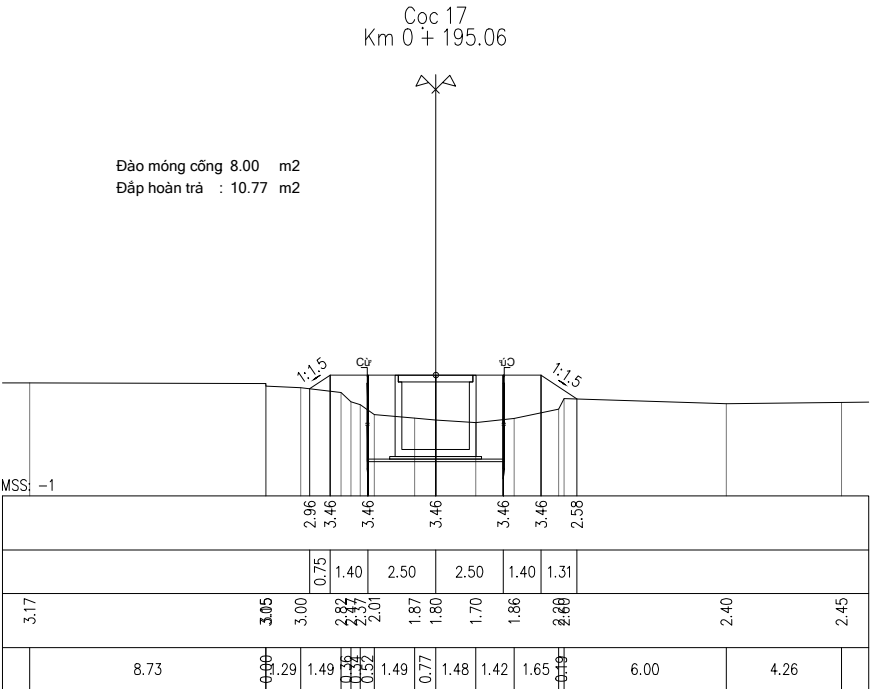
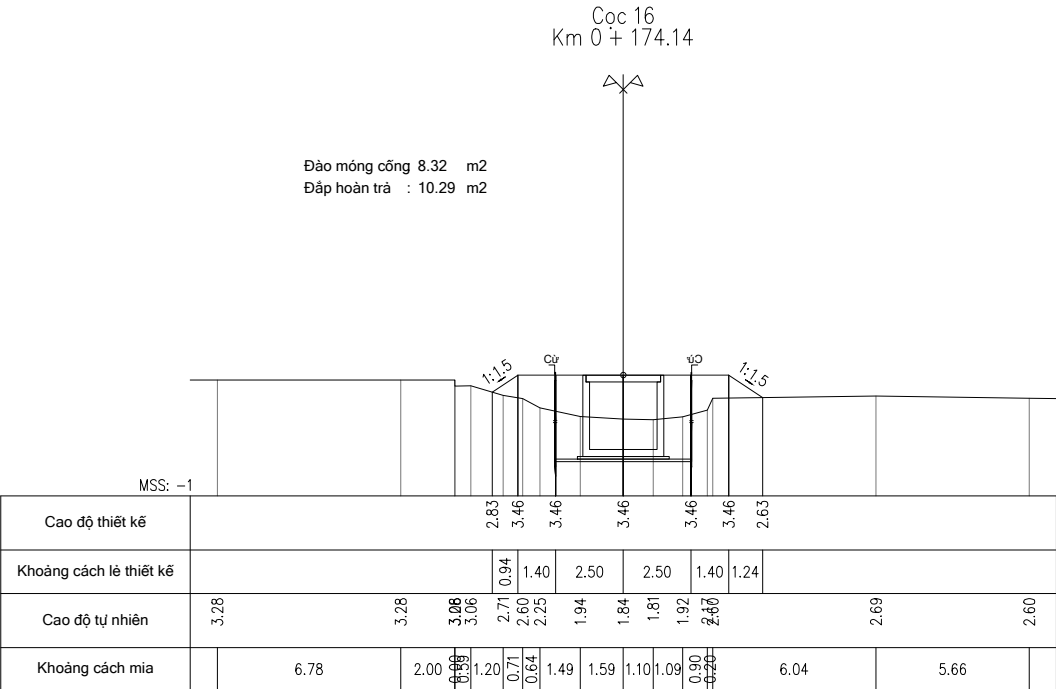
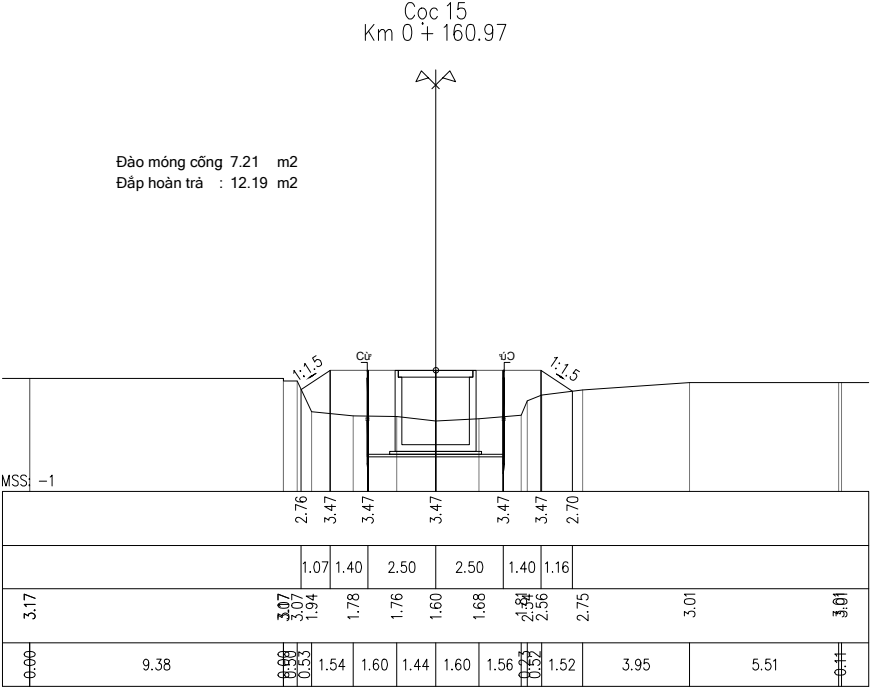
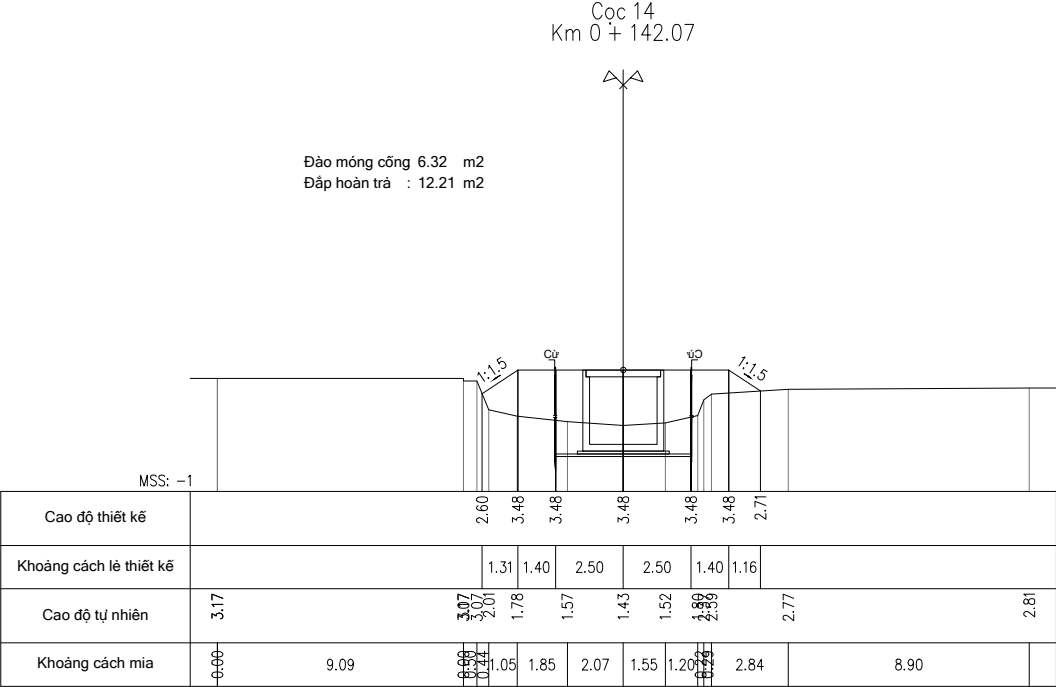
TRẮC NGANG THIẾT KẾ CỐNG

CÁC LẦN SỬA ĐỔI:		CHỦ ĐẦU TƯ :	PHÒNG KINH TẾ XÃ KIẾN MINH	ĐƠN VỊ THIẾT KẾ :	CÔNG TY CỔ PHẦN TƯ VẤN THIẾT KẾ VÀ XÂY DỰNG CÔNG TRÌNH THÀNH ĐẠT				GIAI ĐOẠN THIẾT KẾ :	TỈ LỆ:	1/500		
NGÀY	CHI TIẾT SỬA ĐỔI		CÔNG TRÌNH	XÂY DỰNG HỆ THỐNG CỐNG HỘP KÉNH BẾN KEM (ĐOẠN TỪ NHÀ ÔNG CHÍN ĐẾN KÉNH ĐẠI TRÀ 2, XÃ KIẾN MINH)	<div><div></div><div>THÀNH DAT CONSTRUCTION BUILDING AND DESIGNING CONSULTING JOINT STOCK COMPANY</div><div>CÔNG TY CỔ PHẦN TƯ VẤN THIẾT KẾ VÀ XÂY DỰNG CÔNG TRÌNH THÀNH ĐẠT</div></div>	GIÁM ĐỐC	CHỦ TRÌ THIẾT KẾ	THIẾT KẾ	KIỂM TRA	BẢN VẼ THI CÔNG	SỐ HD:		
						ĐỊA ĐIỂM XD	XÃ KIẾN MINH, THÀNH PHỐ HẢI PHÒNG					TÊN BẢN VẼ :	NGÀY HT: ...
								TRẮC NGANG THIẾT KẾ CỐNG	BẢN VẼ	3			
					KS. BÙI ĐỨC NGOAN	KS. VĂN TUẤN NGHĨA	KS. NGÔ QUANG HÙNG	KS. VĂN TUẤN NGHĨA					

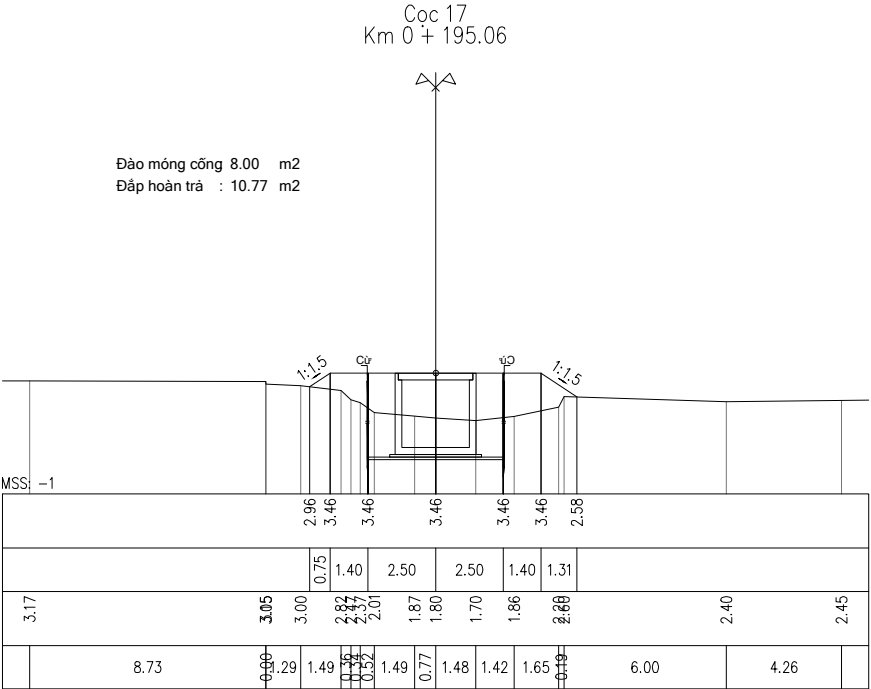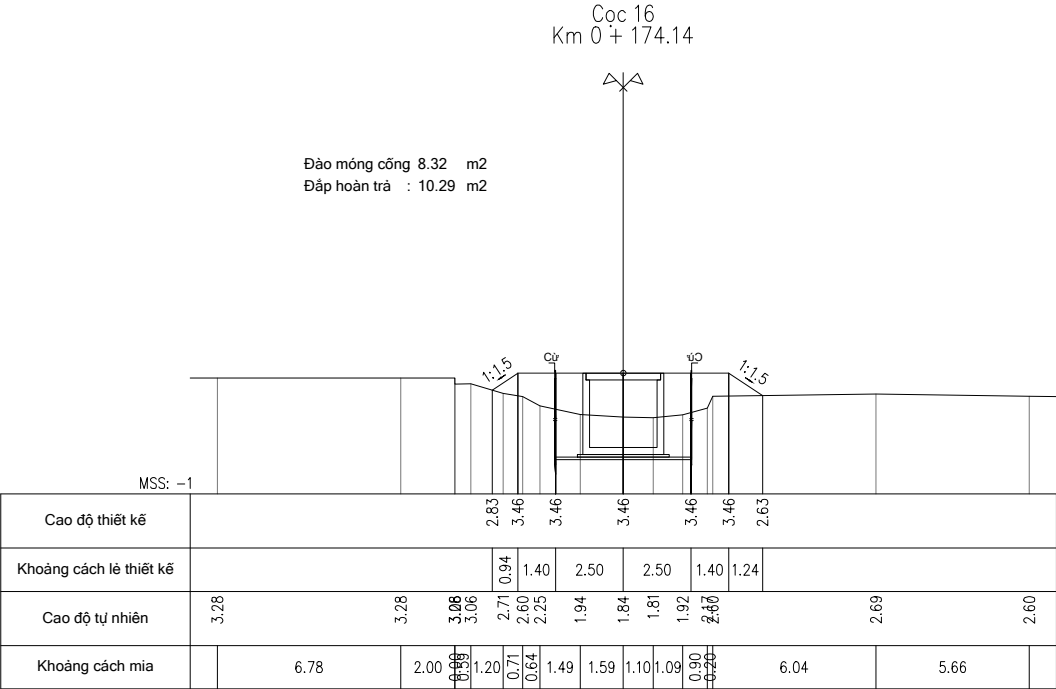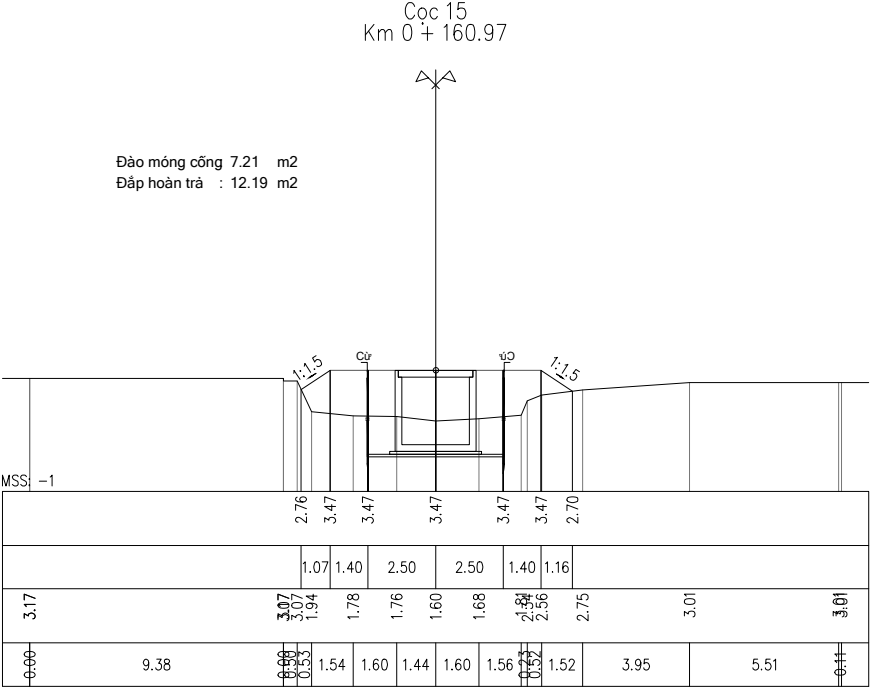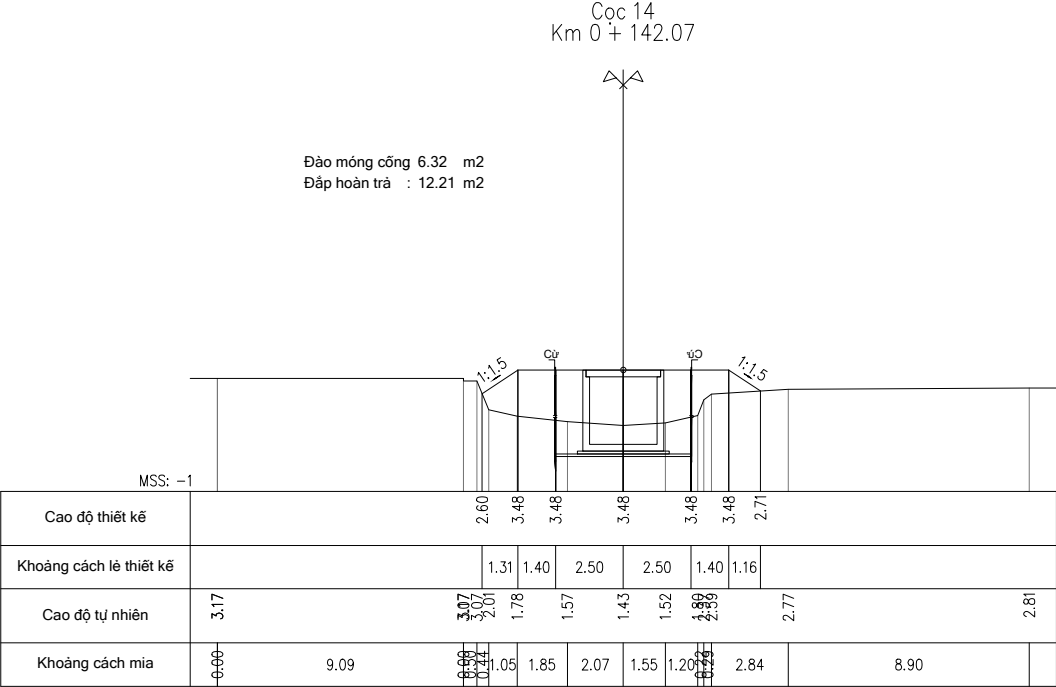









TRẮC NGANG THIẾT KẾ CỐNG

CÁC LẦN SỬA ĐỔI:		CHỦ ĐẦU TƯ :	PHÒNG KINH TẾ XÃ KIẾN MINH		ĐƠN VỊ THIẾT KẾ :		CÔNG TY CỔ PHẦN TƯ VẤN THIẾT KẾ VÀ XÂY DỰNG CÔNG TRÌNH THÀNH ĐẠT				GIAI ĐOẠN THIẾT KẾ :		TỈ LỆ:	1/500
NGÀY	CHI TIẾT SỬA ĐỔI		CÔNG TRÌNH	XÂY DỰNG HỆ THỐNG CỐNG HỘP KÊNH BẾN KEM (ĐOẠN TỪ NHÀ ÔNG CHÍN ĐẾN KÊNH ĐẠI TRÀ 2, XÃ KIẾN MINH)	<div><p>THANH ĐẠT CONSTRUCTION BUILDING AND DESIGNING CONSULTING JOINT STOCK COMPANY</p><p>CÔNG TY CỔ PHẦN TƯ VẤN THIẾT KẾ VÀ XÂY DỰNG CÔNG TRÌNH THÀNH ĐẠT</p></div>	GIÁM ĐỐC	CHỦ TRÌ THIẾT KẾ	THIẾT KẾ	KIỂM TRA	BẢN VẼ THI CÔNG		SỐ HD:		
										TÊN BẢN VẼ :		NGÀY HT:	...	
										TRẮC NGANG THIẾT KẾ CỐNG		BẢN VẼ	4	
		ĐỊA ĐIỂM XD	XÃ KIẾN MINH, THÀNH PHỐ HẢI PHÒNG		KS. BÙI ĐỨC NGOAN	KS. VÂN TUẤN NGHĨA	KS. NGÔ QUANG HÙNG	KS. VÂN TUẤN NGHĨA						





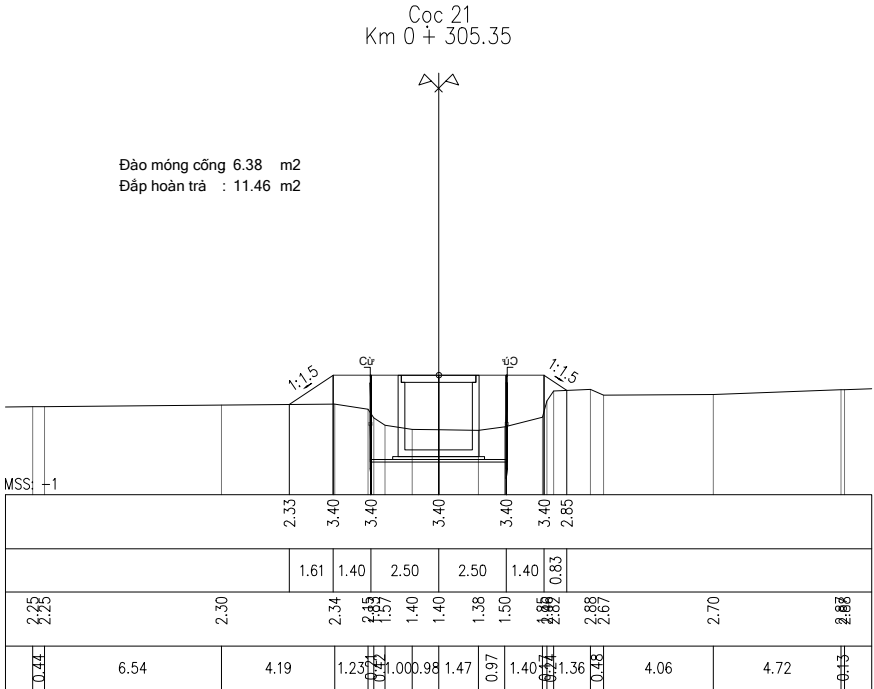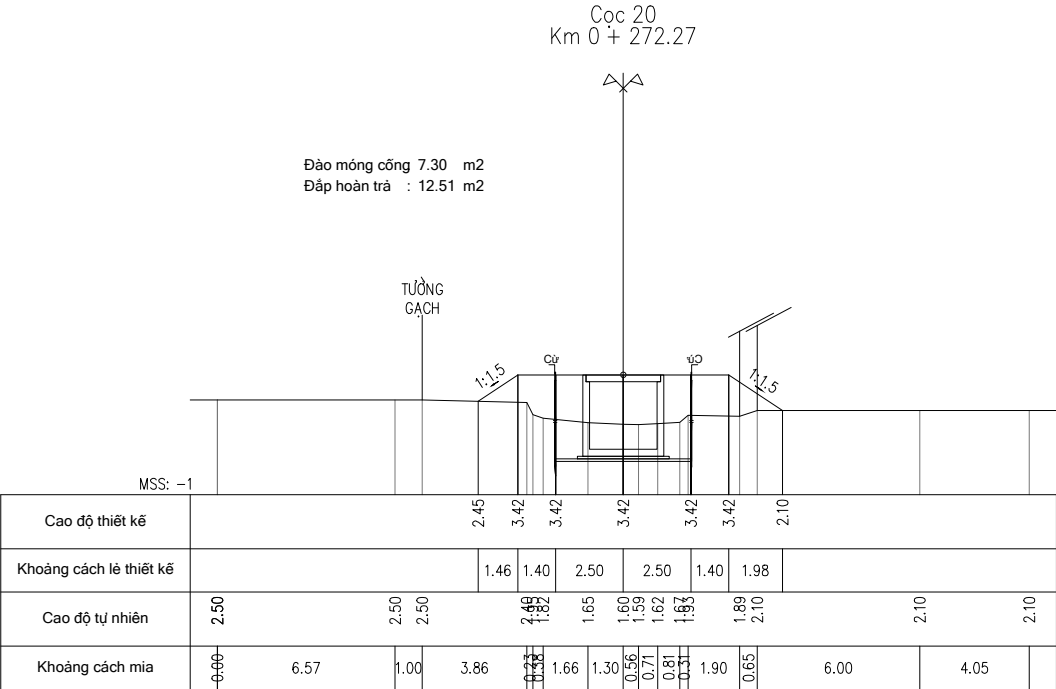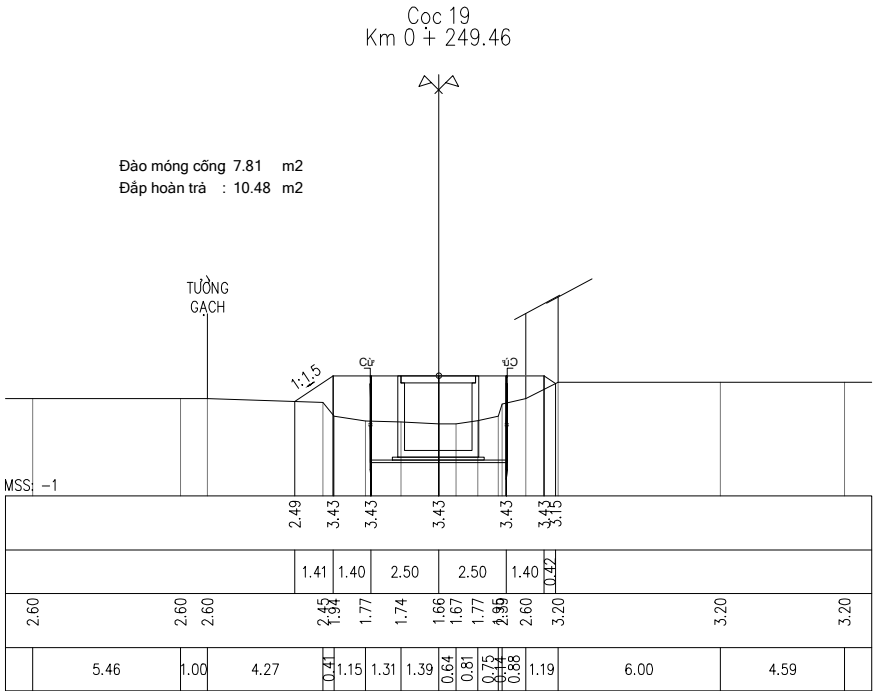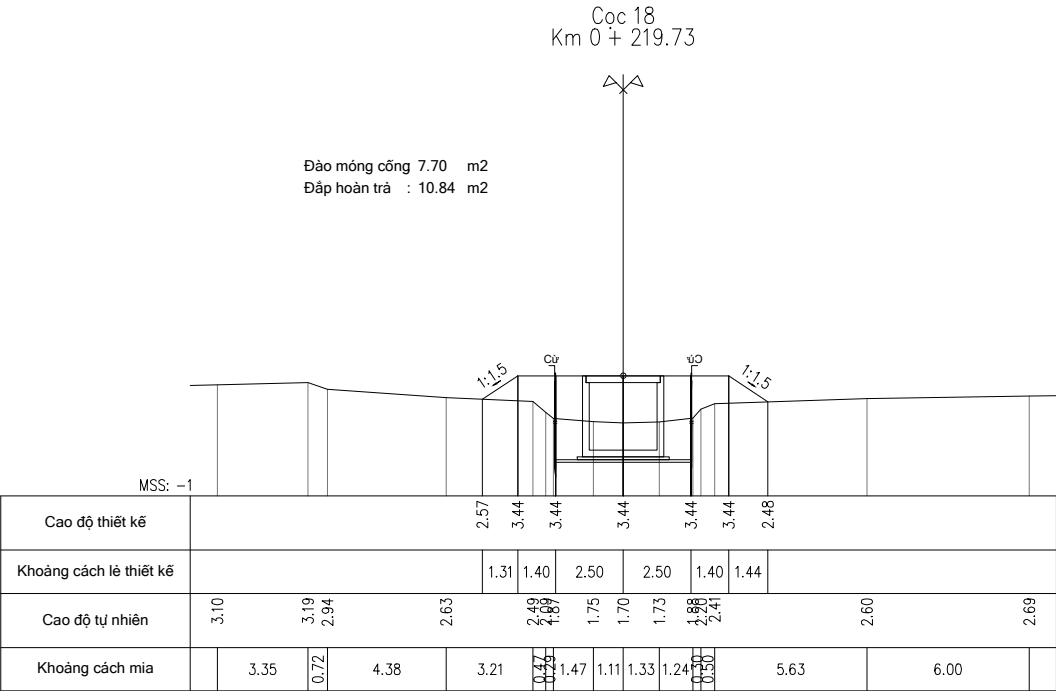

TRẮC NGANG THIẾT KẾ CỐNG

CÁC LẦN SỬA ĐỔI:		CHỦ ĐẦU TƯ :	PHÒNG KINH TẾ XÃ KIẾN MINH		ĐƠN VỊ THIẾT KẾ :		CÔNG TY CỔ PHẦN TƯ VẤN THIẾT KẾ VÀ XÂY DỰNG CÔNG TRÌNH THÀNH ĐẠT				GIAI ĐOẠN THIẾT KẾ :		TỈ LỆ:	1/500
NGÀY	CHI TIẾT SỬA ĐỔI		CÔNG TRÌNH	XÂY DỰNG HỆ THỐNG CỐNG HỘP KÊNH BẾN KEM (ĐOẠN TỪ NHÀ ÔNG CHÍN ĐẾN KÊNH ĐẠI TRÀ 2, XÃ KIẾN MINH)	 THANH ĐẠT CONSTRUCTION BUILDING AND DESIGNING CONSULTING JOINT STOCK COMPANY CÔNG TY CỔ PHẦN TƯ VẤN THIẾT KẾ VÀ XÂY DỰNG CÔNG TRÌNH THÀNH ĐẠT	GIÁM ĐỐC	CHỦ TRÌ THIẾT KẾ	THIẾT KẾ	KIỂM TRA	BẢN VẼ THI CÔNG		SỐ HD:		
						 KS. BÙI ĐỨC NGOAN	 KS. VĂN TUẤN NGHĨA	 KS. NGÔ QUANG HƯNG	 KS. VĂN TUẤN NGHĨA	TÊN BẢN VẼ :		NGÀY HT:	...	
						ĐỊA ĐIỂM XD		XÃ KIẾN MINH, THÀNH PHỐ HẢI PHÒNG		TRẮC NGANG THIẾT KẾ CỐNG		BẢN VẼ	5	



TRẮC NGANG THIẾT KẾ CỐNG

CÁC LẦN SỬA ĐỔI:		CHỦ ĐẦU TƯ :	PHÒNG KINH TẾ XÃ KIẾN MINH	ĐƠN VỊ THIẾT KẾ :	CÔNG TY CỔ PHẦN TƯ VẤN THIẾT KẾ VÀ XÂY DỰNG CÔNG TRÌNH THÀNH ĐẠT				GIAI ĐOẠN THIẾT KẾ :	TỈ LỆ:	1/500		
NGÀY	CHI TIẾT SỬA ĐỔI		CÔNG TRÌNH	XÂY DỰNG HỆ THỐNG CỐNG HỘP KÊNH BẾN KEM (ĐOẠN TỪ NHÀ ÔNG CHÍNH ĐẾN KÊNH ĐẠI TRÀ 2, XÃ KIẾN MINH)	 THANH ĐẠT CONSTRUCTION BUILDING AND DESIGNING CONSULTING JOINT STOCK COMPANY CÔNG TY CỔ PHẦN TƯ VẤN THIẾT KẾ VÀ XÂY DỰNG CÔNG TRÌNH THÀNH ĐẠT	GIÁM ĐỐC	CHỦ TRÌ THIẾT KẾ	THIẾT KẾ	KIỂM TRA	BẢN VẼ THI CÔNG	SỐ HD:		
										TÊN BẢN VẼ :	NGÀY HT:	...	
		ĐỊA ĐIỂM XD	XÃ KIẾN MINH, THÀNH PHỐ HẢI PHÒNG					KS. BÙI ĐỨC NGOAN	KS. VĂN TUẤN NGHĨA	KS. NGÔ QUANG HƯNG	KS. VĂN TUẤN NGHĨA	BẢN VẼ	6

BẢNG TỔNG HỢP KHỐI LƯỢNG - T1								
Stt	Tên cọc	Kc.lẻ	Diện tích thực tính		Diện tích trung bình		Khối lượng	
			Đào móng cống	Đắp hoàn trả	Đào móng cống	Đắp hoàn trả	Đào móng cống	Đắp hoàn trả
1	10		14.98	6.96				
		7.73			12.95	7.73	100.10	59.75
2	11		10.92	8.50				
		21.77			10.25	8.67	223.25	188.75
3	12		9.59	8.84				
		9.47			8.91	9.63	84.43	91.24
4	13		8.24	10.43				
		12.55			7.28	11.32	91.36	142.07
5	14		6.32	12.21				
		18.90			6.77	12.20	127.86	230.58
6	15		7.21	12.19				
		13.17			7.77	11.24	102.27	148.03
7	16		8.32	10.29				
		20.92			8.16	10.53	170.71	220.29
8	17		8.00	10.77				
		24.67			7.85	10.80	193.66	266.56
9	18		7.70	10.84				
		29.73			7.75	10.66	230.56	316.92
10	19		7.81	10.48				
		22.81			7.55	11.50	172.33	262.20
11	20		7.30	12.51				
		33.08			6.84	11.98	226.27	396.46
12	21		6.38	11.46				
	Tổng						1722.79	2322.85

BẢNG TỔNG HỢP KHỐI LƯỢNG

CÁC LẦN SỬA ĐỔI:		CHỦ ĐẦU TƯ :	PHÒNG KINH TẾ XÃ KIẾN MINH	ĐƠN VỊ THIẾT KẾ :	CÔNG TY CỔ PHẦN TƯ VẤN THIẾT KẾ VÀ XÂY DỰNG CÔNG TRÌNH THÀNH ĐẠT				GIẢI ĐOẠN THIẾT KẾ :	TỈ LỆ:	1/500
NGÀY	CHI TIẾT SỬA ĐỔI	CÔNG TRÌNH	XÂY DỰNG HỆ THỐNG CỐNG HỘP KÊNH BẾN KEM (ĐOẠN TỪ NHÀ ÔNG CHÍN ĐẾN KÊNH ĐẠI TRÀ 2, XÃ KIẾN MINH)	<div><div><div></div></div><div>THÀNH ĐẠT CONSTRUCTION BUILDING AND DESIGNING CONSULTING JOINT STOCK COMPANY</div><div>CÔNG TY CỔ PHẦN TƯ VẤN THIẾT KẾ VÀ XÂY DỰNG CÔNG TRÌNH THÀNH ĐẠT</div></div>	GIÁM ĐỐC	CHỦ TRÌ THIẾT KẾ	THIẾT KẾ	KIỂM TRA	BẢN VẼ THI CÔNG	SỐ HD:	
					<div><div></div><div>KS. BUI ĐỨC NGOAN</div></div>	<div><div></div><div>KS. VÂN TUẤN NGHĨA</div></div>	<div><div></div><div>KS. NGÔ QUANG HÙNG</div></div>	<div><div></div><div>KS. VÂN TUẤN NGHĨA</div></div>		NGÀY HT:	...
ĐỊA ĐIỂM XD			XÃ KIẾN MINH, THÀNH PHỐ HẢI PHÒNG	BẢNG TỔNG HỢP KHỐI LƯỢNG				BẢN VẼ	7		