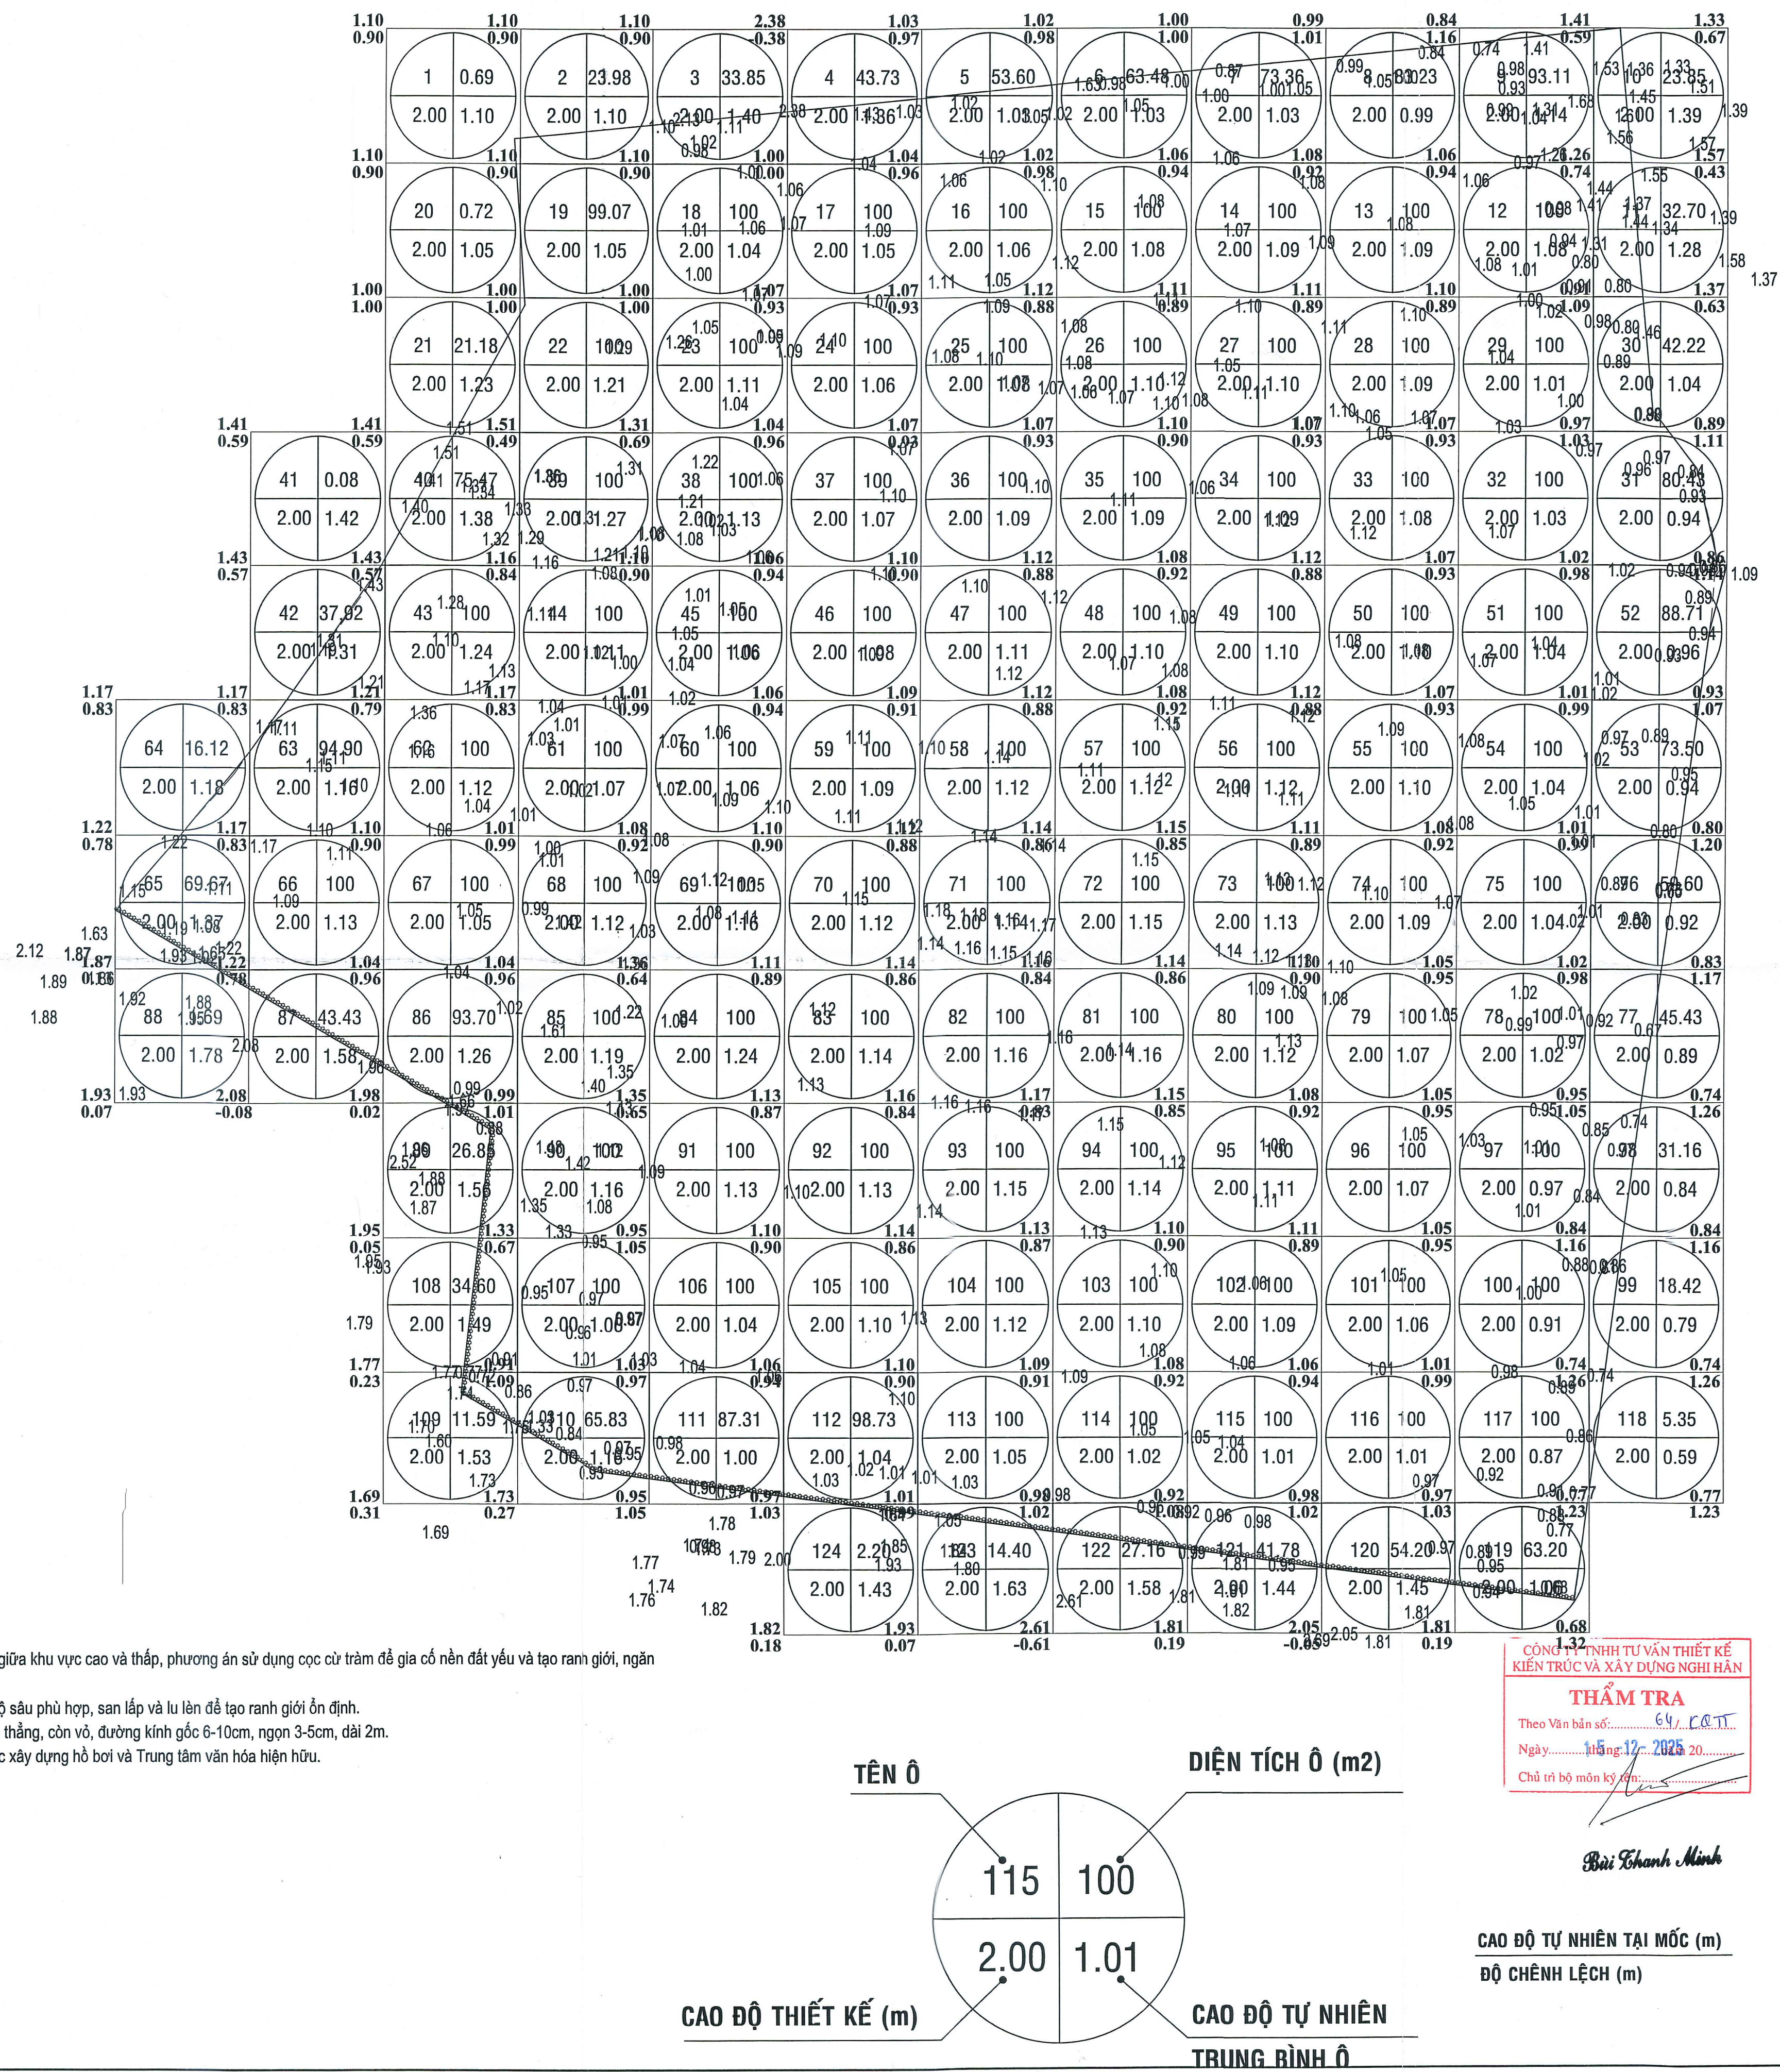


BẢNG TÍNH KHỐI LƯỢNG SAN LẤP				
CÔNG TRÌNH: XÂY DỰNG HỒ BƠI TẠI TRUNG TÂM VĂN HÓA THỂ DỤC THỂ THAO QUẬN BÌNH THẠNH				
STTT	CAO ĐỘ HẸN TRẠNG TRUNG BÌNH (M)	CAO ĐỘ HẸN THẸN TRUNG BÌNH (M)	CHIỀU CAO SAN LẤP (M)	KHỐI LƯỢNG SAN LẤP (M ³)
1	1.10	2.000	0.90	0.69
2	1.10	2.000	0.90	23.98
3	1.40	2.000	0.61	33.85
4	1.36	2.000	0.64	43.73
5	1.03	2.000	0.97	53.60
6	1.03	2.000	0.98	63.48
7	1.03	2.000	0.97	73.36
8	0.99	2.000	1.01	83.23
9	1.14	2.000	0.86	93.11
10	1.39	2.000	0.61	23.85
11	1.28	2.000	0.72	32.70
12	1.08	2.000	0.92	100.00
13	1.09	2.000	0.91	100.00
14	1.09	2.000	0.91	100.00
15	1.08	2.000	0.92	100.00
16	1.06	2.000	0.94	100.00
17	1.05	2.000	0.96	100.00
18	1.04	2.000	0.96	100.00
19	1.05	2.000	0.95	99.07
20	1.05	2.000	0.95	0.72
21	1.23	2.000	0.77	21.18
22	1.21	2.000	0.80	100.00
23	1.11	2.000	0.90	100.00
24	1.06	2.000	0.94	100.00
25	1.08	2.000	0.92	100.00
26	1.10	2.000	0.90	100.00
27	1.10	2.000	0.90	100.00
28	1.09	2.000	0.91	100.00
29	1.01	2.000	0.99	100.00
30	1.04	2.000	0.97	42.22
31	0.94	2.000	1.07	80.43
32	1.03	2.000	0.97	100.00
33	1.08	2.000	0.92	100.00
34	1.09	2.000	0.91	100.00
35	1.09	2.000	0.91	100.00
36	1.09	2.000	0.91	100.00
37	1.07	2.000	0.93	100.00
38	1.13	2.000	0.87	100.00
39	1.27	2.000	0.73	100.00
40	1.38	2.000	0.62	75.47
41	1.42	2.000	0.58	0.08
42	1.31	2.000	0.69	37.93
43	1.24	2.000	0.76	100.00
44	1.11	2.000	0.89	100.00
45	1.06	2.000	0.94	100.00
46	1.08	2.000	0.92	100.00
47	1.11	2.000	0.89	100.00
48	1.10	2.000	0.90	100.00
49	1.10	2.000	0.90	100.00
50	1.10	2.000	0.91	100.00
51	1.04	2.000	0.96	100.00
52	0.96	2.000	1.05	88.71
53	0.94	2.000	1.06	73.50
54	1.04	2.000	0.96	100.00
55	1.10	2.000	0.91	100.00
56	1.12	2.000	0.89	100.00
57	1.12	2.000	0.88	100.00
58	1.12	2.000	0.88	100.00
59	1.09	2.000	0.91	100.00
60	1.06	2.000	0.94	100.00
61	1.07	2.000	0.93	100.00
62	1.12	2.000	0.88	100.00
63	1.16	2.000	0.84	94.90
64	1.18	2.000	0.82	16.12
65	1.37	2.000	0.63	69.67
66	1.13	2.000	0.87	100.00
67	1.05	2.000	0.95	100.00
68	1.12	2.000	0.88	100.00
69	1.16	2.000	0.84	100.00
70	1.12	2.000	0.88	100.00
71	1.14	2.000	0.86	100.00
72	1.15	2.000	0.85	100.00
73	1.13	2.000	0.88	100.00
74	1.09	2.000	0.92	100.00
75	1.04	2.000	0.96	100.00
76	0.92	2.000	1.09	59.60
77	0.89	2.000	1.12	45.43
78	1.02	2.000	0.98	100.00
79	1.07	2.000	0.93	100.00
80	1.12	2.000	0.88	100.00
81	1.16	2.000	0.85	100.00
82	1.16	2.000	0.84	100.00
83	1.14	2.000	0.87	100.00
84	1.24	2.000	0.76	100.00
85	1.19	2.000	0.82	100.00
86	1.26	2.000	0.74	93.70
87	1.58	2.000	0.42	43.43
88	1.78	2.000	0.23	1.69
89	1.56	2.000	0.44	26.85
90	1.16	2.000	0.85	100.00
91	1.13	2.000	0.87	100.00
92	1.13	2.000	0.87	100.00
93	1.15	2.000	0.85	100.00
94	1.14	2.000	0.86	100.00
95	1.11	2.000	0.89	100.00
96	1.07	2.000	0.93	100.00
97	0.97	2.000	1.03	100.00
98	0.84	2.000	1.16	31.16
99	0.79	2.000	1.21	18.42
100	0.91	2.000	1.09	100.00
101	1.06	2.000	0.94	100.00
102	1.09	2.000	0.91	100.00
103	1.10	2.000	0.90	100.00
104	1.12	2.000	0.89	100.00
105	1.10	2.000	0.90	100.00
106	1.04	2.000	0.97	100.00
107	1.06	2.000	0.95	100.00
108	1.49	2.000	0.51	34.60
109	1.53	2.000	0.48	11.59
110	1.16	2.000	0.85	65.83
111	1.00	2.000	1.00	87.31
112	1.04	2.000	0.97	98.73
113	1.05	2.000	0.96	100.00
114	1.02	2.000	0.98	100.00
115	1.01	2.000	0.99	100.00
116	1.01	2.000	1.00	100.00
117	0.87	2.000	1.13	100.00
118	0.59	2.000	1.41	5.35
119	1.06	2.000	0.94	63.20
120	1.45	2.000	0.55	54.20
121	1.44	2.000	0.56	41.78
122	1.63	2.000	0.42	27.16
123	1.63	2.000	0.37	14.40
124	1.43	2.000	0.57	2.20
		0.87		9014.59

[illegible]