


CHÚ THÍCH:

| KÝ HIỆU | NỘI DUNG |
|------------|------------------------------|
| | RANH GIỚI LẬP DỰ ÁN |
| | TUYẾN ỐNG HDPE GÂN XOẮN D110 |
| | HỒ GA LỬN CẤP THÔNG TIN |
| | TUYẾN ỐNG HDPE GÂN XOẮN D60 |
| | TIM ĐƯỜNG |
| | ỐNG LỒNG THÉP BẢO VỆ |
| D100,L=19m | ĐƯỜNG KÍNH CỐNG - CHIỀU DÀI |

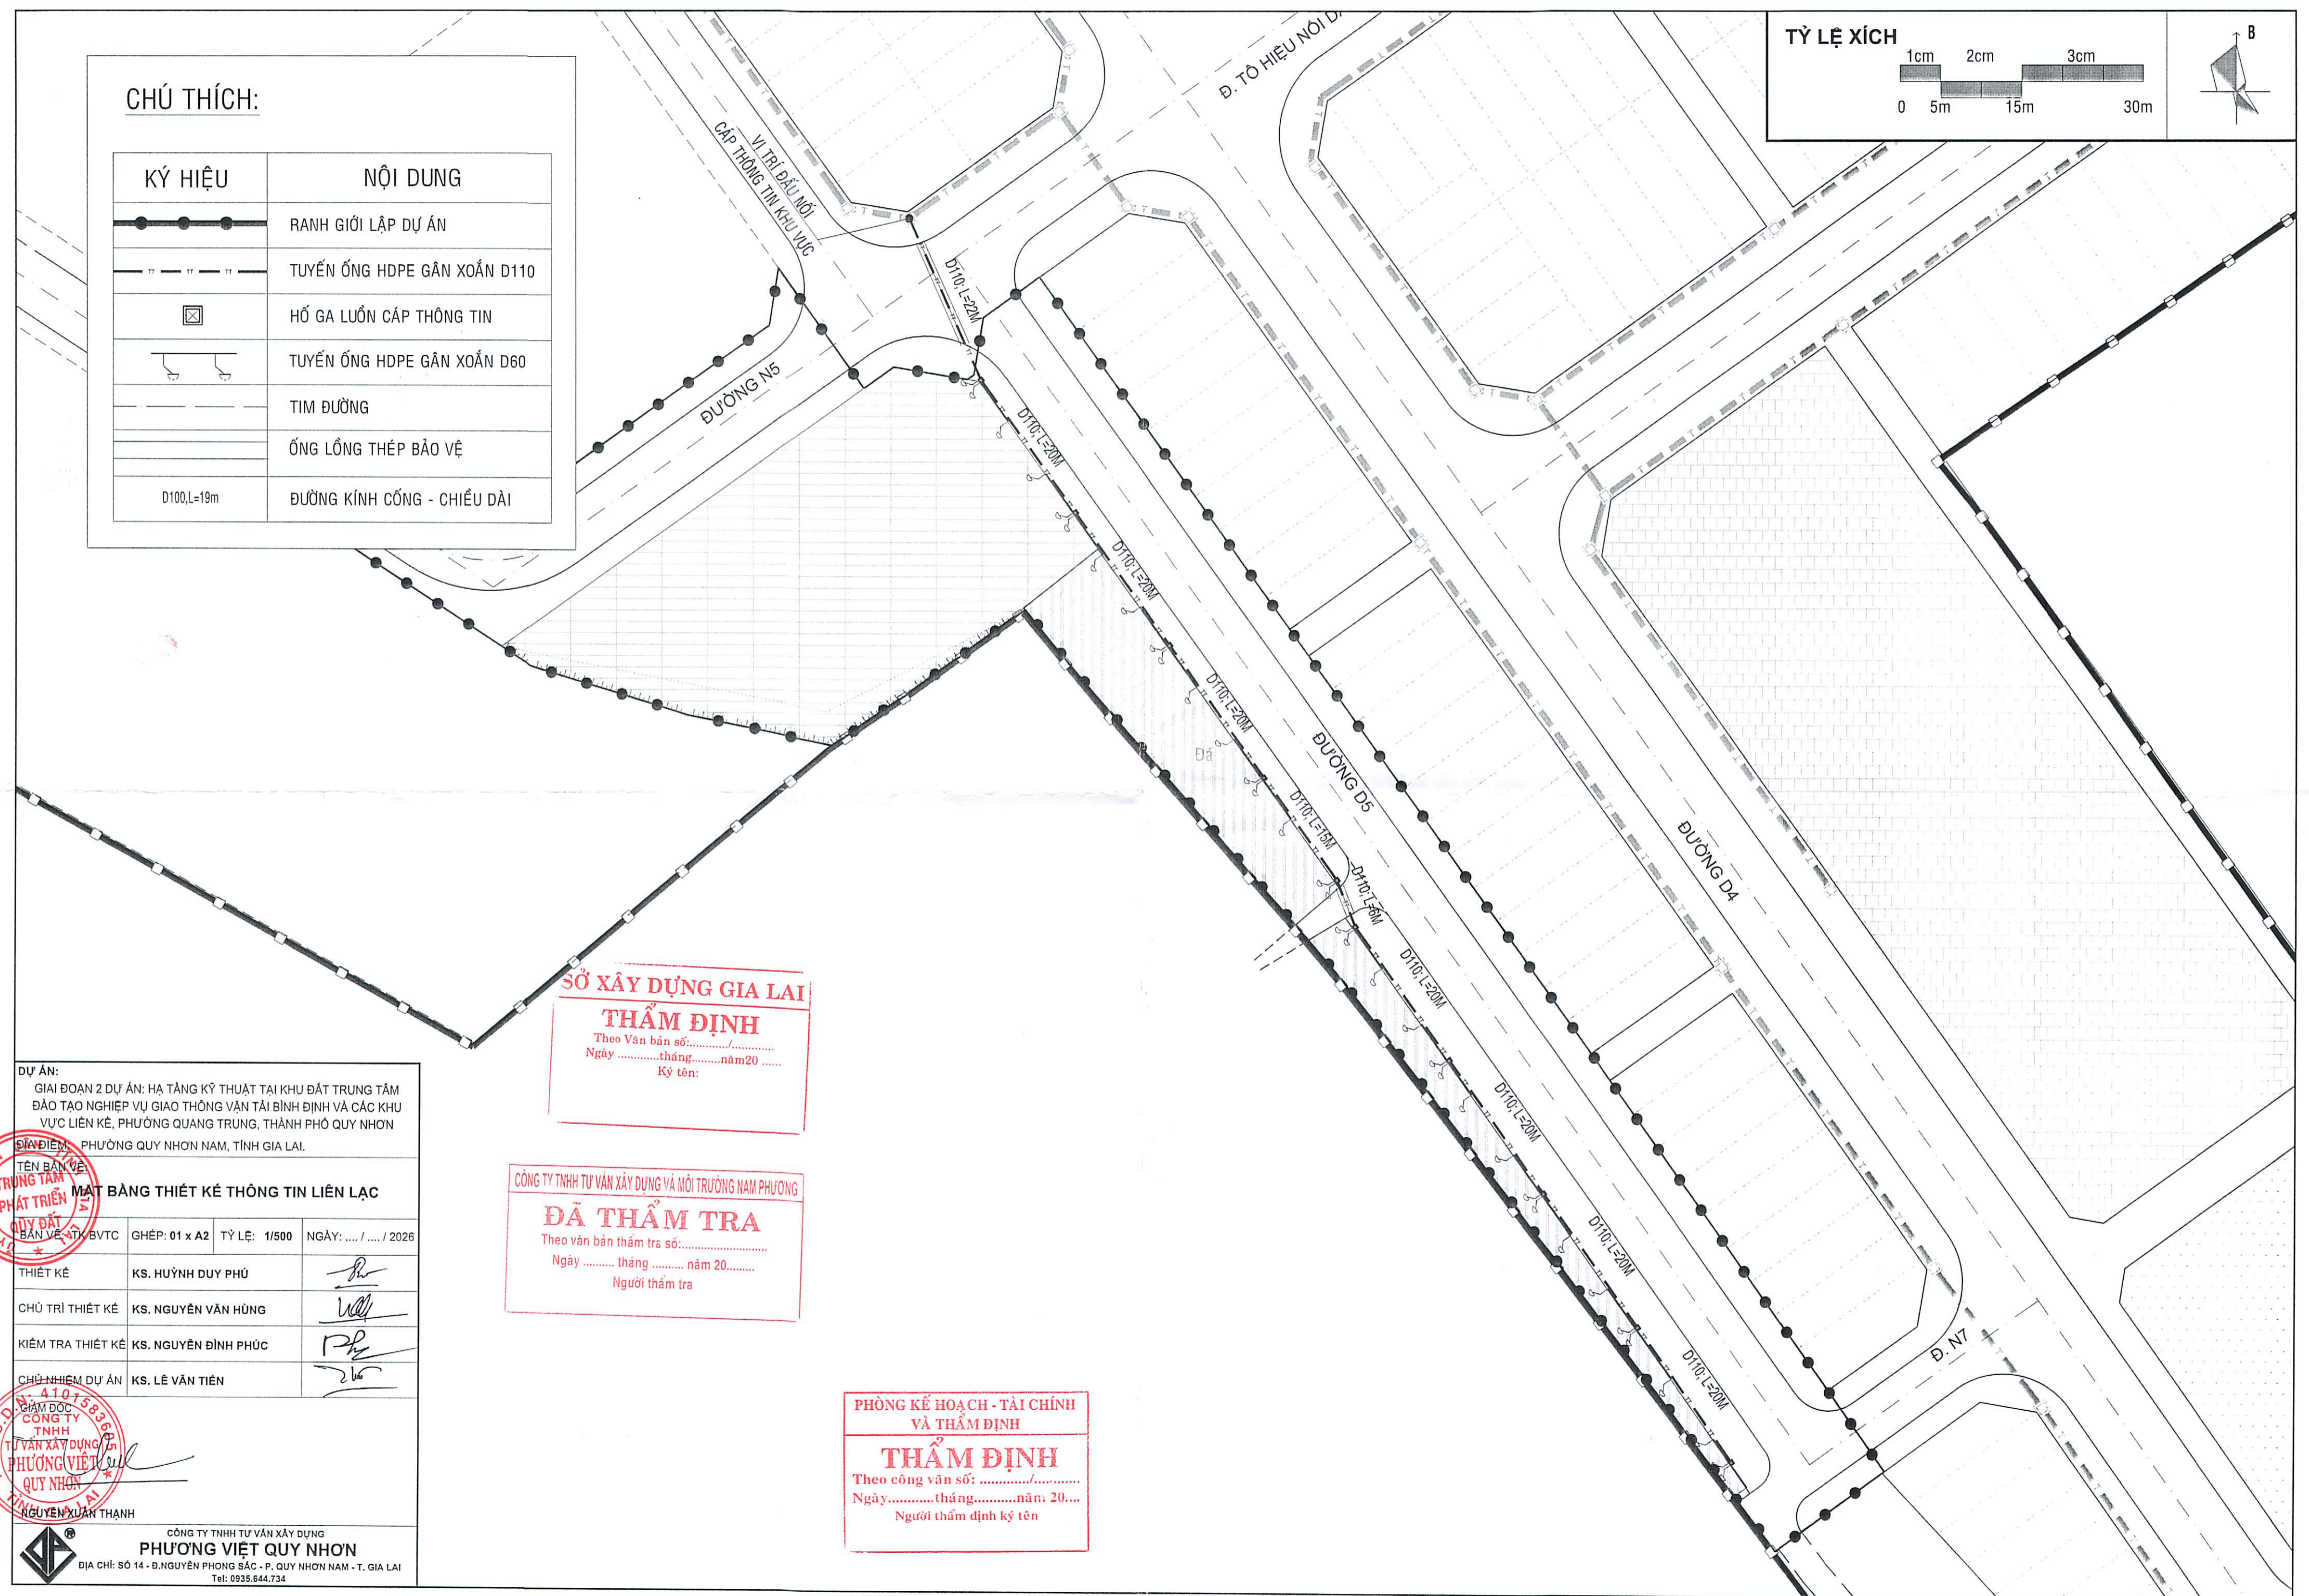

SỞ XÂY DỰNG GIA LAI
THẨM ĐỊNH
 Theo Văn bản số:
 Ngày tháng năm 20.....
 Ký tên:

CÔNG TY TNHH TƯ VẤN XÂY DỰNG VÀ MÔI TRƯỜNG NAM PHƯƠNG
ĐÃ THẨM TRA
 Theo văn bản thẩm tra số:
 Ngày tháng năm 20.....
 Người thẩm tra

PHÒNG KẾ HOẠCH - TÀI CHÍNH VÀ THẨM ĐỊNH
THẨM ĐỊNH
 Theo công văn số:
 Ngày tháng năm 20.....
 Người thẩm định ký tên

DỰ ÁN:
 GIAI ĐOẠN 2 DỰ ÁN: HẠ TẦNG KỸ THUẬT TẠI KHU ĐẤT TRUNG TÂM ĐÀO TẠO NGHIỆP VỤ GIAO THÔNG VẬN TẢI BÌNH ĐỊNH VÀ CÁC KHU VỰC LIÊN KẾ, PHƯỜNG QUANG TRUNG, THÀNH PHỐ QUY NHƠN

ĐIỂM: PHƯỜNG QUY NHƠN NAM, TỈNH GIA LAI.

TÊN BẢN VẼ: **MAT BẢNG THIẾT KẾ THÔNG TIN LIÊN LẠC**


QUY ĐỊNH: BẢN VẼ: K/BVTC | **GHÉP:** 01 x A2 | **TỶ LỆ:** 1/500 | **NGÀY:** / / 2026

| | | |
|-------------------|----------------------|--|
| THIẾT KẾ | KS. HUỖNH DUY PHÚ | |
| CHỦ TRÌ THIẾT KẾ | KS. NGUYỄN VĂN HÙNG | |
| KIỂM TRA THIẾT KẾ | KS. NGUYỄN ĐÌNH PHÚC | |
| CHỦ NHIỆM DỰ ÁN | KS. LÊ VĂN TIẾN | |

CHẤM ĐỌC: **CÔNG TY TNHH TƯ VẤN XÂY DỰNG VÀ MÔI TRƯỜNG NAM PHƯƠNG VIỆT QUÝ NHƠN**
 NGUYỄN XUÂN THANH


CÔNG TY TNHH TƯ VẤN XÂY DỰNG VÀ MÔI TRƯỜNG NAM PHƯƠNG
PHƯƠNG VIỆT QUÝ NHƠN
 ĐỊA CHỈ: SỐ 14 - Đ. NGUYỄN PHONG SẮC - P. QUY NHƠN NAM - T. GIA LAI
 Tel: 0935.644.734



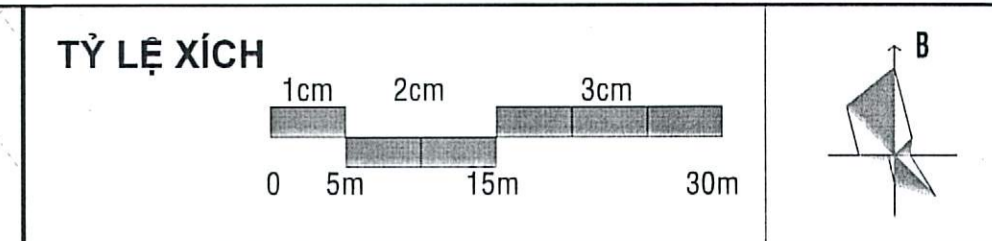

CHÚ THÍCH:

| | |
|----------------|---|
| | RANH GIỚI DỰ ÁN |
| | CỔNG THOÁT NƯỚC THẢI D200 |
| | ỐNG ĐẦU NỐI HỘ GIA ĐÌNH D160 |
| | HỐ GA NƯỚC THẢI |
| T1.1 | TÊN HỐ GA |
| | TIM ĐƯỜNG |
| 10.34 10.51 | CAO ĐỘ ĐỈNH CAO ĐỘ ĐÁY |
| D300;L=17.5m | ĐƯỜNG KÍNH - CHIỀU DÀI H. THOÁT NƯỚC |

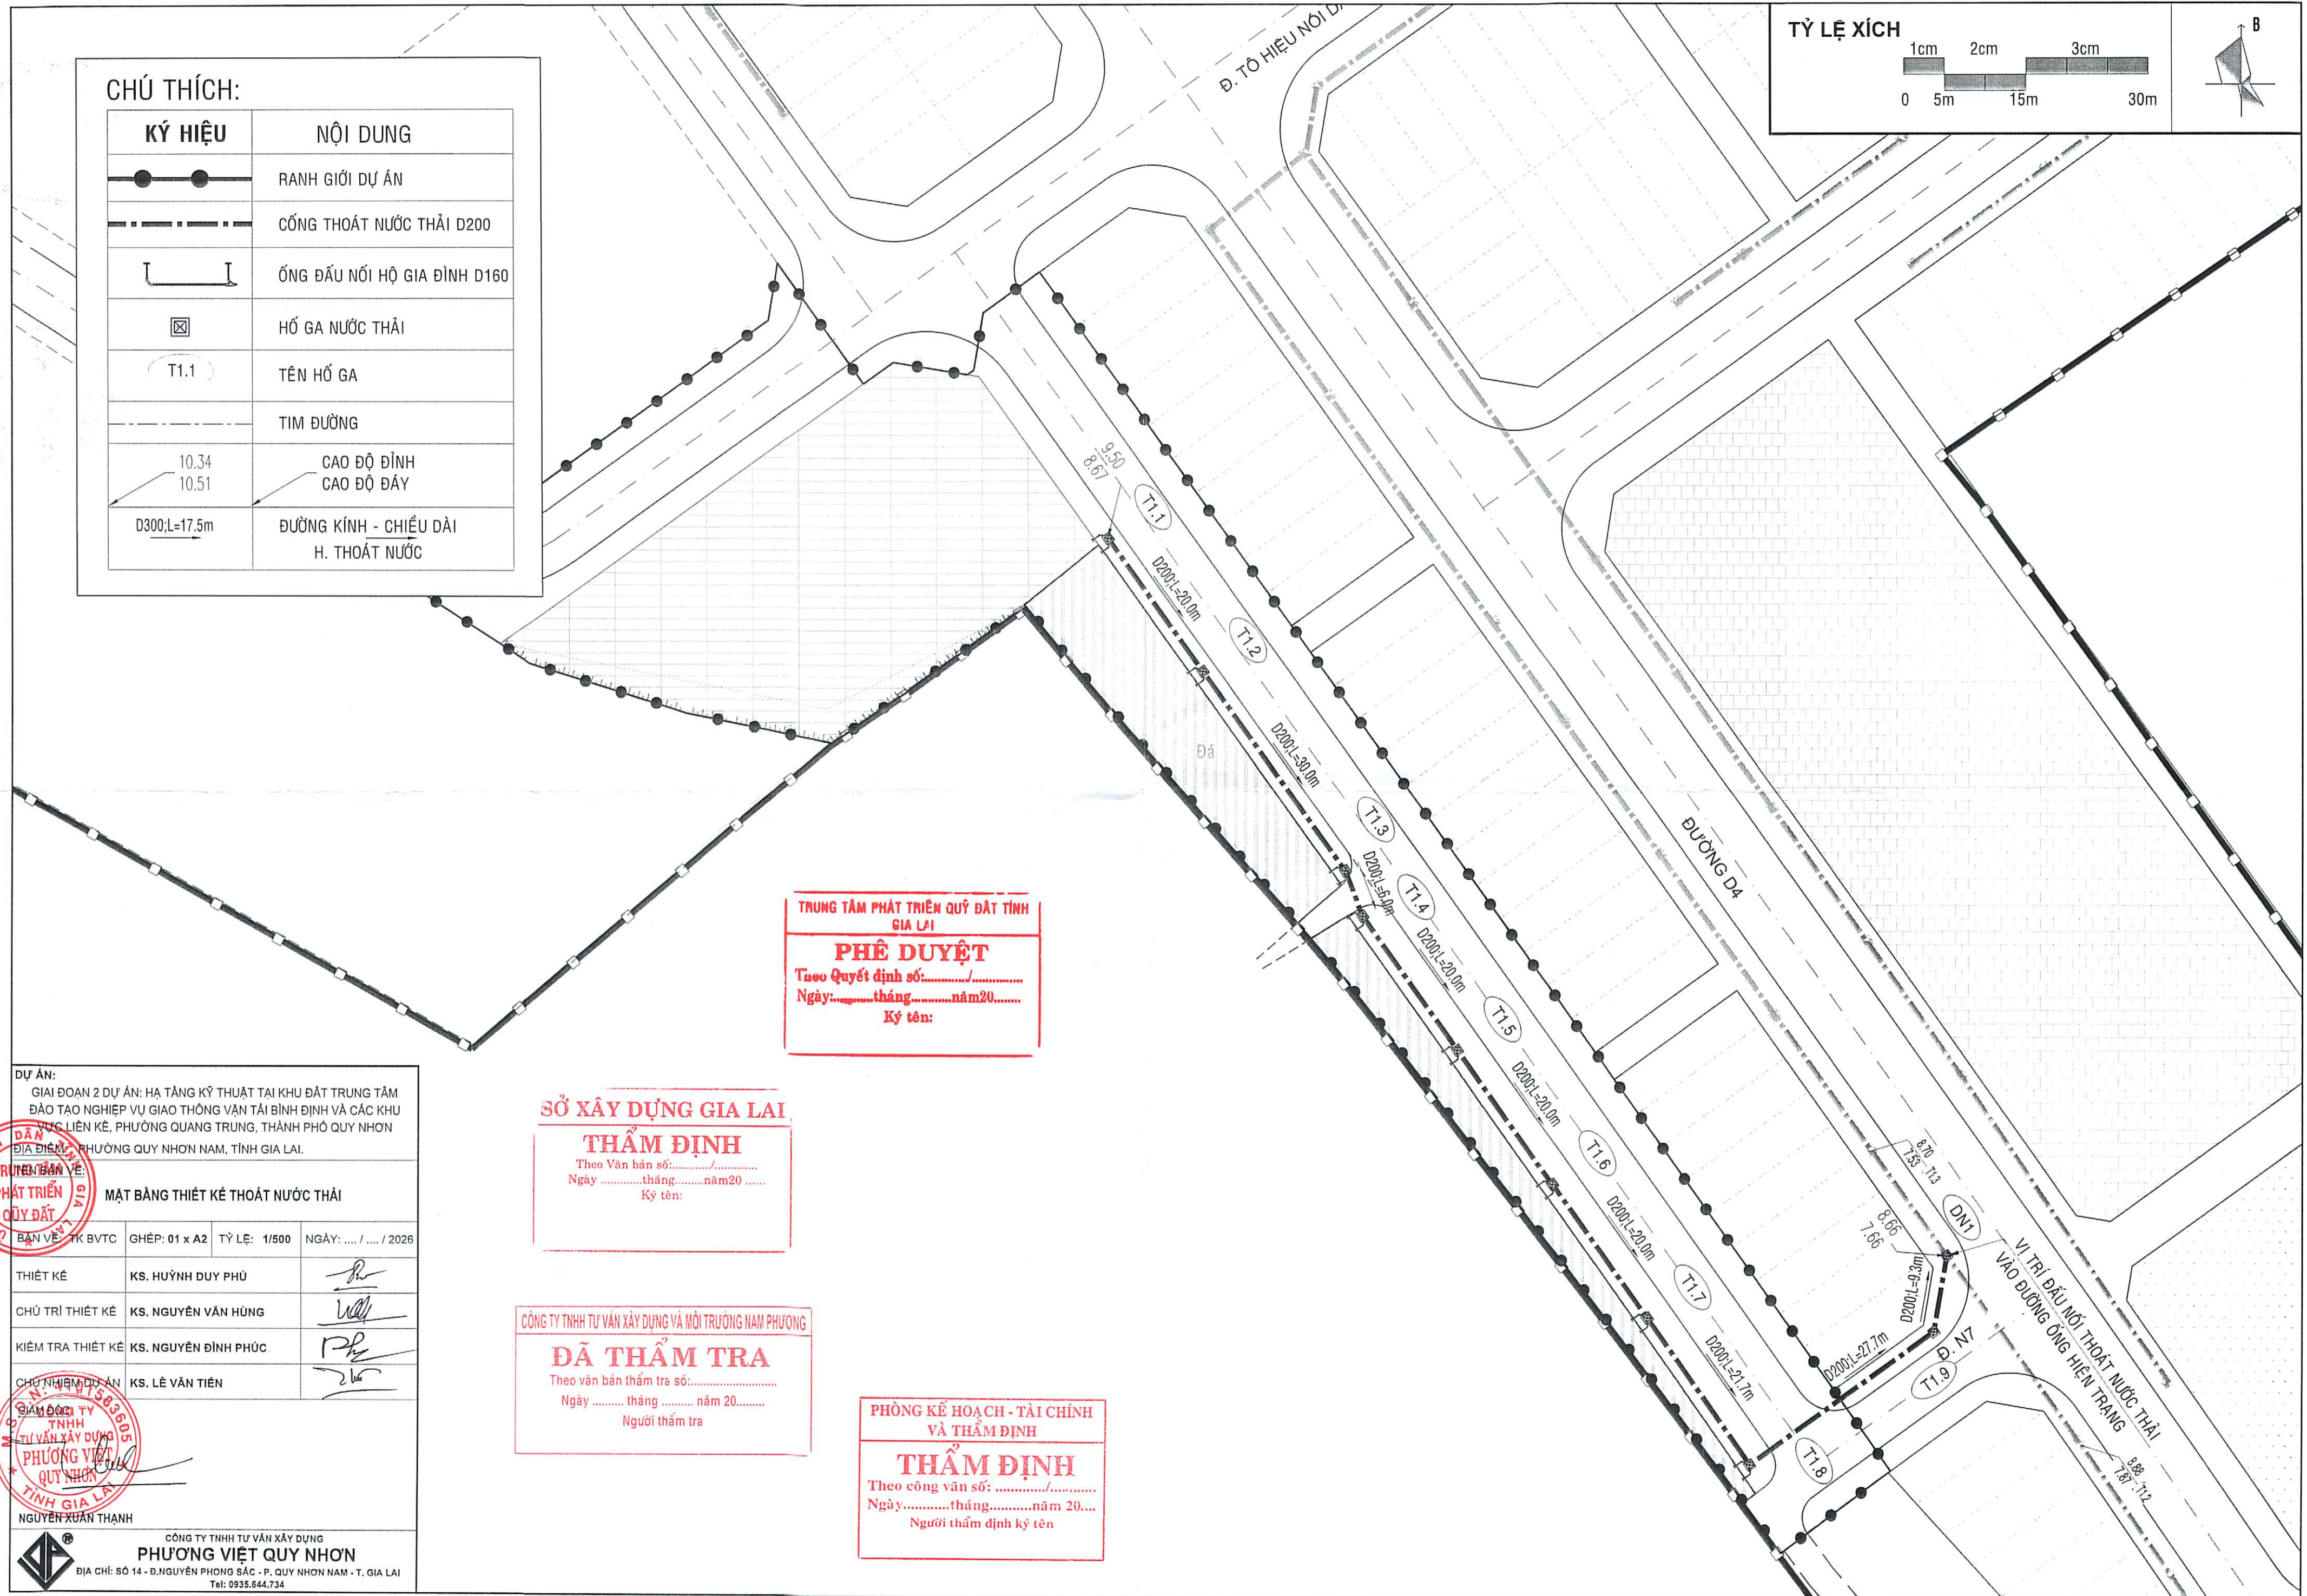

TRUNG TÂM PHÁT TRIỂN QUỸ ĐẤT TỈNH GIA LAI

PHÊ DUYỆT
 Theo Quyết định số:/.....
 Ngày:tháng.....năm 20.....
 Ký tên:

SỞ XÂY DỰNG GIA LAI

THẨM ĐỊNH
 Theo Văn bản số:/.....
 Ngày:tháng.....năm 20.....
 Ký tên:

CÔNG TY TNHH TƯ VẤN XÂY DỰNG VÀ MÔI TRƯỜNG NAM PHƯƠNG

ĐÃ THẨM TRA
 Theo văn bản thẩm tra số:/.....
 Ngày: tháng năm 20.....
 Người thẩm tra

PHÒNG KẾ HOẠCH - TÀI CHÍNH VÀ THẨM ĐỊNH

THẨM ĐỊNH
 Theo công văn số:/.....
 Ngày:tháng.....năm 20.....
 Người thẩm định ký tên

DỰ ÁN:
 GIAI ĐOẠN 2 DỰ ÁN: HẠ TẦNG KỸ THUẬT TẠI KHU ĐẤT TRUNG TÂM ĐÀO TẠO NGHIỆP VỤ GIAO THÔNG VẬN TẢI BÌNH ĐỊNH VÀ CÁC KHU VÙNG LIÊN KẾ, PHƯỜNG QUANG TRUNG, THÀNH PHỐ QUY NHƠN

TRỤN BÀN VẼ:
MẶT BẰNG THIẾT KẾ THOÁT NƯỚC THẢI



BẢN VẼ: TK/BVTC | GHÉP: 01 x A2 | TỶ LỆ: 1/500 | NGÀY: / / 2026

| | | |
|-------------------|----------------------|--|
| THIẾT KẾ | KS. HUỖNH DUY PHÚ | |
| CHỦ TRÌ THIẾT KẾ | KS. NGUYỄN VĂN HÙNG | |
| KIỂM TRA THIẾT KẾ | KS. NGUYỄN ĐÌNH PHÚC | |
| CHỦ NHIỆM DỰ ÁN | KS. LÊ VĂN TIẾN | |

GIÁM ĐỐC TỈNH GIA LAI
 NGUYỄN XUÂN THẠNH

CÔNG TY TNHH TƯ VẤN XÂY DỰNG VÀ MÔI TRƯỜNG NAM PHƯƠNG
PHƯƠNG VIỆT QUÝ NHƠN
 ĐIA CHỈ: SỐ 14 - Đ. NGUYỄN PHONG SẮC - P. QUY NHƠN NAM - T. GIA LAI
 Tel: 0935.644.734



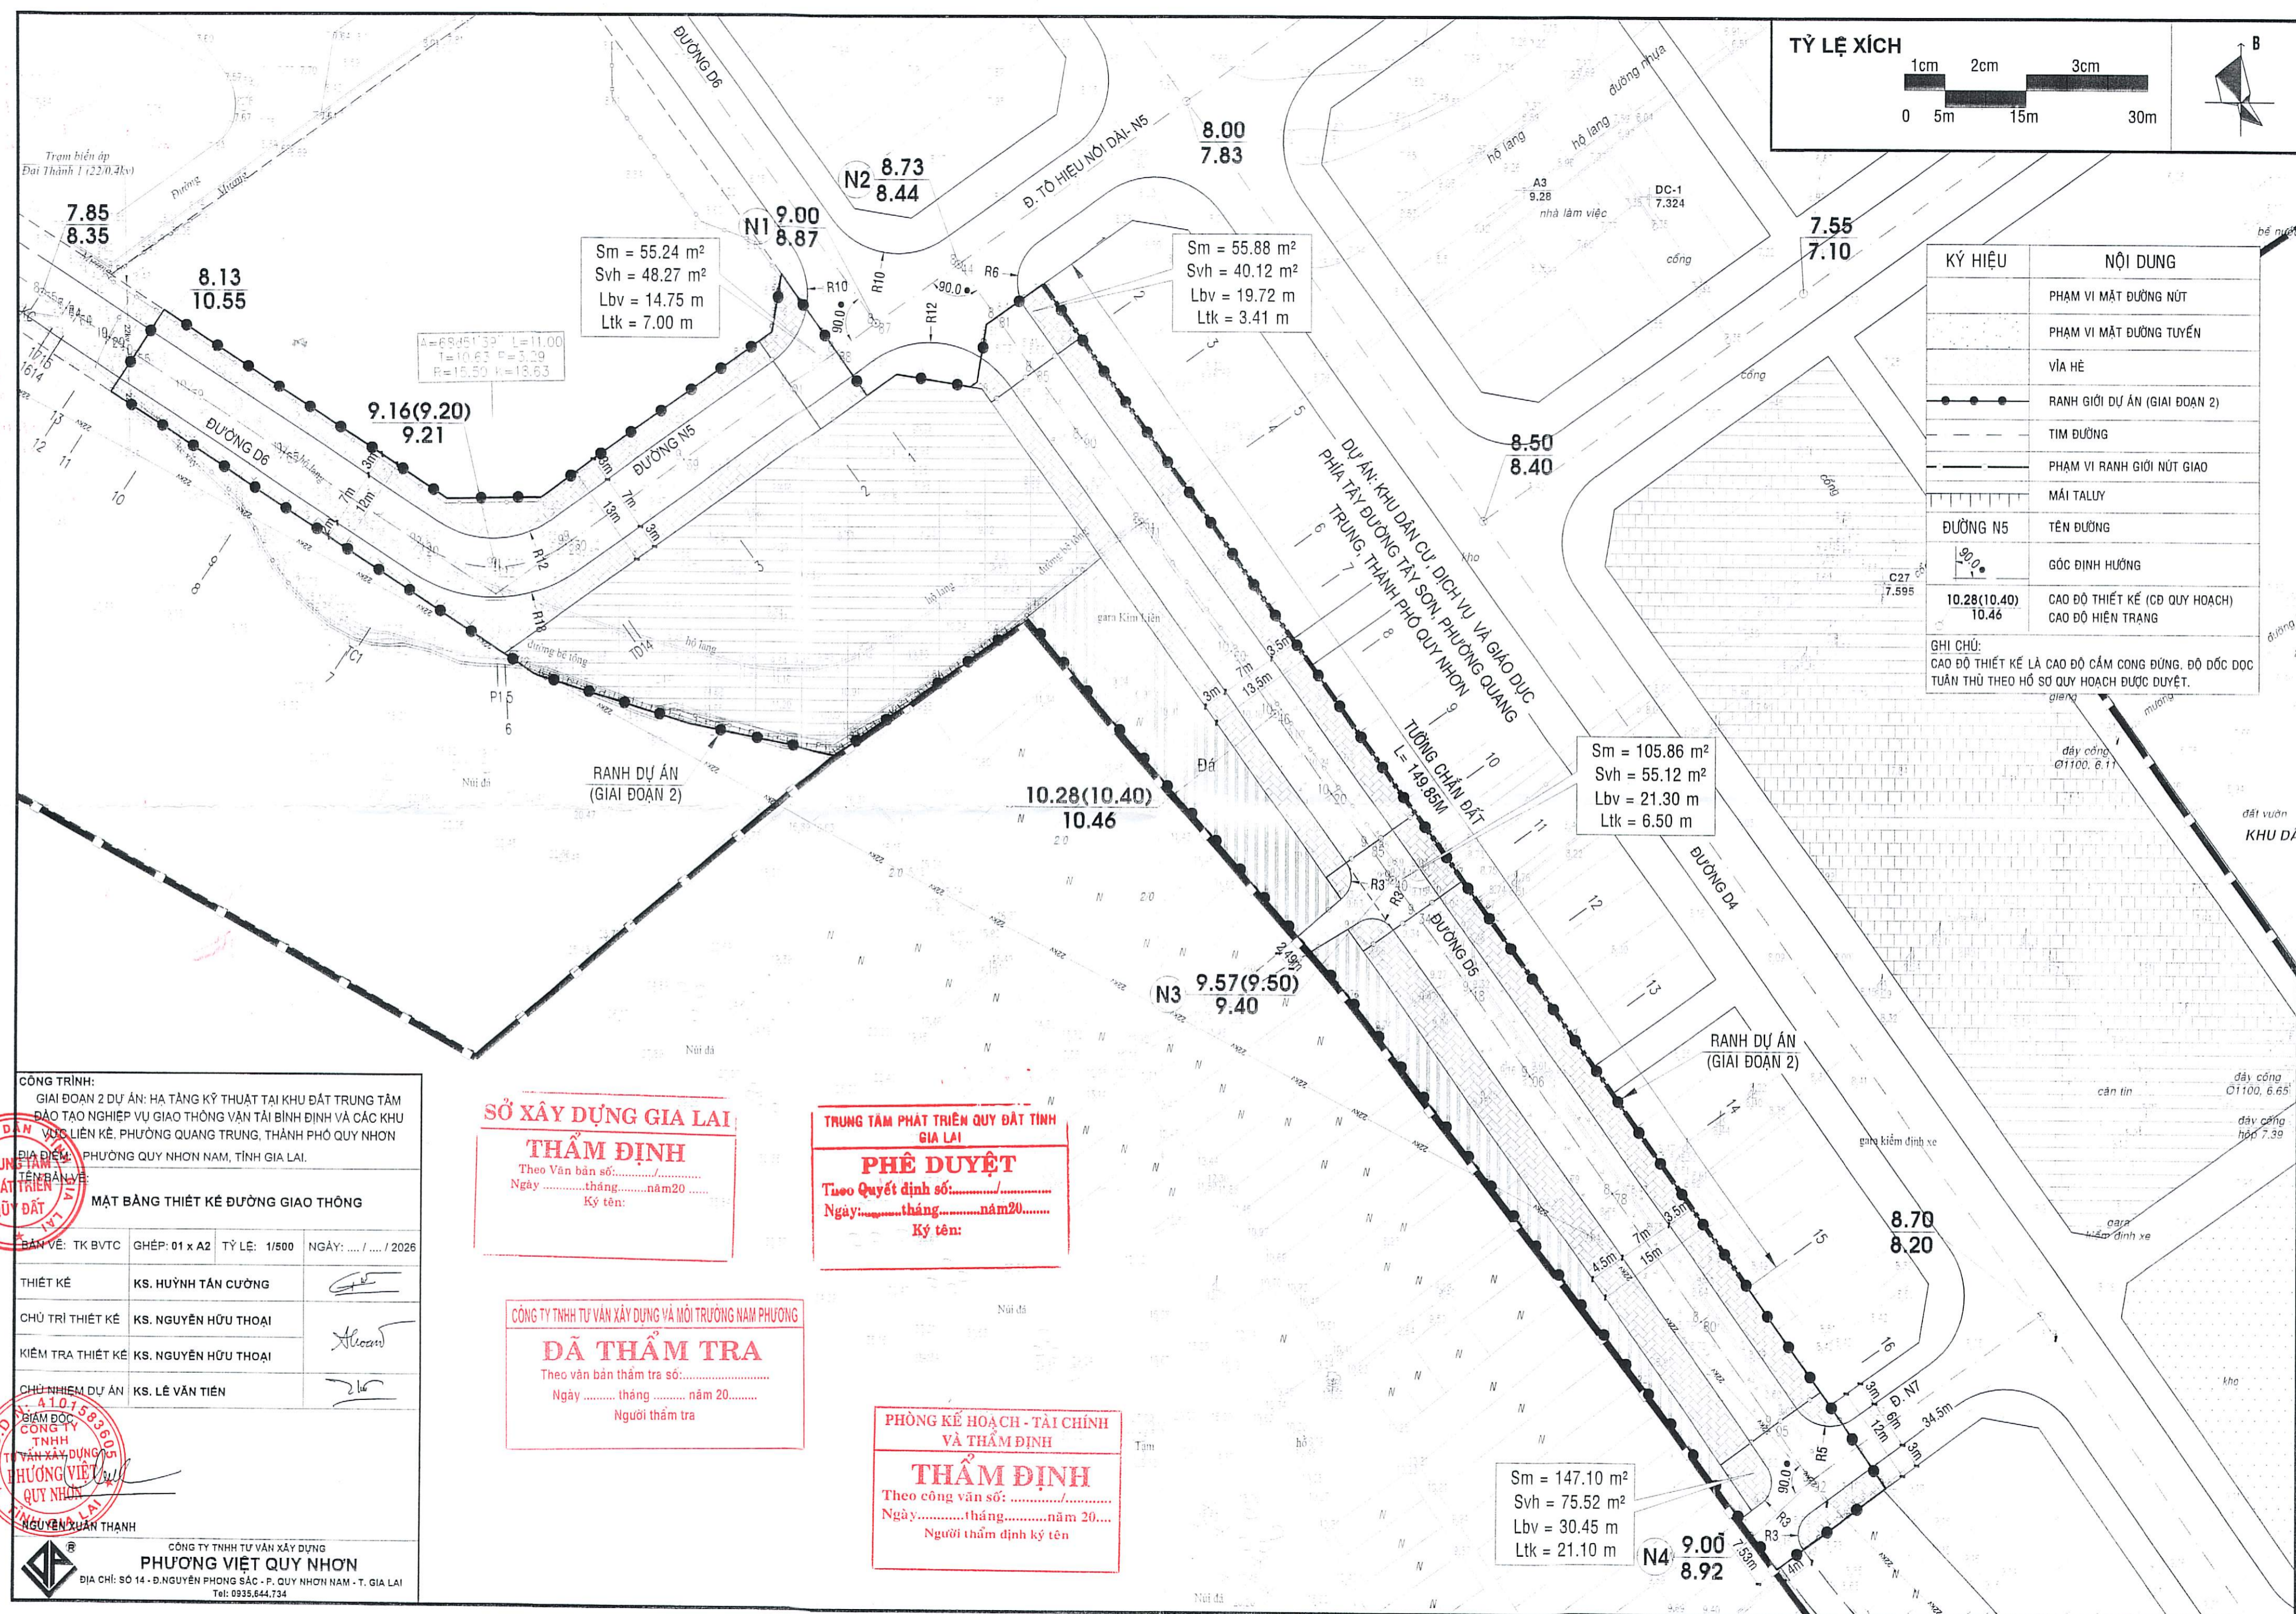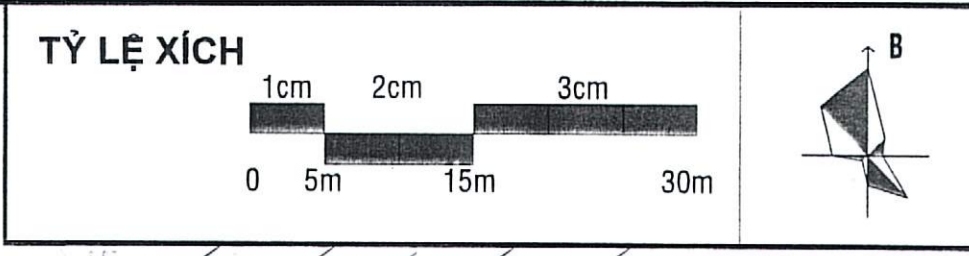

| KÝ HIỆU | NỘI DUNG |
|-----------------------|---|
| — | PHẠM VI MẶT ĐƯỜNG NÚT |
| — | PHẠM VI MẶT ĐƯỜNG TUYẾN |
| — | VĨA HÈ |
| — | RANH GIỚI DỰ ÁN (GIAI ĐOẠN 2) |
| — | TÌM ĐƯỜNG |
| — | PHẠM VI RANH GIỚI NÚT GIAO |
| — | MÁI TALUY |
| ĐƯỜNG N5 | TÊN ĐƯỜNG |
| 90.0° | GÓC ĐỊNH HƯỚNG |
| 10.28(10.40) 10.46 | CAO ĐỘ THIẾT KẾ (CĐ QUY HOẠCH) CAO ĐỘ HIỆN TRẠNG |

GHI CHÚ:
CAO ĐỘ THIẾT KẾ LÀ CAO ĐỘ CẢM CÔNG ĐÚNG. ĐỘ ĐỐC DỌC TUẦN THỦ THEO HỒ SƠ QUY HOẠCH ĐƯỢC DUYỆT.

CÔNG TRÌNH:
GIAI ĐOẠN 2 DỰ ÁN: HÀ TẦNG KỸ THUẬT TẠI KHU ĐẤT TRUNG TÂM ĐÀO TẠO NGHIỆP VỤ GIAO THÔNG VÀ TÀI CHÍNH VÀ CÁC KHU VỰC LIÊN KÈ. PHƯỜNG QUANG TRUNG, THÀNH PHỐ QUY NHƠN

ĐỊA ĐIỂM: PHƯỜNG QUY NHƠN NAM, TỈNH GIA LAI.

TÊN BẢN VẼ: MẶT BẰNG THIẾT KẾ ĐƯỜNG GIAO THÔNG

BẢN VẼ: TK BVTC GHÉP: 01 x A2 TỶ LỆ: 1/500 NGÀY: ... / ... / 2026

| | |
|-------------------|----------------------|
| THIẾT KẾ | KS. HUỖNH TẤN CƯỜNG |
| CHỦ TRÌ THIẾT KẾ | KS. NGUYỄN HỮU THOẠI |
| KIỂM TRA THIẾT KẾ | KS. NGUYỄN HỮU THOẠI |
| CHỦ NHIỆM DỰ ÁN | KS. LÊ VĂN TIẾN |

PHƯƠNG VIẾT QUÝ NHƠN
NGUYỄN QUẢN THẠNH

CÔNG TY TNHH TƯ VẤN XÂY DỰNG VÀ MÔI TRƯỜNG NAM PHƯƠNG
PHƯƠNG VIẾT QUÝ NHƠN
ĐỊA CHỈ: SỐ 14 - Đ. NGUYỄN PHONG SẮC - P. QUY NHƠN NAM - T. GIA LAI
Tel: 0935.644.734

SỞ XÂY DỰNG GIA LAI
THẨM ĐỊNH
Theo Văn bản số:
Ngày tháng năm 20.....
Ký tên:

**TRUNG TÂM PHÁT TRIỂN QUY ĐẤT TƯ
GIA LAI**
PHÊ DUYỆT
Theo Quyết định số:
Ngày: tháng năm 20.....
Ký tên:

CÔNG TY TNHH TƯ VẤN XÂY DỰNG VÀ MÔI TRƯỜNG NAM PHƯƠNG
ĐÃ THẨM TRA
Theo văn bản thẩm tra số:
Ngày tháng năm 20.....
Người thẩm tra

**PHÒNG KẾ HOẠCH - TÀI CHÍNH
VÀ THẨM ĐỊNH**
THẨM ĐỊNH
Theo công văn số:
Ngày: tháng năm 20.....
Người thẩm định ký tên