

ỦY BAN NHÂN DÂN THÀNH PHỐ HỒ CHÍ MINH  
BAN QUẢN LÝ DỰ ÁN ĐẦU TƯ XÂY DỰNG CÁC CÔNG TRÌNH  
DÂN DỤNG VÀ CÔNG NGHIỆP THÀNH PHỐ HỒ CHÍ MINH


PHỤ LỤC 7  
BẢN VẼ MẶT BẰNG BỐ TRÍ THIẾT BỊ

DỰ ÁN MUA SẮM TRANG THIẾT BỊ  
BỆNH VIỆN ĐA KHOA KHU VỰC THỦ ĐỨC  
64 LÊ VĂN CHÍ, PHƯỜNG LINH TRUNG, THÀNH PHỐ  
THỦ ĐỨC, THÀNH PHỐ HỒ CHÍ MINH

(Đính kèm Báo cáo nghiên cứu khả thi tại Tờ trình số 330 TTr-DDCN  
ngày 30 tháng 10 năm 2024 của Ban Quản lý dự án đầu tư xây dựng các  
công trình dân dụng và công nghiệp)

ĐƠN VỊ LẬP DỰ ÁN:  
LIÊN DANH TRUNG TÂM NGHIÊN CỨU VÀ TƯ VẤN KỸ THUẬT  
THIẾT BỊ Y TẾ VÀ CÔNG TY CỔ PHẦN DỊCH VỤ TƯ VẤN ĐẦU TƯ  
THIÊN THANH

NĂM 2024

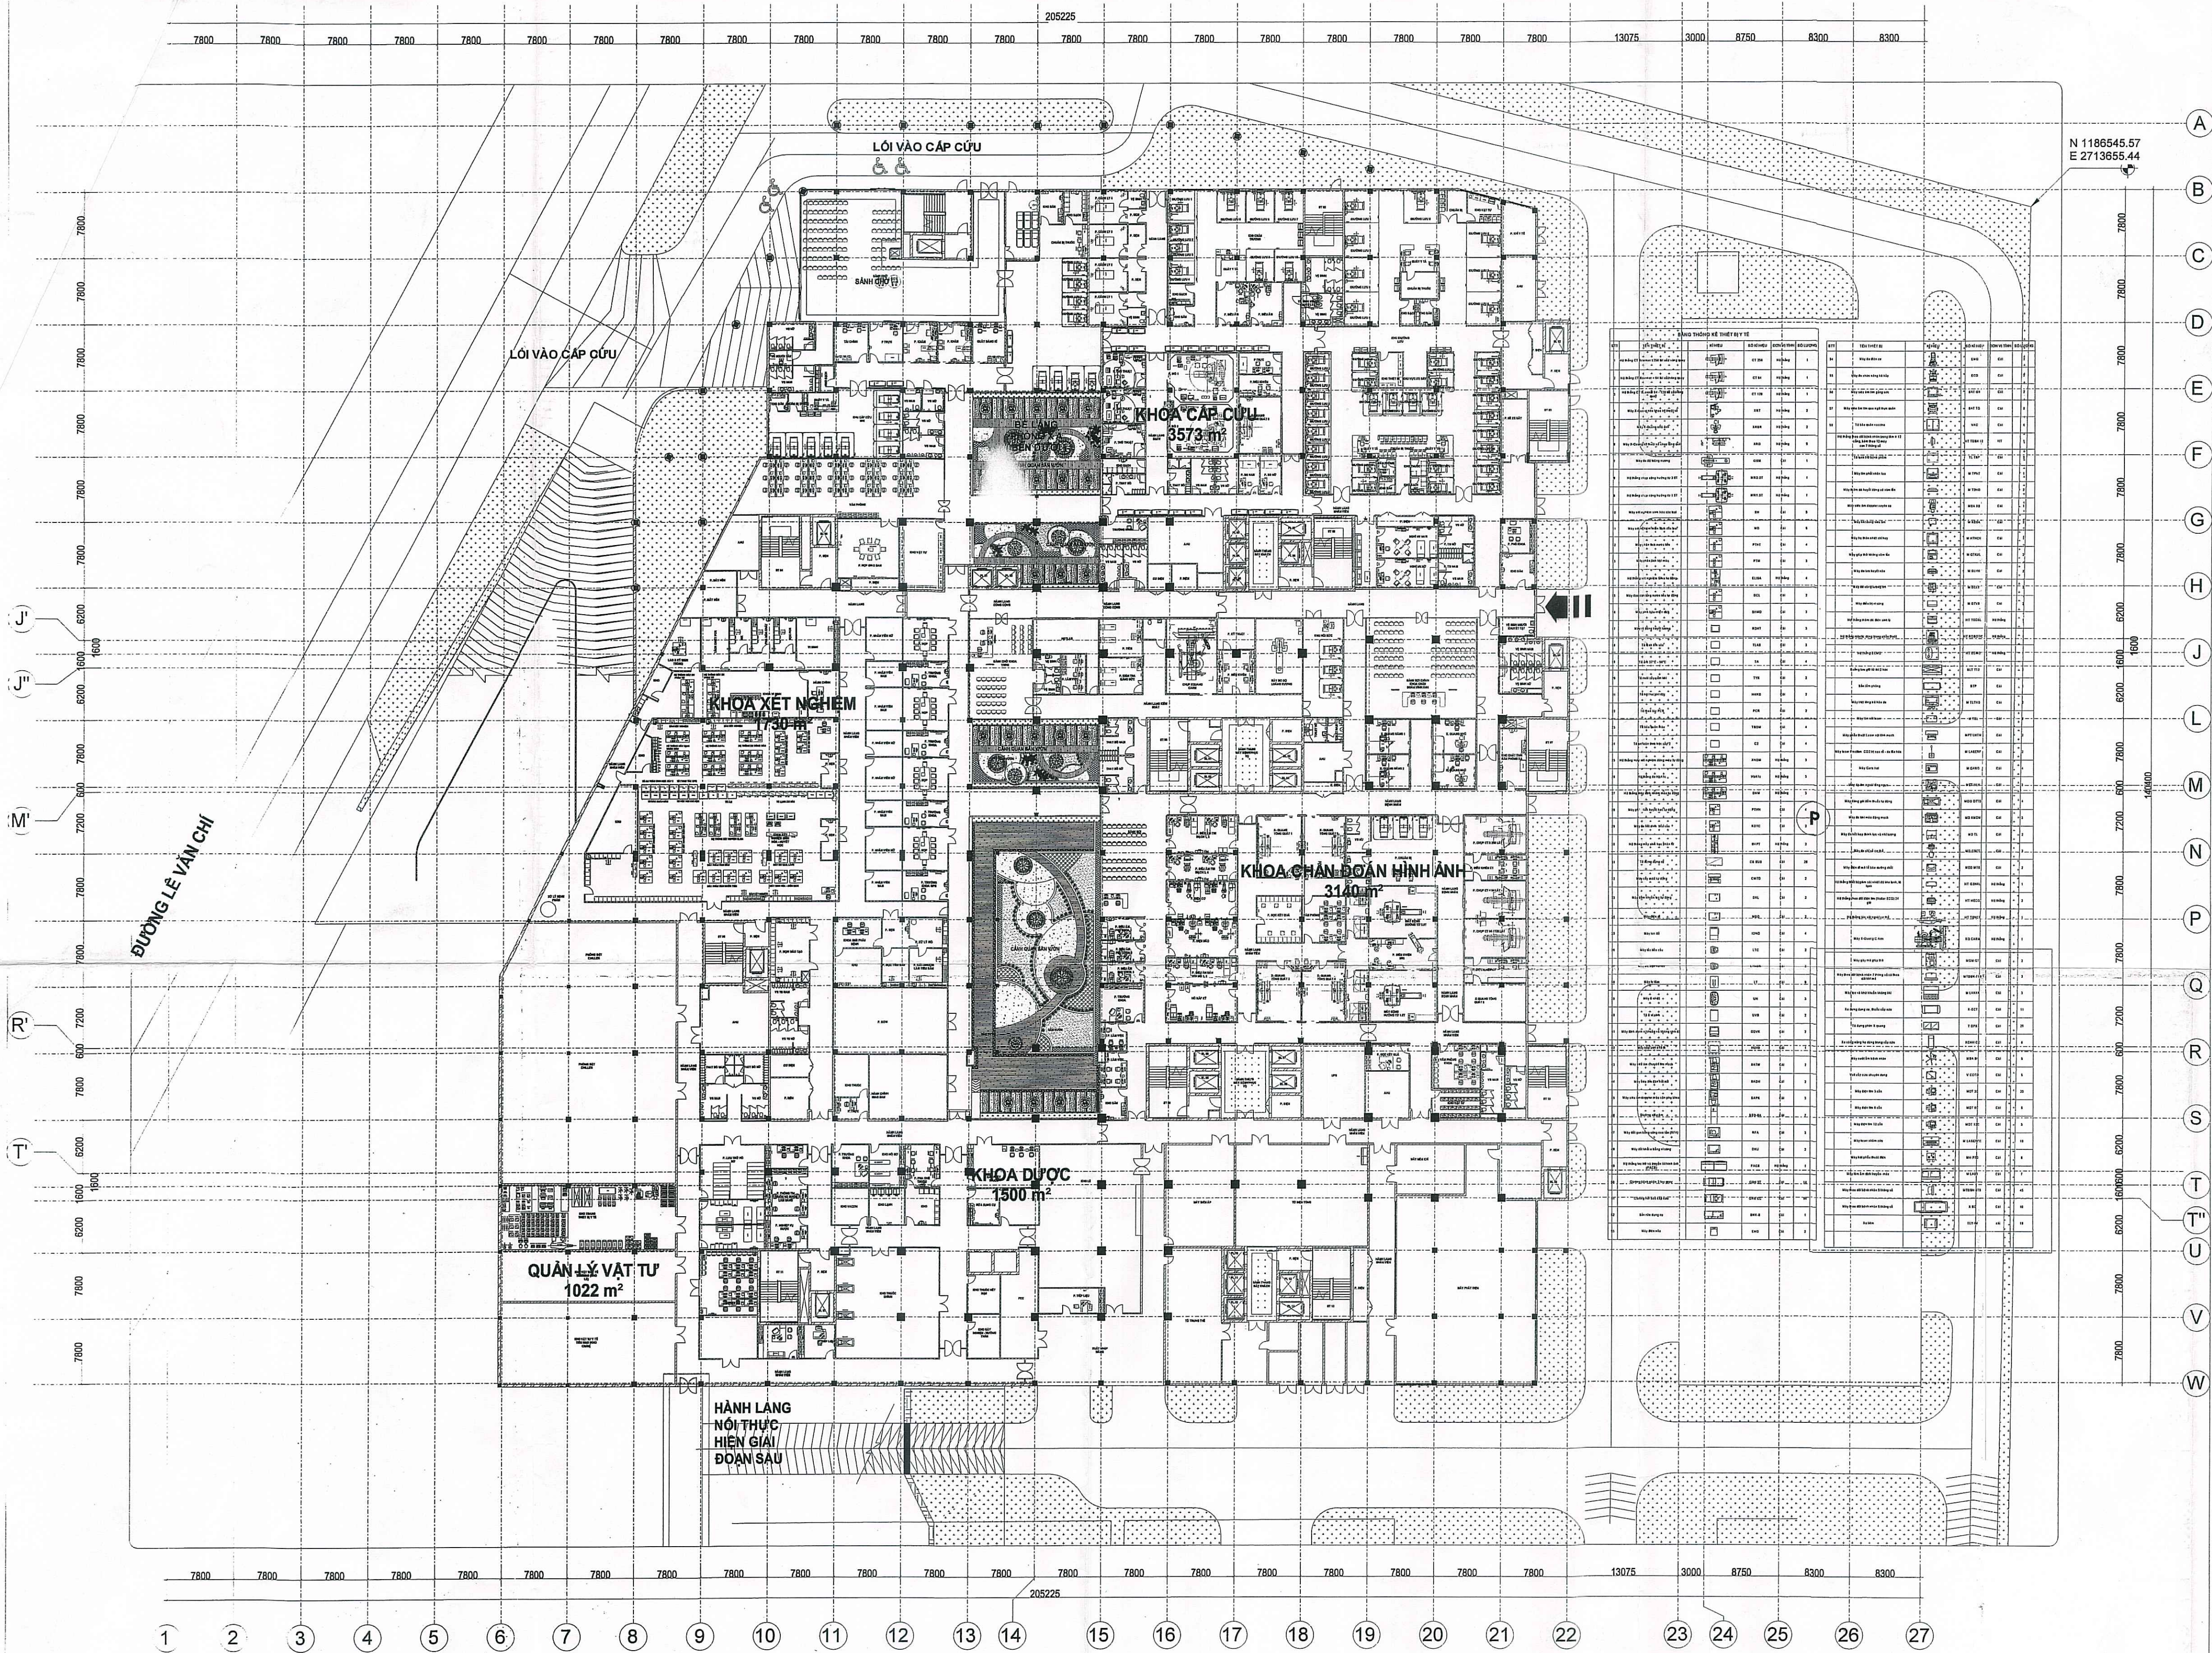

1 MẶT BẰNG TẦNG HẦM  
1:400

| TẦNG     | PHÂN KHU CHỨC NĂNG                    | DIỆN TÍCH (m <sup>2</sup> ) | TỔNG DIỆN TÍCH (m <sup>2</sup> ) |
|----------|---------------------------------------|-----------------------------|----------------------------------|
| TẦNG HẦM | KHOA CẤP CỨU                          | 3417.312                    | 14088                            |
|          | KHOA CHẨN ĐOÁN HÌNH ẢNH               | 2698.125                    |                                  |
|          | KHOA XÉT NGHIỆM                       | 1746.16                     |                                  |
|          | KHOA DƯỢC                             | 1148.229                    |                                  |
|          | KHU QUẢN LÝ VẬT TƯ                    | 923.264                     |                                  |
|          | KHU KỸ THUẬT                          | 2584.785                    |                                  |
|          | GIAO THÔNG ĐƯỜNG + HÀNH LANG LIÊN KẾT | 1570.125                    |                                  |


GHI CHÚ

CAO ĐỘ +0.000 TƯƠNG ĐƯƠNG  
CAO ĐỘ +14.800 (CAO ĐỘ QUỐC  
GIÁ)

| REV. | DESCRIPTION | DATE |
|------|-------------|------|
|      |             |      |
|      |             |      |
|      |             |      |
|      |             |      |

Giai đoạn

THIẾT KẾ BV THI CÔNG

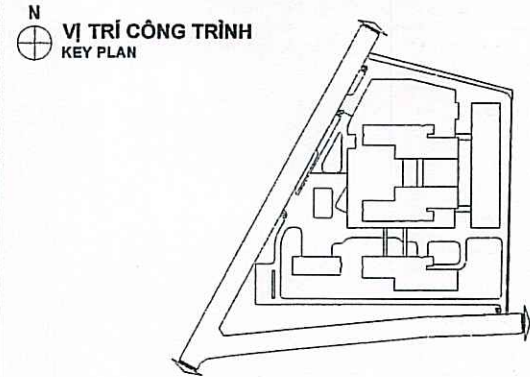

CHỦ ĐẦU TƯ

BAN QUẢN LÝ DỰ ÁN ĐẦU TƯ XÂY DỰNG CÁC CÔNG  
TRÌNH DẪN DỰNG VÀ CÔNG NGHIỆP

Địa chỉ: Số 5 Phường Khảo Khảo, Phường Đa Kao, Quận 1,  
TP. Hồ Chí Minh

KT. GIÁM ĐỐC  
PHÓ GIÁM ĐỐC

Lê Văn Dũng

ĐƠN VỊ TƯ VẤN

LIÊN DANH  
TRUNG TÂM NGHIÊN CỨU VÀ TƯ VẤN KỸ THUẬT  
THIẾT BỊ Y TẾ VÀ CÔNG TY CỔ PHẦN DỊCH VỤ TƯ VẤN  
ĐẦU TƯ THIÊN THÀNH

Địa chỉ: 300A Nguyễn Tất Thành, Phường 13, Quận 4, TP. Hồ Chí Minh  
và B6.11, Tầng 5, Tòa nhà Charmington Lapointe, số 181 Cao Thắng,  
Phường 12, Quận 10, TP. Hồ Chí Minh

TRUNG TÂM NGHIÊN CỨU VÀ  
TƯ VẤN KỸ THUẬT THIẾT BỊ Y TẾ



CÔNG TY CỔ PHẦN DỊCH VỤ TƯ  
VẤN ĐẦU TƯ THIÊN THÀNH



DỰ ÁN

XÂY DỰNG MỚI  
BỆNH VIỆN ĐA KHOA KHU VỰC THỦ ĐỨC

Địa chỉ: 64 Lê Văn Chí, Phường Linh Trung, TP. Thủ Đức,  
TP. Hồ Chí Minh

Công trình


KHỐI NHÀ CHÍNH

Nội dung bản vẽ

MẶT BẰNG TẦNG HẦM

Ký hiệu bản vẽ

A-MB-FP-2010

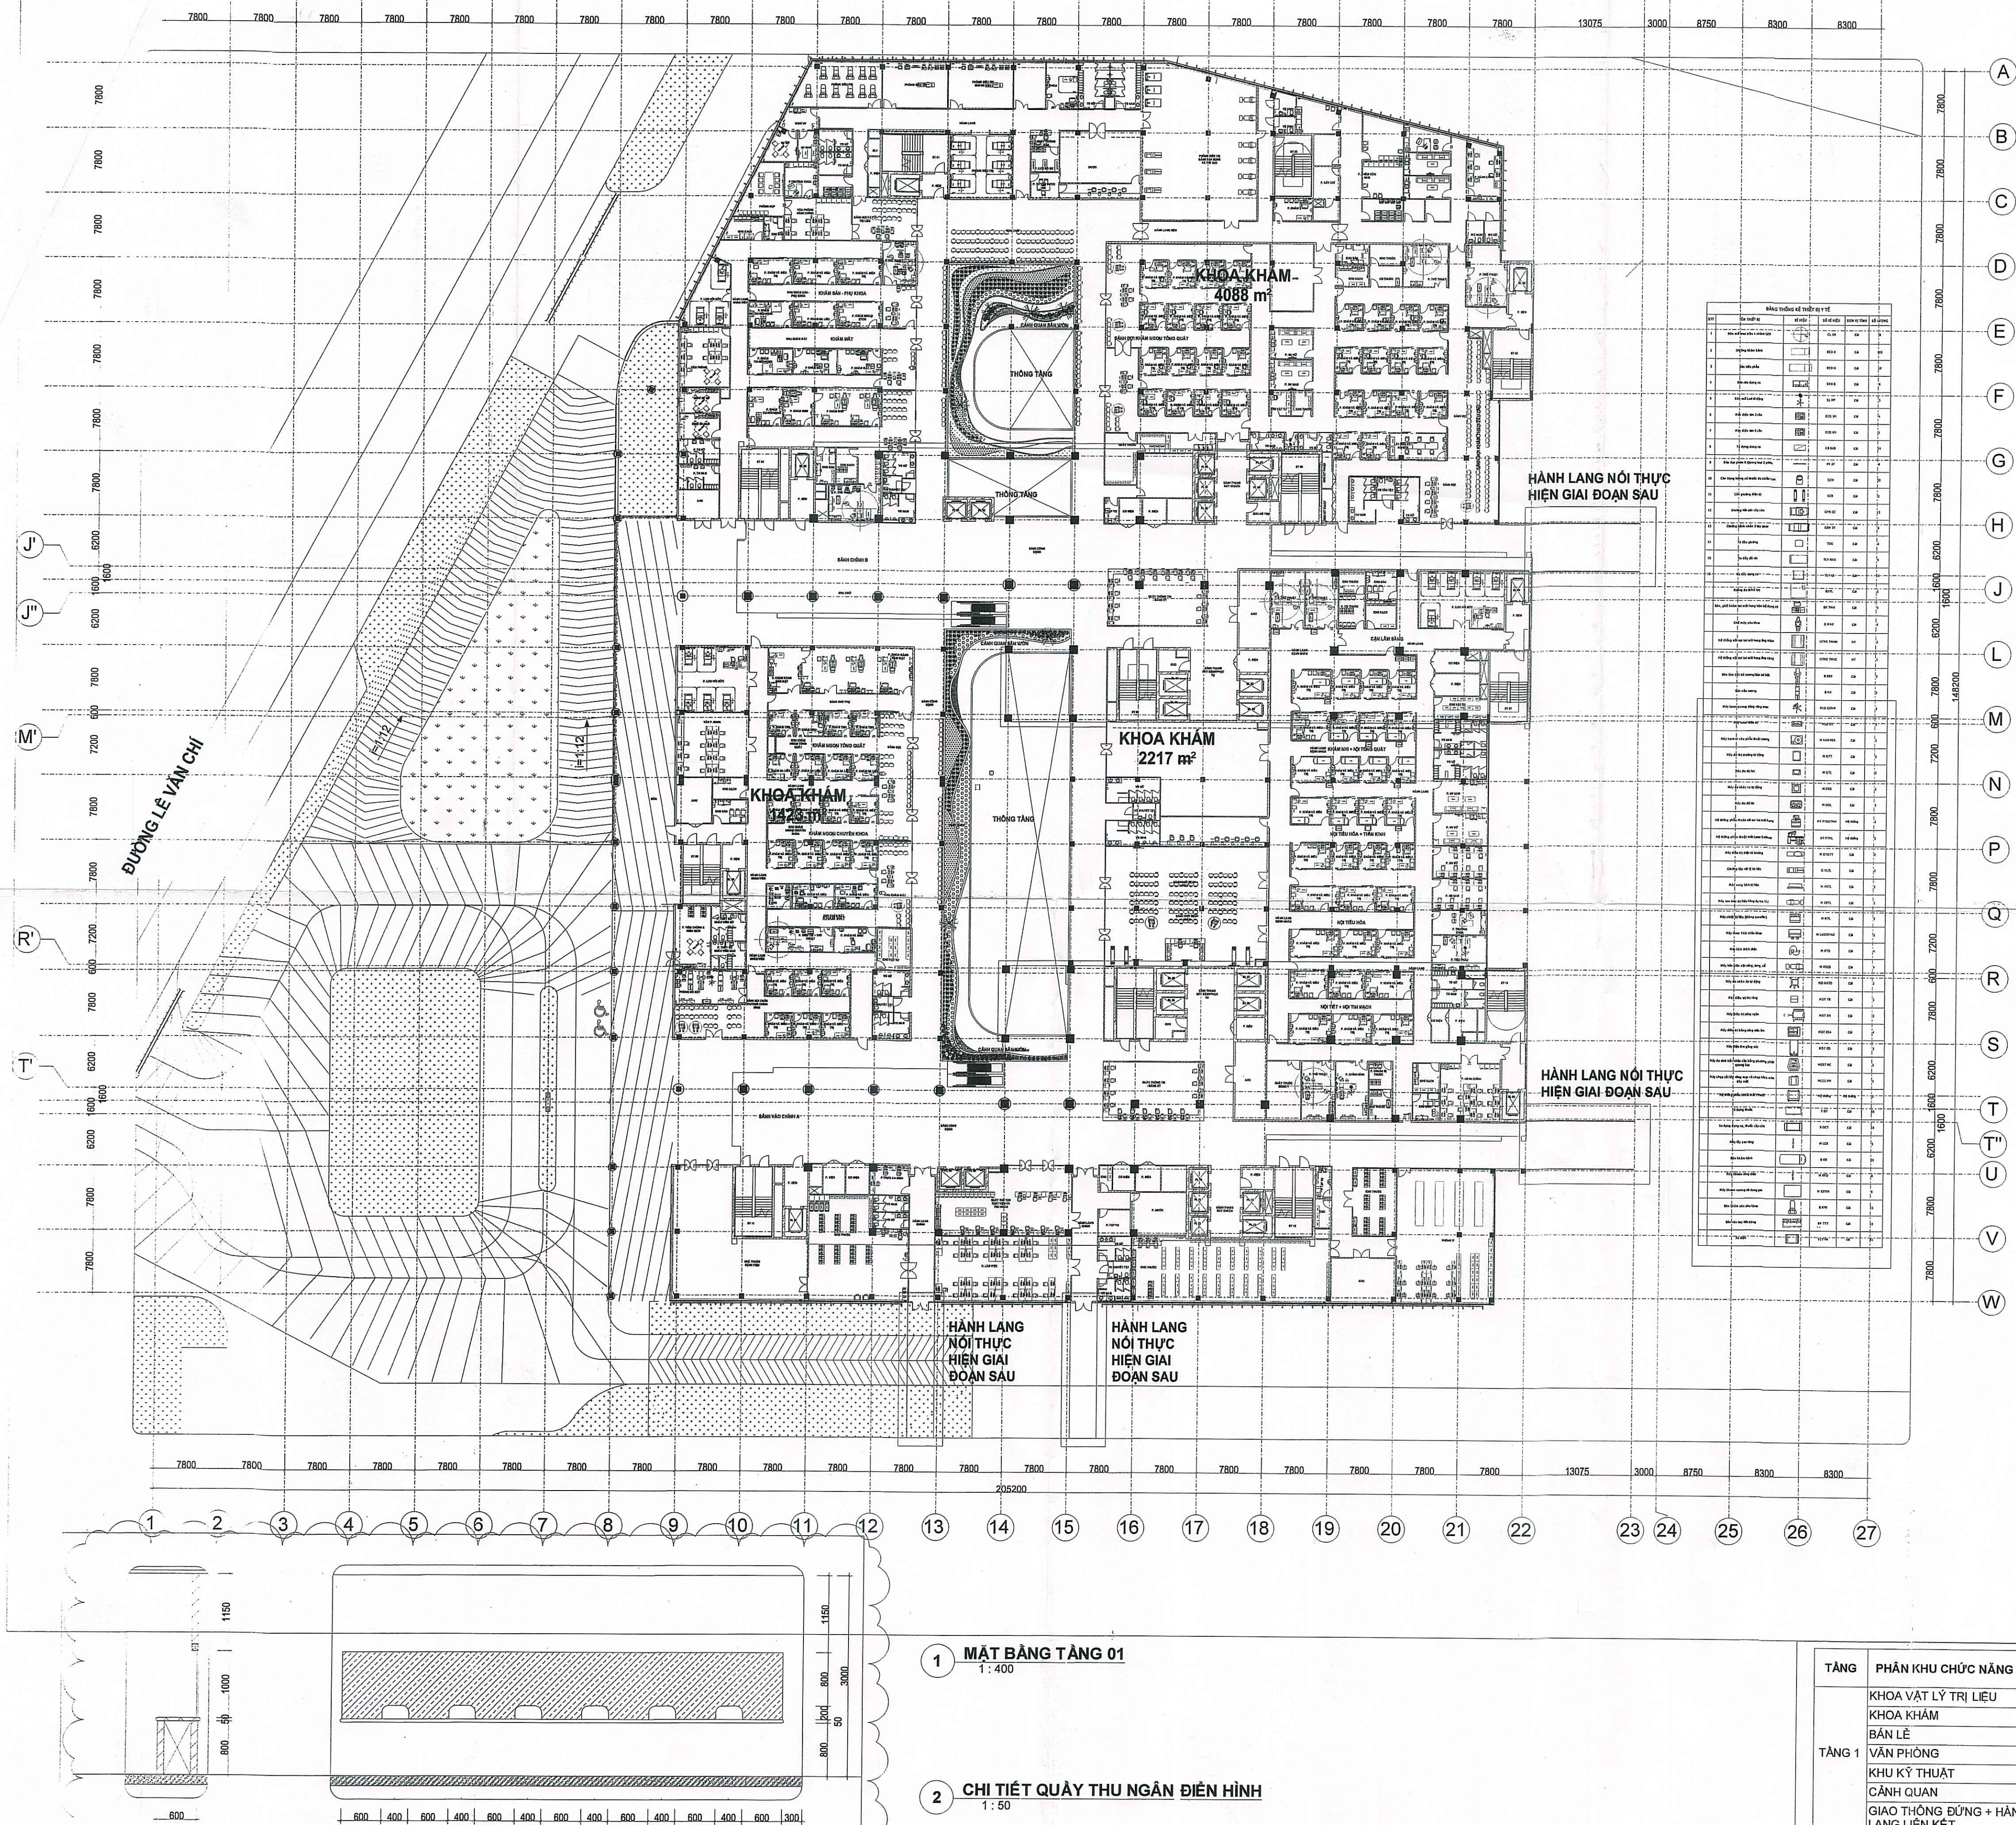


GHI CHÚ  
CAO ĐỘ +0.000 TƯƠNG ĐƯƠNG  
CAO ĐỘ +14.800 ( CAO ĐỘ QUỐC  
GIÁ )

| REV. | DESCRIPTION | DATE |
|------|-------------|------|
|      |             |      |
|      |             |      |
|      |             |      |
|      |             |      |
|      |             |      |

Giai đoạn

THIẾT KẾ BV THI CÔNG

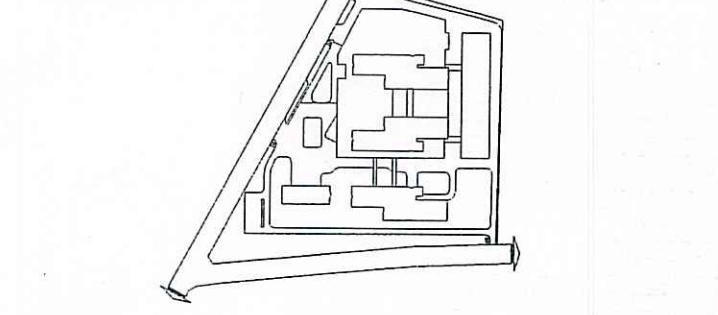

CHỖ ĐẦU TƯ

BAN QUẢN LÝ DỰ ÁN ĐẦU TƯ XÂY DỰNG CÁC CÔNG  
TRÌNH DÂN DỤNG VÀ CÔNG NGHIỆP  
Địa chỉ: Số 5 Phường Khắc Khoan, Phường Đa Kao, Quận 1,  
TP. Hồ Chí Minh

**K.T. GIÁM ĐỐC**  
**PHÓ GIÁM ĐỐC**  
**Lê Văn Dũng**

ĐƠN VỊ TƯ VẤN  
**LIÊN DANH**  
**TRUNG TÂM NGHIÊN CỨU VÀ TƯ VẤN KỸ THUẬT**  
**THIẾT BỊ Y TẾ VÀ CÔNG TY CỔ PHẦN DỊCH VỤ TƯ VẤN**  
**ĐẦU TƯ THIÊN THANH**

Địa chỉ: 300A Nguyễn Tất Thành , Phường 13, Quận 4, TP. Hồ Chí Minh  
và B6.11, Tầng 6, Tòa nhà Charmington Lapointe, số 181 Cao Thắng,  
Phường 12, Quận 10, TP. Hồ Chí Minh

TRUNG TÂM NGHIÊN CỨU VÀ  
TƯ VẤN KỸ THUẬT THIẾT BỊ Y TẾ  
**TRUNG TÂM**  
**NGHIÊN CỨU VÀ TƯ VẤN**  
**KỸ THUẬT**  
**THIẾT BỊ Y TẾ**  
**THS. Lê Phú Đoàn**

CÔNG TY CỔ PHẦN DỊCH VỤ TƯ  
VẤN ĐẦU TƯ THIÊN THANH  
**CÔNG GIÁM ĐỐC**  
**Thái Thị Thu Thanh**

DỰ ÁN  
**XÂY DỰNG MỚI**  
**BỆNH VIỆN ĐA KHOA KHU VỰC THỦ ĐỨC**

Địa chỉ: 64 Lê Văn Chí, Phường Linh Trung, TP. Thủ Đức,  
TP. Hồ Chí Minh


Công trình  
**KH ỐI NHÀ CHÍNH**

Nội dung bản vẽ  
**MẶT BẰNG TẦNG 1**

Ký hiệu bản vẽ

A-MB-FP-2020 01

| TẦNG   | PHẦN KHU CHỨC NĂNG                       | DIỆN TÍCH<br>(m <sup>2</sup> ) | TỔNG DIỆN<br>TÍCH (m <sup>2</sup> ) |
|--------|------------------------------------------|--------------------------------|-------------------------------------|
| TẦNG 1 | KHOA VẬT LÝ TRỊ LIỆU                     | 1464.428                       | 13768                               |
|        | KHOA KHÁM                                | 5383.815                       |                                     |
|        | BÁN LẺ                                   | 834.835                        |                                     |
|        | VĂN PHÒNG                                | 533.985                        |                                     |
|        | KHU KỸ THUẬT                             | 591.46                         |                                     |
|        | CẢNH QUAN                                | 484.816                        |                                     |
|        | GIAO THÔNG ĐƯỜNG + HÀNH<br>LANG LIÊN KẾT | 4474.661                       |                                     |

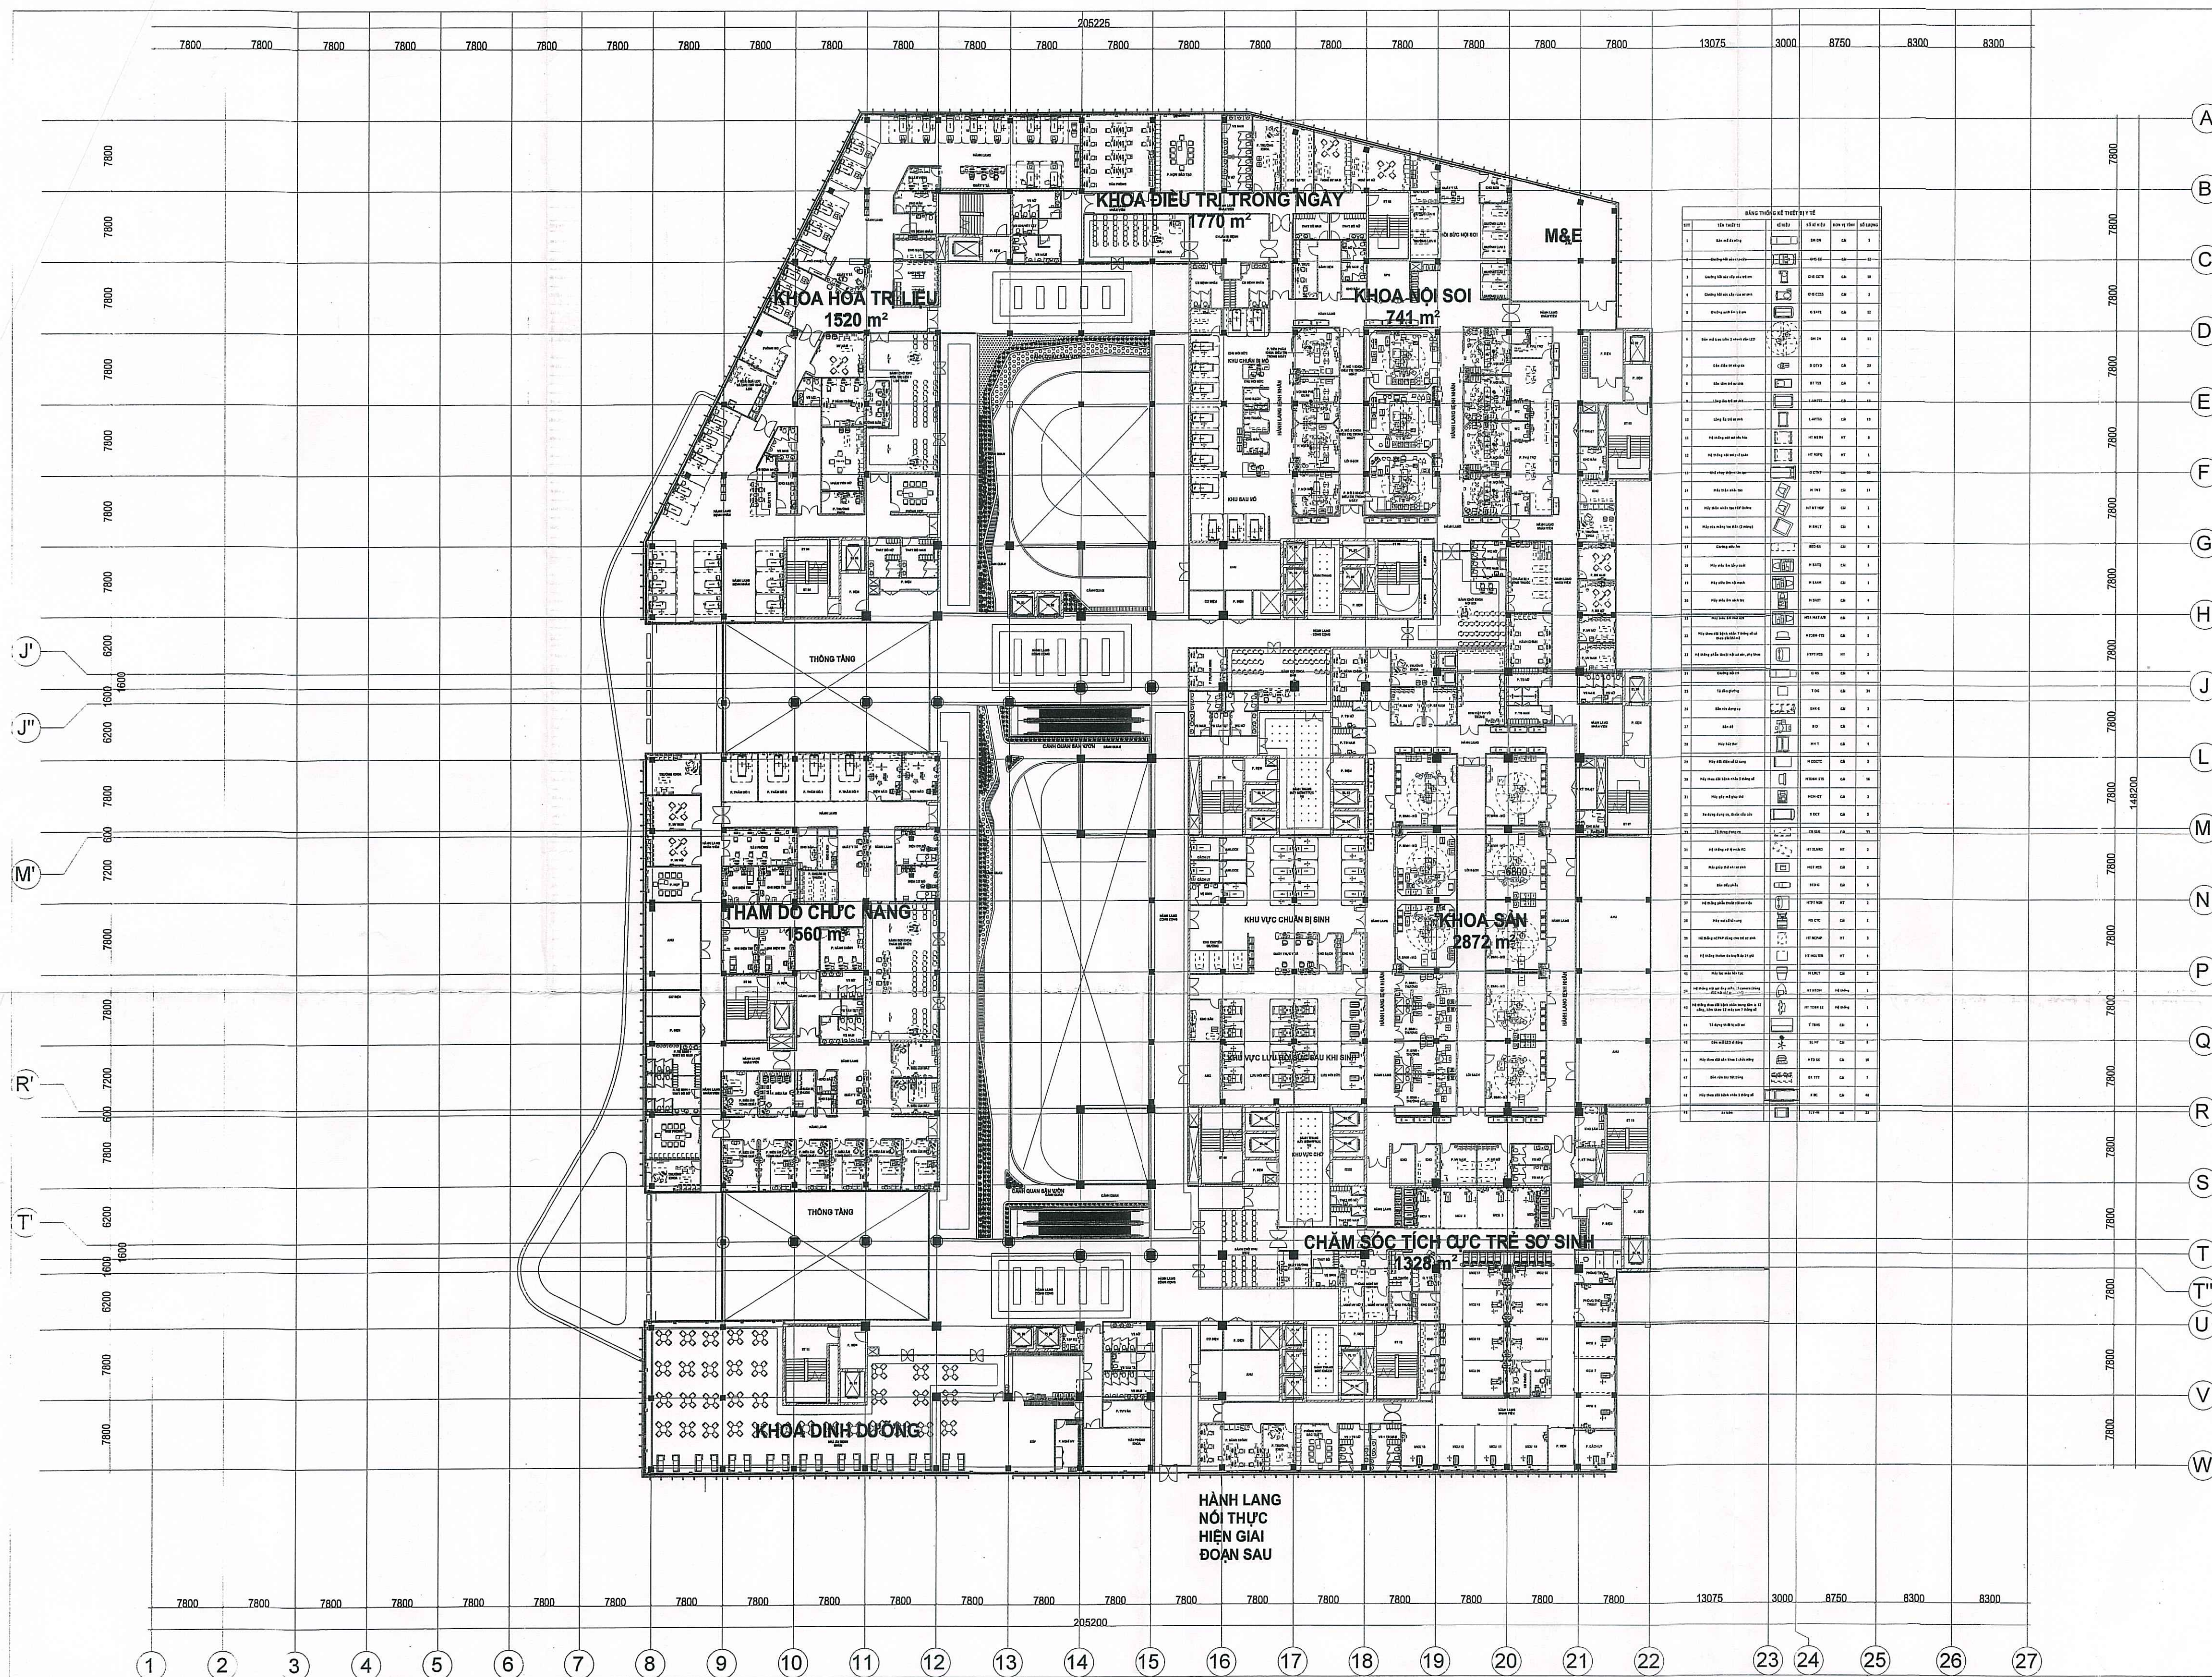


1 MẶT BẰNG TẦNG 2  
1:400

| REV. | DESCRIPTION | DATE |
|------|-------------|------|
|      |             |      |
|      |             |      |
|      |             |      |
|      |             |      |

Giai đoạn

THIẾT KẾ BV THI CÔNG

N  
VI TRÍ CÔNG TRÌNH  
KẾT PHÁP

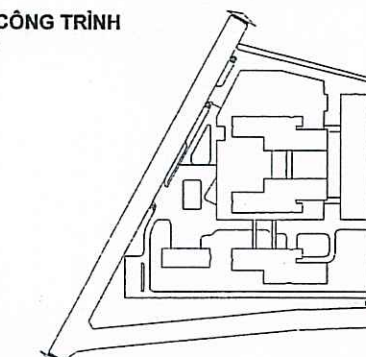

CHỦ ĐẦU TƯ

BAN QUẢN LÝ DỰ ÁN ĐẦU TƯ XÂY DỰNG CÁC CÔNG  
TRÌNH DÂN DỤNG VÀ CÔNG NGHIỆP

Địa chỉ: Số 5 Phường Khắc Khoan, Phường Đa Kao, Quận 1,  
TP. Hồ Chí Minh

**KT. GIÁM ĐỐC**  
**PHÓ GIÁM ĐỐC**  
**Lê Văn Dũng**

ĐƠN VỊ TƯ VẤN

LIÊN DANH  
TRUNG TÂM NGHIÊN CỨU VÀ TƯ VẤN KỸ THUẬT  
THIẾT BỊ Y TẾ VÀ CÔNG TY CỔ PHẦN DỊCH VỤ TƯ VẤN  
ĐẦU TƯ THIÊN THÀNH

Địa chỉ: 300A Nguyễn Tất Thành, Phường 13, Quận 4, TP. Hồ Chí Minh  
và B6.11, Tầng 6, Tòa nhà Chamington Lapointe, số 181 Cao Thắng,  
Phường 12, Quận 10, TP. Hồ Chí Minh

TRUNG TÂM NGHIÊN CỨU VÀ  
TƯ VẤN KỸ THUẬT THIẾT BỊ Y TẾ

**TRUNG TÂM**  
**NGHIÊN CỨU VÀ TƯ VẤN**  
**KỸ THUẬT**  
**THIẾT BỊ Y TẾ**  
**Ths. Hòa Phú Đoàn**

CÔNG TY CỔ PHẦN DỊCH VỤ TƯ  
VẤN ĐẦU TƯ THIÊN THÀNH

**CÔNG GIÁM ĐỐC**  
**Ths. Thị Thu Thanh**

DỰ ÁN

XÂY DỰNG MỚI  
BỆNH VIỆN ĐA KHOA KHU VỰC THỦ ĐỨC

Địa chỉ: 64 Lê Văn Chí, Phường Linh Trung, TP. Thủ Đức,  
TP. Hồ Chí Minh

Công trình


KH ỐI NHÀ CHÍNH

Nội dung bản vẽ

MẶT BẰNG TẦNG 2

Ký hiệu bản vẽ

A-MB-FP-2030

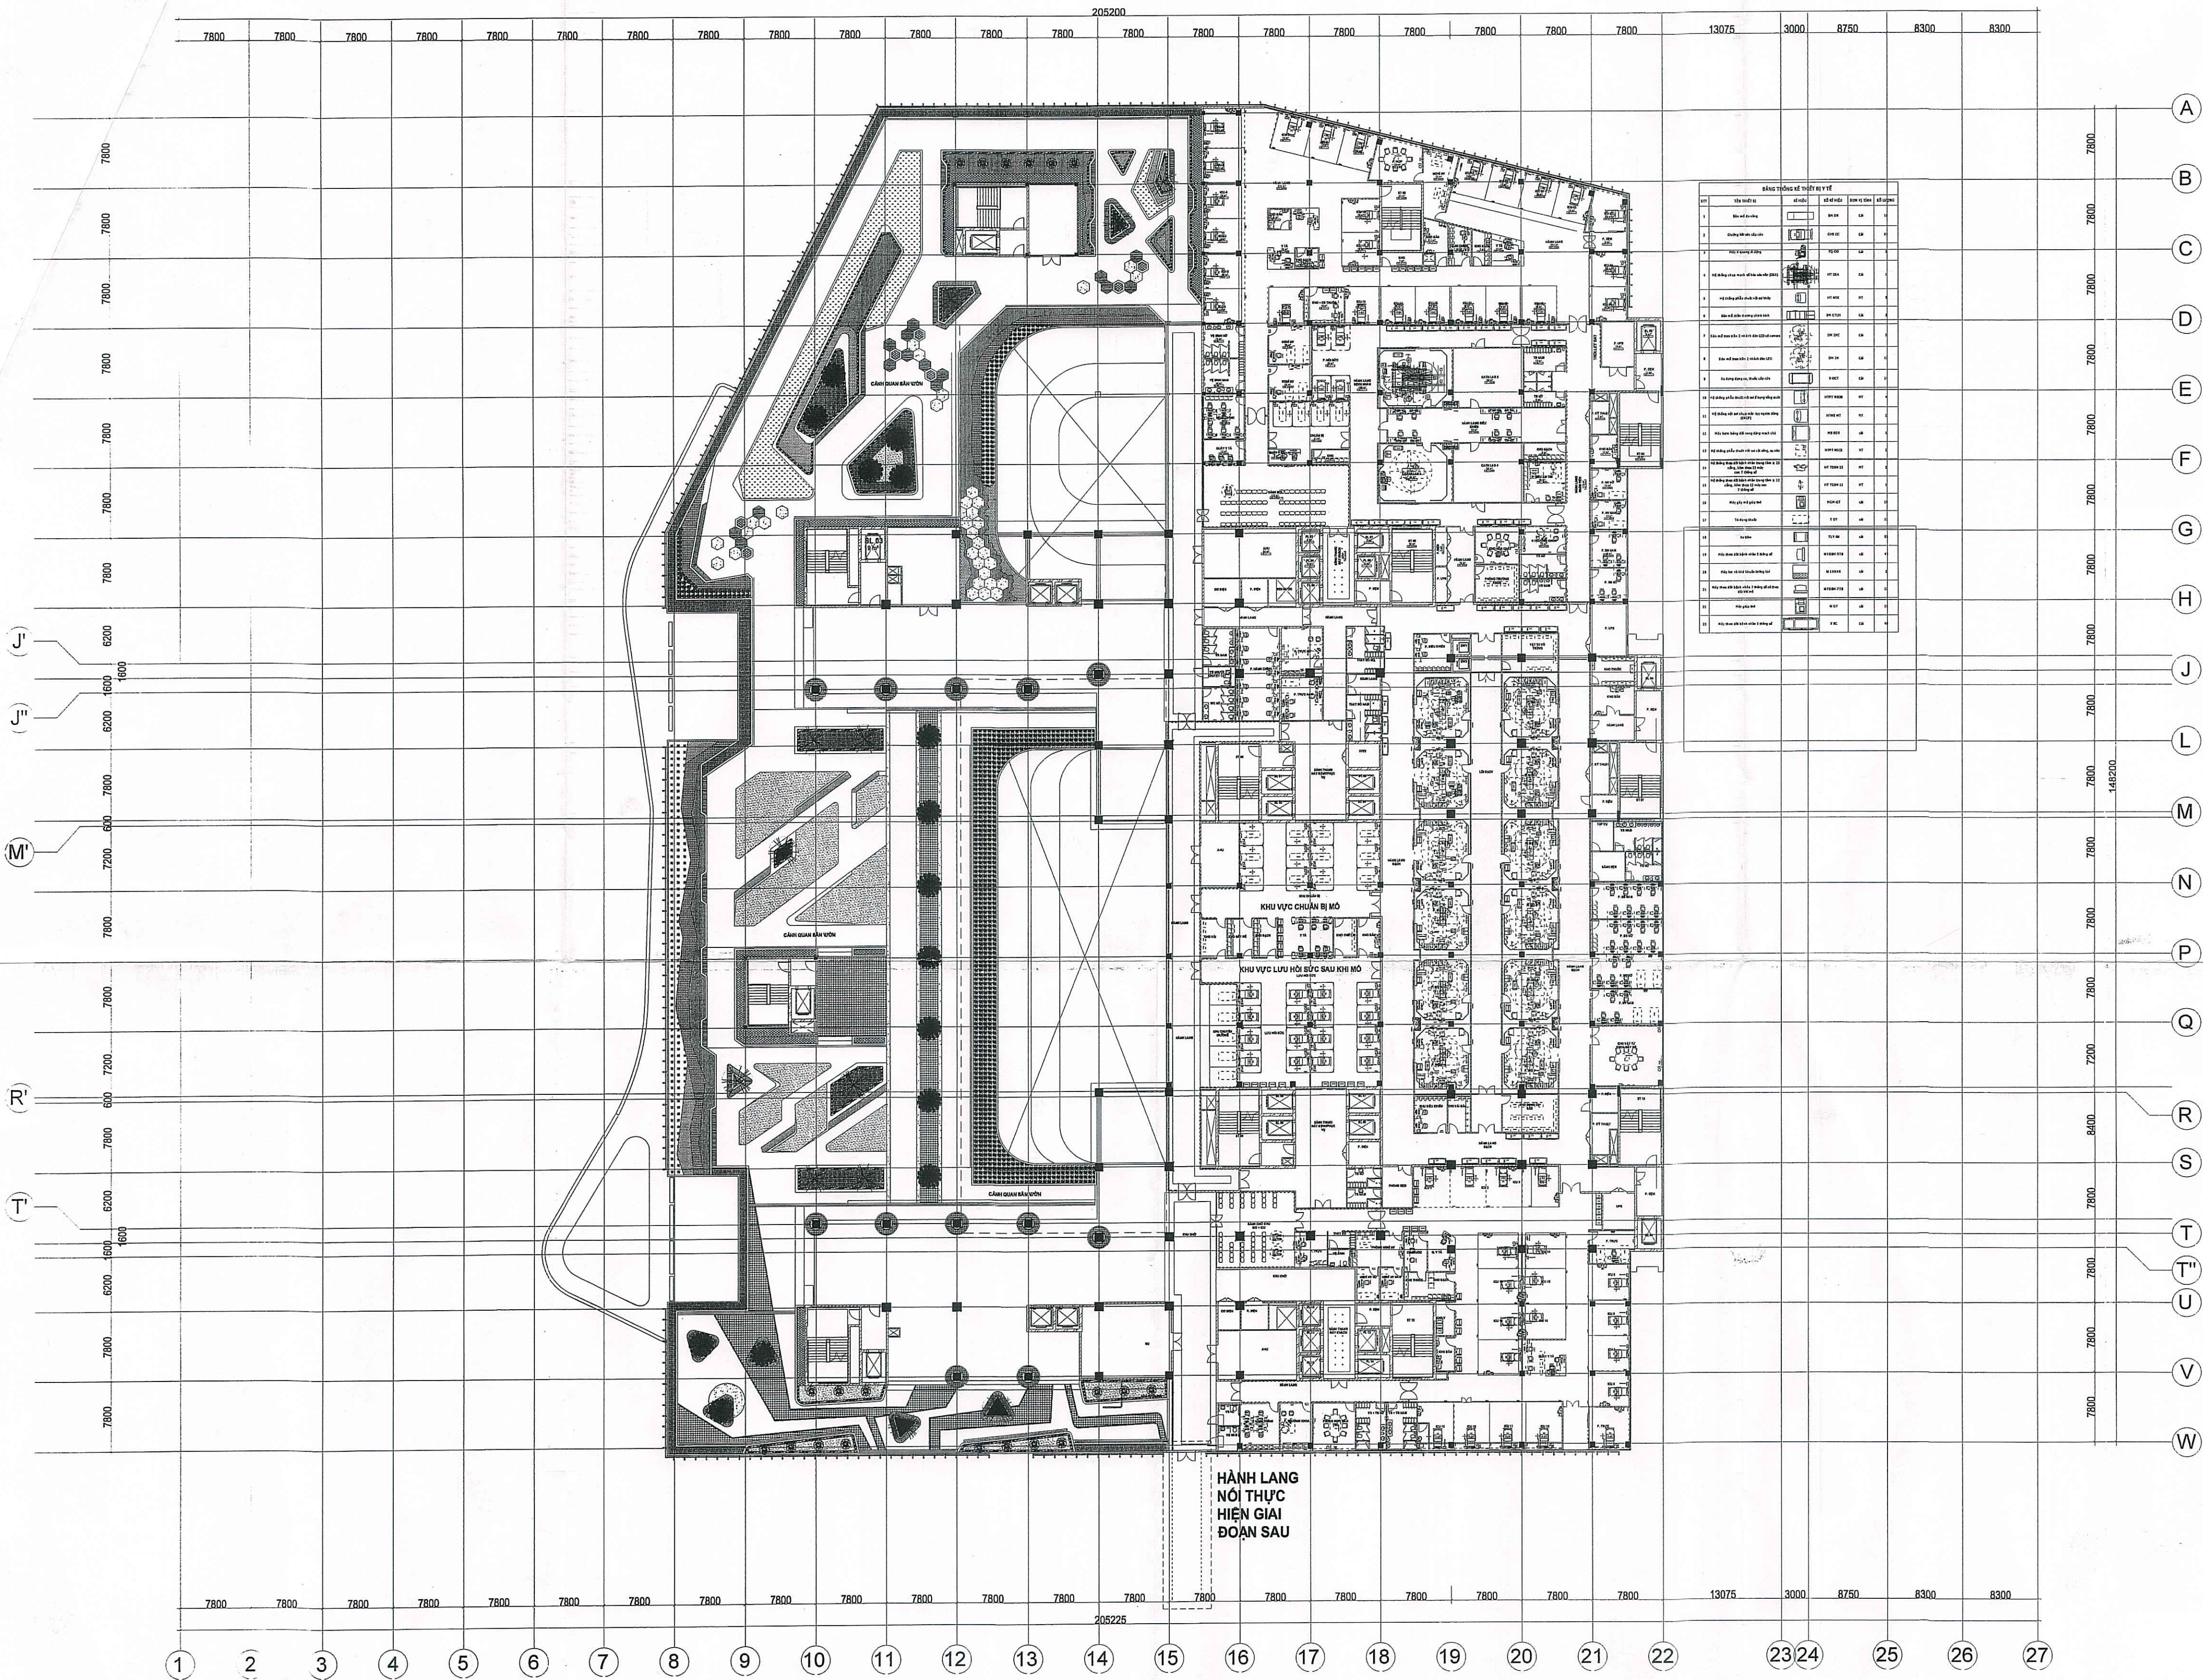


1 MẶT BẰNG TẦNG 3  
1:400

| REV. | DESCRIPTION | DATE |
|------|-------------|------|
|      |             |      |
|      |             |      |
|      |             |      |
|      |             |      |
|      |             |      |

Giai đoạn

THIẾT KẾ BV THI CÔNG

N  
VỊ TRÍ CÔNG TRÌNH  
KẾ PLÀN

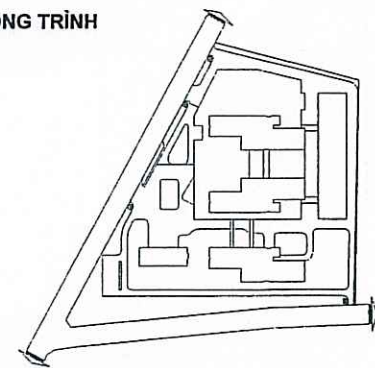

CHỦ ĐẦU TƯ

BAN QUẢN LÝ DỰ ÁN ĐẦU TƯ XÂY DỰNG CÁC CÔNG  
TRÌNH DÂN DỤNG VÀ CÔNG NGHIỆP

Địa chỉ: Số 5 Phường Khắc Khoan, Phường Đa Kao, Quận 1,  
TP. Hồ Chí Minh



Lê Văn Dũng

ĐƠN VỊ TƯ VẤN

LIÊN DANH  
TRUNG TÂM NGHIÊN CỨU VÀ TƯ VẤN KỸ THUẬT  
THIẾT BỊ Y TẾ VÀ CÔNG TY CỔ PHẦN DỊCH VỤ TƯ VẤN  
ĐẦU TƯ THIÊN THÀNH

Địa chỉ: 300A Nguyễn Tất Thành, Phường 13, Quận 4, TP. Hồ Chí Minh  
và B6.11, Tầng 6, Tòa nhà Charmington Lapointe, số 181 Cao Thắng,  
Phường 12, Quận 10, TP. Hồ Chí Minh

TRUNG TÂM NGHIÊN CỨU VÀ  
TƯ VẤN KỸ THUẬT THIẾT BỊ Y TẾ



CÔNG TY CỔ PHẦN DỊCH VỤ TƯ  
VẤN ĐẦU TƯ THIÊN THÀNH



DỰ ÁN

XÂY DỰNG MỚI  
BỆNH VIỆN ĐA KHOA KHU VỰC THỦ ĐỨC

Địa chỉ: 64 Lê Văn Chí, Phường Linh Trung, TP. Thủ Đức,  
TP. Hồ Chí Minh

Công trình


KHỐI NHÀ CHÍNH

Nội dung bản vẽ

MẶT BẰNG TẦNG 3

As indicated on the drawing

A-MB-FP-2040

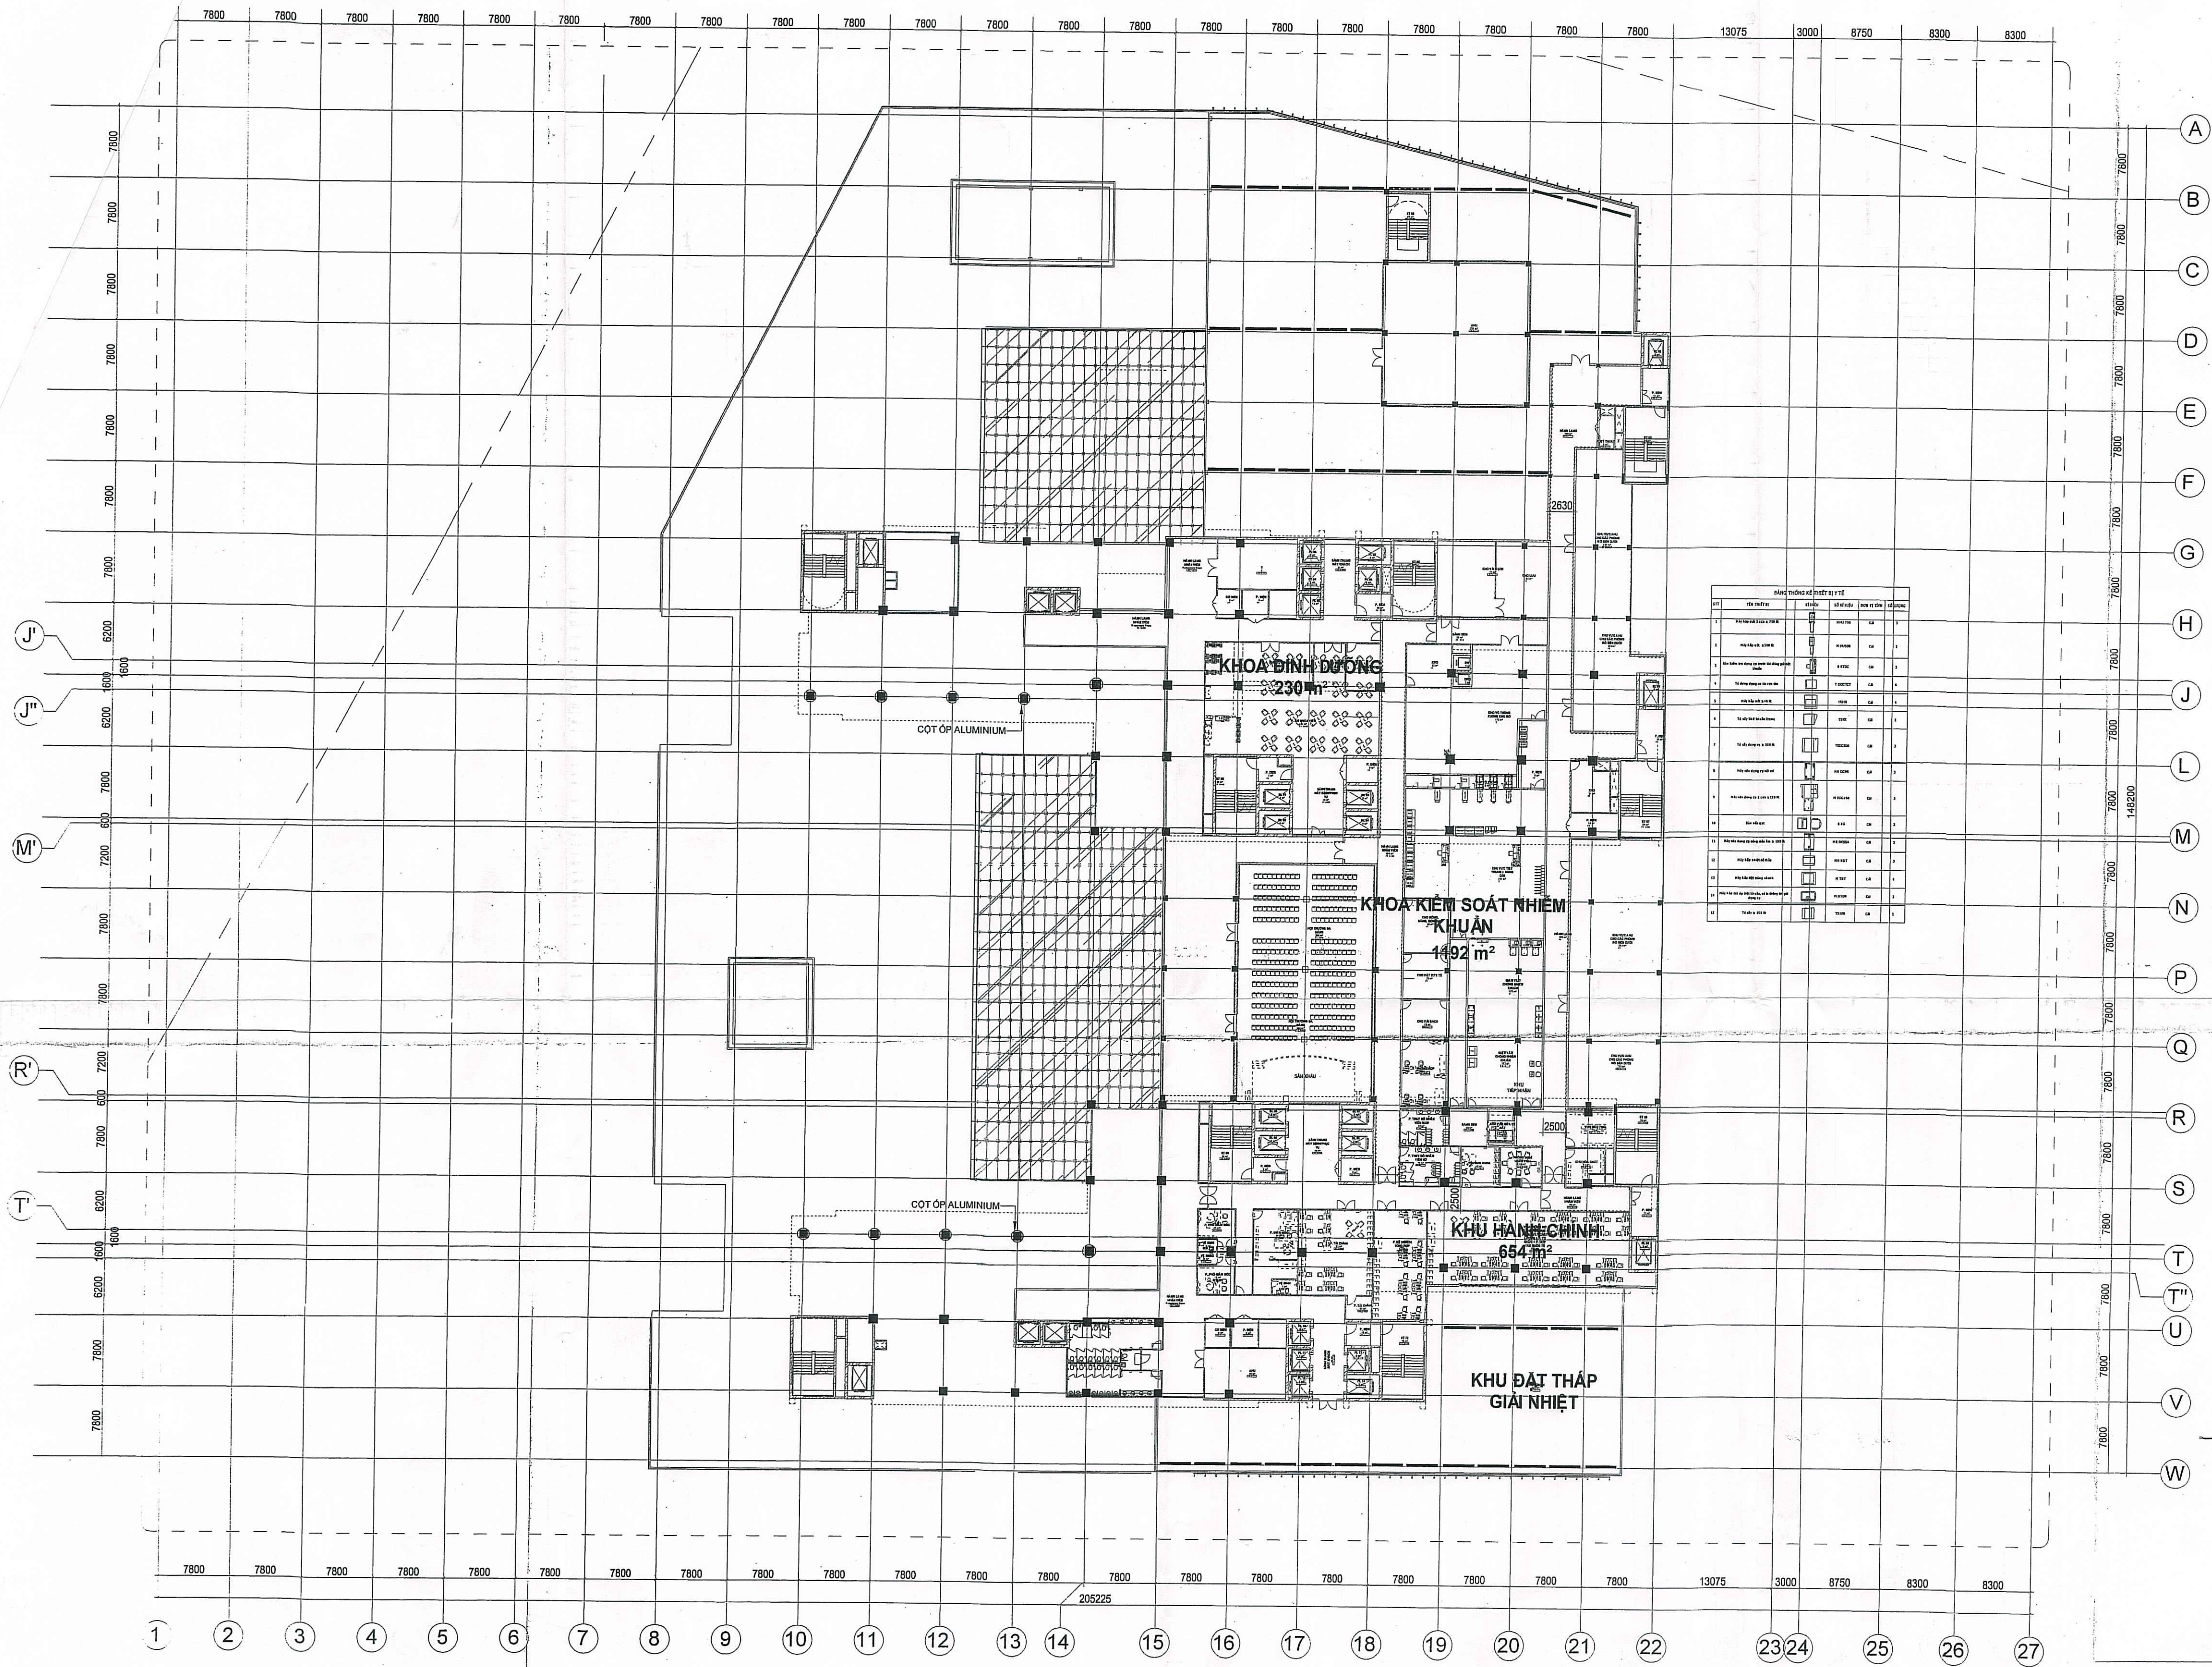


2 MẶT BẰNG TẦNG 04  
1:400

| REV. | DESCRIPTION | DATE |
|------|-------------|------|
|      |             |      |
|      |             |      |
|      |             |      |
|      |             |      |

Giai đoạn

THIẾT KẾ BV THI CÔNG

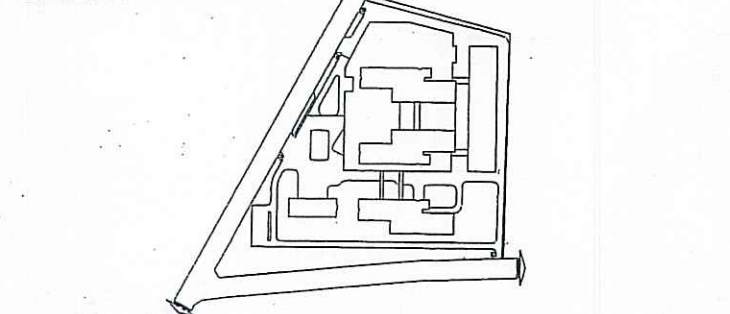

CHỖ ĐẦU TƯ

BAN QUẢN LÝ DỰ ÁN ĐẦU TƯ XÂY DỰNG CÁC CÔNG TRÌNH DÂN DỤNG VÀ CÔNG NGHIỆP

Địa chỉ: Số 5 Phường Khắc Khoan, Phường Đa Kao, Quận 1, TP. Hồ Chí Minh



Lê Văn Dũng

ĐƠN VỊ TƯ VẤN

LIÊN DANH  
TRUNG TÂM NGHIÊN CỨU VÀ TƯ VẤN KỸ THUẬT  
THIẾT BỊ Y TẾ VÀ CÔNG TY CỔ PHẦN DỊCH VỤ TƯ VẤN  
ĐẦU TƯ THIÊN THANH

Địa chỉ: 300A Nguyễn Tất Thành, Phường 13, Quận 4, TP. Hồ Chí Minh  
và B6.11, Tầng 6, Tòa nhà Charmington Lapointe, số 181 Cao Thắng,  
Phường 12, Quận 10, TP. Hồ Chí Minh

TRUNG TÂM NGHIÊN CỨU VÀ  
TƯ VẤN KỸ THUẬT THIẾT BỊ Y TẾ



CÔNG TY CỔ PHẦN DỊCH VỤ TƯ  
VẤN ĐẦU TƯ THIÊN THANH



DỰ ÁN

XÂY DỰNG MỚI  
BỆNH VIỆN ĐA KHOA KHU VỰC THỦ ĐỨC

Địa chỉ: 64 Lê Văn Chí, Phường Linh Trung, TP. Thủ Đức,  
TP. Hồ Chí Minh

Công trình


KHOI NHÀ CHÍNH

Nội dung bản vẽ

MẶT BẰNG TẦNG 4

Ký hiệu bản vẽ

A-MB-FP-2050

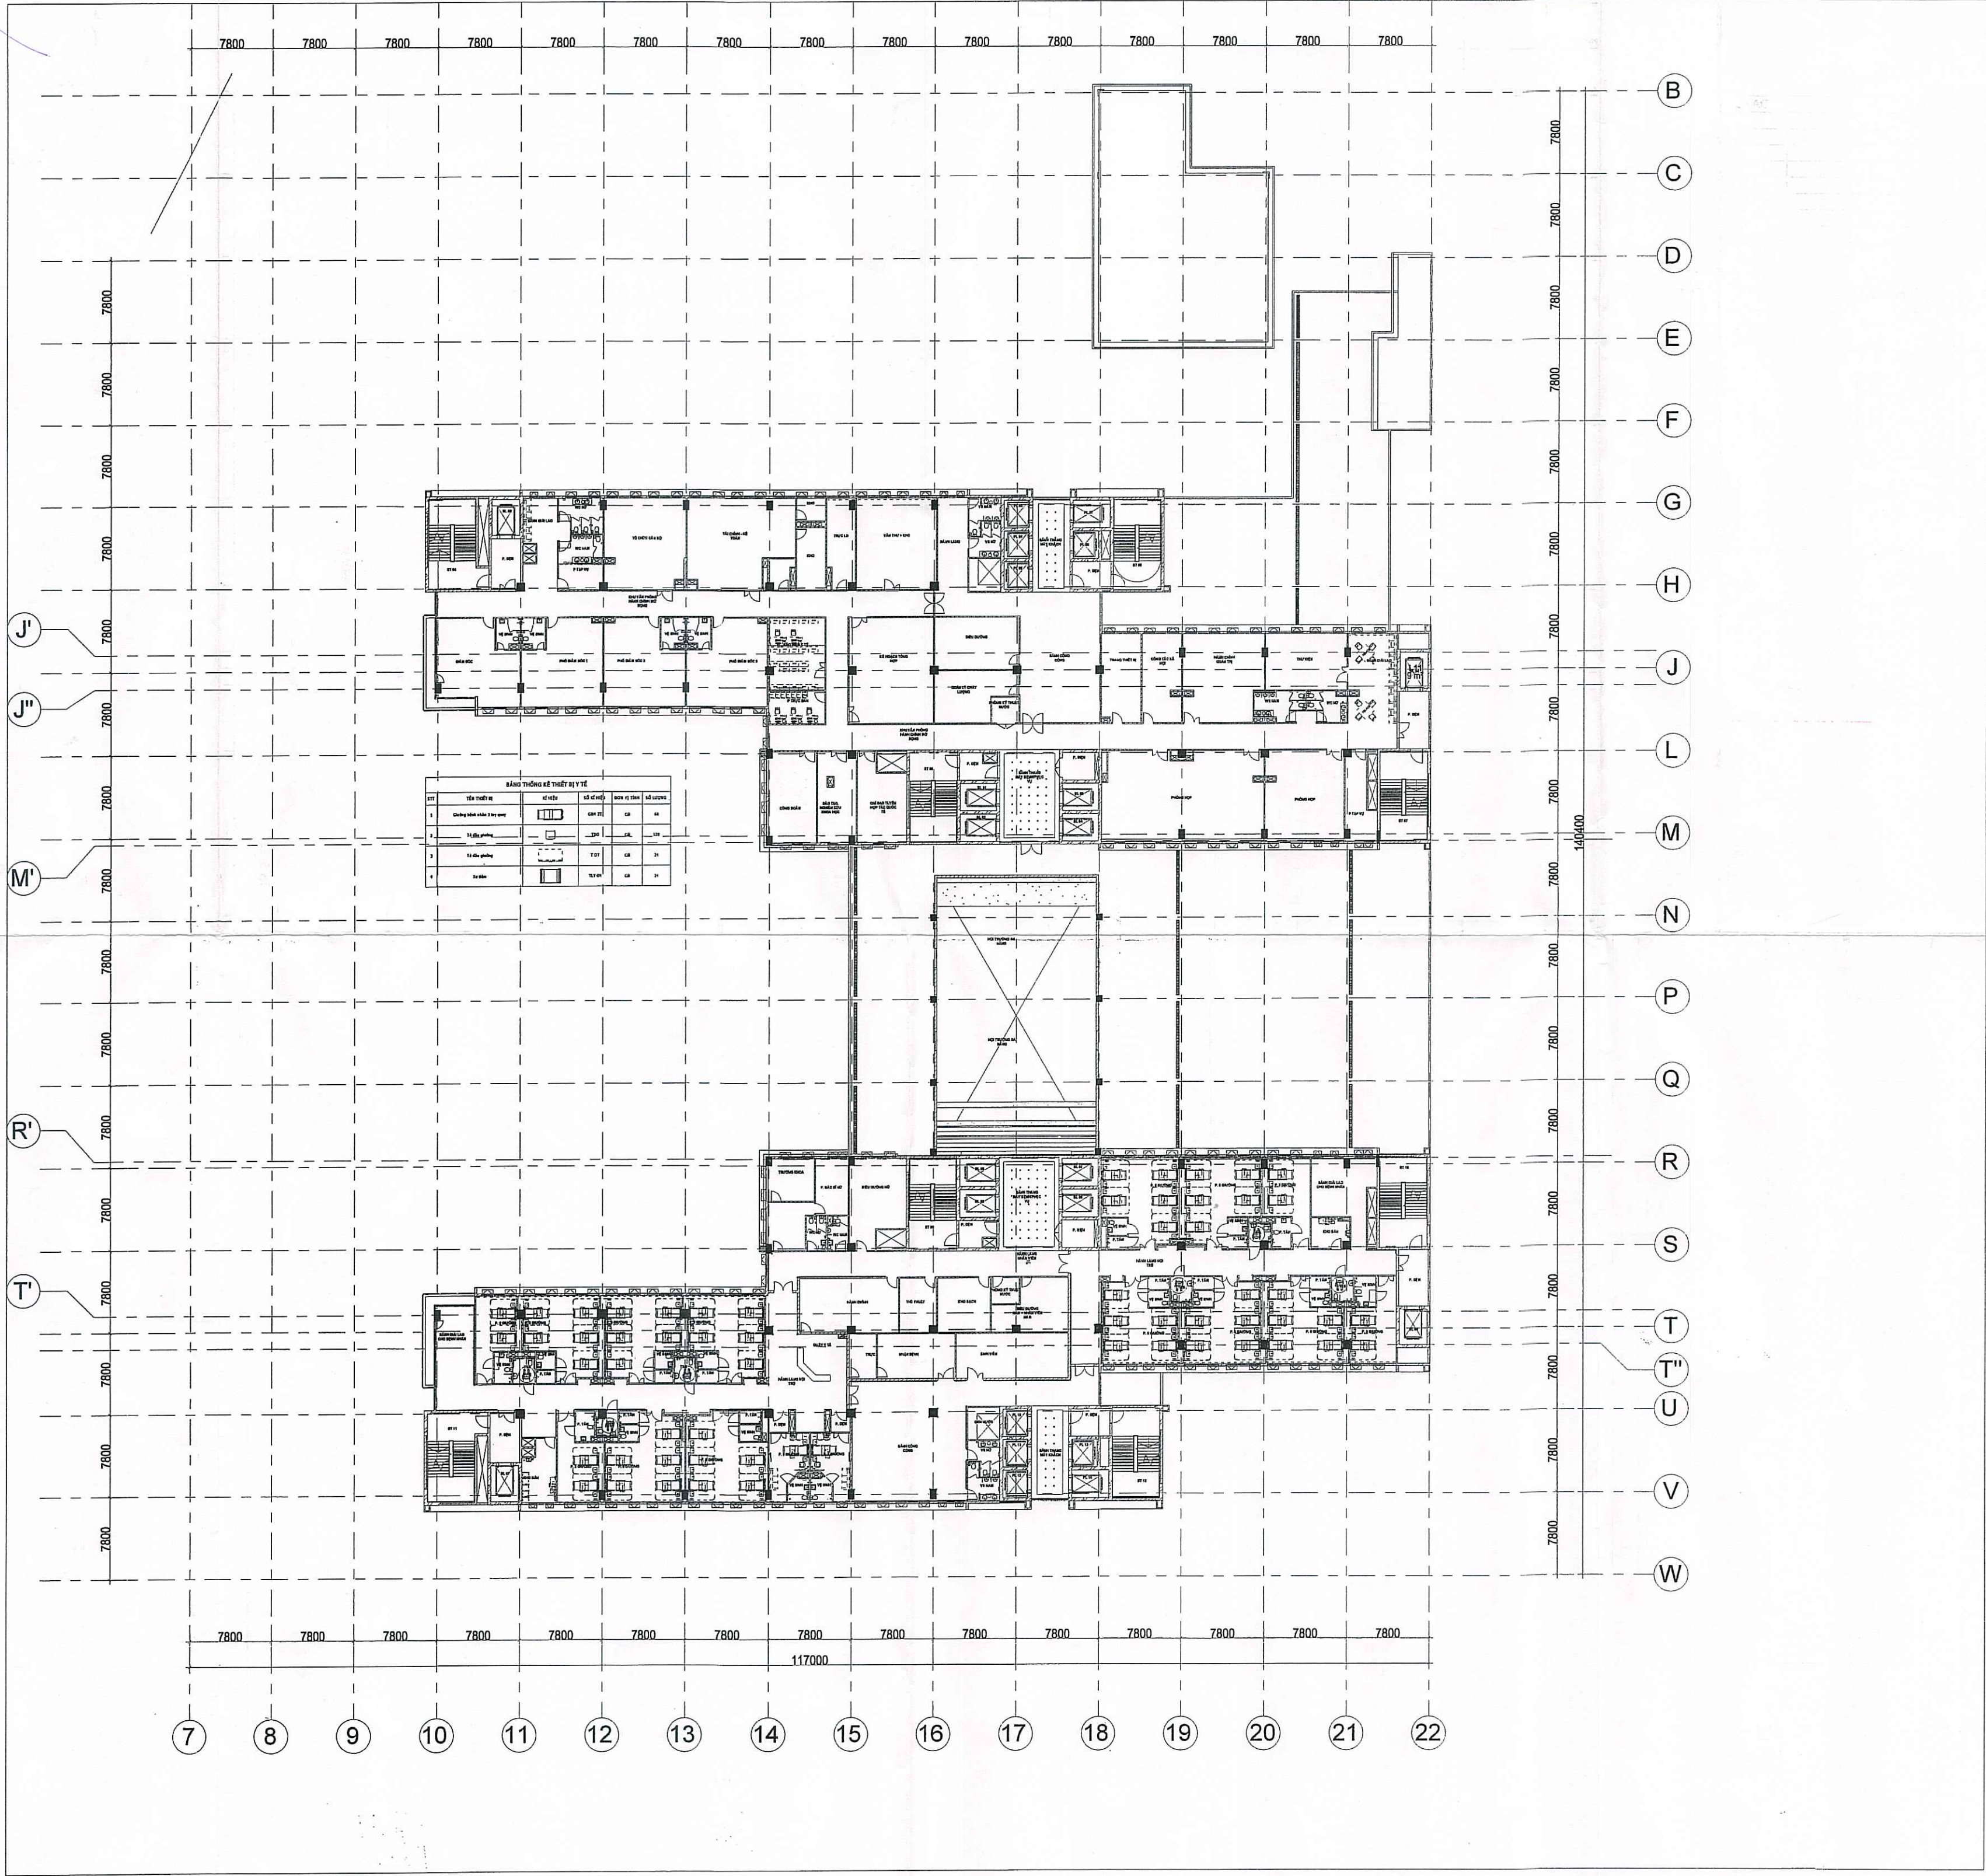


1 MẶT BẰNG TẦNG 05  
1:400

| TẦNG   | PHẦN KHU CHỨC NĂNG                   | DIỆN TÍCH (m <sup>2</sup> ) | TỔNG DIỆN TÍCH (m <sup>2</sup> ) |
|--------|--------------------------------------|-----------------------------|----------------------------------|
| TẦNG 5 | KHU HÀNH CHÍNH                       | 1956.916                    | 4738.8                           |
|        | KHU PHỤ TRỢ                          | 572.752                     |                                  |
|        | KHU NỘI TRÚ                          | 1221.143                    |                                  |
|        | KHU KỸ THUẬT                         | 56.14                       |                                  |
|        | GIAO THÔNG ĐỪNG + HÀNH LANG LIÊN KẾT | 931.849                     |                                  |

| REV. | DESCRIPTION | DATE |
|------|-------------|------|
|      |             |      |
|      |             |      |
|      |             |      |
|      |             |      |
|      |             |      |

Giai đoạn

THIẾT KẾ BV THI CÔNG

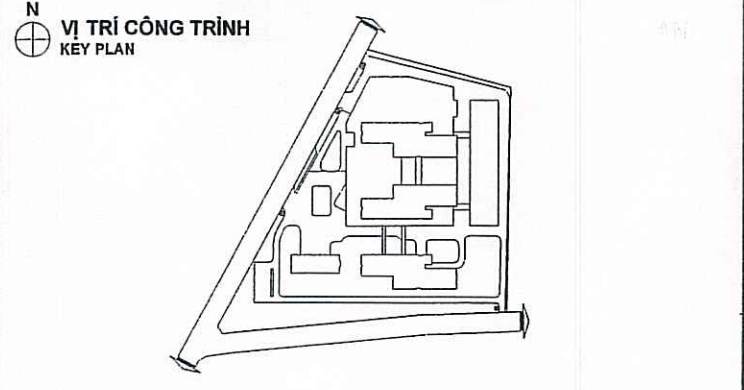

CHỦ ĐẦU TƯ

BAN QUẢN LÝ DỰ ÁN ĐẦU TƯ XÂY DỰNG CÁC CÔNG TRÌNH DÂN DỤNG VÀ CÔNG NGHIỆP

Địa chỉ: Số 5 Phường Khắc Khoan, Phường Đa Kao, Quận 1, TP. Hồ Chí Minh

**KT. GIÁM ĐỐC**  
**PHÓ GIÁM ĐỐC**  
**Lê Văn Dũng**

ĐƠN VỊ TƯ VẤN

LIÊN DANH  
TRUNG TÂM NGHIÊN CỨU VÀ TƯ VẤN KỸ THUẬT  
THIẾT BỊ Y TẾ VÀ CÔNG TY CỔ PHẦN DỊCH VỤ TƯ VẤN ĐẦU TƯ THIÊN THÀNH

Địa chỉ: 300A Nguyễn Tất Thành, Phường 13, Quận 4, TP. Hồ Chí Minh và B6.11, Tầng 6, Tòa nhà Charmington Lapointe, số 181 Cao Thắng, Phường 12, Quận 10, TP. Hồ Chí Minh

TRUNG TÂM NGHIÊN CỨU VÀ TƯ VẤN KỸ THUẬT THIẾT BỊ Y TẾ

**TRUNG TÂM**  
**NGHIÊN CỨU VÀ TƯ VẤN KỸ THUẬT**  
**THIẾT BỊ Y TẾ**  
**TRẦN NGUYỄN VĂN T**  
**Trần Phú Diễn**

CÔNG TY CỔ PHẦN DỊCH VỤ TƯ VẤN ĐẦU TƯ THIÊN THÀNH

**TỔNG GIÁM ĐỐC**  
**TRẦN THỊ THU THANH**  
**Trần Thị Thu Thanh**

DỰ ÁN

XÂY DỰNG MỚI  
BỆNH VIỆN ĐA KHOA KHU VỰC THỦ ĐỨC

Địa chỉ: 64 Lê Văn Chí, Phường Linh Trung, TP. Thủ Đức, TP. Hồ Chí Minh

Công trình


KHOA NHÀ CHÍNH

Nội dung bản vẽ

MẶT BẰNG TẦNG 5

Ký hiệu bản vẽ

A-MB-FP-2060 01

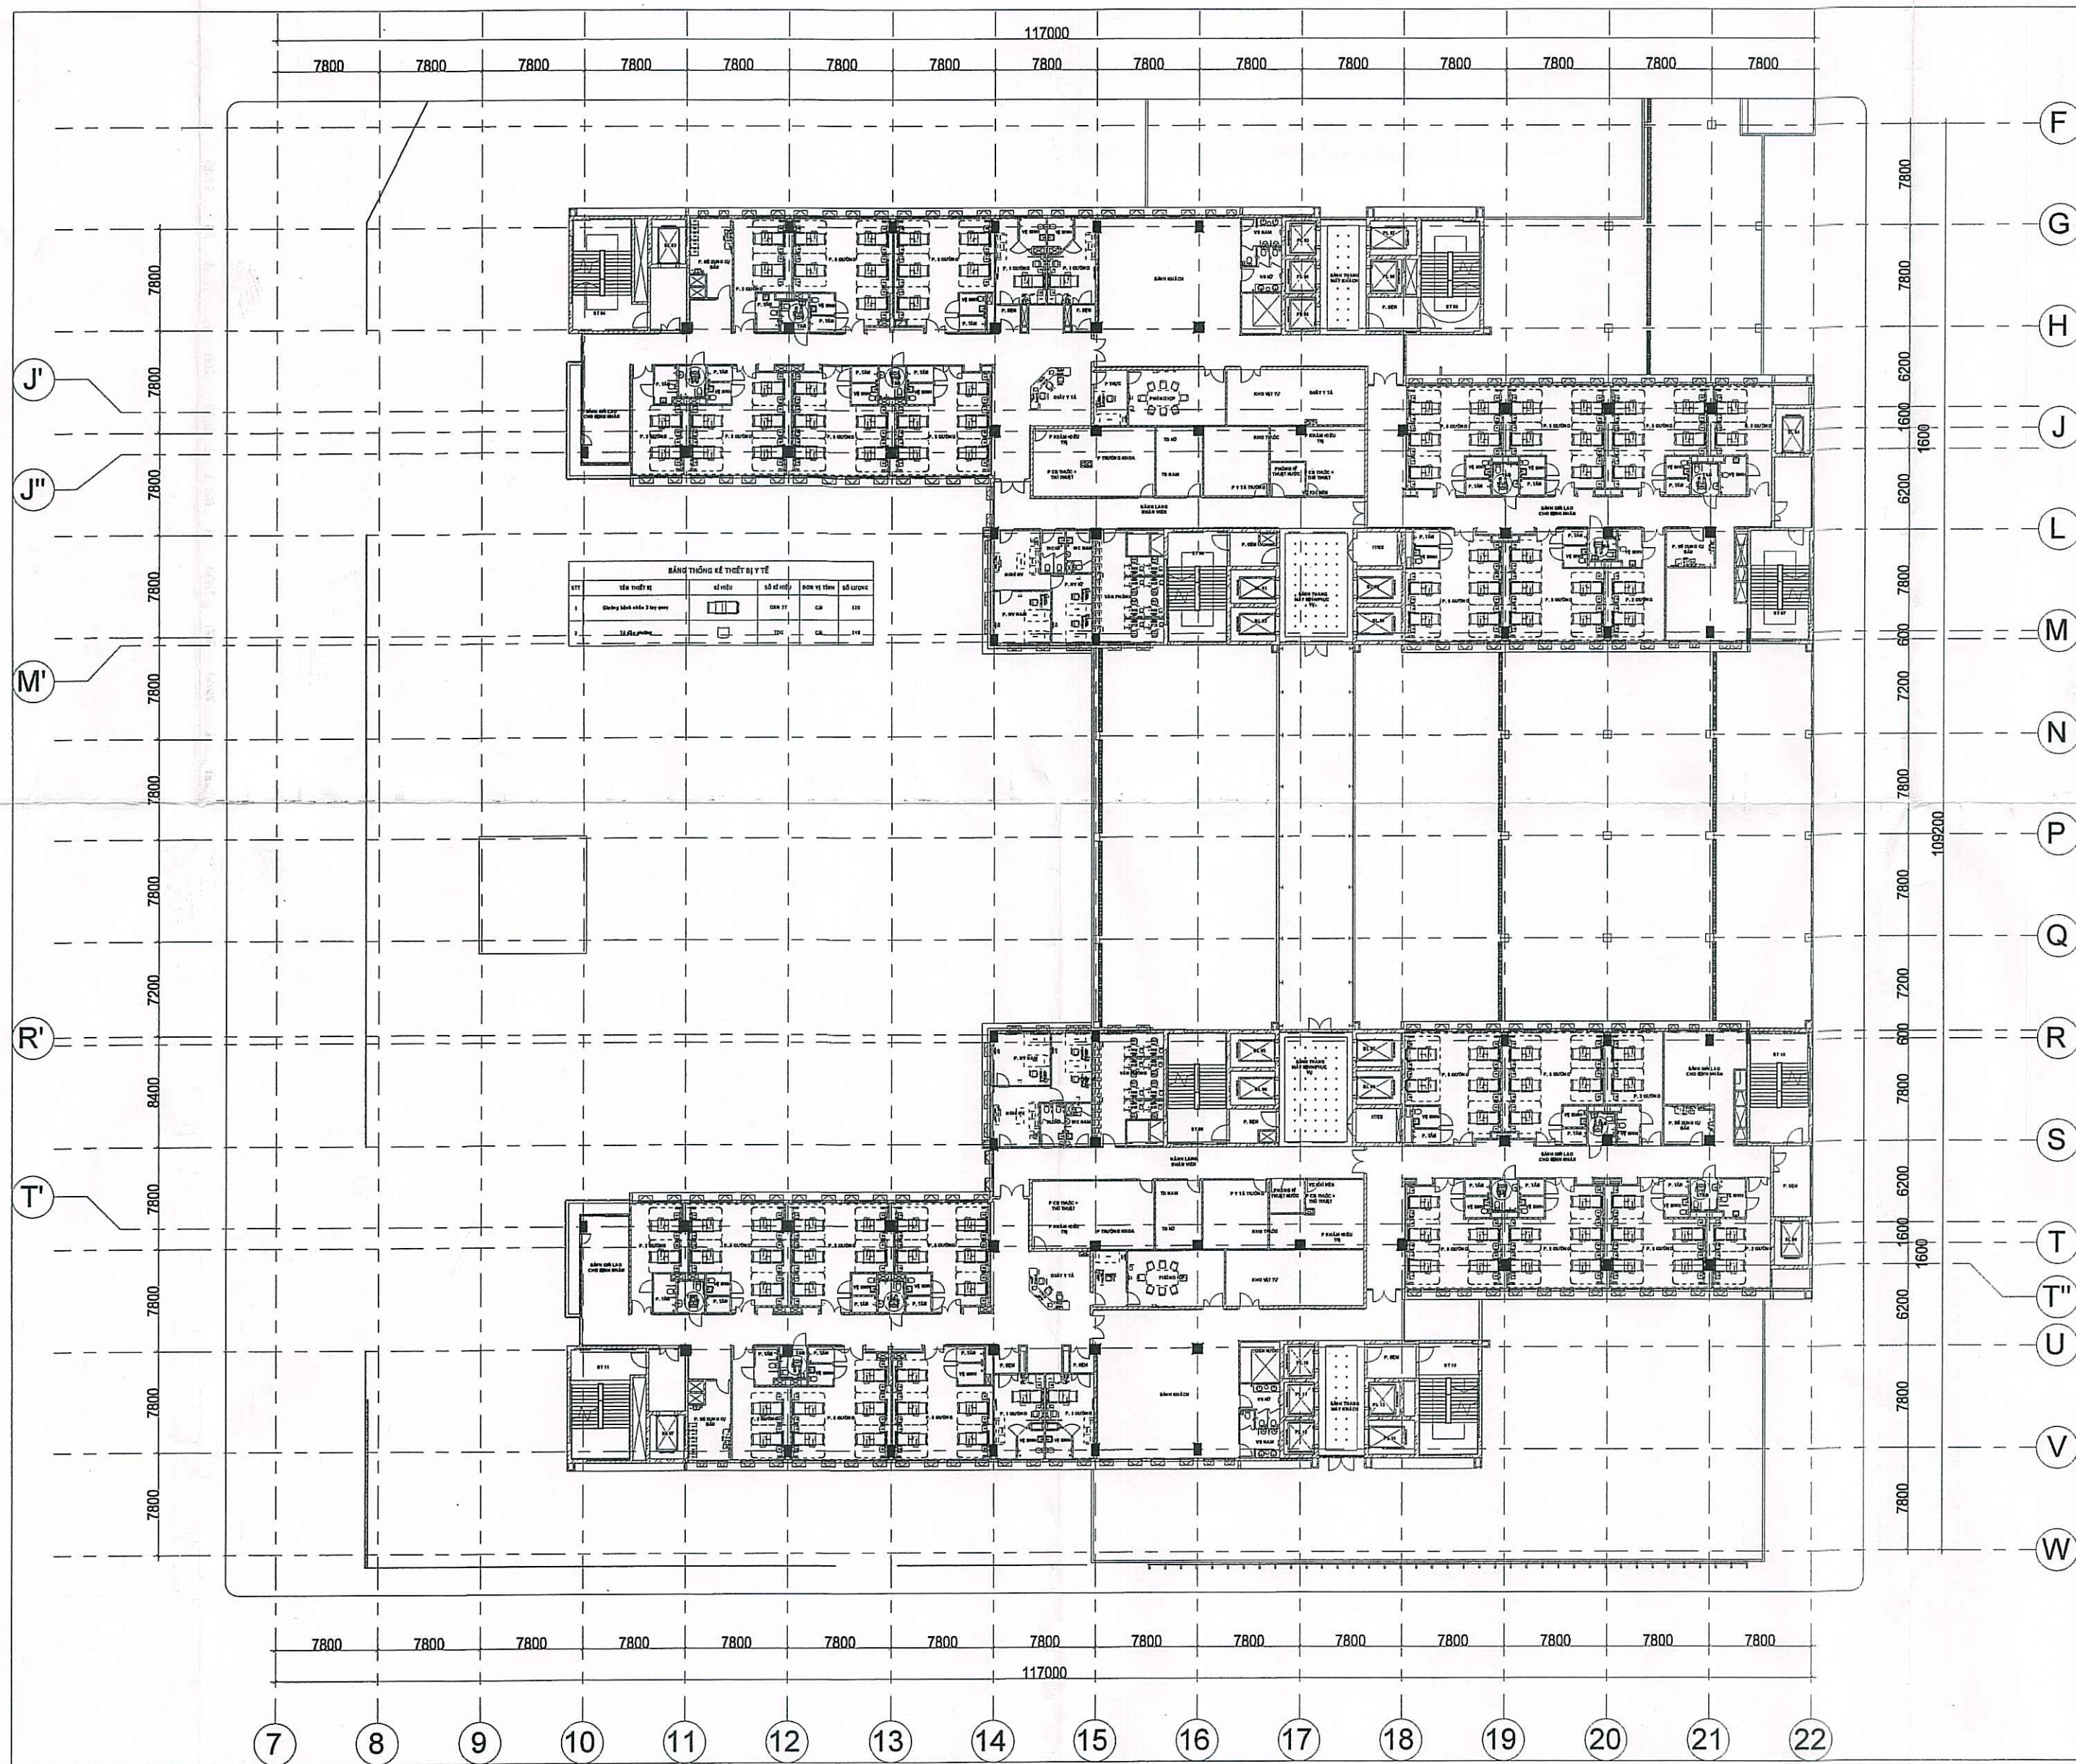


1 MẶT BẰNG TẦNG 06  
1:400

| TẦNG     | PHÂN KHU CHỨC NĂNG                   | DIỆN TÍCH (m <sup>2</sup> ) | TỔNG DIỆN TÍCH (m <sup>2</sup> ) |
|----------|--------------------------------------|-----------------------------|----------------------------------|
| TẦNG 6-9 | KHU PHỤ TRỢ                          | 572.752                     | 4738.8                           |
|          | KHU NỘI TRÚ                          | 1221.143                    |                                  |
|          | KHU KỸ THUẬT                         | 56.14                       |                                  |
|          | GIAO THÔNG ĐỪNG + HÀNH LANG LIÊN KẾT | 931.849                     |                                  |

| REV. | DESCRIPTION | DATE |
|------|-------------|------|
|      |             |      |
|      |             |      |
|      |             |      |
|      |             |      |
|      |             |      |

Giai đoạn  
THIẾT KẾ BV THI CÔNG

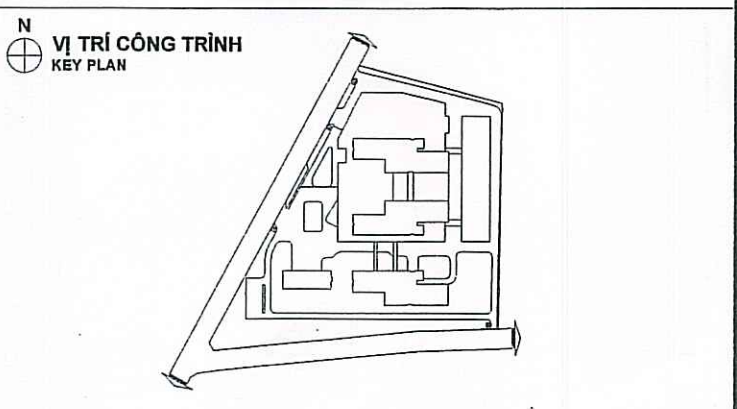

CHỦ ĐẦU TƯ  
BAN QUẢN LÝ DỰ ÁN ĐẦU TƯ XÂY DỰNG CÁC CÔNG TRÌNH DẪN DỰNG VÀ CÔNG NGHIỆP  
Địa chỉ: Số 5 Phòng Khắc Khoan, Phường Đa Kao, Quận 1, TP. Hồ Chí Minh

KT. GIÁM ĐỐC  
PHÓ GIÁM ĐỐC  
Lê Văn Dũng


ĐƠN VỊ TƯ VẤN  
LIÊN DANH  
TRUNG TÂM NGHIÊN CỨU VÀ TƯ VẤN KỸ THUẬT THIẾT BỊ Y TẾ VÀ CÔNG TY CỔ PHẦN DỊCH VỤ TƯ VẤN ĐẦU TƯ THIÊN THANH  
Địa chỉ: 300A Nguyễn Tất Thành, Phường 13, Quận 4, TP. Hồ Chí Minh và B6.11, Tầng 6, Tòa nhà Charmington Lapointe, số 181 Cao Thắng, Phường 12, Quận 10, TP. Hồ Chí Minh

TRUNG TÂM NGHIÊN CỨU VÀ TƯ VẤN KỸ THUẬT THIẾT BỊ Y TẾ  
TS. Hồ Phi Đoàn

CÔNG TY CỔ PHẦN DỊCH VỤ TƯ VẤN ĐẦU TƯ THIÊN THANH  
TỔNG GIÁM ĐỐC  
Phải Thị Thu Thanh

DỰ ÁN  
XÂY DỰNG MỚI  
BỆNH VIỆN ĐA KHOA KHU VỰC THỦ ĐỨC  
Địa chỉ: 64 Lê Văn Chí, Phường Linh Trung, TP. Thủ Đức, TP. Hồ Chí Minh  
Công trình  
KHÔI NHÀ CHÍNH  
Nội dung bản vẽ  
MẶT BẰNG TẦNG 6

Ký hiệu bản vẽ  
A-MB-FP-2070

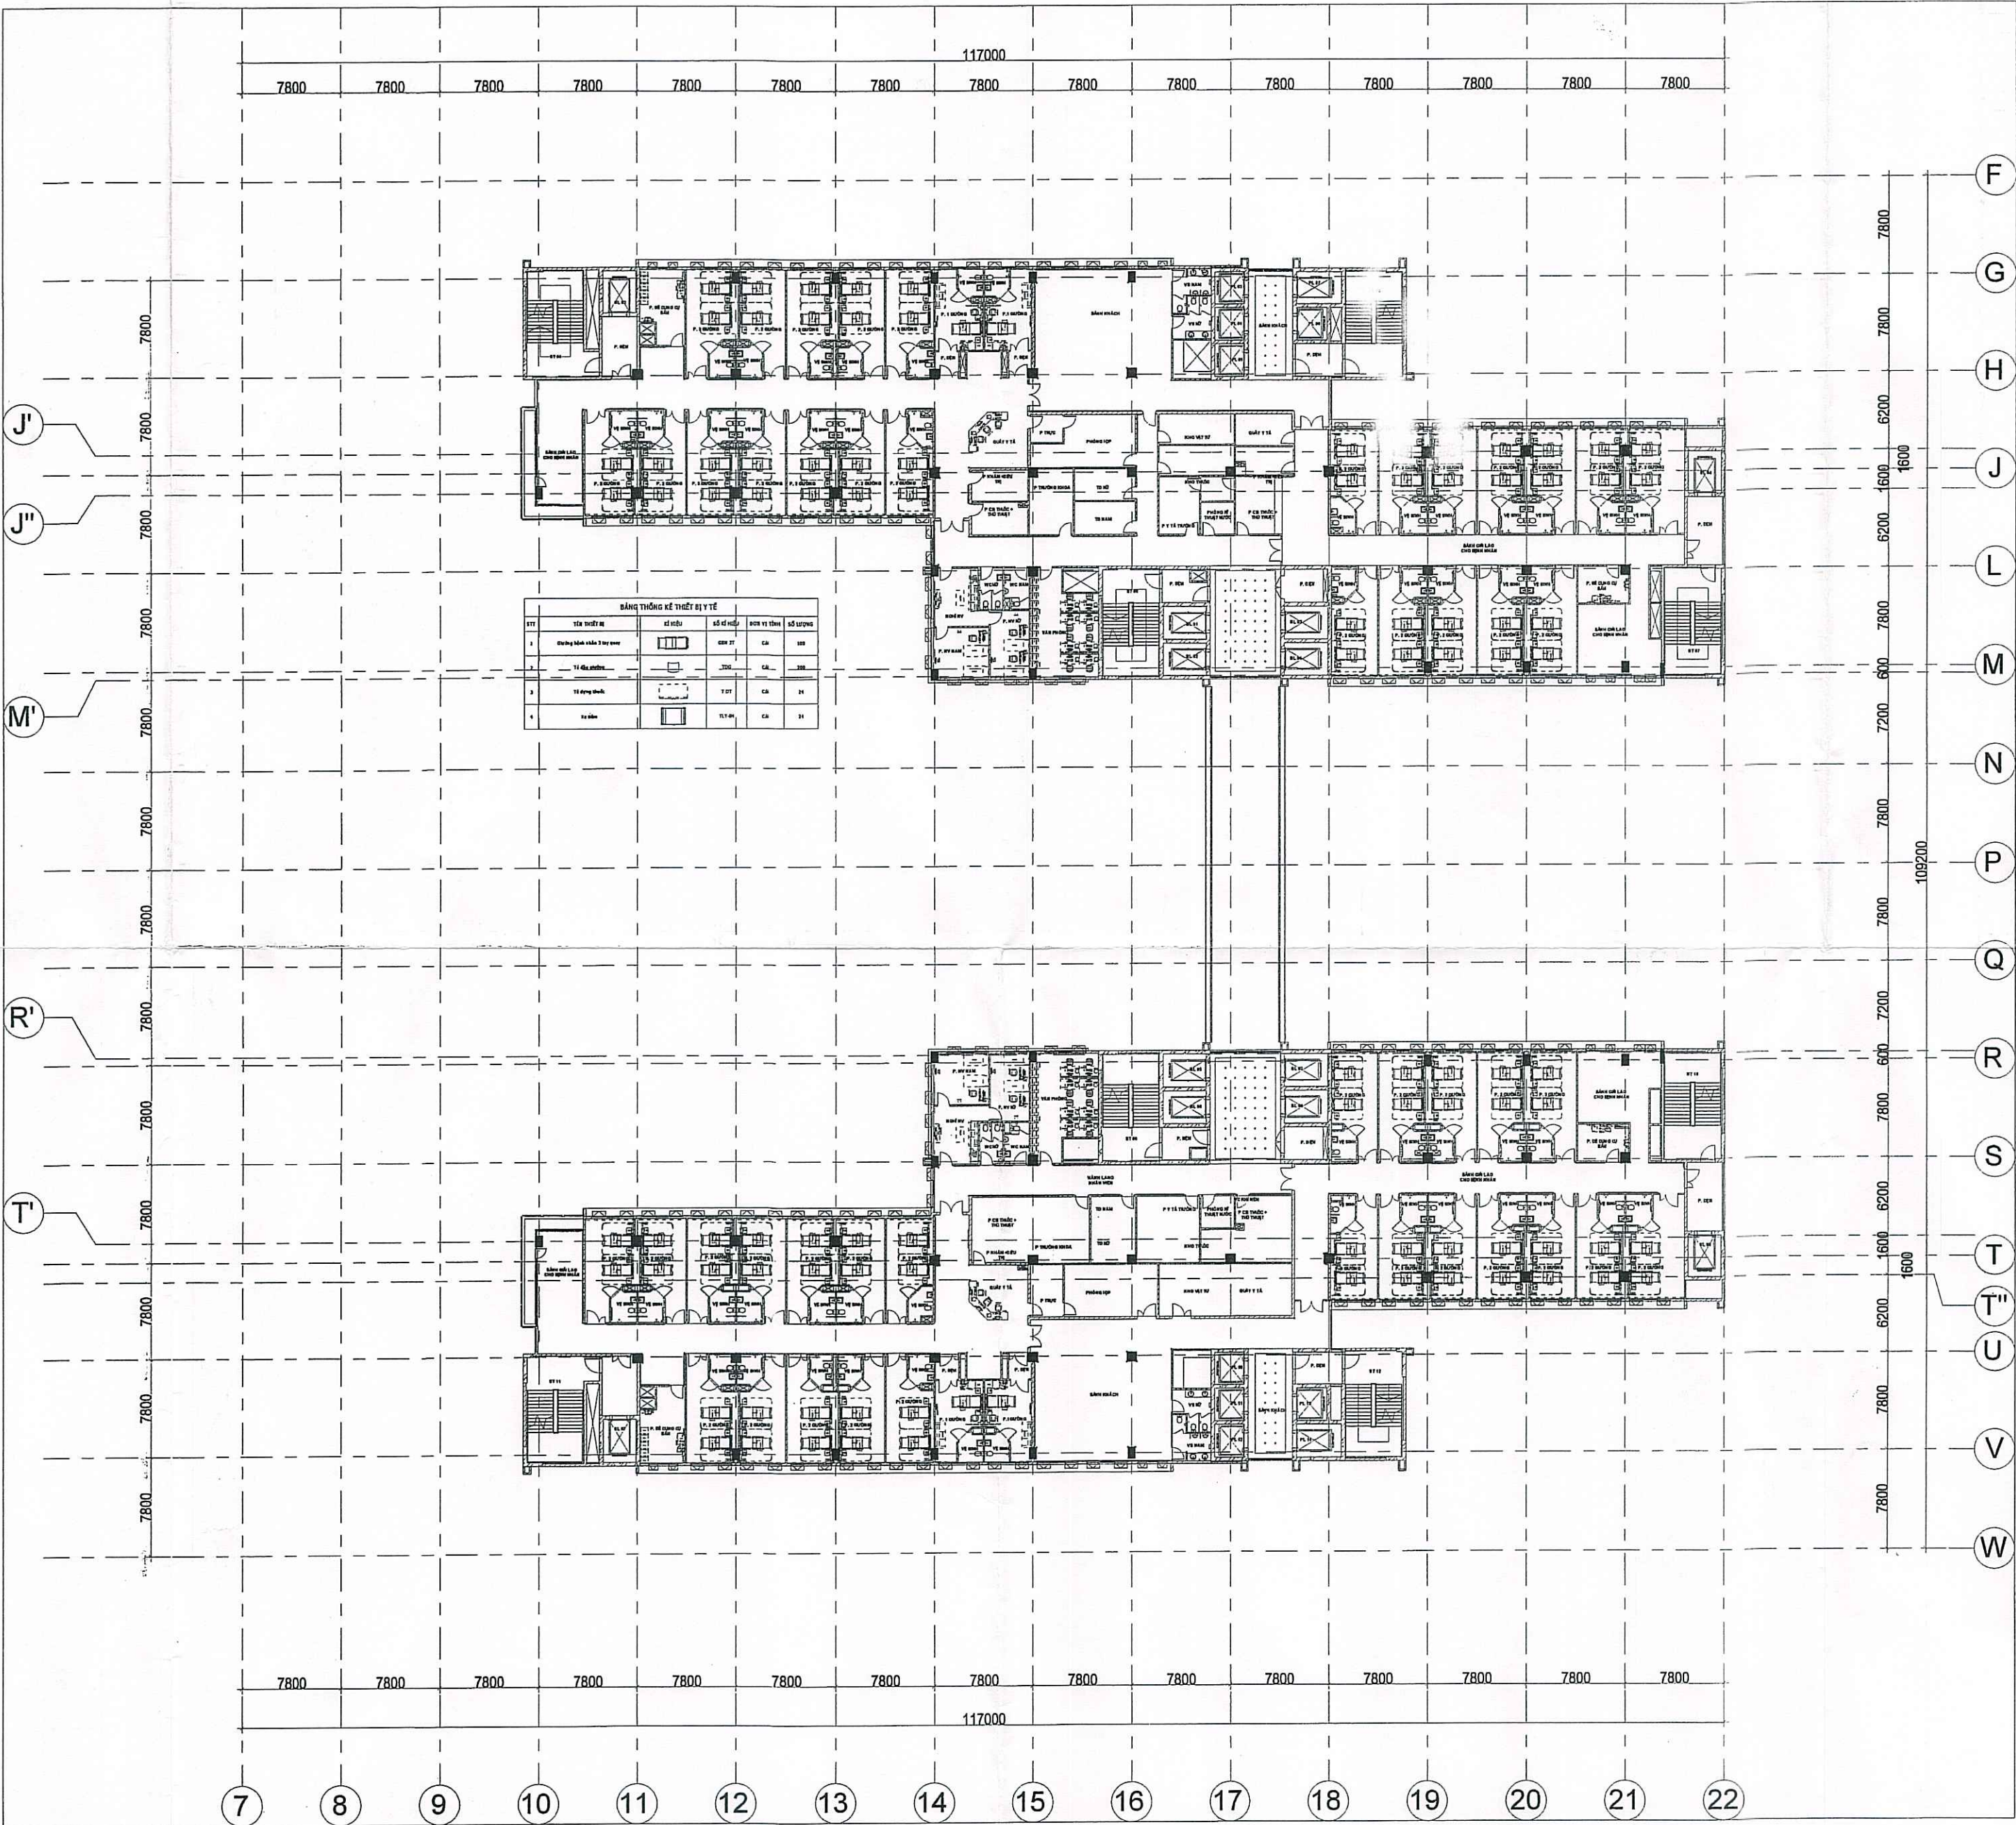

1 MẶT BẰNG TẦNG 07  
1:400

| TẦNG     | PHẦN KHU CHỨC NĂNG                    | DIỆN TÍCH (m2) | TỔNG DIỆN TÍCH (m2) |
|----------|---------------------------------------|----------------|---------------------|
| TẦNG 6-9 | KHU PHỤ TRỢ                           | 572.752        | 4738.8              |
|          | KHU NỘI TRÚ                           | 1221.143       |                     |
|          | KHU KỸ THUẬT                          | 56.14          |                     |
|          | GIAO THÔNG ĐƯỜNG + HÀNH LANG LIÊN KẾT | 931.849        |                     |

| REV. | DESCRIPTION | DATE |
|------|-------------|------|
|      |             |      |
|      |             |      |
|      |             |      |
|      |             |      |
|      |             |      |

Giai đoạn

THIẾT KẾ BV THI CÔNG

N  
VỊ TRÍ CÔNG TRÌNH  
KEY PLAN

CHỦ ĐẦU TƯ

BAN QUẢN LÝ DỰ ÁN ĐẦU TƯ XÂY DỰNG CÁC CÔNG TRÌNH DÂN DỤNG VÀ CÔNG NGHIỆP

Địa chỉ: Số 5 Phòng Khắc Khoan, Phường Đa Kao, Quận 1, TP. Hồ Chí Minh

**KT. GIÁM ĐỐC**  
**PHÓ GIÁM ĐỐC**

**Lê Văn Dũng**

ĐƠN VỊ TƯ VẤN

LIÊN DANH

TRUNG TÂM NGHIÊN CỨU VÀ TƯ VẤN KỸ THUẬT THIẾT BỊ Y TẾ VÀ CÔNG TY CỔ PHẦN DỊCH VỤ TƯ VẤN ĐẦU TƯ THIÊN THÀNH

Địa chỉ: 300A Nguyễn Tất Thành, Phường 13, Quận 4, TP. Hồ Chí Minh và B6.11, Tầng 6, Tòa nhà Chamington Lapadise, số 181 Cao Thắng, Phường 12, Quận 10, TP. Hồ Chí Minh

TRUNG TÂM NGHIÊN CỨU VÀ TƯ VẤN KỸ THUẬT THIẾT BỊ Y TẾ

**TRUNG TÂM NGHIÊN CỨU VÀ TƯ VẤN KỸ THUẬT THIẾT BỊ Y TẾ**

**TRUNG TÂM NGHIÊN CỨU VÀ TƯ VẤN KỸ THUẬT THIẾT BỊ Y TẾ**

CÔNG TY CỔ PHẦN DỊCH VỤ TƯ VẤN ĐẦU TƯ THIÊN THÀNH

**TỔNG GIÁM ĐỐC**

**CÔNG TY CỔ PHẦN DỊCH VỤ TƯ VẤN ĐẦU TƯ THIÊN THÀNH**

**THAI THI THU THANH**

DỰ ÁN

XÂY DỰNG MỚI

BỆNH VIỆN ĐA KHOA KHU VỰC THỦ ĐỨC

Địa chỉ: 64 Lê Văn Chí, Phường Linh Trung, TP. Thủ Đức, TP. Hồ Chí Minh

Công trình


**KHOÍ NHÀ CHÍNH**

Nội dung bản vẽ

**MẶT BẰNG TẦNG 7-8**

Ký hiệu bản vẽ

**A-MB-FP-2080**

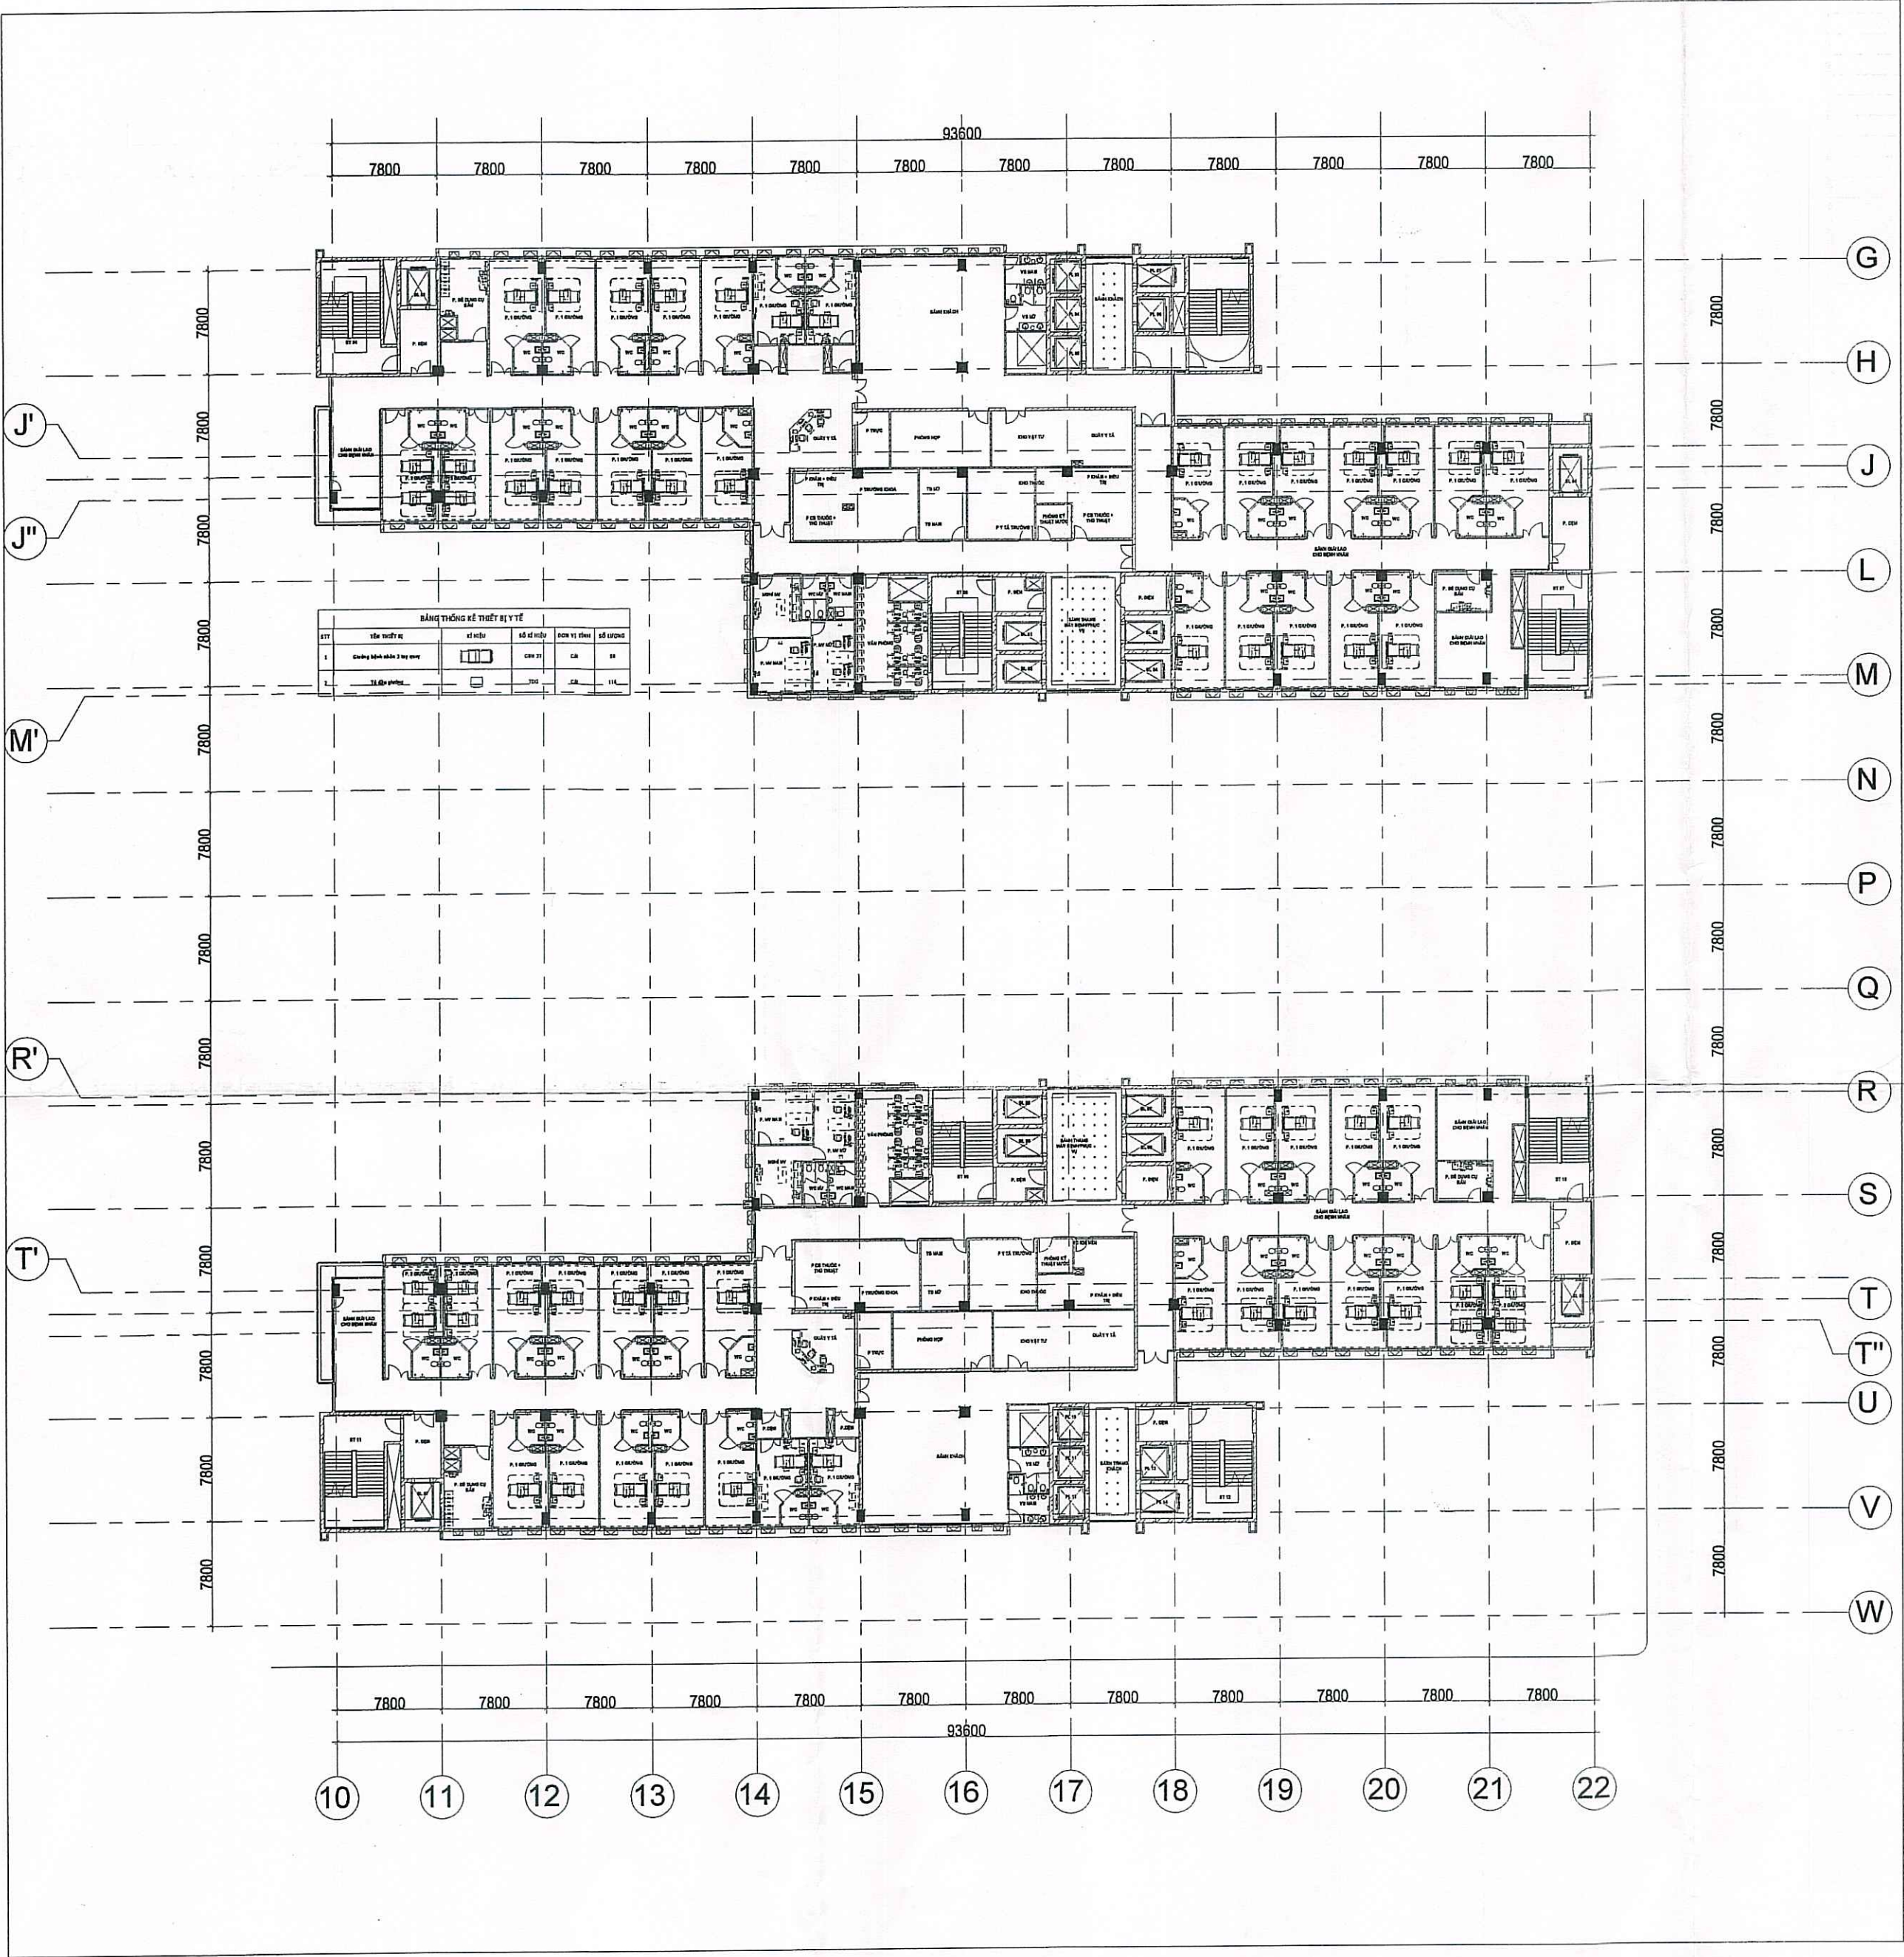


1 MẶT BẰNG TẦNG 09  
1:400

| TẦNG     | PHẦN KHU CHỨC NĂNG                    | DIỆN TÍCH (m2) | TỔNG DIỆN TÍCH (m2) |
|----------|---------------------------------------|----------------|---------------------|
| TẦNG 6-9 | KHU PHỤ TRỢ                           | 572.752        | 4738.8              |
|          | KHU NỘI TRÚ                           | 1221.143       |                     |
|          | KHU KỸ THUẬT                          | 56.14          |                     |
|          | GIAO THÔNG ĐƯỜNG + HÀNH LANG LIÊN KẾT | 931.849        |                     |

| REV. | DESCRIPTION | DATE |
|------|-------------|------|
|      |             |      |
|      |             |      |
|      |             |      |
|      |             |      |
|      |             |      |

Giai đoạn

THIẾT KẾ BV THI CÔNG

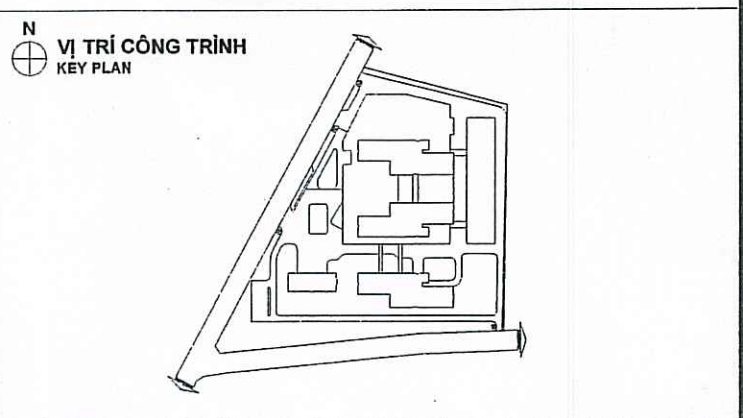

CHỦ ĐẦU TƯ

BAN QUẢN LÝ DỰ ÁN ĐẦU TƯ XÂY DỰNG CÁC CÔNG TRÌNH DẠNG DỰNG VÀ CÔNG NGHIỆP

Địa chỉ: Số 5 Phường Khắc Khom, Phường Đa Kao, Quận 4, TP. Hồ Chí Minh

**K.T. GIÁM ĐỐC**  
**PHÓ GIÁM ĐỐC**  
**Lê Văn Dũng**

ĐƠN VỊ TƯ VẤN

LIÊN DANH  
TRUNG TÂM NGHIÊN CỨU VÀ TƯ VẤN KỸ THUẬT THIẾT BỊ Y TẾ VÀ CÔNG TY CỔ PHẦN DỊCH VỤ TƯ VẤN ĐẦU TƯ THIÊN THÀNH

Địa chỉ: 300A Nguyễn Tất Thành, Phường 13, Quận 4, TP. Hồ Chí Minh và B6.11, Tầng 6, Tòa nhà Charmington Lapointe, số 181 Cao Thắng, Phường 12, Quận 10, TP. Hồ Chí Minh

TRUNG TÂM NGHIÊN CỨU VÀ TƯ VẤN KỸ THUẬT THIẾT BỊ Y TẾ

**K.T. PHỤ ĐOÀN**

CÔNG TY CỔ PHẦN DỊCH VỤ TƯ VẤN ĐẦU TƯ THIÊN THÀNH

**TỔNG GIÁM ĐỐC**  
**Thái Thị Thu Thanh**

DỰ ÁN

XÂY DỰNG MỚI  
BỆNH VIỆN ĐA KHOA KHU VỰC THỦ ĐỨC

Địa chỉ: 64 Lê Văn Chí, Phường Linh Trung, TP. Thủ Đức, TP. Hồ Chí Minh

Công trình

KHOI NHÀ CHÍNH

Nội dung bản vẽ

MẶT BẰNG TẦNG 9

Ký hiệu bản vẽ

A-MB-FP-2090