

Sửa chữa thay thế TUC12 và 02 tủ nạp trạm  
110kV Vĩnh Yên


CÔNG TY ĐIỆN LỰC PHÚ THỌ  
NƠI NGHIỆP LƯỚI ĐIỆN CAO THẾ PHÚ THỌ

Chức năng: Thư viện Chữ ký:

**BẢN VẼ MẶT BẰNG BỐ TRÍ THIẾT BỊ**

Vẽ	Bùi Thế Thọ	BV số:
----	-------------	--------


2026

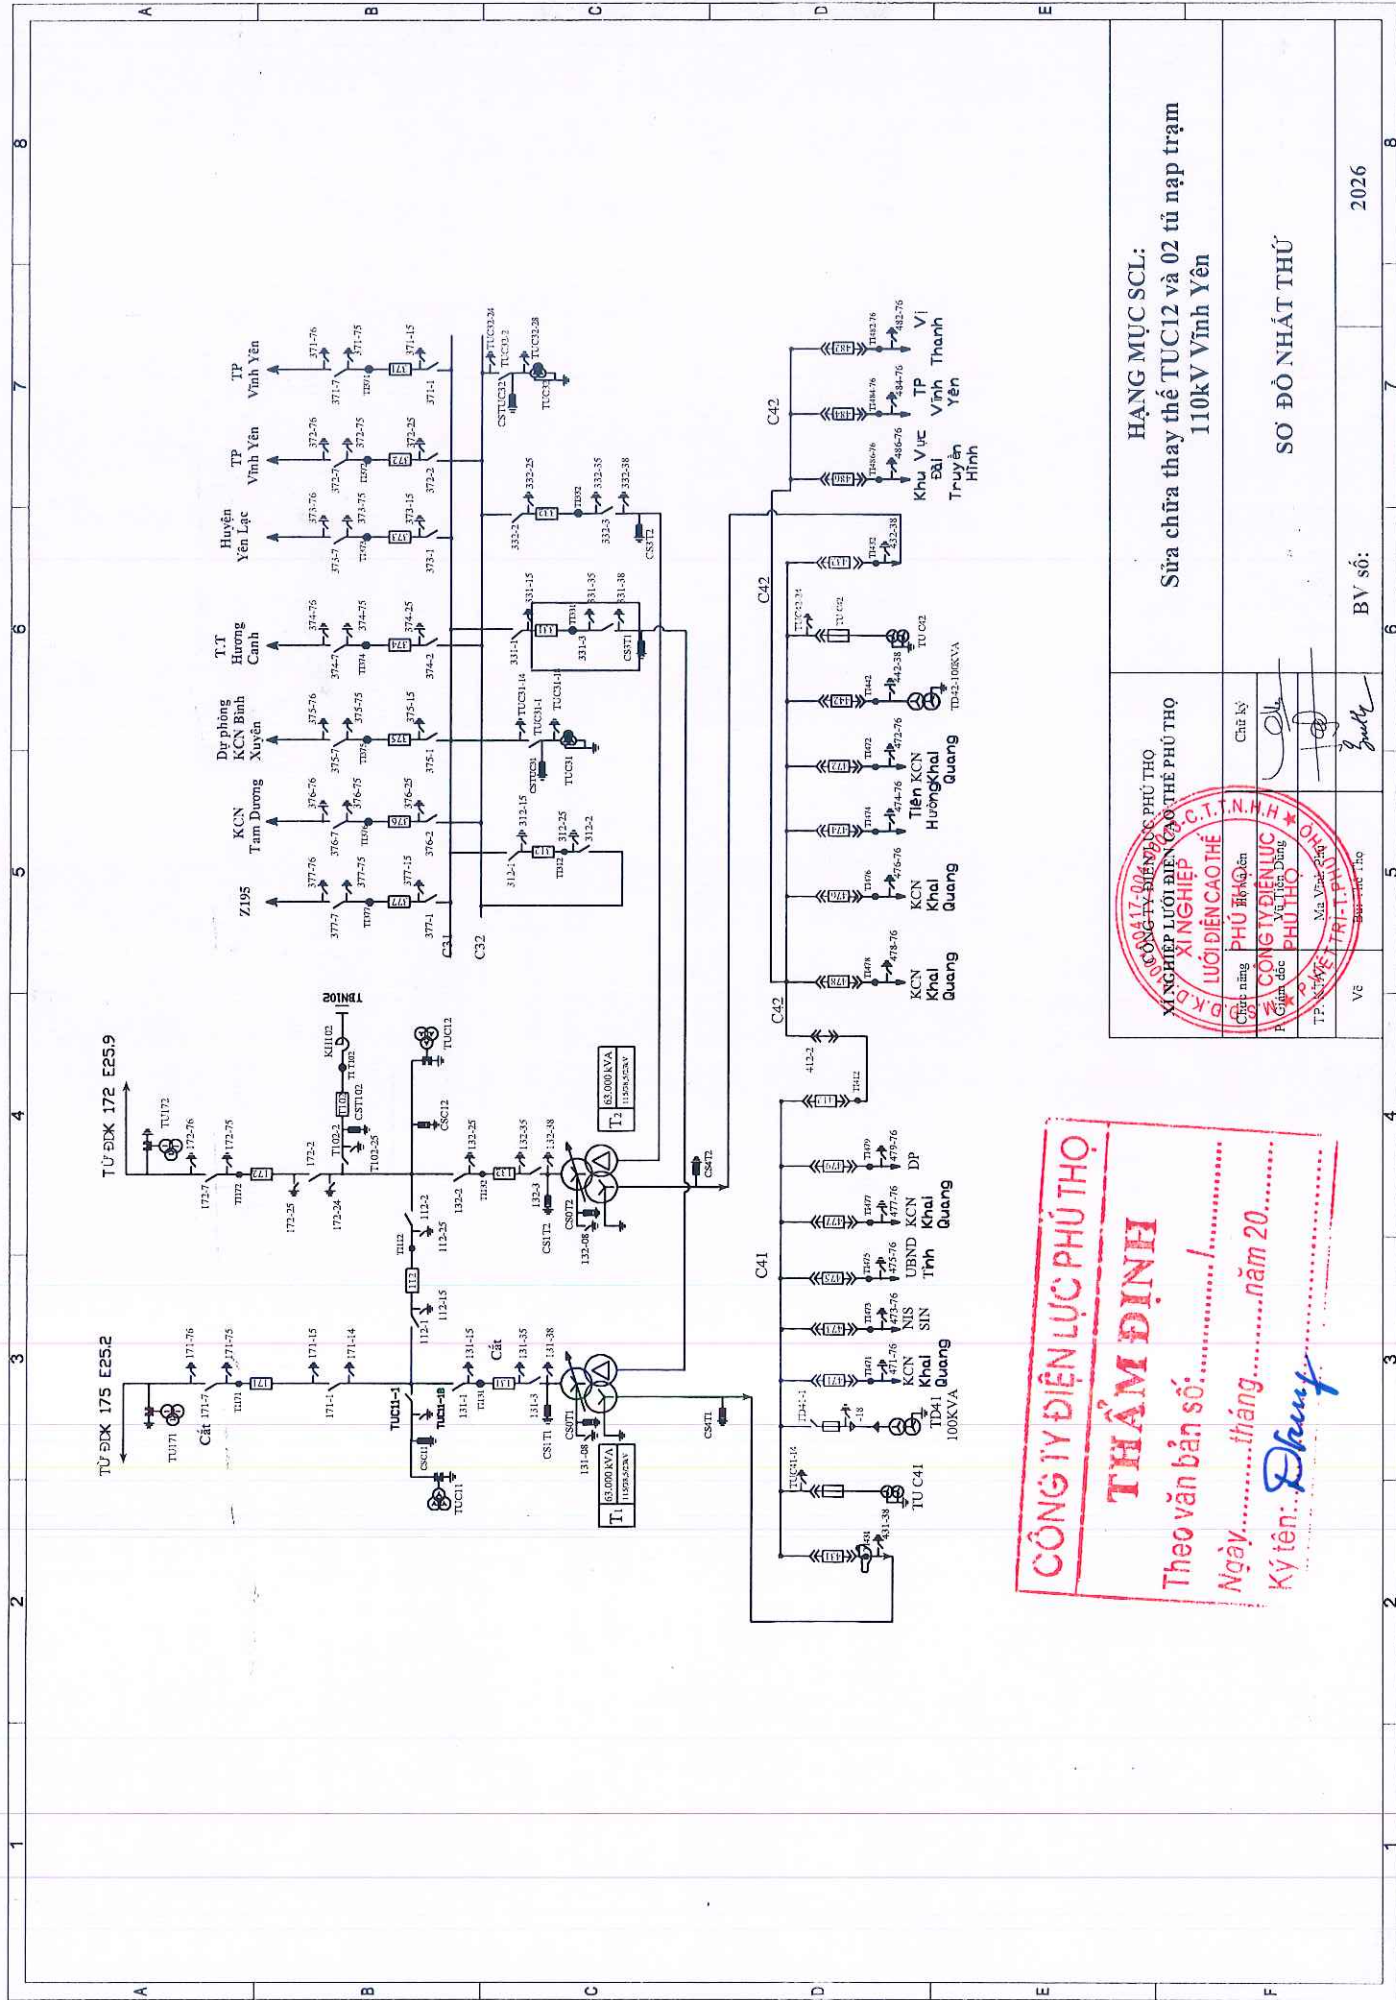

**CÔNG TY ĐIỆN LỰC PHÚ THO**  
**THẨM ĐỊNH**  
Theo văn bản số: .....  
Ngày: ..... tháng ..... năm 20.....  
Ký tên: *Đương*

<b>HẠNG MỤC SCL:</b> Sửa chữa thay thế TUC12 và 02 tủ nạp trạm 110kV Vinh Yên	
<b>SƠ ĐỒ NHẬT THỨ</b>	
Chức năng: PHỤ THO	
BV số:	2026



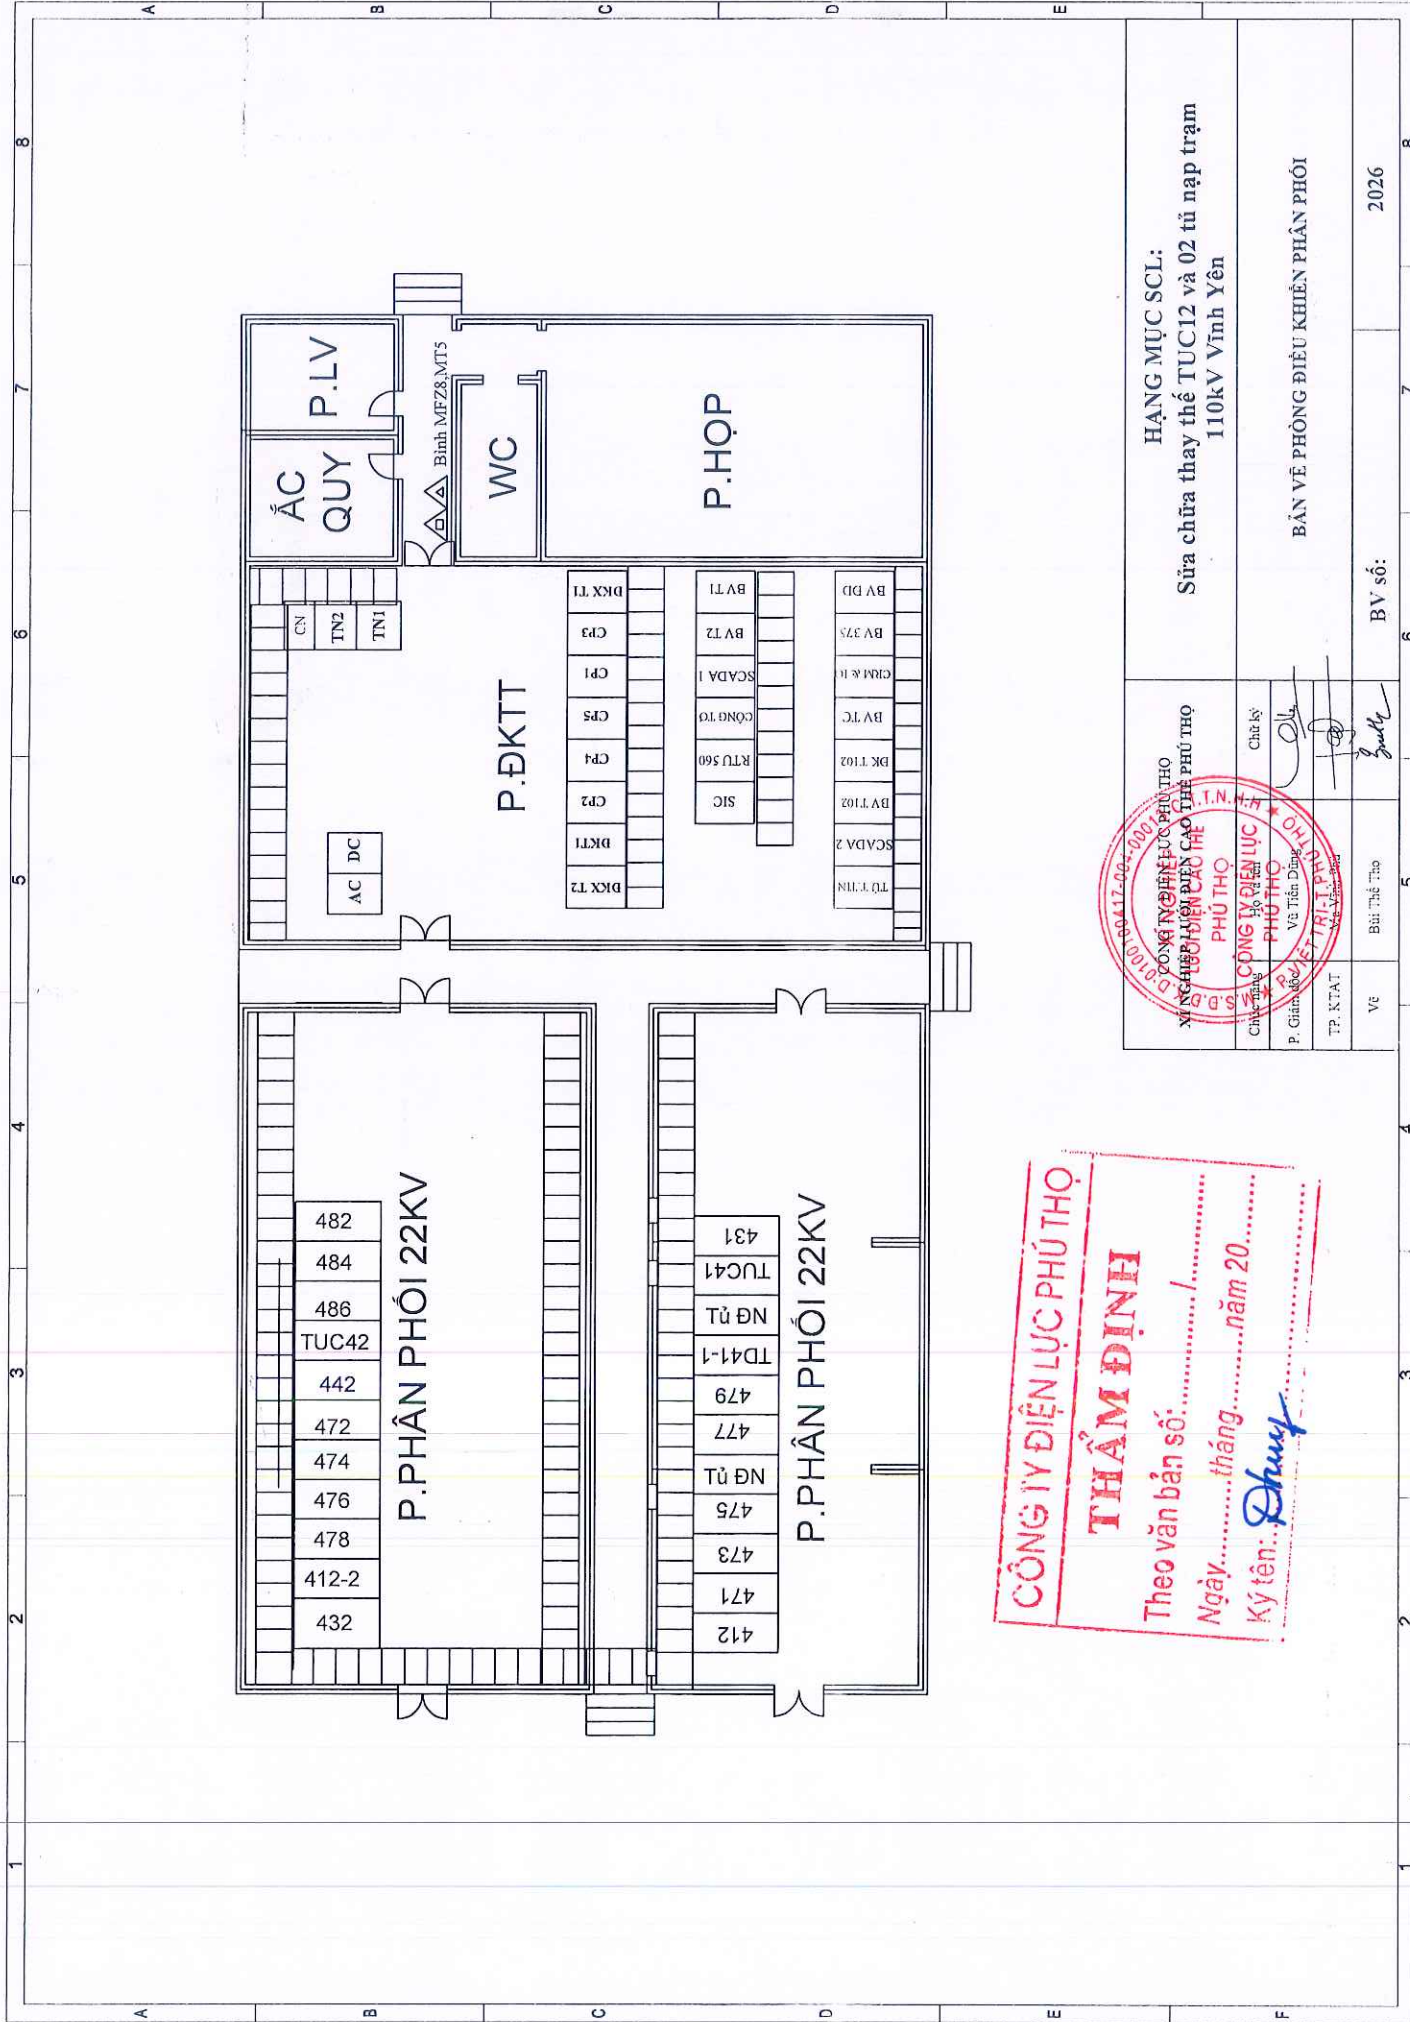

**CÔNG TY ĐIỆN LỰC PHÚ THỌ**  
**THẨM ĐỊNH**  
 Theo văn bản số: ..... / .....  
 Ngày: ..... tháng ..... năm 20.....  
 Ký tên: *Đinh*

**CÔNG TY ĐIỆN LỰC PHÚ THỌ**  
 XÍ NGHIỆP ĐIỆN CẠO THỂ PHÚ THỌ  
 PHÚ THỌ  
 Chức vụ: Phó Giám đốc  
 Họ và tên: Vũ Tiến Dũng  
 Chữ ký: *[Signature]*  
 TP. NTAT  
 Vũ Tiến Dũng

HẠNG MỤC SCL:		Sửa chữa thay thế TUC12 và 02 tủ nạp trạm 110kV Vĩnh Yên	
BẢN VẼ PHÒNG ĐIỀU KHIỂN PHÂN PHỐI		BV số:	
Vẽ		Bút Thép	
2026		2026	