

Chương V. YÊU CẦU VỀ KỸ THUẬT

Mục 1. Yêu cầu về kỹ thuật

1.1. Giới thiệu chung về dự án, gói thầu

- Dự toán: Mua giường sắt tầng phục vụ công tác ứng trực, sẵn sàng chiến đấu của Công an thành phố.

- Đại diện Chủ đầu tư: Công an Thành phố Cần Thơ, địa chỉ: Số 9A đường Trần Phú, phường Cái Khế, thành phố Cần Thơ.

- Nguồn vốn: Kinh phí thường xuyên.

- Địa điểm: Phường Cái Khế, thành phố Cần Thơ.

- Tên gói thầu: Mua giường sắt tầng phục vụ công tác ứng trực, sẵn sàng chiến đấu của Công an thành phố.

- Thời gian thực hiện gói thầu: 30 ngày kể từ ngày hợp đồng có hiệu lực.

1.2. Yêu cầu về kỹ thuật

a) Yêu cầu chung:

+ Hàng hóa mới 100% chưa sử dụng và sản xuất từ năm 2026 trở về sau.

+ Hàng hóa được đóng gói theo tiêu chuẩn của nhà sản xuất, bàn giao nguyên đai, nguyên kiện.

+ Hàng hóa được bàn giao tại các trụ sở Công xã phường thuộc Công an thành phố Cần Thơ.

+ Có cam kết của nhà thầu về việc cung cấp bản chụp có chứng thực giấy chứng nhận chất lượng hàng hóa (C/Q); giấy chứng nhận xuất xứ hàng hóa (C/O) đối với hàng hóa sản xuất ở ngoài nước được nhập khẩu bán tại Việt Nam và giấy chứng nhận chất lượng hoặc giấy xuất xưởng đối với hàng hóa sản xuất trong nước (đối với hàng hóa yêu cầu bắt buộc phải có CO, CQ hoặc giấy xuất xưởng/ giấy chứng nhận chất lượng) trong trường hợp trúng thầu và được trao thực hiện hợp đồng.

b) Yêu cầu về kỹ thuật cụ thể:

Các yêu cầu tham chiếu về nhãn hiệu hàng hóa, model, thông số kỹ thuật, cấu hình yêu cầu tại bảng sau chỉ nhằm mục đích mô tả và không nhằm mục đích hạn chế nhà thầu. Nhà thầu có thể chào các hàng hóa có thông số kỹ thuật, cấu hình tương đương hoặc cao hơn.

Stt	Tên hàng hóa, dịch vụ	Thông số kỹ thuật (hoặc tương đương)	ĐVT	Số lượng
1	Giường sắt 2 tầng	Kích thước DxRxH: 2000x1000x1800mm Trọng lượng: 57kg ±1kg Vật liệu: + Chân trụ thép hộp 50x50x1,2mm + Khung giường thép hộp 25x50x1,2mm	Cái	500

Stt	Tên hàng hóa, dịch vụ	Thông số kỹ thuật (hoặc tương đương)	ĐVT	Số lượng
		+ Đố đứng 25x25x01mm + Vạt giường thép hộp 13x26x0,6mm, bỗ vạt 20x20x1,2 + Tủ đồ cá nhân số lượng 2 cái; Kích thước: cao 300 x dài 900 x rộng 300mm x tôn dày 0,4mm, có khoá và tay nùm tủ. + Lan can thép hộp D x C: 1000 x 300 mm + Sơn 3 lớp màu xanh quân đội Thời gian bảo hành: - Thời gian bảo hành theo quy định của nhà sản xuất nhưng phải đảm bảo thời gian bảo hành ≥ 12 tháng.		

Mục 2. Bản vẽ: có bản vẽ đính kèm


Chi tiết vật liệu:

Stt	Tên vật liệu	Quy cách vật liệu (mm)	Số lượng	ĐVT
1.	Chân giường thép hộp	50 x 50 x 1,2	4	Thanh
2.	Diềm giường dài thép hộp	25 x 50 x 1,2	4	Thanh
3.	Diềm giường ngắn thép hộp	25 x 50 x 1,2	8	Thanh
4.	Vạt giường thép hộp	13 x 26 x 0,6	17	Thanh
5.	Bỗ vạt thép hộp	20 x 20 x 1,2	7	Thanh
6.	Đố đứng thép hộp	25 x 25 x 01	8	Thanh
7.	Thang vạt thép hộp (đố đứng)	25 x 25 x 1,2	2	Thanh
8.	Thang vạt thép hộp (đố ngang)	25 x 25 x 1,2	4	Thanh
9.	Diềm lan can trên thép hộp (đố đứng)	25 x 25 x 1,2	4	Thanh
10.	Diềm lan can trên thép hộp (đố ngang)	25 x 25 x 1,2	1	Thanh
11.	Cây giăng màn thép hộp	14 x 14 x 1000	4	Thanh
12.	Tủ cá nhân	Tol 0,4	02	Cái
13.	Khoá tủ		2	Cái
14.	Tay nùm tủ		2	Cái


Mục 3. Kiểm tra và thử nghiệm

Các kiểm tra và thử nghiệm cần tiến hành gồm có: theo yêu cầu của Công an thành phố Cần Thơ.

BẢN VẼ 01: MẶT CẮT GIƯỜNG SẮT TẦNG

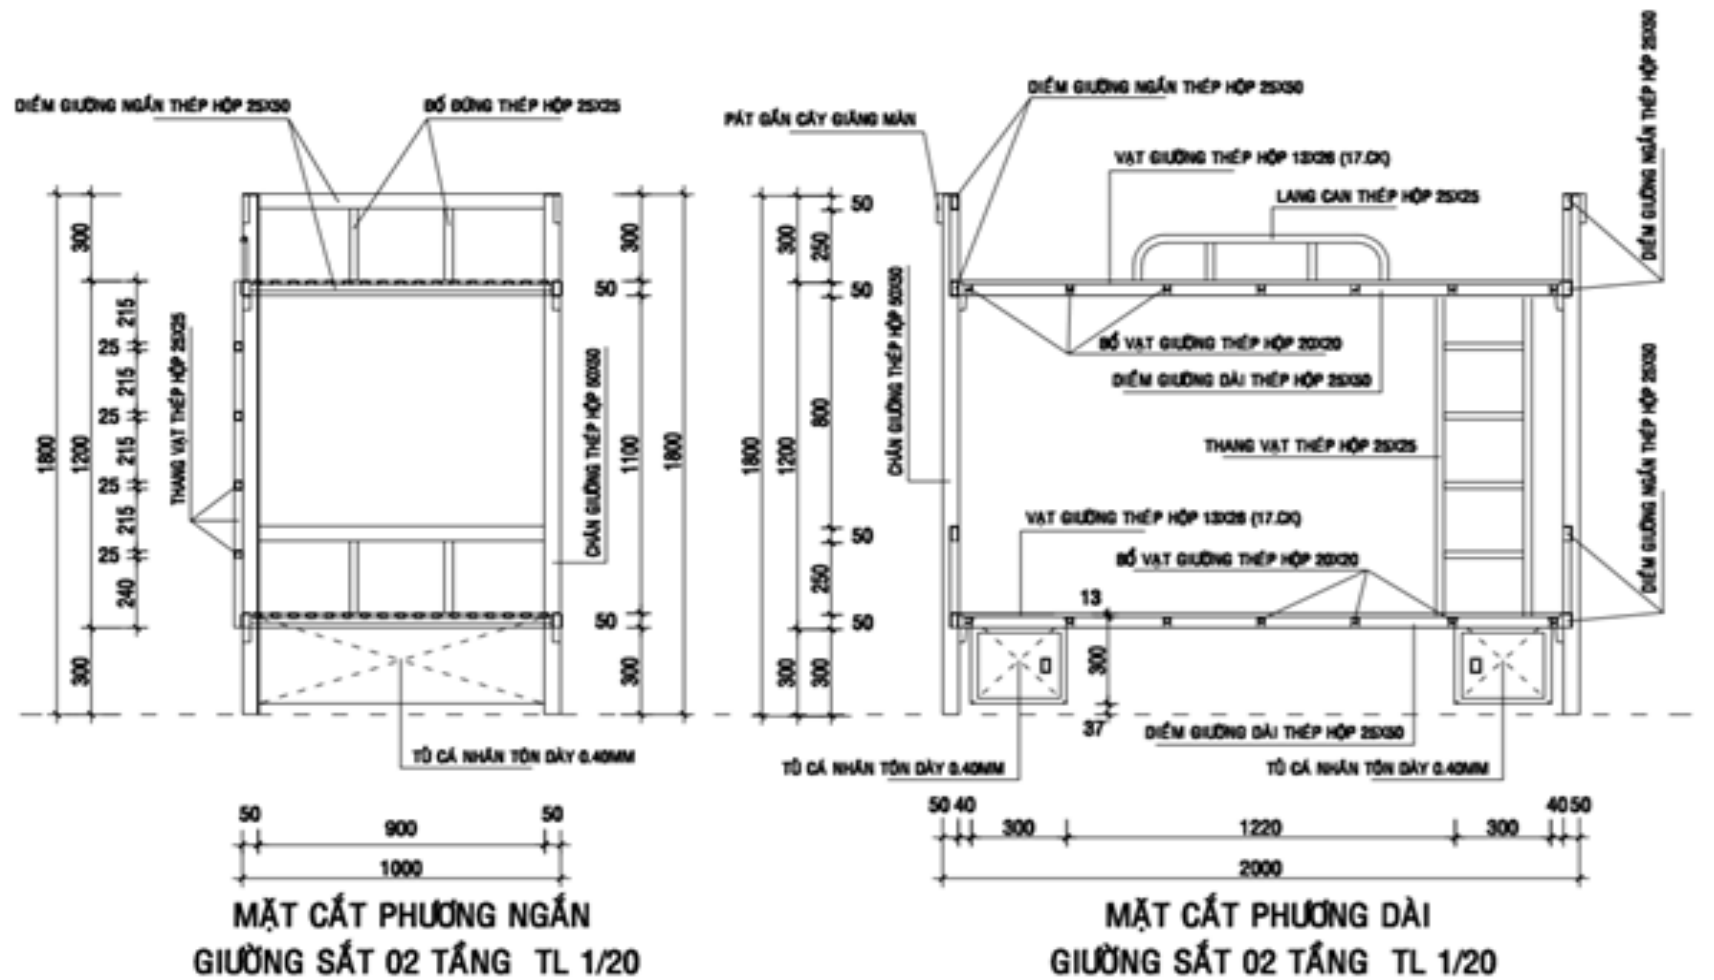


BẢN VẼ 02: MẶT BÊN GIƯỜNG SẮT TẦNG

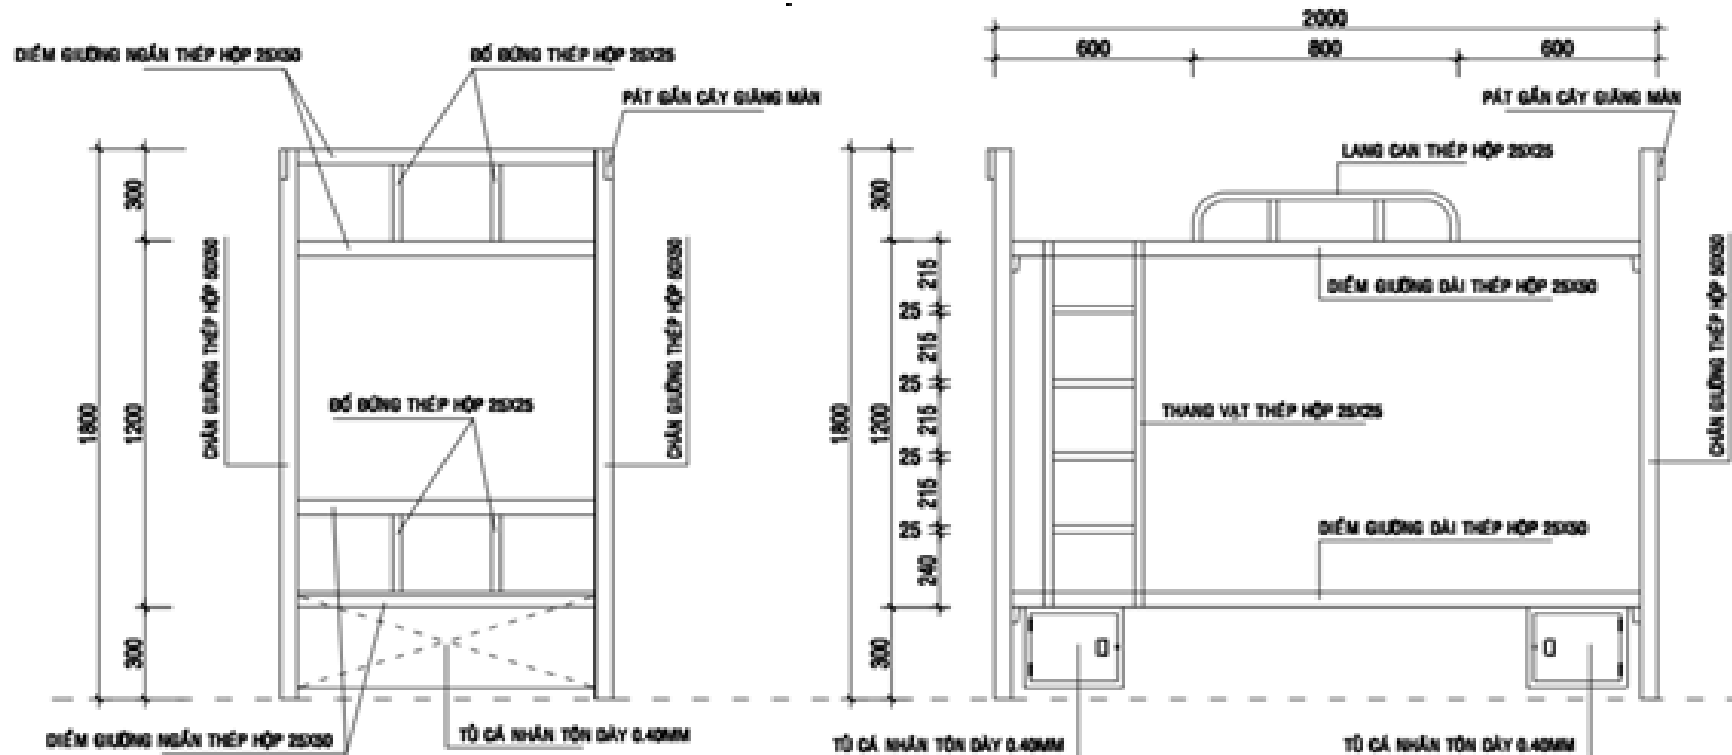

MẶT BÊN PHƯƠNG NGẮN
GIƯỜNG SẮT 02 TẦNG TL 1/20

MẶT BÊN PHƯƠNG DÀI
GIƯỜNG SẮT 02 TẦNG TL 1/20

BẢN VẼ 03: MẶT BẰNG GIƯỜNG SẮT TẦNG

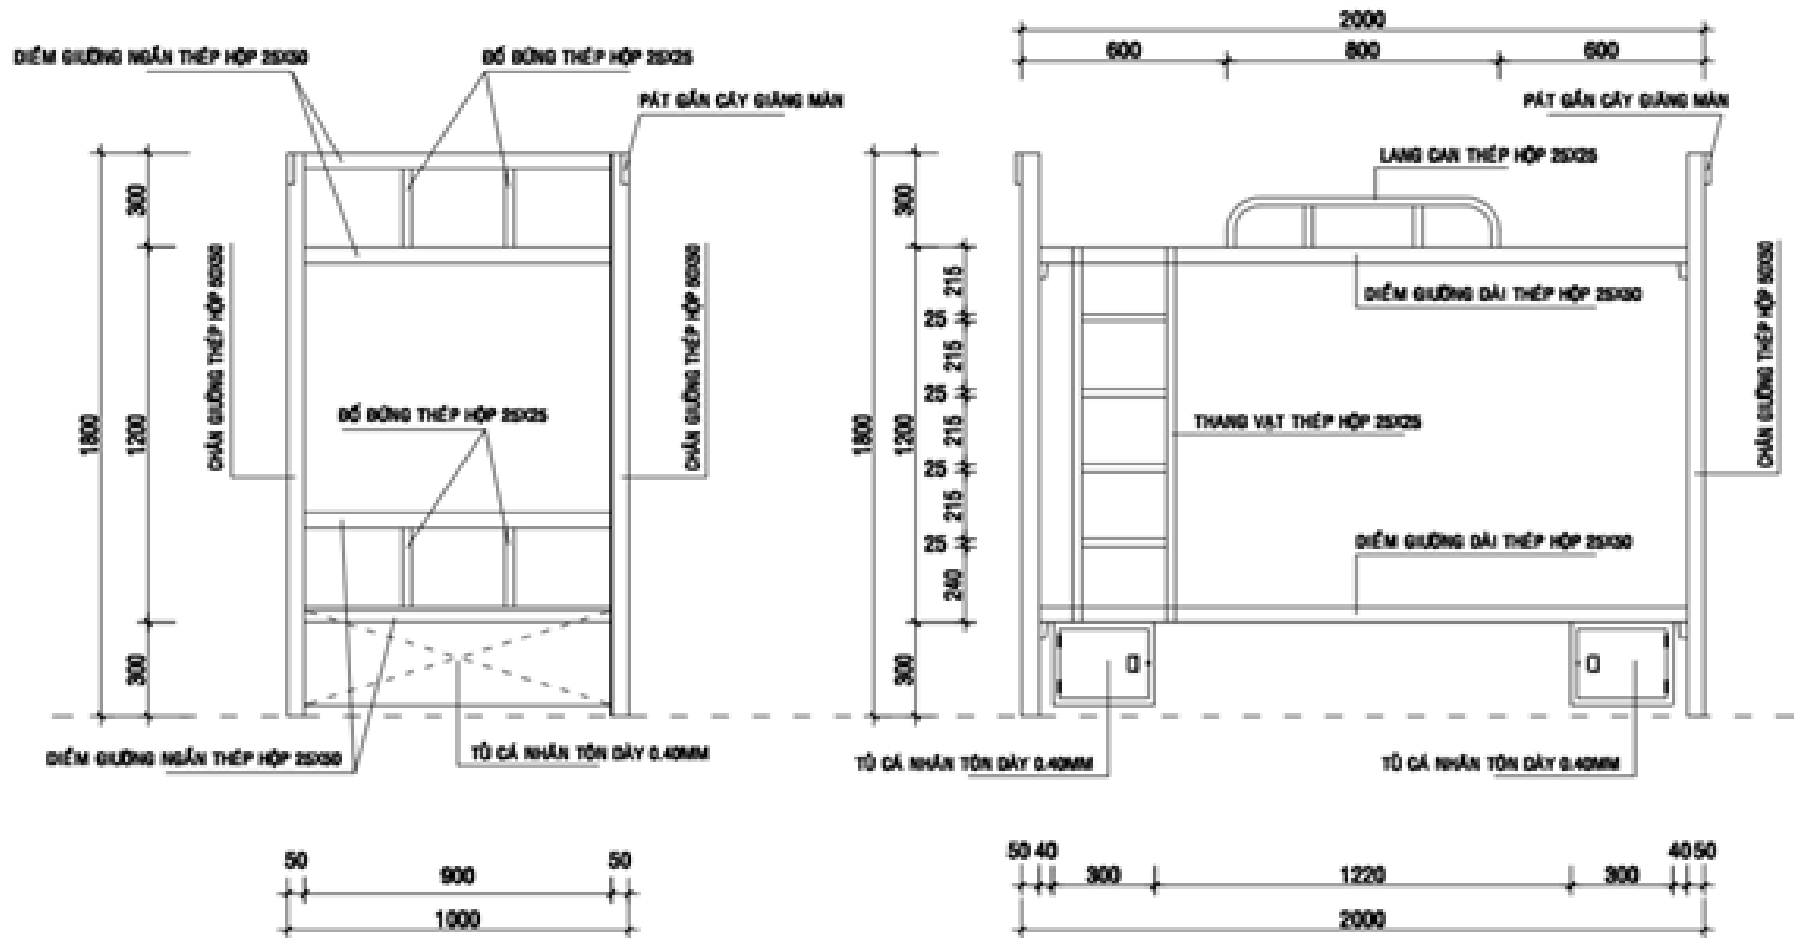

MẶT BÊN PHƯƠNG NGẮN
GIƯỜNG SẮT 02 TẦNG TL 1/20

MẶT BÊN PHƯƠNG DÀI
GIƯỜNG SẮT 02 TẦNG TL 1/20