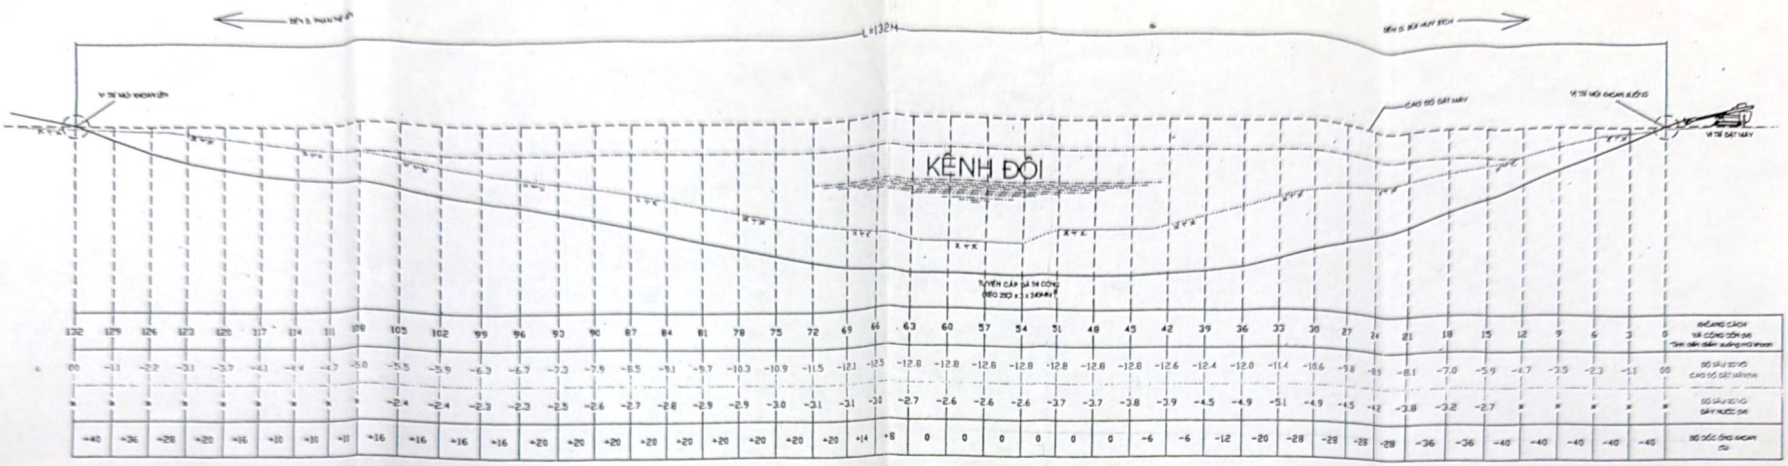

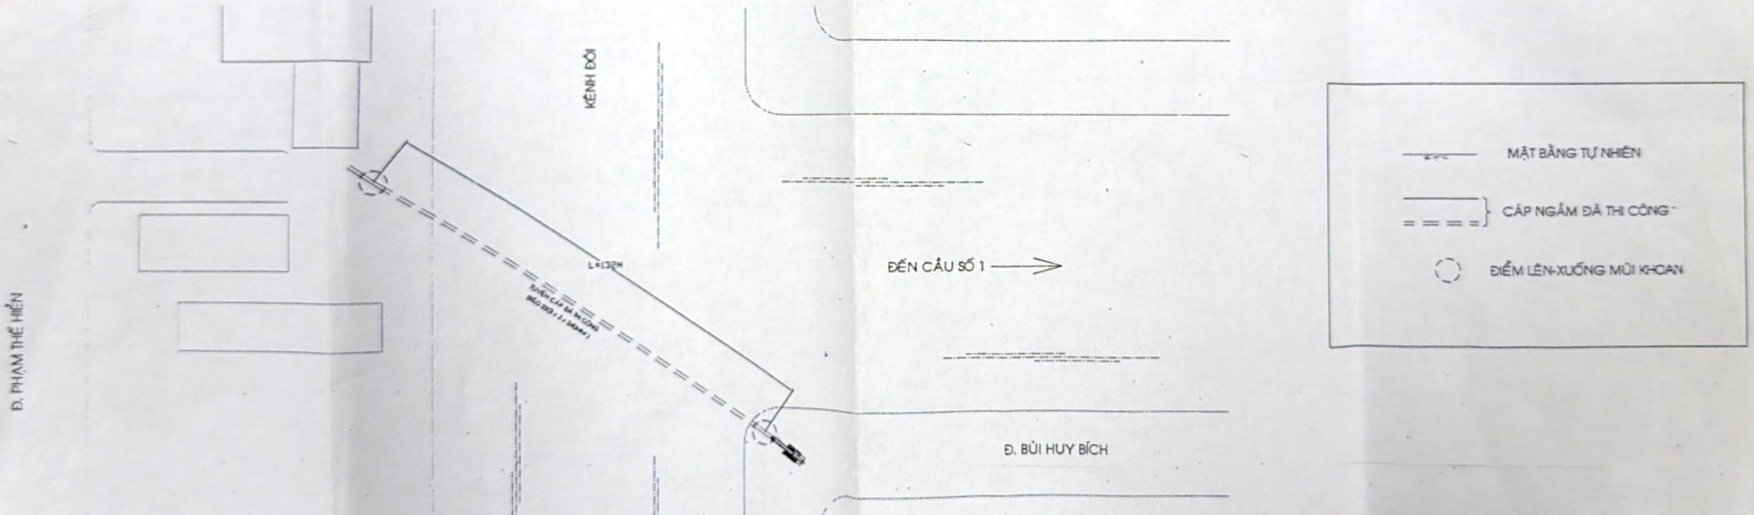

XÍ NGHIỆP ĐIỆN CAO THẾ		CÔNG TRÌNH: XDM TUYẾN GIAO LIÊN NAM HẢI-MỄ CỐC (ĐOẠN BĂNG KÊNH ĐÔI)
VẼ	NGUYỄN DUY ĐÔNG	
KIỂM TRA	VŨ XUÂN PHÓNG	THI CÔNG KHOAN KÉO CÁP NGẦM BẰNG ROBOT
Tháng Năm 2005 GIÁM ĐỐC Nguyễn Vinh Phan		**BẢN VẼ HOÀN CÔNG** -MẶT CẮT ĐƯỜNG KHOAN -HÌNH CHIẾU MẶT BẰNG
		Tỷ lệ: Tờ/Số tờ: 1/1

S.Đ.K.K.D : NGÀNH - ĐỊNH MỨC
XÍ NGHIỆP ĐIỆN CAO THẾ
CÔNG TY ĐIỆN LỰC TP.HỒ CHÍ MINH
S.Đ.K.K.D TỈNH TP. HỒ CHÍ MINH

Scanned with CamScanner