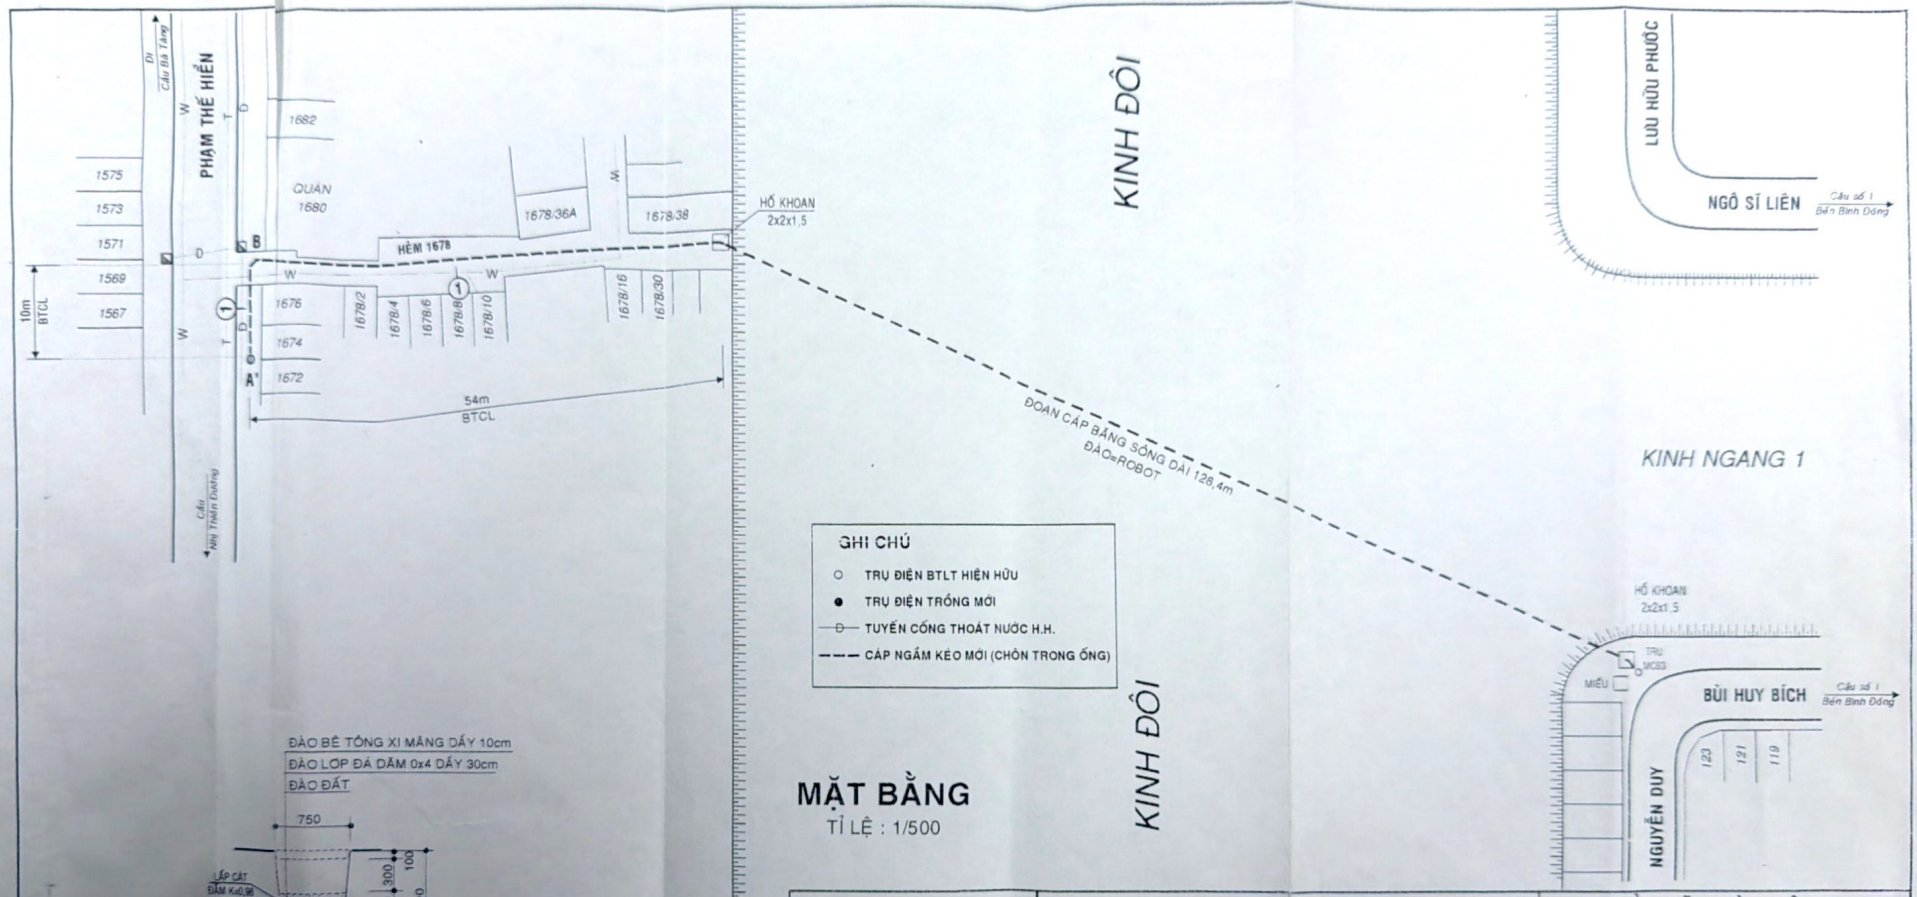

ĐƠN VỊ TƯ VẤN GIÁM SÁT	ĐƠN VỊ THẦU CHÍNH	ĐƠN VỊ THI CÔNG ĐÀO	BẢN VẼ HOÀN CÔNG CÔNG TRÌNH NỐI TUYẾN NAM HẢI - MỄ CỐC
Đặng Đào Tiến	CÔNG TY CỔ PHẦN ĐIỆN CƠ	Cty T.N.H.H. TƯ VẤN THIẾT KẾ XÂY DỰNG CO DE CO	HẠNG MỤC : ĐÀO MƯƠNG CÁP NGẦM
Phạm Thị Thu	Lâm Tuấn Anh	KTS. Trần Nam Tiến	MẶT BẰNG TUYẾN & CÁC MẶT CẮT ĐÀO
			TỈ LỆ -NT- · HỒ SƠ HOÀN CÔNG · NGÀY 2005 · BẢN VẼ HC 1/1

Scanned with CamScanner