HỒ SƠ THIẾT KẾ CƠ SỞ

DỰ ÁN: TRƯỜNG PHỔ THÔNG DÂN TỘC TẠI TỈNH KHĂM MUỘN

(QUYỂN SỐ 1/2: BẢN VẼ TỔNG MẶT BẰNG VÀ CÁC CÔNG TRÌNH PHỤ TRỢ)

(PHẦN HỒ SƠ ĐÃ ĐƯỢC HOÀN CHỈNH THEO Ý KIÊN GÓP Ý CỦA BỘ, NGÀNH VIỆT NAM - LẦN 2)

ĐỊA ĐIỂM XÂY DỰNG:	HUYỆN MAHAXAY, TỈNH KHĂM MUỘN, NƯỚC CỘNG HÒA DÂN CHỦ NHÂN DÂN LÀO
CHỦ DỰ ÁN PHÍA VIỆT NAM:	ỦY BAN NHÂN DÂN TỈNH QUẢNG BÌNH
CHỦ DỰ ÁN PHÍA LÀO:	ỦY BAN CHÍNH QUYỀN TỈNH KHĂM MUỘN
ĐƠN VỊ TRIỂN KHAI DỰ ÁN - PHÍA VIỆT NAM:	SỞ NGOẠI VỤ TỈNH QUẢNG BÌNH
ĐƠN VỊ TRIỂN KHAI DỰ ÁN - PHÍA LÀO:	SỞ NGOẠI GIAO TỈNH KHĂM MUỘN
ĐƠN VỊ TƯ VẤN LẬP BÁO CÁO NGHIÊN CỨU KHẢ THI:	CÔNG TY CỔ PHẦN THƯƠNG MẠI VÀ TƯ VẤN XÂY DỰNG ARTECO VIỆT NAM

HÀ NỘI, THÁNG 7 NĂM 2024

HỒ SƠ THIẾT KẾ CƠ SỞ

DỰ ÁN: TRƯỜNG PHỔ THÔNG DÂN TỘC TẠI TỈNH KHĂM MUỘN

(QUYỂN SỐ 1/2: BẢN VẼ TỔNG MẶT BẰNG VÀ CÁC CÔNG TRÌNH PHỤ TRỢ)

(HỒ SƠ ĐÃ ĐƯỢC HOÀN CHỈNH THEO Ý KIẾN GỐP Ý CỦA CÁC BỘ, NGÀNH VIỆT NAM)

CHỦ DỰ ÁN PHÍA LÀO ỦY BAN CHÍNH QUYỀN TỈNH KHĂM MUỘN	CHỦ DỰ ÁN PHÍA VIỆT NAM ỦY BAN NHÂN DÂN TỈNH QUẢNG BÌNH
ปอ. แก้วอุดอม บุดสีงฮอม	PHÓ CHỦ TỊCH ĐOÀN NGỌC LÂM

HỒ SƠ THIẾT KẾ CƠ SỞ

DỰ ÁN: TRƯỜNG PHỔ THÔNG DÂN TỘC TẠI TỈNH KHĂM MUỘN

(QUYỂN SỐ 1/2: BẢN VẼ TỔNG MẶT BẰNG VÀ CÁC CÔNG TRÌNH PHỤ TRỢ)

(HỒ SƠ ĐÃ ĐƯỢC HOÀN CHỈNH THEO Ý KIẾN GÓP Ý CỦA CÁC BỘ, NGÀNH VIỆT NAM)

ĐẠI DIỆN ĐƠN VỊ TRIỂN KHAI DỰ ÁN - PHÍA LÀO SỞ NGOẠI GIAO TỈNH KHĂM MUỘN	ĐƠN VỊ TRIỂN KHAI DỰ ÁN - PHÍA VIỆT NAM SỞ NGOẠI VỤ TỈNH QUẢNG BÌNH
Sykhay KHAMSAWATH	GIÁM ĐỐC Nguyễn Thị Hương Giang
ĐƠN VỊ TƯ VẤN THẨM TRA CÔNG TY CỔ PHẦN TƯ VẤN XÂY DỰNG VÀ ĐẦU TƯ PHÁT TRIỂN HÀ NỘI	ĐƠN VỊ TƯ VẤN LẬP BÁO CÁO NGHIÊN CỨU KHẢ THI CÔNG TY CP THƯƠNG MẠI VÀ TƯ VẤN XÂY DỰNG ARTECO VIỆT NAM
GIÁM ĐỐC Bùi Trân Lé	TỔNG GIÁM ĐỐC Phạm Thanh Huyền

DỰ ÁN: TRƯỜNG PHỔ THÔNG DÂN TỘC TẠI TỈNH KHĂM MUỘN

PHỐI CẢNH TỔNG THỂ

TRƯỜNG PHỔ THÔNG DÂN TỘC TẠI TỈNH KHĂM MUỘN

Các căn cứ lập quy hoạch tổng mặt bằng:
- Giấy chứng nhận khảo sát đo đạc đất số 55/PTN-MT do Phòng Tài nguyên và Môi trường huyện Mahaxay cấp ngày 16 tháng 3 năm 2022;
- Giấy chứng nhận quyền sử dụng đất số 990 do Sở Tài nguyên và Môi trường tỉnh Khăm Muộn cấp ngày 25 tháng 5 năm 2022;
- Bản đồ riêng khu đất (bản đồ địa chính A-516-930;
- Bản đồ đo đạc địa hình do đơn tư ấn khảo sát thực hiện;
- Bản vẽ quy hoạch Tổng mặt bằng và Hồ sơ thiết kế sơ bộ đã được Ủy ban Chính quyền tỉnh Khăm Muộn và các Sở Giáo dục Thể thao và Du lịch; Sở Công chính và vận tải; Sở Ngoại giao tỉnh Khăm Muộn chấp thuận.

CÔNG TY CỔ PHẦN TƯ VẤN XÂY DỰNG VÀ ĐẦU TƯ PHÁT TRIỂN HÀ NỘI
THẨM TRA
Theo Văn bản số...../.....
ngày .....tháng .....năm 20.....
Ký tên:

THỐNG KÊ DIỆN TÍCH CÁC HẠNG MỤC XÂY DỰNG

STT	HẠNG MỤC	DIỆN TÍCH XÂY DỰNG (M2)	DIỆN TÍCH SÀN (M2)	SỐ TẦNG (TẦNG)	SỐ ĐƠN NGUYÊN
1	NHÀ BẢO VỆ	10	10	01	02
2	NHÀ LỚP HỌC	736X2	1694X2	02	02
3	NHÀ THƯ VIỆN, NHÀ HỌC BỘ MÔN	705	1750	02	01
4	NHÀ HÀNH CHÍNH, HIỆU BỘ	415	1086	02	01
5	NHÀ KÝ TÚC XÁ HỌC SINH NAM	564	1693	03	01
6	NHÀ KÝ TÚC XÁ HỌC SINH NỮ	564	1693	03	01
7	NHÀ ĂN	645	796	01	01
8	NHÀ VỆ SINH KHU LỚP HỌC	70	70	01	02
9	NHÀ VỆ SINH, TẮM KÝ TÚC XÁ HỌC SINH	80	80	01	02
10	NHÀ ĐẶT MÁY BƠM CẤP NƯỚC	17	17	01	01
11	NHÀ ĐẶT MÁY BƠM XỬ LÝ NƯỚC THẢI	17	17	01	01
12	NHÀ ĐỂ XE SỐ 1,2	24X2	24X2	01	01
13	NHÀ ĐỂ XE SỐ 3	20	20	01	01

KÝ HIỆU

STT	HẠNG MỤC	KÝ HIỆU
1	CỔNG CHÍNH	①
2	NHÀ BẢO VỆ	②
3	NHÀ LỚP HỌC	③
4	NHÀ THƯ VIỆN, NHÀ HỌC BỘ MÔN	④
5	NHÀ HÀNH CHÍNH, HIỆU BỘ	⑤
6	NHÀ KÝ TÚC XÁ GIÁO VIÊN VÀ HỌC SINH NAM	⑥
7	NHÀ KÝ TÚC XÁ GIÁO VIÊN VÀ HỌC SINH NỮ	⑦
8	KHU ĐẤT DỰ TRỮ PHÁT TRIỂN (DỰ KIẾN XÂY DỰNG NHÀ KÝ TÚC XÁ GIÁO VIÊN)	⑧
9	NHÀ ĂN	⑨
10	KHU ĐẤT DỰ TRỮ PHÁT TRIỂN (DỰ KIẾN XÂY DỰNG NHÀ ĐA NĂNG)	⑩
11	NHÀ VỆ SINH KHU LỚP HỌC	⑪
12	NHÀ VỆ SINH, TẮM KÝ TÚC XÁ HỌC SINH	⑫
13	NHÀ ĐỂ XE MÁY SỐ 1, 2	⑬
14	NHÀ ĐỂ XE MÁY SỐ 3	⑬
15	NHÀ ĐẶT MÁY BƠM CẤP NƯỚC	⑭
16	NHÀ ĐẶT MÁY BƠM XỬ LÝ NƯỚC THẢI	⑮
17	BÃI ĐỖ XE Ô TÔ	⑯
18	TRẠM BIẾN ÁP	⑰
19	SÂN TẬP TRUNG	⑱
20	SÂN BÓNG ĐÁ	⑲
21	SÂN THỂ THAO NGOÀI TRỜI	⑳
22	VƯỜN HOA, CÂY XANH	㉑
23	THÁP NƯỚC	㉒

THỐNG KÊ DIỆN TÍCH TỔNG THỂ

STT	HẠNG MỤC	DIỆN TÍCH (M2)	TỶ LỆ (%)
1	DIỆN TÍCH KHU ĐẤT	37268	100
2	DIỆN TÍCH XÂY DỰNG	5437	14,58
3	DIỆN TÍCH ĐƯỜNG GIAO THÔNG NỘI BỘ	4496	12,06
4	DIỆN TÍCH BÃI ĐỖ XE	513	1,37
5	DIỆN TÍCH SÂN NỘI BỘ	4023	10,79
6	DIỆN TÍCH CÂY XANH	20143	54,08
7	DIỆN TÍCH ĐẤT DỰ TRỮ PHÁT TRIỂN	2656	7,12
8	DIỆN TÍCH ĐƯỜNG GIAO THÔNG PHÍA NGOÀI KHU ĐẤT (PHẦN NỐI TỪ ĐƯỜNG GIAO THÔNG KHU VỰC VÀO CỔNG TRƯỜNG)	192	

MẶT BẰNG QUY HOẠCH TỔNG THỂ

SỬA ĐỔI		
LẦN	NGÀY	DUYỆT

ĐẠI DIỆN CHỦ DỰ ÁN PHÍA LÀO

ĐẠI DIỆN CHỦ DỰ ÁN PHÍA VIỆT NAM
SỞ NGOẠI VỤ TỈNH QUẢNG BÌNH
CỘNG HÒA XÃ HỘI CHỦ NGHĨA VIỆT NAM
SỞ NGOẠI VỤ
TỈNH QUẢNG BÌNH

TÊN DỰ ÁN:
TRƯỜNG PHỔ THÔNG DÂN TỘC TẠI TỈNH KHĂM MUỘN

ĐỊA ĐIỂM XÂY DỰNG:
HUYỆN MAHAXAY, TỈNH KHĂM MUỘN, NƯỚC CHDCND LÀO

HẠNG MỤC:
TỔNG MẶT BẰNG

ĐƠN VỊ TƯ VẤN THIẾT KẾ
CÔNG TY CỔ PHẦN THƯƠNG MẠI VÀ TƯ VẤN XÂY DỰNG ARTECO VIỆT NAM
ARTECO
ARCHITECT AND CONSTRUCTION
239 QUAN THỔ 1, PHỐ CHỢ DỪA, Q. ĐỐNG ĐA, HÀ NỘI
EMAIL: ARTECO.JSC@GMAIL.COM
M.S.D.N: 0105335...
CÔNG TY CỔ PHẦN THƯƠNG MẠI VÀ TƯ VẤN XÂY DỰNG ARTECO VIỆT NAM
Q. ĐỐNG ĐA - T.P HÀ NỘI

TỔNG GIÁM ĐỐC
PHẠM THANH HUYỀN

CHỦ NHIỆM DỰ ÁN:
PHẠM ĐỨC CƯỜNG

CHỦ TRÌ KIẾN TRÚC:
TẠ QUỐC TUẤN

VẼ KIẾN TRÚC:
PHẠM CÔNG KHÁNH

KIỂM TRA:
PHẠM ĐỨC CƯỜNG

GIAI ĐOẠN:
THIẾT KẾ BẢN VẼ CƠ SỞ

TÊN BẢN VẼ:
MẶT BẰNG
QUY HOẠCH TỔNG THỂ

TỶ LỆ:

HOÀN THÀNH:	BẢN VẼ SỐ:
NĂM 2024	MBTT.QH: 01

DỰ ÁN: TRƯỜNG PHỔ THÔNG DÂN TỘC TẠI TỈNH KHĂM MUỘN

HẠNG MỤC: TỔNG MẶT BẰNG

M.S.D.N:0105335934-C.T.C.P
CÔNG TY CỔ PHẦN THƯƠNG MẠI VÀ TƯ VẤN XÂY DỰNG ARTECO VIỆT NAM

- Lấy điểm mốc O1 làm gốc tọa độ 0 (0,0) làm điểm mốc định vị các hạng mục công trình.
- Trục Y trùng hướng Bắc, trục X vuông góc với trục Y.
- Khi định vị các hạng mục công trình cần kiểm tra lại kích thước để định vị công trình chính xác.

TỔNG MẶT BẰNG ĐỊNH VỊ CÁC HẠNG MỤC CÔNG TRÌNH

THỐNG KÊ TỌA ĐỘ ĐỊNH VỊ CÁC HẠNG MỤC CÔNG TRÌNH

STT	TÊN ĐIỂM MỐC ĐỊNH VỊ	TỌA ĐỘ		GHI CHÚ
		X	Y	
1	ĐIỂM MỐC O1 - ĐIỂM GỐC 0			
	NHÀ HÀNH CHÍNH, HIỆU BỘ			
2	ĐIỂM A1	66250	37500	GIAO CỦA HAI TRỤC A VÀ TRỤC 1
3	ĐIỂM A2	102750	49500	GIAO CỦA HAI TRỤC D VÀ TRỤC 10
	NHÀ HỌC LÝ THUYẾT 1			
4	ĐIỂM B1	124700	37500	GIAO CỦA HAI TRỤC A VÀ TRỤC 1
5	ĐIỂM B2	188950	51700	GIAO CỦA HAI TRỤC C VÀ TRỤC 19
	NHÀ HỌC LÝ THUYẾT 2			
6	ĐIỂM C1	124700	87300	GIAO CỦA HAI TRỤC A VÀ TRỤC 1
7	ĐIỂM C2	188950	97300	GIAO CỦA HAI TRỤC C VÀ TRỤC 19
	NHÀ THƯ VIỆN, NHÀ HỌC BỘ MÔN			
8	ĐIỂM D1	201550	54100	GIAO CỦA HAI TRỤC A VÀ TRỤC 12
9	ĐIỂM D2	216350	97300	GIAO CỦA HAI TRỤC D VÀ TRỤC 1
	NHÀ ĂN			
10	ĐIỂM E1	136890	111850	GIAO CỦA HAI TRỤC A VÀ TRỤC 1
11	ĐIỂM E2	167890	129850	GIAO CỦA HAI TRỤC G VÀ TRỤC 8
	NHÀ ĐA NĂNG			
12	ĐIỂM F1	63600	68500	GIAO CỦA HAI TRỤC A VÀ TRỤC 1
13	ĐIỂM F2	105600	88500	GIAO CỦA HAI TRỤC C VÀ TRỤC 8
	NHÀ KÝ TÚC XÁ SỐ 1			
14	ĐIỂM G1	186900	174010	GIAO CỦA HAI TRỤC A VÀ TRỤC 1
15	ĐIỂM G2	230900	185810	GIAO CỦA HAI TRỤC E VÀ TRỤC 13
	NHÀ KÝ TÚC XÁ SỐ 2			
16	ĐIỂM H1	127330	174010	GIAO CỦA HAI TRỤC A VÀ TRỤC 1
17	ĐIỂM H2	171330	185810	GIAO CỦA HAI TRỤC E VÀ TRỤC 13
	NHÀ KÝ TÚC XÁ GIÁO VIÊN			
18	ĐIỂM I1	66550	175890	GIAO CỦA HAI TRỤC A VÀ TRỤC 1
19	ĐIỂM I2	102550	185810	GIAO CỦA HAI TRỤC E VÀ TRỤC 13

KÝ HIỆU

STT	HẠNG MỤC	KÝ HIỆU
1	CỔNG CHÍNH	1
2	NHÀ BẢO VỆ	2
3	NHÀ LỚP HỌC	3
4	NHÀ THƯ VIỆN, NHÀ HỌC BỘ MÔN	4
5	NHÀ HÀNH CHÍNH, HIỆU BỘ	5
6	NHÀ KÝ TÚC XÁ HỌC SINH NAM	6
7	NHÀ KÝ TÚC XÁ HỌC SINH NỮ	7
8	NHÀ KÝ TÚC XÁ GIÁO VIÊN	8
9	NHÀ ĂN	9
10	NHÀ ĐA NĂNG	10
11	NHÀ VỆ SINH KHU LỚP HỌC	11
12	NHÀ VỆ SINH, TẮM KÝ TÚC XÁ HỌC SINH	12
13	NHÀ ĐỂ XE MÁY SỐ 1, 2	13A
14	NHÀ ĐỂ XE MÁY SỐ 3	13B
15	NHÀ ĐẶT MÁY BƠM CẤP NƯỚC	14
16	NHÀ ĐẶT MÁY BƠM XỬ LÝ NƯỚC THẢI	15
17	BÃI ĐỖ XE Ô TÔ	16
18	TRẠM BIẾN ÁP	17
19	SÂN TẬP TRUNG	18
20	SÂN BÓNG ĐÁ	19
21	SÂN THỂ THAO NGOÀI TRỜI	20
22	VƯỜN HOA, CÂY XANH	21
23	THÁP NƯỚC	22

THỐNG KÊ DIỆN TÍCH TỔNG THỂ

STT	HẠNG MỤC	DIỆN TÍCH XÂY DỰNG (M2)	TỶ LỆ (%)
1	DIỆN TÍCH KHU ĐẤT	37268	100
2	DIỆN TÍCH XÂY DỰNG	6780	18,20
3	DIỆN TÍCH ĐƯỜNG GIAO THÔNG	4496	12,06
4	DIỆN TÍCH SÂN ĐỖ XE Ô TÔ	684	1,84
5	DIỆN TÍCH SÂN NỘI BỘ	6512	17,47
6	DIỆN TÍCH CÂY XANH	18796	50,43

KÝ HIỆU

STT	HẠNG MỤC	KÝ HIỆU
1	ĐƯỜNG GIAO THÔNG	
2	VỈA HÈ	
3	SÂN NỘI BỘ LÁT GẠCH	
4	TRỒNG CỎ	
5	KÈ ĐÁ	
6	SỐ TẦNG	
7	CÂY XANH	
8	TRẠM BIẾN ÁP	

THẨM TRA
Theo Văn bản số...../.....
ngày .....tháng .....năm 20.....
Ký tên:

BẢNG TỌA ĐỘ CÁC ĐIỂM MỐC KHU ĐẤT

Tên điểm	Tọa độ X (m)	Tọa độ Y (m)
O1	517271.1994	1930073.330
O2	517482.737	1930098.761
O3	517527.730	1930280.207
O4	517328.197	1930265.200

CÔNG TY CỔ PHẦN TƯ VẤN XÂY DỰNG VÀ ĐẦU TƯ PHÁT TRIỂN HÀ NỘI
ĐỊA CHỈ: SỐ 1 NGÕ 1 PHỐ TRẦN THÁI TÔNG, P. DỊCH VỌNG HẬU, Q. CẦU GIẤY, TP. HÀ NỘI
ĐIỆN THOẠI: 0243.7822.888 - FAX: 0243.7822.999

ĐỊA ĐIỂM XÂY DỰNG: HUYỆN MAKMOY, TỈNH KHĂM MUỘN, NƯỚC CHDCND LÀO
HẠNG MỤC: TỔNG MẶT BẰNG
ĐƠN VỊ TƯ VẤN THIẾT KẾ / DESIGN CONSULTANCY: CÔNG TY CỔ PHẦN THƯƠNG MẠI VÀ TƯ VẤN XÂY LẮP VIỆT NAM ARTECO
ARCHITECT & WD CONSTRUCTION
CHỦ TRÌ KIẾN TRÚC: PHẠM ĐỨC CƯỜNG
CHỦ TRÌ KẾT CẤU: TRẦN MINH TÂM
VẼ KIẾN TRÚC: PHẠM CÔNG GIANH
KIỂM TRA: PHẠM ĐỨC CƯỜNG
GIAI ĐOẠN: THIẾT KẾ BẢN VẼ CƠ SỞ
TÊN BẢN VẼ: TỔNG MẶT BẰNG ĐỊNH VỊ CÁC HẠNG MỤC CÔNG TRÌNH
HOÀN THÀNH: NĂM 2024
BẢN VẼ SỐ: TMB : 02.1

KHỐI LƯỢNG SAN NỀN CHI TIẾT

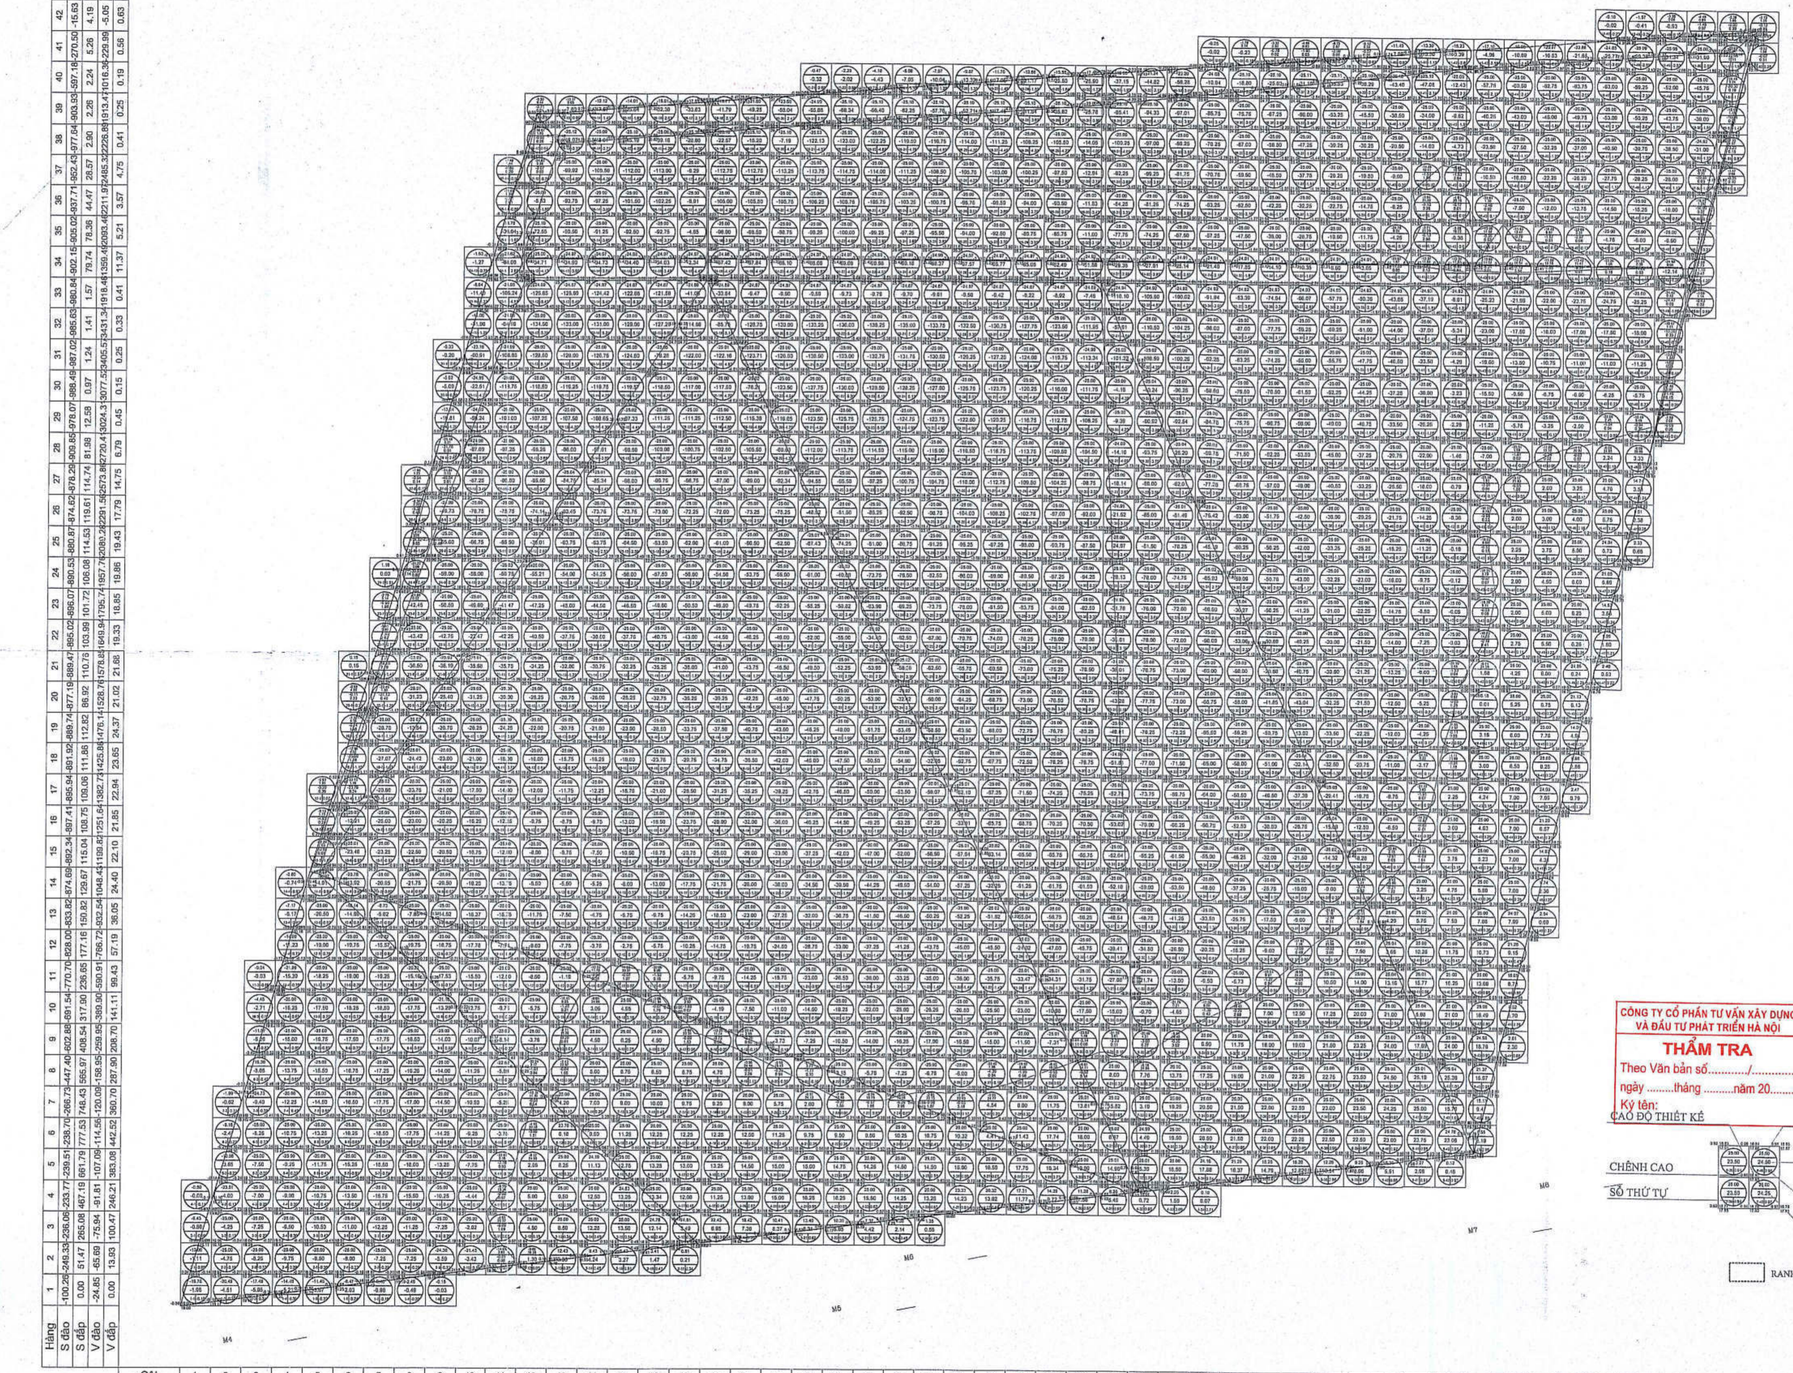

Hàng	1	2	3	4	5	6	7	8	9	10	11	12	13	14	15	16	17	18	19	20	21	22	23	24	25	26	27	28	29	30	31	32	33	34	35	36	37	38	39	40	41	42	Tổng cộng
S đào	-100.29	-248.33	-236.06	-233.77	-239.51	-239.70	-266.72	-447.40	-602.86	-691.54	-770.70	-828.00	-833.82	-874.69	-892.54	-897.41	-895.94	-891.92	-889.74	-877.19	-869.47	-855.02	-896.07	-860.53	-880.67	-874.62	-878.29	-900.85	-978.07	-988.49	-987.02	-985.63	-980.84	-902.15	-926.02	-937.71	-952.43	-977.84	-993.93	-997.18	-970.59	-15.63	-30454.89
S đắp	0.00	51.47	265.08	467.19	661.79	777.53	748.43	565.97	408.54	317.90	239.65	177.16	150.82	129.67	115.04	108.75	109.06	111.86	112.82	86.92	110.73	103.99	101.72	106.08	114.53	119.61	114.74	81.98	12.55	0.97	1.24	1.41	1.57	78.74	78.36	44.47	28.57	2.60	2.26	2.24	5.26	4.19	6721.82
V đào	-24.85	-65.69	-75.84	-91.81	-107.09	-114.56	-120.09	-158.95	-259.95	-389.90	-590.91	-766.72	-932.54	-1048.45	-1109.82	-1251.64	-1382.73	-1425.86	-1476.11	-1528.78	-1578.85	-1640.94	-1795.74	-1957.72	-2030.24	-2291.58	-2573.86	-2720.41	-3024.33	-3077.52	-3405.57	-3431.34	-1916.44	-1959.46	-2083.46	-2211.18	-2465.33	-2228.88	-1913.47	-1016.38	-229.98	-5.05	-58088.98
V đắp	0.00	13.93	100.47	246.21	383.06	442.52	360.70	287.90	208.70	141.11	99.43	57.19	36.05	24.40	22.10	21.85	22.84	23.65	24.37	21.02	21.86	19.33	18.85	19.86	19.43	17.79	14.75	6.79	0.45	0.15	0.25	0.33	0.41	11.37	5.21	3.57	4.75	0.41	0.25	0.19	0.58	0.63	2704.63

Cột	1	2	3	4	5	6	7	8	9	10	11	12	13	14	15	16	17	18	19	20	21	22	23	24	25	26	27	28	29	30	31	32	33	34	35	36	37	38	39	40	41	42	Tổng cộng
S đào	-40.57	-121.72	-202.88	-284.02	-360.70	-420.00	-483.60	-593.93	-685.49	-767.87	-806.43	-769.07	-740.79	-700.36	-693.66	-713.96	-742.57	-757.96	-769.61	-783.04	-796.94	-809.75	-813.43	-811.50	-810.81	-812.22	-810.42	-805.18	-798.95	-791.78	-790.70	-791.92	-778.54	-767.06	-757.38	-743.39	-723.34	-704.97	-687.82	-662.47	-561.90	-456.73	-422.72	-317.32	-310.23	-313.12	-320.61	-316.49	-269.69	-166.89	-69.13	-1.24	-30454.89
S đắp	0.00	0.00	0.00	0.00	4.51	15.25	19.84	9.91	0.44	0.00	43.34	127.10	180.65	220.40	228.32	205.13	175.65	159.17	146.41	131.86	116.84	102.90	98.12	98.94	98.50	95.96	96.67	100.79	105.89	111.88	111.92	109.62	121.89	132.26	140.83	153.73	172.69	189.97	206.00	230.22	329.71	421.33	414.52	449.33	357.99	256.68	150.78	56.50	4.86	7.02	8.56	2.94	6721.82
V đào	-3.73	-24.25	-71.31	-144.24	-204.30	-283.19	-386.90	-517.78	-721.40	-941.93	1314.15	1348.49	1579.13	1559.49	1626.13	1645.23	1322.33	1696.30	1736.77	1818.07	2042.50	2138.37	2218.01	2280.61	2331.89	2375.76	2403.62	2366.02	2368.38	1978.29	1488.99	2218.49	2079.26	1871.29	1623.77	1365.04	1122.19	929.86	722.37	546.90	397.19	61.07	255.43	243.66	260.55	284.21	301.70	301.35	272.18	185.49	58.77	0.19	-58068.98
V đắp	0.00	0.00	0.00	0.00	0.69	5.86	8.37	2.22	0.02	0.00	2.38	16.15	42.41	69.73	82.04	75.42	58.05	58.26	57.82	56.33	52.01	46.85	45.23	44.10	40.65	42.70	39.31	49.51	59.57	54.85	53.01	21.82	76.08	85.13	92.81	103.35	116.85	131.87	144.18	144.69	147.27	164.74	133.09	101.51	76.42	53.52	31.47	10.32	0.87	1.64	1.08	0.58	2704.63

CÔNG TY CỔ PHẦN TƯ VẤN XÂY DỰNG VÀ ĐẦU TƯ PHÁT TRIỂN HÀ NỘI

THẨM TRA

Theo Văn bản số...../.....

ngày .....tháng .....năm 20.....

Ký tên:

CAO ĐỘ THIẾT KẾ | DIỆN TÍCH ĐẮP (M2)

CHÊNH CAO | THỂ TÍCH ĐẮP (M3)

SỐ THỨ TỰ | CAO ĐỘ THI CÔNG TRUNG BÌNH (M)

CAO ĐỘ TỰ NHIÊN

RANH GIỚI KHU ĐẤT SAN NỀN

SỬA ĐỔI

LẦN	NGÀY	DUYỆT

ĐẠI DIỆN CHỦ ĐẦU TƯ: CÔNG TY CỔ PHẦN VIỆT NAM

ĐỊA ĐIỂM: TRƯỜNG PHỔ THÔNG DÂN TỘC TẠI THỊ TRẤN HẢI NINH

ĐỊA ĐIỂM XÂY DỰNG: HUYỆN MÃ MÃ, TỈNH KHÁNH HÒA, NƯỚC CHXHCN VIỆT NAM

HẠNG MỤC: TỔNG THỂ

ĐƠN VỊ TƯ VẤN THIẾT KẾ: CÔNG TY CỔ PHẦN THƯƠNG MẠI VÀ TƯ VẤN XÂY DỰNG ARTECO VIỆT NAM

ARTECO ARCHITECT AND CONSTRUCTION

CHỦ TRÌ THIẾT KẾ: PHẠM ĐỨC CƯỜNG

CHỦ TRÌ THỰC HIỆN: HOÀNG HUY

KIỂM TRA: ĐẶNG HOÀN THU

KIỂM TRA: PHẠM ĐỨC CƯỜNG

GIAI ĐOẠN: THIẾT KẾ BẢN VẼ THI CÔNG

TÊN BẢN VẼ: KHỐI LƯỢNG SAN NỀN

TỶ LỆ: 0 5 10 25 35 45

HOÀN THÀNH: NĂM 2024

BẢN VẼ SỐ: MB.KLSN: 01

TỔNG MẶT BẰNG ĐỊNH VỊ CỐNG, TƯỜNG RÀO

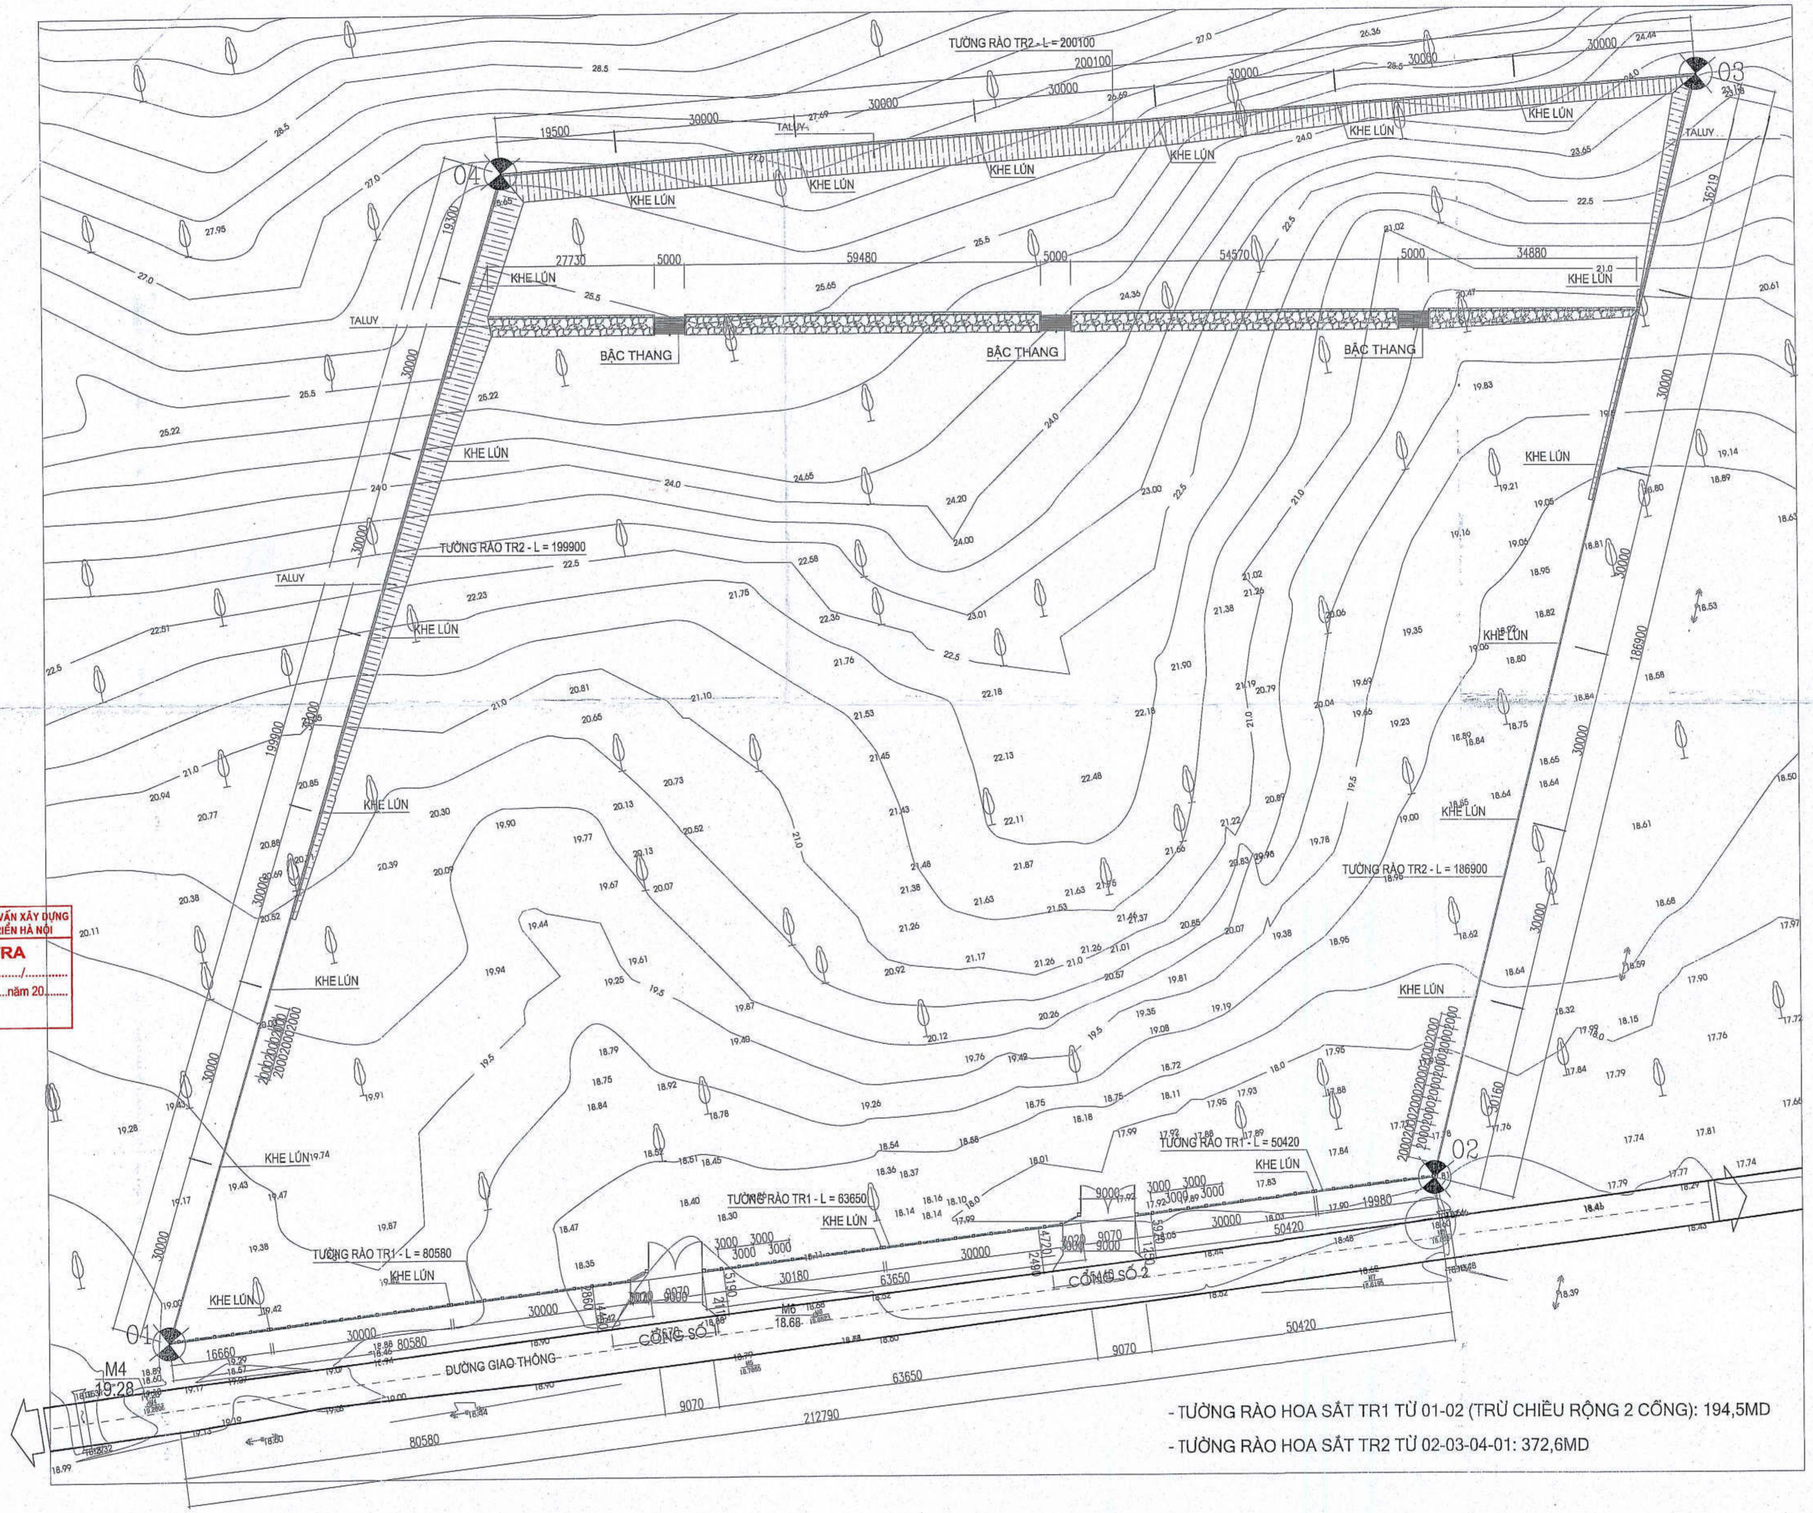

B

CÔNG TY CỔ PHẦN TƯ VẤN XÂY DỰNG VÀ ĐẦU TƯ PHÁT TRIỂN HÀ NỘI

THẨM TRA

Theo Văn bản số...../.....

ngày .....tháng .....năm 20.....

Ký tên:

BẢN VẼ		
LẦN	NGÀY	DUYỆT

ĐỊA ĐIỂM XÂY DỰNG: HUYỆN BẮC HÀ, TỈNH LÀO CAI VÀ HUYỆN MỘC CHÂU, TỈNH SƠN LA

TÊN DỰ ÁN: TRƯỜNG PHỔ THÔNG DÂN TỘC NỘI TRÚ TỈNH NGHỆ AN

NHÓM MỤC: TỔNG THỂ

ĐƠN VỊ TƯ VẤN THIẾT KẾ: CÔNG TY CỔ PHẦN THƯƠNG MẠI VÀ TƯ VẤN XÂY DỰNG ARTECO VIỆT NAM

ARTECO ARCHITECT AND CONSTRUCTION

CHỦ TRÌ KẾT CẤU: PHẠM ĐỨC CƯỜNG

CHỦ TRÌ KIẾN TRÚC: TRẦN MINH TÂM

VẼ KIẾN TRÚC: PHẠM CÔNG KHÁNH

KIỂM TRA: PHẠM ĐỨC CƯỜNG

GIAI ĐOẠN: THIẾT KẾ BẢN VẼ CƠ SỞ

TÊN BẢN VẼ: MẶT BẰNG ĐỊNH VỊ CỐNG, TƯỜNG RÀO

TỶ LỆ:

HOÀN THÀNH:	BẢN VẼ SỐ:
NĂM 2024	NĐN.KT: 01

TỔNG MẶT BẰNG CẤP ĐIỆN CHIẾU SÁNG

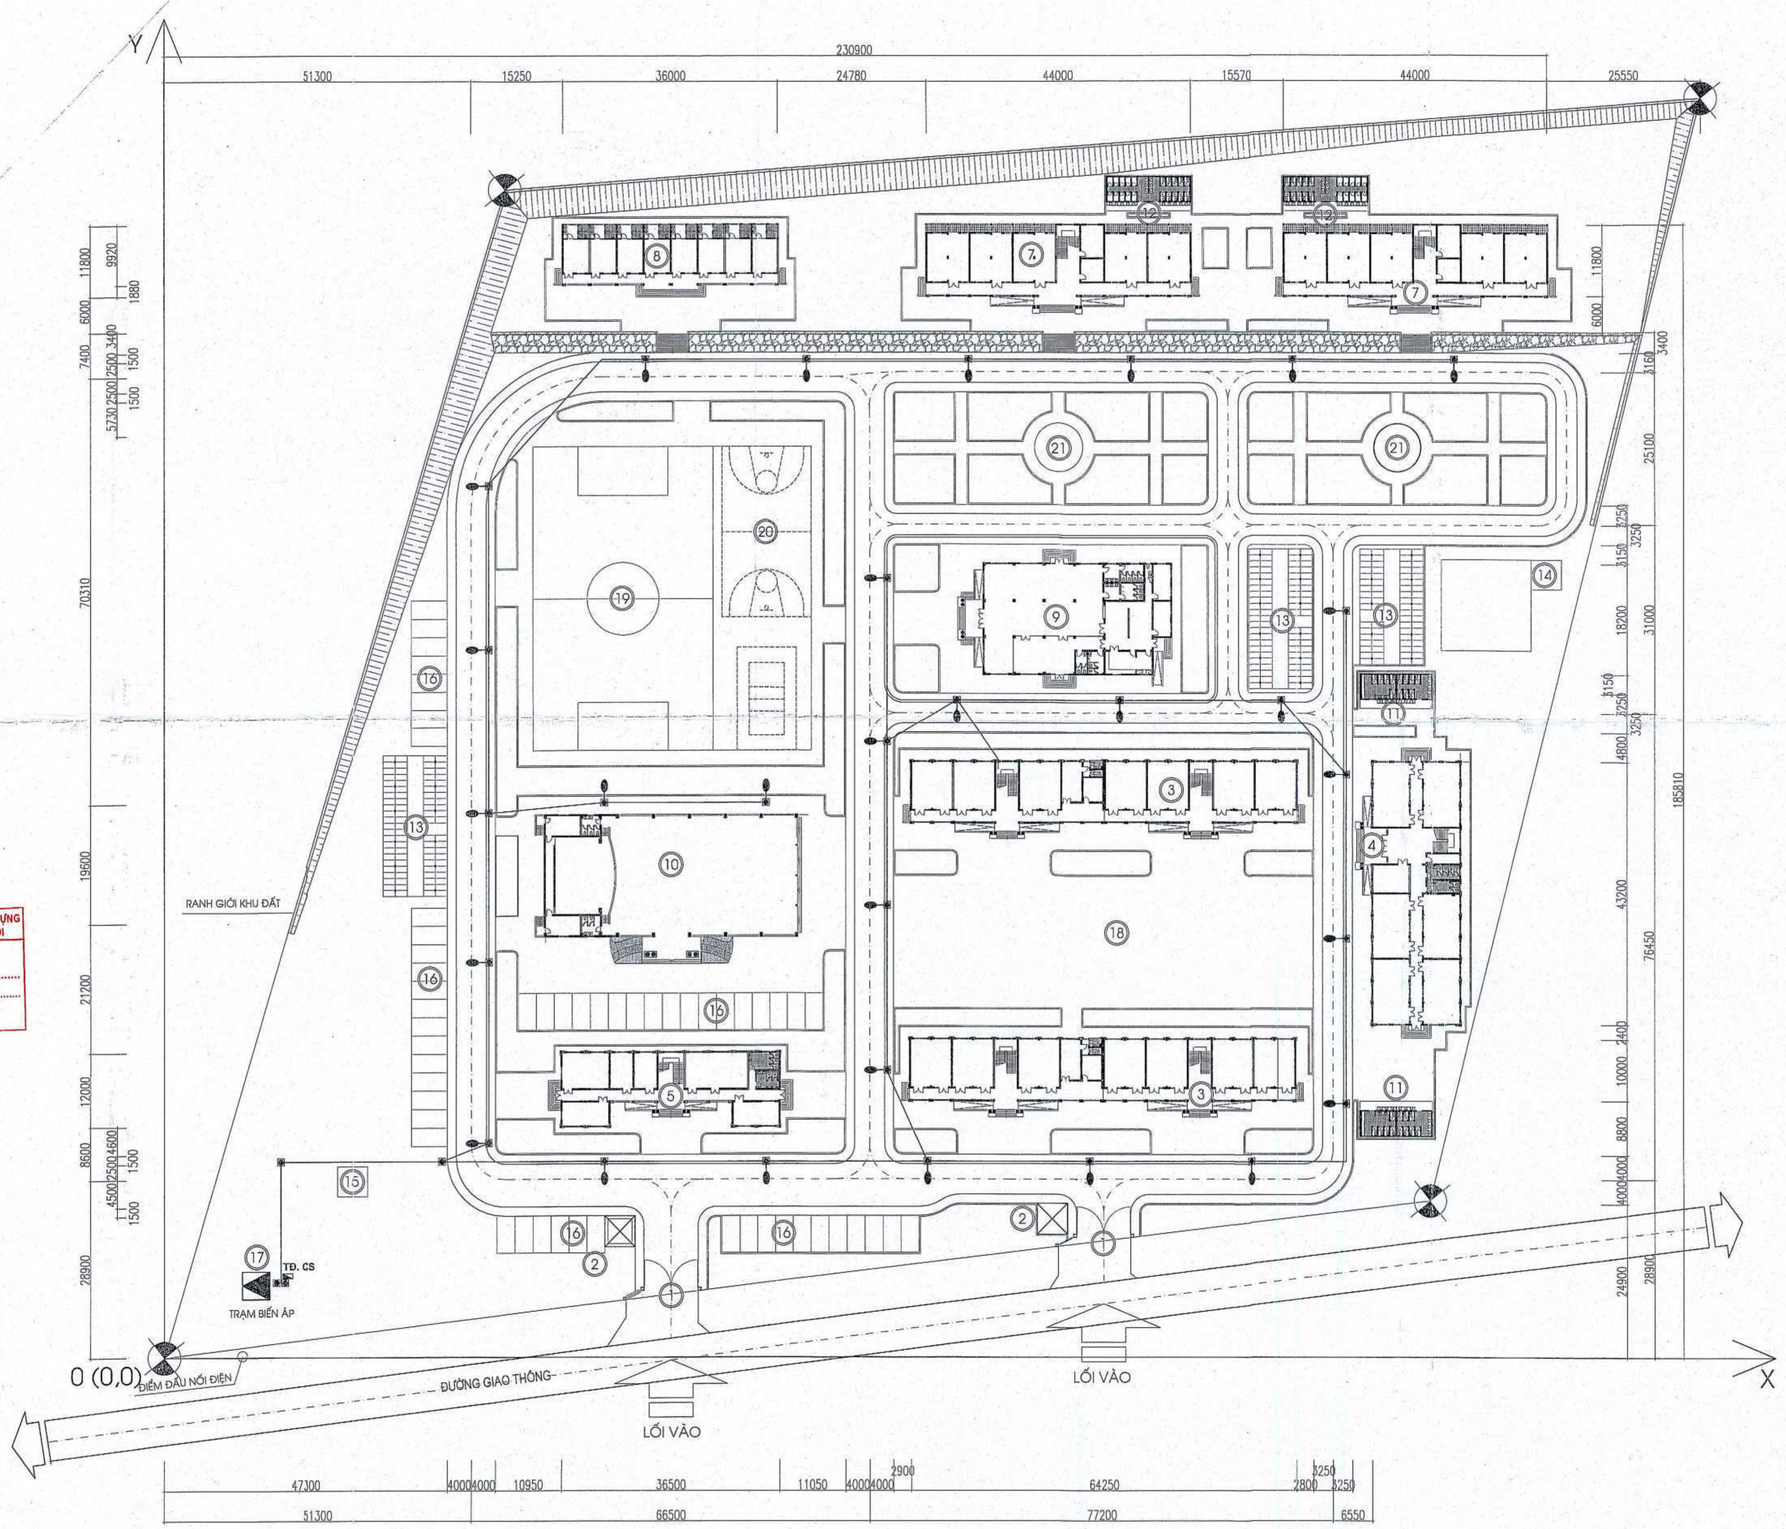

KÝ HIỆU

STT	HẠNG MỤC	KÝ HIỆU
1	CỔNG CHÍNH	1
2	NHÀ BẢO VỆ	2
3	NHÀ LỚP HỌC	3
4	NHÀ THƯ VIỆN, NHÀ HỌC BỘ MÔN	4
5	NHÀ HÀNH CHÍNH, HIỆU BỘ	5
6	NHÀ KÝ TÚC XÁ HỌC SINH NAM	6
7	NHÀ KÝ TÚC XÁ HỌC SINH NỮ	7
8	NHÀ KÝ TÚC XÁ GIÁO VIÊN	8
9	NHÀ ĂN	9
10	NHÀ ĐA NĂNG	10
11	NHÀ VỆ SINH KHU LỚP HỌC	11
12	NHÀ VỆ SINH, TẮM KÝ TÚC XÁ HỌC SINH	12
13	KHU ĐỂ XE MÁY	13
14	NHÀ ĐẶT MÁY BƠM CẤP NƯỚC	14
15	NHÀ ĐẶT MÁY BƠM XỬ LÝ NƯỚC THẢI	15
16	BÃI ĐỖ XE Ô TÔ	16
17	TRẠM BIẾN ÁP	17
18	SÂN TẬP TRUNG	18
19	SÂN BÓNG ĐÁ	19
20	SÂN THỂ THAO NGOÀI TRỜI	20
21	VƯỜN HOA, CÂY XANH	21

CÔNG TY CỔ PHẦN TƯ VẤN XÂY DỰNG VÀ ĐẦU TƯ PHÁT TRIỂN HÀ NỘI
THẨM TRA
Theo Văn bản số...../.....
ngày .....tháng .....năm 20.....

SỬA ĐỔI		
LẦN	NGÀY	QUYẾT

ĐẠI DIỆN CHỦ DỰ ÁN PHÍA LÀO

SỞ NGOẠI VỤ TỈNH QUẢNG NINH

TÊN DỰ ÁN:
TRƯỜNG PHỔ THÔNG LIÊN CẤP HỮU NGHỊ

ĐỊA ĐIỂM XÂY DỰNG:
HUYỆN BÌNH LIÊU, THỊ TRẤN HẢI HÒA, HUYỆN CÔ TÔ, TỈNH QUẢNG NINH

HẠNG MỤC:
TỔNG THỂ

ĐƠN VỊ TƯ VẤN THIẾT KẾ
CÔNG TY CỔ PHẦN THƯƠNG MẠI VÀ TƯ VẤN XÂY DỰNG ARTECO VIỆT NAM
ARTECO
ARCHITECT AND CONSTRUCTION
CÔNG TY CỔ PHẦN THƯƠNG MẠI VÀ TƯ VẤN XÂY DỰNG ARTECO VIỆT NAM

PHẠM THANH HUYỀN
CHỦ NHIỆM DỰ ÁN: PHẠM ĐỨC CƯỜNG
CHỦ TRÌ ĐIỆN ĐỘNG LỰC: NGUYỄN CÔNG NGUYÊN
VẼ ĐIỆN ĐỘNG LỰC: NGUYỄN VĂN HÙNG
KIỂM TRA: PHẠM ĐỨC CƯỜNG
GIAI ĐOẠN: THIẾT KẾ BẢN VẼ CƠ SỞ

TÊN BẢN VẼ:
TỔNG MẶT BẰNG CẤP ĐIỆN CHIẾU SÁNG
TỶ LỆ:

HOÀN THÀNH: NĂM 2024
BẢN VẼ SỐ: TMB.CDCS: 01

TỔNG MẶT BẰNG CẤP ĐIỆN CÔNG TRÌNH

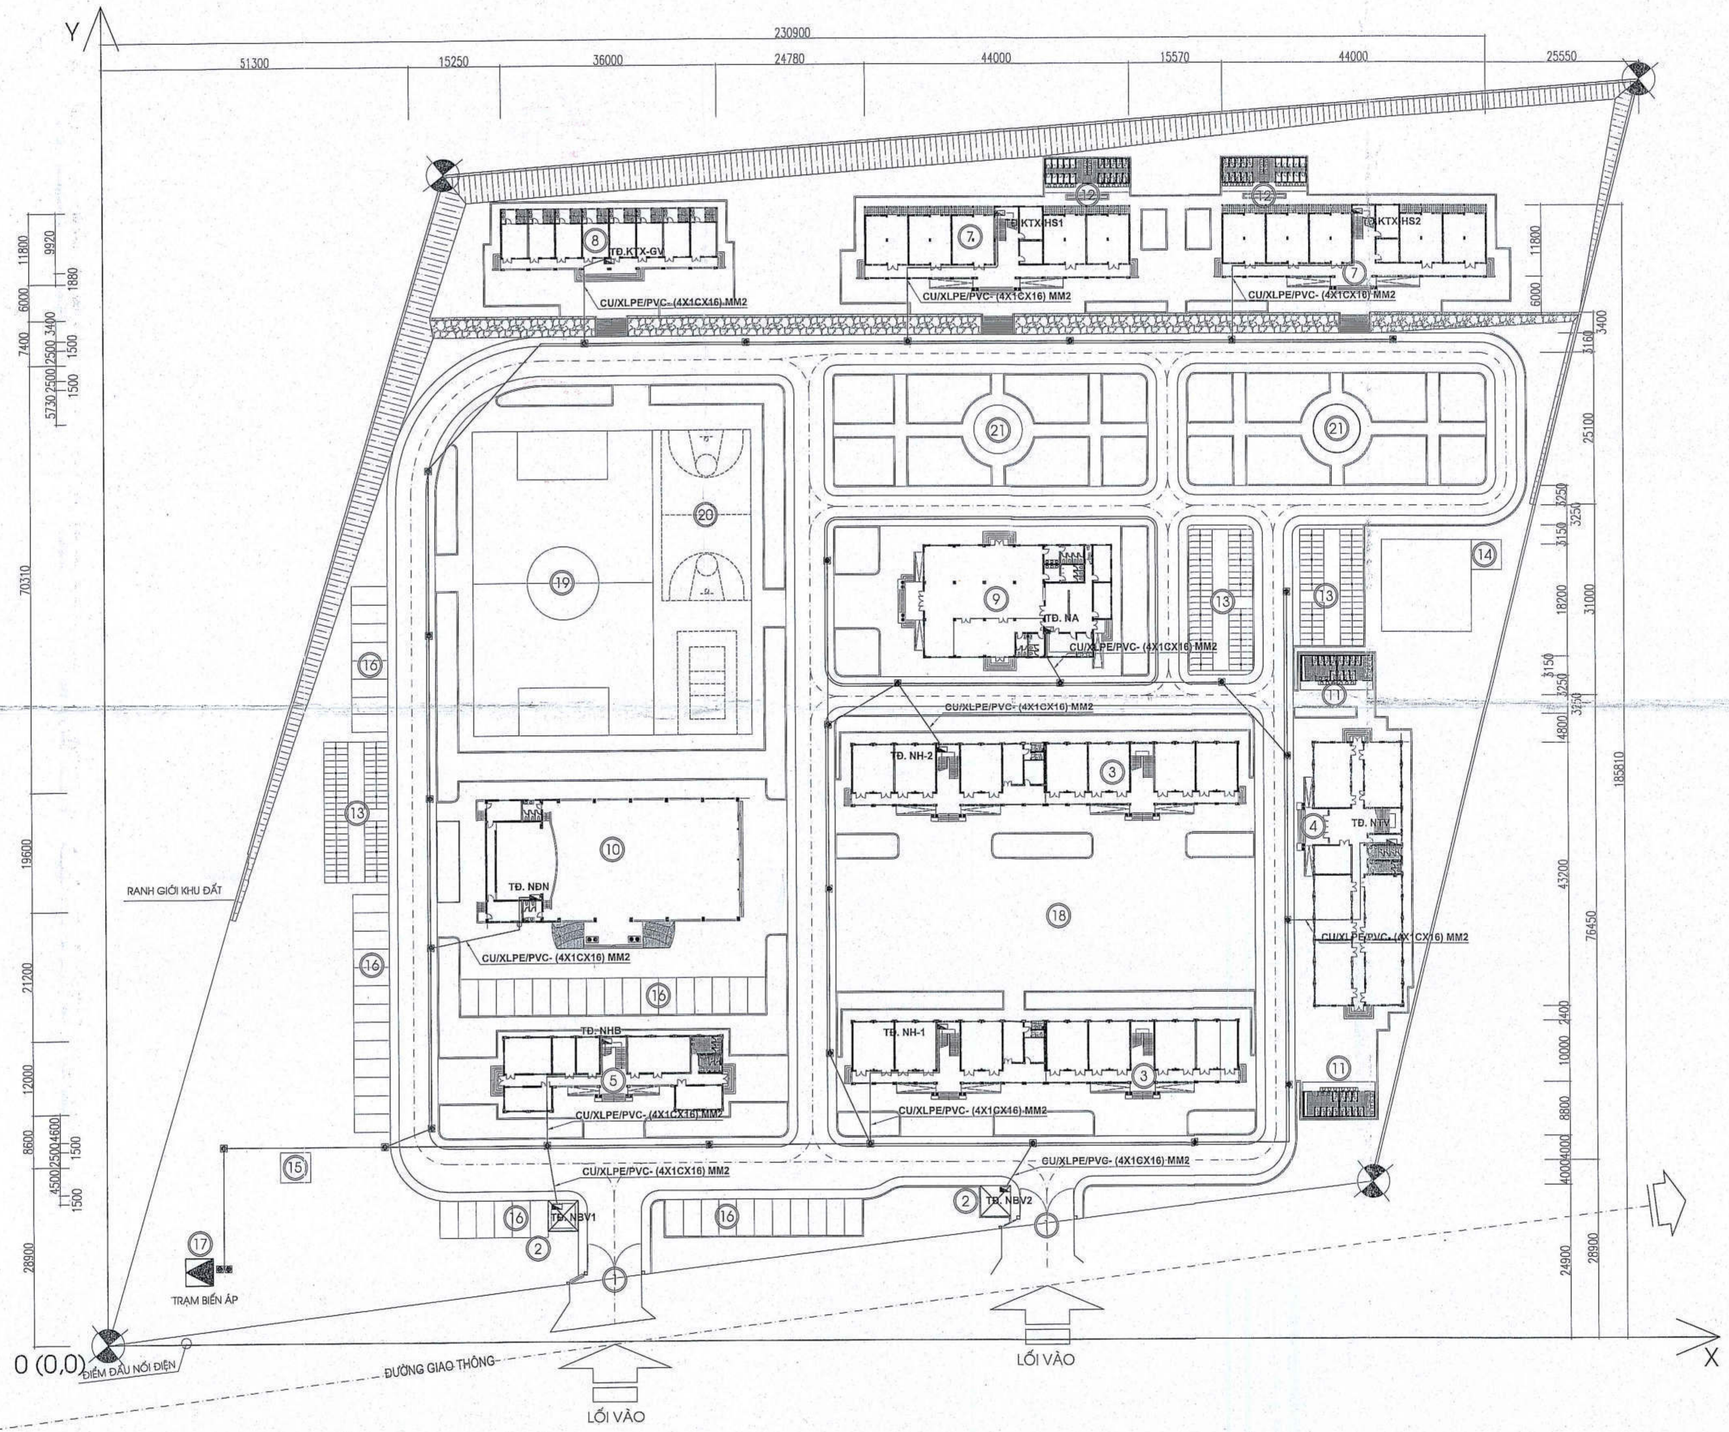

CÔNG TY CỔ PHẦN TƯ VẤN XÂY DỰNG VÀ ĐẦU TƯ PHÁT TRIỂN HÀ NỘI

THẨM TRA

Theo Văn bản số...../.....

ngày .....tháng .....năm 20.....

Ký tên:

KÝ HIỆU

STT	HẠNG MỤC	KÝ HIỆU
1	CỔNG CHÍNH	1
2	NHÀ BẢO VỆ	2
3	NHÀ LỚP HỌC	3
4	NHÀ THƯ VIỆN, NHÀ HỌC BỘ MÔN	4
5	NHÀ HÀNH CHÍNH, HIỆU BỘ	5
6	NHÀ KÝ TÚC XÁ HỌC SINH NAM	6
7	NHÀ KÝ TÚC XÁ HỌC SINH NỮ	7
8	NHÀ KÝ TÚC XÁ GIÁO VIÊN	8
9	NHÀ ĂN	9
10	NHÀ ĐA NĂNG	10
11	NHÀ VỆ SINH KHU LỚP HỌC	11
12	NHÀ VỆ SINH, TẮM KÝ TÚC XÁ HỌC SINH	12
13	KHU ĐỂ XE MÁY	13
14	NHÀ ĐẶT MÁY BƠM CẤP NƯỚC	14
15	NHÀ ĐẶT MÁY BƠM XỬ LÝ NƯỚC THẢI	15
16	BÃI ĐỖ XE Ô TÔ	16
17	TRẠM BIẾN ÁP	17
18	SÂN TẬP TRUNG	18
19	SÂN BÓNG ĐÁ	19
20	SÂN THỂ THAO NGOÀI TRỜI	20
21	VƯỜN HOA, CÂY XANH	21

SỬA ĐỔI		
LẦN	NGÀY	SỬA/VẼ

ĐẠI DIỆN CHỦ DỰ ÁN PHÍA LÀO

ĐẠI DIỆN CHỦ ĐẦU TƯ VIỆT NAM

SỞ NGOẠI VỤ

ĐỊA ĐIỂM XÂY DỰNG:

TỔNG THỂ

ĐƠN VỊ TƯ VẤN THIẾT KẾ

CÔNG TY CỔ PHẦN THƯƠNG MẠI VÀ TƯ VẤN XÂY DỰNG ARTECO VIỆT NAM

ARTECO
ARCHITECT AND CONSTRUCTION

CÔNG TY CỔ PHẦN THƯƠNG MẠI VÀ TƯ VẤN XÂY DỰNG ARTECO VIỆT NAM

PHẠM THANH HUYỀN

PHẠM ĐỨC CƯỜNG

NGUYỄN CÔNG NGUYÊN

NGUYỄN VĂN HÙNG

PHẠM ĐỨC CƯỜNG

GIAI ĐOẠN:

THIẾT KẾ BẢN VẼ CƠ SỞ

TÊN BẢN VẼ:

TỔNG MẶT BẰNG CẤP ĐIỆN CÔNG TRÌNH

TỶ LỆ:

HOÀN THÀNH:	BẢN VẼ SỐ:
NĂM 2024	TMB.CĐCT: 01

MẶT BẰNG THOÁT NƯỚC MƯA TỔNG THỂ

KÝ HIỆU

STT	HẠNG MỤC	KÝ HIỆU
1	CỔNG CHÍNH	1
2	NHÀ BẢO VỆ	2
3	NHÀ LỚP HỌC	3
4	NHÀ THƯ VIỆN, NHÀ HỌC BỘ MÔN	4
5	NHÀ HÀNH CHÍNH, HIỆU BỘ	5
6	NHÀ KÝ TÚC XÁ HỌC SINH NAM	6
7	NHÀ KÝ TÚC XÁ HỌC SINH NỮ	7
8	NHÀ KÝ TÚC XÁ GIÁO VIÊN	8
9	NHÀ ĂN	9
10	NHÀ ĐA NĂNG	10
11	NHÀ VỆ SINH KHU LỚP HỌC	11
12	NHÀ VỆ SINH, TẮM KÝ TÚC XÁ HỌC SINH	12
13	KHU ĐỂ XE MÁY	13
14	NHÀ ĐẶT MÁY BƠM CẤP NƯỚC	14
15	NHÀ ĐẶT MÁY BƠM XỬ LÝ NƯỚC THẢI	15
16	BÃI ĐỖ XE Ô TÔ	16
17	TRẠM BIẾN ÁP	17
18	SÂN TẬP TRUNG	18
19	SÂN BÓNG ĐÁ	19
20	SÂN THỂ THAO NGOÀI TRỜI	20
21	VƯỜN HOA, CÂY XANH	21
22	THÁP NƯỚC	22

KÝ HIỆU

STT	HẠNG MỤC	KÝ HIỆU
1	ĐƯỜNG GIAO THÔNG	
2	VỈA HÈ	
3	SÂN NỘI BỘ LÁT GẠCH	
4	TRỒNG CỎ	
5	KÈ ĐÁ	
6	SỐ TẦNG	
7	CÂY XANH	
8	TRẠM BIẾN ÁP	

THỐNG KÊ DIỆN TÍCH TỔNG THỂ

STT	HẠNG MỤC	DIỆN TÍCH XÂY DỰNG (M2)	TỶ LỆ (%)
1	DIỆN TÍCH KHU ĐẤT	37260	100
2	DIỆN TÍCH XÂY DỰNG	6798	18,24
3	DIỆN TÍCH ĐƯỜNG GIAO THÔNG	4496	12,06
4	DIỆN TÍCH SÂN ĐỖ XE Ô TÔ	684	1,84
5	DIỆN TÍCH SÂN NỘI BỘ	6512	17,47
6	DIỆN TÍCH CÂY XANH	18778	50,39

BẢNG THỐNG KÊ VẬT TƯ

STT	DANH MỤC VẬT TƯ	ĐƠN VỊ	KHỐI LƯỢNG
3	CỐNG BTCT D1000	M	107
4	CỐNG BTCT D800	M	163
5	CỐNG BTCT D600	M	547.5
6	CỐNG BTCT D300	M	97.5
7	HỐ GA THU TRỰC TIẾP 800x800; Htb = 1.2m	HỐ	49
8	HỐ GA GIAO NƯỚC MƯA-NƯỚC THẢI 1400X1400; Htb= 2.5m	HỐ	10
9	GA GẠCH XÂY 1000X1000; Htb= 1.4m	HỐ	29
10	GA GẠCH XÂY 1200X1200; Htb = 1.5m	HỐ	6
11	GA GẠCH XÂY 1400X1400; Htb = 1.6m	HỐ	7

GHI CHÚ

G39 1000X1000 +7.960 / +6.760 / +6.460

TÊN KÍCH THƯỚC CAO ĐỘ HOÀN THIỆN / CAO ĐỘ ĐÁY CỐNG / CAO ĐỘ ĐÁY GA

CÔNG TY CỔ PHẦN TƯ VẤN XÂY DỰNG VÀ ĐẦU TƯ PHÁT TRIỂN HÀ NỘI
THẨM TRA
Theo Văn bản số...../.....
ngày .....tháng .....năm 20.....
Ký tên:

SỬA ĐỔI		
LẦN	NGÀY	GHIỆT

ĐƠN VỊ TƯ VẤN THIẾT KẾ
CÔNG TY CỔ PHẦN THƯƠNG MẠI VÀ TƯ VẤN XÂY DỰNG ARTECO VIỆT NAM
ARTECO
ARCHITECT AND CONSTRUCTION
CÔNG TY CỔ PHẦN THƯƠNG MẠI VÀ TƯ VẤN XÂY DỰNG ARTECO VIỆT NAM
PHẠM THANH NGUYÊN
CHỦ NHIỆM ĐỒ ÁN: PHẠM ĐỨC CƯỜNG
CHỦ TRÌ THIẾT KẾ: LÊ ĐĂNG TUẤN
VẼ THIẾT KẾ: PHAN TỰ VỌNG
KIỂM TRA: PHẠM ĐỨC CƯỜNG
GIAI ĐOẠN: THIẾT KẾ BẢN VẼ CƠ SỞ
TÊN BẢN VẼ: TỔNG MẶT BẰNG THOÁT NƯỚC MƯA
TỶ LỆ:
HOÀN THÀNH: NĂM 2024
BẢN VẼ SỐ: TMB.TNM: 01

MẶT BẰNG CẤP NƯỚC SINH HOẠT TỔNG THỂ

KÝ HIỆU

STT	HẠNG MỤC	KÝ HIỆU
1	CỔNG CHÍNH	1
2	NHÀ BẢO VỆ	2
3	NHÀ LỚP HỌC	3
4	NHÀ THƯ VIỆN, NHÀ HỌC BỘ MÔN	4
5	NHÀ HÀNH CHÍNH, HIỆU BỘ	5
6	NHÀ KÝ TÚC XÁ HỌC SINH NAM	6
7	NHÀ KÝ TÚC XÁ HỌC SINH NỮ	7
8	NHÀ KÝ TÚC XÁ GIÁO VIÊN	8
9	NHÀ ĂN	9
10	NHÀ ĐA NĂNG	10
11	NHÀ VỆ SINH KHU LỚP HỌC	11
12	NHÀ VỆ SINH, TẮM KÝ TÚC XÁ HỌC SINH	12
13	KHU ĐỂ XE MÁY	13
14	NHÀ ĐẶT MÁY BƠM CẤP NƯỚC	14
15	NHÀ ĐẶT MÁY BƠM XỬ LÝ NƯỚC THẢI	15
16	BÃI ĐỖ XE Ô TÔ	16
17	TRẠM BIẾN ÁP	17
18	SÂN TẬP TRUNG	18
19	SÂN BÓNG ĐÁ	19
20	SÂN THỂ THAO NGOÀI TRỜI	20
21	VƯỜN HOA, CÂY XANH	21
22	THÁP NƯỚC	22

KÝ HIỆU

STT	HẠNG MỤC	KÝ HIỆU
1	ĐƯỜNG GIAO THÔNG	
2	VỈA HÈ	
3	SÂN NỘI BỘ LÁT GẠCH	
4	TRỒNG CỎ	
5	KÈ ĐÁ	
6	SỐ TẦNG	
7	CÂY XANH	
8	TRẠM BIẾN ÁP	

THỐNG KÊ DIỆN TÍCH TỔNG THỂ

STT	HẠNG MỤC	DIỆN TÍCH XÂY DỰNG (M2)	TỶ LỆ (%)
1	DIỆN TÍCH KHU ĐẤT	37268	100
2	DIỆN TÍCH XÂY DỰNG	6798	18,24
3	DIỆN TÍCH ĐƯỜNG GIAO THÔNG	4496	12,06
4	DIỆN TÍCH SÂN ĐỖ XE Ô TÔ	684	1,84
5	DIỆN TÍCH SÂN NỘI BỘ	6512	17,47
6	DIỆN TÍCH CÂY XANH	18778	50,39

BẢNG THỐNG KÊ VẬT TƯ

STT	DANH MỤC VẬT TƯ	ĐƠN VỊ	KHỐI LƯỢNG
1	ỐNG HDPE D110	M	275
2	ỐNG HDPE D50	M	400
3	ỐNG HDPE D32	M	463
4	ỐNG HDPE D20	M	231
5	VAN KHÓA MẶT BÍCH DN100	CÁI	4
6	VAN KHÓA MẶT BÍCH DN50	CÁI	12
7	VAN KHÓA MẶT BÍCH DN32	CÁI	9
8	ĐẦU NỐI MẶT BÍCH DN100	CÁI	8
9	ĐẦU NỐI MẶT BÍCH DN50	CÁI	24
10	ĐẦU NỐI MẶT BÍCH DN32	CÁI	18
11	BƠM CẤP NƯỚC SINH HOẠT Q=25M3/H; H=60M	BƠM	2
12	BỂ NƯỚC NGẦM 170M3	BỂ	1
13	CÔN THU D110/50	CÁI	1
14	CÔN THU D50/32	CÁI	1
15	CÔN THU D32/20	CÁI	7
16	ĐAI KHƠI THỦY D110/32	CÁI	4
17	TÊ ĐỀU HDPE D110	CÁI	1
18	TÊ THU HDPE D110/50	CÁI	5
19	TÊ ĐỀU HDPE D50	CÁI	4
20	TÊ THU HDPE D50/20	CÁI	3
21	TÊ ĐỀU HDPE D32	CÁI	3
22	TÊ THU HDPE D32/20	CÁI	20
23	CÚT HDPE D50	CÁI	25
24	CÚT HDPE D32	CÁI	15
25	CÚT HDPE D20	CÁI	45

CÔNG TY CỔ PHẦN TƯ VẤN XÂY DỰNG VÀ ĐẦU TƯ PHÁT TRIỂN HÀ NỘI
THẨM TRA
Theo Văn bản số...../.....
ngày .....tháng .....năm 20.....
Ký tên:

SỬA ĐỔI

LẦN	NGÀY	CHỈ DẪN

SỞ NGOẠI VỤ TỈNH QUẢNG BÌNH

TÊN DỰ ÁN: TRƯỜNG PHỔ THÔNG DÂN TỘC TỘI TỈNH QUẢNG NGÃI

ĐỊA ĐIỂM XÂY DỰNG: H.MINH HÓA,H.TUYÊN HÓA,H.QUẢNG TRẠCH,H.BỐ TRẠCH,TP.ĐỒNG HỚI,T.QUẢNG BÌNH

HẠNG MỤC: TỔNG THỂ

ĐƠN VỊ TƯ VẤN THIẾT KẾ: CÔNG TY CỔ PHẦN THƯƠNG MẠI VÀ TƯ VẤN XÂY DỰNG ARECO VIỆT NAM
ARTECO ARCHITECT AND CONSTRUCTION
CÔNG TY CỔ PHẦN THƯƠNG MẠI VÀ TƯ VẤN XÂY DỰNG ARTECO VIỆT NAM
PHẠM THANH HUYỀN

CHỦ NHIỆM DỰ ÁN: PHẠM ĐỨC CƯỜNG
CHỦ TRÌ THIẾT KẾ: LÊ ĐĂNG TUẤN
THỰC HIỆN: PHAN TỰ VỌNG
VẼ SỬA TRÊN: PHẠM ĐỨC CƯỜNG

GIAI ĐOẠN: THIẾT KẾ BẢN VẼ CƠ SỞ

TÊN BẢN VẼ: TỔNG MẶT BẰNG CẤP NƯỚC

TỶ LỆ:

HOÀN THÀNH: NĂM 2024
BẢN VẼ SỐ: TMB.CN: 01

MẶT BẰNG THOÁT NƯỚC THẢI TỔNG THỂ

KÝ HIỆU

STT	HẠNG MỤC	KÝ HIỆU
1	CỔNG CHÍNH	1
2	NHÀ BẢO VỆ	2
3	NHÀ LỚP HỌC	3
4	NHÀ THƯ VIỆN, NHÀ HỌC BỘ MÔN	4
5	NHÀ HÀNH CHÍNH, HIỆU BỘ	5
6	NHÀ KÝ TÚC XÁ HỌC SINH NAM	6
7	NHÀ KÝ TÚC XÁ HỌC SINH NỮ	7
8	NHÀ KÝ TÚC XÁ GIÁO VIÊN	8
9	NHÀ ĂN	9
10	NHÀ ĐA NĂNG	10
11	NHÀ VỆ SINH KHU LỚP HỌC	11
12	NHÀ VỆ SINH, TẮM KÝ TÚC XÁ HỌC SINH	12
13	KHU ĐỂ XE MÁY	13
14	NHÀ ĐẶT MÁY BƠM CẤP NƯỚC	14
15	NHÀ ĐẶT MÁY BƠM XỬ LÝ NƯỚC THẢI	15
16	BÃI ĐỖ XE Ô TÔ	16
17	TRẠM BIẾN ÁP	17
18	SÂN TẬP TRUNG	18
19	SÂN BÓNG ĐÁ	19
20	SÂN THỂ THAO NGOÀI TRỜI	20
21	VƯỜN HOA, CÂY XANH	21
22	THÁP NƯỚC	22

KÝ HIỆU

STT	HẠNG MỤC	KÝ HIỆU
1	ĐƯỜNG GIAO THÔNG	
2	VỈA HÈ	
3	SÂN NỘI BỘ LÁT GẠCH	
4	TRỒNG CỎ	
5	KÈ ĐÁ	
6	SỐ TẦNG	
7	CÂY XANH	
8	TRẠM BIẾN ÁP	

THỐNG KÊ DIỆN TÍCH TỔNG THỂ

STT	HẠNG MỤC	DIỆN TÍCH XÂY DỰNG (M2)	TỶ LỆ (%)
1	DIỆN TÍCH KHU ĐẤT	37268	100
2	DIỆN TÍCH XÂY DỰNG	6798	18,24
3	DIỆN TÍCH ĐƯỜNG GIAO THÔNG	4496	12,06
4	DIỆN TÍCH SÂN ĐỖ XE Ô TÔ	684	1,84
5	DIỆN TÍCH SÂN NỘI BỘ	6512	17,47
6	DIỆN TÍCH CÂY XANH	18778	50,39

BẢNG THỐNG KÊ VẬT TƯ

STT	DANH MỤC VẬT TƯ	ĐƠN VỊ	KHỐI LƯỢNG
1	Ống UPVC D200	M	657.5
2	GA GẠCH XÂY 1000X1000; Htb = 1.8m	HỐ	39

G39 1000X1000 +18.60 +17.40 → TÊN KÍCH THƯỚC CAO ĐỘ HOÀN THIỆN CAO ĐỘ ĐÁY CỐNG-GA

CÔNG TY CỔ PHẦN TƯ VẤN XÂY DỰNG VÀ ĐẦU TƯ PHÁT TRIỂN HÀ NỘI

THẨM TRA

Theo Văn bản số...../.....

ngày .....tháng .....năm 20.....

Ký tên:

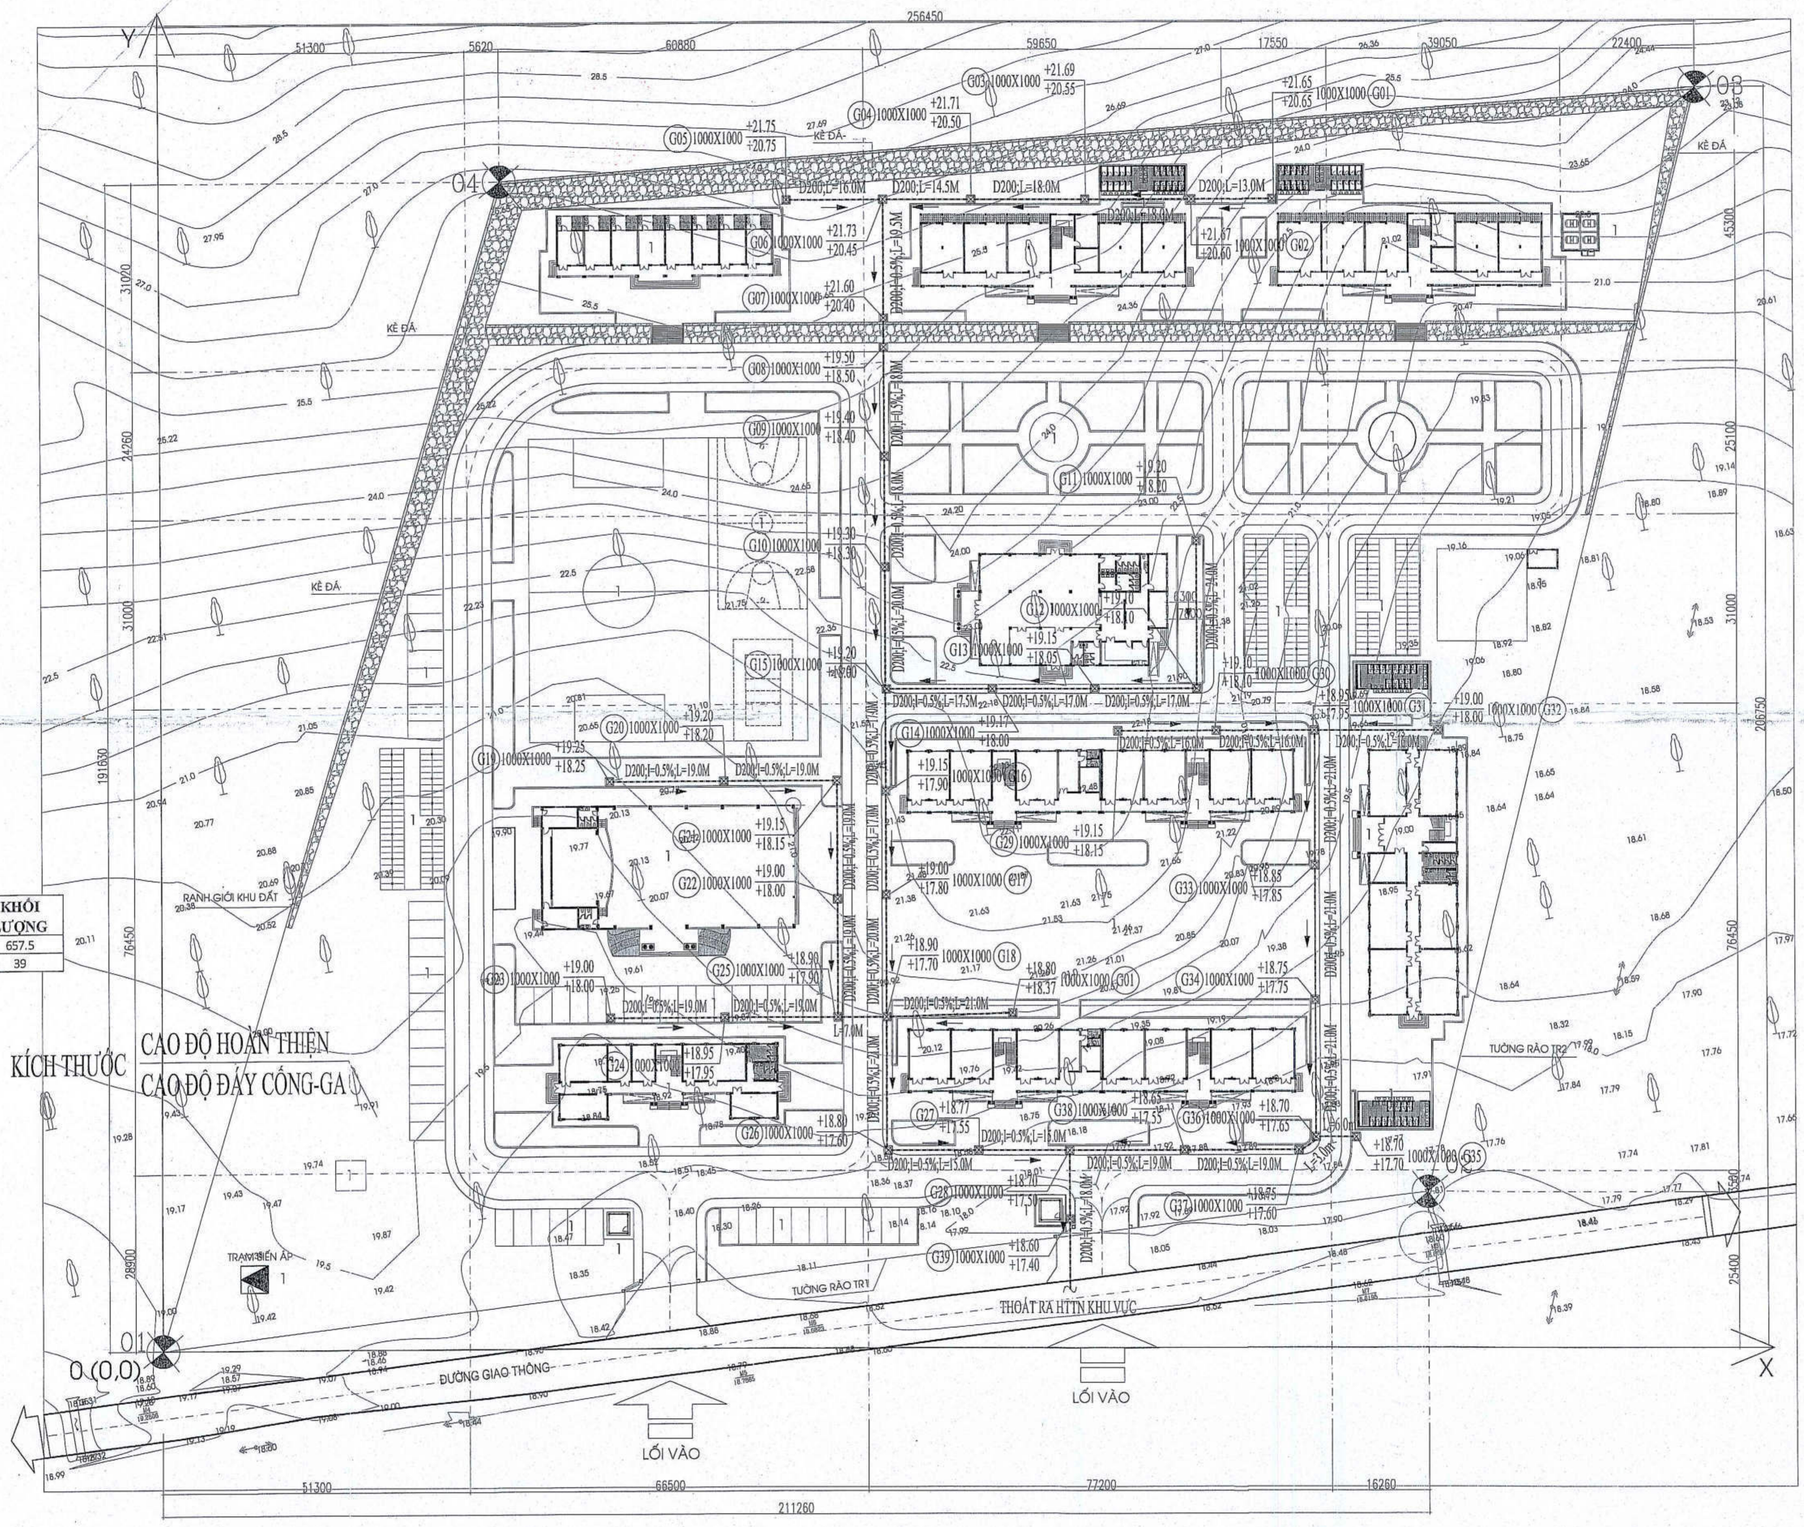

B

SỬA ĐỔI		
LẦN	NGÀY	DUYỆT

ĐẠI DIỆN CHỦ ĐẦU TƯ KÝ VÀ ĐÓNG DẤU

ĐƠN VỊ THI CÔNG XÂY DỰNG: CÔNG TY CỔ PHẦN THƯƠNG MẠI VÀ TƯ VẤN XÂY DỰNG ARTECO VIỆT NAM

SỞ NGOẠI VỤ

TÊN DỰ ÁN:
TRƯỜNG PHỔ THÔNG DÂN TỘC NỘI TRÚ HUYỆN KHÁNH SƠN

ĐỊA ĐIỂM XÂY DỰNG:
HUYỆN KHÁNH SƠN, TỈNH KHÁNH HÒA, ĐƯỢC CHỈNH SỬA

HẠNG MỤC:
TỔNG THỂ

ĐƠN VỊ TƯ VẤN THIẾT KẾ:
CÔNG TY CỔ PHẦN THƯƠNG MẠI VÀ TƯ VẤN XÂY DỰNG ARTECO VIỆT NAM

ARTECO
ARCHITECT AND CONSTRUCTION

CÔNG TY CỔ PHẦN THƯƠNG MẠI VÀ TƯ VẤN XÂY DỰNG ARTECO VIỆT NAM

PHẠM THANH HUYỀN

CHỦ NHIỆM ĐỒ ÁN: PHẠM ĐỨC CƯỜNG

CHỦ TRÌ KIẾN TRÚC: LÊ ĐĂNG TUẤN

VẼ CAD-THUẬT TƯỚC: PHAN TỰ VƯƠNG

KIỂM TRA: PHẠM ĐỨC CƯỜNG

GIAI ĐOẠN: THIẾT KẾ BẢN VẼ CƠ SỞ

TÊN BẢN VẼ: TỔNG MẶT BẰNG THOÁT NƯỚC THẢI

TỶ LỆ:

HOÀN THÀNH:	BẢN VẼ SỐ:
NĂM 2024	TMB.TNT: 01

NHÀ BẢO VỆ

M.S.D.N: 0105335934 - C.T.C.P
CÔNG TY CỔ PHẦN THƯƠNG MẠI VÀ ĐẦU TƯ XÂY DỰNG RTE.CO VIỆT NAM
Q. ĐỐNG ĐA - T.P HÀ NỘI

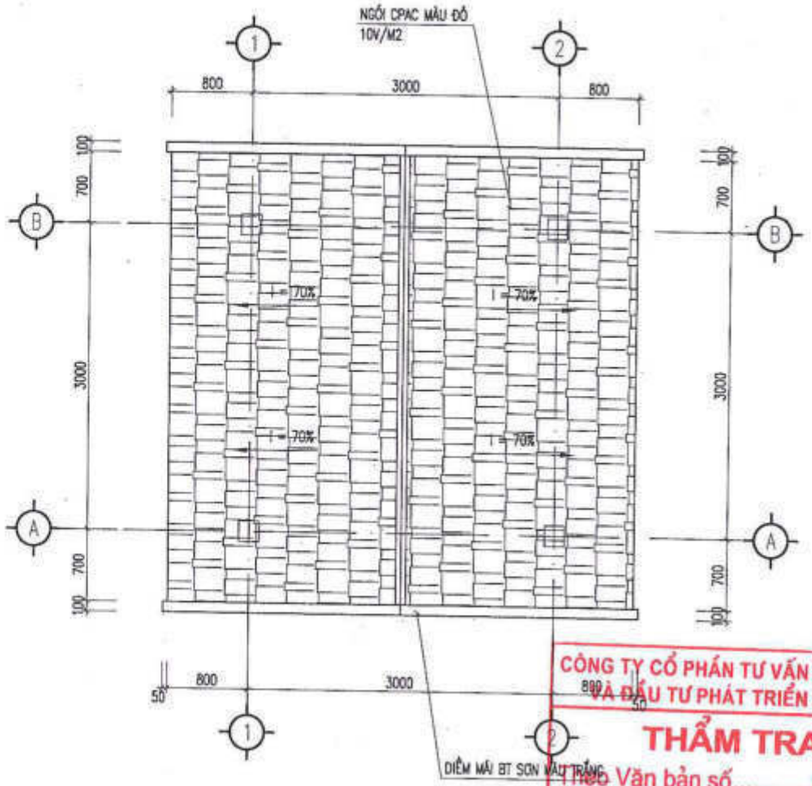

MẶT BẰNG MÁI

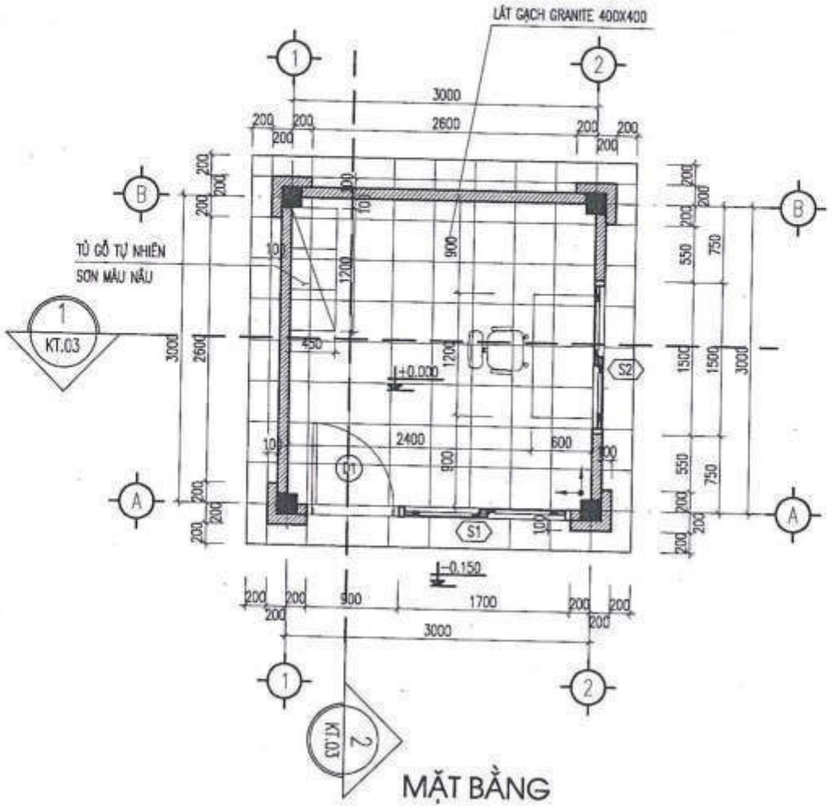

MẶT BẰNG

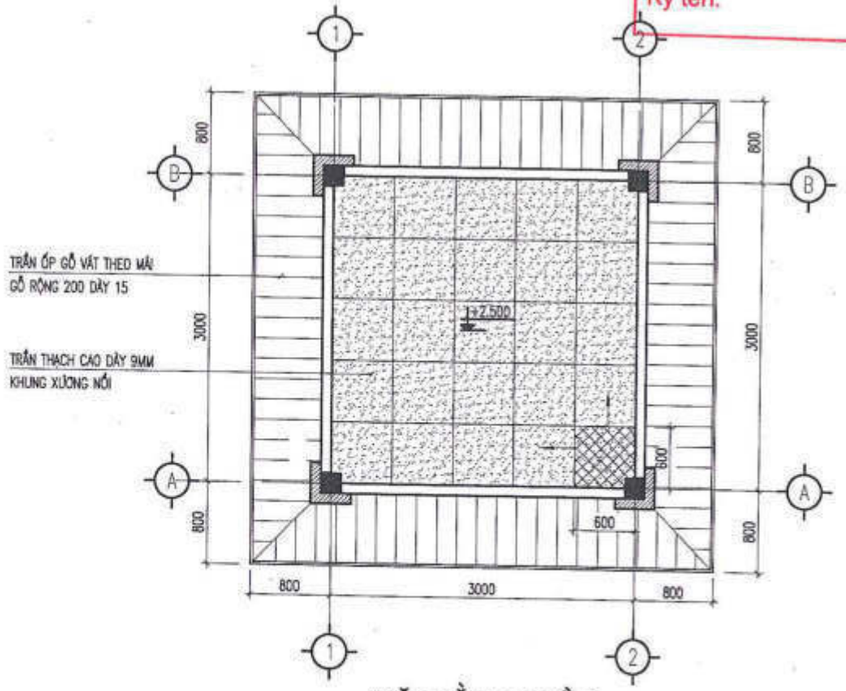

MẶT BẰNG TRẦN

VIỀN GẠCH LÁT ĐẦU TIÊN VÀ HƯỚNG LÁT
LÁT GẠCH GRANITE 400X400

*GHI CHÚ:

TẤM TRẦN CƠ SỞ KT:600X600
TRẦN THẠCH CAO DÀY 9MM
KHUNG XƯƠNG NỔI

- TRẦN LÀM Ở CỐT CAO 2700 SO VỚI CỐT HOÀN THIỆN SÀN
- VỊ TRÍ LẮP ĐẶT CÁC THIẾT BỊ ĐIỆN TRÊN TRẦN XEM BẢN VẼ THIẾT KẾ ĐIỆN

CÔNG TY CỔ PHẦN TƯ VẤN XÂY DỰNG VÀ ĐẦU TƯ PHÁT TRIỂN HÀ NỘI

THẨM TRA

Theo Văn bản số...../.....

ngày .....tháng .....năm 20.....

Ký tên:

SỬA ĐỔI		
LẦN	NGÀY	DUYỆT

ĐẠI DIỆN CHỦ DỰ ÁN PHÍA LÀO

ĐẠI DIỆN CHỦ DỰ ÁN PHÍA VIỆT NAM
SỞ NGOẠI VỤ TỈNH QUẢNG BÌNH

CỘNG HÒA X.H.C.N VIỆT NAM
SỞ NGOẠI VỤ
TỈNH QUẢNG BÌNH

TÊN DỰ ÁN:
TRƯỜNG PHỔ THÔNG DÂN TỘC TẠI TỈNH KHĂM MUỘN

ĐỊA ĐIỂM XÂY DỰNG:
HUYỆN MAHAIXAY, TỈNH KHĂM MUỘN, NƯỚC CHDCND LÀO

HẠNG MỤC:
NHÀ BẢO VỆ SỐ 1, 2

ĐƠN VỊ TƯ VẤN THIẾT KẾ
CÔNG TY CỔ PHẦN THƯƠNG MẠI VÀ TƯ VẤN XÂY DỰNG ARTECO VIỆT NAM

ARTECO
ARCHITECT AND CONSTRUCTION
SN1 GIAN THỔ 1, P.Ô CHỢ DỪA, Q. ĐỐNG ĐA, HÀ NỘI
EMAIL: ARTECO.JSC@GMAIL.COM

CÔNG TY CỔ PHẦN THƯƠNG MẠI VÀ TƯ VẤN XÂY DỰNG ARTECO VIỆT NAM

TỔNG GIÁM ĐỐC
PHẠM THANH HUYỀN

CHỦ NHIỆM DỰ ÁN:
PHẠM ĐỨC CƯỜNG

CHỦ TRÌ KIẾN TRÚC:
TRẦN MINH TÂM

VẼ KIẾN TRÚC:
PHẠM CÔNG KHÁNH

KIỂM TRA:
PHẠM ĐỨC CƯỜNG

GIAI ĐOẠN:
THIẾT KẾ BẢN VẼ CƠ SỞ

TÊN BẢN VẼ:
MẶT BẰNG

TỶ LỆ:

HOÀN THÀNH:	BẢN VẼ SỐ:
NĂM 2024	NBV.KT : 01

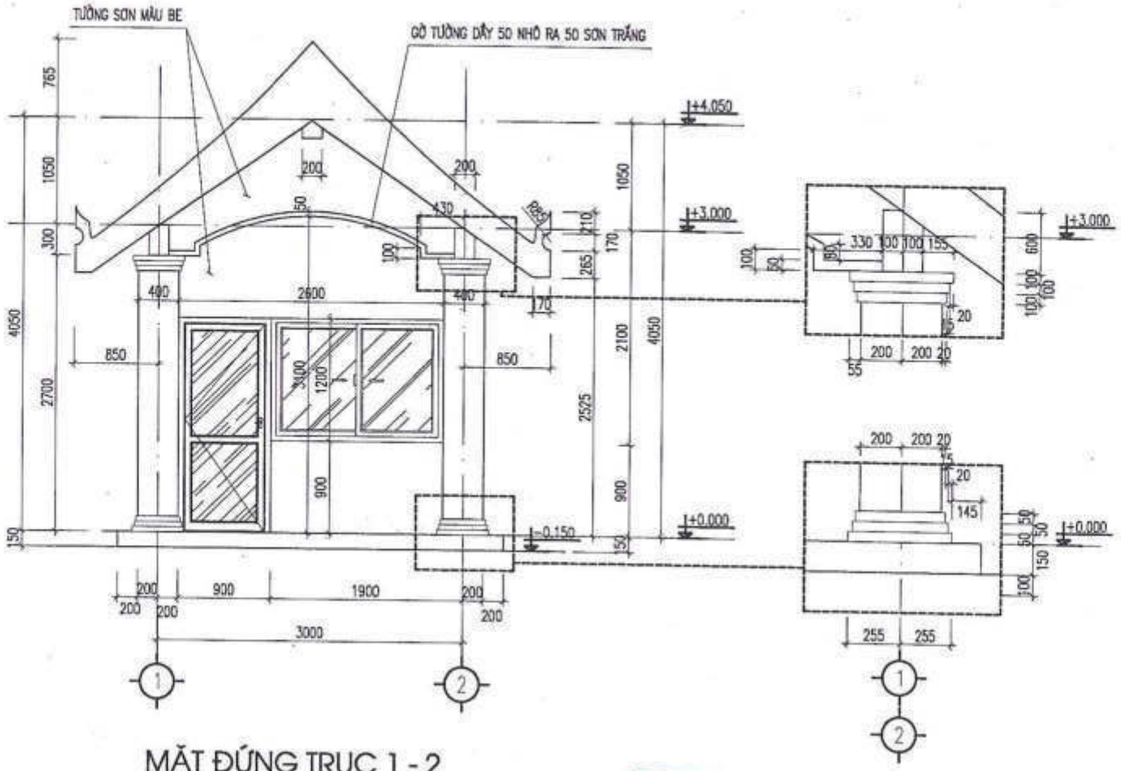

MẶT ĐỨNG TRỤC 1 - 2

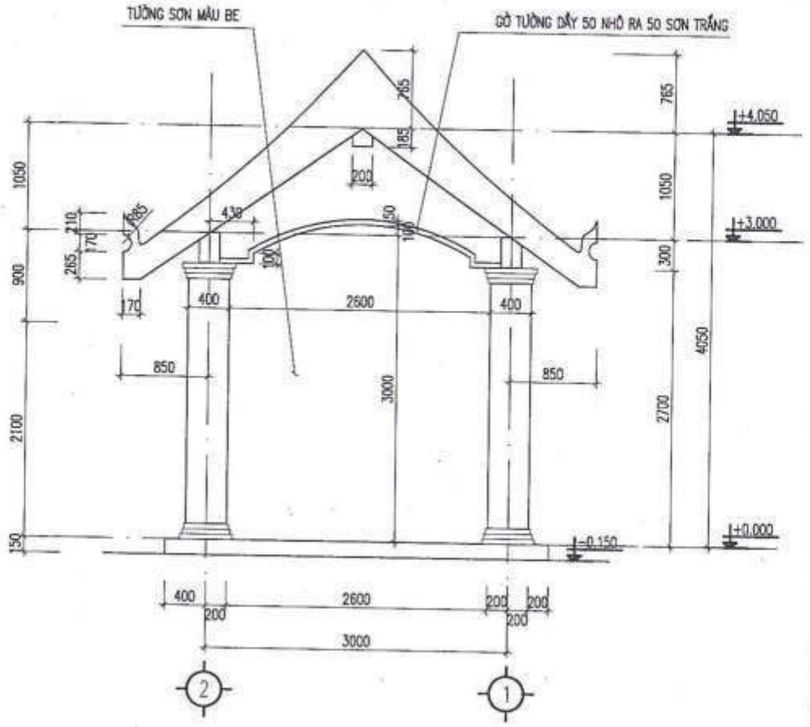

MẶT ĐỨNG TRỤC 2-1

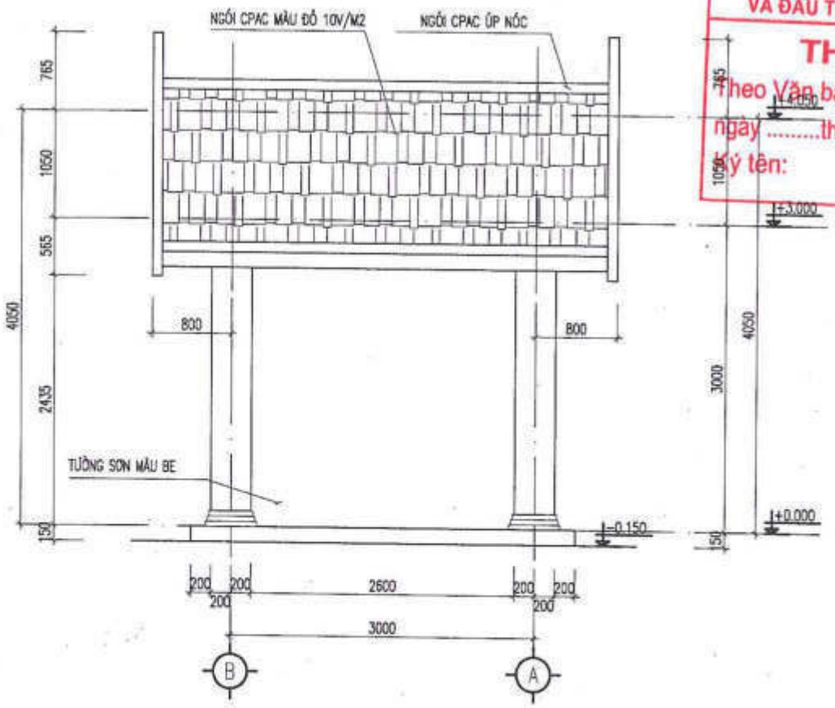

MẶT ĐỨNG TRỤC B-A

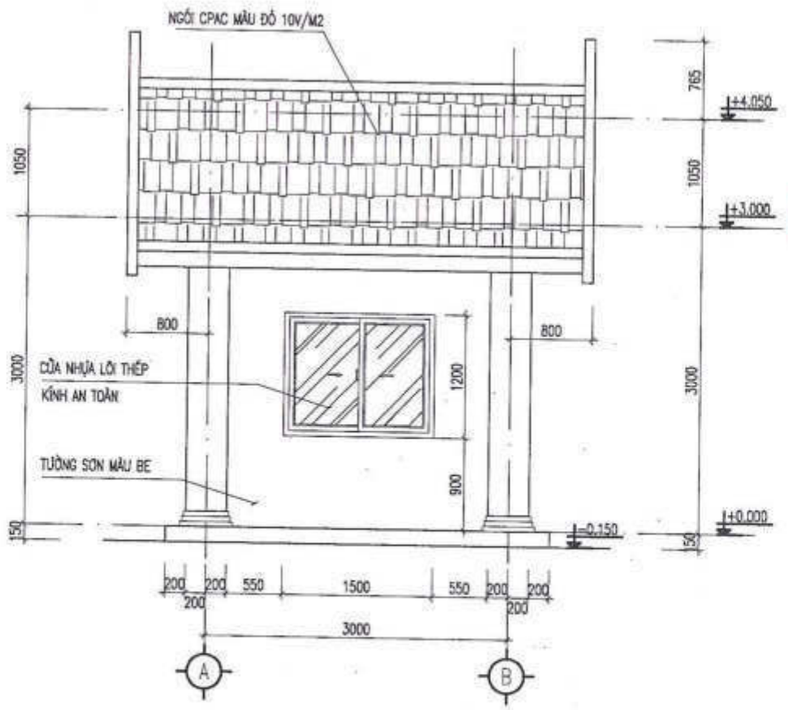

MẶT ĐỨNG TRỤC A-B

CÔNG TY CỔ PHẦN TƯ VẤN XÂY DỰNG VÀ ĐẦU TƯ PHÁT TRIỂN HÀ NỘI
THẨM TRA
Theo Văn bản số...../.....
ngày .....tháng .....năm 20.....
Ký tên:

SỬA ĐỔI		
LẦN	NGÀY	DUYỆT

ĐẠI DIỆN CHỦ DỰ ÁN PHÍA LÀO

ĐẠI DIỆN CHỦ DỰ ÁN PHÍA VIỆT NAM
SỞ NGOẠI VỤ TỈNH QUẢNG BÌNH

SỞ NGOẠI VỤ

TÊN DỰ ÁN:
TRƯỜNG PHỔ THÔNG DÂN TỘC NỘI TỈNH KHĂM MUỘN

ĐỊA ĐIỂM XÂY DỰNG:
HUYỆN MAHAYXAY, TỈNH KHĂM MUỘN, NƯỚC CHDCND LÀO

HẠNG MỤC:
NHÀ BẢO VỆ SỐ 1, 2

ĐƠN VỊ TƯ VẤN THIẾT KẾ
CÔNG TY CỔ PHẦN THƯƠNG MẠI VÀ TƯ VẤN XÂY DỰNG ARTECO VIỆT NAM

ARTECO
ARCHITECT AND CONSTRUCTION
239 QUAN THỔ 1, P.Ô CHỢ DỪA, Q. ĐỐNG ĐA, HÀ NỘI
EMAIL: ARTECO.JSC@GMAIL.COM

TỔNG GIÁM ĐỐC
PHẠM THANH HUYỀN

CHỦ NHIỆM DỰ ÁN:
PHẠM ĐỨC CƯỜNG

CHỦ TRÌ KIẾN TRÚC:
TRẦN MINH TÂM

VẼ KIẾN TRÚC:
PHẠM CÔNG KHANH

KIỂM TRA:
PHẠM ĐỨC CƯỜNG

GIAI ĐOẠN:
THIẾT KẾ BẢN VẼ CƠ SỞ

TÊN BẢN VẼ:
MẶT BẰNG ĐỨNG

TỶ LỆ:

HOÀN THÀNH:	BẢN VẼ SỐ:
NĂM 2024	NBV.KT : 02

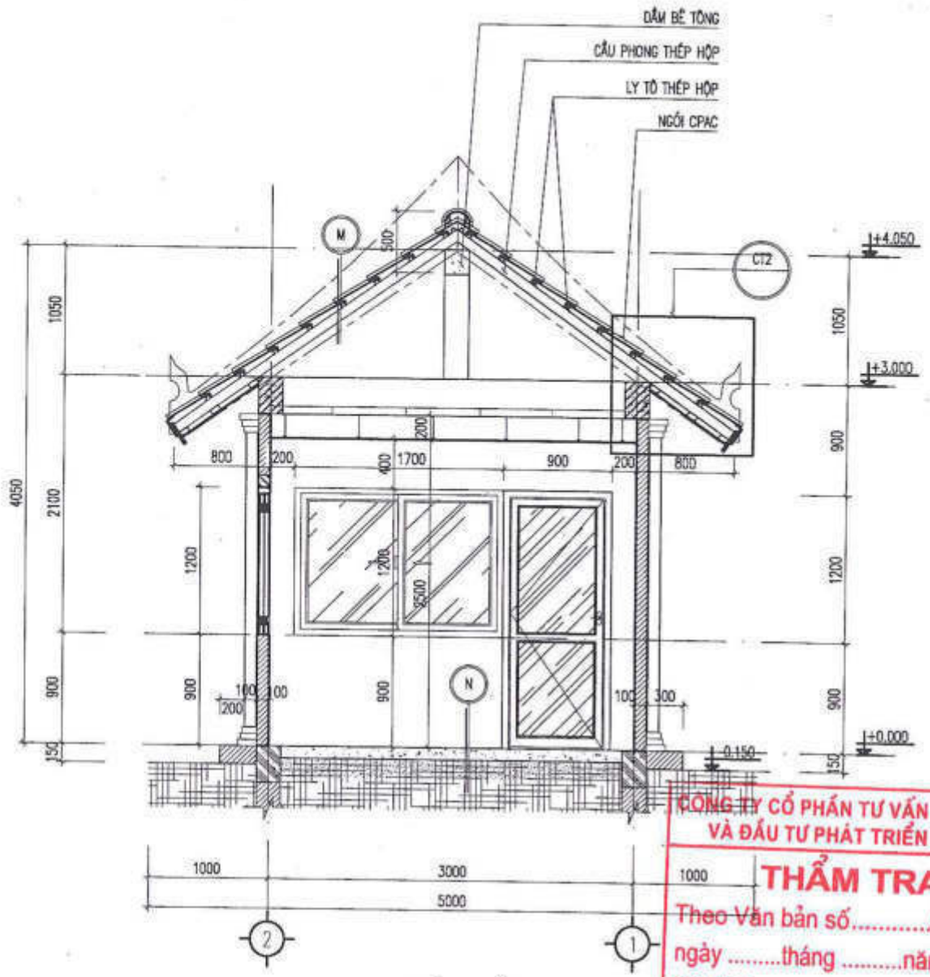

MẶT CẮT 1-1

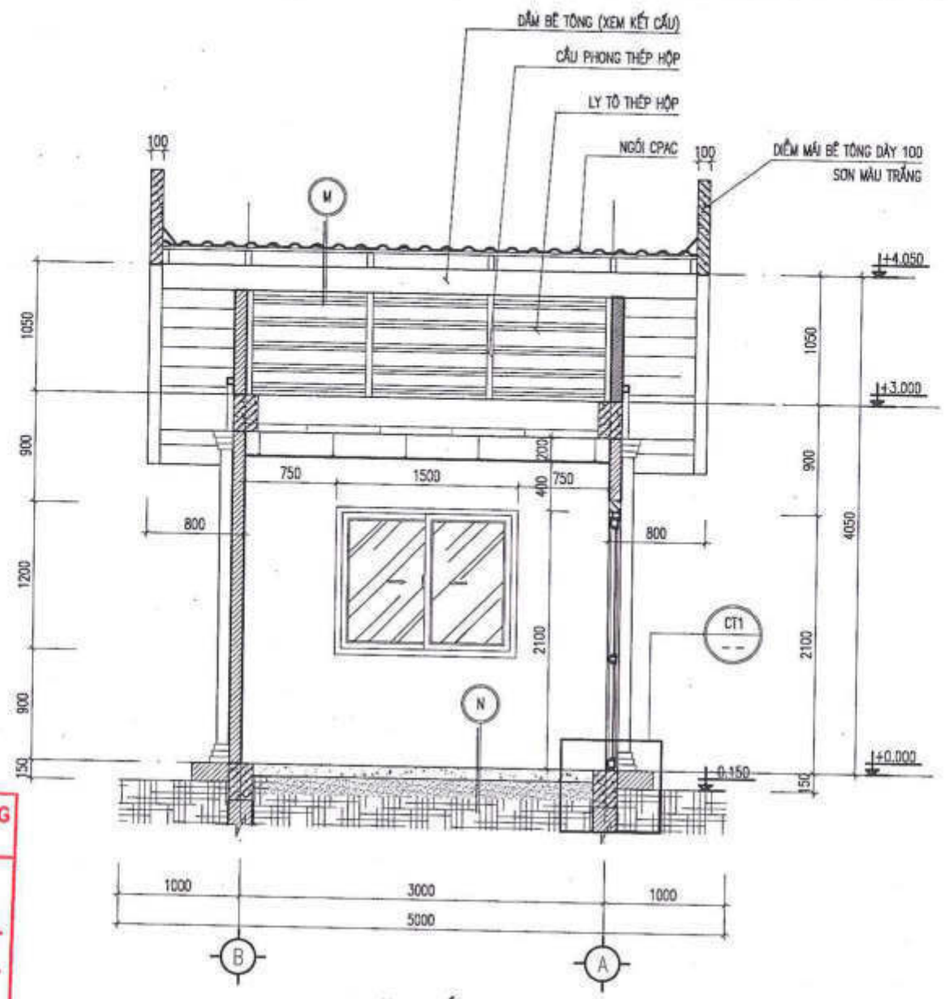

MẶT CẮT 2-2

CÔNG TY CỔ PHẦN TƯ VẤN XÂY DỰNG VÀ ĐẦU TƯ PHÁT TRIỂN HÀ NỘI
THẨM TRA
Theo Văn bản số...../.....
ngày .....tháng .....năm 20.....
Ký tên:

M MÁI NGÓI
- LỢP NGÓI MÀU ĐỎ CPAC 10V/M2
- LI TÔ THÉP 25X25X2,3 CÁCH ĐỀU NHAU 320
- CẦU PHONG THÉP 40XBOX2,3 CÁCH ĐỀU NHAU 950
- DẦM BÊ TÔNG CỐT THÉP 200X300 (XEM BẢN VẼ KẾT CẤU)
- TRẦN THẠCH CAO KHUNG XƯƠNG NỔI TẤM TRẦN KT:600X600 MÀU TRẮNG

N NỀN NHÀ BẢO VỆ
- LÁT GẠCH GRANITE KT:400X400 MÀU SÁNG
- LỚP VỮA LÓT MÁC 50 DÀY 20
- NỀN ĐỔ BÊ TÔNG ĐÁ 4X6 MÁC 100 DÀY 100
- LỚP CÁT TÔN NỀN TƯỚI NƯỚC ĐẦM CHẶT
- LỚP ĐẤT TỰ NHIÊN

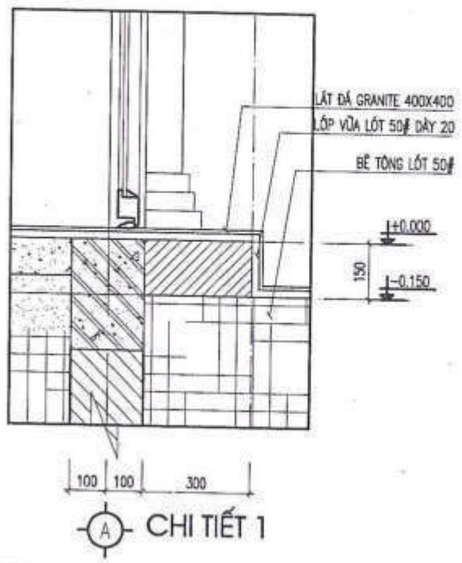

CHI TIẾT 1

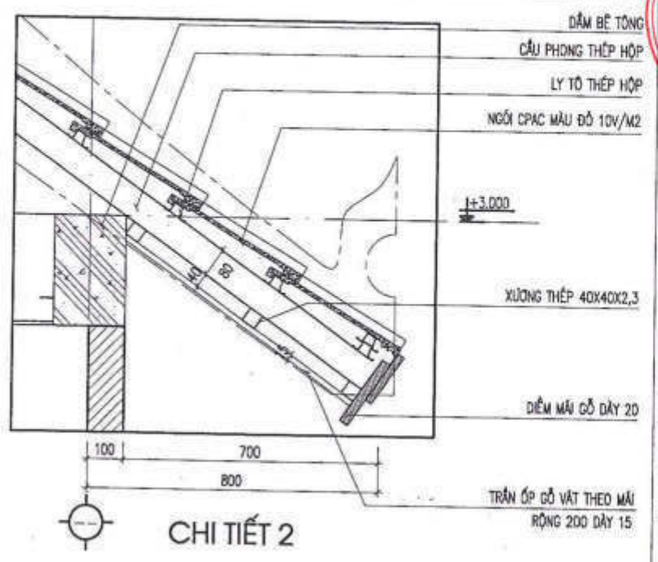

CHI TIẾT 2

SỬA ĐỔI		
LẦN	NGÀY	DUYỆT

ĐẠI DIỆN CHỦ DỰ ÁN PHÍA LÀO

ĐẠI DIỆN CHỦ DỰ ÁN PHÍA VIỆT NAM
SỞ NGOẠI VỤ TỈNH QUẢNG BÌNH

TÊN DỰ ÁN:
TRƯỜNG PHỔ THÔNG DÂN TỘC TẠI TỈNH KHĂM MUỘN

ĐỊA ĐIỂM XÂY DỰNG:
HUYỆN MAHAXAY, TỈNH KHĂM MUỘN, NƯỚC CHDCND LÀO

HẠNG MỤC:
NHÀ BẢO VỆ SỐ 1, 2

ĐƠN VỊ TƯ VẤN THIẾT KẾ
CÔNG TY CỔ PHẦN THƯƠNG MẠI VÀ TƯ VẤN XÂY DỰNG ARTECO VIỆT NAM
ARTECO
ARCHITECT AND CONSTRUCTION
239 QUAN THỔ 1, P.Ô CHỢ DỪA, Q. ĐỐNG ĐA, HÀ NỘI
EMAIL: ARTECO.JSC@GMAIL.COM

TỔNG GIÁM ĐỐC
CÔNG TY CỔ PHẦN THƯƠNG MẠI TƯ VẤN XÂY DỰNG ARTECO VIỆT NAM
PHẠM THANH HUYỀN

CHỦ NHIỆM DỰ ÁN:
PHẠM ĐỨC CƯỜNG

CHỦ TRÌ KIẾN TRÚC:
TRẦN MINH TÂM

VẼ KIẾN TRÚC:
PHẠM CÔNG KHANH

KIỂM TRA:
PHẠM ĐỨC CƯỜNG

GIAI ĐOẠN:
THIẾT KẾ BẢN VẼ CƠ SỞ

TÊN BẢN VẼ:
MẶT CẮT
CÁC CHI TIẾT

TỶ LỆ:

HOÀN THÀNH:	BẢN VẼ SỐ:
NĂM 2024	NBV.KT : 03

NHÀ VỆ SINH KHU LỚP HỌC

M.S.D.N: 0105335934 - C.T.C.P
CÔNG TY CỔ PHẦN THƯƠNG MẠI VÀ TƯ VẤN XÂY DỰNG ARTECO VIỆT NAM
ĐỐNG ĐA - T.P HÀ NỘI

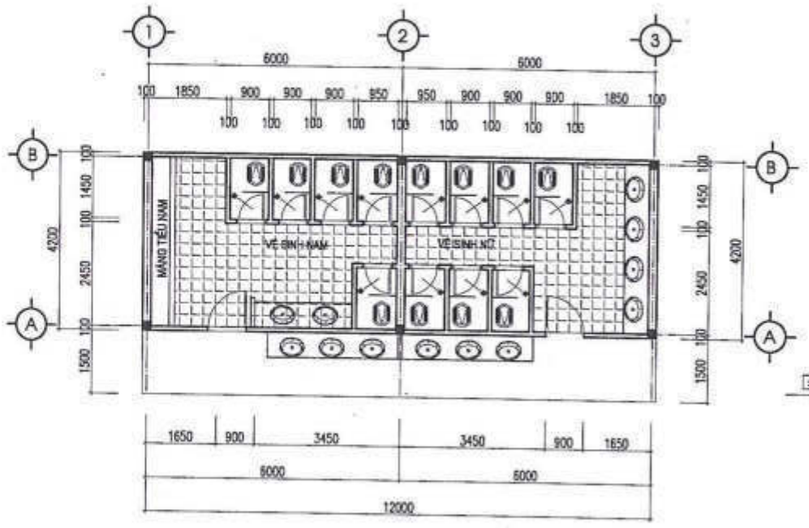

MẶT BẰNG

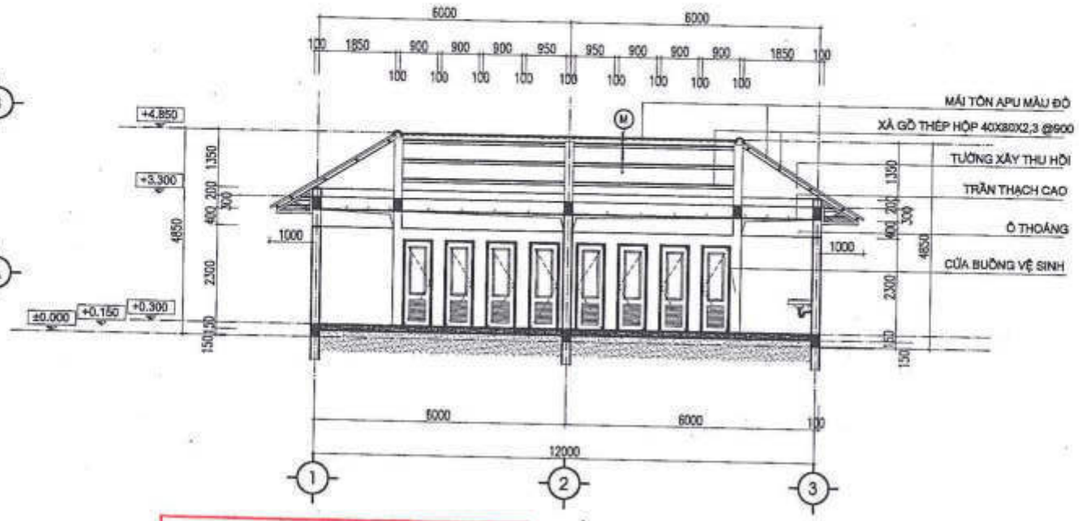

MẶT CẮT A-A

CÔNG TY CỔ PHẦN TƯ VẤN XÂY DỰNG VÀ ĐẦU TƯ PHÁT TRIỂN HÀ NỘI

THẨM TRA

Theo Văn bản số...../.....

ngày .....tháng .....năm 20.....

Ký tên:

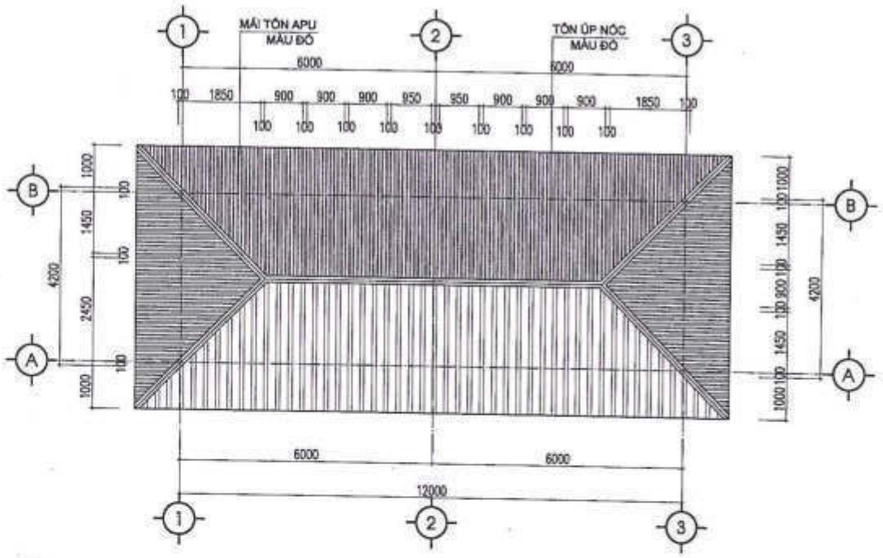

MẶT BẰNG MÁI

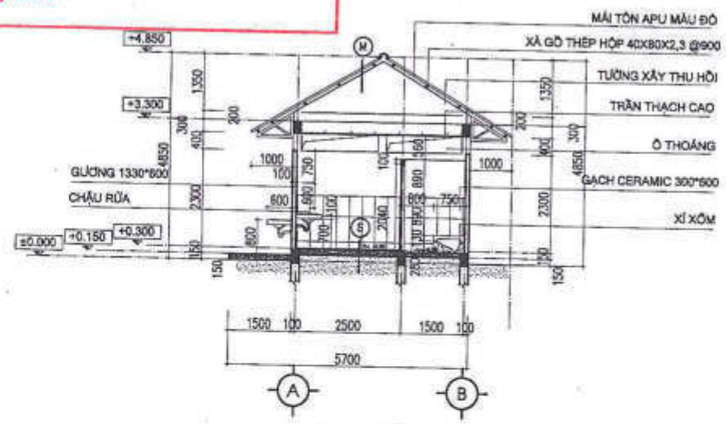

MẶT CẮT B-B

SỬA ĐỔI		
LẦN	NGÀY	DUYỆT

ĐẠI DIỆN CHỦ DỰ ÁN PHÍA LÀO

ĐẠI DIỆN CHỦ DỰ ÁN PHÍA VIỆT NAM
SỞ NGOẠI VỤ TỈNH QUẢNG BÌNH

CỘNG HÒA XÃ HỘI CHỦ NGHĨA VIỆT NAM
SỞ NGOẠI VỤ
TỈNH QUẢNG BÌNH

TÊN DỰ ÁN:
TRƯỜNG PHỔ THÔNG DÂN TỘC TẠI TỈNH KHĂM MUỘN

ĐỊA ĐIỂM XÂY DỰNG:
HUYỆN MAHAYXAY, TỈNH KHĂM MUỘN, NƯỚC CHDCND LÀO

HẠNG MỤC:
NHÀ VỆ SINH KHU LỚP HỌC

ĐƠN VỊ TƯ VẤN THIẾT KẾ
CÔNG TY CỔ PHẦN THƯƠNG MẠI VÀ TƯ VẤN XÂY DỰNG ARTECO VIỆT NAM

ARTECO
ARCHITECT AND CONSTRUCTION
239 QUAN HỘ 1, P.Ô CHỢ DỪA, Q. ĐỐNG ĐA, HÀ NỘI
EMAIL: ARTECO.JSC@GMAIL.COM

TỔNG GIÁM ĐỐC
PHẠM THANH HUYỀN

CHỦ NHIỆM DỰ ÁN:
PHẠM ĐỨC CƯỜNG

CHỦ TRÌ KIẾN TRÚC:
TRẦN MINH TÂM

VẼ KIẾN TRÚC:
PHẠM CÔNG KHANH

KIỂM TRA:
PHẠM ĐỨC CƯỜNG

GIAI ĐOẠN:
THIẾT KẾ BẢN VẼ CƠ SỞ

TÊN BẢN VẼ:
MẶT BẰNG TẦNG 1

TỶ LỆ:

HOÀN THÀNH:	BẢN VẼ SỐ:
NĂM 2024	NVSLH.KT : 01

MẶT ĐỨNG TRỤC 3-1

MẶT ĐỨNG TRỤC A-B

CÔNG TY CỔ PHẦN TƯ VẤN XÂY DỰNG VÀ ĐẦU TƯ PHÁT TRIỂN HÀ NỘI
THẨM TRA
Theo Văn bản số...../.....
ngày .....tháng .....năm 20.....
Ký tên:

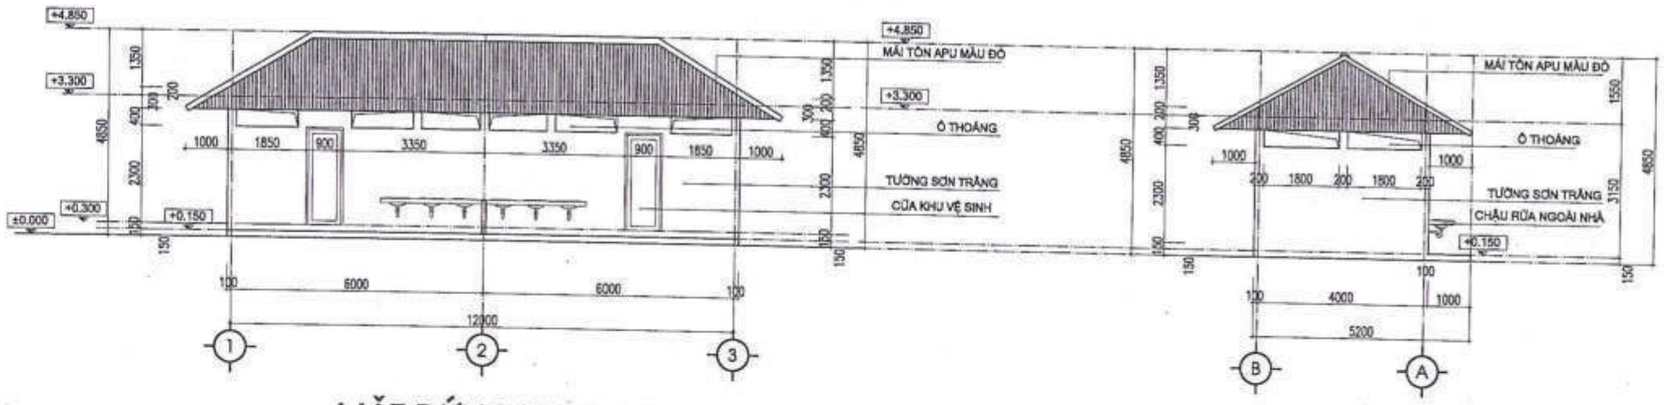

MẶT ĐỨNG TRỤC 1-3

MẶT ĐỨNG TRỤC B-A

SỬA ĐỔI		
LẦN	NGÀY	DUYỆT

ĐẠI DIỆN CHỦ DỰ ÁN PHÍA LÀO

ĐẠI DIỆN CHỦ DỰ ÁN PHÍA VIỆT NAM
SỞ NGOẠI VỤ TỈNH QUẢNG BÌNH

TÊN DỰ ÁN:
TRƯỜNG PHỔ THÔNG DÂN TỘC TẠI TỈNH KHĂM MUỘN

ĐỊA ĐIỂM XÂY DỰNG:
HUYỆN MAHAXAY, TỈNH KHĂM MUỘN, NƯỚC CHDCND LÀO

HẠNG MỤC:
NHÀ VỆ SINH KHU LỚP HỌC

ĐƠN VỊ TƯ VẤN THIẾT KẾ
CÔNG TY CỔ PHẦN THƯƠNG MẠI VÀ TƯ VẤN XÂY DỰNG ARTECO VIỆT NAM
ARTECO
ARCHITECT AND CONSTRUCTION
229 QUAN THỔ 1, P.Ô CHỢ DỪA, Q. ĐỐNG ĐA, HÀ NỘI
EMAIL: ARTECO.JSC@GMAIL.COM

TỔNG GIÁM ĐỐC
PHẠM THANH HUYỀN

CHỦ TRÌ THIẾT KẾ:
PHẠM ĐỨC CƯỜNG

CHỦ TRÌ KIẾN TRÚC:
TRẦN MINH TÂM

VẼ KIẾN TRÚC:
PHẠM CÔNG KHANH

KIỂM TRA:
PHẠM ĐỨC CƯỜNG

GIAI ĐOẠN:
THIẾT KẾ BẢN VẼ CƠ SỞ

TÊN BẢN VẼ:
MẶT BẰNG TẦNG 1

TỶ LỆ:

HOÀN THÀNH:	BẢN VẼ SỐ:
NĂM 2024	NVSLH.KT : 02

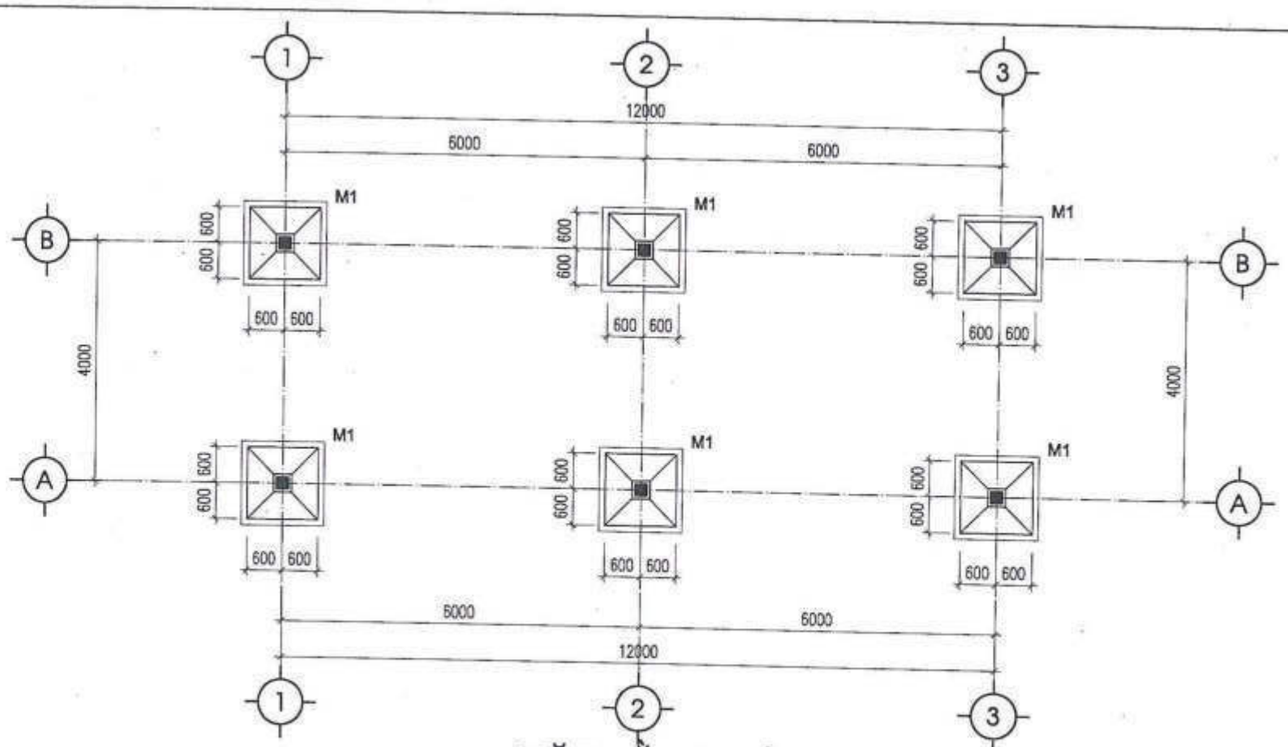

MẶT BẰNG MÓNG

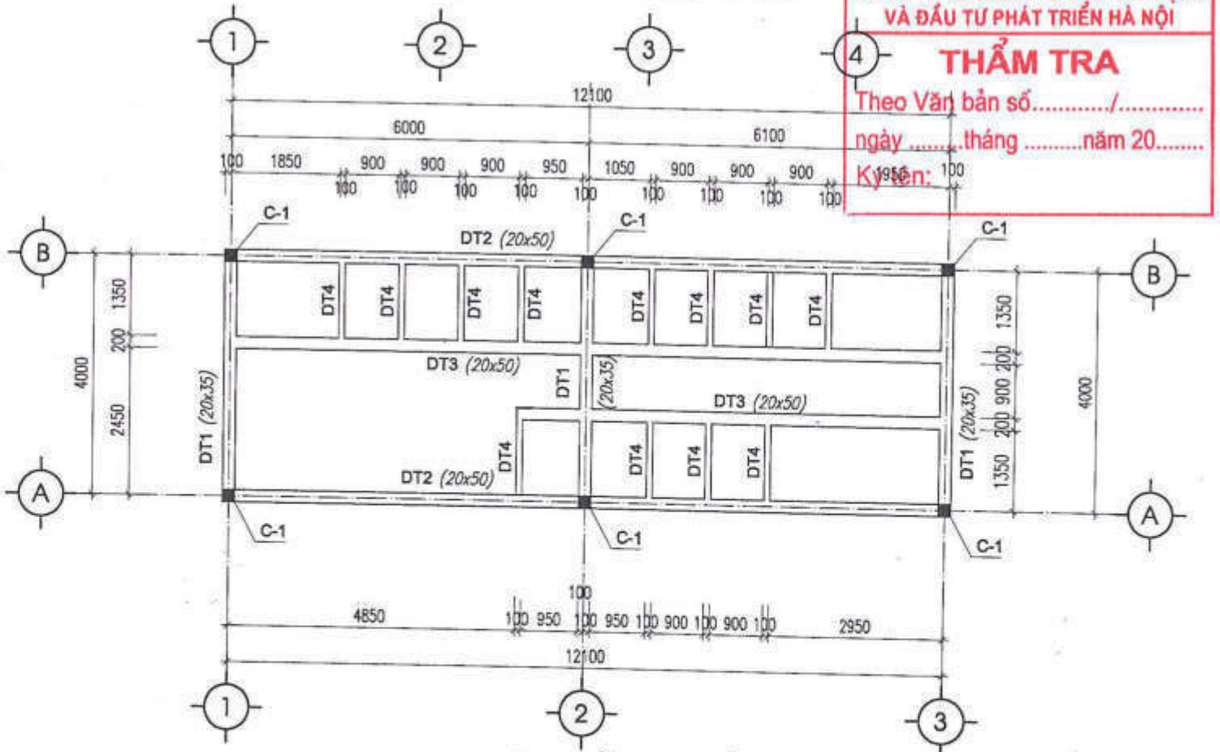

MẶT BẰNG GIẰNG TƯỜNG

TIẾT DIỆN CẤU KIỆN TRÊN MẶT BẰNG TÍNH BẰNG CENTIMET (cm)

CÔNG TY CỔ PHẦN TƯ VẤN XÂY DỰNG VÀ ĐẦU TƯ PHÁT TRIỂN HÀ NỘI

THẨM TRA

Theo Văn bản số...../.....

ngày .....tháng .....năm 20.....

Ký tên:

SỬA ĐỔI		
LẦN	NGÀY	DUYỆT

ĐẠI DIỆN CHỦ DỰ ÁN PHÍA LÀO

ĐẠI DIỆN CHỦ DỰ ÁN PHÍA VIỆT NAM
SỞ NGOẠI VỤ TỈNH QUẢNG BÌNH

SỞ NGOẠI VỤ

TÊN DỰ ÁN:
TRƯỜNG PHỔ THÔNG DÂN TỘC TẠI TỈNH KHĂM MUỘN

ĐỊA ĐIỂM XÂY DỰNG:
HUYỆN MAHAYXAY, TỈNH KHĂM MUỘN, NƯỚC CHDCND LÀO

HẠNG MỤC:
NHÀ VỆ SINH KHU LỚP HỌC

ĐƠN VỊ TƯ VẤN THIẾT KẾ
CÔNG TY CỔ PHẦN THƯƠNG MẠI VÀ TƯ VẤN XÂY DỰNG ARTECO VIỆT NAM

ARTECO
ARCHITECT AND CONSTRUCTION

239 QUAN THỔ 1, P.Ô CHỢ DỪA, Q. ĐỐNG ĐA, HÀ NỘI
EMAIL: ARTECO.ISC@GMAIL.COM

CÔNG TY CỔ PHẦN THƯƠNG MẠI VÀ TƯ VẤN XÂY DỰNG ARTECO VIỆT NAM

TỔNG GIÁM ĐỐC
PHẠM THANH HUYỀN

CHỦ NHIỆM DỰ ÁN:
PHẠM ĐỨC CƯỜNG

CHỦ TRÌ KẾT CẤU:
PHẠM THỊ LOAN

VẼ KẾT CẤU:
NGÔ HUY ĐÔNG

KIỂM TRA:
PHẠM ĐỨC CƯỜNG

GIAI ĐOẠN:
THIẾT KẾ BẢN VẼ CƠ SỞ

TÊN BẢN VẼ:
MẶT BẰNG MÓNG
MẶT BẰNG GIẰNG TƯỜNG

TỶ LỆ:

HOÀN THÀNH:	BẢN VẼ SỐ
NĂM 2024	NVSLH.KC: 01

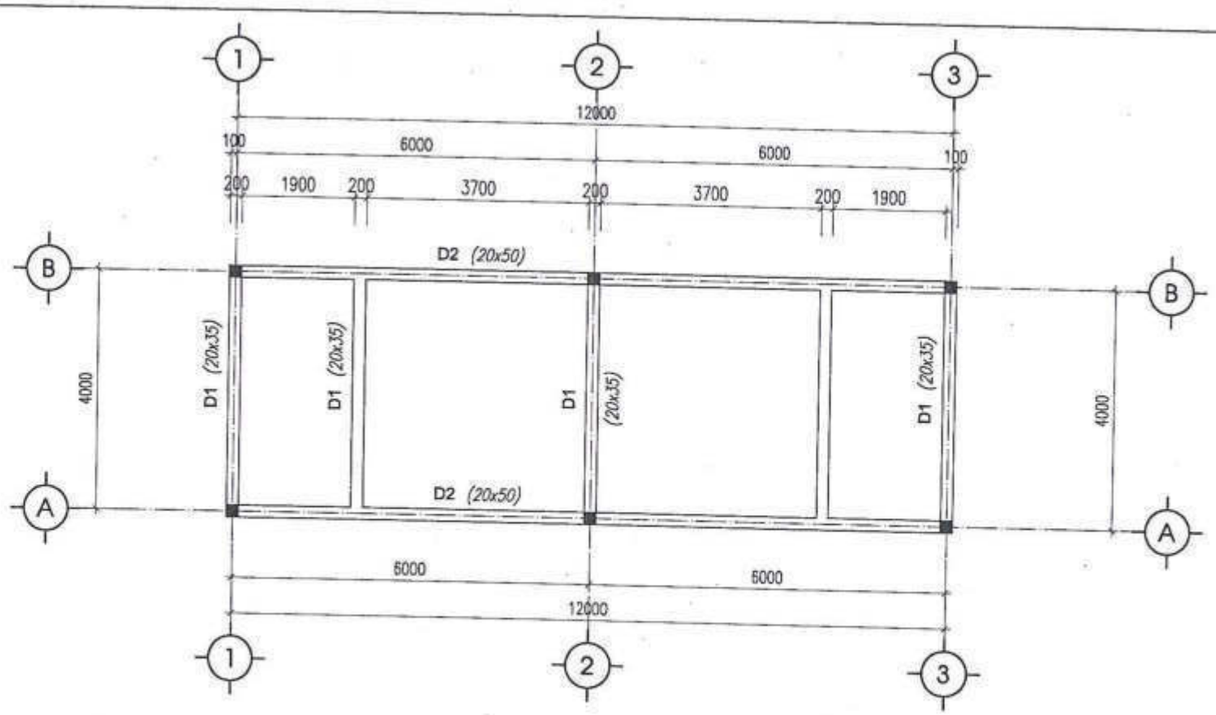

MẶT BẰNG KẾT CẤU CỐT +3.300

TIẾT DIỆN CẤU KIỆN TRÊN MẶT BẰNG TÍNH BẰNG CENTIMET (cm)

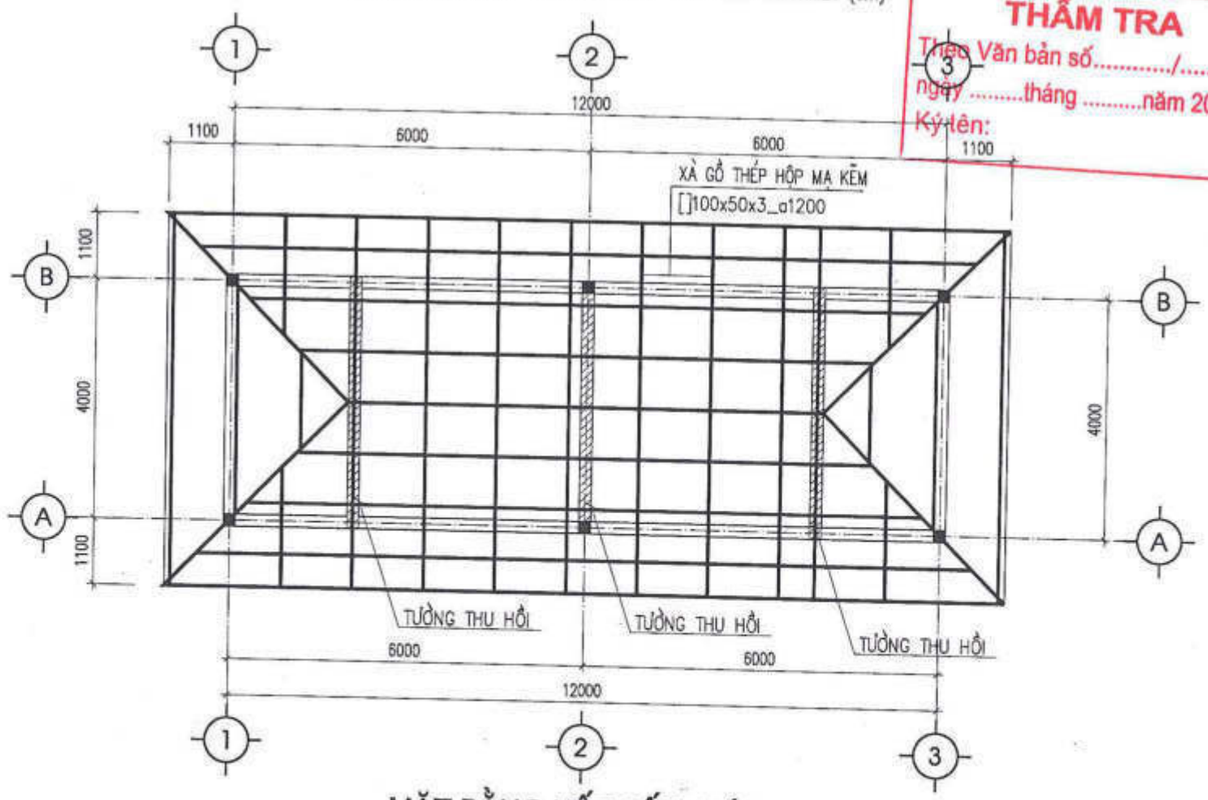

MẶT BẰNG KẾT CẤU MÁI +3.300

CÔNG TY CỔ PHẦN TƯ VẤN XÂY DỰNG VÀ ĐẦU TƯ PHÁT TRIỂN HÀ NỘI

THẨM TRA

Theo Văn bản số...../.....

ngày .....tháng .....năm 20.....

Ký tên:

SỬA ĐỔI		
LẦN	NGÀY	DUYỆT

ĐẠI DIỆN CHỦ DỰ ÁN PHÍA LÀO

ĐẠI DIỆN CHỦ DỰ ÁN PHÍA VIỆT NAM
SỞ NGOẠI VỤ TỈNH QUẢNG BÌNH

SỞ NGOẠI VỤ

TÊN DỰ ÁN:
TRƯỜNG PHỔ THÔNG DÂN TỘC TẠI TỈNH KHĂM MUỘN

ĐỊA ĐIỂM XÂY DỰNG:
HUYỆN MAHAXXAY, TỈNH KHĂM MUỘN, NƯỚC CHDCND LÀO

HẠNG MỤC:
NHÀ VỆ SINH KHU LỚP HỌC

ĐƠN VỊ TƯ VẤN THIẾT KẾ
CÔNG TY CỔ PHẦN THƯƠNG MẠI VÀ TƯ VẤN XÂY DỰNG ARTECO VIỆT NAM

ARTECO
ARCHITECT AND CONSTRUCTION

229 GIAN THỐ 1, P.Ô CHỢ DỪA, Q. ĐỐNG ĐA, HÀ NỘI
EMAIL:ARTECO.ISC@GMAIL.COM

TỔNG GIÁM ĐỐC:
PHẠM THANH HUYỀN

CHỦ NHIỆM DỰ ÁN:
PHẠM ĐỨC CƯỜNG

CHỦ TRÌ KẾT CẤU:
PHẠM THỊ LOAN

VẼ KẾT CẤU:
NGÔ HUY ĐÔNG

KIỂM TRA:
PHẠM ĐỨC CƯỜNG

GIAI ĐOẠN:
THIẾT KẾ BẢN VẼ CƠ SỞ

TÊN BẢN VẼ:
MẶT BẰNG MÓNG
MẶT BẰNG GIẰNG TƯỜNG

TỶ LỆ:

HOÀN THÀNH:	BẢN VẼ SỐ
NĂM 2024	NVSLH.KC: 02

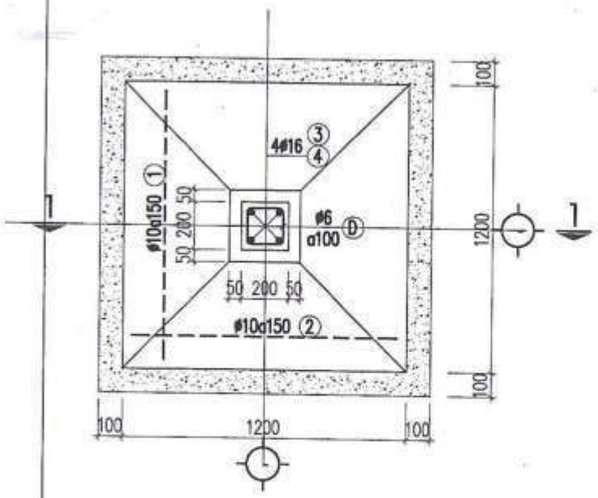

MÓNG M2

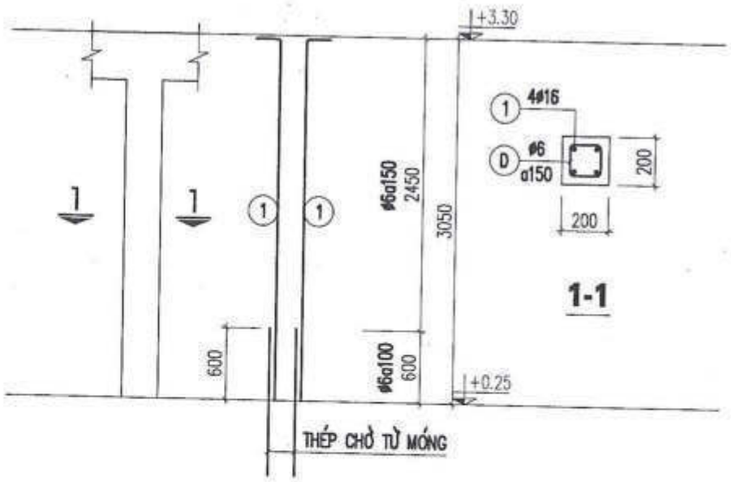

CỘT C1

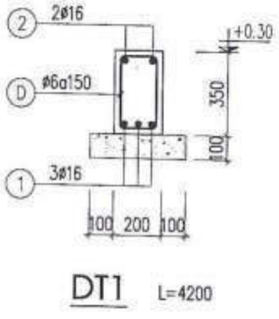

DT1 L=4200

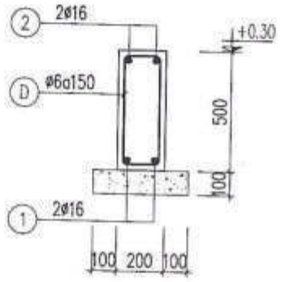

DT2 L=12200

DT3 L=12200

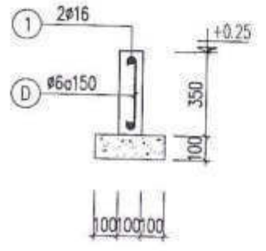

DT4 L=1700

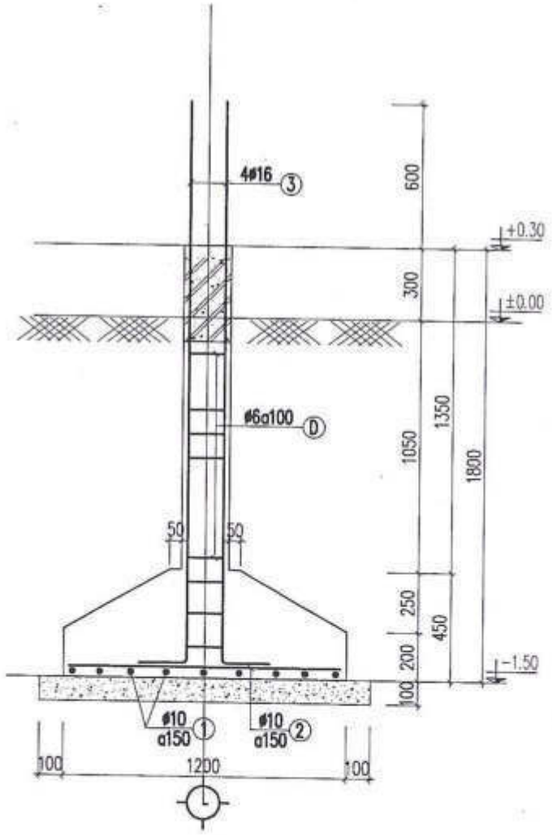

MẶT CẮT 1-1

CÔNG TY CỔ PHẦN TƯ VẤN XÂY DỰNG VÀ ĐẦU TƯ PHÁT TRIỂN HÀ NỘI

THẨM TRA

Theo Văn bản số...../.....

ngày .....tháng .....năm 20.....

Ký tên:

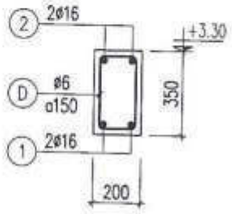

D1 L=4200

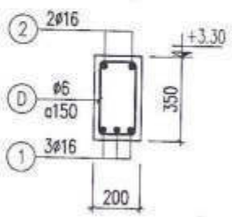

D2 L=12200

SỬA ĐỔI		
LẦN	NGÀY	DUYỆT

ĐẠI DIỆN CHỦ DỰ ÁN PHÍA LÀO

ĐẠI DIỆN CHỦ DỰ ÁN PHÍA VIỆT NAM
SỞ NGOẠI VỤ TỈNH QUẢNG BÌNH

CỘNG HÒA XÃ HỘI CHỦ NGHĨA VIỆT NAM
SỞ NGOẠI VỤ
TỈNH QUẢNG BÌNH

TÊN DỰ ÁN:
TRƯỜNG PHỔ THÔNG DÂN TỘC TẠI TỈNH KHĂM MUỘN

ĐỊA ĐIỂM XÂY DỰNG:
HUYỆN MAHAXAY, TỈNH KHĂM MUỘN, NƯỚC CHDCND LÀO

HẠNG MỤC:
NHÀ VỆ SINH KHU LỚP HỌC

ĐƠN VỊ TƯ VẤN THIẾT KẾ
CÔNG TY CỔ PHẦN THƯƠNG MẠI VÀ TƯ VẤN XÂY DỰNG ARTECO VIỆT NAM

ARTECO
ARCHITECT AND CONSTRUCTION
239 QUAN THỔ 1, P.Ô CHỢ DỪA, Q. ĐỐNG ĐA, HÀ NỘI
EMAIL: ARTECO.JSC@GMAIL.COM

TỔNG GIÁM ĐỐC
PHẠM THANH HUYỀN

CHỦ NHIỆM DỰ ÁN:
PHẠM ĐỨC CƯỜNG

CHỦ TRÌ KẾT CẤU:
PHẠM THỊ LOAN

VẼ KẾT CẤU:
NGÔ HUY ĐÔNG

KIỂM TRA:
PHẠM ĐỨC CƯỜNG

GIAI ĐOẠN:
THIẾT KẾ BẢN VẼ CƠ SỞ

TÊN BẢN VẼ:
CHI TIẾT KẾT CẤU

TỶ LỆ:

HOÀN THÀNH:	BẢN VẼ SỐ:
NĂM 2024	NVSLH.KC: 03

NHÀ VỆ SINH KHU KÝ TÚC XÁ

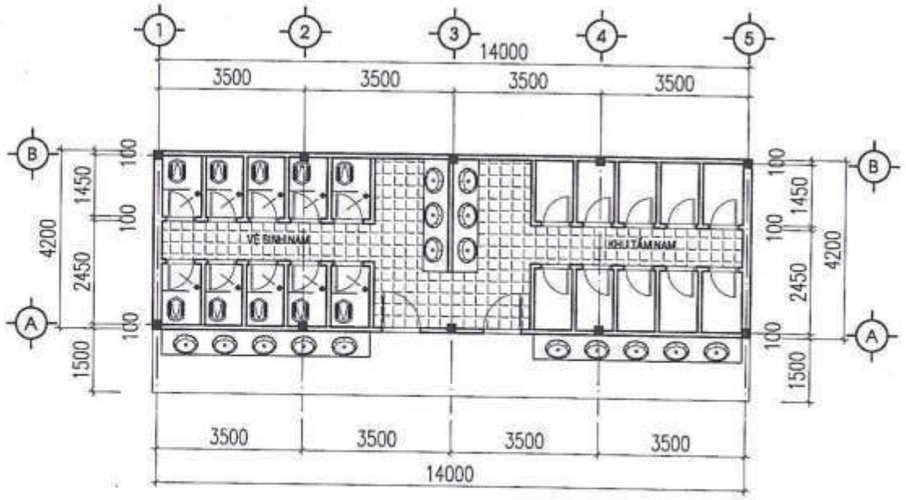

MẶT BẰNG KHU VỆ SINH, TẮM NAM

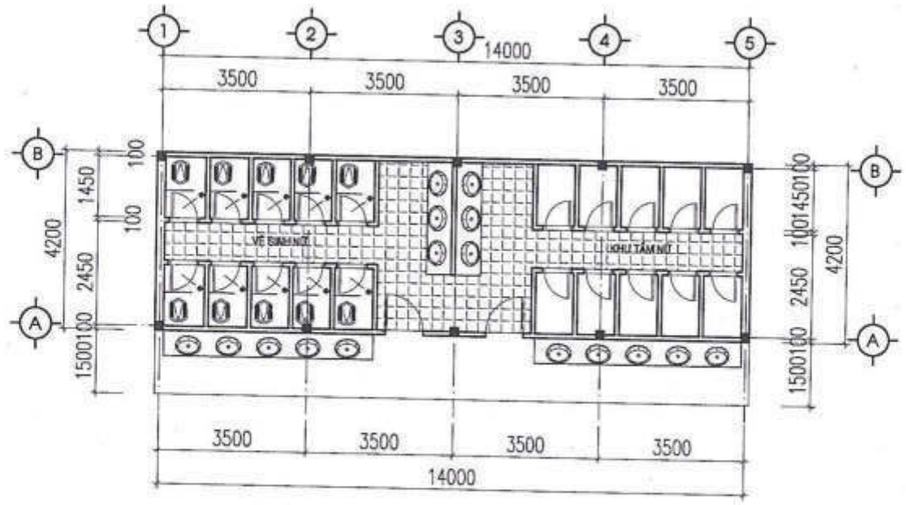

MẶT BẰNG KHU VỆ SINH, TẮM NỮ

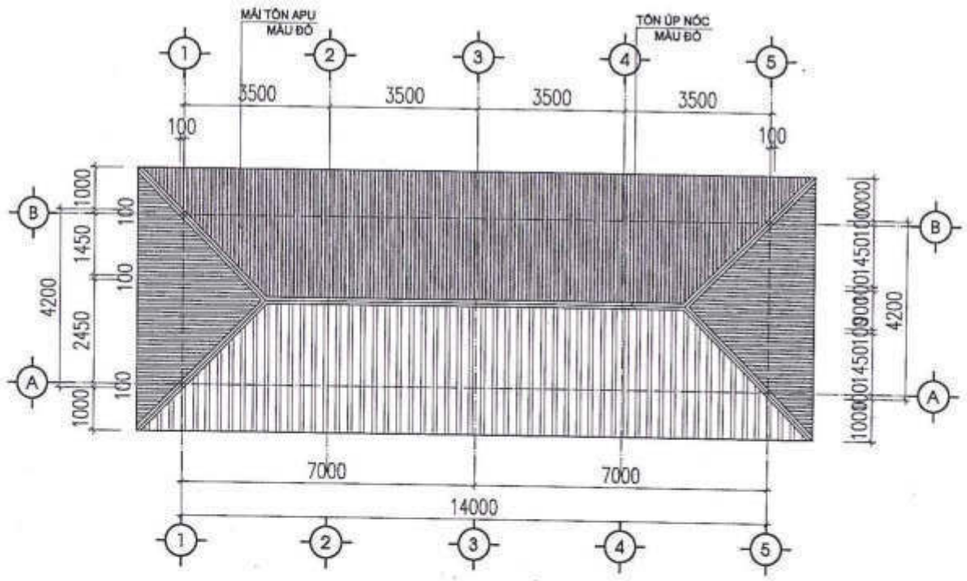

MẶT BẰNG MÁI

CÔNG TY CỔ PHẦN TƯ VẤN XÂY DỰNG VÀ ĐẦU TƯ PHÁT TRIỂN HÀ NỘI

THẨM TRA

Theo Văn bản số...../.....

ngày .....tháng .....năm 20.....

Ký tên:

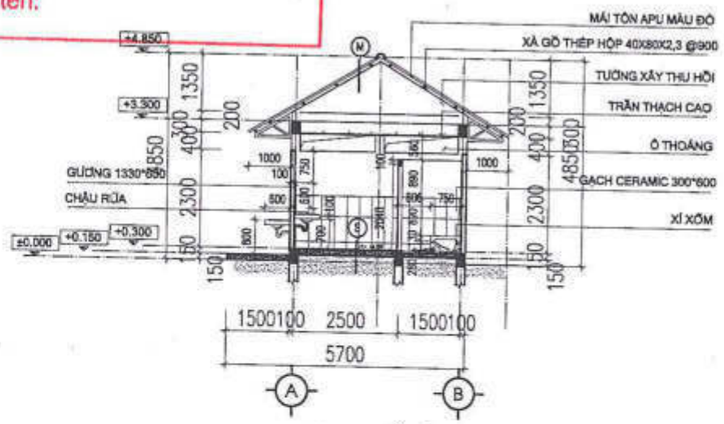

MẶT CẮT B-B

SỬA ĐỔI		
LẦN	NGÀY	DUYỆT

ĐẠI DIỆN CHỦ DỰ ÁN PHÍA LÀO

ĐẠI DIỆN CHỦ DỰ ÁN PHÍA VIỆT NAM
SỞ NGOẠI VỤ TỈNH QUẢNG BÌNH

SỞ NGOẠI VỤ TỈNH QUẢNG BÌNH

TÊN DỰ ÁN:
TRƯỜNG PHỔ THÔNG DÂN TỘC TẠI TỈNH KHĂM MUỘN

ĐỊA ĐIỂM XÂY DỰNG:
HUYỆN MAHAXAY, TỈNH KHĂM MUỘN, NƯỚC CHDCND LÀO

HẠNG MỤC:
NHÀ VỆ SINH KHU KTX

ĐƠN VỊ TƯ VẤN THIẾT KẾ
CÔNG TY CỔ PHẦN THƯƠNG MẠI VÀ TƯ VẤN XÂY DỰNG ARTECO VIỆT NAM

ARTECO
ARCHITECT AND CONSTRUCTION
239 QUAN THỔ 1, P.Ô CHỢ DỪA, Q. ĐỐNG ĐA, HÀ NỘI
EMAIL: ARTECO.JSC@GMAIL.COM

TỔNG GIÁM ĐỐC
PHẠM THANH HUYỀN

CHỦ NHIỆM DỰ ÁN:
PHẠM ĐỨC CƯỜNG

CHỦ TRÌ KIẾN TRÚC:
TRẦN MINH TÂM

VẼ KIẾN TRÚC:
PHẠM CÔNG KHÁNH

KIỂM TRA:
PHẠM ĐỨC CƯỜNG

GIAI ĐOẠN:
THIẾT KẾ BẢN VẼ CƠ SỞ

TÊN BẢN VẼ:
MẶT BẰNG TẦNG 1

TỶ LỆ:

HOÀN THÀNH:	BẢN VẼ SỐ:
NĂM 2024	NVSKTX.KT : 01

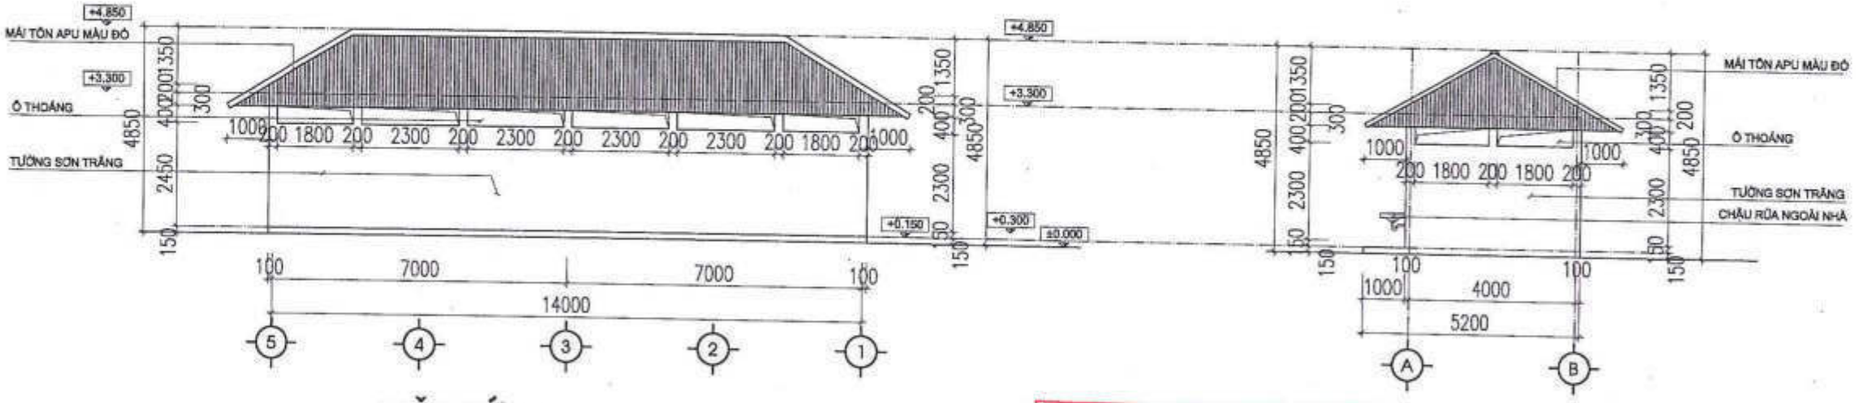

MẶT ĐỨNG TRỤC 5-1

MẶT ĐỨNG TRỤC A-B

CÔNG TY CỔ PHẦN TƯ VẤN XÂY DỰNG VÀ ĐẦU TƯ PHÁT TRIỂN HÀ NỘI

THẨM TRA

Theo Văn bản số...../.....

ngày .....tháng .....năm 20.....

Ký tên:

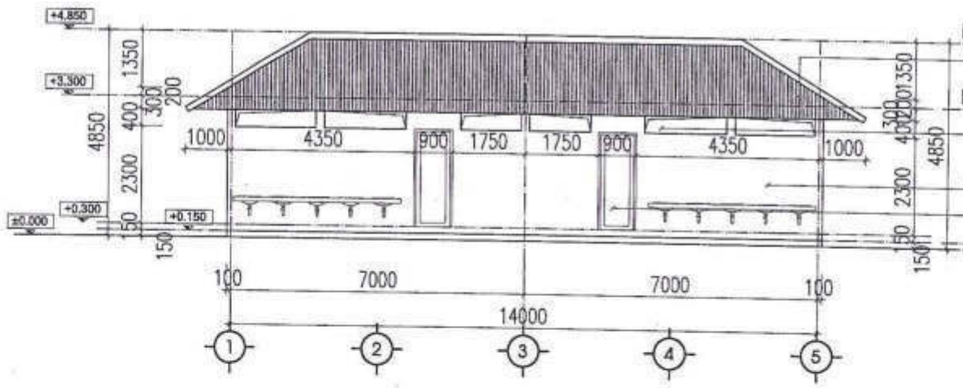

MẶT ĐỨNG TRỤC 1-5

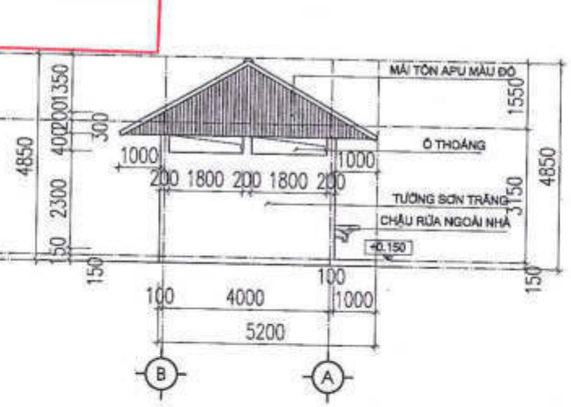

MẶT ĐỨNG TRỤC B-A

SỬA ĐỔI		
LẦN	NGÀY	DUYỆT

ĐẠI DIỆN CHỦ DỰ ÁN PHÍA LÀO

ĐẠI DIỆN CHỦ DỰ ÁN PHÍA VIỆT NAM
SỞ NGOẠI VỤ TỈNH QUẢNG BÌNH

CÔNG HÒA XÃ HỘI CHỦ NGHĨA VIỆT NAM * SỞ NGOẠI VỤ * TỈNH QUẢNG BÌNH

TÊN DỰ ÁN:
TRƯỜNG PHỔ THÔNG DÂN TỘC TẠI TỈNH KHĂM MUỘN

ĐỊA ĐIỂM XÂY DỰNG:
HUYỆN MAHAYXAY, TỈNH KHĂM MUỘN, NƯỚC CHDCND LÀO

HẠNG MỤC:
NHÀ VỆ SINH KHU KTX

ĐƠN VỊ TƯ VẤN THIẾT KẾ
CÔNG TY CỔ PHẦN THƯƠNG MẠI VÀ TƯ VẤN XÂY DỰNG ARTECO VIỆT NAM

ARTECO
ARCHITECT AND CONSTRUCTION
239 QUAN THỔ 1, P.Ô CHỢ DỪA, Q. ĐỐNG ĐA, HÀ NỘI
EMAIL: ARTECO.JSC@GMAIL.COM

TỔNG GIÁM ĐỐC
CÔNG TY CỔ PHẦN THƯƠNG MẠI VÀ TƯ VẤN XÂY DỰNG ARTECO VIỆT NAM
PHẠM THANH HUYỀN

CHỦ NHIỆM DỰ ÁN:
PHẠM ĐỨC CƯỜNG

CHỦ TRÌ KIẾN TRÚC:
TRẦN MINH TÂM

VẼ KIẾN TRÚC:
PHẠM CÔNG KHANH

KIỂM TRA:
PHẠM ĐỨC CƯỜNG

GIAI ĐOẠN:
THIẾT KẾ BẢN VẼ CƠ SỞ

TÊN BẢN VẼ:
MẶT BẰNG TẦNG 1

TỶ LỆ:

HOÀN THÀNH:	BẢN VẼ SỐ:
NĂM 2024	NVSLH.KT : 02

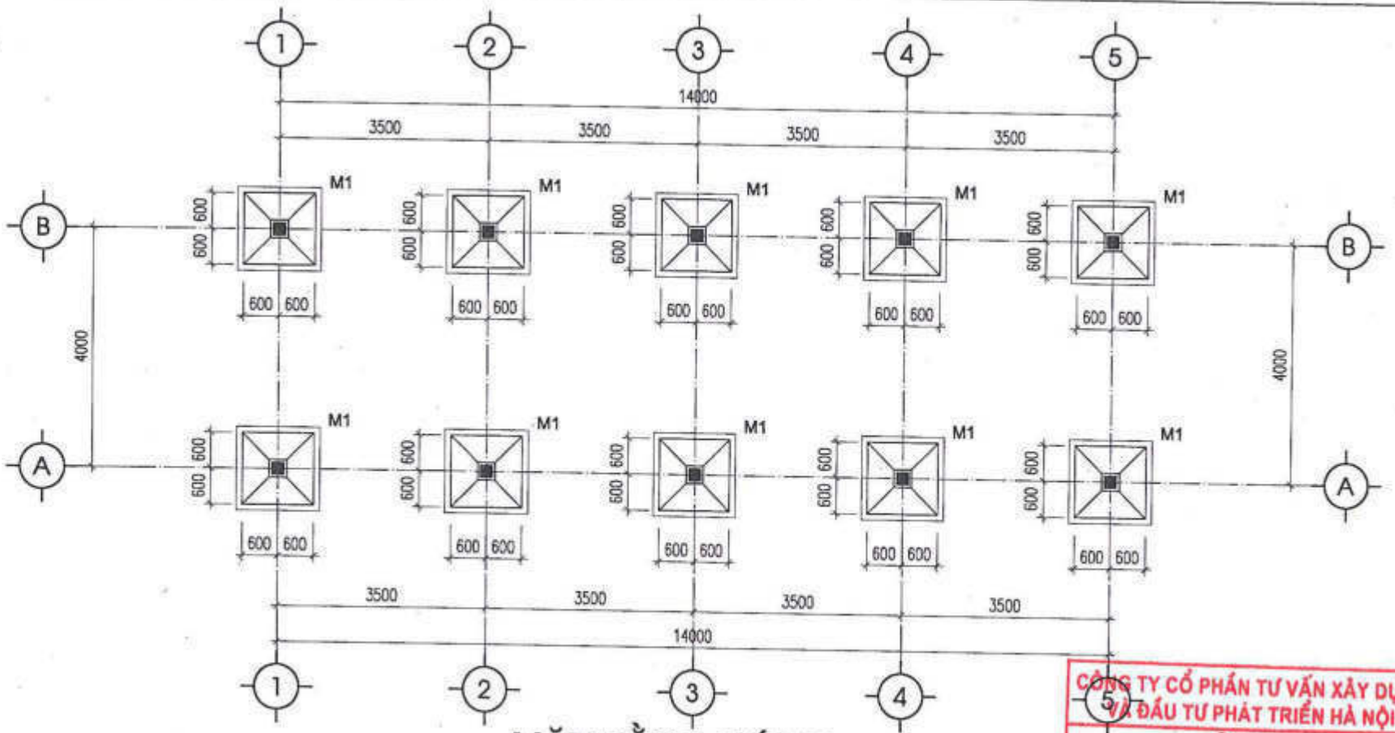

MẶT BẰNG MÓNG

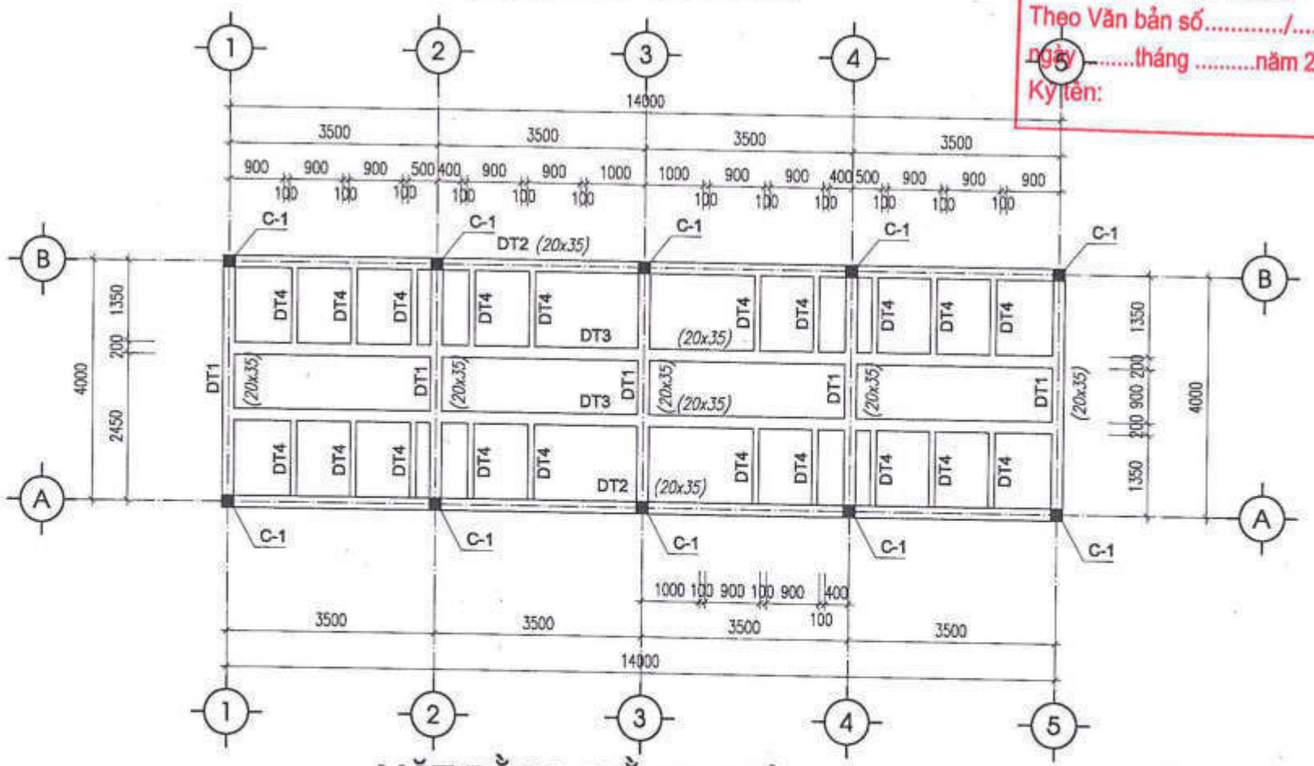

MẶT BẰNG GIẰNG TƯỜNG

TIẾT DIỆN CẤU KIỆN TRÊN MẶT BẰNG TÍNH BẰNG CENTIMET (cm)

CÔNG TY CỔ PHẦN TƯ VẤN XÂY DỰNG VÀ ĐẦU TƯ PHÁT TRIỂN HÀ NỘI

THẨM TRA

Theo Văn bản số...../.....

ngày .....tháng .....năm 20.....

Ký tên:

SỬA ĐỔI		
LẦN	NGÀY	DUYỆT

ĐẠI DIỆN CHỦ DỰ ÁN PHÍA LÀO

ĐẠI DIỆN CHỦ DỰ ÁN PHÍA VIỆT NAM
SỞ NGOẠI VỤ TỈNH QUẢNG BÌNH

SỞ NGOẠI VỤ

TÊN DỰ ÁN:
TRƯỜNG PHỔ THÔNG DÂN TỘC TỈNH KHĂM MUỘN

ĐỊA ĐIỂM XÂY DỰNG:
HUYỆN MAHAXAY, TỈNH KHĂM MUỘN, NƯỚC CHDCND LÀO

HẠNG MỤC:
NHÀ VỆ SINH KHU KTX

ĐƠN VỊ TƯ VẤN THIẾT KẾ
CÔNG TY CỔ PHẦN THƯƠNG MẠI VÀ TƯ VẤN XÂY DỰNG ARTECO VIỆT NAM

ARTECO
ARCHITECT AND CONSTRUCTION
239 QUAN THỔ 1, P.Ô CHỢ DỪA, Q. ĐỐNG ĐA, HÀ NỘI
EMAIL: ARTECO.JSC@GMAIL.COM

TỔNG GIÁM ĐỐC
PHẠM THANH HUYỀN

CHỦ NHIỆM DỰ ÁN:
PHẠM ĐỨC CƯỜNG

CHỦ TRÌ KẾT CẤU:
PHẠM THỊ LOAN

VẼ KẾT CẤU:
NGÔ HUY ĐÔNG

KIỂM TRA:
PHẠM ĐỨC CƯỜNG

GIAI ĐOẠN:
THIẾT KẾ BẢN VẼ CƠ SỞ

TÊN BẢN VẼ:
MẶT BẰNG MÓNG
MẶT BẰNG GIẰNG TƯỜNG

TỶ LỆ:

HOÀN THÀNH:	BẢN VẼ SỐ
NĂM 2024	NVSKTX.KC: 01

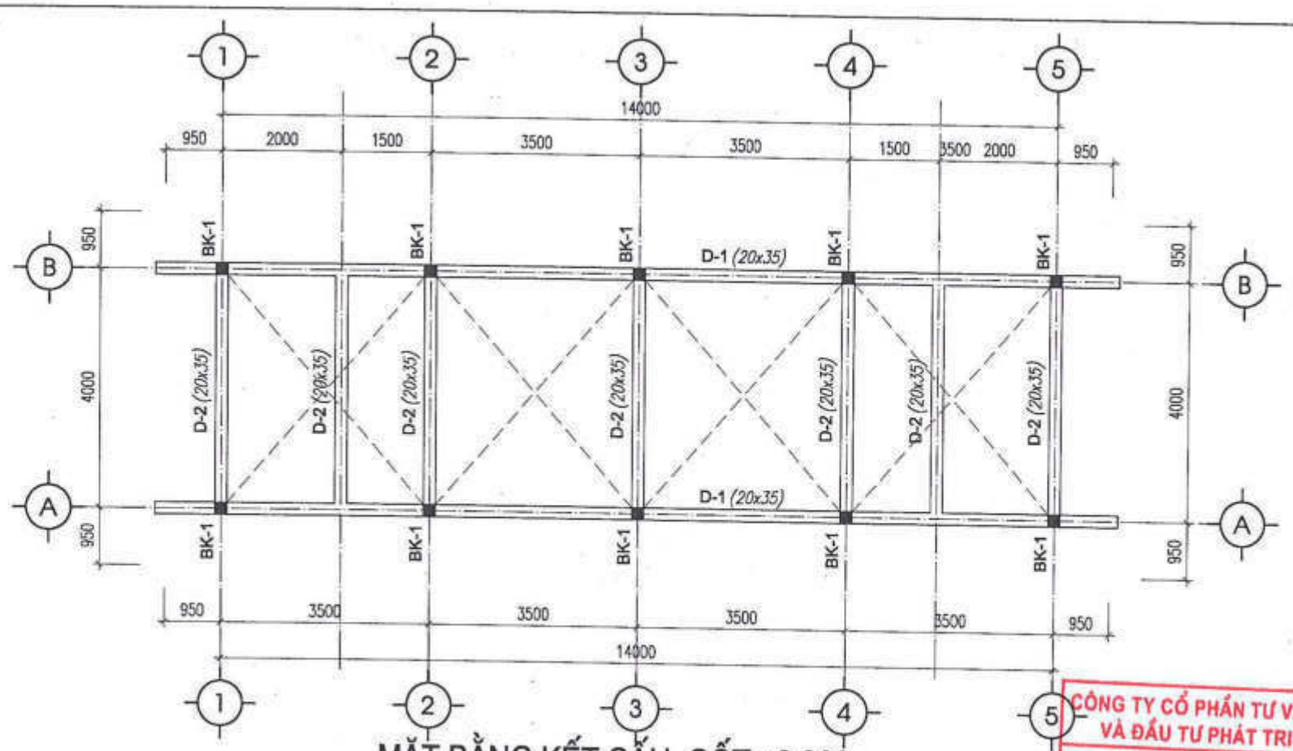

MẶT BẰNG KẾT CẤU CỐT +3.300

TIẾT DIỆN CẤU KIỆN TRÊN MẶT BẰNG TÍNH BẰNG CENTIMET (cm)

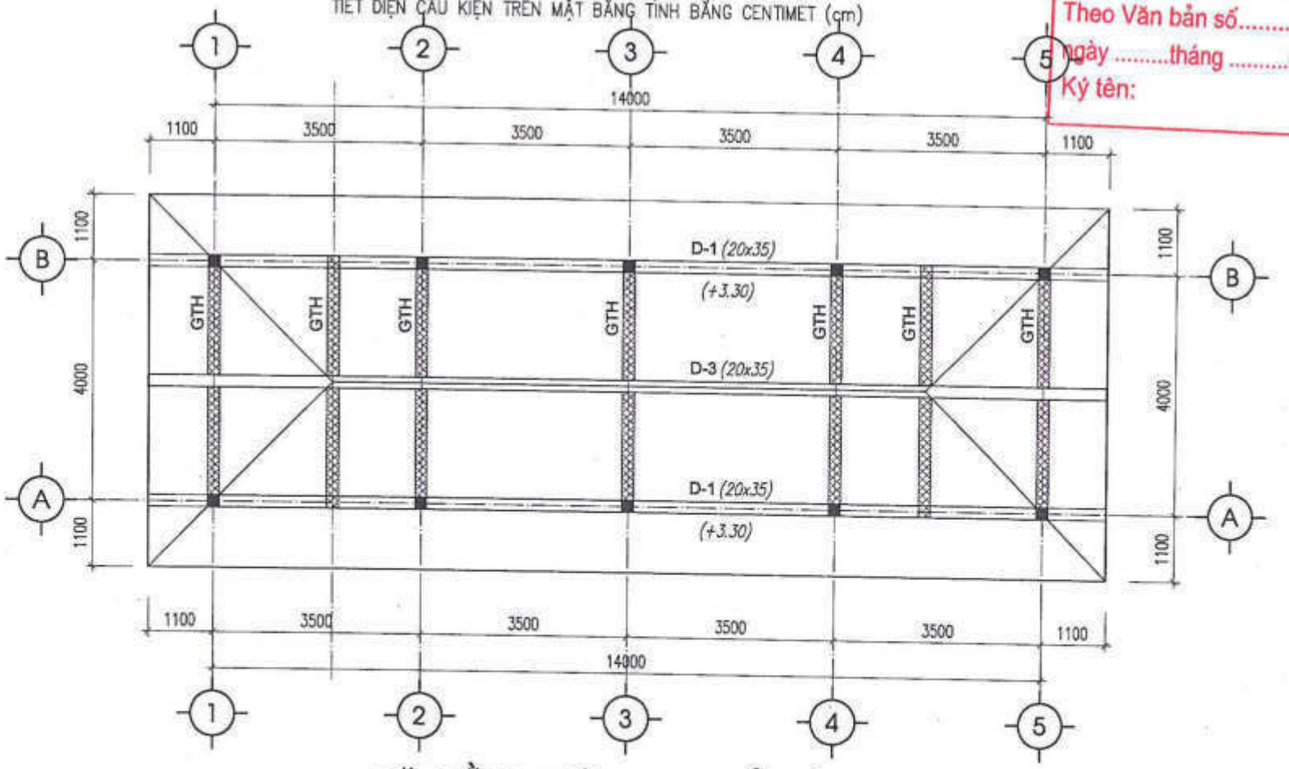

MẶT BẰNG TƯỜNG THU HỒI MÁI

TIẾT DIỆN CẤU KIỆN TRÊN MẶT BẰNG TÍNH BẰNG CENTIMET (cm)

CÔNG TY CỔ PHẦN TƯ VẤN XÂY DỰNG VÀ ĐẦU TƯ PHÁT TRIỂN HÀ NỘI

THẨM TRA

Theo Văn bản số...../.....

ngày .....tháng .....năm 20.....

Ký tên:

SỬA ĐỔI		
LẦN	NGÀY	DUYỆT

ĐẠI DIỆN CHỦ DỰ ÁN PHÍA LÀO

ĐẠI DIỆN CHỦ DỰ ÁN PHÍA VIỆT NAM
SỞ NGOẠI VỤ TỈNH QUẢNG BÌNH

CỘNG HÒA XÃ HỘI CHỦ NGHĨA VIỆT NAM
SỞ NGOẠI VỤ
TỈNH QUẢNG BÌNH

TÊN DỰ ÁN:
TRƯỜNG PHỔ THÔNG DÂN TỘC TẠI TỈNH KHĂM MUỘN

ĐỊA ĐIỂM XÂY DỰNG:
HUYỆN MAHAXAY, TỈNH KHĂM MUỘN, NƯỚC CHDCND LÀO

HẠNG MỤC:
NHÀ VỆ SINH KHU KTX

ĐƠN VỊ TƯ VẤN THIẾT KẾ
CÔNG TY CỔ PHẦN THƯƠNG MẠI VÀ TƯ VẤN XÂY DỰNG ARTECO VIỆT NAM

ARTECO
ARCHITECT AND CONSTRUCTION
229 QUAN THỔ 1, P.Ô CHỢ DỪA, Q. ĐỐNG ĐA, HÀ NỘI
EMAIL: ARTECO.JSC@GMAIL.COM

CÔNG TY CỔ PHẦN THƯƠNG MẠI VÀ TƯ VẤN XÂY DỰNG ARTECO VIỆT NAM

TỔNG GIÁM ĐỐC: PHẠM THANH HUYỀN

CHỦ NHIỆM DỰ ÁN: PHẠM ĐỨC CƯỜNG

CHỦ TRÌ KẾT CẤU: PHẠM THỊ LOAN

VẼ KẾT CẤU: NGÔ HUY ĐÔNG

KIỂM TRA: PHẠM ĐỨC CƯỜNG

GIAI ĐOẠN: THIẾT KẾ BẢN VẼ CƠ SỞ

TÊN BẢN VẼ: MẶT BẰNG GIẰNG TƯỜNG

TỶ LỆ:

HOÀN THÀNH:	BẢN VẼ SỐ
NĂM 2024	NVSKTX.KC: 02

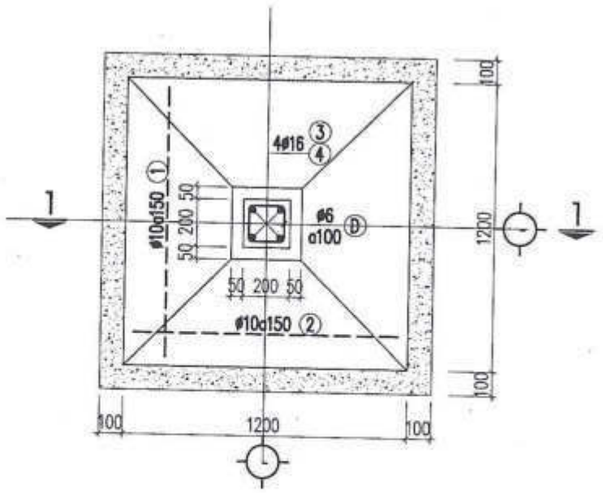

MÓNG M1

CỘT C1

CÔNG TY CỔ PHẦN TƯ VẤN XÂY DỰNG VÀ ĐẦU TƯ PHÁT TRIỂN HÀ NỘI
THẨM TRA
Theo Văn bản số...../.....
ngày .....tháng .....năm 20.....
Ký tên:

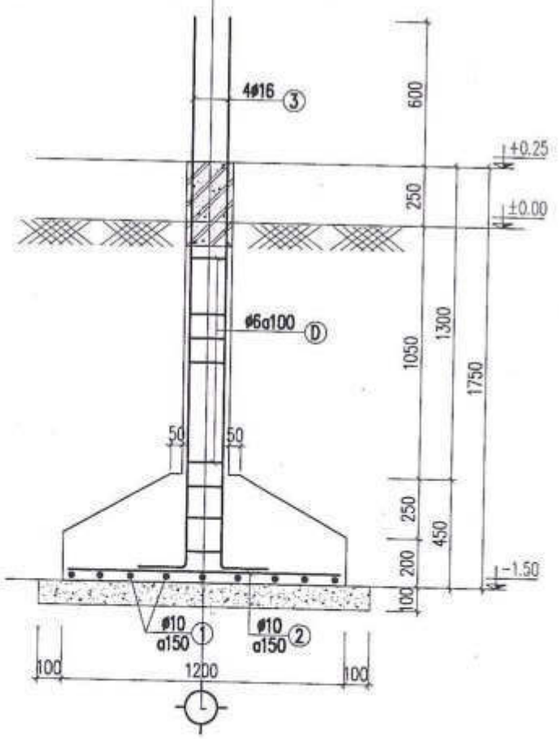

MẶT CẮT 1-1

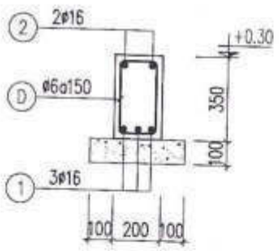

DT1 L=4200

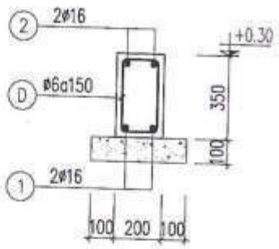

DT2 L=14200

DT3 L=14200

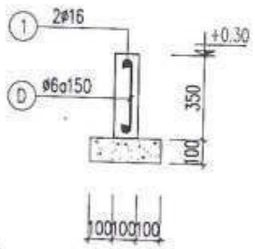

DT4 L=1650

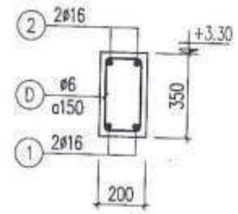

D1 L=16200

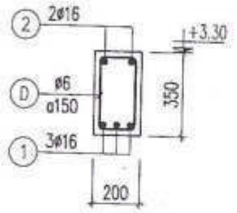

D2 L=4200

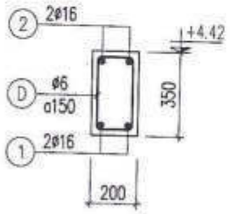

D3 L=16200

SỬA ĐỔI		
LẦN	NGÀY	DUYỆT

ĐẠI DIỆN CHỦ DỰ ÁN PHÍA LÀO

ĐẠI DIỆN CHỦ DỰ ÁN PHÍA VIỆT NAM
SỞ NGOẠI VỤ TỈNH QUẢNG BÌNH

SỞ NGOẠI VỤ
CỘNG HÒA XÃ HỘI CHỦ NGHĨA VIỆT NAM
TỈNH QUẢNG BÌNH

TÊN DỰ ÁN:
TRƯỜNG PHỔ THÔNG DÂN TỘC TẠI TỈNH KHĂM MUỘN

ĐỊA ĐIỂM XÂY DỰNG:
HUYỆN MAHAXAY, TỈNH KHĂM MUỘN, NƯỚC CHDCND LÀO

HẠNG MỤC:
NHÀ VỆ SINH KHU KTX

ĐƠN VỊ TƯ VẤN THIẾT KẾ
CÔNG TY CỔ PHẦN THƯƠNG MẠI VÀ TƯ VẤN XÂY DỰNG ARTECO VIỆT NAM

ARTECO
ARCHITECT AND CONSTRUCTION
239 QUAN THỔ 1, P.Ô CHỢ DỪA, Q. ĐỐNG ĐA, HÀ NỘI
EMAIL: ARTECO.JSC@GMAIL.COM

TỔNG GIÁM ĐỐC
CÔNG TY CỔ PHẦN THƯƠNG MẠI TƯ VẤN XÂY DỰNG ARTECO VIỆT NAM
PHẠM THANH HUYỀN

CHỦ NHIỆM DỰ ÁN:
PHẠM ĐỨC CƯỜNG

CHỦ TRÌ KẾT CẤU:
PHẠM THỊ LOAN

VẼ KẾT CẤU:
NGÔ HUY ĐÔNG

KIỂM TRA:
PHẠM ĐỨC CƯỜNG

GIAI ĐOẠN:
THIẾT KẾ BẢN VẼ CƠ SỞ

TÊN BẢN VẼ:
CHI TIẾT KẾT CẤU

TỶ LỆ:

HOÀN THÀNH:	BẢN VẼ SỐ:
NĂM 2024	NVSKTX.KC: 03

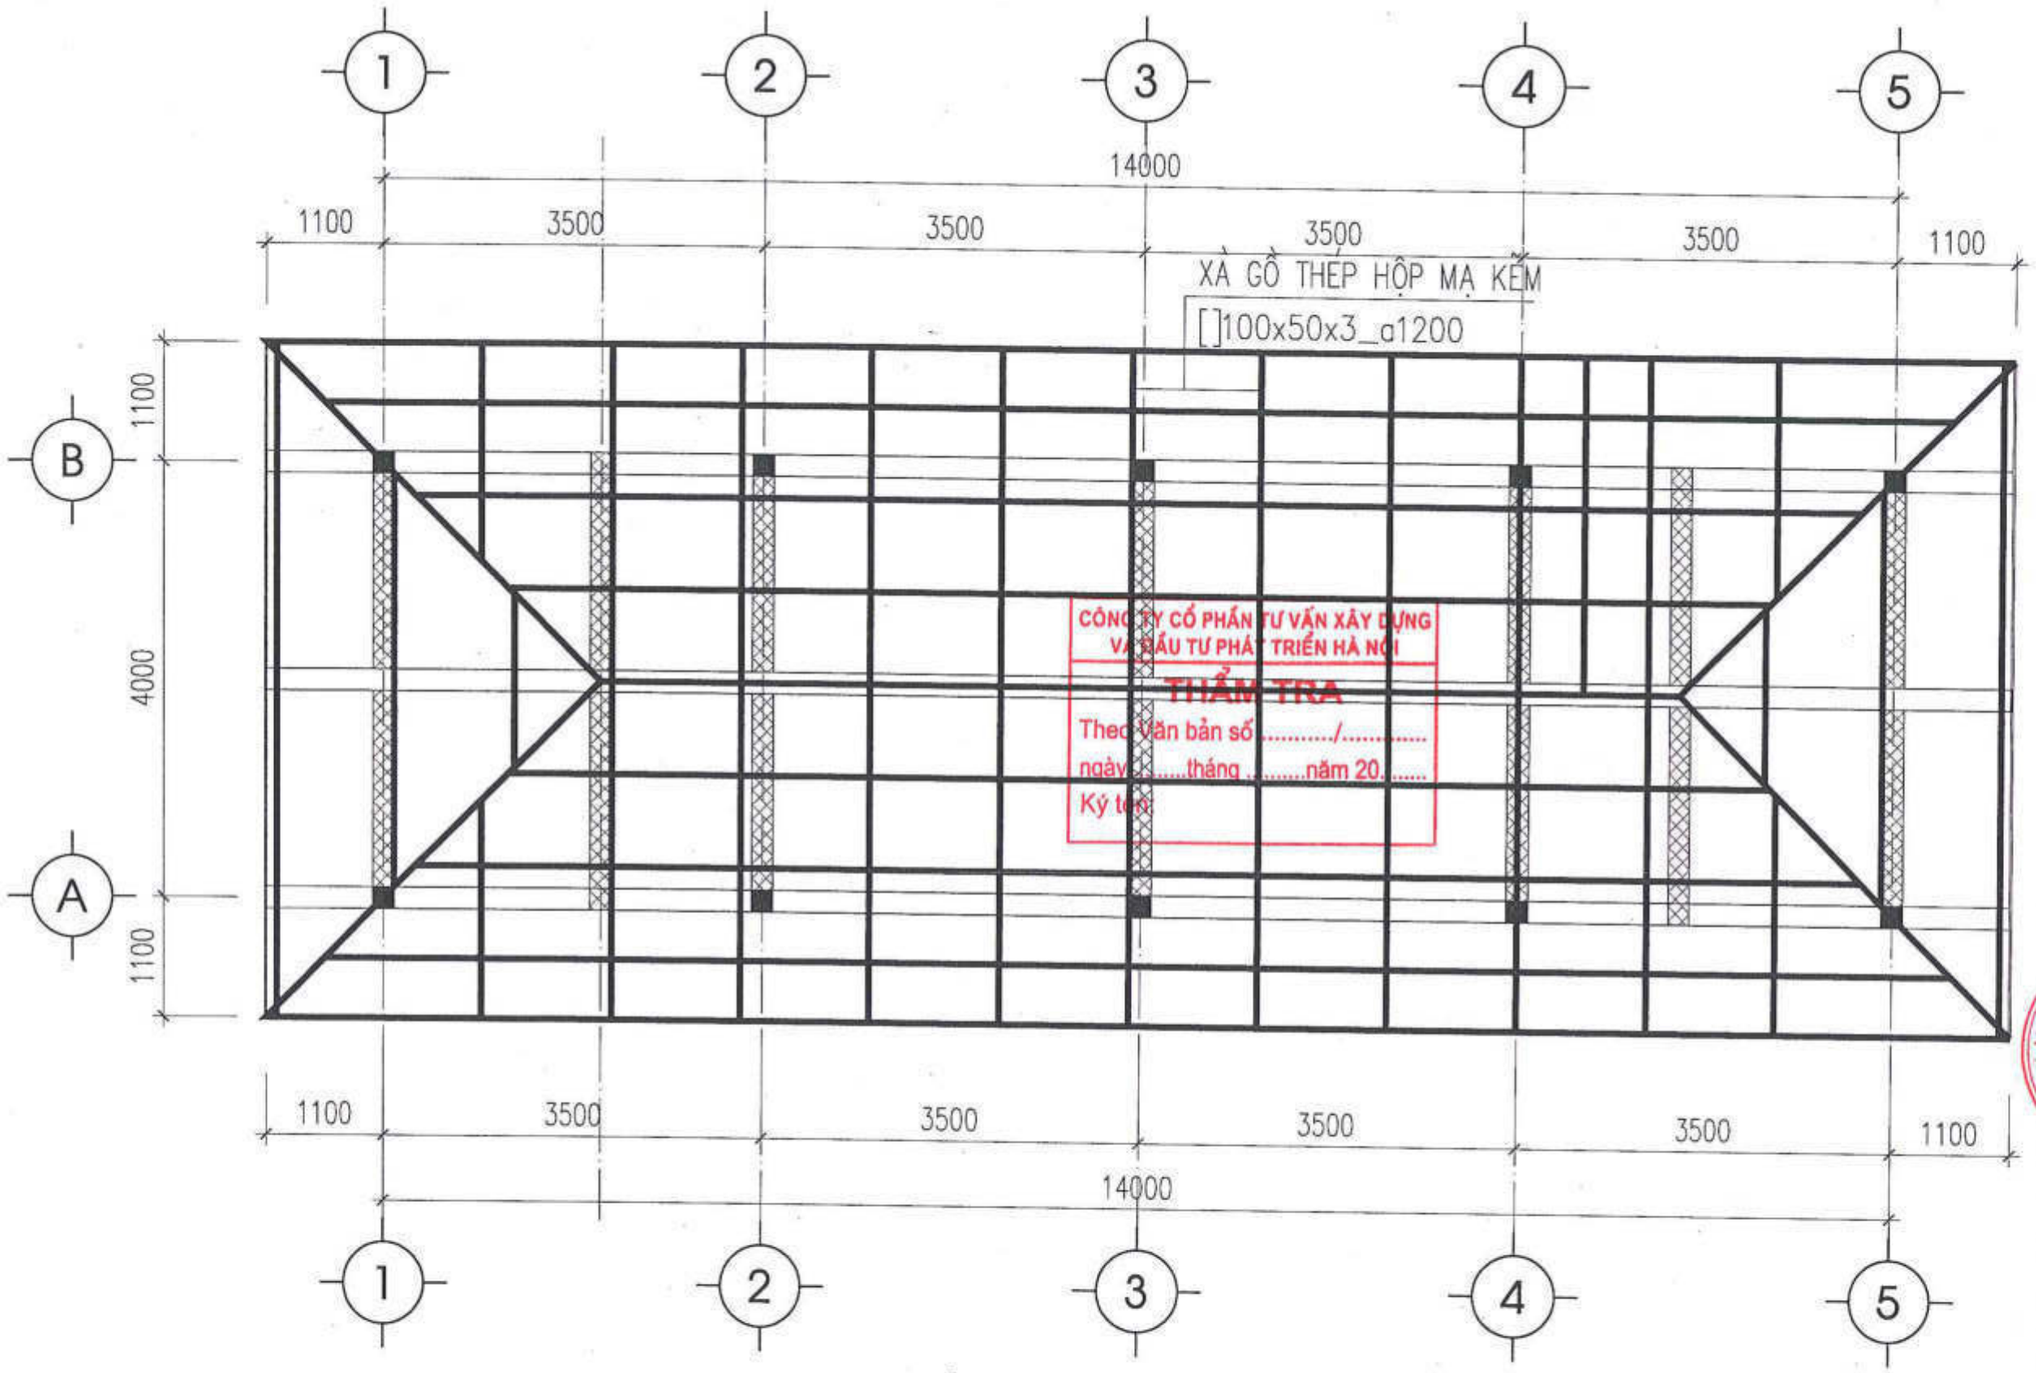

MẶT BẰNG KẾT CẤU MÁI

SỬA ĐỔI		
LẦN	NGÀY	DUYỆT

ĐẠI DIỆN CHỦ DỰ ÁN PHÍA LÀO

ĐẠI DIỆN CHỦ DỰ ÁN PHÍA VIỆT NAM
SỞ NGOẠI VỤ TỈNH QUẢNG BÌNH

SỞ NGOẠI VỤ TỈNH QUẢNG BÌNH

TÊN DỰ ÁN:
TRƯỜNG PHỔ THÔNG DÂN TỘC TẠI TỈNH KHĂM MUỘN

ĐỊA ĐIỂM XÂY DỰNG:
HUYỆN MAHAXAY, TỈNH KHĂM MUỘN, NƯỚC CHDCND LÀO

HẠNG MỤC:
NHÀ VỆ SINH KHU KTX

ĐƠN VỊ TƯ VẤN THIẾT KẾ
CÔNG TY CỔ PHẦN THƯƠNG MẠI VÀ TƯ VẤN XÂY DỰNG ARTECO VIỆT NAM

ARTECO
ARCHITECT AND CONSTRUCTION
239 QUAN THỔ 1, P.Ô CHỢ DỪA, Q. ĐỐNG ĐA, HÀ NỘI
EMAIL:ARTECO.JSC@GMAIL.COM

CÔNG TY CỔ PHẦN THƯƠNG MẠI VÀ TƯ VẤN XÂY DỰNG ARTECO VIỆT NAM

TỔNG GIÁM ĐỐC
PHẠM THANH HUYỀN

CHỦ NHIỆM ĐỒ ÁN:
PHẠM ĐỨC CƯỜNG

CHỦ TRÌ KẾT CẤU:
PHẠM THỊ LOAN

VẼ KẾT CẤU:
NGÔ HUY ĐÔNG

KIỂM TRA:
PHẠM ĐỨC CƯỜNG

GIAI ĐOẠN:
THIẾT KẾ BẢN VẼ CƠ SỞ

TÊN BẢN VẼ:
KẾT CẤU MÁI

TỶ LỆ:

HOÀN THÀNH:	BẢN VẼ SỐ
NĂM 2024	NVSKTX.KC: 04

NHÀ ĐẶT MÁY BƠM

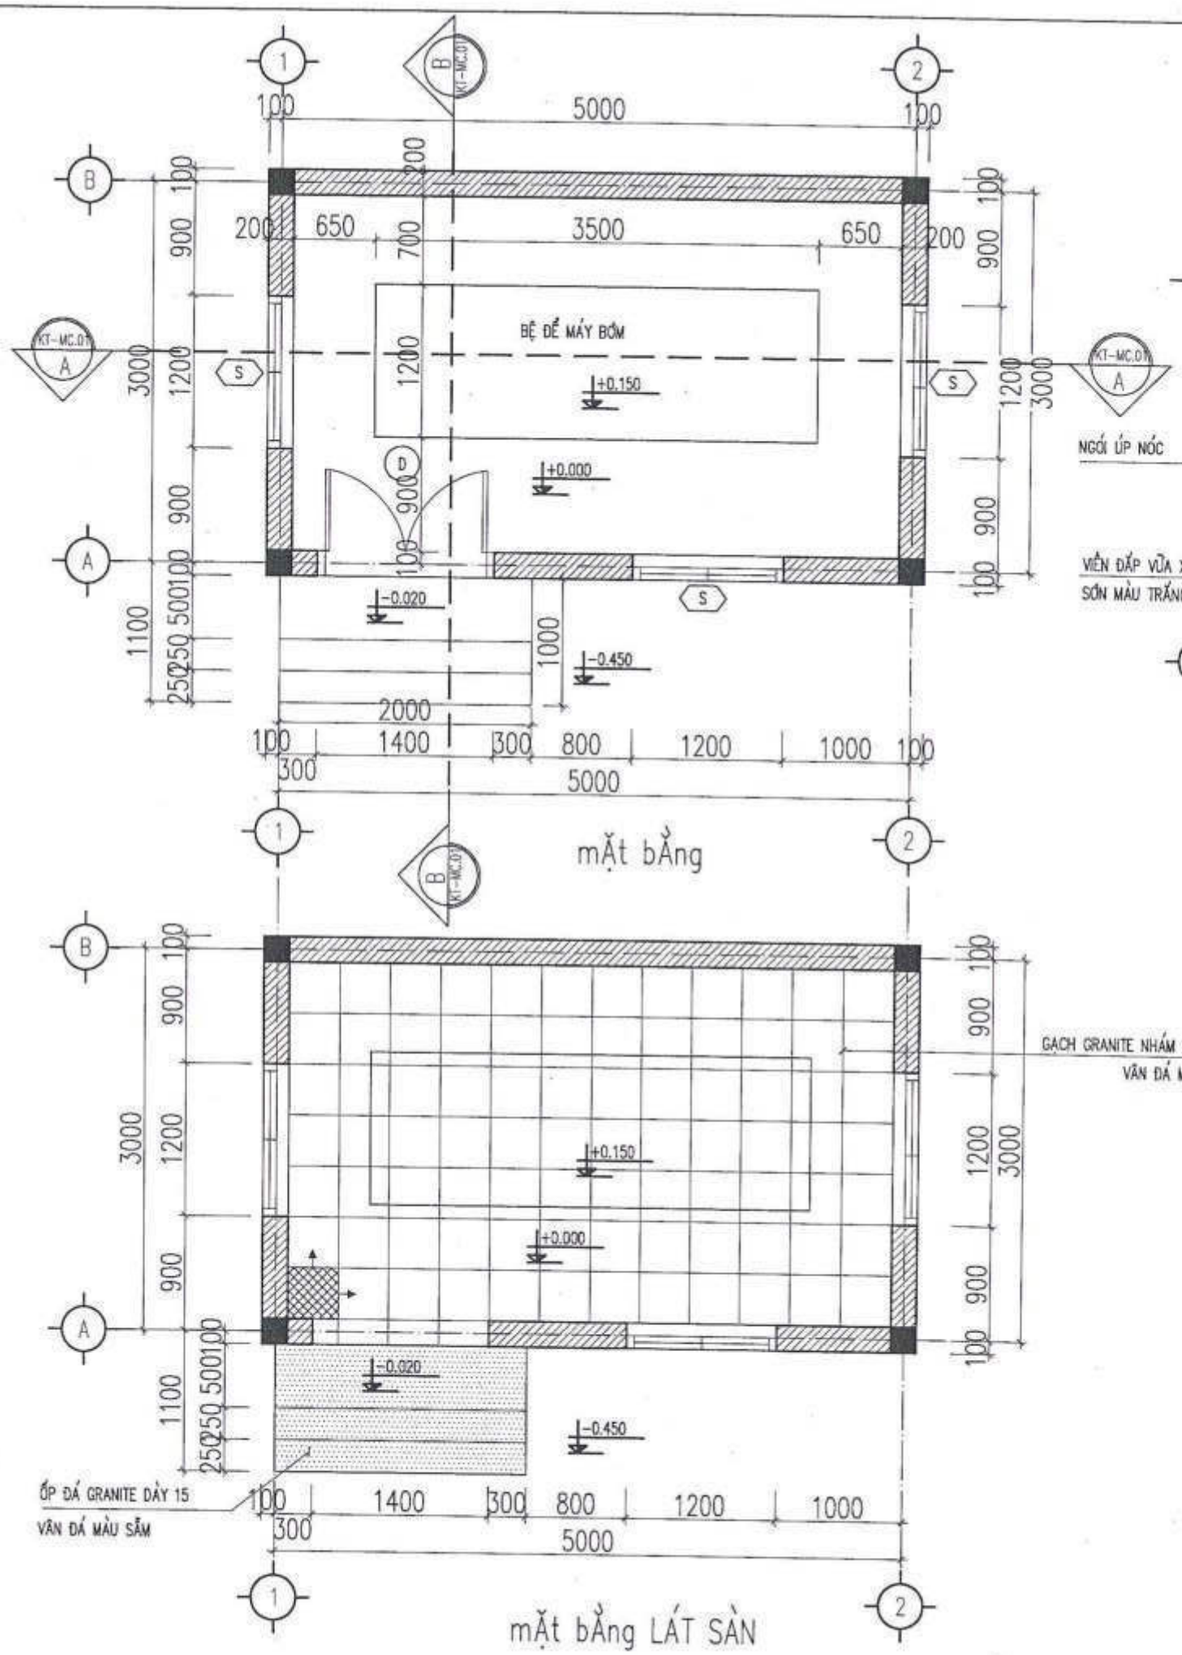

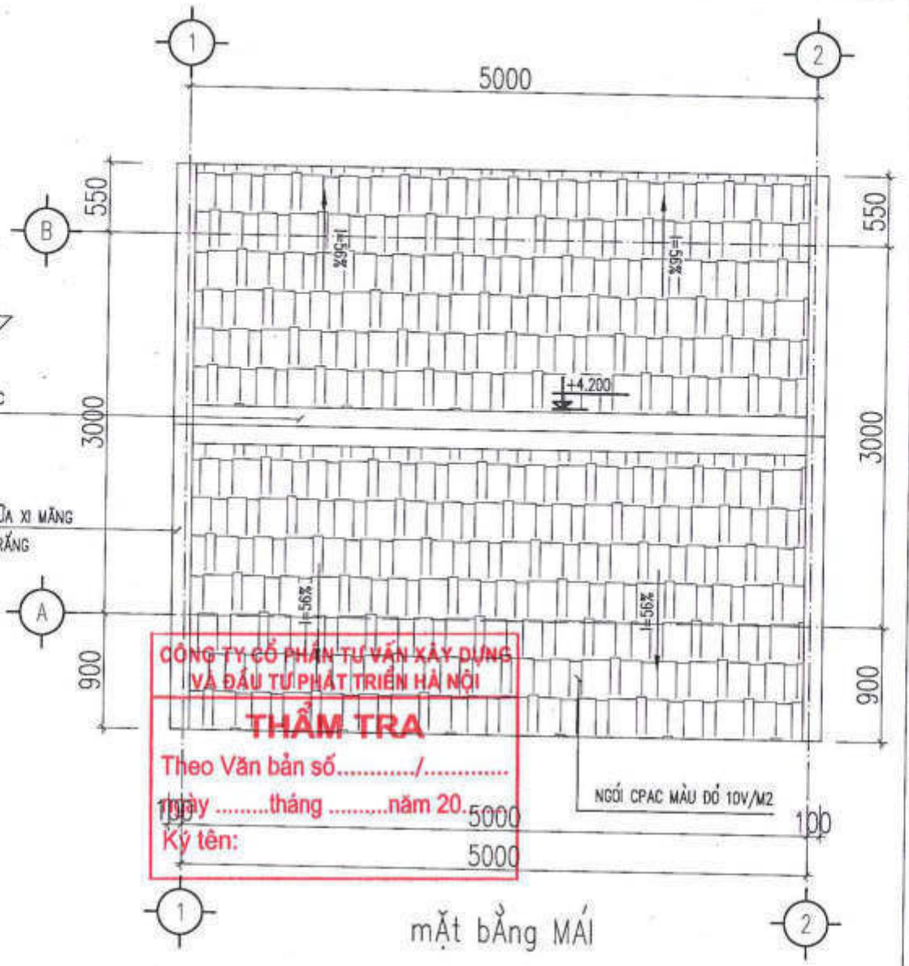

GHI CHÚ

VIỀN GẠCH LÁT ĐẦU TIÊN VÀ HƯỚNG LÁT

LÁT GẠCH GRANITE NHÁM KT400X400 VÂN ĐÁ MÀU SẪM DÀY 15

ỐP ĐÁ GRANITE VÂN ĐÁ MÀU SẪM DÀY 15

CÔNG TY CỔ PHẦN TƯ VẤN XÂY DỰNG VÀ ĐẦU TƯ PHÁT TRIỂN HÀ NỘI

THẨM TRA

Theo Văn bản số...../.....

ngày .....tháng .....năm 20...

Ký tên:

SỬA ĐỔI		
LẦN	NGÀY	DUYỆT

ĐẠI DIỆN CHỦ DỰ ÁN PHÍA LÀO

ĐẠI DIỆN CHỦ DỰ ÁN PHÍA VIỆT NAM
SỞ NGOẠI VỤ TỈNH QUẢNG BÌNH

CỘNG HÒA XÃ HỘI CHỦ NGHĨA VIỆT NAM * TỈNH QUẢNG BÌNH * SỞ NGOẠI VỤ

TÊN DỰ ÁN:
TRƯỜNG PHỔ THÔNG DÂN TỘC TẠI TỈNH KHĂM MUỘN

ĐỊA ĐIỂM XÂY DỰNG:
HUYỆN MAHAXAY, TỈNH KHĂM MUỘN, NƯỚC CHDCND LÀO

HẠNG MỤC:
NHÀ ĐẶT MÁY BƠM

ĐƠN VỊ TƯ VẤN THIẾT KẾ
CÔNG TY CỔ PHẦN THƯƠNG MẠI VÀ TƯ VẤN XÂY DỰNG ARTECO VIỆT NAM

ARTECO
ARCHITECT AND CONSTRUCTION

229 QUAN THỔ 1, P.Ô CHỢ DỪA, Q. ĐỐNG ĐA, HÀ NỘI
EMAIL: ARTECOJSC@GMAIL.COM

TỔNG GIÁM ĐỐC
PHẠM THANH HUYỀN

CHỦ NHIỆM DỰ ÁN:
PHẠM ĐỨC CƯỜNG

CHỦ TRÌ KIẾN TRÚC:
TRẦN MINH TÂM

VẼ KIẾN TRÚC:
PHẠM CÔNG KHÁNH

KIỂM TRA:
PHẠM ĐỨC CƯỜNG

GIAI ĐOẠN:
THIẾT KẾ BẢN VẼ CƠ SỞ

TÊN BẢN VẼ:
MẶT BẰNG

TỶ LỆ:

HOÀN THÀNH:	BẢN VẼ SỐ:
NĂM 2024	KT-MB.01

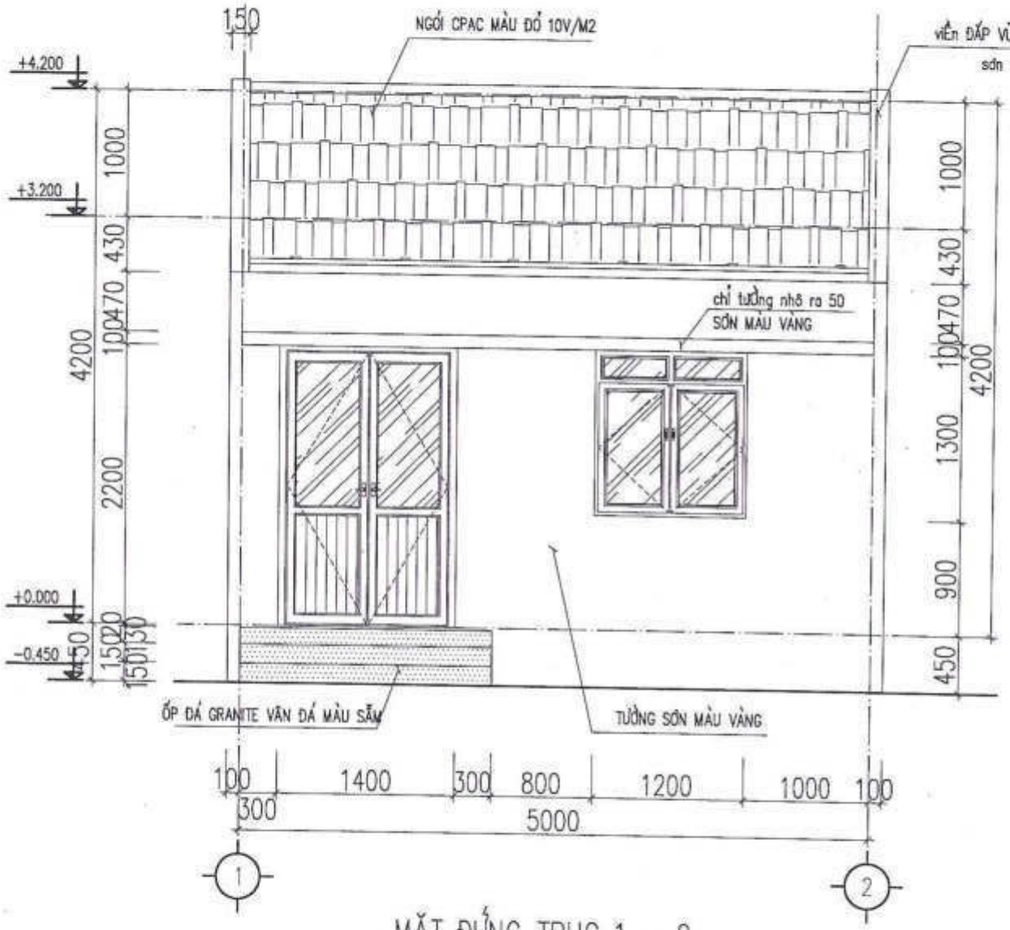

MẶT ĐỨNG TRỤC 1 – 2

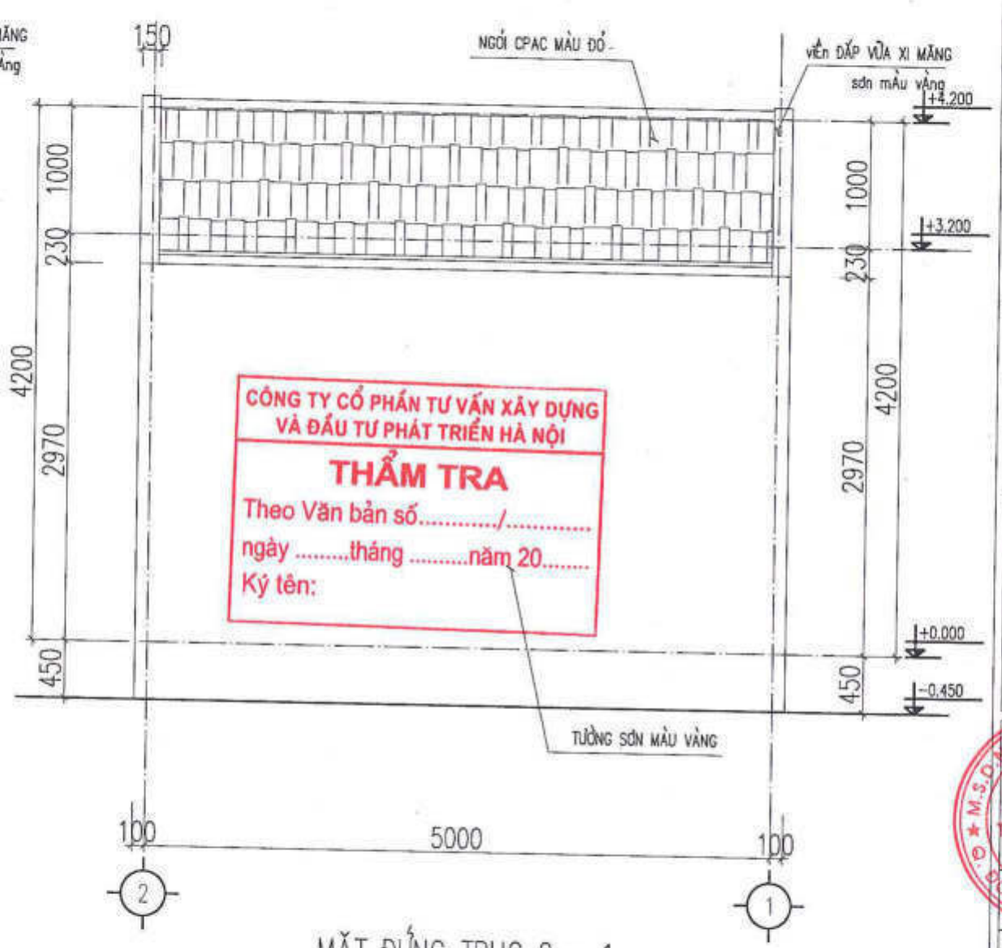

MẶT ĐỨNG TRỤC 2 – 1

CÔNG TY CỔ PHẦN TƯ VẤN XÂY DỰNG VÀ ĐẦU TƯ PHÁT TRIỂN HÀ NỘI

THẨM TRA

Theo Văn bản số...../.....

ngày .....tháng .....năm 20.....

Ký tên:

SỬA ĐỔI		
LẦN	NGÀY	DUYỆT

ĐẠI DIỆN CHỦ DỰ ÁN PHÍA LÀO

ĐẠI DIỆN CHỦ DỰ ÁN PHÍA VIỆT NAM
SỞ NGOẠI VỤ TỈNH QUẢNG BÌNH

CỘNG HÒA XÃ HỘI CHỦ NGHĨA VIỆT NAM
SỞ NGOẠI VỤ
TỈNH QUẢNG BÌNH

TÊN DỰ ÁN:
TRƯỜNG PHỔ THÔNG DÂN TỘC TẠI TỈNH KHĂM MUỘN

ĐỊA ĐIỂM XÂY DỰNG:
HUYỆN MAHAYXAY, TỈNH KHĂM MUỘN, NƯỚC CHDCND LÀO

HẠNG MỤC:
NHÀ ĐẶT MÁY BƠM

ĐƠN VỊ TƯ VẤN THIẾT KẾ
CÔNG TY CỔ PHẦN THƯƠNG MẠI
VÀ TƯ VẤN XÂY DỰNG ARTECO VIỆT NAM

ARTECO
ARCHITECT AND CONSTRUCTION
229 QUAN THỔ 1, P.Ô CHỢ DỪA, Q. ĐỐNG DA, HÀ NỘI
EMAIL: ARTECO_JSC@GMAIL.COM

TỔNG GIÁM ĐỐC
CÔNG TY CỔ PHẦN THƯƠNG MẠI TƯ VẤN XÂY DỰNG ARTECO VIỆT NAM
PHẠM THANH HUYỀN

CHỦ NHIỆM DỰ ÁN:
PHẠM ĐỨC CƯỜNG

CHỦ TRÌ KIẾN TRÚC:
TRẦN MINH TÂM

VẼ KIẾN TRÚC:
PHẠM CÔNG KHÁNH

KIỂM TRA:
PHẠM ĐỨC CƯỜNG

GIAI ĐOẠN:
THIẾT KẾ BẢN VẼ CƠ SỞ

TÊN BẢN VẼ:
MẶT ĐỨNG

TỶ LỆ:

HOÀN THÀNH:	BẢN VẼ SỐ:
NĂM 2024	KT-MD.01

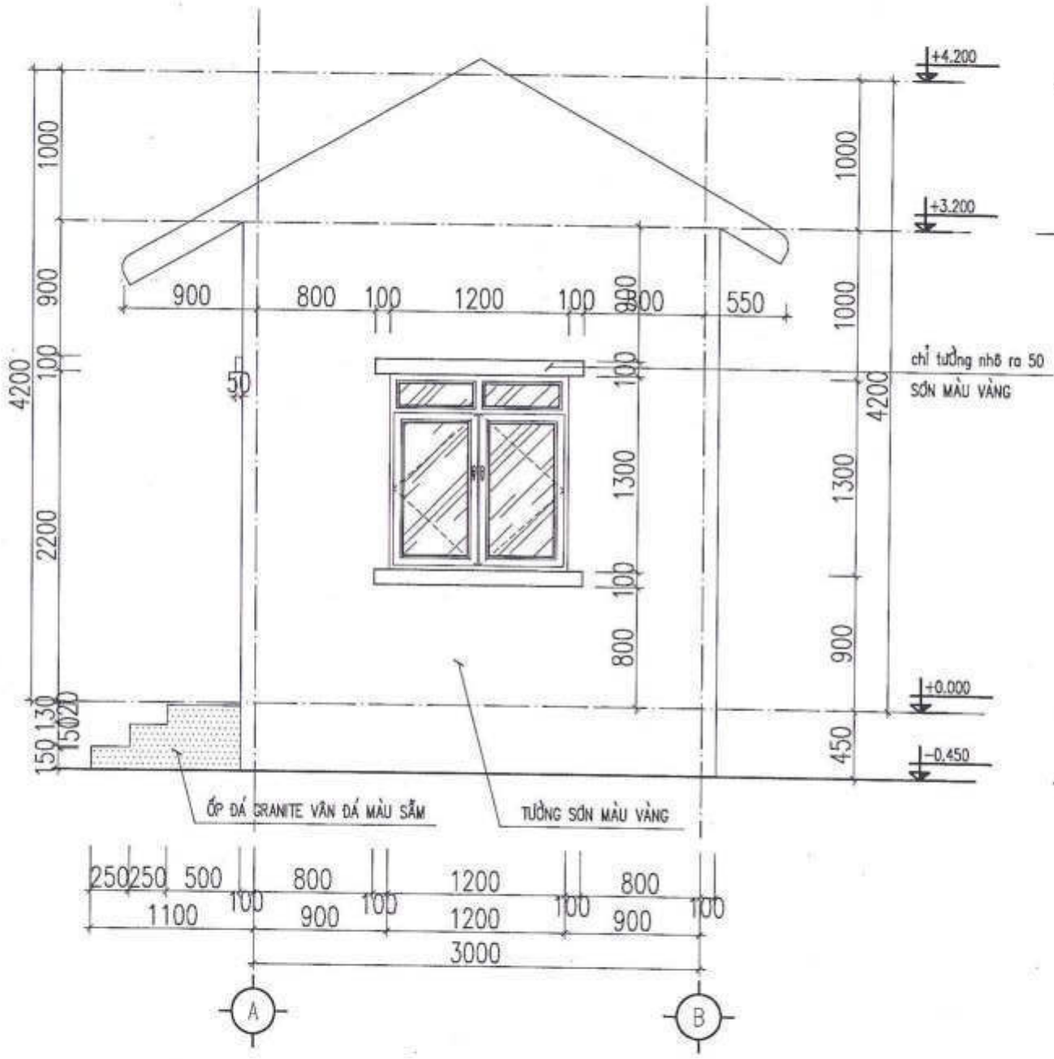

MẶT ĐỨNG TRỤC A–B

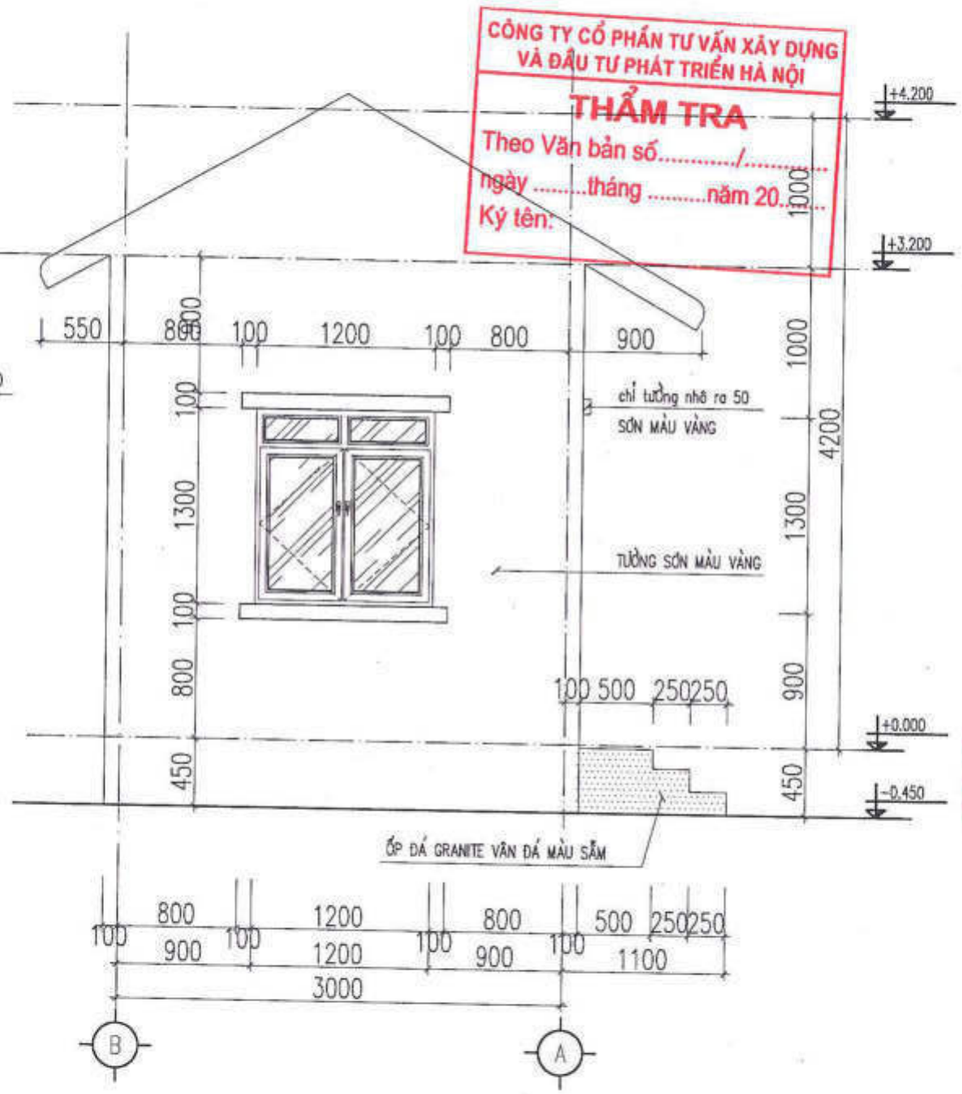

MẶT ĐỨNG TRỤC B–A

CÔNG TY CỔ PHẦN TƯ VẤN XÂY DỰNG VÀ ĐẦU TƯ PHÁT TRIỂN HÀ NỘI
THẨM TRA
Theo Văn bản số...../.....
ngày .....tháng .....năm 20.....
Ký tên:

SỬA ĐỔI		
LẦN	NGÀY	DUYỆT

ĐẠI DIỆN CHỦ DỰ ÁN PHÍA LÀO

ĐẠI DIỆN CHỦ DỰ ÁN PHÍA VIỆT NAM
SỞ NGOẠI VỤ TỈNH QUẢNG BÌNH

CỘNG HÒA XÃ HỘI CHỦ NGHĨA VIỆT NAM
SỞ NGOẠI VỤ
TỈNH QUẢNG BÌNH

TÊN DỰ ÁN:
TRƯỜNG PHỔ THÔNG DÂN TỘC TẠI TỈNH KHĂM MUỘN

ĐỊA ĐIỂM XÂY DỰNG:
HUYỆN MAHAXAY, TỈNH KHĂM MUỘN, NƯỚC CHDCND LÀO

HẠNG MỤC:
NHÀ ĐẶT MÁY BƠM

ĐƠN VỊ TƯ VẤN THIẾT KẾ
CÔNG TY CỔ PHẦN THƯƠNG MẠI VÀ TƯ VẤN XÂY DỰNG ARTECO VIỆT NAM

ARTECO
ARCHITECT AND CONSTRUCTION
239 QUAN THỔ 2 - PHỐ CHỢ DỪA, Q. ĐỐNG ĐA, HÀ NỘI
EMAIL: ARTECO.JSC@GMAIL.COM

CÔNG TY CỔ PHẦN THƯƠNG MẠI VÀ TƯ VẤN XÂY DỰNG ARTECO VIỆT NAM
M.S.D.N: 0105...
ĐỐNG ĐA - T.P HÀ NỘI

TỔNG GIÁM ĐỐC
PHẠM THANH HUYỀN

CHỦ NHIỆM DỰ ÁN:
PHẠM ĐỨC CƯỜNG

CHỦ TRÌ KIẾN TRÚC:
TRẦN MINH TÂM

VẼ KIẾN TRÚC:
PHẠM CÔNG KHÁNH

KIỂM TRA:
PHẠM ĐỨC CƯỜNG

GIAI ĐOẠN:
THIẾT KẾ BẢN VẼ CƠ SỞ

TÊN BẢN VẼ:
MẶT ĐỨNG

TỶ LỆ:

HOÀN THÀNH:	BẢN VẼ SỐ:
NĂM 2024	KT-MD.02

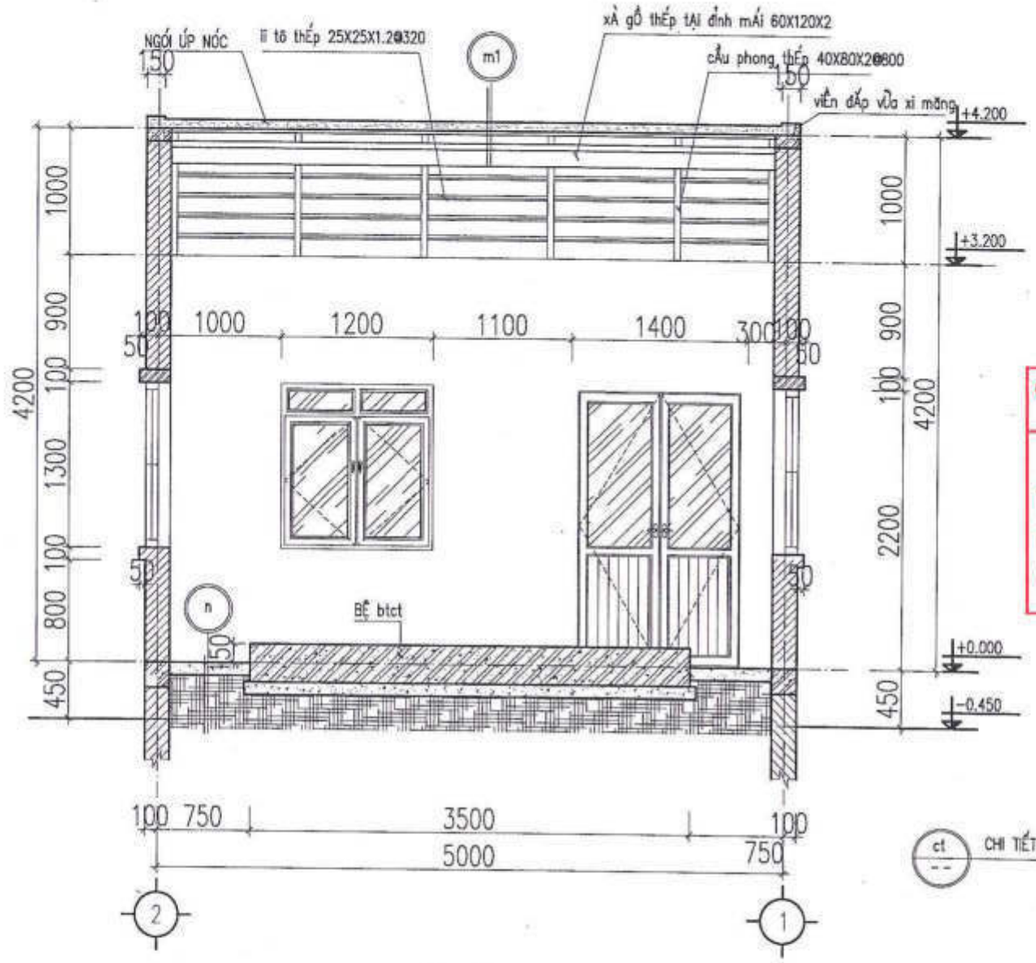

MẶT CẮT A-A

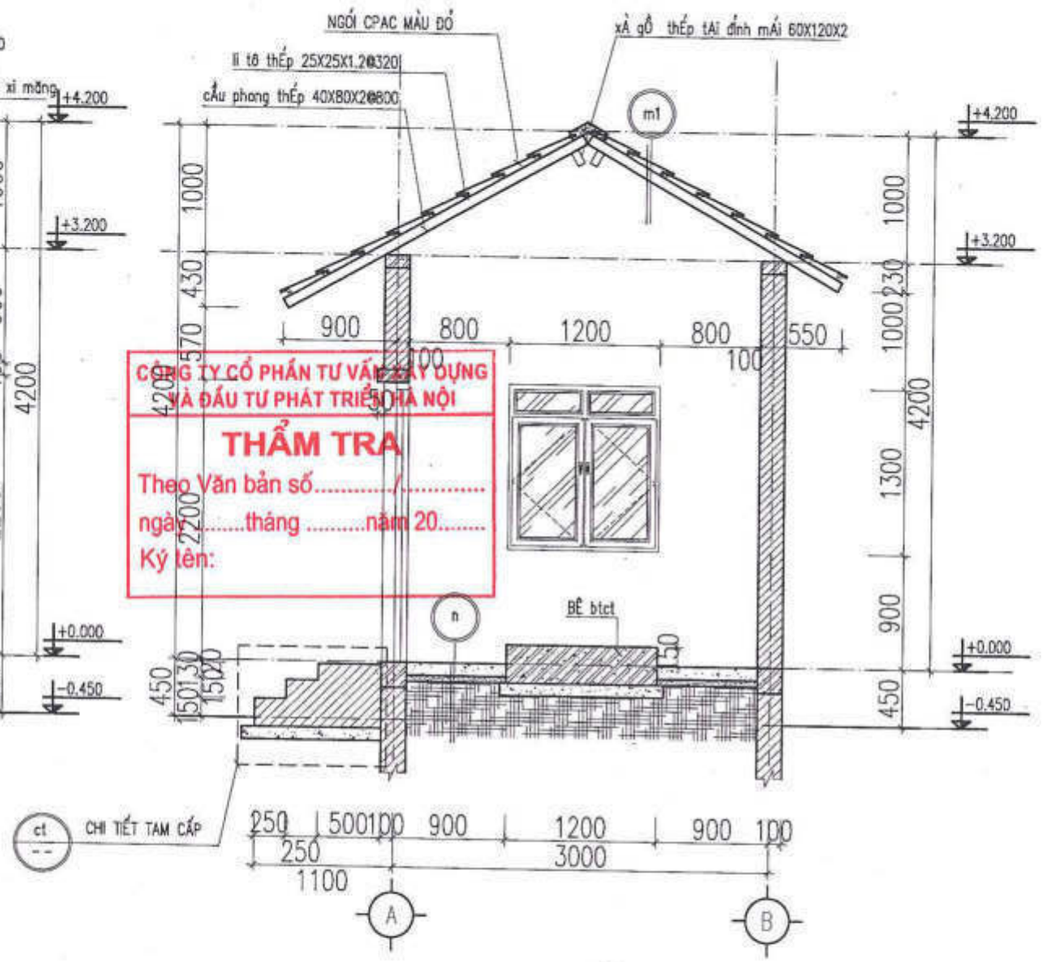

MẶT CẮT B-B

CÔNG TY CỔ PHẦN TƯ VẤN XÂY DỰNG VÀ ĐẦU TƯ PHÁT TRIỂN HÀ NỘI
THẨM TRA
Theo Văn bản số...../.....
ngày.....tháng .....năm 20.....
Ký tên:

m MÁI DỐC
- NGÓI CPAC MÀU ĐỎ 10 VIÊN / M2
- xà gồ thép tại đỉnh mái 60X120X2
- lì tô thép 25X25X1.2@320
- cầu phong thép 40X80X2@800

n NỀN PHÒNG
- LÁT GẠCH GRANITE NHÁM 400X400 VÂN ĐÁ MÀU SẪM
- LỚP VỮA LIÊN KẾT 50# DÀY 20
- LỚP BÊ TÔNG ĐÁ 4X6 MÁC 100 DÀY 100
- LỚP TÔN NỀN TƯỚI NƯỚC ĐẦM CHẶT
- LỚP ĐẤT ĐẮP ĐẦM CHẶT

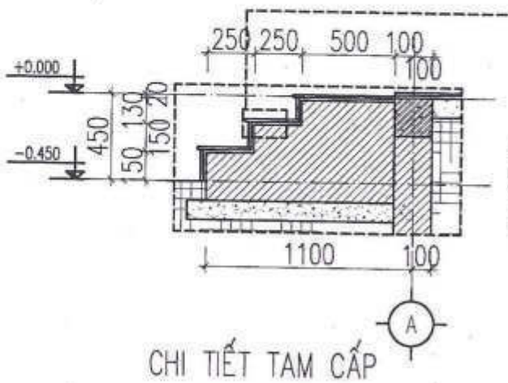

CHI TIẾT TAM CẤP

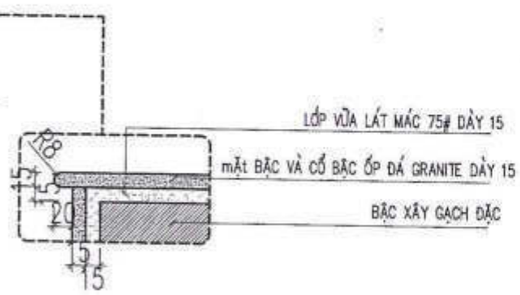

CHI TIẾT MŨI BẬC

SỬA ĐỔI		
LẦN	NGÀY	DUYỆT

ĐẠI DIỆN CHỦ DỰ ÁN PHÍA LÀO

ĐẠI DIỆN CHỦ DỰ ÁN PHÍA VIỆT NAM
SỞ NGOẠI VỤ TỈNH QUẢNG BÌNH

TÊN DỰ ÁN:
TRƯỜNG PHỔ THÔNG DÂN TỘC TẠI TỈNH KHĂM MUỘN

ĐỊA ĐIỂM XÂY DỰNG:
HUYỆN MAHAIXAY, TỈNH KHĂM MUỘN, NƯỚC CHDCND LÀO

HẠNG MỤC:
NHÀ ĐẶT MÁY BƠM

ĐƠN VỊ TƯ VẤN THIẾT KẾ
CÔNG TY CỔ PHẦN THƯƠNG MẠI VÀ TƯ VẤN XÂY DỰNG ARTECO VIỆT NAM
ARTECO
ARCHITECT AND CONSTRUCTION
229 QUAN THỔ 1, P.Ô CHỢ DỪA, Q. ĐỐNG ĐA, HÀ NỘI
EMAIL: ARTECO_SCB@GMAIL.COM

TỔNG GIÁM ĐỐC
PHẠM THANH HUYỀN

CHỦ NHIỆM DỰ ÁN
PHẠM ĐỨC CƯỜNG

CHỦ TRÌ KIẾN TRÚC:
TRẦN MINH TÂM

VẼ KIẾN TRÚC:
PHẠM CÔNG KHÁNH

KIỂM TRA:
PHẠM ĐỨC CƯỜNG

GIAI ĐOẠN:
THIẾT KẾ BẢN VẼ CƠ SỞ

TÊN BẢN VẼ:
MẶT CẮT

TỶ LỆ:

HOÀN THÀNH:	BẢN VẼ SỐ:
NĂM 2024	KT-MC.01

CỔNG, TƯỜNG RÀO

M.S.D.N: 0105335954 C.T.C.P
CÔNG TY CỔ PHẦN THƯƠNG MẠI VÀ TƯ VẤN XÂY DỰNG ARTECO VIỆT NAM
T.P HÀ NỘI

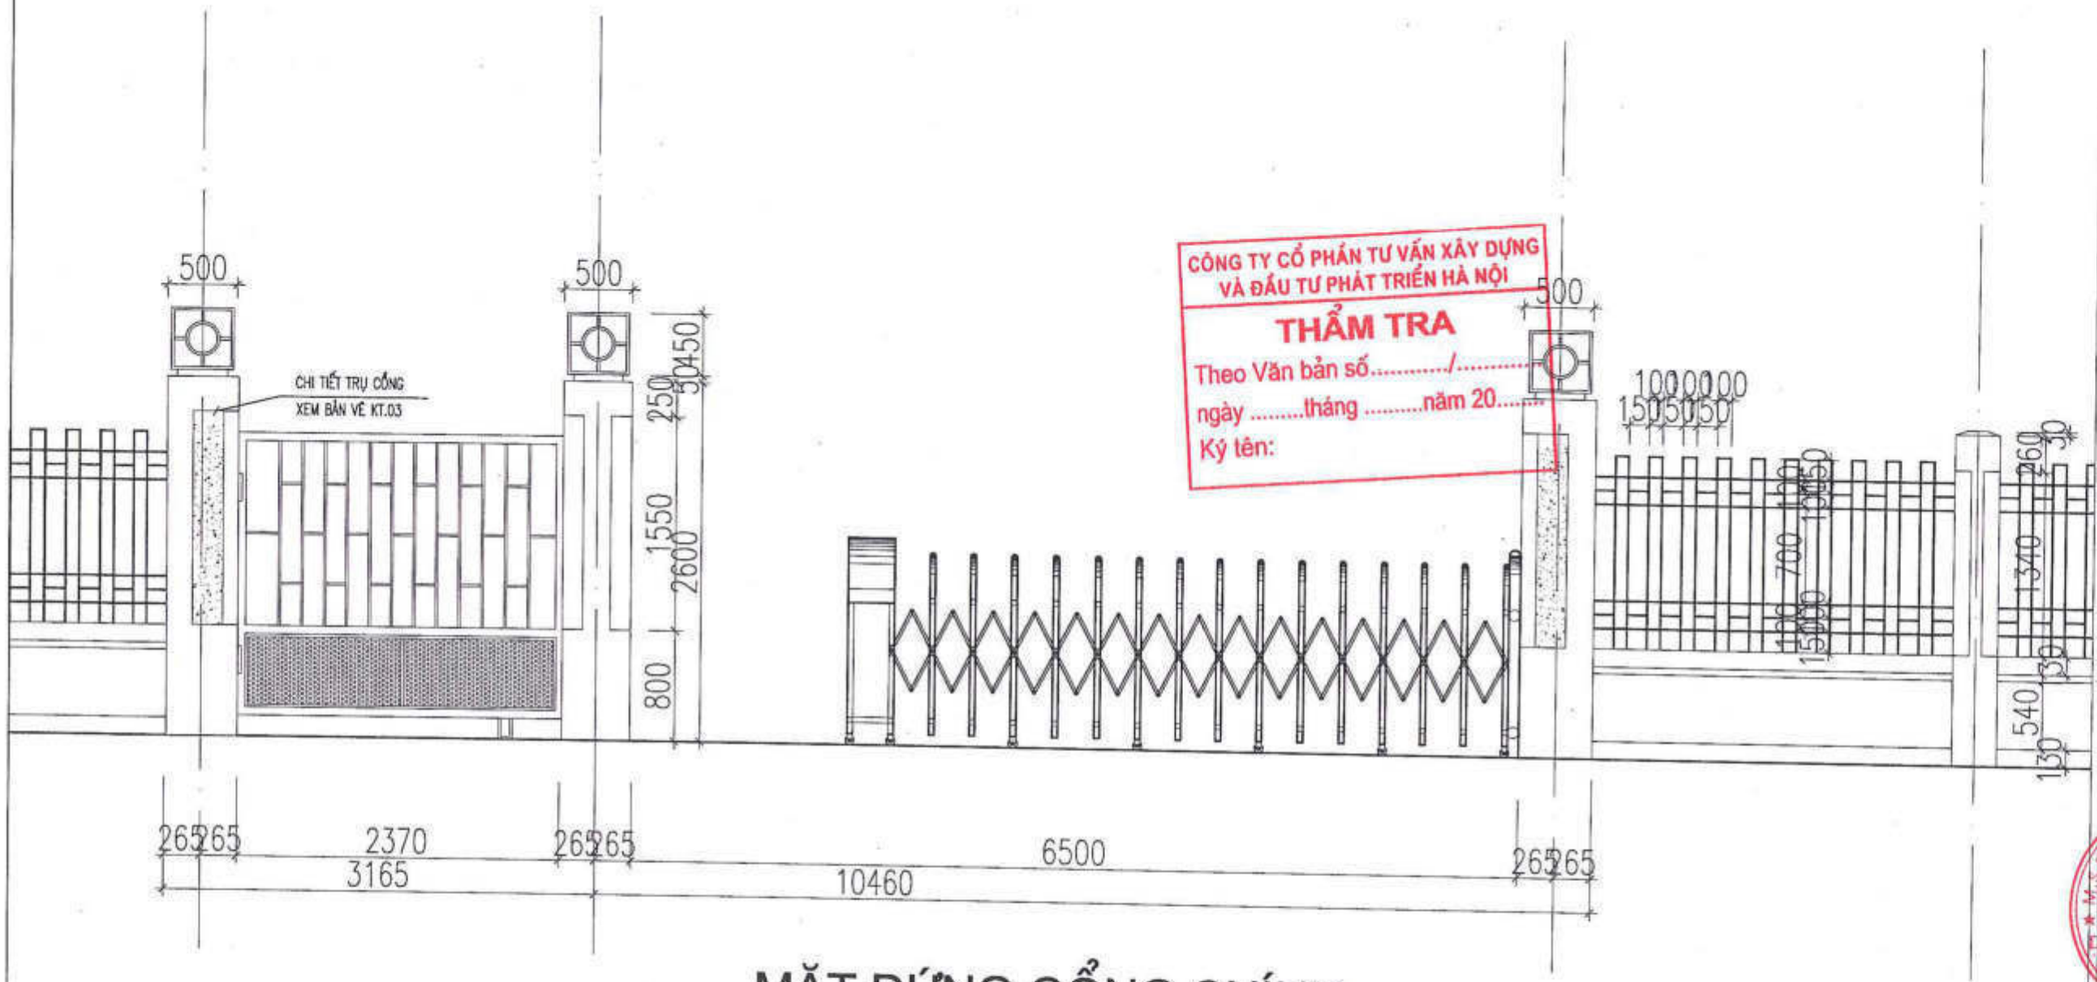

CÔNG TY CỔ PHẦN TƯ VẤN XÂY DỰNG VÀ ĐẦU TƯ PHÁT TRIỂN HÀ NỘI

THẨM TRA

Theo Văn bản số...../.....

ngày .....tháng .....năm 20.....

Ký tên:

MẶT ĐỨNG CỔNG CHÍNH

SỬA ĐỔI		
LẦN	NGÀY	DUYỆT

ĐẠI DIỆN CHỦ DỰ ÁN PHÍA LÀO

ĐẠI DIỆN CHỦ DỰ ÁN PHÍA VIỆT NAM
SỞ NGOẠI VỤ TỈNH QUẢNG BÌNH

SỞ NGOẠI VỤ

TÊN DỰ ÁN:
TRƯỜNG PHỔ THÔNG DÂN TỘC TẠI TỈNH KHĂM MUỘN

ĐỊA ĐIỂM XÂY DỰNG:
HUYỆN MAHAXAY, TỈNH KHĂM MUỘN, NƯỚC CHDCND LÀO

HẠNG MỤC:
CỔNG - TƯỜNG RÀO

ĐƠN VỊ TƯ VẤN THIẾT KẾ
CÔNG TY CỔ PHẦN THƯƠNG MẠI VÀ TƯ VẤN XÂY DỰNG ARTECO VIỆT NAM

ARTECO
ARCHITECT AND CONSTRUCTION

ZIV QUAN BLOCK 1, P.Ô CHỢ DỪA, Q. ĐỐNG ĐA, HÀ NỘI
EMAIL: ARTECO.JSC@GMAIL.COM

TỔNG GIÁM ĐỐC
PHẠM THANH HUYỀN

CÔNG TY CỔ PHẦN THƯƠNG MẠI VÀ TƯ VẤN XÂY DỰNG ARTECO VIỆT NAM

CHỦ NHIỆM DỰ ÁN:
PHẠM ĐỨC CƯỜNG

CHỦ TRÌ KIẾN TRÚC:
TRẦN MINH TÂM

VẼ KIẾN TRÚC:
PHẠM CÔNG KHANH

KIỂM TRA:
PHẠM ĐỨC CƯỜNG

GIAI ĐOẠN:
THIẾT KẾ BẢN VẼ CƠ SỞ

TÊN BẢN VẼ:
MẶT ĐỨNG CỔNG CHÍNH

TỶ LỆ:

HOÀN THÀNH:	BẢN VẼ SỐ:
NĂM 2024	C-TR. 01

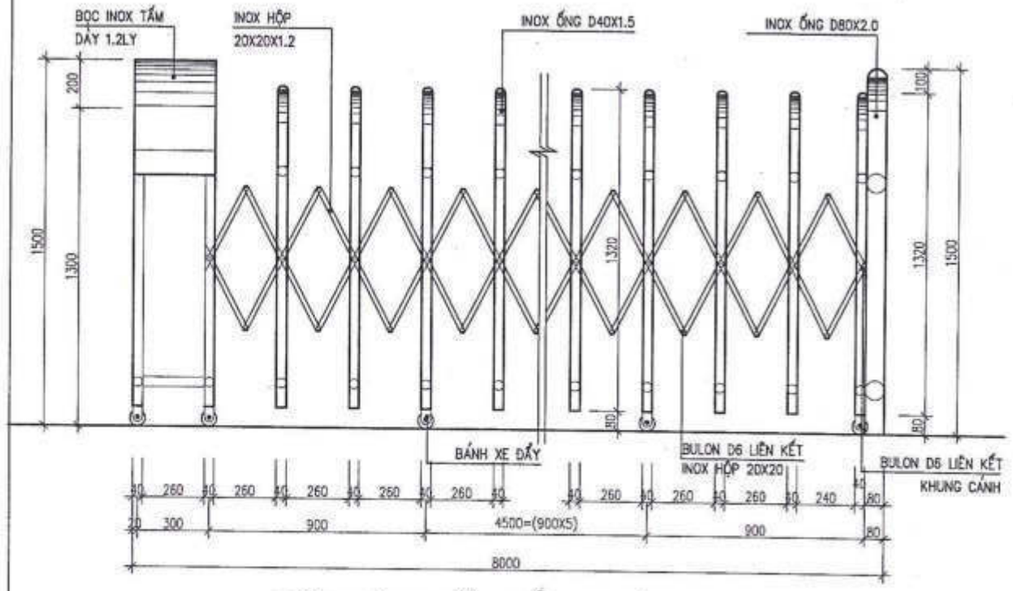

MẶT ĐỨNG CỬA CỔNG CHÍNH

TL 1/20

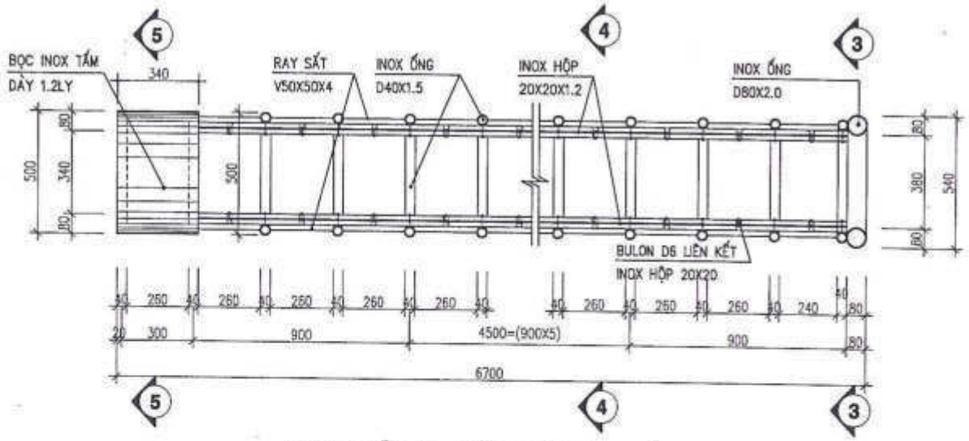

MẶT BẰNG CỬA CỔNG CHÍNH

TL 1/20

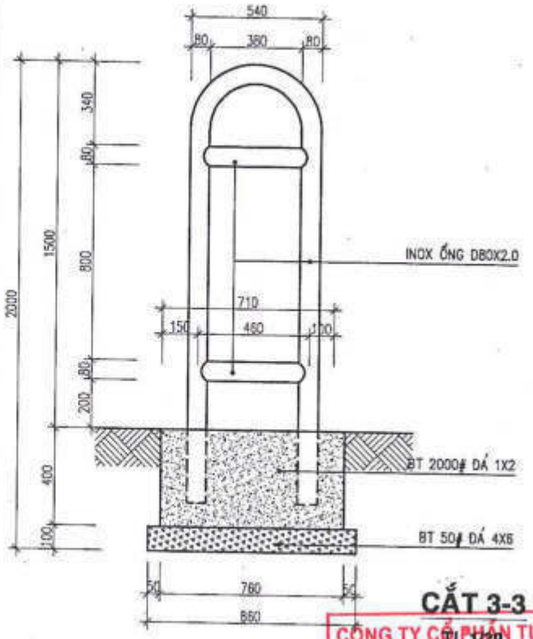

CẮT 3-3

TL 1/20

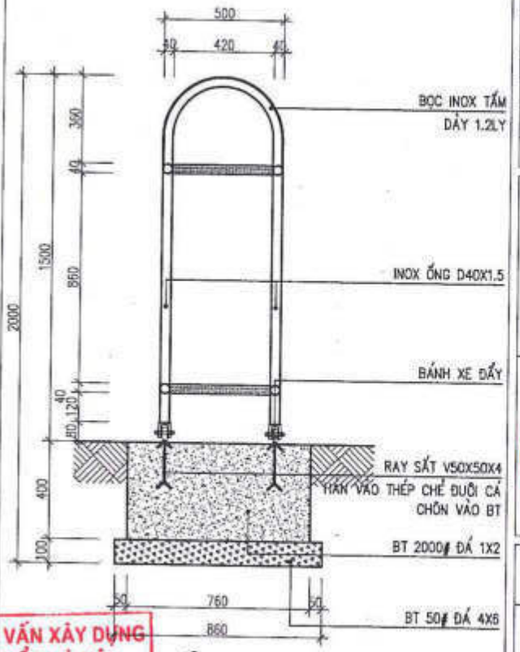

CẮT 5-5

TL 1/20

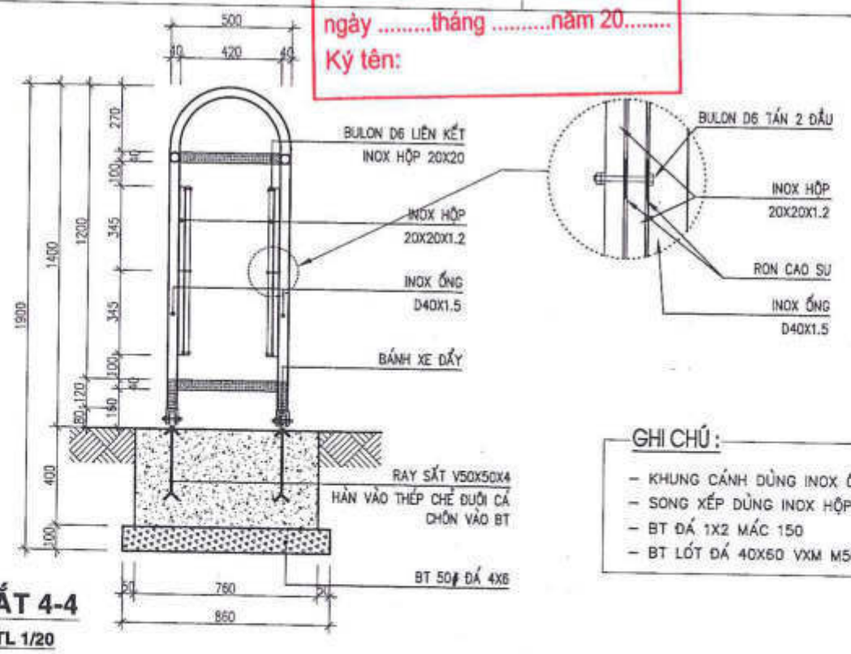

CẮT 4-4

TL 1/20

GHI CHÚ :

- KHUNG CÁNH DÙNG INOX ỐNG D40X1.5
- SONG XẾP DÙNG INOX HỘP 20X20X1.2
- BT ĐÁ 1X2 MÁC 150
- BT LÓT ĐÁ 40X60 VXM M50

CÔNG TY CỔ PHẦN TƯ VẤN XÂY DỰNG VÀ ĐẦU TƯ PHÁT TRIỂN HÀ NỘI

THẨM TRA

Theo Văn bản số...../.....

ngày .....tháng .....năm 20.....

Ký tên:

SỬA ĐỔI		
LẦN	NGÀY	DUYỆT

ĐẠI DIỆN CHỦ DỰ ÁN PHÍA LÀO

ĐẠI DIỆN CHỦ DỰ ÁN PHÍA VIỆT NAM
SỞ NGOẠI VỤ TỈNH QUẢNG BÌNH

SỞ NGOẠI VỤ TỈNH QUẢNG BÌNH

TÊN DỰ ÁN:
TRƯỜNG PHỔ THÔNG DÂN TỘC TẠI TỈNH KHĂM MUỘN

ĐỊA ĐIỂM XÂY DỰNG:
HUYỆN MAHAXXAY, TỈNH KHĂM MUỘN, NƯỚC CHDCND LÀO

HẠNG MỤC:
CỔNG - TƯỜNG RÀO

ĐƠN VỊ TƯ VẤN THIẾT KẾ
CÔNG TY CỔ PHẦN THƯƠNG MẠI VÀ TƯ VẤN XÂY DỰNG ARTECO VIỆT NAM

ARTECO
ARCHITECT AND CONSTRUCTION

CÔNG TY CỔ PHẦN THƯƠNG MẠI VÀ TƯ VẤN XÂY DỰNG ARTECO VIỆT NAM

TỔNG GIÁM ĐỐC
PHẠM THANH HUYỀN

CHỦ NHIỆM DỰ ÁN:
PHẠM ĐỨC CƯỜNG

CHỦ TRÌ KIẾN TRÚC:
TRẦN MINH TÂM

VẼ KIẾN TRÚC:
PHẠM CÔNG KHÁNH

KIỂM TRA:
PHẠM ĐỨC CƯỜNG

GIAI ĐOẠN:
THIẾT KẾ BẢN VẼ CƠ SỞ

TÊN BẢN VẼ:
CHI TIẾT CỔNG TRƯỢT

TỶ LỆ:

HOÀN THÀNH:	BẢN VẼ SỐ:
NĂM 2024	C-TR. 02

CHI TIẾT CÁNH CỔNG D1

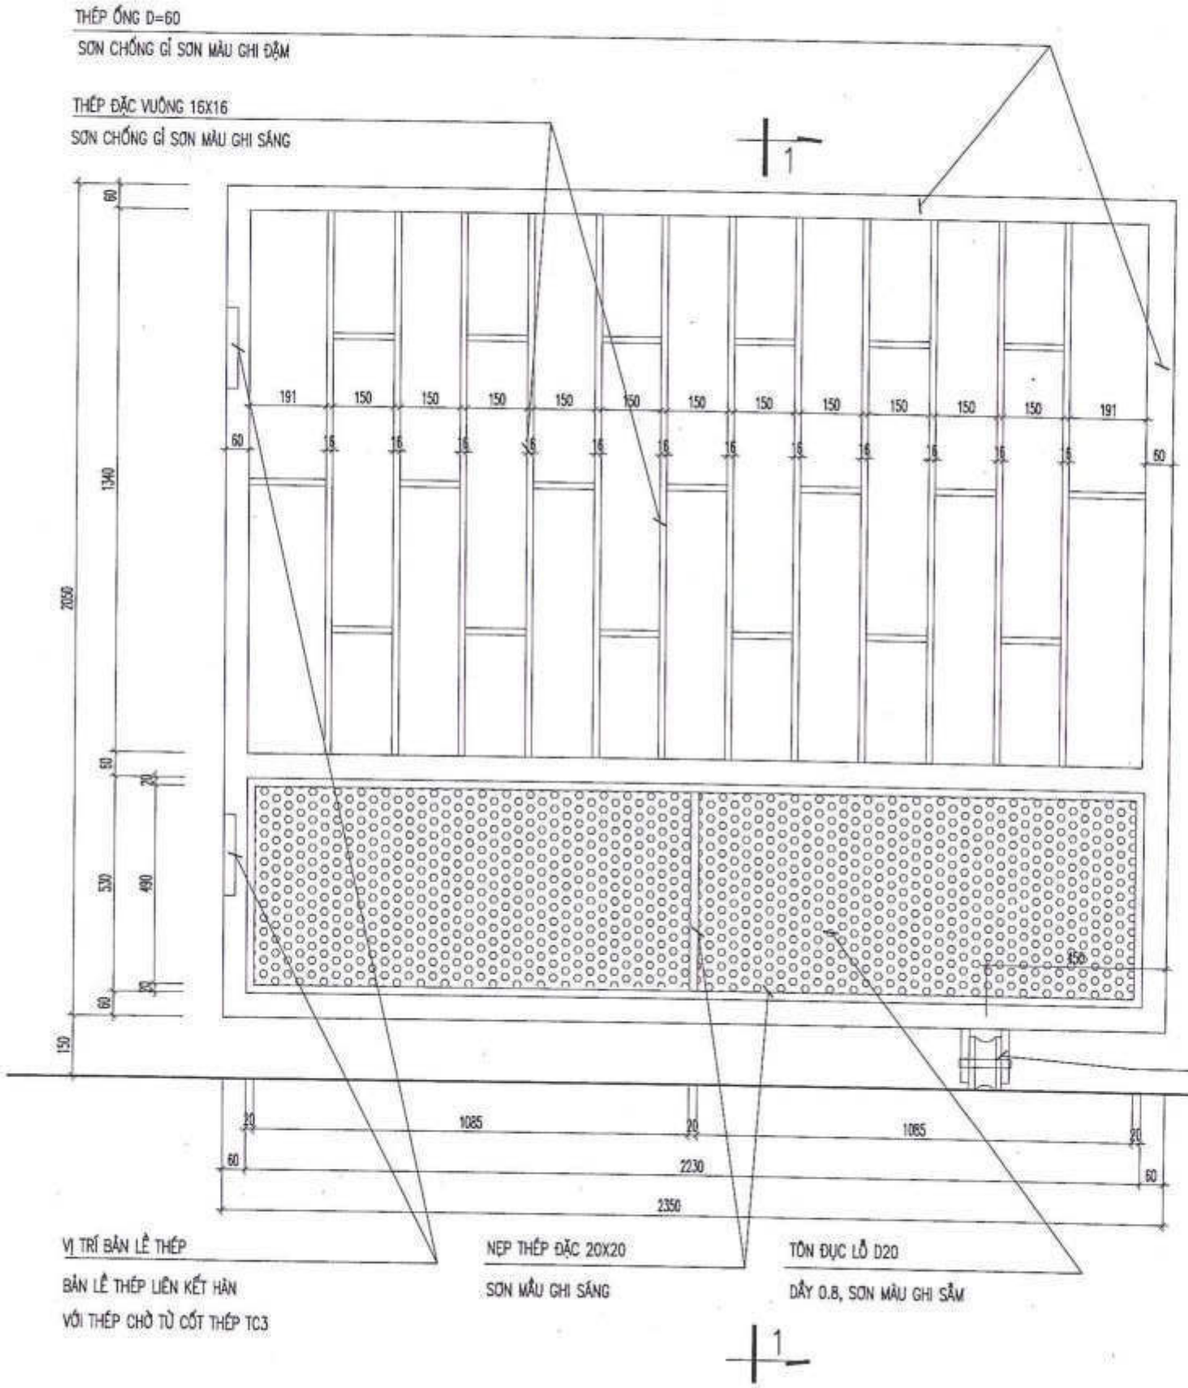

CẮT 1-1

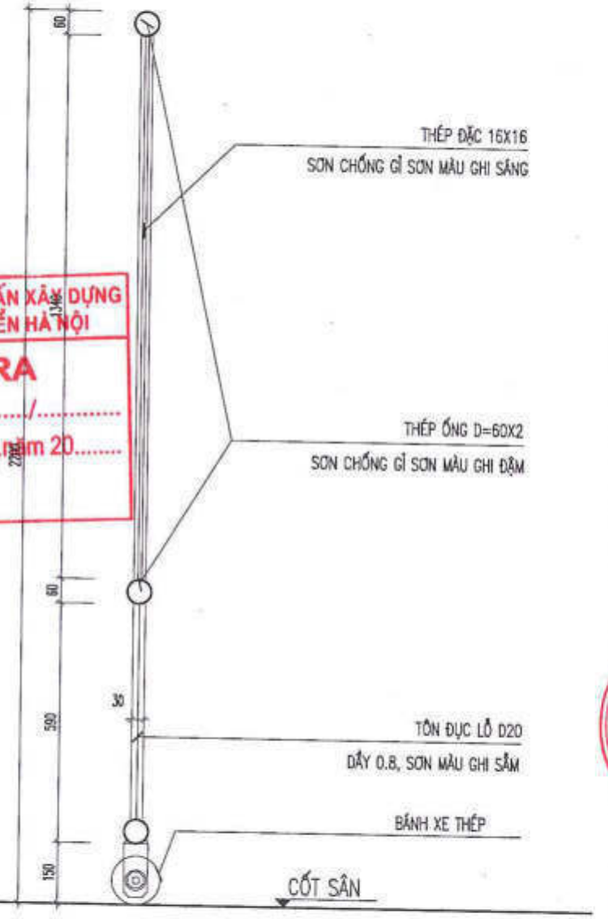

CÔNG TY CỔ PHẦN TƯ VẤN XÂY DỰNG VÀ ĐẦU TƯ PHÁT TRIỂN HÀ NỘI

THẨM TRA

Theo Văn bản số...../.....

ngày .....tháng .....năm 20.....

Ký tên:

SỬA ĐỔI		
LẦN	NGÀY	DUYỆT

ĐẠI DIỆN CHỦ DỰ ÁN PHÍA LÀO

ĐẠI DIỆN CHỦ DỰ ÁN PHÍA VIỆT NAM
SỞ NGOẠI VỤ TỈNH QUẢNG BÌNH

CỘNG HÒA XÃ HỘI CHỦ NGHĨA VIỆT NAM * TỈNH QUẢNG BÌNH * SỞ NGOẠI VỤ

TÊN DỰ ÁN:
TRƯỜNG PHỔ THÔNG DÂN TỘC TẠI TỈNH KHĂM MUỘN

ĐỊA ĐIỂM XÂY DỰNG:
HUYỆN MAHAXAY, TỈNH KHĂM MUỘN, NƯỚC CHDCND LÀO

HẠNG MỤC:
CỔNG - TƯỜNG RÀO

ĐƠN VỊ TƯ VẤN THIẾT KẾ
CÔNG TY CỔ PHẦN THƯƠNG MẠI VÀ TƯ VẤN XÂY DỰNG ARTECO VIỆT NAM

ARTECO
ARCHITECT AND CONSTRUCTION
239 QUAN THỔ 1, P.Ô CHỢ DỪA, Q. ĐỐNG ĐA, HÀ NỘI
EMAIL: ARTECO.JSC@GMAIL.COM

TỔNG GIÁM ĐỐC
PHẠM THANH HUYỀN

CÔNG TY CỔ PHẦN THƯƠNG MẠI VÀ TƯ VẤN XÂY DỰNG ARTECO VIỆT NAM

CHỦ NHIỆM DỰ ÁN:
PHẠM ĐỨC CƯỜNG

CHỦ TRÌ KIẾN TRÚC:
TRẦN MINH TÂM

VỀ KIẾN TRÚC:
PHẠM CÔNG KHÁNH

KIỂM TRA:
PHẠM ĐỨC CƯỜNG

GIAI ĐOẠN:
THIẾT KẾ BẢN VẼ CƠ SỞ

TÊN BẢN VẼ:
CHI TIẾT CÁNH CỔNG PHỤ

TỶ LỆ:

HOÀN THÀNH:	BẢN VẼ SỐ:
NĂM 2024	C-TR. 03

NHÀ ĐỂ XE SỐ 1,2

M.S.D.N: 0105335934 C.T.C.P
CÔNG TY CỔ PHẦN THƯƠNG MẠI VÀ TƯ VẤN XÂY DỰNG ARTECO VIỆT NAM
Q. HOÀN KIẾM - T.P HÀ NỘI

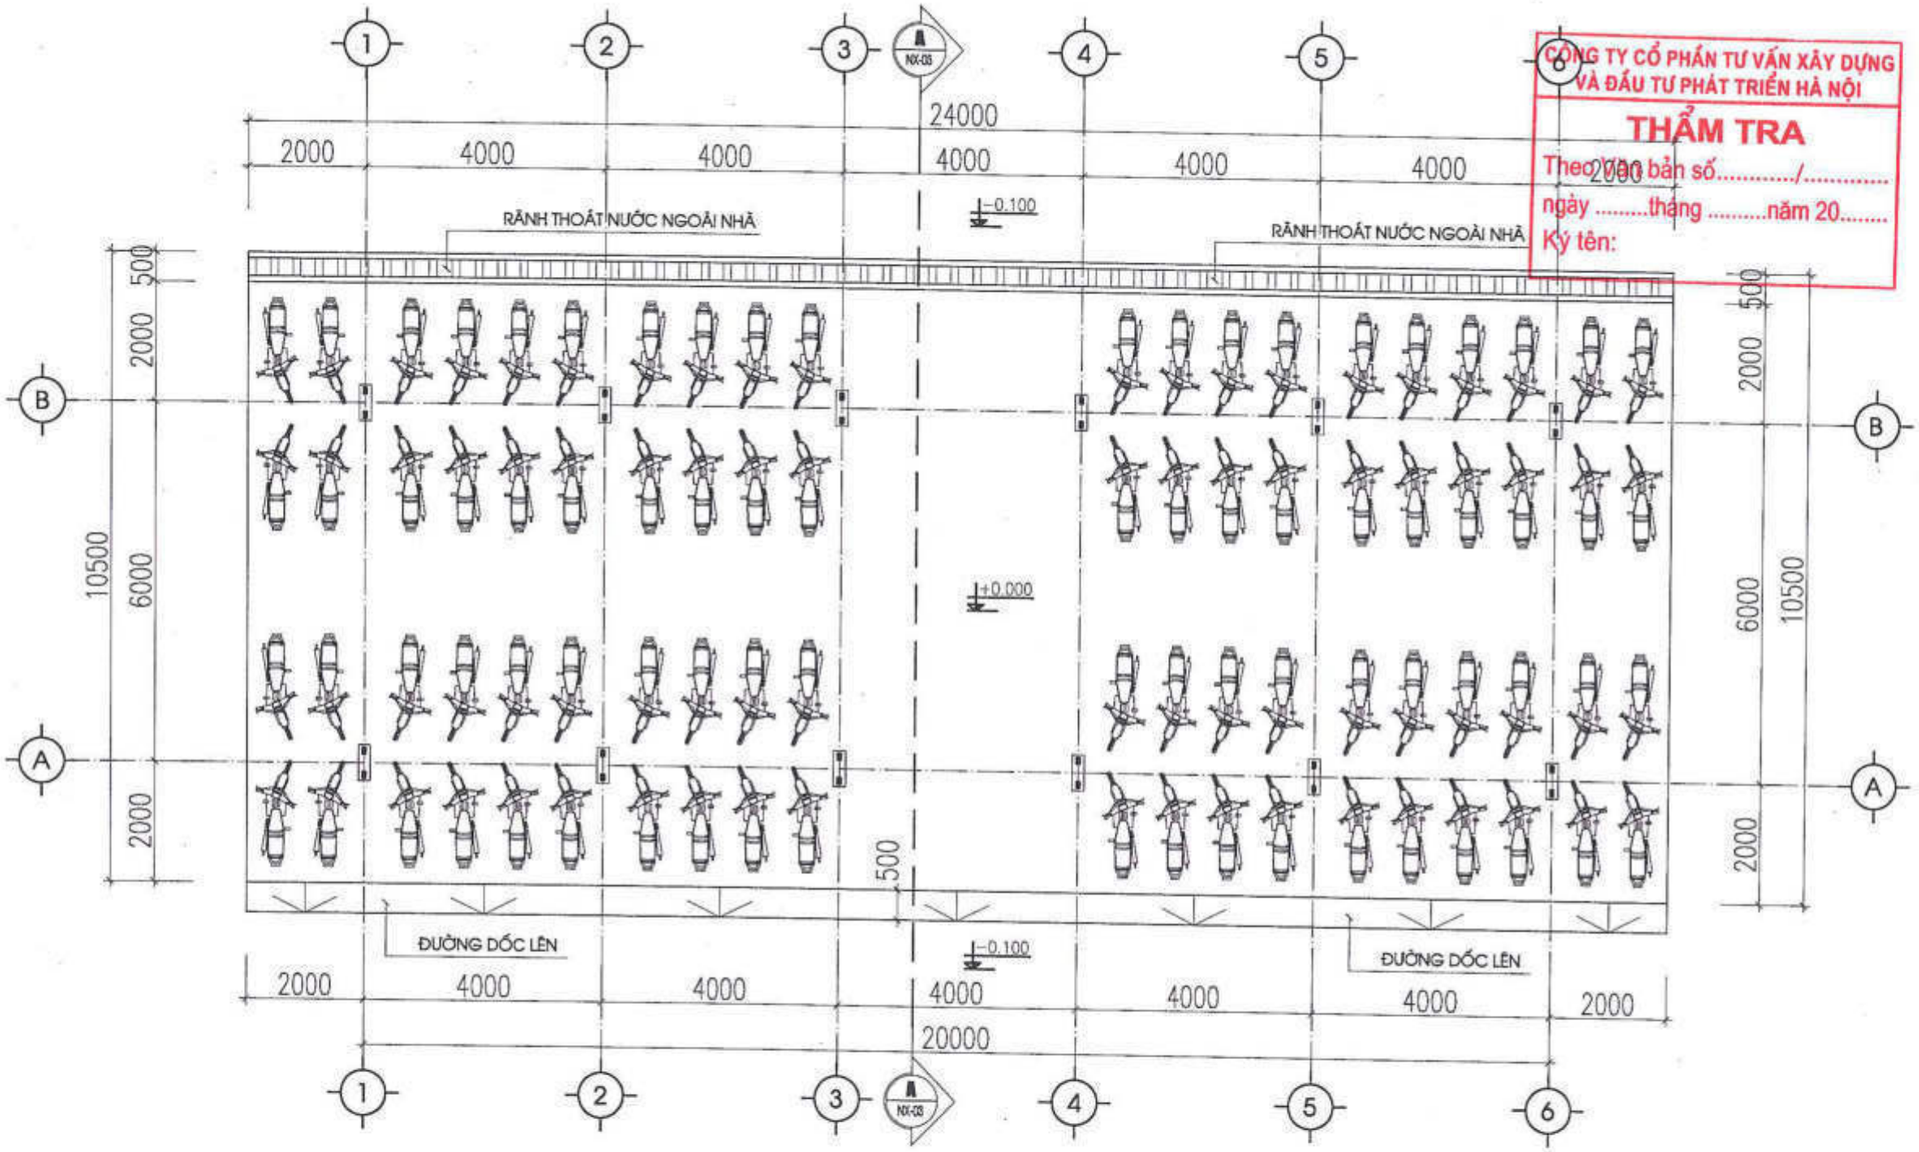

MẶT BẰNG NHÀ ĐỂ XE

CÔNG TY CỔ PHẦN TƯ VẤN XÂY DỰNG VÀ ĐẦU TƯ PHÁT TRIỂN HÀ NỘI

THẨM TRA

Theo Văn bản số...../.....

ngày .....tháng .....năm 20.....

Ký tên:

SỬA ĐỔI		
LẦN	NGÀY	DUYỆT

ĐẠI DIỆN CHỦ DỰ ÁN PHÍA LÀO

ĐẠI DIỆN CHỦ DỰ ÁN PHÍA VIỆT NAM
SỞ NGOẠI VỤ TỈNH QUẢNG BÌNH

SỞ NGOẠI VỤ

TÊN DỰ ÁN:
TRƯỜNG PHỔ THÔNG DÂN TỘC TẠI TỈNH KHĂN MUỘN

ĐỊA ĐIỂM XÂY DỰNG:
HUYỆN MAHAXAY, TỈNH KHĂM MUỘN, NƯỚC CHDCND LÀO

HẠNG MỤC:
NHÀ ĐỂ XE SỐ 1, 2

ĐƠN VỊ TƯ VẤN THIẾT KẾ
CÔNG TY CỔ PHẦN THƯƠNG MẠI VÀ TƯ VẤN XÂY DỰNG ARTECO VIỆT NAM

ARTECO
ARCHITECT AND CONSTRUCTION

23F QUAN THỔ 1, P.Ô CHỢ DỪA, Q. ĐỐNG ĐA, HÀ NỘI
EMAIL: ARTECO.JSC@GMAIL.COM

TỔNG GIÁM ĐỐC
PHẠM THANH HUYỀN

CHỦ NHIỆM ĐỒ ÁN:
PHẠM ĐỨC CƯỜNG

CHỦ TRÌ KIẾN TRÚC:
TRẦN MINH TÂM

VẼ KIẾN TRÚC:
PHẠM CÔNG KHANH

KIỂM TRA:
PHẠM ĐỨC CƯỜNG

GIAI ĐOẠN:
THIẾT KẾ BẢN VẼ CƠ SỞ

TÊN BẢN VẼ:
MẶT BẰNG NHÀ ĐỂ XE

TỶ LỆ:

HOÀN THÀNH:	BẢN VẼ SỐ:
NĂM 2024	NĐX1-2. 01

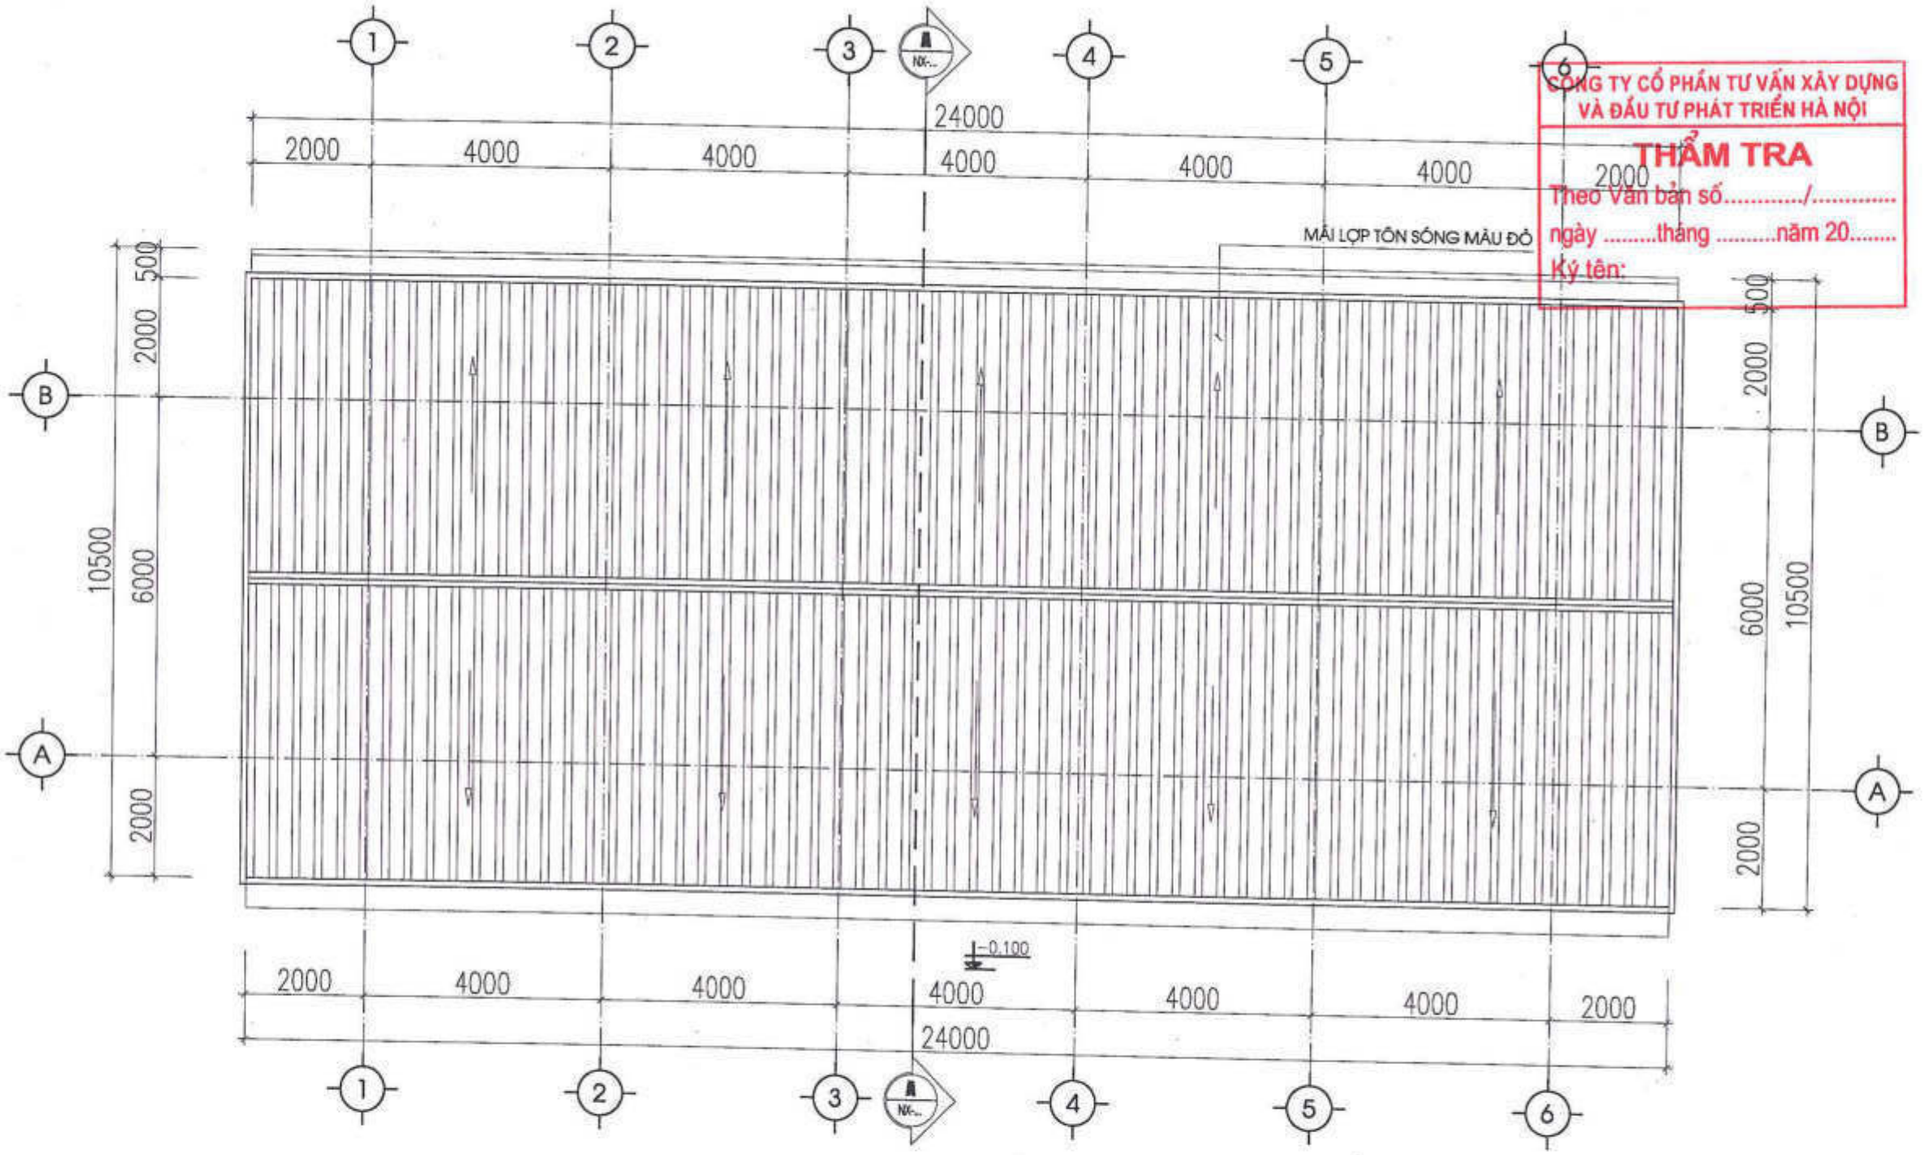

MẶT BẰNG MÁI

CÔNG TY CỔ PHẦN TƯ VẤN XÂY DỰNG VÀ ĐẦU TƯ PHÁT TRIỂN HÀ NỘI

THẨM TRA

Theo Văn bản số...../.....

ngày .....tháng .....năm 20.....

Ký tên:

SỬA ĐỔI		
LẦN	NGÀY	DUYỆT

ĐẠI DIỆN CHỦ DỰ ÁN PHÍA LÀO

ĐẠI DIỆN CHỦ DỰ ÁN PHÍA VIỆT NAM
SỞ NGOẠI VỤ TỈNH QUẢNG BÌNH

CỘNG HÒA X.H.C.N VIỆT NAM
SỞ NGOẠI VỤ
TỈNH QUẢNG BÌNH

TÊN DỰ ÁN:
TRƯỜNG PHỔ THÔNG DÂN TỘC TẠI TỈNH KHĂM MUỘN

ĐỊA ĐIỂM XÂY DỰNG:
HUYỆN MAHAYXAY, TỈNH KHĂM MUỘN, NƯỚC CHDCND LÀO

HẠNG MỤC:
NHÀ ĐỂ XE SỐ 1, 2

ĐƠN VỊ TƯ VẤN THIẾT KẾ
CÔNG TY CỔ PHẦN THƯƠNG MẠI VÀ TƯ VẤN XÂY DỰNG ARTECO VIỆT NAM

ARTECO
ARCHITECT AND CONSTRUCTION
239 QUAN THỔ 1, P.Ô CHỢ DỪA, Q. ĐỐNG ĐA, HÀ NỘI
EMAIL: ARTECO.JSC@GMAIL.COM

TỔNG GIÁM ĐỐC
CÔNG TY CỔ PHẦN THƯƠNG MẠI VÀ TƯ VẤN XÂY DỰNG ARTECO VIỆT NAM
PHẠM THANH HUYỀN

CHỦ NHIỆM DỰ ÁN:
PHẠM ĐỨC CƯỜNG

CHỦ TRÌ KIẾN TRÚC:
TRẦN MINH TÂM

VẼ KIẾN TRÚC:
PHẠM CÔNG KHÁNH

KIỂM TRA:
PHẠM ĐỨC CƯỜNG

GIAI ĐOẠN:
THIẾT KẾ BẢN VẼ CƠ SỞ

TÊN BẢN VẼ:
MẶT BẰNG MÁI

TỶ LỆ:

HOÀN THÀNH:	BẢN VẼ SỐ:
NĂM 2024	NĐX1-2. 02

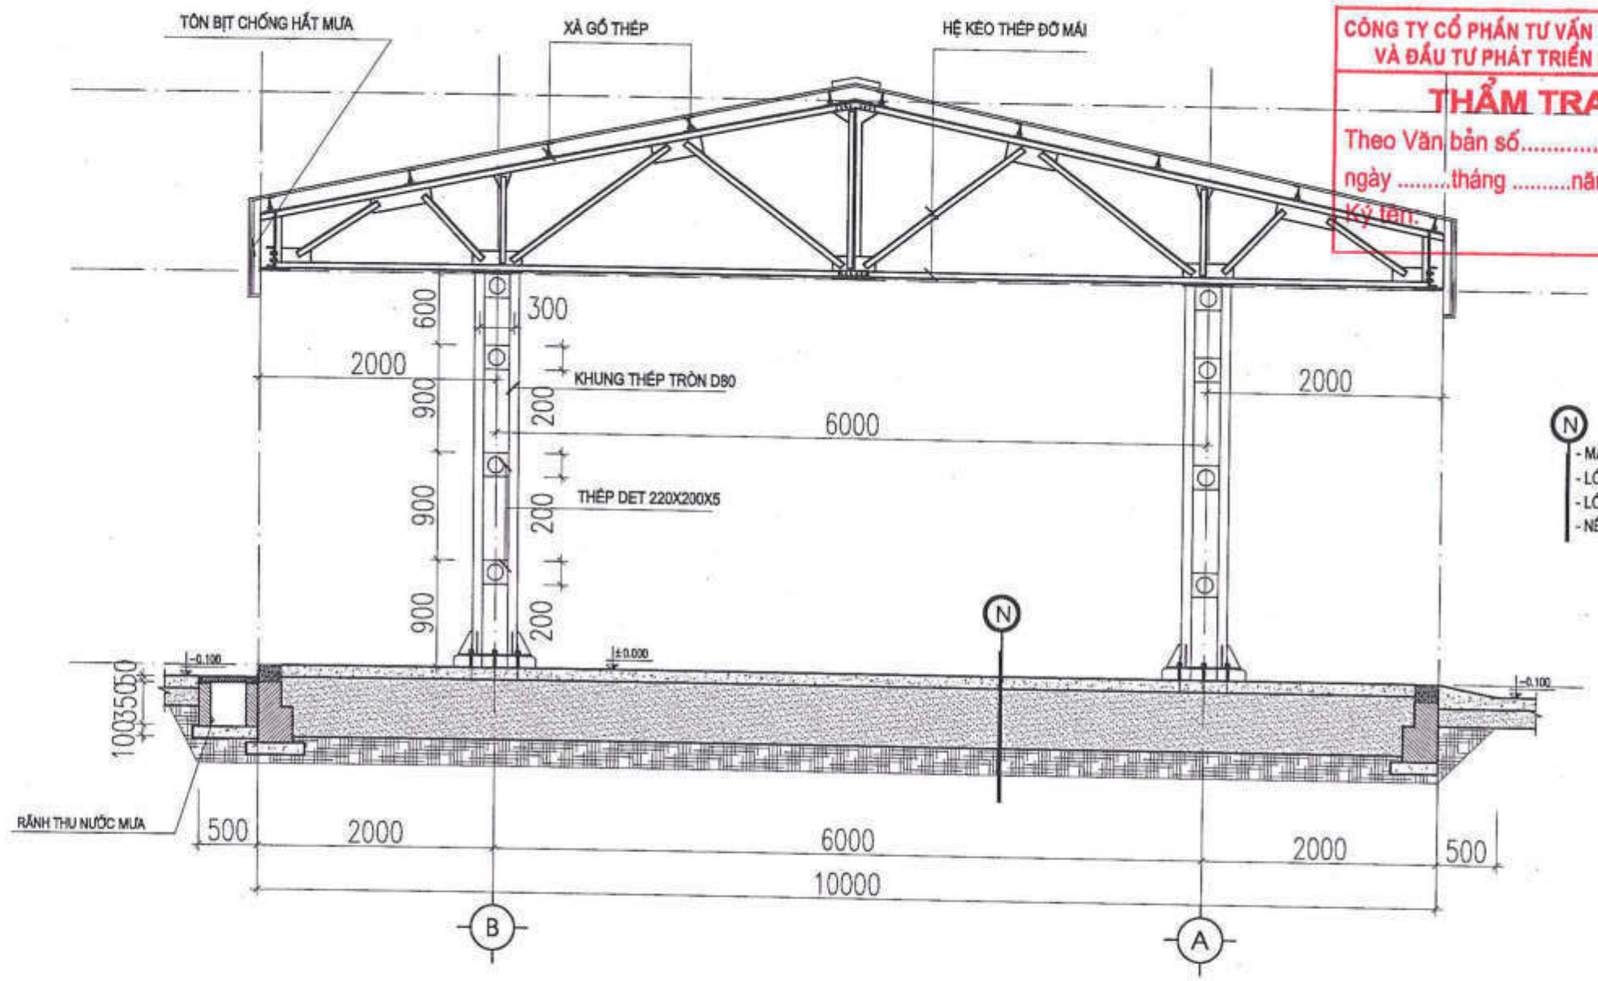

CÔNG TY CỔ PHẦN TƯ VẤN XÂY DỰNG VÀ ĐẦU TƯ PHÁT TRIỂN HÀ NỘI

THẨM TRA

Theo Văn bản số...../.....

ngày .....tháng .....năm 20.....

Ký tên:

Ⓝ
- MẶT NỀN LÁNG VỮA XM 100# DÀY 20
- LỚP BT ĐÁ MÁC 150 DÀY 100
- LỚP CÁT ĐỆM ĐẦM CHẶT
- NỀN ĐẤT TỰ NHIÊN

MẶT CẮT A-A

SỬA ĐỔI		
LẦN	NGÀY	DUYỆT

ĐẠI DIỆN CHỦ DỰ ÁN PHÍA LÀO

ĐẠI DIỆN CHỦ DỰ ÁN PHÍA VIỆT NAM
SỞ NGOẠI VỤ TỈNH QUẢNG BÌNH

SỞ NGOẠI VỤ * CỘNG HÒA XÃ HỘI CHỦ NGHĨA VIỆT NAM * TỈNH QUẢNG BÌNH

TÊN DỰ ÁN:
TRƯỜNG PHỔ THÔNG DÂN TỘC TẠI TỈNH KHĂM MUỘN

ĐỊA ĐIỂM XÂY DỰNG:
HUYỆN MAHAXAY, TỈNH KHĂM MUỘN, NƯỚC CHDCND LÀO

HẠNG MỤC:
NHÀ ĐỂ XE SỐ 1, 2

ĐƠN VỊ TƯ VẤN THIẾT KẾ
CÔNG TY CỔ PHẦN THƯƠNG MẠI VÀ TƯ VẤN XÂY DỰNG ARTECO VIỆT NAM

ARTECO
ARCHITECT AND CONSTRUCTION

259 QUAN THỔ 1, PHỐ CHỢ DỪA, Q. ĐỐNG ĐA, HÀ NỘI
EMAIL: ARTECO.VN@GMAIL.COM

CÔNG TY CỔ PHẦN THƯƠNG MẠI VÀ TƯ VẤN XÂY DỰNG ARTECO VIỆT NAM

TỔNG GIÁM ĐỐC
PHẠM THANH HUYỀN

CHỦ NHIỆM DỰ ÁN:
PHẠM ĐỨC CƯỜNG

CHỦ TRÌ KIẾN TRÚC:
TRẦN MINH TÂM

VẼ KIẾN TRÚC:
PHẠM CÔNG KHÁNH

KIỂM TRA:
PHẠM ĐỨC CƯỜNG

GIAI ĐOẠN:
THIẾT KẾ BẢN VẼ CƠ SỞ

TÊN BẢN VẼ:
MẶT CẮT A-A

TỶ LỆ:

HOÀN THÀNH:	BẢN VẼ SỐ:
NĂM 2024	NĐX1-2. 03

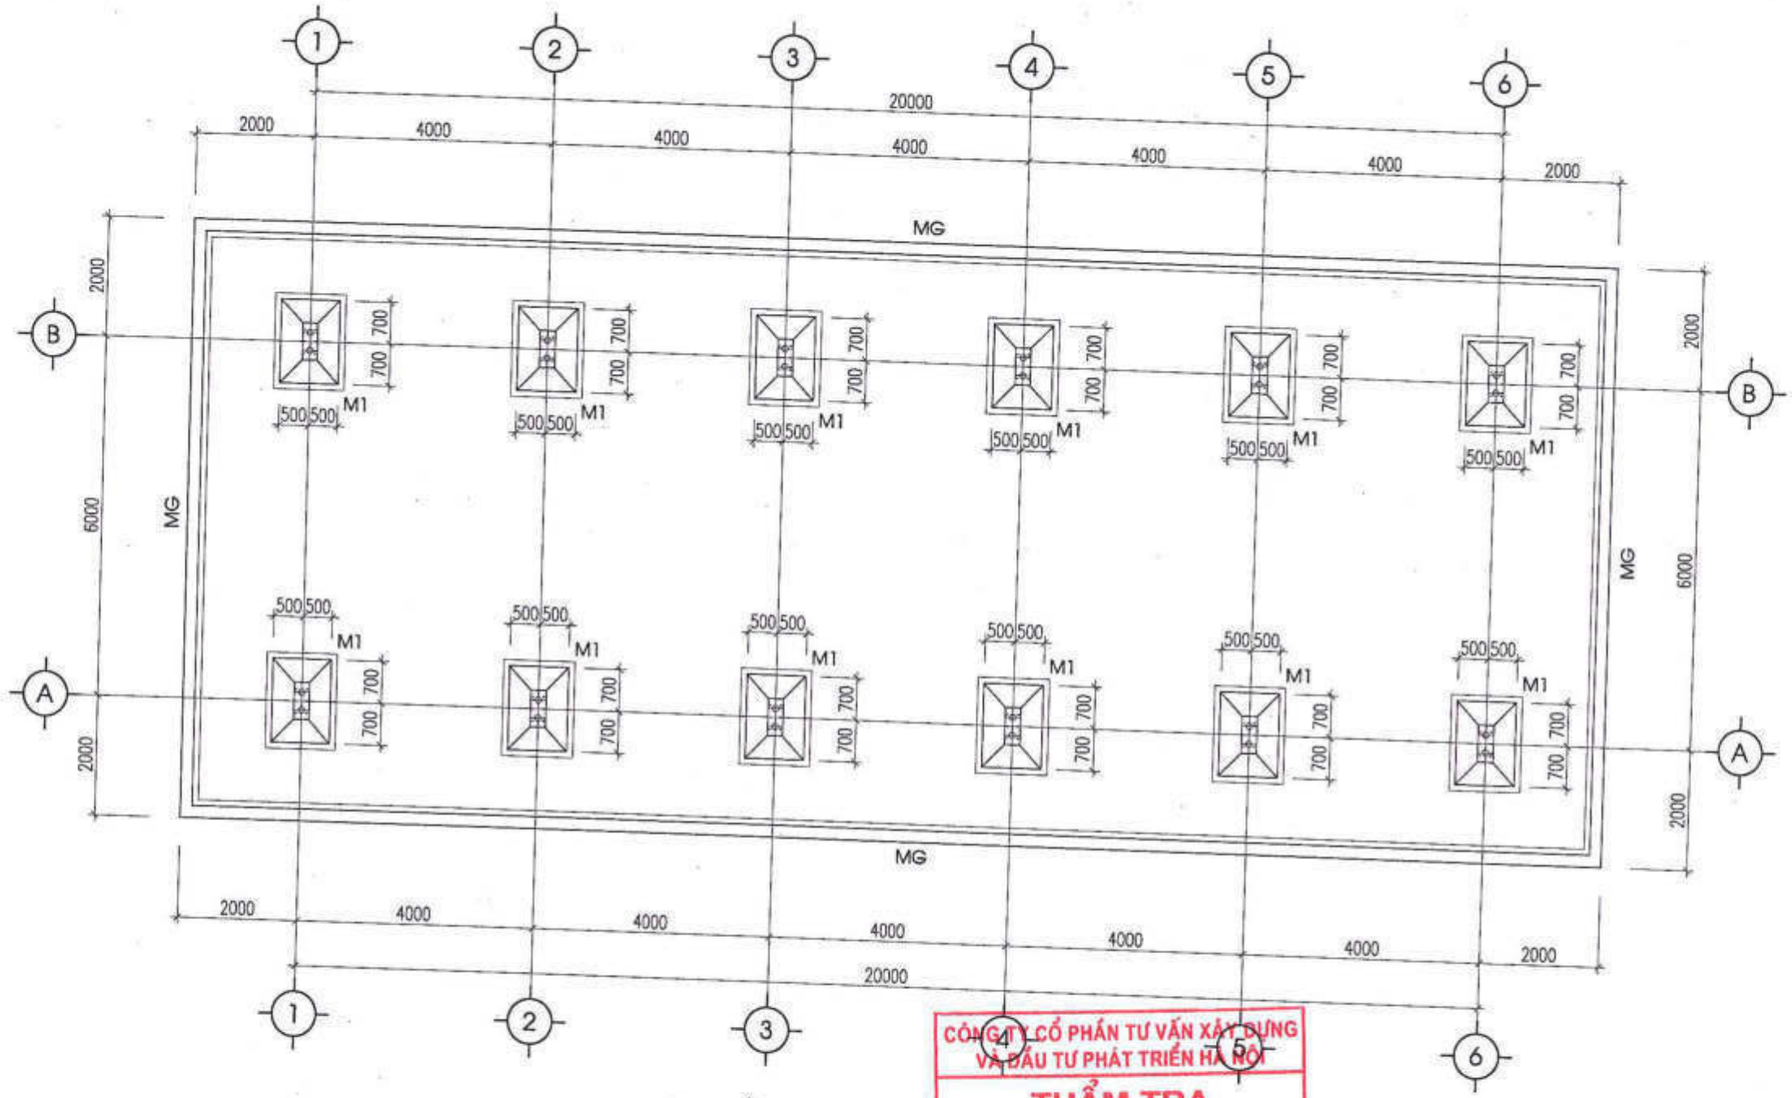

MẶT BẰNG MÓNG

CÔNG TY CỔ PHẦN TƯ VẤN XÂY DỰNG VÀ ĐẦU TƯ PHÁT TRIỂN HÀ NỘI

THẨM TRA

Theo Văn bản số...../.....

ngày .....tháng .....năm 20.....

Ký tên:

SỬA ĐỔI		
LẦN	NGÀY	DUYỆT

ĐẠI DIỆN CHỦ DỰ ÁN PHÍA LÀO

ĐẠI DIỆN CHỦ DỰ ÁN PHÍA VIỆT NAM
SỞ NGOẠI VỤ TỈNH QUẢNG BÌNH

CỘNG HÒA X.H.C.N VIỆT NAM * SỞ NGOẠI VỤ * TỈNH QUẢNG BÌNH

TÊN DỰ ÁN:
TRƯỜNG PHỔ THÔNG DÂN TỘC NỘI TRÚ TỈNH KHĂM MUỘN

ĐỊA ĐIỂM XÂY DỰNG:
HUYỆN MAHAYXAY, TỈNH KHĂM MUỘN, NƯỚC CHDCND LÀO

HẠNG MỤC:
NHÀ ĐỂ XE SỐ 1, 2

ĐƠN VỊ TƯ VẤN THIẾT KẾ
CÔNG TY CỔ PHẦN THƯƠNG MẠI VÀ TƯ VẤN XÂY DỰNG ARTECO VIỆT NAM

ARTECO
ARCHITECT AND CONSTRUCTION
229 QUAN THỔ 1, P.Ô CHỢ DỪA, Q. ĐỐNG ĐA, HÀ NỘI
EMAIL:ARTECO.JSC@GMAIL.COM

TỔNG GIÁM ĐỐC
CÔNG TY CỔ PHẦN THƯƠNG MẠI VÀ TƯ VẤN XÂY DỰNG ARTECO
PHẠM THANH HUYỀN

CHỦ NHIỆM ĐỒ ÁN:
PHẠM ĐỨC CƯỜNG

CHỦ TRÌ KẾT CẤU:
PHẠM THỊ LOAN

VẼ KẾT CẤU:
NGÔ HUY ĐÔNG

KIỂM TRA:
PHẠM ĐỨC CƯỜNG

GIAI ĐOẠN:
THIẾT KẾ BẢN VẼ CƠ SỞ

TÊN BẢN VẼ:
MẶT BẰNG MÓNG

TỶ LỆ:

HOÀN THÀNH:	BẢN VẼ SỐ:
NĂM 2024	NX-KC. 01

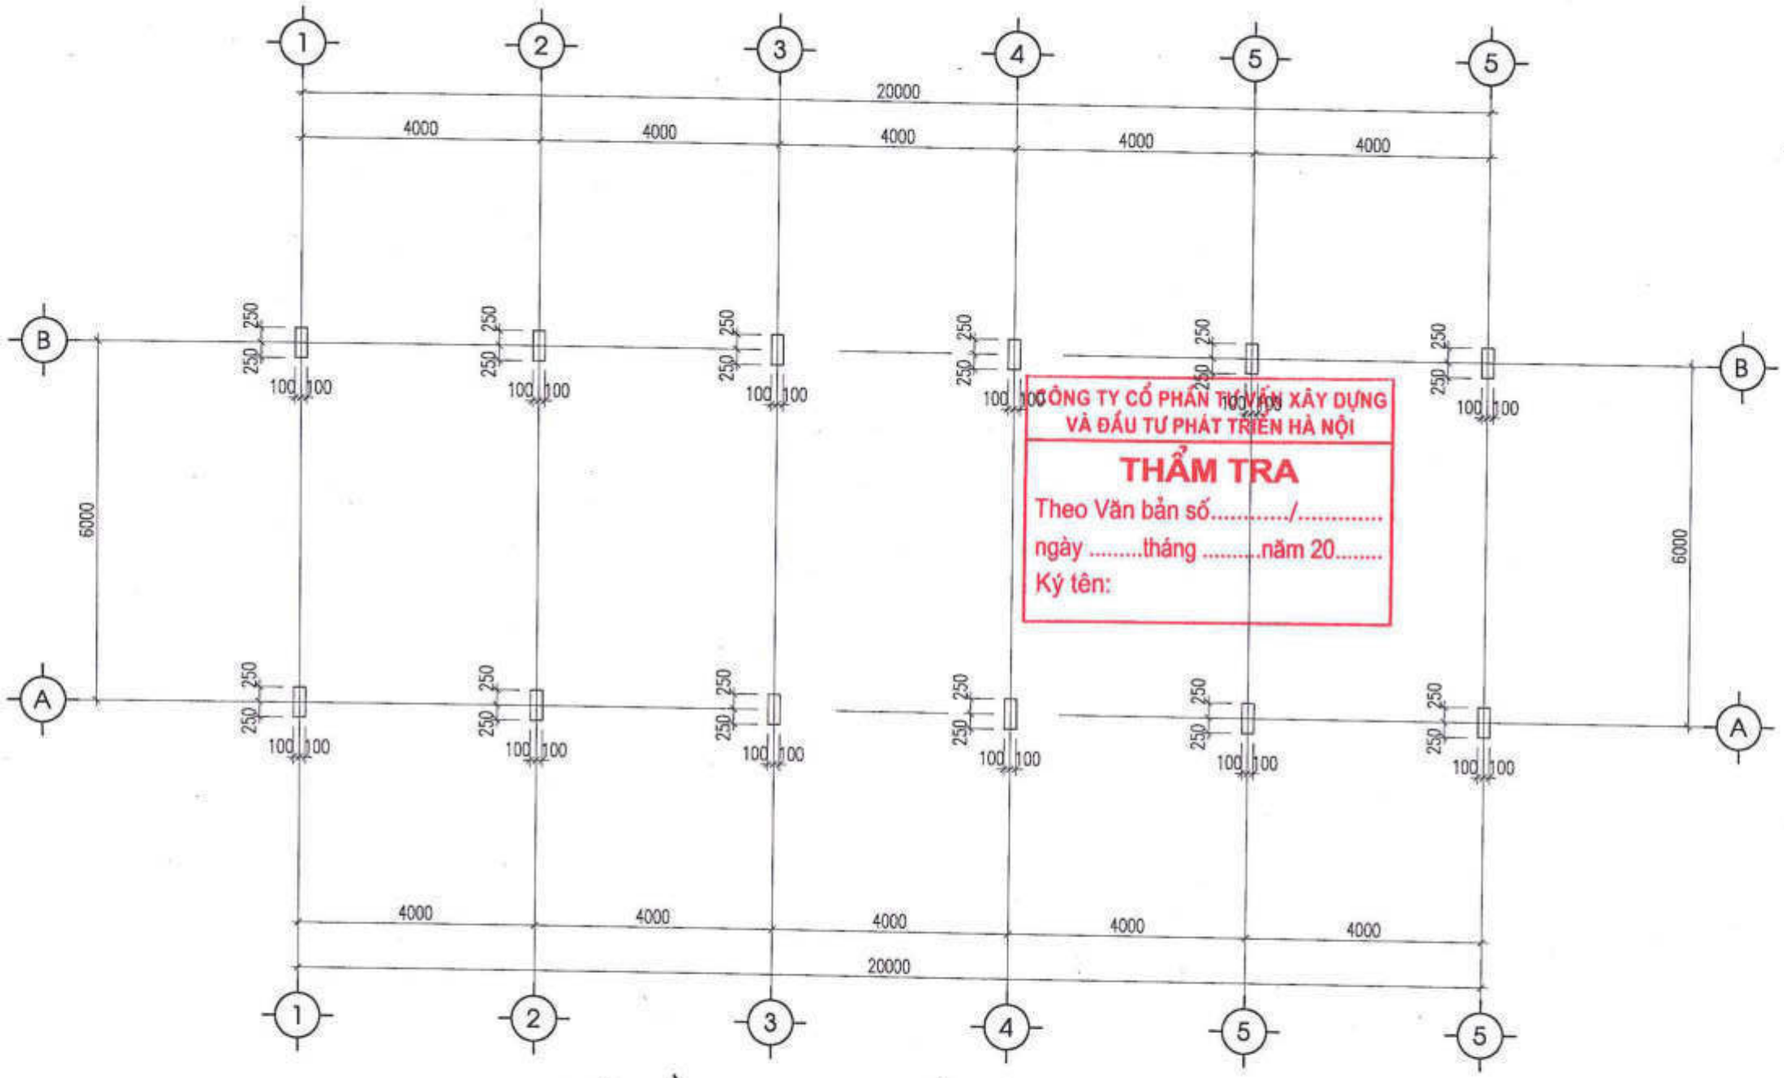

MẶT BẰNG ĐỊNH VỊ CỔ CỘT

SỬA ĐỔI		
LẦN	NGÀY	DUYỆT

ĐẠI DIỆN CHỦ DỰ ÁN PHÍA LÀO

ĐẠI DIỆN CHỦ DỰ ÁN PHÍA VIỆT NAM
SỞ NGOẠI VỤ TỈNH QUẢNG BÌNH

SỞ NGOẠI VỤ TỈNH QUẢNG BÌNH

TÊN DỰ ÁN:
TRƯỜNG PHỔ THÔNG DÂN TỘC TẠI TỈNH KHĂM MUỘN

ĐỊA ĐIỂM XÂY DỰNG:
HUYỆN MAHAYXAY, TỈNH KHĂM MUỘN, NƯỚC CHDCND LÀO

HẠNG MỤC:
NHÀ ĐỂ XE SỐ 1, 2

ĐƠN VỊ TƯ VẤN THIẾT KẾ
CÔNG TY CỔ PHẦN THƯƠNG MẠI
VÀ TƯ VẤN XÂY DỰNG ARTECO VIỆT NAM

ARTECO
ARCHITECT AND CONSTRUCTION
229 QUAN THỔ 1, P.Ô CHỢ DỪA, Q. ĐỐNG ĐA, HÀ NỘI
EMAIL: ARTECO_SC@GMAIL.COM

TỔNG GIÁM ĐỐC
CÔNG TY CỔ PHẦN THƯƠNG MẠI VÀ TƯ VẤN XÂY DỰNG ARTECO VIỆT NAM
PHẠM THANH HUYỀN

CHỦ NHIỆM DỰ ÁN:
PHẠM ĐỨC CƯỜNG

CHỦ TRÌ KẾT CẤU:
PHẠM THỊ LOAN

VẼ KẾT CẤU:
NGÔ HUY ĐÔNG

KIỂM TRA:
PHẠM ĐỨC CƯỜNG

GIAI ĐOẠN:
THIẾT KẾ BẢN VẼ CƠ SỞ

TÊN BẢN VẼ:
MẶT BẰNG ĐỊNH VỊ CỔ CỘT

TỶ LỆ:

HOÀN THÀNH:	BẢN VẼ SỐ
NĂM 2024	NX-KC. 02

NHÀ ĐỂ XE SỐ 3

CÔNG TY CỔ PHẦN THƯƠNG MẠI VÀ TƯ VẤN XÂY DỰNG ARTECO VIỆT NAM

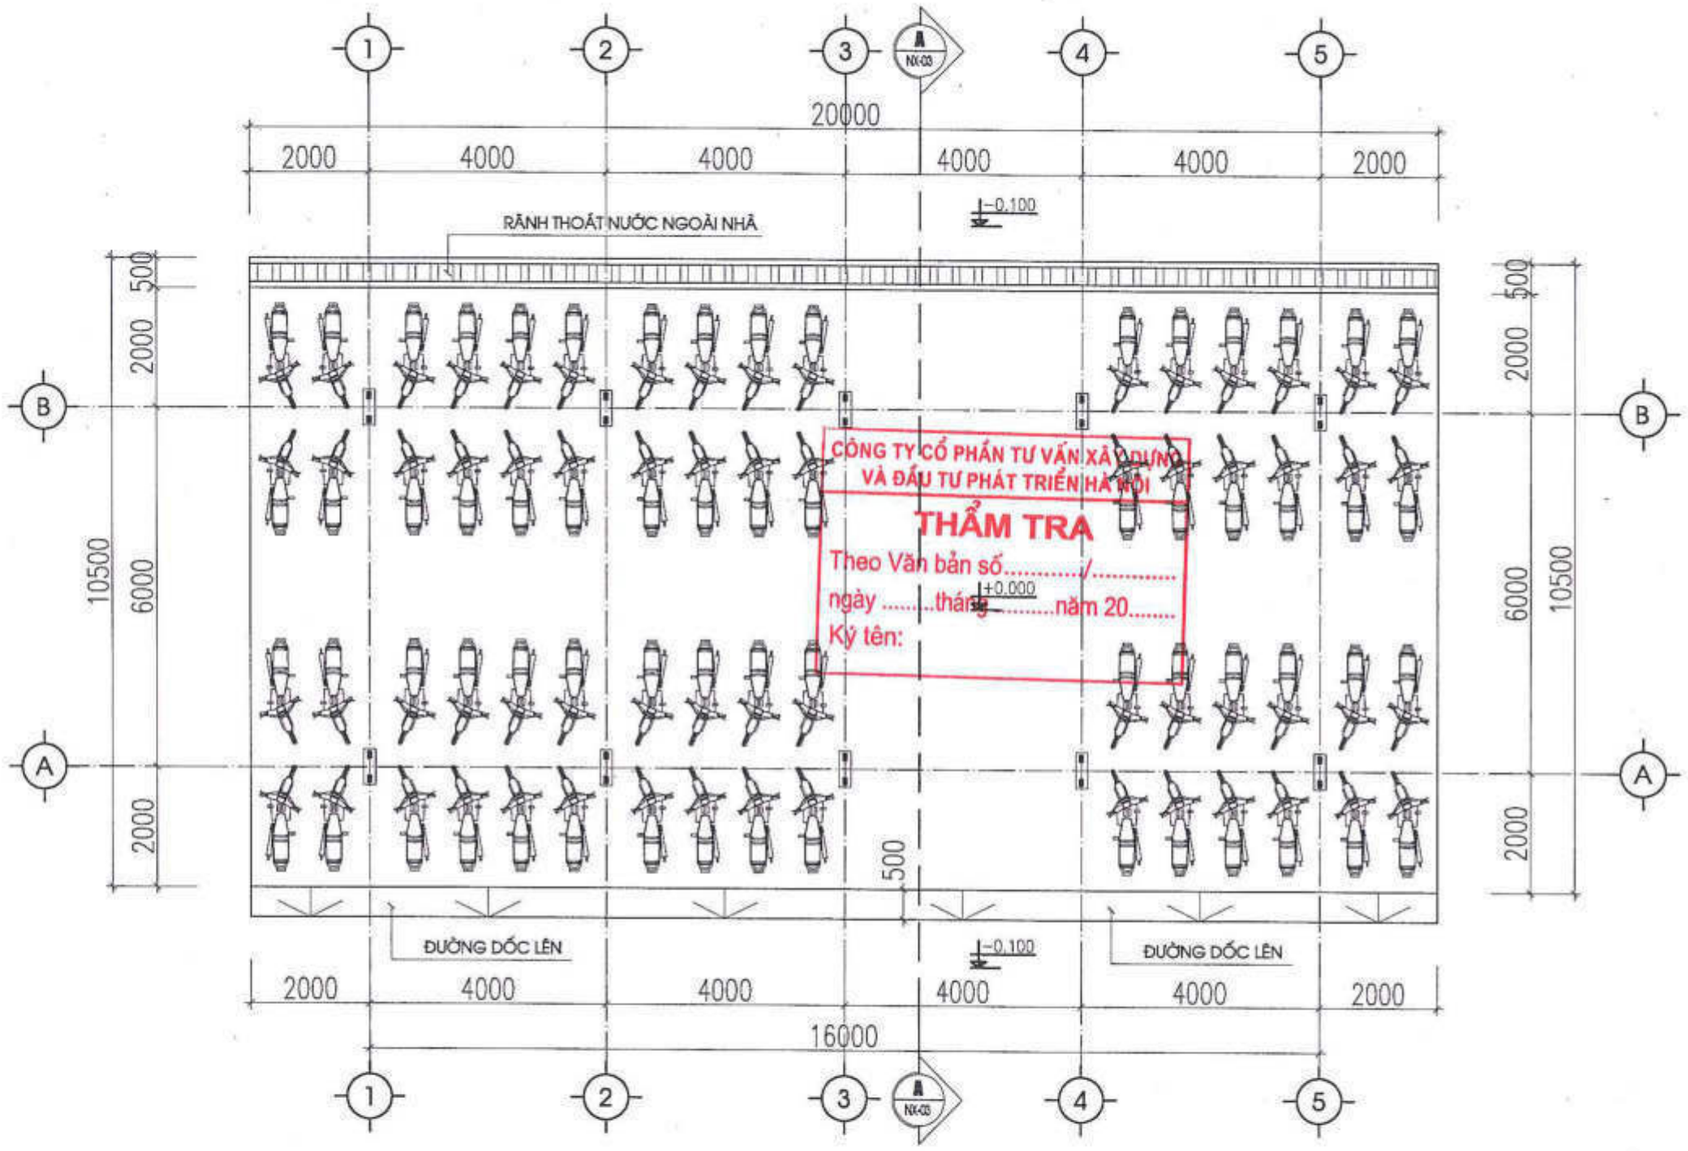

CÔNG TY CỔ PHẦN TƯ VẤN XÂY DỰNG VÀ ĐẦU TƯ PHÁT TRIỂN HÀ NỘI

THẨM TRA

Theo Văn bản số...../.....

ngày .....tháng.....năm 20.....

Ký tên:

MẶT BẰNG NHÀ ĐỂ XE

SỬA ĐỔI		
LẦN	NGÀY	DUYỆT

ĐẠI DIỆN CHỦ DỰ ÁN PHÍA LÀO

ĐẠI DIỆN CHỦ DỰ ÁN PHÍA VIỆT NAM
SỞ NGOẠI VỤ TỈNH QUẢNG BÌNH

SỞ NGOẠI VỤ

TÊN DỰ ÁN:
TRƯỜNG PHỔ THÔNG DÂN TỘC TẠI TỈNH KHĂM MUỘN

ĐỊA ĐIỂM XÂY DỰNG:
HUYỆN MAHAYXAY, TỈNH KHĂM MUỘN, NƯỚC CHDCND LÀO

HẠNG MỤC:
NHÀ ĐỂ XE SỐ 3

ĐƠN VỊ TƯ VẤN THIẾT KẾ
CÔNG TY CỔ PHẦN THƯƠNG MẠI VÀ TƯ VẤN XÂY DỰNG ARTECO VIỆT NAM

ARTECO
ARCHITECT AND CONSTRUCTION

229 QUAN THỔ 1, P.Ô CHỢ DỪA, Q. ĐỐNG ĐA, HÀ NỘI
EMAIL: ARTECO.JSC@GMAIL.COM

TỔNG GIÁM ĐỐC
PHẠM THANH HUYỀN

CHỦ NHIỆM DỰ ÁN:
PHẠM ĐỨC CƯỜNG

CHỦ TRÌ KIẾN TRÚC:
TRẦN MINH TÂM

VẼ KIẾN TRÚC:
PHẠM CÔNG KHANH

KIỂM TRA:
PHẠM ĐỨC CƯỜNG

GIAI ĐOẠN:
THIẾT KẾ BẢN VẼ CƠ SỞ

TÊN BẢN VẼ:
MẶT BẰNG NHÀ ĐỂ XE

TỶ LỆ:

HOÀN THÀNH:	BẢN VẼ SỐ:
NĂM 2024	NĐX1-2. 01

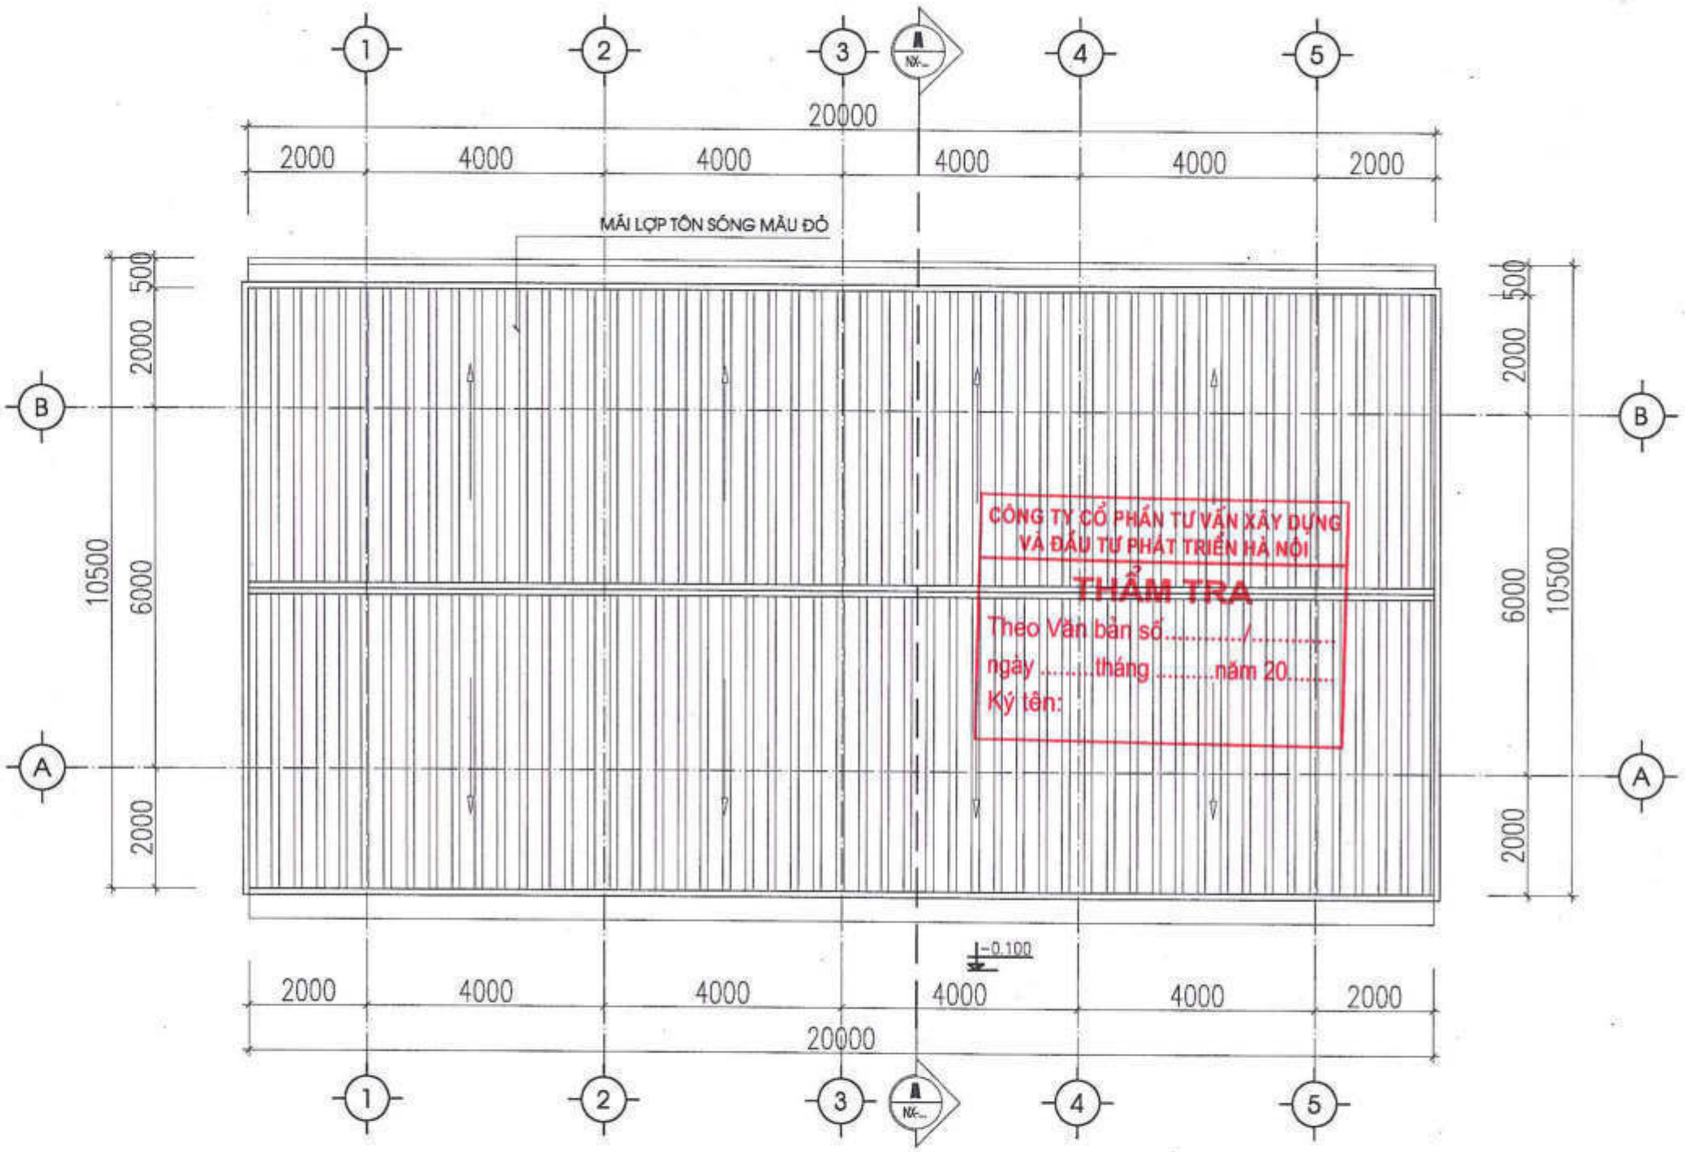

MẶT BẰNG MÁI NHÀ ĐỂ XE

SỬA ĐỔI		
LẦN	NGÀY	DUYỆT

ĐẠI DIỆN CHỦ DỰ ÁN PHÍA LÀO

ĐẠI DIỆN CHỦ DỰ ÁN PHÍA VIỆT NAM
SỞ NGOẠI VỤ TỈNH QUẢNG BÌNH

SỞ NGOẠI VỤ

TÊN DỰ ÁN:
TRƯỜNG PHỔ THÔNG DÂN TỘC TẠI TỈNH KHĂN MUỘN

ĐỊA ĐIỂM XÂY DỰNG:
HUYỆN MAHAYXAY, TỈNH KHĂN MUỘN, NƯỚC CHDCND LÀO

HẠNG MỤC:
NHÀ ĐỂ XE SỐ 3

ĐƠN VỊ TƯ VẤN THIẾT KẾ
CÔNG TY CỔ PHẦN THƯƠNG MẠI
VÀ TƯ VẤN XÂY DỰNG ARTECO VIỆT NAM

ARTECO
ARCHITECT AND CONSTRUCTION

239 QUAN THỔ 1, P.Ô CHỢ DỪA, Q. ĐỐNG ĐA, HÀ NỘI
EMAIL: ARTECO.JSC@GMAIL.COM

TỔNG GIÁM ĐỐC
PHẠM THANH HUYỀN

CHỦ NHIỆM DỰ ÁN:
PHẠM ĐỨC CƯỜNG

CHỦ TRÌ KIẾN TRÚC:
TRẦN MINH TÂM

VẼ KIẾN TRÚC:
PHẠM CÔNG KHANH

KIỂM TRA:
PHẠM ĐỨC CƯỜNG

GIAI ĐOẠN:
THIẾT KẾ BẢN VẼ CƠ SỞ

TÊN BẢN VẼ:
MẶT BẰNG MÁI

TỶ LỆ:

HOÀN THÀNH:	BẢN VẼ SỐ:
NĂM 2024	NĐX1-2. 02

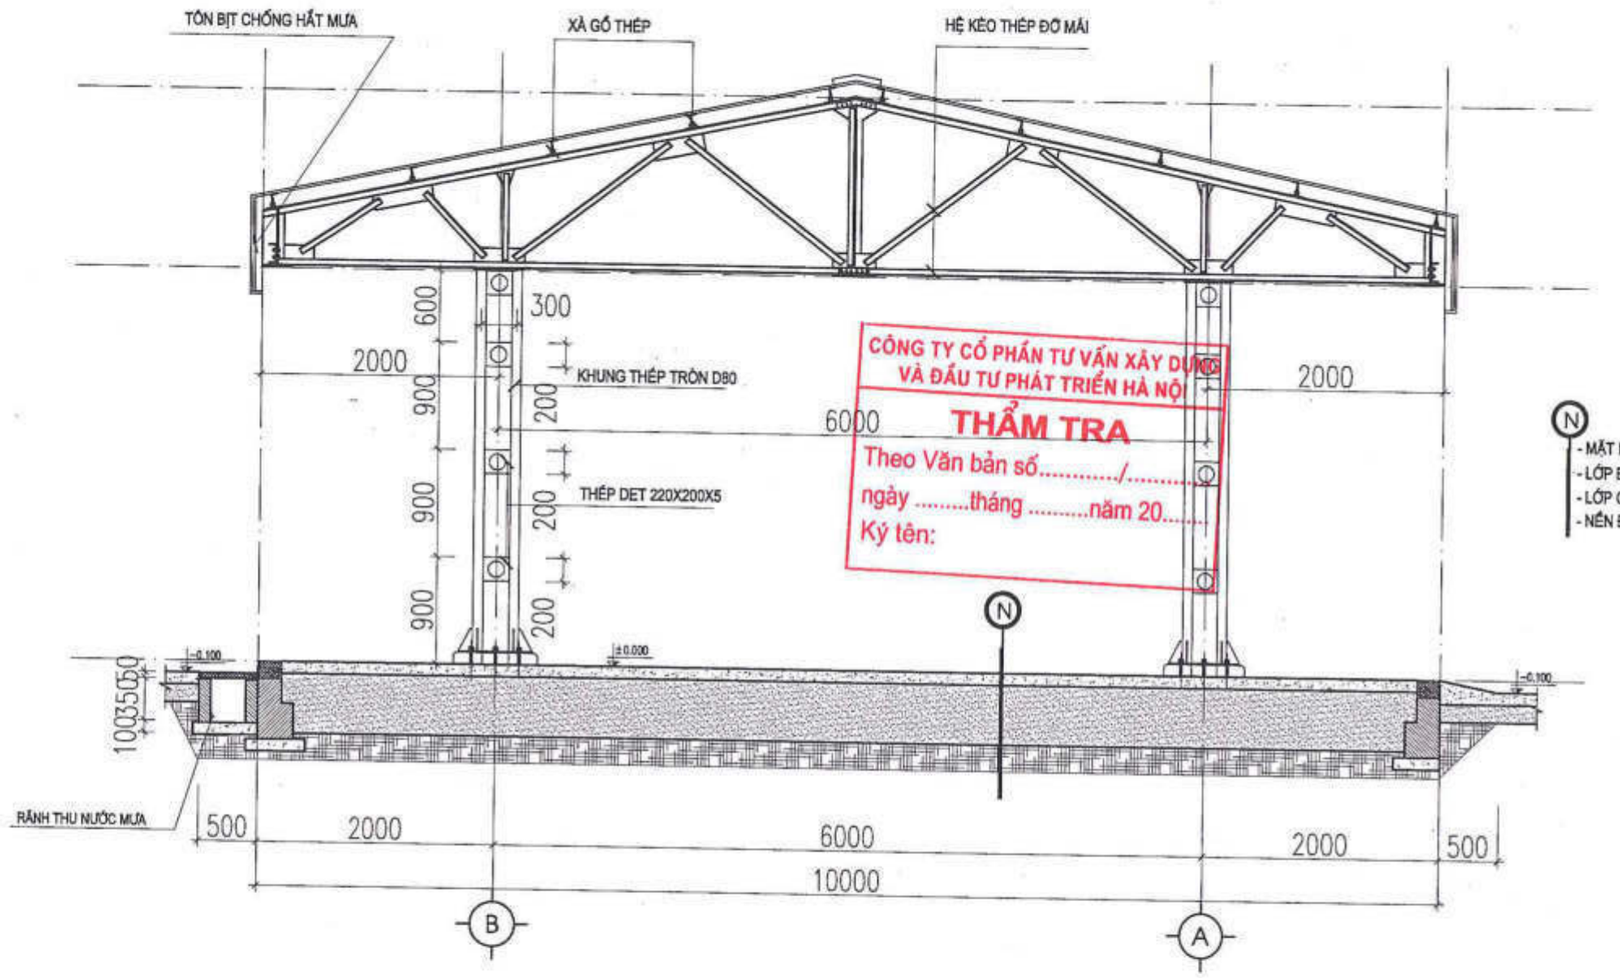

CÔNG TY CỔ PHẦN TƯ VẤN XÂY DỰNG VÀ ĐẦU TƯ PHÁT TRIỂN HÀ NỘI
THẨM TRA
Theo Văn bản số...../.....
ngày .....tháng .....năm 20.....
Ký tên:

MẶT CẮT A-A

SỬA ĐỔI		
LẦN	NGÀY	DUYỆT

ĐẠI DIỆN CHỦ DỰ ÁN PHÍA LÀO

ĐẠI DIỆN CHỦ DỰ ÁN PHÍA VIỆT NAM
SỞ NGOẠI VỤ TỈNH QUẢNG BÌNH

CỘNG HÒA XÃ HỘI CHỦ NGHĨA VIỆT NAM * TỈNH QUẢNG BÌNH * SỞ NGOẠI VỤ

TÊN DỰ ÁN:
TRƯỜNG PHỔ THÔNG DÂN TỘC TỈNH KHĂM MUỘN

ĐỊA ĐIỂM XÂY DỰNG:
HUYỆN MAHAYXAY, TỈNH KHĂM MUỘN, NƯỚC CHDCND LÀO

HẠNG MỤC:
NHÀ ĐỂ XE SỐ 3

ĐƠN VỊ TƯ VẤN THIẾT KẾ
CÔNG TY CỔ PHẦN THƯƠNG MẠI VÀ TƯ VẤN XÂY DỰNG ARTECO VIỆT NAM

ARTECO
ARCHITECT AND CONSTRUCTION
239 QUAN 5 SỐ 1, P.Ô CHỢ DỪA, Q. ĐỐNG ĐA, HÀ NỘI
EMAIL: ARTECO.JSC@GMAIL.COM

CÔNG TY CỔ PHẦN THƯƠNG MẠI VÀ TƯ VẤN XÂY DỰNG ARTECO VIỆT NAM

TỔNG GIÁM ĐỐC
PHẠM THANH HUYỀN

CHỦ NHIỆM DỰ ÁN:
PHẠM ĐỨC CƯỜNG

CHỦ TRÌ KIẾN TRÚC:
TRẦN MINH TÂM

VẼ KIẾN TRÚC:
PHẠM CÔNG KHÁNH

KIỂM TRA:
PHẠM ĐỨC CƯỜNG

GIAI ĐOẠN:
THIẾT KẾ BẢN VẼ CƠ SỞ

TÊN BẢN VẼ:
MẶT CẮT A-A

TỶ LỆ:

HOÀN THÀNH:	BẢN VẼ SỐ:
NĂM 2024	NĐX1-2. 03

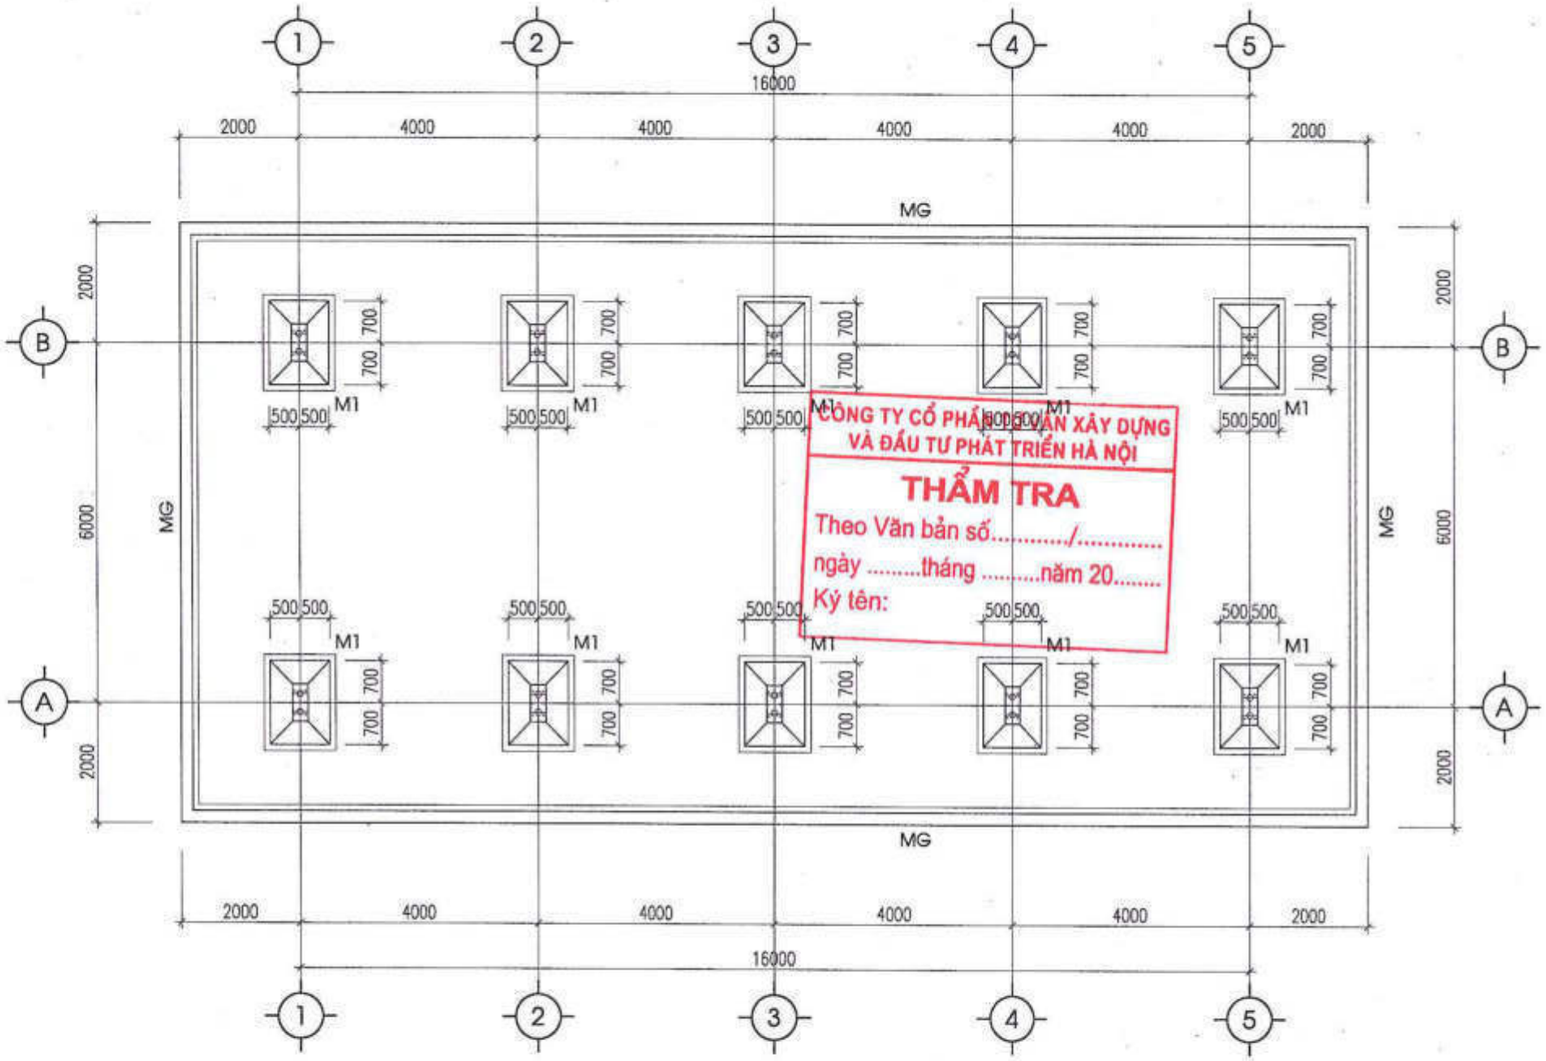

MẶT BẰNG MÓNG

SỬA ĐỔI		
LẦN	NGÀY	DUYỆT

ĐẠI DIỆN CHỦ DỰ ÁN PHÍA LÀO

ĐẠI DIỆN CHỦ DỰ ÁN PHÍA VIỆT NAM
SỞ NGOẠI VỤ TỈNH QUẢNG BÌNH

SỞ NGOẠI VỤ

TÊN DỰ ÁN:
TRƯỜNG PHỔ THÔNG DÂN TỘC TẠI TỈNH KHĂM MUỘN

ĐỊA ĐIỂM XÂY DỰNG:
HUYỆN MAHAXAY, TỈNH KHĂM MUỘN, NƯỚC CHDCND LÀO

HẠNG MỤC:
NHÀ ĐỂ XE SỐ 3

ĐƠN VỊ TƯ VẤN THIẾT KẾ
CÔNG TY CỔ PHẦN THƯƠNG MẠI
VÀ TƯ VẤN XÂY DỰNG ARTECO VIỆT NAM

ARTECO
ARCHITECT AND CONSTRUCTION

239 GIẢNG THỐ 1, P.Ô CHỢ DỪA, Q. ĐỐNG ĐA, HÀ NỘI
EMAIL: ARTECO.JSC@GMAIL.COM

TỔNG GIÁM ĐỐC
PHẠM THANH HUYỀN

CHỦ NHIỆM DỰ ÁN:
PHẠM ĐỨC CƯỜNG

CHỦ TRÌ KẾT CẤU:
PHẠM THỊ LOAN

VẼ KẾT CẤU:
NGÔ HUY ĐÔNG

KIỂM TRA:
PHẠM ĐỨC CƯỜNG

GIAI ĐOẠN:
THIẾT KẾ BẢN VẼ CƠ SỞ

TÊN BẢN VẼ:
MẶT BẰNG MÓNG

TỶ LỆ:

HOÀN THÀNH:	BẢN VẼ SỐ
NĂM 2024	NX-KC. 01

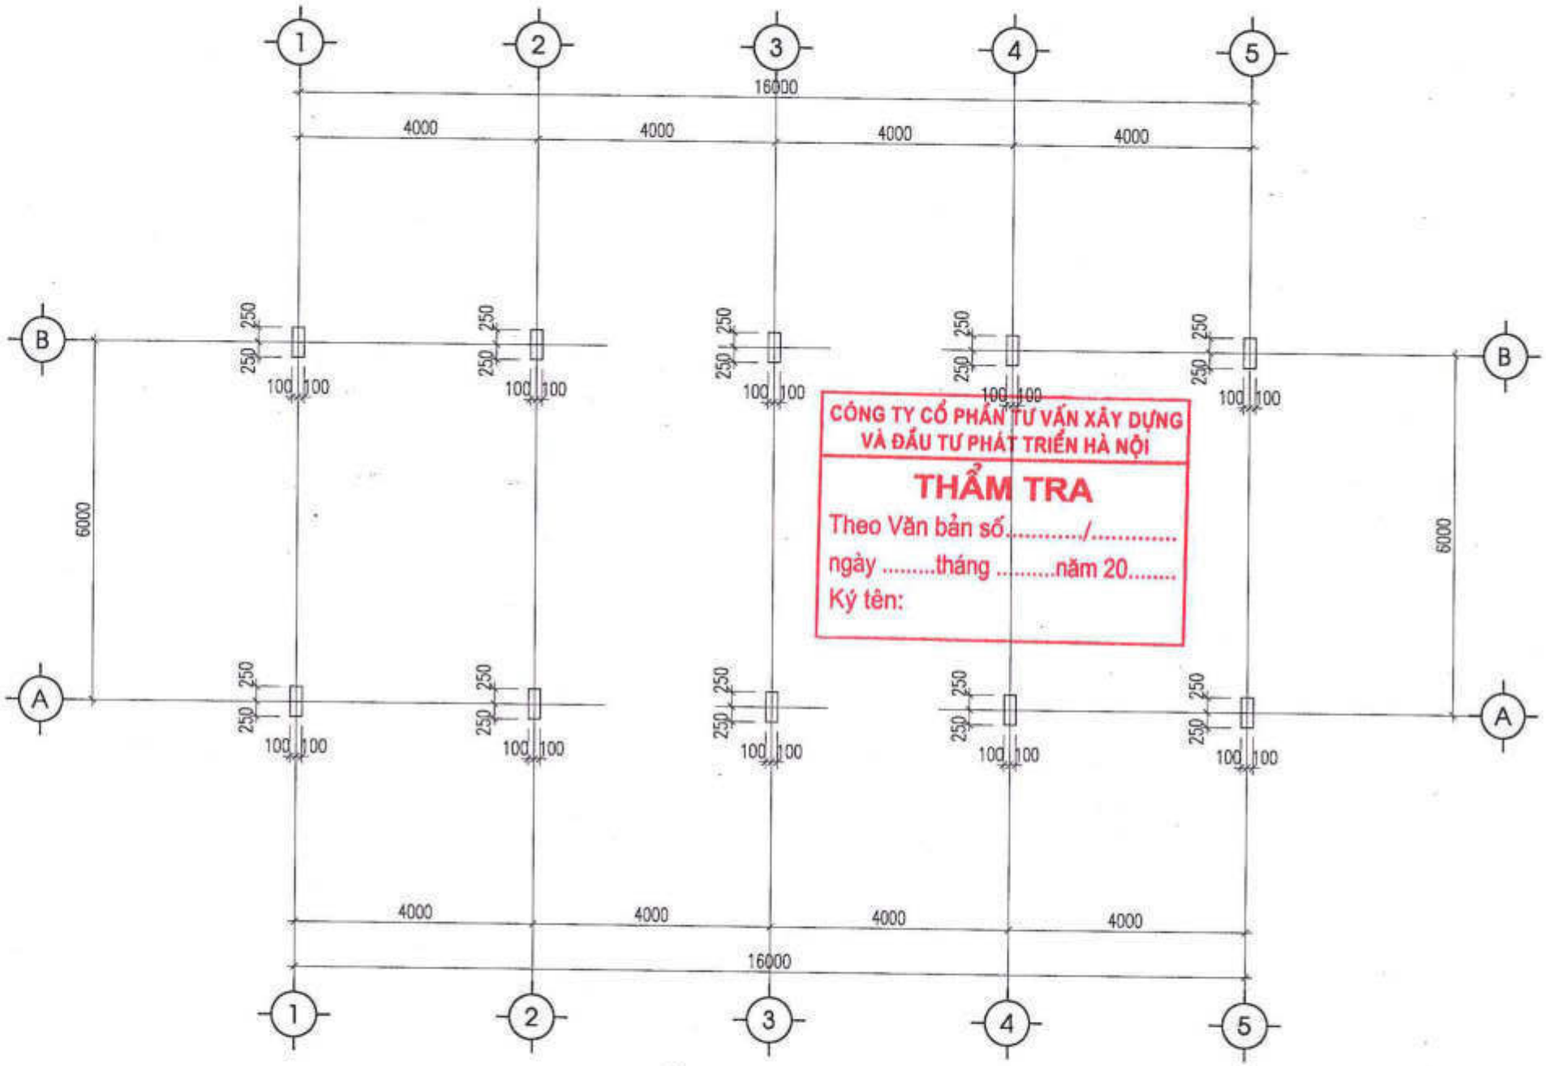

CÔNG TY CỔ PHẦN TƯ VẤN XÂY DỰNG VÀ ĐẦU TƯ PHÁT TRIỂN HÀ NỘI

THẨM TRA

Theo Văn bản số...../.....

ngày .....tháng .....năm 20.....

Ký tên:

MẶT BẰNG ĐỊNH VỊ CỔ CỘT

SỬA ĐỔI		
LẦN	NGÀY	DUYỆT

ĐẠI DIỆN CHỦ DỰ ÁN PHÍA LÀO

ĐẠI DIỆN CHỦ DỰ ÁN PHÍA VIỆT NAM
SỞ NGOẠI VỤ TỈNH QUẢNG BÌNH

SỞ NGOẠI VỤ TỈNH QUẢNG BÌNH

TÊN DỰ ÁN:
TRƯỜNG PHỔ THÔNG DÂN TỘC TẠI TỈNH KHĂM MUỘN

ĐỊA ĐIỂM XÂY DỰNG:
HUYỆN MAHAXAY, TỈNH KHĂM MUỘN, NƯỚC CHDCND LÀO

HẠNG MỤC:
NHÀ ĐỂ XE SỐ 3

ĐƠN VỊ TƯ VẤN THIẾT KẾ
CÔNG TY CỔ PHẦN THƯƠNG MẠI VÀ TƯ VẤN XÂY DỰNG ARTECO VIỆT NAM

ARTECO
ARCHITECT AND CONSTRUCTION
229 GIẢI PHÓNG 1, P.Ô CHỢ DỪA, Q. ĐỐNG ĐA, HÀ NỘI
EMAIL: ARTECO_JSC@GMAIL.COM

TỔNG GIÁM ĐỐC
PHẠM THANH HUYỀN

CHỦ NHIỆM DỰ ÁN:
PHẠM ĐỨC CƯỜNG

CHỦ TRÌ KẾT CẤU:
PHẠM THỊ LOAN

VẼ KẾT CẤU:
NGÔ HUY ĐÔNG

KIỂM TRA:
PHẠM ĐỨC CƯỜNG

GIAI ĐOẠN:
THIẾT KẾ BẢN VẼ CƠ SỞ

TÊN BẢN VẼ:
MẶT BẰNG ĐỊNH VỊ CỔ CỘT

TỶ LỆ:

HOÀN THÀNH:	BẢN VẼ SỐ
NĂM 2024	NX-KC. 02

BỂ NƯỚC NGẦM

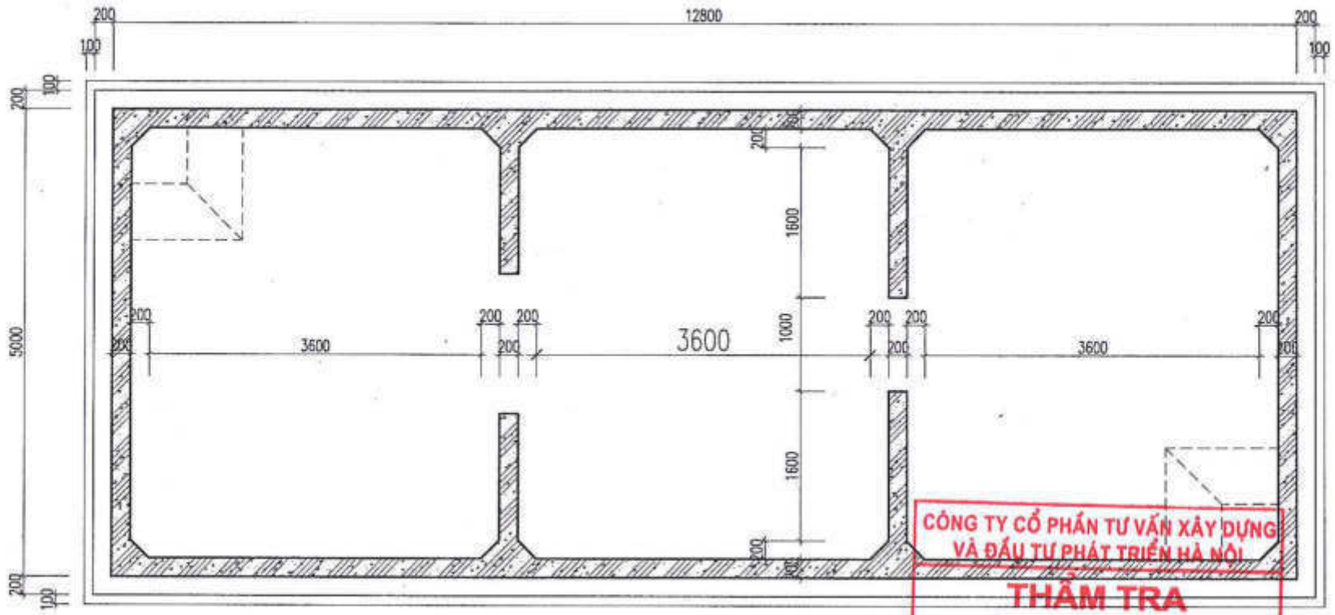

MẶT BẰNG ĐÁY BỂ

CÔNG TY CỔ PHẦN TƯ VẤN XÂY DỰNG VÀ ĐẦU TƯ PHÁT TRIỂN HÀ NỘI
THẨM TRA
Theo Văn bản số...../.....
ngày .....tháng .....năm 20.....
Ký tên:

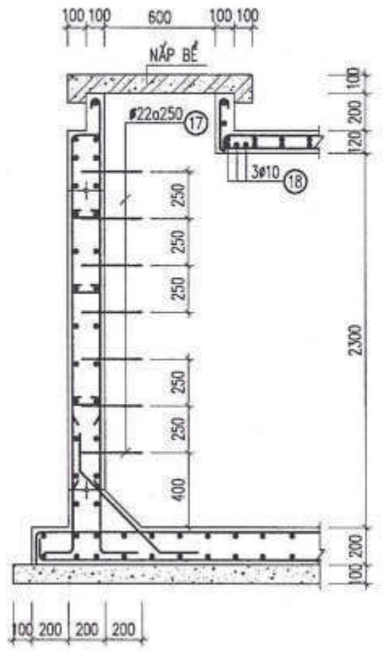

MẶT CẮT THANG ĐIỂN HÌNH

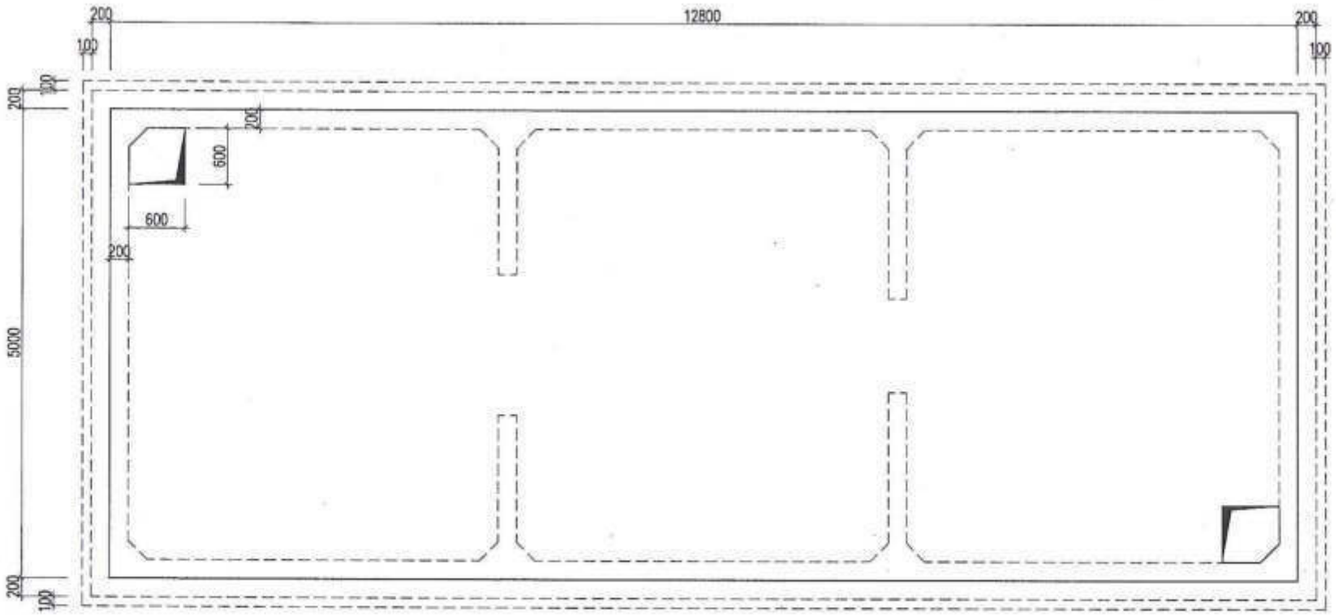

MẶT BẰNG MẶT BỂ

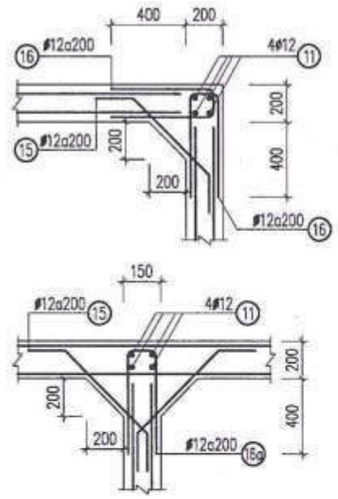

GHI TIẾT GÓC TĂNG CỨNG

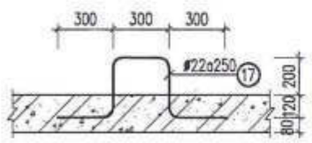

GHI TIẾT THANG

SỬA ĐỔI		
LẦN	NGÀY	DUYỆT

ĐẠI DIỆN CHỦ DỰ ÁN PHÍA LÀO

ĐẠI DIỆN CHỦ DỰ ÁN PHÍA VIỆT NAM
SỞ NGOẠI VỤ TỈNH QUẢNG BÌNH

SỞ NGOẠI VỤ TỈNH QUẢNG BÌNH

TÊN DỰ ÁN:
TRƯỜNG PHỔ THÔNG DÂN TỘC TẠI TỈNH KHĂM MUỘN

ĐỊA ĐIỂM XÂY DỰNG:
HUYỆN MAHAYXAY, TỈNH KHĂM MUỘN, NƯỚC CHDCND LÀO

HẠNG MỤC:
BỂ NGẦM 120M3 (02 BỂ)

ĐƠN VỊ TƯ VẤN THIẾT KẾ
CÔNG TY CỔ PHẦN THƯƠNG MẠI VÀ TƯ VẤN XÂY DỰNG ARTECO VIỆT NAM

ARTECO
ARCHITECT AND CONSTRUCTION
229 QUAN THỔ 1, P.Ô CHỢ DỪA, Q. ĐỐNG ĐA, HÀ NỘI
EMAIL: ARTECO.JSC@GMAIL.COM

CÔNG TY CỔ PHẦN THƯƠNG MẠI VÀ TƯ VẤN XÂY DỰNG ARTECO VIỆT NAM

TỔNG GIÁM ĐỐC
PHẠM THANH HUYÊN

CHỦ TRÌ DỰ ÁN:
PHẠM ĐỨC CƯỜNG

CHỦ TRÌ KIẾN TRÚC:
TRẦN MINH TÂM

VẼ KIẾN TRÚC:
PHẠM CÔNG KHÁNH

KIỂM TRA:
PHẠM ĐỨC CƯỜNG

GIAI ĐOẠN:
THIẾT KẾ BẢN VẼ CƠ SỞ

TÊN BẢN VẼ:
MẶT BẰNG; CÁC CHI TIẾT

TỶ LỆ:

HOÀN THÀNH:	BẢN VẼ SỐ:
NĂM 2024	BN120. 01

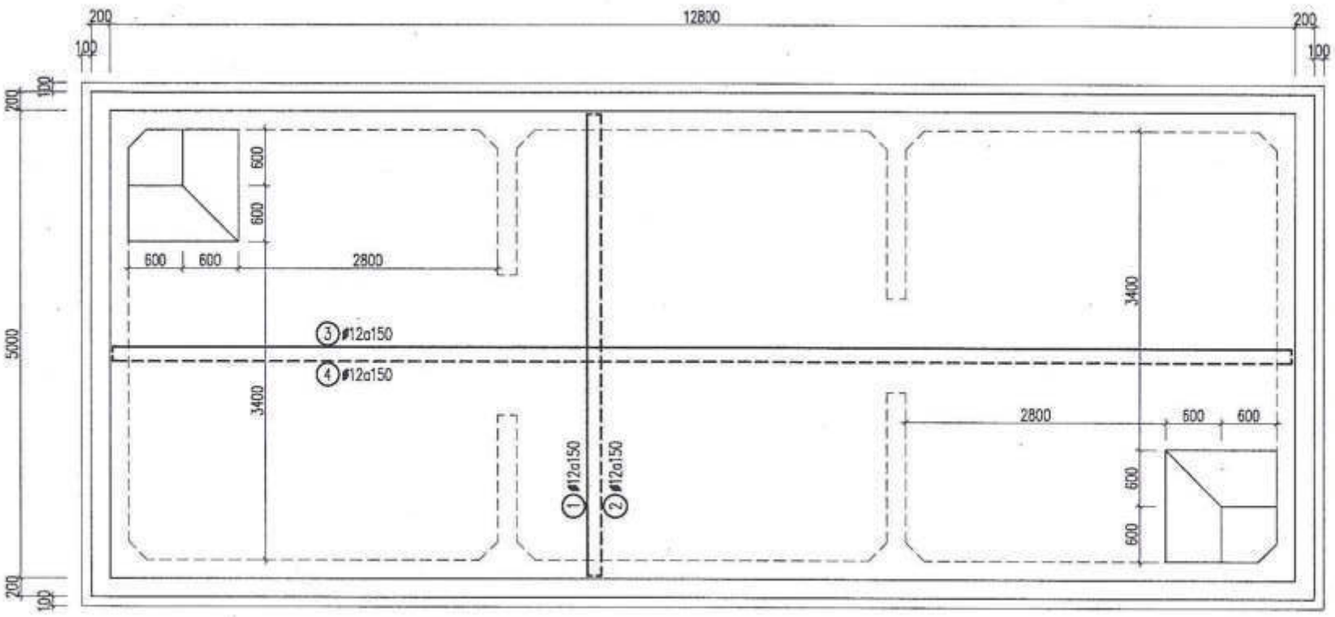

MẶT BẰNG BỐ TRÍ THÉP ĐÁY BỂ

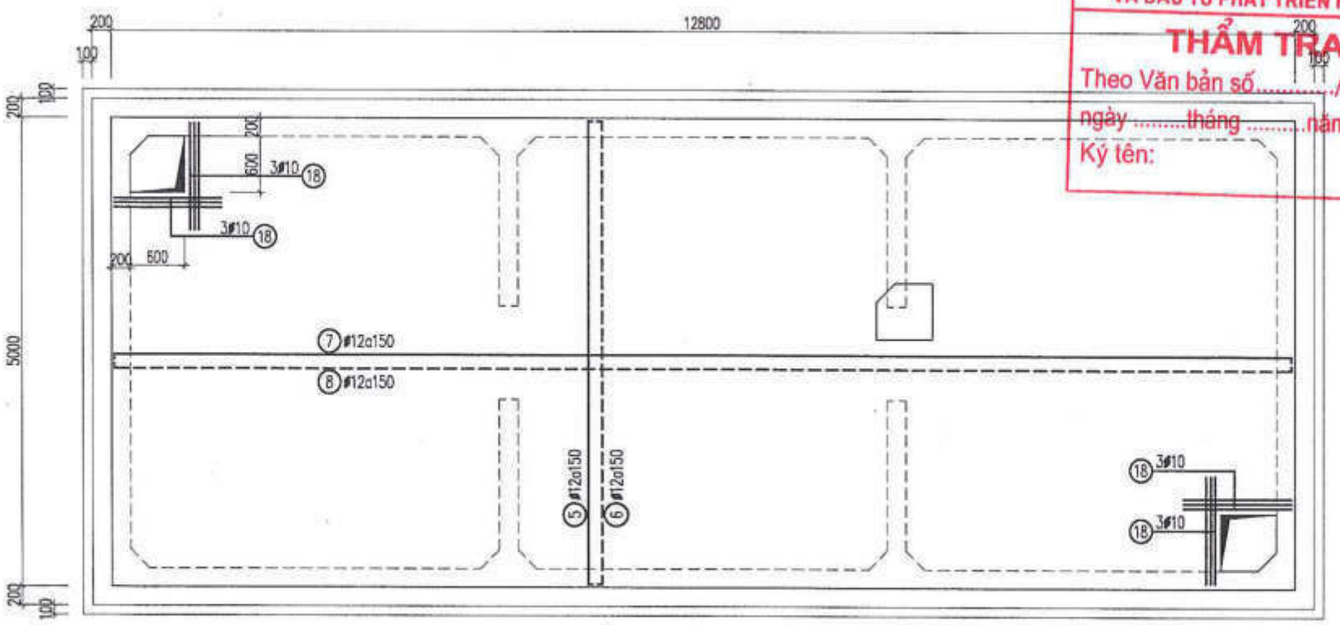

MẶT BẰNG BỐ TRÍ THÉP MẶT BỂ

CÔNG TY CỔ PHẦN TƯ VẤN XÂY DỰNG VÀ ĐẦU TƯ PHÁT TRIỂN HÀ NỘI

THẨM TRA

Theo Văn bản số...../.....

ngày.....tháng.....năm 20.....

Ký tên:

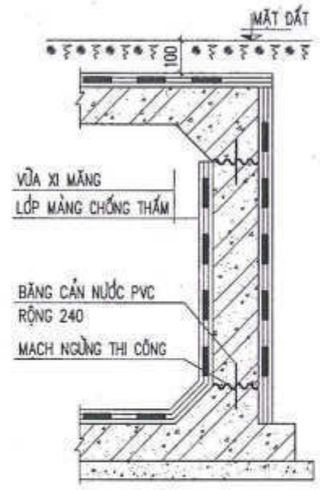

GHI TIẾT CHỐNG THẤM, MẠCH NGỪNG

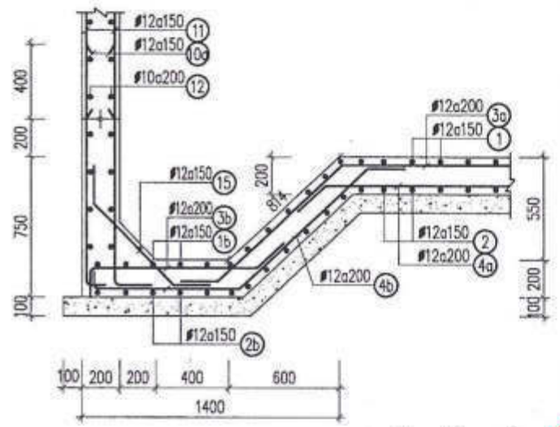

GHI TIẾT RỐN BỂ

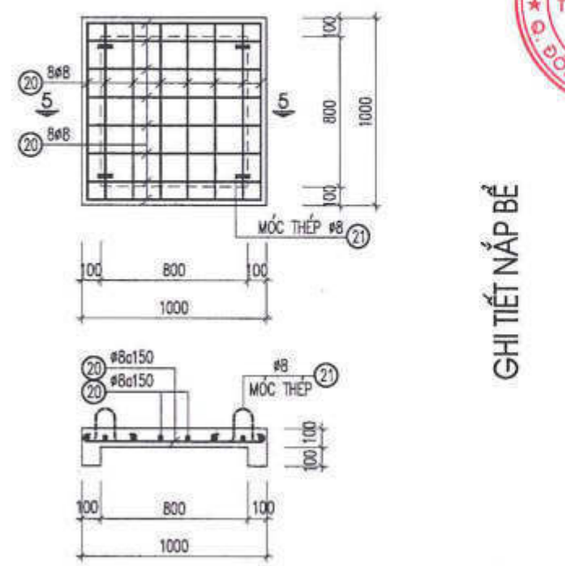

GHI TIẾT NẮP BỂ

SỬA ĐỔI		
LẦN	NGÀY	DUYỆT

ĐẠI DIỆN CHỦ DỰ ÁN PHÍA LÀO

ĐẠI DIỆN CHỦ DỰ ÁN PHÍA VIỆT NAM
SỞ NGOẠI VỤ TỈNH QUẢNG BÌNH

SỞ NGOẠI VỤ TỈNH QUẢNG BÌNH

TÊN DỰ ÁN:
TRƯỜNG PHỔ THÔNG DÂN TỘC TẠI TỈNH KHĂM MUỘN

ĐỊA ĐIỂM XÂY DỰNG:
HUYỆN MAHAXAY, TỈNH KHĂM MUỘN, NƯỚC CHDCND LÀO

HẠNG MỤC:
BỂ NGẦM 120M3 (02 BỂ)

ĐƠN VỊ TƯ VẤN THIẾT KẾ
CÔNG TY CỔ PHẦN THƯƠNG MẠI VÀ TƯ VẤN XÂY DỰNG ARTECO VIỆT NAM

ARTECO
ARCHITECT AND CONSTRUCTION
239 QUAN THỔ 1, P.Ô CHỢ DỪA, Q. ĐỐNG ĐA, HÀ NỘI
EMAIL: ARTECO.JSC@GMAIL.COM

CÔNG GIÁM ĐỐC
CÔNG TY CỔ PHẦN THƯƠNG MẠI VÀ TƯ VẤN XÂY DỰNG ARTECO VIỆT NAM
PHẠM THANH HUYỀN

CHỦ NHIỆM DỰ ÁN:
PHẠM ĐỨC CƯỜNG

CHỦ TRÌ KIẾN TRÚC:
TRẦN MINH TÂM

VẼ KIẾN TRÚC:
PHẠM CÔNG KHANH

KIỂM TRA:
PHẠM ĐỨC CƯỜNG

GIAI ĐOẠN:
THIẾT KẾ BẢN VẼ CƠ SỞ

TÊN BẢN VẼ:
MẶT BẰNG; CÁC CHI TIẾT

TỶ LỆ:

HOÀN THÀNH:	BẢN VẼ SỐ:
NĂM 2024	BN120. 02

HỒ SƠ THIẾT KẾ CƠ SỞ

DỰ ÁN: TRƯỜNG PHỔ THÔNG DÂN TỘC TẠI TỈNH KHĂM MUỘN

(QUYỂN SỐ 2/2: BẢN VẼ CÁC HẠNG MỤC CHÍNH)

(PHẦN HỒ SƠ ĐÃ ĐƯỢC HOÀN CHỈNH THEO Ý KIÊN GÓP Ý CỦA BỘ, NGÀNH VIỆT NAM - LẦN 2)

ĐỊA ĐIỂM XÂY DỰNG:	HUYỆN MAHAXAY, TỈNH KHĂM MUỘN, NƯỚC CỘNG HÒA DÂN CHỦ NHÂN DÂN LÀO
CHỦ DỰ ÁN PHÍA VIỆT NAM:	ỦY BAN NHÂN DÂN TỈNH QUẢNG BÌNH
CHỦ DỰ ÁN PHÍA LÀO:	ỦY BAN CHÍNH QUYỀN TỈNH KHĂM MUỘN
ĐƠN VỊ TRIỂN KHAI DỰ ÁN - PHÍA VIỆT NAM:	SỞ NGOẠI VỤ TỈNH QUẢNG BÌNH
ĐƠN VỊ TRIỂN KHAI DỰ ÁN - PHÍA LÀO:	SỞ NGOẠI GIAO TỈNH KHĂM MUỘN
ĐƠN VỊ TƯ VẤN LẬP BÁO CÁO NGHIÊN CỨU KHẢ THI:	CÔNG TY CỔ PHẦN THƯƠNG MẠI VÀ TƯ VẤN XÂY DỰNG ARTECO VIỆT NAM

HÀ NỘI, THÁNG 7 NĂM 2024

HỒ SƠ THIẾT KẾ CƠ SỞ

DỰ ÁN: TRƯỜNG PHỔ THÔNG DÂN TỘC TẠI TỈNH KHĂM MUỘN

(QUYỂN SỐ 2/2: BẢN VẼ CÁC HẠNG MỤC CHÍNH)

(HỒ SƠ ĐÃ ĐƯỢC HOÀN CHỈNH THEO Ý KIẾN GÓP Ý CỦA CÁC BỘ, NGÀNH VIỆT NAM)

CHỦ DỰ ÁN PHÍA LÀO ỦY BAN CHÍNH QUYỀN TỈNH KHĂM MUỘN	CHỦ DỰ ÁN PHÍA VIỆT NAM ỦY BAN NHÂN DÂN TỈNH QUẢNG BÌNH
ปอ. แก้วอุดอม บุดสีวอม	PHÓ CHỦ TỊCH ĐOÀN NGỌC LÂM

HỒ SƠ THIẾT KẾ CƠ SỞ

DỰ ÁN: TRƯỜNG PHỔ THÔNG DÂN TỘC TẠI TỈNH KHĂM MUỘN

(QUYỂN SỐ 2/2: BẢN VẼ CÁC HẠNG MỤC CHÍNH)

(HỒ SƠ ĐÃ ĐƯỢC HOÀN CHỈNH THEO Ý KIẾN GÓP Ý CỦA CÁC BỘ, NGÀNH VIỆT NAM)

ĐẠI DIỆN ĐƠN VỊ TRIỂN KHAI DỰ ÁN - PHÍA LÀO SỞ NGOẠI GIAO TỈNH KHĂM MUỘN	ĐƠN VỊ TRIỂN KHAI DỰ ÁN - PHÍA VIỆT NAM SỞ NGOẠI VỤ TỈNH QUẢNG BÌNH
Sykhay KHAMSAWATH	GIÁM ĐỐC Nguyễn Thị Hương Giang
ĐƠN VỊ TƯ VẤN THẨM TRA **CÔNG TY CỔ PHẦN TƯ VẤN XÂY DỰNG VÀ ĐẦU TƯ PHÁT TRIỂN HÀ NỘI**	**ĐƠN VỊ TƯ VẤN LẬP BÁO CÁO NGHIÊN CỨU KHẢ THI** **CÔNG TY CP THƯƠNG MẠI VÀ TƯ VẤN XÂY DỰNG ARTECO VIỆT NAM**
GIÁM ĐỐC Bùi Trần Lé	TỔNG GIÁM ĐỐC Phạm Thanh Huyền

DỰ ÁN: TRƯỜNG PHỔ THÔNG DÂN TỘC TẠI TỈNH KHĂM MUỘN

NHÀ ĐA NĂNG

PHẦN KIẾN TRÚC

CÔNG TY CỔ PHẦN THƯƠNG MẠI VÀ TƯ VẤN XÂY DỰNG ARTECO VIỆT NAM
Q. ĐỐNG ĐA - T.P HÀ NỘI

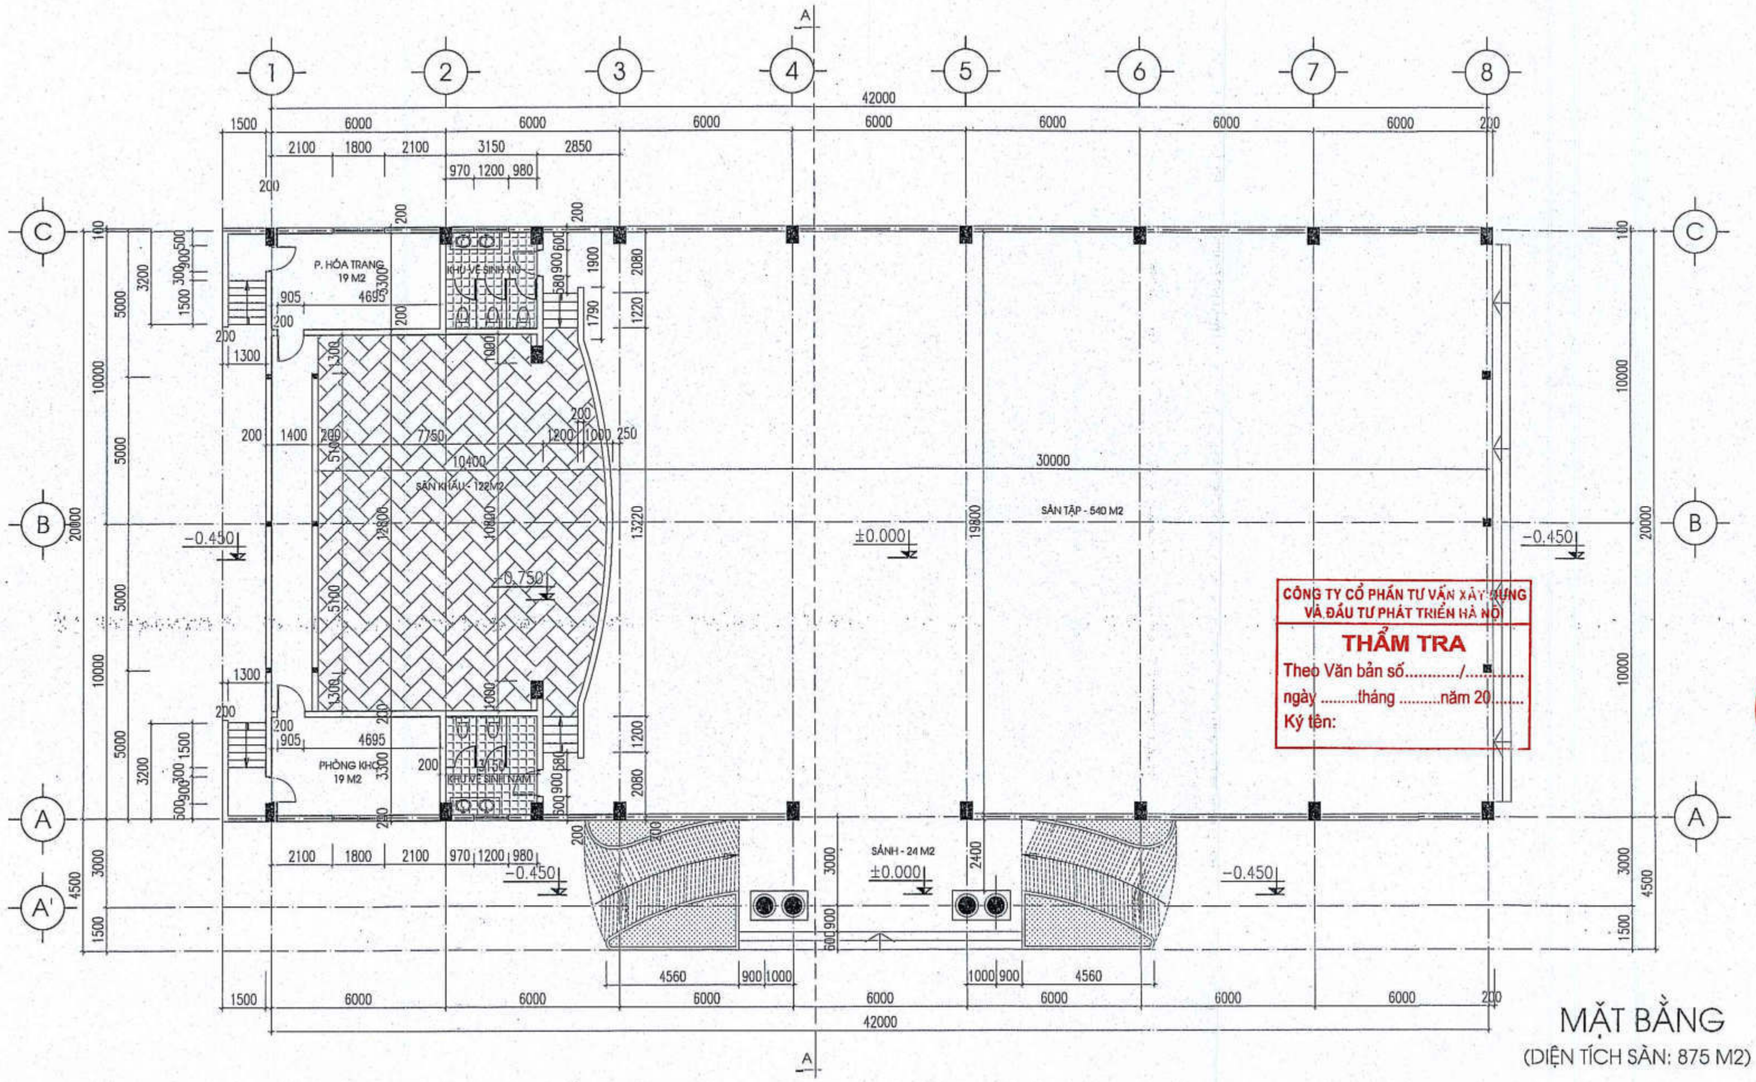

CÔNG TY CỔ PHẦN TƯ VẤN XÂY DỰNG VÀ ĐẦU TƯ PHÁT TRIỂN HÀ NỘI

THẨM TRA

Theo Văn bản số...../.....

ngày .....tháng .....năm 20.....

Ký tên:

MẶT BẰNG

(DIỆN TÍCH SÀN: 875 M2)

SỬA ĐỔI		
LẦN	NGÀY	DUYỆT

ĐẠI DIỆN CHỦ DỰ ÁN PHÍA LÀO

SỞ NGOẠI VỤ

TÊN DỰ ÁN:
TRƯỜNG PHỔ THÔNG DÂN TỘC TỈ TỈNH KHĂM MUỘN

ĐỊA ĐIỂM XÂY DỰNG:
HUYỆN NAHAXAY, TỈNH KHĂM MUỘN, NƯỚC CHDCND LÀO

HẠNG MỤC:
NHÀ ĐA NĂNG

ĐƠN VỊ TƯ VẤN THIẾT KẾ
CÔNG TY CỔ PHẦN THƯƠNG MẠI VÀ TƯ VẤN XÂY DỰNG ARTECO VIỆT NAM

ARTECO
ARCHITECT AND CONSTRUCTION

239 QUAN THỔ 1, P.Ô CHỢ DỪA, Q. ĐỐNG ĐA, HÀ NỘI
EMAIL: ARTECO.JSC@GMAIL.COM

CÔNG TY CỔ PHẦN THƯƠNG MẠI VÀ TƯ VẤN XÂY DỰNG ARTECO VIỆT NAM

PHẠM THANH HUYỀN

CHỦ TRÌ DỰ ÁN:
PHẠM ĐỨC CƯỜNG

CHỦ TRÌ KIẾN TRÚC:
TRẦN MINH TÂM

VẼ KIẾN TRÚC:
PHẠM CÔNG KHÁNH

KIỂM TRA:
PHẠM ĐỨC CƯỜNG

GIAI ĐOẠN:
THIẾT KẾ BẢN VẼ CƠ SỞ

TÊN BẢN VẼ:
MẶT BẰNG

TỶ LỆ:

HOÀN THÀNH:	BẢN VẼ SỐ:
NĂM 2024	NĐN.KT.01

CÔNG TY CỔ PHẦN TƯ VẤN XÂY DỰNG VÀ ĐẦU TƯ PHÁT TRIỂN HÀ NỘI

THẨM TRA

Theo Văn bản số...../.....

ngày .....tháng .....năm 20.....

Ký tên:

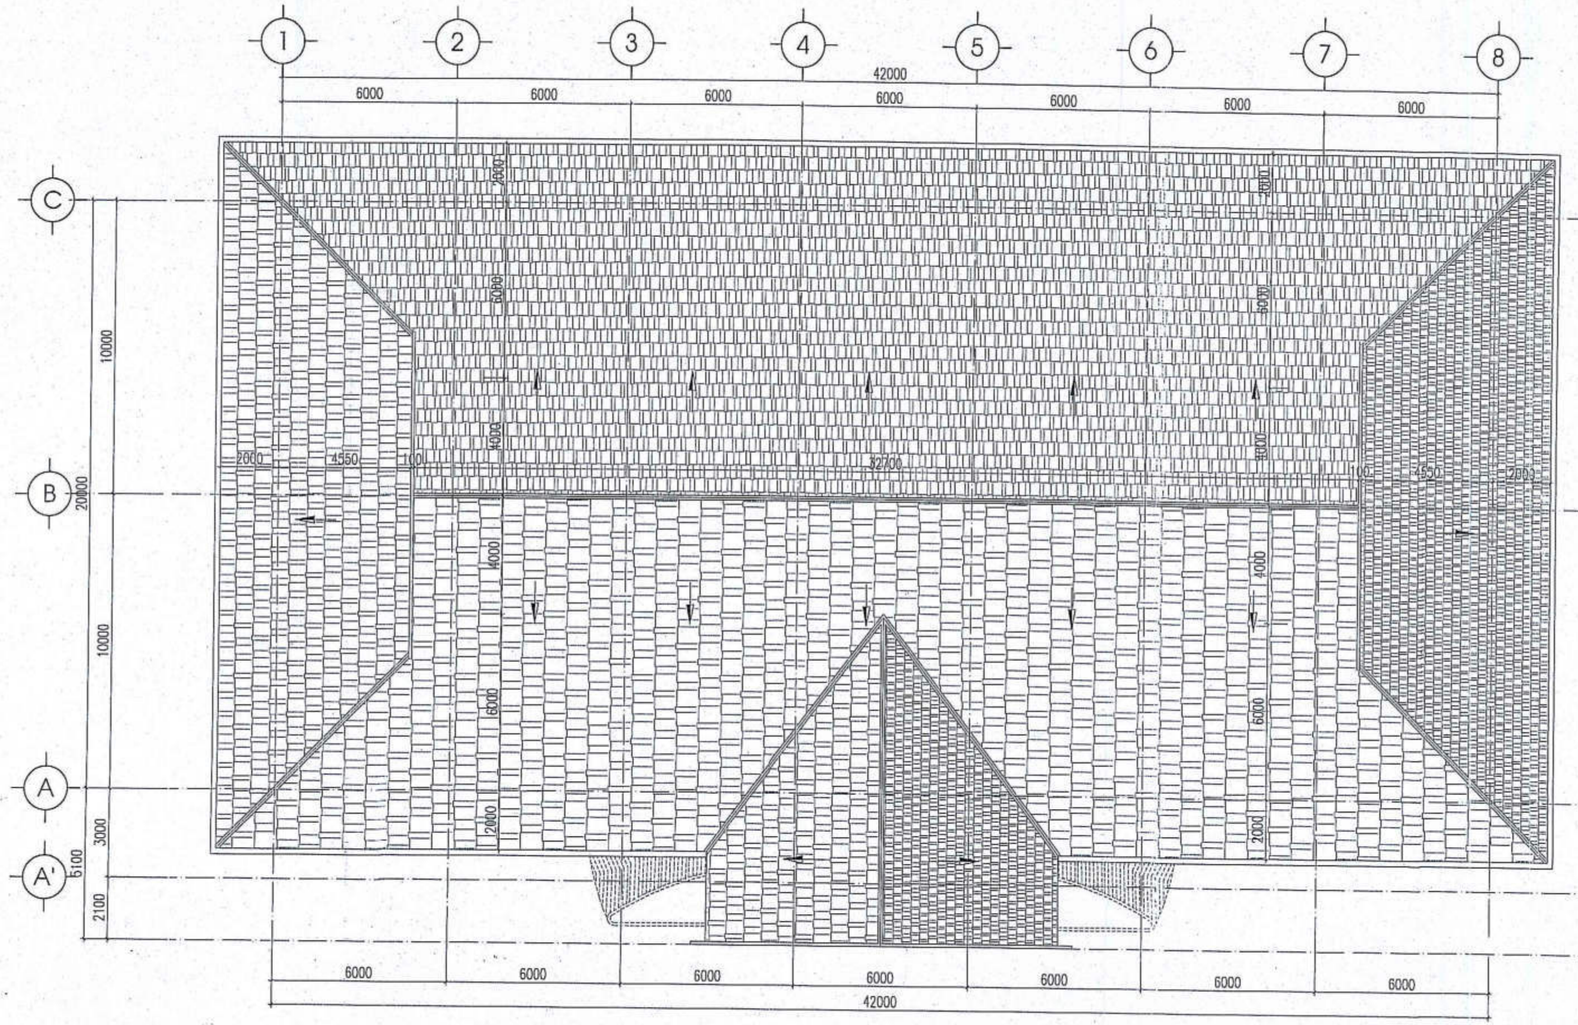

MẶT BẰNG MÁI

SỬA ĐỔI		
LẦN	NGÀY	DUYỆT

ĐẠI DIỆN CHỦ DỰ ÁN PHÍA LÀO

SỞ NGOẠI VỤ

TRƯỜNG PHỔ THÔNG DÂN TỘC TỈNH KHĂM MUỘN

ĐỊA ĐIỂM XÂY DỰNG:
HUYỆN HINHXAY, TỈNH KHĂM MUỘN, NƯỚC CHDCND LÀO

HẠNG MỤC:
NHÀ ĐA NĂNG

ĐƠN VỊ TƯ VẤN THIẾT KẾ
CÔNG TY CỔ PHẦN THƯƠNG MẠI VÀ TƯ VẤN XÂY DỰNG ARTECO VIỆT NAM

ARTECO
ARCHITECT AND CONSTRUCTION
229 QUAN THỔ I, P.ĐỐNG ĐA, Q. ĐỐNG ĐA, HÀ NỘI
EMAIL: ARTECO.JSC@GMAIL.COM

GIÁM ĐỐC
PHẠM THANH HUYỀN

CHỦ TRÌ KIẾN TRÚC:
PHẠM ĐỨC CƯỜNG

CHỦ TRÌ KIẾN THỨC:
TRẦN MINH TÂM

VẼ KIẾN TRÚC:
PHẠM CÔNG KHÁNH

KIỂM TRA:
PHẠM ĐỨC CƯỜNG

GIAI ĐOẠN:
THIẾT KẾ BẢN VẼ CƠ SỞ

TÊN BẢN VẼ:
MẶT BẰNG MÁI

TỶ LỆ:

HOÀN THÀNH:	BẢN VẼ SỐ:
NĂM 2024	NDN.KT.02

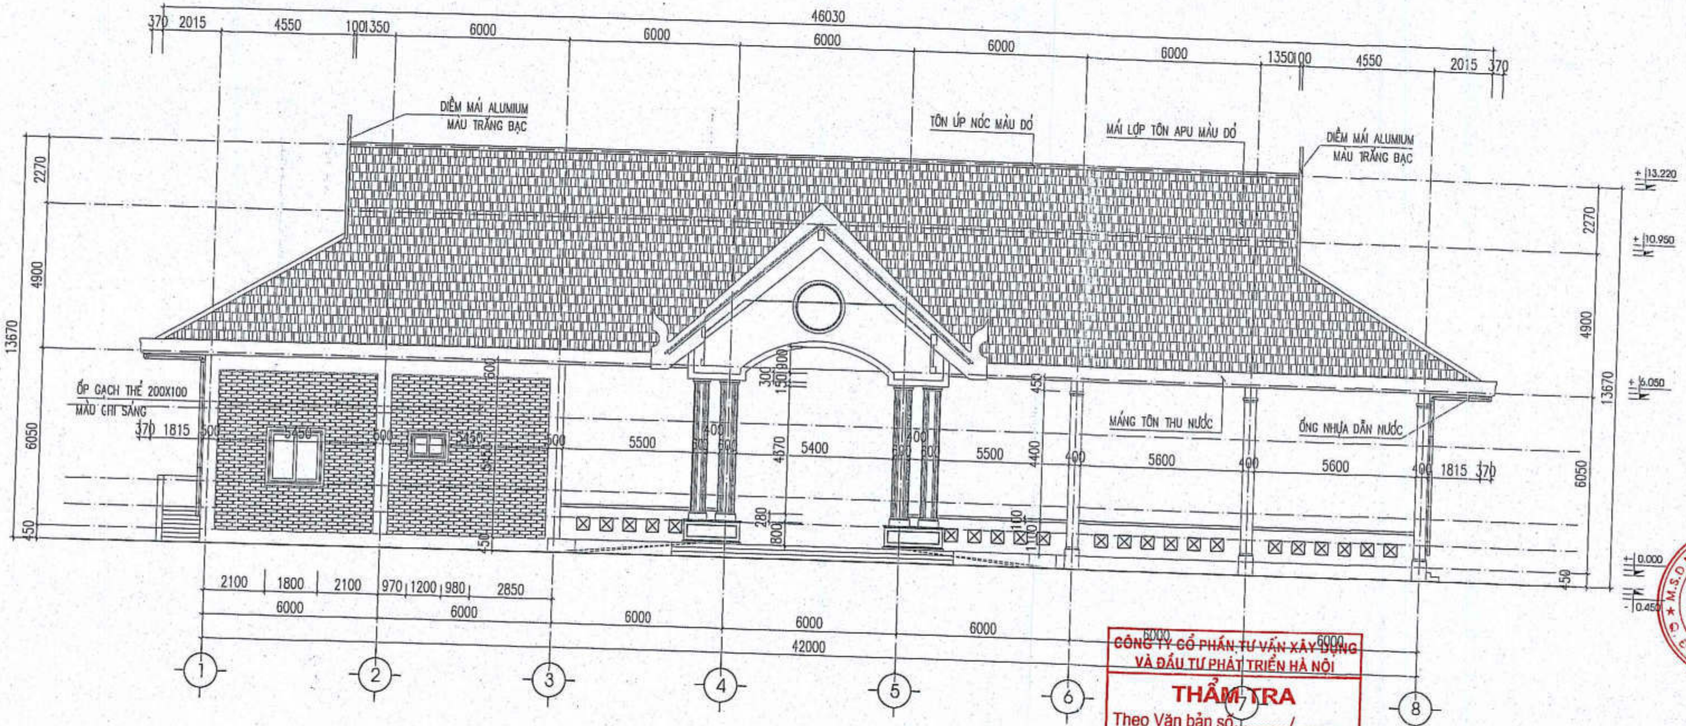

MẶT ĐỨNG TRỤC 1-8

CÔNG TY CỔ PHẦN TƯ VẤN XÂY DỰNG VÀ ĐẦU TƯ PHÁT TRIỂN HÀ NỘI

THẨM TRA

Theo Văn bản số:...../.....

ngày .....tháng .....năm 20.....

Ký tên:

SỬA ĐỔI		
LẦN	NGÀY	DUYỆT

ĐẠI DIỆN CHỦ DỰ ÁN PHÍA LÀO

ĐẠI DIỆN CHỦ ĐẦU TƯ VIỆT NAM

SỞ NGOẠI VỤ TỈNH QUẢNG BÌNH

TÊN DỰ ÁN:
TRƯỜNG PHỔ THÔNG DÂN TỘC TẠI TỈNH KHĂN MUỘN

ĐỊA ĐIỂM XÂY DỰNG:
HUYỆN BOUNTAY, TỈNH KHĂN MUỘN, NƯỚC CHDCND LÀO

HẠNG MỤC:
NHÀ ĐA NĂNG

ĐƠN VỊ TƯ VẤN THIẾT KẾ
CÔNG TY CỔ PHẦN THƯƠNG MẠI VÀ TƯ VẤN XÂY DỰNG ARTECO VIỆT NAM

ARTECO
ARCHITECT AND CONSTRUCTION

234 ĐƯỜNG SỐ 1, P.Ô CHỢ DỪA, Q. ĐỐNG ĐA, HÀ NỘI
EMAIL: ARTECO.JSC@GMAIL.COM

CÔNG TY CỔ PHẦN THƯƠNG MẠI VÀ TƯ VẤN XÂY DỰNG ARTECO VIỆT NAM

GIÁM ĐỐC: PHẠM THANH HUYỀN

CHỦ NHIỆM DỰ ÁN: PHẠM ĐỨC CƯỜNG

CHỦ TRÌ KIẾN TRÚC: TRẦN MINH TÂM

VẼ KIẾN TRÚC: PHẠM CÔNG KHANH

KIỂM TRA: PHẠM ĐỨC CƯỜNG

GIAI ĐOẠN: THIẾT KẾ BẢN VẼ CƠ SỞ

TÊN BẢN VẼ: MẶT ĐỨNG TRỤC 1-8

TỶ LỆ:

HOÀN THÀNH:	BẢN VẼ SỐ:
NĂM 2024	NDN.KT.03

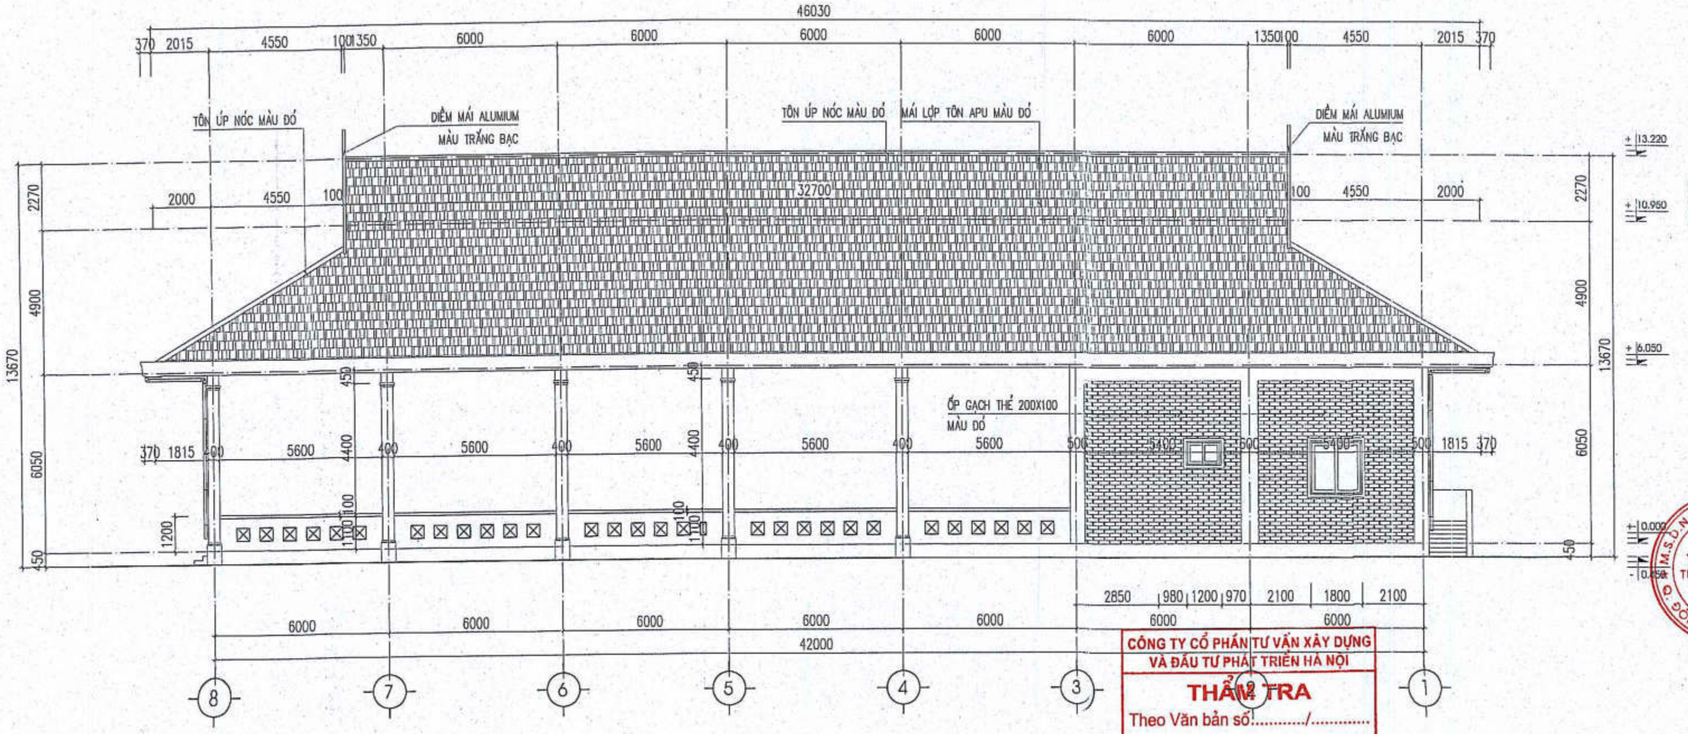

MẶT ĐỨNG TRỤC 8-1

CÔNG TY CỔ PHẦN TƯ VẤN XÂY DỰNG VÀ ĐẦU TƯ PHÁT TRIỂN HÀ NỘI

THẨM TRA

Theo Văn bản số:...../.....

ngày .....tháng .....năm 20.....

Ký tên:

SỬA ĐỔI		
LẦN	NGÀY	DUYỆT

ĐẠI DIỆN CHỦ DỰ ÁN PHÍA LÀO

ĐẠI DIỆN CHỦ DỰ ÁN PHÍA VIỆT NAM
TỈNH KHĂM MUỘN TỈNH QUẢNG BÌNH

SỞ NGOẠI VỤ

TÊN DỰ ÁN:
TRƯỜNG PTDTNT HỌC SINH DÂN TỘC THỊ TỈNH KHĂM MUỘN

ĐỊA ĐIỂM XÂY DỰNG:
HUYỆN BẮNHAXAY, TỈNH KHĂM MUỘN, NƯỚC CHDCND LÀO

HẠNG MỤC:
NHÀ ĐA NĂNG

ĐƠN VỊ TƯ VẤN THIẾT KẾ:
CÔNG TY CỔ PHẦN THƯƠNG MẠI VÀ TƯ VẤN XÂY DỰNG ARTECO VIỆT NAM

ARTECO
ARCHITECT AND CONSTRUCTION
239 GIẢNG VÕ 1, PHỐ CHỢ DỪA, Q. ĐỐNG ĐA, HÀ NỘI
EMAIL: ARTECO.ISC@GMAIL.COM

CÔNG TY CỔ PHẦN THƯƠNG MẠI VÀ TƯ VẤN XÂY DỰNG ARTECO VIỆT NAM

GIÁM ĐỐC
PHẠN THANH HUYỀN

CHỦ NHIỆM ĐỒ ÁN:
PHẠM ĐỨC CƯỜNG

CHỦ TRÌ KIẾN TRÚC:
TRẦN MINH TÂM

KẾT CẤU:
PHẠM CÔNG KHANH

KIỂM TRA:
PHẠM ĐỨC CƯỜNG

GIAI ĐOẠN:
THIẾT KẾ BẢN VẼ CƠ SỞ

TÊN BẢN VẼ:
MẶT ĐỨNG TRỤC 8-1

TỶ LỆ:

HOÀN THÀNH:	BẢN VẼ SỐ:
NĂM 2024	NĐN.KT.04

CÔNG TY CỔ PHẦN TƯ VẤN XÂY DỰNG
VÀ ĐẦU TƯ PHÁT TRIỂN HÀ NỘI

THẨM TRA

Theo Văn bản số...../.....

ngày .....tháng .....năm 20.....

Ký tên:

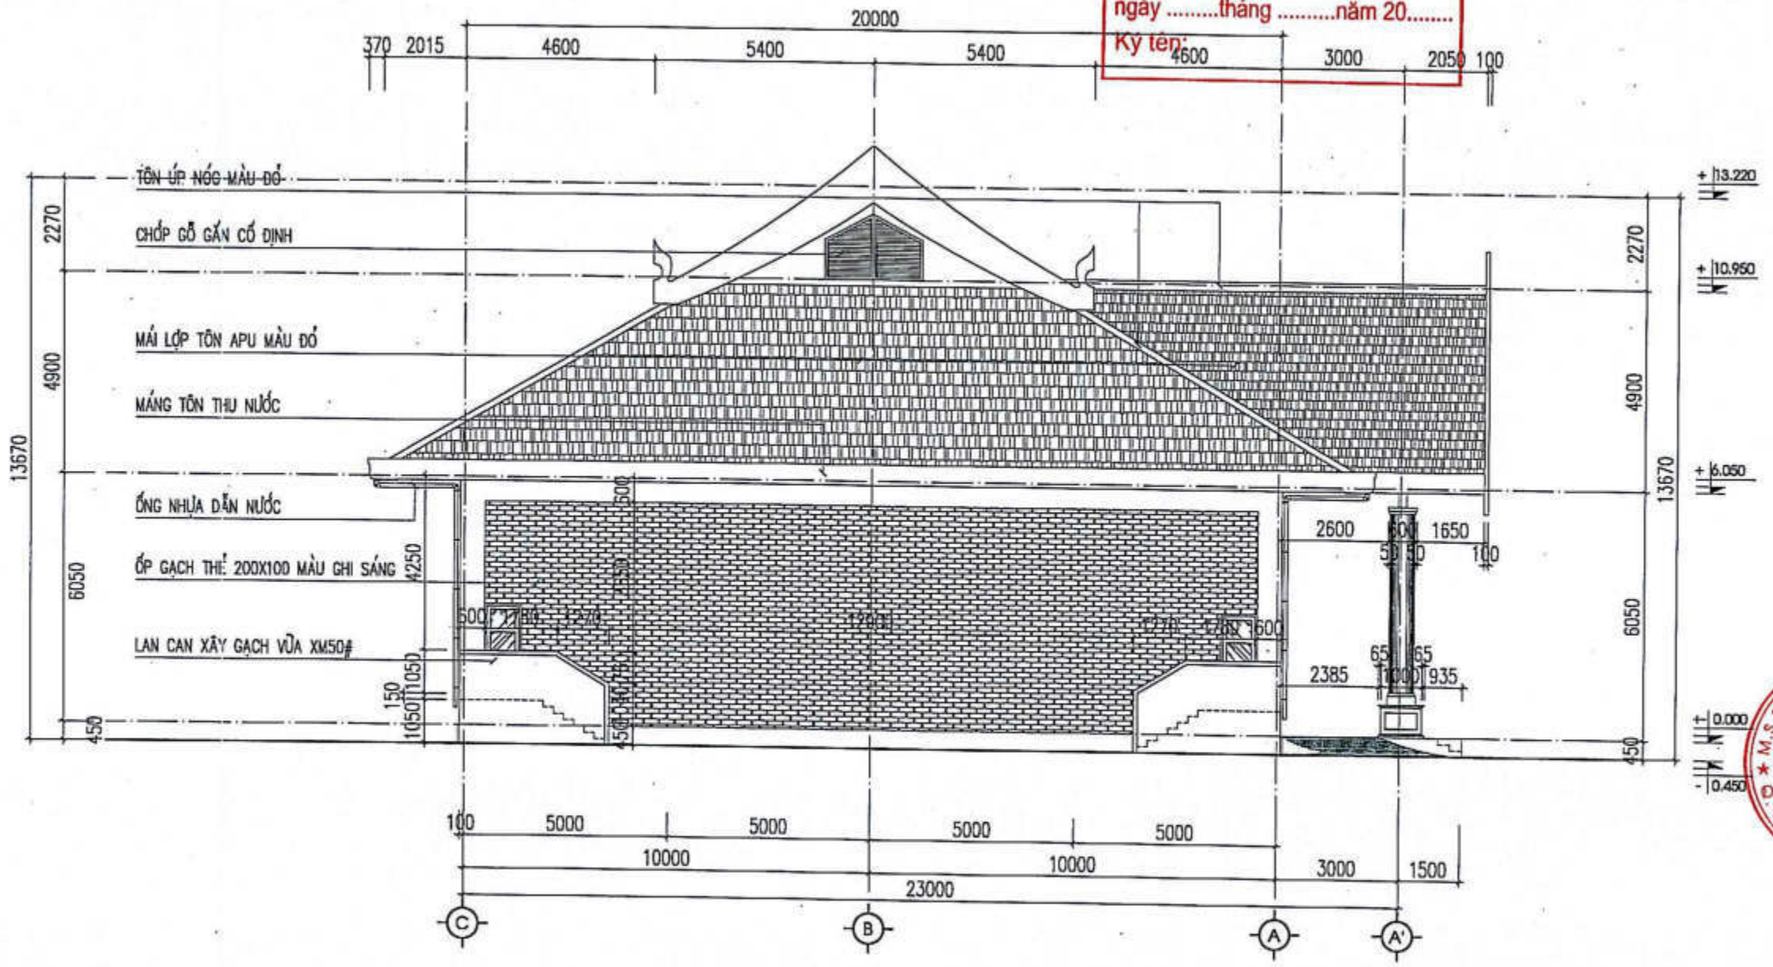

MẶT ĐỨNG TRỤC C-A'

SỬA ĐỔI		
LẦN	NGÀY	DUYỆT

ĐẠI DIỆN CHỦ DỰ ÁN PHÍA LÀO

ĐẠI DIỆN CHỦ DỰ ÁN PHÍA VIỆT NAM
SỞ NGOẠI VỤ TỈNH QUẢNG BÌNH

CỘNG HÒA XÃ HỘI CHỦ NGHĨA VIỆT NAM
SỞ NGOẠI VỤ
TỈNH QUẢNG BÌNH

TÊN DỰ ÁN:
TRƯỜNG PHỔ THÔNG DÂN TỘC TẠI TỈNH KHĂM MUỘN

ĐỊA ĐIỂM XÂY DỰNG:
HUYỆN MAHAXAY, TỈNH KHĂM MUỘN, NƯỚC CHDCND LÀO

HẠNG MỤC:
NHÀ ĐA NĂNG

ĐƠN VỊ TƯ VẤN THIẾT KẾ
CÔNG TY CỔ PHẦN THƯƠNG MẠI
VÀ TƯ VẤN XÂY DỰNG ARTECO VIỆT NAM

ARTECO
ARCHITECT AND CONSTRUCTION
229 QUAN THỔ 1, P.Ô CHỢ DỪA, Q. ĐỐNG ĐA, HÀ NỘI
EMAIL: ARTECO.JSC@GMAIL.COM

CÔNG TY CỔ PHẦN THƯƠNG MẠI VÀ TƯ VẤN XÂY DỰNG ARTECO VIỆT NAM
M.S.D.N: 0103335...

TỔNG GIÁM ĐỐC
PHẠM THANH HUYỀN

CHỦ NHIỆM DỰ ÁN:
PHẠM ĐỨC CƯỜNG

CHỦ TRÌ KIẾN TRÚC:
TRẦN MINH TÂM

VẼ KIẾN TRÚC:
PHẠM CÔNG KHÁNH

KIỂM TRA:
PHẠM ĐỨC CƯỜNG

GIAI ĐOẠN:
THIẾT KẾ BẢN VẼ CƠ SỞ

TÊN BẢN VẼ:
MẶT ĐỨNG TRỤC C-A'

TỶ LỆ:

HOÀN THÀNH:	BẢN VẼ SỐ:
NĂM 2024	NĐN.KT.05

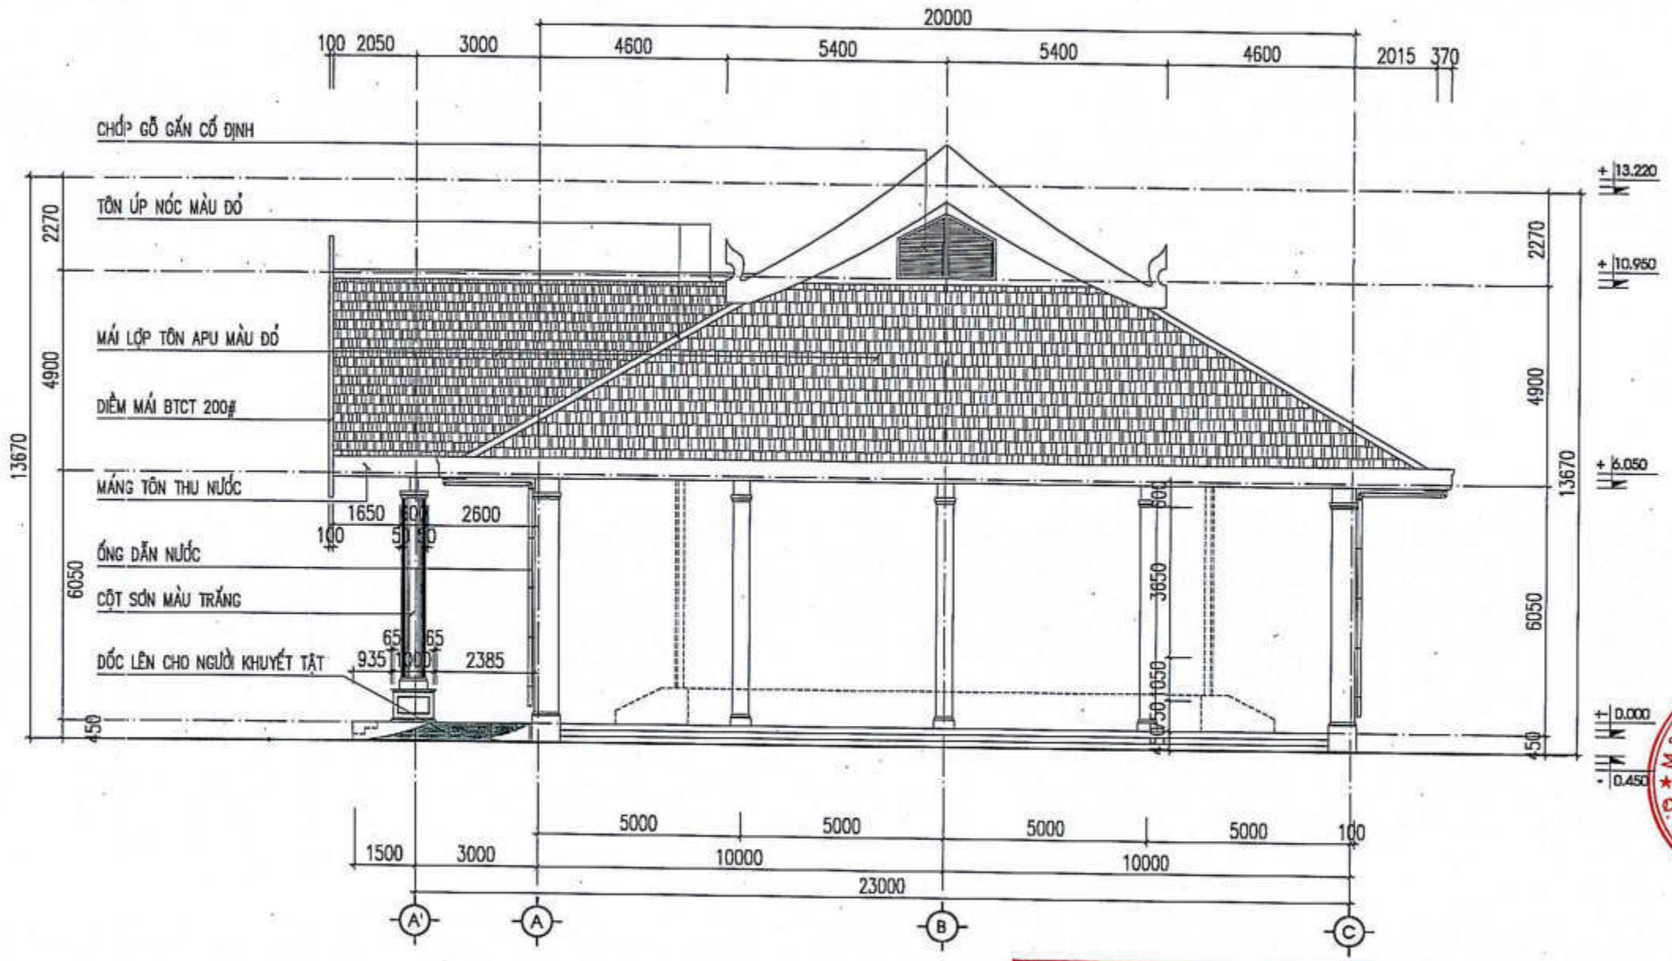

MẶT ĐỨNG TRỤC A'-C

CÔNG TY CỔ PHẦN TƯ VẤN XÂY DỰNG VÀ ĐẦU TƯ PHÁT TRIỂN HÀ NỘI

THẨM TRA

Theo Văn bản số...../.....

ngày .....tháng .....năm 20.....

Ký tên:

SỬA ĐỔI		
LẦN	NGÀY	DUYỆT

ĐẠI DIỆN CHỦ DỰ ÁN PHÍA LÀO

ĐẠI DIỆN CHỦ DỰ ÁN PHÍA VIỆT NAM
SỞ NGOẠI VỤ TỈNH QUẢNG BÌNH

CỘNG HÒA XÃ HỘI CHỦ NGHĨA VIỆT NAM
SỞ NGOẠI VỤ
TỈNH QUẢNG BÌNH

TÊN DỰ ÁN:
TRƯỜNG PHỔ THÔNG DÂN TỘC TẠI TỈNH KHĂM MUỘN

ĐỊA ĐIỂM XÂY DỰNG:
HUYỆN MAHAXAY, TỈNH KHĂM MUỘN, NƯỚC CHDCND LÀO

HẠNG MỤC:
NHÀ ĐA NĂNG

ĐƠN VỊ TƯ VẤN THIẾT KẾ
CÔNG TY CỔ PHẦN THƯƠNG MẠI VÀ TƯ VẤN XÂY DỰNG ARTECO VIỆT NAM

ARTECO
ARCHITECT AND CONSTRUCTION
219 QUAN THỔ 1, P.Ô CHỢ DỪA, Q. ĐỐNG ĐA, HÀ NỘI
EMAIL: ARTECO.ISC@GMAIL.COM

M.S.D.N:0105335934-C.T.C.P
CÔNG TY CỔ PHẦN THƯƠNG MẠI VÀ TƯ VẤN XÂY DỰNG ARTECO VIỆT NAM
ĐỐNG ĐA - HÀ NỘI

TỔNG GIÁM ĐỐC
PHẠM THANH HUYỀN

CHỦ NHIỆM DỰ ÁN:
PHẠM ĐỨC CƯỜNG

CHỦ TRÌ KIẾN TRÚC:
TRẦN MINH TÂM

VẼ KIẾN TRÚC:
PHẠM CÔNG KHANH

KIỂM TRA:
PHẠM ĐỨC CƯỜNG

GIAI ĐOẠN:
THIẾT KẾ BẢN VẼ CƠ SỞ

TÊN BẢN VẼ:
MẶT ĐỨNG TRỤC A'-C

TỶ LỆ:

HOÀN THÀNH:	BẢN VẼ SỐ:
NĂM 2024	NĐN.KT.06

11

PHẦN KẾT CẤU

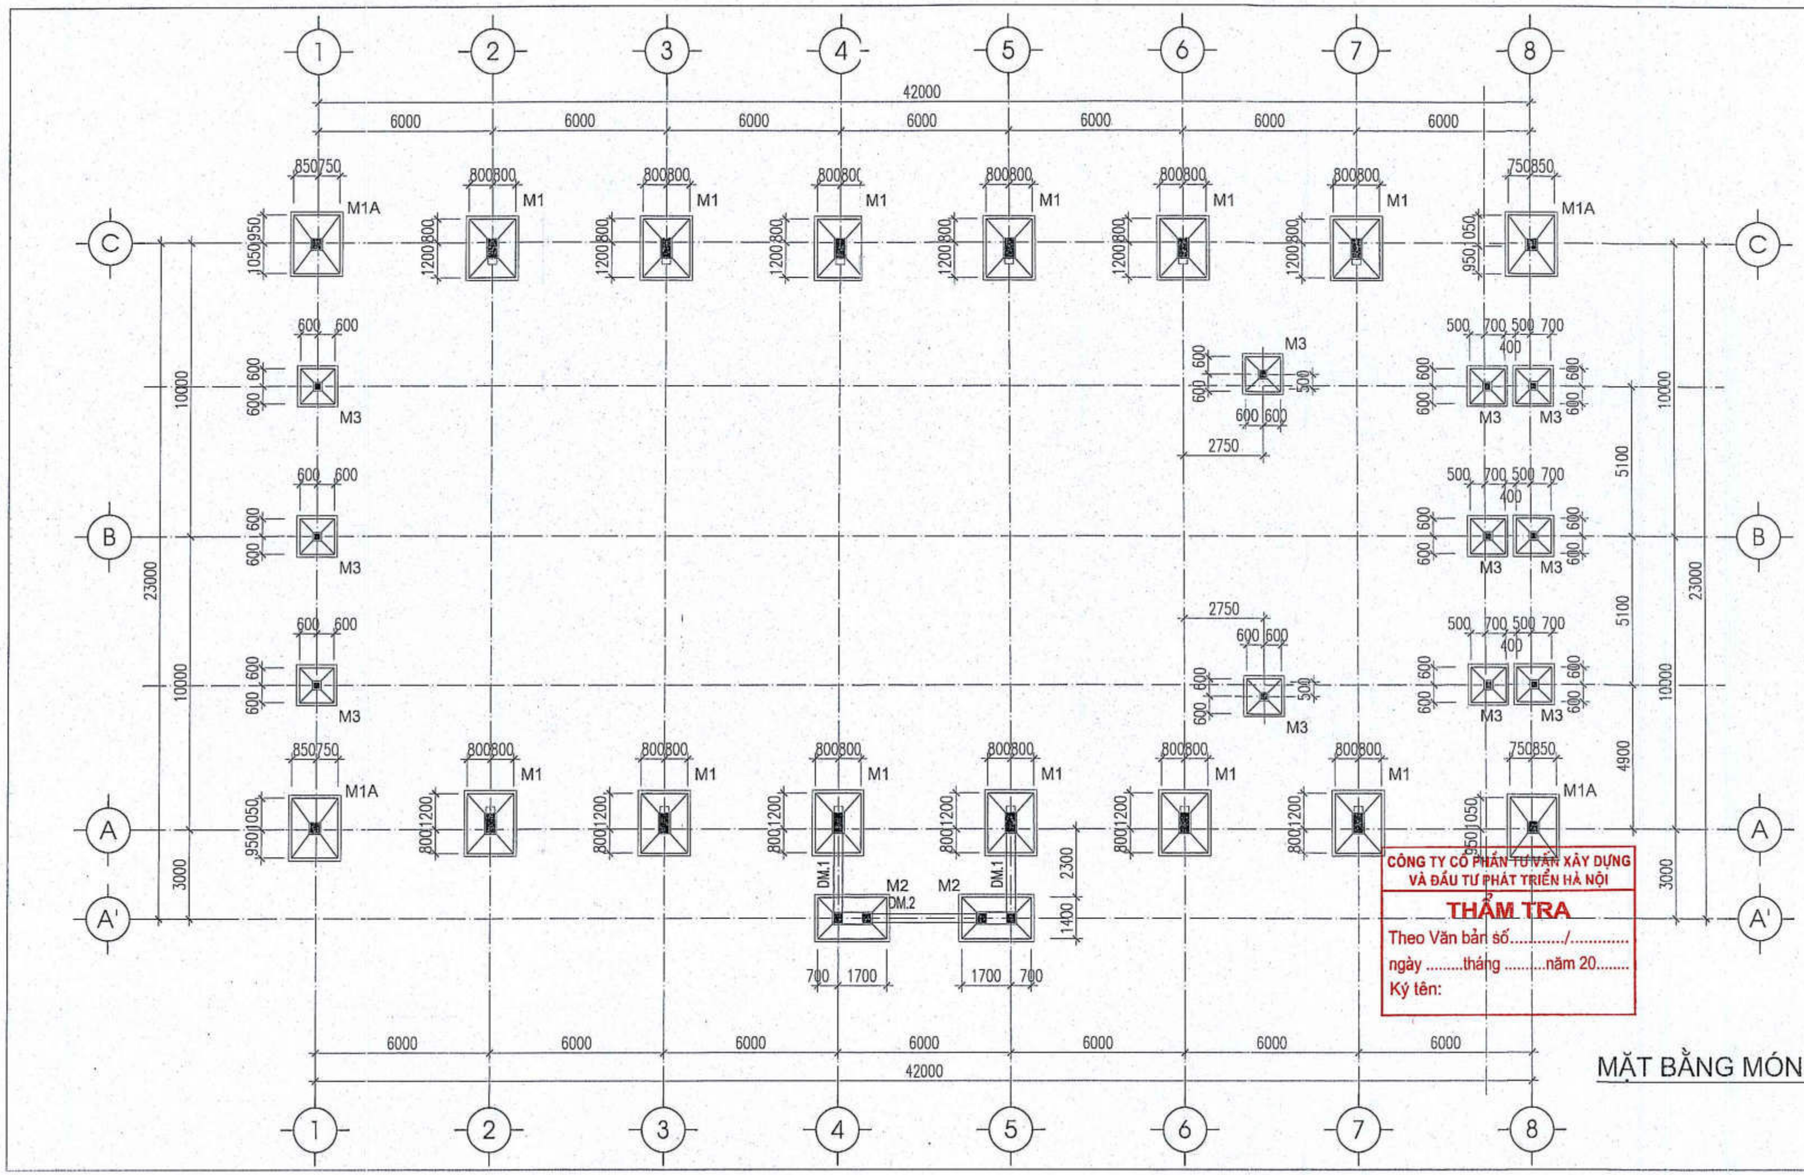

SỬA ĐỔI		
LẦN	NGÀY	DUYỆT

ĐẠI DIỆN CHỦ DỰ ÁN PHÍA LÀO

ĐẠI DIỆN CHỦ DỰ ÁN PHÍA VIỆT NAM
SỞ NGOẠI VỤ TỈNH QUẢNG BÌNH

CÔNG HÒA X.H.C.N VIỆT NAM
SỞ NGOẠI VỤ
TỈNH QUẢNG BÌNH

TÊN DỰ ÁN:
TRƯỜNG PHỔ THÔNG LIÊN CẤP TỈNH HUỐI HUỘN

ĐỊA ĐIỂM XÂY DỰNG:
HUYỆN NAMKHAN, TỈNH HUỐI HUỘN, NƯỚC CHDCND LÀO

HẠNG MỤC:
NHÀ ĐA NĂNG

ĐƠN VỊ TƯ VẤN THIẾT KẾ
CÔNG TY CỔ PHẦN THƯƠNG MẠI VÀ TƯ VẤN XÂY DỰNG ARTECO VIỆT NAM

ARTECO
ARCHITECT AND CONSTRUCTION

ĐỊA CHỈ: NHÀ C1 Z2 CHỢ MAI DỊCH, Q. CẦU GIẤY, H. HÀ NỘI
0105339... ARTECO.JSC@GMAIL.COM

CÔNG TY CỔ PHẦN THƯƠNG MẠI VÀ TƯ VẤN XÂY DỰNG ARTECO VIỆT NAM

GIÁM ĐỐC: PHẠM THANH HUYỀN
CHỦ TRÌ THIẾT KẾ: PHẠM ĐỨC CƯỜNG
CHỦ TRÌ KẾT CẤU: PHẠM THỊ LOAN
VẼ KẾT CẤU: NGÔ HUY ĐÔNG
KIỂM TRA: PHẠM ĐỨC CƯỜNG

GIAI ĐOẠN: THIẾT KẾ BẢN VẼ CƠ SỞ

TÊN BẢN VẼ: MẶT BẰNG MÓNG

TỶ LỆ:

HOÀN THÀNH:	BẢN VẼ SỐ
NĂM 2024	NĐN.KC: 01

17

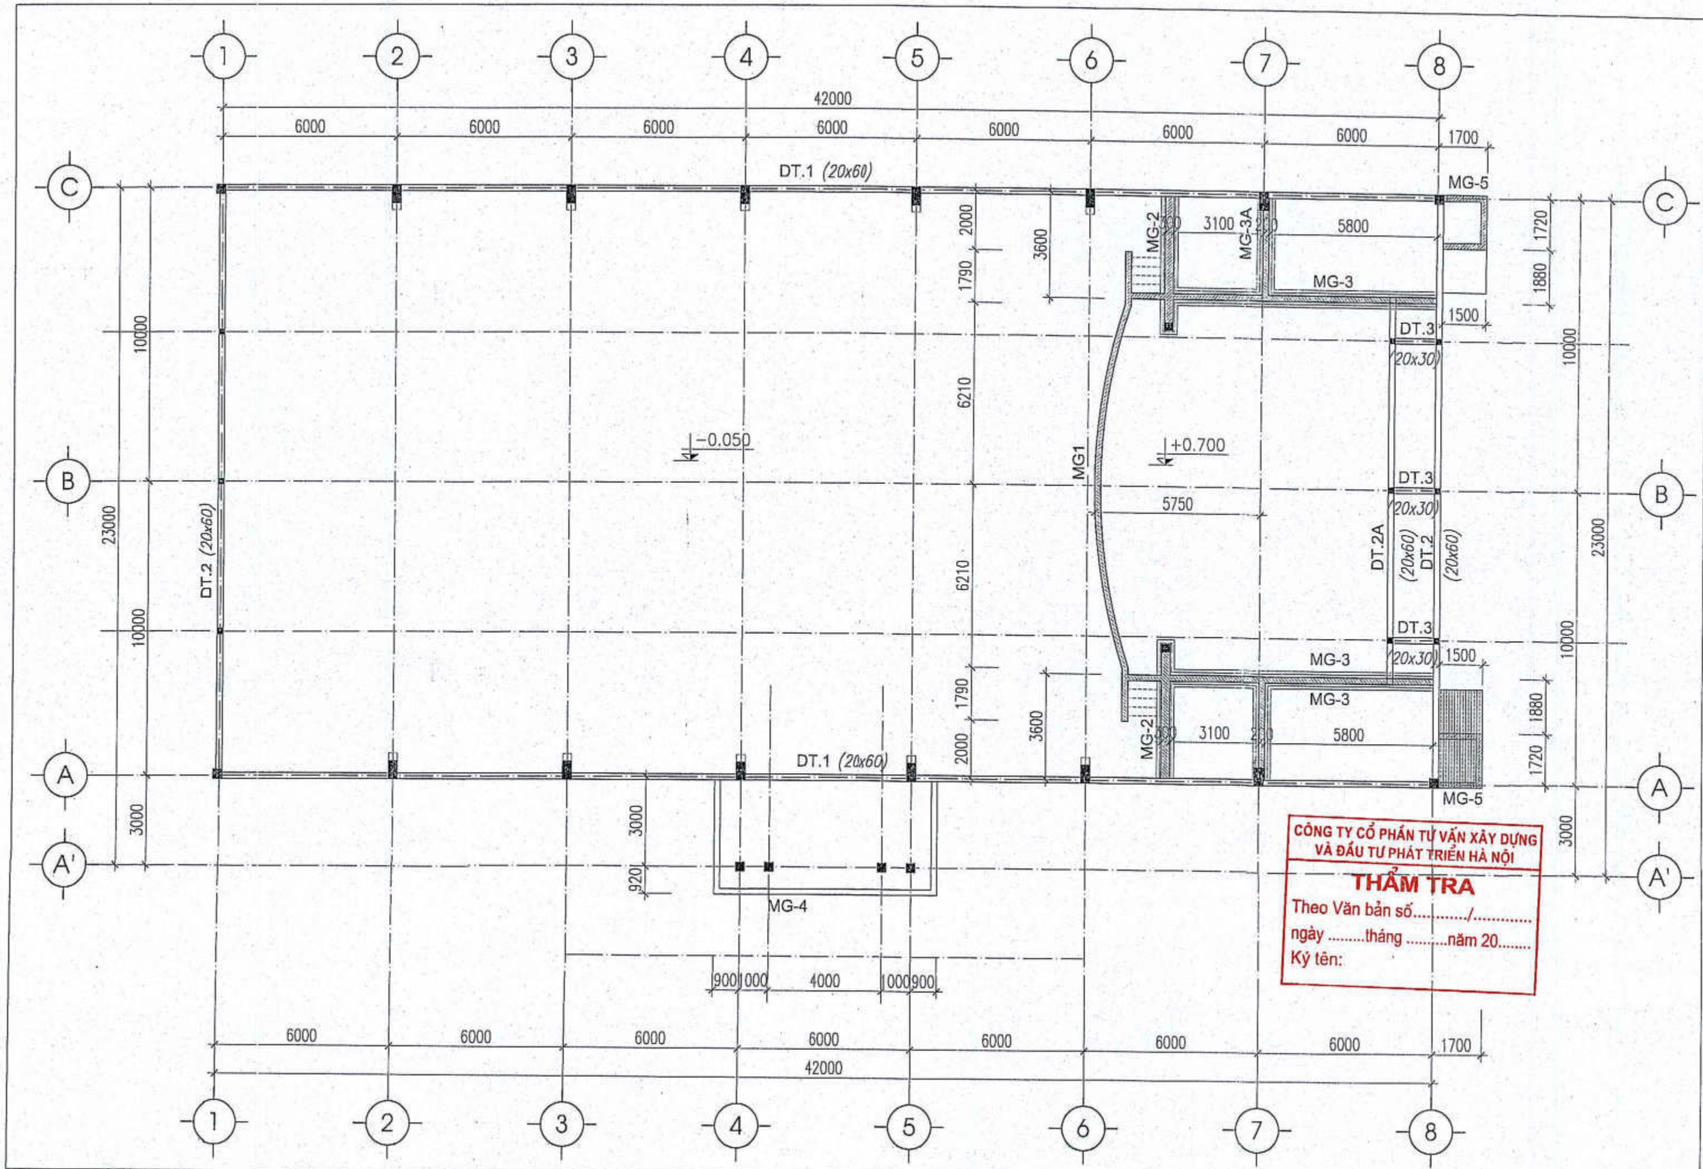

CÔNG TY CỔ PHẦN TƯ VẤN XÂY DỰNG VÀ ĐẦU TƯ PHÁT TRIỂN HÀ NỘI

THẨM TRA

Theo Văn bản số...../.....

ngày .....tháng .....năm 20.....

Ký tên:

- KHU VỰC BẢN TAM CẤP
- *TIẾT DIỆN CẤU KIỆN TRÊN MẶT BẰNG BẰNG CENTIMET (cm)
- PHẦN GIẰNG MÓNG CỐT -0.050
- PHẦN MÓNG GẠCH
- KHU VỰC RẢI VỮA CHỐNG THẤM M100 CAO ĐỘ +0.70, DÀY 5CM

MẶT BẰNG GIẰNG MÓNG VÀ GIẰNG TƯỜNG

SỬA ĐỔI		
LẦN	NGÀY	DUYỆT

ĐẠI DIỆN CHỦ DỰ ÁN PHÍA LÀO

SỞ NGOẠI VỤ TỈNH QUẢNG BÌNH

TÊN DỰ ÁN:
TRƯỜNG PHỔ THÔNG DÂN TỘC TỘI TỈNH KHĂM MUỘN

ĐỊA ĐIỂM XÂY DỰNG:
HUYỆN KHAMTAI, TỈNH KHĂM MUỘN, NƯỚC CHDCND LÀO

HẠNG MỤC:
NHÀ ĐA NĂNG

ĐƠN VỊ TƯ VẤN THIẾT KẾ
CÔNG TY CỔ PHẦN THƯƠNG MẠI VÀ TƯ VẤN XÂY DỰNG ARTECO VIỆT NAM
ARTECO ARCHITECT AND CONSTRUCTION
ĐỊA CHỈ: SỐ 1, PHỐ CHỢ KHÂM, Q. ĐỐNG ĐA, HÀ NỘI
EMAIL: ARTECO.JSC@GMAIL.COM

CÔNG TY CỔ PHẦN THƯƠNG MẠI VÀ TƯ VẤN XÂY DỰNG ARTECO VIỆT NAM
PHẠM THANH HUYỀN

CHỦ ĐẦU TƯ: PHẠM ĐỨC CƯỜNG

CHỦ TRÌ KẾT CẤU: PHẠM THỊ LOAN

VẼ KẾT CẤU: NGÔ HUY ĐÔNG

KIỂM TRA: PHẠM ĐỨC CƯỜNG

GIAI ĐOẠN: THIẾT KẾ BẢN VẼ CƠ SỞ

TÊN BẢN VẼ: MẶT BẰNG GIẰNG MÓNG VÀ GIẰNG TƯỜNG

TỶ LỆ:

HOÀN THÀNH:	BẢN VẼ SỐ
NĂM 2024	NĐN.KC: 02

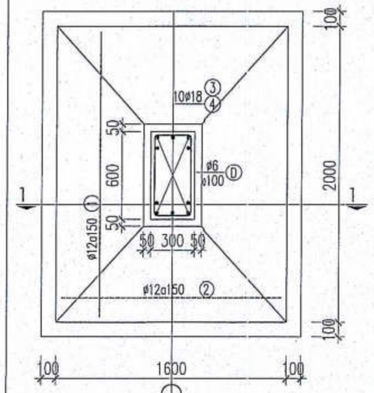

MÓNG M1

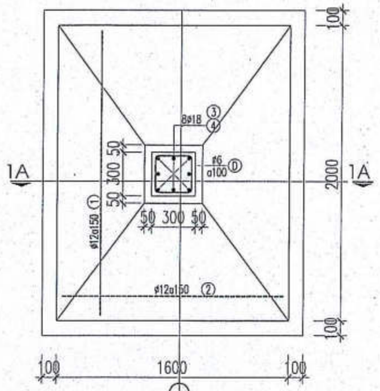

MÓNG M1A

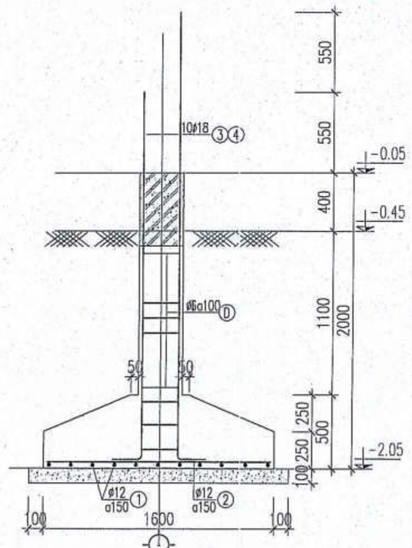

MẶT CẮT 1-1

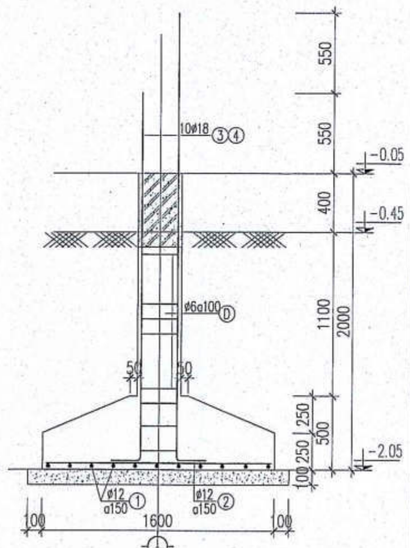

MẶT CẮT 1-1

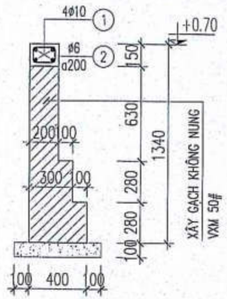

MG1 L=16210

MG5 L=4900

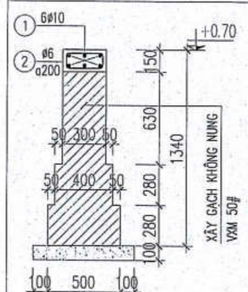

MG2 L=5250

MG3 L=9900

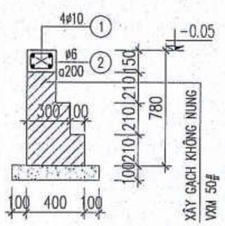

MG4 L=17440

CÁC CHI TIẾT

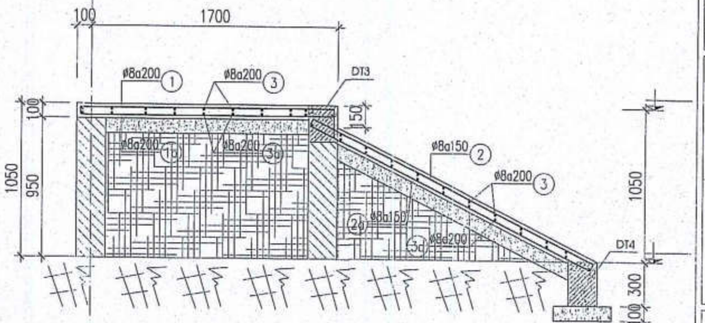

CHI TIẾT TAM CẤP HẬU TRƯỜNG

CÔNG TY CỔ PHẦN TƯ VẤN XÂY DỰNG VÀ ĐẦU TƯ PHÁT TRIỂN HÀ NỘI

THẨM TRA

Theo Văn bản số...../.....

ngày.....tháng.....năm 20.....

Ký tên:

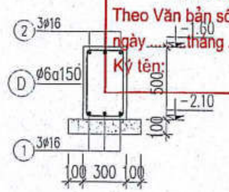

DM1 L=3650

DM2 L=8300

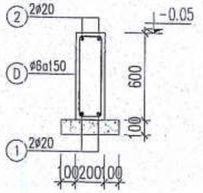

DT1 L=44400

DT2 L=20200

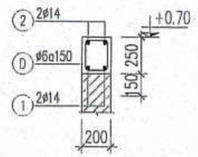

DT3 SL:02, L=1700

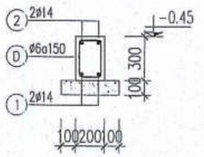

DT4 SL:02, L=1700

SỬA ĐỔI		
LẦN	NGÀY	DUYỆT

ĐẠI DIỆN CHỦ ĐẦU TƯ PHÍA LÀO

ĐẠI DIỆN CHỦ ĐẦU TƯ PHÍA VIỆT NAM
TỈNH QUẢNG BÌNH

SỞ NGOẠI VỤ TỈNH QUẢNG BÌNH

TÊN DỰ ÁN:
TRƯỜNG PHỔ THÔNG DÂN TỘC TẠI TỈNH KHĂM MUỘN

ĐỊA ĐIỂM XÂY DỰNG:
HUYỆN HANOXAY, TỈNH KHĂM MUỘN, NƯỚC CHDCND LÀO

HẠNG MỤC:
NHÀ ĐA NĂNG

ĐƠN VỊ TƯ VẤN THIẾT KẾ
CÔNG TY CỔ PHẦN THƯƠNG MẠI VÀ TƯ VẤN XÂY DỰNG ARTECO VIỆT NAM

ARTECO
ARCHITECT AND CONSTRUCTION

ĐỊA CHỈ: TẦNG 15 TÒA CHỢ DỪA, Q. ĐỐNG ĐA, HÀ NỘI
EMAIL: ARTECO.SCE@GMAIL.COM

CÔNG TY CỔ PHẦN THƯƠNG MẠI VÀ TƯ VẤN XÂY DỰNG ARTECO VIỆT NAM
TỔNG GIÁM ĐỐC
PHẠM THANH HUYỀN

CHỦ NHIỆM DỰ ÁN: PHẠM ĐỨC CƯỜNG

CHỦ TRÌ KẾT CẤU: PHẠM THỊ LOAN

VẼ KẾT CẤU: NGÔ HUY ĐÔNG

KIỂM TRA: PHẠM ĐỨC CƯỜNG

GIAI ĐOẠN: THIẾT KẾ BẢN VẼ CƠ SỞ

TÊN BẢN VẼ: CÁC CHI TIẾT

TỶ LỆ:

HOÀN THÀNH:	BẢN VẼ SỐ
NĂM 2024	NĐN.KC: 03

19

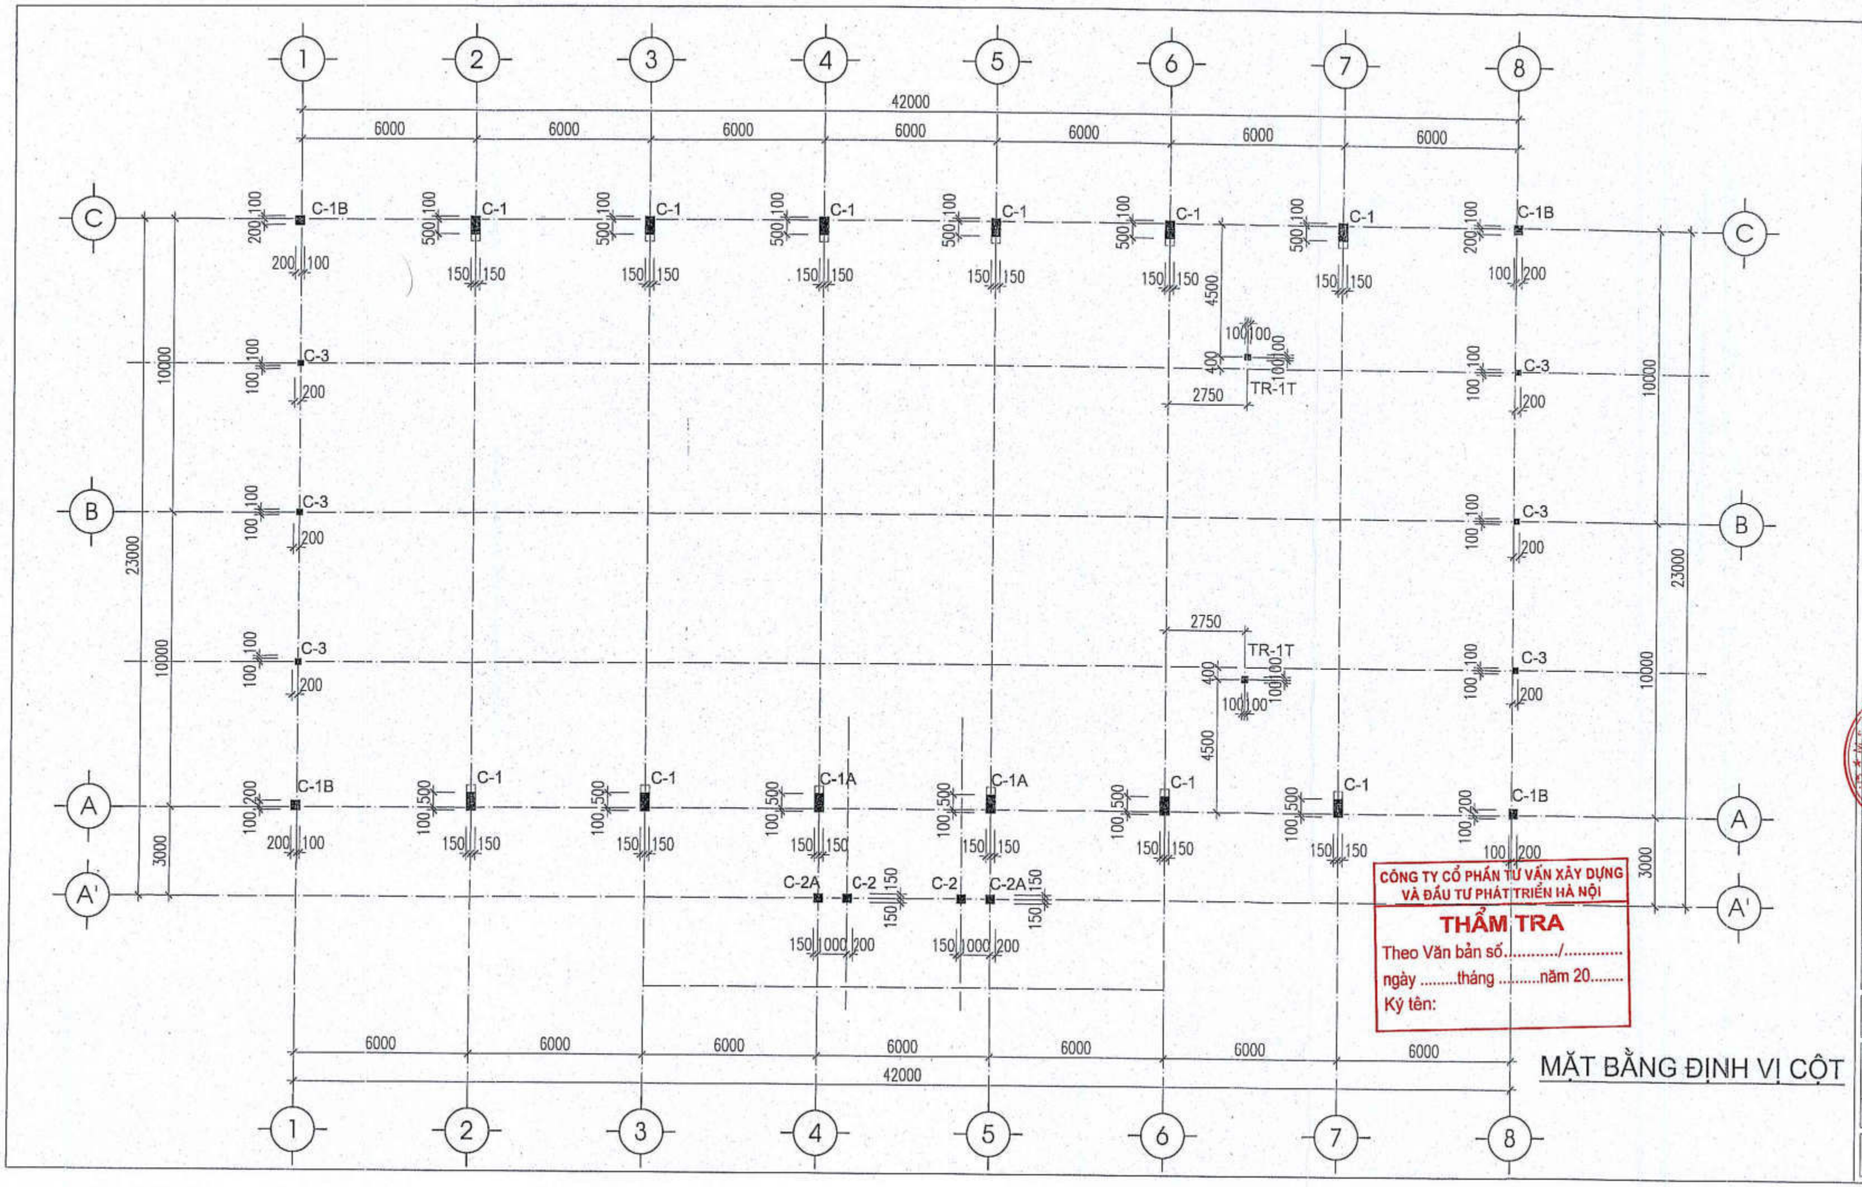

MẶT BẰNG ĐỊNH VỊ CỘT

SỬA ĐỔI		
LẦN	NGÀY	DUYỆT

ĐẠI DIỆN CHỦ DỰ ÁN PHÍA LÀO

ĐẠI DIỆN CHỦ DỰ ÁN PHÍA VIỆT NAM
SỞ NGOẠI VỤ TỈNH QUẢNG NAM

TÊN DỰ ÁN:
TRƯỜNG PHỔ THÔNG DÂN TỘC TH THCS THPT HUỲNH THÚC KHÁNG

ĐỊA ĐIỂM XÂY DỰNG:
HUYỆN XAYXAY, TỈNH XIENG KHUOUNG, NƯỚC CHDCND LÀO

HẠNG MỤC:
NHÀ ĐA NĂNG

ĐƠN VỊ TƯ VẤN THIẾT KẾ
CÔNG TY CỔ PHẦN THƯƠNG MẠI VÀ TƯ VẤN XÂY DỰNG ARTECO VIỆT NAM
ARTECO
ARCHITECT AND CONSTRUCTION
229 DUNG SĨ THANH LIỆT, P. ĐỐNG ĐA, HÀ NỘI
EMAIL: ARTECO.JSC@GMAIL.COM

CÔNG TY CỔ PHẦN THƯƠNG MẠI VÀ TƯ VẤN XÂY DỰNG ARTECO VIỆT NAM

GIÁM ĐỐC: PHẠM THANH HUYỀN
CHỦ NHIỆM DỰ ÁN: PHẠM ĐỨC CƯỜNG
CHỦ TRÌ THIẾT KẾ: PHẠM THỊ LOAN
VẼ KẾT CẤU: NGÔ HUY ĐỒNG
KIỂM TRA: PHẠM ĐỨC CƯỜNG
GIAI ĐOẠN: THIẾT KẾ BẢN VẼ CƠ SỞ
TÊN BẢN VẼ: MẶT BẰNG ĐỊNH VỊ CỘT
TỶ LỆ:

HOÀN THÀNH:	BẢN VẼ SỐ
NĂM 2024	NĐN.KC: 04

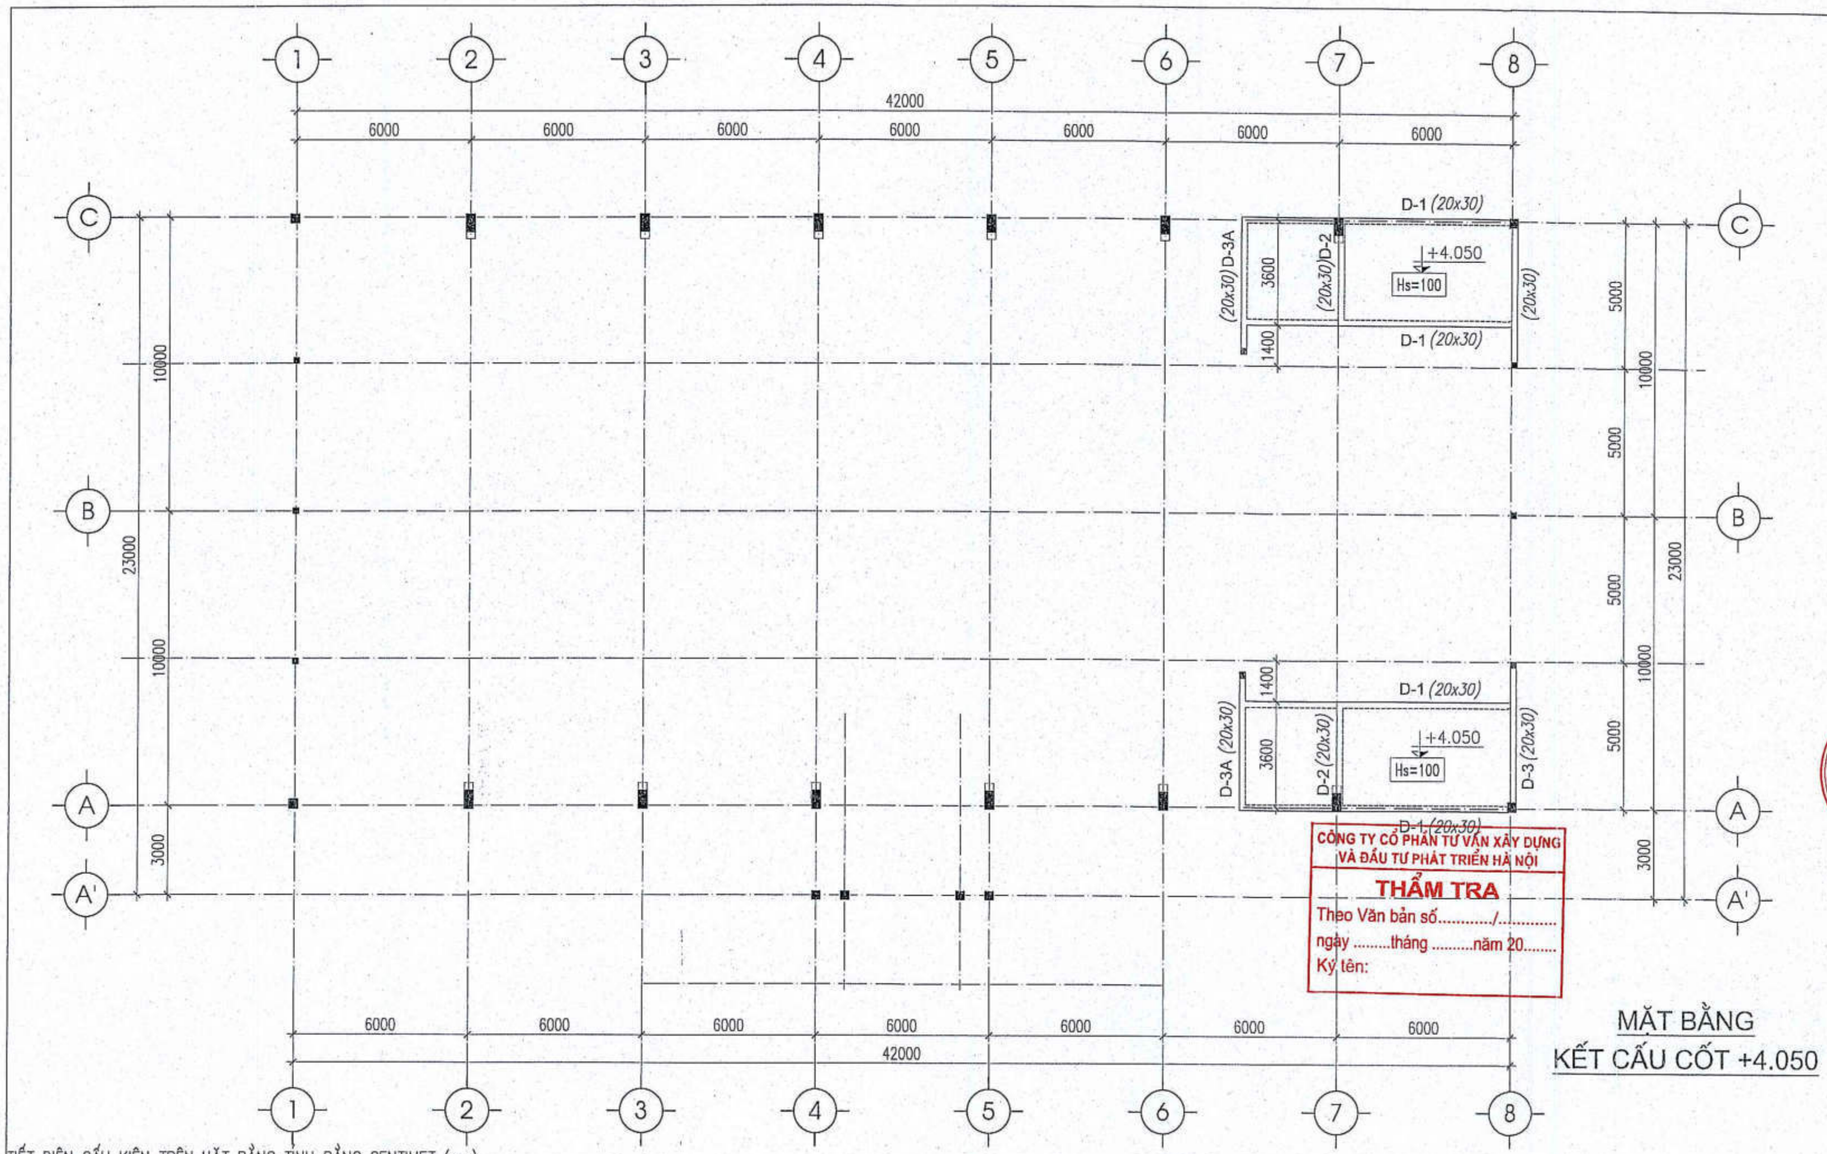

TIẾT DIỆN CẤU KIỆN TRÊN MẶT BẰNG TÍNH BẰNG CENTIMET (cm)

MẶT BẰNG KẾT CẤU CỐT +4.050

SỬA ĐỔI		
LẦN	NGÀY	DUYỆT

ĐẠI DIỆN CHỦ ĐẦU TƯ PHÍA LÀO

SỞ NGOẠI VỤ TỈNH QUẢNG BÌNH

TÊN DỰ ÁN:
TRƯỜNG PHỔ THÔNG BÁN NỘI TRÚ TẠI TỈNH KHĂN MUỘN

ĐỊA ĐIỂM XÂY DỰNG:
HUYỆN HAKXAY, TỈNH KHĂN MUỘN, NƯỚC CHDCND LÀO

HẠNG MỤC:
NHÀ ĐA NĂNG

ĐƠN VỊ TƯ VẤN THIẾT KẾ
CÔNG TY CỔ PHẦN THƯƠNG MẠI VÀ TƯ VẤN XÂY DỰNG ARTECO VIỆT NAM

ARTECO
ARCHITECT AND CONSTRUCTION
239 QUAN THỔ 1, P.Ô CHỢ DỪA, Q. ĐỐNG ĐA, HÀ NỘI
EMAIL: ARTECO.JSC@GMAIL.COM

GIÁM ĐỐC
CÔNG TY CỔ PHẦN THƯƠNG MẠI VÀ TƯ VẤN XÂY DỰNG ARTECO VIỆT NAM
NGUYỄN THANH HUYỀN

CHỦ NHIỆM DỰ ÁN:
PHẠM ĐỨC CƯỜNG

CHỦ TRÌ KẾT CẤU:
PHẠM THỊ LOAN

VẼ KẾT CẤU:
NGÔ HUY ĐÔNG

KIỂM TRA:
PHẠM ĐỨC CƯỜNG

GIAI ĐOẠN:
THIẾT KẾ BẢN VẼ CƠ SỞ

TÊN BẢN VẼ:
MẶT BẰNG KẾT CẤU CỐT +4.050

TỈ LỆ:

HOÀN THÀNH:	BẢN VẼ SỐ
NĂM 2024	NDN.KC: 05

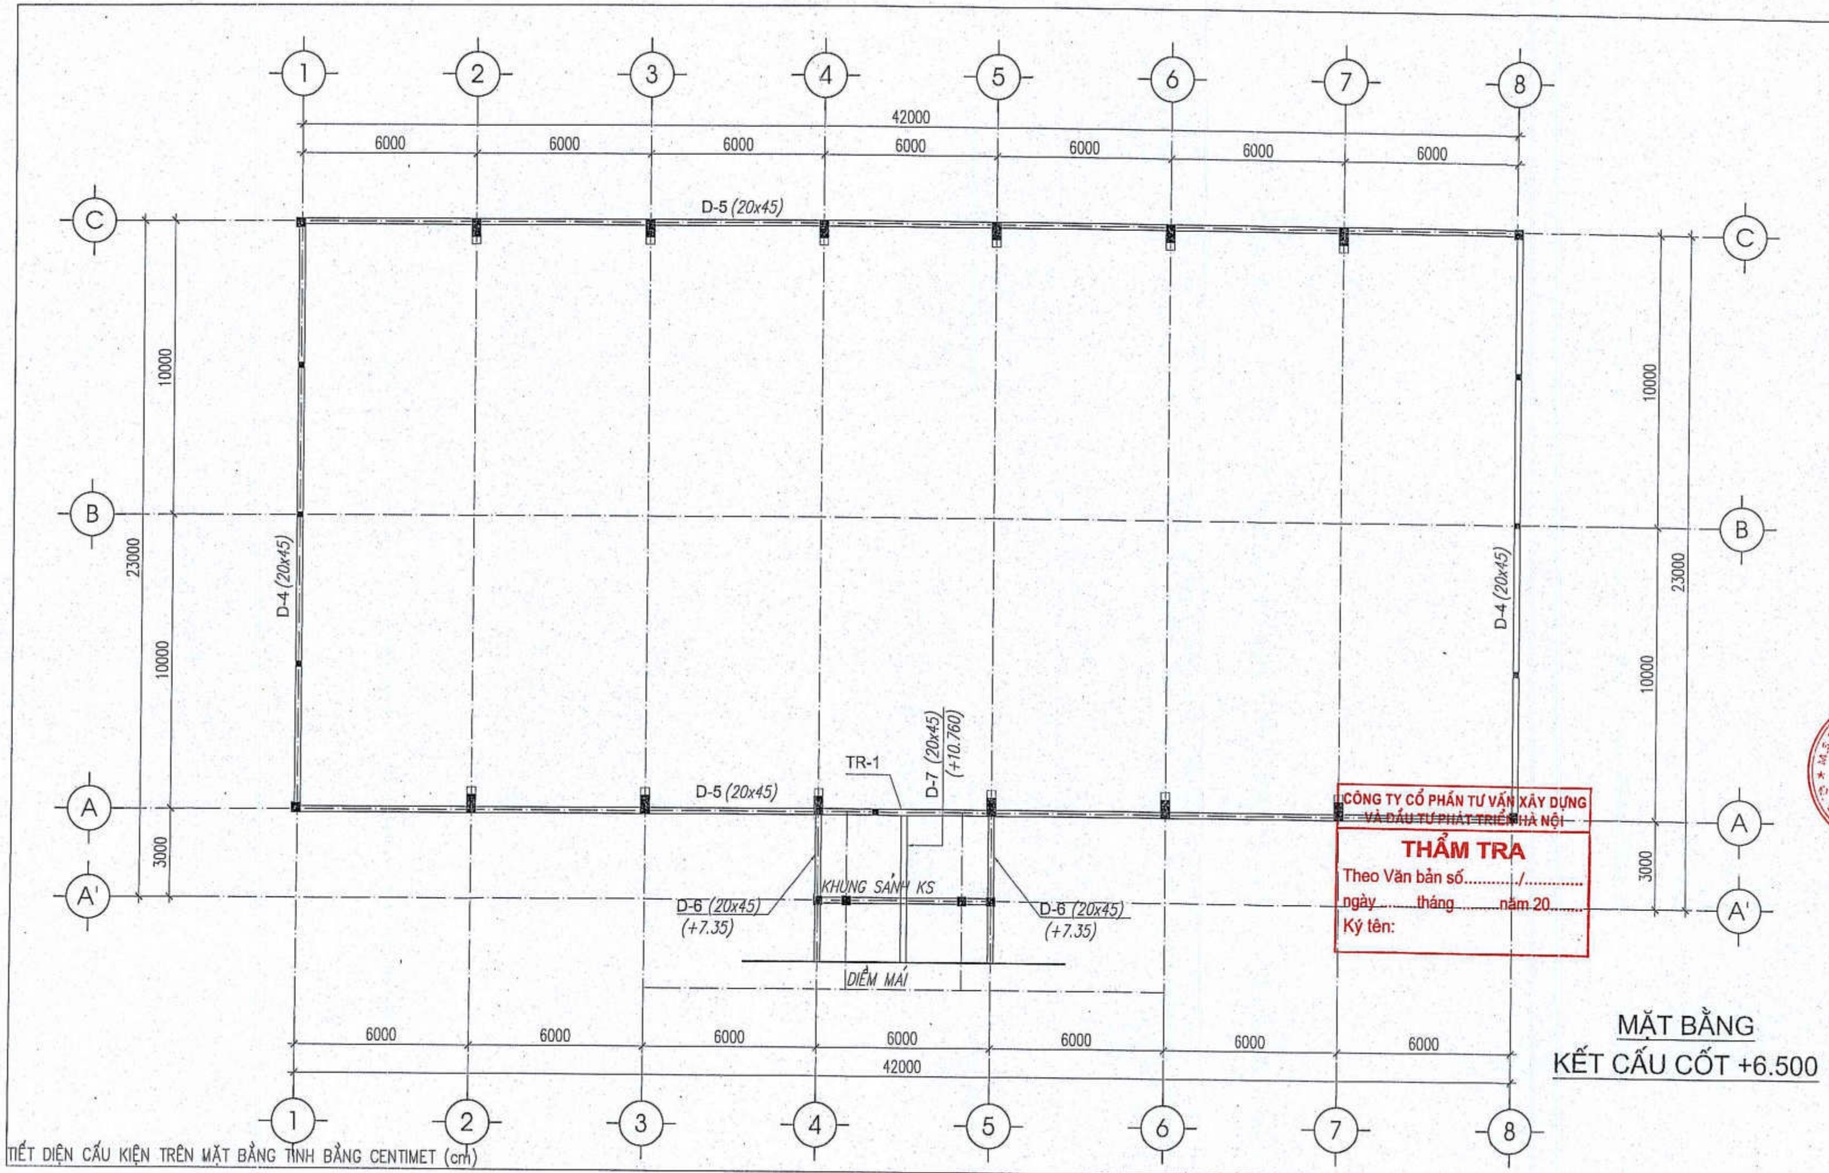
1
2
3
4
5
6
7
8
42000
6000
C
B
A
A'
10000
23000
3000
D-5 (20x45)
D-4 (20x45)
TR-1
D-7 (20x45)
(+10.760)
D-6 (20x45)
(+7.35)
KHUNG SẢNH KS
DIỄM MÁI
CÔNG TY CỔ PHẦN TƯ VẤN XÂY DỰNG VÀ ĐẦU TƯ PHÁT TRIỂN HÀ NỘI
THẨM TRA
Theo Văn bản số...../.....
ngày.....tháng.....năm 20.....
Ký tên:
MẶT BẰNG
KẾT CẤU CỐT +6.500
TIẾT DIỆN CẤU KIỆN TRÊN MẶT BẰNG TÍNH BẰNG CENTIMET (cm)
SỬA ĐỔI
LẦN
NGÀY
DUYỆT
ĐẠI DIỆN CHỦ DỰ ÁN PHÍA LÀO
CỘNG HÒA X.H.C.N VIỆT NAM
SỞ NGOẠI VỤ
TỈNH QUẢNG BÌNH
TÊN DỰ ÁN:
TRƯỜNG PHỔ THÔNG DÂN TỘC TỈNH KHĂM MUỘN
ĐỊA ĐIỂM XÂY DỰNG:
HUYỆN HẠNH KHOXY, TỈNH KHĂM MUỘN, NƯỚC CHDCND LÀO
HẠNG MỤC:
NHÀ ĐA NĂNG
ĐƠN VỊ TƯ VẤN THIẾT KẾ
CÔNG TY CỔ PHẦN THƯƠNG MẠI VÀ TƯ VẤN XÂY DỰNG ARTECO VIỆT NAM
ARTECO
ARCHITECT AND CONSTRUCTION
CÔNG TY CỔ PHẦN THƯƠNG MẠI VÀ TƯ VẤN XÂY DỰNG ARTECO VIỆT NAM
GIÁM ĐỐC
NGUYỄN THANH HUYỀN
CHỦ TRÌ THIẾT KẾ:
PHẠM ĐỨC CƯỜNG
CHỦ TRÌ KẾT CẤU:
PHẠM THỊ LOAN
VẼ KẾT CẤU:
NGÔ HUY ĐÔNG
KIỂM TRA:
PHẠM ĐỨC CƯỜNG
GIAI ĐOẠN:
THIẾT KẾ BẢN VẼ CƠ SỞ
TÊN BẢN VẼ:
MẶT BẰNG
KẾT CẤU CỐT +6.500
TỶ LỆ:
HOÀN THÀNH:
NĂM 2024
BẢN VẼ SỐ
NĐN.KC: 06

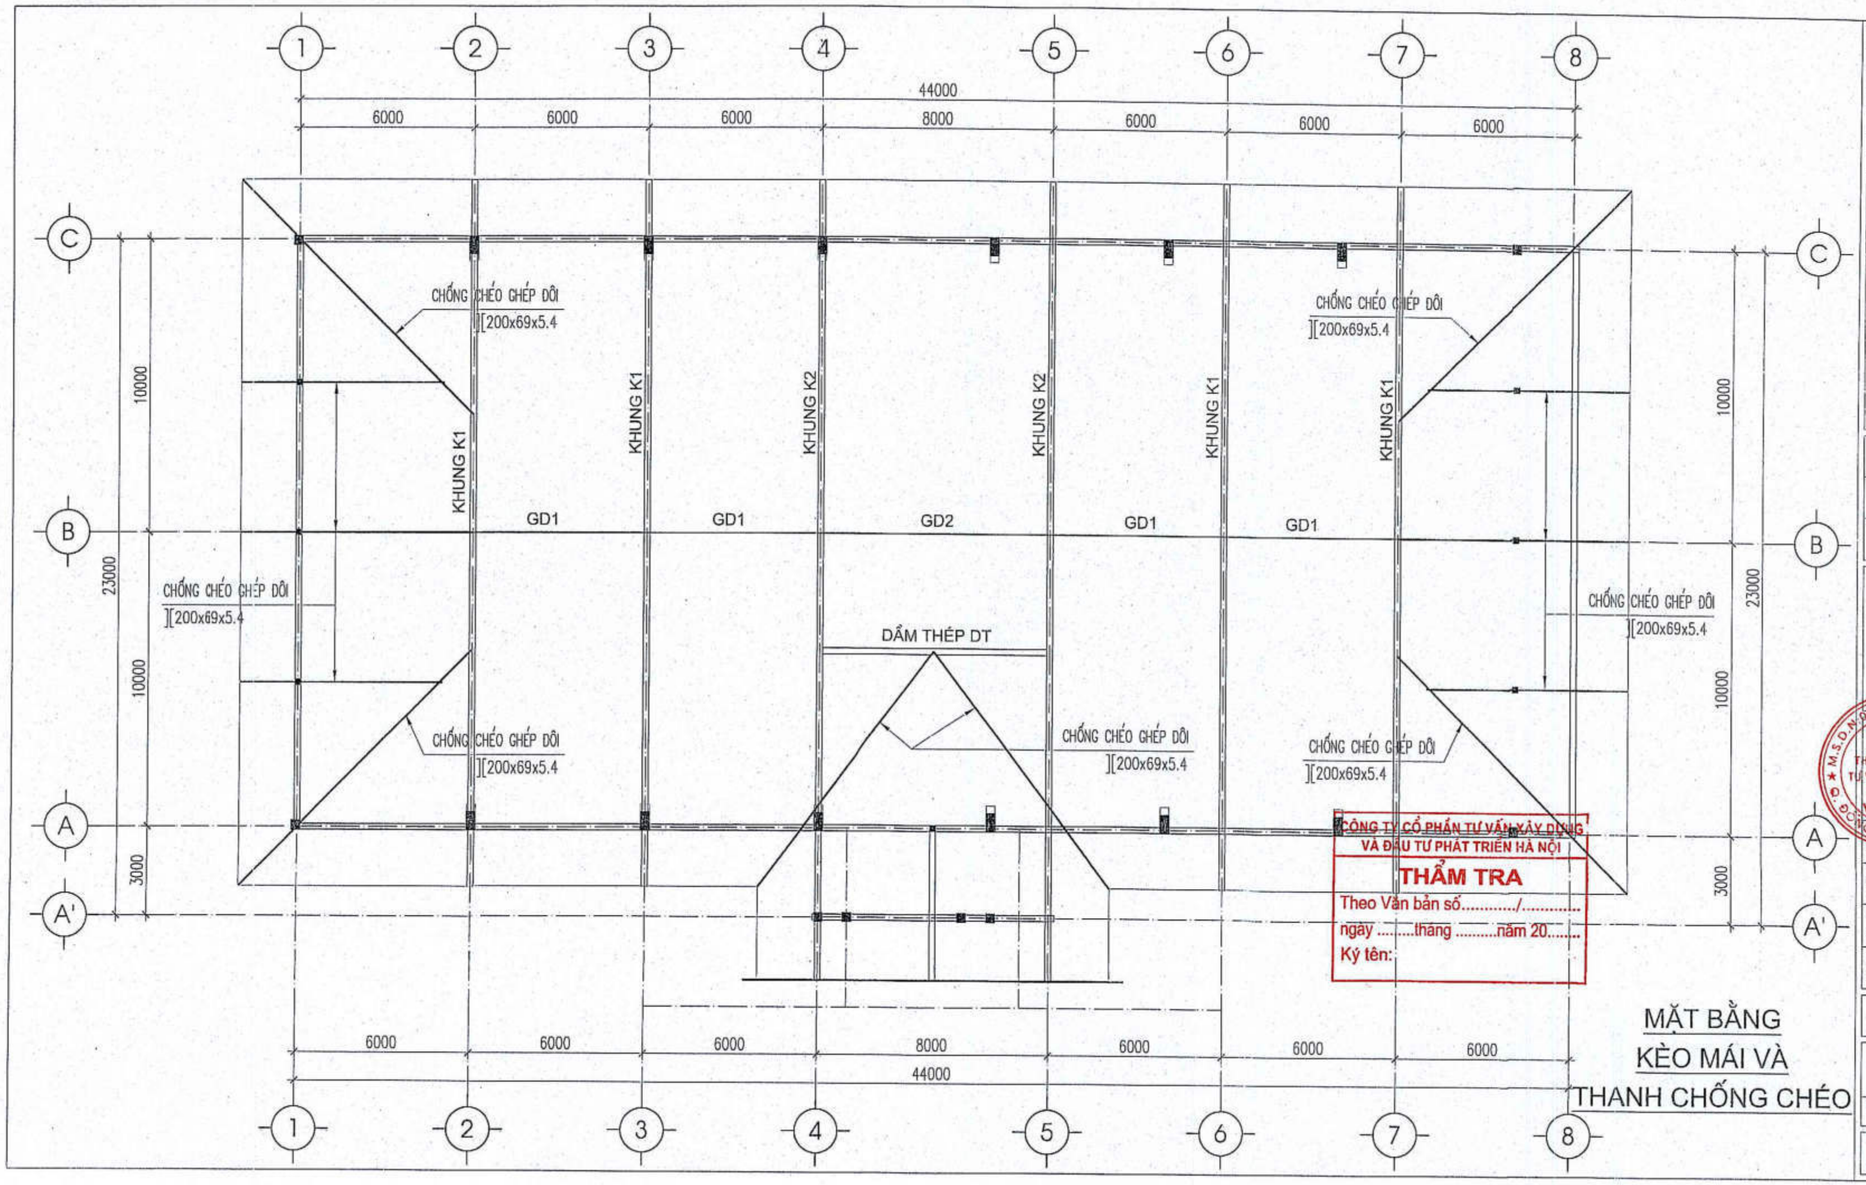
1
2
3
4
5
6
7
8
44000
6000
6000
6000
8000
6000
6000
6000
A
A'
B
C
10000
23000
10000
3000
KHUNG K1
KHUNG K1
KHUNG K2
KHUNG K2
KHUNG K1
KHUNG K1
GD1
GD1
GD2
GD1
GD1
CHỐNG CHÉO GHÉP ĐÔI
[200x69x5.4
DẦM THÉP DT
MẶT BẰNG
KÈO MÁI VÀ
THANH CHỐNG CHÉO
CÔNG TY CỔ PHẦN TƯ VẤN XÂY DỰNG
VÀ ĐẦU TƯ PHÁT TRIỂN HÀ NỘI
THẨM TRA
Theo Văn bản số...../.....
ngày .....tháng .....năm 20.....
Ký tên:
SỞ
NGOẠI VỤ
TỈNH QUẢNG NINH
CÔNG TY
CỔ PHẦN
THƯƠNG MẠI VÀ
TƯ VẤN XÂY DỰNG
ARTECO
VIỆT NAM
ARTECO
ARCHITECT AND CONSTRUCTION
TỔNG GIÁM ĐỐC
PHẠM THANH HUYỀN
PHẠM ĐỨC CƯỜNG
PHẠM THỊ LOAN
NGÔ HUY ĐỒNG
PHẠM ĐỨC CƯỜNG
THIẾT KẾ BẢN VẼ CƠ SỞ
MẶT BẰNG KÈO MÁI
VÀ THANH CHỐNG CHÉO
NĂM 2024
NĐN.KC: 07

23

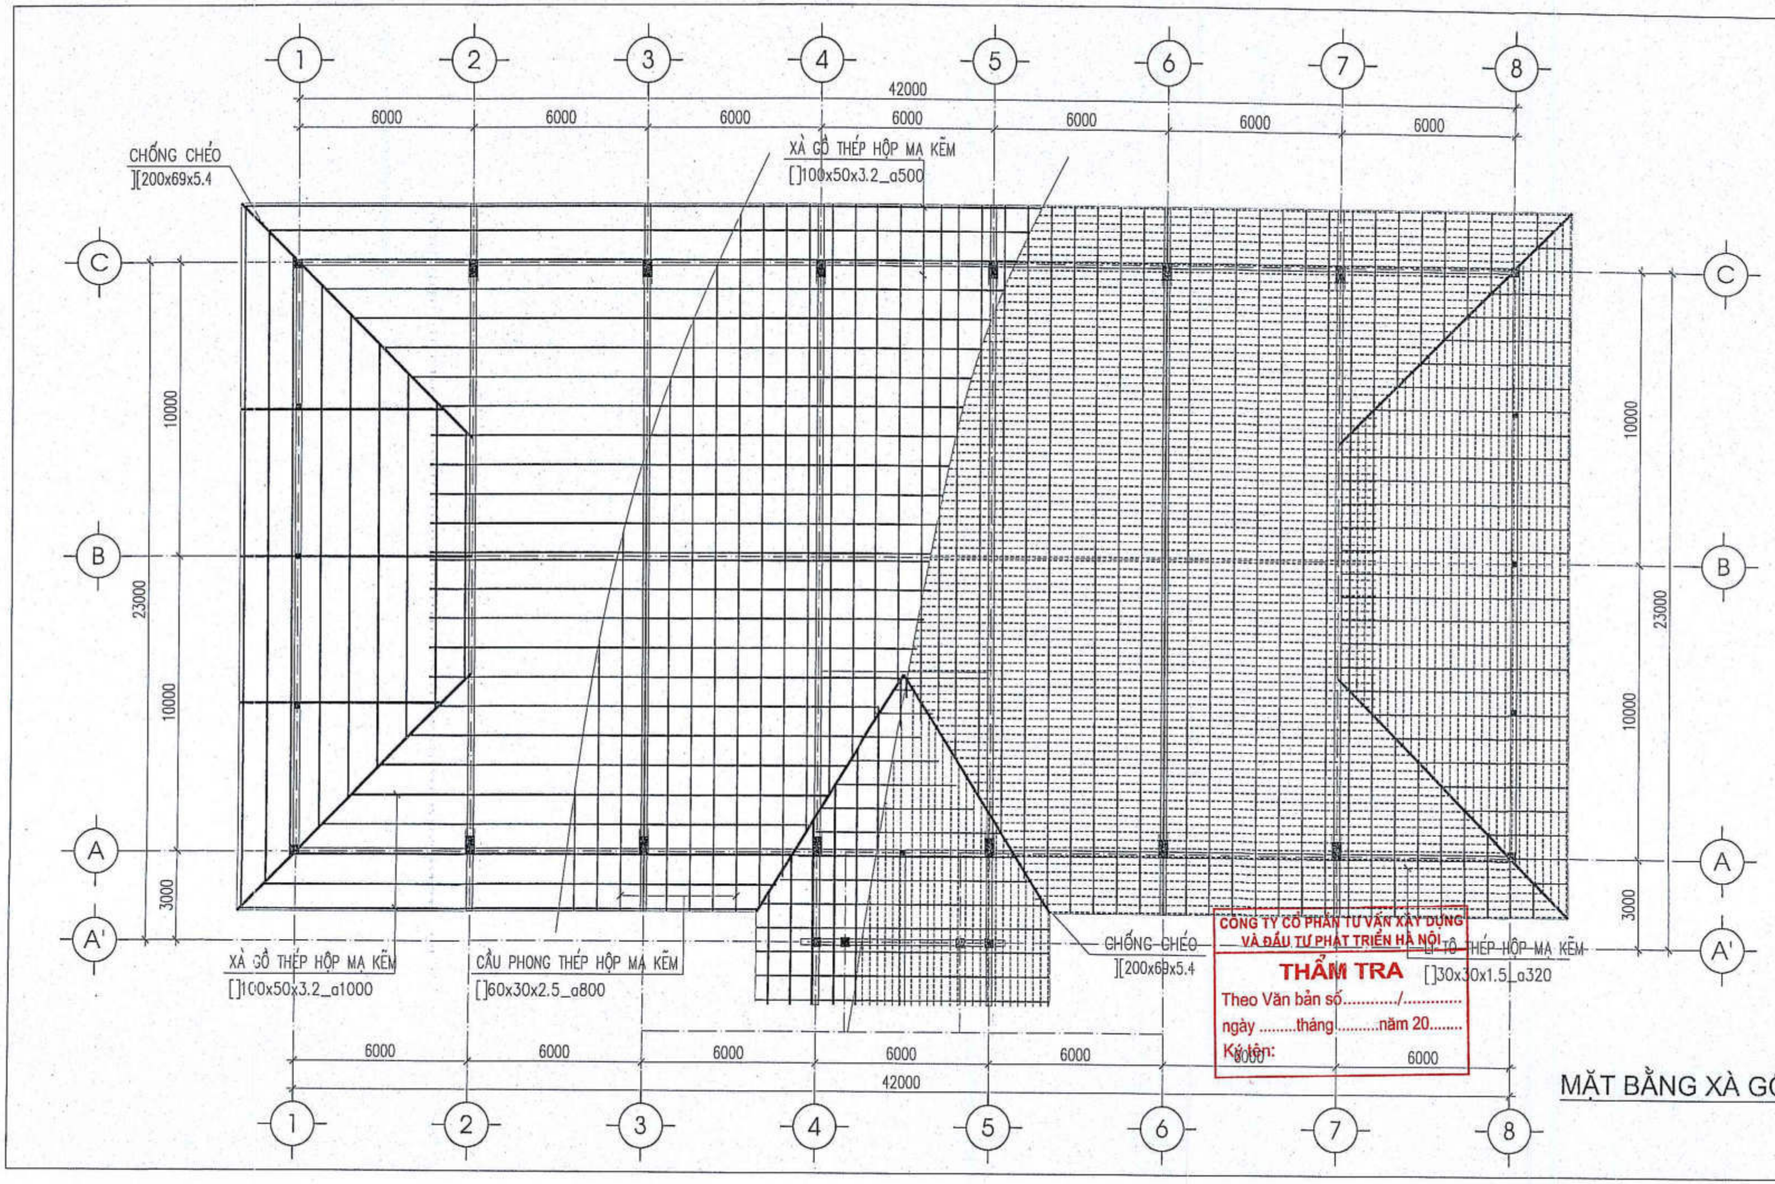

CÔNG TY CỔ PHẦN TƯ VẤN XÂY DỰNG VÀ ĐẦU TƯ PHÁT TRIỂN HÀ NỘI
THẨM TRA
Theo Văn bản số...../.....
ngày .....tháng.....năm 20.....
Ký tên:

MẶT BẰNG XÀ GỒ MÁI

SỬA ĐỔI		
LẦN	NGÀY	DUYỆT

ĐẠI DIỆN CHỦ DỰ ÁN PHÍA LÀO

SỞ NGOẠI VỤ TỈNH QUẢNG BÌNH

TÊN DỰ ÁN:
TRƯỜNG PHỔ THÔNG DÂN TỘC TẠI TỈNH KHĂM MUỘN

ĐỊA ĐIỂM XÂY DỰNG:
HUYỆN BẮC MÊ XAY, TỈNH KHĂM MUỘN, NƯỚC CHDCND LÀO

HẠNG MỤC:
NHÀ ĐA NĂNG

ĐƠN VỊ TƯ VẤN THIẾT KẾ
CÔNG TY CỔ PHẦN THƯƠNG MẠI VÀ TƯ VẤN XÂY DỰNG ARTECO VIỆT NAM
ARTECO
ARCHITECT AND CONSTRUCTION
ĐỊA CHỈ: TỔ 6 CỔ CHỢ ĐOÀI, Q. ĐỐNG ĐA, HÀ NỘI
EMAIL: ARTECO.JSC@GMAIL.COM

CÔNG TY CỔ PHẦN THƯƠNG MẠI VÀ TƯ VẤN XÂY DỰNG ARTECO VIỆT NAM

TỔNG GIÁM ĐỐC
PHẠM THANH HUYỀN

CHỦ NHIỆM:
PHẠM ĐỨC CƯỜNG

CHỦ TRÌ KẾT CẤU:
PHẠM THỊ LOAN

VẼ KẾT CẤU:
NGÔ HUY ĐÔNG

KIỂM TRA:
PHẠM ĐỨC CƯỜNG

GIAI ĐOẠN:
THIẾT KẾ BẢN VẼ CƠ SỞ

TÊN BẢN VẼ:
MẶT BẰNG XÀ GỒ MÁI

TỶ LỆ:

HOÀN THÀNH:	BẢN VẼ SỐ
NĂM 2024	NDN.KC: 08

24

PHẦN ĐIỆN

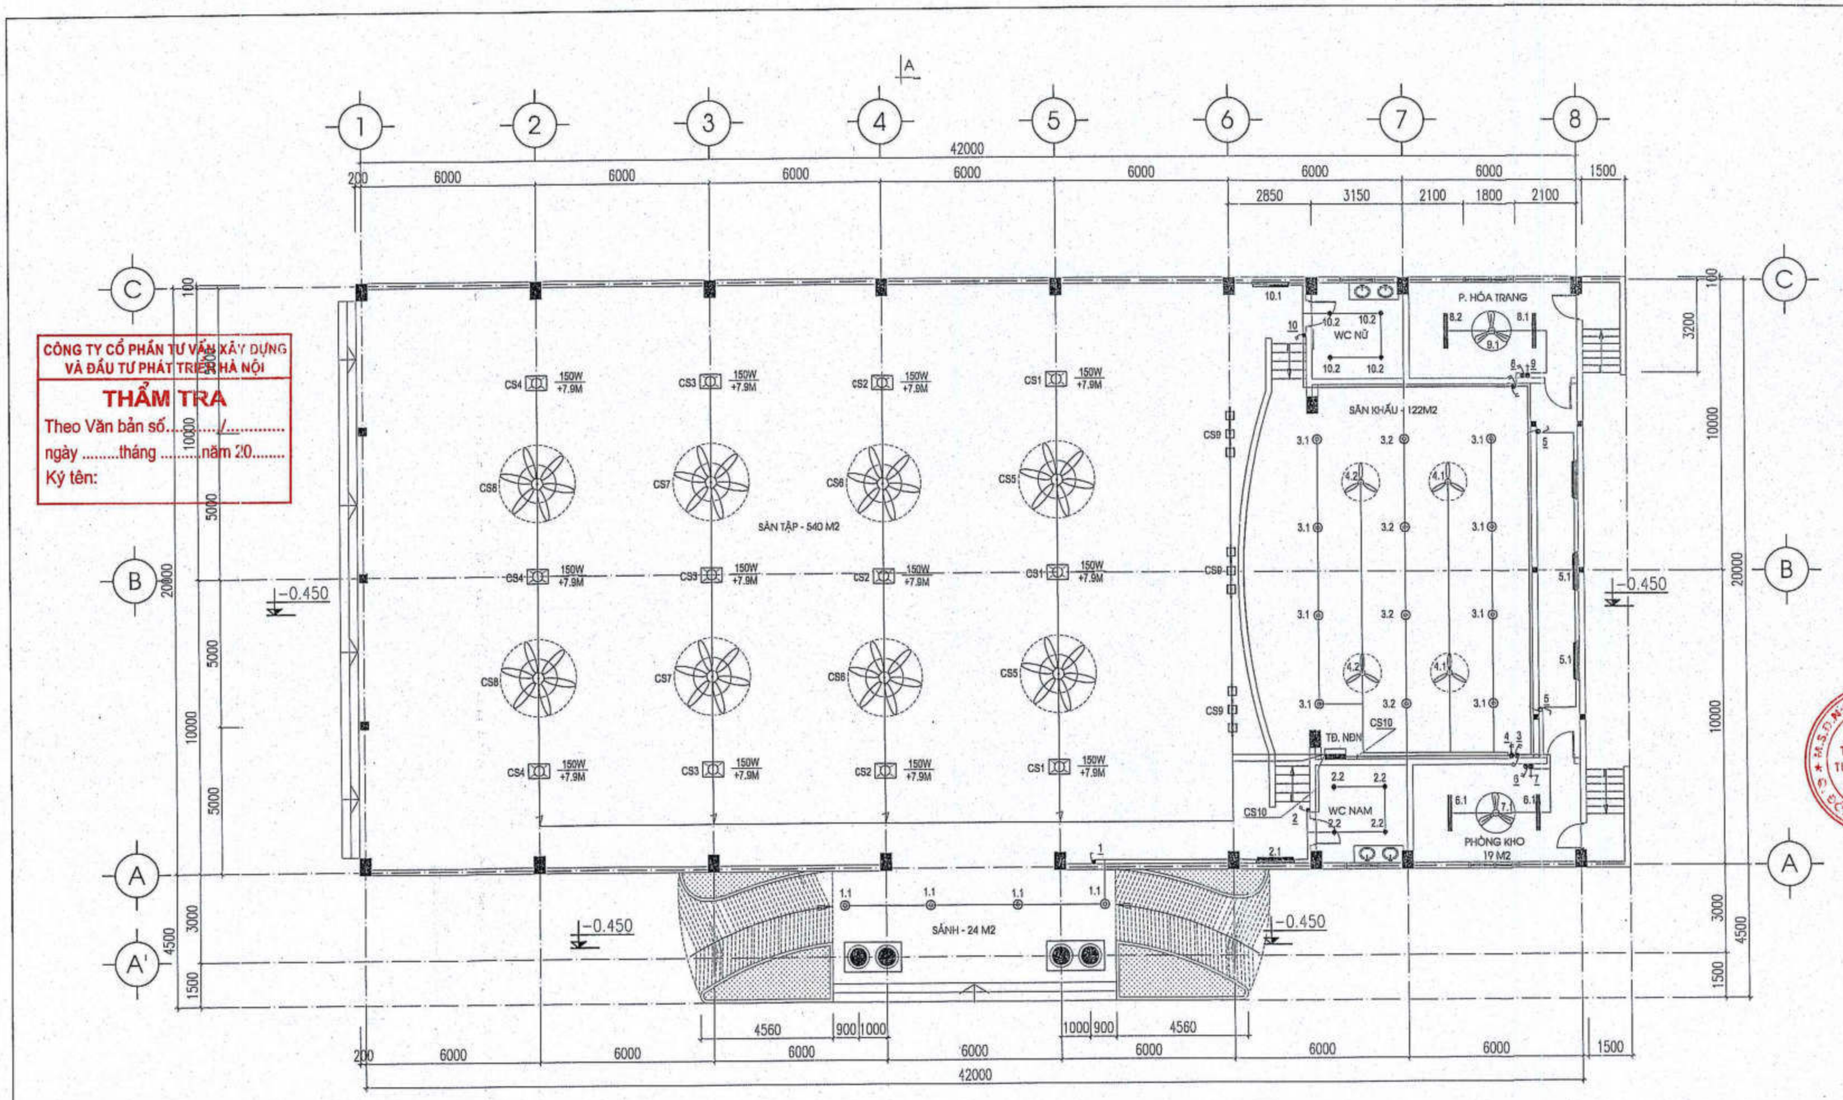

ĐỢT ĐỔI		
LẦN	NGÀY	DUYỆT

ĐẠI DIỆN CHỦ ĐẦU TƯ PHÍA LÀO

SỞ NGOẠI VỤ TỈNH KHĂM MUỘN

TRƯỜNG PHỔ THÔNG DÂN TỘC TẠI TỈNH KHĂM MUỘN

ĐỊA ĐIỂM XÂY DỰNG:
HUYỆN HAMXAY, TỈNH KHĂM MUỘI, HƯỚC CHOCHIU LÀO

HẠNG MỤC:
NHÀ ĐA NĂNG

ĐƠN VỊ TƯ VẤN THIẾT KẾ
CÔNG TY CỔ PHẦN THƯƠNG MẠI VÀ TƯ VẤN XÂY DỰNG ARTECO VIỆT NAM
ARTECO
ARCHITECT AND CONSTRUCTION
237 QUAN THỔ 1, PHỐ CHỢ DỪA, Q. ĐỐNG ĐA, HÀ NỘI
EMAIL: ARTECO.JSC@GMAIL.COM

CÔNG TY CỔ PHẦN THƯƠNG MẠI VÀ TƯ VẤN XÂY DỰNG ARTECO VIỆT NAM

TỔNG GIÁM ĐỐC: KIỀU THANH HUYỀN
CHỦ NHIỆM ĐỒ ÁN: PHẠM ĐỨC CƯỜNG
CHỦ TRÌ ĐIỆN-ĐIỆN NHẸ: NGUYỄN CÔNG NGUYÊN
VẼ ĐIỆN-ĐIỆN NHẸ: NGUYỄN VĂN HÙNG
KIỂM TRA: PHẠM ĐỨC CƯỜNG

GIAI ĐOẠN: THIẾT KẾ BẢN VẼ CƠ SỞ

TÊN BẢN VẼ: MẶT BẰNG CHIẾU SÁNG

TỶ LỆ:

HOÀN THÀNH:	BẢN VẼ SỐ:
NĂM 2024	NĐN.Đ-ĐN: 03

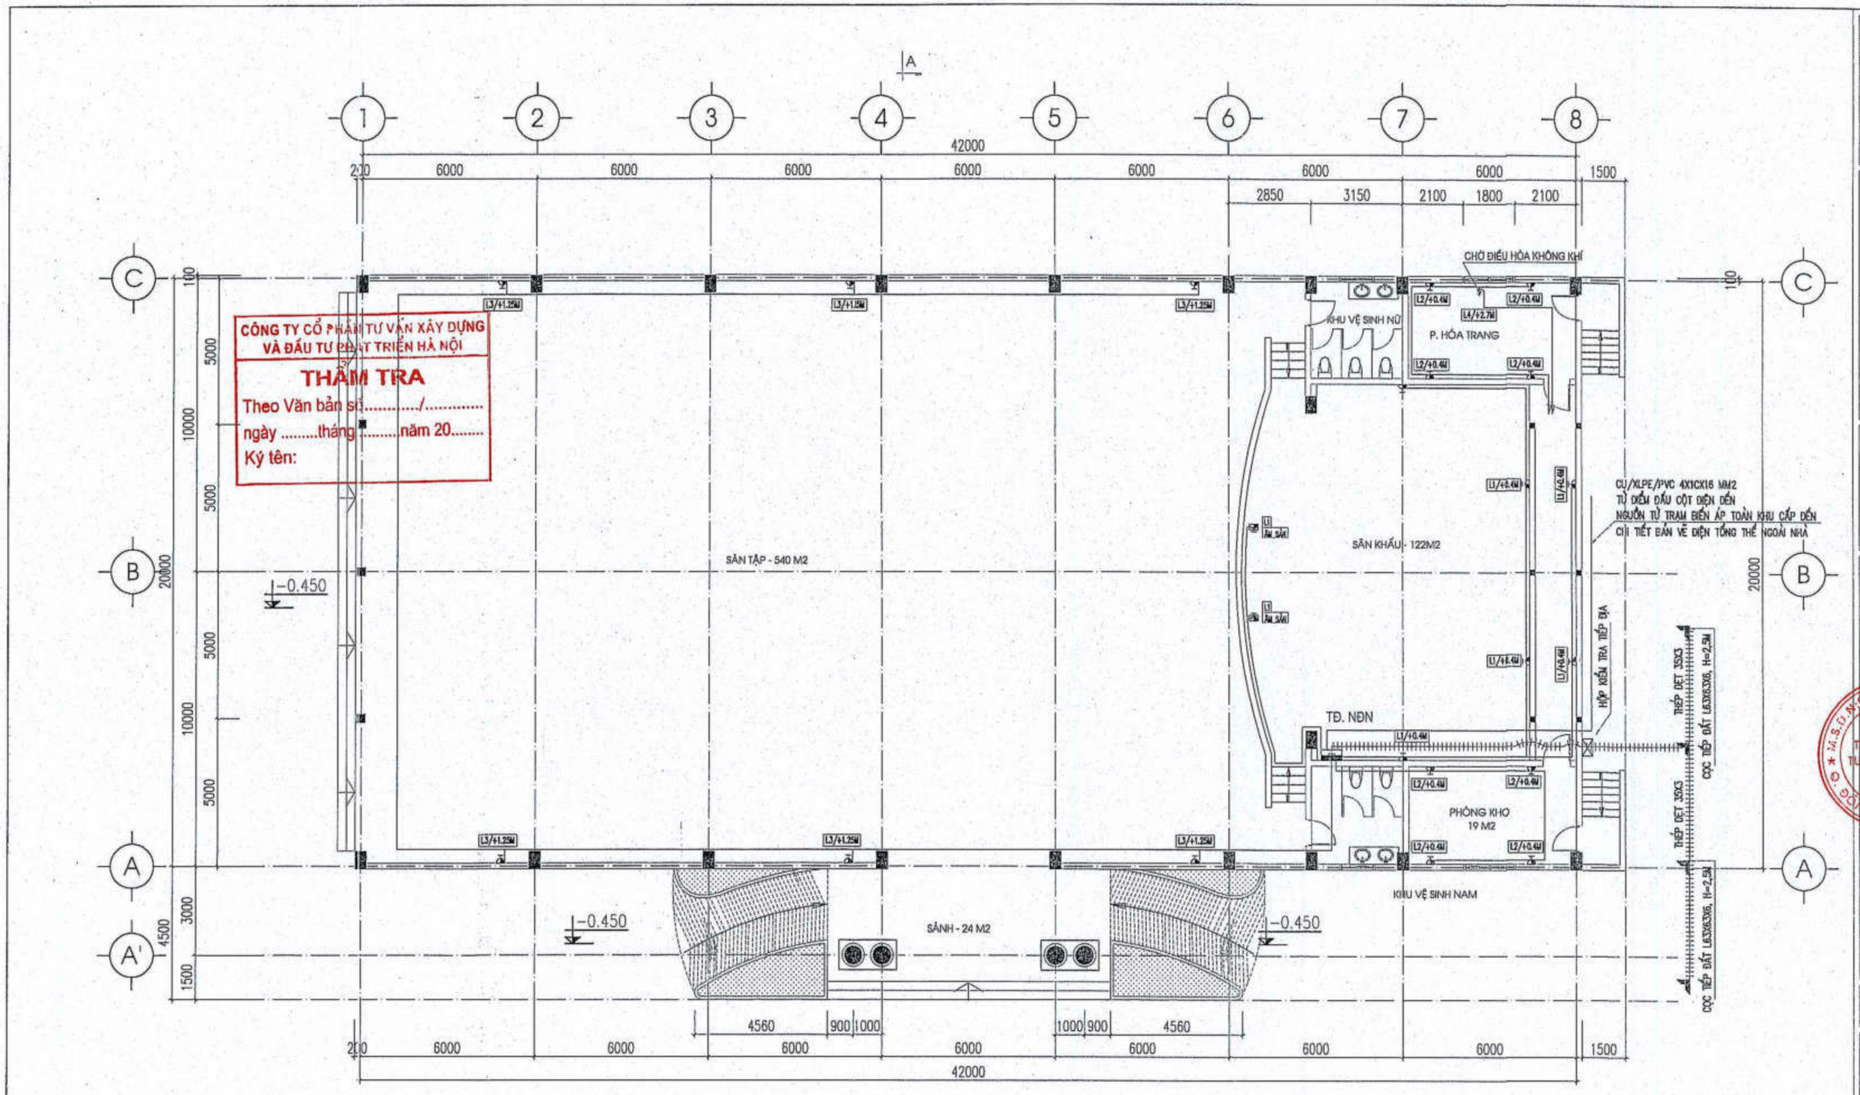

MẶT BẰNG ĐIỆN ĐỘNG LỰC TẦNG 1

SỬA ĐỔI		
LẦN	NGÀY	QUYẾT

ĐẠI DIỆN CHỦ DỰ ÁN PHÍA LÀO

ĐẠI DIỆN CHỦ ĐẦU TƯ PHÍA VIỆT NAM
SỞ NGOẠI VỤ TỈNH QUẢNG BÌNH

TÊN DỰ ÁN:
TRƯỜNG PHỔ THÔNG DÂN TỘC TẠI TỈNH KHĂM MUỘN

ĐỊA ĐIỂM XÂY DỰNG:
HUYỆN HHAKYXXX, TỈNH KHĂM MUỘN, NƯỚC CHDCND LÀO

HẠNG MỤC:
NHÀ ĐA NĂNG

ĐƠN VỊ TƯ VẤN THIẾT KẾ
CÔNG TY CỔ PHẦN THƯƠNG MẠI VÀ TƯ VẤN XÂY DỰNG ARTECO VIỆT NAM
ARTECO
ARCHITECT AND CONSTRUCTION
ĐỊA CHỈ: SỐ 1, PHỐ CHỢ DỪA, Q. ĐỐNG ĐA, HÀ NỘI
CÔNG TY TỔNG GIÁM ĐỐC CỔ PHẦN THƯƠNG MẠI VÀ TƯ VẤN XÂY DỰNG ARTECO VIỆT NAM
PHẠM THANH HUYỀN

CHỦ TRÌ ĐẦU TƯ: PHẠM ĐỨC CƯỜNG
CHỦ TRÌ ĐIỆN ĐỘNG LỰC: NGUYỄN CÔNG NGUYÊN
VẼ ĐIỆN ĐỘNG LỰC: NGUYỄN VĂN HÙNG
KIỂM TRA: PHẠM ĐỨC CƯỜNG

GIAI ĐOẠN: THIẾT KẾ BẢN VẼ CƠ SỞ

TÊN BẢN VẼ: MẶT BẰNG ĐIỆN ĐỘNG LỰC

TỶ LỆ:

HOÀN THÀNH:	BẢN VẼ SỐ
NĂM 2024	NĐN.Đ-ĐN: 04

39

PHẦN NƯỚC

M.S.D.N: 0105335934-C.T.C.P
CÔNG TY CỔ PHẦN THƯƠNG MẠI VÀ TƯ VẤN XÂY DỰNG RTECO VIỆT NAM
NG ĐA - T.P HÀ NỘI

A1

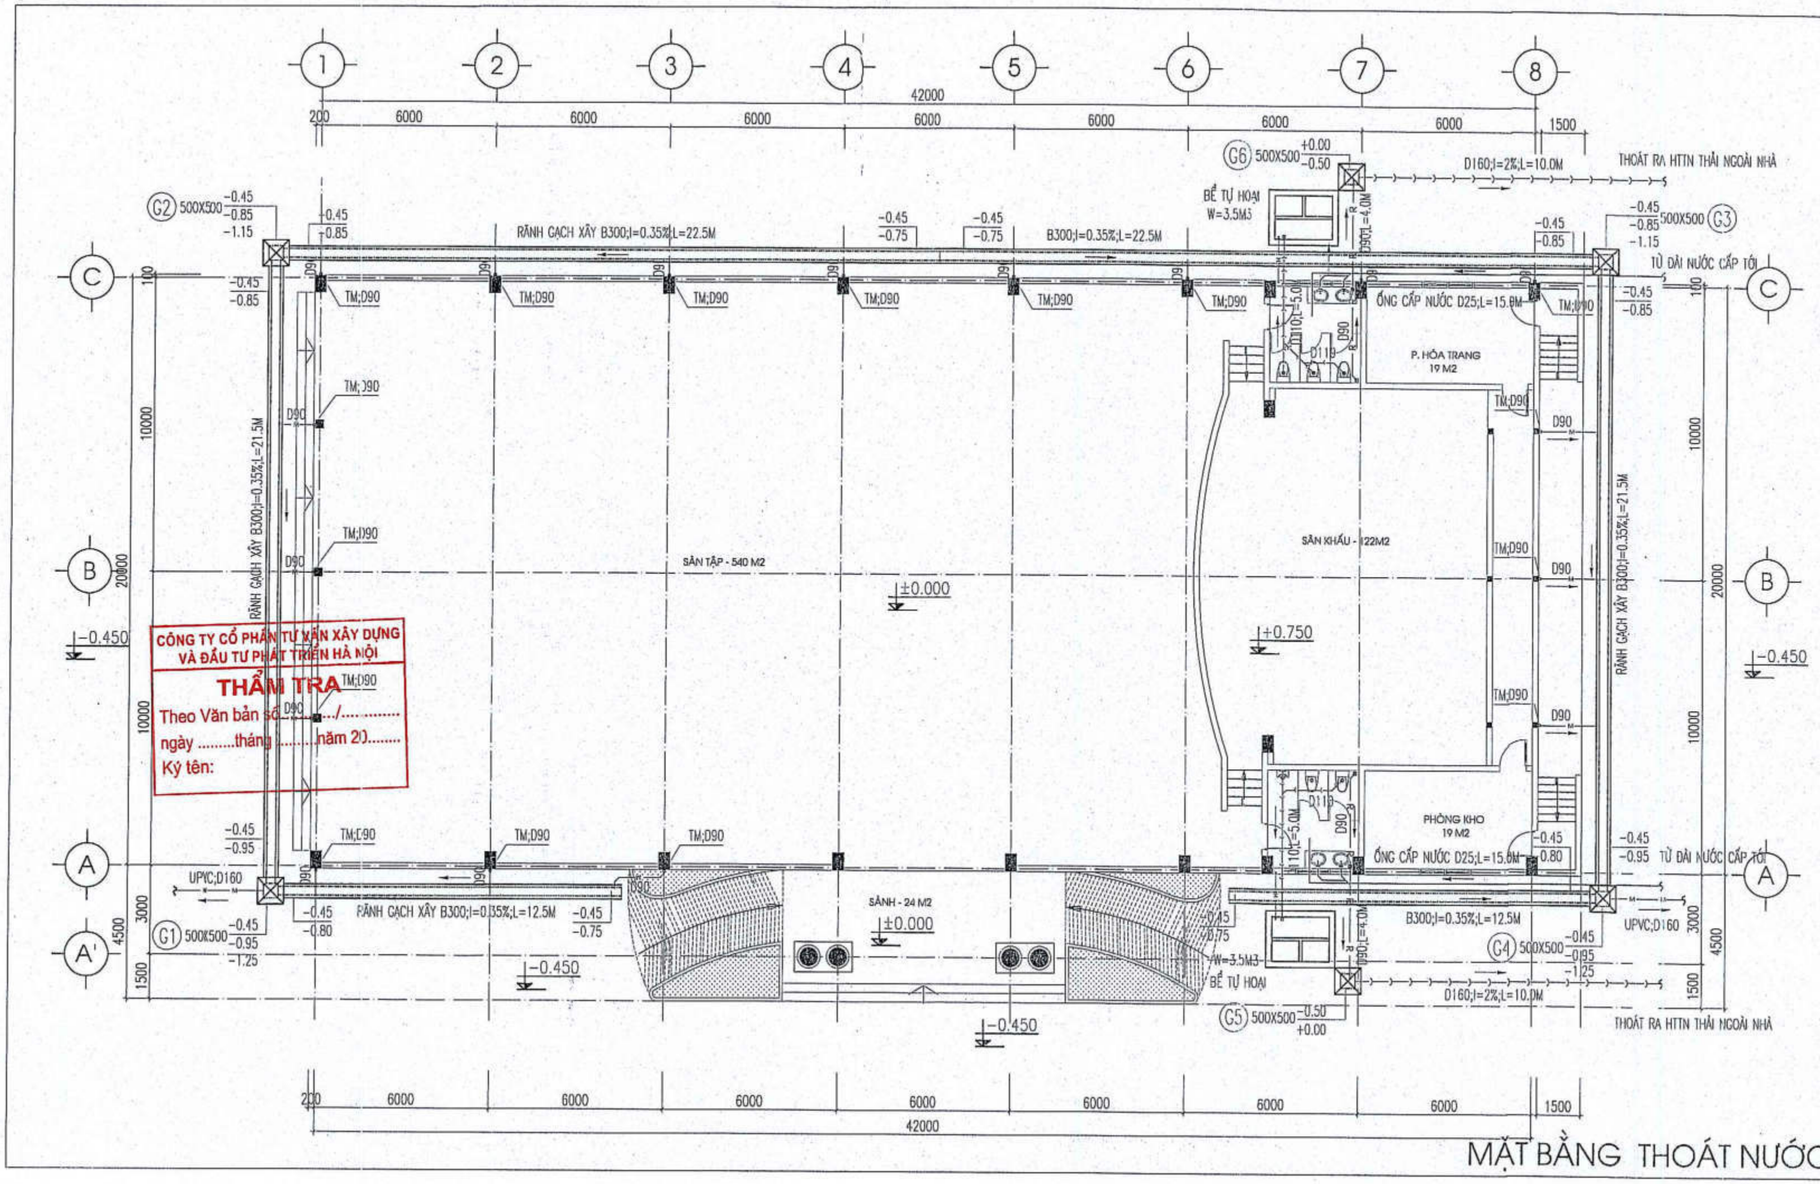

MẶT BẰNG THOÁT NƯỚC

SỬA ĐỔI		
LẦN	NGÀY	DUYỆT

ĐẠI DIỆN CHỦ ĐẦU TƯ PHÍA LÀO

ĐẠI DIỆN CHỦ ĐẦU TƯ PHÍA VIỆT NAM
SỞ NGOẠI VỤ TỈNH KHĂM MUỘN

TÊN DỰ ÁN:
TRƯỜNG PHỔ THÔNG DÂN TỘC TẠI TỈNH KHĂM MUỘN

ĐỊA ĐIỂM XÂY DỰNG:
HUYỆN BOUALAPHAXAY, TỈNH KHĂM MUỘN, NƯỚC CHDCND LÀO

HẠNG MỤC:
NHÀ ĐA NĂNG

ĐƠN VỊ TƯ VẤN THIẾT KẾ
CÔNG TY CỔ PHẦN THƯƠNG MẠI VÀ TƯ VẤN XÂY DỰNG ARTECO VIỆT NAM
ARTECO
ARCHITECT AND CONSTRUCTION
239 QUAN HOÀ 1, PHỐ CHỢ DỪA, Q. ĐỐNG ĐA, HÀ NỘI
EMAIL: ARTECO.JSC@GMAIL.COM

CÔNG TY CỔ PHẦN THƯƠNG MẠI VÀ TƯ VẤN XÂY DỰNG ARTECO
GIÁM ĐỐC: PHẠM THANH HUYỀN

CHỦ NHIỆM DỰ ÁN: PHẠM ĐỨC CƯỜNG
CHỦ TRÌ THOÁT NƯỚC: LÊ ĐĂNG TUẤN
VẼ CẤP-THOÁT NƯỚC: PHAN TỰ VỌNG
KIỂM TRA: PHẠM ĐỨC CƯỜNG

GIAI ĐOẠN:
THIẾT KẾ BẢN VẼ CƠ SỞ

TÊN BẢN VẼ:
MẶT BẰNG THOÁT NƯỚC

TỶ LỆ:

HOÀN THÀNH:	BẢN VẼ SỐ
NĂM 2024	NDN.C-TN: 01

42

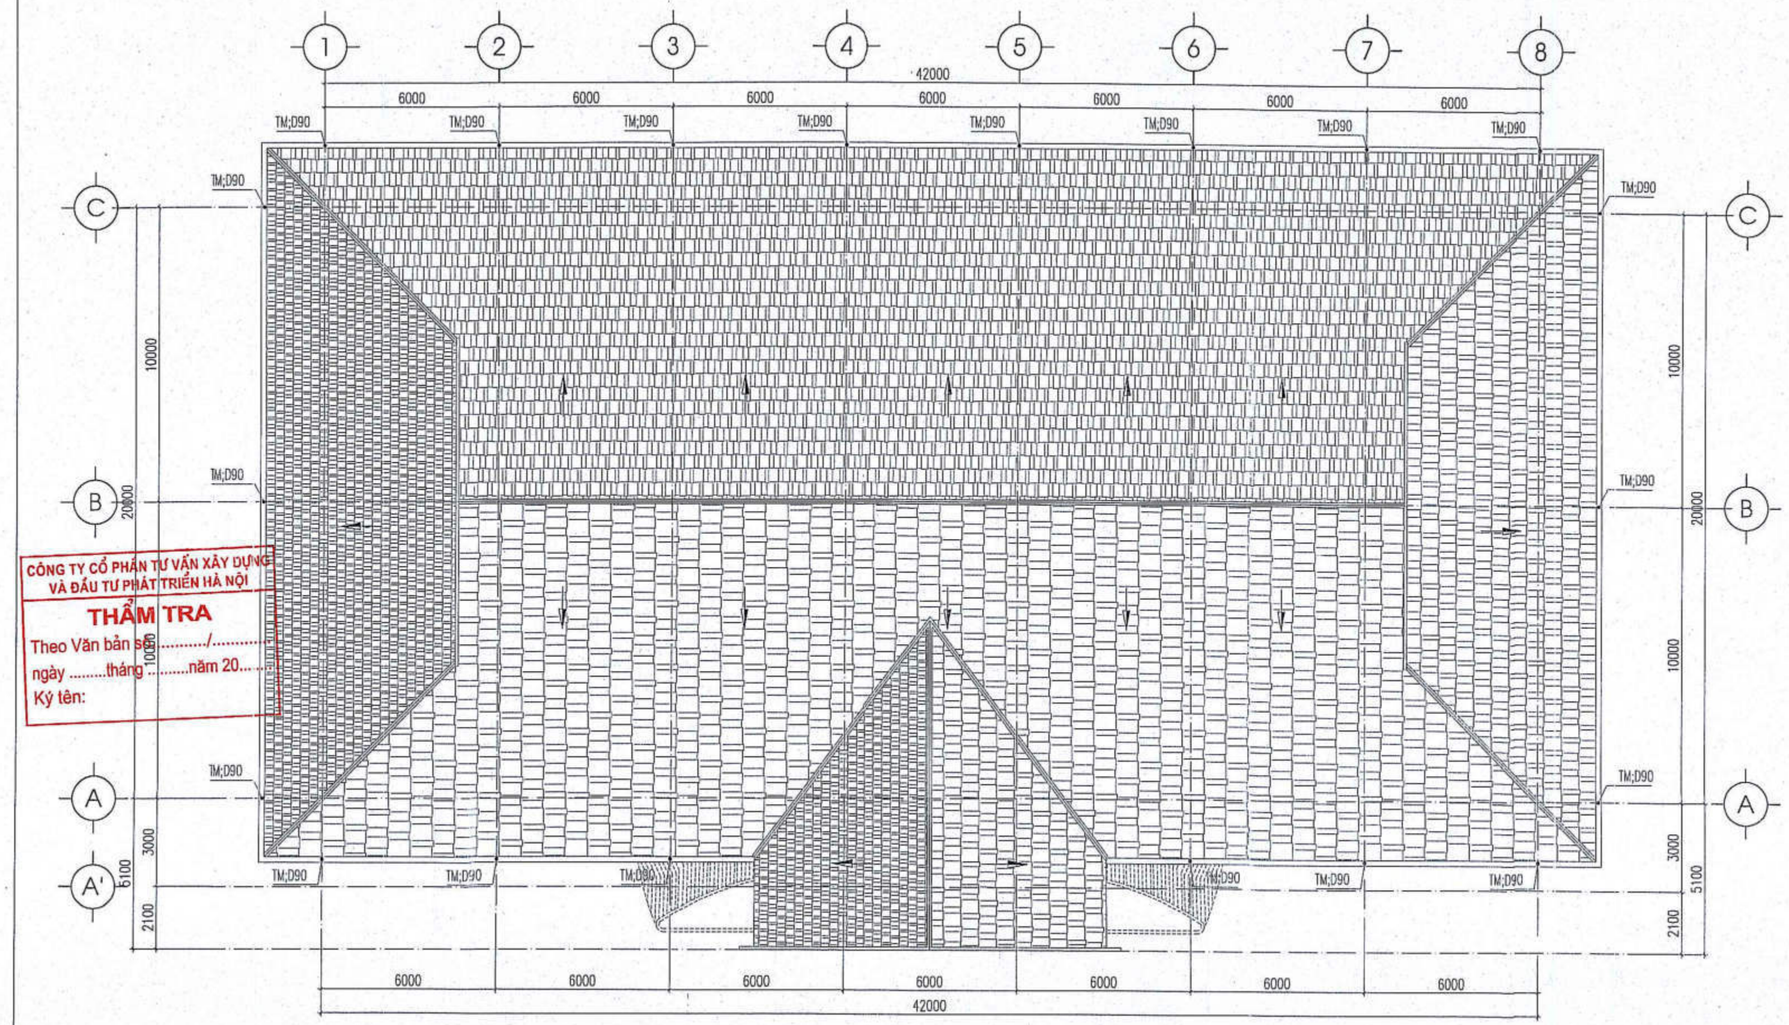

CÔNG TY CỔ PHẦN TƯ VẤN XÂY DỰNG VÀ ĐẦU TƯ PHÁT TRIỂN HÀ NỘI

THẨM TRA

Theo Văn bản số...../.....

ngày .....tháng .....năm 20.....

Ký tên:

MẶT BẰNG THOÁT NƯỚC MÁI

SỬA ĐỔI		
LẦN	NGÀY	DUYỆT

ĐẠI DIỆN CHỦ DỰ ÁN PHÍA LÀO

SỞ NGOẠI VỤ TỈNH QUẢNG BÌNH

TÊN DỰ ÁN: TRƯỜNG PHỔ THÔNG DÂN TỘC TẠI TỈNH KHĂM MUỘN

ĐỊA ĐIỂM XÂY DỰNG: HUYỆN KHAXXXX, TỈNH KHĂM MUỘN, NƯỚC CHDCND LÀO

HẠNG MỤC: NHÀ ĐA NĂNG

ĐƠN VỊ TƯ VẤN THIẾT KẾ: CÔNG TY CỔ PHẦN THƯƠNG MẠI VÀ TƯ VẤN XÂY DỰNG ARTECO VIỆT NAM

ARTECO ARCHITECT AND CONSTRUCTION

239 QUAN THỔ 1, P.Ô CHỢ DỪA, Q. ĐỐNG ĐA, HÀ NỘI

EMAIL: ARTECO.JSC@GMAIL.COM

GIÁM ĐỐC: ARTECO THANH HUYỀN

CHỦ NHIỆM DỰ ÁN: PHẠM ĐỨC CƯỜNG

CHỦ CẤP-THOÁT NƯỚC: LÊ ĐĂNG TUẤN

VẼ CẤP-THOÁT NƯỚC: PHAN TỰ VỌNG

KIỂM TRA: PHẠM ĐỨC CƯỜNG

GIAI ĐOẠN: THIẾT KẾ BẢN VẼ CƠ SỞ

TÊN BẢN VẼ: MẶT BẰNG THOÁT NƯỚC MÁI

TỶ LỆ:

HOÀN THÀNH:	BẢN VẼ SỐ
NĂM 2024	NĐN.C-TN: 02

43

DỰ ÁN: TRƯỜNG PHỔ THÔNG DÂN TỘC TẠI TỈNH KHĂM MUỘN

NHÀ HỌC LÝ THUYẾT

PHẦN KIẾN TRÚC

M.S.D.N:0105335934-C.T.C.P
CÔNG TY
CỔ PHẦN
THƯƠNG MẠI VÀ
XÂY DỰNG
TECO
VIỆT NAM
ĐỐNG ĐA - T.P HÀ NỘI

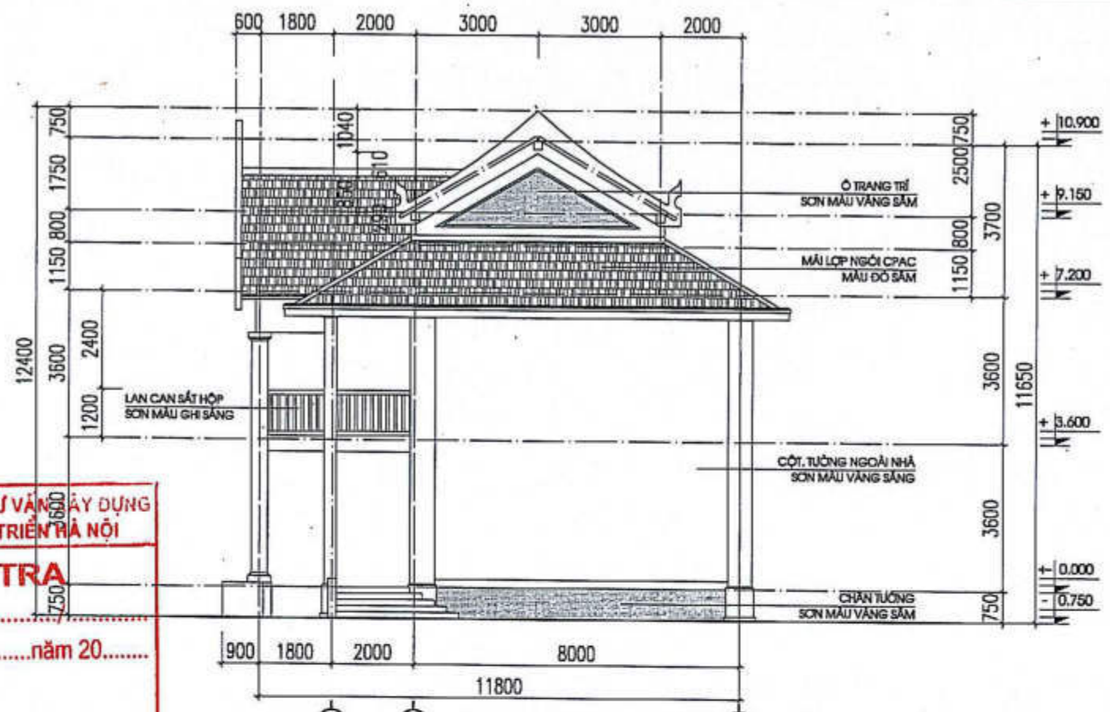

MẶT ĐỨNG TRỤC A - C

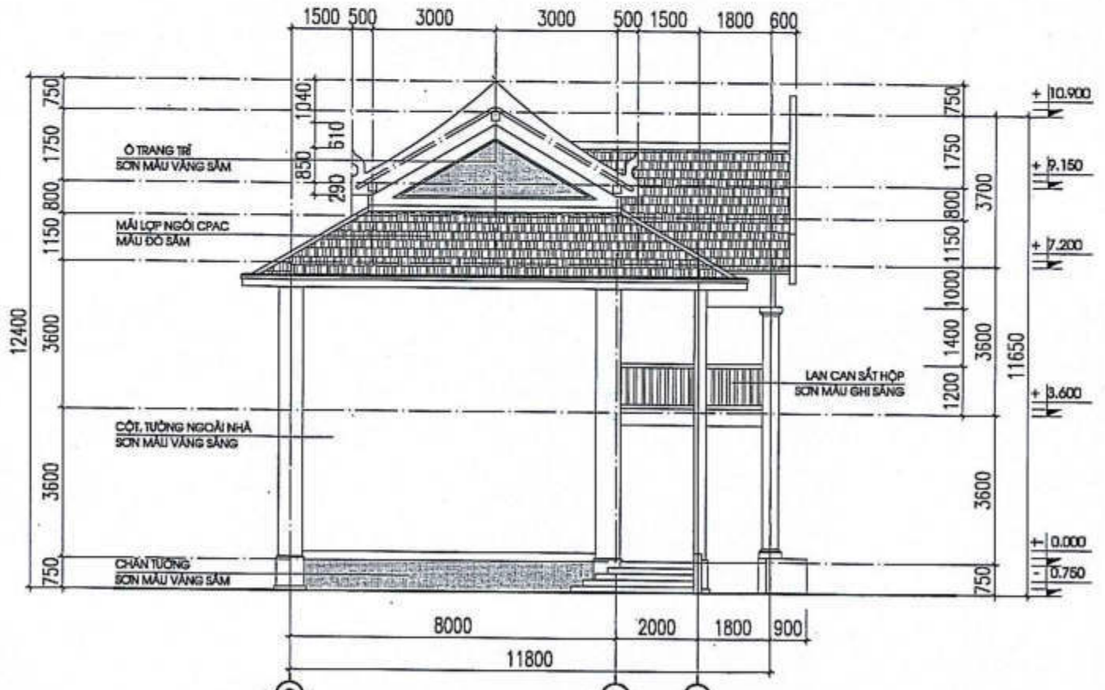

MẶT ĐỨNG TRỤC C - A

CÔNG TY CỔ PHẦN TƯ VẤN XÂY DỰNG VÀ ĐẦU TƯ PHÁT TRIỂN HÀ NỘI

THẨM TRA

Theo Văn bản số...../.....

ngày .....tháng .....năm 20.....

Ký tên:

SỬA ĐỔI		
LẦN	NGÀY	DUYỆT

ĐẠI DIỆN CHỦ ĐẦU TƯ PHÍA LÀO

ĐẠI DIỆN CHỦ ĐẦU TƯ PHÍA VIỆT NAM
SỞ NGOẠI VỤ TỈNH QUẢNG BÌNH

SỞ NGOẠI VỤ

TÊN DỰ ÁN:
TRƯỜNG PHỔ THÔNG DÂN TỘC TẠI TỈNH KHĂM MUỘN

ĐỊA ĐIỂM XÂY DỰNG:
HUYỆN MAHAXAY, TỈNH KHĂM MUỘN, NƯỚC CHDCND LÀO

HẠNG MỤC:
NHÀ HỌC LÝ THUYẾT

ĐƠN VỊ TƯ VẤN THIẾT KẾ
CÔNG TY CỔ PHẦN THƯƠNG MẠI VÀ TƯ VẤN XÂY DỰNG ARTECO VIỆT NAM

ARTECO
ARCHITECT AND CONSTRUCTION
229 QUAN THỔ 1, P.Ô CHỢ DỪA, Q. ĐỐNG ĐA, HÀ NỘI
EMAIL: ARTECO.JSC@GMAIL.COM

TỔNG GIÁM ĐỐC
PHẠM THANH HUYỀN

CHỦ NHIỆM DỰ ÁN:
PHẠM ĐỨC CƯỜNG

CHỦ TRÌ KIẾN TRÚC:
TRẦN MINH TÂM

VẼ KIẾN TRÚC:
PHẠM CÔNG KHANH

KIỂM TRA:
PHẠM ĐỨC CƯỜNG

GIAI ĐOẠN:
THIẾT KẾ BẢN VẼ CƠ SỞ

TÊN BẢN VẼ:
MẶT ĐỨNG TRỤC A-C
MẶT ĐỨNG TRỤC C-A

TỶ LỆ:

HOÀN THÀNH:	BẢN VẼ SỐ:
NĂM 2024	NHLT.KT.01

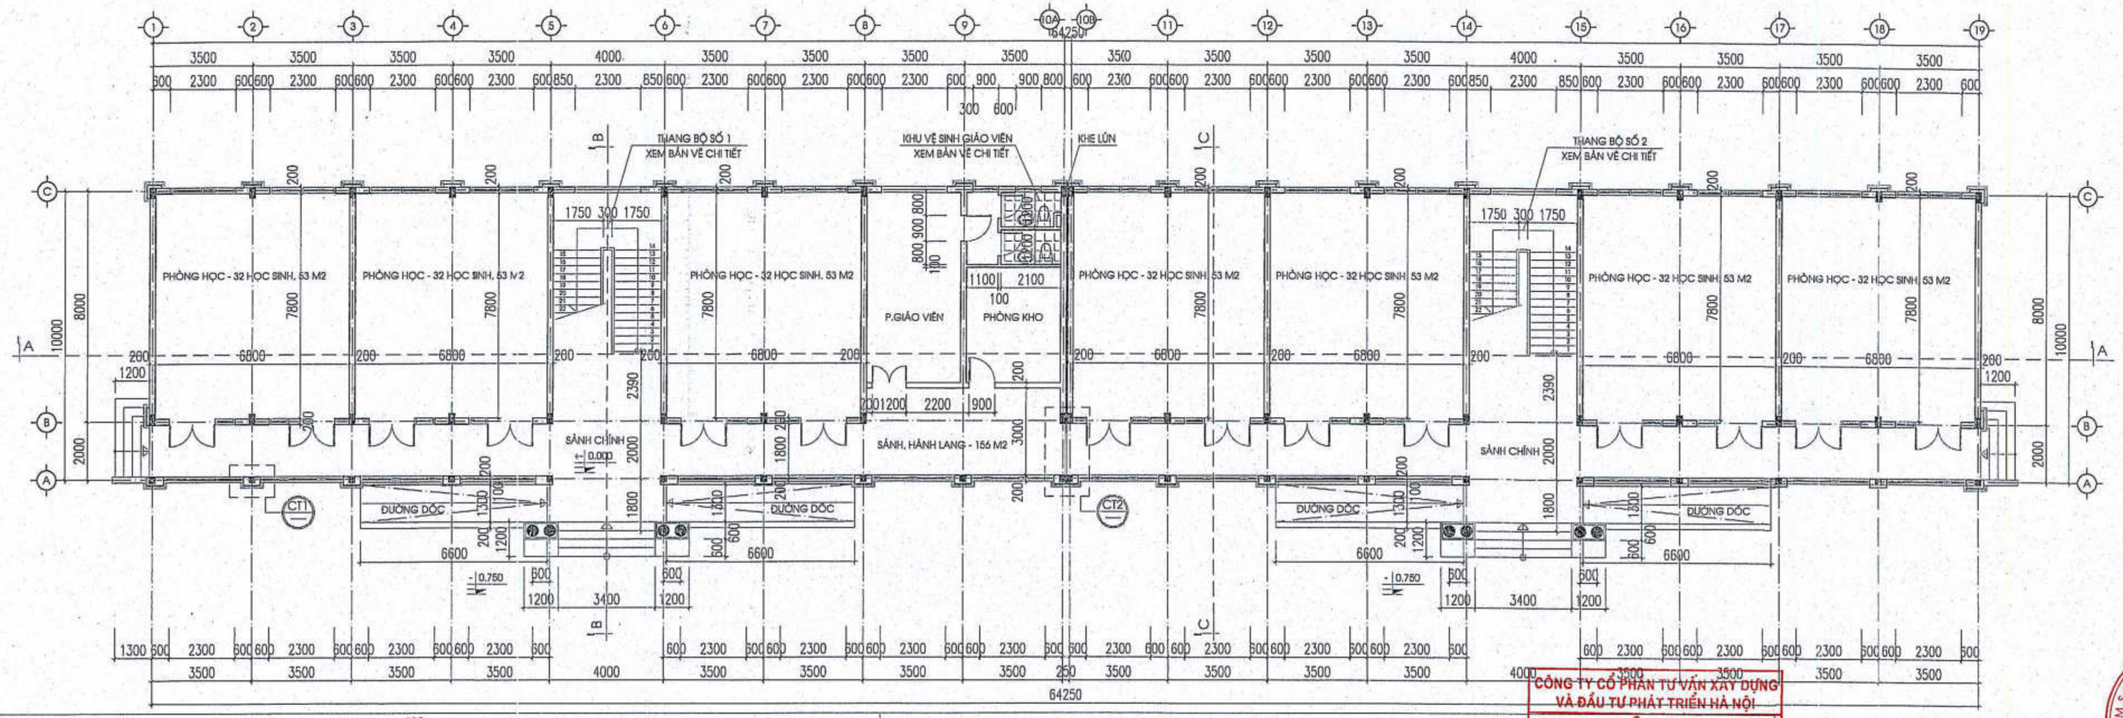

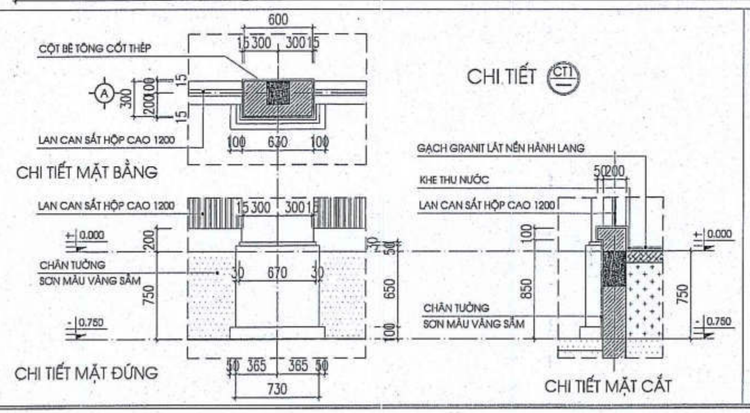

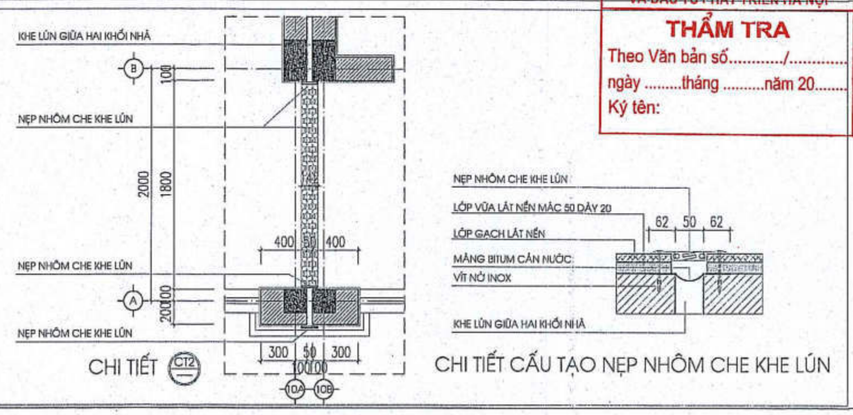

CÔNG TY CỔ PHẦN TƯ VẤN XÂY DỰNG VÀ ĐẦU TƯ PHÁT TRIỂN HÀ NỘI

THẨM TRA

Theo Văn bản số...../.....

ngày .....tháng .....năm 20.....

Ký tên:

MẶT BẰNG TẦNG 1

(DIỆN TÍCH SÀN: 672 M2)

SỬA ĐỔI		
LẦN	NGÀY	DUYỆT

ĐẠI DIỆN CHỦ ĐẦU TƯ: SỞ NGOẠI VỤ

ĐỊA ĐIỂM XÂY DỰNG: TRƯỜNG PHỔ THÔNG DÂN TỘC BÁN TRÚ TIỂU HỌC HUYỆN ĐỒNG VĂN, TỈNH HÀ GIANG

HẠNG MỤC: NHÀ HỌC LÝ THUYẾT

ĐƠN VỊ TƯ VẤN THIẾT KẾ: CÔNG TY CỔ PHẦN THƯƠNG MẠI VÀ TƯ VẤN XÂY DỰNG ARTECO VIỆT NAM

ARTECO ARCHITECT AND CONSTRUCTION

TỔNG GIÁM ĐỐC: PHẠM THANH HUYỀN

GIÁM ĐỐC ĐIỀU HÀNH: PHẠM ĐỨC CƯỜNG

CHỦ TRÌ KIẾN TRÚC: TRẦN MINH TÂM

VẼ KIẾN TRÚC: PHẠM CÔNG KHANH

KIỂM TRA: PHẠM ĐỨC CƯỜNG

GIAI ĐOẠN: THIẾT KẾ BẢN VẼ CƠ SỞ

TÊN BẢN VẼ: MẶT BẰNG TẦNG 1

TỶ LỆ:

HOÀN THÀNH:	BẢN VẼ SỐ:
NĂM 2024	NHLT.KT.01

A9

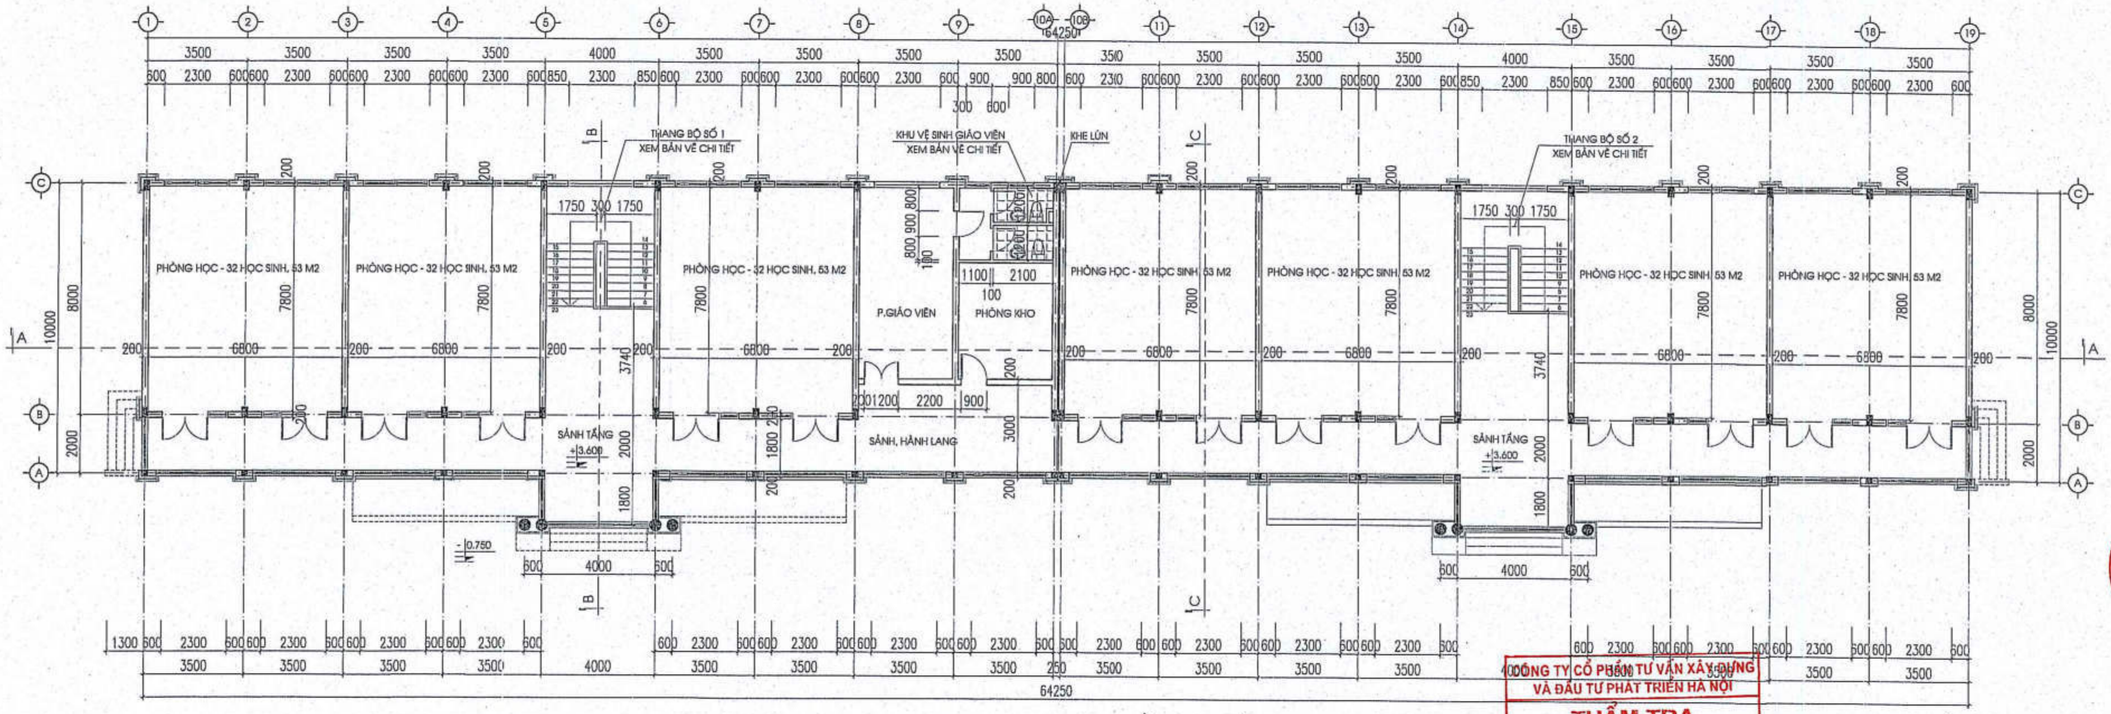

MẶT BẰNG TẦNG 2

(DIỆN TÍCH SÀN: 672 M2)

CÔNG TY CỔ PHẦN TƯ VẤN XÂY DỰNG VÀ ĐẦU TƯ PHÁT TRIỂN HÀ NỘI

THẨM TRA

Theo Văn bản số...../.....

ngày .....tháng .....năm 20.....

Ký tên:

SỬA ĐỔI		
LẦN	NGÀY	DUYỆT

ĐẠI DIỆN CHỦ ĐẦU TƯ PHÊ DUYỆT

SỞ NGOẠI VỤ

ĐỊA ĐIỂM XÂY DỰNG:

HUYỆN HUỐI XUỐY, TỈNH HUỐI HUỘN, NƯỚC CHƯƠNG LÀO

HẠNG MỤC:

NHÀ HỌC LÝ THUYẾT

ĐƠN VỊ TƯ VẤN THIẾT KẾ

CÔNG TY CỔ PHẦN THƯƠNG MẠI VÀ TƯ VẤN XÂY DỰNG ARTECO VIỆT NAM

ARTECO

ARCHITECT AND CONSTRUCTION

229 ĐƯỜNG THỤY KHUÊ, P. THỤY KHUÊ, Q. TÂY HỒ, TP. HÀ NỘI

TỔNG GIÁM ĐỐC

CÔNG TY CỔ PHẦN THƯƠNG MẠI TƯ VẤN XÂY DỰNG ARTECO VIỆT NAM

NGUYỄN THỊ NHƯ TUYẾN

CHỦ TRÌ THIẾT KẾ:

PHẠM ĐỨC CƯỜNG

CHỦ TRÌ KIẾN TRÚC:

TRẦN MINH TÂM

VẼ KIẾN TRÚC:

PHẠM CÔNG KHÁNH

KIỂM TRA:

PHẠM ĐỨC CƯỜNG

GIAI ĐOẠN:

THIẾT KẾ BẢN VẼ CƠ SỞ

TÊN BẢN VẼ:

MẶT BẰNG TẦNG 2

TỶ LỆ:

HOÀN THÀNH:	BẢN VẼ SỐ:
NĂM 2024	NHLT.KT.01

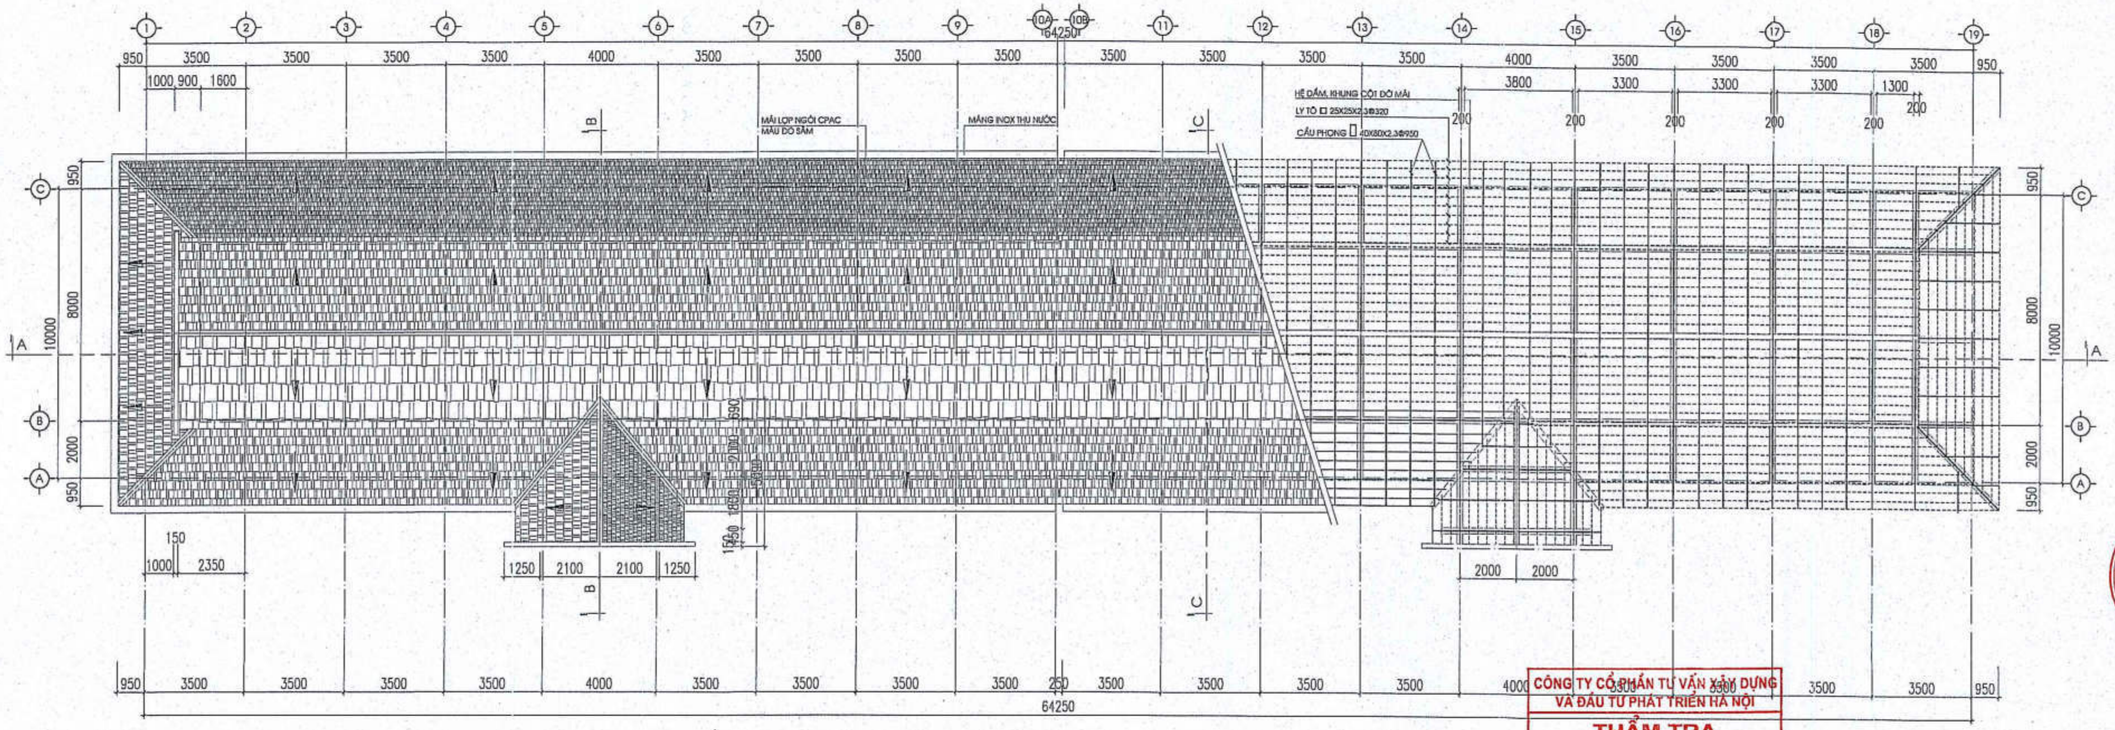

MẶT BẰNG MÁI

CÔNG TY CỔ PHẦN TƯ VẤN XÂY DỰNG VÀ ĐẦU TƯ PHÁT TRIỂN HÀ NỘI

THẨM TRA

Theo Văn bản số...../.....

ngày .....tháng .....năm 20.....

Ký tên:

SỬA ĐỔI		
LẦN	NGÀY	DUYỆT

ĐẠI DIỆN CHỦ ĐẦU TƯ PHÍA LÀO

ĐẠI DIỆN CHỦ ĐẦU TƯ PHÍA VIỆT NAM
SỞ NGOẠI VỤ TỈNH QUẢNG BÌNH

CỘNG HÒA X.H.C.N VIỆT NAM
SỞ NGOẠI VỤ

TÊN DỰ ÁN:
TRƯỜNG PHỔ THÔNG DÂN TỘC TH THCS BẢN MUỘN

ĐỊA ĐIỂM XÂY DỰNG:
HUYỆN MUỜNGXAY, TỈNH HỦA PHĂN, NƯỚC CHDCND LÀO

HẠNG MỤC:
NHÀ HỌC LÝ THUYẾT

ĐƠN VỊ TƯ VẤN THIẾT KẾ
CÔNG TY CỔ PHẦN THƯƠNG MẠI VÀ TƯ VẤN XÂY DỰNG ARTECO VIỆT NAM

ARTECO
ARCHITECT AND CONSTRUCTION
239 QUAN HOÀ, P.CỐ CHOÁI, Q. ĐỐNG ĐA, HÀ NỘI
EMAIL: ARTECO.JSC@GMAIL.COM

GIÁM ĐỐC
M.S.D.N: 0105333...
CÔNG TY CỔ PHẦN THƯƠNG MẠI TƯ VẤN XÂY DỰNG ARTECO VIỆT NAM
PHẠM THANH LUYỆN

CHỦ NHIỆM DỰ ÁN:
PHẠM ĐỨC CƯỜNG

CHỦ TRÌ KIẾN TRÚC:
TRẦN MINH TÂM

VẼ KIẾN TRÚC:
PHẠM CÔNG KHANH

KIỂM TRA:
PHẠM ĐỨC CƯỜNG

GIAI ĐOẠN:
THIẾT KẾ BẢN VẼ CƠ SỞ

TÊN BẢN VẼ:
MẶT BẰNG MÁI

TỶ LỆ:

HOÀN THÀNH:	BẢN VẼ SỐ:
NĂM 2024	NHLT.KT.01

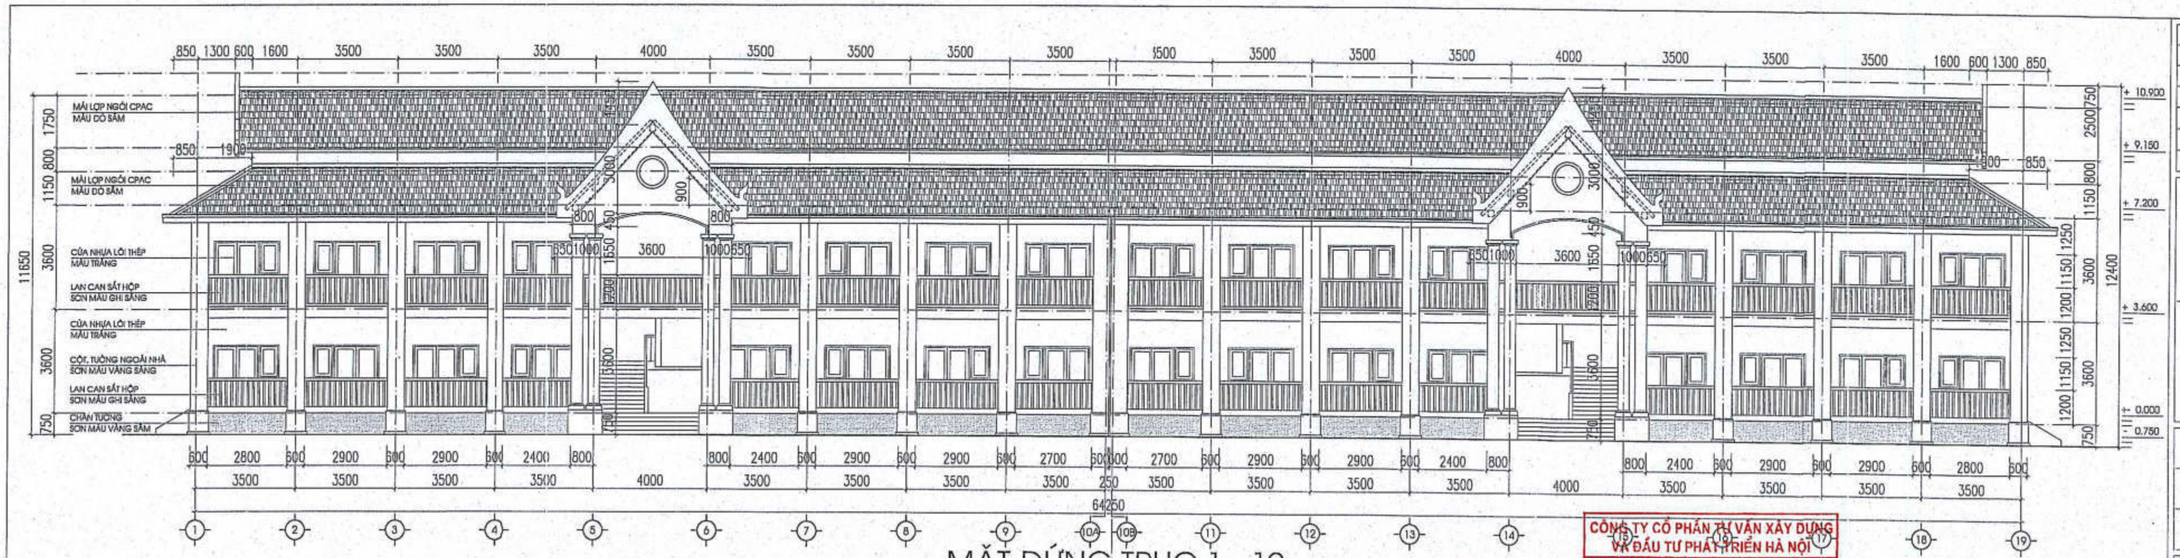

MẶT ĐỨNG TRỤC 1 - 19

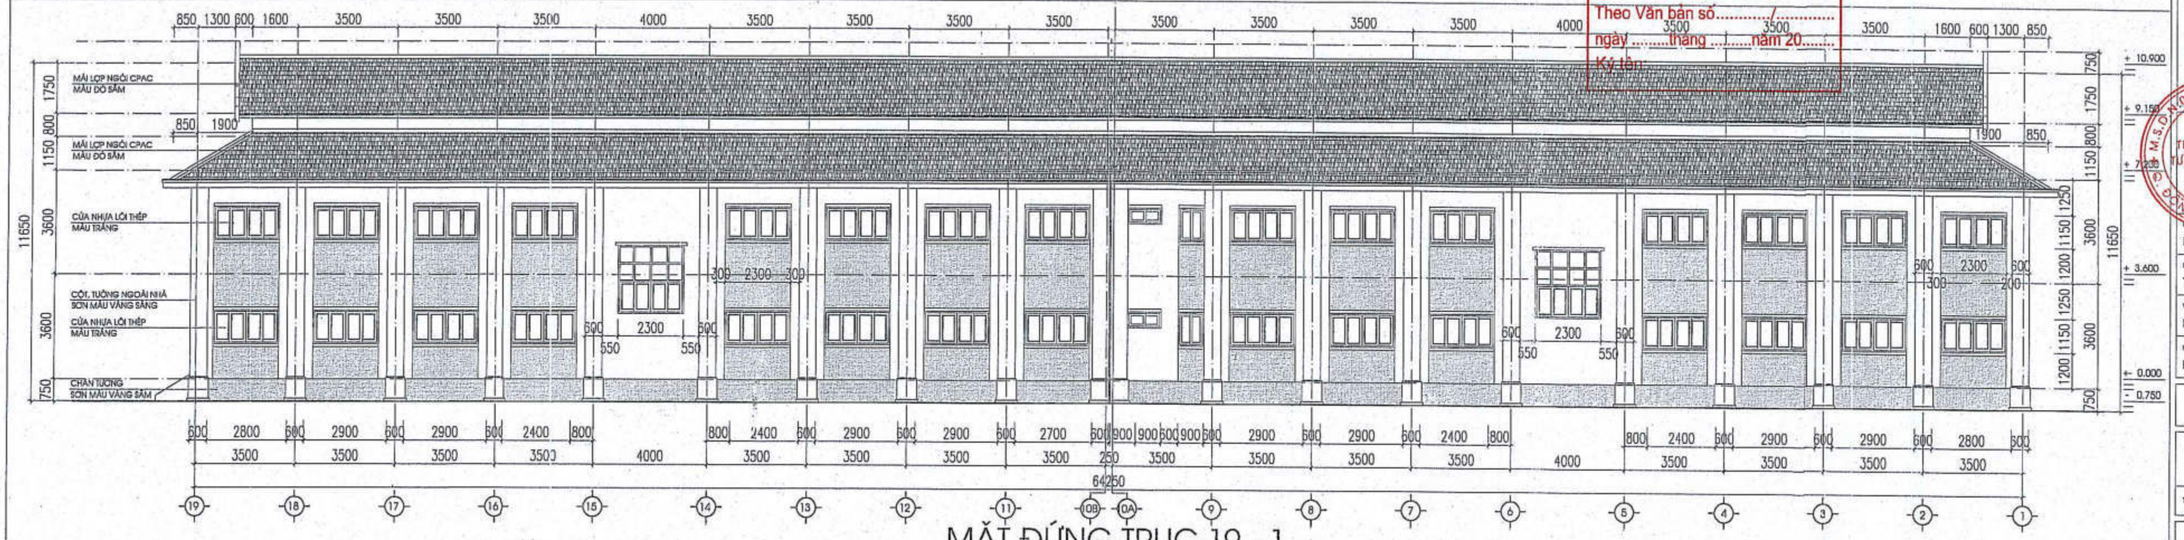

MẶT ĐỨNG TRỤC 19 - 1

CÔNG TY CỔ PHẦN TƯ VẤN XÂY DỰNG VÀ ĐẦU TƯ PHÁT TRIỂN HÀ NỘI

THẨM TRA

Theo Văn bản số...../.....

ngày .....tháng .....năm 20.....

Ký tên:

SỬA ĐỔI		
LẦN	NGÀY	DUYỆT

ĐẠI DIỆN CHỦ ĐẦU TƯ PHÍA LÀO

ĐẠI DIỆN CHỦ ĐẦU TƯ PHÍA VIỆT NAM
SỞ NGOẠI VỤ TỈNH QUẢNG BÌNH

CỘNG HÒA X.H.C.N VIỆT NAM
SỞ NGOẠI VỤ

TÊN DỰ ÁN:
TRƯỜNG PHỔ THÔNG LIÊN CẤP TẠI TỈNH BOLIKHAMXAI

ĐỊA ĐIỂM XÂY DỰNG:
HUYỆN KHAMKEUT, TỈNH BOLIKHAMXAI, NƯỚC CHDCND LÀO

HẠNG MỤC:
NHÀ HỌC LÝ THUYẾT

ĐƠN VỊ TƯ VẤN THIẾT KẾ
CÔNG TY CỔ PHẦN THƯƠNG MẠI VÀ TƯ VẤN XÂY DỰNG ARTECO VIỆT NAM

ARTECO
ARCHITECT AND CONSTRUCTION

CÔNG TY CỔ PHẦN THƯƠNG MẠI VÀ TƯ VẤN XÂY DỰNG ARTECO VIỆT NAM

GIÁM ĐỐC
PHẠM THỊ HUYỀN

CHỦ NHIỆM DỰ ÁN:
PHẠM ĐỨC CƯỜNG

CHỦ TRÌ KIẾN TRÚC:
TRẦN MINH TÂM

VẼ KIẾN TRÚC:
PHẠM CÔNG KHÁNH

KIỂM TRA:
PHẠM ĐỨC CƯỜNG

GIAI ĐOẠN:
THIẾT KẾ BẢN VẼ CƠ SỞ

TÊN BẢN VẼ:
MẶT ĐỨNG TRỤC 1-19
MẶT ĐỨNG TRỤC 19-1

TỶ LỆ:

HOÀN THÀNH:	BẢN VẼ SỐ:
NĂM 2024	NHLT.KT.01

52

PHẦN KẾT CẤU

M.S.D.N: 0105335934-C.T.C.P
CÔNG TY
CỔ PHẦN
THƯƠNG MẠI VÀ
TƯ VẤN XÂY DỰNG
ARTECO
VIỆT NAM
Q. ĐỐNG ĐA - T.P HÀ NỘI

CÔNG TY CỔ PHẦN TƯ VẤN XÂY DỰNG VÀ ĐẦU TƯ PHÁT TRIỂN HÀ NỘI

THẨM TRA

Theo Văn bản số...../.....

ngày .....tháng .....năm 20.....

Ký tên:

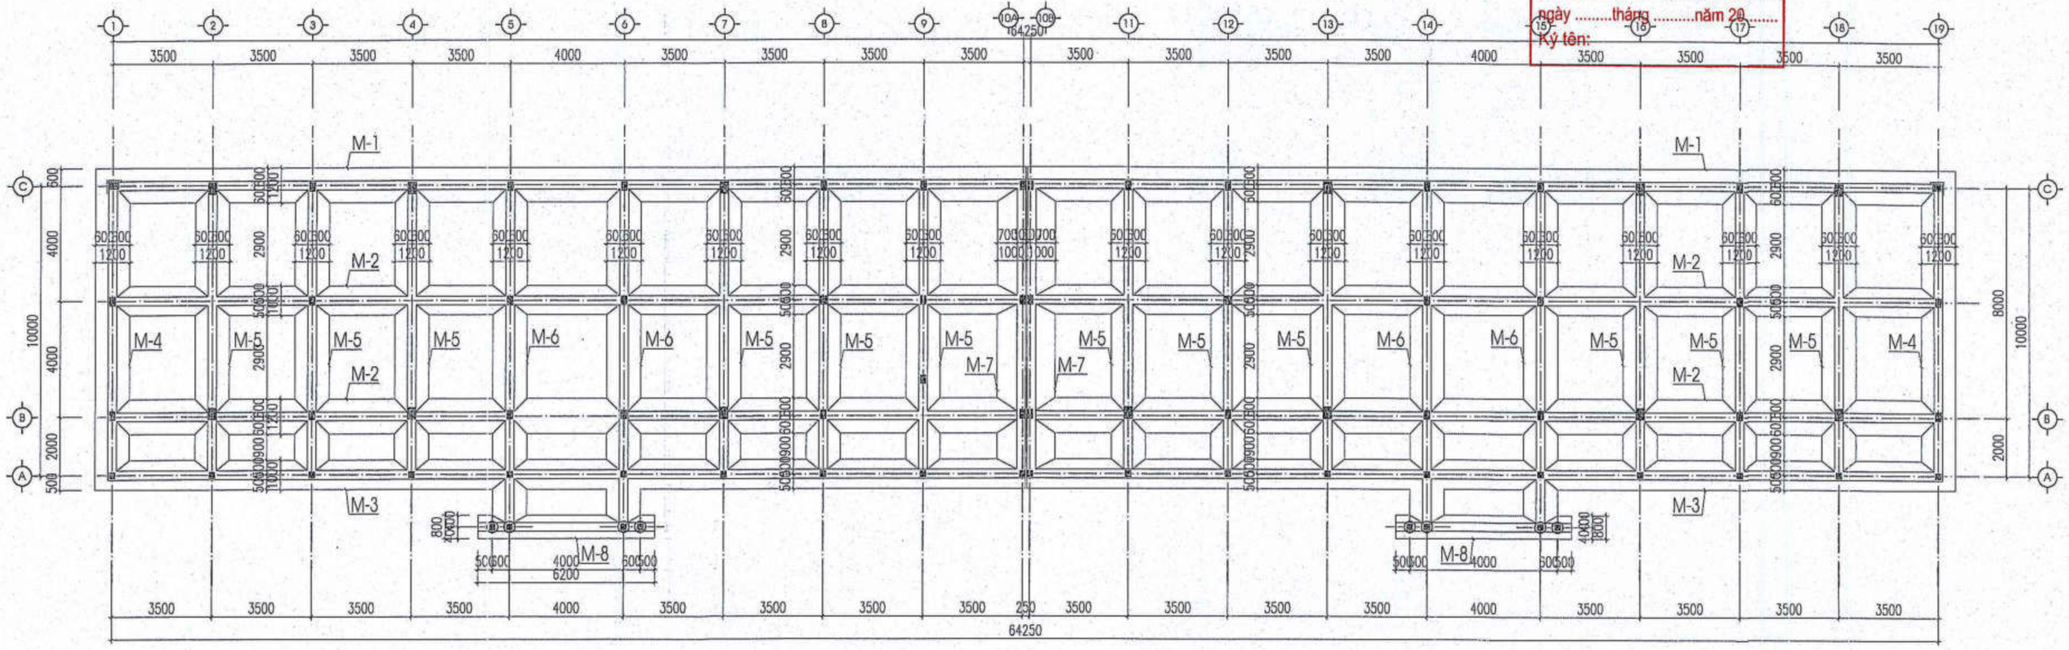

MẶT BẰNG MÓNG

BẢN ĐỒ		
LẦN	NGÀY	DUYỆT

ĐẠI DIỆN CHỦ ĐẦU TƯ PHÍA LÀO

ĐẠI DIỆN CHỦ ĐẦU TƯ PHÍA VIỆT NAM
SỞ NGOẠI VỤ TỈNH QUẢNG BÌNH

ĐỊA ĐIỂM XÂY DỰNG:
HUYỆN MAHAXAY, TỈNH KHĂM MUỘN, NƯỚC CHDCND LÀO

HẠNG MỤC:
NHÀ HỌC LÝ THUYẾT

ĐƠN VỊ TƯ VẤN THIẾT KẾ
CÔNG TY CỔ PHẦN THƯƠNG MẠI VÀ TƯ VẤN XÂY DỰNG ARTECO VIỆT NAM
ARTECO
ARCHITECT AND CONSTRUCTION
TỔNG GIÁM ĐỐC
PHẠM THANH HUYỀN

CHỦ TRÌ THIẾT KẾ:
PHẠM ĐỨC CƯỜNG

CHỦ TRÌ KẾT CẤU:
PHẠM THỊ LOAN

VẼ KIẾT CẤU:
NGÔ HUY ĐÔNG

KIỂM TRA:
PHẠM ĐỨC CƯỜNG

GIAI ĐOẠN:
THIẾT KẾ BẢN VẼ CƠ SỞ

TÊN BẢN VẼ:
MẶT BẰNG MÓNG

TỶ LỆ:

HOÀN THÀNH:	BẢN VẼ SỐ
NĂM 2024	NHLT.KC: 01

CÔNG TY CỔ PHẦN TƯ VẤN XÂY DỰNG VÀ ĐẦU TƯ PHÁT TRIỂN HÀ NỘI

THẨM TRA

Theo Văn bản số...../.....

ngày .....tháng .....năm 20.....

Ký tên:

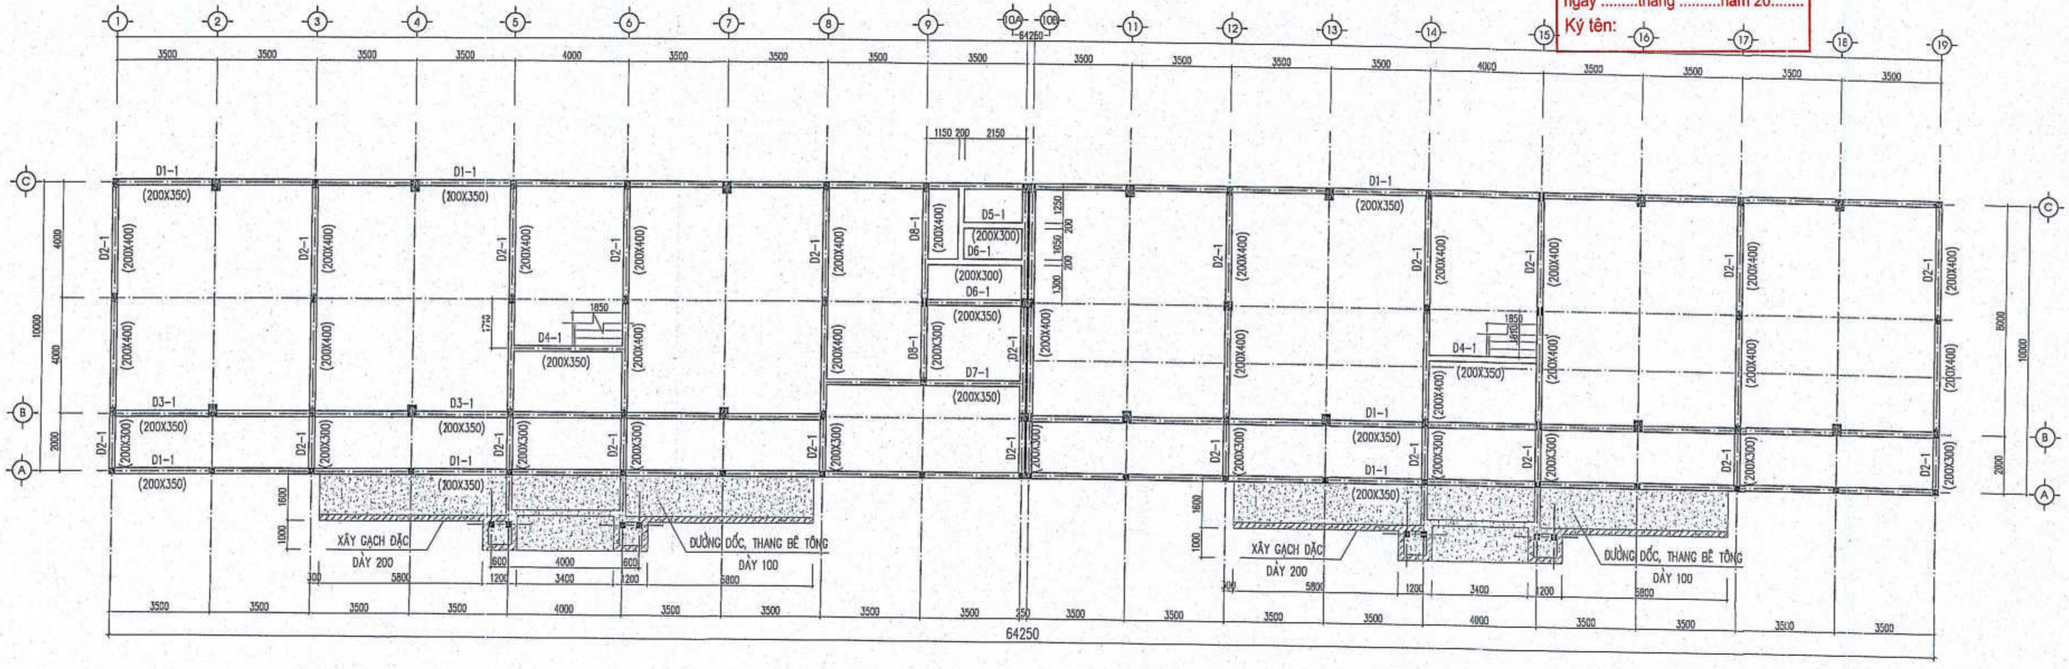

MẶT BẰNG DẦM ĐỠ TƯỜNG TẦNG 1

CAO ĐỘ - 0.05

SỬA ĐỔI		
LẦN	NGÀY	DUYỆT

ĐẠI DIỆN CHỦ ĐẦU TƯ PHÍA LÀO

SỞ NGOẠI VỤ

TÊN DỰ ÁN:
TRƯỜNG PHỔ THÔNG DÂN TỘC TẠI TỈNH KHĂM MUỘN

ĐỊA ĐIỂM XÂY DỰNG:
HUYỆN MAHAXAY, TỈNH KHĂM MUỘN, NƯỚC CHDCND LÀO

HẠNG MỤC:
NHÀ HỌC LÝ THUYẾT

ĐƠN VỊ TƯ VẤN THIẾT KẾ
CÔNG TY CỔ PHẦN THƯƠNG MẠI VÀ TƯ VẤN XÂY DỰNG ARTECO VIỆT NAM

ARTECO
ARCHITECT AND CONSTRUCTION
239 QUAN HOÀ 1, P.CỐ CHỢ DỪA, Q. ĐỐNG ĐA, HÀ NỘI
EMAIL: ARTECO.JSC@GMAIL.COM

GIÁM ĐỐC
NGUYỄN THANH HUYỀN

CÔNG TY CỔ PHẦN THƯƠNG MẠI VÀ TƯ VẤN XÂY DỰNG ARTECO VIỆT NAM

CHỦ TRÌ KẾT CẤU:
PHẠM ĐỨC CƯỜNG

CHỦ TRÌ KIẾN TRÚC:
PHẠM THỊ LOAN

VẼ KẾT CẤU:
NGÔ HUY ĐÔNG

KIỂM TRA:
PHẠM ĐỨC CƯỜNG

GIAI ĐOẠN:
THIẾT KẾ BẢN VẼ CƠ SỞ

TÊN BẢN VẼ:
MẶT BẰNG DẦM ĐỠ TƯỜNG TẦNG 1

TỶ LỆ:

HOÀN THÀNH:	BẢN VẼ SỐ
NĂM 2024	NHLT.KC: 02

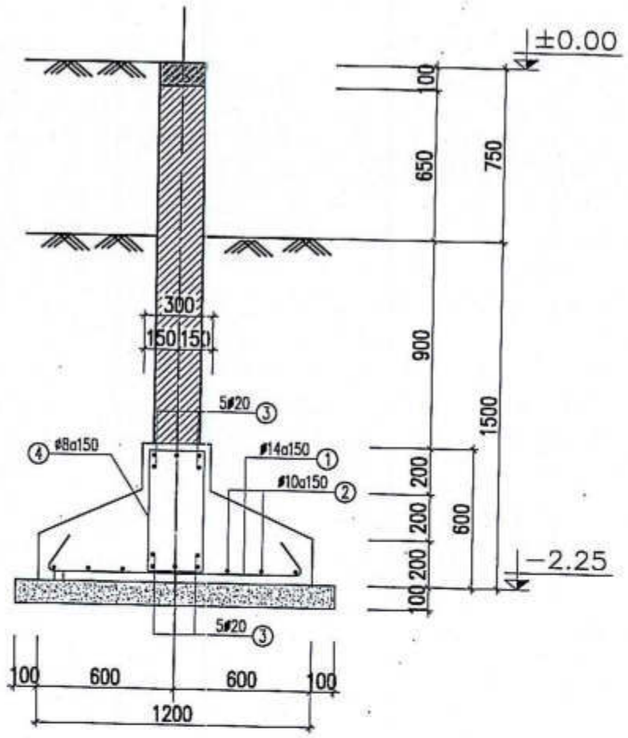

MÓNG M-1

L= 32.700

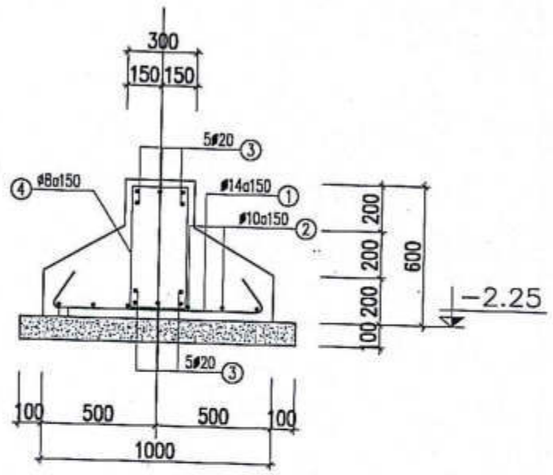

MÓNG M-2

L= 32.700

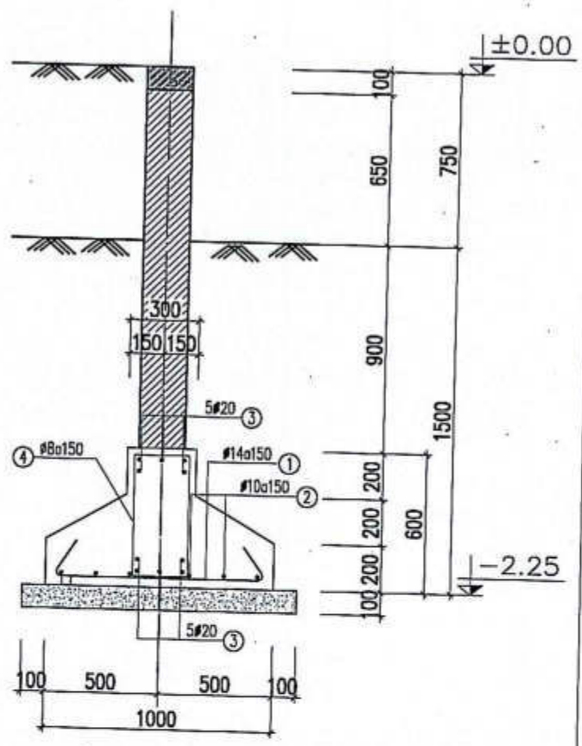

MÓNG M-3

L= 32.700

CÔNG TY CỔ PHẦN TƯ VẤN XÂY DỰNG VÀ ĐẦU TƯ PHÁT TRIỂN HÀ NỘI

THẨM TRA

Theo Văn bản số...../.....

ngày .....tháng .....năm 20.....

Ký tên:

SỬA ĐỔI		
LẦN	NGÀY	DUYỆT

ĐẠI DIỆN CHỦ DỰ ÁN PHÍA LÀO

ĐẠI DIỆN CHỦ DỰ ÁN PHÍA VIỆT NAM
SỞ NGOẠI VỤ TỈNH QUẢNG NINH

CỘNG HÒA X.H.C.N VIỆT NAM
SỞ NGOẠI VỤ
TỈNH QUẢNG NINH

TÊN DỰ ÁN:
TRƯỜNG PHỔ THÔNG DÂN TỘC TẠI TỈNH HỦA PHĂN

ĐỊA ĐIỂM XÂY DỰNG:
HUYỆN MAHAIXAY, TỈNH HỦA PHĂN, NƯỚC CHDCND LÀO

HẠNG MỤC:
NHÀ HỌC LÝ THUYẾT

ĐƠN VỊ TƯ VẤN THIẾT KẾ
CÔNG TY CỔ PHẦN THƯƠNG MẠI VÀ TƯ VẤN XÂY DỰNG ARTECO VIỆT NAM

ARTECO
ARCHITECT AND CONSTRUCTION
229 QUANG TRUNG - P. CHỢ DỪA - Q. ĐỐNG ĐA - HÀ NỘI
EMAIL:ARTECO.JSC@GMAIL.COM

CÔNG GIÁM ĐỐC
CÔNG TY CỔ PHẦN THƯƠNG MẠI VÀ TƯ VẤN XÂY DỰNG ARTECO VIỆT NAM
PHẠM THANH HUYỀN

CHỦ NHIỆM DỰ ÁN:
PHẠM ĐỨC CƯỜNG

CHỦ TRÌ KẾT CẤU:
PHẠM THỊ LOAN

VẼ KẾT CẤU:
NGÔ HUY ĐÔNG

KIỂM TRA:
PHẠM ĐỨC CƯỜNG

GIAI ĐOẠN:
THIẾT KẾ BẢN VẼ CƠ SỞ

TÊN BẢN VẼ:
CHI TIẾT MÓNG

TỶ LỆ:

HOÀN THÀNH:	BẢN VẼ SỐ
NĂM 2024	NHLT.KC: 03

62

CÔNG TY CỔ PHẦN TƯ VẤN XÂY DỰNG VÀ ĐẦU TƯ PHÁT TRIỂN HÀ NỘI

THẨM TRA

Theo Văn bản số...../.....

ngày .....tháng .....năm 20.....

Ký tên:

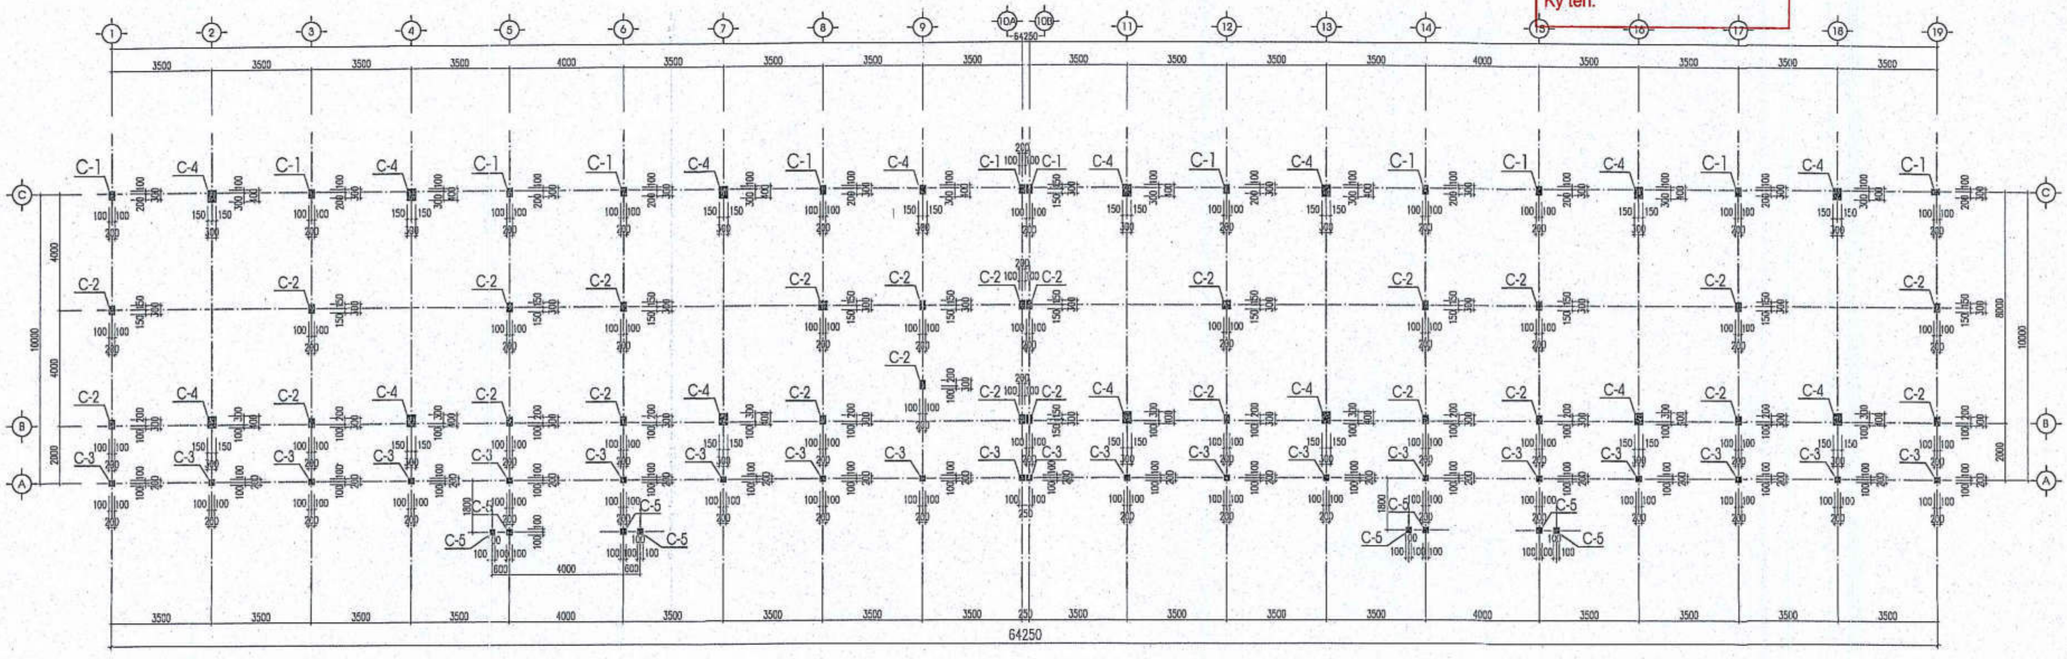

MẶT BẰNG ĐỊNH VỊ CỘT

SỬA ĐỔI		
LẦN	NGÀY	DUYỆT

ĐẠI DIỆN CHỦ ĐẦU TƯ CỘNG HÒA DÂN CHỦ NHÂN DÂN LÀO

SỞ NGOẠI VỤ

TRƯỜNG PHỔ THÔNG DÂN TỘC NỘI TRÚ HUYỆN KHAMKEUT

ĐỊA ĐIỂM XÂY DỰNG: HUYỆN KHAMKEUT, TỈNH BOLIKHAMXAI, NƯỚC CỘNG HÒA DÂN CHỦ NHÂN DÂN LÀO

HẠNG MỤC: NHÀ HỌC LÝ THUYẾT

ĐƠN VỊ TƯ VẤN THIẾT KẾ: CÔNG TY CỔ PHẦN THƯƠNG MẠI VÀ TƯ VẤN XÂY DỰNG ARTECO VIỆT NAM

ARTECO ARCHITECT AND CONSTRUCTION

CÔNG TY CỔ PHẦN THƯƠNG MẠI VÀ TƯ VẤN XÂY DỰNG ARTECO VIỆT NAM

GIÁM ĐỐC:	PHẠM THANH HUYỀN
CHỦ TRÌ THIẾT KẾ:	PHẠM ĐỨC CƯỜNG
CHỦ TRÌ KẾT CẤU:	PHẠM THỊ LOAN
VẼ KẾT CẤU:	NGÔ HUY ĐÔNG
KIỂM TRA:	PHẠM ĐỨC CƯỜNG
GIAI ĐOẠN:	THIẾT KẾ BẢN VẼ CƠ SỞ
TÊN BẢN VẼ:	MẶT BẰNG ĐỊNH VỊ CỘT
TỶ LỆ:	
HOÀN THÀNH:	NĂM 2024
BẢN VẼ SỐ:	NHLT.KC: 04

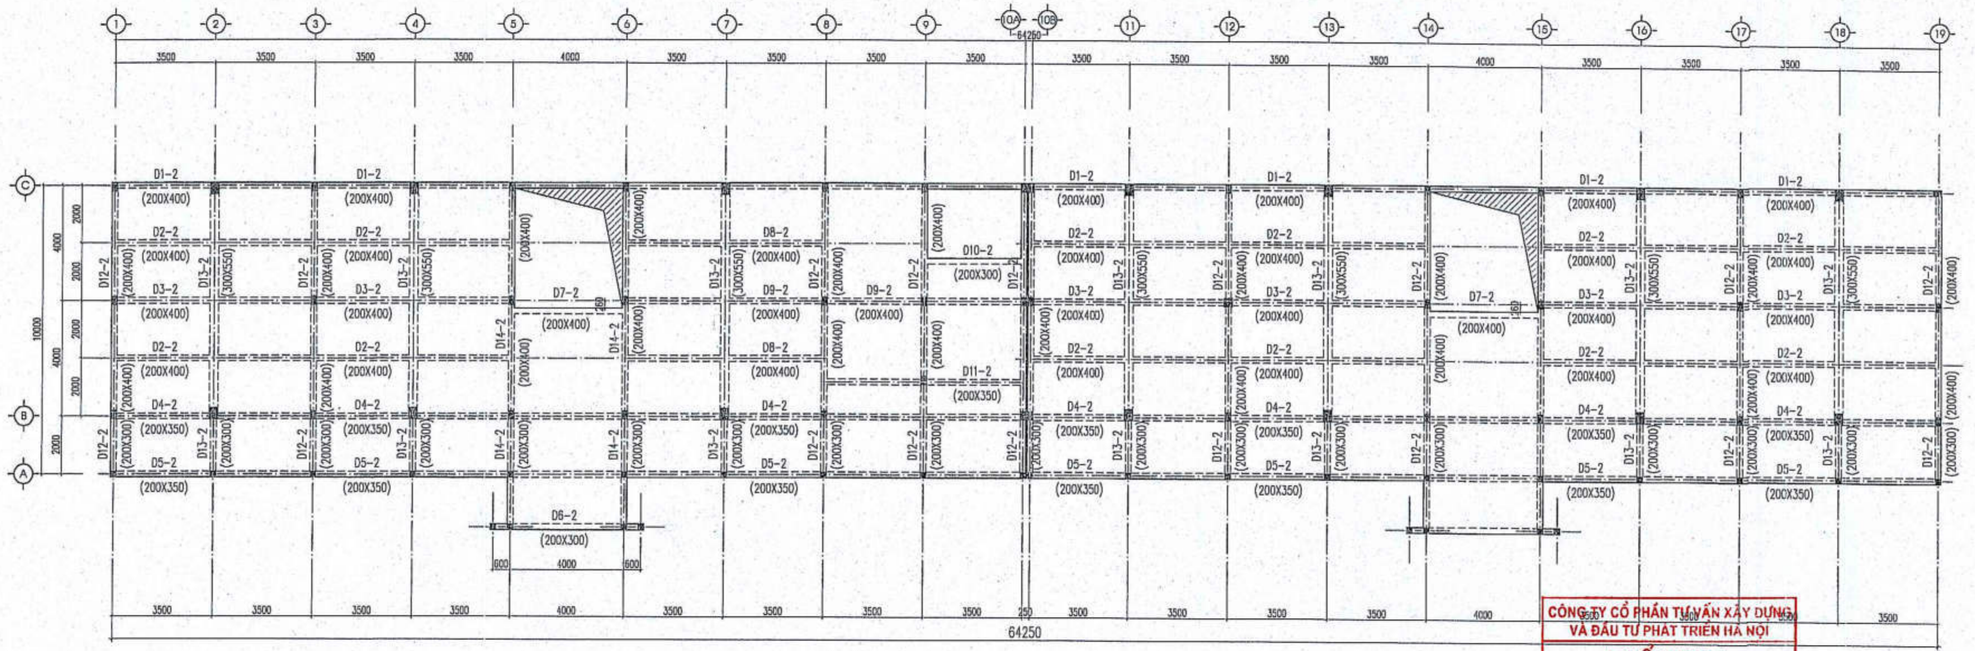

MẶT BẰNG DẦM TẦNG 2

CAO ĐỘ +3.60

CÔNG TY CỔ PHẦN TƯ VẤN XÂY DỰNG VÀ ĐẦU TƯ PHÁT TRIỂN HÀ NỘI

THẨM TRA

Theo Văn bản số...../.....

ngày .....tháng .....năm 20.....

Ký tên:

SỬA ĐỔI		
LẦN	NGÀY	DUYỆT

ĐẠI DIỆN CHỦ DỰ ÁN PHÍA LÀO

ĐẠI DIỆN CHỦ DỰ ÁN PHÍA VIỆT NAM
SỞ NGOẠI VỤ TỈNH QUẢNG BÌNH

CỘNG HÒA X.H.C.N VIỆT NAM

SỞ NGOẠI VỤ

TÊN DỰ ÁN:
TRƯỜNG PHỔ THÔNG DÂN TỘC NỘI TRÚ HUYỆN KHAMKEUTH

ĐỊA ĐIỂM XÂY DỰNG:
HUYỆN KHAMKEUTH, TỈNH KHĂM MUỘN, NƯỚC CHDCND LÀO

HẠNG MỤC:
NHÀ HỌC LÝ THUYẾT

ĐƠN VỊ TƯ VẤN THIẾT KẾ
CÔNG TY CỔ PHẦN THƯƠNG MẠI VÀ TƯ VẤN XÂY DỰNG ARTECO VIỆT NAM

ARTECO
ARCHITECT AND CONSTRUCTION
239 CHÂN HƯNG 1, P.Ô CHỢ DỪA, Q. ĐỐNG ĐA, HÀ NỘI
EMAIL: ARTECO.JSC@GMAIL.COM

CÔNG TY CỔ PHẦN THƯƠNG MẠI VÀ TƯ VẤN XÂY DỰNG ARTECO VIỆT NAM

GIÁM ĐỐC: PHẠM THANH HUYỀN

CHỦ NHIỆM DỰ ÁN: PHẠM ĐỨC CƯỜNG

CHỦ THIẾT KẾ CẤU: PHẠM THỊ LOAN

VẼ KẾT CẤU: NGÔ HUY ĐÔNG

KIỂM TRA: PHẠM ĐỨC CƯỜNG

GIAI ĐOẠN: THIẾT KẾ BẢN VẼ CƠ SỞ

TÊN BẢN VẼ: MẶT BẰNG DẦM TẦNG 2

TỶ LỆ:

HOÀN THÀNH:	BẢN VẼ SỐ:
NĂM 2024	NHLT.KC: 05

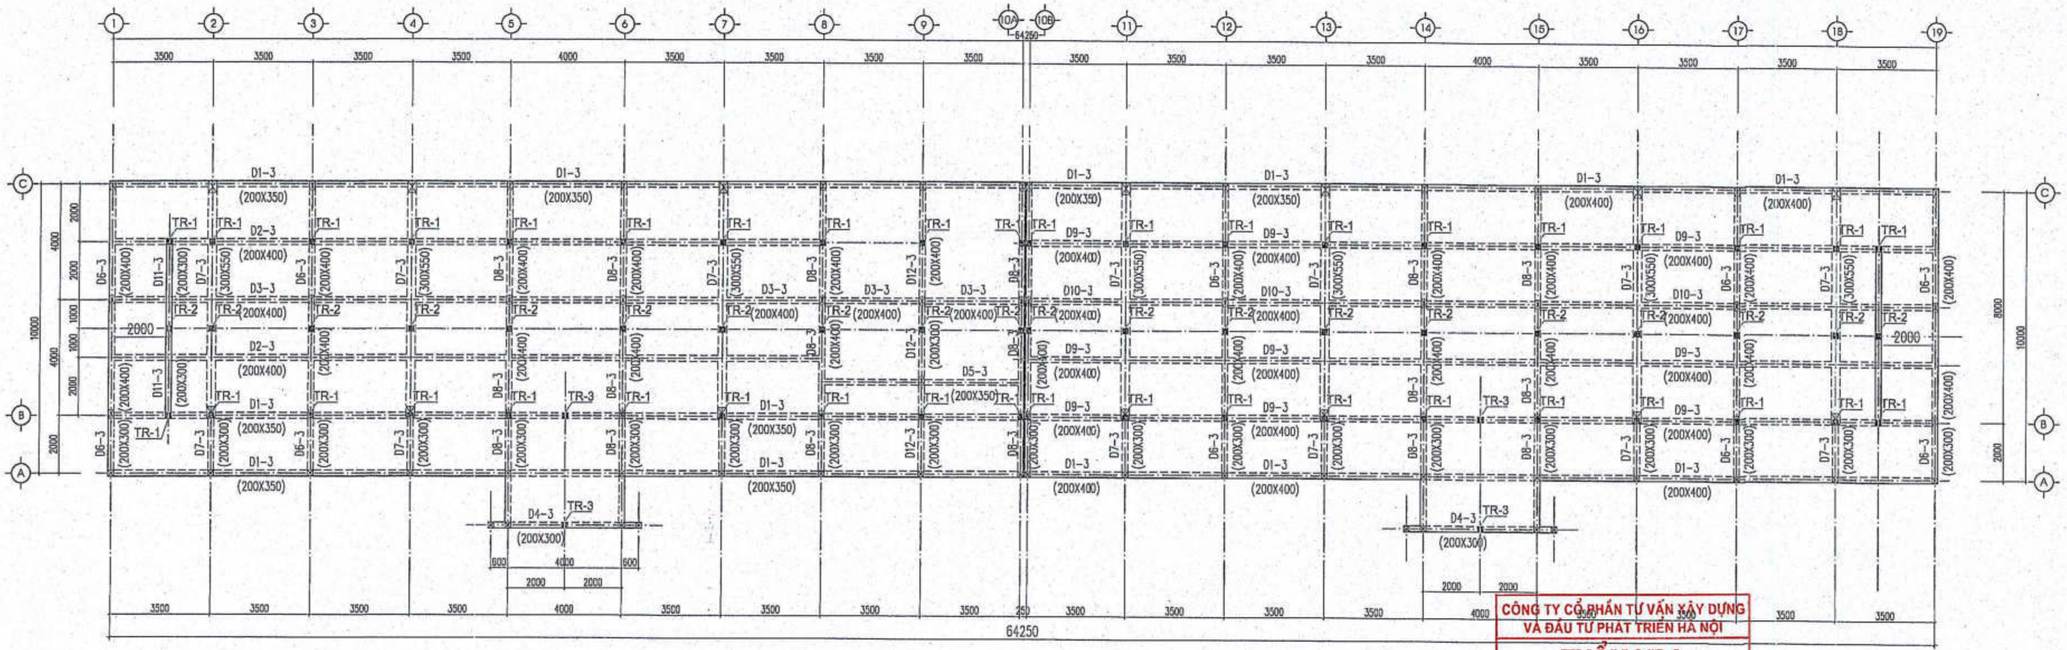

MẶT BẰNG DẦM TẦNG ÁP MÁI

CAO ĐỘ +7.20

ĐẶT THÉP CHỜ GIẰNG TƯỜNG THU HỒI
KẾT HỢP XEM BẢN VẼ TƯỜNG THU HỒI

CÔNG TY CỔ PHẦN TƯ VẤN XÂY DỰNG VÀ ĐẦU TƯ PHÁT TRIỂN HÀ NỘI

THẨM TRA

Theo Văn bản số...../.....

ngày .....tháng .....năm 20.....

Ký tên:

SỬA ĐỔI		
LẦN	NGÀY	DUYỆT

ĐẠI DIỆN CHỦ ĐẦU TƯ PHÍA LÀO

ĐẠI DIỆN CHỦ ĐẦU TƯ PHÍA VIỆT NAM
SỞ NGOẠI VỤ TỈNH QUẢNG BÌNH

SỞ NGOẠI VỤ

TÊN DỰ ÁN:
TRƯỜNG PHỔ THÔNG DÂN TỘC BÁN TRÚ TIỂU HỌC HUỔI HUỘN

ĐỊA ĐIỂM XÂY DỰNG:
HUYỆN NAMXAY, TỈNH HỦA PHĂN, NƯỚC CHDCND LÀO

HẠNG MỤC:
NHÀ HỌC LÝ THUYẾT

ĐƠN VỊ TƯ VẤN THIẾT KẾ
CÔNG TY CỔ PHẦN THƯƠNG MẠI VÀ TƯ VẤN XÂY DỰNG ARTECO VIỆT NAM

ARTECO
ARCHITECT AND CONSTRUCTION

CÔNG TY CỔ PHẦN THƯƠNG MẠI VÀ TƯ VẤN XÂY DỰNG ARTECO VIỆT NAM

PHẠM THANH HUYỀN
PHẠM ĐỨC CƯỜNG
CHỦ TRÌ KẾT CẤU: PHẠM THỊ LOAN
VẼ KẾT CẤU: NGÔ HUY ĐỒNG
KIỂM TRA: PHẠM ĐỨC CƯỜNG

GIAI ĐOẠN:
THIẾT KẾ BẢN VẼ CƠ SỞ

TÊN BẢN VẼ:
MẶT BẰNG DẦM TẦNG ÁP MÁI

TỶ LỆ:

HOÀN THÀNH:	BẢN VẼ SỐ
NĂM 2024	NHLT.KC: 06

06

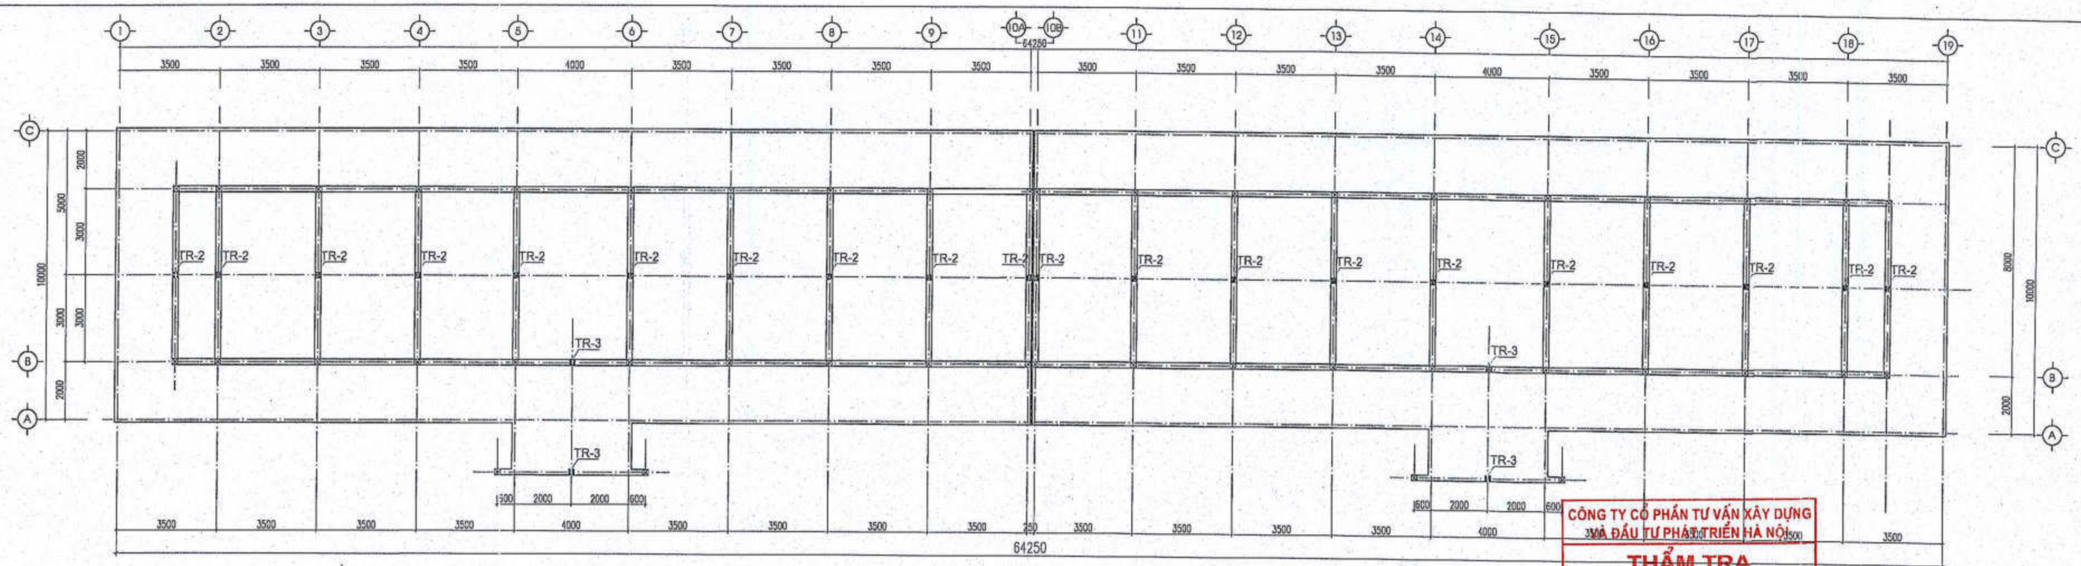

MẶT BẰNG DẦM TẦNG MÁI

CAO ĐỘ +9.150

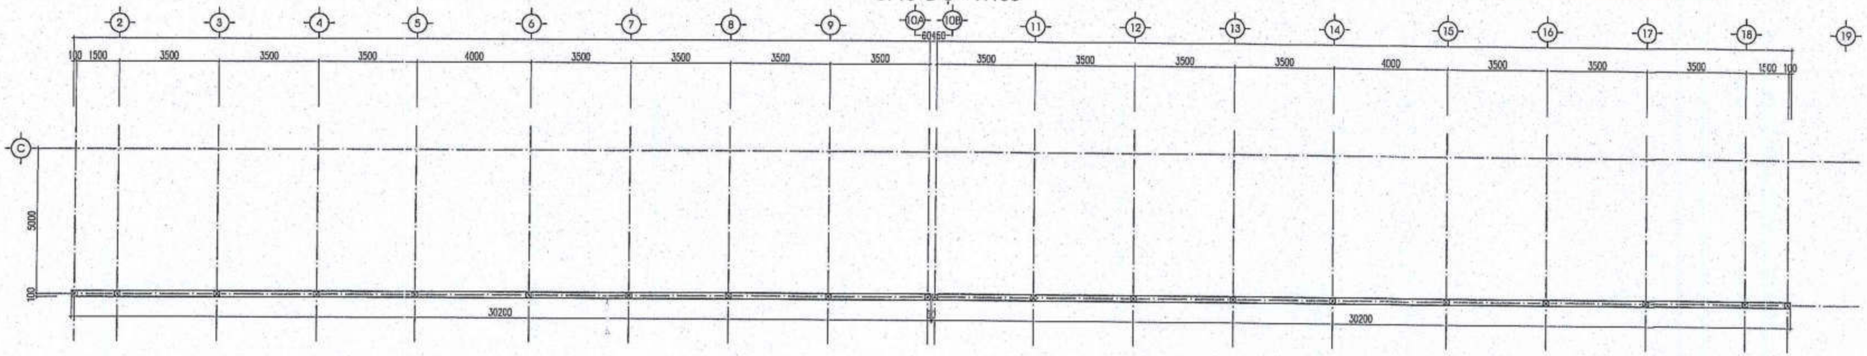

MẶT BẰNG DẦM TẦNG MÁI

CAO ĐỘ +11.250

CÔNG TY CỔ PHẦN TƯ VẤN XÂY DỰNG VÀ ĐẦU TƯ PHÁT TRIỂN HÀ NỘI

THẨM TRA

Theo Văn bản số...../.....

ngày .....tháng .....năm 20.....

Ký tên:

SỬA ĐỔI

LẦN	NGÀY	DUYỆT

ĐẠI DIỆN CHỦ ĐẦU TƯ PHÍA LÀO

ĐẠI DIỆN CHỦ ĐẦU TƯ PHÍA VIỆT NAM

SỞ NGOẠI VỤ

TÊN DỰ ÁN:

TRƯỜNG PHỔ THÔNG DÂN TỘC TỈNH KHĂM MUỘN

ĐỊA ĐIỂM XÂY DỰNG:

HUYỆN KHAMTAXAY, TỈNH KHĂM MUỘN, NƯỚC CỘNG HÒA DÂN CHỦ NHÂN DÂN LÀO

HẠNG MỤC:

NHÀ HỌC LÝ THUYẾT

ĐƠN VỊ TƯ VẤN THIẾT KẾ

CÔNG TY CỔ PHẦN THƯƠNG MẠI VÀ TƯ VẤN XÂY DỰNG ARTECO VIỆT NAM

ARTECO

ARCHITECT AND CONSTRUCTION

239 QUAN HOA, P. CỐ NHUẾ 1, Q. BẮC TỪ LIÊM, TP. HÀ NỘI

CÔNG TY CỔ PHẦN THƯƠNG MẠI VÀ TƯ VẤN XÂY DỰNG ARTECO VIỆT NAM

CHỦ NHIỆM ĐỒ ÁN: PHẠM ĐỨC CƯỜNG

CHỦ TRÌ KẾT CẤU: PHẠM THỊ LOAN

VẼ KẾT CẤU: NGÔ HUY ĐÔNG

KIỂM TRA: PHẠM ĐỨC CƯỜNG

GIAI ĐOẠN: THIẾT KẾ BẢN VẼ CƠ SỞ

TÊN BẢN VẼ: MẶT BẰNG DẦM TẦNG MÁI

TỶ LỆ:

HOÀN THÀNH:	BẢN VẼ SỐ
NĂM 2024	NHLT.KC: 07

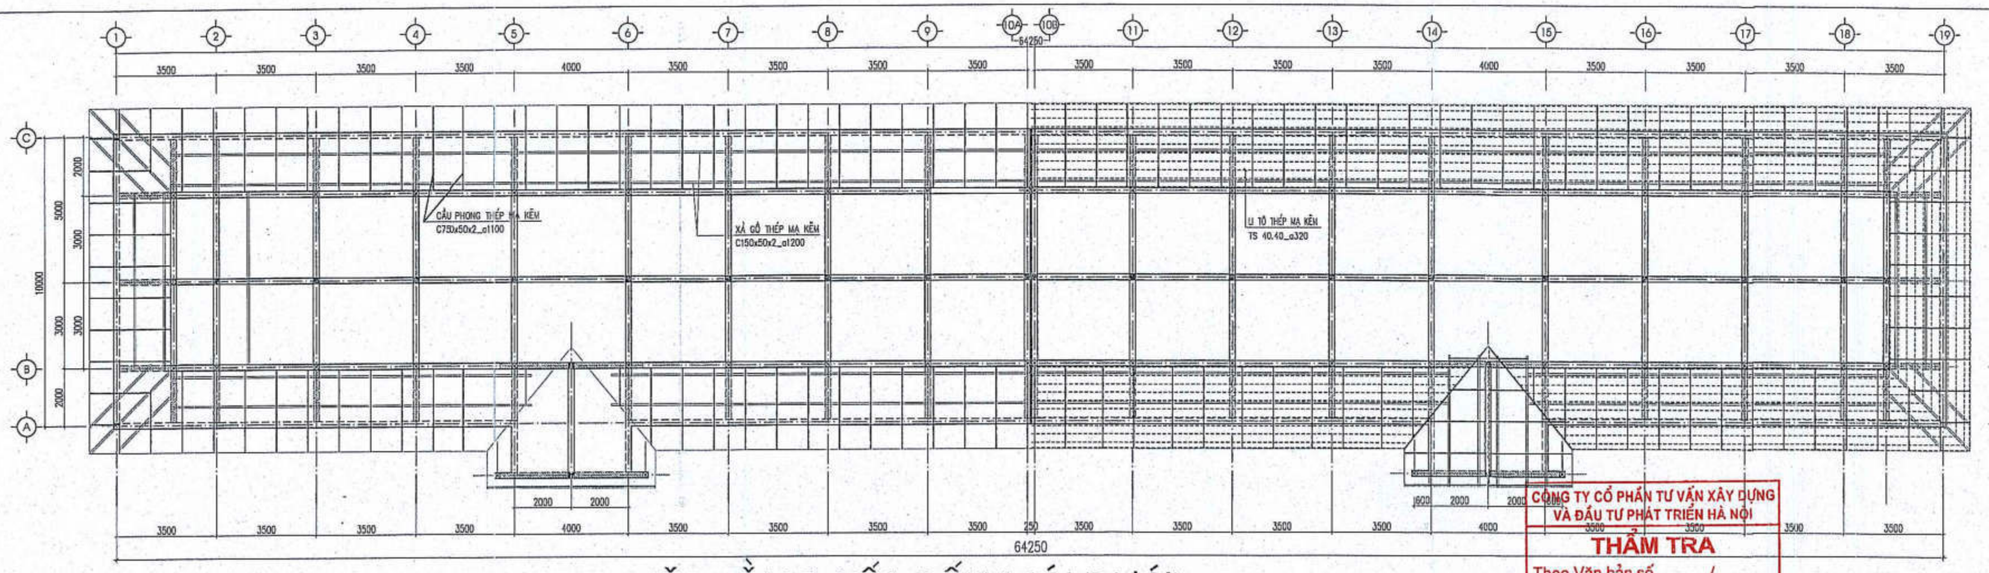

MẶT BẰNG KẾT CẤU MÁI DƯỚI

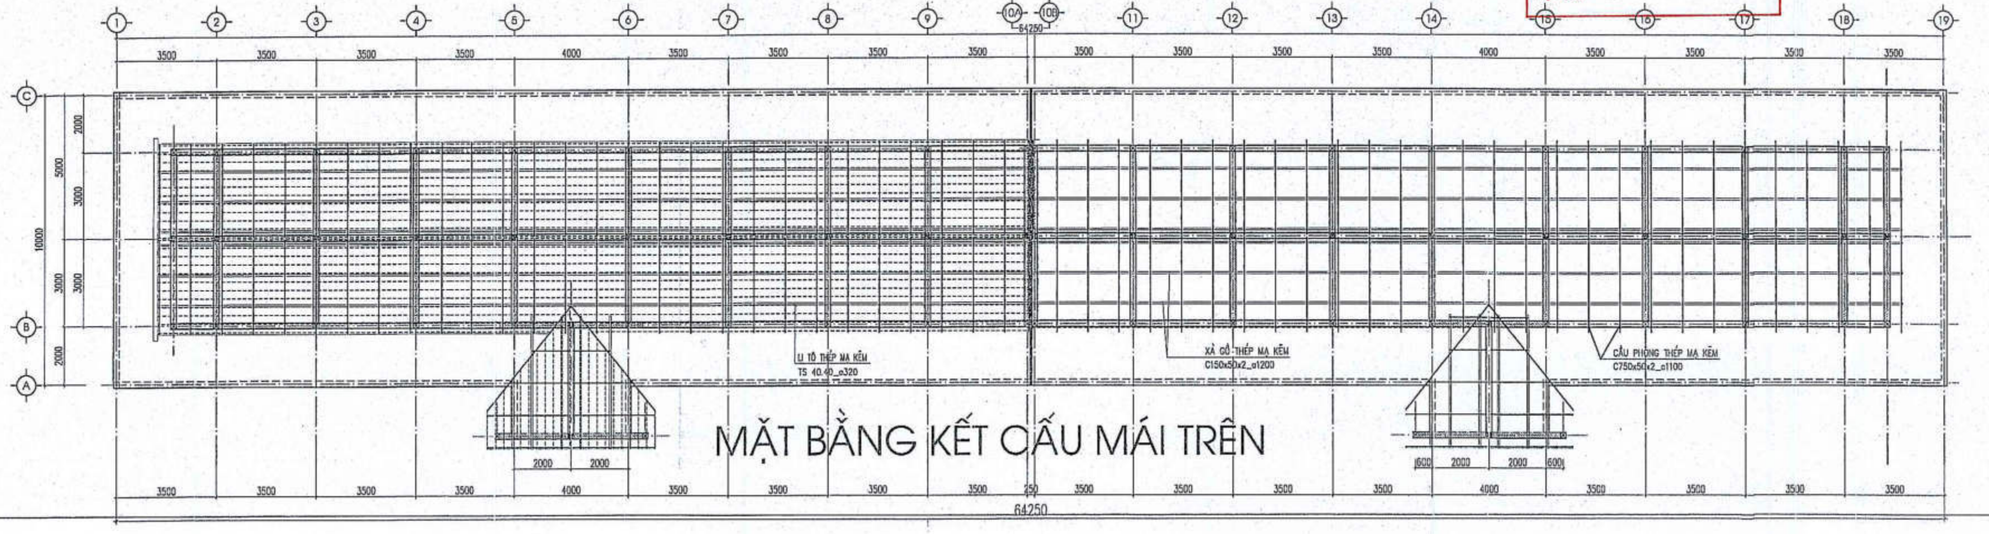

MẶT BẰNG KẾT CẤU MÁI TRÊN

CÔNG TY CỔ PHẦN TƯ VẤN XÂY DỰNG VÀ ĐẦU TƯ PHÁT TRIỂN HÀ NỘI
THẨM TRA
Theo Văn bản số...../.....
ngày .....tháng .....năm 20.....
Ký tên:

SỬA ĐỔI		
LẦN	NGÀY	DUYỆT

ĐẠI DIỆN CHỦ DỰ ÁN PHÍA LÀO

ĐẠI DIỆN CHỦ DỰ ÁN PHÍA VIỆT NAM
TỈNH KHĂM MUỘN, CỘNG HÒA DÂN CHỦ NHÂN DÂN LÀO
SỞ NGOẠI VỤ

TÊN DỰ ÁN:
TRƯỜNG PHỔ THÔNG DÂN TỘC TẠI TỈNH KHĂM MUỘN

ĐỊA ĐIỂM XÂY DỰNG:
HUYỆN NAKAI, TỈNH KHĂM MUỘN, NƯỚC CHDCND LÀO

HẠNG MỤC:
NHÀ HỌC LÝ THUYẾT

ĐƠN VỊ TƯ VẤN THIẾT KẾ
CÔNG TY CỔ PHẦN THƯƠNG MẠI VÀ TƯ VẤN XÂY DỰNG ARTECO VIỆT NAM
ARTECO
ARCHITECT AND CONSTRUCTION
CÔNG TY CỔ PHẦN THƯƠNG MẠI VÀ TƯ VẤN XÂY DỰNG ARTECO VIỆT NAM

GIÁM ĐỐC:
PHẠM THANH HUYỀN

CHỦ NHIỆM ĐỒ ÁN:
PHẠM ĐỨC CƯỜNG

CHỦ TRÌ KẾT CẤU:
PHẠM THỊ LOAN

VẼ KẾT CẤU:
NGÔ HUY ĐÔNG

KIỂM TRA:
PHẠM ĐỨC CƯỜNG

GIAI ĐOẠN:
THIẾT KẾ BẢN VẼ CƠ SỞ

TÊN BẢN VẼ:
MẶT BẰNG KẾT CẤU MÁI

TỶ LỆ:

HOÀN THÀNH:	BẢN VẼ SỐ
NĂM 2024	NHLT.KC: 08

PHẦN ĐIỆN

CÔNG TY THƯƠNG MẠI VÀ TƯ VẤN XÂY DỰNG ARTECO VIỆT NAM

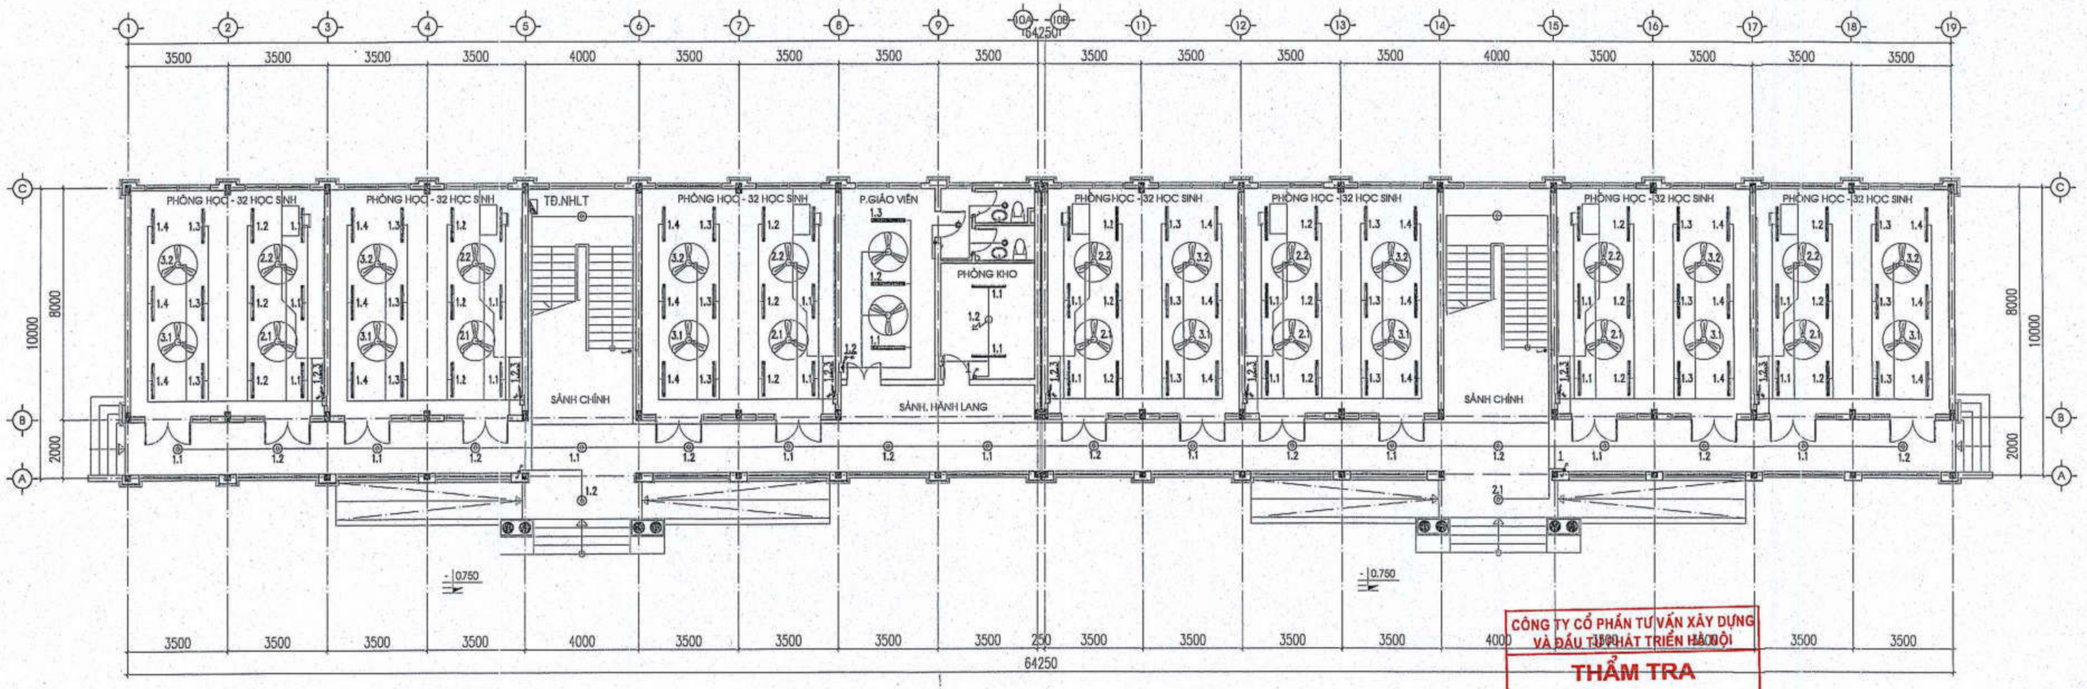

MẶT BẰNG CHIẾU SÁNG TẦNG 1

STT	THIẾT BỊ	ĐƠN VỊ	SỐ LƯỢNG	KÍCH THƯỚC (DÀI X RỘNG X CAO)	KÝ HIỆU
1	BÀN, GHẾ HỌC SINH	BỘ	112	W1200XD400XH750	
2	BÀN, GHẾ GIÁO VIÊN	BỘ	16	W1100XD600XH750 W450XD450XH900	
3	TỦ ĐỰNG ĐỒ	BỘ	16	W1000XD450XH1830	
4	BẢNG VIẾT	CÁI	14	W1500XD1200	

CÔNG TY CỔ PHẦN TƯ VẤN XÂY DỰNG VÀ ĐẦU TƯ PHÁT TRIỂN HÀ NỘI

THẨM TRA

Theo Văn bản số...../.....

ngày .....tháng .....năm 20.....

Ký tên:

SỬA ĐỔI		
LẦN	NGÀY	DUYỆT

ĐẠI DIỆN CHỦ ĐẦU TƯ/ BÊN GIAO THẦU:

ĐẠI DIỆN CHỦ ĐẦU TƯ VIỆT NAM
CỘNG HÒA XÃ HỘI CHỦ NGHĨA VIỆT NAM
SỞ NGOẠI VỤ

ĐỊA ĐIỂM:
THƯỜNG PHỐ THÔNG ĐẠI ĐỘI XÃ TÂN KHUẤT HUYỆN MƯỜN

ĐỊA ĐIỂM XÂY DỰNG:
HUYỆN MAI CHÂU, TỈNH HÒA BÌNH, MƯỜN CHOÀI LÀO

HẠNG MỤC:
NHÀ HỌC LÝ THUYẾT

ĐƠN VỊ TƯ VẤN THIẾT KẾ
CÔNG TY CỔ PHẦN THƯƠNG MẠI VÀ TƯ VẤN XÂY DỰNG ARTECO VIỆT NAM

ARTECO
ARCHITECT AND CONSTRUCTION

229 DUY TÂN, P.15, Q.PHÚ NHUẬN, TP. HỒ CHÍ MINH
EMAIL: ARTECO@GMAIL.COM

CÔNG TY CỔ PHẦN THƯƠNG MẠI TƯ VẤN XÂY DỰNG ARTECO VIỆT NAM

TỔNG GIÁM ĐỐC:
PHẠM ĐỨC CƯỜNG

CHỦ TRÌ ĐIỆN ĐỊA PHƯƠNG:
NGUYỄN CÔNG NGUYÊN

VẼ ĐỊA ĐIỂM HIỆN:
NGUYỄN VĂN HÙNG

KIỂM TRA:
PHẠM ĐỨC CƯỜNG

GIAI ĐOẠN:
THIẾT KẾ BẢN VẼ CƠ SỞ

TÊN BẢN VẼ:
MẶT BẰNG CHIẾU SÁNG TẦNG 1

TỶ LỆ:

HOÀN THÀNH:	BẢN VẼ SỐ
NĂM 2024	NHLT.Đ-ĐN: 05

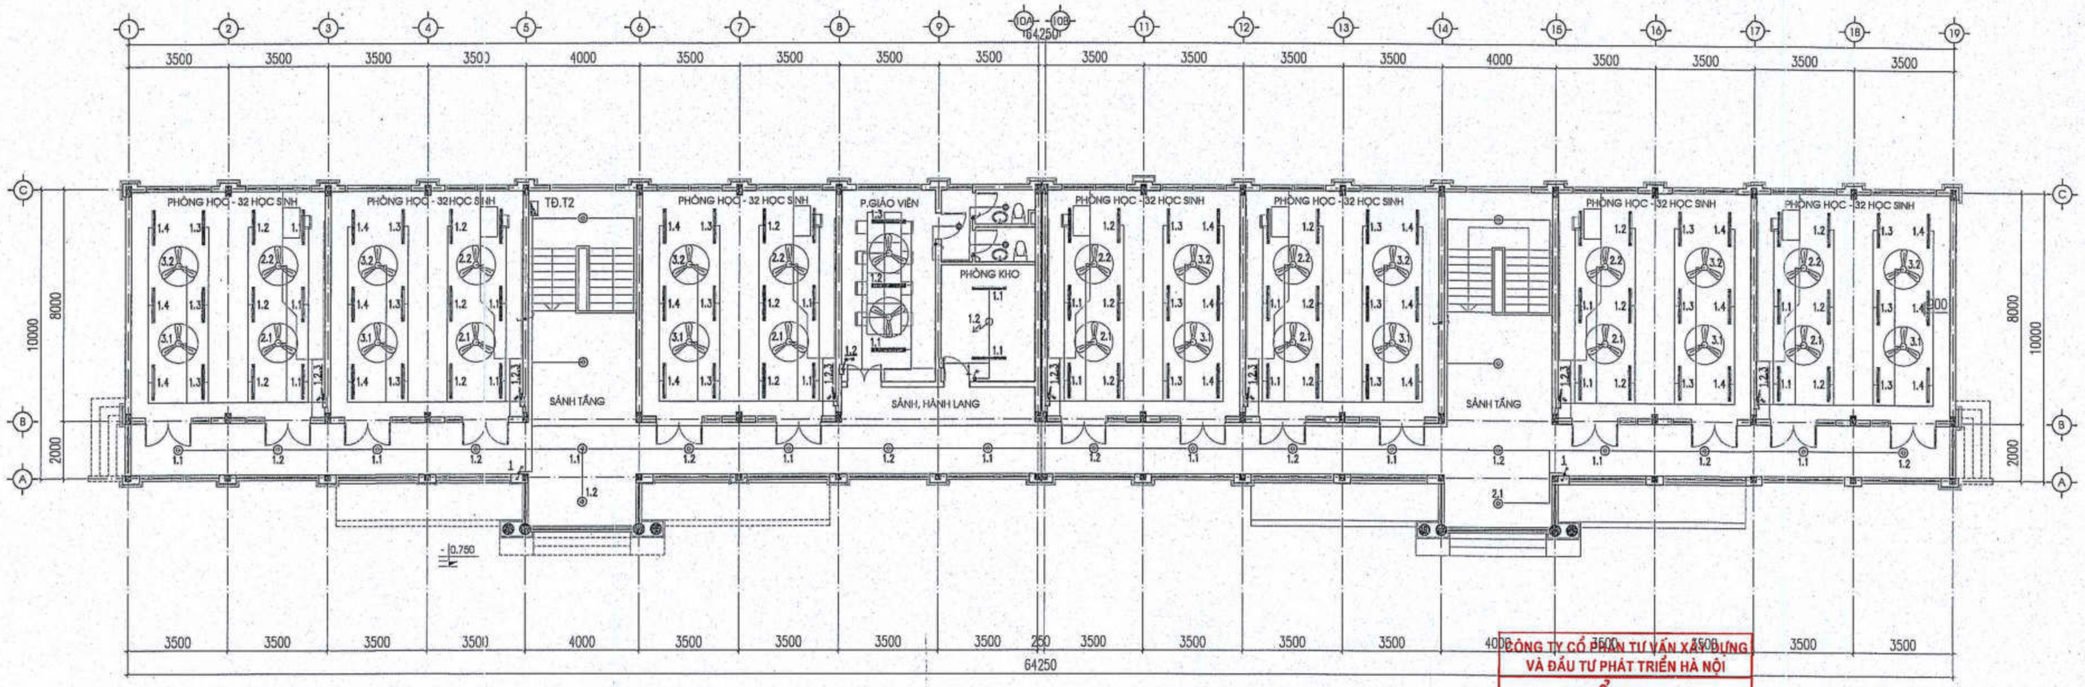

STT	THIẾT BỊ	ĐƠN VỊ	SỐ LƯỢNG	KÍCH THƯỚC (DÀI X RỘNG X CAO)	KÝ HIỆU
1	BÀN, GHẾ HỌC SINH	BỘ	112	W1200XD400XH750	
2	BÀN, GHẾ GIÁO VIÊN	BỘ	16	W1100XD600XH750 W460XD450XH900	
3	TỦ ĐỰNG ĐỒ	BỘ	16	W1000XD450XH1830	
4	BẢNG VIẾT	CÁI	14	W1500XD1200	

MẶT BẰNG CHIẾU SÁNG TẦNG 2

CÔNG TY CỔ PHẦN TƯ VẤN XÂY DỰNG VÀ ĐẦU TƯ PHÁT TRIỂN HÀ NỘI

THẨM TRA

Theo Văn bản số...../.....

ngày .....tháng .....năm 20.....

Ký tên:

SỬA ĐỔI		
LẦN	NGÀY	DUYỆT

ĐẠI DIỆN CHỦ DỰ ÁN PHÍA LÀO

SỞ NGOẠI VỤ

TÊN DỰ ÁN:
TRƯỜNG PHỔ THÔNG LIÊN CẤP HỌC TẠI TỈNH KHĂM MUỘN

ĐỊA ĐIỂM XÂY DỰNG:
HUYỆN HUAYXAY, TỈNH KHĂM MUỘN, NƯỚC CHDCND LÀO

HẠNG MỤC:
NHÀ HỌC LÝ THUYẾT

ĐƠN VỊ TƯ VẤN THIẾT KẾ
CÔNG TY CỔ PHẦN THƯƠNG MẠI VÀ TƯ VẤN XÂY DỰNG ARTECO VIỆT NAM

ARTECO
ARCHITECT AND CONSTRUCTION

239 KHUẤT DUY TIẾN, P. TRUNG HÒA, Q. CẦU GIẤY, TP. HÀ NỘI
EMAIL: ARTECO.JSC@GMAIL.COM

CÔNG TY CỔ PHẦN THƯƠNG MẠI VÀ TƯ VẤN XÂY DỰNG ARTECO VIỆT NAM

CHỦ TRÌ THIẾT KẾ:
PHẠM ĐỨC CƯỜNG

CHỦ TRÌ ĐIỆN-NƯỚC:
NGUYỄN CÔNG NGUYÊN

VẼ ĐIỆN-ĐIỆN NHẸ:
NGUYỄN VĂN HÙNG

KIỂM TRA:
PHẠM ĐỨC CƯỜNG

GIAI ĐOẠN:
THIẾT KẾ BẢN VẼ CƠ SỞ

TÊN BẢN VẼ:
MẶT BẰNG CHIẾU SÁNG TẦNG 2

TỶ LỆ:

HOÀN THÀNH:	BẢN VẼ SỐ
NĂM 2024	NHLT.Đ-ĐN: 05

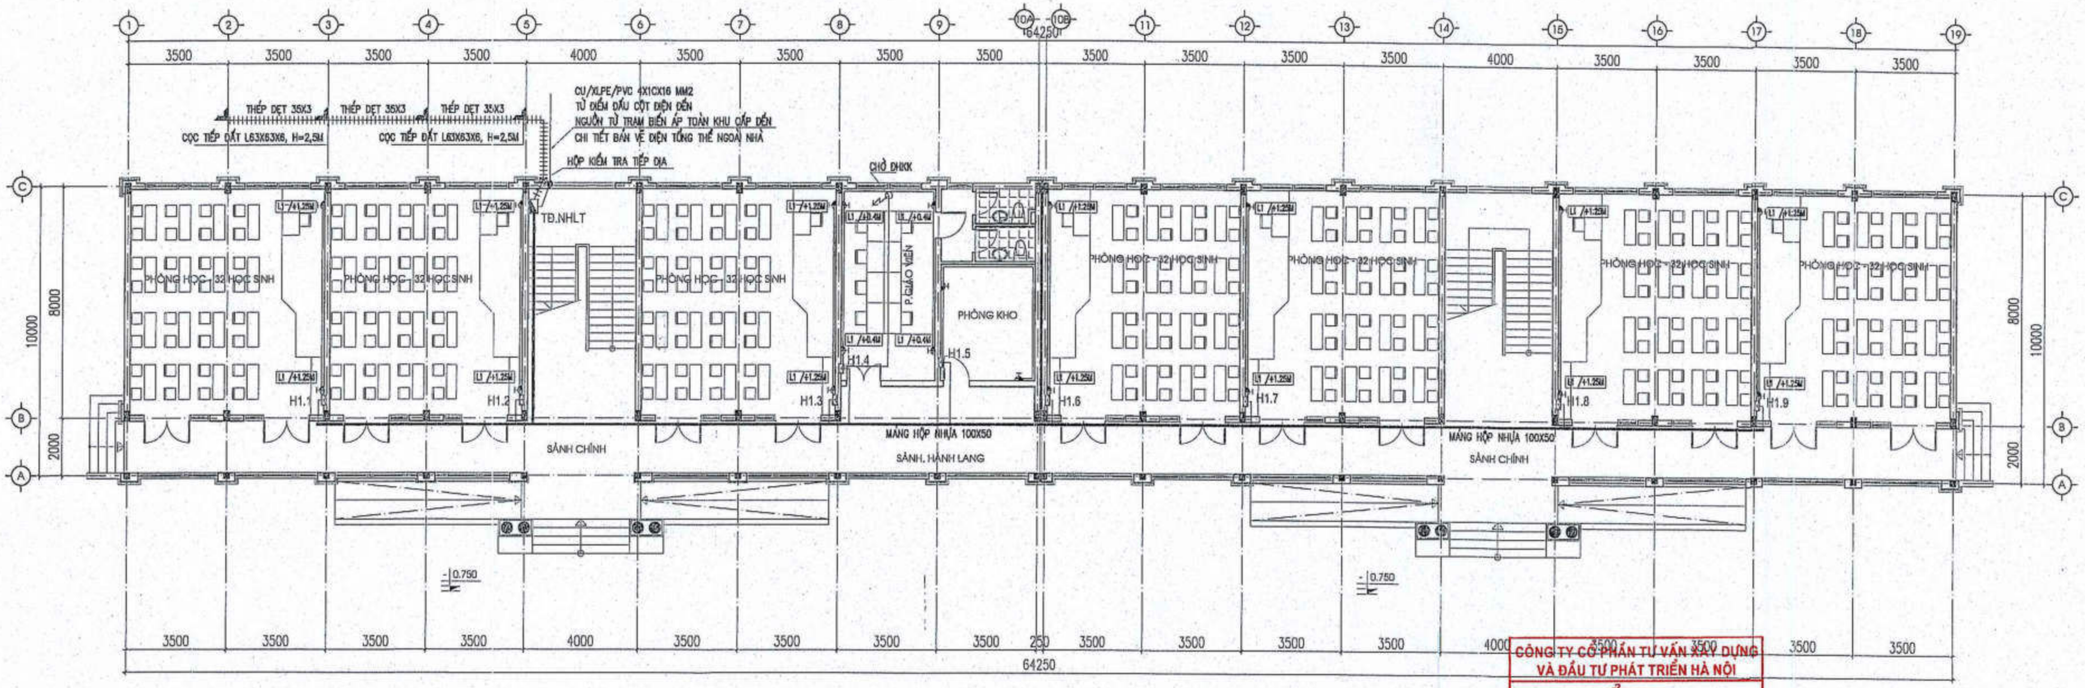

MẶT BẰNG ĐIỆN ĐỘNG LỰC TẦNG 1

STT	THIẾT BỊ	ĐƠN VỊ	SỐ LƯỢNG	KÍCH THƯỚC (DÀI X RỘNG X CAO)	KÝ HIỆU
1	BÀN, GHẾ HỌC SINH	BỘ	112	W1200XD400XH750	
2	BÀN, GHẾ GIÁO VIÊN	BỘ	15	W1100XD600XH750 W450XD450XH900	
3	TỦ ĐỰNG ĐỒ	BỘ	16	W1000XD450XH1830	
4	BẢNG VIẾT	CÁI	14	W1500XD1200	

CÔNG TY CỔ PHẦN TƯ VẤN XÂY DỰNG VÀ ĐẦU TƯ PHÁT TRIỂN HÀ NỘI

THẨM TRA

Theo Văn bản số...../.....

ngày .....tháng .....năm 20.....

Ký tên:

BẢN ĐỒ		
LẦN	NGÀY	DUYỆT

ĐẠI DIỆN CHỦ DỰ ÁN PHÍA LÀO

ĐẠI DIỆN CHỦ DỰ ÁN PHÍA VIỆT NAM
SỞ NGOẠI VỤ TỈNH QUẢNG BÌNH

CÔNG HÒA X.H.C.N VIỆT NAM
SỞ NGOẠI VỤ
TỈNH QUẢNG BÌNH

ĐỊA ĐIỂM XÂY DỰNG:
TRƯỜNG THPT CHUYÊN HƯƠNG KHÊ TỈNH HÀ TĨNH

ĐỊA ĐIỂM XÂY DỰNG:
HUYỆN KHAMMUAK, TỈNH KHAMMUAN, NƯỚC CHDCND LÀO

HẠNG MỤC:
NHÀ HỌC LÝ THUYẾT

ĐƠN VỊ TƯ VẤN THIẾT KẾ
CÔNG TY CỔ PHẦN THƯƠNG MẠI VÀ TƯ VẤN XÂY DỰNG ARTECO VIỆT NAM

ARTECO
ARCHITECT AND CONSTRUCTION

CÔNG TY CỔ PHẦN THƯƠNG MẠI VÀ TƯ VẤN XÂY DỰNG ARTECO VIỆT NAM

GIÁM ĐỐC
PHẠM THANH THUYỀN

CHỦ NHIỆM DỰ ÁN:
PHẠM ĐỨC CƯỜNG

CHỦ TRÌ ĐIỆN-ĐIỆN NHẸ:
NGUYỄN CÔNG NGUYÊN

VẼ ĐIỆN-ĐIỆN NHẸ:
NGUYỄN VĂN HÙNG

KIỂM TRA:
PHẠM ĐỨC CƯỜNG

GIAI ĐOẠN:
THIẾT KẾ BẢN VẼ CƠ SỞ

TÊN BẢN VẼ:
MẶT BẰNG
ĐIỆN ĐỘNG LỰC TẦNG 1

TỶ LỆ:

HOÀN THÀNH:	BẢN VẼ SỐ
NĂM 2024	NHLT.Đ-ĐN: 07

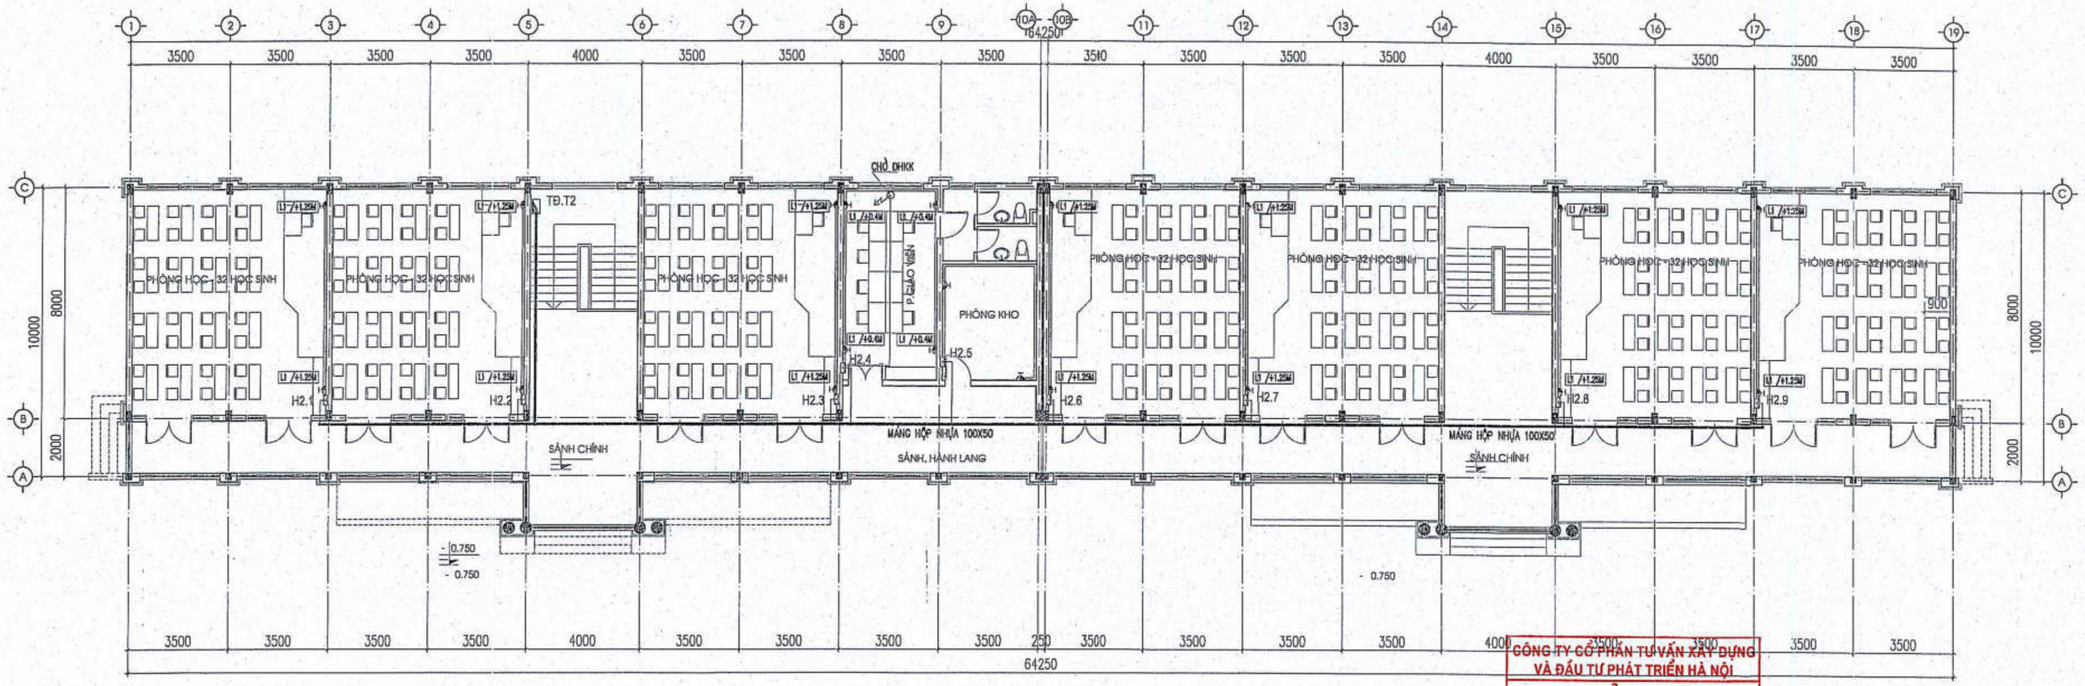

STT	THIẾT BỊ	ĐƠN VỊ	SỐ LƯỢNG	KÍCH THƯỚC (DÀI X RỘNG X CAO)	KÝ HIỆU
1	BÀN, GHẾ HỌC SINH	BỘ	112	W1200XD400XH750	
2	BÀN, GHẾ GIÁO VIÊN	BỘ	15	W1100XD600XH750 W450XD450XH900	
3	TỦ ĐỰNG ĐỒ	BỘ	16	W1000XD450XH1830	
4	BẢNG VIẾT	CÁI	14	W1600XD1200	

MẶT BẰNG ĐIỆN ĐỘNG LỰC TẦNG 2

CÔNG TY CỔ PHẦN TƯ VẤN XÂY DỰNG VÀ ĐẦU TƯ PHÁT TRIỂN HÀ NỘI

THẨM TRA

Theo Văn bản số...../.....

ngày .....tháng .....năm 20.....

Ký tên:

SỬA ĐỔI		
LẦN	NGÀY	DUYỆT

ĐẠI DIỆN CHỦ DỰ ÁN PHÍA LÀO

ĐẠI DIỆN CHỦ DỰ ÁN PHÍA VIỆT NAM
SỞ NGOẠI VỤ TỈNH QUẢNG BÌNH

ĐƠN VỊ TƯ VẤN THIẾT KẾ
CÔNG TY CỔ PHẦN THƯƠNG MẠI VÀ TƯ VẤN XÂY DỰNG ARTECO VIỆT NAM

ĐỊA ĐIỂM XÂY DỰNG:
HUYỆN KHAMKEUT, TỈNH BOLIKHAMXAI, NƯỚC CHDCND LÀO

HẠNG MỤC:
NHÀ HỌC LÝ THUYẾT

CÔNG TY CỔ PHẦN THƯƠNG MẠI VÀ TƯ VẤN XÂY DỰNG ARTECO VIỆT NAM

CHỦ NHIỆM DỰ ÁN: PHẠM ĐỨC CƯỜNG

CHỦ TRÌ ĐIỆN NƯỚC: NGUYỄN CÔNG NGUYÊN

VẼ ĐIỆN NƯỚC: NGUYỄN VĂN HÙNG

KIỂM TRA: PHẠM ĐỨC CƯỜNG

GIAI ĐOẠN: THIẾT KẾ BẢN VẼ CƠ SỞ

TÊN BẢN VẼ: MẶT BẰNG ĐIỆN ĐỘNG LỰC TẦNG 2

TỶ LỆ:

HOÀN THÀNH:	BẢN VẼ SỐ
NĂM 2024	NI-LT.Đ-ĐN: 08

29

PHẦN NƯỚC

CÔNG TY CỔ PHẦN THƯƠNG MẠI VÀ TƯ VẤN XÂY DỰNG ARTECO VIỆT NAM

MẶT BẰNG CẤP THOÁT NƯỚC TẦNG 1

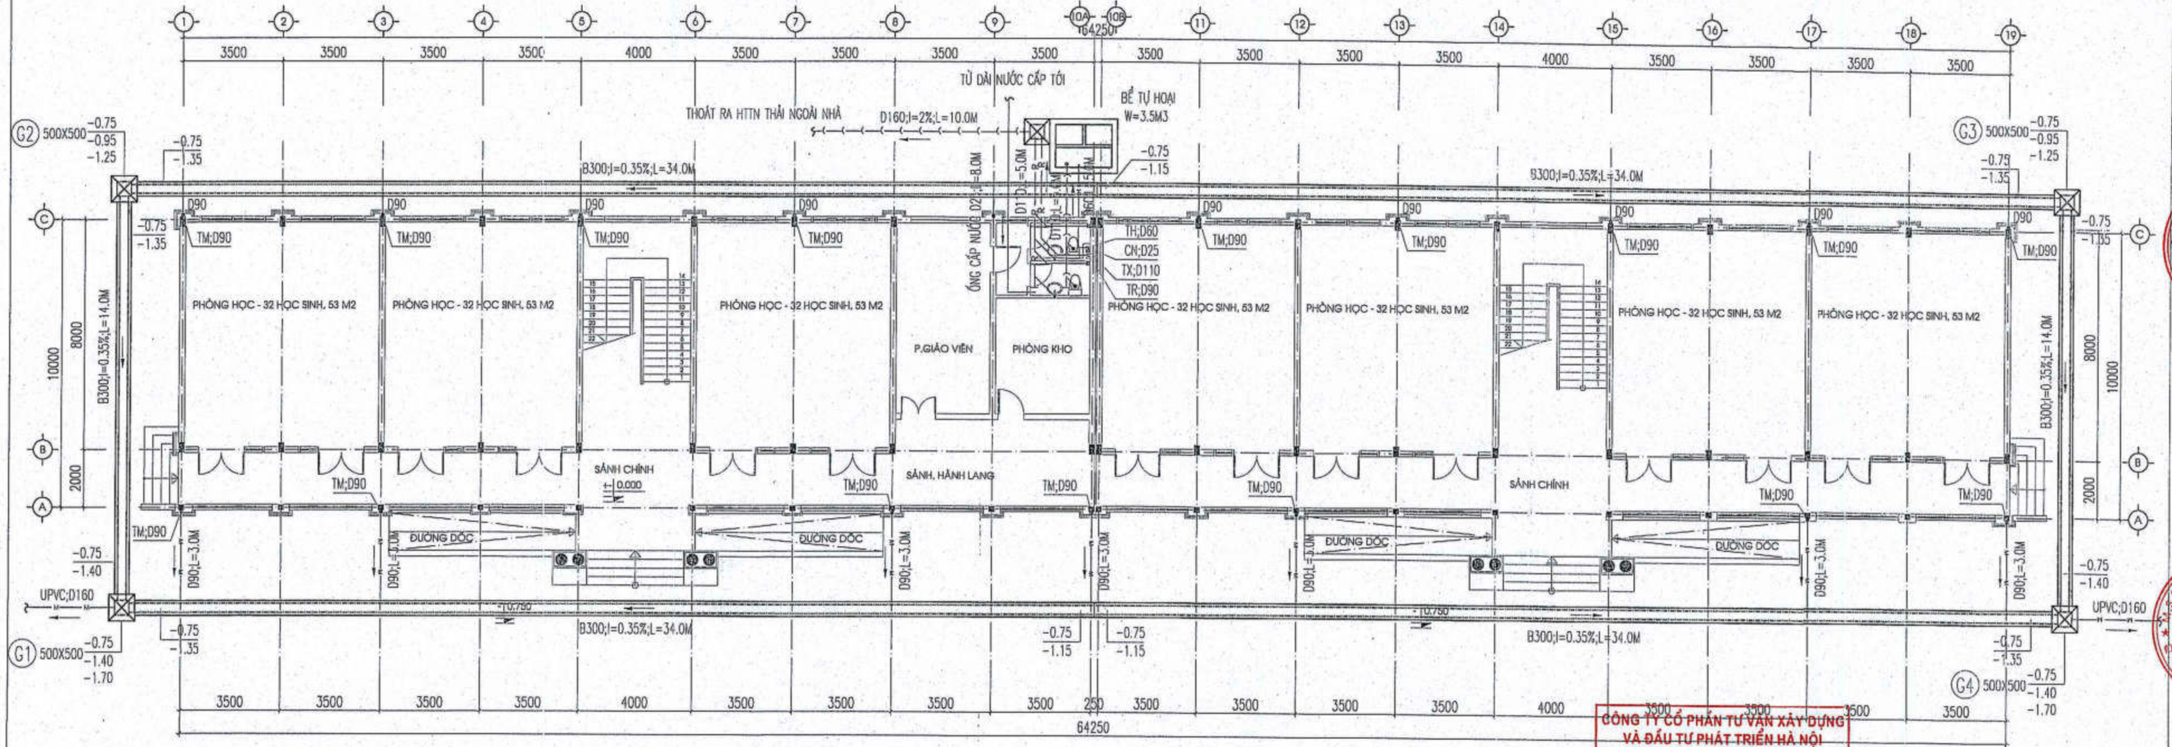

GHI CHÚ

CK: ỐNG CẤP KÉT MÁI
CN: ỐNG CẤP NƯỚC KHU WC
TH: ỐNG THÔNG HƠI KHU WC
TM: ỐNG THOÁT NƯỚC MƯA

TX: ỐNG THOÁT NƯỚC XÍ, TIỂU
TR: ỐNG THOÁT NƯỚC RỬA
THP: ỐNG THÔNG HƠI BỂ TỰ HOẠI

- ĐƯỜNG ỐNG CẤP NƯỚC DÙNG ỐNG PP-R ÁP LỰC PN10;
- ĐƯỜNG ỐNG THOÁT NƯỚC DÙNG ỐNG NHỰA UPVC ÁP LỰC PN8;
- COST CAO ĐỘ CỦA ĐƯỜNG CẤP XÍ SO VỚI SÀN HOÀN THIỆN LÀ +0.2M;
- COST CAO ĐỘ CỦA ĐƯỜNG CẤP LAVABO SO VỚI SÀN HOÀN THIỆN LÀ +0.6M;
- COST CAO ĐỘ CỦA ĐƯỜNG CẤP TIỂU NAM SO VỚI SÀN HOÀN THIỆN LÀ +1.1M;
- COST CAO ĐỘ CỦA ĐƯỜNG CẤP SEN SO VỚI SÀN HOÀN THIỆN LÀ +0.8M;

CÔNG TY CỔ PHẦN TƯ VẤN XÂY DỰNG VÀ ĐẦU TƯ PHÁT TRIỂN HÀ NỘI
THẨM TRA
Theo Văn bản số...../.....
ngày .....tháng .....năm 20.....
Ký tên:

SỬA ĐỔI		
LẦN	NGÀY	DUYỆT

ĐẠI DIỆN CHỦ ĐẦU TƯ DỰ ÁN: SỞ NGOẠI VỤ TỈNH QUẢNG BÌNH
CÔNG TRÌNH: TRƯỜNG PHỔ THÔNG DÂN TỘC BÁN TRÚ TH HUYỆN MƯỜNG NHÙ
ĐỊA ĐIỂM XÂY DỰNG: HUYỆN MƯỜNG NHÙ, TỈNH ĐIỆN BIÊN, NƯỚC CHDCND LÀO
HẠNG MỤC: NHÀ HỌC LÝ THUYẾT
ĐƠN VỊ TƯ VẤN THIẾT KẾ: CÔNG TY CỔ PHẦN THƯƠNG MẠI VÀ TƯ VẤN XÂY DỰNG ARTECO VIỆT NAM
ARTECO ARCHITECT AND CONSTRUCTION
CHỦ TRÌ KẾT CẤU: PHẠM ĐỨC CƯỜNG
CHỦ CẤP-THOÁT NƯỚC: LÊ ĐĂNG TUẤN
VẼ CẤP-THOÁT NƯỚC: PHAN TỰ VỌNG
KIỂM TRA: PHẠM ĐỨC CƯỜNG
GIAI ĐOẠN: THIẾT KẾ BẢN VẼ CƠ SỞ
TÊN BẢN VẼ: MẶT BẰNG CẤP-THOÁT NƯỚC TẦNG 1
TỶ LỆ:
HOÀN THÀNH: NĂM 2024
BẢN VẼ SỐ: NHLT.C-TN: 01

82

MẶT BẰNG CẤP THOÁT NƯỚC TẦNG 2

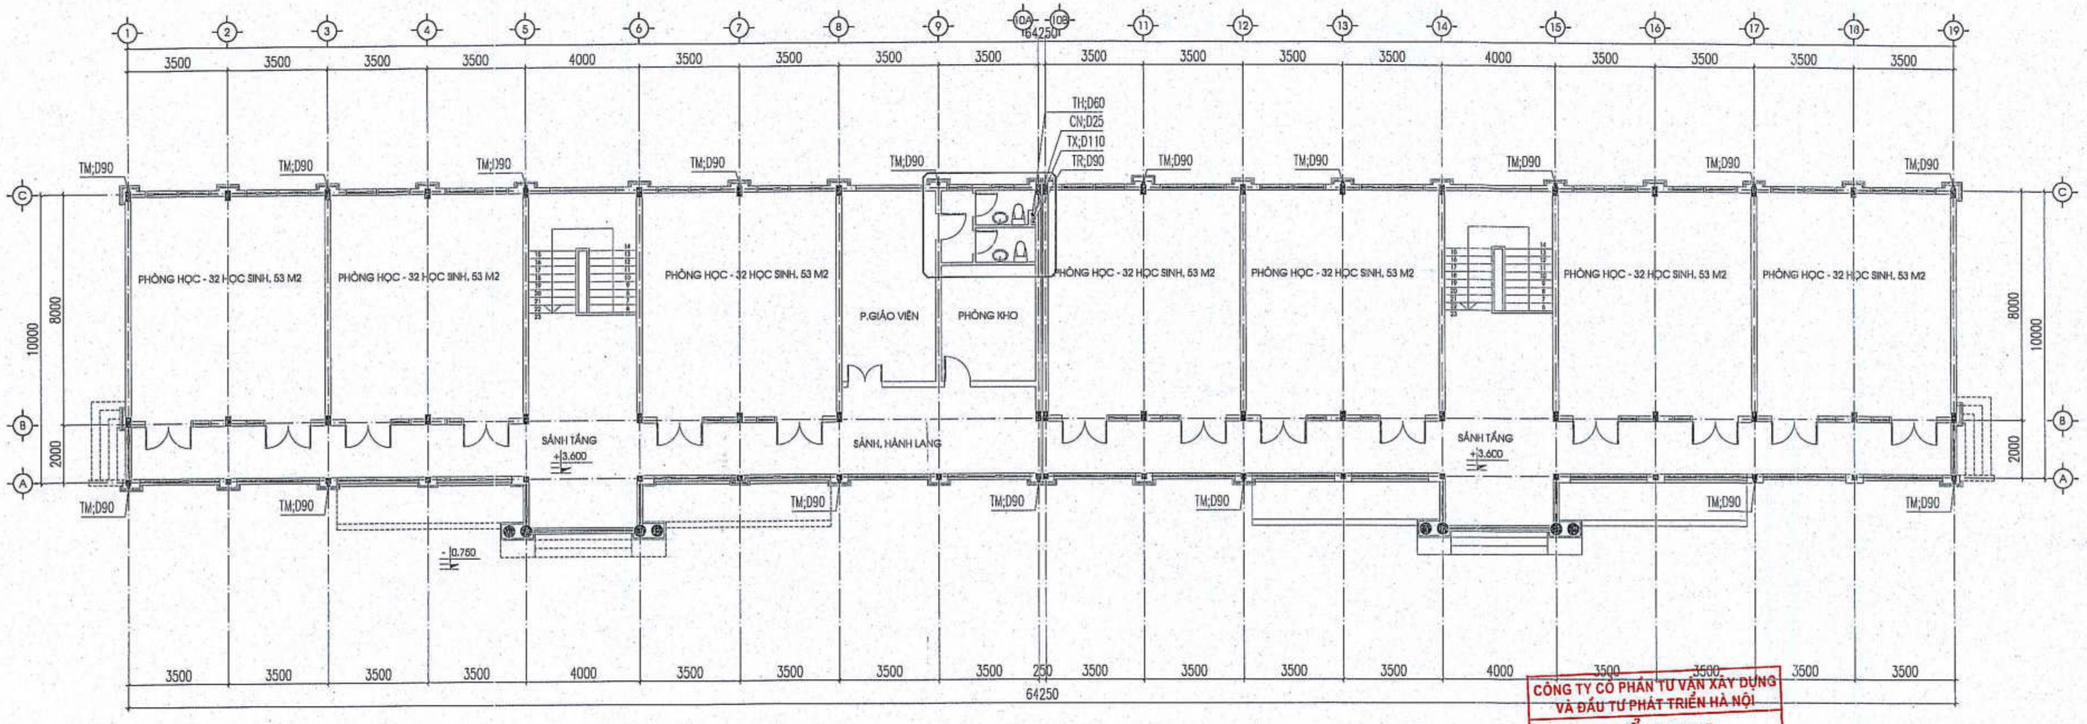

CÔNG TY CỔ PHẦN TƯ VẤN XÂY DỰNG VÀ ĐẦU TƯ PHÁT TRIỂN HÀ NỘI
THẨM TRA
Theo Văn bản số...../.....
ngày .....tháng .....năm 20.....
Ký tên:

GHI CHÚ

CK: ỐNG CẤP KÉT MÁI
CN: ỐNG CẤP NƯỚC KHU WC
TH: ỐNG THÔNG HƠI KHU WC
TM: ỐNG THOÁT NƯỚC MƯA
TX: ỐNG THOÁT NƯỚC XÍ, TIỂU
TR: ỐNG THOÁT NƯỚC RỬA
THP: ỐNG THÔNG HƠI BỂ TỰ HOẠI

- ĐƯỜNG ỐNG CẤP NƯỚC DÙNG ỐNG PP-R ÁP LỰC PN10;
- ĐƯỜNG ỐNG THOÁT NƯỚC DÙNG ỐNG NHỰA UPVC ÁP LỰC PN8;
- COST CAO ĐỘ CỦA ĐƯỜNG CẤP XÍ SO VỚI SÀN HOÀN THIỆN LÀ +0.2M;
- COST CAO ĐỘ CỦA ĐƯỜNG CẤP LAVABO SO VỚI SÀN HOÀN THIỆN LÀ +0.6M;
- COST CAO ĐỘ CỦA ĐƯỜNG CẤP TIỂU NAM SO VỚI SÀN HOÀN THIỆN LÀ +1.1M;
- COST CAO ĐỘ CỦA ĐƯỜNG CẤP SEN SO VỚI SÀN HOÀN THIỆN LÀ +0.8M;

SỬA ĐỔI

LẦN	NGÀY	DUYỆT

ĐẠI DIỆN CHỦ ĐẦU TƯ PHÍA LÀO

ĐẠI DIỆN CHỦ ĐẦU TƯ PHÍA VIỆT NAM
TỈNH QUẢNG BÌNH
SỞ NGOẠI VỤ

ĐỊA ĐIỂM XÂY DỰNG:
HUYỆN MAHAXAI, TỈNH KHĂM MUỘN, NƯỚC CỘNG HÒA DÂN CHỦ NHÂN DÂN LÀO

HẠNG MỤC:
NHÀ HỌC LÝ THUYẾT

ĐƠN VỊ TƯ VẤN THIẾT KẾ
CÔNG TY CỔ PHẦN THƯƠNG MẠI VÀ TƯ VẤN XÂY DỰNG ARTECO VIỆT NAM
ARTECO
ARCHITECT AND CONSTRUCTION

CÔNG TY CỔ PHẦN THƯƠNG MẠI VÀ TƯ VẤN XÂY DỰNG ARTECO VIỆT NAM

TỔNG GIÁM ĐỐC
PHẠM THANH HUYỀN

GIÁM ĐỐC:
PHẠM ĐỨC CƯỜNG

CHỦ CẤP-THOÁT NƯỚC:
LÊ ĐĂNG TUẤN

VỆ CẤP-THOÁT NƯỚC:
PHAN TỰ VỌNG

KIỂM TRA:
PHẠM ĐỨC CƯỜNG

GIAI ĐOẠN:
THIẾT KẾ BẢN VẼ CƠ SỞ

TÊN BẢN VẼ:
MẶT BẰNG CẤP-THOÁT NƯỚC TẦNG 2

TỶ LỆ:

HOÀN THÀNH:	BẢN VẼ SỐ
NĂM 2024	NHLT.C-TN: 02

CÔNG TY CỔ PHẦN THƯƠNG MẠI VÀ TƯ VẤN XÂY DỰNG ARTECO VIỆT NAM

DỰ ÁN: TRƯỜNG PHỔ THÔNG DÂN TỘC TẠI TỈNH KHĂM MUỘN

NHÀ HÀNH CHÍNH HIỆU BỘ

PHẦN KIẾN TRÚC

CÔNG TY THƯƠNG MẠI VÀ TƯ VẤN XÂY DỰNG ARTECO VIỆT NAM
Q. ĐỐNG ĐA - T.P HÀ NỘI

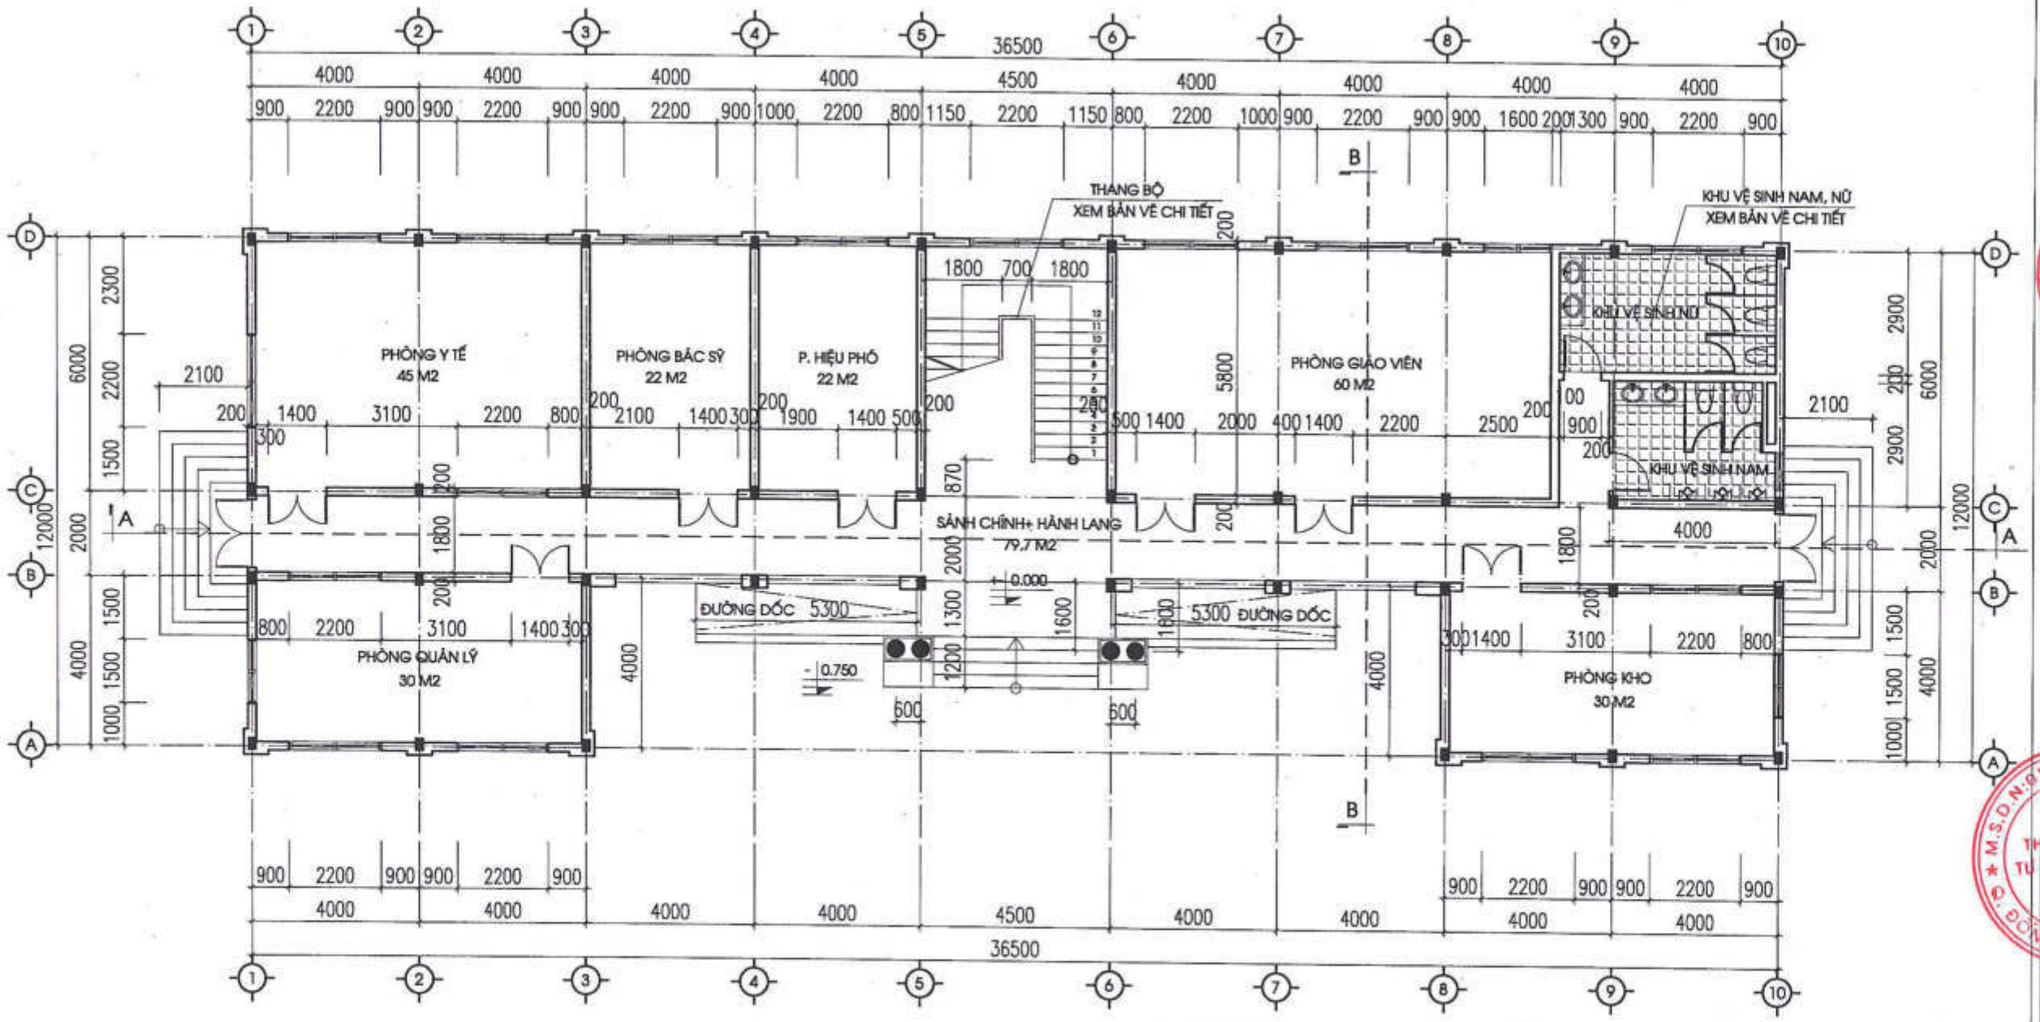

MẶT BẰNG TẦNG 1

(DIỆN TÍCH SÀN: 374 M2)

CÔNG TY CỔ PHẦN TƯ VẤN XÂY DỰNG VÀ ĐẦU TƯ PHÁT TRIỂN HÀ NỘI

THẨM TRA

Theo Văn bản số...../.....

ngày .....tháng .....năm 20.....

Ký tên:

SỬA ĐỔI		
LẦN	NGÀY	DUYỆT

ĐẠI DIỆN CHỦ DỰ ÁN PHÍA LÀO

ĐẠI DIỆN CHỦ DỰ ÁN PHÍA VIỆT NAM
SỞ NGOẠI VỤ TỈNH QUẢNG BÌNH

SỞ NGOẠI VỤ

TÊN DỰ ÁN:
TRƯỜNG PHỔ THÔNG DÂN TỘC TẠI TỈNH KHĂM MUỘN

ĐỊA ĐIỂM XÂY DỰNG:
HUYỆN MAHAYXAY, TỈNH KHĂM MUỘN, NƯỚC CHDCND LÀO

HẠNG MỤC:
NHÀ HÀNH CHÍNH, HIỆU BỘ

ĐƠN VỊ TƯ VẤN THIẾT KẾ
CÔNG TY CỔ PHẦN THƯƠNG MẠI VÀ TƯ VẤN XÂY DỰNG ARTECO VIỆT NAM

ARTECO
ARCHITECT AND CONSTRUCTION
259 QUAN THỔ 1, P.Ô CHỢ DỪA, Q. ĐỐNG ĐA, HÀ NỘI
EMAIL: ARTECO.JSC@GMAIL.COM

TỔNG GIÁM ĐỐC
PHẠM THANH HUYỀN

CHỦ NHIỆM DỰ ÁN:
PHẠM ĐỨC CƯỜNG

CHỦ TRÌ KIẾN TRÚC:
TRẦN MINH TÂM

VẼ KIẾN TRÚC:
PHẠM CÔNG KHÁNH

KIỂM TRA:
PHẠM ĐỨC CƯỜNG

GIAI ĐOẠN:
THIẾT KẾ BẢN VẼ CƠ SỞ

TÊN BẢN VẼ:
MẶT BẰNG TẦNG 1

TỶ LỆ:

HOÀN THÀNH:	BẢN VẼ SỐ:
NĂM 2024	NHC-HB.KT.01

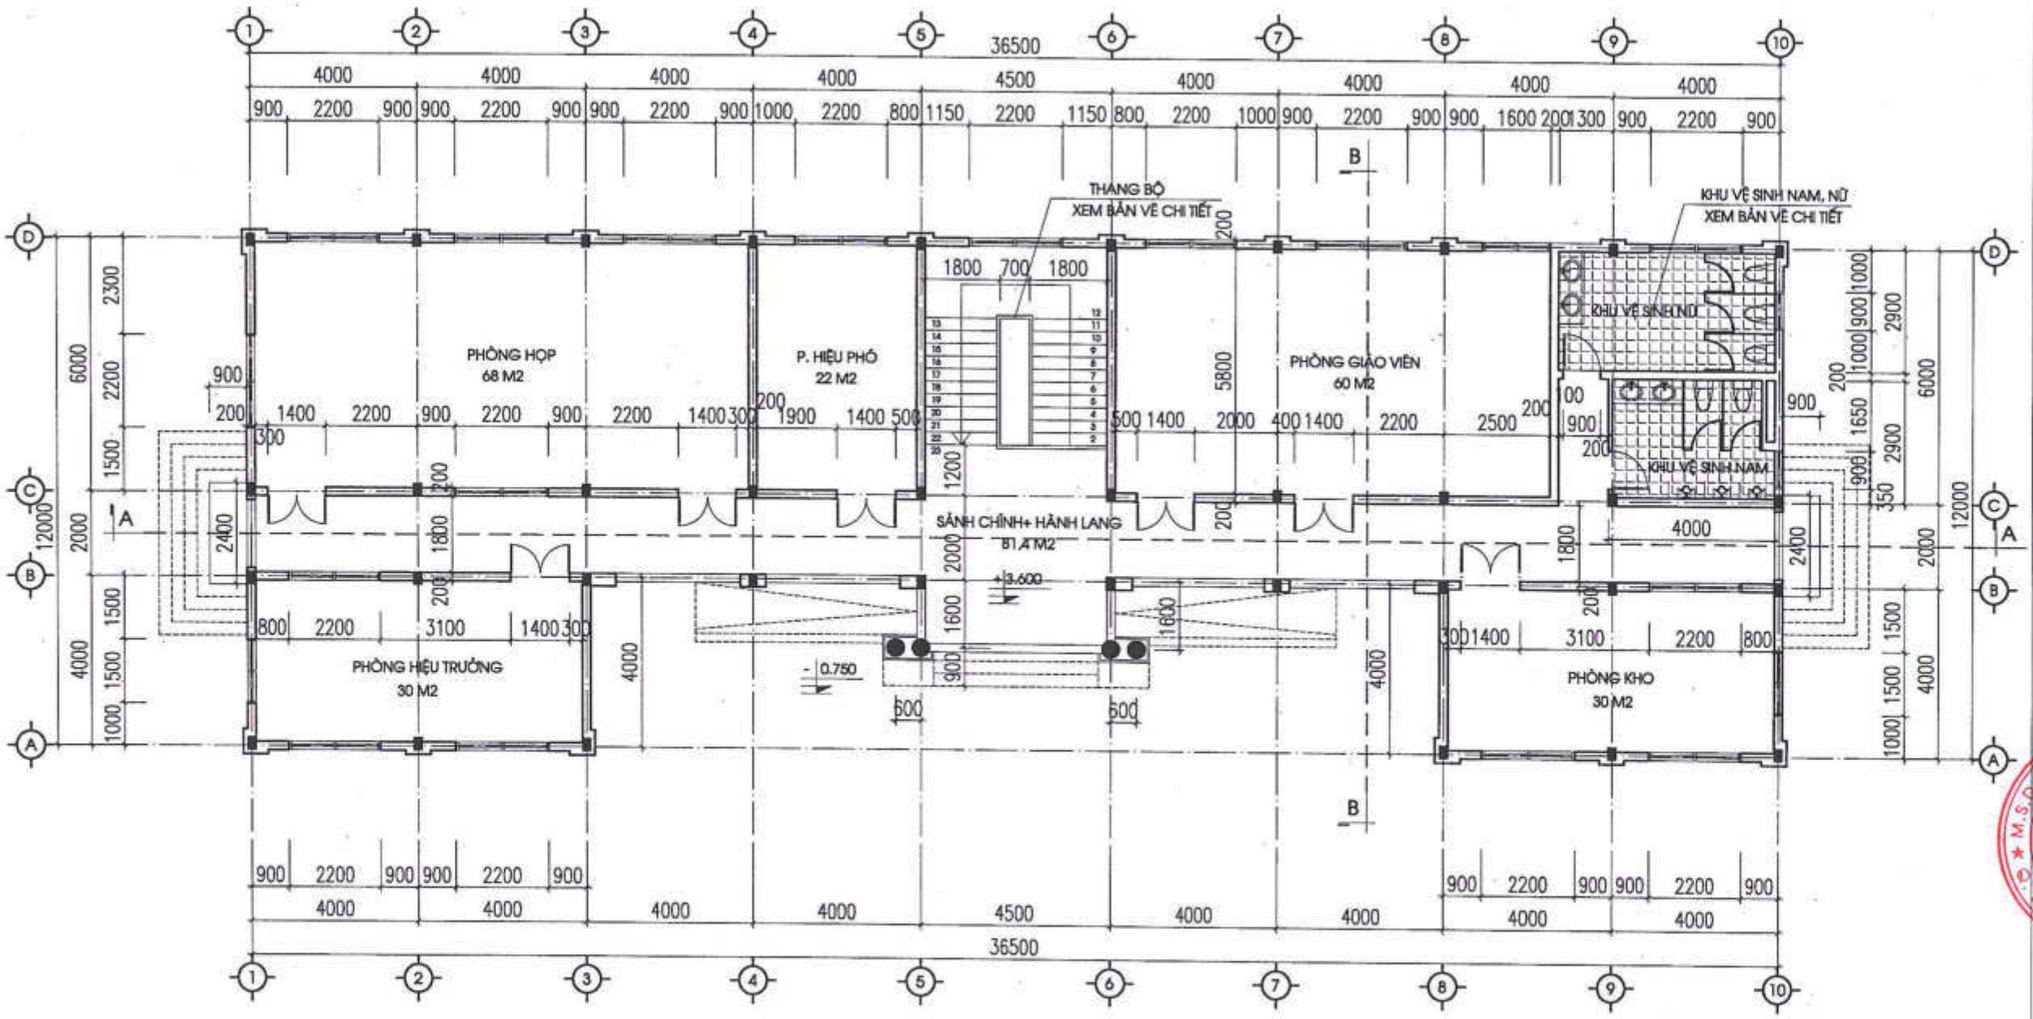

MẶT BẰNG TẦNG 2

(DIỆN TÍCH SÀN: 374 M2)

CÔNG TY CỔ PHẦN TƯ VẤN XÂY DỰNG VÀ ĐẦU TƯ PHÁT TRIỂN HÀ NỘI

THẨM TRA

Theo Văn bản số...../.....

ngày .....tháng .....năm 20.....

Ký tên:

SỬA ĐỔI		
LẦN	NGÀY	DUYỆT

ĐẠI DIỆN CHỦ DỰ ÁN PHÍA LÀO

ĐẠI DIỆN CHỦ DỰ ÁN PHÍA VIỆT NAM
SỞ NGOẠI VỤ TỈNH QUẢNG BÌNH

SỞ NGOẠI VỤ

TÊN DỰ ÁN:
TRƯỜNG PHỔ THÔNG DÂN TỘC TẠI TỈNH KHĂM MUỘN

ĐỊA ĐIỂM XÂY DỰNG:
HUYỆN MAHAXAY, TỈNH KHĂM MUỘN, NƯỚC CHDCND LÀO

HẠNG MỤC:
NHÀ HÀNH CHÍNH, HIỆU BỘ

ĐƠN VỊ TƯ VẤN THIẾT KẾ
CÔNG TY CỔ PHẦN THƯƠNG MẠI VÀ TƯ VẤN XÂY DỰNG ARTECO VIỆT NAM

ARTECO
ARCHITECT AND CONSTRUCTION
239 QUAN THỔ 1, P.Ô CHỢ DỪA, Q. ĐỐNG ĐA, HÀ NỘI
EMAIL: ARTECO.JSC@GMAIL.COM

TỔNG GIÁM ĐỐC
PHẠM THANH HUYỀN

CHỦ NHIỆM DỰ ÁN:
PHẠM ĐỨC CƯỜNG

CHỦ TRÌ KIẾN TRÚC:
TRẦN MINH TÂM

VẼ KIẾN TRÚC:
PHẠM CÔNG KHÁNH

KIỂM TRA:
PHẠM ĐỨC CƯỜNG

GIAI ĐOẠN:
THIẾT KẾ BẢN VẼ CƠ SỞ

TÊN BẢN VẼ:
MẶT BẰNG TẦNG 2

TỶ LỆ:

HOÀN THÀNH:	BẢN VẼ SỐ:
NĂM 2024	NHC-HB.KT.02

99

CÔNG TY CỔ PHẦN TƯ VẤN XÂY DỰNG
VÀ ĐẦU TƯ PHÁT TRIỂN HÀ NỘI

THẨM TRA

Theo Văn bản số...../.....

ngày .....tháng .....năm 20.....

Ký tên:

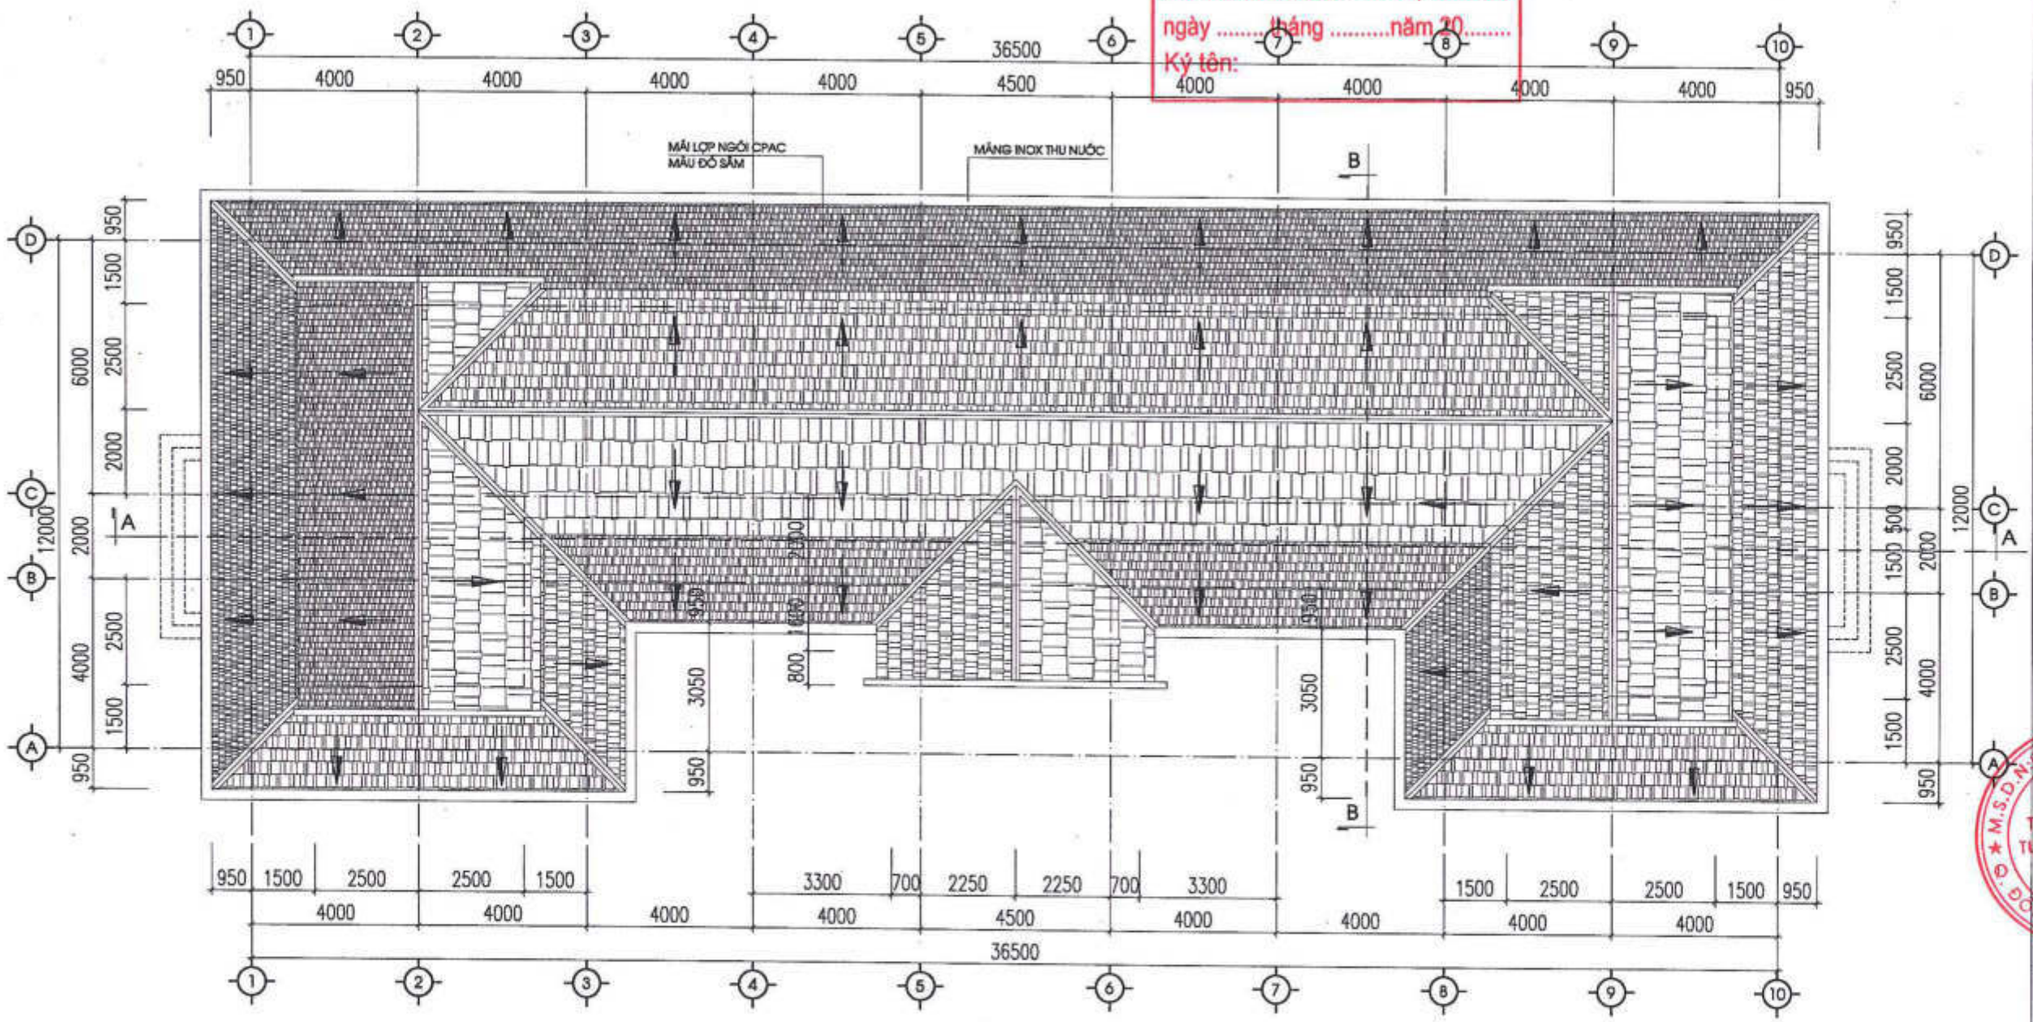

MẶT BẰNG MÁI

SỬA ĐỔI		
LẦN	NGÀY	DUYỆT

ĐẠI DIỆN CHỦ DỰ ÁN PHÍA LÀO

ĐẠI DIỆN CHỦ DỰ ÁN PHÍA VIỆT NAM
SỞ NGOẠI VỤ TỈNH QUẢNG BÌNH

CỘNG HÒA X.H.C.N VIỆT NAM
SỞ NGOẠI VỤ
TỈNH QUẢNG BÌNH

TÊN DỰ ÁN:
TRƯỜNG PHỔ THÔNG DÂN TỘC TẠI TỈNH KHĂM MUỘN

ĐỊA ĐIỂM XÂY DỰNG:
HUYỆN MAHAYXAY, TỈNH KHĂM MUỘN, NƯỚC CHDCND LÀO

HẠNG MỤC:
NHÀ HÀNH CHÍNH, HIỆU BỘ

ĐƠN VỊ TƯ VẤN THIẾT KẾ
CÔNG TY CỔ PHẦN THƯƠNG MẠI
VÀ TƯ VẤN XÂY DỰNG ARTECO VIỆT NAM

ARTECO
ARCHITECT AND CONSTRUCTION
239 QUAN THỔ 1, P.Ô CHỢ DỪA, Q. ĐỐNG ĐA, HÀ NỘI
EMAIL: ARTECO_EC@GMAIL.COM

M.S.D.N: 0105335...
CÔNG TY CỔ PHẦN THƯƠNG MẠI VÀ TƯ VẤN XÂY DỰNG ARTECO VIỆT NAM

TỔNG GIÁM ĐỐC
PHẠM THANH HUYỀN

CHỦ NHIỆM DỰ ÁN:
PHẠM ĐỨC CƯỜNG

CHỦ TRÌ KIẾN TRÚC:
TRẦN MINH TÂM

VẼ KIẾN TRÚC:
PHẠM CÔNG KHÁNH

KIỂM TRA:
PHẠM ĐỨC CƯỜNG

GIAI ĐOẠN:
THIẾT KẾ BẢN VẼ CƠ SỞ

TÊN BẢN VẼ:
MẶT BẰNG MÁI

TỶ LỆ:

HOÀN THÀNH:	BẢN VẼ SỐ:
NĂM 2024	NHC-HB.KT.03

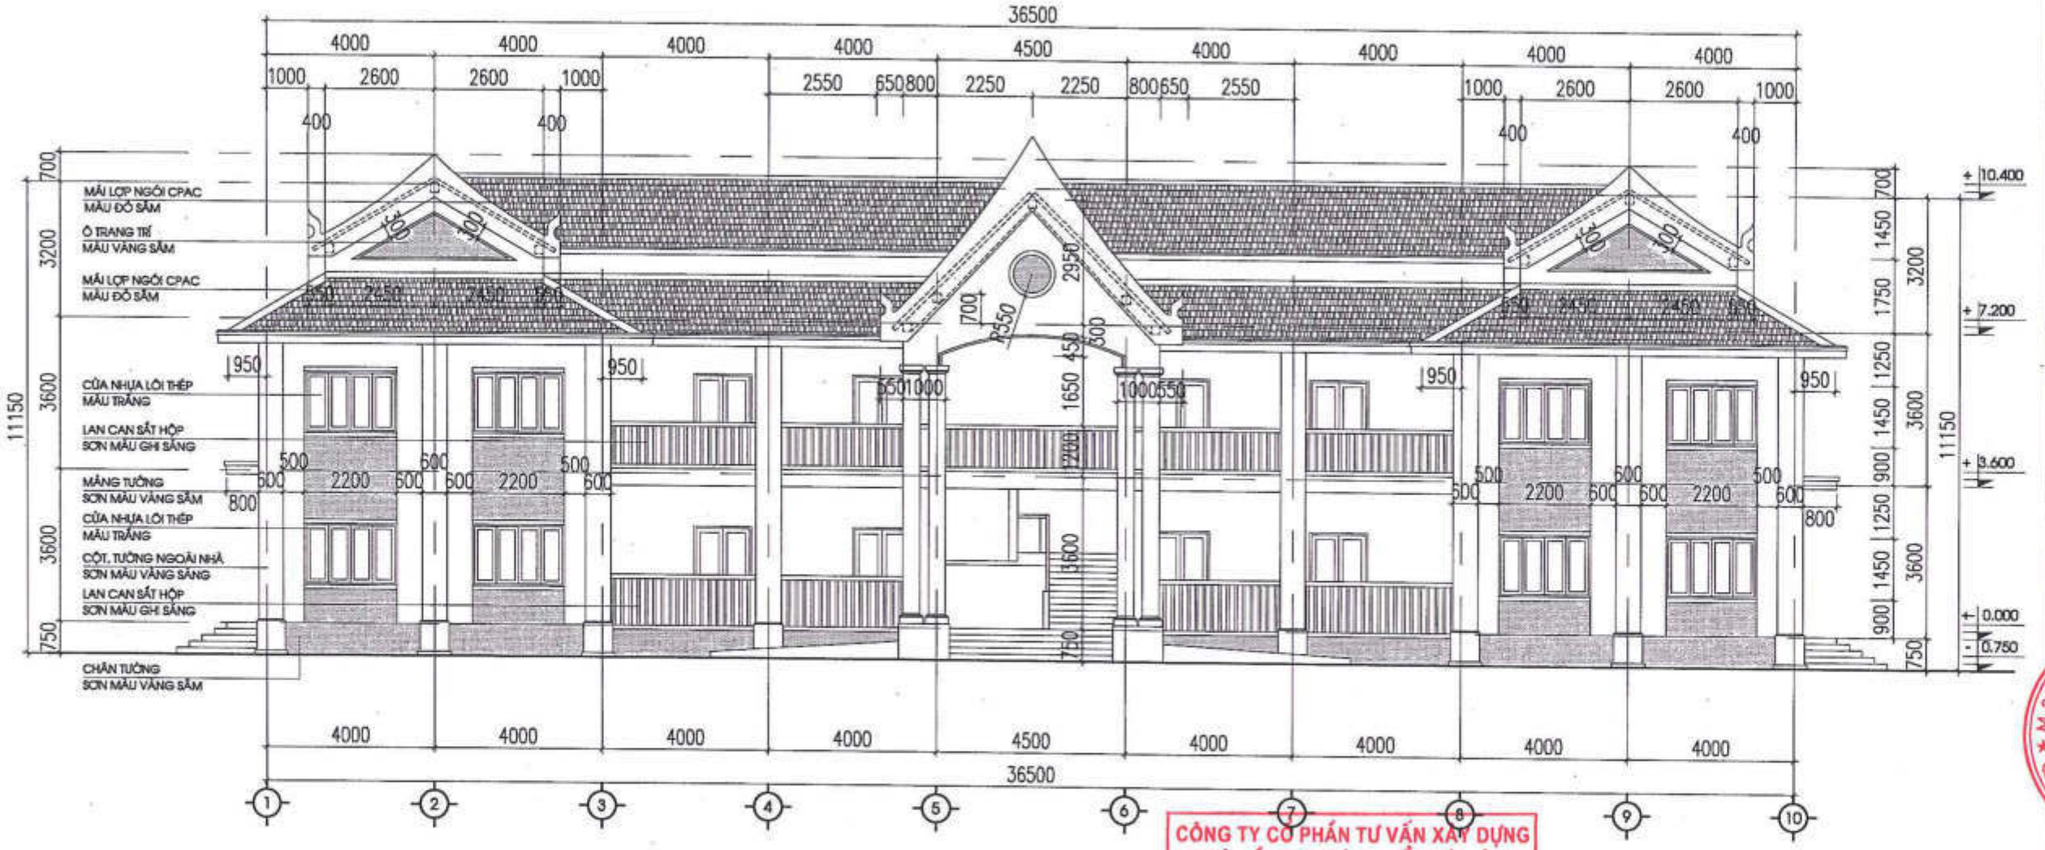

MẶT ĐỨNG TRỤC 1 - 10

CÔNG TY CỔ PHẦN TƯ VẤN XÂY DỰNG VÀ ĐẦU TƯ PHÁT TRIỂN HÀ NỘI
THẨM TRA
Theo Văn bản số...../.....
ngày .....tháng .....năm 20.....
Ký tên:

SỬA ĐỔI		
LẦN	NGÀY	DUYỆT

ĐẠI DIỆN CHỦ DỰ ÁN PHÍA LÀO

ĐẠI DIỆN CHỦ DỰ ÁN PHÍA VIỆT NAM
SỞ NGOẠI VỤ TỈNH QUẢNG BÌNH

CỘNG HÒA X.H.C.N VIỆT NAM
SỞ NGOẠI VỤ
TỈNH QUẢNG BÌNH

TÊN DỰ ÁN:
TRƯỜNG PHỔ THÔNG DÂN TỘC TẠI TỈNH KHĂN MUỘN

ĐỊA ĐIỂM XÂY DỰNG:
HUYỆN MAHAXAY, TỈNH KHĂN MUỘN, NƯỚC CHDCND LÀO

HẠNG MỤC:
NHÀ HÀNH CHÍNH, HIỆU BỘ

ĐƠN VỊ TƯ VẤN THIẾT KẾ
CÔNG TY CỔ PHẦN THƯƠNG MẠI
VÀ TƯ VẤN XÂY DỰNG ARTECO VIỆT NAM
ARTECO
ARCHITECT AND CONSTRUCTION
239 QUAN THỔ 2, PHỐ CHỢ DỪA, Q. ĐỐNG ĐA, HÀ NỘI
EMAIL:ARTECO.JSC@GMAIL.COM

CÔNG TY CỔ PHẦN THƯƠNG MẠI VÀ TƯ VẤN XÂY DỰNG ARTECO VIỆT NAM

TỔNG GIÁM ĐỐC
PHẠM THANH HUYỀN

CHỦ NHIỆM DỰ ÁN:
PHẠM ĐỨC CƯỜNG

CHỦ TRÌ KIẾN TRÚC:
TRẦN MINH TÂM

VẼ KIẾN TRÚC:
PHẠM CÔNG KHÁNH

KIỂM TRA:
PHẠM ĐỨC CƯỜNG

GIAI ĐOẠN:
THIẾT KẾ BẢN VẼ CƠ SỞ

TÊN BẢN VẼ:
MẶT ĐỨNG TRỤC 1-10
NĐN.KT: 01

TỶ LỆ:

HOÀN THÀNH:	BẢN VẼ SỐ:
NĂM 2024	NHC-HB.KT.04

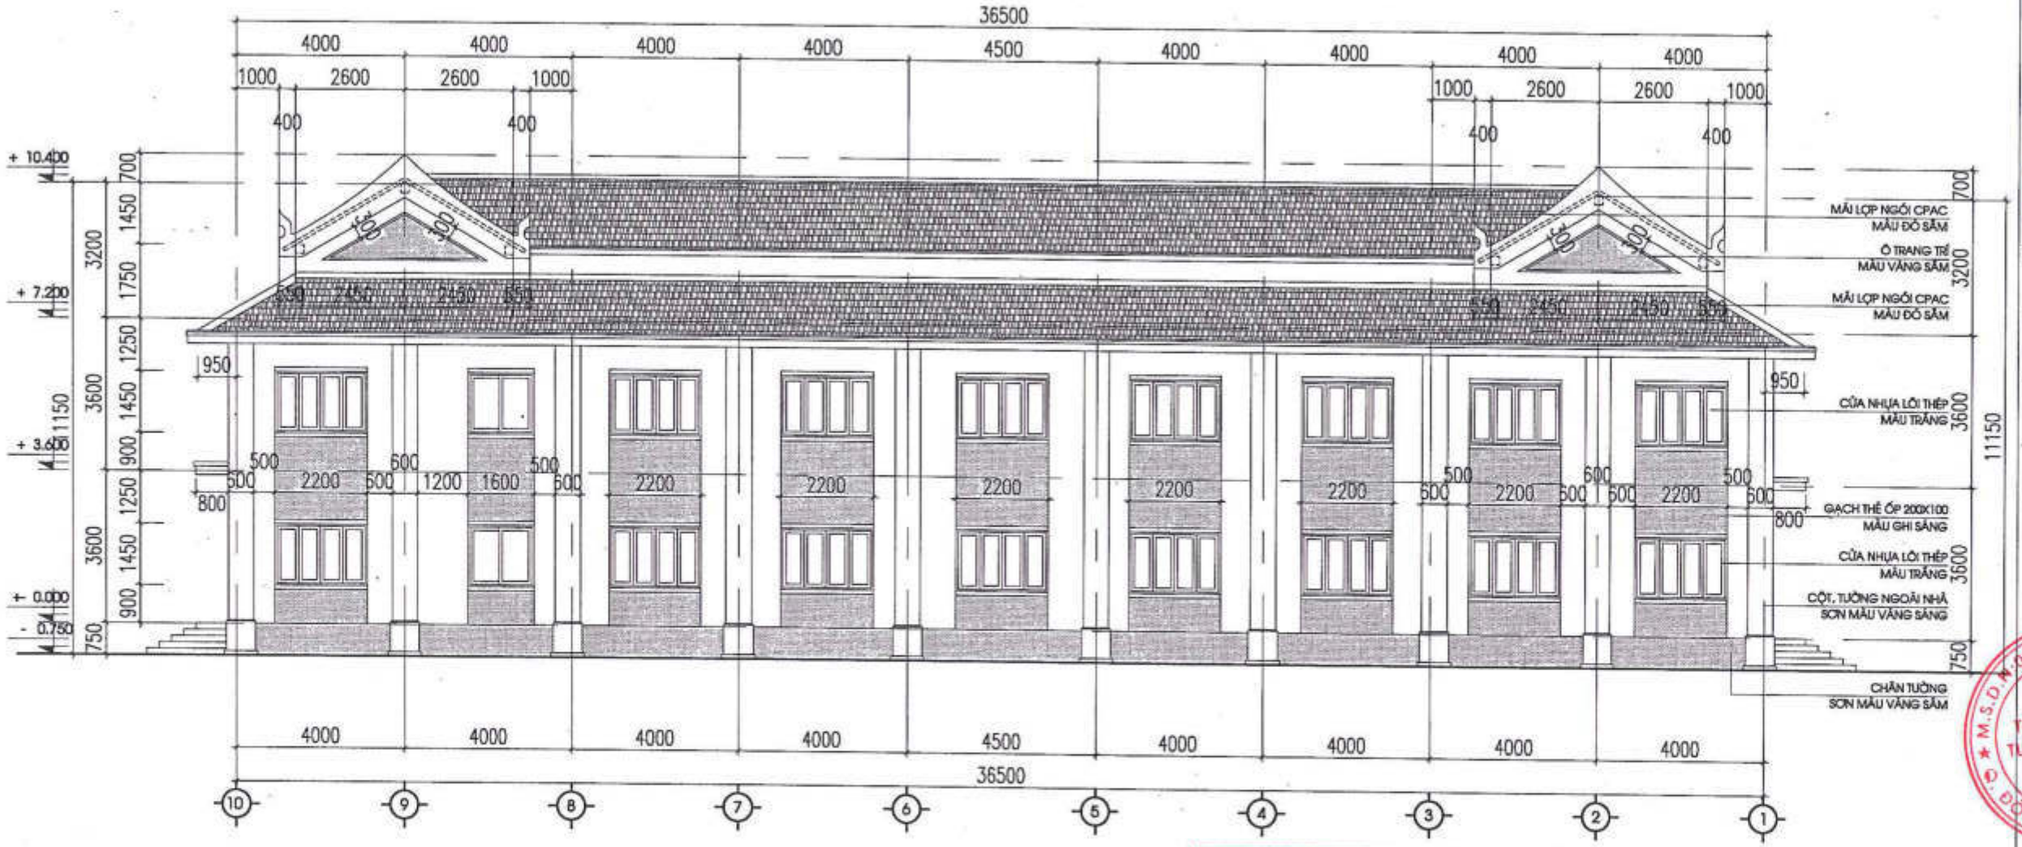

MẶT ĐỨNG TRỤC 10 – 1

CÔNG TY CỔ PHẦN TƯ VẤN XÂY DỰNG VÀ ĐẦU TƯ PHÁT TRIỂN HÀ NỘI
THẨM TRA
Theo Văn bản số...../.....
ngày .....tháng .....năm 20.....
Ký tên:

SỬA ĐỔI		
LẦN	NGÀY	DUYỆT

ĐẠI DIỆN CHỦ DỰ ÁN PHÍA LÀO

ĐẠI DIỆN CHỦ DỰ ÁN PHÍA VIỆT NAM
SỞ NGOẠI VỤ TỈNH QUẢNG BÌNH
CỘNG HOÀ XÃ HỘI CHỦ NGHĨA VIỆT NAM
SỞ NGOẠI VỤ
TỈNH QUẢNG BÌNH

TÊN DỰ ÁN:
TRƯỜNG PHỔ THÔNG DÂN TỘC TẠI TỈNH KHĂM MUỘN

ĐỊA ĐIỂM XÂY DỰNG:
HUYỆN MAHAYXAY, TỈNH KHĂM MUỘN, NƯỚC CHCHND LÀO

HẠNG MỤC:
NHÀ HÀNH CHÍNH, HIỆU BỘ

ĐƠN VỊ TƯ VẤN THIẾT KẾ
CÔNG TY CỔ PHẦN THƯƠNG MẠI VÀ TƯ VẤN XÂY DỰNG ARTECO VIỆT NAM
ARTECO
ARCHITECT AND CONSTRUCTION
SỐ 2 NGÕ 1, P.CHỢ DỪA, Q. ĐỐNG ĐA, HÀ NỘI
EMAIL: ARTECO.JSC@GMAIL.COM

0105335
CÔNG TY CỔ PHẦN THƯƠNG MẠI VÀ TƯ VẤN XÂY DỰNG ARTECO VIỆT NAM

TỔNG GIÁM ĐỐC
PHẠM THANH HUYỀN

CHỦ NHIỆM DỰ ÁN:
PHẠM ĐỨC CƯỜNG

CHỦ TRÌ KIẾN TRÚC:
TRẦN MINH TÂM

VẼ KIẾN TRÚC:
PHẠM CÔNG KHÁNH

KIỂM TRA:
PHẠM ĐỨC CƯỜNG

GIAI ĐOẠN:
THIẾT KẾ BẢN VẼ CƠ SỞ

TÊN BẢN VẼ:
MẶT ĐỨNG TRỤC 10-1

TỶ LỆ:

HOÀN THÀNH:	BẢN VẼ SỐ:
NĂM 2024	NHC-HB.KT.05

91

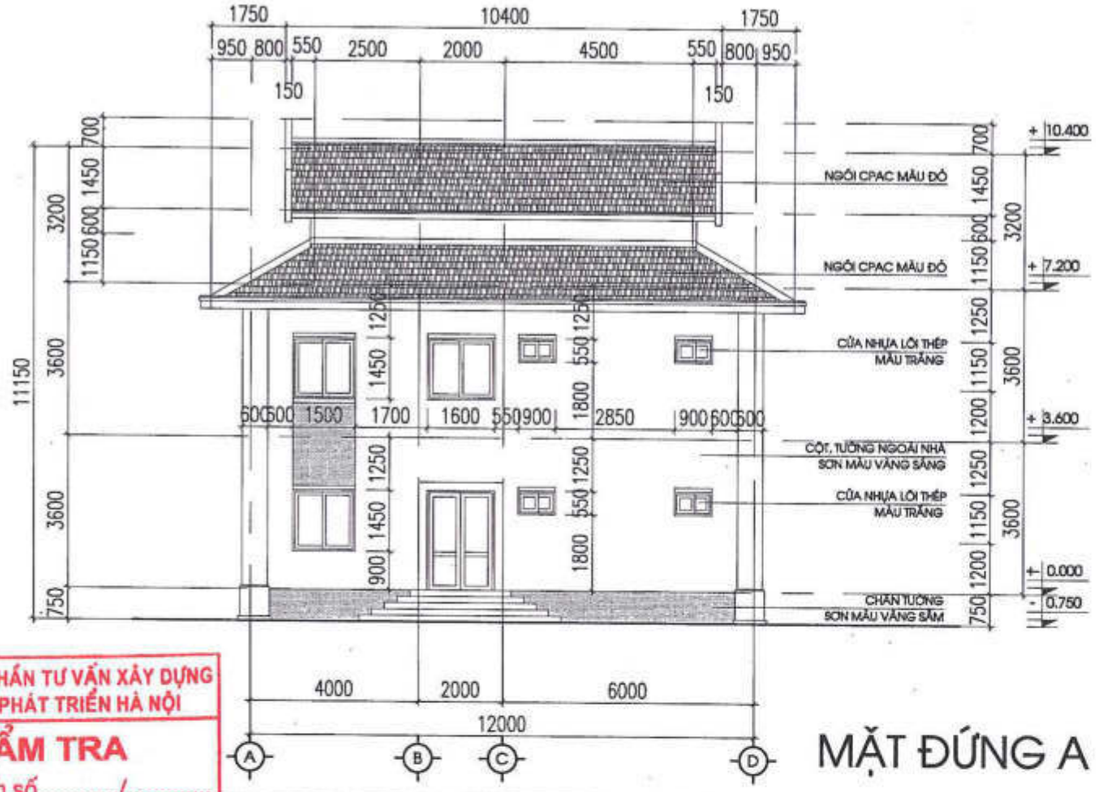

MẶT ĐỨNG A - D

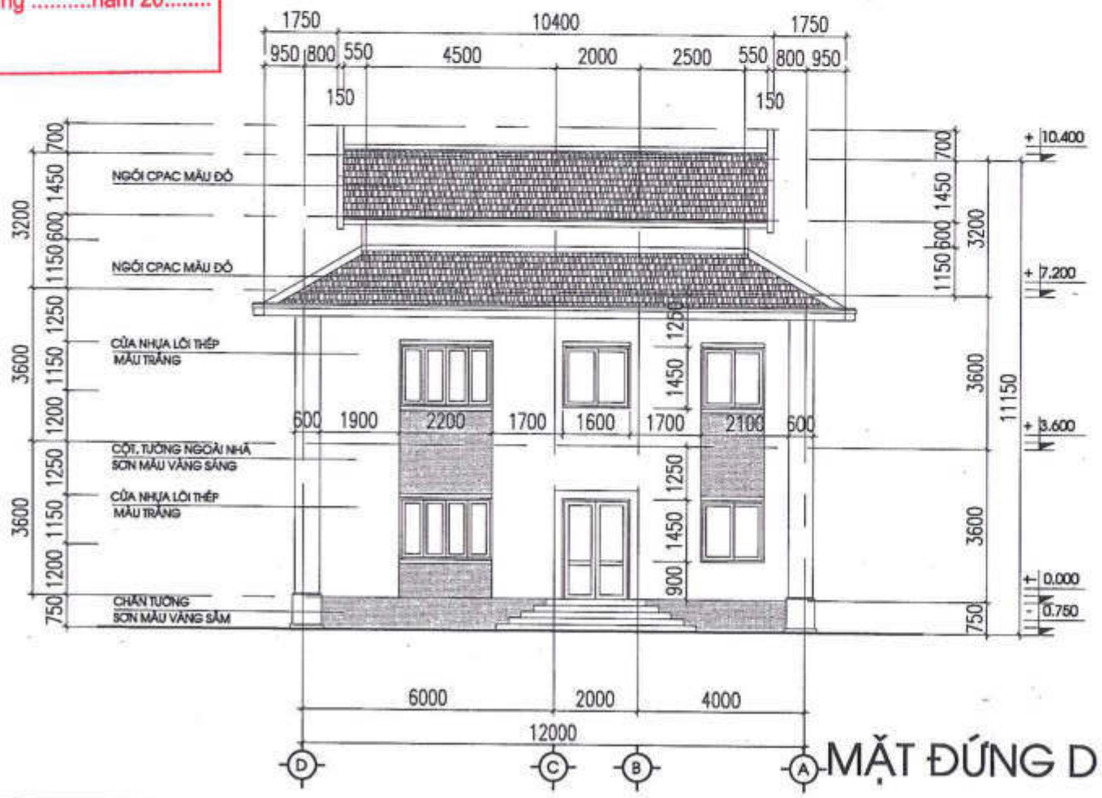

MẶT ĐỨNG D - A

CÔNG TY CỔ PHẦN TƯ VẤN XÂY DỰNG VÀ ĐẦU TƯ PHÁT TRIỂN HÀ NỘI

THẨM TRA

Theo Văn bản số...../.....

ngày .....tháng .....năm 20.....

Ký tên:

SỬA ĐỔI		
LẦN	NGÀY	DUYỆT

ĐẠI DIỆN CHỦ DỰ ÁN PHÍA LÀO

ĐẠI DIỆN CHỦ DỰ ÁN PHÍA VIỆT NAM
SỞ NGOẠI VỤ TỈNH QUẢNG BÌNH

SỞ NGOẠI VỤ TỈNH QUẢNG BÌNH

TÊN DỰ ÁN:
TRƯỜNG PHỔ THÔNG DÂN TỘC TẠI TỈNH KHĂM MUỘN

ĐỊA ĐIỂM XÂY DỰNG:
HUYỆN MAHAYXAY, TỈNH KHĂM MUỘN, NƯỚC CHDCND LÀO

HẠNG MỤC:
NHÀ HÀNH CHÍNH, HIỆU BỘ

ĐƠN VỊ TƯ VẤN THIẾT KẾ
CÔNG TY CỔ PHẦN THƯƠNG MẠI VÀ TƯ VẤN XÂY DỰNG ARTECO VIỆT NAM

ARTECO
ARCHITECT AND CONSTRUCTION
239 QUAN THỔ 1, P.Ô CHỢ DỪA, Q. ĐỐNG ĐA, HÀ NỘI
EMAIL: ARTECO.JSC@GMAIL.COM

TỔNG GIÁM ĐỐC
PHẠM THANH HUYỀN

CHỦ NHIỆM DỰ ÁN:
PHẠM ĐỨC CƯỜNG

CHỦ TRÌ KIẾN TRÚC:
TRẦN MINH TÂM

VẼ KIẾN TRÚC:
PHẠM CÔNG KHÁNH

KIỂM TRA:
PHẠM ĐỨC CƯỜNG

GIAI ĐOẠN:
THIẾT KẾ BẢN VẼ CƠ SỞ

TÊN BẢN VẼ:
MẶT ĐỨNG TRỤC A-D
MẶT ĐỨNG TRỤC D-A

TỶ LỆ:

HOÀN THÀNH:	BẢN VẼ SỐ:
NĂM 2024	NHC-HB.KT.06

93

PHẦN KẾT CẤU

M.S.D.N: 0105... C.T.C.P
CÔNG TY
CỔ PHẦN
THƯƠNG MẠI VÀ
TƯ VẤN XÂY DỰNG
ARTECO
VIỆT NAM
Q. ĐỐNG ĐA - T.P HÀ NỘI

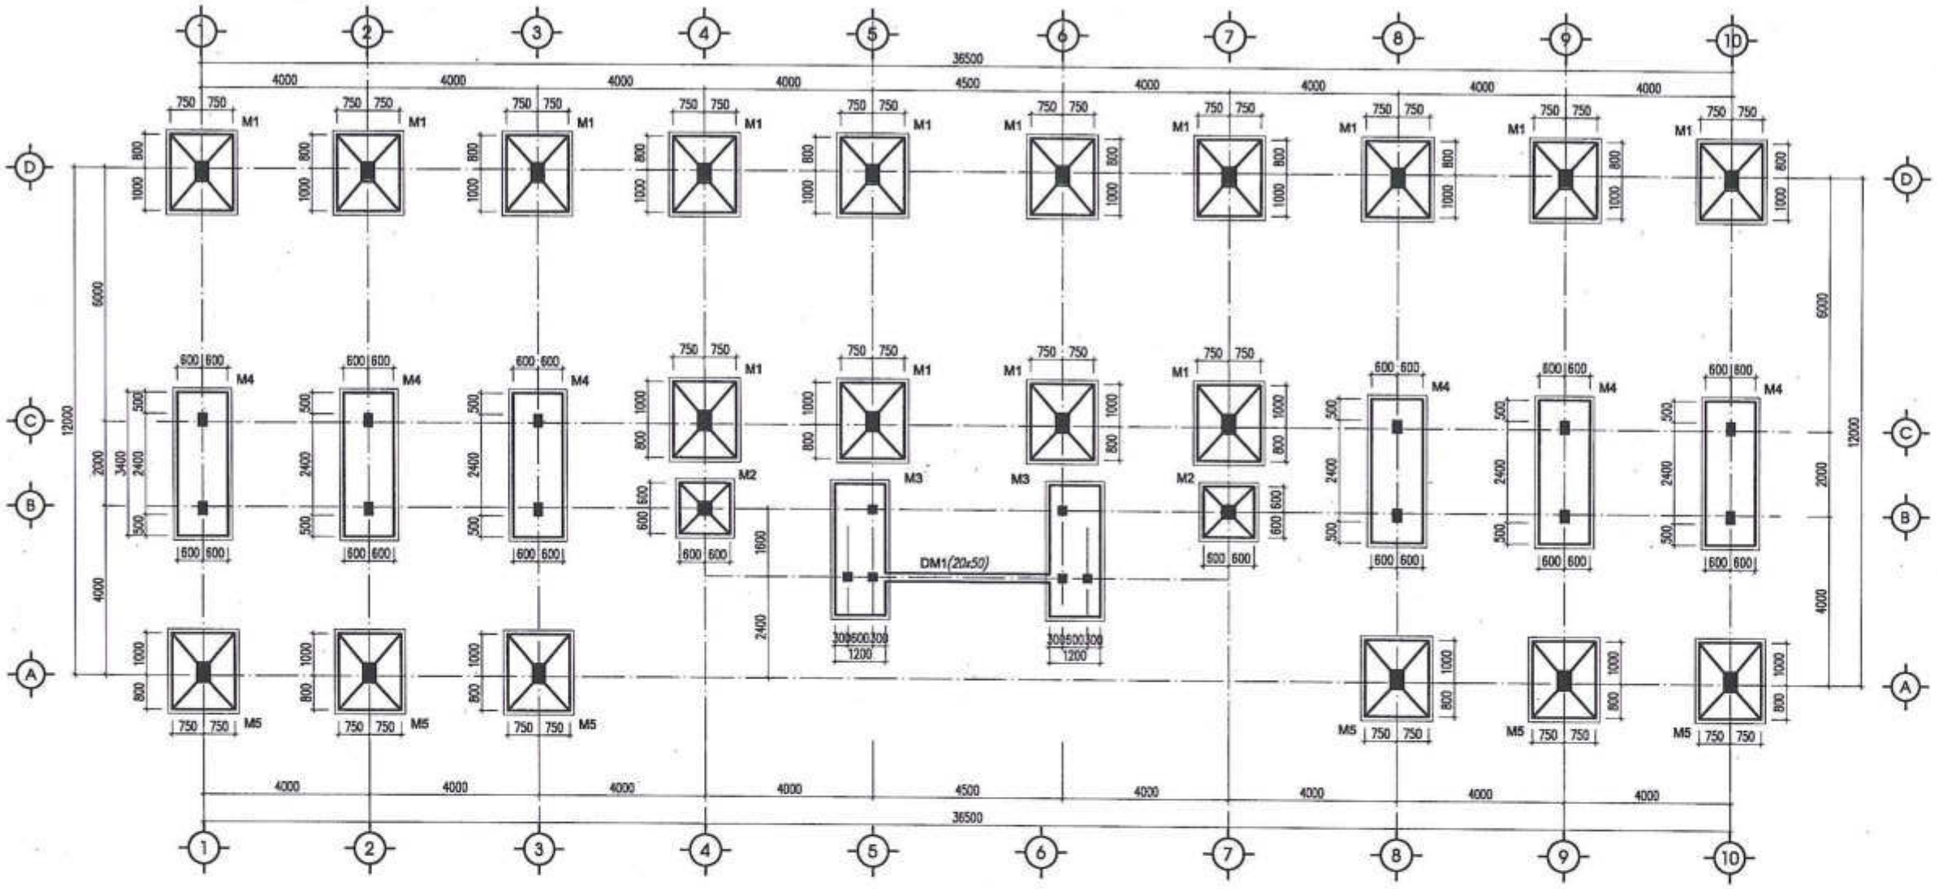

MẶT BẰNG KẾT CẤU MÓNG

BANG THONG KE		
STT	GIA TRI	SO LUONG
1	DM1	1
2	M1	12
3	M2	2
4	M3	2
5	M4	6
6	M5	6

CÔNG TY CỔ PHẦN TƯ VẤN XÂY DỰNG VÀ ĐẦU TƯ PHÁT TRIỂN HÀ NỘI
THẨM TRA
Theo Văn bản số...../.....
ngày .....tháng .....năm 20.....
Ký tên:

SỬA ĐỔI		
LẦN	NGÀY	DUYỆT

ĐẠI DIỆN CHỦ DỰ ÁN PHÍA LÀO

ĐẠI DIỆN CHỦ DỰ ÁN PHÍA VIỆT NAM
SỞ NGOẠI VỤ TỈNH QUẢNG BÌNH

TÊN DỰ ÁN:
TRƯỜNG PHỔ THÔNG DÂN TỘC TẠI TỈNH KHĂM MUỘN

ĐỊA ĐIỂM XÂY DỰNG:
HUYỆN MAHAXAY, TỈNH KHĂM MUỘN, NƯỚC CHDCND LÀO

HẠNG MỤC:
NHÀ HIỆU BỘ, HÀNH CHÍNH

ĐƠN VỊ TƯ VẤN THIẾT KẾ
CÔNG TY CỔ PHẦN THƯƠNG MẠI VÀ TƯ VẤN XÂY DỰNG ARTECO VIỆT NAM
ARTECO
ARCHITECT AND CONSTRUCTION
239 QUAN THỔ 1, P.Ô CHỢ DỪA, Q. ĐỐNG ĐA, HÀ NỘI
EMAIL: ARTECO.JSC@GMAIL.COM

TỔNG GIÁM ĐỐC
PHẠM THANH HUYỀN

CHỦ NHIỆM DỰ ÁN:
PHẠM ĐỨC CƯỜNG

CHỦ TRÌ KẾT CẤU:
PHẠM THỊ LOAN

VẼ KẾT CẤU:
NGÔ HUY ĐÔNG

KIỂM TRA:
PHẠM ĐỨC CƯỜNG

GIAI ĐOẠN:
THIẾT KẾ BẢN VẼ CƠ SỞ

TÊN BẢN VẼ:
MẶT BẰNG
KẾT CẤU MÓNG

TỶ LỆ:

HOÀN THÀNH:	BẢN VẼ SỐ
NĂM 2024	NHC-HB.KC: 01

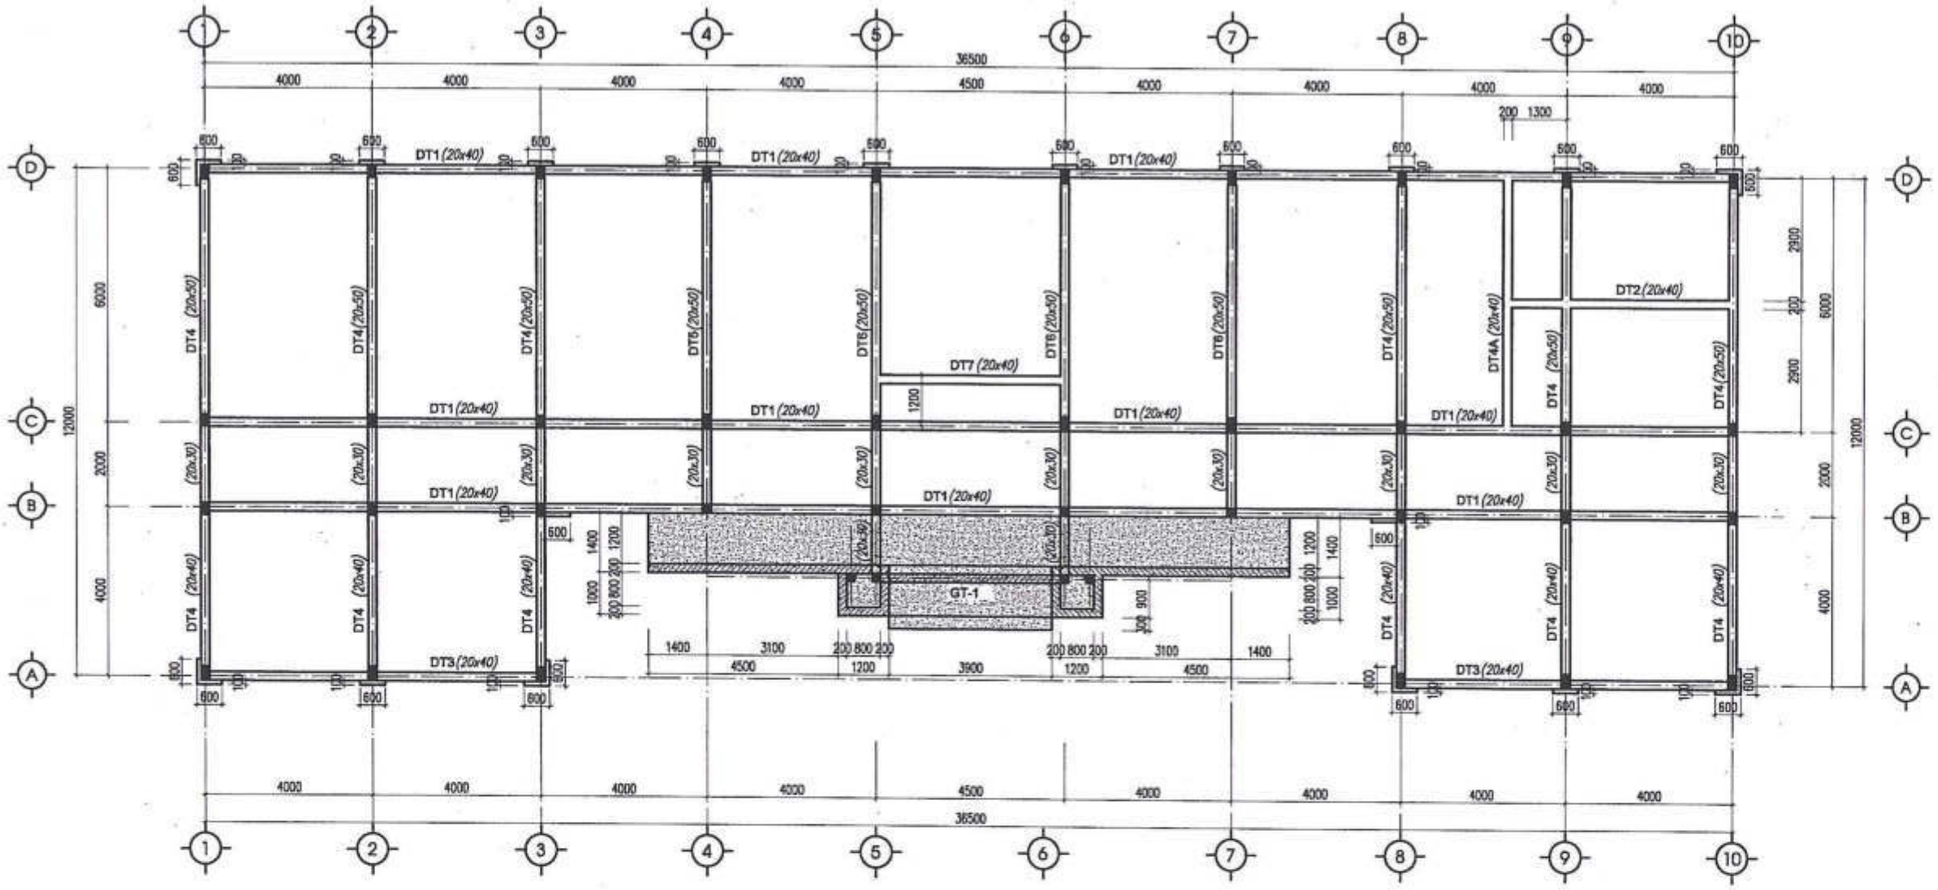

BANG THONG KE		
STT	GIA TRI	SO LUONG
1	DT1	3
2	DT2	1
3	DT3	2
4	DT4	6
5	DT4A	1
6	DT5	2
7	DT6	2
8	GT1	1

MẶT BẰNG DẦM, GIẰNG TƯỜNG MÓNG

– PHẦN TƯỜNG MÓNG CỐT XÂY TỪ MÓNG (DẦM MÓNG)

– TẤM ĐAN CỐT +0.05

TIẾT DIỆN CẤU KIỆN TRÊN MẶT BẰNG TÍNH BẰNG CENTIMET (cm)

CÔNG TY CỔ PHẦN TƯ VẤN XÂY DỰNG VÀ ĐẦU TƯ PHÁT TRIỂN HÀ NỘI

THẨM TRA

Theo Văn bản số...../.....

ngày .....tháng .....năm 20.....

Ký tên:

SỬA ĐỔI		
LẦN	NGÀY	DUYỆT

ĐẠI DIỆN CHỦ DỰ ÁN PHÍA LÀO

ĐẠI DIỆN CHỦ DỰ ÁN PHÍA VIỆT NAM
SỞ NGOẠI VỤ TỈNH QUẢNG BÌNH

SỞ NGOẠI VỤ TỈNH QUẢNG BÌNH

TÊN DỰ ÁN:
TRƯỜNG PHỔ THÔNG DÂN TỘC TẠI TỈNH KHĂM MUỘN

ĐỊA ĐIỂM XÂY DỰNG:
HUYỆN MAHAXAY, TỈNH KHĂM MUỘN, NƯỚC CHDCND LÀO

HẠNG MỤC:
NHÀ HIỆU BỘ, HÀNH CHÍNH

ĐƠN VỊ TƯ VẤN THIẾT KẾ
CÔNG TY CỔ PHẦN THƯƠNG MẠI VÀ TƯ VẤN XÂY DỰNG ARTECO VIỆT NAM

ARTECO
ARCHITECT AND CONSTRUCTION
239 QUAN NHÂN, P.Ô CHỢ DỪA, Q. ĐỐNG ĐA, HÀ NỘI
EMAIL:ARTECO.JSC@GMAIL.COM

CÔNG TY CỔ PHẦN THƯƠNG MẠI VÀ TƯ VẤN XÂY DỰNG ARTECO VIỆT NAM

TỔNG GIÁM ĐỐC
PHẠM THANH HUYỀN

CHỦ NHIỆM DỰ ÁN:
PHẠM ĐỨC CƯỜNG

CHỦ TRÌ KẾT CẤU:
PHẠM THỊ LOAN

VẼ KẾT CẤU:
NGÔ HUY ĐÔNG

KIỂM TRA:
PHẠM ĐỨC CƯỜNG

GIAI ĐOẠN:
THIẾT KẾ BẢN VẼ CƠ SỞ

TÊN BẢN VẼ:
MẶT BẰNG
DẦM, GIẰNG TƯỜNG MÓNG

TỶ LỆ:

HOÀN THÀNH:	BẢN VẼ SỐ
NĂM 2024	NHC-HB.KC: 02

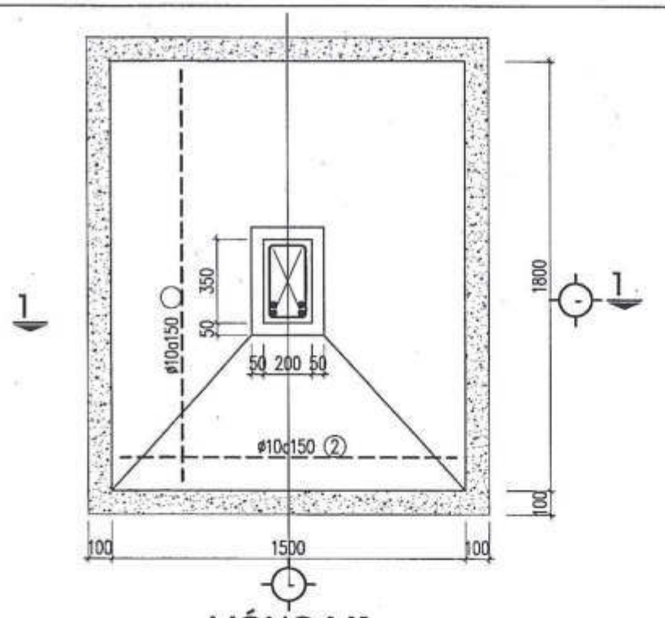

MÓNG M1

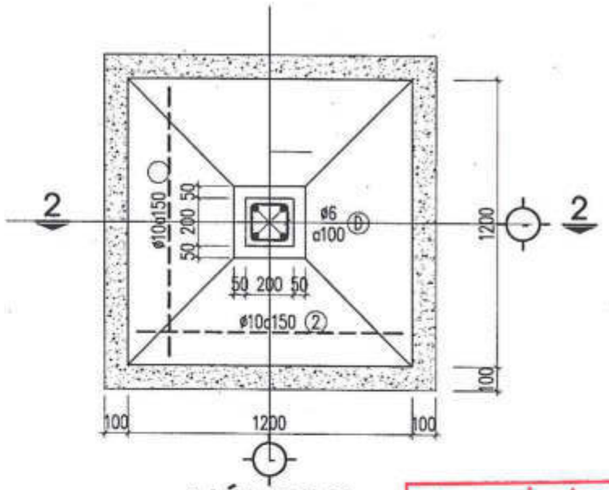

MÓNG M2

CÔNG TY CỔ PHẦN TƯ VẤN XÂY DỰNG VÀ ĐẦU TƯ PHÁT TRIỂN HÀ NỘI

THẨM TRA

Theo Văn bản số...../.....

ngày .....tháng .....năm 20.....

Ký tên:

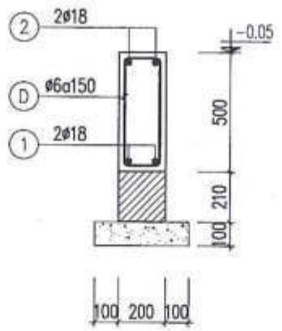

DT1 L=36500

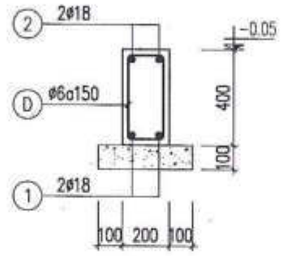

DT4 L=5600

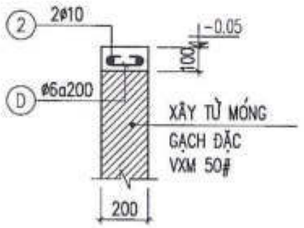

GT1 L=4300

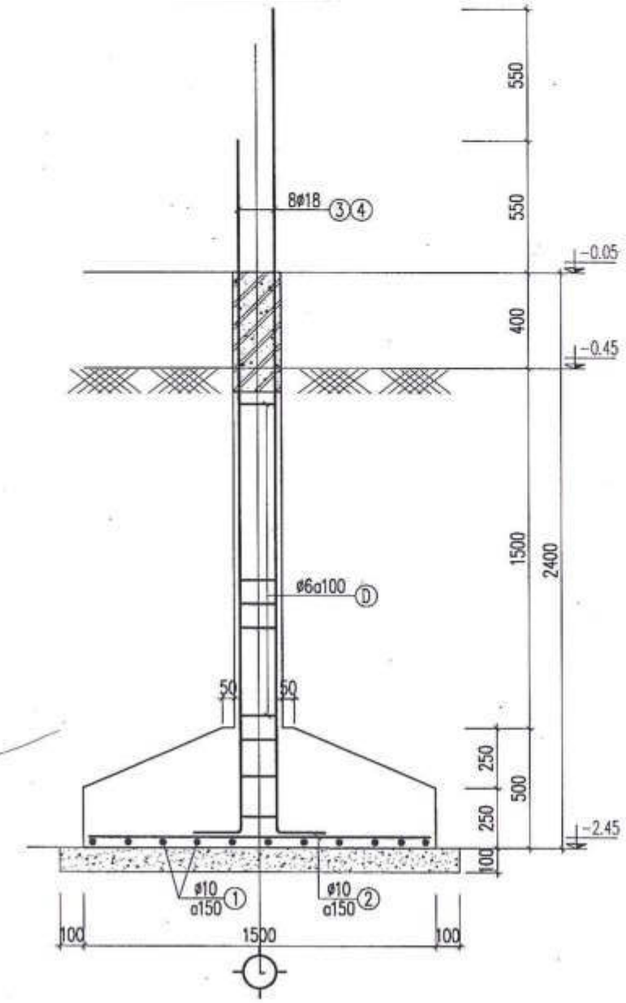

MẶT CẮT 1-1

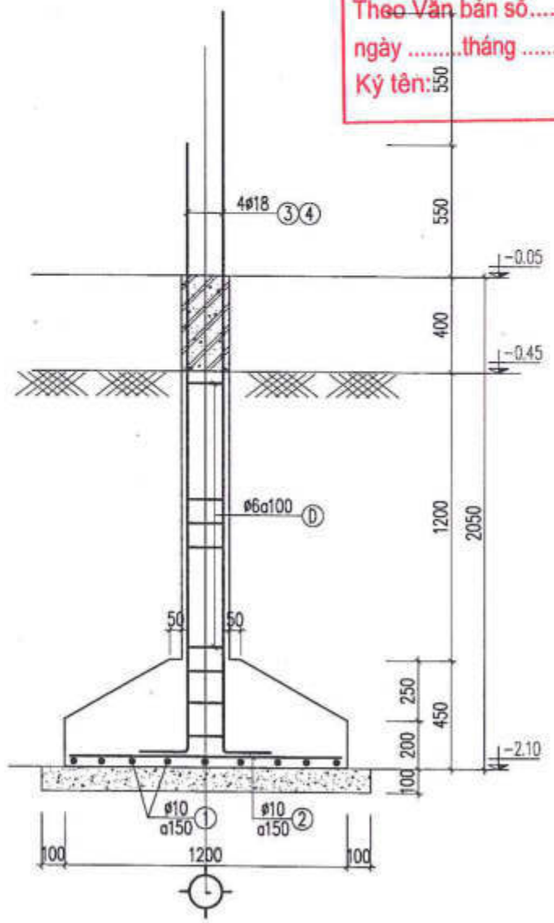

MẶT CẮT 2-2

SỬA ĐỔI		
LẦN	NGÀY	DUYỆT

ĐẠI DIỆN CHỦ DỰ ÁN PHÍA LÀO

ĐẠI DIỆN CHỦ DỰ ÁN PHÍA VIỆT NAM
SỞ NGOẠI VỤ TỈNH QUẢNG BÌNH

CỘNG HOÀ XÃ HỘI CHỦ NGHĨA VIỆT NAM * SỞ NGOẠI VỤ * TỈNH QUẢNG BÌNH

TÊN DỰ ÁN:
TRƯỜNG PHỔ THÔNG DÂN TỘC TẠI TỈNH KHĂM MUỘN

ĐỊA ĐIỂM XÂY DỰNG:
HUYỆN MAHAXAY, TỈNH KHĂM MUỘN, NƯỚC CHDCND LÀO

HẠNG MỤC:
NHÀ HIỆU BỘ, HÀNH CHÍNH

ĐƠN VỊ TƯ VẤN THIẾT KẾ
CÔNG TY CỔ PHẦN THƯƠNG MẠI VÀ TƯ VẤN XÂY DỰNG ARTECO VIỆT NAM

ARTECO
ARCHITECT AND CONSTRUCTION
239 QUAN THỔ 1, P.Ô CHỢ DỪA, Q. ĐỐNG ĐA, HÀ NỘI
EMAIL: ARTECO.JSC@GMAIL.COM

M.S.D.N: 0105... C.T.C.P
CÔNG TY CỔ PHẦN THƯƠNG MẠI VÀ TƯ VẤN XÂY DỰNG ARTECO VIỆT NAM

TỔNG GIÁM ĐỐC
PHẠM THANH HUYỀN

CHỦ NHIỆM DỰ ÁN:
PHẠM ĐỨC CƯỜNG

CHỦ TRÌ KẾT CẤU:
PHẠM THỊ LOAN

VẼ KẾT CẤU:
NGÔ HUY ĐÔNG

KIỂM TRA:
PHẠM ĐỨC CƯỜNG

GIAI ĐOẠN:
THIẾT KẾ BẢN VẼ CƠ SỞ

TÊN BẢN VẼ:
CHI TIẾT MÓNG

TỶ LỆ:

HOÀN THÀNH:	BẢN VẼ SỐ
NĂM 2024	NHC-HB.KC: 03

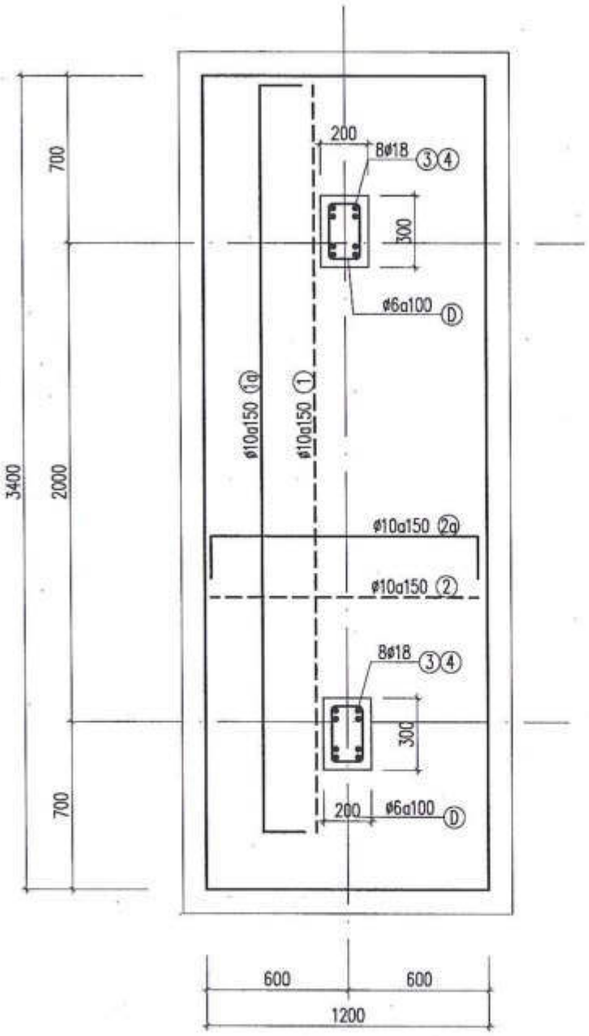

MÓNG M4

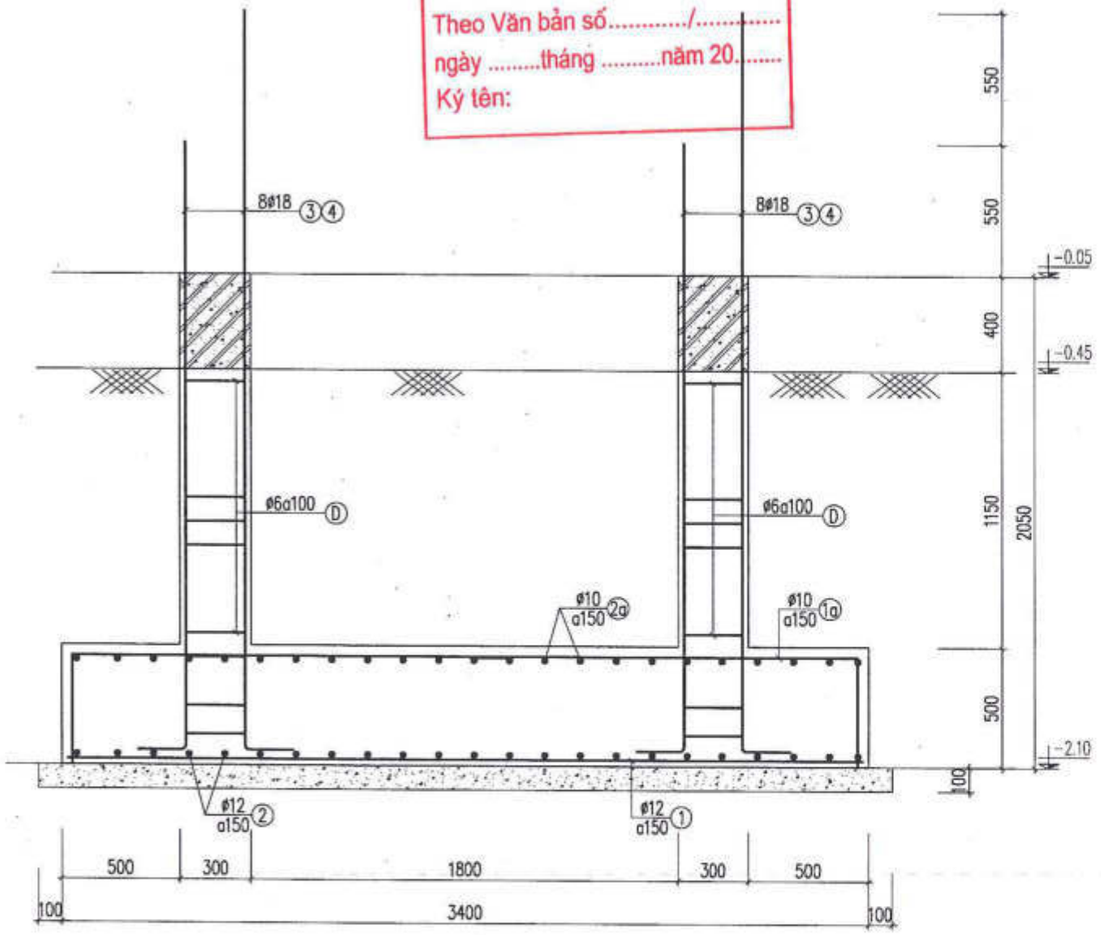

MẶT CẮT 3-3

CÔNG TY CỔ PHẦN TƯ VẤN XÂY DỰNG VÀ ĐẦU TƯ PHÁT TRIỂN HÀ NỘI

THẨM TRA

Theo Văn bản số...../.....

ngày .....tháng .....năm 20.....

Ký tên:

SỬA ĐỔI		
LẦN	NGÀY	DUYỆT

ĐẠI DIỆN CHỦ DỰ ÁN PHÍA LÀO

ĐẠI DIỆN CHỦ DỰ ÁN PHÍA VIỆT NAM
SỞ NGOẠI VỤ TỈNH QUẢNG BÌNH

CỘNG HÒA XÃ HỘI CHỦ NGHĨA VIỆT NAM
SỞ NGOẠI VỤ
TỈNH QUẢNG BÌNH

TÊN DỰ ÁN:
TRƯỜNG PHỔ THÔNG DÂN TỘC TẠI TỈNH KHĂM MUỘN

ĐỊA ĐIỂM XÂY DỰNG:
HUYỆN MAHAXAY, TỈNH KHĂM MUỘN, NƯỚC CHDCND LÀO

HẠNG MỤC:
NHÀ HIỆU BỘ, HÀNH CHÍNH

ĐƠN VỊ TƯ VẤN THIẾT KẾ
CÔNG TY CỔ PHẦN THƯƠNG MẠI VÀ TƯ VẤN XÂY DỰNG ARTECO VIỆT NAM

ARTECO
ARCHITECT AND CONSTRUCTION
239 QUAN SỐ 1, P.Ô CHỢ DỪA, Q. ĐỐNG ĐA, HÀ NỘI
EMAIL: ARTECO.JSC@GMAIL.COM

TỔNG GIÁM ĐỐC
PHẠM THANH HUYỀN

CHỦ NHIỆM DỰ ÁN:
PHẠM ĐỨC CƯỜNG

CHỦ TRÌ KẾT CẤU:
PHẠM THỊ LOAN

VẼ KẾT CẤU:
NGÔ HUY ĐÔNG

KIỂM TRA:
PHẠM ĐỨC CƯỜNG

GIAI ĐOẠN:
THIẾT KẾ BẢN VẼ CƠ SỞ

TÊN BẢN VẼ:
CHI TIẾT MÓNG

TỶ LỆ:

HOÀN THÀNH:	BẢN VẼ SỐ
NĂM 2024	NHC-HB.KC: 04

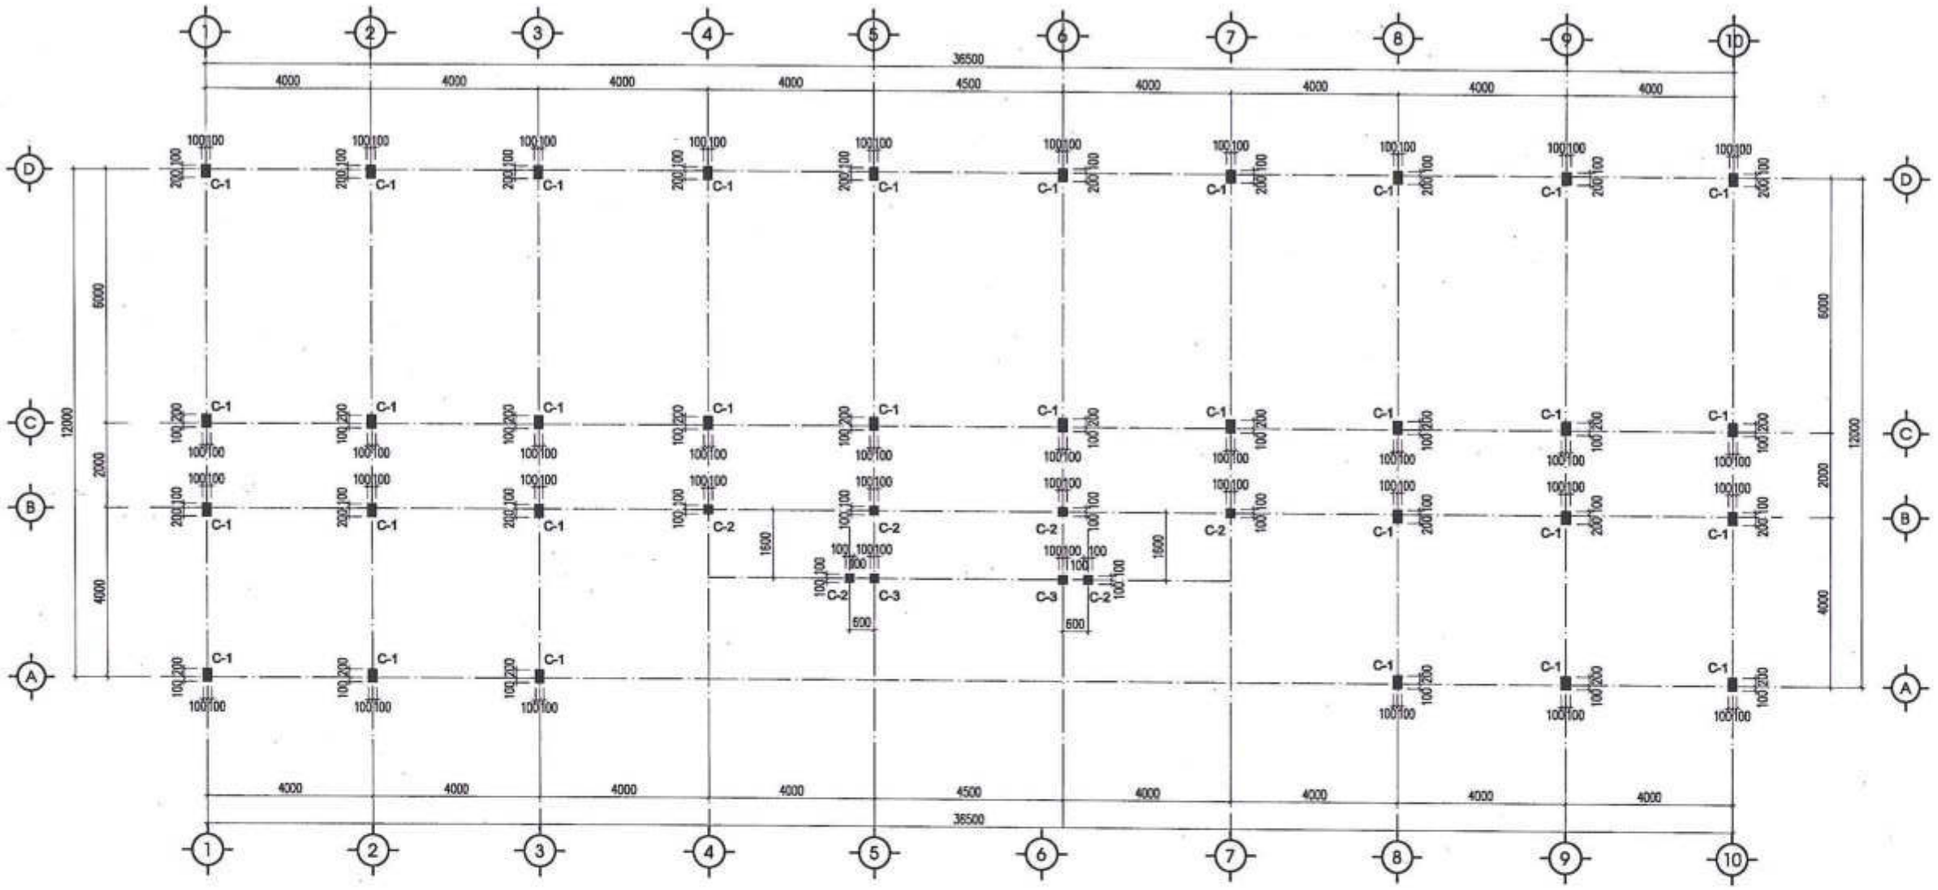

MẶT BẰNG ĐỊNH VỊ CỘT

BẢNG THỐNG KÊ		
STT	GIÁ TRỊ	SỐ LƯỢNG
1	C-1	32
2	C-2	4
3	C-3	2

CÔNG TY CỔ PHẦN TƯ VẤN XÂY DỰNG VÀ ĐẦU TƯ PHÁT TRIỂN HÀ NỘI
THẨM TRA
Theo Văn bản số...../.....
ngày .....tháng .....năm 20.....
Ký tên:

SỬA ĐỔI		
LẦN	NGÀY	DUYỆT

ĐẠI DIỆN CHỦ DỰ ÁN PHÍA LÀO

ĐẠI DIỆN CHỦ DỰ ÁN PHÍA VIỆT NAM
SỞ NGOẠI VỤ TỈNH QUẢNG BÌNH

TÊN DỰ ÁN:
TRƯỜNG PHỔ THÔNG DÂN TỘC TẠI TỈNH KHĂM MUỘN

ĐỊA ĐIỂM XÂY DỰNG:
HUYỆN MAHAXAY, TỈNH KHĂM MUỘN, NƯỚC CHDCND LÀO

HẠNG MỤC:
NHÀ HIỆU BỘ, HÀNH CHÍNH

ĐƠN VỊ TƯ VẤN THIẾT KẾ
CÔNG TY CỔ PHẦN THƯƠNG MẠI VÀ TƯ VẤN XÂY DỰNG ARTECO VIỆT NAM
ARTECO
ARCHITECT AND CONSTRUCTION
239 QUAN THỔ 1, P.Ô CHỢ DỪA, Q. ĐỐNG ĐA, HÀ NỘI
EMAIL: ARTECO.JSC@GMAIL.COM

CÔNG TY CỔ PHẦN THƯƠNG MẠI VÀ TƯ VẤN XÂY DỰNG ARTECO VIỆT NAM

TỔNG GIÁM ĐỐC
PHẠM THANH HUYỀN

CHỦ NHIỆM ĐỒ ÁN:
PHẠM ĐỨC CƯỜNG

CHỦ TRÌ KẾT CẤU:
PHẠM THỊ LOAN

VẼ KẾT CẤU:
NGÔ HUY ĐÔNG

KIỂM TRA:
PHẠM ĐỨC CƯỜNG

GIAI ĐOẠN:
THIẾT KẾ BẢN VẼ CƠ SỞ

TÊN BẢN VẼ:
MẶT BẰNG
ĐỊNH VỊ CỘT

TỶ LỆ:

HOÀN THÀNH:	BẢN VẼ SỐ
NĂM 2024	NHC-HB.KC: 05

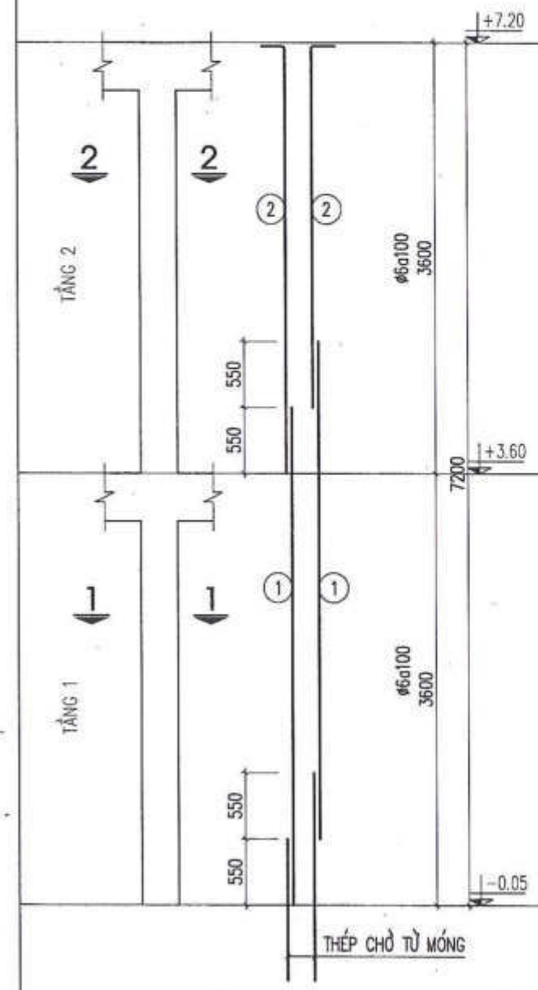

MẶT CẮT DỌC CỘT C1, C2

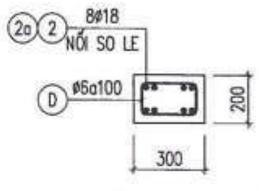

2-2

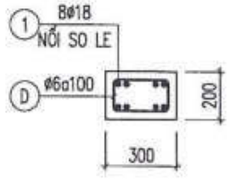

1-1

CỘT C1

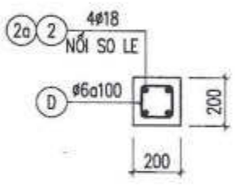

2-2

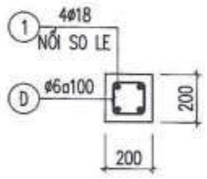

1-1

CỘT C2

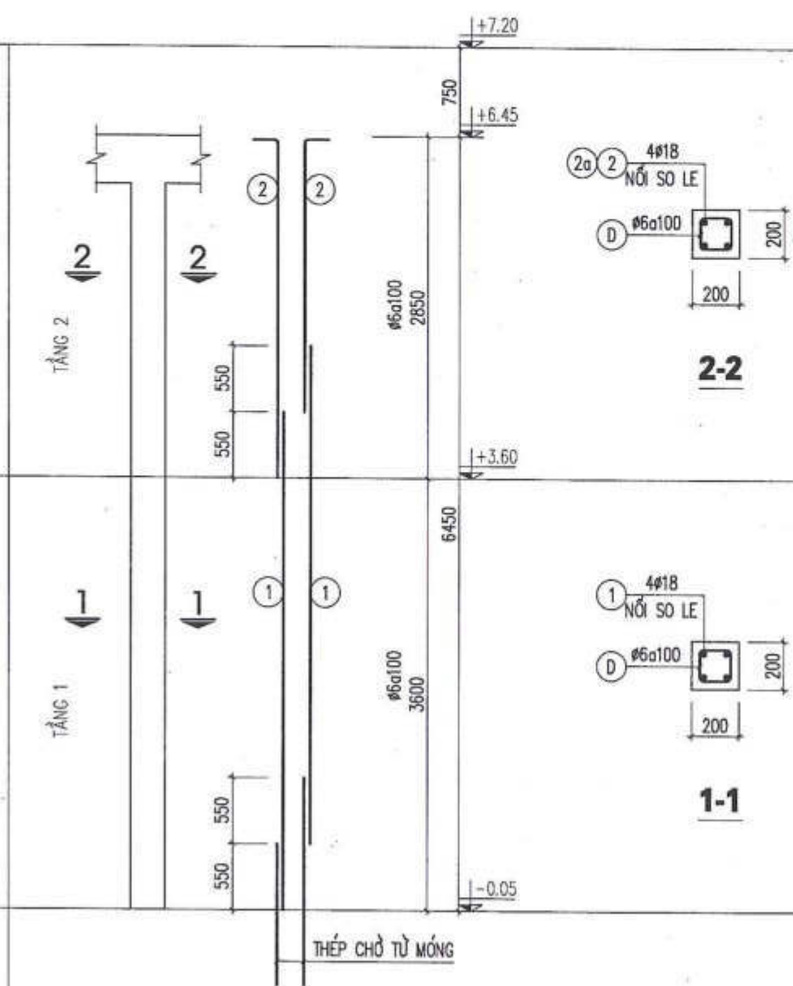

CỘT C3

2-2

1-1

CÔNG TY CỔ PHẦN TƯ VẤN XÂY DỰNG VÀ ĐẦU TƯ PHÁT TRIỂN HÀ NỘI

THẨM TRA

Theo Văn bản số...../.....

ngày .....tháng .....năm 20.....

Ký tên:

SỬA ĐỔI		
LẦN	NGÀY	DUYỆT

ĐẠI DIỆN CHỦ DỰ ÁN PHÍA LÀO

ĐẠI DIỆN CHỦ DỰ ÁN PHÍA VIỆT NAM
SỞ NGOẠI VỤ TỈNH QUẢNG BÌNH

CỘNG HÒA XÃ HỘI CHỦ NGHĨA VIỆT NAM
SỞ NGOẠI VỤ
TỈNH QUẢNG BÌNH

TÊN DỰ ÁN:
TRƯỜNG PHỔ THÔNG DÂN TỘC TẠI TỈNH KHĂM MUỘN

ĐỊA ĐIỂM XÂY DỰNG:
HUYỆN MAHAYXAY, TỈNH KHĂM MUỘN, NƯỚC CHDCND LÀO

HẠNG MỤC:
NHÀ HIỆU BỘ, HÀNH CHÍNH

ĐƠN VỊ TƯ VẤN THIẾT KẾ
CÔNG TY CỔ PHẦN THƯƠNG MẠI VÀ TƯ VẤN XÂY DỰNG ARTECO VIỆT NAM

ARTECO
ARCHITECT AND CONSTRUCTION
239 QUAN THỔ 1, P.Ô CHỢ DỪA, Q. ĐỐNG ĐA, HÀ NỘI
EMAIL: ARTECO.JSC@GMAIL.COM

CÔNG TY CỔ PHẦN THƯƠNG MẠI VÀ TƯ VẤN XÂY DỰNG ARTECO VIỆT NAM
PHẠM THANH HUYỀN

CHỦ NHIỆM DỰ ÁN:
PHẠM ĐỨC CƯỜNG

CHỦ TRÌ KẾT CẤU:
PHẠM THỊ LOAN

VẼ KẾT CẤU:
NGÔ HUY ĐÔNG

KIỂM TRA:
PHẠM ĐỨC CƯỜNG

GIAI ĐOẠN:
THIẾT KẾ BẢN VẼ CƠ SỞ

TÊN BẢN VẼ:
CHI TIẾT CỘT

TỶ LỆ:

HOÀN THÀNH:	BẢN VẼ SỐ
NĂM 2024	NHC-HB.KC: 06

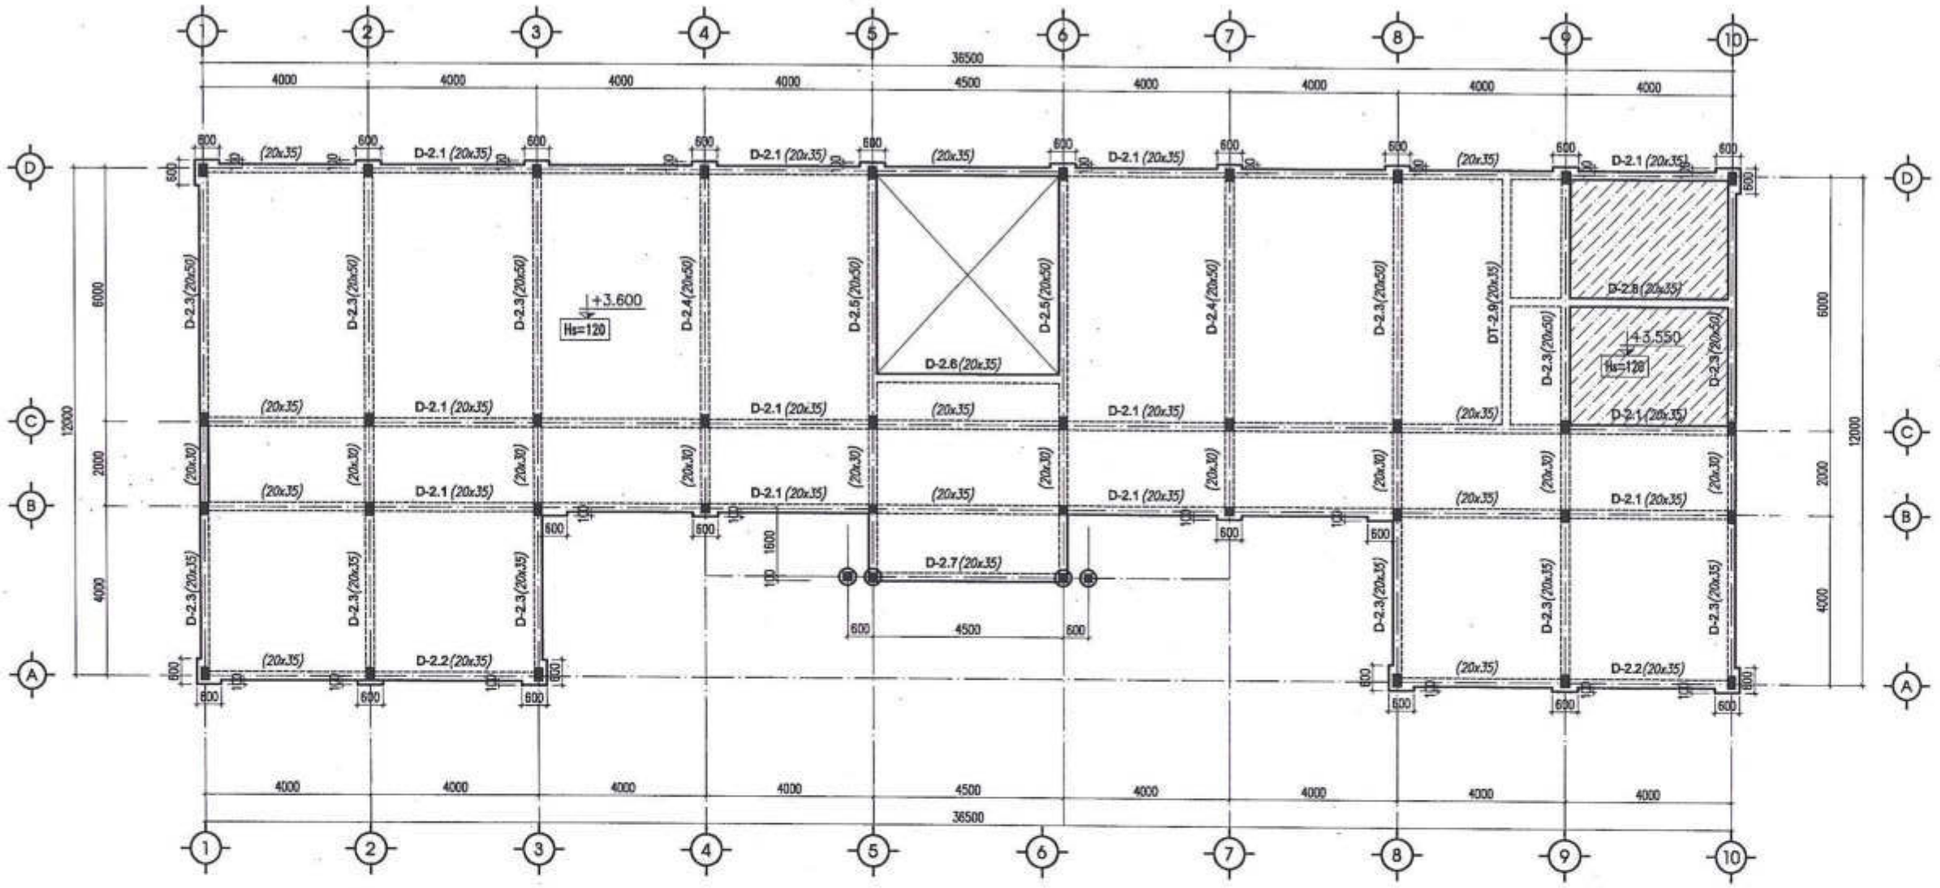

CÔNG TY CỔ PHẦN TƯ VẤN XÂY DỰNG VÀ ĐẦU TƯ PHÁT TRIỂN HÀ NỘI

THẨM TRA

Theo Văn bản số...../.....

ngày .....tháng .....năm 20.....

Ký tên:

MẶT BẰNG KẾT CẤU TẦNG 2 (COS +3.600)

BẢNG THỐNG KÊ

STT	GIÁ TRỊ	SỐ LƯỢNG
1	D-2.1	3
2	D-2.2	2
3	D-2.3	6
4	D-2.4	2
5	D-2.5	2
6	D-2.6	1
7	D-2.7	1
8	D-2.8	1
9	D-2.8	1

GHI CHÚ:

- TOÀN BỘ CHIỀU DÀY SÀN LÀ 120MM.
- PHẦN SÀN HẠ CỐT 50MM (CHIỀU DÀY SÀN 120MM).

SỬA ĐỔI		
LẦN	NGÀY	DUYỆT

ĐẠI DIỆN CHỦ DỰ ÁN PHÍA LÀO

ĐẠI DIỆN CHỦ ĐẦU TƯ PHÍA VIỆT NAM
SỞ NGOẠI VỤ TỈNH QUẢNG BÌNH

CỘNG HÒA XÃ HỘI CHỦ NGHĨA VIỆT NAM * SỞ NGOẠI VỤ * TỈNH QUẢNG BÌNH

TÊN DỰ ÁN:
TRƯỜNG PHỔ THÔNG DÂN TỘC TẠI TỈNH KHĂM MUỘN

ĐỊA ĐIỂM XÂY DỰNG:
HUYỆN MAHAIXAY, TỈNH KHĂM MUỘN, NƯỚC CHDCND LÀO

HẠNG MỤC:
NHÀ HIỆU BỘ, HÀNH CHÍNH

ĐƠN VỊ TƯ VẤN THIẾT KẾ
CÔNG TY CỔ PHẦN THƯƠNG MẠI VÀ TƯ VẤN XÂY DỰNG ARTECO VIỆT NAM

ARTECO
ARCHITECT AND CONSTRUCTION
239 QUAN THỔ 1, P.Ô CHỢ DỪA, Q. ĐỐNG ĐA, HÀ NỘI
EMAIL:ARTECO.JSC@GMAIL.COM

M.S.D.N: 0105336...
CÔNG TY CỔ PHẦN THƯƠNG MẠI VÀ TƯ VẤN XÂY DỰNG ARTECO VIỆT NAM
T.P HÀ NỘI

TỔNG GIÁM ĐỐC
PHẠM THANH HUYỀN

CHỦ NHIỆM DỰ ÁN:
PHẠM ĐỨC CƯỜNG

CHỦ TRÌ KẾT CẤU:
PHẠM THỊ LOAN

VẼ KẾT CẤU:
NGÔ HUY ĐỒNG

KIỂM TRA:
PHẠM ĐỨC CƯỜNG

GIAI ĐOẠN:
THIẾT KẾ BẢN VẼ CƠ SỞ

TÊN BẢN VẼ:
MẶT BẰNG
KẾT CẤU TẦNG 2 (COS+3.600)

TỶ LỆ:

HOÀN THÀNH:	BẢN VẼ SỐ
NĂM 2024	NHC-HB.KC: 07

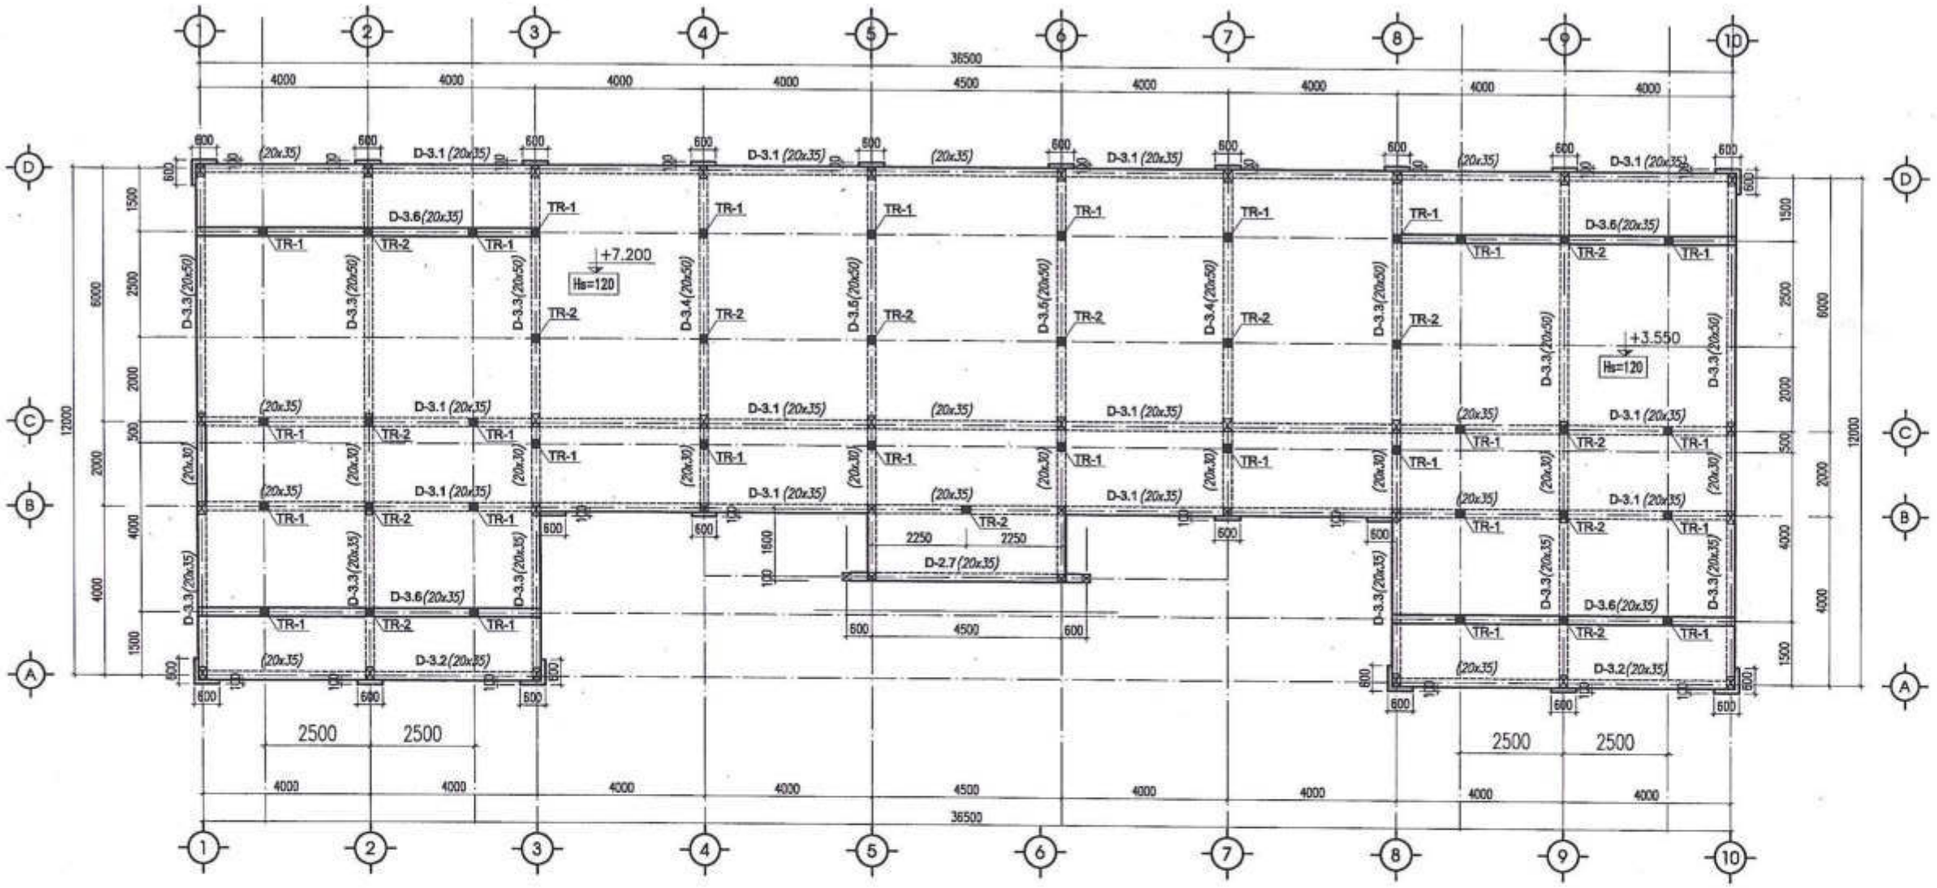

CÔNG TY CỔ PHẦN TƯ VẤN XÂY DỰNG VÀ ĐẦU TƯ PHÁT TRIỂN HÀ NỘI

THẨM TRA

Theo Văn bản số...../.....

ngày .....tháng .....năm 20.....

Ký tên:

MẶT BẰNG KẾT CẤU TẦNG 2 (COS +3.850)

BẢNG THỐNG KÊ		
STT	GIÁ TRỊ	SỐ LƯỢNG
1	D-2.1	1
2	D-2.1A	2
3	D-2.2	1
4	D-2.3	8
5	D-2.4	1
6	D-2.5	1
7	D-2.6	1

GHI CHÚ:

- TOÀN BỘ CHIỀU DÀY SÀN LÀ 120MM.
- PHẦN SÀN HẠ CỐT 50MM (CHIỀU DÀY SÀN 120MM).

SỬA ĐỔI		
LẦN	NGÀY	DUYỆT

ĐẠI DIỆN CHỦ DỰ ÁN PHÍA LÀO

ĐẠI DIỆN CHỦ DỰ ÁN PHÍA VIỆT NAM
SỞ NGOẠI VỤ TỈNH QUẢNG BÌNH

TÊN DỰ ÁN:
TRƯỜNG PHỔ THÔNG DÂN TỘC TẠI TỈNH KHĂM MUỘN

ĐỊA ĐIỂM XÂY DỰNG:
HUYỆN MAHAXAY, TỈNH KHĂM MUỘN, NƯỚC CHDCND LÀO

HẠNG MỤC:
NHÀ HIỆU BỘ, HÀNH CHÍNH

ĐƠN VỊ TƯ VẤN THIẾT KẾ
CÔNG TY CỔ PHẦN THƯƠNG MẠI VÀ TƯ VẤN XÂY DỰNG ARTECO VIỆT NAM

ARTECO
ARCHITECT AND CONSTRUCTION
239 QUAN THỔ 1, P.Ô CHỢ DỪA, Q. ĐỐNG ĐA, HÀ NỘI
BAN1.ARTECO.JSC@GMAIL.COM

TỔNG GIÁM ĐỐC
PHẠM THANH HUYỀN

CHỦ NHIỆM DỰ ÁN:
PHẠM ĐỨC CƯỜNG

CHỦ TRÌ KẾT CẤU:
PHẠM THỊ LOAN

VẼ KẾT CẤU:
NGÔ HUY ĐÔNG

KIỂM TRA:
PHẠM ĐỨC CƯỜNG

GIAI ĐOẠN:
THIẾT KẾ BẢN VẼ CƠ SỞ

TÊN BẢN VẼ:
MẶT BẰNG
KẾT CẤU TẦNG 2 (COS+3.850)

TỶ LỆ:

HOÀN THÀNH:	BẢN VẼ SỐ
NĂM 2024	NHC-HB.KC: 08

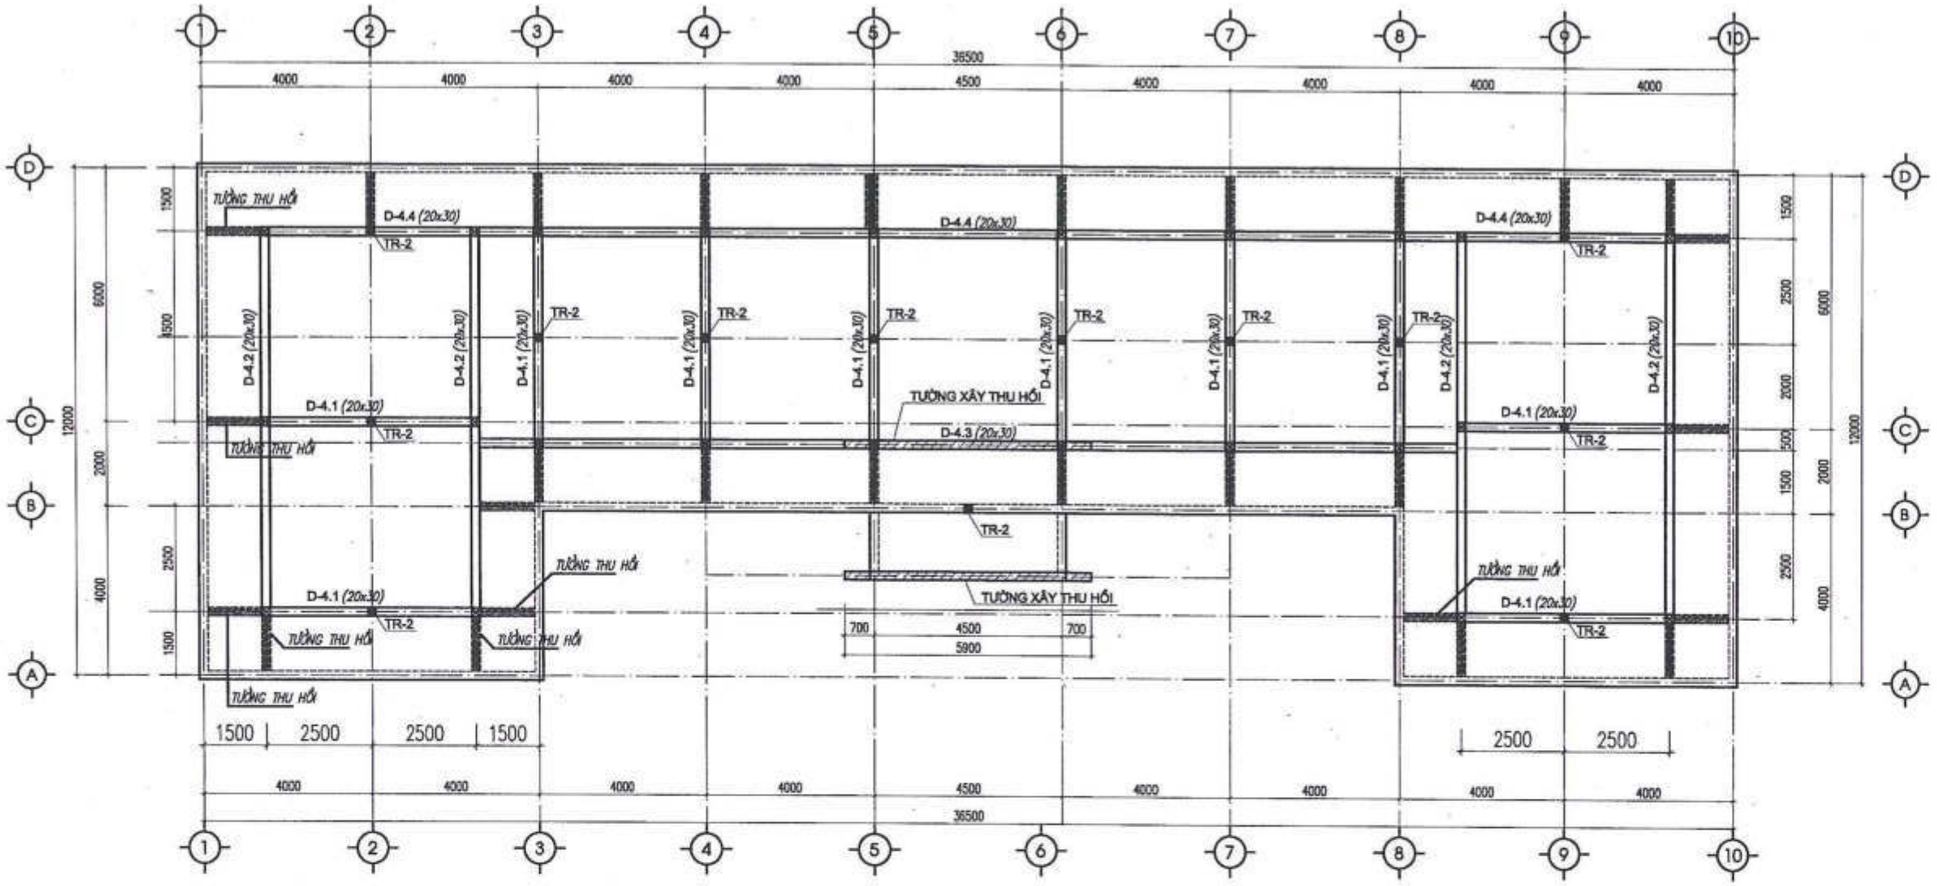

MẶT BẰNG KẾT CẤU DẦM MÁI (COS +8.950)

BẢNG THỐNG KÊ

STT	GIÁ TRỊ	SỐ LƯỢNG
1	D-2.1	1
2	D-2.1A	2
3	D-2.2	1
4	D-2.3	8
5	D-2.4	1
6	D-2.5	1
7	D-2.6	1

CÔNG TY CỔ PHẦN TƯ VẤN XÂY DỰNG VÀ ĐẦU TƯ PHÁT TRIỂN HÀ NỘI

THẨM TRA

Theo Văn bản số...../.....

ngày .....tháng .....năm 20.....

Ký tên:

SỬA ĐỔI

LẦN	NGÀY	DUYỆT

ĐẠI DIỆN CHỦ DỰ ÁN PHÍA LÀO

ĐẠI DIỆN CHỦ DỰ ÁN PHÍA VIỆT NAM
SỞ NGOẠI VỤ TỈNH QUẢNG BÌNH

CỘNG HÒA XÃ HỘI CHỦ NGHĨA VIỆT NAM
SỞ NGOẠI VỤ
TỈNH QUẢNG BÌNH

TÊN DỰ ÁN:
TRƯỜNG PHỔ THÔNG DÂN TỘC TẠI TỈNH KHĂM MUỘN

ĐỊA ĐIỂM XÂY DỰNG:
HUYỆN MAHAXAY, TỈNH KHĂM MUỘN, NƯỚC CHDCND LÀO

HẠNG MỤC:
NHÀ HIỆU BỘ, HÀNH CHÍNH

ĐƠN VỊ TƯ VẤN THIẾT KẾ
CÔNG TY CỔ PHẦN THƯƠNG MẠI VÀ TƯ VẤN XÂY DỰNG ARTECO VIỆT NAM

ARTECO
ARCHITECT AND CONSTRUCTION
239 QUAN THỔ 1, P.Ô CHỢ DỪA, Q. ĐỐNG ĐA, HÀ NỘI
EMAIL: ARTECO.JSC@GMAIL.COM

CÔNG TY CỔ PHẦN THƯƠNG MẠI VÀ TƯ VẤN XÂY DỰNG ARTECO VIỆT NAM

TỔNG GIÁM ĐỐC
PHẠM THANH HUYỀN

CHỦ NHIỆM DỰ ÁN:
PHẠM ĐỨC CƯỜNG

CHỦ TRÌ KẾT CẤU:
PHẠM THỊ LOAN

VẼ KẾT CẤU:
NGÔ HUY ĐÔNG

KIỂM TRA:
PHẠM ĐỨC CƯỜNG

GIAI ĐOẠN:
THIẾT KẾ BẢN VẼ CƠ SỞ

TÊN BẢN VẼ:
MẶT BẰNG
KẾT CẤU DẦM MÁI (COS+8.950)

TỶ LỆ:

HOÀN THÀNH:	BẢN VẼ SỐ
NĂM 2024	NHC-HB.KC: 09

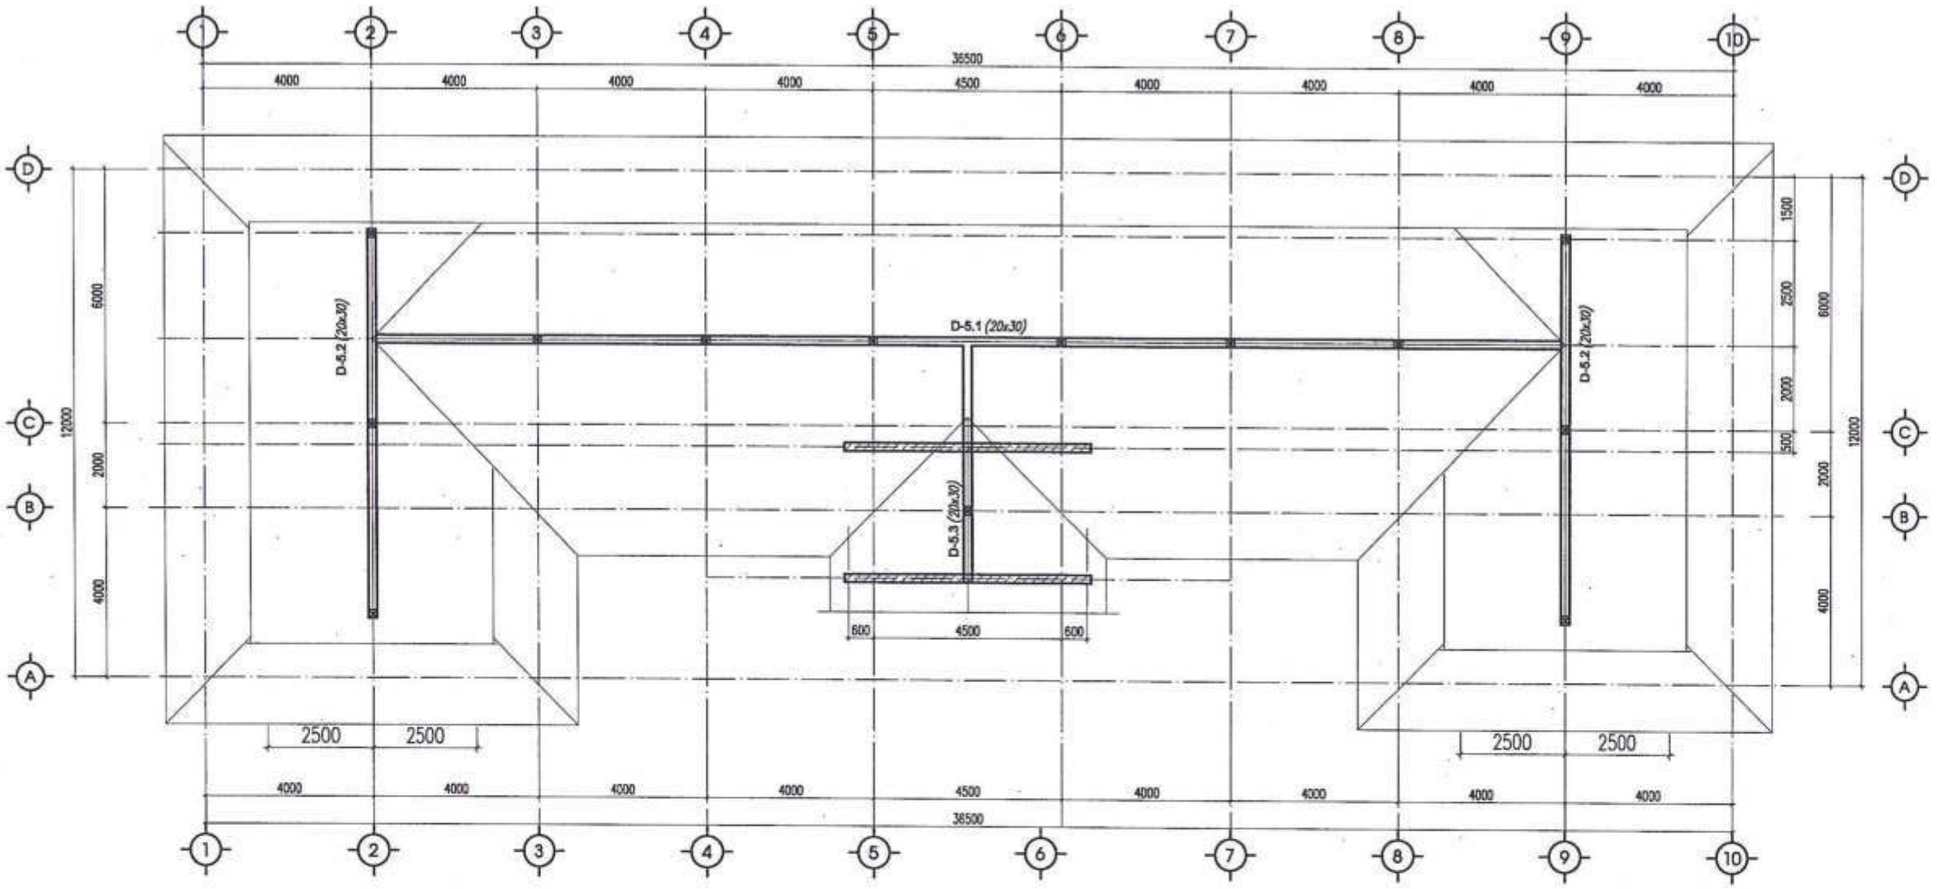

MẶT BẰNG KẾT CẤU DẦM MÁI

BẢNG THỐNG KÊ

STT	GIÁ TRỊ	SỐ LƯỢNG
1	D-2.1	1
2	D-2.1A	2
3	D-2.2	1
4	D-2.3	8
5	D-2.4	1
6	D-2.5	1
7	D-2.6	1

CÔNG TY CỔ PHẦN TƯ VẤN XÂY DỰNG VÀ ĐẦU TƯ PHÁT TRIỂN HÀ NỘI

THẨM TRA

Theo Văn bản số...../.....

ngày .....tháng .....năm 20.....

Ký tên:

SỬA ĐỔI		
LẦN	NGÀY	DUYỆT

ĐẠI DIỆN CHỦ DỰ ÁN PHÍA LÀO

ĐẠI DIỆN CHỦ DỰ ÁN PHÍA VIỆT NAM
SỞ NGOẠI VỤ TỈNH QUẢNG BÌNH

CỘNG HÒA XÃ HỘI CHỦ NGHĨA VIỆT NAM
SỞ NGOẠI VỤ
TỈNH QUẢNG BÌNH

TÊN DỰ ÁN:
TRƯỜNG PHỔ THÔNG DÂN TỘC TẠI TỈNH KHĂM MUỘN

ĐỊA ĐIỂM XÂY DỰNG:
HUYỆN NAHAIXAY, TỈNH KHĂM MUỘN, NƯỚC CHDCND LÀO

HẠNG MỤC:
NHÀ HIỆU BỘ, HÀNH CHÍNH

ĐƠN VỊ TƯ VẤN THIẾT KẾ
CÔNG TY CỔ PHẦN THƯƠNG MẠI VÀ TƯ VẤN XÂY DỰNG ARTECO VIỆT NAM

ARTECO
ARCHITECT AND CONSTRUCTION
239 QUAN THỔ 1, P.Ô CHỢ DỪA, Q. ĐỐNG ĐA, HÀ NỘI
EMAIL: ARTECO.SC@GMAIL.COM

CÔNG TY CỔ PHẦN THƯƠNG MẠI VÀ TƯ VẤN XÂY DỰNG ARTECO VIỆT NAM

CHỨC DANH / HỌ TÊN

ĐỒNG GIÁM ĐỐC	PHẠM THANH HUYỀN
CHỦ NHIỆM DỰ ÁN:	PHẠM ĐỨC CƯỜNG
CHỦ TRÌ KẾT CẤU:	PHẠM THỊ LOAN
VẼ KẾT CẤU:	NGÔ HUY ĐÔNG
KIỂM TRA:	PHẠM ĐỨC CƯỜNG

GIAI ĐOẠN:
THIẾT KẾ BẢN VẼ CƠ SỞ

TÊN BẢN VẼ:
MẶT BẰNG
KẾT CẤU DẦM MÁI

TỶ LỆ: -

HOÀN THÀNH:	BẢN VẼ SỐ
NĂM 2024	NHC-HB.KC: 10

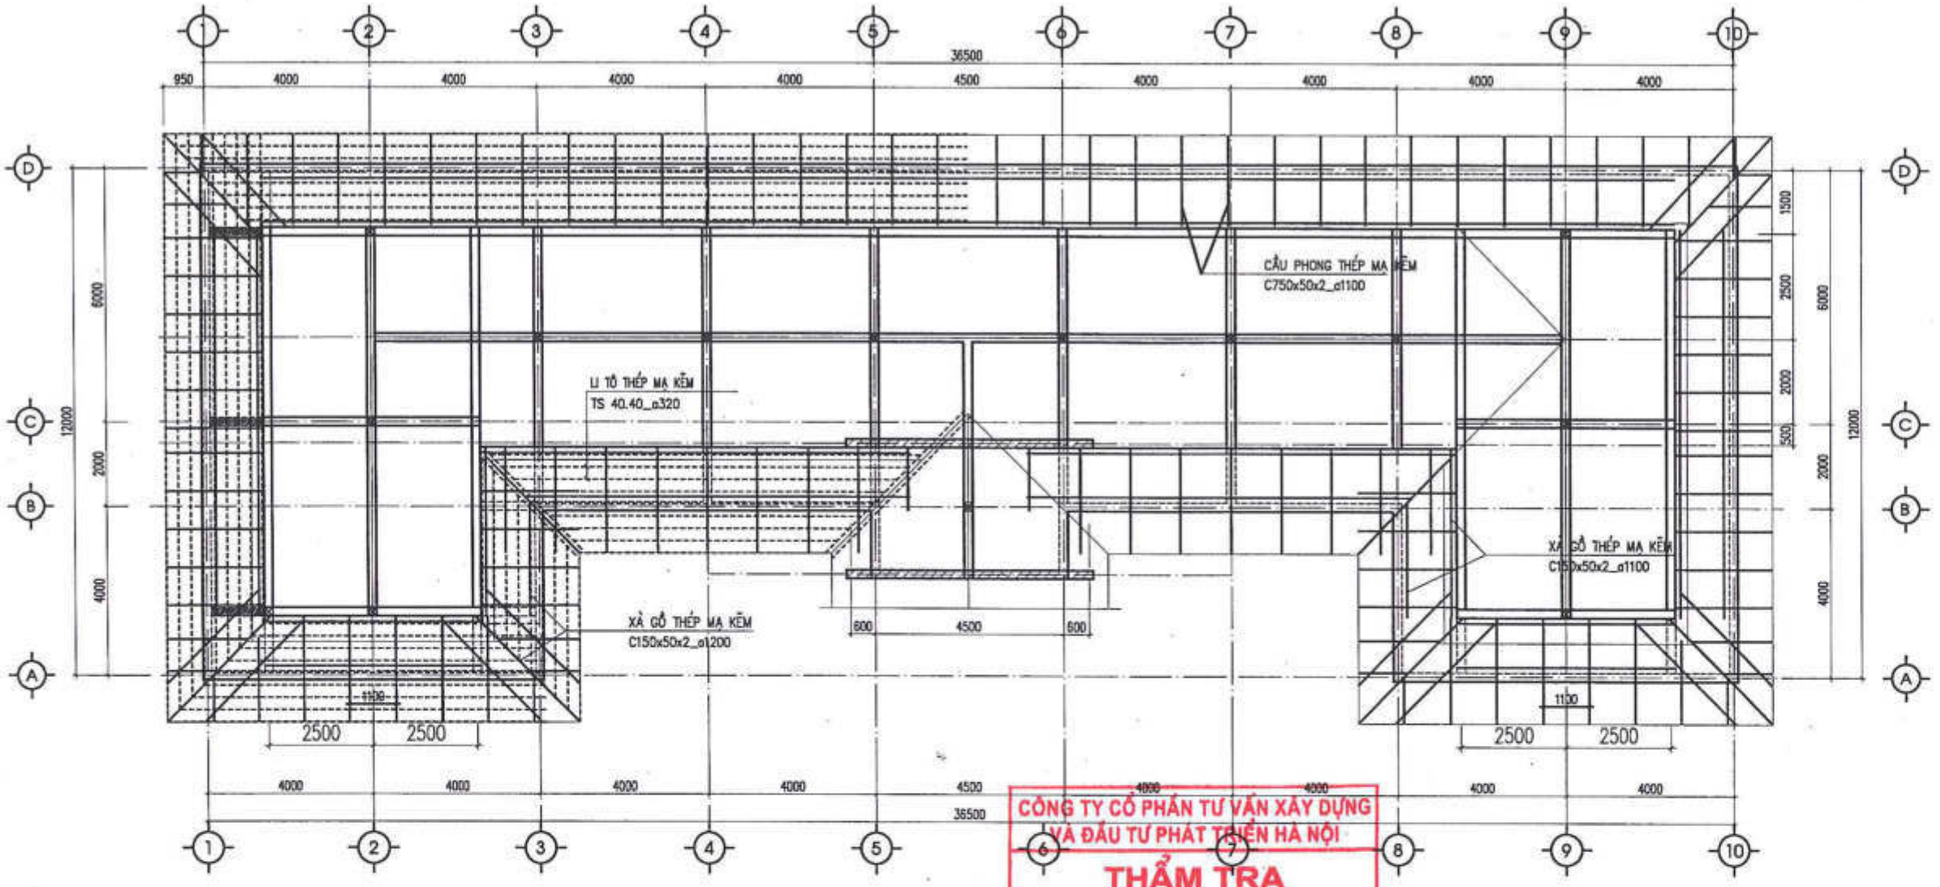

CÔNG TY CỔ PHẦN TƯ VẤN XÂY DỰNG VÀ ĐẦU TƯ PHÁT TRIỂN HÀ NỘI

THẨM TRA

Theo Văn bản số...../.....

ngày .....tháng .....năm 20.....

Ký tên:

MẶT BẰNG KẾT CẤU MÁI (COS +8.950)

SỬA ĐỔI		
LẦN	NGÀY	DUYỆT

ĐẠI DIỆN CHỦ DỰ ÁN PHÍA LÀO

ĐẠI DIỆN CHỦ DỰ ÁN PHÍA VIỆT NAM
SỞ NGOẠI VỤ TỈNH QUẢNG BÌNH

SỞ NGOẠI VỤ

TÊN DỰ ÁN:
TRƯỜNG PHỔ THÔNG DÂN TỘC TẠI TỈNH KHĂM MUỘN

ĐỊA ĐIỂM XÂY DỰNG:
HUYỆN MAHAXAY, TỈNH KHĂM MUỘN, NƯỚC CHCND LÀO

HẠNG MỤC:
NHÀ HIỆU BỘ, HÀNH CHÍNH

ĐƠN VỊ TƯ VẤN THIẾT KẾ
CÔNG TY CỔ PHẦN THƯƠNG MẠI VÀ TƯ VẤN XÂY DỰNG ARTECO VIỆT NAM

ARTECO
ARCHITECT AND CONSTRUCTION
239 QUAN THỔ 1, P.Ô CHỢ DỪA, Q. ĐỐNG ĐA, HÀ NỘI
EMAIL: ARTECO.JSC@GMAIL.COM

TỔNG GIÁM ĐỐC
PHẠM THANH HUYỀN

CHỦ NHIỆM DỰ ÁN:
PHẠM ĐỨC CƯỜNG

CHỦ TRÌ KẾT CẤU:
PHẠM THỊ LOAN

VẼ KẾT CẤU:
NGÔ HUY ĐÔNG

KIỂM TRA:
PHẠM ĐỨC CƯỜNG

GIAI ĐOẠN:
THIẾT KẾ BẢN VẼ CƠ SỞ

TÊN BẢN VẼ:
MẶT BẰNG
KẾT CẤU MÁI (COS +8.950)

TỶ LỆ:

HOÀN THÀNH:	BẢN VẼ SỐ
NĂM 2024	NHC-HB.KC: 11

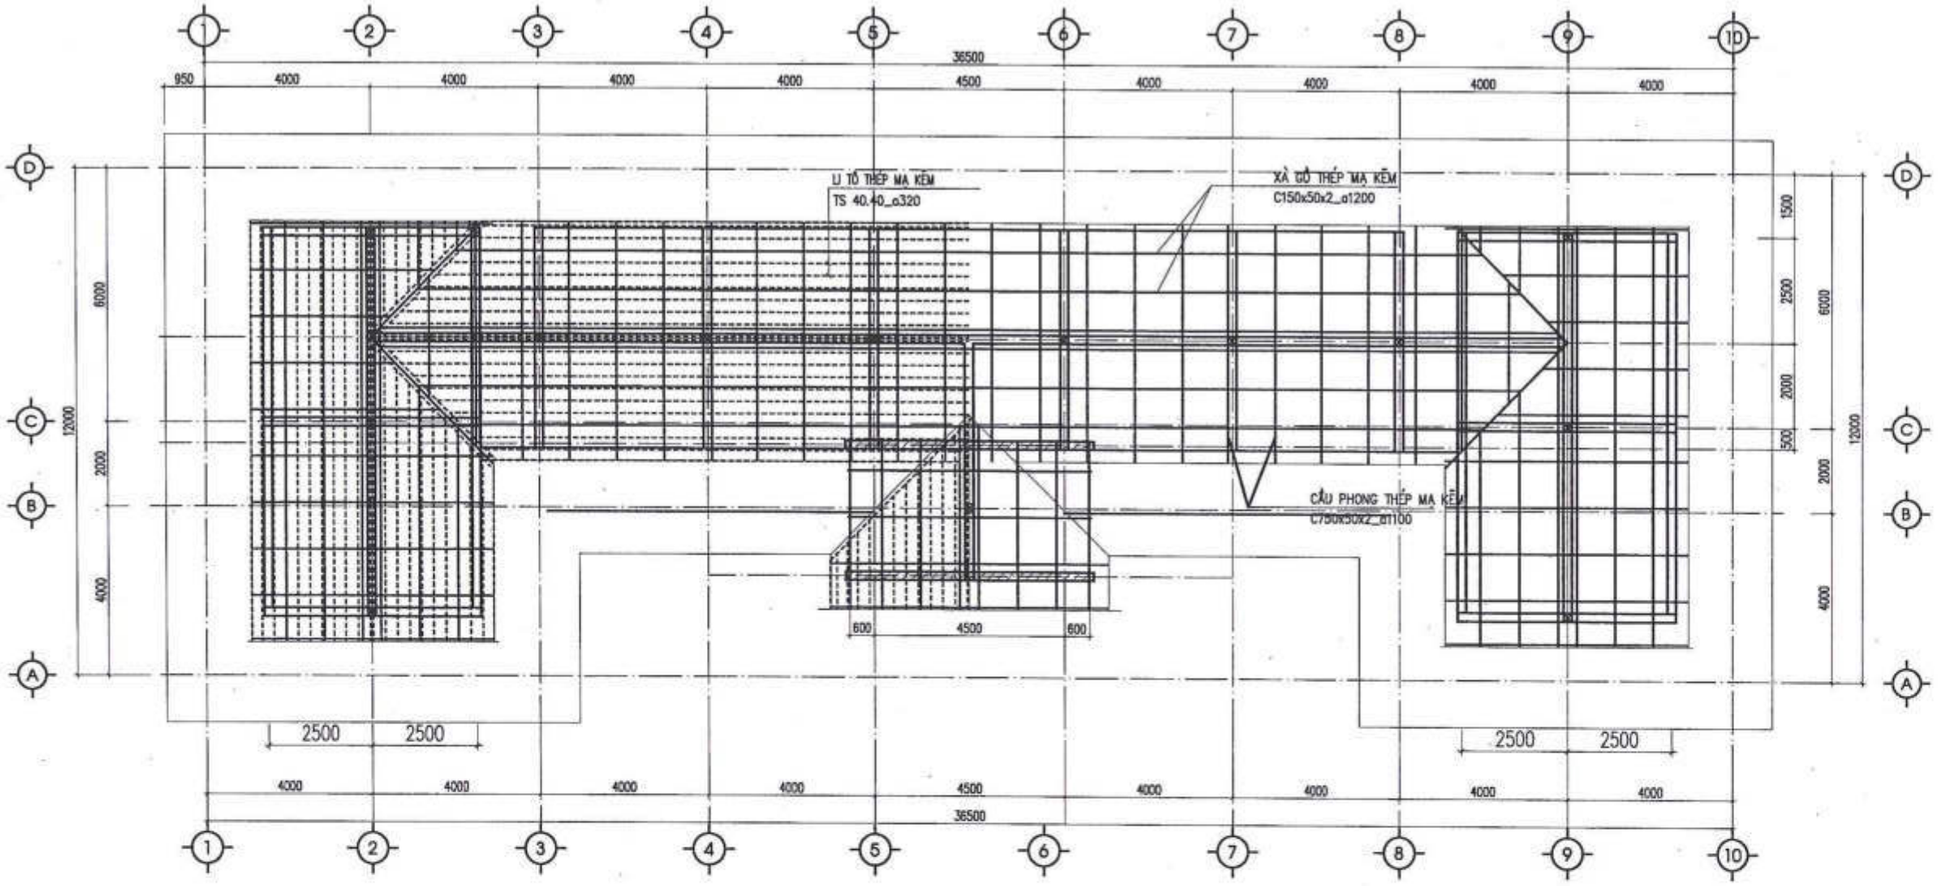

MẶT BẰNG KẾT CẤU TẦNG 2 (COS +11.500)

CÔNG TY CỔ PHẦN TƯ VẤN XÂY DỰNG VÀ ĐẦU TƯ PHÁT TRIỂN HÀ NỘI

THẨM TRA

Theo Văn bản số...../.....

ngày .....tháng .....năm 20.....

Ký tên:

SỬA ĐỔI		
LẦN	NGÀY	DUYỆT

ĐẠI DIỆN CHỦ DỰ ÁN PHÍA LÀO

ĐẠI DIỆN CHỦ DỰ ÁN PHÍA VIỆT NAM
SỞ NGOẠI VỤ TỈNH QUẢNG BÌNH

TÊN DỰ ÁN:
TRƯỜNG PHỔ THÔNG DÂN TỘC TẠI TỈNH KHĂM MUỘN

ĐỊA ĐIỂM XÂY DỰNG:
HUYỆN MAHAYXAY, TỈNH KHĂM MUỘN, NƯỚC CHDCND LÀO

HẠNG MỤC:
NHÀ HIỆU BỘ, HÀNH CHÍNH

ĐƠN VỊ TƯ VẤN THIẾT KẾ
CÔNG TY CỔ PHẦN THƯƠNG MẠI VÀ TƯ VẤN XÂY DỰNG ARTECO VIỆT NAM

ARTECO
ARCHITECT AND CONSTRUCTION

TỔNG GIÁM ĐỐC
PHẠM THANH HUYỀN

CHỦ NHIỆM ĐỒ ÁN:
PHẠM ĐỨC CƯỜNG

CHỦ TRÌ KẾT CẤU:
PHẠM THỊ LOAN

VẼ KẾT CẤU:
NGÔ HUY ĐÔNG

KIỂM TRA:
PHẠM ĐỨC CƯỜNG

GIAI ĐOẠN:
THIẾT KẾ BẢN VẼ CƠ SỞ

TÊN BẢN VẼ:
MẶT BẰNG
KẾT CẤU MÁI (COS +11.500)

TỶ LỆ:

HOÀN THÀNH:	BẢN VẼ SỐ
NĂM 2024	NHC-HB.KC: 12

PHẦN ĐIỆN

M.S.D.N: 0105[illegible]34-C.T.C.P
CÔNG TY
CỔ PHẦN
THƯƠNG MẠI VÀ
TƯ VẤN XÂY DỰNG
ARTECO
VIỆT NAM
Q. ĐỐNG ĐA - T.P HÀ NỘI

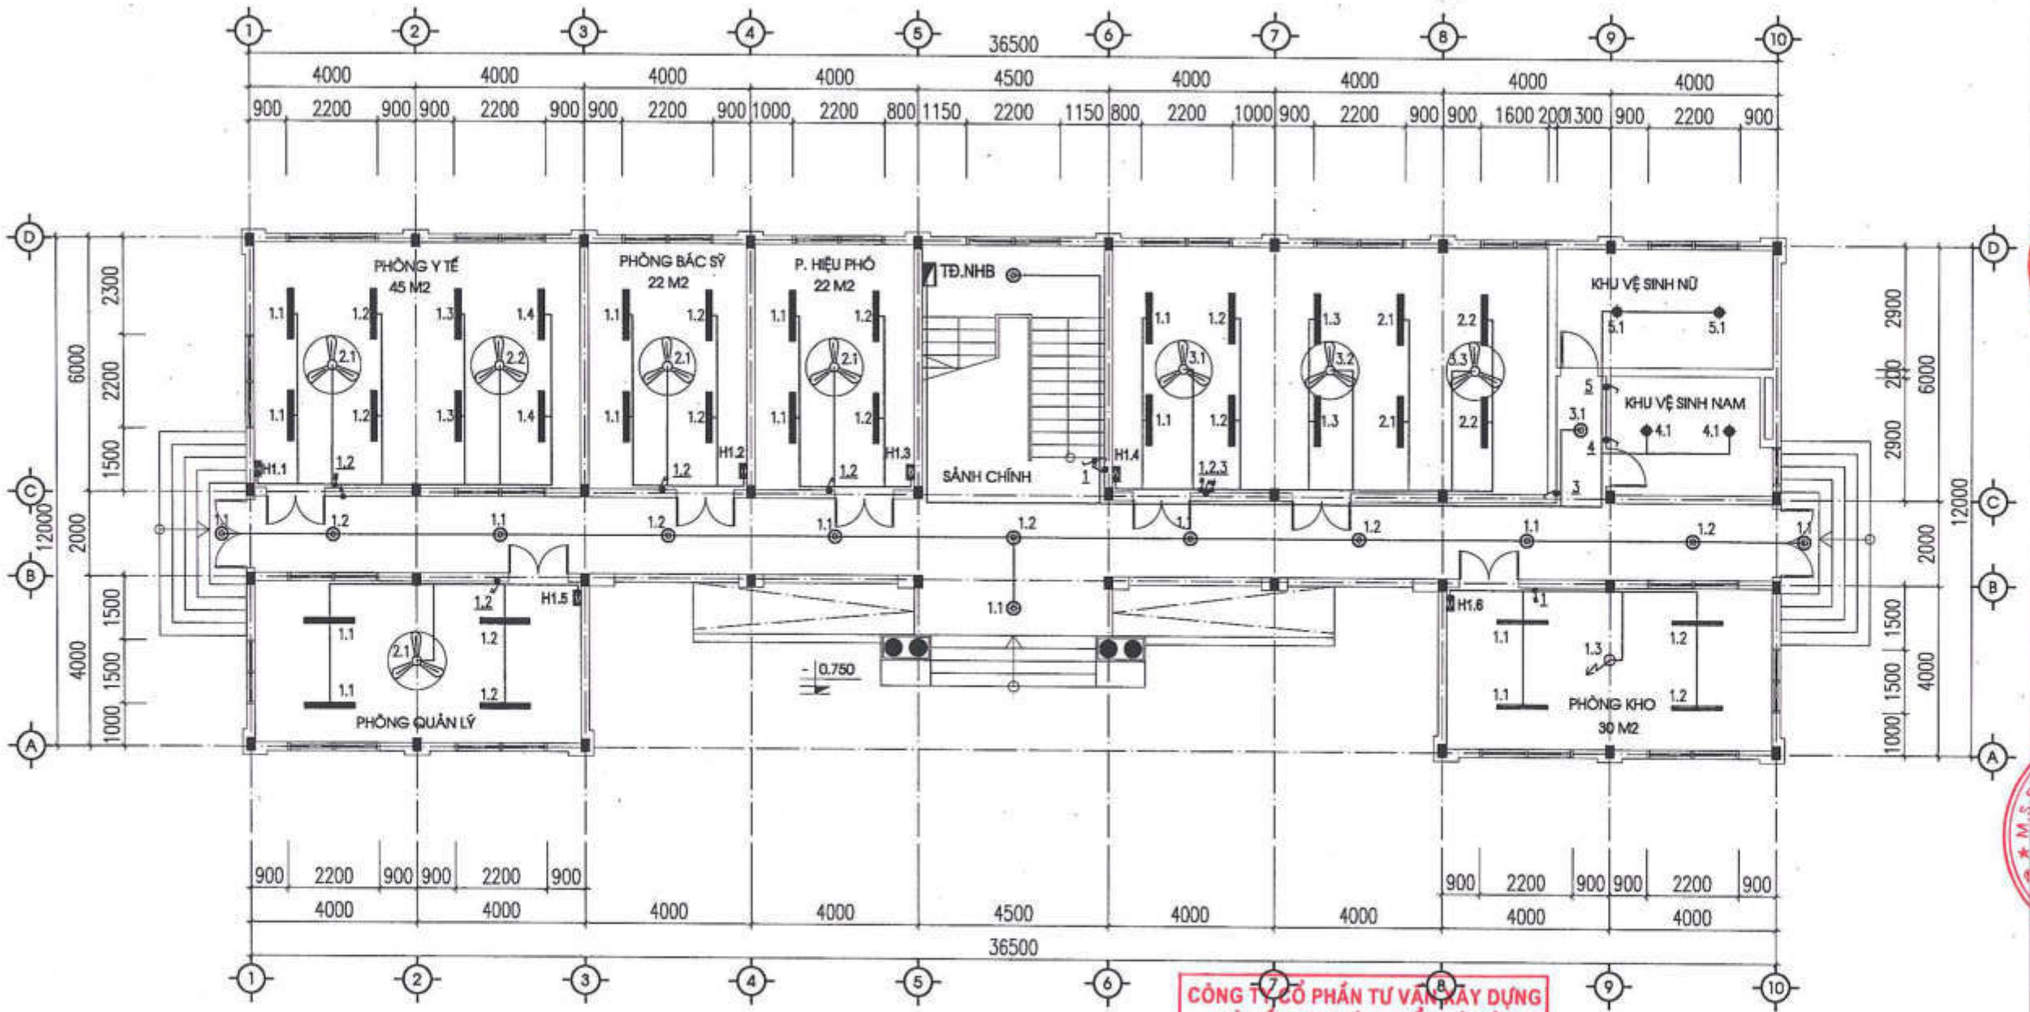

MẶT BẰNG CHIẾU SÁNG TẦNG 1

CÔNG TY CỔ PHẦN TƯ VẤN XÂY DỰNG VÀ ĐẦU TƯ PHÁT TRIỂN HÀ NỘI
THẨM TRA
Theo Văn bản số...../.....
ngày .....tháng .....năm 20.....
Ký tên:

SỬA ĐỔI		
LẦN	NGÀY	DUYỆT

ĐẠI DIỆN CHỦ DỰ ÁN PHÍA LÀO

ĐẠI DIỆN CHỦ DỰ ÁN PHÍA VIỆT NAM
SỞ NGOẠI VỤ TỈNH QUẢNG BÌNH

SỞ NGOẠI VỤ

TÊN DỰ ÁN:
TRƯỜNG PHỔ THÔNG DÂN TỘC TẠI TỈNH KHĂM MUỘN

ĐỊA ĐIỂM XÂY DỰNG:
HUYỆN MAHAXXAY, TỈNH KHĂM MUỘN, NƯỚC CHDCND LÀO

HẠNG MỤC:
NHÀ HIỆU BỘ, HÀNH CHÍNH

ĐƠN VỊ TƯ VẤN THIẾT KẾ
CÔNG TY CỔ PHẦN THƯƠNG MẠI VÀ TƯ VẤN XÂY DỰNG ARTECO VIỆT NAM
ARTECO
ARCHITECT AND CONSTRUCTION
229 QUAN THỔ 1, P.Ô CHỢ DỪA, Q. ĐỐNG ĐA, HÀ NỘI
EMAIL: ARTECO.JSC@GMAIL.COM

TỔNG GIÁM ĐỐC
PHẠM THANH HUYỀN

CHỦ NHIỆM DỰ ÁN:
PHẠM ĐỨC CƯỜNG

CHỦ TRÌ ĐIỆN-ĐIỆN NHẸ:
NGUYỄN CÔNG NGUYÊN

VẼ ĐIỆN-ĐIỆN NHẸ:
NGUYỄN VĂN HÙNG

KIỂM TRA:
PHẠM ĐỨC CƯỜNG

GIAI ĐOẠN:
THIẾT KẾ BẢN VẼ CƠ SỞ

TÊN BẢN VẼ:
MẶT BẰNG
CHIẾU SÁNG TẦNG 1

TỶ LỆ:

HOÀN THÀNH:	BẢN VẼ SỐ
NĂM 2024	HCHB.Đ-ĐN: 05

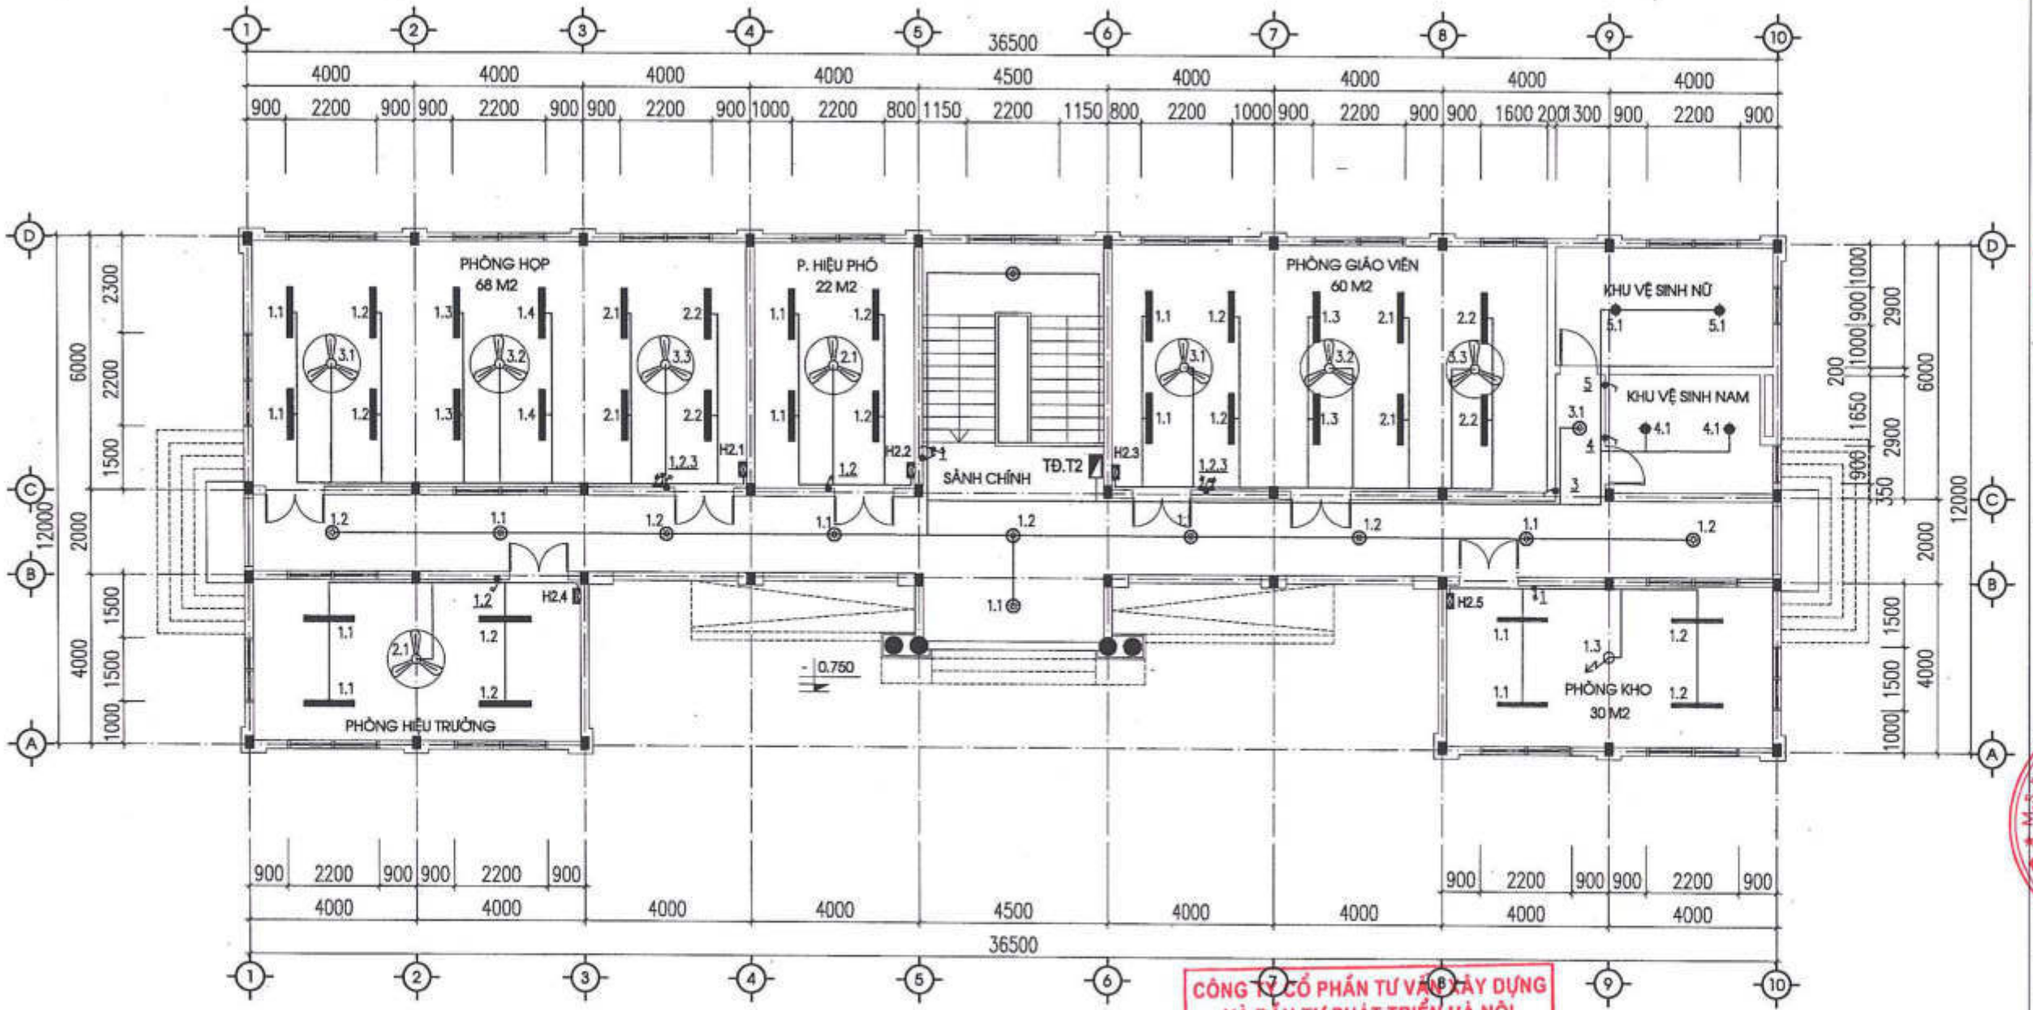

MẶT BẰNG CHIẾU SÁNG TẦNG 2

CÔNG TY CỔ PHẦN TƯ VẤN XÂY DỰNG VÀ ĐẦU TƯ PHÁT TRIỂN HÀ NỘI
THẨM TRA
Theo Văn bản số...../.....
ngày .....tháng .....năm 20.....
Ký tên:

SỬA ĐỔI		
LẦN	NGÀY	DUYỆT

ĐẠI DIỆN CHỦ DỰ ÁN PHÍA LÀO

ĐẠI DIỆN CHỦ DỰ ÁN PHÍA VIỆT NAM
SỞ NGOẠI VỤ TỈNH QUẢNG BÌNH

CỘNG HÒA XÃ HỘI CHỦ NGHĨA VIỆT NAM
SỞ NGOẠI VỤ
TỈNH QUẢNG BÌNH

TÊN DỰ ÁN:
TRƯỜNG PHỔ THÔNG DÂN TỘC TẠI TỈNH KHĂN MUỘN

ĐỊA ĐIỂM XÂY DỰNG:
HUYỆN MAHAXAY, TỈNH KHĂN MUỘN, NƯỚC CHDCND LÀO

HẠNG MỤC:
NHÀ HIỆU BỘ, HÀNH CHÍNH

ĐƠN VỊ TƯ VẤN THIẾT KẾ
CÔNG TY CỔ PHẦN THƯƠNG MẠI
VÀ TƯ VẤN XÂY DỰNG ARTECO VIỆT NAM

ARTECO
ARCHITECT AND CONSTRUCTION
229 QUAN THỔ 1, P.Ô CHỢ DỪA, Q. ĐỐNG ĐA, HÀ NỘI
EMAIL: ARTECO.BC@GMAIL.COM

CÔNG TY CỔ PHẦN THƯƠNG MẠI VÀ TƯ VẤN XÂY DỰNG ARTECO VIỆT NAM

TỔNG GIÁM ĐỐC
PHẠM THANH HUYỀN

CHỦ NHIỆM DỰ ÁN:
PHẠM ĐỨC CƯỜNG

CHỦ TRÌ ĐIỆN-ĐIỆN NHẸ:
NGUYỄN CÔNG NGUYÊN

VẼ ĐIỆN-ĐIỆN NHẸ:
NGUYỄN VĂN HÙNG

KIỂM TRA:
PHẠM ĐỨC CƯỜNG

GIAI ĐOẠN:
THIẾT KẾ BẢN VẼ CƠ SỞ

TÊN BẢN VẼ:
MẶT BẰNG
CHIẾU SÁNG TẦNG 2

TỶ LỆ:

HOÀN THÀNH:	BẢN VẼ SỐ
NĂM 2024	HCHB.Đ-ĐN: 06

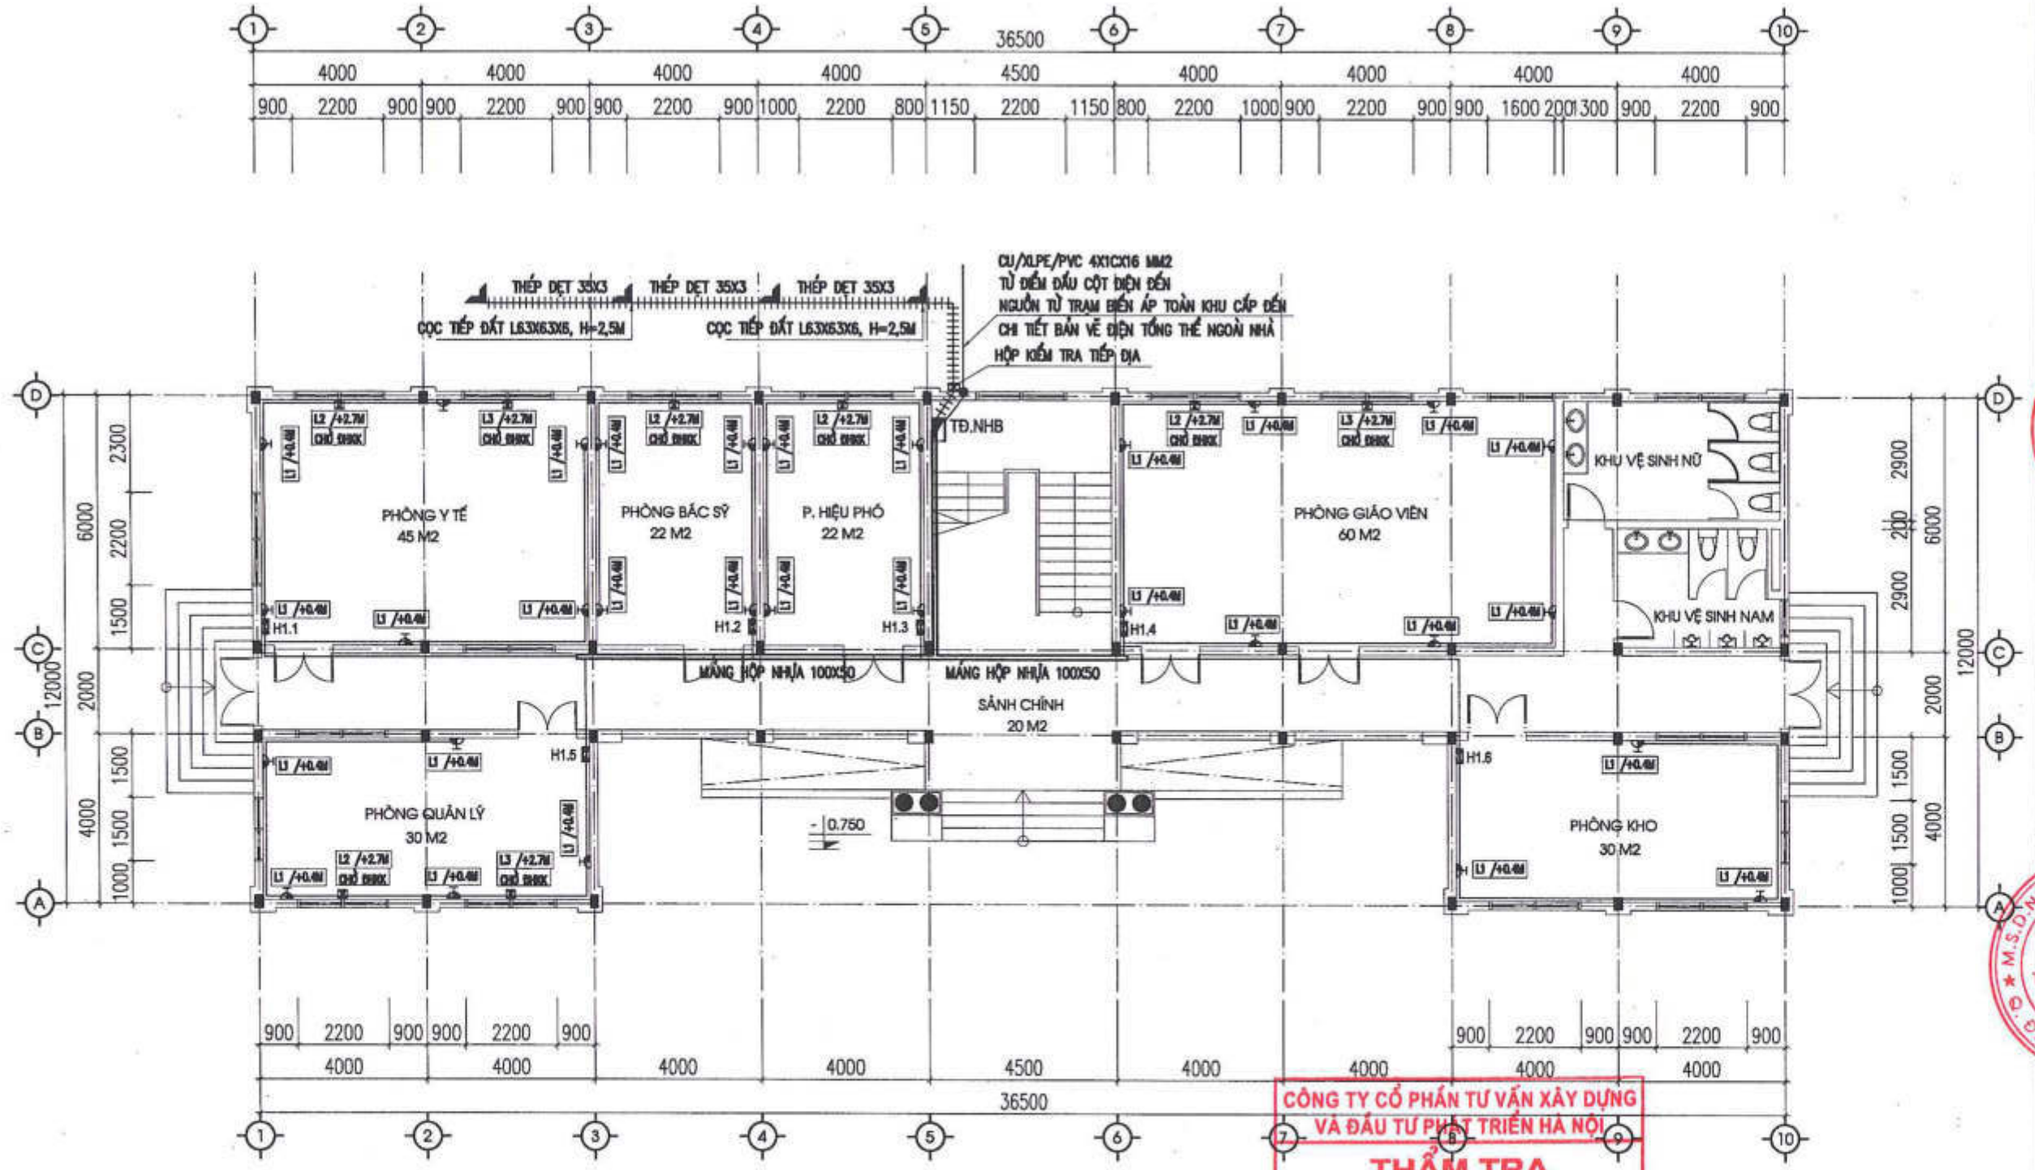

MẶT BẰNG ĐIỆN ĐỘNG LỰC TẦNG 1

CÔNG TY CỔ PHẦN TƯ VẤN XÂY DỰNG VÀ ĐẦU TƯ PHÁT TRIỂN HÀ NỘI
THẨM TRA
Theo Văn bản số...../.....
ngày .....tháng .....năm 20.....
Ký tên:

SỬA ĐỔI		
LẦN	NGÀY	DUYỆT

ĐẠI DIỆN CHỦ DỰ ÁN PHÍA LÀO

ĐẠI DIỆN CHỦ DỰ ÁN PHÍA VIỆT NAM
SỞ NGOẠI VỤ TỈNH QUẢNG BÌNH

TÊN DỰ ÁN:
TRƯỜNG PHỔ THÔNG DÂN TỘC TẠI TỈNH KHĂM MUỘN

ĐỊA ĐIỂM XÂY DỰNG:
HUYỆN MAHAXAY, TỈNH KHĂM MUỘN, NƯỚC CHDCND LÀO

HẠNG MỤC:
NHÀ HIỆU BỘ, HÀNH CHÍNH

ĐƠN VỊ TƯ VẤN THIẾT KẾ
CÔNG TY CỔ PHẦN THƯƠNG MẠI VÀ TƯ VẤN XÂY DỰNG ARTECO VIỆT NAM
ARTECO
ARCHITECT AND CONSTRUCTION
ĐỊA CHỈ: KHU ĐẤU GIÁ KHU ĐẤT DỊCH VỤ THÔN 1, XÃ THỤY PHƯƠNG, H. BẮC TỪ LIÊM, TP. HÀ NỘI
EMAIL: ARTECO.JSC@GMAIL.COM

TỔNG GIÁM ĐỐC
PHẠM THANH HUYỀN

CHỦ NHIỆM DỰ ÁN:
PHẠM ĐỨC CƯỜNG

CHỦ TRÌ ĐIỆN-ĐIỆN NHẸ:
NGUYỄN CÔNG NGUYÊN

VẼ ĐIỆN-ĐIỆN NHẸ:
NGUYỄN VĂN HÙNG

KIỂM TRA:
PHẠM ĐỨC CƯỜNG

GIAI ĐOẠN:
THIẾT KẾ BẢN VẼ CƠ SỞ

TÊN BẢN VẼ:
MẶT BẰNG
ĐIỆN ĐỘNG LỰC TẦNG 1

TỶ LỆ:

HOÀN THÀNH:	BẢN VẼ SỐ
NĂM 2024	HCHB.Đ-ĐN: 07

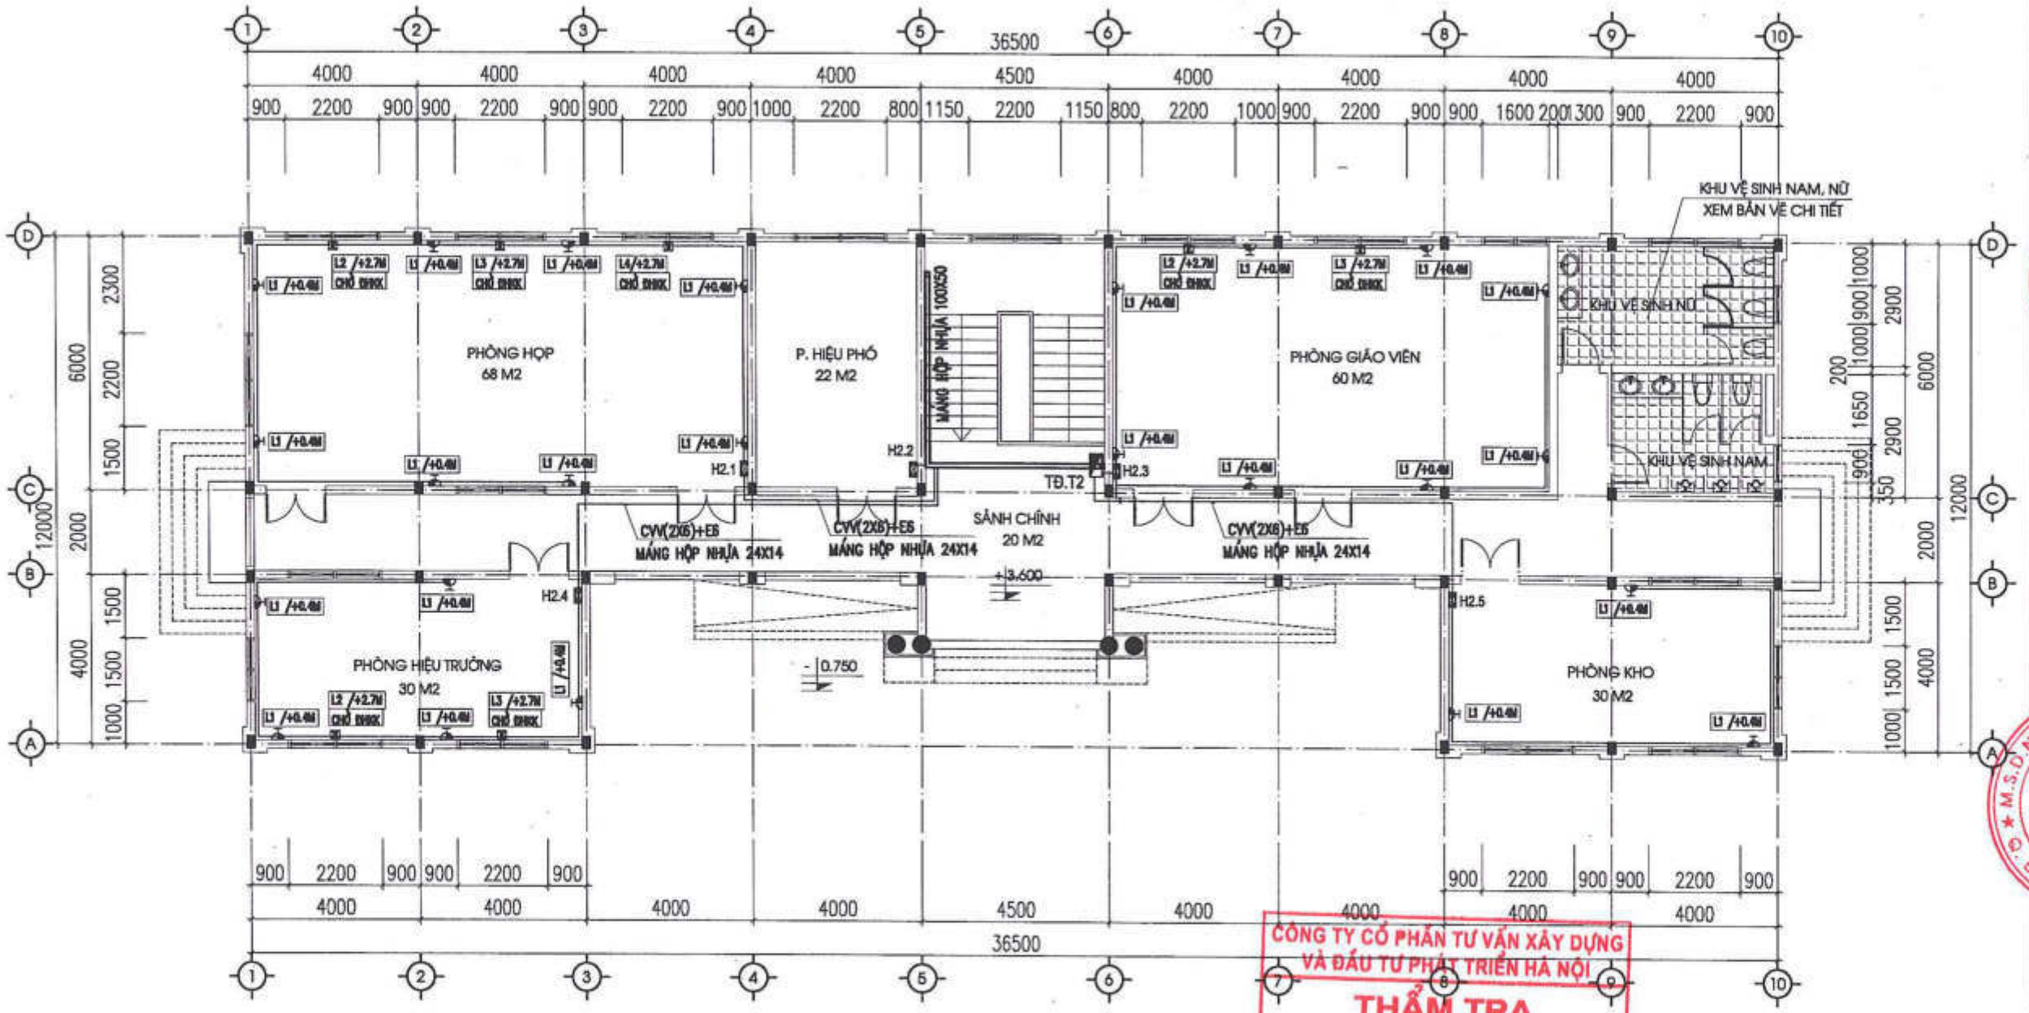

MẶT BẰNG ĐIỆN ĐỘNG LỰC TẦNG 2

CÔNG TY CỔ PHẦN TƯ VẤN XÂY DỰNG VÀ ĐẦU TƯ PHÁT TRIỂN HÀ NỘI
THẨM TRA
Theo Văn bản số...../.....
ngày.....tháng .....năm 20.....
Ký tên:

SỬA ĐỔI		
LẦN	NGÀY	DUYỆT

ĐẠI DIỆN CHỦ DỰ ÁN PHÍA LÀO

ĐẠI DIỆN CHỦ DỰ ÁN PHÍA VIỆT NAM
SỞ NGOẠI VỤ TỈNH QUẢNG BÌNH

CỘNG HÒA X.H.C.N VIỆT NAM
SỞ NGOẠI VỤ
TỈNH QUẢNG BÌNH

TÊN DỰ ÁN:
TRƯỜNG PHỔ THÔNG DÂN TỘC TẠI TỈNH KHĂM MUỘN

ĐỊA ĐIỂM XÂY DỰNG:
HUYỆN MAHAXAY, TỈNH KHĂM MUỘN, NƯỚC CHDCND LÀO

HẠNG MỤC:
NHÀ HIỆU BỘ, HÀNH CHÍNH

ĐƠN VỊ TƯ VẤN THIẾT KẾ
CÔNG TY CỔ PHẦN THƯƠNG MẠI VÀ TƯ VẤN XÂY DỰNG ARTECO VIỆT NAM

ARTECO
ARCHITECT AND CONSTRUCTION

CÔNG TY CỔ PHẦN THƯƠNG MẠI VÀ TƯ VẤN XÂY DỰNG ARTECO VIỆT NAM

TỔNG GIÁM ĐỐC
PHẠM THANH HUYỀN

CHỦ NHIỆM DỰ ÁN:
PHẠM ĐỨC CƯỜNG

CHỦ TRÌ ĐIỆN-ĐIỆN NHẸ:
NGUYỄN CÔNG NGUYÊN

VẼ ĐIỆN-ĐIỆN NHẸ:
NGUYỄN VĂN HÙNG

KIỂM TRA:
PHẠM ĐỨC CƯỜNG

GIAI ĐOẠN:
THIẾT KẾ BẢN VẼ CƠ SỞ

TÊN BẢN VẼ:
MẶT BẰNG
ĐIỆN ĐỘNG LỰC TẦNG 2

TỶ LỆ:

HOÀN THÀNH:	BẢN VẼ SỐ
NĂM 2024	HCHB.Đ-ĐN: 08

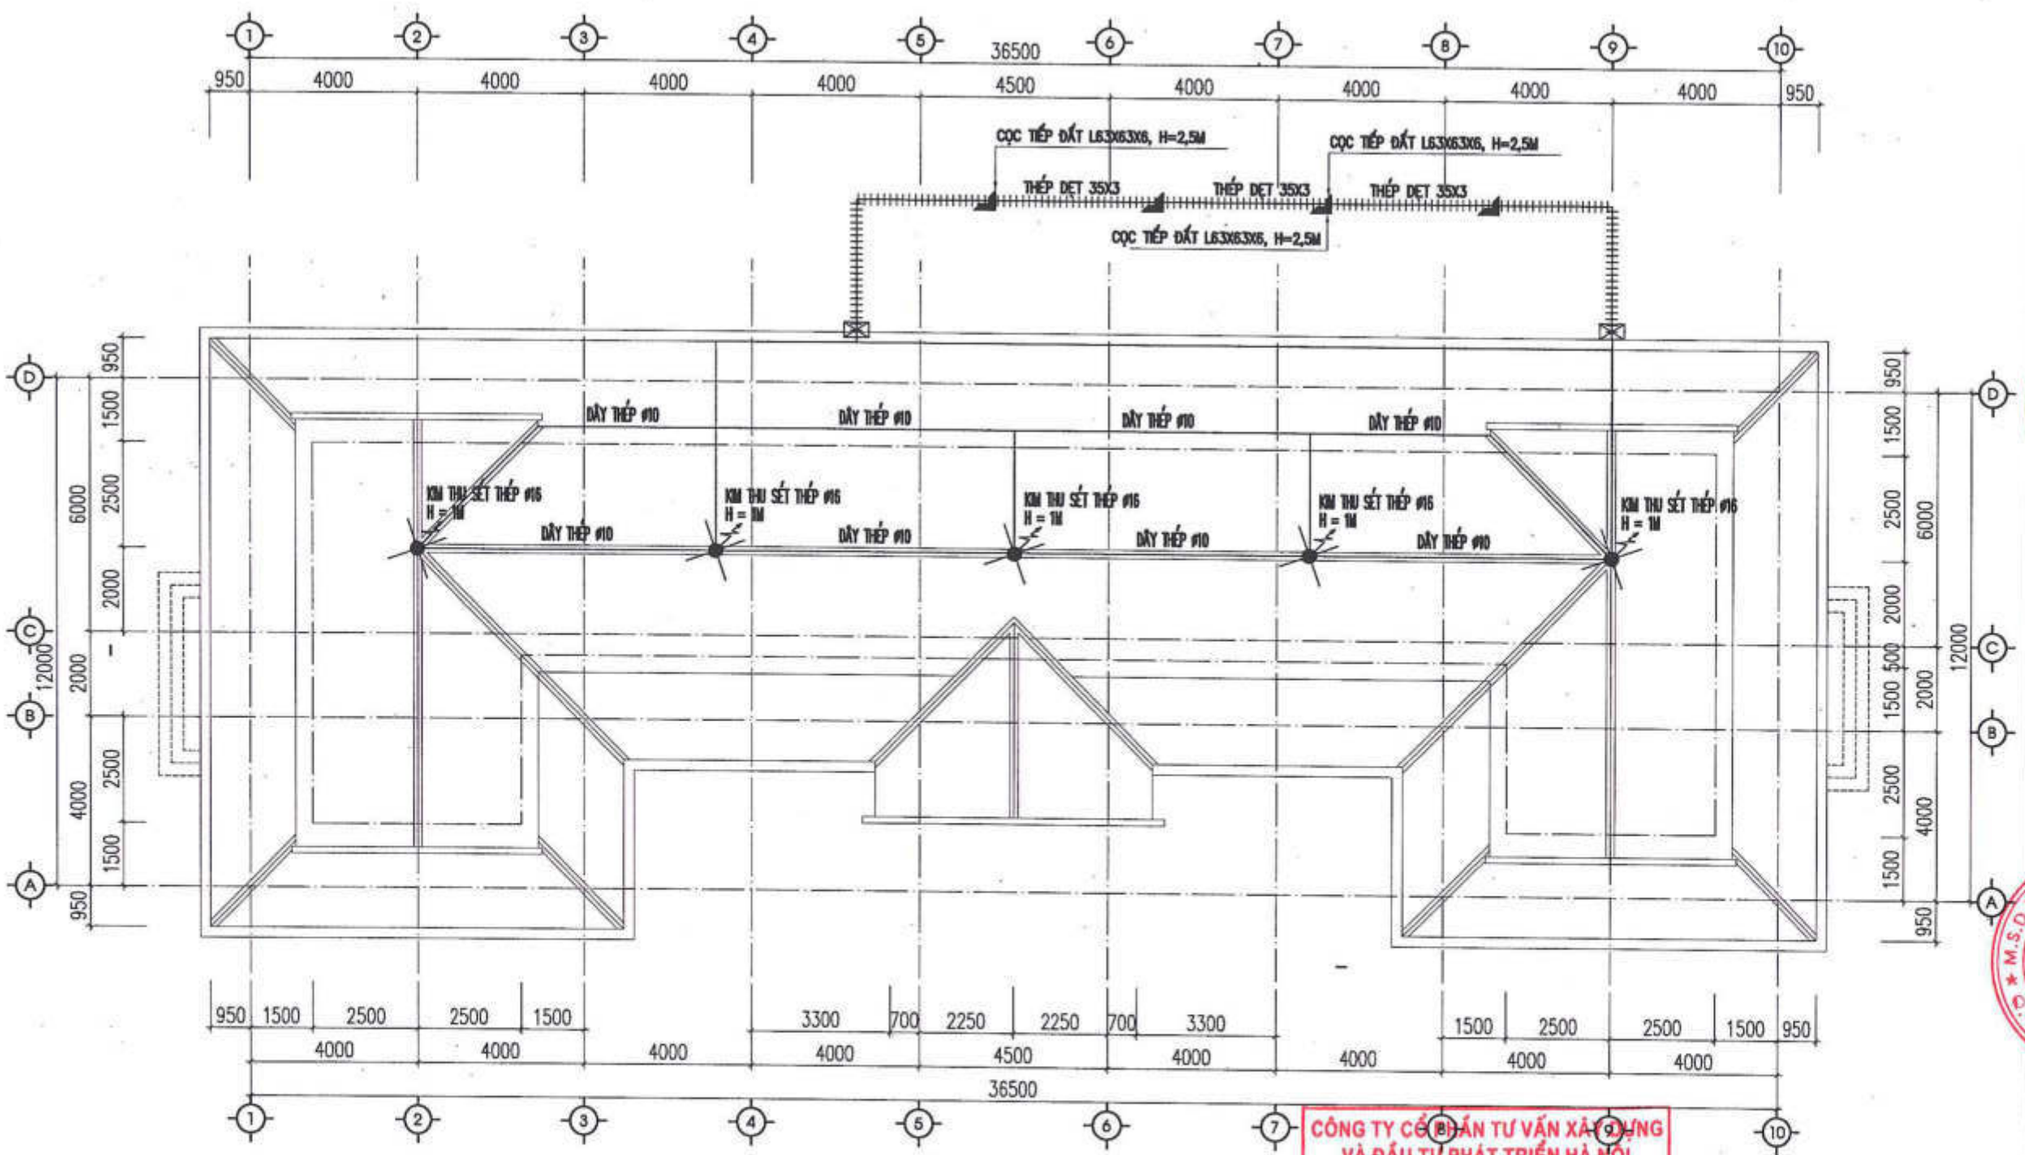

MẶT BẰNG BỐ TRÍ HỆ THỐNG CHỐNG SÉT

CÔNG TY CỔ PHẦN TƯ VẤN XÂY DỰNG VÀ ĐẦU TƯ PHÁT TRIỂN HÀ NỘI

THẨM TRA

Theo Văn bản số...../.....

ngày .....tháng .....năm 20.....

Ký tên:

SỬA ĐỔI		
LẦN	NGÀY	DUYỆT

ĐẠI DIỆN CHỦ DỰ ÁN PHÍA LÀO

ĐẠI DIỆN CHỦ DỰ ÁN PHÍA VIỆT NAM
SỞ NGOẠI VỤ TỈNH QUẢNG BÌNH

CỘNG HÒA XÃ HỘI CHỦ NGHĨA VIỆT NAM
SỞ NGOẠI VỤ
TỈNH QUẢNG BÌNH

TÊN DỰ ÁN:
TRƯỜNG PHỔ THÔNG DÂN TỘC TẠI TỈNH KHĂN MUỘN

ĐỊA ĐIỂM XÂY DỰNG:
HUYỆN MAHAYXAY, TỈNH KHĂN MUỘN, NƯỚC CHDCND LÀO

HẠNG MỤC:
NHÀ HIỆU BỘ, HÀNH CHÍNH

ĐƠN VỊ TƯ VẤN THIẾT KẾ
CÔNG TY CỔ PHẦN THƯƠNG MẠI VÀ TƯ VẤN XÂY DỰNG ARTECO VIỆT NAM

ARTECO
ARCHITECT AND CONSTRUCTION

239 QUAN THỔ CHỢ DỪA, Q. ĐỐNG ĐA, HÀ NỘI
EMAIL: ARTECO.EC@GMAIL.COM

CÔNG TY CỔ PHẦN THƯƠNG MẠI VÀ TƯ VẤN XÂY DỰNG ARTECO VIỆT NAM

TỔNG GIÁM ĐỐC
PHẠM THANH HUYỀN

CHỦ NHIỆM DỰ ÁN:
PHẠM ĐỨC CƯỜNG

CHỦ TRÌ ĐIỆN-ĐIỆN NHẸ:
NGUYỄN CÔNG NGUYÊN

VẼ ĐIỆN-ĐIỆN NHẸ:
NGUYỄN VĂN HÙNG

KIỂM TRA:
PHẠM ĐỨC CƯỜNG

GIAI ĐOẠN:
THIẾT KẾ BẢN VẼ CƠ SỞ

TÊN BẢN VẼ:
MẶT BẰNG
BỐ TRÍ HỆ THỐNG THU SÉT

TỶ LỆ:

HOÀN THÀNH:	BẢN VẼ SỐ
NĂM 2024	HCHB.Đ-ĐN: 09

PHẦN NƯỚC

CÔNG TY CỔ PHẦN THƯƠNG MẠI VÀ TƯ VẤN XÂY DỰNG ARTECO VIỆT NAM

MẶT BẰNG CẤP THOÁT NƯỚC TẦNG 1

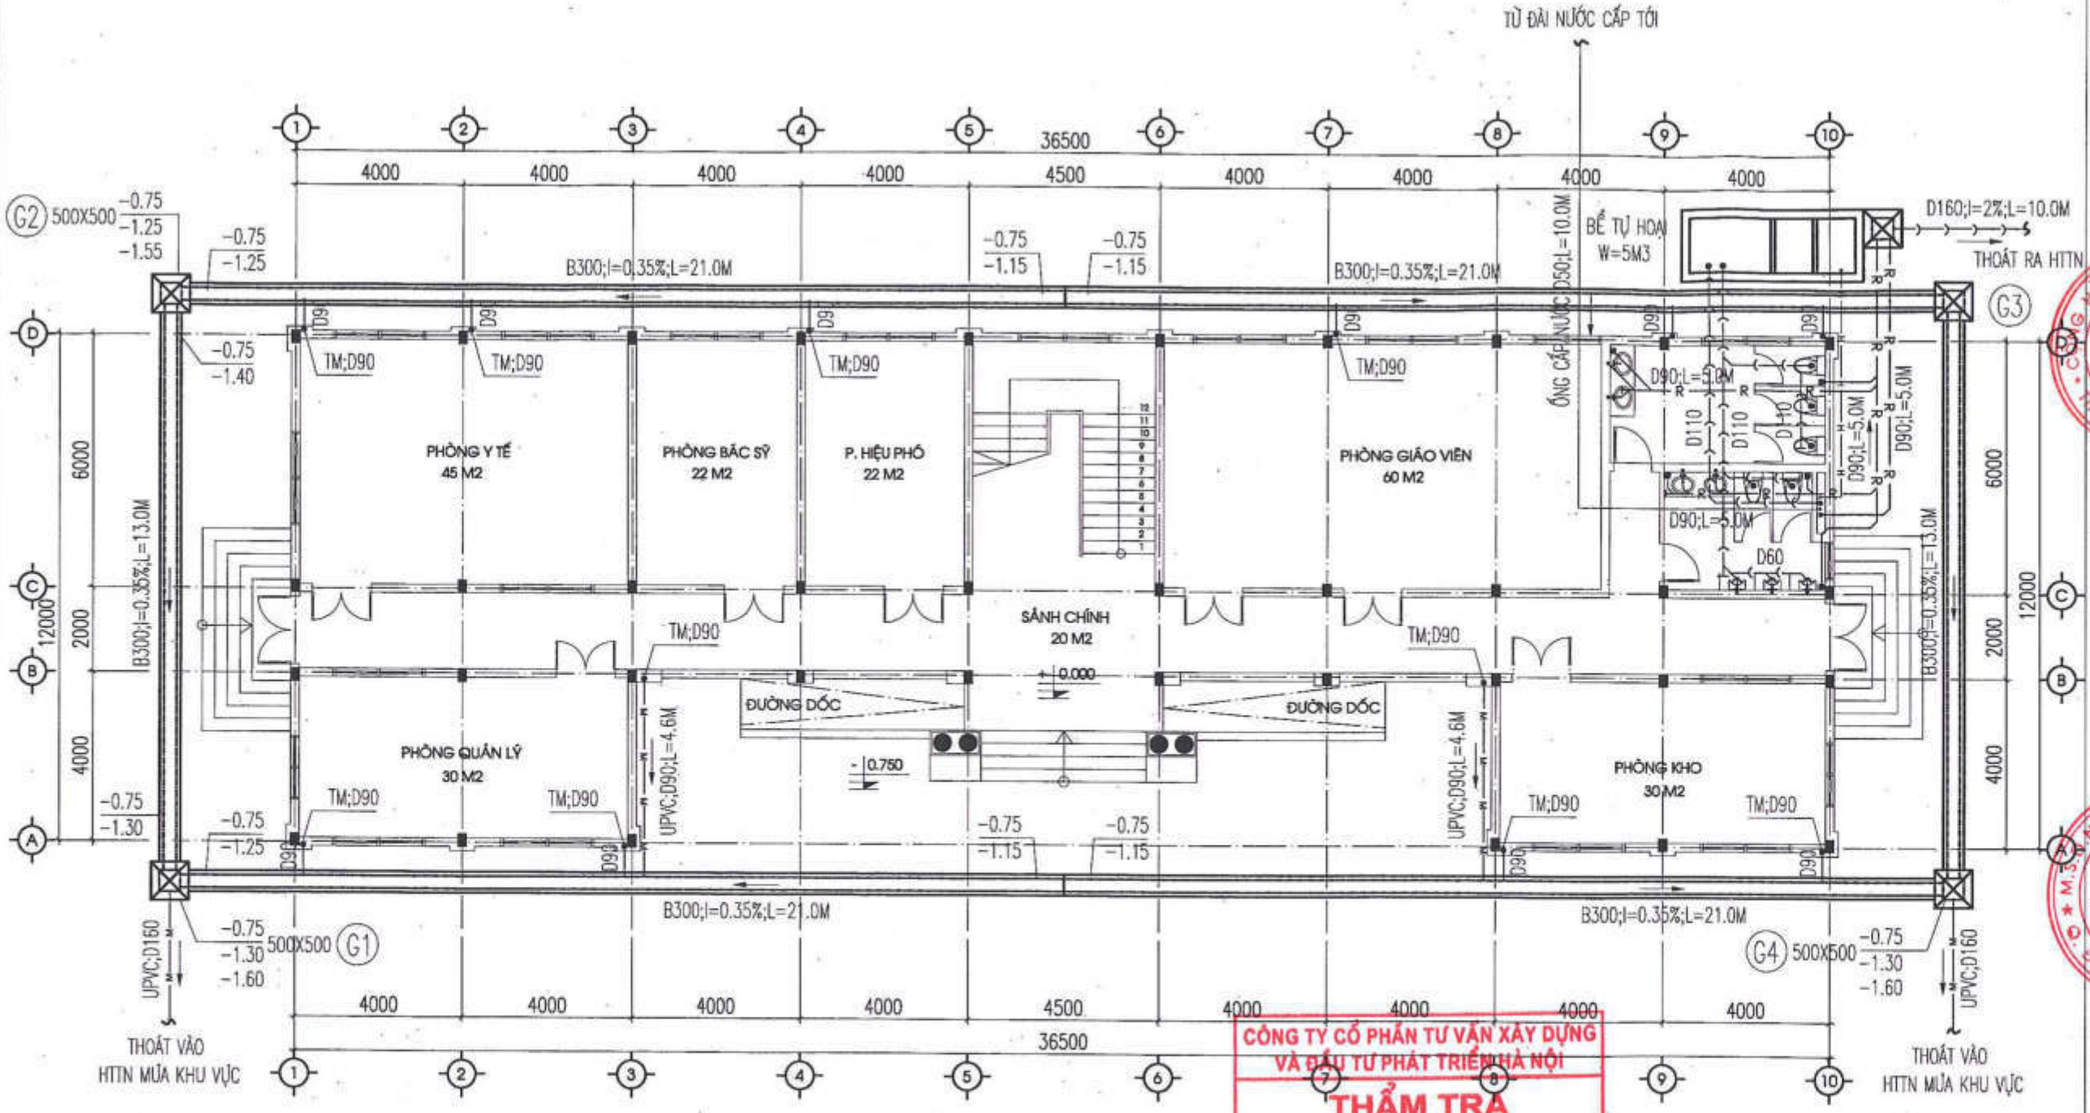

CÔNG TY CỔ PHẦN TƯ VẤN XÂY DỰNG VÀ ĐẦU TƯ PHÁT TRIỂN NHÀ NỘI

THẨM TRA

Theo Văn bản số...../.....

ngày .....tháng .....năm 20.....

Ký tên:

GHI CHÚ

CK: ỐNG CẤP KÉT MÁI
CN: ỐNG CẤP NƯỚC KHU WC
TH: ỐNG THÔNG HƠI KHU WC
TX: ỐNG THOÁT NƯỚC XÍ, TIỂU
TR: ỐNG THOÁT NƯỚC RỬA
THP: ỐNG THÔNG HƠI BỂ TỰ HOẠI

- ĐƯỜNG ỐNG CẤP NƯỚC DÙNG ỐNG PP-R ÁP LỰC PN10;
- ĐƯỜNG ỐNG THOÁT NƯỚC DÙNG ỐNG NHỰA UPVC ÁP LỰC PN8;
- COST CAO ĐỘ CỦA ĐƯỜNG CẤP XÍ SO VỚI SÀN HOÀN THIỆN LÀ +0.2M;
- COST CAO ĐỘ CỦA ĐƯỜNG CẤP LAVABO SO VỚI SÀN HOÀN THIỆN LÀ +0.6M;
- COST CAO ĐỘ CỦA ĐƯỜNG CẤP TIỂU NAM SO VỚI SÀN HOÀN THIỆN LÀ +1.1M;
- COST CAO ĐỘ CỦA ĐƯỜNG CẤP SEN SO VỚI SÀN HOÀN THIỆN LÀ +0.8M;

SỬA ĐỔI		
LẦN	NGÀY	DUYỆT

ĐẠI DIỆN CHỦ DỰ ÁN PHÍA LÀO

ĐẠI DIỆN CHỦ DỰ ÁN PHÍA VIỆT NAM
SỞ NGOẠI VỤ TỈNH QUẢNG BÌNH

TÊN DỰ ÁN:
TRƯỜNG PHỔ THÔNG DÂN TỘC TẠI TỈNH KHĂM MUỘN

ĐỊA ĐIỂM XÂY DỰNG:
HUYỆN MAHAXAY, TỈNH KHĂM MUỘN, NƯỚC CHCOND LÀO

HẠNG MỤC:
NHÀ HÀNH CHÍNH, HIỆU BỘ

ĐƠN VỊ TƯ VẤN THIẾT KẾ
CÔNG TY CỔ PHẦN THƯƠNG MẠI VÀ TƯ VẤN XÂY DỰNG ARTECO VIỆT NAM

ARTECO
ARCHITECT AND CONSTRUCTION
229 QUAN NHÂN 3, P.Ô CHỢ DỪA, Q. ĐỐNG ĐA, HÀ NỘI
EMAIL: ARTECO.JSC@GMAIL.COM

TỔNG GIÁM ĐỐC
PHẠM THANH HUYỀN

CHỦ NHIỆM DỰ ÁN:
PHẠM ĐỨC CƯỜNG

CHỦ CẤP-THOÁT NƯỚC:
LÊ ĐĂNG TUẤN

VẼ CẤP-THOÁT NƯỚC:
PHAN TỰ VỌNG

KIỂM TRA:
PHẠM ĐỨC CƯỜNG

GIAI ĐOẠN:
THIẾT KẾ BẢN VẼ CƠ SỞ

TÊN BẢN VẼ:
MẶT BẰNG CẤP-THOÁT NƯỚC TẦNG 1

TỶ LỆ:

HOÀN THÀNH:	BẢN VẼ SỐ
NĂM 2024	HCHB.C-TN: 01

MẶT BẰNG CẤP THOÁT NƯỚC TẦNG 2

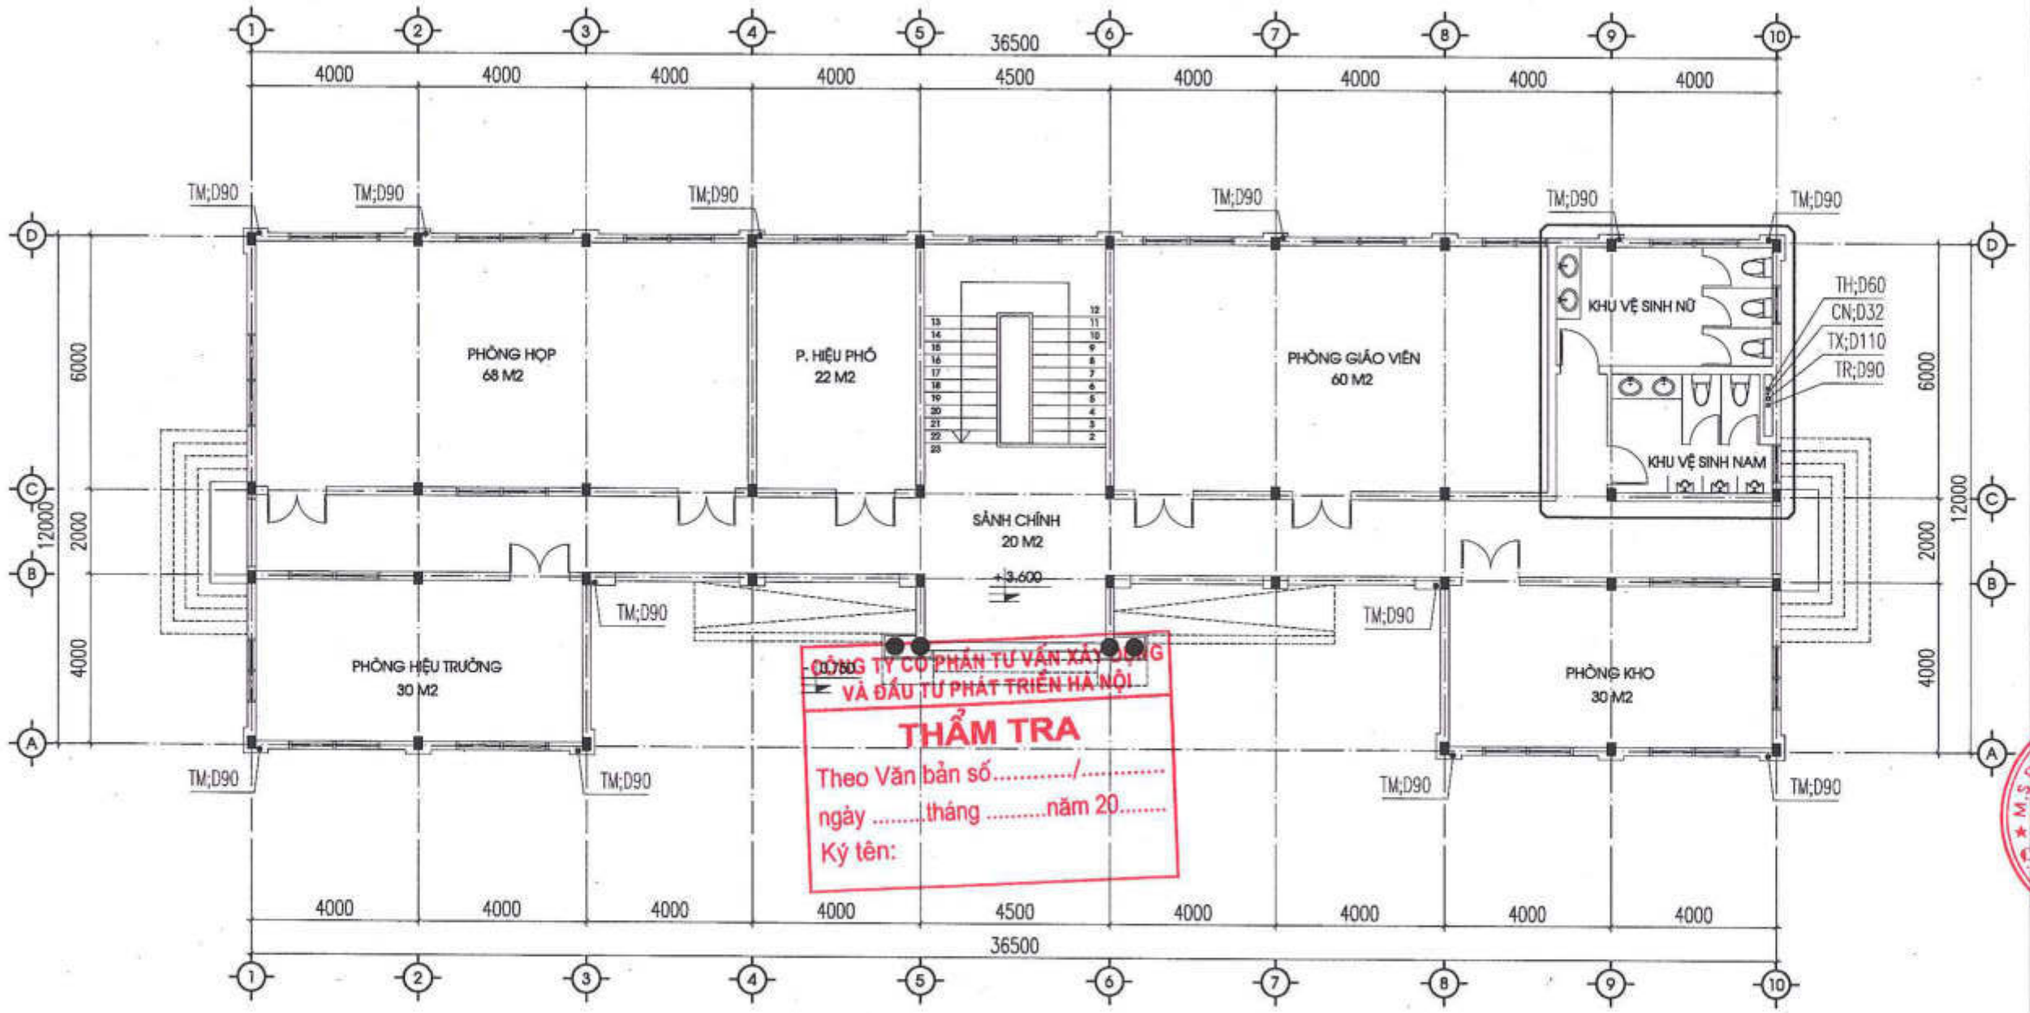

CÔNG TY CỔ PHẦN TƯ VẤN XÂY DỰNG VÀ ĐẦU TƯ PHÁT TRIỂN HÀ NỘI
THẨM TRA
Theo Văn bản số...../.....
ngày .....tháng .....năm 20.....
Ký tên:

GHI CHÚ

CK: ỐNG CẤP KÉT MÁI
CN: ỐNG CẤP NƯỚC KHU WC
TH: ỐNG THÔNG HƠI KHU WC
TX: ỐNG THOÁT NƯỚC XÍ, TIỂU
TR: ỐNG THOÁT NƯỚC RỬA
THP: ỐNG THÔNG HƠI BỂ TỰ HOẠI

- ĐƯỜNG ỐNG CẤP NƯỚC DÙNG ỐNG PP-R ÁP LỰC PN10;
- ĐƯỜNG ỐNG THOÁT NƯỚC DÙNG ỐNG NHỰA UPVC ÁP LỰC PN8;
- COST CAO ĐỘ CỦA ĐƯỜNG CẤP XÍ SO VỚI SÀN HOÀN THIỆN LÀ +0.2M;
- COST CAO ĐỘ CỦA ĐƯỜNG CẤP LAVABO SO VỚI SÀN HOÀN THIỆN LÀ +0.6M;
- COST CAO ĐỘ CỦA ĐƯỜNG CẤP TIỂU NAM SO VỚI SÀN HOÀN THIỆN LÀ +1.1M;
- COST CAO ĐỘ CỦA ĐƯỜNG CẤP SEN SO VỚI SÀN HOÀN THIỆN LÀ +0.8M;

SỬA ĐỔI		
LẦN	NGÀY	DUYỆT

ĐẠI DIỆN CHỦ DỰ ÁN PHÍA LÀO

ĐẠI DIỆN CHỦ DỰ ÁN PHÍA VIỆT NAM
SỞ NGOẠI VỤ TỈNH QUẢNG BÌNH

TÊN DỰ ÁN:
TRƯỜNG PHỔ THÔNG DÂN TỘC TẠI TỈNH KHĂM MUỘN

ĐỊA ĐIỂM XÂY DỰNG:
HUYỆN MAHAYXAY, TỈNH KHĂM MUỘN, NƯỚC CHDCND LÀO

HẠNG MỤC:
NHÀ HÀNH CHÍNH, HIỆU BỘ

ĐƠN VỊ TƯ VẤN THIẾT KẾ
CÔNG TY CỔ PHẦN THƯƠNG MẠI VÀ TƯ VẤN XÂY DỰNG ARTECO VIỆT NAM
ARTECO
ARCHITECT AND CONSTRUCTION
239 QUAN THỔ 1, P.Ô CHỢ DỪA, Q. ĐỐNG ĐA, HÀ NỘI
EMAIL: ARTECO.2008@GMAIL.COM

TỔNG GIÁM ĐỐC
PHẠM THANH HUYỀN

CHỦ NHIỆM DỰ ÁN:
PHẠM ĐỨC CƯỜNG

CHỦ CẤP-THOÁT NƯỚC:
LÊ ĐĂNG TUẤN

VẼ CẤP-THOÁT NƯỚC:
PHAN TỰ VỌNG

KIỂM TRA:
PHẠM ĐỨC CƯỜNG

GIAI ĐOẠN:
THIẾT KẾ BẢN VẼ CƠ SỞ

TÊN BẢN VẼ:
MẶT BẰNG
CẤP-THOÁT NƯỚC TẦNG 2

TỶ LỆ:

HOÀN THÀNH:	BẢN VẼ SỐ
NĂM 2024	HCHB.C-TN: 02

MẶT BẰNG THOÁT NƯỚC TẦNG MÁI

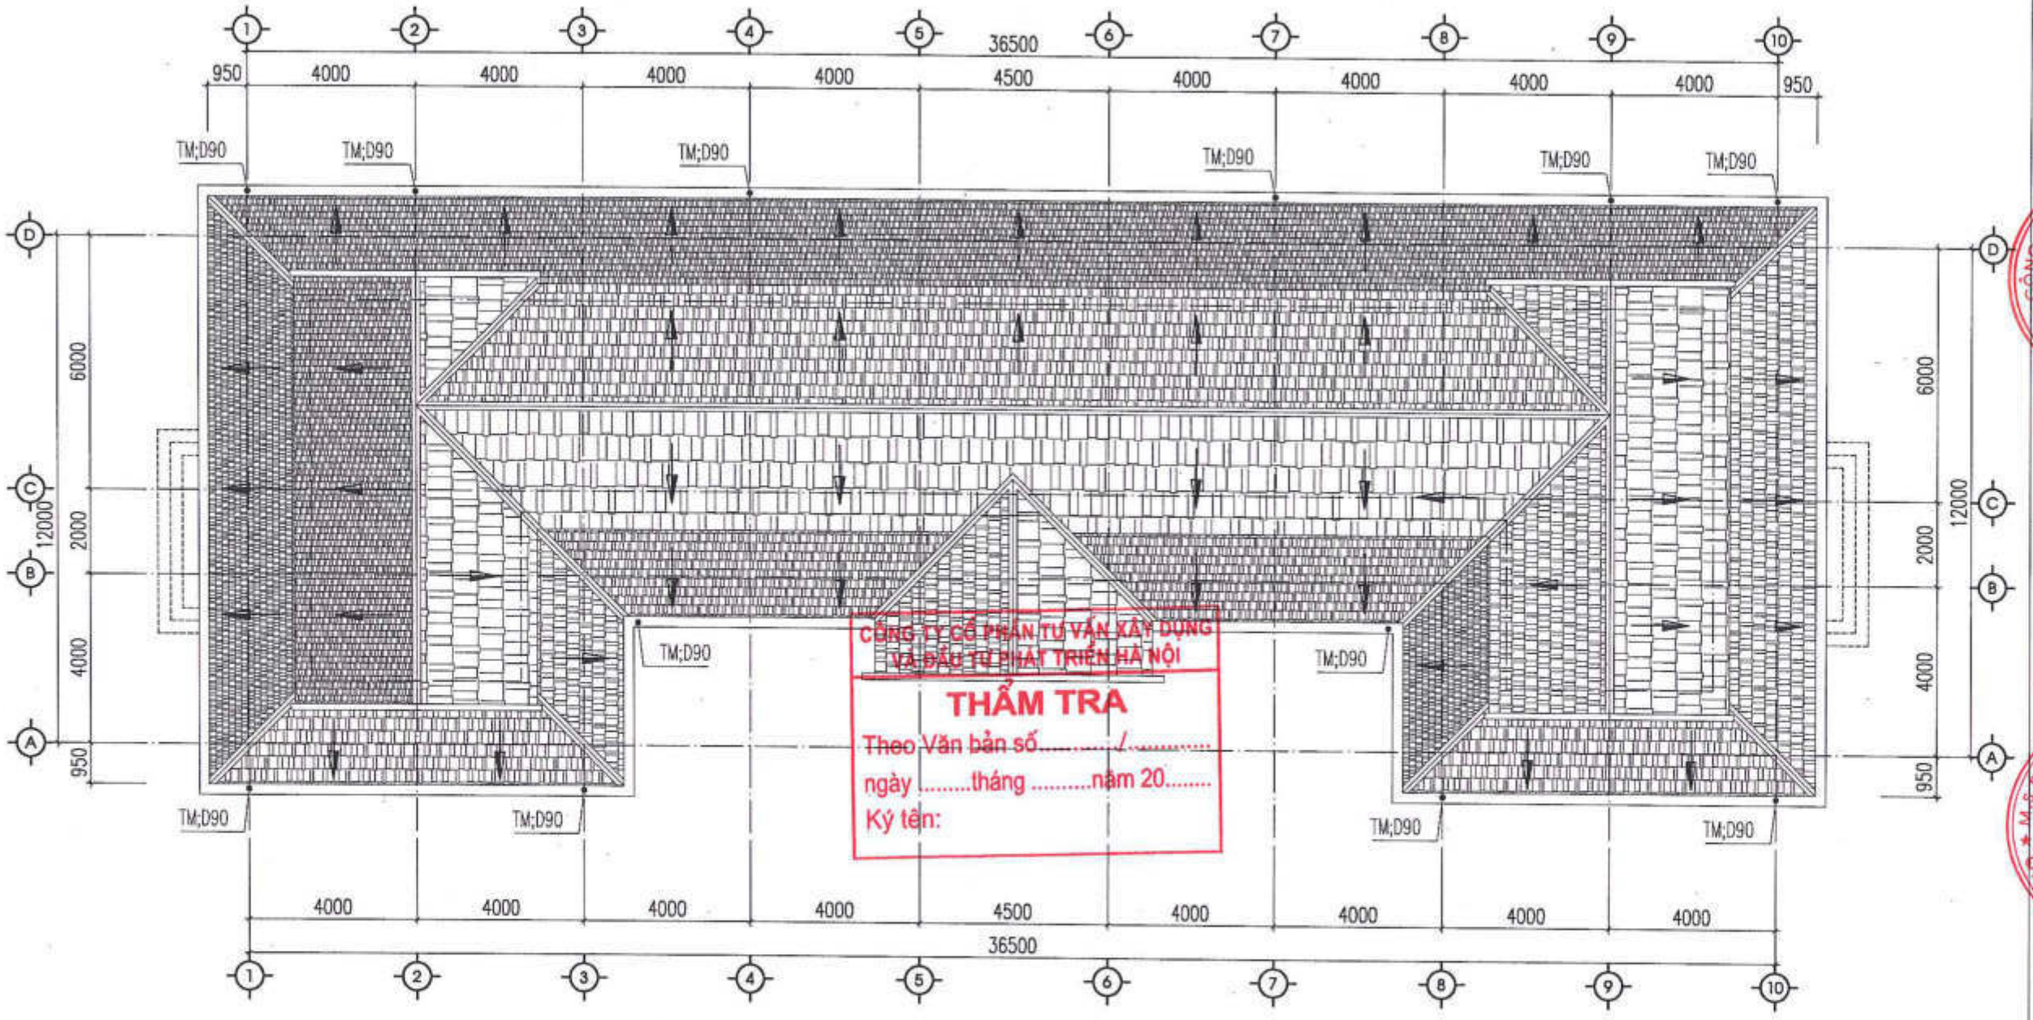

GHI CHÚ

CK: ỐNG CẤP KÉT MÁI
CN: ỐNG CẤP NƯỚC KHU WC
TH: ỐNG THÔNG HƠI KHU WC
TX: ỐNG THOÁT NƯỚC XÍ, TIỂU
TR: ỐNG THOÁT NƯỚC RỬA
THP: ỐNG THÔNG HƠI BỂ TỰ HOẠI

- ĐƯỜNG ỐNG CẤP NƯỚC DÙNG ỐNG PP–R ÁP LỰC PN10;
- ĐƯỜNG ỐNG THOÁT NƯỚC DÙNG ỐNG NHỰA UPVC ÁP LỰC PN8;
- COST CAO ĐỘ CỦA ĐƯỜNG CẤP XÍ SO VỚI SÀN HOÀN THIỆN LÀ +0.2M;
- COST CAO ĐỘ CỦA ĐƯỜNG CẤP LAVABO SO VỚI SÀN HOÀN THIỆN LÀ +0.6M;
- COST CAO ĐỘ CỦA ĐƯỜNG CẤP TIỂU NAM SO VỚI SÀN HOÀN THIỆN LÀ +1.1M;
- COST CAO ĐỘ CỦA ĐƯỜNG CẤP SEN SO VỚI SÀN HOÀN THIỆN LÀ +0.8M;

SỬA ĐỔI		
LẦN	NGÀY	DUYỆT

ĐẠI DIỆN CHỦ DỰ ÁN PHÍA LÀO

ĐẠI DIỆN CHỦ DỰ ÁN PHÍA VIỆT NAM
SỞ NGOẠI VỤ TỈNH QUẢNG BÌNH

CỘNG HÒA X.H.C.N VIỆT NAM * SỞ NGOẠI VỤ * TỈNH QUẢNG BÌNH

TÊN DỰ ÁN:
TRƯỜNG PHỔ THÔNG DÂN TỘC TẠI TỈNH KHĂM MUỘN

ĐỊA ĐIỂM XÂY DỰNG:
HUYỆN MAHAYOXAY, TỈNH KHĂM MUỘN, NƯỚC CHDCND LÀO

HẠNG MỤC:
NHÀ HÀNH CHÍNH, HIỆU BỘ

ĐƠN VỊ TƯ VẤN THIẾT KẾ
CÔNG TY CỔ PHẦN THƯƠNG MẠI VÀ TƯ VẤN XÂY DỰNG ARTECO VIỆT NAM

ARTECO
ARCHITECT AND CONSTRUCTION
229 QUAN THỔ 1, P.Ô CHỢ DỪA, Q. ĐỐNG ĐA, HÀ NỘI
EMAIL: ARTECO.JSC@GMAIL.COM

CÔNG TY CỔ PHẦN THƯƠNG MẠI VÀ TƯ VẤN XÂY DỰNG ARTECO VIỆT NAM

GIÁM ĐỐC: PHẠM THANH HUYỀN
CHỦ NHIỆM ĐỒ ÁN: PHẠM ĐỨC CƯỜNG
CHỦ CẤP-THOÁT NƯỚC: LÊ ĐĂNG TUẤN
VẼ CẤP-THOÁT NƯỚC: PHAN TỰ VỌNG
KIỂM TRA: PHẠM ĐỨC CƯỜNG

GIAI ĐOẠN: THIẾT KẾ BẢN VẼ CƠ SỞ

TÊN BẢN VẼ: MẶT BẰNG THOÁT NƯỚC MÁI

TỶ LỆ:

HOÀN THÀNH: NĂM 2024

BẢN VẼ SỐ: HCHB.C-TN: 03

M.S.D.N:0105335934-C.T.C.P
CÔNG TY
CỔ PHẦN
THƯƠNG MẠI VÀ
TƯ VẤN XÂY DỰNG
ARTECO
VIỆT NAM
SỞ KẾ HOẠCH ĐẦU TƯ THÀNH PHỐ HÀ NỘI

DỰ ÁN: TRƯỜNG PHỔ THÔNG DÂN TỘC TẠI TỈNH KHĂM MUỘN

NHÀ THƯ VIỆN, BỘ MÔN

PHẦN KIẾN TRÚC

CÔNG TY CỔ PHẦN THƯƠNG MẠI VÀ TƯ VẤN XÂY DỰNG ARTECO VIỆT NAM
ĐỐNG ĐA - T.P HÀ NỘI

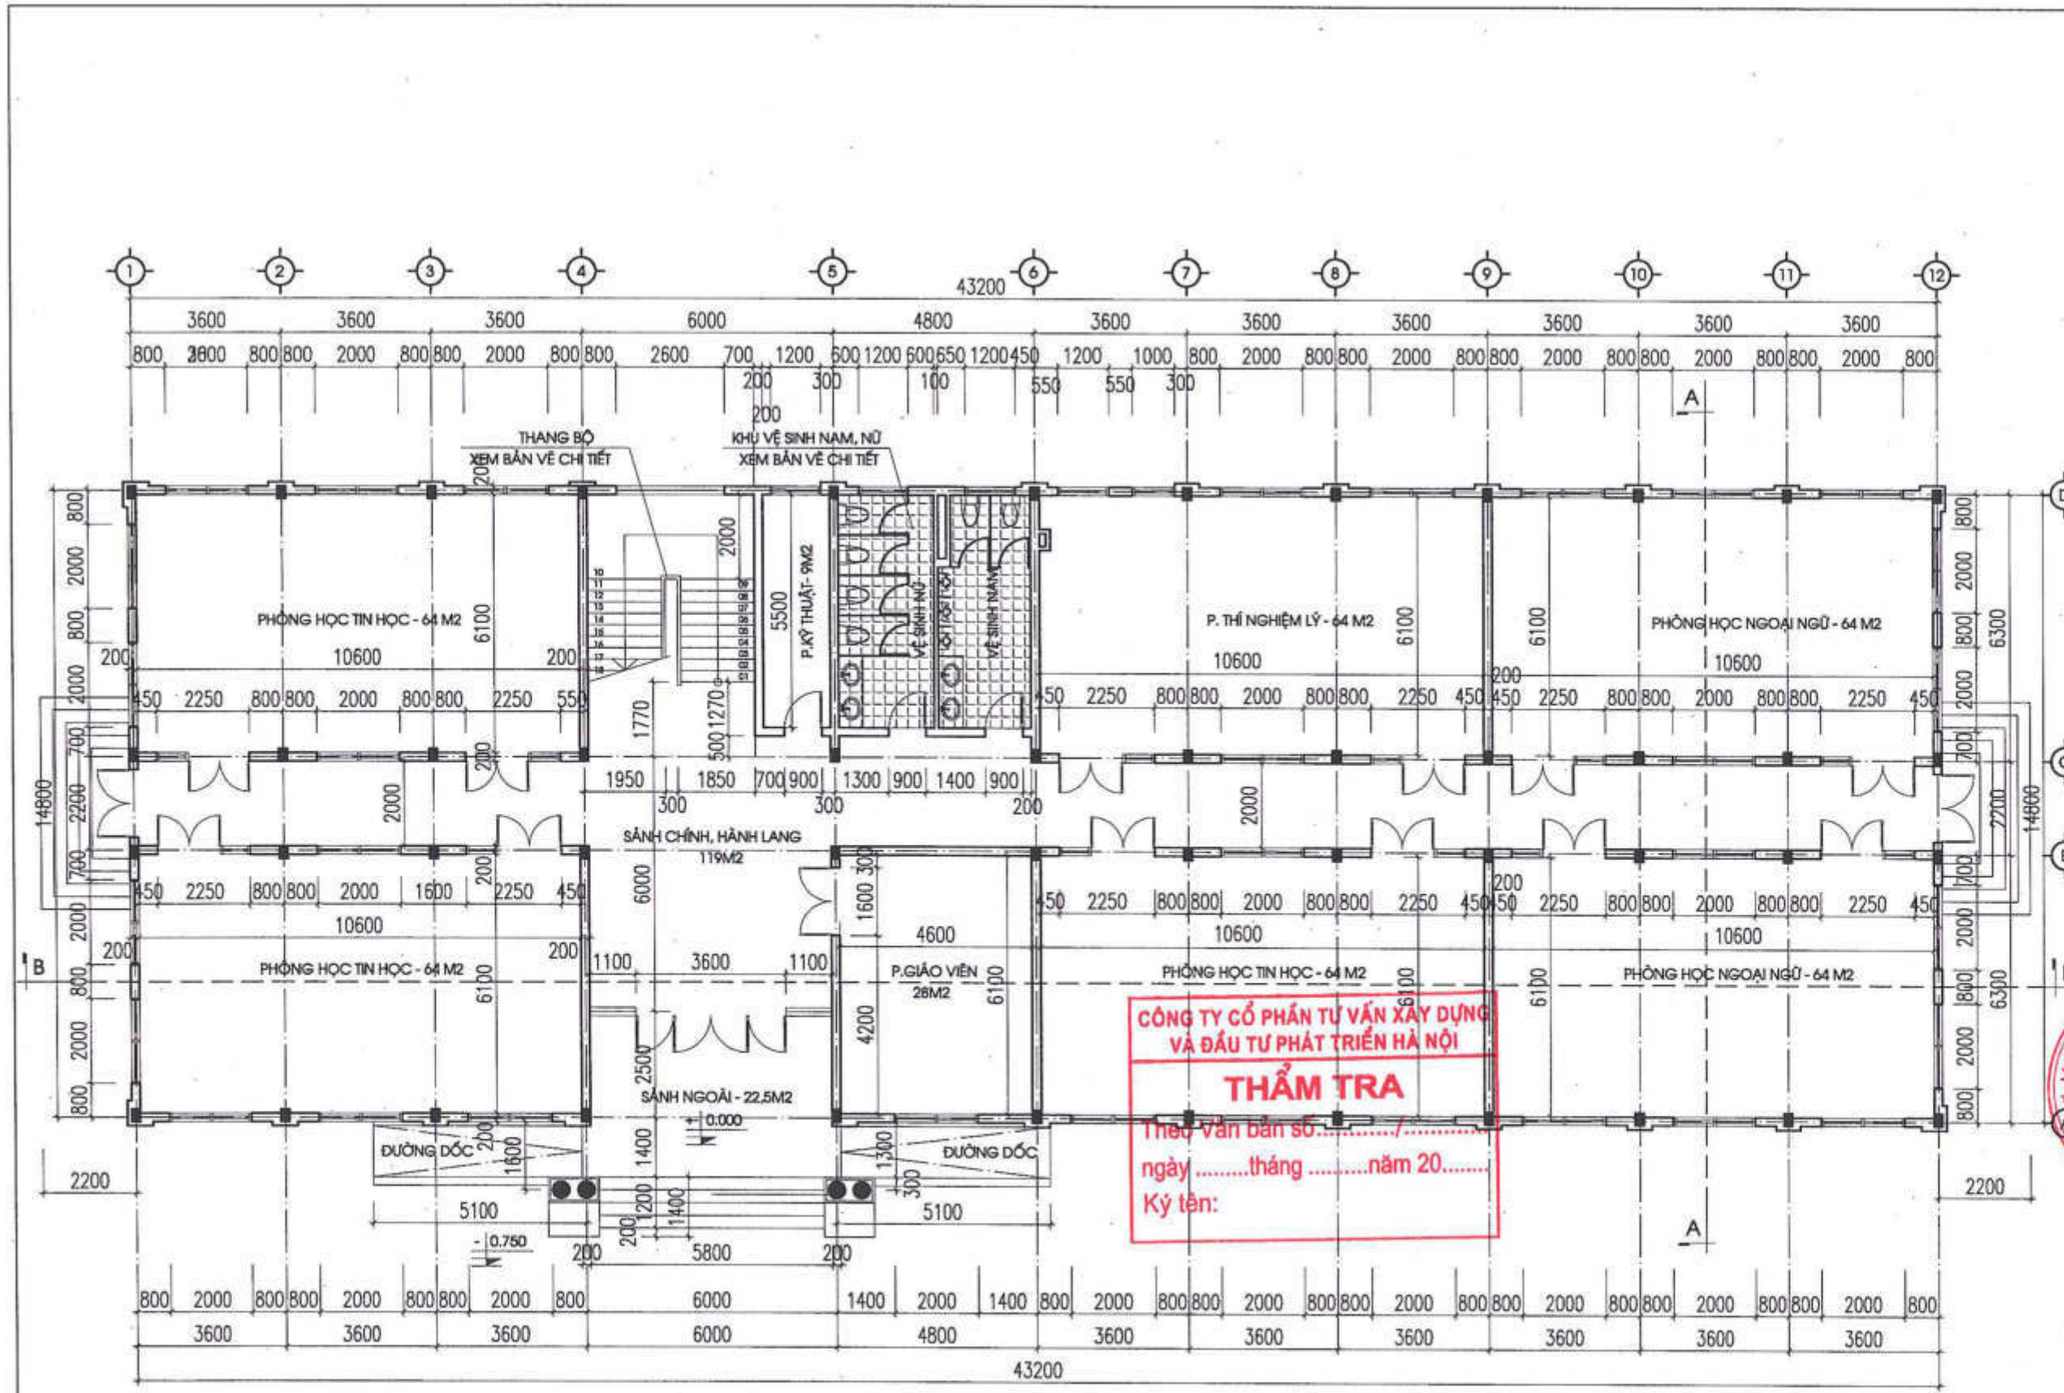

MẶT BẰNG TẦNG 1
(DIỆN TÍCH SÀN: 661 M2)

SỬA ĐỔI:		
LẦN	NGÀY	DUYỆT

ĐẠI DIỆN CHỦ DỰ ÁN PHÍA LÀO

ĐẠI DIỆN CHỦ DỰ ÁN PHÍA VIỆT NAM
SỞ NGOẠI VỤ TỈNH QUẢNG BÌNH

CỘNG HÒA X.H.C.N VIỆT NAM * SỞ NGOẠI VỤ * TỈNH QUẢNG BÌNH

TÊN DỰ ÁN:
TRƯỜNG PHỔ THÔNG DÂN TỘC TẠI TỈNH KHĂM MUỘN

ĐỊA ĐIỂM XÂY DỰNG:
HUYỆN NHAKYAY, TỈNH KHĂM MUỘN, NƯỚC CHDCND LÀO

HẠNG MỤC:
NHÀ THƯ VIỆN, NHÀ HỌC BỘ MÔN

ĐƠN VỊ TƯ VẤN THIẾT KẾ
CÔNG TY CỔ PHẦN THƯƠNG MẠI VÀ TƯ VẤN XÂY DỰNG ARTECO VIỆT NAM

ARTECO
ARCHITECT AND CONSTRUCTION
229 QUANG THỔ 1, P.Ô CHỢ DỪA, Q. ĐỐNG ĐA, HÀ NỘI
EMAIL: ARTECO.JSC@GMAIL.COM

CÔNG TY CỔ PHẦN THƯƠNG MẠI VÀ TƯ VẤN XÂY DỰNG ARTECO VIỆT NAM

TỔNG GIÁM ĐỐC
PHẠM THANH HUYỀN

CHỦ NHIỆM DỰ ÁN:
PHẠM ĐỨC CƯỜNG

CHỦ TRÌ KIẾN TRÚC:
TRẦN MINH TÂM

VẼ KIẾN TRÚC:
PHẠM CÔNG KHANH

KIỂM TRA:
PHẠM ĐỨC CƯỜNG

GIAI ĐOẠN:
THIẾT KẾ BẢN VẼ CƠ SỞ

TÊN BẢN VẼ:
MẶT BẰNG TẦNG 1

TỶ LỆ:

HOÀN THÀNH:	BẢN VẼ SỐ:
NĂM 2024	NTV-BM.KT.01

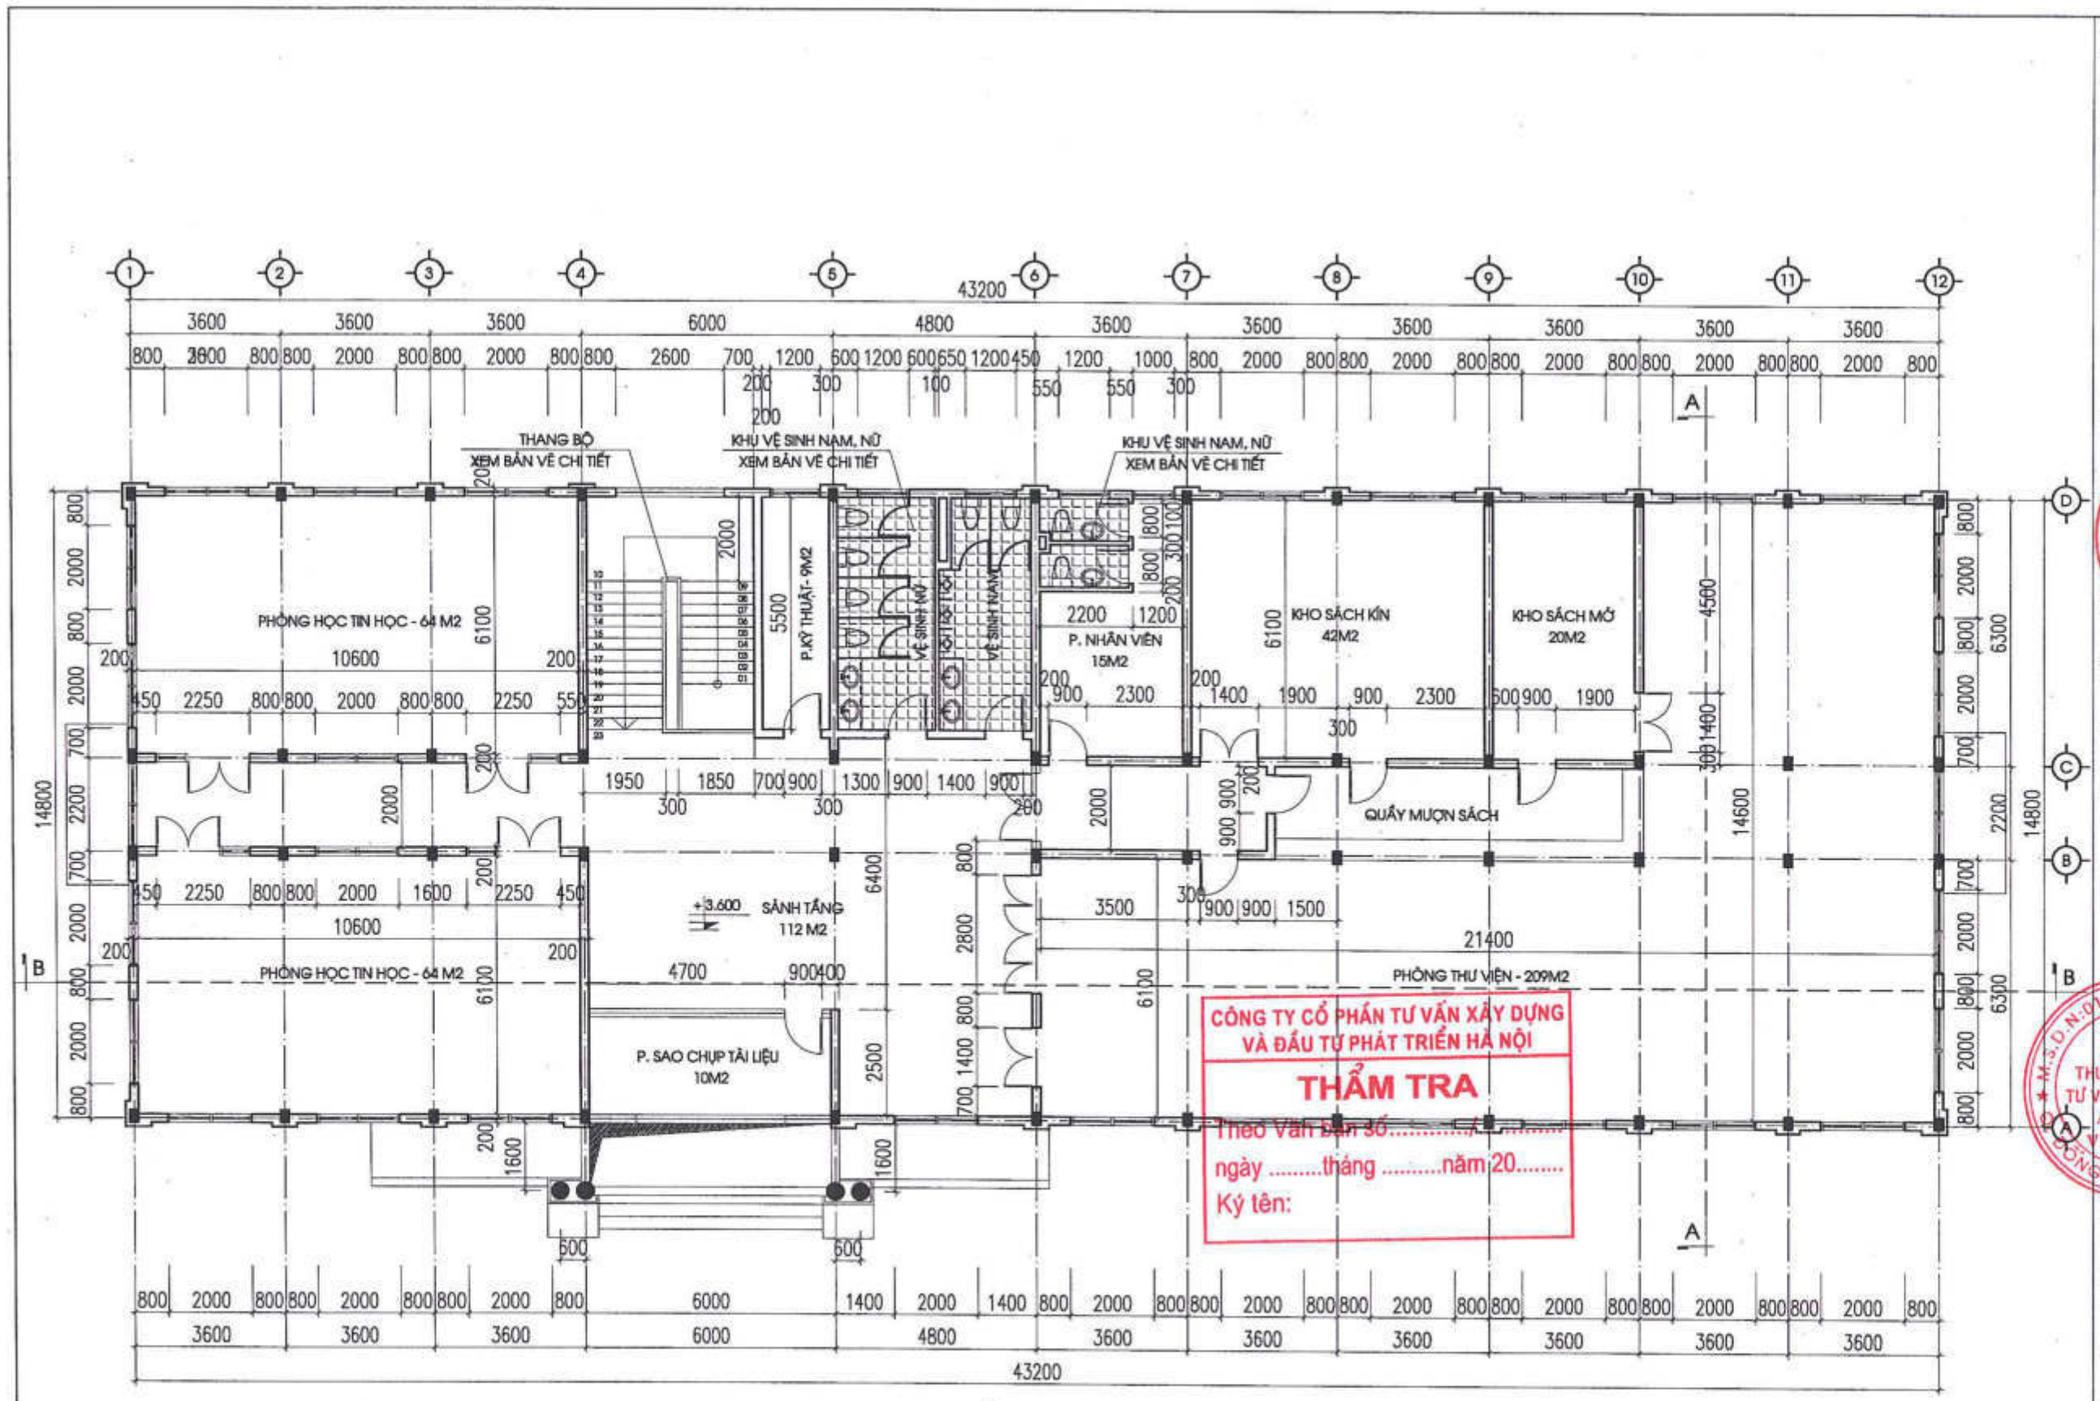

MẶT BẰNG TẦNG 2
(DIỆN TÍCH SÀN: 652 M2)

SỬA ĐỔI		
LẦN	NGÀY	DUYỆT

ĐẠI DIỆN CHỦ DỰ ÁN PHÍA LÀO

ĐẠI DIỆN CHỦ DỰ ÁN PHÍA VIỆT NAM
SỞ NGOẠI VỤ TỈNH QUẢNG BÌNH

SỞ NGOẠI VỤ

TÊN DỰ ÁN:
TRƯỜNG PHỔ THÔNG DÂN TỘC TẠI TỈNH KHĂM MUỘN

ĐỊA ĐIỂM XÂY DỰNG:
HUYỆN MAHAXAY, TỈNH KHĂM MUỘN, NƯỚC CHDCND LÀO

HẠNG MỤC:
NHÀ THƯ VIỆN, NHÀ HỌC BỘ MÔN

ĐƠN VỊ TƯ VẤN THIẾT KẾ
CÔNG TY CỔ PHẦN THƯƠNG MẠI
VÀ TƯ VẤN XÂY DỰNG ARTECO VIỆT NAM

ARTECO
ARCHITECT AND CONSTRUCTION
239 PHAN THỐ 1, P.Ô CHỢ DỪA, Q. ĐỐNG ĐA, HÀ NỘI
PANC.ARTECO.JSC@GMAIL.COM

CÔNG TY CỔ PHẦN THƯƠNG MẠI VÀ TƯ VẤN XÂY DỰNG ARTECO VIỆT NAM

TỔNG GIÁM ĐỐC
PHẠM THANH HUYỀN

CHỦ NHIỆM DỰ ÁN:
PHẠM ĐỨC CƯỜNG

CHỦ TRÌ KIẾN TRÚC:
TRẦN MINH TÂM

VẼ KIẾN TRÚC:
PHẠM CÔNG KHANH

KIỂM TRA:
PHẠM ĐỨC CƯỜNG

GIAI ĐOẠN:
THIẾT KẾ BẢN VẼ CƠ SỞ

TÊN BẢN VẼ:
MẶT BẰNG
TẦNG 2

TỶ LỆ:

HOÀN THÀNH:	BẢN VẼ SỐ:
NĂM 2024	NTV-BM.KT.02

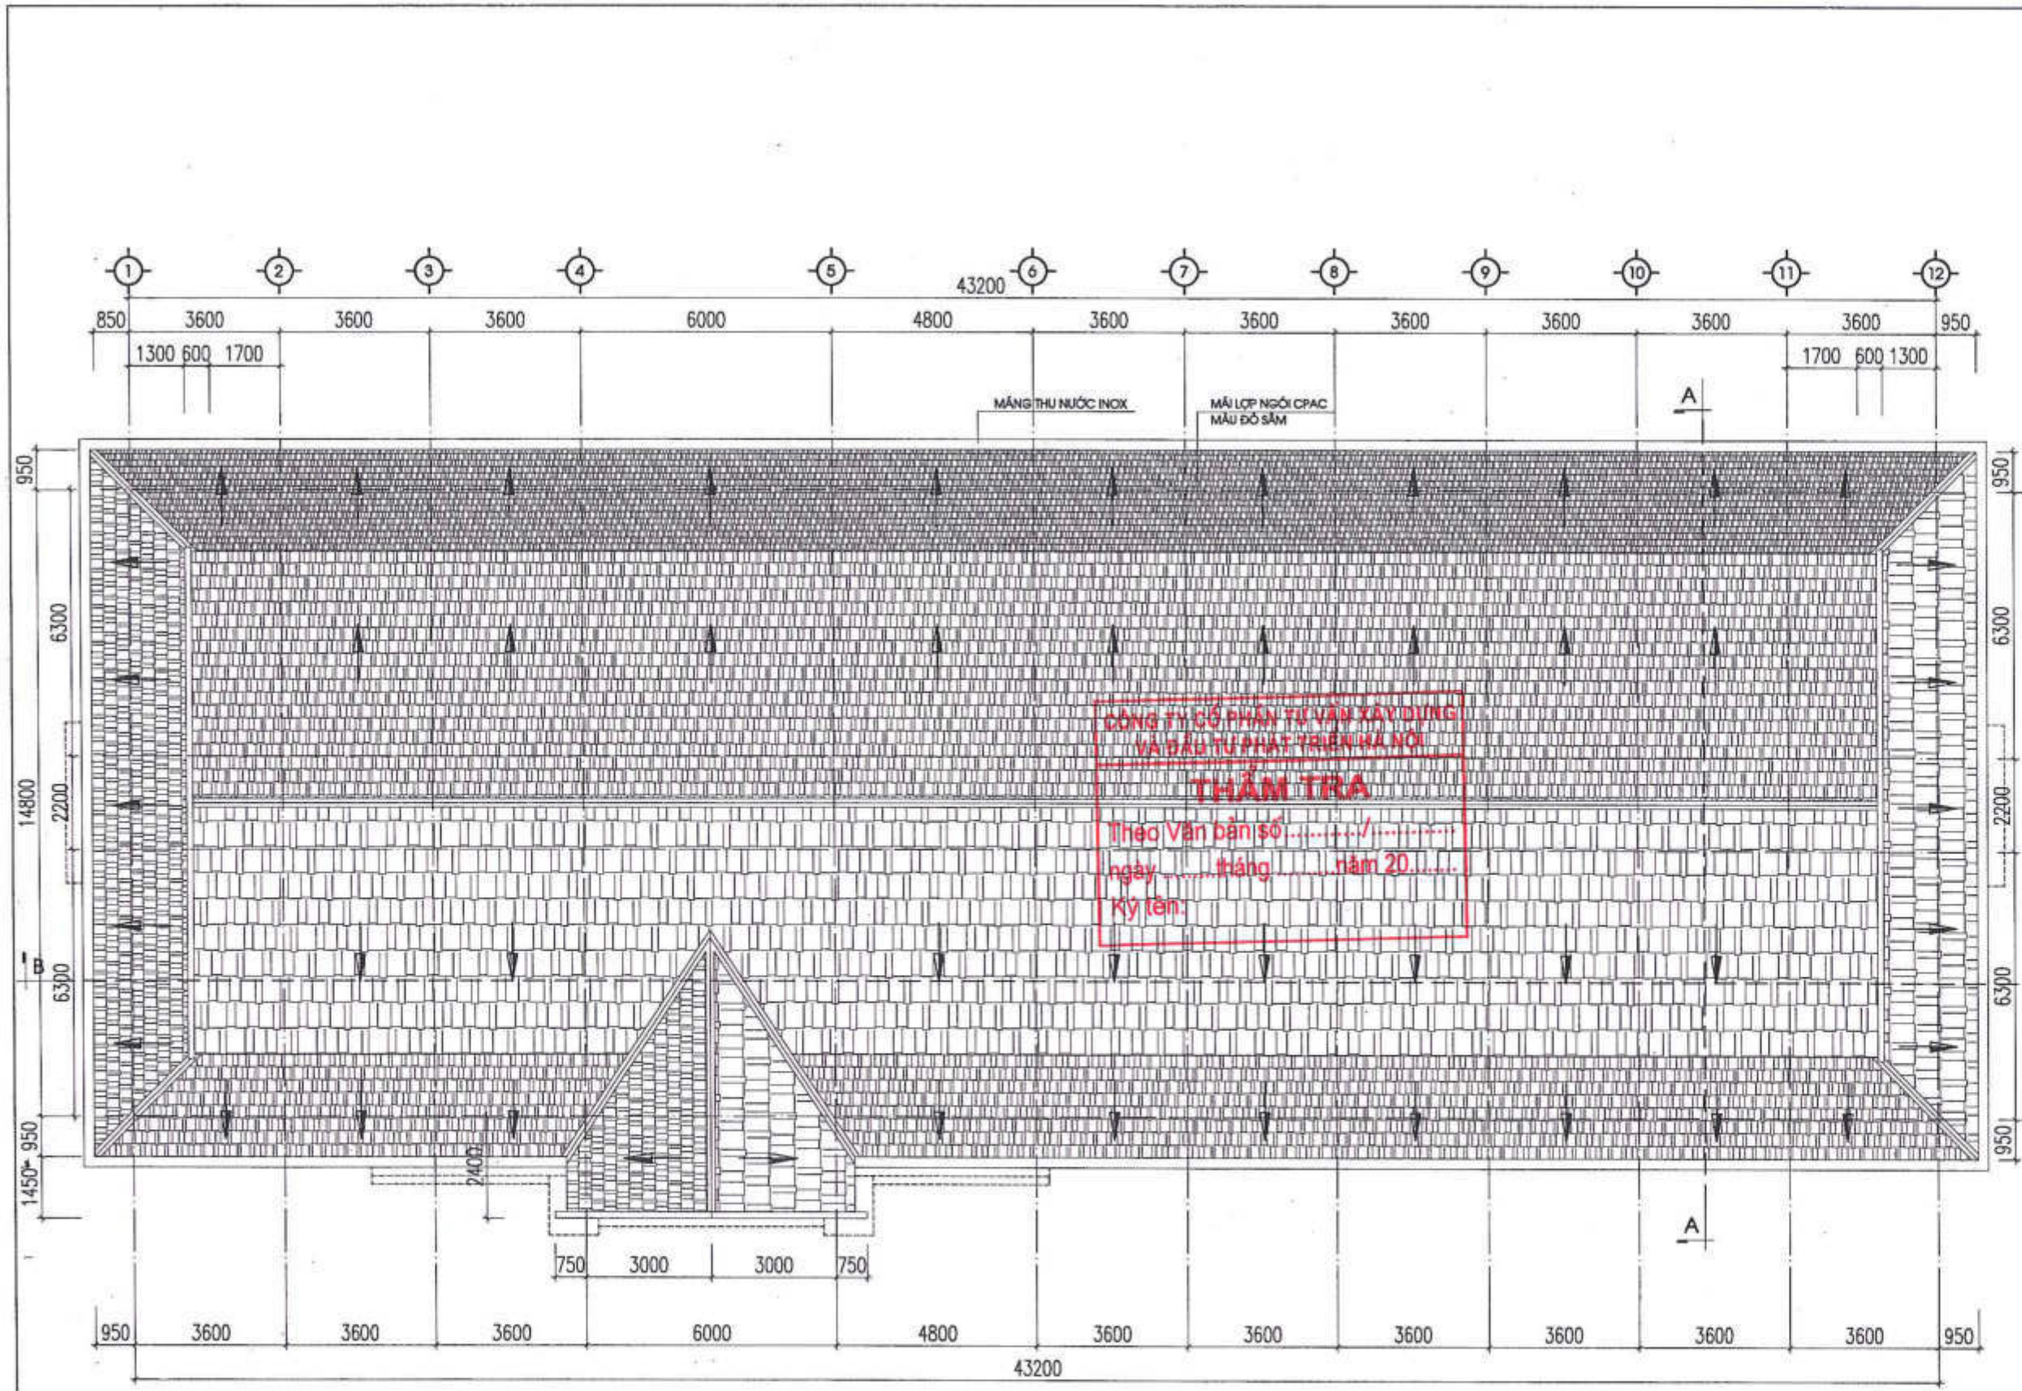

MẶT BẰNG MÁI

CÔNG TY CỔ PHẦN TƯ VẤN XÂY DỰNG VÀ ĐẦU TƯ PHÁT TRIỂN HÀ NỘI
THẨM TRA
Theo Văn bản số...../.....
ngày .....tháng.....năm 20.....
Ký tên:

SỬA ĐỔI		
LẦN	NGÀY	DUYỆT

ĐẠI DIỆN CHỦ DỰ ÁN PHÍA LÀO

ĐẠI DIỆN CHỦ DỰ ÁN PHÍA VIỆT NAM
SỞ NGOẠI VỤ TỈNH QUẢNG BÌNH

CỘNG HÒA X.H.C.N VIỆT NAM
SỞ NGOẠI VỤ
TỈNH QUẢNG BÌNH

TÊN DỰ ÁN:
TRƯỜNG PHỔ THÔNG DÂN TỘC TẠI TỈNH KHĂN MUỘN

ĐỊA ĐIỂM XÂY DỰNG:
HUYỆN MAHAXAY, TỈNH KHĂN MUỘN, NƯỚC CHDCND LÀO

HẠNG MỤC:
NHÀ THƯ VIỆN, NHÀ HỌC BỘ MÔN

ĐƠN VỊ TƯ VẤN THIẾT KẾ
CÔNG TY CỔ PHẦN THƯƠNG MẠI VÀ TƯ VẤN XÂY DỰNG ARTECO VIỆT NAM

ARTECO
ARCHITECT AND CONSTRUCTION
239 QUAN THỔ 1, P.Ô CHỢ DỪA, Q. ĐỐNG ĐA, HÀ NỘI
EMAIL: ARTECO.JSC@GMAIL.COM

TỔNG GIÁM ĐỐC
PHẠM THANH HUYỀN

CHỦ NHIỆM DỰ ÁN:
PHẠM ĐỨC CƯỜNG

CHỦ TRÌ KIẾN TRÚC:
TRẦN MINH TÂM

VẼ KIẾN TRÚC:
PHẠM CÔNG KHANH

KIỂM TRA:
PHẠM ĐỨC CƯỜNG

GIAI ĐOẠN:
THIẾT KẾ BẢN VẼ CƠ SỞ

TÊN BẢN VẼ:
MẶT BẰNG MÁI

TỶ LỆ:

HOÀN THÀNH:	BẢN VẼ SỐ:
NĂM 2024	NTV-BM.KT.03

MẶT ĐỨNG TRỤC 1 - 12

CÔNG TY CỔ PHẦN TƯ VẤN XÂY DỰNG VÀ ĐẦU TƯ PHÁT TRIỂN HÀ NỘI
THẨM TRA
Theo Văn bản số...../.....
ngày .....tháng .....năm 20.....
Ký tên:

SỬA ĐỔI		
LẦN	NGÀY	DUYỆT

ĐẠI DIỆN CHỦ DỰ ÁN PHÍA LÀO

ĐẠI DIỆN CHỦ DỰ ÁN PHÍA VIỆT NAM
SỞ NGOẠI VỤ TỈNH QUẢNG BÌNH

CỘNG HÒA X.H.C.N VIỆT NAM
SỞ NGOẠI VỤ
QUẢNG BÌNH

TÊN DỰ ÁN:
TRƯỜNG PHỔ THÔNG CẤP TỈNH TẠI TỈNH KHĂM MUỘN

ĐỊA ĐIỂM XÂY DỰNG:
HUYỆN NAHAYXAY, TỈNH KHĂM MUỘN, NƯỚC CHDCND LÀO

HẠNG MỤC:
NHÀ THƯ VIỆN, NHÀ HỌC BỘ MÔN

ĐƠN VỊ TƯ VẤN THIẾT KẾ
CÔNG TY CỔ PHẦN THƯƠNG MẠI VÀ TƯ VẤN XÂY DỰNG ARTECO VIỆT NAM
ARTECO
ARCHITECT AND CONSTRUCTION
239 QUAN THỔ 1, P.Ô CHỢ DỪA, Q. ĐỐNG ĐA, HÀ NỘI
EMAIL: ARTECO.JSC@GMAIL.COM

TỔNG GIÁM ĐỐC
PHẠM THANH HUYỀN

CÔNG TY CỔ PHẦN THƯƠNG MẠI VÀ TƯ VẤN XÂY DỰNG ARTECO VIỆT NAM

CHỦ NHIỆM DỰ ÁN:
PHẠM ĐỨC CƯỜNG

CHỦ TRÌ KIẾN TRÚC:
TRẦN MINH TÂM

VẼ KIẾN TRÚC:
PHẠM CÔNG KHÁNH

KIỂM TRA:
PHẠM ĐỨC CƯỜNG

GIAI ĐOẠN:
THIẾT KẾ BẢN VẼ CƠ SỞ

TÊN BẢN VẼ:
MẶT ĐỨNG TRỤC 1-12

TỶ LỆ:

HOÀN THÀNH:	BẢN VẼ SỐ:
NĂM 2024	NTV-BM.KT.04

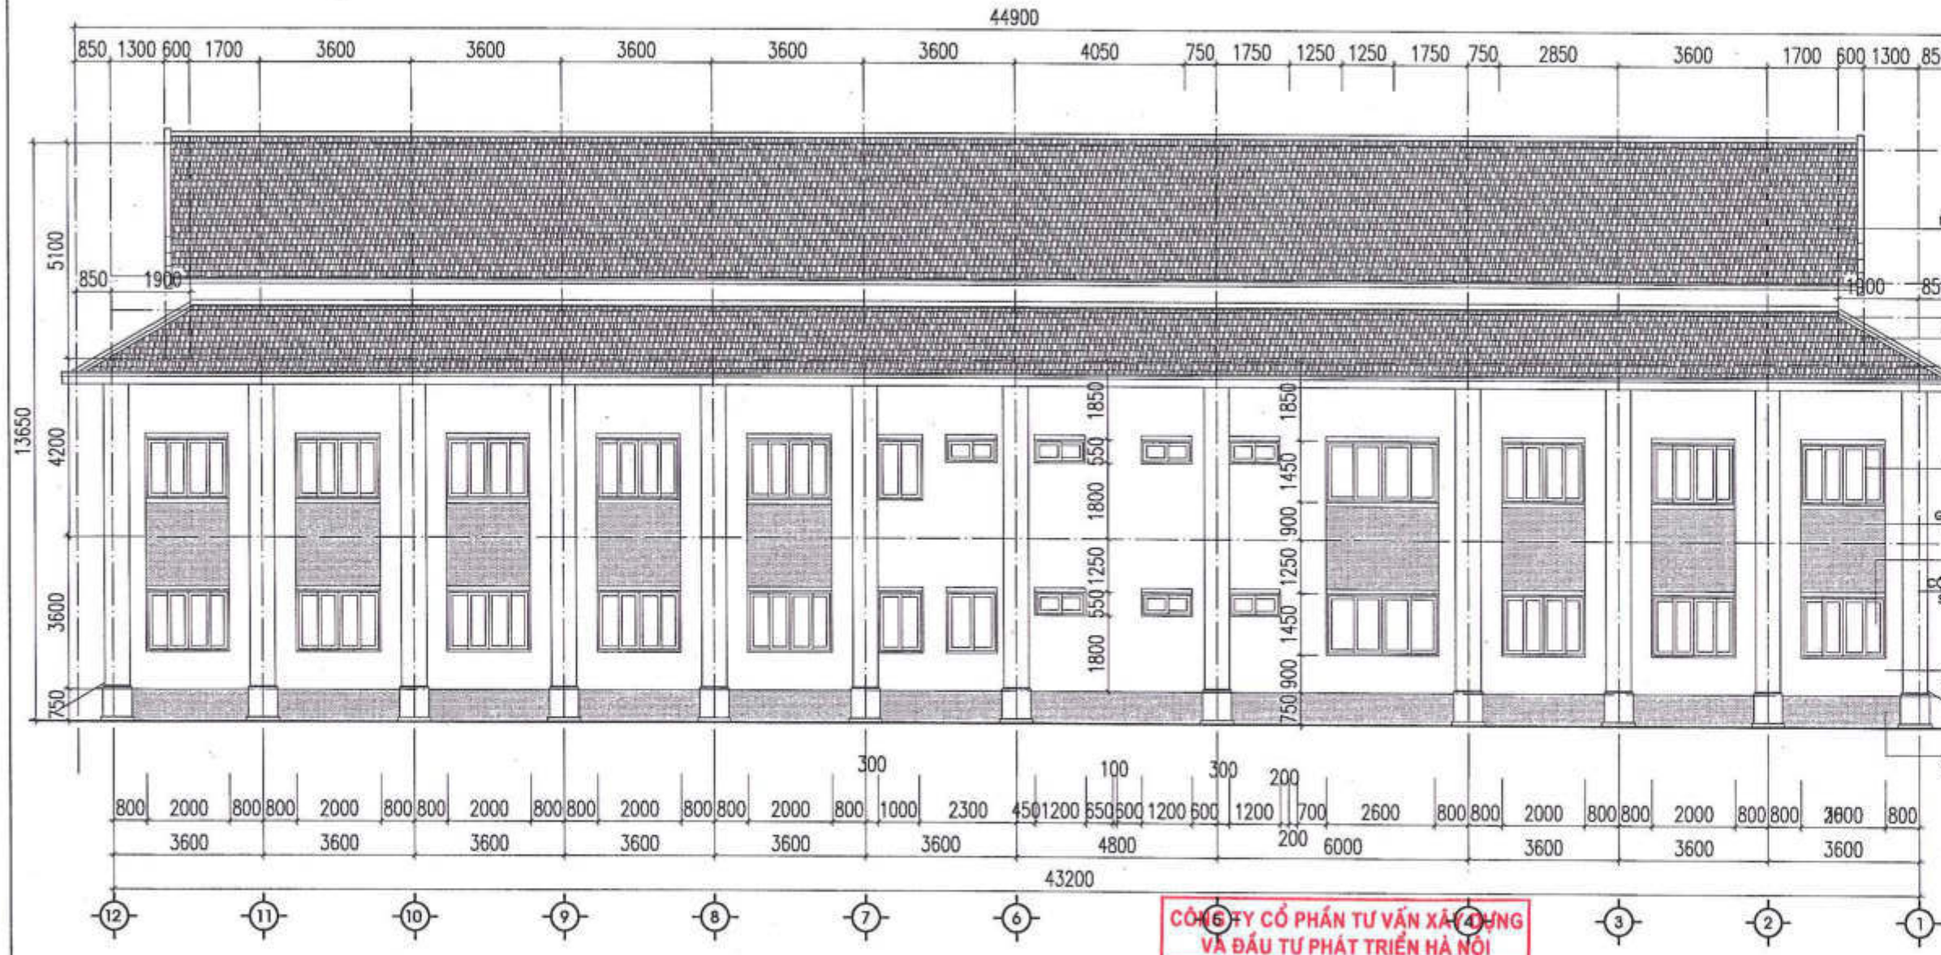

MẶT ĐỨNG TRỤC 12 - 1

CÔNG TY CỔ PHẦN TƯ VẤN XÂY DỰNG VÀ ĐẦU TƯ PHÁT TRIỂN HÀ NỘI

THẨM TRA

Theo văn bản số...../.....

ngày .....tháng .....năm 20.....

Ký tên:

SỬA ĐỔI		
LẦN	NGÀY	DUYỆT

ĐẠI DIỆN CHỦ DỰ ÁN PHÍA LÀO

ĐẠI DIỆN CHỦ DỰ ÁN PHÍA VIỆT NAM
SỞ NGOẠI VỤ TỈNH QUẢNG BÌNH

CỘNG HÒA X.H.C.N VIỆT NAM * SỞ NGOẠI VỤ * TỈNH QUẢNG BÌNH

TÊN DỰ ÁN:
TRƯỜNG PHỔ THÔNG DÂN TỘC TẠI TỈNH KHĂM MUỘN

ĐỊA ĐIỂM XÂY DỰNG:
HUYỆN NAHAYXAY, TỈNH KHĂM MUỘN, NƯỚC CHDCND LÀO

HẠNG MỤC:
NHÀ THƯ VIỆN, NHÀ HỌC BỘ MÔN

ĐƠN VỊ TƯ VẤN THIẾT KẾ
CÔNG TY CỔ PHẦN THƯƠNG MẠI VÀ TƯ VẤN XÂY DỰNG ARTECO VIỆT NAM

ARTECO
ARCHITECT AND CONSTRUCTION
239 QUAN THỔ 1, PHỐ CHỢ DỪA, Q. ĐỐNG ĐA, HÀ NỘI
EMAIL: ARTECO.JSC@GMAIL.COM

TỔNG GIÁM ĐỐC
PHẠM THANH HUYỀN

CÔNG TY CỔ PHẦN THƯƠNG MẠI VÀ TƯ VẤN XÂY DỰNG ARTECO VIỆT NAM

CHỦ NHIỆM DỰ ÁN:
PHẠM ĐỨC CƯỜNG

CHỦ TRÌ KIẾN TRÚC:
TRẦN MINH TÂM

VẼ KIẾN TRÚC:
PHẠM CÔNG KHANH

KIỂM TRA:
PHẠM ĐỨC CƯỜNG

GIAI ĐOẠN:
THIẾT KẾ BẢN VẼ CƠ SỞ

TÊN BẢN VẼ:
MẶT ĐỨNG TRỤC 12-1

TỶ LỆ:

HOÀN THÀNH:	BẢN VẼ SỐ:
NĂM 2024	NTV-BM.KT.05

PHẦN KẾT CẤU

M.S.D.N: 0101[illegible]34-C.T.C.P
CÔNG TY CỔ PHẦN THƯƠNG MẠI VÀ TƯ VẤN XÂY DỰNG ARTECO VIỆT NAM
Q. ĐỐNG ĐA - T.P HÀ NỘI

SỬA ĐỔI		
LẦN	NGÀY	DUYỆT

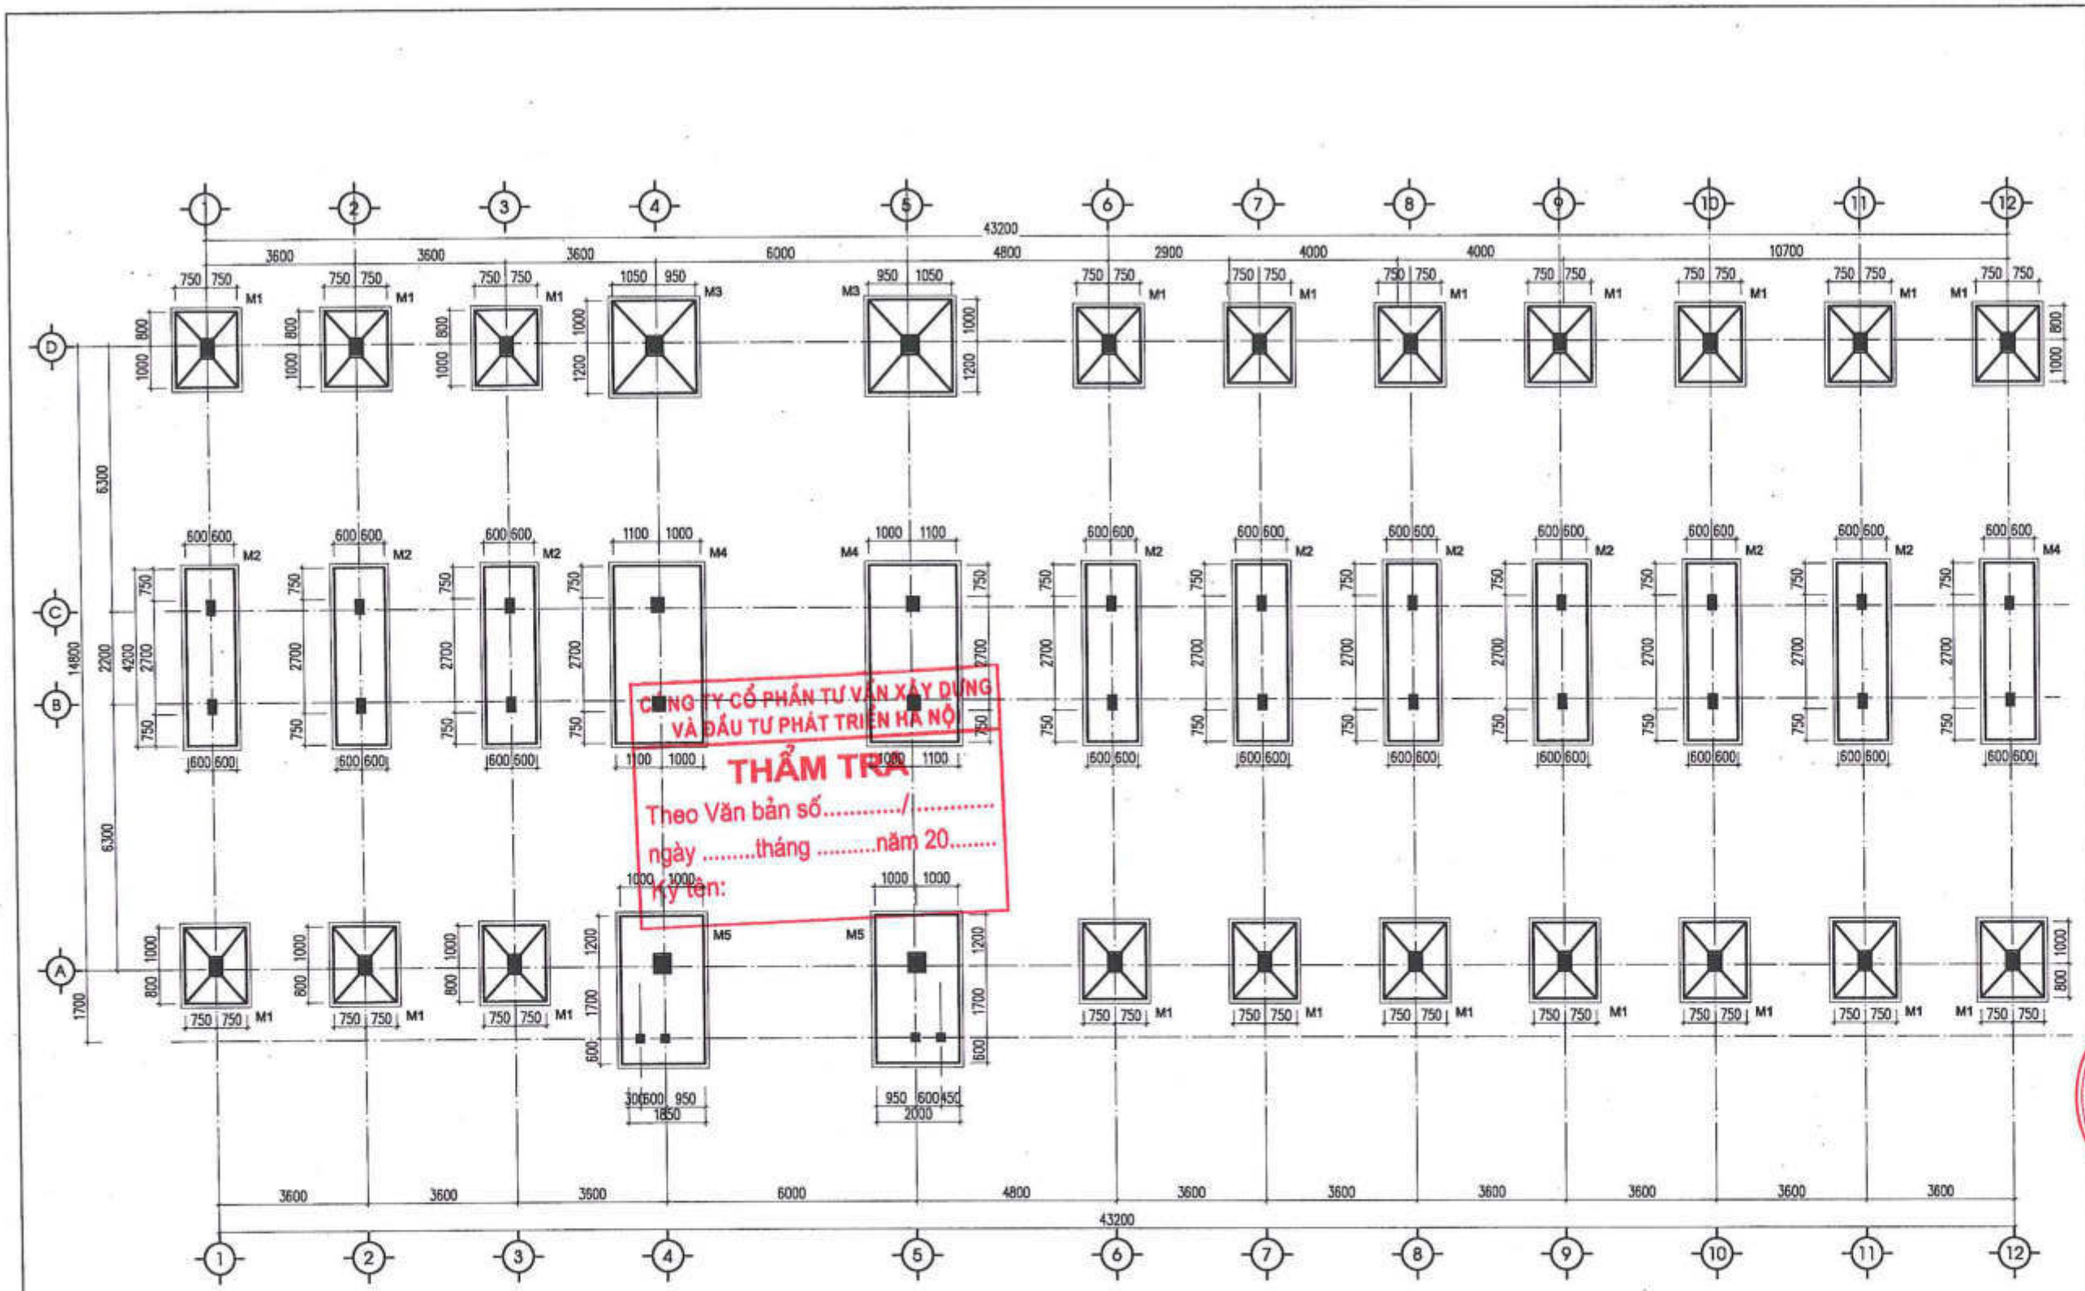

MẶT BẰNG KẾT CẤU MÓNG

SỬA ĐỔI		
LẦN	NGÀY	DUYỆT

ĐẠI DIỆN CHỦ DỰ ÁN PHÍA LÀO

ĐẠI DIỆN CHỦ DỰ ÁN PHÍA VIỆT NAM
SỞ NGOẠI VỤ TỈNH QUẢNG BÌNH

CỘNG HÒA X.H.C.N VIỆT NAM
SỞ NGOẠI VỤ
TỈNH QUẢNG BÌNH

TÊN DỰ ÁN:
TRƯỜNG PHỔ THÔNG DÂN TỘC BÁN TRÚ TẠI TỈNH KHĂM MUỘN

ĐỊA ĐIỂM XÂY DỰNG:
HUYỆN MAHAYXAY, TỈNH KHĂM MUỘN, NƯỚC CHDCND LÀO

HẠNG MỤC:
NHÀ THƯ VIỆN, NHÀ HỌC BỘ MÔN

ĐƠN VỊ TƯ VẤN THIẾT KẾ
CÔNG TY CỔ PHẦN THƯƠNG MẠI VÀ TƯ VẤN XÂY DỰNG ARTECO VIỆT NAM

ARTECO
ARCHITECT AND CONSTRUCTION
239 QUAN THỔ 1, P.Ô CHỢ DỪA, Q. ĐỐNG ĐA, HÀ NỘI
EMAIL: ARTECO.JSC@GMAIL.COM

TỔNG GIÁM ĐỐC
CÔNG TY CỔ PHẦN THƯƠNG MẠI VÀ TƯ VẤN XÂY DỰNG ARTECO VIỆT NAM
PHẠM THANH HUYỀN

CHỦ NHIỆM DỰ ÁN:
PHẠM ĐỨC CƯỜNG

CHỦ TRÌ KẾT CẤU:
PHẠM THỊ LOAN

VẼ KẾT CẤU:
NGÔ HUY ĐÔNG

KIỂM TRA:
PHẠM ĐỨC CƯỜNG

GIAI ĐOẠN:
THIẾT KẾ BẢN VẼ CƠ SỞ

TÊN BẢN VẼ:
MẶT BẰNG
KẾT CẤU MÓNG

TỶ LỆ:

HOÀN THÀNH:	BẢN VẼ SỐ
NĂM 2024	NTV-BM.KC: 01

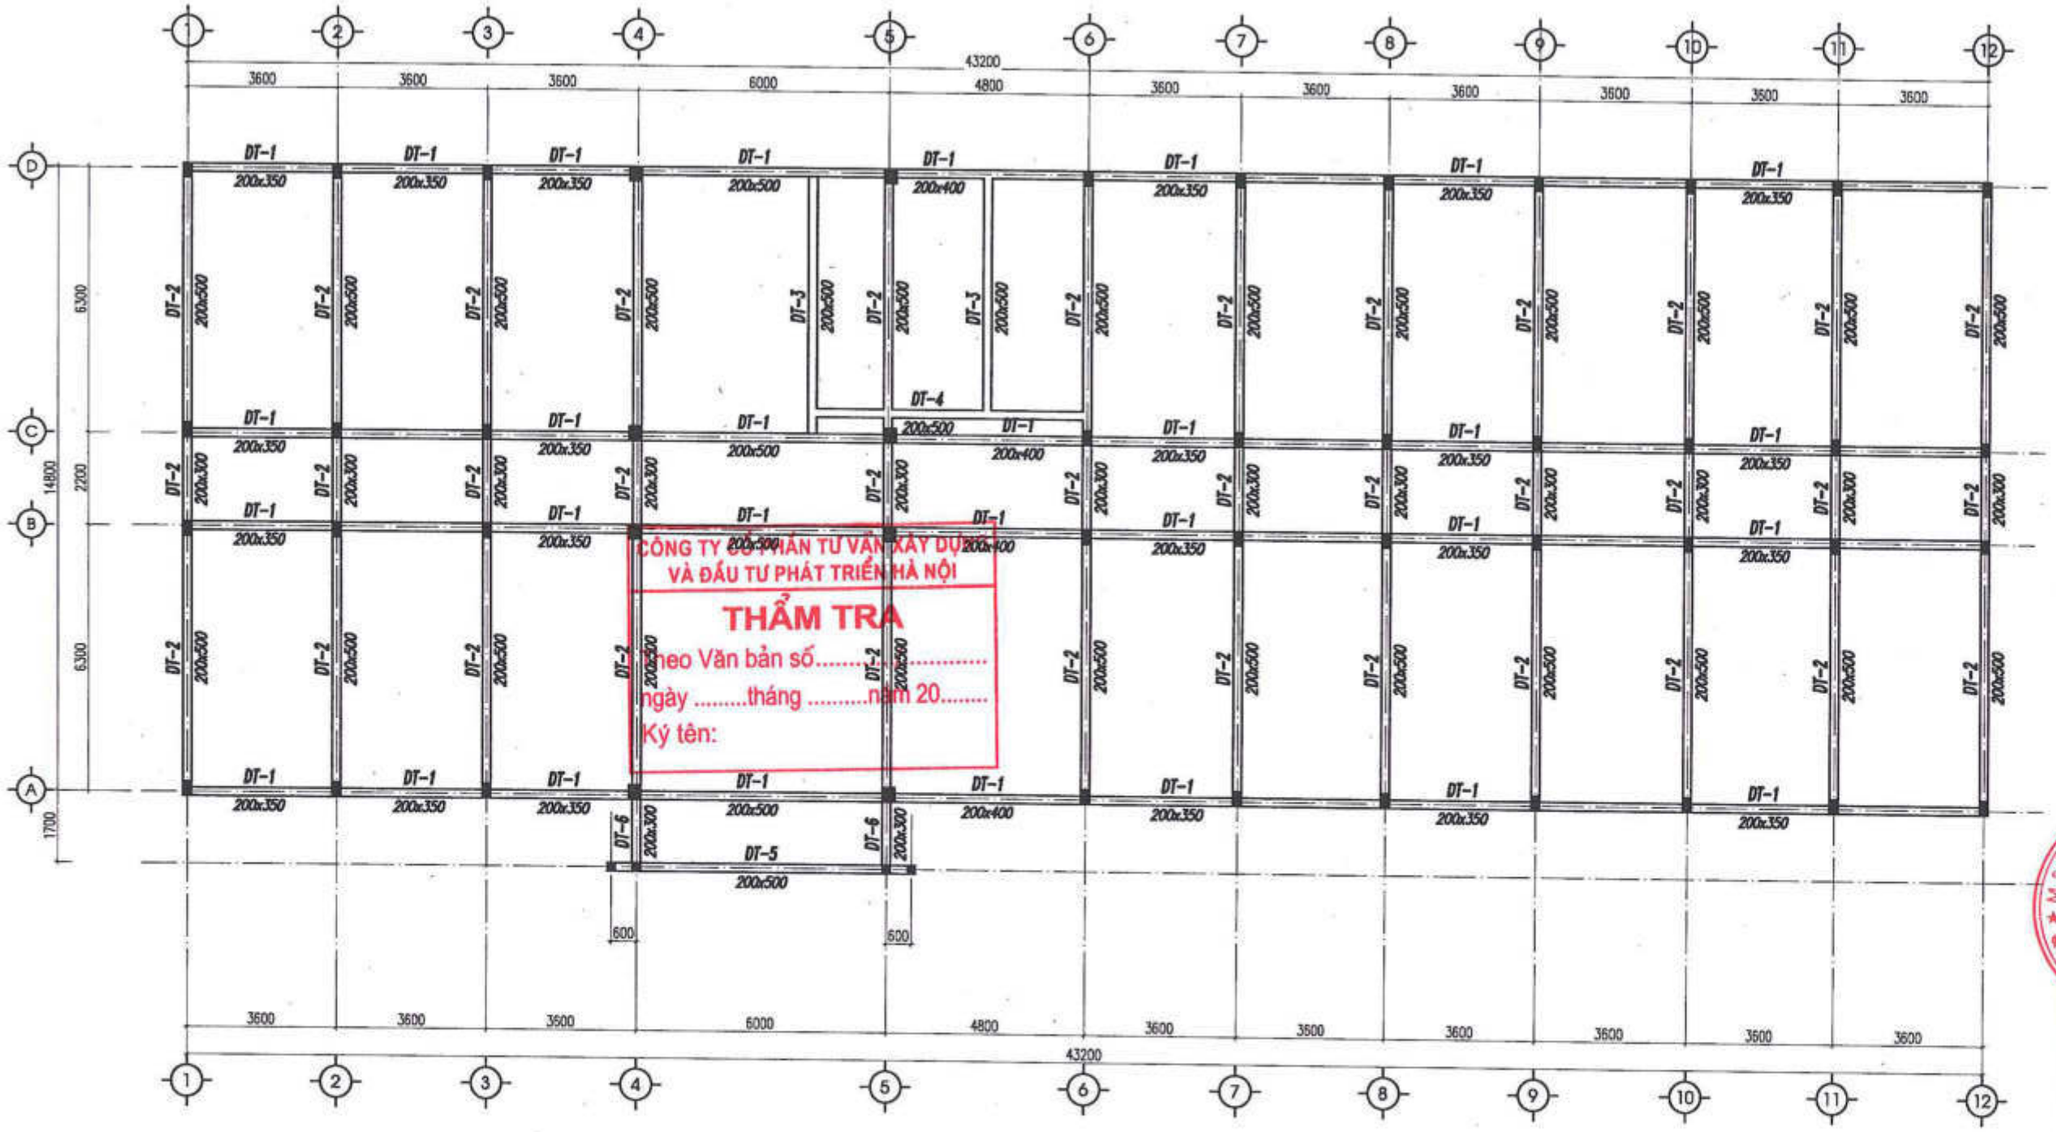

CÔNG TY CỔ PHẦN TƯ VẤN XÂY DỰNG VÀ ĐẦU TƯ PHÁT TRIỂN HÀ NỘI

THẨM TRA

theo Văn bản số.....

ngày .....tháng .....năm 20.....

Ký tên:

MẶT BẰNG DẦM ĐỠ TƯỜNG TẦNG 1

SỬA ĐỔI		
LẦN	NGÀY	DUYỆT

ĐẠI DIỆN CHỦ DỰ ÁN PHÍA LÀO

ĐẠI DIỆN CHỦ DỰ ÁN PHÍA VIỆT NAM
SỞ NGOẠI VỤ TỈNH QUẢNG BÌNH

CỘNG HÒA X.H.C.N VIỆT NAM
SỞ NGOẠI VỤ
TỈNH QUẢNG BÌNH

TÊN DỰ ÁN:
TRƯỜNG PHỔ THÔNG DÂN TỘC TẠI TỈNH KHĂM MUỘN

ĐỊA ĐIỂM XÂY DỰNG:
HUYỆN MAHAXAY, TỈNH KHĂM MUỘN, NƯỚC CHDCND LÀO

HẠNG MỤC:
NHÀ THƯ VIỆN, NHÀ HỌC BỘ MÔN

ĐƠN VỊ TƯ VẤN THIẾT KẾ
CÔNG TY CỔ PHẦN THƯƠNG MẠI VÀ TƯ VẤN XÂY DỰNG ARTECO VIỆT NAM

ARTECO
ARCHITECT AND CONSTRUCTION
KN QUẬN HỒ CHÍ GIÁO ĐỐNG ĐA, HÀ NỘI
EMAIL: ARTECO.JSC@GMAIL.COM

CÔNG TY CỔ PHẦN THƯƠNG MẠI VÀ TƯ VẤN XÂY DỰNG ARTECO VIỆT NAM

PHẠM THANH HUYỀN

CHỦ NHIỆM DỰ ÁN:
PHẠM ĐỨC CƯỜNG

CHỦ TRÌ KẾT CẤU:
PHẠM THỊ LOAN

VẼ KẾT CẤU:
NGÔ HUY ĐÔNG

KIỂM TRA:
PHẠM ĐỨC CƯỜNG

GIAI ĐOẠN:
THIẾT KẾ BẢN VẼ CƠ SỞ

TÊN BẢN VẼ:
MẶT BẰNG DẦM ĐỠ TƯỜNG TẦNG 1

TỶ LỆ:

HOÀN THÀNH:	BẢN VẼ SỐ
NĂM 2024	NTV-BM.KC: 02

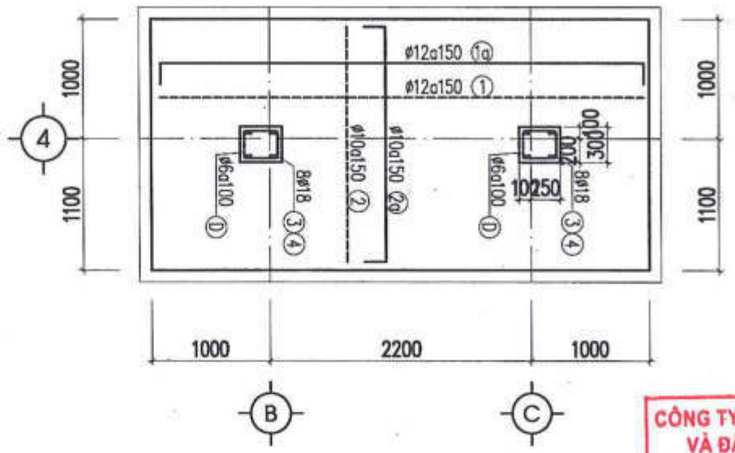

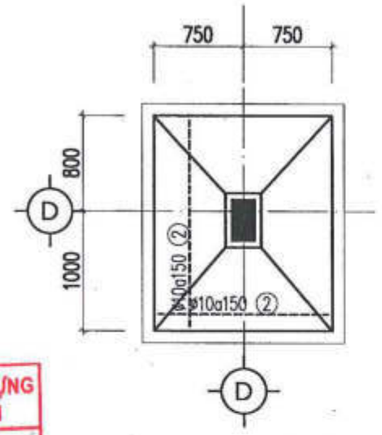

CÔNG TY CỔ PHẦN TƯ VẤN XÂY DỰNG VÀ ĐẦU TƯ PHÁT TRIỂN HÀ NỘI

THẨM TRA

Theo Văn bản số...../.....

ngày .....tháng .....năm 20.....

Ký tên:

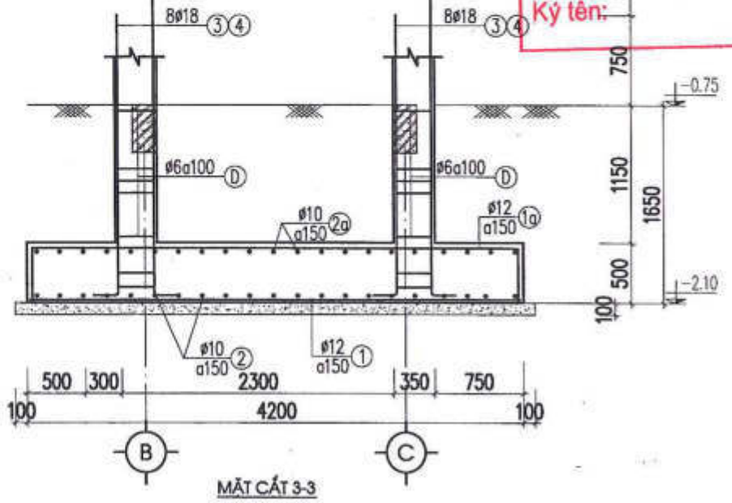

MẶT CẮT 3-3

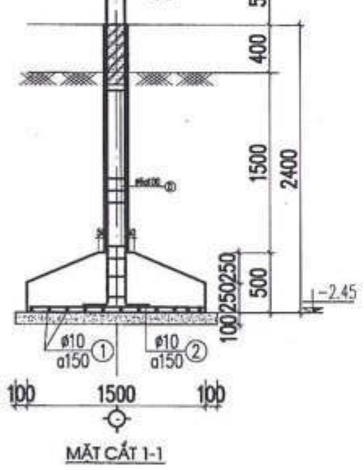

MẶT CẮT 1-1

SỬA ĐỔI		
LẦN	NGÀY	DUYỆT

ĐẠI DIỆN CHỦ DỰ ÁN PHÍA LÀO

ĐẠI DIỆN CHỦ DỰ ÁN PHÍA VIỆT NAM
SỞ NGOẠI VỤ TỈNH QUẢNG BÌNH

CỘNG HOÀ X.H.C.N VIỆT NAM
SỞ NGOẠI VỤ

TÊN DỰ ÁN:
TRƯỜNG PHỔ THÔNG DÂN TỘC TẠI TỈNH KHĂM MUỘN

ĐỊA ĐIỂM XÂY DỰNG:
HUYỆN MAHAYXAY, TỈNH KHĂM MUỘN, NƯỚC CHDCND LÀO

HẠNG MỤC:
NHÀ THƯ VIỆN, NHÀ HỌC BỘ MÔN

ĐƠN VỊ TƯ VẤN THIẾT KẾ
CÔNG TY CỔ PHẦN THƯƠNG MẠI VÀ TƯ VẤN XÂY DỰNG ARTECO VIỆT NAM

ARTECO
ARCHITECT AND CONSTRUCTION
239 QUAN THỔ 1, P.Ô CHỢ DỪA, Q. ĐỐNG ĐA, HÀ NỘI
EMAIL: ARTECO_ISC@GMAIL.COM

0105335917
CÔNG TY CỔ PHẦN THƯƠNG MẠI VÀ TƯ VẤN XÂY DỰNG ARTECO

TỔNG GIÁM ĐỐC
PHẠM THANH HUYỀN

CHỦ NHIỆM DỰ ÁN:
PHẠM ĐỨC CƯỜNG

CHỦ TRÌ KẾT CẤU:
PHẠM THỊ LOAN

VẼ KẾT CẤU:
NGÔ HUY ĐÔNG

KIỂM TRA:
PHẠM ĐỨC CƯỜNG

GIAI ĐOẠN:
THIẾT KẾ BẢN VẼ CƠ SỞ

TÊN BẢN VẼ:
CHI TIẾT MÓNG

TỶ LỆ:

HOÀN THÀNH:	BẢN VẼ SỐ
NĂM 2024	NTV-BM.KC: 03

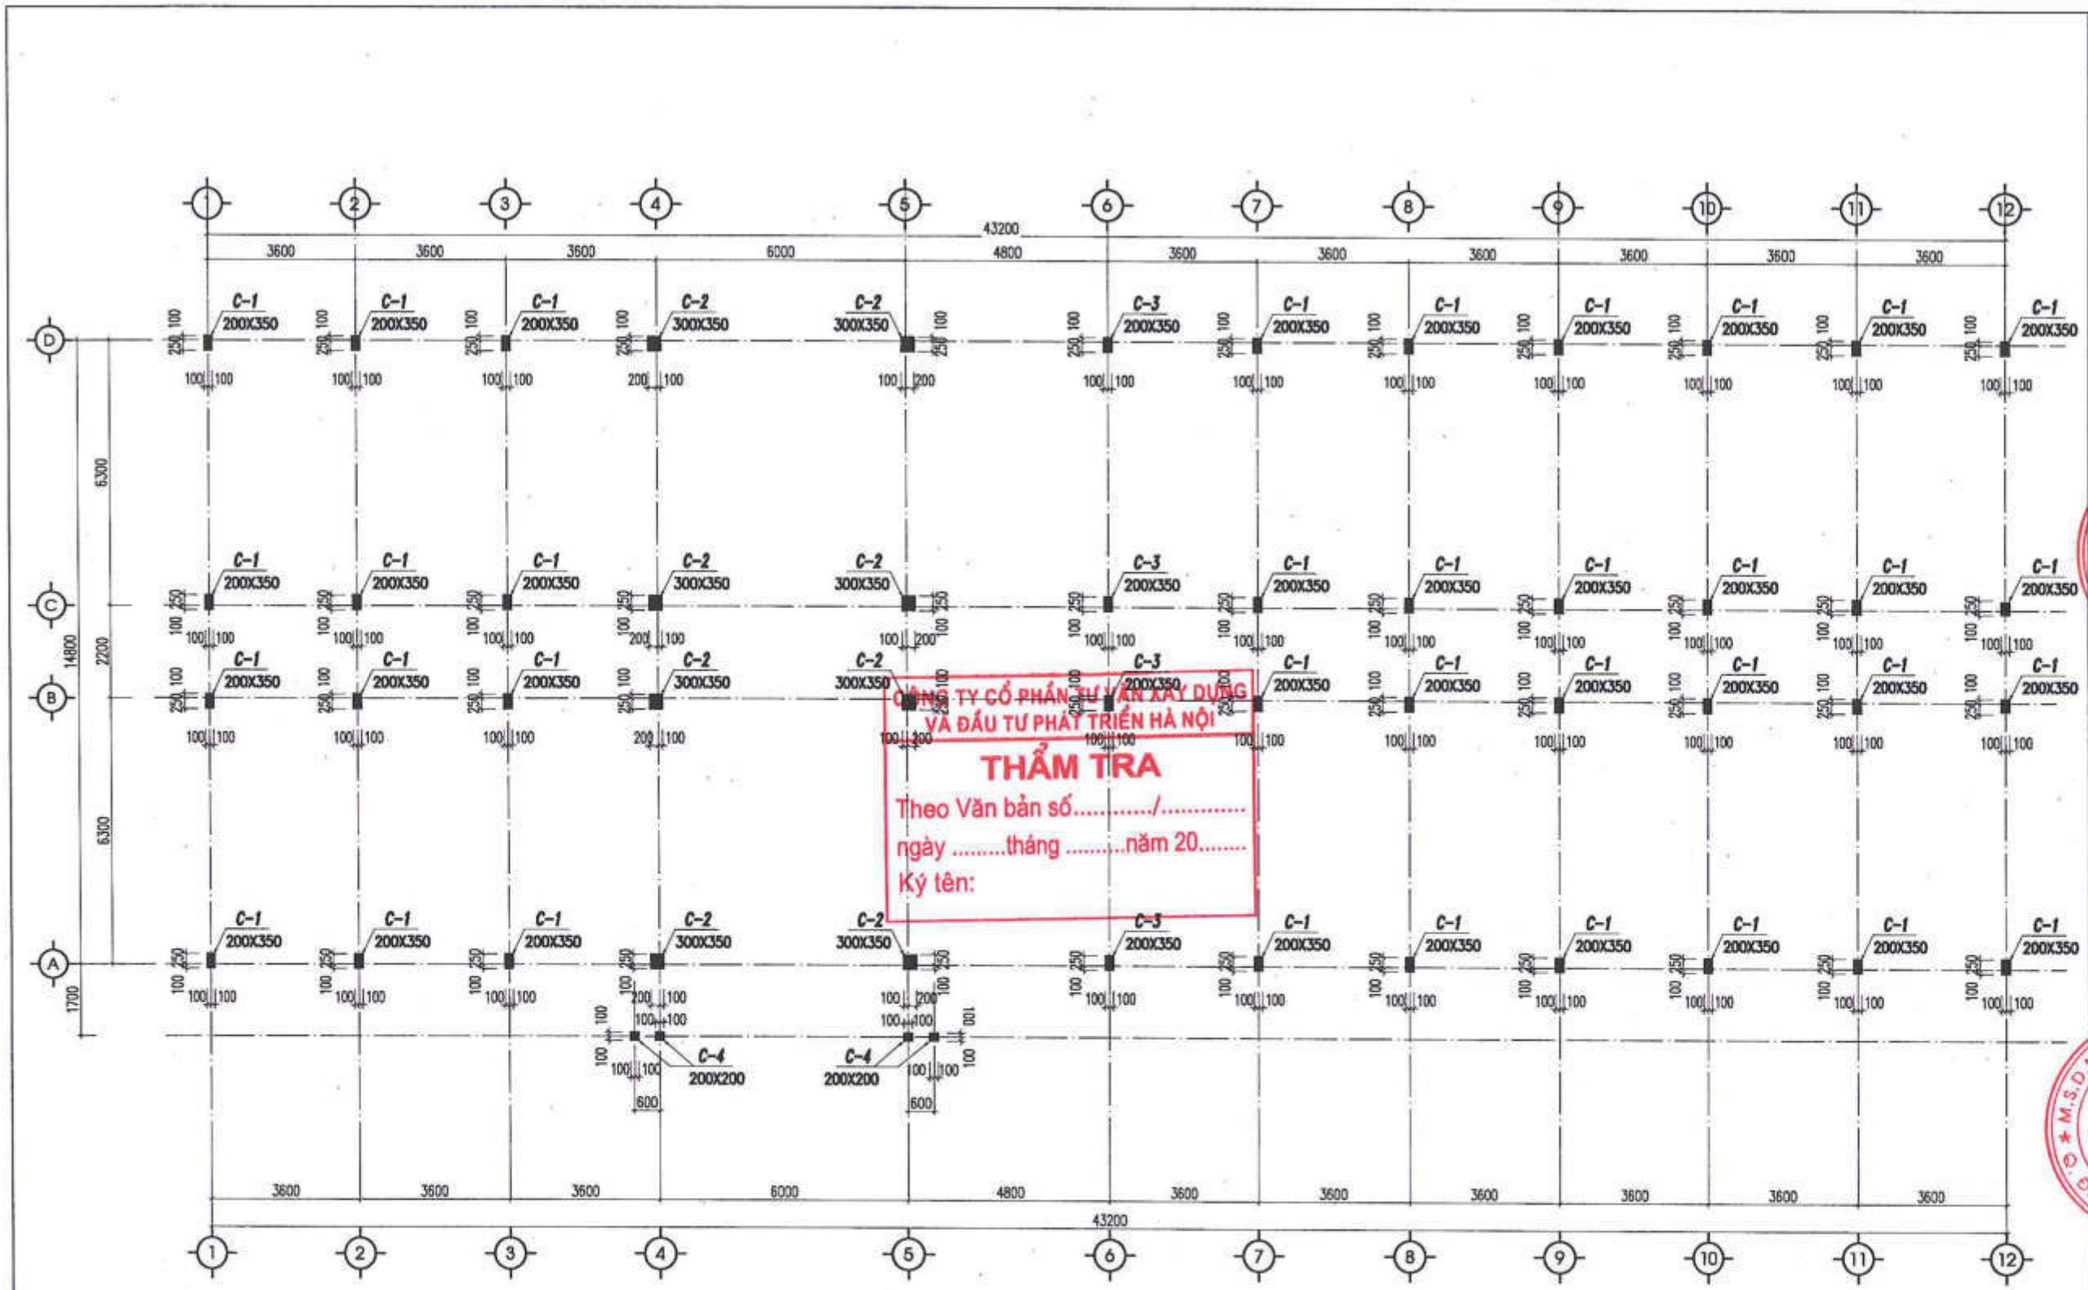

MẶT BẰNG VỊ TRÍ CỘT

SỬA ĐỔI		
LẦN	NGÀY	DUYỆT

ĐẠI DIỆN CHỦ DỰ ÁN PHÍA LÀO

ĐẠI DIỆN CHỦ DỰ ÁN PHÍA VIỆT NAM
SỞ NGOẠI VỤ TỈNH QUẢNG BÌNH

CỘNG HÒA X.H.C.N VIỆT NAM
SỞ NGOẠI VỤ
TỈNH QUẢNG BÌNH

TÊN DỰ ÁN:
TRƯỜNG PHỔ THÔNG DÂN TỘC TẠI TỈNH KHĂM MUỘN

ĐỊA ĐIỂM XÂY DỰNG:
HUYỆN MAHAXAY, TỈNH KHĂM MUỘN, NƯỚC CHDCND LÀO

HẠNG MỤC:
NHÀ THƯ VIỆN, NHÀ HỌC BỘ MÔN

ĐƠN VỊ TƯ VẤN THIẾT KẾ
CÔNG TY CỔ PHẦN THƯƠNG MẠI VÀ TƯ VẤN XÂY DỰNG ARTECO VIỆT NAM
ARTECO
ARCHITECT AND CONSTRUCTION
229 QUAN THỔ 1, P.Ô CHỢ DỪA, Q. ĐỐNG ĐA, HÀ NỘI
EMAIL: ARTECO.JSC@GMAIL.COM

TỔNG GIÁM ĐỐC
CÔNG TY CỔ PHẦN THƯƠNG MẠI VÀ TƯ VẤN XÂY DỰNG ARTECO
PHẠM THANH HUYỀN

CHỦ NHIỆM ĐỒ ÁN:
PHẠM ĐỨC CƯỜNG

CHỦ TRÌ KẾT CẤU:
PHẠM THỊ LOAN

VẼ KẾT CẤU:
NGÔ HUY ĐÔNG

KIỂM TRA:
PHẠM ĐỨC CƯỜNG

GIAI ĐOẠN:
THIẾT KẾ BẢN VẼ CƠ SỞ

TÊN BẢN VẼ:
MẶT BẰNG ĐỊNH VỊ CỘT

TỶ LỆ:

HOÀN THÀNH:	BẢN VẼ SỐ
NĂM 2024	NTV-BM.KC: 04

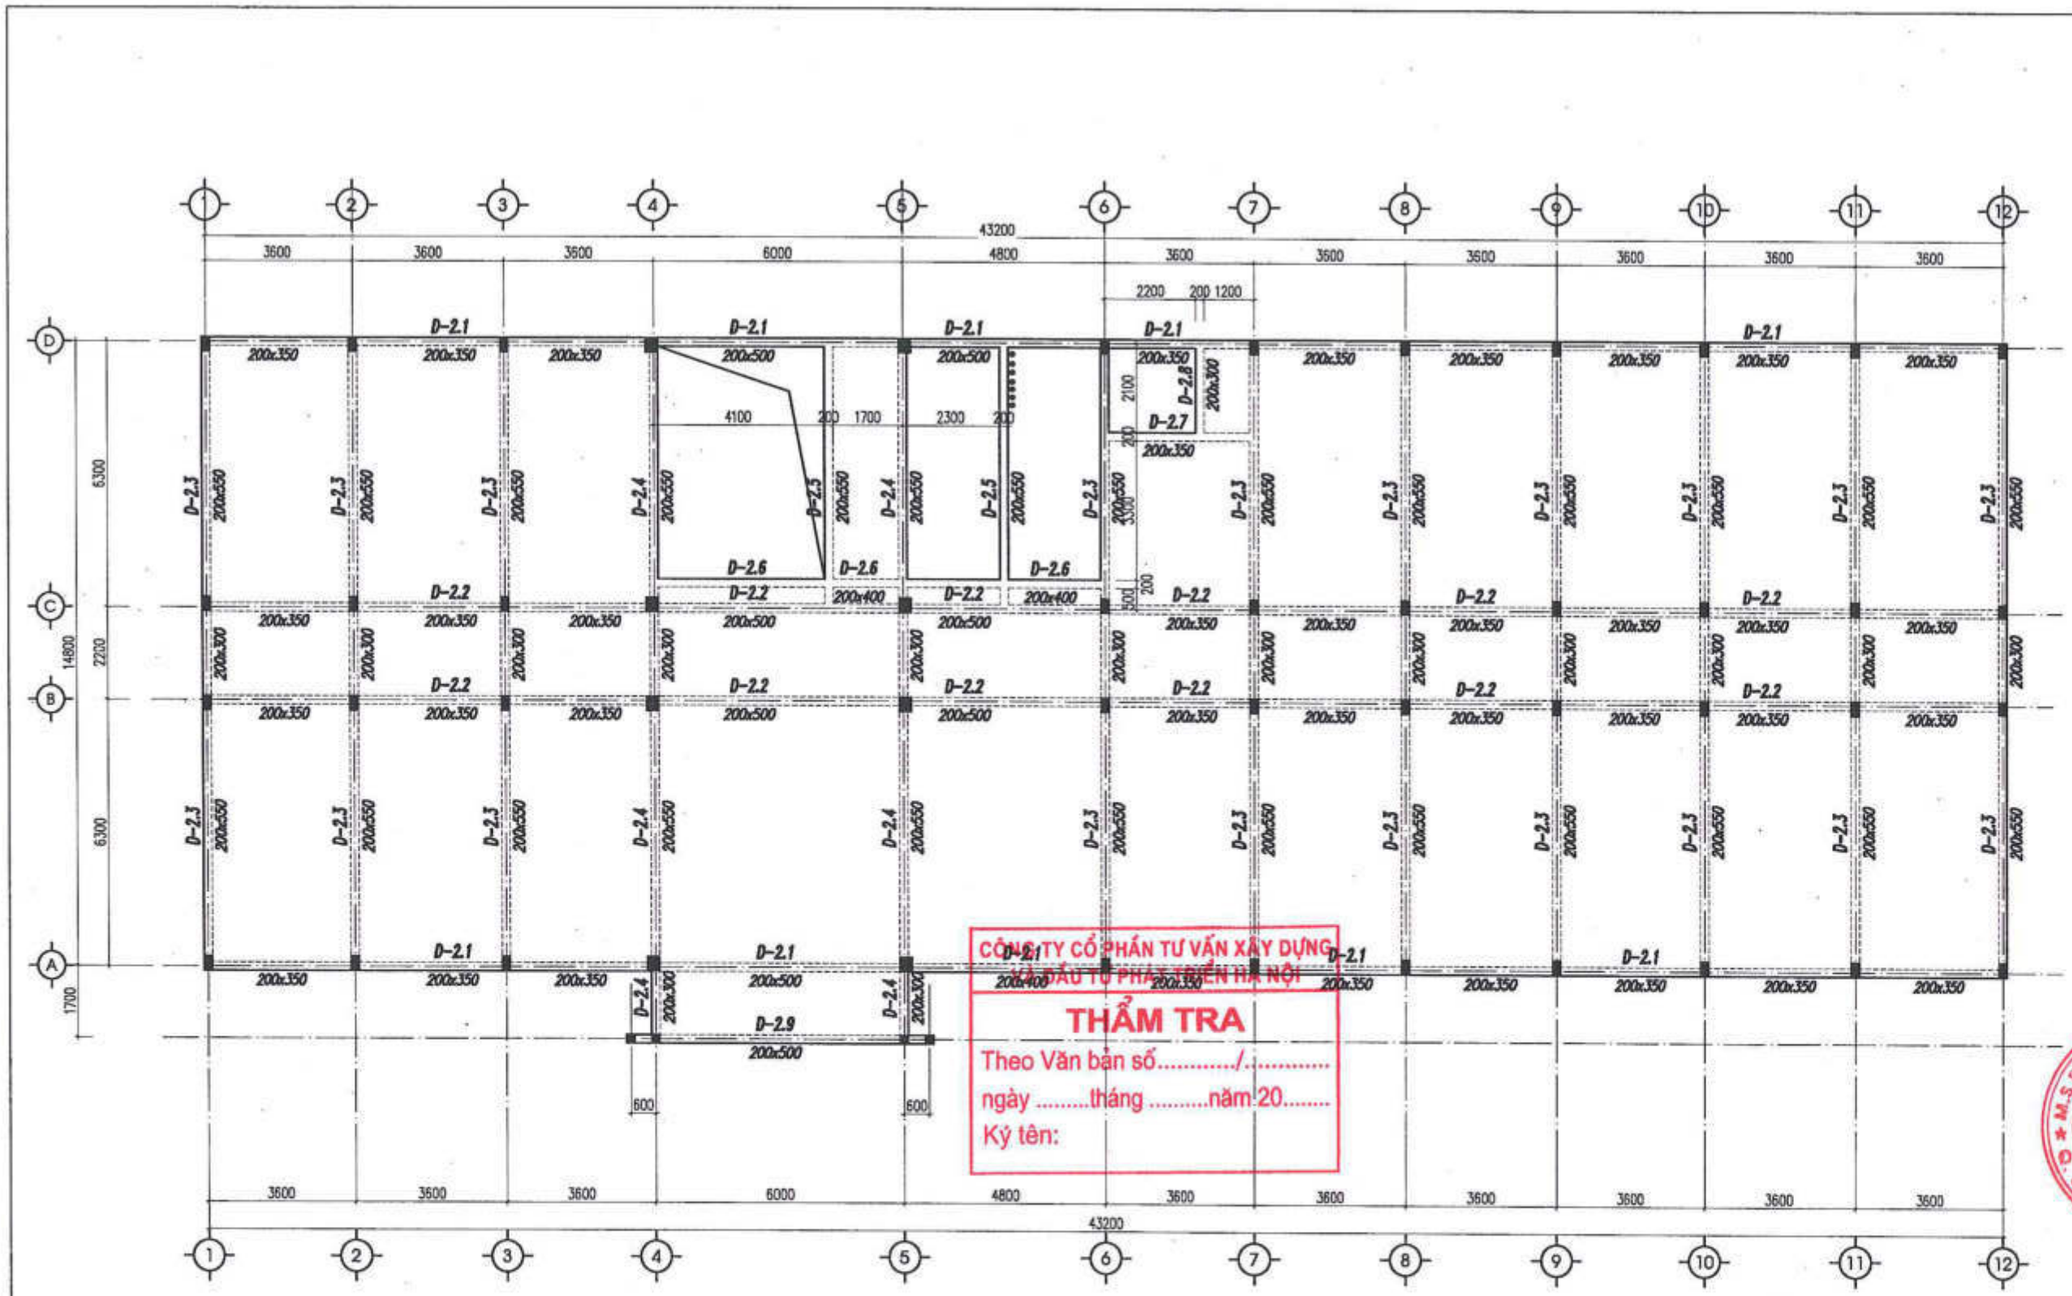

CÔNG TY CỔ PHẦN TƯ VẤN XÂY DỰNG VÀ ĐẦU TƯ PHÁT TRIỂN HÀ NỘI

THẨM TRA

Theo Văn bản số...../.....

ngày .....tháng .....năm 20.....

Ký tên:

MẶT BẰNG DẦM TẦNG 2

SỬA ĐỔI		
LẦN	NGÀY	DUYỆT

ĐẠI DIỆN CHỦ DỰ ÁN PHÍA LÀO

ĐẠI DIỆN CHỦ DỰ ÁN PHÍA VIỆT NAM
SỞ NGOẠI VỤ TỈNH QUẢNG BÌNH

CỘNG HÒA XÃ HỘI CHỦ NGHĨA VIỆT NAM * SỞ NGOẠI VỤ * TỈNH QUẢNG BÌNH

TÊN DỰ ÁN:
TRƯỜNG PHỔ THÔNG DÂN TỘC TẠI TỈNH KHĂM MUỘN

ĐỊA ĐIỂM XÂY DỰNG:
HUYỆN MAHAYXAY, TỈNH KHĂM MUỘN, NƯỚC CHDCND LÀO

HẠNG MỤC:
NHÀ THƯ VIỆN, NHÀ HỌC BỘ MÔN

ĐƠN VỊ TƯ VẤN THIẾT KẾ
CÔNG TY CỔ PHẦN THƯƠNG MẠI VÀ TƯ VẤN XÂY DỰNG ARTECO VIỆT NAM

ARTECO
ARCHITECT AND CONSTRUCTION
239 QUAN THỔ 1, P.Ô CHỢ DỪA, Q. ĐỐNG ĐA, HÀ NỘI
EMAIL: ARTECO.BIZ@GMAIL.COM

CÔNG TY CỔ PHẦN THƯƠNG MẠI VÀ TƯ VẤN XÂY DỰNG ARTECO VIỆT NAM

GIÁM ĐỐC	PHẠM THANH HUYỀN
CHỦ NHIỆM DỰ ÁN	PHẠM ĐỨC CƯỜNG
CHỦ TRÌ KẾT CẤU	PHẠM THỊ LOAN
VẼ KẾT CẤU	NGÔ HUY ĐÔNG
KIỂM TRA	PHẠM ĐỨC CƯỜNG

GIAI ĐOẠN:
THIẾT KẾ BẢN VẼ CƠ SỞ

TÊN BẢN VẼ:
MẶT BẰNG DẦM TẦNG 2

TỶ LỆ:

HOÀN THÀNH:	BẢN VẼ SỐ
NĂM 2024	NTV-BM.KC: 05

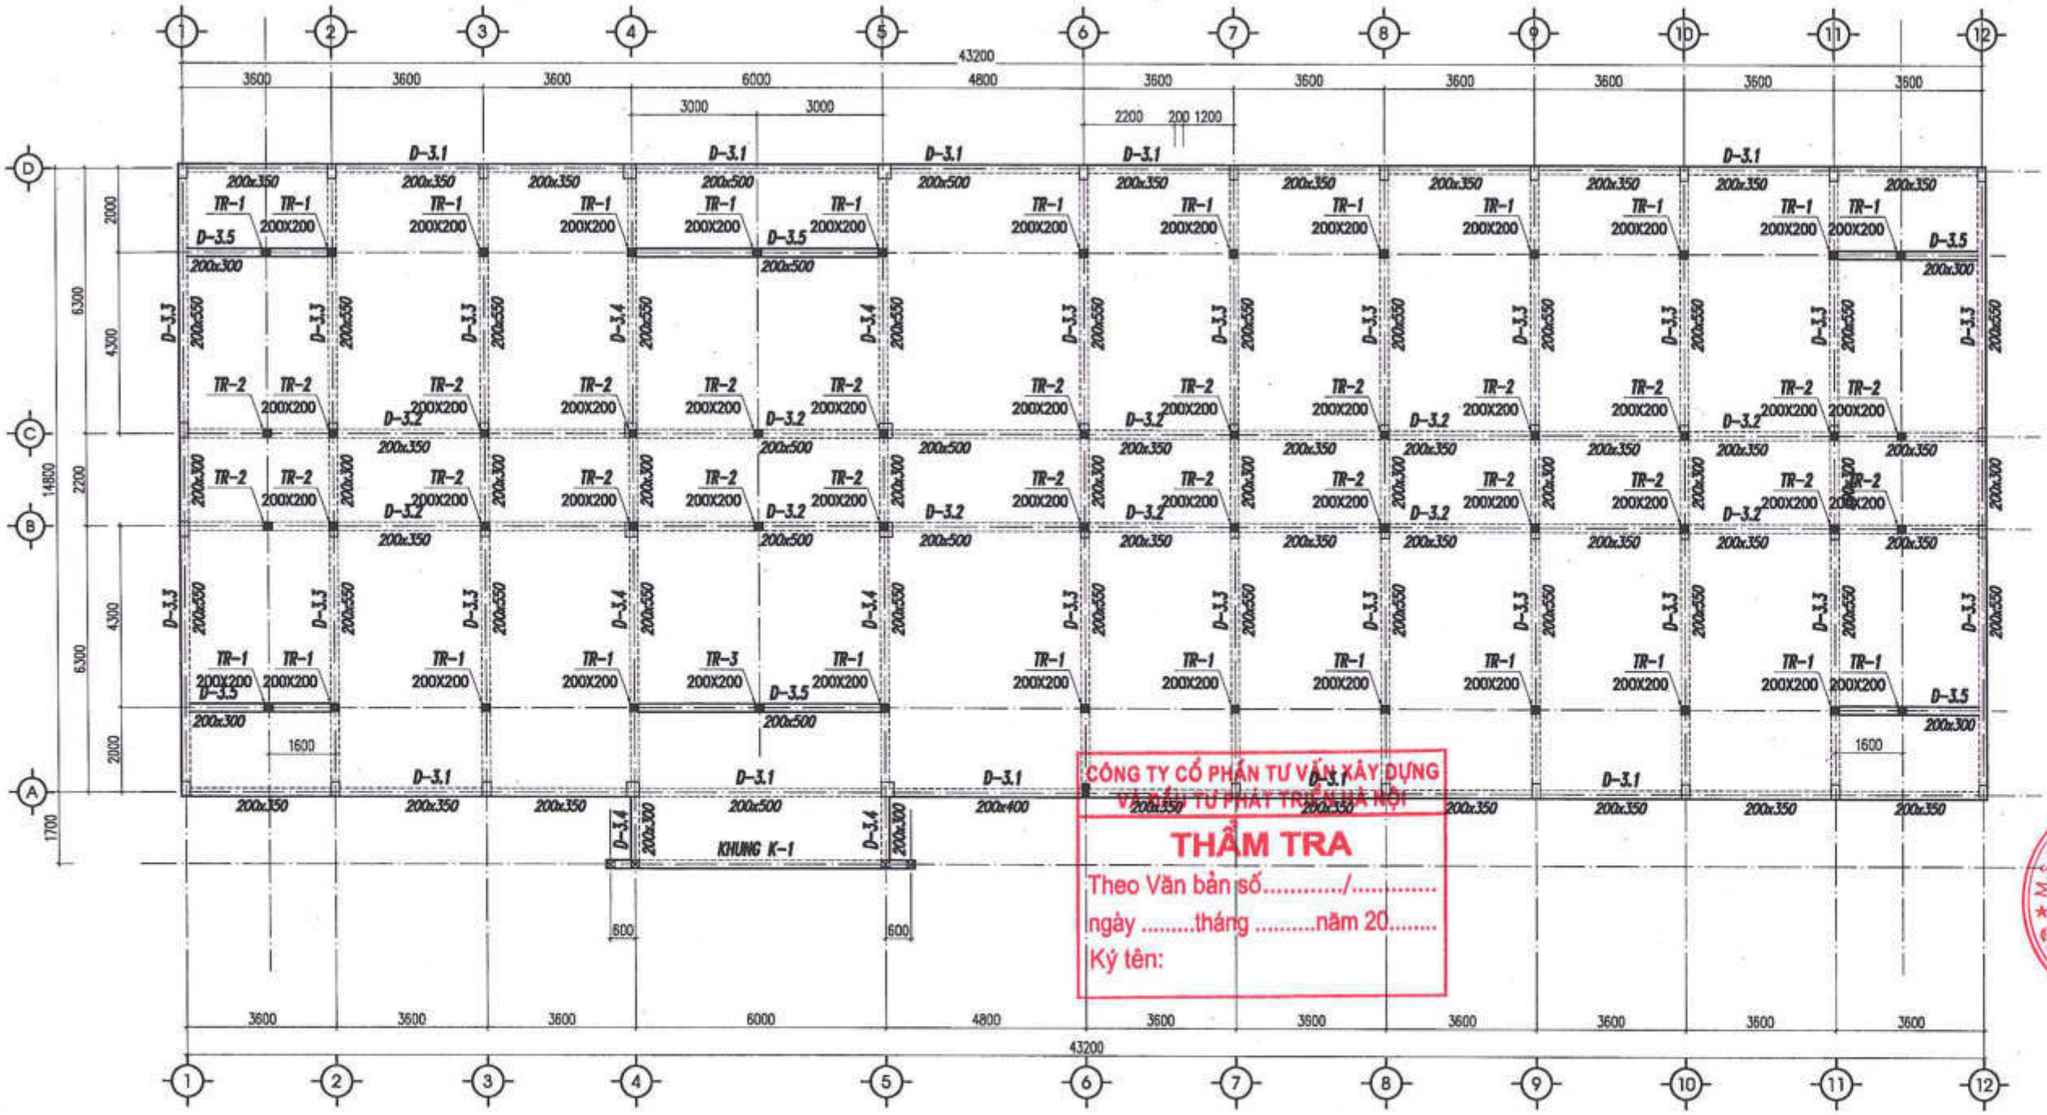

MẶT BẰNG DẦM TẦNG ÁP MÁI

SỬA ĐỔI		
LẦN	NGÀY	DUYỆT

ĐẠI DIỆN CHỦ DỰ ÁN PHÍA LÀO

ĐẠI DIỆN CHỦ DỰ ÁN PHÍA VIỆT NAM
SỞ NGOẠI VỤ TỈNH QUẢNG BÌNH

CỘNG HÒA X.H.C.N VIỆT NAM
SỞ NGOẠI VỤ
TỈNH QUẢNG BÌNH

TÊN DỰ ÁN:
TRƯỜNG PHỔ THÔNG DÂN TỘC TẠI TỈNH KHĂM MUỘN

ĐỊA ĐIỂM XÂY DỰNG:
HUYỆN MAHAYXAY, TỈNH KHĂM MUỘN, NƯỚC CHDCND LÀO

HẠNG MỤC:
NHÀ THƯ VIỆN, NHÀ HỌC BỘ MÔN

ĐƠN VỊ TƯ VẤN THIẾT KẾ
CÔNG TY CỔ PHẦN THƯƠNG MẠI VÀ TƯ VẤN XÂY DỰNG ARTECO VIỆT NAM

ARTECO
ARCHITECT AND CONSTRUCTION

ĐỊA CHỈ: TỔ 1, P. Ô CHỢ DỪA, Q. ĐỐNG ĐA, HÀ NỘI
EMAIL: ARTECO.JSC@GMAIL.COM

CÔNG TY CỔ PHẦN THƯƠNG MẠI VÀ TƯ VẤN XÂY DỰNG ARTECO VIỆT NAM
M.S.D.N: 0105...
Q. ĐỐNG ĐA - T.P. HÀ NỘI

TỔNG GIÁM ĐỐC
PHẠM THANH HUYỀN

CHỦ NHIỆM DỰ ÁN:
PHẠM ĐỨC CƯỜNG

CHỦ TRÌ KẾT CẤU:
PHẠM THỊ LOAN

VẼ KẾT CẤU:
NGÔ HUY ĐÔNG

KIỂM TRA:
PHẠM ĐỨC CƯỜNG

GIAI ĐOẠN:
THIẾT KẾ BẢN VẼ CƠ SỞ

TÊN BẢN VẼ:
MẶT BẰNG
DẦM TẦNG ÁP MÁI

TỶ LỆ:

HOÀN THÀNH:	BẢN VẼ SỐ
NĂM 2024	NTV-BM.KC: 06

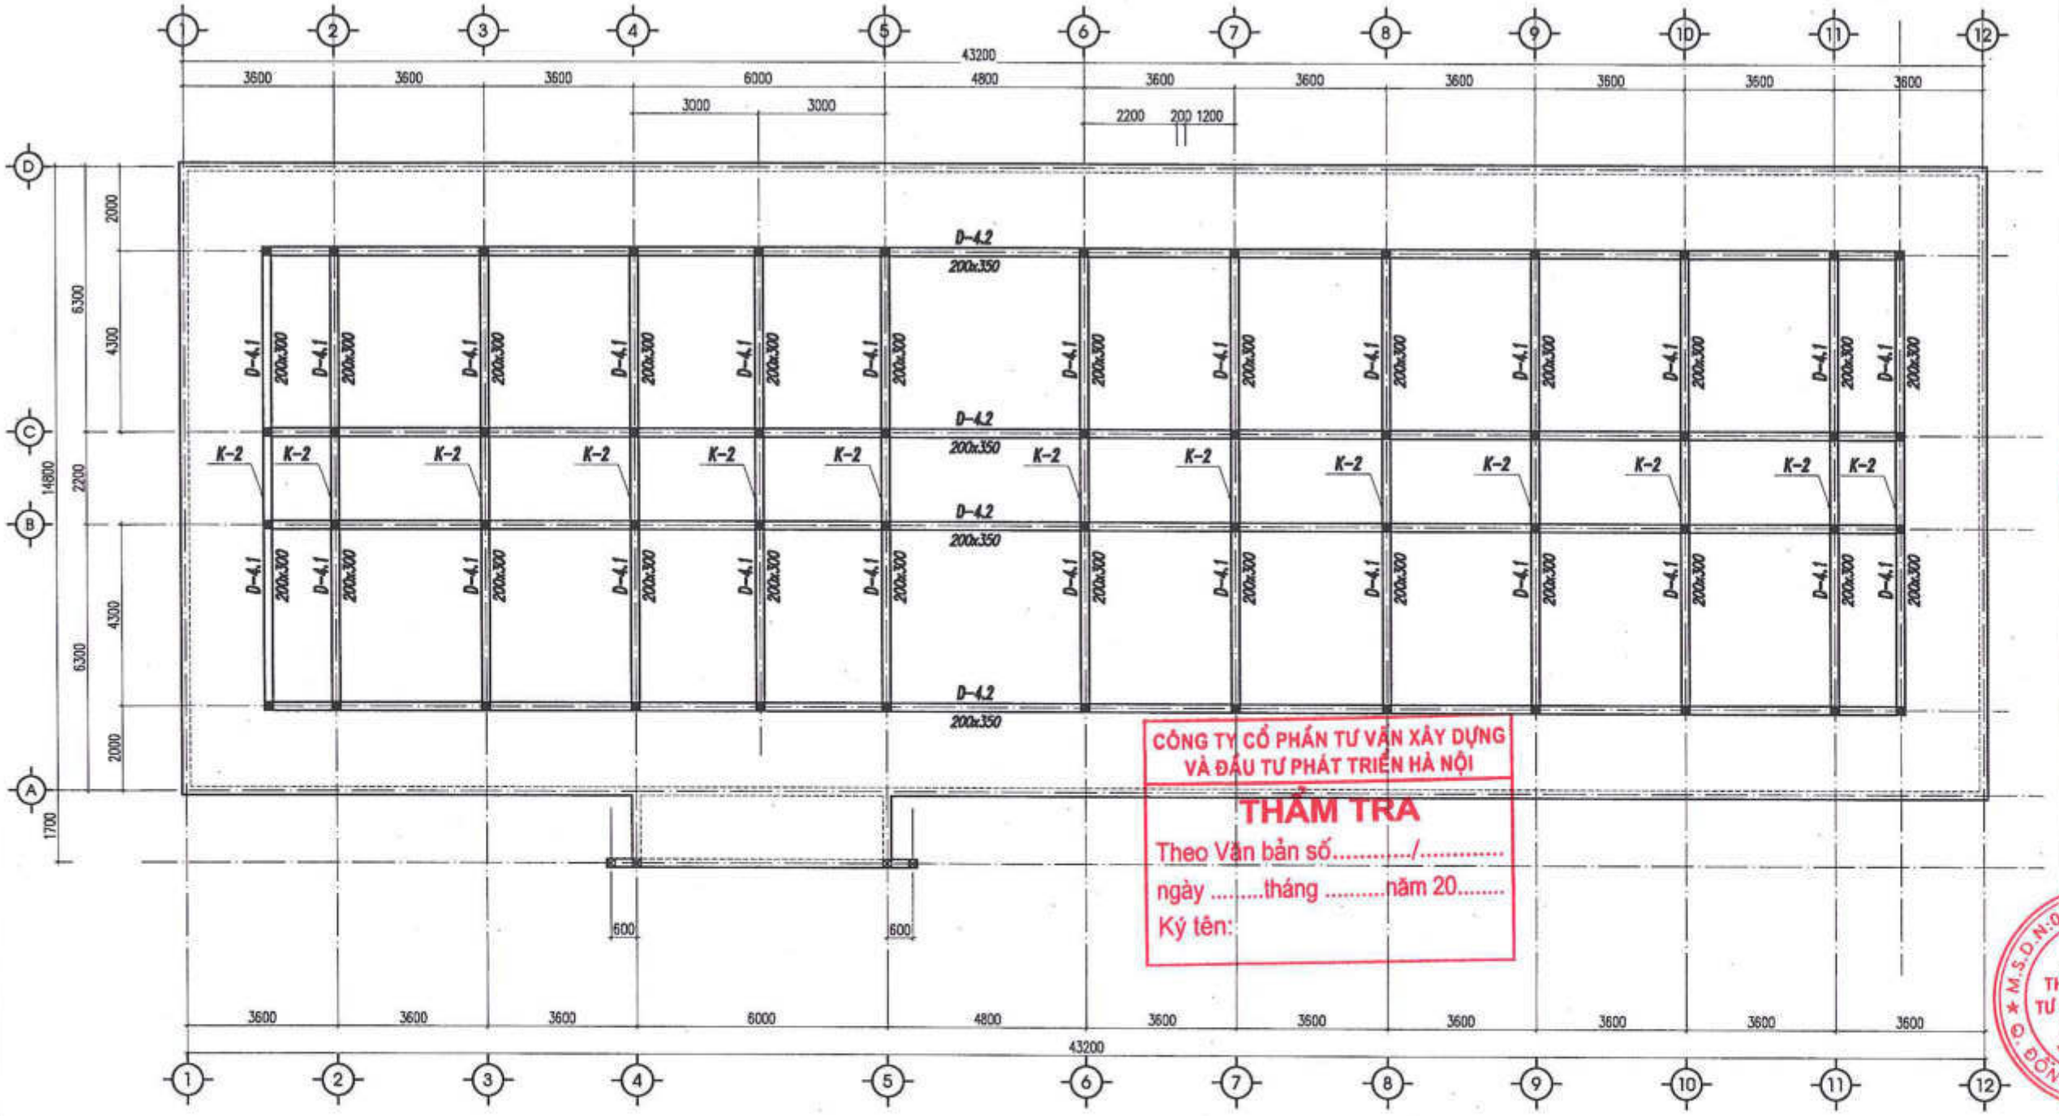

CÔNG TY CỔ PHẦN TƯ VẤN XÂY DỰNG VÀ ĐẦU TƯ PHÁT TRIỂN HÀ NỘI

THẨM TRA

Theo Văn bản số...../.....

ngày .....tháng .....năm 20.....

Ký tên:

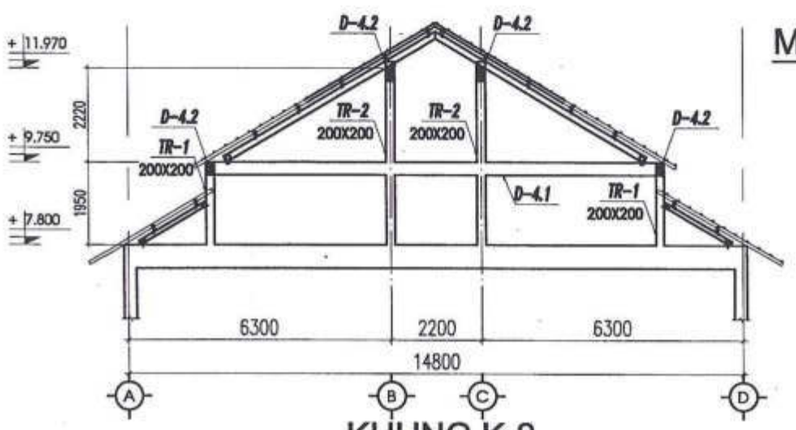

KHUNG K-2

MẶT BẰNG DẦM TẦNG MÁI

SỬA ĐỔI		
LẦN	NGÀY	DUYỆT

ĐẠI DIỆN CHỦ DỰ ÁN PHÍA LÀO

ĐẠI DIỆN CHỦ DỰ ÁN PHÍA VIỆT NAM
SỞ NGOẠI VỤ TỈNH QUẢNG BÌNH

CỘNG HÒA X.H.C.N VIỆT NAM * SỞ NGOẠI VỤ * TỈNH QUẢNG BÌNH

TÊN DỰ ÁN:
TRƯỜNG PHỔ THÔNG DÂN TỘC TẠI TỈNH KHĂM MUỘN

ĐỊA ĐIỂM XÂY DỰNG:
HUYỆN MAHAYXAY, TỈNH KHĂM MUỘN, NƯỚC CHDCND LÀO

HẠNG MỤC:
NHÀ THƯ VIỆN, NHÀ HỌC BỘ MÔN

ĐƠN VỊ TƯ VẤN THIẾT KẾ
CÔNG TY CỔ PHẦN THƯƠNG MẠI VÀ TƯ VẤN XÂY DỰNG ARTECO VIỆT NAM

ARTECO
ARCHITECT AND CONSTRUCTION

257 QUAN THỔ 1, P.Ô CHỢ DỪA, Q. ĐỐNG ĐA, HÀ NỘI
EMAIL: ARTECO.JSC@GMAIL.COM

CÔNG TY CỔ PHẦN THƯƠNG MẠI VÀ TƯ VẤN XÂY DỰNG ARTECO VIỆT NAM
M.S.D.N: 0105335...

TỔNG GIÁM ĐỐC
PHẠM THANH HUYỀN

CHỦ NHIỆM DỰ ÁN:
PHẠM ĐỨC CƯỜNG

CHỦ TRÌ KẾT CẤU:
PHẠM THỊ LOAN

VẼ KẾT CẤU:
NGÔ HUY ĐÔNG

KIỂM TRA:
PHẠM ĐỨC CƯỜNG

GIAI ĐOẠN:
THIẾT KẾ BẢN VẼ CƠ SỞ

TÊN BẢN VẼ:
MẶT BẰNG DẦM TẦNG MÁI

TỶ LỆ:

HOÀN THÀNH:	BẢN VẼ SỐ
NĂM 2024	NTV-BM.KC: 07

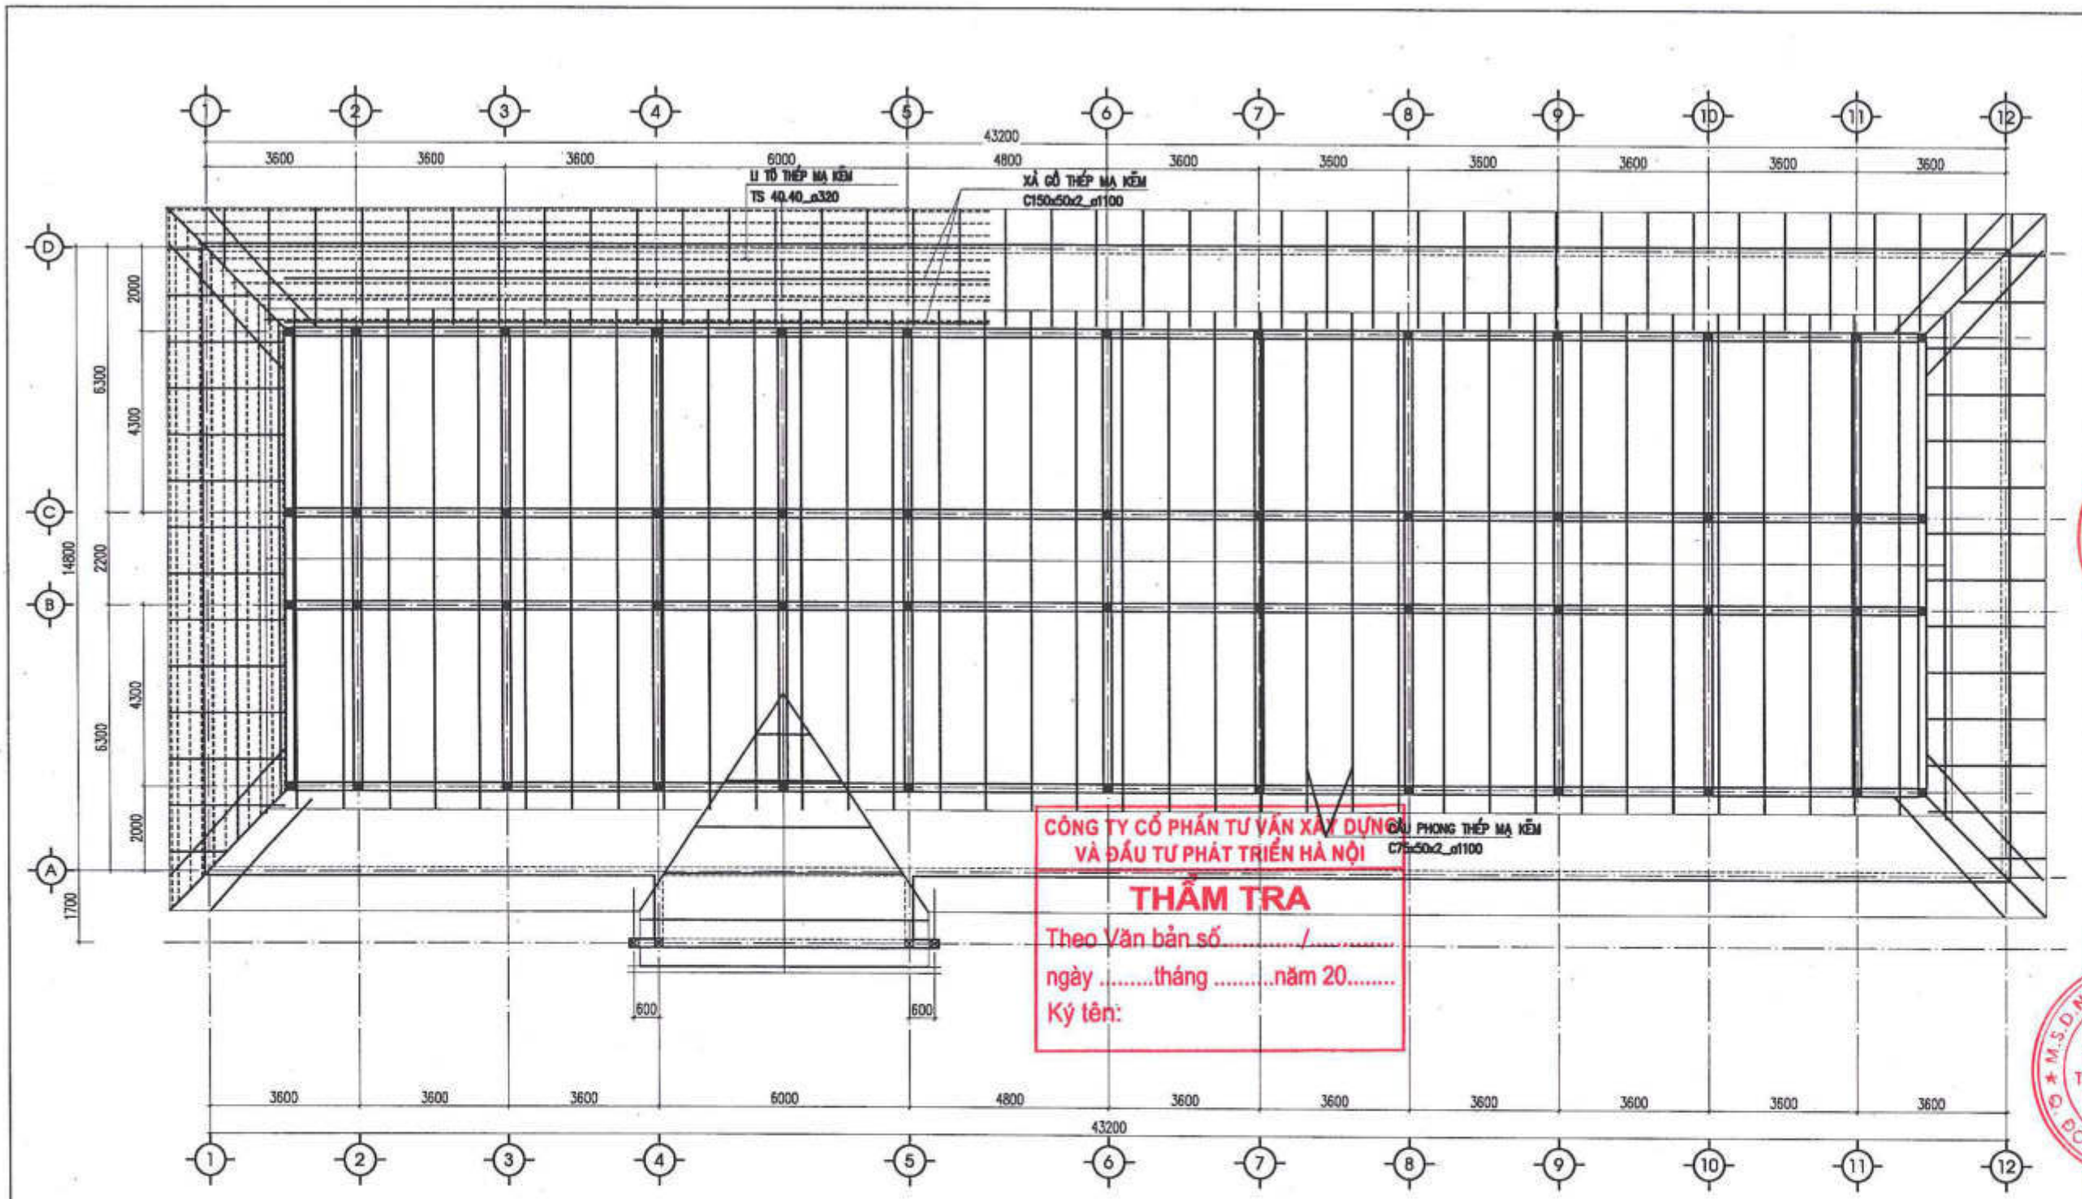

MẶT BẰNG KẾT CẤU MÁI

SỬA ĐỔI		
LẦN	NGÀY	DUYỆT

ĐẠI DIỆN CHỦ DỰ ÁN PHÍA LÀO

ĐẠI DIỆN CHỦ DỰ ÁN PHÍA VIỆT NAM
SỞ NGOẠI VỤ TỈNH QUẢNG BÌNH

SỞ NGOẠI VỤ

TÊN DỰ ÁN:
TRƯỜNG PHỔ THÔNG DÂN TỘC TẠI TỈNH KHĂM MUỘN

ĐỊA ĐIỂM XÂY DỰNG:
HUYỆN MAHAXAY, TỈNH KHĂM MUỘN, NƯỚC CHDCND LÀO

HẠNG MỤC:
NHÀ THƯ VIỆN, NHÀ HỌC BỘ MÔN

ĐƠN VỊ TƯ VẤN THIẾT KẾ
CÔNG TY CỔ PHẦN THƯƠNG MẠI VÀ TƯ VẤN XÂY DỰNG ARTECO VIỆT NAM

ARTECO
ARCHITECT AND CONSTRUCTION

CÔNG TY CỔ PHẦN THƯƠNG MẠI VÀ TƯ VẤN XÂY DỰNG ARTECO VIỆT NAM

TỔNG GIÁM ĐỐC
PHẠM THANH HUYỀN

CHỦ NHIỆM DỰ ÁN:
PHẠM ĐỨC CƯỜNG

CHỦ TRÌ KẾT CẤU:
PHẠM THỊ LOAN

VẼ KẾT CẤU:
NGÔ HUY ĐÔNG

KIỂM TRA:
PHẠM ĐỨC CƯỜNG

GIAI ĐOẠN:
THIẾT KẾ BẢN VẼ CƠ SỞ

TÊN BẢN VẼ:
MẶT BẰNG KẾT CẤU MÁI

TỶ LỆ:

HOÀN THÀNH:	BẢN VẼ SỐ
NĂM 2024	NTV-BM.KC: 08

PHẦN ĐIỆN

M.S.D.N: 0105335934-C.T.C.P
CÔNG TY CỔ PHẦN THƯƠNG MẠI VÀ TƯ VẤN XÂY DỰNG ARTECO VIỆT NAM
Q. ĐỐNG ĐA - T.P HÀ NỘI

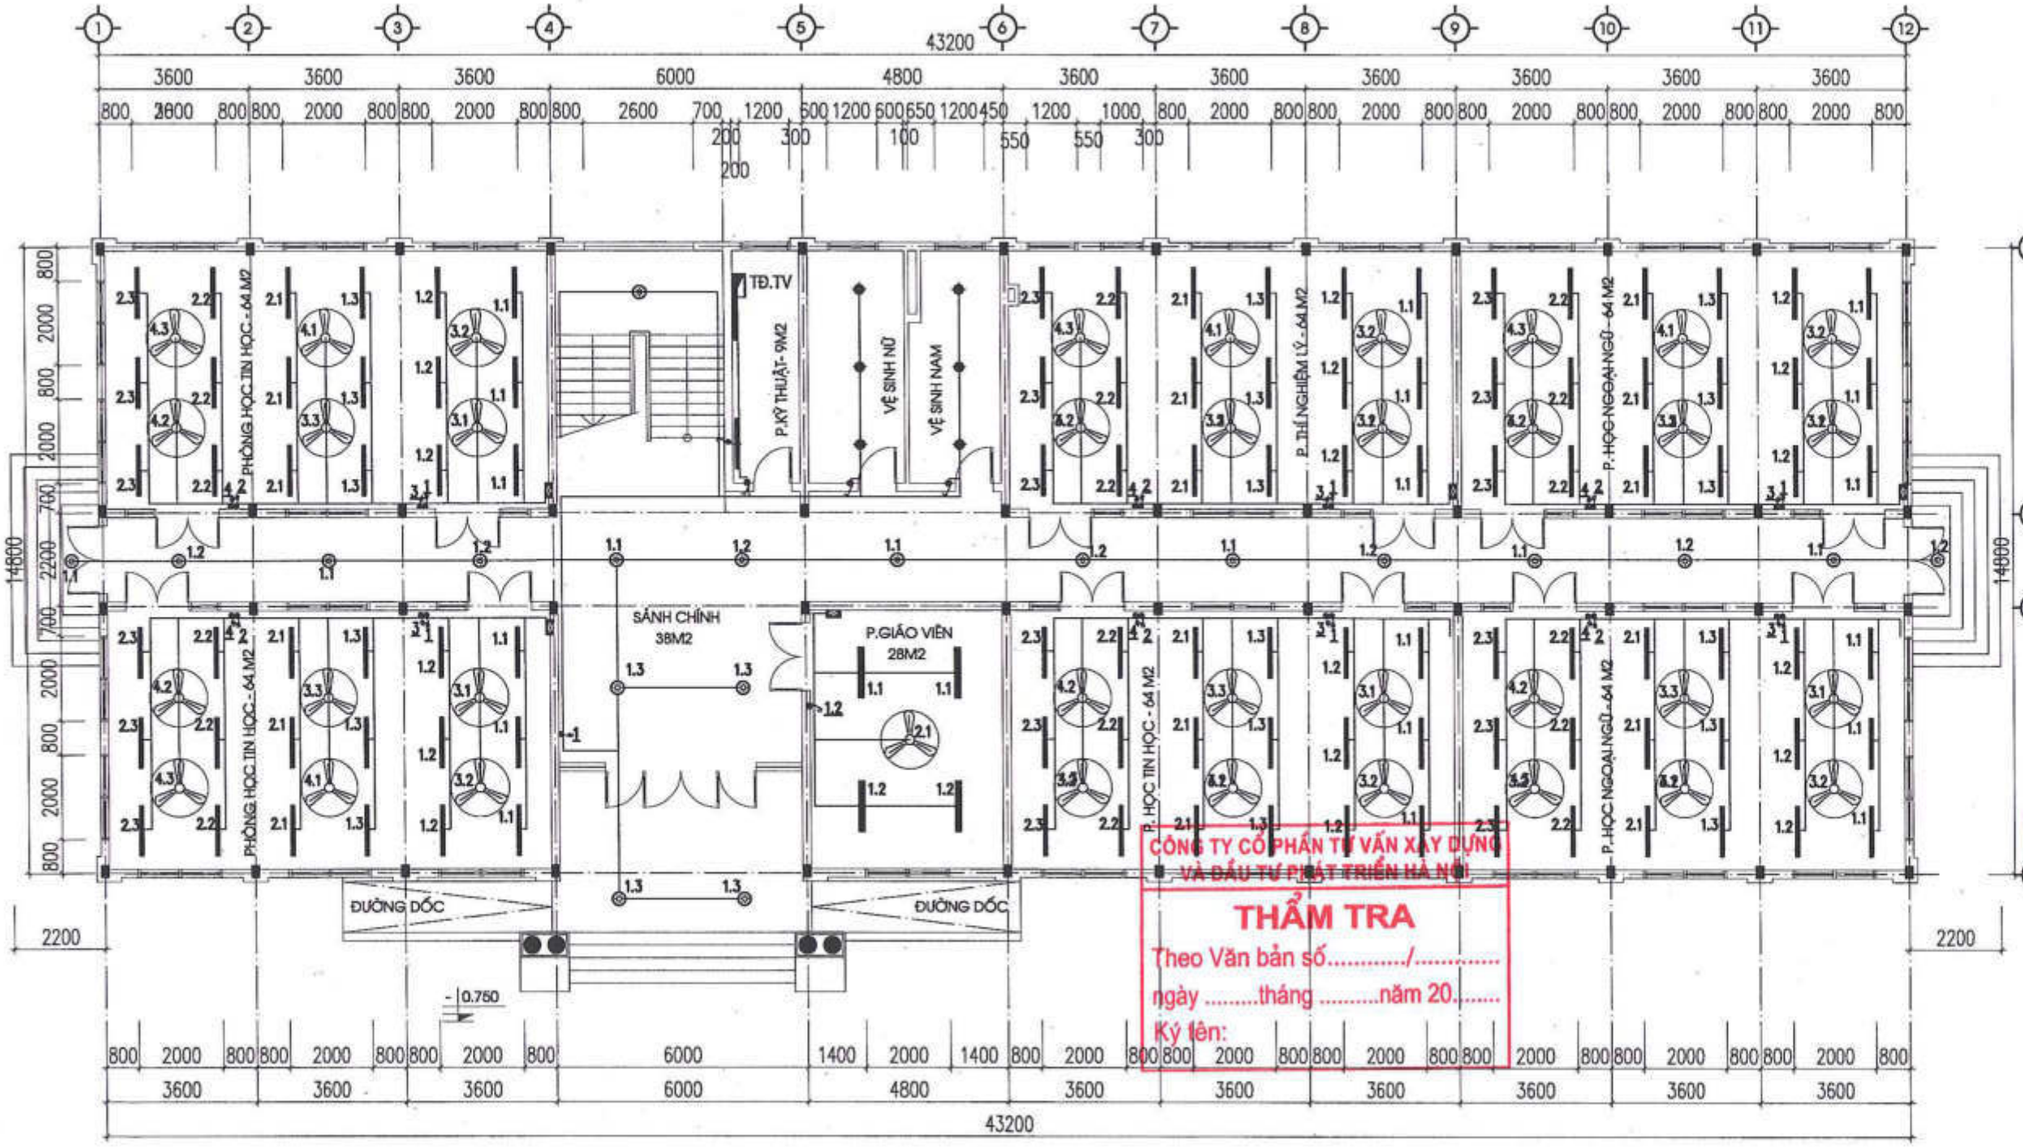

MẶT BẰNG CHIẾU SÁNG TẦNG 1

CÔNG TY CỔ PHẦN TƯ VẤN XÂY DỰNG VÀ ĐẦU TƯ PHÁT TRIỂN HÀ NỘI

THẨM TRA

Theo Văn bản số...../.....

ngày .....tháng .....năm 20.....

Ký tên:

SỬA ĐỔI		
LẦN	NGÀY	DUYỆT

ĐẠI DIỆN CHỦ ĐẦU TƯ PHÍA LÀO

ĐẠI DIỆN CHỦ ĐẦU TƯ PHÍA VIỆT NAM
SỞ NGOẠI VỤ TỈNH QUẢNG BÌNH

SỞ NGOẠI VỤ

CỘNG HÒA XÃ HỘI CHỦ NGHĨA VIỆT NAM * TỈNH QUẢNG BÌNH *

TÊN DỰ ÁN:
TRƯỜNG PHỔ THÔNG DÂN TỘC TẠI TỈNH KHĂM MUỘN

ĐỊA ĐIỂM XÂY DỰNG:
HUYỆN MAHAXAY, TỈNH KHĂM MUỘN, NƯỚC CHCND LÀO

HẠNG MỤC:
NHÀ THƯ VIỆN, NHÀ HỌC BỘ MÔN

ĐƠN VỊ TƯ VẤN THIẾT KẾ
CÔNG TY CỔ PHẦN THƯƠNG MẠI VÀ TƯ VẤN XÂY DỰNG ARTECO VIỆT NAM

ARTECO
ARCHITECT AND CONSTRUCTION
239 QUAN THỔ 1, PHỐ CHỢ DỪA, Q. ĐỐNG ĐA, HÀ NỘI
EMAIL: ARTECO_ISC@GMAIL.COM

CÔNG TY CỔ PHẦN THƯƠNG MẠI VÀ TƯ VẤN XÂY DỰNG ARTECO VIỆT NAM

TỔNG GIÁM ĐỐC
PHẠM THANH HUYỀN

CHỦ NHIỆM DỰ ÁN:
PHẠM ĐỨC CƯỜNG

CHỦ TRÌ ĐIỆN-ĐIỆN NHẸ:
NGUYỄN CÔNG NGUYÊN

VẼ ĐIỆN-ĐIỆN NHẸ:
NGUYỄN VĂN HÙNG

KIỂM TRA:
PHẠM ĐỨC CƯỜNG

GIAI ĐOẠN:
THIẾT KẾ BẢN VẼ CƠ SỞ

TÊN BẢN VẼ:
MẶT BẰNG CHIẾU SÁNG TẦNG 1

TỶ LỆ:

HOÀN THÀNH:	BẢN VẼ SỐ
NĂM 2024	TVBM.Đ-ĐN: 06

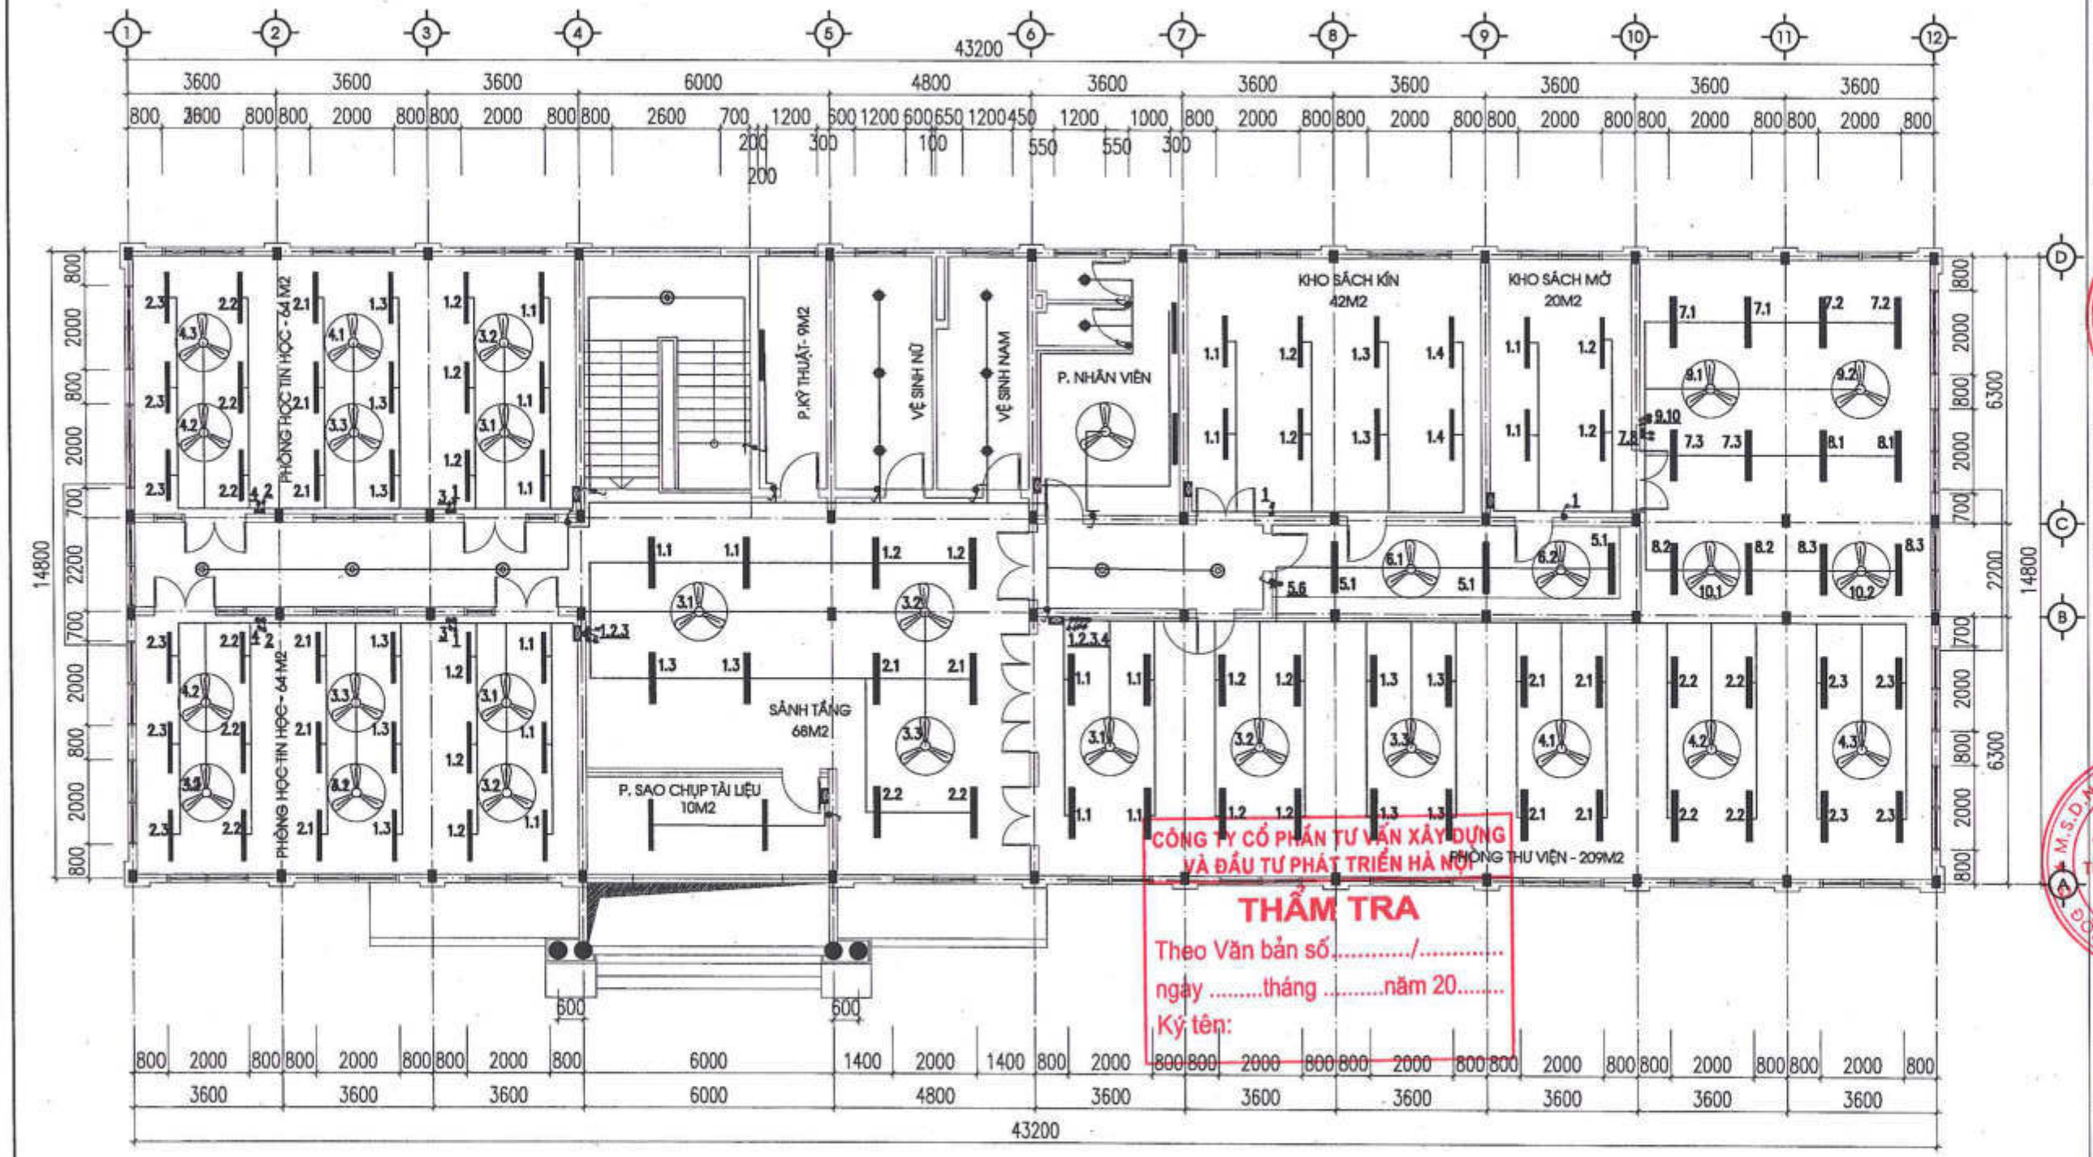

MẶT BẰNG CHIẾU SÁNG TẦNG 2

CÔNG TY CỔ PHẦN TƯ VẤN XÂY DỰNG VÀ ĐẦU TƯ PHÁT TRIỂN HÀ NỘI

THẨM TRA

Theo Văn bản số...../.....

ngày .....tháng .....năm 20.....

Ký tên:

SỬA ĐỔI		
LẦN	NGÀY	DUYỆT

ĐẠI DIỆN CHỦ DỰ ÁN PHÍA LÀO

ĐẠI DIỆN CHỦ DỰ ÁN PHÍA VIỆT NAM
SỞ NGOẠI VỤ TỈNH QUẢNG BÌNH

SỞ NGOẠI VỤ

TÊN DỰ ÁN:
TRƯỜNG PHỔ THÔNG DÂN TỘC TẠI TỈNH KHĂM MUỘN

ĐỊA ĐIỂM XÂY DỰNG:
HUYỆN MAHAYXAY, TỈNH KHĂM MUỘN, NƯỚC CHDND LÀO

HẠNG MỤC:
NHÀ THƯ VIỆN, NHÀ HỌC BỘ MÔN

ĐƠN VỊ TƯ VẤN THIẾT KẾ
CÔNG TY CỔ PHẦN THƯƠNG MẠI VÀ TƯ VẤN XÂY DỰNG ARTECO VIỆT NAM

ARTECO
ARCHITECT AND CONSTRUCTION
239 QUAN THỔ 1, P.Ô CHỢ DỪA, Q. ĐỐNG ĐA, HÀ NỘI
EMAIL: ARTECO.JSC@GMAIL.COM

TỔNG GIÁM ĐỐC
PHẠM THANH HUYỀN

CHỦ NHIỆM DỰ ÁN:
PHẠM ĐỨC CƯỜNG

CHỦ TRÌ ĐIỆN-ĐIỆN NHẸ:
NGUYỄN CÔNG NGUYÊN

VẼ ĐIỆN-ĐIỆN NHẸ:
NGUYỄN VĂN HÙNG

KIỂM TRA:
PHẠM ĐỨC CƯỜNG

GIAI ĐOẠN:
THIẾT KẾ BẢN VẼ CƠ SỞ

TÊN BẢN VẼ:
MẶT BẰNG CHIẾU SÁNG TẦNG 2

TỶ LỆ:

HOÀN THÀNH:	BẢN VẼ SỐ
NĂM 2024	TVBM.Đ-ĐN: 07

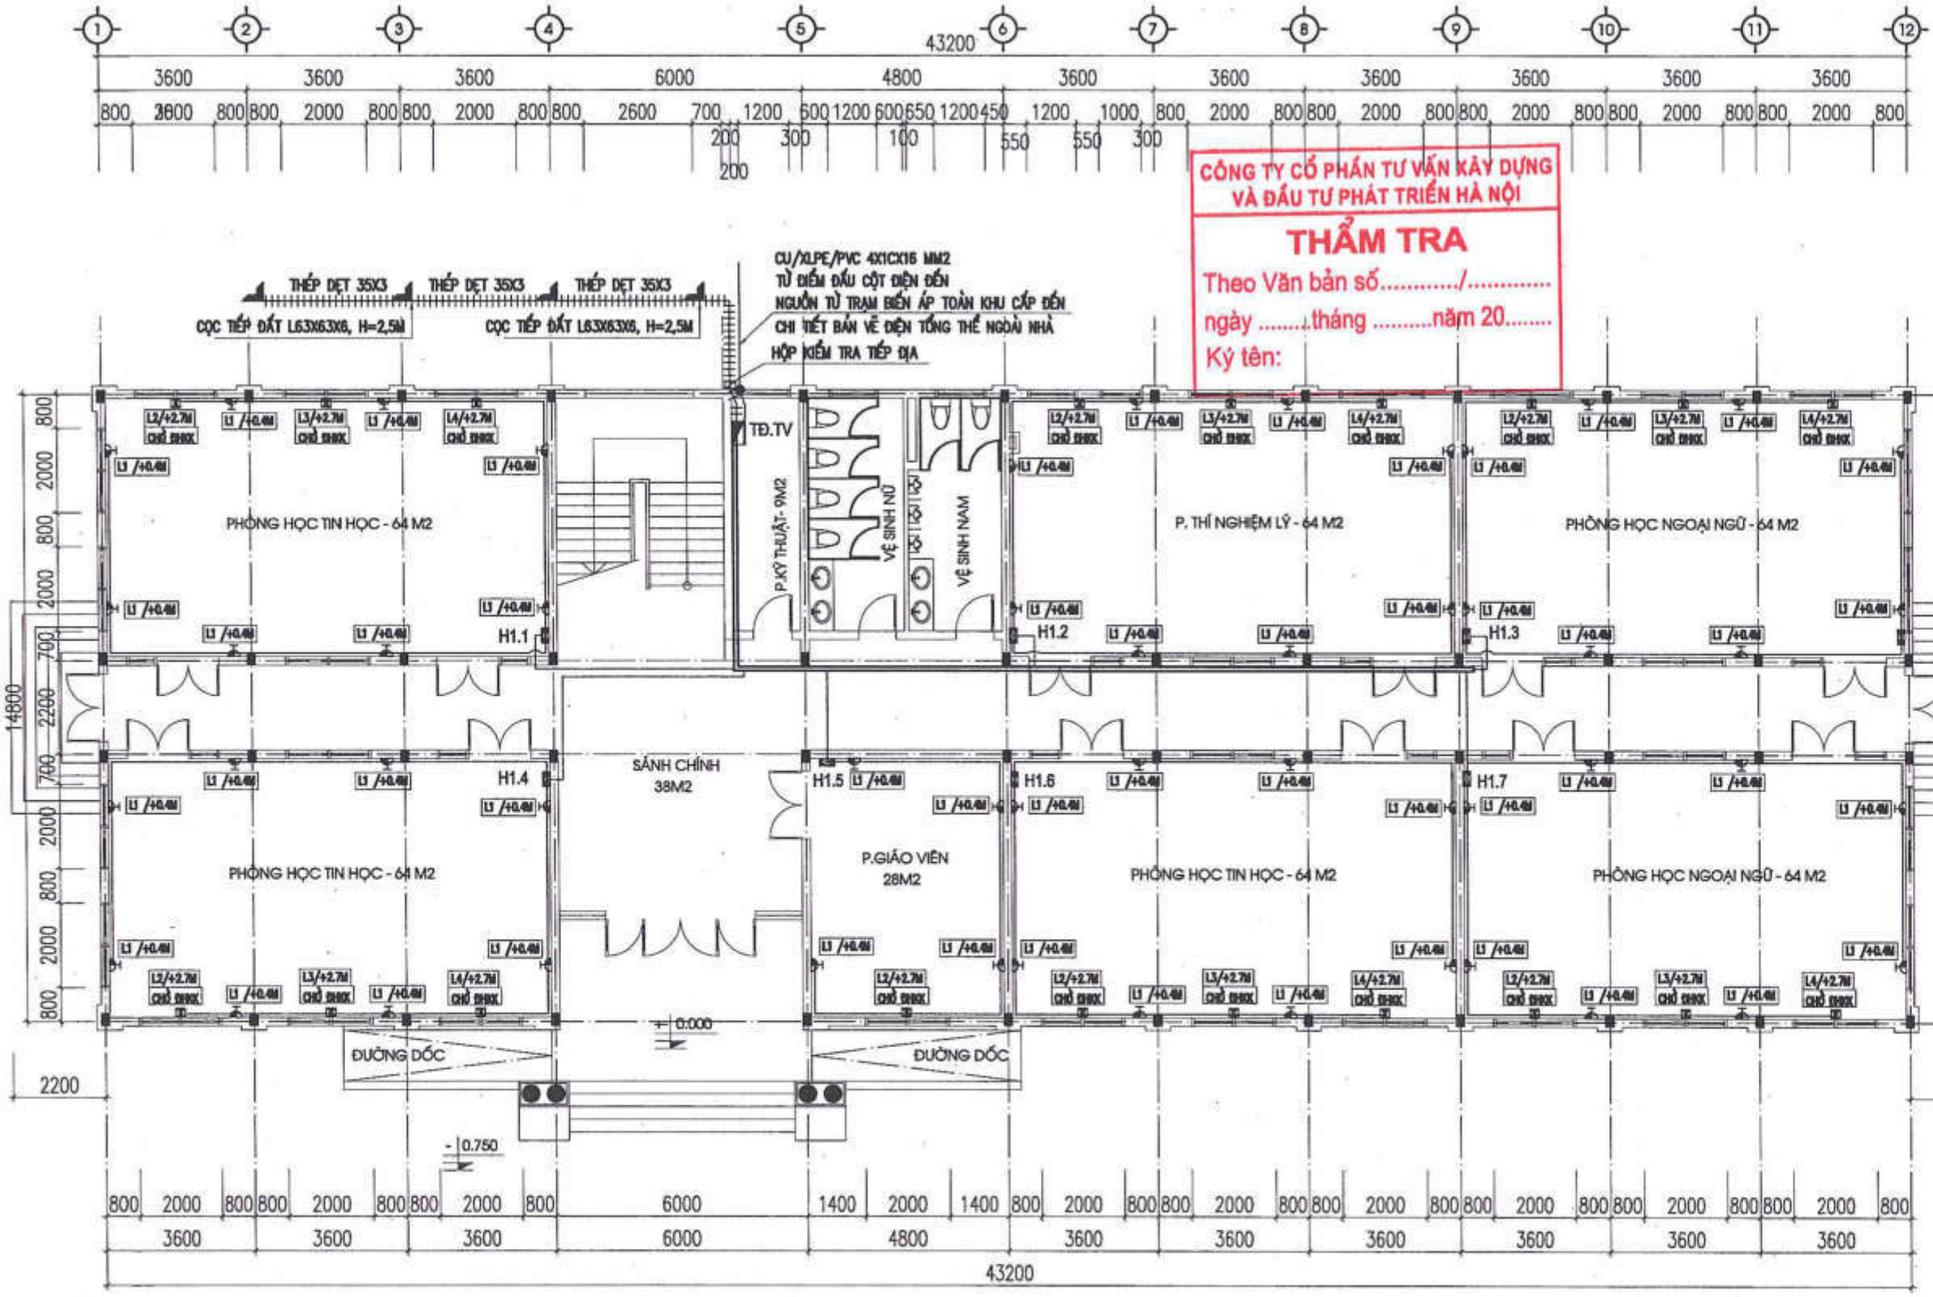

CÔNG TY CỔ PHẦN TƯ VẤN XÂY DỰNG VÀ ĐẦU TƯ PHÁT TRIỂN HÀ NỘI

THẨM TRA

Theo Văn bản số...../.....

ngày .....tháng .....năm 20.....

Ký tên:

MẶT BẰNG ĐIỆN ĐỘNG LỰC TẦNG 1

SỬA ĐỔI		
LẦN	NGÀY	DUYỆT

ĐẠI DIỆN CHỦ DỰ ÁN PHÍA LÀO

ĐẠI DIỆN CHỦ DỰ ÁN PHÍA VIỆT NAM
SỞ NGOẠI VỤ TỈNH QUẢNG BÌNH

SỞ NGOẠI VỤ

TÊN DỰ ÁN:
TRƯỜNG PHỔ THÔNG DÂN TỘC TẠI TỈNH KHĂM MUỘN

ĐỊA ĐIỂM XÂY DỰNG:
HUYỆN MAHAXAY, TỈNH KHĂM MUỘN, NƯỚC CHDCND LÀO

HẠNG MỤC:
NHÀ THƯ VIỆN, NHÀ HỌC BỘ MÔN

ĐƠN VỊ TƯ VẤN THIẾT KẾ
CÔNG TY CỔ PHẦN THƯƠNG MẠI VÀ TƯ VẤN XÂY DỰNG ARTECO VIỆT NAM

ARTECO
ARCHITECT AND CONSTRUCTION
239 QUAN THỔ 1, P.Ô CHỢ DỪA, Q. ĐỐNG ĐA, HÀ NỘI
EMAIL: ARTECO.JSC@GMAIL.COM

TỔNG GIÁM ĐỐC
PHẠM THANH HUYỀN

CHỦ NHIỆM DỰ ÁN:
PHẠM ĐỨC CƯỜNG

CHỦ TRÌ ĐIỆN-ĐIỆN NHẸ:
NGUYỄN CÔNG NGUYÊN

VẼ ĐIỆN-ĐIỆN NHẸ:
NGUYỄN VĂN HÙNG

KIỂM TRA:
PHẠM ĐỨC CƯỜNG

GIAI ĐOẠN:
THIẾT KẾ BẢN VẼ CƠ SỞ

TÊN BẢN VẼ:
MẶT BẰNG
ĐIỆN ĐỘNG LỰC TẦNG 1

TỶ LỆ:

HOÀN THÀNH:	BẢN VẼ SỐ
NĂM 2024	TVBM.Đ-ĐN: 08

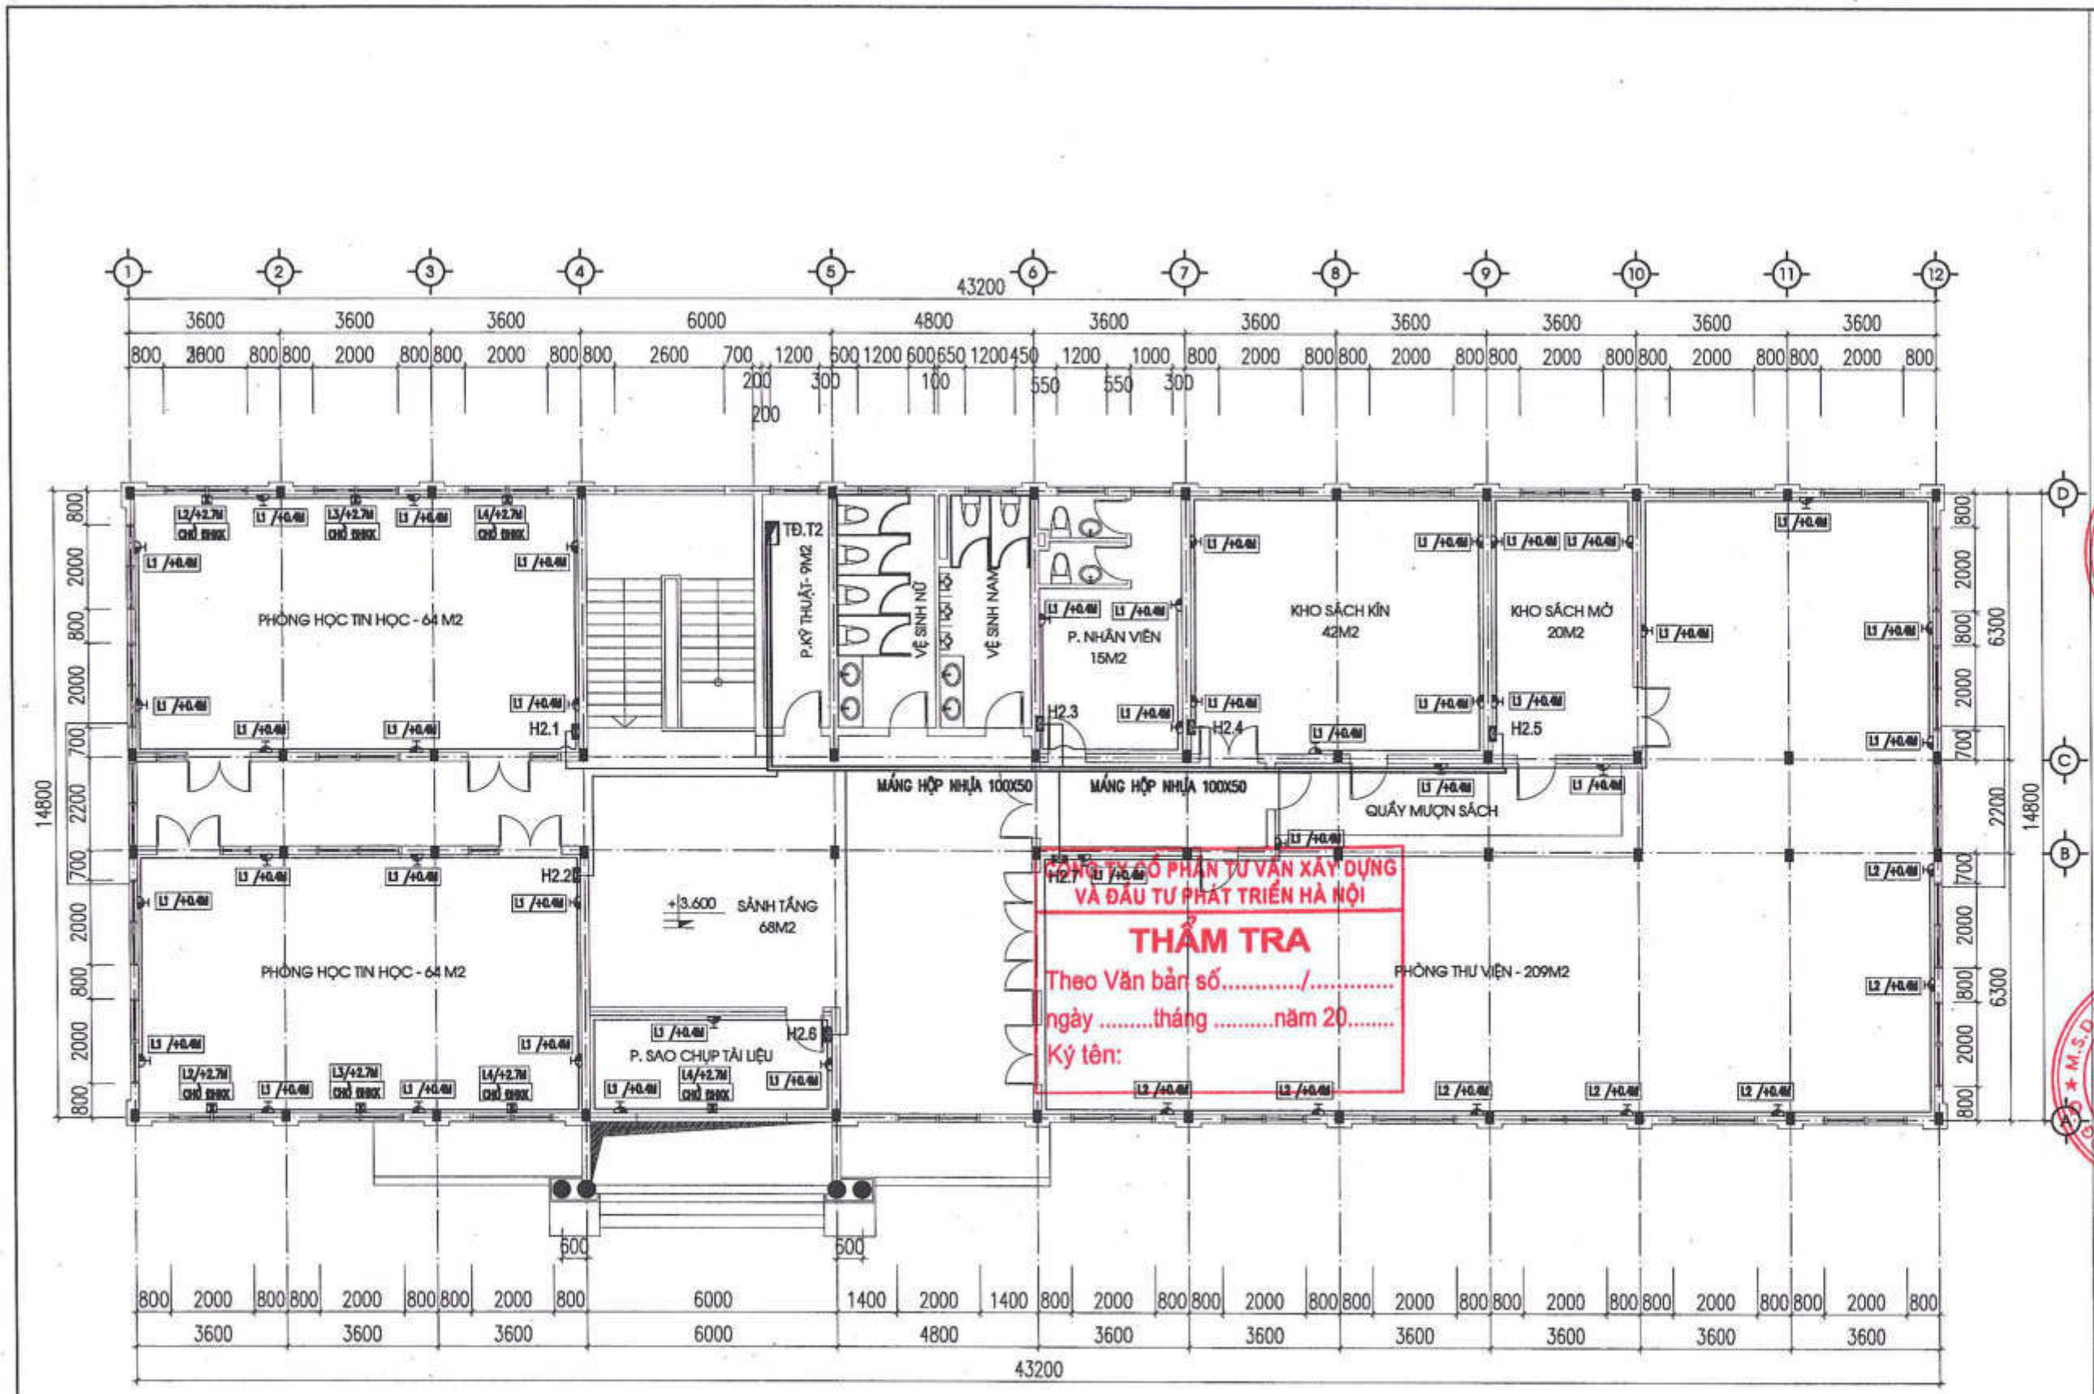

CÔNG TY CỔ PHẦN TƯ VẤN XÂY DỰNG VÀ ĐẦU TƯ PHÁT TRIỂN HÀ NỘI

THẨM TRA

Theo Văn bản số...../.....

ngày .....tháng .....năm 20.....

Ký tên:

MẶT BẰNG ĐIỆN ĐỘNG LỰC TẦNG 2

SỬA ĐỔI		
LẦN	NGÀY	DUYỆT

ĐẠI DIỆN CHỦ DỰ ÁN PHÍA LÀO

ĐẠI DIỆN CHỦ DỰ ÁN PHÍA VIỆT NAM
SỞ NGOẠI VỤ TỈNH QUẢNG BÌNH

CỘNG HÒA X.H.C.N VIỆT NAM
SỞ NGOẠI VỤ
TỈNH QUẢNG BÌNH

TÊN DỰ ÁN:
TRƯỜNG PHỔ THÔNG DÂN TỘC BÁN TRÚ TỈNH KHĂM MUỘN

ĐỊA ĐIỂM XÂY DỰNG:
HUYỆN MAHAXAY, TỈNH KHĂM MUỘN, NƯỚC CHDCND LÀO

HẠNG MỤC:
NHÀ THƯ VIỆN, NHÀ HỌC BỘ MÔN

ĐƠN VỊ TƯ VẤN THIẾT KẾ
CÔNG TY CỔ PHẦN THƯƠNG MẠI VÀ TƯ VẤN XÂY DỰNG ARTECO VIỆT NAM

ARTECO
ARCHITECT AND CONSTRUCTION

239 QUANG TRUNG, P. PHỐ CHỢ DỪA, Q. ĐỐNG ĐA, HÀ NỘI
EMAIL:ARTECO.SC@GMAIL.COM

CÔNG TY CỔ PHẦN THƯƠNG MẠI VÀ TƯ VẤN XÂY DỰNG ARTECO VIỆT NAM
M.S.D.N: 0105336...

TỔNG GIÁM ĐỐC
PHẠM THANH HUYỀN

CHỦ NHIỆM DỰ ÁN:
PHẠM ĐỨC CƯỜNG

CHỦ TRÌ ĐIỆN-ĐIỆN NHẸ:
NGUYỄN CÔNG NGUYÊN

VẼ ĐIỆN-ĐIỆN NHẸ:
NGUYỄN VĂN HÙNG

KIỂM TRA:
PHẠM ĐỨC CƯỜNG

GIAI ĐOẠN:
THIẾT KẾ BẢN VẼ CƠ SỞ

TÊN BẢN VẼ:
MẶT BẰNG
ĐIỆN ĐỘNG LỰC TẦNG 2

TỶ LỆ:

HOÀN THÀNH:	BẢN VẼ SỐ
NĂM 2024	TVBM.Đ-ĐN: 09

PHẦN NƯỚC

CÔNG TY CỔ PHẦN THƯƠNG MẠI VÀ TƯ VẤN XÂY DỰNG ARTECO VIỆT NAM

MẶT BẰNG CẤP THOÁT NƯỚC TẦNG 1

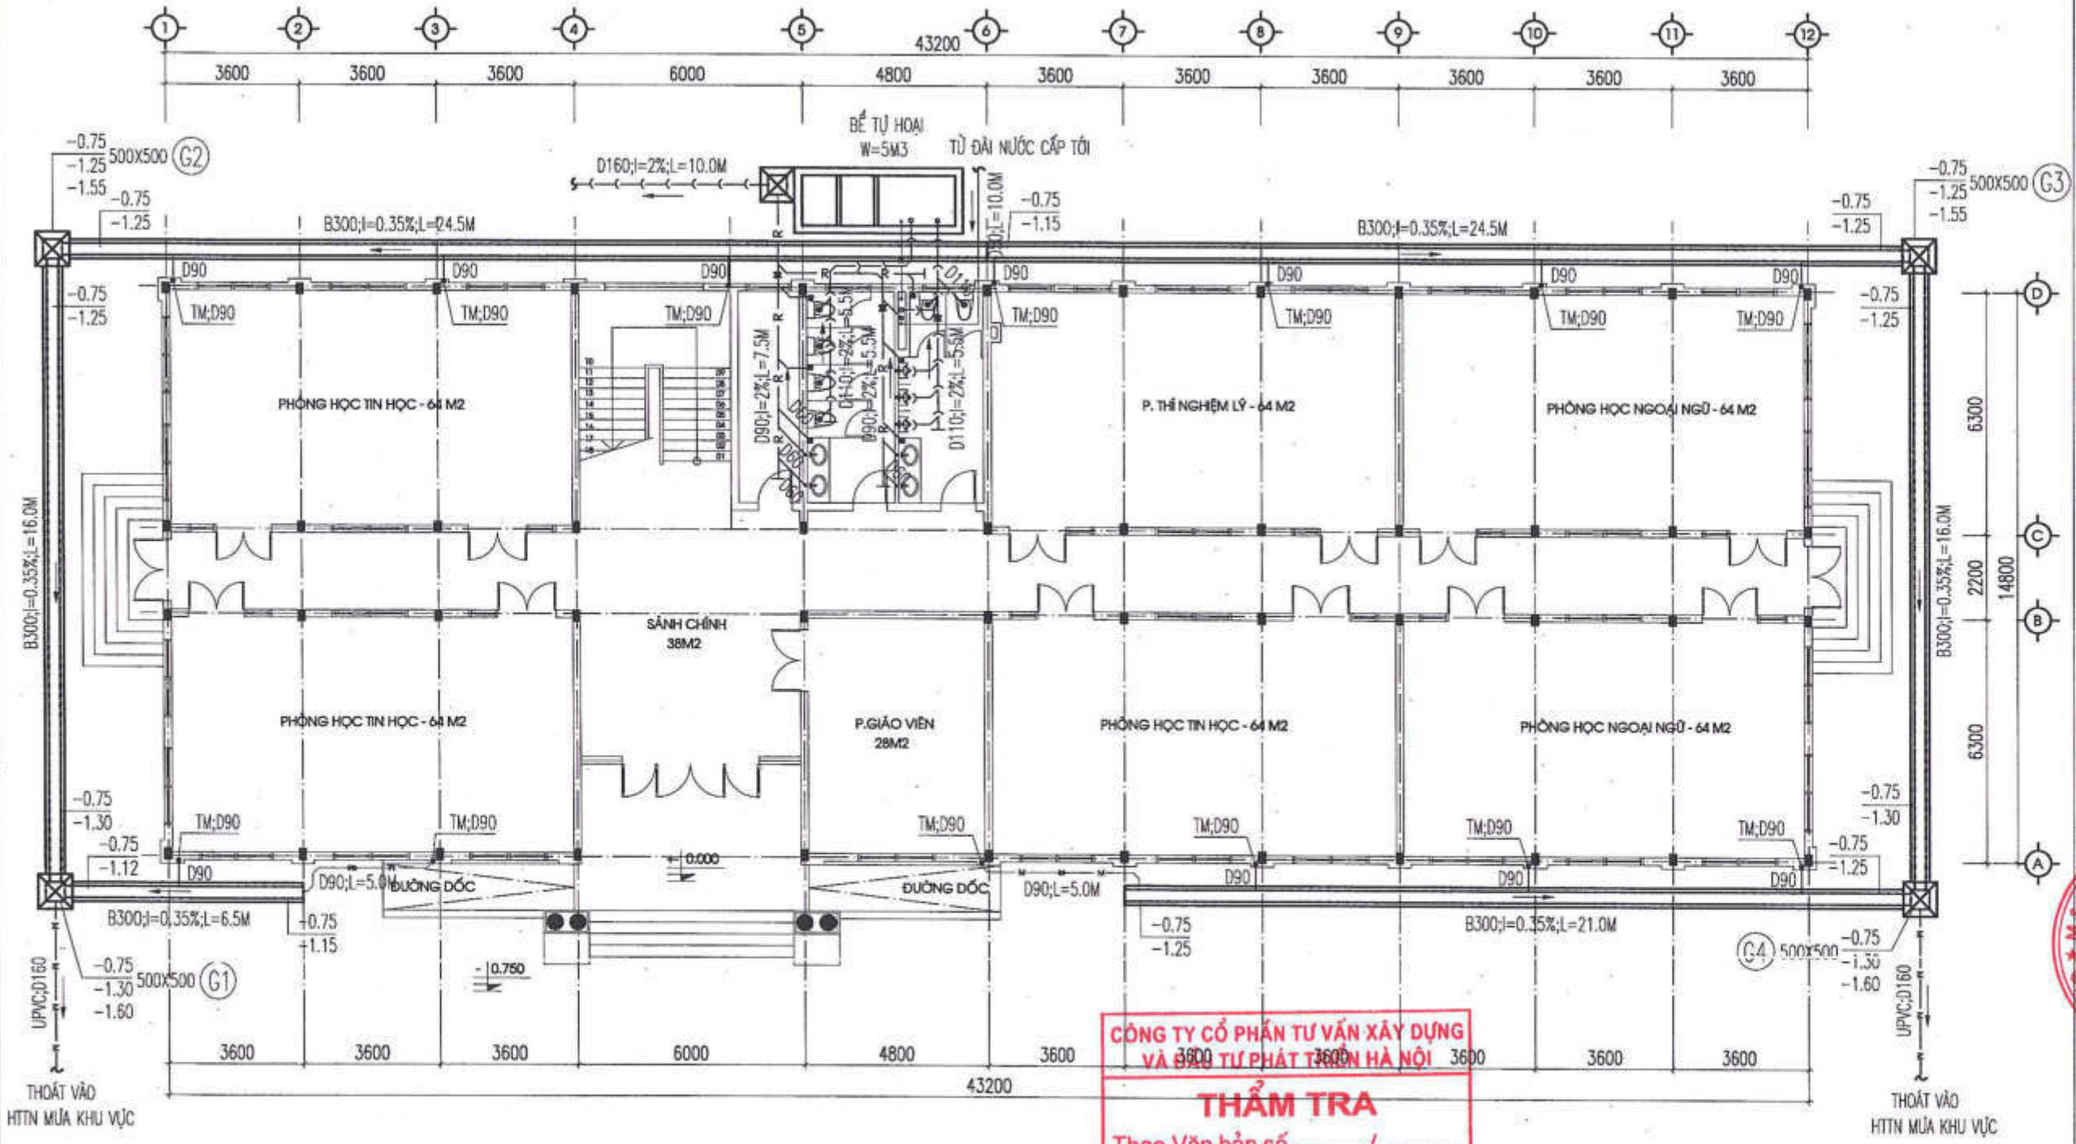

CÔNG TY CỔ PHẦN TƯ VẤN XÂY DỰNG VÀ ĐẦU TƯ PHÁT TRIỂN HÀ NỘI

THẨM TRA

Theo Văn bản số...../.....

ngày .....tháng .....năm 20.....

Ký tên:

GHI CHÚ

CK: ỐNG CẤP KÉT MÁI
CN: ỐNG CẤP NƯỚC KHU WC
TH: ỐNG THÔNG HƠI KHU WC
TX: ỐNG THOÁT NƯỚC XÍ, TIỂU
TR: ỐNG THOÁT NƯỚC RỬA
THP: ỐNG THÔNG HƠI BỂ TỰ HOẠI

– ĐƯỜNG ỐNG CẤP NƯỚC DÙNG ỐNG PP–R ÁP LỰC PN10;
– ĐƯỜNG ỐNG THOÁT NƯỚC DÙNG ỐNG NHỰA UPVC ÁP LỰC PN8;
– COST CAO ĐỘ CỦA ĐƯỜNG CẤP XÍ SO VỚI SÀN HOÀN THIỆN LÀ +0.2M;
– COST CAO ĐỘ CỦA ĐƯỜNG CẤP LAVABO SO VỚI SÀN HOÀN THIỆN LÀ +0.6M;
– COST CAO ĐỘ CỦA ĐƯỜNG CẤP TIỂU NAM SO VỚI SÀN HOÀN THIỆN LÀ +1.1M;
– COST CAO ĐỘ CỦA ĐƯỜNG CẤP SEN SO VỚI SÀN HOÀN THIỆN LÀ +0.8M;

SỬA ĐỔI		
LẦN	NGÀY	DUYỆT

ĐẠI DIỆN CHỦ DỰ ÁN PHÍA LÀO

ĐẠI DIỆN CHỦ DỰ ÁN PHÍA VIỆT NAM
SỞ NGOẠI VỤ TỈNH QUẢNG BÌNH

CỘNG HOÀ X.H.C.N VIỆT NAM
SỞ NGOẠI VỤ
TỈNH QUẢNG BÌNH

TÊN DỰ ÁN:
TRƯỜNG PHỔ THÔNG DÂN TỘC TẠI TỈNH KHĂM MUỘN

ĐỊA ĐIỂM XÂY DỰNG:
HUYỆN MAHAXAY, TỈNH KHĂM MUỘN, NƯỚC CHDCND LÀO

HẠNG MỤC:
NHÀ THƯ VIỆN, NHÀ HỌC BỘ MÔN

ĐƠN VỊ TƯ VẤN THIẾT KẾ
CÔNG TY CỔ PHẦN THƯƠNG MẠI VÀ TƯ VẤN XÂY DỰNG ARTECO VIỆT NAM

ARTECO
ARCHITECT AND CONSTRUCTION
239 QUAN THỔ 1, P.Ô CHỢ DỪA, Q. ĐỐNG ĐA, HÀ NỘI
EMAIL: ARTECO.JSC@GMAIL.COM

TỔNG GIÁM ĐỐC
CÔNG TY CỔ PHẦN THƯƠNG MẠI VÀ TƯ VẤN XÂY DỰNG ARTECO VIỆT NAM
PHẠM THANH HUYỀN

CHỦ TRÌ THIẾT KẾ:
PHẠM ĐỨC CƯỜNG

CHỦ CẤP-THOÁT NƯỚC:
LÊ ĐĂNG TUẤN

VẼ CẤP-THOÁT NƯỚC:
PHAN TỰ VỌNG

KIỂM TRA:
PHẠM ĐỨC CƯỜNG

GIAI ĐOẠN:
THIẾT KẾ BẢN VẼ CƠ SỞ

TÊN BẢN VẼ:
MẶT BẰNG CẤP-THOÁT NƯỚC TẦNG 1

TỶ LỆ:

HOÀN THÀNH:	BẢN VẼ SỐ
NĂM 2024	TVBM.C-TN: 01

MẶT BẰNG CẤP THOÁT NƯỚC TẦNG 2

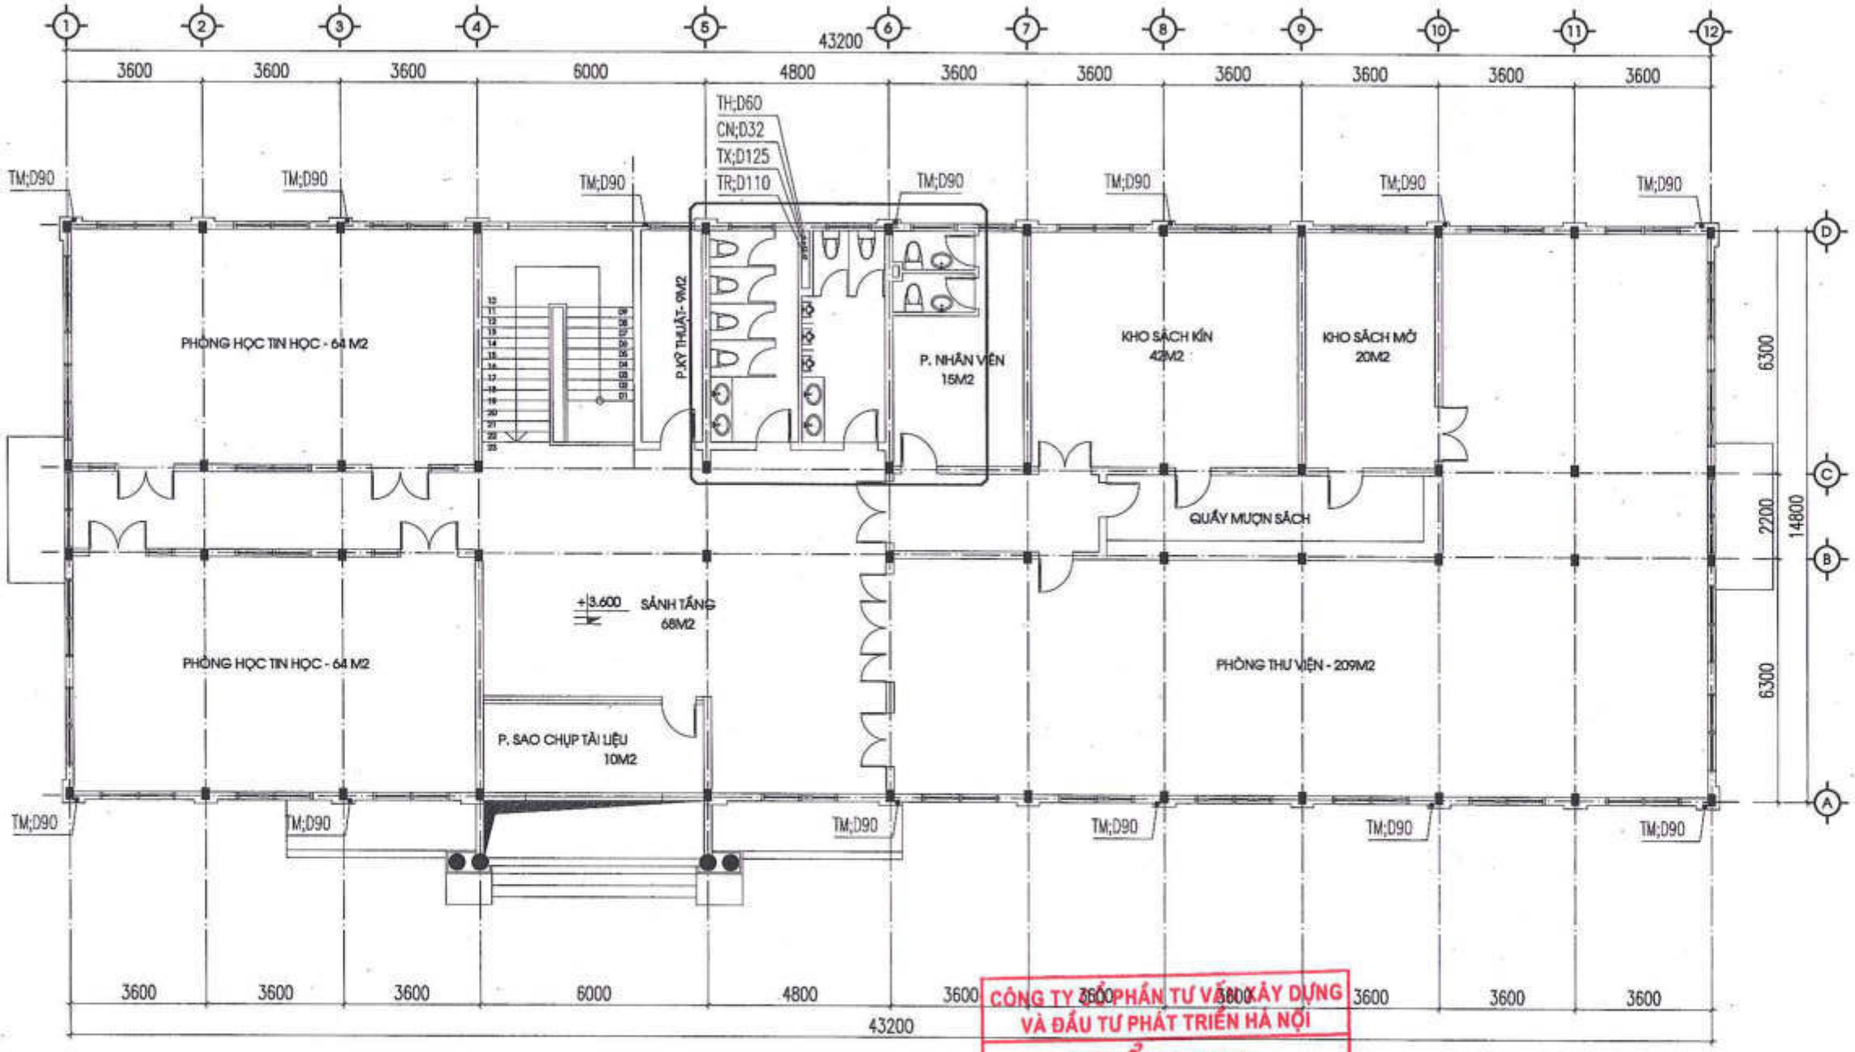

CÔNG TY CỔ PHẦN TƯ VẤN XÂY DỰNG VÀ ĐẦU TƯ PHÁT TRIỂN HÀ NỘI

THẨM TRA

Theo Văn bản số...../.....

ngày .....tháng .....năm 20.....

Ký tên:

GHI CHÚ

CK: ỐNG CẤP KẾT MÁI
CN: ỐNG CẤP NƯỚC KHU WC
TH: ỐNG THÔNG HƠI KHU WC
TX: ỐNG THOÁT NƯỚC XÍ, TIỂU
TR: ỐNG THOÁT NƯỚC RỬA
THP: ỐNG THÔNG HƠI BỂ TỰ HOẠI

- ĐƯỜNG ỐNG CẤP NƯỚC DÙNG ỐNG PP–R ÁP LỰC PN10;
- ĐƯỜNG ỐNG THOÁT NƯỚC DÙNG ỐNG NHỰA UPVC ÁP LỰC PN8;
- COST CAO ĐỘ CỦA ĐƯỜNG CẤP XÍ SO VỚI SÀN HOÀN THIỆN LÀ +0.2M;
- COST CAO ĐỘ CỦA ĐƯỜNG CẤP LAVABO SO VỚI SÀN HOÀN THIỆN LÀ +0.6M;
- COST CAO ĐỘ CỦA ĐƯỜNG CẤP TIỂU NAM SO VỚI SÀN HOÀN THIỆN LÀ +1.1M;
- COST CAO ĐỘ CỦA ĐƯỜNG CẤP SEN SO VỚI SÀN HOÀN THIỆN LÀ +0.8M;

SỬA ĐỔI		
LẦN	NGÀY	DUYỆT

ĐẠI DIỆN CHỦ DỰ ÁN PHÍA LÀO

ĐẠI DIỆN CHỦ DỰ ÁN PHÍA VIỆT NAM
SỞ NGOẠI VỤ TỈNH QUẢNG BÌNH

TÊN DỰ ÁN:
TRƯỜNG PHỔ THÔNG DÂN TỘC TẠI TỈNH KHĂM MUỘN

ĐỊA ĐIỂM XÂY DỰNG:
HUYỆN MAHAYXAY, TỈNH KHĂM MUỘN, NƯỚC CHDCND LÀO

HẠNG MỤC:
NHÀ THƯ VIỆN, NHÀ HỌC BỘ MÔN

ĐƠN VỊ TƯ VẤN THIẾT KẾ
CÔNG TY CỔ PHẦN THƯƠNG MẠI VÀ TƯ VẤN XÂY DỰNG ARTECO VIỆT NAM

ARTECO
ARCHITECT AND CONSTRUCTION
229 QUAN THỔ 1, P.Ô CHỢ DỪA, Q. ĐỐNG ĐA, HÀ NỘI
EMAIL: ARTECO.JSC@GMAIL.COM

TỔNG GIÁM ĐỐC
PHẠM THANH HUYỀN

CHỦ NHIỆM DỰ ÁN:
PHẠM ĐỨC CƯỜNG

CHỦ CẤP-THOÁT NƯỚC:
LÊ ĐĂNG TUẤN

VẼ CẤP-THOÁT NƯỚC:
PHAN TỰ VỌNG

KIỂM TRA:
PHẠM ĐỨC CƯỜNG

GIAI ĐOẠN:
THIẾT KẾ BẢN VẼ CƠ SỞ

TÊN BẢN VẼ:
MẶT BẰNG CẤP-THOÁT NƯỚC TẦNG 2

TỶ LỆ:

HOÀN THÀNH:	BẢN VẼ SỐ
NĂM 2024	TVBM.C-TN: 02

MẶT BẰNG THOÁT NƯỚC TẦNG MÁI

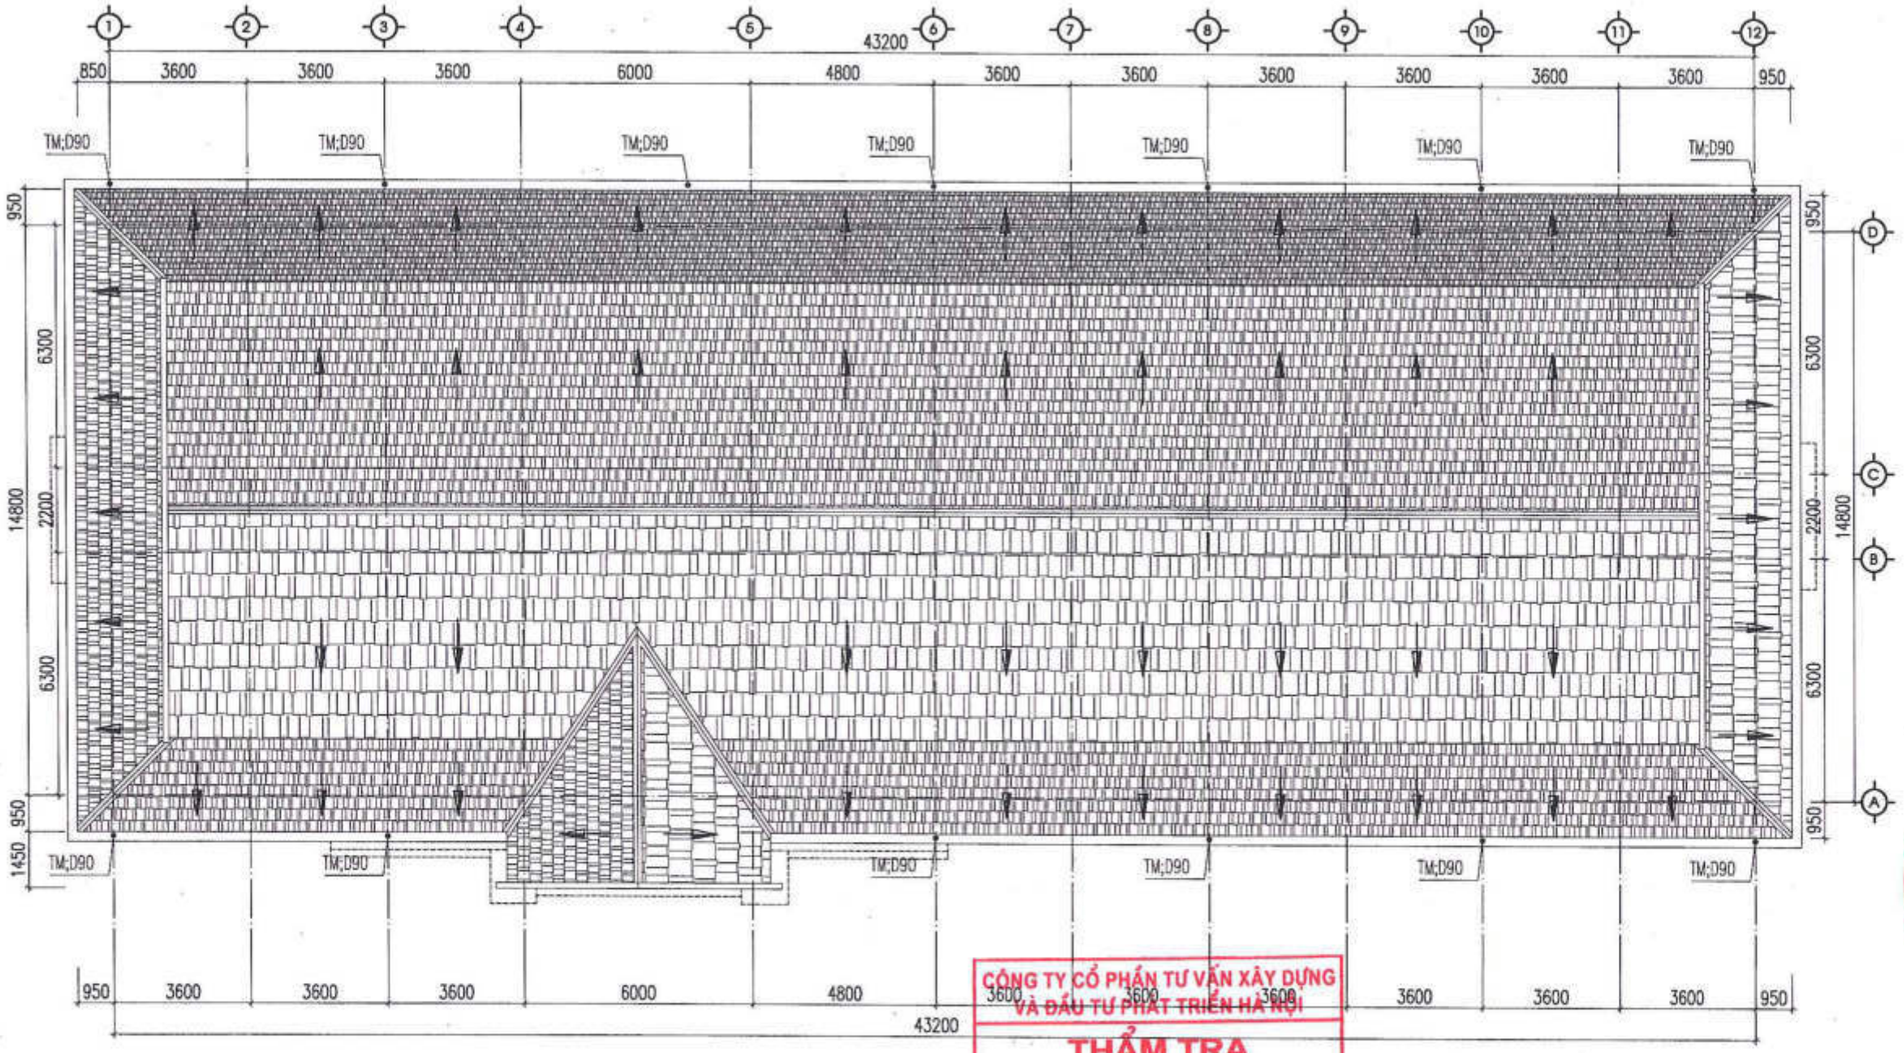

CÔNG TY CỔ PHẦN TƯ VẤN XÂY DỰNG VÀ ĐẦU TƯ PHÁT TRIỂN HÀ NỘI

THẨM TRA

Theo Văn bản số...../.....

ngày .....tháng .....năm 20.....

Ký tên:

GHI CHÚ

CK: ỐNG CẤP KÉT MÁI
CN: ỐNG CẤP NƯỚC KHU WC
TH: ỐNG THÔNG HƠI KHU WC

TX: ỐNG THOÁT NƯỚC XÍ, TIỂU
TR: ỐNG THOÁT NƯỚC RỬA
THP: ỐNG THÔNG HƠI BỂ TỰ HOẠI

– ĐƯỜNG ỐNG CẤP NƯỚC DÙNG ỐNG PP–R ÁP LỰC PN10;
– ĐƯỜNG ỐNG THOÁT NƯỚC DÙNG ỐNG NHỰA UPVC ÁP LỰC PN8;
– COST CAO ĐỘ CỦA ĐƯỜNG CẤP XÍ SO VỚI SÀN HOÀN THIỆN LÀ +0.2M;
– COST CAO ĐỘ CỦA ĐƯỜNG CẤP LAVABO SO VỚI SÀN HOÀN THIỆN LÀ +0.6M;
– COST CAO ĐỘ CỦA ĐƯỜNG CẤP TIỂU NAM SO VỚI SÀN HOÀN THIỆN LÀ +1.1M;
– COST CAO ĐỘ CỦA ĐƯỜNG CẤP SEN SO VỚI SÀN HOÀN THIỆN LÀ +0.8M;

SỬA ĐỔI		
LẦN	NGÀY	DUYỆT

ĐẠI DIỆN CHỦ DỰ ÁN PHÍA LÀO

ĐẠI DIỆN CHỦ DỰ ÁN PHÍA VIỆT NAM
SỞ NGOẠI VỤ TỈNH QUẢNG BÌNH

CỘNG HÒA X.H.C.N VIỆT NAM * SỞ NGOẠI VỤ * TỈNH QUẢNG BÌNH

TÊN DỰ ÁN:
TRƯỜNG PHỔ THÔNG DÂN TỘC TẠI TỈNH KHĂM MUỘN

ĐỊA ĐIỂM XÂY DỰNG:
HUYỆN MAHAXAY, TỈNH KHĂM MUỘN, NƯỚC CHDCND LÀO

HẠNG MỤC:
NHÀ THƯ VIỆN, NHÀ HỌC BỘ MÔN

ĐƠN VỊ TƯ VẤN THIẾT KẾ
CÔNG TY CỔ PHẦN THƯƠNG MẠI VÀ TƯ VẤN XÂY DỰNG ARTECO VIỆT NAM
ARTECO
ARCHITECT AND CONSTRUCTION
239 QUAN THỔ 1, P.Ô CHỢ DỪA, Q. ĐỐNG ĐA, HÀ NỘI
EMAIL: ARTECO.JSC@GMAIL.COM

CÔNG TY CỔ PHẦN THƯƠNG MẠI VÀ TƯ VẤN XÂY DỰNG ARTECO VIỆT NAM

TỔNG GIÁM ĐỐC
PHẠM THANH HUYỀN

CHỦ NHIỆM DỰ ÁN:
PHẠM ĐỨC CƯỜNG

CHỦ CẤP-THOÁT NƯỚC:
LÊ ĐĂNG TUẤN

VẼ CẤP-THOÁT NƯỚC:
PHAN TỰ VỌNG

KIỂM TRA:
PHẠM ĐỨC CƯỜNG

GIAI ĐOẠN:
THIẾT KẾ BẢN VẼ CƠ SỞ

TÊN BẢN VẼ:
MẶT BẰNG THOÁT NƯỚC MÁI

TỶ LỆ:

HOÀN THÀNH:	BẢN VẼ SỐ
NĂM 2024	TVBM.C-TN: 03

DỰ ÁN: TRƯỜNG PHỔ THÔNG DÂN TỘC TẠI TỈNH KHĂM MUỘN

NHÀ KÝ TÚC XÁ HỌC SINH

PHẦN KIẾN TRÚC

M.S.D.N: 0105833534-C.T.C.P
CÔNG TY
CỔ PHẦN
THƯƠNG MẠI VÀ
TƯ VẤN XÂY DỰNG
ARTECO
VIỆT NAM
Q. ĐỐNG ĐA - T.P HÀ NỘI

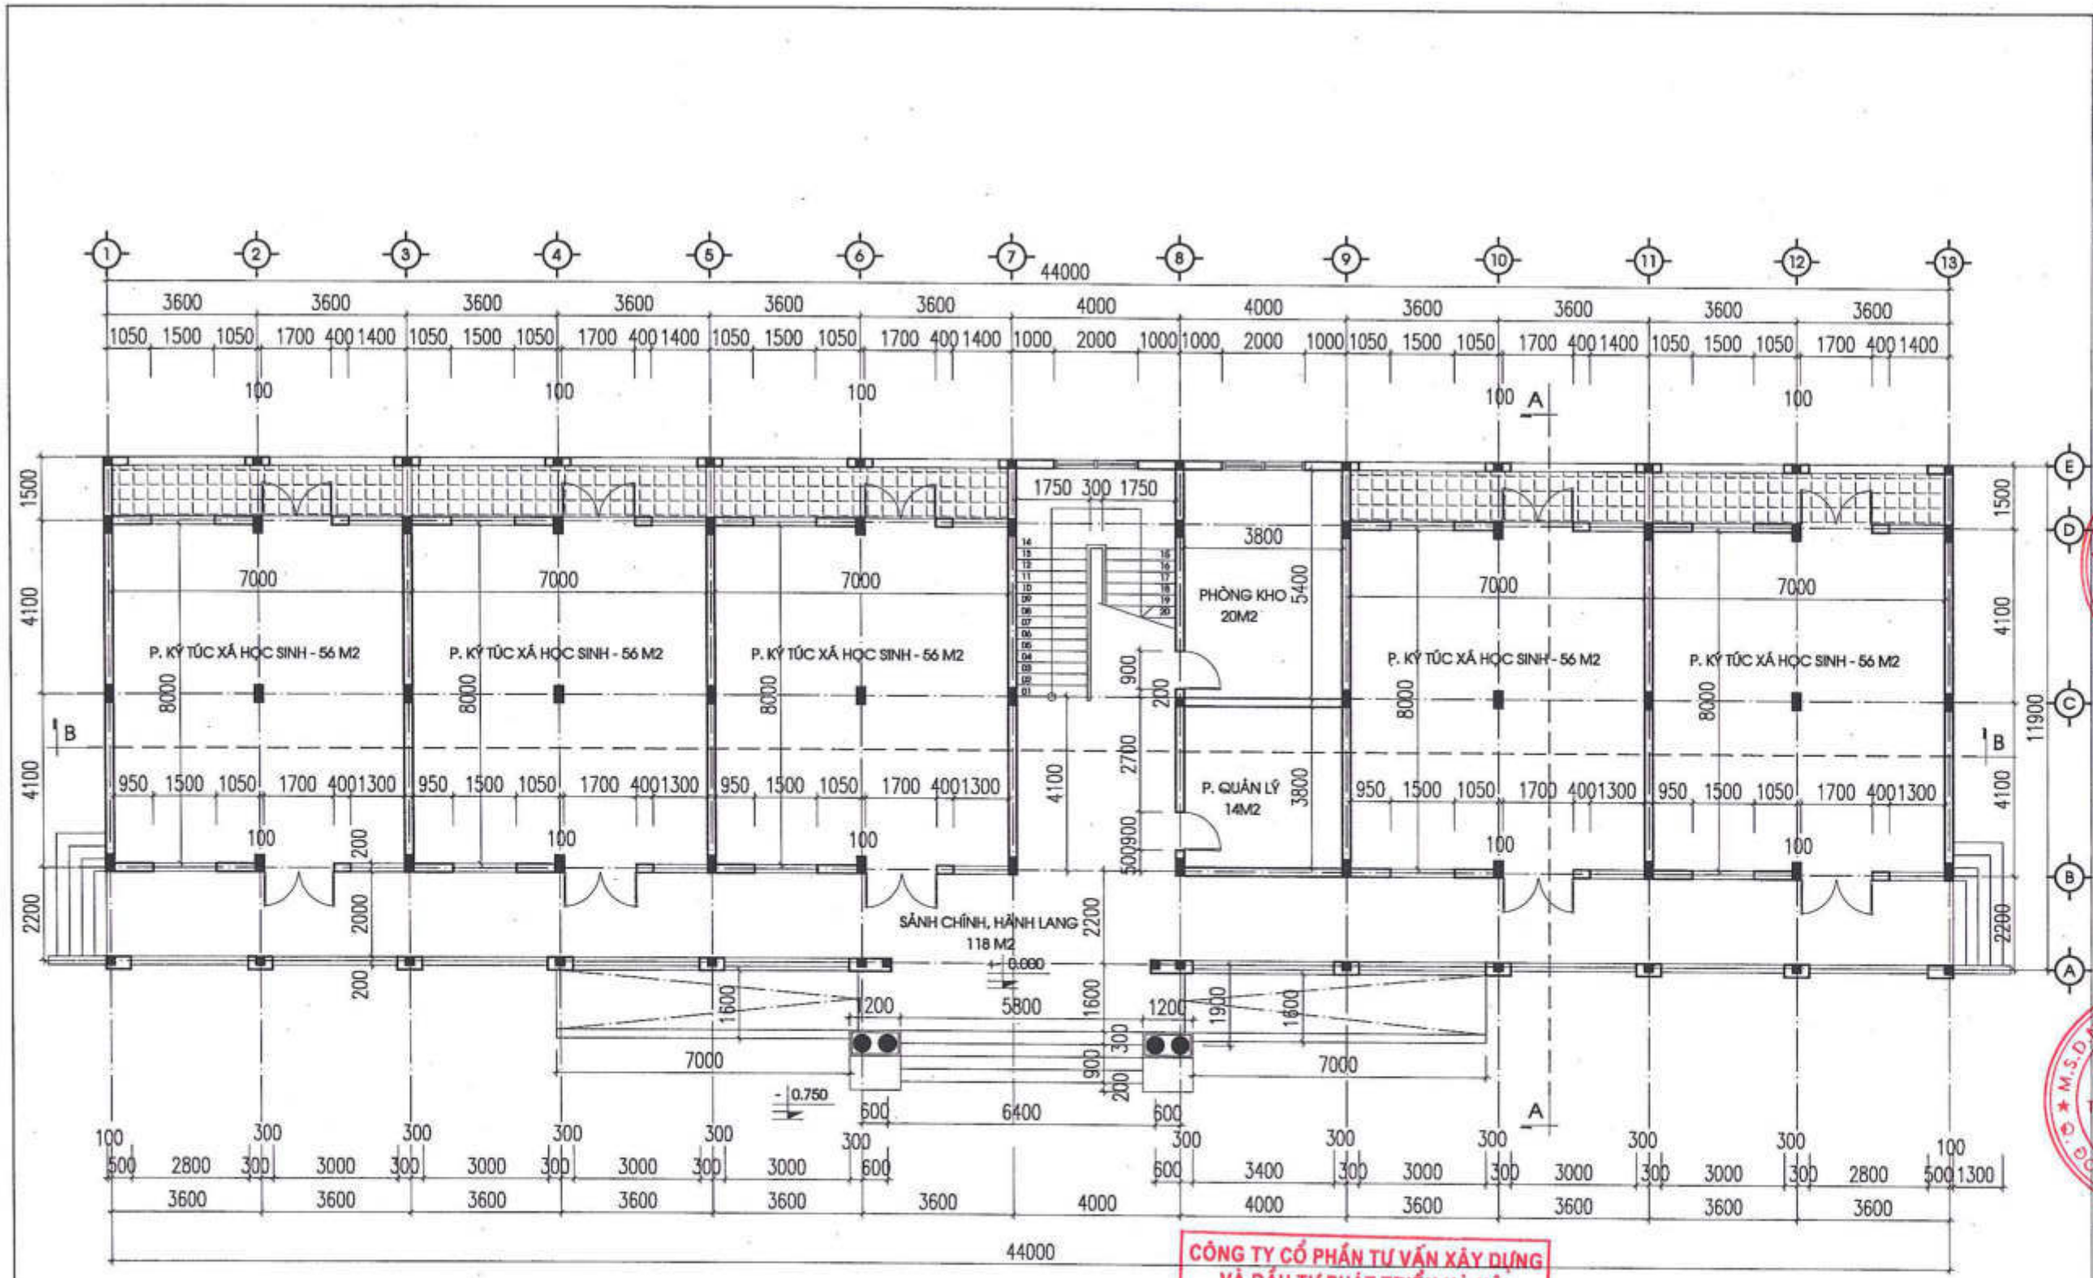

MẶT BẰNG TẦNG 1

(DIỆN TÍCH SÀN: 543 M2)

CÔNG TY CỔ PHẦN TƯ VẤN XÂY DỰNG VÀ ĐẦU TƯ PHÁT TRIỂN HÀ NỘI
THẨM TRA
Theo Văn bản số...../.....
ngày .....tháng .....năm 20.....
Ký tên:

SỬA ĐỔI		
LẦN	NGÀY	DUYỆT

ĐẠI DIỆN CHỦ DỰ ÁN PHÍA LÀO

ĐẠI DIỆN CHỦ DỰ ÁN PHÍA VIỆT NAM
SỞ NGOẠI VỤ TỈNH QUẢNG BÌNH

TÊN DỰ ÁN:
TRƯỜNG PHỔ THÔNG DÂN TỘC TẠI TỈNH KHĂM MUỘN

ĐỊA ĐIỂM XÂY DỰNG:
HUYỆN MAHAXAY, TỈNH KHĂM MUỘN, NƯỚC CHDCND LÀO

HẠNG MỤC:
NHÀ KÝ TÚC XÁ HỌC SINH

ĐƠN VỊ TƯ VẤN THIẾT KẾ
CÔNG TY CỔ PHẦN THƯƠNG MẠI VÀ TƯ VẤN XÂY DỰNG ARTECO VIỆT NAM
ARTECO
ARCHITECT AND CONSTRUCTION
229 GIẢNG THỐ 1, P.Ô CHỢ DỪA, Q. ĐỐNG ĐA, HÀ NỘI
EMAIL: ARTECO.JSC@GMAIL.COM

TỔNG GIÁM ĐỐC
PHẠM THANH HUYỀN

CHỦ NHIỆM DỰ ÁN:
PHẠM ĐỨC CƯỜNG

CHỦ TRÌ KIẾN TRÚC:
TRẦN MINH TÂM

VẼ KIẾN TRÚC:
PHẠM CÔNG KHANH

KIỂM TRA:
PHẠM ĐỨC CƯỜNG

GIAI ĐOẠN:
THIẾT KẾ BẢN VẼ CƠ SỞ

TÊN BẢN VẼ:
MẶT BẰNG TẦNG 1

TỶ LỆ:

HOÀN THÀNH:	BẢN VẼ SỐ:
NĂM 2024	NKTX.KT.01

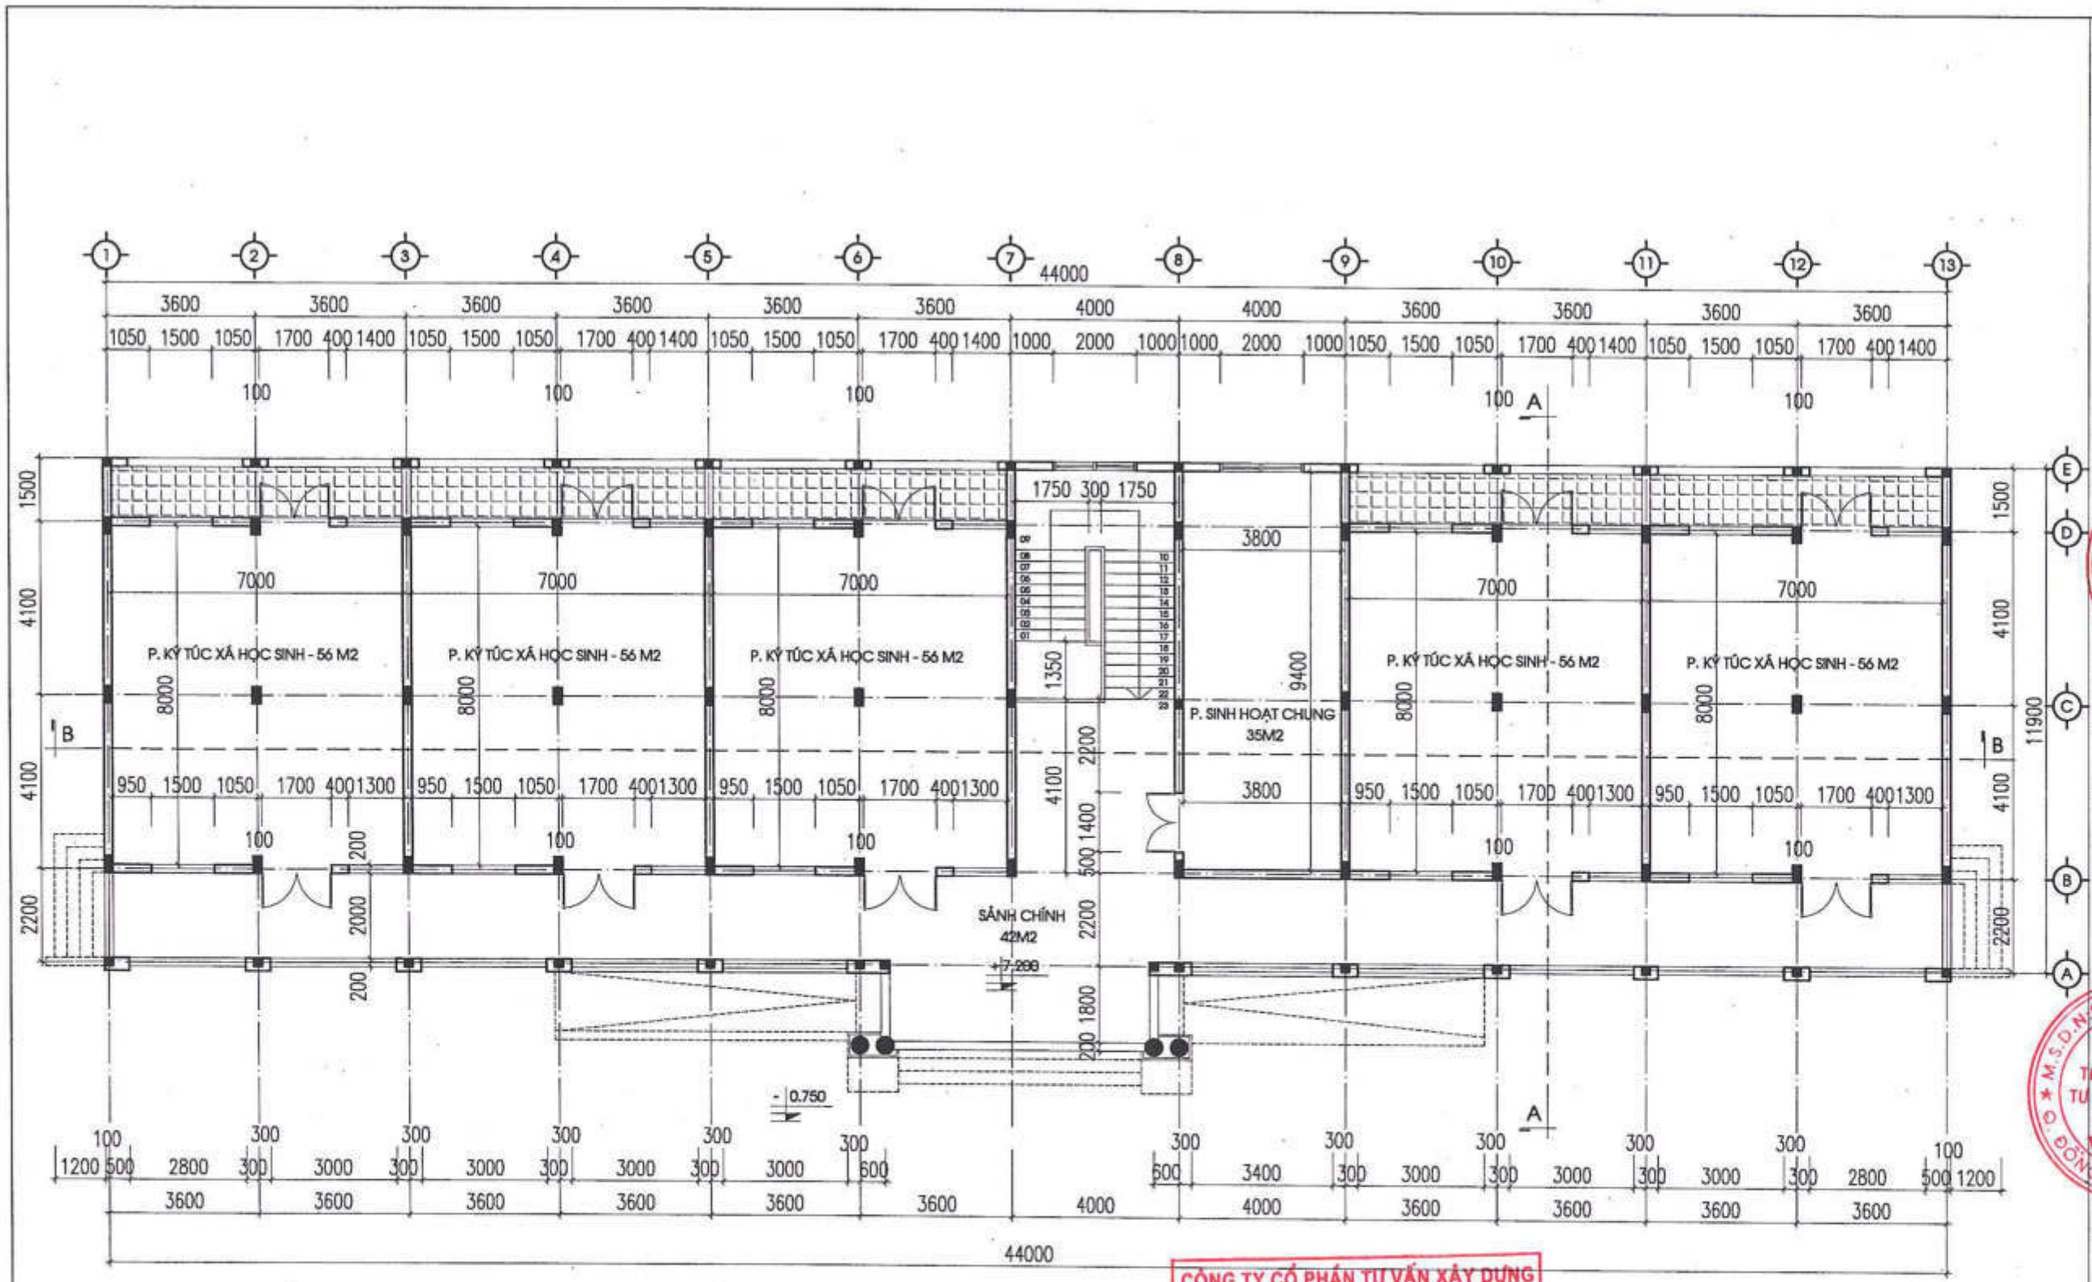

MẶT BẰNG TẦNG 3

(DIỆN TÍCH SÀN: 542 M2)

CÔNG TY CỔ PHẦN TƯ VẤN XÂY DỰNG VÀ ĐẦU TƯ PHÁT TRIỂN HÀ NỘI
THẨM TRA
Theo Văn bản số...../.....
ngày .....tháng .....năm 20.....
Ký tên:

SỬA ĐỔI		
LẦN	NGÀY	DUYỆT

ĐẠI DIỆN CHỦ DỰ ÁN PHÍA LÀO

ĐẠI DIỆN CHỦ DỰ ÁN PHÍA VIỆT NAM
SỞ NGOẠI VỤ TỈNH QUẢNG BÌNH

CỘNG HÒA X.H.C.N VIỆT NAM
SỞ NGOẠI VỤ
TỈNH QUẢNG BÌNH

TÊN DỰ ÁN:
TRƯỜNG PHỔ THÔNG DÂN TỘC TỈNH KHĂM MUỘN

ĐỊA ĐIỂM XÂY DỰNG:
HUYỆN MAHAXAY, TỈNH KHĂM MUỘN, NƯỚC CHDCND LÀO

HẠNG MỤC:
NHÀ KÝ TÚC XÁ HỌC SINH

ĐƠN VỊ TƯ VẤN THIẾT KẾ
CÔNG TY CỔ PHẦN THƯƠNG MẠI VÀ TƯ VẤN XÂY DỰNG ARTECO VIỆT NAM

ARTECO
ARCHITECT AND CONSTRUCTION
229 GIẢI PHÓNG, P. PHƯƠNG MAI, Q. ĐỐNG ĐA, HÀ NỘI
EMAIL: ARTECO.JSC@GMAIL.COM

M.S.D.N: 0105333934 C.T.C.P
CÔNG TY CỔ PHẦN THƯƠNG MẠI VÀ TƯ VẤN XÂY DỰNG ARTECO VIỆT NAM
Q. ĐỐNG ĐA - T.P HÀ NỘI

TỔNG GIÁM ĐỐC: PHẠM THANH HUYÊN
CHỦ NHIỆM BỘ MÔN: PHẠM ĐỨC CƯỜNG
CHỦ TRÌ KIẾN TRÚC: TRẦN MINH TÂM
VẼ KIẾN TRÚC: PHẠM CÔNG KHANH
KIỂM TRA: PHẠM ĐỨC CƯỜNG

GIAI ĐOẠN: THIẾT KẾ BẢN VẼ CƠ SỞ

TÊN BẢN VẼ: MẶT BẰNG TẦNG 3

TỶ LỆ:

HOÀN THÀNH:	BẢN VẼ SỐ:
NĂM 2024	NKTX.KT.03

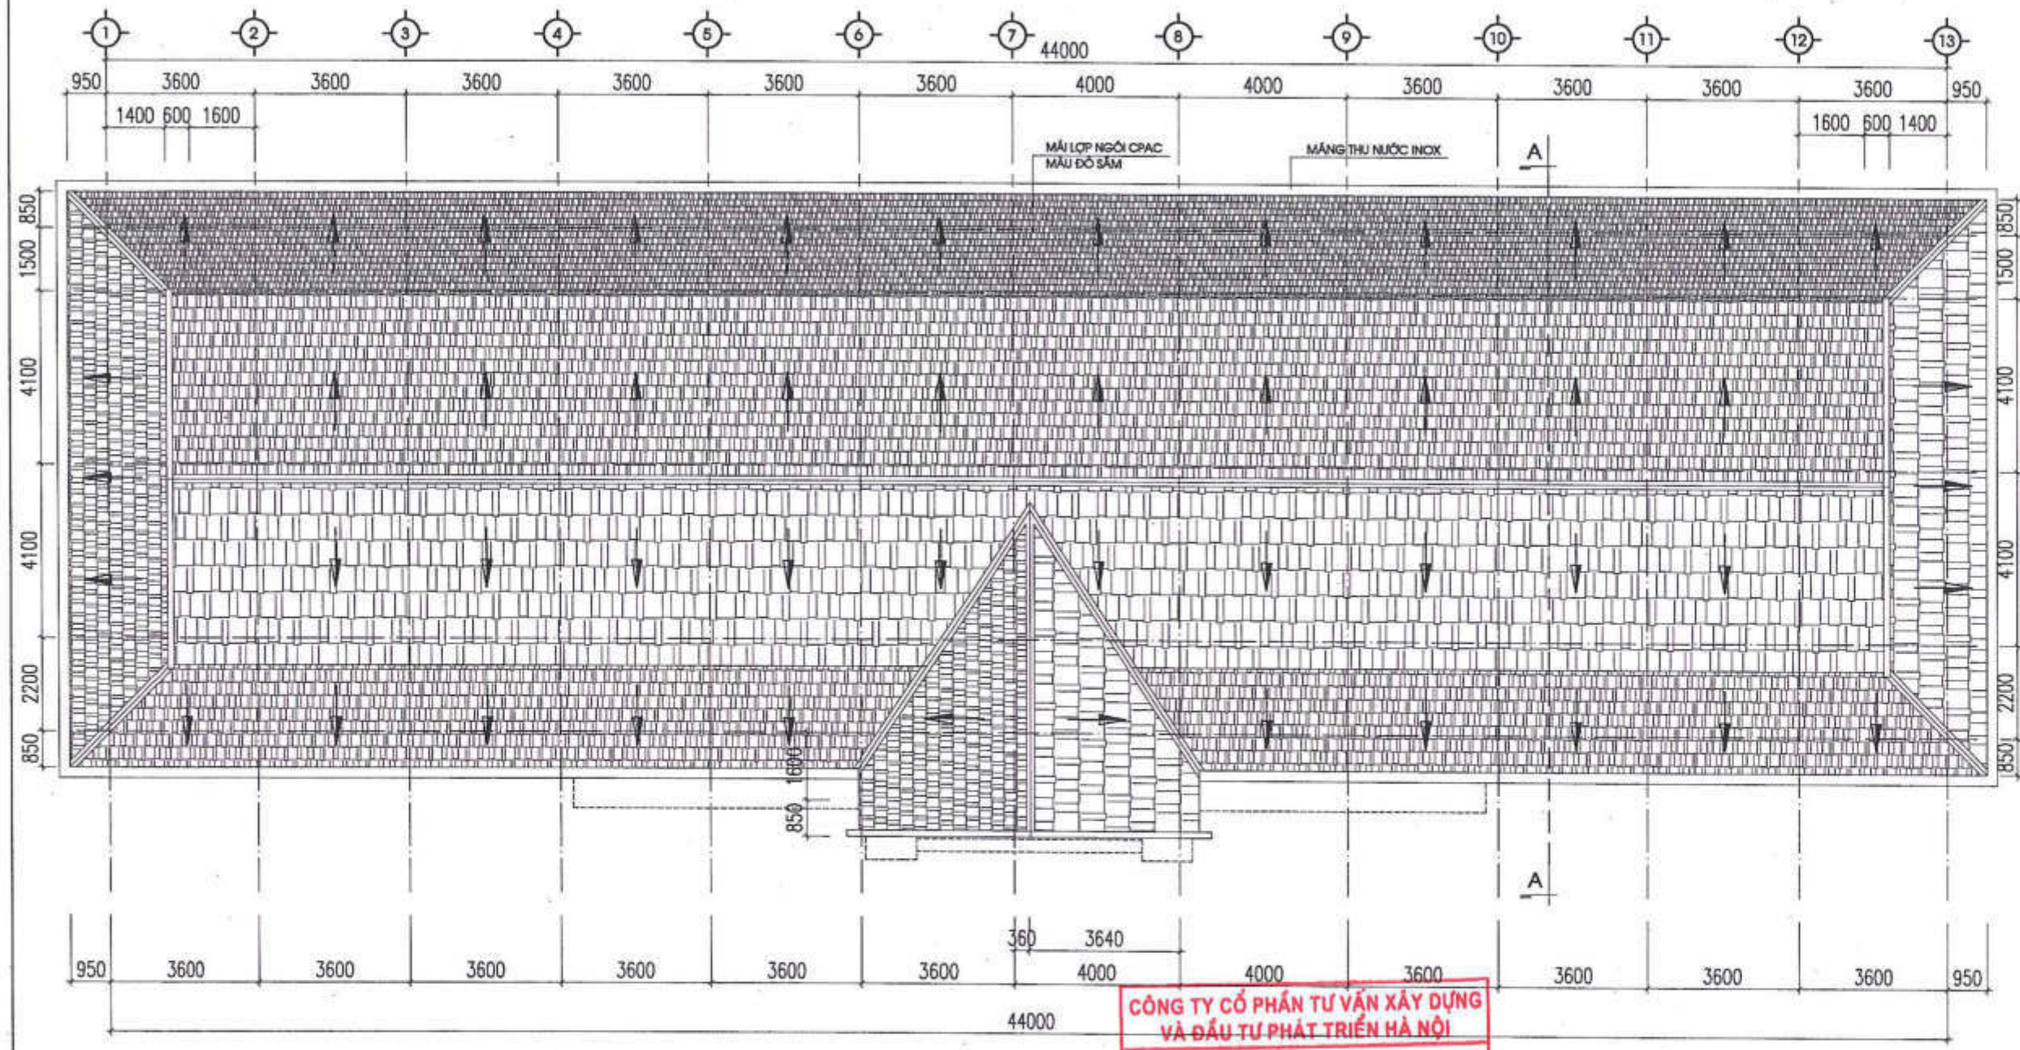

MẶT BẰNG MÁI

CÔNG TY CỔ PHẦN TƯ VẤN XÂY DỰNG VÀ ĐẦU TƯ PHÁT TRIỂN HÀ NỘI

THẨM TRA

Theo văn bản số...../.....

ngày .....tháng .....năm 20.....

Ký tên:

SỬA ĐỔI		
LẦN	NGÀY	DUYỆT

ĐẠI DIỆN CHỦ DỰ ÁN PHÍA LÀO

ĐẠI DIỆN CHỦ DỰ ÁN PHÍA VIỆT NAM
SỞ NGOẠI VỤ TỈNH QUẢNG BÌNH

CỘNG HÒA X.H.C.N VIỆT NAM
SỞ NGOẠI VỤ
TỈNH QUẢNG BÌNH

TÊN DỰ ÁN:
TRƯỜNG PHỔ THÔNG DÂN TỘC TẠI TỈNH KHĂM MUỘN

ĐỊA ĐIỂM XÂY DỰNG:
HUYỆN MAHAXAY, TỈNH KHĂM MUỘN, NƯỚC CHDCND LÀO

HẠNG MỤC:
NHÀ KÝ TÚC XÁ HỌC SINH

ĐƠN VỊ TƯ VẤN THIẾT KẾ
CÔNG TY CỔ PHẦN THƯƠNG MẠI VÀ TƯ VẤN XÂY DỰNG ARTECO VIỆT NAM

ARTECO
ARCHITECT AND CONSTRUCTION
239 GIẢI PHÓNG, P. PHƯƠNG MAI, Q. ĐỐNG ĐA, HÀ NỘI
EMAIL: ARTECO.JSC@GMAIL.COM

TỔNG GIÁM ĐỐC
PHẠM THANH HUYỀN

CÔNG TY CỔ PHẦN THƯƠNG MẠI VÀ TƯ VẤN XÂY DỰNG ARTECO VIỆT NAM

CHỦ NHIỆM DỰ ÁN:
PHẠM ĐỨC CƯỜNG

CHỦ TRÌ KIẾN TRÚC:
TRẦN MINH TÂM

VẼ KIẾN TRÚC:
PHẠM CÔNG KHANH

KIỂM TRA:
PHẠM ĐỨC CƯỜNG

GIAI ĐOẠN:
THIẾT KẾ BẢN VẼ CƠ SỞ

TÊN BẢN VẼ:
MẶT BẰNG MÁI

TỶ LỆ:

HOÀN THÀNH:	BẢN VẼ SỐ:
NĂM 2024	NKTX.KT.04

MẶT ĐỨNG TRỤC 1 - 13

CÔNG TY CỔ PHẦN TƯ VẤN XÂY DỰNG VÀ ĐẦU TƯ PHÁT TRIỂN HÀ NỘI
THẨM TRA
Theo Văn bản số...../.....
ngày .....tháng .....năm 20.....
Ký tên:

SỬA ĐỔI		
LẦN	NGÀY	DUYỆT

ĐẠI DIỆN CHỦ DỰ ÁN PHÍA LÀO

ĐẠI DIỆN CHỦ DỰ ÁN PHÍA VIỆT NAM
SỞ NGOẠI VỤ TỈNH QUẢNG BÌNH

CỘNG HÒA X.H.C.N VIỆT NAM
SỞ NGOẠI VỤ
TỈNH QUẢNG BÌNH

TÊN DỰ ÁN:
TRƯỜNG PHỔ THÔNG DÂN TỘC TẠI TỈNH KHĂM MUỘN

ĐỊA ĐIỂM XÂY DỰNG:
HUYỆN MAHYXAY, TỈNH KHĂM MUỘN, NƯỚC CHDCND LÀO

HẠNG MỤC:
NHÀ KÝ TÚC XÁ HỌC SINH

ĐƠN VỊ TƯ VẤN THIẾT KẾ
CÔNG TY CỔ PHẦN THƯƠNG MẠI VÀ TƯ VẤN XÂY DỰNG ARTECO VIỆT NAM

ARTECO
ARCHITECT AND CONSTRUCTION
239 QUAN THỔ 1, P.Ô CHỢ DỪA, Q. ĐỐNG ĐA, HÀ NỘI
EMAIL: ARTECO.JSC@GMAIL.COM

TỔNG GIÁM ĐỐC
PHẠM THANH HUYỀN

CHỦ NHIỆM DỰ ÁN:
PHẠM ĐỨC CƯỜNG

CHỦ TRÌ KIẾN TRÚC:
TRẦN MINH TÂM

VẼ KIẾN TRÚC:
PHẠM CÔNG KHANH

KIỂM TRA:
PHẠM ĐỨC CƯỜNG

GIAI ĐOẠN:
THIẾT KẾ BẢN VẼ CƠ SỞ

TÊN BẢN VẼ:
MẶT ĐỨNG TRỤC 1-12

TỶ LỆ:

HOÀN THÀNH:	BẢN VẼ SỐ:
NĂM 2024	NKTX.KT.05

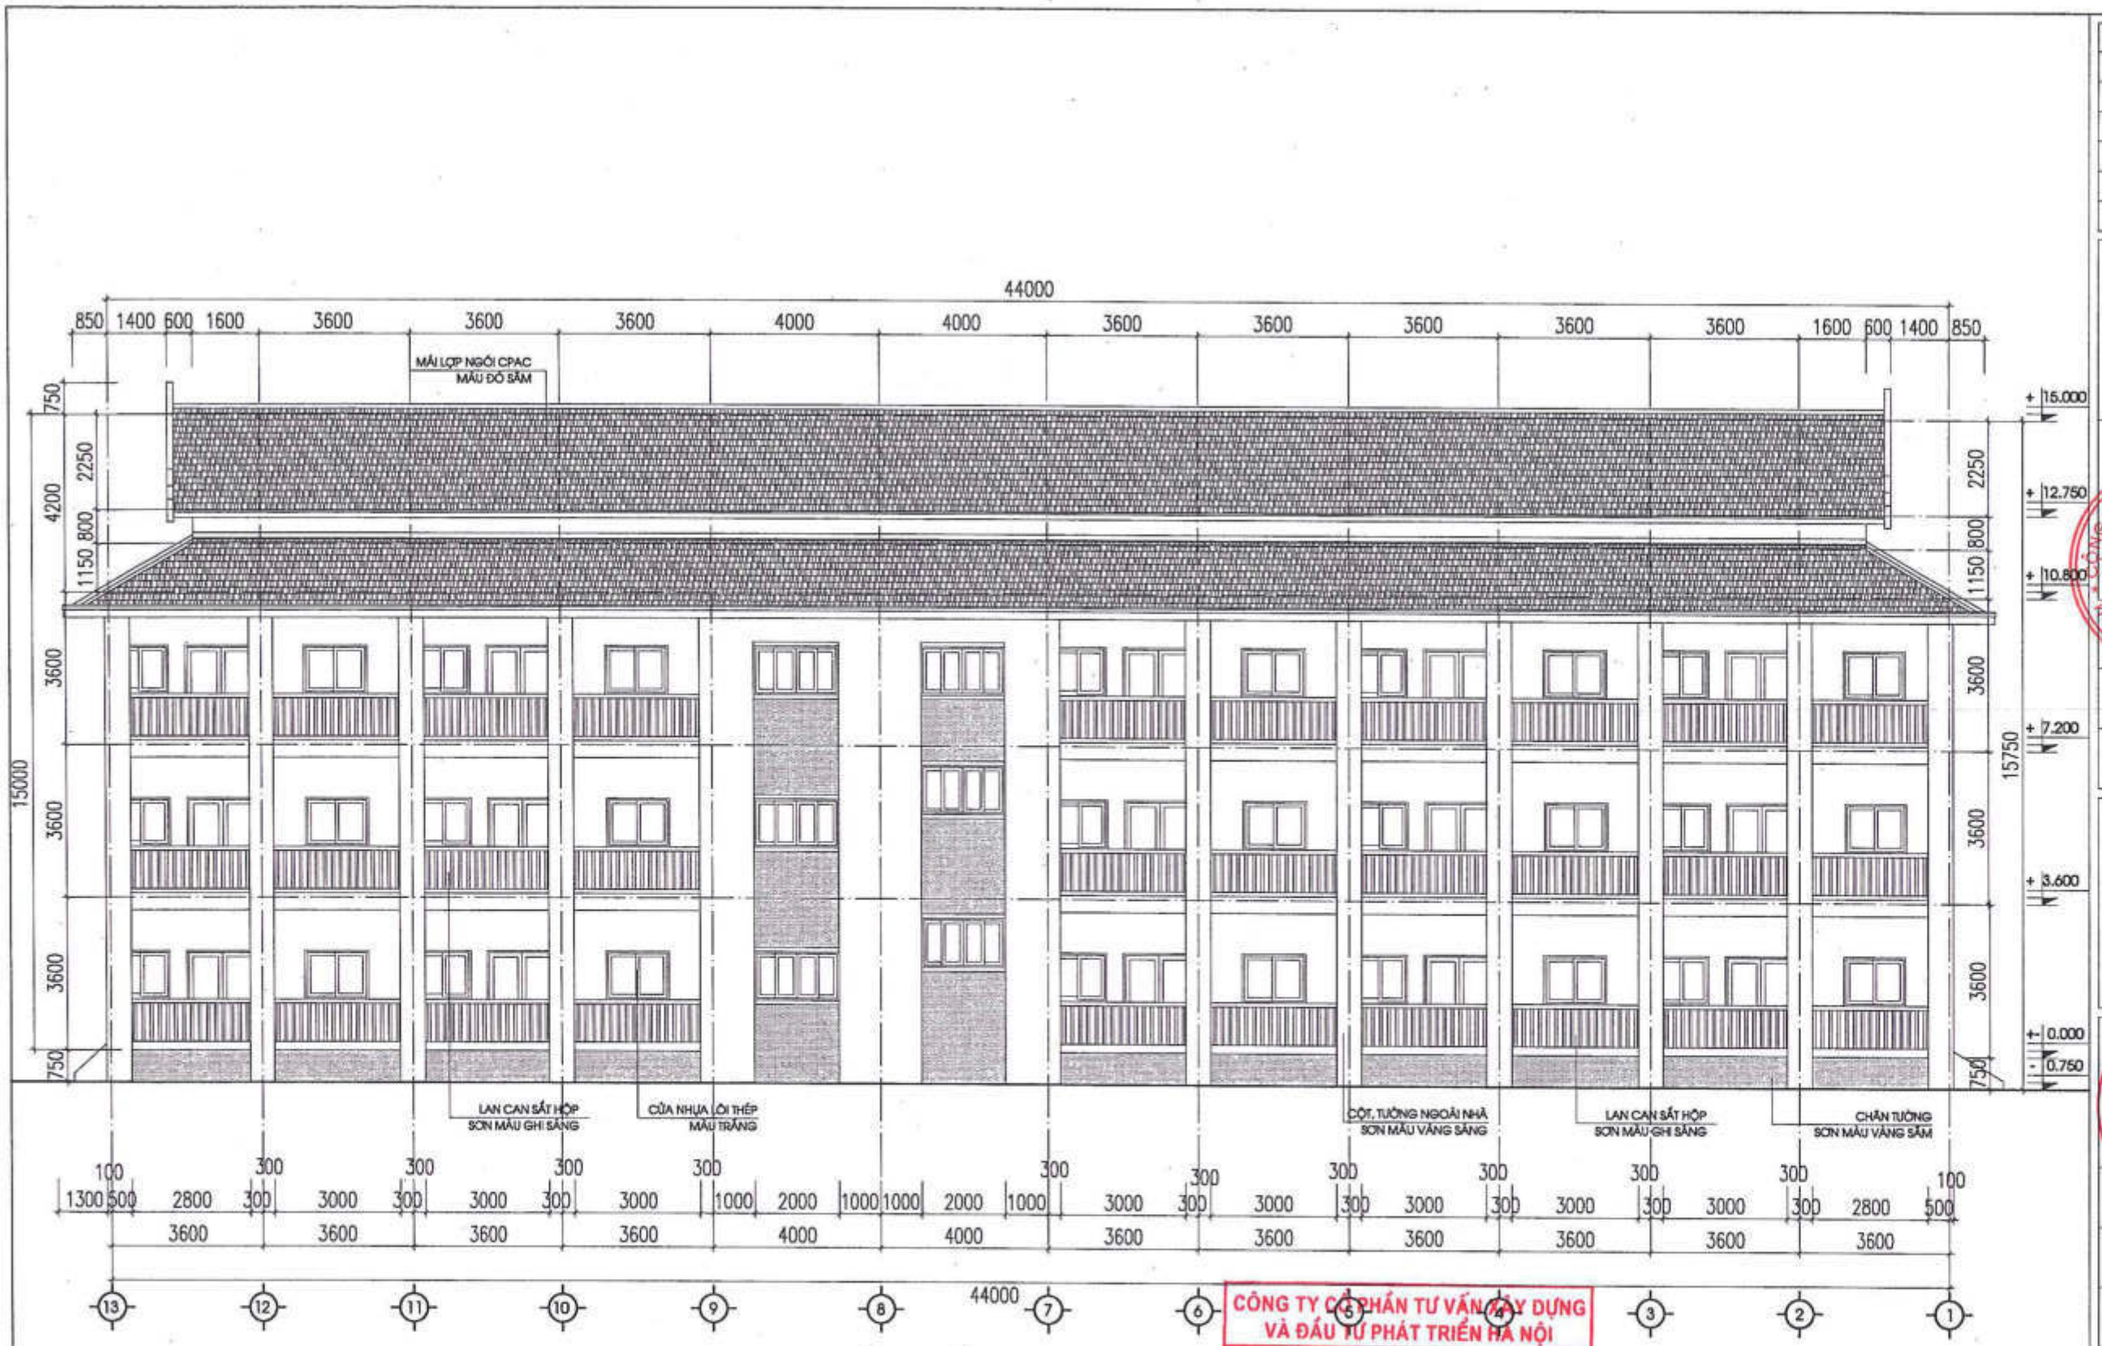

MẶT ĐỨNG TRỤC 13 - 1

CÔNG TY CỔ PHẦN TƯ VẤN XÂY DỰNG VÀ ĐẦU TƯ PHÁT TRIỂN HÀ NỘI
THẨM TRA
Theo Văn bản số...../.....
ngày .....tháng .....năm 20.....
Ký tên:

SỬA ĐỔI		
LẦN	NGÀY	DUYỆT

ĐẠI DIỆN CHỦ DỰ ÁN PHÍA LÀO

ĐẠI DIỆN CHỦ DỰ ÁN PHÍA VIỆT NAM
SỞ NGOẠI VỤ TỈNH QUẢNG BÌNH

CỘNG HÒA X.H.C.N VIỆT NAM
SỞ NGOẠI VỤ

TÊN DỰ ÁN:
TRƯỜNG PHỔ THÔNG DÂN TỘC TẠI TỈNH KHĂM MUỘN

ĐỊA ĐIỂM XÂY DỰNG:
HUYỆN NAHAYXAY, TỈNH KHĂM MUỘN, NƯỚC CHDCND LÀO

HẠNG MỤC:
NHÀ KÝ TÚC XÁ HỌC SINH

ĐƠN VỊ TƯ VẤN THIẾT KẾ
CÔNG TY CỔ PHẦN THƯƠNG MẠI VÀ TƯ VẤN XÂY DỰNG ARTECO VIỆT NAM
ARTECO
ARCHITECT AND CONSTRUCTION
259 QUAN THỔ 1, P.Ô CHỢ DỪA, Q. ĐỐNG ĐA, HÀ NỘI
EMAIL: ARTECO.JSC@GMAIL.COM

TỔNG GIÁM ĐỐC
CÔNG TY CỔ PHẦN THƯƠNG MẠI VÀ TƯ VẤN XÂY DỰNG ARTECO
PHẠM THANH HUYỀN

CHỦ NHIỆM DỰ ÁN:
PHẠM ĐỨC CƯỜNG

CHỦ TRÌ KIẾN TRÚC:
TRẦN MINH TÂM

VỀ KIẾN TRÚC:
PHẠM CÔNG KHANH

KIỂM TRA:
PHẠM ĐỨC CƯỜNG

GIAI ĐOẠN:
THIẾT KẾ BẢN VẼ CƠ SỞ

TÊN BẢN VẼ:
MẶT ĐỨNG TRỤC 13-1

TỶ LỆ:

HOÀN THÀNH:	BẢN VẼ SỐ:
NĂM 2024	NKTX.KT.06

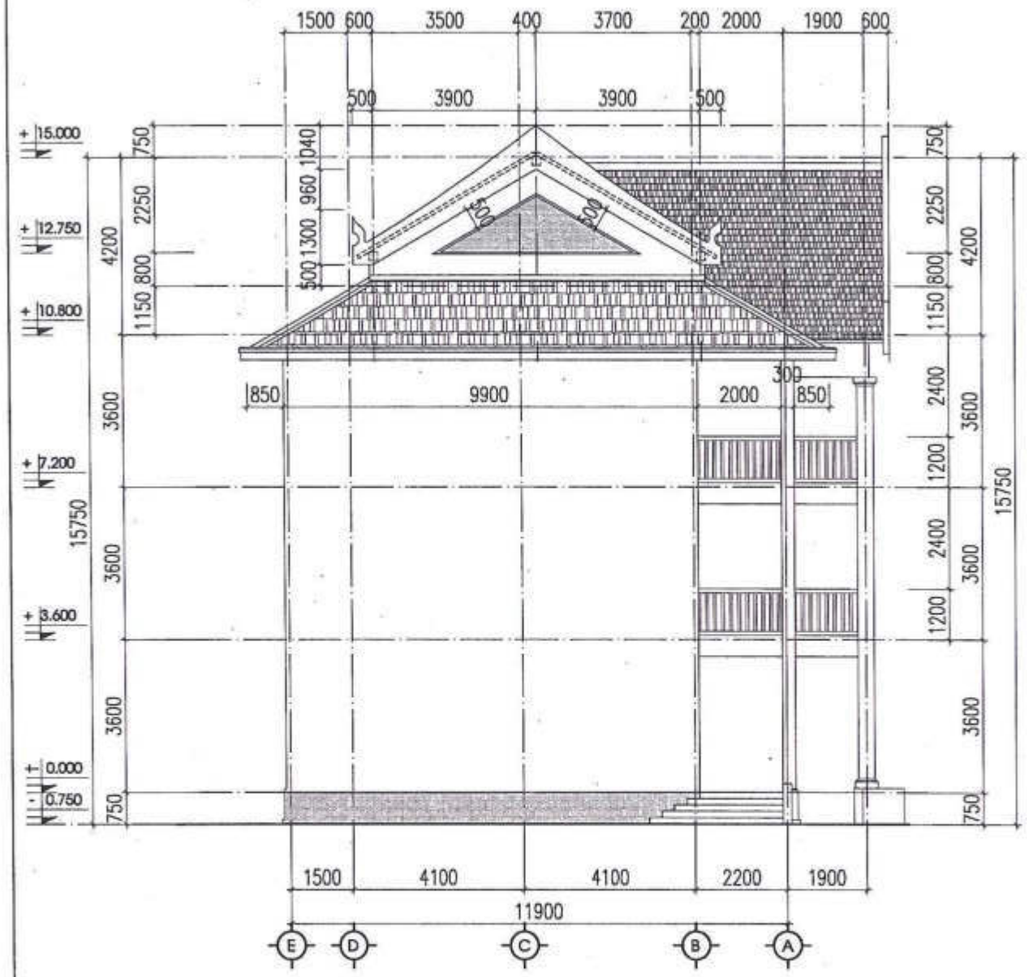

MẶT ĐỨNG TRỤC E - A

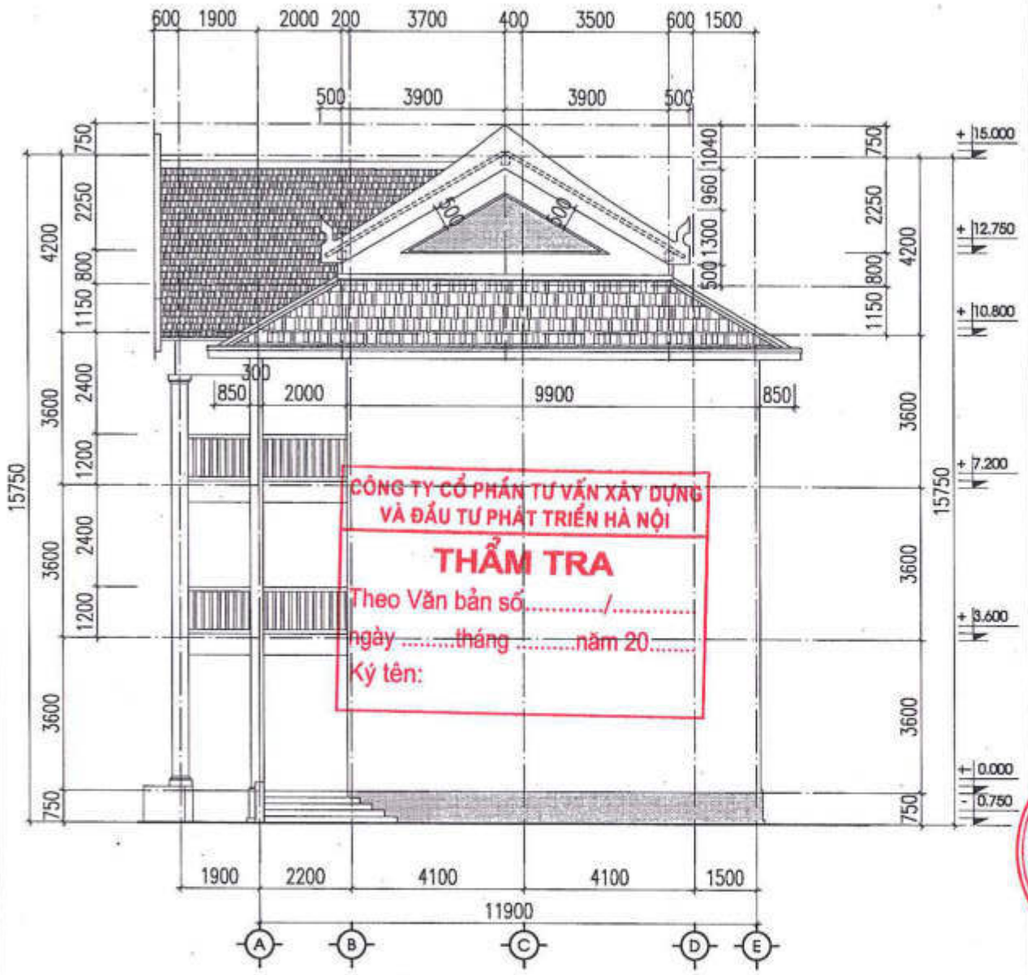

MẶT ĐỨNG TRỤC A - E

CÔNG TY CỔ PHẦN TƯ VẤN XÂY DỰNG VÀ ĐẦU TƯ PHÁT TRIỂN HÀ NỘI
THẨM TRA
Theo Văn bản số...../.....
ngày .....tháng .....năm 20.....
Ký tên:

SỬA ĐỔI		
LẦN	NGÀY	DUYỆT

ĐẠI DIỆN CHỦ DỰ ÁN PHÍA LÀO

ĐẠI DIỆN CHỦ DỰ ÁN PHÍA VIỆT NAM
SỞ NGOẠI VỤ TỈNH QUẢNG BÌNH

CỘNG HÒA X.H.C.N VIỆT NAM
SỞ NGOẠI VỤ
TỈNH QUẢNG BÌNH

TÊN DỰ ÁN:
TRƯỜNG PHỔ THÔNG DÂN TỘC TỈNH KHĂM MUỘN

ĐỊA ĐIỂM XÂY DỰNG:
HUYỆN MAHAXAY, TỈNH KHĂM MUỘN, NƯỚC CHDCND LÀO

HẠNG MỤC:
NHÀ KÝ TÚC XÁ HỌC SINH

ĐƠN VỊ TƯ VẤN THIẾT KẾ
CÔNG TY CỔ PHẦN THƯƠNG MẠI VÀ TƯ VẤN XÂY DỰNG ARTECO VIỆT NAM

ARTECO
ARCHITECT AND CONSTRUCTION
239 GIẢI PHÓNG, P. PHƯƠNG MAI, Q. ĐỐNG ĐA, HÀ NỘI
EMAIL: ARTECO.JSC@GMAIL.COM

TỔNG GIÁM ĐỐC
CÔNG TY CỔ PHẦN THƯƠNG MẠI TƯ VẤN XÂY DỰNG ARTECO VIỆT NAM
PHẠM THANH HUYỀN

CHỦ NHIỆM DỰ ÁN:
PHẠM ĐỨC CƯỜNG

CHỦ TRÌ KIẾN TRÚC:
TRẦN MINH TÂM

VẼ KIẾN TRÚC:
PHẠM CÔNG KHÁNH

KIỂM TRA:
PHẠM ĐỨC CƯỜNG

GIAI ĐOẠN:
THIẾT KẾ BẢN VẼ CƠ SỞ

TÊN BẢN VẼ:
MẶT ĐỨNG TRỤC A-E; E-A

TỶ LỆ:

HOÀN THÀNH:	BẢN VẼ SỐ:
NĂM 2024	NKTX.KT.07

PHẦN KẾT CẤU

M.S.D.N: 0101633... C.T.C.P
CÔNG TY CỔ PHẦN THƯƠNG MẠI VÀ TƯ VẤN XÂY DỰNG ARTECO VIỆT NAM
Q. ĐỐNG ĐA - T.P HÀ NỘI

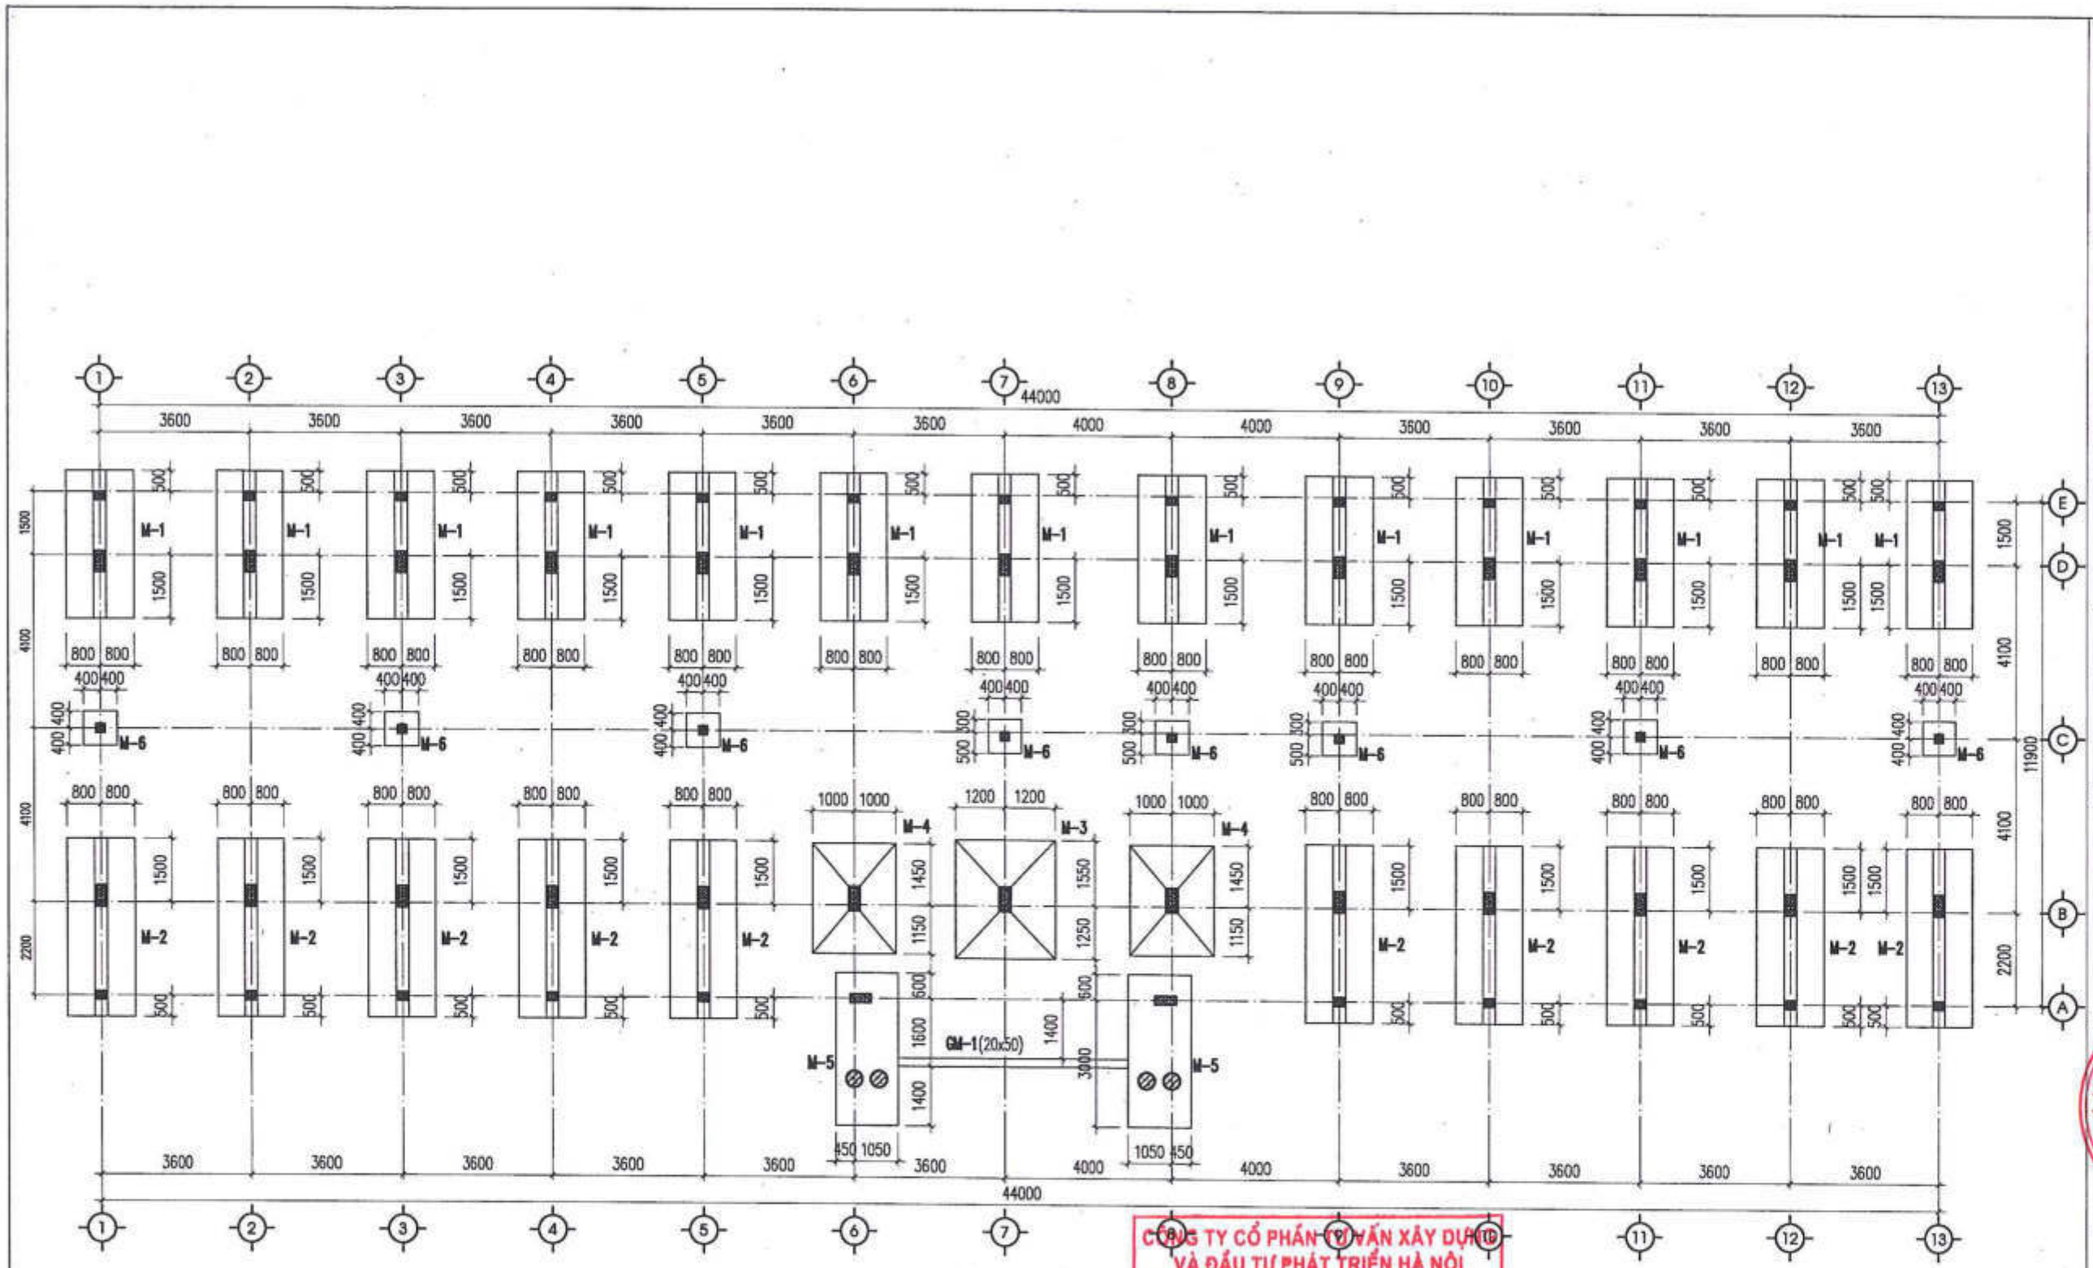

MẶT BẰNG KẾT CẤU MÓNG

CÔNG TY CỔ PHẦN TƯ VẤN XÂY DỰNG VÀ ĐẦU TƯ PHÁT TRIỂN HÀ NỘI

THẨM TRA

Theo Văn bản số...../.....

ngày .....tháng .....năm 20.....

Ký tên:

SỬA ĐỔI		
LẦN	NGÀY	DUYỆT

ĐẠI DIỆN CHỦ DỰ ÁN PHÍA LÀO

ĐẠI DIỆN CHỦ DỰ ÁN PHÍA VIỆT NAM
SỞ NGOẠI VỤ TỈNH QUẢNG BÌNH

CỘNG HÒA XÃ HỘI CHỦ NGHĨA VIỆT NAM
SỞ NGOẠI VỤ
TỈNH QUẢNG BÌNH

TÊN DỰ ÁN:
TRƯỜNG PHỔ THÔNG DÂN TỘC TẠI TỈNH KHĂM MUỘN

ĐỊA ĐIỂM XÂY DỰNG:
HUYỆN MAHAXAY, TỈNH KHĂM MUỘN, NƯỚC CHDCND LÀO

HẠNG MỤC:
NHÀ KÝ TÚC XÁ HỌC SINH

ĐƠN VỊ TƯ VẤN THIẾT KẾ
CÔNG TY CỔ PHẦN THƯƠNG MẠI VÀ TƯ VẤN XÂY DỰNG ARTECO VIỆT NAM

ARTECO
ARCHITECT AND CONSTRUCTION
239 QUAN THỔ 1, P.Ô CHỢ DỪA, Q. ĐỐNG ĐA, HÀ NỘI
EMAIL: ARTECO.JSC@GMAIL.COM

TỔNG GIÁM ĐỐC
CÔNG TY CỔ PHẦN THƯƠNG MẠI TƯ VẤN XÂY DỰNG ARTECO
PHẠM THANH HUYỀN

CHỦ NHIỆM DỰ ÁN:
PHẠM ĐỨC CƯỜNG

CHỦ TRÌ KIẾN TRÚC:
TRẦN MINH TÂM

VẼ KIẾN TRÚC:
PHẠM CÔNG KHANH

KIỂM TRA:
PHẠM ĐỨC CƯỜNG

GIAI ĐOẠN:
THIẾT KẾ BẢN VẼ CƠ SỞ

TÊN BẢN VẼ:
MẶT BẰNG KẾT CẤU MÓNG

TỶ LỆ:

HOÀN THÀNH:	BẢN VẼ SỐ:
NĂM 2024	NKTX.KT.01

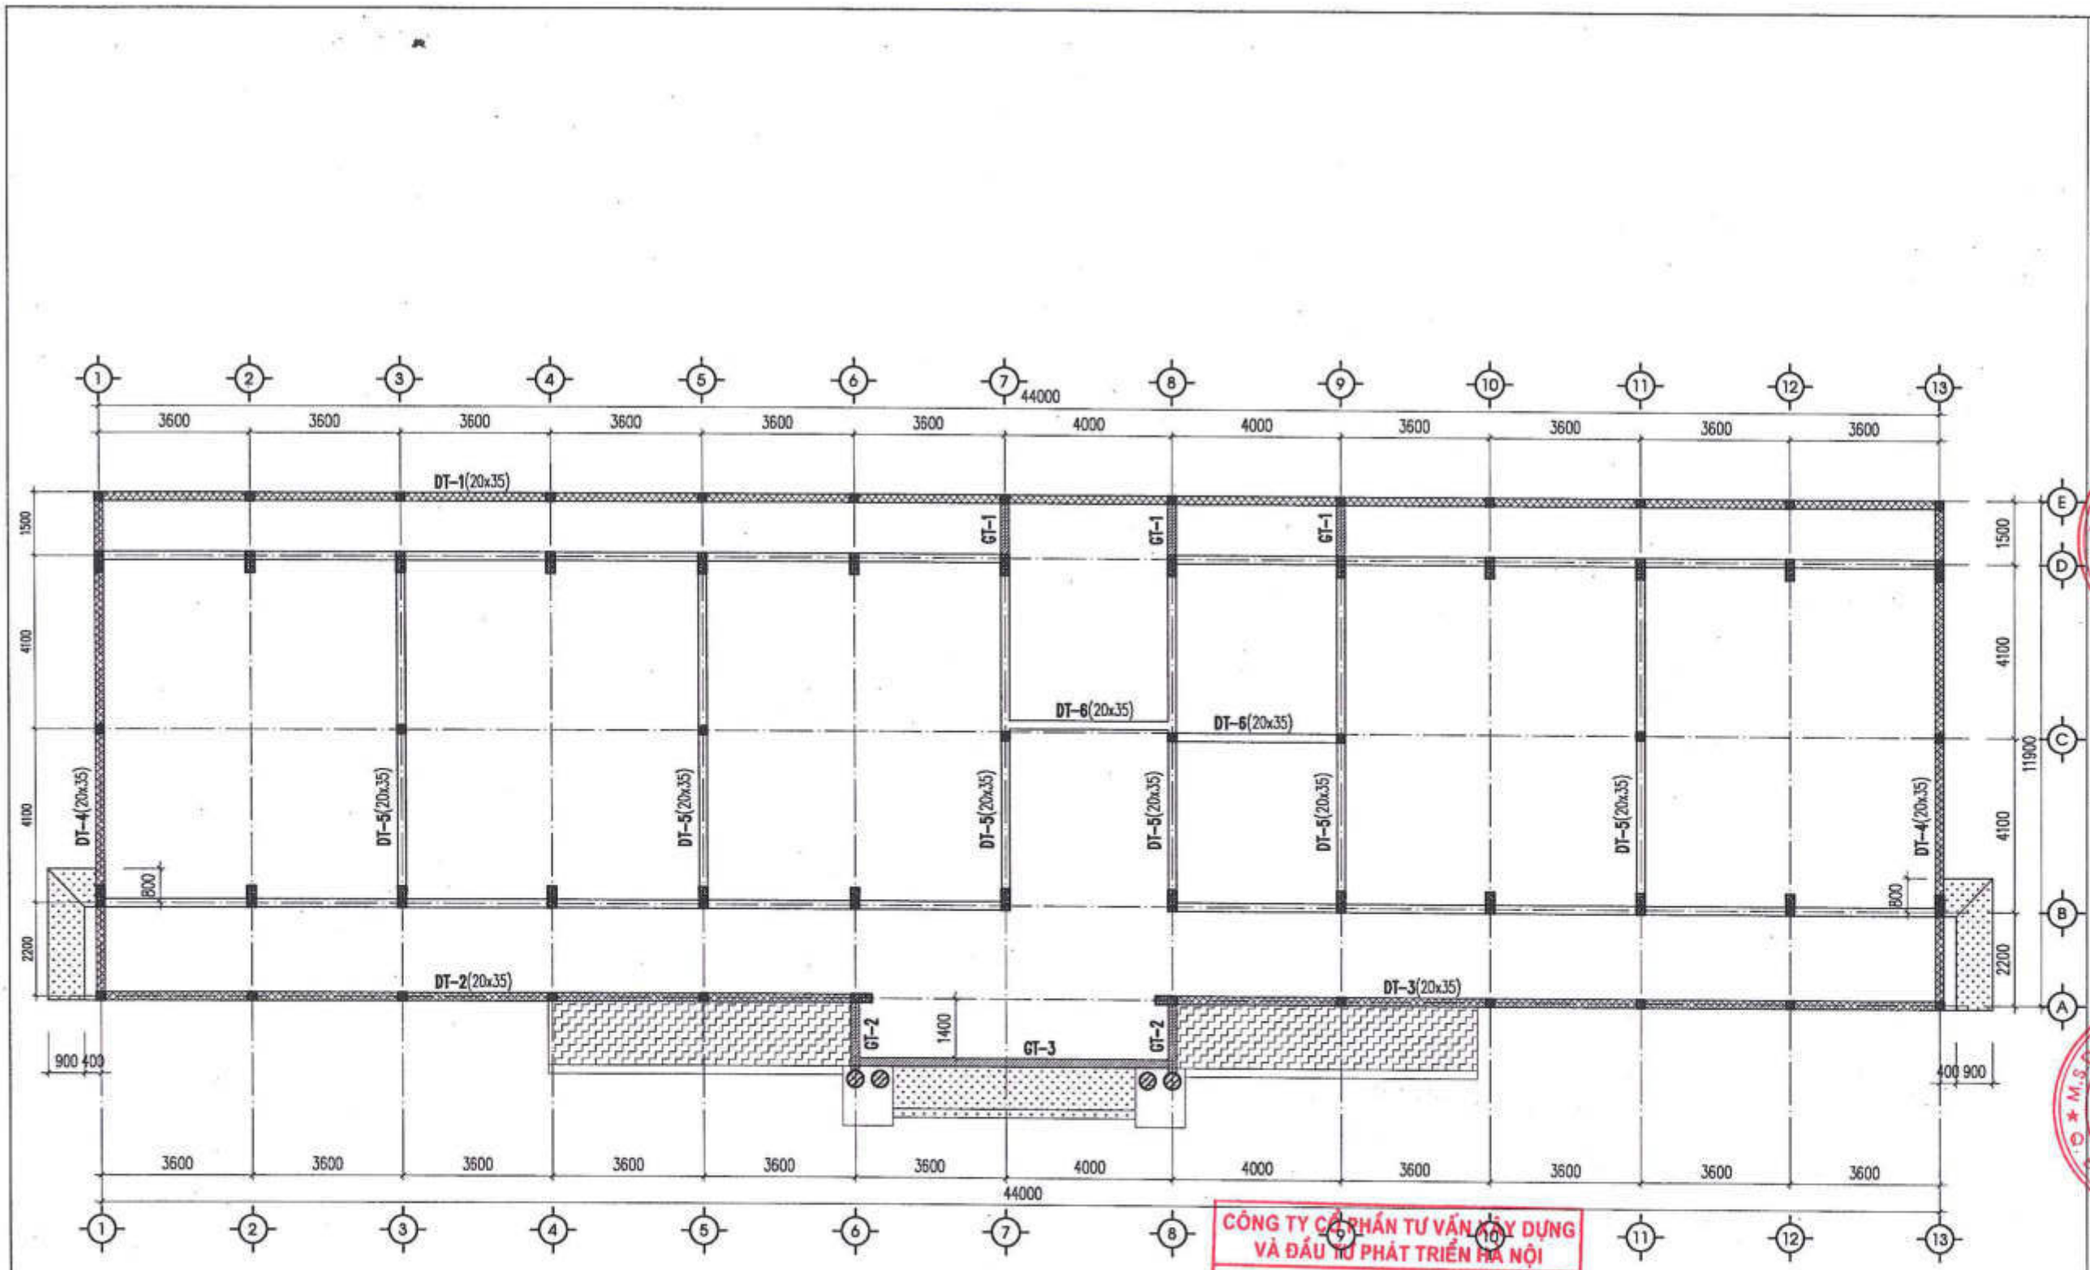

MẶT BẰNG KẾT CẤU NỀN TẦNG 1

- KHU VỰC ĐẮN CAO ĐỘ -0.750
- KHU VỰC XÂY TƯỜNG MÓNG
- BẢN DỐC BTCT DÀY 100mm
- BẢN DỐC BÊ TÔNG KHÔNG CỐT THÉP DÀY 100 mm

CÔNG TY CỔ PHẦN TƯ VẤN XÂY DỰNG VÀ ĐẦU TƯ PHÁT TRIỂN HÀ NỘI
THẨM TRA
Theo Văn bản số...../.....
ngày .....tháng .....năm 20.....
Ký tên:

SỬA ĐỔI		
LẦN	NGÀY	DUYỆT

ĐẠI DIỆN CHỦ DỰ ÁN PHÍA LÀO

ĐẠI DIỆN CHỦ DỰ ÁN PHÍA VIỆT NAM
SỞ NGOẠI VỤ TỈNH QUẢNG BÌNH

TÊN DỰ ÁN:
TRƯỜNG PHỔ THÔNG DÂN TỘC TẠI TỈNH KHĂM MUỘN

ĐỊA ĐIỂM XÂY DỰNG:
HUYỆN MAHAYXAY, TỈNH KHĂM MUỘN, NƯỚC CHDCND LÀO

HẠNG MỤC:
NHÀ KÝ TÚC XÁ HỌC SINH

ĐƠN VỊ TƯ VẤN THIẾT KẾ
CÔNG TY CỔ PHẦN THƯƠNG MẠI VÀ TƯ VẤN XÂY DỰNG ARTECO VIỆT NAM
ARTECO
ARCHITECT AND CONSTRUCTION
239 QUAN THỔ 1, P.Ô CHỢ DỪA, Q. ĐỐNG ĐA, HÀ NỘI
EMAIL: ARTECO.JSC@GMAIL.COM

TỔNG GIÁM ĐỐC
PHẠM THANH HUYỀN

CHỦ NHIỆM DỰ ÁN:
PHẠM ĐỨC CƯỜNG

CHỦ TRÌ KIẾN TRÚC:
TRẦN MINH TÂM

VẼ KIẾN TRÚC:
PHẠM CÔNG KHÁNH

KIỂM TRA:
PHẠM ĐỨC CƯỜNG

GIAI ĐOẠN:
THIẾT KẾ BẢN VẼ CƠ SỞ

TÊN BẢN VẼ:
MẶT BẰNG KẾT CẤU NỀN TẦNG 1

TỶ LỆ:

HOÀN THÀNH:	BẢN VẼ SỐ:
NĂM 2024	NKTX.KT.02

MÓNG M-1

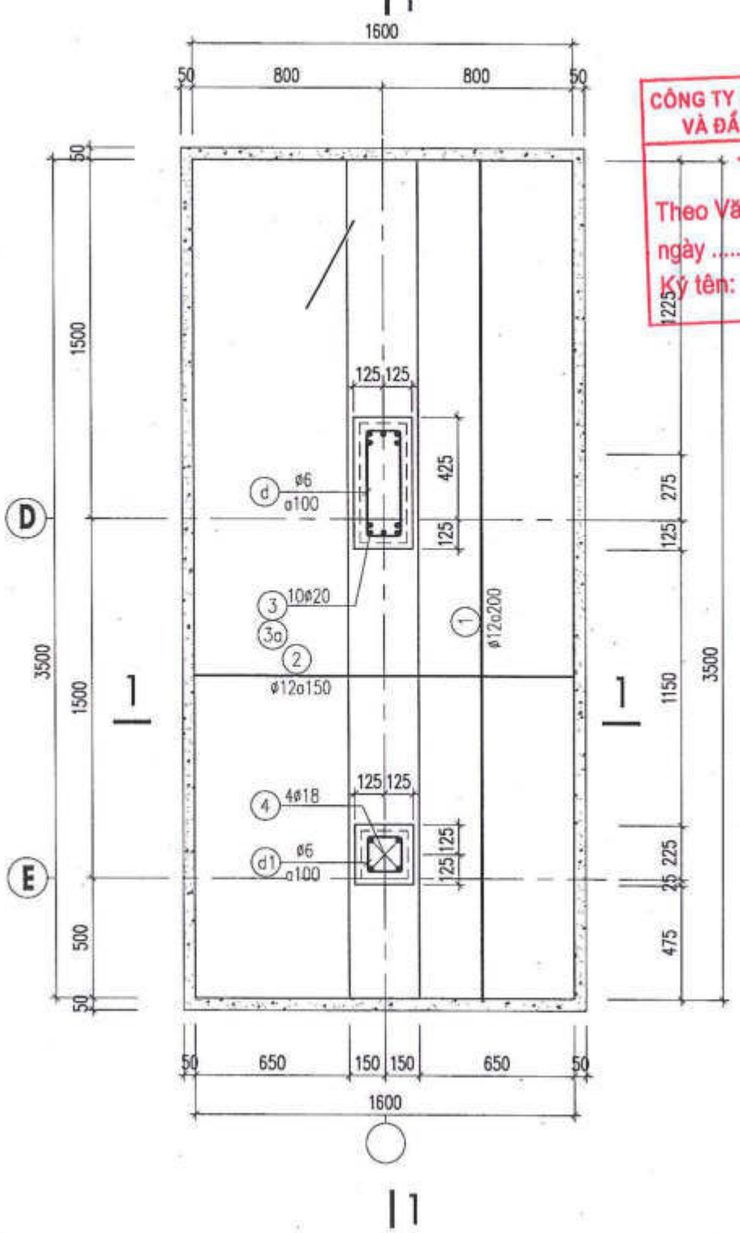

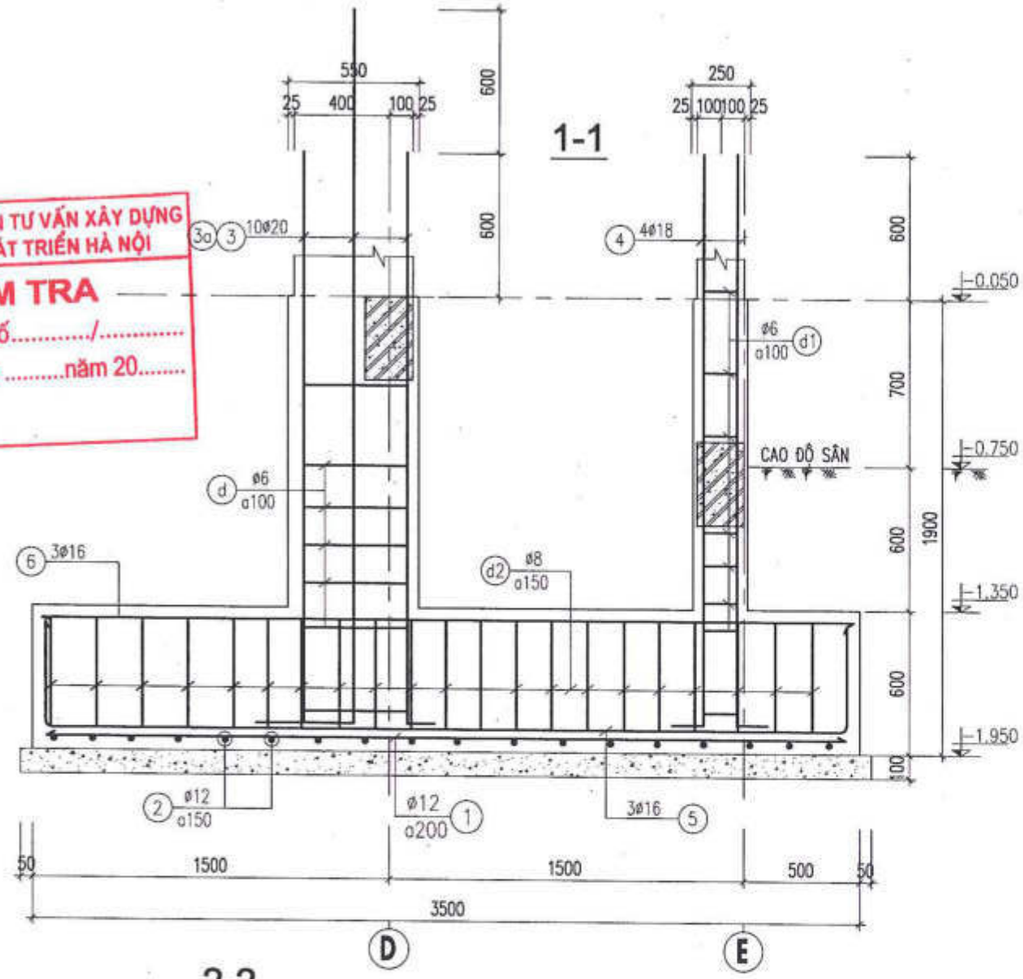

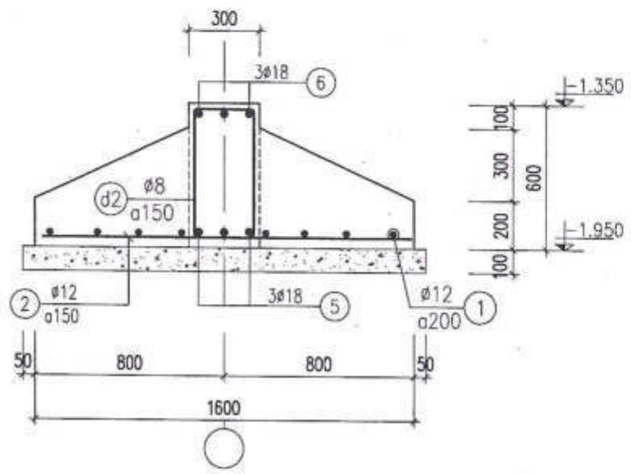

CÔNG TY CỔ PHẦN TƯ VẤN XÂY DỰNG VÀ ĐẦU TƯ PHÁT TRIỂN HÀ NỘI

THẨM TRA

Theo Văn bản số...../.....

ngày .....tháng .....năm 20.....

Ký tên:

SỬA ĐỔI		
LẦN	NGÀY	DUYỆT

ĐẠI DIỆN CHỦ DỰ ÁN PHÍA LÀO

ĐẠI DIỆN CHỦ DỰ ÁN PHÍA VIỆT NAM
SỞ NGOẠI VỤ TỈNH QUẢNG BÌNH

CỘNG HÒA XÃ HỘI CHỦ NGHĨA VIỆT NAM * SỞ NGOẠI VỤ * TỈNH QUẢNG BÌNH *

TÊN DỰ ÁN:
TRƯỜNG PHỔ THÔNG DÂN TỘC TẠI TỈNH KHĂM MUỘN

ĐỊA ĐIỂM XÂY DỰNG:
HUYỆN MAHAYXAY, TỈNH KHĂM MUỘN, NƯỚC CHDCND LÀO

HẠNG MỤC:
NHÀ KÝ TÚC XÁ HỌC SINH

ĐƠN VỊ TƯ VẤN THIẾT KẾ
CÔNG TY CỔ PHẦN THƯƠNG MẠI VÀ TƯ VẤN XÂY DỰNG ARTECO VIỆT NAM

ARTECO
ARCHITECT AND CONSTRUCTION
239 QUAN THỔ 1, P.Ô CHỢ DỪA, Q. ĐỐNG ĐA, HÀ NỘI
EMAIL: ARTECO.JSC@GMAIL.COM

TỔNG GIÁM ĐỐC
CÔNG TY CỔ PHẦN THƯƠNG MẠI TƯ VẤN XÂY DỰNG ARTECO VIỆT NAM
PHẠM THANH HUYỀN

CHỦ NHIỆM DỰ ÁN:
PHẠM ĐỨC CƯỜNG

CHỦ TRÌ KIẾN TRÚC:
TRẦN MINH TÂM

VẼ KIẾN TRÚC:
PHẠM CÔNG KHANH

KIỂM TRA:
PHẠM ĐỨC CƯỜNG

GIAI ĐOẠN:
THIẾT KẾ BẢN VẼ CƠ SỞ

TÊN BẢN VẼ:
CHI TIẾT MÓNG

TỶ LỆ:

HOÀN THÀNH:	BẢN VẼ SỐ:
NĂM 2024	NKTX.KT.03

MÓNG M-2

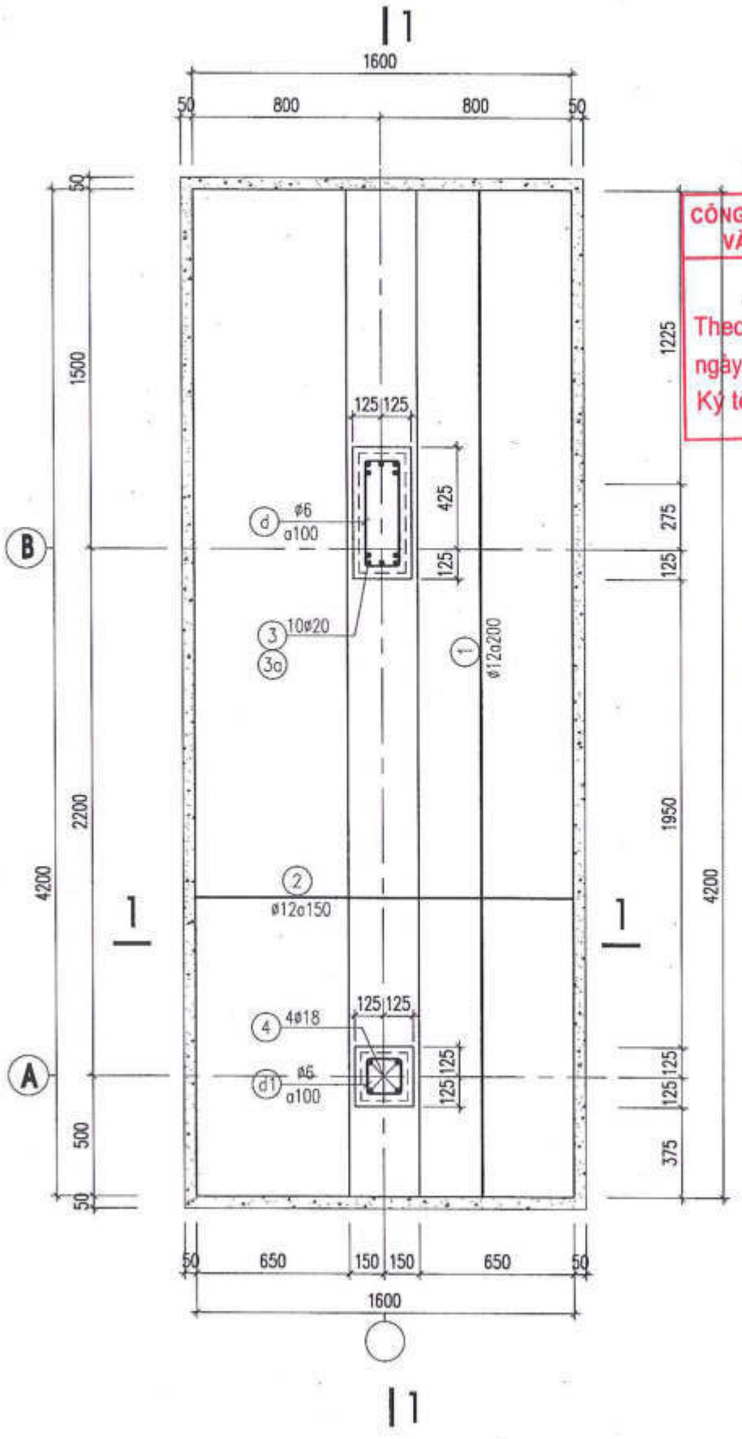

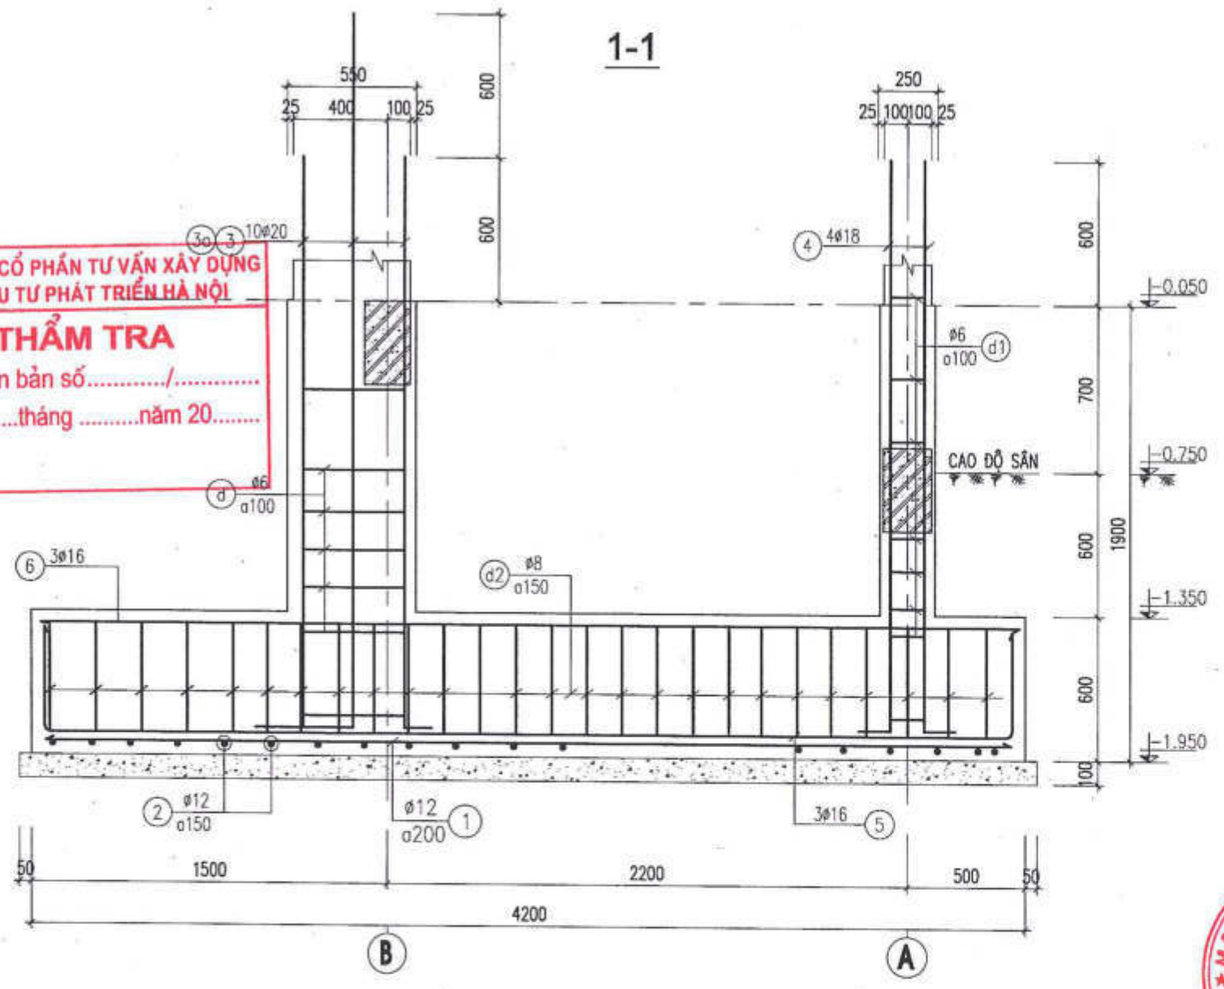

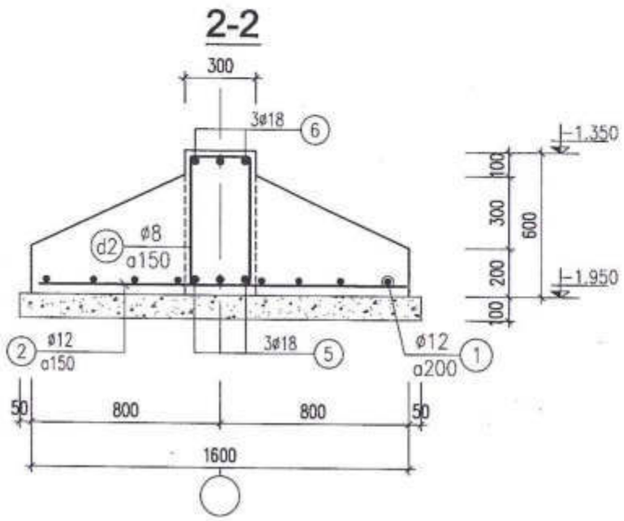

CÔNG TY CỔ PHẦN TƯ VẤN XÂY DỰNG VÀ ĐẦU TƯ PHÁT TRIỂN HÀ NỘI
THẨM TRA
Theo Văn bản số...../.....
ngày .....tháng .....năm 20.....
Ký tên:

SỬA ĐỔI		
LẦN	NGÀY	DUYỆT

ĐẠI DIỆN CHỦ DỰ ÁN PHÍA LÀO

ĐẠI DIỆN CHỦ DỰ ÁN PHÍA VIỆT NAM
SỞ NGOẠI VỤ TỈNH QUẢNG BÌNH

CỘNG HÒA XÃ HỘI CHỦ NGHĨA VIỆT NAM • TỈNH QUẢNG BÌNH • SỞ NGOẠI VỤ

TÊN DỰ ÁN:
TRƯỜNG PHỔ THÔNG DÂN TỘC TẠI TỈNH KHĂM MUỘN

ĐỊA ĐIỂM XÂY DỰNG:
HUYỆN MAHAYXAY, TỈNH KHĂM MUỘN, NƯỚC CHDCND LÀO

HẠNG MỤC:
NHÀ KÝ TÚC XÁ HỌC SINH

ĐƠN VỊ TƯ VẤN THIẾT KẾ
CÔNG TY CỔ PHẦN THƯƠNG MẠI VÀ TƯ VẤN XÂY DỰNG ARTECO VIỆT NAM

ARTECO
ARCHITECT AND CONSTRUCTION
239 QUAN THỔ 1, P.Ô CHỢ DỪA, Q. ĐỐNG ĐA, HÀ NỘI
EMAIL: ARTECO.JSC@GMAIL.COM

TỔNG GIÁM ĐỐC
CÔNG TY CỔ PHẦN THƯƠNG MẠI VÀ TƯ VẤN XÂY DỰNG ARTECO VIỆT NAM
PHẠM THANH HUYỀN

CHỦ NHIỆM DỰ ÁN:
PHẠM ĐỨC CƯỜNG

CHỦ TRÌ KIẾN TRÚC:
TRẦN MINH TÂM

VẼ KIẾN TRÚC:
PHẠM CÔNG KHÁNH

KIỂM TRA:
PHẠM ĐỨC CƯỜNG

GIAI ĐOẠN:
THIẾT KẾ BẢN VẼ CƠ SỞ

TÊN BẢN VẼ:
CHI TIẾT MÓNG

TỶ LỆ:

HOÀN THÀNH:	BẢN VẼ SỐ:
NĂM 2024	NKTX.KT.04

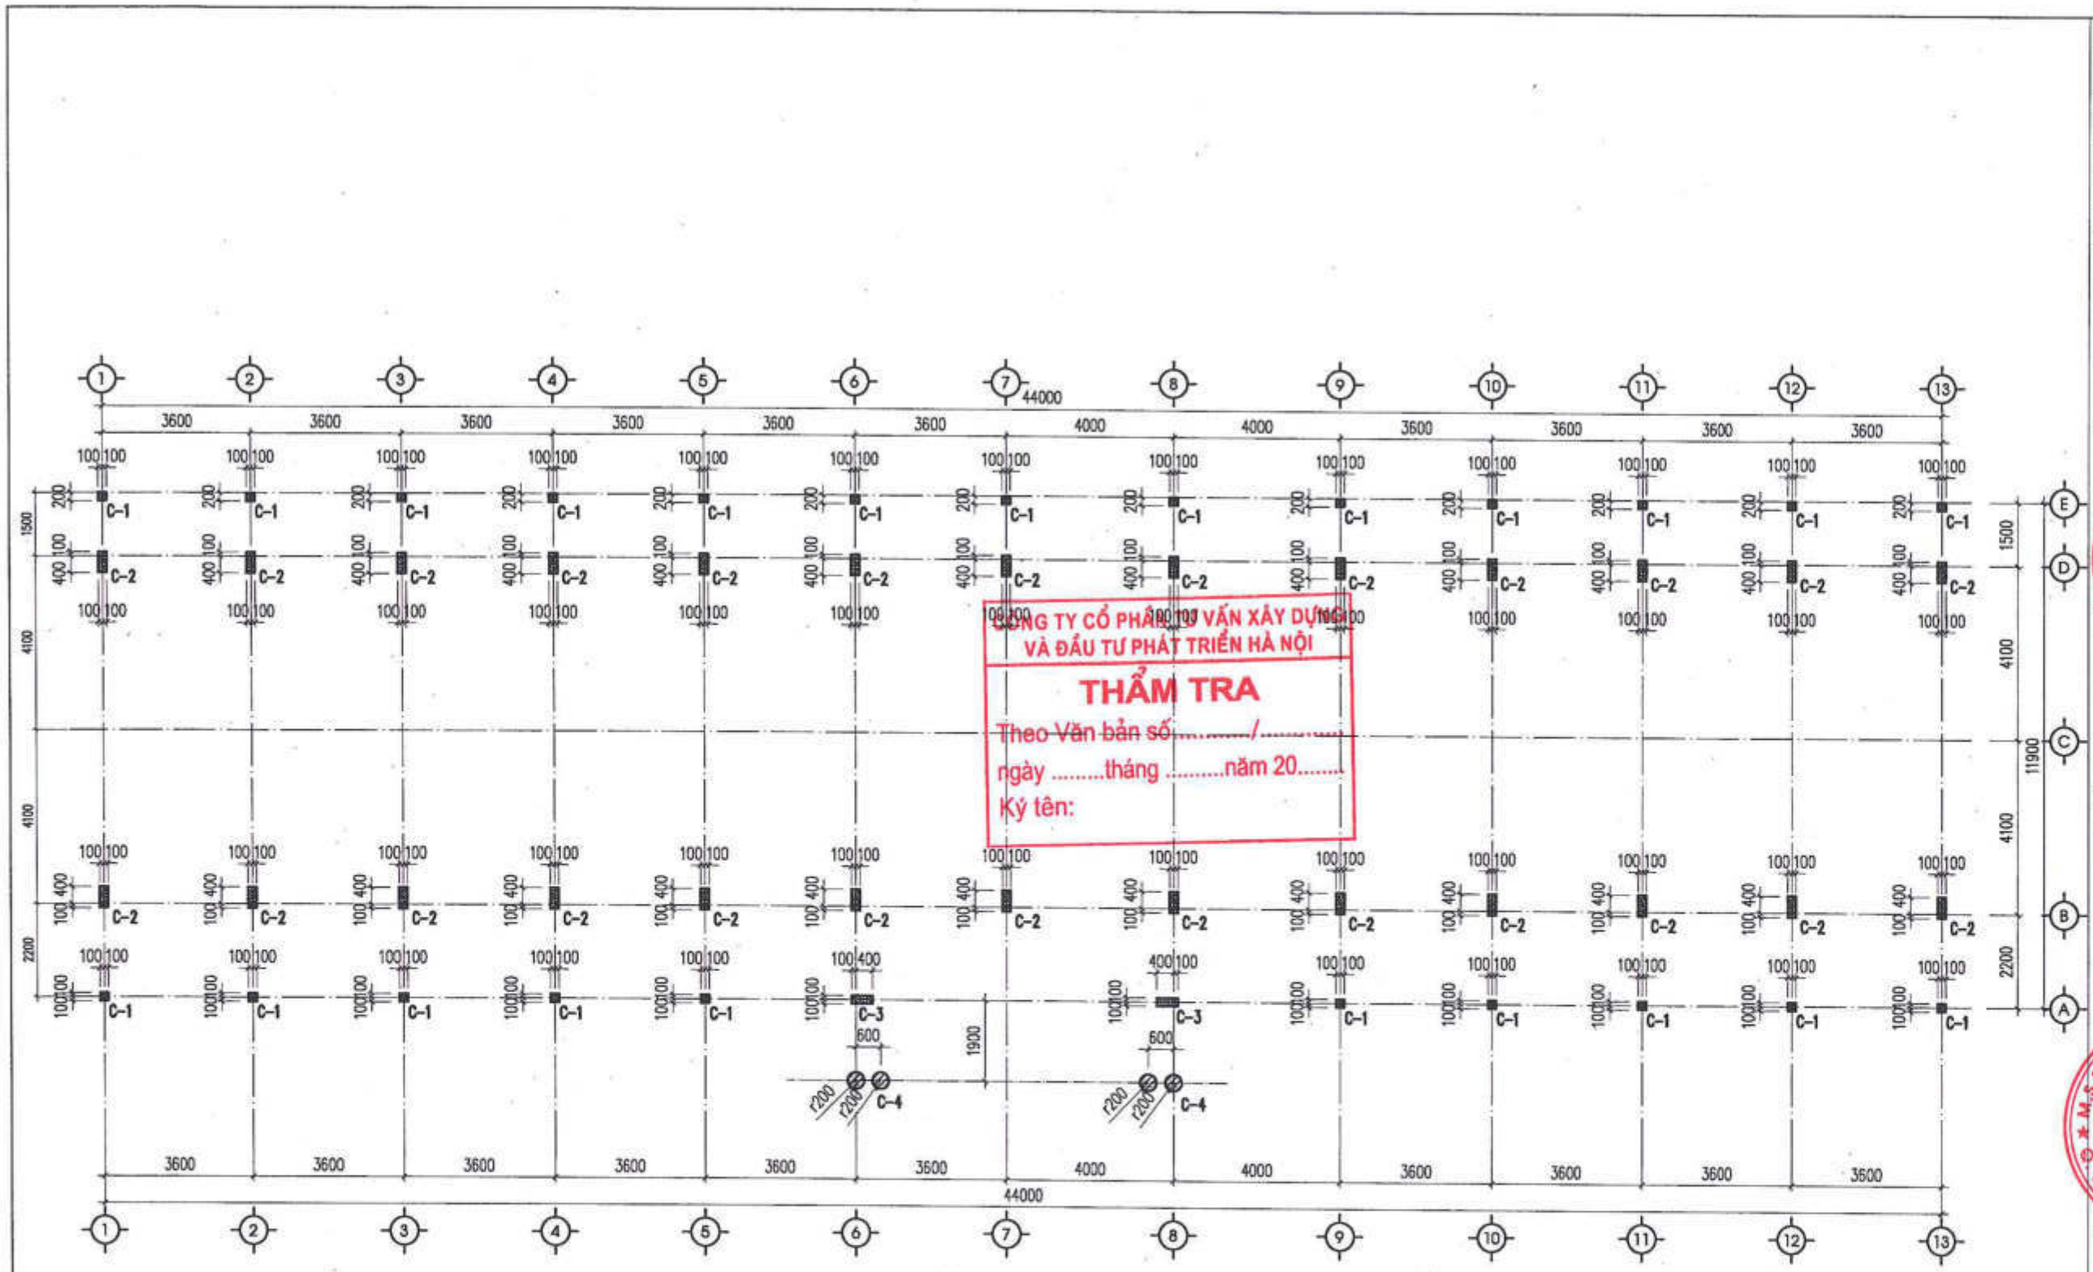

CÔNG TY CỔ PHẦN TƯ VẤN XÂY DỰNG VÀ ĐẦU TƯ PHÁT TRIỂN HÀ NỘI

THẨM TRA

Theo Văn bản số...../.....

ngày .....tháng .....năm 20.....

Ký tên:

MẶT BẰNG ĐỊNH VỊ CỘT

SỬA ĐỔI		
LẦN	NGÀY	DUYỆT

ĐẠI DIỆN CHỦ DỰ ÁN PHÍA LÀO

ĐẠI DIỆN CHỦ DỰ ÁN PHÍA VIỆT NAM
SỞ NGOẠI VỤ TỈNH QUẢNG BÌNH

CỘNG HÒA X.H.C.N VIỆT NAM
SỞ NGOẠI VỤ
TỈNH QUẢNG BÌNH

TÊN DỰ ÁN:
TRƯỜNG PHỔ THÔNG DÂN TỘC TẠI TỈNH KHĂM MUỘN

ĐỊA ĐIỂM XÂY DỰNG:
HUYỆN MAHAXAY, TỈNH KHĂM MUỘN, NƯỚC CHDCND LÀO

HẠNG MỤC:
NHÀ KÝ TÚC XÁ HỌC SINH

ĐƠN VỊ TƯ VẤN THIẾT KẾ
CÔNG TY CỔ PHẦN THƯƠNG MẠI VÀ TƯ VẤN XÂY DỰNG ARTECO VIỆT NAM

ARTECO
ARCHITECT AND CONSTRUCTION
239 QUAN THỔ 1, P.Ô CHỢ DỪA, Q. ĐỐNG ĐA, HÀ NỘI
EMAIL: ARTECO.JSC@GMAIL.COM

TỔNG GIÁM ĐỐC
PHẠM THANH HUYỀN

CÔNG TY CỔ PHẦN THƯƠNG MẠI VÀ TƯ VẤN XÂY DỰNG ARTECO VIỆT NAM
M.S.D.N: 0105...

CHỦ NHIỆM DỰ ÁN:
PHẠM ĐỨC CƯỜNG

CHỦ TRÌ KIẾN TRÚC:
TRẦN MINH TÂM

VẼ KIẾN TRÚC:
PHẠM CÔNG KHÁNH

KIỂM TRA:
PHẠM ĐỨC CƯỜNG

GIAI ĐOẠN:
THIẾT KẾ BẢN VẼ CƠ SỞ

TÊN BẢN VẼ:
MẶT BẰNG ĐỊNH VỊ CỘT

TỶ LỆ:

HOÀN THÀNH:	BẢN VẼ SỐ:
NĂM 2024	NKTX.KT.05

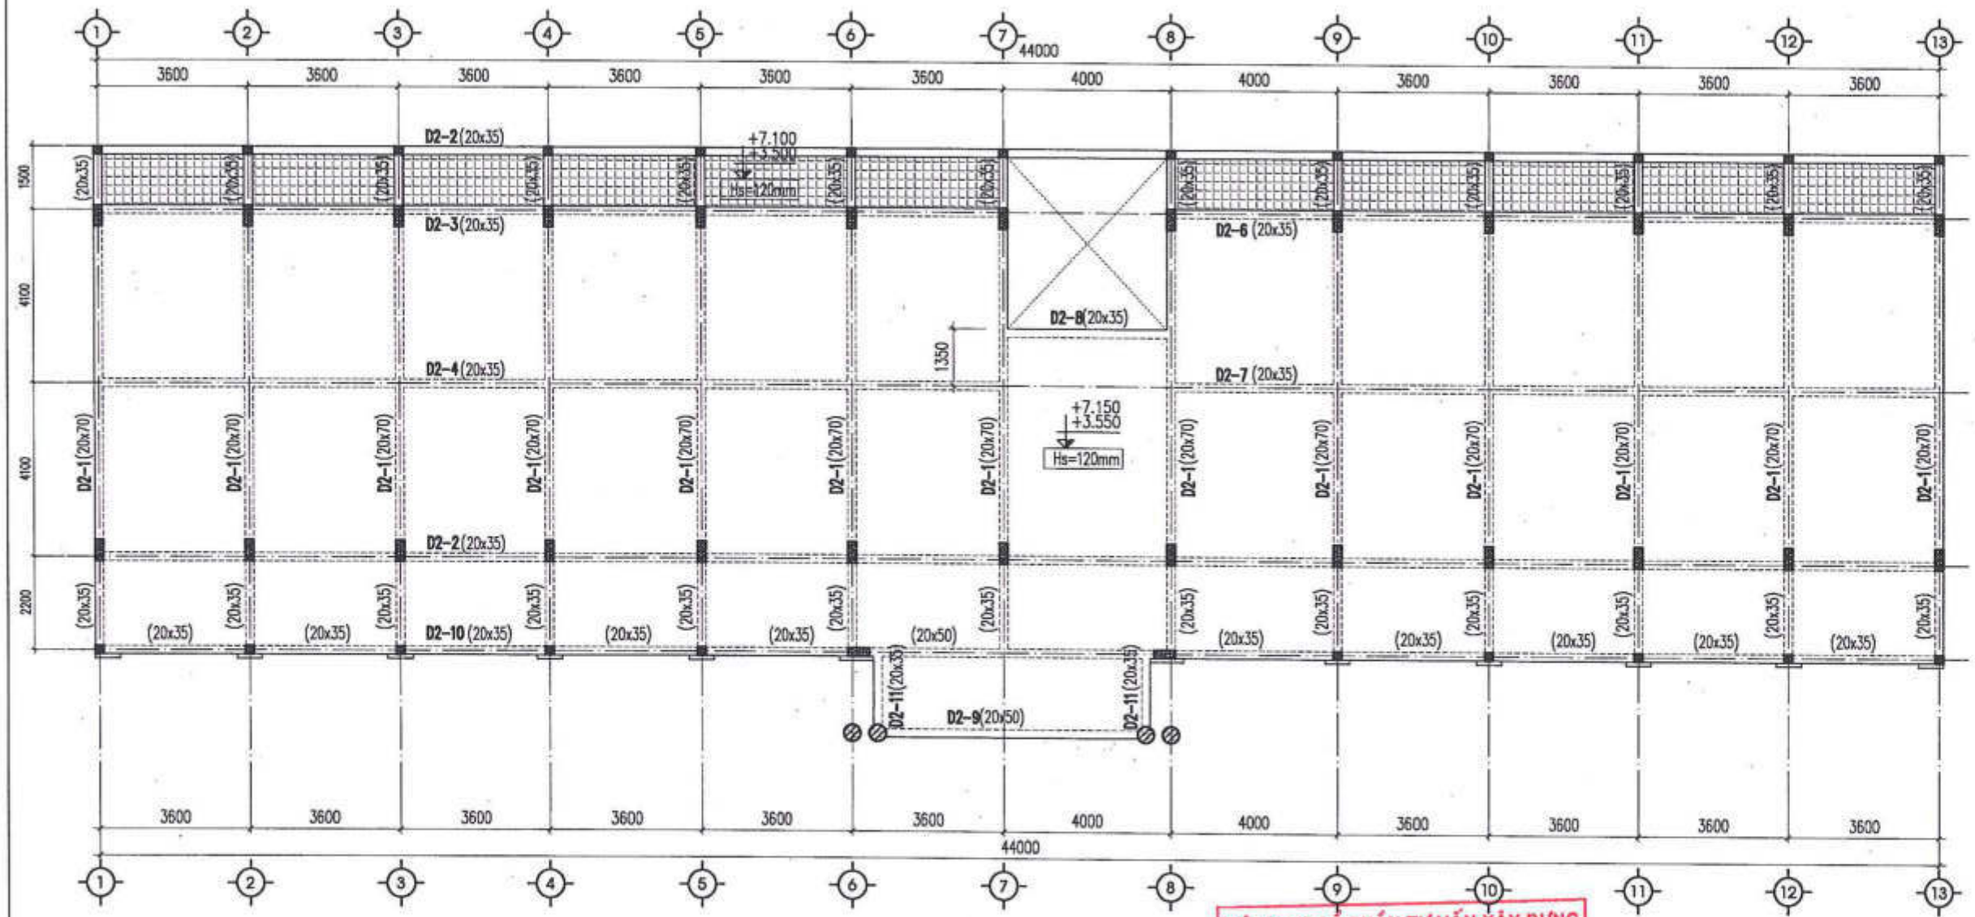

MẶT BẰNG KẾT CẤU TẦNG 2;3

KHU VỰC LỖ TRỐNG

KHU VỰC HẠ CAO ĐỘ SÀN 50mm,SÀN DÀY 120mm

CÔNG TY CỔ PHẦN TƯ VẤN XÂY DỰNG VÀ ĐẦU TƯ PHÁT TRIỂN HÀ NỘI

THẨM TRA

Theo Văn bản số...../.....

Ngày .....tháng .....năm 20.....

Ký tên:

SỬA ĐỔI		
LẦN	NGÀY	DUYỆT

ĐẠI DIỆN CHỦ DỰ ÁN PHÍA LÀO

ĐẠI DIỆN CHỦ DỰ ÁN PHÍA VIỆT NAM
SỞ NGOẠI VỤ TỈNH QUẢNG BÌNH

SỞ NGOẠI VỤ TỈNH QUẢNG BÌNH

TÊN DỰ ÁN:
TRƯỜNG PHỔ THÔNG DÂN TỘC TẠI TỈNH KHĂM MUỘN

ĐỊA ĐIỂM XÂY DỰNG:
HUYỆN MAHAYSAY, TỈNH KHĂM MUỘN, NƯỚC CHDCND LÀO

HẠNG MỤC:
NHÀ KÝ TÚC XÁ HỌC SINH

ĐƠN VỊ TƯ VẤN THIẾT KẾ
CÔNG TY CỔ PHẦN THƯƠNG MẠI VÀ TƯ VẤN XÂY DỰNG ARTECO VIỆT NAM

ARTECO
ARCHITECT AND CONSTRUCTION
239 QUAN THỔ 1, P.Ô CHỢ DỪA, Q. ĐỐNG ĐA, HÀ NỘI
EMAIL: ARTECO.JSC@GMAIL.COM

TỔNG GIÁM ĐỐC
CÔNG TY CỔ PHẦN THƯƠNG MẠI TƯ VẤN XÂY DỰNG ARTECO VIỆT NAM
PHẠM THANH HUYỀN

CHỦ NHIỆM DỰ ÁN:
PHẠM ĐỨC CƯỜNG

CHỦ TRÌ KIẾN TRÚC:
TRẦN MINH TÂM

VẼ KIẾN TRÚC:
PHẠM CÔNG KHANH

KIỂM TRA:
PHẠM ĐỨC CƯỜNG

GIAI ĐOẠN:
THIẾT KẾ BẢN VẼ CƠ SỞ

TÊN BẢN VẼ:
MẶT BẰNG KẾT CẤU TẦNG 2; 3

TỶ LỆ:

HOÀN THÀNH:	BẢN VẼ SỐ:
NĂM 2024	NKTX.KT.06

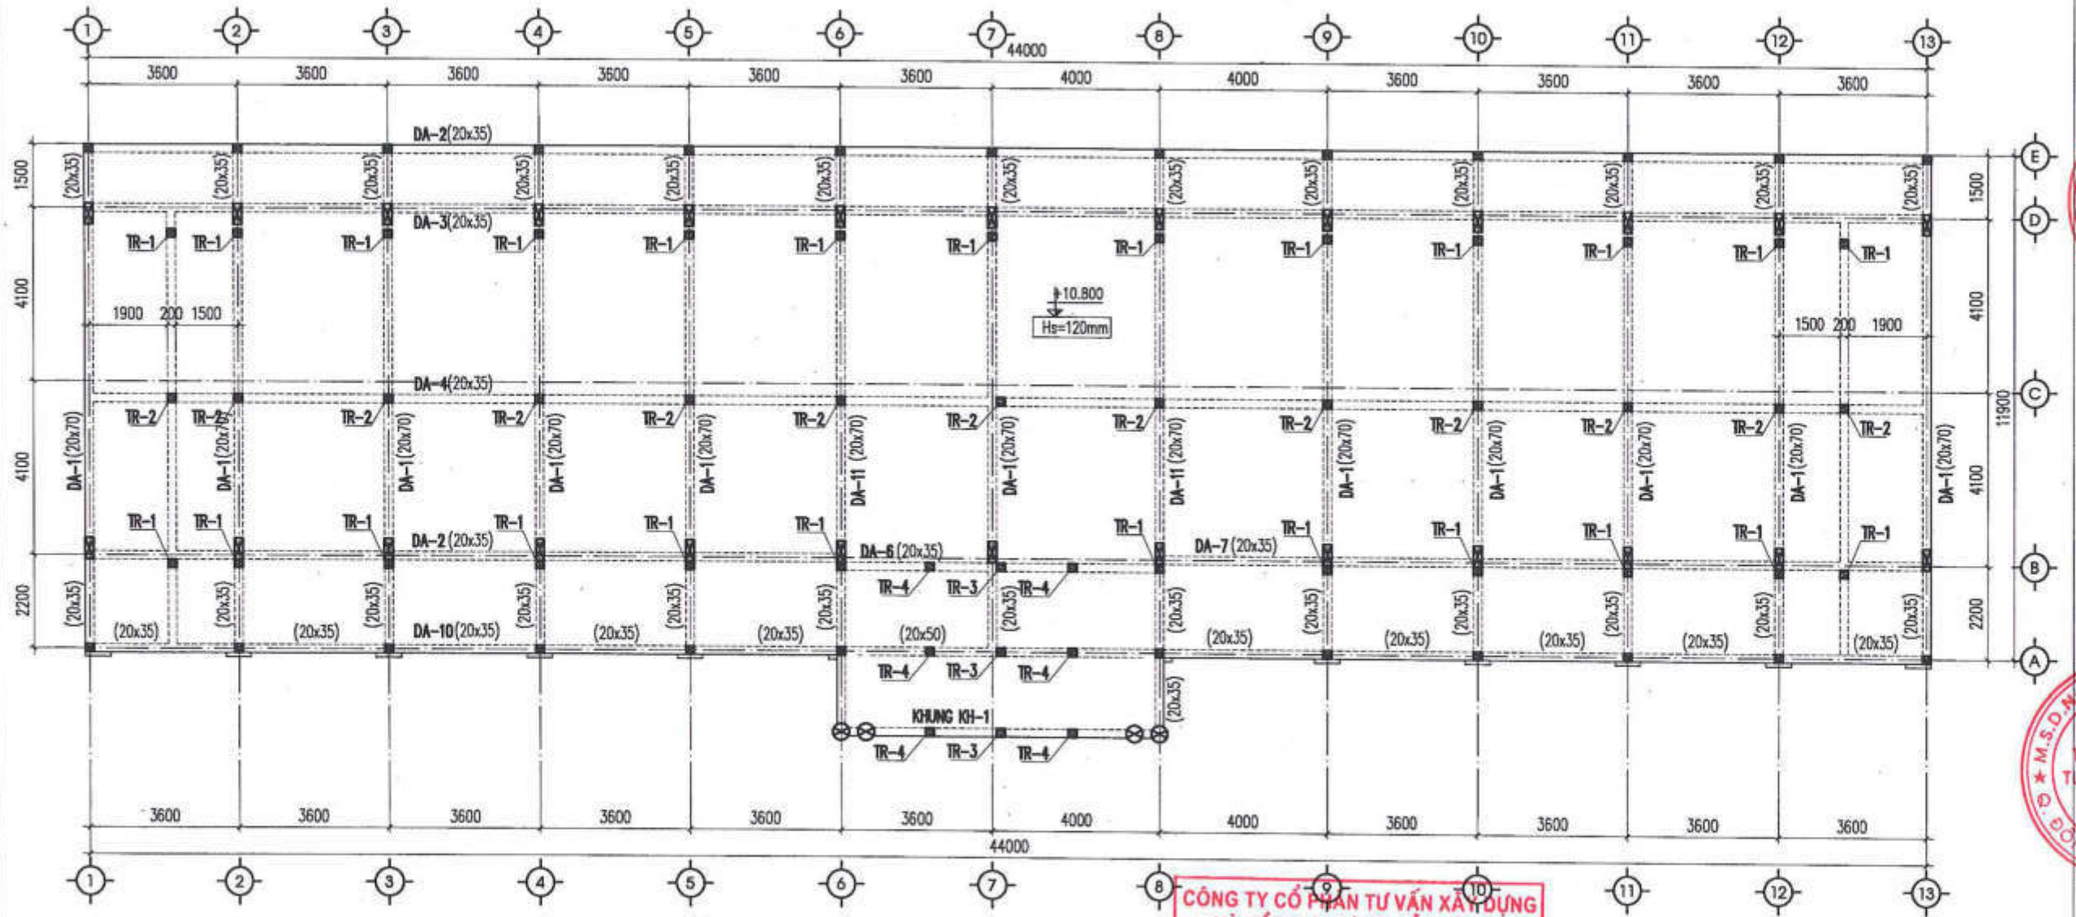

MẶT BẰNG KẾT CẤU TẦNG ÁP MÁI

CÔNG TY CỔ PHẦN TƯ VẤN XÂY DỰNG VÀ ĐẦU TƯ PHÁT TRIỂN HÀ NỘI
THẨM TRA
Theo Văn bản số...../.....
ngày .....tháng .....năm 20.....
Ký tên:

SỬA ĐỔI		
LẦN	NGÀY	DUYỆT

ĐẠI DIỆN CHỦ DỰ ÁN PHÍA LÀO

ĐẠI DIỆN CHỦ DỰ ÁN PHÍA VIỆT NAM
SỞ NGOẠI VỤ TỈNH QUẢNG BÌNH

TÊN DỰ ÁN:
TRƯỜNG PHỔ THÔNG DÂN TỘC TẠI TỈNH KHĂM MUỘN

ĐỊA ĐIỂM XÂY DỰNG:
HUYỆN MAHAXAY, TỈNH KHĂM MUỘN, NƯỚC CHCOND LÀO

HẠNG MỤC:
NHÀ KÝ TÚC XÁ HỌC SINH

ĐƠN VỊ TƯ VẤN THIẾT KẾ
CÔNG TY CỔ PHẦN THƯƠNG MẠI VÀ TƯ VẤN XÂY DỰNG ARTECO VIỆT NAM
ARTECO
ARCHITECT AND CONSTRUCTION
229 QUAN THỔ 1, P.Ô CHỢ DỪA, Q. ĐỐNG ĐA, HÀ NỘI
EMAIL: ARTECO.JSC@GMAIL.COM

TỔNG GIÁM ĐỐC
PHẠM THANH HUYỀN
CHỦ NHIỆM DỰ ÁN:
PHẠM ĐỨC CƯỜNG
CHỦ TRÌ KIẾN TRÚC:
TRẦN MINH TÂM
VẼ KIẾN TRÚC:
PHẠM CÔNG KHANH
KIỂM TRA:
PHẠM ĐỨC CƯỜNG

GIAI ĐOẠN:
THIẾT KẾ BẢN VẼ CƠ SỞ

TÊN BẢN VẼ:
MẶT BẰNG
KẾT CẤU TẦNG ÁP MÁI

TỶ LỆ:

HOÀN THÀNH:	BẢN VẼ SỐ:
NĂM 2024	NKTX.KT.07

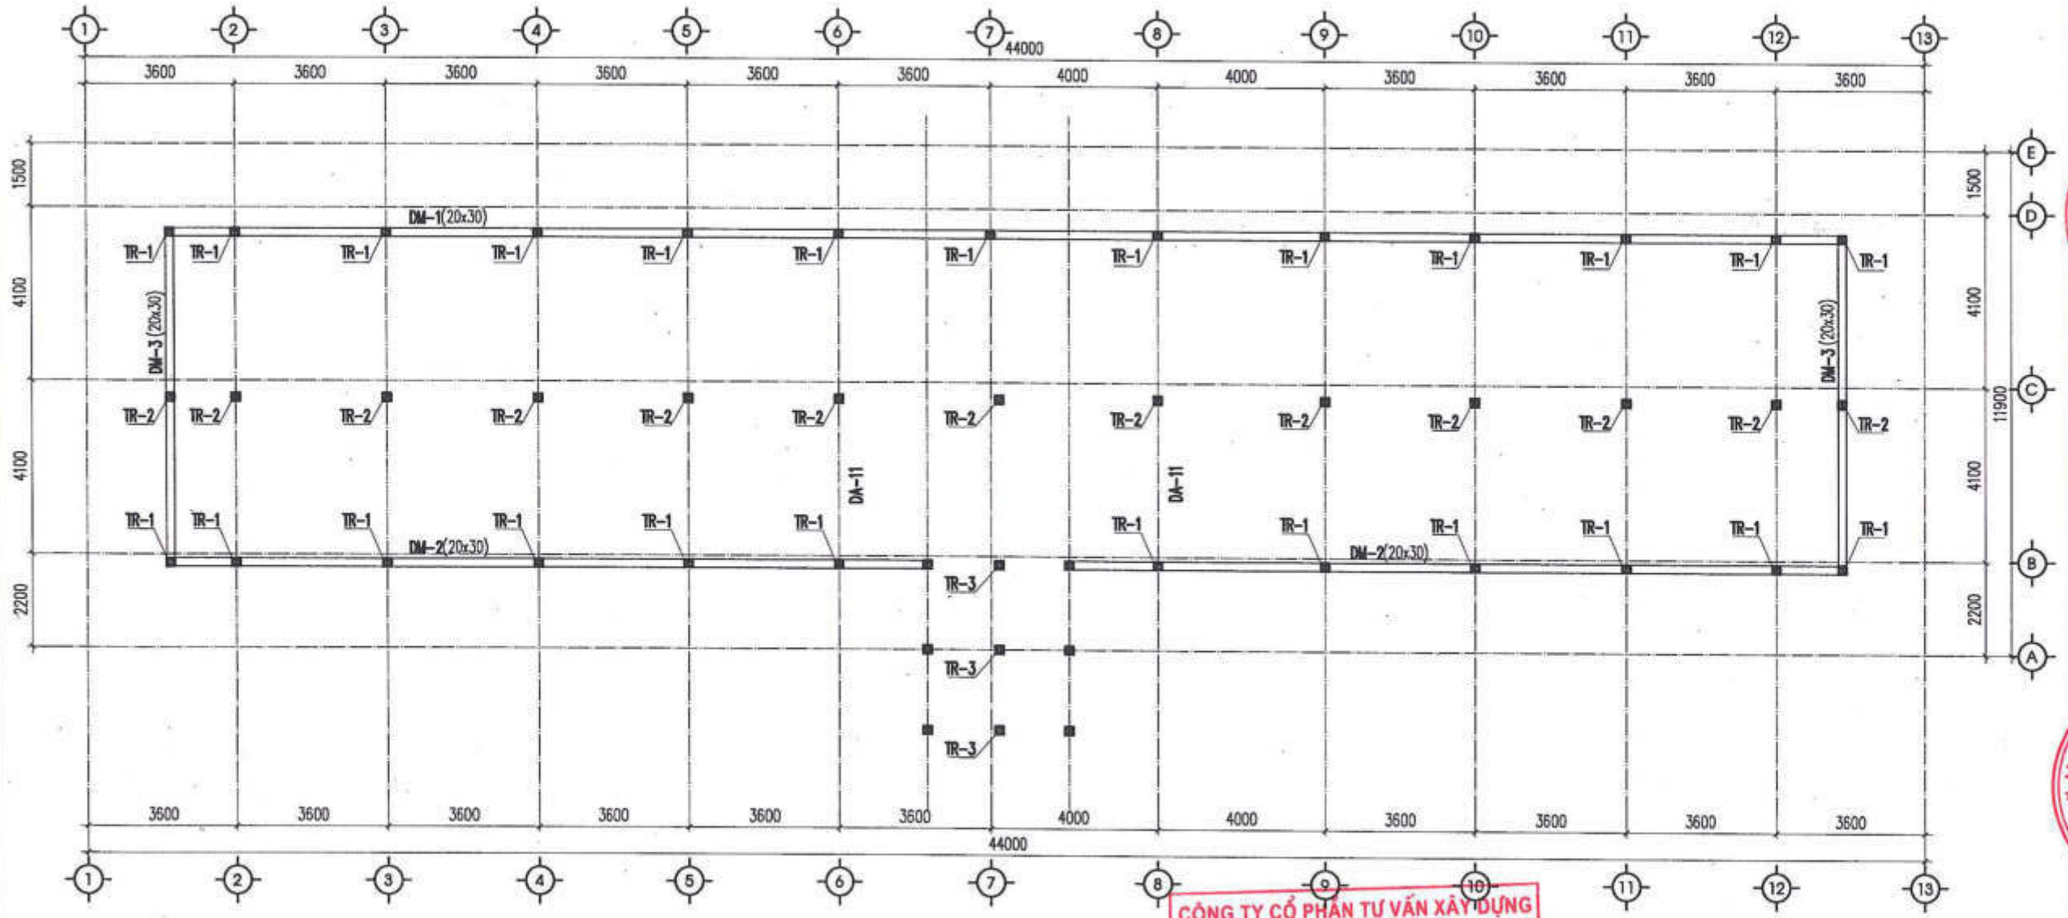

MẶT BẰNG KẾT CẤU DẦM CỐT +11.950

CÔNG TY CỔ PHẦN TƯ VẤN XÂY DỰNG VÀ ĐẦU TƯ PHÁT TRIỂN HÀ NỘI

THẨM TRA

Theo Văn bản số...../.....

ngày .....tháng .....năm 20.....

Ký tên:

SỬA ĐỔI		
LẦN	NGÀY	DUYỆT

ĐẠI DIỆN CHỦ DỰ ÁN PHÍA LÀO

ĐẠI DIỆN CHỦ DỰ ÁN PHÍA VIỆT NAM
SỞ NGOẠI VỤ TỈNH QUẢNG BÌNH

CỘNG HÒA X.H.C.N VIỆT NAM
SỞ NGOẠI VỤ
TỈNH QUẢNG BÌNH

TÊN DỰ ÁN:
TRƯỜNG PHỔ THÔNG DÂN TỘC TẠI TỈNH KHĂN MUỘN

ĐỊA ĐIỂM XÂY DỰNG:
HUYỆN MAHAYXAY, TỈNH KHĂN MUỘN, NƯỚC CHDCND LÀO

HẠNG MỤC:
NHÀ KÝ TÚC XÁ HỌC SINH

ĐƠN VỊ TƯ VẤN THIẾT KẾ
CÔNG TY CỔ PHẦN THƯƠNG MẠI VÀ TƯ VẤN XÂY DỰNG ARTECO VIỆT NAM

ARTECO
ARCHITECT AND CONSTRUCTION
239 ĐUAN THỔ 1, P.Ô CHỢ DỪA, Q. ĐỐNG ĐA, HÀ NỘI
EMAIL: ARTECO_SC@GMAIL.COM

TỔNG GIÁM ĐỐC
PHẠM THANH HUYỀN

CHỦ NHIỆM DỰ ÁN:
PHẠM ĐỨC CƯỜNG

CHỦ TRÌ KIẾN TRÚC:
TRẦN MINH TÂM

VẼ KIẾN TRÚC:
PHẠM CÔNG KHANH

KIỂM TRA:
PHẠM ĐỨC CƯỜNG

GIAI ĐOẠN:
THIẾT KẾ BẢN VẼ CƠ SỞ

TÊN BẢN VẼ:
MẶT BẰNG
KẾT CẤU DẦM CỐT +11.950

TỶ LỆ:

HOÀN THÀNH:	BẢN VẼ SỐ:
NĂM 2024	NKTX.KT.08

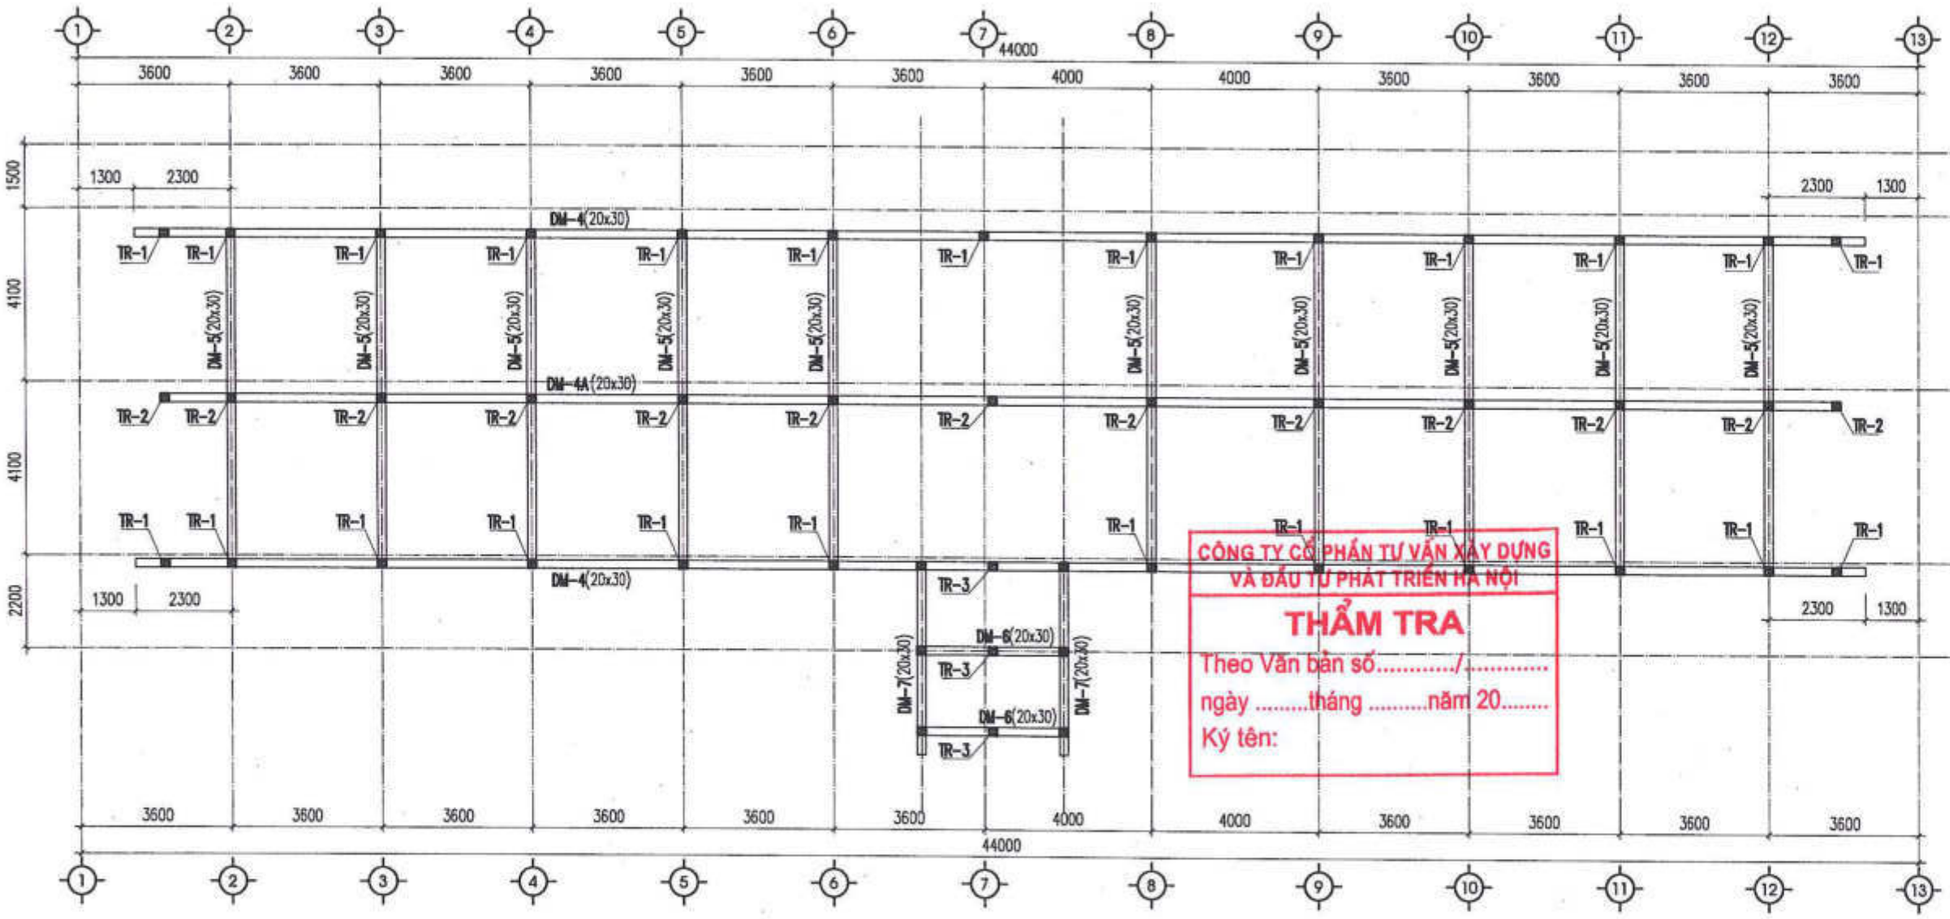

MẶT BẰNG KẾT CẤU DẦM CỐT +12.750

CÔNG TY CỔ PHẦN TƯ VẤN XÂY DỰNG VÀ ĐẦU TƯ PHÁT TRIỂN HÀ NỘI

THẨM TRA

Theo Văn bản số...../.....

ngày .....tháng .....năm 20.....

Ký tên:

SỬA ĐỔI		
LẦN	NGÀY	DUYỆT

ĐẠI DIỆN CHỦ DỰ ÁN PHÍA LÀO

ĐẠI DIỆN CHỦ DỰ ÁN PHÍA VIỆT NAM
SỞ NGOẠI VỤ TỈNH QUẢNG BÌNH

SỞ NGOẠI VỤ

TÊN DỰ ÁN:
TRƯỜNG PHỔ THÔNG DÂN TỘC TẠI TỈNH KHĂM MUỘN

ĐỊA ĐIỂM XÂY DỰNG:
HUYỆN MAHAXAY, TỈNH KHĂM MUỘN, NƯỚC CHDCND LÀO

HẠNG MỤC:
NHÀ KÝ TÚC XÁ HỌC SINH

ĐƠN VỊ TƯ VẤN THIẾT KẾ
CÔNG TY CỔ PHẦN THƯƠNG MẠI VÀ TƯ VẤN XÂY DỰNG ARTECO VIỆT NAM

ARTECO
ARCHITECT AND CONSTRUCTION
239 QUAN THỔ 1, P.Ô CHỢ DỪA, Q. ĐỐNG ĐA, HÀ NỘI
EMAIL: ARTECO.JSC@GMAIL.COM

TỔNG GIÁM ĐỐC
PHẠM THANH HUYỀN

CHỦ NHIỆM DỰ ÁN:
PHẠM ĐỨC CƯỜNG

CHỦ TRÌ KIẾN TRÚC:
TRẦN MINH TÂM

VẼ KIẾN TRÚC:
PHẠM CÔNG KHÁNH

KIỂM TRA:
PHẠM ĐỨC CƯỜNG

GIAI ĐOẠN:
THIẾT KẾ BẢN VẼ CƠ SỞ

TÊN BẢN VẼ:
MẶT BẰNG
KẾT CẤU DẦM CỐT +12.750

TỶ LỆ:

HOÀN THÀNH:	BẢN VẼ SỐ:
NĂM 2024	NKTX.KT.09

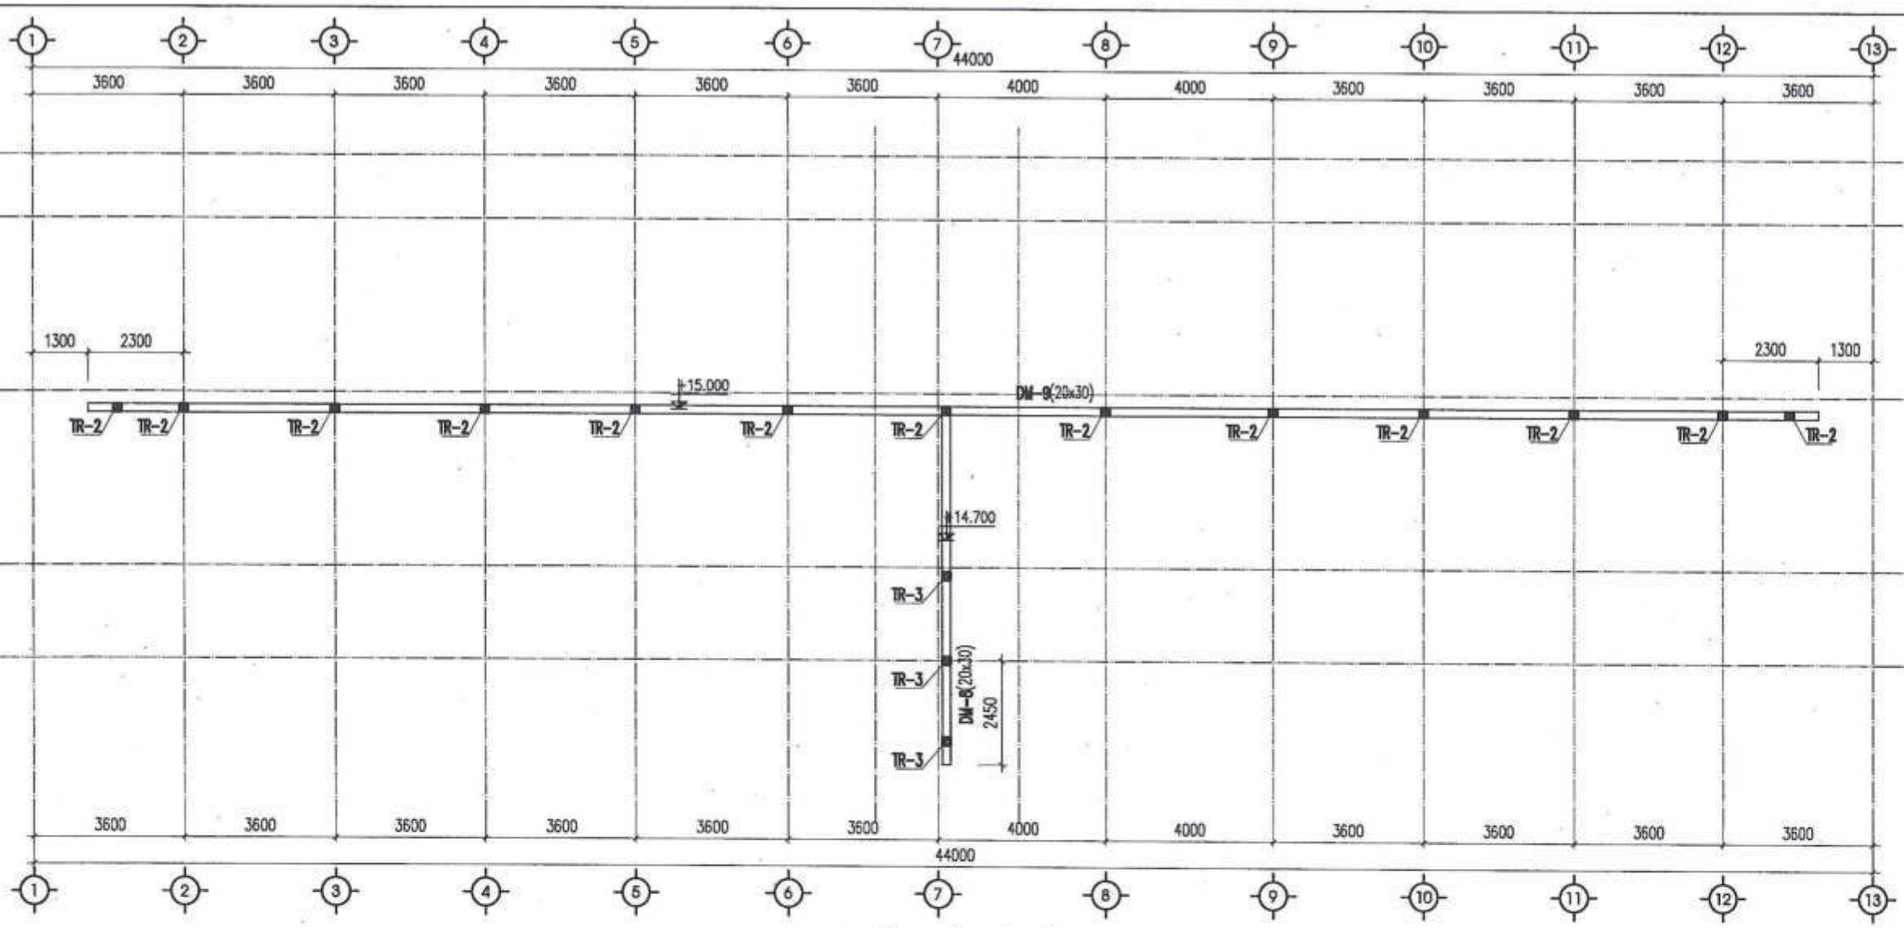

MẶT BẰNG KẾT CẤU DẦM ĐỈNH MÁI

CÔNG TY CỔ PHẦN TƯ VẤN XÂY DỰNG VÀ ĐẦU TƯ PHÁT TRIỂN HÀ NỘI
THẨM TRA
Theo Văn bản số...../.....
ngày .....tháng .....năm 20.....
Ký tên:

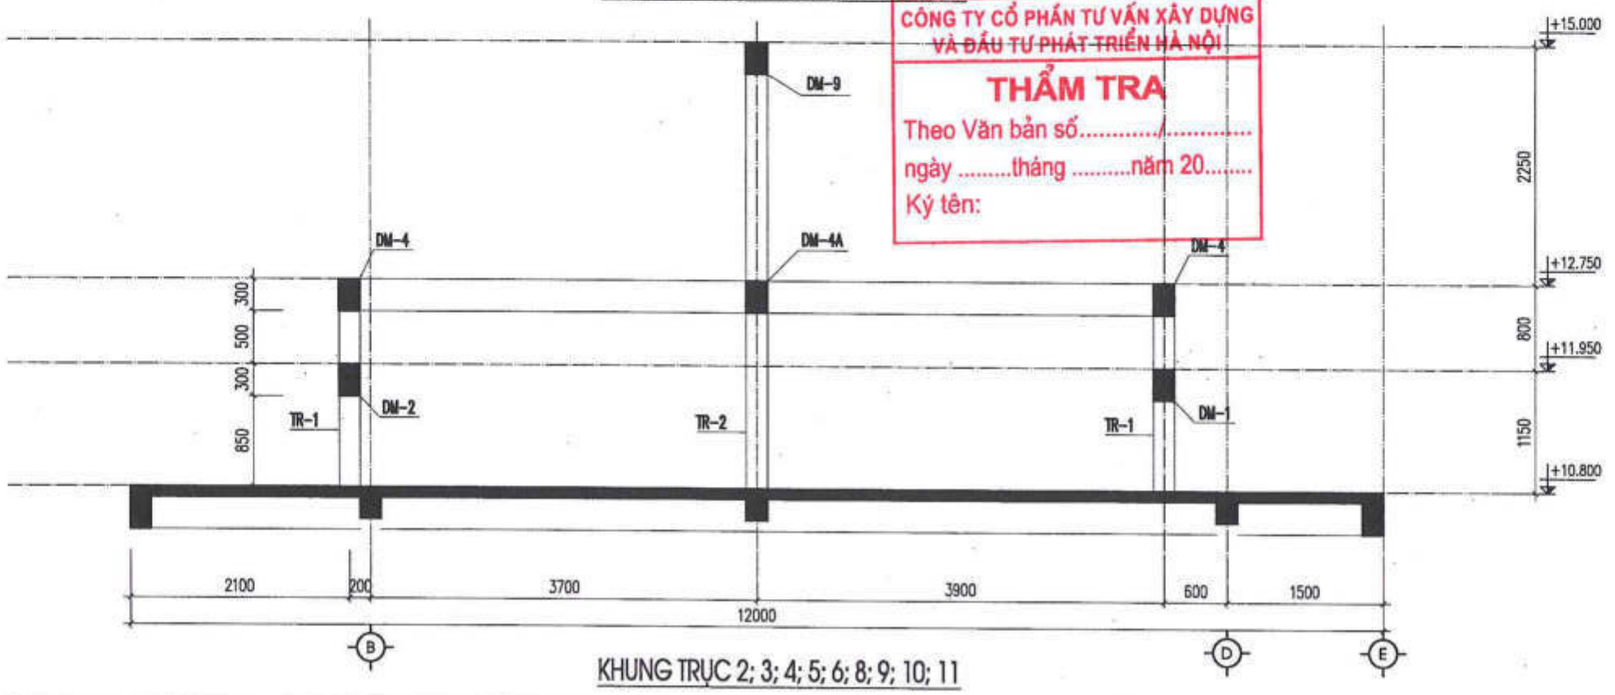

KHUNG TRỤC 2; 3; 4; 5; 6; 8; 9; 10; 11

SỬA ĐỔI		
LẦN	NGÀY	DUYỆT

ĐẠI DIỆN CHỦ DỰ ÁN PHÍA LÀO

ĐẠI DIỆN CHỦ DỰ ÁN PHÍA VIỆT NAM
SỞ NGOẠI VỤ TỈNH QUẢNG BÌNH

TÊN DỰ ÁN:
TRƯỜNG PHỔ THÔNG DÂN TỘC TẠI TỈNH KHĂM MUỘN

ĐỊA ĐIỂM XÂY DỰNG:
HUYỆN MAHAYXAY, TỈNH KHĂM MUỘN, NƯỚC CHDCND LÀO

HẠNG MỤC:
NHÀ KÝ TÚC XÁ HỌC SINH

ĐƠN VỊ TƯ VẤN THIẾT KẾ
CÔNG TY CỔ PHẦN THƯƠNG MẠI VÀ TƯ VẤN XÂY DỰNG ARTECO VIỆT NAM
ARTECO
ARCHITECT AND CONSTRUCTION
239 QUAN THỔ 1, P.Ô CHỢ DỪA, Q. ĐỐNG ĐA, HÀ NỘI
EMAIL: ARTECO.JSC@GMAIL.COM

TỔNG GIÁM ĐỐC
PHẠM THANH HUYỀN
CHỦ NHIỆM DỰ ÁN:
PHẠM ĐỨC CƯỜNG
CHỦ TRÌ KIẾN TRÚC:
TRẦN MINH TÂM
VẼ KIẾN TRÚC:
PHẠM CÔNG KHÁNH
KIỂM TRA:
PHẠM ĐỨC CƯỜNG

GIAI ĐOẠN :
THIẾT KẾ BẢN VẼ CƠ SỞ

TÊN BẢN VẼ :
MẶT BẰNG
KẾT CẤU DẦM ĐỈNH MÁI

TỶ LỆ:

HOÀN THÀNH :	BẢN VẼ SỐ:
NĂM 2024	NKTX.KT.10

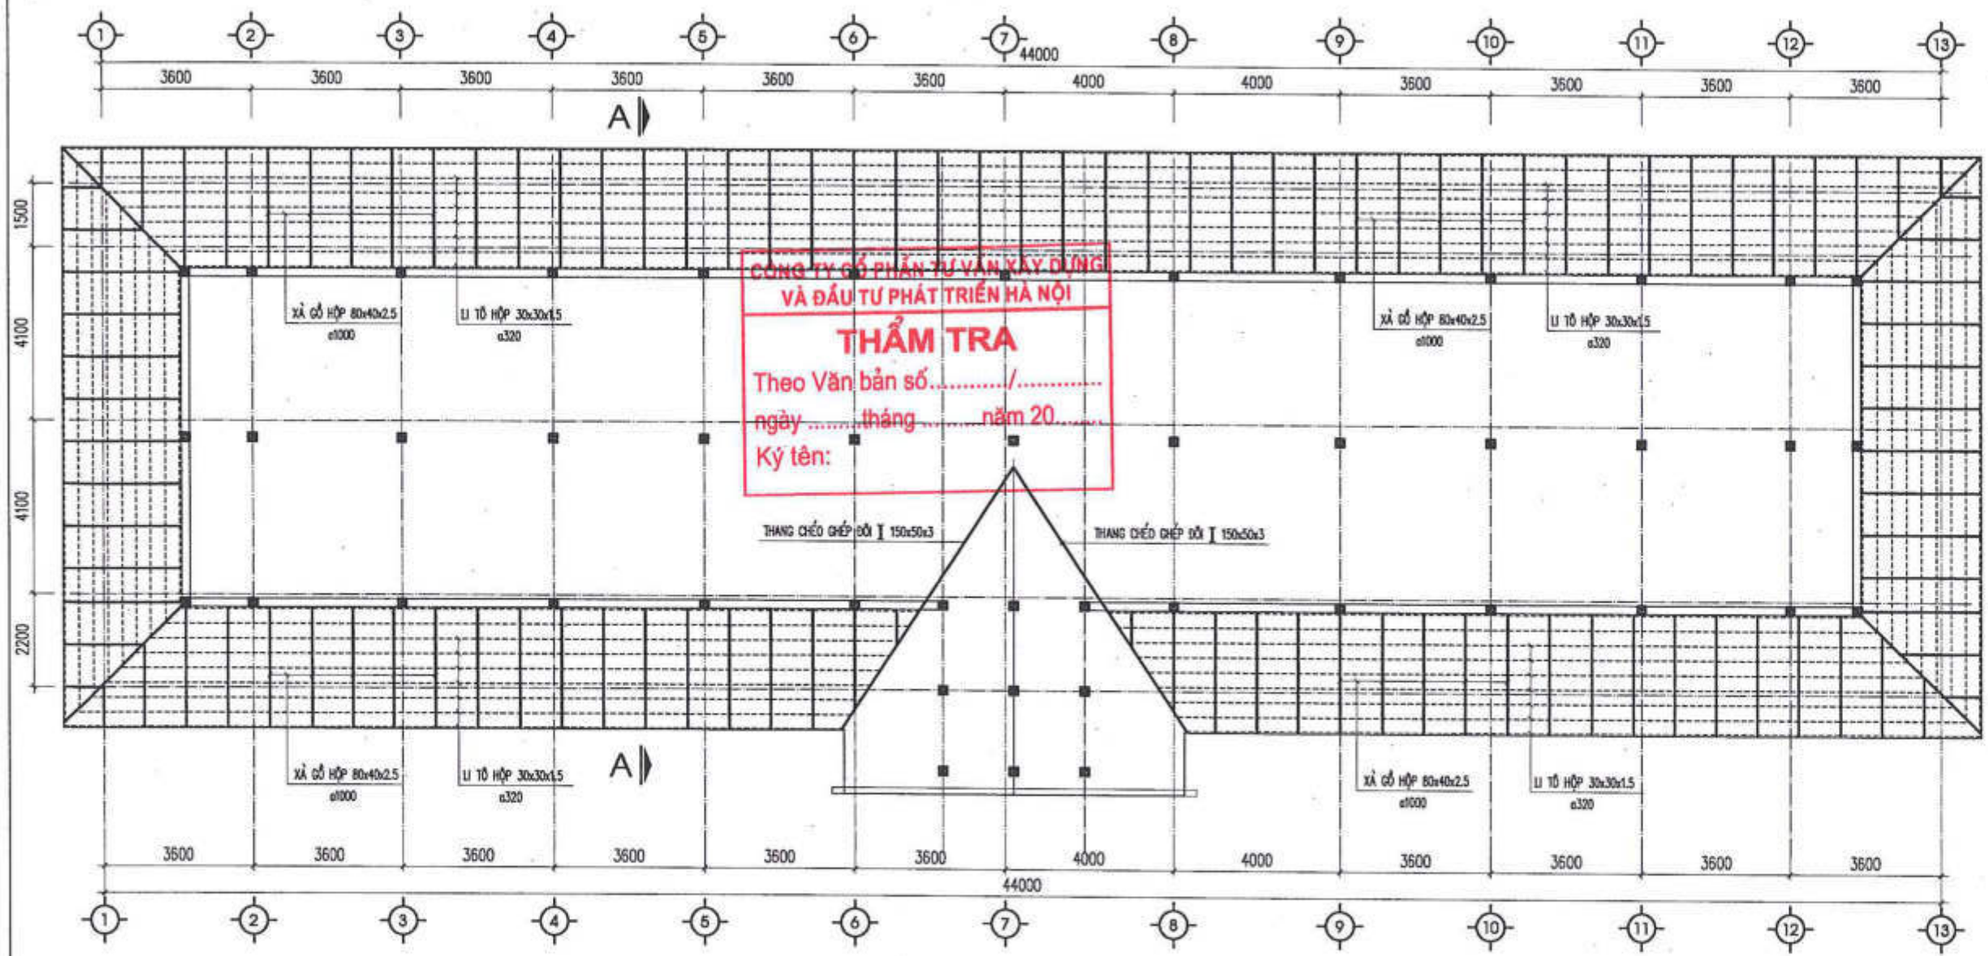

MẶT BẰNG XÀ GỒ-LI TÔ LỚP MÁI DƯỚI

SỬA ĐỔI		
LẦN	NGÀY	DUYỆT

ĐẠI DIỆN CHỦ DỰ ÁN PHÍA LÀO

ĐẠI DIỆN CHỦ DỰ ÁN PHÍA VIỆT NAM
SỞ NGOẠI VỤ TỈNH QUẢNG BÌNH

CỘNG HÒA X.H.C.N VIỆT NAM
SỞ NGOẠI VỤ
TỈNH QUẢNG BÌNH

TÊN DỰ ÁN:
TRƯỜNG PHỔ THÔNG DÂN TỘC TẠI TỈNH KHĂM MUỘN

ĐỊA ĐIỂM XÂY DỰNG:
HUYỆN MAHAXAY, TỈNH KHĂM MUỘN, NƯỚC CHDCND LÀO

HẠNG MỤC:
NHÀ KÝ TÚC XÁ HỌC SINH

ĐƠN VỊ TƯ VẤN THIẾT KẾ
CÔNG TY CỔ PHẦN THƯƠNG MẠI VÀ TƯ VẤN XÂY DỰNG ARTECO VIỆT NAM

ARTECO
ARCHITECT AND CONSTRUCTION
239 QUAN THỔ 1, P.Ô CHỢ DỪA, Q. ĐỐNG ĐA, HÀ NỘI
EMAIL: ARTECO.JSC@GMAIL.COM

TỔNG GIÁM ĐỐC
CÔNG TY CỔ PHẦN THƯƠNG MẠI VÀ TƯ VẤN XÂY DỰNG ARTECO VIỆT NAM
PHẠM THANH HUYỀN

CHỦ NHIỆM DỰ ÁN:
PHẠM ĐỨC CƯỜNG

CHỦ TRÌ KIẾN TRÚC:
TRẦN MINH TÂM

VẼ KIẾN TRÚC:
PHẠM CÔNG KHÁNH

KIỂM TRA:
PHẠM ĐỨC CƯỜNG

GIAI ĐOẠN:
THIẾT KẾ BẢN VẼ CƠ SỞ

TÊN BẢN VẼ:
MẶT BẰNG
XÀ GỒ-LI TÔ LỚP MÁI DƯỚI

TỶ LỆ:

HOÀN THÀNH:	BẢN VẼ SỐ:
NĂM 2024	NKTX.KT.11

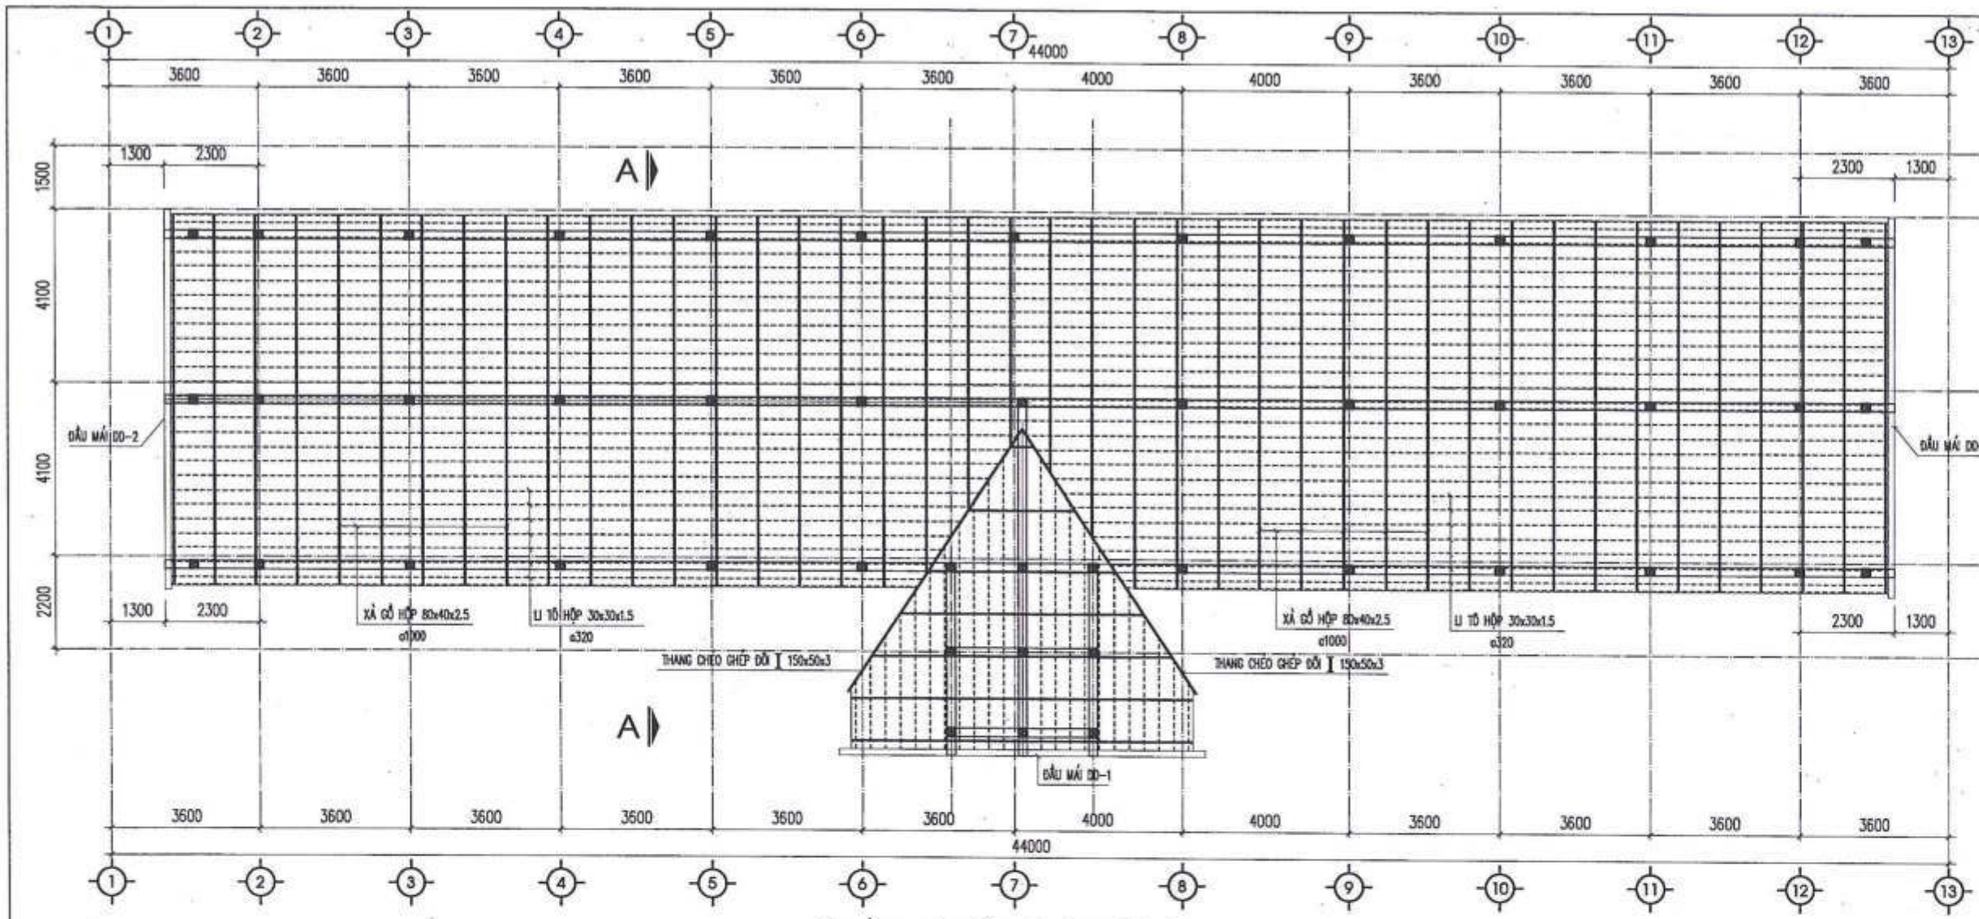

MẶT BẰNG XÀ GỒ-LI TÔ LỚP MÁI TRÊN

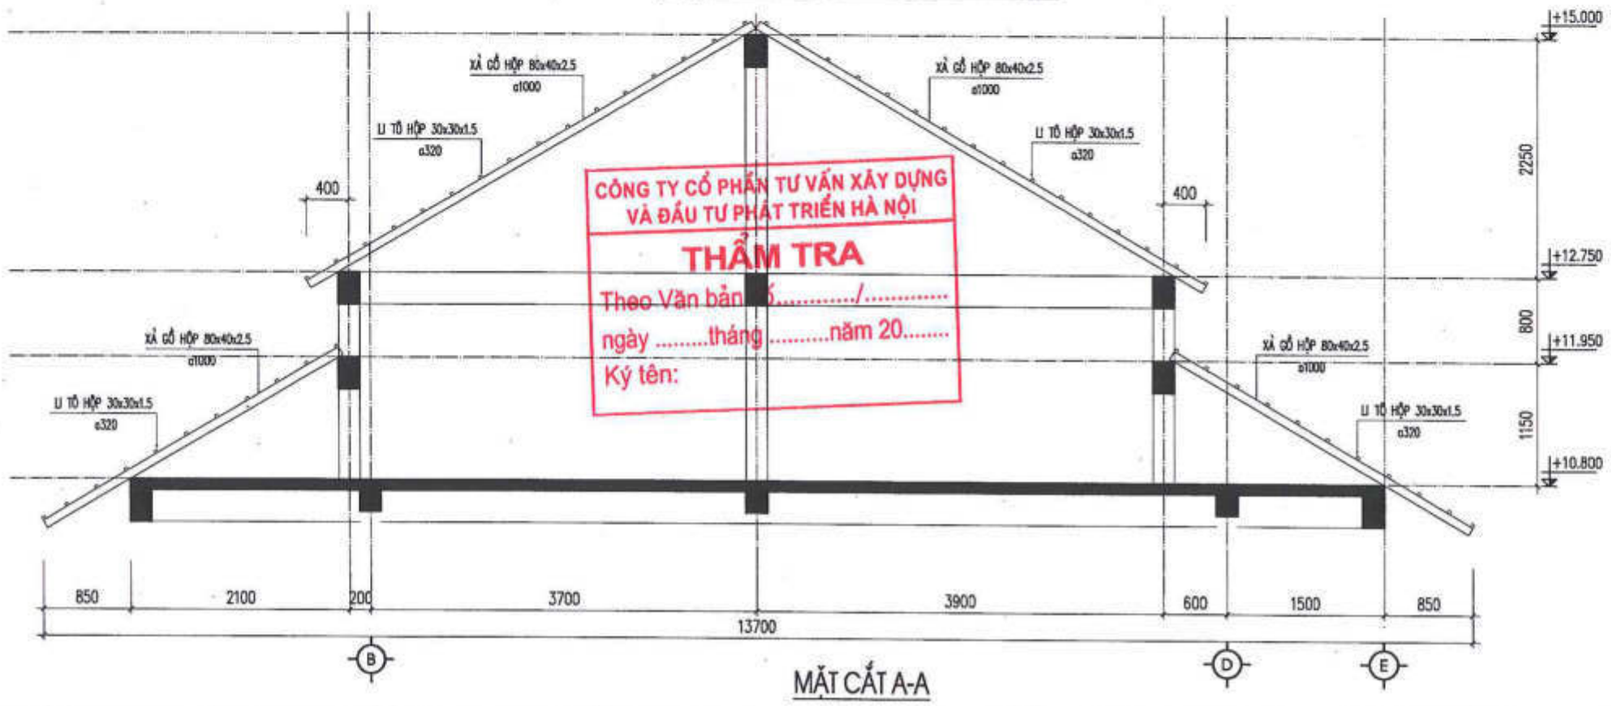

MẶT CẮT A-A

CÔNG TY CỔ PHẦN TƯ VẤN XÂY DỰNG VÀ ĐẦU TƯ PHÁT TRIỂN HÀ NỘI
THẨM TRA
Theo Văn bản số...../.....
ngày .....tháng .....năm 20.....
Ký tên:

SỬA ĐỔI		
LẦN	NGÀY	DUYỆT

ĐẠI DIỆN CHỦ DỰ ÁN PHÍA LÀO

ĐẠI DIỆN CHỦ DỰ ÁN PHÍA VIỆT NAM
SỞ NGOẠI VỤ TỈNH QUẢNG BÌNH

TÊN DỰ ÁN:
TRƯỜNG PHỔ THÔNG DÂN TỘC TẠI TỈNH KHĂM MUỘN

ĐỊA ĐIỂM XÂY DỰNG:
HUYỆN MAHAYXAY, TỈNH KHĂM MUỘN, NƯỚC CHDCND LÀO

HẠNG MỤC:
NHÀ KÝ TÚC XÁ HỌC SINH

ĐƠN VỊ TƯ VẤN THIẾT KẾ
CÔNG TY CỔ PHẦN THƯƠNG MẠI VÀ TƯ VẤN XÂY DỰNG ARTECO VIỆT NAM
ARTECO
ARCHITECT AND CONSTRUCTION
239 QUAN THỔ 1, P.Ô CHỢ DỪA, Q. ĐỐNG ĐA, HÀ NỘI
EMAIL: ARTECO.JSC@GMAIL.COM

TỔNG GIÁM ĐỐC
PHẠM THANH HUYỀN

CHỦ NHIỆM DỰ ÁN:
PHẠM ĐỨC CƯỜNG

CHỦ TRÌ KIẾN TRÚC:
TRẦN MINH TÂM

VẼ KIẾN TRÚC:
PHẠM CÔNG KHÁNH

KIỂM TRA:
PHẠM ĐỨC CƯỜNG

GIAI ĐOẠN:
THIẾT KẾ BẢN VẼ CƠ SỞ

TÊN BẢN VẼ:
MẶT BẰNG
XÀ GỒ-LI TÔ LỚP MÁI TRÊN

TỶ LỆ:

HOÀN THÀNH:	BẢN VẼ SỐ:
NĂM 2024	NKTX.KT.12

PHẦN ĐIỆN

M.S.D.N: 0105335934 - C.T.C.P
CÔNG TY CỔ PHẦN THƯƠNG MẠI VÀ TƯ VẤN XÂY DỰNG ARTECO VIỆT NAM
Q. ĐỐNG ĐA - T.P HÀ NỘI

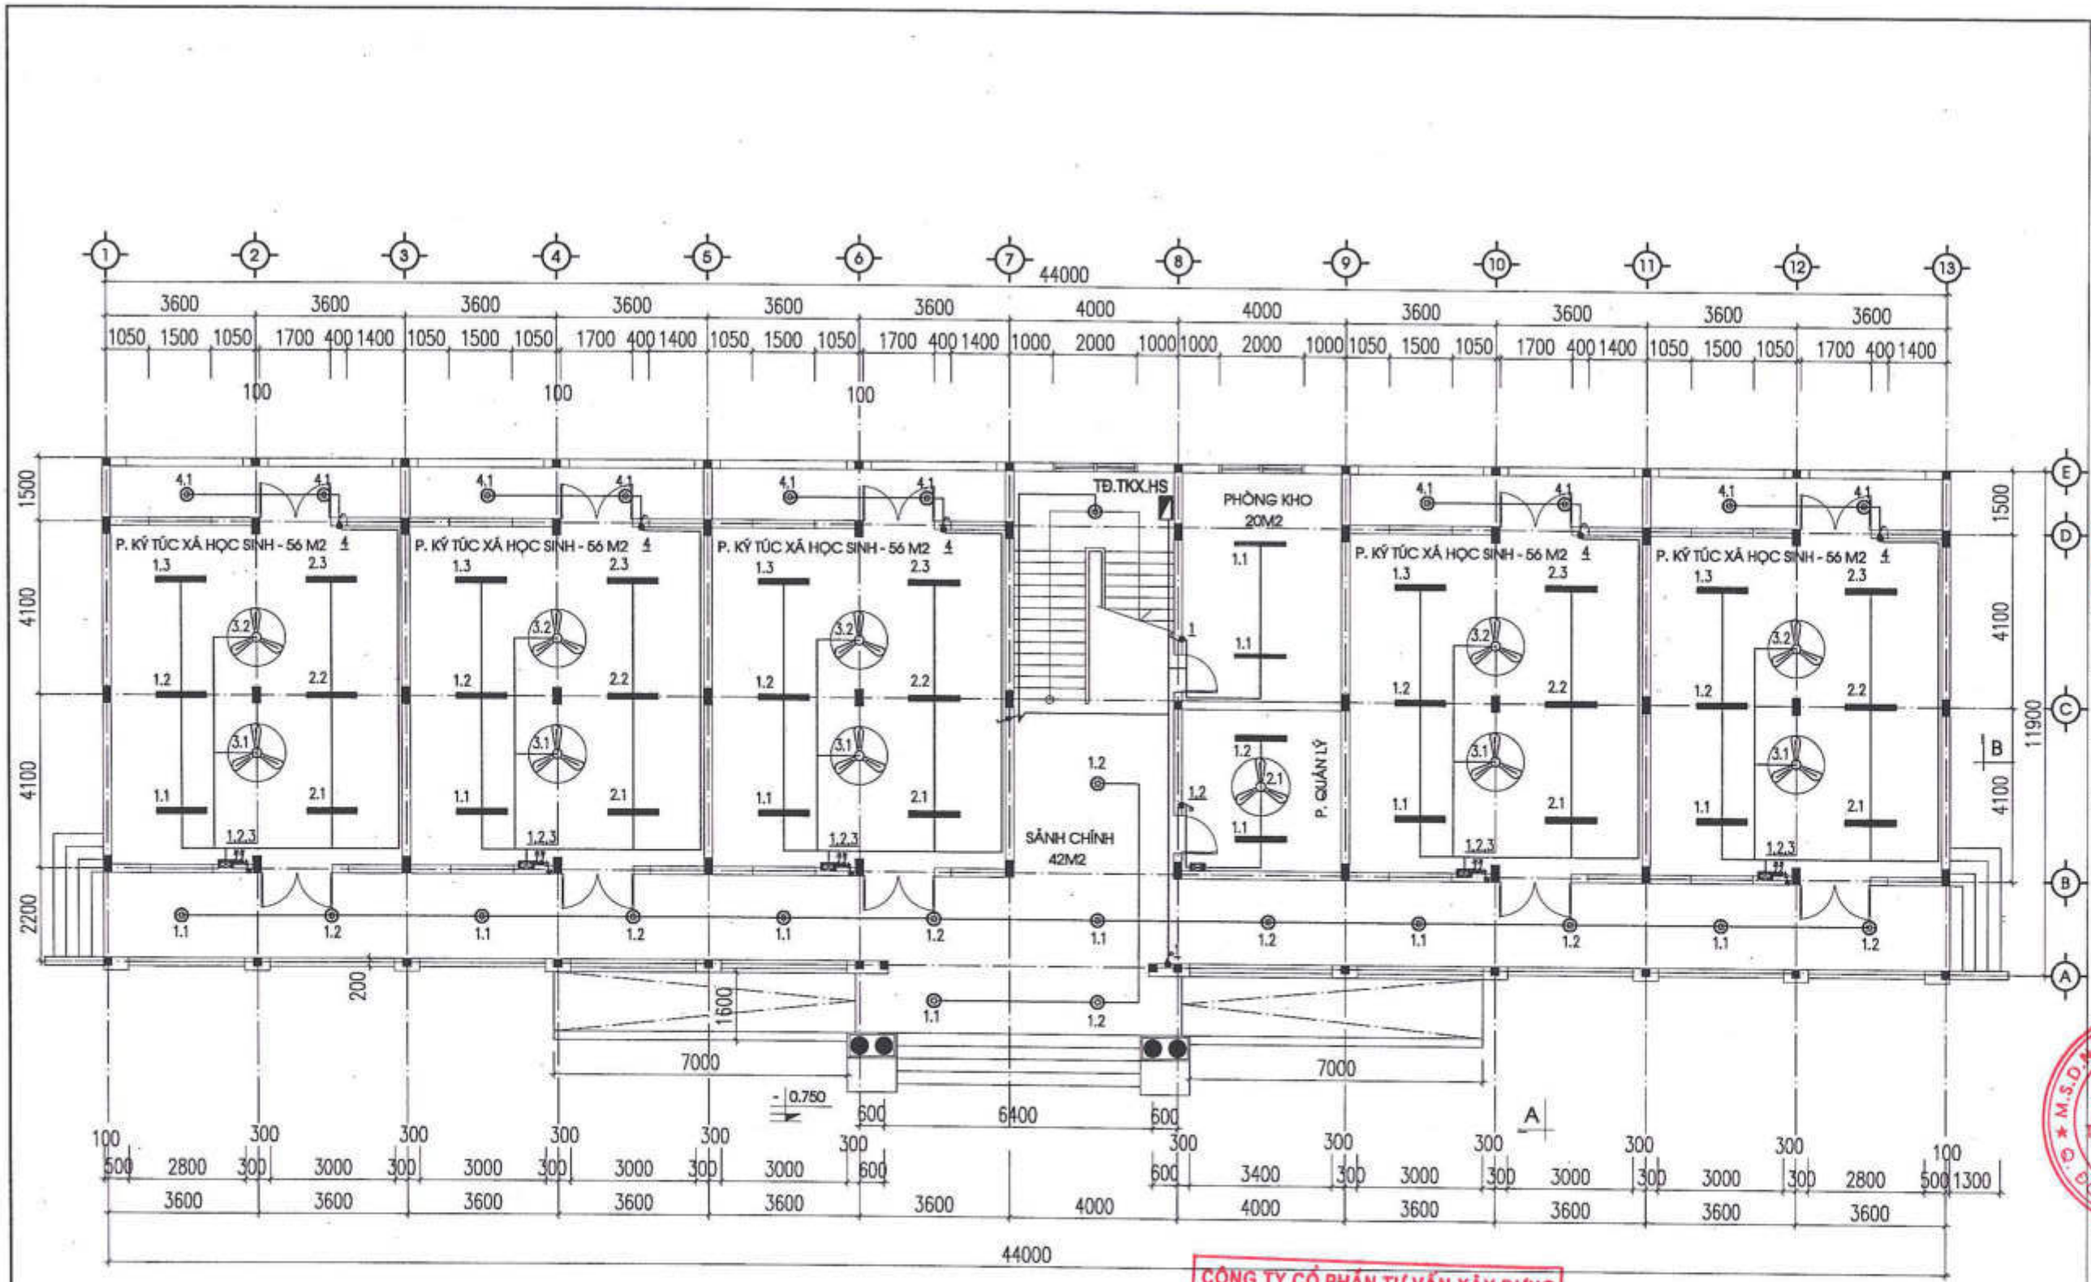

MẶT BẰNG CHIẾU SÁNG TẦNG 1

CÔNG TY CỔ PHẦN TƯ VẤN XÂY DỰNG VÀ ĐẦU TƯ PHÁT TRIỂN HÀ NỘI
THẨM TRA
Theo Văn bản số...../.....
ngày .....tháng .....năm 20.....
Ký tên:

SỬA ĐỔI		
LẦN	NGÀY	DUYỆT

ĐẠI DIỆN CHỦ DỰ ÁN PHÍA LÀO

ĐẠI DIỆN CHỦ DỰ ÁN PHÍA VIỆT NAM
SỞ NGOẠI VỤ TỈNH QUẢNG BÌNH

TÊN DỰ ÁN:
TRƯỜNG PHỔ THÔNG DÂN TỘC BT TỈNH KHĂN MUỘN

ĐỊA ĐIỂM XÂY DỰNG:
HUYỆN MAHYXAY, TỈNH KHĂN MUỘN, NƯỚC CHDCND LÀO

HẠNG MỤC:
NHÀ KÝ TÚC XÁ HỌC SINH

ĐƠN VỊ TƯ VẤN THIẾT KẾ
CÔNG TY CỔ PHẦN THƯƠNG MẠI VÀ TƯ VẤN XÂY DỰNG ARTECO VIỆT NAM
ARTECO
ARCHITECT AND CONSTRUCTION
239 QUAN THỔ 1, P.Ô CHỢ DỪA, Q. ĐỐNG ĐA, HÀ NỘI
EMAIL: ARTECO.JSC@GMAIL.COM

TỔNG GIÁM ĐỐC
PHẠM THANH HUYÊN
CHỦ NHIỆM DỰ ÁN:
PHẠM ĐỨC CƯỜNG
CHỦ TRÌ ĐIỆN-ĐIỆN NHẸ:
NGUYỄN CÔNG NGUYÊN
VẼ ĐIỆN-ĐIỆN NHẸ:
NGUYỄN VĂN HÙNG
KIỂM TRA:
PHẠM ĐỨC CƯỜNG

GIAI ĐOẠN:
THIẾT KẾ BẢN VẼ CƠ SỞ

TÊN BẢN VẼ:
MẶT BẰNG CHIẾU SÁNG TẦNG 1

TỶ LỆ:

HOÀN THÀNH:	BẢN VẼ SỐ
NĂM 2024	NKTX.Đ-ĐN: 06

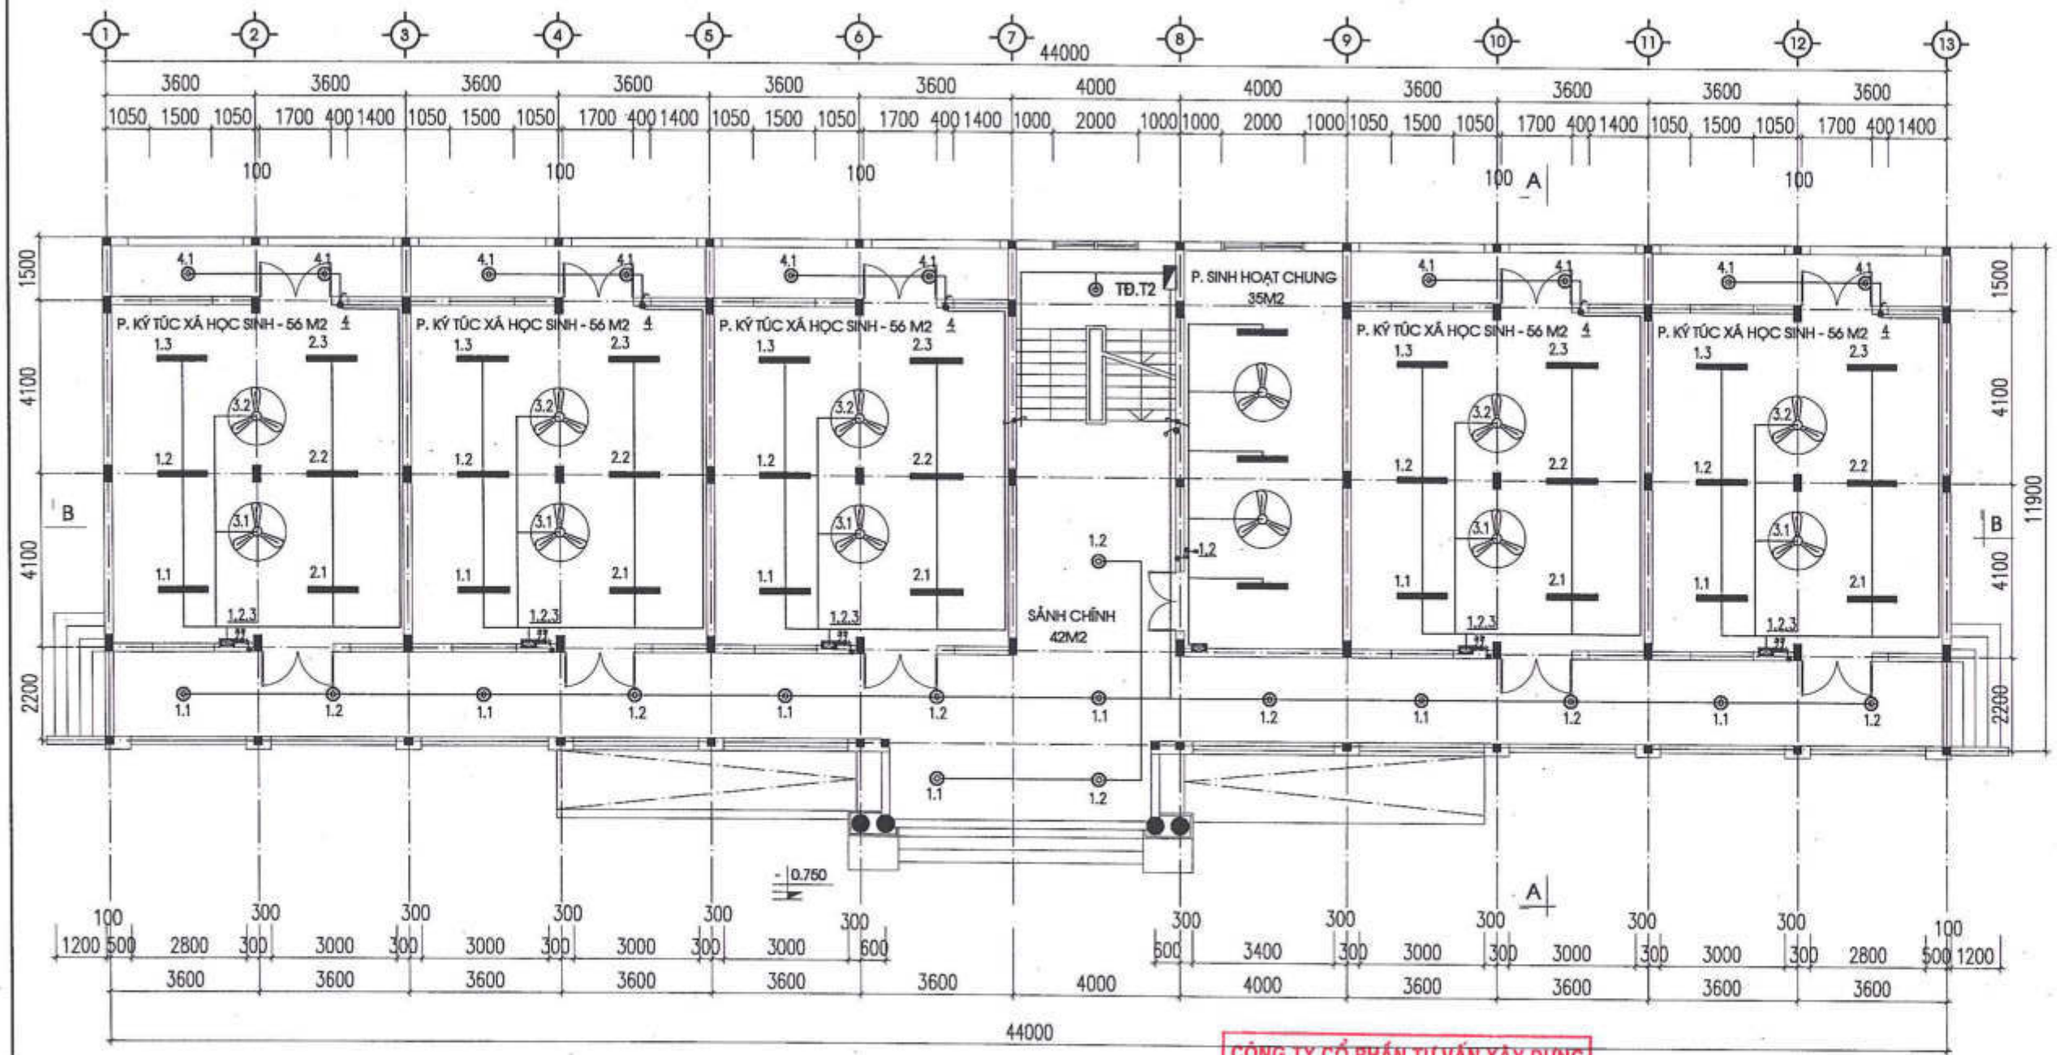

MẶT BẰNG CHIẾU SÁNG TẦNG 2

CÔNG TY CỔ PHẦN TƯ VẤN XÂY DỰNG VÀ ĐẦU TƯ PHÁT TRIỂN HÀ NỘI
THẨM TRA
Theo Văn bản số...../.....
ngày .....tháng .....năm 20.....
Ký tên:

SỬA ĐỔI		
LẦN	NGÀY	DUYỆT

ĐẠI DIỆN CHỦ DỰ ÁN PHÍA LÀO

ĐẠI DIỆN CHỦ ĐẦU TƯ PHÍA VIỆT NAM
SỞ NGOẠI VỤ TỈNH QUẢNG BÌNH

TÊN DỰ ÁN:
TRƯỜNG PHỔ THÔNG DÂN TỘC TẠI TỈNH KHĂM MUỘN

ĐỊA ĐIỂM XÂY DỰNG:
HUYỆN MAHAYXAY, TỈNH KHĂM MUỘN, NƯỚC CHCHD LÀO

HẠNG MỤC:
NHÀ KÝ TÚC XÁ HỌC SINH

ĐƠN VỊ TƯ VẤN THIẾT KẾ
CÔNG TY CỔ PHẦN THƯƠNG MẠI VÀ TƯ VẤN XÂY DỰNG ARTECO VIỆT NAM
ARTECO
ARCHITECT AND CONSTRUCTION
239 QUAN THỔ 1, P.Ô CHỢ DỪA, Q. ĐỐNG DA, HÀ NỘI
EMAIL: ARTECO.JSC@GMAIL.COM

TỔNG GIÁM ĐỐC
PHẠM THANH HUYỀN

CHỦ NHIỆM DỰ ÁN:
PHẠM ĐỨC CƯỜNG

CHỦ TRÌ ĐIỆN-ĐIỆN NHẸ:
NGUYỄN CÔNG NGUYÊN

VẼ ĐIỆN-ĐIỆN NHẸ:
NGUYỄN VĂN HÙNG

KIỂM TRA:
PHẠM ĐỨC CƯỜNG

GIAI ĐOẠN:
THIẾT KẾ BẢN VẼ CƠ SỞ

TÊN BẢN VẼ:
MẶT BẰNG CHIẾU SÁNG TẦNG 2

TỶ LỆ:

HOÀN THÀNH:	BẢN VẼ SỐ
NĂM 2024	NKTX.Đ-ĐN: 07

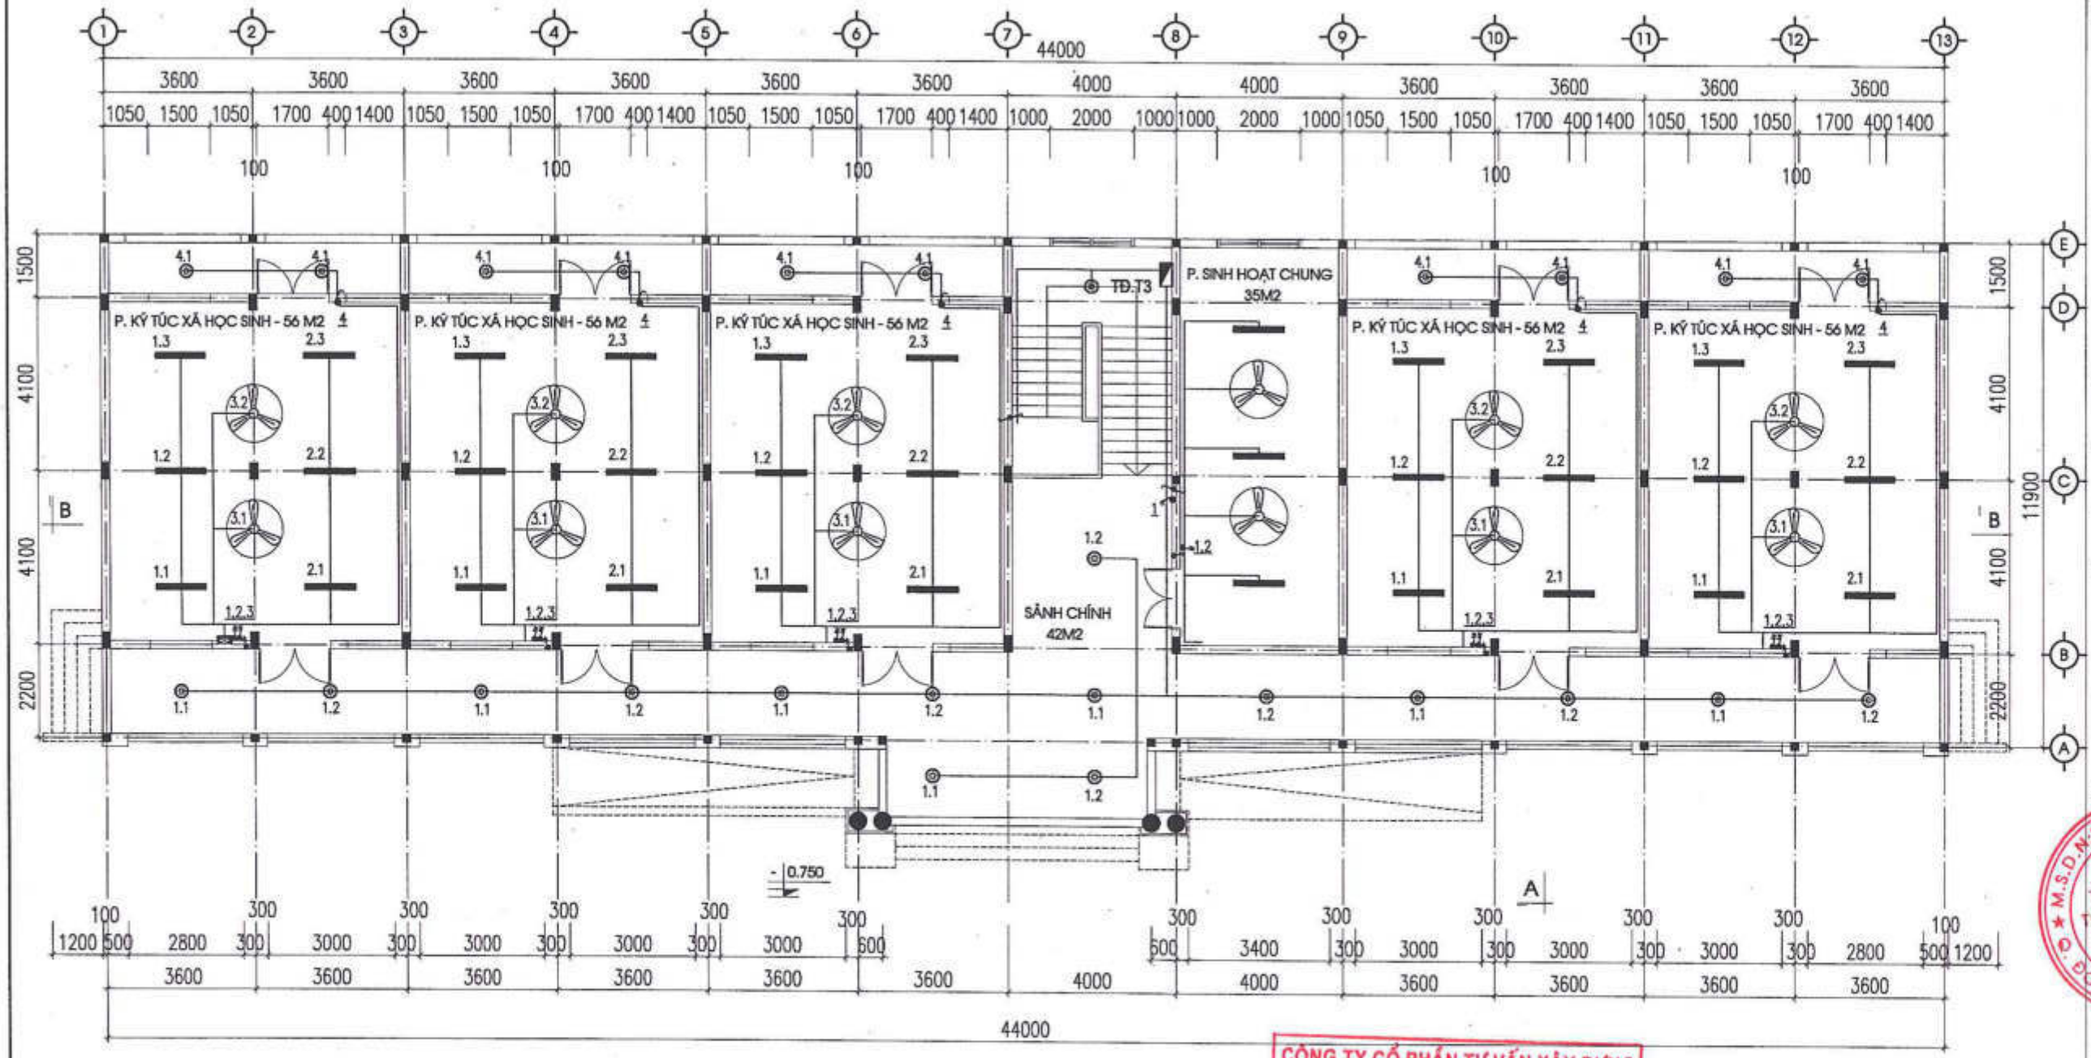

MẶT BẰNG CHIẾU SÁNG TẦNG 3

CÔNG TY CỔ PHẦN TƯ VẤN XÂY DỰNG VÀ ĐẦU TƯ PHÁT TRIỂN HÀ NỘI
THẨM TRA
Theo Văn bản số...../.....
ngày .....tháng .....năm 20.....
Ký tên:

SỬA ĐỔI		
LẦN	NGÀY	DUYỆT

ĐẠI DIỆN CHỦ DỰ ÁN PHÍA LÀO

ĐẠI DIỆN CHỦ DỰ ÁN PHÍA VIỆT NAM
SỞ NGOẠI VỤ TỈNH QUẢNG BÌNH

TÊN DỰ ÁN:
TRƯỜNG PHỔ THÔNG DÂN TỘC TẠI TỈNH KHĂM MUỘN

ĐỊA ĐIỂM XÂY DỰNG:
HUYỆN MAHAXAY, TỈNH KHĂM MUỘN, NƯỚC CHCND LÀO

HẠNG MỤC:
NHÀ KÝ TÚC XÁ HỌC SINH

ĐƠN VỊ TƯ VẤN THIẾT KẾ
CÔNG TY CỔ PHẦN THƯƠNG MẠI VÀ TƯ VẤN XÂY DỰNG ARTECO VIỆT NAM
ARTECO
ARCHITECT AND CONSTRUCTION
229 QUAN THỔ 1, P.Ô CHỢ DỪA, Q. ĐỐNG ĐA, HÀ NỘI
EMAIL: ARTECO_ISC@GMAIL.COM

TỔNG GIÁM ĐỐC	PHẠM THANH HUYỀN
CHỦ TRÌ KIẾN TRÚC:	PHẠM ĐỨC CƯỜNG
CHỦ TRÌ ĐIỆN-ĐIỆN NHẸ:	NGUYỄN CÔNG NGUYÊN
VẼ ĐIỆN-ĐIỆN NHẸ:	NGUYỄN VĂN HÙNG
KIỂM TRA:	PHẠM ĐỨC CƯỜNG

GIAI ĐOẠN:
THIẾT KẾ BẢN VẼ CƠ SỞ

TÊN BẢN VẼ:
MẶT BẰNG
CHIẾU SÁNG TẦNG 3

TỶ LỆ:

HOÀN THÀNH:	BẢN VẼ SỐ
NĂM 2024	NKTX.Đ-ĐN: 08

PHẦN NƯỚC

CÔNG TY CỔ PHẦN THƯƠNG MẠI VÀ TƯ VẤN XÂY DỰNG ARTECO VIỆT NAM
Q. ĐỐNG ĐA - T.P HÀ NỘI

MẶT BẰNG THOÁT NƯỚC MƯA TẦNG 1

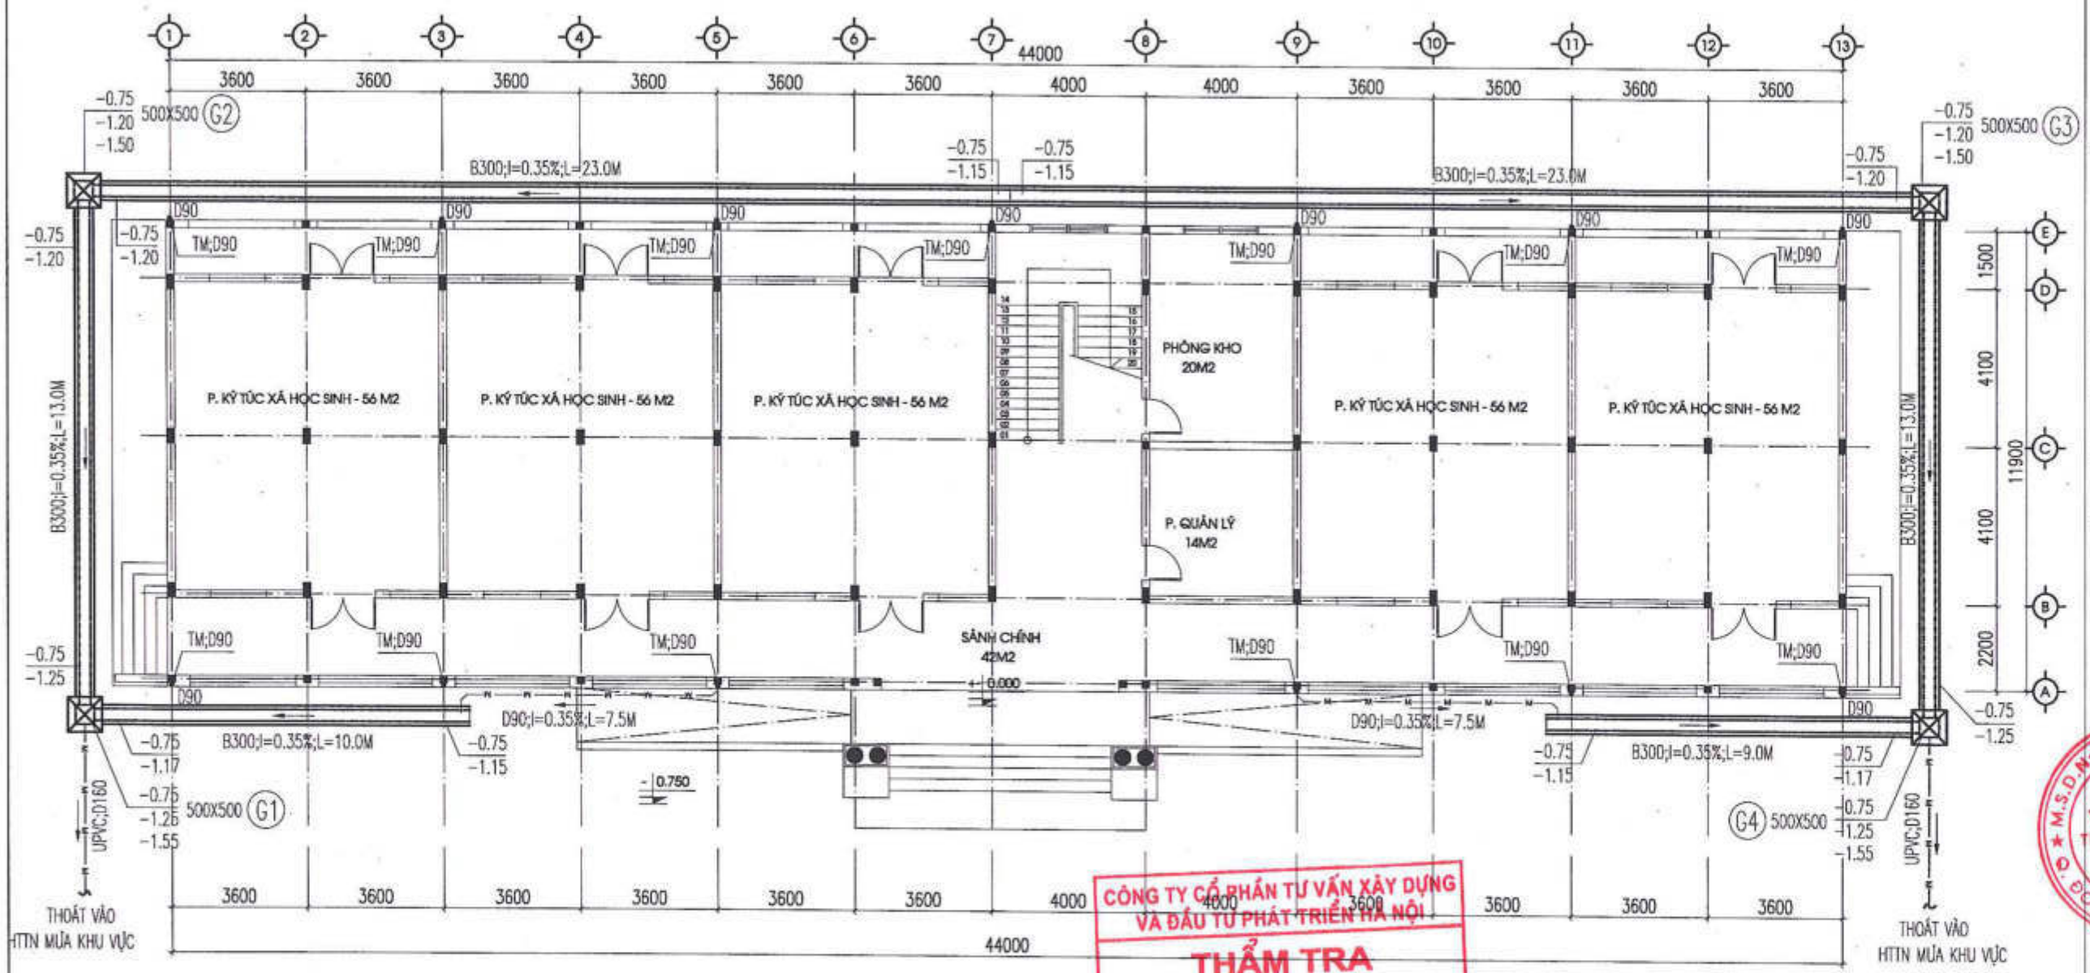

CÔNG TY CỔ PHẦN TƯ VẤN XÂY DỰNG VÀ ĐẦU TƯ PHÁT TRIỂN HÀ NỘI

THẨM TRA

Theo Văn bản số...../.....

ngày .....tháng .....năm 20.....

Ký tên:

GHI CHÚ

CK: ỐNG CẤP KÉT MÁI
CN: ỐNG CẤP NƯỚC KHU WC
.TH: ỐNG THÔNG HƠI KHU WC
TX: ỐNG THOÁT NƯỚC XÍ, TIỂU
TR: ỐNG THOÁT NƯỚC RỬA
THP: ỐNG THÔNG HƠI BỂ TỰ HOẠI

- ĐƯỜNG ỐNG CẤP NƯỚC DÙNG ỐNG PP–R ÁP LỰC PN10;
- ĐƯỜNG ỐNG THOÁT NƯỚC DÙNG ỐNG NHỰA UPVC ÁP LỰC PN8;
- COST CAO ĐỘ CỦA ĐƯỜNG CẤP XÍ SO VỚI SÀN HOÀN THIỆN LÀ +0.2M;
- COST CAO ĐỘ CỦA ĐƯỜNG CẤP LAVABO SO VỚI SÀN HOÀN THIỆN LÀ +0.6M;
- COST CAO ĐỘ CỦA ĐƯỜNG CẤP TIỂU NAM SO VỚI SÀN HOÀN THIỆN LÀ +1.1M;
- COST CAO ĐỘ CỦA ĐƯỜNG CẤP SEN SO VỚI SÀN HOÀN THIỆN LÀ +0.8M;

SỬA ĐỔI		
LẦN	NGÀY	DUYỆT

ĐẠI DIỆN CHỦ DỰ ÁN PHÍA LÀO

ĐẠI DIỆN CHỦ DỰ ÁN PHÍA VIỆT NAM
SỞ NGOẠI VỤ TỈNH QUẢNG BÌNH

SỞ NGOẠI VỤ TỈNH QUẢNG BÌNH

TÊN DỰ ÁN:
TRƯỜNG PHỔ THÔNG DÂN TỘC TẠI TỈNH KHĂM MUỘN

ĐỊA ĐIỂM XÂY DỰNG:
HUYỆN MAHAYXAY, TỈNH KHĂM MUỘN, NƯỚC CHDCND LÀO

HẠNG MỤC:
NHÀ KÝ TÚC XÁ HỌC SINH

ĐƠN VỊ TƯ VẤN THIẾT KẾ
CÔNG TY CỔ PHẦN THƯƠNG MẠI VÀ TƯ VẤN XÂY DỰNG ARTECO VIỆT NAM

ARTECO
ARCHITECT AND CONSTRUCTION
239 QUAN THỔ 1, P.Ô CHỢ DỪA, Q. ĐỐNG ĐA, HÀ NỘI
EMAIL: ARTECO.JSC@GMAIL.COM

CÔNG TY CỔ PHẦN THƯƠNG MẠI VÀ TƯ VẤN XÂY DỰNG ARTECO VIỆT NAM

TỔNG GIÁM ĐỐC
PHẠM THANH HUYỀN

CHỦ NHIỆM DỰ ÁN:
PHẠM ĐỨC CƯỜNG

CHỦ CẤP-THOÁT NƯỚC:
LÊ ĐĂNG TUẤN

VẼ CẤP-THOÁT NƯỚC:
PHAN TỰ VỌNG

KIỂM TRA:
PHẠM ĐỨC CƯỜNG

GIAI ĐOẠN:
THIẾT KẾ BẢN VẼ CƠ SỞ

TÊN BẢN VẼ:
MẶT BẰNG THOÁT NƯỚC TẦNG 1

TỶ LỆ:

HOÀN THÀNH:	BẢN VẼ SỐ
NĂM 2024	NKTX.C-TN: 01

MẶT BẰNG THOÁT NƯỚC MƯA TẦNG 2

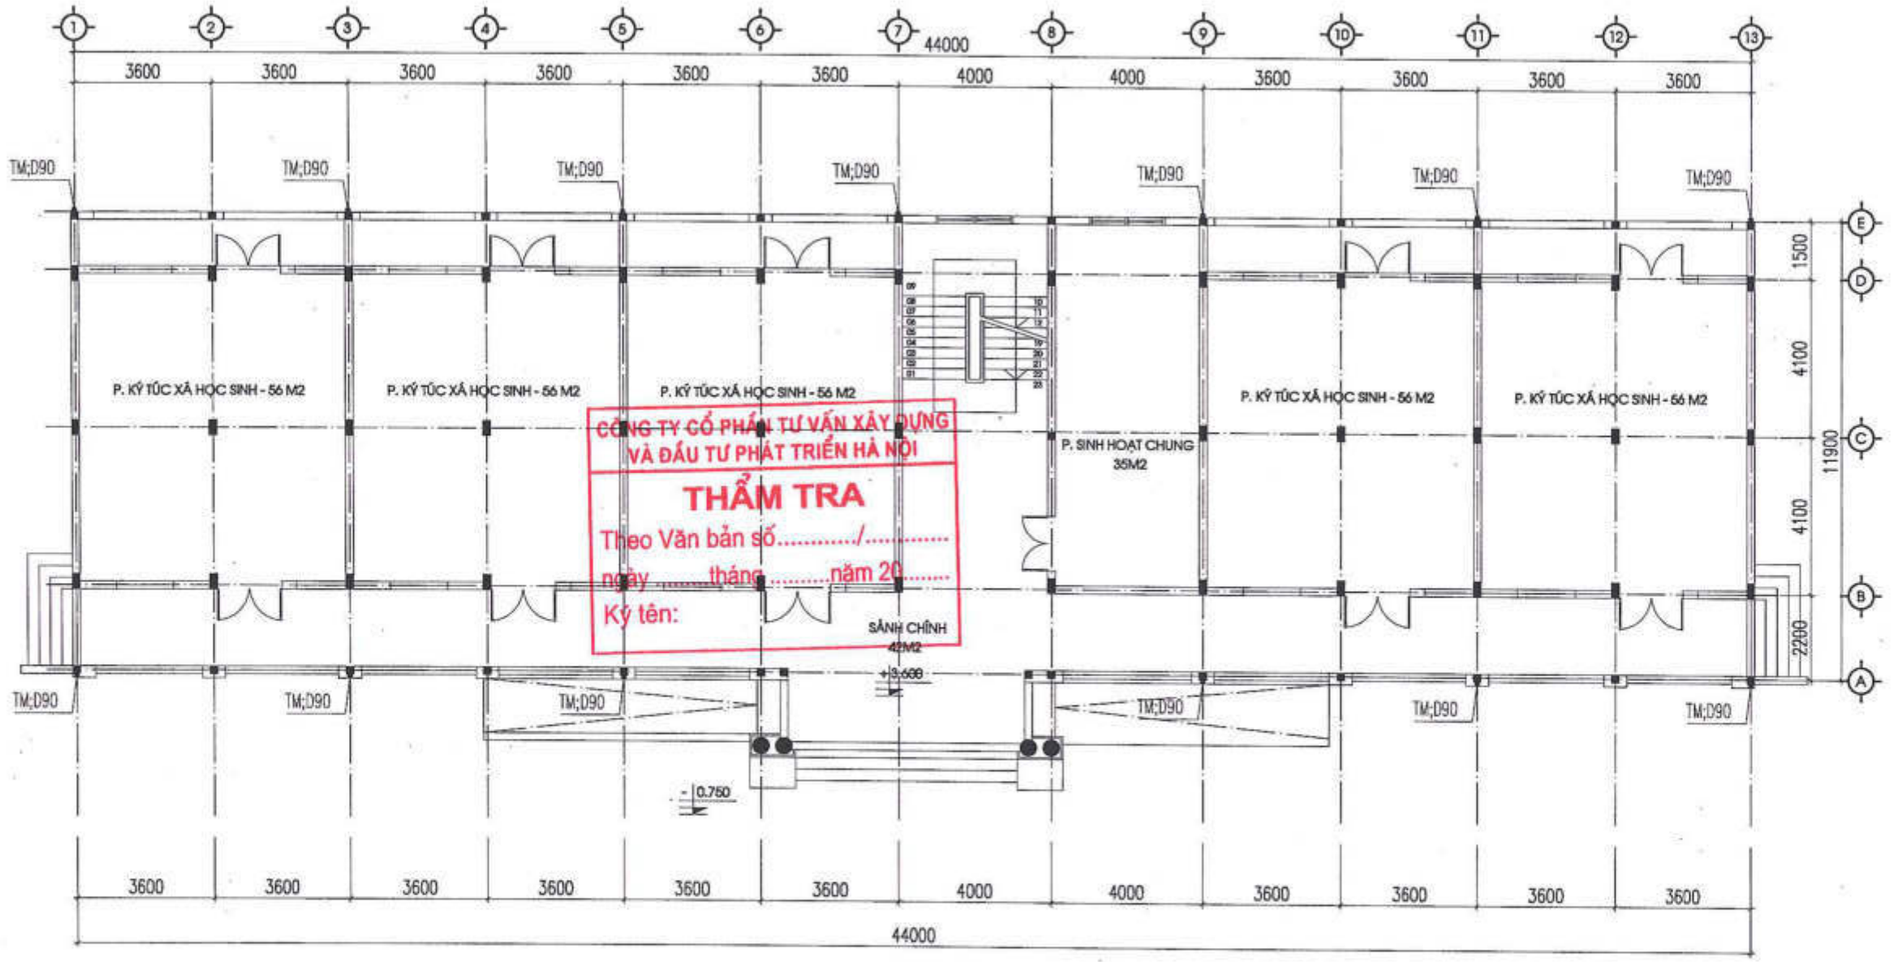

CÔNG TY CỔ PHẦN TƯ VẤN XÂY DỰNG VÀ ĐẦU TƯ PHÁT TRIỂN HÀ NỘI
THẨM TRA
Theo Văn bản số...../.....
ngày ..... tháng ..... năm 20.....
Ký tên:

GHI CHÚ

CK: ỐNG CẤP KÉT MÁI
CN: ỐNG CẤP NƯỚC KHU WC
TH: ỐNG THÔNG HƠI KHU WC
TX: ỐNG THOÁT NƯỚC XÍ, TIỂU
TR: ỐNG THOÁT NƯỚC RỬA
THP: ỐNG THÔNG HƠI BỂ TỰ HOẠI

- ĐƯỜNG ỐNG CẤP NƯỚC DÙNG ỐNG PP-R ÁP LỰC PN10;
- ĐƯỜNG ỐNG THOÁT NƯỚC DÙNG ỐNG NHỰA UPVC ÁP LỰC PN8;
- COST CAO ĐỘ CỦA ĐƯỜNG CẤP XÍ SO VỚI SÀN HOÀN THIỆN LÀ +0.2M;
- COST CAO ĐỘ CỦA ĐƯỜNG CẤP LAVABO SO VỚI SÀN HOÀN THIỆN LÀ +0.6M;
- COST CAO ĐỘ CỦA ĐƯỜNG CẤP TIỂU NAM SO VỚI SÀN HOÀN THIỆN LÀ +1.1M;
- COST CAO ĐỘ CỦA ĐƯỜNG CẤP SEN SO VỚI SÀN HOÀN THIỆN LÀ +0.8M;

SỬA ĐỔI		
LẦN	NGÀY	DUYỆT

ĐẠI DIỆN CHỦ DỰ ÁN PHÍA LÀO

ĐẠI DIỆN CHỦ DỰ ÁN PHÍA VIỆT NAM
SỞ NGOẠI VỤ TỈNH QUẢNG BÌNH

TÊN DỰ ÁN:
TRƯỜNG PHỔ THÔNG DÂN TỘC TẠI TỈNH KHĂM MUỘN

ĐỊA ĐIỂM XÂY DỰNG:
HUYỆN MAHAYXAY, TỈNH KHĂM MUỘN, NƯỚC CHDCND LÀO

HẠNG MỤC:
NHÀ KÝ TÚC XÁ HỌC SINH

ĐƠN VỊ TƯ VẤN THIẾT KẾ
CÔNG TY CỔ PHẦN THƯƠNG MẠI VÀ TƯ VẤN XÂY DỰNG ARTECO VIỆT NAM
ARTECO
ARCHITECT AND CONSTRUCTION
229 QUAN THỔ 1, P.Ô CHỢ DỪA, Q. ĐỐNG ĐA, HÀ NỘI
EMAIL: ARTECO.JSC@GMAIL.COM

CÔNG TY CỔ PHẦN THƯƠNG MẠI VÀ TƯ VẤN XÂY DỰNG ARTECO VIỆT NAM
M.S.D.N: 0105335...

GIÁM ĐỐC: PHẠM THANH HUYỀN
CHỦ TRÌ DỰ ÁN: PHẠM ĐỨC CƯỜNG
CHỦ CẤP-THOÁT NƯỚC: LÊ ĐĂNG TUẤN
VẼ CẤP-THOÁT NƯỚC: PHAN TỰ VỌNG
KIỂM TRA: PHẠM ĐỨC CƯỜNG

GIAI ĐOẠN: THIẾT KẾ BẢN VẼ CƠ SỞ

TÊN BẢN VẼ: MẶT BẰNG THOÁT NƯỚC TẦNG 2

TỶ LỆ:

HOÀN THÀNH:	BẢN VẼ SỐ
NĂM 2024	NKTX.C-TN: 02

MẶT BẰNG THOÁT NƯỚC MƯA TẦNG 3

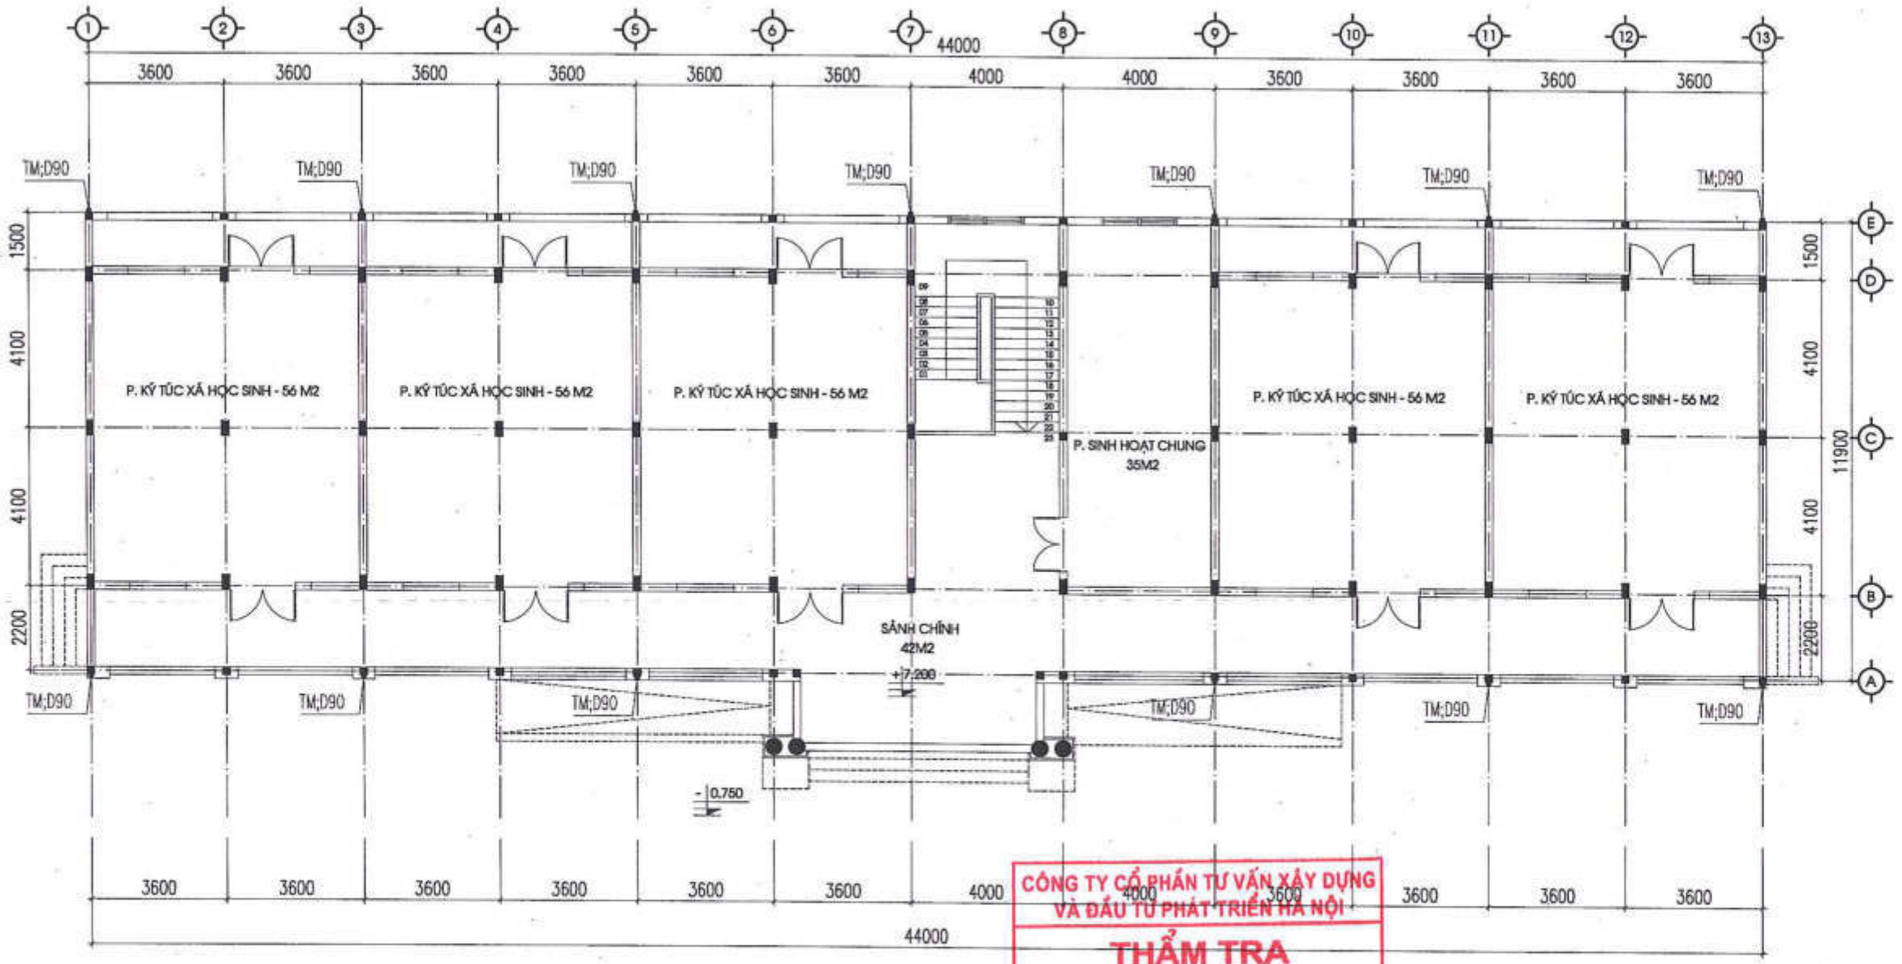

CÔNG TY CỔ PHẦN TƯ VẤN XÂY DỰNG VÀ ĐẦU TƯ PHÁT TRIỂN HÀ NỘI
THẨM TRA
Theo Văn bản số...../.....
ngày .....tháng .....năm 20.....
Ký tên:

GHI CHÚ

CK: ỐNG CẤP KÉT MÁI
CN: ỐNG CẤP NƯỚC KHU WC
TH: ỐNG THÔNG HƠI KHU WC
TX: ỐNG THOÁT NƯỚC XÍ, TIỂU
TR: ỐNG THOÁT NƯỚC RỬA
THP: ỐNG THÔNG HƠI BỂ TỰ HOẠI

- ĐƯỜNG ỐNG CẤP NƯỚC DÙNG ỐNG PP-R ÁP LỰC PN10;
- ĐƯỜNG ỐNG THOÁT NƯỚC DÙNG ỐNG NHỰA UPVC ÁP LỰC PN8;
- COST CAO ĐỘ CỦA ĐƯỜNG CẤP XÍ SO VỚI SÀN HOÀN THIỆN LÀ +0.2M;
- COST CAO ĐỘ CỦA ĐƯỜNG CẤP LAVABO SO VỚI SÀN HOÀN THIỆN LÀ +0.6M;
- COST CAO ĐỘ CỦA ĐƯỜNG CẤP TIỂU NAM SO VỚI SÀN HOÀN THIỆN LÀ +1.1M;
- COST CAO ĐỘ CỦA ĐƯỜNG CẤP SEN SO VỚI SÀN HOÀN THIỆN LÀ +0.8M;

SỬA ĐỔI		
LẦN	NGÀY	DUYỆT

ĐẠI DIỆN CHỦ DỰ ÁN PHÍA LÀO

ĐẠI DIỆN CHỦ DỰ ÁN PHÍA VIỆT NAM
SỞ NGOẠI VỤ TỈNH QUẢNG BÌNH

CỘNG HÒA X.H.C.N VIỆT NAM
SỞ NGOẠI VỤ
TỈNH QUẢNG BÌNH

TÊN DỰ ÁN:
TRƯỜNG PHỔ THÔNG DÂN TỘC BÁN TRÚ TỈNH KHĂM MUỘN

ĐỊA ĐIỂM XÂY DỰNG:
HUYỆN MAHAYXAY, TỈNH KHĂM MUỘN, NƯỚC CHDCND LÀO

HẠNG MỤC:
NHÀ KÝ TÚC XÁ HỌC SINH

ĐƠN VỊ TƯ VẤN THIẾT KẾ
CÔNG TY CỔ PHẦN THƯƠNG MẠI VÀ TƯ VẤN XÂY DỰNG ARTECO VIỆT NAM
ARTECO
ARCHITECT AND CONSTRUCTION
229 QUAN THỔ 1, P.Ô CHỢ DỪA, Q. ĐỐNG ĐA, HÀ NỘI
EMAIL: ARTECO.ISC@GMAIL.COM

M.S.D.N: 0105335...
CÔNG TY CỔ PHẦN THƯƠNG MẠI VÀ TƯ VẤN XÂY DỰNG ARTECO VIỆT NAM

TỔNG GIÁM ĐỐC
PHẠM THANH HUYỀN

CHỦ NHIỆM DỰ ÁN:
PHẠM ĐỨC CƯỜNG

CHỦ CẤP-THOÁT NƯỚC:
LÊ ĐĂNG TUẤN

VỆ CẤP-THOÁT NƯỚC:
PHAN TỰ VỌNG

KIỂM TRA:
PHẠM ĐỨC CƯỜNG

GIAI ĐOẠN:
THIẾT KẾ BẢN VẼ CƠ SỞ

TÊN BẢN VẼ:
MẶT BẰNG THOÁT NƯỚC TẦNG 3

TỶ LỆ:

HOÀN THÀNH:	BẢN VẼ SỐ
NĂM 2024	NKTX.C-TN: 03

MẶT BẰNG THOÁT NƯỚC MƯA TẦNG MÁI

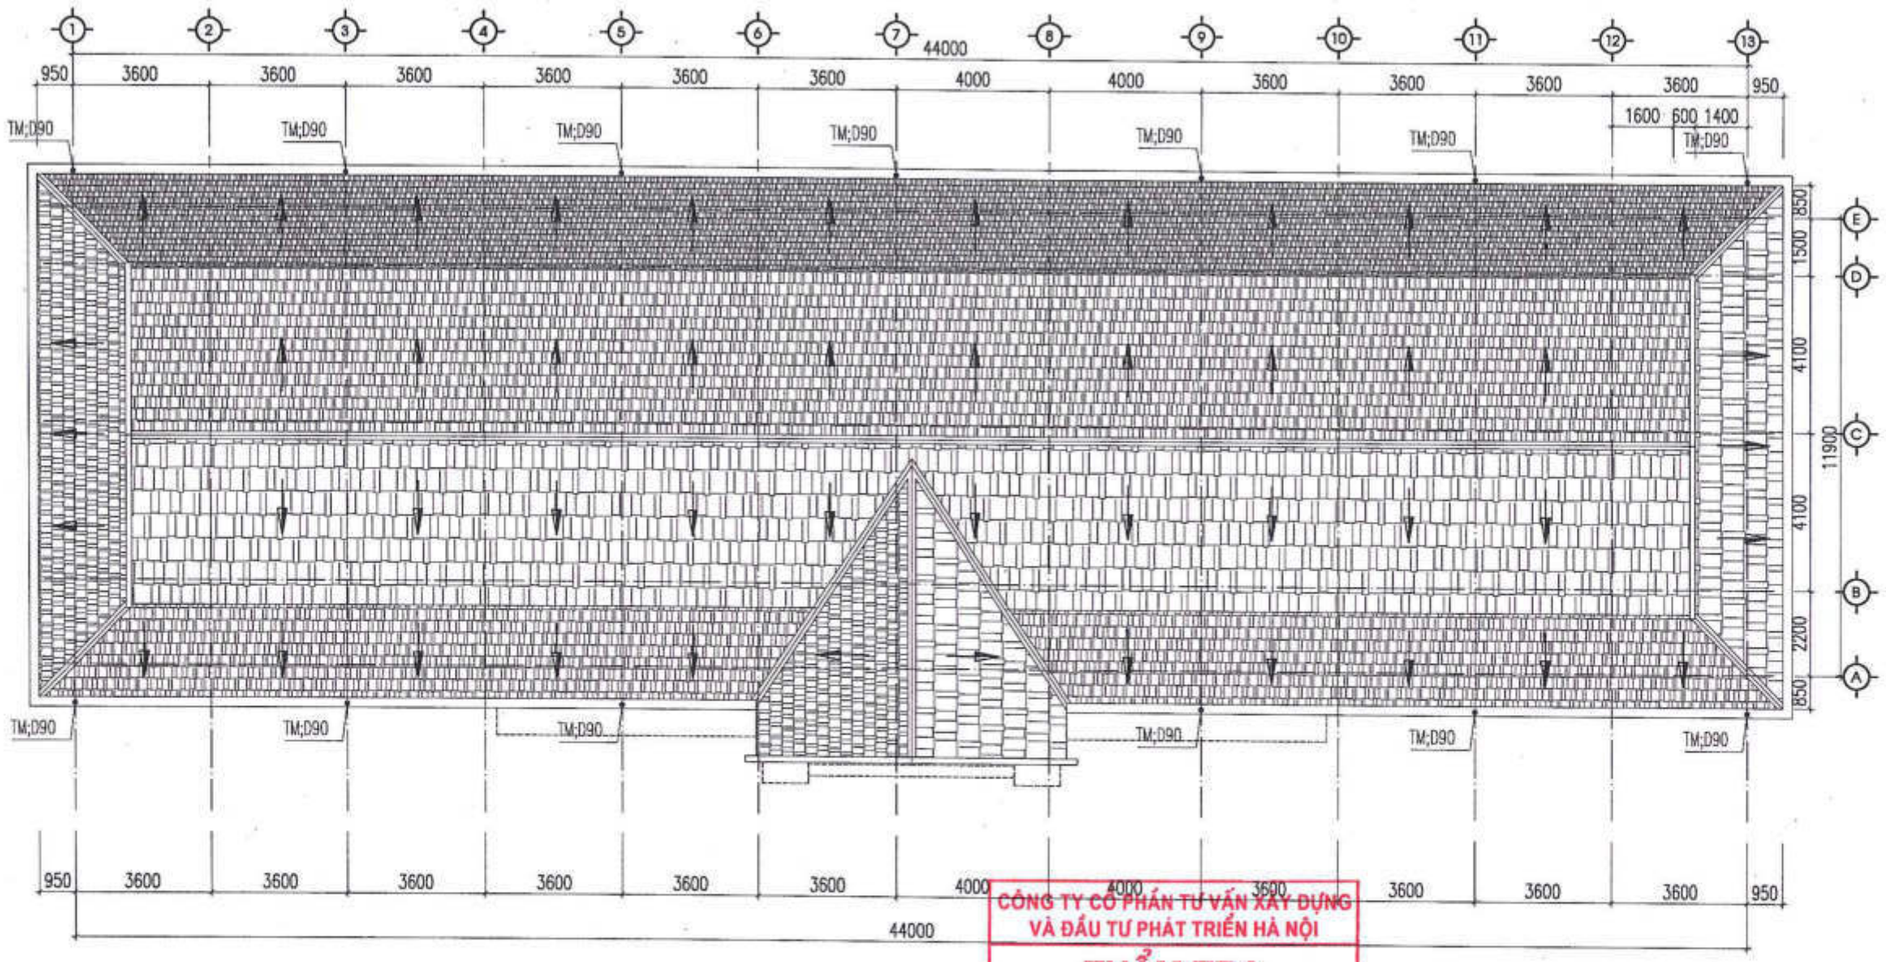

CÔNG TY CỔ PHẦN TƯ VẤN XÂY DỰNG VÀ ĐẦU TƯ PHÁT TRIỂN HÀ NỘI
THẨM TRA
Theo Văn bản số...../.....
ngày .....tháng .....năm 20.....
Ký tên:

GHI CHÚ

CK: ỐNG CẤP KÉT MÁI
CN: ỐNG CẤP NƯỚC KHU WC
TH: ỐNG THÔNG HƠI KHU WC
TX: ỐNG THOÁT NƯỚC XÍ, TIỂU
TR: ỐNG THOÁT NƯỚC RỬA
THP: ỐNG THÔNG HƠI BỂ TỰ HOẠI

- ĐƯỜNG ỐNG CẤP NƯỚC DÙNG ỐNG PP–R ÁP LỰC PN10;
- ĐƯỜNG ỐNG THOÁT NƯỚC DÙNG ỐNG NHỰA UPVC ÁP LỰC PN8;
- COST CAO ĐỘ CỦA ĐƯỜNG CẤP XÍ SO VỚI SÀN HOÀN THIỆN LÀ +0.2M;
- COST CAO ĐỘ CỦA ĐƯỜNG CẤP LAVABO SO VỚI SÀN HOÀN THIỆN LÀ +0.6M;
- COST CAO ĐỘ CỦA ĐƯỜNG CẤP TIỂU NAM SO VỚI SÀN HOÀN THIỆN LÀ +1.1M;
- COST CAO ĐỘ CỦA ĐƯỜNG CẤP SEN SO VỚI SÀN HOÀN THIỆN LÀ +0.8M;

SỬA ĐỔI		
LẦN	NGÀY	DUYỆT

ĐẠI DIỆN CHỦ DỰ ÁN PHÍA LÀO

ĐẠI DIỆN CHỦ DỰ ÁN PHÍA VIỆT NAM
SỞ NGOẠI VỤ TỈNH QUẢNG BÌNH

CỘNG HÒA X.H.C.N VIỆT NAM
SỞ NGOẠI VỤ
TỈNH QUẢNG BÌNH

TÊN DỰ ÁN:
TRƯỜNG PHỔ THÔNG DÂN TỘC TẠI TỈNH KHĂM MUỘN

ĐỊA ĐIỂM XÂY DỰNG:
HUYỆN MAHAYXAY, TỈNH KHĂM MUỘN, NƯỚC CHDCND LÀO

HẠNG MỤC:
NHÀ KÝ TÚC XÁ HỌC SINH

ĐƠN VỊ TƯ VẤN THIẾT KẾ
CÔNG TY CỔ PHẦN THƯƠNG MẠI VÀ TƯ VẤN XÂY DỰNG ARTECO VIỆT NAM
ARTECO
ARCHITECT AND CONSTRUCTION
239 QUAN THỔ 1, P.Ô CHỢ DỪA, Q. ĐỐNG ĐA, HÀ NỘI
EMAIL: ARTECO.JSC@GMAIL.COM

CÔNG GIÁM ĐỐC
PHẠM THANH THUYÊN

CHỦ TRÌ DỰ ÁN:
PHẠM ĐỨC CƯỜNG

CHỦ CẤP-THOÁT NƯỚC:
LÊ ĐĂNG TUẤN

VẼ CẤP-THOÁT NƯỚC:
PHAN TỰ VỌNG

KIỂM TRA:
PHẠM ĐỨC CƯỜNG

GIAI ĐOẠN:
THIẾT KẾ BẢN VẼ CƠ SỞ

TÊN BẢN VẼ:
MẶT BẰNG THOÁT NƯỚC MÁI

TỶ LỆ:

HOÀN THÀNH:	BẢN VẼ SỐ
NĂM 2024	NKTX.C-TN: 04

DỰ ÁN: TRƯỜNG PHỔ THÔNG DÂN TỘC TẠI TỈNH KHĂM MUỘN

NHÀ ĂN

CÔNG TY CỔ PHẦN THƯƠNG MẠI VÀ TƯ VẤN XÂY DỰNG ARTECO VIỆT NAM
Q. ĐỐNG ĐA - T.P HÀ NỘI

PHẦN KIẾN TRÚC

M.S.D.N:0105335934-C.T.C.P
CÔNG TY CỔ PHẦN THƯƠNG MẠI VÀ TƯ VẤN XÂY DỰNG ARTECO VIỆT NAM
Q. ĐỐNG ĐA - T.P HÀ NỘI

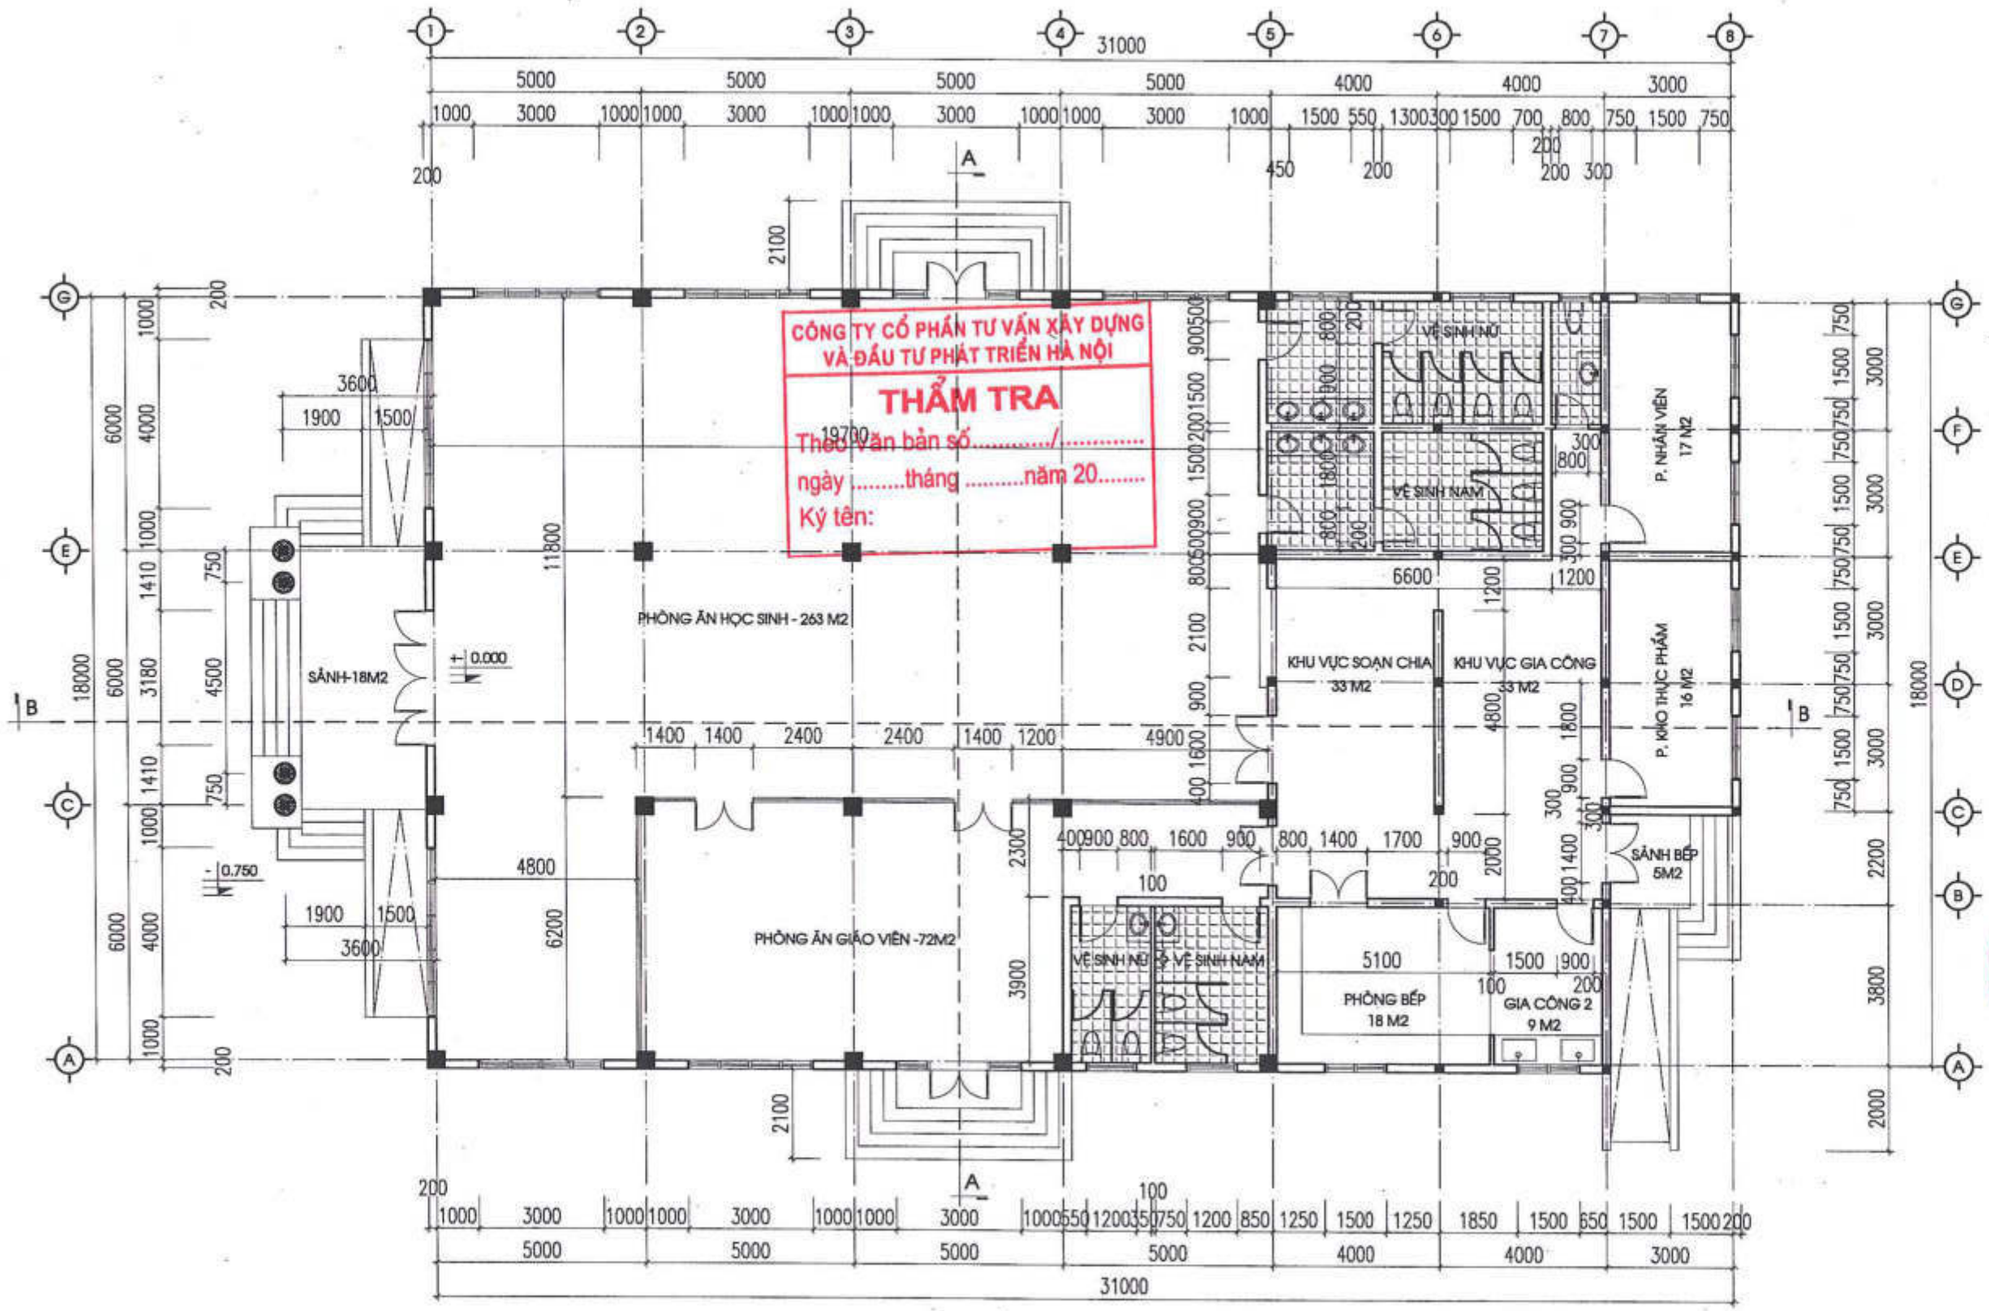

MẶT BẰNG
(DIỆN TÍCH 580 M2)

SỬA ĐỔI		
LẦN	NGÀY	DUYỆT

ĐẠI DIỆN CHỦ DỰ ÁN PHÍA LÀO

ĐẠI DIỆN CHỦ DỰ ÁN PHÍA VIỆT NAM
SỞ NGOẠI VỤ TỈNH QUẢNG BÌNH

CỘNG HÒA X.H.C.N VIỆT NAM
SỞ NGOẠI VỤ
TỈNH QUẢNG BÌNH

TÊN DỰ ÁN:
TRƯỜNG PHỔ THÔNG DÂN TỘC TẠI TỈNH KHĂM MUỘN

ĐỊA ĐIỂM XÂY DỰNG:
HUYỆN MAHAXAY, TỈNH KHĂM MUỘN, NƯỚC CHDCND LÀO

HẠNG MỤC:
NHÀ ĂN

ĐƠN VỊ TƯ VẤN THIẾT KẾ
CÔNG TY CỔ PHẦN THƯƠNG MẠI VÀ TƯ VẤN XÂY DỰNG ARTECO VIỆT NAM

ARTECO
ARCHITECT AND CONSTRUCTION
229 GIAN THỐ 1, P.Ô CHỢ DỪA, Q. ĐỐNG ĐA, HÀ NỘI
EMAIL: ARTECO_SC@GMAIL.COM

CÔNG TY CỔ PHẦN THƯƠNG MẠI VÀ TƯ VẤN XÂY DỰNG ARTECO VIỆT NAM

CHỦ TỊCH/GIÁM ĐỐC
PHẠM THANH HUYỀN

CHỦ NHIỆM DỰ ÁN:
PHẠM ĐỨC CƯỜNG

CHỦ TRÌ KIẾN TRÚC:
TRẦN MINH TÂM

VẼ KIẾN TRÚC:
PHẠM CÔNG KHANH

KIỂM TRA:
PHẠM ĐỨC CƯỜNG

GIAI ĐOẠN:
THIẾT KẾ BẢN VẼ CƠ SỞ

TÊN BẢN VẼ:
MẶT BẰNG

TỶ LỆ:

HOÀN THÀNH:	BẢN VẼ SỐ:
NĂM 2024	NATT.KT.01

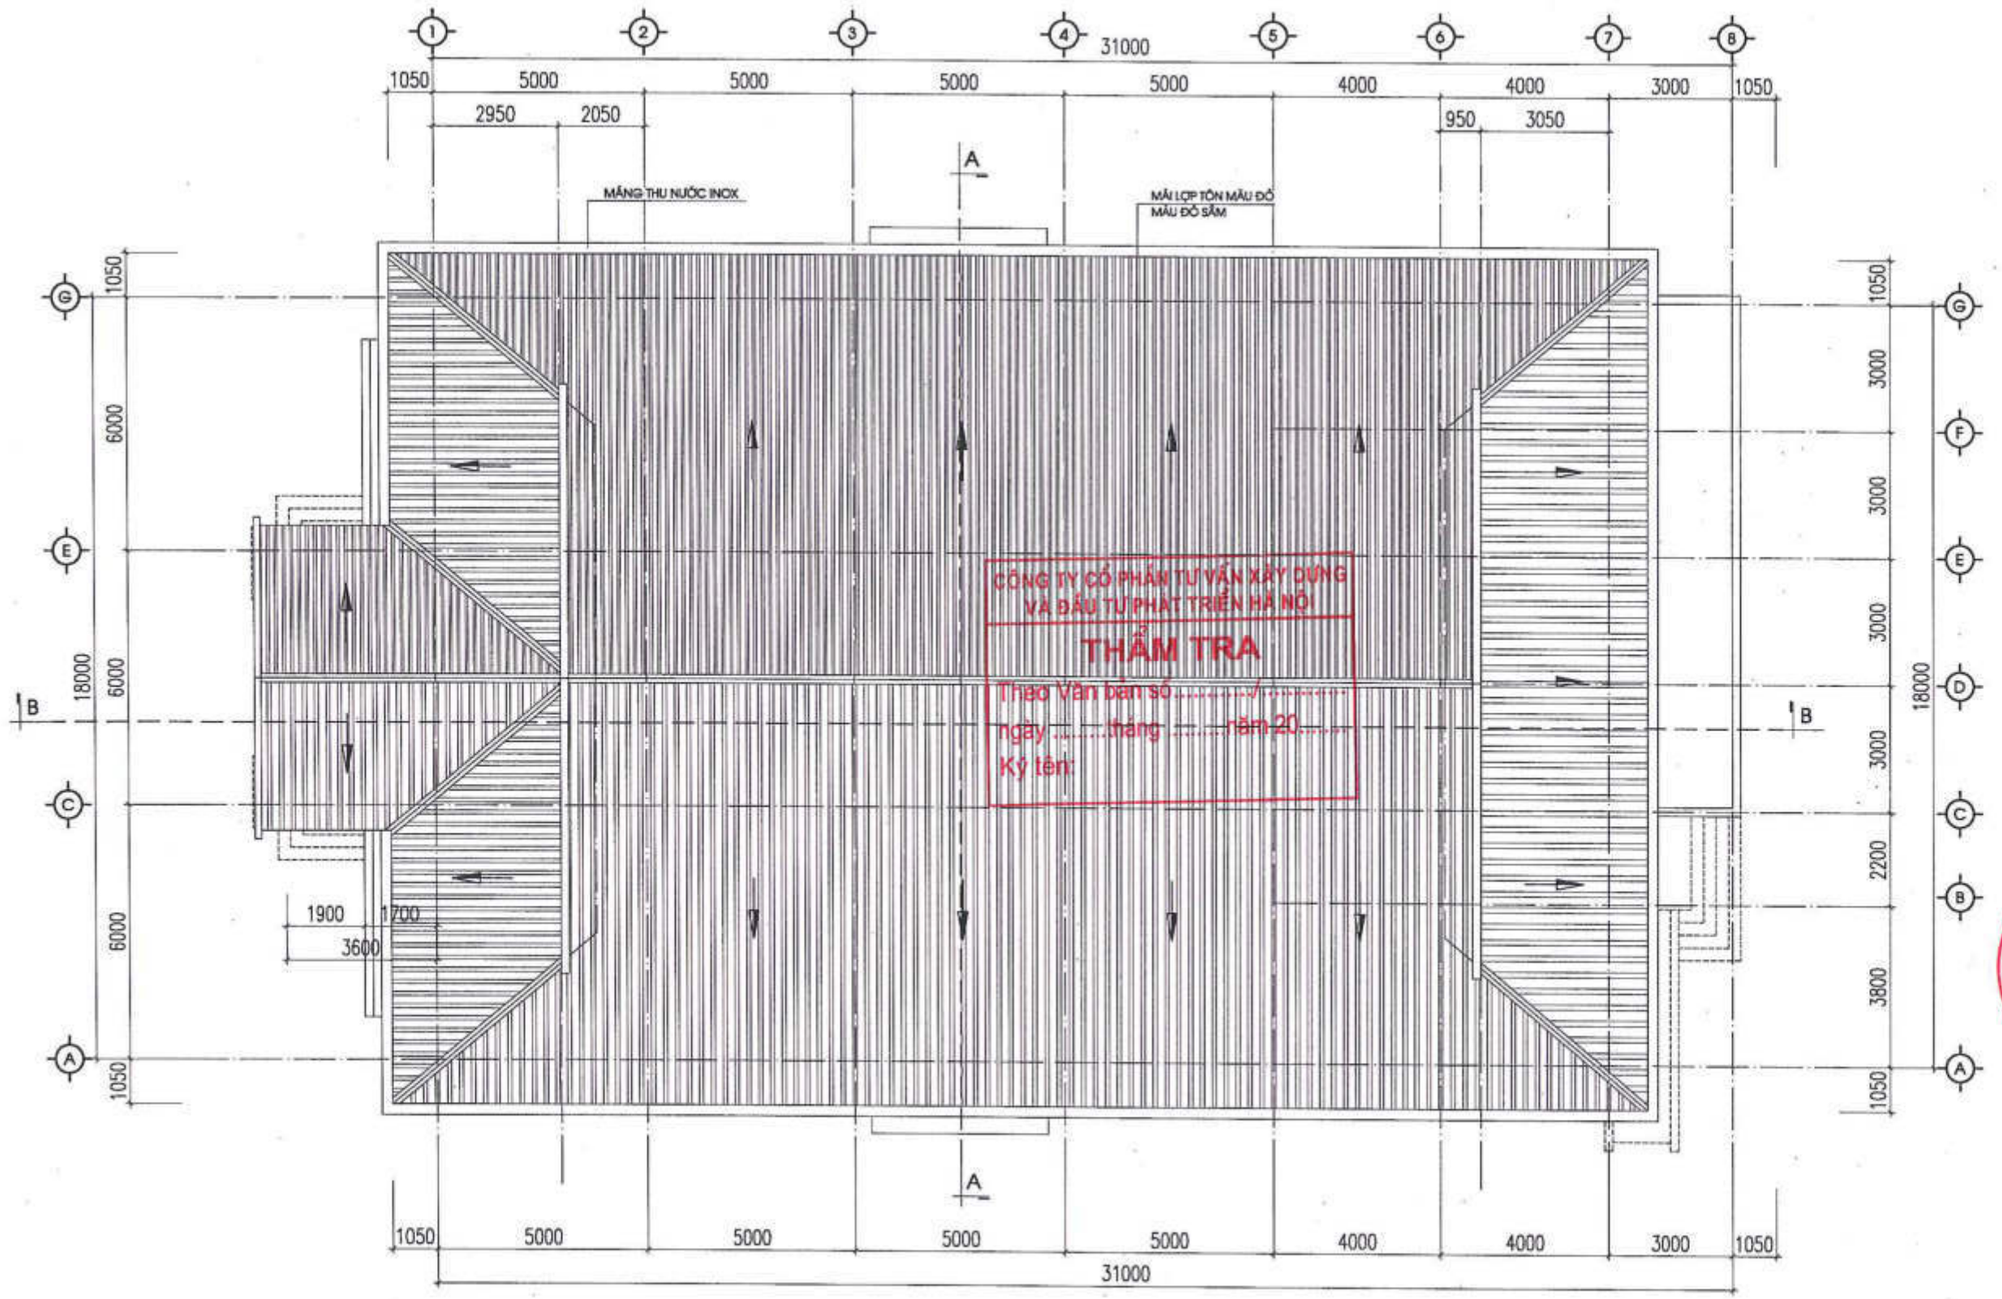

MẶT BẰNG MÁI

SỬA ĐỔI		
LẦN	NGÀY	DUYỆT

ĐẠI DIỆN CHỦ DỰ ÁN PHÍA LÀO

ĐẠI DIỆN CHỦ DỰ ÁN PHÍA VIỆT NAM
SỞ NGOẠI VỤ TỈNH QUẢNG BÌNH

CỘNG HÒA X.H.C.N VIỆT NAM
SỞ NGOẠI VỤ
TỈNH QUẢNG BÌNH

TÊN DỰ ÁN:
TRƯỜNG PHỔ THÔNG DÂN TỘC TẠI TỈNH KHĂM MUỘN

ĐỊA ĐIỂM XÂY DỰNG:
HUYỆN MAHAXAY, TỈNH KHĂM MUỘN, NƯỚC CHDCND LÀO

HẠNG MỤC:
NHÀ ĂN

ĐƠN VỊ TƯ VẤN THIẾT KẾ
CÔNG TY CỔ PHẦN THƯƠNG MẠI
VÀ TƯ VẤN XÂY DỰNG ARTECO VIỆT NAM

ARTECO
ARCHITECT AND CONSTRUCTION
239 QUAN THỔ 1, P.Ô CHỢ DỪA, Q. ĐỐNG ĐA, HÀ NỘI
EMAIL: ARTECO.JSC@GMAIL.COM

TỔNG GIÁM ĐỐC
PHẠM THANH HUYỀN

CÔNG TY CỔ PHẦN THƯƠNG MẠI VÀ TƯ VẤN XÂY DỰNG ARTECO VIỆT NAM

CHỦ NHIỆM DỰ ÁN:
PHẠM ĐỨC CƯỜNG

CHỦ TRÌ KIẾN TRÚC:
TRẦN MINH TÂM

VẼ KIẾN TRÚC:
PHẠM CÔNG KHANH

KIỂM TRA:
PHẠM ĐỨC CƯỜNG

GIAI ĐOẠN:
THIẾT KẾ BẢN VẼ CƠ SỞ

TÊN BẢN VẼ:
MẶT BẰNG MÁI

TỶ LỆ:

HOÀN THÀNH:	BẢN VẼ SỐ:
NĂM 2024	NATT.KT.02

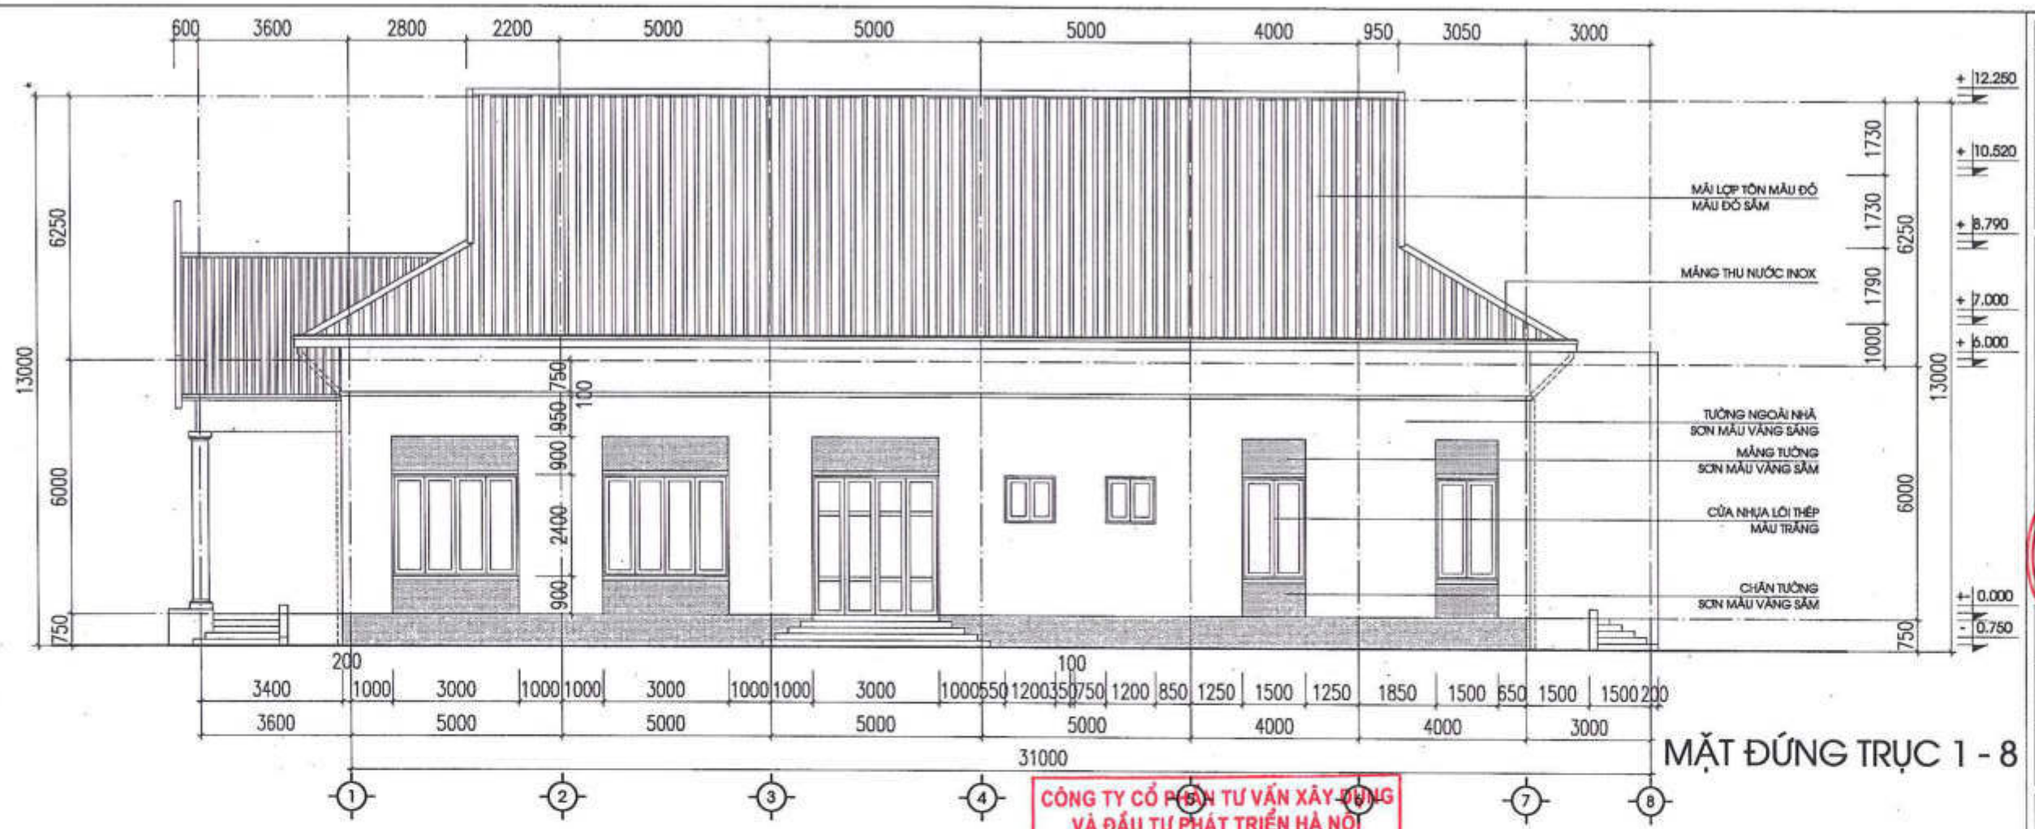

MẶT ĐỨNG TRỤC 1 - 8

CÔNG TY CỔ PHẦN TƯ VẤN XÂY DỰNG VÀ ĐẦU TƯ PHÁT TRIỂN HÀ NỘI

THẨM TRA

Theo Văn bản số...../.....

ngày .....tháng .....năm 20.....

Ký tên:

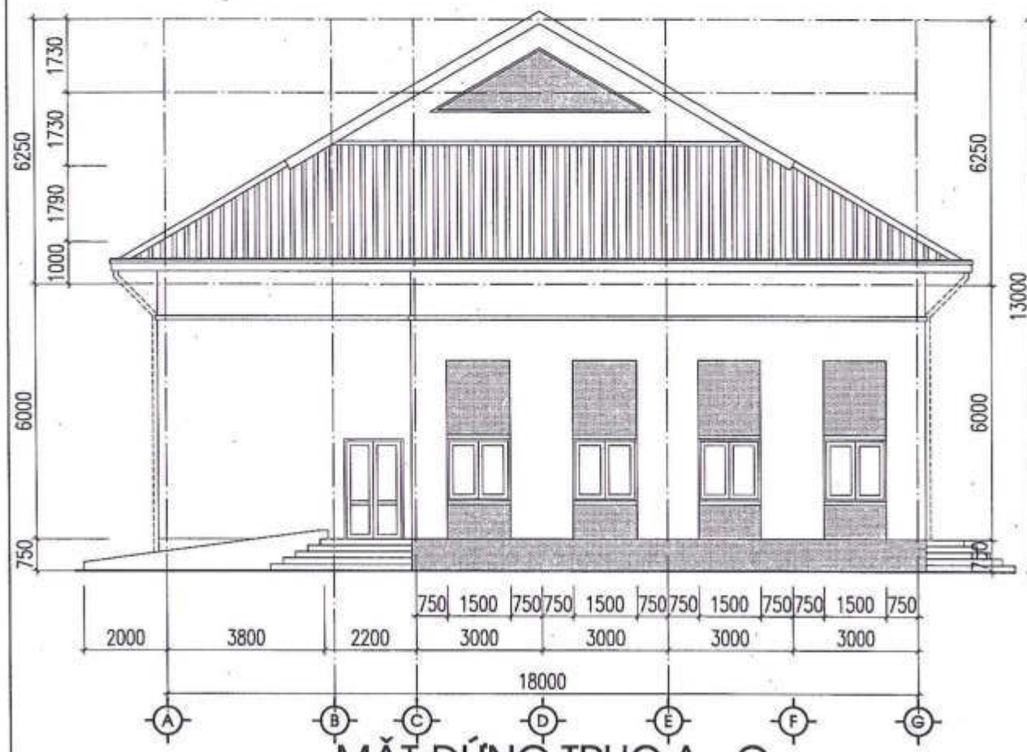

MẶT ĐỨNG TRỤC A - G

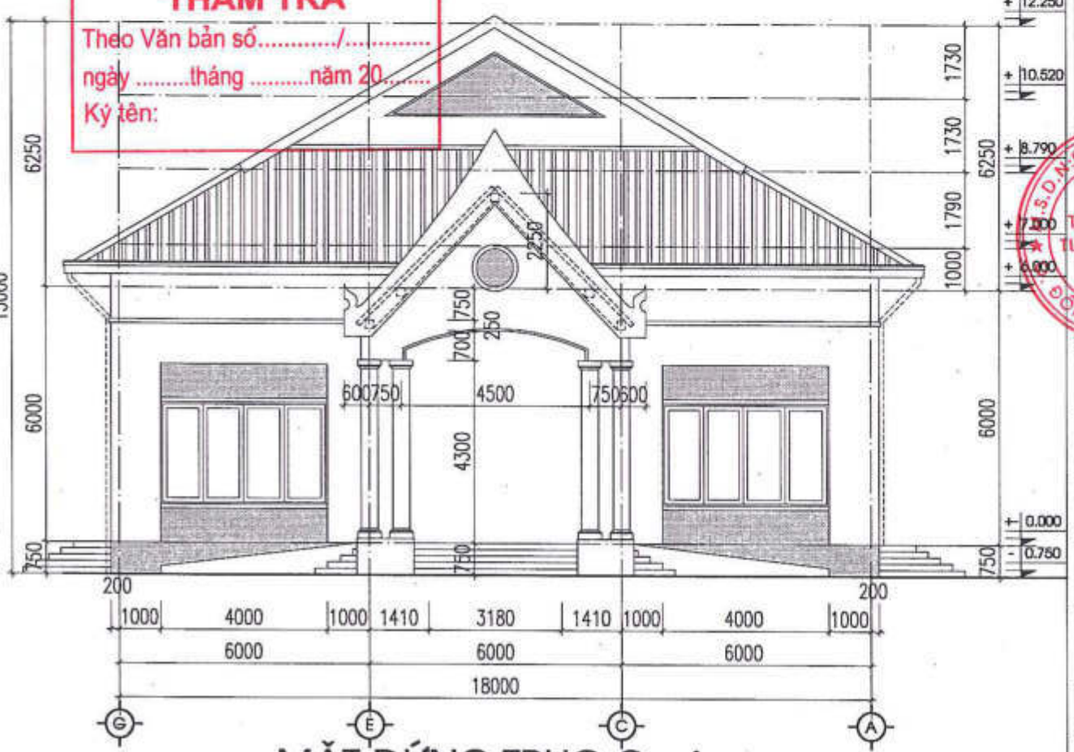

MẶT ĐỨNG TRỤC G - A

SỬA ĐỔI		
LẦN	NGÀY	DUYỆT

ĐẠI DIỆN CHỦ DỰ ÁN PHÍA LÀO

ĐẠI DIỆN CHỦ DỰ ÁN PHÍA VIỆT NAM
SỞ NGOẠI VỤ TỈNH QUẢNG BÌNH

CỘNG HÒA X.H.C.N VIỆT NAM
SỞ NGOẠI VỤ
TỈNH QUẢNG BÌNH

TÊN DỰ ÁN:
TRƯỜNG PHỔ THÔNG DÂN TỘC TẠI TỈNH KHĂM MUỘN

ĐỊA ĐIỂM XÂY DỰNG:
HUYỆN MAHAXAY, TỈNH KHĂM MUỘN, NƯỚC CHDCND LÀO

HẠNG MỤC:
NHÀ ĂN

ĐƠN VỊ TƯ VẤN THIẾT KẾ
CÔNG TY CỔ PHẦN THƯƠNG MẠI VÀ TƯ VẤN XÂY DỰNG ARTECO VIỆT NAM

ARTECO
ARCHITECT AND CONSTRUCTION
239 GIAN THỐ 1, P.Ô CHỢ DỪA, Q. ĐỐNG ĐA, HÀ NỘI
EMAIL: ARTECO.JSC@GMAIL.COM

TỔNG GIÁM ĐỐC
CÔNG TY CỔ PHẦN THƯƠNG MẠI VÀ TƯ VẤN XÂY DỰNG ARTECO VIỆT NAM
PHẠM THANH HUYỀN

CHỦ NHIỆM DỰ ÁN:
PHẠM ĐỨC CƯỜNG

CHỦ TRÌ KIẾN TRÚC:
TRẦN MINH TÂM

VẼ KIẾN TRÚC:
PHẠM CÔNG KHÁNH

KIỂM TRA:
PHẠM ĐỨC CƯỜNG

GIAI ĐOẠN:
THIẾT KẾ BẢN VẼ CƠ SỞ

TÊN BẢN VẼ:
MẶT ĐỨNG TRỤC 1-8
MẶT ĐỨNG TRỤC A-G; G-A

TỶ LỆ:

HOÀN THÀNH:	BẢN VẼ SỐ:
NĂM 2024	NATT.KT.03

PHẦN KẾT CẤU

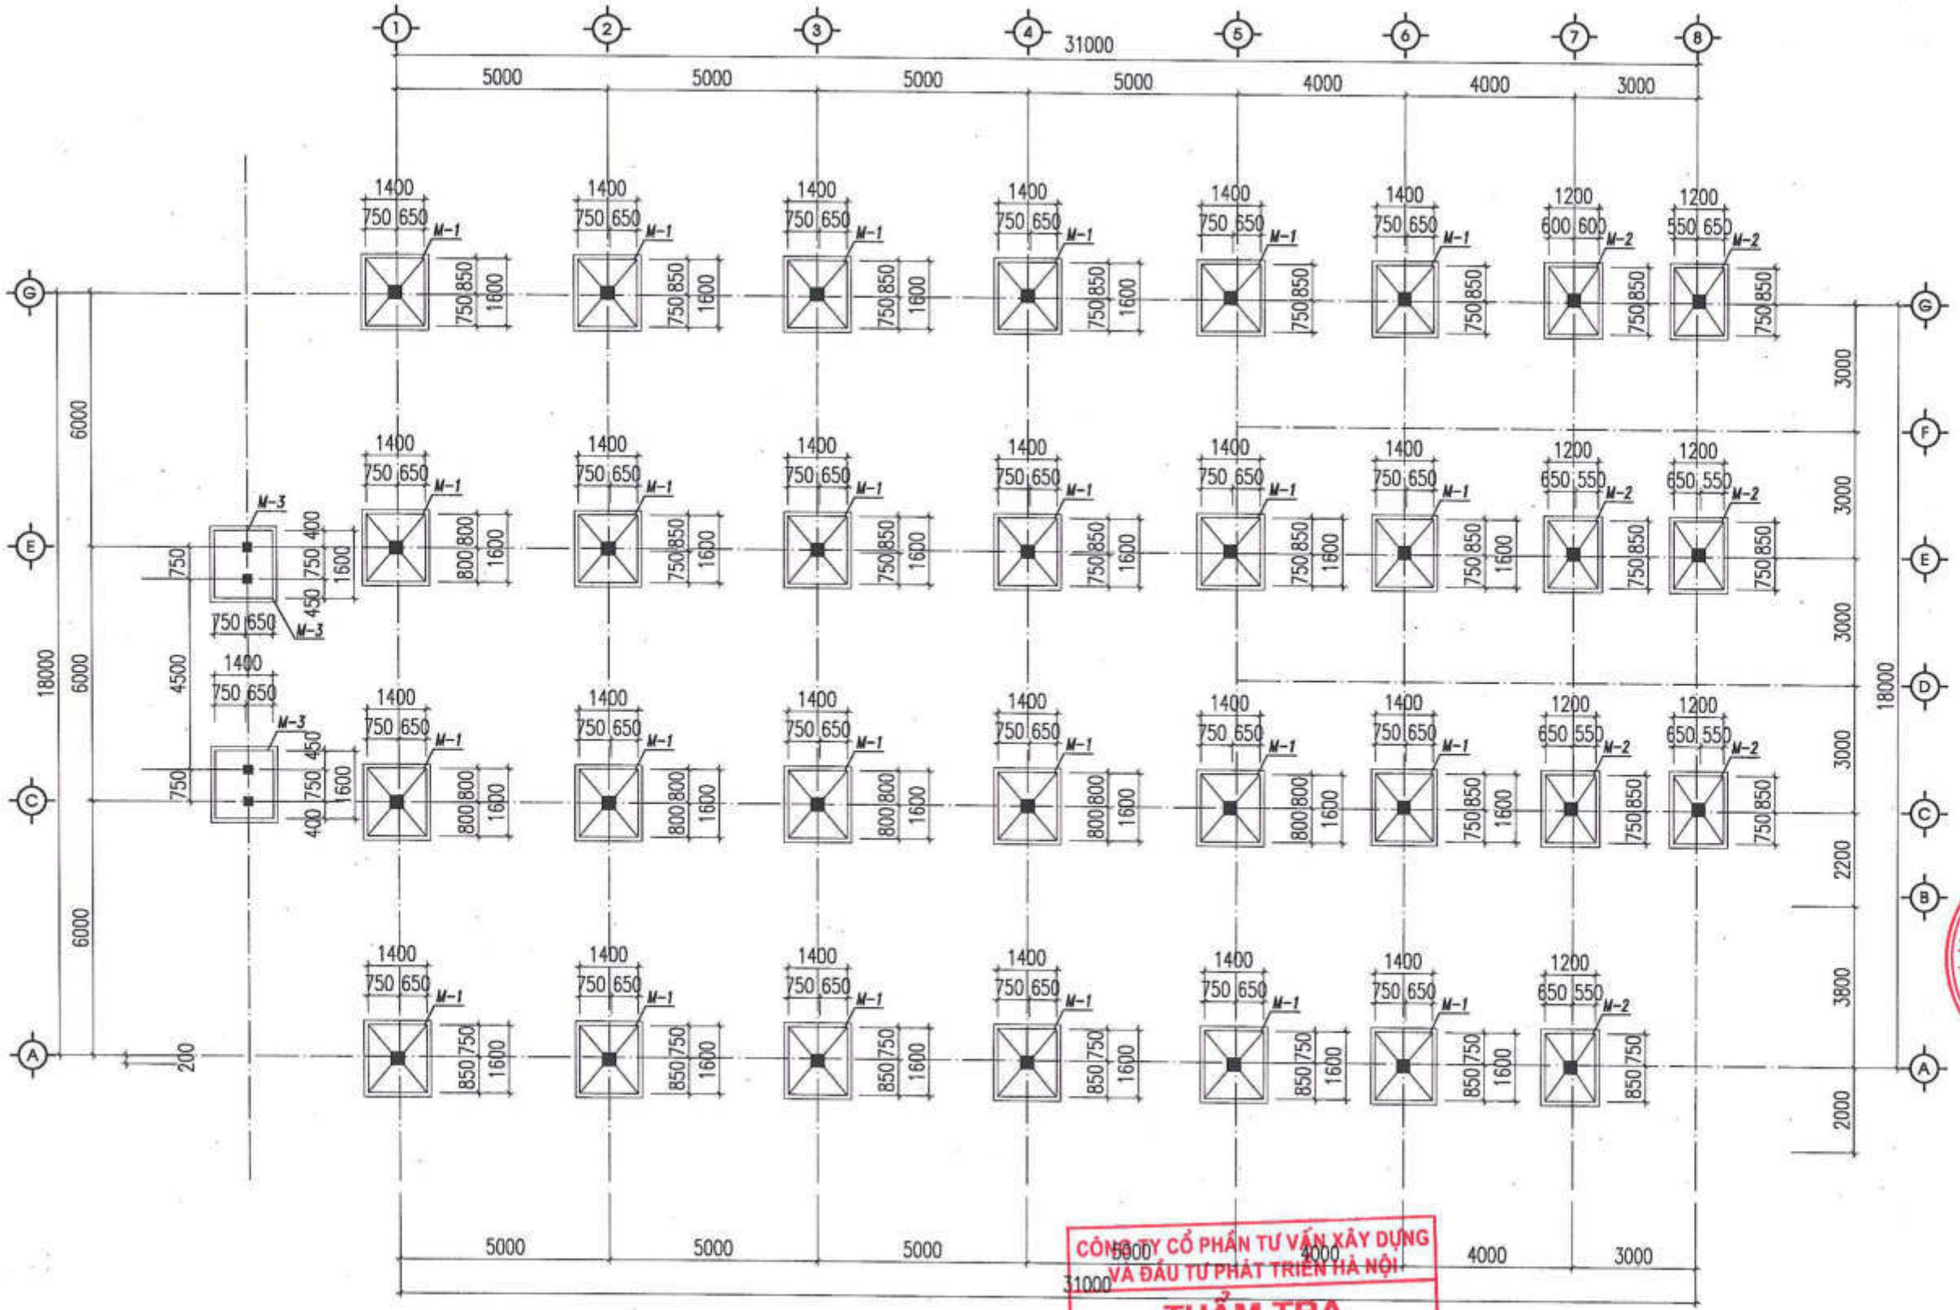

MẶT BẰNG MÓNG

CÔNG TY CỔ PHẦN TƯ VẤN XÂY DỰNG VÀ ĐẦU TƯ PHÁT TRIỂN HÀ NỘI

THẨM TRA

Theo Văn bản số...../.....

ngày .....tháng .....năm 20.....

Ký tên:

SỬA ĐỔI		
LẦN	NGÀY	DUYỆT

ĐẠI DIỆN CHỦ DỰ ÁN PHÍA LÀO

ĐẠI DIỆN CHỦ DỰ ÁN PHÍA VIỆT NAM
SỞ NGOẠI VỤ TỈNH QUẢNG BÌNH

CỘNG HÒA X.H.C.N VIỆT NAM
SỞ NGOẠI VỤ
TỈNH QUẢNG BÌNH

TÊN DỰ ÁN:
TRƯỜNG PHỔ THÔNG DÂN TỘC TẠI TỈNH KHĂM MUỘN

ĐỊA ĐIỂM XÂY DỰNG:
HUYỆN MAHAYXAY, TỈNH KHĂM MUỘN, NƯỚC CHDCND LÀO

HẠNG MỤC:
NHÀ ĂN

ĐƠN VỊ TƯ VẤN THIẾT KẾ
CÔNG TY CỔ PHẦN THƯƠNG MẠI VÀ TƯ VẤN XÂY DỰNG ARTECO VIỆT NAM

ARTECO
ARCHITECT AND CONSTRUCTION
239 QUAN THỔ 1, P.Ô CHỢ DỪA, Q. ĐỐNG ĐA, HÀ NỘI
EMAIL: ARTECO.JSC@GMAIL.COM

CÔNG TY CỔ PHẦN THƯƠNG MẠI VÀ TƯ VẤN XÂY DỰNG ARTECO VIỆT NAM
M.S.D.N: 0105335...

TỔNG GIÁM ĐỐC
PHẠM THANH HUYỀN

CHỦ TRÌ KIẾN TRÚC:
PHẠM ĐỨC CƯỜNG

CHỦ TRÌ KẾT CẤU:
PHẠM THỊ LOAN

VẼ KẾT CẤU:
NGÔ HUY ĐÔNG

KIỂM TRA:
PHẠM ĐỨC CƯỜNG

GIAI ĐOẠN:
THIẾT KẾ BẢN VẼ CƠ SỞ

TÊN BẢN VẼ:
MẶT BẰNG MÓNG

TỶ LỆ:

HOÀN THÀNH:	BẢN VẼ SỐ
NĂM 2024	NATT.KC: 01

M-1, SL:24

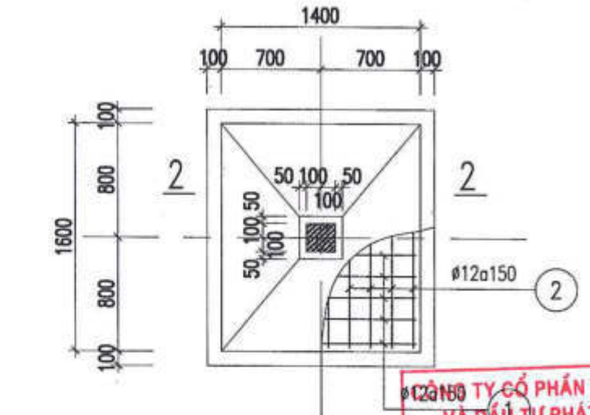

M-2, SL:07

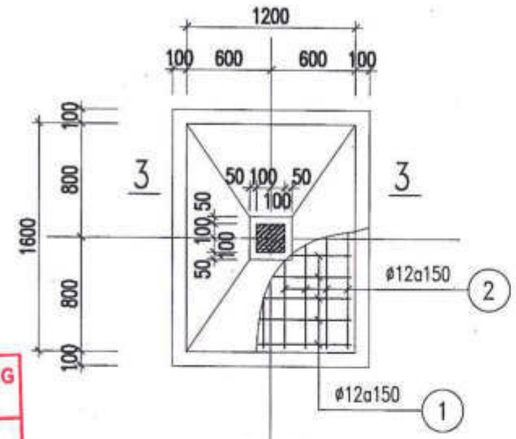

CÔNG TY CỔ PHẦN TƯ VẤN XÂY DỰNG VÀ ĐẦU TƯ PHÁT TRIỂN HÀ NỘI

THẨM TRA

Theo Văn bản số...../.....

ngày .....tháng .....năm 20.....

Ký tên:

2-2

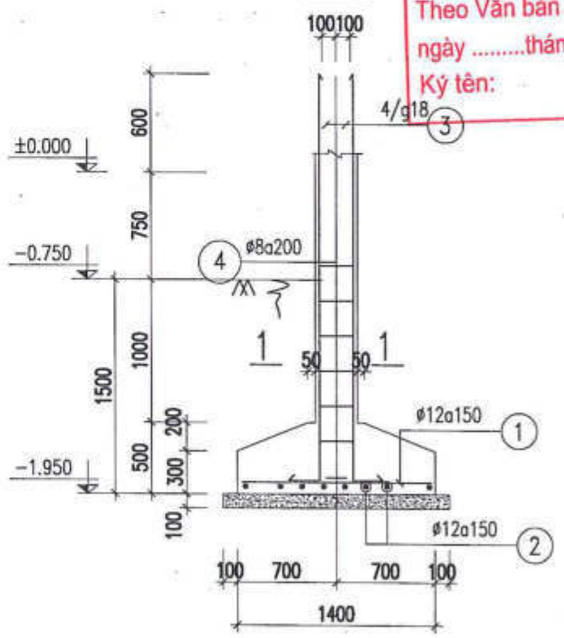

3-3

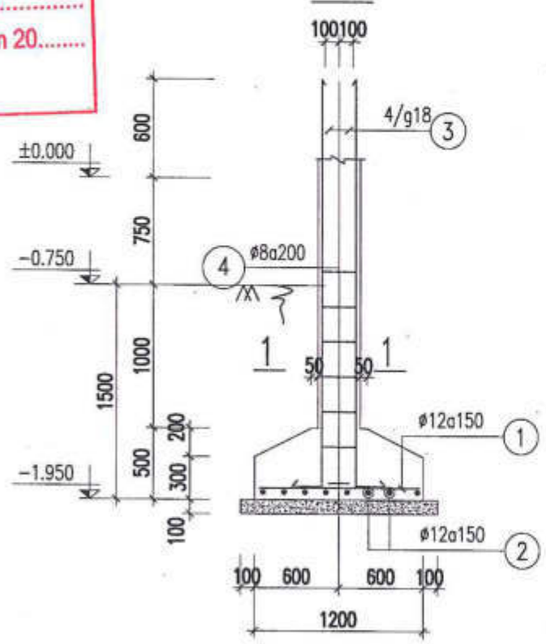

1-1

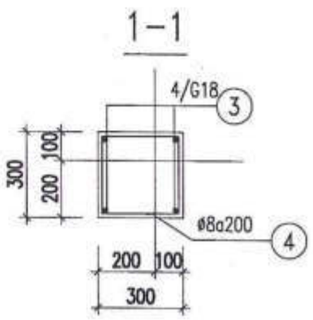

1-1

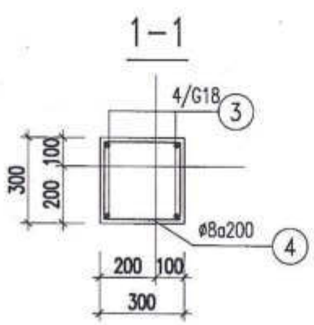

SỬA ĐỔI		
LẦN	NGÀY	DUYỆT

ĐẠI DIỆN CHỦ DỰ ÁN PHÍA LÀO

ĐẠI DIỆN CHỦ DỰ ÁN PHÍA VIỆT NAM
SỞ NGOẠI VỤ TỈNH QUẢNG BÌNH

CỘNG HÒA X.H.C.N VIỆT NAM
SỞ NGOẠI VỤ
TỈNH QUẢNG BÌNH

TÊN DỰ ÁN:
TRƯỜNG PHỔ THÔNG DÂN TỘC TẠI TỈNH KHĂM MUỘN

ĐỊA ĐIỂM XÂY DỰNG:
HUYỆN MAHAXAY, TỈNH KHĂM MUỘN, NƯỚC CHDCND LÀO

HẠNG MỤC:
NHÀ ĂN

ĐƠN VỊ TƯ VẤN THIẾT KẾ
CÔNG TY CỔ PHẦN THƯƠNG MẠI VÀ TƯ VẤN XÂY DỰNG ARTECO VIỆT NAM

ARTECO
ARCHITECT AND CONSTRUCTION
239 QUAN THỔ 1, P.Ô CHỢ DỪA, Q. ĐỐNG ĐA, HÀ NỘI
EMAIL: ARTECO.JSC@GMAIL.COM

CÔNG TY CỔ PHẦN THƯƠNG MẠI VÀ TƯ VẤN XÂY DỰNG ARTECO VIỆT NAM
M.S.D.N: 0105353834 C.T.C.P

TỔNG GIÁM ĐỐC
PHẠM THANH HUYỀN

CHỦ NHIỆM DỰ ÁN:
PHẠM ĐỨC CƯỜNG

CHỦ TRÌ KẾT CẤU:
PHẠM THỊ LOAN

VẼ KẾT CẤU:
NGÔ HUY ĐÔNG

KIỂM TRA:
PHẠM ĐỨC CƯỜNG

GIAI ĐOẠN:
THIẾT KẾ BẢN VẼ CƠ SỞ

TÊN BẢN VẼ:
CHI TIẾT MÓNG

TỶ LỆ:

HOÀN THÀNH:	BẢN VẼ SỐ
NĂM 2024	NATT.KC: 02

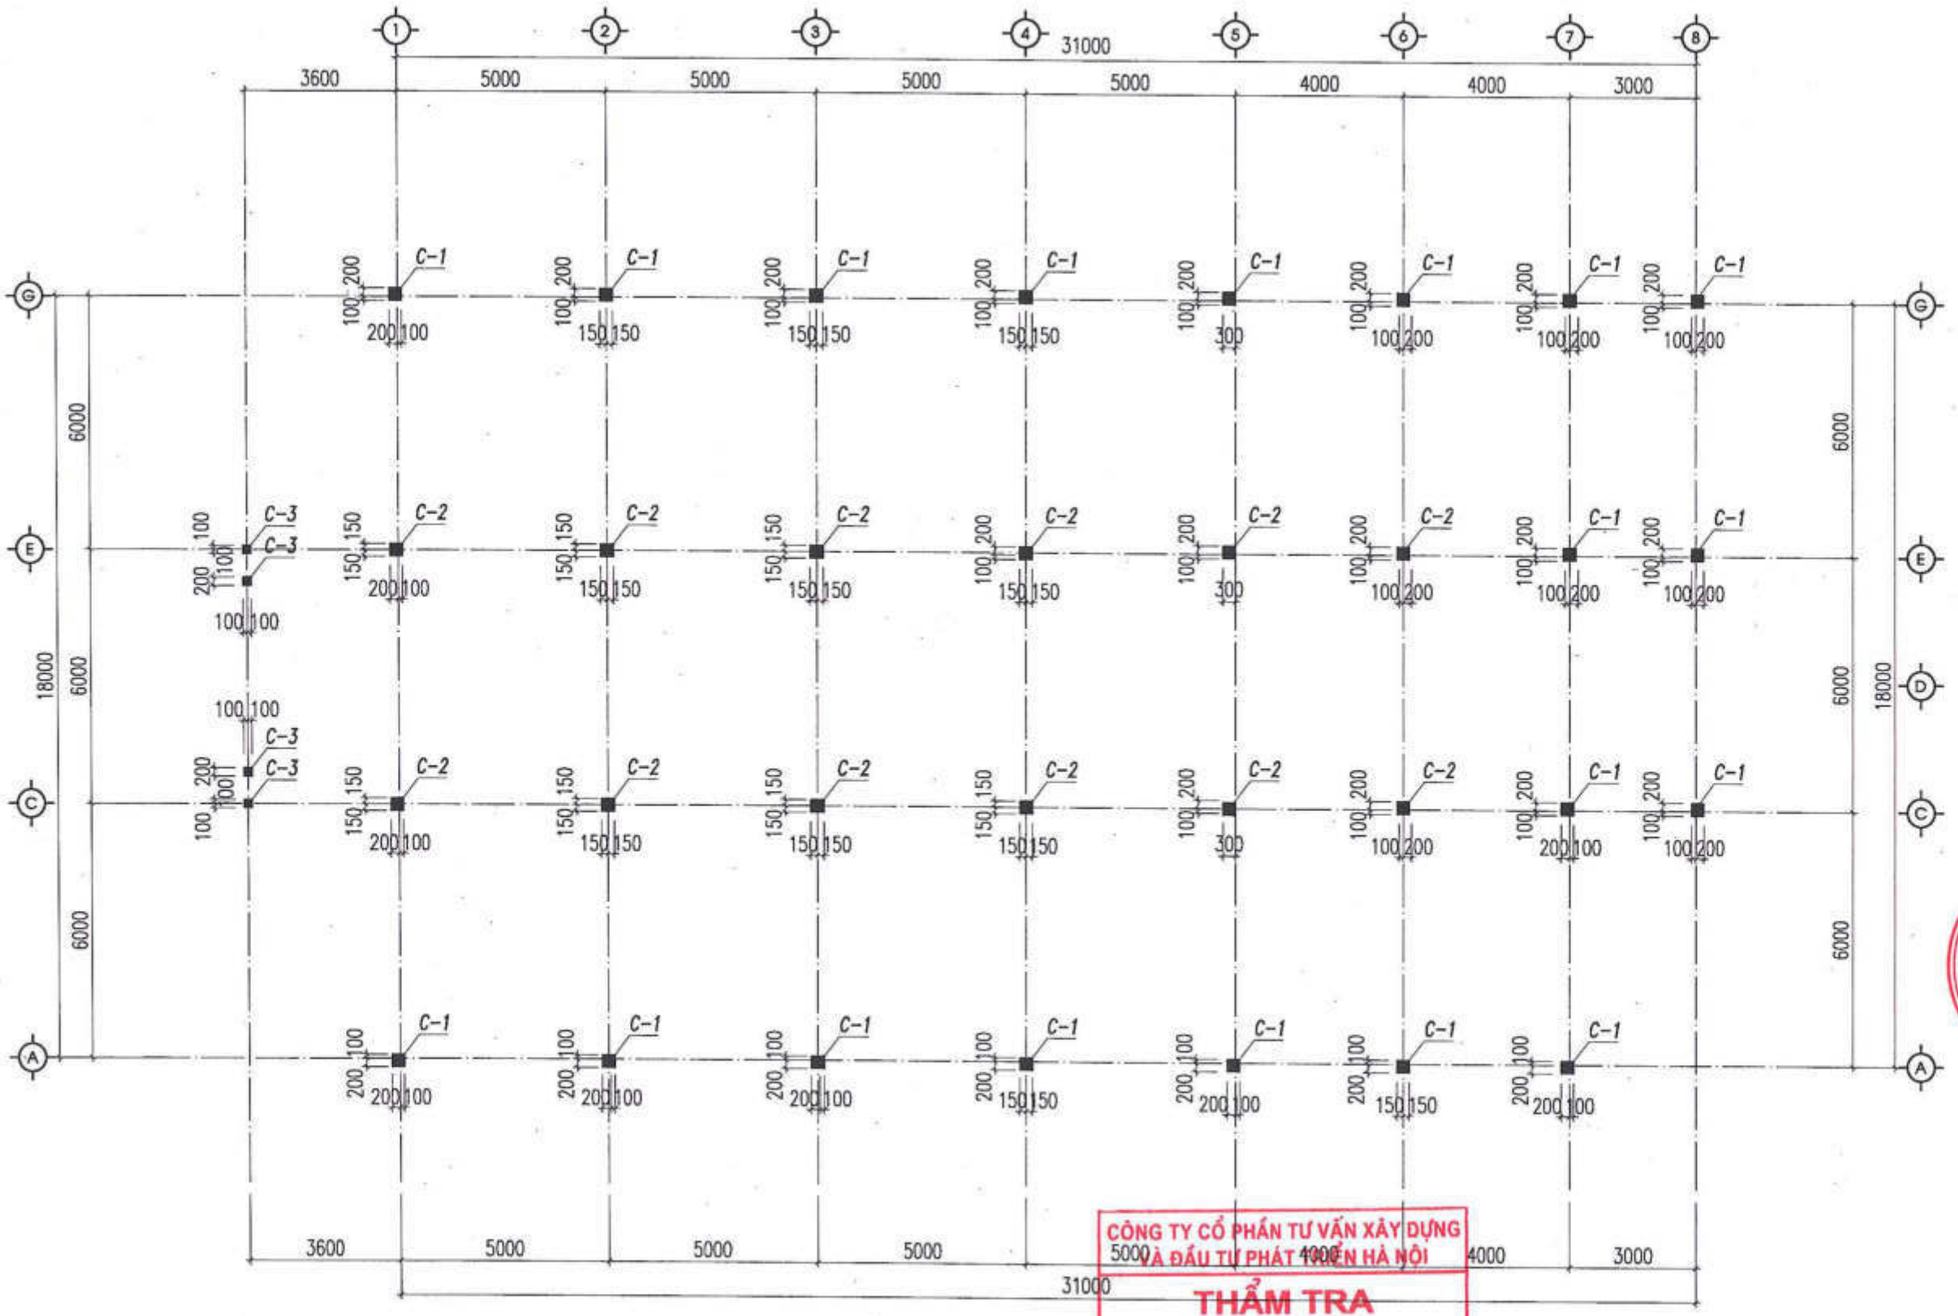

MẶT BẰNG VỊ TRÍ CỘT

CÔNG TY CỔ PHẦN TƯ VẤN XÂY DỰNG VÀ ĐẦU TƯ PHÁT TRIỂN HÀ NỘI

THẨM TRA

Theo Văn bản số...../.....

ngày .....tháng .....năm 20.....

Ký tên:

SỬA ĐỔI		
LẦN	NGÀY	DUYỆT

ĐẠI DIỆN CHỦ DỰ ÁN PHÍA LÀO

ĐẠI DIỆN CHỦ DỰ ÁN PHÍA VIỆT NAM
SỞ NGOẠI VỤ TỈNH QUẢNG BÌNH

CỘNG HÒA XÃ HỘI CHỦ NGHĨA VIỆT NAM
SỞ NGOẠI VỤ
TỈNH QUẢNG BÌNH

TÊN DỰ ÁN:
TRƯỜNG PHỔ THÔNG DÂN TỘC TỈNH KHĂM MUỘN

ĐỊA ĐIỂM XÂY DỰNG:
HUYỆN MAHAYXAY, TỈNH KHĂM MUỘN, NƯỚC CHDCND LÀO

HẠNG MỤC:
NHÀ ĂN

ĐƠN VỊ TƯ VẤN THIẾT KẾ
CÔNG TY CỔ PHẦN THƯƠNG MẠI VÀ TƯ VẤN XÂY DỰNG ARTECO VIỆT NAM

ARTECO
ARCHITECT AND CONSTRUCTION
239 QUAN THỔ 1, P.Ô CHỢ DỪA, Q. ĐỐNG ĐA, HÀ NỘI
EMAIL: ARTECO.JSC@GMAIL.COM

M.S.D.N: 0105335...
CÔNG TY CỔ PHẦN THƯƠNG MẠI VÀ TƯ VẤN XÂY DỰNG ARTECO VIỆT NAM
ĐỐNG ĐA - TP HÀ NỘI

TỔNG GIÁM ĐỐC
PHẠM THANH HUYỀN

CHỦ NHIỆM DỰ ÁN:
PHẠM ĐỨC CƯỜNG

CHỦ TRÌ KẾT CẤU:
PHẠM THỊ LOAN

VẼ KẾT CẤU:
NGÔ HUY ĐỒNG

KIỂM TRA:
PHẠM ĐỨC CƯỜNG

GIAI ĐOẠN:
THIẾT KẾ BẢN VẼ CƠ SỞ

TÊN BẢN VẼ:
MẶT BẰNG
ĐỊNH VỊ CỘT

TỶ LỆ:

HOÀN THÀNH:	BẢN VẼ SỐ
NĂM 2024	NATT.KC: 03

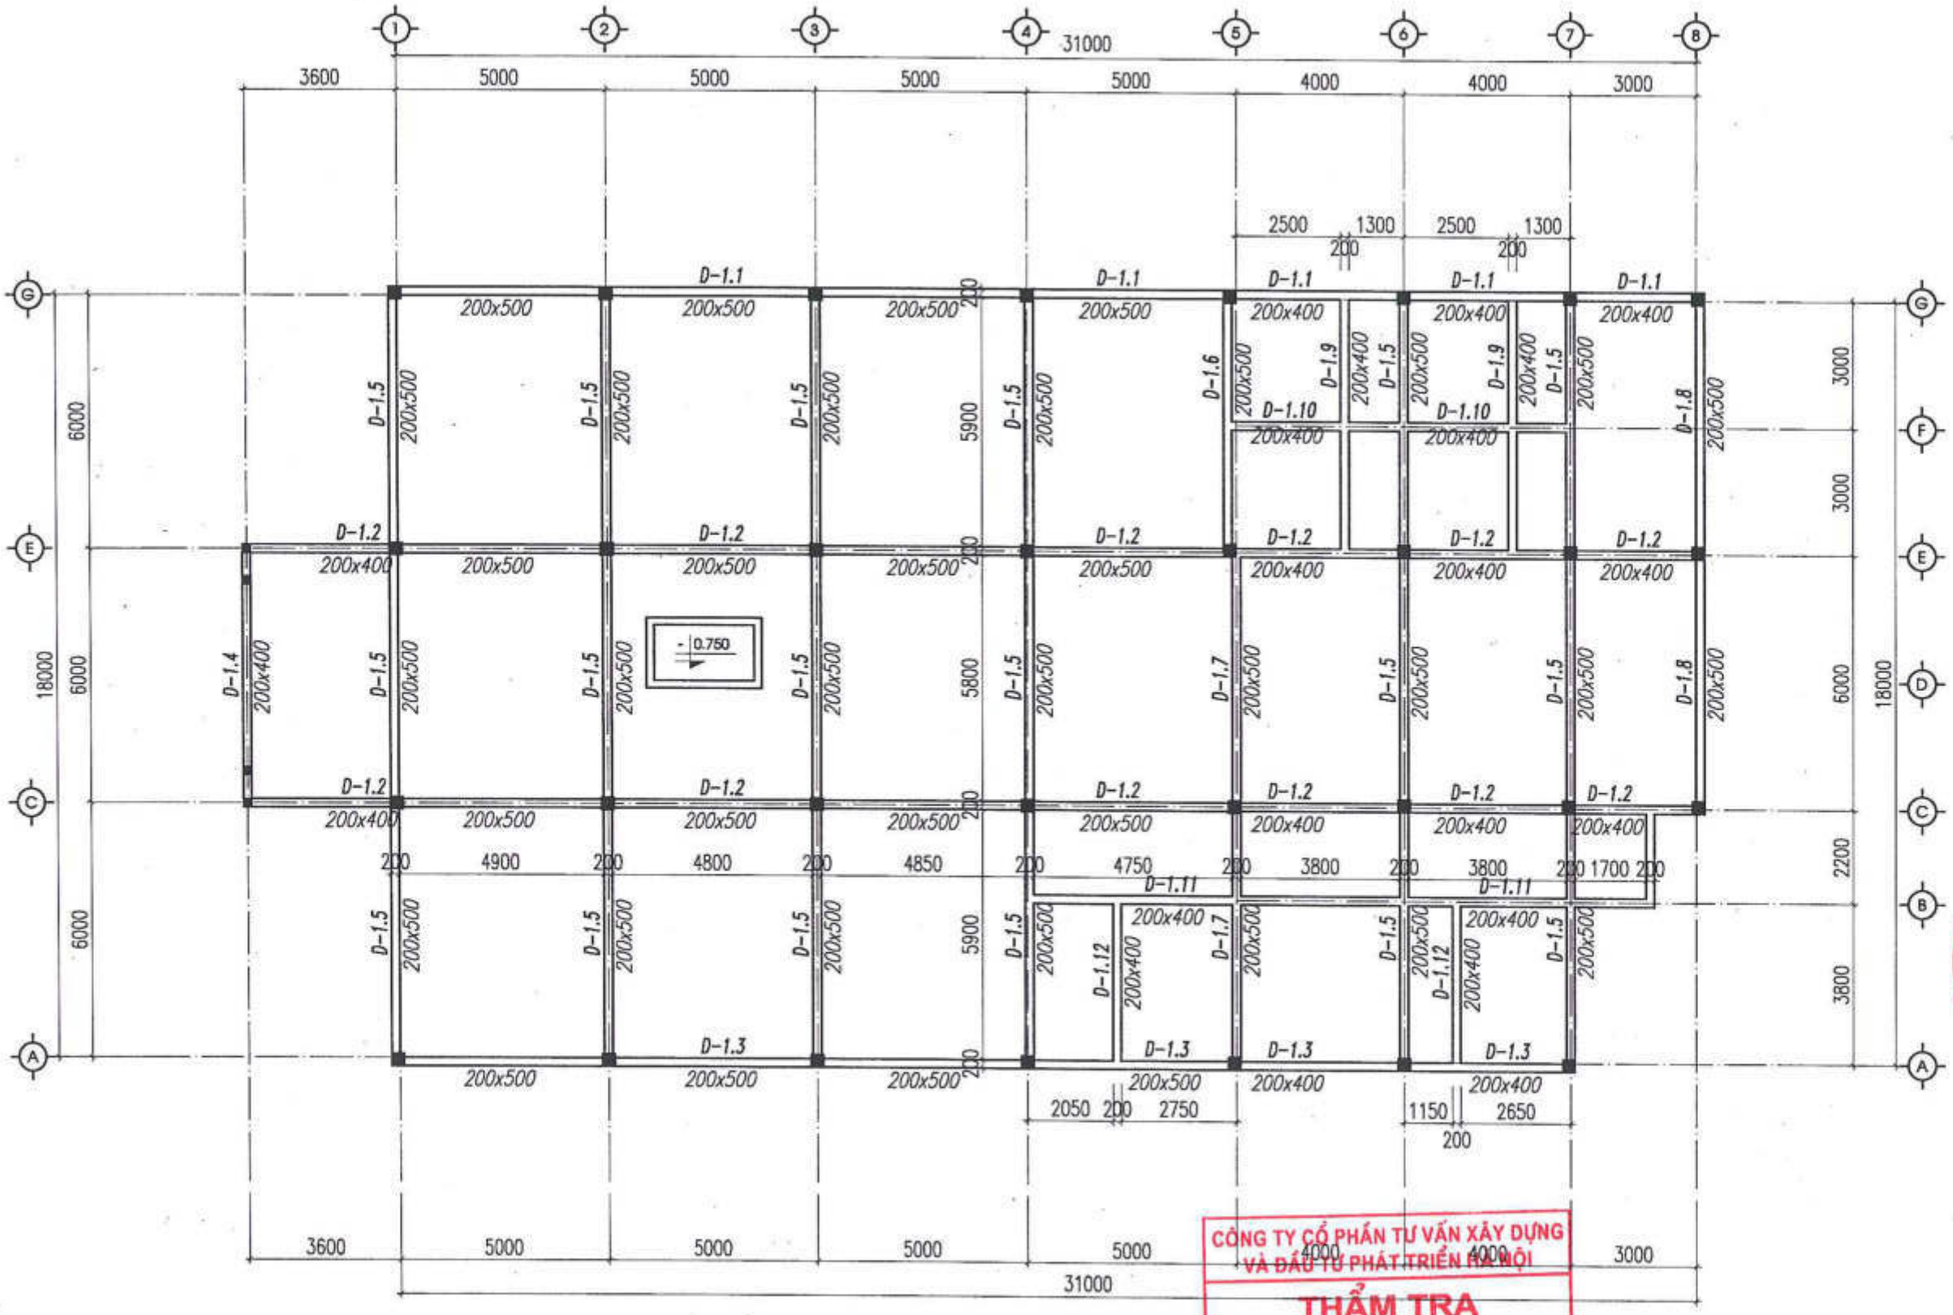

MẶT BẰNG DẦM ĐỠ TƯỜNG TẦNG 1
CAO ĐỘ -0.750

CÔNG TY CỔ PHẦN TƯ VẤN XÂY DỰNG VÀ ĐẦU TƯ PHÁT TRIỂN HÀ NỘI
THẨM TRA
Theo Văn bản số...../.....
ngày .....tháng .....năm 20.....
Ký tên:

SỬA ĐỔI		
LẦN	NGÀY	DUYỆT

ĐẠI DIỆN CHỦ DỰ ÁN PHÍA LÀO

ĐẠI DIỆN CHỦ DỰ ÁN PHÍA VIỆT NAM
SỞ NGOẠI VỤ TỈNH QUẢNG BÌNH
CỘNG HÒA X.H.C.N VIỆT NAM
SỞ NGOẠI VỤ
TỈNH QUẢNG BÌNH

TÊN DỰ ÁN:
TRƯỜNG PHỔ THÔNG BÁN TRÚ TẠI TỈNH KHĂM MUỘN

ĐỊA ĐIỂM XÂY DỰNG:
HUYỆN MAHAXAY, TỈNH KHĂM MUỘN, NƯỚC CHDCND LÀO

HẠNG MỤC:
NHÀ ĂN

ĐƠN VỊ TƯ VẤN THIẾT KẾ
CÔNG TY CỔ PHẦN THƯƠNG MẠI VÀ TƯ VẤN XÂY DỰNG ARTECO VIỆT NAM
ARTECO
ARCHITECT AND CONSTRUCTION
239 GIẢNG THỊ 1, P.Ô CHỢ DỪA, Q. ĐỐNG ĐA, HÀ NỘI
EMAIL: ARTECO.JSC@GMAIL.COM

M.S.D.N: 0105333937
CÔNG TY CỔ PHẦN THƯƠNG MẠI VÀ TƯ VẤN XÂY DỰNG ARTECO VIỆT NAM
C.T.C.P
TỔNG GIÁM ĐỐC
PHẠM THANH HUYỀN

CHỦ NHIỆM DỰ ÁN:
PHẠM ĐỨC CƯỜNG

CHỦ TRÌ KẾT CẤU:
PHẠM THỊ LOAN

VẼ KẾT CẤU:
NGÔ HUY ĐÔNG

KIỂM TRA:
PHẠM ĐỨC CƯỜNG

GIAI ĐOẠN:
THIẾT KẾ BẢN VẼ CƠ SỞ

TÊN BẢN VẼ:
MẶT BẰNG DẦM ĐỠ TƯỜNG TẦNG 1 CAO ĐỘ -0.750

TỶ LỆ:

HOÀN THÀNH:	BẢN VẼ SỐ
NĂM 2024	NATT.KC: 04

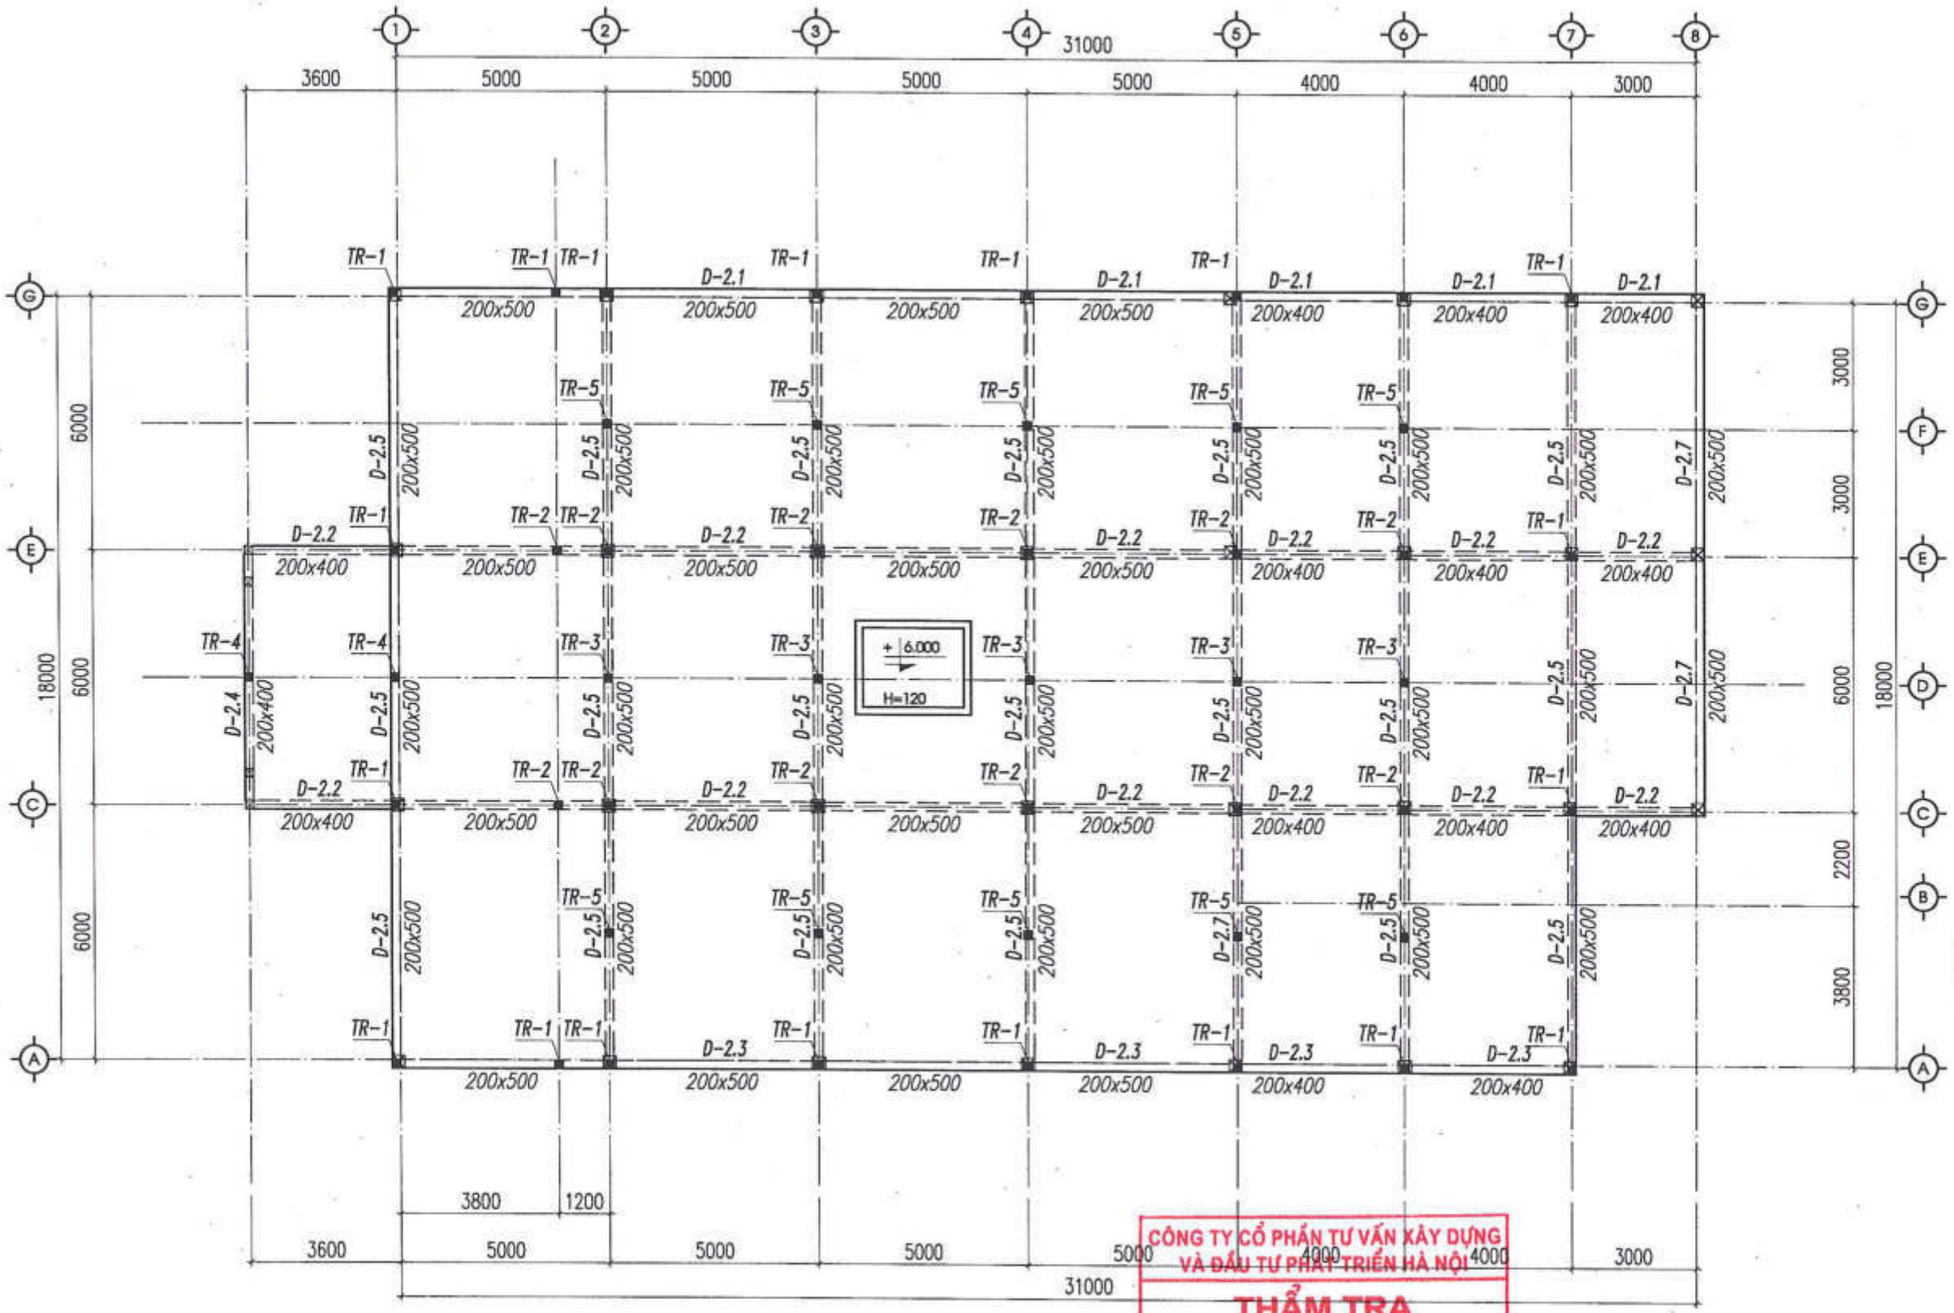

MẶT BẰNG DẦM MÁI + TRỤ
CAO ĐỘ +6.00

CÔNG TY CỔ PHẦN TƯ VẤN XÂY DỰNG VÀ ĐẦU TƯ PHÁT TRIỂN HÀ NỘI
THẨM TRA
Theo Văn bản số...../.....
ngày .....tháng .....năm 20.....
Ký tên:

SỬA ĐỔI		
LẦN	NGÀY	DUYỆT

ĐẠI DIỆN CHỦ DỰ ÁN PHÍA LÀO

ĐẠI DIỆN CHỦ DỰ ÁN PHÍA VIỆT NAM
SỞ NGOẠI VỤ TỈNH QUẢNG BÌNH

CỘNG HÒA X.H.C.N VIỆT NAM
SỞ NGOẠI VỤ
TỈNH QUẢNG BÌNH

TÊN DỰ ÁN:
TRƯỜNG PHỔ THÔNG DÂN TỘC TẠI TỈNH KHĂM MUỘN

ĐỊA ĐIỂM XÂY DỰNG:
HUYỆN MAHAYXAY, TỈNH KHĂM MUỘN, NƯỚC CHDCND LÀO

HẠNG MỤC:
NHÀ ĂN

ĐƠN VỊ TƯ VẤN THIẾT KẾ
CÔNG TY CỔ PHẦN THƯƠNG MẠI VÀ TƯ VẤN XÂY DỰNG ARTECO VIỆT NAM

ARTECO
ARCHITECT AND CONSTRUCTION
229 GIẢNG THỐ 1, P.Ô CHỢ DỪA, Q. ĐỐNG ĐA, HÀ NỘI
EMAIL: ARTECO.JSC@GMAIL.COM

CÔNG TY CỔ PHẦN THƯƠNG MẠI VÀ TƯ VẤN XÂY DỰNG ARTECO VIỆT NAM

TỔNG GIÁM ĐỐC
PHẠM THANH HUYỀN

CHỦ NHIỆM DỰ ÁN:
PHẠM ĐỨC CƯỜNG

CHỦ TRÌ KẾT CẤU:
PHẠM THỊ LOAN

VẼ KẾT CẤU:
NGÔ HUY ĐÔNG

KIỂM TRA:
PHẠM ĐỨC CƯỜNG

GIAI ĐOẠN:
THIẾT KẾ BẢN VẼ CƠ SỞ

TÊN BẢN VẼ:
MẶT BẰNG DẦM MÁI + TRỤ
CAO ĐỘ +6.000

TỶ LỆ:

HOÀN THÀNH:	BẢN VẼ SỐ
NĂM 2024	NATT.KC: 05

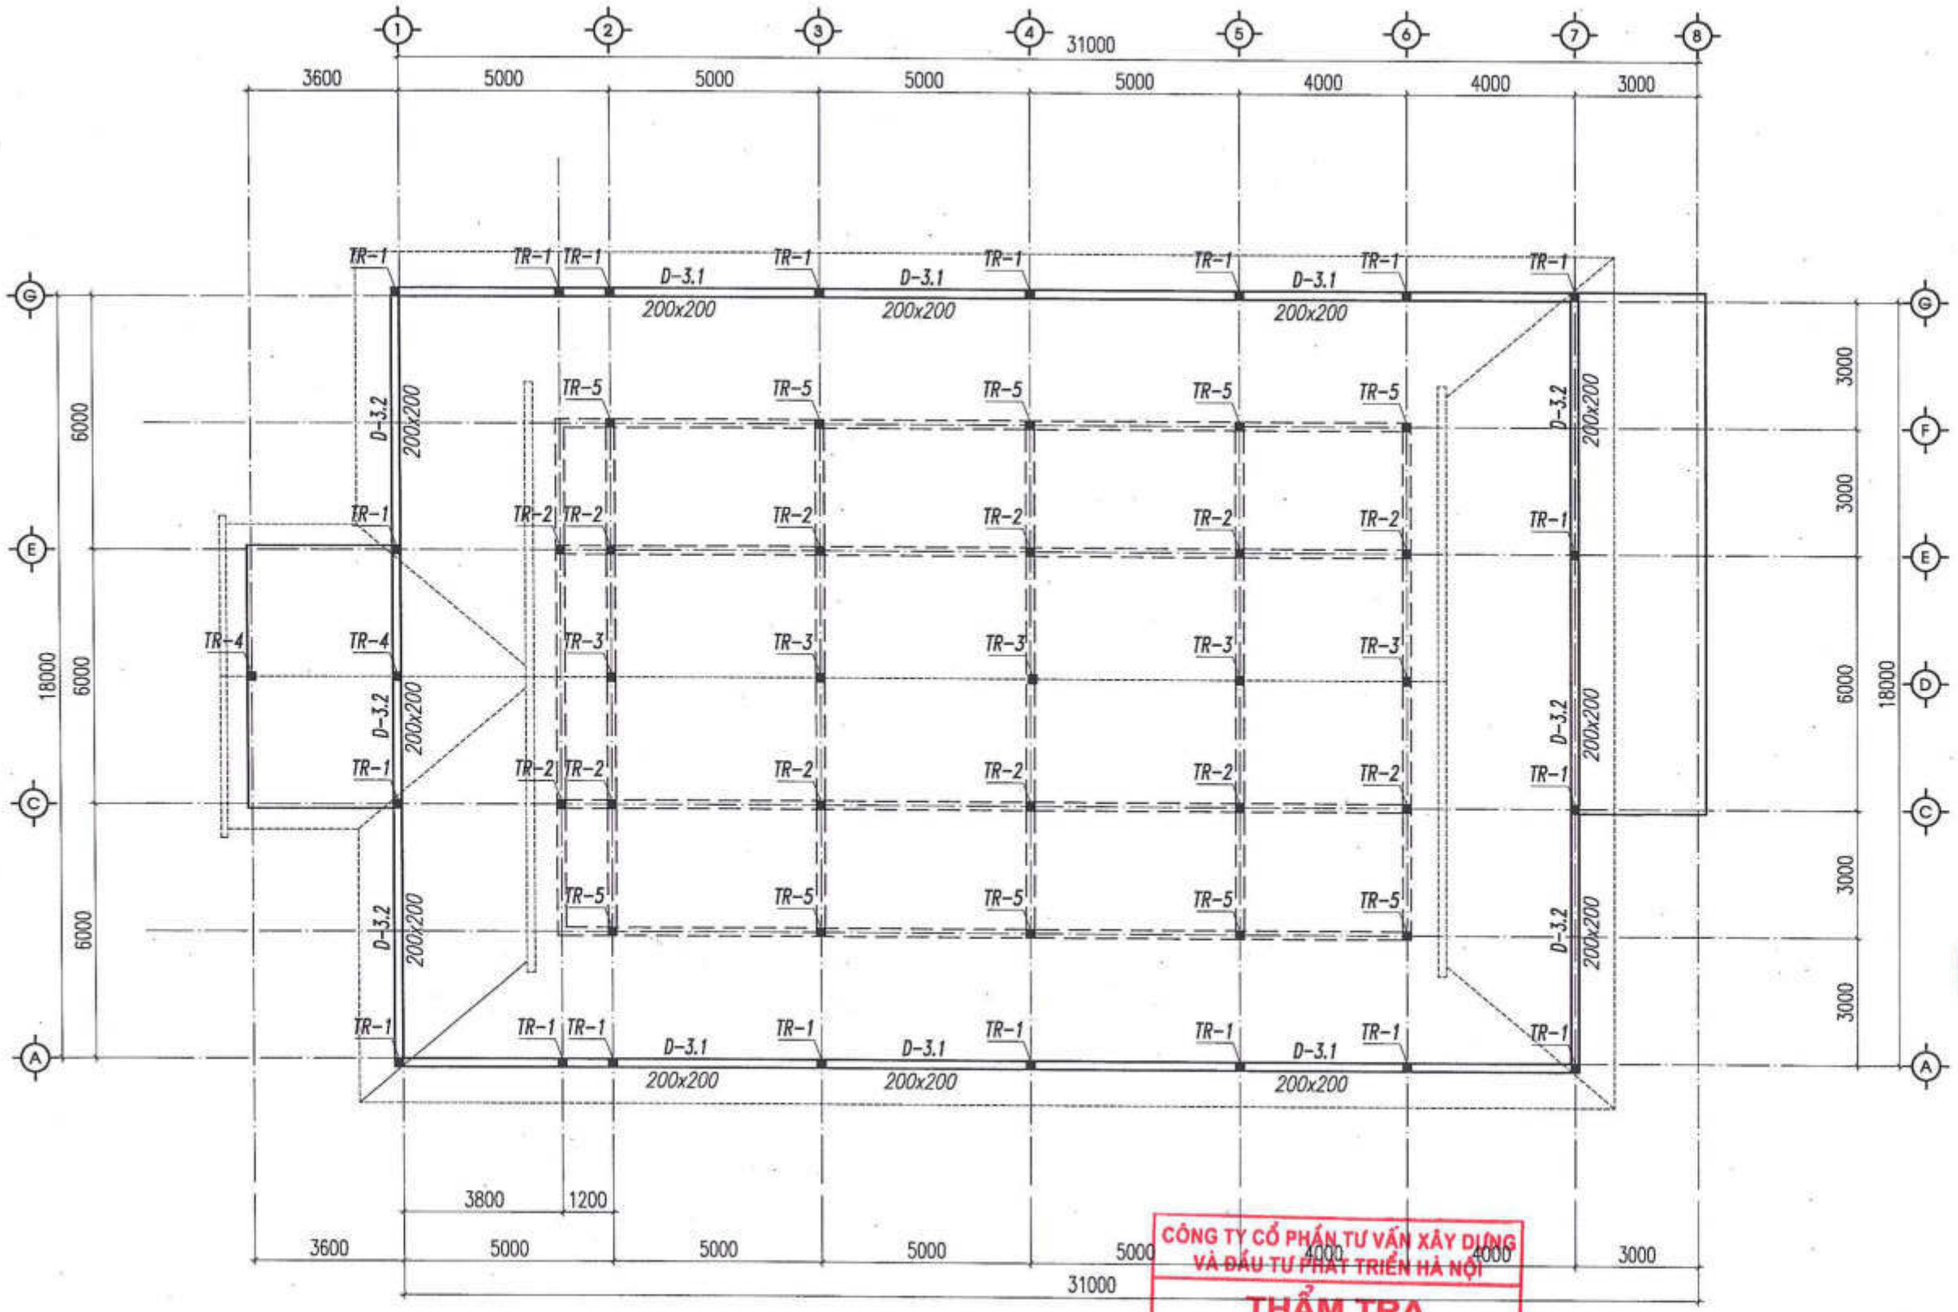

MẶT BẰNG GIẰNG TRỤ
CAO ĐỘ +6.900

CÔNG TY CỔ PHẦN TƯ VẤN XÂY DỰNG VÀ ĐẦU TƯ PHÁT TRIỂN HÀ NỘI
THẨM TRA
Theo Văn bản số...../.....
ngày .....tháng .....năm 20.....
Ký tên:

SỬA ĐỔI		
LẦN	NGÀY	DUYỆT

ĐẠI DIỆN CHỦ DỰ ÁN PHÍA LÀO

ĐẠI DIỆN CHỦ DỰ ÁN PHÍA VIỆT NAM
SỞ NGOẠI VỤ TỈNH QUẢNG BÌNH

CỘNG HÒA X.H.C.N VIỆT NAM
SỞ NGOẠI VỤ
TỈNH QUẢNG BÌNH

TÊN DỰ ÁN:
TRƯỜNG PHỔ THÔNG DÂN TỘC TẠI TỈNH KHĂM MUỘN

ĐỊA ĐIỂM XÂY DỰNG:
HUYỆN MAHAYXAY, TỈNH KHĂM MUỘN, NƯỚC CHDCND LÀO

HẠNG MỤC:
NHÀ ĂN

ĐƠN VỊ TƯ VẤN THIẾT KẾ
CÔNG TY CỔ PHẦN THƯƠNG MẠI VÀ TƯ VẤN XÂY DỰNG ARTECO VIỆT NAM

ARTECO
ARCHITECT AND CONSTRUCTION
239 QUAN THỔ 1, P.Ô CHỢ DỪA, Q. ĐỐNG ĐA, HÀ NỘI
EMAIL: ARTECO.JSC@GMAIL.COM

TỔNG GIÁM ĐỐC
CÔNG TY CỔ PHẦN THƯƠNG MẠI VÀ TƯ VẤN XÂY DỰNG ARTECO VIỆT NAM
PHẠM THANH HUYỀN

CHỦ NHIỆM DỰ ÁN:
PHẠM ĐỨC CƯỜNG

CHỦ TRÌ KẾT CẤU:
PHẠM THỊ LOAN

VẼ KẾT CẤU:
NGÔ HUY ĐÔNG

KIỂM TRA:
PHẠM ĐỨC CƯỜNG

GIAI ĐOẠN:
THIẾT KẾ BẢN VẼ CƠ SỞ

TÊN BẢN VẼ:
MẶT BẰNG GIẰNG TRỤ
CAO ĐỘ +6.900

TỶ LỆ:

HOÀN THÀNH:	BẢN VẼ SỐ
NĂM 2024	NATT.KC: 06

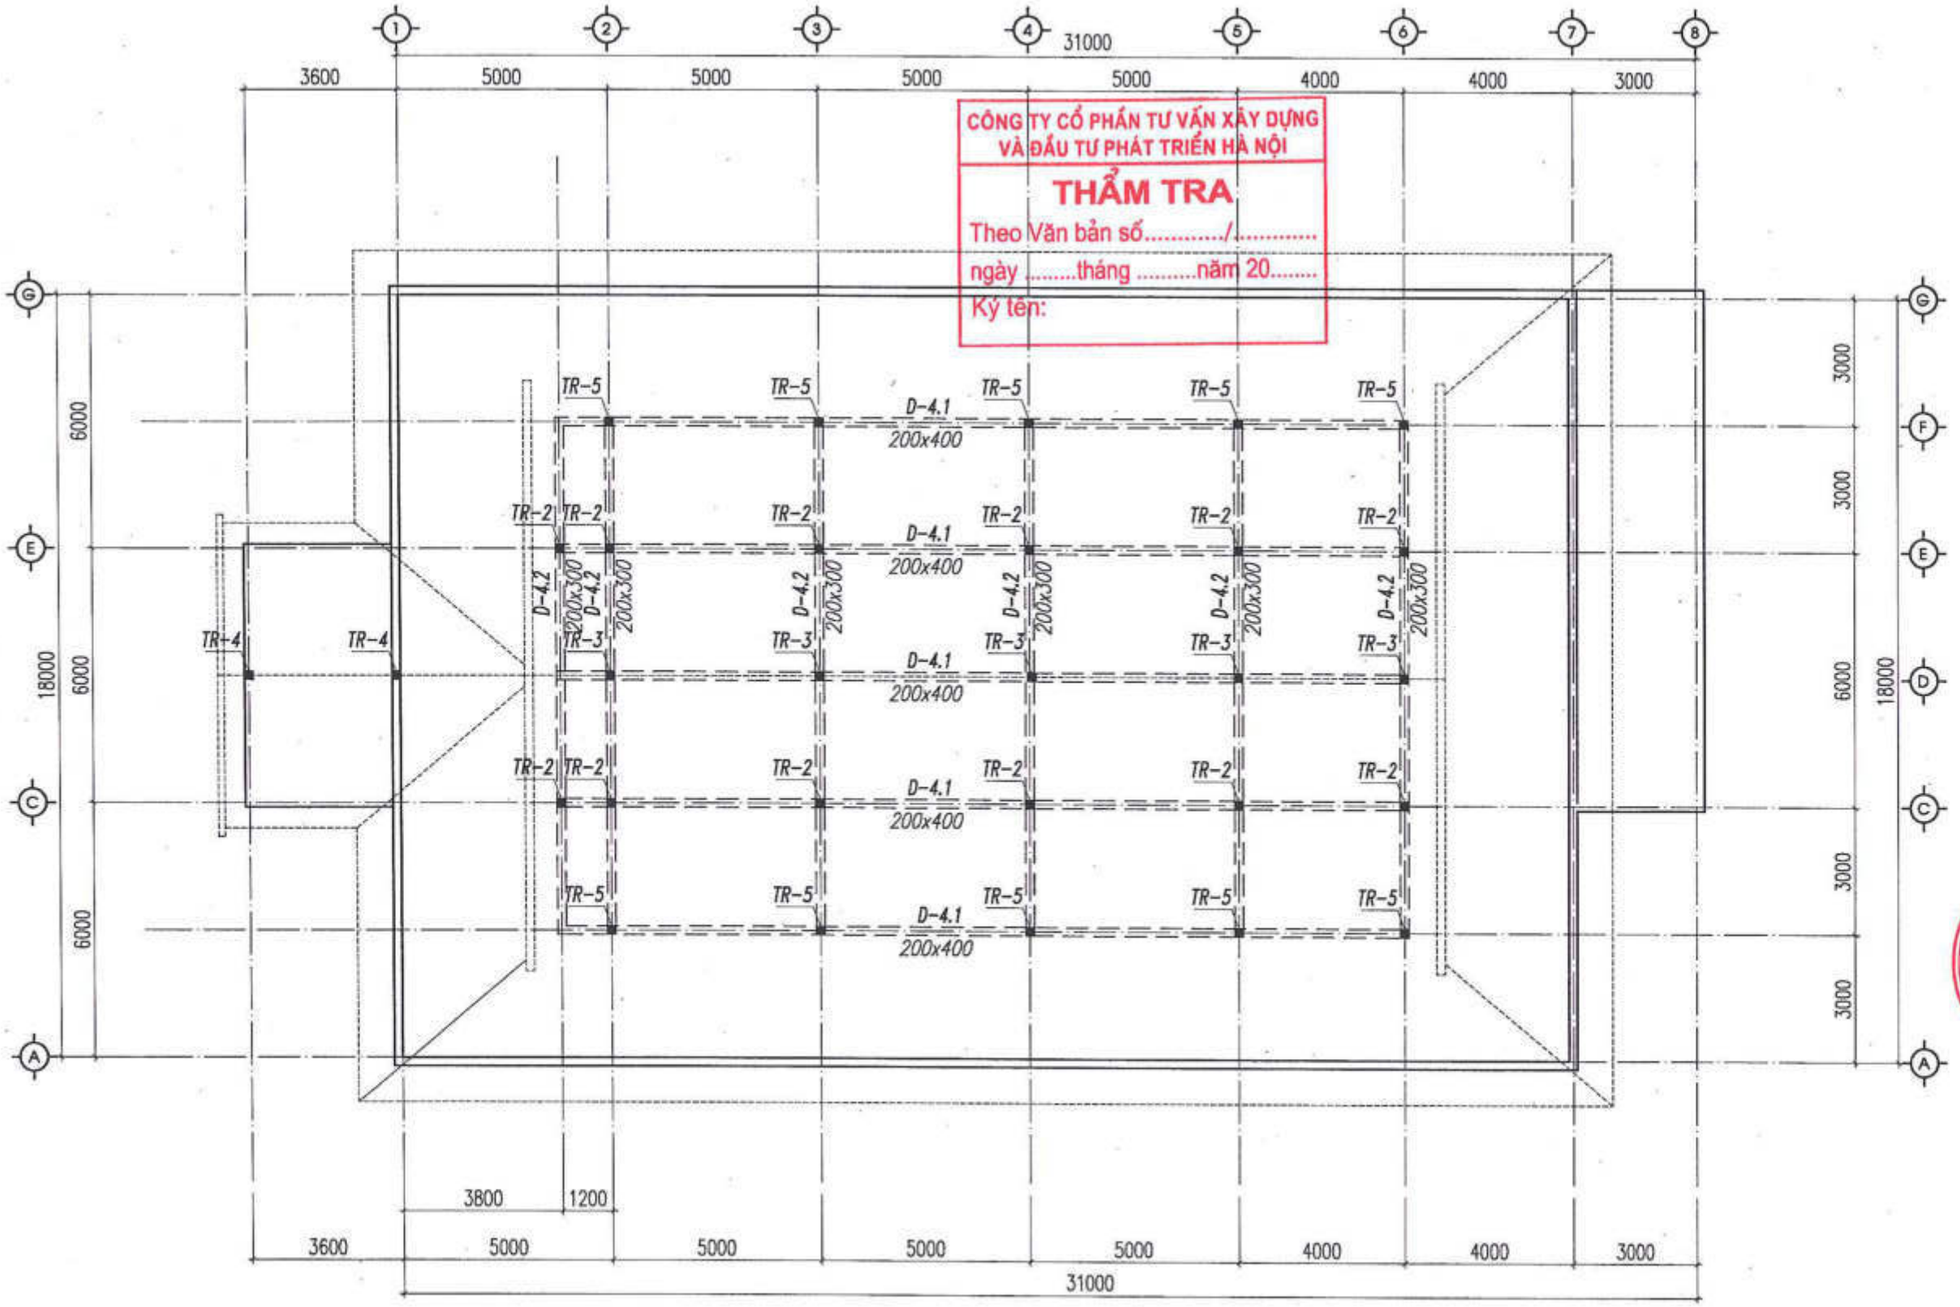

MẶT BẰNG DẦM TRỤ KHUNG MÁI
CAO ĐỘ TRÊN +6.900

SỬA ĐỔI		
LẦN	NGÀY	DUYỆT

ĐẠI DIỆN CHỦ DỰ ÁN PHÍA LÀO

ĐẠI DIỆN CHỦ DỰ ÁN PHÍA VIỆT NAM
SỞ NGOẠI VỤ TỈNH QUẢNG BÌNH

TÊN DỰ ÁN:
TRƯỜNG PHỔ THÔNG DÂN TỘC TẠI TỈNH KHĂM MUỘN

ĐỊA ĐIỂM XÂY DỰNG:
HUYỆN MAHAYXAY, TỈNH KHĂM MUỘN, NƯỚC CHDCND LÀO

HẠNG MỤC:
NHÀ ĂN

ĐƠN VỊ TƯ VẤN THIẾT KẾ
CÔNG TY CỔ PHẦN THƯƠNG MẠI VÀ TƯ VẤN XÂY DỰNG ARTECO VIỆT NAM

ARTECO
ARCHITECT AND CONSTRUCTION
239 QUAN THỔ 1, P.Ô CHỢ DỪA, Q. ĐỐNG ĐA, HÀ NỘI
EMAIL: ARTECO_ISC@GMAIL.COM

TỔNG GIÁM ĐỐC
PHẠM THANH HUYỀN

CHỦ NHIỆM DỰ ÁN:
PHẠM ĐỨC CƯỜNG

CHỦ TRÌ KẾT CẤU:
PHẠM THỊ LOAN

VẼ KẾT CẤU:
NGÔ HUY ĐÔNG

KIỂM TRA:
PHẠM ĐỨC CƯỜNG

GIAI ĐOẠN:
THIẾT KẾ BẢN VẼ CƠ SỞ

TÊN BẢN VẼ:
MẶT BẰNG DẦM TRỤ KHUNG MÁI CAO ĐỘ TRÊN +6.900

TỶ LỆ:

HOÀN THÀNH:	BẢN VẼ SỐ
NĂM 2024	NATT.KC: 07

PHẦN ĐIỆN

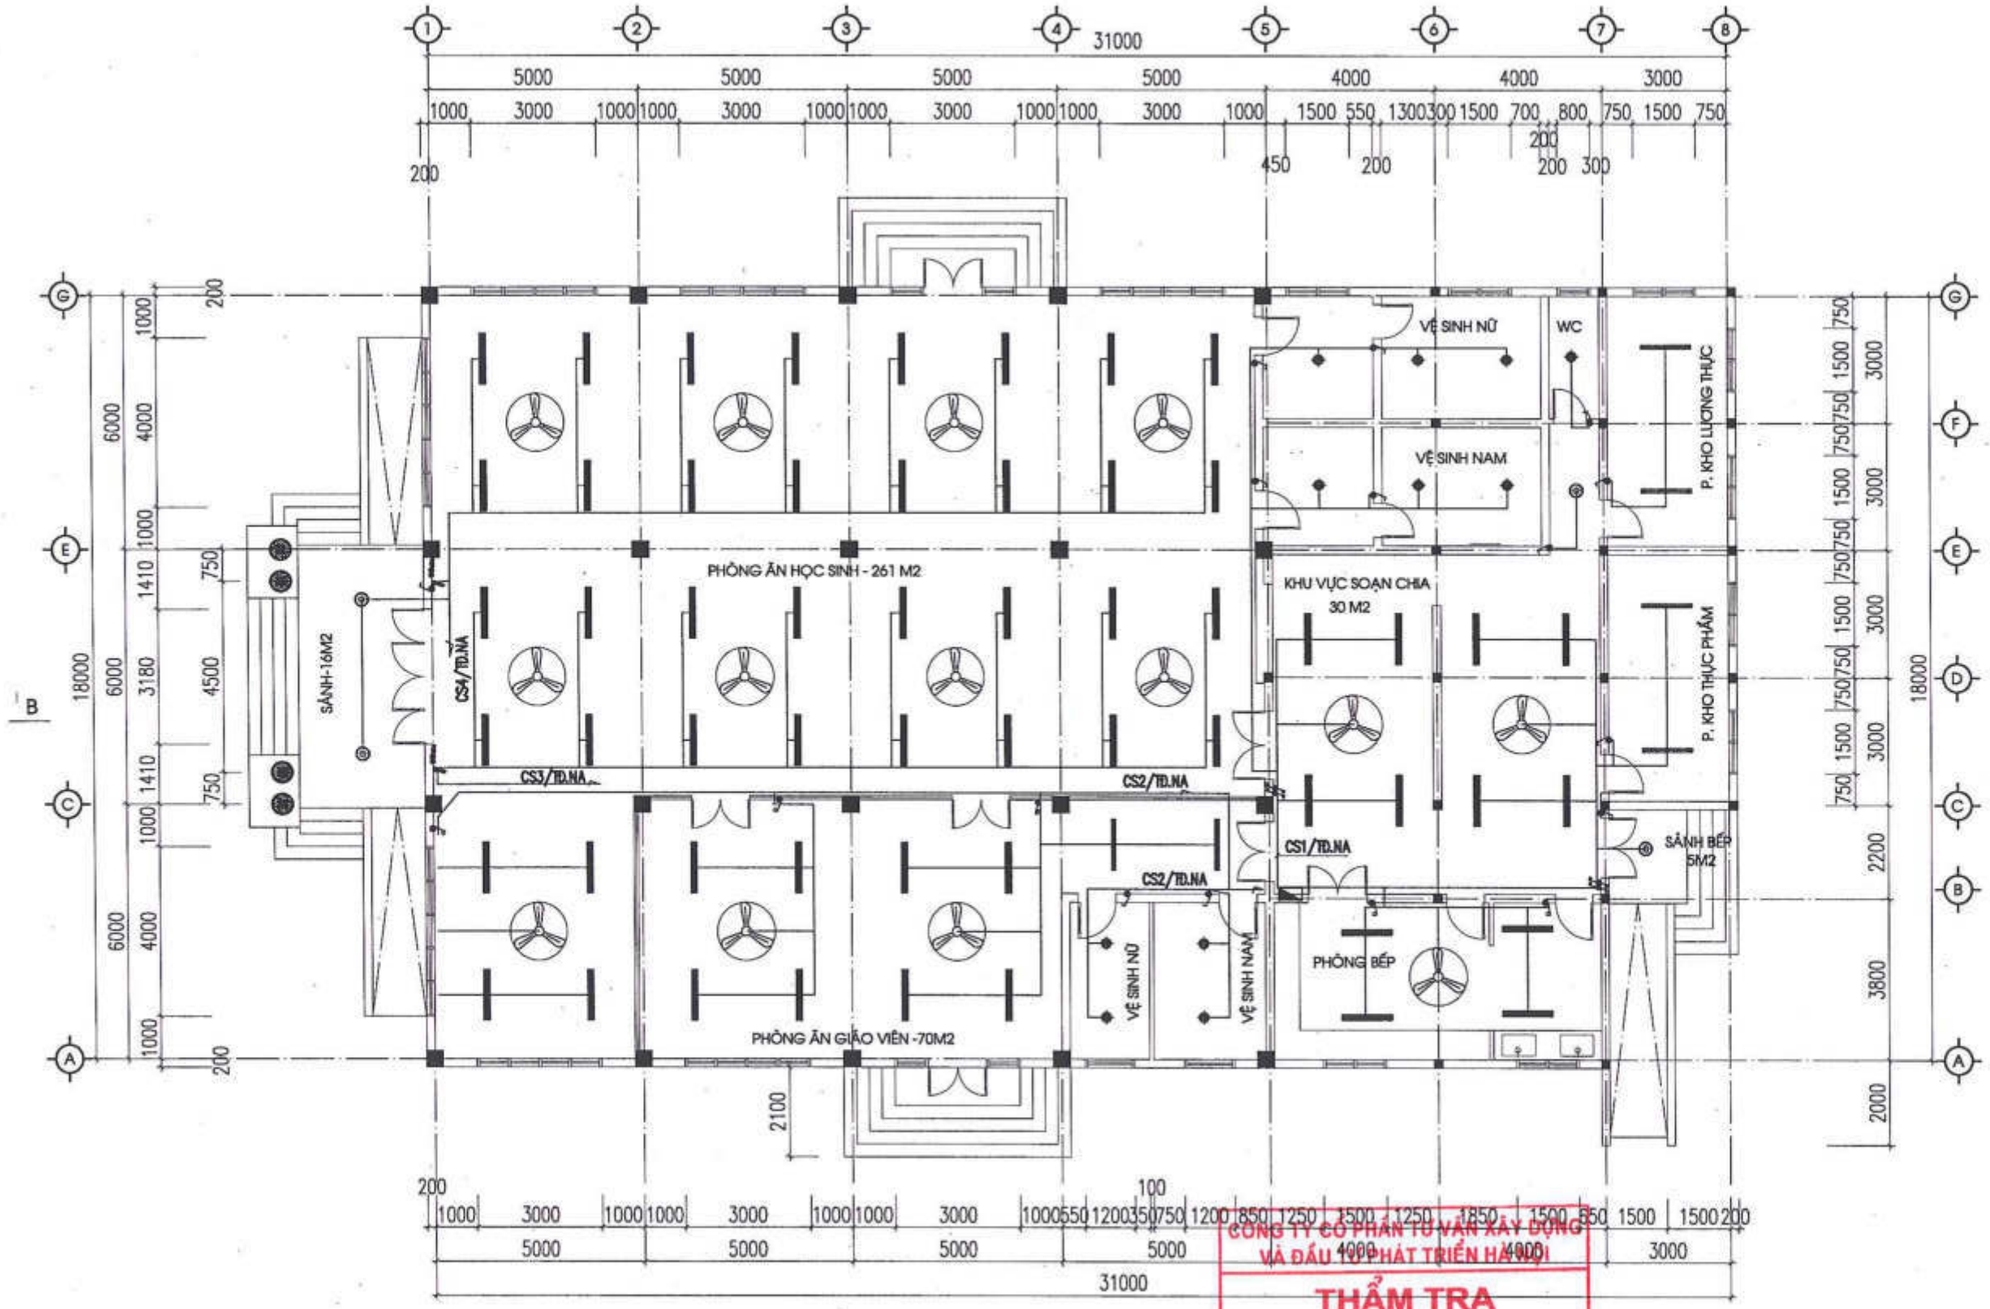

MẶT BẰNG CHIẾU SÁNG TẦNG 1
(DIỆN TÍCH 578 M2)

CÔNG TY CỔ PHẦN TƯ VẤN XÂY DỰNG VÀ ĐẦU TƯ PHÁT TRIỂN HÀ NỘI

THẨM TRA

Theo Văn bản số...../.....

ngày .....tháng .....năm 20.....

Ký tên:

SỬA ĐỔI		
LẦN	NGÀY	DUYỆT

ĐẠI DIỆN CHỦ DỰ ÁN PHÍA LÀO

ĐẠI DIỆN CHỦ DỰ ÁN PHÍA VIỆT NAM
SỞ NGOẠI VỤ TỈNH QUẢNG BÌNH

CỘNG HÒA X.H.C.N VIỆT NAM * SỞ NGOẠI VỤ * TỈNH QUẢNG BÌNH

TÊN DỰ ÁN:
TRƯỜNG PHỔ THÔNG DÂN TỘC TẠI TỈNH KHĂM MUỘN

ĐỊA ĐIỂM XÂY DỰNG:
HUYỆN MAHAXAY, TỈNH KHĂM MUỘN, NƯỚC CHDCND LÀO

HẠNG MỤC:
NHÀ ĂN

ĐƠN VỊ TƯ VẤN THIẾT KẾ
CÔNG TY CỔ PHẦN THƯƠNG MẠI VÀ TƯ VẤN XÂY DỰNG ARTECO VIỆT NAM

ARTECO
ARCHITECT AND CONSTRUCTION
239 QUAN THỔ 1, P.Ô CHỢ DỪA, Q. ĐỐNG ĐA, HÀ NỘI
EMAIL: ARTECO.JSC@GMAIL.COM

TỔNG GIÁM ĐỐC
PHẠM THANH HUYỀN

CHỦ NHIỆM DỰ ÁN:
PHẠM ĐỨC CƯỜNG

CHỦ TRÌ ĐIỆN-ĐIỆN NHẸ:
NGUYỄN CÔNG NGUYÊN

VẼ ĐIỆN-ĐIỆN NHẸ:
NGUYỄN VĂN HÙNG

KIỂM TRA:
PHẠM ĐỨC CƯỜNG

GIAI ĐOẠN:
THIẾT KẾ BẢN VẼ CƠ SỞ

TÊN BẢN VẼ:
MẶT BẰNG
CHIẾU SÁNG TẦNG 1

TỶ LỆ:

HOÀN THÀNH:	BẢN VẼ SỐ
NĂM 2024	NATT.Đ-ĐN: 03

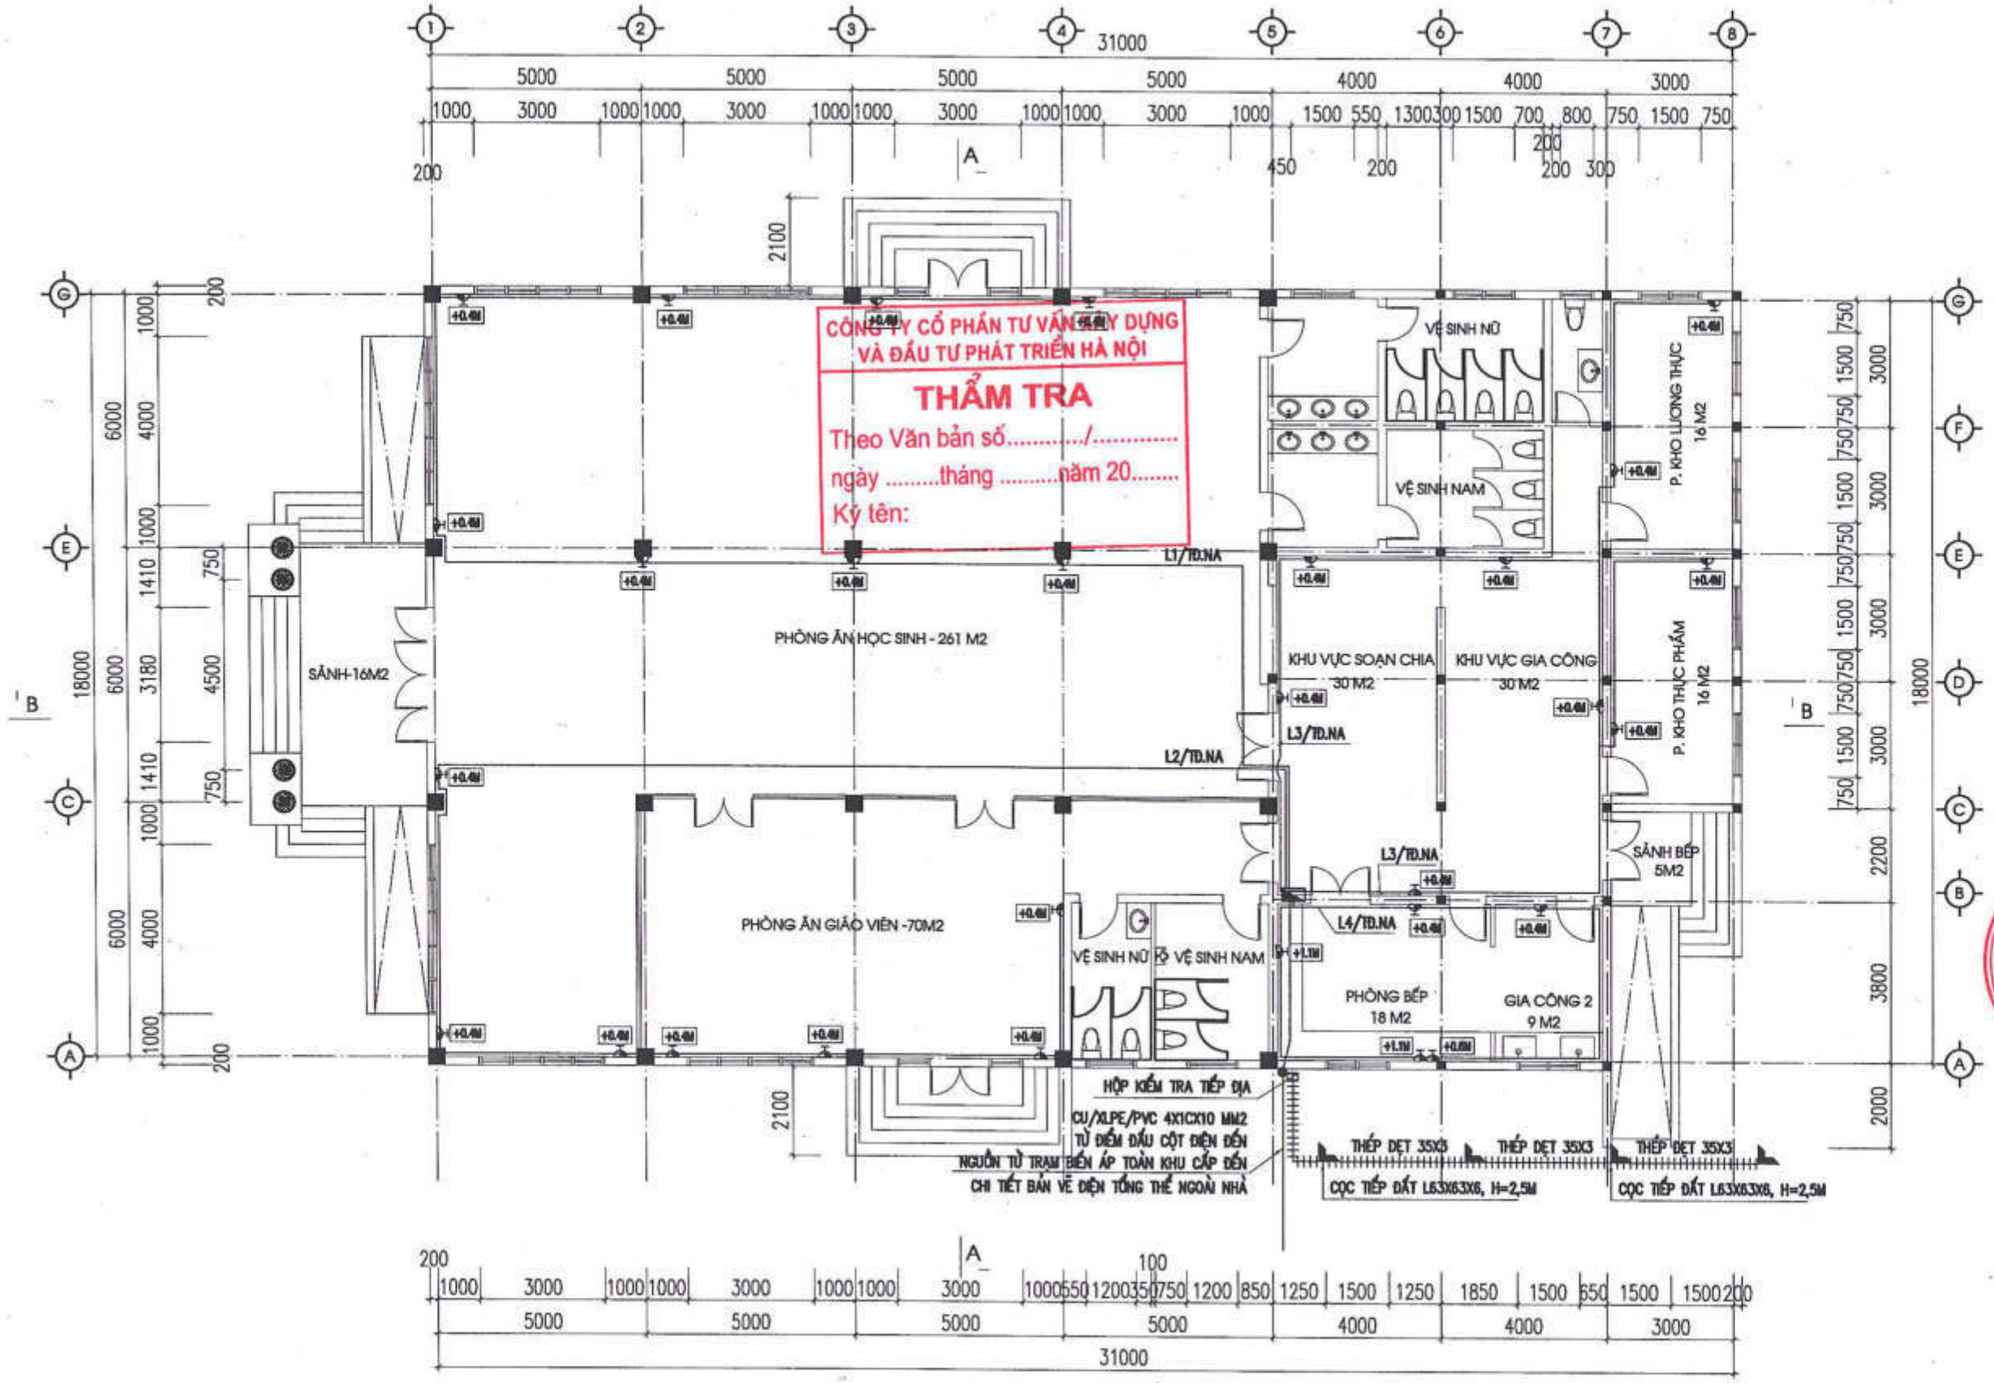

CÔNG TY CỔ PHẦN TƯ VẤN XÂY DỰNG VÀ ĐẦU TƯ PHÁT TRIỂN HÀ NỘI

THẨM TRA

Theo Văn bản số...../.....

ngày .....tháng .....năm 20.....

Ký tên:

MẶT BẰNG ĐIỆN ĐỘNG LỰC TẦNG 1

(DIỆN TÍCH 578 M2)

SỬA ĐỔI		
LẦN	NGÀY	DUYỆT

ĐẠI DIỆN CHỦ DỰ ÁN PHÍA LÀO

ĐẠI DIỆN CHỦ DỰ ÁN PHÍA VIỆT NAM
SỞ NGOẠI VỤ TỈNH QUẢNG BÌNH

SỞ NGOẠI VỤ TỈNH QUẢNG BÌNH

TÊN DỰ ÁN:
TRƯỜNG PHỔ THÔNG DÂN TỘC TẠI TỈNH KHĂM MUỘN

ĐỊA ĐIỂM XÂY DỰNG:
HUYỆN MAHAYXAY, TỈNH KHĂM MUỘN, NƯỚC CHDCND LÀO

HẠNG MỤC:
NHÀ ĂN

ĐƠN VỊ TƯ VẤN THIẾT KẾ
CÔNG TY CỔ PHẦN THƯƠNG MẠI VÀ TƯ VẤN XÂY DỰNG ARTECO VIỆT NAM

ARTECO
ARCHITECT AND CONSTRUCTION
239 GIẢNG THỐ 1, P.Ô CHỢ DỪA, Q. ĐỐNG ĐA, HÀ NỘI
EMAIL: ARTECO.JSC@GMAIL.COM

TỔNG GIÁM ĐỐC
PHẠM THANH HUYỀN

CÔNG TY CỔ PHẦN THƯƠNG MẠI VÀ TƯ VẤN XÂY DỰNG ARTECO VIỆT NAM

CHỦ NHIỆM DỰ ÁN:
PHẠM ĐỨC CƯỜNG

CHỦ TRÌ ĐIỆN-ĐIỆN NHẸ:
NGUYỄN CÔNG NGUYÊN

VẼ ĐIỆN-ĐIỆN NHẸ:
NGUYỄN VĂN HÙNG

KIỂM TRA:
PHẠM ĐỨC CƯỜNG

GIAI ĐOẠN:
THIẾT KẾ BẢN VẼ CƠ SỞ

TÊN BẢN VẼ:
MẶT BẰNG
ĐIỆN ĐỘNG LỰC TẦNG 1

TỶ LỆ:

HOÀN THÀNH:	BẢN VẼ SỐ
NĂM 2024	NATT.Đ-ĐN: 04

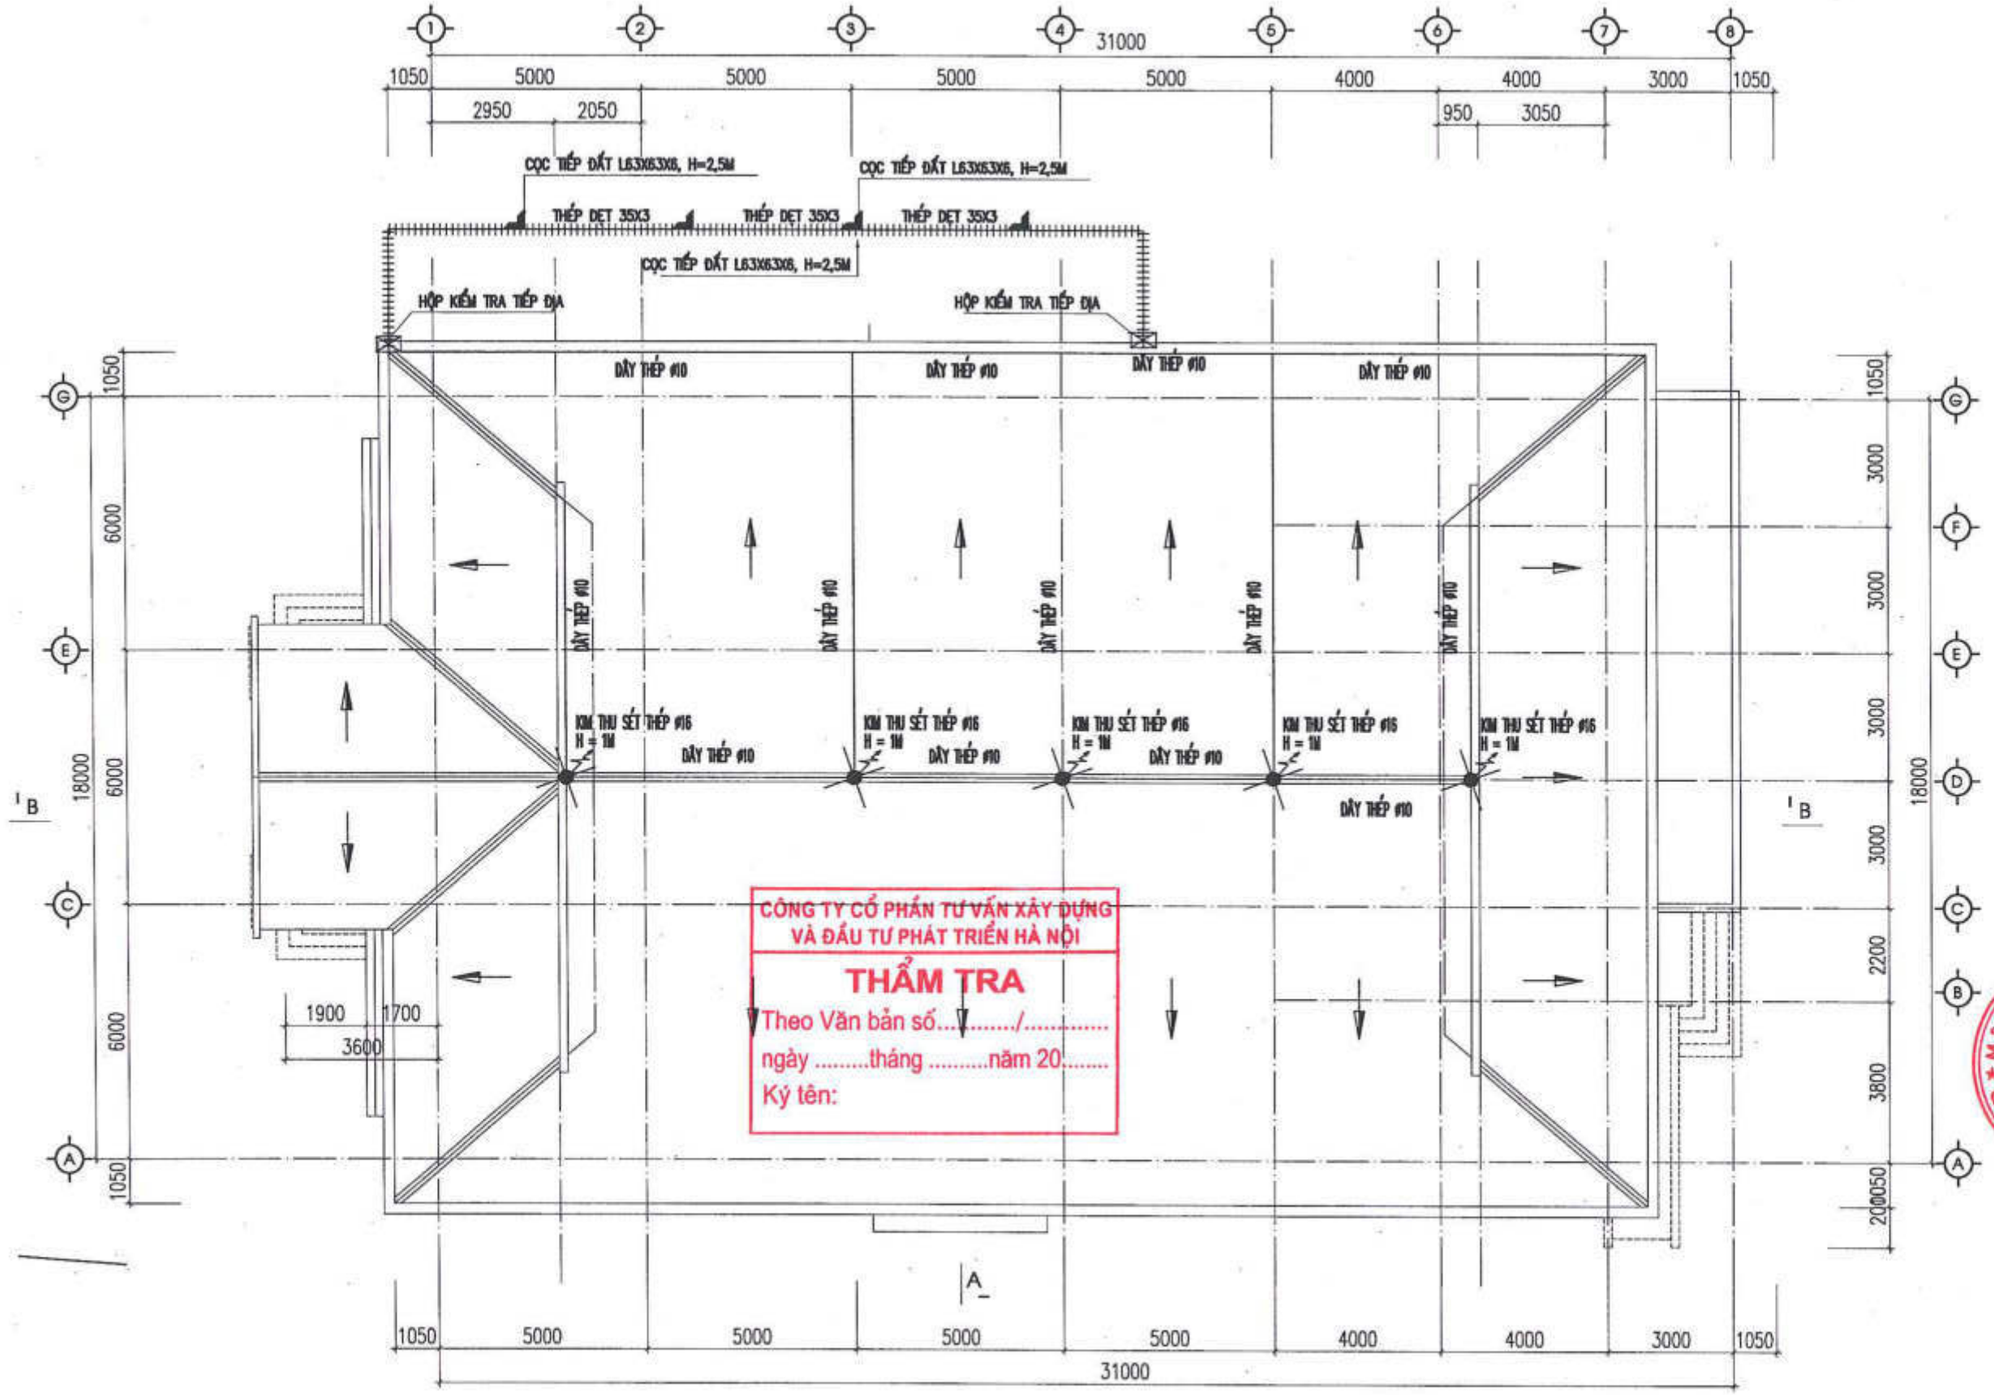

MẶT BẰNG BỐ TRÍ HỆ THỐNG CHỐNG SÉT

SỬA ĐỔI		
LẦN	NGÀY	DUYỆT

ĐẠI DIỆN CHỦ DỰ ÁN PHÍA LÀO

ĐẠI DIỆN CHỦ DỰ ÁN PHÍA VIỆT NAM
SỞ NGOẠI VỤ TỈNH QUẢNG BÌNH

TÊN DỰ ÁN:
TRƯỜNG PHỔ THÔNG DÂN TỘC TẠI TỈNH KHĂM MUỘN

ĐỊA ĐIỂM XÂY DỰNG:
HUYỆN MAHAYXAY, TỈNH KHĂM MUỘN, NƯỚC CHDCND LÀO

HẠNG MỤC:
NHÀ ĂN

ĐƠN VỊ TƯ VẤN THIẾT KẾ
CÔNG TY CỔ PHẦN THƯƠNG MẠI VÀ TƯ VẤN XÂY DỰNG ARTECO VIỆT NAM

ARTECO
ARCHITECT AND CONSTRUCTION
239 QUAN THỔ 1, P.Ô CHỢ DỪA, Q. ĐỐNG ĐA, HÀ NỘI
EMAIL: ARTECO.JSC@GMAIL.COM

TỔNG GIÁM ĐỐC	PHẠM THANH HUYỀN
CHỦ NHIỆM DỰ ÁN	PHẠM ĐỨC CƯỜNG
CHỦ TRÌ ĐIỆN-ĐIỆN NHẸ	NGUYỄN CÔNG NGUYÊN
VẼ ĐIỆN-ĐIỆN NHẸ	NGUYỄN VĂN HÙNG
KIỂM TRA	PHẠM ĐỨC CƯỜNG

GIAI ĐOẠN:
THIẾT KẾ BẢN VẼ CƠ SỞ

TÊN BẢN VẼ:
MẶT BẰNG
BỐ TRÍ HỆ THỐNG CHỐNG SÉT

TỶ LỆ:

HOÀN THÀNH:	BẢN VẼ SỐ
NĂM 2024	NATT.Đ-ĐN: 05

PHẦN NƯỚC

M.S.D.N: 0105335934-C.T.C.P
CÔNG TY CỔ PHẦN THƯƠNG MẠI VÀ TƯ VẤN XÂY DỰNG ARTECO VIỆT NAM
Q. ĐỐNG ĐA - T.P HÀ NỘI

MẶT BẰNG CẤP THOÁT NƯỚC TẦNG 1

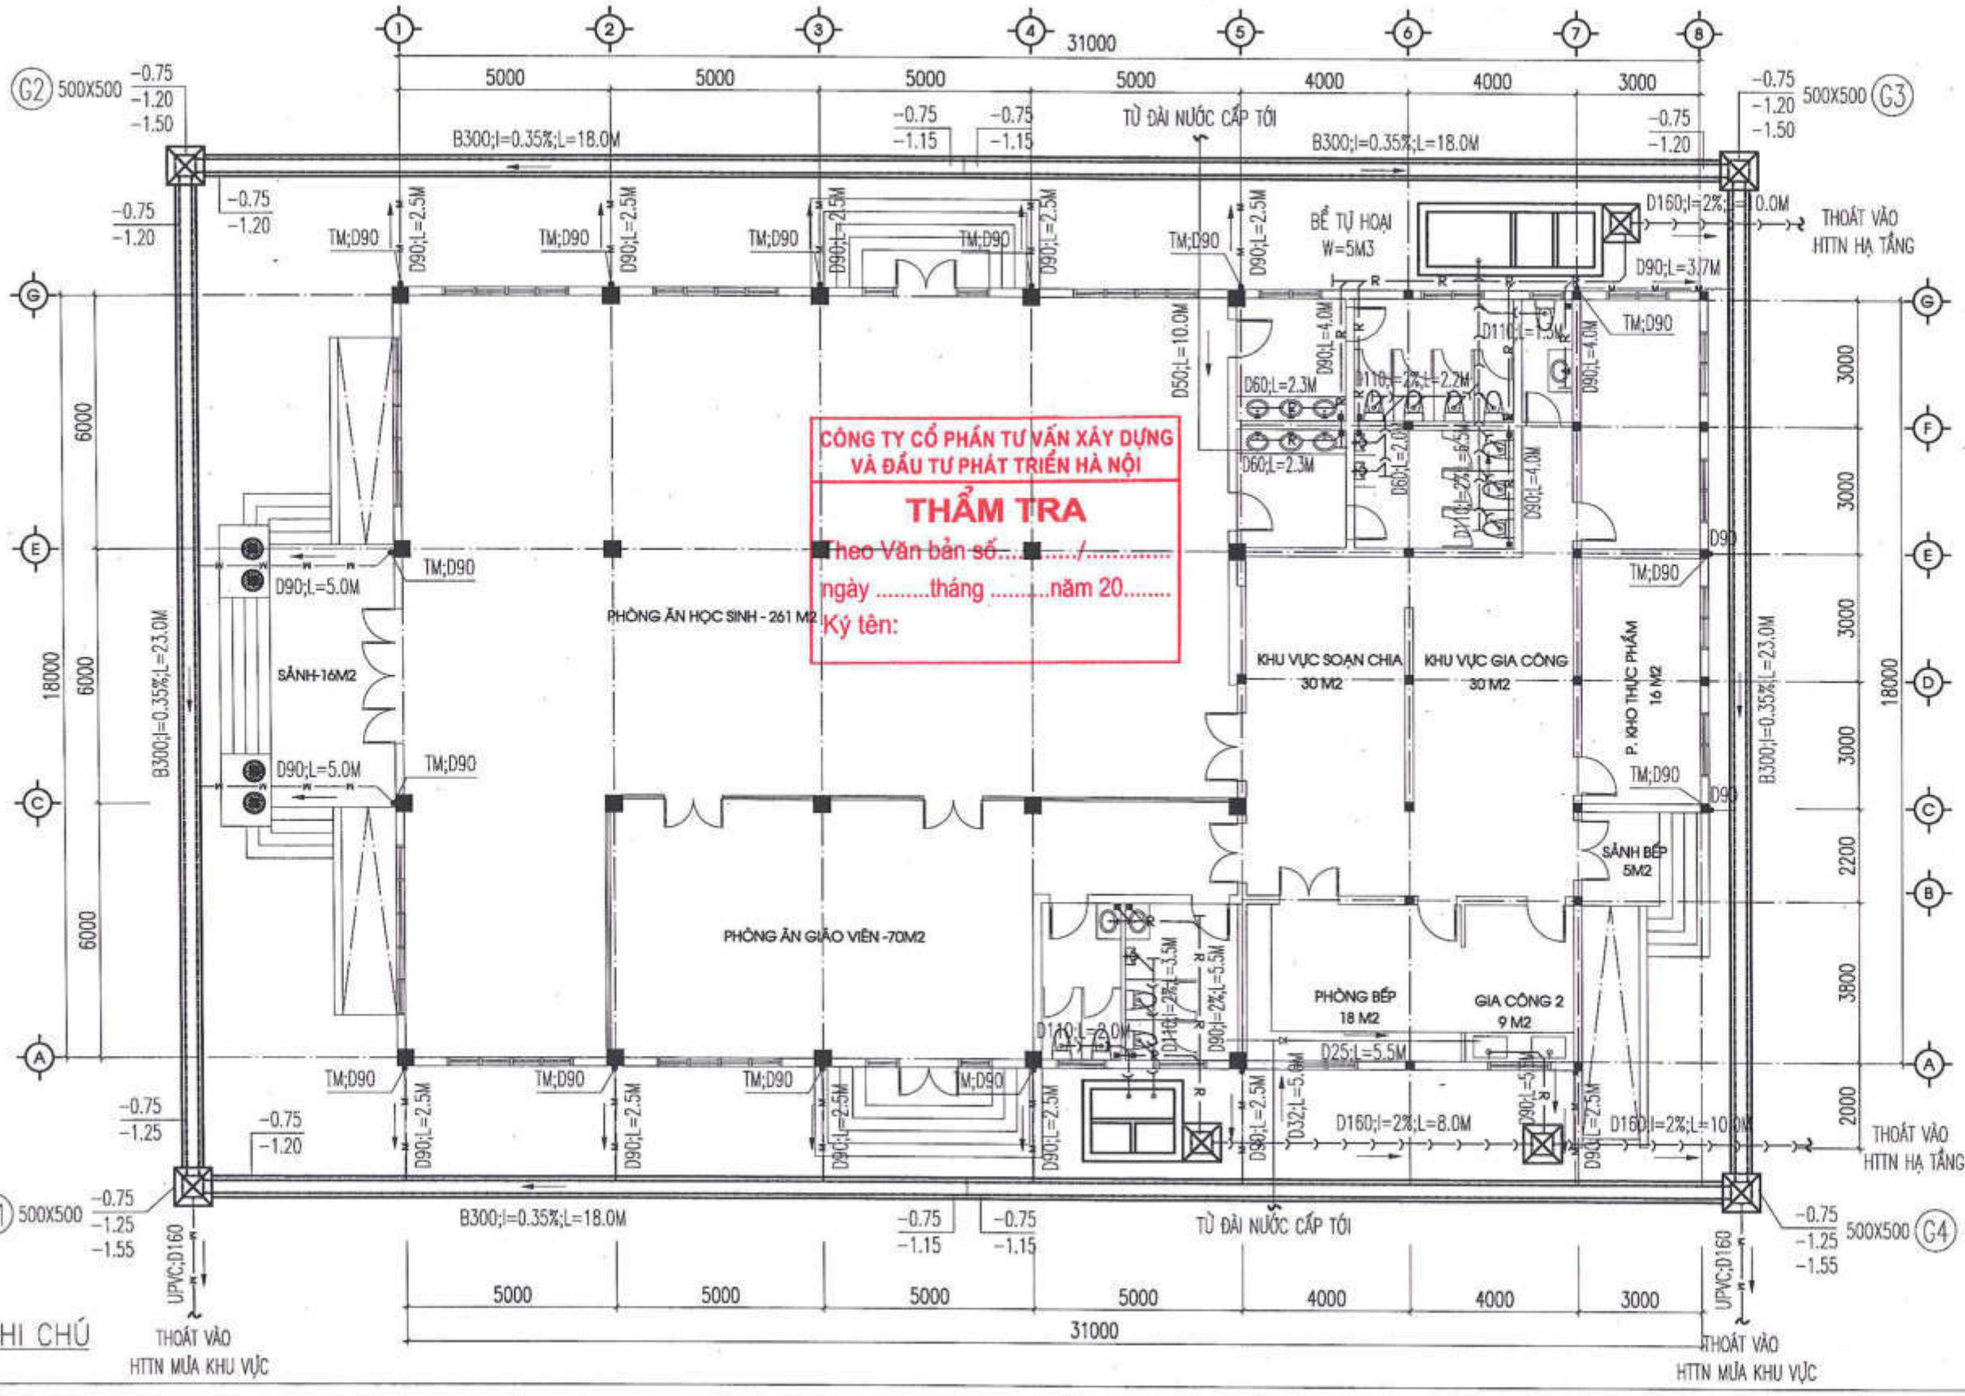

GHI CHÚ

CK: ỐNG CẤP KẾT MÁI
CN: ỐNG CẤP NƯỚC KHU WC
TH: ỐNG THÔNG HƠI KHU WC
TX: ỐNG THOÁT NƯỚC XÍ, TIỂU
TR: ỐNG THOÁT NƯỚC RỬA
THP: ỐNG THÔNG HƠI BỂ TỰ HOẠI

- ĐƯỜNG ỐNG CẤP NƯỚC DÙNG ỐNG PP-R ÁP LỰC PN10;
- ĐƯỜNG ỐNG THOÁT NƯỚC DÙNG ỐNG NHỰA UPVC ÁP LỰC PN8;
- COST CAO ĐỘ CỦA ĐƯỜNG CẤP XÍ SO VỚI SÀN HOÀN THIỆN LÀ +0.2M;
- COST CAO ĐỘ CỦA ĐƯỜNG CẤP LAVABO SO VỚI SÀN HOÀN THIỆN LÀ +0.6M;
- COST CAO ĐỘ CỦA ĐƯỜNG CẤP TIỂU NAM SO VỚI SÀN HOÀN THIỆN LÀ +1.1M;
- COST CAO ĐỘ CỦA ĐƯỜNG CẤP SEN SO VỚI SÀN HOÀN THIỆN LÀ +0.8M;

SỬA ĐỔI		
LẦN	NGÀY	DUYỆT

ĐẠI DIỆN CHỦ DỰ ÁN PHÍA LÀO

ĐẠI DIỆN CHỦ DỰ ÁN PHÍA VIỆT NAM
SỞ NGOẠI VỤ TỈNH QUẢNG BÌNH

TÊN DỰ ÁN:
TRƯỜNG PHỔ THÔNG DÂN TỘC TẠI TỈNH KHĂN MUỘN

ĐỊA ĐIỂM XÂY DỰNG:
HUYỆN MAHAYXAY, TỈNH KHĂN MUỘN, NƯỚC CHDCND LÀO

HẠNG MỤC:
NHÀ ĂN

ĐƠN VỊ TƯ VẤN THIẾT KẾ
CÔNG TY CỔ PHẦN THƯƠNG MẠI VÀ TƯ VẤN XÂY DỰNG ARTECO VIỆT NAM
ARTECO
ARCHITECT AND CONSTRUCTION
239 QUAN THỔ 1, P.Ô CHỢ DỪA, Q. ĐỐNG ĐA, HÀ NỘI
EMAIL: ARTECO.SC@GMAIL.COM

TỔNG GIÁM ĐỐC
PHẠM THANH HUYỀN

CHỦ NHIỆM ĐỒ ÁN:
PHẠM ĐỨC CƯỜNG

CHỦ CẤP-THOÁT NƯỚC:
LÊ ĐĂNG TUẤN

VẼ CẤP-THOÁT NƯỚC:
PHAN TỰ VỌNG

KIỂM TRA:
PHẠM ĐỨC CƯỜNG

GIAI ĐOẠN:
THIẾT KẾ BẢN VẼ CƠ SỞ

TÊN BẢN VẼ:
MẶT BẰNG CẤP THOÁT NƯỚC TẦNG 1

TỶ LỆ:

HOÀN THÀNH:	BẢN VẼ SỐ
NĂM 2024	NATT.C-TN: 01

MẶT BẰNG CẤP THOÁT NƯỚC TẦNG MÁI

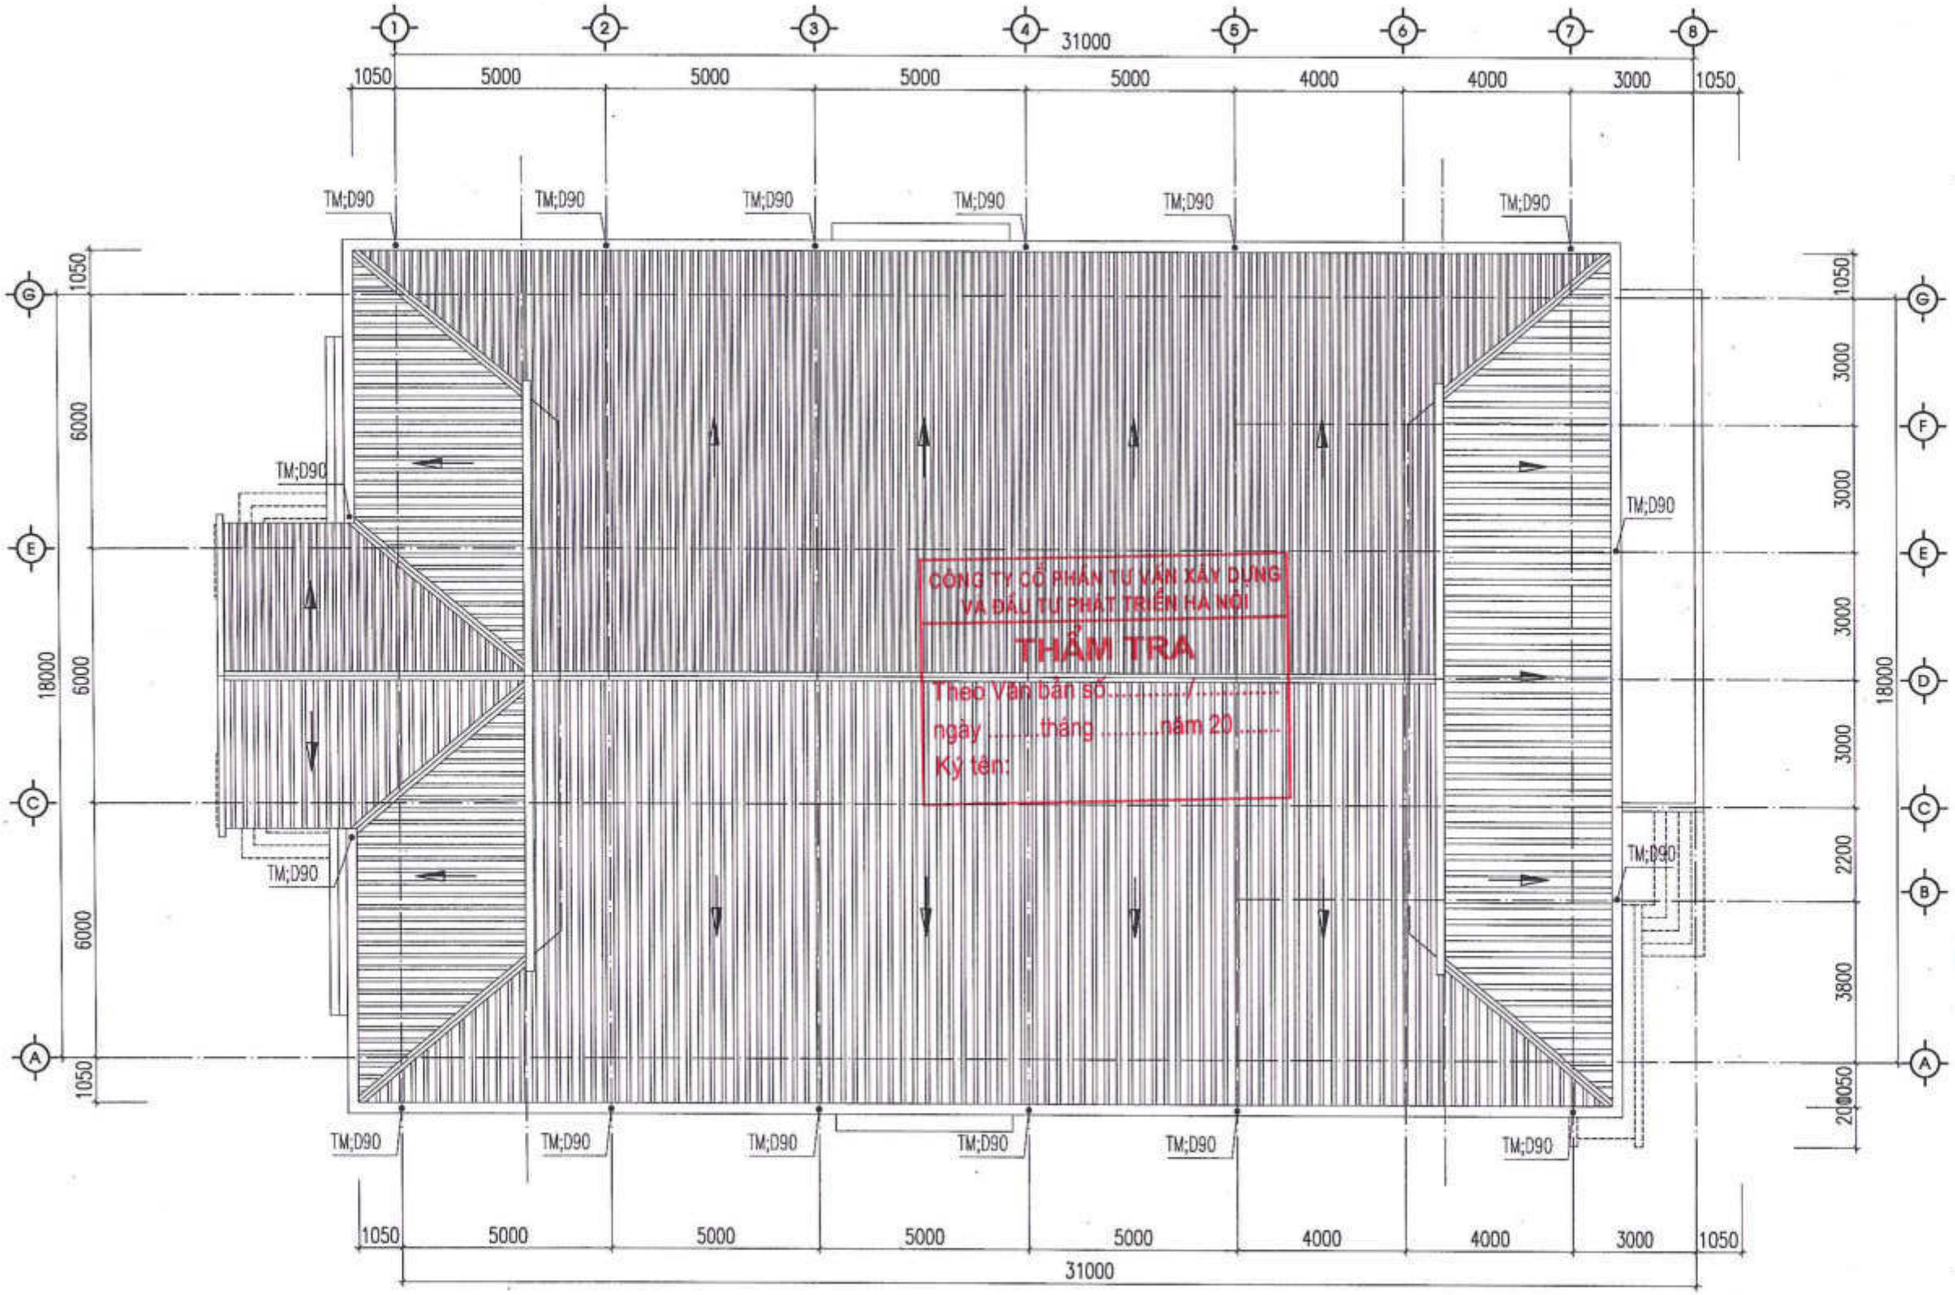

CÔNG TY CỔ PHẦN TƯ VẤN XÂY DỰNG VÀ ĐẦU TƯ PHÁT TRIỂN HÀ NỘI
THẨM TRA
Theo Văn bản số...../.....
ngày .....tháng .....năm 20.....
Ký tên:

GHI CHÚ

CK: ỐNG CẤP KÉT MÁI
CN: ỐNG CẤP NƯỚC KHU WC
TH: ỐNG THÔNG HƠI KHU WC
TX: ỐNG THOÁT NƯỚC XÍ, TIỂU
TR: ỐNG THOÁT NƯỚC RỬA
THP: ỐNG THÔNG HƠI BỂ TỰ HOẠI

- ĐƯỜNG ỐNG CẤP NƯỚC DÙNG ỐNG PP-R ÁP LỰC PN10;
- ĐƯỜNG ỐNG THOÁT NƯỚC DÙNG ỐNG NHỰA UPVC ÁP LỰC PN8;
- COST CAO ĐỘ CỦA ĐƯỜNG CẤP XÍ SO VỚI SÀN HOÀN THIỆN LÀ +0.2M;
- COST CAO ĐỘ CỦA ĐƯỜNG CẤP LAVABO SO VỚI SÀN HOÀN THIỆN LÀ +0.6M;
- COST CAO ĐỘ CỦA ĐƯỜNG CẤP TIỂU NAM SO VỚI SÀN HOÀN THIỆN LÀ +1.1M;
- COST CAO ĐỘ CỦA ĐƯỜNG CẤP SEN SO VỚI SÀN HOÀN THIỆN LÀ +0.8M;

SỬA ĐỔI		
LẦN	NGÀY	DUYỆT

ĐẠI DIỆN CHỦ DỰ ÁN PHÍA LÀO

ĐẠI DIỆN CHỦ DỰ ÁN PHÍA VIỆT NAM
SỞ NGOẠI VỤ TỈNH QUẢNG NINH

TÊN DỰ ÁN:
TRƯỜNG PHỔ THÔNG DÂN TỘC TẠI TỈNH KHĂM MUỘN

ĐỊA ĐIỂM XÂY DỰNG:
HUYỆN MAHAYXAY, TỈNH KHĂM MUỘN, NƯỚC CHDCND LÀO

HẠNG MỤC:
NHÀ ĂN

ĐƠN VỊ TƯ VẤN THIẾT KẾ
CÔNG TY CỔ PHẦN THƯƠNG MẠI VÀ TƯ VẤN XÂY DỰNG ARTECO VIỆT NAM
ARTECO
ARCHITECT AND CONSTRUCTION
259 QUAN THỔ 1, P.Ô CHỢ DỪA, Q. ĐỐNG ĐA, HÀ NỘI
EMAIL: ARTECO.JSC@GMAIL.COM

TỔNG GIÁM ĐỐC
PHẠM THANH HUYỀN

CHỦ NHIỆM DỰ ÁN:
PHẠM ĐỨC CƯỜNG

CHỦ CẤP-THOÁT NƯỚC:
LÊ ĐĂNG TUẤN

VẼ CẤP-THOÁT NƯỚC:
PHAN TỰ VỌNG

KIỂM TRA:
PHẠM ĐỨC CƯỜNG

GIAI ĐOẠN:
THIẾT KẾ BẢN VẼ CƠ SỞ

TÊN BẢN VẼ:
MẶT BẰNG THOÁT NƯỚC MÁI

TỶ LỆ:

HOÀN THÀNH:	BẢN VẼ SỐ
NĂM 2024	NATT.C-TN: 02

DỰ ÁN: TRƯỜNG PHỔ THÔNG DÂN TỘC TẠI TỈNH KHĂM MUỘN

NHÀ KÝ TÚC XÁ GIÁO VIÊN

PHẦN KIẾN TRÚC

CÔNG TY CỔ PHẦN THƯƠNG MẠI VÀ TƯ VẤN XÂY DỰNG ARTECO VIỆT NAM
Q. ĐỐNG ĐA - T.P HÀ NỘI

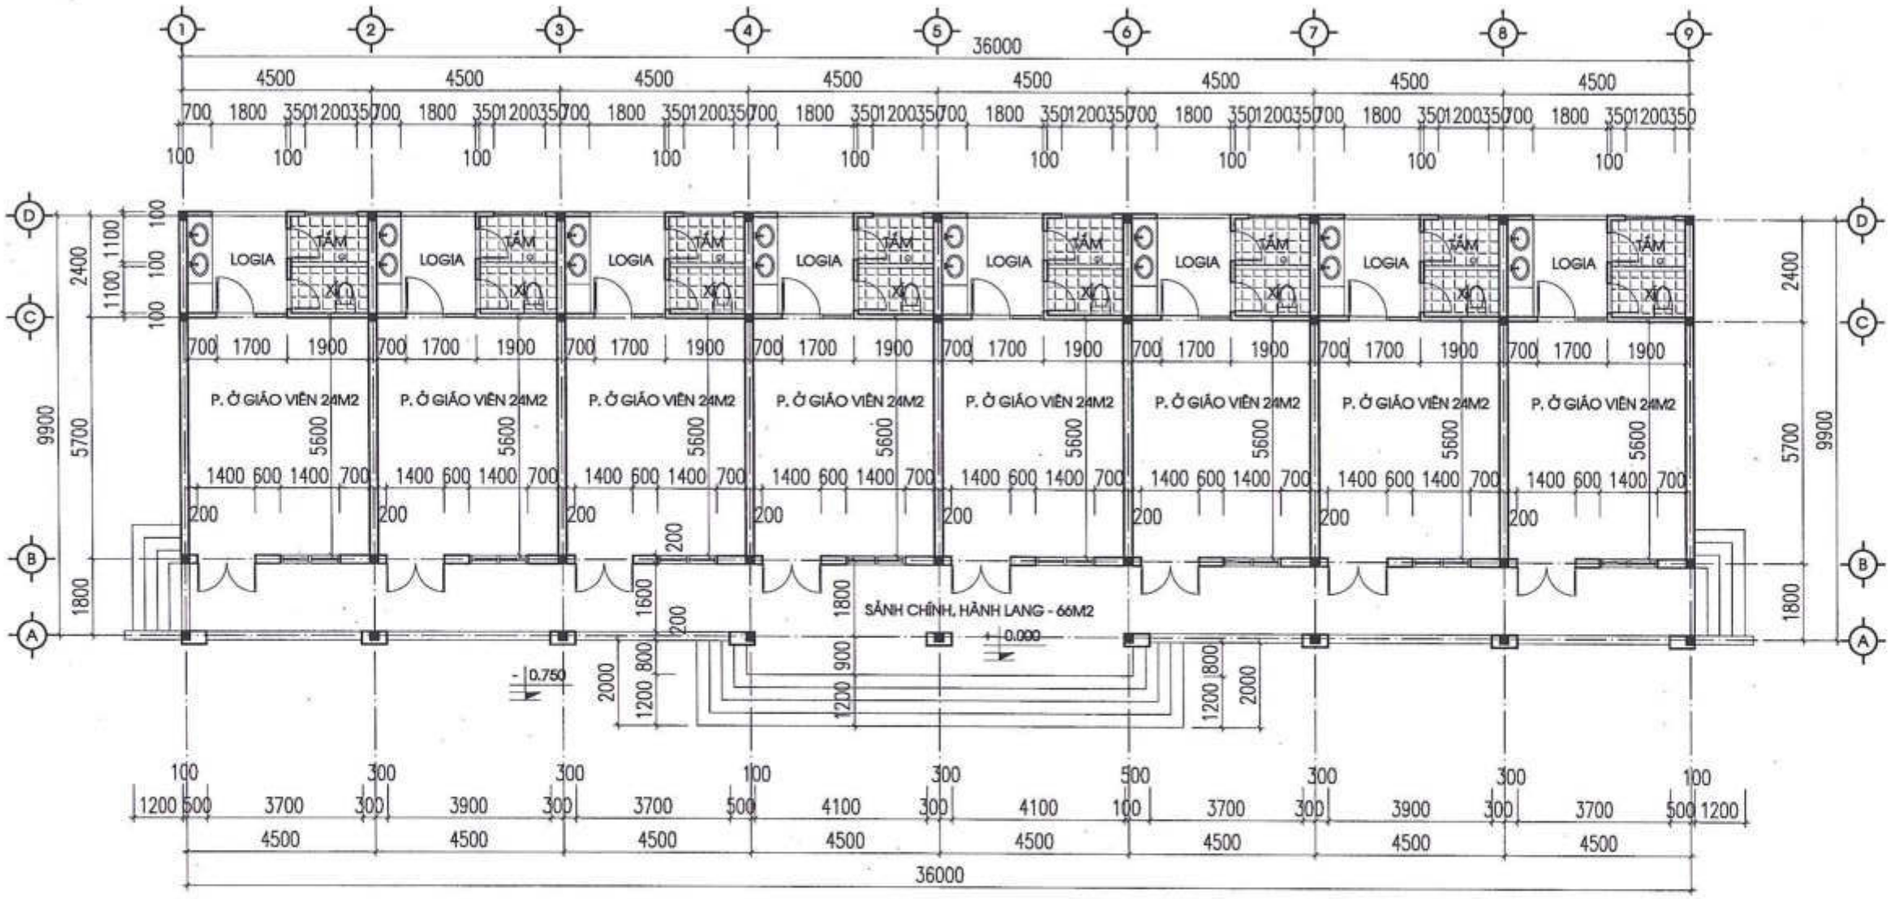

MẶT BẰNG

(DIỆN TÍCH 365 M2)

CÔNG TY CỔ PHẦN TƯ VẤN XÂY DỰNG VÀ ĐẦU TƯ PHÁT TRIỂN HÀ NỘI

THẨM TRA

Theo Văn bản số...../.....

ngày .....tháng .....năm 20.....

Ký tên:

SỬA ĐỔI		
LẦN	NGÀY	DUYỆT

ĐẠI DIỆN CHỦ DỰ ÁN PHÍA LÀO

ĐẠI DIỆN CHỦ DỰ ÁN PHÍA VIỆT NAM
SỞ NGOẠI VỤ TỈNH QUẢNG BÌNH

CỘNG HÒA XÃ HỘI CHỦ NGHĨA VIỆT NAM
SỞ NGOẠI VỤ
TỈNH QUẢNG BÌNH

TÊN DỰ ÁN:
TRƯỜNG PHỔ THÔNG DÂN TỘC TẠI TỈNH KHĂM MUỘN

ĐỊA ĐIỂM XÂY DỰNG:
HUYỆN MAHAYXAY, TỈNH KHĂM MUỘN, NƯỚC CHDCND LÀO

HẠNG MỤC:
NHÀ KÝ TÚC XÁ GIÁO VIÊN

ĐƠN VỊ TƯ VẤN THIẾT KẾ
CÔNG TY CỔ PHẦN THƯƠNG MẠI VÀ TƯ VẤN XÂY DỰNG ARTECO VIỆT NAM

ARTECO
ARCHITECT AND CONSTRUCTION
239 QUAN THỔ 1, P.Ô CHỢ DỪA, Q. ĐỐNG ĐA, HÀ NỘI
EMAIL: ARTECO.JSC@GMAIL.COM

M.S.D.N: 0105335937 C.T.C.P
CÔNG TY CỔ PHẦN THƯƠNG MẠI VÀ TƯ VẤN XÂY DỰNG ARTECO VIỆT NAM
ĐẠI DIỆN PHÁP NHÂN

TỔNG GIÁM ĐỐC
THAM THANH HUYỀN

CHỦ NHIỆM DỰ ÁN:
PHẠM ĐỨC CƯỜNG

CHỦ TRÌ KIẾN TRÚC:
TRẦN MINH TÂM

VẼ KIẾN TRÚC:
PHẠM CÔNG KHÁNH

KIỂM TRA:
PHẠM ĐỨC CƯỜNG

GIAI ĐOẠN:
THIẾT KẾ BẢN VẼ CƠ SỞ

TÊN BẢN VẼ:
MẶT BẰNG

TỶ LỆ:

HOÀN THÀNH:	BẢN VẼ SỐ:
NĂM 2024	KTX-GV.KT.01

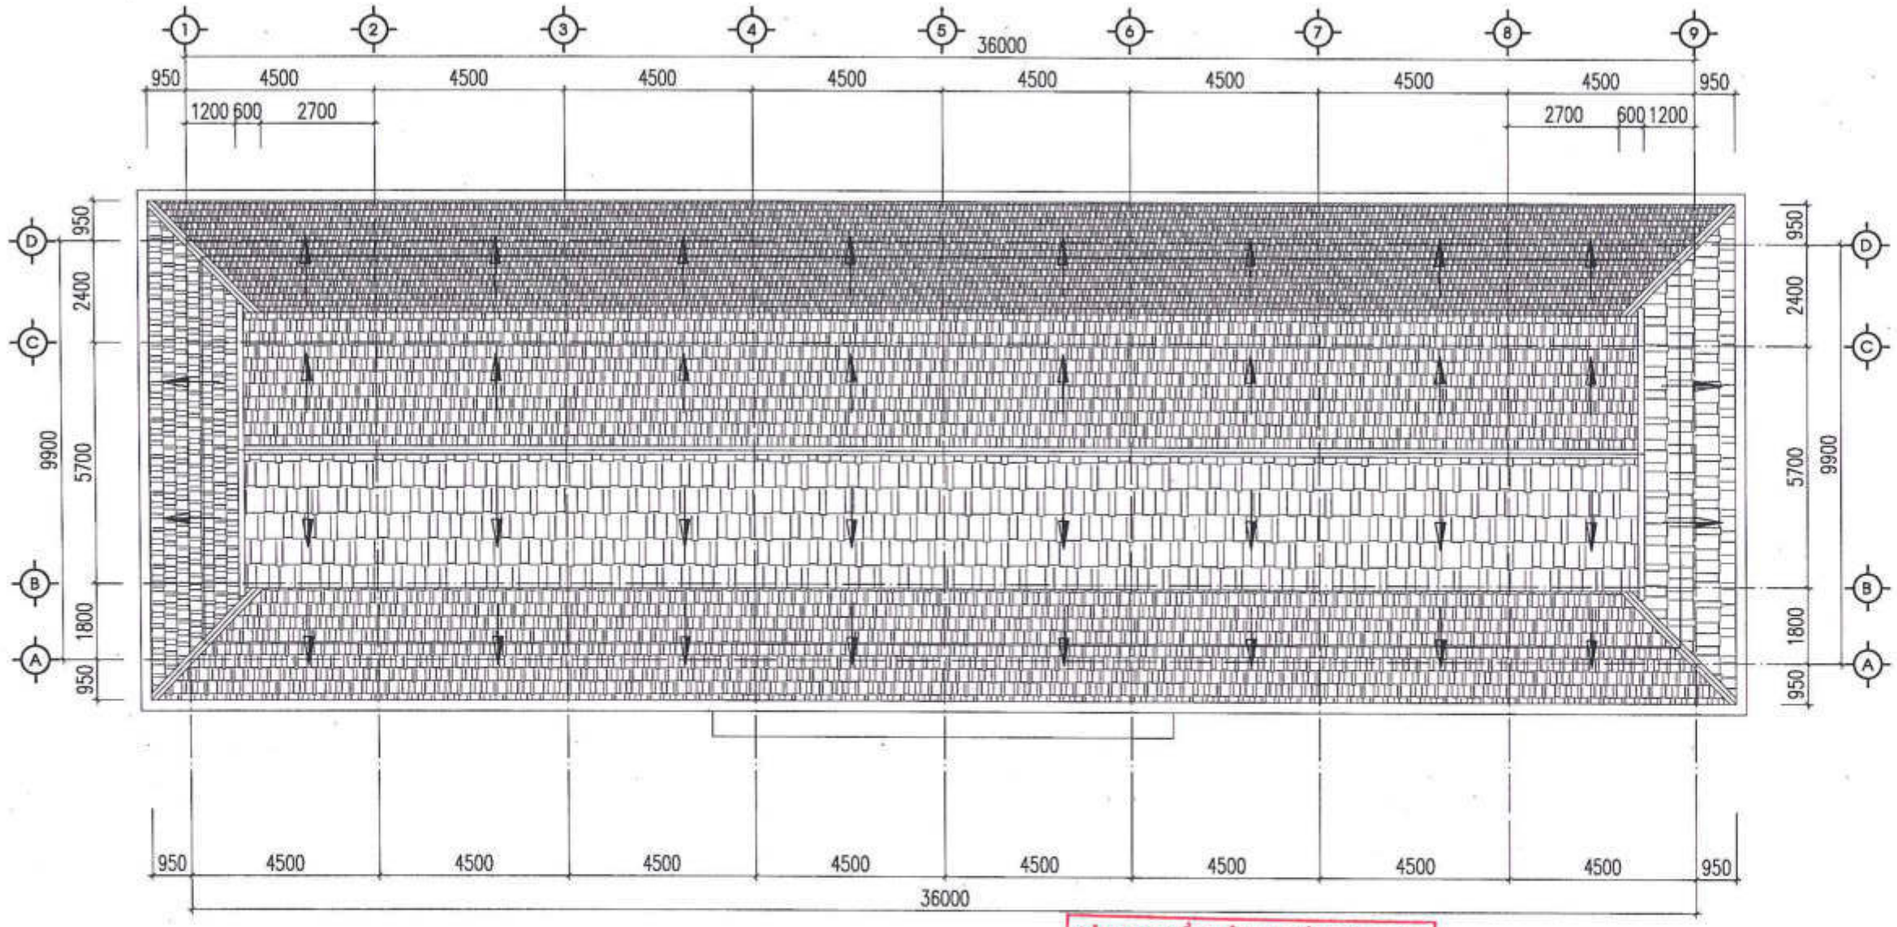

MẶT BẰNG MÁI

CÔNG TY CỔ PHẦN TƯ VẤN XÂY DỰNG VÀ ĐẦU TƯ PHÁT TRIỂN HÀ NỘI
THẨM TRA
Theo Văn bản số...../.....
ngày .....tháng .....năm 20.....
Ký tên:

SỬA ĐỔI		
LẦN	NGÀY	DUYỆT

ĐẠI DIỆN CHỦ DỰ ÁN PHÍA LÀO

ĐẠI DIỆN CHỦ DỰ ÁN PHÍA VIỆT NAM
SỞ NGOẠI VỤ TỈNH QUẢNG BÌNH

CỘNG HÒA X.H.C.N VIỆT NAM * SỞ NGOẠI VỤ * TỈNH QUẢNG BÌNH

TÊN DỰ ÁN:
TRƯỜNG PHỔ THÔNG DÂN TỘC TẠI TỈNH KHĂM MUỘN

ĐỊA ĐIỂM XÂY DỰNG:
HUYỆN MAHAYXAY, TỈNH KHĂM MUỘN, NƯỚC CHDCND LÀO

HẠNG MỤC:
NHÀ KÝ TÚC XÁ GIÁO VIÊN

ĐƠN VỊ TƯ VẤN THIẾT KẾ
CÔNG TY CỔ PHẦN THƯƠNG MẠI VÀ TƯ VẤN XÂY DỰNG ARTECO VIỆT NAM

ARTECO
ARCHITECT AND CONSTRUCTION
239 QUAN THỔ 1, P.Ô CHỢ DỪA, Q. ĐỐNG ĐA, HÀ NỘI
EMAIL: ARTECO.JSC@GMAIL.COM

CÔNG TY CỔ PHẦN THƯƠNG MẠI VÀ TƯ VẤN XÂY DỰNG ARTECO VIỆT NAM
M.S.D.N: 0105335917

TỔNG GIÁM ĐỐC: PHẠM THANH HUYỀN
CHỦ NHIỆM DỰ ÁN: PHẠM ĐỨC CƯỜNG
CHỦ TRÌ KIẾN TRÚC: TRẦN MINH TÂM
VẼ KIẾN TRÚC: PHẠM CÔNG KHÁNH
KIỂM TRA: PHẠM ĐỨC CƯỜNG

GIAI ĐOẠN:
THIẾT KẾ BẢN VẼ CƠ SỞ

TÊN BẢN VẼ:
MẶT BẰNG MÁI

TỶ LỆ:

HOÀN THÀNH:	BẢN VẼ SỐ:
NĂM 2024	KTX-GV.KT.01

PHẦN KẾT CẤU

M.S.D.N: 0105335934-C.T.C.P
CÔNG TY CỔ PHẦN THƯƠNG MẠI VÀ TƯ VẤN XÂY DỰNG ARTECO VIỆT NAM
Q. ĐỐNG ĐA - T.P HÀ NỘI

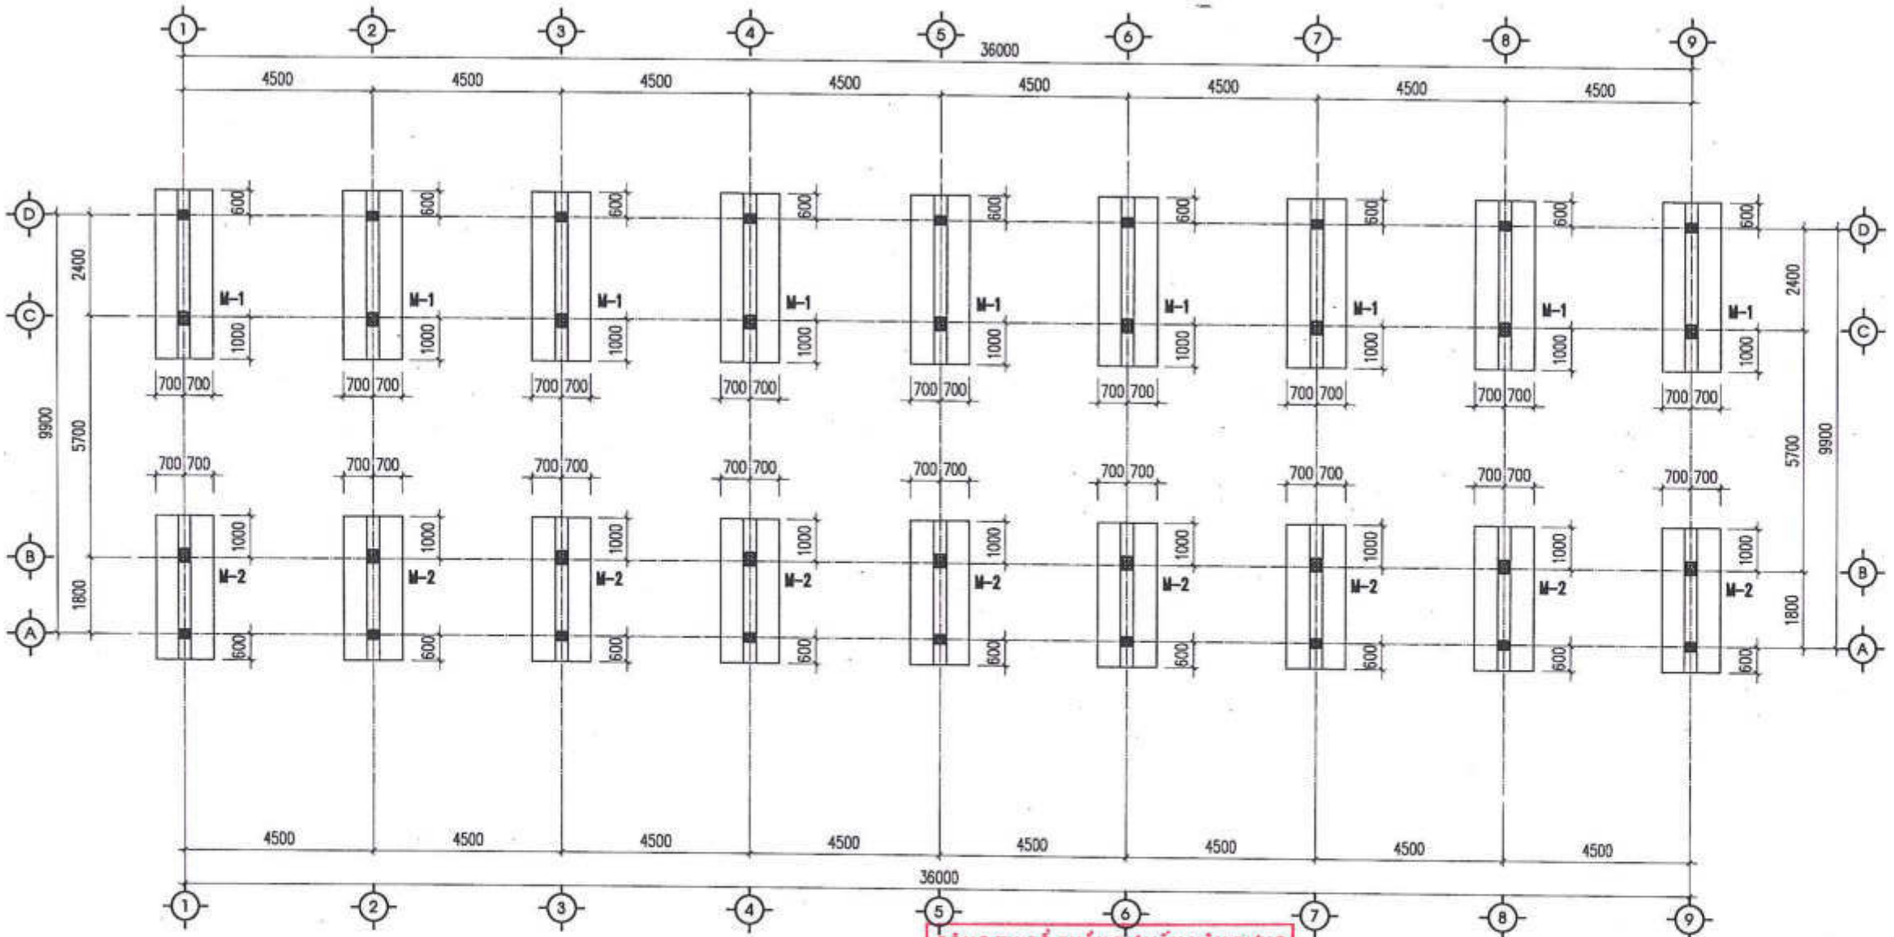

MẶT BẰNG MÓNG

CÔNG TY CỔ PHẦN TƯ VẤN XÂY DỰNG VÀ ĐẦU TƯ PHÁT TRIỂN HÀ NỘI

THẨM TRA

Theo Văn bản số...../.....

ngày .....tháng .....năm 20.....

Ký tên:

SỬA ĐỔI		
LẦN	NGÀY	DUYỆT

ĐẠI DIỆN CHỦ DỰ ÁN PHÍA LÀO

ĐẠI DIỆN CHỦ DỰ ÁN PHÍA VIỆT NAM
SỞ NGOẠI VỤ TỈNH QUẢNG BÌNH

SỞ NGOẠI VỤ

TÊN DỰ ÁN:
TRƯỜNG PHỔ THÔNG DÂN TỘC TẠI TỈNH KHĂN MUỘN

ĐỊA ĐIỂM XÂY DỰNG:
HUYỆN MAHAYXAY, TỈNH KHĂN MUỘN, NƯỚC CHDCND LÀO

HẠNG MỤC:
NHÀ KÝ TÚC XÁ GIÁO VIÊN

ĐƠN VỊ TƯ VẤN THIẾT KẾ
CÔNG TY CỔ PHẦN THƯƠNG MẠI VÀ TƯ VẤN XÂY DỰNG ARTECO VIỆT NAM

ARTECO
ARCHITECT AND CONSTRUCTION
259 GIẢNG THỊ 1, P.Ô CHỢ DỪA, Q. ĐỐNG ĐA, HÀ NỘI
EMAIL: ARTECO.JSC@GMAIL.COM

CÔNG TY CỔ PHẦN THƯƠNG MẠI VÀ TƯ VẤN XÂY DỰNG ARTECO VIỆT NAM

TỔNG GIÁM ĐỐC
PHẠM THANH HUYỀN

CHỦ NHIỆM DỰ ÁN:
PHẠM ĐỨC CƯỜNG

CHỦ TRÌ KẾT CẤU:
PHẠM THỊ LOAN

VẼ KẾT CẤU:
NGÔ HUY ĐÔNG

KIỂM TRA:
PHẠM ĐỨC CƯỜNG

GIAI ĐOẠN:
THIẾT KẾ BẢN VẼ CƠ SỞ

TÊN BẢN VẼ:
MẶT BẰNG MÓNG

TỶ LỆ:

HOÀN THÀNH:	BẢN VẼ SỐ
NĂM 2024	KTX-GV.KC: 01

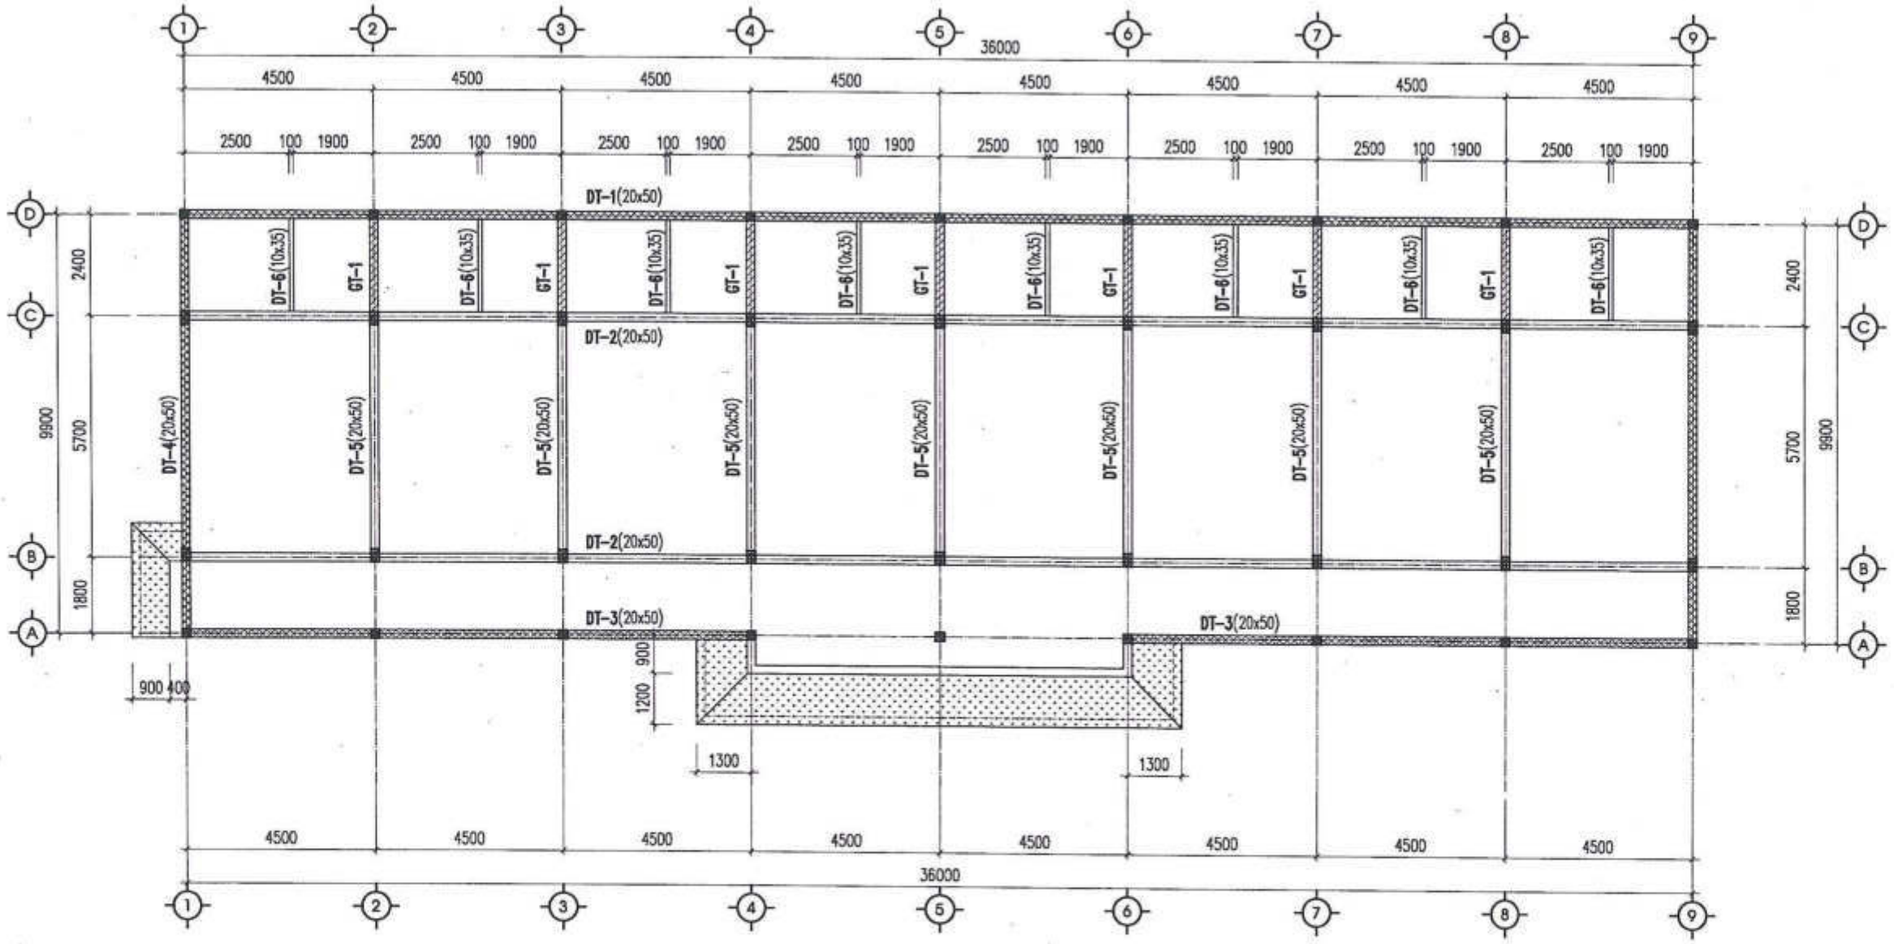

MẶT BẰNG KẾT CẤU NỀN TẦNG 1

KHU VỰC DẦM CAO ĐỘ -0.750

KHU VỰC XÂY TƯỜNG MÓNG

BẢN DỐC BTCT DÀY 100mm

CÔNG TY CỔ PHẦN TƯ VẤN XÂY DỰNG VÀ ĐẦU TƯ PHÁT TRIỂN HÀ NỘI

THẨM TRA

Theo Văn bản số...../.....

ngày .....tháng .....năm 20.....

Ký tên:

SỬA ĐỔI		
LẦN	NGÀY	DUYỆT

ĐẠI DIỆN CHỦ DỰ ÁN PHÍA LÀO

ĐẠI DIỆN CHỦ DỰ ÁN PHÍA VIỆT NAM
SỞ NGOẠI VỤ TỈNH QUẢNG BÌNH

CỘNG HÒA XÃ HỘI CHỦ NGHĨA VIỆT NAM * TỈNH QUẢNG BÌNH * SỞ NGOẠI VỤ

TÊN DỰ ÁN:
TRƯỜNG PHỔ THÔNG DÂN TỘC TẠI TỈNH KHĂN MUỘN

ĐỊA ĐIỂM XÂY DỰNG:
HUYỆN MAHAIXAY, TỈNH KHĂN MUỘN, NƯỚC CHDCND LÀO

HẠNG MỤC:
NHÀ KÝ TÚC XÁ GIÁO VIÊN

ĐƠN VỊ TƯ VẤN THIẾT KẾ
CÔNG TY CỔ PHẦN THƯƠNG MẠI VÀ TƯ VẤN XÂY DỰNG ARTECO VIỆT NAM

ARTECO
ARCHITECT AND CONSTRUCTION
239 QUAN THỔ 1, P.Ô CHỢ DỪA, Q. ĐỐNG ĐA, HÀ NỘI
EMAIL: ARTECO.JSC@GMAIL.COM

TỔNG GIÁM ĐỐC
CÔNG TY CỔ PHẦN THƯƠNG MẠI VÀ TƯ VẤN XÂY DỰNG ARTECO VIỆT NAM
PHẠM THANH HUYỀN

CHỦ TRÌ KIẾN TRÚC:
PHẠM ĐỨC CƯỜNG

CHỦ TRÌ KẾT CẤU:
PHẠM THỊ LOAN

VẼ KẾT CẤU:
NGÔ HUY ĐÔNG

KIỂM TRA:
PHẠM ĐỨC CƯỜNG

GIAI ĐOẠN:
THIẾT KẾ BẢN VẼ CƠ SỞ

TÊN BẢN VẼ:
MẶT BẰNG
KẾT CẤU NỀN TẦNG 1

TỶ LỆ:

HOÀN THÀNH:	BẢN VẼ SỐ
NĂM 2024	KTX-GV.KC: 01

MÓNG M-2

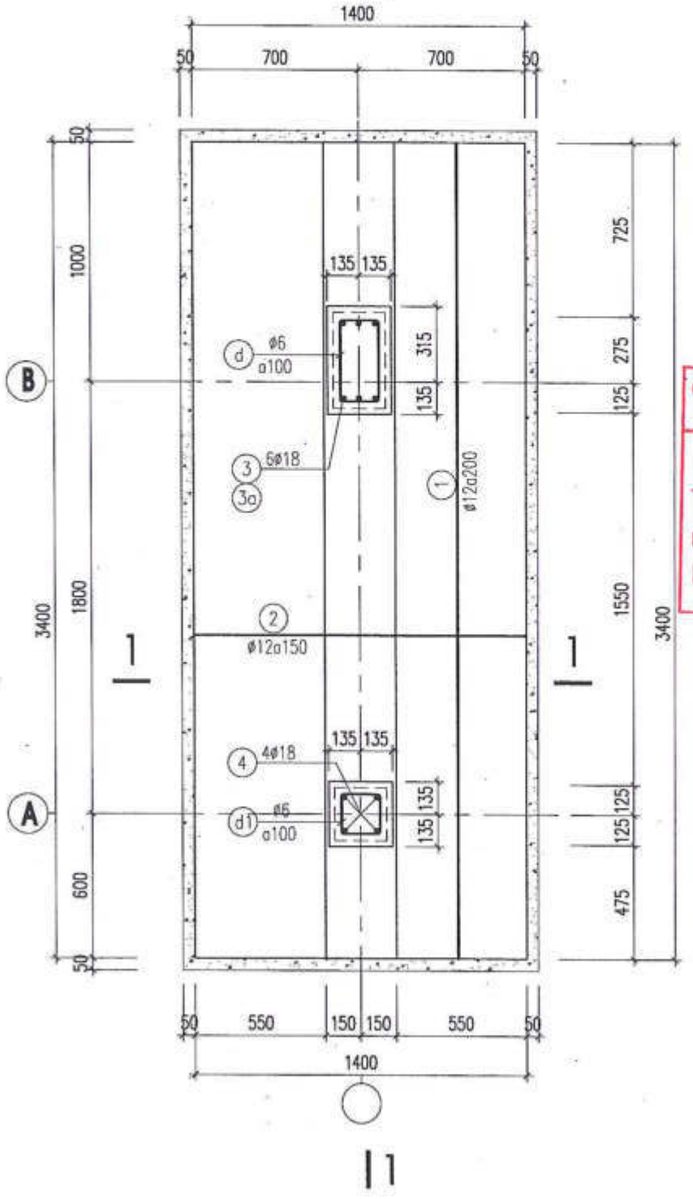

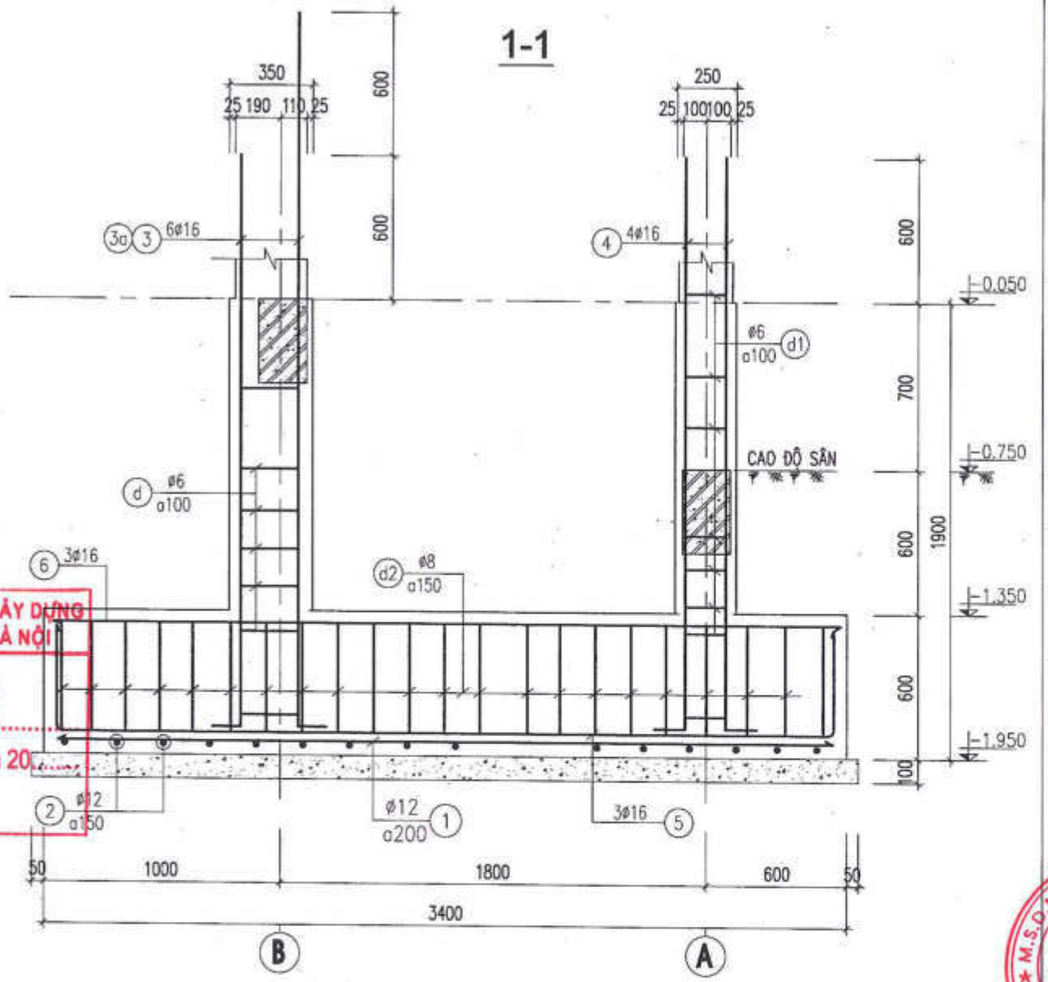

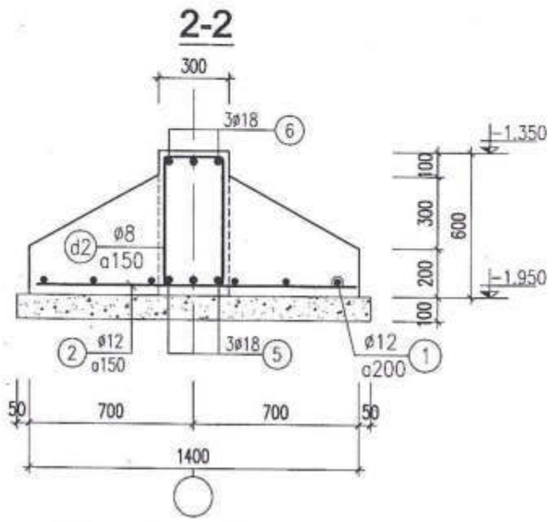

CÔNG TY CỔ PHẦN TƯ VẤN XÂY DỰNG VÀ ĐẦU TƯ PHÁT TRIỂN HÀ NỘI

THẨM TRA

Theo Văn bản số...../.....

ngày .....tháng .....năm 20.....

Ký tên:

SỬA ĐỔI		
LẦN	NGÀY	DUYỆT

ĐẠI DIỆN CHỦ DỰ ÁN PHÍA LÀO

ĐẠI DIỆN CHỦ DỰ ÁN PHÍA VIỆT NAM
SỞ NGOẠI VỤ TỈNH QUẢNG BÌNH

CỘNG HÒA X.H.C.N VIỆT NAM
SỞ NGOẠI VỤ
TỈNH QUẢNG BÌNH

TÊN DỰ ÁN:
TRƯỜNG PHỔ THÔNG DÂN TỘC TẠI TỈNH KHĂM MUỘN

ĐỊA ĐIỂM XÂY DỰNG:
HUYỆN MAHAXAY, TỈNH KHĂM MUỘN, NƯỚC CHDCND LÀO

HẠNG MỤC:
NHÀ KÝ TÚC XÁ GIÁO VIÊN

ĐƠN VỊ TƯ VẤN THIẾT KẾ
CÔNG TY CỔ PHẦN THƯƠNG MẠI VÀ TƯ VẤN XÂY DỰNG ARTECO VIỆT NAM

ARTECO
ARCHITECT AND CONSTRUCTION
239 QUAN THỔ 1, P.Ô CHỢ DỪA, Q. ĐỐNG ĐA, HÀ NỘI
EMAIL: ARTECO.JSC@GMAIL.COM

TỔNG GIÁM ĐỐC
CÔNG TY CỔ PHẦN THƯƠNG MẠI VÀ TƯ VẤN XÂY DỰNG ARTECO VIỆT NAM
PHẠM THANH HUYỀN

CHỦ NHIỆM DỰ ÁN:
PHẠM ĐỨC CƯỜNG

CHỦ TRÌ KẾT CẤU:
PHẠM THỊ LOAN

VẼ KẾT CẤU:
NGÔ HUY ĐÔNG

KIỂM TRA:
PHẠM ĐỨC CƯỜNG

GIAI ĐOẠN:
THIẾT KẾ BẢN VẼ CƠ SỞ

TÊN BẢN VẼ:
CHI TIẾT MÓNG

TỶ LỆ:

HOÀN THÀNH:	BẢN VẼ SỐ
NĂM 2024	KTX-GV.KC: 01

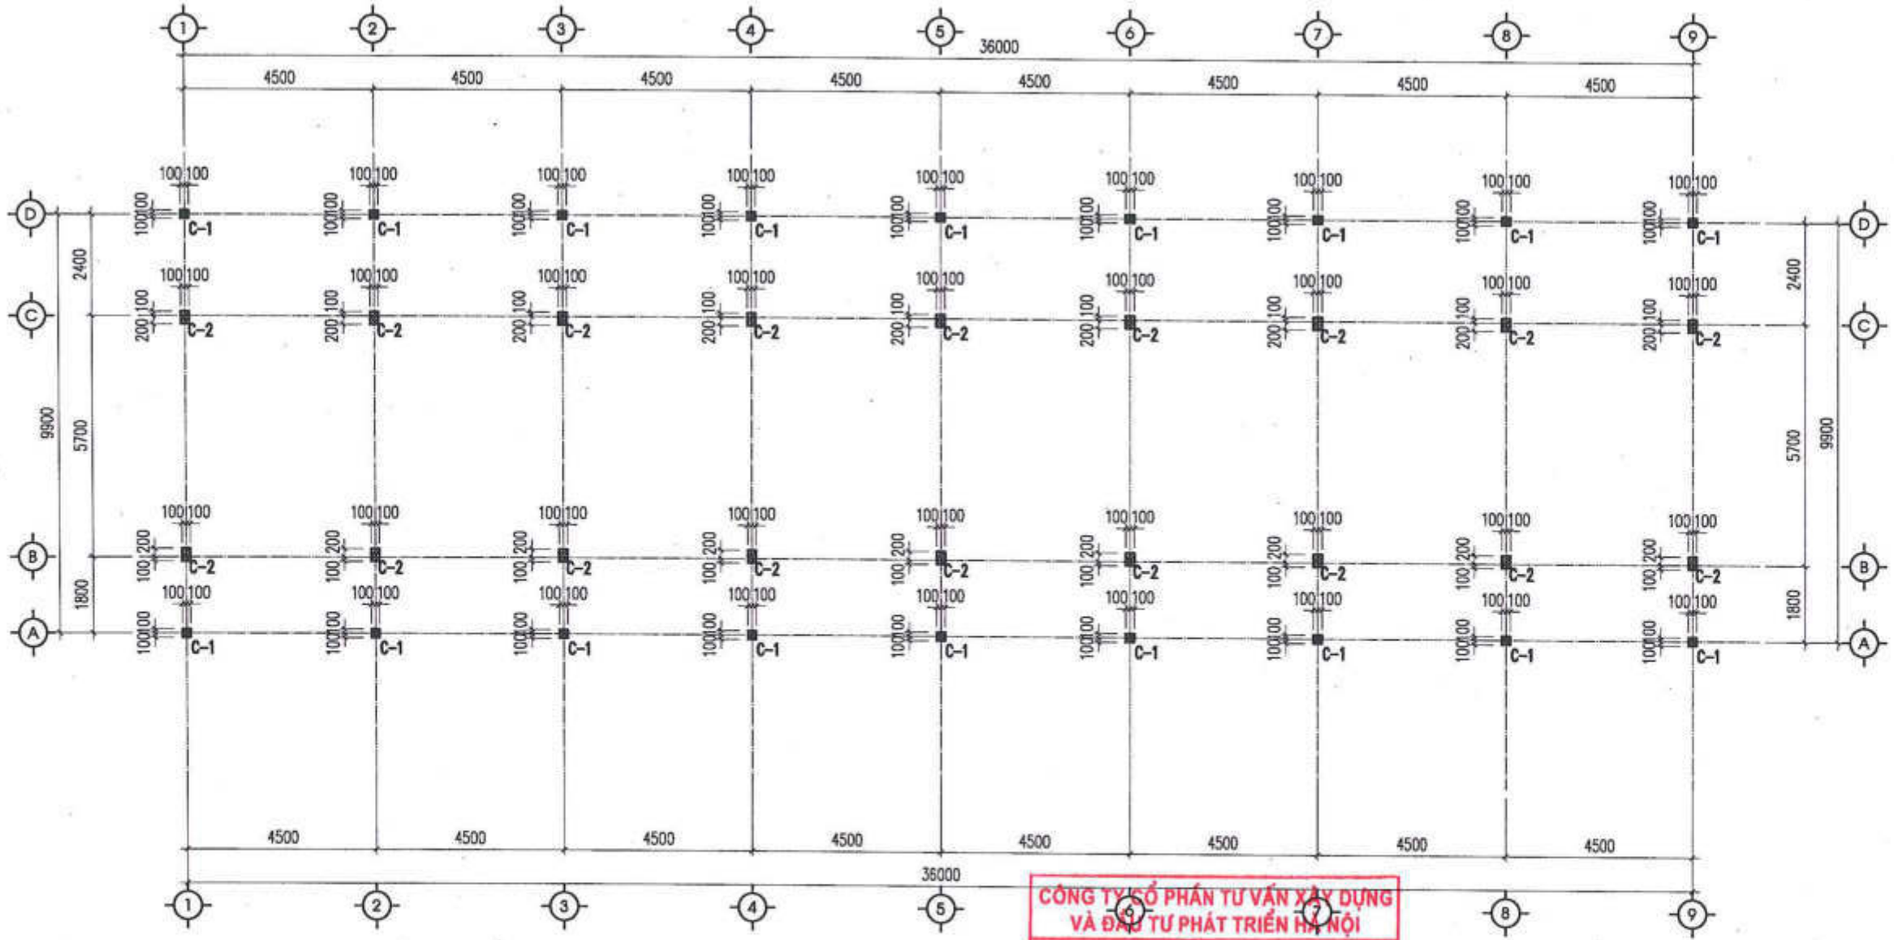

MẶT BẰNG ĐỊNH VỊ CỘT

CÔNG TY CỔ PHẦN TƯ VẤN XÂY DỰNG VÀ ĐẦU TƯ PHÁT TRIỂN HÀ NỘI

THẨM TRA

Theo Văn bản số...../.....

ngày .....tháng .....năm 20.....

Ký tên:

SỬA ĐỔI		
LẦN	NGÀY	DUYỆT

ĐẠI DIỆN CHỦ DỰ ÁN PHÍA LÀO

ĐẠI DIỆN CHỦ DỰ ÁN PHÍA VIỆT NAM
SỞ NGOẠI VỤ TỈNH QUẢNG BÌNH

SỞ NGOẠI VỤ

TÊN DỰ ÁN:
TRƯỜNG PHỔ THÔNG DÂN TỘC TẠI TỈNH KHĂM MUỘN

ĐỊA ĐIỂM XÂY DỰNG:
HUYỆN MAHAYXAY, TỈNH KHĂM MUỘN, NƯỚC CHDCND LÀO

HẠNG MỤC:
NHÀ KÝ TÚC XÁ GIÁO VIÊN

ĐƠN VỊ TƯ VẤN THIẾT KẾ
CÔNG TY CỔ PHẦN THƯƠNG MẠI VÀ TƯ VẤN XÂY DỰNG ARTECO VIỆT NAM

ARTECO
ARCHITECT AND CONSTRUCTION
259 QUAN THỔ 1, P.Ô CHỢ DỪA, Q. ĐỐNG ĐA, HÀ NỘI
EMAIL: ARTECO_SC@GMAIL.COM

CÔNG TY CỔ PHẦN THƯƠNG MẠI VÀ TƯ VẤN XÂY DỰNG ARTECO VIỆT NAM

TỔNG GIÁM ĐỐC: PHẠM THANH HUYỀN

CHỦ NHIỆM DỰ ÁN: PHẠM ĐỨC CƯỜNG

CHỦ TRÌ KẾT CẤU: PHẠM THỊ LOAN

VẼ KẾT CẤU: NGÔ HUY ĐÔNG

KIỂM TRA: PHẠM ĐỨC CƯỜNG

GIAI ĐOẠN:
THIẾT KẾ BẢN VẼ CƠ SỞ

TÊN BẢN VẼ:
MẶT BẰNG
ĐỊNH VỊ CỘT

TỶ LỆ:

HOÀN THÀNH:	BẢN VẼ SỐ
NĂM 2024	KTX-GV.KC: 01

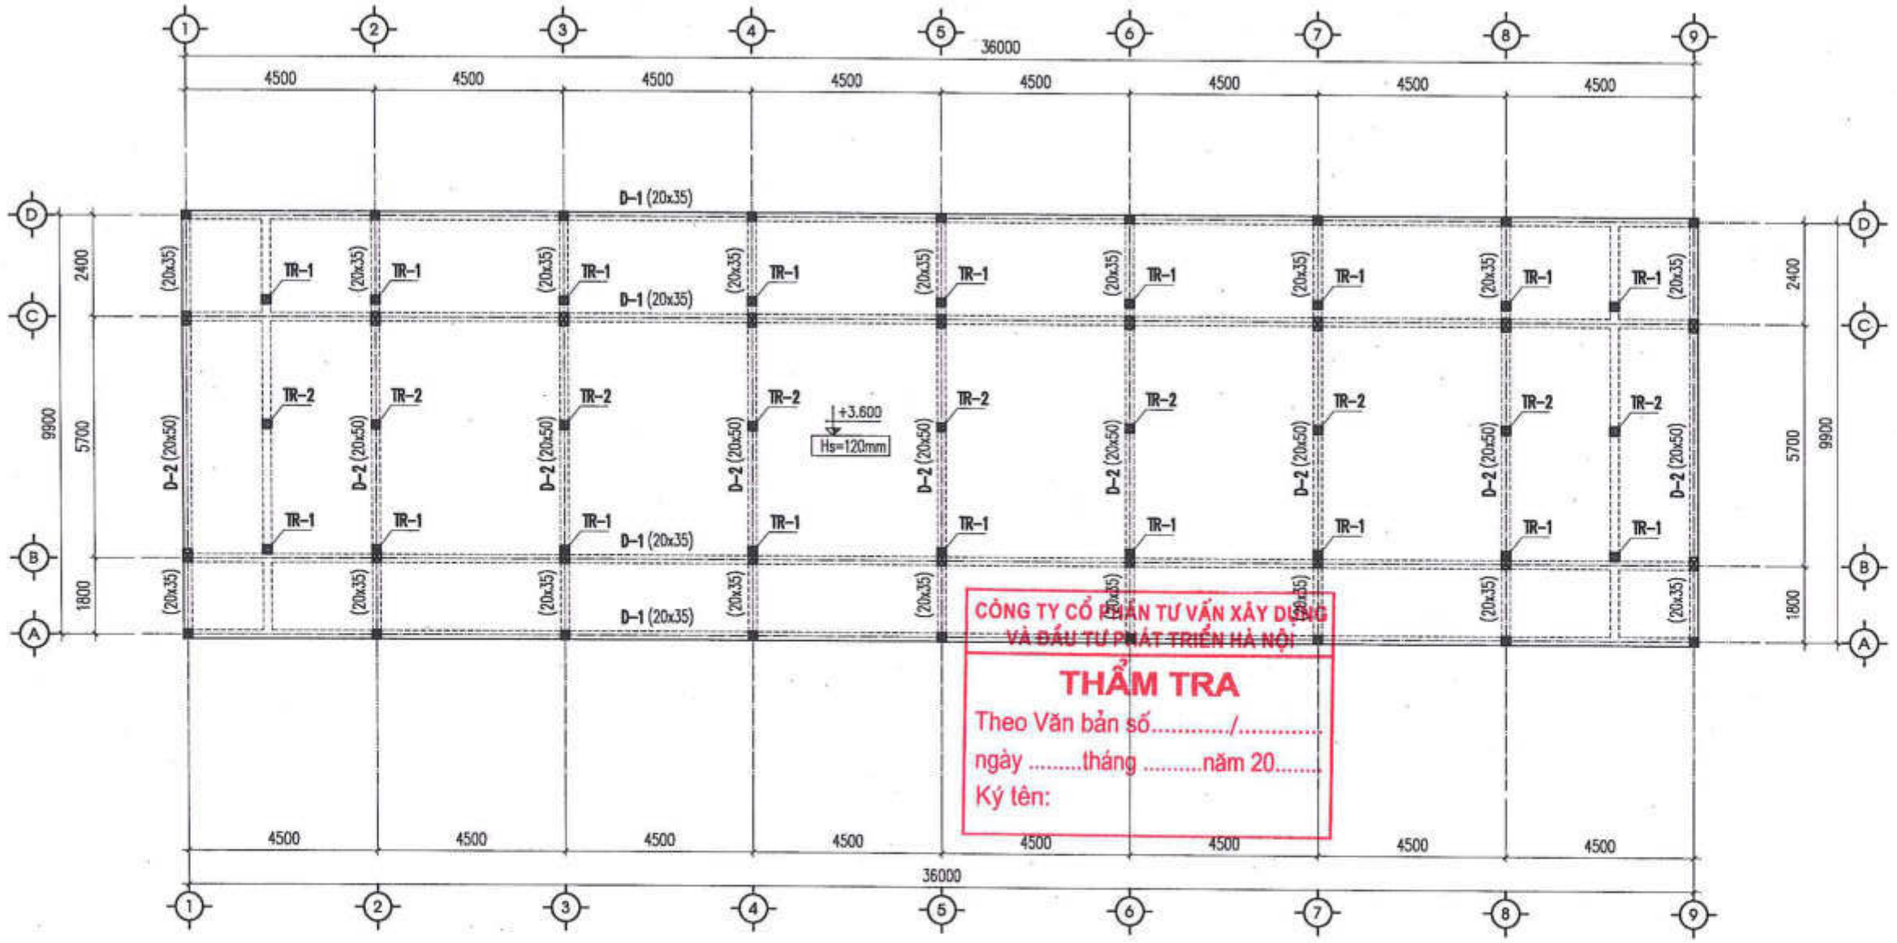

MẶT BẰNG KẾT CẤU TẦNG ÁP MÁI

CÔNG TY CỔ PHẦN TƯ VẤN XÂY DỰNG VÀ ĐẦU TƯ PHÁT TRIỂN HÀ NỘI

THẨM TRA

Theo Văn bản số...../.....

ngày .....tháng .....năm 20.....

Ký tên:

SỬA ĐỔI		
LẦN	NGÀY	DUYỆT

ĐẠI DIỆN CHỦ DỰ ÁN PHÍA LÀO

ĐẠI DIỆN CHỦ DỰ ÁN PHÍA VIỆT NAM
SỞ NGOẠI VỤ TỈNH QUẢNG BÌNH

SỞ NGOẠI VỤ

TÊN DỰ ÁN:
TRƯỜNG PHỔ THÔNG DÂN TỘC TẠI TỈNH KHĂM MUỘN

ĐỊA ĐIỂM XÂY DỰNG:
HUYỆN MAHAXAY, TỈNH KHĂM MUỘN, NƯỚC CHDCND LÀO

HẠNG MỤC:
NHÀ KÝ TÚC XÁ GIÁO VIÊN

ĐƠN VỊ TƯ VẤN THIẾT KẾ
CÔNG TY CỔ PHẦN THƯƠNG MẠI VÀ TƯ VẤN XÂY DỰNG ARTECO VIỆT NAM

ARTECO
ARCHITECT AND CONSTRUCTION
239 QUAN THỔ 1, P.Ô CHỢ DỪA, Q. ĐỐNG ĐA, HÀ NỘI
EMAIL: ARTECO.JSC@GMAIL.COM

CÔNG TY CỔ PHẦN THƯƠNG MẠI VÀ TƯ VẤN XÂY DỰNG ARTECO VIỆT NAM

TỔNG GIÁM ĐỐC: PHẠM THANH HUYỀN

CHỦ NHIỆM DỰ ÁN: PHẠM ĐỨC CƯỜNG

CHỦ TRÌ KẾT CẤU: PHẠM THỊ LOAN

VẼ KẾT CẤU: NGÔ HUY ĐÔNG

KIỂM TRA: PHẠM ĐỨC CƯỜNG

GIAI ĐOẠN:
THIẾT KẾ BẢN VẼ CƠ SỞ

TÊN BẢN VẼ:
MẶT BẰNG
KẾT CẤU TẦNG ÁP MÁI

TỶ LỆ:

HOÀN THÀNH:	BẢN VẼ SỐ
NĂM 2024	KTX-GV.KC: 01

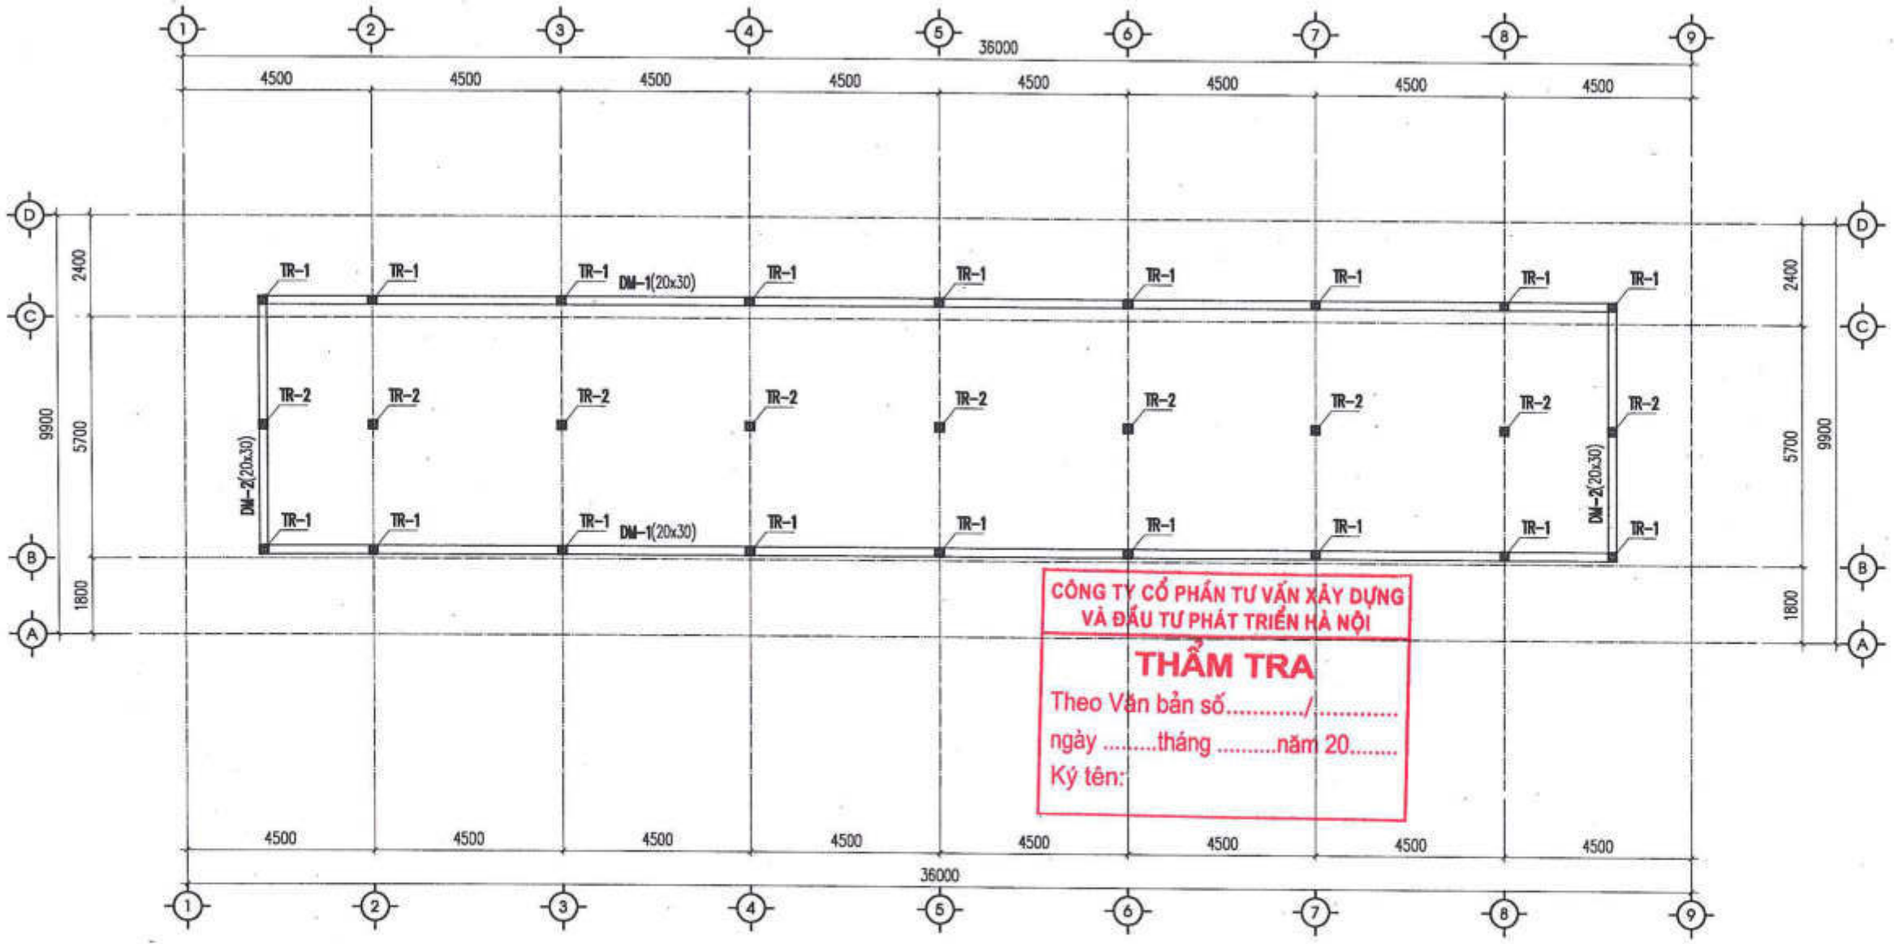

CÔNG TY CỔ PHẦN TƯ VẤN XÂY DỰNG VÀ ĐẦU TƯ PHÁT TRIỂN HÀ NỘI

THẨM TRA

Theo Văn bản số...../.....

ngày .....tháng .....năm 20.....

Ký tên:

MẶT BẰNG DẦM COTE +4.750

SỬA ĐỔI		
LẦN	NGÀY	DUYỆT

ĐẠI DIỆN CHỦ DỰ ÁN PHÍA LÀO

ĐẠI DIỆN CHỦ DỰ ÁN PHÍA VIỆT NAM
SỞ NGOẠI VỤ TỈNH QUẢNG BÌNH

CỘNG HÒA X.H.C.N VIỆT NAM
SỞ NGOẠI VỤ
TỈNH QUẢNG BÌNH

TÊN DỰ ÁN:
TRƯỜNG PHỔ THÔNG DÂN TỘC TẠI TỈNH KHĂM MUỘN

ĐỊA ĐIỂM XÂY DỰNG:
HUYỆN MAHAYXXY, TỈNH KHĂM MUỘN, NƯỚC CHDCND LÀO

HẠNG MỤC:
NHÀ KÝ TÚC XÁ GIÁO VIÊN

ĐƠN VỊ TƯ VẤN THIẾT KẾ
CÔNG TY CỔ PHẦN THƯƠNG MẠI
VÀ TƯ VẤN XÂY DỰNG ARTECO VIỆT NAM

ARTECO
ARCHITECT AND CONSTRUCTION
239 QUAN THỔ 1, P.Ô CHỢ DỪA, Q. ĐỐNG ĐA, HÀ NỘI
EMAIL: ARTECO.JSC@GMAIL.COM

CÔNG TY CỔ PHẦN THƯƠNG MẠI VÀ TƯ VẤN XÂY DỰNG ARTECO VIỆT NAM

TỔNG GIÁM ĐỐC
PHẠM THANH HUYỀN

CHỦ NHIỆM DỰ ÁN:
PHẠM ĐỨC CƯỜNG

CHỦ TRÌ KẾT CẤU:
PHẠM THỊ LOAN

VẼ KẾT CẤU:
NGÔ HUY ĐÔNG

KIỂM TRA:
PHẠM ĐỨC CƯỜNG

GIAI ĐOẠN:
THIẾT KẾ BẢN VẼ CƠ SỞ

TÊN BẢN VẼ:
MẶT BẰNG DẦM
CAO ĐỘ +4.750

TỶ LỆ:

HOÀN THÀNH:	BẢN VẼ SỐ
NĂM 2024	KTX-GV.KC: 01

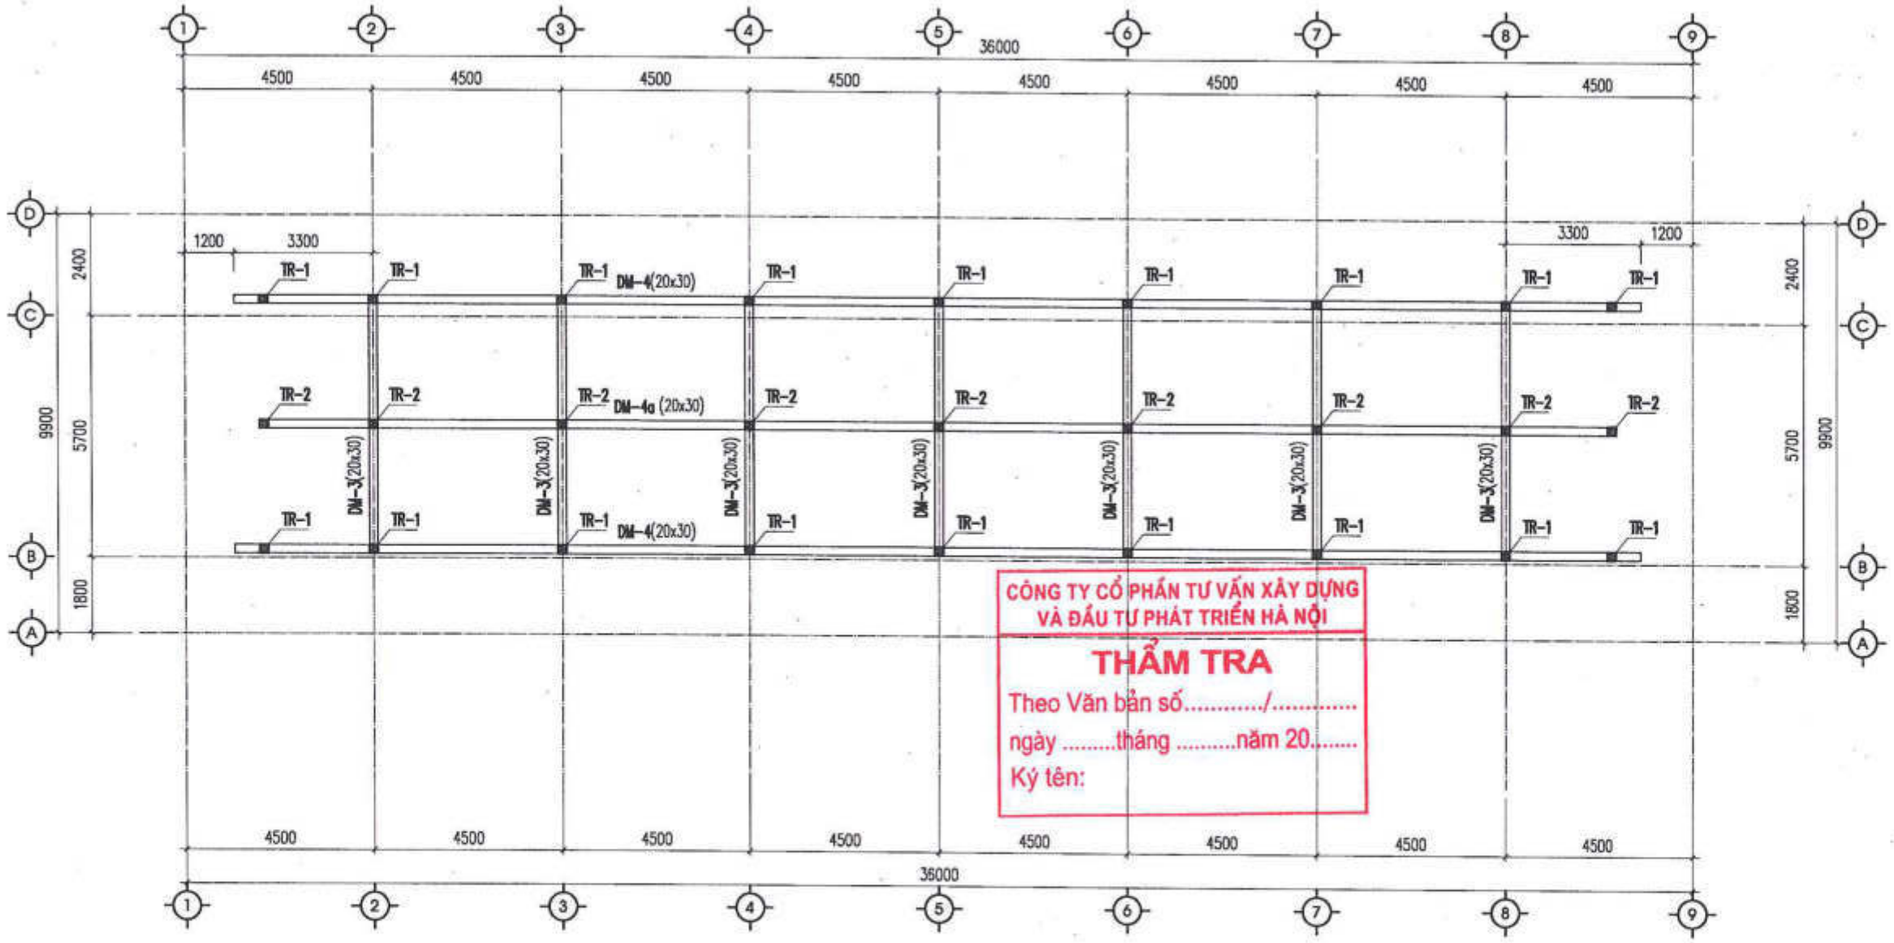

MẶT BẰNG DẦM COTE +5.550

CÔNG TY CỔ PHẦN TƯ VẤN XÂY DỰNG VÀ ĐẦU TƯ PHÁT TRIỂN HÀ NỘI

THẨM TRA

Theo Văn bản số...../.....

ngày .....tháng .....năm 20.....

Ký tên:

SỬA ĐỔI		
LẦN	NGÀY	DUYỆT

ĐẠI DIỆN CHỦ DỰ ÁN PHÍA LÀO

ĐẠI DIỆN CHỦ DỰ ÁN PHÍA VIỆT NAM
SỞ NGOẠI VỤ TỈNH QUẢNG BÌNH

CỘNG HÒA X.H.C.N VIỆT NAM
SỞ NGOẠI VỤ
TỈNH QUẢNG BÌNH

TÊN DỰ ÁN:
TRƯỜNG PHỔ THÔNG DÂN TỘC TẠI TỈNH KHĂM MUỘN

ĐỊA ĐIỂM XÂY DỰNG:
HUYỆN MAHAYXAY, TỈNH KHĂM MUỘN, NƯỚC CHDCND LÀO

HẠNG MỤC:
NHÀ KÝ TÚC XÁ GIÁO VIÊN

ĐƠN VỊ TƯ VẤN THIẾT KẾ
CÔNG TY CỔ PHẦN THƯƠNG MẠI VÀ TƯ VẤN XÂY DỰNG ARTECO VIỆT NAM

ARTECO
ARCHITECT AND CONSTRUCTION
229 QUAN THỔ 1, P.Ô CHỢ DỪA, Q. ĐỐNG ĐA, HÀ NỘI
EMAIL: ARTECO.JSC@GMAIL.COM

TỔNG GIÁM ĐỐC
PHẠM THANH HUYỀN

CÔNG TY CỔ PHẦN THƯƠNG MẠI VÀ TƯ VẤN XÂY DỰNG ARTECO VIỆT NAM

CHỦ NHIỆM DỰ ÁN:
PHẠM ĐỨC CƯỜNG

CHỦ TRÌ KẾT CẤU:
PHẠM THỊ LOAN

VẼ KẾT CẤU:
NGÔ HUY ĐÔNG

KIỂM TRA:
PHẠM ĐỨC CƯỜNG

GIAI ĐOẠN:
THIẾT KẾ BẢN VẼ CƠ SỞ

TÊN BẢN VẼ:
MẶT BẰNG DẦM
CAO ĐỘ +5.550

TỶ LỆ:

HOÀN THÀNH:	BẢN VẼ SỐ
NĂM 2024	KTX-GV.KC: 01

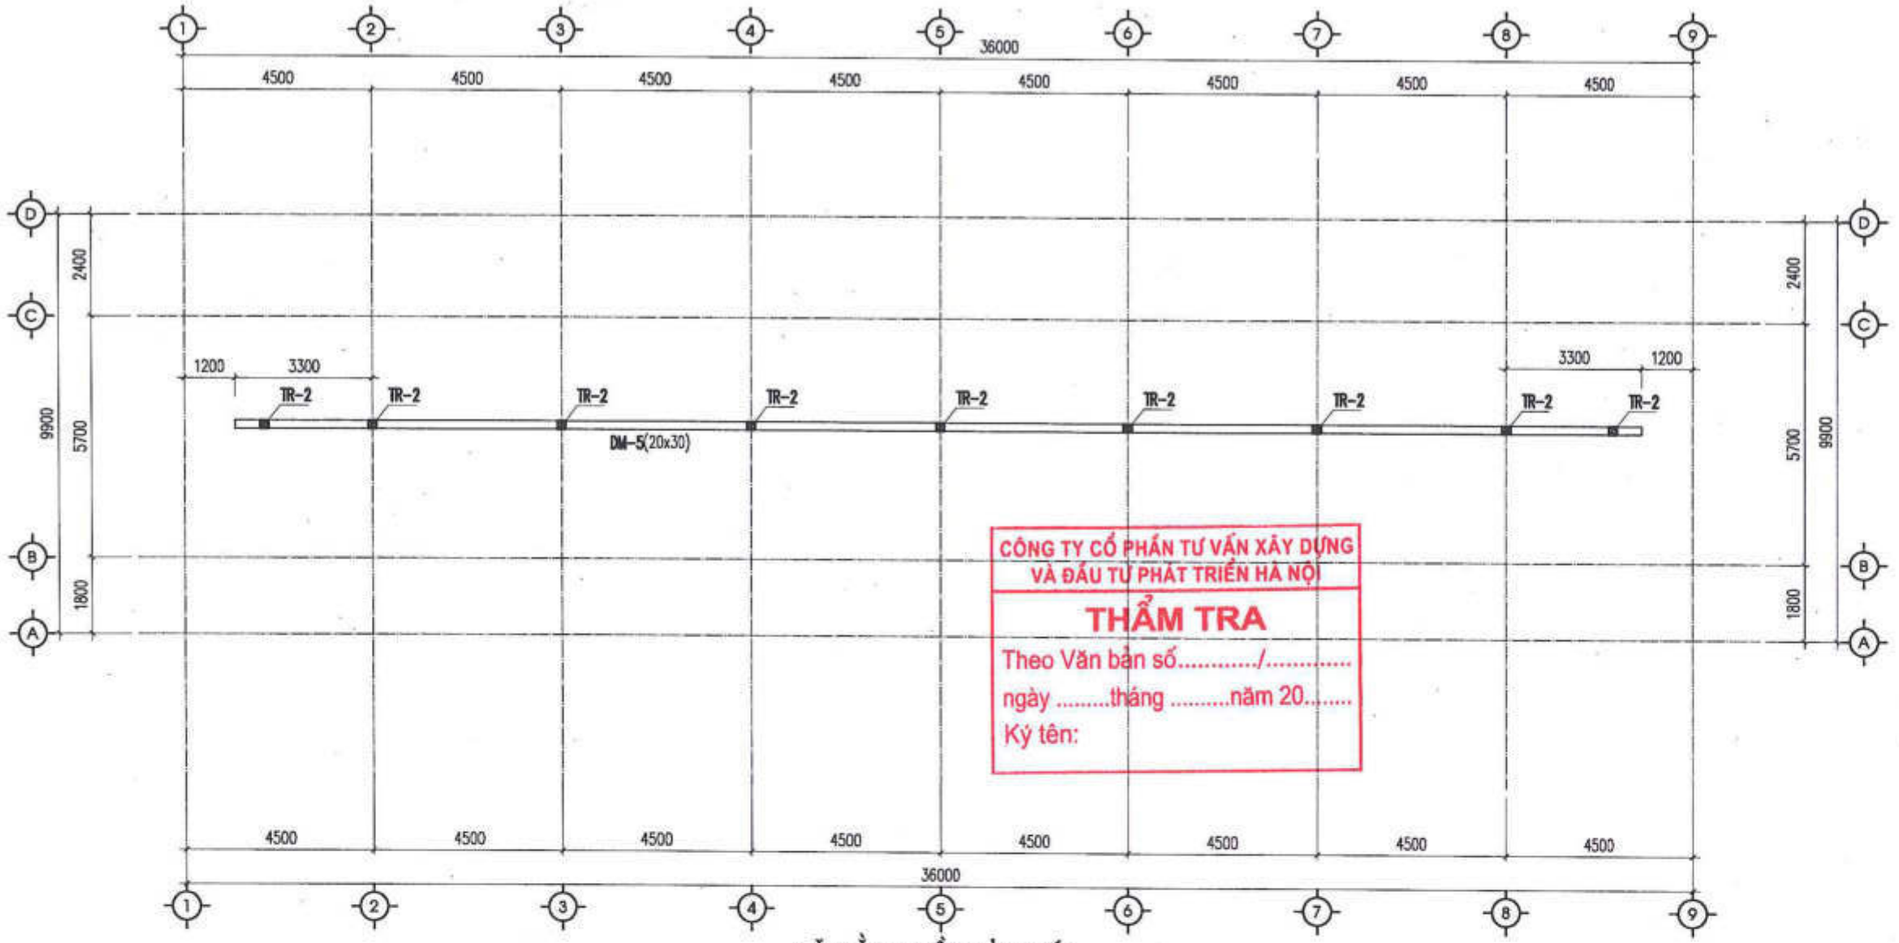

MẶT BẰNG DẦM ĐỈNH MÁI

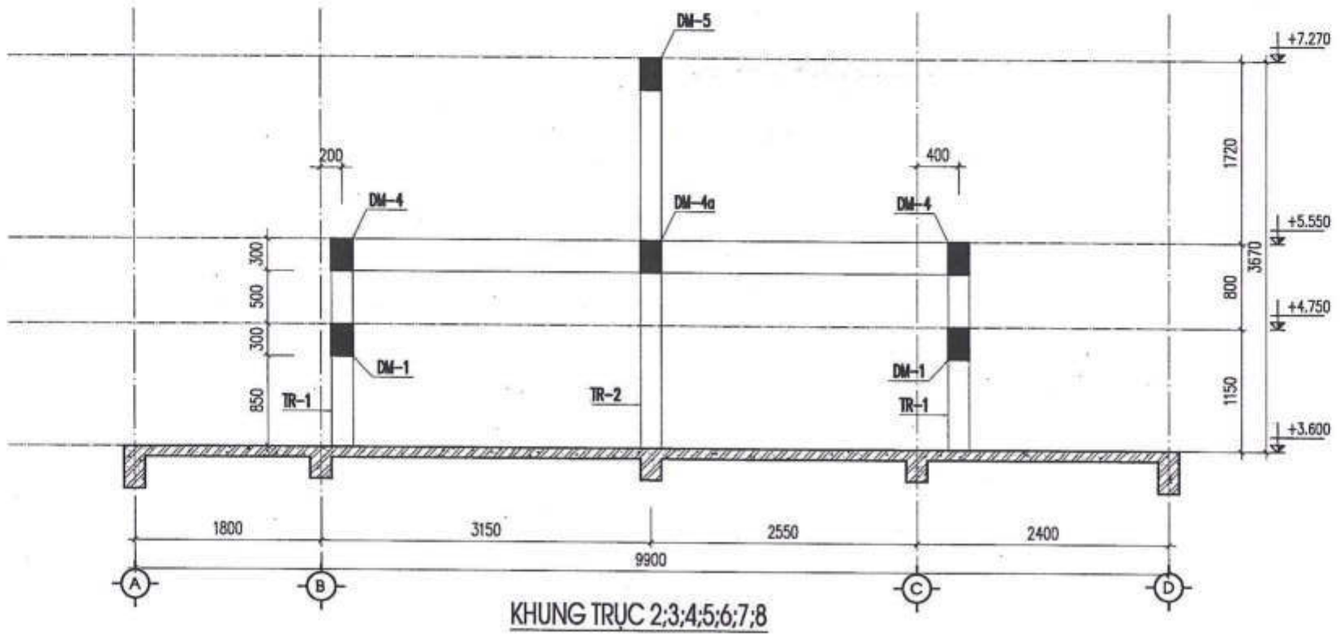

KHUNG TRỤC 2;3;4;5;6;7;8

CÔNG TY CỔ PHẦN TƯ VẤN XÂY DỰNG VÀ ĐẦU TƯ PHÁT TRIỂN HÀ NỘI

THẨM TRA

Theo Văn bản số...../.....

ngày .....tháng .....năm 20.....

Ký tên:

SỬA ĐỔI		
LẦN	NGÀY	DUYỆT

ĐẠI DIỆN CHỦ DỰ ÁN PHÍA LÀO

ĐẠI DIỆN CHỦ DỰ ÁN PHÍA VIỆT NAM
SỞ NGOẠI VỤ TỈNH QUẢNG BÌNH

CỘNG HOÀ X.H.C.N VIỆT NAM * SỞ NGOẠI VỤ * TỈNH QUẢNG BÌNH

TÊN DỰ ÁN:
TRƯỜNG PHỔ THÔNG DÂN TỘC TẠI TỈNH KHĂM MUỘN

ĐỊA ĐIỂM XÂY DỰNG:
HUYỆN MAHAXAY, TỈNH KHĂM MUỘN, NƯỚC CHDCND LÀO

HẠNG MỤC:
NHÀ KÝ TÚC XÁ GIÁO VIÊN

ĐƠN VỊ TƯ VẤN THIẾT KẾ
CÔNG TY CỔ PHẦN THƯƠNG MẠI VÀ TƯ VẤN XÂY DỰNG ARTECO VIỆT NAM

ARTECO
ARCHITECT AND CONSTRUCTION
239 QUAN THỔ 1, P.Ô CHỢ DỪA, Q. ĐỐNG ĐA, HÀ NỘI
EMAIL: ARTECO.JSC@GMAIL.COM

M.S.D.N: 0105333... C.T.C.P * CÔNG TY CỔ PHẦN THƯƠNG MẠI VÀ TƯ VẤN XÂY DỰNG ARTECO VIỆT NAM * Q. ĐỐNG ĐA - T.P HÀ NỘI

TỔNG GIÁM ĐỐC
PHẠM THANH HUYỀN

CHỦ NHIỆM DỰ ÁN:
PHẠM ĐỨC CƯỜNG

CHỦ TRÌ KẾT CẤU:
PHẠM THỊ LOAN

VẼ KẾT CẤU:
NGÔ HUY ĐÔNG

KIỂM TRA:
PHẠM ĐỨC CƯỜNG

GIAI ĐOẠN:
THIẾT KẾ BẢN VẼ CƠ SỞ

TÊN BẢN VẼ:
MẶT BẰNG DẦM ĐỈNH MÁI

TỶ LỆ:

HOÀN THÀNH:	BẢN VẼ SỐ
NĂM 2024	KTX-GV.KC: 01

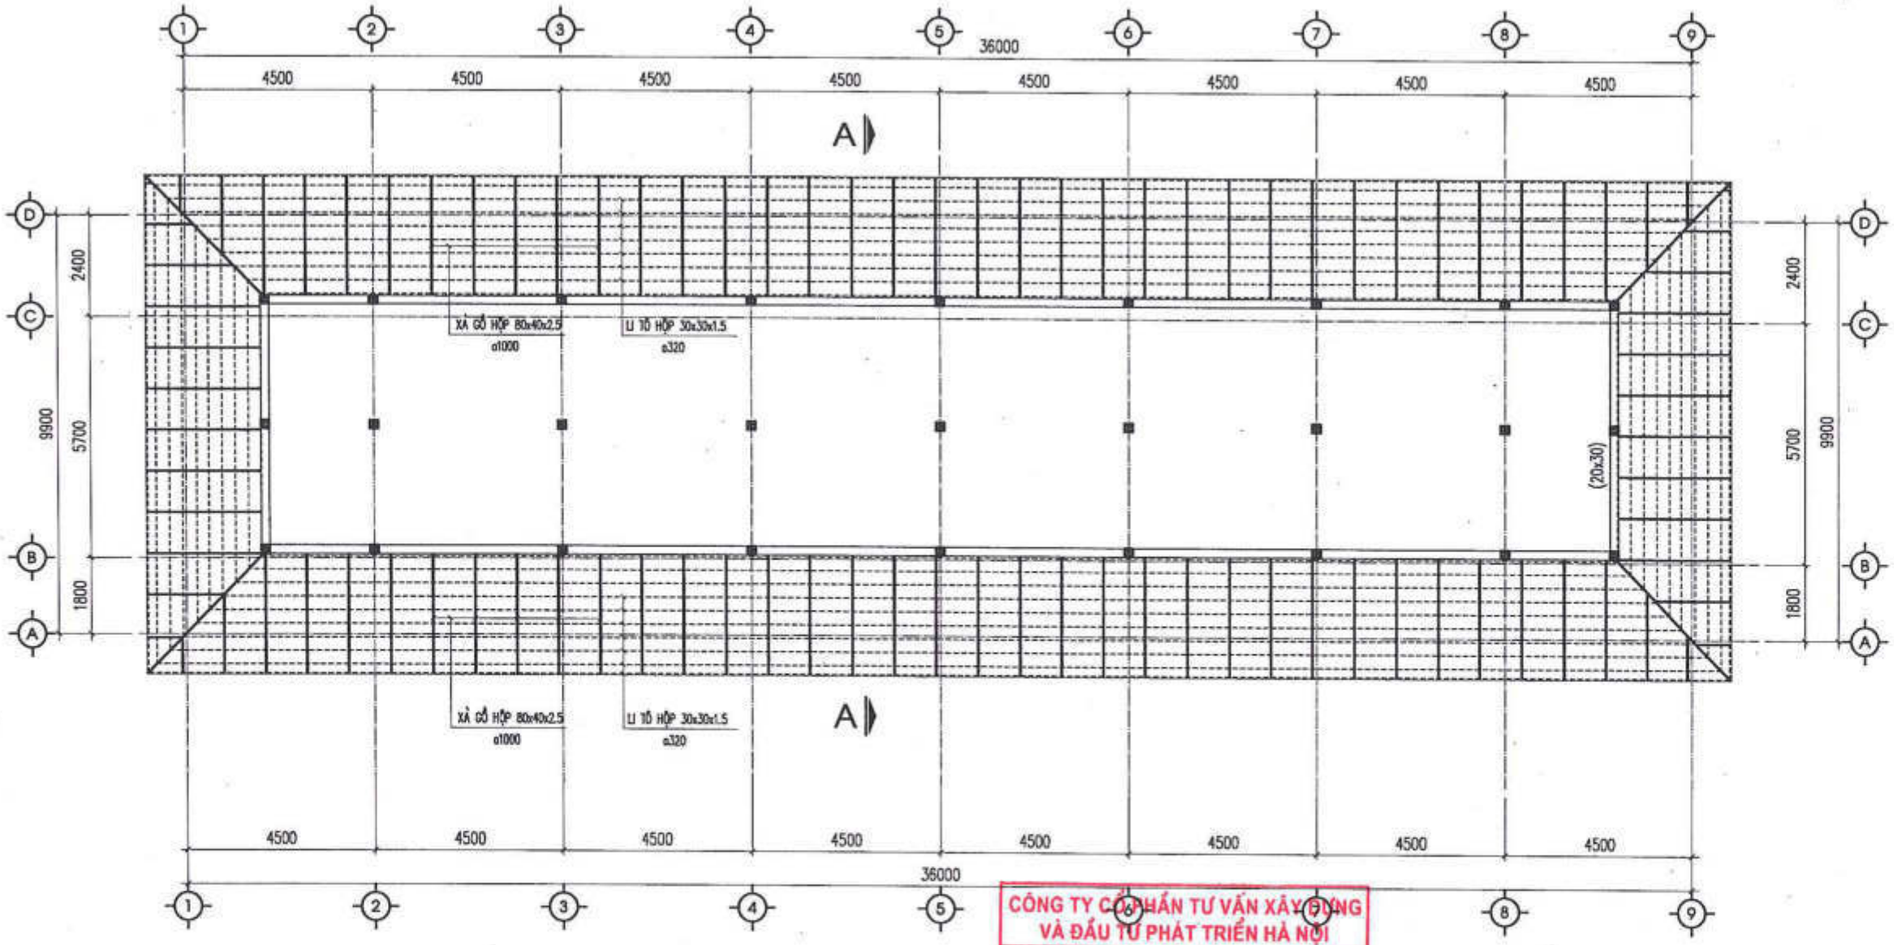

MẶT BẰNG XÀ GỒ-LI TÔ LỚP MÁI DƯỚI

CÔNG TY CỔ PHẦN TƯ VẤN XÂY DỰNG VÀ ĐẦU TƯ PHÁT TRIỂN HÀ NỘI
THẨM TRA
Theo Văn bản số...../.....
ngày .....tháng .....năm 20.....
Ký tên:

SỬA ĐỔI		
LẦN	NGÀY	DUYỆT

ĐẠI DIỆN CHỦ DỰ ÁN PHÍA LÀO

ĐẠI DIỆN CHỦ DỰ ÁN PHÍA VIỆT NAM
SỞ NGOẠI VỤ TỈNH QUẢNG BÌNH

CỘNG HÒA X.H.C.N VIỆT NAM
SỞ NGOẠI VỤ

TÊN DỰ ÁN:
TRƯỜNG PHỔ THÔNG DÂN TỘC TẠI TỈNH KHĂM MUỘN

ĐỊA ĐIỂM XÂY DỰNG:
HUYỆN MAHAIXAY, TỈNH KHĂM MUỘN, NƯỚC CHDCND LÀO

HẠNG MỤC:
NHÀ KÝ TÚC XÁ GIÁO VIÊN

ĐƠN VỊ TƯ VẤN THIẾT KẾ
CÔNG TY CỔ PHẦN THƯƠNG MẠI VÀ TƯ VẤN XÂY DỰNG ARTECO VIỆT NAM

ARTECO
ARCHITECT AND CONSTRUCTION
229 QUAN THỔ 1, P.Ô CHỢ DỪA, Q. ĐỐNG ĐA, HÀ NỘI
EMAIL: ARTECO.JSC@GMAIL.COM

M.S.D.N: 0105335...
CÔNG TY CỔ PHẦN THƯƠNG MẠI VÀ TƯ VẤN XÂY DỰNG ARTECO VIỆT NAM

TỔNG GIÁM ĐỐC: PHẠM THANH HUYỀN
CHỦ NHIỆM DỰ ÁN: PHẠM ĐỨC CƯỜNG
CHỦ TRÌ KẾT CẤU: PHẠM THỊ LOAN
VẼ KẾT CẤU: NGÔ HUY ĐÔNG
KIỂM TRA: PHẠM ĐỨC CƯỜNG

GIAI ĐOẠN: THIẾT KẾ BẢN VẼ CƠ SỞ

TÊN BẢN VẼ: MẶT BẰNG XÀ GỒ - LI TÔ LỚP MÁI DƯỚI

TỶ LỆ:

HOÀN THÀNH:	BẢN VẼ SỐ
NĂM 2024	KTX-GV.KC: 01

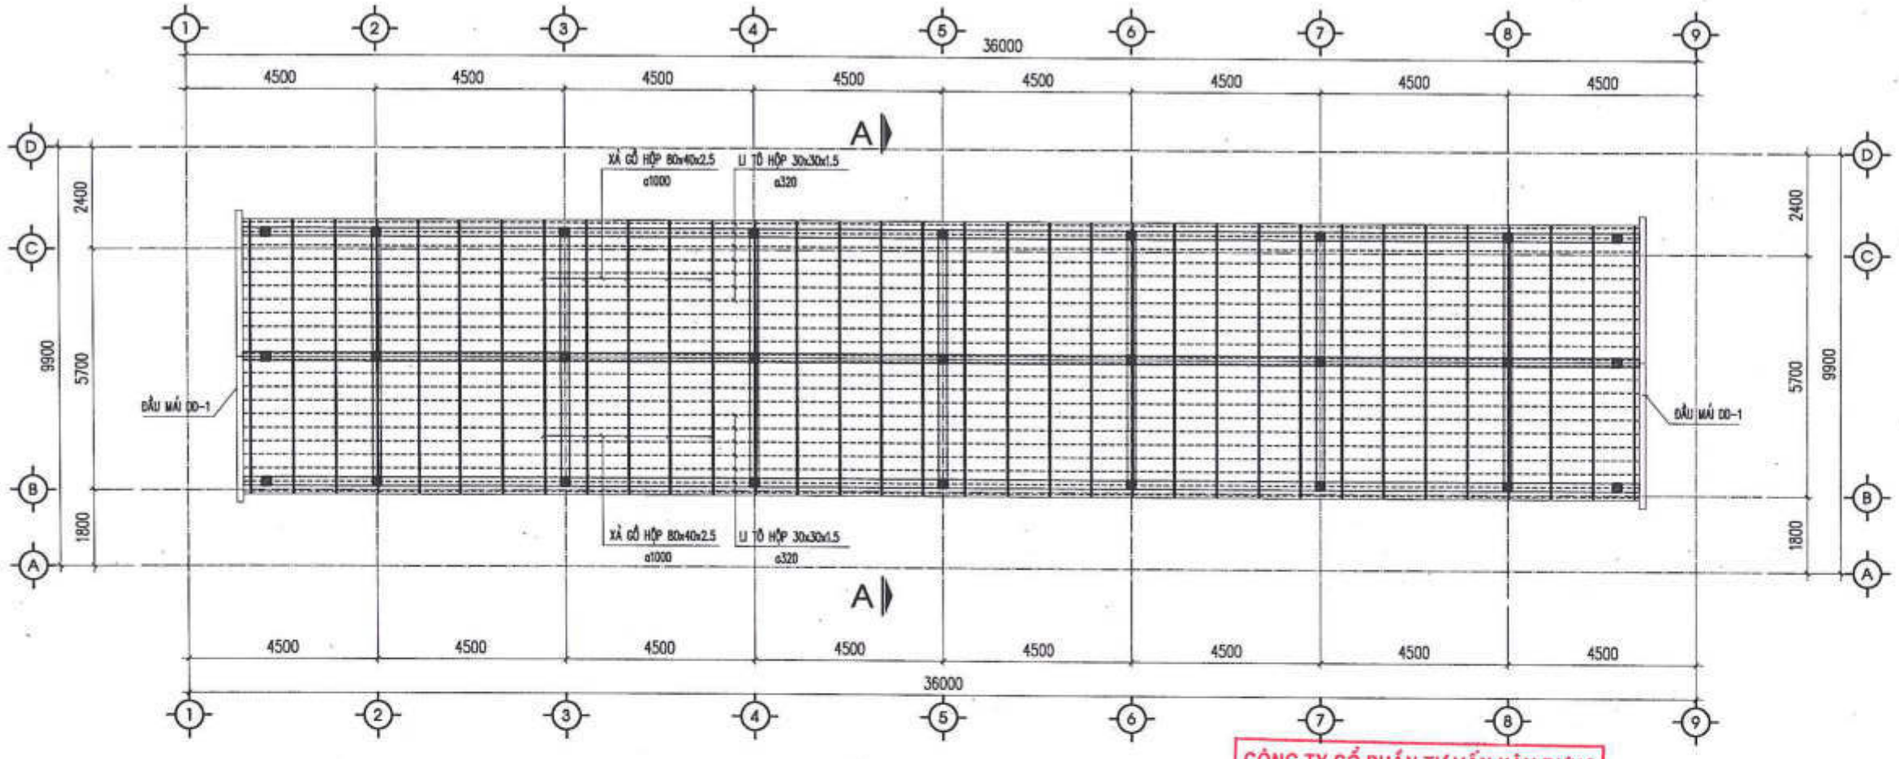

MẶT BẰNG XÀ GỒ-LI TÔ LỚP MÁI TRÊN

CÔNG TY CỔ PHẦN TƯ VẤN XÂY DỰNG VÀ ĐẦU TƯ PHÁT TRIỂN HÀ NỘI

THẨM TRA

Theo Văn bản số...../.....

ngày .....tháng .....năm 20.....

Ký tên:

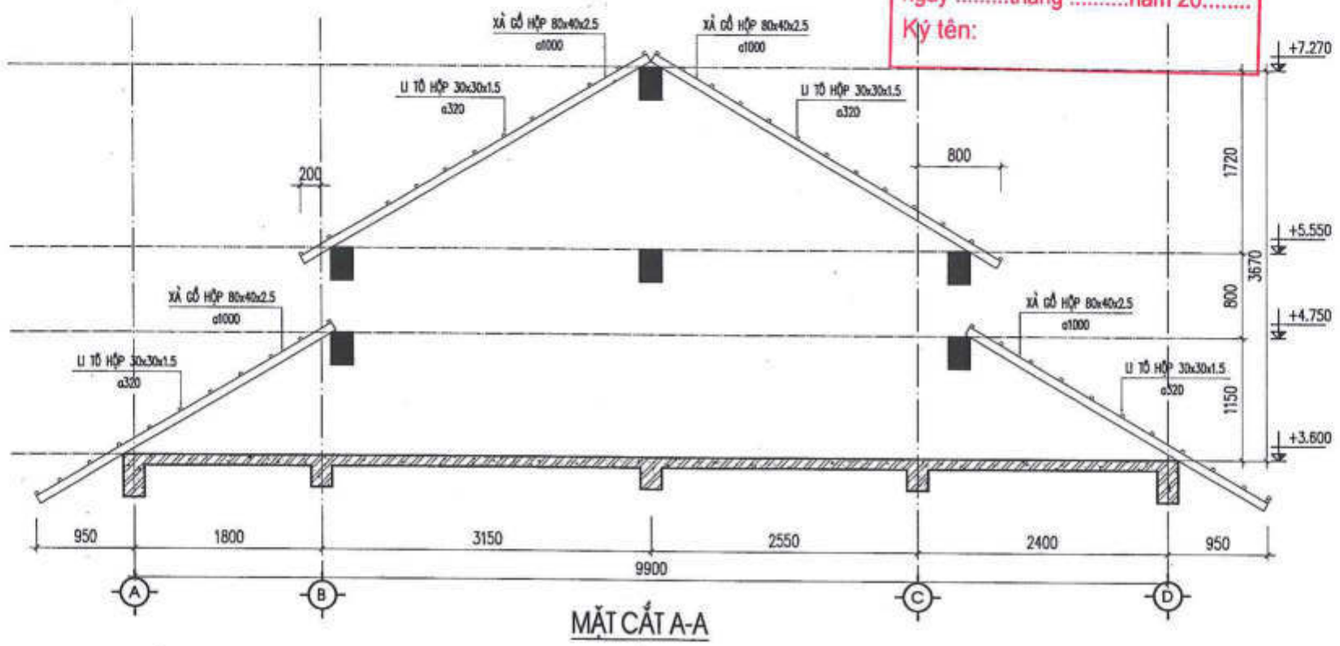

MẶT CẮT A-A

SỬA ĐỔI		
LẦN	NGÀY	DUYỆT

ĐẠI DIỆN CHỦ DỰ ÁN PHÍA LÀO

ĐẠI DIỆN CHỦ DỰ ÁN PHÍA VIỆT NAM
SỞ NGOẠI VỤ TỈNH QUẢNG BÌNH

CỘNG HÒA X.H.C.N VIỆT NAM
SỞ NGOẠI VỤ

TÊN DỰ ÁN:
TRƯỜNG PHỔ THÔNG DÂN TỘC TỈNH KHĂM MUỘN

ĐỊA ĐIỂM XÂY DỰNG:
HUYỆN MAHAYXAY, TỈNH KHĂM MUỘN, NƯỚC CHDCND LÀO

HẠNG MỤC:
NHÀ KÝ TÚC XÁ GIÁO VIÊN

ĐƠN VỊ TƯ VẤN THIẾT KẾ
CÔNG TY CỔ PHẦN THƯƠNG MẠI VÀ TƯ VẤN XÂY DỰNG ARTECO VIỆT NAM

ARTECO
ARCHITECT AND CONSTRUCTION

239 GIẢNG THỰ 1, P.Ô CHỢ DỪA, Q. ĐỐNG ĐA, HÀ NỘI
EMAIL:ARTECO_IEC@GMAIL.COM

M.S.D.N: 0105335... CÔNG TY CỔ PHẦN THƯƠNG MẠI VÀ TƯ VẤN XÂY DỰNG ARTECO VIỆT NAM

TỔNG GIÁM ĐỐC
PHẠM THANH HUYỀN

CHỦ NHIỆM DỰ ÁN:
PHẠM ĐỨC CƯỜNG

CHỦ TRÌ KẾT CẤU:
PHẠM THỊ LOAN

VẼ KẾT CẤU:
NGÔ HUY ĐÔNG

KIỂM TRA:
PHẠM ĐỨC CƯỜNG

GIAI ĐOẠN:
THIẾT KẾ BẢN VẼ CƠ SỞ

TÊN BẢN VẼ:
MẶT BẰNG XÀ GỒ - LI TÔ LỚP MÁI TRÊN

TỶ LỆ:

HOÀN THÀNH:	BẢN VẼ SỐ
NĂM 2024	KTX-GV.KC: 01

PHẦN ĐIỆN

M.S.D.N: 0[illegible]34-C.T.C.P
CÔNG TY CỔ PHẦN THƯƠNG MẠI VÀ TƯ VẤN XÂY DỰNG ARTECO VIỆT NAM
Q. ĐỐNG ĐA - T.P HÀ NỘI

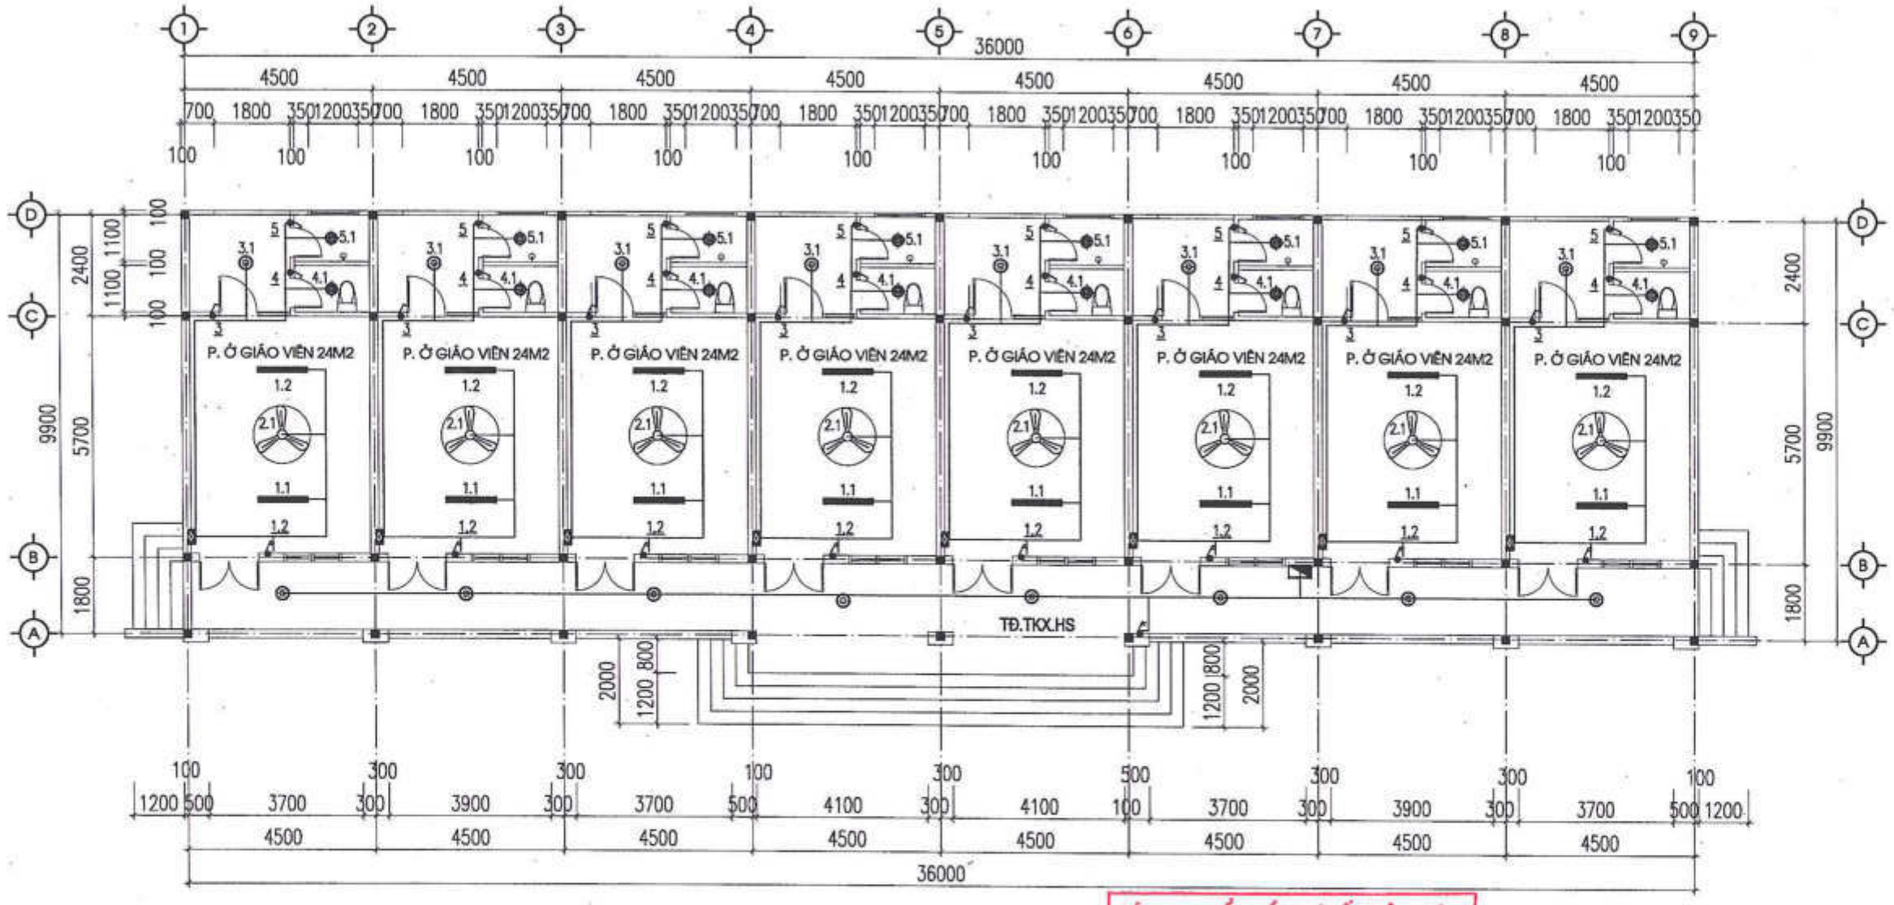

MẶT BẰNG CHIẾU SÁNG
(DIỆN TÍCH 366 M2)

CÔNG TY CỔ PHẦN TƯ VẤN XÂY DỰNG VÀ ĐẦU TƯ PHÁT TRIỂN HÀ NỘI
THẨM TRA
Theo Văn bản số...../.....
ngày .....tháng .....năm 20.....
Ký tên:

SỬA ĐỔI		
LẦN	NGÀY	DUYỆT

ĐẠI DIỆN CHỦ DỰ ÁN PHÍA LÀO

ĐẠI DIỆN CHỦ DỰ ÁN PHÍA VIỆT NAM
SỞ NGOẠI VỤ TỈNH QUẢNG BÌNH

CỘNG HÒA X.H.C.N VIỆT NAM * SỞ NGOẠI VỤ * TỈNH QUẢNG BÌNH

TÊN DỰ ÁN:
TRƯỜNG PHỔ THÔNG DÂN TỘC TẠI TỈNH KHĂM MUỘN

ĐỊA ĐIỂM XÂY DỰNG:
HUYỆN MAHAYXAY, TỈNH KHĂM MUỘN, NƯỚC CHDCND LÀO

HẠNG MỤC:
KÝ TÚC XÁ GIÁO VIÊN

ĐƠN VỊ TƯ VẤN THIẾT KẾ
CÔNG TY CỔ PHẦN THƯƠNG MẠI VÀ TƯ VẤN XÂY DỰNG ARTECO VIỆT NAM

ARTECO
ARCHITECT AND CONSTRUCTION
229 QUAN THỔ 1, P.Ô CHỢ DỪA, Q. ĐỐNG ĐA, HÀ NỘI
EMAIL: ARTECO.JSC@GMAIL.COM

M.S.D.N: 0105333... C.T.C.P
CÔNG TY CỔ PHẦN THƯƠNG MẠI VÀ TƯ VẤN XÂY DỰNG ARTECO VIỆT NAM

TỔNG GIÁM ĐỐC
PHẠM THANH HUYỀN

CHỦ NHIỆM DỰ ÁN:
PHẠM ĐỨC CƯỜNG

CHỦ TRÌ ĐIỆN-ĐIỆN NHẸ:
NGUYỄN CÔNG NGUYÊN

VẼ ĐIỆN-ĐIỆN NHẸ:
NGUYỄN VĂN HÙNG

KIỂM TRA:
PHẠM ĐỨC CƯỜNG

GIAI ĐOẠN:
THIẾT KẾ BẢN VẼ CƠ SỞ

TÊN BẢN VẼ:
MẶT BẰNG CHIẾU SÁNG

TỶ LỆ:

HOÀN THÀNH:	BẢN VẼ SỐ
NĂM 2024	KTX-GV.Đ-ĐN: 01

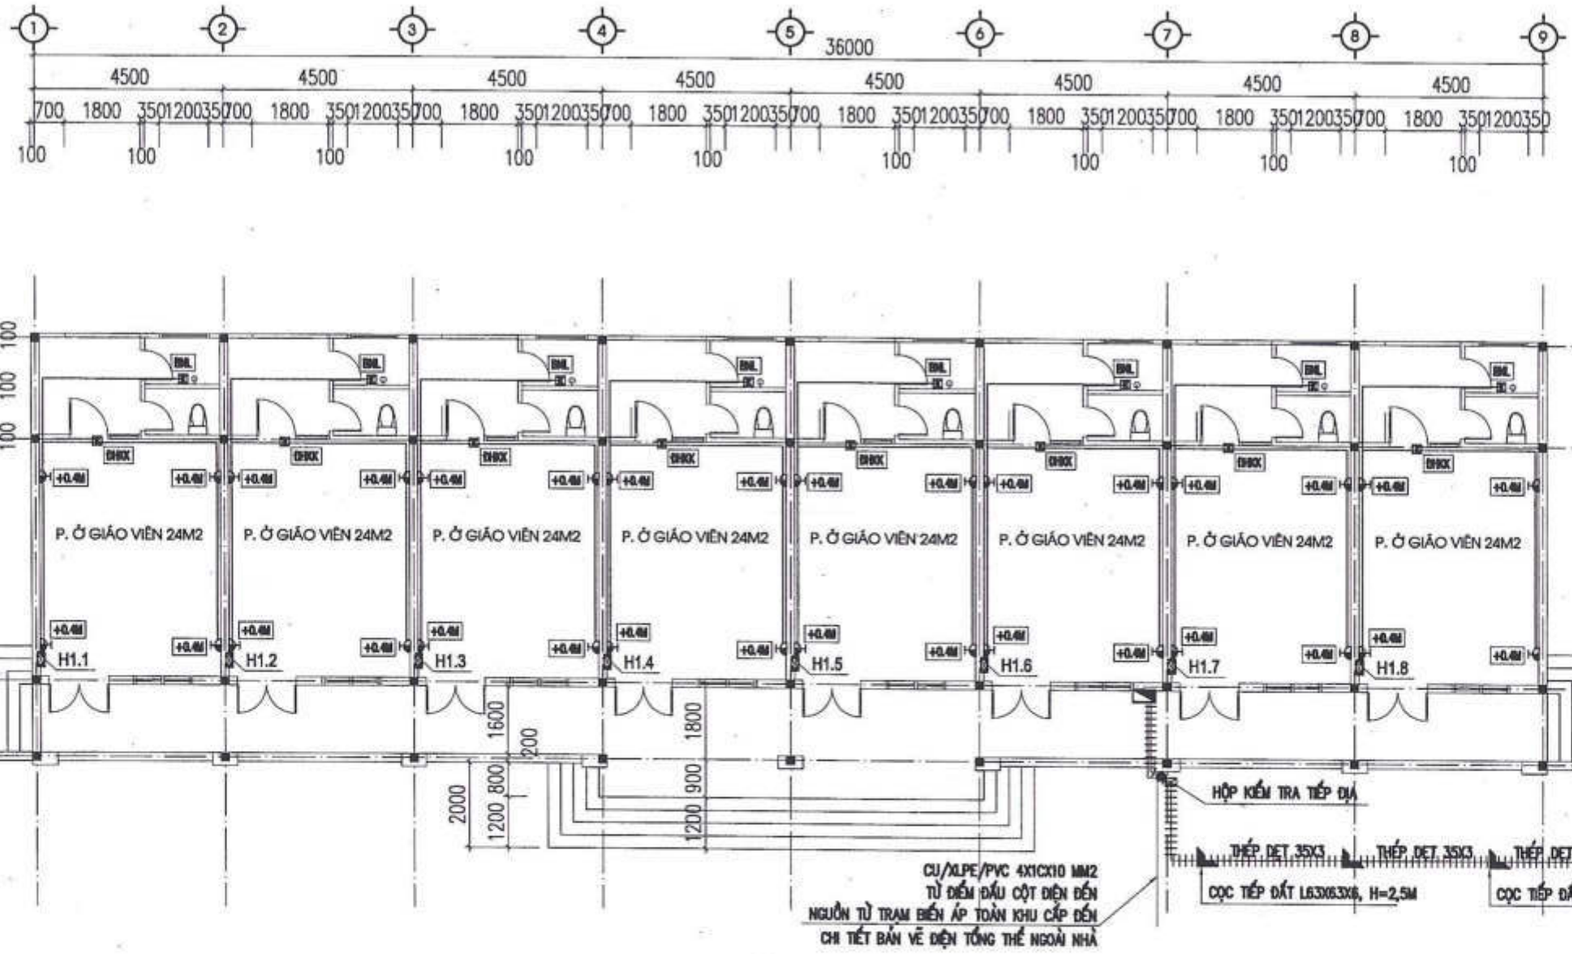

MẶT BẰNG ĐIỆN ĐỘNG LỰC

(DIỆN TÍCH 366 M2)

CÔNG TY CỔ PHẦN TƯ VẤN XÂY DỰNG VÀ ĐẦU TƯ PHÁT TRIỂN HÀ NỘI

THẨM TRA

Theo Văn bản số...../.....

ngày .....tháng .....năm 20.....

Ký tên:

SỬA ĐỔI		
LẦN	NGÀY	DUYỆT

ĐẠI DIỆN CHỦ DỰ ÁN PHÍA LÀO

ĐẠI DIỆN CHỦ DỰ ÁN PHÍA VIỆT NAM
SỞ NGOẠI VỤ TỈNH QUẢNG BÌNH

CỘNG HÒA XÃ HỘI CHỦ NGHĨA VIỆT NAM
SỞ NGOẠI VỤ
TỈNH QUẢNG BÌNH

TÊN DỰ ÁN:
TRƯỜNG PHỔ THÔNG DÂN TỘC TẠI TỈNH KHĂN MUỘN

ĐỊA ĐIỂM XÂY DỰNG:
HUYỆN MAHAXAY, TỈNH KHĂN MUỘN, NƯỚC CHDCND LÀO

HẠNG MỤC:
KÝ TÚC XÁ GIÁO VIÊN

ĐƠN VỊ TƯ VẤN THIẾT KẾ
CÔNG TY CỔ PHẦN THƯƠNG MẠI VÀ TƯ VẤN XÂY DỰNG ARTECO VIỆT NAM

ARTECO
ARCHITECT AND CONSTRUCTION
239 QUAN THỔ 1, P.Ô CHỢ DỪA, Q. ĐỐNG ĐA, HÀ NỘI
EMAIL: ARTECO.JSC@GMAIL.COM

CÔNG TY CỔ PHẦN THƯƠNG MẠI VÀ TƯ VẤN XÂY DỰNG ARTECO VIỆT NAM
M.S.D.N: 0105335942 C.T.C.P
ĐỐNG ĐA - P. HÀ NỘI

TỔNG GIÁM ĐỐC: PHẠM THANH HUYÊN

CHỦ NHIỆM DỰNG: PHẠM ĐỨC CƯỜNG

CHỦ TRÌ ĐIỆN-ĐIỆN NHẸ: NGUYỄN CÔNG NGUYÊN

VẼ ĐIỆN-ĐIỆN NHẸ: NGUYỄN VĂN HÙNG

KIỂM TRA: PHẠM ĐỨC CƯỜNG

GIAI ĐOẠN: THIẾT KẾ BẢN VẼ CƠ SỞ

TÊN BẢN VẼ: MẶT BẰNG ĐIỆN ĐỘNG LỰC

TỶ LỆ:

HOÀN THÀNH:	BẢN VẼ SỐ
NĂM 2024	KTX-GV.Đ-ĐN: 01

PHẦN NƯỚC

CÔNG TY CỔ PHẦN THƯƠNG MẠI VÀ TƯ VẤN XÂY DỰNG ARTECO VIỆT NAM

MẶT BẰNG CẤP THOÁT NƯỚC TẦNG 1

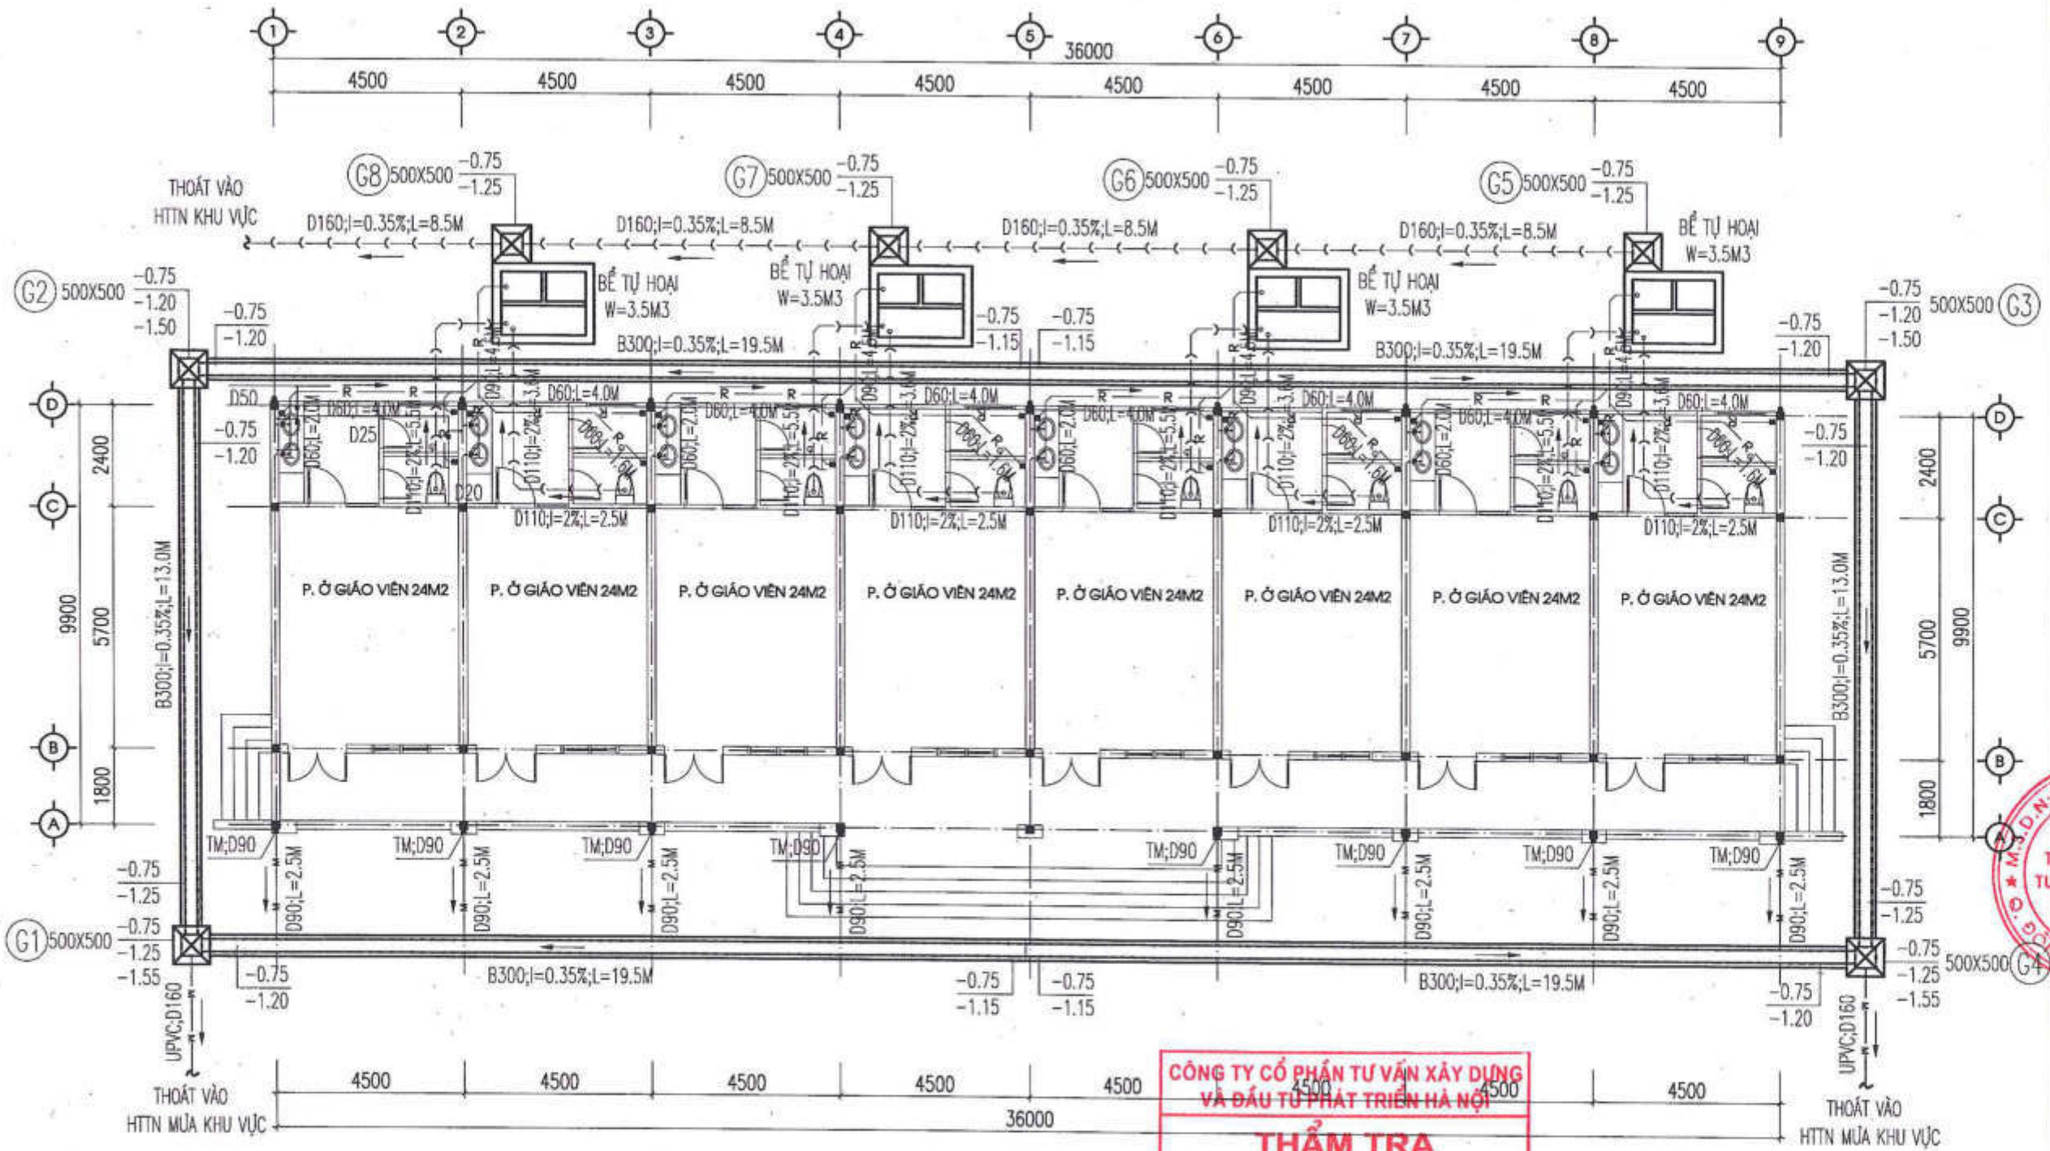

CÔNG TY CỔ PHẦN TƯ VẤN XÂY DỰNG VÀ ĐẦU TƯ PHÁT TRIỂN HÀ NỘI

THẨM TRA

Theo Văn bản số...../.....

ngày .....tháng .....năm 20.....

Ký tên:

GHI CHÚ

CK: ỐNG CẤP KẾT MÁI
CN: ỐNG CẤP NƯỚC KHU WC
TH: ỐNG THÔNG HƠI KHU WC

TX: ỐNG THOÁT NƯỚC XÍ, TIỂU
TR: ỐNG THOÁT NƯỚC RỬA
THP: ỐNG THÔNG HƠI BỂ TỰ HOẠI

- ĐƯỜNG ỐNG CẤP NƯỚC DÙNG ỐNG PP-R ÁP LỰC PN10;
- ĐƯỜNG ỐNG THOÁT NƯỚC DÙNG ỐNG NHỰA UPVC ÁP LỰC PN8;
- COST CAO ĐỘ CỦA ĐƯỜNG CẤP XÍ SO VỚI SÀN HOÀN THIỆN LÀ +0.2M;
- COST CAO ĐỘ CỦA ĐƯỜNG CẤP LAVABO SO VỚI SÀN HOÀN THIỆN LÀ +0.6M;
- COST CAO ĐỘ CỦA ĐƯỜNG CẤP TIỂU NAM SO VỚI SÀN HOÀN THIỆN LÀ +1.1M;
- COST CAO ĐỘ CỦA ĐƯỜNG CẤP SEN SO VỚI SÀN HOÀN THIỆN LÀ +0.8M;

SỬA ĐỔI:		
LẦN	NGÀY	DUYỆT

ĐẠI DIỆN CHỦ DỰ ÁN PHÍA LÀO

ĐẠI DIỆN CHỦ DỰ ÁN PHÍA VIỆT NAM
SỞ NGOẠI VỤ TỈNH QUẢNG BÌNH

CỘNG HÒA X.H.C.N VIỆT NAM
SỞ NGOẠI VỤ
TỈNH QUẢNG BÌNH

TÊN DỰ ÁN:
TRƯỜNG PHỔ THÔNG DÂN TỘC TẠI TỈNH KHĂM MUỘN

ĐỊA ĐIỂM XÂY DỰNG:
HUYỆN MAHAXAY, TỈNH KHĂM MUỘN, NƯỚC CHDCND LÀO

HẠNG MỤC:
KÝ TÚC XÁ GIÁO VIÊN

ĐƠN VỊ TƯ VẤN THIẾT KẾ
CÔNG TY CỔ PHẦN THƯƠNG MẠI VÀ TƯ VẤN XÂY DỰNG ARTECO VIỆT NAM

ARTECO
ARCHITECT AND CONSTRUCTION
259 QUANG TRUNG, P. KHƯƠNG TRUNG, Q. THANH XUÂN, HÀ NỘI
EMAIL: ARTECO.SC@GMAIL.COM

CÔNG TY CỔ PHẦN THƯƠNG MẠI VÀ TƯ VẤN XÂY DỰNG ARTECO VIỆT NAM
M.S.D.N: 0105355...

TỔNG GIÁM ĐỐC
PHẠM THANH HUYỀN

GIÁM ĐỐC DỰ ÁN:
PHẠM ĐỨC CƯỜNG

CHỦ TRÌ THIẾT KẾ CẤP-THOÁT NƯỚC:
LÊ ĐĂNG TUẤN

VẼ CẤP-THOÁT NƯỚC:
PHAN TỰ VỌNG

KIỂM TRA:
PHẠM ĐỨC CƯỜNG

GIAI ĐOẠN:
THIẾT KẾ BẢN VẼ CƠ SỞ

TÊN BẢN VẼ:
MẶT BẰNG CẤP THOÁT NƯỚC

TỶ LỆ:

HOÀN THÀNH:	BẢN VẼ SỐ
NĂM 2024	KTX-GV.C-TN: 01

MẶT BẰNG THOÁT NƯỚC TẦNG MÁI

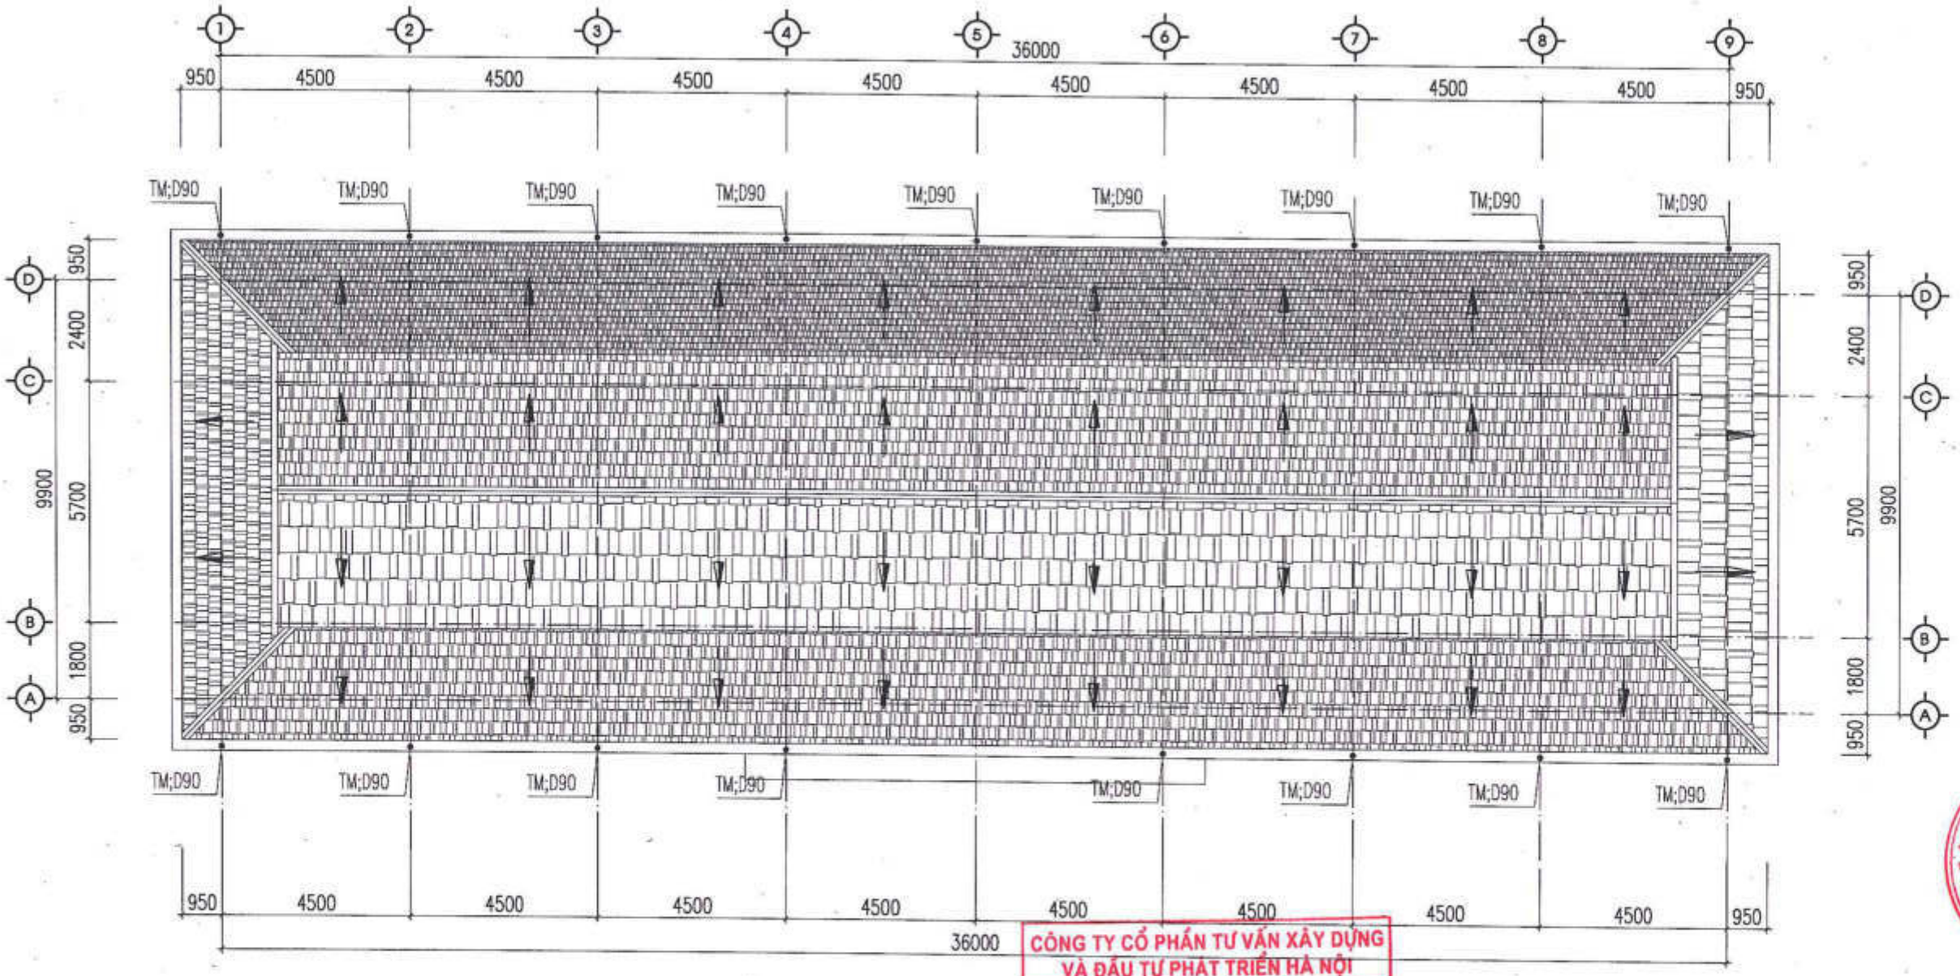

CÔNG TY CỔ PHẦN TƯ VẤN XÂY DỰNG VÀ ĐẦU TƯ PHÁT TRIỂN HÀ NỘI

THẨM TRA

Theo Văn bản số...../.....

ngày .....tháng .....năm 20.....

Ký tên:

GHI CHÚ

CK: ỐNG CẤP KÉT MÁI
CN: ỐNG CẤP NƯỚC KHU WC
TH: ỐNG THÔNG HƠI KHU WC
TX: ỐNG THOÁT NƯỚC XÍ, TIỂU
TR: ỐNG THOÁT NƯỚC RỬA
THP: ỐNG THÔNG HƠI BỂ TỰ HOẠI

- ĐƯỜNG ỐNG CẤP NƯỚC DÙNG ỐNG PP-R ÁP LỰC PN10;
- ĐƯỜNG ỐNG THOÁT NƯỚC DÙNG ỐNG NHỰA UPVC ÁP LỰC PN8;
- COST CAO ĐỘ CỦA ĐƯỜNG CẤP XÍ SO VỚI SÀN HOÀN THIỆN LÀ +0.2M;
- COST CAO ĐỘ CỦA ĐƯỜNG CẤP LAVABO SO VỚI SÀN HOÀN THIỆN LÀ +0.6M;
- COST CAO ĐỘ CỦA ĐƯỜNG CẤP TIỂU NAM SO VỚI SÀN HOÀN THIỆN LÀ +1.1M;
- COST CAO ĐỘ CỦA ĐƯỜNG CẤP SEN SO VỚI SÀN HOÀN THIỆN LÀ +0.8M;

SỬA ĐỔI		
LẦN	NGÀY	DUYỆT

ĐẠI DIỆN CHỦ DỰ ÁN PHÍA LÀO

ĐẠI DIỆN CHỦ DỰ ÁN PHÍA VIỆT NAM
SỞ NGOẠI VỤ TỈNH QUẢNG BÌNH

CỘNG HÒA XÃ HỘI CHỦ NGHĨA VIỆT NAM
SỞ NGOẠI VỤ
TỈNH QUẢNG BÌNH

TÊN DỰ ÁN:
TRƯỜNG PHỔ THÔNG DÂN TỘC TẠI TỈNH KHĂN MUỘN

ĐỊA ĐIỂM XÂY DỰNG:
HUYỆN MAHAXAY, TỈNH KHĂN MUỘN, NƯỚC CHDCND LÀO

HẠNG MỤC:
KÝ TÚC XÁ GIÁO VIÊN

ĐƠN VỊ TƯ VẤN THIẾT KẾ
CÔNG TY CỔ PHẦN THƯƠNG MẠI VÀ TƯ VẤN XÂY DỰNG ARTECO VIỆT NAM

ARTECO
ARCHITECT AND CONSTRUCTION
229 QUAN THỔ 1, P.Ô CHỢ DỪA, Q. ĐỐNG ĐA, HÀ NỘI
EMAIL: ARTECO.JSC@GMAIL.COM

CÔNG TY CỔ PHẦN THƯƠNG MẠI VÀ TƯ VẤN XÂY DỰNG ARTECO VIỆT NAM

TỔNG GIÁM ĐỐC: PHẠM THANH HUYỀN
CHỦ NHIỆM DỰ ÁN: PHẠM ĐỨC CƯỜNG
CHỦ CẤP-THOÁT NƯỚC: LÊ ĐĂNG TUẤN
VẼ CẤP-THOÁT NƯỚC: PHAN TỰ VỌNG
KIỂM TRA: PHẠM ĐỨC CƯỜNG

GIAI ĐOẠN: THIẾT KẾ BẢN VẼ CƠ SỞ

TÊN BẢN VẼ: MẶT BẰNG THOÁT NƯỚC MÁI

TỶ LỆ:

HOÀN THÀNH:	BẢN VẼ SỐ
NĂM 2024	KTX-GV.C-TN: 01