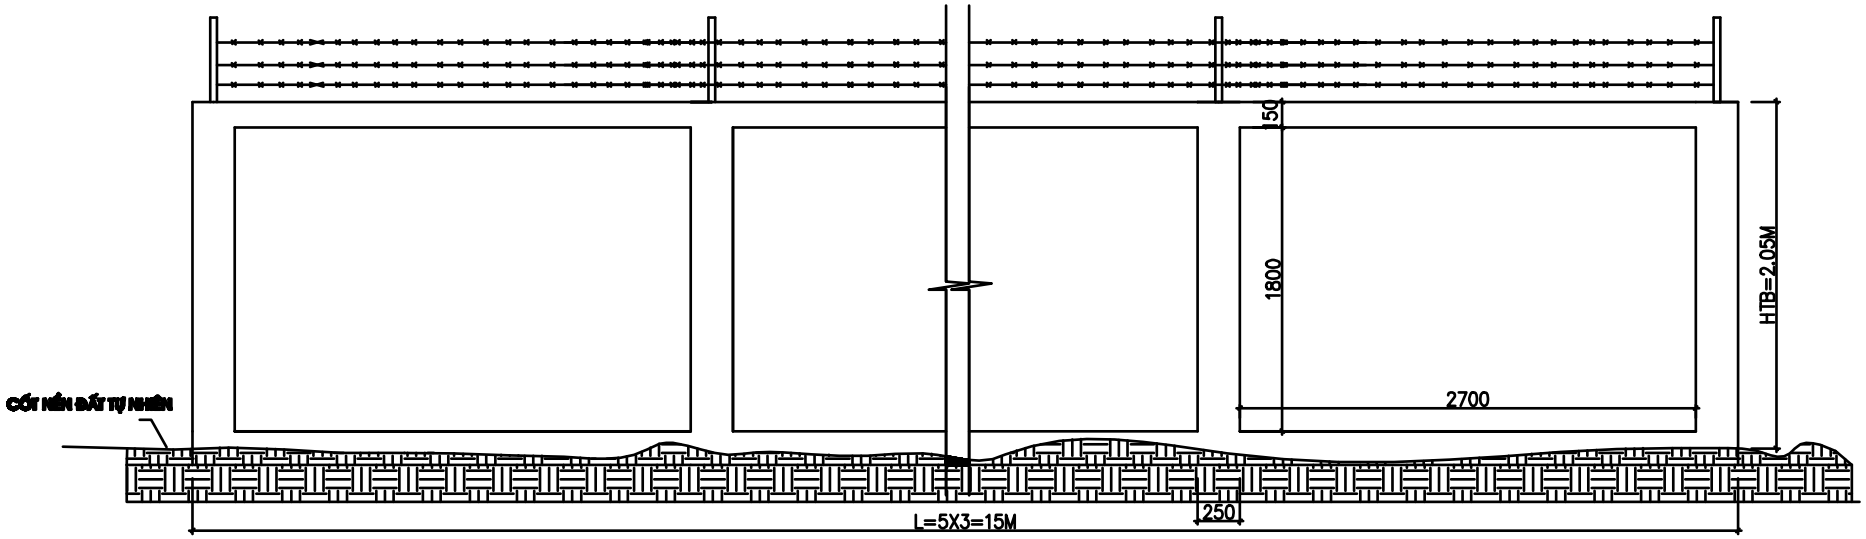

MẶT ĐỨNG 1 BLOCK TƯỜNG RÀO GẠCH KIỂU A

SỐ LƯỢNG BLOCK : 15

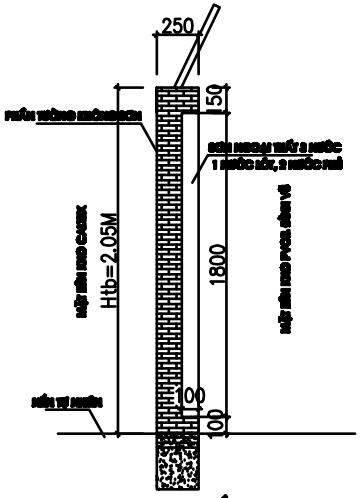

MẶT CẮT

GHI CHÚ:

ĐƠN VỊ TRONG BẢN VẼ LÀ MM

BẢN VẼ : MC1