



CÔNG TRÌNH: MẶT BẰNG KHU DÂN CƯ THÔN ĐỨC THÀNH VÀ NAM THỌ, XÃ HOÀNG CÁT, HUYỆN HOÀNG HÓA - GIAI ĐOẠN 1
(MBQH ĐƯỢC PHÊ DUYỆT TẠI QĐ SỐ 2946/QĐ-UBND NGÀY 24/7/2024 CỦA CHỦ TỊCH UBND HUYỆN HOÀNG HÓA)

BÌNH ĐỒ THIẾT KẾ VỈA HÈ
TỶ LỆ: 1/1000

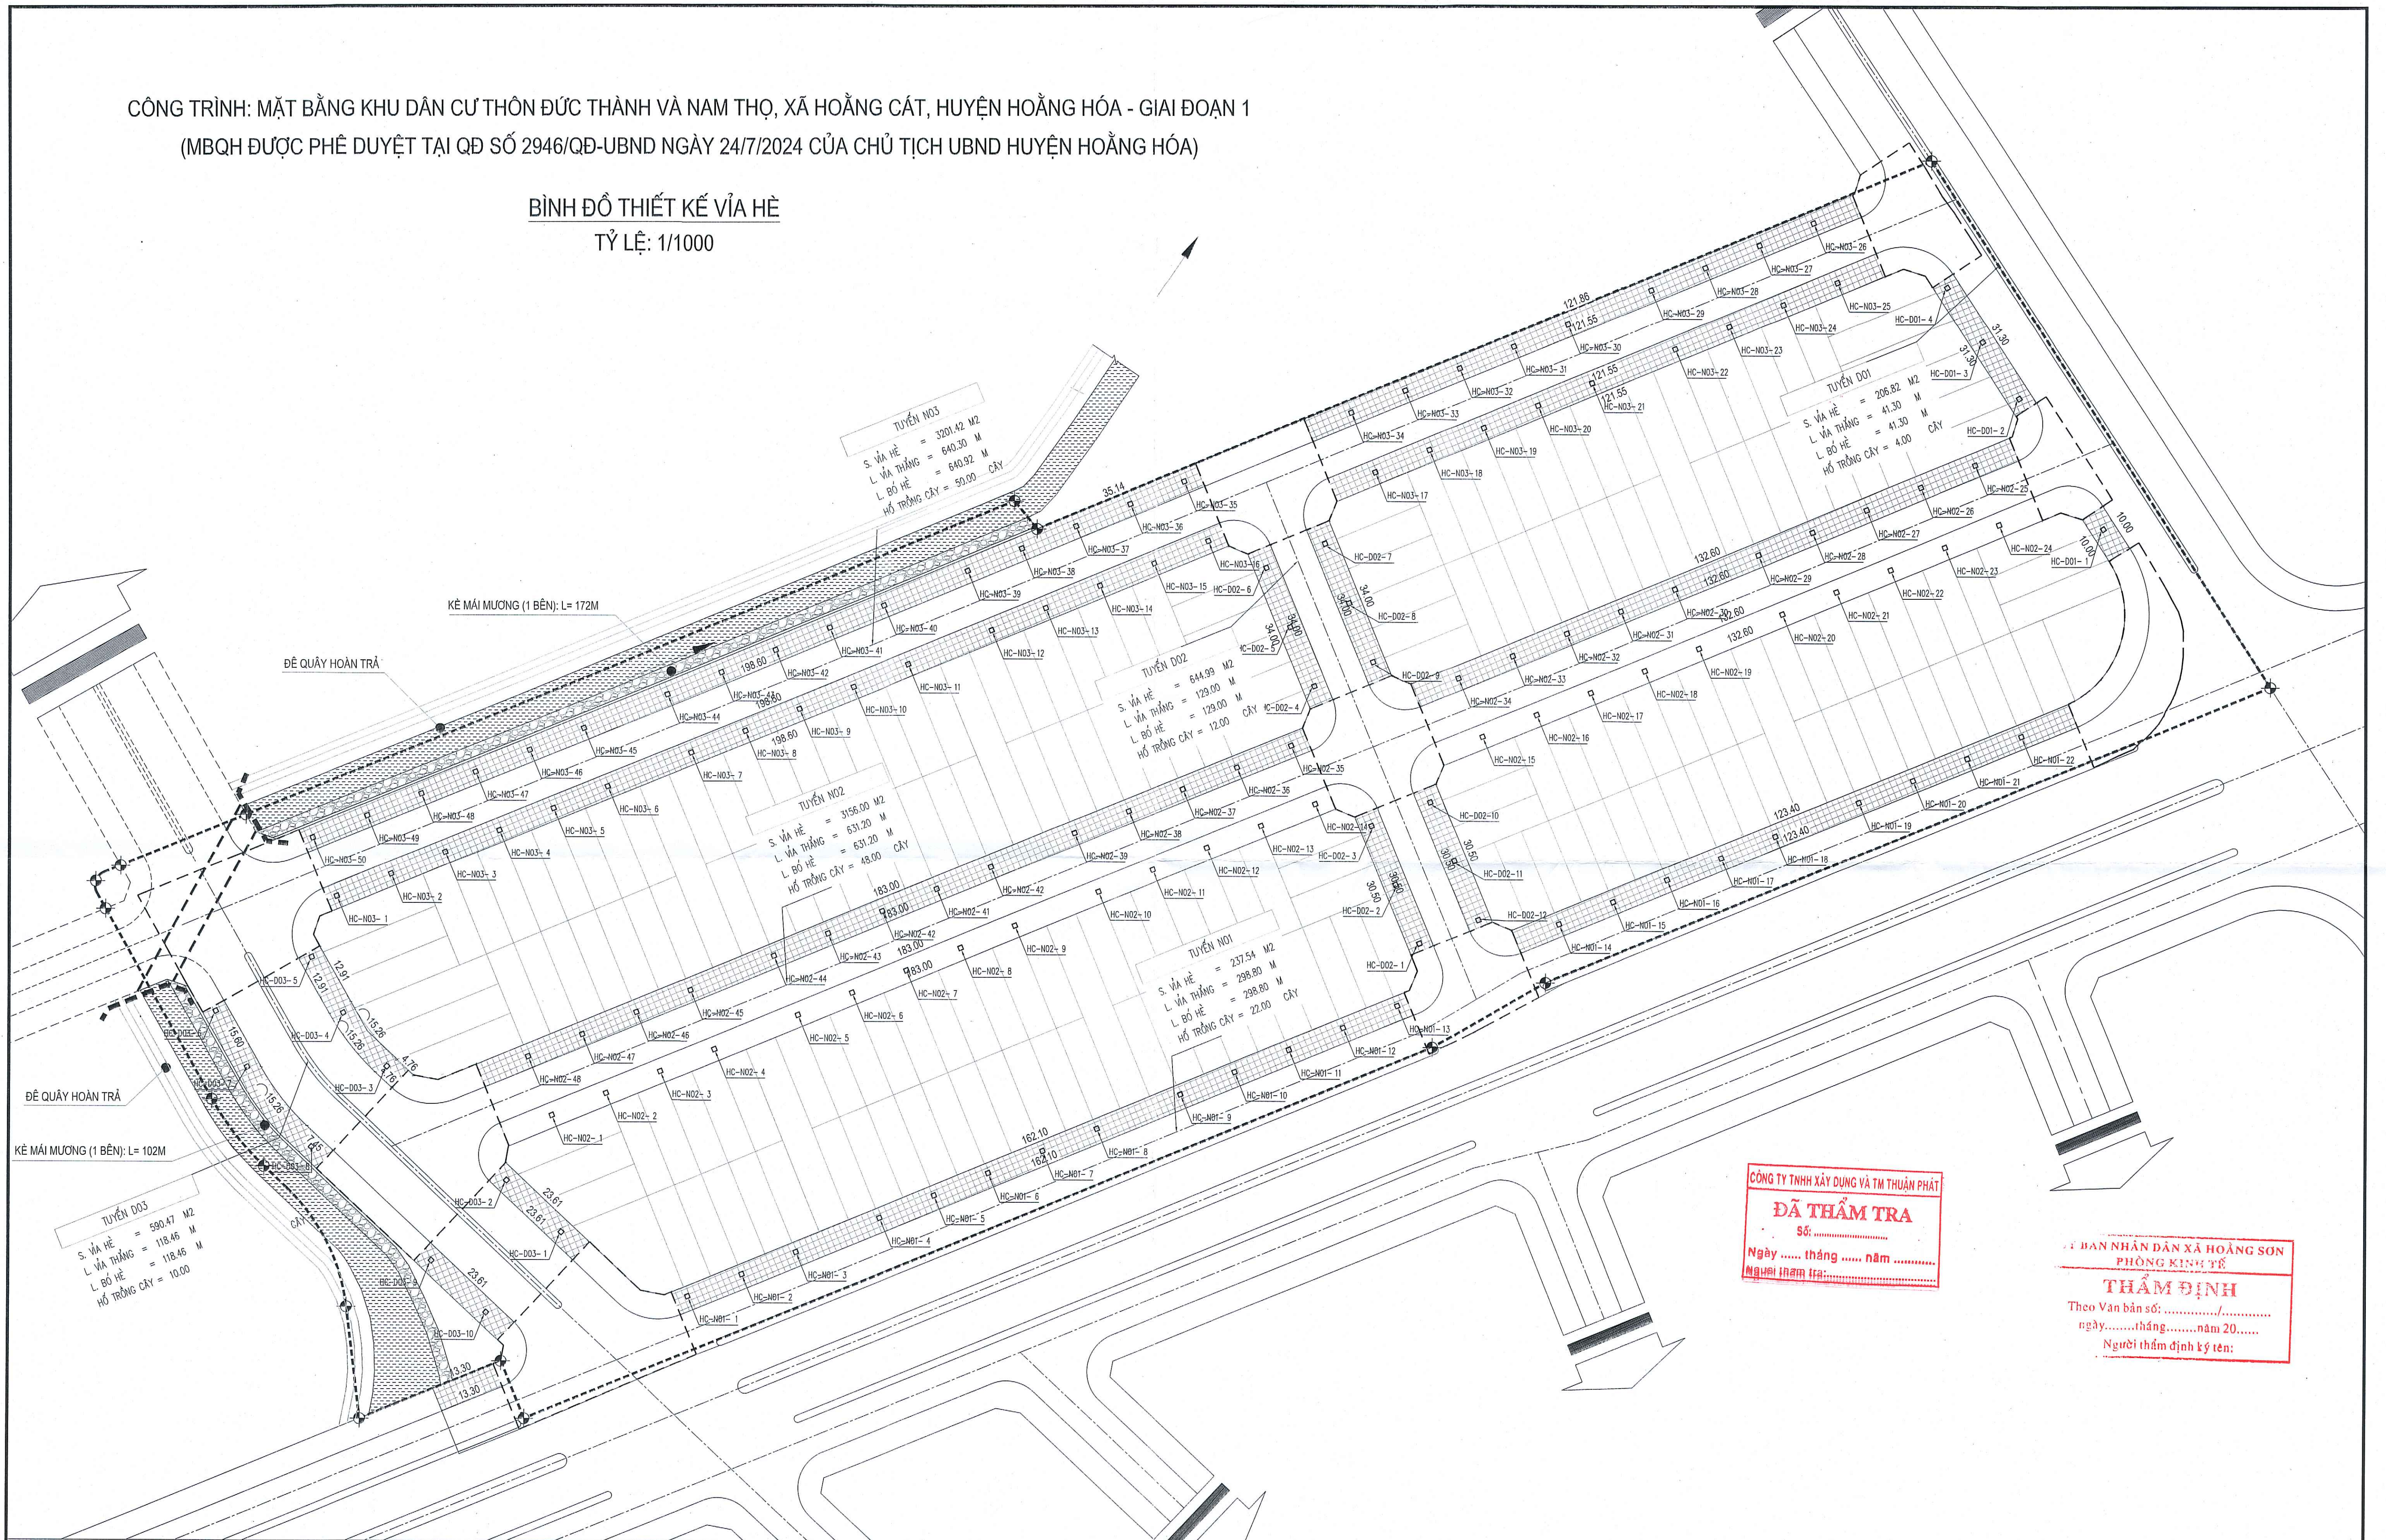

CÔNG TY TNHH XÂY DỰNG VÀ TM THUẬN PHÁT
ĐÃ THẨM TRA
Số:
Ngày tháng năm
Người thẩm tra:

HỘI ĐÀN NHÂN DÂN XÃ HOÀNG SON
PHÒNG KINH TẾ
THẨM ĐỊNH
Theo Văn bản số:
ngày tháng năm 20.....
Người thẩm định ký tên:

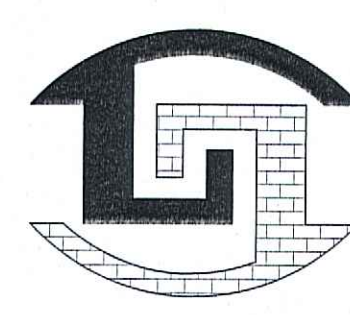

**CÔNG TY CP TƯ VẤN ĐẦU TƯ VÀ XÂY DỰNG
LONG GIANG**
ĐC: THÔN TÂY PHÚC, XÃ HOÀNG GIANG, TỈNH THANH HÓA.
ĐIỆN THOẠI: 0966.488.383 - EMAIL: CONGTYPCLONGGIANG@GMAIL.COM

CÔNG TRÌNH: MẶT BẰNG KDC THÔN ĐỨC THÀNH VÀ NAM THỌ, XÃ HOÀNG CÁT
HUYỆN HOÀNG HÓA - GIAI ĐOẠN 1 (MBQH ĐƯỢC PHÊ DUYỆT TẠI QĐ SỐ 2946/QĐ-UBND
NGÀY 24/7/2024 CỦA CHỦ TỊCH UBND HUYỆN HOÀNG HÓA)
TÊN BẢN VẼ: BÌNH ĐỒ THIẾT KẾ VỈA HÈ


CHỦ NHIỆM DA:	KS. LÊ CÔNG PHONG	<i>[Signature]</i>
CHỦ TRÌ TK:	KS. LÊ QUANG LONG	<i>[Signature]</i>
THỰC HIỆN:	KS. NGUYỄN HỮU THÀNH	<i>[Signature]</i>
QUẢN LÝ KỸ THUẬT:	KS. LÊ QUANG LONG	<i>[Signature]</i>

GIÁM ĐỐC:
[Signature]
LÊ ĐÌNH LONG

BẢN VẼ THIẾT KẾ THI CÔNG
HỒ SƠ THIẾT KẾ BVTC
LẦN CHỈNH SỬA:
KÝ HIỆU BẢN VẼ: BĐ: 02


CÔNG TRÌNH: MẶT BẰNG KHU DÂN CƯ THÔN ĐỨC THÀNH VÀ NAM THỌ, XÃ HOÀNG CÁT, HUYỆN HOÀNG HÓA - GIAI ĐOẠN 1
(MBQH ĐƯỢC PHÊ DUYỆT TẠI QĐ SỐ 2946/QĐ-UBND NGÀY 24/7/2024 CỦA CHỦ TỊCH UBND HUYỆN HOÀNG HÓA)

BÌNH ĐỒ THIẾT KẾ NÚT GIAO
TỶ LỆ: 1/1000

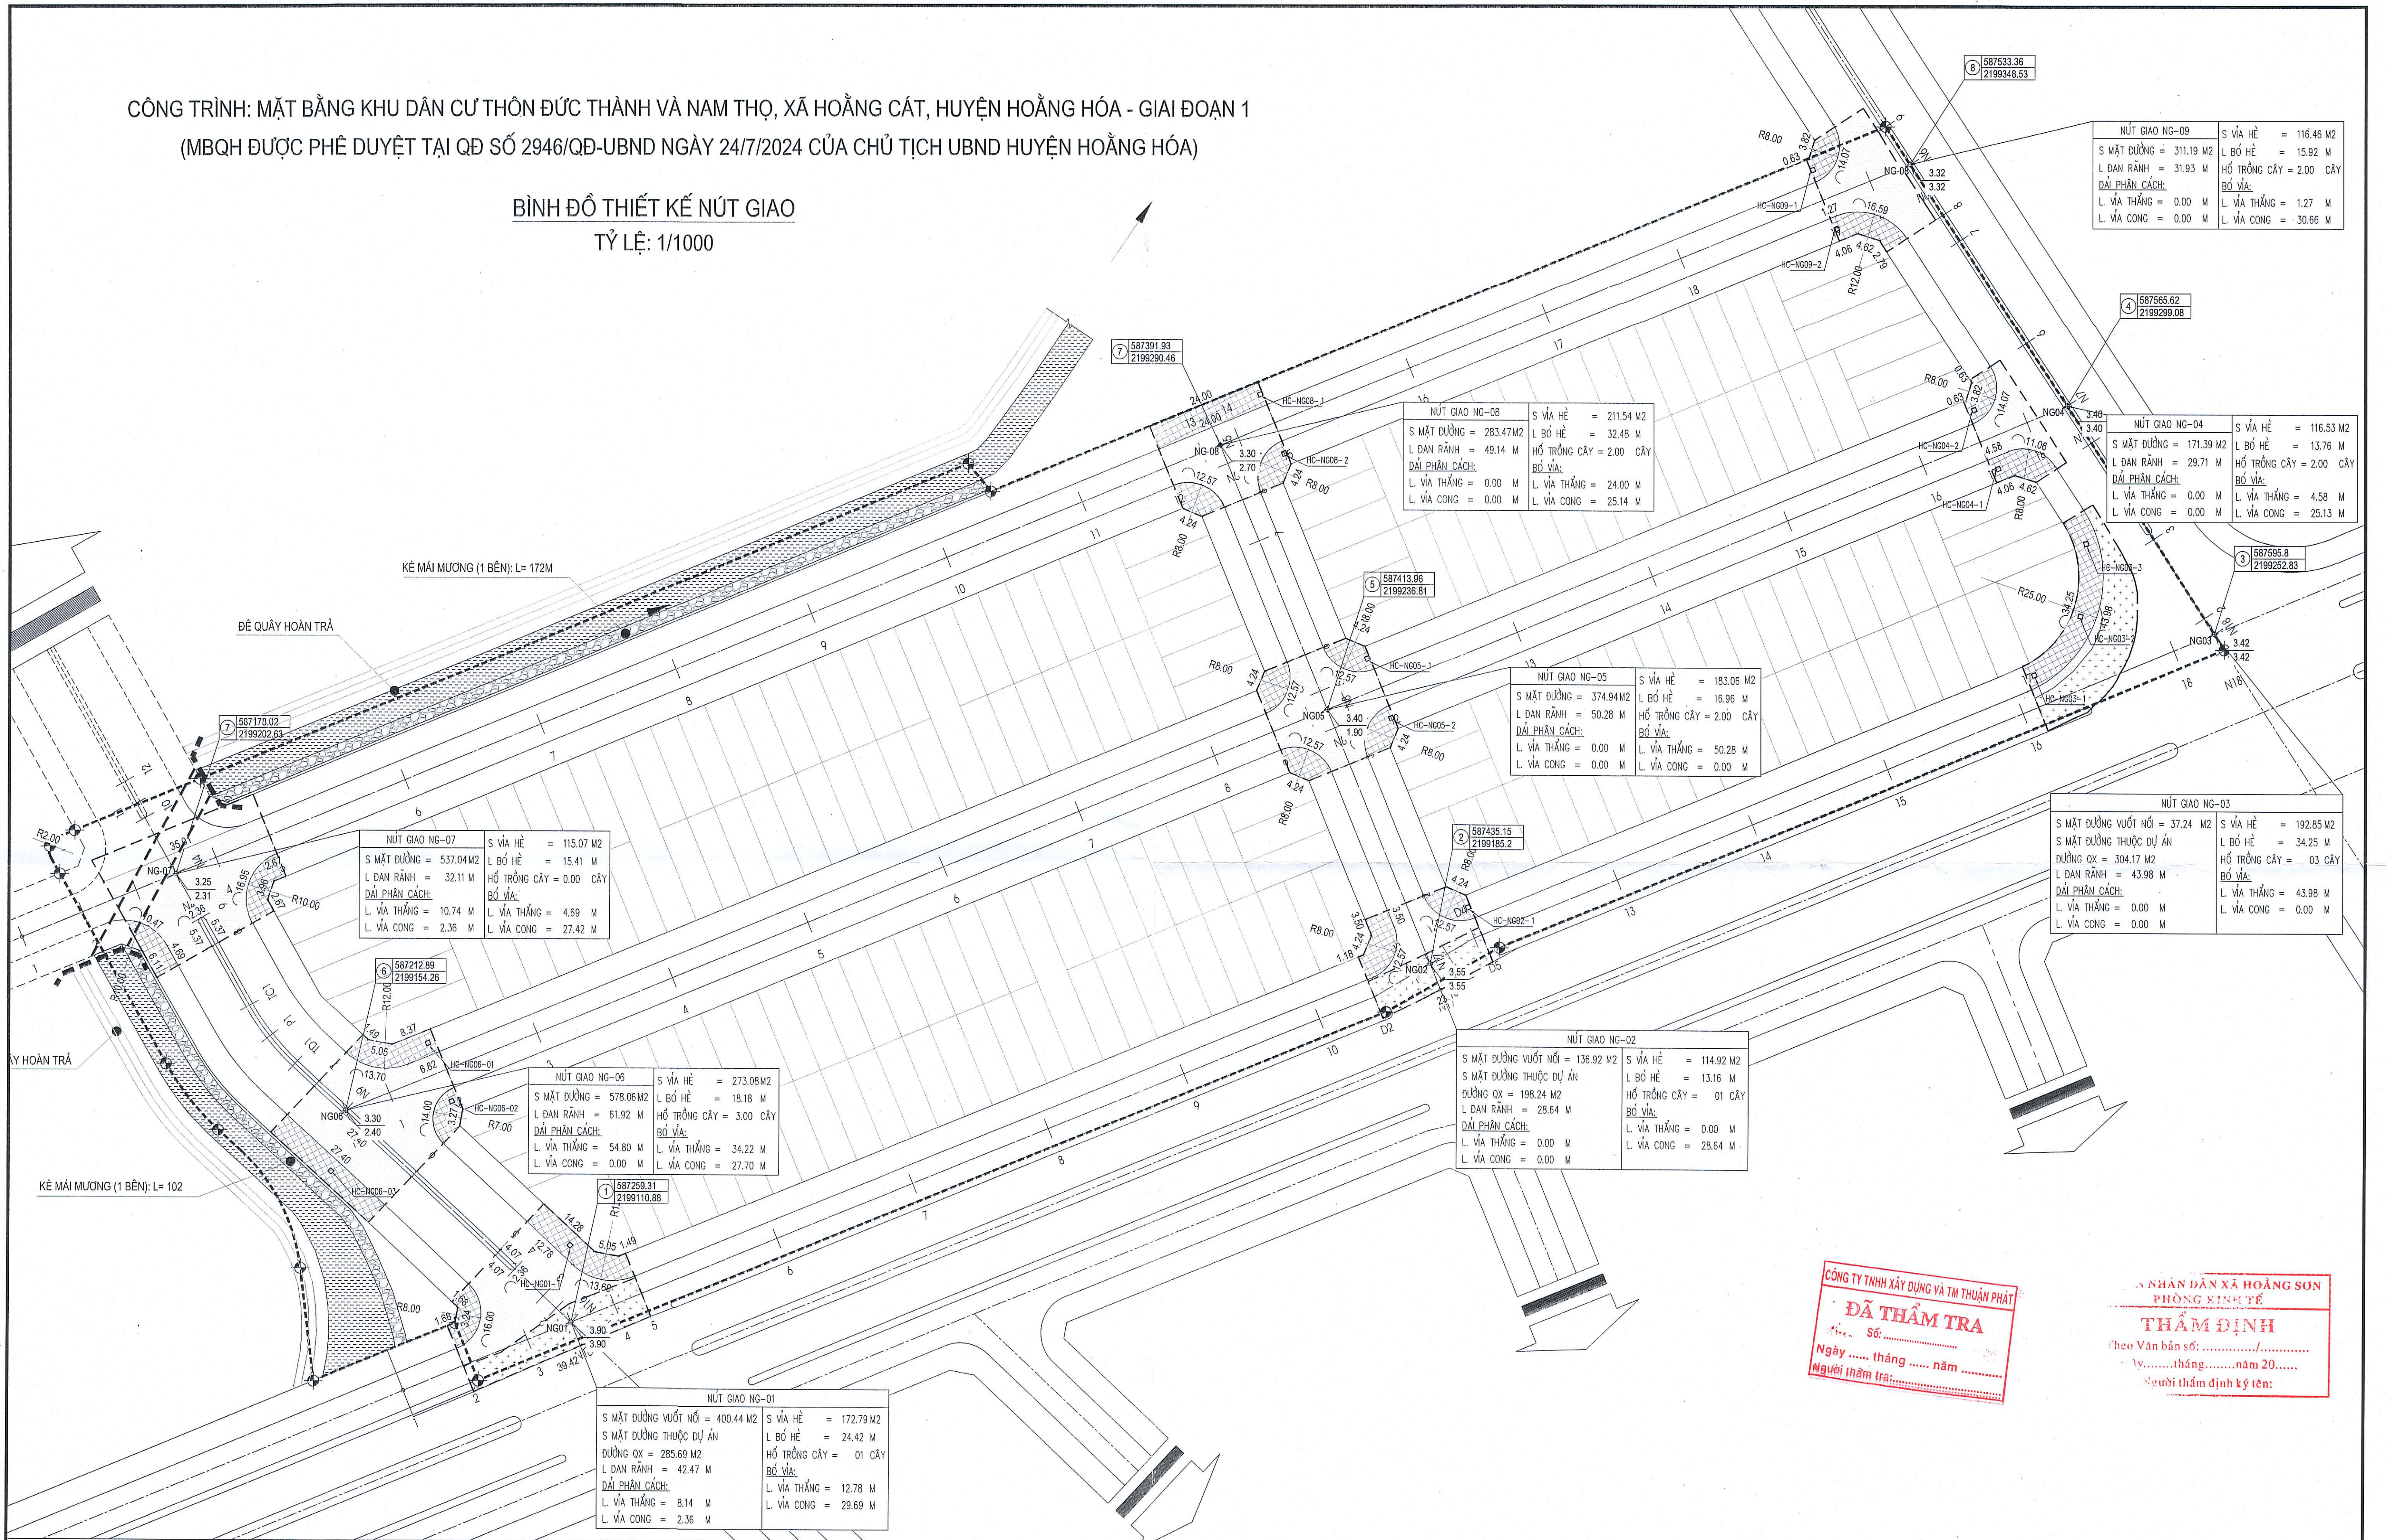

CÔNG TY TNHH XÂY DỰNG VÀ TM THUẬN PHÁT
ĐÃ THẨM TRA
Số:
Ngày tháng năm
Người thẩm tra:

PHÒNG KINH TẾ
NHÂN DÂN XÃ HOÀNG SƠN
THẨM ĐỊNH
Theo Văn bản số:
Ngày tháng năm 20.....
Người thẩm định ký tên:

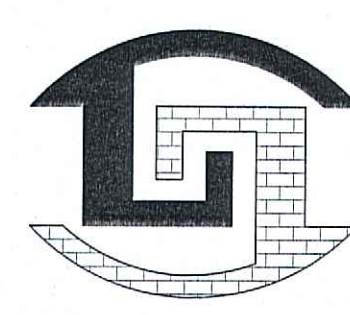

**CÔNG TY CP TƯ VẤN ĐẦU TƯ VÀ XÂY DỰNG
LONG GIANG**
ĐC: THÔN TÂY PHÚC, XÃ HOÀNG GIANG, TỈNH THANH HÓA.
ĐIỆN THOẠI: 0966.488.383 - EMAIL: CONGTYPCLONGGIANG@GMAIL.COM

CÔNG TRÌNH: MẶT BẰNG KDC THÔN ĐỨC THÀNH VÀ NAM THỌ, XÃ HOÀNG CÁT
HUYỆN HOÀNG HÓA - GIAI ĐOẠN 1 (MBQH ĐƯỢC PHÊ DUYỆT TẠI QĐ SỐ 2946/QĐ-UBND
NGÀY 24/7/2024 CỦA CHỦ TỊCH UBND HUYỆN HOÀNG HÓA)

TÊN BẢN VẼ: BÌNH ĐỒ THIẾT KẾ NÚT GIAO


CHỦ NHIỆM DA:	KS. LÊ CÔNG PHONG	<i>[Signature]</i>
CHỦ TRÌ TK:	KS. LÊ QUANG LONG	<i>[Signature]</i>
THỰC HIỆN:	KS. NGUYỄN HỮU THÀNH	<i>[Signature]</i>
QUẢN LÝ KỸ THUẬT:	KS. LÊ QUANG LONG	<i>[Signature]</i>

GIÁM ĐỐC:
[Signature]
LÊ ĐÌNH LONG

BẢN VẼ THIẾT KẾ THI CÔNG
HỒ SƠ THIẾT KẾ BVTC
LẦN CHỈNH SỬA:
KÝ HIỆU BẢN VẼ: BĐ: 03


CÔNG TRÌNH: MẶT BẰNG KHU DÂN CƯ THÔN ĐỨC THÀNH VÀ NAM THỌ, XÃ HOÀNG CÁT, HUYỆN HOÀNG HÓA - GIAI ĐOẠN 1
(MBQH ĐƯỢC PHÊ DUYỆT TẠI QĐ SỐ 2946/QĐ-UBND NGÀY 24/7/2024 CỦA CHỦ TỊCH UBND HUYỆN HOÀNG HÓA)

BÌNH ĐỒ TỔ CHỨC AN TOÀN GIAO THÔNG
TỶ LỆ: 1/1000

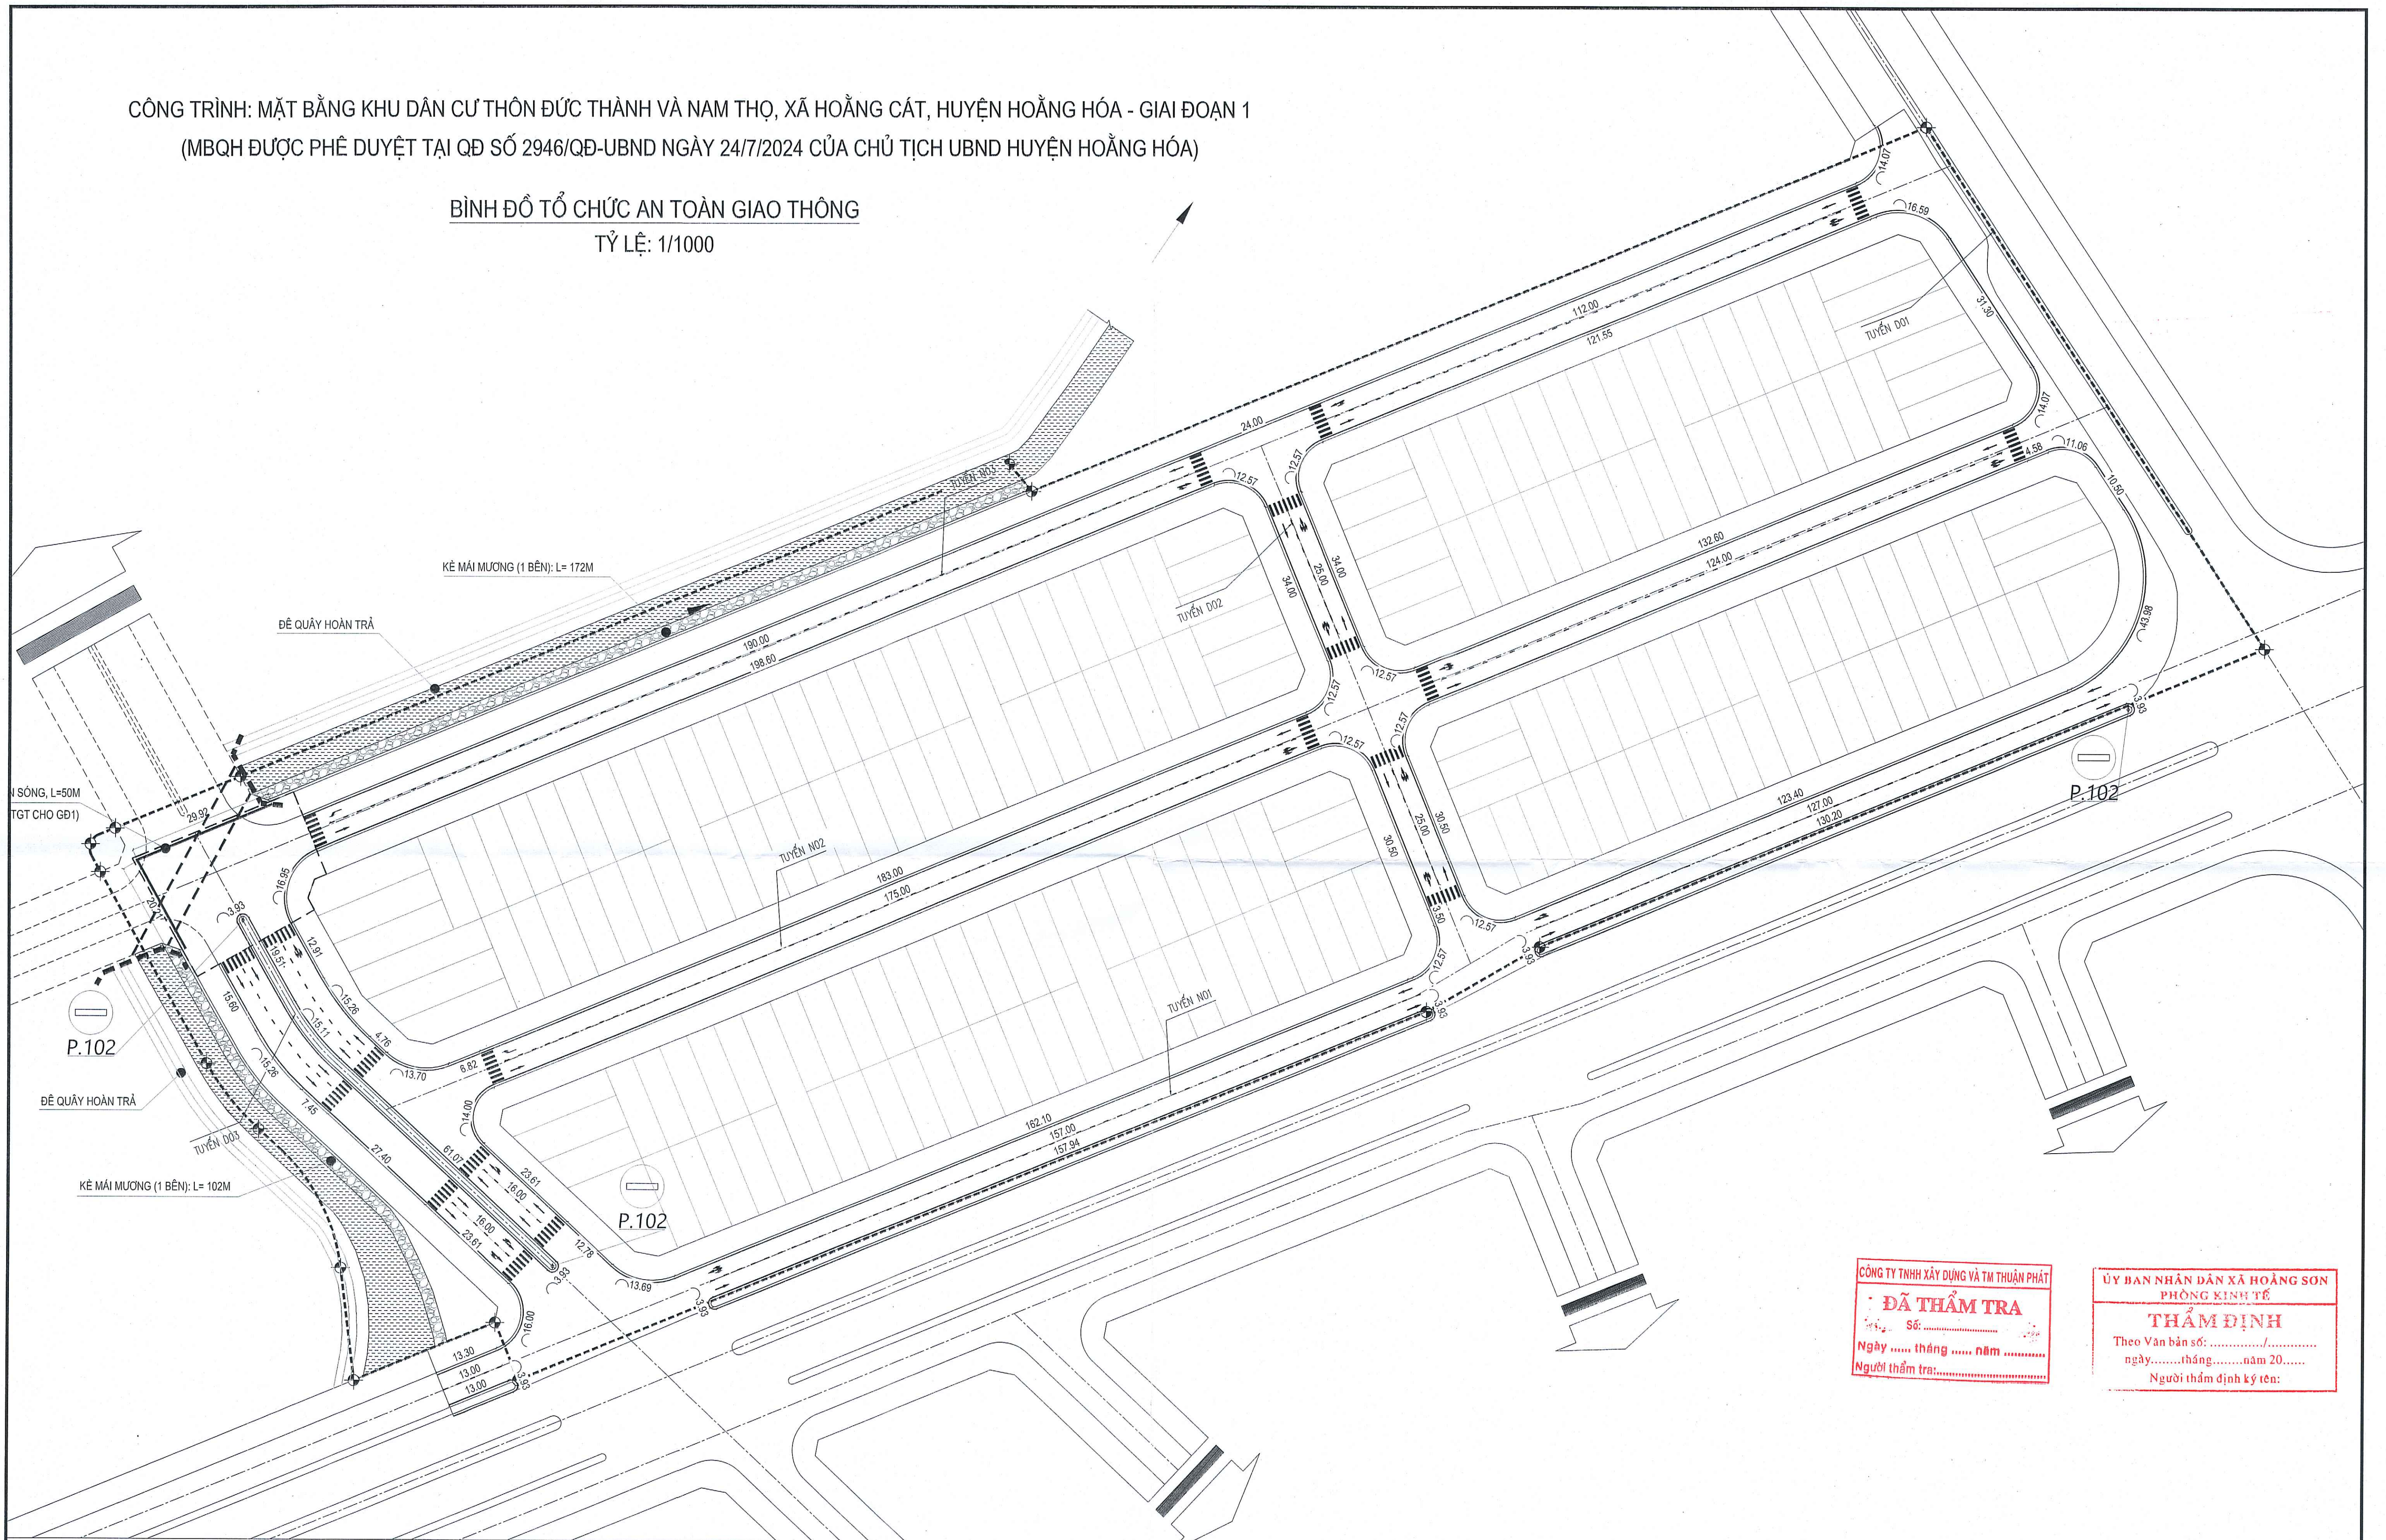

CÔNG TY TNHH XÂY DỰNG VÀ TM THUẬN PHÁT
ĐÃ THẨM TRA
Ngày tháng năm
Người thẩm tra:

ỦY BAN NHÂN DÂN XÃ HOÀNG SƠN
PHÒNG KINH TẾ
THẨM ĐỊNH
Theo Văn bản số:/.....
ngày tháng năm 20.....
Người thẩm định ký tên:

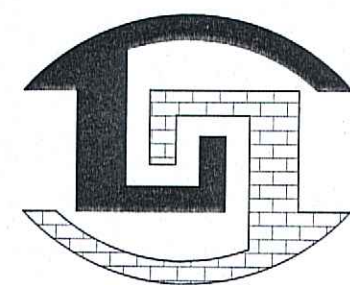

**CÔNG TY CP TƯ VẤN ĐẦU TƯ VÀ XÂY DỰNG
LONG GIANG**
ĐC: THÔN TÂY PHÚC, XÃ HOÀNG GIANG, TỈNH THANH HÓA.
ĐIỆN THOẠI: 0966.488.383 - EMAIL: CONGTYPCLONGGIANG@GMAIL.COM

CÔNG TRÌNH: MẶT BẰNG KDC THÔN ĐỨC THÀNH VÀ NAM THỌ, XÃ HOÀNG CÁT
HUYỆN HOÀNG HÓA - GIAI ĐOẠN 1 (MBQH ĐƯỢC PHÊ DUYỆT TẠI QĐ SỐ 2946/QĐ-UBND
NGÀY 24/7/2024 CỦA CHỦ TỊCH UBND HUYỆN HOÀNG HÓA)

TÊN BẢN VẼ: BÌNH ĐỒ TỔ CHỨC AN TOÀN GIAO THÔNG

CHỦ NHIỆM DA:	KS. LÊ CÔNG PHONG	
CHỦ TRÌ TK:	KS. LÊ QUANG LONG	
THỰC HIỆN:	KS. NGUYỄN HỮU THÀNH	
QUẢN LÝ KỸ THUẬT:	KS. LÊ QUANG LONG	


GIÁM ĐỐC:

LÊ ĐÌNH LONG

BẢN VẼ THIẾT KẾ THI CÔNG
HỒ SƠ THIẾT KẾ BVTC
LẦN CHỈNH SỬA:
KÝ HIỆU BẢN VẼ: BĐ: 04


CÔNG TRÌNH: MẶT BẰNG KHU DÂN CƯ THÔN ĐỨC THÀNH VÀ NAM THỌ, XÃ HOÀNG CÁT, HUYỆN HOÀNG HÓA - GIAI ĐOẠN 1
(MBQH ĐƯỢC PHÊ DUYỆT TẠI QĐ SỐ 2946/QĐ-UBND NGÀY 24/7/2024 CỦA CHỦ TỊCH UBND HUYỆN HOÀNG HÓA)

BÌNH ĐỒ THIẾT KẾ THOÁT NƯỚC MƯA

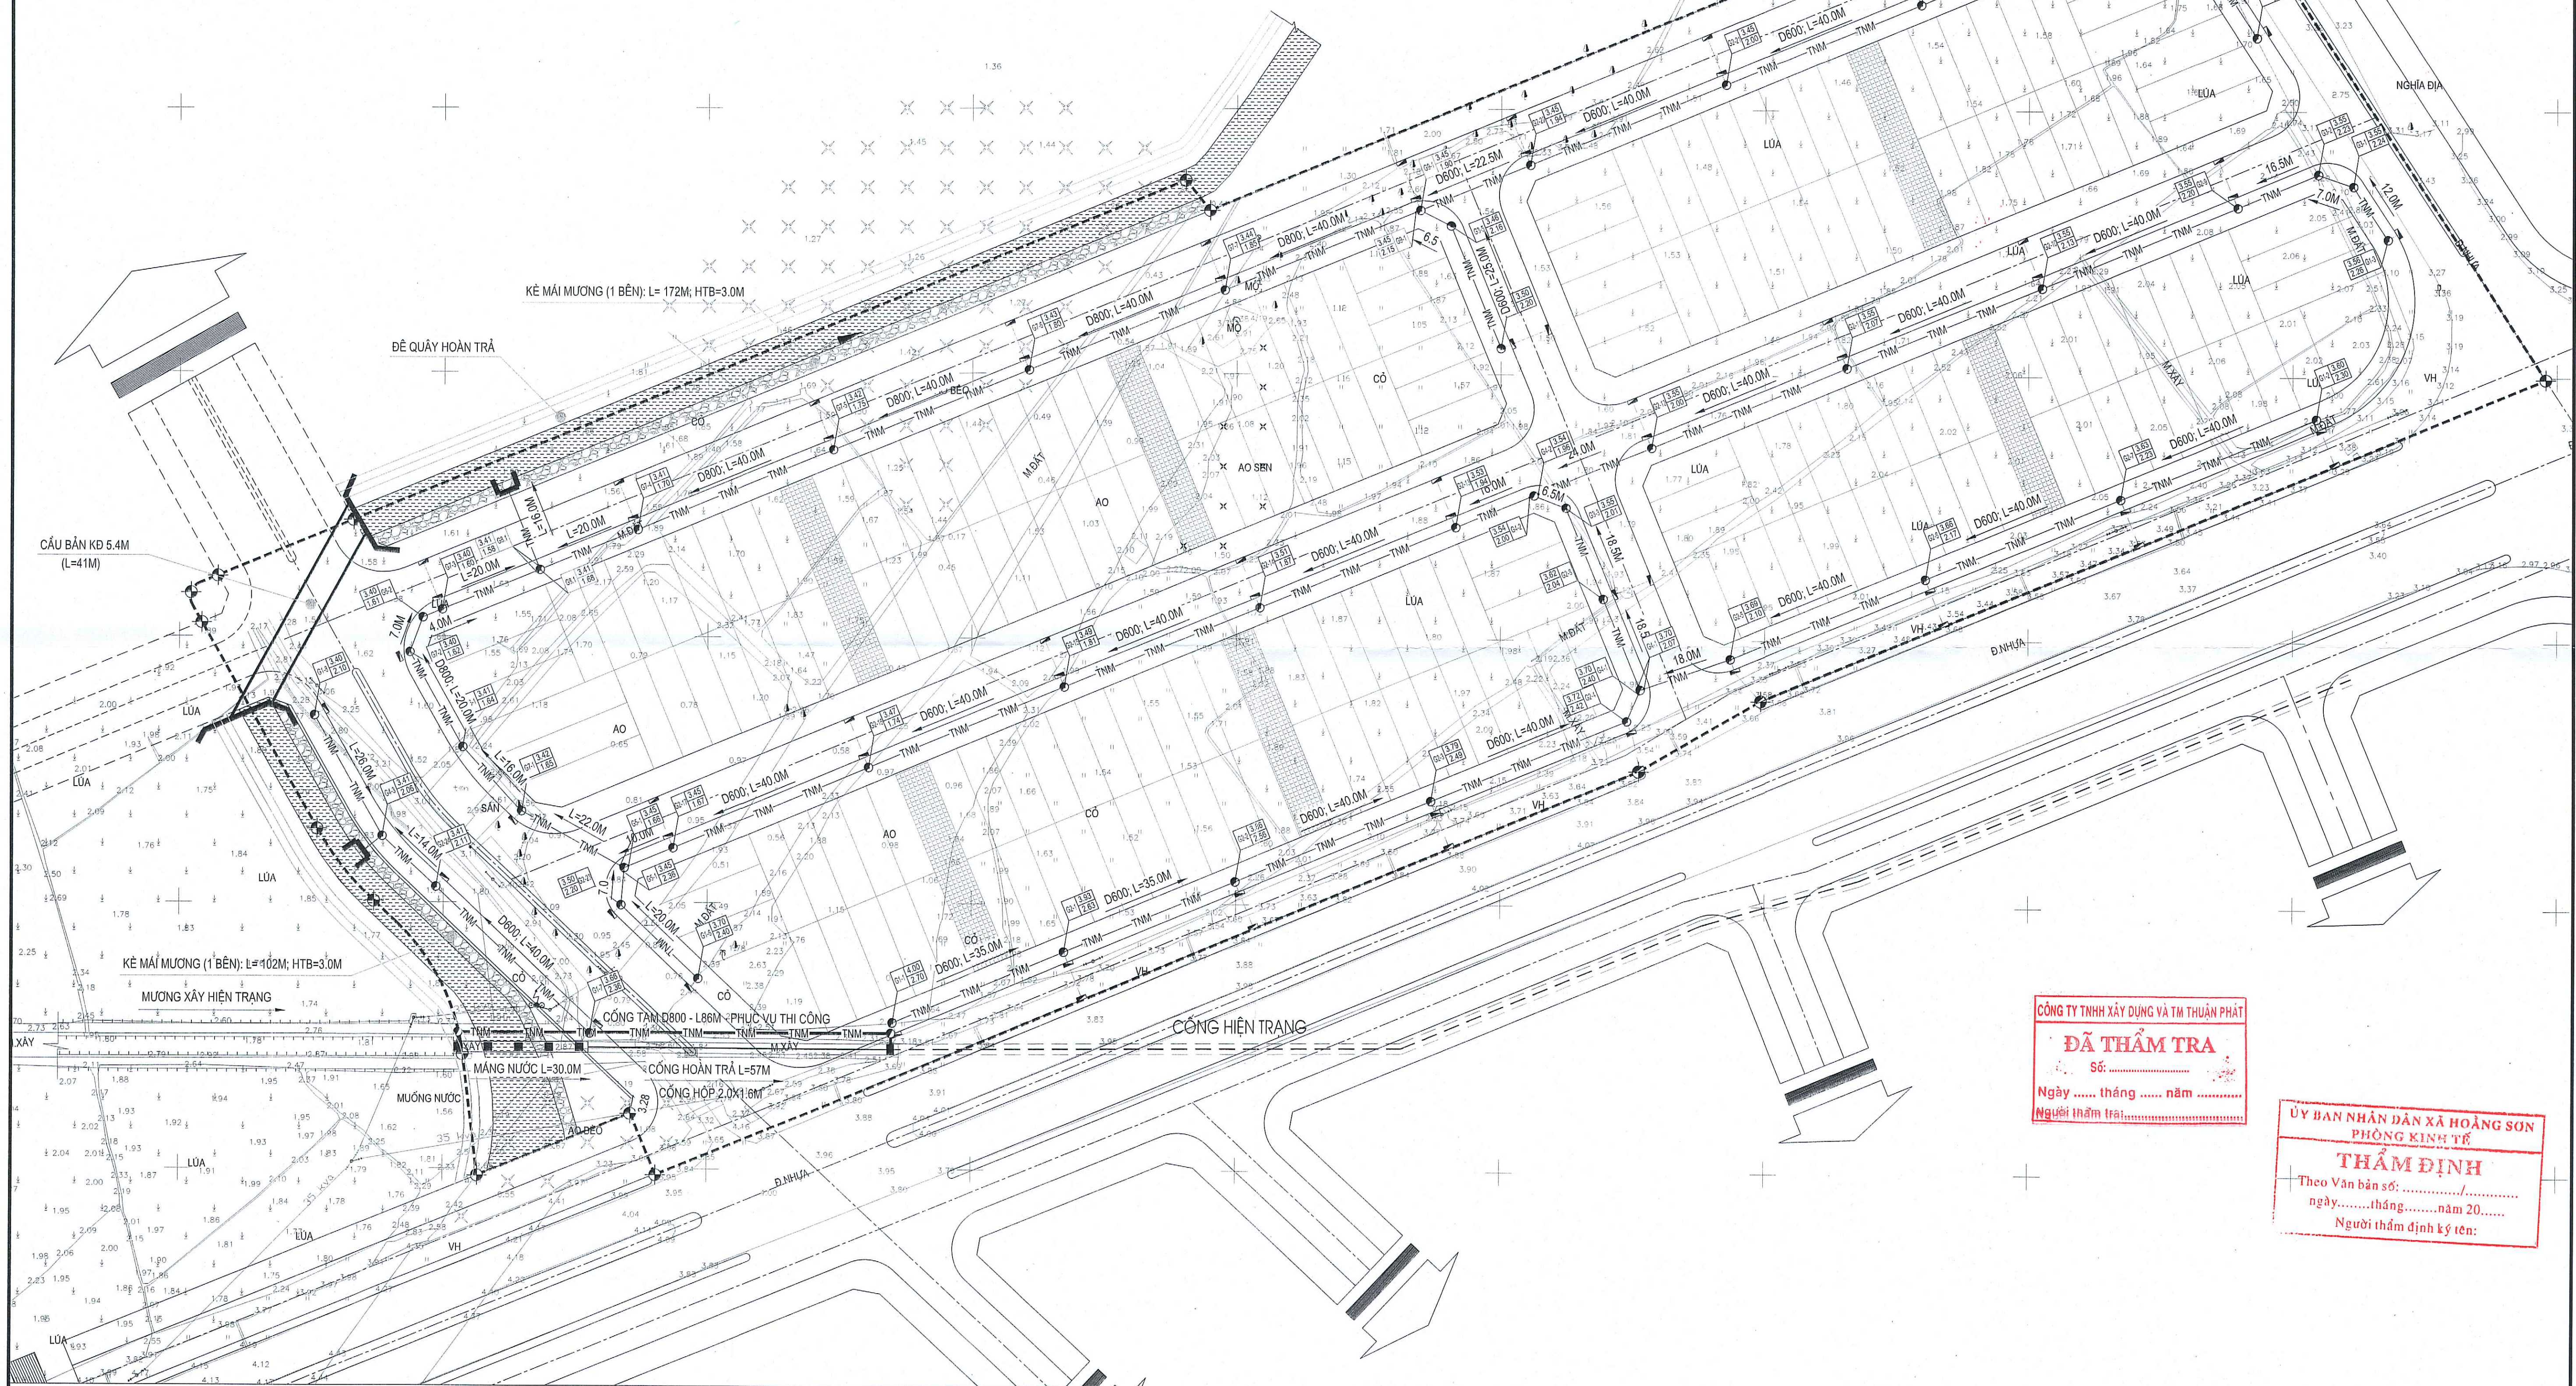

CÔNG TY TNHH XÂY DỰNG VÀ TM THUẬN PHÁT
ĐÃ THẨM TRA
Số:
Ngày tháng năm
Người thẩm tra:

ỦY BAN NHÂN DÂN XÃ HOÀNG SƠN
PHÒNG KINH TẾ
THẨM ĐỊNH
Theo Văn bản số:
ngày tháng năm 20.....
Người thẩm định ký tên:

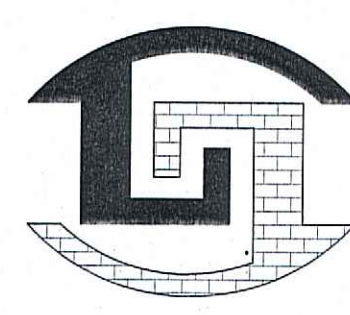

**CÔNG TY CỔ PHẦN TƯ VẤN ĐẦU TƯ VÀ XÂY DỰNG
LONG GIANG**
ĐC: THÔN TÂY PHÚC, XÃ HOÀNG GIANG, TỈNH THANH HÓA.
ĐIỆN THOẠI: 0966.488.383 - EMAIL: CONGTYPCLONGGIANG@GMAIL.COM

CÔNG TRÌNH: MẶT BẰNG KDC THÔN ĐỨC THÀNH VÀ NAM THỌ, XÃ HOÀNG CÁT
HUYỆN HOÀNG HÓA - GIAI ĐOẠN 1 (MBQH ĐƯỢC PHÊ DUYỆT TẠI QĐ SỐ 2946/QĐ-UBND
NGÀY 24/7/2024 CỦA CHỦ TỊCH UBND HUYỆN HOÀNG HÓA)


TÊN BẢN VẼ: BÌNH ĐỒ THIẾT KẾ THOÁT NƯỚC MƯA

CHỦ NHIỆM DA:	KS. LÊ CÔNG PHONG	
CHỦ TRÌ TK:	KS. LÊ QUANG LONG	
THỰC HIỆN:	KS. NGUYỄN HỮU THÀNH	
QUẢN LÝ KỸ THUẬT:	KS. LÊ QUANG LONG	

GIÁM ĐỐC:

LÊ ĐÌNH LONG


BẢN VẼ THIẾT KẾ THI CÔNG
HỒ SƠ THIẾT KẾ BVTC
LẦN CHỈNH SỬA:
KÝ HIỆU BẢN VẼ MB TNM: 01

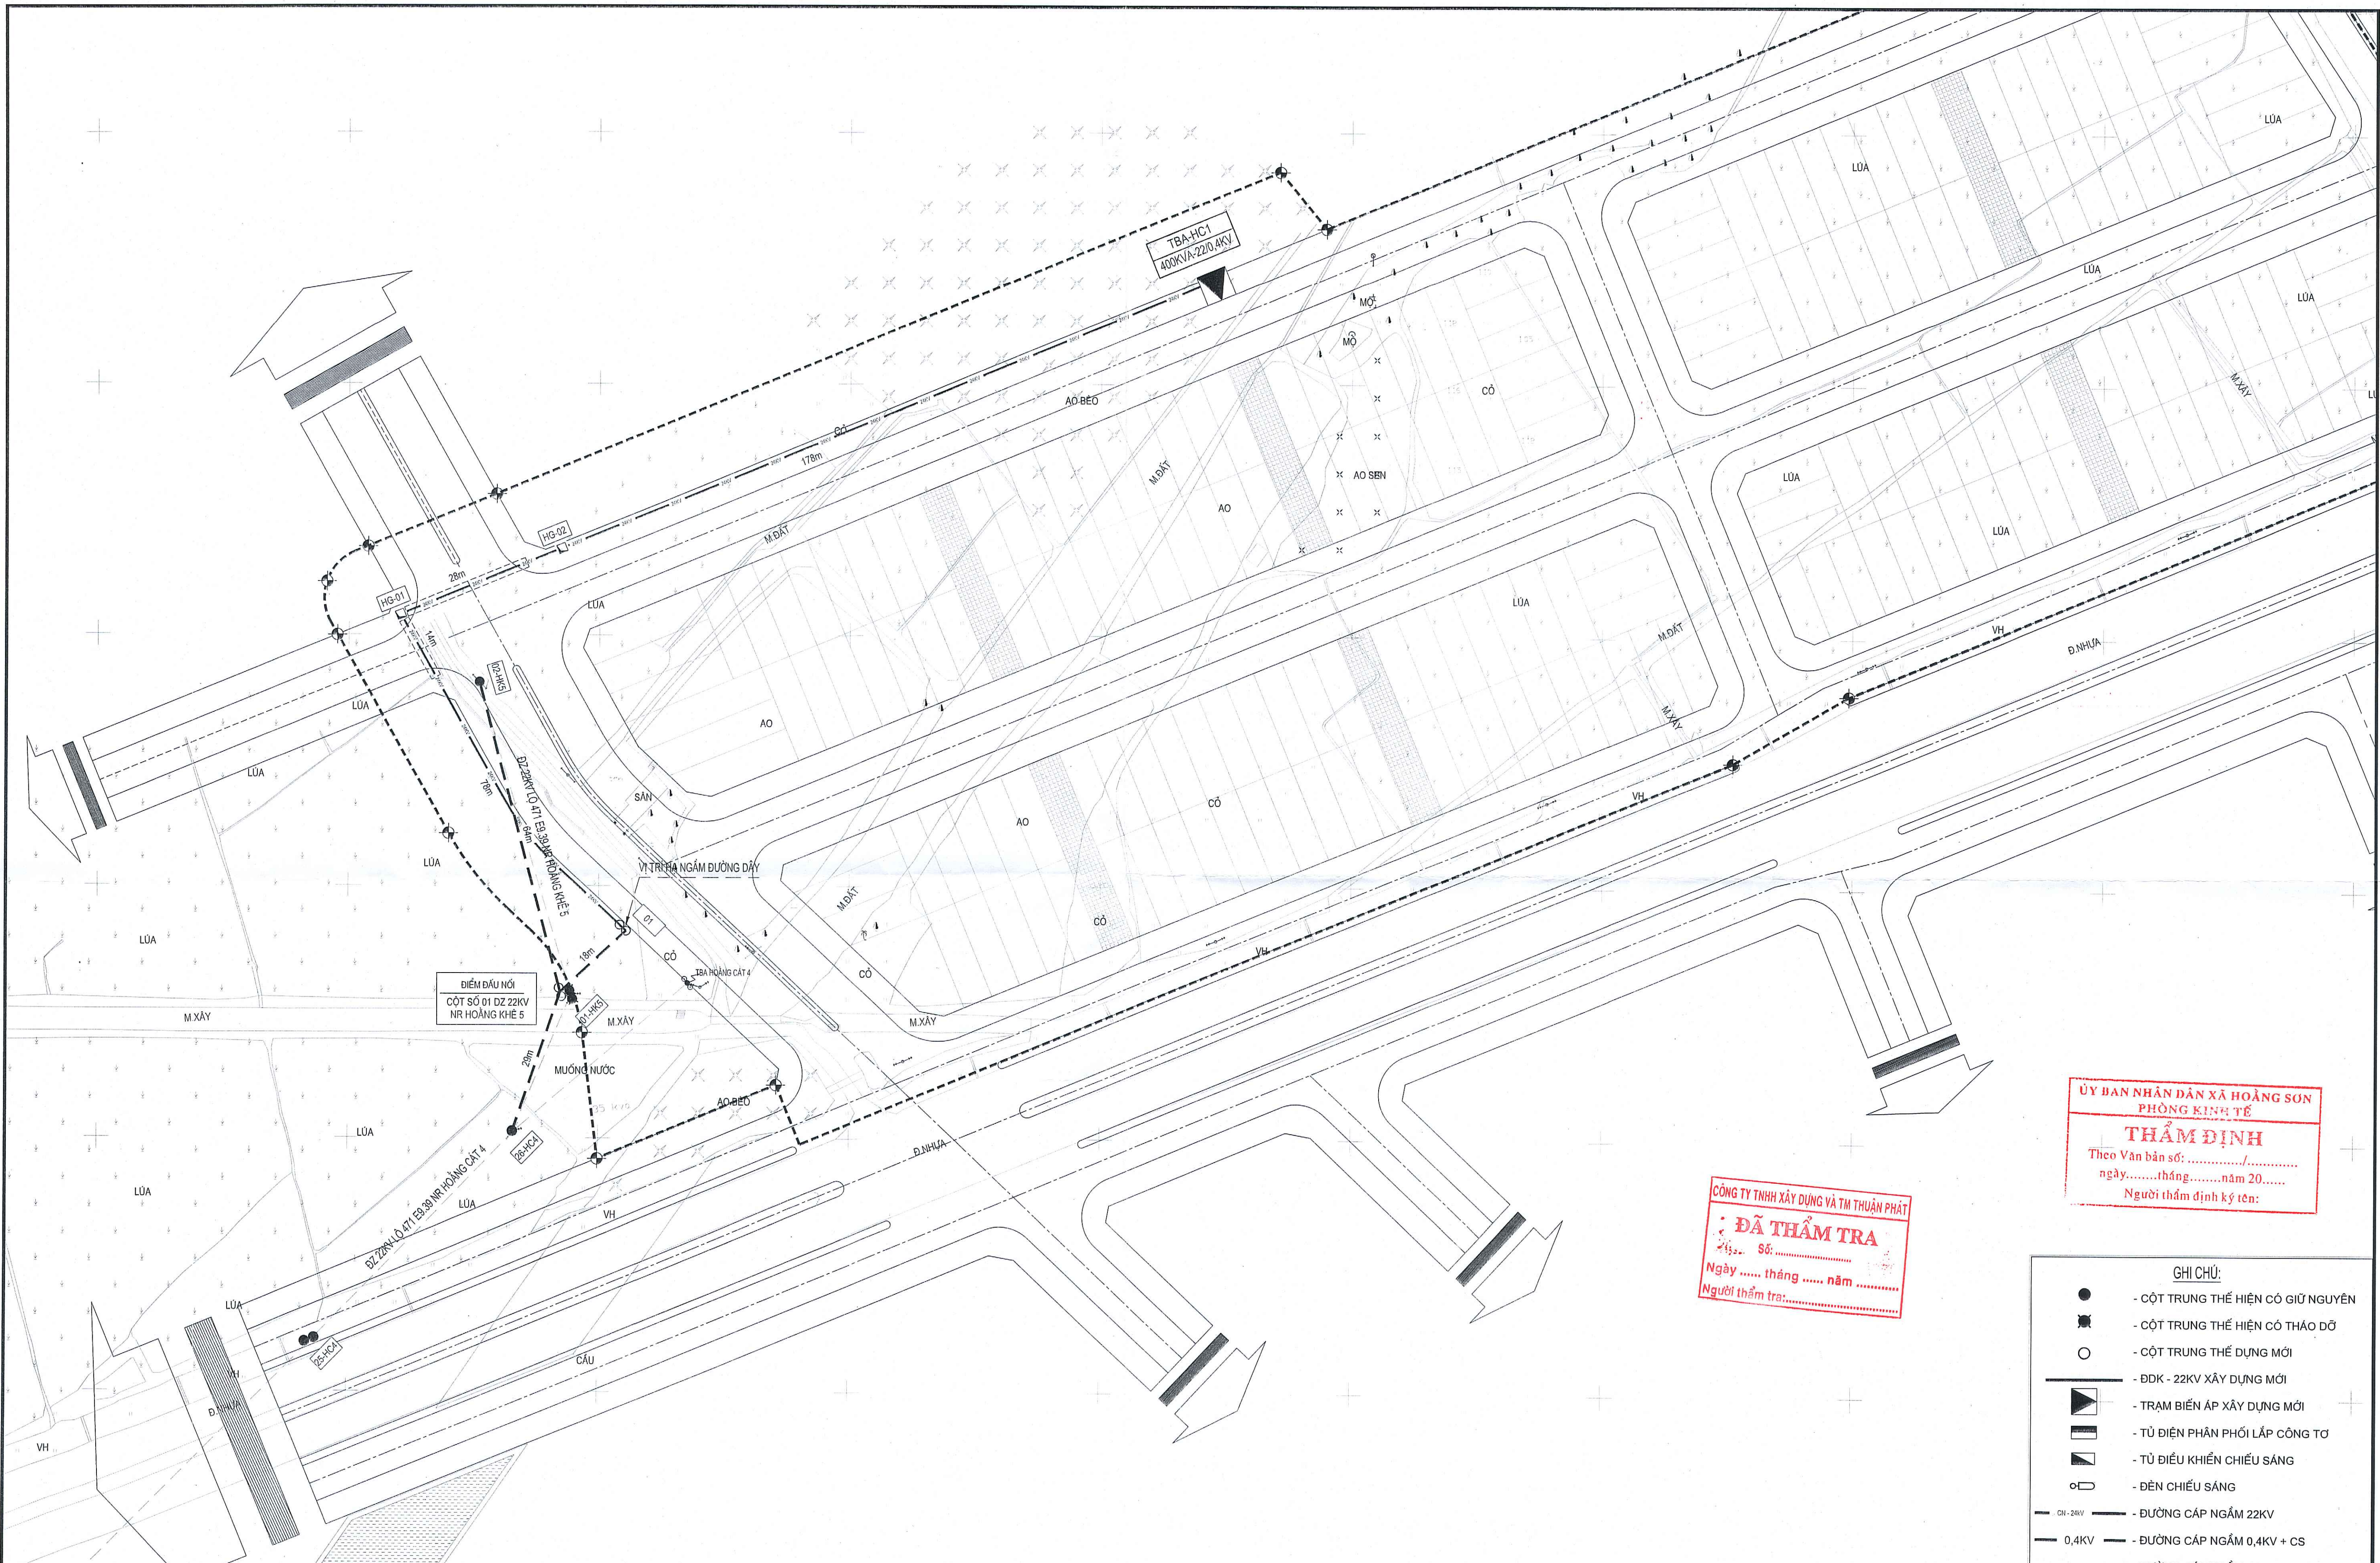

ỦY BAN NHÂN DÂN XÃ HOÀNG SƠN
PHÒNG KINH TẾ
THẨM ĐỊNH
Theo Văn bản số:
ngày.....tháng.....năm 20.....
Người thẩm định ký tên:

CÔNG TY TNHH XÂY DỰNG VÀ TM THUẬN PHÁT
ĐÃ THẨM TRA
Số:
Ngày..... tháng..... năm.....
Người thẩm tra:

- GHI CHÚ:**
- - CỘT TRUNG THỂ HIỆN CÓ GIỮ NGUYÊN
 - ⊗ - CỘT TRUNG THỂ HIỆN CÓ THẢO DÕ
 - - CỘT TRUNG THỂ DỰNG MỚI
 - ▬ (with triangle) - ĐDK - 22KV XÂY DỰNG MỚI
 - ▬ (with square) - TRẠM BIẾN ÁP XÂY DỰNG MỚI
 - ▬ (with circle) - TỦ ĐIỆN PHÂN PHỐI LẤP CÔNG TƠ
 - ▬ (with diamond) - TỦ ĐIỀU KHIỂN CHIẾU SÁNG
 - (with dot) - ĐÈN CHIẾU SÁNG
 - ▬ (with circle) - ĐƯỜNG CẤP NGẮM 22KV
 - ▬ (with square) - ĐƯỜNG CẤP NGẮM 0,4KV + CS
 - ▬ (with triangle) - ĐƯỜNG CẤP NGẮM CS

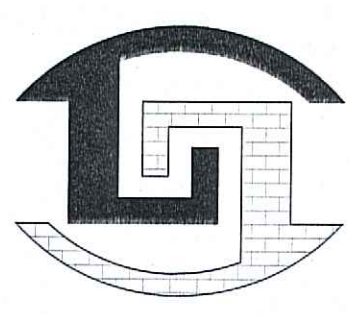

**CÔNG TY CP TƯ VẤN ĐẦU TƯ VÀ XÂY DỰNG
LONG GIANG**
ĐC: THÔN TÂY PHÚC, XÃ HOÀNG GIANG, TỈNH THANH HÓA.
ĐIỆN THOẠI: 0966.488.383 - EMAIL: CONGTYPLONGGIANG@GMAIL.COM

CÔNG TRÌNH: MẶT BẰNG KDC THÔN ĐỨC THÀNH VÀ NAM THỌ, XÃ HOÀNG CÁT
HUYỆN HOÀNG HÓA - GIAI ĐOẠN 1 (MBQH ĐƯỢC PHÊ DUYỆT TẠI QĐ SỐ 2946/QĐ-UBND
NGÀY 24/7/2024 CỦA CHỦ TỊCH UBND HUYỆN HOÀNG HÓA)

TÊN BẢN VẼ: MẶT BẰNG XÂY DỰNG ĐƯỜNG DÂY 22KV VÀ TRẠM BIẾN ÁP


CHỦ NHIỆM DA:	KS. LÊ CÔNG PHONG	
CHỦ TRÌ TK:	KS. NGUYỄN VĂN THU	
THỰC HIỆN:	KS. NGUYỄN VĂN NAM	
QUẢN LÝ KỸ THUẬT:	KS. LÊ QUANG LONG	

GIÁM ĐỐC:

LÊ ĐÌNH LONG




**HỒ SƠ BẢN VẼ THIẾT KẾ TC
BƯỚC: LẬP TKBVTC**
LẦN CHỈNH SỬA:
KÝ HIỆU BẢN VẼ MB-TT

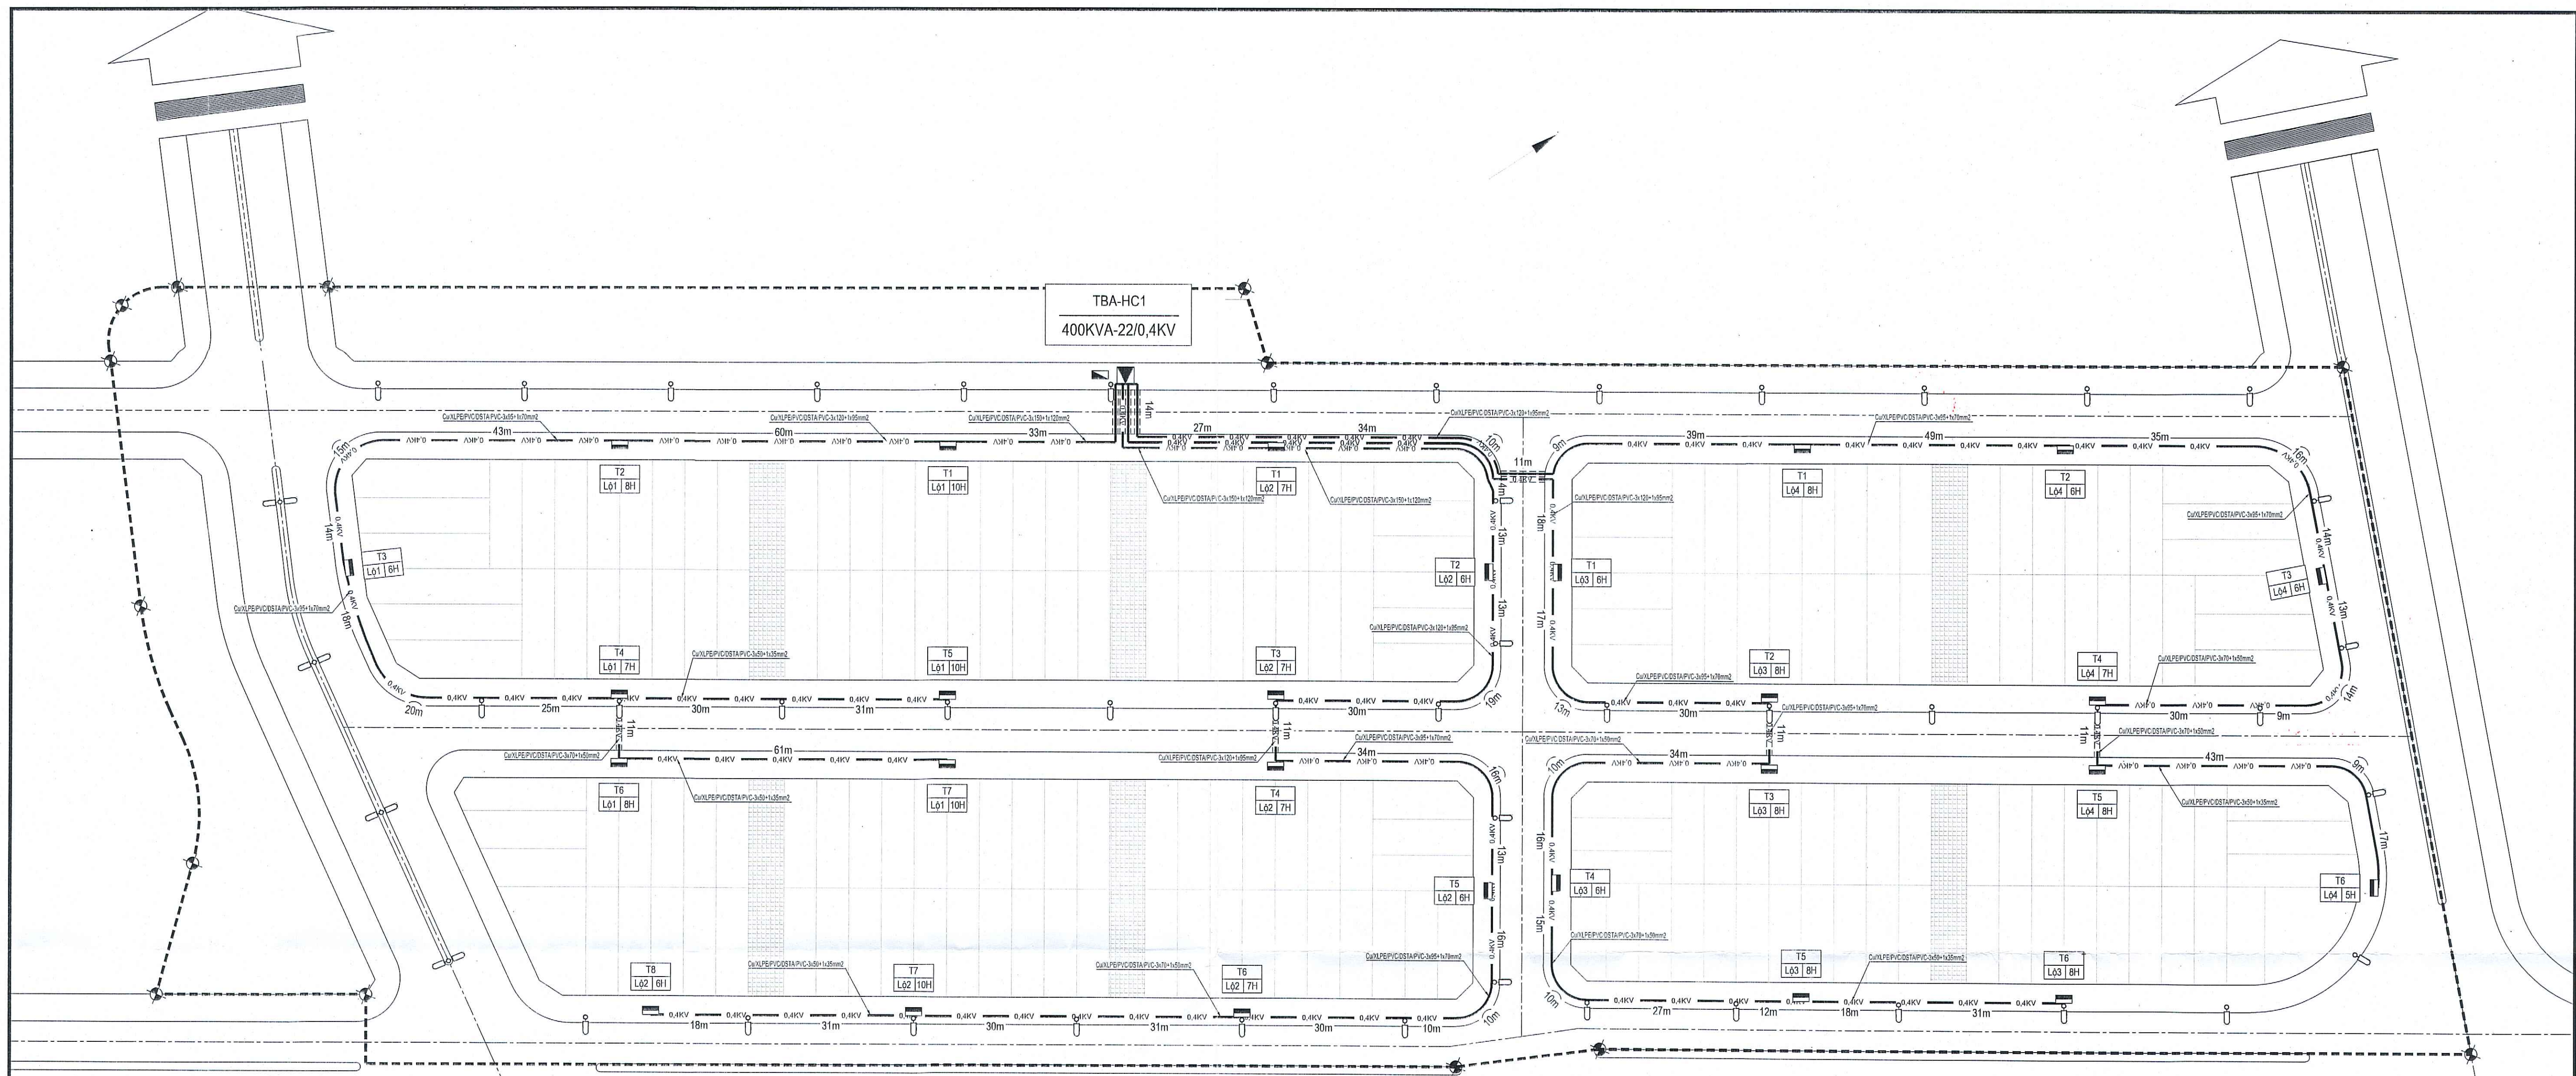

ỦY BAN NHÂN DÂN XÃ HOÀNG SƠN
PHÒNG KINH TẾ
THẨM ĐỊNH
Theo Văn bản số:
ngày tháng năm 20.....
Người thẩm định ký tên:

CÔNG TY TNHH XÂY DỰNG VÀ TM THUẬN PHÁT
ĐÃ THẨM TRA
Số:
Ngày tháng năm
Người thẩm tra:

- GHI CHÚ:**
- - CỘT TRUNG THỂ HIỆN CÓ GIỮ NGUYÊN
 - - CỘT TRUNG THỂ HIỆN CÓ THẢO DÕ
 - - CỘT TRUNG THỂ DỰNG MỚI
 - — — — — - ĐDK - 22KV XÂY DỰNG MỚI
 - ▴ - TRAM BIẾN ÁP XÂY DỰNG MỚI
 - ▾ - TỦ ĐIỆN PHÂN PHỐI LẤP CÔNG TỎ
 - ▱ - TỦ ĐIỀU KHIỂN CHIẾU SÁNG
 - — — — — — - ĐÈN CHIẾU SÁNG
 - — — — — - ĐƯỜNG CẤP NGẮM 22KV
 - — — — — - 0,4KV — — — — — ĐƯỜNG CẤP NGẮM 0,4KV + CS
 - — — — — - CS — — — — — ĐƯỜNG CẤP NGẮM CS

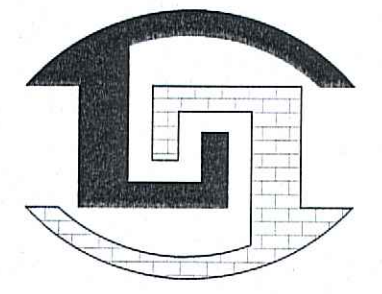

**CÔNG TY CP TƯ VẤN ĐẦU TƯ VÀ XÂY DỰNG
LONG GIANG**
ĐC: THÔN TÂY PHÚC, XÃ HOÀNG GIANG, TỈNH THANH HÓA.
DIỆN THOẠI: 0966.488.383 - EMAIL: CONGTYPLONGGIANG@GMAIL.COM


CÔNG TRÌNH: MẶT BẰNG KDC THÔN ĐỨC THÀNH VÀ NAM THỌ, XÃ HOÀNG CÁT
HUYỆN HOÀNG HÓA - GIAI ĐOẠN 1 (MBQH ĐƯỢC PHÊ DUYỆT TẠI QĐ SỐ 2946/QĐ-UBND
NGÀY 24/7/2024 CỦA CHỦ TỊCH UBND HUYỆN HOÀNG HÓA)
TÊN BẢN VẼ: MẶT BẰNG XÂY DỰNG ĐƯỜNG DÂY 0,4KV CẤP ĐIỆN SINH HOẠT

CHỦ NHIỆM DA:	KS. LÊ CÔNG PHONG	
CHỦ TRÌ TK:	KS. NGUYỄN VĂN THU	
THỰC HIỆN:	KS. NGUYỄN VĂN NAM	
QUẢN LÝ KỸ THUẬT:	KS. LÊ QUANG LONG	

GIÁM ĐỐC:

LÊ ĐÌNH LONG

**HỒ SƠ BẢN VẼ THIẾT KẾ TC
BƯỚC: LẬP TKBVTC**
LẦN CHỈNH SỬA:
KÝ HIỆU BẢN VẼ MB-HT

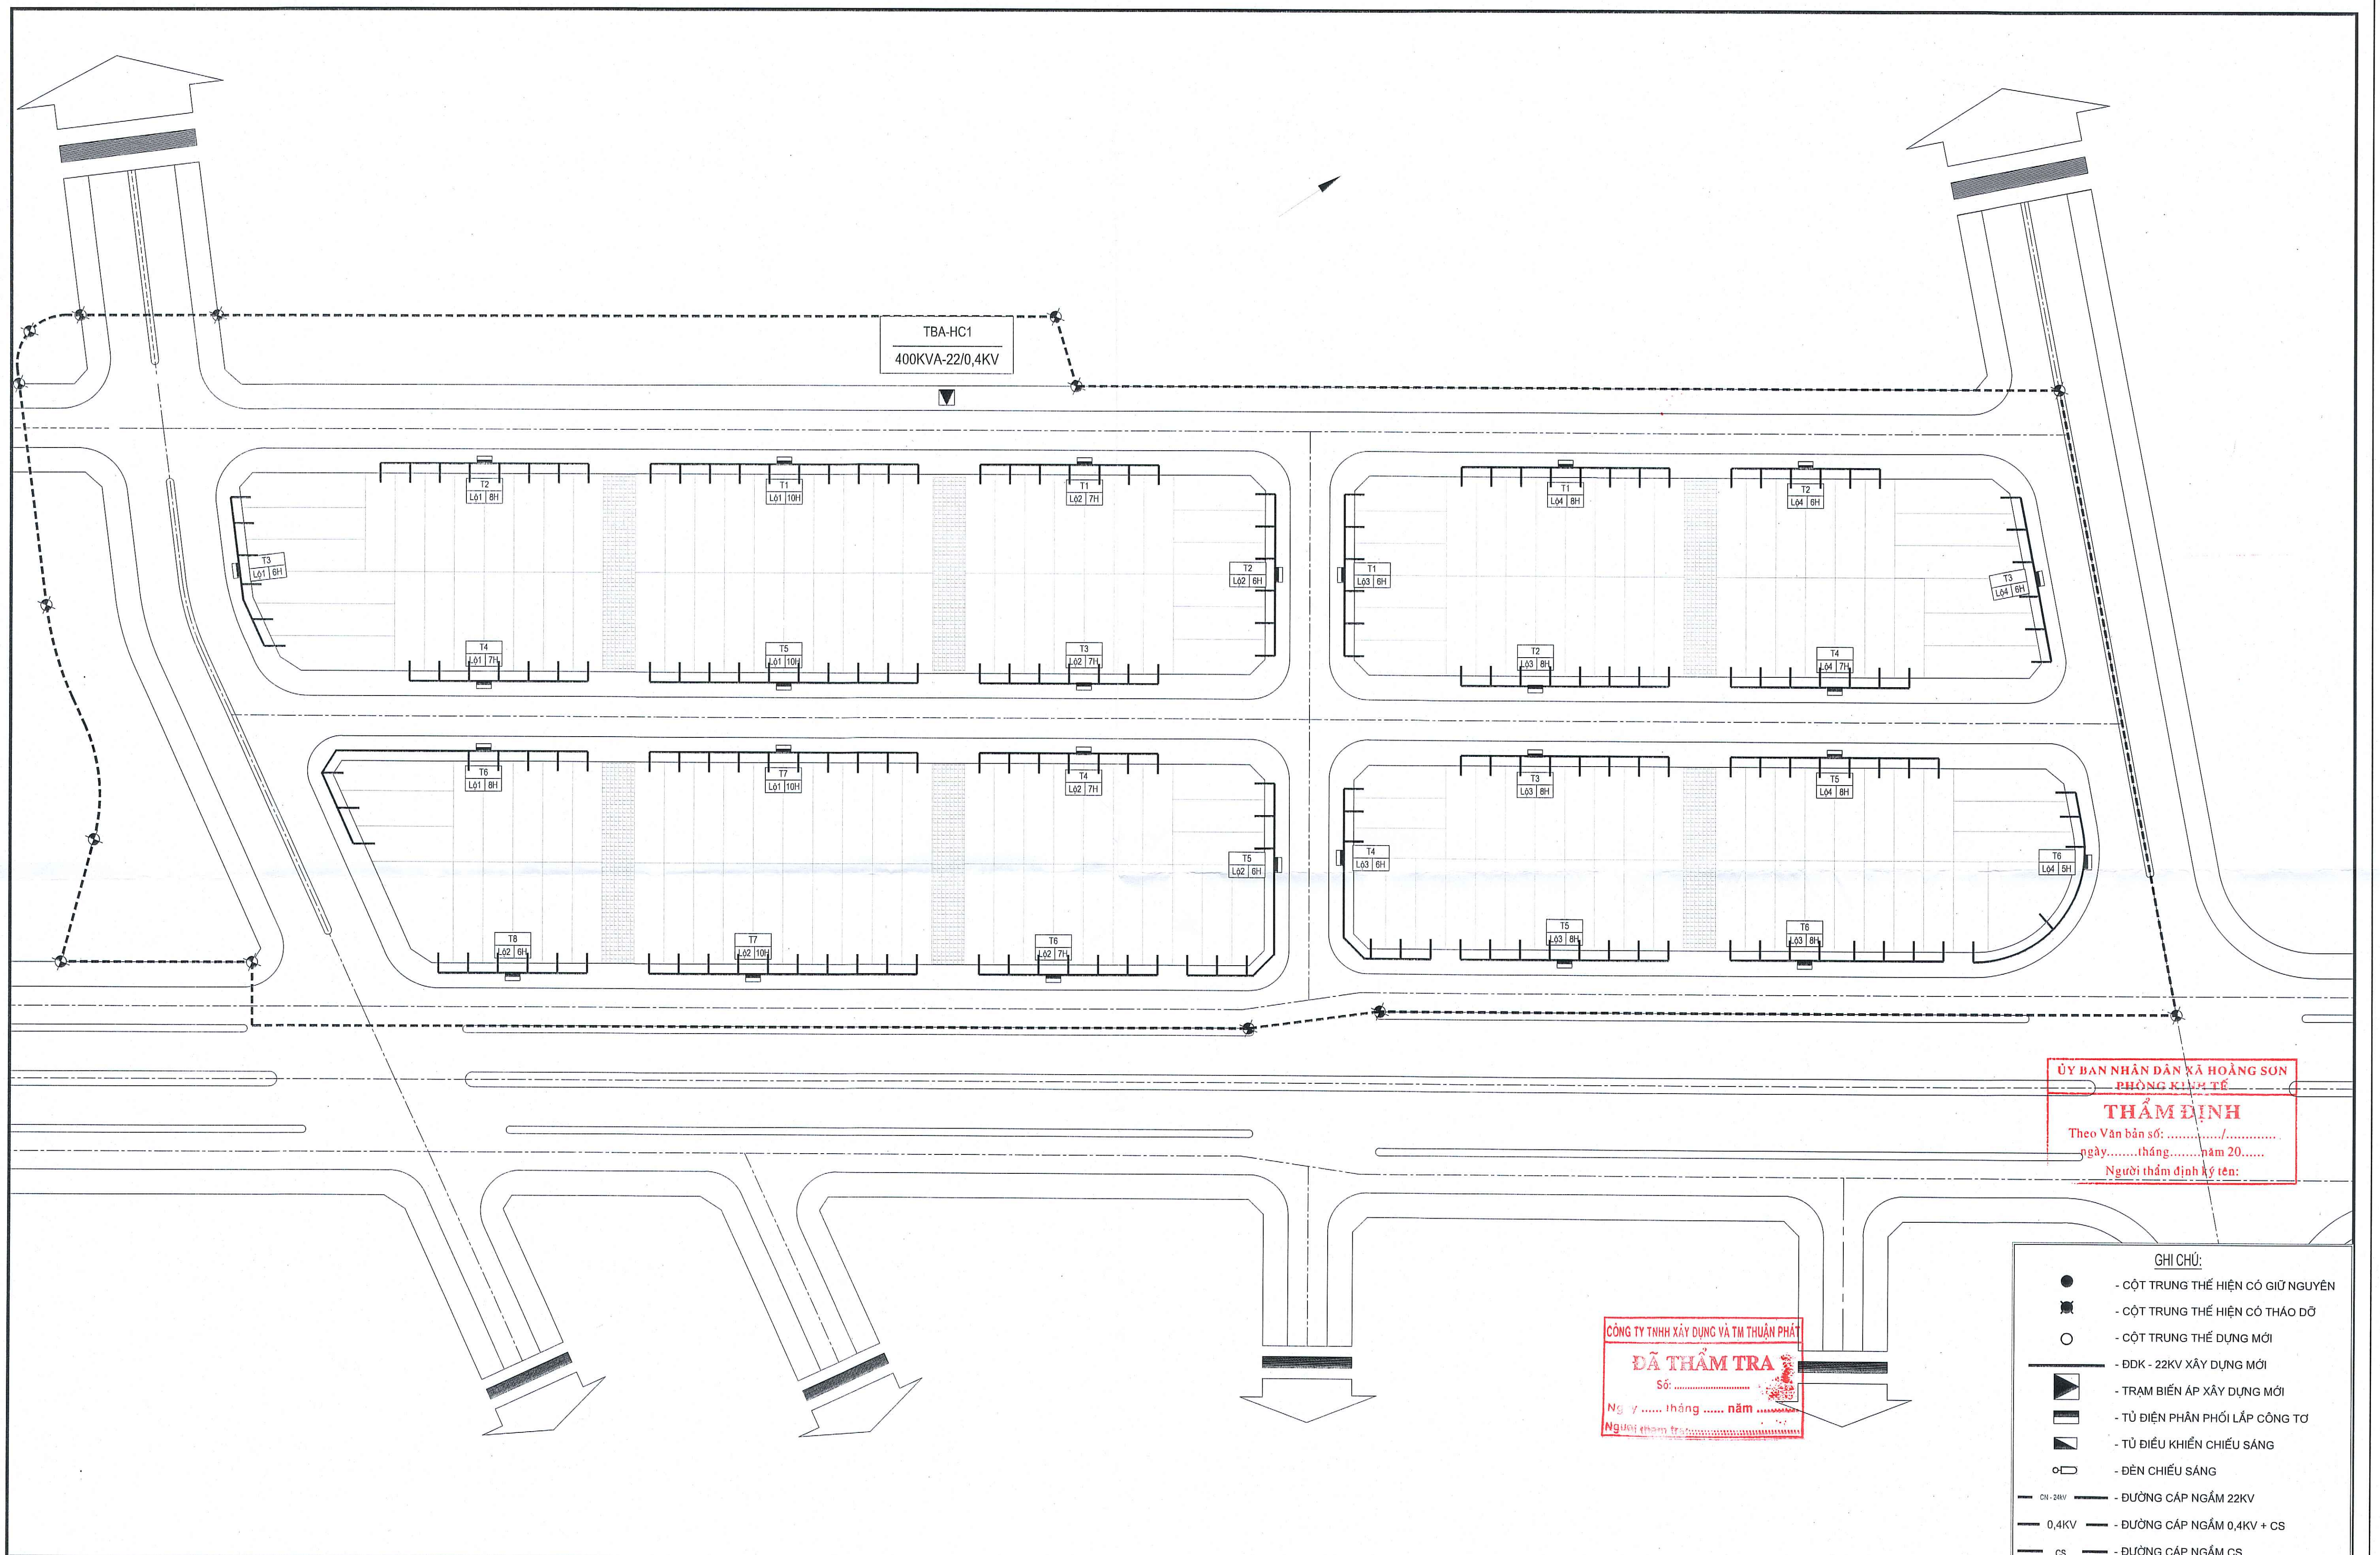


ỦY BAN NHÂN DÂN XÃ HOÀNG SƠN
PHÒNG KINH TẾ

THẨM ĐỊNH
Theo Văn bản số:
ngày tháng năm 20.....
Người thẩm định ký tên:

CÔNG TY TNHH XÂY DỰNG VÀ TM THUẬN PHÁT

ĐÃ THẨM TRA
Số:
Ngày tháng năm

- GHI CHÚ:**
- - CỘT TRUNG THỂ HIỆN CÓ GIỮ NGUYÊN
 - ⊛ - CỘT TRUNG THỂ HIỆN CÓ THẢO DŨ
 - - CỘT TRUNG THỂ DỰNG MỚI
 - (with triangle) — - ĐDK - 22KV XÂY DỰNG MỚI
 - (with square) — - TRẠM BIẾN ÁP XÂY DỰNG MỚI
 - (with circle) — - TỦ ĐIỆN PHÂN PHỐI LẤP CÔNG TƠ
 - (with diamond) — - TỦ ĐIỀU KHIỂN CHIẾU SÁNG
 - (with dot) - ĐÈN CHIẾU SÁNG
 - (with circle) — - ĐƯỜNG CẤP NGẮM 22KV
 - (with square) — - ĐƯỜNG CẤP NGẮM 0,4KV + CS
 - (with triangle) — - ĐƯỜNG CẤP NGẮM CS

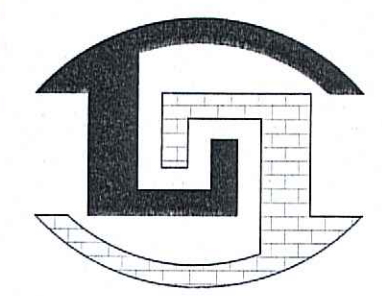

**CÔNG TY CP TƯ VẤN ĐẦU TƯ VÀ XÂY DỰNG
LONG GIANG**

ĐC: THÔN TÂY PHÚC, XÃ HOÀNG GIANG, TỈNH THANH HÓA.
ĐIỆN THOẠI: 0966.488.383 - EMAIL: CONGTYPCLONGGIANG@GMAIL.COM

CÔNG TRÌNH: MẶT BẰNG KDC THÔN ĐỨC THÀNH VÀ NAM THỌ, XÃ HOÀNG CÁT
HUYỆN HOÀNG HÓA - GIAI ĐOẠN 1 (MBQH ĐƯỢC PHÊ DUYỆT TẠI QĐ SỐ 2946/QĐ-UBND
NGÀY 24/7/2024 CỦA CHỦ TỊCH UBND HUYỆN HOÀNG HÓA)

TÊN BẢN VẼ: MẶT BẰNG XÂY DỰNG ĐƯỜNG DÂY 0,4KV CẤP ĐIỆN SINH HOẠT

CHỦ NHIỆM DA:	KS. LÊ CÔNG PHONG	
CHỦ TRÌ TK:	KS. NGUYỄN VĂN THU	
THỰC HIỆN:	KS. NGUYỄN VĂN NAM	
QUẢN LÝ KỸ THUẬT:	KS. LÊ QUANG LONG	


GIÁM ĐỐC:

LÊ ĐÌNH LONG

**HỒ SƠ BẢN VẼ THIẾT KẾ TC
BƯỚC: LẬP TKBVTC**

LẦN CHỈNH SỬA:

KÝ HIỆU BẢN VẼ MB-HT

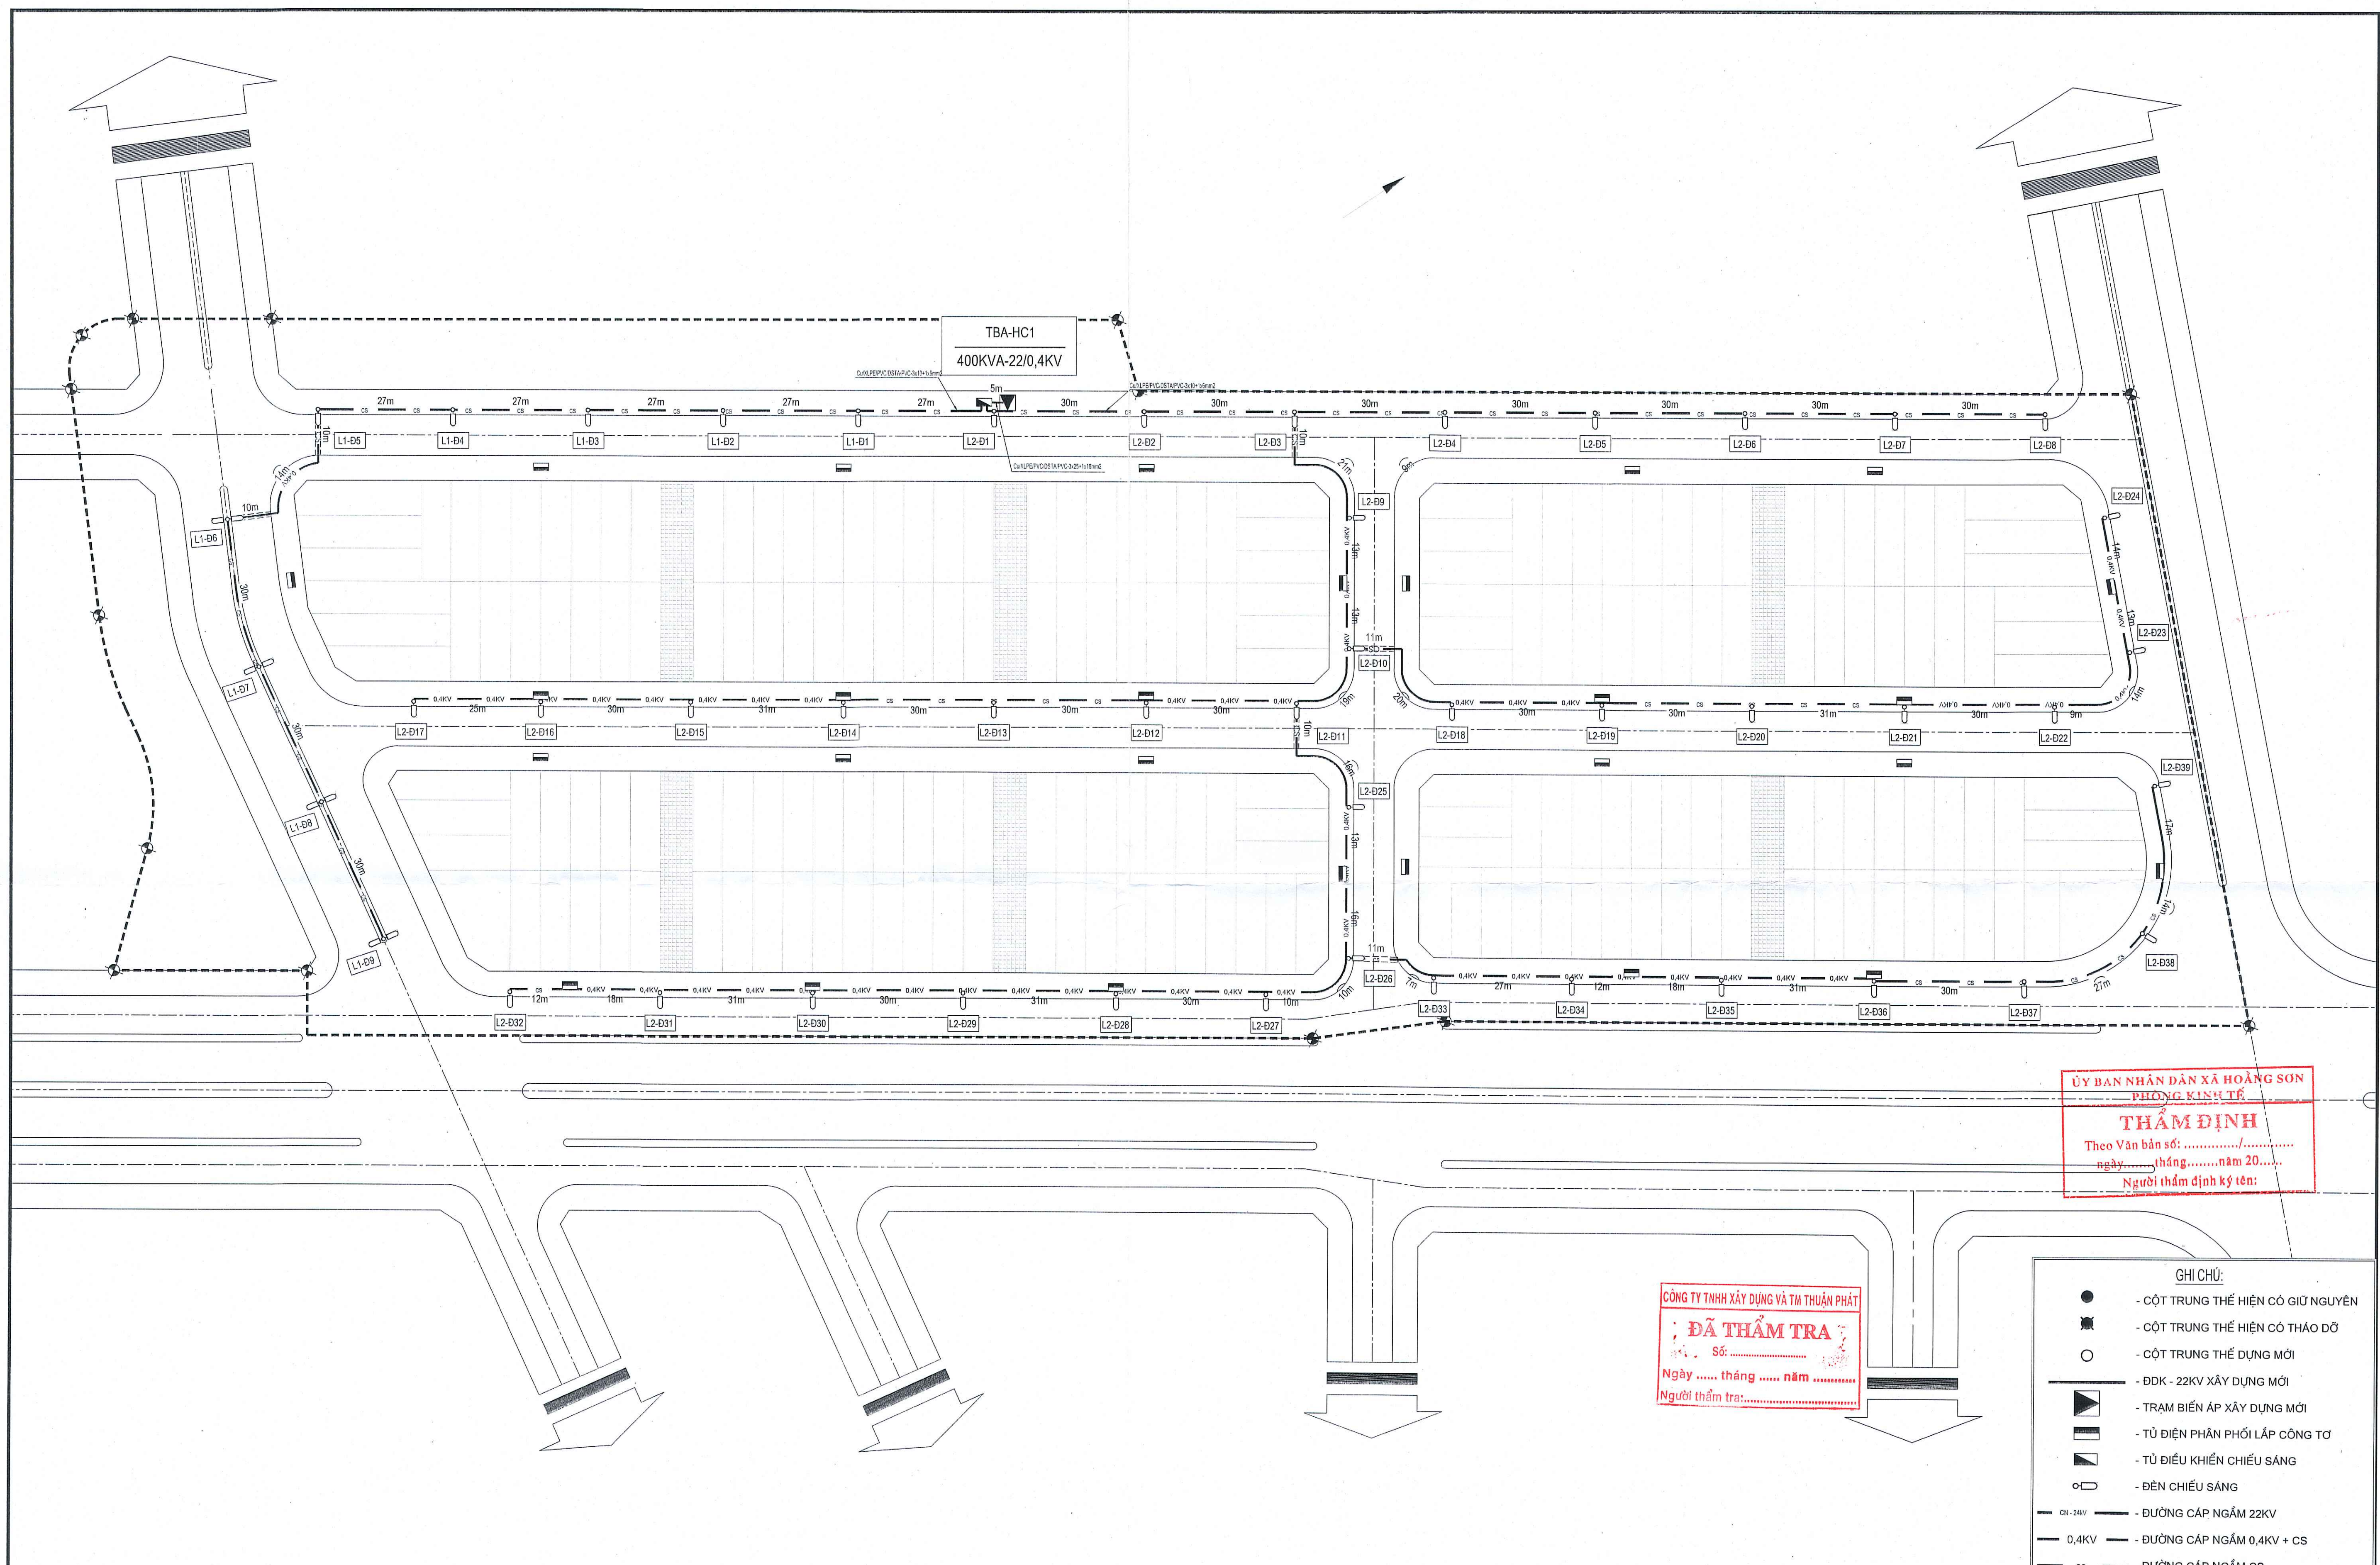


ỦY BAN NHÂN DÂN XÃ HOÀNG SƠN
PHÒNG KINH TẾ

THẨM ĐỊNH

Theo Văn bản số:/.....
 ngày tháng năm 20.....
 Người thẩm định ký tên:

CÔNG TY TNHH XÂY DỰNG VÀ TƯ VẤN PHÁT
ĐÃ THẨM TRA
 Số:
 Ngày tháng năm
 Người thẩm tra:

- GHI CHÚ:**
- - CỘT TRUNG THỂ HIỆN CÓ GIỮ NGUYÊN
 - ⦿ - CỘT TRUNG THỂ HIỆN CÓ THẢO DÕ
 - - CỘT TRUNG THỂ DỰNG MỚI
 - ▣ - ĐDK - 22KV XÂY DỰNG MỚI
 - ▣ - TRẠM BIẾN ÁP XÂY DỰNG MỚI
 - ▣ - TỦ ĐIỆN PHÂN PHỐI LẮP CÔNG TƠ
 - ▣ - TỦ ĐIỀU KHIỂN CHIẾU SÁNG
 - - ĐÈN CHIẾU SÁNG
 - 24KV — ĐƯỜNG CẤP NGẮM 22KV
 - 0,4KV — ĐƯỜNG CẤP NGẮM 0,4KV + CS
 - CS — ĐƯỜNG CẤP NGẮM CS

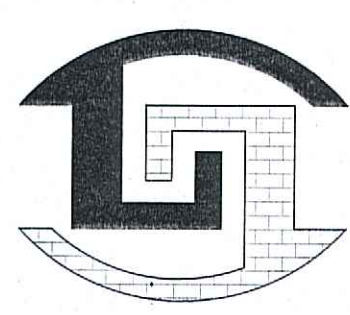

**CÔNG TY CP TƯ VẤN ĐẦU TƯ VÀ XÂY DỰNG
LONG GIANG**

ĐC: THÔN TÂY PHÚC, XÃ HOÀNG GIANG, TỈNH THANH HÓA.
 ĐIỆN THOẠI: 0966.488.383 - EMAIL: CONGTYPLONGGIANG@GMAIL.COM

CÔNG TRÌNH: MẶT BẰNG KDC THÔN ĐỨC THÀNH VÀ NAM THỌ, XÃ HOÀNG CÁT
 HUYỆN HOÀNG HÓA - GIAI ĐOẠN 1 (MBQH ĐƯỢC PHÊ DUYỆT TẠI QĐ SỐ 2946/QĐ-UBND
 NGÀY 24/7/2024 CỦA CHỦ TỊCH UBND HUYỆN HOÀNG HÓA)

TÊN BẢN VẼ: MẶT BẰNG XÂY DỰNG ĐƯỜNG DÂY CHIẾU SÁNG

CHỦ NHIỆM DA:	KS. LÊ CÔNG PHONG	
CHỦ TRÌ TK:	KS. NGUYỄN VĂN THU	
THỰC HIỆN:	KS. NGUYỄN VĂN NAM	
QUẢN LÝ KỸ THUẬT:	KS. LÊ QUANG LONG	

GIÁM ĐỐC:

LÊ ĐÌNH LONG

**HỒ SƠ BẢN VẼ THIẾT KẾ TC
BƯỚC: LẬP TKBVTC**

LẦN CHỈNH SỬA:

KÝ HIỆU BẢN VẼ MB-CS