
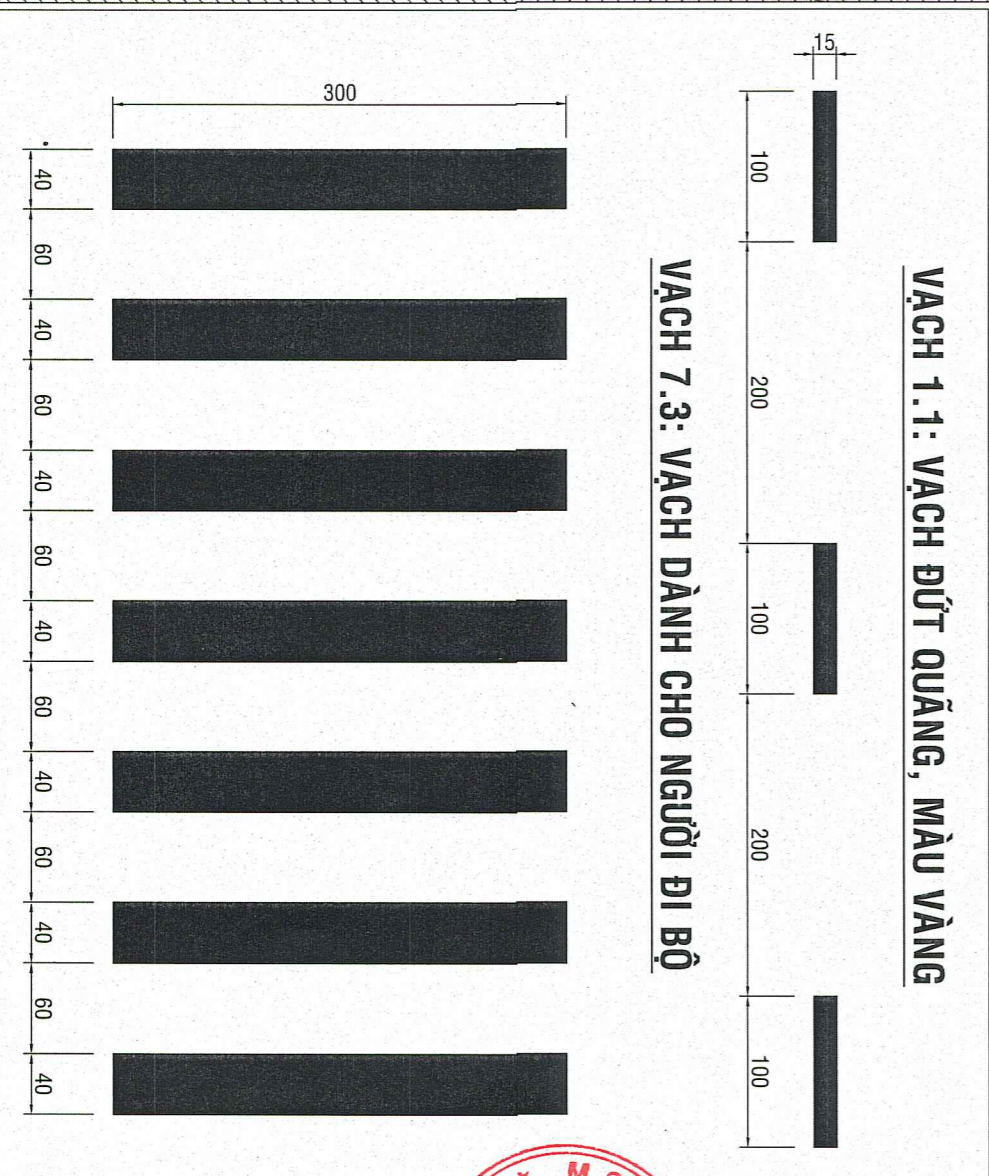


MẶT BẰNG AN TOÀN GIAO THÔNG
TỶ LỆ 1/500

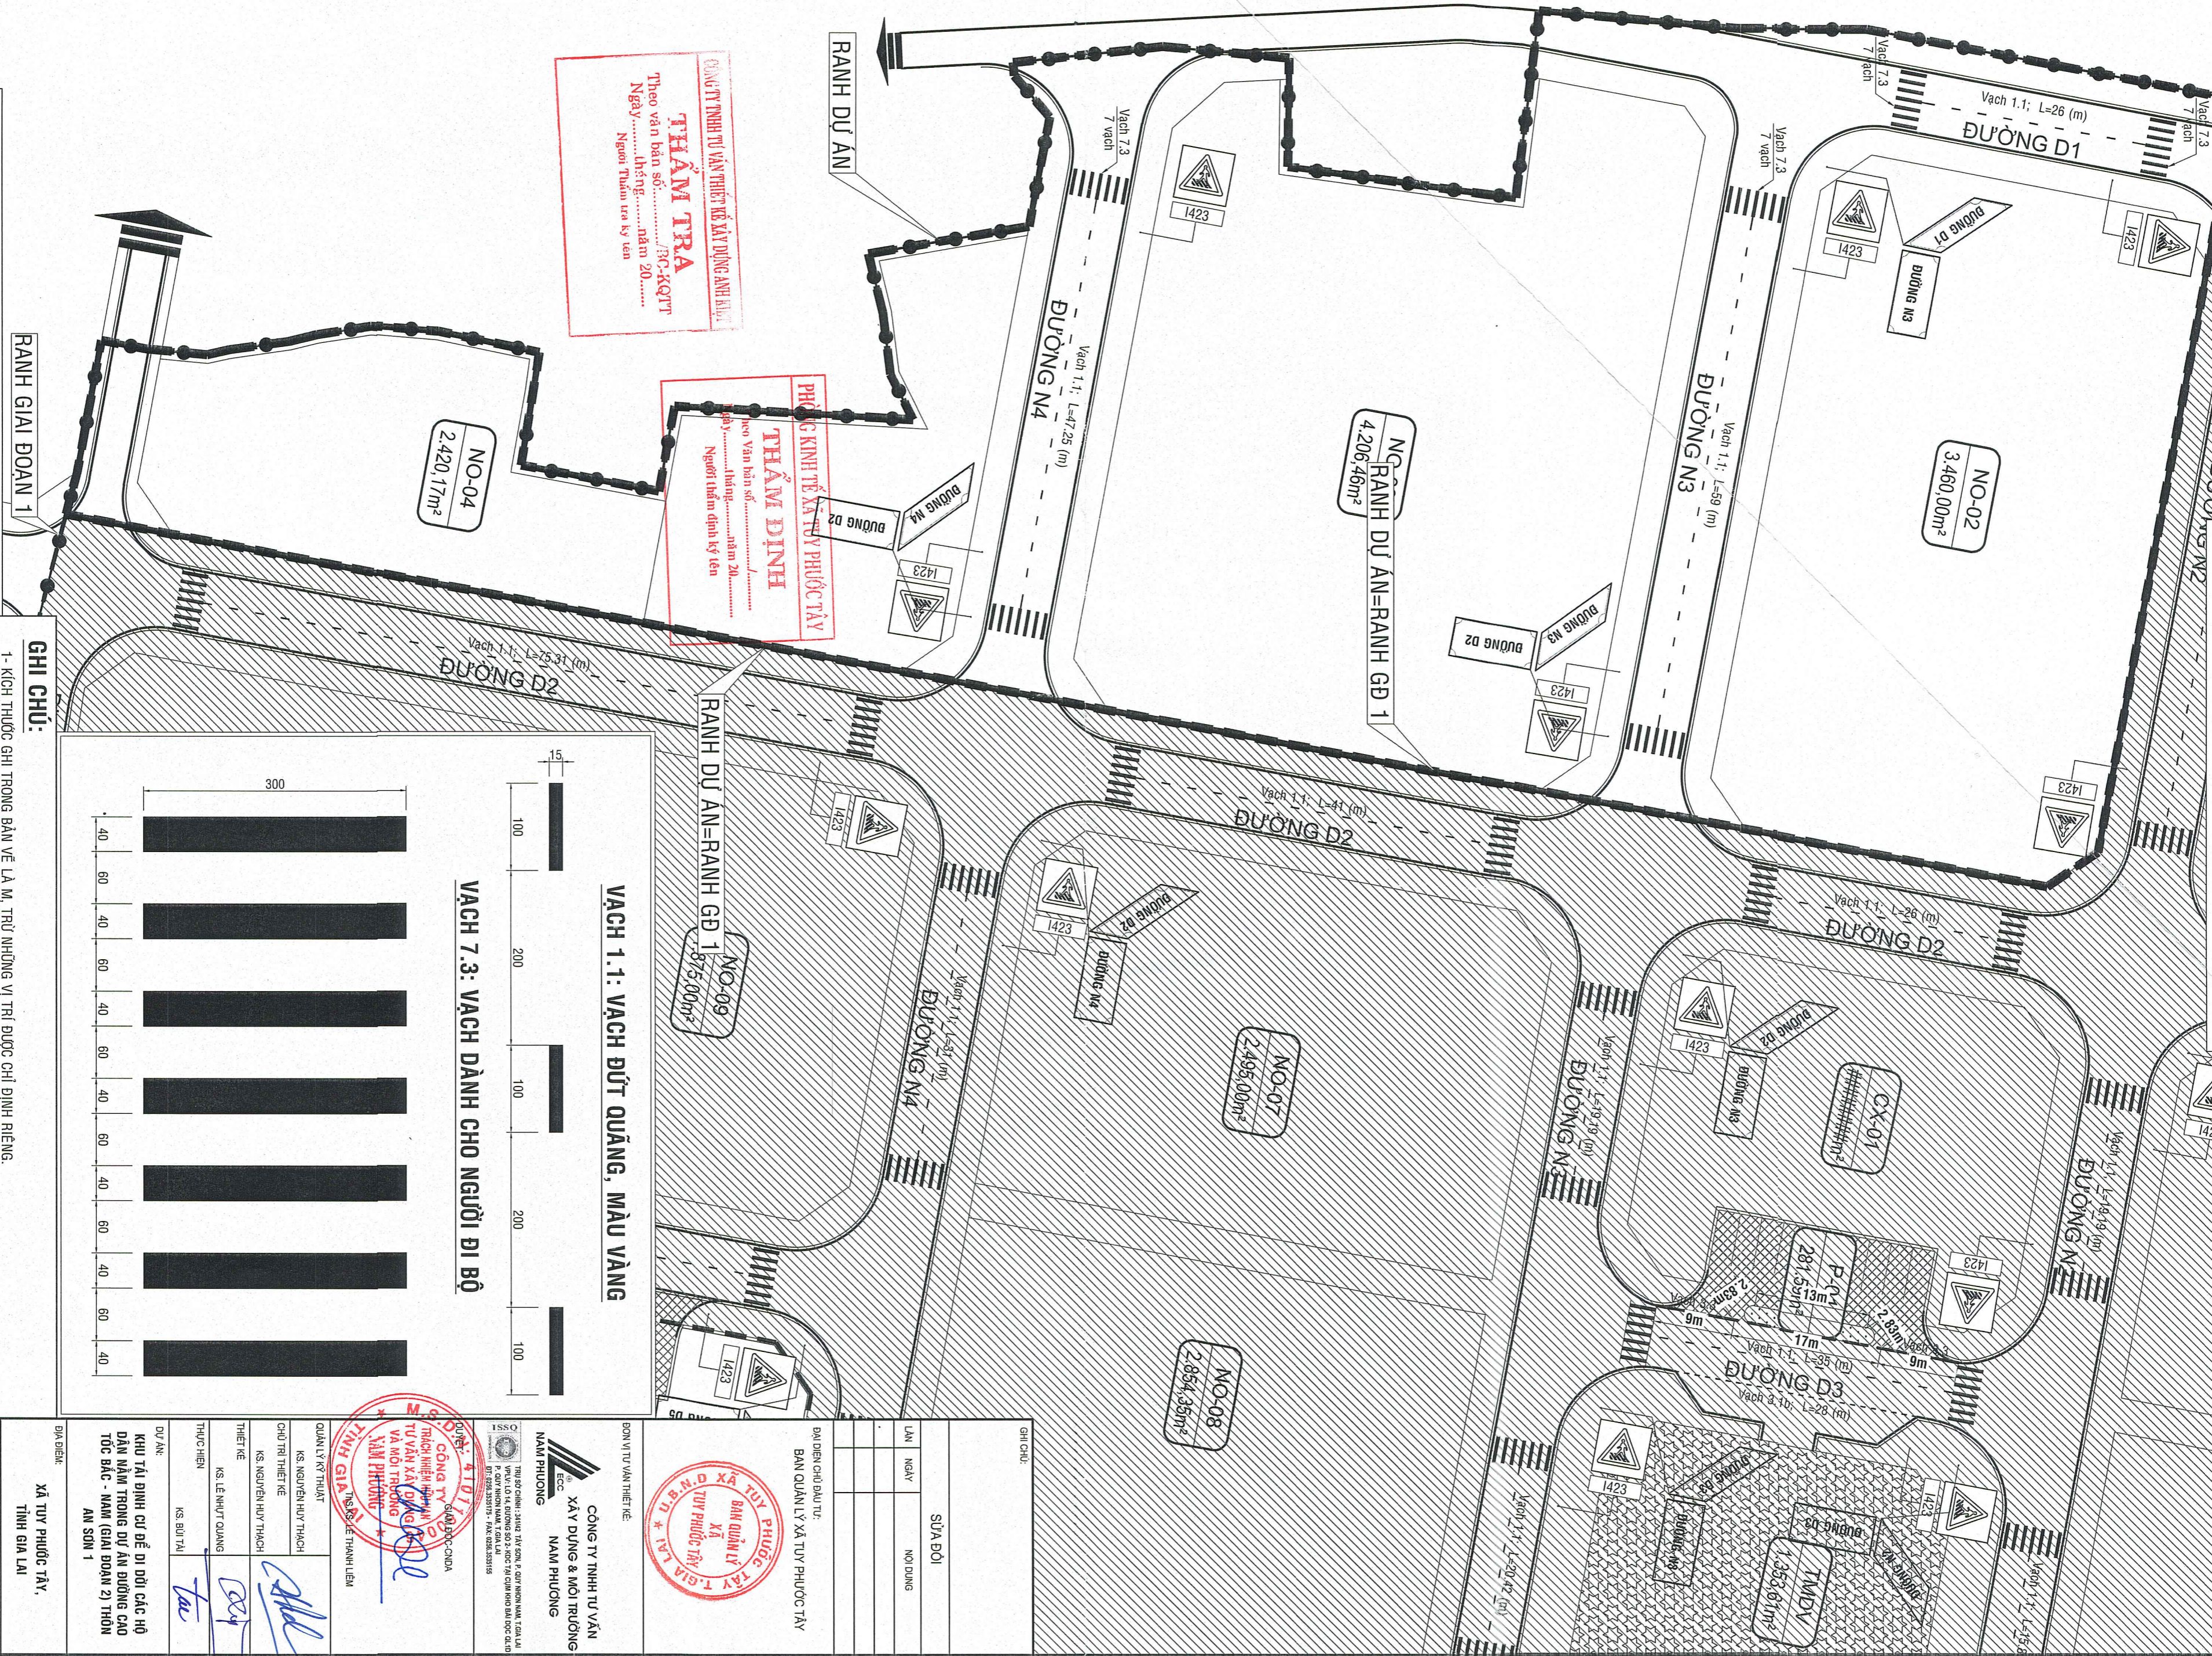

- GHI CHÚ:**
- KÍCH THƯỚC GHI TRONG BẢN VẼ LÀ M, TRỪ NHỮNG VỊ TRÍ ĐƯỢC CHỈ ĐỊNH KHÁC.
 - KÍCH CỘ, MÀU SẮC VÀ KIỂU CHỮ TRÊN CỘT BIÊN BẢO XEM "ĐIỀU LỆ BẢO HIỆU ĐƯỜNG BỘ" QCVN 41: 2024 BGTVT
 - CÁC TRƯỜNG HỢP CẤM BIÊN BẢO THEO ĐƯỜNG - ĐIỀU LỆ BẢO HIỆU ĐƯỜNG BỘ - QCVN 41: 2024 BGTVT
 - VỊ TRÍ ĐẤT BIÊN BẢO THEO CHIỀU NGANG ĐƯỜNG, BỘ CAO ĐẤT BIÊN NHƯ QUY ĐỊNH Ở ĐIỀU 21 & 22 "ĐIỀU LỆ BẢO HIỆU ĐƯỜNG BỘ" QCVN 41: 2024 BGTVT
 - VẠCH SƠN KẼ TRÊN MẶT ĐƯỜNG BẰNG SƠN PHẦN QUANG
 - CÁC TRƯỜNG HỢP KẼ VẠCH SƠN XEM PHỤ LỤC 6 CỦA "ĐIỀU LỆ BẢO HIỆU ĐƯỜNG BỘ" QCVN 41: 2024 BGTVT
 - MỖI KÍCH THƯỚC CỤ THỂ CỦA CÁC VẠCH SƠN XEM PHỤ LỤC 6 CỦA "ĐIỀU LỆ BẢO HIỆU ĐƯỜNG BỘ" QCVN 41: 2024 BGTVT

- KÝ HIỆU:**
- BIÊN QUY HOẠCH: S=71000,3131 M2
 - BIÊN DỰ ÁN ĐẦU TƯ: S=13703,834M2
 - BIÊN GIAI ĐOẠN 1: S=50282,8509M2

<p>ĐƠN VỊ TƯ VẤN THIẾT KẾ:</p> <p>CÔNG TY TNHH TƯ VẤN XÂY DỰNG & MÔI TRƯỜNG NAM PHƯƠNG</p> <p>ĐƠN VỊ TƯ VẤN THIẾT KẾ:</p> <p>CÔNG TY TNHH TƯ VẤN XÂY DỰNG & MÔI TRƯỜNG NAM PHƯƠNG</p>		<p>BẢN DẪN CHỈ DẪN TƯ:</p> <p>BẢN QUẢN LÝ XÂY DỰNG PHƯỚC TÂY</p>	<p>GIỚI THIỆU:</p> <p>SỬA ĐỔI</p> <p>LÀM NGÀY</p> <p>NỘI DUNG</p>
<p>QUẢN LÝ KỸ THUẬT</p> <p>KS. NGUYỄN HỮU THẠCH</p> <p>CHỦ TRÌ THIẾT KẾ</p> <p>KS. NGUYỄN HỮU THẠCH</p> <p>THIẾT KẾ</p> <p>KS. LÊ NHẬT QUANG</p> <p>THỰC HIỆN</p> <p>KS. BÙI TÀI</p>		<p>ĐƠN VỊ TƯ VẤN THIẾT KẾ:</p> <p>CÔNG TY TNHH TƯ VẤN XÂY DỰNG & MÔI TRƯỜNG NAM PHƯƠNG</p> 

MẶT BẰNG AN TOÀN GIAO THÔNG

HẠNG MỨC: HỆ THỐNG GIAO THÔNG

TÊN BẢN VẼ: MẶT BẰNG AN TOÀN GIAO THÔNG

HOÀN THÀNH: 2026

GIỚI THIỆU: XEM BẢN VẼ

TRÁI: XEM BẢN VẼ

TRÁI: XEM BẢN VẼ

MẶT BẰNG BỐ TRÍ CÂY XANH

TỶ LỆ 1/500



SỬA ĐỔI: LAN NGÀY NỘI DUNG

ĐẠI DIỆN CHỦ ĐẦU TƯ: BAN QUẢN LÝ XÃ TUYÊN PHƯỚC TÂY

ĐƠN VỊ VẤN THIẾT KẾ: CÔNG TY TNHH TƯ VẤN XÂY DỰNG & MÔI TRƯỜNG NAM PHƯƠNG

QUẢN LÝ KỸ THUẬT: KS. NGUYỄN HUY THẠCH
 CHỦ TRÌ THIẾT KẾ: KS. NGUYỄN HUY THẠCH
 THIẾT KẾ: KS. LÊ NHUYT QUANG
 THỰC HIỆN: KS. BÙI TÀI

ĐỊA ĐIỂM: XÃ TUYÊN PHƯỚC TÂY, TỈNH GIA LAI

HẠNG MỨC: HỆ THỐNG CÂY XANH


TÊN BẢN VẼ: MẶT BẰNG CÂY XANH

HỌA THẠCH: .../2026 BAN VẼ

GIỚI ĐOÀN: .../2026 BAN VẼ

TK/BVTC TK/BVTC-HTCX

CHI TIẾT HỒ TRỒNG CÂY

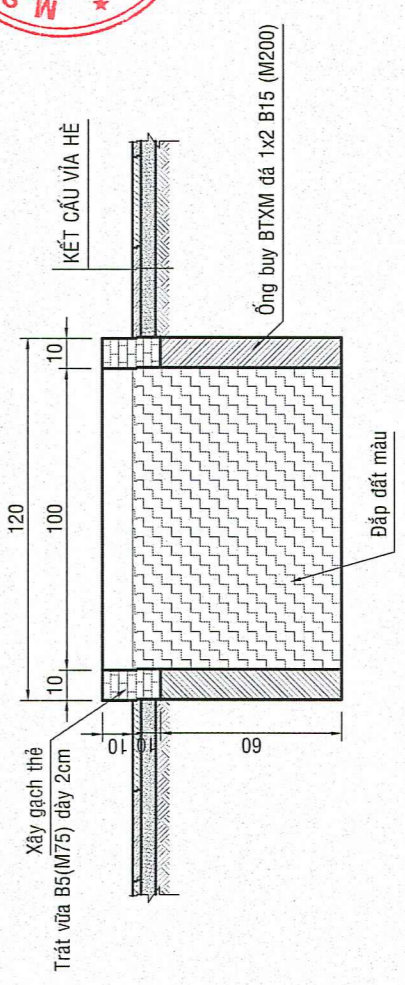

BẢNG TỔNG HỢP KHỐI LƯỢNG


STT	KÍ HIỆU	CÁC LOẠI CÂY BÓNG MÁT	SỐ LƯỢNG	GHI CHÚ
1		CÂY BĂNG ĐÀI LOAN (H=4-5M, ĐƯỜNG KÍNH THÂN D>10CM) (TRỒNG TRÊN VÍA HÈ CÁC TUYẾN ĐƯỜNG)	23 CÂY	HỒ TRỒNG ĐÃ ĐƯỢC THIẾT KẾ Ở GIAI ĐOẠN 1
2		CÂY BĂNG ĐÀI LOAN (H=4-5M, ĐƯỜNG KÍNH THÂN D>10CM) (TRỒNG TRÊN VÍA HÈ CÁC TUYẾN ĐƯỜNG)	20 CÂY	

CHÚ THÍCH:

- CÂY XANH ĐỌC TUYẾN ĐƯỜNG**
 - TRỒNG CÂY ĐỌC CÁC TUYẾN ĐƯỜNG, KHÔNG CÁCH TRUNG BÌNH 10M/CÂY VÀ ĐƯỢC BỐ TRÍ GIỮA 2 NHÀ DÂN TRÔNG QUẢ TRÌNH THÌ CÔNG, CỎ THE THAY ĐỔI KHÔNG CÁCH NÀY ĐỂ HỒ TRỒNG CÂY NẪM GIỮA 2 NHÀ DÂN VÀ CÁCH HỒ THỦ NƯỚC TỐI THIỂU 2M
 - CÂY TRỒNG LÀ CÂY BĂNG ĐÀI LOAN, CHIỀU CAO VƯỢT NGỒN H=4-5M, ĐƯỜNG KÍNH CÂY D>10 CM, KHÔNG XIEN QUỐ
 - HỒ TRỒNG CÂY SỬ DỤNG ỐNG BUY BÉ TỶ XIM ĐÁ 1X2 B15 (M200), ĐƯỜNG KÍNH ỐNG BUY 1M.

MẶT BẰNG THOÁT NƯỚC MƯA


TỶ LỆ 1/500

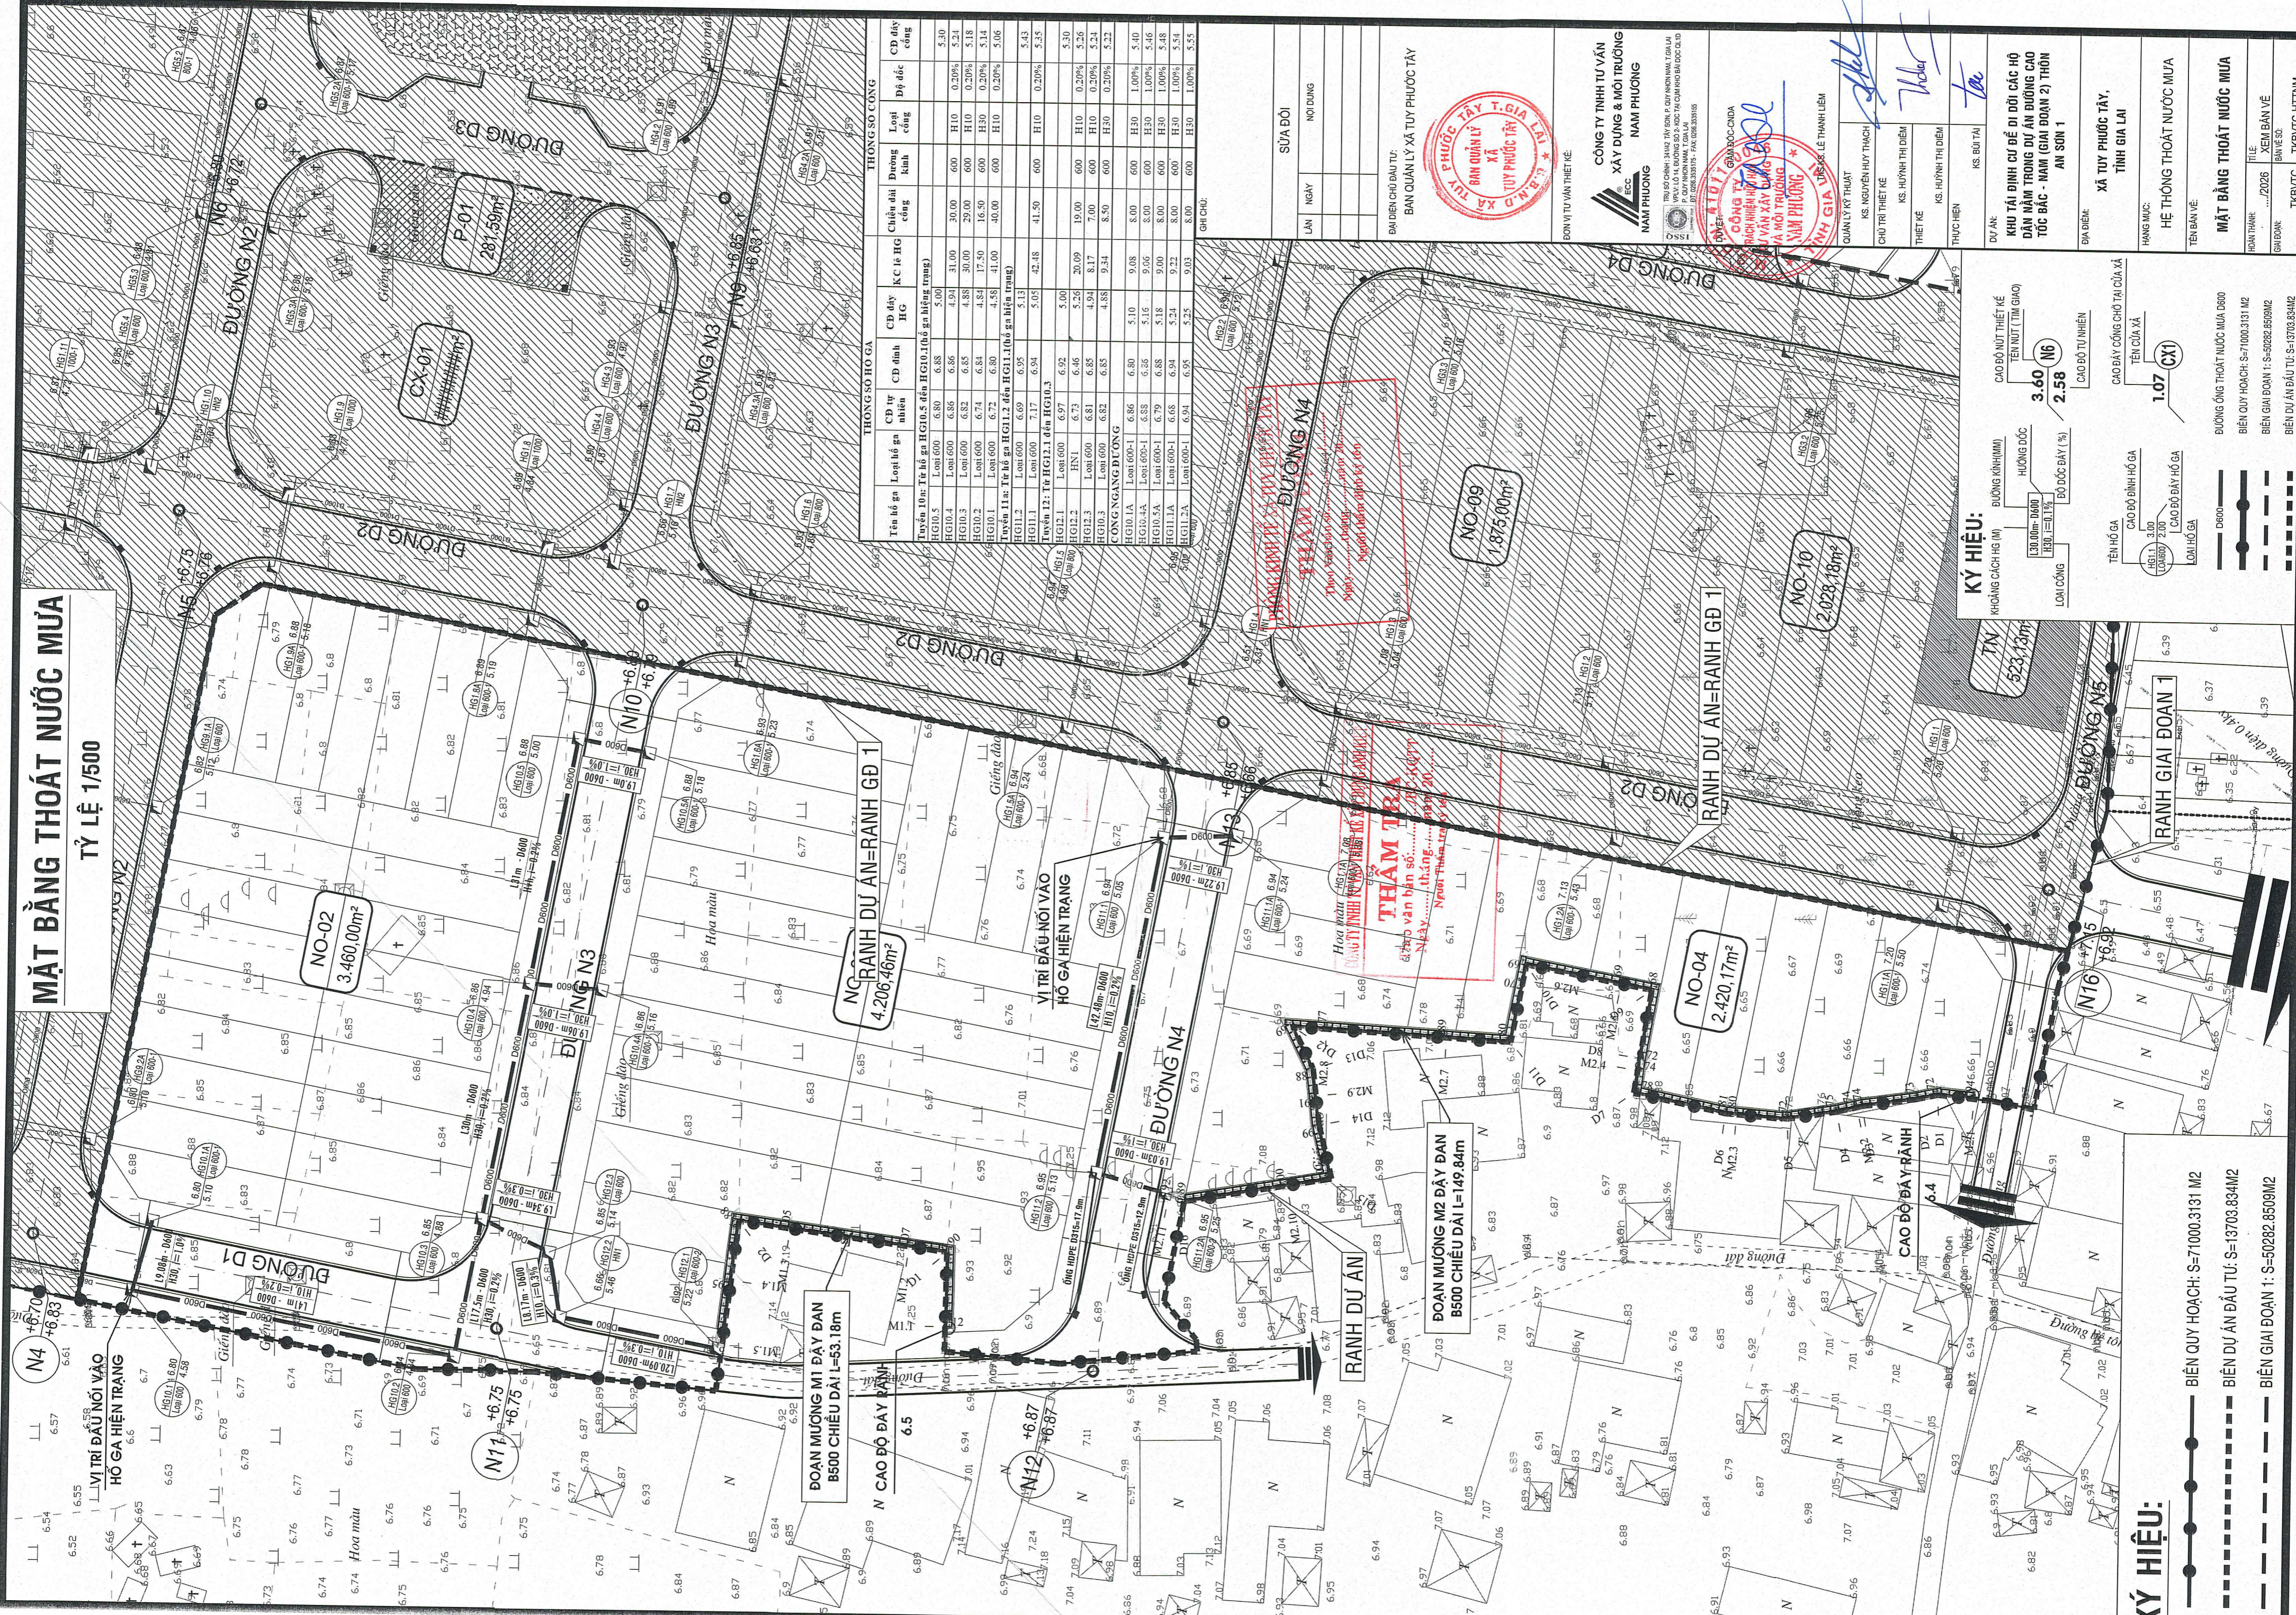

Tên hố ga	Loại hố ga	CD tự nhiên	CD đnh	CD đáy HG	KC (tả HG)	Chiều dài cống	Đường kính	Loại cống	Độ dốc	CD đáy cống
THÔNG SỐ CÔNG										
Tuyến 10a: Từ hố ga HG10.5 đến HG10.10 ở ga bằng ngang										
HG10.5	Loại 600	6.80	6.88	6.00	5.00	30.00	600	H10	0.20%	5.30
HG10.4	Loại 600	6.86	6.86	4.90	31.00	4.90	600	H10	0.20%	5.24
HG10.3	Loại 600	6.82	6.85	4.88	30.00	29.00	600	H10	0.20%	5.18
HG10.2	Loại 600	6.74	6.84	4.84	17.50	16.50	600	H30	0.20%	5.14
HG10.1	Loại 600	6.72	6.80	4.58	41.00	40.00	600	H10	0.20%	5.06
Tuyến 11a: Từ hố ga HG11.2 đến HG11.10 ở ga bằng ngang										
HG11.2	Loại 600	6.69	6.95	5.13	5.00	5.00	600	H30	1.00%	5.43
HG11.1	Loại 600	7.17	6.94	5.05	42.48	41.50	600	H10	0.20%	5.35
Tuyến 12: Từ HG12.1 đến HG12.3										
HG12.1	Loại 600	6.97	6.92	5.00	5.00	5.00	600	H10	0.20%	5.30
HG12.2	HN1	6.73	6.46	5.26	20.09	19.00	600	H10	0.20%	5.26
HG12.3	Loại 600	6.81	6.85	4.94	8.17	7.00	600	H10	0.20%	5.24
CÔNG XANG DÒNG										
HG10.1A	Loại 600-1	6.86	6.80	5.10	9.08	8.00	600	H30	1.00%	5.40
HG10.1A	Loại 600-1	6.88	6.88	5.16	9.05	8.00	600	H30	1.00%	5.46
HG10.5A	Loại 600-1	6.79	6.88	5.18	9.00	8.00	600	H30	1.00%	5.48
HG11.1A	Loại 600-1	6.68	6.94	5.24	9.22	8.00	600	H30	1.00%	5.58
HG11.2A	Loại 600-1	6.94	6.95	5.25	9.03	8.00	600	H30	1.00%	5.53

SỬA ĐỔI	
LẦN	NOI DUNG

ĐƠN CHỮ ĐẦU TƯ:
BAN QUẢN LÝ XÂY DỰNG TÂY

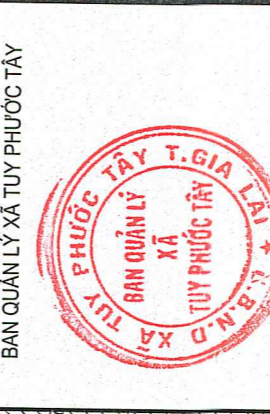

CÔNG TY TNHH TƯ VẤN
XÂY DỰNG & MÔI TRƯỜNG
NAM PHƯƠNG
NAM PHƯƠNG
CÔNG TY TNHH TƯ VẤN XÂY DỰNG & MÔI TRƯỜNG NAM PHƯƠNG
TRỤ SỞ CHÍNH: 3102 TÂY SƠN, Q. BÌNH AN, TP. HCM
P. QUẬN BÌNH AN, TP. HCM
P. QUẬN BÌNH AN, TP. HCM
P. QUẬN BÌNH AN, TP. HCM

QUẢN LÝ THIẾT KẾ: QUẢN LÝ THIẾT KẾ
CHỦ TRÌ THIẾT KẾ: KS. NGUYỄN HUY THẠCH
THIẾT KẾ: KS. HUYNH THỊ DIỆM
THỰC HIỆN: KS. HUYNH THỊ DIỆM
KS. BÙI TÀI

ĐỊA ĐIỂM: XÃ TUY PHƯỚC TÂY, TỈNH GIA LAI
HẠNG MỤC: HỆ THỐNG THOÁT NƯỚC MƯA
TÊN BẢN VẼ: MẶT BẰNG THOÁT NƯỚC MƯA
HỌ TÊN: NGUYỄN VĂN AN
SỐ QUÂN: 123456789
SỐ QUÂN: 123456789
SỐ QUÂN: 123456789
SỐ QUÂN: 123456789

KÝ HIỆU:	THƯỜNG KÍNH (M)	HƯỚNG DẪN	ĐỘ DỐC ĐÁY (%)
CAO ĐỘ NÚT THIẾT KẾ	3.60	3.00m - D600	0.20%
TIỀN NÚT (T.M. GIỚI)	2.58	H10 = 1.1%	0.20%
CAO ĐỘ TỰ NHIÊN	1.07	D600	0.20%
CAO ĐỘ CÔNG CHỜ TẠI CỬA XÃ		D1200	0.20%
TÊN CỬA XÃ		D1500	0.20%
CAO ĐỘ ĐÁY HỒ GA		D1800	0.20%
CAO ĐỘ ĐÁY HỒ GA		D2100	0.20%
LOẠI HỒ GA		D2400	0.20%



ĐƯỜNG ỐNG THOÁT NƯỚC MƯA D600
BIÊN QUY HOẠCH: S-71000.3131 M2
BIÊN GIỚI ĐOẠN 1: S-50282.8509M2
BIÊN GIỚI ĐOẠN 2: S-13703.8341M2

KÝ HIỆU:

 BIÊN QUY HOẠCH: S-71000.3131 M2
 BIÊN DỰ ÁN ĐẦU TƯ: S-13703.8341M2
 BIÊN GIỚI ĐOẠN 1: S-50282.8509M2

MẶT BẰNG CẤP NƯỚC VÀ PCCC

TỶ LỆ 1/500

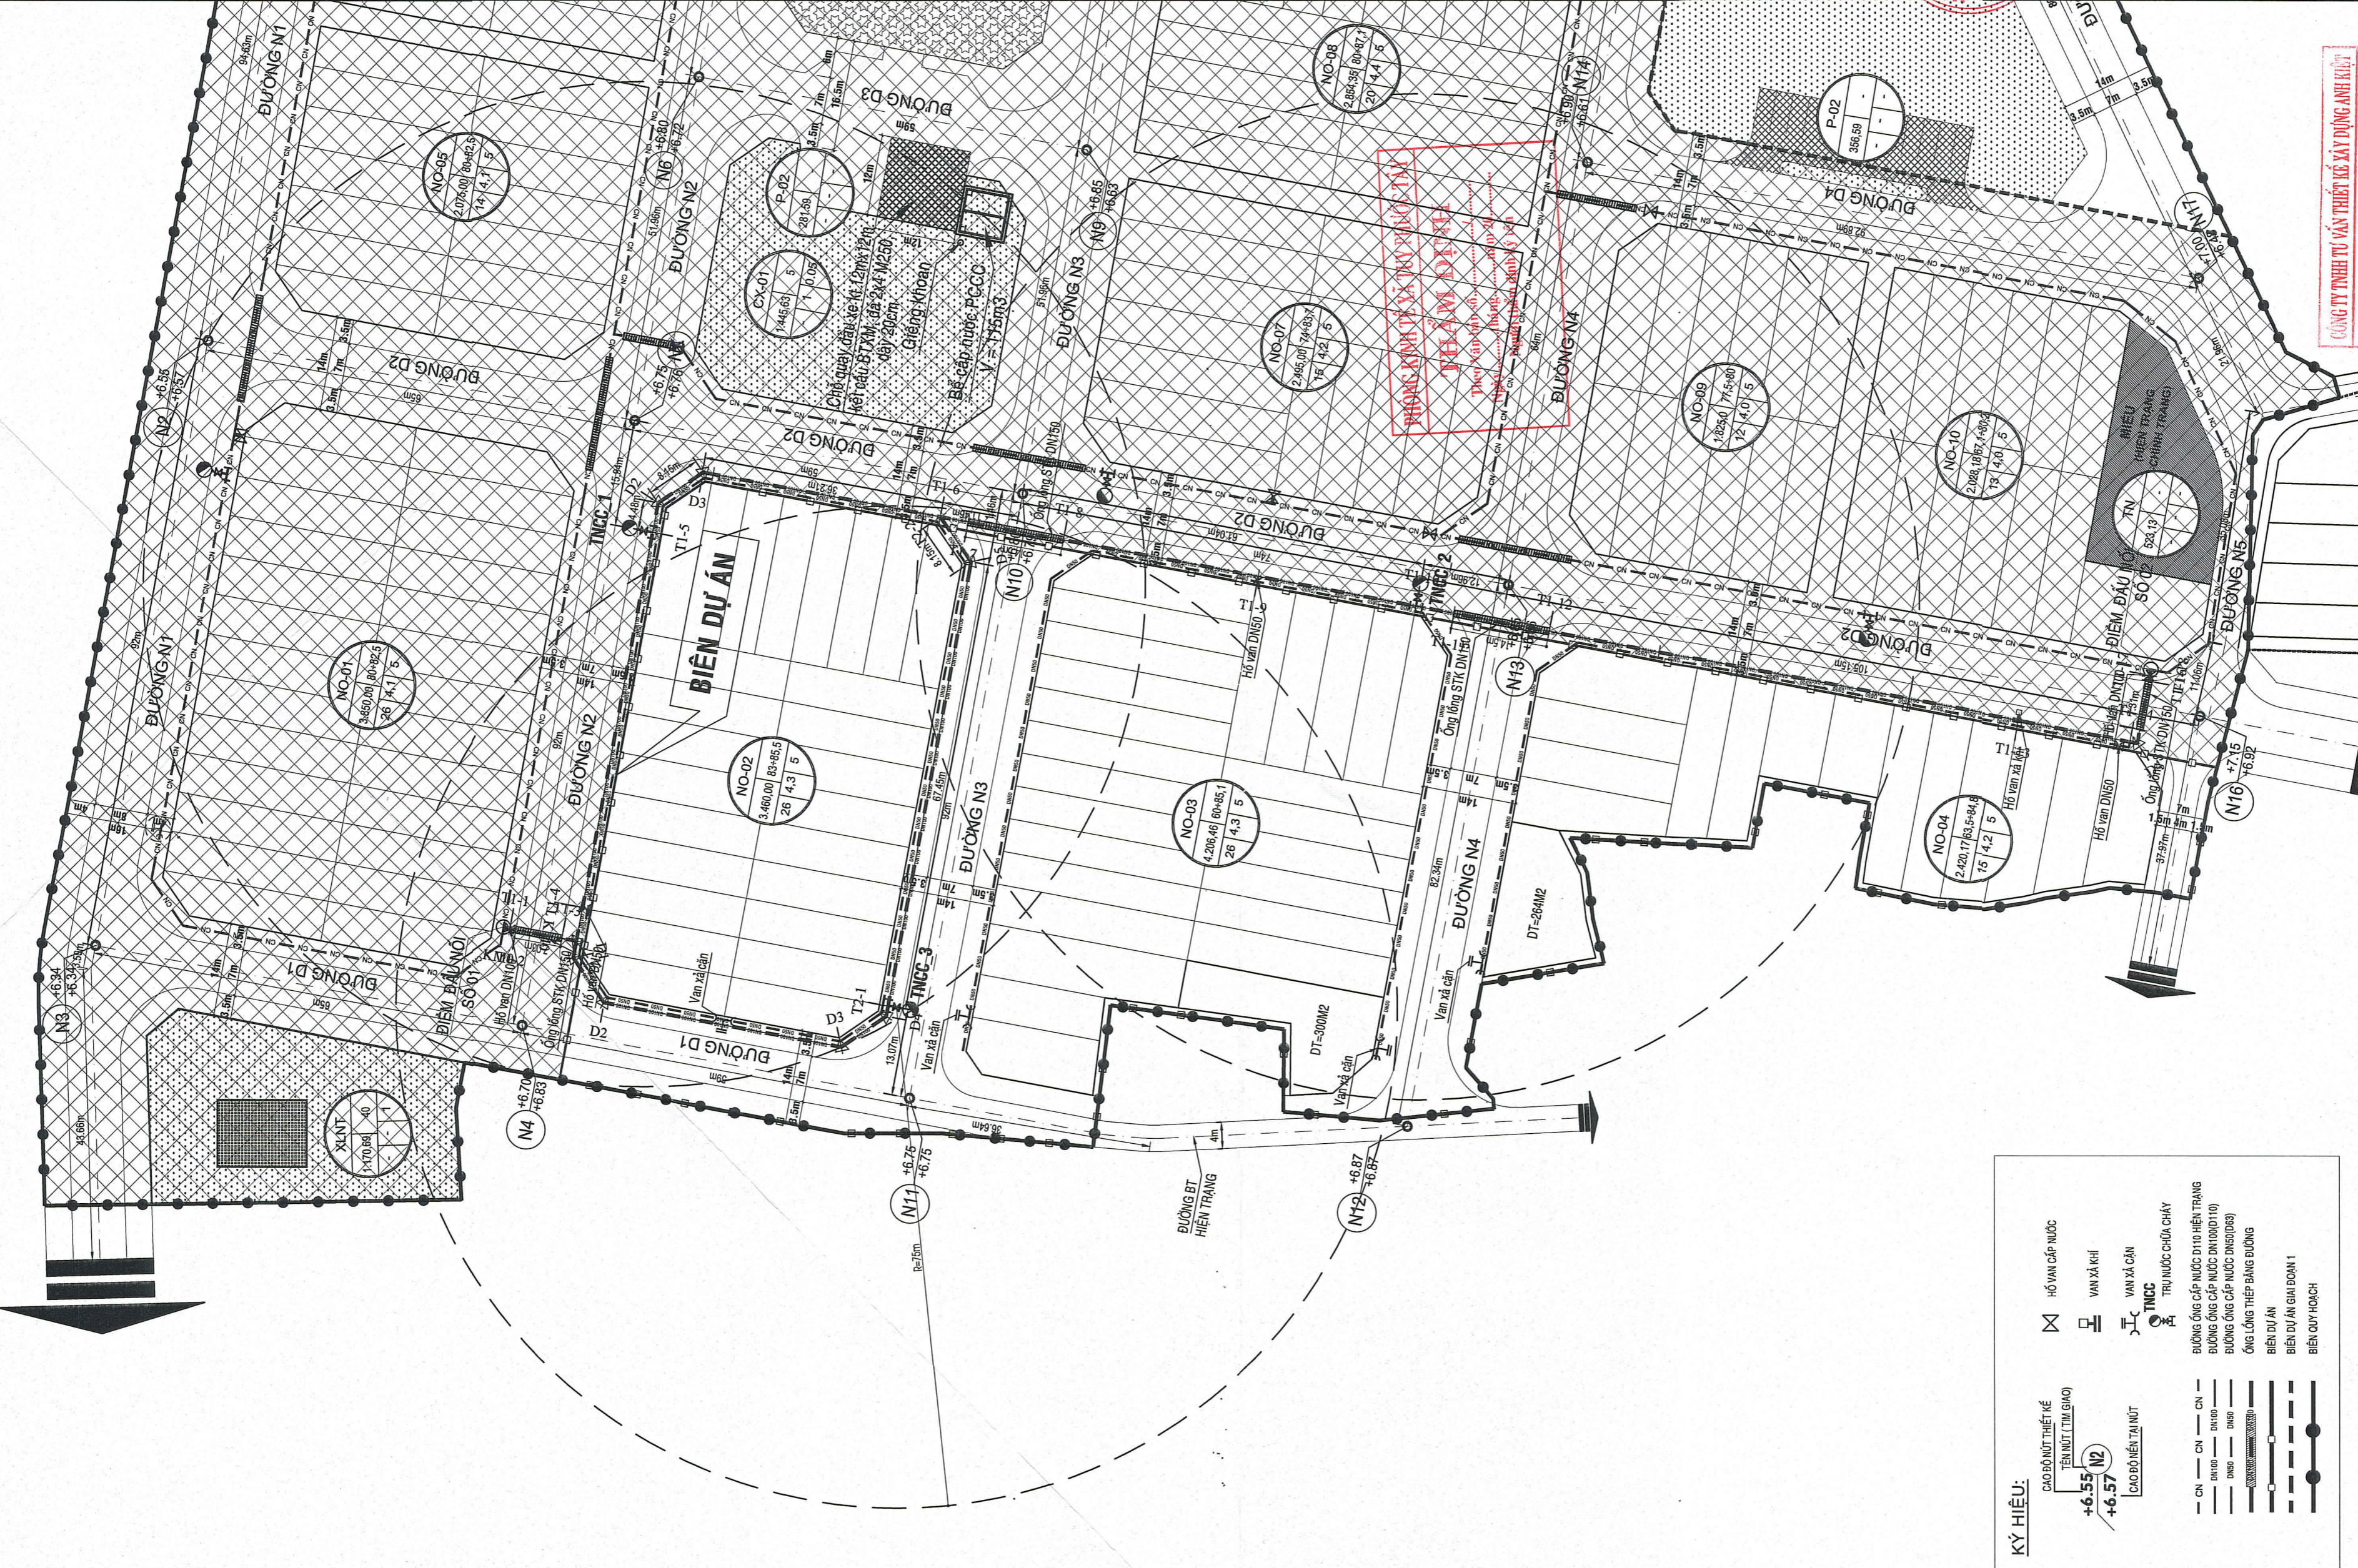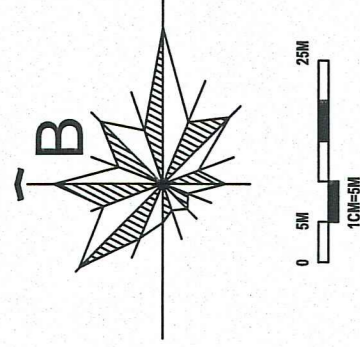

KÝ HIỆU:

- CAO ĐỘ NÚT THIẾT KẾ
- TRỤ NƯỚC CHỨA CHÁY
- ĐƯỜNG ống cấp nước D110 HIỆN TRẠNG
- ĐƯỜNG ống cấp nước D100(D110)
- ĐƯỜNG ống cấp nước D80(D85)
- ỐNG LÔNG THÉP BĂNG ĐƯỜNG
- BIÊN DỰ ÁN
- BIÊN DỰ ÁN GHI ĐOẠN 1
- BIÊN QUY HOẠCH

BẢNG THÔNG KÊ VỊ TRÍ TRỤ CẤP NƯỚC CHỨA CHÁY			
TT	TÊN TRỤ	KHOẢNG CÁCH GIỮA CÁC TRỤ	KHOẢNG CÁCH SO VỚI TİM GIAO
1	TRỤ NƯỚC CHỨA CHÁY 1	SO VỚI TNCC 2 LÀ 12,5M	15,94M SO VỚI TİM GIAO N5
2	TRỤ NƯỚC CHỨA CHÁY 2	SO VỚI TNCC 3 LÀ 14,0M	13,07M SO VỚI TİM GIAO N11
3	TRỤ NƯỚC CHỨA CHÁY 3	SO VỚI TNCC 1 LÀ 12,1M	12,96M SO VỚI TİM GIAO N13

THẨM TRA
 Theo văn bản số...../BC-KQTT
 Ngày.....tháng.....năm 20.....
 Người Thẩm tra ký tên

GR/CHỦ: SỬA ĐỔI NỘI DUNG

ĐƠN VỊ TƯ VẤN THIẾT KẾ: CÔNG TY TNHH TƯ VẤN XÂY DỰNG & MÔI TRƯỜNG NAM PHƯƠNG

ĐƠN VỊ THIẾT KẾ: BAN QUẢN LÝ XÂY DỰNG TỈNH PHƯỚC TÂY

QUẢN LÝ KỸ THUẬT: K.S. NGUYỄN HUY THẠCH

CHỦ TRƯ THIẾT KẾ PCCC: K.S. LÊ THỊ THANH LỘC

CHỦ TRƯ THIẾT KẾ CẤP NƯỚC: K.S. NGUYỄN ĐỨC ĐÔNG

THỰC HIỆN: K.S. HUỠNH THỊ DIỆM

DỰ ÁN: KHU TÁI ĐỊNH CỬ ĐỂ ĐIỀU CHỈNH HẠ MẶT TRONG DỰ ÁN RỪNG CẤP TỐC ĐẶC NAM (GHI ĐOẠN 2) THÔN AN SƠN 1

ĐỊA ĐIỂM: XÃ TUYÊN PHƯỚC TÂY, THỊNH GIẢI LAI

HẠNG MỤC: HỆ THỐNG CẤP NƯỚC VÀ PCCC

TÊN BẢN VẼ: MẶT BẰNG CẤP NƯỚC VÀ PCCC

HỌN THÀNH: 01/2026

BAI VẼ SỐ: XEM BẢN VẼ

GIẤY ĐÓNG: BCKTKT

HTCN&PCCC

