


BẢNG BÌNH VỊ ĐƯỜNG ĐI			
BIỂU MỐC	OX	OY	OZ
M03	458.209.923	1157.689.240	+3.500
M04	458.214.937	1157.687.206	+3.500
M05	458.220.917	1157.715.640	+3.650
M06	458.238.482	1157.707.472	+3.500
M07	458.300.636	1157.716.229	+3.725
M08	458.307.657	1157.718.229	+3.550
M09	458.311.890	1157.729.823	+3.575
M100	458.327.441	1157.716.819	+3.550
M101	458.336.301	1157.717.679	+3.285
M102	458.344.989	1157.709.103	+3.550
M103	458.347.236	1157.697.167	+3.200
M104	458.351.441	1157.697.167	+3.300
M105	458.356.349	1157.688.837	+3.200
M106	458.362.537	1157.688.837	+3.200
M107	458.363.667	1157.692.993	+3.200
M108	458.371.937	1157.688.538	+3.200
M109	458.381.690	1157.717.692	+3.285
M110	458.392.185	1157.711.462	+3.350
M111	458.397.381	1157.738.621	+3.500
M112	458.406.459	1157.728.447	+3.500
M113	458.422.920	1157.747.033	+3.400
M114	458.425.538	1157.735.086	+3.400
M115	458.448.655	1157.742.419	+3.300
M116	458.448.977	1157.738.399	+3.500
M117	458.472.445	1157.737.753	+3.990
M118	458.464.749	1157.727.655	+3.400
M119	458.490.651	1157.719.475	+3.850
M120	458.480.440	1157.712.933	+3.300
M121	458.493.547	1157.693.927	+3.800
M122	458.483.793	1157.693.927	+3.200
M123	458.496.754	1157.688.837	+3.800
M124	458.481.537	1157.688.837	+3.800
M125	458.484.857	1157.751.927	+3.300
M126	458.423.720	1157.764.975	+3.000
M127	458.421.348	1157.774.584	+4.640
M128	458.433.514	1157.803.924	+4.440
M129	458.441.937	1157.802.170	+9.300
M130	458.441.937	1157.810.670	+9.300
M131	458.451.791	1157.808.170	+9.300
M132	458.426.153	1157.751.555	+3.400
M133	458.395.300	1157.758.442	+4.200
M134	458.384.356	1157.765.516	+4.200

BẢNG BÌNH VỊ CÔNG - SAN BÀI			
HÀNG MỐC	OX	OY	OZ

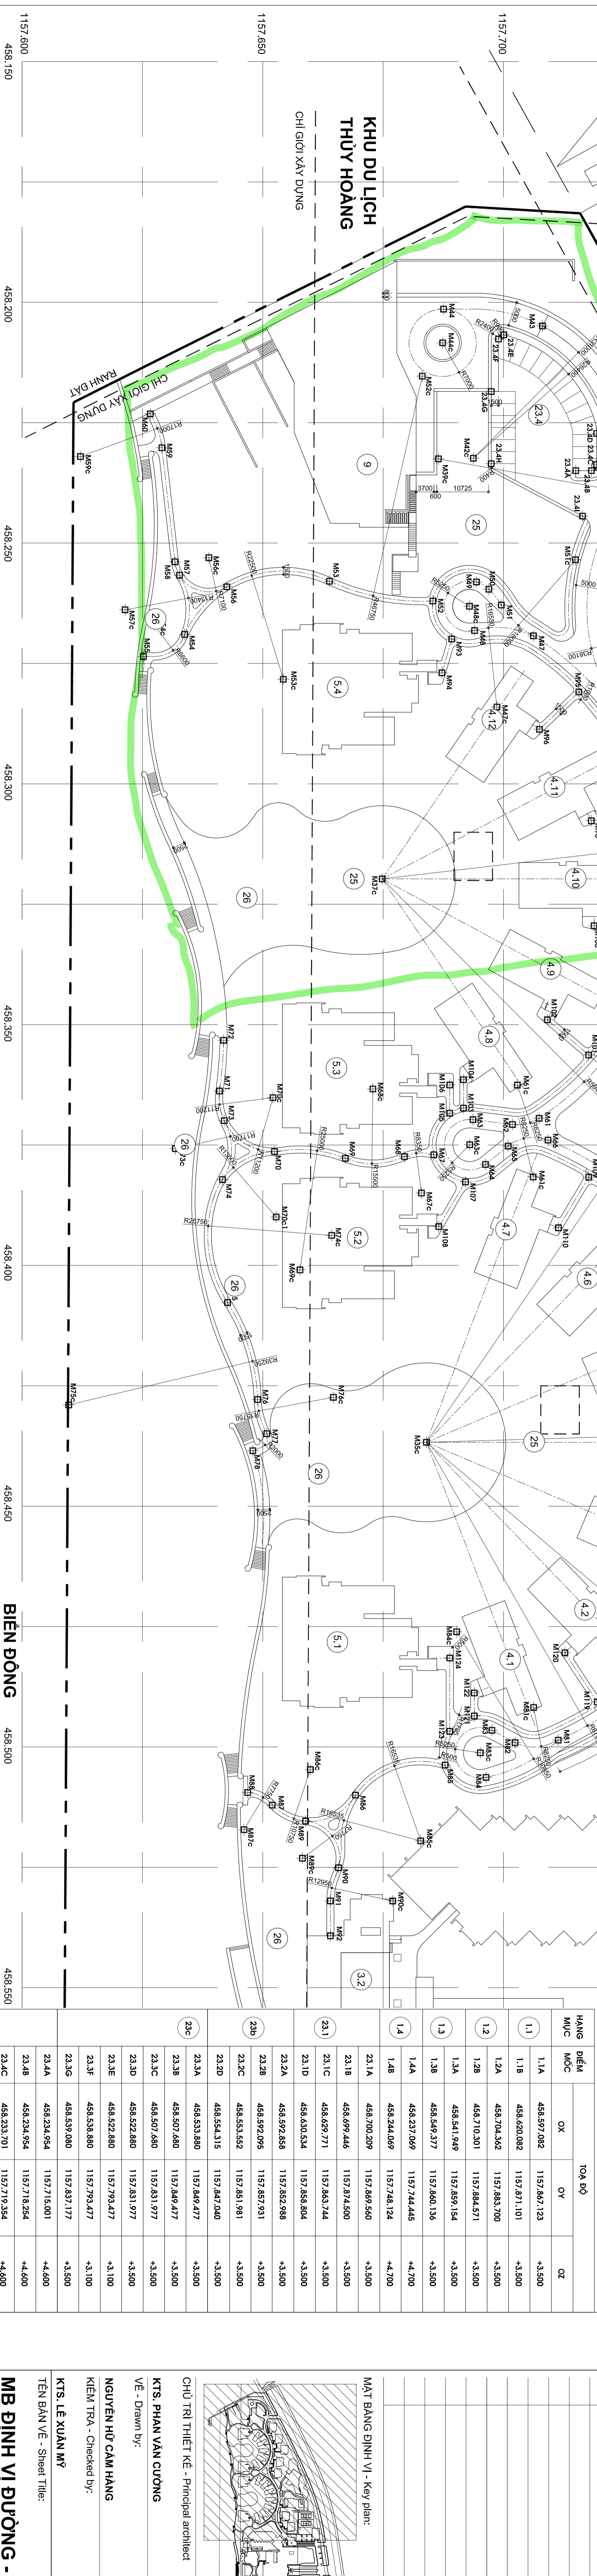

**MẶT BẰNG TỔNG THỂ ĐỊNH VỊ ĐƯỜNG - CÔNG - SAN BÀI (TRÍCH ĐOẠN 2)**  
 TL: 1:500

**THUYẾT MINH ĐỊNH VỊ CÔNG MỐC CÔNG TRÌNH**

**PHẠM VĂN CƯỜNG**  
 KỸ SƯ THIẾT KẾ

**NGUYỄN HỮU CAM HANG**  
 KIẾN TRÚC - KIỂM TRA

**KTS. LÊ VĂN MỸ**  
 TÊN BẢN VẼ - SHEET TITLE:

**MB ĐỊNH VỊ ĐƯỜNG - CÔNG - SAN BÀI (TRÍCH ĐOẠN 2)**  
 BẢN VẼ SỐ - Drawing No:  
**A1.06b**

Date: 03/2012

Tất cả các quyền bản quyền và các quyền khác của chủ sở hữu bản quyền được bảo lưu. Mọi chi tiết xin liên hệ: **Green Architecture Design Co., Ltd**  
 GIẤM ĐỐC - Director

CHỦ ĐẦU TƯ - Owner/Approve  
**LIÊN DOANH VIỆT - NGA VIETSOPEIRO**  
 Đại Diện/Delegate

TỔNG THẦU Main Contractor  
**CÔNG TY CỔ PHẦN XÂY DỰNG  
 CH8DD ĐẦU KHÍ**  
 Đại Diện/Delegate


C-17Y TNHH THIẾT KẾ KIẾN TRÚC XANH  
**Green Architecture Design Co., Ltd**  
 GIẤM ĐỐC - Director

KTS PHAN VĂN CƯỜNG  
 HỌ TÊN THIẾT KẾ  
 KỸ THUẬT THI CÔNG

TÊN CÔNG TRÌNH - Project name:  
**KHU DU LỊCH  
 HỒNG PHÚC**

ĐỊA ĐIỂM - XÃ PHƯỚC THUAN - HUYỆN XUYỀN MỘC  
 TỈNH BÀ RỊA - VŨNG THÁU

HÀNG MỐC:  
**01. TỔNG THỂ**  
 MÃ CÔNG TRÌNH - Project No:  
 Rev. MÔ TẢ - Description  
 1103  
 Date

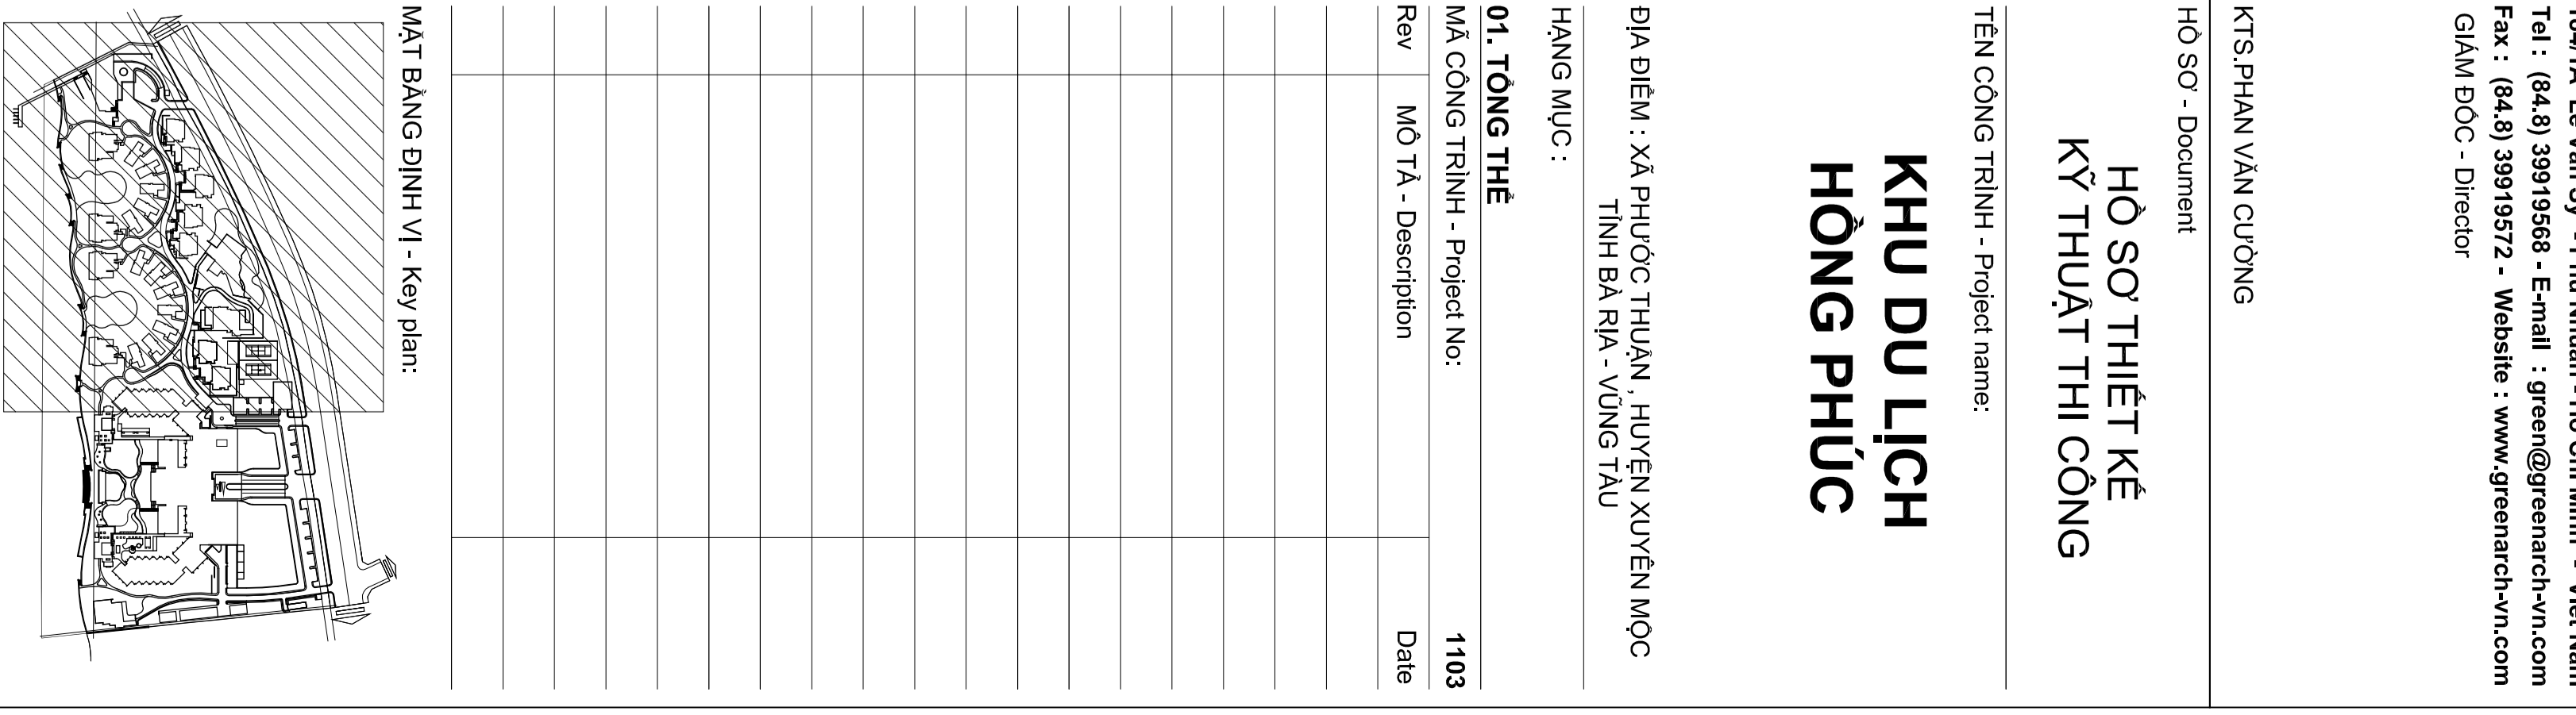

**CHỦ TRÌ THIẾT KẾ - Principal architect**  
**KTS. PHẠM VĂN CƯỜNG**  
 VẼ - Drawn by:  
**NGUYỄN HỮU CAM HANG**  
 KIỂM TRA - Checked by:  
**KTS. LÊ VĂN MỸ**  
 TÊN BẢN VẼ - Sheet Title:  
**MB ĐỊNH VỊ ĐƯỜNG - CÔNG - SAN BÀI (TRÍCH ĐOẠN 2)**  
 BẢN VẼ SỐ - Drawing No:  
**A1.06b**

Date: 03/2012

Tất cả các quyền bản quyền và các quyền khác của chủ sở hữu bản quyền được bảo lưu. Mọi chi tiết xin liên hệ: **Green Architecture Design Co., Ltd**  
 GIẤM ĐỐC - Director